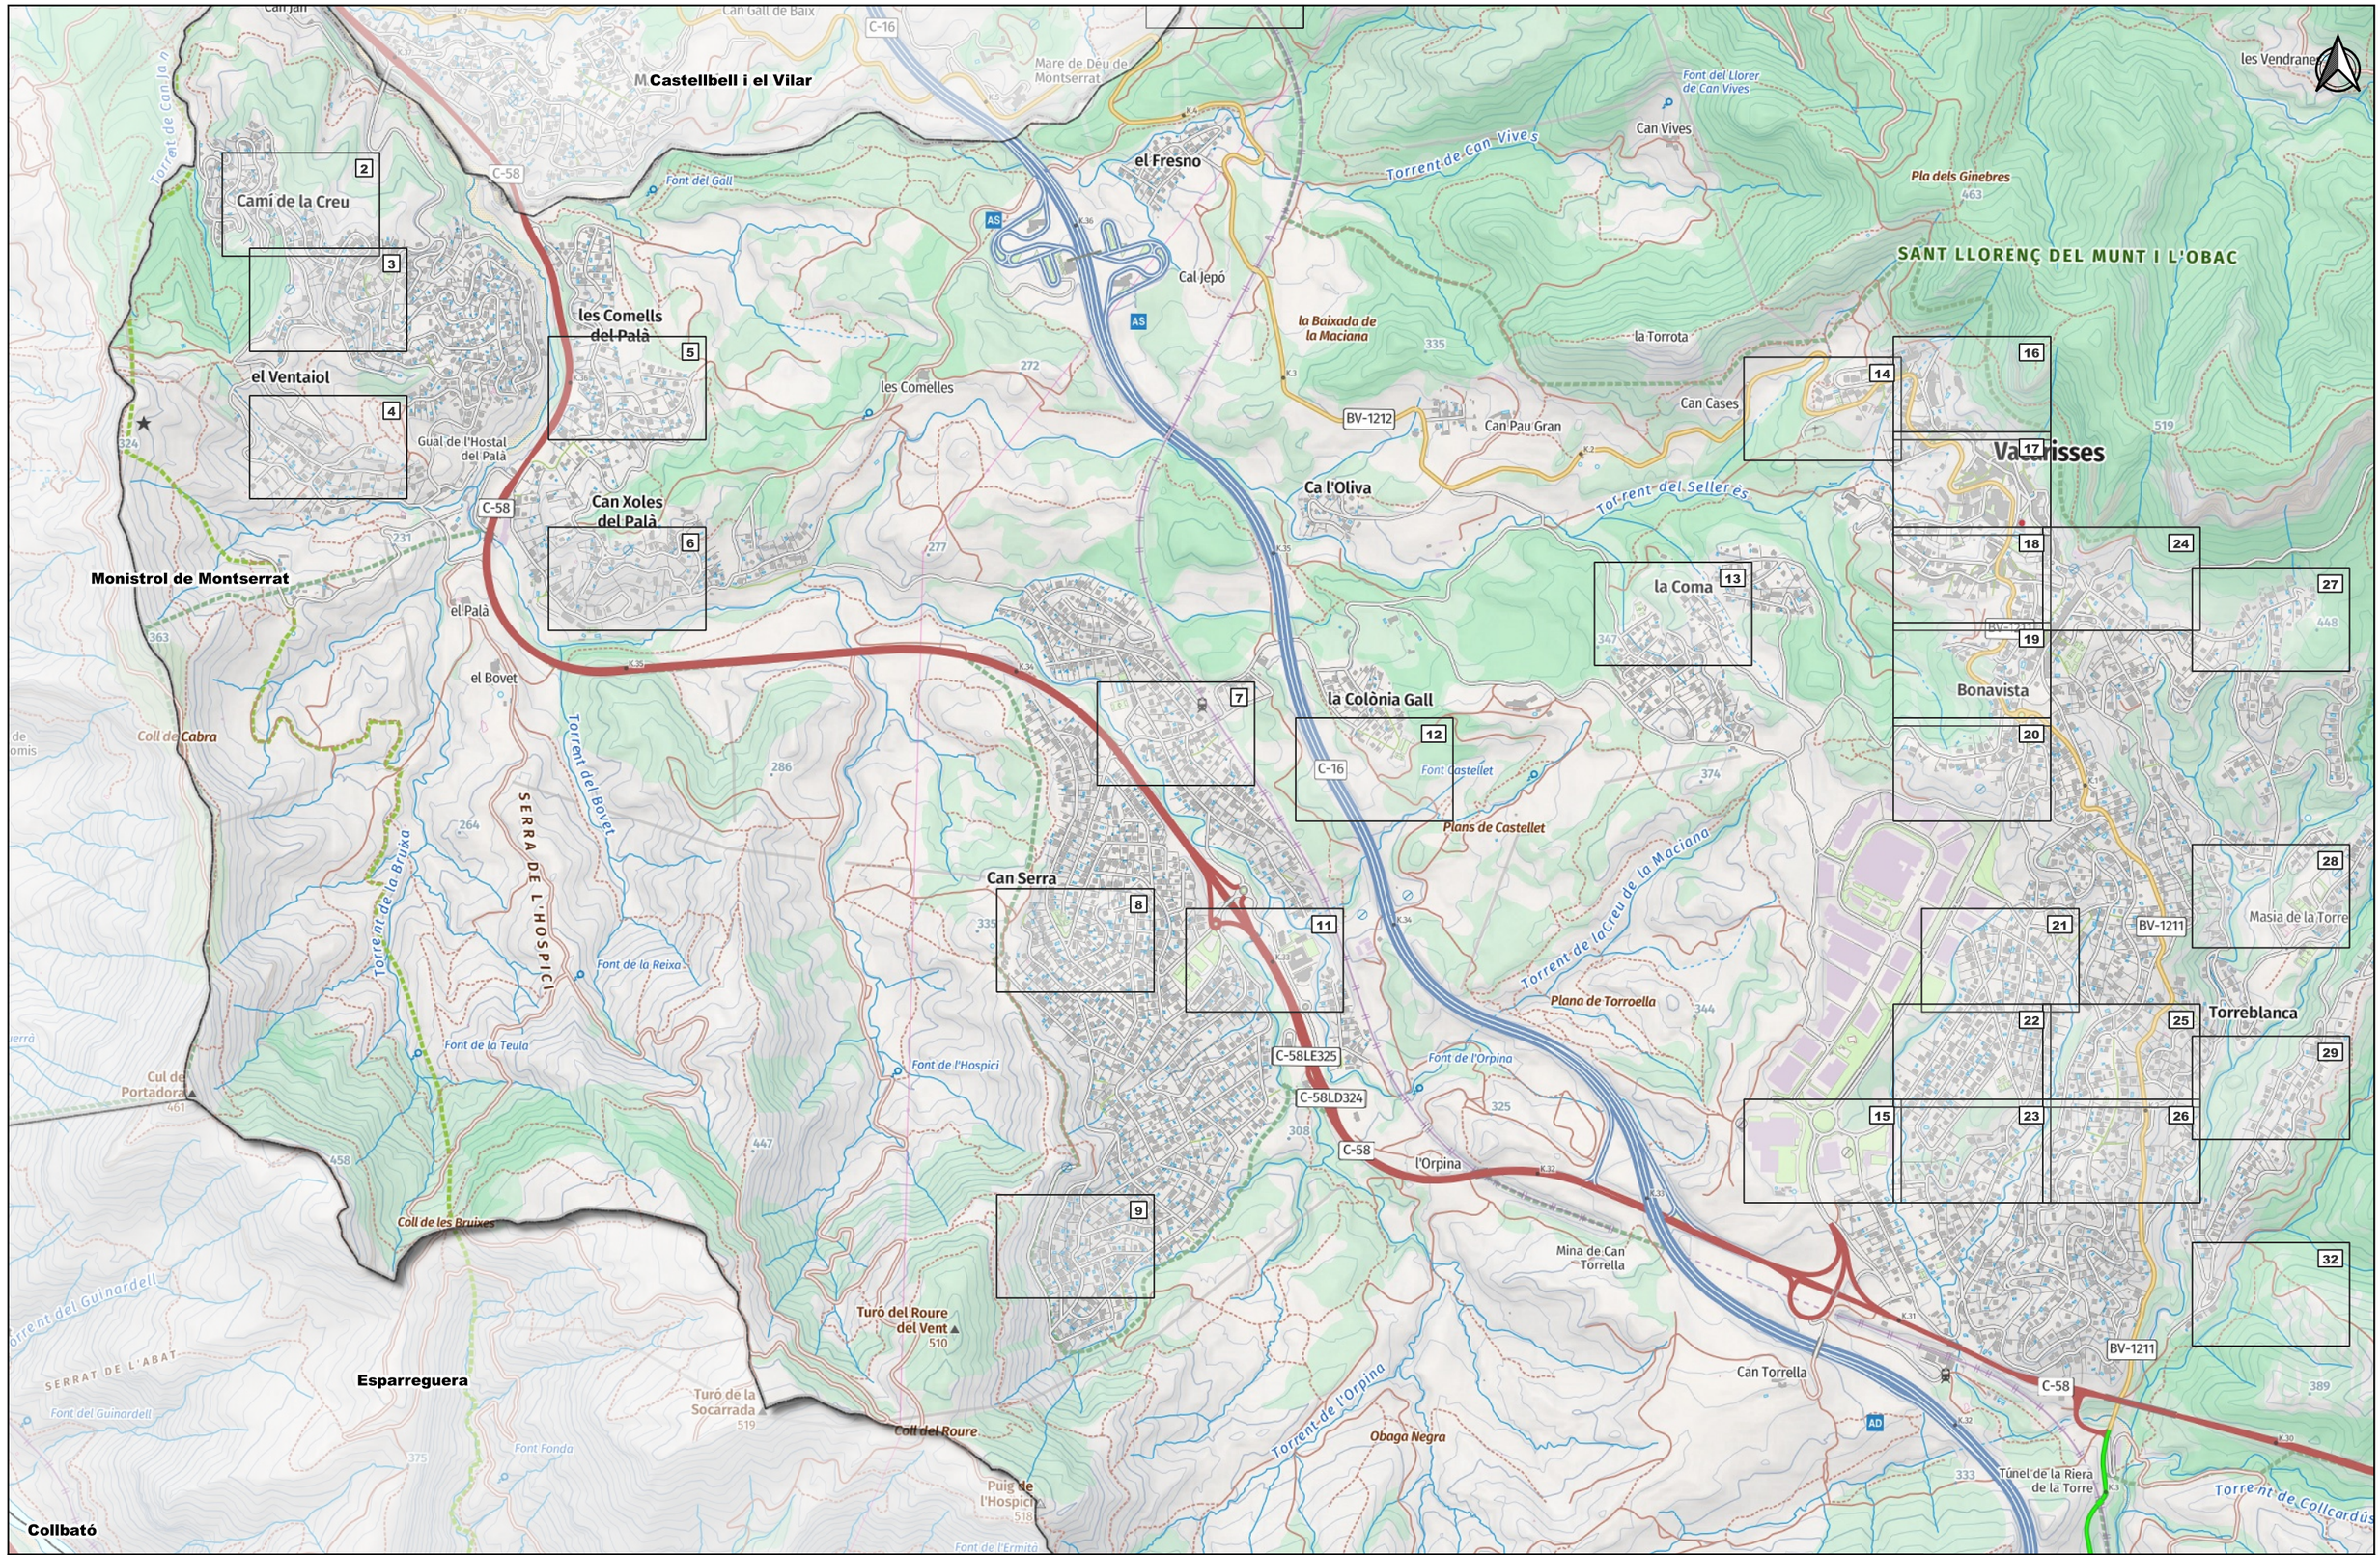


Promotor: Ajuntament de Vacarisses	Autor: pwacs	Títol del projecte: ESPORGA D'ARBRAT AL TERME MUNICIPAL DE VACARISSES	Títol del plànol: Índex de fulls	Escales 1:15.000 (0 – 200 – 400 m) SRC: ETRS89 / UTM 30N	Data: agost 2025	Nº de plànol: 01 Fulls: 01 de 32