

Promotor: AJUNTAMENT DE VACARISSES	Autor: pwacs	Títol del projecte: ESPORGA D'ARBRAT AL TERME MUNICIPAL DE VACARISSES	Títol del plànol: Esporga d'arbrat	Escales 1:1.000 (0 10 20 m) SRC: ETRS89 / UTM 30N	Data: agost 2025	Nº de plànol: 1 Fulls: 02 de 32



Promotor: Ajuntament de Vacarisses

Autor: pwacs

Títol del projecte: ESPORGA D'ARBRAT AL TERME MUNICIPAL DE VACARISSES

Títol del plànol: Esporga d'arbrat


Escales: 1:1.000 (0 10 20 m)

SRC: ETRS89 / UTM 30N

Data: agost 2025

Nº de plànol: 1

Fulls: 03 de 32

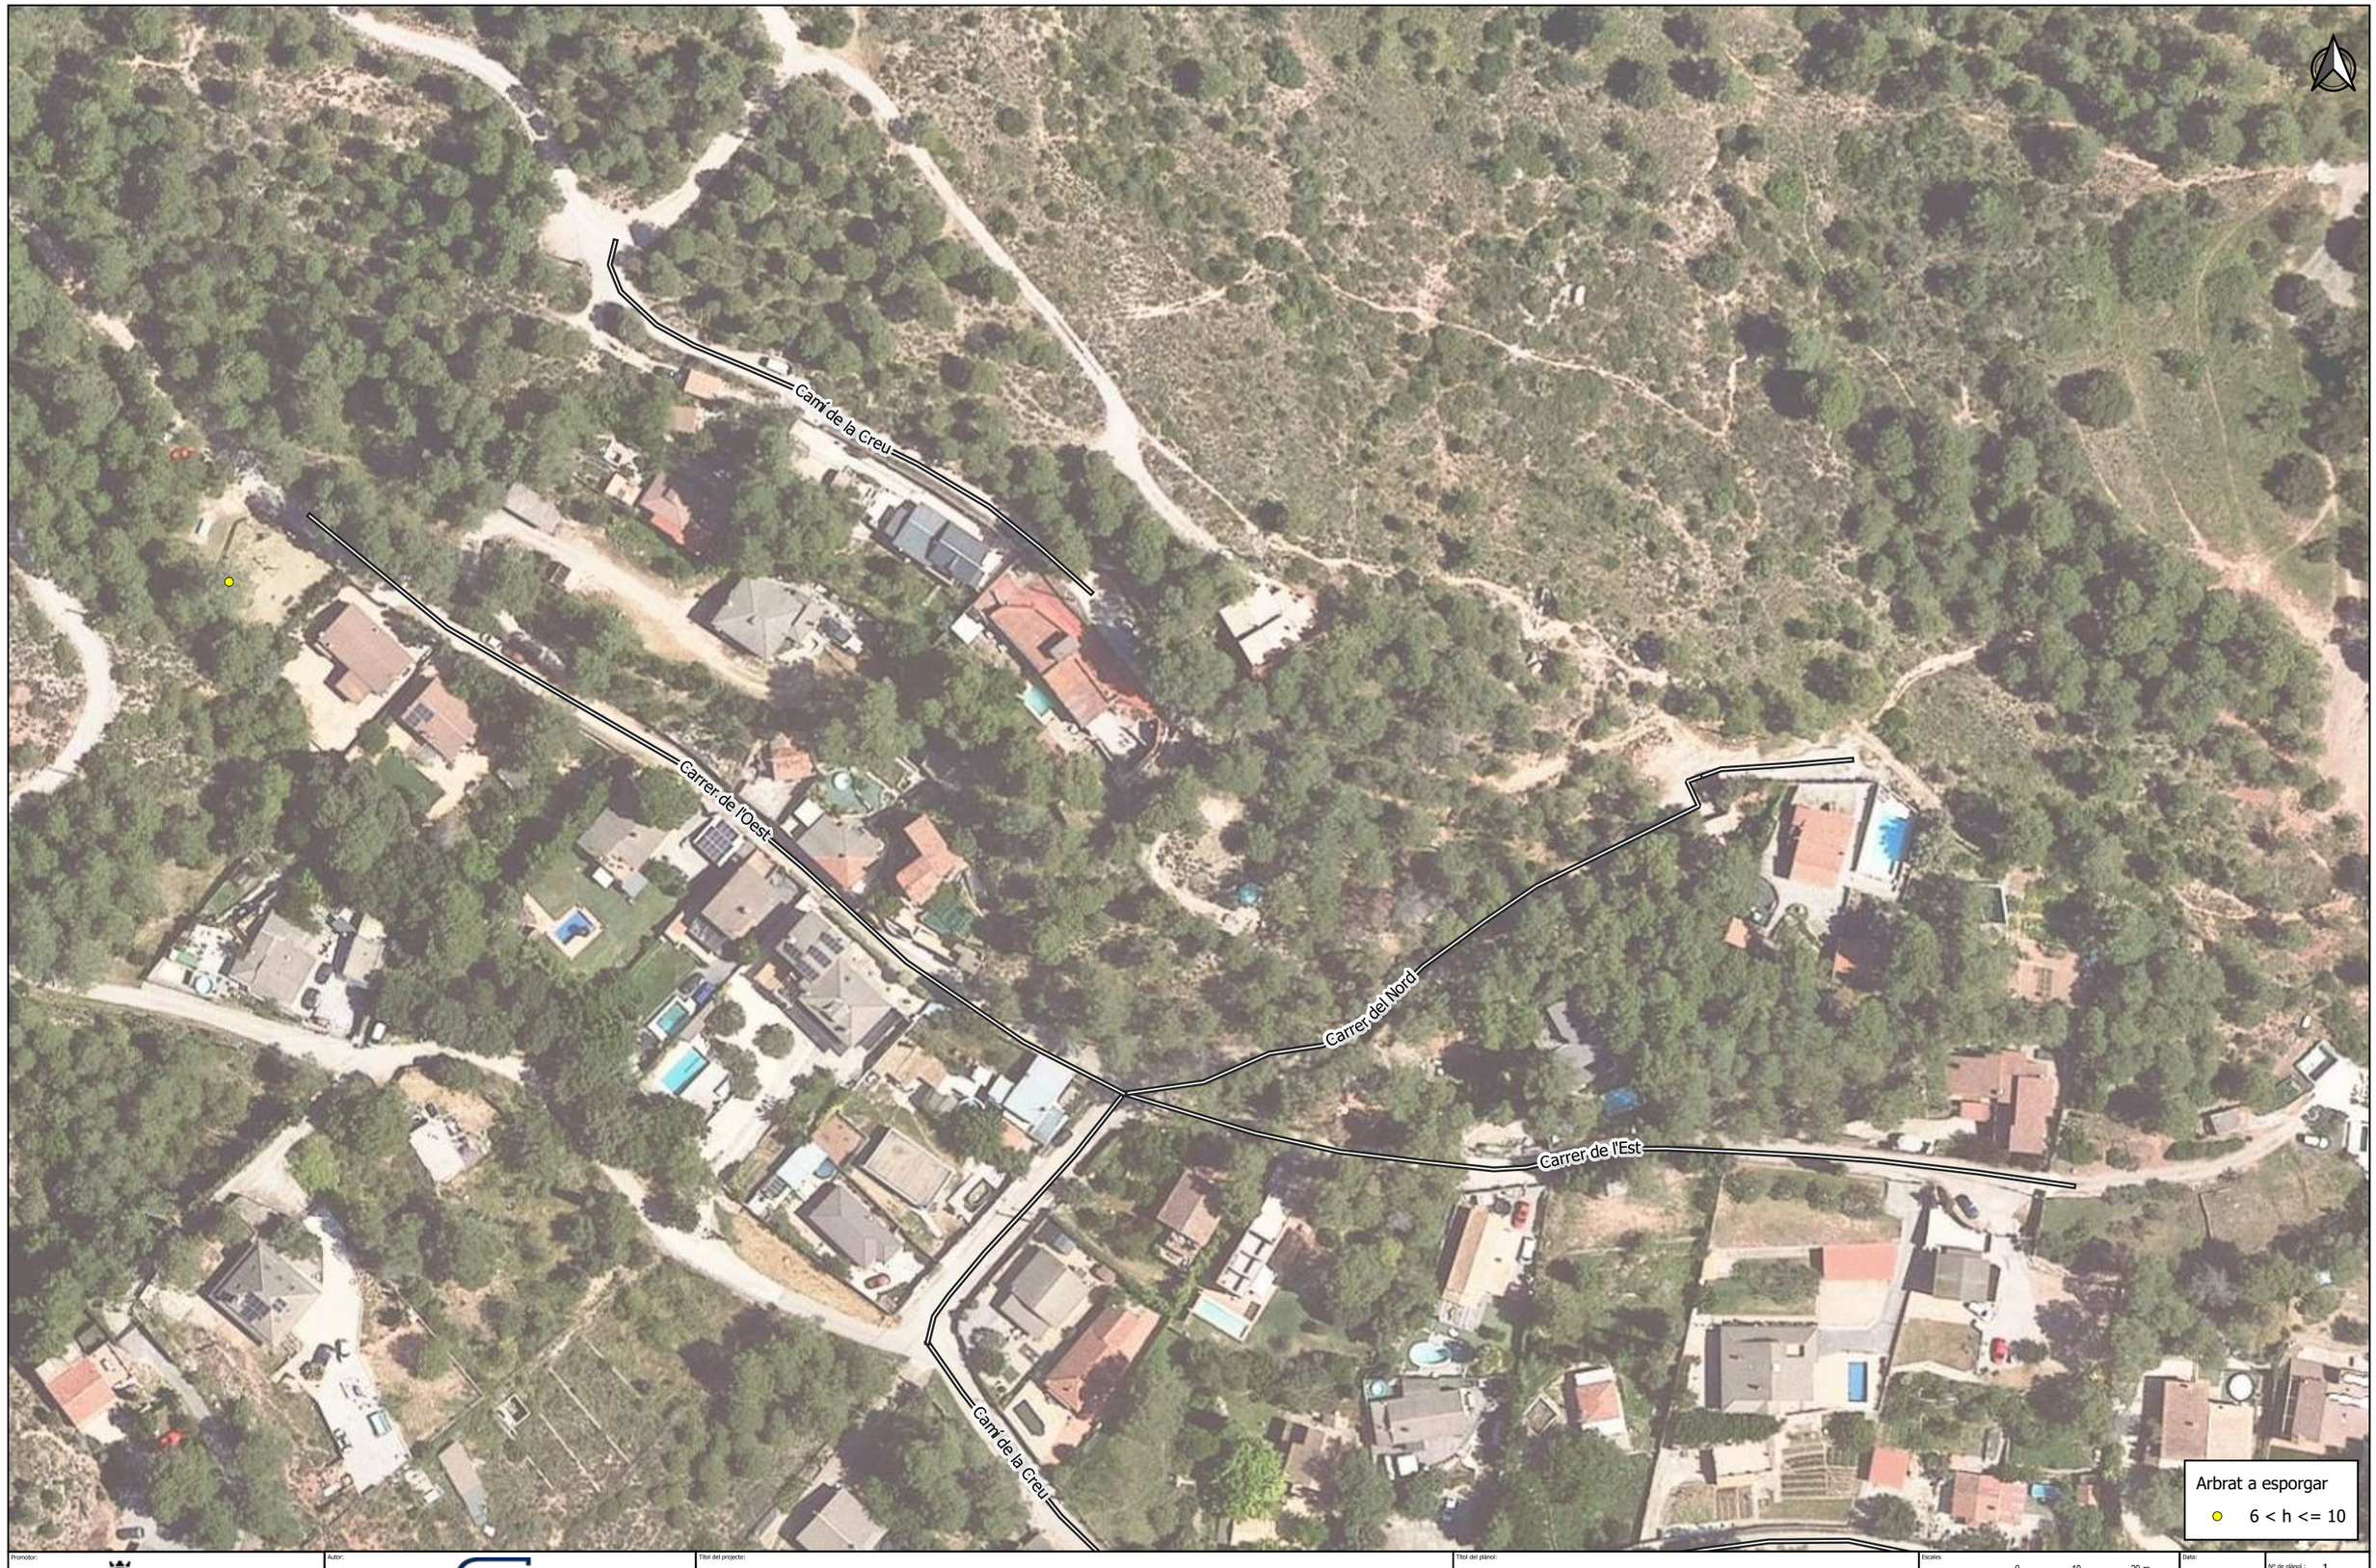

Promotor: AJUNTAMENT DE VACARISSES	Autor: pwacs	Títol del projecte: ESPORGA D'ARBRAT AL TERME MUNICIPAL DE VACARISSES	Títol del plànol: Esporga d'arbrat	Escales 1:1.000 (0 10 20 m) SRC: ETRS89 / UTM 30N	Data: agost 2025

Nº de plànol : 1

Fulls : 04 de 32



Promotor: Ajuntament de Vacarisses	Autor: pwacs	Títol del projecte: ESPORGA D'ARBRAT AL TERME MUNICIPAL DE VACARISSES	Títol del plànol: Esporga d'arbrat	Escales: 1:1.000 (0 10 20 m) SRC: ETRS89 / UTM 30N	Data: agost 2025

Nº de plànol: 1

Fulls: 05 de 32



Promotor: Ajuntament de Vacarisses	Autor: pwacs	Títol del projecte: ESPORGA D'ARBRAT AL TERME MUNICIPAL DE VACARISSES	Títol del plànol: Esporga d'arbrat	Escales 1:1.000 (0 10 20 m) SRC: ETRS89 / UTM 30N	Data: agost 2025	Nº de plànol: 1 Fulls: 06 de 32



Promotor: AJUNTAMENT DE VACARISSES	Autor: pwacs	Títol del projecte: ESPORGA D'ARBRAT AL TERME MUNICIPAL DE VACARISSES	Títol del plànol: Esporga d'arbrat	Escales 1:1.000 (0 10 20 m) SRC: ETRS89 / UTM 30N	Data: agost 2025

Nº de plànol: 1

Fulls: 07 de 32



Promotor: AJUNTAMENT DE VACARISSES	Autor: pwacs	Títol del projecte: ESPORGA D'ARBRAT AL TERME MUNICIPAL DE VACARISSES	Títol del plànol: Esporga d'arbrat	Escales: 1:1.000 (0 10 20 m) SRC: ETRS89 / UTM 30N	Data: agost 2025	Nº de plànol: 1 Fulls: 08 de 32



Promotor: AJUNTAMENT DE VACARISSES	Autor: pwacs	Títol del projecte: ESPORGA D'ARBRAT AL TERME MUNICIPAL DE VACARISSES	Títol del plànol: Esporga d'arbrat	Escales 1:1.000 (0 10 20 m) SRC: ETRS89 / UTM 30N	Data: agost 2025	Nº de plànol: 1 Fulls: 09 de 32



Promotor: Ajuntament de Vacarisses	Autor: pwacs	Títol del projecte: ESPORGA D'ARBRAT AL TERME MUNICIPAL DE VACARISSES	Títol del plànol: Esporga d'arbrat	Escales 1:1.000 (0 10 20 m) SRC: ETRS89 / UTM 30N	Data: agost 2025	Nº de plànol: 1 / Fulls: 10 de 32



Promotor: AJUNTAMENT DE VACARISSES	Autor: pwacs	Títol del projecte: ESPORGA D'ARBRAT AL TERME MUNICIPAL DE VACARISSES	Títol del plànol: Esporga d'arbrat	Escales 1:1.000 (0 10 20 m) SRC: ETRS89 / UTM 30N	Data: agost 2025

Nº de plànol : 1

Fulls : 11 de 32



Promotor: Ajuntament de Vacarisses	Autor: pwacs	Títol del projecte: ESPORGA D'ARBRAT AL TERME MUNICIPAL DE VACARISSES	Títol del plànol: Esporga d'arbrat	Escales: 1:1.000 (0 10 20 m) SRC: ETRS89 / UTM 30N	Data: agost 2025

Nº de plànol : 1

Fulls : 12 de 32



Promotor: Ajuntament de Vacarisses	Autor: pwacs	Títol del projecte: ESPORGA D'ARBRAT AL TERME MUNICIPAL DE VACARISSES	Títol del plànol: Esporga d'arbrat	Escales: 1:1.000 (0 10 20 m)	Data: agost 2025	Nº de plànol: 1
				SRC: ETRS89 / UTM 30N		Fulls: 13 de 32



Promotor: Ajuntament de Vacarisses	Autor: pwacs	Títol del projecte: ESPORGA D'ARBRAT AL TERME MUNICIPAL DE VACARISSES	Títol del plànol: Esporga d'arbrat	Escales 1:1.000 (0 10 20 m) SRC: ETRS89 / UTM 30N	Data: agost 2025	Nº de plànol: 1 / Fulls: 14 de 32



Promotor: AJUNTAMENT DE VACARISSES	Autor: pwacs	Títol del projecte: ESPORGA D'ARBRAT AL TERME MUNICIPAL DE VACARISSES	Títol del plànol: Esporga d'arbrat	Escales 1:1.000 (0 – 10 – 20 m) SRC: ETRS89 / UTM 30N	Data: agost 2025

Nº de plànol : 1

Fulls : 15 de 32



Promotor: AJUNTAMENT DE VACARISSES	Autor: pwacs	Títol del projecte: ESPORGA D'ARBRAT AL TERME MUNICIPAL DE VACARISSES	Títol del plànol: Esporga d'arbrat	Escales 1:1.000 (0 10 20 m) SRC: ETRS89 / UTM 30N	Data: agost 2025	Nº de plànol: 1 Fulls: 16 de 32



Promotor: Ajuntament de Vacarisses	Autor: pwacs	Títol del projecte: ESPORGA D'ARBRAT AL TERME MUNICIPAL DE VACARISSES	Títol del plànol: Esporga d'arbrat	Escales 1:1.000 (0 10 20 m) SRC: ETRS89 / UTM 30N	Data: agost 2025

Nº de plànol : 1

Fulls : 17 de 32



Promotor: Ajuntament de Vacarisses	Autor: pwacs	Títol del projecte: ESPORGA D'ARBRAT AL TERME MUNICIPAL DE VACARISSES	Títol del plànol: Esporga d'arbrat	Escales 1:1.000 (0 10 20 m) SRC: ETRS89 / UTM 30N	Data: agost 2025	Nº de plànol: 1 / Fulls: 18 de 32



Promotor: AJUNTAMENT DE VACARISSES	Autor: pwacs	Títol del projecte: ESPORGA D'ARBRAT AL TERME MUNICIPAL DE VACARISSES	Títol del plànol: Esporga d'arbrat	Escales 1:1.000 (0 10 20 m) SRC: ETRS89 / UTM 30N	Data: agost 2025	Nº de plànol: 1 / Fulls: 19 de 32



Promotor: Ajuntament de Vacarisses	Autor: pwacs	Títol del projecte: ESPORGA D'ARBRAT AL TERME MUNICIPAL DE VACARISSES	Títol del plànol: Esporga d'arbrat	Escales 1:1.000 (0 10 20 m)	Data: agost 2025	Nº de plànol: 1
				SRC: ETRS89 / UTM 30N		Fulls: 20 de 32



Promotor: AJUNTAMENT DE VACARISSES	Autor: pwacs	Títol del projecte: ESPORGA D'ARBRAT AL TERME MUNICIPAL DE VACARISSES	Títol del plànol: Esporga d'arbrat	Escales: 1:1.000 (0 10 20 m) SRC: ETRS89 / UTM 30N	Data: agost 2025

Nº de plànol : 1

Fulls : 21 de 32



Promotor: AJUNTAMENT DE VACARISSES	Autor: pwacs	Títol del projecte: ESPORGA D'ARBRAT AL TERME MUNICIPAL DE VACARISSES	Títol del plànol: Esporga d'arbrat	Escales 1:1.000 (0 10 20 m) SRC: ETRS89 / UTM 30N	Data: agost 2025	Nº de plànol: 1 / Fulls: 22 de 32



Promotor: AJUNTAMENT DE VACARISSES	Autor: pwacs	Títol del projecte: ESPORGA D'ARBRAT AL TERME MUNICIPAL DE VACARISSES	Títol del plànol: Esporga d'arbrat	Escales 1:1.000 (0 10 20 m) SRC: ETRS89 / UTM 30N	Data: agost 2025

Nº de plànol : 1

Fulls : 23 de 32



Promotor: Ajuntament de Vacarisses	Autor: pwacs	Títol del projecte: ESPORGA D'ARBRAT AL TERME MUNICIPAL DE VACARISSES	Títol del plànol: Esporga d'arbrat	Escales 1:1.000 (0 10 20 m) SRC: ETRS89 / UTM 30N	Data: agost 2025

Nº de plànol: 1

Fulls: 24 de 32



Promotor: AJUNTAMENT DE VACARISSES	Autor: pwacs	Títol del projecte: ESPORGA D'ARBRAT AL TERME MUNICIPAL DE VACARISSES	Títol del plànol: Esporga d'arbrat	Escales 1:1.000 (0 10 20 m) SRC: ETRS89 / UTM 30N	Data: agost 2025

Nº de plànol : 1

Fulls : 25 de 32




Promotor: AJUNTAMENT DE VACARISSES	Autor: pwacs	Títol del projecte: ESPORGA D'ARBRAT AL TERME MUNICIPAL DE VACARISSES	Títol del plànol: Esporga d'arbrat	Escales 1:1.000 (0 10 20 m) SRC: ETRS89 / UTM 30N	Data: agost 2025

Nº de plànol: 1

Fulls: 26 de 32



Promotor: AJUNTAMENT DE VACARISSES	Autor: pwacs	Títol del projecte: ESPORGA D'ARBRAT AL TERME MUNICIPAL DE VACARISSES	Títol del plànol: Esporga d'arbrat	Escales: 1:1.000 (0 10 20 m) SRC: ETRS89 / UTM 30N	Data: agost 2025	Nº de plànol: 1 Fulls: 27 de 32

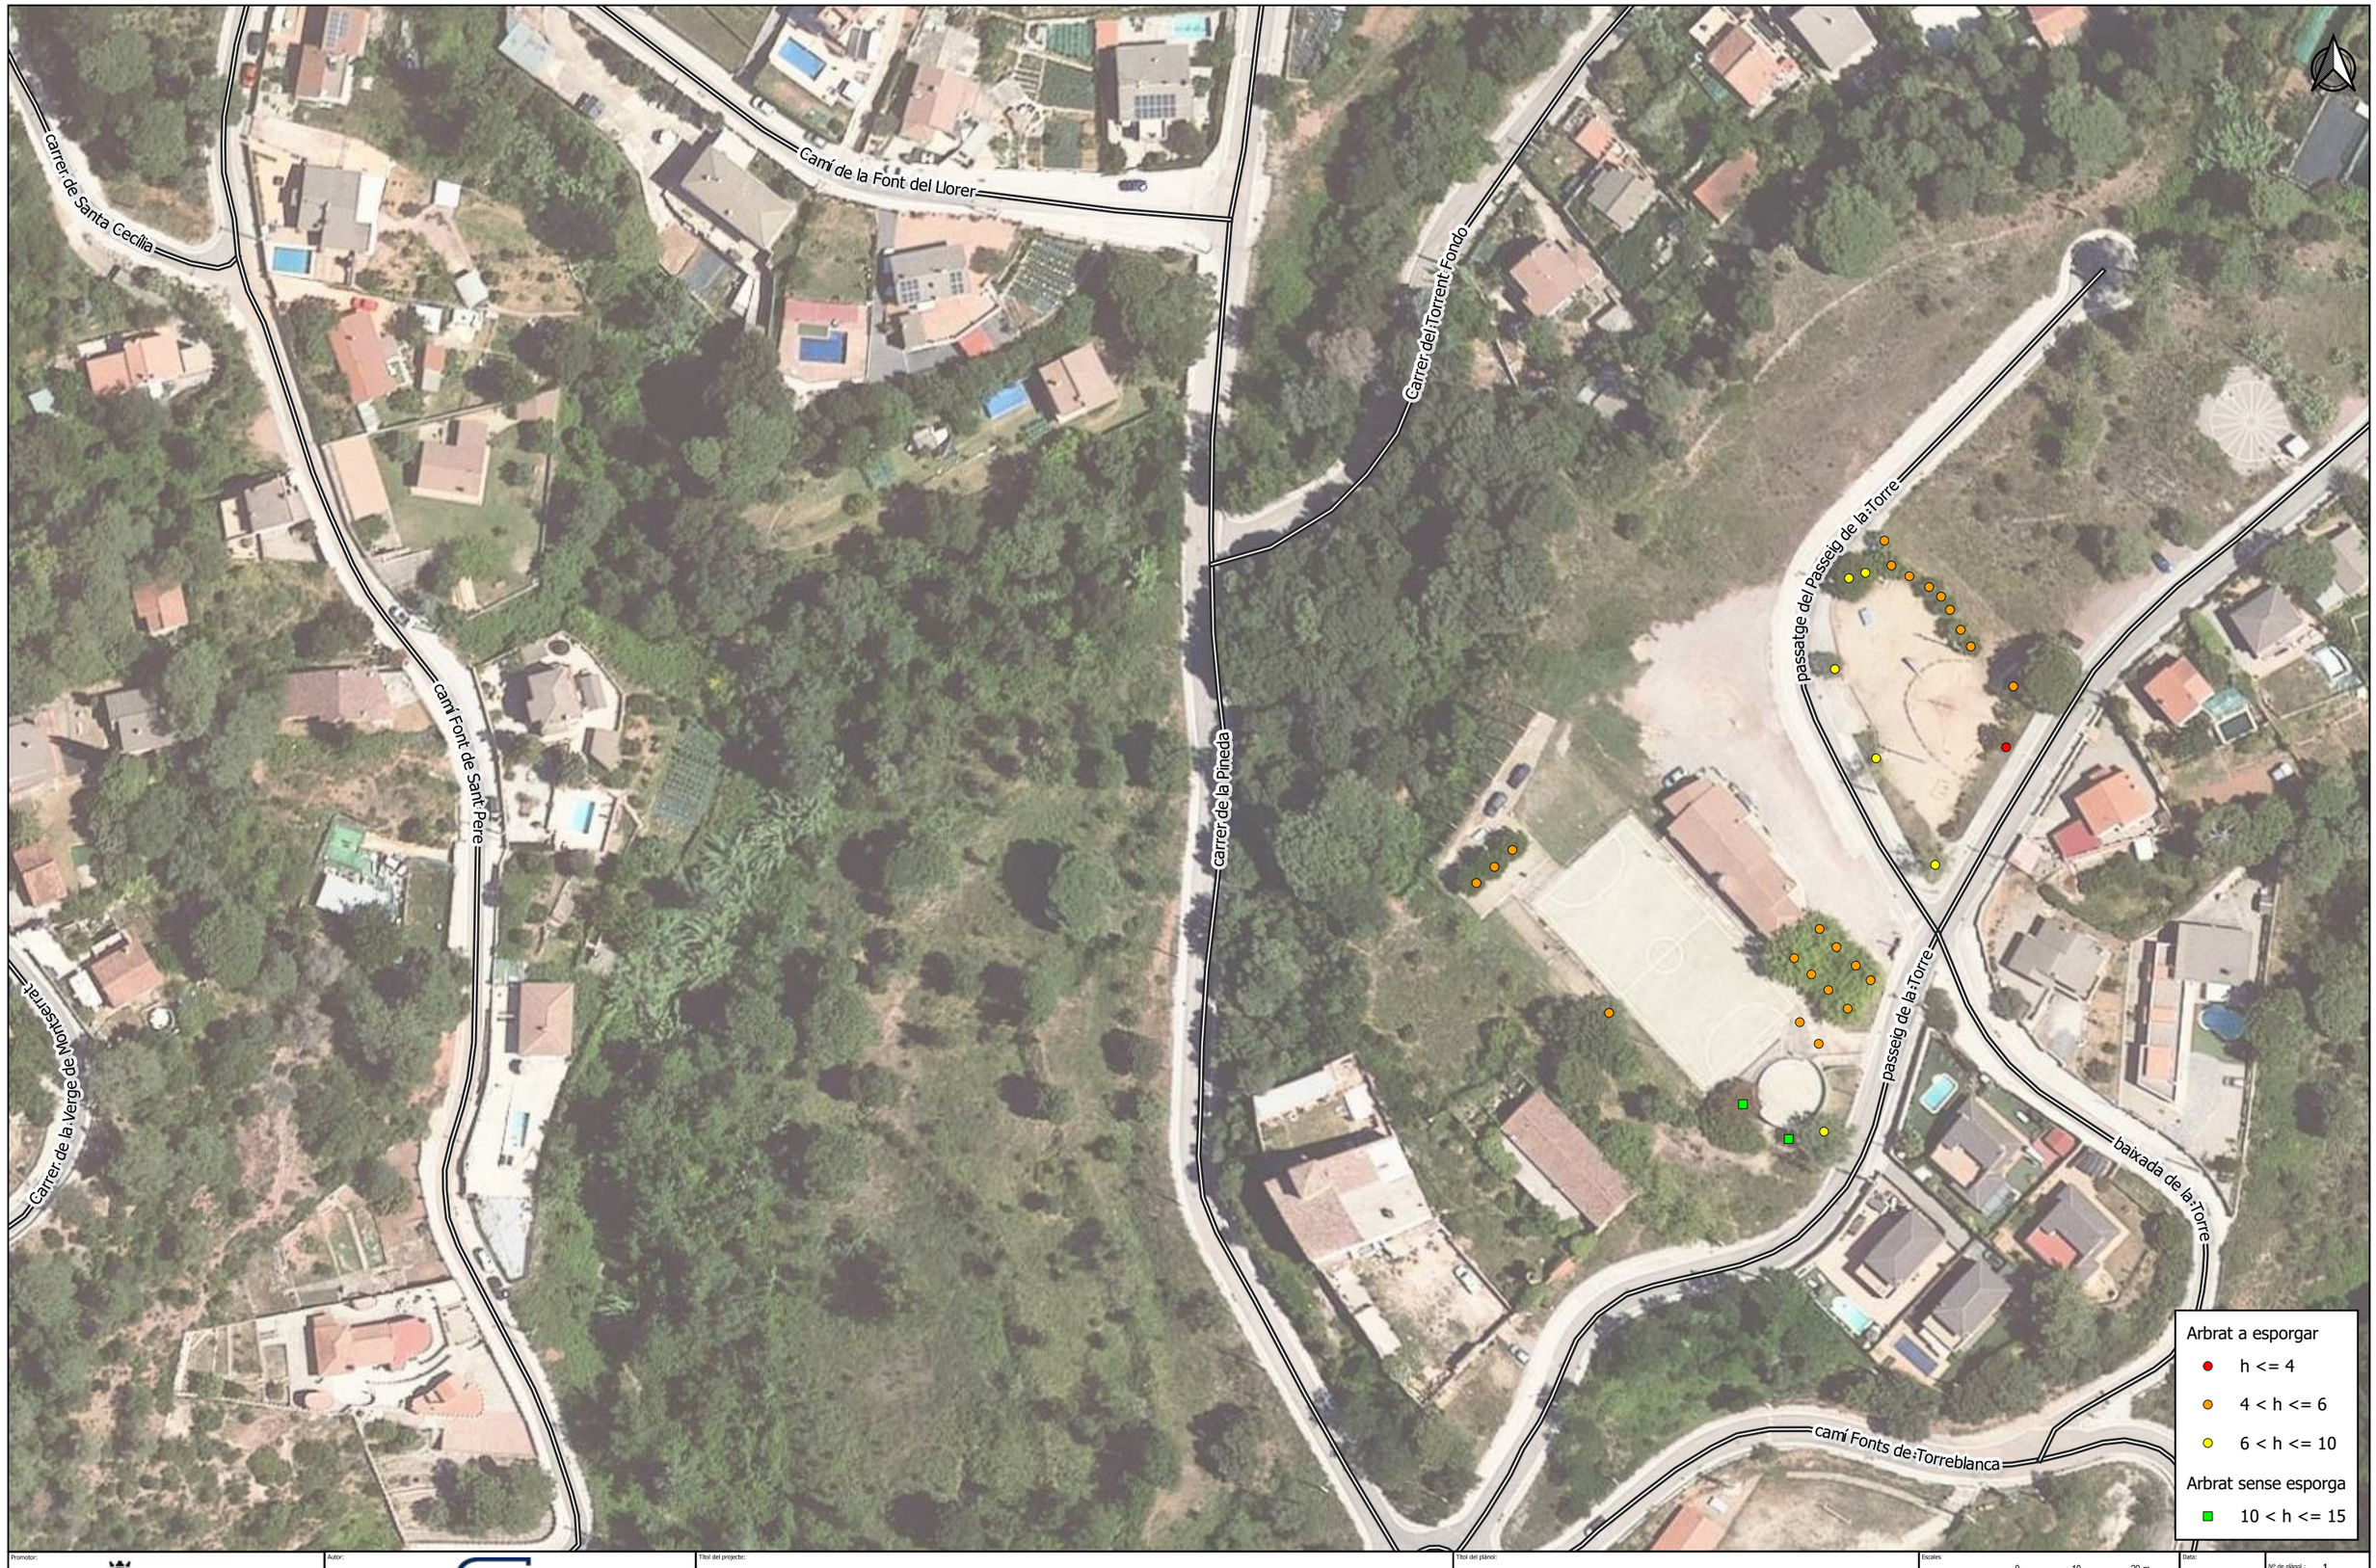

Promotor: AJUNTAMENT DE VACARISSES	Autor: pwacs	Títol del projecte: ESPORGA D'ARBRAT AL TERME MUNICIPAL DE VACARISSES	Títol del plànol: Esporga d'arbrat	Escales 1:1.000 (0 10 20 m) SRC: ETRS89 / UTM 30N	Data: agost 2025	Nº de plànol: 1 / Fulls: 28 de 32



Promotor: Ajuntament de Vacarisses	Autor: pwacs	Títol del projecte: ESPORGA D'ARBRAT AL TERME MUNICIPAL DE VACARISSES	Títol del plànol: Esporga d'arbrat	Escales 1:1.000 (0 10 20 m) SRC: ETRS89 / UTM 30N	Data: agost 2025	Nº de plànol: 1 / Fulls: 29 de 32



Promotor: Ajuntament de Vacarisses	Autor: pwacs	Títol del projecte: ESPORGA D'ARBRAT AL TERME MUNICIPAL DE VACARISSES	Títol del plànol: Esporga d'arbrat	Escales 1:1.000 (0 10 20 m) SRC: ETRS89 / UTM 30N	Data: agost 2025	Nº de plànol: 1 Fulls: 30 de 32



Promotor: AJUNTAMENT DE VACARISSES	Autor: pwacs	Títol del projecte: ESPORGA D'ARBRAT AL TERME MUNICIPAL DE VACARISSES	Títol del plànol: Esporga d'arbrat	Escales 1:1.000 (0 10 20 m) SRC: ETRS89 / UTM 30N	Data: agost 2025	Nº de plànol: 1 / Fulls: 31 de 32



Promotor: AJUNTAMENT DE VACARISSES	Autor: pwacs	Títol del projecte: ESPORGA D'ARBRAT AL TERME MUNICIPAL DE VACARISSES	Títol del plànol: Esporga d'arbrat	Escales 1:1.000 (0 10 20 m) SRC: ETRS89 / UTM 30N	Data: agost 2025	Nº de plànol : 1 / Fulls : 32 de 32