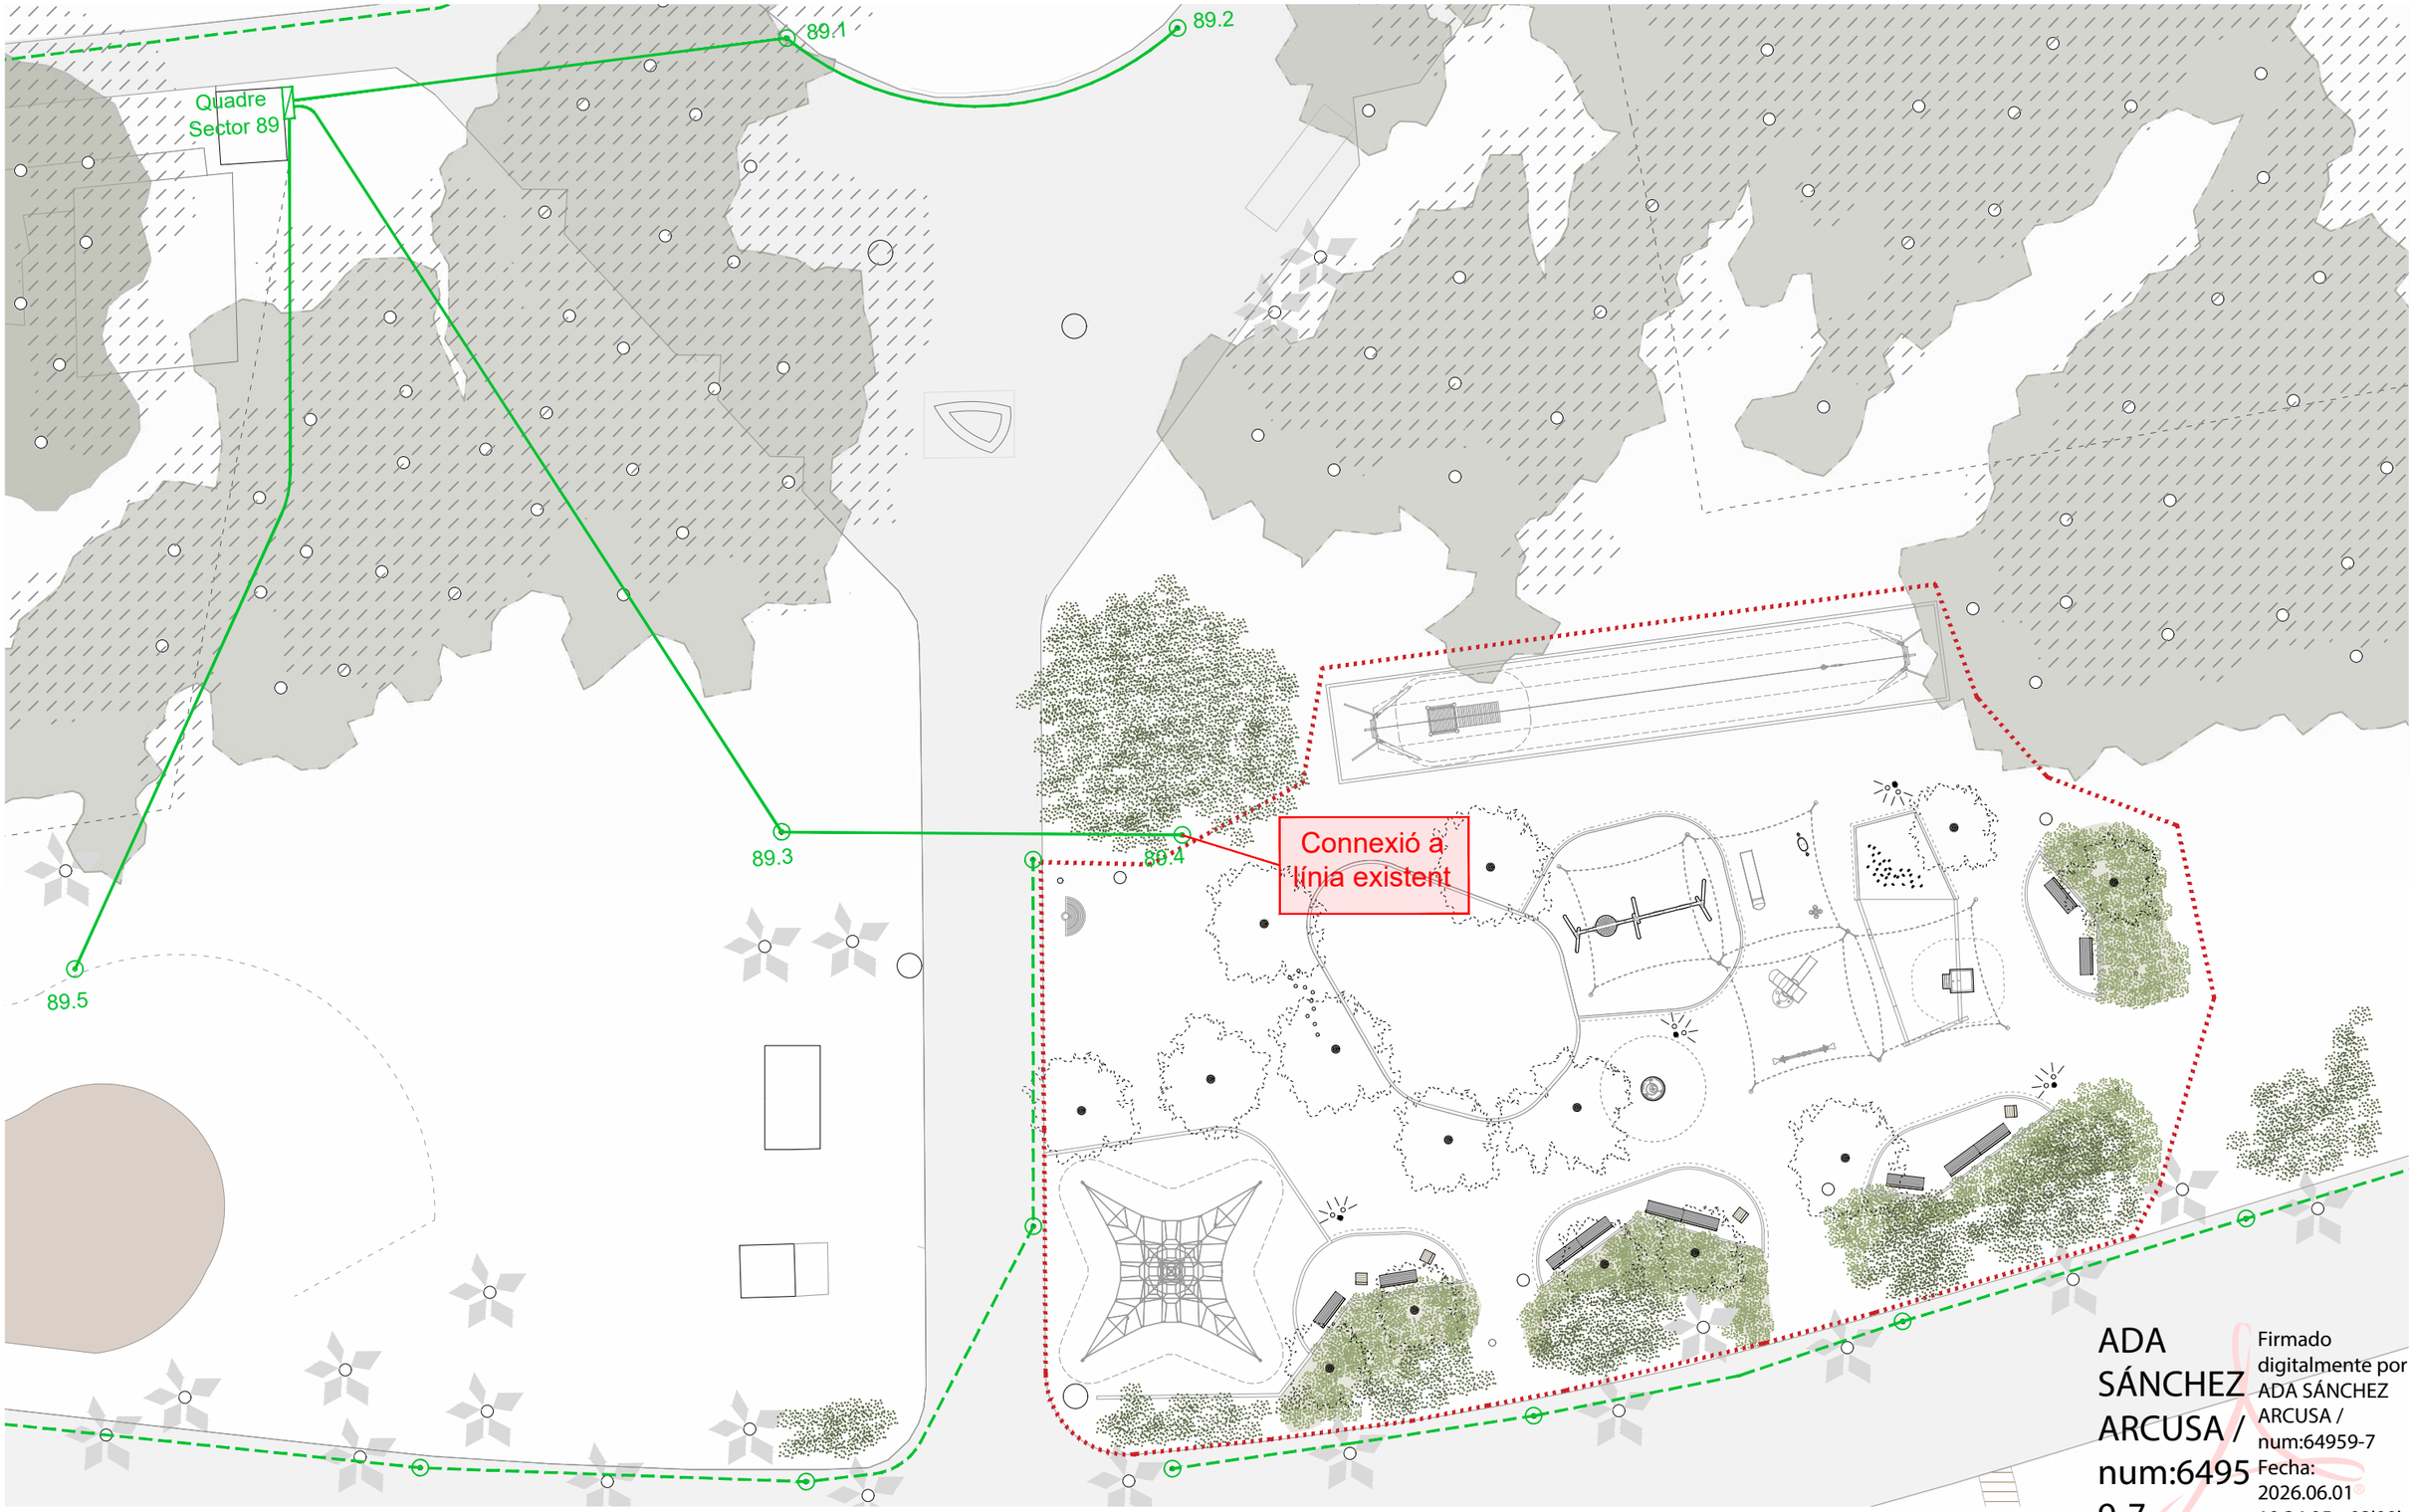


ADA SÁNCHEZ ARCUSA / num:64959-7

Firmado digitalmente por ADA SÁNCHEZ ARCUSA / num:64959-7
Fecha: 2026.06.01 10:34:05 +02'00'

LLEGENDA

- QUADRE DE COMANDAMENT
- LÍNIES DEL QUADRE - SECTOR 89
- PUNT DE LLUM EXISTENT
- LÍNIES D'ALTRES QUADRES
- Àmbit de projecte

PROMOTOR: Ajuntament de Gavà

AUTOR:
Ada Sánchez Arcusa
Arquitecta col·legiada 64.959 (COAC)

COL·LABORADORS:
Instal·lacions i pressupost: CVC ingenieros

PROJECTE
Àrea de joc de Gavà Mar
GAVÀ

PROJECTE EXECUTIU


Planta afectacions

XARXA D'ENLLUMENAT

1/300

EP.01

ABRIL 2026

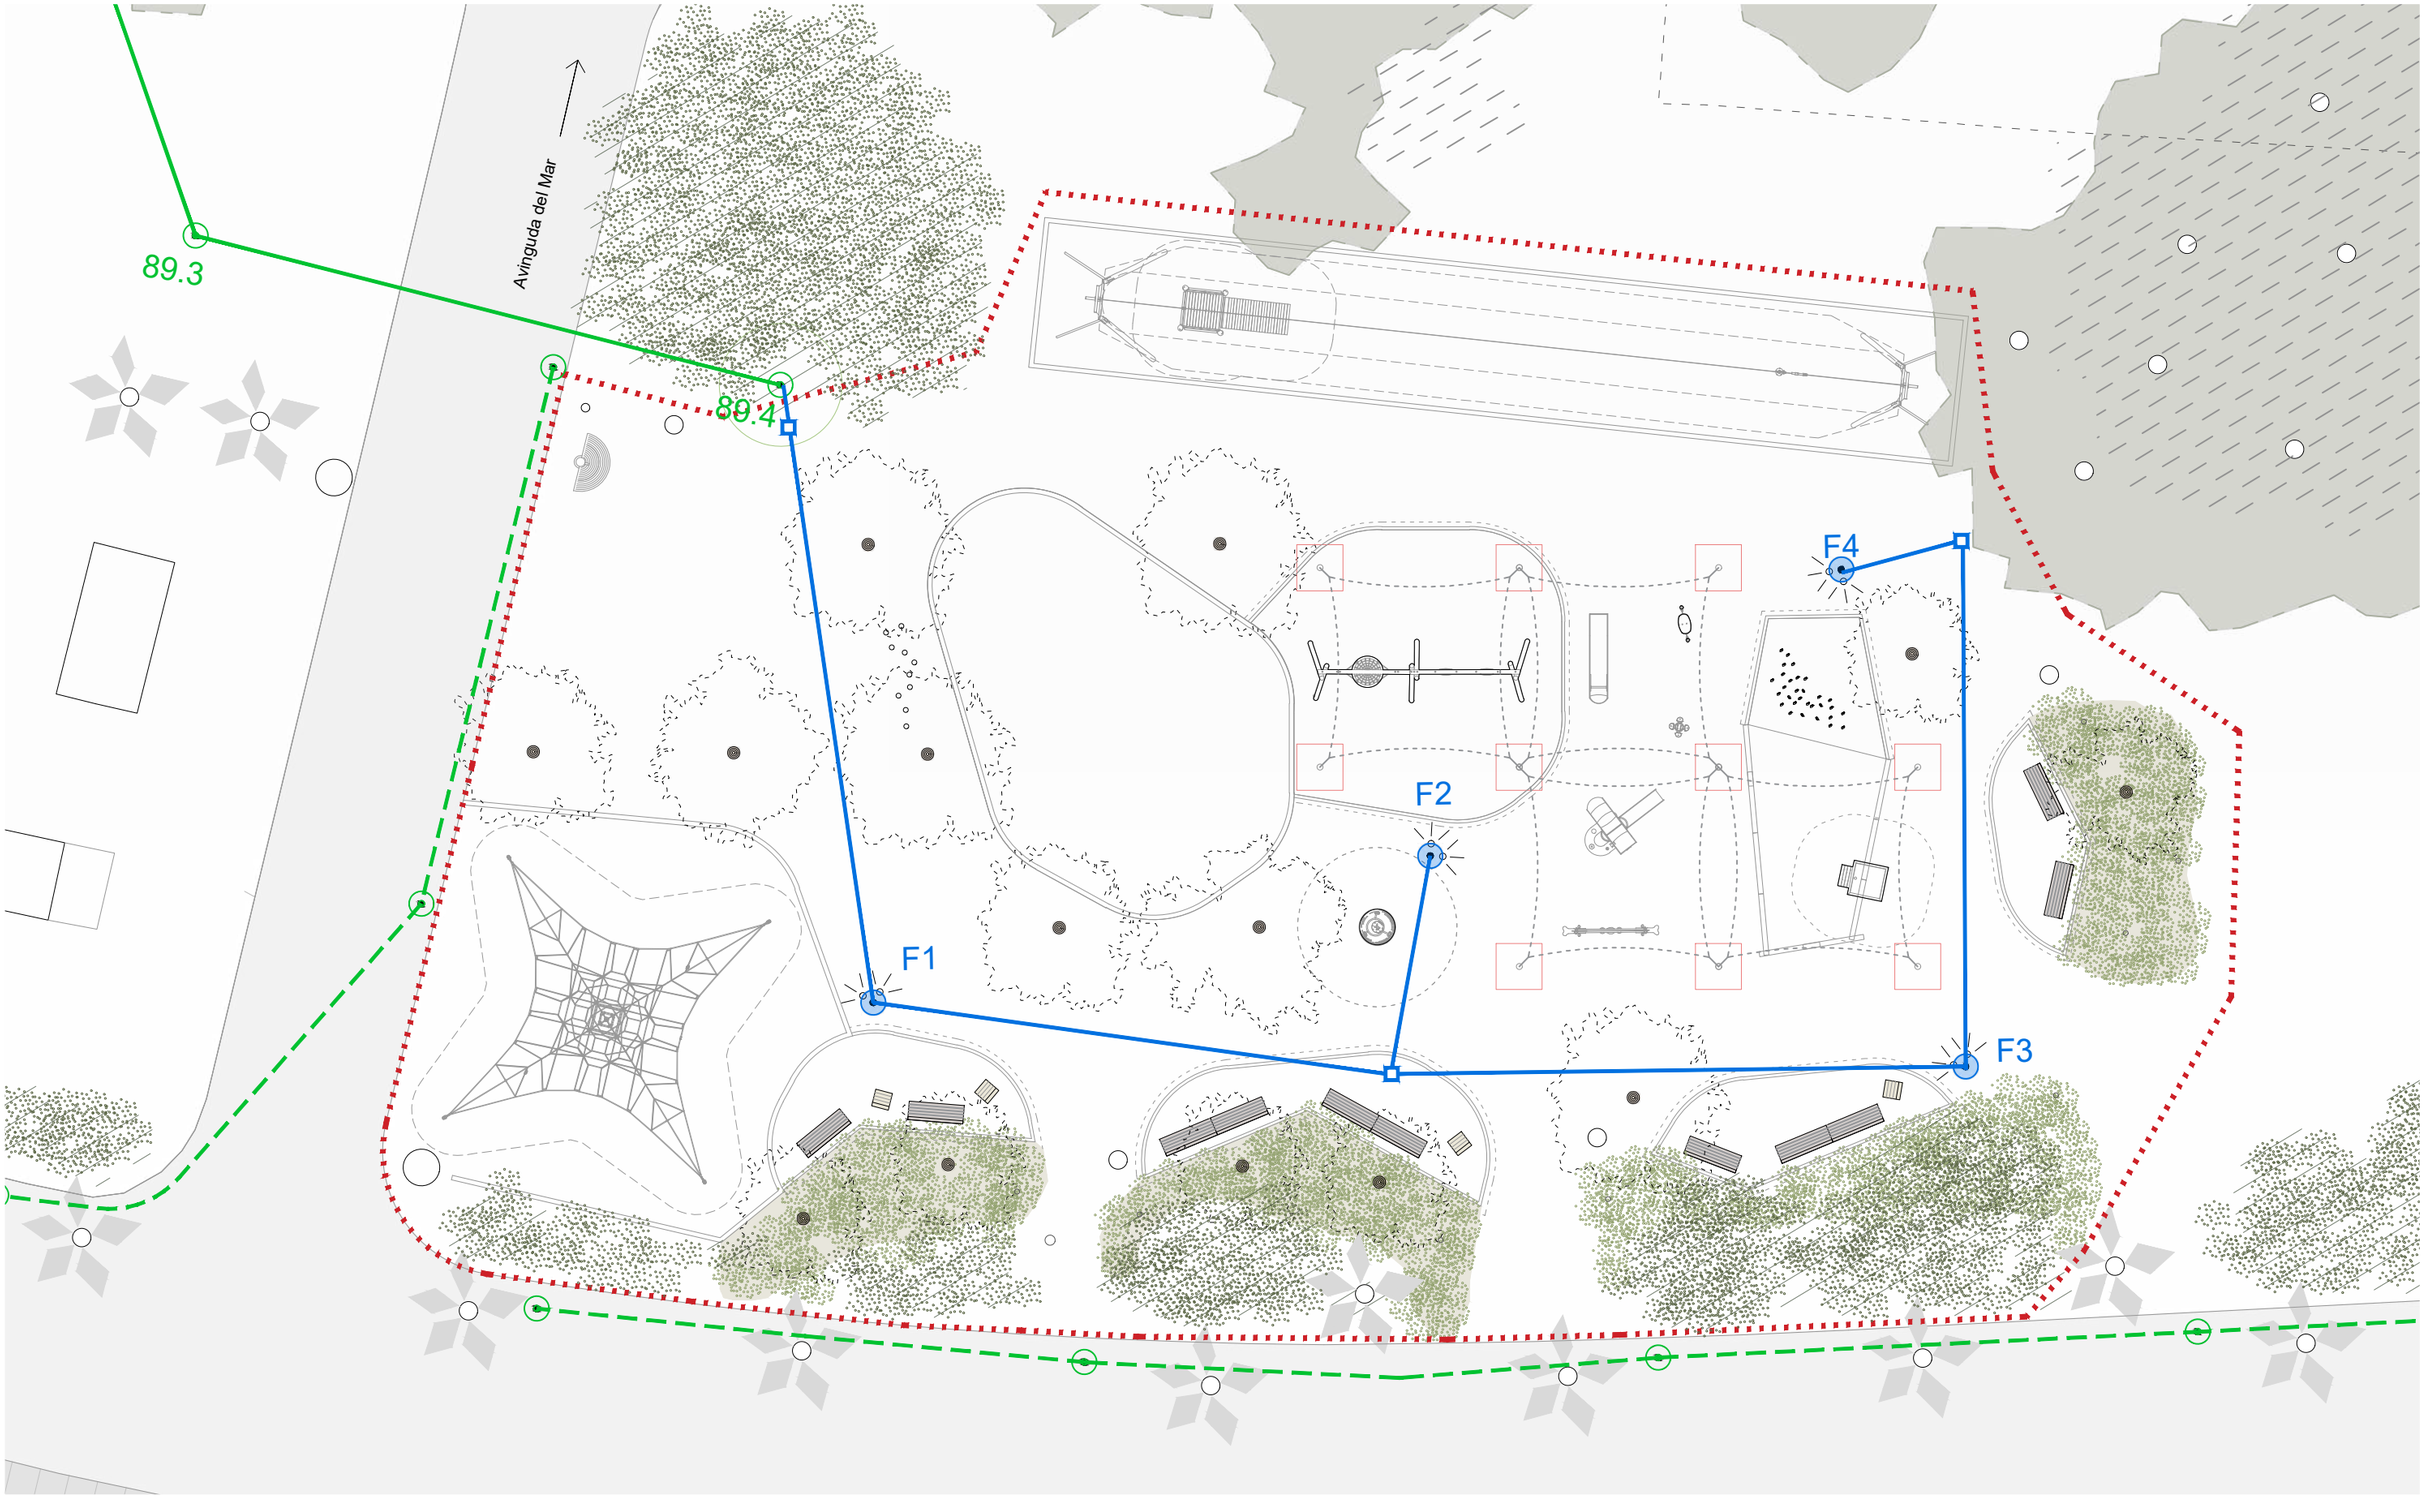

LLEGENDA

- QUADRE DE COMANDAMENT
- LÍNIES DEL QUADRE - SECTOR 89
- PUNT DE LLUM EXISTENT
- LÍNIES D'ALTRES QUADRES
- Fx — PUNT DE LLUM NOU, 2 x 30W / 3000ºK — PRISMA 1 x Ø90 PE — CABLE 4x6mm2 + TT 35 mm2
- PERICÓ DE REGISTRE 40X40
- Àmbit de projecte

PROMOTOR: Ajuntament de Gavà

AUTOR:
Ada Sánchez Arcusa
Arquitecta col·legiada 64.959 (COAC)

COL·LABORADORS:
Instal·lacions i pressupost: CVC ingenieros

PROJECTE
Àrea de joc de Gavà Mar
GAVÀ


PROJECTE EXECUTIU

Planta general
XARXA D'ENLLUMENAT

1/200


EP.02
ABRIL 2026


CANALITZACIO EN VORERA O ZONA PER A VIANANTS

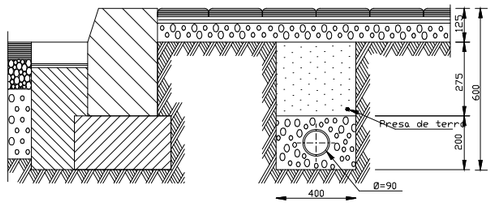

PRISMA 1 TUB

FONAMENTACIÓ COLUMNA

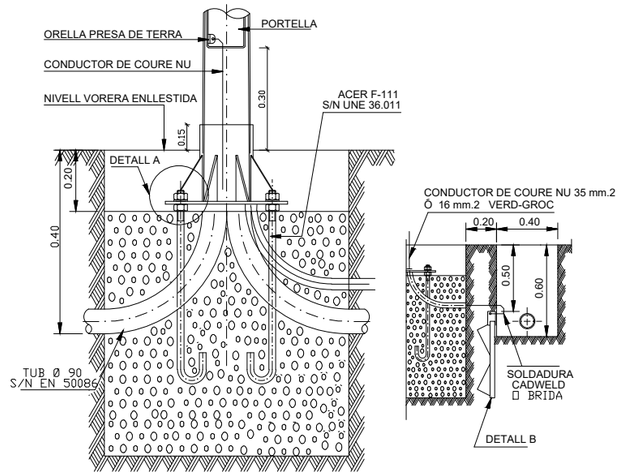


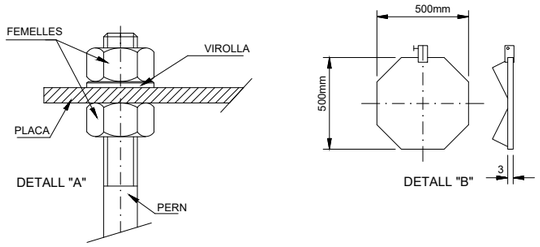


Sabata tipus

DIMENSIONS FONAMENT

ALÇADA BÀCULS O COLUMNES	4,50 MTS.
DIMENSIONS EXCAVACIÓ	600x600x800
DIMENSIONS MASSIS FORMIGÓ (B x B x H)	600x600x600
VOLUM EXCAVACIÓ	0,29 m³
VOLUM MASSIS FORMIGÓ	0,22 m³
PERNS (nº x P x L)	4x18x500

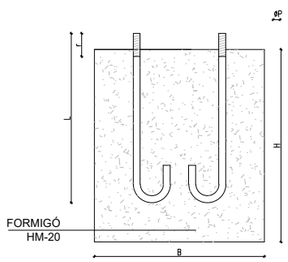


PROJECTOR

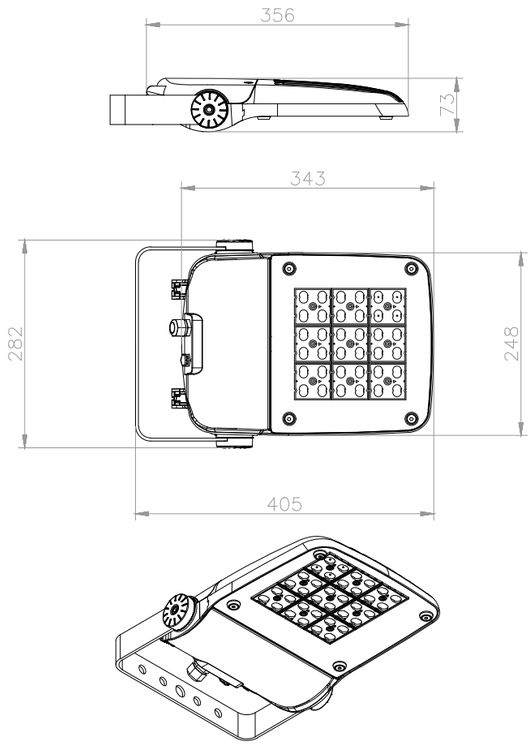





CREUETA

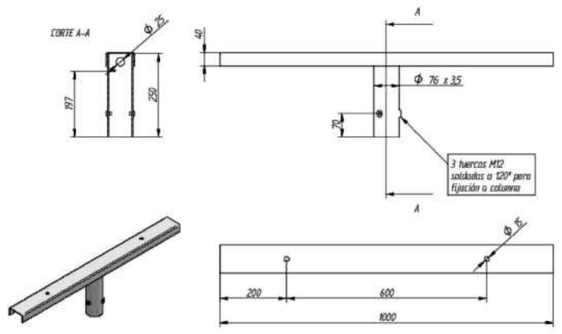

COLUMNA

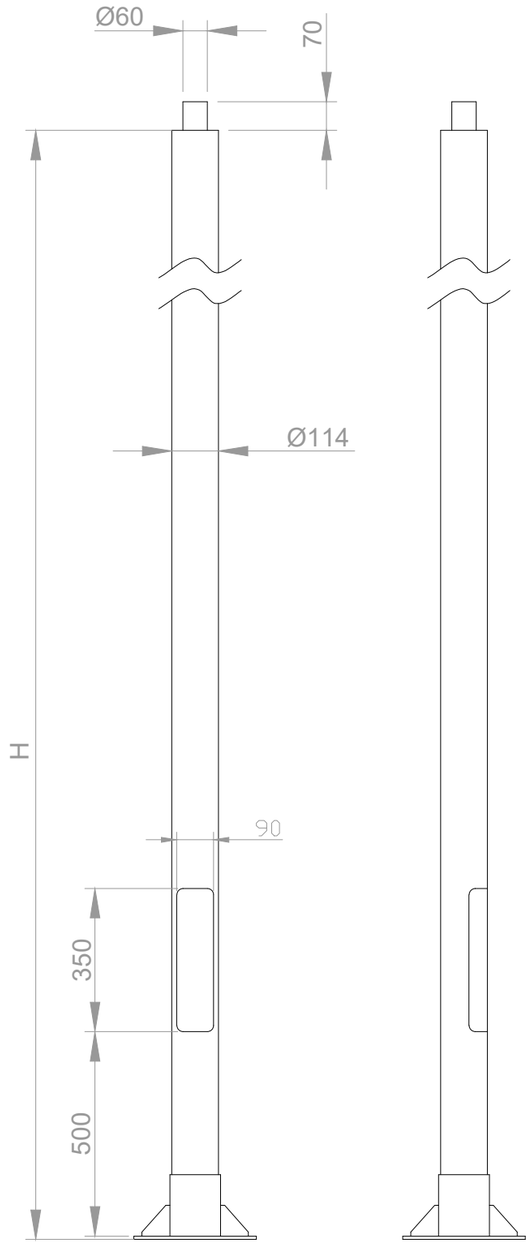

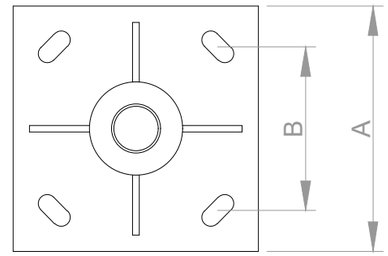

ICCL40ES1	H=4000	A=300	B=200
ICCL50ES1	H=5000	A=300	B=200
ICCL60ES1	H=6000	A=300	B=200

PROMOTOR: Ajuntament de Gavà

AUTOR:
Ada Sánchez Arcusa
Arquitecta col·legiada 64.959 (COAC)

COL·LABORADORS:
Instal·lacions i pressupost: CVC ingenieros


PROJECTE
Àrea de joc de Gavà Mar
GAVÀ

PROJECTE EXECUTIU

Detalls
XARXA D'ENLLUMENAT

V/E

EP.03
ABRIL 2026

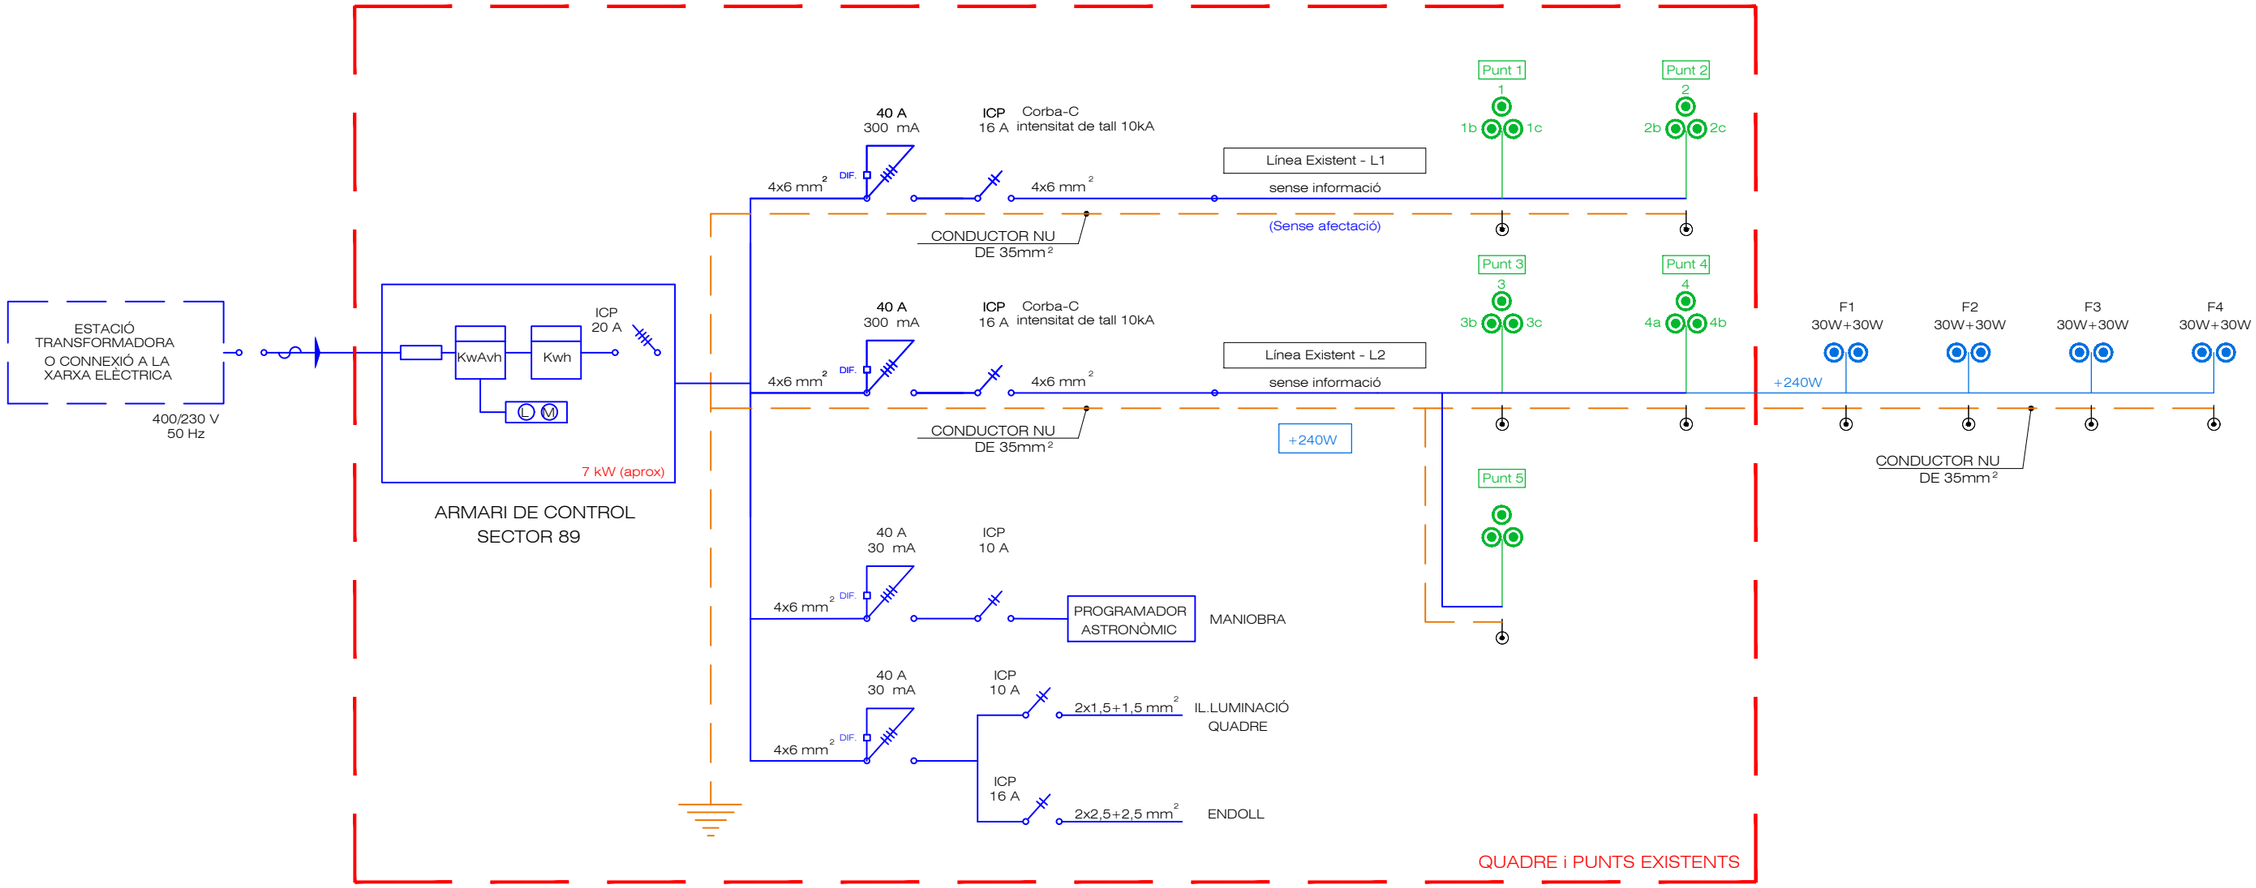

LÍNIA 2
3 punts existents (columnes) - potència desconeguda 4 punts nous (8 projectors) +240 W
factor de punta: 1.8 conductors fases: 3x6 mm² conductor neutre: 6 mm² presa de terra: 35 mm²

PROMOTOR: Ajuntament de Gavà

AUTOR:
Ada Sánchez Arcusa
Arquitecta col·legiada 64.959 (COAC)

COL·LABORADORS:
Instal·lacions i pressupost: CVC ingenieros


PROJECTE
Àrea de joc de Gavà Mar
GAVÀ

PROJECTE EXECUTIU

Esquema Unifilar
XARXA D'ENLLUMENAT

S/E

EP.04
ABRIL 2026

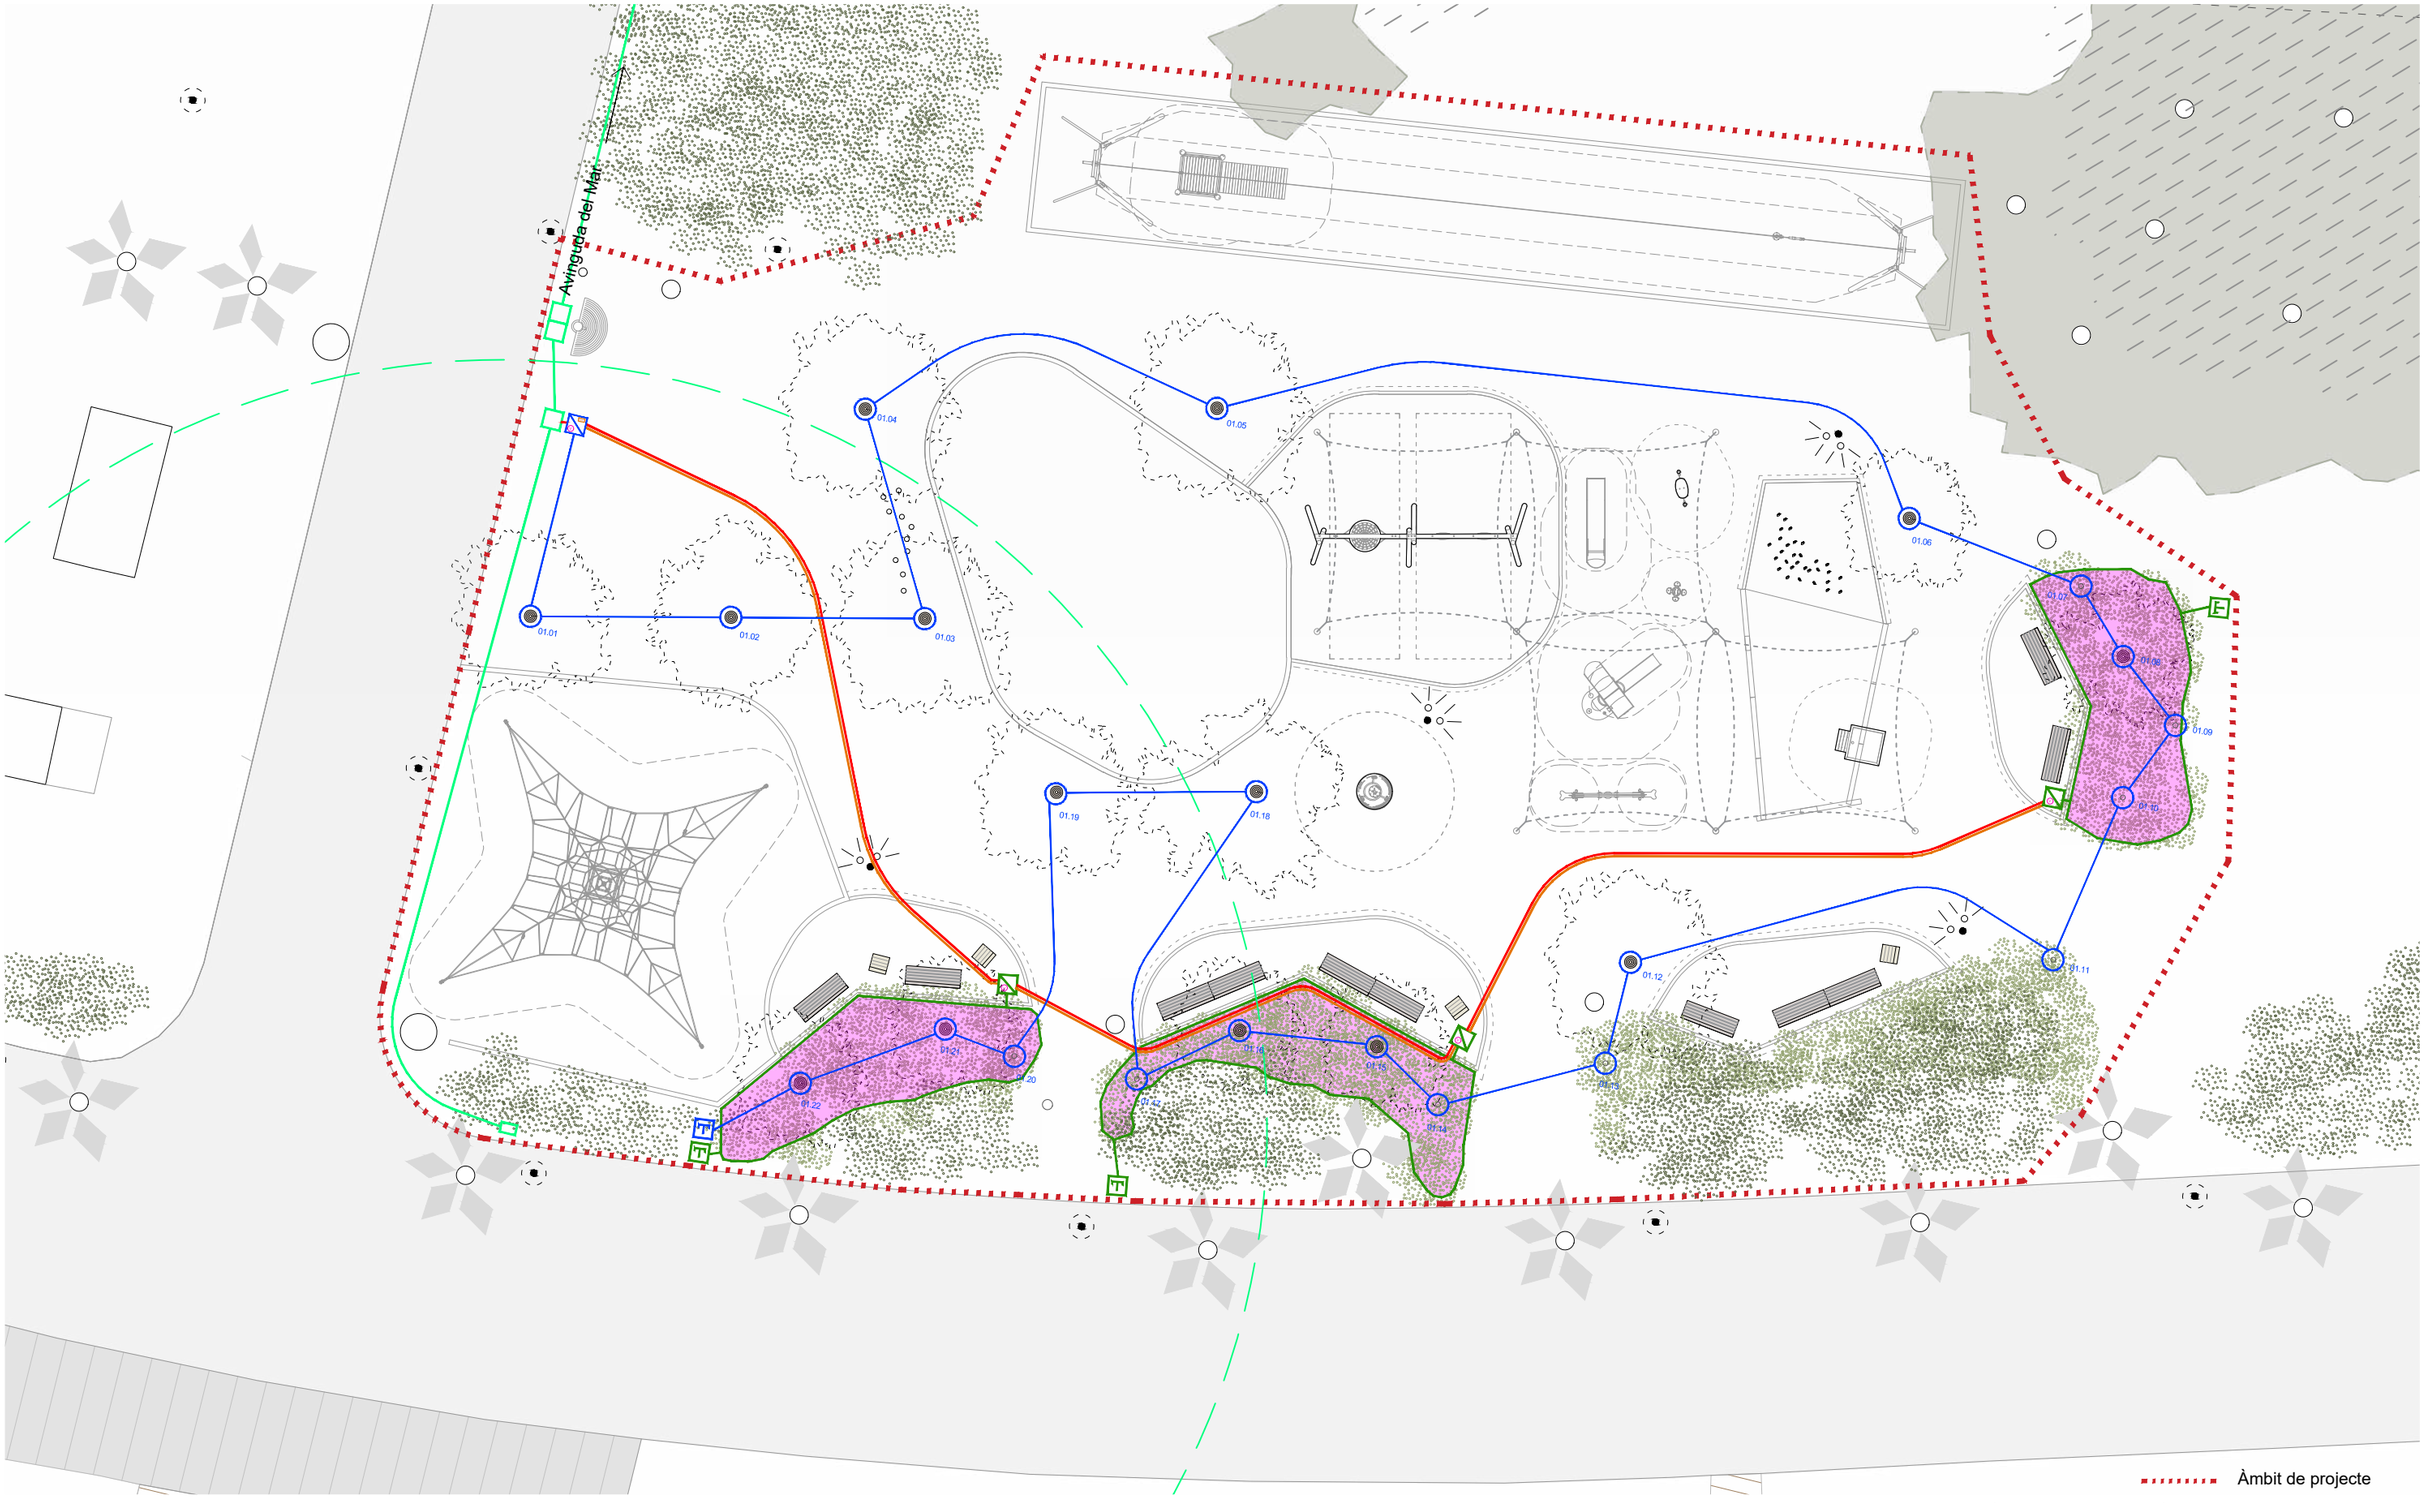

Àmbit de projecte

LLEGENDA

EL TRAÇAT ES INDICATIU I POT PATIR ALGUNA VARIACIÓ CAS DE SER NECESSÀRI. CONSULTAR AMB LA DF.

- ARQUETES DE LA XARXA EXISTENT
- BOCA DE REG EXISTENT
- XARXA PRIMÀRIA P.E. 63mm Ø 10 atm. BAIXA DENSITAT ALIMENTÀRIA (reg)
- XARXA SECUNDÀRIA P.E. 40 mm. Ø 10 atm. BAIXA DENSITAT ALIMENTÀRIA (degoteig d'arbrat)
- XARXA SECUNDÀRIA P.E. 50 mm. Ø 10 atm. BAIXA DENSITAT ALIMENTÀRIA (col·lector parterres)
- ARQUETA FINAL DE DESGUÀS
- ARQUETA FINAL DE DESGUÀS
- PERICÓ 60x60 AMB BY-PASS SECUNDARI DE 1 1/2" AMB FILTRE DE 300 MICRES I REDUCTOR DE PRESSIÓ DE 10 a 0,5 atm (degoters)
- PERICÓ 60x60 AMB BY-PASS SECUNDARI DE 1 " AMB FILTRE DE 300 MICRES I REDUCTOR DE PRESSIÓ DE 10 a 0,5 atm (arbrat)
- ANELL DE DEGOTADORS INSERITS A 30 cm 7 ut. de 3.5 l/h o 11 ut. de 2.3 l/h. P.E. 16 mm Ø 4 AL AUTO-COMPENSANT DREN 50 mm Ø (reg degoteig arbrat). Soterrada 30 cm.
- VÁLVULA ANTI-SIFÓ EN EL PUNT ALT DE LA INSTAL·LACIÓ. COL·LOCADA DINS EL PERICÓ DEL BY-PASS SECTORIAL.
- XARXA DEGOTADORS INSERITS 40 cm, DE 2.5 l/h, PE Ø16mm, 4atm. AUTOCOMPENSANT (Degotadors parterres). Soterrats 5-10 cm.
- RADI BOCA REG (25 m)
- PROGRAMADOR TELEGESTIONAT DE 8 SECTORS (PER PERMETRE AMPLIACIONS)
- CABLE 2.5x4mm2 , 1000 V, EN TUBULAR Ø90mm
- Entubat de protecció (només sota paviments durs)

NOTES:
- Els trams de canonada sota pavimet dur aniran protegits dins de tub corrugat de Ø125 mm
- Els trams entre anelles d'arbrat aniran dins corrugat per evitar possibles trencaments (gossos, vandalisme)
- Les instal·lacions que transcorrin dins les àrees de joc infantil hauran d'anar a una profunditat mínima de 70 cm.

PROMOTOR: Ajuntament de Gavà

AUTOR:
Ada Sánchez Arcusa
Arquitecta col·legiada 64.959 (COAC)

COL·LABORADORS:
Instal·lacions i pressupost: CVC ingenieros


PROJECTE
Àrea de joc de Gavà Mar
GAVÀ

PROJECTE EXECUTIU

Planta general
XARXA DE REG


1/200

XR.01
ABRIL 2026

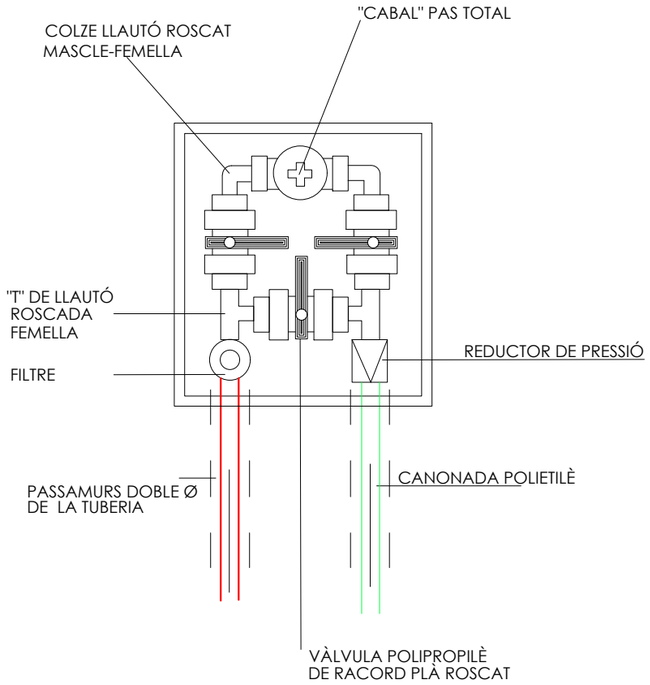


DETALL BY-PASS SECTORIAL SENZILL

El by-pass secundari de degoteig portarà filtre i reductor de pressió

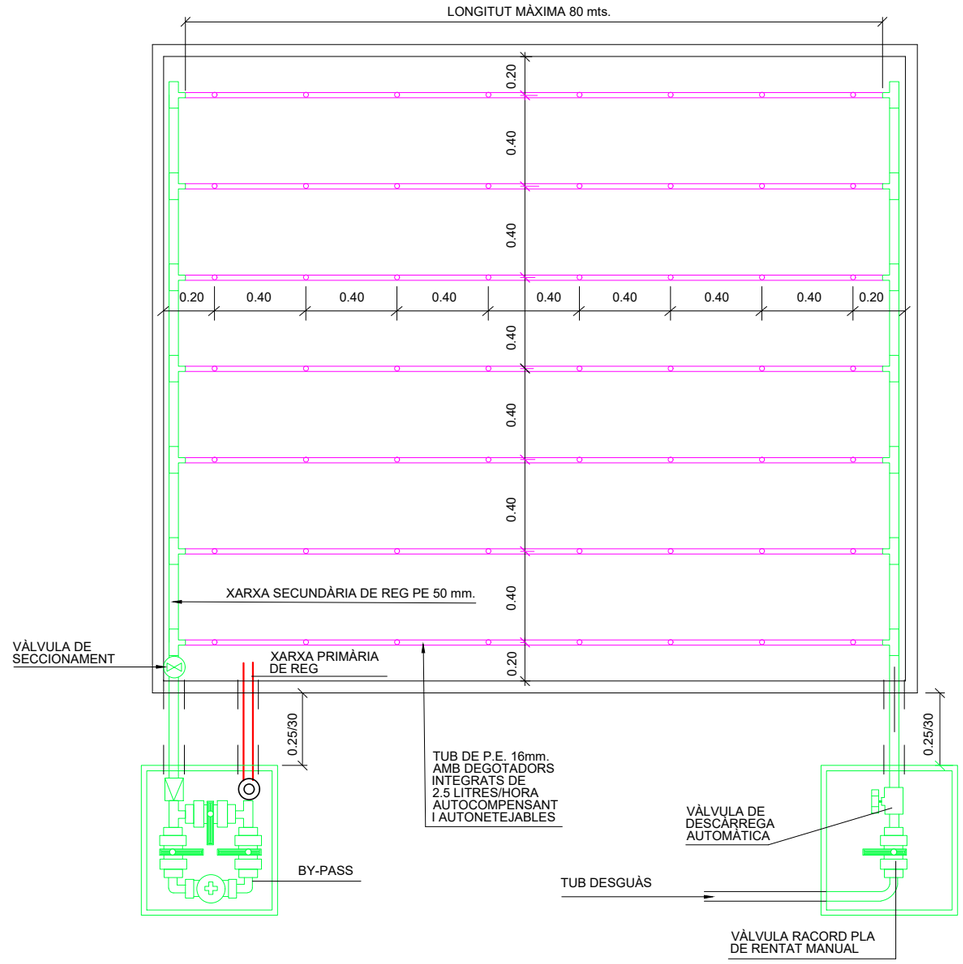

ESQUEMA REG DEGOTEIG PER PARTERRES

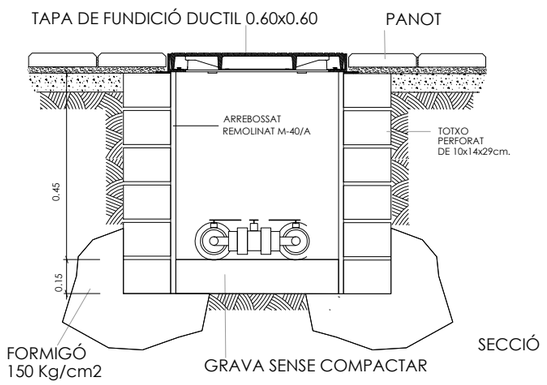

PERICÓ BY-PASS SECTORIAL SENZILL

Tapa:

Realitzada en fundició dúctil. ISO 1083/EN1563
Compleix amb la norma EN-124.
Certificat AENOR de producte vigent

Superficie metal.lica antilliscant


La tapa ha de ser extraible, obrir més de 90º i com a màxim a 120º i ha de tenir un dispositiu antitancament de bloqueig de seguretat a un angle => a 90º

27 Kg. de pes (tot el dispositiu 39 Kg.)


Marc:
Realitzat en acer galvanitzat en calent, laminat segons ISO 630.

Manipulació:
Esforç d'axiecament entorn als 15 kgs.
Desbloqueig i obertura amb clau

La clau de bloqueig serveix per la seva manipulació una vegada bloquejada la tapa.

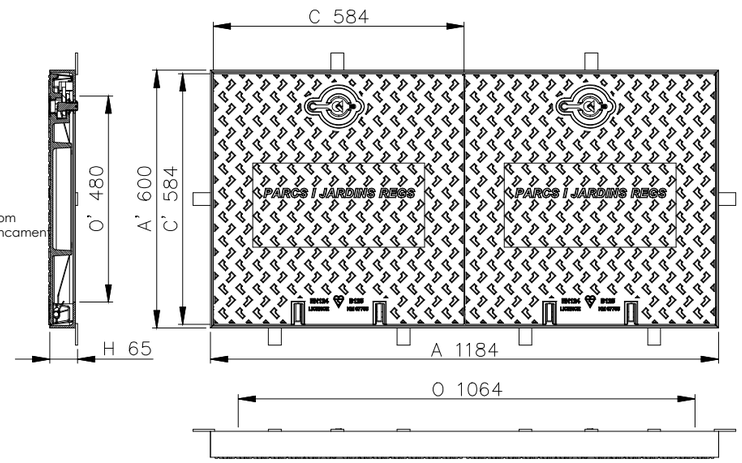


DETALL TAPA DE PARCS I JARDINS DOBLE

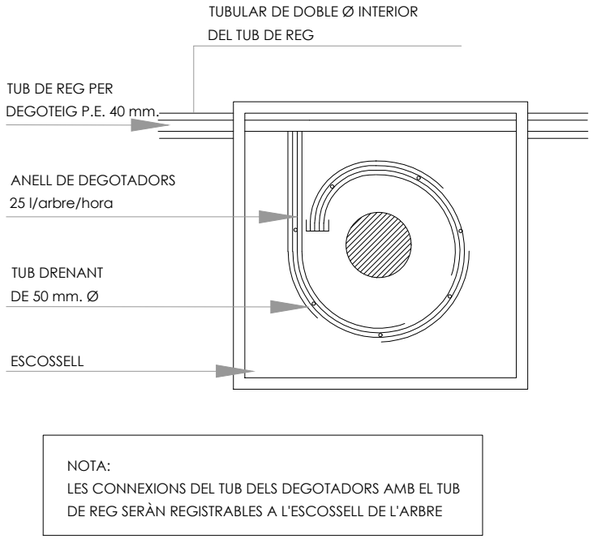


NOTA:
LES CONNEXIONS DEL TUB DELS DEGOTADORS AMB EL TUB DE REG SERÀN REGISTRABLES A L'ESCOSSELL DE L'ARBRE


ESQUEMA GENÈRIC REG ARBRAT

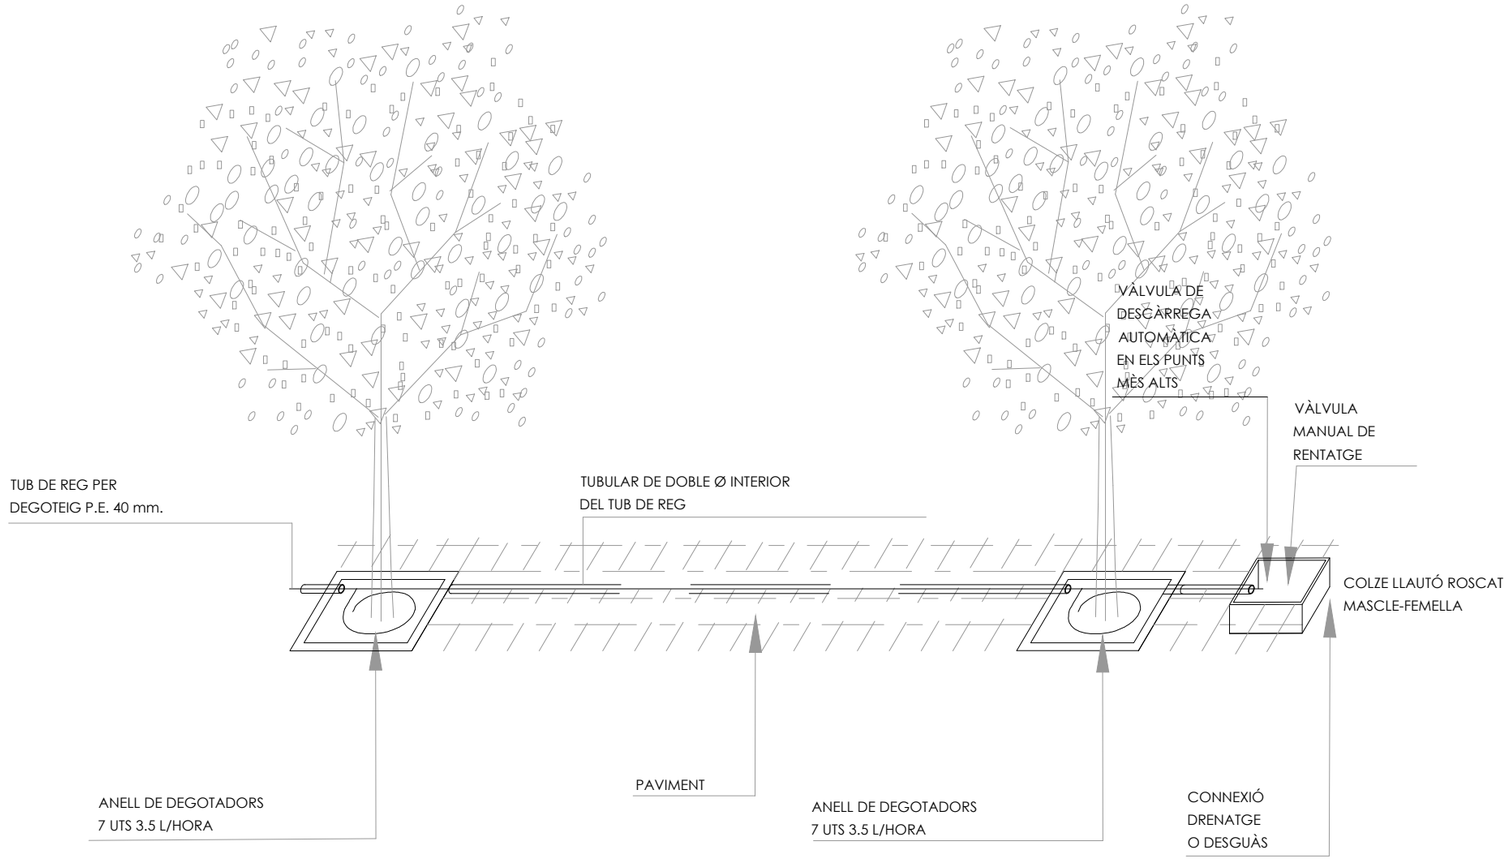

DETALL REG PER DEGOTEIG

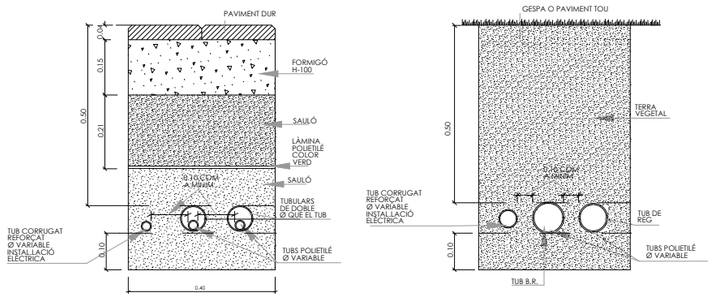

DETALL RASES

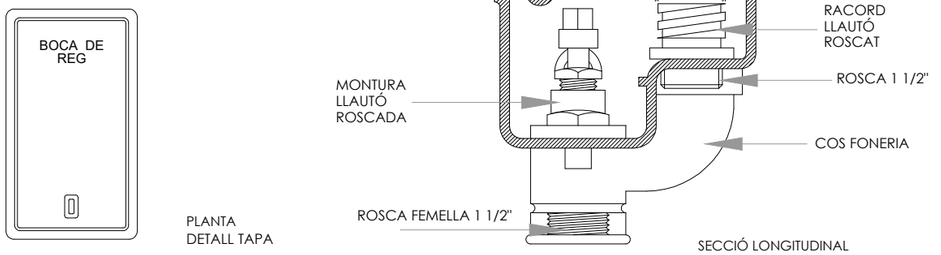

BOCA DE REG

PROMOTOR: Ajuntament de Gavà

AUTOR:
Ada Sánchez Arcusa
Arquitecta col·legiada 64.959 (COAC)

COL·LABORADORS:
Instal·lacions i pressupost: CVC ingenieros


PROJECTE
Àrea de joc de Gavà Mar
GAVÀ

PROJECTE EXECUTIU


Detalls 2/2
XARXA DE REG

S/E


XR.02
ABRIL 2026

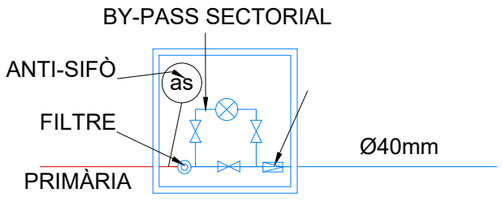

ESQUEMA BY-PASS SECTORIAL 1"
REG ARBRAT PER DEGOTEIG

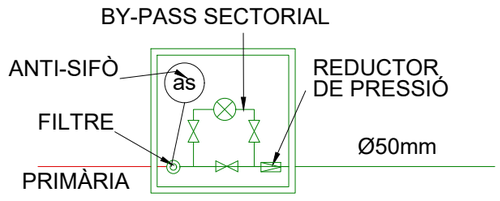

ESQUEMA BY-PASS SECTORIAL 1 1/2"
REG PARTERRES PER DEGOTEIG

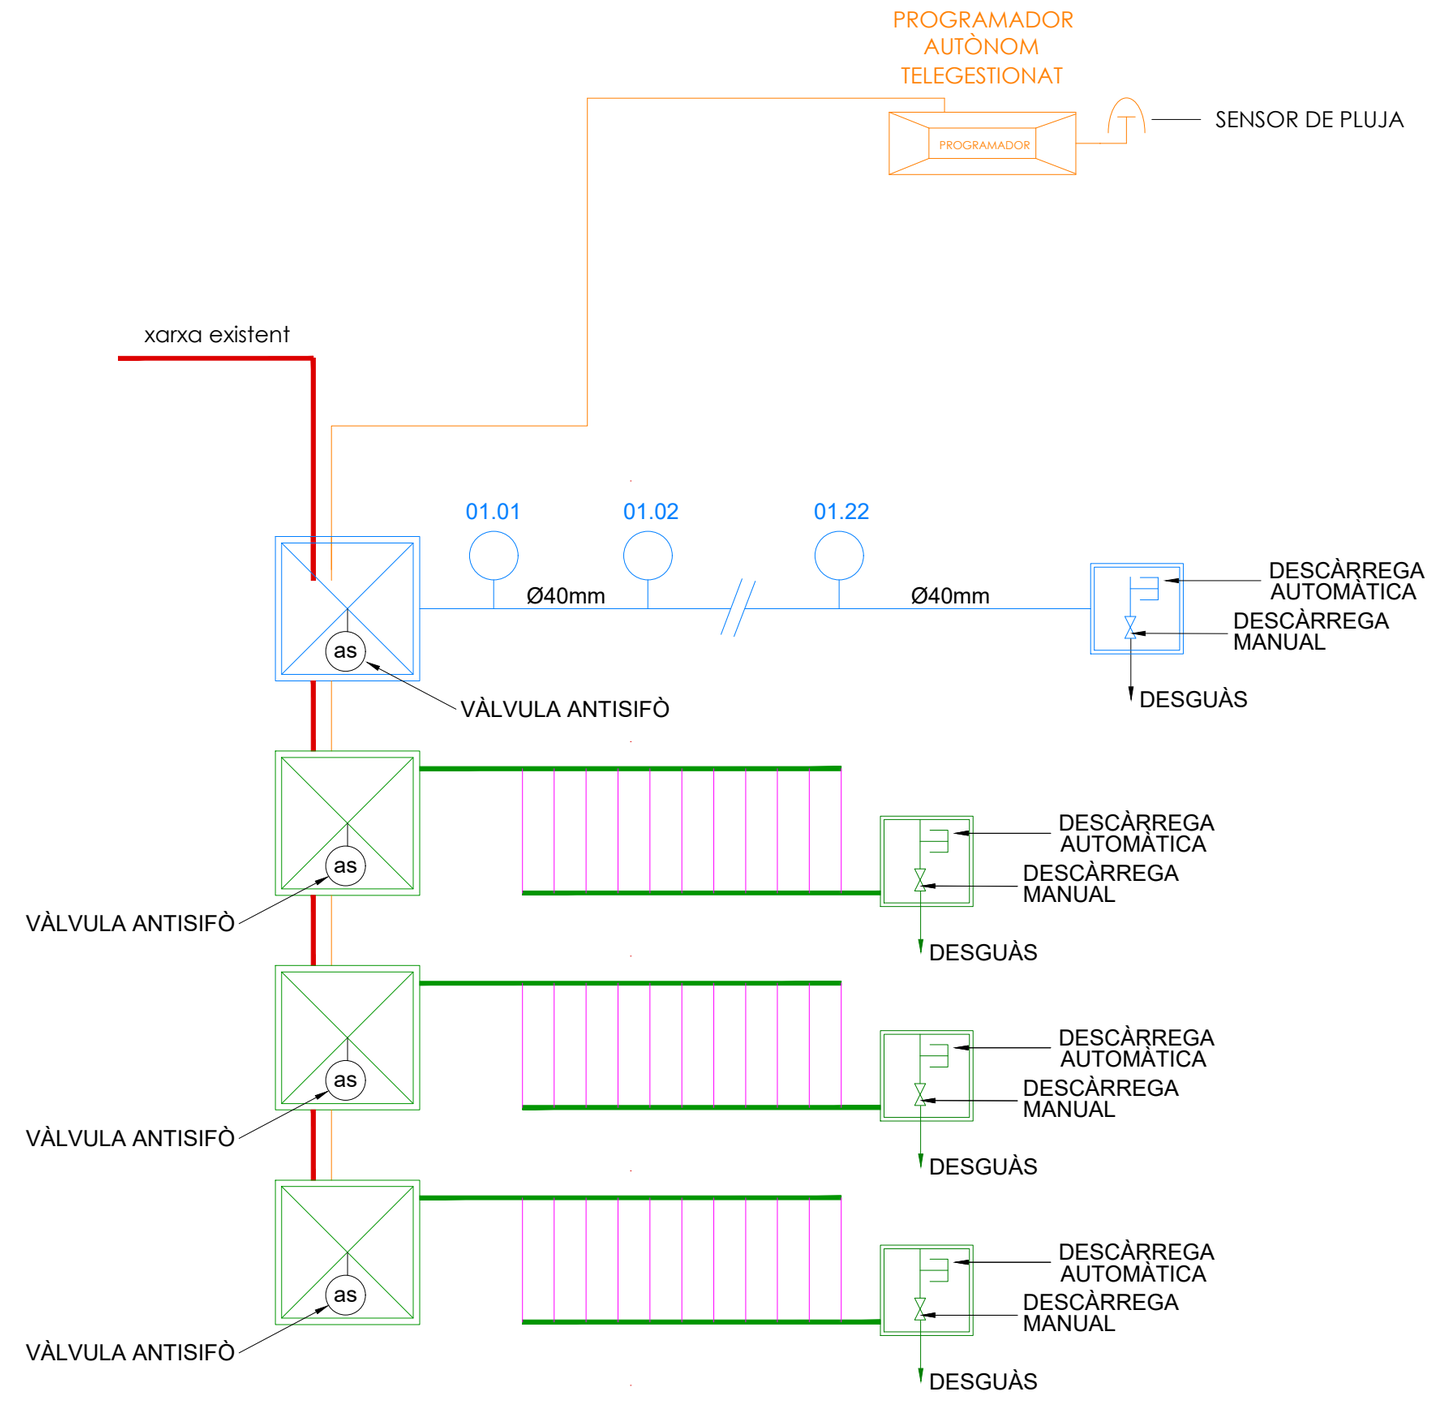

PROMOTOR: Ajuntament de Gavà

AUTOR: Ada Sánchez Arcusa, Arquitecta col·legiada 64.959 (COAC)

COL·LABORADORS: Instal·lacions i pressupost: CVC ingenieros

PROJECTE
Àrea de joc de Gavà Mar
GAVÀ

PROJECTE EXECUTIU

Esquema de Principi
XARXA DE REG

S/E

XR.03
ABRIL 2026

LLEGENDA

VEGETACIÓ EXISTENT

ARBRAT DE NOVA PLANTACIÓ:

Acàcia negra 'Sunburst'
Gleditsia triacanthos 'Sunburst'

Mèlia
Melia azedarach

Arbre de Nadal de Nova Zelanda
Metrosideros excelsa

Tamariu de França
Tamarix gallica


ARBUSTIVA DE NOVA PLANTACIÓ:

Vincapervinca
Vinca difformis

Lot de platja
Lotus cytisoides

Conillets
Antirrhinum majus

Perlina blanca
Otanthus maritimus

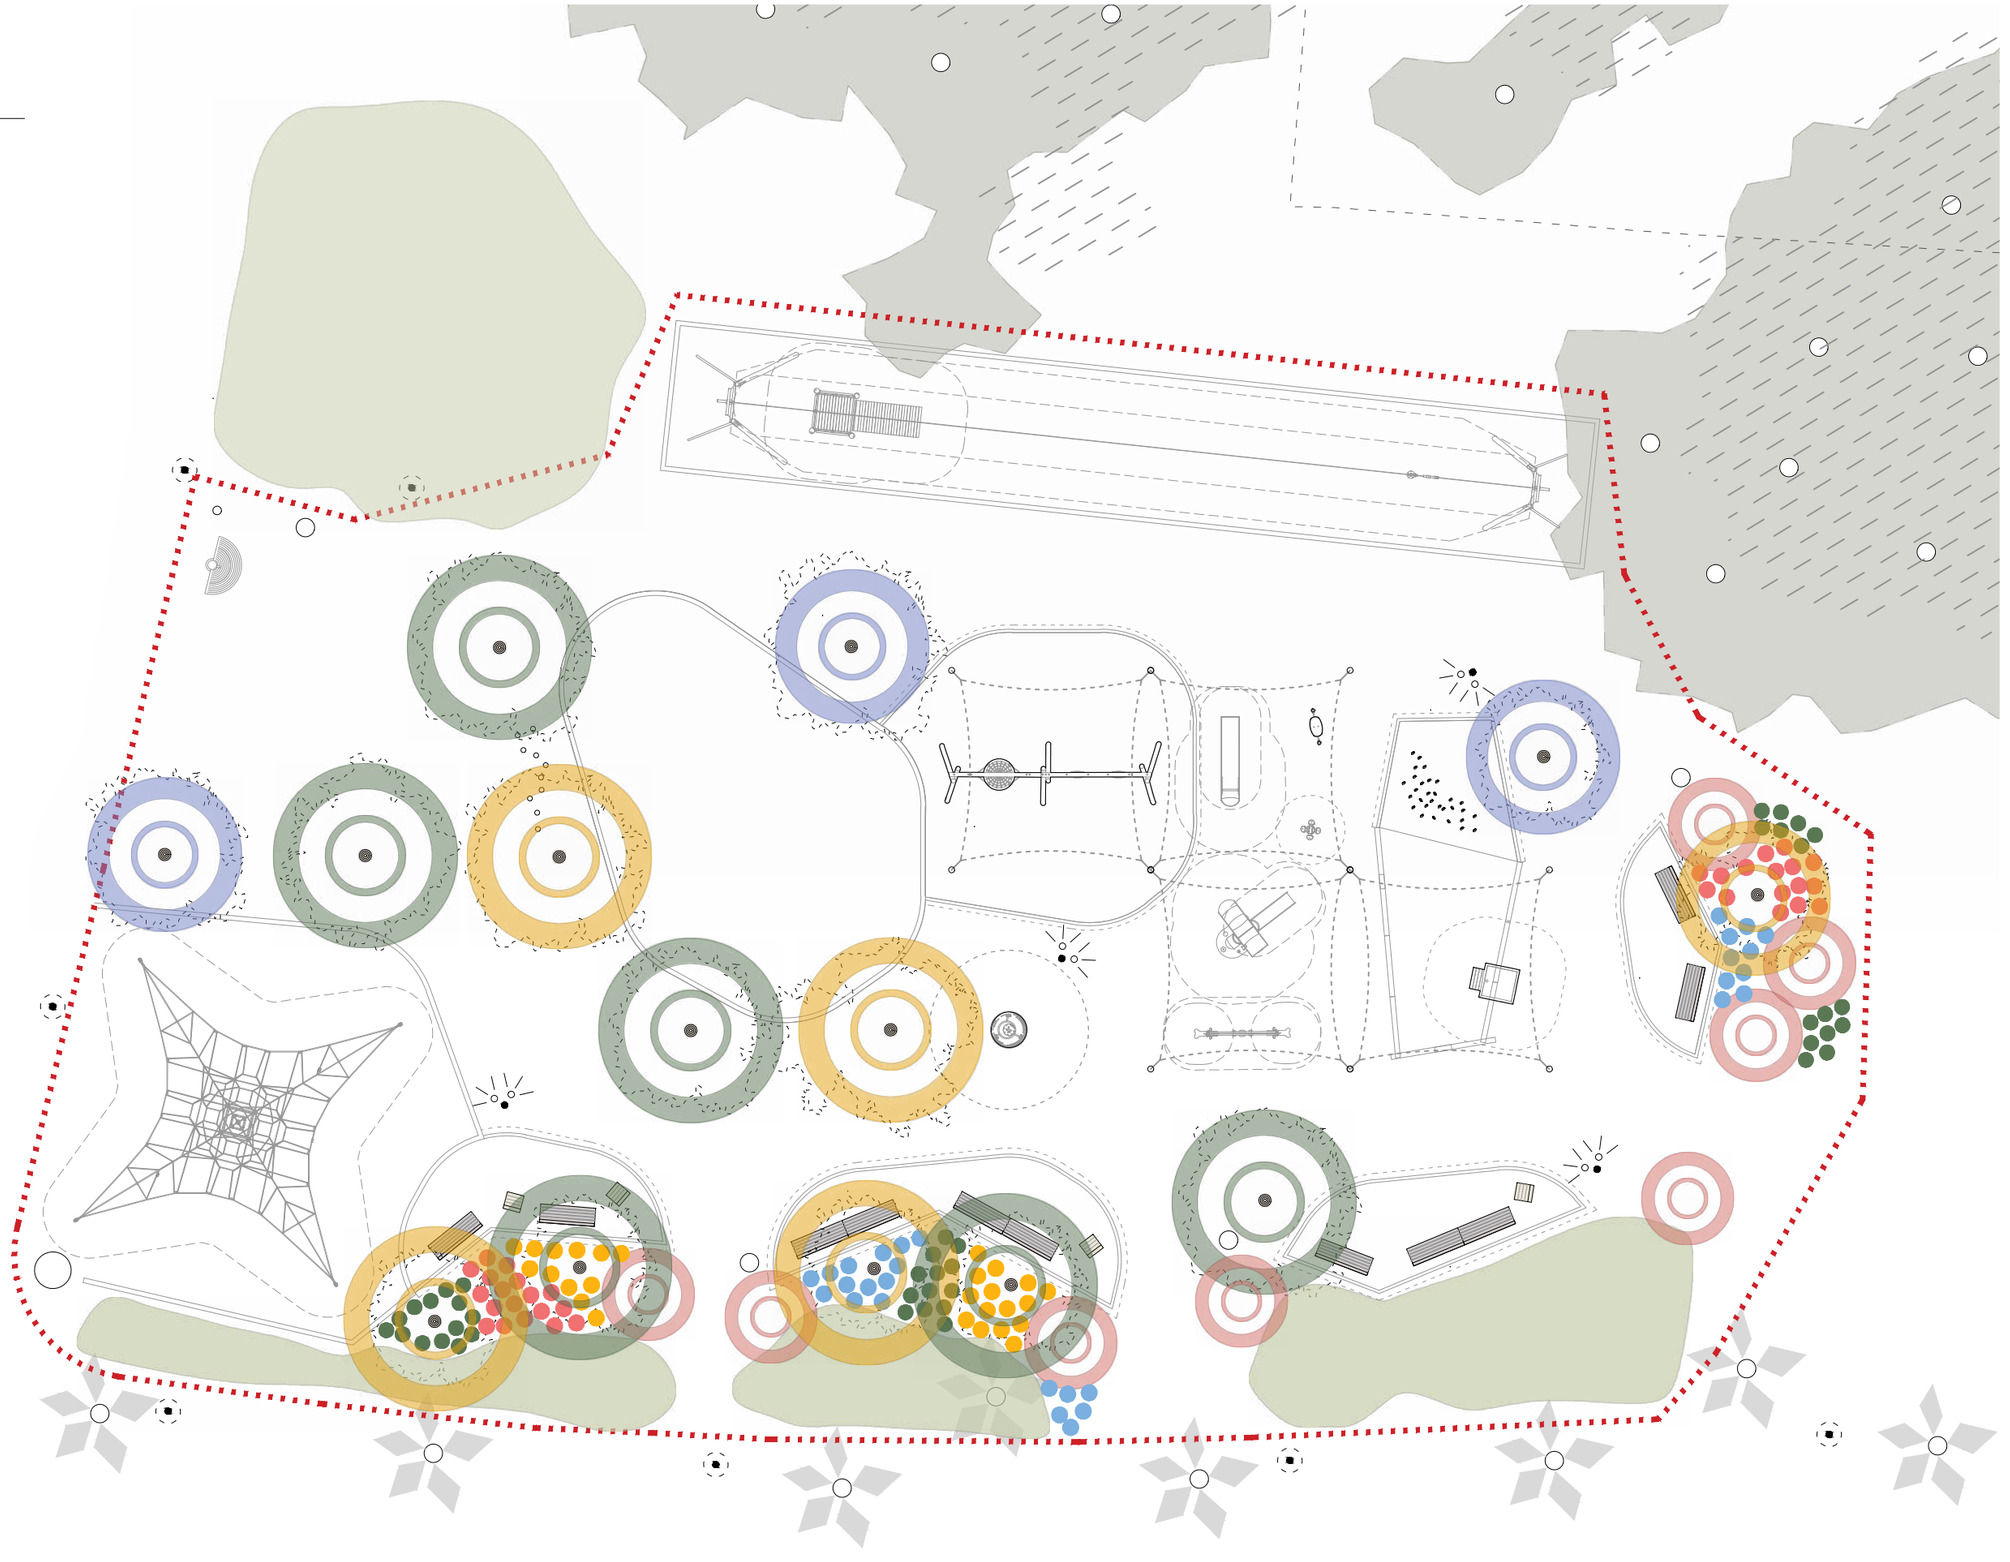

Àmbit de projecte

PROMOTOR: Ajuntament de Gavà

AUTOR:
Ada Sánchez Arcusa
Arquitecta col·legiada 64.959 (COAC)

COL·LABORADORS:
Instal·lacions i pressupost: CVC ingenieros

PROJECTE
Àrea de joc de Gavà Mar
GAVÀ


PROJECTE EXECUTIU

Planta
PLÀNOLS DE PLANTACIONS


1/200

PL.01
ABRIL 2026


ARBRAT

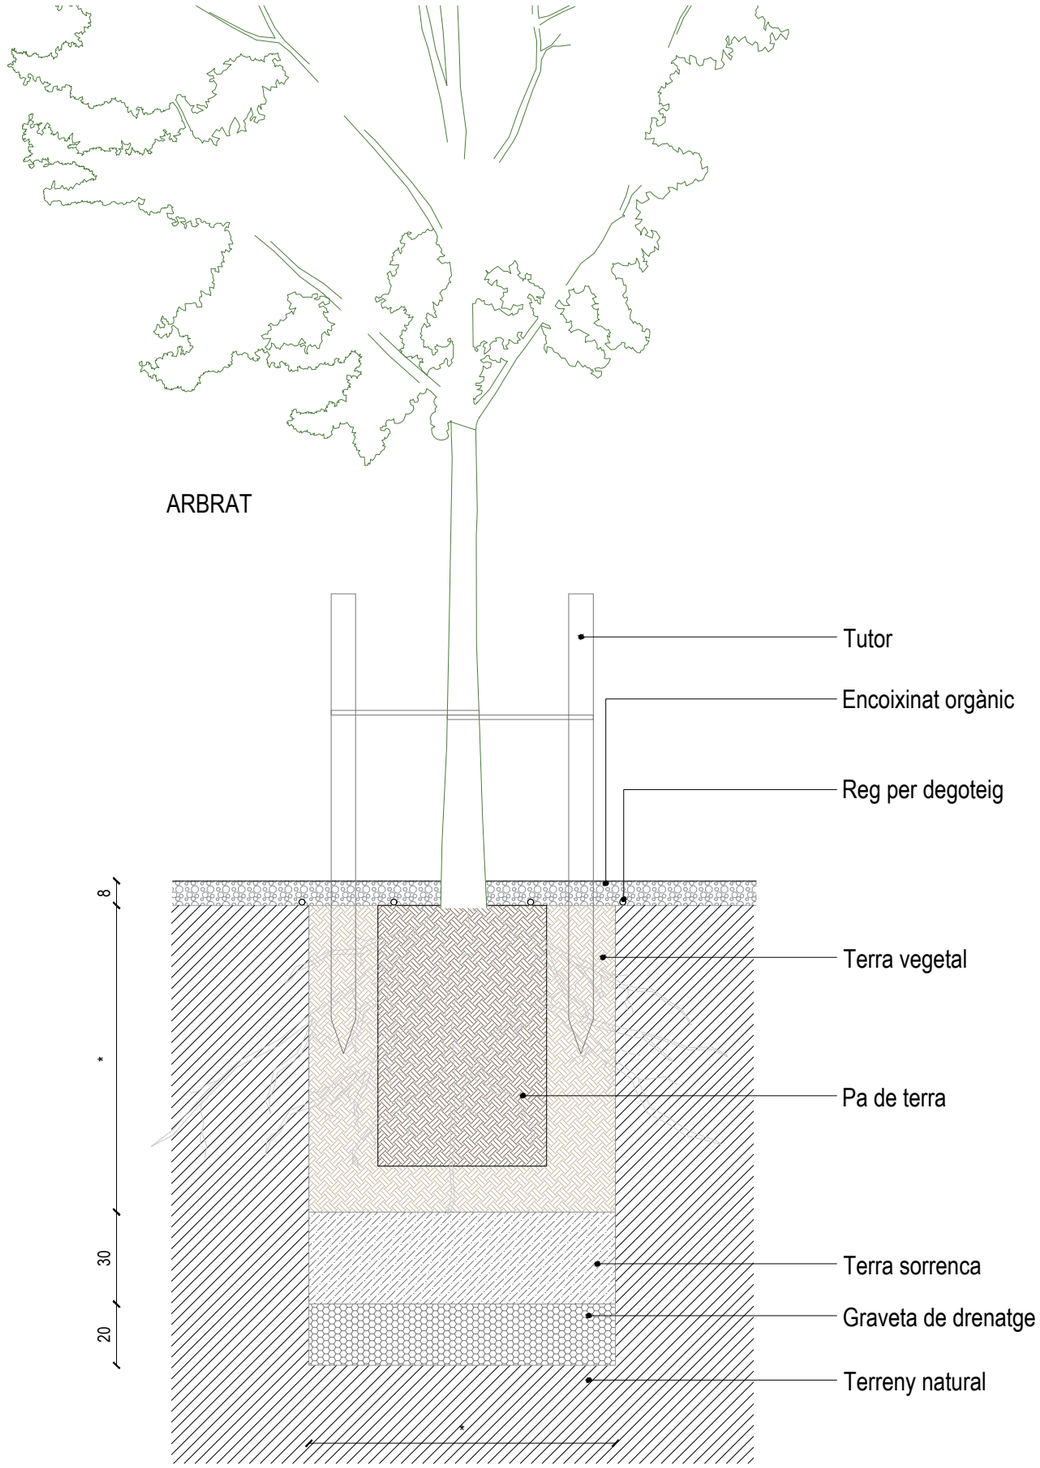



ARBUSTIVA / ENTAPISSANTS

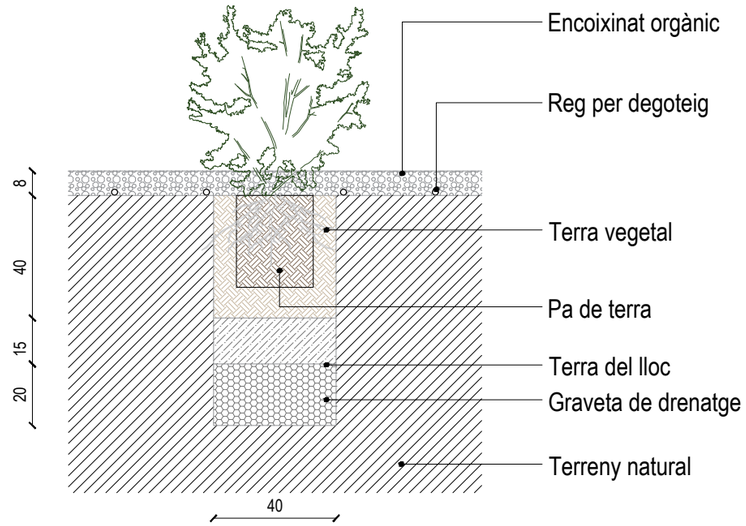



* El forat de plantació serà mínim 3 vegades el volum del pa de terra o arrels i preferiblement amb forma cònica (forma de cràter). Caldrà definir la cota de plantació per part dela DF, per respectar el coll dels arbres.

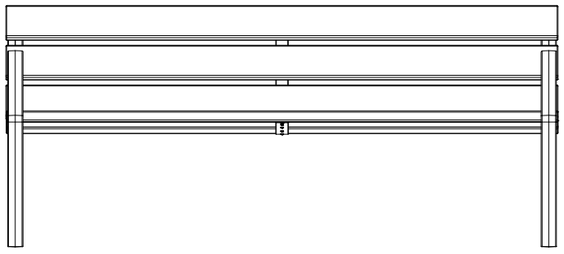


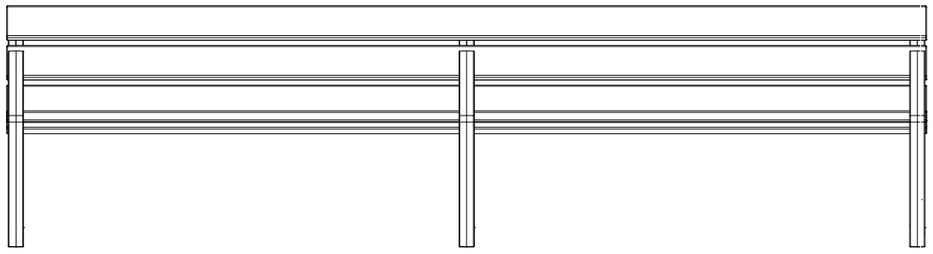


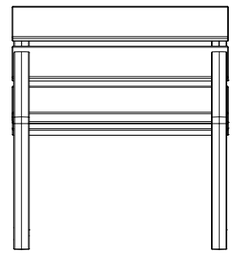

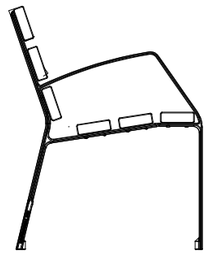

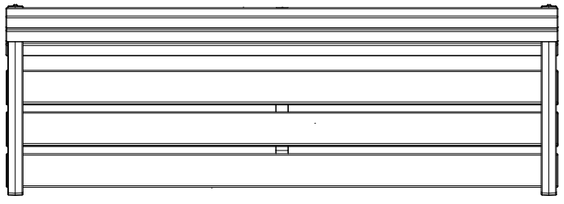

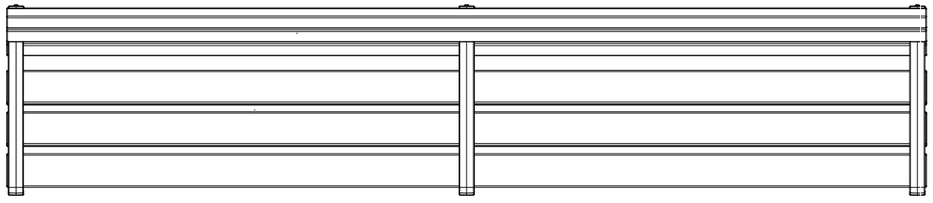

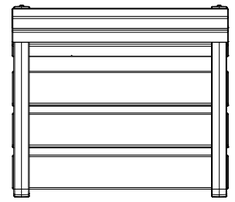

Banc amb respatller i recolzabraços
1800 mm

Banc amb 7 llistons de fusta tropical de mides 1800 x 110 x 35 mm, envernissat amb porus obert fungicida i hidròfug i potes d'alumini anoditzat (AG3) amb cargols en acer inoxidable.

5 unitats



Banc amb respatller i recolzabraços
3000 mm

Banc amb 7 llistons de fusta tropical de mides 3000 x 110 x 35 mm, envernissat amb porus obert fungicida i hidròfug i potes d'alumini anoditzat (AG3) amb cargols en acer inoxidable.

3 unitats



Banc amb respatller i recolzabraços
700 mm

Banc amb 7 llistons de fusta tropical de mides 700 x 110 x 35 mm, envernissat amb porus obert fungicida i hidròfug i potes d'alumini anoditzat (AG3) amb cargols en acer inoxidable.

4 unitats



PROMOTOR:

Ajuntament de Gavà

AUTOR:

Ada Sánchez Arcusa
Arquitecta col·legiada 64.959 (COAC)

COL·LABORADORS:

Instal·lacions i pressupost: CVC ingenieros

PROJECTE

Àrea de joc de Gavà Mar
GAVÀ

PROJECTE EXECUTIU

BANCS

PLÀNOLS DE MOBILIARI

-

MU.01

ABRIL 2026


Paperera


Paperera de 70 L tipus Barcelona


Capacitat mínima (l)	70
Diàmetre curvatura cistell (mm)	440-450
Alçada màxima del cistell (mm)	540
Amplada màxim (mm)	550
Alçada total (mm)	850±50


4 unitats



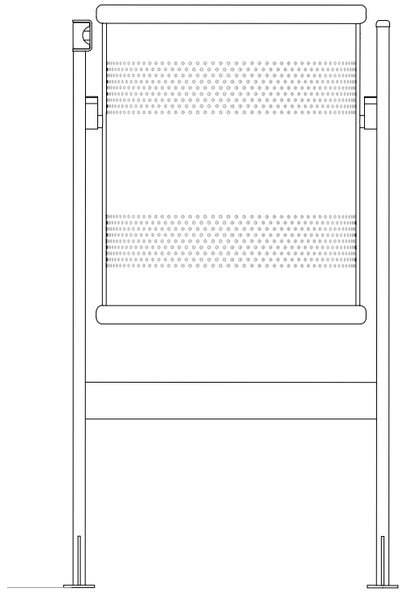

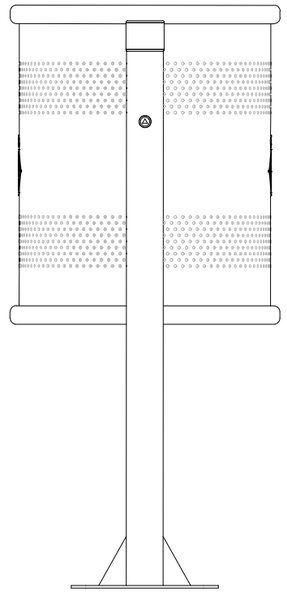

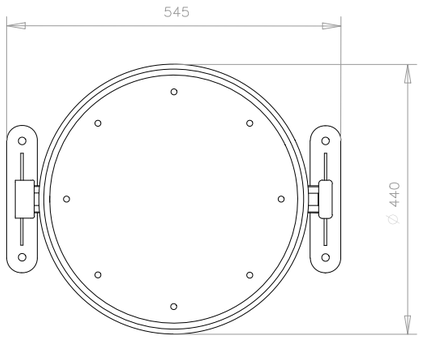

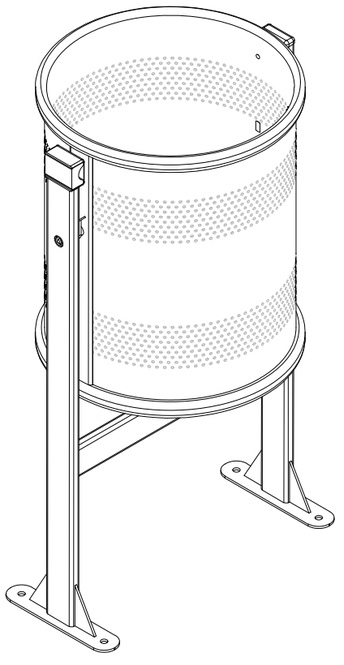

PROMOTOR: Ajuntament de Gavà

AUTOR:
Ada Sánchez Arcusa
Arquitecta col·legiada 64.959 (COAC)

COL·LABORADORS:
Instal·lacions i pressupost: CVC ingenieros

PROJECTE
Àrea de joc de Gavà Mar
GAVÀ

PROJECTE EXECUTIU

PAPERERES

PLÀNOLS DE MOBILIARI

-

MU.02

ABRIL 2026

GRONXADOR AMB TRES SEIENTS

Format per:

1. PÒRTIC DOBLE PER A GRONXADOR EN FUSTA DE ROBINIA TRACTADA, PER A TRES SEIENTS (INCLUSIU, TU I JO, NIU), DIMENSIONS 723x208x284 CM.

2. SEIENT INCLUSIU PER A GRONXADOR AMB ARNÉS RÍGID I TANCAMENT DE SEGURETAT

3. SEIENT TIPUS ´´TU I JO´´ PER A GRONXADOR. INDICAT PER EDATS SUPERIOR A 1 ANY, CAPACITAT PER A DOS USUARIS. ÀREA DE SEGURETAT MÀXIMA DE 792 X 176 CM. ALÇADA MÀXIMA DE CAIGUDA DE 135 CM.


4. SEIENT TIPUS NIU PER A GRONXADOR DE DIÀMETRE 120 CM AMB CORDES.


S'HAURÀ DE PRESENTAR UN CERTIFICAT DE PRODUCTE DE L'ELEMENT DE JOC, PER UN ORGANISME EUROPEU RECONEGUT O ACREDITAT PER ENAC, QUE GARANTEIXI EL COMPLIMENT DE TOTS ELS REQUISITS DE SEGURETAT DE LES NORMES EN 1176 VIGENTS.







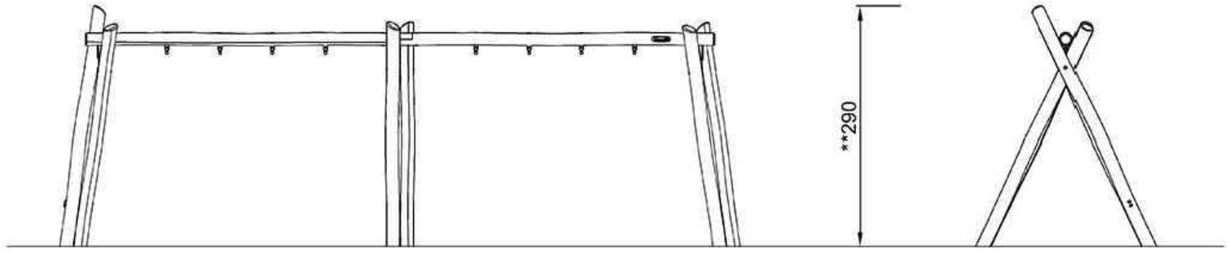

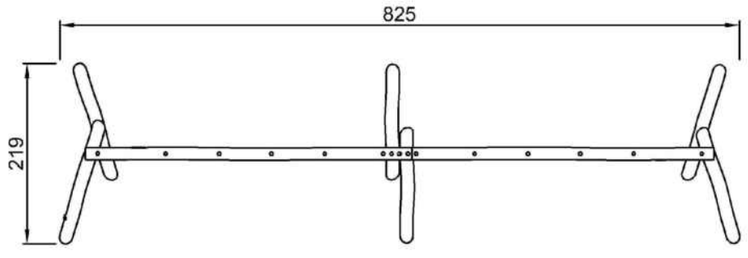





GIRATORI

CARRUSSEL INDIVIDUAL TIPUS TIPI AMB BASE DE PE I AGAFADOR SUPERIOR EN ACER, DE DIMENSIONS 120x120x122 CM, COLOR BEIGE. INDICAT PER USUSARIS DE +4 ANYS.

S'HAURÀ DE PRESENTAR UN CERTIFICAT DE PRODUCTE DE L'ELEMENT DE JOC, PER UN ORGANISME EUROPEU RECONEGUT O ACREDITAT PER ENAC, QUE GARANTEIXI EL COMPLIMENT DE TOTS ELS REQUISITS DE SEGURETAT DE LES NORMES EN 1176 VIGENTS.



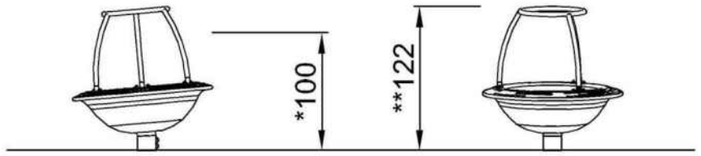

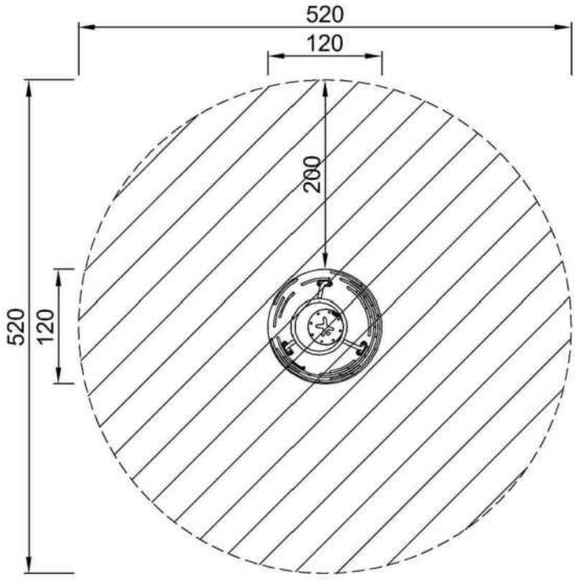



CIRCUIT DE TRONCS (10 uts)

JOC D'EQUILIBRI FORMAT PER 10 TRONCS DE DIÀMETRE 16CM DE ROBINIA TRACTADA, I ALÇADA VISTA 30CM.

S'HAURÀ DE PRESENTAR UN CERTIFICAT DE PRODUCTE DE L'ELEMENT DE JOC, PER UN ORGANISME EUROPEU RECONEGUT O ACREDITAT PER ENAC, QUE GARANTEIXI EL COMPLIMENT DE TOTS ELS REQUISITS DE SEGURETAT DE LES NORMES EN 1176 VIGENTS.



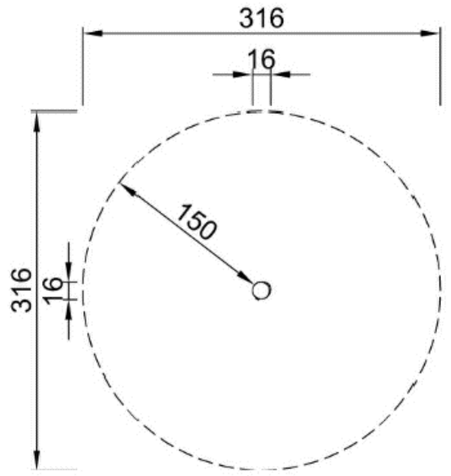

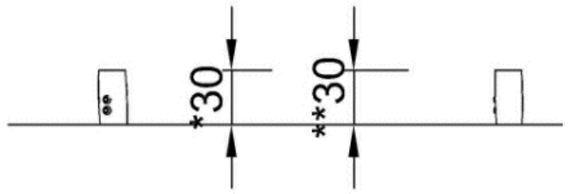


*30cm
**30cm
***7.8m²

MINI HAMACA

HAMACA PETITA FORMADA PER DOS PALS EN ACER GALVANITZAT I SEIENT EN PUR. DIMENSIONS 119x40x75 cm. INDICADA PER INFANTS DE +1 ANY.

S'HAURÀ DE PRESENTAR UN CERTIFICAT DE PRODUCTE DE L'ELEMENT DE JOC, PER UN ORGANISME EUROPEU RECONEGUT O ACREDITAT PER ENAC, QUE GARANTEIXI EL COMPLIMENT DE TOTS ELS REQUISITS DE SEGURETAT DE LES NORMES EN 1176 VIGENTS.



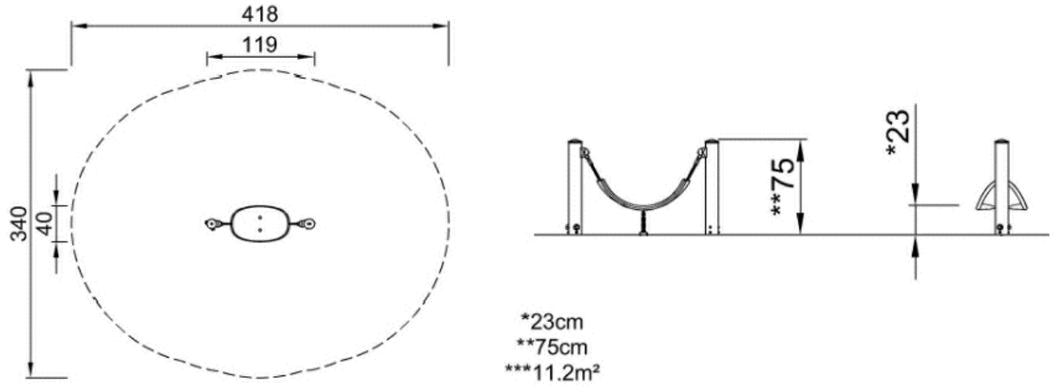


*23cm
**75cm
***11.2m²

TAULA SORRAL

TAULA PER SORRAL EN FUSTA DE ROBINIA TRACTADA, AMB CUBETA EN ACER INOXIDABLE, DE DIMENSIONS 150x115x78 CM. INCLOU ELEMENT DE GRAÓ EN FUSTA.

S'HAURÀ DE PRESENTAR UN CERTIFICAT DE PRODUCTE DE L'ELEMENT DE JOC, PER UN ORGANISME EUROPEU RECONEGUT O ACREDITAT PER ENAC, QUE GARANTEIXI EL COMPLIMENT DE TOTS ELS REQUISITS DE SEGURETAT DE LES NORMES EN 1176 VIGENTS.




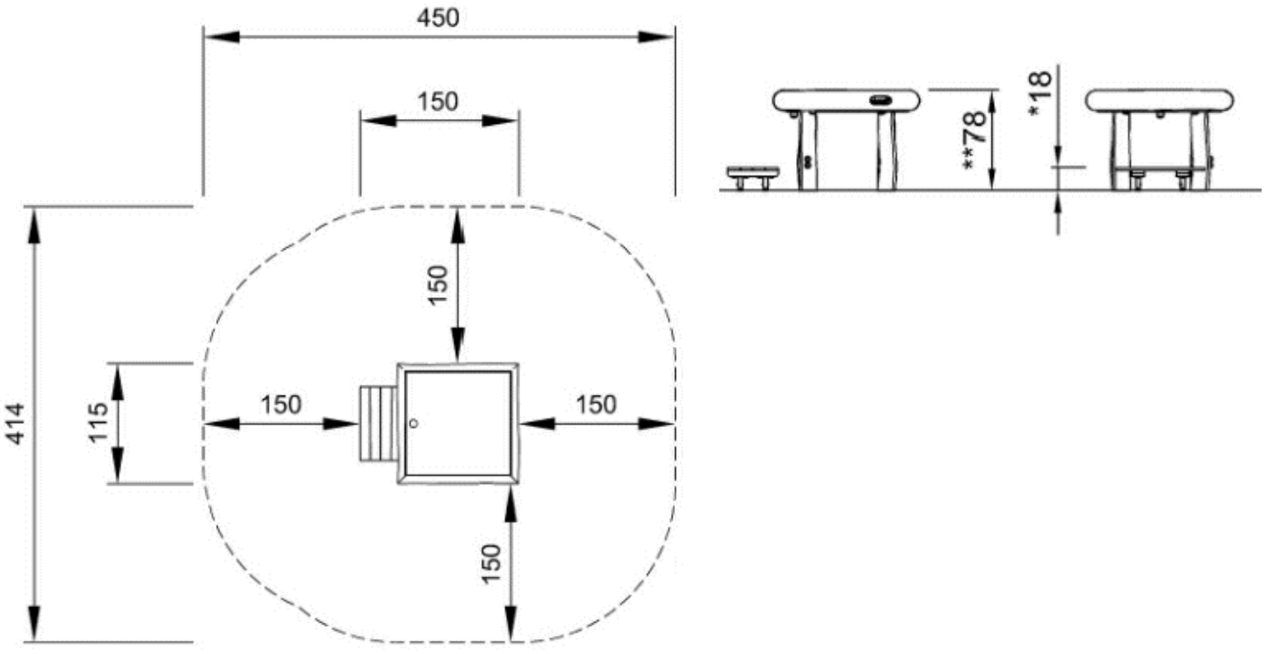

SENYALITZACIÓ ÀREA DE JOC INFANTIL S. PRESCRIPCIONS AJUNTAMENT

4 UTS

PLAFÓ DE PLANXA D'ACER GALVANITZADA PLEGADA AMB ADHESIU PLASTIFICAT
DIMENSIONS 60X60 cm
TEXT I CONTINGUT DE L'ADHESIU SEGONS INDICACIONS DE L'AJUNTAMENT
FIXAT A TUB D'ACER GALVANITZAT H=2.80 m, ANCORAT A BASE DE FORMIGÓ

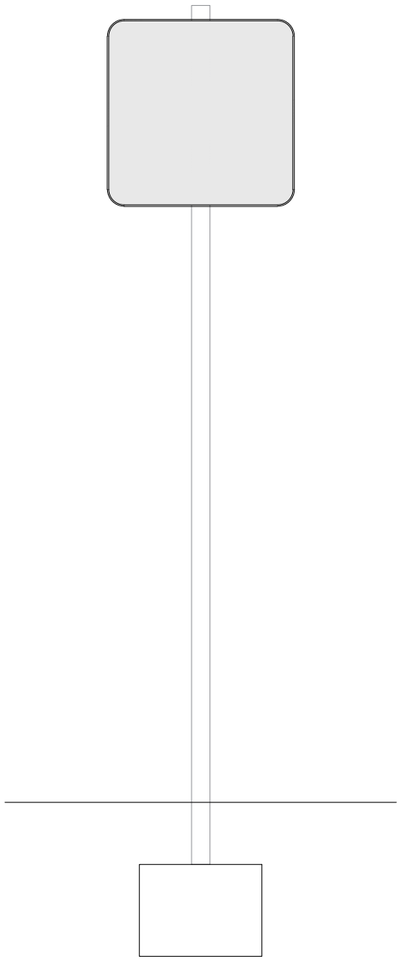

Oscar Buxeres Soler - DNI 46241076J (TCAT)

Firmado digitalmente por Oscar Buxeres Soler - DNI 46241076J (TCAT)
Motivo: Aprovat inicialment pel Ple municipal en sessió de data 18 de juny de 2026. En dono fe. El secretari general
Fecha: 2026.06.19 17:10:41 +02'00'

Exemple de contingut tipus:



Oscar Buxeres Soler - DNI 46241076J (TCAT)

Firmado digitalmente por Oscar Buxeres Soler - DNI 46241076J (TCAT)
Motivo: Aprovat definitivament per Decret núm. 2026004135 de 12 d'agost de 2026. En dono fe. El secretari general
Fecha: 2026.08.13 10:23:34 +02'00'