Parc Central com a refugi climàtic: fase 1 remodelació i fase 2 ampliació del parc

Municipi
Sant Andreu de la Barca

Tipus d’actuació
Fase 1 Remodelació i Fase 2 ampliació del parc

Expedient
21/905392

Data
Abril 2026

Tipus de document
Projecte executiu

Gestió
Direcció de Serveis de l’Espai Públic (AMB)

Redacció de projecte
quintanaarquitectura

Relació de documents i volums

01. Memòria
02. Plànols
03. Plec
04. Pressupost

04/18 Volums

Índex de volums

D1 Memòria i annexos

01-02

01
Memòria

02
Annex 01. Antecedents, àmbits d'actuació i situació prèvia
Annex 02. Planejament
Annex 03. Topografia
Annex 04. Geologia i geotècnia
Annex 05. Definició geomètrica i replanteig
Annex 06. Moviment de terres
Annex 07. Climatologia, hidrologia i drenatge
Annex 08. Xarxa de clavegueram
Annex 09. Canalitzacions i desviaments de cursos naturals d'aigua
Annex 10. Ferms i paviments
Annex 11. Estructures i murs
Annex 12 Enllumenat
Annex 13. Xarxa de reg i abastament d'aigua pel reg
Annex 14. Plantacions
Annex 15. Senyalització, abalisament i seguretat vial
Annex 16. Semaforització
Annex 17. Serveis existents, Serveis Afectats, Nous subministraments i instal•lacions de serveis
Annex 18. Expropiacions, ocupacions temporals, restitució de drets reals i servituds
Annex 19. Autoritzacions i concessions
Annex 20. Pla de control de qualitat
Annex 21. Estudi de seguretat i salut
Annex 22. Aspectes ambientals
Annex 23. Estudi de gestió de residus de construcció i demolició
Annex 24. Accessibilitat
Annex 25. Desviament de trànsit i fases d'execució i d'accessibilitat durant les obres
Annex 26. Pla d'obra
Annex 27. Justificació de preus
Annex 28. Pla de consum i manteniment de l'obra acabada. Valoració dels costos
Annex 29. Pressupost per al coneixement de Administració
Annex 30. Fitxa resum de les característiques projecte
Annex 31. Mobiliari Urbà
Annex 32. Programa de gestió dels SUDS
Annex 33. Reportatge Fotogràfic

D2 Plànols

03-13

03
SG.1 Situació general, conjunt i proposta

04
SG.1 Situació general, conjunt i proposta

05
SG.1 Situació general, conjunt i proposta

06
SG.1 Situació general, conjunt i proposta
DG.2 Definició geomètrica

07
DG.2 Definició geomètrica
PV.3 Paviments i confinaments

08
PV.3 Paviments i confinaments
CL.4 Drenatge i clavegueram

09
CL.4 Drenatge i clavegueram
EM.5 Estructures i murs
EP.6 Enllumenat
XR.7 Xarxa de reg

10
XR.7 Xarxa de reg
PP.8 Plantacions i jardineria

11
PP.8 Plantacions i jardineria
MU.9 Mobiliari urbà. Tancaments i Edificacions auxiliars

12
MU.9 Mobiliari urbà. Tancaments i Edificacions auxiliars
SE.10 Serveis existents, Serveis Afectats, Nous subministraments i instal•lacions de serveis

13
SE.10 Serveis existents, Serveis Afectats, Nous subministraments i instal•lacions de serveis
SV.11 Senyalèctica
ST.12 Senyalització i ordenació de les obres
AA.13 Aspectes ambientals

D3 Plec de prescripcions tècniques

14-17

14
01. Condicions administratives
02. Plec de clàusules generals
03. Prescripcions dels materials i d'execució
04. Plec de clàusules particulars

15
04. Plec de clàusules particulars

16
04. Plec de clàusules particulars

17
04. Plec de clàusules particulars

D4 Pressupost

18

18
01. Amidaments
02. Estadística de partides
03. Quadre de preus núm. 1
04. Quadre de preus núm. 2
05. Pressupost
06. Resum de Pressupost
07. Últim full

Índex

D2 Plànols

03

SG. 1 Situació general, conjunt i proposta

SG.1.1 Situació i Índex
SG.1.2 Emplaçament
SG.1.3 Ortofoto
SG.1.4 Planejament
SG.1.5 Aixecament topogràfic
SG.1.6.A Planta Estat Actual

04

SG. 1 Situació general, conjunt i proposta

SG.1.6.A Planta Estat Actual
SG.1.6.B Planta Estat Existent Any 2000
SG.1.7 Esquemes conceptuals
SG.1.8 Planta Proposta

05

SG. 1 Situació general, conjunt i proposta

SG.1.9 Seccions Proposta
SG.1.10.A Fase 1 – Estat Existent 2000 – Estat Actual
SG.1.10.B Fase 1 – Enderrocs 2000 – Estat Actual
SG.1.11 Enderrocs i Elements a retirar

06

SG. 1 Situació general, conjunt i proposta

SG.1.12 Superposició Enderrocs - Proposta

DG.2 Definició geomètrica

DG.2.1 Planta Definició Geomètrica

Índex

D2 Plànols

07

DG.2 Definició geomètrica
DG.2.2 Seccions Definició Geomètrica
DG.2.3 Seccions detall
DG.2.4 Perfils Longitudinals i Transversals

PV.3 Paviments i confinaments
PV.3.1 Planta Paviments

08

PV.3 Paviments i confinaments
PV.3.1 Planta Paviments
PV.3.2 Detalls Paviments

CL.4 Drenatge i clavegueram
CL.4.1 Planta Drenatge i Clavegueram

09

CL.4 Drenatge i clavegueram
CL.4.1 Planta Drenatge i Clavegueram
CL.4.2 Detalls Drenatge i Clavegueram
CL.4.3 Planta SUDS i Drenatge

EM.5 Estructures i murs
EM.5.1 Planta Estructures i Murs
EM.5.2 Detalls Estructures i Murs

EP.6 Enllumenat
EP.6.1 Planta Enllumenat
EP.6.2 Detalls Enllumenat

XR.7 Xarxa de reg
XR.7.1 Planta Xarxa de reg

10

XR.7 Xarxa de reg
XR.8.1 Planta Xarxa de reg
XR.8.2 Detalls Xarxa de reg

PP.8 Plantacions i jardineria
PP.8.1 Planta Estat Actual. Actuacions
PP.8.2 Planta Plantacions i jardineria

Índex

D2 Plànols

11

PP.8 Plantacions i jardineria

PP.8.2 Planta Plantacions i jardineria
PP.8.3 Detalls Marcs de Plantació
PP.8.4 Detalls Plantacions i jardineria

MU.9 Mobiliari urbà, Tancaments i Edificacions auxiliars

MU.9.1 Planta Mobiliari Urbà
MU.9.2 Detalls Mobiliari Urbà

12

MU.9 Mobiliari urbà, Tancaments i Edificacions auxiliars

MU.9.2 Detalls Mobiliari Urbà

SE.10 Serveis existents, Serveis afectats, Nous subministraments i Instal·lacions de serveis

SE.10.1 Planta Serveis Existents
SE.10.2 Planta Serveis afectats i Reposicions

13

SE.10 Serveis existents, Serveis afectats, Nous subministraments i Instal·lacions de serveis

SE.10.2 Planta Serveis afectats i Reposicions

SV.11 Senyalèctica

ST.11.1 Planta Senyalèctica

ST.12 Senyalització i ordenació de les obres

ST.12.1 Plànols de Gestió de Residus
ST.12.2 Plànols Estudi de Seguretat i Salut

AA.13 Aspectes ambientals

AA.13.1 Criteri 13. Vegetació Existent
AA.13.2 Criteri 13. Superfície d'espais verds
AA.13.3 Criteri 14. Ubicació de les actuacions

LLEGENDA FASES PROPOSTA

FASE 1. PARC EXISTENT	9.222,97 m2	
FASE 2. TALÚS (SECTOR 21)	7.048,20 m2	

AMB

Ajuntament
Sant Andreu de la Barca

PSA	Autoria	Equip

Expedient
21/905392

PROJECTE EXECUTIU


PARC CENTRAL COM A REFUGI CLIMÀTIC:
F1. REMODELACIÓ I F2. AMPLIACIÓ PARC

SANT ANDREU DE LA BARCA — Abril 2026

SG. SITUACIÓ GENERAL, CONJUNT I PROPOSTA

PLANTA DETALL
ESTAT ACTUAL

SG.1.6A
04
A3 E: 1/200

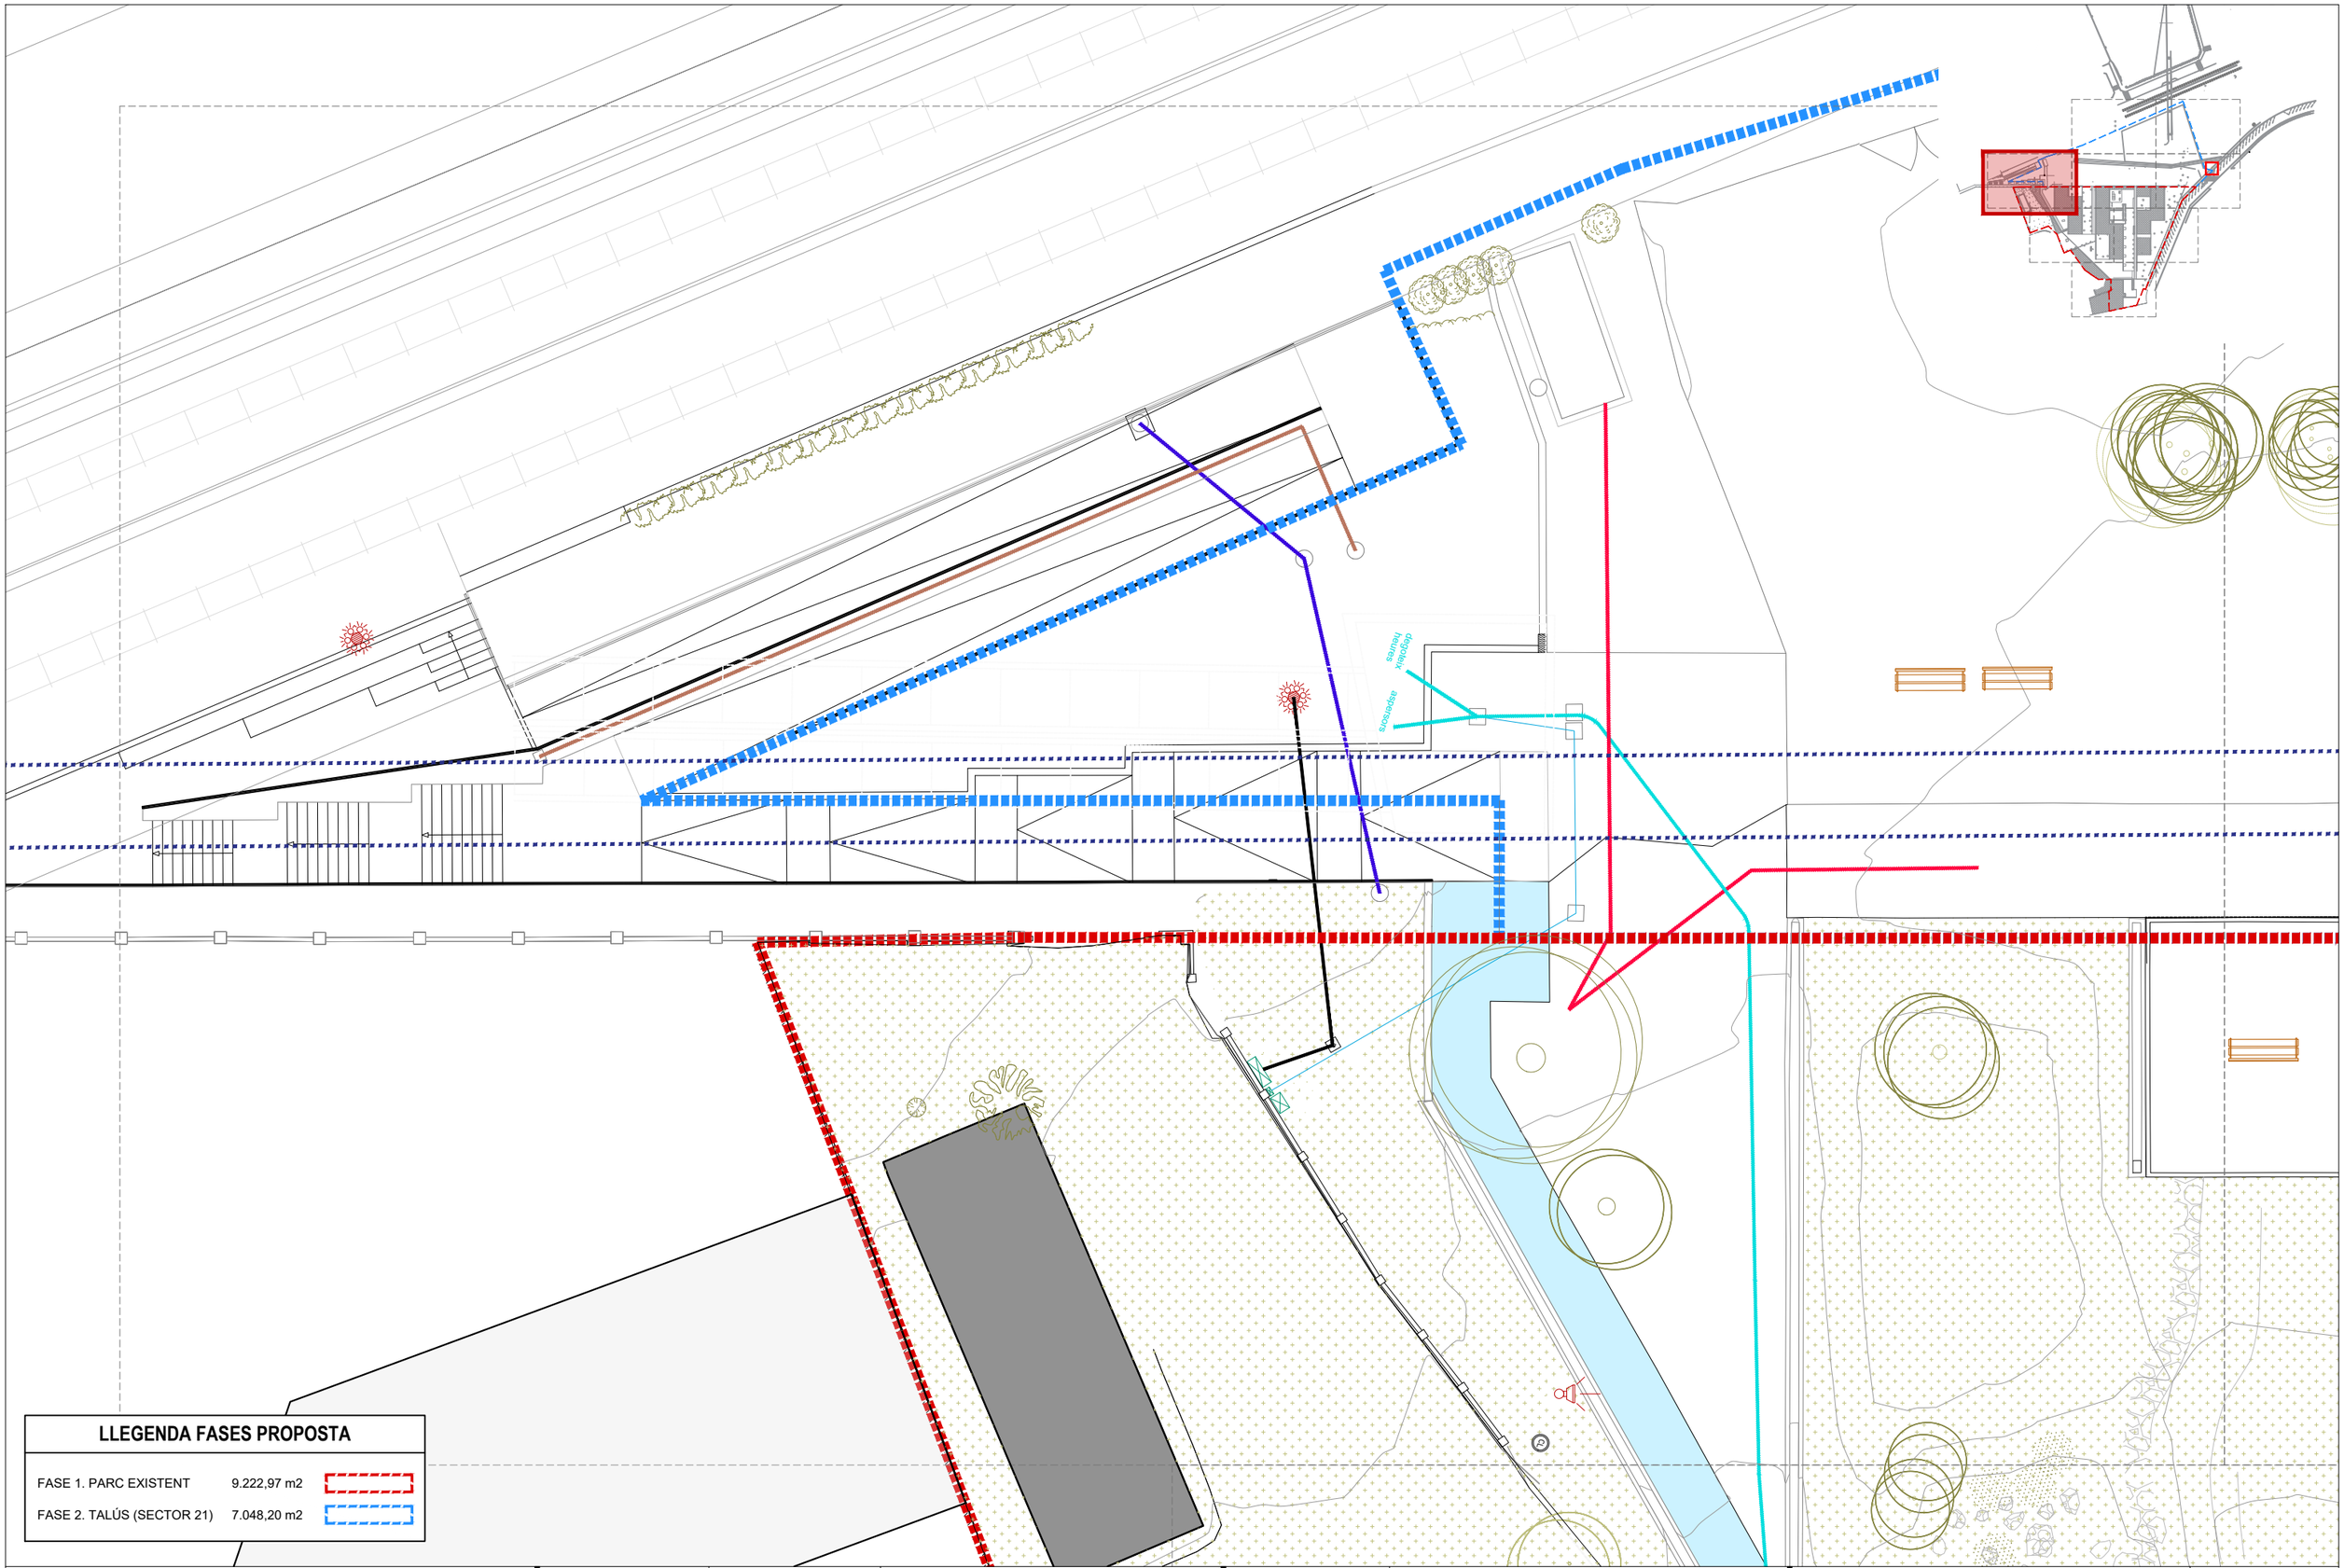

LLEGENDA FASES PROPOSTA

FASE 1. PARC EXISTENT	9.222,97 m2	
FASE 2. TALÚS (SECTOR 21)	7.048,20 m2	

AMB

Ajuntament
Sant Andreu de la Barca

PSA	Autoria	Equip

Expedient
21/905392

PROJECTE EXECUTIU


PARC CENTRAL COM A REFUGI CLIMÀTIC:
F1. REMODELACIÓ I F2. AMPLIACIÓ PARC

SANT ANDREU DE LA BARCA — Abril 2026

SG. SITUACIÓ GENERAL, CONJUNT I PROPOSTA

PLANTA DETALL
ESTAT ACTUAL

SG.1.6A
05
A3 E: 1/200

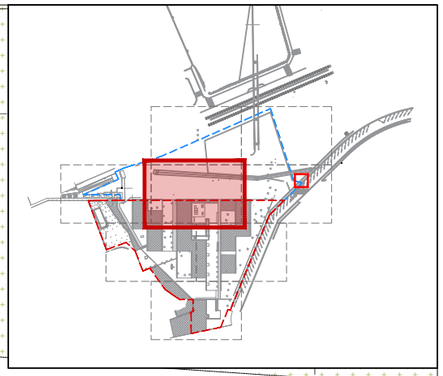

LLEGENDA FASES PROPOSTA

FASE 1. PARC EXISTENT	9.222,97 m2	
FASE 2. TALÚS (SECTOR 21)	7.048,20 m2	

AMB

Ajuntament
Sant Andreu de la Barca

PSA	Autoria	Equip

Expedient
21/905392

PROJECTE EXECUTIU

PARC CENTRAL COM A REFUGI CLIMÀTIC:
F1. REMODELACIÓ I F2. AMPLIACIÓ PARC


SANT ANDREU DE LA BARCA — Abril 2026

SG. SITUACIÓ GENERAL, CONJUNT I PROPOSTA

PLANTA DETALL
ESTAT ACTUAL

SG.1.6A
06

A3 E: 1/200

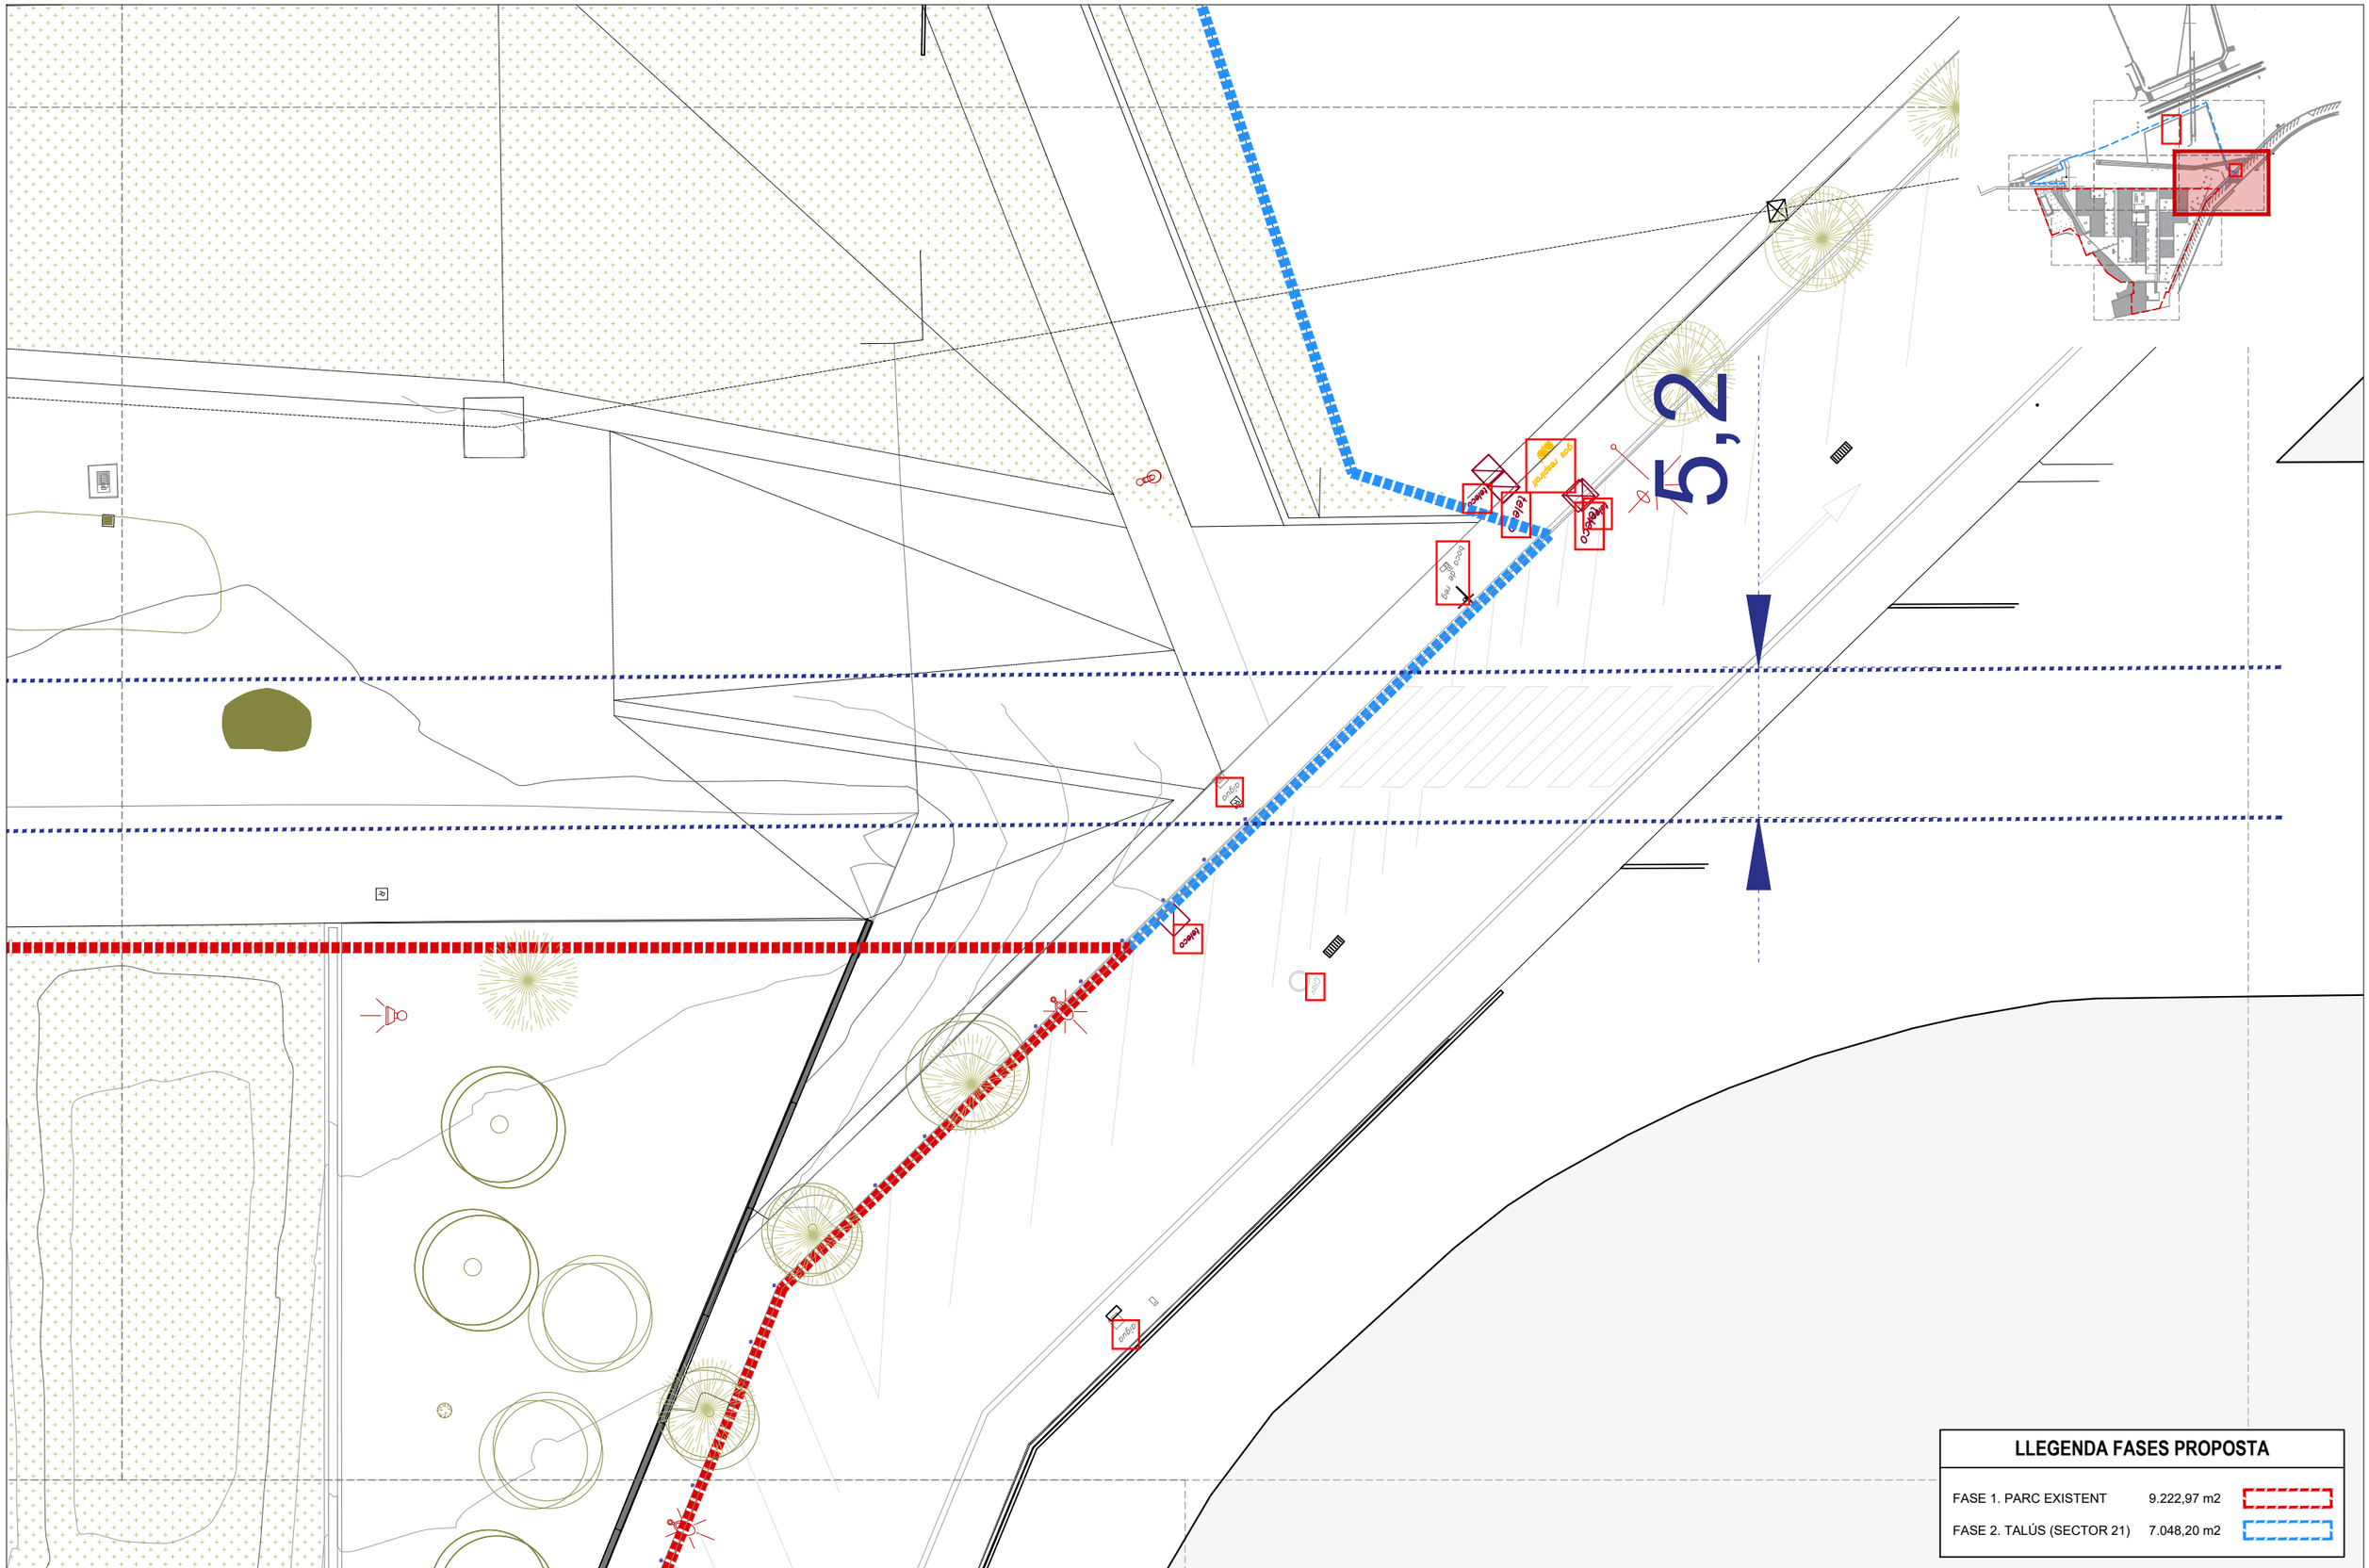

AMB
Ajuntament Sant Andreu de la Barca

PSA	Autoria	Equip

Expedient 21/905392

PROJECTE EXECUTIU


PARC CENTRAL COM A REFUGI CLIMÀTIC: F1. REMODELACIÓ I F2. AMPLIACIÓ PARC

SANT ANDREU DE LA BARCA Abril 2026

SG. SITUACIÓ GENERAL, CONJUNT I PROPOSTA

PLANTA DETALL
ESTAT ACTUAL

SG.1.6A
07
A3 E: 1/200

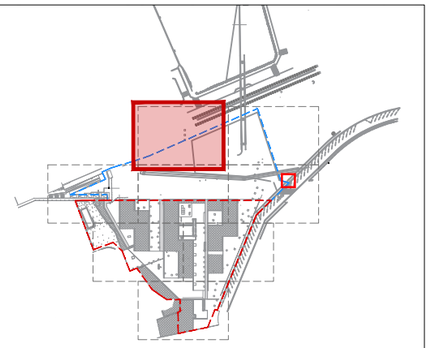

LLEGENDA FASES PROPOSTA

FASE 1. PARC EXISTENT	9.222,97 m2	
FASE 2. TALÚS (SECTOR 21)	7.048,20 m2	

AMB

Ajuntament
Sant Andreu de la Barca

PSA	Autoria	Equip

Expedient
21/905392

PROJECTE EXECUTIU

PARC CENTRAL COM A REFUGI CLIMÀTIC:
F1. REMODELACIÓ I F2. AMPLIACIÓ PARC

SANT ANDREU DE LA BARCA — Abril 2026

SG. SITUACIÓ GENERAL, CONJUNT I PROPOSTA

PLANTA DETALL
ESTAT ACTUAL

SG.1.6A
08
A3 E: 1/200



LLEGENDA FASES PROPOSTA

FASE 1. PARC EXISTENT	9.222,97 m2	
FASE 2. TALÚS (SECTOR 21)	7.048,20 m2	

AMB

Ajuntament
Sant Andreu de la Barca

PSA	Autoria	Equip

Expedient
21/905392

PROJECTE EXECUTIU

PARC CENTRAL COM A REFUGI CLIMÀTIC:
F1. REMODELACIÓ I F2. AMPLIACIÓ PARC


SANT ANDREU DE LA BARCA — Abril 2026

SG. SITUACIÓ GENERAL, CONJUNT I PROPOSTA

PLANTA DETALL
ESTAT ACTUAL

SG.1.6A
09

A3 E: 1/200

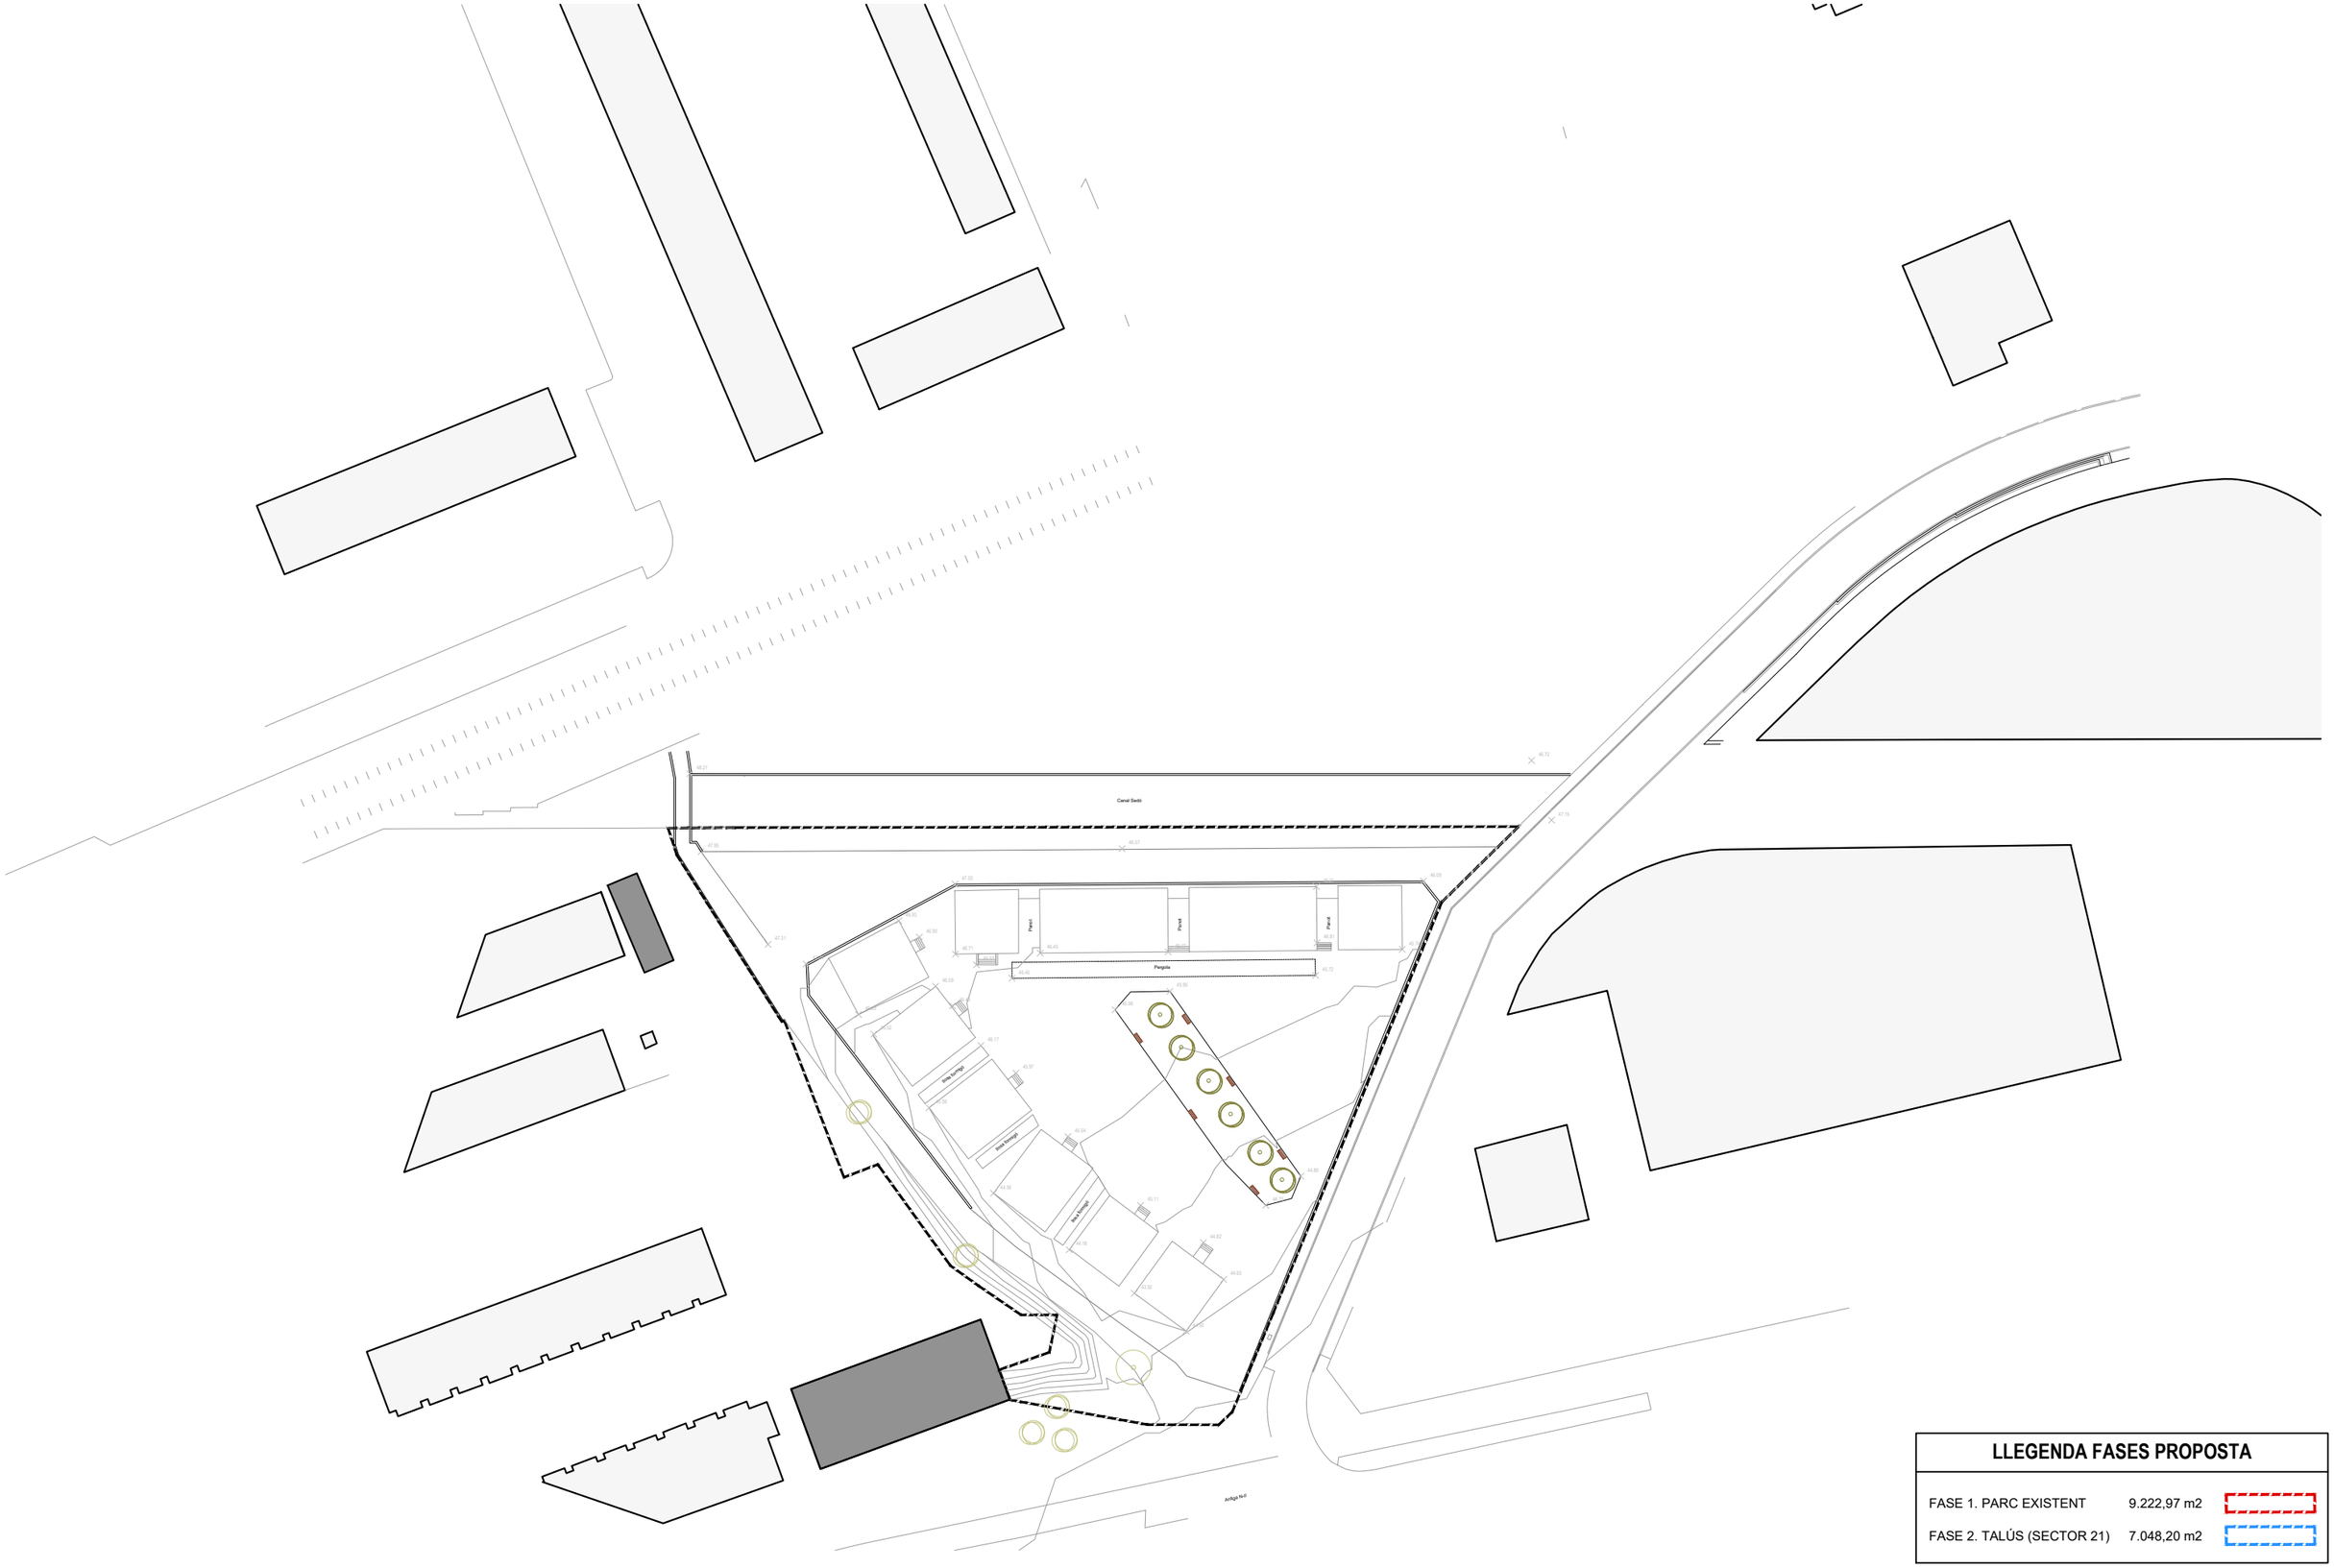

LLEGENDA FASES PROPOSTA

FASE 1. PARC EXISTENT	9.222,97 m2	
FASE 2. TALÚS (SECTOR 21)	7.048,20 m2	

AMB

Ajuntament
Sant Andreu de la Barca

PSA	Autoria	Equip

Expedient
21/905392

PROJECTE EXECUTIU


PARC CENTRAL COM A REFUGI CLIMÀTIC:
F1. REMODELACIÓ I F2. AMPLIACIÓ PARC

SANT ANDREU DE LA BARCA — Abril 2026

SG. SITUACIÓ GENERAL, CONJUNT I PROPOSTA

PLANTA GENERAL
ESTAT EXISTENT ANY 2000

SG.1.6B
01
A3 E: 1/1000

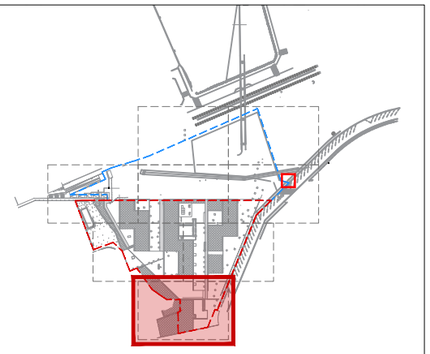

llosa form

44.18

44.82

44.63

43.92

44.50

Antiga N-II

LLEGENDA FASES PROPOSTA		
FASE 1. PARC EXISTENT	9.222,97 m2	
FASE 2. TALÚS (SECTOR 21)	7.048,20 m2	

AMB

Ajuntament
Sant Andreu de la Barca

PSA	Autoria	Equip

Expedient
21/905392

PROJECTE EXECUTIU

PARC CENTRAL COM A REFUGI CLIMÀTIC:
F1. REMODELACIÓ I F2. AMPLIACIÓ PARC


SANT ANDREU DE LA BARCA — Abril 2026

SG. SITUACIÓ GENERAL, CONJUNT I PROPOSTA

PLANTA DETALL
ESTAT EXISTENT ANY 2000

SG.1.6B
02

A3 E: 1/200

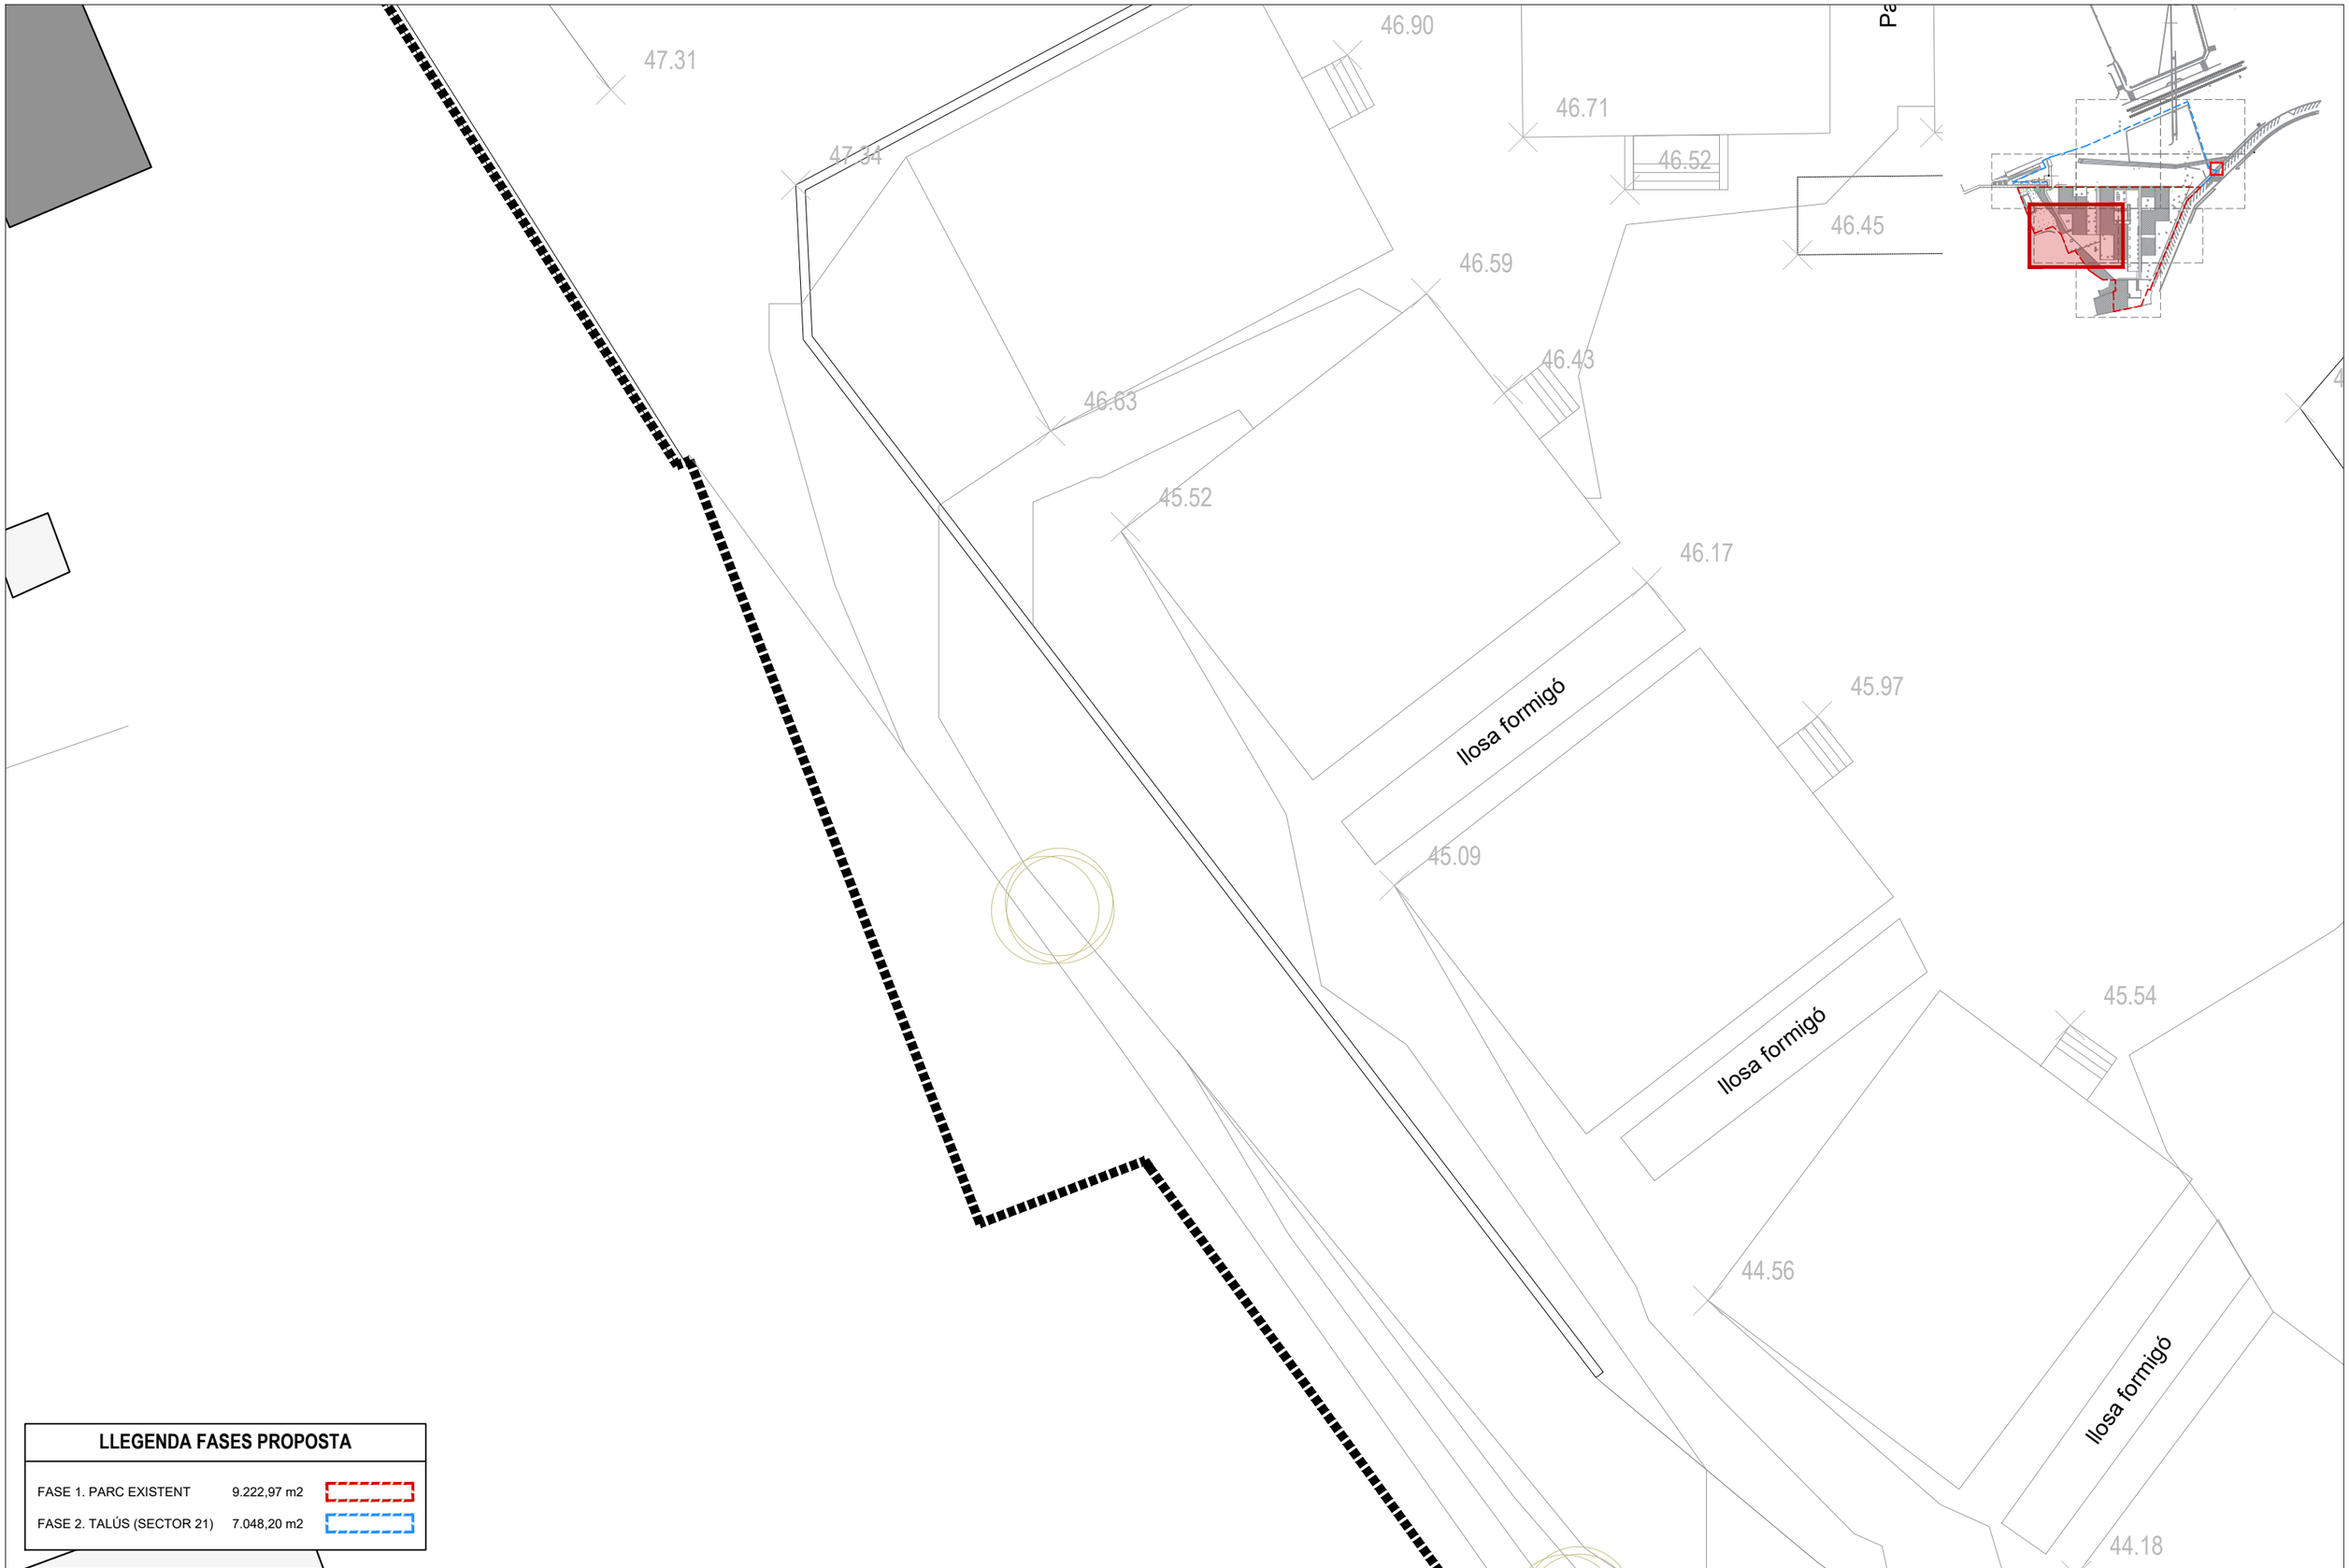

LLEGENDA FASES PROPOSTA

FASE 1. PARC EXISTENT	9.222,97 m2	
FASE 2. TALÚS (SECTOR 21)	7.048,20 m2	

AMB

Ajuntament
Sant Andreu de la Barca

PSA	Autoria	Equip

Expedient
21/905392

PROJECTE EXECUTIU

PARC CENTRAL COM A REFUGI CLIMÀTIC:
F1. REMODELACIÓ I F2. AMPLIACIÓ PARC

SANT ANDREU DE LA BARCA — Abril 2026

SG. SITUACIÓ GENERAL, CONJUNT I PROPOSTA

PLANTA DETALL
ESTAT EXISTENT ANY 2000

SG.1.6B
03
A3 E: 1/200



LLEGENDA FASES PROPOSTA

FASE 1. PARC EXISTENT	9.222,97 m2	
FASE 2. TALÚS (SECTOR 21)	7.048,20 m2	

AMB

Ajuntament Sant Andreu de la Barca

PSA	Autoria	Equip

Expedient 21/905392

PROJECTE EXECUTIU


PARC CENTRAL COM A REFUGI CLIMÀTIC: F1. REMODELACIÓ I F2. AMPLIACIÓ PARC

SANT ANDREU DE LA BARCA Abril 2026

SG. SITUACIÓ GENERAL, CONJUNT I PROPOSTA

PLANTA DETALL
ESTAT EXISTENT ANY 2000

SG.1.6B
04
A3 E: 1/200

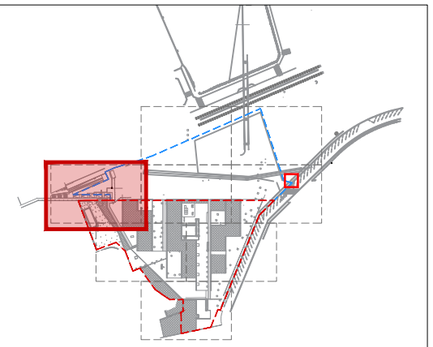

48.21

47.95

47.31

LLEGENDA FASES PROPOSTA

FASE 1. PARC EXISTENT	9.222,97 m2	
FASE 2. TALÚS (SECTOR 21)	7.048,20 m2	

AMB

Ajuntament
Sant Andreu de la Barca

PSA	Autoria	Equip

Expedient
21/905392

PROJECTE EXECUTIU

PARC CENTRAL COM A REFUGI CLIMÀTIC:
F1. REMODELACIÓ I F2. AMPLIACIÓ PARC

SANT ANDREU DE LA BARCA — Abril 2026


SG. SITUACIÓ GENERAL, CONJUNT I PROPOSTA

PLANTA DETALL
ESTAT EXISTENT ANY 2000

SG.1.6B
05
A3 E: 1/200

LLEGENDA FASES PROPOSTA

FASE 1. PARC EXISTENT	9.222,97 m2	
FASE 2. TALÚS (SECTOR 21)	7.048,20 m2	

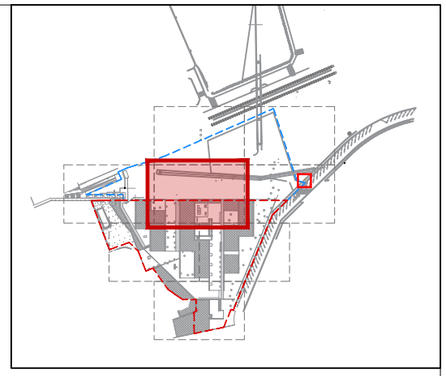



AMB
Ajuntament Sant Andreu de la Barca

PSA	Autoria	Equip

Expedient 21/905392

PROJECTE EXECUTIU

PARC CENTRAL COM A REFUGI CLIMÀTIC: F1. REMODELACIÓ I F2. AMPLIACIÓ PARC

SANT ANDREU DE LA BARCA Abril 2026

SG. SITUACIÓ GENERAL, CONJUNT I PROPOSTA

PLANTA DETALL
ESTAT EXISTENT ANY 2000

SG.1.6B
06
A3 E: 1/200



46.72

47.15

46.09

46.21

Panot

46.81

45.74

LLEGENDA FASES PROPOSTA		
FASE 1. PARC EXISTENT	9.222,97 m2	
FASE 2. TALÚS (SECTOR 21)	7.048,20 m2	

AMB

Ajuntament
Sant Andreu de la Barca

PSA	Autoria	Equip

Expedient
21/905392

PROJECTE EXECUTIU


PARC CENTRAL COM A REFUGI CLIMÀTIC:
F1. REMODELACIÓ I F2. AMPLIACIÓ PARC

SANT ANDREU DE LA BARCA Abril 2026


SG. SITUACIÓ GENERAL, CONJUNT I PROPOSTA


PLANTA DETALL
ESTAT EXISTENT ANY 2000

SG.1.6B
07
A3 E: 1/200

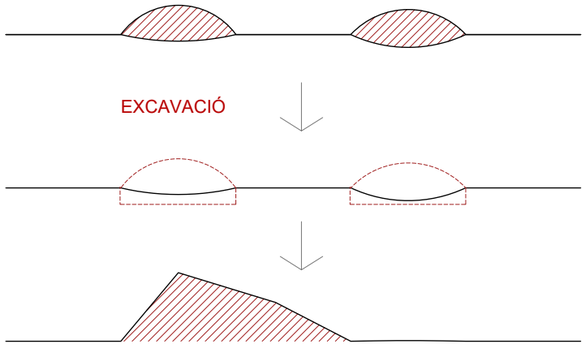


MOVIMENTS DE TERRES = APROFITAMENT TERRES

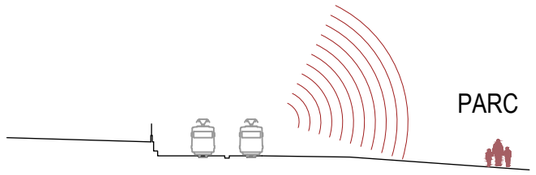


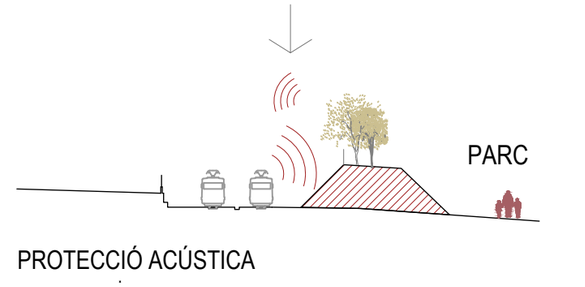


PROTECCIÓ ACÚSTICA

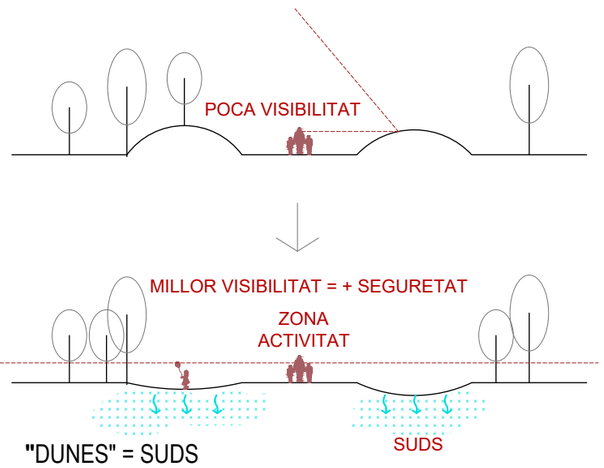


"DUNES" = SUDS

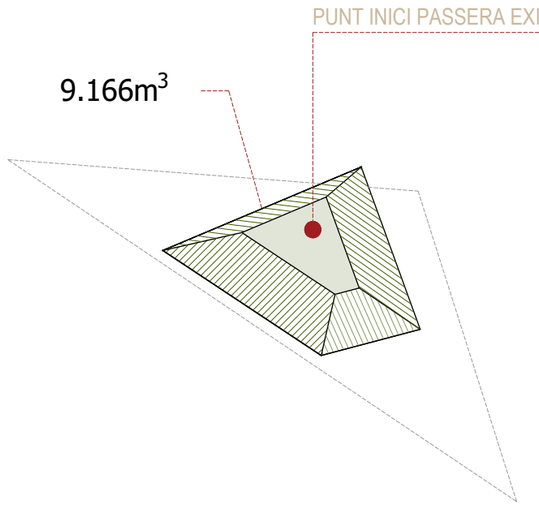


TALÚS EXISTENT

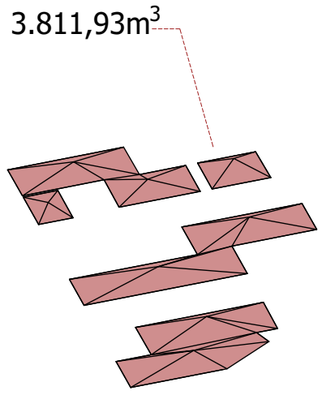


DUNES EXISTENTS + NOUS SUDS

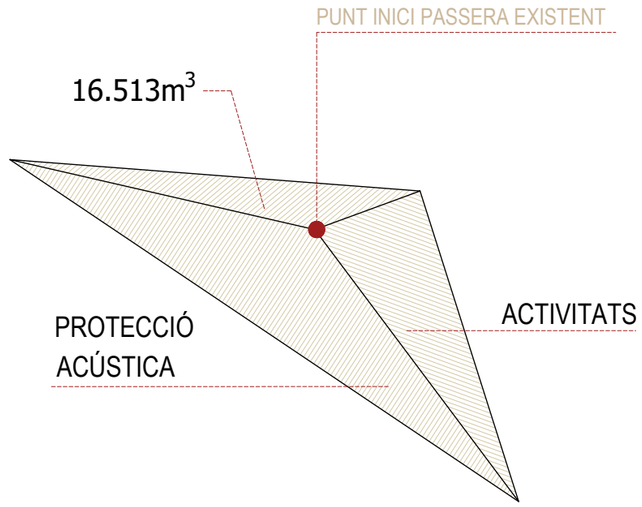


TALÚS PROPOSTA

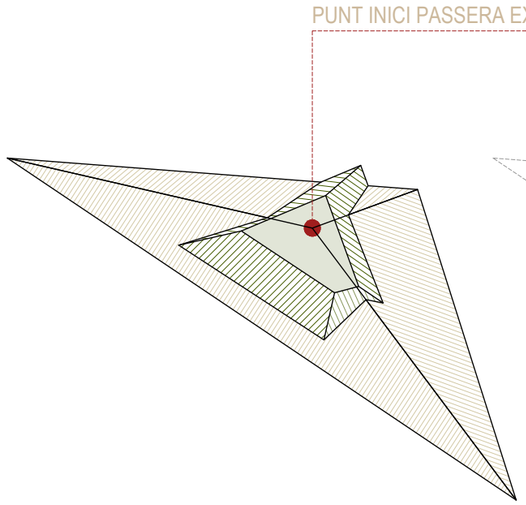

TALÚS PROPOSTA
VS
TALÚS EXISTENT

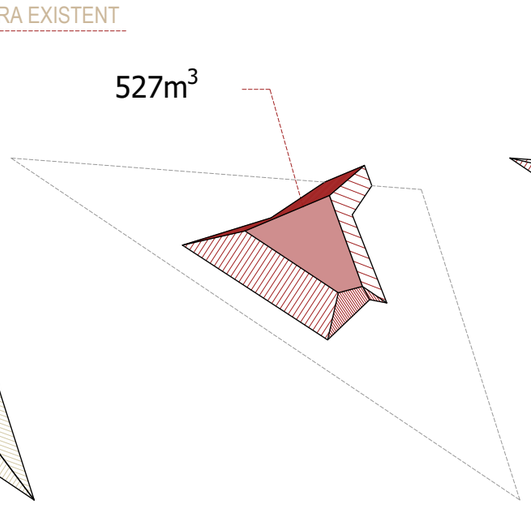

APROFITAMENT DE TERRES
TALÚS EXISTENT

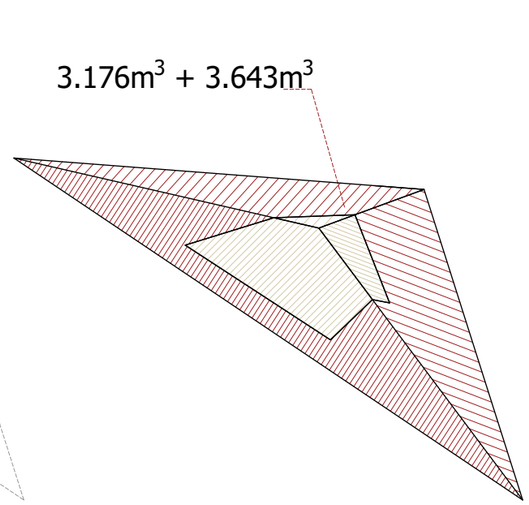


APROFITAMENT DE TERRES DE L'EMPLAÇAMENT + APORTACIÓ


DUNES EXISTENTS + SUDS
1.224 m^3 (Dunes) + 3.625 m^3 (SUDS)
APROFITAMENT DE TERRES TALÚS
527 m^3
TERRES APROFITADES EMPLAÇAMENT:
4.869m^3
TALÚS EXISTENT
9.166 m^3
NOU TALÚS
16.513 m^3
APORTACIÓ DE TERRES
16.513 - 9.166 - 4.869m^3 **= 2.478 m^3**

AMB
Ajuntament Sant Andreu de la Barca

PSA	Autoria	Equip	Expedient 21/905392	PARC CENTRAL COM A REFUGI CLIMÀTIC: F1. REMODELACIÓ I F2. AMPLIACIÓ PARC	SG. SITUACIÓ GENERAL, CONJUNT I PROPOSTA	SG.1.7 01
			PROJECTE EXECUTIU	SANT ANDREU DE LA BARCA Abril 2026	ESQUEMES CONCEPTUALS	A3 E: s/e

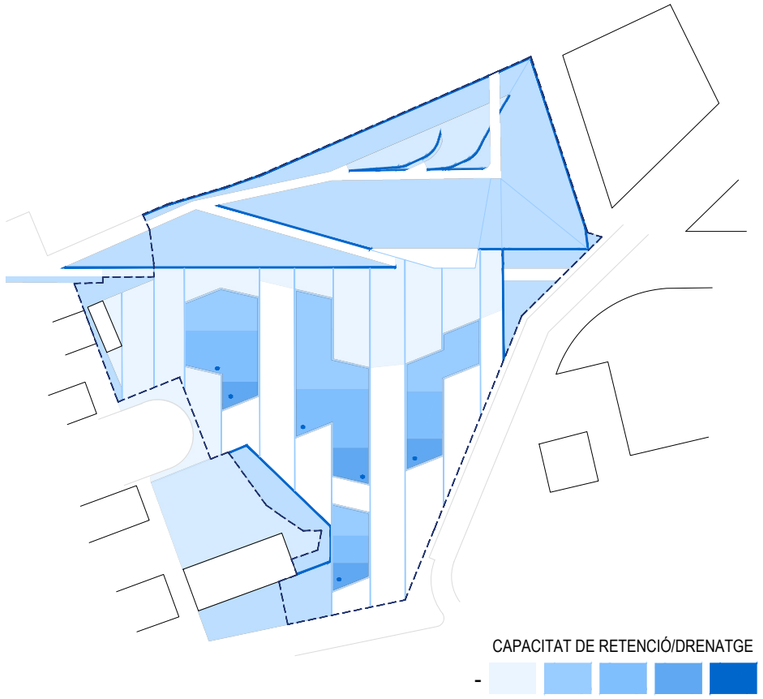


GESTIÓ DE L'AIGUA

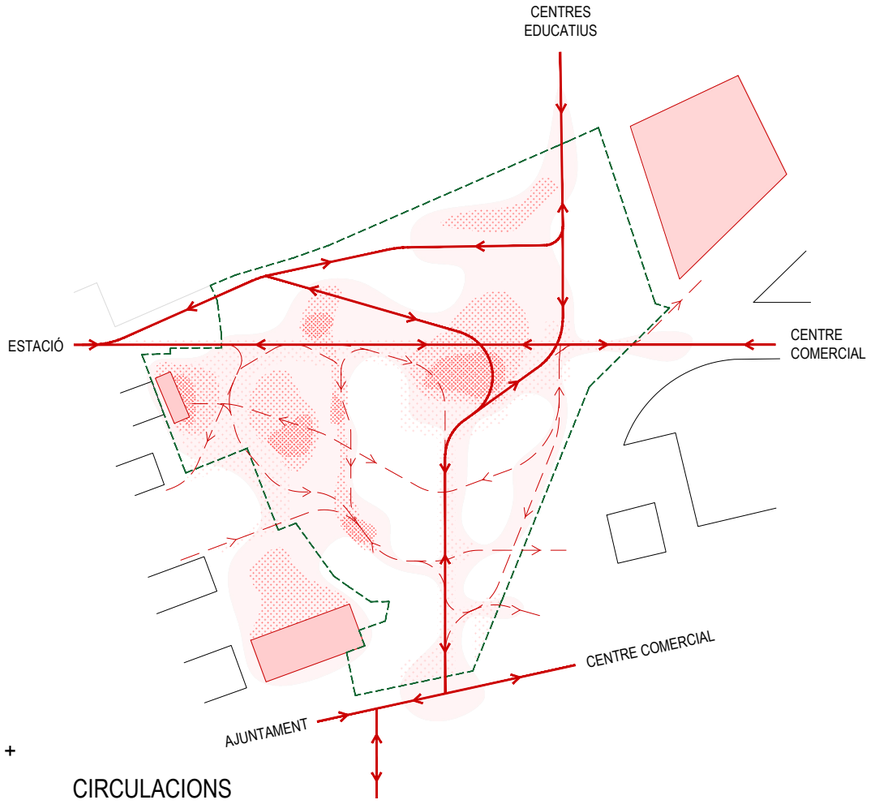


CIRCULACIONS




BIODIVERSITAT

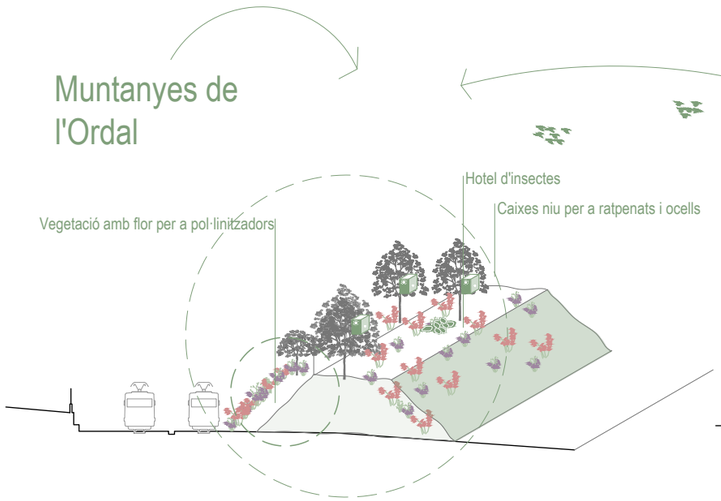

NUS BIODIVERSITAT

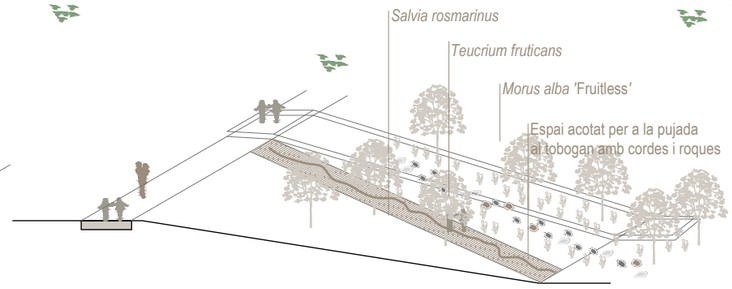

NUS JOCS

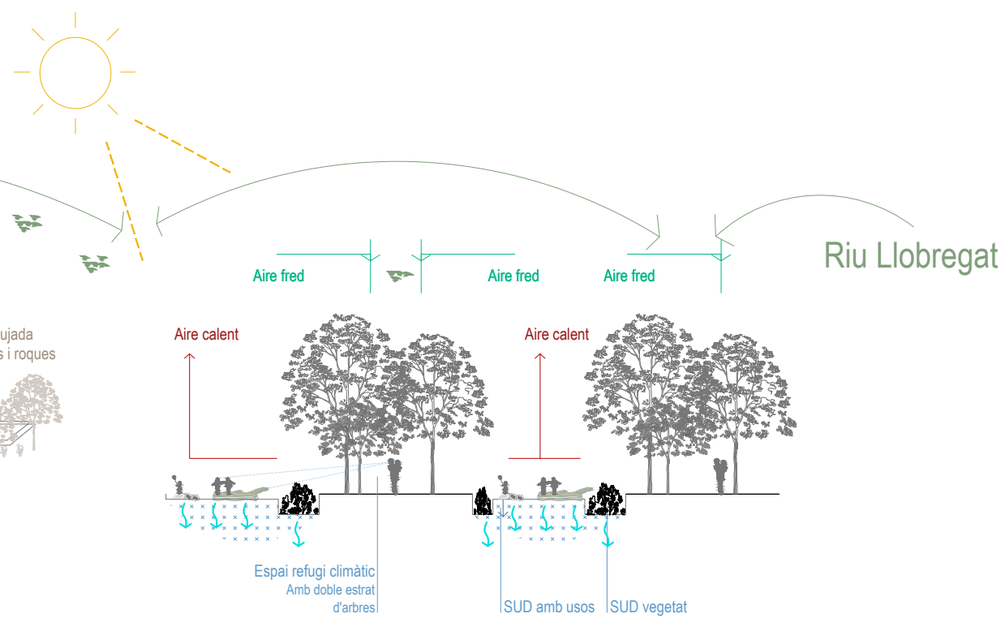

REFUGIS CLIMÀTICS

AMB / Ajuntament Sant Andreu de la Barca	PSA	Autoria	Equip	Expedient 21/905392	PARC CENTRAL COM A REFUGI CLIMÀTIC: F1. REMODELACIÓ I F2. AMPLIACIÓ PARC	SG. SITUACIÓ GENERAL, CONJUNT I PROPOSTA
				PROJECTE EXECUTIU	SANT ANDREU DE LA BARCA Abril 2026	ESQUEMES CONCEPTUALS

SG.1.7 02 — A3 — E: s/e

ESPAI ACCÉS A VIES ARRIBADA VEHICLES D'EMERGÈNCIA

ZONA A EUPORA ATENEU

ÀREA GOSSOS (560m²)

GRADES (378 pers.)

ESCENARI (197m²)

JOC BOTIJA (44m²)

ÀREA SOCIAL (780m²)

ÀREA JOC INFANTILS (279m²)

ÀREA CALISTENIA (280m²)

SUDS (415m²)

SUDS DEPRIMIT (620m²)

SUDS DEPRIMIT (1.084m²)

PLACA (1.300m²)

PICNIC

ÀREA AVIS I NENS

SUDS (275m²)

CASAL PERSONES GRANS MARIA AURELIA CAMPMANY

LLEGENDA FASES PROPOSTA

FASE 1. PARC EXISTENT	9.222,97 m2	
FASE 2. TALÚS (SECTOR 21)	7.048,20 m2	

AMB

Ajuntament Sant Andreu de la Barca

PSA	Autoria	Equip

Expedient 21/905392

PROJECTE EXECUTIU

PARC CENTRAL COM A REFUGI CLIMÀTIC: F1. REMODELACIÓ I F2. AMPLIACIÓ PARC

SANT ANDREU DE LA BARCA Abril 2026

SG. SITUACIÓ GENERAL, CONJUNT I PROPOSTA

PLANTA GENERAL PROPOSTA

SG.1.8 01

A3 E: 1/1000

ÀREA
AVIS I NENS

SUDS
h: -0.00m
(275m²)

42.02

42.49



LLEGENDA FASES PROPOSTA

FASE 1. PARC EXISTENT	9.222,97 m2	
FASE 2. TALÚS (SECTOR 21)	7.048,20 m2	

AMB
Ajuntament
Sant Andreu de la Barca

PSA	Autoria	Equip

Expedient
21/905392

PROJECTE EXECUTIU

PARC CENTRAL COM A REFUGI CLIMÀTIC:
F1. REMODELACIÓ I F2. AMPLIACIÓ PARC

SANT ANDREU DE LA BARCA — Abril 2026

SG. SITUACIÓ GENERAL, CONJUNT I PROPOSTA

PLANTA DETALL
PROPOSTA

SG.1.8
02

A3 E: 1/200

ÀREA CALISTENIA (289m²)

SUDS h: 0,00m (4,15m²)

ÀREA DE JOCS INFANTILS h=0,00-0,45m (279m²)

SUDS DEPRIMIT h: -0,50m (1.084m²)

ÀREA AVIS I NENS

46.43

46.38

46.38

46.38

46.05

LLEGENDA FASES PROPOSTA

FASE 1. PARC EXISTENT	9.222,97 m2	
FASE 2. TALÚS (SECTOR 21)	7.048,20 m2	

AMB

Ajuntament Sant Andreu de la Barca

PSA	Autoria	Equip

Expedient 21/905392

PROJECTE EXECUTIU

PARC CENTRAL COM A REFUGI CLIMÀTIC: F1. REMODELACIÓ I F2. AMPLIACIÓ PARC

SANT ANDREU DE LA BARCA — Abril 2026

SG. SITUACIÓ GENERAL, CONJUNT I PROPOSTA

PLANTA DETALL PROPOSTA

SG.1.8
03

A3 E: 1/200

SUDS
DEPRIMIT
h: -0,50m
(1.084m²)

SUDS
DEPRIMIT
h: -0,50m
(620m²)


PICNIC

46.38

46.38

46.38

43.46

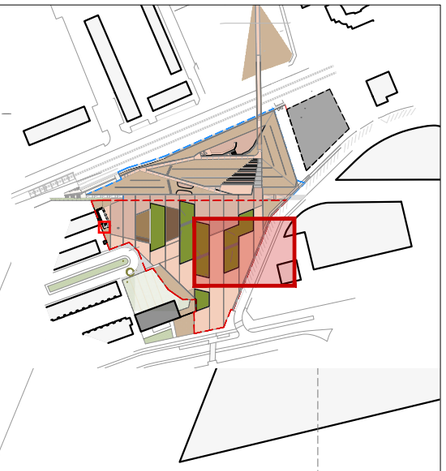

LLEGENDA FASES PROPOSTA

FASE 1. PARC EXISTENT	9.222,97 m2	
FASE 2. TALÚS (SECTOR 21)	7.048,20 m2	

AMB

Ajuntament
Sant Andreu de la Barca

PSA	Autoria	Equip

Expedient
21/905392

PROJECTE EXECUTIU


PARC CENTRAL COM A REFUGI CLIMÀTIC:
F1. REMODELACIÓ I F2. AMPLIACIÓ PARC

SANT ANDREU DE LA BARCA — Abril 2026

SG. SITUACIÓ GENERAL, CONJUNT I PROPOSTA

PLANTA DETALL
PROPOSTA

SG.1.8
04
A3 E: 1/200

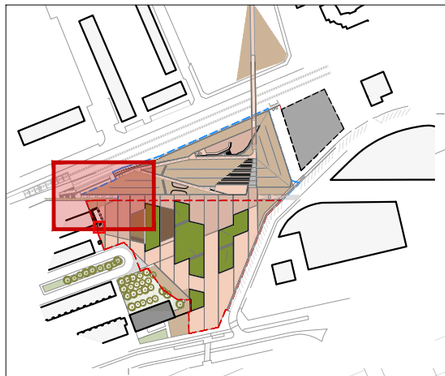

51.96

48.43

50.10

50.10

49.10

49.00

49.00

PENDENT 1.0% Transversal
PENDENT 6.0% Longitudinal

46.38

ÀREA
SOCIAL
(780m²)

LLEGENDA FASES PROPOSTA

FASE 1. PARC EXISTENT	9.222,97 m2	
FASE 2. TALÚS (SECTOR 21)	7.048,20 m2	

AMB

Ajuntament
Sant Andreu de la Barca

PSA	Autoria	Equip

Expedient
21/905392

PROJECTE EXECUTIU

PARC CENTRAL COM A REFUGI CLIMÀTIC:
F1. REMODELACIÓ I F2. AMPLIACIÓ PARC

SANT ANDREU DE LA BARCA — Abril 2026

SG. SITUACIÓ GENERAL, CONJUNT I PROPOSTA

PLANTA DETALL
PROPOSTA

SG.1.8
05

A3 E: 1/200

LLEGENDA FASES PROPOSTA

FASE 1. PARC EXISTENT	9.222,97 m2	
FASE 2. TALÚS (SECTOR 21)	7.048,20 m2	



PENDENT 1,0% Transversal
PENDENT 6,0% Longitudinal

50.20

48.00

PENDENT 1,0% Transversal
PENDENT 6,0% Longitudinal

GRADES (378 pers.)

45.23 (45.02)

ESCENARI
(197m²)

45.55

JOCS MOTRICITAT I AIGUA
(140m²)

PLAÇA
(1.300m²)

AMB Ajuntament Sant Andreu de la Barca	PSA	Autoria	Equip

Expedient 21/905392

PROJECTE EXECUTIU

PARC CENTRAL COM A REFUGI CLIMÀTIC:
F1. REMODELACIÓ I F2. AMPLIACIÓ PARC

SANT ANDREU DE LA BARCA — Abril 2026

SG. SITUACIÓ GENERAL, CONJUNT I PROPOSTA

PLANTA DETALL
PROPOSTA

SG.1.8
06

A3 E: 1/200

45.15

46.35

44.86

45.36

PÍCNIC

LLEGENDA FASES PROPOSTA

FASE 1. PARC EXISTENT	9.222,97 m2	
FASE 2. TALÚS (SECTOR 21)	7.048,20 m2	

AMB

Ajuntament
Sant Andreu de la Barca

PSA	Autoria	Equip

Expedient
21/905392

PROJECTE EXECUTIU

PARC CENTRAL COM A REFUGI CLIMÀTIC:
F1. REMODELACIÓ I F2. AMPLIACIÓ PARC

SANT ANDREU DE LA BARCA Abril 2026


SG. SITUACIÓ GENERAL, CONJUNT I PROPOSTA


PLANTA DETALL
PROPOSTA

SG.1.8
07
A3 E: 1/200

LLEGENDA FASES PROPOSTA

FASE 1. PARC EXISTENT	9.222,97 m2	
FASE 2. TALÚS (SECTOR 21)	7.048,20 m2	

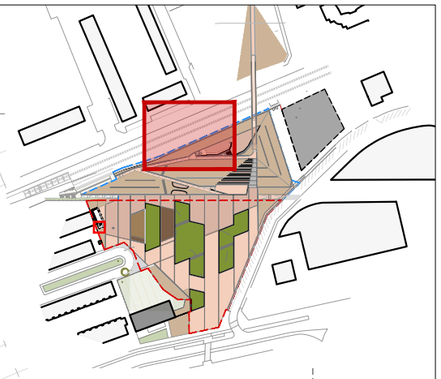

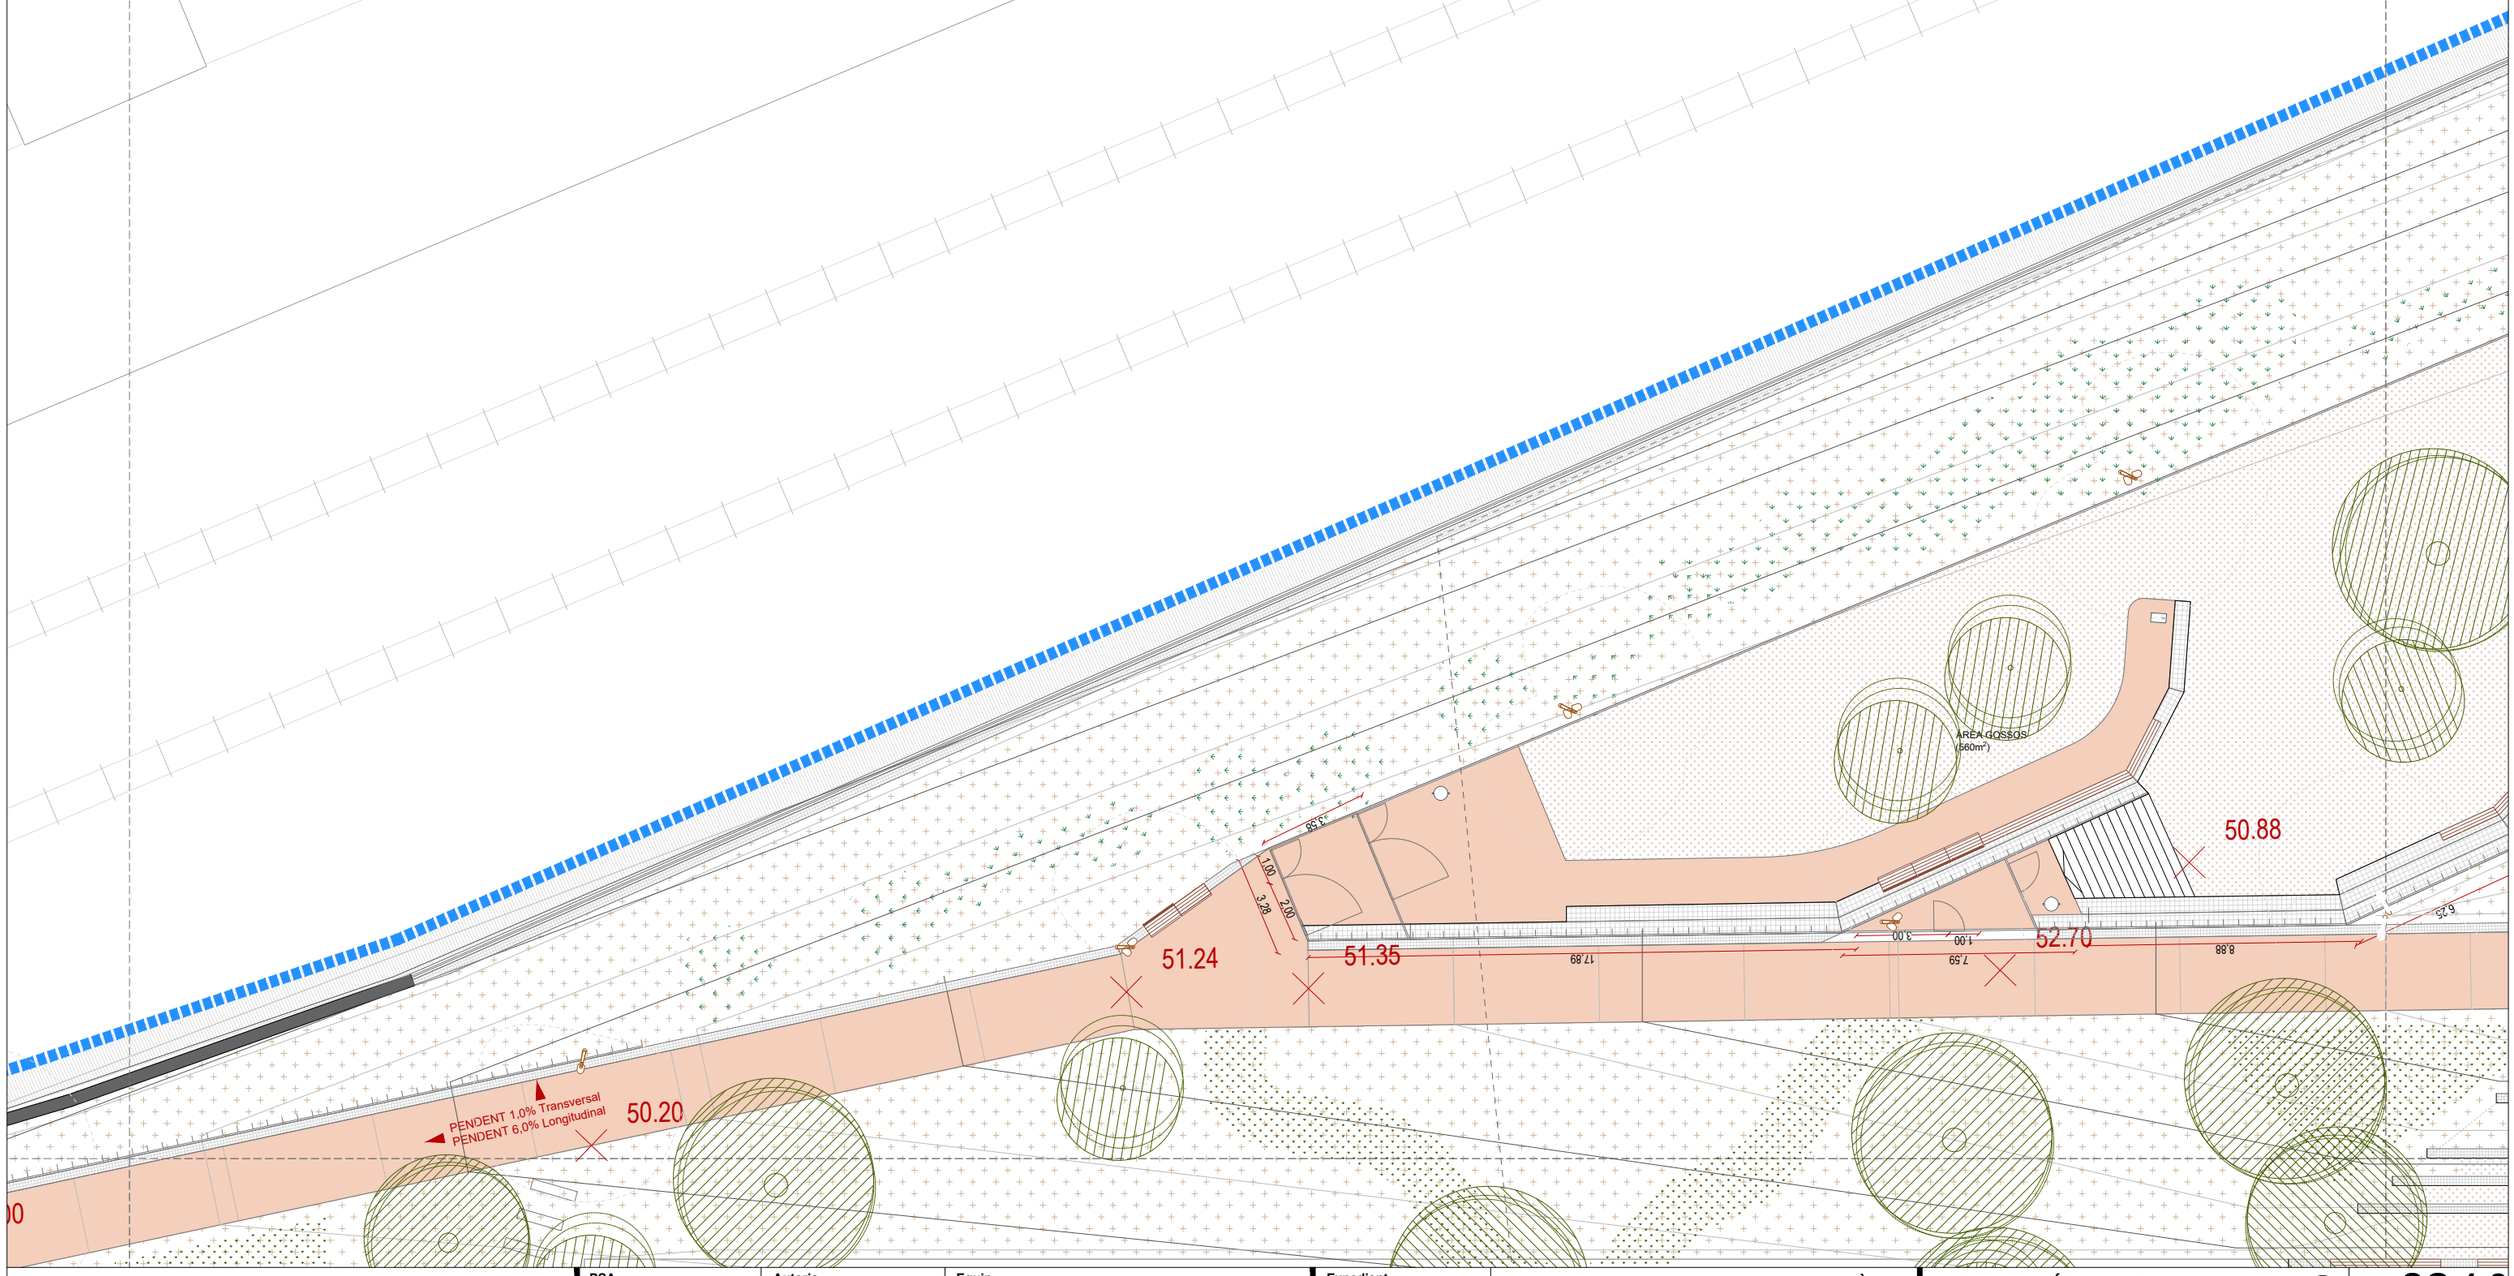

AMB
Ajuntament Sant Andreu de la Barca

PSA	Autoria	Equip

Expedient 21/905392

PROJECTE EXECUTIU


PARC CENTRAL COM A REFUGI CLIMÀTIC: F1. REMODELACIÓ I F2. AMPLIACIÓ PARC

SANT ANDREU DE LA BARCA — Abril 2026

SG. SITUACIÓ GENERAL, CONJUNT I PROPOSTA

PLANTA DETALL PROPOSTA

SG.1.8
08
A3 E: 1/200

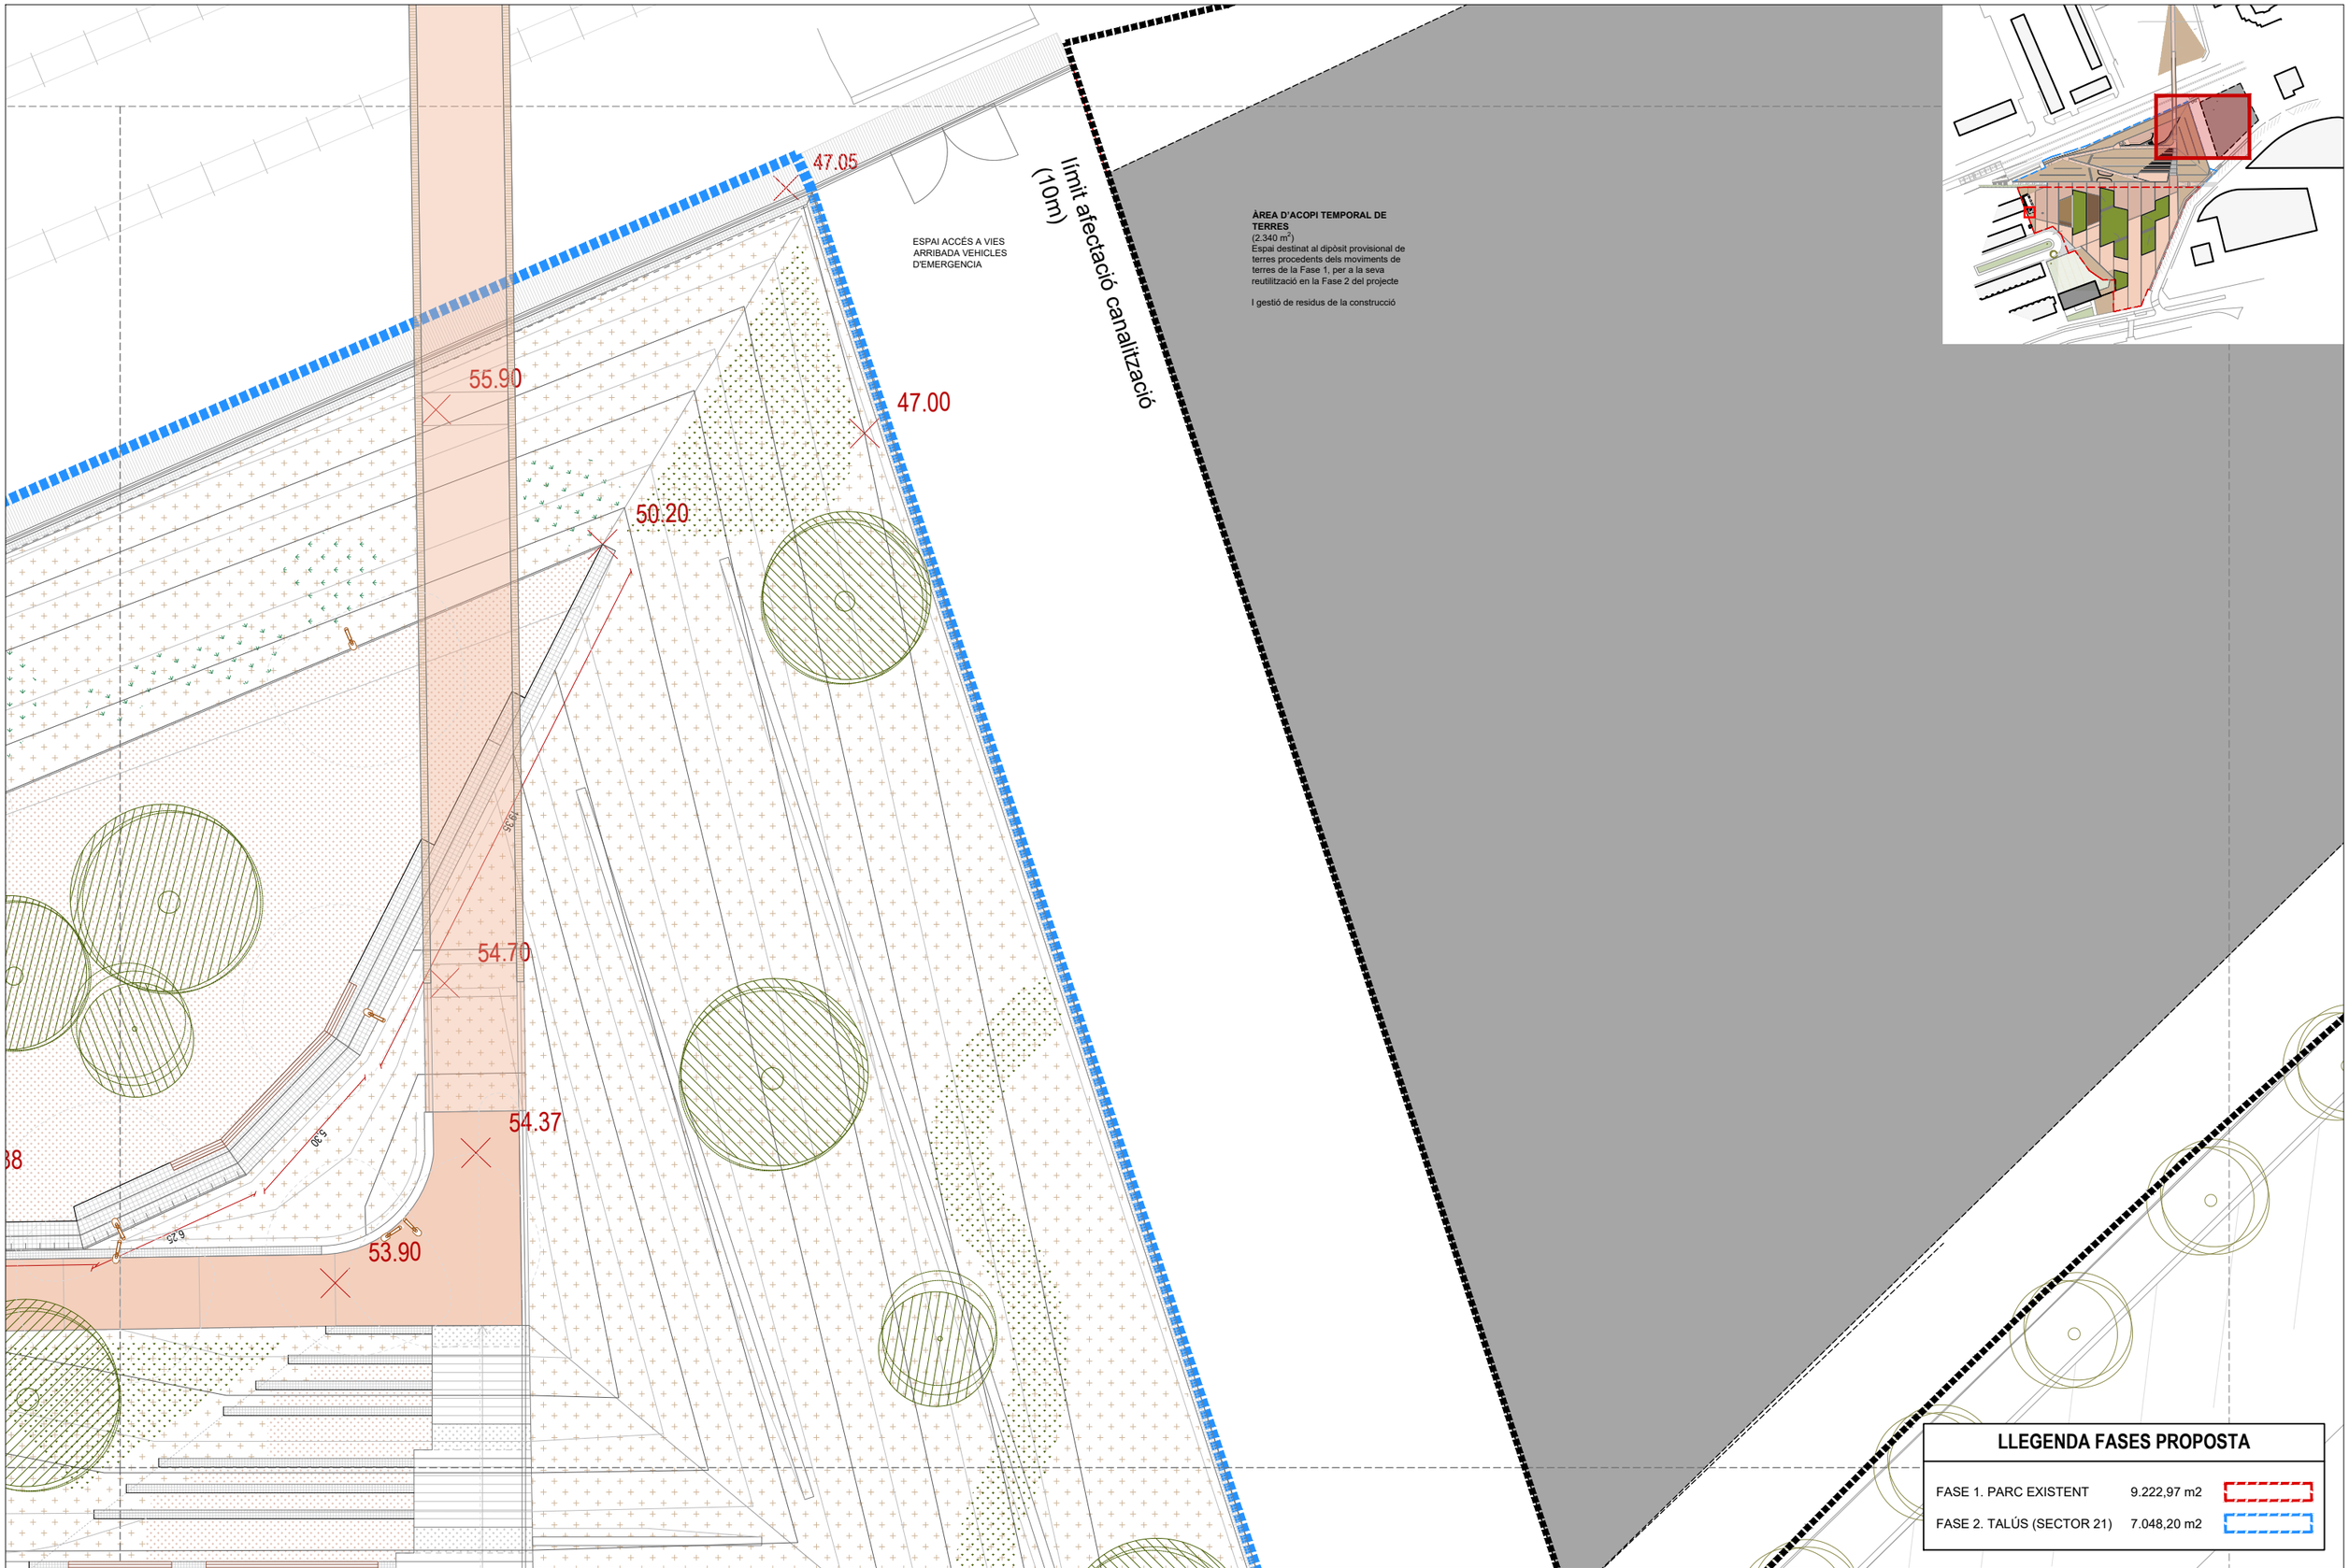

AMB

Ajuntament Sant Andreu de la Barca

PSA	Autoria	Equip

Expedient 21/905392

PROJECTE EXECUTIU

PARC CENTRAL COM A REFUGI CLIMÀTIC: F1. REMODELACIÓ I F2. AMPLIACIÓ PARC

SANT ANDREU DE LA BARCA Abril 2026

SG. SITUACIÓ GENERAL, CONJUNT I PROPOSTA

PLANTA DETALL PROPOSTA

SG.1.8
09
A3 E: 1/200