Parc Central com a refugi climàtic: fase 1 remodelació i fase 2 ampliació del parc

Municipi
Sant Andreu de la Barca

Tipus d’actuació
Fase 1 Remodelació i Fase 2 ampliació del parc

Expedient
21/905392

Data
Abril 2026

Tipus de document
Projecte executiu

Gestió
Direcció de Serveis de l’Espai Públic (AMB)

Redacció de projecte
quintanaarquitectura

Relació de documents i volums

01. Memòria
02. Plànols
03. Plec
04. Pressupost

08/18 Volums

Índex de volums

D1 Memòria i annexos

01-02

01
Memòria

02
Annex 01. Antecedents, àmbits d'actuació i situació prèvia
Annex 02. Planejament
Annex 03. Topografia
Annex 04. Geologia i geotècnia
Annex 05. Definició geomètrica i replanteig
Annex 06. Moviment de terres
Annex 07. Climatologia, hidrologia i drenatge
Annex 08. Xarxa de clavegueram
Annex 09. Canalitzacions i desviaments de cursos naturals d'aigua
Annex 10. Ferms i paviments
Annex 11. Estructures i murs
Annex 12 Enllumenat
Annex 13. Xarxa de reg i abastament d'aigua pel reg
Annex 14. Plantacions
Annex 15. Senyalització, abalisament i seguretat vial
Annex 16. Semaforització
Annex 17. Serveis existents, Serveis Afectats, Nous subministraments i instal•lacions de serveis
Annex 18. Expropiacions, ocupacions temporals, restitució de drets reals i servituds
Annex 19. Autoritzacions i concessions
Annex 20. Pla de control de qualitat
Annex 21. Estudi de seguretat i salut
Annex 22. Aspectes ambientals
Annex 23. Estudi de gestió de residus de construcció i demolició
Annex 24. Accessibilitat
Annex 25. Desviament de trànsit i fases d'execució i d'accessibilitat durant les obres
Annex 26. Pla d'obra
Annex 27. Justificació de preus
Annex 28. Pla de consum i manteniment de l'obra acabada. Valoració dels costos
Annex 29. Pressupost per al coneixement de Administració
Annex 30. Fitxa resum de les característiques projecte
Annex 31. Mobiliari Urbà
Annex 32. Programa de gestió dels SUDS
Annex 33. Reportatge Fotogràfic

D2 Plànols

03-13

03
SG.1 Situació general, conjunt i proposta

04
SG.1 Situació general, conjunt i proposta

05
SG.1 Situació general, conjunt i proposta

06
SG.1 Situació general, conjunt i proposta
DG.2 Definició geomètrica

07
DG.2 Definició geomètrica
PV.3 Paviments i confinaments

08
PV.3 Paviments i confinaments
CL.4 Drenatge i clavegueram

09
CL.4 Drenatge i clavegueram
EM.5 Estructures i murs
EP.6 Enllumenat
XR.7 Xarxa de reg

10
XR.7 Xarxa de reg
PP.8 Plantacions i jardineria

11
PP.8 Plantacions i jardineria
MU.9 Mobiliari urbà. Tancaments i Edificacions auxiliars

12
MU.9 Mobiliari urbà. Tancaments i Edificacions auxiliars
SE.10 Serveis existents, Serveis Afectats, Nous subministraments i instal•lacions de serveis

13
SE.10 Serveis existents, Serveis Afectats, Nous subministraments i instal•lacions de serveis
SV.11 Senyalèctica
ST.12 Senyalització i ordenació de les obres
AA.13 Aspectes ambientals

D3 Plec de prescripcions tècniques

14-17

14
01. Condicions administratives
02. Plec de clàusules generals
03. Prescripcions dels materials i d'execució
04. Plec de clàusules particulars

15
04. Plec de clàusules particulars

16
04. Plec de clàusules particulars

17
04. Plec de clàusules particulars

D4 Pressupost

18

18
01. Amidaments
02. Estadística de partides
03. Quadre de preus núm. 1
04. Quadre de preus núm. 2
05. Pressupost
06. Resum de Pressupost
07. Últim full

Índex

D2 Plànols

03

SG. 1 Situació general, conjunt i proposta

SG.1.1 Situació i Índex
SG.1.2 Emplaçament
SG.1.3 Ortofoto
SG.1.4 Planejament
SG.1.5 Aixecament topogràfic
SG.1.6.A Planta Estat Actual

04

SG. 1 Situació general, conjunt i proposta

SG.1.6.A Planta Estat Actual
SG.1.6.B Planta Estat Existent Any 2000
SG.1.7 Esquemes conceptuals
SG.1.8 Planta Proposta

05

SG. 1 Situació general, conjunt i proposta

SG.1.9 Seccions Proposta
SG.1.10.A Fase 1 – Estat Existent 2000 – Estat Actual
SG.1.10.B Fase 1 – Enderrocs 2000 – Estat Actual
SG.1.11 Enderrocs i Elements a retirar

06

SG. 1 Situació general, conjunt i proposta

SG.1.12 Superposició Enderrocs - Proposta

DG.2 Definició geomètrica

DG.2.1 Planta Definició Geomètrica

Índex

D2 Plànols

07

DG.2 Definició geomètrica
DG.2.2 Seccions Definició Geomètrica
DG.2.3 Seccions detall
DG.2.4 Perfils Longitudinals i Transversals

PV.3 Paviments i confinaments
PV.3.1 Planta Paviments

08

PV.3 Paviments i confinaments
PV.3.1 Planta Paviments
PV.3.2 Detalls Paviments

CL.4 Drenatge i clavegueram
CL.4.1 Planta Drenatge i Clavegueram

09

CL.4 Drenatge i clavegueram
CL.4.1 Planta Drenatge i Clavegueram
CL.4.2 Detalls Drenatge i Clavegueram
CL.4.3 Planta SUDS i Drenatge

EM.5 Estructures i murs
EM.5.1 Planta Estructures i Murs
EM.5.2 Detalls Estructures i Murs

EP.6 Enllumenat
EP.6.1 Planta Enllumenat
EP.6.2 Detalls Enllumenat

XR.7 Xarxa de reg
XR.7.1 Planta Xarxa de reg

10

XR.7 Xarxa de reg
XR.8.1 Planta Xarxa de reg
XR.8.2 Detalls Xarxa de reg

PP.8 Plantacions i jardineria
PP.8.1 Planta Estat Actual. Actuacions
PP.8.2 Planta Plantacions i jardineria

Índex

D2 Plànols

11

PP.8 Plantacions i jardineria

PP.8.2 Planta Plantacions i jardineria
PP.8.3 Detalls Marcs de Plantació
PP.8.4 Detalls Plantacions i jardineria

MU.9 Mobiliari urbà, Tancaments i Edificacions auxiliars

MU.9.1 Planta Mobiliari Urbà
MU.9.2 Detalls Mobiliari Urbà

12

MU.9 Mobiliari urbà, Tancaments i Edificacions auxiliars

MU.9.2 Detalls Mobiliari Urbà

SE.10 Serveis existents, Serveis afectats, Nous subministraments i Instal·lacions de serveis

SE.10.1 Planta Serveis Existents
SE.10.2 Planta Serveis afectats i Reposicions

13

SE.10 Serveis existents, Serveis afectats, Nous subministraments i Instal·lacions de serveis

SE.10.2 Planta Serveis afectats i Reposicions

SV.11 Senyalèctica


ST.11.1 Planta Senyalèctica

ST.12 Senyalització i ordenació de les obres

ST.12.1 Plànols de Gestió de Residus
ST.12.2 Plànols Estudi de Seguretat i Salut

AA.13 Aspectes ambientals

AA.13.1 Criteri 13. Vegetació Existent
AA.13.2 Criteri 13. Superfície d'espais verds
AA.13.3 Criteri 14. Ubicació de les actuacions

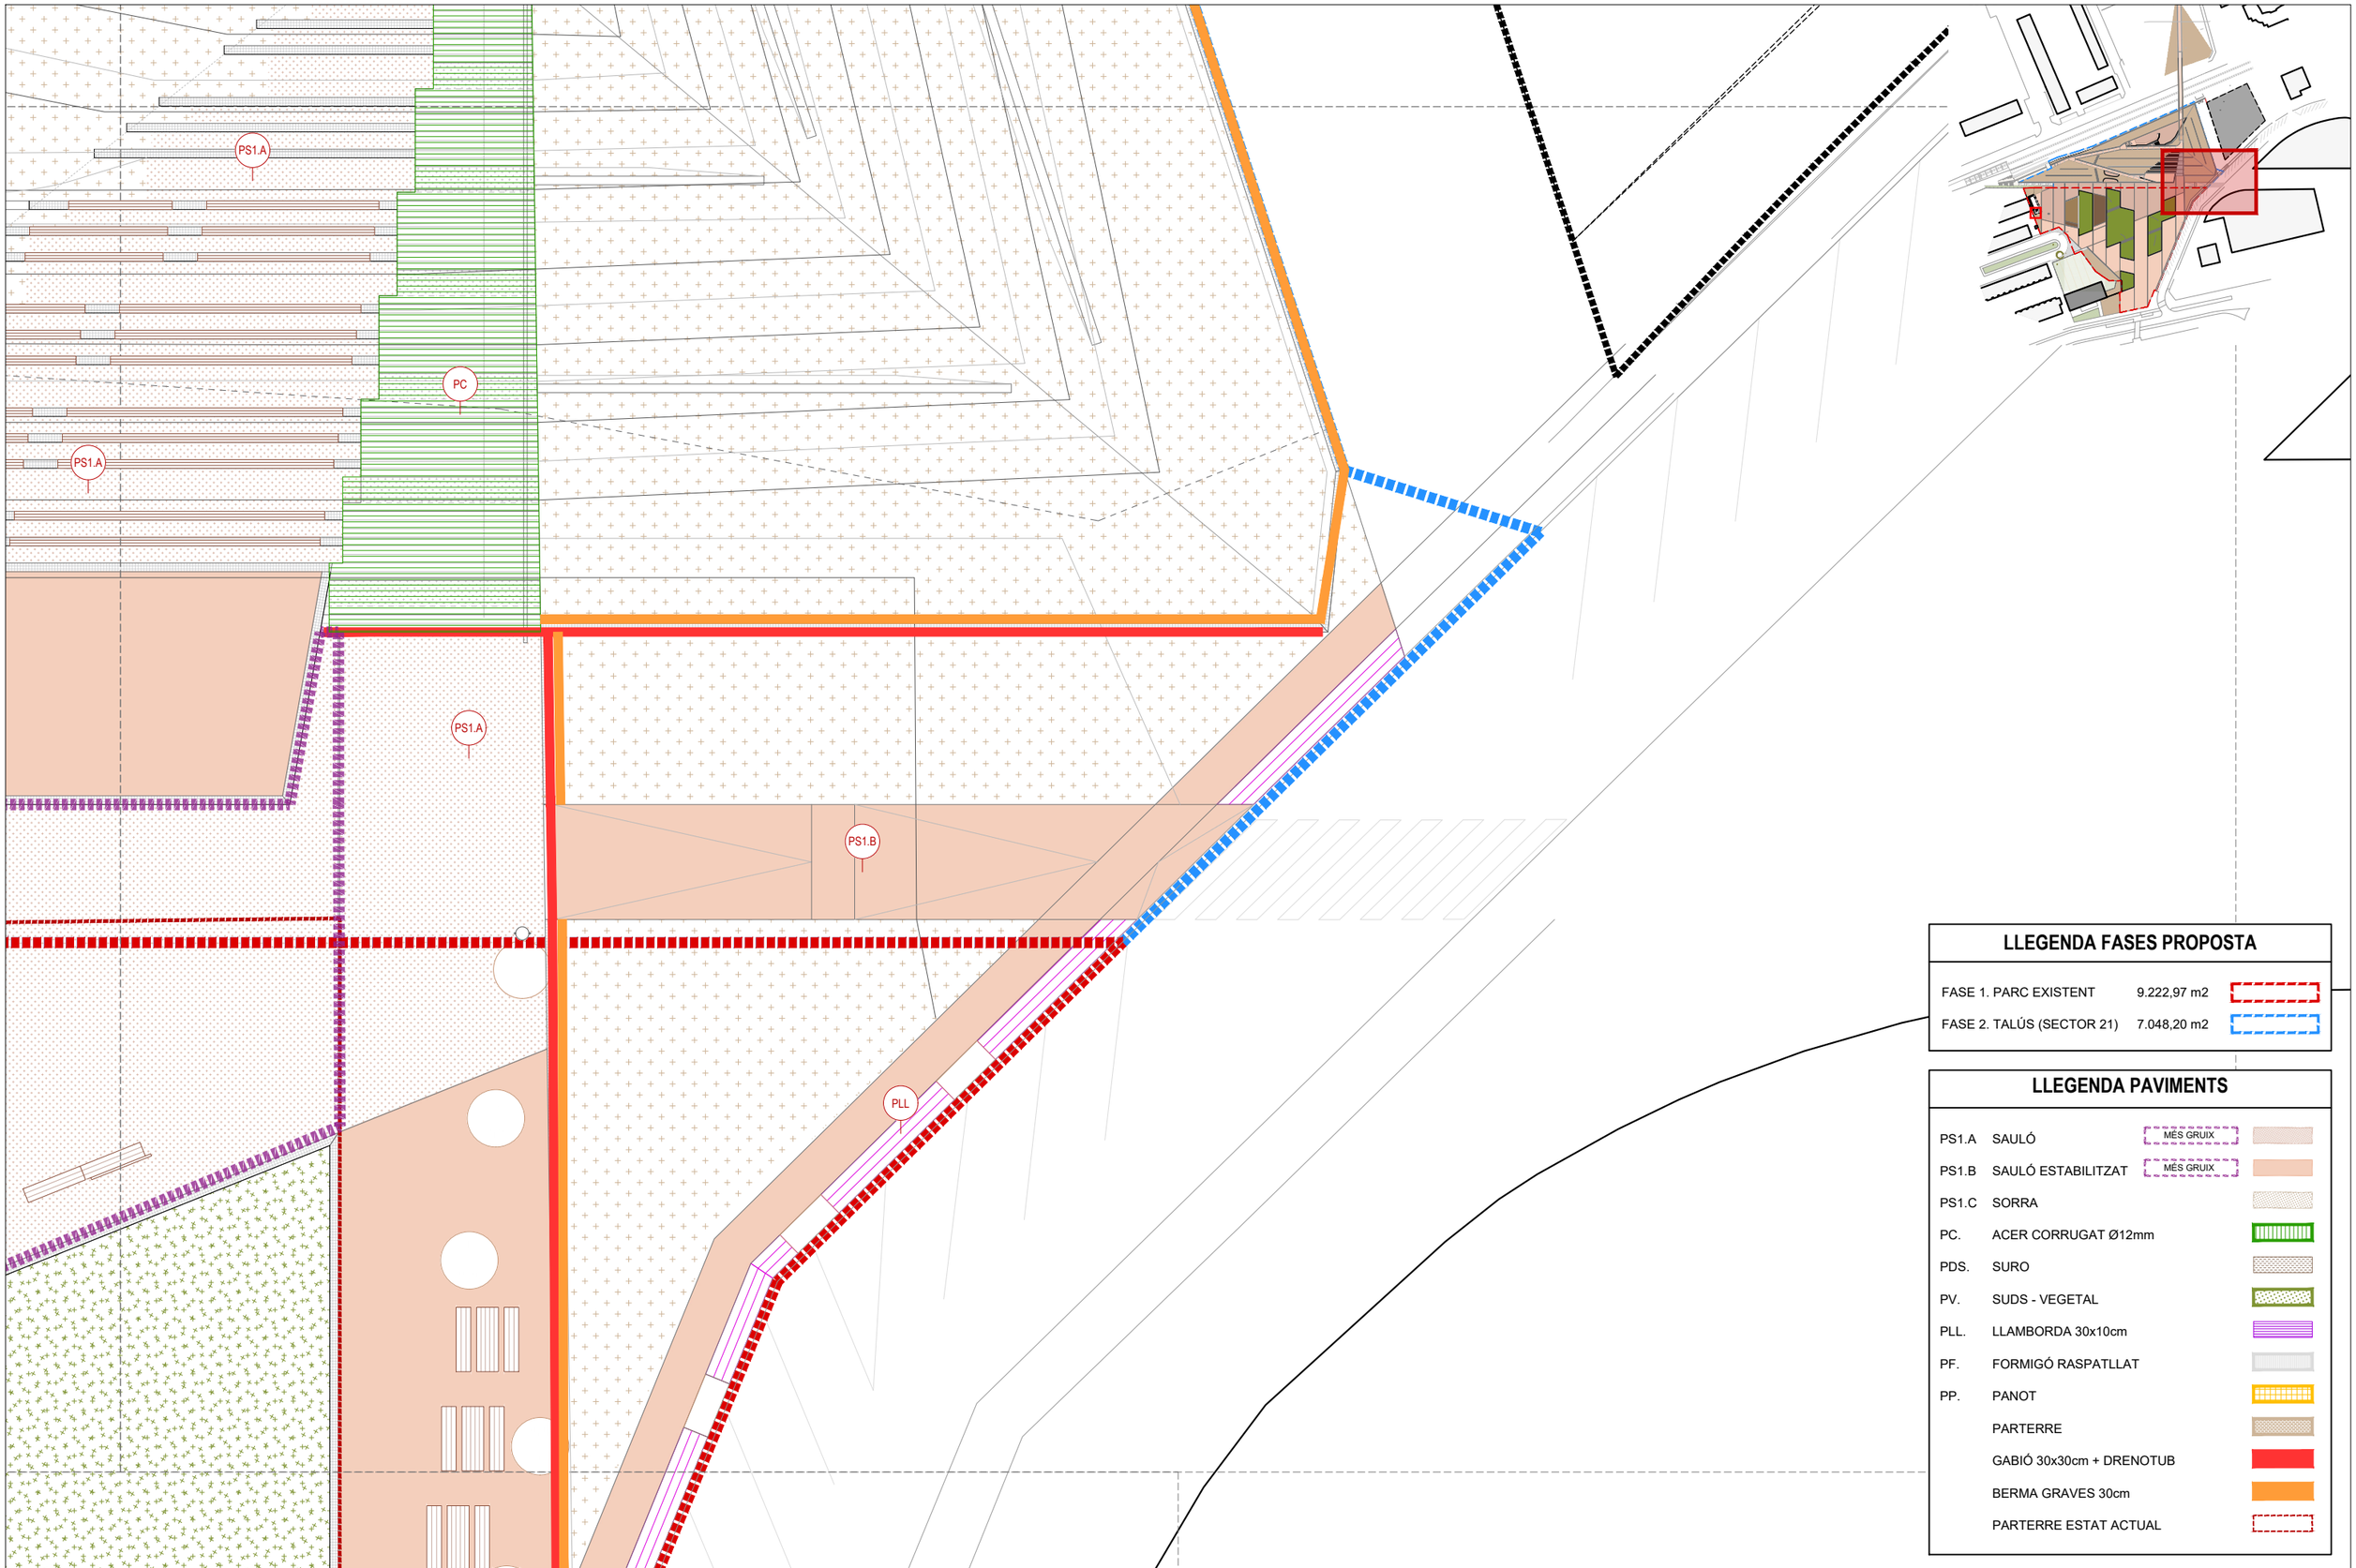

LLEGENDA FASES PROPOSTA

FASE 1. PARC EXISTENT	9.222,97 m2	
FASE 2. TALÚS (SECTOR 21)	7.048,20 m2	

LLEGENDA PAVIMENTS

PS1.A	SAULÓ	MÉS GRUIX
PS1.B	SAULÓ ESTABILITZAT	MÉS GRUIX
PS1.C	SORRA	
PC.	ACER CORRUGAT Ø12mm	
PDS.	SURO	
PV.	SUDS - VEGETAL	
PLL.	LLAMBORDA 30x10cm	
PF.	FORMIGÓ RASPATLLAT	
PP.	PANOT	
	PARTERRE	
	GABIÓ 30x30cm + DRENOTUB	
	BERMA GRAVES 30cm	
	PARTERRE ESTAT ACTUAL	

AMB

Ajuntament
Sant Andreu de la Barca

Expedient
21/905392

PROJECTE EXECUTIU

PARC CENTRAL COM A REFUGI CLIMÀTIC:
F1. REMODELACIÓ I F2. AMPLIACIÓ PARC

SANT ANDREU DE LA BARCA — Abril 2026

PV. PLÀNOLS PAVIMENTS

PLANTA DETALL
PROPOSTA

PV.3.1
08
A3 E: 1/200

PC.	ACER CORRUGAT Ø12mm	
PDS.	SURO	
PV.	SUDS - VEGETAL	
PLL.	LLAMBORDA 30x10cm	
PF.	FORMIGÓ RASPATLLAT	
PP.	PANOT	
	PARTERRE	
	GABIÓ 30x30cm + DRENOTUB	
	BERMA GRAVES 30cm	
	PARTERRE ESTAT ACTUAL	

LLEGENDA FASES PROPOSTA

FASE 1. PARC EXISTENT	9.222,97 m2	
FASE 2. TALÚS (SECTOR 21)	7.048,20 m2	



PF

PS1.B

PS1.B

AMB

Ajuntament
Sant Andreu de la Barca

Expedient
21/905392

PROJECTE EXECUTIU

PARC CENTRAL COM A REFUGI CLIMÀTIC:
F1. REMODELACIÓ I F2. AMPLIACIÓ PARC

SANT ANDREU DE LA BARCA Abril 2026

PV. PLÀNOLS PAVIMENTS

PLANTA DETALL
PROPOSTA

PV.3.1
08

A3 E: 1/200



PF

PS1.A

PS1.B

PS1.A

LLEGENDA FASES PROPOSTA

FASE 1. PARC EXISTENT	9.222,97 m2	
FASE 2. TALÚS (SECTOR 21)	7.048,20 m2	

LLEGENDA PAVIMENTS

PS1.A	SAULÓ	MÉS GRUIX
PS1.B	SAULÓ ESTABILITZAT	MÉS GRUIX
PS1.C	SORRA	
PC.	ACER CORRUGAT Ø12mm	
PDS.	SURO	
PV.	SUDS - VEGETAL	
PLL.	LLAMBORDA 30x10cm	
PF.	FORMIGÓ RASPATLLAT	
PP.	PANOT	
	PARTERRE	
	GABIÓ 30x30cm + DRENOTUB	
	BERMA GRAVES 30cm	
	PARTERRE ESTAT ACTUAL	

AMB

Ajuntament
Sant Andreu de la Barca

Expedient
21/905392

PROJECTE EXECUTIU

PARC CENTRAL COM A REFUGI CLIMÀTIC:
F1. REMODELACIÓ I F2. AMPLIACIÓ PARC

SANT ANDREU DE LA BARCA — Abril 2026

PV. PLÀNOLS PAVIMENTS

PLANTA DETALL
PROPOSTA

PV.3.1
09

A3 E: 1/200


PS1.A FERM DE SAULÓ

Paviment granular de sauló sense compactar de 12cm de gruix sobre sub-base de tot-ú compactat al 98% PM, de 20cm de gruix.

per pendents <2%

PLANTA

SECCIÓ

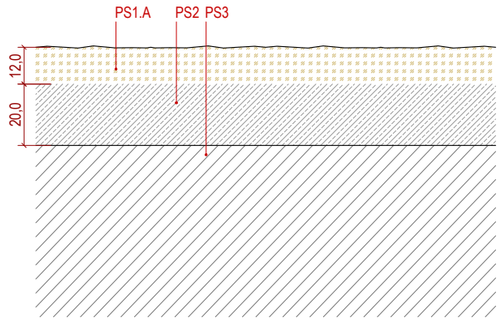


PS1.A Paviment granular de sauló de 12cm compactat al 95%
PS2 Sub-base tot-ú artificial de 20cm de gruix, amb material de reblert reciclat amb estesa i piconatge del material al 98% de PM. **(o paviment actual compactat)**
PS3 Esplanada natural compactada al 95% del PM .


PS1.B FERM DE SAULÓ ESTABILITZAT

Paviment continu natural amb un gruix promig de 8cm, acabat tipus gra lliure, amb àrid calcari o de sauló, estabilitzat amb conglomerant incolor, basat en calcin de vidre reciclat micronitzat, amb patent europea.

PLANTA

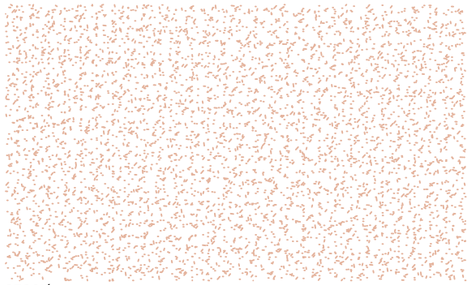

SECCIÓ

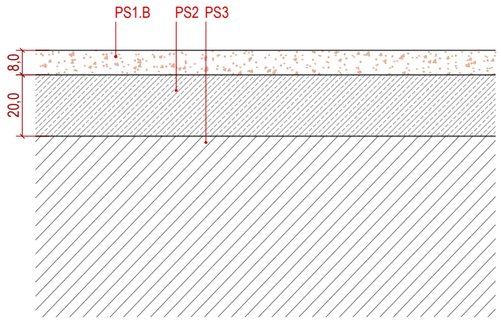

PS1.B Paviment continu natural amb un gruix promig de 8cm, acabat tipus gra lliure, amb àrid calcari o de sauló, estabilitzat amb conglomerant incolor, basat en calcin de vidre reciclat micronitzat, amb patent europea.
PS2 Sub-base tot-ú artificial de 20cm de gruix, amb material de reblert reciclat amb estesa i piconatge del material al 98% de PM. **(o paviment actual compactat)**
PS3 Esplanada natural compactada al 95% del PM .


PS1.C FERM DE SORRA

Paviment granular de sorra sense compactar de 50 cm de gruix sobre base de tot-ú compactat al 98% PM, de 50 cm de gruix.

per pendents <1%

PLANTA

SECCIÓ

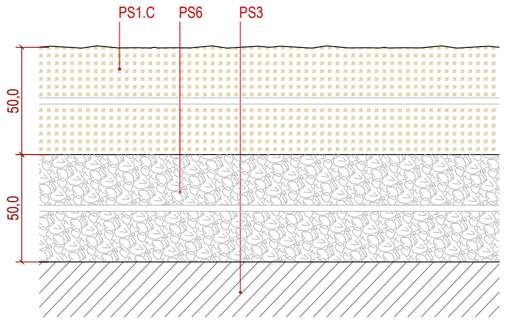

PS1.C Paviment de sorra sense compactar de 50cm de gruix.
PS3 Esplanada natural compactada al 95% del PM .
PS6 Sub-base de graves de 50cm de gruix


PC. PAVIMENT DE BARRES D'ACER CORRUGAT SOBRE GABIONS

Paviment de barres d'acer corrugat de Ø10mm, amb espai lliure entre elles de màxim 10mm, sobre suport metàl·lic.

PLANTA



SECCIÓ

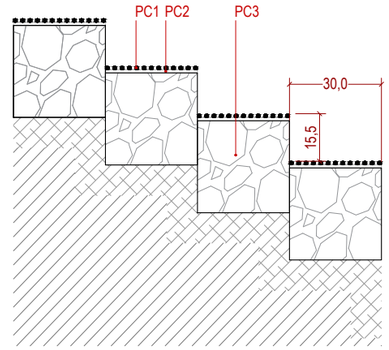

PC1 Barres d'acer corrugat de Ø12mm, soldades a barres inferior. Espai entre barres 10-12mm
PC2 Barres d'acer corrugat de Ø10mm, soldades a suport metàl·lic (malla de gabió).Cada 30cm
PC3 Suport: Gabió o base de graves

NOTA: Es rematarà l'extrem amb un rodó perpendicular generant un perimetre tancat per reduir el risc lateral de rascades

NOTA: Gruix variable segons previsió de transit puntual de vehicles lleugers segons planol 3.1_PV.

Es demana un acabat de sauló d'aspecte natural, similar al resultat que es produeix quan l'àrid superficial presenta petites imperfeccions i una erosió lleu









AMB
Ajuntament Sant Andreu de la Barca


Expedient 21/905392	PARC CENTRAL COM A REFUGI CLIMÀTIC: F1. REMODELACIÓ I F2. AMPLIACIÓ PARC	**PV. PLÀNOLS PAVIMENTS**
PROJECTE EXECUTIU	SANT ANDREU DE LA BARCA Abril 2026	DETALLS PAVIMENTS

PV.3.2 01
A3 E: 1/20


PDS. SURO

Paviment de suro de 1,5cm d'acabat sobre suro de base 5 cm sobre base de formigó de 15 cm de gruix i sub-base granular de tot-ú compactat al 98% PM, sobre esplanada natural compactada al 95% de PM.

PLANTA

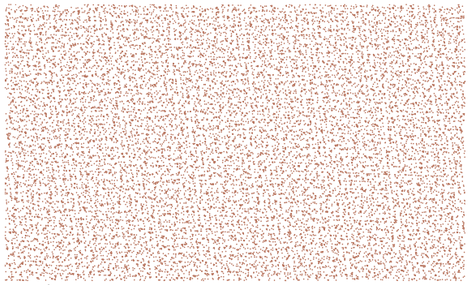

SECCIÓ

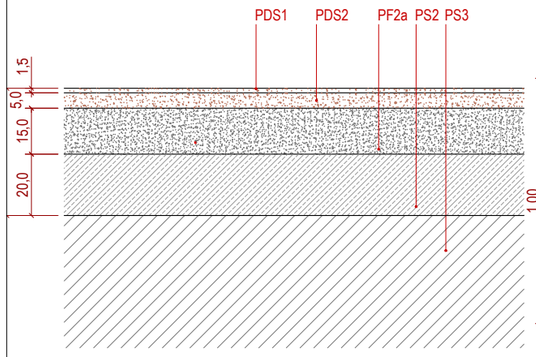


PDS1 Acabat de suro de 1,5cm de gruix
PDS2 Base de suro de 5cm de gruix
PF2a Base de formigó HM-20/B/20/I de 15 cm de gruix
PS2 Sub-base tot-ú artificial de 20cm de gruix, amb material de reblert reciclat amb estesa i piconatge del material al 98% de PM.
PS3 Esplanada natural compactada al 95% de PM

NOTA: Preveure petites connexions amb forats a la llosa amb connexions al Drenotub


PV. PARTERRES VEGETALS - SUDS

Parterre vegetal segons planols de Plantacions

PLANTA

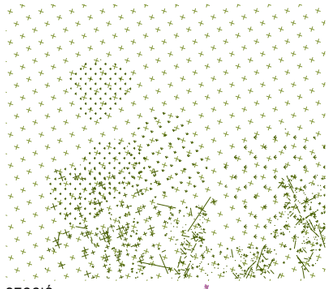

SECCIÓ

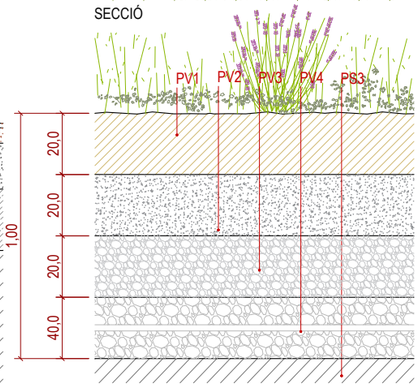


PV1 Terra vegetal + vegetecació segons planols Plantacions.
PV2 Sorra
PV3 Ull de perdiu Ø3-7 mm
PV4 Sub-base de graves Ø10-20 mmde 20cm de gruix
PS3 Esplanada natural compactada al 95% del PM .


PLL. PAVIMENT DE LLAMBORA DRENANT

Paviment de llambordes de formigó de 30x10x8 cm col·locades a trencajunts amb junta reblerta amb graves fines de 10 mm de diàmetre sobre base de 15 cm de graves gruixudes de 25 mm de diàmetre.

PLANTA

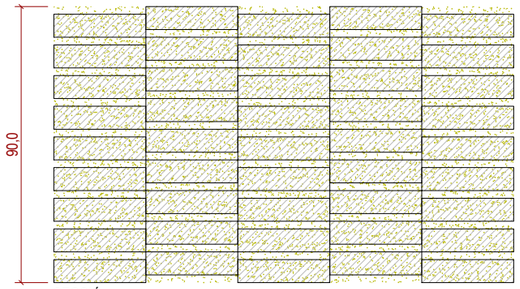

SECCIÓ

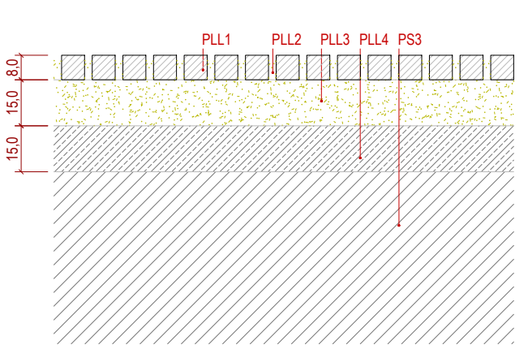


PLL1 Llamborda de formigó de 30x10 cm de 8 cm de gruix color Zanzibar o equivalent
PLL2 Reblert de graves fines de 10 mm de diàmetre
PLL3 Base de graves de 10 mm de diàmetre de 15 cm de gruix.
PLL4 Subbase de graves gruixudes de 25 mm de 15 cm de gruix
PS3 Esplanada natural compactada al 95% de PM

PF. PAVIMENT DE FORMIGO RASPALLAT

Paviment de gränuls de EPDM 1/1.3mm d'acabat RASPATLLAT de 18 cm de gruix col·locades sobre base de formigó HM-20/B/20/I de 22 cm de gruix i sub-base granular de tot-ú compactat al 98% PM de 20 cm de gruix, sobre esplanada natural compactada al 95% de PM.

PLANTA


SECCIÓ

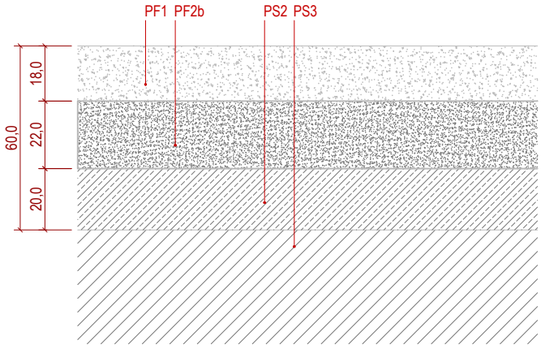


PF1 Formigó d'acabat raspatllat de 18 cm de gruix
PF2b Base de formigó HM-20/B/20/I de 22 cm de gruix
PS2 Sub-base tot-ú artificial de 20cm de gruix, amb material de reblert reciclat amb estesa i piconatge del material al 98% de PM. **(o paviment actual compactat)**
PS3 Esplanada natural compactada al 95% de PM


PP. PAVIMENT VORERA PANOT

Paviment de panot de 20x20 cm de 4 cm de gruix col·locat sobre base de morter de 3 cm de gruix sobre base de formigó de 20m de gruix i subbase granular de 15 cm de gruix de tot-ú compactat al 98% PM sobre esplanada natural compactada al 95% PM.

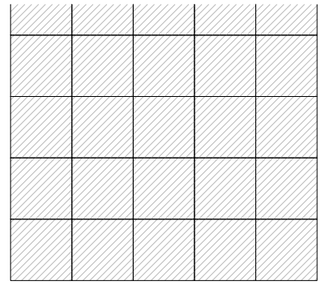

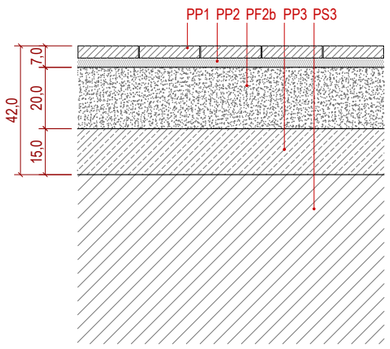

PP1 Panot de 20x20cm de 4cm de gruix
PP2 Morter d'assentament e=30mm
PF2b Base de formigó HM-20/B/20/I de 20 cm de gruix
PP3 Sub-base de tot-ú compacat al 98% de 15cm de gruix
PS3 Esplanada natural compactada al 95% de PM

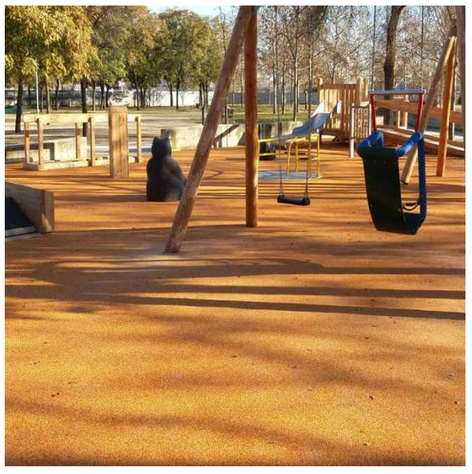









LLEGENDA PLETINES I ESCOCELLS

PLETINA e:10mm ESCOCELL Ø2m (3 SECCIONS)

PLETINA e:10mm ESCOCELL 2x0,90m

PLETINA e: 6mm

BARROTS ACER CORRUGAT Ø10mm

DETALLS SEGONS PLANOLS 2.3_DG_SECCIONS DETALL

LLEGENDA FASES PROPOSTA

FASE 1. PARC EXISTENT	9.222,97 m2	
FASE 2. TALÚS (SECTOR 21)	7.048,20 m2	

AMB

Ajuntament
Sant Andreu de la Barca

Expedient
21/905392

PROJECTE EXECUTIU

PARC CENTRAL COM A REFUGI CLIMÀTIC:
F1. REMODELACIÓ I F2. AMPLIACIÓ PARC

SANT ANDREU DE LA BARCA Abril 2026

PV. PLÀNOLS PAVIMENTS

PLETINES I ESCOCELLS

PV.3.3
01
A3 E: 1/1000



LLEGENDA PLETINES I ESCOCELLS

PLETINA e:10mm ESCOCELL Ø2m (3 SECCIONS)	
PLETINA e:10mm ESCOCELL 2x0,90m	
PLETINA e: 6mm	
BARROTS ACER CORRUGAT Ø10mm	

DETALLS SEGONS PLANOLS 2.3_DG_SECCIONS DETALL

LLEGENDA FASES PROPOSTA

FASE 1. PARC EXISTENT	9.222,97 m2	
FASE 2. TALÚS (SECTOR 21)	7.048,20 m2	

AMB

Ajuntament
Sant Andreu de la Barca

Expedient
21/905392

PROJECTE EXECUTIU

PARC CENTRAL COM A REFUGI CLIMÀTIC:
F1. REMODELACIÓ I F2. AMPLIACIÓ PARC


SANT ANDREU DE LA BARCA — Abril 2026

PV. PLÀNOLS PAVIMENTS

PLETINES I ESCOCELLS

PV.3.3
02

A3 E: 1/200

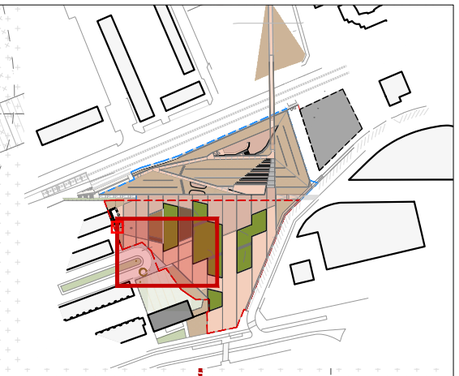

LLEGENDA PLETINES I ESCOCELLS

PLETINA e:10mm ESCOCELL Ø2m (3 SECCIONS)

PLETINA e:10mm ESCOCELL 2x0,90m

PLETINA e: 6mm

BARROTS ACER CORRUGAT Ø10mm

DETALLS SEGONS PLANOLS 2.3_DG_SECCIONS DETALL

LLEGENDA FASES PROPOSTA

FASE 1. PARC EXISTENT	9.222,97 m2
FASE 2. TALÚS (SECTOR 21)	7.048,20 m2

AMB

Ajuntament Sant Andreu de la Barca

Expedient
21/905392

PROJECTE EXECUTIU

PARC CENTRAL COM A REFUGI CLIMÀTIC:
F1. REMODELACIÓ I F2. AMPLIACIÓ PARC


SANT ANDREU DE LA BARCA Abril 2026

PV. PLÀNOLS PAVIMENTS

PLETINES I ESCOCELLS

PV.3.3
03

A3 E: 1/200

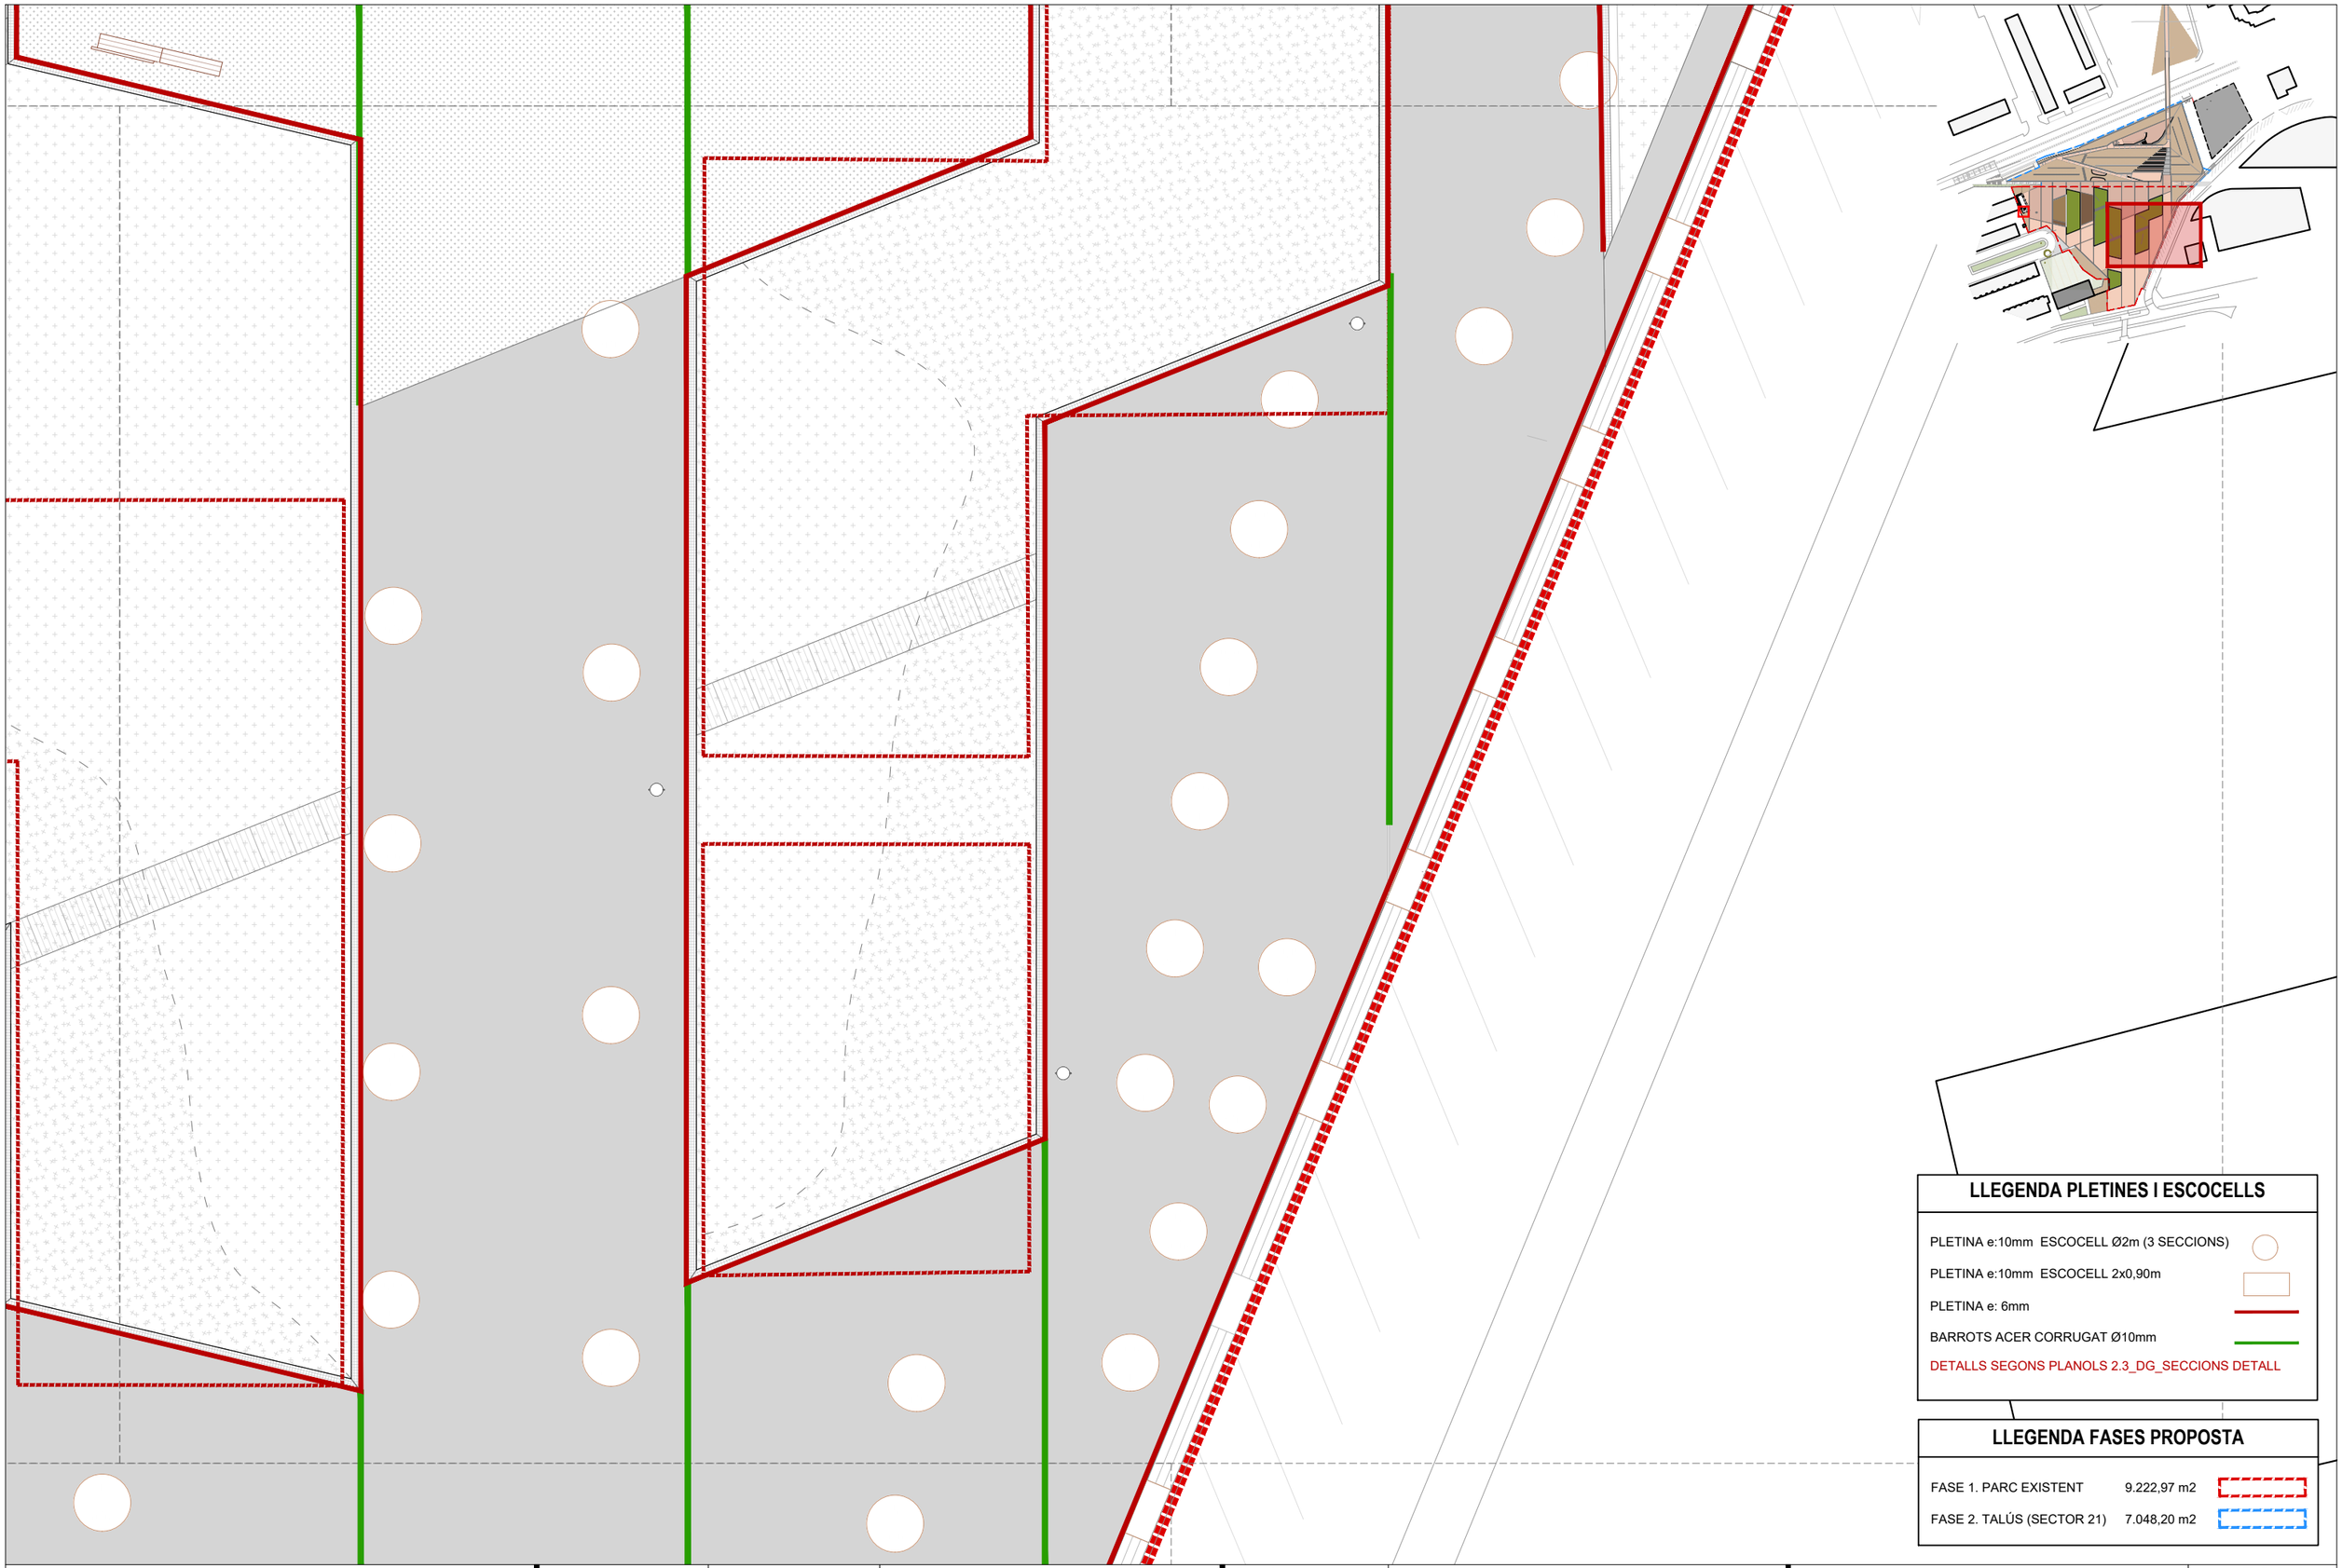

LLEGENDA PLETINES I ESCOCELLS

PLETINA e:10mm ESCOCELL Ø2m (3 SECCIONS)

PLETINA e:10mm ESCOCELL 2x0,90m

PLETINA e: 6mm

BARROTS ACER CORRUGAT Ø10mm

DETALLS SEGONS PLANOLS 2.3_DG_SECCIONS DETALL

LLEGENDA FASES PROPOSTA

FASE 1. PARC EXISTENT	9.222,97 m2
FASE 2. TALÚS (SECTOR 21)	7.048,20 m2

AMB

Ajuntament
Sant Andreu de la Barca

Expedient
21/905392

PROJECTE EXECUTIU

PARC CENTRAL COM A REFUGI CLIMÀTIC:
F1. REMODELACIÓ I F2. AMPLIACIÓ PARC


SANT ANDREU DE LA BARCA Abril 2026

PV. PLÀNOLS PAVIMENTS

PLETINES I ESCOCELLS

PV.3.3
04

A3 E: 1/200

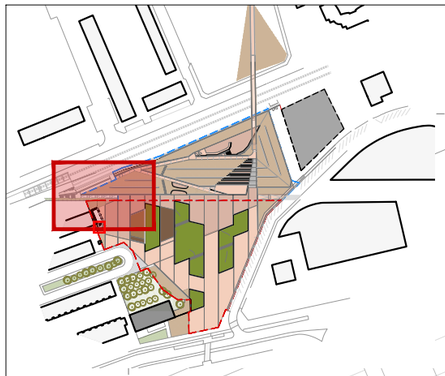

LLEGENDA PLETINES I ESCOCELLS

PLETINA e:10mm ESCOCELL Ø2m (3 SECCIONS)

PLETINA e:10mm ESCOCELL 2x0,90m

PLETINA e: 6mm

BARROTS ACER CORRUGAT Ø10mm

DETALLS SEGONS PLANOLS 2.3_DG_SECCIONS DETALL

LLEGENDA FASES PROPOSTA

FASE 1. PARC EXISTENT	9.222,97 m2	
FASE 2. TALÚS (SECTOR 21)	7.048,20 m2	

AMB

Ajuntament
Sant Andreu de la Barca

Expedient
21/905392

PROJECTE EXECUTIU

PARC CENTRAL COM A REFUGI CLIMÀTIC:
F1. REMODELACIÓ I F2. AMPLIACIÓ PARC

SANT ANDREU DE LA BARCA Abril 2026

PV. PLÀNOLS PAVIMENTS

PLETINES I ESCOCELLS

PV.3.3
05

A3 E: 1/200

LLEGENDA FASES PROPOSTA

FASE 1. PARC EXISTENT	9.222,97 m2	
FASE 2. TALÚS (SECTOR 21)	7.048,20 m2	

LLEGENDA PLETINES I ESCOCELLS

PLETINA e:10mm ESCOCELL Ø2m (3 SECCIONS)

PLETINA e:10mm ESCOCELL 2x0,90m

PLETINA e: 6mm

BARROTS ACER CORRUGAT Ø10mm

DETALLS SEGONS PLANOLS 2.3_DG_SECCIONS DETALL



AMB

Ajuntament
Sant Andreu de la Barca

Expedient
21/905392

PROJECTE EXECUTIU

PARC CENTRAL COM A REFUGI CLIMÀTIC:
F1. REMODELACIÓ I F2. AMPLIACIÓ PARC


SANT ANDREU DE LA BARCA Abril 2026

PV. PLÀNOLS PAVIMENTS

PLETINES I ESCOCELLS

PV.3.3
06

A3 E: 1/200

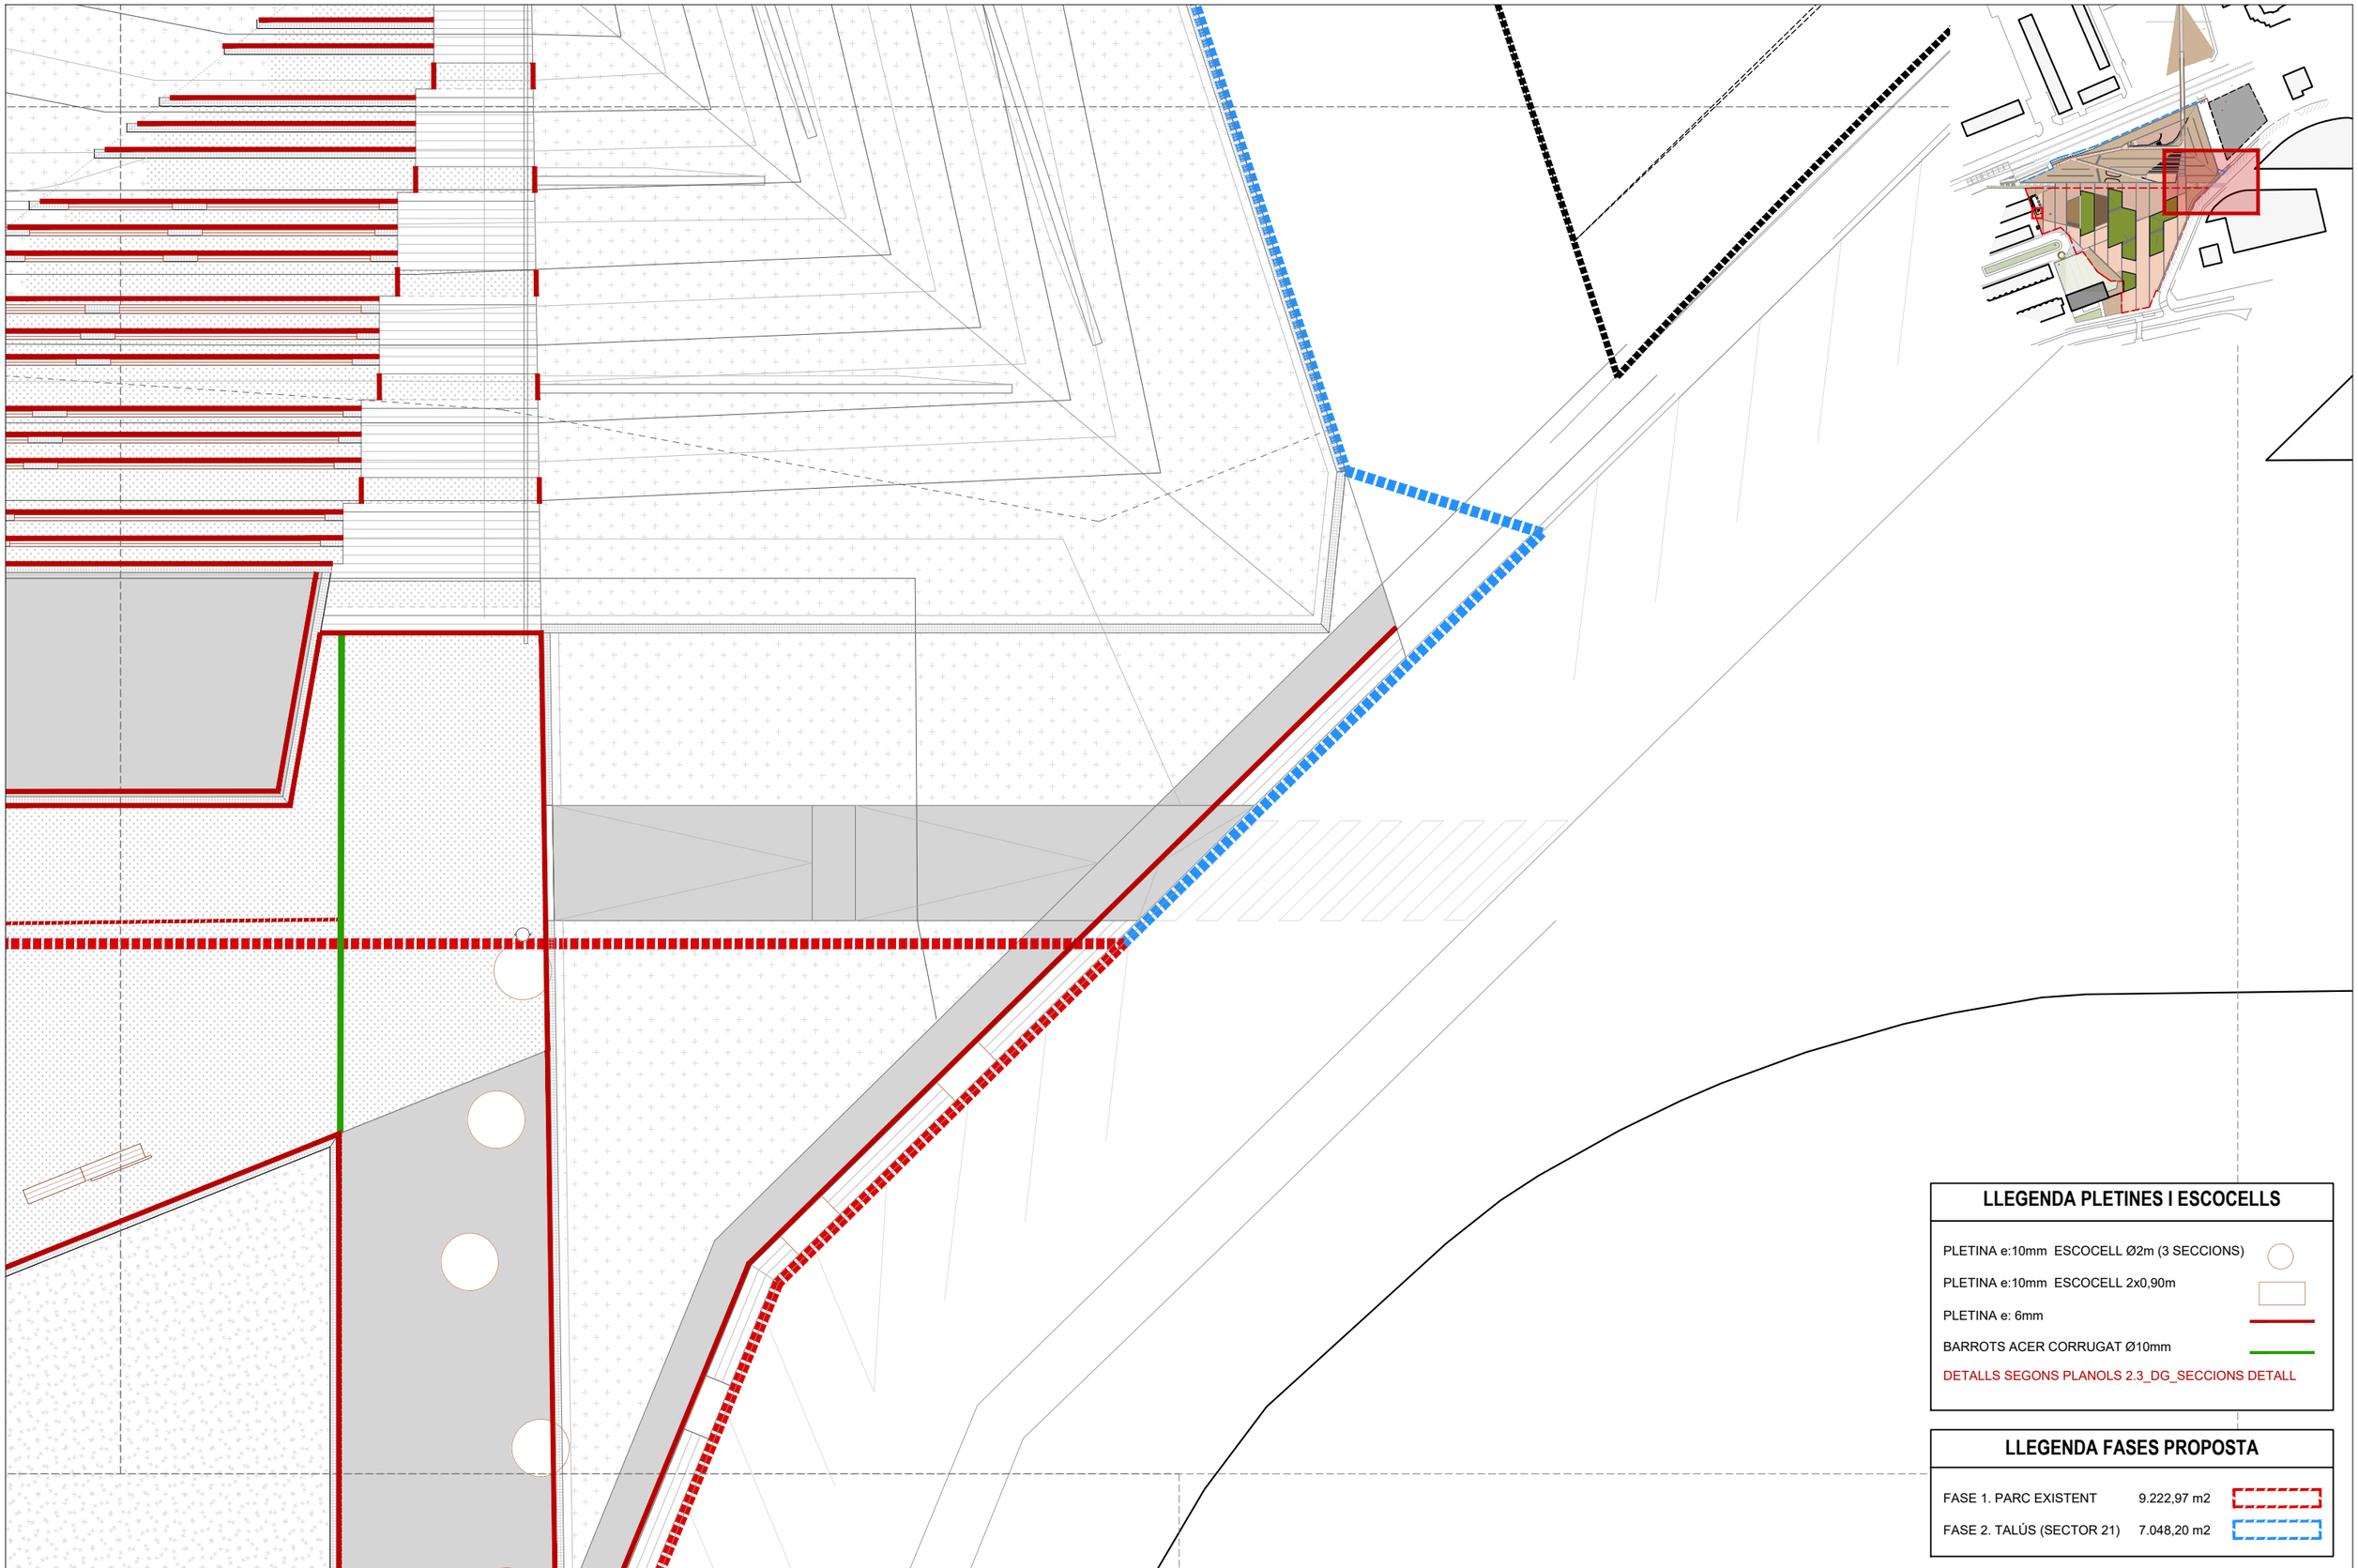

LLEGENDA PLETINES I ESCOCELLS

PLETINA e:10mm ESCOCELL Ø2m (3 SECCIONS)

PLETINA e:10mm ESCOCELL 2x0,90m

PLETINA e: 6mm

BARROTS ACER CORRUGAT Ø10mm

DETALLS SEGONS PLANOLS 2.3_DG_SECCIONS DETALL

LLEGENDA FASES PROPOSTA

FASE 1. PARC EXISTENT	9.222,97 m2
FASE 2. TALÚS (SECTOR 21)	7.048,20 m2

AMB

Ajuntament
Sant Andreu de la Barca

Expedient
21/905392

PROJECTE EXECUTIU

PARC CENTRAL COM A REFUGI CLIMÀTIC:
F1. REMODELACIÓ I F2. AMPLIACIÓ PARC

SANT ANDREU DE LA BARCA Abril 2026

PV. PLÀNOLS PAVIMENTS

PLETINES I ESCOCELLS

PV.3.3
08

A3 E: 1/200

LLEGENDA FASES PROPOSTA

FASE 1. PARC EXISTENT	9.222,97 m2	
FASE 2. TALÚS (SECTOR 21)	7.048,20 m2	

LLEGENDA PLETINES I ESCOCELLS

PLETINA e:10mm ESCOCELL Ø2m (3 SECCIONS)


PLETINA e:10mm ESCOCELL 2x0,90m

PLETINA e: 6mm

BARROTS ACER CORRUGAT Ø10mm

DETALLS SEGONS PLANOLS 2.3_DG_SECCIONS DETALL



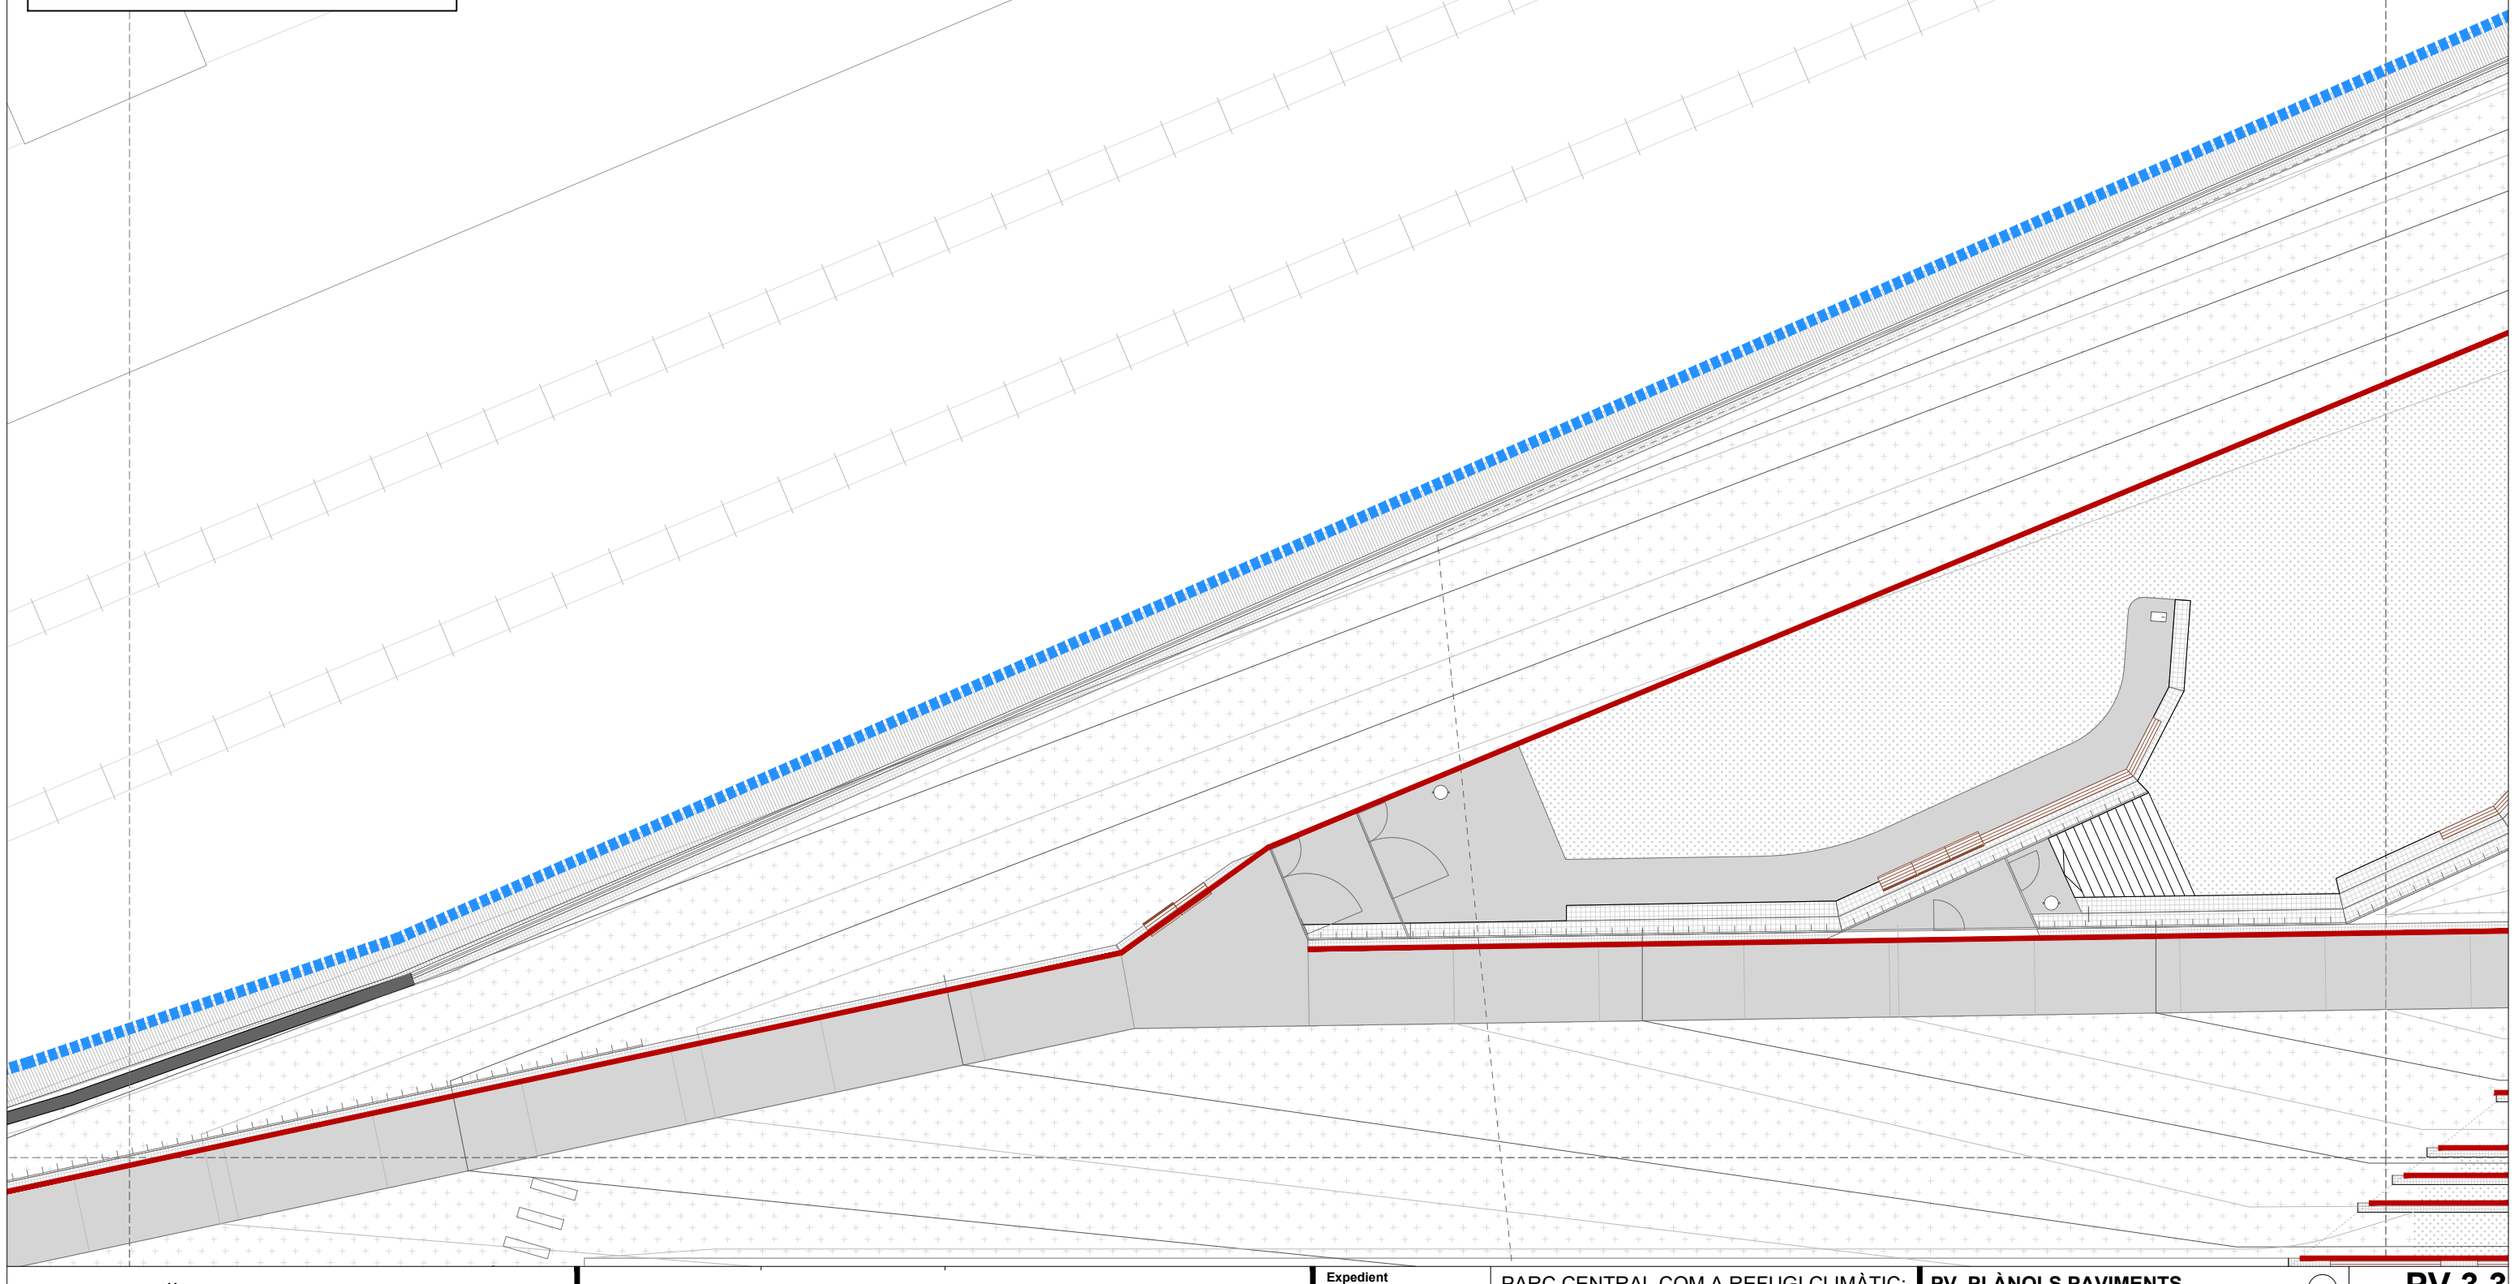

AMB

Ajuntament
Sant Andreu de la Barca

Expedient
21/905392

PROJECTE EXECUTIU

PARC CENTRAL COM A REFUGI CLIMÀTIC:
F1. REMODELACIÓ I F2. AMPLIACIÓ PARC


SANT ANDREU DE LA BARCA Abril 2026

PV. PLÀNOLS PAVIMENTS

PLETINES I ESCOCELLS

PV.3.3
08

A3 E: 1/200

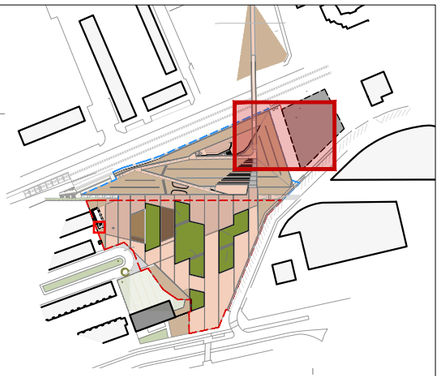

LLEGENDA PLETINES I ESCOCELLS

PLETINA e:10mm ESCOCELL Ø2m (3 SECCIONS)	
PLETINA e:10mm ESCOCELL 2x0,90m	
PLETINA e: 6mm	
BARROTS ACER CORRUGAT Ø10mm	
DETALLS SEGONS PLANOLS 2.3_DG_SECCIONS DETALL	

LLEGENDA FASES PROPOSTA

FASE 1. PARC EXISTENT	9.222,97 m2	
FASE 2. TALÚS (SECTOR 21)	7.048,20 m2	

AMB

Ajuntament
Sant Andreu de la Barca

Expedient
21/905392

PROJECTE EXECUTIU

PARC CENTRAL COM A REFUGI CLIMÀTIC:
F1. REMODELACIÓ I F2. AMPLIACIÓ PARC

SANT ANDREU DE LA BARCA — Abril 2026

PV. PLÀNOLS PAVIMENTS

PLETINES I ESCOCELLS

PV.3.3
09

A3 E: 1/200

NOTA: A FASE 1 NO ES PREVEUEN REPOSICIONS DE SERVEIS AFECTATS



LLEGENDA FASES PROPOSTA

FASE 1. PARC EXISTENT	9.222,97 m2	
FASE 2. TALÚS (SECTOR 21)	7.048,20 m2	

AMB

Ajuntament
Sant Andreu de la Barca

Expedient
21/905392

PROJECTE EXECUTIU

PARC CENTRAL COM A REFUGI CLIMÀTIC:
F1. REMODELACIÓ I F2. AMPLIACIÓ PARC

SANT ANDREU DE LA BARCA — Abril 2026

CL. DRENATGE I CLAVAGUERAM

PLANTA GENERAL
PROPOSTA

CL.4.1
01
A3 E: 1/1000

P
43,21
41,23
1,00%
42,69
41,01
2%
2%
reixa contínua a=20cm
P
1,00%
–
40.81
42,69
40.19(*)
punt de connexió amb xarxa existent
col·lector existent
PExist

sobreeixidor (veure detall i ubicació)
tub PVC Ø400 de paret massissa
tub PVC Ø315 de paret massissa
drenotube Ø300
pou amb tapa i marc no aparent
cuneta de formigó
pou de graves
pou de registre existent
desguàs font
arqueta de 40x40
(*) cotes a verificar en obra

LLEGENDA FASES PROPOSTA

FASE 1. PARC EXISTENT	9.222,97 m2	
FASE 2. TALÚS (SECTOR 21)	7.048,20 m2	

AMB
Ajuntament
Sant Andreu de la Barca

Expedient
21/905392

PROJECTE EXECUTIU


PARC CENTRAL COM A REFUGI CLIMÀTIC:
F1. REMODELACIÓ I F2. AMPLIACIÓ PARC

SANT ANDREU DE LA BARCA Abril 2026

CL. DRENATGE I CLAVAGUERAM

PLANTA DETALL
PROPOSTA

CL.4.1
02
A3 E: 1/200

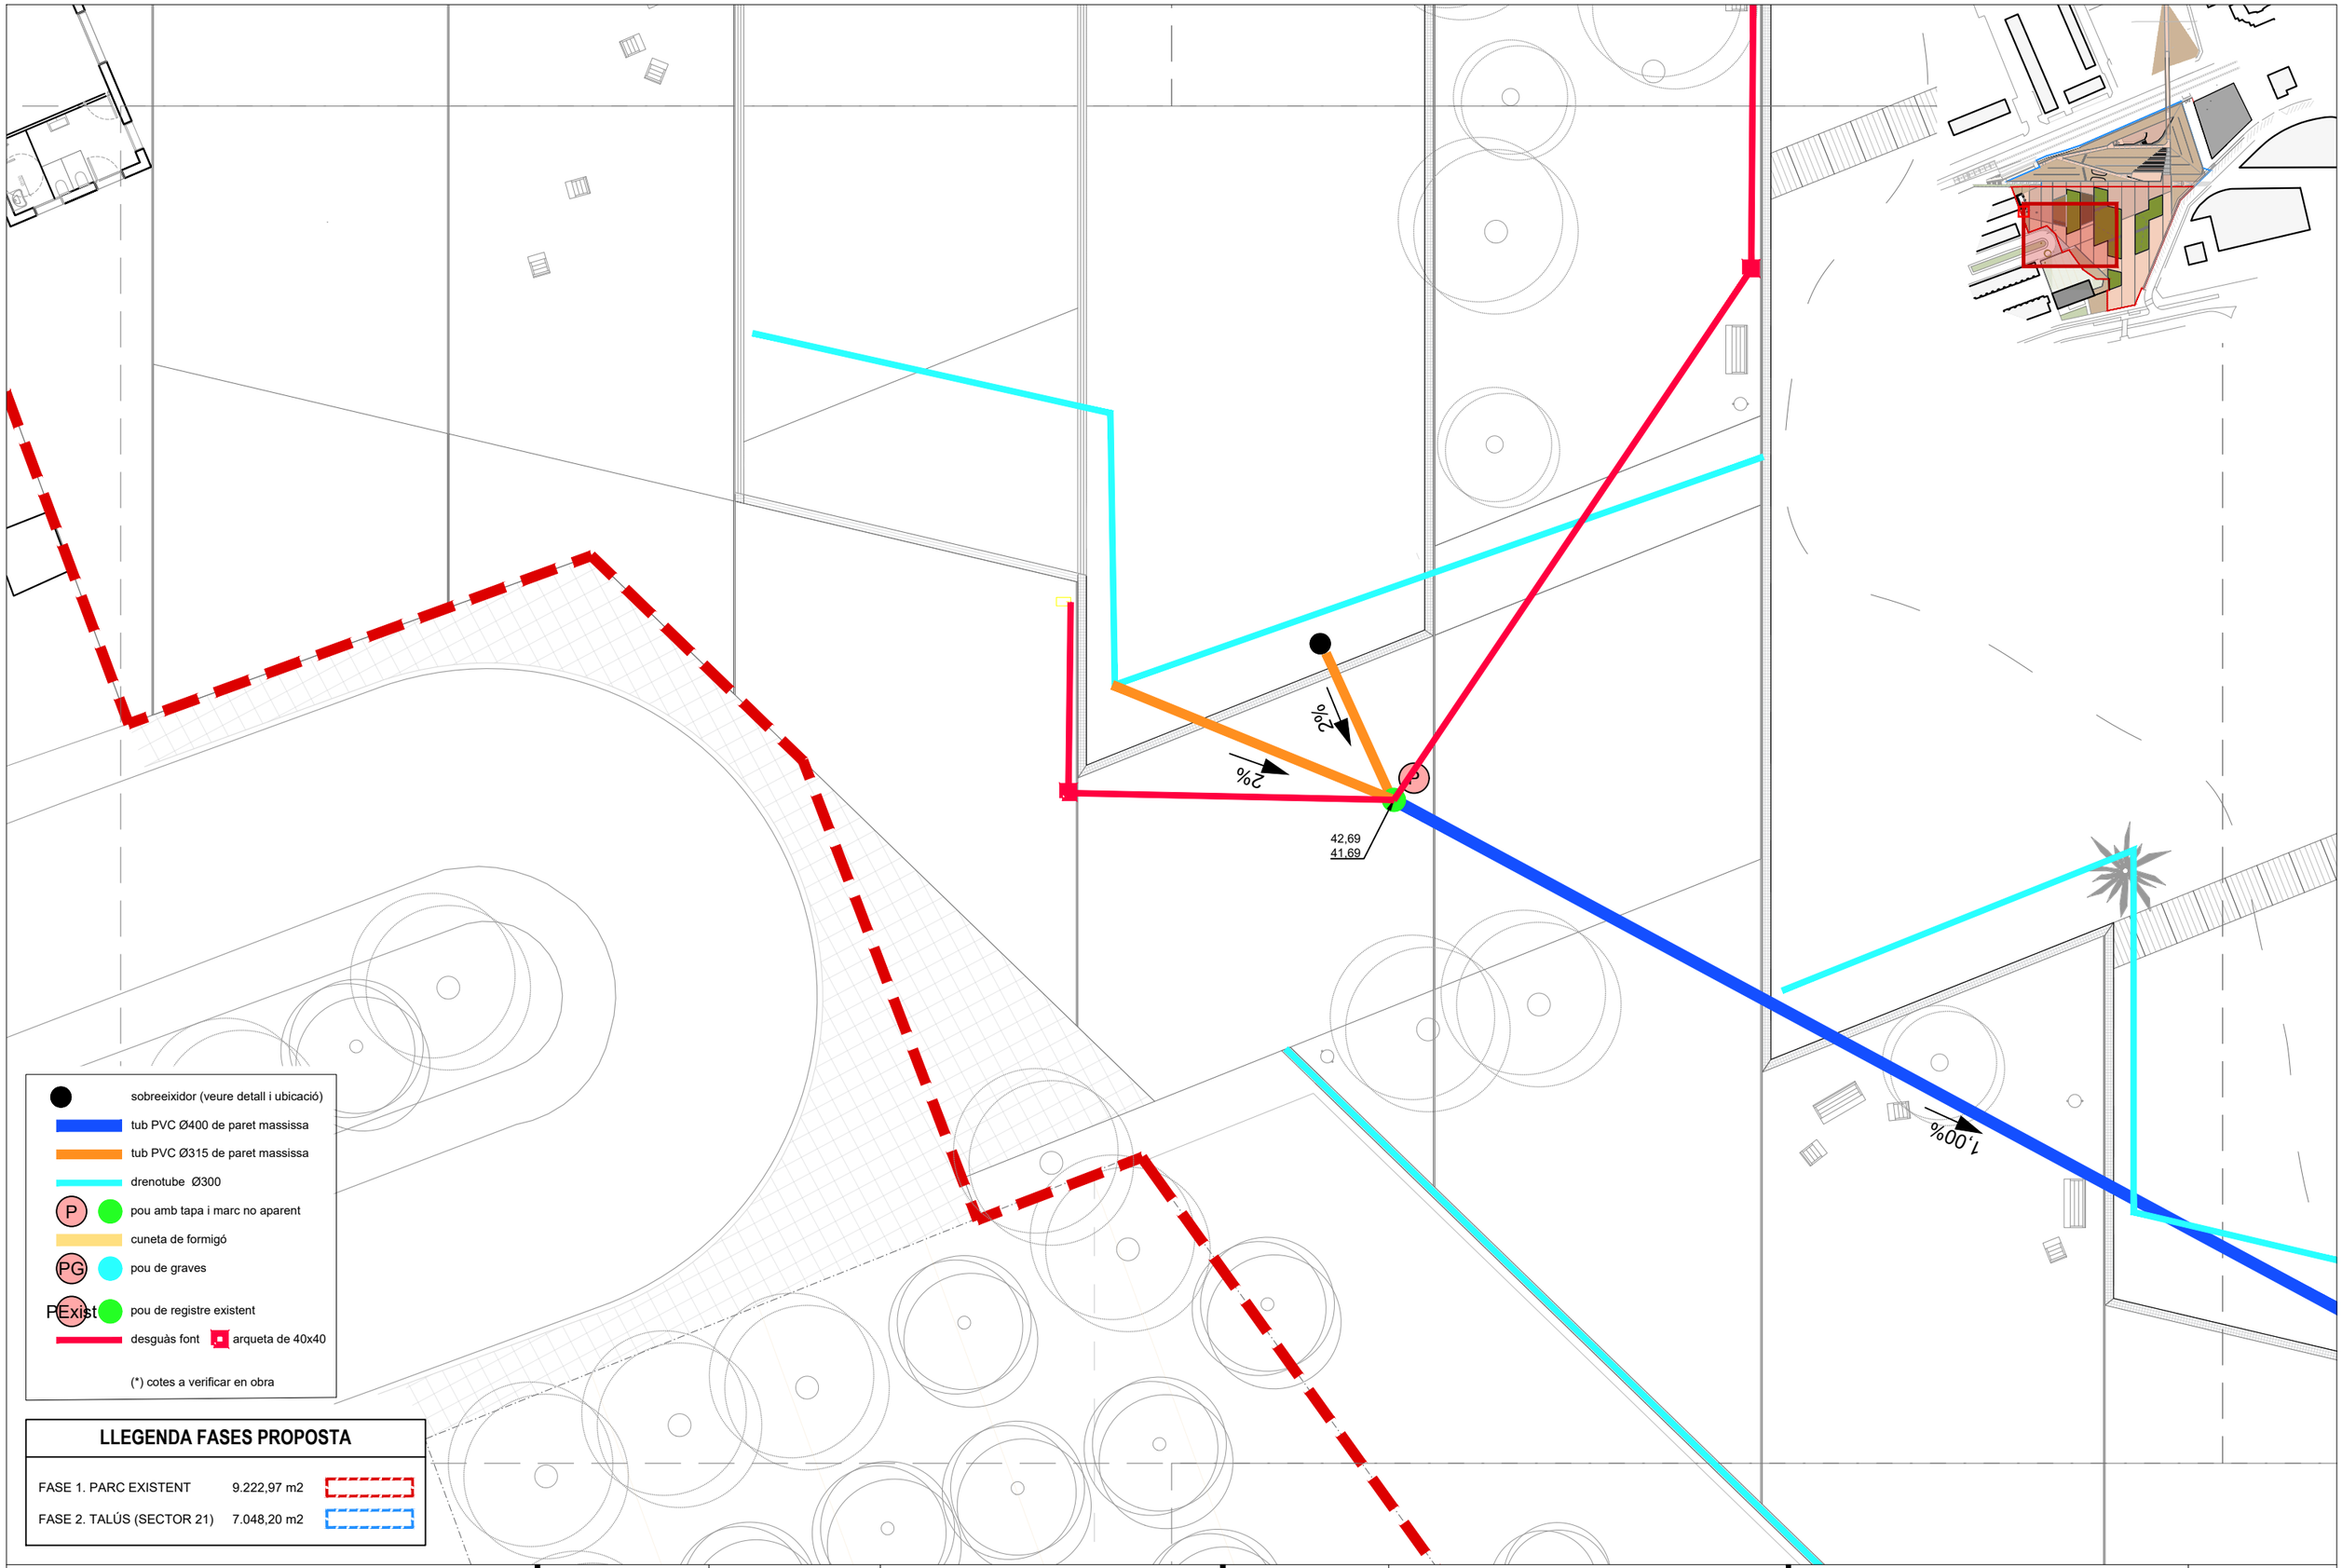

LLEGENDA FASES PROPOSTA

FASE 1. PARC EXISTENT	9.222,97 m2	
FASE 2. TALÚS (SECTOR 21)	7.048,20 m2	

AMB

Ajuntament Sant Andreu de la Barca

Expedient
21/905392

PROJECTE EXECUTIU


PARC CENTRAL COM A REFUGI CLIMÀTIC:
F1. REMODELACIÓ I F2. AMPLIACIÓ PARC

SANT ANDREU DE LA BARCA Abril 2026

CL. DRENATGE I CLAVAGUERAM

PLANTA DETALL
PROPOSTA

CL.4.1
03
A3 E: 1/200

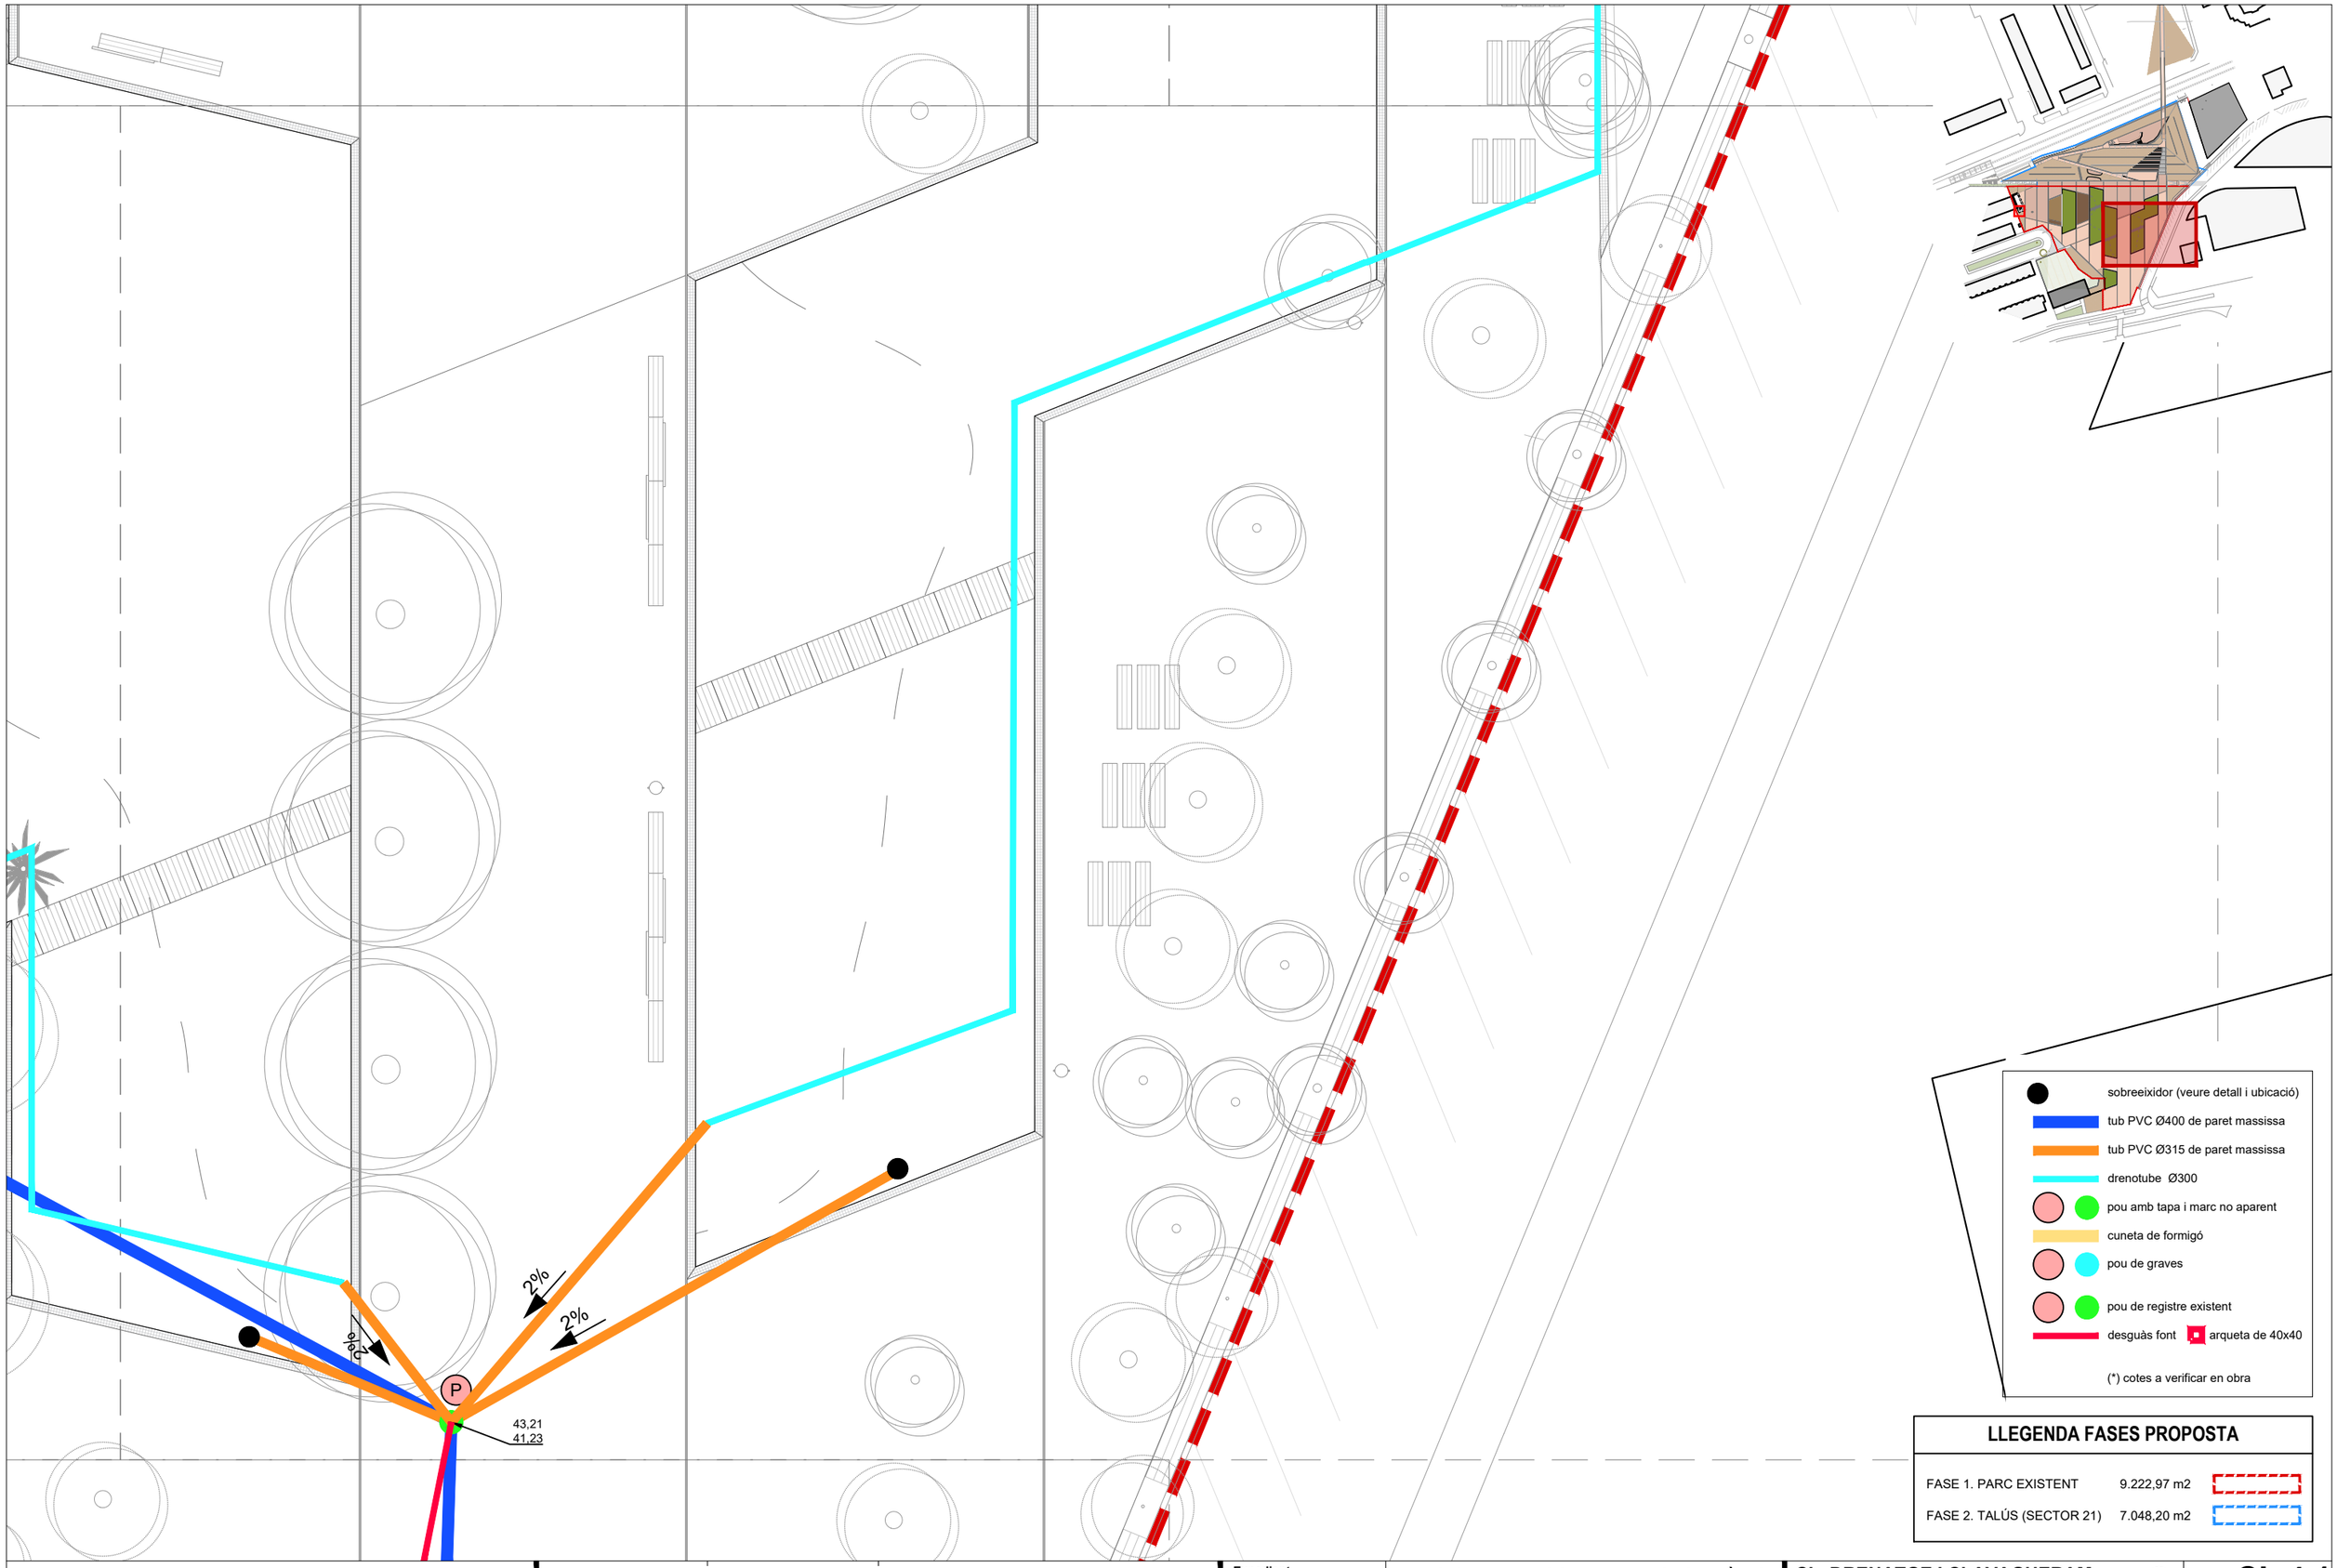

LLEGENDA FASES PROPOSTA

FASE 1. PARC EXISTENT	9.222,97 m2	
FASE 2. TALÚS (SECTOR 21)	7.048,20 m2	

AMB

Ajuntament
Sant Andreu de la Barca

Expedient
21/905392

PROJECTE EXECUTIU

PARC CENTRAL COM A REFUGI CLIMÀTIC:
F1. REMODELACIÓ I F2. AMPLIACIÓ PARC


SANT ANDREU DE LA BARCA — Abril 2026

CL. DRENATGE I CLAVAGUERAM

PLANTA DETALL
PROPOSTA

CL.4.1
04

A3 E: 1/200

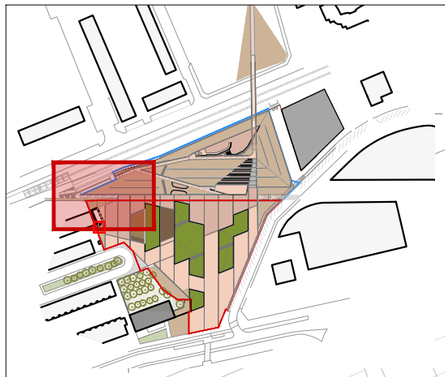

51,96
49,76

P

51,96
50,96

14%

46,67
45,87 (*)

2%

46,67
45,47 (*)

PExist

sobreeixidor (veure detall i ubicació)

tub PVC Ø400 de paret massissa

tub PVC Ø315 de paret massissa

drenotube Ø300

P pou amb tapa i marc no aparent

cuneta de formigó

PG pou de graves

PExist pou de registre existent

desguàs font arqueta de 40x40

(*) cotes a verificar en obra

LLEGENDA FASES PROPOSTA

FASE 1. PARC EXISTENT	9.222,97 m2	
FASE 2. TALÚS (SECTOR 21)	7.048,20 m2	

AMB

Ajuntament
Sant Andreu de la Barca

Expedient
21/905392

PROJECTE EXECUTIU

PARC CENTRAL COM A REFUGI CLIMÀTIC:
F1. REMODELACIÓ I F2. AMPLIACIÓ PARC

SANT ANDREU DE LA BARCA Abril 2026

CL. DRENATGE I CLAVAGUERAM

PLANTA DETALL
PROPOSTA

CL.4.1
05

A3 E: 1/200



desguàs llocs d'aigua

PG

h=2.50 m (2x2)m2

P

46,87

45,87

- sobreeixidor (veure detall i ubicació)
- tub PVC Ø400 de paret massissa
- tub PVC Ø315 de paret massissa
- drenotube Ø300
- pou amb tapa i marc no aparent
- cuneta de formigó
- pou de graves
- pou de registre existent
- desguàs font
- arqueta de 40x40

(*) cotes a verificar en obra

LLEGENDA FASES PROPOSTA

FASE 1. PARC EXISTENT	9.222,97 m2	
FASE 2. TALÚS (SECTOR 21)	7.048,20 m2	

AMB

Ajuntament
Sant Andreu de la Barca

Expedient
21/905392

PROJECTE EXECUTIU

PARC CENTRAL COM A REFUGI CLIMÀTIC:
F1. REMODELACIÓ I F2. AMPLIACIÓ PARC

SANT ANDREU DE LA BARCA — Abril 2026

CL. DRENATGE I CLAVAGUERAM

PLANTA DETALL
PROPOSTA

CL.4.1
06

A3 E: 1/200

sobreeixidor (veure detall i ubicació)
tub PVC Ø400 de paret massissa
tub PVC Ø315 de paret massissa
drenotube Ø300
pou amb tapa i marc no aparent
cuneta de formigó
pou de graves
pou de registre existent
desguàs font
arqueta de 40x40

(*) cotes a verificar en obra

LLEGENDA FASES PROPOSTA

FASE 1. PARC EXISTENT	9.222,97 m2	
FASE 2. TALÚS (SECTOR 21)	7.048,20 m2	

AMB
Ajuntament Sant Andreu de la Barca

Expedient
21/905392

PROJECTE EXECUTIU

PARC CENTRAL COM A REFUGI CLIMÀTIC:
F1. REMODELACIÓ I F2. AMPLIACIÓ PARC

SANT ANDREU DE LA BARCA Abril 2026

CL. DRENATGE I CLAVAGUERAM

PLANTA DETALL
PROPOSTA

CL.4.1
08
A3 E: 1/200