Parc Central com a refugi climàtic: fase 1 remodelació i fase 2 ampliació del parc

Municipi
Sant Andreu de la Barca

Tipus d’actuació
Fase 1 Remodelació i Fase 2 ampliació del parc

Expedient
21/905392

Data
Abril 2026

Tipus de document
Projecte executiu

Gestió
Direcció de Serveis de l’Espai Públic (AMB)

Redacció de projecte
quintanaarquitectura

Relació de documents i volums

01. Memòria
02. Plànols
03. Plec
04. Pressupost

12/18 Volums

Índex de volums

D1 Memòria i annexos

01-02

01
Memòria

02
Annex 01. Antecedents, àmbits d'actuació i situació prèvia
Annex 02. Planejament
Annex 03. Topografia
Annex 04. Geologia i geotècnia
Annex 05. Definició geomètrica i replanteig
Annex 06. Moviment de terres
Annex 07. Climatologia, hidrologia i drenatge
Annex 08. Xarxa de clavegueram
Annex 09. Canalitzacions i desviaments de cursos naturals d'aigua
Annex 10. Ferms i paviments
Annex 11. Estructures i murs
Annex 12 Enllumenat
Annex 13. Xarxa de reg i abastament d'aigua pel reg
Annex 14. Plantacions
Annex 15. Senyalització, abalisament i seguretat vial
Annex 16. Semaforització
Annex 17. Serveis existents, Serveis Afectats, Nous subministraments i instal•lacions de serveis
Annex 18. Expropiacions, ocupacions temporals, restitució de drets reals i servituds
Annex 19. Autoritzacions i concessions
Annex 20. Pla de control de qualitat
Annex 21. Estudi de seguretat i salut
Annex 22. Aspectes ambientals
Annex 23. Estudi de gestió de residus de construcció i demolició
Annex 24. Accessibilitat
Annex 25. Desviament de trànsit i fases d'execució i d'accessibilitat durant les obres
Annex 26. Pla d'obra
Annex 27. Justificació de preus
Annex 28. Pla de consum i manteniment de l'obra acabada. Valoració dels costos
Annex 29. Pressupost per al coneixement de Administració
Annex 30. Fitxa resum de les característiques projecte
Annex 31. Mobiliari Urbà
Annex 32. Programa de gestió dels SUDS
Annex 33. Reportatge Fotogràfic

D2 Plànols

03-13

03
SG.1 Situació general, conjunt i proposta

04
SG.1 Situació general, conjunt i proposta

05
SG.1 Situació general, conjunt i proposta

06
SG.1 Situació general, conjunt i proposta
DG.2 Definició geomètrica

07
DG.2 Definició geomètrica
PV.3 Paviments i confinaments

08
PV.3 Paviments i confinaments
CL.4 Drenatge i clavegueram

09
CL.4 Drenatge i clavegueram
EM.5 Estructures i murs
EP.6 Enllumenat
XR.7 Xarxa de reg

10
XR.7 Xarxa de reg
PP.8 Plantacions i jardineria

11
PP.8 Plantacions i jardineria
MU.9 Mobiliari urbà. Tancaments i Edificacions auxiliars

12
MU.9 Mobiliari urbà. Tancaments i Edificacions auxiliars
SE.10 Serveis existents, Serveis Afectats, Nous subministraments i instal•lacions de serveis

13
SE.10 Serveis existents, Serveis Afectats, Nous subministraments i instal•lacions de serveis
SV.11 Senyalèctica
ST.12 Senyalització i ordenació de les obres
AA.13 Aspectes ambientals

D3 Plec de prescripcions tècniques

14-17

14
01. Condicions administratives
02. Plec de clàusules generals
03. Prescripcions dels materials i d'execució
04. Plec de clàusules particulars

15
04. Plec de clàusules particulars

16
04. Plec de clàusules particulars

17
04. Plec de clàusules particulars

D4 Pressupost

18

18
01. Amidaments
02. Estadística de partides
03. Quadre de preus núm. 1
04. Quadre de preus núm. 2
05. Pressupost
06. Resum de Pressupost
07. Últim full

Índex

D2 Plànols

03

SG. 1 Situació general, conjunt i proposta

SG.1.1 Situació i Índex
SG.1.2 Emplaçament
SG.1.3 Ortofoto
SG.1.4 Planejament
SG.1.5 Aixecament topogràfic
SG.1.6.A Planta Estat Actual

04

SG. 1 Situació general, conjunt i proposta

SG.1.6.A Planta Estat Actual
SG.1.6.B Planta Estat Existent Any 2000
SG.1.7 Esquemes conceptuals
SG.1.8 Planta Proposta

05

SG. 1 Situació general, conjunt i proposta

SG.1.9 Seccions Proposta
SG.1.10.A Fase 1 – Estat Existent 2000 – Estat Actual
SG.1.10.B Fase 1 – Enderrocs 2000 – Estat Actual
SG.1.11 Enderrocs i Elements a retirar

06

SG. 1 Situació general, conjunt i proposta

SG.1.12 Superposició Enderrocs - Proposta

DG.2 Definició geomètrica

DG.2.1 Planta Definició Geomètrica

Índex

D2 Plànols

07

DG.2 Definició geomètrica
DG.2.2 Seccions Definició Geomètrica
DG.2.3 Seccions detall
DG.2.4 Perfils Longitudinals i Transversals

PV.3 Paviments i confinaments
PV.3.1 Planta Paviments

08

PV.3 Paviments i confinaments
PV.3.1 Planta Paviments
PV.3.2 Detalls Paviments

CL.4 Drenatge i clavegueram
CL.4.1 Planta Drenatge i Clavegueram

09

CL.4 Drenatge i clavegueram
CL.4.1 Planta Drenatge i Clavegueram
CL.4.2 Detalls Drenatge i Clavegueram
CL.4.3 Planta SUDS i Drenatge

EM.5 Estructures i murs
EM.5.1 Planta Estructures i Murs
EM.5.2 Detalls Estructures i Murs

EP.6 Enllumenat
EP.6.1 Planta Enllumenat
EP.6.2 Detalls Enllumenat

XR.7 Xarxa de reg
XR.7.1 Planta Xarxa de reg

10

XR.7 Xarxa de reg
XR.8.1 Planta Xarxa de reg
XR.8.2 Detalls Xarxa de reg

PP.8 Plantacions i jardineria
PP.8.1 Planta Estat Actual. Actuacions
PP.8.2 Planta Plantacions i jardineria

Índex

D2 Plànols

11

PP.8 Plantacions i jardineria

PP.8.2 Planta Plantacions i jardineria
PP.8.3 Detalls Marcs de Plantació
PP.8.4 Detalls Plantacions i jardineria

MU.9 Mobiliari urbà, Tancaments i Edificacions auxiliars

MU.9.1 Planta Mobiliari Urbà
MU.9.2 Detalls Mobiliari Urbà

12

MU.9 Mobiliari urbà, Tancaments i Edificacions auxiliars

MU.9.2 Detalls Mobiliari Urbà

SE.10 Serveis existents, Serveis afectats, Nous subministraments i Instal·lacions de serveis

SE.10.1 Planta Serveis Existents
SE.10.2 Planta Serveis afectats i Reposicions

13

SE.10 Serveis existents, Serveis afectats, Nous subministraments i Instal·lacions de serveis

SE.10.2 Planta Serveis afectats i Reposicions

SV.11 Senyalèctica

ST.11.1 Planta Senyalèctica


ST.12 Senyalització i ordenació de les obres


ST.12.1 Plànols de Gestió de Residus
ST.12.2 Plànols Estudi de Seguretat i Salut

AA.13 Aspectes ambientals

AA.13.1 Criteri 13. Vegetació Existent
AA.13.2 Criteri 13. Superfície d'espais verds
AA.13.3 Criteri 14. Ubicació de les actuacions

ÀREA JOCS INFANTILS

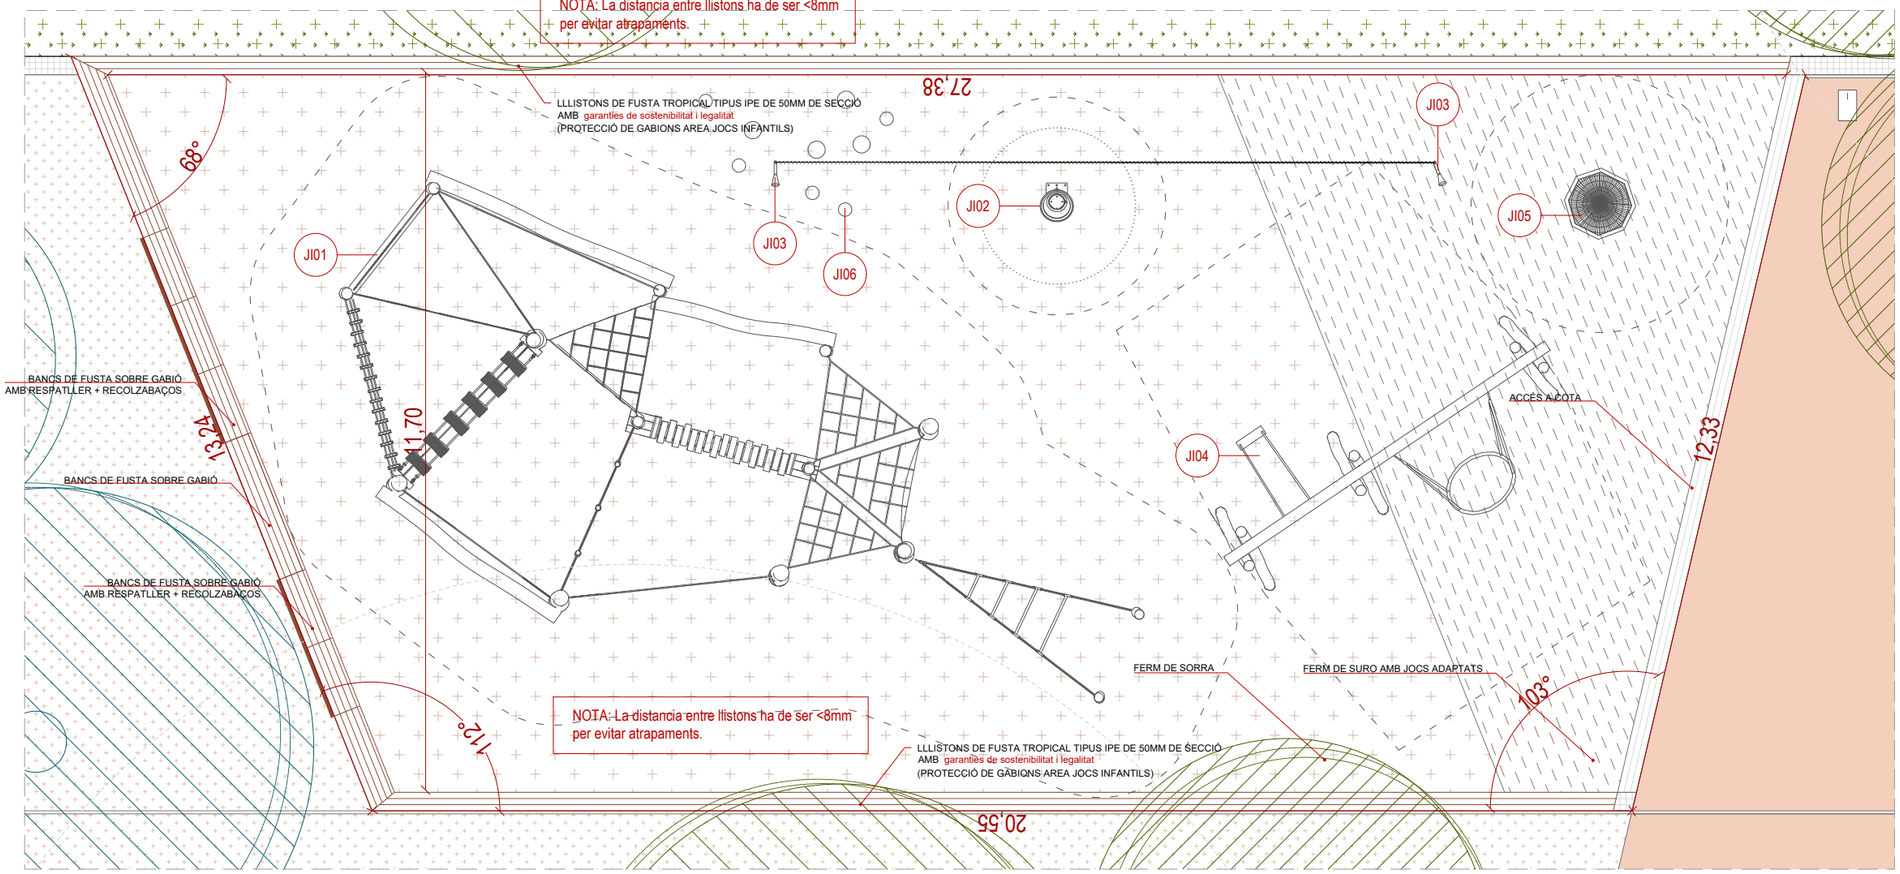

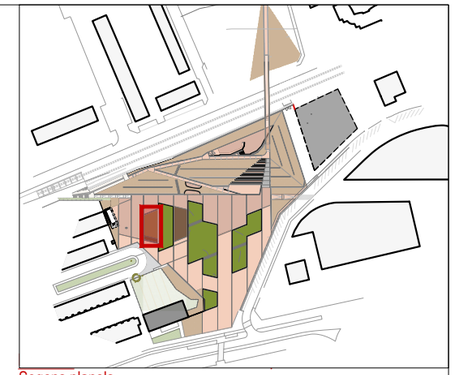

Segons planols

- 2.2_DG_SECCIONS DEFINICIÓ GEOMÈTRICA
- 2.3_DG_SECCIONS DETALLS
- 3.2_PV_DETALLS PAVIMENTS

NOTA 2: Les fitxes completes de cada element de mobiliari es troben a l'Annex 31_Mobiliari Urbà dels Annexos de la Memòria

NOTA 3: REQUISITS CERTIFICACIÓ ELEMENTS AUXILIARS ESPAI DE JOCS:

- No tenir obertures entre 8 i 25mm a més de 1 m d'alçada:
COMPLEIX H≤ 0,50M

- 89x157mm fins a 230 mm a més de 60 cm d'alçada.
COMPLEIX H≤ 0,50M

- No tenir arestes o cantonades amb radi inferior a 3mm o sortints de més de 8 mm sense cap tipus de protecció
COMPLEIX (ES PROTEGEIX CATONADA AMB LLISTONS DE FUSTA)

NOTA 4: Els fonaments dels elements de joc es resoldran amb arestes arrodonides per evitar punts d'impacte dur sota el paviment de seguretat.
Dimensions i secció segons especificacions del fabricant.Execució conforme a normativa UNE-EN 1176 i UNE-EN 1177.

JI06 — Element configurat mitjançant composició de pals estàndard de fusta de robinia de diferents alçades.
No disposa de fitxa tècnica específica com a element unitari, atès que es tracta d'una configuració modular.

JI01

iPlay Juegos Infantiles
Expediente Técnico Conjunto, Ficha comercial

Referencia: ECO2.12.71.5	**iPlay Urban Design S.L.** Calle Portuetxe 14, oficina 10-11, Donostia-San Sebastián 20018
Denominación: Equilibrios "Badger"	T 943 287 656 www.iplayurban.com Info@iplayurban.com
Revisión: 01 / 22	

Juego para niñas y niños de 3 a 12 años realizado a mano.

Construido con madera de robinia, especial para construcciones fuertes ya que da un alto grado de seguridad DIN (7926). La madera no necesita impregnación de ningún tipo.

Para prevenir la humedad, se protege la madera con aceites naturales.


La estructura de equilibrios y escalada "Badger" consta de: 6 postes de escalada, 4 postes, 2 postes con pasos, 1 escalera de cuerda con doble sujeción y con 4 barras transversales, 4 redes triangulares con malla interior de 30x30 cm, 2 cuerda, 1 balancín de cuerda de equilibrios, 2 cuerdas de equilibrio (1 gruesa) con sendas cuerdas de apoyo, 2 vigas de equilibrio accesorias a la cuerda de apoyo, 1 viga de equilibrios accesoria, 2 muelle tambaleante y 1 madera flotante.

La estructura viene premontada de fábrica.

3-12 años · 16 niños

DIMENSIONES y PESO:


Área de seguridad:	*1700 x 980 cm*		
Altura máxima:	*400 cm*	*Pieza más grande:*	*180 kg*
Altura Crítica de caída:	*190 cm*	*Cimientos estructura:*	*14*
Peso aproximado:	*1850 kg*	*Montaje:*	*2 operarios x 21 horas*

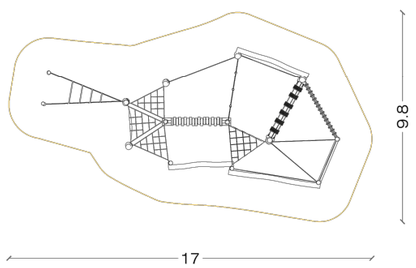

JI02

iPlay Juegos Infantiles
Expediente Técnico Conjunto, Ficha comercial

Referencia: CSS 67	**iPlay Urban Design S.L.** Calle Portuetxe 14, planta 3º oficina 10-11 Donostia-San Sebastián 20018
Denominación: Spinny Cup	T 943 287656 www.iplayurban.com Info@iplayurban.com
Revisión: 02 / 22	

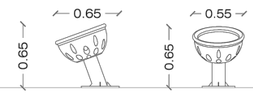



Valor lúdico:

GIRAR · BALANCEAR · COOPERATIVO

Características inclusivas:


El gira gira Spinny Cup es inclusivo y accesible. Su diseño permite que las niñas y niños en silla de ruedas puedan autotransferirse fuera de la silla. Su diseño en forma de nido, proporciona a los niños y niñas una sensación de seguridad, e impide que éstas salgan despedidas cuando el elemento gira, ya que su propio peso las mantiene dentro. No es estrictamente un juego adaptado para niños con discapacidad en silla de ruedas, es un elemento integrado que permite que todos los niños y niñas, independientemente de su capacidad, puedan compartir el mismo espacio de juego.

Unos de los conceptos fundamentales de un Área de Juego Inclusiva es que hayan juegos que sean capaces de atraer a todo tipo de niñas y niños y que sean accesibles para todos.

JI03

iPlay Juegos Infantiles
Expediente Técnico Conjunto, Ficha comercial

Referencia: 300521	**iPlay Urban Design S.L.** Calle Portuetxe 14, oficina 10-11, Donostia-San Sebastián 20018
Denominación: Teléfono	T 943 287 656 www.iplayurban.com Info@iplayurban.com
Revisión: 06 / 23	

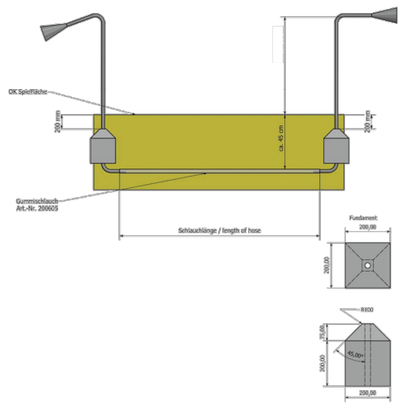

JI04

Juegos Infantiles
Expediente Técnico Conjunto
Ficha comercial

Combinación de columpios

ECO4.5.20.5.1.10


3-12

Dimensiones

altura	2,50 m	**Componentes**	
anchura	6,30 m		1 asiento plano (estandar) y un asiento cesta con cadenas galvanizadas.
área	45 m²		
peso	640 kg		
pieza de mayor peso	180 kg		4 uniones sinulares (acero inoxidable).
HIC			
Altura crítica de caída	2,10 m	Color estándar:	**robinia claro**

¡Atención!
Las mediciones exactas pueden variar ligeramente debido a las tolerancias naturales de la robinia.

Modificaciones técnicas reservadas.

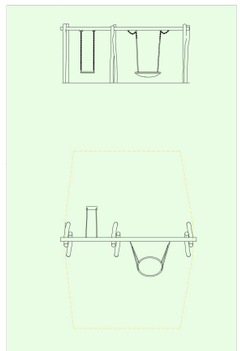

Materiales

Madera de robinia FSC protegida.

Asientos planos de goma. (otros asientos a elegir)

Cadenas de acero galvanizado.

Uniones de acero inoxidable para uniones singulares en robinia.

Instalación

Cimentación en suelo blando (Anclajes a losa opcionales)

N. cimientos	6
Hormigón m³	0,75 m³

Tiempo de instalación

2 operarios 6 horas

JI05


iPlay Juegos Infantiles
Expediente Técnico Conjunto, Ficha comercial

Referencia: H4670	**iPlay Urban Design S.L.** EDIFICIO CEMEI Calle Portuetxe 23 A, oficina 3.7 Local 1 San Sebastián 20018
Denominación: Resorte cesta	Telf 943 287656 www.iplaybcn.com Info@iplaybcn.com
Revisión: 10/13	

Juego para niños a partir de 3 años.
Y para personas de mobilidad reducida.

Resorte Cesta está formado por una cesta y un resorte como base de cesta.

Cesta de Ø 1,20 m, con barras galvanizadas pintadas en rojo y un muelle de acero.

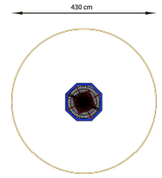

3-15 años

DIMENSIONES y PESO:

Área del juego:	*100x100 cm*
Área de seguridad:	*430x430 cm*
Altura total:	*100 cm*
Cimientos estructura:	*(3)*
Altura Crítica de caída:	*100 cm*



AMB · Ajuntament Sant Andreu de la Barca

Expedient 21/905392

PROJECTE EXECUTIU

PARC CENTRAL COM A REFUGI CLIMÀTIC: F1. REMODELACIÓ I F2. AMPLIACIÓ PARC

SANT ANDREU DE LA BARCA — Abril 2026

MU.MOBILIARI URBÀ DETALLS

DETALLS


MU.9.2 06

A3 E: 1/100

ÀREA BIOSALUDABLES

NOTA 1: Els Planols dels àmbits es complementen amb els detalls
Segons planols
- 2.2_DG_SECCIONS DEFINICIÓ GEOMÈTRICA
- 2.3_DG_SECCIONS DETALLS
- 3.2_PV_DETALLS PAVIMENTS


NOTA 2: Les fitxes completes de cada element de mobiliari es troben a l'Annex 31_Mobiliari Urbà dels Annexos de la Memòria

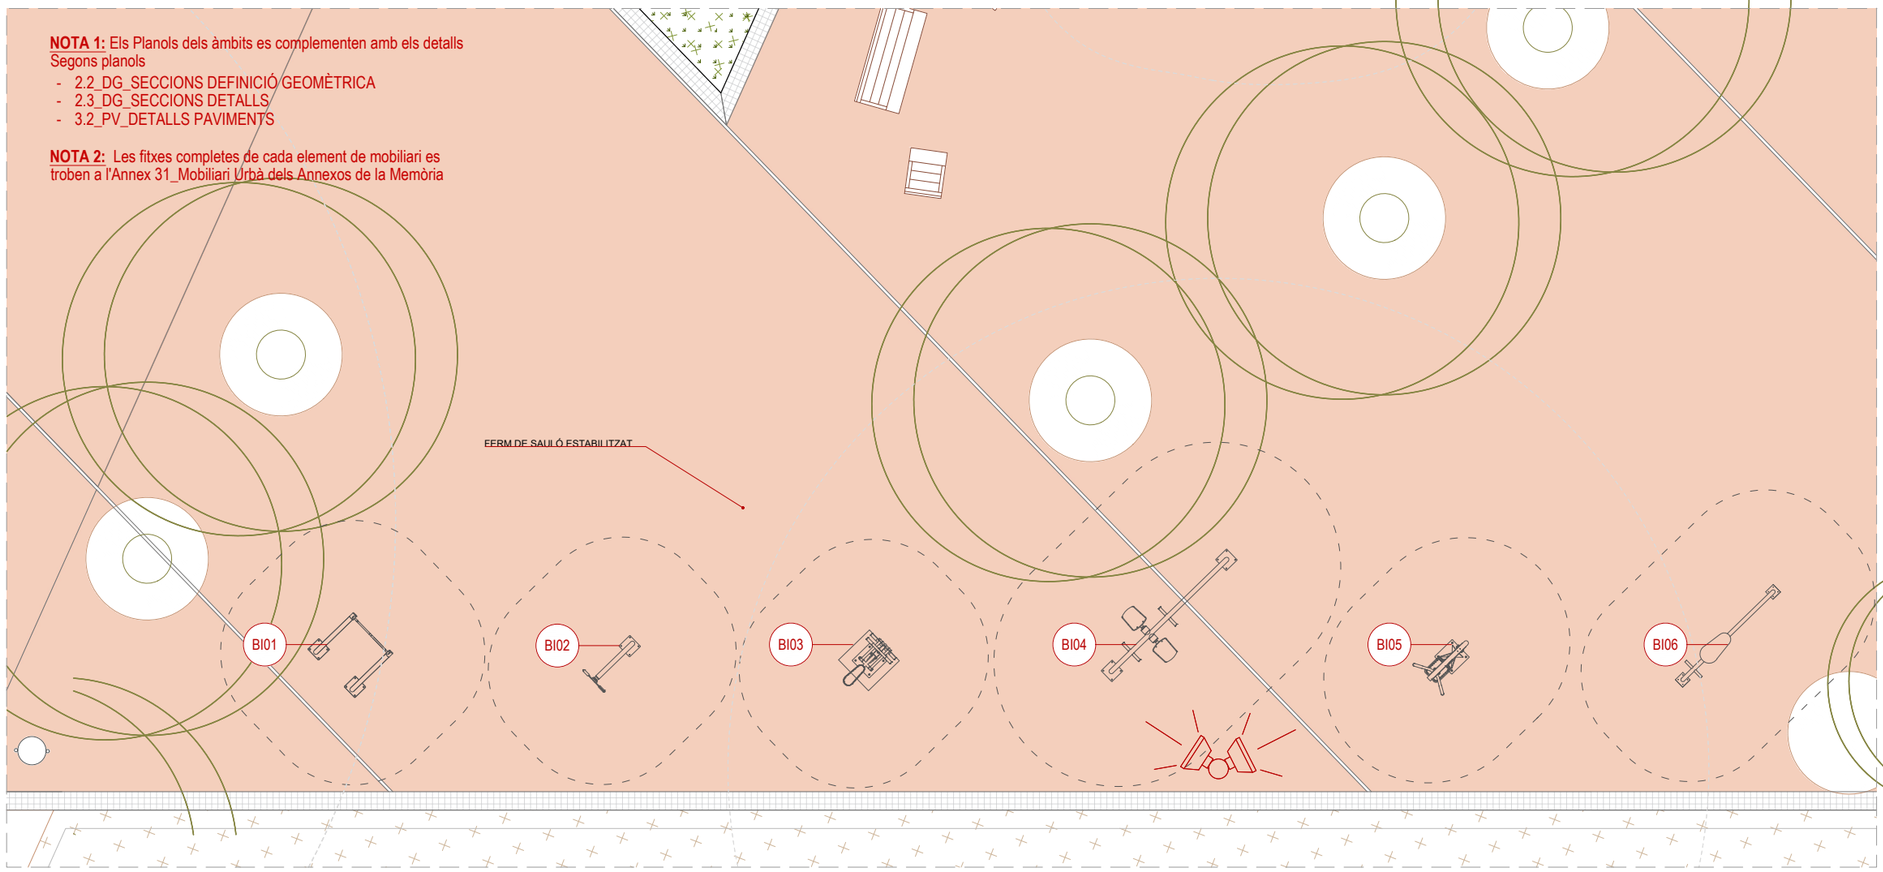



BI06

Refe	
Den	
Revisión: 09 / 24	T 943 287656 www.iplayurban.com Info@iplayurban.com

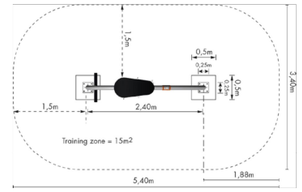



En todas las máquinas encontrará un gráfico explicativo del ejercicio propuesto y un código QR para descargarse su Norwell App con instrucciones en vídeo de estos ejercicios.







IMPORTANTE: Reproducción artística A4 basada en autocad. Se recomienda la no utilización de este plano para la instalación del producto.

BI01

Juegos Infantiles
Expediente Técnico Conjunto, Ficha comercial

Referencia: NWS113	**iPlay Urban Design S.L.** Calle Portuetxe 14, oficina 10-11 Donostia - San Sebastián 20018 T 943 287656 www.iplayurban.com Info@iplayurban.com
Denominación: Hand Cycle	
Revisión: 04 / 25	

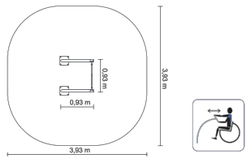

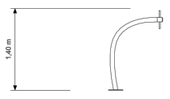

En todas las máquinas encontrará un gráfico explicativo del ejercicio propuesto y un código QR para descargarse su Norwell App con instrucciones en vídeo de estos ejercicios.



IMPORTANTE: Reproducción artística A4 basada en autocad. Se recomienda la no utilización de este plano para la instalación del producto.

BI02

Juegos Infantiles
Expediente Técnico Conjunto, Ficha comercial

Referencia: NWS114	**iPlay Urban Design S.L.** Calle Portuetxe 14, oficina 10-11 Donostia - San Sebastián 20018 T 943 287656 www.iplayurban.com Info@iplayurban.com
Denominación: Tai Chi	
Revisión: 04 / 25	

ACTIVIDADES Y BENEFICIOS

ACCESIBILIDAD
Entrenamiento para todos


Diseñamos las estaciones de Fitness Norwell al aire libre para todos – desde aquellas personas que están físicamente limitadas, como para los que están en forma.

En el desarrollo de nuestras instalaciones de fitness, hemos tomado los baremos y niveles de desafío apropiados, considerando cuidadosamente los requisitos únicos de los usuarios con diferentes niveles de habilidades.

Nuestro equipo de I + D está constantemente trabajando en el desarrollo de soluciones para personas con necesidades especiales. Aquí puedes ver algunos de nuestros trabajos más recientes:


Tai Chi Single entrena los músculos de los brazos y los hombros.

El entrenamiento con Tai Chi mejora las funciones cardiovasculares y aumenta la flexibilidad de las articulaciones de la arte superior del cuerpo.

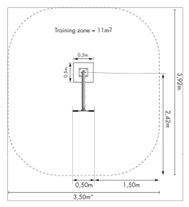




TERCERA EDAD

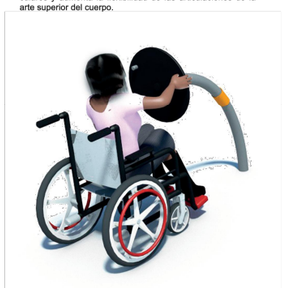

BI03

Juegos Infantiles
Expediente Técnico Conjunto, Ficha comercial

Referencia: NW101	**iPlay Urban Design S.L.** Calle Portuetxe 14, oficina 10-11, Donostia-San Sebastián 20018 T 943 287 656 www.iplayurban.com Info@iplayurban.com
Denominación: Chest	
Revisión: 02 / 24	

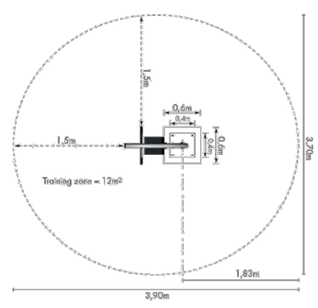

En todas las máquinas encontrará un gráfico explicativo del ejercicio propuesto y un código QR para descargarse su Norwell App con instrucciones en vídeo de estos ejercicios.






IMPORTANTE: Reproducción artística A4 basada en autocad. Se recomienda la no utilización de este plano para la instalación del producto.


BI04

Juegos Infantiles
Expediente Técnico Conjunto, Ficha comercial

Referencia: NW204	**iPlay Urban Design S.L.** Calle Portuetxe 14, oficina 10-11, Donostia-San Sebastián 20018 T 943 287 656 www.iplayurban.com Info@iplayurban.com
Denominación: Hip	
Revisión: 04 / 25	

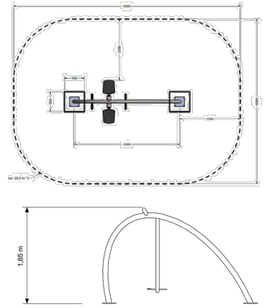

En todas las máquinas encontrará un gráfico explicativo del ejercicio propuesto y un código QR para descargarse su Norwell App con instrucciones en vídeo de estos ejercicios.

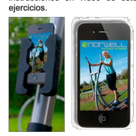




IMPORTANTE: Reproducción artística A4 basada en autocad. Se recomienda la no utilización de este plano para la instalación del producto.

BI05

Juegos Infantiles
Expediente Técnico Conjunto, Ficha comercial

Referencia: NW206	**iPlay Urban Design S.L.** Calle Portuetxe 14, oficina 10-11, Donostia-San Sebastián 20018 T 943 287 656 www.iplayurban.com Info@iplayurban.com
Denominación: Rider	
Revisión: 02 / 21	



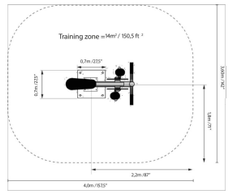

En todas las máquinas encontrará un gráfico explicativo del ejercicio propuesto y un código QR para descargarse su Norwell App con instrucciones en vídeo de estos ejercicios.



IMPORTANTE: Reproducción artística A4 basada en autocad. Se recomienda la no utilización de este plano para la instalación del producto.

AMB
Ajuntament Sant Andreu de la Barca

Expedient
21/905392

PROJECTE EXECUTIU

PARC CENTRAL COM A REFUGI CLIMÀTIC:
F1. REMODELACIÓ I F2. AMPLIACIÓ PARC


SANT ANDREU DE LA BARCA — Abril 2026


MU.MOBILIARI URBÀ
DETALLS

DETALLS

MU.9.2
06
A3 E: 1/100

ÀREA DE CAL·LISTÈNIA

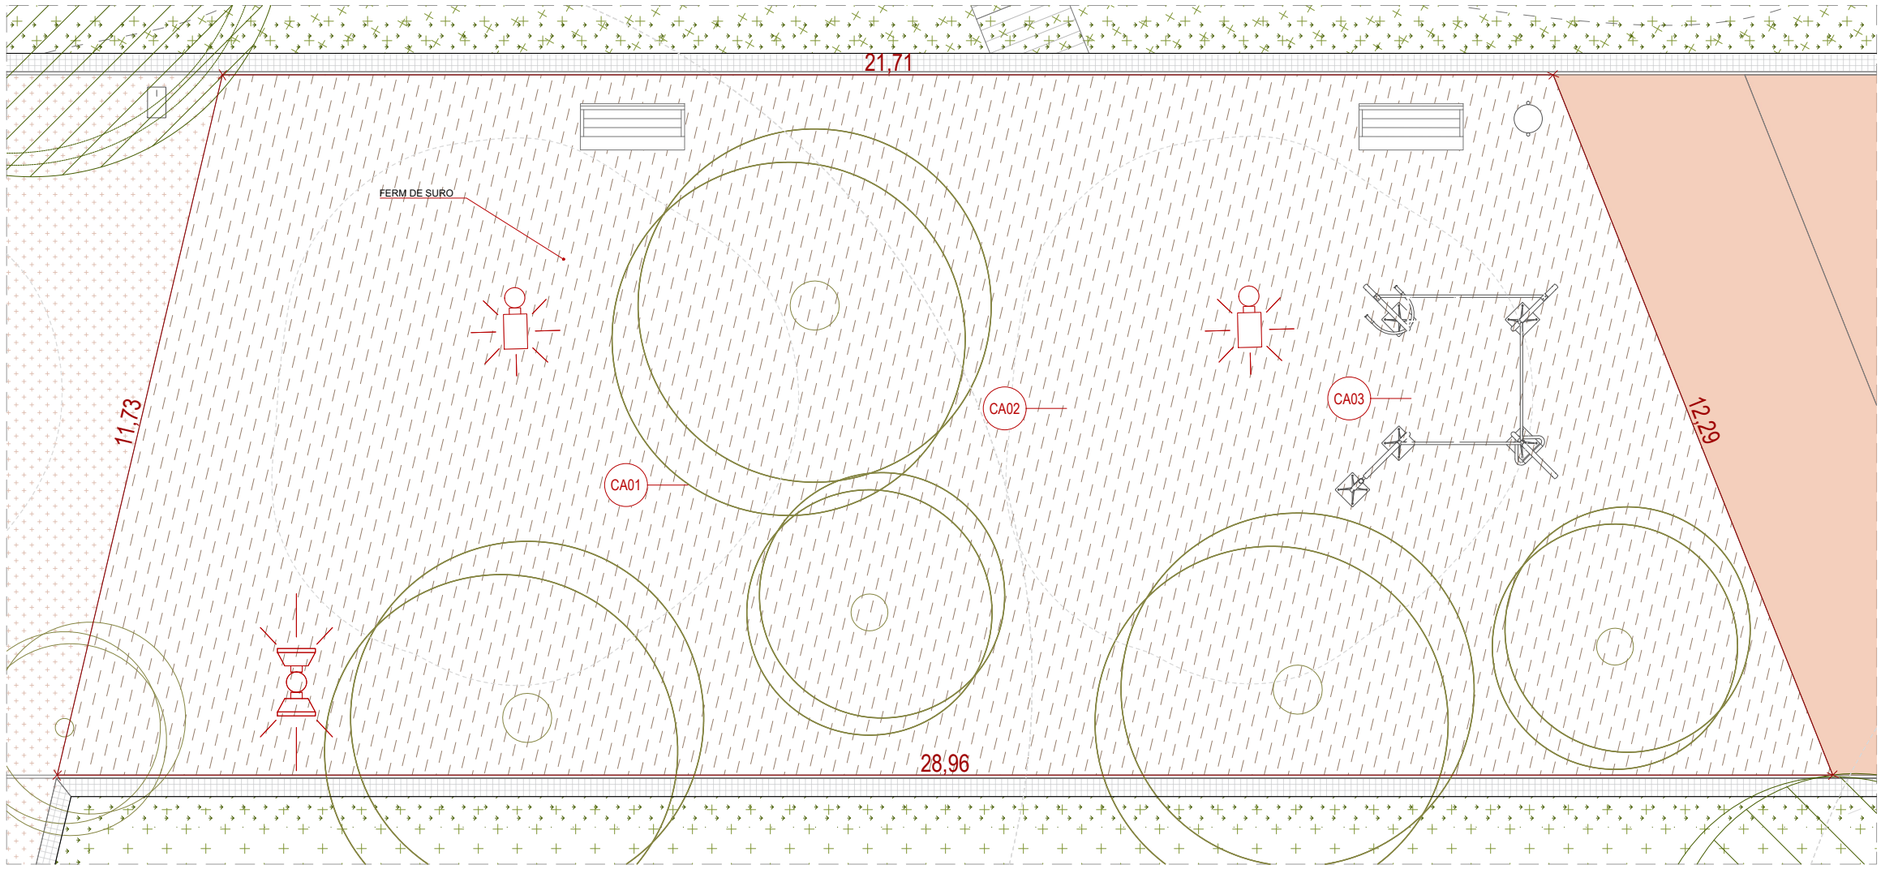

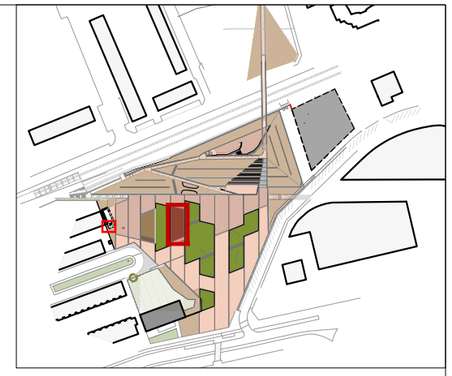


NOTA 1: Els Planols dels àmbits es complementen amb els detalls
Segons planols
- 2.2_DG_SECCIONS DEFINICIÓ GEOMÈTRICA
- 2.3_DG_SECCIONS DETALLS
- 3.2_PV_DETALLS PAVIMENTS

NOTA 2: Les fitxes completes de cada element de mobiliari es troben a l'Annex 31_Mobiliari Urbà dels Annexos de la Memòria

CA01


Juegos Infantiles
Expediente Técnico Conjunto, Ficha comercial

Referencia: NWC604	**iPlay Urban Design S.L.** EDIFICIO CEMEI Calle Portuetxe 23 A, oficina 3.7 Local 1 San Sebastián 20018 T 902 104298 www.iplayurban.com Info@iplayurban.com
Denominación: Combi Unit 2	
Revisión: 09 / 19	

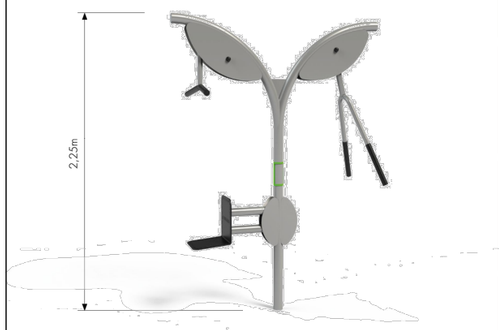

En todas las máquinas encontrará un gráfico explicativo del ejercicio propuesto y un código QR para descargarse su Norwell App con instrucciones en vídeo de estos ejercicios.



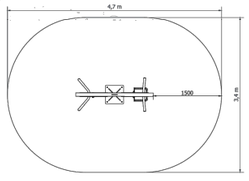

IMPORTANTE: Reproducción artística A4 basada en autocad. Se recomienda la no utilización de este plano para la instalación del producto.

CA02


Juegos Infantiles
Expediente Técnico Conjunto, Ficha comercial

Referencia: NWC603	**iPlay Urban Design S.L.** Calle Portuetxe 14, oficina 10-11, Donostia - San Sebastián 20018 T 943 287656 www.iplayurban.com Info@iplayurban.com
Denominación: Combi Unit 1	
Revisión: 09 / 24	



En todas las máquinas encontrará un gráfico explicativo del ejercicio propuesto y un código QR para descargarse su Norwell App con instrucciones en vídeo de estos ejercicios.



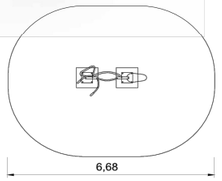


IMPORTANTE: Reproducción artística A4 basada en autocad. Se recomienda la no utilización de este plano para la instalación del producto.

CA03


Juegos Infantiles
Expediente Técnico Conjunto, Ficha comercial

Referencia: NWC 607	**iPlay Urban Design S.L.** Calle Portuetxe 14, oficina 10-11, Donostia - San Sebastián 20018 T 943 287656 www.iplayurban.com Info@iplayurban.com
Denominación: Calistenia	
Revisión: 12 / 24	

EJEMPLOS DE USO:

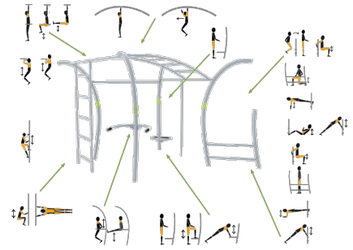

UBICACIÓN DEL ÁREA DE ENTRENAMIENTO, DE SEGURIDAD:

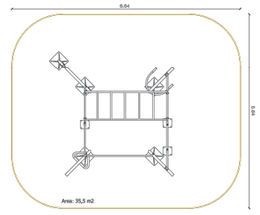

En todas las máquinas encontrará un gráfico explicativo del ejercicio propuesto y un código QR para descargarse su Norwell App con instrucciones en vídeo de estos ejercicios.



DISEÑO SEGURO
El equipamiento para gimnasia al aire libre está diseñado y fabricado según normativa vigente EN16630
Servicio del producto GMbH, DIN19000, EN16630 y ARPS GS 2014: 01 PAK.

IMPORTANTE: Reproducción artística A4 basada en autocad. Se recomienda la no utilización de este plano para la instalación del producto.

AMB
Ajuntament Sant Andreu de la Barca

Expedient
21/905392

PROJECTE EXECUTIU

PARC CENTRAL COM A REFUGI CLIMÀTIC: F1. REMODELACIÓ I F2. AMPLIACIÓ PARC


SANT ANDREU DE LA BARCA — Abril 2026


MU.MOBILIARI URBÀ DETALLS

DETALLS

MU.9.2
07
A3 E: 1/100

ÀREA TALÚS

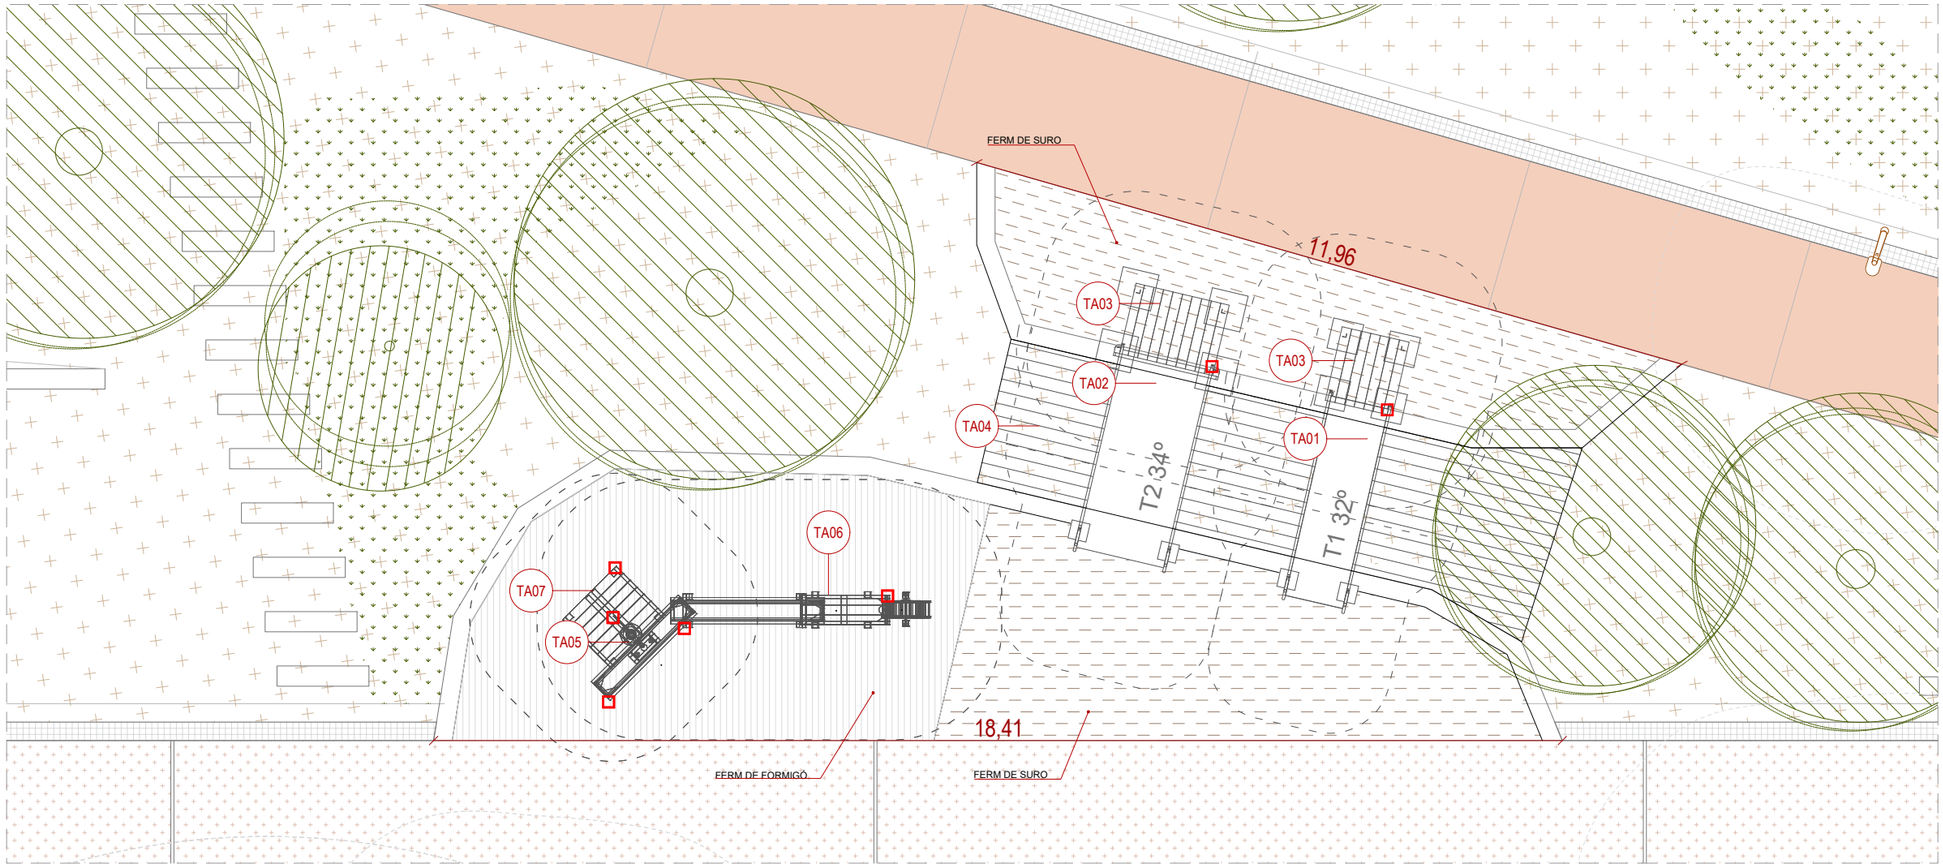

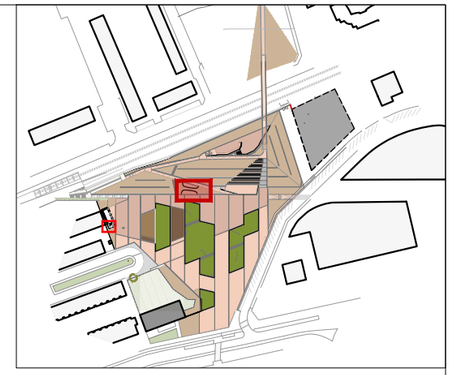


NOTA 1: Els Planols dels àmbits es complementen amb els detalls Segons planols


- 2.2_DG_SECCIONS DEFINICIÓ GEOMÈTRICA
- 2.3_DG_SECCIONS DETALLS
- 3.2_PV_DETALLS PAVIMENTS

NOTA 2: Les fitxes completes de cada element de mobiliari es troben a l'Annex 31_Mobiliari Urbà dels Annexos de la Memòria


TA07

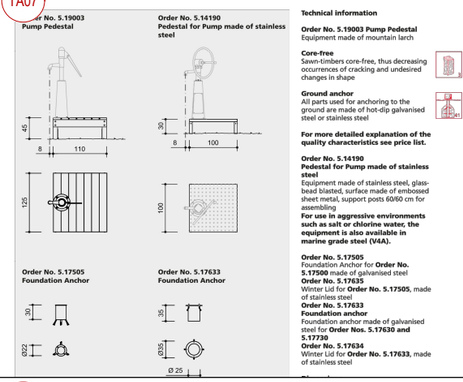

TA01

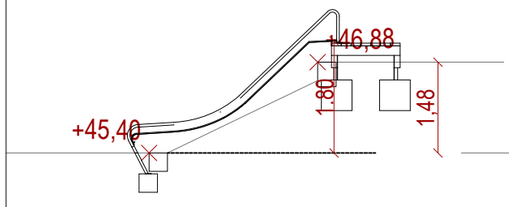


TA02

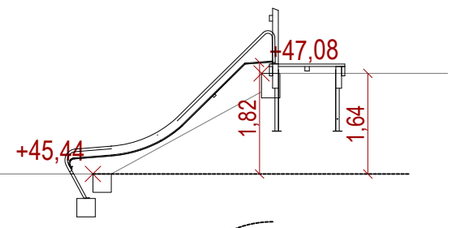


TA03


TA04

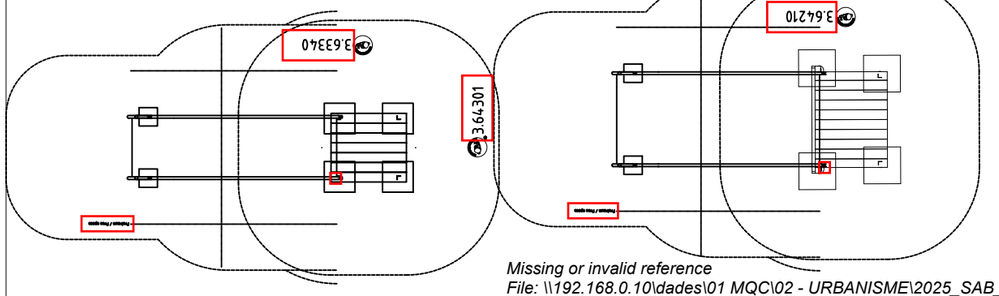

TA05

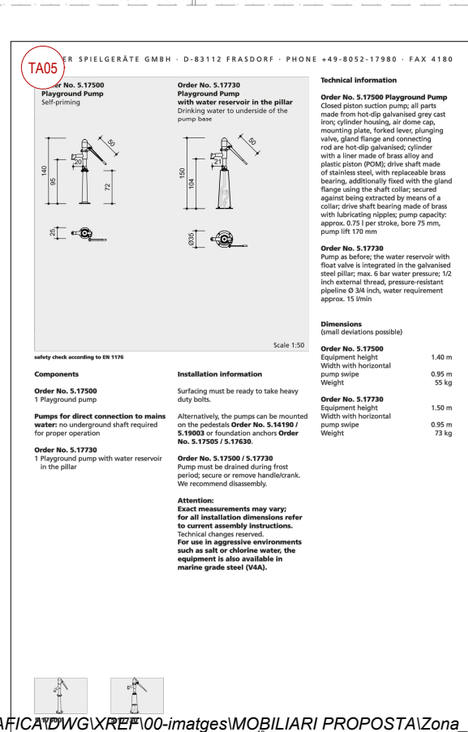

TA06

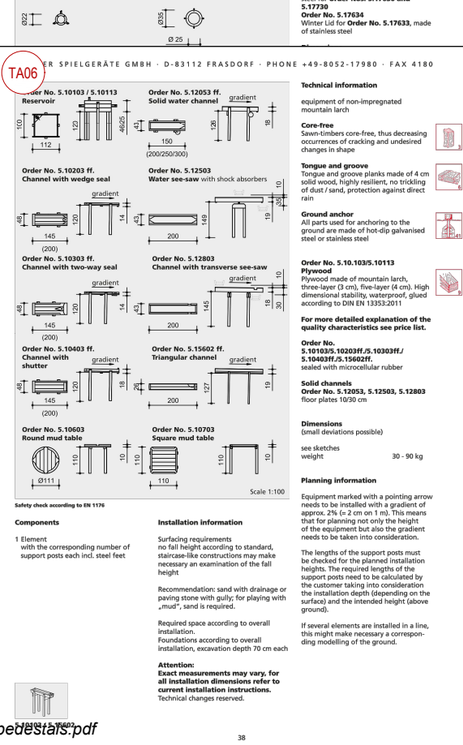

Missing or invalid reference
File: \\192.168.0.10\dades\01 MQC\02 - URBANISME\2025_SAB_S Andreu Barca\03 SAB_PE\02 SAB_PREVIS\02 SAB_DOC GRAFICA\DWG\XREF\00-imatges\MOBILIARI PROPOSTA\Zona_Talud\pedestals.pdf
Sheet: 1

AMB Ajuntament Sant Andreu de la Barca

Expedient
21/905392

PROJECTE EXECUTIU


PARC CENTRAL COM A REFUGI CLIMÀTIC:
F1. REMODELACIÓ I F2. AMPLIACIÓ PARC

SANT ANDREU DE LA BARCA — Abril 2026

MU.MOBILIARI URBÀ
DETALLS

DETALLS

MU.9.2
08
A3 E: 1/100

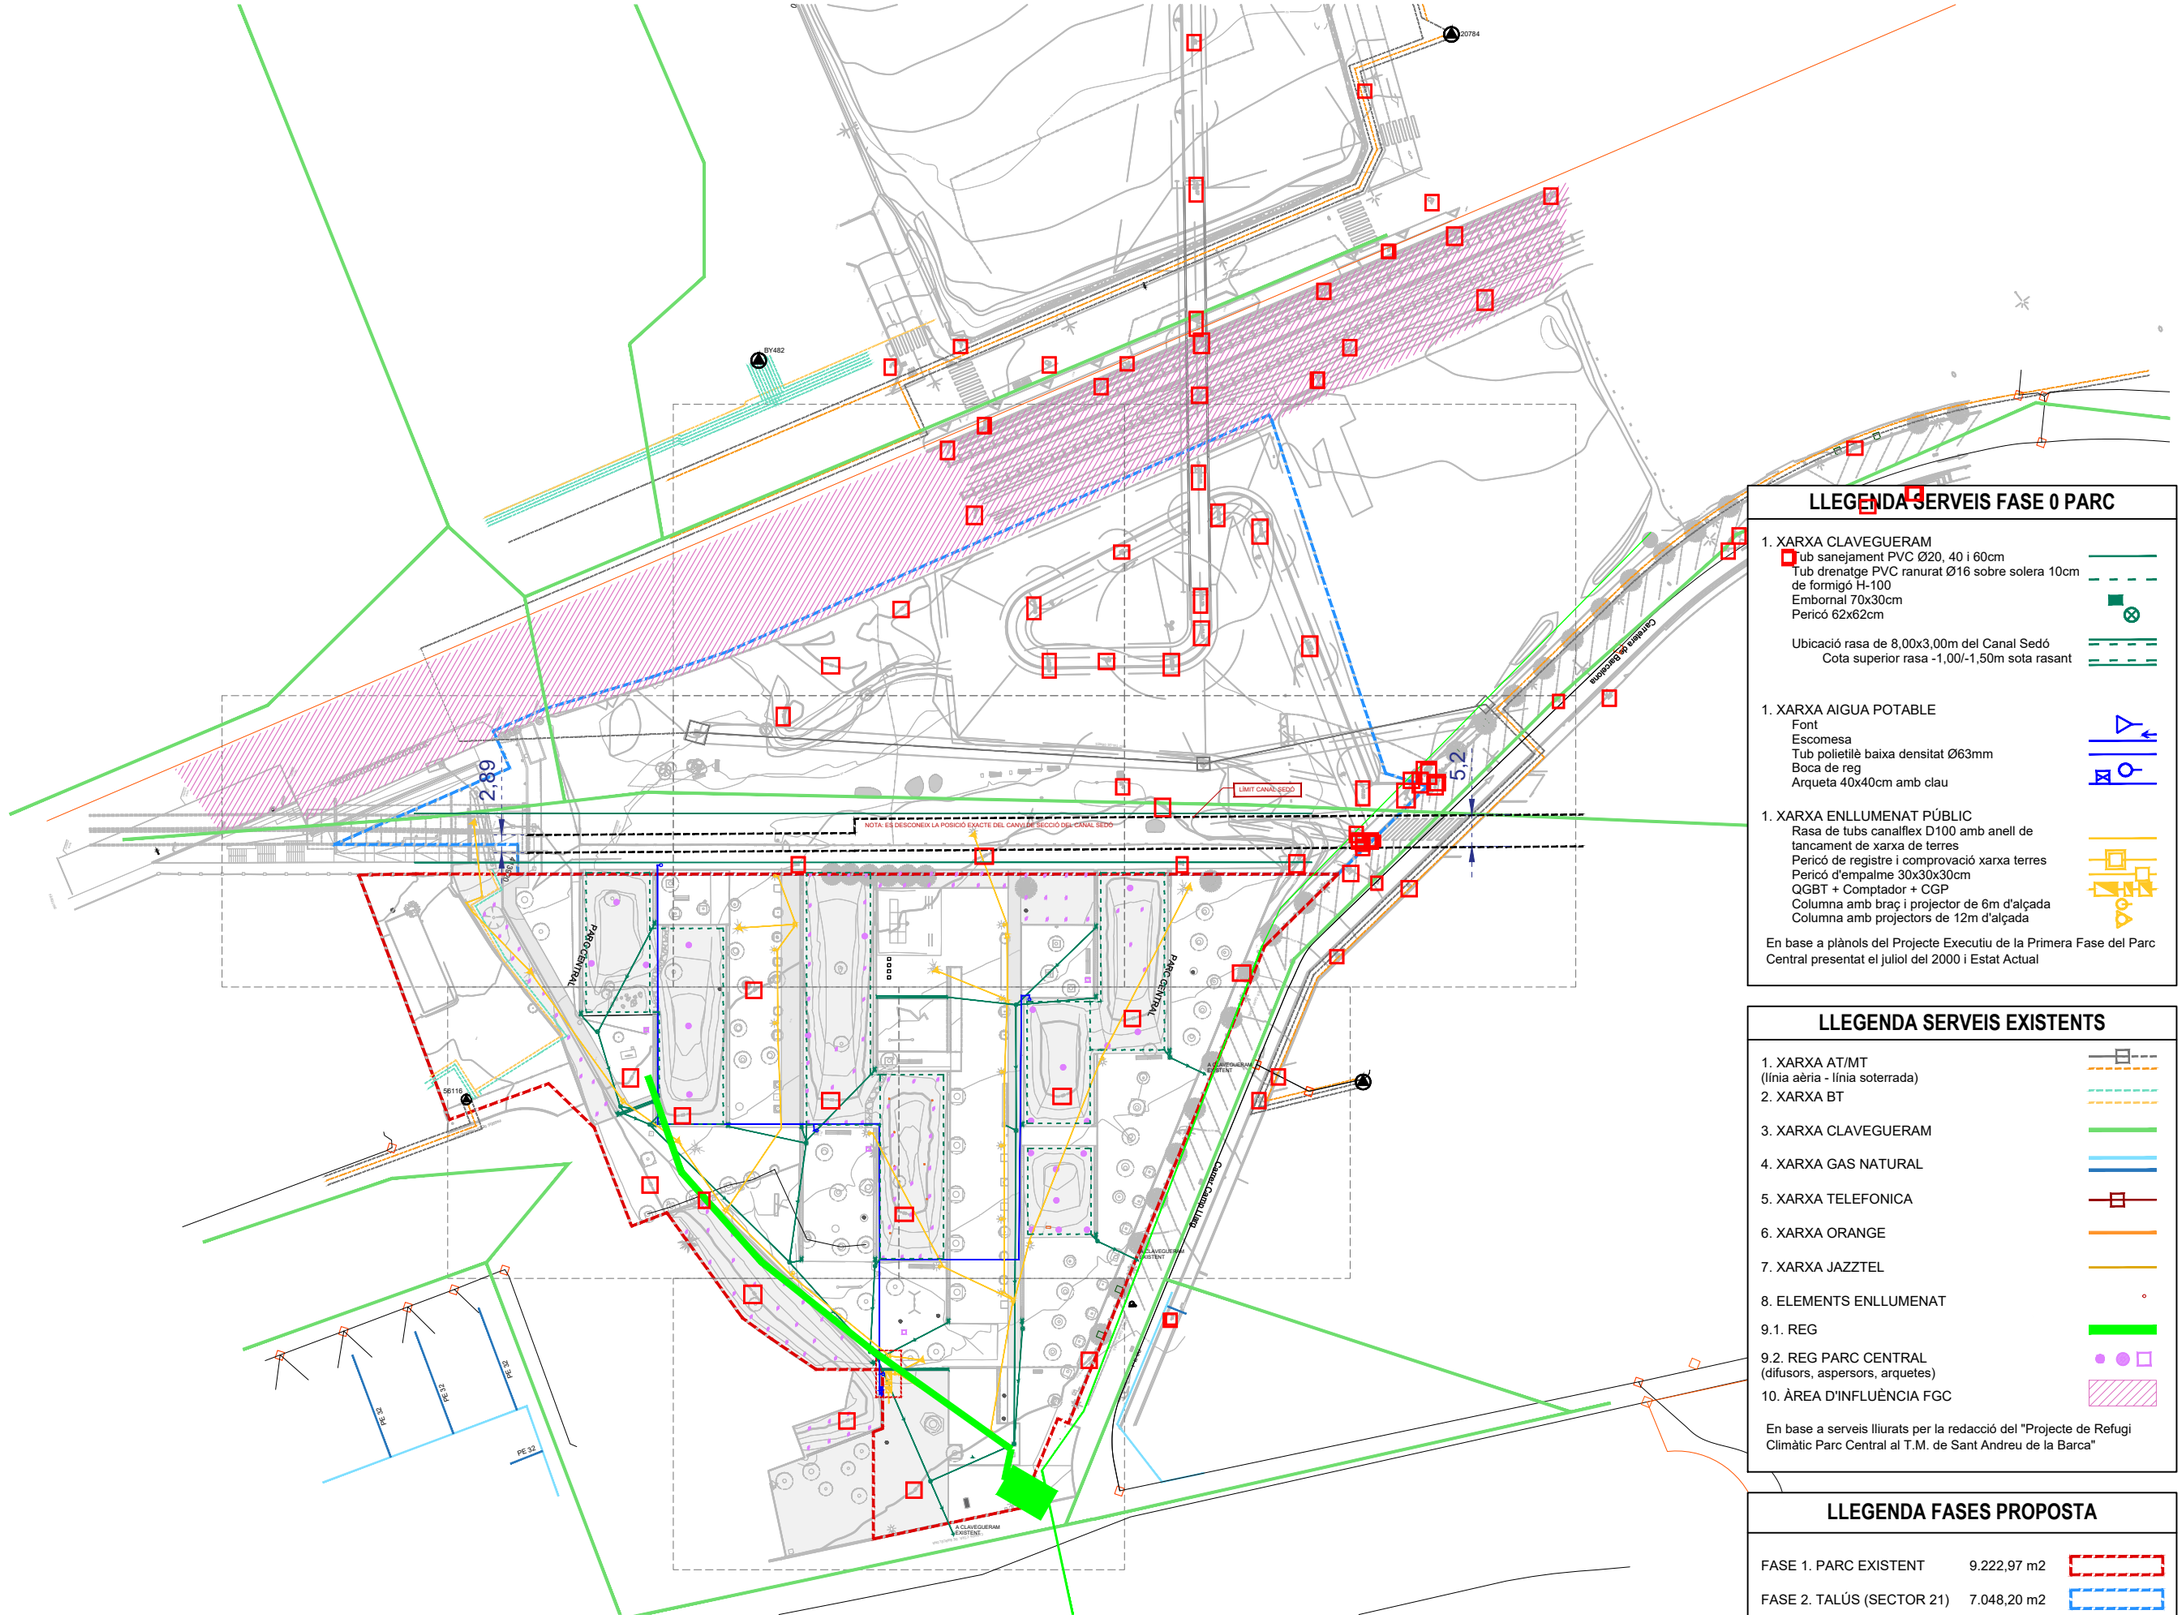

LLEGENDA SERVEIS FASE 0 PARC

1. XARXA CLAVEGUERAM
   - Tub sanejament PVC Ø20, 40 i 60cm
   - Tub drenatge PVC ranurat Ø16 sobre solera 10cm de formigó H-100
   - Embornal 70x30cm
   - Pericó 62x62cm
   - Ubicació rasa de 8,00x3,00m del Canal Sedó
   - Cota superior rasa -1,00/-1,50m sota rasant

1. XARXA AIGUA POTABLE
   - Font
   - Escomesa
   - Tub polietilè baixa densitat Ø63mm
   - Boca de reg
   - Arqueta 40x40cm amb clau

1. XARXA ENLLUMENAT PÚBLIC
   - Rasa de tubs canalflex D100 amb anell de tancament de xarxa de terres
   - Pericó de registre i comprovació xarxa terres
   - Pericó d'empalme 30x30x30cm
   - QGBT + Comptador + CGP
   - Columna amb braç i projector de 6m d'alçada
   - Columna amb projectors de 12m d'alçada

En base a plànols del Projecte Executiu de la Primera Fase del Parc Central presentat el juliol del 2000 i Estat Actual

LLEGENDA SERVEIS EXISTENTS

1. XARXA AT/MT (línia aèria - línia soterrada)
2. XARXA BT
3. XARXA CLAVEGUERAM
4. XARXA GAS NATURAL
5. XARXA TELEFONICA
6. XARXA ORANGE
7. XARXA JAZZTEL
8. ELEMENTS ENLLUMENAT
9.1. REG
9.2. REG PARC CENTRAL (difusors, aspersors, arquetes)
10. ÀREA D'INFLUÈNCIA FGC

En base a serveis lliurats per la redacció del "Projecte de Refugi Climàtic Parc Central al T.M. de Sant Andreu de la Barca"

LLEGENDA FASES PROPOSTA

FASE 1. PARC EXISTENT	9.222,97 m2
FASE 2. TALÚS (SECTOR 21)	7.048,20 m2

AMB

Ajuntament Sant Andreu de la Barca

Expedient 21/905392

PROJECTE EXECUTIU

PARC CENTRAL COM A REFUGI CLIMÀTIC: F1. REMODELACIÓ I F2. AMPLIACIÓ PARC


SANT ANDREU DE LA BARCA — Abril 2026


SE. SERVEIS EXISTENTS I AFECTATS

PLANTA GENERAL
ESTAT ACTUAL - SUPERPOSICIÓ SERVEIS EXISTENTS

SE.10.1 01

A3 E: 1/1000

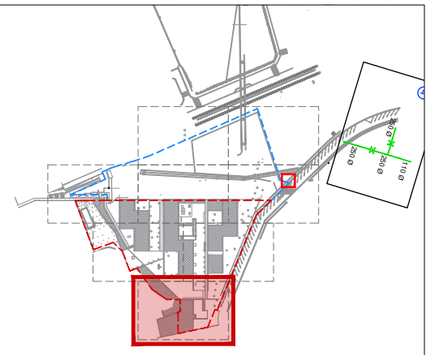

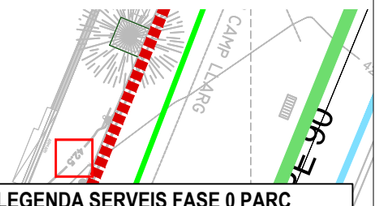

LLEGENDA SERVEIS FASE 0 PARC

1. XARXA CLAVEGUERAM
   - Tub sanejament PVC Ø20, 40 i 60cm
   - Tub drenatge PVC ranurat Ø16 sobre solera 10cm de formigó H-100
   - Embornal 70x30cm
   - Pericó 62x62cm

   Ubicació rasa de 8,00x3,00m del Canal Sedó
   Cota superior rasa -1,00/-1,50m sota rasant

1. XARXA AIGUA POTABLE
   - Font
   - Escomesa
   - Tub polietilè baixa densitat Ø63mm
   - Boca de reg
   - Arqueta 40x40cm amb clau

1. XARXA ENLLUMENAT PÚBLIC
   - Rasa de tubs canalflex D100 amb anell de tancament de xarxa de terres
   - Pericó de registre i comprovació xarxa terres
   - Pericó d'empalme 30x30x30cm
   - QGBT + Comptador + CGP
   - Columna amb braç i projector de 6m d'alçada
   - Columna amb projectors de 12m d'alçada

En base a plànols del Projecte Executiu de la Primera Fase del Parc Central presentat el juliol del 2000 i Estat Actual

LLEGENDA SERVEIS EXISTENTS

1. XARXA AT/MT (línia aèria - línia soterrada)
2. XARXA BT
3. XARXA CLAVEGUERAM
4. XARXA GAS NATURAL
5. XARXA TELEFONICA
6. XARXA ORANGE
7. XARXA JAZZTEL
8. ELEMENTS ENLLUMENAT
9. 9.1. REG
9. 9.2. REG PARC CENTRAL (difusors, aspersors, arquetes)
10. ÀREA D'INFLUÈNCIA FGC

En base a serveis lliurats per la redacció del "Projecte de Refugi Climàtic Parc Central al T.M. de Sant Andreu de la Barca"

LLEGENDA FASES PROPOSTA

FASE 1. PARC EXISTENT	9.222,97 m2
FASE 2. TALÚS (SECTOR 21)	7.048,20 m2

A CLAVEGUERAM EXISTENT

CAPPER CTRA. DE BARCELONA

AMB

Ajuntament Sant Andreu de la Barca

Expedient 21/905392

PROJECTE EXECUTIU

PARC CENTRAL COM A REFUGI CLIMÀTIC: F1. REMODELACIÓ I F2. AMPLIACIÓ PARC


SANT ANDREU DE LA BARCA — Abril 2026

SE. SERVEIX EXISTENTS I AFECTATS

PLANTA DETALL
ESTAT ACTUAL - SUPERPOSICIÓ SERVEIS EXISTENTS

SE.10.1 02

A3 E: 1/200

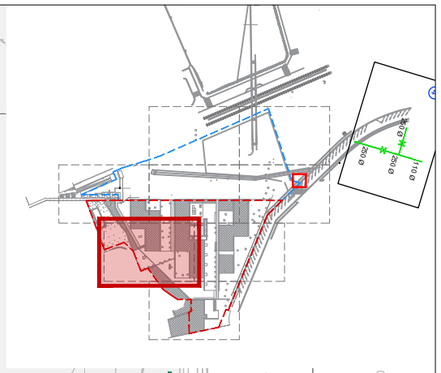

LLEGENDA SERVEIS FASE 0 PARC

1. XARXA CLAVEGUERAM
   - Tub sanejament PVC Ø20, 40 i 60cm
   - Tub drenatge PVC ranurat Ø16 sobre solera 10cm de formigó H-100
   - Embornal 70x30cm
   - Pericó 62x62cm
   - Ubicació rasa de 8,00x3,00m del Canal Sedó
   - Cota superior rasa -1,00/-1,50m sota rasant

1. XARXA AIGUA POTABLE
   - Font
   - Escomesa
   - Tub polietilè baixa densitat Ø63mm
   - Boca de reg
   - Arqueta 40x40cm amb clau

1. XARXA ENLLUMENAT PÚBLIC
   - Rasa de tubs canalflex D100 amb anell de tancament de xarxa de terres
   - Pericó de registre i comprovació xarxa terres
   - Pericó d'empalme 30x30x30cm
   - QGBT + Comptador + CGP
   - Columna amb braç i projector de 6m d'alçada
   - Columna amb projectors de 12m d'alçada

En base a plànols del Projecte Executiu de la Primera Fase del Parc Central presentat el juliol del 2000 i Estat Actual

LLEGENDA SERVEIS EXISTENTS

1. XARXA AT/MT (línia aèria - línia soterrada)
2. XARXA BT
3. XARXA CLAVEGUERAM
4. XARXA GAS NATURAL
5. XARXA TELEFONICA
6. XARXA ORANGE
7. XARXA JAZZTEL
8. ELEMENTS ENLLUMENAT
9. 9.1. REG
9. 9.2. REG PARC CENTRAL (difusors, aspersors, arquetes)
10. ÀREA D'INFLUÈNCIA FGC

En base a serveis lliurats per la redacció del "Projecte de Refugi Climàtic Parc Central al T.M. de Sant Andreu de la Barca"

LLEGENDA FASES PROPOSTA

FASE 1. PARC EXISTENT	9.222,97 m2
FASE 2. TALÚS (SECTOR 21)	7.048,20 m2

AMB

Ajuntament Sant Andreu de la Barca

Expedient 21/905392

PROJECTE EXECUTIU

PARC CENTRAL COM A REFUGI CLIMÀTIC: F1. REMODELACIÓ I F2. AMPLIACIÓ PARC

SANT ANDREU DE LA BARCA — Abril 2026

SE. SERVEIX EXISTENTS I AFECTATS

PLANTA DETALL
ESTAT ACTUAL - SUPERPOSICIÓ SERVEIS EXISTENTS

SE.10.1
03
A3 E: 1/200

RC CENTRAL

CARRER CAMP LLARG

A CLAVEGUERAM EXISTENT

A CLAVEGUERAM EXISTENT

Carrer Camp Llarg

43,50

43,00

LLEGENDA SERVEIS FASE 0 PARC

1. XARXA CLAVEGUERAM
- Tub sanejament PVC Ø20, 40 i 60cm
- Tub drenatge PVC ranurat Ø16 sobre solera 10cm de formigó H-100
- Embornal 70x30cm
- Pericó 62x62cm

Ubicació rasa de 8,00x3,00m del Canal Sedó
Cota superior rasa -1,00/-1,50m sota rasant

1. XARXA AIGUA POTABLE
- Font
- Escomesa
- Tub polietilè baixa densitat Ø63mm
- Boca de reg
- Arqueta 40x40cm amb clau

1. XARXA ENLLUMENAT PÚBLIC
- Rasa de tubs canalflex D100 amb anell de tancament de xarxa de terres
- Pericó de registre i comprovació xarxa terres
- Pericó d'empalme 30x30x30cm
- QGBT + Comptador + CGP
- Columna amb braç i projector de 6m d'alçada
- Columna amb projectors de 12m d'alçada

En base a plànols del Projecte Executiu de la Primera Fase del Parc Central presentat el juliol del 2000 i Estat Actual

LLEGENDA SERVEIS EXISTENTS

1. XARXA AT/MT (línia aèria - línia soterrada)
2. XARXA BT
3. XARXA CLAVEGUERAM
4. XARXA GAS NATURAL
5. XARXA TELEFONICA
6. XARXA ORANGE
7. XARXA JAZZTEL
8. ELEMENTS ENLLUMENAT
9. 1. REG
9. 2. REG PARC CENTRAL (difusors, aspersors, arquetes)
10. ÀREA D'INFLUÈNCIA FGC

En base a serveis lliurats per la redacció del "Projecte de Refugi Climàtic Parc Central al T.M. de Sant Andreu de la Barca"

LLEGENDA FASES PROPOSTA

FASE 1. PARC EXISTENT	9.222,97 m2
FASE 2. TALÚS (SECTOR 21)	7.048,20 m2

AMB

Ajuntament Sant Andreu de la Barca

Expedient 21/905392

PROJECTE EXECUTIU

PARC CENTRAL COM A REFUGI CLIMÀTIC: F1. REMODELACIÓ I F2. AMPLIACIÓ PARC

SANT ANDREU DE LA BARCA — Abril 2026

SE. SERVEIS EXISTENTS I AFECTATS

PLANTA DETALL
ESTAT ACTUAL - SUPERPOSICIÓ SERVEIS EXISTENTS

SE.10.1
04

A3 E: 1/200

LLEGENDA SERVEIS FASE 0 PARC

1. XARXA CLAVEGUERAM
   - Tub sanejament PVC Ø20, 40 i 60cm
   - Tub drenatge PVC ranurat Ø16 sobre solera 10cm de formigó H-100
   - Embornal 70x30cm
   - Pericó 62x62cm

   Ubicació rasa de 8,00x3,00m del Canal Sedó
   Cota superior rasa -1,00/-1,50m sota rasant

1. XARXA AIGUA POTABLE
   - Font
   - Escomesa
   - Tub polietilè baixa densitat Ø63mm
   - Boca de reg
   - Arqueta 40x40cm amb clau

1. XARXA ENLLUMENAT PÚBLIC
   - Rasa de tubs canalflex D100 amb anell de tancament de xarxa de terres
   - Pericó de registre i comprovació xarxa terres
   - Pericó d'empalme 30x30x30cm
   - QGBT + Comptador + CGP
   - Columna amb braç i projector de 6m d'alçada
   - Columna amb projectors de 12m d'alçada

En base a plànols del Projecte Executiu de la Primera Fase del Parc Central presentat el juliol del 2000 i Estat Actual

LLEGENDA SERVEIS EXISTENTS

1. XARXA AT/MT (línia aèria - línia soterrada)
2. XARXA BT
3. XARXA CLAVEGUERAM
4. XARXA GAS NATURAL
5. XARXA TELEFONICA
6. XARXA ORANGE
7. XARXA JAZZTEL
8. ELEMENTS ENLLUMENAT
9. 1. REG
9. 2. REG PARC CENTRAL (difusors, aspersors, arquetes)
10. ÀREA D'INFLUÈNCIA FGC

En base a serveis lliurats per la redacció del "Projecte de Refugi Climàtic Parc Central al T.M. de Sant Andreu de la Barca"

LLEGENDA FASES PROPOSTA

FASE 1. PARC EXISTENT	9.222,97 m2
FASE 2. TALÚS (SECTOR 21)	7.048,20 m2

2,89

413920

PARC CENTRAL

AMB

Ajuntament Sant Andreu de la Barca

Expedient 21/905392

PROJECTE EXECUTIU


PARC CENTRAL COM A REFUGI CLIMÀTIC: F1. REMODELACIÓ I F2. AMPLIACIÓ PARC

SANT ANDREU DE LA BARCA Abril 2026

SE. SERVEIS EXISTENTS I AFECTATS

PLANTA DETALL
ESTAT ACTUAL - SUPERPOSICIÓ SERVEIS EXISTENTS

SE.10.1
05
A3 E: 1/200

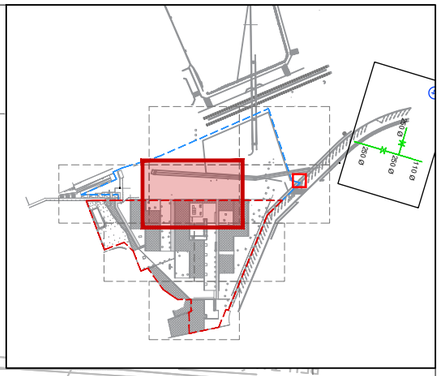

NOTA: ES DESCONEIX LA POSICIÓ EXACTE DEL CANVI DE SECCIÓ

LLEGENDA SERVEIS FASE 0 PARC

1. XARXA CLAVEGUERAM
   - Tub sanejament PVC Ø20, 40 i 60cm
   - Tub drenatge PVC ranurat Ø16 sobre solera 10cm de formigó H-100
   - Embornal 70x30cm
   - Pericó 62x62cm
   - Ubicació rasa de 8,00x3,00m del Canal Sedó
   - Cota superior rasa -1,00/-1,50m sota rasant

1. XARXA AIGUA POTABLE
   - Font
   - Escomesa
   - Tub polietilè baixa densitat Ø63mm
   - Boca de reg
   - Arqueta 40x40cm amb clau

1. XARXA ENLLUMENAT PÚBLIC
   - Rasa de tubs canalflex D100 amb anell de tancament de xarxa de terres
   - Pericó de registre i comprovació xarxa terres
   - Pericó d'empalme 30x30x30cm
   - QGBT + Comptador + CGP
   - Columna amb braç i projector de 6m d'alçada
   - Columna amb projectors de 12m d'alçada

En base a plànols del Projecte Executiu de la Primera Fase del Parc Central presentat el juliol del 2000 i Estat Actual

LLEGENDA SERVEIS EXISTENTS

1. XARXA AT/MT (línia aèria - línia soterrada)
2. XARXA BT
3. XARXA CLAVEGUERAM
4. XARXA GAS NATURAL
5. XARXA TELEFONICA
6. XARXA ORANGE
7. XARXA JAZZTEL
8. ELEMENTS ENLLUMENAT
9. 9.1. REG
9. 9.2. REG PARC CENTRAL (difusors, aspersors, arquetes)
10. ÀREA D'INFLUÈNCIA FGC

En base a serveis lliurats per la redacció del "Projecte de Refugi Climàtic Parc Central al T.M. de Sant Andreu de la Barca"

LLEGENDA FASES PROPOSTA

FASE 1. PARC EXISTENT	9.222,97 m2
FASE 2. TALÚS (SECTOR 21)	7.048,20 m2

AMB

Ajuntament Sant Andreu de la Barca

Expedient 21/905392

PROJECTE EXECUTIU

PARC CENTRAL COM A REFUGI CLIMÀTIC: F1. REMODELACIÓ I F2. AMPLIACIÓ PARC

SANT ANDREU DE LA BARCA — Abril 2026

SE. SERVEIS EXISTENTS I AFECTATS

PLANTA DETALL
ESTAT ACTUAL - SUPERPOSICIÓ SERVEIS EXISTENTS

SE.10.1
06
A3 E: 1/200

LÍMIT CANAL SEDÓ

EDÓ

PARC CENTRAL

CARRER CAMP

5,2

LLEGENDA SERVEIS FASE 0 PARC

1. XARXA CLAVEGUERAM
   - Tub sanejament PVC Ø20, 40 i 60cm
   - Tub drenatge PVC ranurat Ø16 sobre solera 10cm de formigó H-100
   - Embornal 70x30cm
   - Pericó 62x62cm

   Ubicació rasa de 8,00x3,00m del Canal Sedó
   Cota superior rasa -1,00/-1,50m sota rasant

1. XARXA AIGUA POTABLE
   - Font
   - Escomesa
   - Tub polietilè baixa densitat Ø63mm
   - Boca de reg
   - Arqueta 40x40cm amb clau

1. XARXA ENLLUMENAT PÚBLIC
   - Rasa de tubs canalflex D100 amb anell de tancament de xarxa de terres
   - Pericó de registre i comprovació xarxa terres
   - Pericó d'empalme 30x30x30cm
   - QGBT + Comptador + CGP
   - Columna amb braç i projector de 6m d'alçada
   - Columna amb projectors de 12m d'alçada

En base a plànols del Projecte Executiu de la Primera Fase del Parc Central presentat el juliol del 2000 i Estat Actual

LLEGENDA SERVEIS EXISTENTS

1. XARXA AT/MT (línia aèria - línia soterrada)
2. XARXA BT
3. XARXA CLAVEGUERAM
4. XARXA GAS NATURAL
5. XARXA TELEFONICA
6. XARXA ORANGE
7. XARXA JAZZTEL
8. ELEMENTS ENLLUMENAT
9. 1. REG
9. 2. REG PARC CENTRAL (difusors, aspersors, arquetes)
10. ÀREA D'INFLUÈNCIA FGC

En base a serveis lliurats per la redacció del "Projecte de Refugi Climàtic Parc Central al T.M. de Sant Andreu de la Barca"

LLEGENDA FASES PROPOSTA

FASE 1. PARC EXISTENT	9.222,97 m2
FASE 2. TALÚS (SECTOR 21)	7.048,20 m2

AMB

Ajuntament Sant Andreu de la Barca

Expedient 21/905392

PROJECTE EXECUTIU


PARC CENTRAL COM A REFUGI CLIMÀTIC: F1. REMODELACIÓ I F2. AMPLIACIÓ PARC

SANT ANDREU DE LA BARCA — Abril 2026

SE. SERVEIS EXISTENTS I AFECTATS

PLANTA DETALL
ESTAT ACTUAL - SUPERPOSICIÓ SERVEIS EXISTENTS

SE.10.1
07
A3 E: 1/200

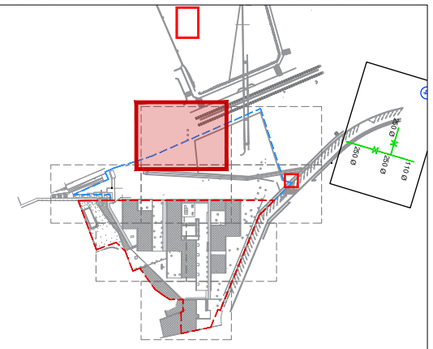

LLEGENDA SERVEIS FASE 0 PARC

1. XARXA CLAVEGUERAM
   - Tub sanejament PVC Ø20, 40 i 60cm
   - Tub drenatge PVC ranurat Ø16 sobre solera 10cm de formigó H-100
   - Embornal 70x30cm
   - Pericó 62x62cm
   - Ubicació rasa de 8,00x3,00m del Canal Sedó
   - Cota superior rasa -1,00/-1,50m sota rasant

1. XARXA AIGUA POTABLE
   - Font
   - Escomesa
   - Tub polietilè baixa densitat Ø63mm
   - Boca de reg
   - Arqueta 40x40cm amb clau

1. XARXA ENLLUMENAT PÚBLIC
   - Rasa de tubs canalflex D100 amb anell de tancament de xarxa de terres
   - Pericó de registre i comprovació xarxa terres
   - Pericó d'empalme 30x30x30cm
   - QGBT + Comptador + CGP
   - Columna amb braç i projector de 6m d'alçada
   - Columna amb projectors de 12m d'alçada

En base a plànols del Projecte Executiu de la Primera Fase del Parc Central presentat el juliol del 2000 i Estat Actual

LLEGENDA SERVEIS EXISTENTS

1. XARXA AT/MT (línia aèria - línia soterrada)
2. XARXA BT
3. XARXA CLAVEGUERAM
4. XARXA GAS NATURAL
5. XARXA TELEFONICA
6. XARXA ORANGE
7. XARXA JAZZTEL
8. ELEMENTS ENLLUMENAT
9. 9.1. REG
   9.2. REG PARC CENTRAL (difusors, aspersors, arquetes)
10. ÀREA D'INFLUÈNCIA FGC

En base a serveis lliurats per la redacció del "Projecte de Refugi Climàtic Parc Central al T.M. de Sant Andreu de la Barca"

LLEGENDA FASES PROPOSTA

FASE 1. PARC EXISTENT	9.222,97 m2	
FASE 2. TALÚS (SECTOR 21)	7.048,20 m2	

AMB

Ajuntament Sant Andreu de la Barca

Expedient 21/905392

PROJECTE EXECUTIU


PARC CENTRAL COM A REFUGI CLIMÀTIC: F1. REMODELACIÓ I F2. AMPLIACIÓ PARC

SANT ANDREU DE LA BARCA — Abril 2026

SE. SERVEIS EXISTENTS I AFECTATS

PLANTA DETALL
ESTAT ACTUAL - SUPERPOSICIÓ SERVEIS EXISTENTS

SE.10.1
08
A3 E: 1/200

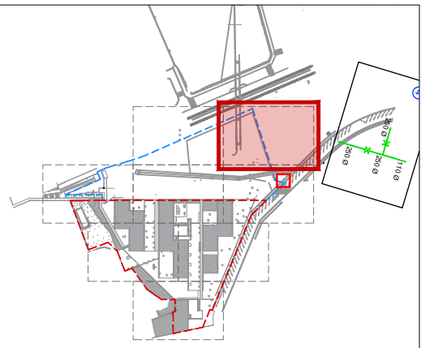

LLEGENDA SERVEIS FASE 0 PARC

1. XARXA CLAVEGUERAM
- Tub sanejament PVC Ø20, 40 i 60cm
- Tub drenatge PVC ranurat Ø16 sobre solera 10cm de formigó H-100
- Embornal 70x30cm
- Pericó 62x62cm

Ubicació rasa de 8,00x3,00m del Canal Sedó
Cota superior rasa -1,00/-1,50m sota rasant

1. XARXA AIGUA POTABLE
- Font
- Escomesa
- Tub polietilè baixa densitat Ø63mm
- Boca de reg
- Arqueta 40x40cm amb clau

1. XARXA ENLLUMENAT PÚBLIC
- Rasa de tubs canalflex D100 amb anell de tancament de xarxa de terres
- Pericó de registre i comprovació xarxa terres
- Pericó d'empalme 30x30x30cm
- QGBT + Comptador + CGP
- Columna amb braç i projector de 6m d'alçada
- Columna amb projectors de 12m d'alçada

En base a plànols del Projecte Executiu de la Primera Fase del Parc Central presentat el juliol del 2000 i Estat Actual

LLEGENDA SERVEIS EXISTENTS

1. XARXA AT/MT (línia aèria - línia soterrada)
2. XARXA BT
3. XARXA CLAVEGUERAM
4. XARXA GAS NATURAL
5. XARXA TELEFONICA
6. XARXA ORANGE
7. XARXA JAZZTEL
8. ELEMENTS ENLLUMENAT
9.1. REG
9.2. REG PARC CENTRAL (difusors, aspersors, arquetes)
10. ÀREA D'INFLUÈNCIA FGC

En base a serveis lliurats per la redacció del "Projecte de Refugi Climàtic Parc Central al T.M. de Sant Andreu de la Barca"

LLEGENDA FASES PROPOSTA

FASE 1. PARC EXISTENT	9.222,97 m2	
FASE 2. TALÚS (SECTOR 21)	7.048,20 m2	

AMB
Ajuntament Sant Andreu de la Barca

Expedient 21/905392

PROJECTE EXECUTIU

PARC CENTRAL COM A REFUGI CLIMÀTIC: F1. REMODELACIÓ I F2. AMPLIACIÓ PARC

SANT ANDREU DE LA BARCA — Abril 2026

SE. SERVEIS EXISTENTS I AFECTATS

PLANTA DETALL
ESTAT ACTUAL - SUPERPOSICIÓ SERVEIS EXISTENTS

SE.10.1
09
A3 E: 1/200

- xarxa freàtica
- xarxa d'aigua existent
- xarxa primària P.E. Ø63mm 10atm. alta densitat alimentària (reg)
- xarxa primària P.E. Ø50mm 10atm. alta densitat alimentària (boca reg potable)
- xarxa primària P.E. Ø63mm 10atm. alta densitat alimentària (boca reg no potable)
- xarxa secundària P.E. Ø50mm 6atm. baixa densitat alimentària (reg)
- xarxa secundària P.E. Ø40mm 6atm. baixa densitat alimentària (degoteig arbrat)
- xarxa degotadors inserits 40cm de 2,3l/h P.E. Ø16mm 4atm. auto-compensant (reg degoteig parterre)
- anell obert degoters inserits 33cm 10ut. de 2,4 l/h P.E. Ø16mm 4atm, auto-compensant amb tub dren Ø50mm (degoteig arbrat)
- pericó comptador 80x40x40cm
- pericó de 180x60x60cm amb by-pass mestre de 2"
- pericó 40x40cm de registre
- pericó 60x60cm amb by-pass sectorial de 1.1/2" amb filtre de 300 micres i reductor de pressió PRS-Dial. (reg degoteig parterre)
- pericó 60x60cm amb by-pass sectorial de 1" amb filtre de 300 micres i reductor de pressió PRS-Dial. (reg degoteig arbrat)
- vàlvula antisifó (ventosa)
- boca de reg amb inscripció d'aigua no potable (connexió amb PE Ø63mm)
- boca de reg d' aigua potable (connexió amb PE Ø50mm)
- alimentació font canonada 20 mm 10 atm

- sobreeixidor (veure detall i ubicació)
- tub PVC Ø400 de paret massissa
- tub PVC Ø315 de paret massissa
- drenotube Ø300
- pou amb tapa i marc no aparent
- cuneta de formigó
- pou de graves
- pou de registre existent
- desguàs font
- arqueta de 40x40

(*) cotes a verificar en obra

- columna actual a traslladar
- columna existent traslladada
- nou quadre d'enllumenat
- L1 / L2 / L3 canalització 1Ø90 PEAD corrugat exterior, lliis interior, cable RVFV 0,6/1kV 4x6mm² presa de terra amb cable de coure nu de 35mm² i cada columna d'enllumenat connectada amb secció de 16mm² (aïllat verd-gorc) a una placa de terra de 0,25m² amb espessor de 3mm
- L1.20 numero de línia i número de lluminària
- (x) tipus de llumenera (veure quadre)
- arqueta 60x60cm
- arqueta 40x40cm
- canalització de connexió entre quadres amb 4Ø90
- canalització per a caixa d'endolls escenari 1Ø90 mm amb cablejat cable RVFV 0,6/1kV 4x10mm² presa de terra amb cable de coure nu de 35mm²
- columna tipus FUL-7/10 h=7m o equivalent
- columna tipus FUL-4 h=4m o equivalent
- h=2m
- tira de leds h=90cm

(1) L01EC03000 2.6W de Luxlight

(2) CIRCUS 085 27K F2MD PMMA S 14W de Salvi

(3) CIRCUS 186 27K F4MC PMMA S 48W de Salvi

(4) CIRCUS 186 27K F4MC PMMA S 40W de Salvi

(5) CIRCUS 085 27K F4MD PMMA S 16W de Salvi

(6) CIRCUS 085 27K F4MD PMMA S 20W de Salvi

LLEGENDA FASES PROPOSTA

FASE 1. PARC EXISTENT	9.222,97 m2	
FASE 2. TALÚS (SECTOR 21)	7.048,20 m2	

AMB

Ajuntament Sant Andreu de la Barca

Expedient 21/905392

PROJECTE EXECUTIU

PARC CENTRAL COM A REFUGI CLIMÀTIC: F1. REMODELACIÓ I F2. AMPLIACIÓ PARC

SANT ANDREU DE LA BARCA Abril 2026

SE. SERVEIS EXISTENTS I AFECTACTS

PLANTA GENERAL
ESTAT PROPOSTA - SUPERPOSICIÓ SERVEIS AFECTATS

SE.10.2 01

A3 E: 1/1000

columna actual a traslladar

columna existent traslladada

nou quadre d'enllumenat

canalització 1Ø90 PEAD corrugat exterior, llis interior, cable RVFV 0,6/1kV 4x6mm² presa de terra amb cable de coure nu de 35mm² i cada columna d'enllumenat connectada amb secció de 16mm² (aïllat verd-gorc) a una placa de terra de 0,25m² amb espessor de 3mm

L1 L2 L3

L1.20 numero de línia i número de lluminària

(x) tipus de llumenera (veure quadre)

arqueta 60x60cm

arqueta 40x40cm

canalització de connexió entre quadres amb 4Ø90

canalització per a caixa d'endolls escenari 1Ø90 mm amb cablejat cable RVFV 0,6/1kV 4x10mm² presa de terra amb cable de coure nu de 35mm²

B columna tipus FUL-7/10 h=7m o equivalent

C columna tipus FUL-4 h=4m o equivalent

D h=2m

L tira de leds h=90cm

(1) L01EC03000 2.6W de Luxlight

(2) CIRCUS 085 27K F2MD PMMA S 14W de Salvi

(3) CIRCUS 186 27K F4MC PMMA S 48W de Salvi

(4) CIRCUS 186 27K F4MC PMMA S 40W de Salvi

(5) CIRCUS 085 27K F4MD PMMA S 16W de Salvi

(6) CIRCUS 085 27K F4MD PMMA S 20W de Salvi

xarxa freàtica

xarxa d'aigua existent

xarxa primària P.E. Ø63mm 10atm. alta densitat alimentària (reg)

xarxa primària P.E. Ø50mm 10atm. alta densitat alimentària (boca reg potable)

xarxa primària P.E. Ø63mm 10atm. alta densitat alimentària (boca reg no potable)

xarxa secundària P.E. Ø50mm 6atm. baixa densitat alimentària (reg)

xarxa secundària P.E. Ø40mm 6atm. baixa densitat alimentària (degoteig arbrat)

xarxa degotadors inserits 40cm de 2,3l/h P.E. Ø16mm 4atm. auto-compensant (reg degoteig parterre)

anell obert degoters inserits 33cm 10ut. de 2,4 l/h P.E. Ø16mm 4atm, auto-compensant amb tub dren Ø50mm (degoteig arbrat)

pericó comptador 80x40x40cm

pericó de 180x60x60cm amb by-pass mestre de 2"

pericó 40x40cm de registre

pericó 60x60cm amb by-pass sectorial de 1.1/2" amb filtre de 300 micres i reductor de pressió PRS-Dial. (reg degoteig parterre)

pericó 60x60cm amb by-pass sectorial de 1" amb filtre de 300 micres i reductor de pressió PRS-Dial. (reg degoteig arbrat)

vàlvula antisifó (ventosa)

boca de reg amb inscripció d'aigua no potable (connexió amb PE Ø63mm)

boca de reg d' aigua potable (connexió amb PE Ø50mm)

alimentació font canonada 20 mm 10 atm

arqueta traslladada

arqueta existent a traslladar

S1

S6

1,00%

nova font

43,21
41,23

42,69
41,01

L2.26 (3)
L2.27 (3)
L2.28 (3)
L2.29 (3)

L2.30 (4)
L2.31 (4)
L2.32 (4)

reixa contínua a=20cm

2%

2%

L2.33 (4)
L2.34 (4)
L2.35 (4)

40.81

42,69
40.19(*)

xarxa freàtica existent

punt de connexió amb xarxa existent

col·lector existent

PExist

arqueta de control de freàtic amb mesura de cabal

L2.36 (3)
L2.37 (3)

arqueta amb comptador existent

xarxa d'aigua existent

sobreeixidor (veure detall i ubicació)

tub PVC Ø400 de paret massissa

tub PVC Ø315 de paret massissa

drenotube Ø300

pou amb tapa i marc no aparent

cuneta de formigó

pou de graves

pou de registre existent

desguàs font arqueta de 40x40

(*) cotes a verificar en obra

LLEGENDA FASES PROPOSTA

FASE 1. PARC EXISTENT	9.222,97 m2	
FASE 2. TALÚS (SECTOR 21)	7.048,20 m2	

AMB

Ajuntament Sant Andreu de la Barca

Expedient
21/905392

PROJECTE EXECUTIU

PARC CENTRAL COM A REFUGI CLIMÀTIC: F1. REMODELACIÓ I F2. AMPLIACIÓ PARC

SANT ANDREU DE LA BARCA Abril 2026

SE. SERVEIX EXISTENTS I AFECTACTS

PLANTA DETALL
ESTAT PROPOSTA - SUPERPOSICIÓ SERVEIS AFECTATS

SE.10.2
02

A3 E: 1/200

L2.1 (4)
L2.2 (4)
L2.3 (4)

L2.4(3)
L2.5(3)

L2.1 (3)
L2.2 (3)

arqueta existent
a traslladar

nova font

arqueta
traslladada

S1

S7

ES

2%

2%

P

E

42,69
41,69

arqueta existent
a traslladar

arqueta
traslladada

arqueta existent a mantenir
(connexió xarxa reg actual
a freàtic)

xarxa freàtica
existent

1,00%

- xarxa freàtica
- xarxa d'aigua existent
- xarxa primària P.E. Ø63mm 10atm. alta densitat alimentària (reg)
- xarxa primària P.E. Ø50mm 10atm. alta densitat alimentària (boca reg potable)
- xarxa primària P.E. Ø63mm 10atm. alta densitat alimentària (boca reg no potable)
- xarxa secundària P.E. Ø50mm 6atm. baixa densitat alimentària (reg)
- xarxa secundària P.E. Ø40mm 6atm. baixa densitat alimentària (degoteig arbrat)
- xarxa degotadors inserits 40cm de 2,3l/h P.E. Ø16mm 4atm. auto-compensant (reg degoteig parterre)
- anell obert degoters inserits 33cm 10ut. de 2,4 l/h P.E. Ø16mm 4atm. auto-compensant amb tub dren Ø50mm (degoteig arbrat)
- pericó comptador 80x40x40cm
- pericó de 180x60x60cm amb by-pass mestre de 2"
- pericó 40x40cm de registre
- pericó 60x60cm amb by-pass sectorial de 1.1/2" amb filtre de 300 micres i reductor de pressió PRS-Dial. (reg degoteig parterre)
- pericó 60x60cm amb by-pass sectorial de 1" amb filtre de 300 micres i reductor de pressió PRS-Dial. (reg degoteig arbrat)
- vàlvula antisifó (ventosa)

- p — columna actual a traslladar
- ET — columna existent traslladada
- nou quadre d'enllumenat
- L1 / L2 / L3 — canalització 1Ø90 PEAD corrugat exterior, llis interior, cable RVFV 0,6/1kV 4x6mm² presa de terra amb cable de coure nu de 35mm² i cada columna d'enllumenat connectada amb secció de 16mm² (aïllat verd-groc) a una placa de terra de 0,25m² amb espessor de 3mm
- L1.20 — numero de línia i número de lluminària
- (x) — tipus de llumenera (veure quadre)
- arqueta 60x60cm
- arqueta 40x40cm
- canalització de connexió entre quadres amb 4Ø90
- canalització per a caixa d'endolls escenari 1Ø90 mm amb cablejat cable RVFV 0,6/1kV 4x10mm² presa de terra amb cable de coure nu de 35mm²
- B — columna tipus FUL-7/10 h=7m o equivalent
- C — columna tipus FUL-4 h=4m o equivalent
- D — h=2m
- L — tira de leds h=90cm

(1) L01EC03000 2,6W de Luxlight
(2) CIRCUS 085 27K F2MD PMMA S 14W de Salvi
(3) CIRCUS 186 27K F4MC PMMA S 48W de Salvi
(4) CIRCUS 186 27K F4MC PMMA S 40W de Salvi
(5) CIRCUS 085 27K F4MD PMMA S 16W de Salvi
(6) CIRCUS 085 27K F4MD PMMA S 20W de Salvi

- ES — sobreeixidor (veure detall i ubicació)
- tub PVC Ø400 de paret massissa
- tub PVC Ø315 de paret massissa
- drenotube Ø300
- P — pou amb tapa i marc no aparent
- cuneta de formigó
- PG — pou de graves
- PExist — pou de registre existent
- desguàs font — arqueta de 40x40
- (*) cotes a verificar en obra

LLEGENDA FASES PROPOSTA

FASE 1. PARC EXISTENT	9.222,97 m2	
FASE 2. TALÚS (SECTOR 21)	7.048,20 m2	

AMB
Ajuntament Sant Andreu de la Barca

Expedient 21/905392

PROJECTE EXECUTIU

PARC CENTRAL COM A REFUGI CLIMÀTIC:
F1. REMODELACIÓ I F2. AMPLIACIÓ PARC

SANT ANDREU DE LA BARCA — Abril 2026

SE. SERVEIX EXISTENTS I AFECTACTS

PLANTA DETALL
ESTAT PROPOSTA - SUPERPOSICIÓ SERVEIS AFECTATS

SE.10.2
03
A3 E: 1/200

S6
L2.13-1 (3)
L2.13-2 (3)
S5
arqueta existent
a mantenir

arqueta existent
a traslladar

L2.21 (4)
L2.22 (4)
L2.23 (4)

L2.24 (5)
L2.25 (5)

2%
2%
2%

43,21
41,23

sobreeixidor (veure detall i ubicació)
tub PVC Ø400 de paret massissa
tub PVC Ø315 de paret massissa
drenotube Ø300
pou amb tapa i marc no aparent
cuneta de formigó
pou de graves
pou de registre existent
desguàs font
arqueta de 40x40
(*) cotes a verificar en obra

xarxa freàtica
xarxa d'aigua existent
xarxa primària P.E. Ø63mm 10atm. alta densitat alimentària (reg)
xarxa primària P.E. Ø50mm 10atm. alta densitat alimentària (boca reg potable)
xarxa primària P.E. Ø63mm 10atm. alta densitat alimentària (boca reg no potable)
xarxa secundària P.E. Ø50mm 6atm. baixa densitat alimentària (reg)
xarxa secundària P.E. Ø40mm 6atm. baixa densitat alimentària (degoteig arbrat)
xarxa degotadors inserits 40cm de 2,3l/h P.E. Ø16mm 4atm. auto-compensant (reg degoteig parterre)
anell obert degoters inserits 33cm 10ut. de 2,4 l/h P.E. Ø16mm 4atm, auto-compensant amb tub dren Ø50mm (degoteig arbrat)
pericó comptador 80x40x40cm
pericó de 180x60x60cm amb by-pass mestre de 2"
pericó 40x40cm de registre
pericó 60x60cm amb by-pass sectorial de 1.1/2" amb filtre de 300 micres i reductor de pressió PRS-Dial. (reg degoteig parterre)
pericó 60x60cm amb by-pass sectorial de 1" amb filtre de 300 micres i reductor de pressió PRS-Dial. (reg degoteig arbrat)
vàlvula antisifó (ventosa)
boca de reg amb inscripció d'aigua no potable (connexió amb PE Ø63mm)
boca de reg d' aigua potable (connexió amb PE Ø50mm)
alimentació font canonada 20 mm 10 atm

columna actual a traslladar
columna existent traslladada
nou quadre d'enllumenat
canalització 1Ø90 PEAD corrugat exterior, lliis interior, cable RVFV 0,6/1kV 4x6mm² presa de terra amb cable de coure nu de 35mm² i cada columna d'enllumenat connectada amb secció de 16mm² (aïllat verd-gorc) a una placa de terra de 0,25m² amb espessor de 3mm
L1
L2
L3
L1.20 numero de línia i número de lluminària
(x) tipus de llumenera (veure quadre)
arqueta 60x60cm
arqueta 40x40cm
canalització de connexió entre quadres amb 4Ø90
canalització per a caixa d'endolls escenari 1Ø90 mm amb cablejat cable RVFV 0,6/1kV 4x10mm² presa de terra amb cable de coure nu de 35mm²
columna tipus FUL-7/10 h=7m o equivalent
columna tipus FUL-4 h=4m o equivalent
h=2m
tira de leds h=90cm

(1) L01EC03000 2.6W de Luxlight
(2) CIRCUS 085 27K F2MD PMMA S 14W de Salvi
(3) CIRCUS 186 27K F4MC PMMA S 48W de Salvi
(4) CIRCUS 186 27K F4MC PMMA S 40W de Salvi
(5) CIRCUS 085 27K F4MD PMMA S 16W de Salvi
(6) CIRCUS 085 27K F4MD PMMA S 20W de Salvi

LLEGENDA FASES PROPOSTA

FASE 1. PARC EXISTENT	9.222,97 m2	
FASE 2. TALÚS (SECTOR 21)	7.048,20 m2	

AMB
Ajuntament Sant Andreu de la Barca

Expedient 21/905392

PROJECTE EXECUTIU

PARC CENTRAL COM A REFUGI CLIMÀTIC: F1. REMODELACIÓ I F2. AMPLIACIÓ PARC

SANT ANDREU DE LA BARCA Abril 2026

SE. SERVEIX EXISTENTS I AFECTACTS

PLANTA DETALL
ESTAT PROPOSTA - SUPERPOSICIÓ SERVEIS AFECTATS

SE.10.2 04

A3 E: 1/200

- ES sobreeixidor (veure detall i ubicació)
- tub PVC Ø400 de paret massissa
- tub PVC Ø315 de paret massissa
- drenotube Ø300
- P pou amb tapa i marc no aparent
- cuneta de formigó
- PG pou de graves
- PExist pou de registre existent
- desguàs font — arqueta de 40x40
- (*) cotes a verificar en obra

- p columna actual a traslladar
- ET columna existent traslladada
- nou quadre d'enllumenat
- L1 / L2 / L3 canalització 1Ø90 PEAD corrugat exterior, lliis interior, cable RVFV 0,6/1kV 4x6mm² presa de terra amb cable de coure nu de 35mm² i cada columna d'enllumenat connectada amb secció de 16mm² (aïllat verd-gorc) a una placa de terra de 0,25m² amb espessor de 3mm
- L1.20 número de línia i número de lluminària
- (x) tipus de llumenera (veure quadre)
- arqueta 60x60cm
- arqueta 40x40cm
- canalització de connexió entre quadres amb 4Ø90
- canalització per a caixa d'endolls escenari 1Ø90 mm amb cablejat cable RVFV 0,6/1kV 4x10mm² presa de terra amb cable de coure nu de 35mm²
- B columna tipus FUL-7/10 h=7m o equivalent
- C columna tipus FUL-4 h=4m o equivalent
- D h=2m
- L tira de leds h=90cm

(1) L01EC03000 2.6W de Luxlight
(2) CIRCUS 085 27K F2MD PMMA S 14W de Salvi
(3) CIRCUS 186 27K F4MC PMMA S 48W de Salvi
(4) CIRCUS 186 27K F4MC PMMA S 40W de Salvi
(5) CIRCUS 085 27K F4MD PMMA S 16W de Salvi
(6) CIRCUS 085 27K F4MD PMMA S 20W de Salvi

- xarxa freàtica
- xarxa d'aigua existent
- xarxa primària P.E. Ø63mm 10atm. alta densitat alimentària (reg)
- xarxa primària P.E. Ø50mm 10atm. alta densitat alimentària (boca reg potable)
- xarxa primària P.E. Ø63mm 10atm. alta densitat alimentària (boca reg no potable)
- xarxa secundària P.E. Ø50mm 6atm. baixa densitat alimentària (reg)
- xarxa secundària P.E. Ø40mm 6atm. baixa densitat alimentària (degoteig arbrat)
- xarxa degotadors inserits 40cm de 2,3l/h P.E. Ø16mm 4atm. auto-compensant (reg degoteig parterre)
- anell obert degoters inserits 33cm 10ut. de 2,4 l/h P.E. Ø16mm 4atm, auto-compensant amb tub dren Ø50mm (degoteig arbrat)
- pericó comptador 80x40x40cm
- pericó de 180x60x60cm amb by-pass mestre de 2"
- pericó 40x40cm de registre
- pericó 60x60cm amb by-pass sectorial de 1.1/2" amb filtre de 300 micres i reductor de pressió PRS-Dial. (reg degoteig parterre)
- pericó 60x60cm amb by-pass sectorial de 1" amb filtre de 300 micres i reductor de pressió PRS-Dial. (reg degoteig arbrat)
- vàlvula antisifó (ventosa)
- boca de reg amb inscripció d'aigua no potable (connexió amb PE Ø63mm)
- boca de reg d' aigua potable (connexió amb PE Ø50mm)
- alimentació font canonada 20 mm 10 atm



51,96
49,76
51,96
50,96
L1.10 (5)
L1.9 (5)
S3
14%
L1.1 (3)
L1.2 (3)
L1.3 (4)
L1.4 (4)
L1.5 (3)
46,67
45,87 (*)
connexió fase 1/fase 2
arqueta connexió entre fases
2%
arqueta connexió entre fases
46,67
45,47 (*)
PExist
nova escomesa i nou quadre d'enllumenat
arqueta d'enllumenat existent
baixa d'escomesa i quadre a retirar
L2.6 (3)
L2.7 (3)
L2.1 (4)
L2.2 (4)
L2.3 (4)
L2.4(3)
L2.5(3)

LLEGENDA FASES PROPOSTA

FASE 1. PARC EXISTENT	9.222,97 m2	
FASE 2. TALÚS (SECTOR 21)	7.048,20 m2	

AMB
Ajuntament Sant Andreu de la Barca

Expedient 21/905392

PROJECTE EXECUTIU

PARC CENTRAL COM A REFUGI CLIMÀTIC: F1. REMODELACIÓ I F2. AMPLIACIÓ PARC

SANT ANDREU DE LA BARCA — Abril 2026

SE. SERVEIX EXISTENTS I AFECTACTS

PLANTA DETALL
ESTAT PROPOSTA - SUPERPOSICIÓ SERVEIS AFECTATS

SE.10.2
05
A3 E: 1/200