
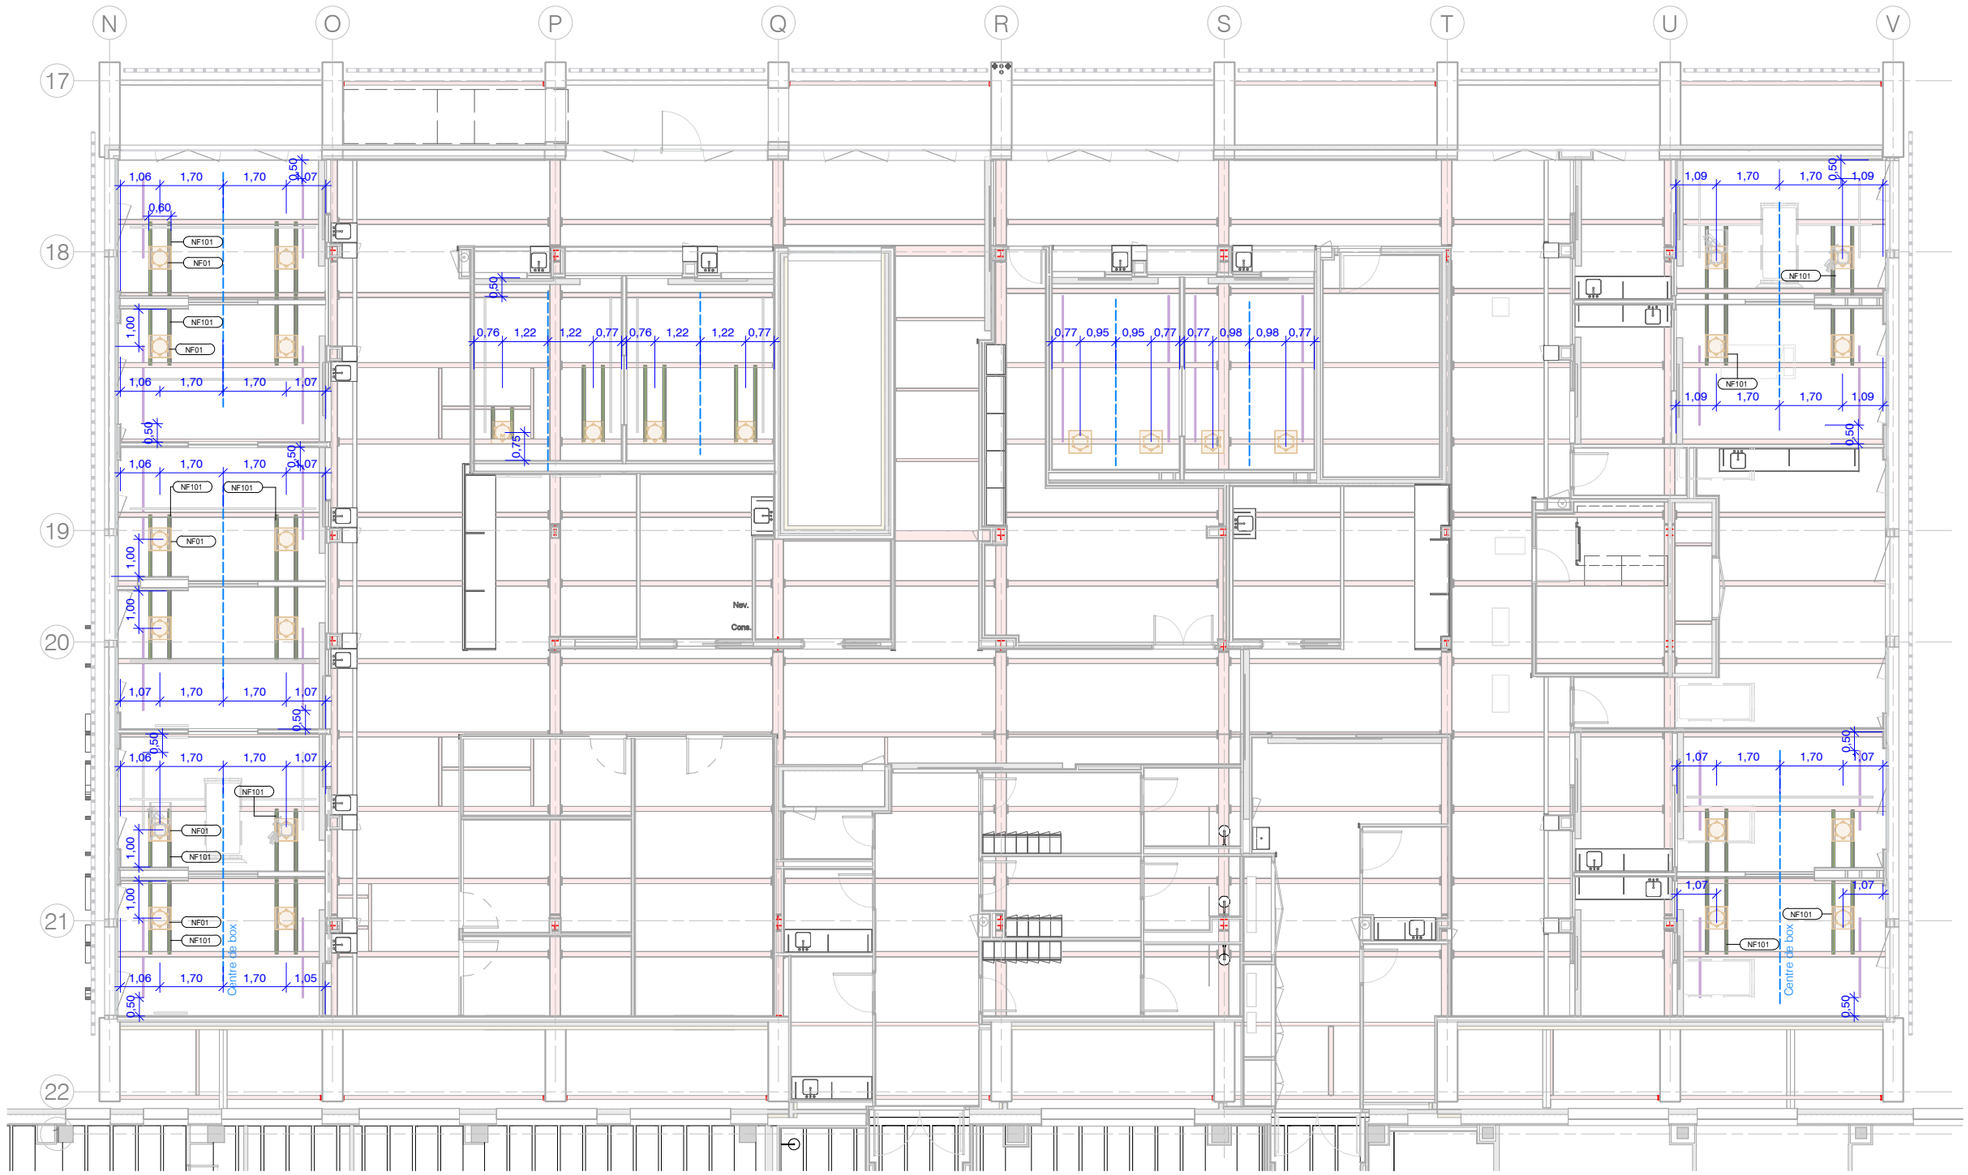


LLEGENDA SERRALLERIA INTERIOR

NB	Barana i passamà o passmá de tubular d'acer galvanitzat, amb capa d'imprimació i dos capes de pintat amb pintura base dissolvent color a definir per la DF. (Veure plans de detalls).	
NF01	Suport d'acer per a columnes d'UCI. Fixat a l'estructura existent mitjançant cargols mecànics, ancoratges químics i/o soldadura. Tant la geometria com les prestacions i requisits del suport s'adaptaran fidelment a les especificacions de muntatge del fabricant de l'equipament.	
NF02	Suport d'acer per a capçalera de quirofans (llums quirúrgiques, equipament mèdic). Fixat a l'estructura existent mitjançant cargols mecànics, ancoratges químics i/o soldadura. Tant la geometria com les prestacions i requisits del suport s'adaptaran fidelment a les especificacions de muntatge del fabricant de l'equipament.	
NF03	Suport d'acer per a capçalera de REA (llums quirúrgiques, equipament mèdic). Fixat a l'estructura existent mitjançant cargols mecànics, ancoratges químics i/o soldadura. Tant la geometria com les prestacions i requisits del suport s'adaptaran fidelment a les especificacions de muntatge del fabricant de l'equipament.	
NF100	Subestructura metàl·lica formada per perfils tipo Hilti a definir segons requeriments de muntatge.	
NF101	Subestructura de vigues IPE160 per a subjecció de torreta de boxos d'UCI	
NF200	Barra de protecció de portes, d'acer galvanitzat, a alçades de 15 cm d'alçada, amb capa d'imprimació i dues capes de pintura amb base de dissolvent, color a definir per la DF.	
NF201	Tapes per a canaleta d'instal·lacions de 15cm de amplada	
NF202	Tapes per a arqueta d'instal·lacions de 40 x 40cm	

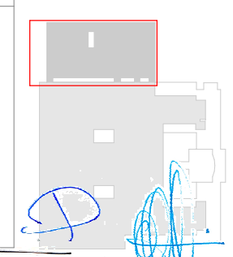

CatSalut

infraestructures.cat

CONSULTOR
PMMT

ARQUITECTE
PATRICIO MARTÍNEZ
MAXIMIÀ TORRUELLA
ALEX HERRÁEZ

TÍTOL DEL PROJECTE
PROJECTE MODIFICAT DE LES OBRES D'AMPLIACIÓ DEL BLOC QUIRÚRGIC I DE L'HOSPITAL DE DIA ONCOLÒGIC (ICO) DE L'HOSPITAL UNIVERSITARI DE GIRONA DR. JOSEP TRUETA, DE GIRONA

CLAU
HGG-16274.A2-M1

ESCALES
Din A1: 1:75
Din A3: 1:150
0 m 1.88 m 3.75 m

NOM DEL PLÀNOL:
Sistemes de compartimentació interior i d'acabats interiors
Serralleries interiors
Planta P1 - ampliació 1_Fase UCI

REV. 2
DATA: 16/06/2026

NOM FITXER:
DG 401 08 05

ARXIU
DG 4.01.8

FULL..5 DE..11