Còpia electrònica de document - CSV: 15707626012167126650 . Original

5. PLÀNOLS

ÍNDEX PLÀNOLS

01.00 Plànol de situació
01.00 Plànol d'Emplaçament
01.10 Planta Estat actual; Àrea de jocs infantils 1a
01.11 Vistes fotogràfiques; Àrea de jocs infantils 1a
02.12 Planta Proposta; Àrea de jocs infantils 1a
02.13 Planta Proposta; Àrea de jocs infantils 1a
02.14 Planta Enderrocs; Àrea de jocs infantils 1a
02.20 Planta Estat actual; Àrea de jocs infantils 2a
02.21 Vistes fotogràfiques; Àrea de jocs infantils 2a
02.22 Planta Proposta; Àrea de jocs infantils 2a
02.23 Planta Enderrocs; Àrea de jocs infantils 2a
02.30 Planta Estat actual; Àrea de jocs infantils 3a
02.31 Vistes fotogràfiques; Àrea de jocs infantils 3a
02.32 Planta Proposta; Àrea de jocs infantils 3a
02.33 Planta Proposta; Àrea de jocs infantils 3a
02.34 Planta Enderrocs; Àrea de jocs infantils 3a
03.00 Plànol d'Emplaçament; Jocs biosaludables
03.10 Planta Proposta; Àrea de jocs biosaludables 1b
03.20 Planta Proposta; Àrea de jocs biosaludables 2b
03.30 Planta Proposta; Àrea de jocs biosaludables 3b
03.40 Planta Proposta; Àrea de jocs biosaludables 4b
03.50 Planta Proposta; Àrea de jocs biosaludables 5b
04.00 Plànol d'Emplaçament; Pedaliers
05.00 Detall Elements Biosaludables
05.00 Detall Elements Biosaludables

Còpia electrònica de document - CSV: 15707626012167126650 . Original

Còpia electrònica de document - CSV: 15707626012167126650 - Original
\\NEFTIS\Comuns\OficinaTecnicaGrafica\PROJECTE\O M O\2025\OMO 28_2025 Millora àrees jocs infantils\01_Projecte\02_Doc. Grafica\01.00 SITUACIÓ.dwg
02/12/2025



Àmbit de les actuacions

NOTES GENERALS

1. Nota: No prendre mides dels plànols
2. Nota: Totes les mesures s'hauran de comprovar a l'obra
3. Nota: Les possibles contradiccions entre documents de projecte han de ser comunicades immediatament a la D.F. que determinarà la seva validesa o prioritat
4. Nota: Els plànols han de ser llegits en conjunt, amb tots els documents rellevants del projecte, inclosa la documentació escrita, plànols d'arquitectura, instal.lacions, etc...
5. Nota: Consultar els Plecs de Condicions abans de la posada en obra

Ajuntament de Gavà
Àmbit d'Espai Públic i Mobilitat
Neteja i Manteniment, Obres i Barris

N

DATA
DESEMBRE 2025

ESCALA(a3) 1:25.000
0 100 500 1000

REDACIÓ DE PROJECTE
Departament de Projectes d'Edificacio i d'Urbanització

DIRECCIÓ DE PROJECTE
Antonio Esono, arqt
Anna Nielfa, arqt

EQUIP TÈCNIC
Llorenç Montori, arqt. tècnic

PROJECTE
Projecte d'actuacions de reforma parcial de les àrees de joc infantil de plaça de Catalunya, Parc Torre Lluch, i plaça de l'Església, i de col.locació d'àrees i elements biosaludables

PLÀNOL
Plànol de Situació


NÚM. PLÀNOL
01.00


Còpia electrònica de document - CSV: 15707626012167126650 Original
X:\OficinaTecnicaGrafica\PROJECTES\0 M 02\2025\0M0 28_2025 Millora àrees jocs infantils\01_Projecte\02_Doc. Grafica\02.00 EMPLAÇAMENT.dwg
09/12/2025







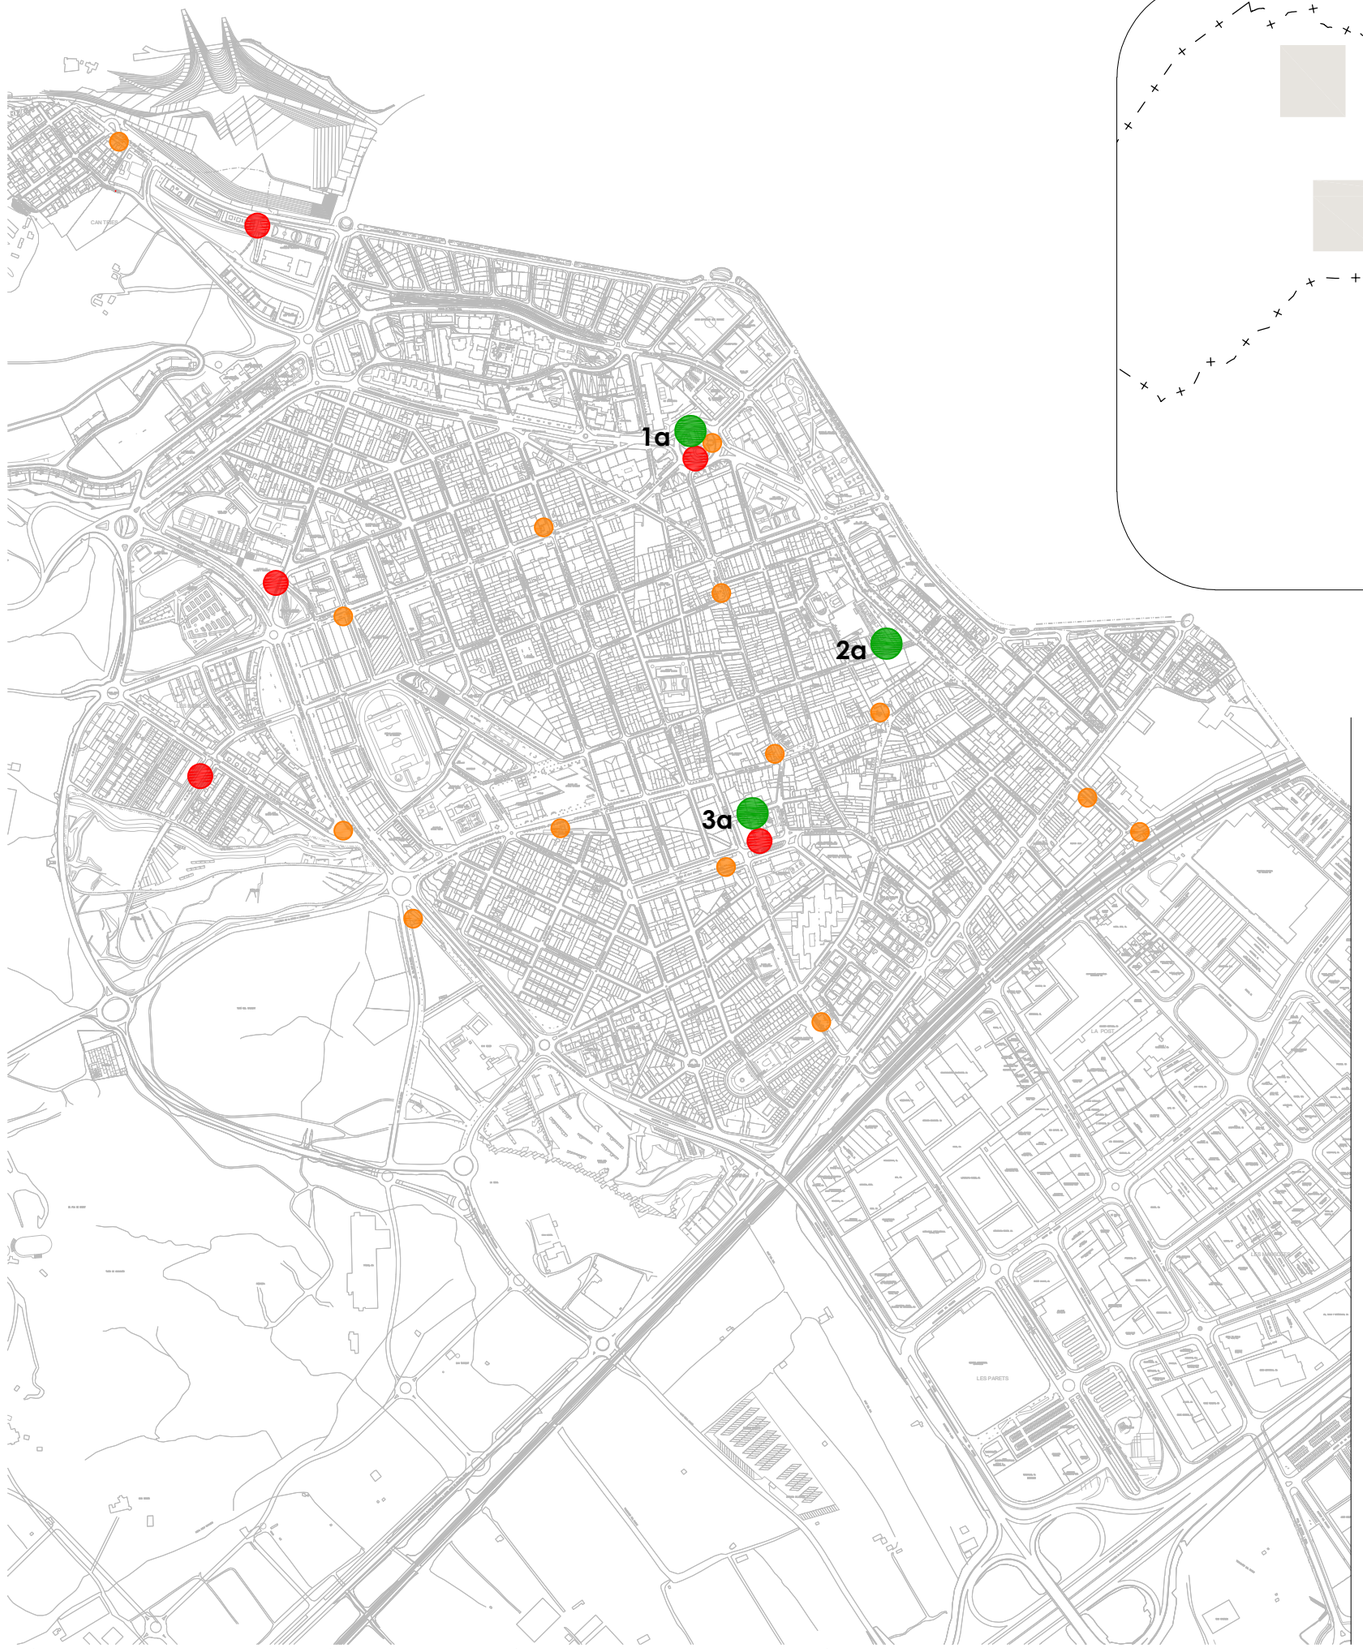

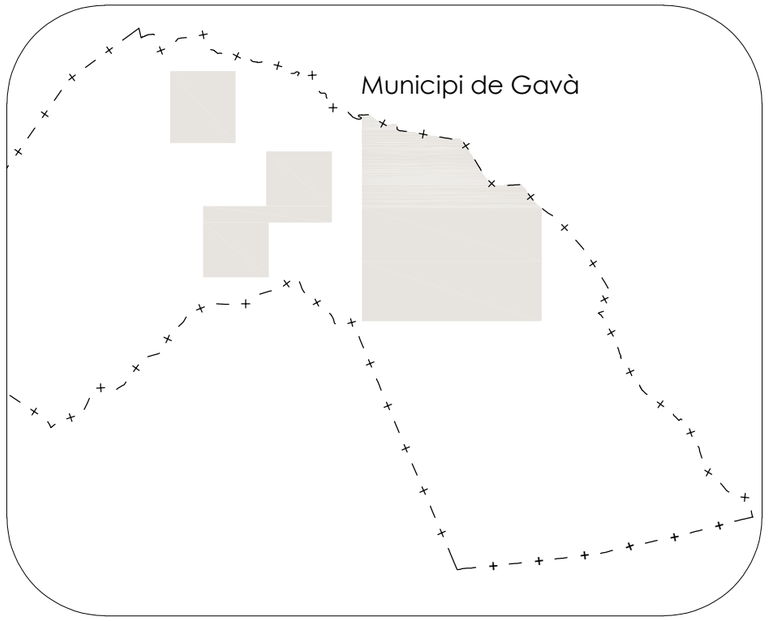

1a Reforma parcial de l'àrea de jocs infantil de plaça Catalunya

2a Reforma parcial de l'àrea de jocs infantil del Parc Torre Lluch

3a Reforma parcial de l'àrea de jocs infantil de la plaça de l'Església

Instal.lació d'àrea amb jocs biodegradables

Instal.lació d'elements; model tipus "pedalier" per a bancs

Ajuntament de Gavà
Àmbit d'Espai Públic i Mobilitat
Neteja i Manteniment, Obres i Barris

N

DATA
DESEMBRE 2025

ESCALA(a3) 1:10.000
0 100 200 300 400

REDACIÓ DE PROJECTE
Departament de Projectes d'Edificació i d'Urbanització

DIRECCIÓ DE PROJECTE
Antonio Esono, arqt
Anna Nielfa, arqt


EQUIP TÈCNIC
Llorenç Montori, arqt. tècnic

PROJECTE
Projecte d'actuacions de reforma parcial de les àrees de joc infantil de plaça de Catalunya, Parc Torre Lluch, i plaça de l'Església, i de col.locació d'àrees i elements biosaludables

PLÀNOL
Plànol d'Emplaçament

NÚM. PLÀNOL
02.00

Còpia electrònica de document - CSV: 15707626012167126650_Original
X:\OficinaTecnicaGrafica\PROJECTES\OMO 28_2025 Millora àrees jocs infantils\01_Projecte\02_Doc. Grafica\02.10 JOCS 1a_Estat Actual.dwg
08/12/2025

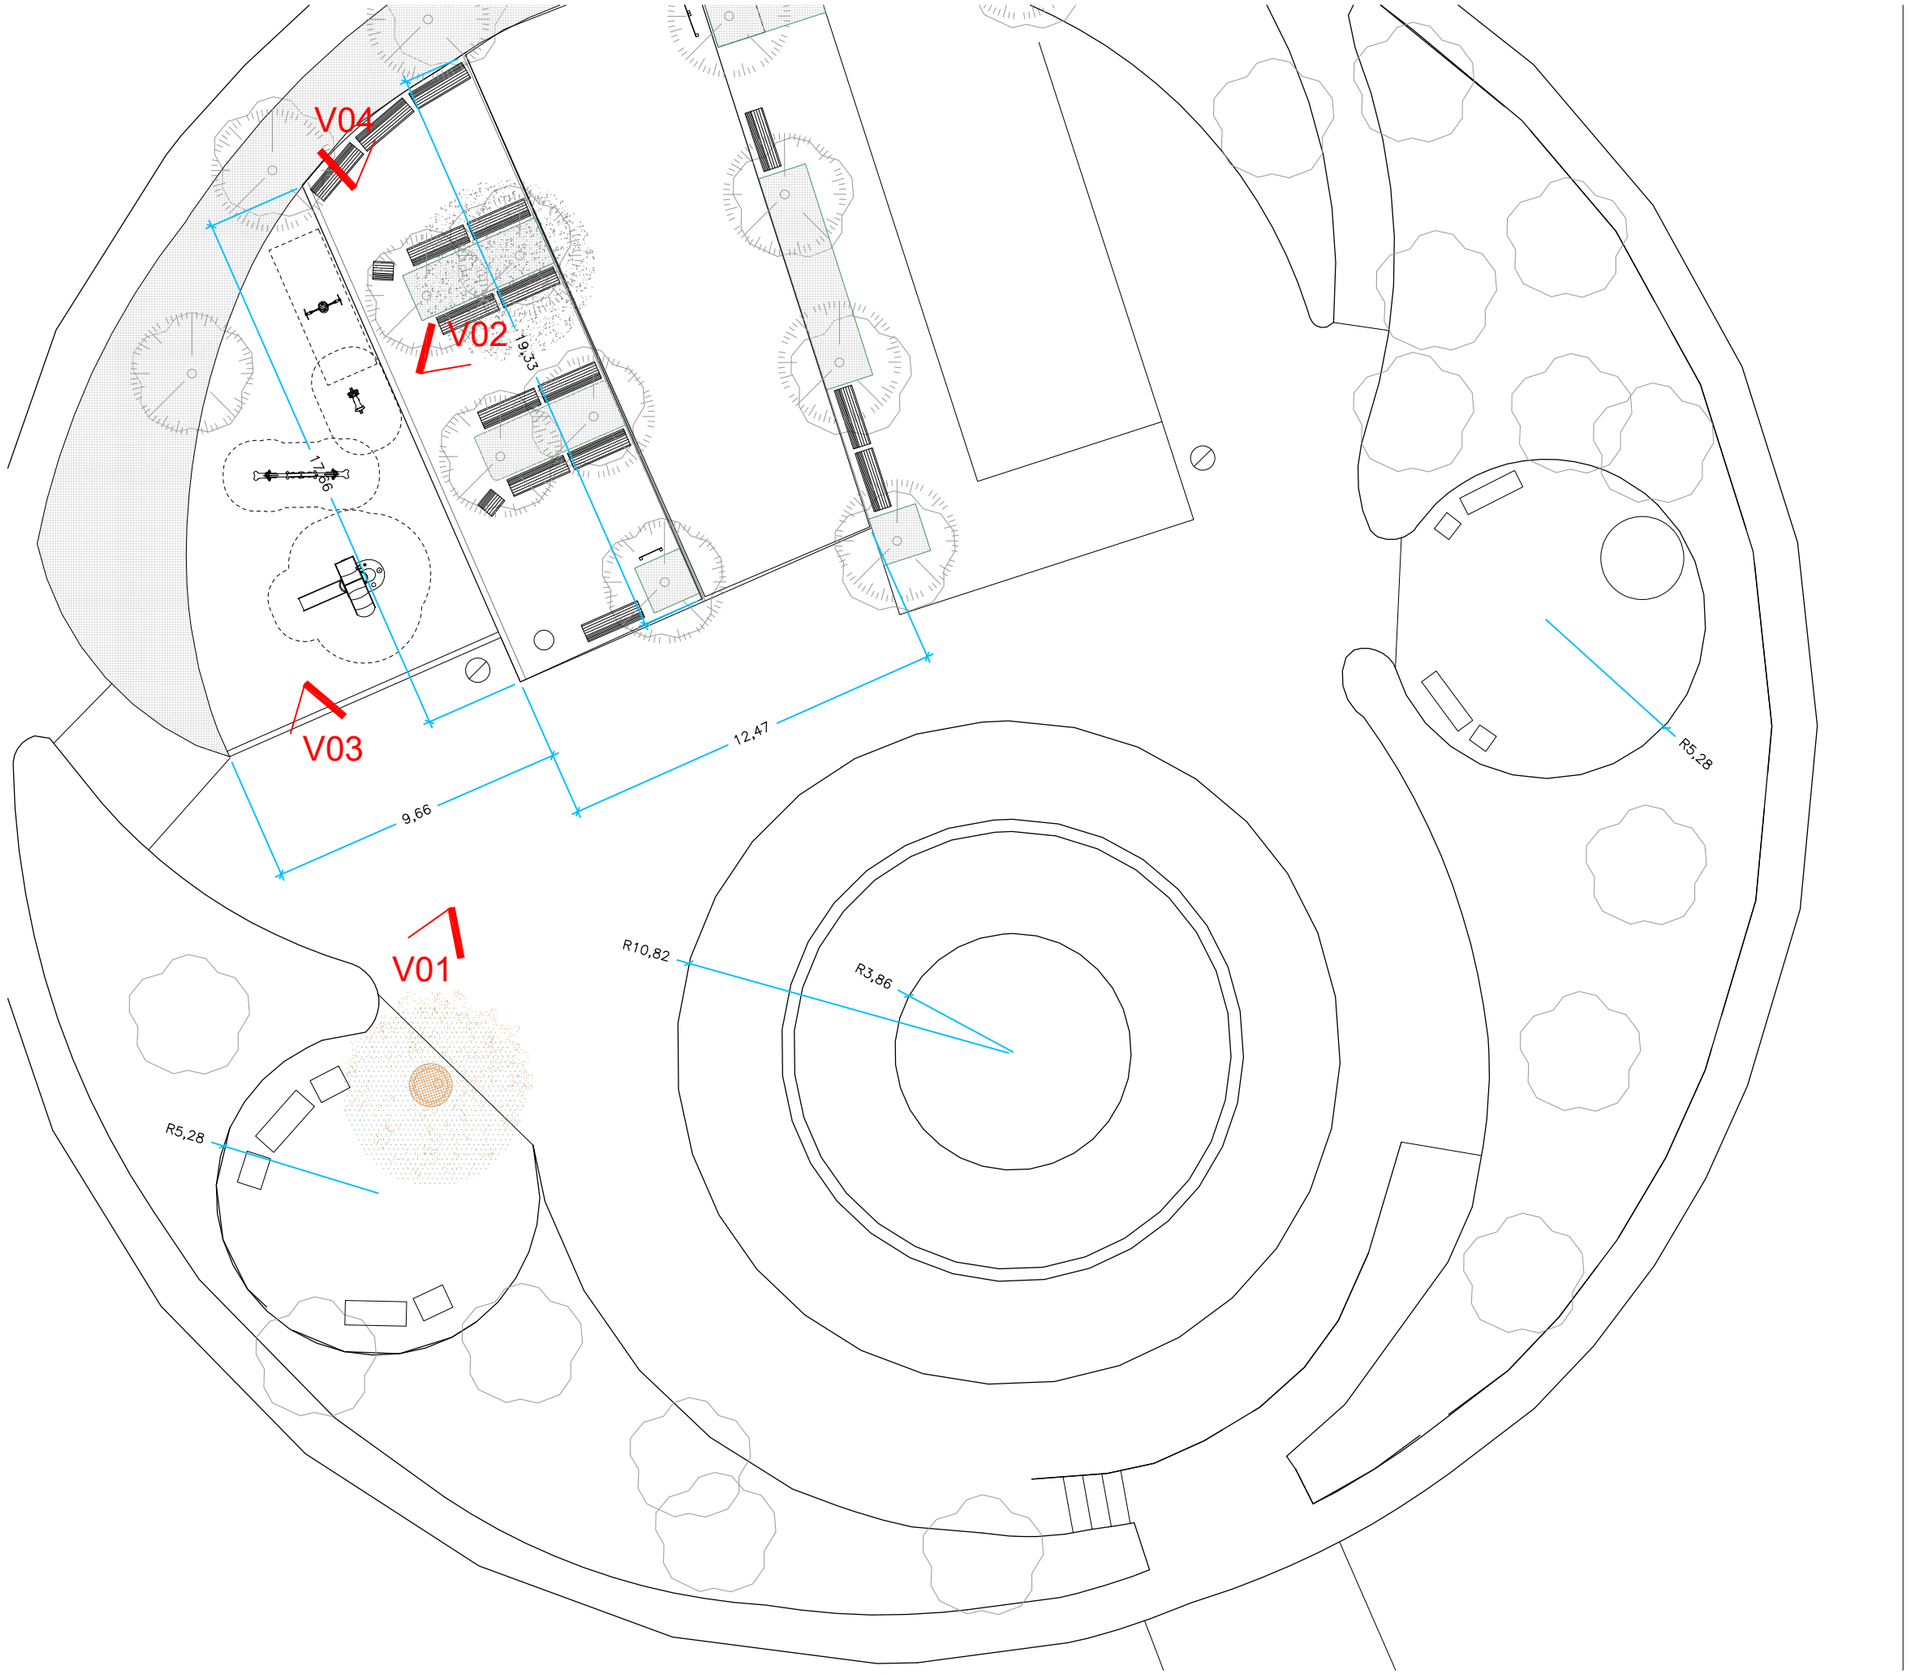

Ajuntament de Gavà
Àmbit d'Espai Públic i Mobilitat
Neteja i Manteniment, Obres i Barris

N

DATA
DESEMBRE 2025

ESCALA(a3) 1:200
0 1 5

REDACIÓ DE PROJECTE
Departament de Projectes d'Edificació i d'Urbanització

DIRECCIÓ DE PROJECTE
Antonio Esono, arqt
Anna Nielfa, arqt

EQUIP TÈCNIC
Llorenç Montori, arqt. tècnic

PROJECTE
Projecte d'actuacions de reforma parcial de les àrees de joc infantil de plaça de Catalunya, Parc Torre Lluch, i plaça de l'Església, i de col.locació d'àrees i elements biosaludables


PLÀNOL
Planta actual Àrea de joc infantil; 1a Plaça Catalunya -LOT 1

NÚM. PLÀNOL
02.10

Còpia electrònica de document - CSV: 15707626012167126650 - Original
\\NEFTIS\Comuns\Oficina Tecnica\Grafica\PROJECTES\OMO 28_2025 Millora àrees jocs infantils\01_Projecte\02_Doc.Grafica\02.11 FOTOGRAFIES.dwg
02/12/2025



Vista 01

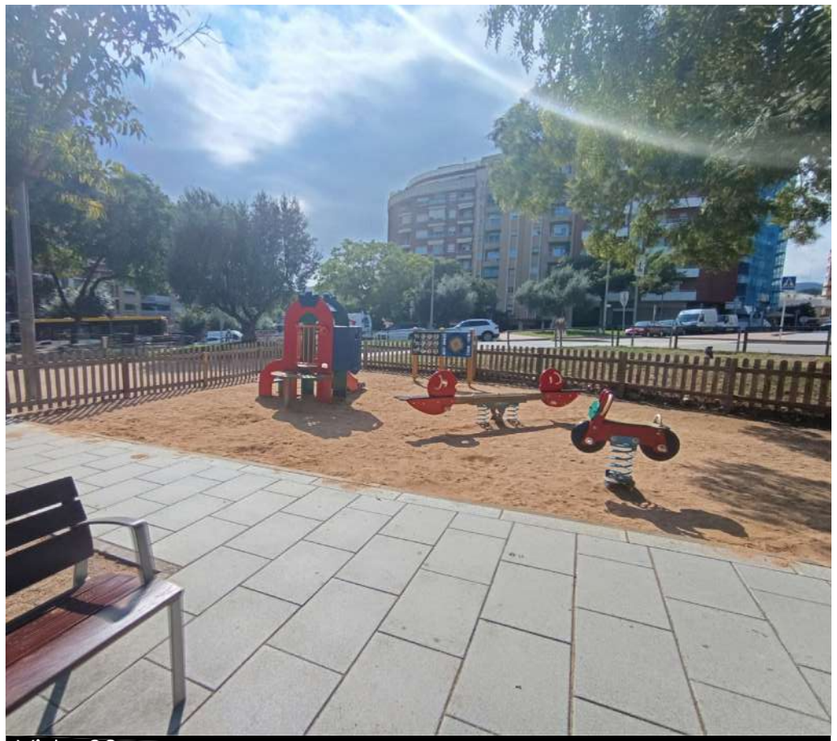

Vista 02



Vista 03



Vista 04

Ajuntament de Gavà
Àmbit d'Espai Públic i Mobilitat
Neteja i Manteniment, Obres i Barris

ON

DATA
DESEMBRE 2025

ESCALA(a3) -:---

REDACIÓ DE PROJECTE
Departament de Projectes d'Edificació i d'Urbanització

DIRECCIÓ DE PROJECTE
Antonio Esono, arqt
Anna Nielfa, arqt

EQUIP TÈCNIC
Llorenç Montori, arqt. tècnic

PROJECTE
Projecte d'actuacions de reforma parcial de les àrees de joc infantil de plaça de Catalunya, Parc Torre Lluch, i plaça de l'Església, i de col.locació d'àrees i elements biosaludables

PLÀNOL
Vistes fotogràfiques Àrea de joc infantil; 1a Plaça Catalunya -LOT 1

NÚM. PLÀNOL
02.11

Còpia electrònica de document - CSV: 15707626012167126650 - Original
X:\OficinaTecnicaGrafica\PROJECTES\OMO 2025\OMO 28_2025 Millora àrees jocs infantils\01_Projecte\02_Doc. Gràfica\02.12 JOCS 1a_Proposta.dwg
09/12/2025



1. Arbres a plantar per PRESSEC. No formen part del present projecte

2. Jocs infantils EXISTENTS. No es reubiquen

3. Jocs infantils EXISTENTS, reubicats

4. Joc infantil, model "PCM400221", de la casa Kompan, o equivalent, conformat per 4 torres de poca altura, unides entre si mitjançant diferents elements; un túnel de plàstic, un pont penjant, una rampa amb baranes, i una plataforma mòbil, que conformen un recinte quadrat. 2 de les torres tenen coberta i 2 estan descobertes. S'inclou la instal.lació sobre una superfície de sorra



5. Paviment de sorra extrafina de color marró i un gruix de 30cm, preparada per l'ús de jocs infantils, segons normatives i reglaments vigents. Sense partícules de fang o argila. S'inclou làmina geotextil a tota la seva base, i subbase de graves de 30cm de gruix.
Superfície total= 16m2

6. Vorada perimetral, conformada per una peça d'acqua pave de la casa Breinco o equivalent, (mides= 60x40x8cm), i una peça prefabricada de 20cm d'amplada (es recol.loca de la vorada existent). Tot segons detall

7. Recol.locació de la tanca de fusta EXISTENT, segons plànol. Un cop col.locada, s'haurà d'emmassillar i pintar de diferent colors; rosa clar, groc, verd, i blau

8. Emmassillat i pintat de diferent colors; rosa clar, groc, verd, i blau, de la tanca de fusta existent

9. Lona amb forma triangular i 9m de costat, subjectada per 3 postes d'acer galvanitzat de 5,5m d'altura. La posició definitiva i el color, es definirà a l'obra per la DF



Ajuntament de Gavà
Àmbit d'Espai Públic i Mobilitat
Neteja i Manteniment, Obres i Barris

N

DATA: DESEMBRE 2025

ESCALA(a3) 1:100
0 1 2 4

REDACIÓ DE PROJECTE: Departament de Projectes d'Edificació i d'Urbanització

DIRECCIÓ DE PROJECTE: Antonio Esono, arqt
Anna Nielfa, arqt


EQUIP TÈCNIC: Llorenç Montori, arqt. tècnic

PROJECTE
Projecte d'actuacions de reforma parcial de les àrees de joc infantil de plaça de Catalunya, Parc Torre Lluch, i plaça de l'Església, i de col.locació d'àrees i elements biosaludables

PLÀNOL
Planta proposta Àrea de joc infantil; 1a
Plaça Catalunya -LOT 1


NÚM. PLÀNOL
02.12

Còpia electrònica de document - CSV: 15707626012167126650 - Original
X:\OficinaTecnicaGrafica\PROJECTES\OM 02\2025\OM0 28_2025 Millora àrees jocs infantils\01_Projecte\02_Doc. Grafica\02.13 JOCS 1a_Proposta.dwg
09/12/2025

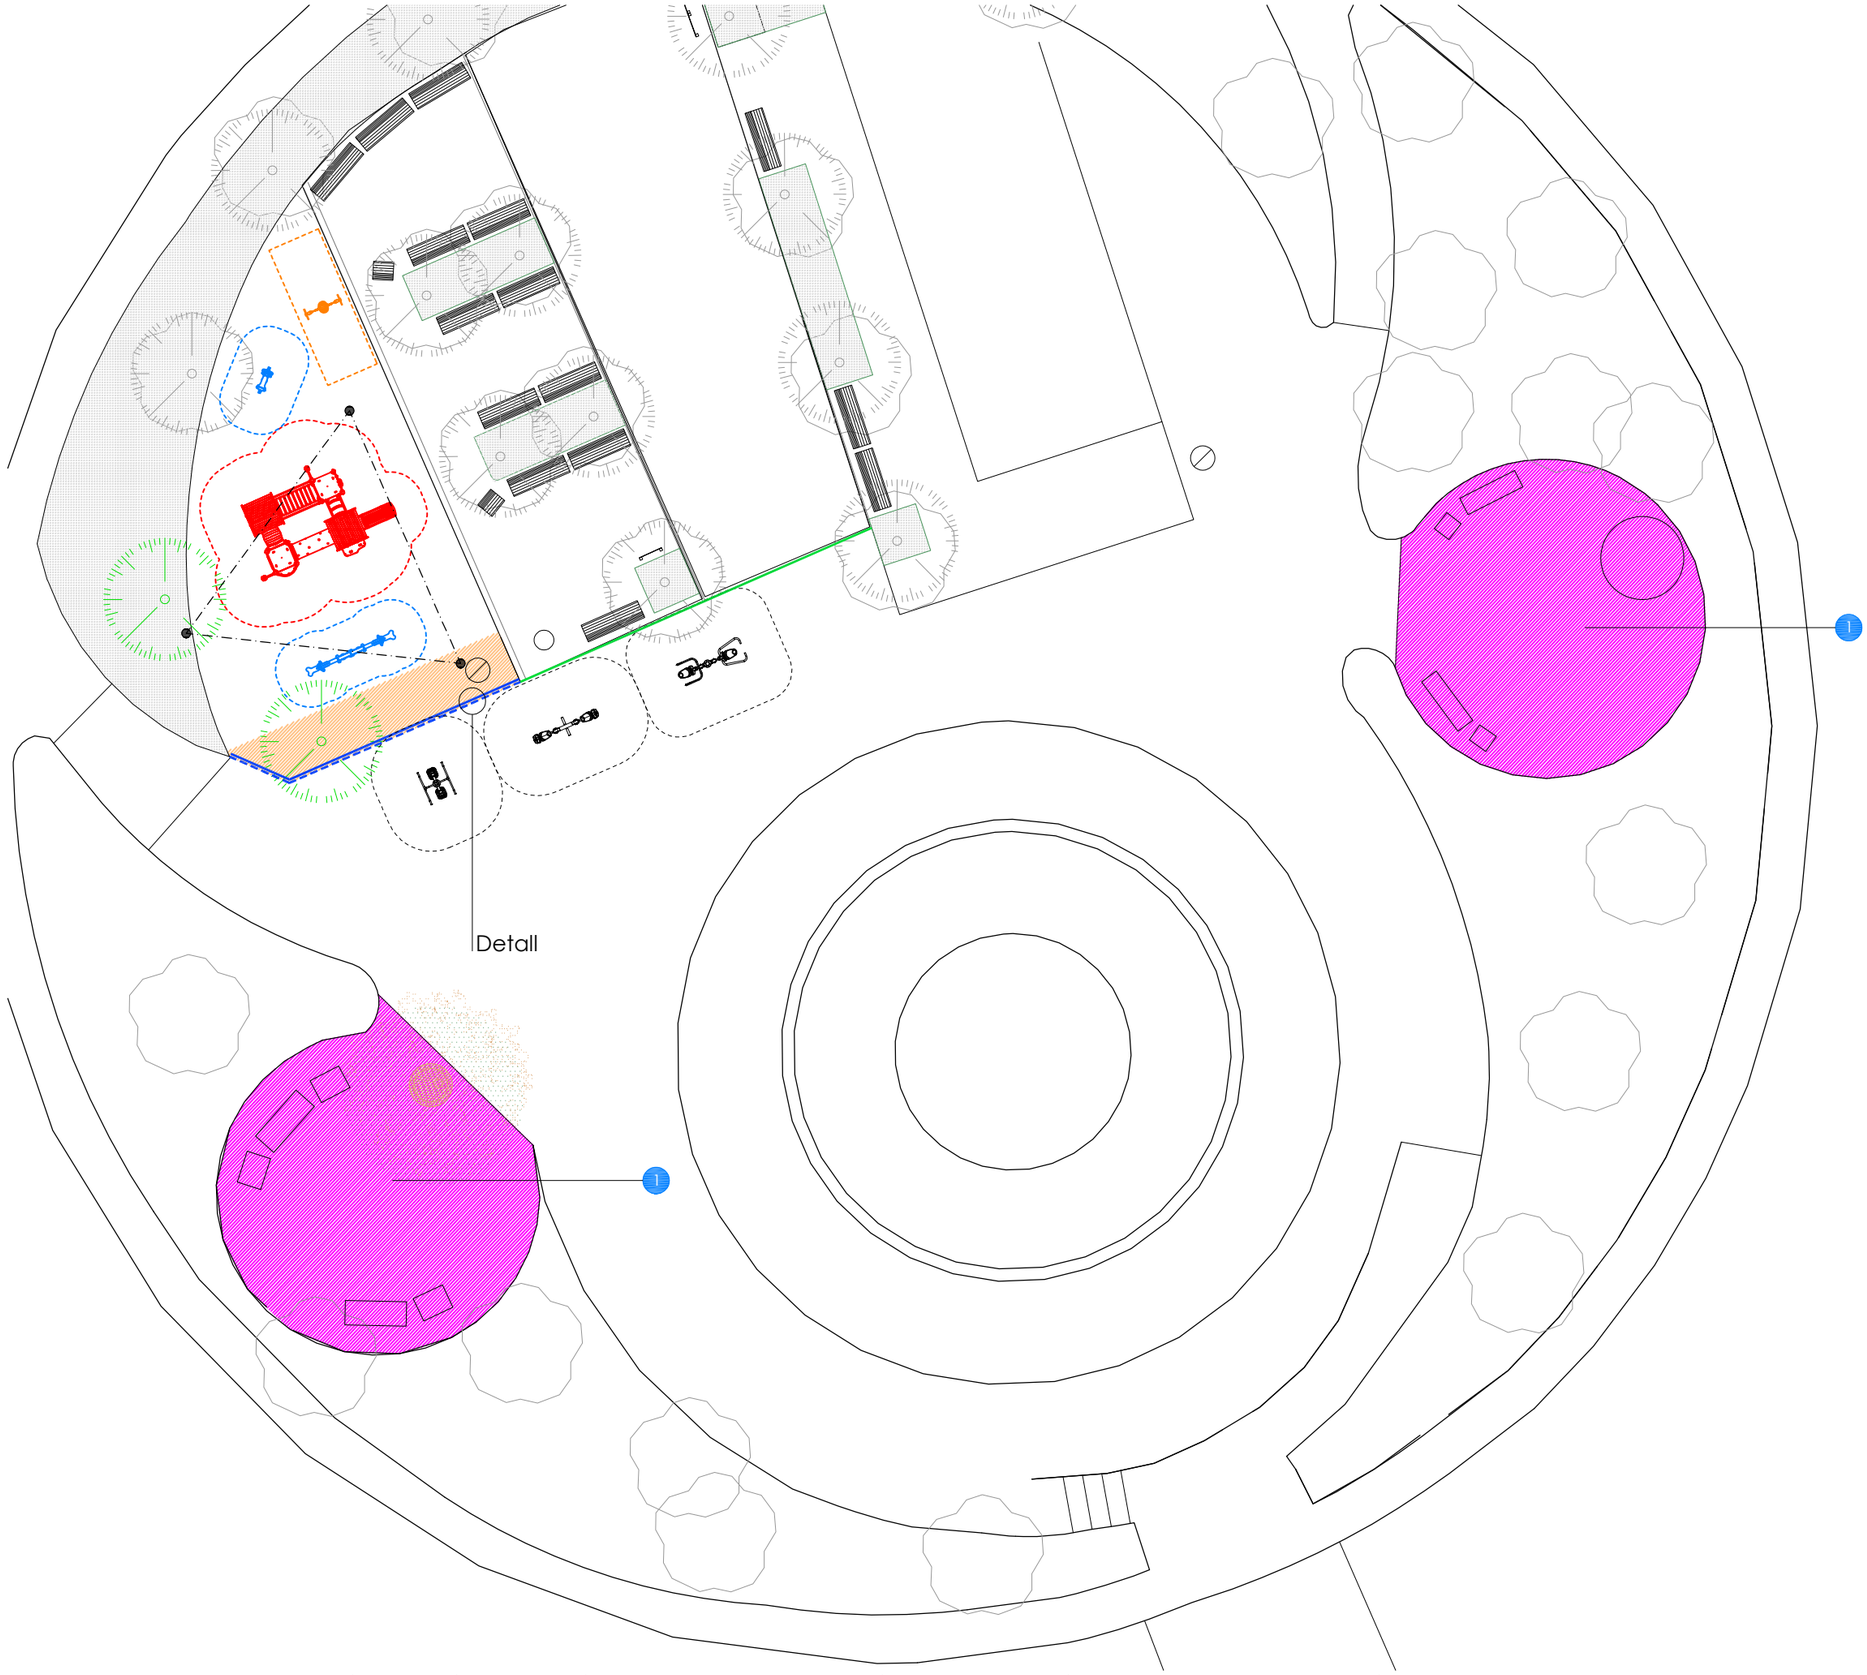

1. Paviment de formigó fratassat fi, de 20cm de gruix, amb fibres de polipropilé. Estarà acolorit en massa amb un pigment inorgànic vermell formulat amb òxid de ferro, (color tipus vermell 390 de la casa Serra Ciments o equivalent) amb una dosificació al 4%.
Superfície total= 170,00m2

Detall e1/30

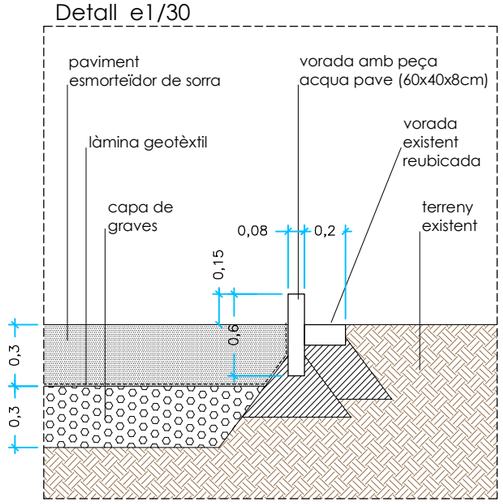

Ajuntament de Gavà
Àmbit d'Espai Públic i Mobilitat
Neteja i Manteniment, Obres i Barris

N

DATA: DESEMBRE 2025

ESCALA(a3) 1:200
0 1 5

REDACIÓ DE PROJECTE: Departament de Projectes d'Edificació i d'Urbanització


DIRECCIÓ DE PROJECTE: Antonio Esono, arqt
Anna Nielfa, arqt

EQUIP TÈCNIC: Llorenç Montori, arqt. tècnic

PROJECTE: Projecte d'actuacions de reforma parcial de les àrees de joc infantil de plaça de Catalunya, Parc Torre Lluch, i plaça de l'Església, i de col.locació d'àrees i elements biosaludables

PLÀNOL: Planta proposta Àrea de joc infantil; 1a Plaça Catalunya -LOT 1

NÚM. PLÀNOL: **02.13**

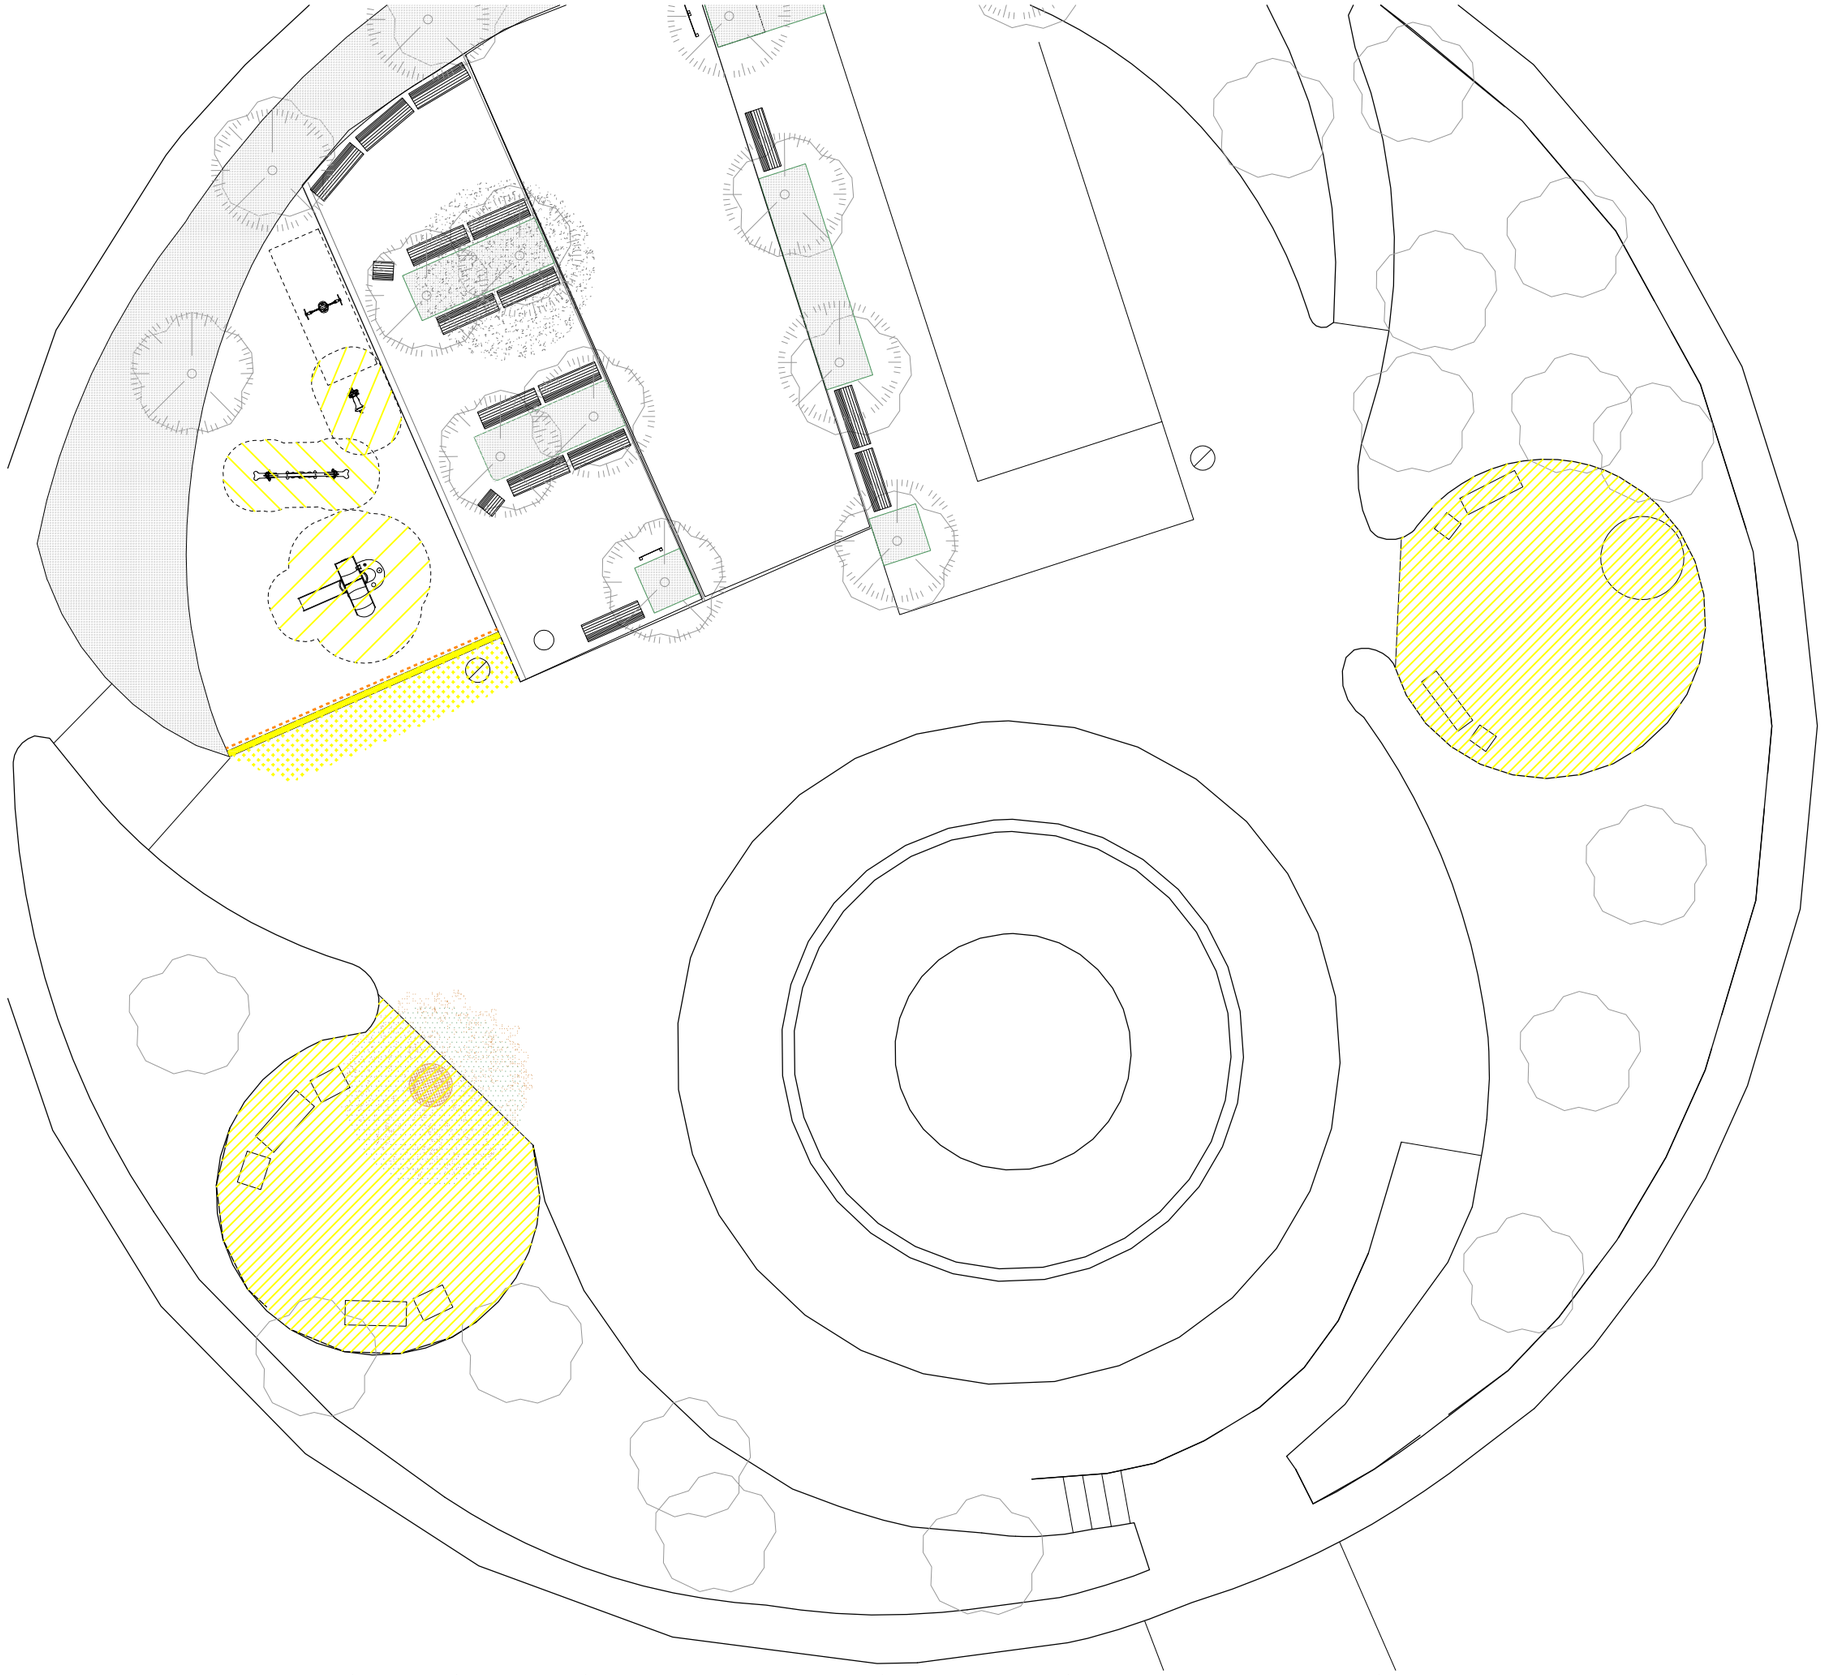

Treure tanca de fusta per a la seva posterior reubicació

Treure vorada de peça prefabricada de 20cm d'amplada per a la seva posterior reubicació

Excavació del terreny fins a una profunditat de 60cm.
Superfície total= 16,00m2

Enderroc de paviment tipus slurry, fins a una profunditat de 20cm

Desintal.lació de jocs infantils per a la seva posterior reubicació

Desintal.lació de jocs infantils

Còpia electrònica de document - CSV: 15707626012167126650 - Original
X:\OficinaTecnicaGrafica\PROJECTE\OM 02\2025\OM0 28_2025 Millora àrees jocs infantils\01_Projecte\02_Doc. Grafica\02.14 JOCS 1a_Enderrocs.dwg
09/12/2025

Ajuntament de Gavà
Àmbit d'Espai Públic i Mobilitat
Neteja i Manteniment, Obres i Barris

N

DATA
DESEMBRE 2025

ESCALA(a3) 1:200
0 1 5

REDACIÓ DE PROJECTE
Departament de Projectes d'Edificació i d'Urbanització

DIRECCIÓ DE PROJECTE
Antonio Esono, arqt
Anna Nielfa, arqt

EQUIP TÈCNIC
Llorenç Montori, arqt. tècnic

PROJECTE
Projecte d'actuacions de reforma parcial de les àrees de joc infantil de plaça de Catalunya, Parc Torre Lluch, i plaça de l'Església, i de col.locació d'àrees i elements biosaludables

PLÀNOL
Planta enderrocs Àrea de joc infantil; 1a Plaça Catalunya -LOT 1

NÚM. PLÀNOL
02.14

Còpia electrònica de document - CSV: 15707626012167126650 - Original
\\NEFTIS\Comuns\Oficina Tecnica\Grafica\PROJECTES\02_Doc.Grafica\02.20 JOCS 2a_Estat Actual.dwg
02/12/2025
PLE 28_2025\OMO 28_2025 Millora àrees jocs infantils\01_Projecte\02_Doc.Grafica\02.20 JOCS 2a_Estat Actual.dwg

6,61
5,88
15,64
7,09
5,6
V01
V04
V02
20,22
7,08
7,19
16,61
V03
4,58
5,58
V05
2
18,13
Carrer del Centre
2bis
3

Ajuntament de Gavà
Àmbit d'Espai Públic i Mobilitat
Neteja i Manteniment, Obres i Barris

N

DATA
DESEMBRE 2025

ESCALA(a3) 1:150
0 1 2 5

REDACIÓ DE PROJECTE
Departament de Projectes d'Edificació i d'Urbanització

DIRECCIÓ DE PROJECTE
Antonio Esono, arqt
Anna Nielfa, arqt


EQUIP TÈCNIC
Llorenç Montori, arqt. tècnic

PROJECTE
Projecte d'actuacions de reforma parcial de les àrees de joc infantil de plaça de Catalunya, Parc Torre Lluch, i plaça de l'Església, i de col.locació d'àrees i elements biosaludables

PLÀNOL
Planta estat actual Àrea de joc infantil; 2a Parc Torre Lluch -LOT 1

NÚM. PLÀNOL
02.20

Còpia electrònica de document - CSV: 15707626012167126650 - Original
\\NEFTIS\Comuns\Oficina Tecnica Grafica\PROJECTES\OMO 28_2025 Millora àrees jocs infantils\01_Projectes\02_Doc.Grafica\02.21 FOTOGRAFIES.dwg
02/12/2025

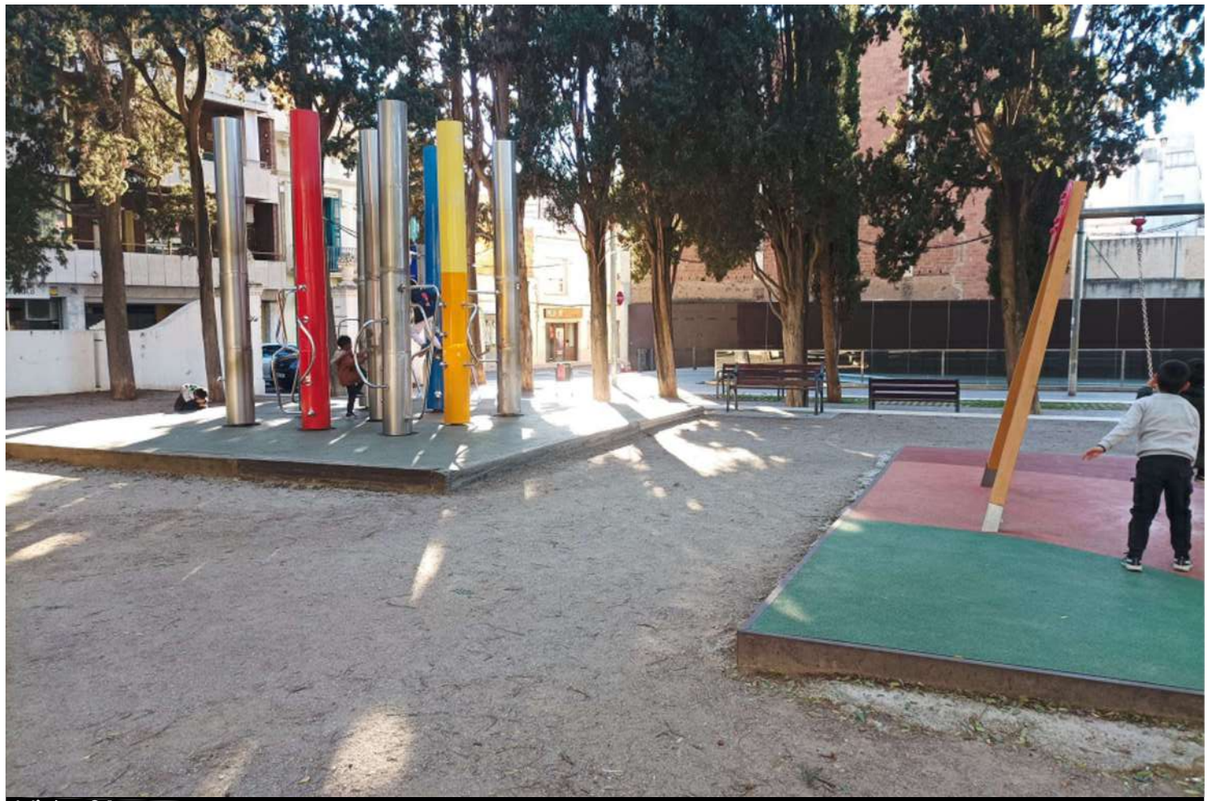
Vista 01


Vista 02


Vista 03


Vista 04


Vista 05

Ajuntament de Gavà
Àmbit d'Espai Públic i Mobilitat
Neteja i Manteniment, Obres i Barris

ON

DATA
DESEMBRE 2025

ESCALA(a3) -:--

REDACIÓ DE PROJECTE
Departament de Projectes d'Edificació i d'Urbanització

DIRECCIÓ DE PROJECTE
Antonio Esono, arqt
Anna Nielfa, arqt


EQUIP TÈCNIC
Llorenç Montori, arqt. tècnic

PROJECTE
Projecte d'actuacions de reforma parcial de les àrees de joc infantil de plaça de Catalunya, Parc Torre Lluch, i plaça de l'Església, i de col.locació d'àrees i elements biosaludables

PLÀNOL
Vistes fotogràfiques Àrea de joc infantil; 2a Parc Torre Lluch -LOT 1

NÚM. PLÀNOL
02.21


Còpia electrònica de document - CSV: 15707626012167126650 - Original
\\NEFTIS\Comuns\Oficina Tècnica\Gràfica\PROJECTES\2025\OMO 28_2025 Millora àrees jocs infantils\01_Projecte\02_Doc. Gràfica\02.22 JOCS 2a_Proposta.dwg
02/12/2025

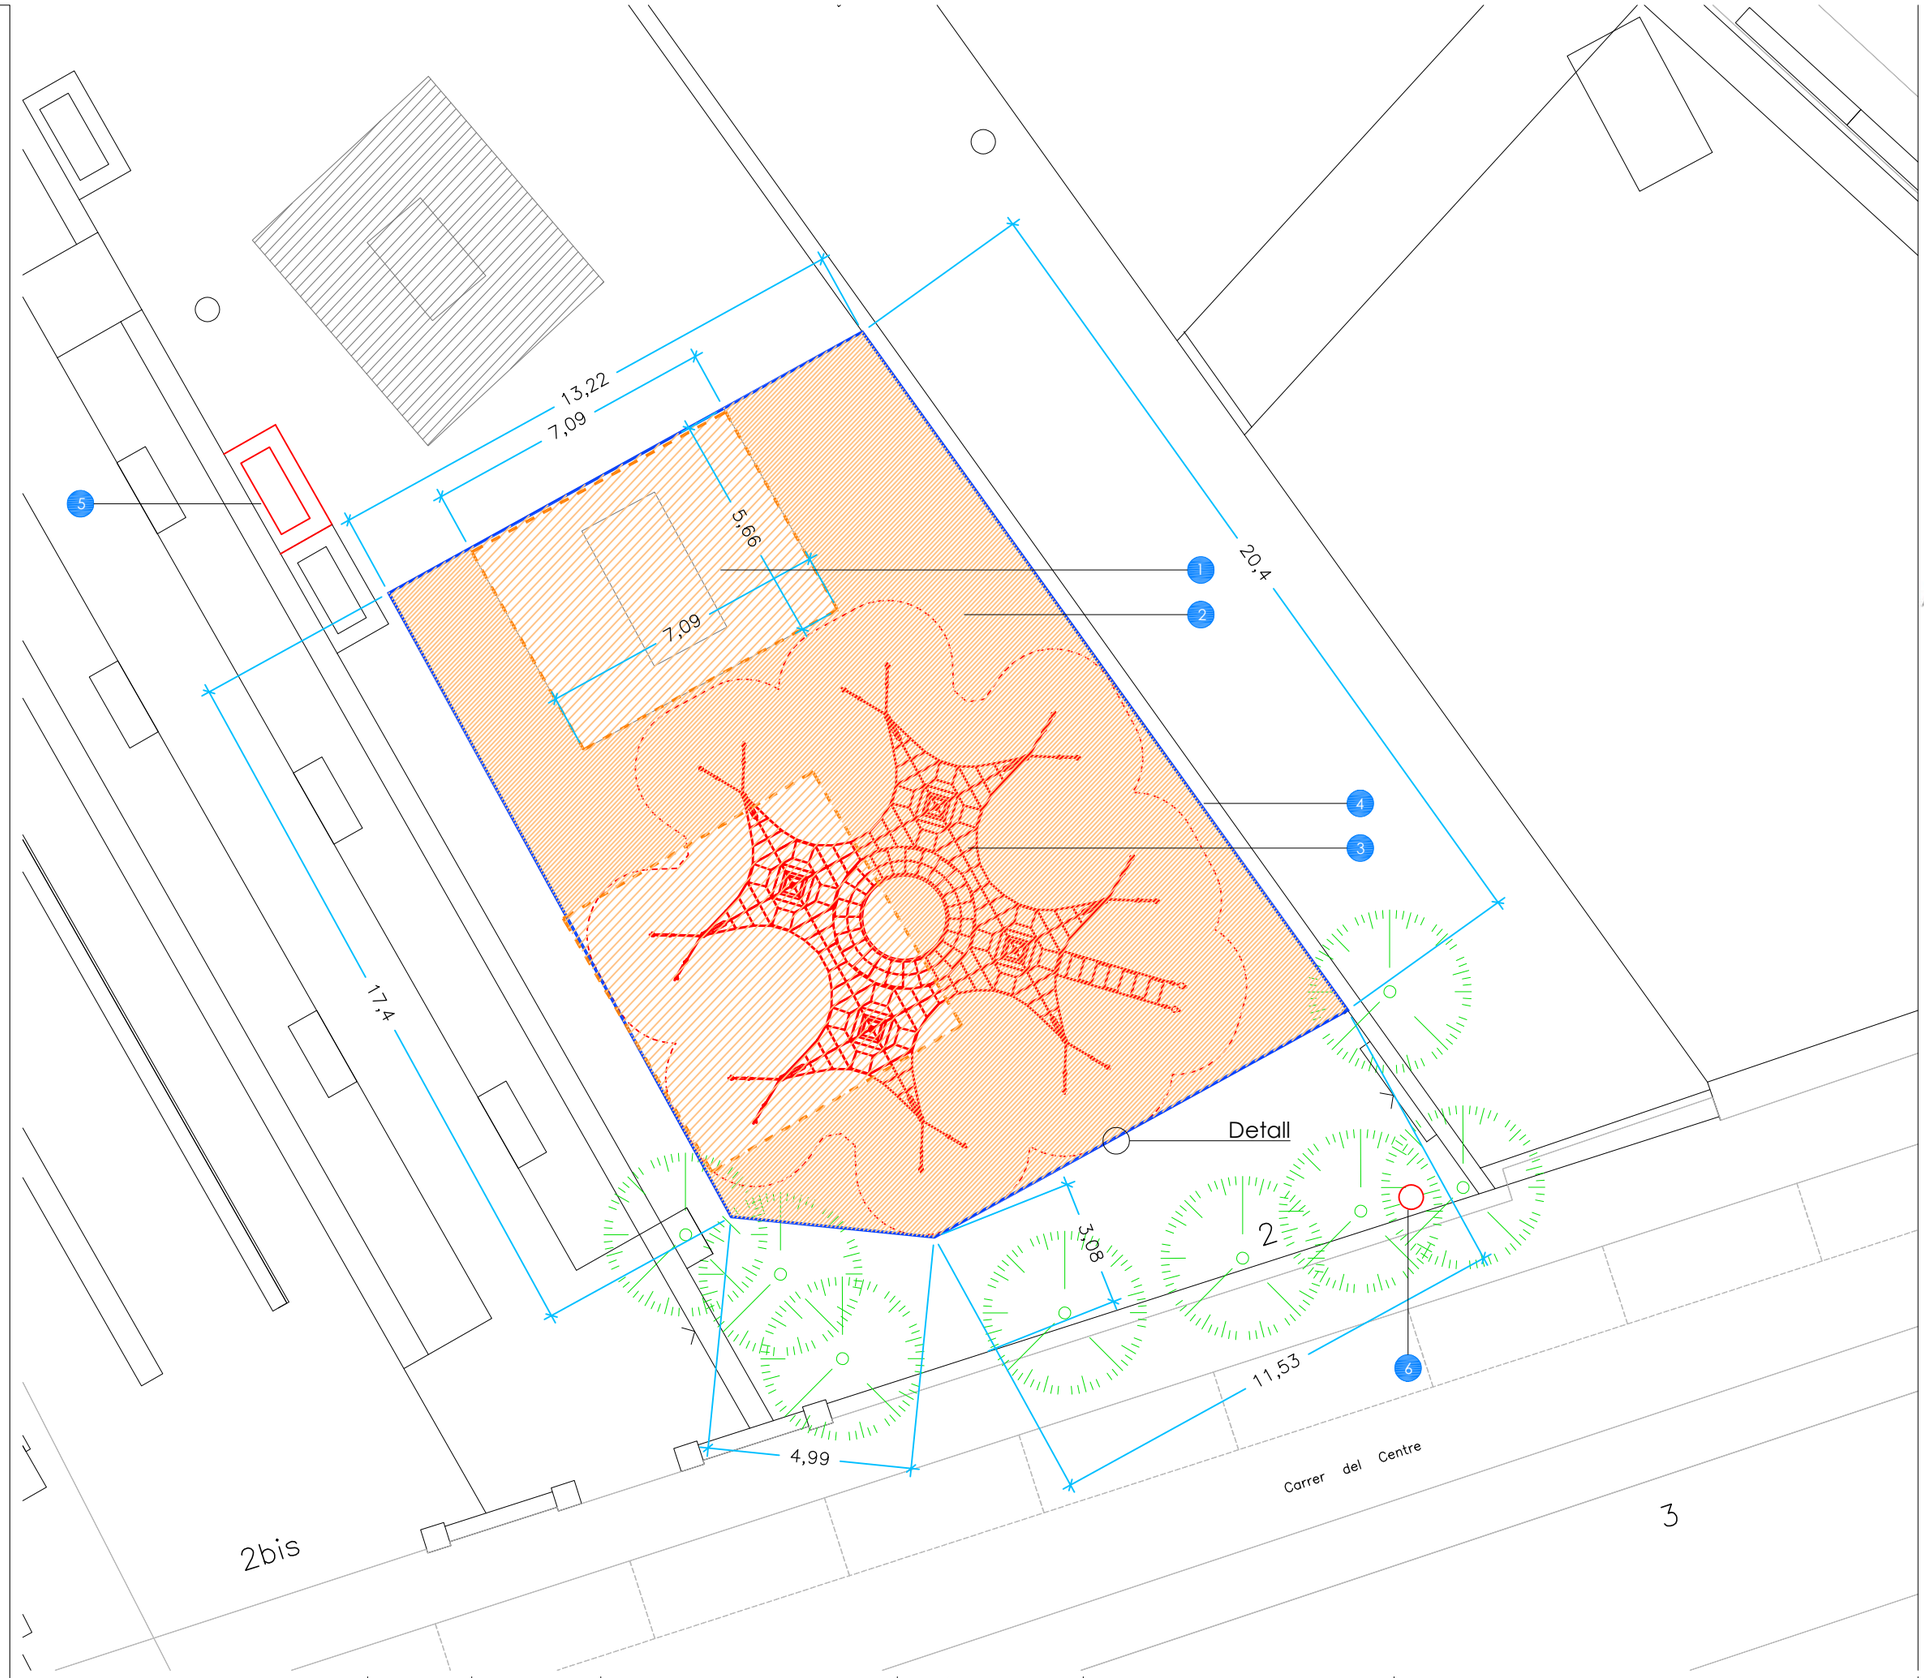

1. Paviment esmorteïdor de cautxú continu (no lloses), sense juntes, amb un gruix de 1cm de color, instal.lat sobre el paviment de cautxú existent. Dibuixos i colors segons plànols de detall, amb un mínim de 5 colors

2. Paviment esmorteïdor de cautxú continu (no lloses), sense juntes, amb un gruix de 4cm de color negre i 1cm de color, per una caiguda màxima de 1,50m. S'inclou una subbase de formigó en massa de 20cm de gruix. Dibuixos i colors segons plànols de detall, amb un mínim de 5 colors

3. Joc infantil, model "Red Octogonal 4 mast + membrana", de la casa Kompan, o equivalent, conformat per 4 màstils d'acer galvanitzat, 4 xarxes amb forma piramidal, i 1 membrana circular en el centre. S'inclou la instal.lació sobre una superfície de cautxú

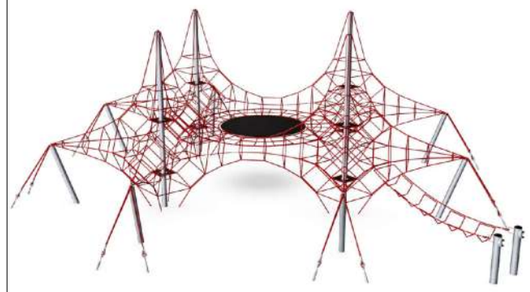


4. Encintat del paviment de formigó, amb peces de plàstic 100% reciclat, de color marró, i mides segons detall. Instal.lades amb formigó

5. Nova posició del banc EXISTENT, col.locat sobre una base de formigó de 15cm de gruix, amb acabat fratassat fi, i unes mides aproximades de 3x1,5 metres

6. Nova posició de la paperera EXISTENT

Detall e1/30

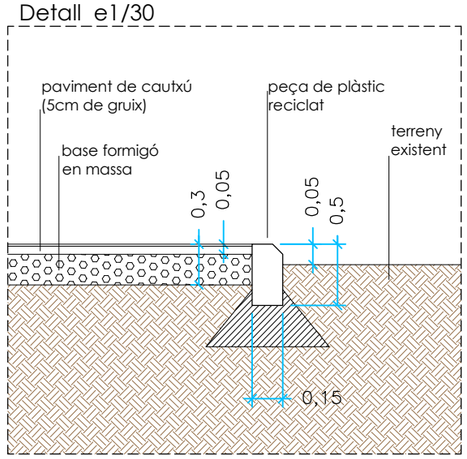

Ajuntament de Gavà
Àmbit d'Espai Públic i Mobilitat
Neteja i Manteniment, Obres i Barris

N

DATA: DESEMBRE 2025

ESCALA(a3) 1:150
0 1 2 5

REDACIÓ DE PROJECTE: Departament de Projectes d'Edificació i d'Urbanització

DIRECCIÓ DE PROJECTE: Antonio Esono, arqt
Anna Nielfa, arqt

EQUIP TÈCNIC: Llorenç Montori, arqt. tècnic

PROJECTE: Projecte d'actuacions de reforma parcial de les àrees de joc infantil de plaça de Catalunya, Parc Torre Lluch, i plaça de l'Església, i de col.locació d'àrees i elements biosaludables

PLÀNOL: Planta proposta Àrea de joc infantil; 2a
Parc Torre Lluch -LOT 1

NÚM. PLÀNOL: **02.22**

Còpia electrònica de document - CSV: 15707626012167126650 Original
\\NEFTIS\Comuns\Oficina Tecnica\Grafica\PROJECTES M 02\2025\OMD 28_2025 Millora àrees jocs infantils\01_Projecte\02_Doc. Grafica\02.23 JOCS 2a_Enderrocs.dwg
02/12/2025

Enderroc de peces perimetrals del paviment de cautxú, conformades de plàstic 100% reciclat

Trasllat de la paperera existent

Enderroc del tros de paviment existent de formigó amb un gruix aproximat de 15cm.
Superfície total= 4,5m2

Trasllat del banc existent

Excavació del terreny fins a una profunditat de 20cm.
Superfície total= 246,00m2

Enderroc de joc infantil conformat per tubs verticals d'acer



2bis

2

Carrer del Centre

3

Ajuntament de Gavà
Àmbit d'Espai Públic i Mobilitat
Neteja i Manteniment, Obres i Barris

N

DATA: DESEMBRE 2025

ESCALA(a3) 1:150
0 1 2 5

REDACIÓ DE PROJECTE: Departament de Projectes d'Edificació i d'Urbanització

DIRECCIÓ DE PROJECTE: Antonio Esono, arqt
Anna Nielfa, arqt


EQUIP TÈCNIC: Llorenç Montori, arqt. tècnic

PROJECTE: Projecte d'actuacions de reforma parcial de les àrees de joc infantil de plaça de Catalunya, Parc Torre Lluch, i plaça de l'Església, i de col.locació d'àrees i elements biosaludables

PLÀNOL: Planta enderrocs Àrea de joc infantil; 2a Parc Torre Lluch -LOT 1

NÚM. PLÀNOL: **02.23**

Còpia electrònica de document - CSV: 15707626012167126650 Original
\\NEFTIS\Comuns\OficinaTecnicaGrafica\PROJECTES\02_Projectes\01_Projectes\02_Doc.Grafica\02.30 JOCS 3a_Estat Actual.dwg
02/12/2025

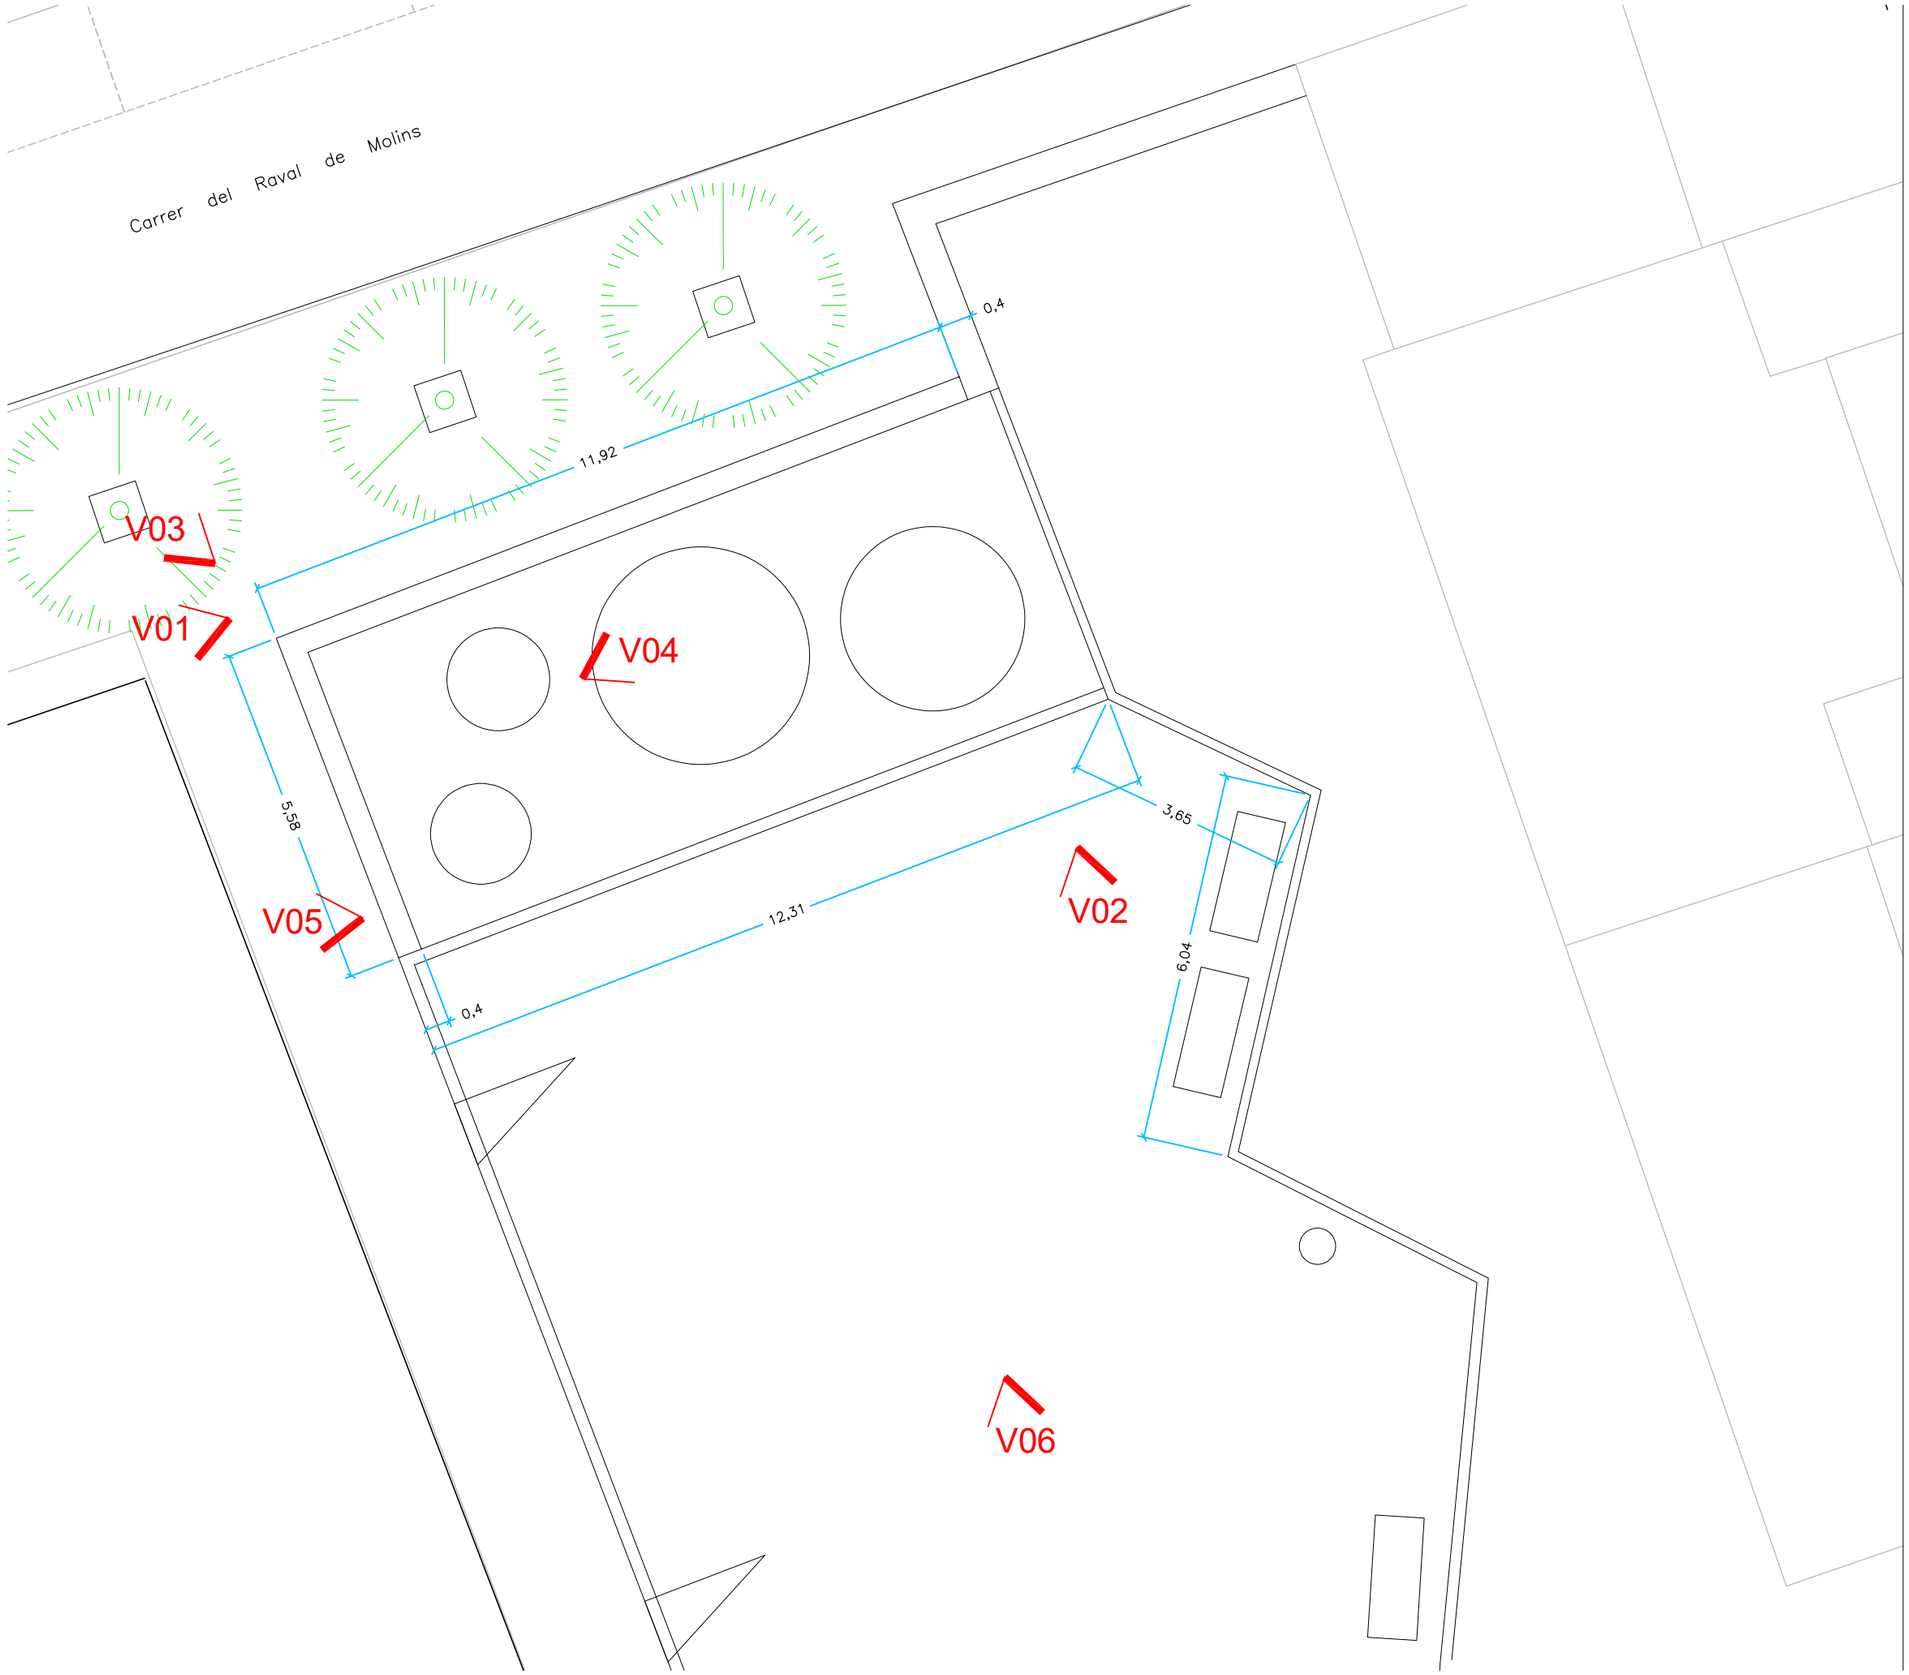

Ajuntament de Gavà
Àmbit d'Espai Públic i Mobilitat
Neteja i Manteniment, Obres i Barris

N

DATA
DESEMBRE 2025

ESCALA(a3) 1:100
0 1 2 4

REDACIÓ DE PROJECTE
Departament de Projectes d'Edificació i d'Urbanització

DIRECCIÓ DE PROJECTE
Antonio Esono, arqt
Anna Nielfa, arqt

EQUIP TÈCNIC
Llorenç Montori, arqt. tècnic

PROJECTE
Projecte d'actuacions de reforma parcial de les àrees de joc infantil de plaça de Catalunya, Parc Torre Lluch, i plaça de l'Església, i de col.locació d'àrees i elements biosaludables

PLÀNOL
Planta estat actual Àrea de joc infantil; 3a
Plaça de l'Església -LOT 2

NÚM. PLÀNOL
02.30

Còpia electrònica de document - CSV: 15707626012167126650
\\NEFTIS\Comuns\Oficina Tecnica\Grafica\PROJECTES\OMO 28_2025\OMO 28_2025 Millora àrees jocs infantils\01_Projecte\02_Doc.Grafica\02.31 FOTOGRAFIES.dwg
02/12/2025



Vista 01


Vista 02


Vista 03



Vista 04

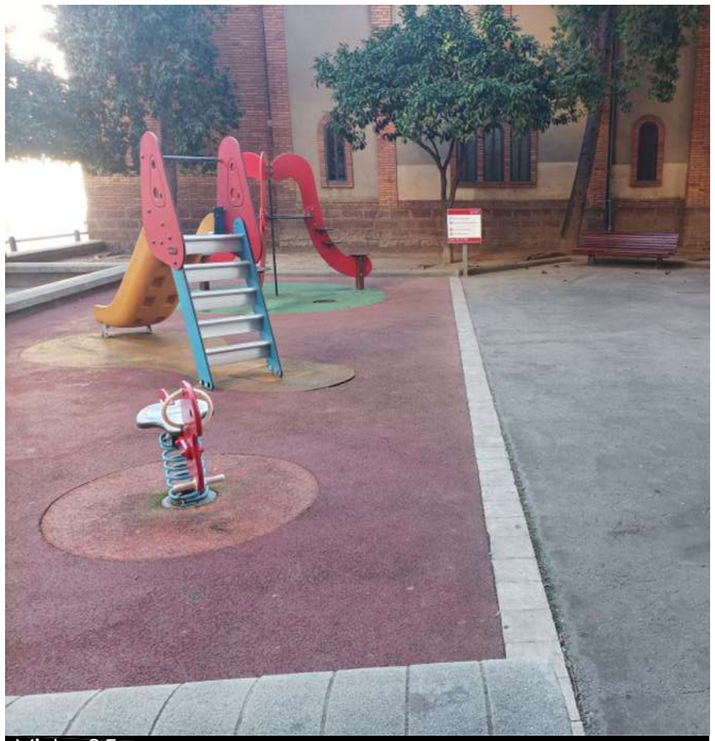
Vista 05


Vista 06

Ajuntament de Gavà
Àmbit d'Espai Públic i Mobilitat
Neteja i Manteniment, Obres i Barris

ON

DATA
DESEMBRE 2025

ESCALA(a3) -:--

REDACIÓ DE PROJECTE
Departament de Projectes d'Edificació i d'Urbanització

DIRECCIÓ DE PROJECTE
Antonio Esono, arqt
Anna Nielfa, arqt


EQUIP TÈCNIC
Llorenç Montori, arqt. tècnic

PROJECTE
Projecte d'actuacions de reforma parcial de les àrees de joc infantil de plaça de Catalunya, Parc Torre Lluch, i plaça de l'Església, i de col.locació d'àrees i elements biosaludables

PLÀNOL
Vistes fotogràfiques Àrea de joc infantil; 3a Plaça de l'Església -LOT 2

NÚM. PLÀNOL
02.31

Còpia electrònica de document - CSV: 15707626012167126650_Original
X:\OficinaTecnicaGrafica\PROJECTES\O M 01\2025\OMO 28_2025 Millora àrees jocs infantils\01_Projecte\02_Doc. Grafica\02.32 JOCS 3a_Proposta.dwg
09/12/2025

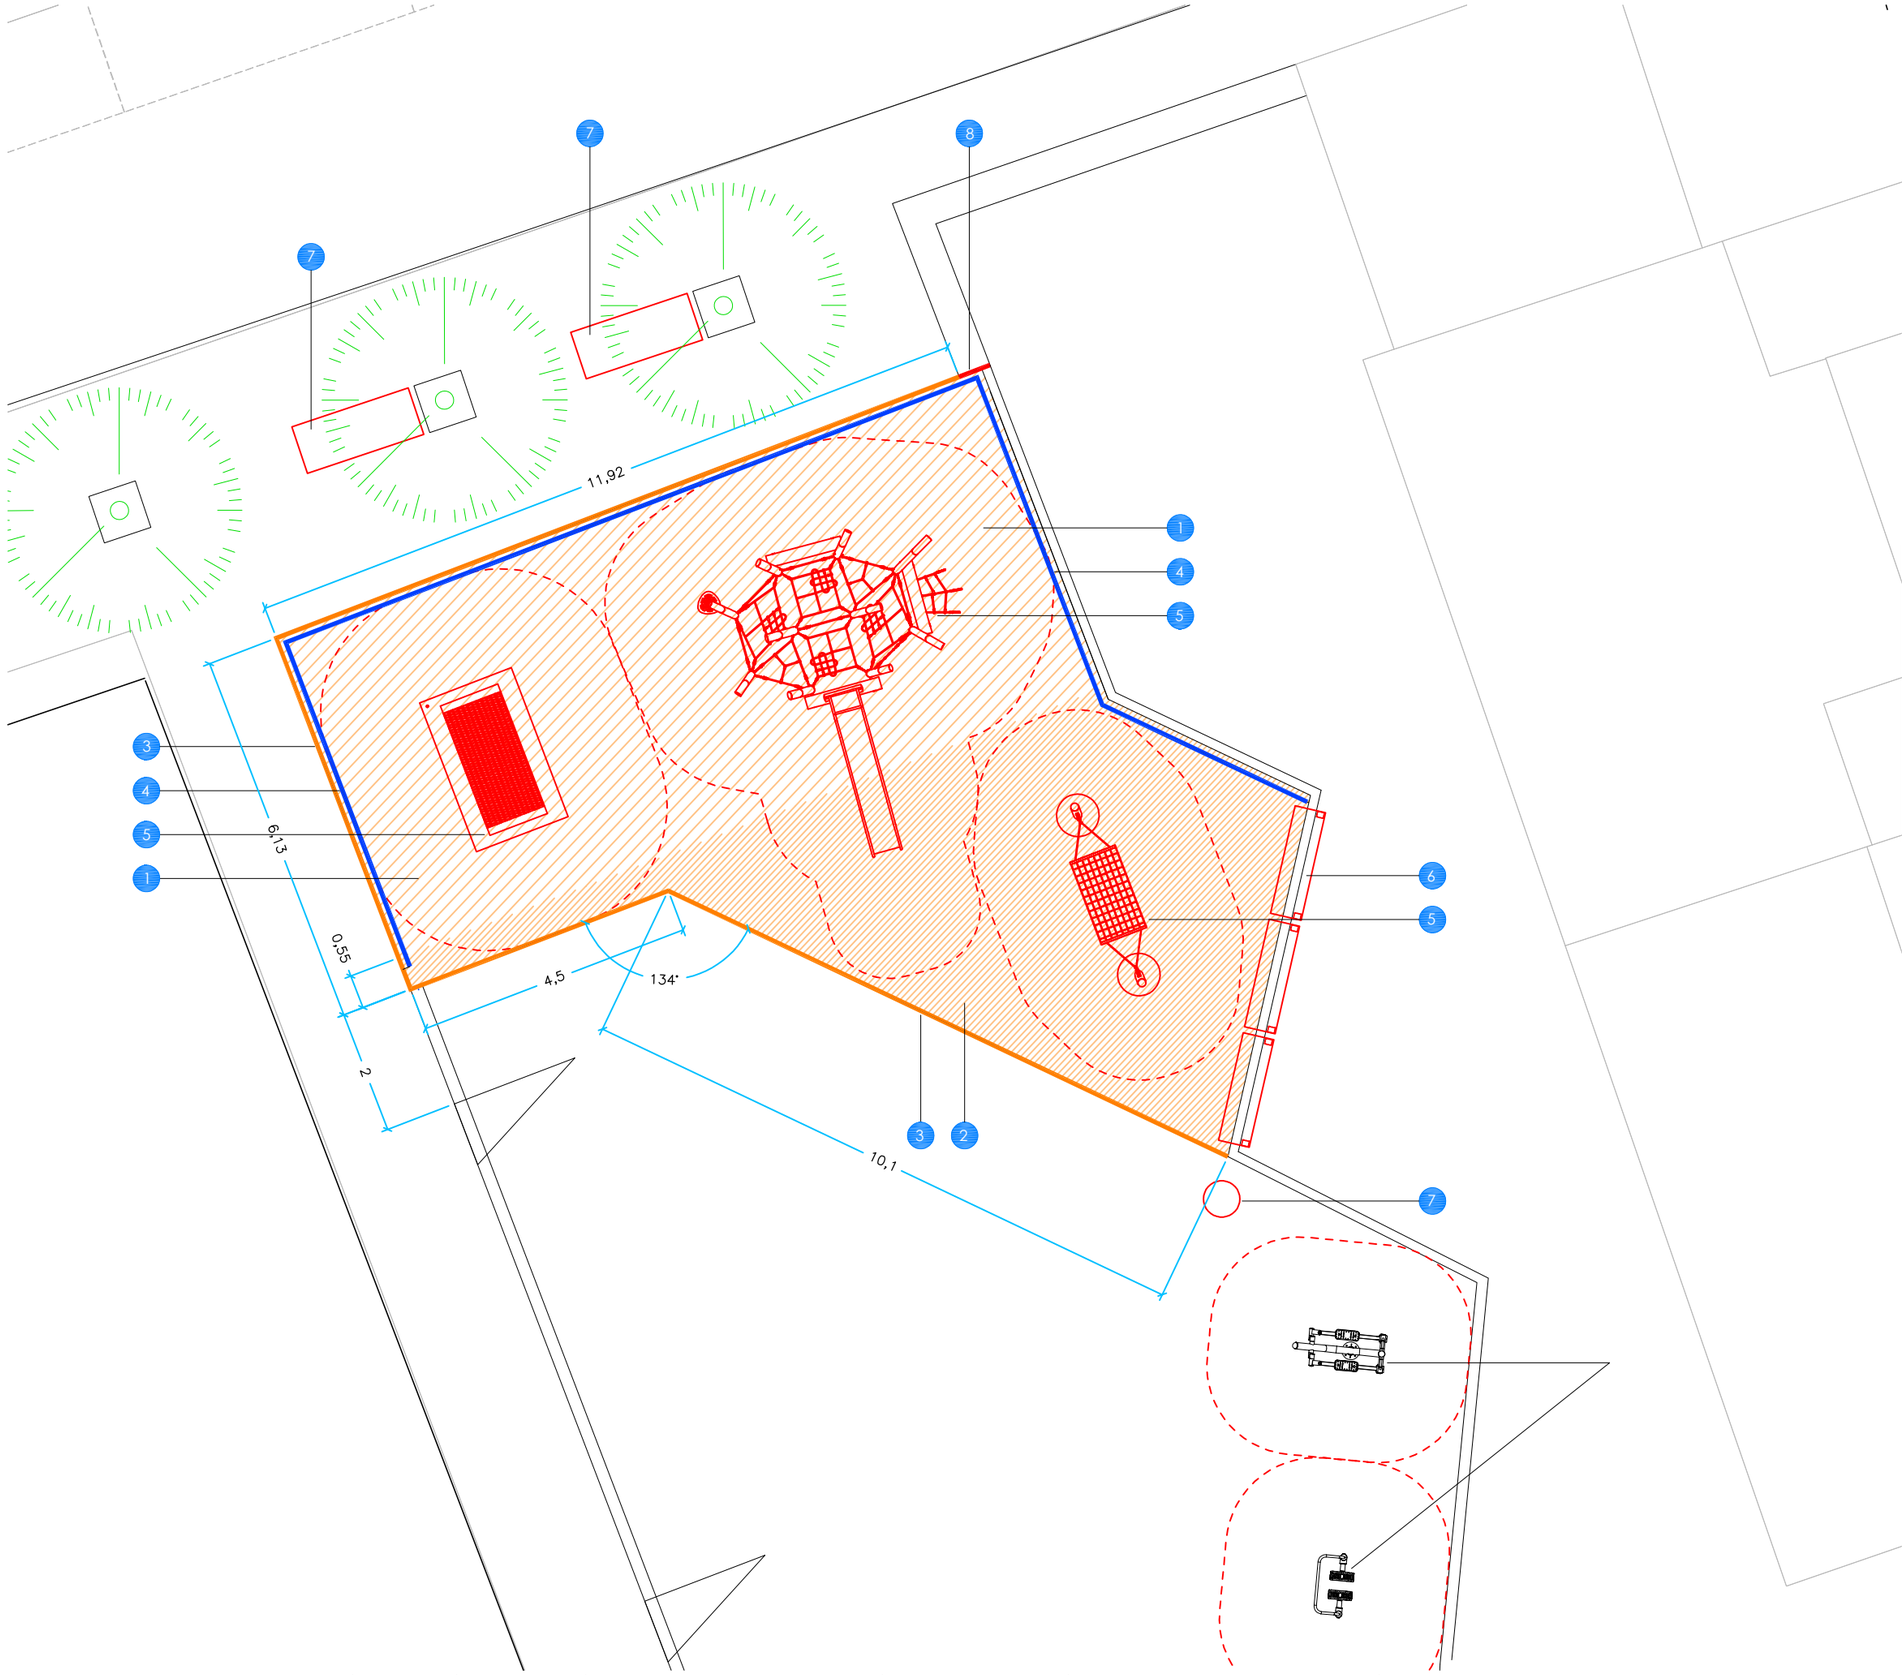

1. Paviment esmorteïdor de cautxú continu (no lloses), sense juntes, amb un gruix de 3cm de color negre i 1cm de color, por una caiguda màxima de 1,90cm, instal.lat sobre el paviment de cautxú existent. Dibuixos i colors segons plànols de detall, amb un mínim de 5 colors

2. Paviment esmorteïdor de cautxú continu (no lloses), sense juntes, amb un gruix de 7cm de color negre i 1cm de color, per una caiguda màxima de 1,90m. S'inclou una subbase de formigó en massa de 20cm de gruix. Dibuixos i colors segons plànols de detall, amb un mínim de 5 colors

3. Vorada conformada amb xapa d'acer galvanitzat en calent, de 8mm de gruix i 200mm d'altura, col.locada amb patilles de 15x15cm cada 50cm aproximadament sobre fonament de formigó. Enrasada amb el paviment de cautxú

4. Barana d'acer galvanitzat, conformada amb tubs rodons de Ø80mm, separats cada 80mm, i soldats inferiorment a una platina de 120x60mm de secció, fixada mitjançant varilles a la base de formigó




5. Joc infantil, models "Multijuego Flora4", "Gronxador Hamaca", i "Cama elàstica", de la casa HappyLudic, o equivalent. S'inclou la instal.lació sobre una superfície de cautxú

6. Banc model C-103-SIN, de la casa Fabregas, o equivalent, amb estructura metàl.lica pintada de color plata i llistons de fusta de Guinea, de 180cm de llarg. Col.locat sobre daus de formigó en massa



7. Trasllat de mobiliari; bancs i papereres

8. Xapa d'acer galvanitzat en calent, de 8mm de gruix, ubicada en el cantell del mur tallat, amb la mateixa forma que la secció del mur, segons dibuix. Anirà ancorada amb varilles roscades encastades dins del mur amb resines epoxi

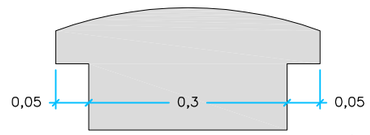

Ajuntament de Gavà
Àmbit d'Espai Públic i Mobilitat
Neteja i Manteniment, Obres i Barris

N

DATA: DESEMBRE 2025

ESCALA(a3) 1:100
0 1 2 4

REDACIÓ DE PROJECTE: Departament de Projectes d'Edificació i d'Urbanització

DIRECCIÓ DE PROJECTE: Antonio Esono, arqt
Anna Nielfa, arqt

EQUIP TÈCNIC: Llorenç Montori, arqt. tècnic

PROJECTE: Projecte d'actuacions de reforma parcial de les àrees de joc infantil de plaça de Catalunya, Parc Torre Lluch, i plaça de l'Església, i de col.locació d'àrees i elements biosaludables

PLÀNOL: Planta proposta Àrea de joc infantil; 3a
Plaça de l'Església -LOT 2

NÚM. PLÀNOL: **02.32**

Còpia electrònica de document - CSV: 15707626012167126650 Original
X:\OficinaTecnicaGrafica\PROJECTES\0 01\2025\OMO 28_2025 Millora àrees jocs infantils\01_Projecte\02_Doc. Gràfica\02.33 JOCS 3a_Proposta.dwg
09/12/2025

Detall

J1

J2

J3

J1.
Joc infantil, model "Multijuego Flora4", de la casa HappyLudic o equivalent, que emula una zona de joncs, conformat per un tobogan d'acer, cordes, pasos de fusta, i escales




J2.
Joc infantil, model "Gronxador Hamaca", de la casa HappyLudic o equivalent, conformat per 2 postes d'acer lleugerament corbats, i una hamaca mòbil



J3.
Joc infantil, model "Cama Elàstica Diversity", de la casa HappyLudic o equivalent, conformat per un llit elàstic per saltar d'unes mides aproximades de 2,25x1,00metres



Detall e1/20

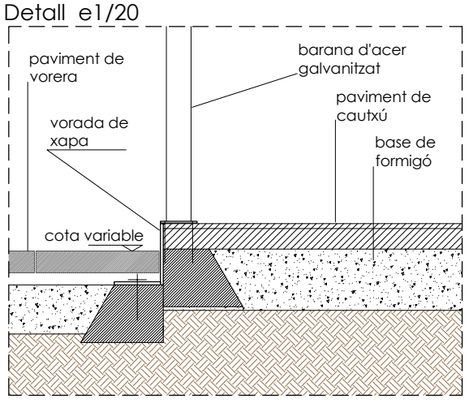

Ajuntament de Gavà
Àmbit d'Espai Públic i Mobilitat
Neteja i Manteniment, Obres i Barris

N

DATA
DESEMBRE 2025

ESCALA(a3) 1:100
0 1 2 4

REDACIÓ DE PROJECTE
Departament de Projectes d'Edificació i d'Urbanització

DIRECCIÓ DE PROJECTE
Antonio Esono, arqt
Anna Nielfa, arqt

EQUIP TÈCNIC
Llorenç Montori, arqt. tècnic

PROJECTE
Projecte d'actuacions de reforma parcial de les àrees de joc infantil de plaça de Catalunya, Parc Torre Lluch, i plaça de l'Església, i de col.locació d'àrees i elements biosaludables

PLÀNOL
Planta proposta Àrea de joc infantil; 3a
Plaça de l'Església -LOT 2

NÚM. PLÀNOL
02.33