
DOCUMENT
PLANOL

ÒRGAN
CONTRACTACIÓ


EXPEDIENT
X2026003043

Codi Segur de Verificació:
850ff0d8-9ad0-4772-a3bb-cee02152c604
Origen: Administració
Identificador document: ES_L01171931_2026_37470965
Data d'impressió: 04/11/2026 14:09:22
Pàgina 1 de 3

SIGNATURES
1.- Laura Roura Ferrés (TCAT) (Tècnica d'esports), 04/11/2026 10:37

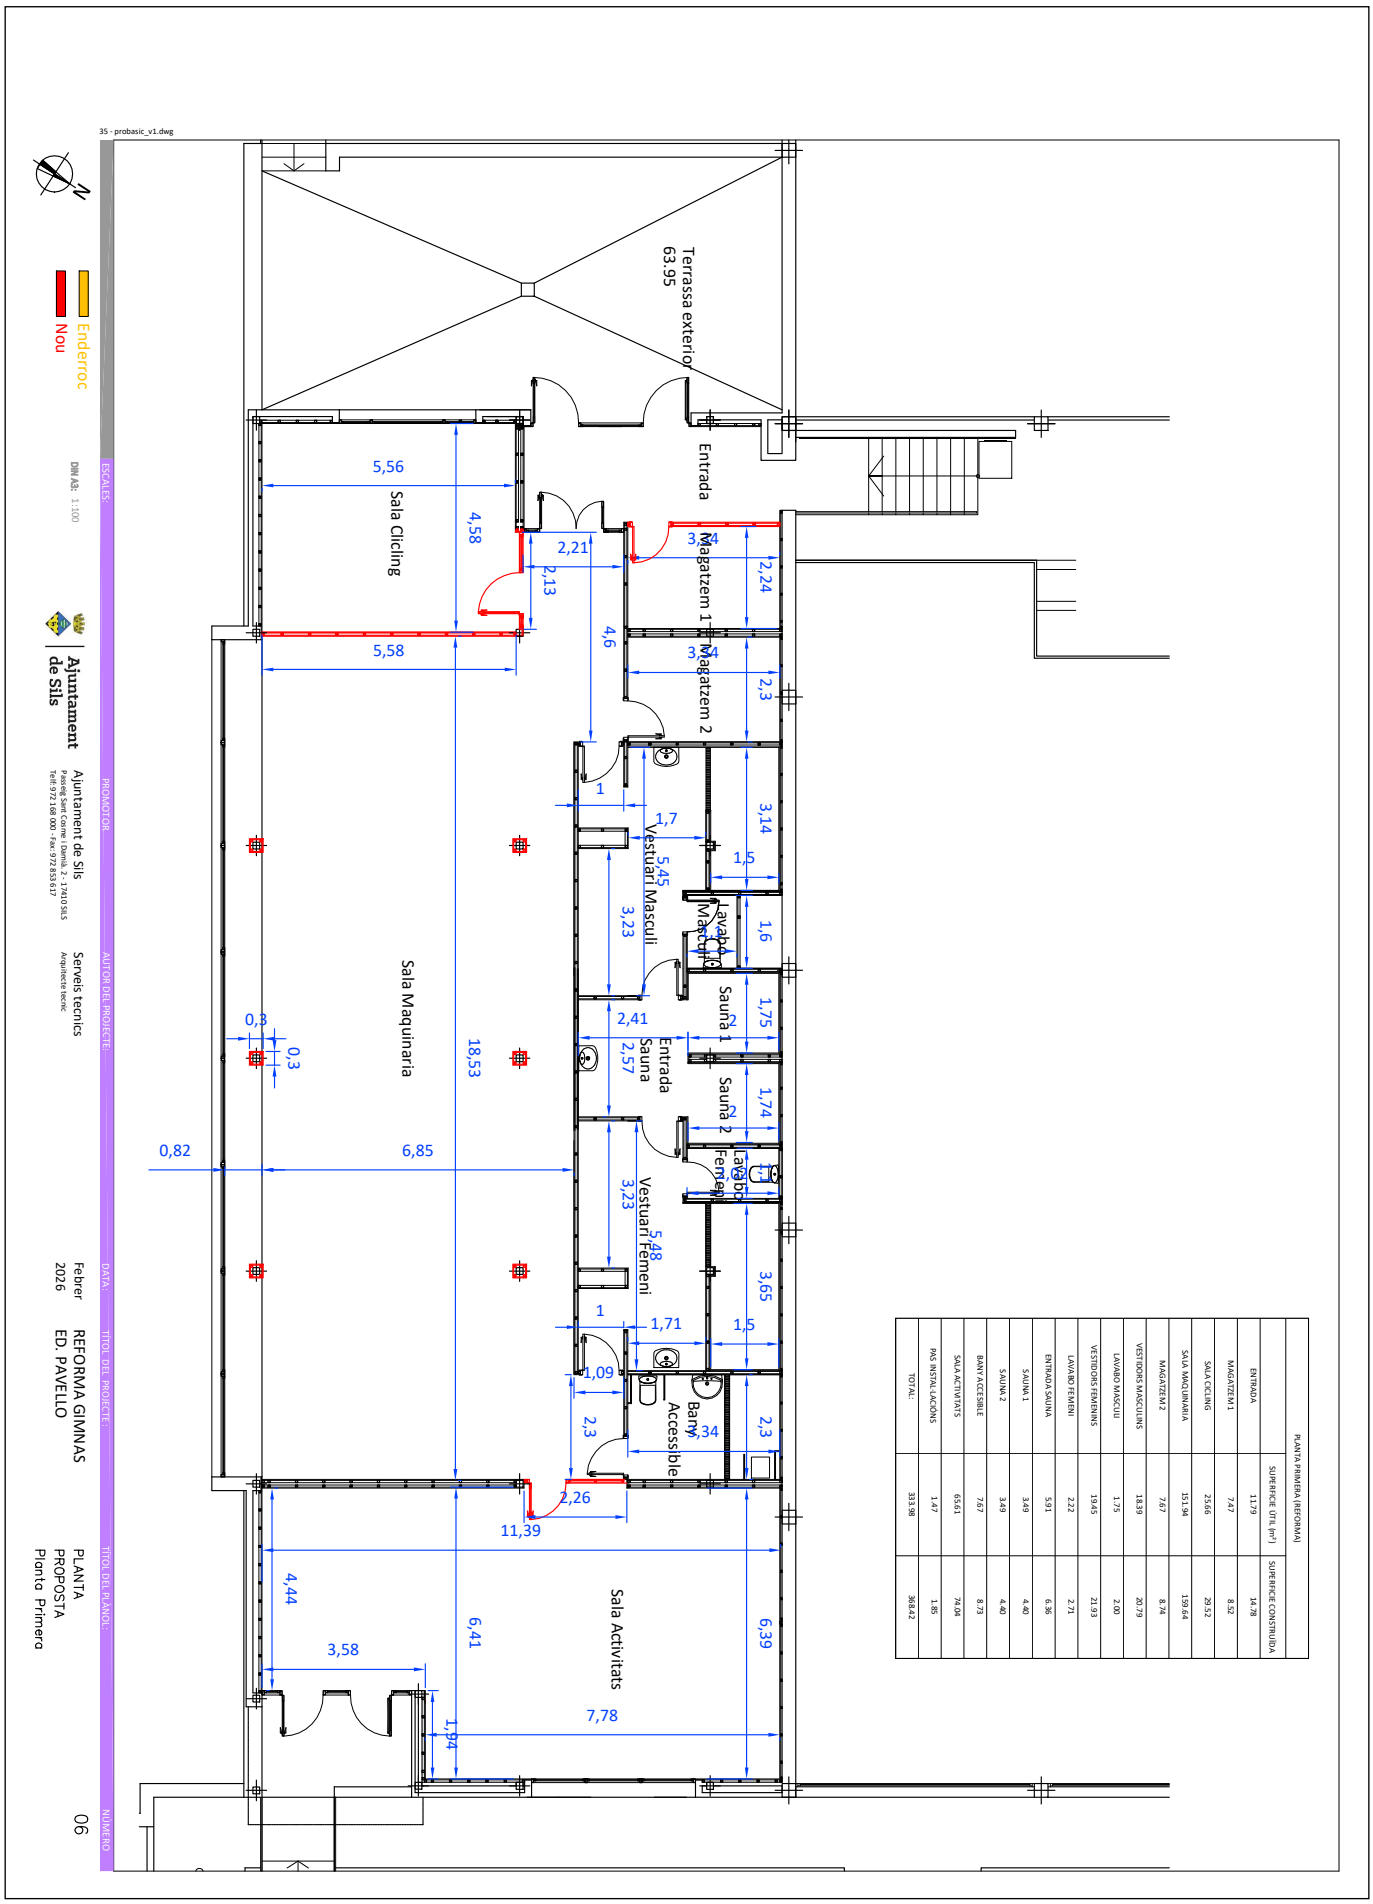


AJUNTAMENT DE SILS
Aquest document és una còpia autèntica del document electrònic original. Comprovi l'autenticitat del document a https://sils.emunicipis.ddgi.cat/OAC/ValidarDoc.jsp - Utilitzi el "Codi Segur de Verificació" que apareix a la capçalera

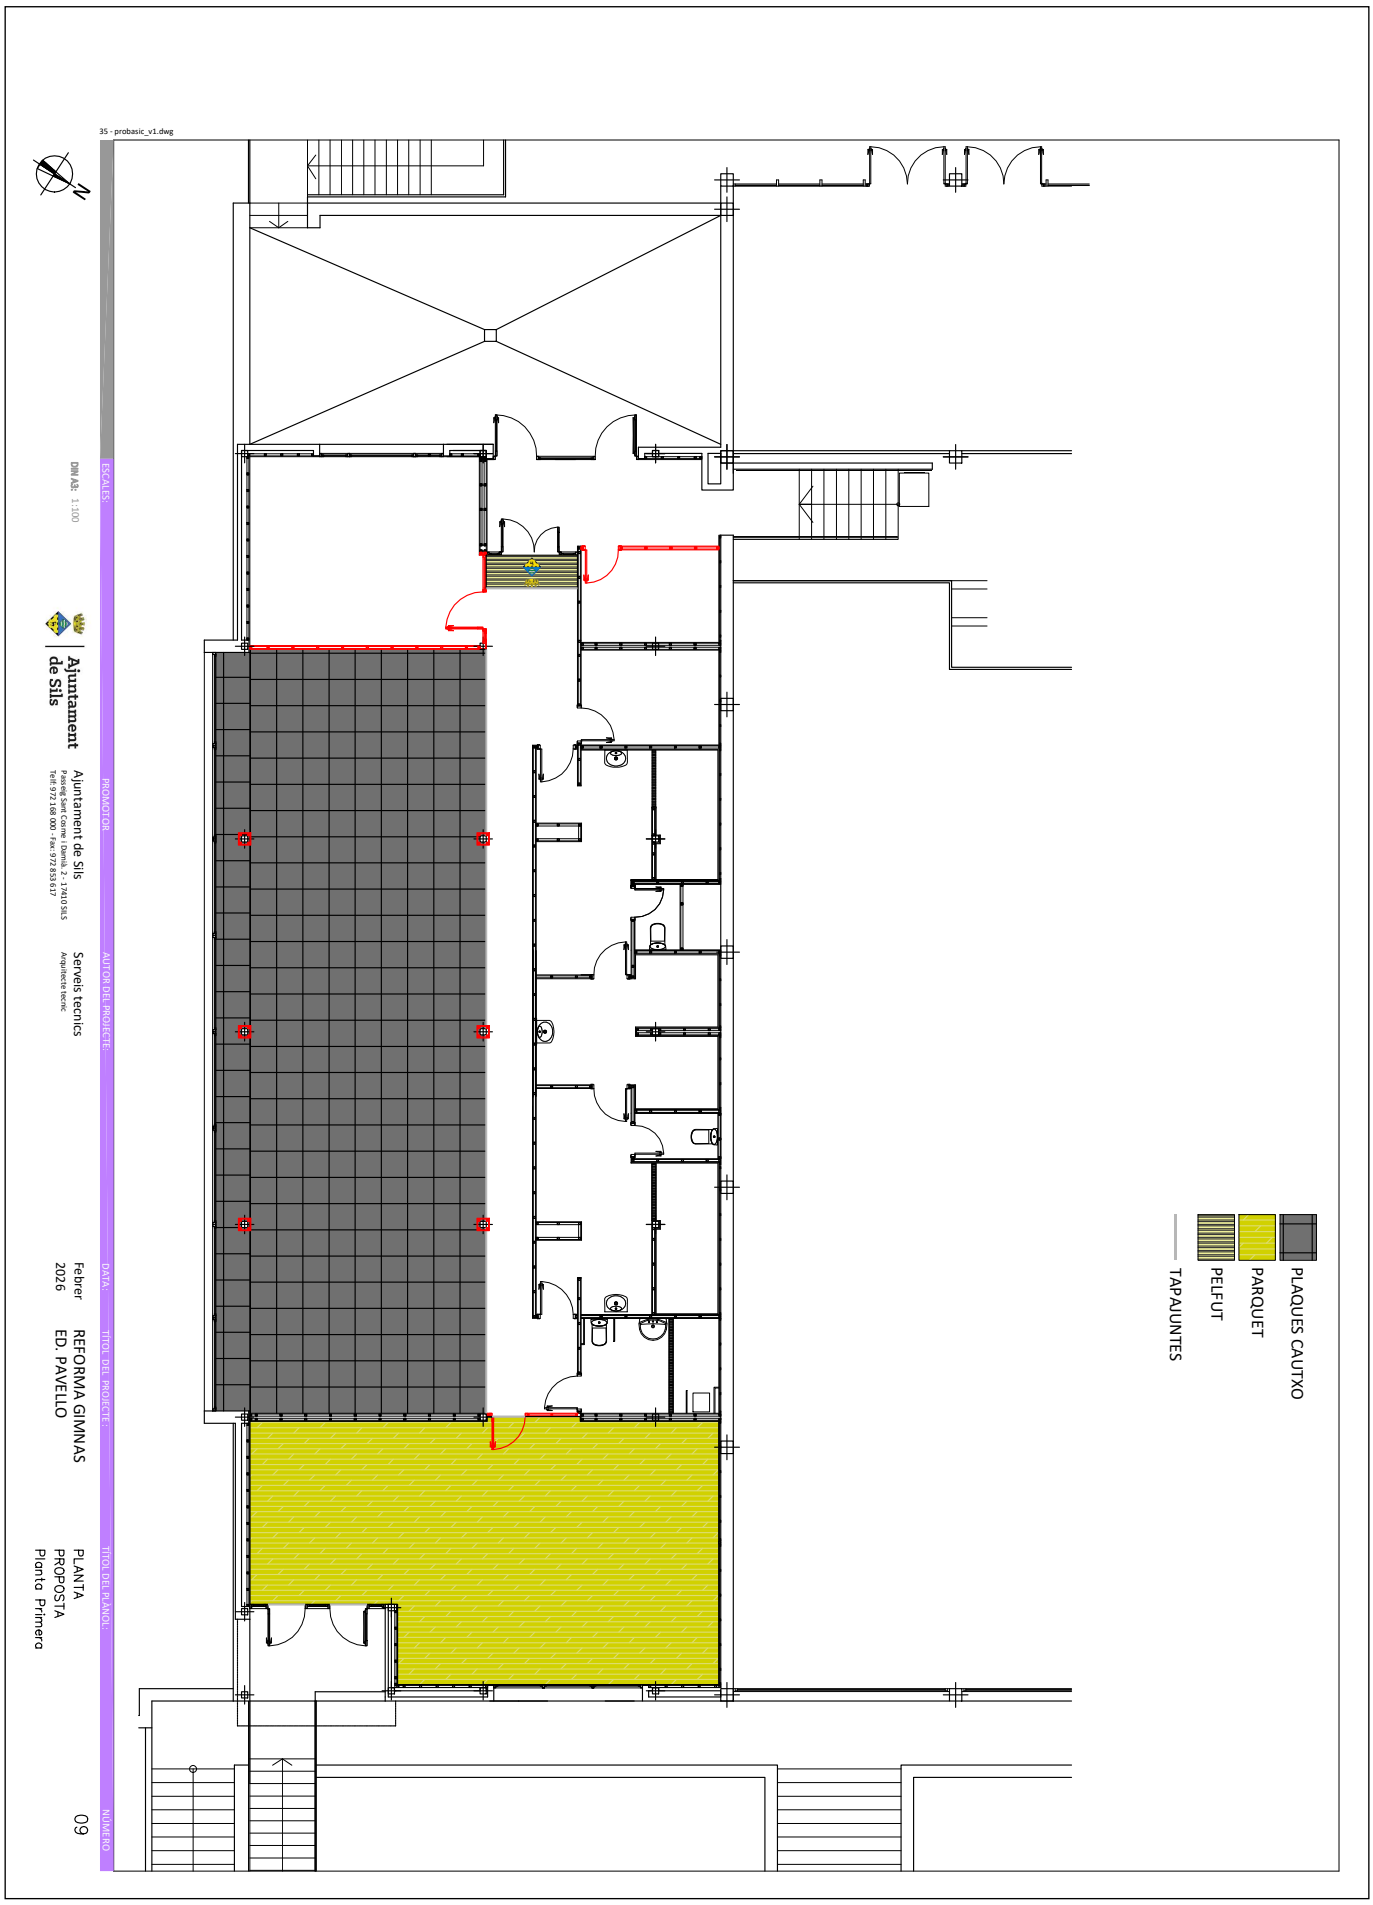


AJUNTAMENT DE SILS
Aquest document és una còpia autèntica del document electrònic original. Comprovi l'autenticitat del document a https://sils.emunicipis.ddgi.cat/OAC/ValidarDoc.jsp - Utilitzi el "Codi Segur de Verificació" que apareix a la capçalera


AJUNTAMENT DE SILS
Aquest document és una còpia autèntica del document electrònic original. Comprovi l'autenticitat del document a https://sils.emunicipis.ddgi.cat/OAC/ValidarDoc.jsp - Utilitzi el "Codi Segur de Verificació" que apareix a la capçalera

35 - probasic_v1.dwg

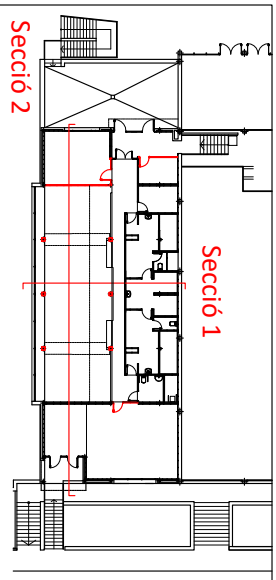

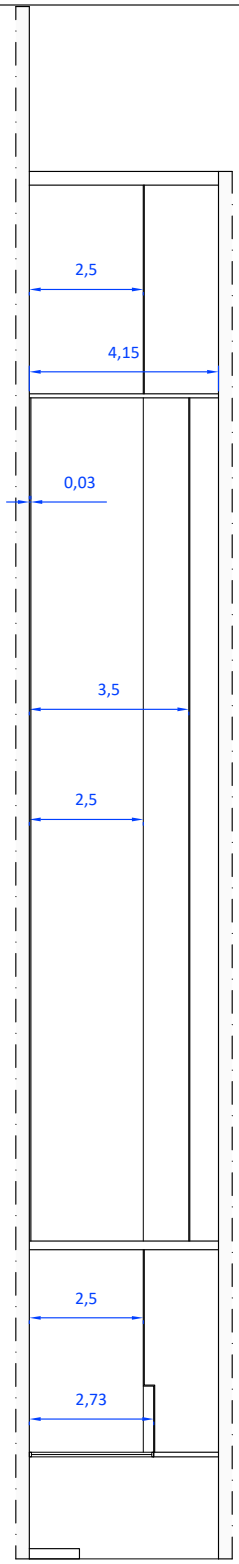

Secció 2

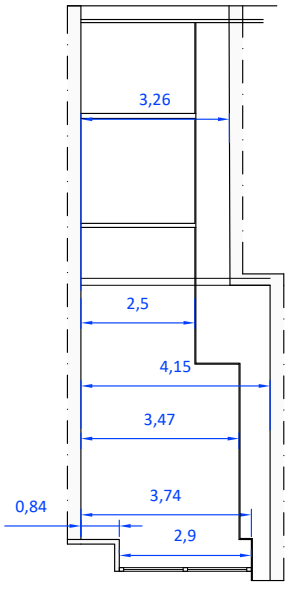

Secció 1

ESCALES: DIN A3: 1:100

PROMOTOR: Ajuntament de Sils

AUTOR DEL PROJECTE: Ajuntament de Sils
Passeig Sant Cosme i Damià, 2 - 17410 SILS
Telf. 972 168 000 - Fax: 972 853 617
Serveis tecnics
Arquitecte tecnic

DATA: Febrer 2026

TÍTOL DEL PROJECTE: REFORMA GIMNAS ED. PAVELLO

TÍTOL DEL PLÀNOL: SECCIÓ PROPOSTA
Planta Primera

NÚMERO: 11