
Universitat Autònoma de Barcelona

PLEC DE PRESCRIPCIONS TÈCNIQUES (Annex 1)

PROCEDIMENT OBERT

Contracte núm. CONSU-1/2026

CONCESSIÓ DE SERVEIS PER A L'ORGANITZACIÓ, GESTIÓ I EXPLOTACIÓ DE LES JORNADES OCUPACIONALS VETERINÀRIES (JOVs) DE LA FACULTAT DE VETERINÀRIA DE LA UNIVERSITAT AUTÒNOMA DE BARCELONA

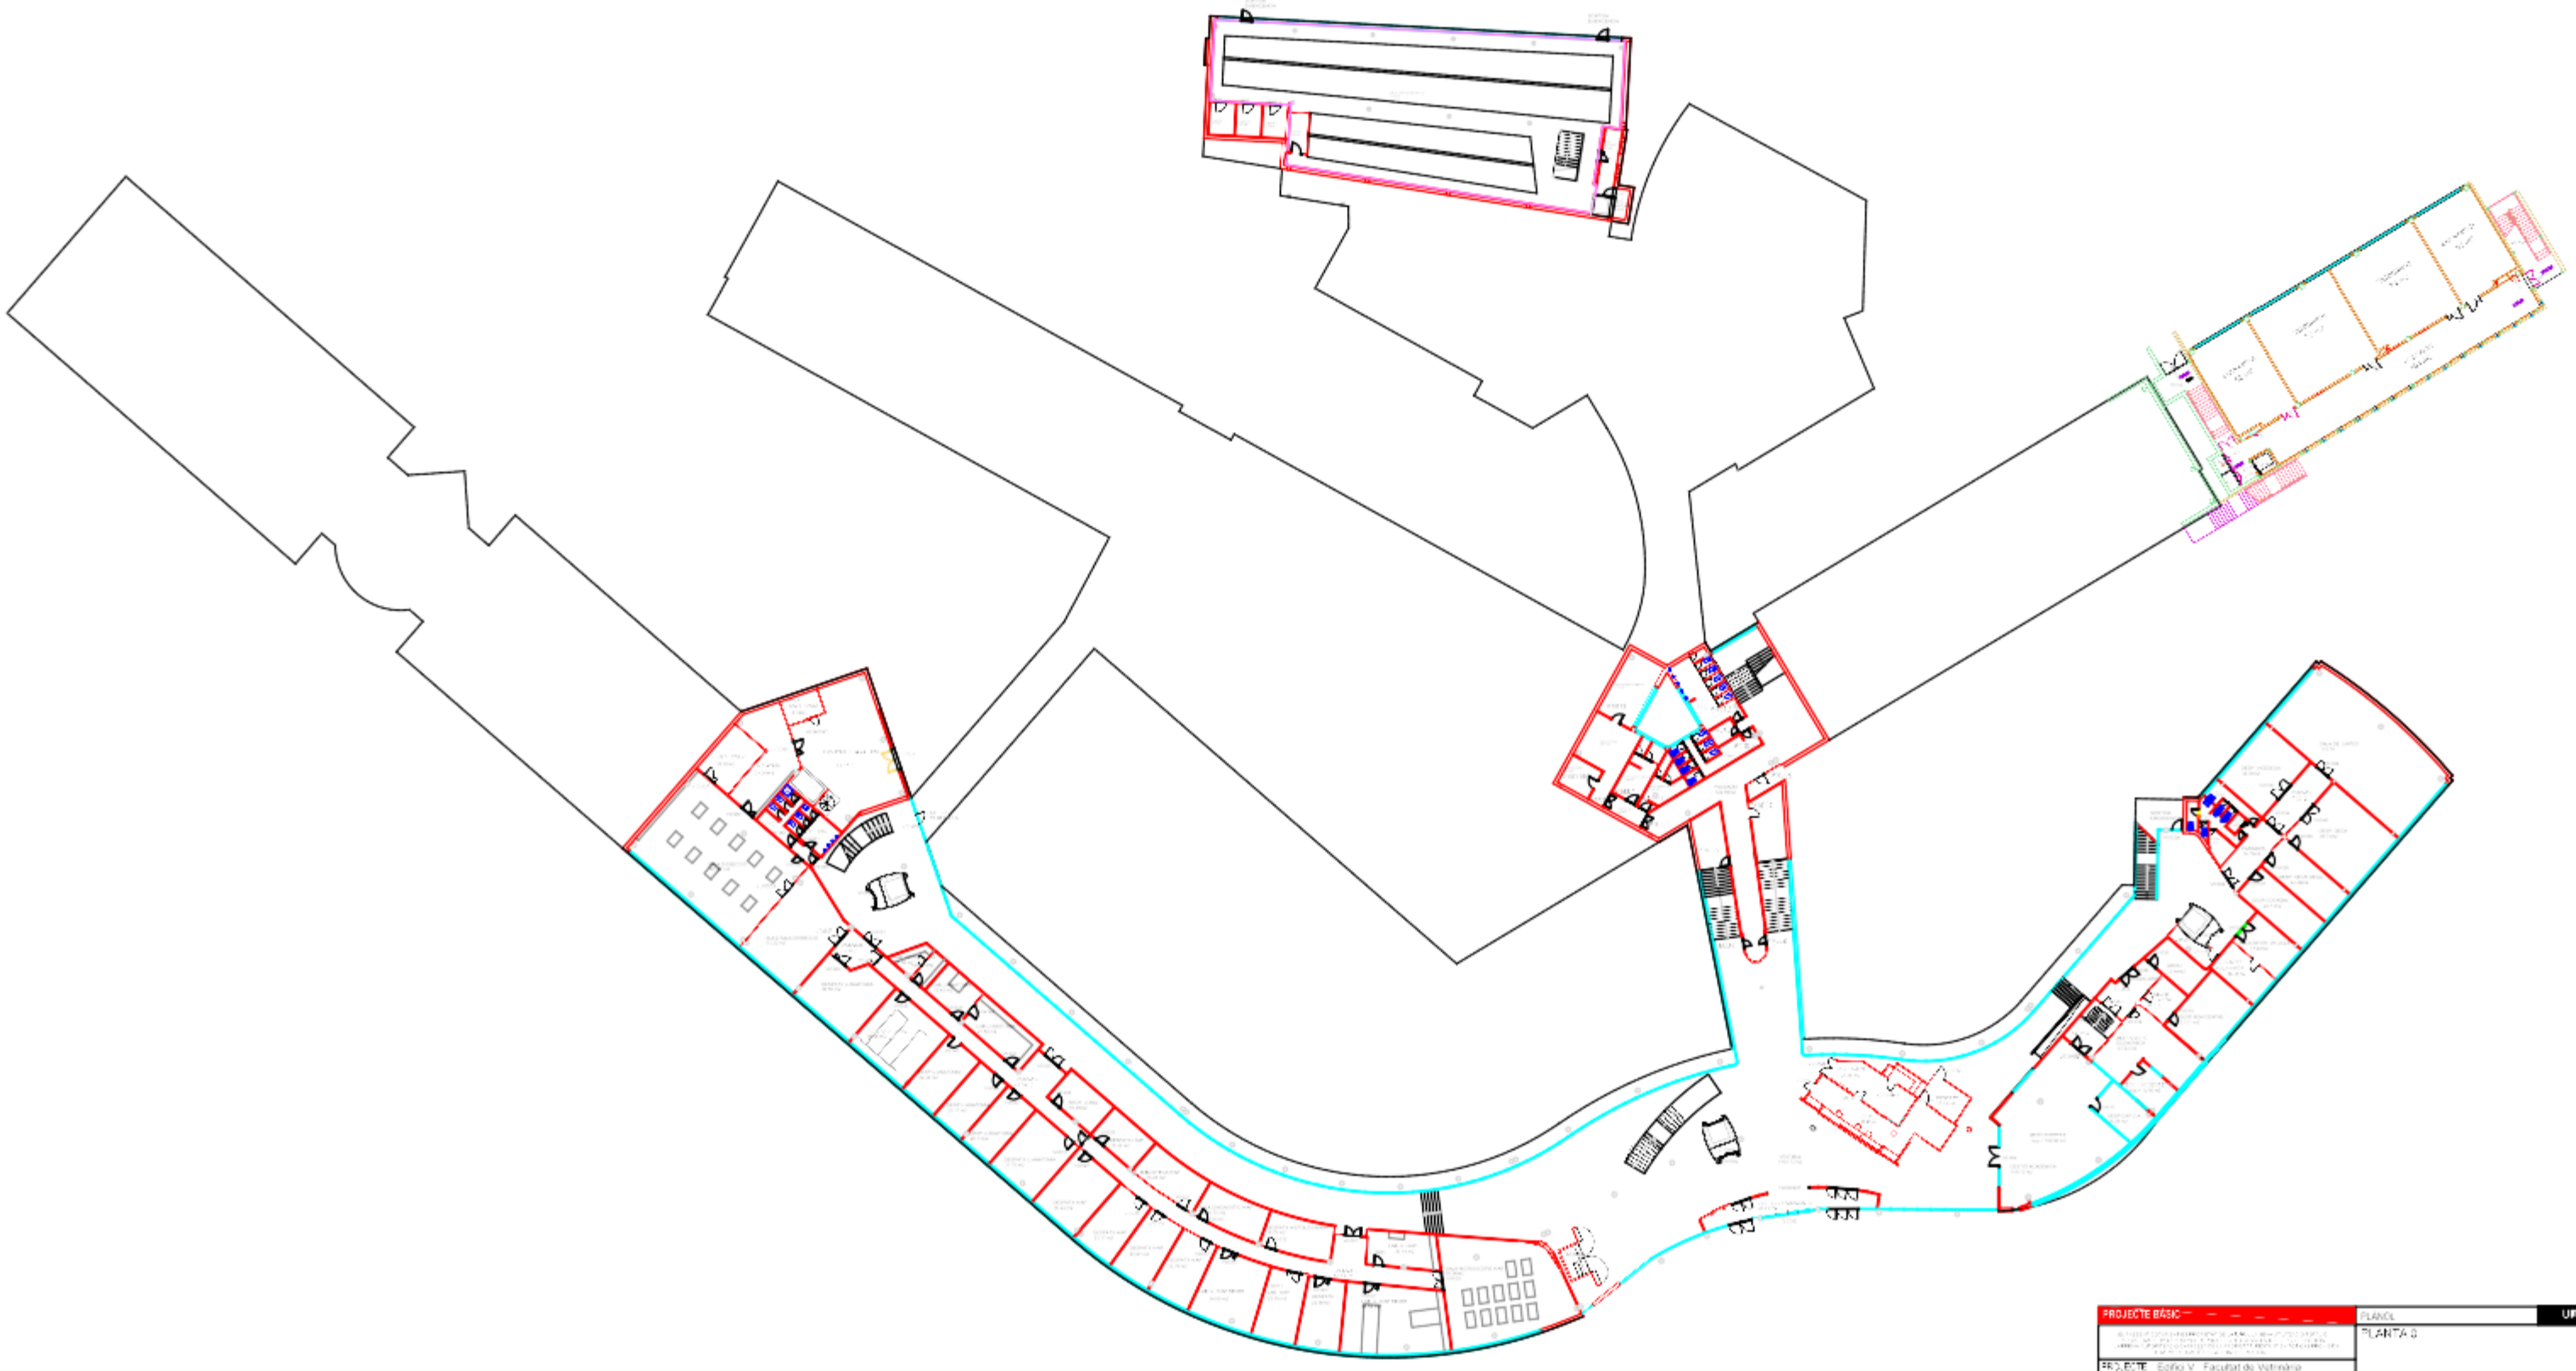

PROJECTE BÀSIC

PLANOL

PLANTA 0

UAB

PROJECTE : Edifici V - Facultat de Veterinària

Fabré & Torras Arqs

AREA D'ARQUITECTURA I D'URBANISME

1/100

001