Projecte de remodelació de la Plaça d'entrada al nucli antic de Santa Oliva

Ajuntament de Santa Oliva

DOCUMENT 2

DOCUMENTACIÓ GRÀFICA

MONTSERRAT OLIVA BOADA | LEIRE GARAIKOETXEA AIZARNA | XAVIER PERADALTA TORT


Llistat de plànols

01 Emplaçament
02 Planejament
03 Estat actual
04 Proposta
05 Enderrocs
06 Paviments i detalls
07 Mobiliari urbà
08 Enllumenat
09 Sanejament i drenatge
10 Enjardinament
11 Senyalització horitzontal i vertical.
12 Accessibilitat

Àmbit - 480,83 m2

Promotor AJUNTAMENT DE SANTA OLIVA P4314200I	Arquitectes MONTSERRAT OLIVA BOADA / COAC - 38153/5 LEIRE GARAIKOETXEA AIZARNA / COAVN - 650064 XAVIER PERADALTA TORT / COAC - 38141/1	Projecte PROJECTE D'URBANITZACIÓ DE LA PLAÇA D'ENTRADA AL NUCLI Avinguda Verge del Remei s/n, Santa Oliva	Escales 1:100 A2 1:50 A3 0 1 m 2,5 m 0 5m 25m	Nom plànol EMPLAÇAMENT	Nord	Data SETEM 2025	Núm. plànol 01

Aquesta obra està sota llicència. "Els dissenys gràfics, les imatges, els plànols, les fotografies i els texts, així com la informació i els continguts que es recullen en el present document estan protegits per la legislació espanyola sobre els drets de propietat intel·lectual i industrial a favor dels autors del projecte i no es permet la seva reproducció o publicació, total o parcial, ni el seu tractament informàtic, ni la distribució, ni la difusió, ni la modificació o transformació ni demés drets reconeguts legalment al seu titular, sense permís previ i per escrit dels autors del projecte. Cada document o plànol pot detallar una disciplina particular pel què haurà sempre de ser considerat dins del conjunt de la documentació completa, i caldrà verificar adequadament la coordinació amb la resta de documents específics. En cas de discrepàncies entre documents es resoldrà segons resulgi la Direcció facultativa. Les possibles omissions o incoherències detectades en la diferents documentació seran resoltes immediatament consultada la Direcció facultativa, ans el contrari s'entendrà que la documentació aportada s'entén resulta suficient per a la finalitat a la que es destina

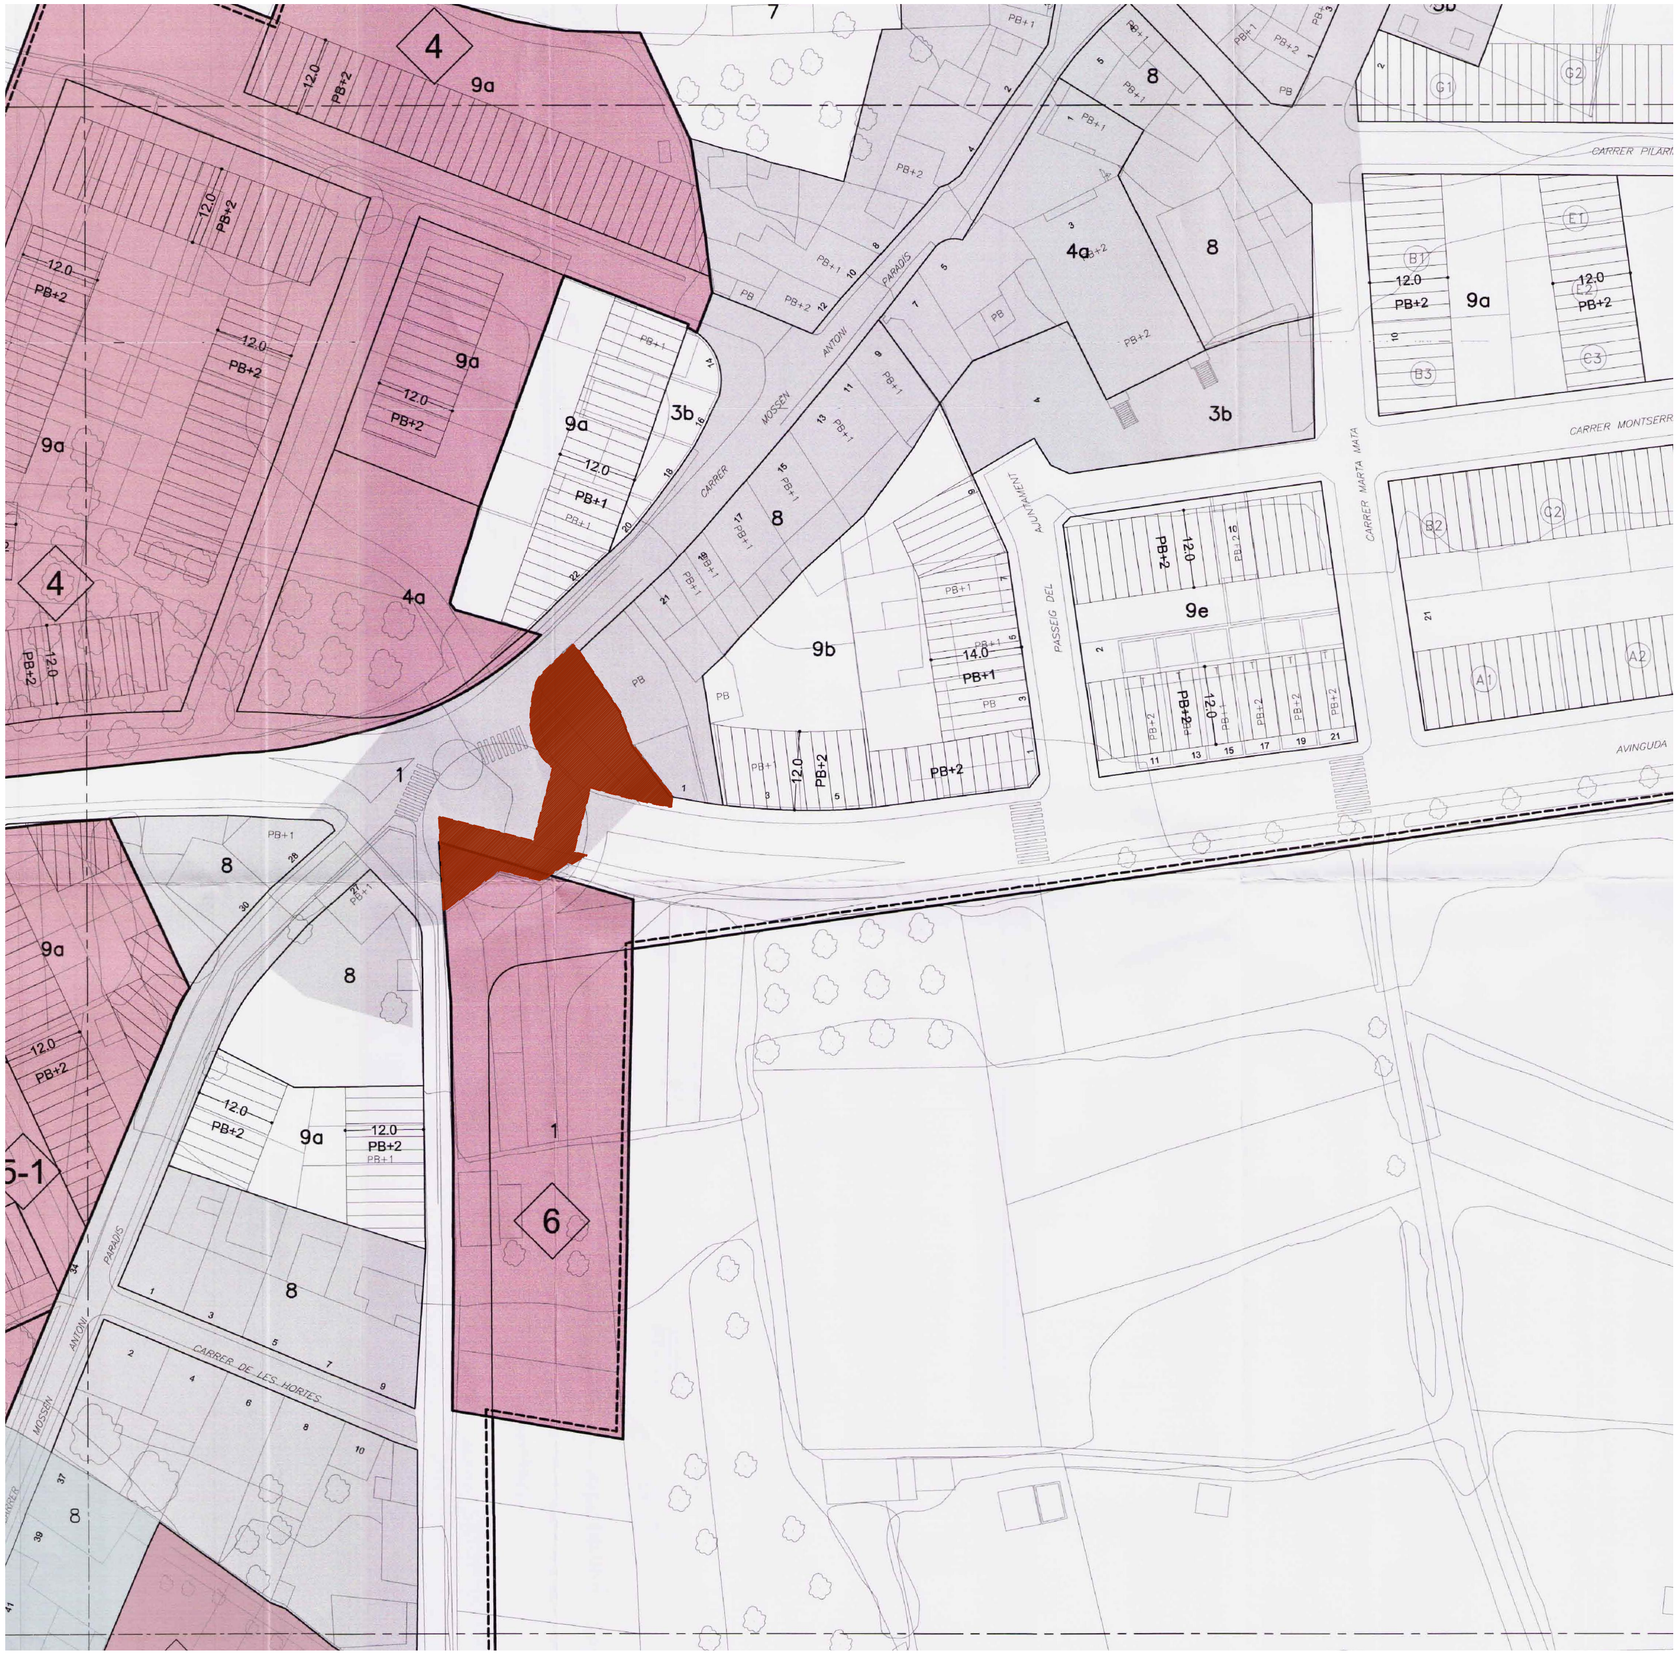

Llegenda


- LÍMIT DEL TERME MUNICIPAL
- SÒL URBÀ
- SECTORS DE MILLORA URBANA
- POLÍGONS D'ACTUACIÓ
- NUCLI HISTÒRIC
- PROFUNDITAT EDIFICABLE
- LINIA D'EDIFICACIÓ
- BÉNS PROTEGITS
- (2) SECTORS DE MILLORA URBANA
- (A) POLÍGONS D'ACTUACIÓ EN SÒL URBÀ CONSOLIDAT
- (1) POLÍGONS D'ACTUACIÓ EN SÒL URBÀ NO CONSOLIDAT

1		XARXA VIÀRIA
2		SERVEIS TÈCNICS
3	3a	ESPAIS LLIURES GENERALS
	3b	ESPAIS LLIURES LOCALS
4	4a	EQUIPAMENT
	4b	EQUIPAMENT RELIGIOS
	4c	EQUIPAMENT CONJUNT DE L'ABORNAR
7		ESPAIS LLIURES PRIVATS
8		NUCLI ANTIC
9	9a	RESIDENCIAL EN FILERA
	9b	
	9c	
	9d	
	9e	
10	10a	RESIDENCIAL AÏLLADA
	10b	
11	11/I	EDIFICACIÓ ESPECÍFICA
	11/II	
	11/III	
12	12a	INDUSTRIAL ALINEADA
	12b	INDUSTRIAL AILLADA PETITA
	12c	INDUSTRIAL AILLADA GRAN
	12d	INDUSTRIAL LABORATORI IDIADA
	12e	INDUSTRIAL SERVEIS PISTES IDIADA
	12f	INDUSTRIAL SERVEIS TALLERS
13		COMERCIAL

Àmbit - 480,83 m2

Promotor	Arquitectes	Projecte	Escales	Nom plànol	Nord	Data	Núm. plànol
AJUNTAMENT DE SANTA OLIVA P4314200I	MONTSERRAT OLIVA BOADA / COAC - 38153/5 LEIRE GARAIKOETXEA AIZARNA / COAVN - 650064 XAVIER PERADALTA TORT / COAC - 38141/1	PROJECTE D'URBANITZACIÓ DE LA PLAÇA D'ENTRADA AL NUCLI Avinguda Verge del Remei s/n, Santa Oliva	1:100 A2 1:50 A3 0 1 m 2,5 m 0 5m 25m	PLANEJAMENT		SETEM 2025	02A2

Aquesta obra està sota llicència. "Els dissenys gràfics les imatges, els plànols, les fotografies i els texts, així com la informació i els continguts que es recullen en el present document estan protegits per la legislació espanyola sobre els drets de propietat intel·lectual i industrial a favor dels autors del projecte i no es permet la seva reproducció o publicació, total o parcial, ni el seu tractament informàtic, ni la distribució, ni la difusió, ni la modificació/transformació ni demés drets reconeguts legalment al seu titular, sense permís previ i per escrit dels autors del projecte. Cada document o plànol pot detallar una disciplina particular pel què haurà sempre de ser considerat dins del conjunt de la documentació completa, i caldrà verificar l'adequada coordinació a mb aquesta. Així mateix és contada sa responsabilitat haurà de comprobar se mpre en obra les dimensions específiques reals de qualsevol element que poguis interferir à la expressat en el projecte. En cas de discrepàncies entre documents es resoldrà segons resti gi la Direcció facultativa. Les possibles omissions o incoherències detectades en relació amb els diferents documentació seran objecte d'immediata consulta a la Direcció facultativa, ans el contrari s'entendrà que la documentació aportada s'entén resulta suficient per a la finalitat a la que es destina

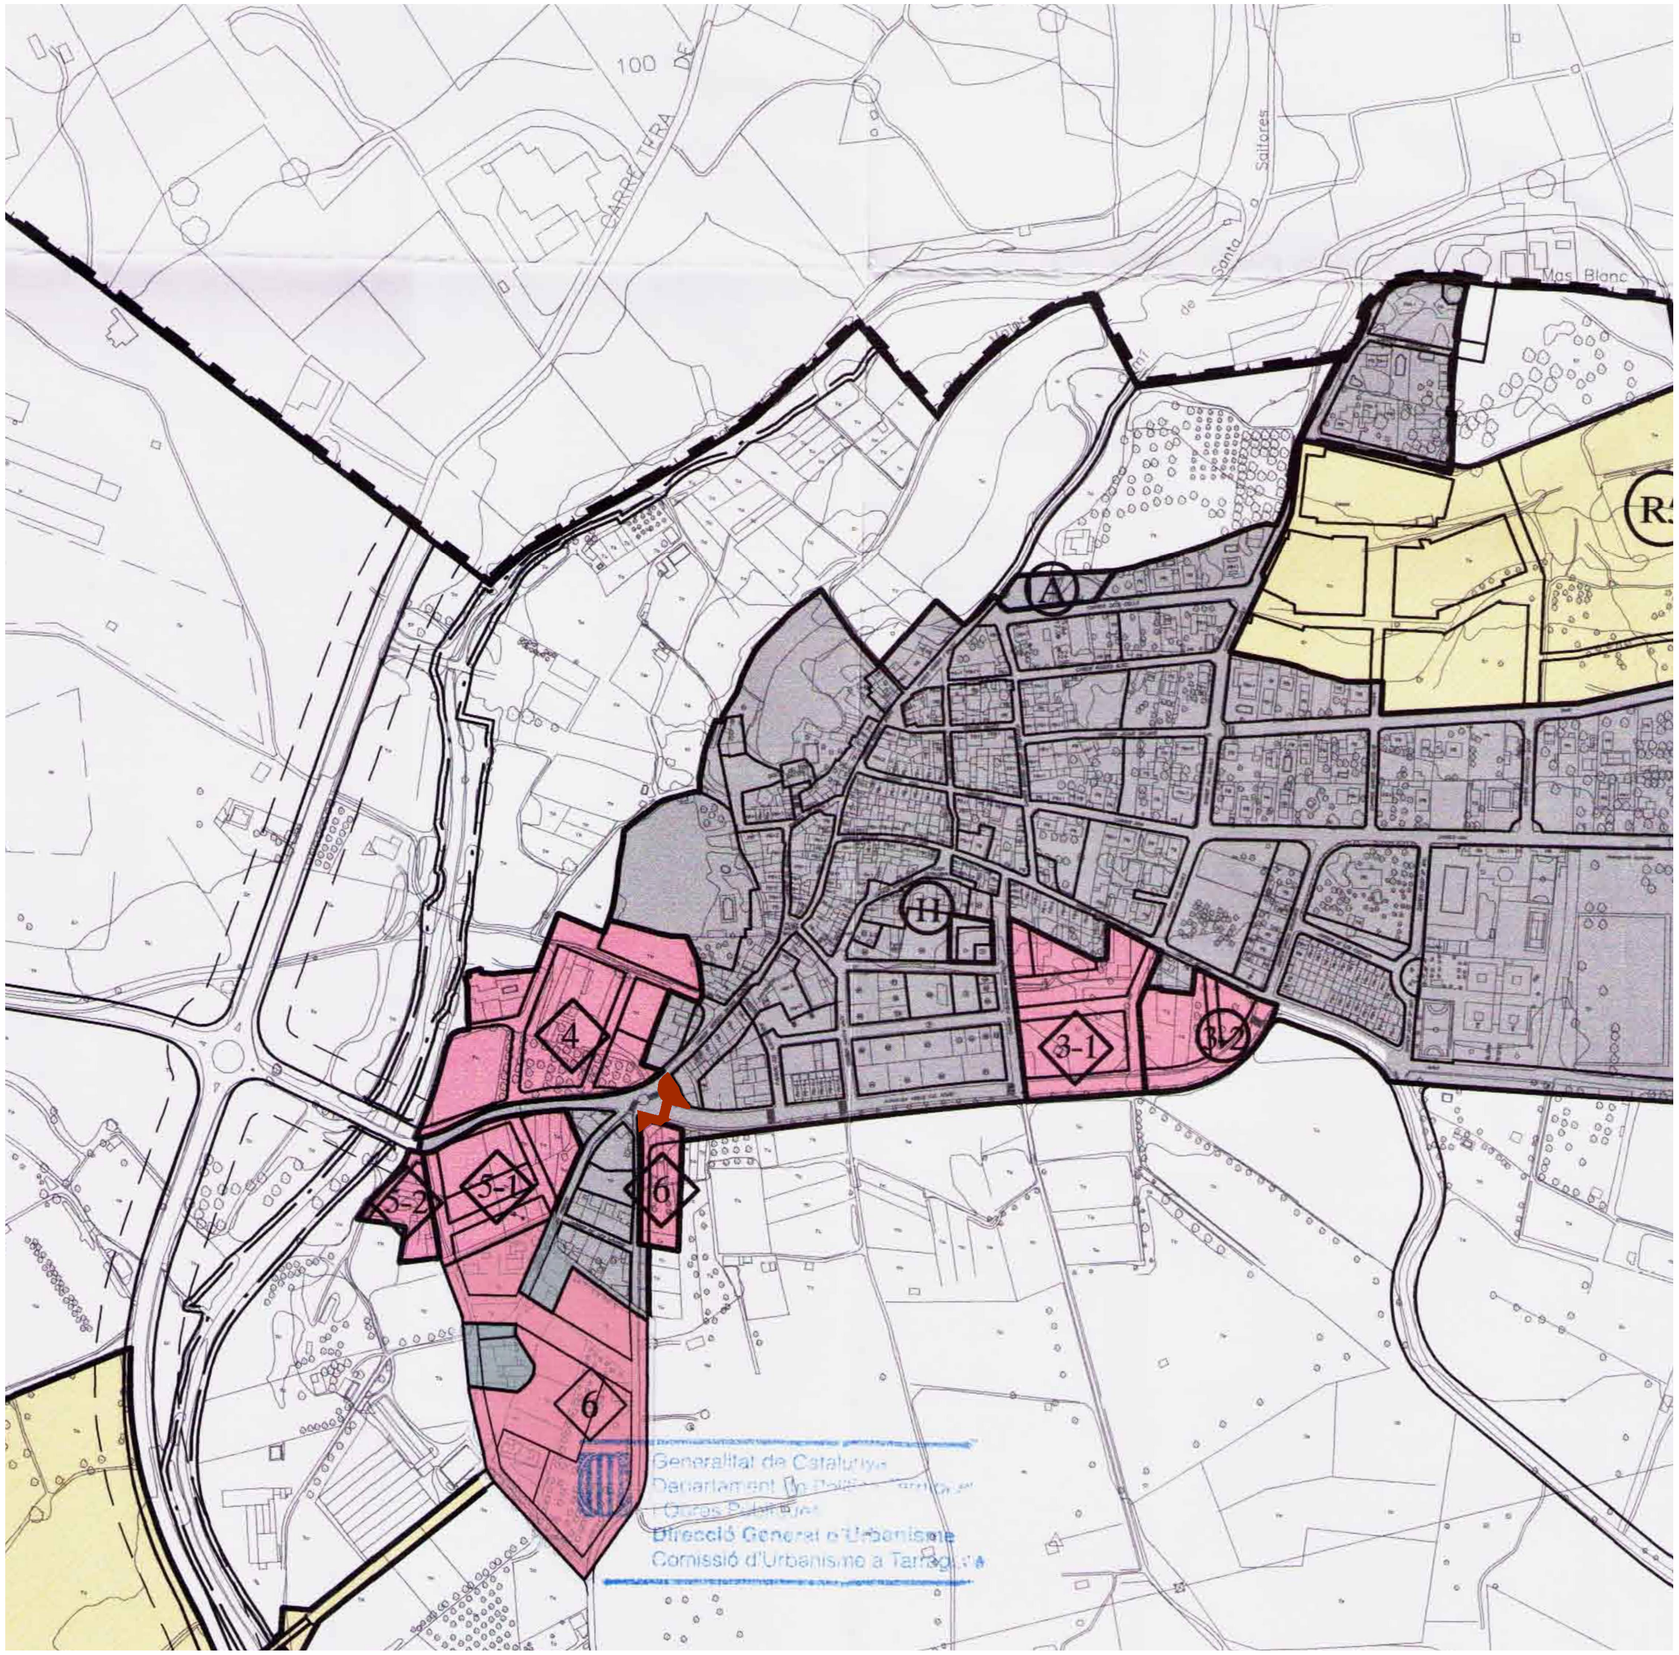


Llegenda

- LÍMIT DEL TERME MUNICIPAL
- SÒL URBÀ CONSOLIDAT
  - Ⓐ POLÍGON D'ACTUACIÓ
- SÒL URBÀ NO CONSOLIDAT
  - ◇2 SECTOR DE MILLORA URBANA
  - ① POLÍGON D'ACTUACIÓ
- SÒL URBANITZABLE
  - Ⓡ SECTOR DELIMITAT
- SÒL NO URBANITZABLE
  - TIPUS A PROTECCIÓ AGRÍCOLA
  - TIPUS B PROTECCIÓ PAISATGÍSTICA
  - TIPUS C
  - TIPUS D
  - SISTEMA HÍDRIC
  - EQUIPAMENTS I SERVEIS TÈCNICS
- LÍNIA D'EDIFICACIÓ
- SISTEMA VIARI

Àmbit - 480,83 m2

Promotor	Arquitectes	Projecte	Escales	Nom plànol	Nord	Data	Núm. plànol
AJUNTAMENT DE SANTA OLIVA P4314200I	MONTSERRAT OLIVA BOADA / COAC - 38153/5 LEIRE GARAIKOETXEA AIZARNA / COAVN - 650064 XAVIER PERADALTA TORT / COAC - 38141/1	PROJECTE D'URBANITZACIÓ DE LA PLAÇA D'ENTRADA AL NUCLI Avinguda Verge del Remei s/n, Santa Oliva	1:100 A2 1:50 A3 0 1 m 2,5 m 0 5m 25m	PLANEJAMENT		SETEM 2025	02A1


Aquesta obra està sotallicència. "Els dissenys gràfics imatges, els plànols, les fotografies texts, així com la informació els continguts que es recullen en el present document estan protegits per la legislació espanyola sobre els drets de propietat intel·lectual i industrial a favor dels autors del projecte i no es permet la seva reproducció o publicació, total o parcial, ni el seu tractament informàtic, ni la distribució, ni la difusió, ni la modificació transformació ni demés drets reconeguts legalment al seu titular, sense permís previ i per escrit dels autors del projecte. Cada document o plànol pot detallar una disciplina particular pel què haurà sempre de ser considerat dins del conjunt de la documentació completa, i caldrà verificar adequada coordinació a mb aquesta. Així mateix és contada star esponsabilehaurà de comprobar se mpre en obra els dimensionsi específicacions reals de qualsevol el ement que poguis interferir à là expressat en é projecte En cas de ci sorepàrei es entre doc uments es resoldrà segons resti gi la Direcció adtaiva. Les possibles omissions oi ncoherències detectades en tre la diferent doc umentació serà nbiu di i mmediata consulta a la Direcció adtaiva, ansi el contrari s' entendrà que la doc umentació apartades s'entén resulta suficient para l a finalitat a l a que es destí

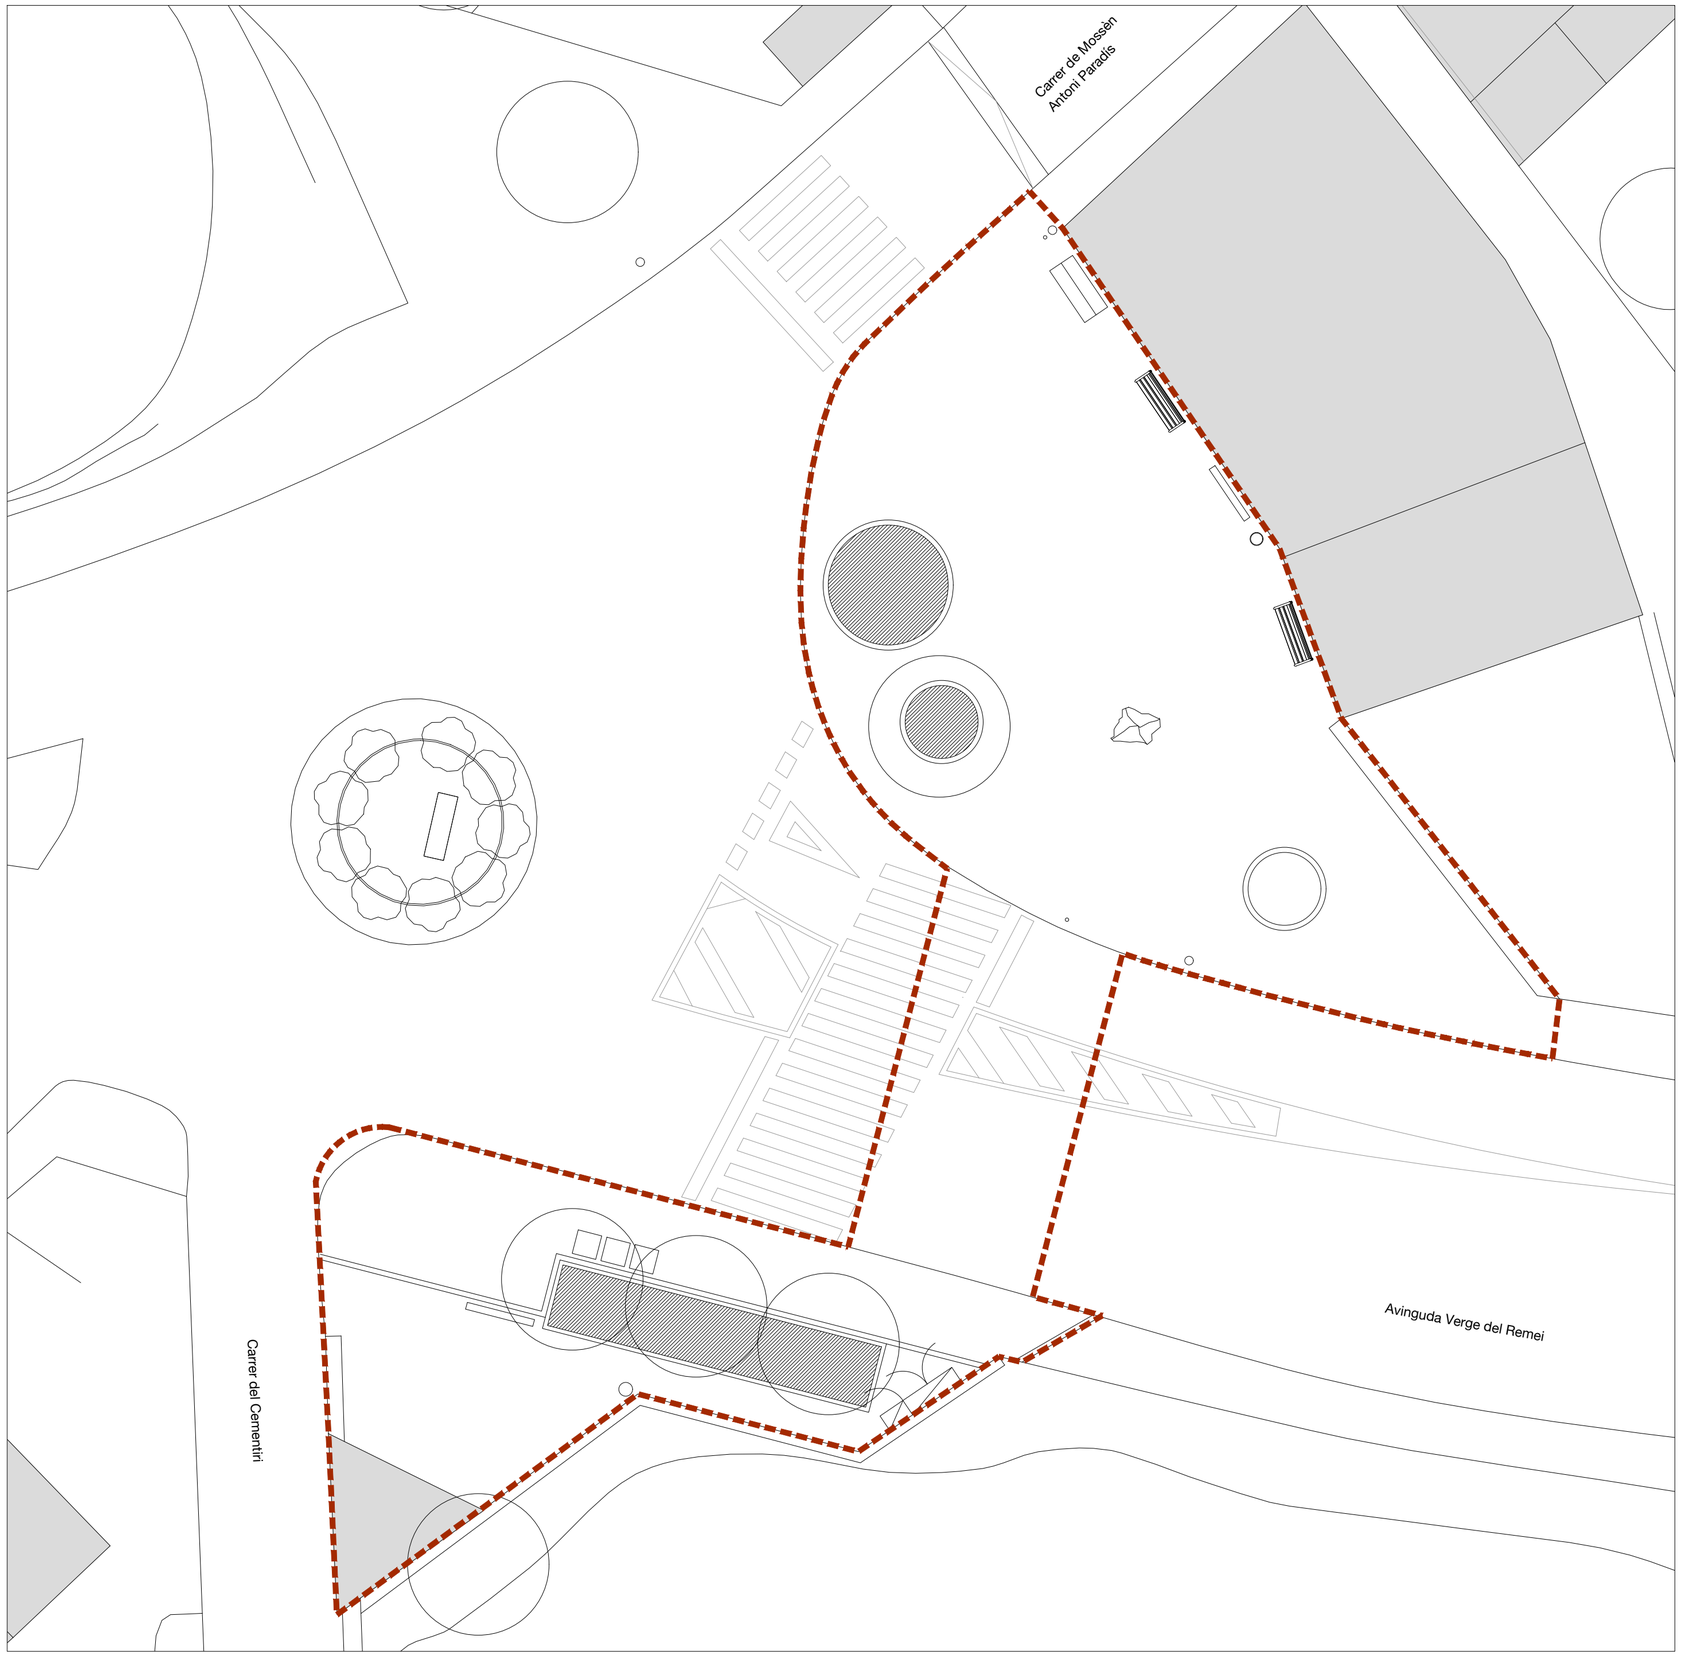

Àmbit - 480,83 m2

Promotor AJUNTAMENT DE SANTA OLIVA P4314200I	Arquitectes MONTSERRAT OLIVA BOADA / COAC - 38153/5 LEIRE GARAIKOETXEA AIZARNA / COAVN - 650064 XAVIER PERADALTA TORT / COAC - 38141/1	Projecte PROJECTE D'URBANITZACIÓ DE LA PLAÇA D'ENTRADA AL NUCLI Avinguda Verge del Remei s/n, Santa Oliva	Escales 1:125 A2 1:50 A3 0 1,25 m 3,12 m 0 5m 25m	Nom plànol ESTAT ACTUAL	Nord	Data SETEM 2025	Núm. plànol 03A

Aquesta obra està sota llicència. "Els dissenys gràfics i altres imatges, els plànols, les fotografies i els texts, així com la informació i els continguts que es recullen en el present document estan protegits per la legislació espanyola sobre els drets de propietat intel·lectual i industrial a favor dels autors del projecte i no es permet la seva reproducció o publicació, total o parcial, ni el seu tractament informàtic, ni la distribució, ni la difusió, ni la modificació/transformació ni demés drets reconeguts legalment al seu titular, sense permís previ i per escrit dels autors del projecte. Cada document o plànol pot detallar una disciplina particular pel que haurà sempre de ser considerat dins del conjunt de la documentació completa, i caldrà veure'l i cal·lar adequadament coordinació amb aquesta. Als efectes de la Llei de Propietat Intel·lectual, l'Arquitecte/a Responsable/a declara que no cedeix els drets d'explotació de la seva obra a l'Administració Pública, i que aquesta només podrà fer ús de la mateixa per a l'objecte del contracte. Qualsevol ús o explotació de la mateixa per a un altre objecte haurà de ser autoritzat per l'Arquitecte/a Responsable/a."

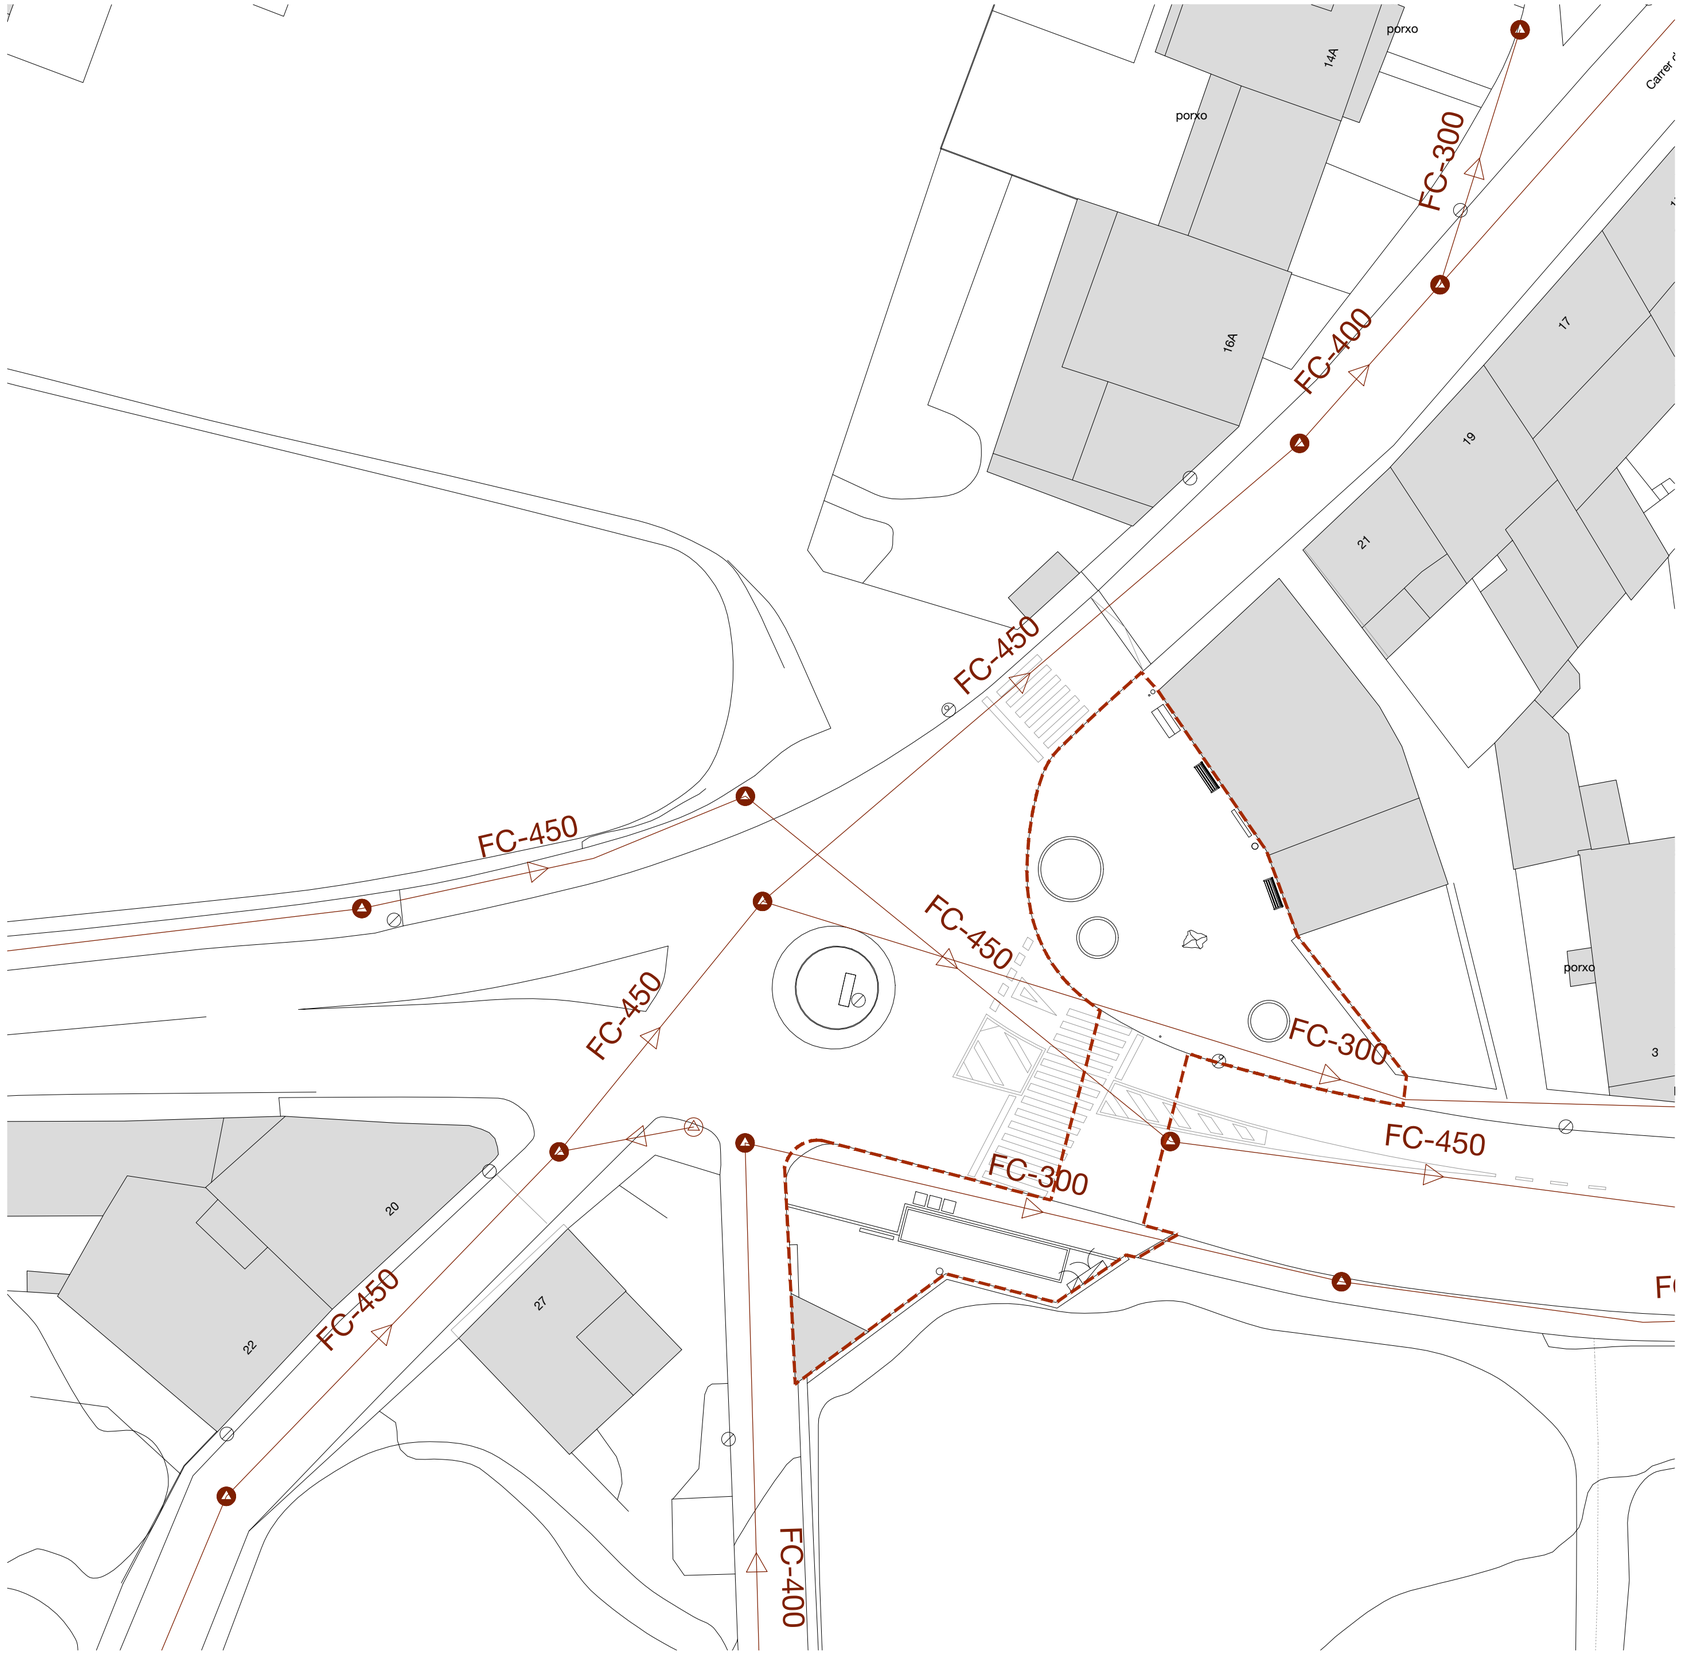

Llegenda

XARXA ABASTAMENT
CANONADES
- Distribució
- Feeders

NODES
- RE
- BR

VÁLVULAS
- Tancada i Precintada
- Per defecte

HIDRANTS
- Enterrat 80
- Columna 100
- Enterrat 100_70
- Enterrat 100
- Columna 80

VARIS
- Dipòsits
- Descàrregues
- Ventoses
- Comptadors
- Boca de reg
- Filtres
- Bombaments

- Reguladors
- Retencions


XARXA SANEJAMENT
CONDUCTES
- Conductes
- Xarxa Residual
- Xarxa Pluvial
- Xarxa ACA
- Altres Xarxes

ELEMENTS SANEJAMENT
- Escomesa
- Punt Abocament
- Cabalímetre
- Clapeta
- Embornal Reixa
- Embornal Bustia
- Càmera
- Sobreixidor
- Detall
- Estació Bombament
- Node
- Pou

Àmbit - 480,83 m2

Promotor: AJUNTAMENT DE SANTA OLIVA P4314200I	Arquitectes: MONTSERRAT OLIVA BOADA / COAC - 38153/5 LEIRE GARAIKOETXEA AIZARNA / COAVN - 650064 XAVIER PERADALTA TORT / COAC - 38141/1	Projecte: PROJECTE D'URBANITZACIÓ DE LA PLAÇA D'ENTRADA AL NUCLI Avinguda Verge del Remei s/n, Santa Oliva	Escales: 1:250 A2 1:50 A3 0 2,5 m 6,25 m 0 5m 25m	Nom plànol: SERVEIS EXISTENTS CASSA	Nord	Data: SETEM 2025	Núm. plànol: 01

Aquesta obra està sota llicència. "Els dissenys gràfics i cables imatges, els plànols, les fotografies i els texts, així com la informació i els continguts que es recullen en el present document estan protegits per la legislació espanyola sobre els drets de propietat intel·lectual i industrial a favor dels autors del projecte i no es permet la seva reproducció o publicació, total o parcial, ni el seu tractament informàtic, ni la distribució, ni la difusió, ni la modificació o transformació ni cap altres drets reconeguts legalment al seu titular, sense permís previ i per escrit dels autors del projecte. Cada document o plànol pot detallar una disciplina particular pel que haurà sempre de ser considerat dins del conjunt de la documentació completa, i caldrà verificar l'adequada coordinació amb la resta de documents. Així mateix, el contractista serà responsable haurà de comprovar sempre en obra les dimensions específiques de cada servei el qual no podrà interferir la expressat en el projecte. En cas de discrepàncies entre documents, es resoldrà segons resti per la Direcció Facultativa. Les possibles omissions o incoherències detectades en la documentació seran aclarides per la Direcció Facultativa, qui serà contractista entendrà que la documentació aportada està en el seu límit de la seva qualitat a la qual es refereix.

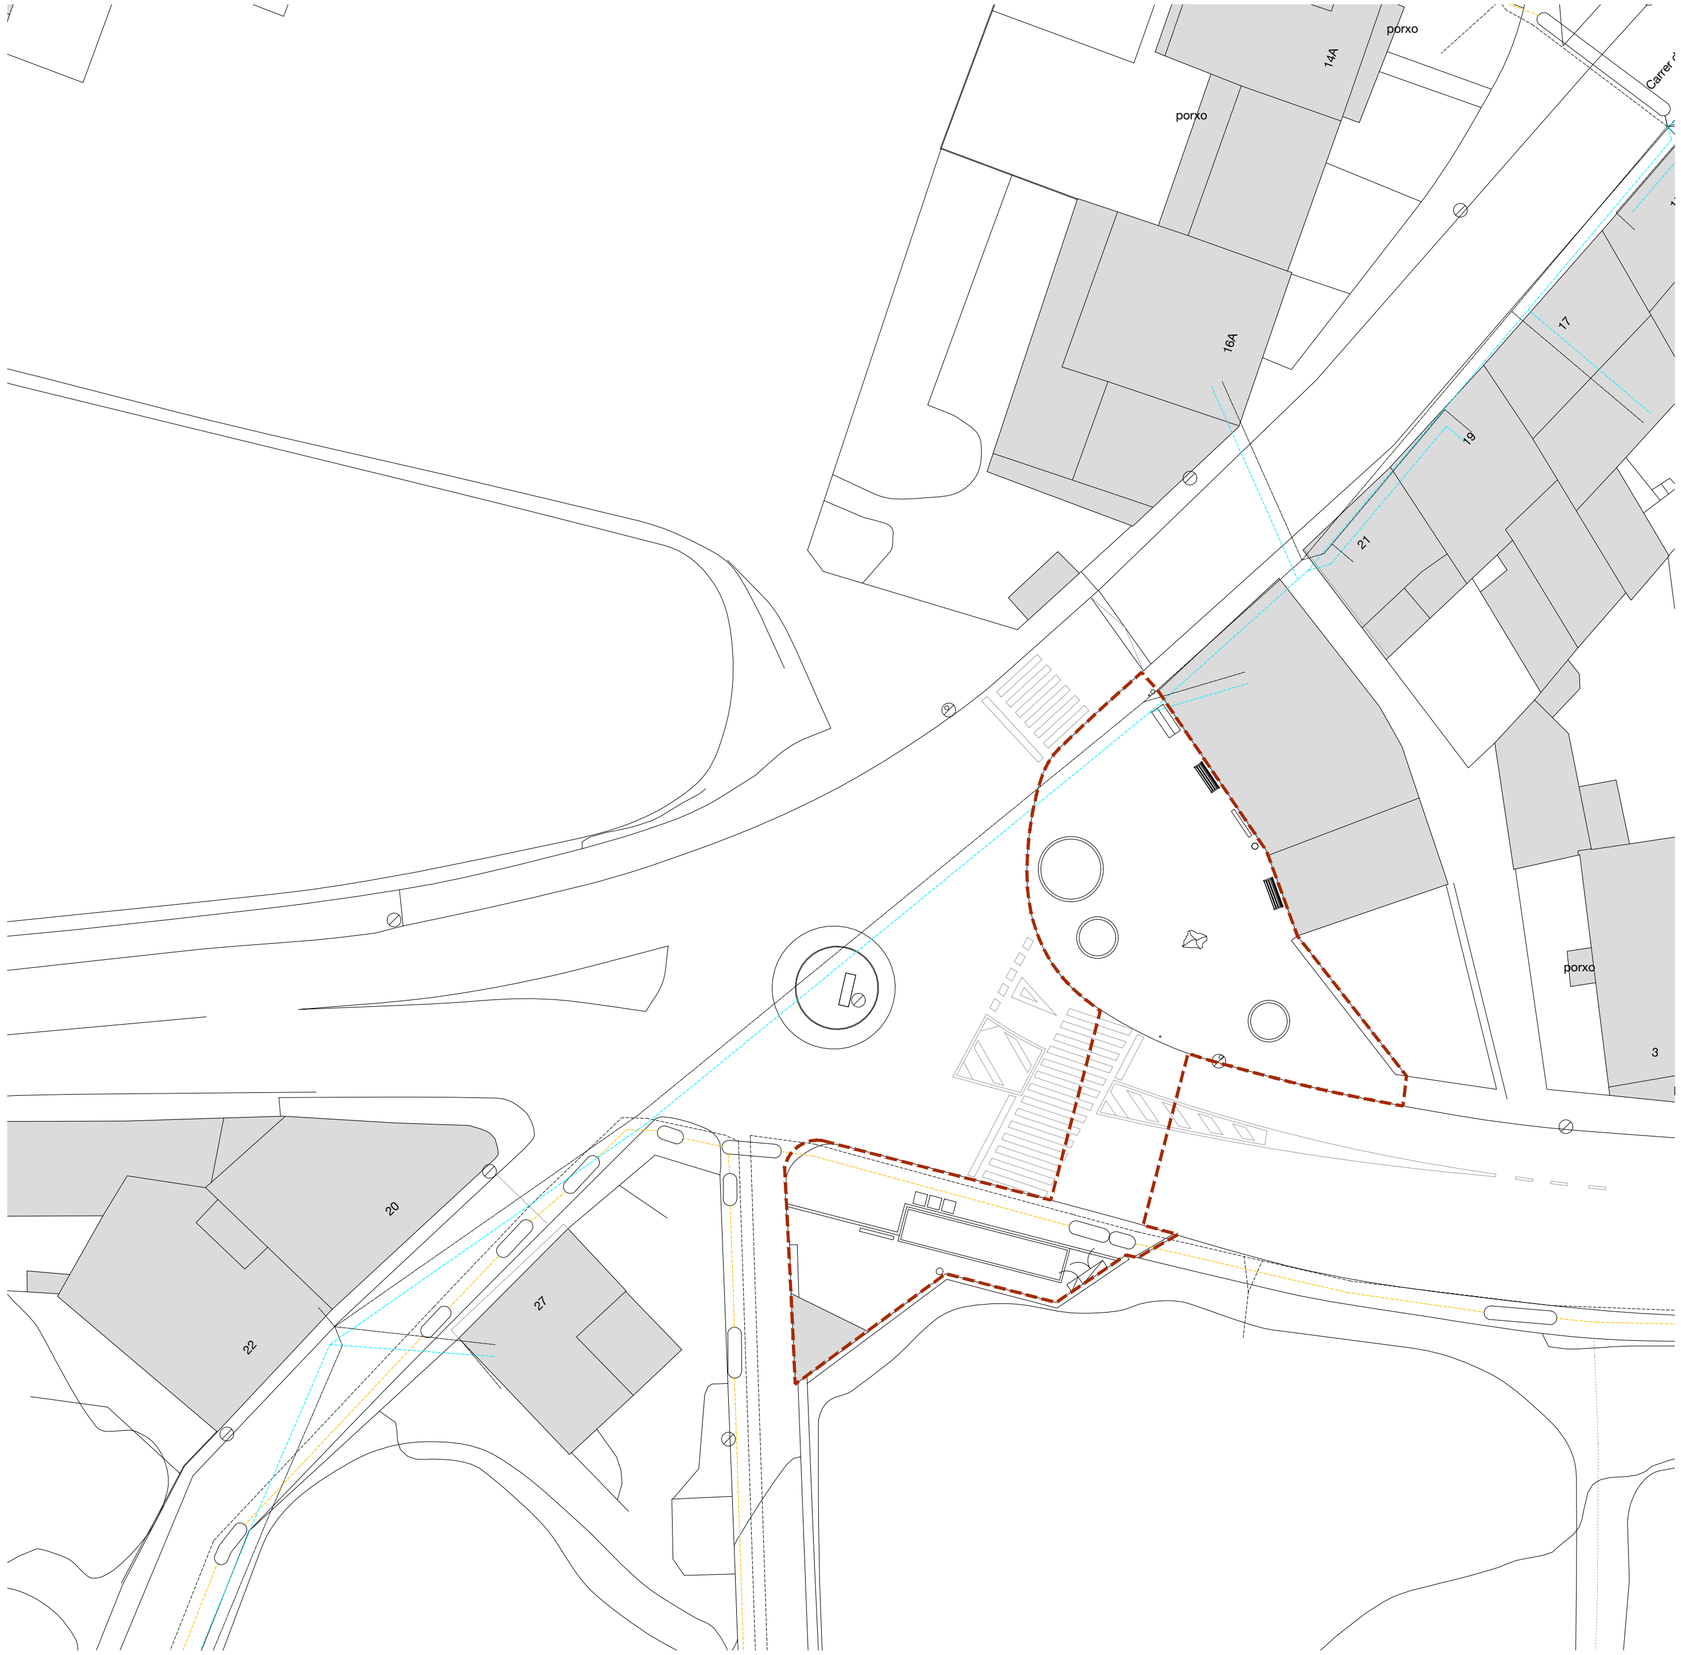

Llegenda

Tramos AT
- Aéreo
- Subterráneo o Submarino
- Aereo Fuera de Servicio
- Subterraneo o Submarino Fuera de Servicio

Tramos MT
- Aéreo desnudo
- Aéreo
- Subterráneo o Submarino
- Aéreo Trenzado Fuera de Servicio
- Aéreo Desnudo Fuera de Servicio
- Subterráneo Fuera de Servicio

Trazas AT
- Aérea AT
- Subterránea AT
- Canalización
- Galería de servicio

Trazas MT
- Aérea MT
- Subterránea MT
- Canalización
- Galería de servicio

Subestaciones AT
- Subestación
- Subestación Fuera de Servicio

Centros de Distribución
- PT
- Centro de Distribución
- PT Fuera de Servicio
- Centro de Distribucion Fuera de Servicio

Arquetas
- AT
- MT
- BT

Tramos BT
- Aéreo Trenzado
- Aéreo desnudo
- Subterráneo o Submarino
- Aéreo Trenzado Fuera de Servicio
- Aéreo Desnudo Fuera de Servicio
- Subterráneo Fuera de Servicio


Trazas BT
- Aérea BT
- Subterránea BT
- Canalización
- Galería de servicio

Comunicaciones
- Nodos FO
- Subterráneo
- Aéreo

Àmbit - 480,83 m2

Promotor: AJUNTAMENT DE SANTA OLIVA P4314200I	Arquitectes: MONTSERRAT OLIVA BOADA / COAC - 38153/5 LEIRE GARAIKOETXEA AIZARNA / COAVN - 650064 XAVIER PERADALTA TORT / COAC - 38141/1	Projecte: PROJECTE D'URBANITZACIÓ DE LA PLAÇA D'ENTRADA AL NUCLI Avinguda Verge del Remei s/n, Santa Oliva	Escales: 1:250 A2 1:50 A3 0 2,5 m 6,25 m 0 5m 25m	Nom plànol: SERVEIS EXISTENTS e-DISTRIBUCIÓN	Nord	Data: SETEM 2025	Núm. plànol: 01

Aquesta obra està sota llicència. "Els dissenys gràfics, els plànols, les fotografies i els texts, així com la informació i els continguts que es recullen en el present document estan protegits per la legislació espanyola sobre els drets de propietat intel·lectual i industrial a favor dels autors del projecte i no es permet la seva reproducció o publicació, total o parcial, ni el seu tractament informàtic, ni la distribució, ni la difusió, ni la modificació ni cap transformació ni cap mena de drets reconeguts legalment al seu titular, sense permís previ i per escrit dels autors del projecte. Cada document o plànol pot distribuir una disciplina particular pel que haurà sempre de ser considerat dins del conjunt de la documentació completa, i caldrà verificar l'adequada coordinació amb la resta de documents específics que formen el projecte. En cas de discrepància entre documents, es resoldrà segons restableix la Direcció Facultativa. Les possibles omissions o incoherències detectades en la diferent documentació seran resoltes per la Direcció Facultativa, qui serà l'encarregada de la documentació apartada en el moment de la finalització de l'acte que es tracta.

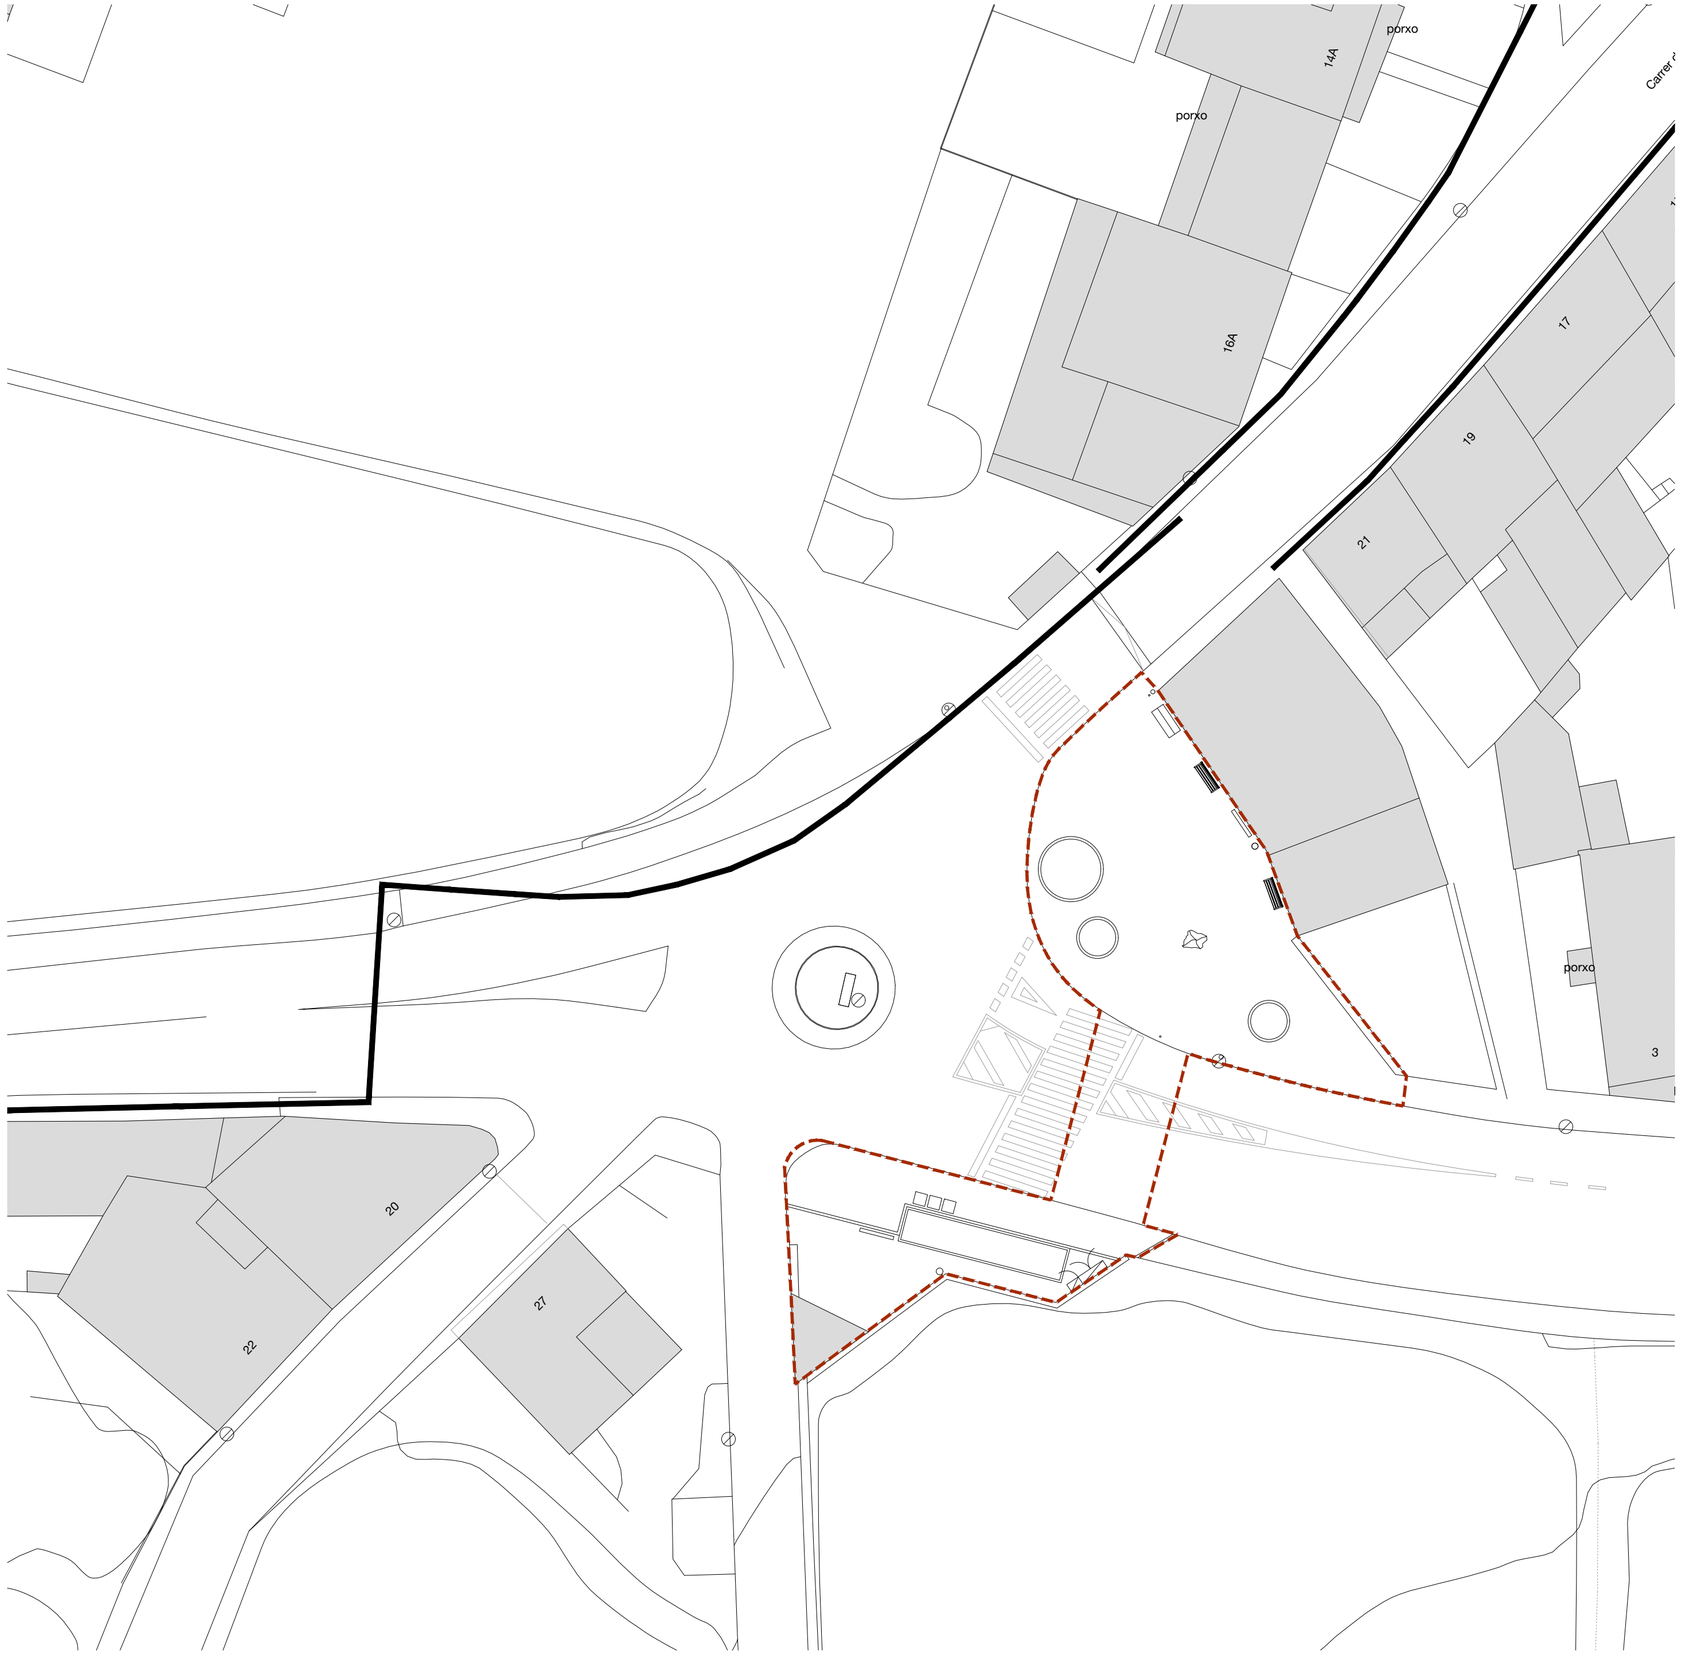

Llegenda

CANALIZACIÓ DE GAS (Pressió)

- Escomesa
- Baixa
- Mitja A
- Mitja B
- Alta A
- Alta B


MATERIAL

.. - Qualsevol
AO - Acer
BO - Bonna
FD - Fundició Ductil
FG - Fundició Gris
FO - Fibrociment
FP - Fundició Precis
FV - Fibra de vidre
PA - Planxa Asfaltada
PB - Plom
PE - Polietilè
PT - Planxa Encintada Tomas
PV - Clorur de Polivinil
ZD - Desconegut
ZI - No Definit

Àmbit - 480,83 m2

Promotor AJUNTAMENT DE SANTA OLIVA P4314200I	Arquitectes MONTSERRAT OLIVA BOADA / COAC - 38153/5 LEIRE GARAIKOETXEA AIZARNA / COAVN - 650064 XAVIER PERADALTA TORT / COAC - 38141/1	Projecte PROJECTE D'URBANITZACIÓ DE LA PLAÇA D'ENTRADA AL NUCLI Avinguda Verge del Remei s/n, Santa Oliva	Escales 1:250 A2 1:50 A3 0 2,5 m 6,25 m 0 5m 25m	Nom plànol SERVEIS EXISTENTS GAS NATURAL	Nord	Data SETEM 2025	Núm. plànol 01

Aquesta obra està sotallicència. "Els dissenys gràfics i altres imatges, els plànols, les fotografies i els texts, així com la informació i els continguts que es recullen en el present document estan protegits per la legislació espanyola sobre els drets de propietat intelectual i industrial a favor dels autors del projecte i no es permet la seva reproducció o publicació, total o parcial, ni el seu tractament informàtic, ni la distribució, ni la difusió, ni la modificació ni cap transformació ni dels drets reconeguts legalment al seu titular, sense permís previ i per escrit dels autors del projecte. Cada document o plànol pot distallar una disciplina particular pel que haurà sempre de ser assessorat dins del conjunt de la documentació completa, i caldrà verificar adequada coordinació amb aquesta. Als notes, detalls i cotes s'han de considerar preferents als dibuixos i en cas de discrepància entre documents, es resoldrà segons resolgi la Direcció facultativa. Les possibles omissions o incoherències detectades en la diferents documentació hauran de ser immediatament consultades a la Direcció facultativa, qui haurà d'interpretar aquestes incoherències i omissions per tal de realitzar correctament la feina. Les cotes s'han de comprovar a obra abans de començar els treballs. Qualsevol modificació no autoritzada per la Direcció facultativa eximeix als autors del projecte de qualsevol responsabilitat.

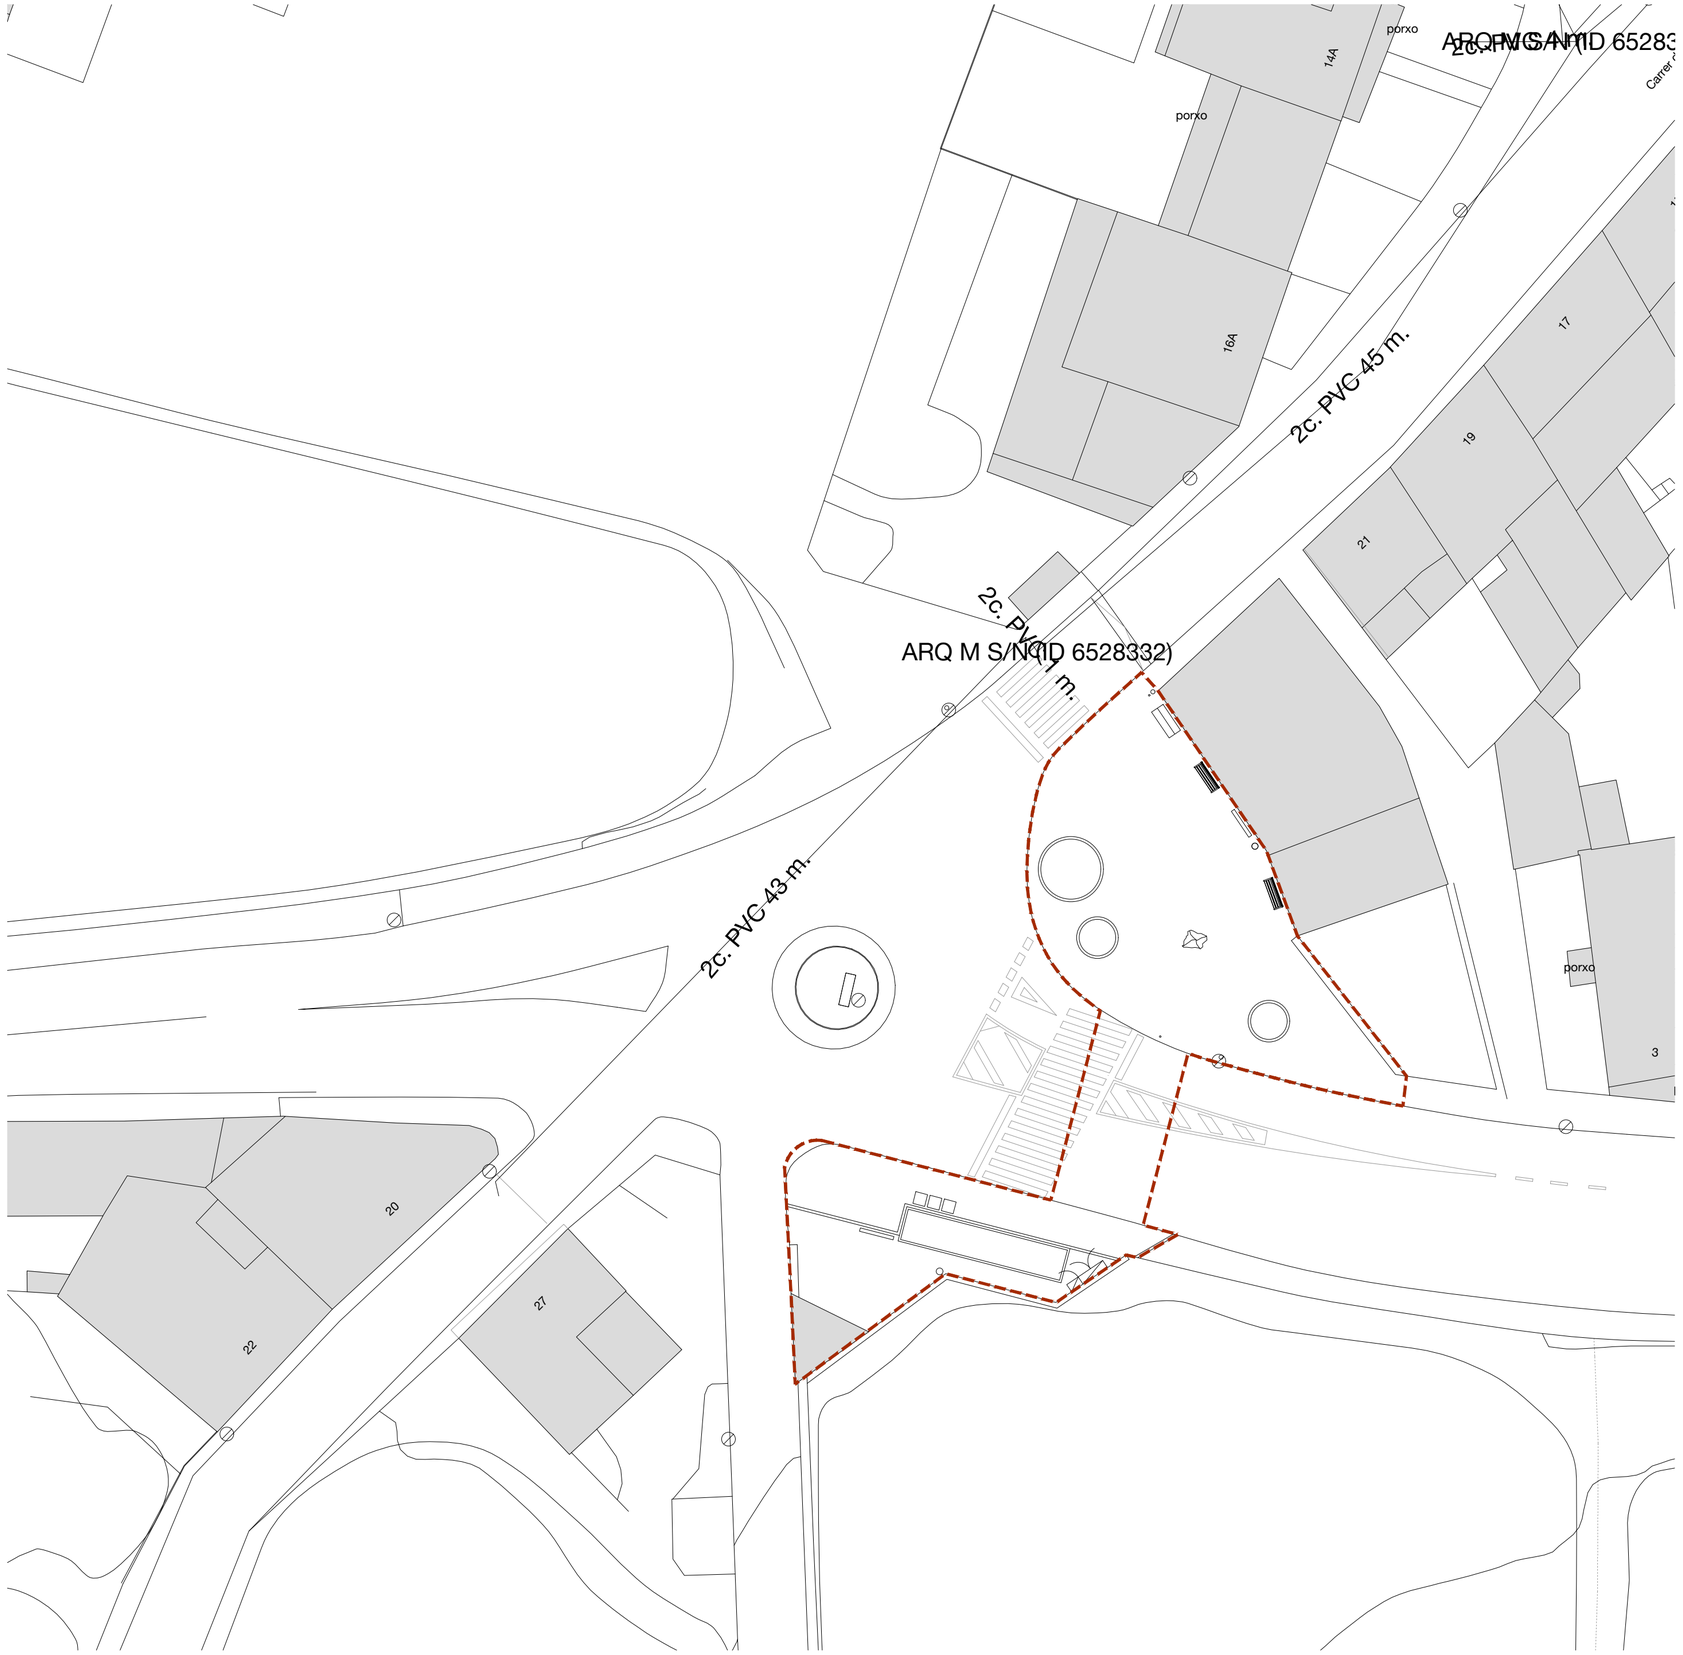


Llegenda

- 12c. PVC — EIX CANALITZACIÓ DE 12 CONDUCTES DE P.V.C
- Arq. 1967 — ARQUETA DE REGISTRE SUBTERRANEA Nº 1967
- 4c. ur. — EIX CANALITZACIÓ DE 4 CONDUCTES D'URALITA
- CANALITZACIÓ EN PROJECTE
- 8c. c.c. — EIX CANALITZACIÓ DE 8 CONDUCTES DE CIMENT
- XARXA SOTERRADA
- POSTE FUSTA
- C.R. 1964 — CÀMARA DE REGISTRE SUBTERRÀNIA Nº 1964
- POSTE FORMIGO/ALTRES

Àmbit - 480,83 m2

Promotor: AJUNTAMENT DE SANTA OLIVA P4314200I	Arquitectes: MONTSERRAT OLIVA BOADA / COAC - 38153/5 LEIRE GARAIKOETXEA AIZARNA / COAVN - 650064 XAVIER PERADALTA TORT / COAC - 38141/1	Projecte: PROJECTE D'URBANITZACIÓ DE LA PLAÇA D'ENTRADA AL NUCLI Avinguda Verge del Remei s/n, Santa Oliva	Escales: 1:250 A2 (0 2,5 m 6,25 m) 1:50 A3 (0 5m 25m)	Nom plànol: SERVEIS EXISTENTS TELEFONIA	Nord	Data: SETEM 2025	Núm. plànol: 03B4

Aquesta obra està sotallicència. "Els dissenys gràfics i altres imatges, els plànols, les fotografies i els texts, així com la informació i els continguts que es recullen en el present document estan protegits per la legislació espanyola sobre els drets de propietat intel·lectual i industrial a favor dels autors del projecte i no es permet la seva reproducció o publicació, total o parcial, ni el seu tractament informàtic, ni la distribució, ni la difusió, ni la modificació ni cap transformació ni cap dels drets reconeguts legalment al seu titular, sense permís previ i per escrit dels autors del projecte. Cada document o plànol pot detallar una disciplina particular pel que haurà sempre de ser considerat dins del conjunt de la documentació completa, i caldrà verificar adequadament coordinar-la amb aquesta. Així mateix, és convenient assenyalar que en cas de discrepància entre documents, es resoldrà segons resolgui la Direcció Facultativa. Les possibles omissions o incoherències detectades en la diferents documentació seran resoltes per la Direcció Facultativa, qui serà l'encarregada de la documentació aportada així com d'interpretar-la a la finalitat a la que es destina

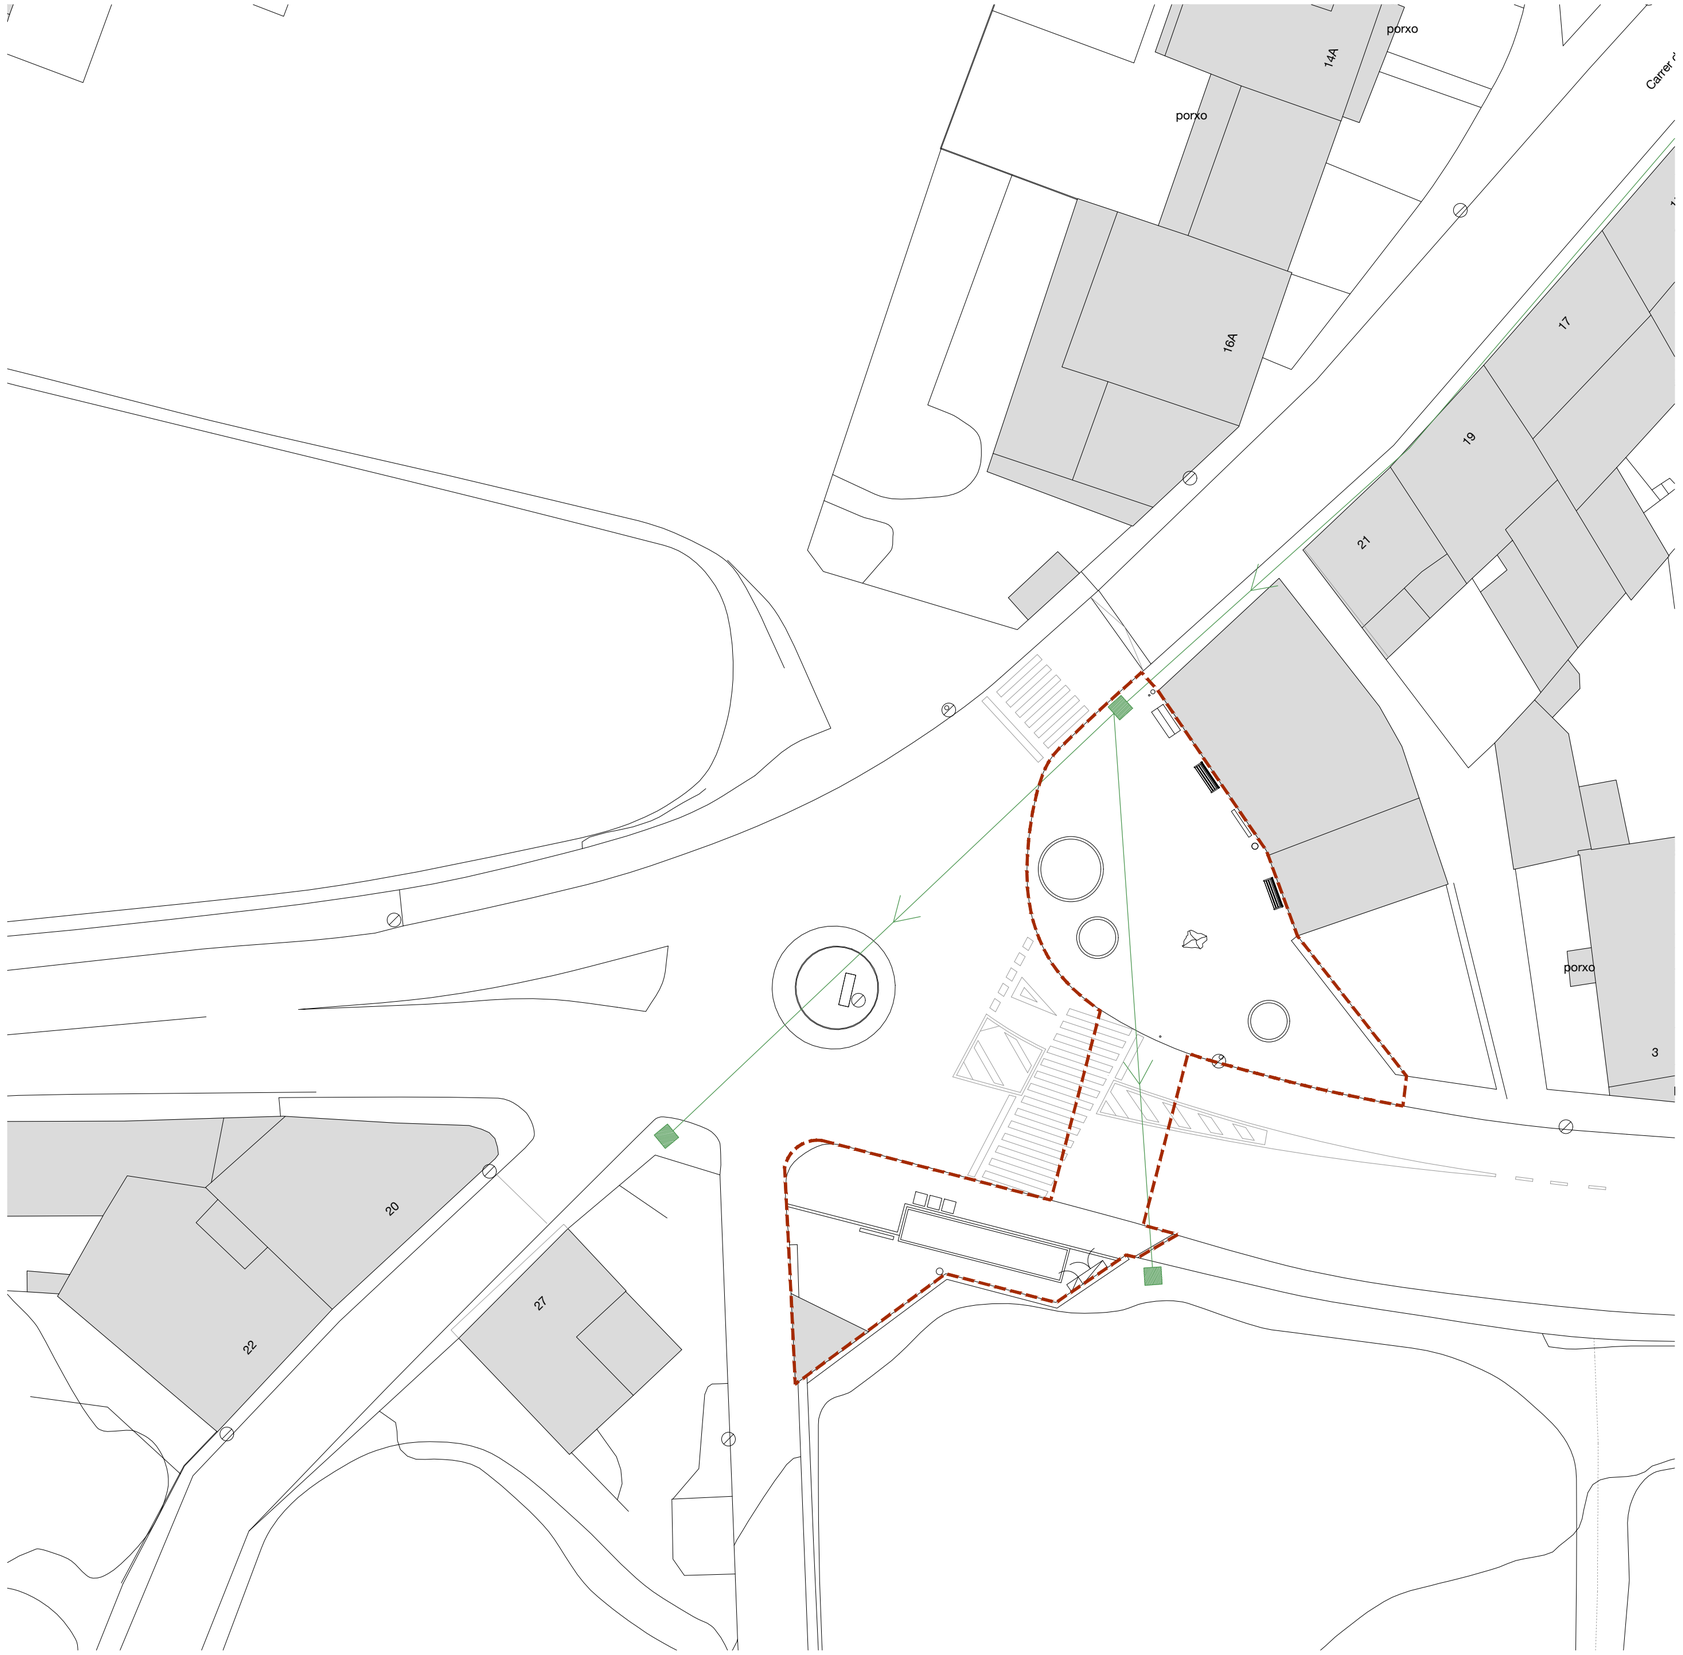

Llegenda


XARXA DE REG EXISTENT


ARQUETA REG EXISTENT


Àmbit - 480,83 m2

Promotor AJUNTAMENT DE SANTA OLIVA P4314200I	Arquitectes MONTSERRAT OLIVA BOADA / COAC - 38153/5 LEIRE GARAIKOETXEA AIZARNA / COAVN - 650064 XAVIER PERADALTA TORT / COAC - 38141/1	Projecte PROJECTE D'URBANITZACIÓ DE LA PLAÇA D'ENTRADA AL NUCLI Avinguda Verge del Remei s/n, Santa Oliva	Escales 1:250 A2 1:50 A3 0 2,5 m 6,25 m 0 5m 25m	Nom plànol SERVEIS EXISTENTS REG	Nord	Data SETEM 2025	Núm. plànol 03B5

Aquesta obra està sotallicència. "Els dissenys gràfics i altres imatges, els plànols, les fotografies i els texts, així com la informació i els continguts que es recullen en el present document estan protegits per la legislació espanyola sobre els drets de propietat intelectual i industrial a favor dels autors del projecte i no es permet la seva reproducció o publicació, total o parcial, ni el seu tractament informàtic, ni la distribució, ni la difusió, ni la modificació ni cap transformació ni altres drets reconeguts legalment al seu titular, sense permís previ i per escrit dels autors del projecte. Cada document o plànol pot distallar una disciplina particular pel que haurà sempre de ser considerat dins del conjunt de la documentació completa, i caldrà verificar adequadament la coordinació amb aquesta. Així mateix, el contractista serà responsable haurà de comunicar se mpre en cas d'haver-hi discrepàncies entre documents, es resoldrà segons resti gi la Direcció facultativa. Les possibles omissions o incoherències detectades en la diferent documentació seran lliurades immediatament a la Direcció facultativa, qui haurà de resoldre-les. Qualsevol canvi s'entendrà que la documentació aportada serà en el moment de la licitació i que es durà a terme per a la finalitat a la que es destinarà.

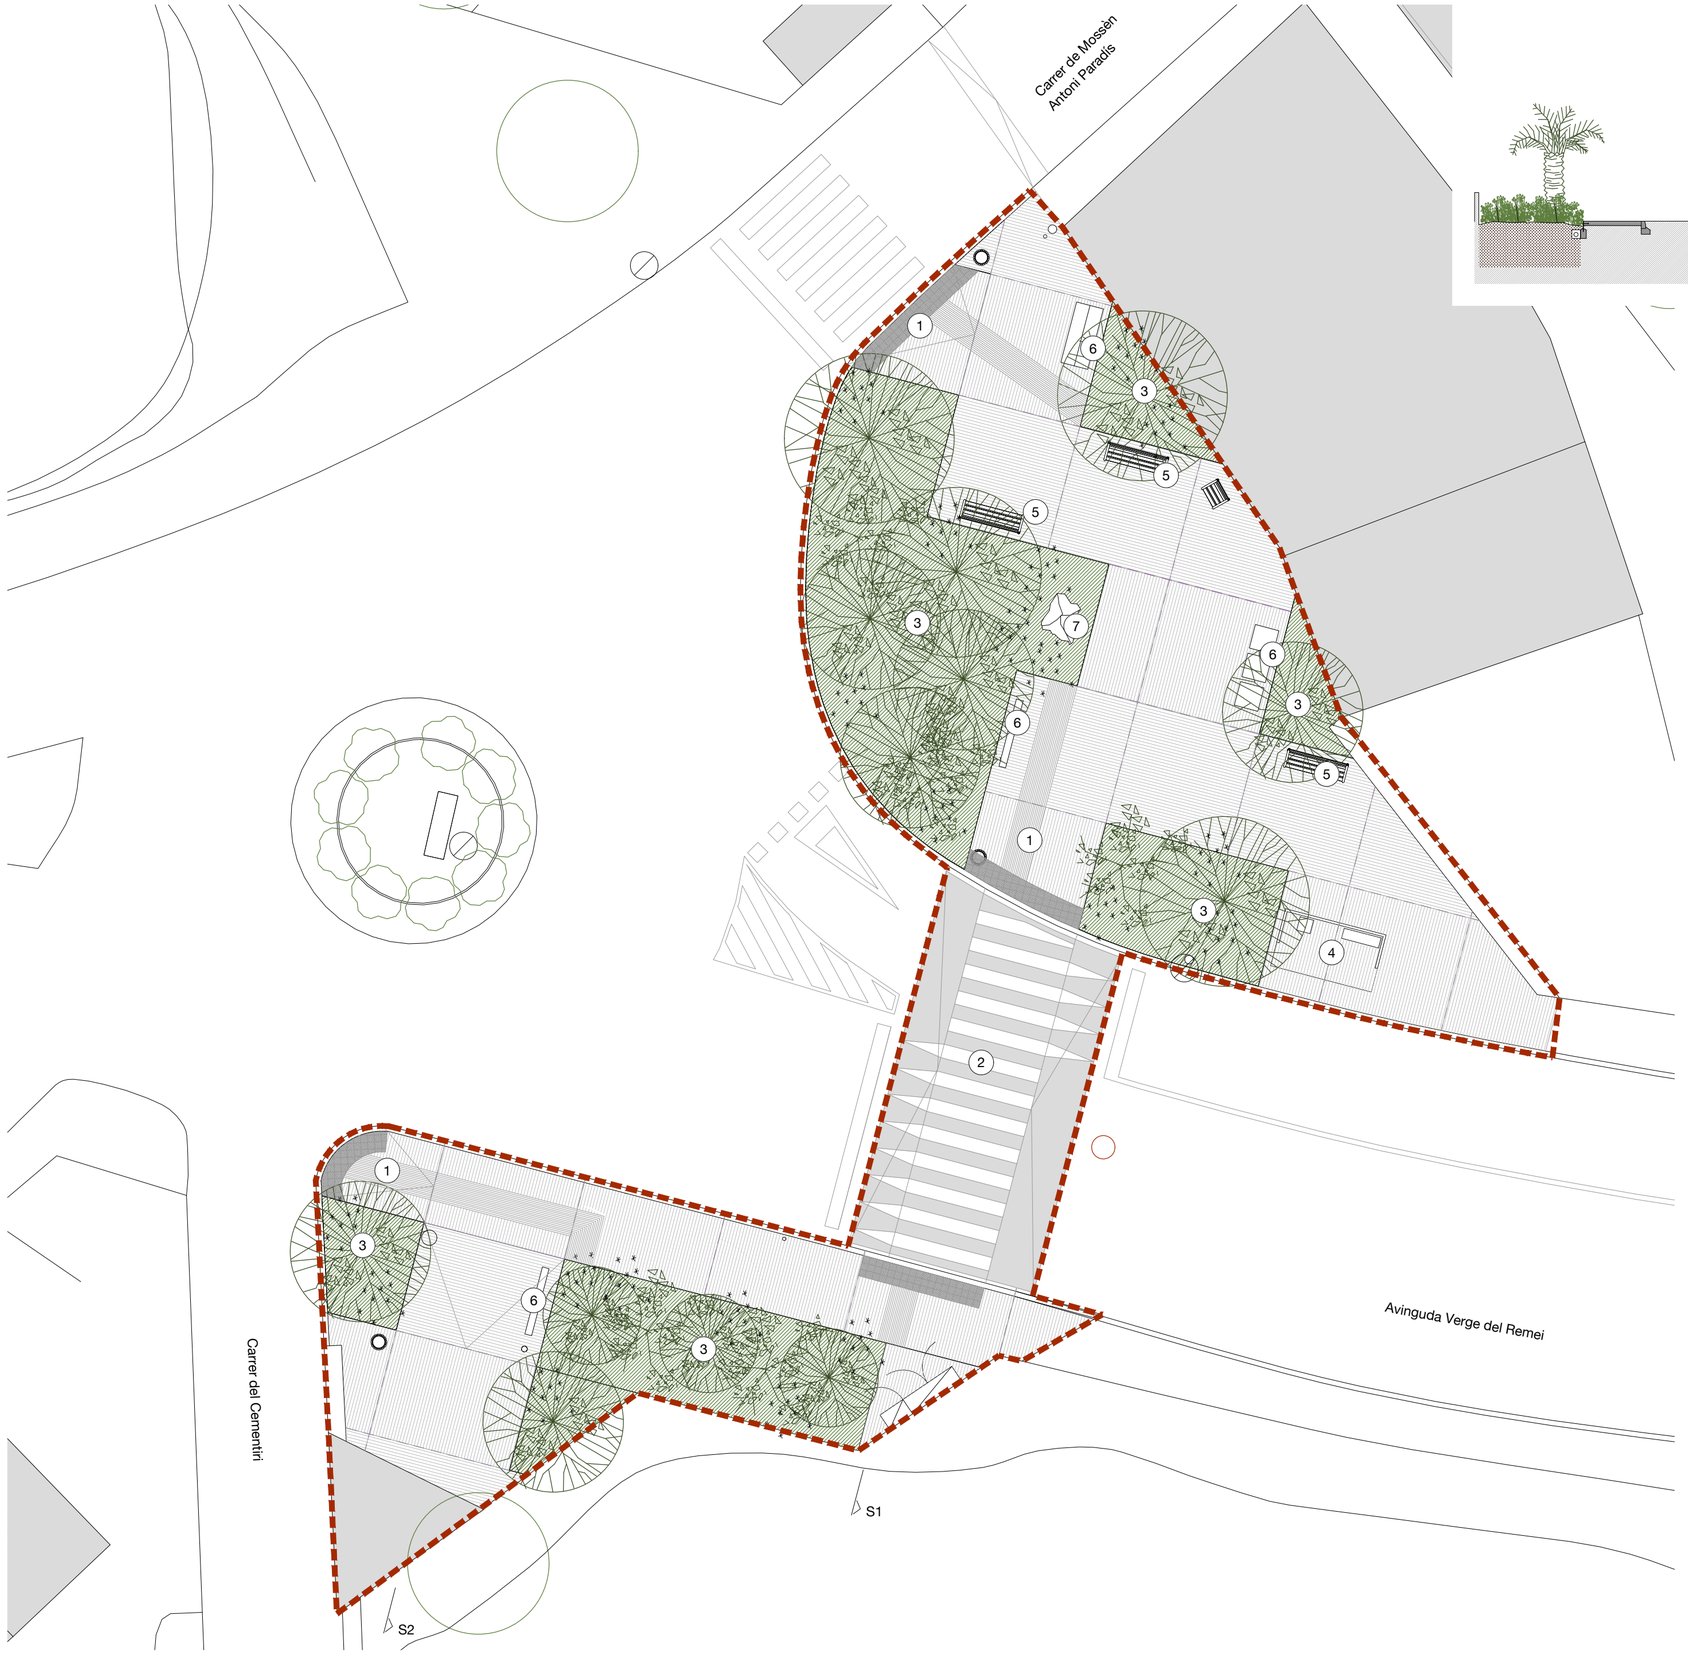

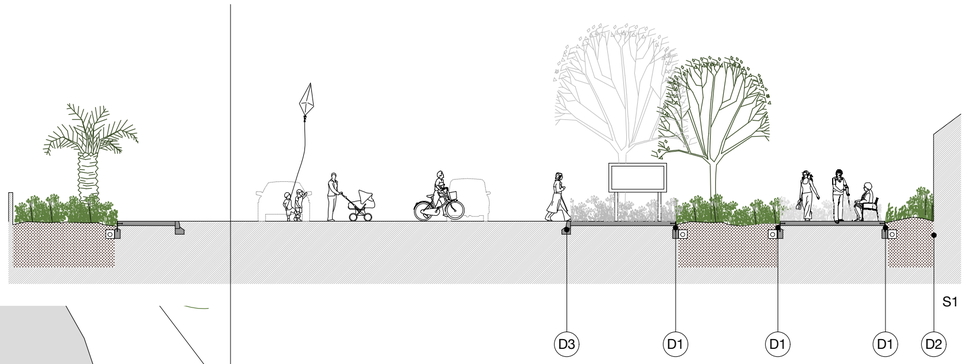

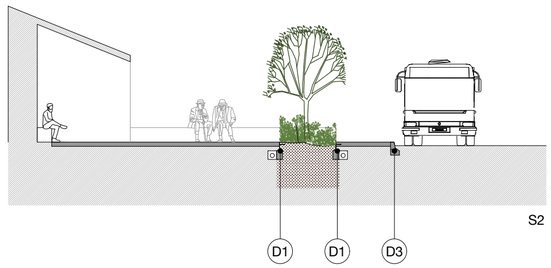


1. Creació de gual d'un pendent amb senyalització podotàctil
2. Creació de pas elevat i senyalització podotàctil a ambdós costats del carrer
3. Creació de parterre amb vegetació autòctona i elements d'ombra
4. Col·locació de nova marquesina d'autobús
5. Creació de dues zones d'estada amb bancs.
6. Reubicació del panells informatius.
7. Reubicació d'escultura en un espai preferent.

Àmbit - 480,83 m2

Promotor	Arquitectes	Projecte	Escales	Nom plànol	Nord	Data	Núm. plànol
AJUNTAMENT DE SANTA OLIVA P4314200I	MONTSERRAT OLIVA BOADA / COAC - 38153/5 LEIRE GARAIKOETXEA AIZARNA / COAVN - 650064 XAVIER PERADALTA TORT / COAC - 38141/1	PROJECTE D'URBANITZACIÓ DE LA PLAÇA D'ENTRADA AL NUCLI Avinguda Verge del Remei s/n, Santa Oliva	1:125 A2 0 1,25 m 3,12 m	PROPOSTA PLANTA I SECCIONS		SETEM 2025	04A1

Aquesta obra està sota llicència. "Els dissenys gràfics i esbossos, les imatges, els plànols, les fotografies i els texts, així com la informació i els continguts que es recullen en el present document estan protegits per la legislació espanyola sobre els drets de propietat intel·lectual i industrial a favor dels autors del projecte i no es permet la seva reproducció o publicació, total o parcial, ni el seu tractament informàtic, ni la distribució, ni la difusió, ni la modificació i transformació ni altres drets reconeguts legalment al seu titular, sense permís previ i per escrit dels autors del projecte. Cada document o plànol pot detallar una disciplina particular pel que haurà sempre de ser considerat dins del conjunt de la documentació completa, i caldrà verificar l'adequada coordinació amb aquesta. Així mateix, és contada l'aresponsable haurà de comprobar se mpre en obra els dimensionsi específicos reals de qualsevol element que poguis interferir à la expressat en el projecte. En cas de discrepàncies entre documents es resoldrà segons resolgi la Direcció facultativa. Les possibles omissions o incoherències detectades en relació amb diferents documentació seran objecte d'immediata consulta a la Direcció facultativa, ansi el contrari s'entendrà que la documentació aportada és en el resultat suficient per a la finalitat a la que es destina

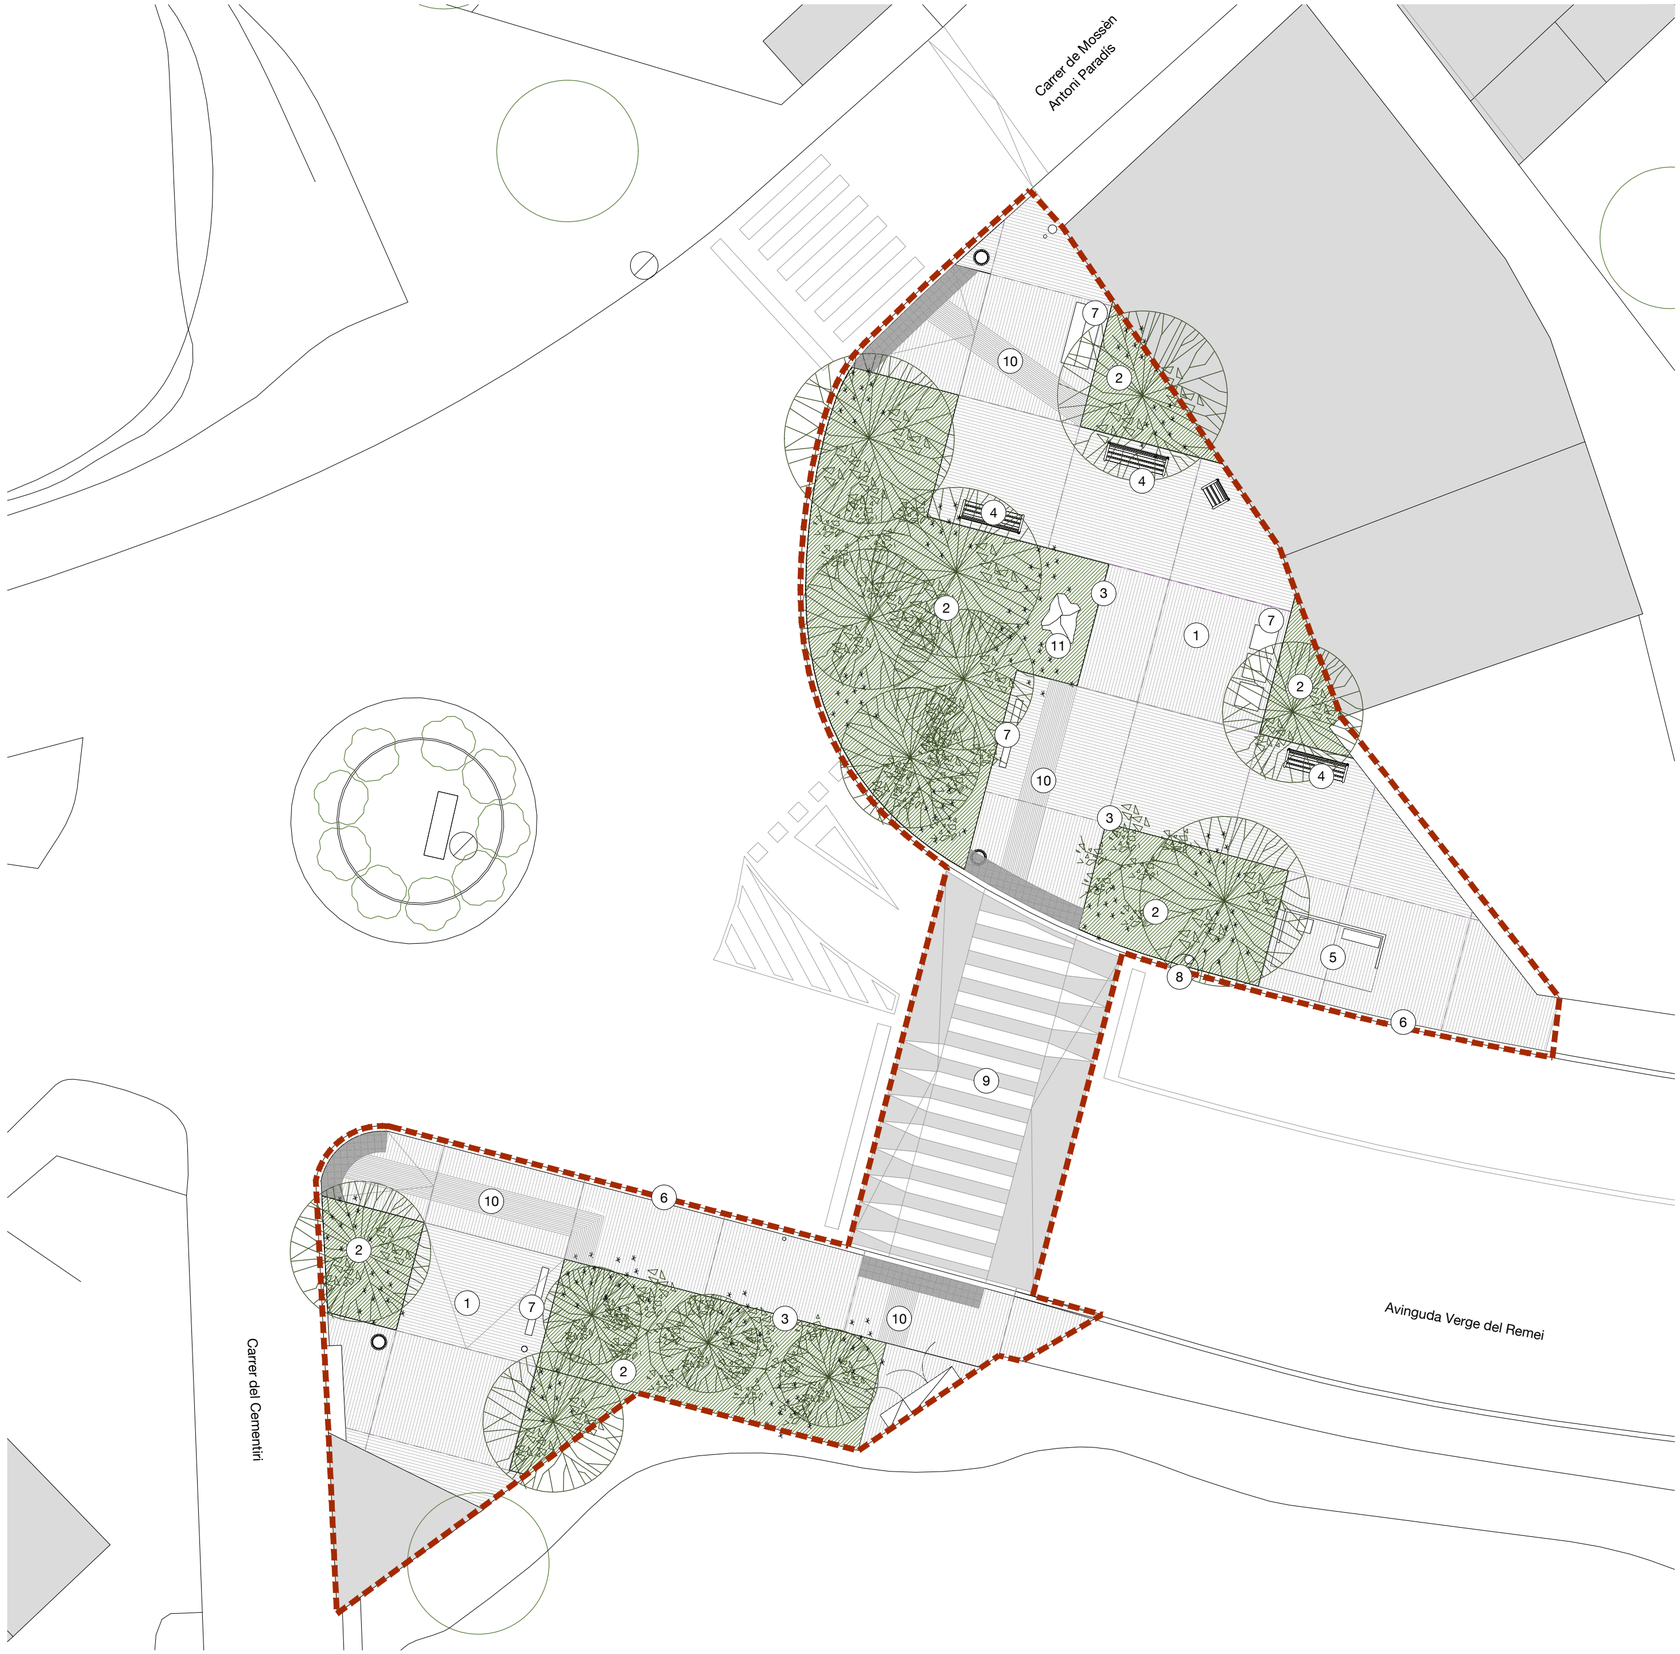

1. Paviment de formigó colorejat raspatllat
2. Parterre
3. Peça de vora d'acer galvanitzat
4. Banc Minsk
5. Marquesina de bus
6. Vorada de formigó prefabricat
7. Reubicació panell informatiu
8. Fanal i pal existents
9. Pas de vianants elevat (asfalt)
10. Paviment podotàctil
11. Reubicació escultura existemt

PAVIMENT - Formigó colorejat raspatllat



URBANITZACIÓ - Vorada formigó prefablicat / Pas de vianants elevat





MOBILIARI - Banc Minsk






Àmbit - 480,83 m2

Promotor	Arquitectes	Projecte	Escales	Nom plànol	Nord	Data	Núm. plànol
AJUNTAMENT DE SANTA OLIVA P4314200I	MONTSERRAT OLIVA BOADA / COAC - 38153/5 LEIRE GARAIKOETXEA AIZARNA / COAVN - 650064 XAVIER PERADALTA TORT / COAC - 38141/1	PROJECTE D'URBANITZACIÓ DE LA PLAÇA D'ENTRADA AL NUCLI Avinguda Verge del Remei s/n, Santa Oliva	1:125 A2 0 1,25 m 3,12 m	PROPOSTA PLANTA I SECCIONS | MATERIALS		SETEM 2025	04A2

Aquesta obra està sota llicència. "Els dissenys gràfics les imatges, els plànols, les fotografies els texts, així com la informació i els continguts que es recullen en el present document estan protegits per la legislació espanyola sobre els drets de propietat intel·lectual i industrial a favor dels autors del projecte i no es permet la seva reproducció o publicació, total o parcial, ni el seu tractament informàtic, ni la distribució, ni la difusió, ni la modificació/transformació ni demés drets reconeguts legalment al seu titular, sense permís previ i per escrit dels autors del projecte. Cada document o plànol pot detallar una disciplina particular pel què haurà sempre de ser considerat dins del conjunt de la documentació completa, i caldrà verificar l'adequada coordinació a nivell d'aquesta. Així mateix, és contada l'aresponsabilitat haurà de comprobar se mpre en obra els dimensionsi específicacions reals de qualsevol element que poguis interferir à la expressat en el projecte. En cas de discrepàncies entre documents es resoldrà segons resti gi la Direcció facultativa. Les possibles omissions o incoherències detectades en la diferent documentació seran notificades immediatament a la Direcció facultativa, ans é contrari s'entendrà que la documentació aportada s'entén resulta suficient per a la finalitat a la que es destina

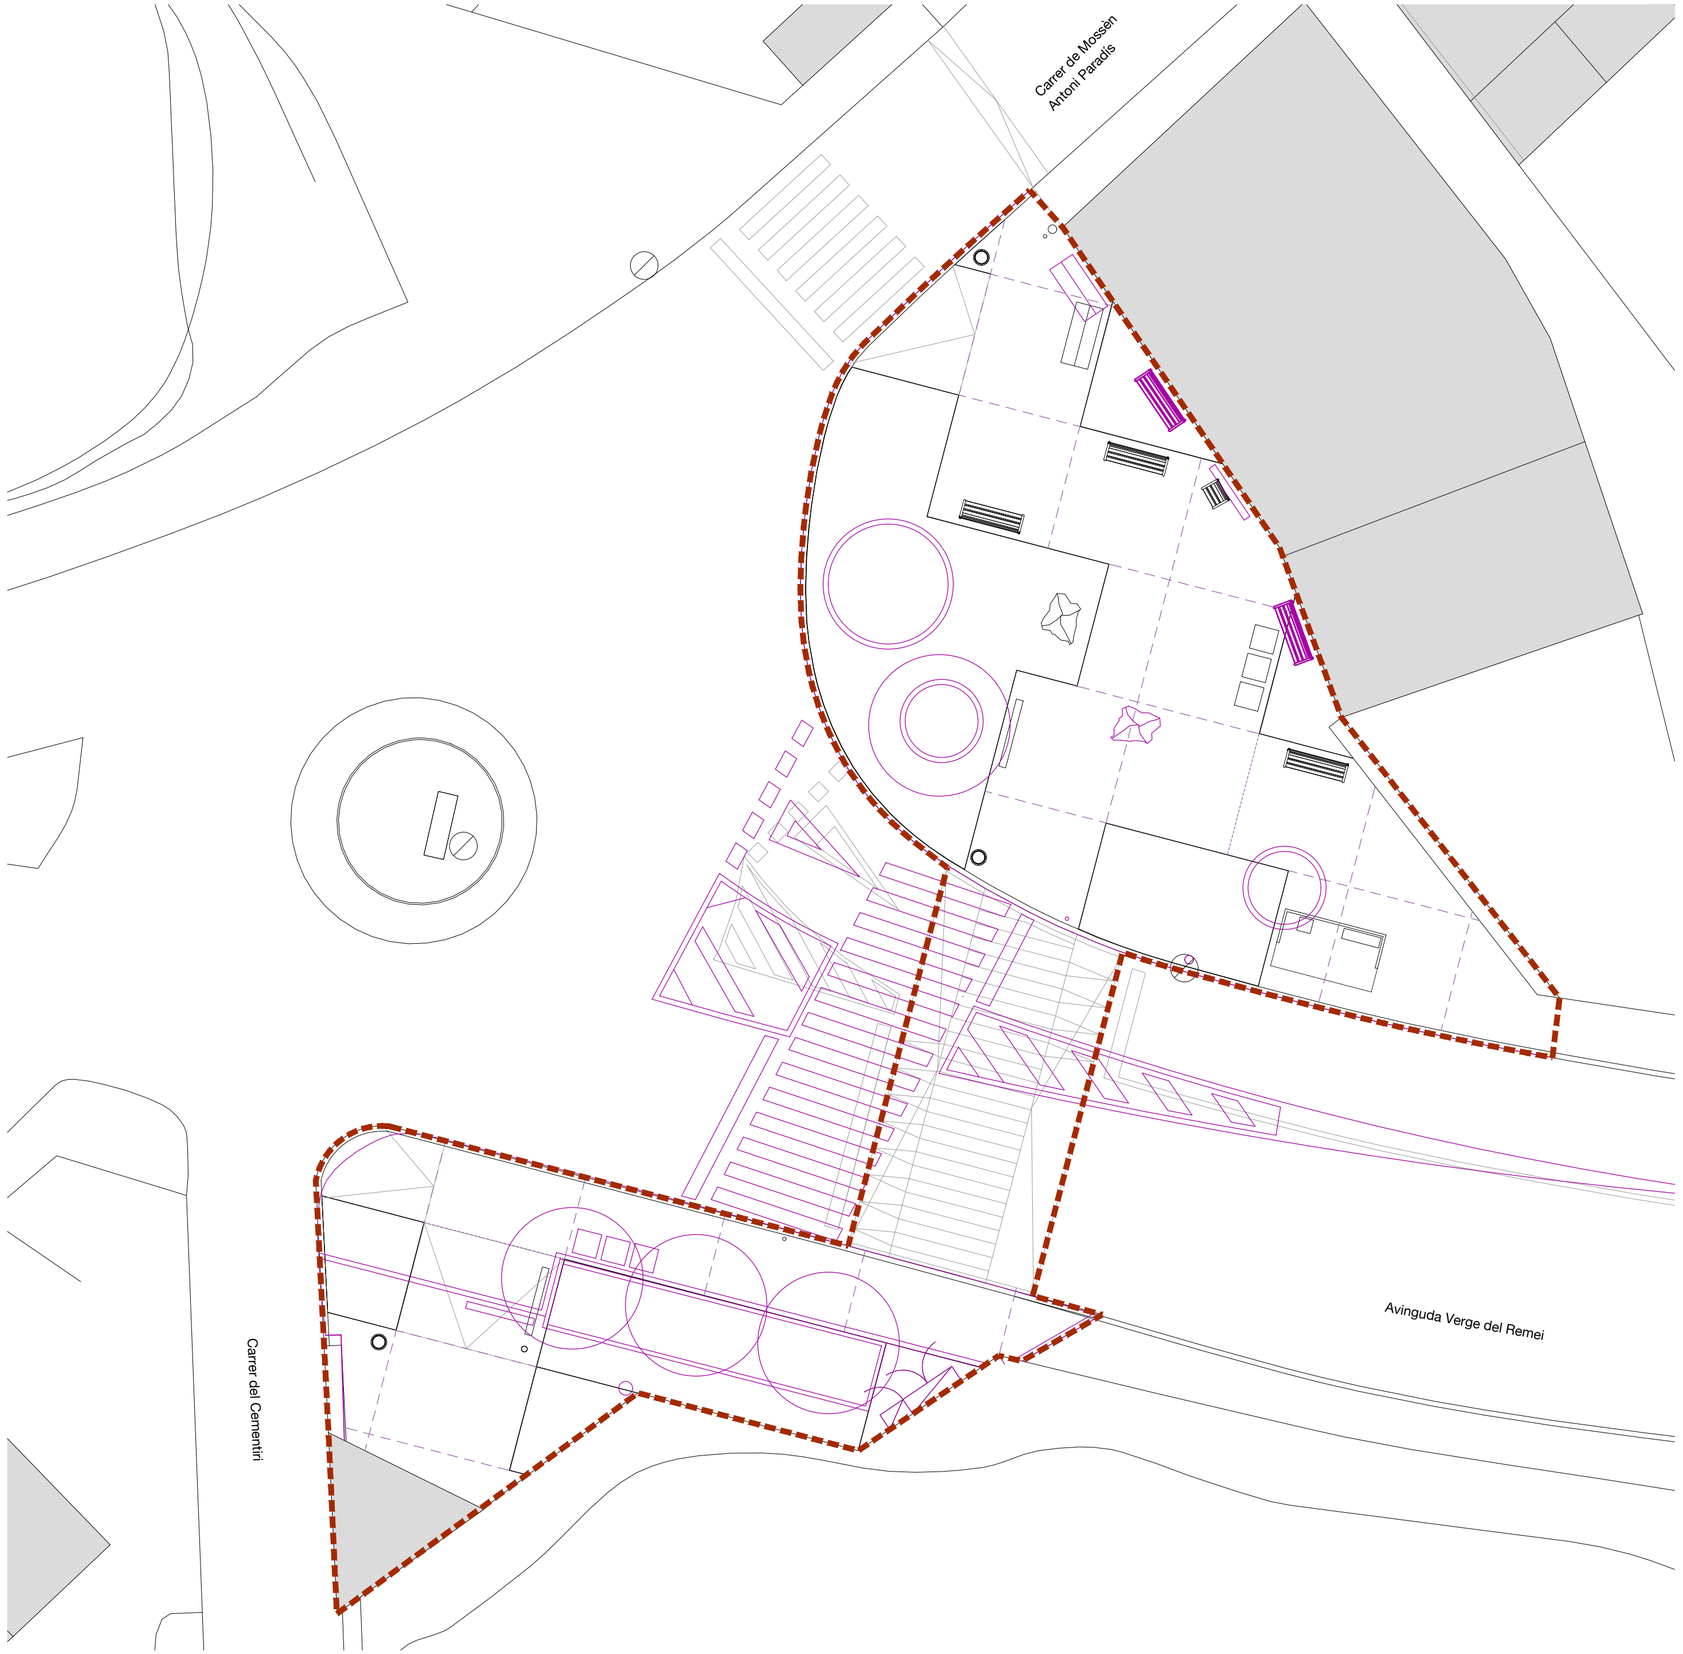


Estat actual

Àmbit - 480,83 m2

Promotor AJUNTAMENT DE SANTA OLIVA P4314200I	Arquitectes MONTSERRAT OLIVA BOADA / COAC - 38153/5 LEIRE GARAIKOETXEA AIZARNA / COAVN - 650064 XAVIER PERADALTA TORT / COAC - 38141/1	Projecte PROJECTE D'URBANITZACIÓ DE LA PLAÇA D'ENTRADA AL NUCLI Avinguda Verge del Remei s/n, Santa Oliva	Escales 1:125 A2 0 1,25 m 3,12 m	Nom plànol PROPOSTA SUPERPOSICIÓ AMB L'ESTAT ACTUAL	Nord	Data SETEM 2025	Núm. plànol 04B

Aquesta obra està sota llicència. "Els dissenys gràfics i les imatges, els plànols, les fotografies i els texts, així com la informació i els continguts que es recullen en el present document estan protegits per la legislació espanyola sobre els drets de propietat intel·lectual i industrial a favor dels autors del projecte i no es permet la seva reproducció o publicació, total o parcial, ni el seu tractament informàtic, ni la distribució, ni la difusió, ni la modificació/transformació ni demés drets reconeguts legalment al seu titular, sense permís previ i per escrit dels autors del projecte. Cada document o plànol pot detallar una disciplina particular pel què haurà sempre de ser cosiderat dins del conjunt de la documentació completa, i caldrà verificar adequadament coordinat ó a mb aquesta. Així mateix é contadistar esponsabe haurà de co mprobar se mpre en obra tots el mens onsi especifi cacions reels de qualsevol el ement que poguis interferi àlà expressat en é projecte. En cas de di screpàncies entre doc uments es resoldrà segons resti gi la Direcció fadatària va. Les possibles omissions o incoherències detectades en tela diferent doc umentació seran ròbiu di i mmediata consulta a la Direcció fadatària va, ansi é contrari s' entendrà que la doc umentació aportada s' entén resulta suficient per a la finalitat a la que es destina

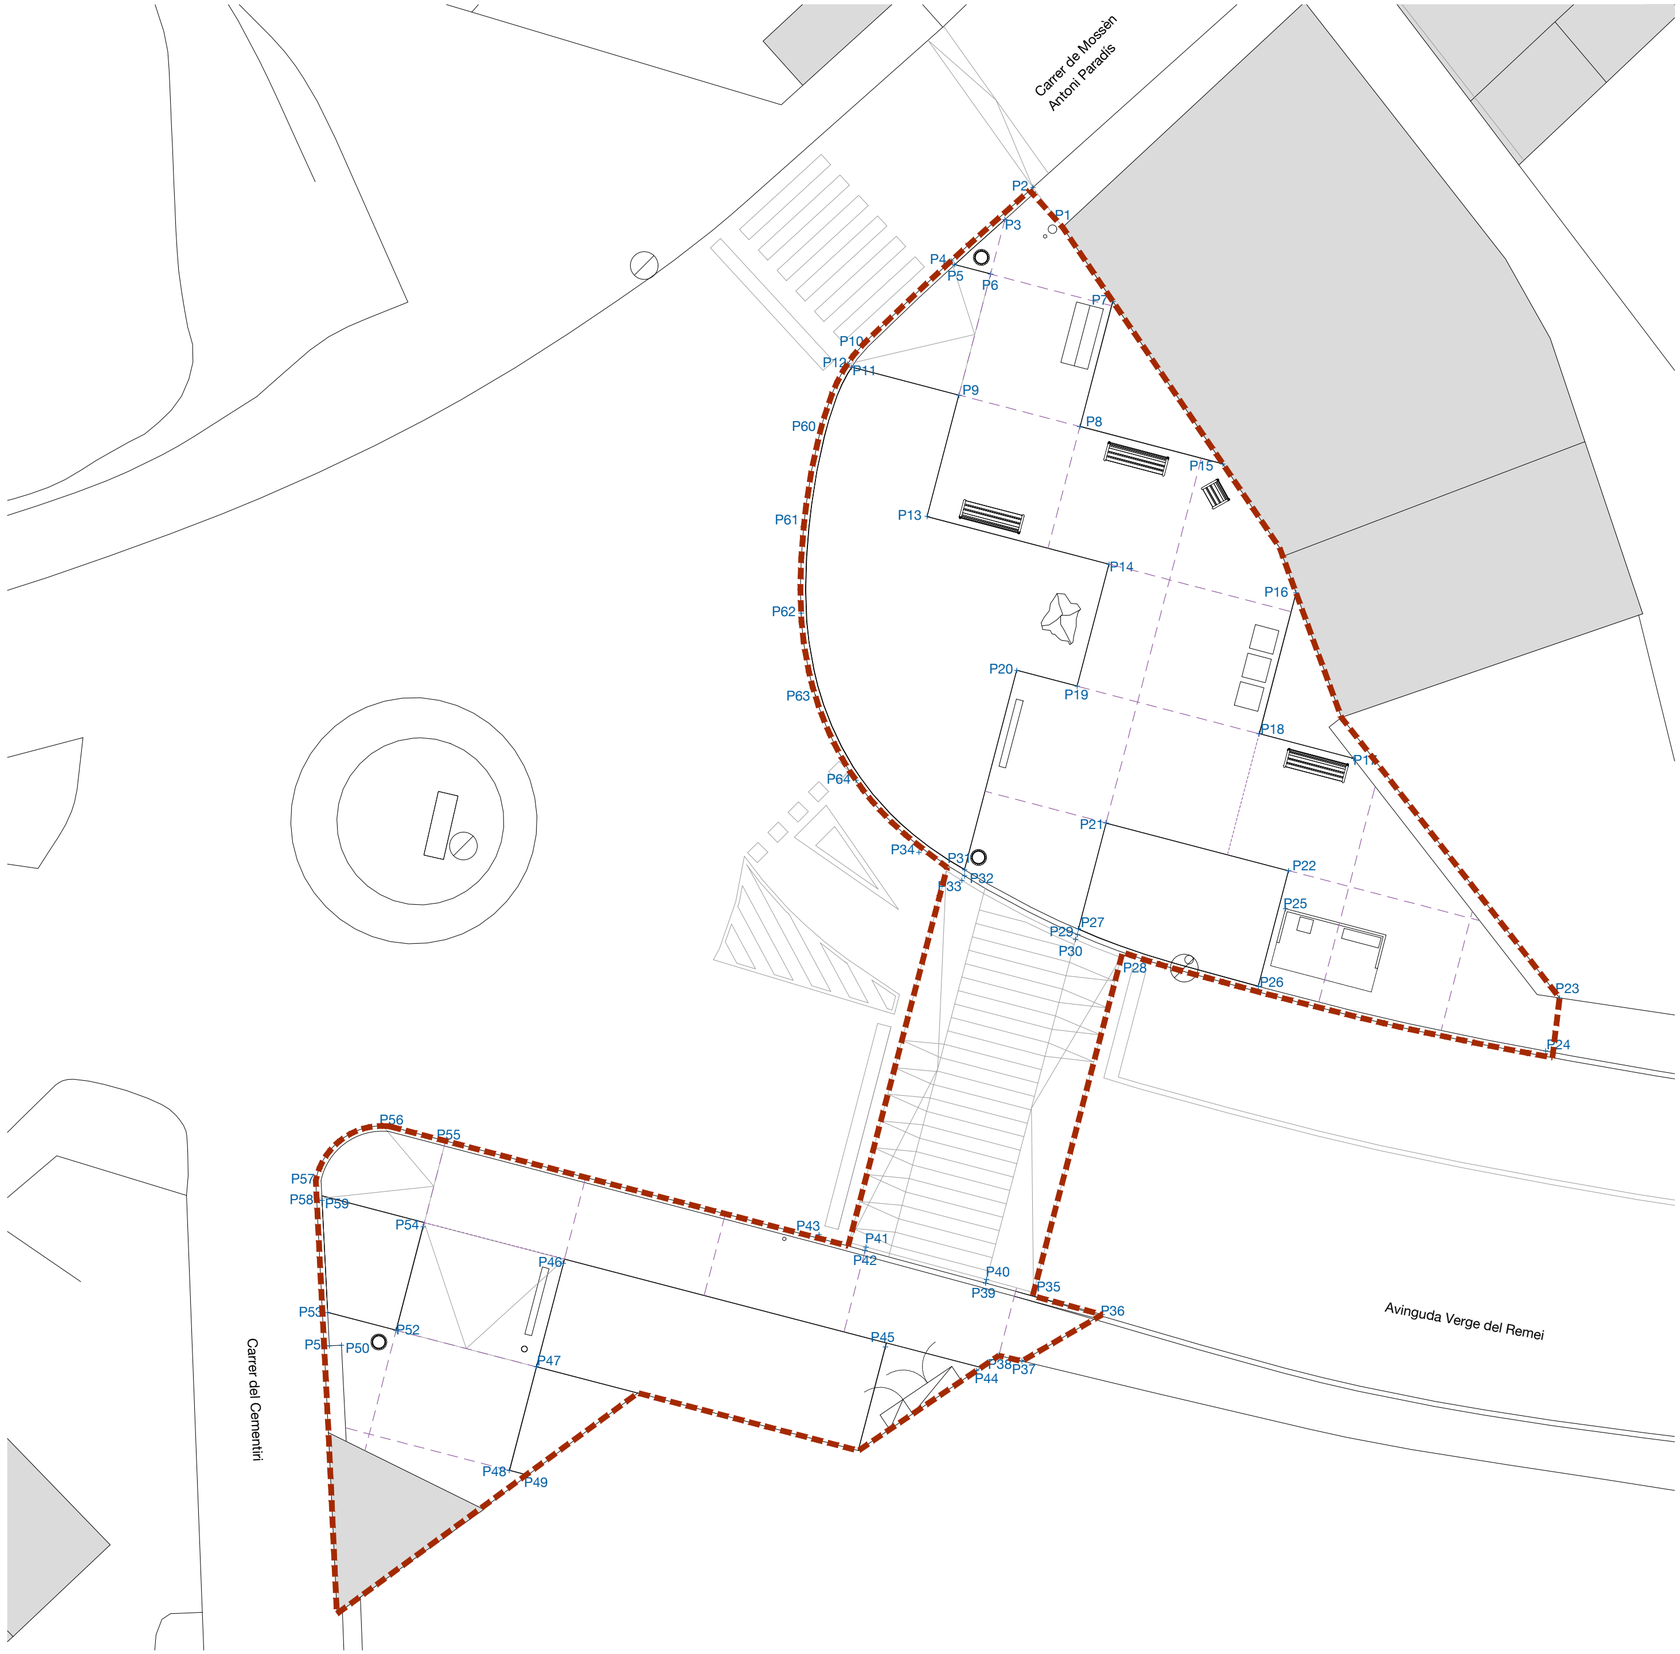



P1	X=378393.062	Y=4567719.027
P2	X=378392.203	Y=4567720.184
P3	X=378391.392	Y=4567719.256
P4	X=378389.844	Y=4567718.065
P5	X=378389.945	Y=4567717.954
P6	X=378390.981	Y=4567717.683
P7	X=378394.506	Y=4567716.894
P8	X=378393.553	Y=4567713.289
P9	X=378390.070	Y=4567714.189
P10	X=378387.345	Y=4567715.701
P11	X=378386.975	Y=4567714.999
P12	X=378386.858	Y=4567715.093
P13	X=378389.154	Y=4567710.698
P14	X=378394.395	Y=4567709.317
P15	X=378397.677	Y=4567712.210
P16	X=378399.783	Y=4567708.499
P17	X=378401.443	Y=4567703.721
P18	X=378398.720	Y=4567704.433
P19	X=378393.477	Y=4567705.805
P20	X=378391.735	Y=4567706.260
P21	X=378394.307	Y=4567701.866
P22	X=378399.570	Y=4567700.490
P23	X=378407.381	Y=4567696.820
P24	X=378406.981	Y=4567695.290
P25	X=378399.480	Y=4567699.396
P26	X=378398.697	Y=4567697.153
P27	X=378393.509	Y=4567698.814
P28	X=378394.741	Y=4567697.992
P29	X=378393.489	Y=4567698.649
P30	X=378393.430	Y=4567698.511
P31	X=378390.232	Y=4567700.513
P32	X=378390.230	Y=4567700.338
P33	X=378390.153	Y=4567700.210
P34	X=378388.917	Y=4567701.018
P35	X=378392.218	Y=4567688.328
P36	X=378394.196	Y=4567687.693
P37	X=378391.883	Y=4567686.354
P38	X=378391.219	Y=4567686.522
P39	X=378390.865	Y=4567688.703
P40	X=378390.837	Y=4567688.602
P41	X=378387.389	Y=4567689.643
P42	X=378387.362	Y=4567689.542
P43	X=378386.036	Y=4567690.003
P44	X=378390.577	Y=4567686.080
P45	X=378387.950	Y=4567686.764
P46	X=378378.663	Y=4567689.173
P47	X=378377.888	Y=4567686.198
P48	X=378377.108	Y=4567683.201
P49	X=378377.633	Y=4567683.064
P50	X=378372.269	Y=4567686.813
P51	X=378371.710	Y=4567686.746
P52	X=378373.839	Y=4567687.243
P53	X=378371.872	Y=4567687.755
P54	X=378374.626	Y=4567690.223
P55	X=378375.271	Y=4567692.699
P56	X=378373.629	Y=4567693.127
P57	X=378371.529	Y=4567691.560
P58	X=378371.556	Y=4567691.035
P59	X=378371.708	Y=4567690.985
P60	X=378386.102	Y=4567713.266
P61	X=378385.612	Y=4567710.561
P62	X=378385.520	Y=4567707.912
P63	X=378385.941	Y=4567705.490
P64	X=378387.103	Y=4567703.096


Àmbit - 480,83 m2


Promotor	Arquitectes	Projecte	Escales	Nom plànol	Nord	Data	Núm. plànol
AJUNTAMENT DE SANTA OLIVA P4314200I	MONTSERRAT OLIVA BOADA / COAC - 38153/5 LEIRE GARAIKOETXEA AIZARNA / COAVN - 650064 XAVIER PERADALTA TORT / COAC - 38141/1	PROJECTE D'URBANITZACIÓ DE LA PLAÇA D'ENTRADA AL NUCLI Avinguda Verge del Remei s/n, Santa Oliva	1:125 A2 0 1,25 m 3,12 m	PROPOSTA REPLANTEIG		SETEM 2025	04C1


Aquesta obra està sota llicència. "Els dissenys gràfics les imatges, els plànols, les fotografies els texts, així com la informació i els continguts que es recullen en el present document estan protegits per la legislació espanyola sobre els drets de propietat intel·lectual i industrial a favor dels autors del projecte i no es permet la seva reproducció o publicació, total o parcial, ni el seu tractament informàtic, ni la distribució, ni la difusió, ni la modificació ni transformació ni demés drets reconeguts legalment al seu titular, sense permís previ i per escrit dels autors del projecte. Cada document o plànol pot detallar una disciplina particular pel què haurà sempre de ser considerat dins del conjunt de la documentació completa, i caldrà verificar adequadament coordinat ó amb aquesta. Així mateix és contada sa responsabilitat haurà de comprobar se mpre en obra els mencionats específicats reals de qualsevol element que poguis interferir à la expressat en el projecte. En cas de discrepàncies entre documents es resoldrà segons resti gi la Direcció facultativa. Les possibles omissions o incoherències detectades en la diferent documentació seran obli d i mmediata consulta a la Direcció facultativa, ansi el contrari s' entendrà que la documentació aportada s' entén resulta suficient per a la finalitat a la que es destina

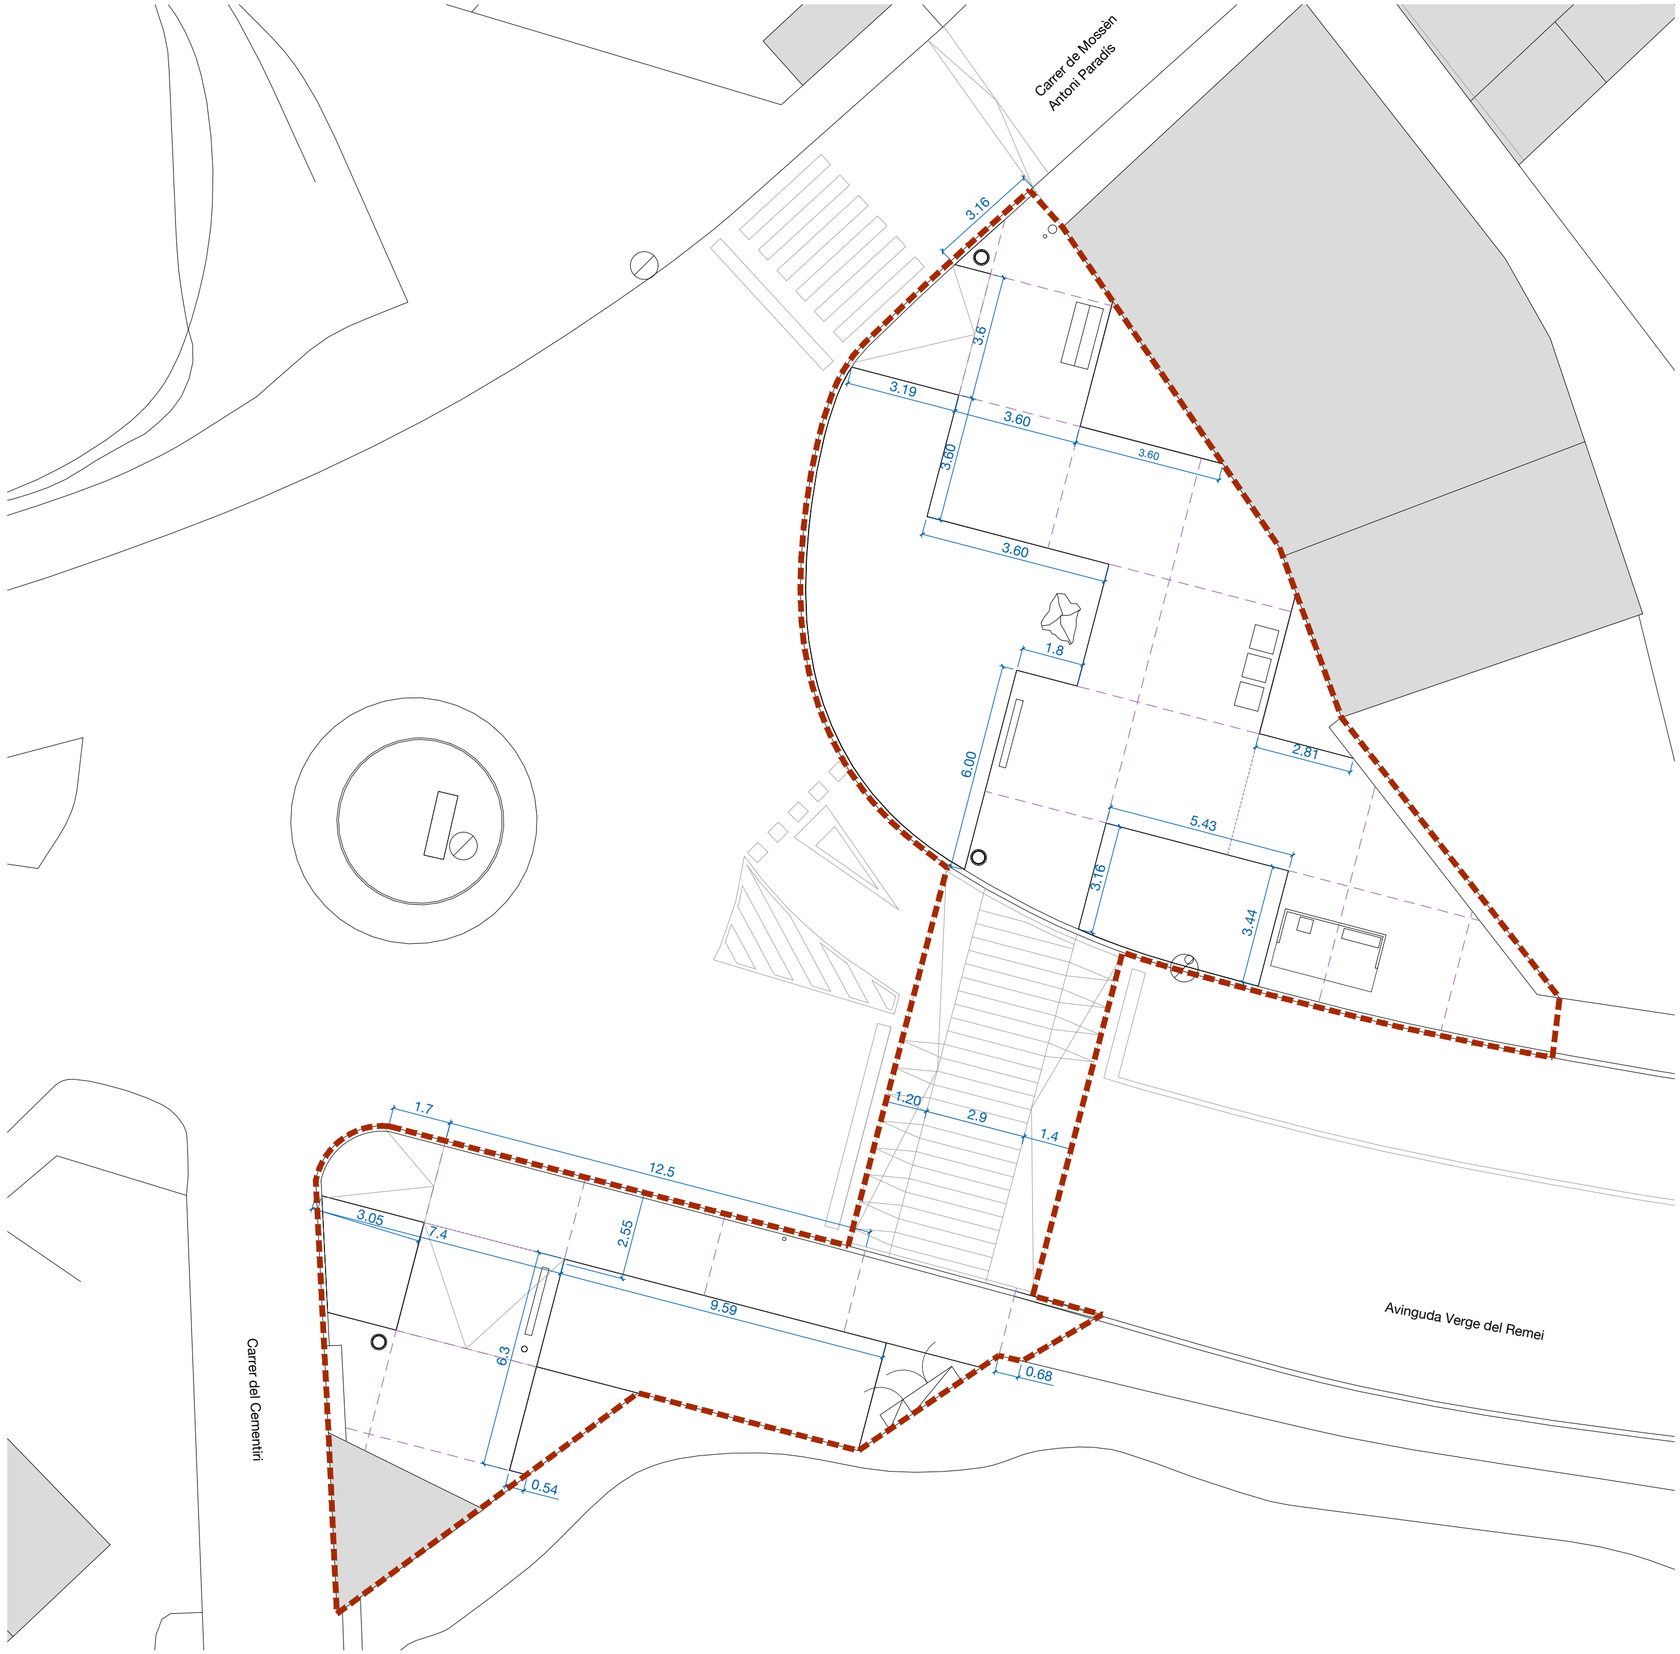

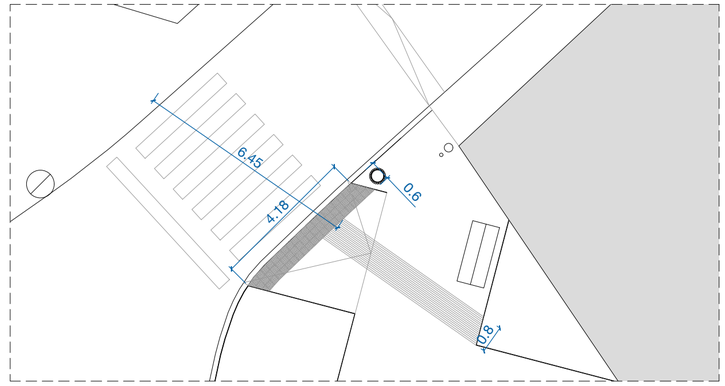

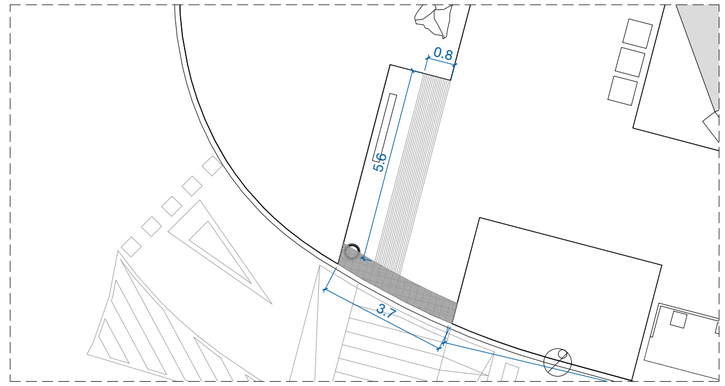

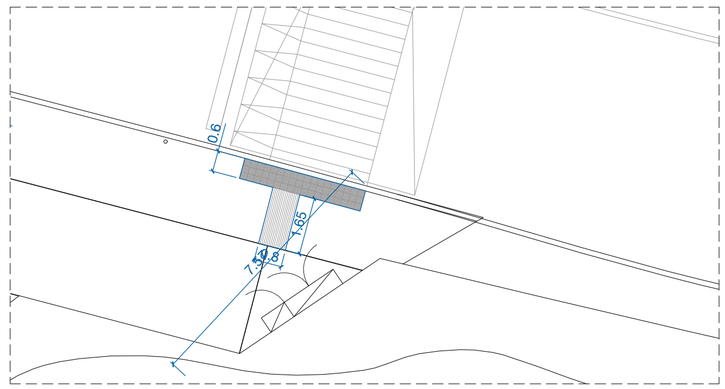


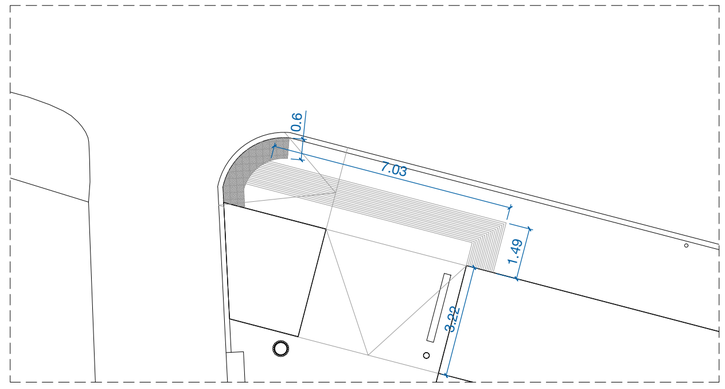

Àmbit - 480,83 m2

Promotor: AJUNTAMENT DE SANTA OLIVA P4314200I	Arquitectes: MONTSERRAT OLIVA BOADA / COAC - 38153/5 LEIRE GARAIKOETXEA AIZARNA / COAVN - 650064 XAVIER PERADALTA TORT / COAC - 38141/1	Projecte: PROJECTE D'URBANITZACIÓ DE LA PLAÇA D'ENTRADA AL NUCLI Avinguda Verge del Remei s/n, Santa Oliva	Escales: 1:125 A2 (0 1,25 m 3,12 m)	Nom plànol: PROPOSTA COTES GENERALS	Nord	Data: SETEM 2025	Núm. plànol: 04C2

Aquesta obra està sotallicència. "Els dissenys gràfics i altres imatges, els plànols, les fotografies i els texts, així com la informació i els continguts que es recullen en el present document estan protegits per la legislació espanyola sobre els drets de propietat intel·lectual i industrial a favor dels autors del projecte i no es permet la seva reproducció o publicació, total o parcial, ni el seu tractament informàtic, ni la distribució, ni la difusió, ni la modificació ni cap transformació ni cap dels altres drets reconeguts legalment al seu titular, sense permís previ i per escrit dels autors del projecte. Cada document o plànol pot detallar una disciplina particular pel que haurà sempre de ser considerat dins del conjunt de la documentació completa, i caldrà veure'l i cal·lar adequadament coordinar-lo amb aquesta. Arquitectes i col·laboradors no es responsabilitzen de cap modificació que se'n pugui fer en cap dels documents, es reserva les accions legals que li pugui interferir a la seva expressa voluntat del projecte. En cas de discrepància entre documents, es resoldrà segons resolgui la Direcció Facultativa. Les possibles omissions o incoherències detectades en la diferents documentació seran resoltes immediatament consultant a la Direcció Facultativa, qui serà l'encarregada de la documentació apartada en el resta, sull client per a la finalitat a l'acque es destinat

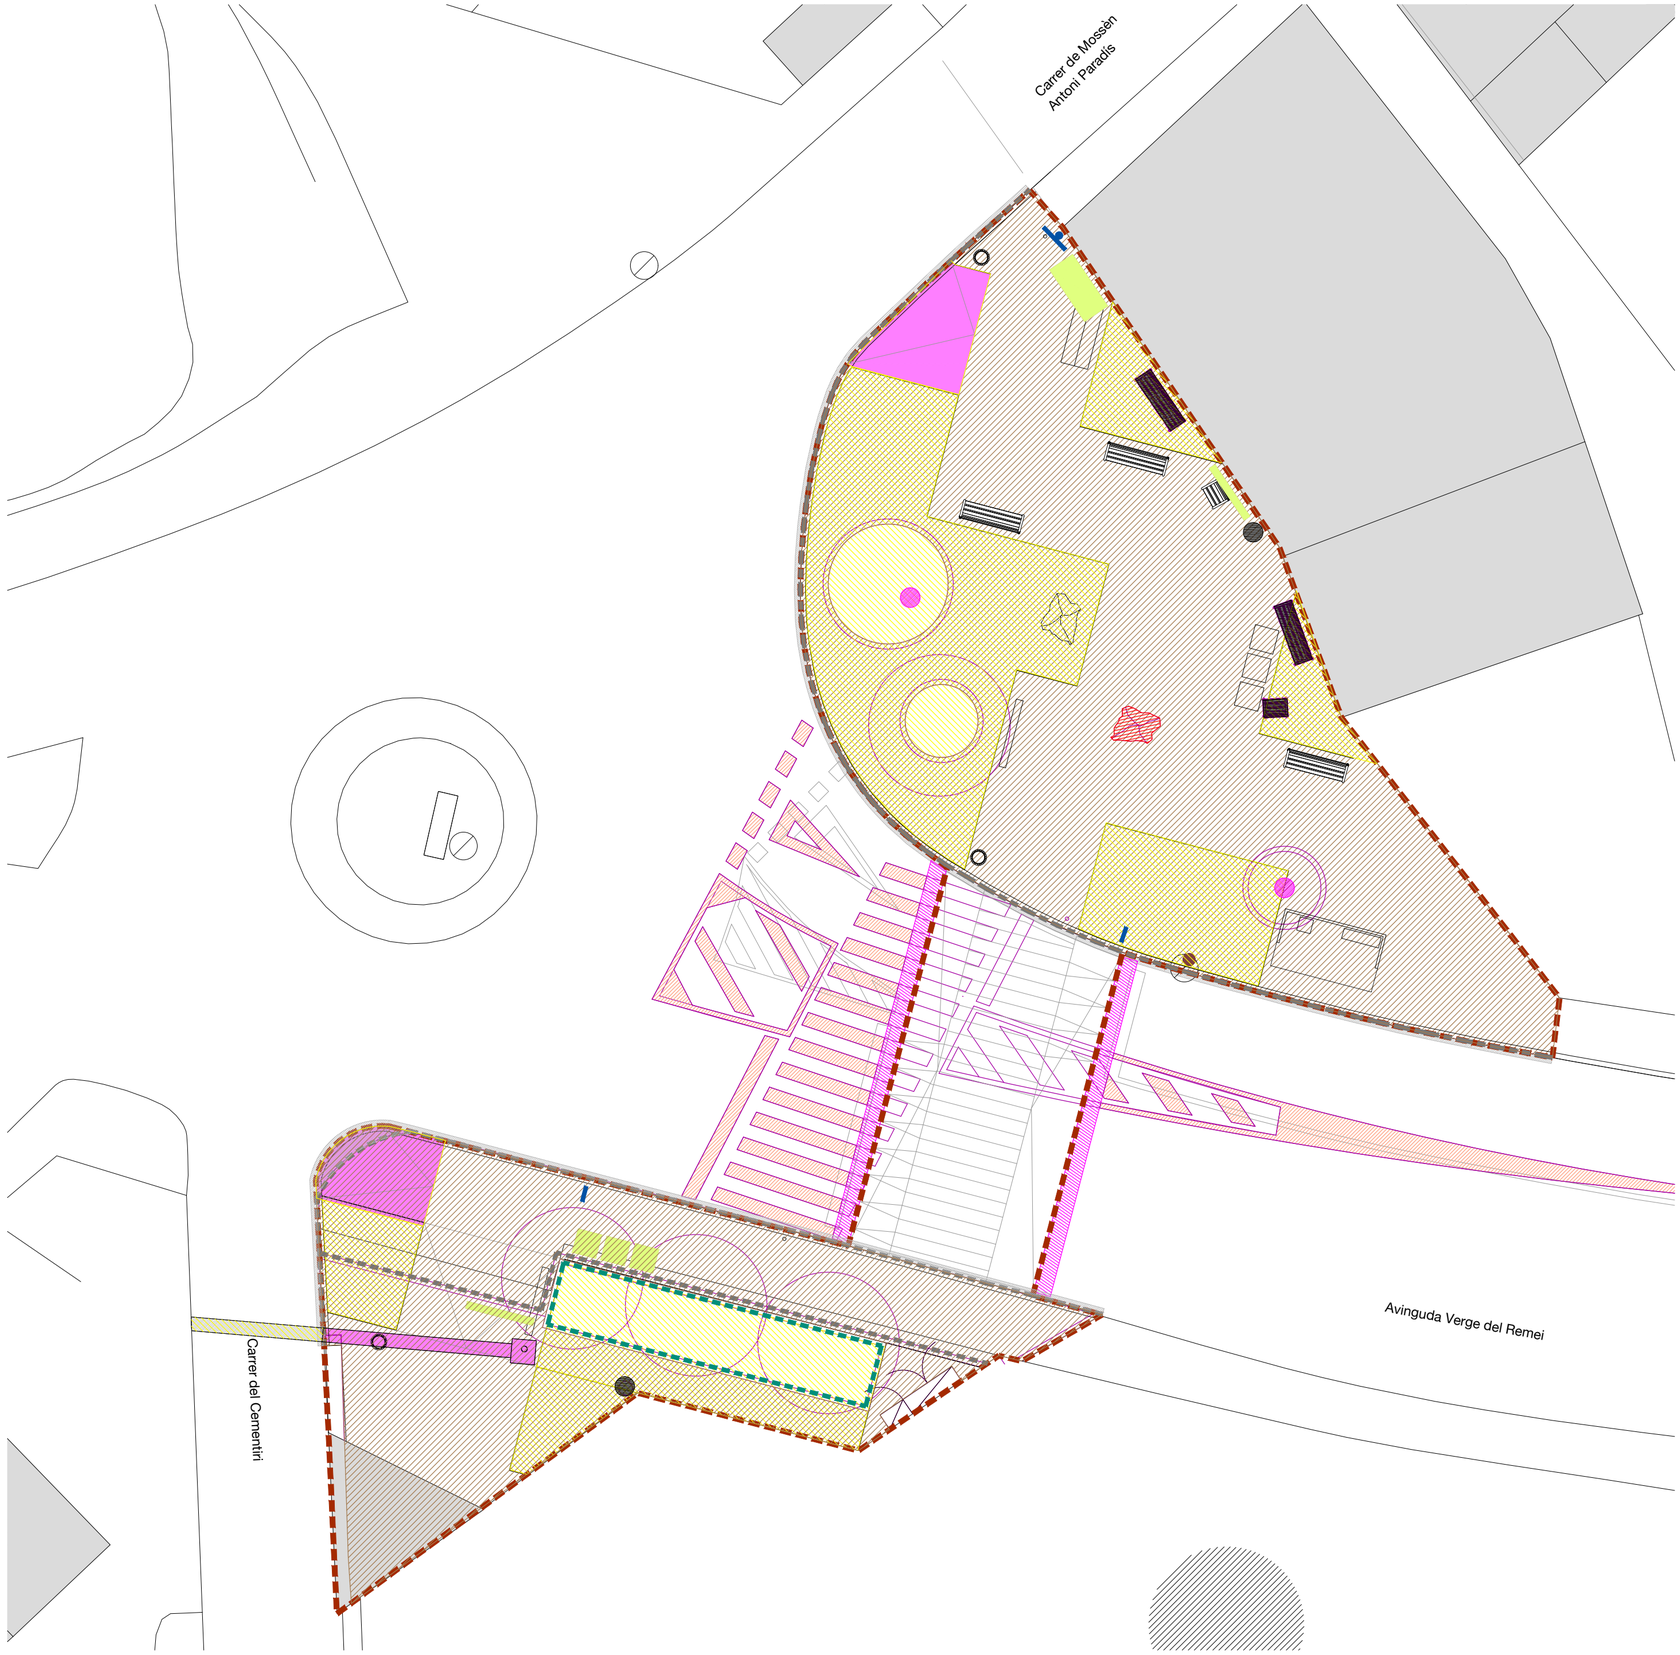

- Fressat capa bituminosa
- Enderroc paviment asfàltic (capa asfàltica + base formigó)
- Enderroc paviment formigó imprès
- Moviment de terres
- Enderroc solera de formigó
- Enderroc vorada prefabricada de formigó - Inclou base
- Enderroc vorada travesses de fusta - Inclou base
- Enderroc de banc
- Desplaçament tótem panell autobus - Inclou suport
- Desplaçament senyal trànsit - Inclou suport
- Enderroc soca d'arbre
- Granallat de pintura sobre asfalt
- Desmuntatge de fanal
- Desmuntatge i acopi panell informatiu
- Desmuntatge i trasllat de monument
- Desmuntatge de paperera
- Enderroc MUR DE FORMIGÓ

Àmbit - 480,83 m2

Promotor AJUNTAMENT DE SANTA OLIVA P4314200I	Arquitectes MONTSERRAT OLIVA BOADA / COAC - 38153/5 LEIRE GARAIKOETXEA AIZARNA / COAVN - 650064 XAVIER PERADALTA TORT / COAC - 38141/1	Projecte PROJECTE D'URBANITZACIÓ DE LA PLAÇA D'ENTRADA AL NUCLI Carretera de Valls 125, Santa Oliva	Escales 1:125 A2 0 1,25 m 3,12 m	Nom plànol ESTAT ACTUAL ENDERROCS	Nord	Data SETEM 2025	Núm. plànol 05A

Aquesta obra està sota llicència. "Els dissenys gràfics les imatges, els plànols, les fotografies els texts, així com la informació i els continguts que es recullen en el present document estan protegits per la legislació espanyola sobre els drets de propietat intel·lectual i industrial a favor dels autors del projecte i no es permet la seva reproducció o publicació, total o parcial, ni el seu tractament informàtic, ni la distribució, ni la difusió, ni la modificació/transformació ni demés drets reconeguts legalment al seu titular, sense permís previ i per escrit dels autors del projecte. Cada document o plànol pot detallar una disciplina particular pel què haurà sempre de ser considerat dins del conjunt de la documentació completa, i caldrà verificar adequadament coordinat ó a mb aquesta. Avi nat ie é contad si ar esponsabe haurà de co mp obar se mpre en obra t es el mens onsi especifi cas cos reals de qual sevol el ement que poguis interfer à là expressat ené projecte En cas de di scr epàn ies entre doc uments es resoldrà segons resti gi la Direcció fadi tàri va. Les posibles omissions o incoherències detectades en la diferent documentació serà n'hi d'immediata consulta a la Direcció fadi tàri va, ansi el contrari s'entendrà que la documentació aportada s'entén resulta suficient per a la finalitat a la que es destina




1 Paviment de formigó colorejat. Acabat raspatllat
2 Pletina d'acer galvanitzat
3 Vorada de formigó prefabricat
4 Paviment asfàltic
5 Panot 20x20x4 de botons
6 Junta constructiva en paviment de formigó 15x15 mm
7 Panot 20x20x4 estriat

Àmbit - 480,83 m2


Promotor AJUNTAMENT DE SANTA OLIVA P4314200I	Arquitectes MONTSERRAT OLIVA BOADA / COAC - 38153/5 LEIRE GARAIKOETXEA AIZARNA / COAVN - 650064 XAVIER PERADALTA TORT / COAC - 38141/1	Projecte PROJECTE D'URBANITZACIÓ DE LA PLAÇA D'ENTRADA AL NUCLI Avinguda Verge del Remei s/n, Santa Oliva	Escales 1:125 A2	Nom plànol PROPOSTA PAVIMENTS	Nord	Data SETEM 2025	Núm. plànol 04A1

Aquesta obra està sota llicència. "Els dissenys gràfics les imatges, els plànols, les fotografies i els texts, així com la informació i els continguts que es recullen en el present document estan protegits per la legislació espanyola sobre els drets de propietat intel·lectual i industrial a favor dels autors del projecte i no es permet la seva reproducció o publicació, total o parcial, ni el seu tractament informàtic, ni la distribució, ni la difusió, ni la modificació/transformació ni altres drets reconeguts legalment al seu titular, sense permís previ i per escrit dels autors del projecte. Cada document o plànol pot detallar una disciplina particular pel què haurà sempre de ser cosiderat dins del conjunt de la documentació completa, i caldrà verificar adequadament coordinat amb aquesta. Així mateix, és contada responsabilitat haurà de comprobar se mpre en obra els dimensionis específics reals de qualsevol element que poguis interferir à la expressat en el projecte. En cas de discrepàncies entre documents es resoldrà segons resulgi la Direcció facultativa. Les possibles omissions o incoherències detectades en relació amb la diferent documentació serà obligatòria consultada a la Direcció facultativa, ans el contrari s'entendrà que la documentació aportada és entén resulta suficient per a la finalitat a la que es destina

DETALL 1

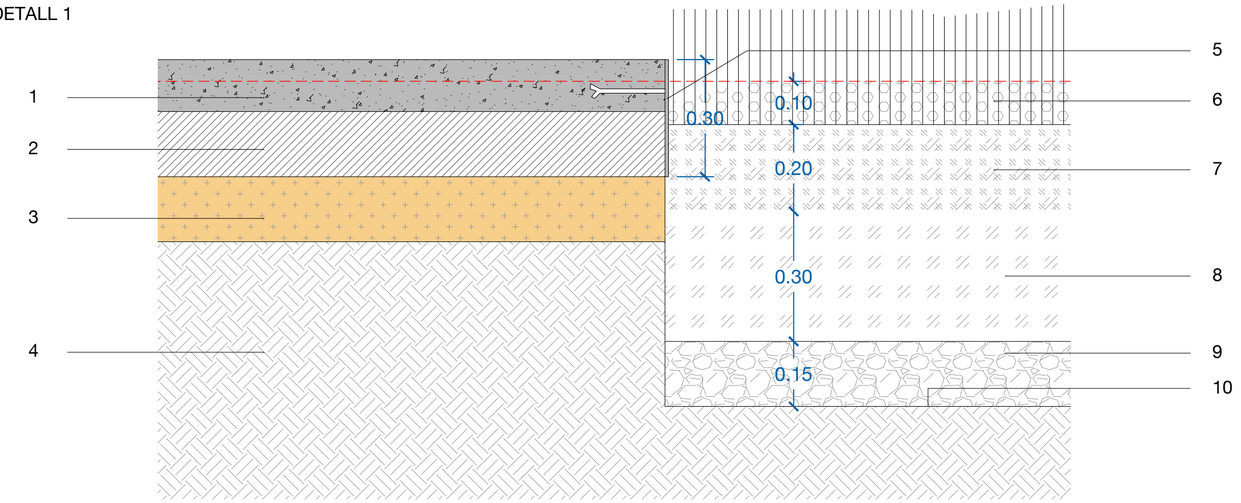

DETALL 2

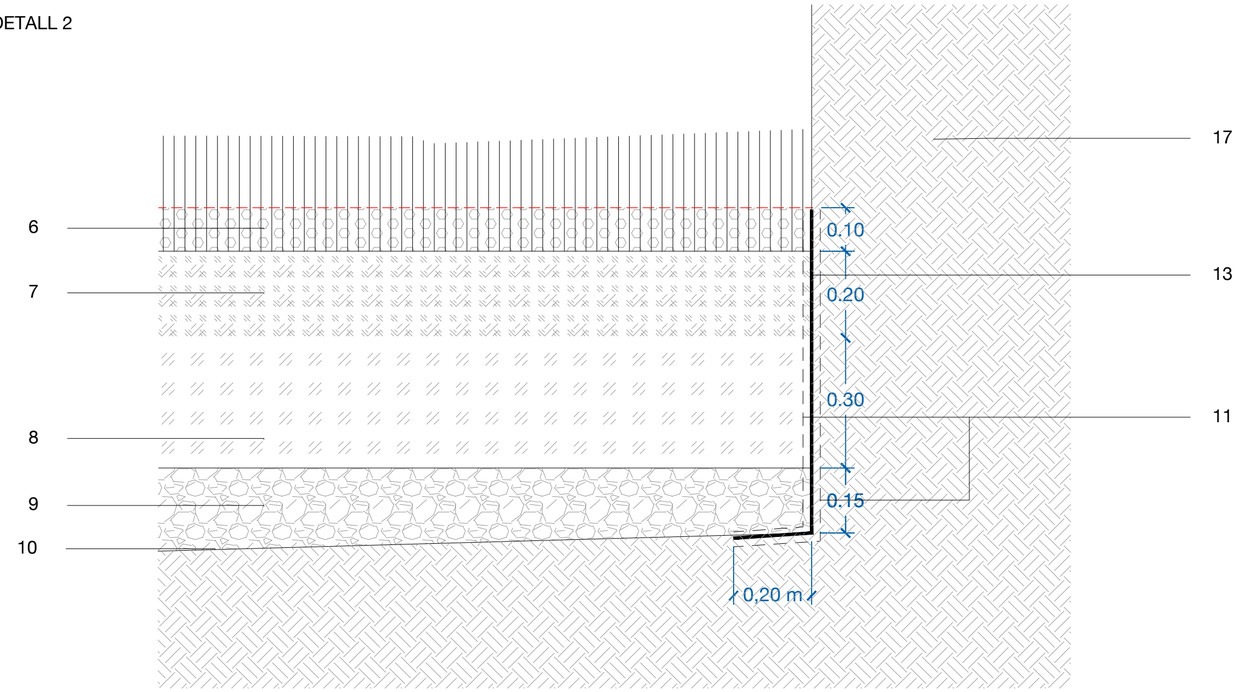



1 Paviment de formigó en massa HM-25 amb fibres de polipropilè, colorejat en massa i àrid de color. Colors a definir en obra. Acabat raspatllat.
2 Llosa de formigó existent existent.
3 Sub-base de tot-ú existent.
4 Terra existent.
5 Pletina d'acer galvanitzat de d'1 cm de gruix amb connectors cada 50 cm per embeure a llosa de formigó. Inclou peces especials de trobada amb gual d'1 pendent.
6 Mulch vegetal (10 cm).
7 Terra vegetal de jardineria (Terra negra). Mínim 20 cm.
8 Terra vegetal seleccionada.
9 Grava de pedrera granítica de 15 a 20 mm.
10 Fons de caixa de l'esplanada de terreny natural perfilat - 95 % del PM.
11 Geotextil anticontaminant format per feltre de polièster no teixit lligat mecànicament de 190 a 200 g/m2.
13 Làmina impermeabilitzant, desolidaritzant i difusora de vapor d'aigua de polietilè amb estructura nervada i cavitats quadrades en forma de cua de milà, de 3 mm de gruix.
14 Paret estructural de bloc foradat de morter de ciment R-6, llis, de 400x300x200 mm.
15 Rodó corrugat Ø10. Acabat passivat.
16 Tac químic.
17 Mur existent.
18 Arrebossat de morter de ciment amb Mallatex. Acabat pintat amb pintura acrílica.
19 Capa de trànsit densa de MBC tipus D12 (AC surf DB 60/70, àrid granític) - 5 cm.
20 Reg d'adherència (C60B4ADH / C60B3ADH).
21 Capa base de MBC tipus AC22, base S B60/70, àrid calcari.
22 Base existent.
23 Base per a vorada HM-20.
24 Vorada recta tipus T2 ICA o equivalent.
25 Paviment de panot gris de botons 20x20x4 cm sobre capa de ciment-sorra (2cm).
26 Paviment de panot gris estriat 20x20x4 cm sobre capa de ciment-sorra (2cm).
27 Solera de formigó en massa HM-25 amb fibres de polipropilè. Gruixos segons acords amb nivells existents.
28 Canal de formigó polímer sense pendent, d'amplària interior 150 mm i 150 a 200 ad'alçària, amb perfil lateral, amb reixa de fosa nervada classe C250 fixada amb tanca a la canal. Forat màxim de la reixa 1,5 cm.
29 Ferm de paviment asfàltic existent.
30 Tanca Palissada de rull de castanyer teixit amb filferro i suportat amb pilars de fusta amb punta de diàmetre Ø8cm per clavar al terreny. Distància màxima entre els pilars 2,5m. Rull de tanca 80x500cm
31 Caixa de formigó armat existent


Perfil actual

Àmbit - 480,83 m2


Promotor	Arquitectes	Projecte	Escales	Nom plànol	Nord	Data	Núm. plànol
AJUNTAMENT DE SANTA OLIVA P4314200I	MONTSERRAT OLIVA BOADA / COAC - 38153/5 LEIRE GARAIKOETXEA AIZARNA / COAVN - 650064 XAVIER PERADALTA TORT / COAC - 38141/1	PROJECTE D'URBANITZACIÓ DE LA PLAÇA D'ENTRADA AL NUCLI Avinguda Verge del Remei s/n, Santa Oliva	1:10 A2 0 0,1 m 0,25 m	PROPOSTA DETALLS PAVIMENTS		SETEM 2025	06B1

Aquesta obra està sota llicència. "Els dissenys, gràfics, imatges, els plànols, les fotografies, els textos, així com la informació i els continguts que es recullen en el present document estan protegits per la legislació espanyola sobre els drets de propietat intel·lectual i industrial a favor dels autors del projecte i no es permet la seva reproducció o publicació, total o parcial, ni el seu tractament informàtic, ni la distribució, ni la difusió, ni la modificació transformació ni demés drets reconeguts legalment al seu titular, sense permís previ i per escrit dels autors del projecte. Cada document o plànol pot detallar una disciplina particular pel què haurà sempre de ser considerat dins del conjunt de la documentació completa, i caldrà verificar adequada coordinació amb aquesta. Aix mateix, és contada sa responsabilitat que poguis interferir-hi la expressa renúncia del projecte. En cas de discrepàncies entre documents es resoldrà segons resolgi la Direcció facultativa. Les possibles omissions o incoherències detectades entre la diferent documentació serà mínima i immediata consulta a la Direcció facultativa, ans al contrari s'entendrà que la documentació aportades s'entén resulta suficient per a la finalitat a la que es destina


DETALL 3

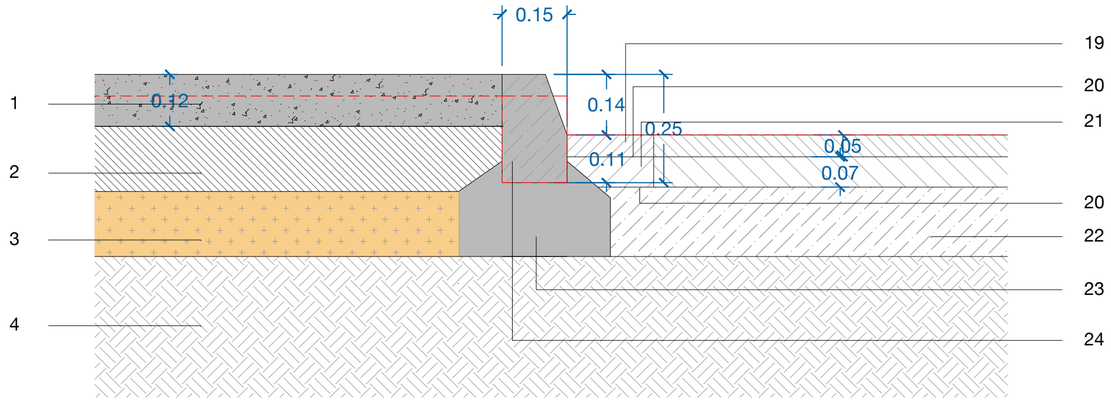

DETALL 4

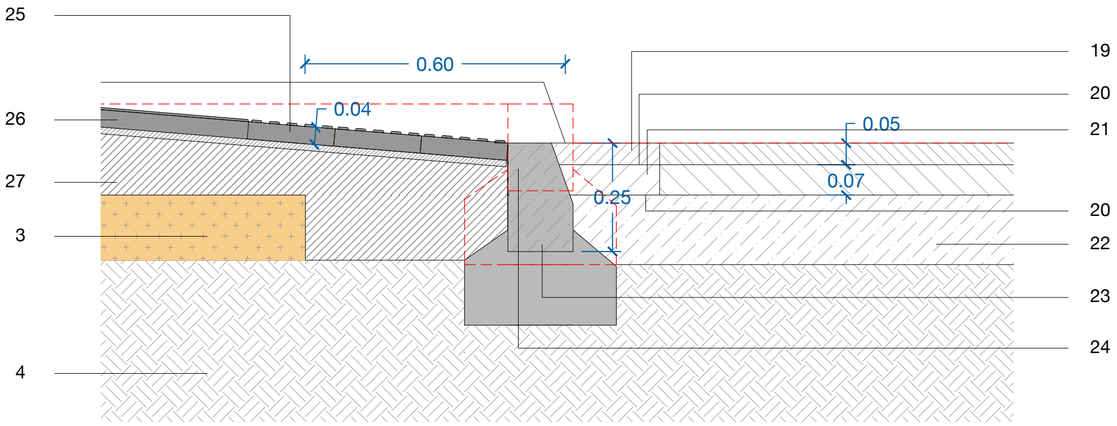



1 5

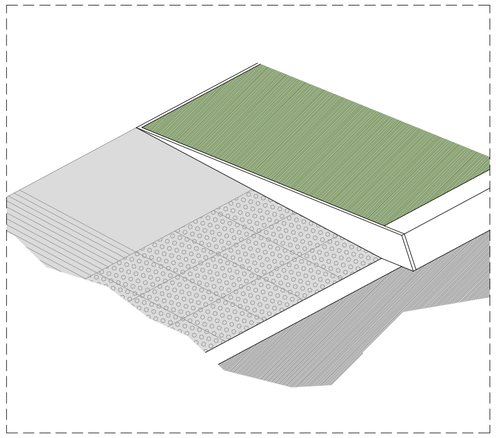

25 25 24

DETALL 5

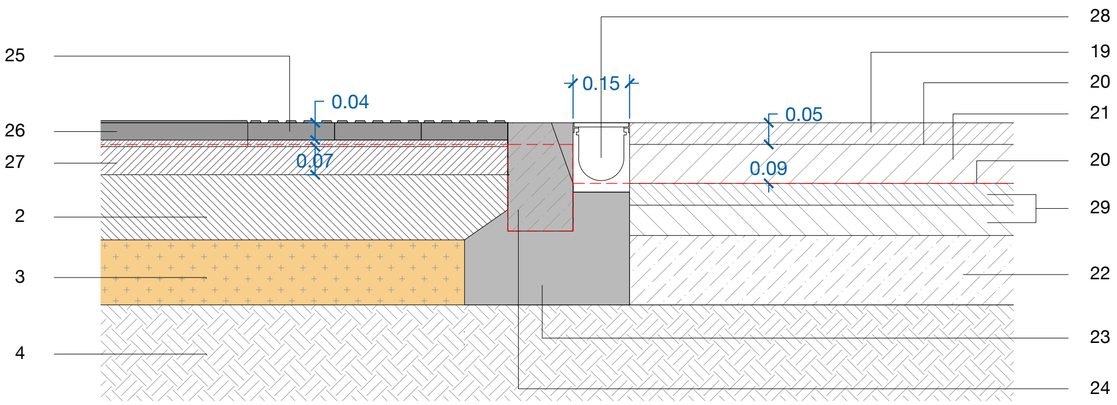

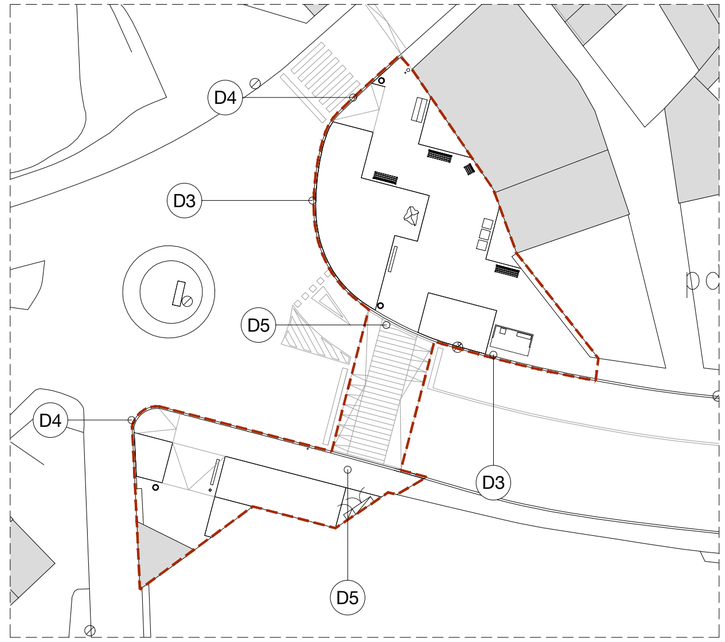

1 Paviment de formigó en massa HM-25 amb fibres de polipropilè, colorejat en massa i àrid de color. Colors a definir en obra. Acabat raspatllat.
2 Llosa de formigó existent existent.
3 Sub-base de tot-ú existent.
4 Terra existent.
5 Pletina d'acer galvanitzat de d'1 cm de gruix amb connectors cada 50 cm per embeure a llosa de formigó. Inclou peces especials de trobada amb gual d'1 pendent.
6 Mulch vegetal (10 cm).
7 Terra vegetal de jardineria (Terra negra). Mínim 20 cm.
8 Terra vegetal seleccionada.
9 Grava de pedrera granítica de 15 a 20 mm.
10 Fons de caixa de l'esplanada de terreny natural perfilat - 95 % del PM.
11 Geotextil anticontaminant format per feltre de polièster no teixit lligat mecànicament de 190 a 200 g/m2.
13 Làmina impermeabilitzant, desolidaritzant i difusora de vapor d'aigua de polietilè amb estructura nervada i cavitats quadrades en forma de cua de milà, de 3 mm de gruix.
14 Paret estructural de bloc foradat de morter de ciment R-6, llis, de 400x300x200 mm.
15 Rodó corrugat Ø10. Acabat passivat.
16 Tac químic.
17 Mur existent.
18 Arrebossat de morter de ciment amb Mallatex. Acabat pintat amb pintura acrílica.
19 Capa de trànsit densa de MBC tipus D12 (AC surf DB 60/70, àrid granític) - 5 cm.
20 Reg d'adherència (C60B4ADH / C60B3ADH).
21 Capa base de MBC tipus AC22, base S B60/70, àrid calcari.
22 Base existent.
23 Base per a vorada HM-20.
24 Vorada recta tipus T2 ICA o equivalent.
25 Paviment de panot gris de botons 20x20x4 cm sobre capa de ciment-sorra (2cm).
26 Paviment de panot gris estriat 20x20x4 cm sobre capa de ciment-sorra (2cm).
27 Solera de formigó en massa HM-25 amb fibres de polipropilè. Gruixos segons acords amb nivells existents.
28 Canal de formigó polímer sense pendent, d'amplària interior 150 mm i 150 a 200 ad'alçària, amb perfil lateral, amb reixa de fosa nervada classe C250 fixada amb tanca a la canal. Forat màxim de la reixa 1,5 cm.
29 Ferm de paviment asfàltic existent.
30 Tanca Palissada de rull de castanyer teixit amb filferro i suportat amb pilars de fusta amb punta de diàmetre Ø8cm per clavar al terreny. Distància màxima entre els pilars 2,5m. Rull de tanca 80x500cm
31 Caixa de formigó armat existent


Perfil actual


Àmbit - 480,83 m2


Promotor	Arquitectes	Projecte	Escales	Nom plànol	Nord	Data	Núm. plànol
AJUNTAMENT DE SANTA OLIVA P4314200I	MONTSERRAT OLIVA BOADA / COAC - 38153/5 LEIRE GARAIKOETXEA AIZARNA / COAVN - 650064 XAVIER PERADALTA TORT / COAC - 38141/1	PROJECTE D'URBANITZACIÓ DE LA PLAÇA D'ENTRADA AL NUCLI Avinguda Verge del Remei s/n, Santa Oliva	1:10 A2 0 0,1 m 0,25 m	PROPOSTA DETALLS PAVIMENTS		SETEM 2025	06B2

Aquesta obra està sotallicència. "Els diseanys gràfics i altres imatges, els plànols, les fotografies i altres texts, així com la informació i els continguts que es recullen en el present document estan protegits per la legislació espanyola sobre els drets de propietat intel·lectual i industrial a favor dels autors del projecte i no es permet la seva reproducció o publicació, total o parcial, ni el seu tractament informàtic, ni la distribució, ni la difusió, ni la modificació transformació ni d'altres drets reconeguts legalment al seu titular, sense permís previ i per escrit dels autors del projecte. Cada document o plànol pot detallar una disciplina particular pel que haurà sempre de ser considerat dins del conjunt de la documentació completa, i caldrà verificar adequadament coordinat amb aquesta. Així mateix és contada tar esponsabilitat que es reflecteix en el mencionat específicament en els documents de qualsevol altre que pogués interferir amb l'expressat en el projecte. En cas de discrepàncies entre documents es resolrà segons resti per la Direcció facultativa. Les possibles omissions o incoherències detectades en la diferent documentació serà obligatòria immediata consulta a la Direcció facultativa, amb el contrari s'entendrà que la documentació apartada s'entén resulta suficient per a la finalitat a la que es destina

DETALL 6

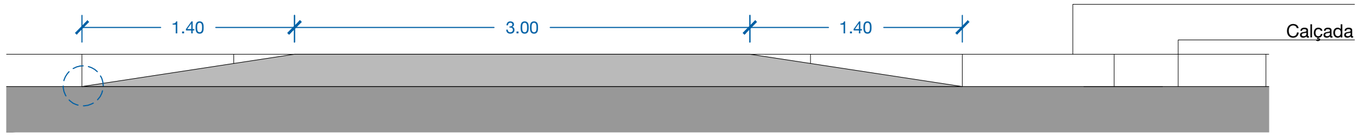

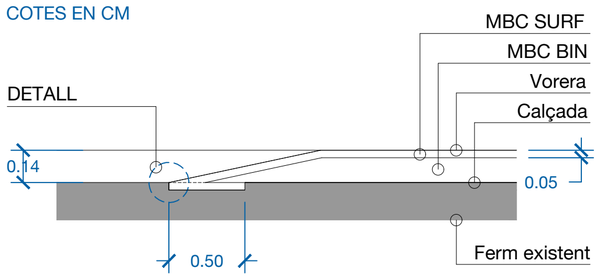

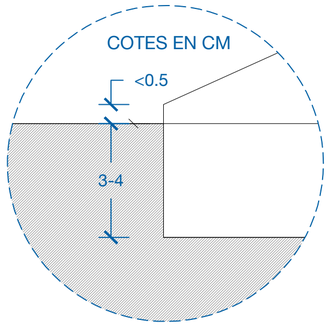




1 Paviment de formigó en massa HM-25 amb fibres de polipropilè, colorejat en massa i àrid de color. Colors a definir en obra. Acabat raspatllat.
2 Llosa de formigó existent existent.
3 Sub-base de tot-ú existent.
4 Terra existent.
5 Pletina d'acer galvanitzat de d'1 cm de gruix amb connectors cada 50 cm per embeure a llosa de formigó. Inclou peces especials de trobada amb gual d'1 pendent.
6 Mulch vegetal (10 cm).
7 Terra vegetal de jardineria (Terra negra). Mínim 20 cm.
8 Terra vegetal seleccionada.
9 Grava de pedrera granítica de 15 a 20 mm.
10 Fons de caixa de l'esplanada de terreny natural perfilat - 95 % del PM.
11 Geotextil anticontaminant format per feltre de polièster no teixit lligat mecànicament de 190 a 200 g/m2.
13 Làmina impermeabilitzant, desolidaritzant i difusora de vapor d'aigua de polietilè amb estructura nervada i cavitats quadrades en forma de cua de milà, de 3 mm de gruix.
14 Paret estructural de bloc foradat de morter de ciment R-6, llis, de 400x300x200 mm.
15 Rodó corrugat Ø10. Acabat passivat.
16 Tac químic.
17 Mur existent.
18 Arrebossat de morter de ciment amb Mallatex. Acabat pintat amb pintura acrílica.
19 Capa de trànsit densa de MBC tipus D12 (AC surf DB 60/70, àrid granític) - 5 cm.
20 Reg d'adherència (C60B4ADH / C60B3ADH).
21 Capa base de MBC tipus AC22, base S B60/70, àrid calcari.
22 Base existent.
23 Base per a vorada HM-20.
24 Vorada recta tipus T2 ICA o equivalent.
25 Paviment de panot gris de botons 20x20x4 cm sobre capa de ciment-sorra (2cm).
26 Paviment de panot gris estriat 20x20x4 cm sobre capa de ciment-sorra (2cm).
27 Solera de formigó en massa HM-25 amb fibres de polipropilè. Gruixos segons acords amb nivells existents.
28 Canal de formigó polímer sense pendent, d'amplària interior 150 mm i 150 a 200 ad'alçària, amb perfil lateral, amb reixa de fosa nervada classe C250 fixada amb tanca a la canal. Forat màxim de la reixa 1,5 cm.
29 Ferm de paviment asfàltic existent.
30 Tanca Palissada de rull de castanyer teixit amb filferro i suportat amb pilars de fusta amb punta de diàmetre Ø8cm per clavar al terreny. Distància màxima entre els pilars 2,5m. Rull de tanca 80x500cm
31 Caixa de formigó armat existent


Perfil actual

Àmbit - 480,83 m2

DETALL PAVIMENT PODOTÀCTIL

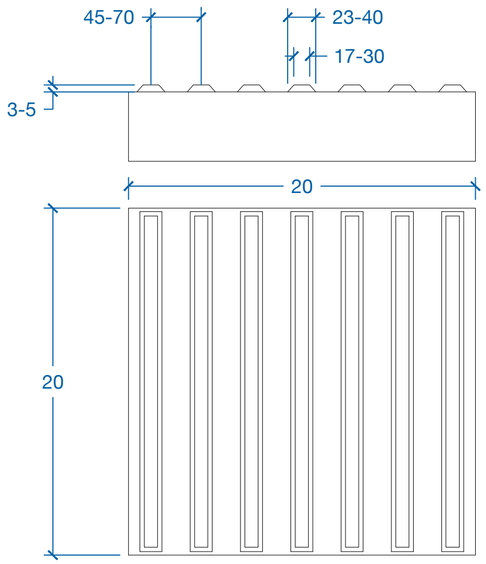

PAVIMENT ESTRIAT (26)

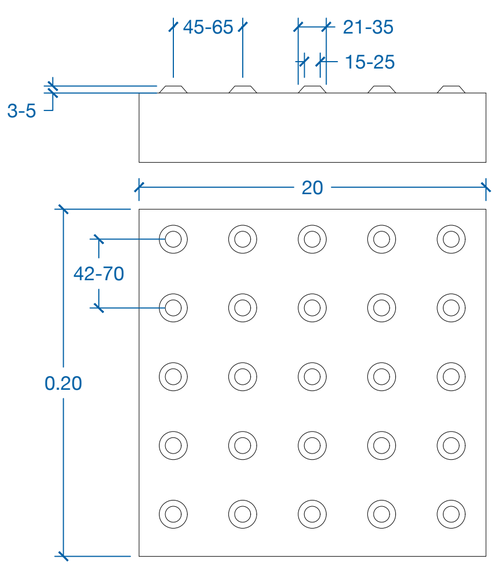



PAVIMENT DE BOTONS (20)

Promotor	AJUNTAMENT DE SANTA OLIVA P4314200I	Arquitectes	MONTSERRAT OLIVA BOADA / COAC - 38153/5 LEIRE GARAIKOETXEA AIZARNA / COAVN - 650064 XAVIER PERADALTA TORT / COAC - 38141/1	Projecte	PROJECTE D'URBANITZACIÓ DE LA PLAÇA D'ENTRADA AL NUCLI Avinguda Verge del Remei s/n, Santa Oliva	Escales	-
Nom plànol	PROPOSTA DETALLS PAVIMENTS	Nord		Data	SETEM 2025	Núm. plànol	06B3


Aquesta obra està sota llicència. "Els dissenys gràfics, les imatges, els plànols, les fotografies, els texts, així com la informació i els continguts que es recullen en el present document estan protegits per la legislació espanyola sobre els drets de propietat intel·lectual i industrial a favor dels autors del projecte i no es permet la seva reproducció o publicació, total o parcial, ni el seu tractament informàtic, ni la distribució, ni la difusió, ni la modificació o transformació ni demés drets reconeguts legalment al seu titular, sense permís previ i per escrit dels autors del projecte. Cada document o plànol pot detallar una disciplina particular pel què haurà sempre de ser considerat dins del conjunt de la documentació completa, i caldrà verificar adequadament coordinat amb la resta de documentació. Així mateix el contractista serà responsable haurà de comprovar sempre en obra els mesuraments i específicacions relatius als quals serà el treball que puguis interferir a la expressat en el projecte. En cas de discrepàncies entre documents es resoldrà segons resolgi la Direcció Facultativa. Les possibles omissions o incoherències detectades en la diferent documentació seran notificades immediatament a la Direcció Facultativa, ans el contrari s'entendrà que la documentació aportada s'entén resulta suficient per a la finalitat a la que es destina

DETALL 7

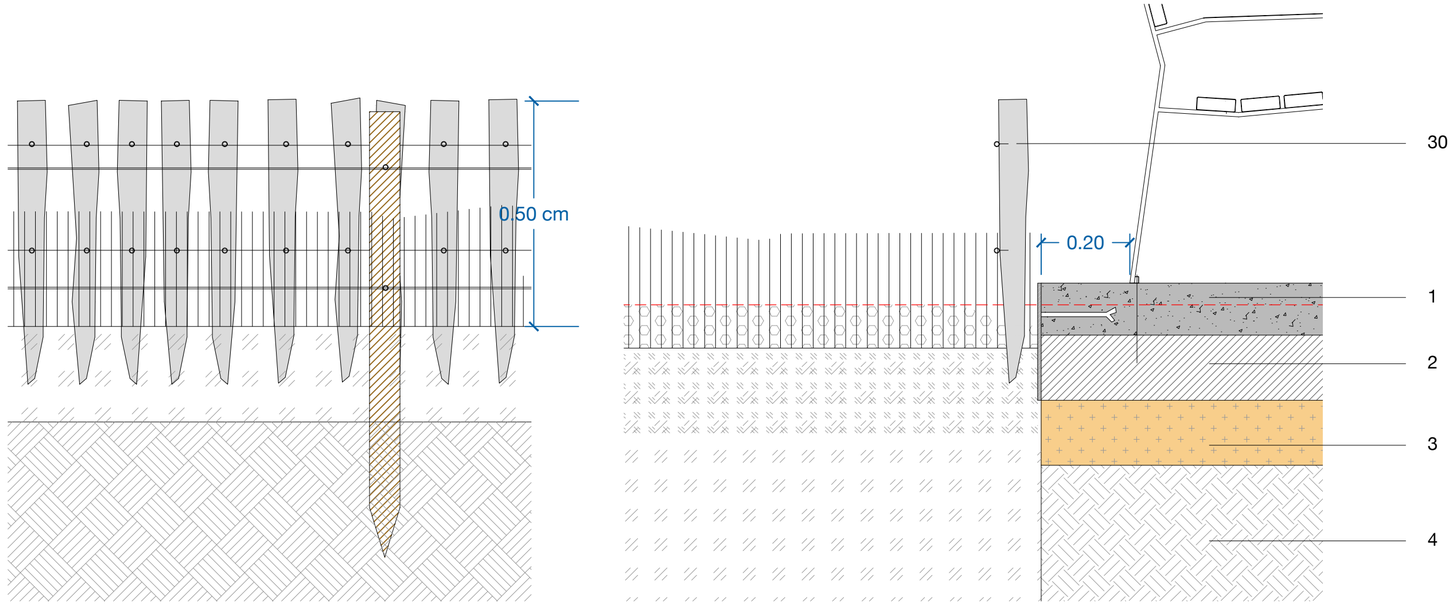

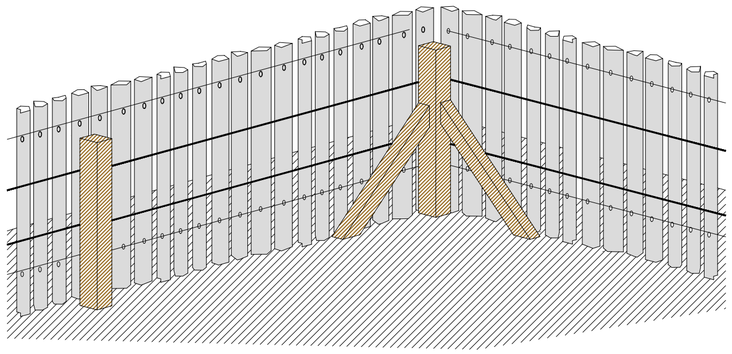

DETALL 8

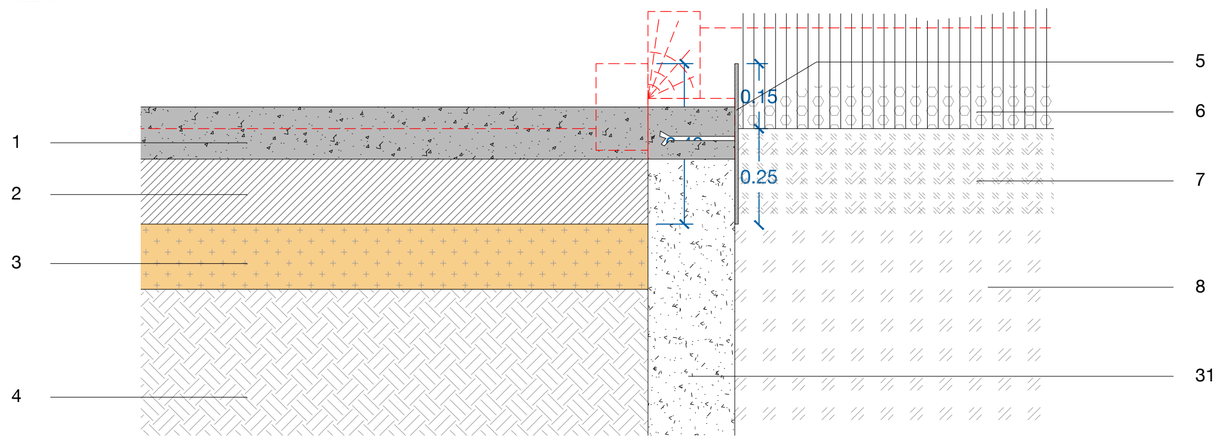



1 Paviment de formigó en massa HM-25 amb fibres de polipropilè, colorejat en massa i àrid de color. Colors a definir en obra. Acabat raspatllat.
2 Llosa de formigó existent existent.
3 Sub-base de tot-ú existent.
4 Terra existent.
5 Pletina d'acer galvanitzat de d'1 cm de gruix amb connectors cada 50 cm per embeure a llosa de formigó. Inclou peces especials de trobada amb gual d'1 pendent.
6 Mulch vegetal (10 cm).
7 Terra vegetal de jardineria (Terra negra). Mínim 20 cm.
8 Terra vegetal seleccionada.
9 Grava de pedrera granítica de 15 a 20 mm.
10 Fons de caixa de l'esplanada de terreny natural perfilat - 95 % del PM.
11 Geotextil anticontaminant format per feltre de polièster no teixit lligat mecànicament de 190 a 200 g/m2.
13 Làmina impermeabilitzant, desolidaritzant i difusora de vapor d'aigua de polietilè amb estructura nervada i cavitats quadrades en forma de cua de milà, de 3 mm de gruix.
14 Paret estructural de bloc foradat de morter de ciment R-6, llis, de 400x300x200 mm.
15 Rodó corrugat Ø10. Acabat passivat.
16 Tac químic.
17 Mur existent.
18 Arrebossat de morter de ciment amb Mallatex. Acabat pintat amb pintura acrílica.
19 Capa de trànsit densa de MBC tipus D12 (AC surf DB 60/70, àrid granític) - 5 cm.
20 Reg d'adherència (C60B4ADH / C60B3ADH).
21 Capa base de MBC tipus AC22, base S B60/70, àrid calcari.
22 Base existent.
23 Base per a vorada HM-20.
24 Vorada recta tipus T2 ICA o equivalent.
25 Paviment de panot gris de botons 20x20x4 cm sobre capa de ciment-sorra (2cm).
26 Paviment de panot gris estriat 20x20x4 cm sobre capa de ciment-sorra (2cm).
27 Solera de formigó en massa HM-25 amb fibres de polipropilè. Gruixos segons acords amb nivells existents.
28 Canal de formigó polímer sense pendent, d'amplària interior 150 mm i 150 a 200 ad'alçària, amb perfil lateral, amb reixa de fosa nervada classe C250 fixada amb tanca a la canal. Forat màxim de la reixa 1,5 cm.
29 Ferm de paviment asfàltic existent.
30 Tanca Palissada de rull de castanyer teixit amb filferro i suportat amb pilars de fusta amb punta de diàmetre Ø8cm per clavar al terreny. Distància màxima entre els pilars 2,5m. Rull de tanca 80x500cm
31 Caixa de formigó armat existent

Perfil actual


Àmbit - 480,83 m2

Promotor	Arquitectes	Projecte	Escales	Nom plànol	Nord	Data / Núm. plànol
AJUNTAMENT DE SANTA OLIVA P4314200I	MONTSERRAT OLIVA BOADA / COAC - 38153/5 LEIRE GARAIKOETXEA AIZARNA / COAVN - 650064 XAVIER PERADALTA TORT / COAC - 38141/1	PROJECTE D'URBANITZACIÓ DE LA PLAÇA D'ENTRADA AL NUCLI Avinguda Verge del Remei s/n, Santa Oliva	1:10 A2 0 0,1 m 0,25 m	PROPOSTA DETALLS PAVIMENTS		SETEM 2025 06B4


Aquesta obra està sotallicència. "Els diseenys gràfics, les imatges, els plànols, les fotografies i els texts, així com la informació i els continguts que es recullen en el present document estan protegits per la legislació espanyola sobre els drets de propietat intel·lectual i industrial a favor dels autors del projecte i no es permet la seva reproducció o publicació, total o parcial, ni el seu tractament informàtic, ni la distribució, ni la difusió, ni la modificació ni la transformació ni cap dels drets reconeguts legalment al seu titular, sense permís previ i per escrit dels autors del projecte. Cada document o plànol pot detallar una disciplina particular pel que haurà sempre de ser considerat dins del conjunt de la documentació completa, i caldrà verificar l'adequada coordinació amb aquesta. Així mateix és contrari a responsabilitat haurà de comprobar se mpre en obra les dimensions específiques reals de cada servei el terreny que poguessin interferir la l'expressat en el projecte. En cas de discrepàncies entre documents es respectarà segons resti per la Direcció facultativa. Les possibles omissions o incoherències detectades en la diferents documentació seran obligatòriament consultades a la Direcció facultativa, amb el contrari s'entendrà que la documentació apartades s'entén resulta suficient per a la finalitat a la que es destina




Cadira Minsk - Recol·locació 1 ut.

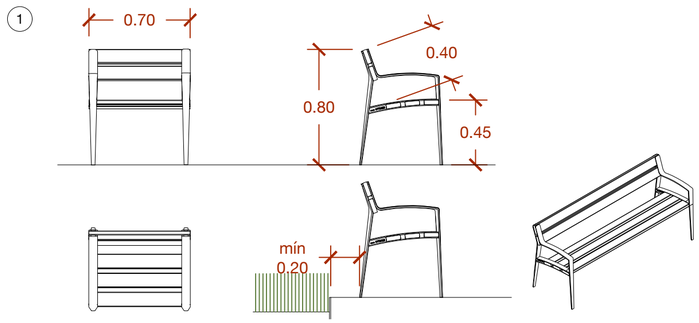

Banc Minsk - 1 ut nova i recol·locació de 2 ut..

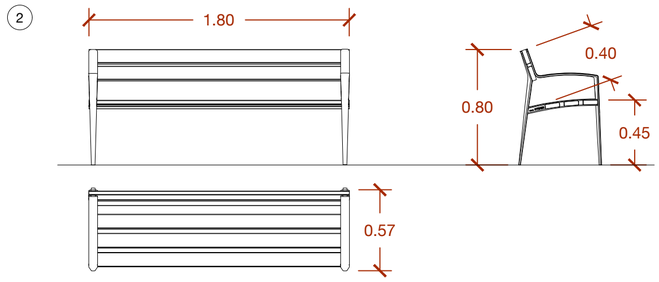


Paperera Salou - 2 ut noves i recol·locació d'1 ut..

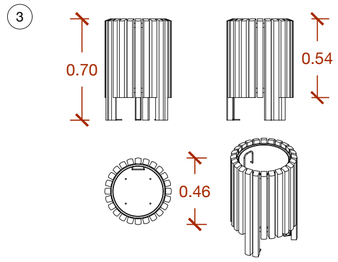

Escala 1:30

Marquesina Bus

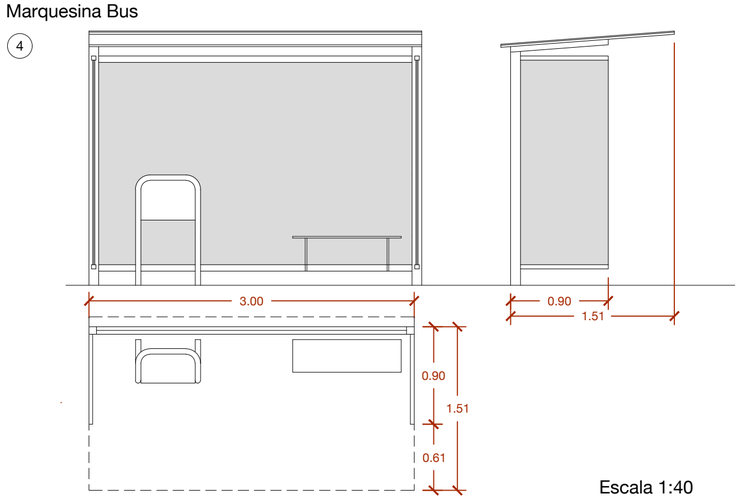


Escala 1:40

Àmbit - 480,83 m2

Promotor	AJUNTAMENT DE SANTA OLIVA P4314200I	Arquitectes	MONTSERRAT OLIVA BOADA / COAC - 38153/5 LEIRE GARAIKOETXEA AIZARNA / COAVN - 650064 XAVIER PERADALTA TORT / COAC - 38141/1	Projecte	PROJECTE D'URBANITZACIÓ DE LA PLAÇA D'ENTRADA AL NUCLI Avinguda Verge del Remei s/n, Santa Oliva	Escales	1:125 A2 0 1,25 m 3,12 m	Nom plànol	PROPOSTA MOBILIARI	Nord	Data SETEM 2025	Núm. plànol 07A

Aquesta obra està sota llicència. "Els dissenys, gràfics, imatges, els plànols, les fotografies, els texts, així com la informació i els continguts que es recullen en el present document estan protegits per la legislació espanyola sobre els drets de propietat intel·lectual i industrial a favor dels autors del projecte i no es permet la seva reproducció o publicació, total o parcial, ni el seu tractament informàtic, ni la distribució, ni la difusió, ni la modificació/transformació ni demés drets reconeguts legalment al seu titular, sense permís previ i per escrit dels autors del projecte. Cada document o plànol pot detallar una disciplina particular pel què haurà sempre de ser considerat dins del conjunt de la documentació completa, i caldrà verificar adequadament coordinat amb aquesta. Així mateix, és conveniència responsable haurà de comprovar se mpre en obra els dimensionis específics reals de qualsevol element que pogués interferir amb la expressat en el projecte. En cas de discrepàncies entre documents es resolrà segons resti glia Direcció facultativa. Les possibles omissions o incoherències detectades en la diferents documentació serà mòviu d i immediata consulta a la Direcció facultativa, ansi el contrari s'entendrà que la documentació aportades' entén resulta suficient per a la finalitat a la que es destí

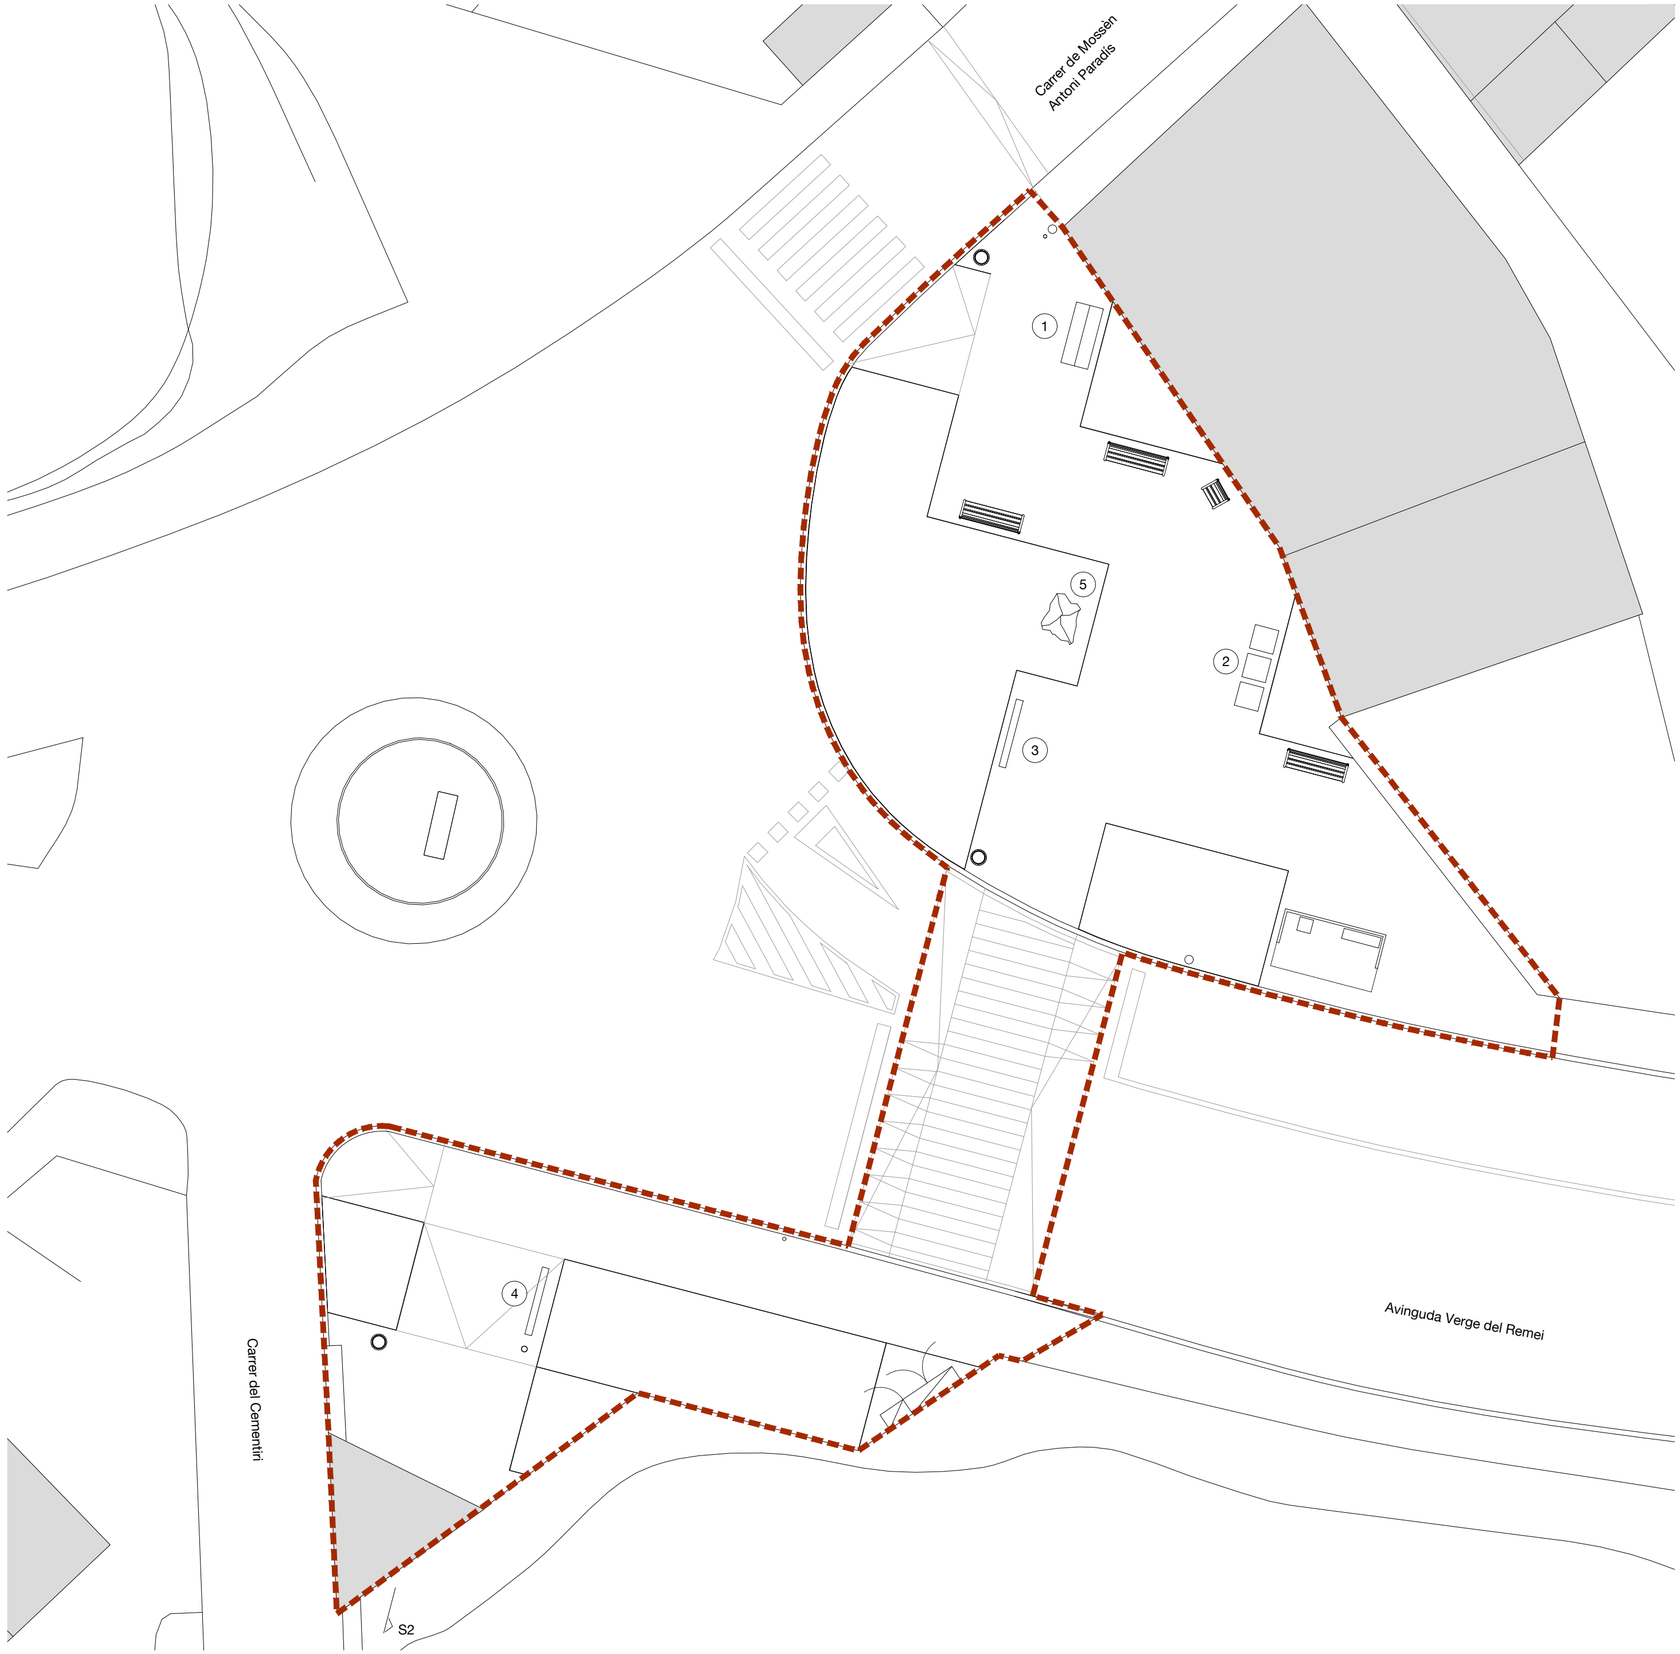

1 1 Panell informatiu - Patrimoni



2 3 Panells informatius - Ecoturisme a Santa Oliva



3 1 Panell informatiu - Camins ramaders del Baix Penedès



4 1 Panell informatiu - Informació Municipal




5 Monòlit - Escultura



Àmbit - 480,83 m2

Promotor AJUNTAMENT DE SANTA OLIVA P4314200I	Arquitectes MONTSERRAT OLIVA BOADA / COAC - 38153/5 LEIRE GARAIKOETXEA AIZARNA / COAVN - 650064 XAVIER PERADALTA TORT / COAC - 38141/1	Projecte PROJECTE D'URBANITZACIÓ DE LA PLAÇA D'ENTRADA AL NUCLI Avinguda Verge del Remei s/n, Santa Oliva	Escales 1:125 A2 0 1,25 m 3,12 m	Nom plànol PROPOSTA MOBILIARI PANELLS INFORMATIUS	Nord	Data SETEM 2025	Núm. plànol 07B


Aquesta obra està sota llicència. "Els dissenys gràfics les imatges, els plànols, les fotografies i els texts, així com la informació i els continguts que es recullen en el present document estan protegits per la legislació espanyola sobre els drets de propietat intelectual i industrial a favor dels autors del projecte i no es permet la seva reproducció o publicació, total o parcial, ni el seu tractament informàtic, ni la distribució, ni la difusió, ni la modificació transformació ni demés drets reconeguts legalment al seu titular, sense permís previ i per escrit dels autors del projecte. Cada document o plànol pot detallar una disciplina particular pel què haurà sempre de ser considerat dins del conjunt de la documentació completa, i caldrà verificar adequadament la coordinació amb aquesta. Així mateix el contractista responsable haurà de comprobar sempre en obra els dimensionis específics reals de qualsevol element que pogués interferir a la expressat en el projecte. En cas de discrepàncies entre documents es resoldrà segons resolgi la Direcció facultativa. Les possibles omissions o incoherències detectades entre la diferent documentació serà obligació i immediata consulta a la Direcció facultativa, ans el contrari s'entendrà que la documentació aportada s'entén resulta suficient per a la finalitat a la que es destina

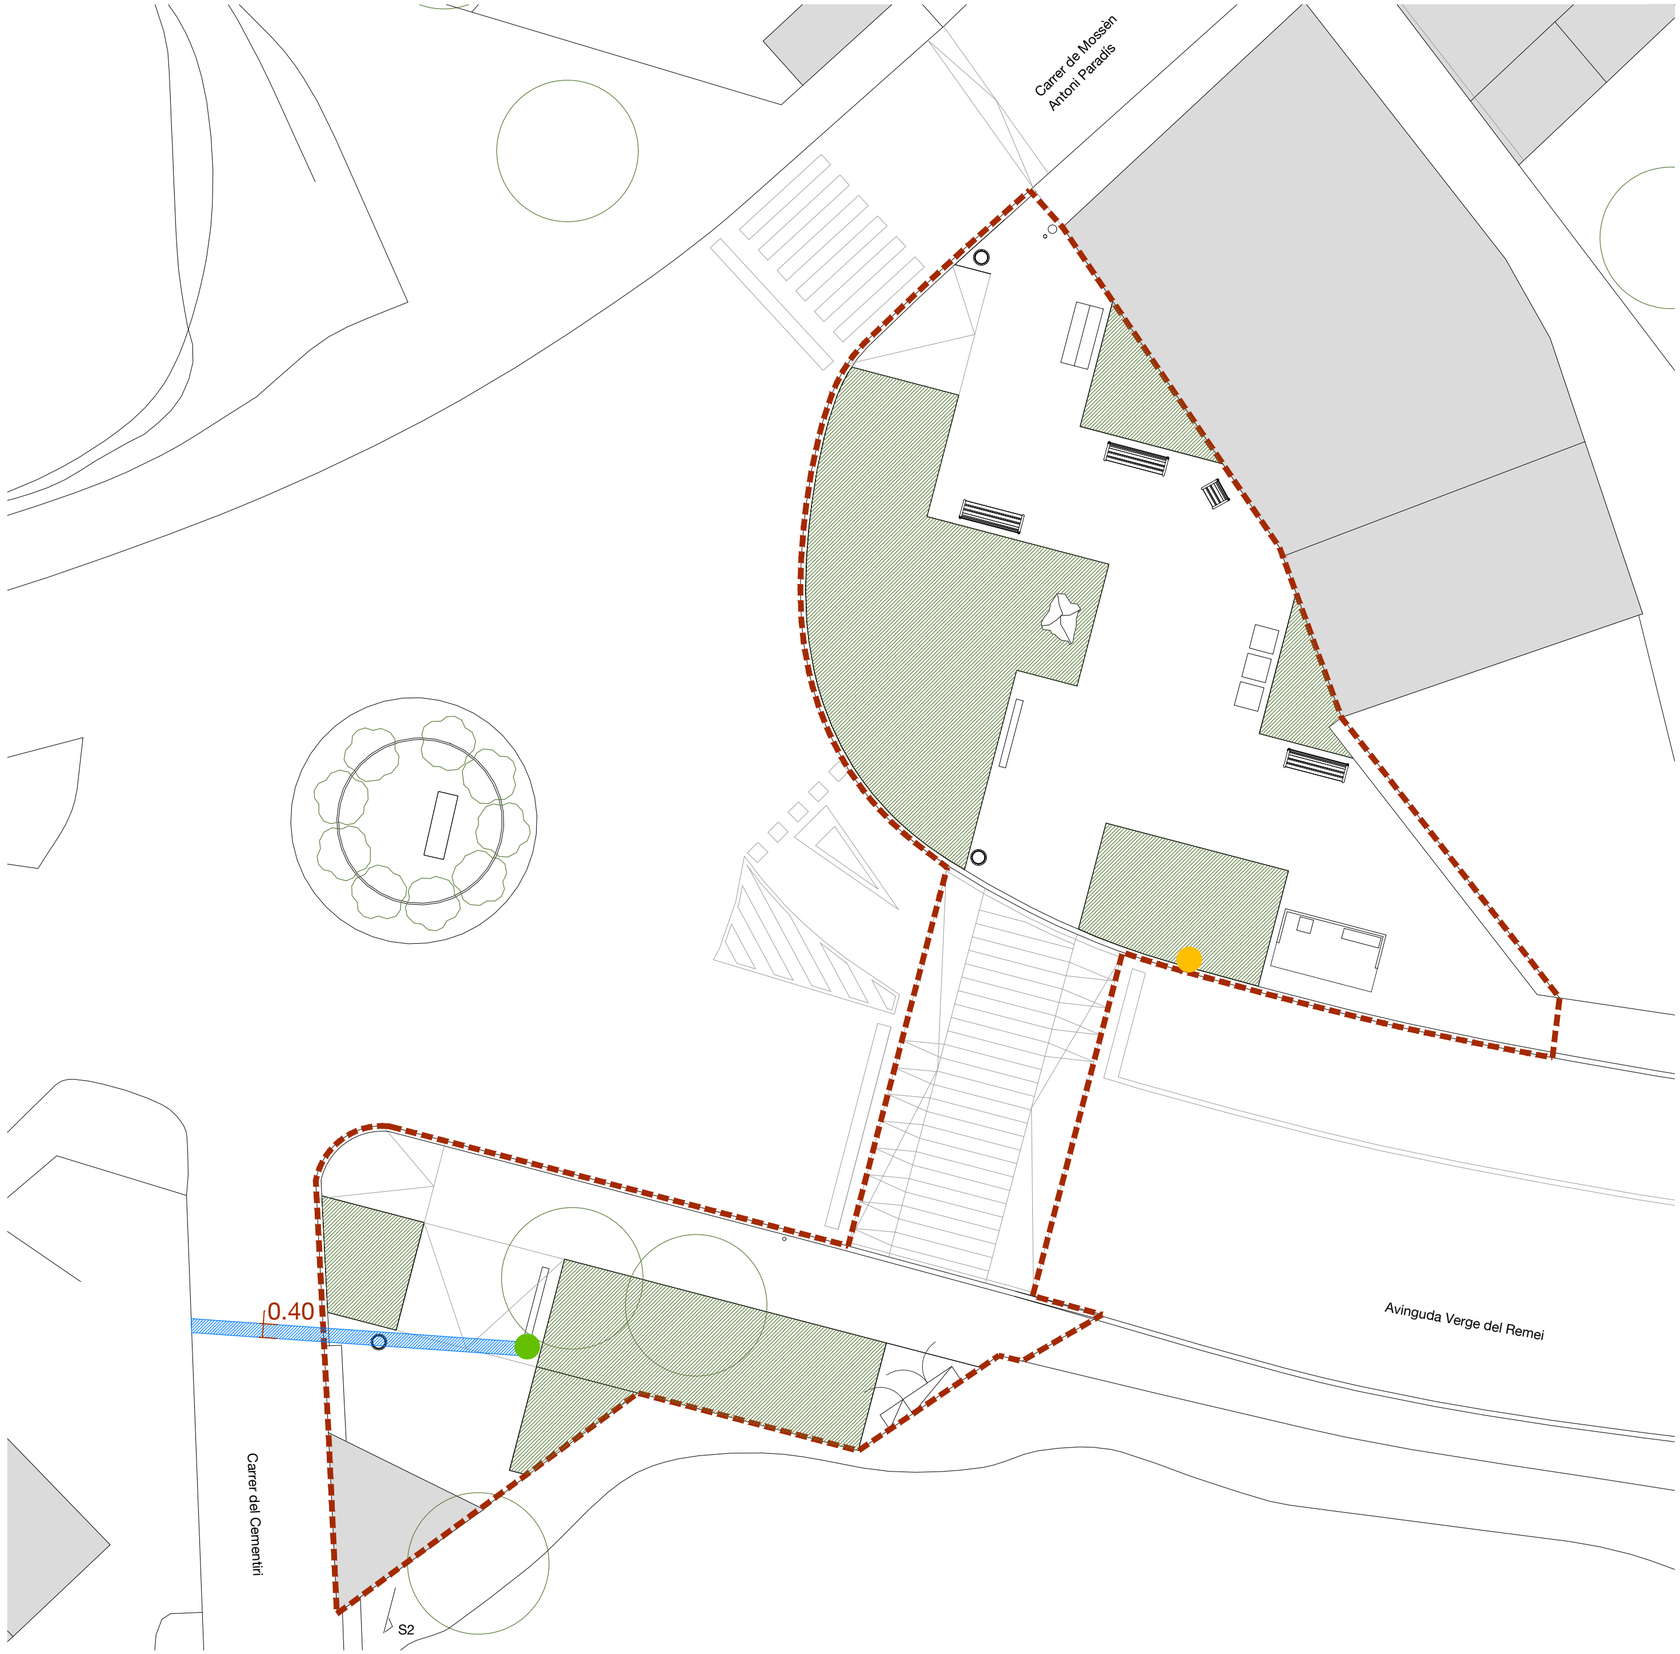


Enllumenat

- Columna existent
  Desmuntatge, aplec i recol·locació de columna i llumeneres
- Columna ICCL 7 m nova (Benito Urban)

Columna ICCL 7m (Benito Urban)

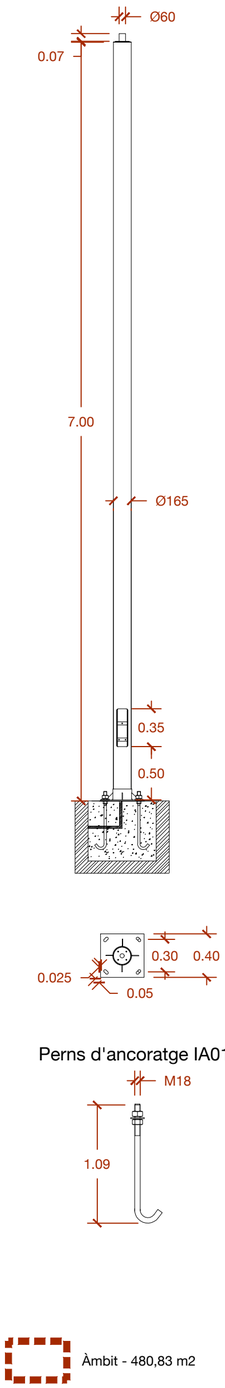

2 Llumeneres Milan S 30W (Benito Urban)

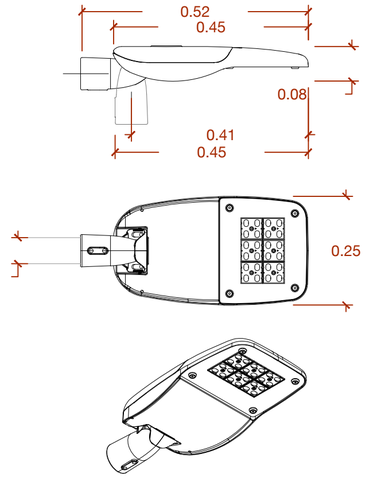

Perns d'ancoratge IA01



Àmbit - 480,83 m2

Promotor	Arquitectes	Projecte	Escales	Nom plànol	Nord	Data	Núm. plànol
AJUNTAMENT DE SANTA OLIVA P4314200I	MONTSERRAT OLIVA BOADA / COAC - 38153/5 LEIRE GARAIKOETXEA AIZARNA / COAVN - 650064 XAVIER PERADALTA TORT / COAC - 38141/1	PROJECTE D'URBANITZACIÓ DE LA PLAÇA D'ENTRADA AL NUCLI Avinguda Verge del Remei s/n, Santa Oliva	1:125 A2 0 1,25 m 3,12 m	PROPOSTA ENLLUMENAT		SETEM 2025	08A1

Aquesta obra està sota llicència. "Els dissenys gràfics les imatges, els plànols, les fotografies els texts, així com la informació i els continguts que es recullen en el present document estan protegits per la legislació espanyola sobre els drets de propietat intel·lectual i industrial a favor dels autors del projecte i no es permet la seva reproducció o publicació, total o parcial, ni el seu tractament informàtic, ni la distribució, ni la difusió, ni la modificació ni cap transformació ni altres drets reconeguts legalment al seu titular, sense permís previ i per escrit dels autors del projecte. Cada document o plànol pot detallar una disciplina particular pel que haurà sempre de ser considerat dins del conjunt de la documentació completa, i caldrà verificar adequadament coordinat ó a mb aquesta. Així mateix é contactar amb el responsable haurà de comprobar se mpre en obra els mesurats i específicacions reals de qualsevol element que pogués interferir à la expressat en é projecte. En cas de discrepàncies entre documents es resoldrà segons resti gi la Direcció facultativa. Les possibles omissions o incoherències detectades en la diferent documentació seran comunicades a la Direcció facultativa, ans é contrari s'entendrà que la documentació aportada s'entén resulta suficient per a la finalitat a la que es destina

Avinguda Verge del Remei

Tub acer
galvanitzat Ø80 mm

F1

Carrer del Cementiri

F0
Fanal existent

H=7,0M
2x30W

4x6
L=25 m

F1

F0
Fanal existent


Enllumenat

Línia Enllumenat soterrada, 1 cable 6 mm


Línia de terra

Presa de terra amb piques de 1,5 metres i Ø14,6mm

Secció tipus rasa d'enllumenat

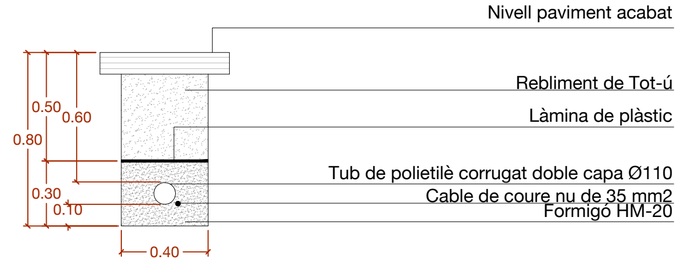


Detall Fonament bàcul i presa de terra

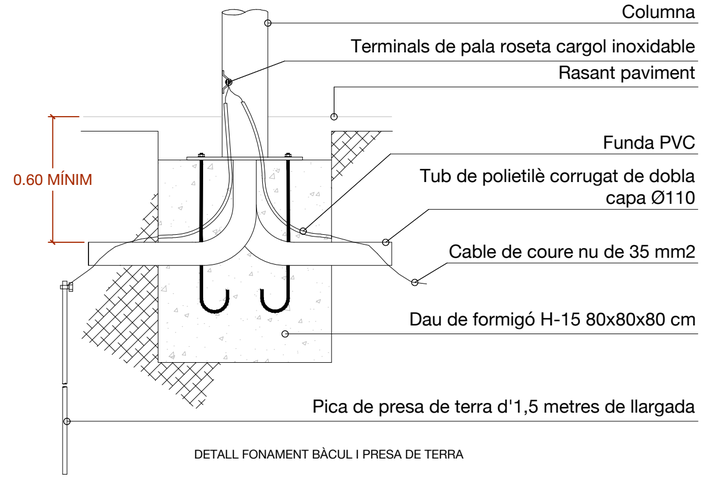

DETALL FONAMENT BÀCUL I PRESA DE TERRA

Peanya de protecció de suports en parterre

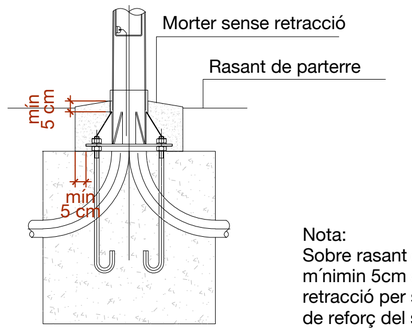



Nota:
Sobre rasant del paviment
m´nimin 5cm de morter sense
retracció per sota del cèrcol
de reforç del suport

Àmbit - 480,83 m2

Promotor AJUNTAMENT DE SANTA OLIVA P4314200I	Arquitectes MONTSERRAT OLIVA BOADA / COAC - 38153/5 LEIRE GARAIKOETXEA AIZARNA / COAVN - 650064 XAVIER PERADALTA TORT / COAC - 38141/1	Projecte PROJECTE D'URBANITZACIÓ DE LA PLAÇA D'ENTRADA AL NUCLI Avinguda Verge del Remei s/n, Santa Oliva	Escales 1:50 A2 0 0,5 m 2,5 m	Nom plànol PROPOSTA ENLLUMENAT	Nord	Data SETEM 2025	Núm. plànol 08A2

Aquesta obra està sotallicència. "Els dissenys gràfics i altres imatges, els plànols, les fotografies i els texts, així com la informació i els continguts que es recullen en el present document estan protegits per la legislació espanyola sobre els drets de propietat intel·lectual i industrial a favor dels autors del projecte i no es permet la seva reproducció o publicació, total o parcial, ni el seu tractament informàtic, ni la distribució, ni la difusió, ni la modificació/transformació ni cap altres drets reconeguts legalment al seu titular, sense permís previ i per escrit dels autors del projecte. Cada document o plànol pot distallar una disciplina particular pel que haurà sempre de ser considerat dins del conjunt de la documentació completa, i caldrà verificar l'adequada coordinació amb la resta de documents que formen part del projecte. En cas de discrepàncies entre documents, es resoldrà segons resolgi la Direcció Facultativa. Les possibles omissions o incoherències detectades en la diferent documentació seran resoltes immediatament consultades a la Direcció Facultativa, qui haurà d'interpretar la voluntat inicial de la qual es parteix.

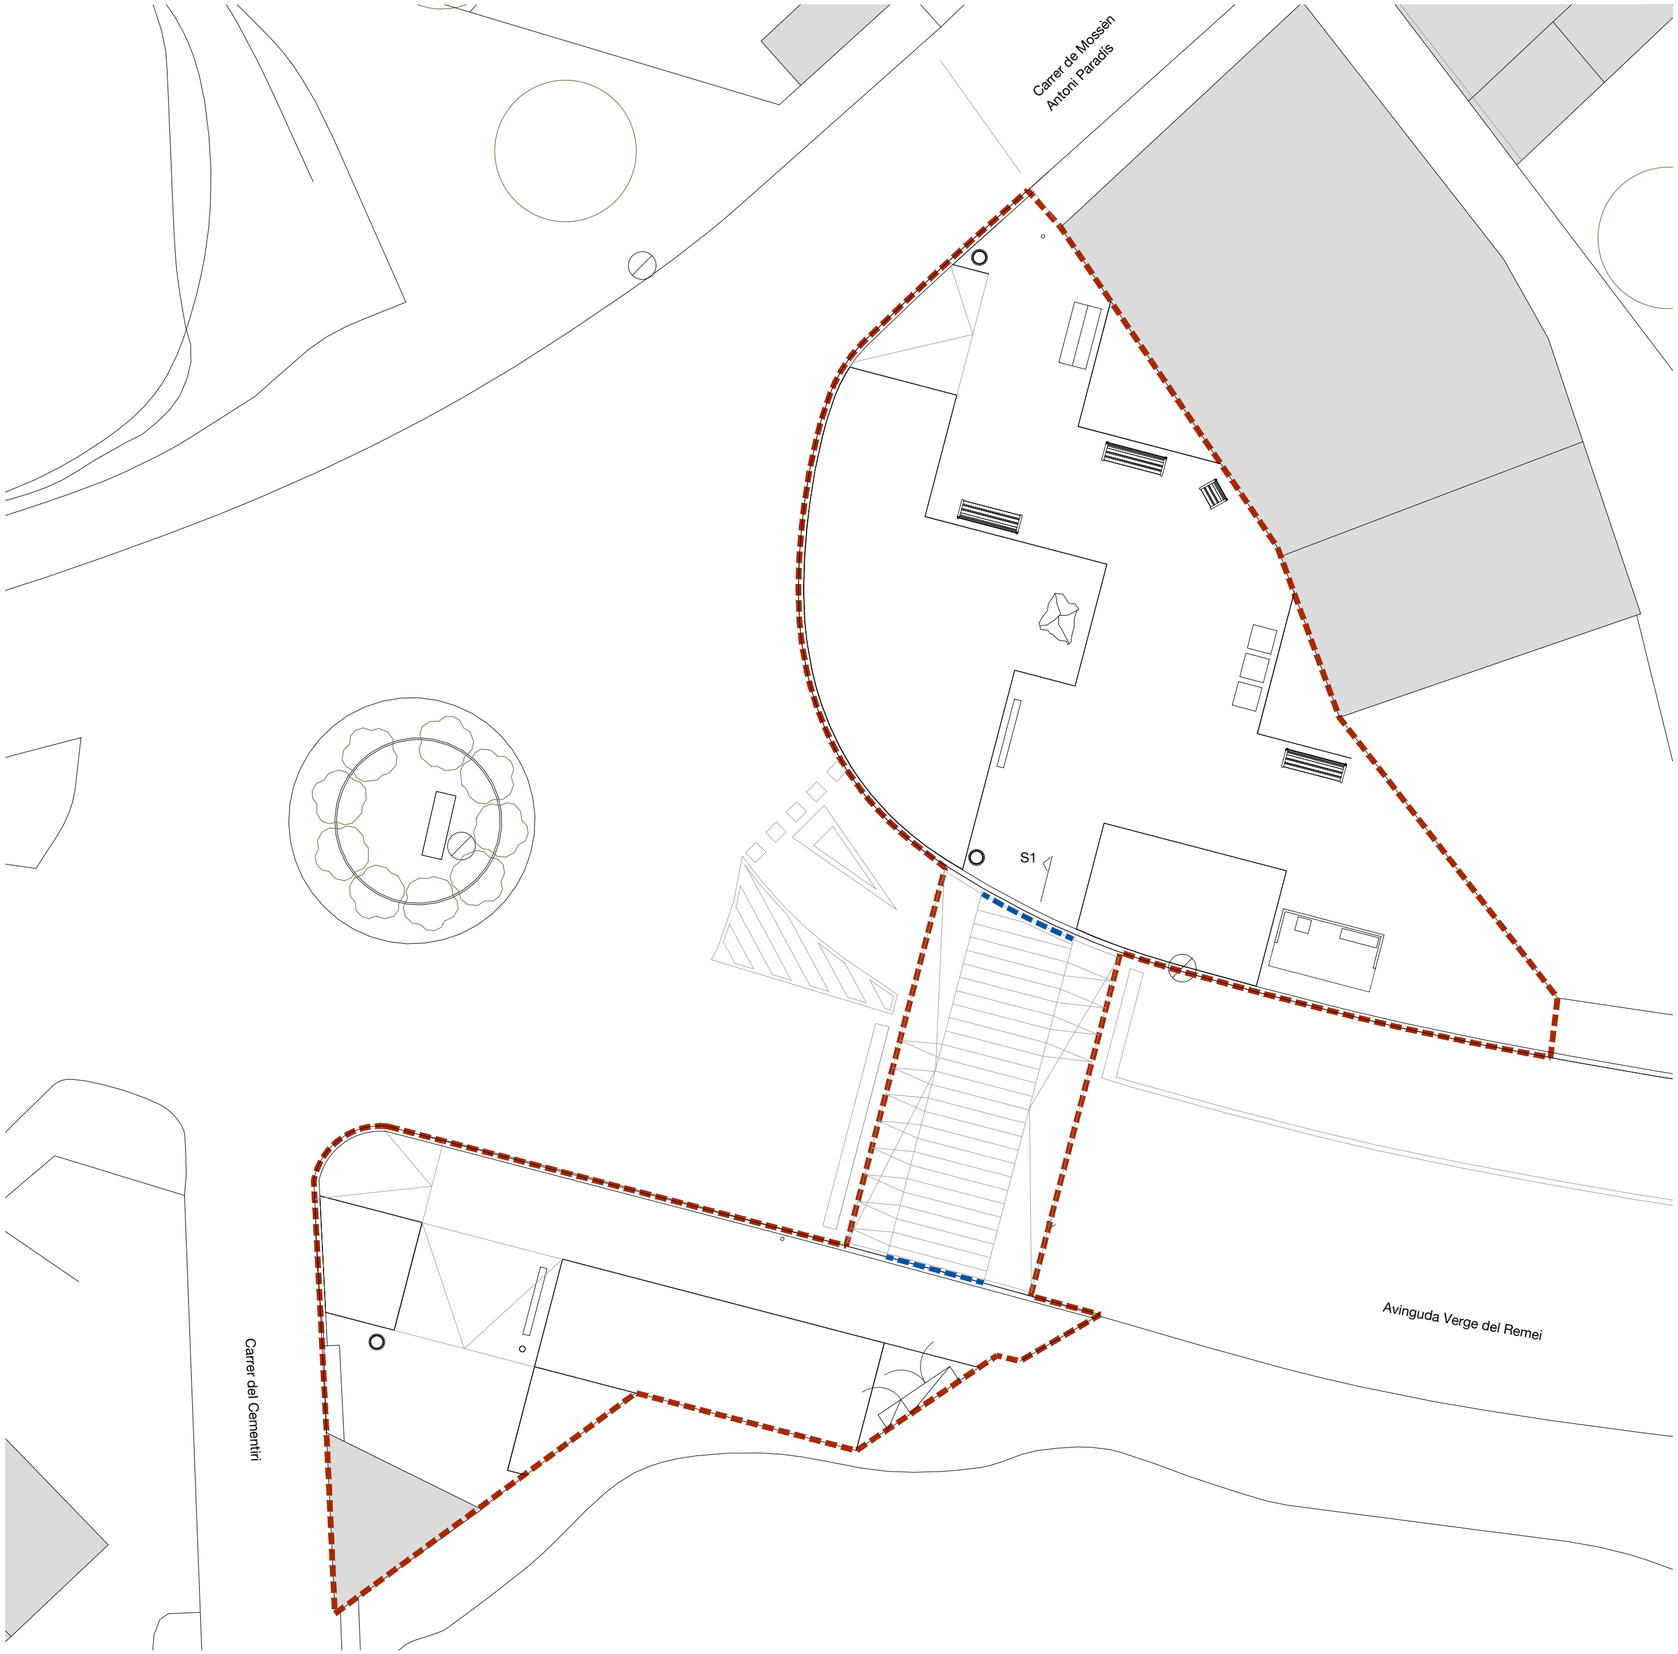

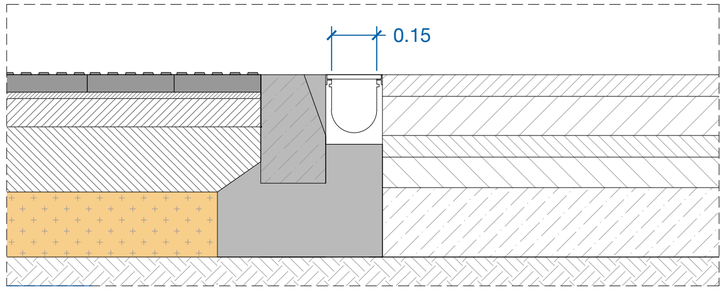

Canal de formigó polímer sense pendent, d'amplària interior 150 mm i 150 a 200 ad'alçària, amb perfil lateral, amb reixa de fosa nervada classe C250 fixada amb tanca a la canal. Forat màxim de la reixa 1,5 cm col·locat travesser al pas preferent de vianants.

Àmbit - 480,83 m2

Promotor AJUNTAMENT DE SANTA OLIVA P4314200I	Arquitectes MONTSERRAT OLIVA BOADA / COAC - 38153/5 LEIRE GARAIKOETXEA AIZARNA / COAVN - 650064 XAVIER PERADALTA TORT / COAC - 38141/1	Projecte PROJECTE D'URBANITZACIÓ DE LA PLAÇA D'ENTRADA AL NUCLI Carretera de Valls 125, Santa Oliva	Escales 1:100 A2 0 1 m 2,5 m	Nom plànol PROPOSTA SANEJAMENT I DRENATGE	Nord	Data SETEM 2025	Núm. plànol 09A

Aquesta obra està sota llicència. "Els dissenys gràfics i les imatges, els plànols, les fotografies i els texts, així com la informació i els continguts que es recullen en el present document estan protegits per la legislació espanyola sobre els drets de propietat intel·lectual i industrial a favor dels autors del projecte i no es permet la seva reproducció o publicació, total o parcial, ni el seu tractament informàtic, ni la distribució, ni la difusió, ni la modificació transformació ni demés drets reconeguts legalment al seu titular, sense permís previ i per escrit dels autors del projecte. Cada document o plànol pot detallar una disciplina particular pel què haurà sempre de ser cosiderat dins del conjunt de la documentació completa, i caldrà verificar adequadament coordinat ó a mb aquesta. Així mateix é contactar sempre amb el responsable de cada obra per comprobar se mpre en obra els mesurats i específicacions reals de cada servei el emnt que poguis interferir à là expressat en é projecte. En cas de discrepàncies entre doc uments es resoldrà segons resti gi la Direcció Facultativa. Les possibles omissions o incoherències detectades en relació a diferents doc umentació serà n'hi d'immediata consulta a la Direcció Facultativa, ansé contrari s'entendrà que la doc umentació aportada s'entén resulta suficient per a la finalitat a la que es destina



ARBRAT EXISTENT



ARBRAT PROPOSTA - Port alt



1. Olea europeae
2. *Jacaranda mimosifolia*
3. *Elaeagnus angustifolia*
4. *Tipuana tipu*
5. *Trachycarpus fortuney*

ARBRAT - Port mig petit





ARBUSTIVES - Port mig-gran



6. *Laurus nobilis*
7. *Corylus avellana*
8. *Rhaphiolepis X delacourii*





ARBUSTIVES - Port petit, rastrer



9. *Myrtus communis*
10. *Ceanothus thyrsiflorus*
11. *Diosma hirsuta*






Àmbit - 480,83 m2

Promotor	AJUNTAMENT DE SANTA OLIVA P4314200I	Arquitectes	MONTSERRAT OLIVA BOADA / COAC - 38153/5 LEIRE GARAIKOETXEA AIZARNA / COAVN - 650064 XAVIER PERADALTA TORT / COAC - 38141/1	Projecte	PROJECTE D'URBANITZACIÓ DE LA PLAÇA D'ENTRADA AL NUCLI Avinguda Verge del Remei s/n, Santa Oliva	Escales	1:125 A2 0 1,25 m 3,12 m
Nom plànol	VEGETACIÓ PROPOSTA GENERAL	Nord		Data	SETEM 2025	Núm. plànol	10A

Aquesta obra està sota llicència. "Els dissenys gràfics imatges, els plànols, les fotografies els texts, així com la informació i els continguts que es recullen en el present document estan protegits per la legislació espanyola sobre els drets de propietat intel·lectual i industrial a favor dels autors del projecte i no es permet la seva reproducció o publicació, total o parcial, ni el seu tractament informàtic, ni la distribució, ni la difusió, ni la modificació transformació ni altres drets reconeguts legalment al seu titular, sense permís previ i per escrit dels autors del projecte. Cada document o plànol pot detallar una disciplina particular pel que haurà sempre de ser considerat dins del conjunt de la documentació completa, i caldrà verificar adequadament coordinat amb la resta aquesta. Així mateix, el contractista responsable haurà de comprovar sempre en obra els mesuraments específics reals de qualsevol element que pogués interferir amb l'expressat en el projecte. En cas de discrepàncies entre documents es resoldrà segons resti signi la Direcció facultativa. Les possibles omissions o incoherències detectades en la diferent documentació seran notificades immediatament a la Direcció facultativa, així s'entendrà que la documentació apartades s'entén resulta suficient per a la finalitat a la que es destina



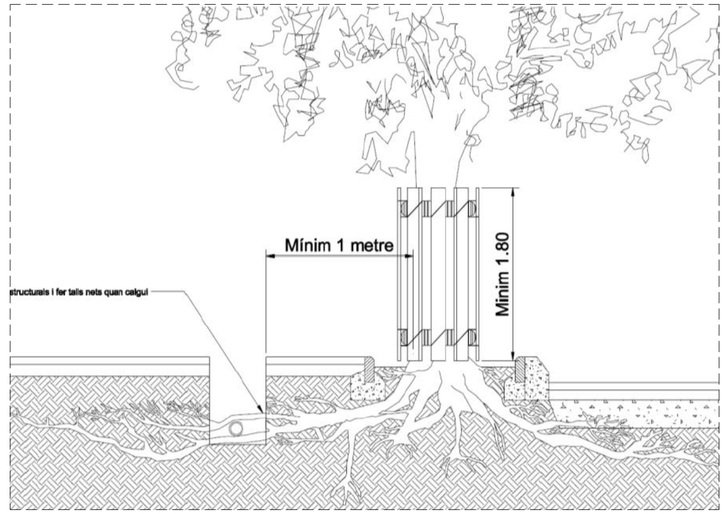

Distàncies mínimes de passos de rases i excavacions respecte l'arbrat existent
Alçada de protecció de l'arbrat existent - 1,80 metres

NOTA 1

En cas que les plantacions dels nous arbres es faci abans de la finalització de l'obra es prendran les mesures de protecció adients en cada cas.


Àmbit - 480,83 m2

Promotor: AJUNTAMENT DE SANTA OLIVA P4314200I	Arquitectes: MONTSERRAT OLIVA BOADA / COAC - 38153/5 LEIRE GARAIKOETXEA AIZARNA / COAVN - 650064 XAVIER PERADALTA TORT / COAC - 38141/1	Projecte: PROJECTE D'URBANITZACIÓ DE LA PLAÇA D'ENTRADA AL NUCLI Avinguda Verge del Remei s/n, Santa Oliva	Escales: 1:125 A2 (0 1,25 m 3,12 m)	Nom plànol: VEGETACIÓ ARBRAT	Nord	Data: SETEM 2025	Núm. plànol: 10B


Aquesta obra està sota llicència. "Els dissenys gràfics, les imatges, els plànols, les fotografies i els texts, així com la informació i els continguts que es recullen en el present document estan protegits per la legislació espanyola sobre els drets de propietat intel·lectual i industrial a favor dels autors del projecte i no es permet la seva reproducció o publicació, total o parcial, ni el seu tractament informàtic, ni la distribució, ni la difusió, ni la modificació transformació ni demés drets reconeguts legalment al seu titular, sense permís previ i per escrit dels autors del projecte. Cada document o plànol pot detallar una disciplina particular pel que haurà sempre de ser considerat dins del conjunt de la documentació completa, i caldrà verificar l'adequada coordinació amb aquesta. Avís nativex és contactar a la responsable haurà de comprobar se mpre en obra els mesurats i específicacions reals de qualsevol element que poguis interferir-hi a l'expressat en el projecte. En cas de discrepàncies entre documents es resoldrà segons resolgi la Direcció facultativa. Les possibles omissions o incoherències detectades entre la diferent documentació serà obligatòria immediata consulta a la Direcció facultativa, ans el contrari s'entendrà que la documentació aportada s'entén resulta suficient per a la finalitat a la que es destina.




1. Roll de fusta
   Ø8 cm / H= 2,5 m
2. Abraçadera regulable
   Goma o cautxú
3. Llata de fusta

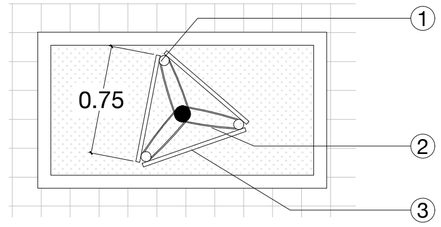

Aspratge triple en escocell

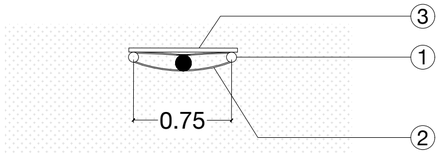

Aspratge doble en superfície vegetada

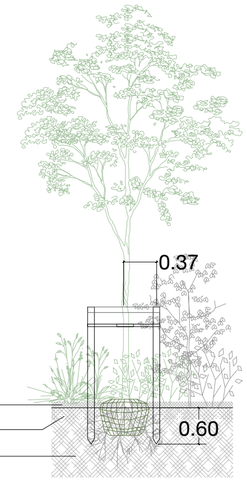


1. *Olea europeae* (existent)
2. *Jacaranda mimosifolia*
3. *Elaeagnus angustifolia*
4. *Tipuana tipu*
5. *Trachycarpus fortuney* (existents)

Àmbit - 480,83 m2

Promotor AJUNTAMENT DE SANTA OLIVA P4314200I	Arquitectes MONTSERRAT OLIVA BOADA / COAC - 38153/5 LEIRE GARAIKOETXEA AIZARNA / COAVN - 650064 XAVIER PERADALTA TORT / COAC - 38141/1	Projecte PROJECTE D'URBANITZACIÓ DE LA PLAÇA D'ENTRADA AL NUCLI Avinguda Verge del Remei s/n, Santa Oliva	Escales 1:125 A2 0 1,25 m 3,12 m	Nom plànol VEGETACIÓ REPLANTEIG ARBRAT I ASPRATGE	Nord	Data SETEM 2025	Núm. plànol 10C

Aquesta obra està sota llicència. "Els dissenys, gràfics, imatges, els plànols, les fotografies, els texts, així com la informació i els continguts que es recullen en el present document estan protegits per la legislació espanyola sobre els drets de propietat intel·lectual i industrial a favor dels autors del projecte i no es permet la seva reproducció o publicació, total o parcial, ni el seu tractament informàtic, ni la distribució, ni la difusió, ni la modificació transformació ni demés drets reconeguts legalment al seu titular, sense permís previ i per escrit dels autors del projecte. Cada document o plànol pot detallar una disciplina particular pel què haurà sempre de ser considerat dins del conjunt de la documentació completa, i caldrà verificar adequadament coordinació amb aquesta. Aix mateix, és conveniència responsabilitat haurà de comprobar se mpre en obra les dimensions específiques de qualsevol element que poguis interferir à la expressat en el projecte. En cas de discrepàncies entre documents es resoldrà segons resolgi la Direcció facultativa. Les possibles omissions o incoherències detectades en la diferent documentació seran notificades immediatament a la Direcció facultativa, ansvol contrari s'entendrà que la documentació apart acles' entén resulta suficient per a la finalitat a la que es destina

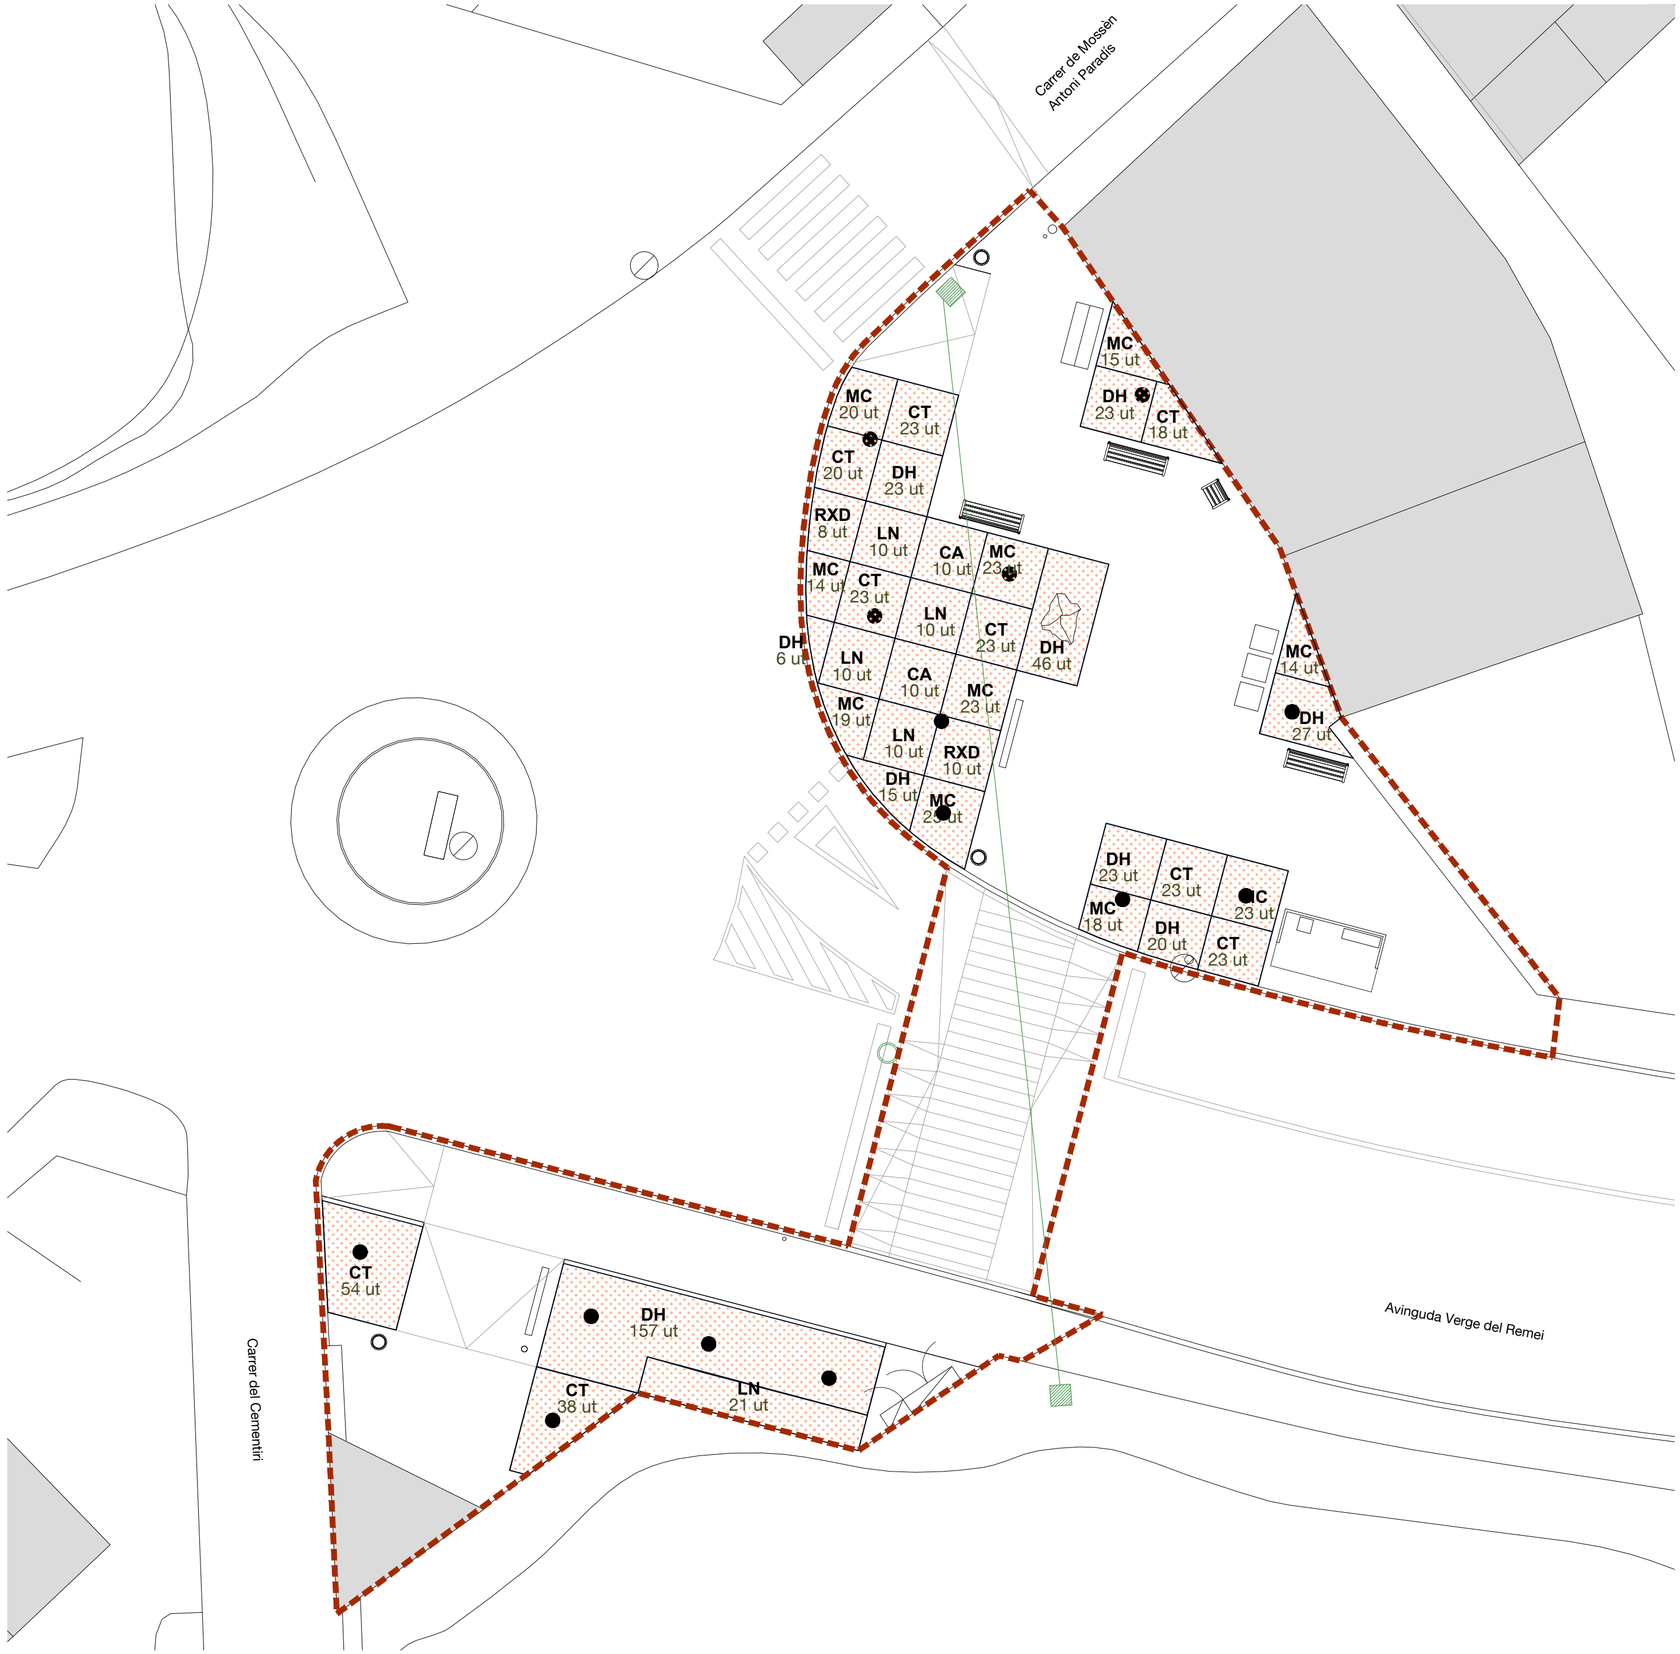

ARBUSTIVES - Port mig-gran



6. *Laurus nobilis 34 u.*
7. *Corylus avellana 25 u.*
8. *Rhaphiolepis X delacourii 27 u.*





ARBUSTIVES - Port petit, rastrer



9. *Myrtus communis 80 u.*
10. *Ceanothus thyrsiflorus 53 u.*
11. *Diosma hirsuta 29 u.*








Àmbit - 480,83 m2

Promotor: AJUNTAMENT DE SANTA OLIVA P4314200I	Arquitectes: MONTSERRAT OLIVA BOADA / COAC - 38153/5 LEIRE GARAIKOETXEA AIZARNA / COAVN - 650064 XAVIER PERADALTA TORT / COAC - 38141/1	Projecte: PROJECTE D'URBANITZACIÓ DE LA PLAÇA D'ENTRADA AL NUCLI Avinguda Verge del Remei s/n, Santa Oliva	Escales: 1:125 A2 (0 1,25 m 3,12 m)	Nom plànol: VEGETACIÓ REPLANTEIG PLANTES ARBUSTIVES	Nord	Data: SETEM 2025	Núm. plànol: 10D

Aquesta obra està sota llicència. "Els dissenys gràfics les imatges, els plànols, les fotografies i els texts, així com la informació i els continguts que es recullen en el present document estan protegits per la legislació espanyola sobre els drets de propietat intel·lectual i industrial a favor dels autors del projecte i no es permet la seva reproducció o publicació, total o parcial, ni el seu tractament informàtic, ni la distribució, ni la difusió, ni la modificació transformació ni altres drets reconeguts legalment al seu titular, sense permís previ i per escrit dels autors del projecte. Cada document o plànol pot detallar una disciplina particular pel què haurà sempre de ser considerat dins del conjunt de la documentació completa, i caldrà verificar l'adequada coordinació amb la resta d'aquesta. Així mateix, és contada l'aresponsabilitat haurà de comprovar sempre en obra els dimensionaments específics reals de qualsevol element que pogués interferir amb el projecte. En cas de discrepàncies entre documents es resoldrà segons resulgi la Direcció Facultativa. Les possibles omissions o incoherències detectades en la diferent documentació seran objecte d'immediata consulta a la Direcció Facultativa, ans el contrari s'entendrà que la documentació aportada s'entén resulta suficient per a la finalitat a la que es destina

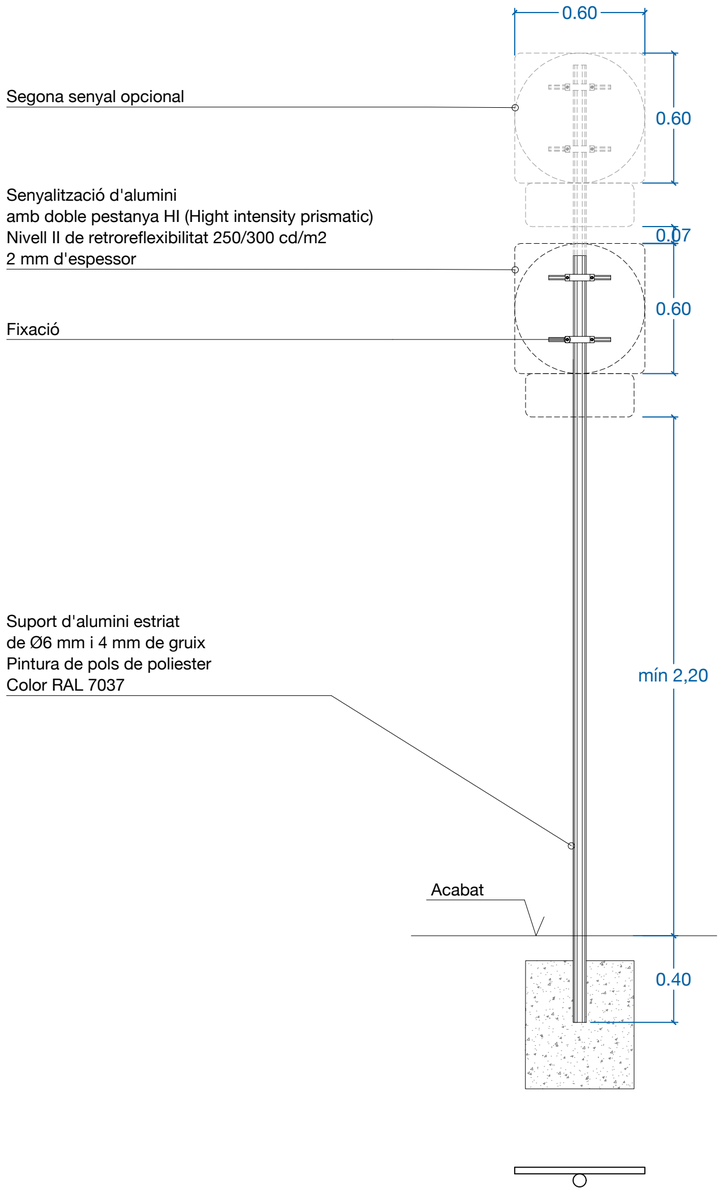

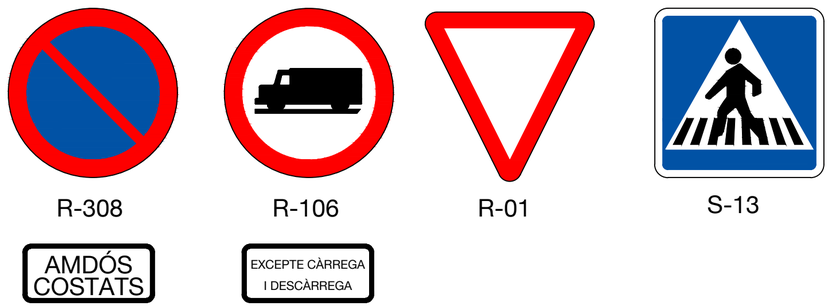

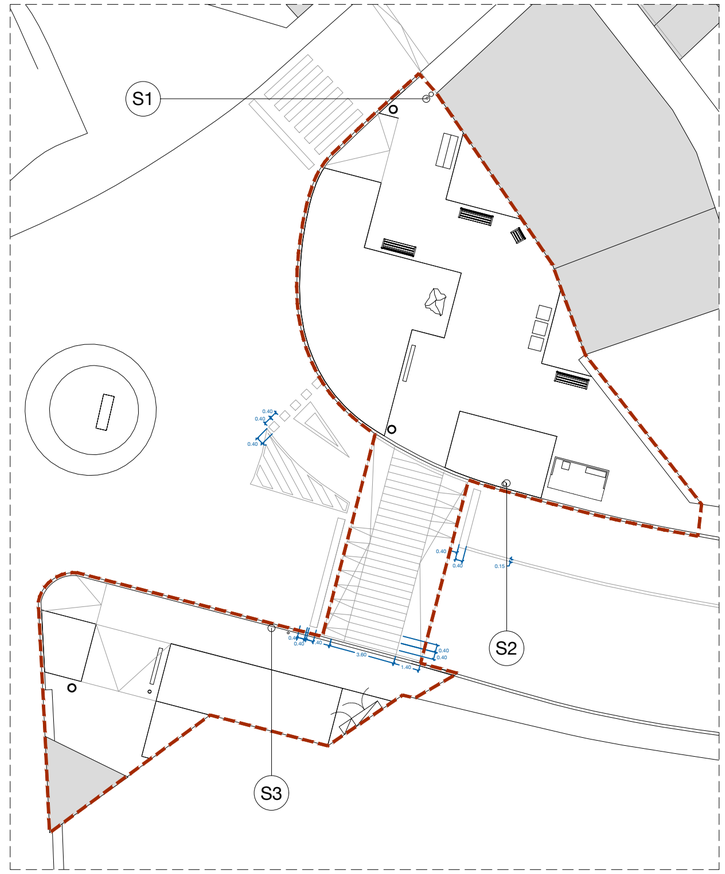

S1 Col·locada en pal



S2 Col·locada en columna d'il·luminació




S3 Col·locada en pal



Àmbit - 480,83 m2

Promotor AJUNTAMENT DE SANTA OLIVA P4314200I	Arquitectes MONTSERRAT OLIVA BOADA / COAC - 38153/5 LEIRE GARAIKOETXEA AIZARNA / COAVN - 650064 XAVIER PERADALTA TORT / COAC - 38141/1	Projecte PROJECTE D'URBANITZACIÓ DE LA PLAÇA D'ENTRADA AL NUCLI Avinguda Verge del Remei s/n, Santa Oliva	Escales 1:50 A2 1:50 A3 0 0,5 m 1,25 m 0 5m 25m	Nom plànol PROPOSTA SENYALITZACIÓ VERTICAL	Nord	Data SETEM 2025	Núm. plànol 11A

Aquesta obra està sota llicència. "Els dissenys gràfics i les imatges, els plànols, les fotografies i els texts, així com la informació i els continguts que es recullen en el present document estan protegits per la legislació espanyola sobre els drets de propietat intel·lectual i industrial a favor dels autors del projecte i no es permet la seva reproducció o publicació, total o parcial, ni el seu tractament informàtic, ni la distribució, ni la difusió, ni la modificació/transformació ni demés drets reconeguts legalment al seu titular, sense permís previ i per escrit dels autors del projecte. Cada document o plànol pot detallar una disciplina particular pel què haurà sempre de ser considerat dins del conjunt de la documentació completa, i caldrà verificar adequada coordinació a mb aquesta. Així mateix és contada tar esponsable haurà de comprobar se mpre en obra les dimensions especifi cacions els de qual sevol el ement que poguis interferir à la expressat en é projecte. En cas de di screpàncies entre doc uments, es resoldrà segons resti gi la Direcció fadatària. Les possibles omissions oi ncoherències detectades en tre la diferent doc umentació serà mbiu di i mmediata consulta a la Direcció fadatària, ansi é contrari s'entendrà que la doc umentació apartadas s'entén resulta suficient per a la finalitat a la que es destí

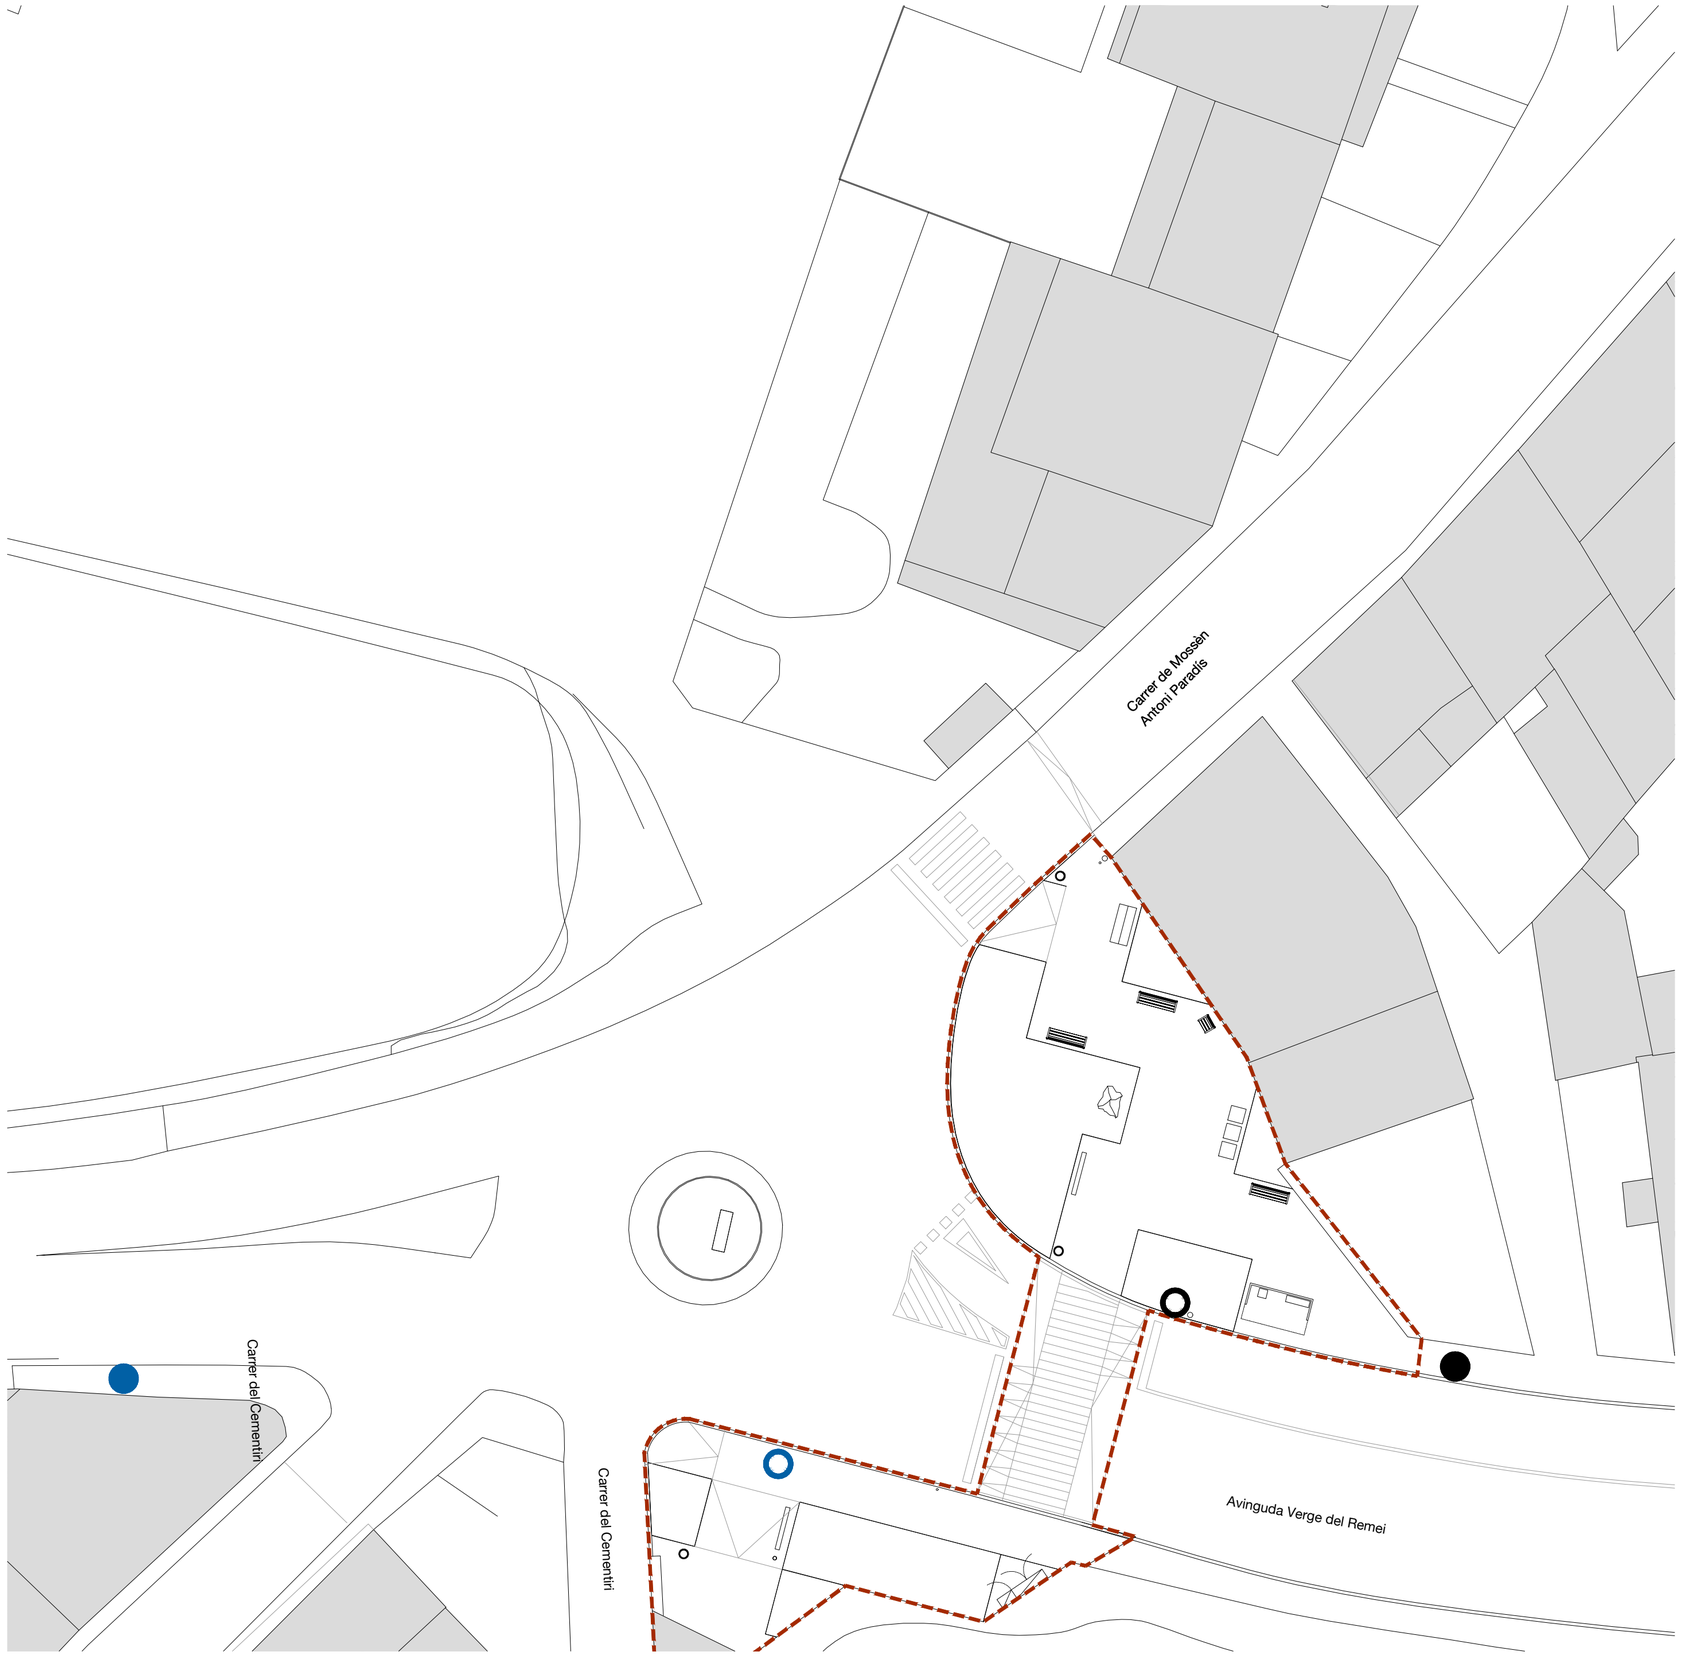

Tótem 1 - Ubicació actual

Tótem 1 - Ubicació provisional proposta durant l'execució de les obres


Tótem 2 - Ubicació actual

Tótem 2 - Ubicació provisional proposta durant l'execució de les obres

Àmbit - 480,83 m2


Promotor AJUNTAMENT DE SANTA OLIVA P4314200I	Arquitectes MONTSERRAT OLIVA BOADA / COAC - 38153/5 LEIRE GARAIKOETXEA AIZARNA / COAVN - 650064 XAVIER PERADALTA TORT / COAC - 38141/1	Projecte PROJECTE D'URBANITZACIÓ DE LA PLAÇA D'ENTRADA AL NUCLI Avinguda Verge del Remei s/n, Santa Oliva	Escales 1:200 A2 1:50 A3 0 2 m 5 m 0 5m 25m	Nom plànol PROPOSTA TRASLLAT PROVISIONAL PARADA DE BUS	Nord	Data SETEM 2025	Núm. plànol 11B

Aquesta obra està sota llicència. "Els dissenys gràfics, les imatges, els plànols, les fotografies, els textes, així com la informació i els continguts que es recullen en el present document estan protegits per la legislació espanyola sobre els drets de propietat intel·lectual i industrial a favor dels autors del projecte i no es permet la seva reproducció o publicació, total o parcial, ni el seu tractament informàtic, ni la distribució, ni la difusió, ni la modificació ni la transformació ni cap altres drets reconeguts legalment al seu titular, sense permís previ i per escrit dels autors del projecte. Cada document o plànol pot detallar una disciplina particular pel que haurà sempre de ser considerat dins del conjunt de la documentació completa, i caldrà verificar adequadament coordinat ó a nivell aquesta. Aix mateix, é cortat atribuir responsabilitat a qualsevol error, omissions específics o defectes de qualsevol document que pogués interferir à la correcta execució del projecte i no es detectades en la diferents documentació sense notificació immediata consultada a la Direcció facultativa, ans el contrari s'entendrà que la documentació aportada s'entén resulta suficient per a la finalitat a la que es destina

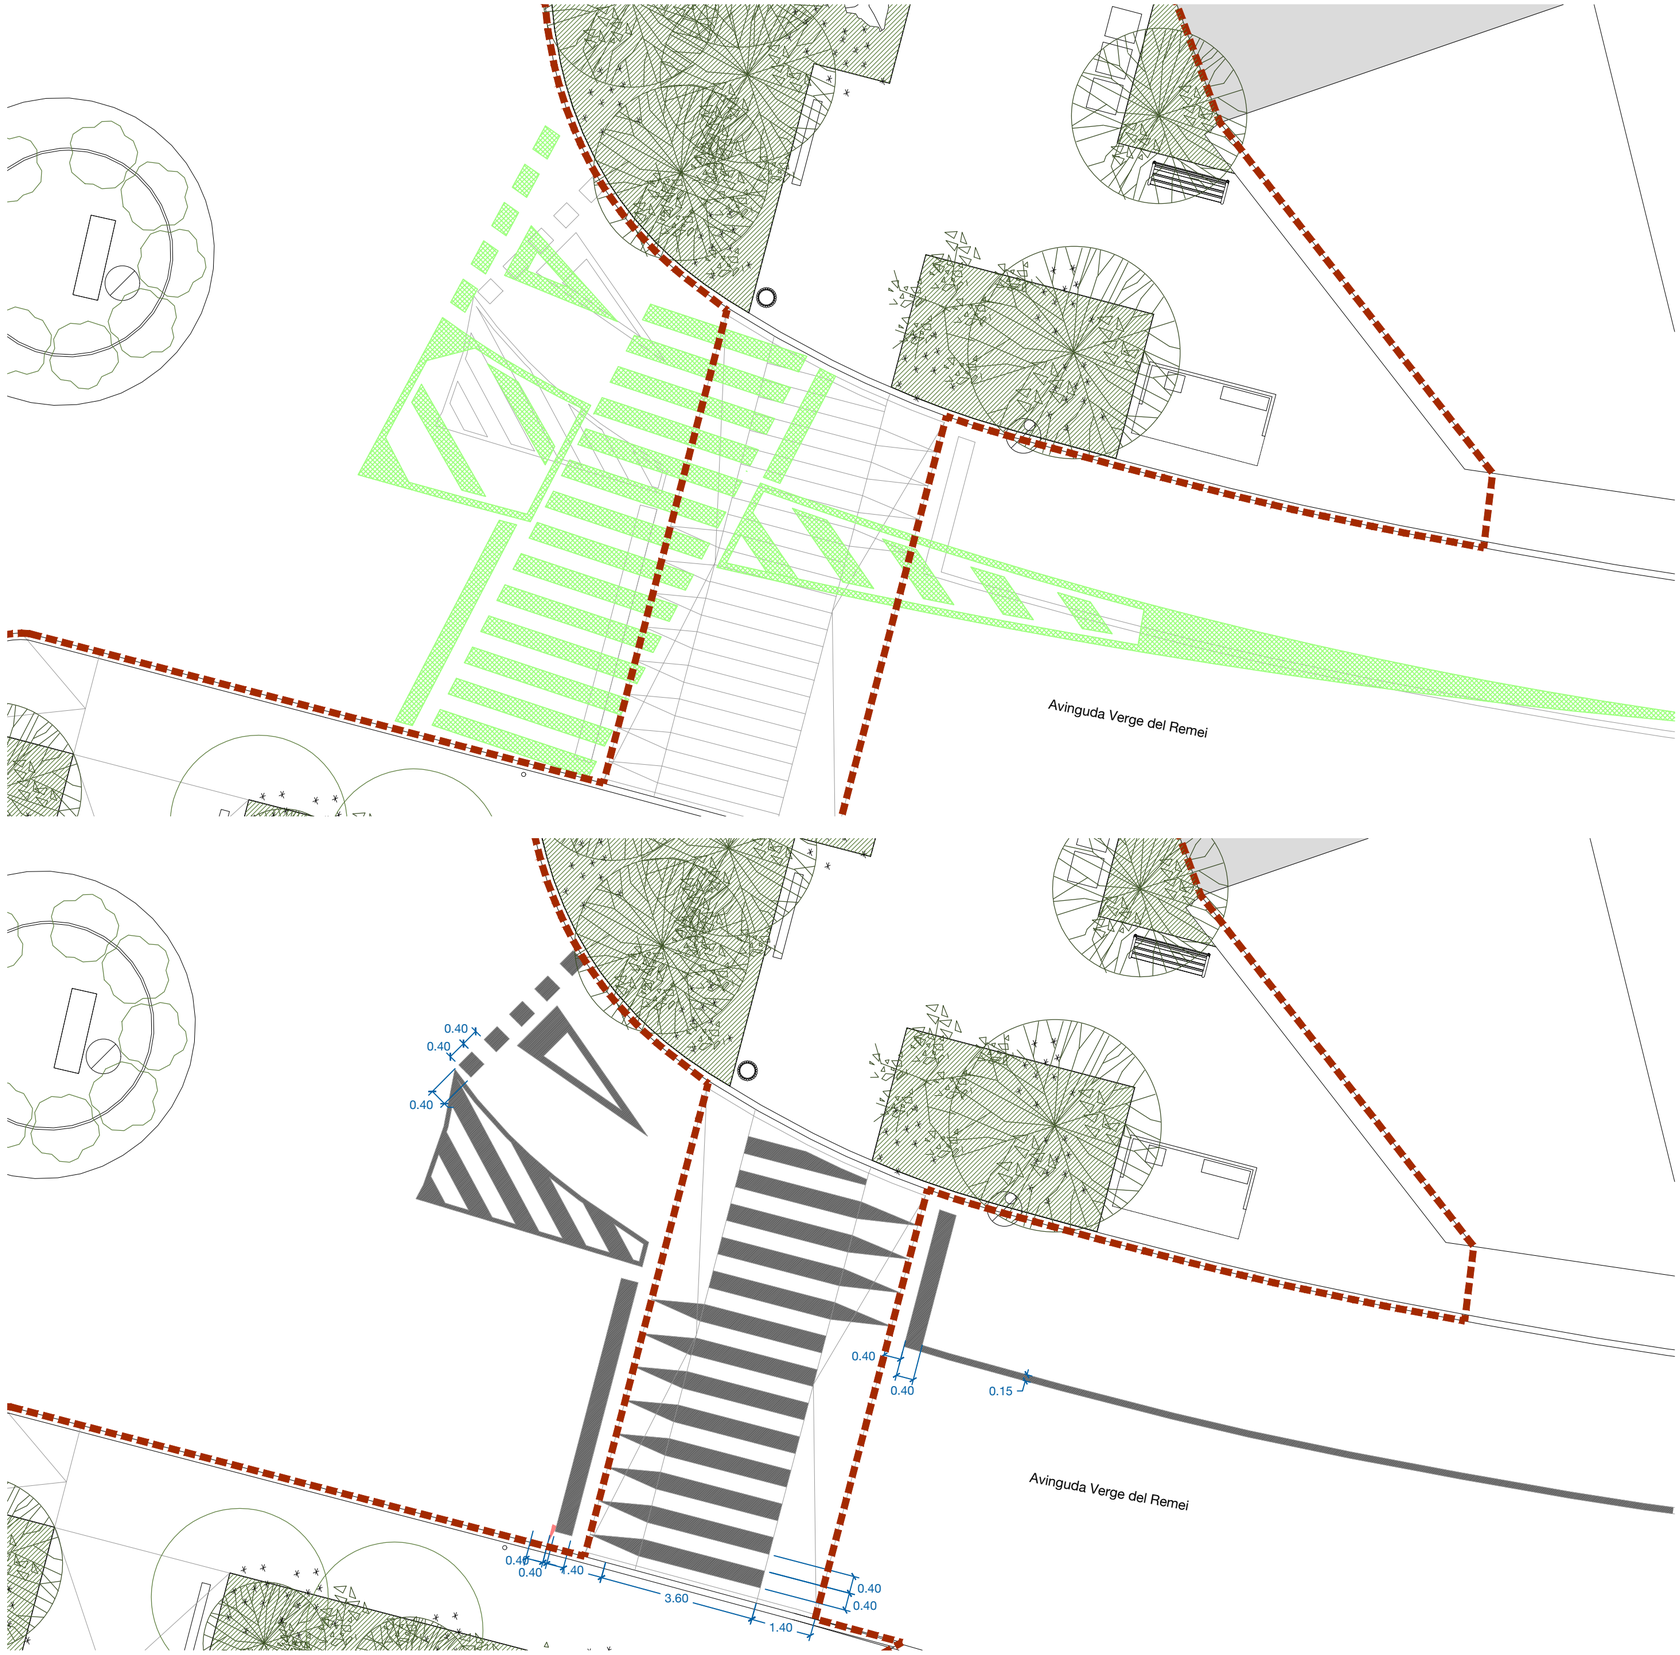

Granellat de pintura sobre asfalt

Pintura blanca - RAL 9003 - Pintura en base d'aigua (sense dissolvents), dosificació mínima 720g/m2 i addició de partícules de vidre de cantells angulosos amb dosificació de 300g/m2.

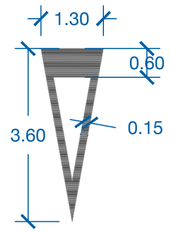

NOTA 1

- Durant l'obra, quan estigui previst repavimentar la calçada s'empraran marques vials amb pintura groga amb microesferes incorporades .
- Per eliminar marques vials existents s'utilitzarà la màquina granalladora i no es fressarà en cap cas ni es pintarà la línia de color negre.
- En el cas que no s'executi nou aglomerat la pintura serà de doble component amb aplicació a màquina, amb dosificació mínima de 1600 g/mm2 i addició de partícules de vidre de cantells angulosos per tal d'incrementar el coeficient de lliscament a un mínim de 0.60 SRT segons.


NOTA 2

- La composició de les pintures, dels plàstics d'aplicació en fred i dels termoplàstics d'aplicació en calent és lliure, sempre que compleixi les característiques especificades en la norma une 135200-2. Les marques vials prefabricades han de complir les característiques especificades en la norma UNE-1790.
- En general, s'utilitzaran microesferes de vidre retroreflectants i/o tecnologies de marcat diferent com termoplàstics d'aplicació en calent, plàstics d'aplicació en fred, marques vials amb ressalts, marques vials prefabricades, plaques sonores, etc., que compleixin les característiques especificades en la norma une en 1423, en cas que es necessiti retroflexió. tant la granulometria de les microesferes de vidre com la determinació del percentatge de defectuoses han de complir les especificacions de la norma UNE135287.
- S'utilitzarà pintura en base d'aigua (sense dissolvents), dosificació mínima 720g/m2 i addició de partícules de vidre de cantells angulosos amb dosificació de 300g/m2 en passos zebrats, fletxes i símbols, per tal d'incrementar el coeficient de lliscament a un mínim de 0,60 SRT segons norma NLT-175.
- Cal evitar l'aplicació de la marca vial sabre superfícies brutes de pols, fang o altres substàncies, i, quan sigui necessari, s'haurà de netejar la superfície afectada fins a eliminar els elements contaminants que puguin influir negativament en la seva qualitat i la seva duració.
- L'aplicació de la marca vial es realitzarà quan la temperatura del substrat (paviment o mares vial antiga) superi, almenys en tres graus cèlsius (3ºC), el punt de rosada (utilitzant com a referència la taula de valors de la norma UNE1824). Aquesta limitació és molt important quan els treballs es realitzen en horari nocturn.
- En tot cas, l'esmentada aplicació no es podrà dur a terme si el paviment és humit, si la temperatura ambient no està compresa entre cinc i quaranta graus celsius (5ºC a 40ºC), o si la velocitat del vent és superior a vint-i-cinc quilòmetres per hora (25 km/h).

Àmbit - 480,83 m2

Promotor AJUNTAMENT DE SANTA OLIVA P4314200I	Arquitectes MONTSERRAT OLIVA BOADA / COAC - 38153/5 LEIRE GARAIKOETXEA AIZARNA / COAVN - 650064 XAVIER PERADALTA TORT / COAC - 38141/1	Projecte PROJECTE D'URBANITZACIÓ DE LA PLAÇA D'ENTRADA AL NUCLI Avinguda Verge del Remei s/n, Santa Oliva	Escales 1:100 A2 1:50 A3 0 1 m 2,5 m 0 5m 25m	Nom plànol PROPOSTA SENYALITZACIÓ HORITZONTAL	Nord	Data SETEM 2025	Núm. plànol 11C

Aquesta obra està sotallicència. "Els dissenys gràfics, els plànols, les fotografies, els textos, així com la informació i els continguts que es recullen en el present document estan protegits per la legislació espanyola sobre els drets de propietat intel·lectual i industrial a favor dels autors del projecte i no es permet la seva reproducció o publicació, total o parcial, ni el seu tractament informàtic, ni la distribució, ni la difusió, ni la modificació transformació ni cap dels drets reconeguts legalment al seu titular, sense permís previ i per escrit dels autors del projecte. Cada document o plànol pot detallar una disciplina particular pel que haurà sempre de ser considerat dins del conjunt de la documentació completa, i caldrà verificar adequadament coordinat amb aquesta. Així mateix és contat sta responsabilitat haurà de comprobar se mpre en obra les dimensions específiques reals de cada sector en el que pogués interferir à la expressat en el projecte. En cas de discrepàncies entre documents es resta segons resti gi la Direcció facultativa. Les possibles omissions o incoherències detectades en la diferent documentació seran comunicades a la Direcció facultativa, amb el contrari s'entendrà que la documentació aportada s'entén resulta suficient per a la finalitat a la que es destina

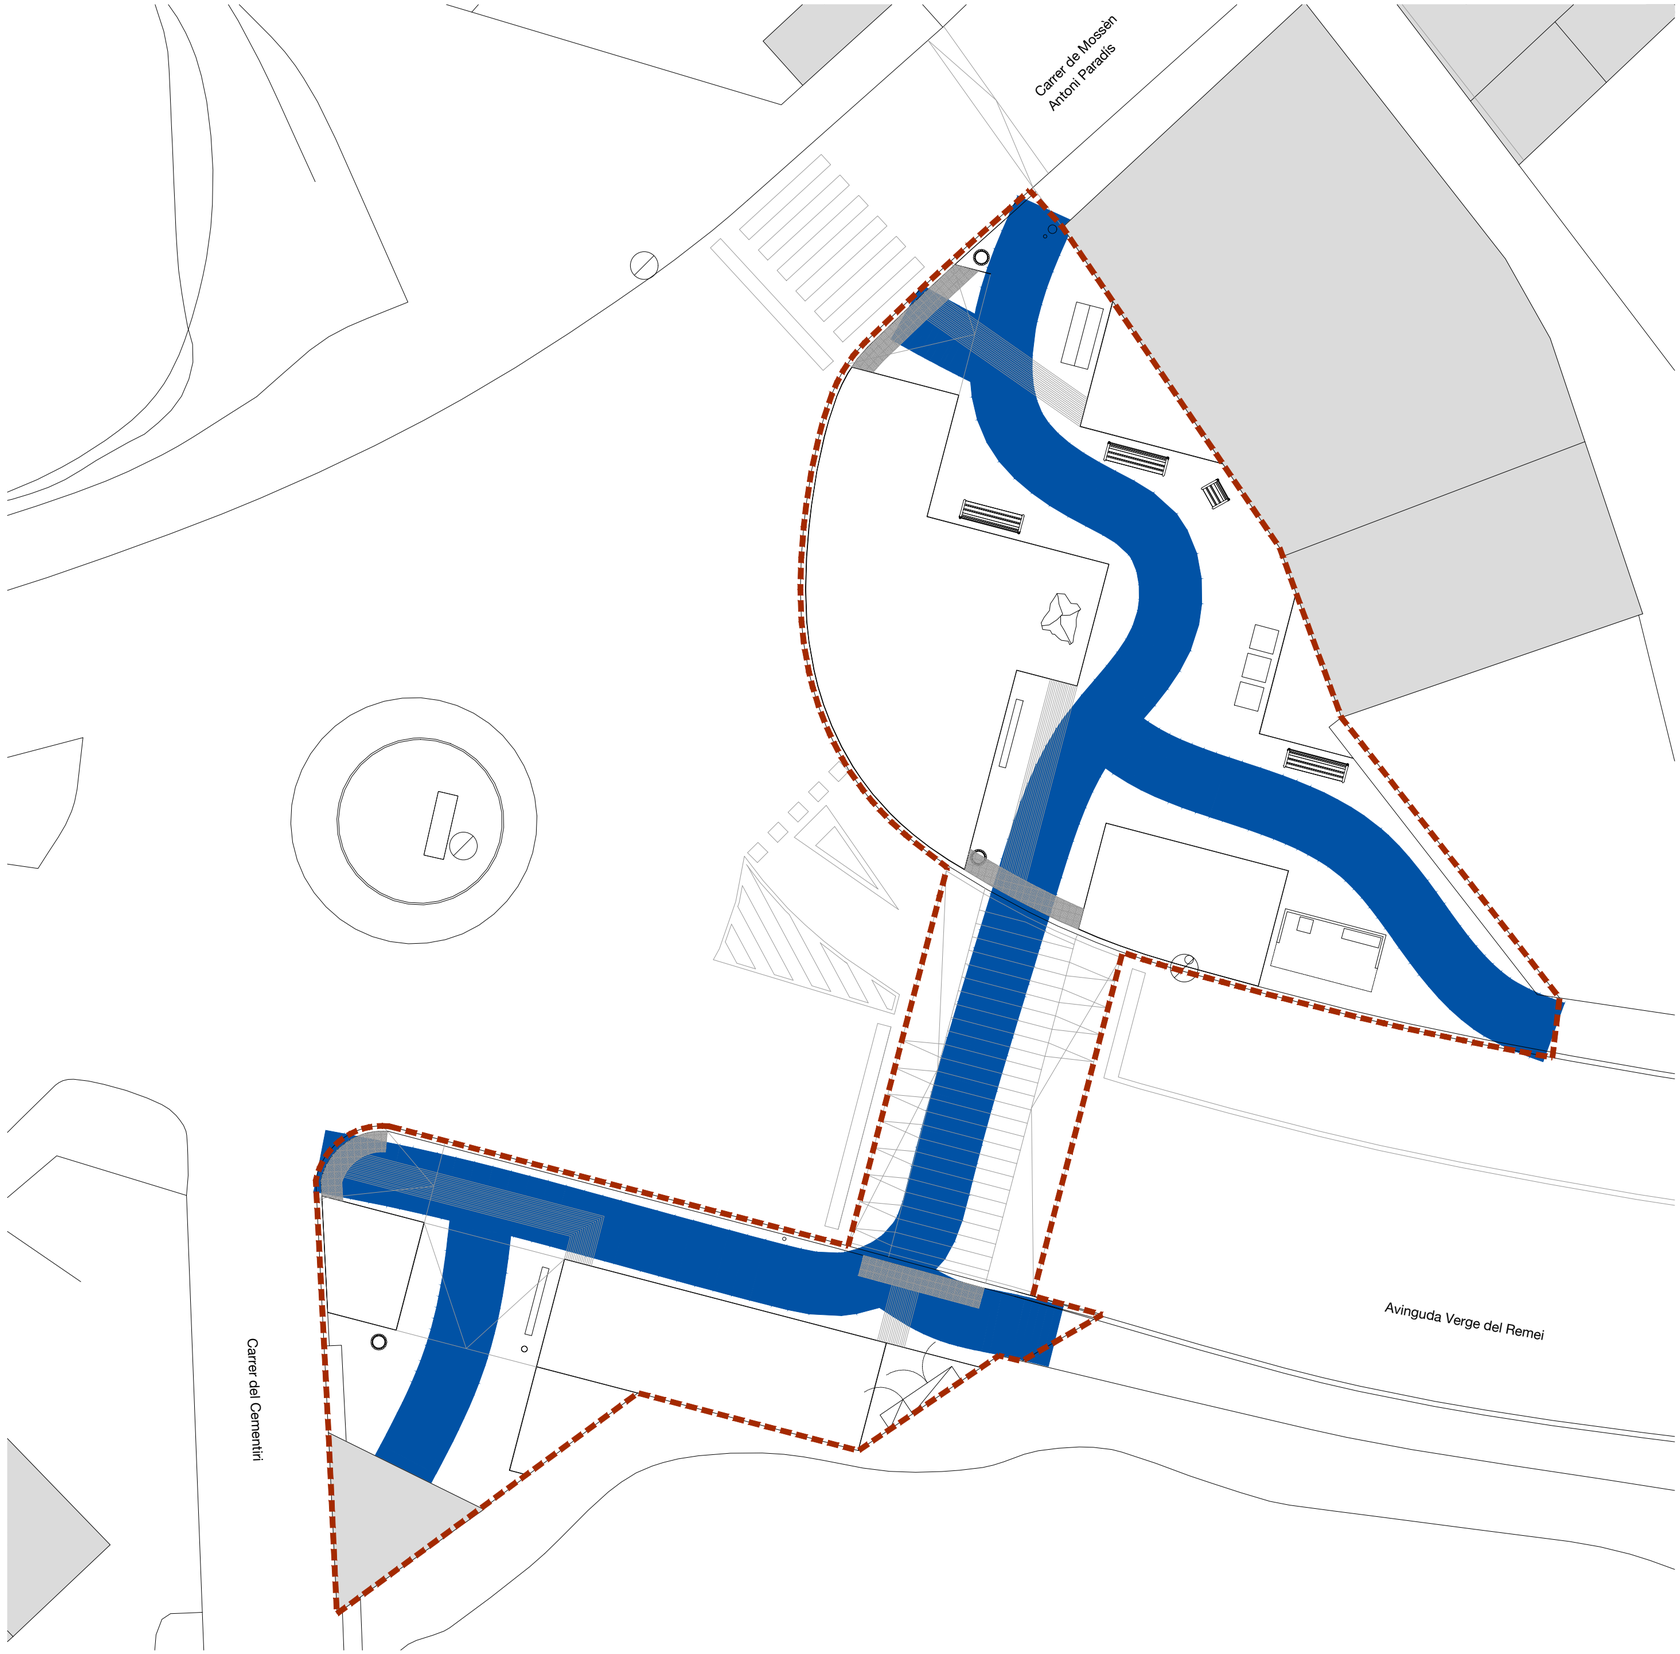

Recorregut accessible
Amplada mínima >180cm
Estretament puntual en entorn construït > 90 cm
Alçada lliure de pas >220cm
Paviment dur, continu i indeformable
Reixes forats <1,5 cm
Estretaments puntuals >90 cm
Pendent transversal <2%

Mobiliari accessible
Bancs accessibles > 80%.
- Bancs amb recolzabraços i respatllers
- Alçada seient = 46 cm

Espai lliure Ø150 al costat dels bancs

Paviment podotàctil

Panot estriat - 60 cm en guals

Panot de botons - 60 cm en guals

Àmbit - 480,83 m2

Promotor AJUNTAMENT DE SANTA OLIVA P4314200I	Arquitectes MONTSERRAT OLIVA BOADA / COAC - 38153/5 LEIRE GARAIKOETXEA AIZARNA / COAVN - 650064 XAVIER PERADALTA TORT / COAC - 38141/1	Projecte PROJECTE D'URBANITZACIÓ DE LA PLAÇA D'ENTRADA AL NUCLI Avinguda Verge del Remei s/n, Santa Oliva	Escales 1:125 A2 0 1,25 m 3,12 m	Nom plànol PROPOSTA ACCESSIBILITAT	Nord	Data SETEM 2025	Núm. plànol 12A

Aquesta obra està sota llicència. "Els dissenys gràfics les imatges, els plànols, les fotografies i els texts, així com la informació i els continguts que es recullen en el present document estan protegits per la legislació espanyola sobre els drets de propietat intel·lectual i industrial a favor dels autors del projecte i no es permet la seva reproducció o publicació, total o parcial, ni el seu tractament informàtic, ni la distribució, ni la difusió, ni la modificació transformació ni altres drets reconeguts legalment al seu titular, sense permís previ i per escrit dels autors del projecte. Cada document o plànol pot detallar una disciplina particular pel què haurà sempre de ser considerat dins del conjunt de la documentació completa, i caldrà verificar adequadament aquesta. Aix mateix el contractista responsable haurà de comprobar sempre en obra els dimensionaments específics reals de qualsevol element que pogués interferir a la expressat en el projecte. En cas de discrepàncies entre documents es resolrà segons resulgi la Direcció Facultativa. Les possibles omissions o incoherències detectades en la diferent documentació seran notificades immediatament a la Direcció Facultativa, així mateix contrari s'entendrà que la documentació aportada s'entén resulta suficient per a la finalitat a la que es destina