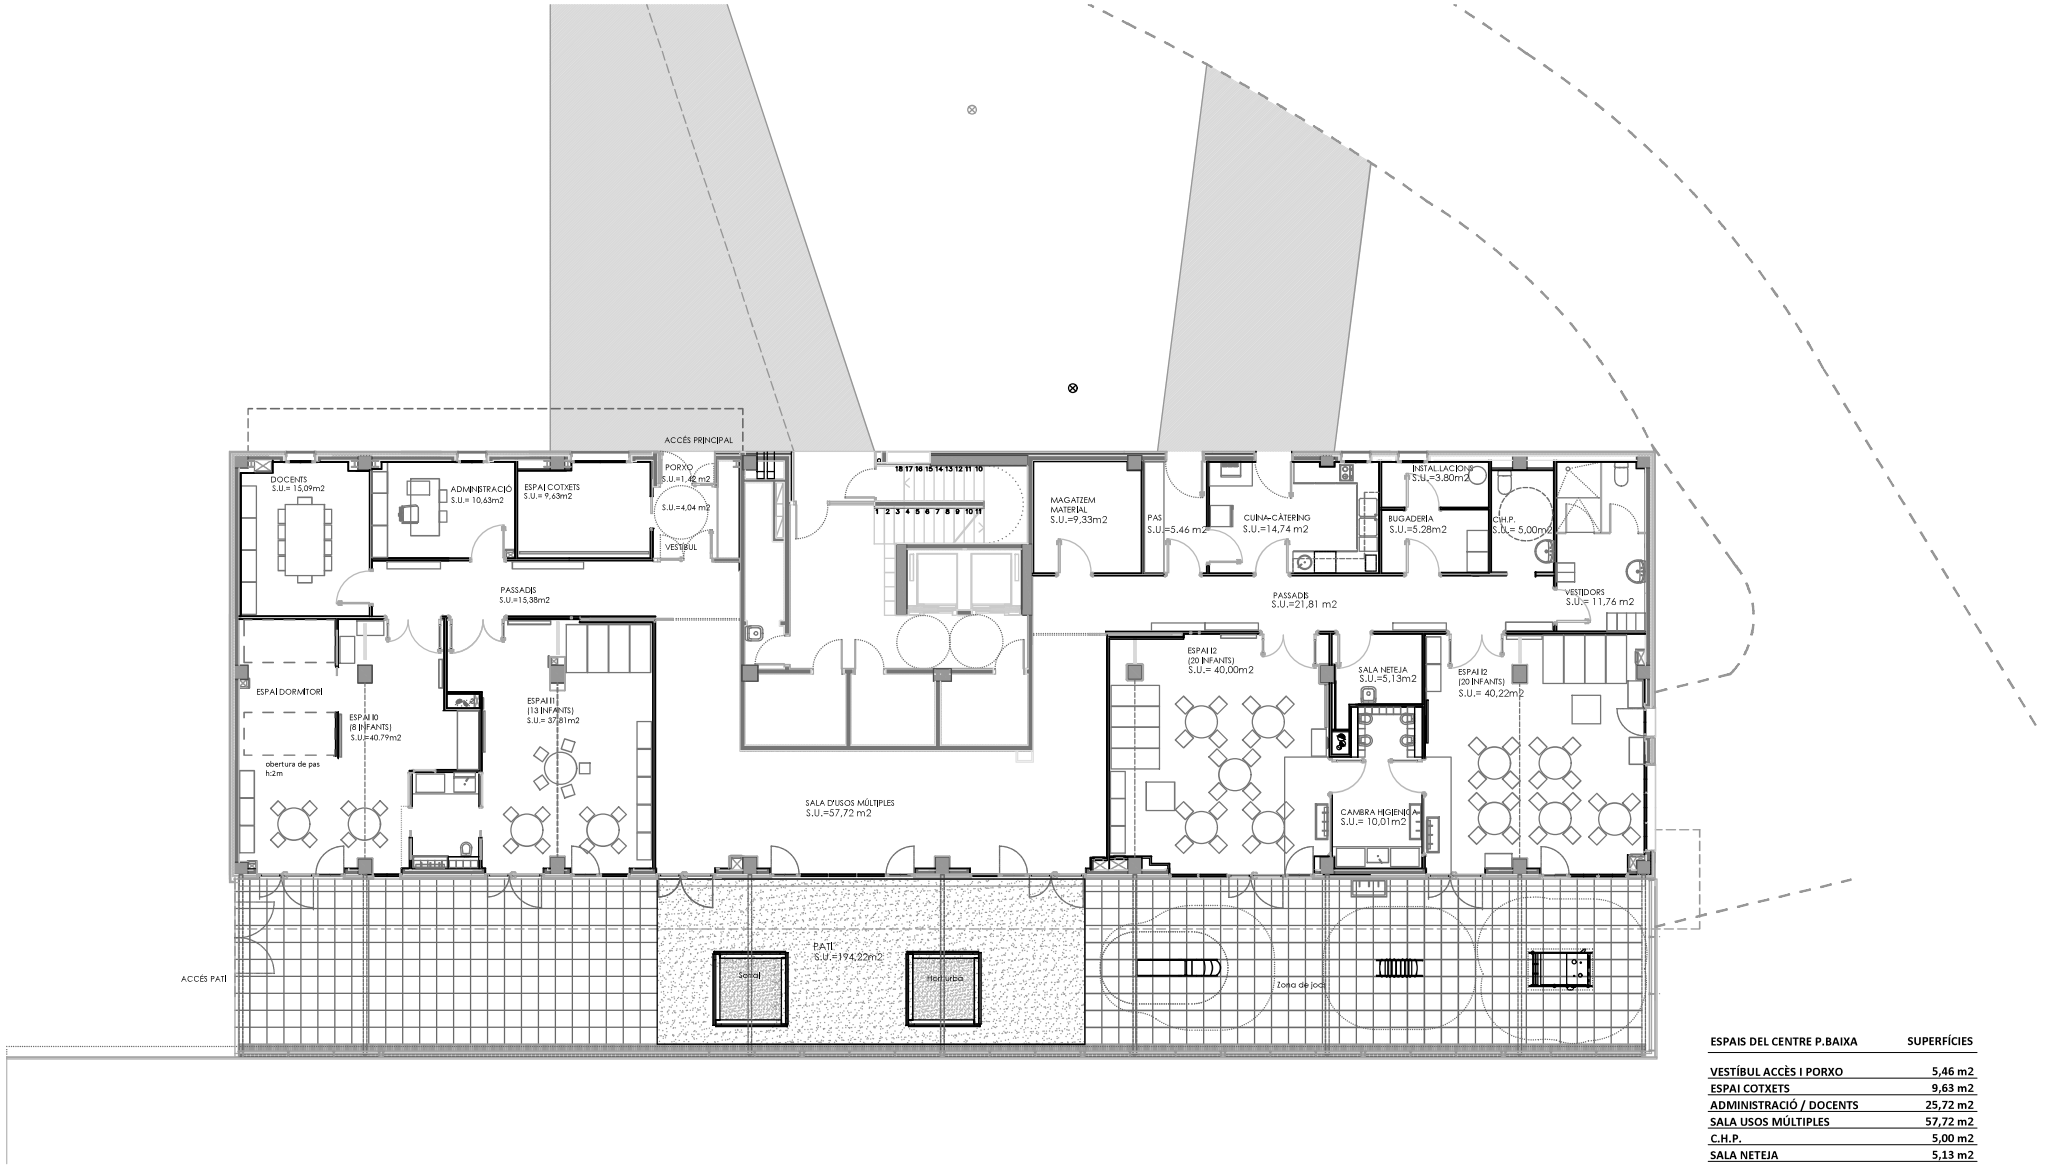



| ESPAIS DEL CENTRE P.BAIXA | SUPERFÍCIES |
|---|---|
| VESTÍBUL ACCÈS I PORXO | 5,46 m2 |
| ESPAI COTXETS | 9,63 m2 |
| ADMINISTRACIÓ / DOCENTS | 25,72 m2 |
| SALA USOS MÚLTIPLES | 57,72 m2 |
| C.H.P. | 5,00 m2 |
| SALA NETEJA | 5,13 m2 |
| ESPAI I0 8 inf. | 40,79 m2 |
| ESPAI I1 13 inf. | 37,81 m2 |
| ESPAI I2 20 inf. | 40,00 m2 |
| ESPAI I2 20 inf. | 40,22 m2 |
| CAMBRA HIGIÈNICA | 10,01 m2 |
| VESTIDORS | 11,76 m2 |
| BUGADERIA | 5,28 m2 |
| CUINA-CÀTERING | 14,74 m2 |
| PASSADISSOS | 42,65 m2 |
| MAGATZEM MATERIALS | 9,33 m2 |
| INSTAL·LACIONS | 3,80 m2 |

AJUNTAMENT DE L'HOSPITALET
ÀREA DE MANTENIMENT I SERVEIS - SERVEI D'OBRES I MANTENIMENT D'EDIFICIS MUNICIPALS

AJT/47595/2024
EXPEDIENT AUPAC

MIGUEL ÁNGEL HERNÁNDEZ
ARQUITECTE MUNICIPAL

CLARA NADAL BARANGE - DNI 46143999L (TCAT)
Signat digitalment per CLARA NADAL BARANGE - DNI 46143999L (TCAT)
Data: 2026.02.09 11:30:37 +01'00'

ESCOLA BRESSOL MUNICIPAL LA CASA DEL TRAMVIA
ESPAIS DEL CENTRE-SUPERFÍCIES

FEBRER 2026
61 places
100-101-102

PLANTA BAIXA
CTRA. DE COLLBLANC, 155. 08904 L'HOSPITALET

01
1/150

A. 003