Departament d'Educació i Formació Professional

Signat digitalment per Departament d'Educació i Formació Professional
Data: 2025.11.06 12:03:54 +01'00'



AJUNTAMENT DE L'HOSPITALET
AREA DE MANTENIMENT I SERVEIS - SERVEI D'OBRES I MANTENIMENT D'EDIFICIS MUNICPALS

AJT/47286/2024
EXPEDIENT AUPAC

CLARA NADAL BARAGE
ARQUITECTA MUNICIPAL

CLARA NADAL BARANGE - DNI 46143999L (TCAT)

Signat digitalment per CLARA NADAL BARANGE - DNI 46143999L (TCAT)
Data: 2025.06.06 11:34:05 +02'00'

ESCOLA BRESSOL MUNICIPAL LA CASA DE LES LLETRES
ESPAIS DEL CENTRE-SUPERFÍCIES

MARÇ 2025
55 places
10-311-212

SITUACIÓ
C/ JOAN MARAGALL, 8. 08901 L'HOSPITALET

01
1/20000

A. 001



AJUNTAMENT DE L'HOSPITALET

ÀREA DE MANTENIMENT I SERVEIS - SERVEI D'OBRES I MANTENIMENT D'EDIFICIS MUNICIPALS

AJT/47286/2024
EXPEDIENT AUPAC

CLARA NADAL BARAGE
ARQUITECTA MUNICIPAL

...
...

CLARA NADAL BARANGE - DNI 46143999L (TCAT)

Signat digitalment per CLARA NADAL BARANGE - DNI -46143999L (TCAT)
Data: 2025.06.06 11:34:50 +02'00'


ESCOLA BRESSOL MUNICIPAL LA CASA DE LES LLETRES
ESPAIS DEL CENTRE-SUPERFÍCIES

MARÇ 2025
55 places
100-311-212

EMPLAÇAMENT
C/ JOAN MARAGALL, 8. 08901 L'HOSPITALET DE LLOB.

01
1/1000

A. 002

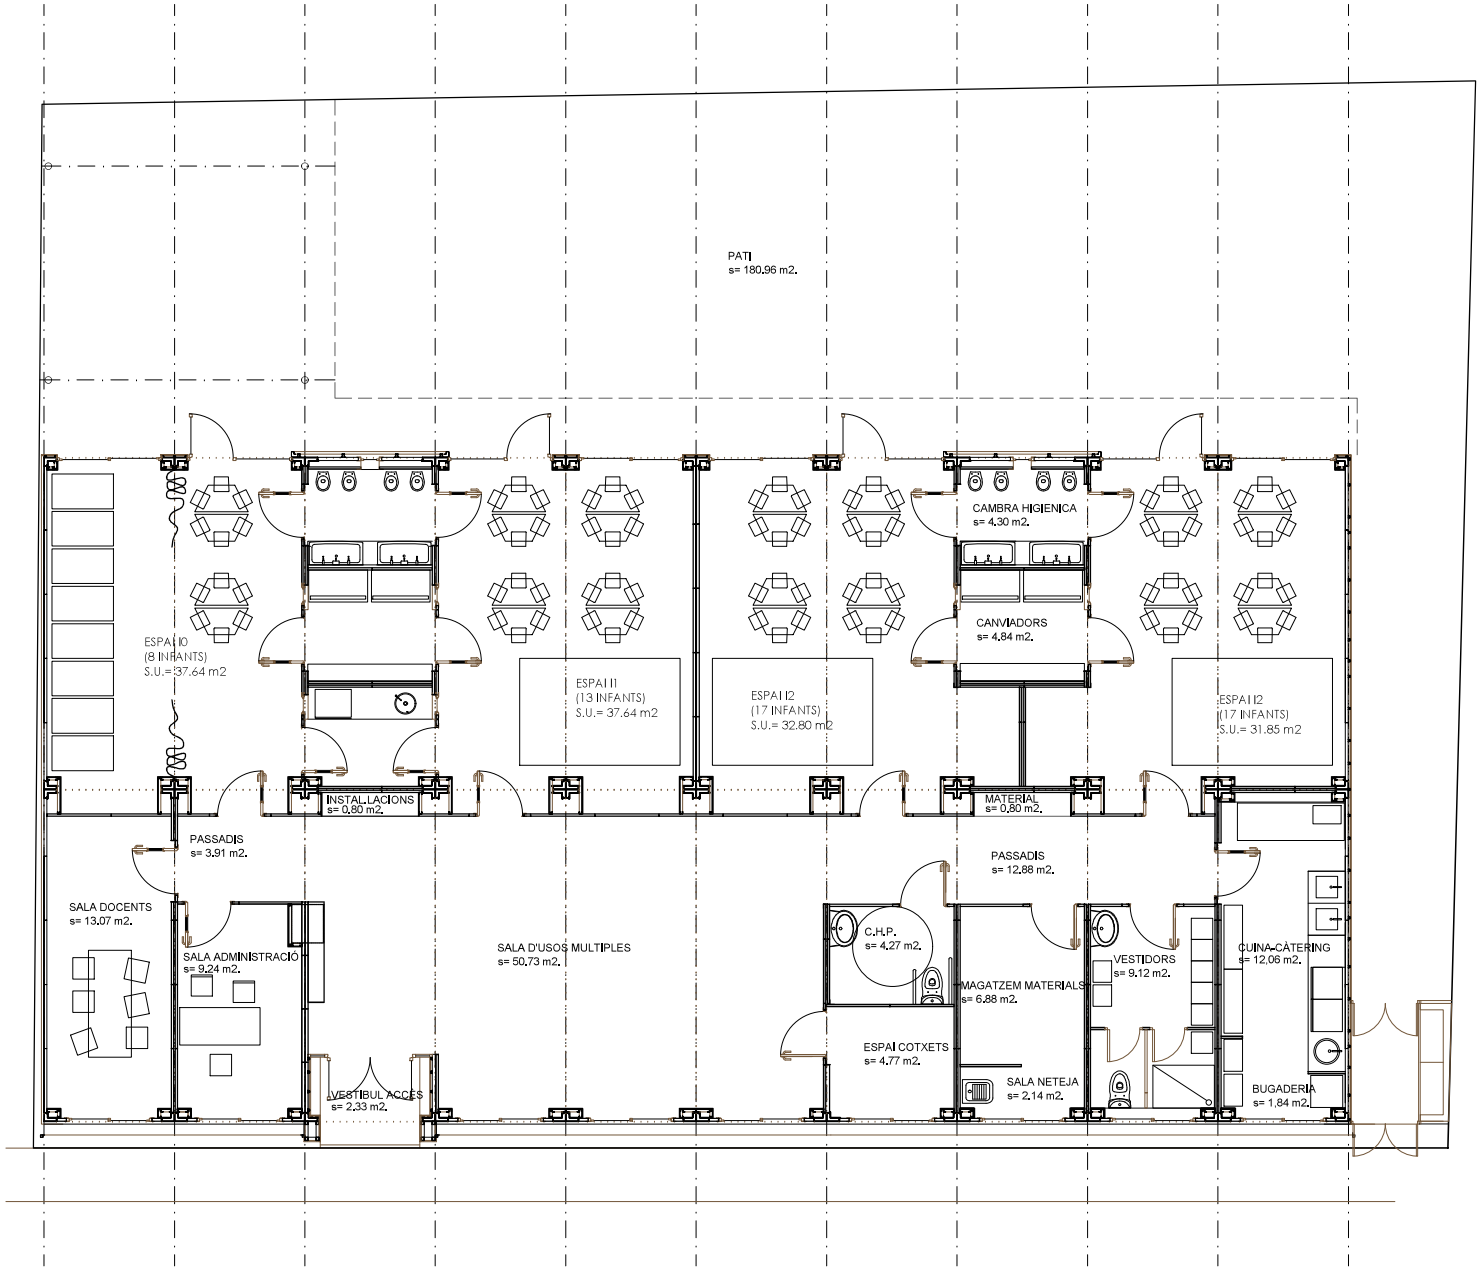

ESPAIS DEL CENTRE P.BAIXA	SUPERFÍCIES
VESTÍBUL ACCÈS	2,33 m2
ESPAI COTXETS	4,77 m2
ADMINISTRACIÓ / DOCENTS	22,31 m2
SALA USOS MÚLTIPLES	50,73 m2
C.H.P.	4,27 m2
SALA NETEJA	2,14 m2
ESPAI IO 8 inf.	37,64 m2
ESPAI I1 13 inf.	37,64 m2
ESPAI I2 17 inf.	32,80 m2
ESPAI I2 17 inf.	31,85 m2
CAMBRA HIGIÈNICA I CANVIADOR	9,14 m2
VESTIDORS	9,12 m2
CUINA-CÀTERING	12,06 m2
BUGADERIA	1,84 m2
PASSADISSOS	16,69 m2
MAGATZEM MATERIALS	7,68 m2
INSTAL·LACIONS	0,80 m2

AJUNTAMENT DE L'HOSPITALET
ÀREA DE MANTENIMENT I SERVEIS - SERVEI D'OBRES I MANTENIMENT D'EDIFICIS MUNICIPALS

AJT/47286/2024
EXPEDIENT AUPAC

CLARA NADAL BARAGE
ARQUITECTA MUNICIPAL

CLARA NADAL BARANGE - DNI 46143999L (TCAT)
Signat digitalment per CLARA NADAL BARANGE - DNI 46143999L (TCAT)
Data: 2025.06.06 11:35:41 +02'00'

ESCOLA BRESSOL MUNICIPAL LA CASA DE LES LLETRES
ESPAIS DEL CENTRE-SUPERFÍCIES

MARÇ 2025
55 places

EMPLAÇAMENT
C/ JOAN MARAGALL, 8. 08901 L'HOSPITALET

01
1/100

A. 003