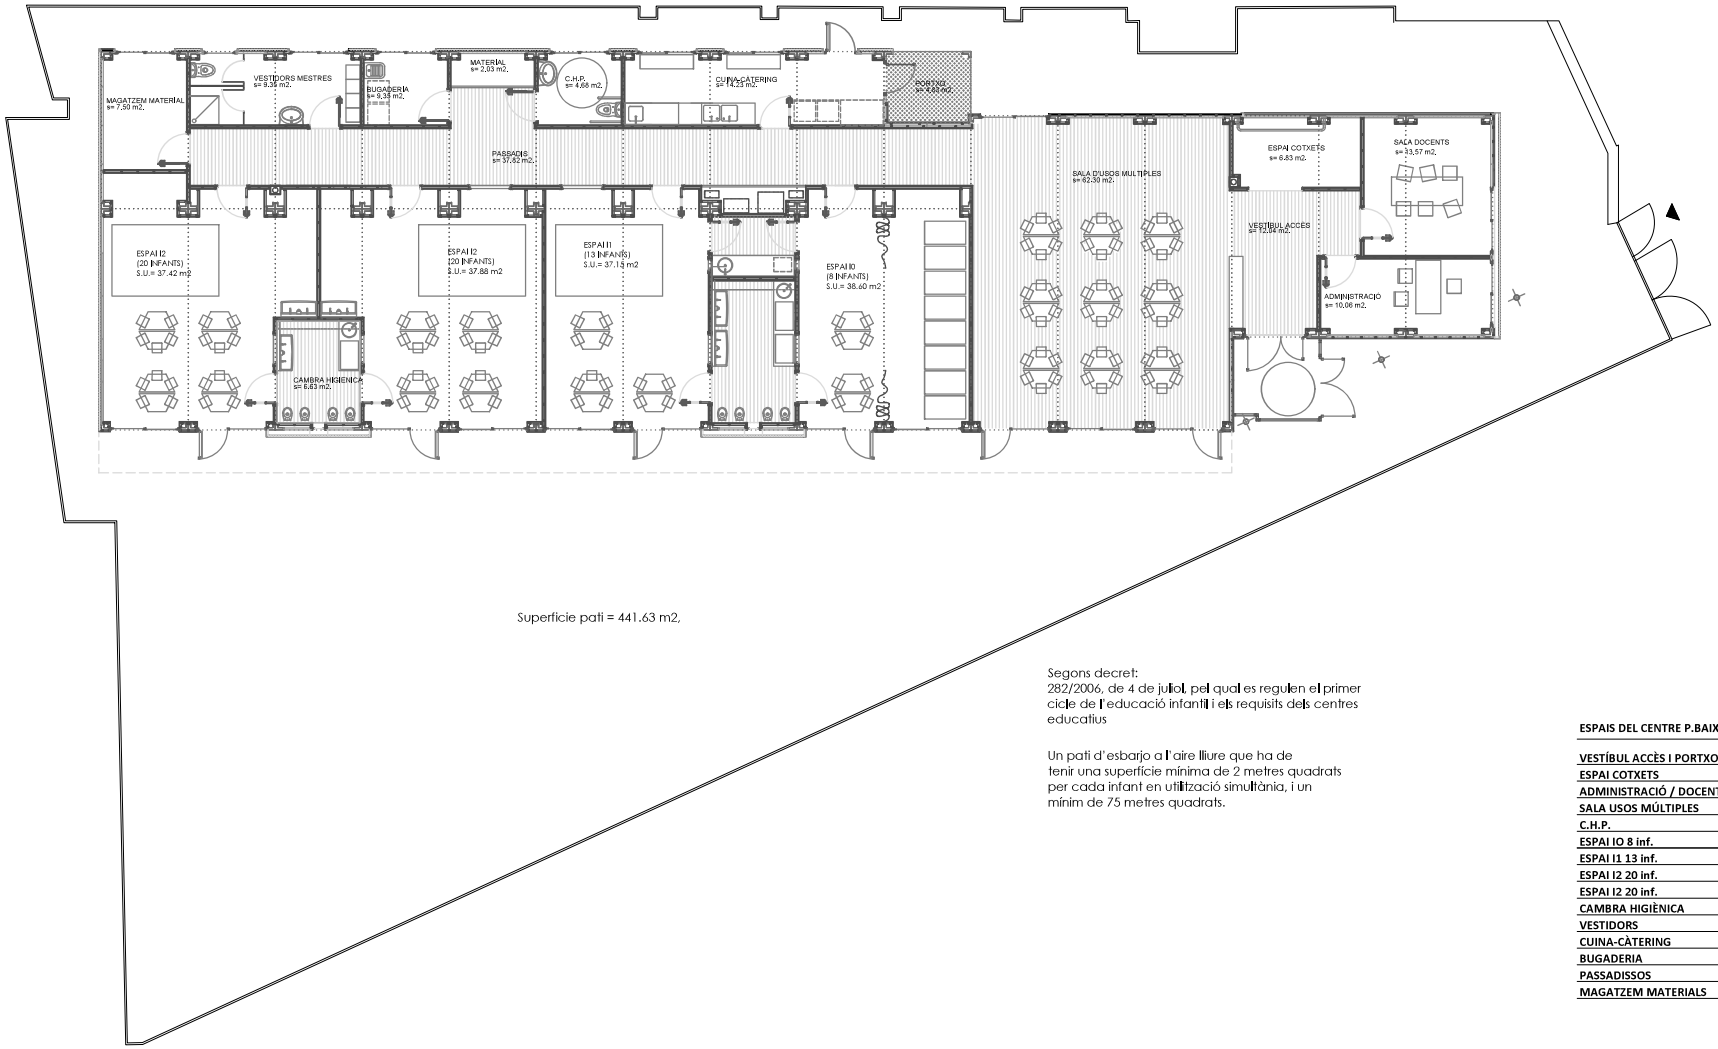


Superficie pati = 441.63 m2,

Segons decret:
282/2006, de 4 de juliol, pel qual es regulen el primer cicle de l'educació infantil i els requisits dels centres educatius

Un pati d'esbarjo a l'aire lliure que ha de tenir una superfície mínima de 2 metres quadrats per cada infant en utilització simultània, i un mínim de 75 metres quadrats.

ESPAIS DEL CENTRE P.BAIXA	SUPERFÍCIES
VESTÍBUL ACCÈS I PORTXO	16,87 m2
ESPAI COTXETS	6,83 m2
ADMINISTRACIÓ / DOCENTS	23,63 m2
SALA USOS MÚLTIPLES	62,30 m2
C.H.P.	4,68 m2
ESPAI IO 8 inf.	38,60 m2
ESPAI I1 13 inf.	37,15 m2
ESPAI I2 20 inf.	37,88 m2
ESPAI I2 20 inf.	37,42 m2
CAMBRA HIGIÈNICA	6,63 m2
VESTIDORS	9,35 m2
CUINA-CÀTERING	14,23 m2
BUGADERIA	9,35 m2
PASSADISSOS	37,82 m2
MAGATZEM MATERIALS	9.53 m2

AJUNTAMENT DE L'HOSPITALET
ÀREA DE MANTENIMENT I SERVEIS - SERVEI D'OBRES I MANTENIMENT D'EDIFICIS MUNICIPALS

AJT/47567/2024
EXPEDIENT AUPAC

CLARA NADAL BARAGE
ARQUITECTA MUNICIPAL

CLARA NADAL BARANGE - DNI 46143999L (TCAT)
Signat digitalment per CLARA NADAL BARANGE - DNI 46143999L (TCAT)
Data: 2025.12.09 14:38:23 +01'00'

ESCOLA BRESSOL MUNICIPAL LA CASA DE LA RIERA
ESPAIS DEL CENTRE-SUPERFÍCIES

MARÇ 2025
61 places
100-101-202

PLANTA BAIXA
C/ RIERA BLANCA, 22. 08903 L'HOSPITALET

01
1/150

A. 003