
ANNEX IX – INVENTARI A

PLÀNOLS DE SITUACIÓ

FONTS I LÀMINES D'AIGUA

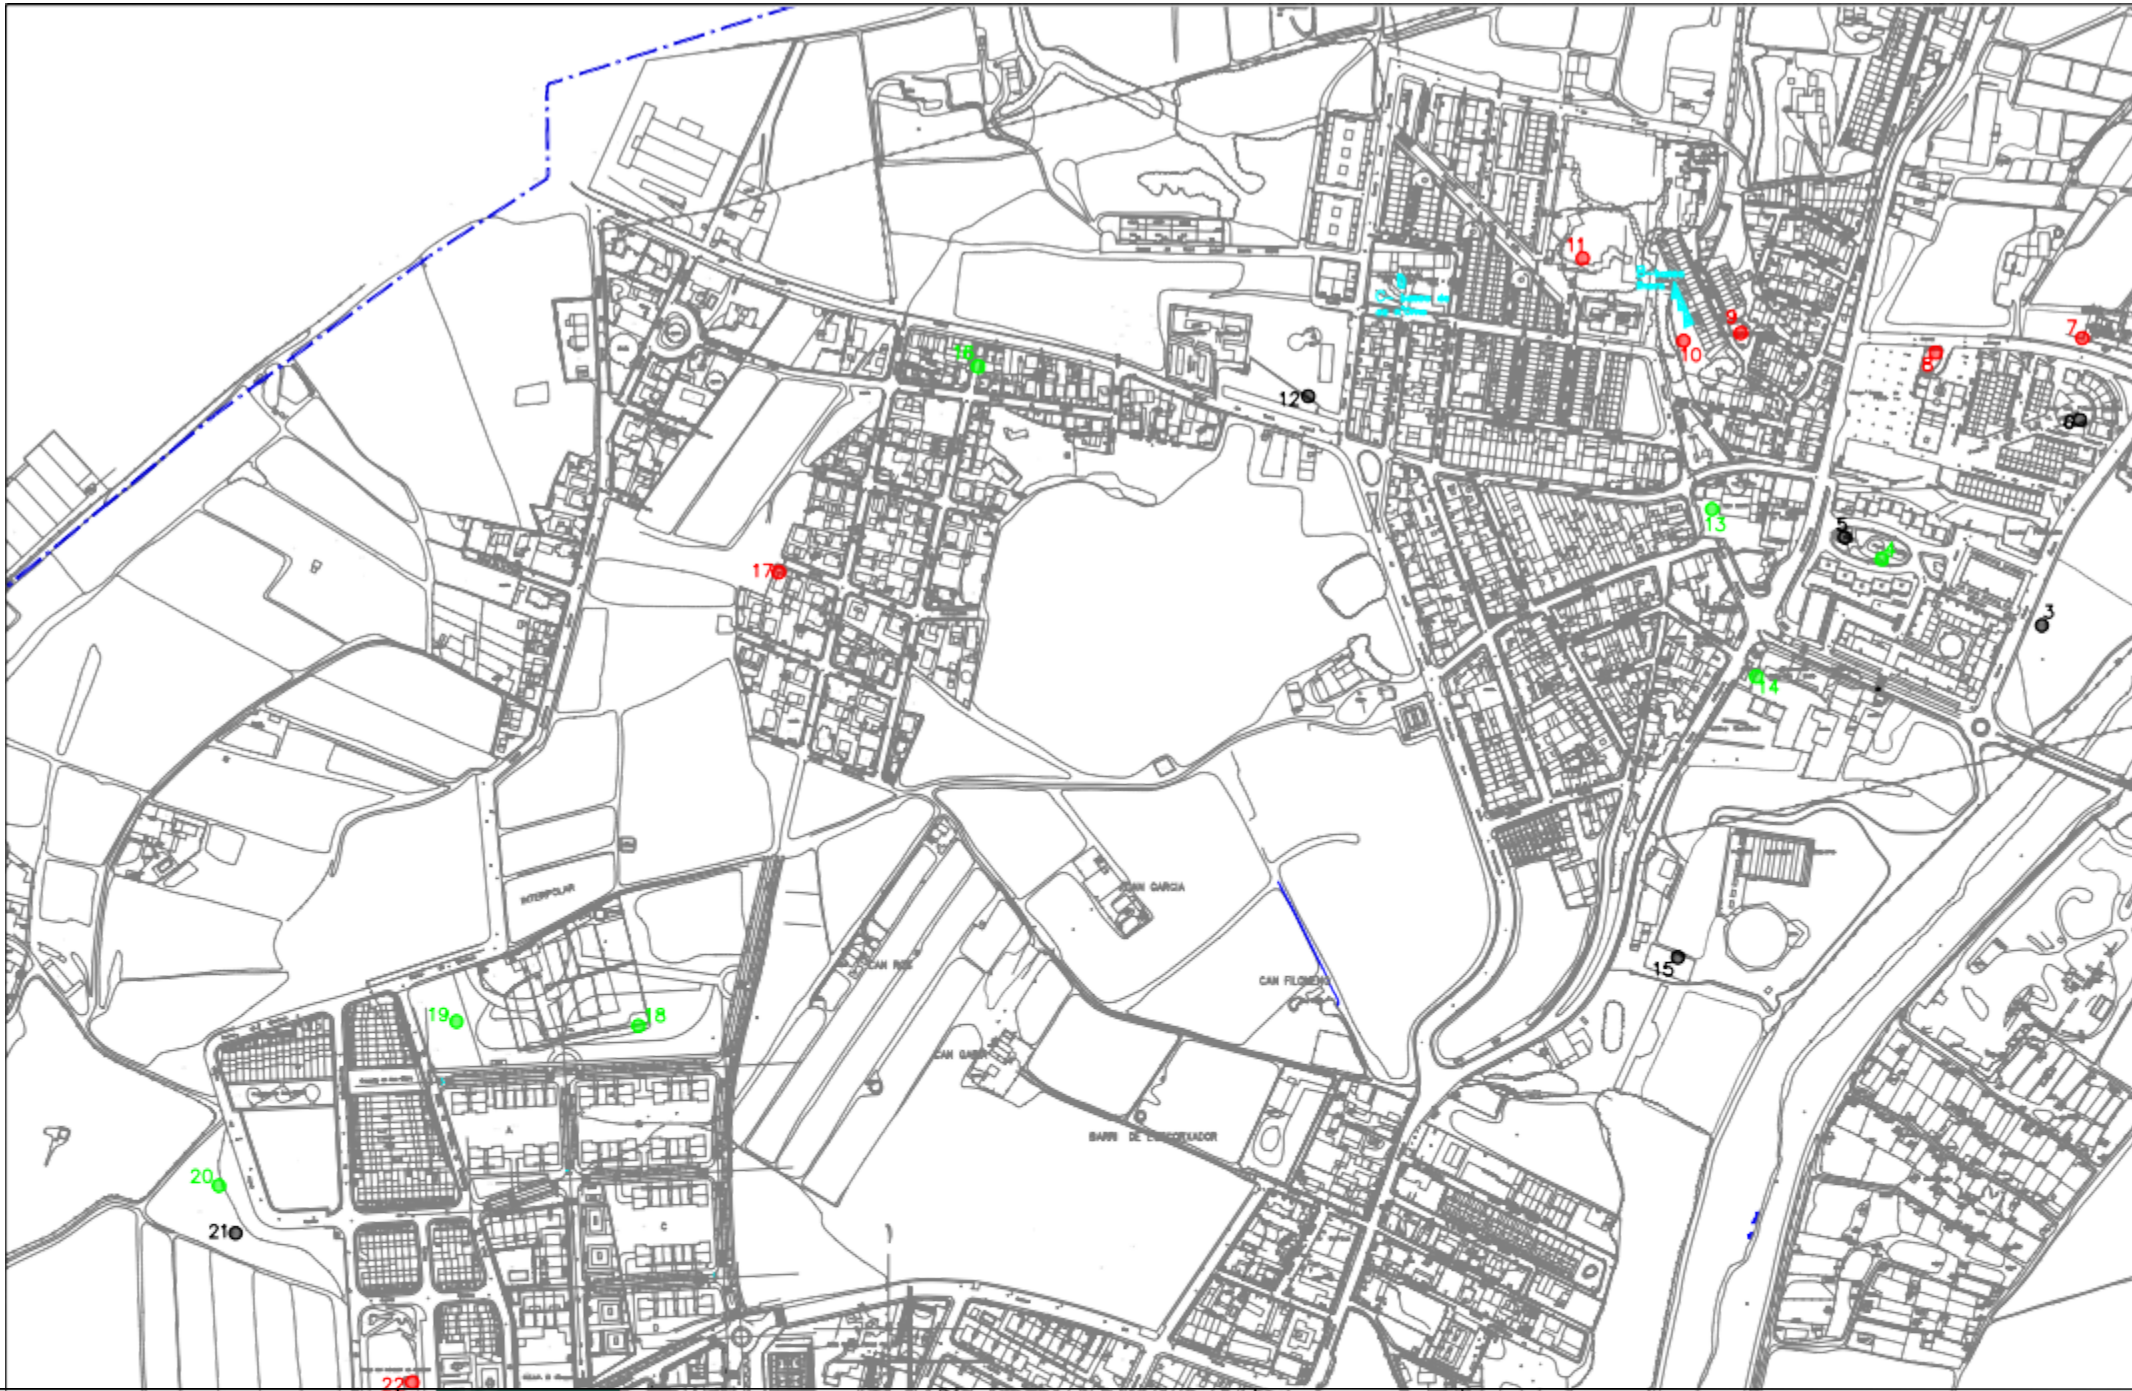


Ajuntament de Parets del Vallès

Gesa
JOSEP BARBERILLO GESA
Enginyer Civil
Colegiado numero 6.049
telefono 93 846 53 20
gesa@gesa.cat

AGOST 2020

PLEC DE PRESCRIPCIONS TÈCNIQUES QUE HA DE REGIR EL CONTRACTE DEL SERVEI DE MANTENIMENT DE LES FONTS ORNAMENTALS, LÀMINES D'AIGUA I FONTS URBANES DEL MUNICIPI DE PARETS DEL VALLÈS

P1526-01

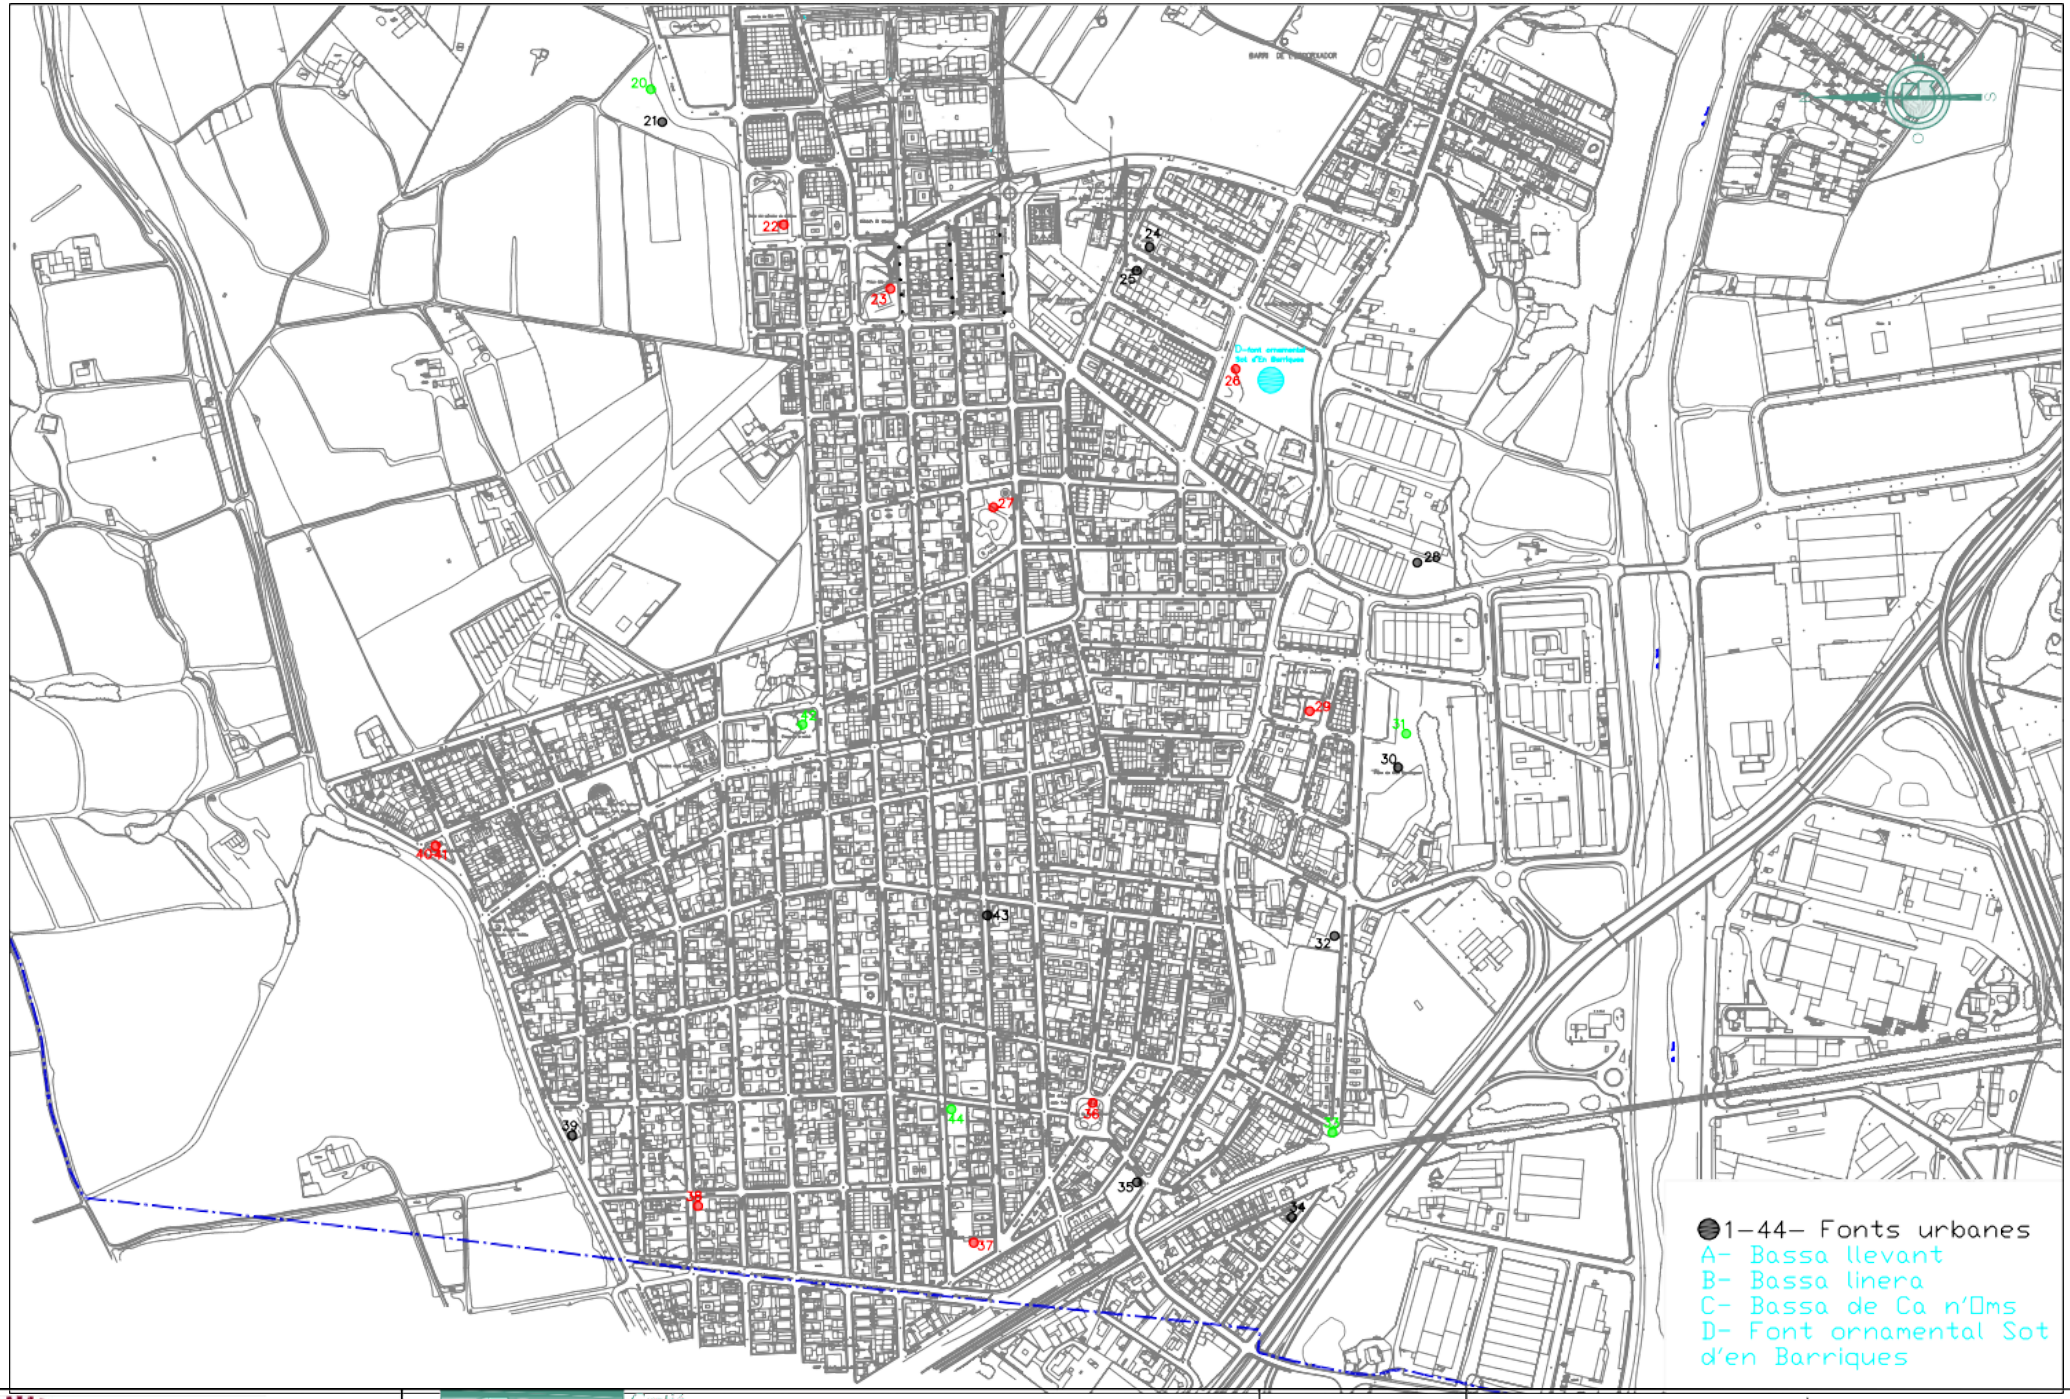

Ajuntament de Parets del Vallès

Gesa Gestió d'enginyeria, serveis i arquitectura, s.l.

JOSEP BARBERILLO GESA
Enginyer Civil *Colegiado número 6.049*

telefono 93 846 53 20
gesa@gesa.cat

AGOST 2020

P1526-01

PLEC DE PRESCRIPCIONS TÈCNIQUES QUE HA DE REGIR EL CONTRACTE DEL SERVEI DE MANTENIMENT DE LES FONTS ORNAMENTALS, LÀMINES D'AIGUA I FONTS URBANES DEL MUNICIPI DE PARETS DEL VALLÈS