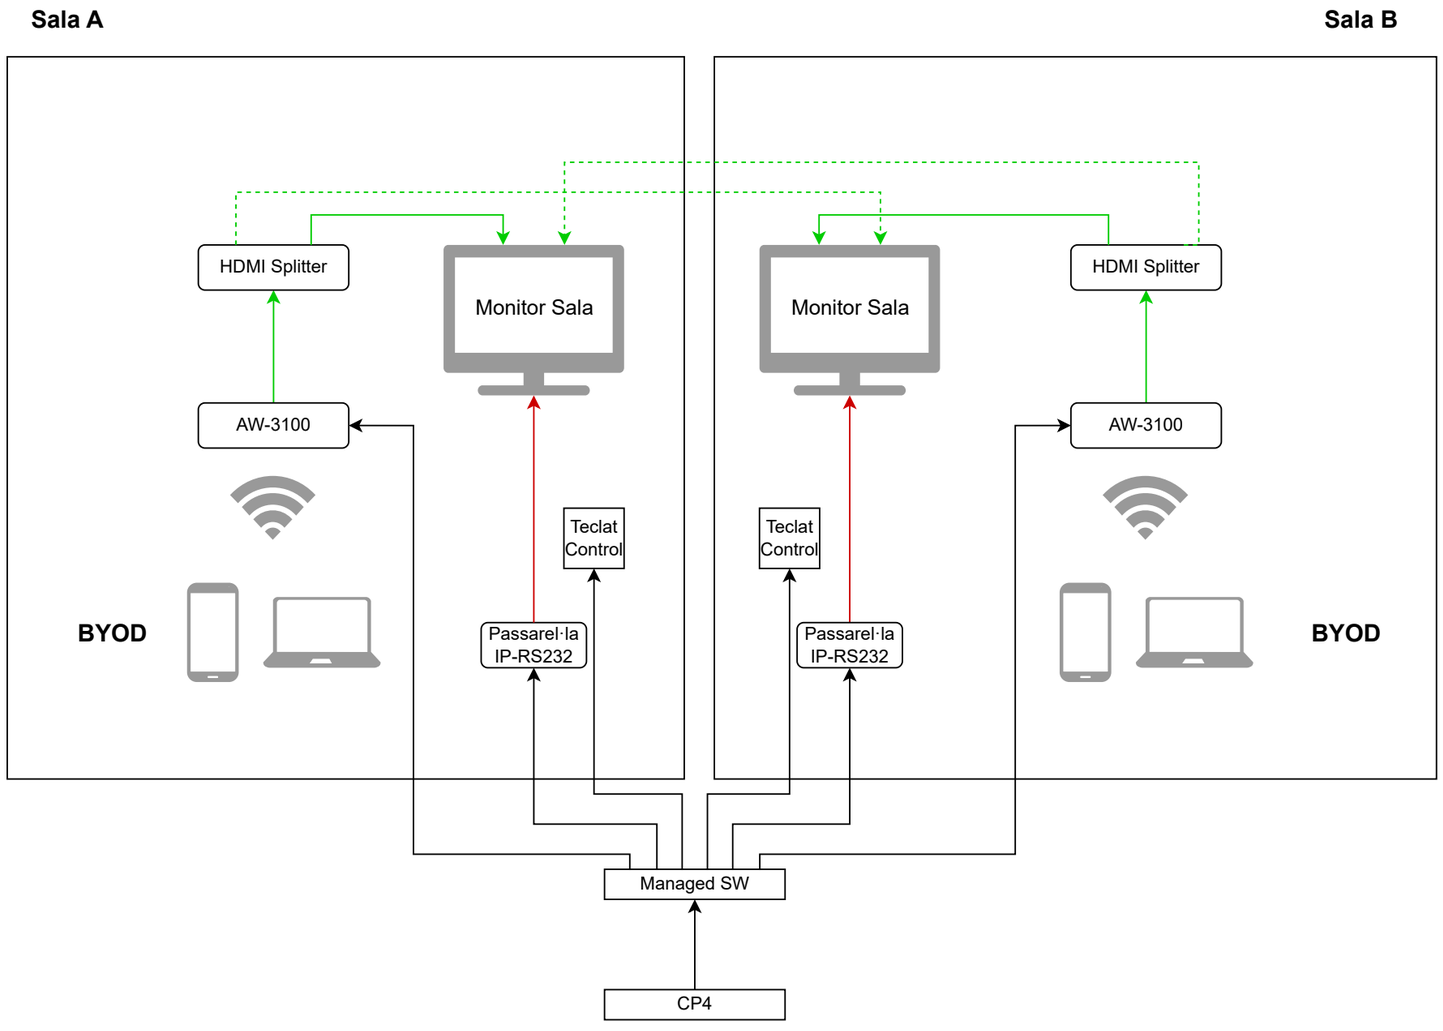


HDMI — CONTROL — RS-232

DATA: 28/09/2026	NOM: ESQUEMA AV RENOVACIÓ SALES TREBALL	SCALA: A:3	EDIFICI IMAGINA C/. DIAGONAL 177 08018 BARCELONA (SP) Tel. +34 93 4175490 WWW.UNITECNIC.COM	unitecnic media solutions
PROJECTAT: ENG DEPT	PROJECTE: UPF - RENOVACIÓ SALES DE TREBALL	VERSIÓ: v.1		