


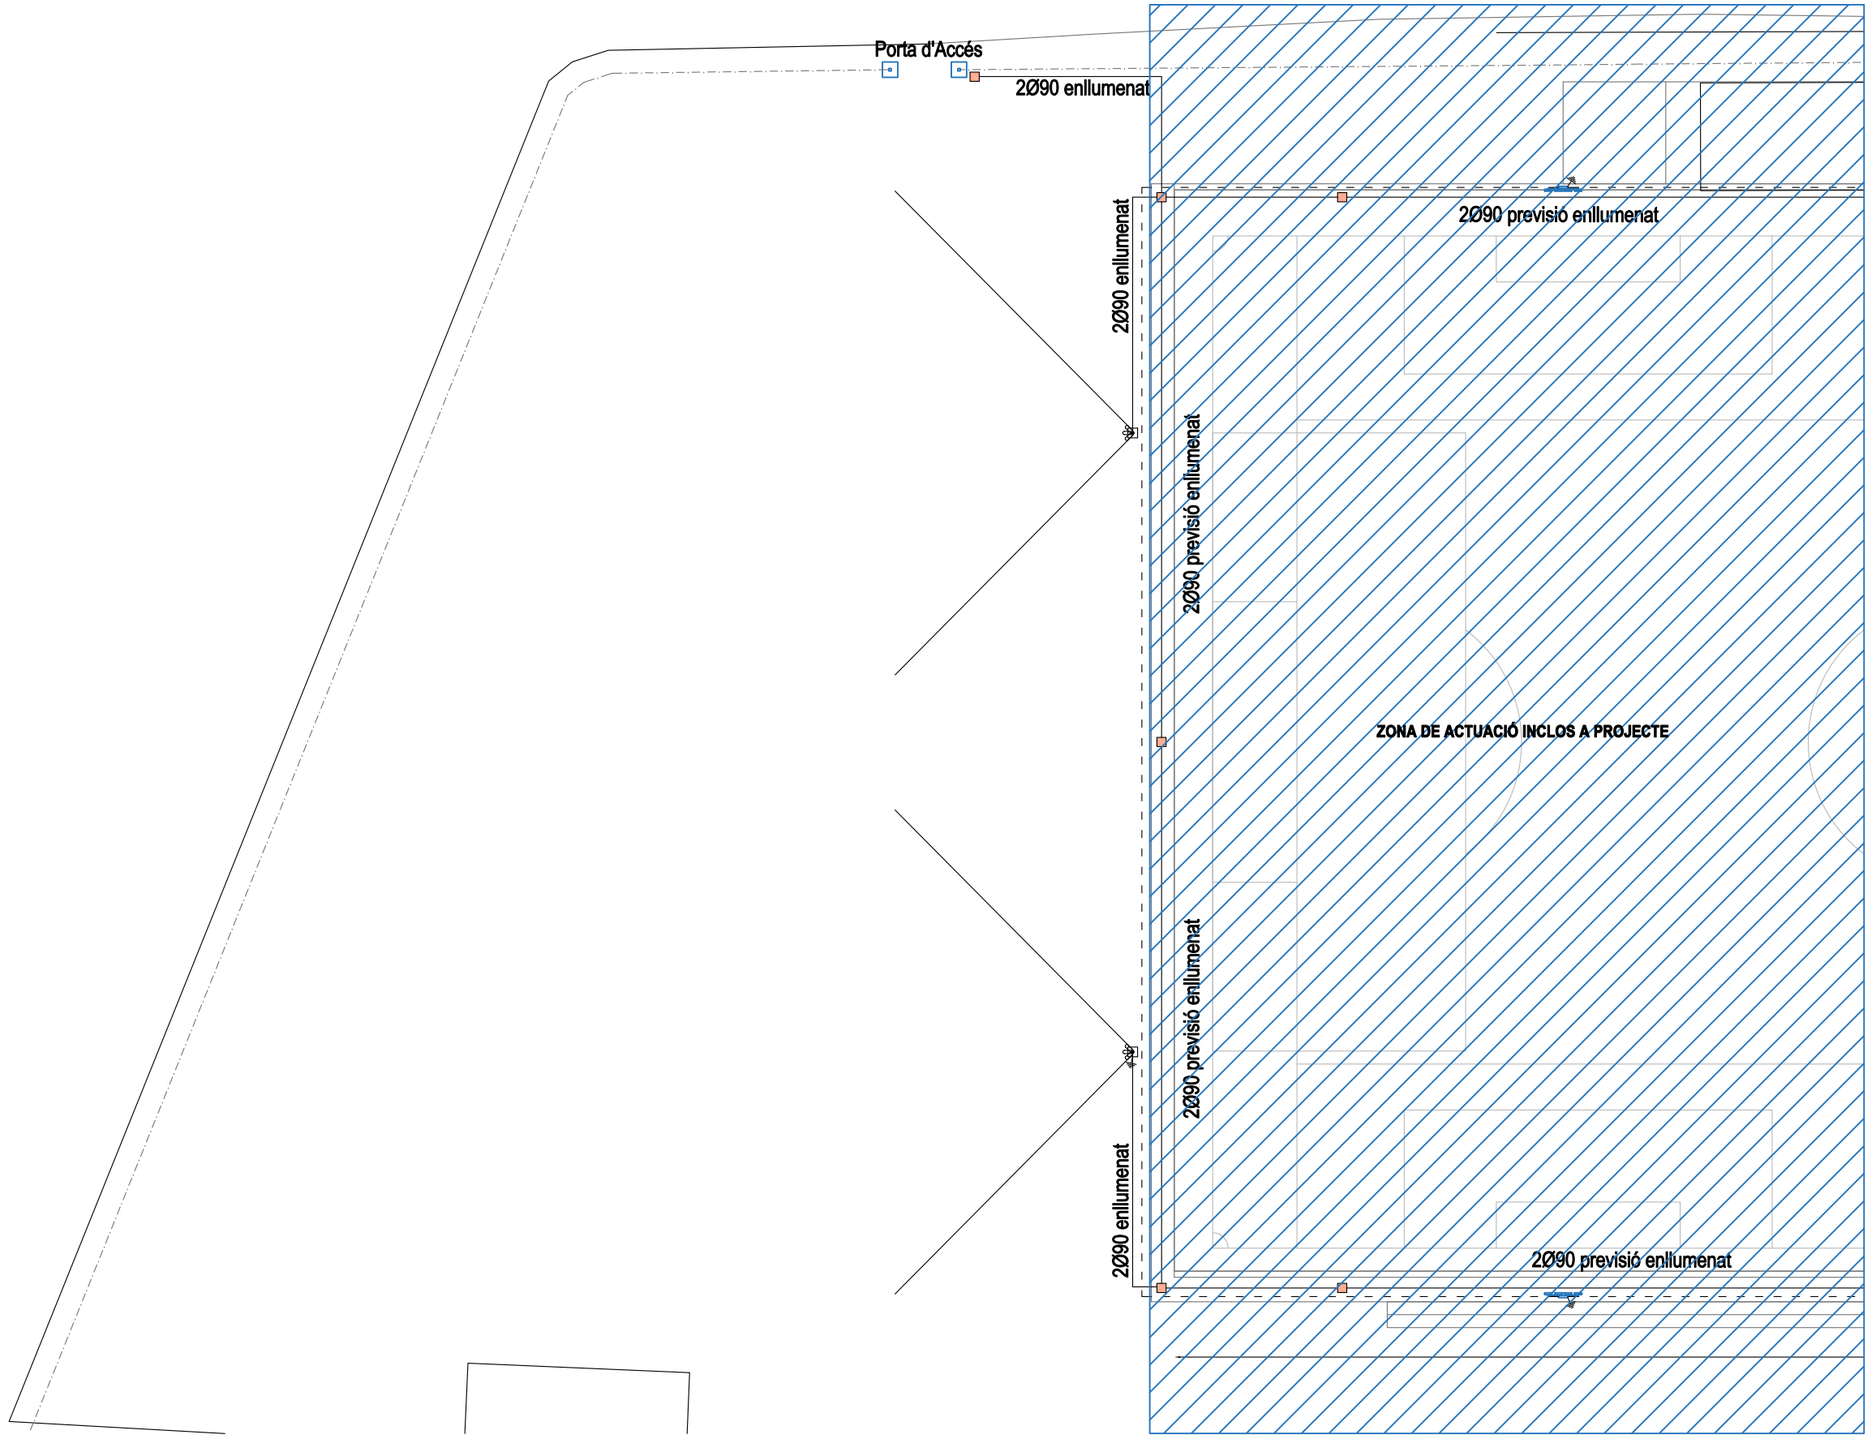


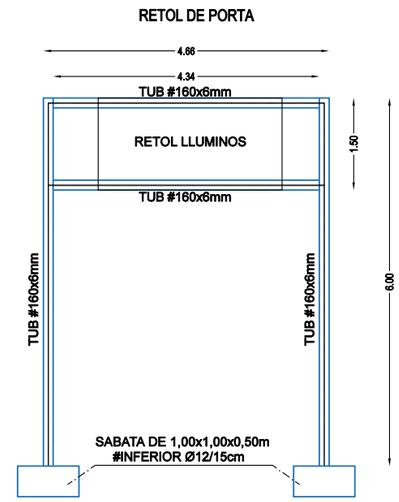

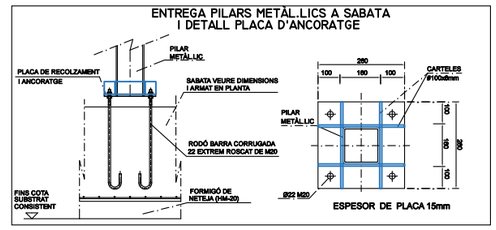

DETALL CIMENTACIÓ COLUMNA

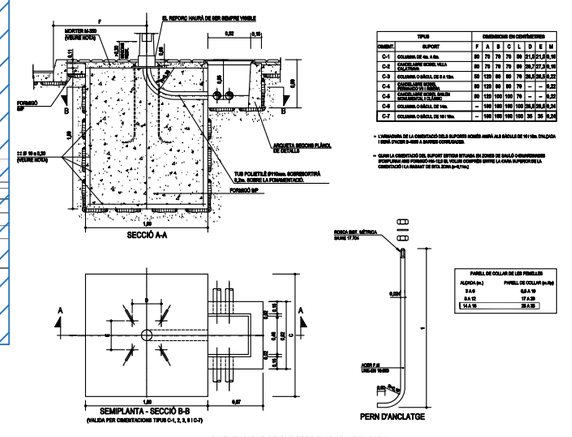

CIMENTACIONS DE SUPORTS FINS 16m. D'ALÇADA

LLEGENDA

- Columna i projectors objecte de la millora
- Tub corbable corrugat de PE doble capa de Ø90 mm a instal.lar
- Pericons d'obra de fàbrica de 60x60x60 cm amb tapa i marcs de fundició B125 existent
- Columna troncocònica de 16m d'alçada, 4000ºk i òptiques C3 i C5. Inclou sistema de control C-BOX
- Cable coure nu 35m2 contacte terreny
- Pica acer courejat
- Conjunt de protecció i mesura, i quadre general comandament i control

ESCALA	1/200	DIBUIXAT	--
ORIENTACIÓ		REVISAT	--
FORMAT	A3	COMPROBAT	Miquel Flequé

DENOMINACIÓ **PRO BT REFORMA ENLLUMENT CAMP DE FUTBOL 26** PROPIETAT
SITUACIÓ Termens (Lleida)

Passeig de Ronda nº104 Baixos nº2. LLEIDA-25007
Telf.: 973727014 // Fax: 973727019
e-mail: kubic@kubic3.com
Kubic Consultoria Tècnica, sl

EL INGENIERO TÉCNICO INDUSTRIAL
MIQUEL FLEQUÉ MELÉ
Col.: 12889-L

TÍTOL DEL PLÀNOL
PLANTA ACTUACIONS DE MILLORA

NUM ARXIU / PLÀNOL
12447BT-01-PG-26 / 03

DATA 23 / 10 / 2026
REVISIÓ 00