

1. PARET D'OBRA VISTA DE MAÓ PER'GRAT, PINTAT AMB SULFATS NATURA GRANATAL
2. ESCLAFOSOS DE FUSTERIES REVIRATS O NOVELL DE FUSTA AMTRONAL AMB DOTERO
3. REFRAVADO DELS ESCRUPONS DOE ES CONEXIVA
4. NOVES COBERTES METALLIQUES DE PANELL SANDWICH PLECSA PC-100 DE 50 mm.
5. REMATS DE VARA METALLICA GUAL QUE PANELLS D'I mm.
6. REFRAVADO DE VOLADISSOS AMB MAUL DE TEIA
7. FAÇANES CONTINTS O REFRAVADES AMBESDISSADES I PINTADES AMB FIEN DE TEIA
8. SÒCOL DE FABRICA DE PEDRA NATURAL EXISTENT I/O REPARAT
9. CEL RAS DE FAVADES NATURADES O PLANTA DE 6 mm PINTADES AMB SULFATS NATURAL GRANATAL
10. RETART CONSUMARET PARETS NOVES AMB PEDIS DE PEDRA ARTIFICIAL AMB GOTERO
11. NOUS TANCAMENTS LLEUGERS AMB ESTRUCTURA TUBULAR TANCADA PLAQUE METAL 98/400 AMB
12. NOVES FUSTERIES D'ALUMINI ANODITZAT PLATA
13. ALUMINI CNA A LTERIORS I PLANTA INCLUSIVA MOSQUITERA COLOR PLATA
14. NOVES REBAIXADES DE PLAFONS A TOTES LES PARETSES
15. AMBESSOSAT I ESTUCAT COLOR SMAL PLATA
16. PINTADES FUSTA BARNIZ/VOC COLOR PLATA
17. BARANA NOVA AMB DOSSIER INCLUSIVA
18. BARANA EXISTENT REHABILITADA
19. VEURE DETALL D'A. A PLANOL n. P-4

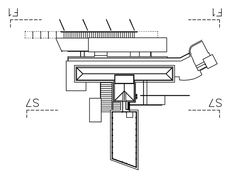

FAÇANA PROJECTADA F1

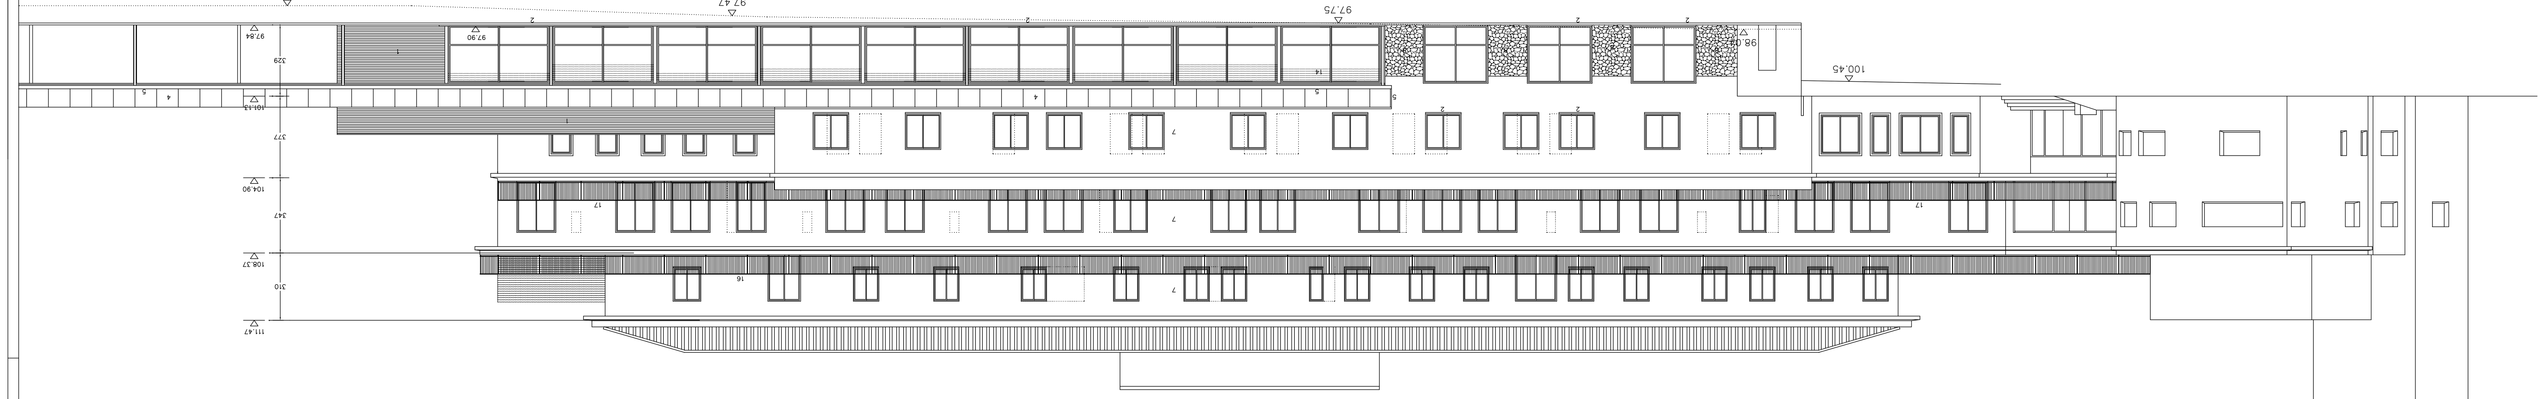

SECCIÓ PROJECTADA S7

Pere Taltavull Beltrandi Arquitecte Col·legiat	DATA NOVEMBRE 2016 SECCIONS I FAÇANES
DIBUIXAT:	COMPROVAT:
PLANOL NUM:	ACTUALITZAT:
ESCALA: 1/100	