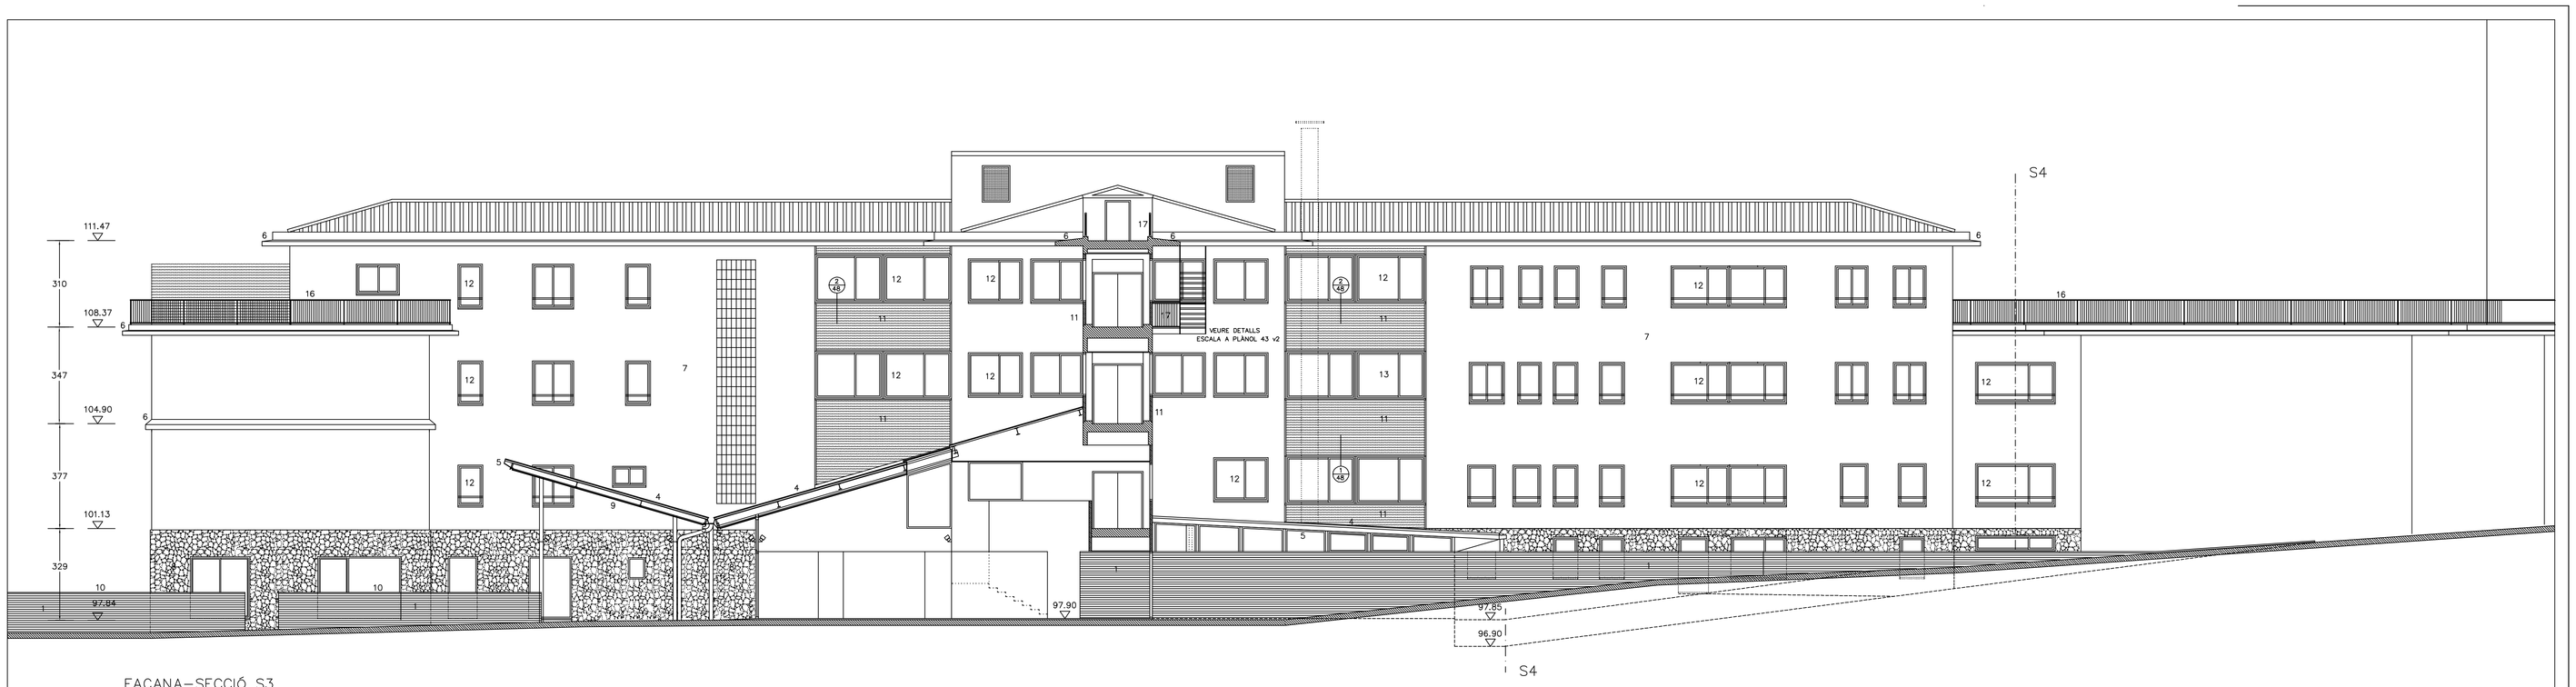


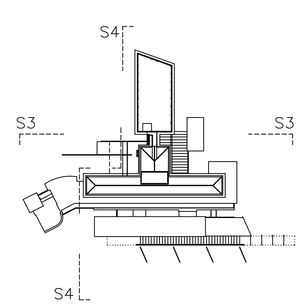

FAÇANA–SECCIÓ S3




FAÇANA–SECCIÓ S4

1 PARET D'OBRA VISTA DE MAO PERFORAT, PINTAT AMB SILICATS KLEIM GRANITAL
2 ESCUPIDOR DE FINESTRES RENOVADES O NOVES, DE PEDRA ARTIFICIAL AMB GOTERÓ
3 REPARACIÓ DELS ESCUPIDORS QUE ES CONSERVIN
4 NOVES COBERTES METAL.LIQUES DE PANELL SANDWICH PACESA PC–100 DE 50 mm.
5 REMATS DE XAPA METAL.LICA IGUAL QUE PANELLS, D'1 mm.
6 REPARACIÓ DE VOLADISSOS AMB PIBIAL DE TEXA
7 FAÇANES EXISTENTS O REPARADES, ARREBOSSADES I PINTADES AMB FEB REBETÓN LISO DE TEXA
8 SÓCOL DE FABRICA DE PEDRA NATURAL EXISTENT I/O REPARAT
9 CEL RAS DE PLANXES NATURVEX D'URALITA DE 6 mm PINTADES AMB SILICATS KLEIM GRANITAL
10 REMAT CORONAMENT PARETS NOVES AMB PEÇES DE PEDRA ARTIFICIAL AMB GOTERÓ
11 NOUS TANCAMENTS LLEUGERS AMB ESTRUCTURA TUBULAR 70x40x2, PLADUR METAL 98/400 AMB AILLAMENT (WA A L'EXTERIOR) I PLANXA ONDULADA MINIONA, COLOR PLATA.
12 NOVES FUSTERIES D'ALUMINI ANODITZAT PLATA
13 NOVES PERSIANES DE PLÀSTIC A TOTES LES FINESTRES
14 PERSIANES FABER MAXIMATIC COLOR PLATA
15 ARREBOSSAT I ESTUCAT COLOR SIMIL FUSTA
16 BARANA EXISTENT REHABILITADA
17 BARANA NOVA AMB DISSENY IGUAL A EXISTENTS

(12) VEURE DETALL DTn A PLÀNOL n. $P_{V2}$




Parc Taulí Sabadell
Hospital Universitari

EDIFICI NEN JESÚS
SECCIONS I FAÇANES

| DIBUIXAT | COMPROVAT | |
|---|---|---|
| PLANOL NÚM. | ACTUALITZAT | ESCALA 1/100 |