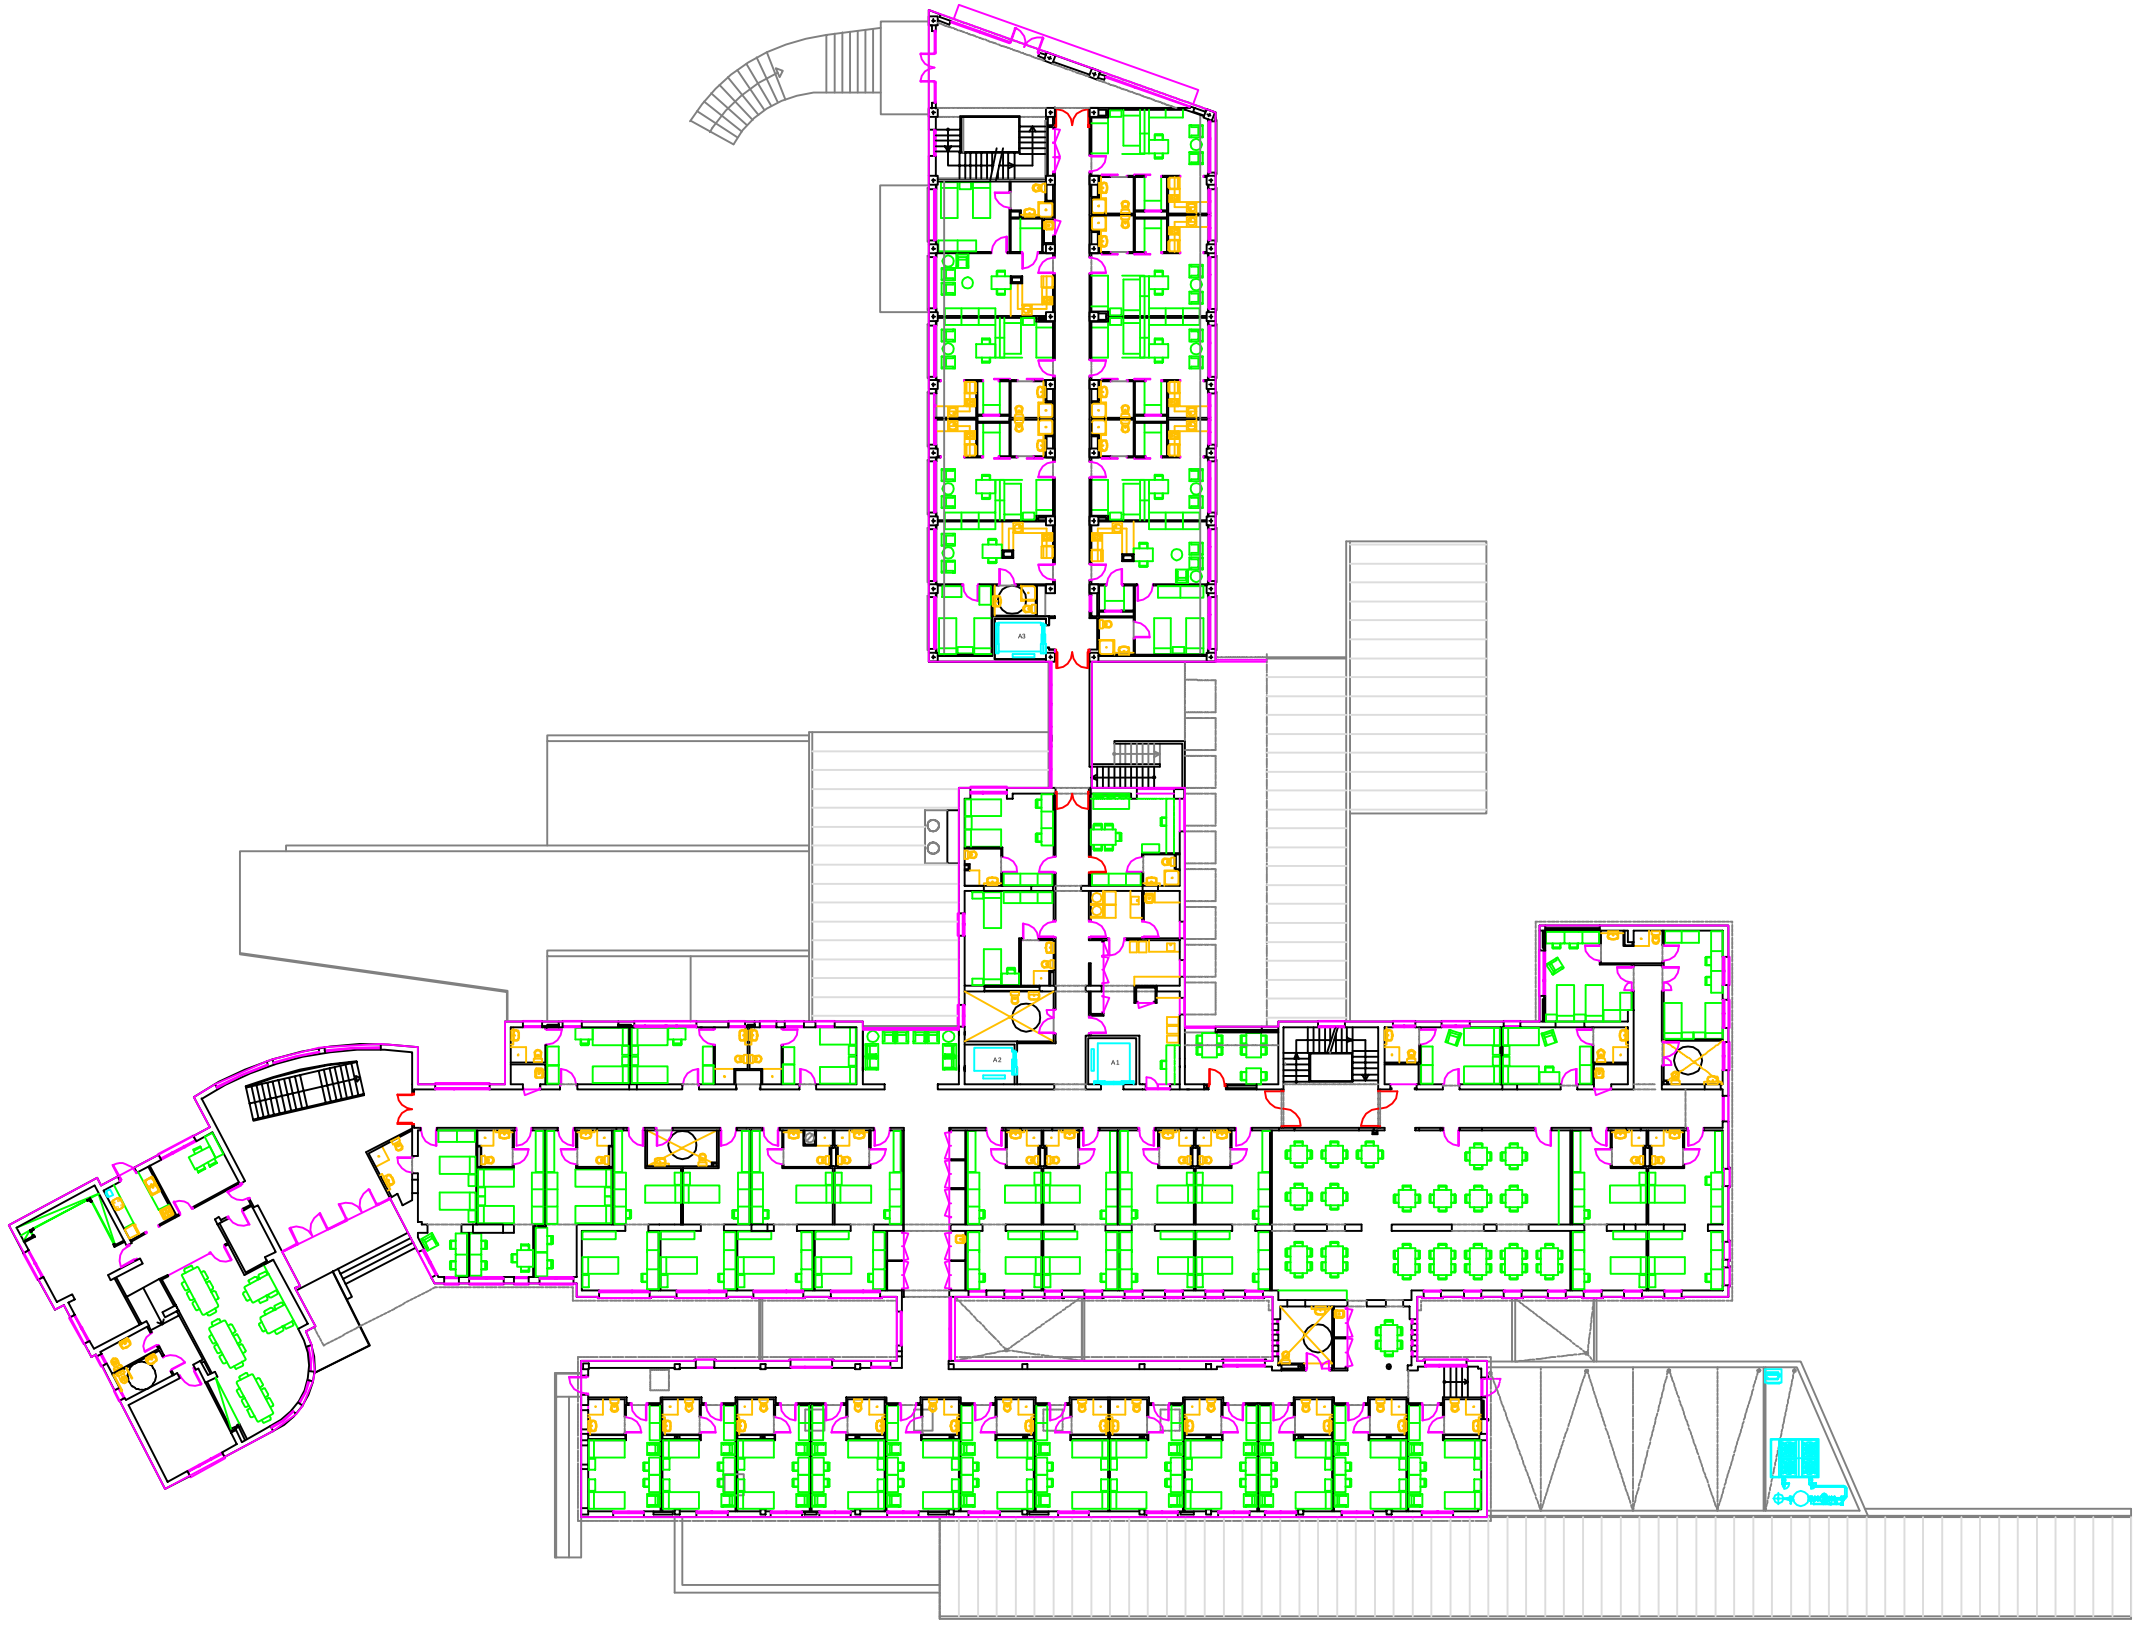


Parc Taulí Sabadell
Hospital Universitari

EDIFICI SGG
PLANTA PRIMERA

DIBUIXAT	COMPROVAT	1/400
PLÀNOL NÚM.	ACTUALITZAT	ESCALA