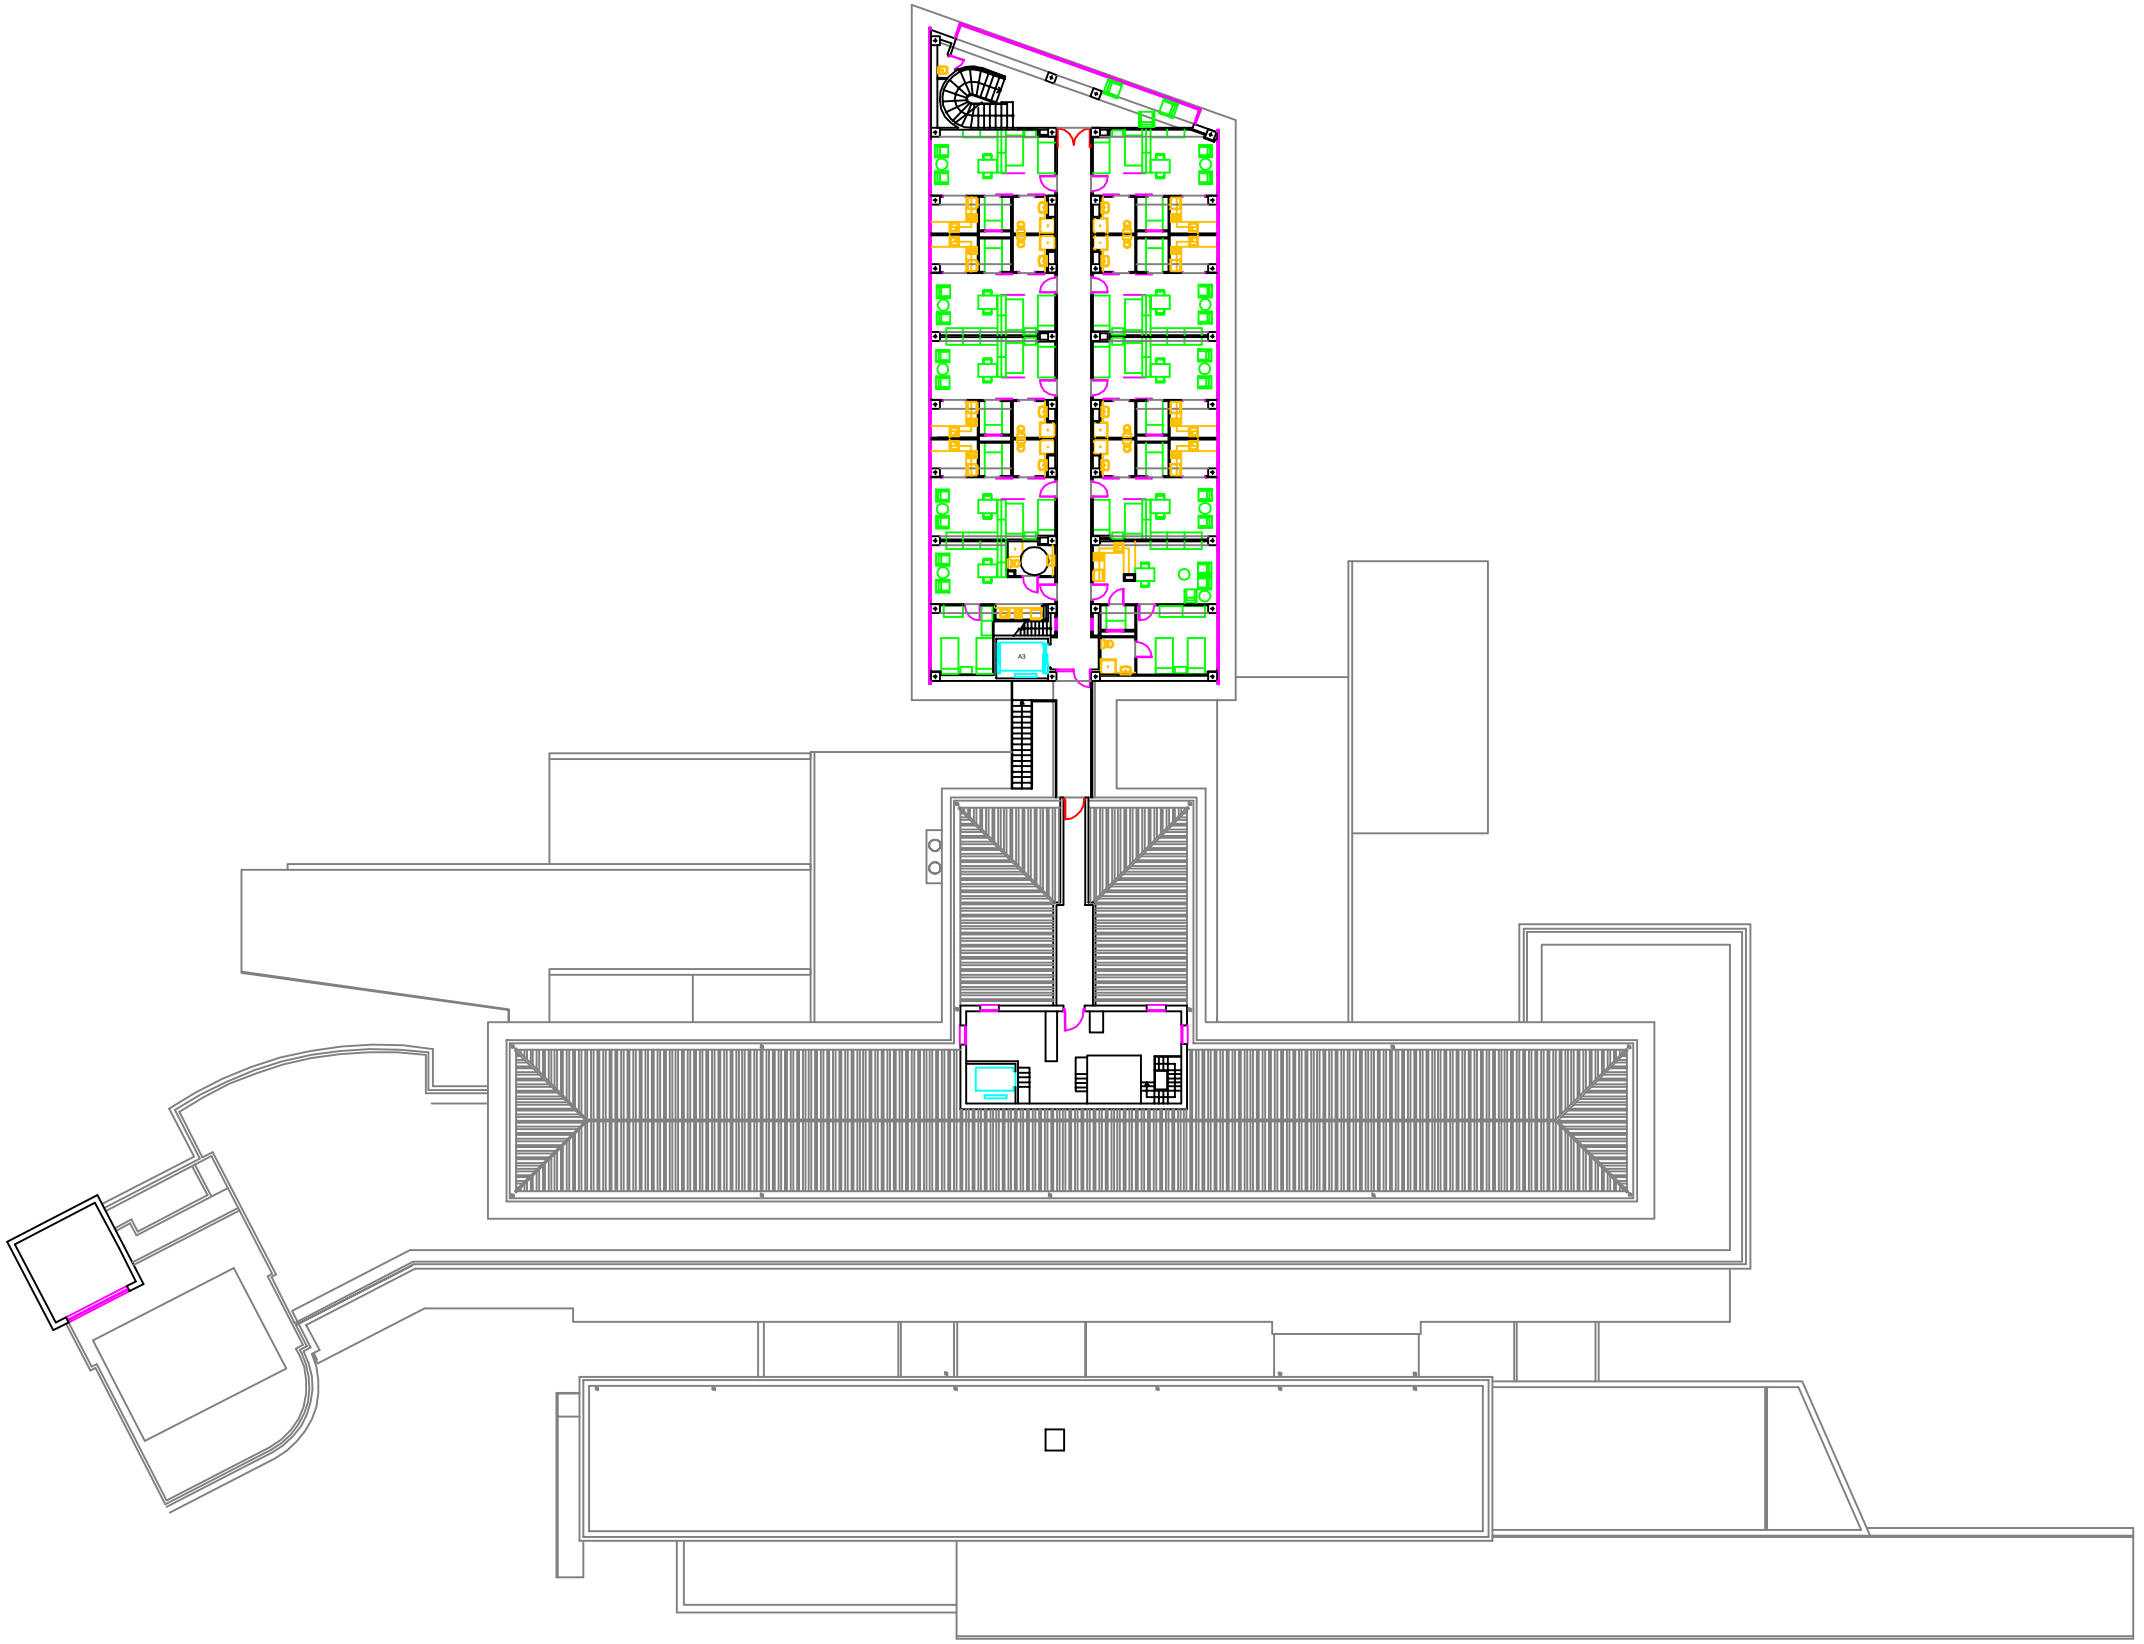


Parc Taulí Sabadell
Hospital Universitari

EDIFICI SGG
PLANTA QUARTA

DIBUIXAT	COMPROVAT	
PLÀNOL NÚM.	ACTUALITZAT	ESCALA 1/400