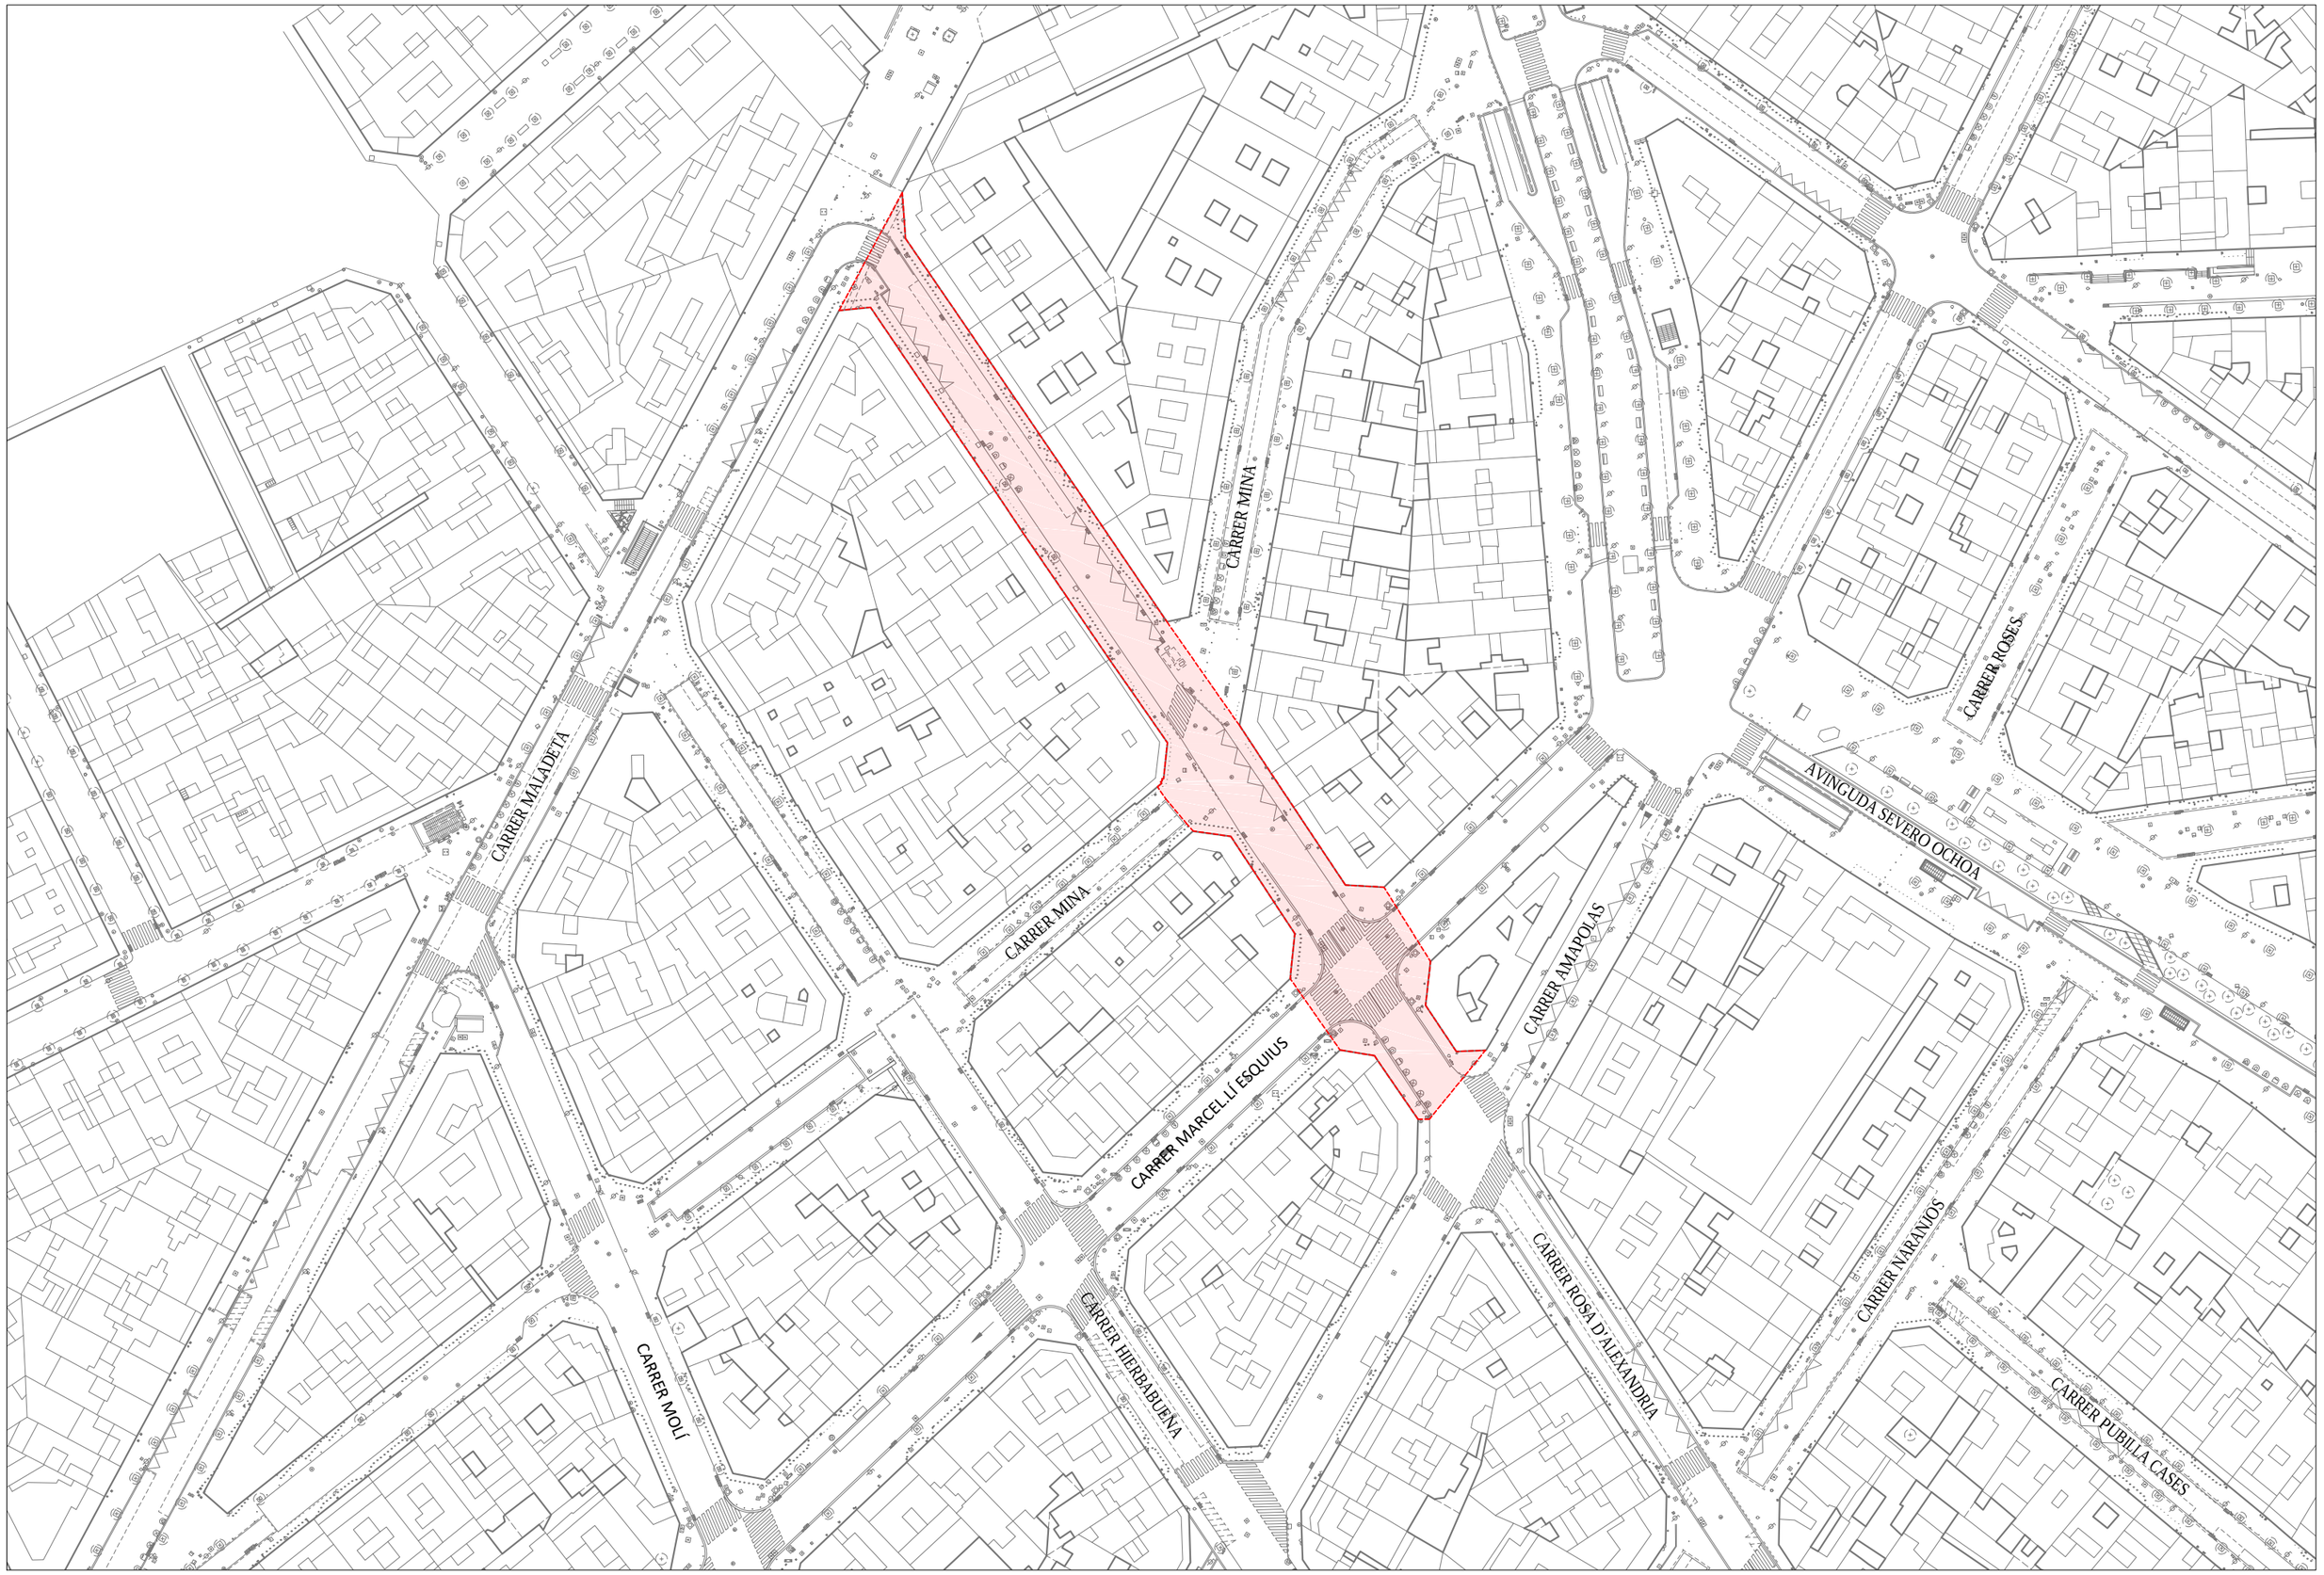



AJUNTAMENT DE L'HOSPITALET
ÀREA DE QUALITAT URBANA

SERVEIS TÈCNICS MUNICIPALS
EQUIP REDACTOR

ALEIX BORRELL FERNÁNDEZ
Arquitecte del departament d'Obres i Manteniment de l'Espai Públic

ALBERTO PONS GALISTEO
Cap de servei del departament d'Obres i Manteniment de l'Espai Públic

**PROJECTE DE REMODELACIÓ DE DIVERSOS CARRERS DE LA CIUTAT**
PER A LA MILLORA DE LA MOBILITAT SOSTENIBLE 2026

MAIG 2026
PROJECTE BÀSIC I EXECUTIU

CARRER ROSA D'ALEXANDRIA
**EMPLAÇAMENT**

1/1000 escala A3

01 PR 00
Número actuació | Sèrie | Número plànol