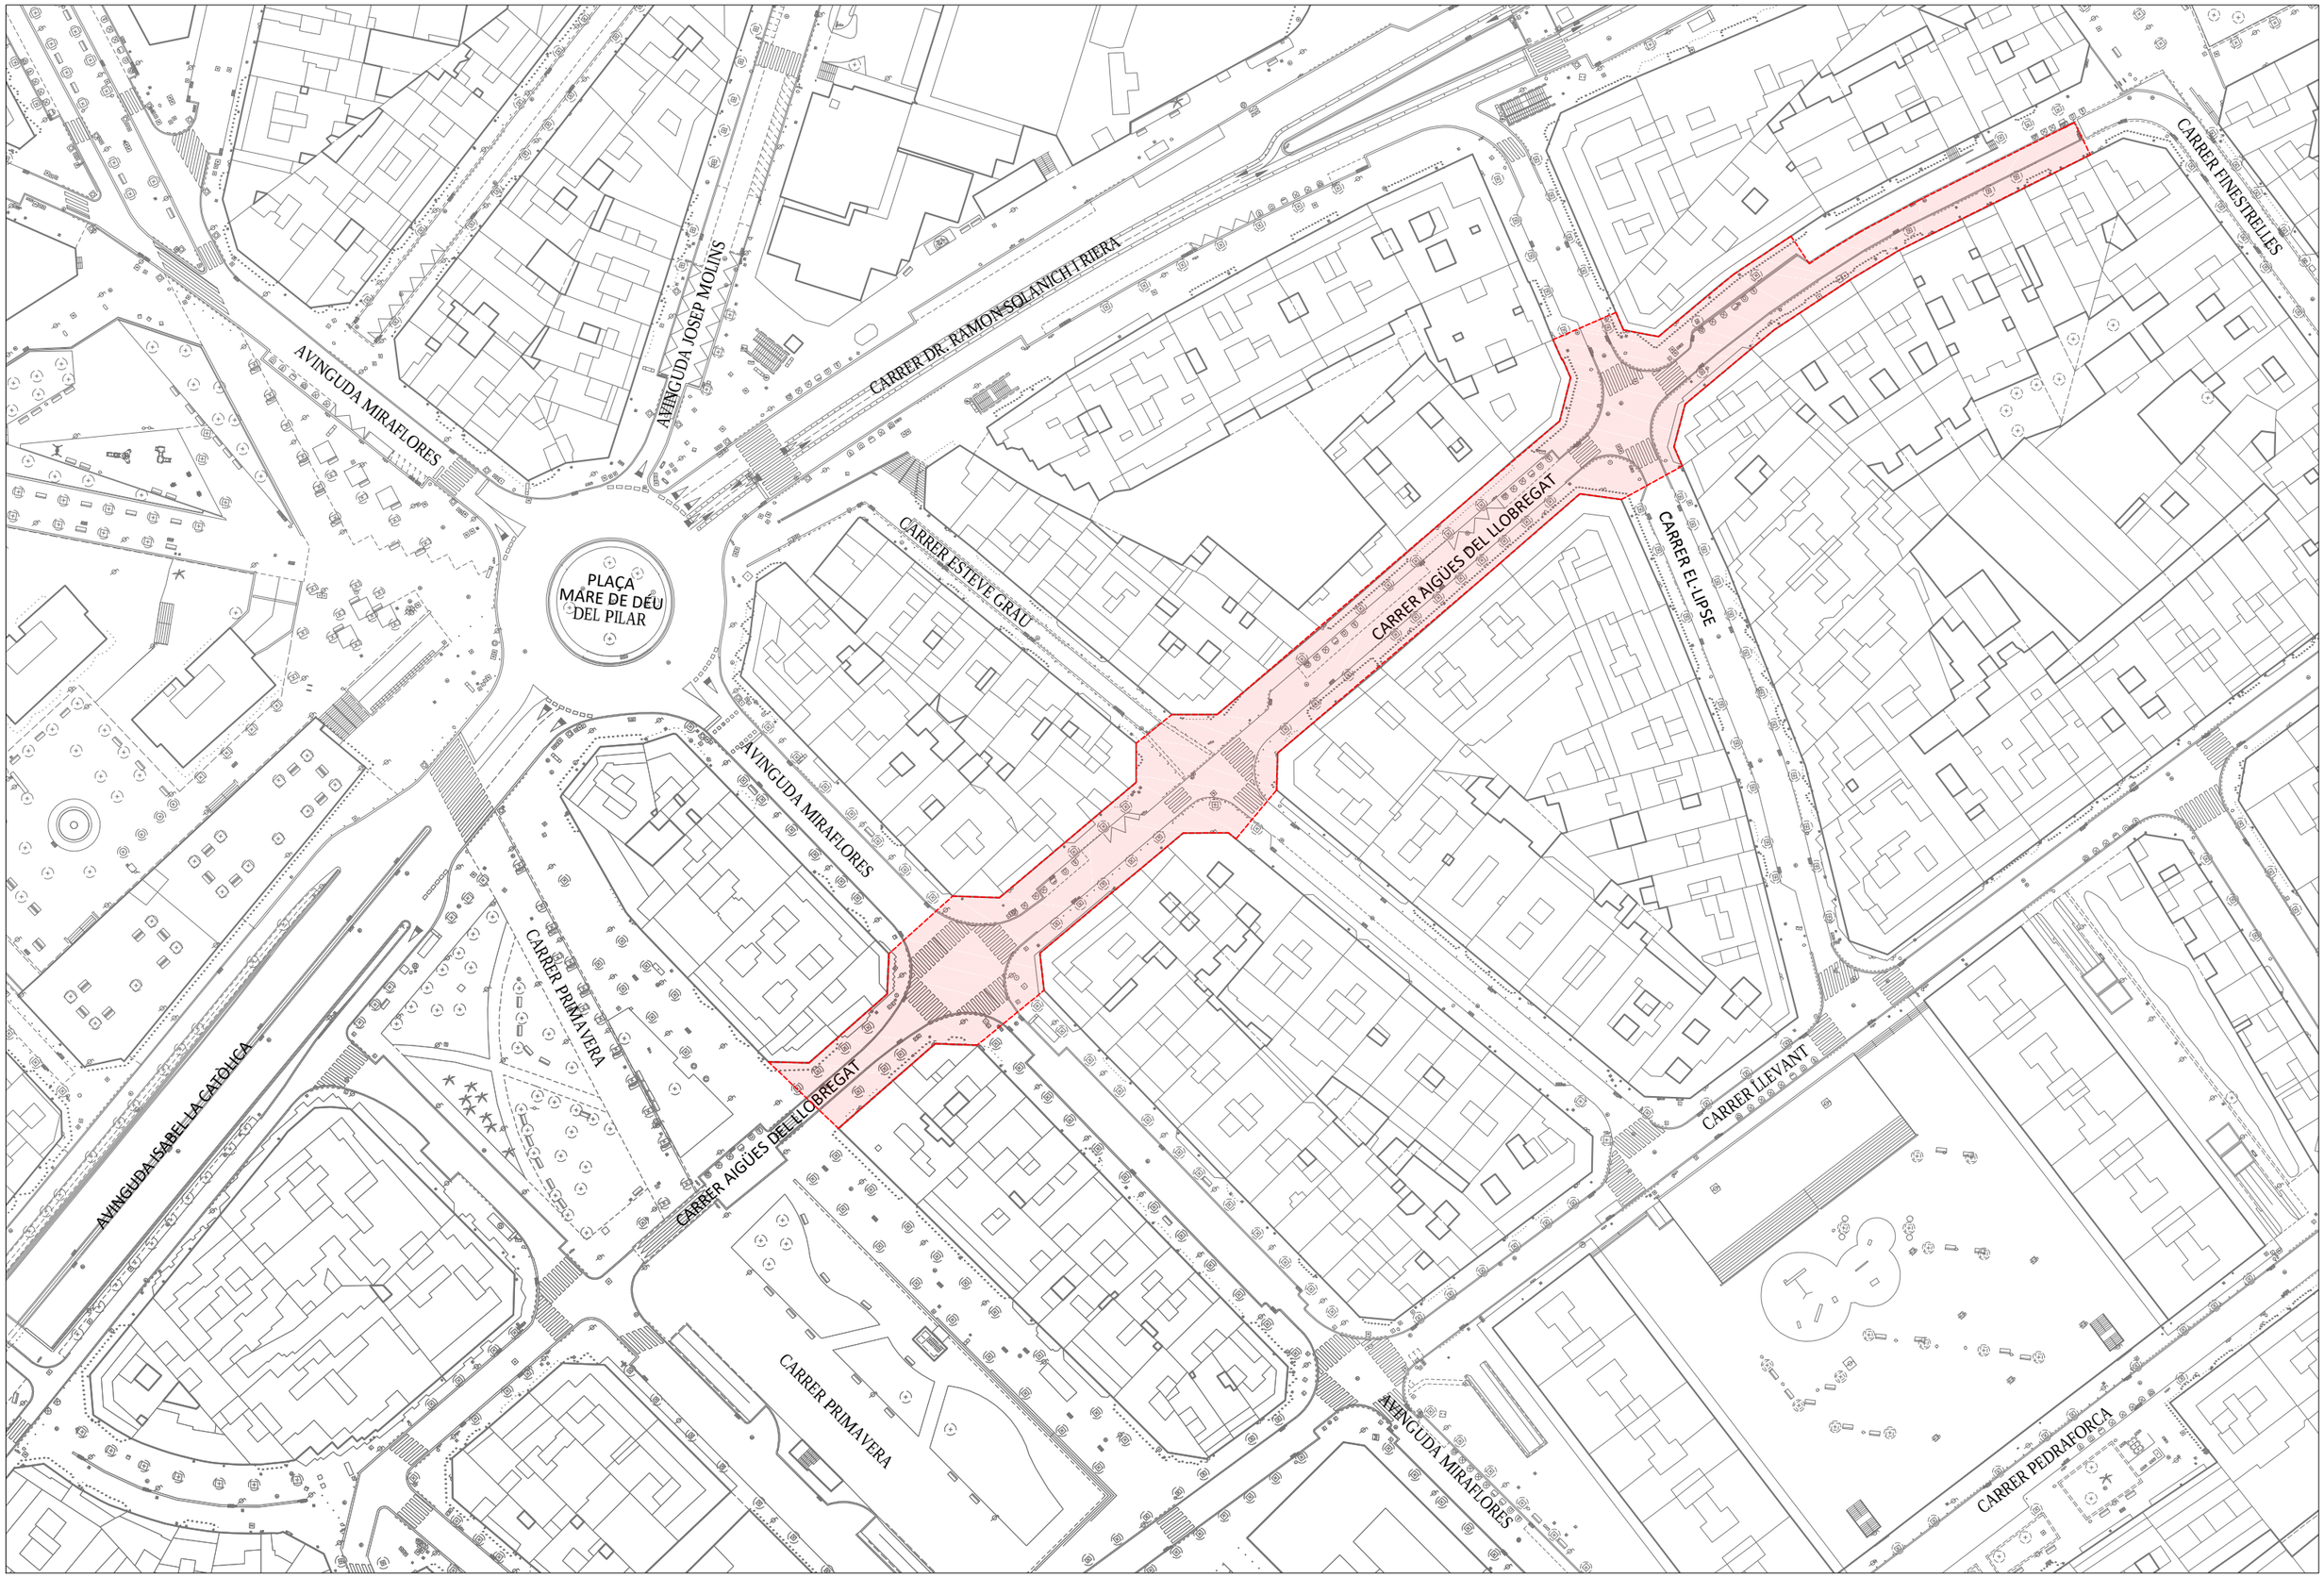


AJUNTAMENT DE L'HOSPITALET
ÀREA DE QUALITAT URBANA

SERVEIS TÈCNICS MUNICIPALS
EQUIP REDACTOR

ALEIX BORRELL FERNÁNDEZ
Arquitecte del departament d'Obres i Manteniment de l'Espai Públic

ALBERTO PONS GALISTEO
Cap de servei del departament d'Obres i Manteniment de l'Espai Públic

PROJECTE DE REMODELACIÓ DE DIVERSOS CARRERS DE LA CIUTAT
PER A LA MILLORA DE LA MOBILITAT SOSTENIBLE 2026

MAIG 2026
PROJECTE BÀSIC I EXECUTIU

CARRER AIGÜES DEL LLOBREGAT
EMPLAÇAMENT

1/1000 escala A3

04 PR 00
Número actuació · Sèrie · Número plànol