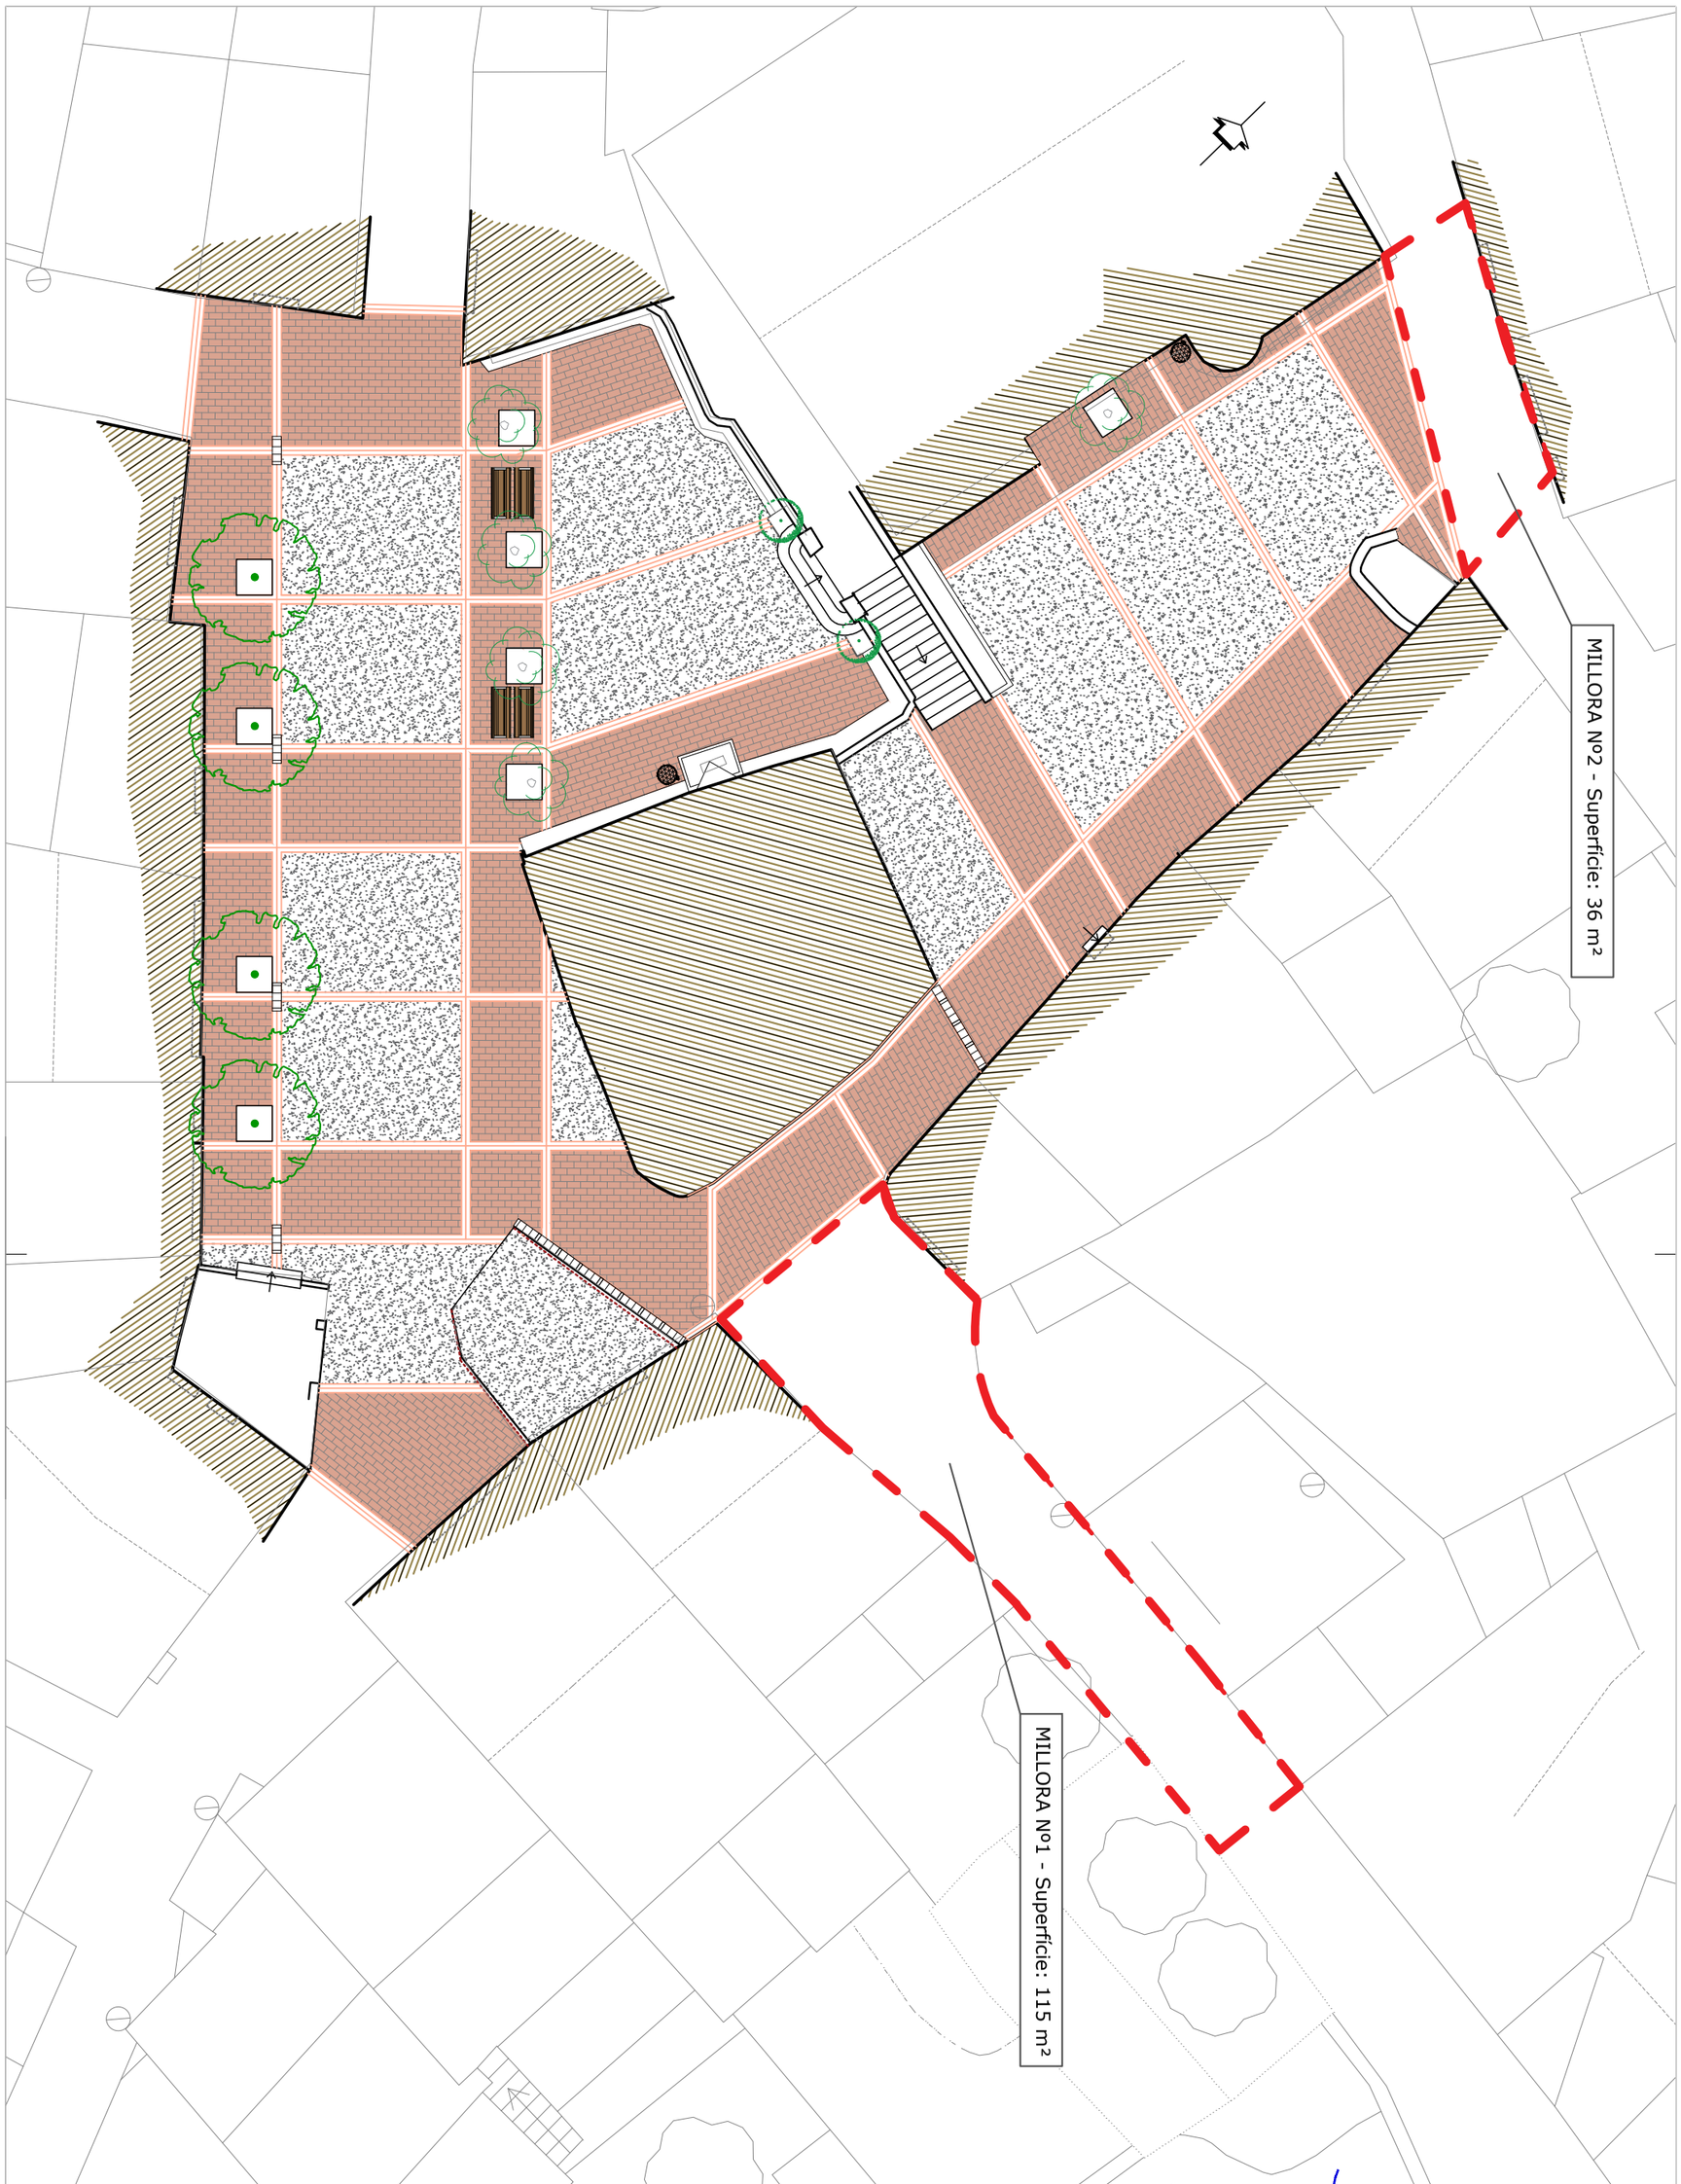



**PROJECTE DE PAVIMENTACIÓ I MILLORA DE LA PLAÇA DE CONSTITUCIÓ I CARRER PROCESSÓ AL MUNICIPI DE BIURE**

Nº PLÀNOL: 1.0

PLÀNOL: PLANTA GENERAL PROPOSTA - MILLORES

PROMOTOR:
**Excm. Ajuntament de BIURE**

ESCALA: 1/200

DATA: **ABRIL 2026**

AUTORS:
Maria Corominas Ramot
Enginyera C C I P
(col. núm 34239)

Martí Corominas Blanch
Enginyer C C I P
(col. núm 34239)

**E.P. ENGINYERAIA GRUP7 S.L.P.**