

SITUACIÓ CATALUNYA



SITUACIÓ FORNELLS DE LA SELVA



ZONA ESPORTIVA DE FORNELLS DE LA SELVA




CADASTRE




ORTOFOTO

VILASECA CONSULTORS	PROMOTOR: AJUNTAMENT FORNELLS DE LA SELVA	PROJECTE: PROJECTE EXECUTIU PEL CANVI DE GESPA ARTIFICIAL I ADEQUACIÓ DE LA ZONA PERIMETRAL DEL CAMP DE FUTBOL	EMPLAÇAMENT: DS AFORES Polígono 3 Parcela 22 EL MOLI. 17458 FORNELLS DE LA SELVA, GIRONA	REF. CADASTRE: 17078A003000220001LY	DATA: 24/02/2025	ESCALA: S/E	NOM DEL PLÀNOL: SITUACIÓ	NUM. PLÀNOL: PP01
					DIBUIXAT PER: MIQ	2025 - - VC - CN - PP01 - CAD - ARQ - 0 - SITU		- S1 - 0101

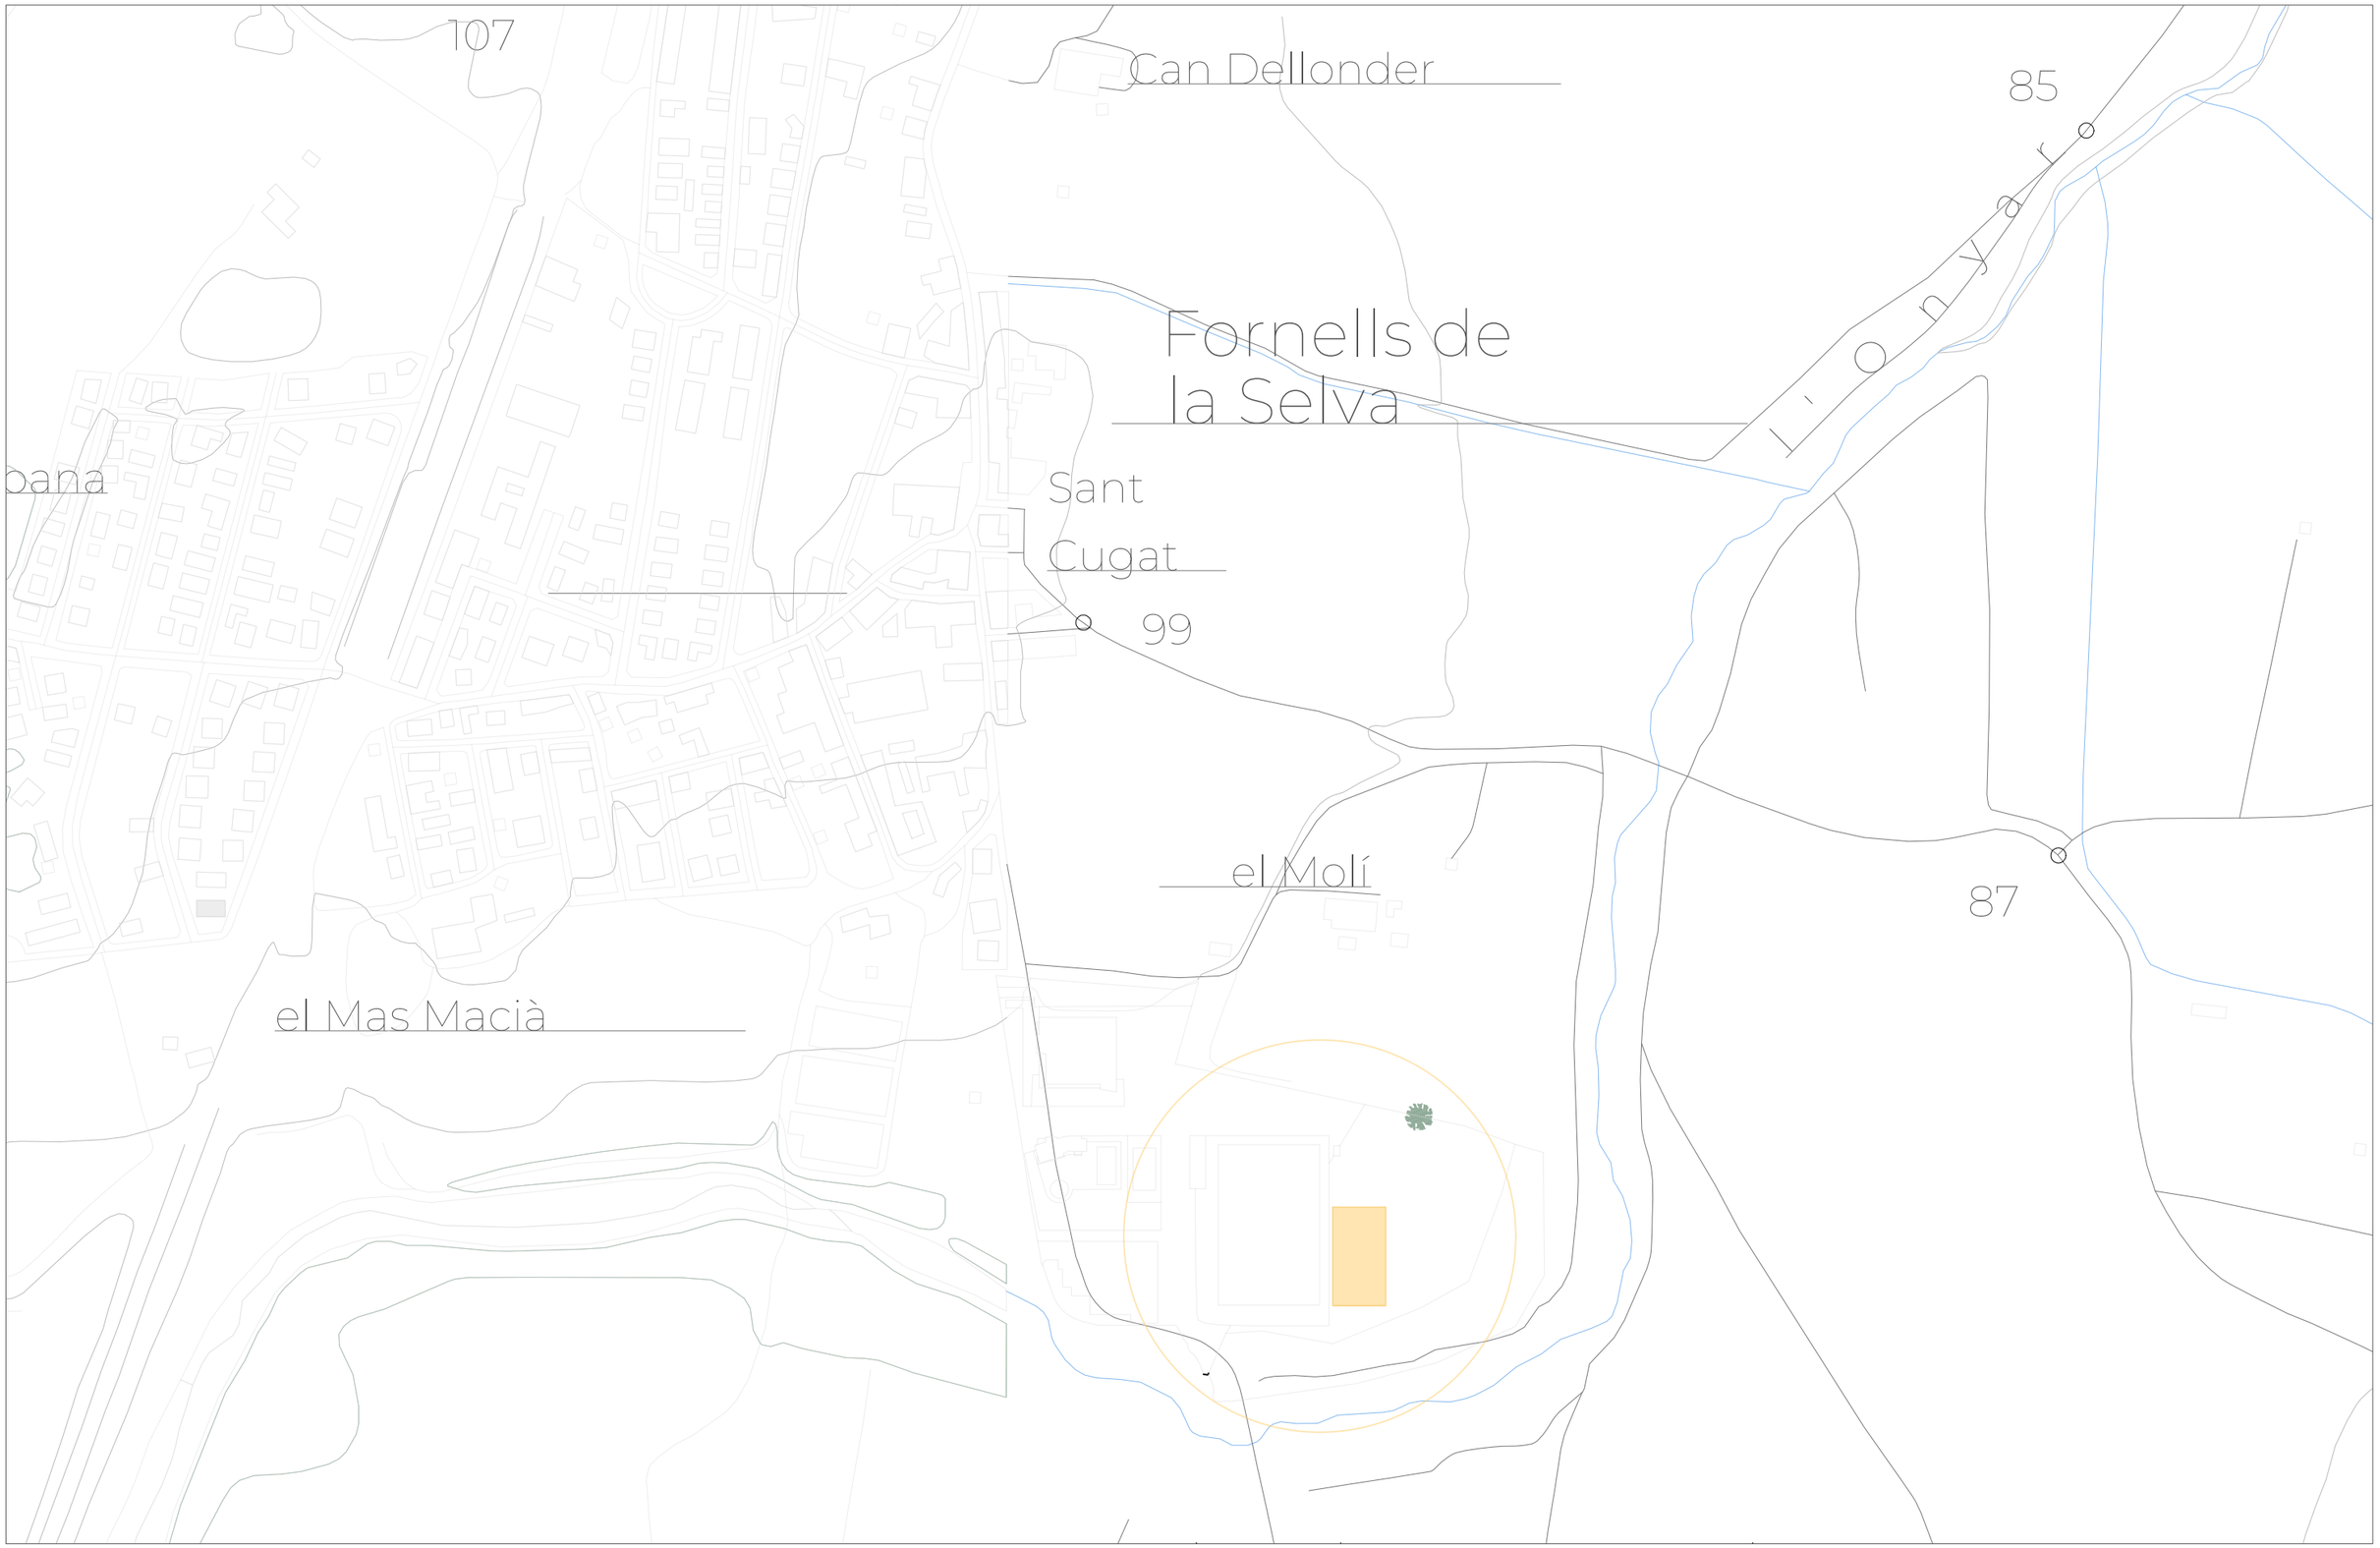

VILASECA CONSULTORS	PROMOTOR: AJUNTAMENT FORNELLS DE LA SELVA	PROJECTE: PROJECTE EXECUTIU PEL CANVI DE GESPA ARTIFICIAL I ADEQUACIÓ DE LA ZONA PERIMETRAL DEL CAMP DE FUTBOL	EMPLAÇAMENT: DS AFORES Polígono 3 Parcela 22 EL MOLI. 17458 FORNELLS DE LA SELVA, GIRONA	REF. CADASTRE: 17078A003000220001LY	DATA: 24/02/2025	ESCALA: 1/10000	NOM DEL PLÀNOL: EMPLAÇAMENT / NUM. PLÀNOL: PP02
					DIBUIXAT PER: MIQ	2025 - - VC - CN - PP02 - CAD - ARQ - 0 - EMPLAÇ - S1 - 0101	

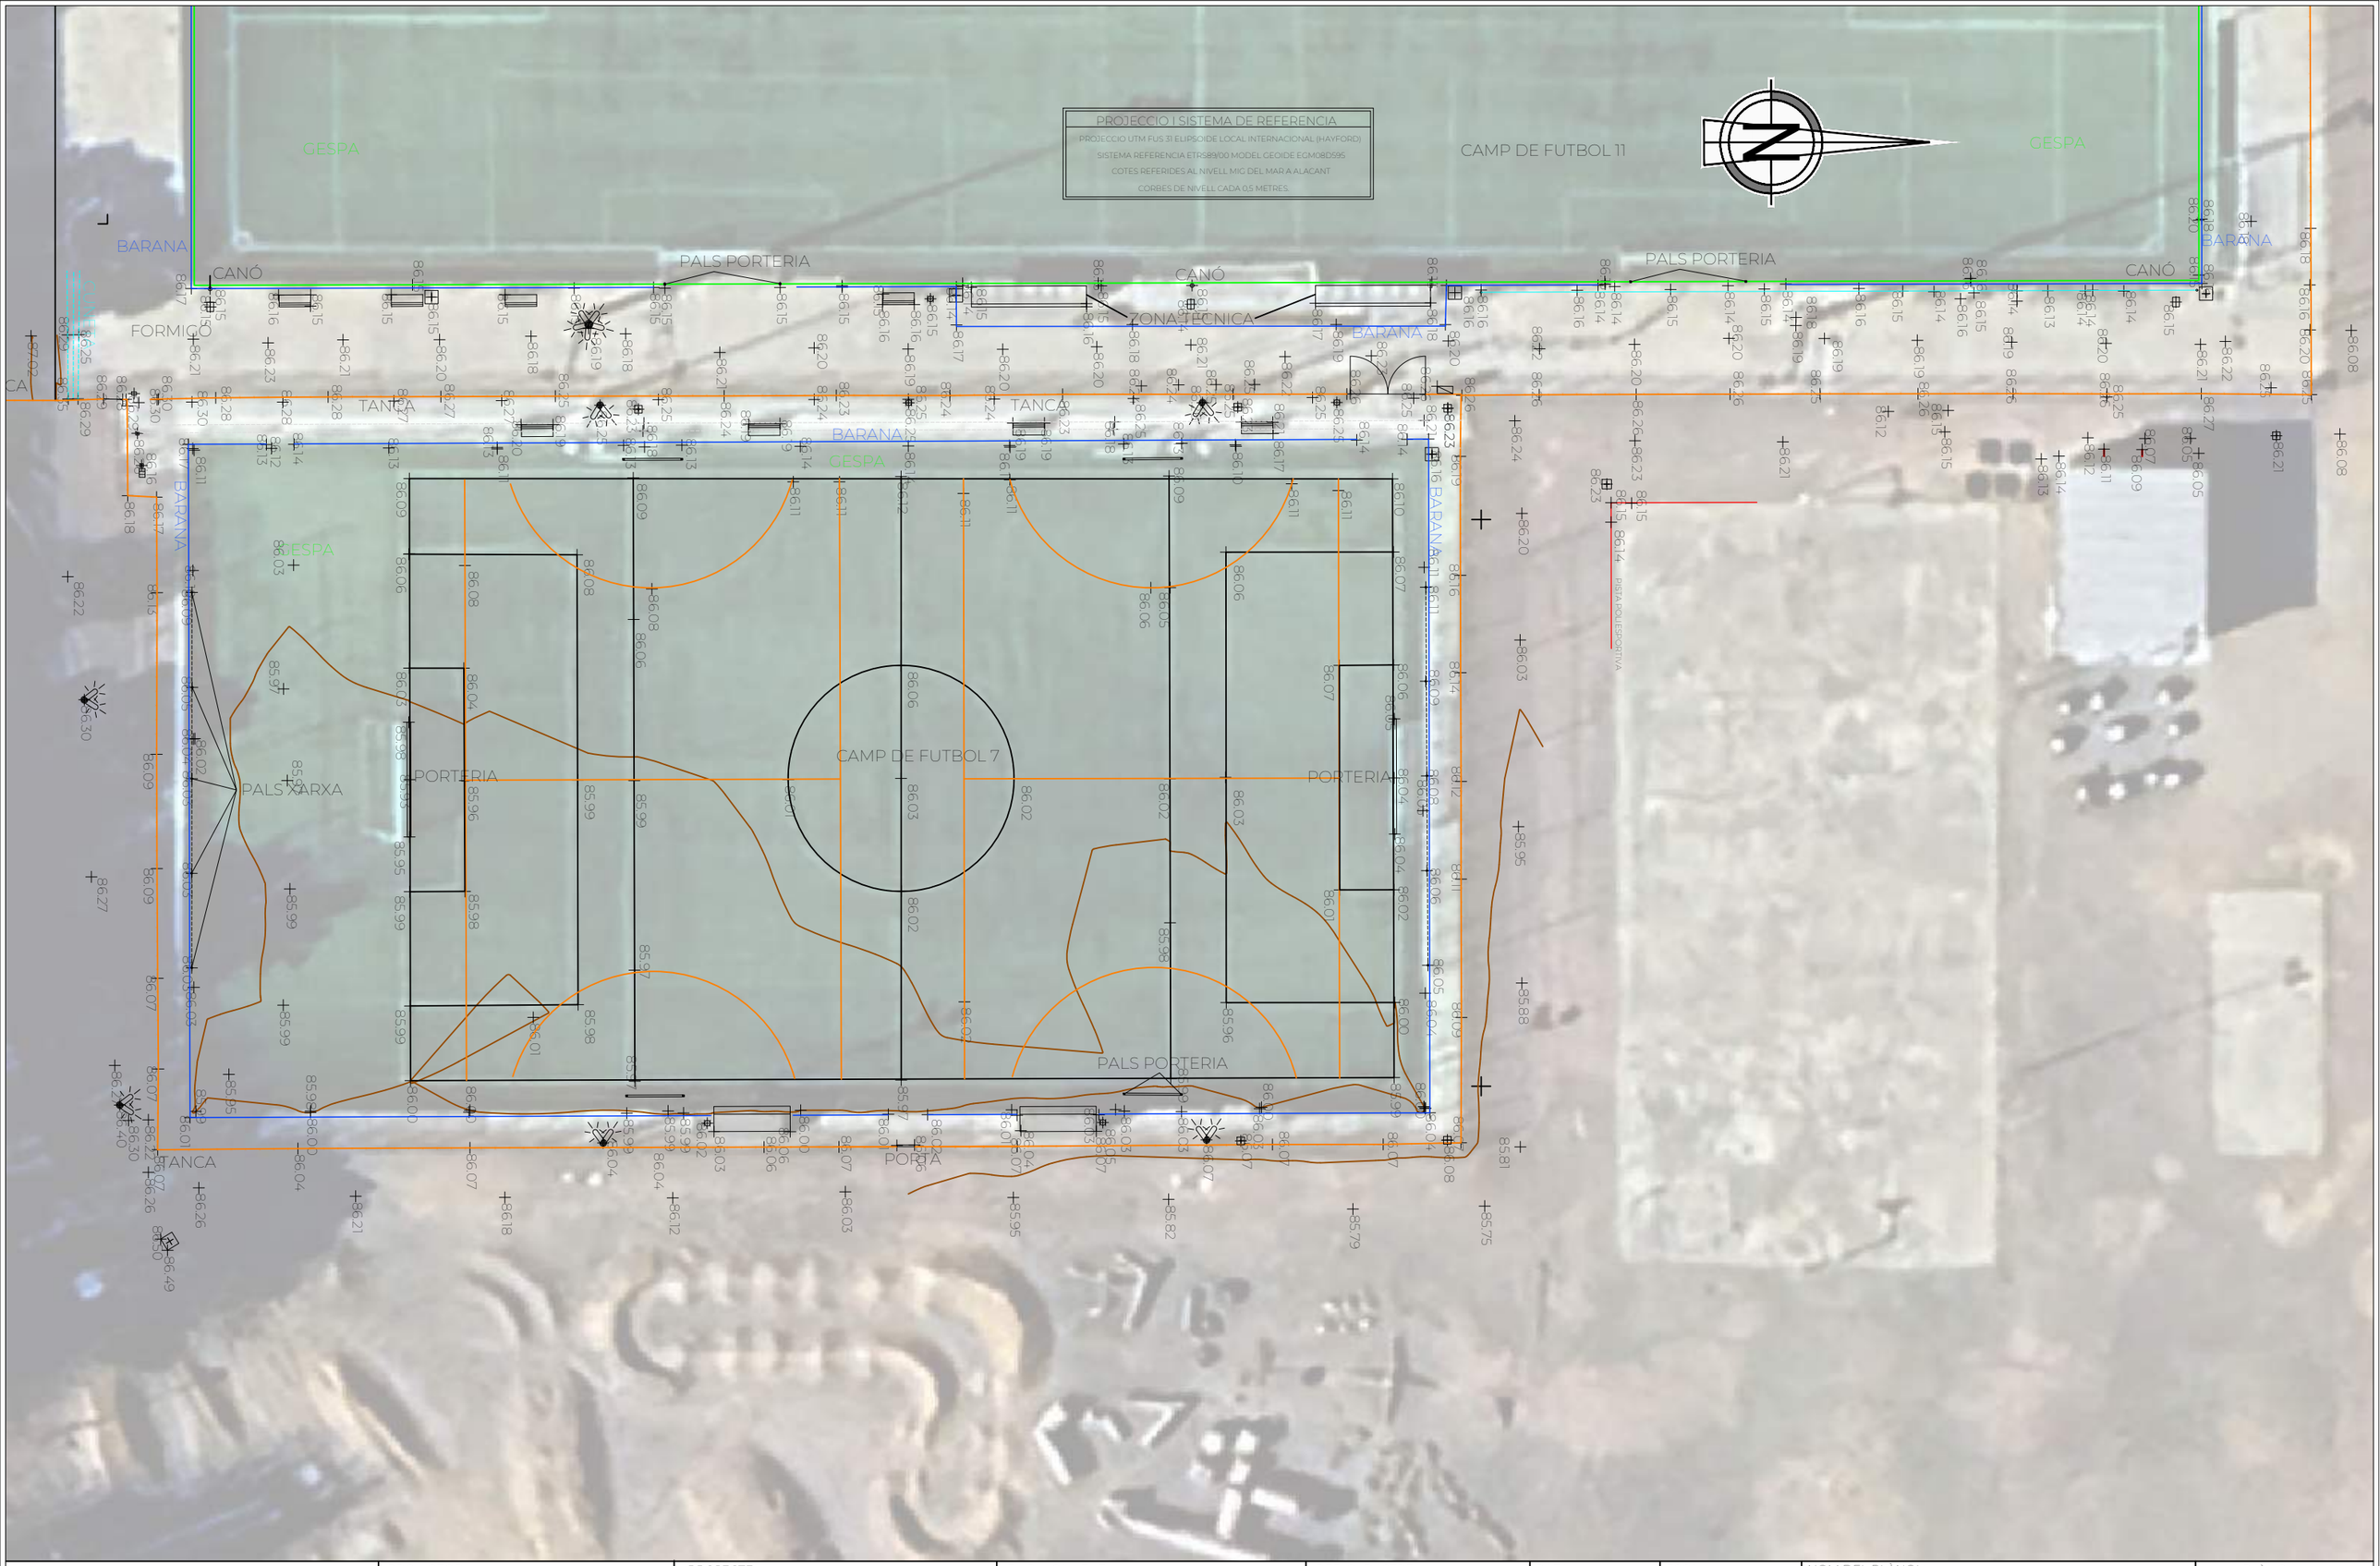

VILASECA CONSULTORS	PROMOTOR: AJUNTAMENT FORNELLS DE LA SELVA	PROJECTE: PROJECTE EXECUTIU PEL CANVI DE GESPA ARTIFICIAL I ADEQUACIÓ DE LA ZONA PERIMETRAL DEL CAMP DE FUTBOL	EMPLAÇAMENT: DS AFORES Polígono 3 Parcela 22 EL MOLI. 17458 FORNELLS DE LA SELVA, GIRONA	REF. CADASTRE 17078A003000220001LY	DATA: 24/02/2025	ESCALA: 1/300	NOM DEL PLÀNOL: TOPOGRÀFIC ESTAT INICIAL	NUM. PLÀNOL: PP03
					DIBUIXAT PER: MIQ	2025 - - VC - CN - PP03 - CAD - ARQ - 0 - TOPO - S1 - 0101		

GESPA

CAMP DE FUTBOL 11

GESPA

N

BARANA

CANÓ

PALS PORTERIA

CANÓ

PALS PORTERIA

CANÓ

BARANA

CUNETA

FORMIGÓ

ZONA TÈCNICA

REIXA INTERCEPTORA

BARANA

REG

ARM

PORTA

TANCA

TANCA

PORTA

AP RASA

BARANA

FONT

PALS PORTERIA

GESPA

PALS PORTERIA

BARANA

BARANA

GESPA

EDIFICI

CAMP DE FUTBOL 7

PALS XARXA

PORTERIA

PORTERIA

35,00

31,87

52,12

PISTA POLIESPORTIVA

PALS PORTERIA

PALS PORTERIA

ZONA TÈCNICA

PORTA


TANCA

65,00

LLEGENDA

- BARANA EXISTENT
- TANCA EXISTENT
- MOBILIARI

VILASECA CONSULTORS	PROMOTOR: AJUNTAMENT FORNELLS DE LA SELVA	PROJECTE: PROJECTE EXECUTIU PEL CANVI DE GESPA ARTIFICIAL I ADEQUACIÓ DE LA ZONA PERIMETRAL DEL CAMP DE FUTBOL	EMPLAÇAMENT: DS AFORES Polígono 3 Parcela 22 EL MOLI. 17458 FORNELLS DE LA SELVA, GIRONA	REF. CADASTRE 17078A003000220001LY	DATA: 24/02/2025	ESCALA: 1/300	NOM DEL PLÀNOL: CAMP DE FUTBOL ESTAT INICIAL	NUM. PLÀNOL: PP04
					DIBUIXAT PER: MIQ	2025022 - VC - CN - PP04 - CAD - ARQ - 0 - INIC		- S1 - 0101

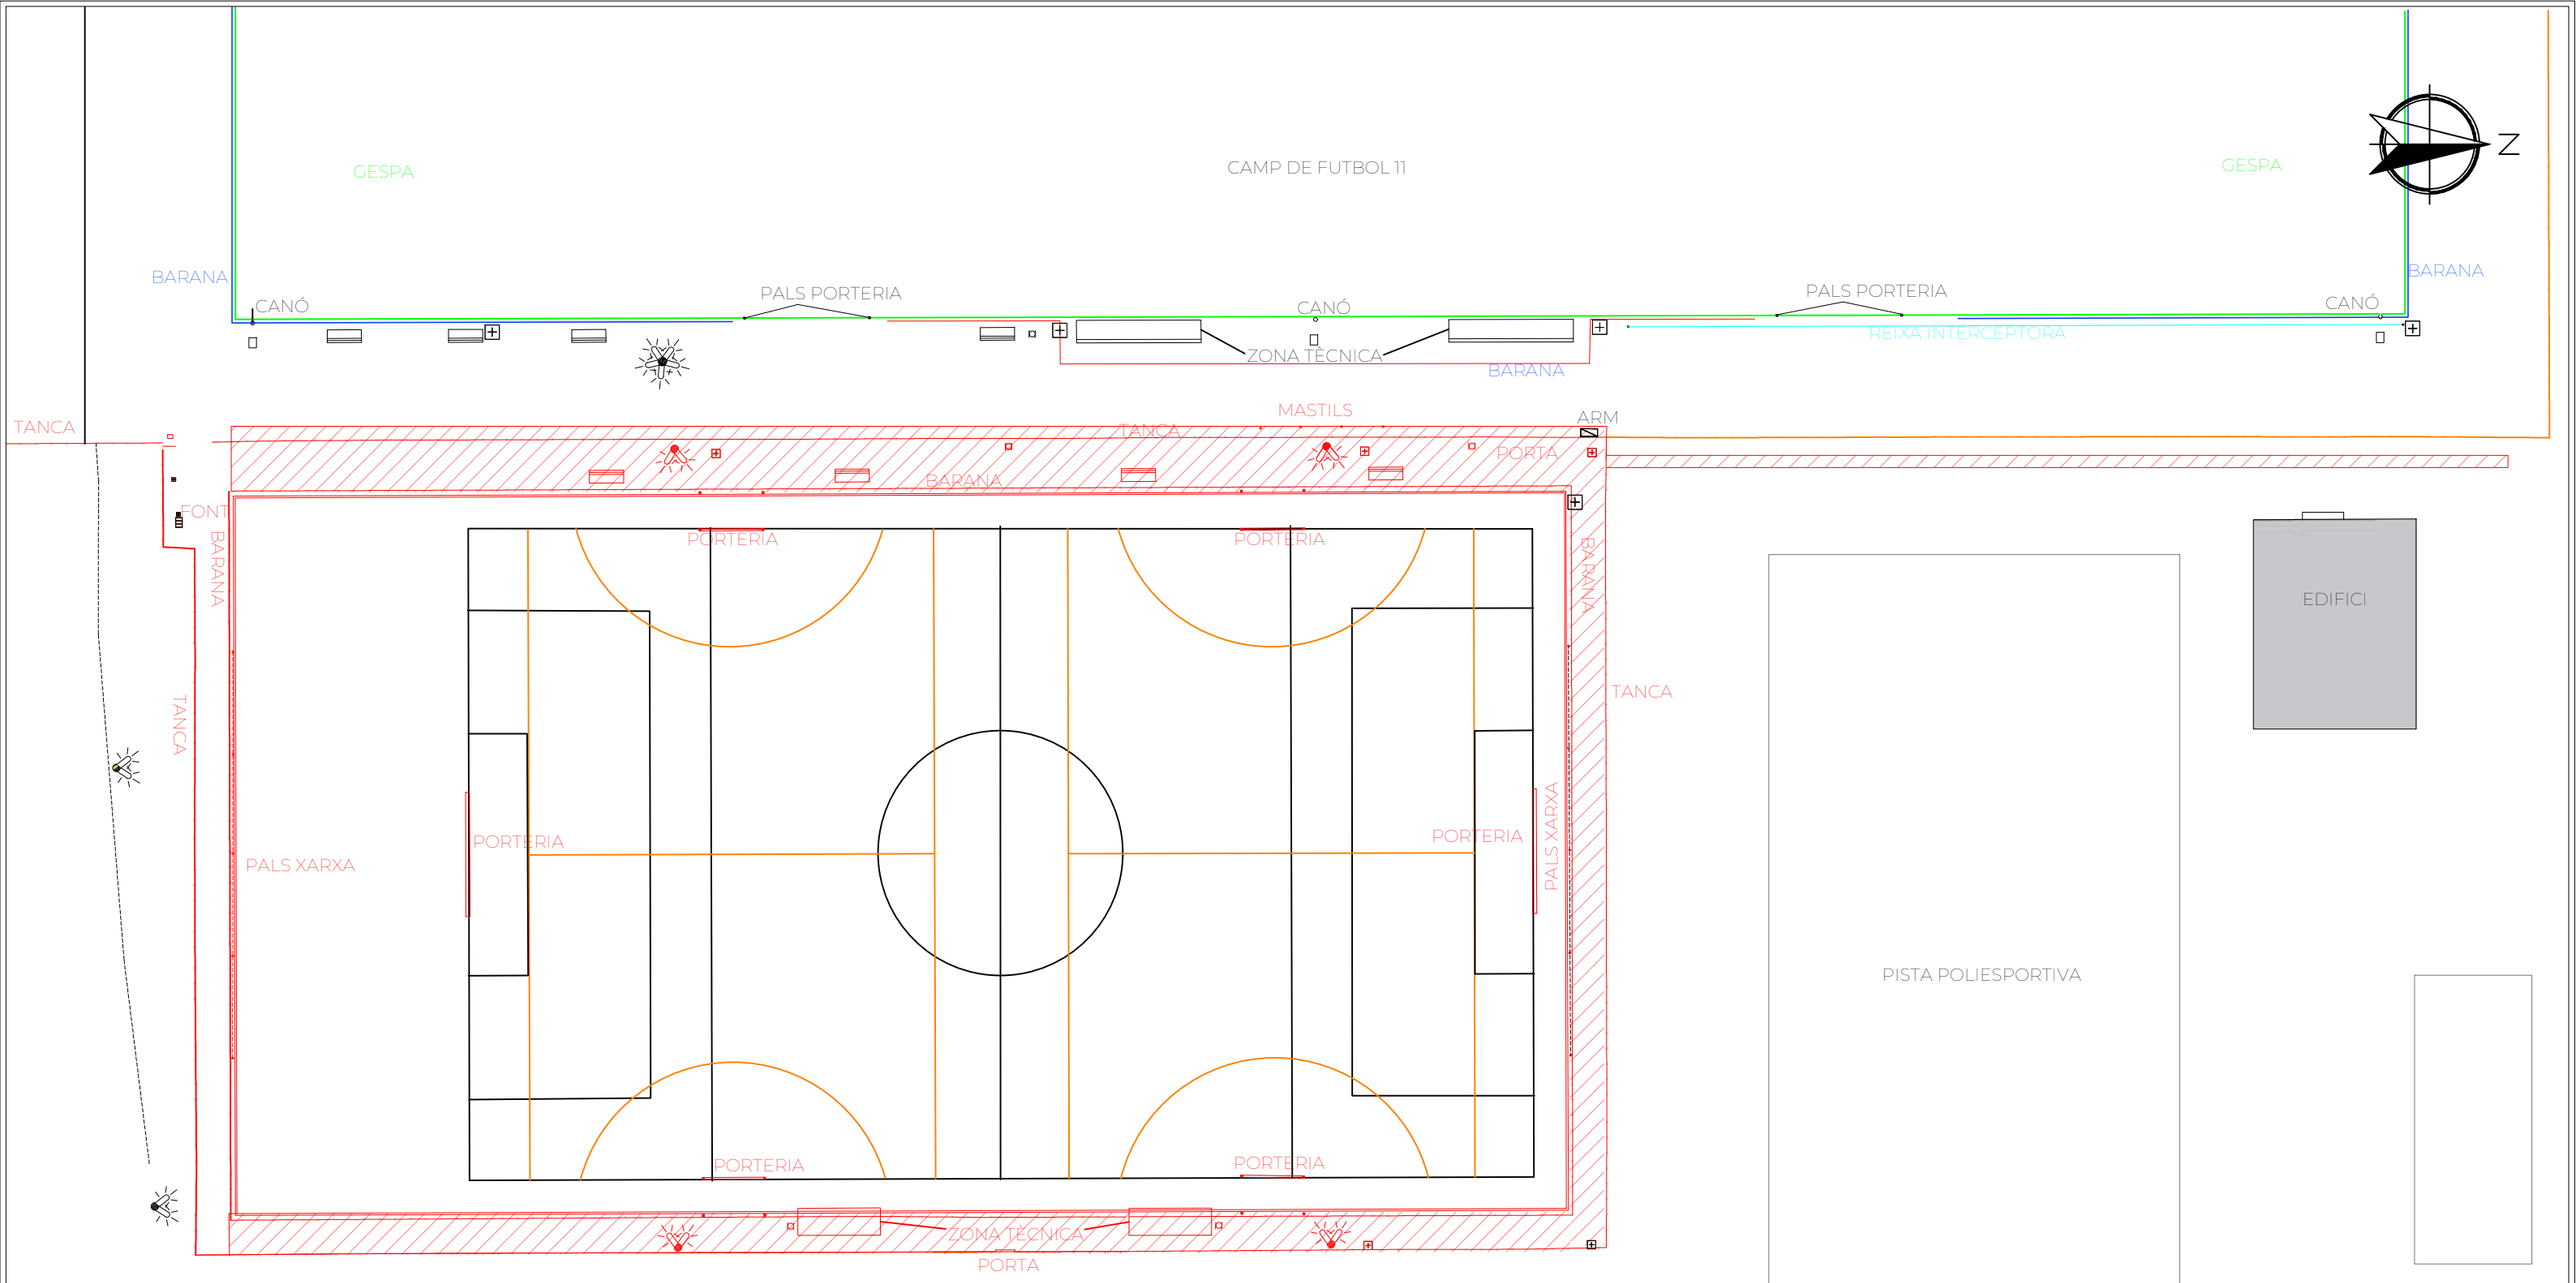

ACTUACIONS A REALITZAR

DEMOLICIÓ DE PAVIMENT DE FORMIGÓ

ELEMENTS A RETIRAR

VILASECA CONSULTORS	PROMOTOR: AJUNTAMENT FORNELLS DE LA SELVA	PROJECTE: PROJECTE EXECUTIU PEL CANVI DE GESPA ARTIFICIAL I ADEQUACIÓ DE LA ZONA PERIMETRAL DEL CAMP DE FUTBOL	EMPLAÇAMENT: DS AFORES Polígono 3 Parcela 22 EL MOLI. 17458 FORNELLS DE LA SELVA, GIRONA	REF. CADASTRE 17078A003000220001LY	DATA: 24/02/2025	ESCALA: 1/300	NOM DEL PLÀNOL: CAMP DE FUTBOL ACTUACIONS A REALITZAR	NUM. PLÀNOL: PP05
					DIBUIXAT PER: MIQ	2025022 - VC - CN - PP05 - CAD - ARQ - 0 -ACTUAC		- S1 - 0101

CAMP DE FUTBOL 11

N

BARANA

CANÓ

PALS PORTERIA

FORMIGÓ

NOVA UBICACIÓ MÀSTILS

BANQUETA 1

BANQUETA 2

2,50

BARANA

ZONA TÈCNICA

CANÓ

5,00

PALS PORTERIA

REIXA INTERCEPTORA

CANÓ

PORTA A BARANA

1,50

PORTERIA

PORTERIA

PORTA

FONT

12,00

9,00

3,00

CAMP DE FUTBOL 7

12,00

24,00

3,00

6,00

R6,00

40,00

43,00

23,00

PORTERIA

PORTERIA

1,50

2,50

TANCA

62,00

70,72

75,51

TANCA REUTILITZADA

XARXA

PAVIMENT DE FORMIGÓ

PALS PORTERIA

ESPAI D'ESCALFAMENT

1,50

PISTA POLIESPORTIVA

BARANA REUTILITZADA

EDIFICI

NOU DIPÒSIT D'AIGUA SOTERRAT
SOLERA FORMIGÓ

TANCAMENTS CAMP FUTBOL-7



BARANA




TANCA

REFERÈNCIES

- XARXA
- PORTA
- TANCA EXISTENT
- BARANA REUTILITZADA
- BARANA NOVA
- TANCA REUTILITZADA

VILASECA CONSULTORS	PROMOTOR: AJUNTAMENT FORNELLS DE LA SELVA	PROJECTE: PROJECTE EXECUTIU PEL CANVI DE GESPA ARTIFICIAL I ADEQUACIÓ DE LA ZONA PERIMETRAL DEL CAMP DE FUTBOL	EMPLAÇAMENT: DS AFORES Polígono 3 Parcela 22 EL MOLI. 17458 FORNELLS DE LA SELVA, GIRONA	REF. CADASTRE: 17078A003000220001LY	DATA: 24/02/2025	ESCALA: 1/300	NOM DEL PLÀNOL: CAMP DE FUTBOL ESTAT FINAL	NUM. PLÀNOL: PP06
					DIBUIXAT PER: MIQ	2025022 - VC - CN - PP06 - CAD - ARQ - 0 -	FINAL	- S1 - 0101

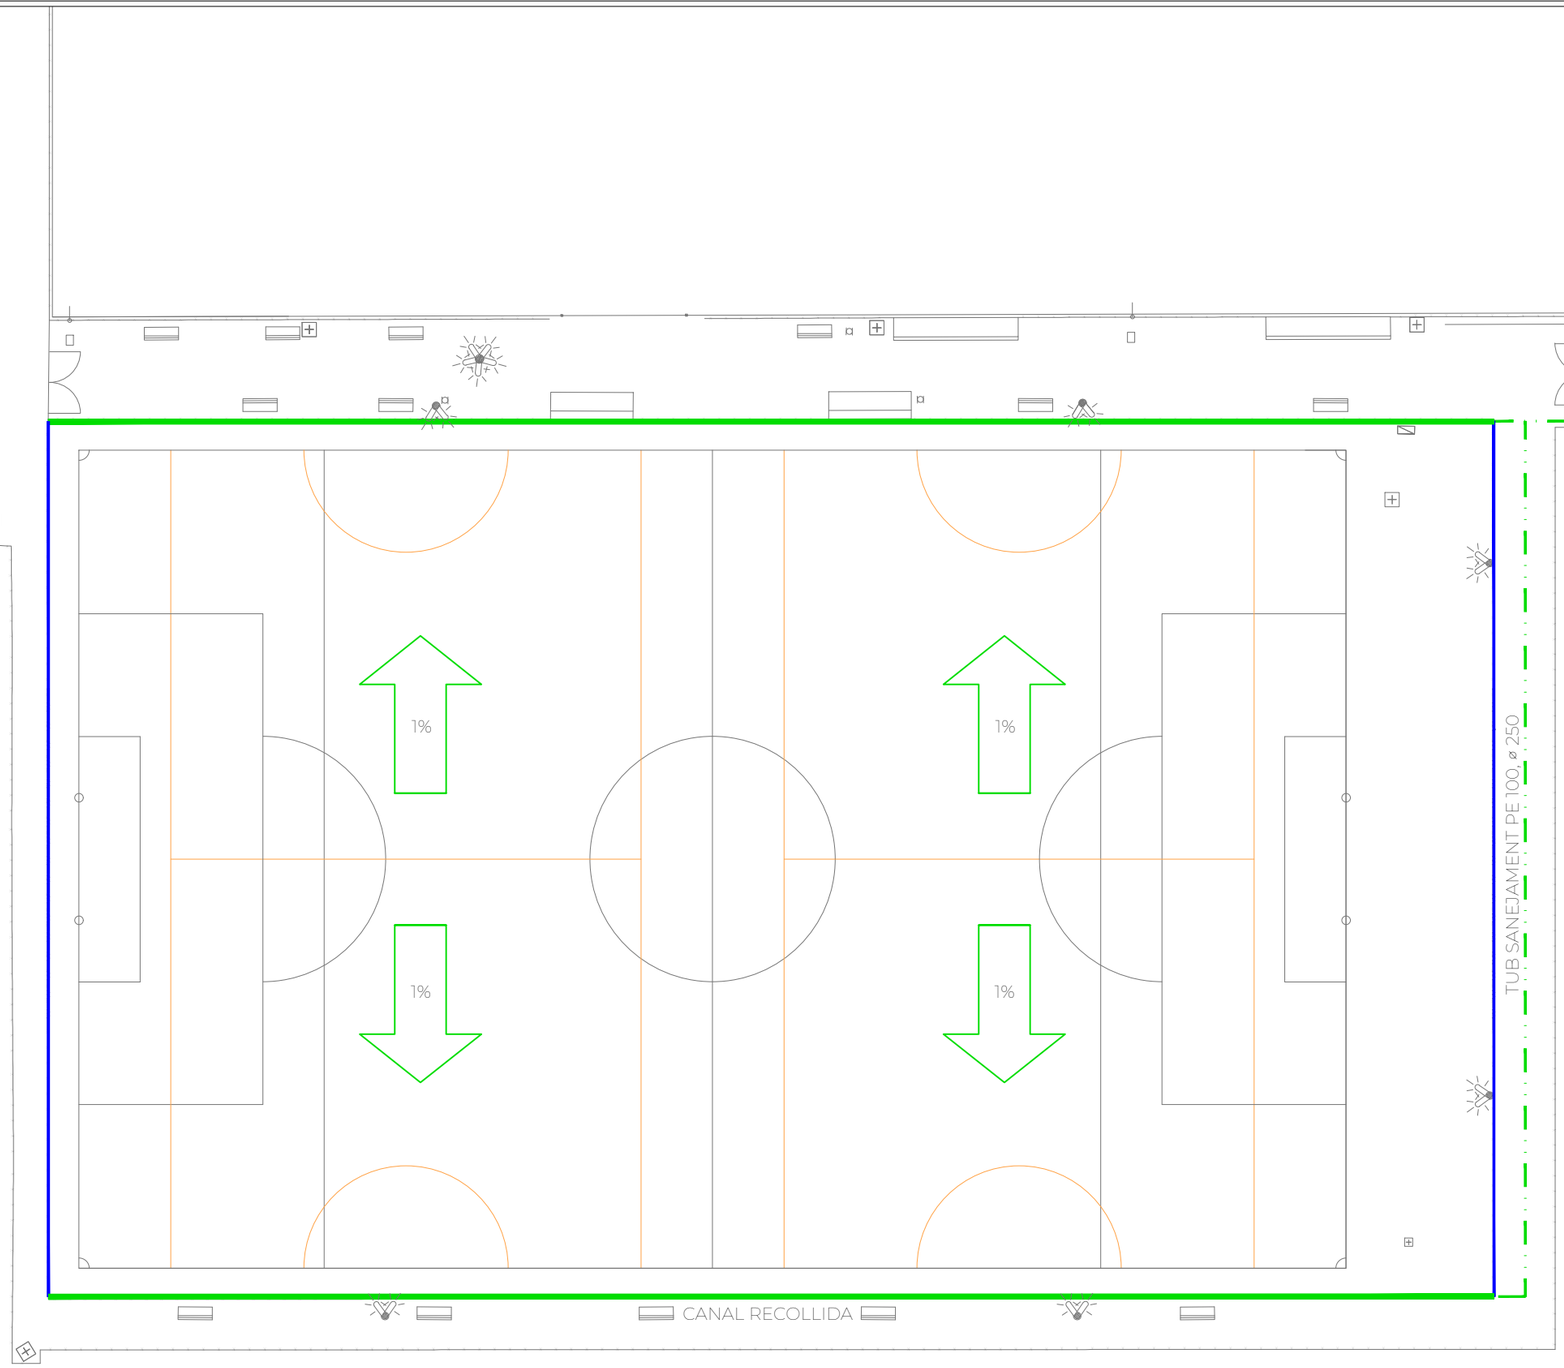

N

DETALL CANAL RECOLLIDA AIGUA




LLEGENDA XARXA DRENATGE

- CANAL FORMIGÓ POLÍMER AMB REIXA GALVANITZADA
- COL·LECTOR SOTERRAT POLIETILÉ
- VORADA DE FORMIGÓ PREFABRICAT DE 30X25X50 CM

VILASECA CONSULTORS

PROMOTOR:	PROJECTE:	EMPLAÇAMENT:	REF. CADASTRE:	DATA:	ESCALA:	NOM DEL PLÀNOL:	NUM. PLÀNOL:
AJUNTAMENT FORNELLS DE LA SELVA	PROJECTE EXECUTIU PEL CANVI DE GESPA ARTIFICIAL I ADEQUACIÓ DE LA ZONA PERIMETRAL DEL CAMP DE FUTBOL	DS AFORES Polígono 3 Parcela 22 EL MOLI. 17458 FORNELLS DE LA SELVA, GIRONA	17078A003000220001LY	24/02/2025	1/300	INSTAL·LACIONS XARXA DRENATGE	PP07
				DIBUIXAT PER: MIQ	2025022 - VC - CN - PP07 - CAD - ARQ - 0 -	DREN	- S1 - 0101

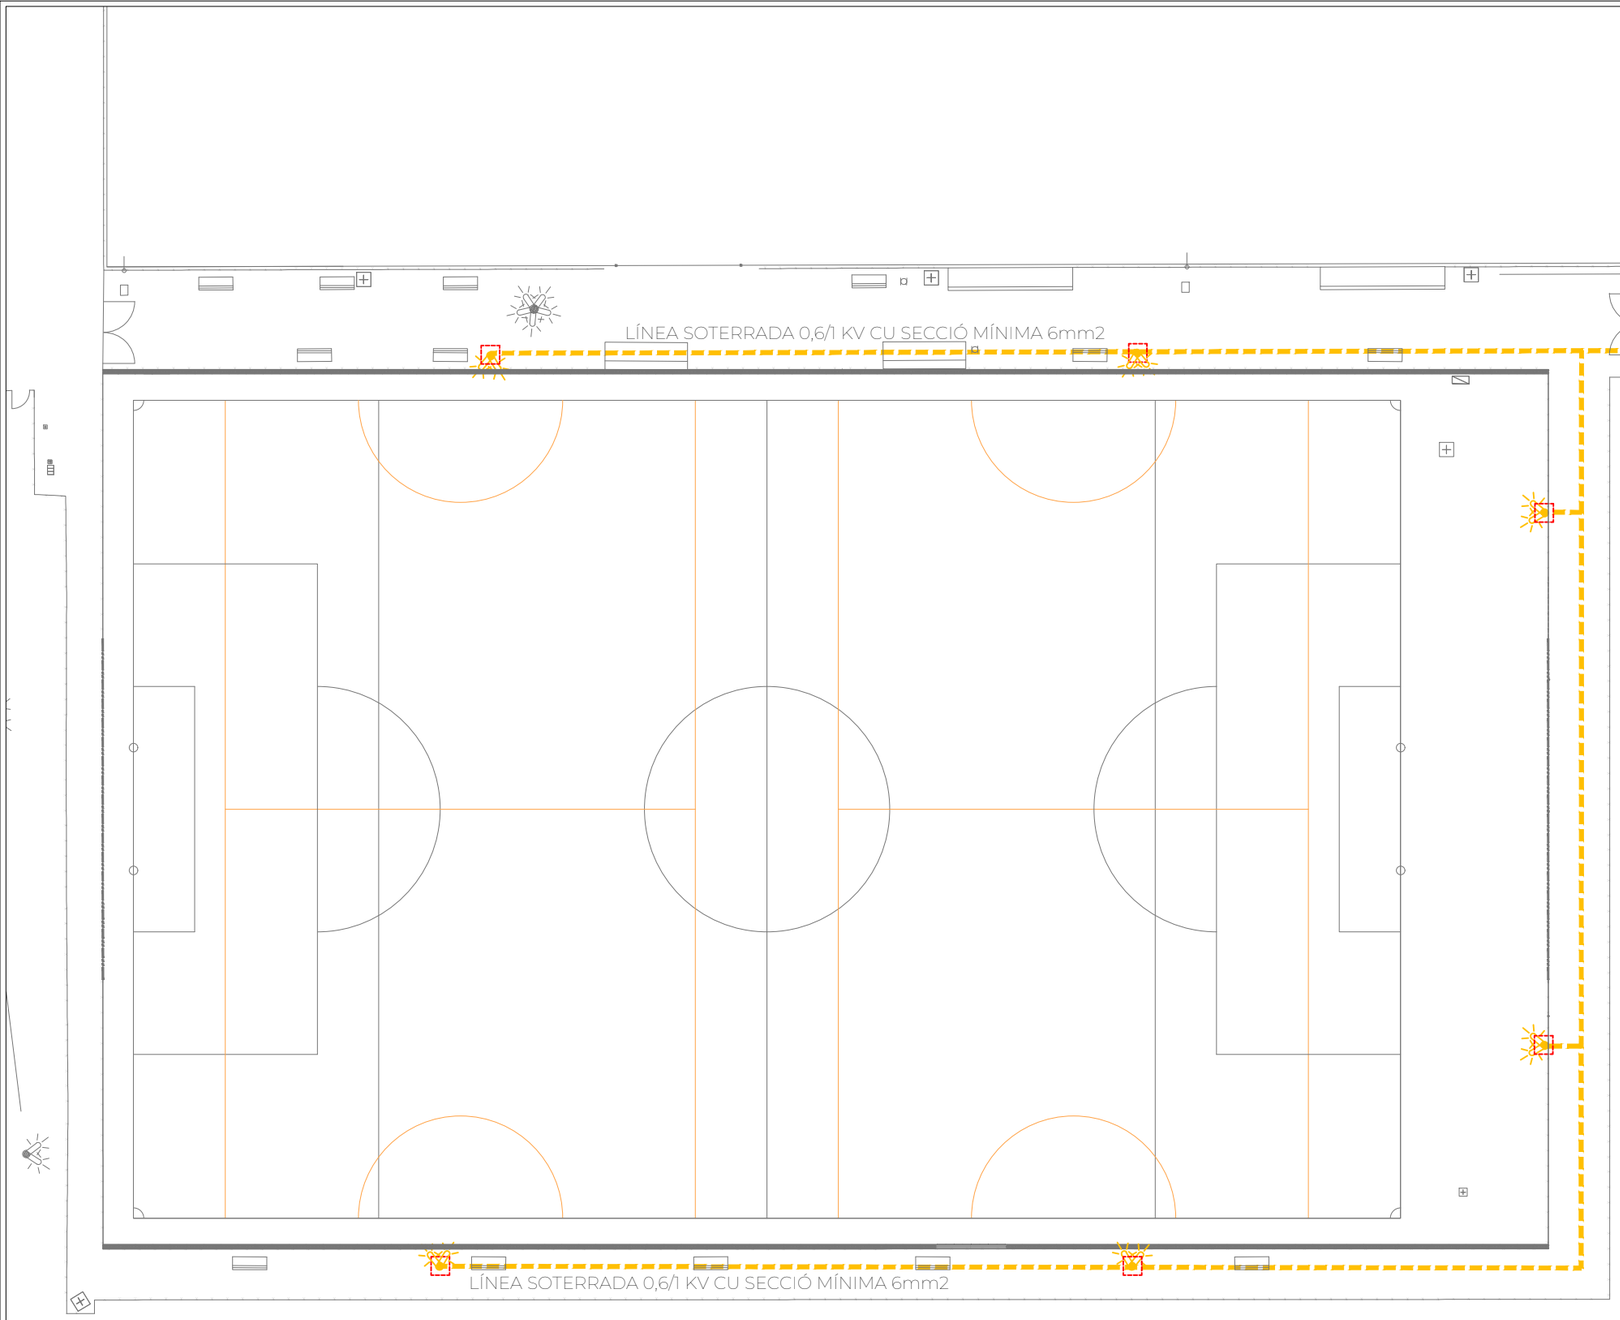

N


DETALLPROJECTOR LED





LLEGENDA ENLLUMENAT


- COLUMNA AMB PROJECTOR LED de 660W
- FONAMENT COLUMNES ENLLUMENAT 80X80X120
- LÍNEA ELÈCTRICA SOTERRADA I ENTUBADA

VILASECA CONSULTORS	PROMOTOR: AJUNTAMENT FORNELLS DE LA SELVA	PROJECTE: PROJECTE EXECUTIU PEL CANVI DE GESPA ARTIFICIAL I ADEQUACIÓ DE LA ZONA PERIMETRAL DEL CAMP DE FUTBOL	EMPLAÇAMENT: DS AFORES Polígono 3 Parcela 22 EL MOLI. 17458 FORNELLS DE LA SELVA, GIRONA	REF. CADASTRE 17078A003000220001LY	DATA: 24/02/2025 DIBUIXAT PER: MIQ	ESCALA: 1/300	NOM DEL PLÀNOL: INSTAL·LACIONS ENLLUMENAT	NUM. PLÀNOL: PP08
						2025 - - VC - CN - PP08 - CAD - ARQ - 0 -		ENLLUM - S1 - 0101

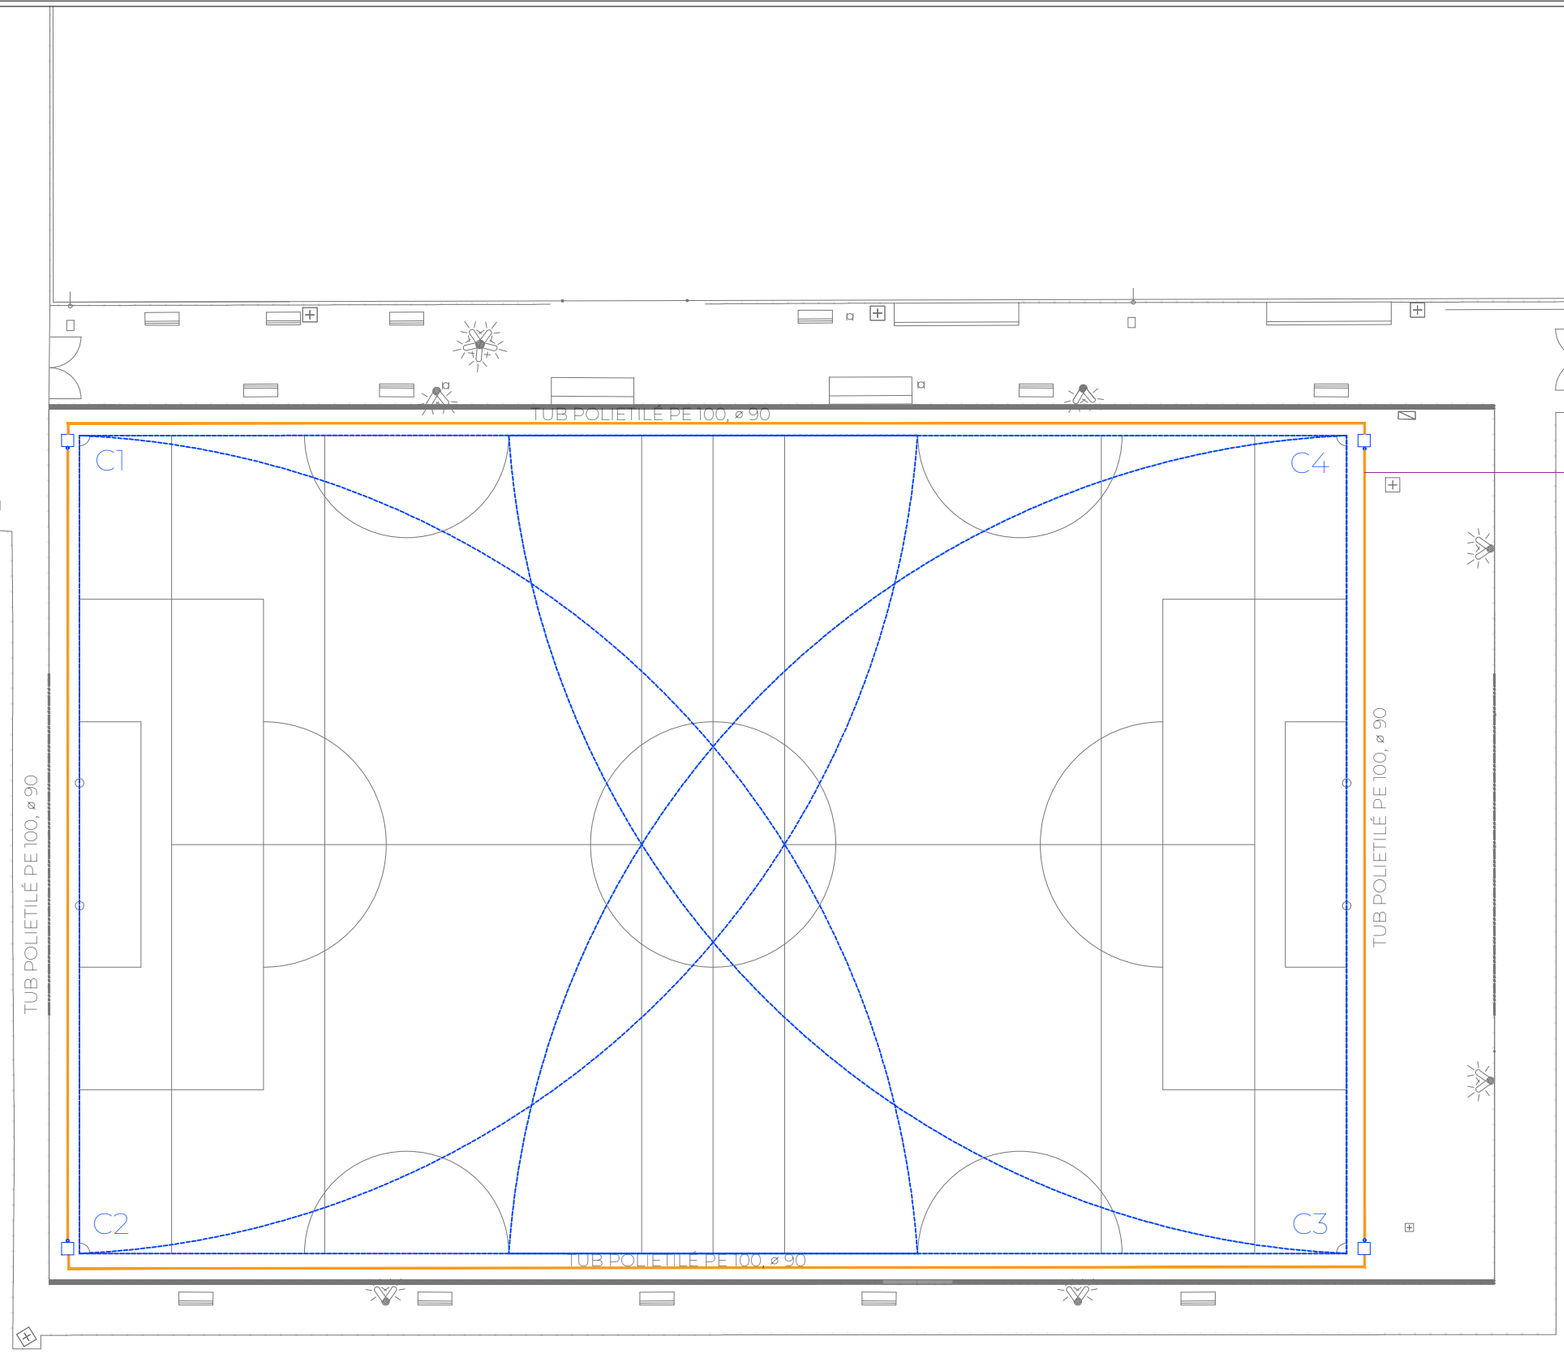

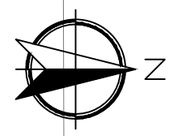

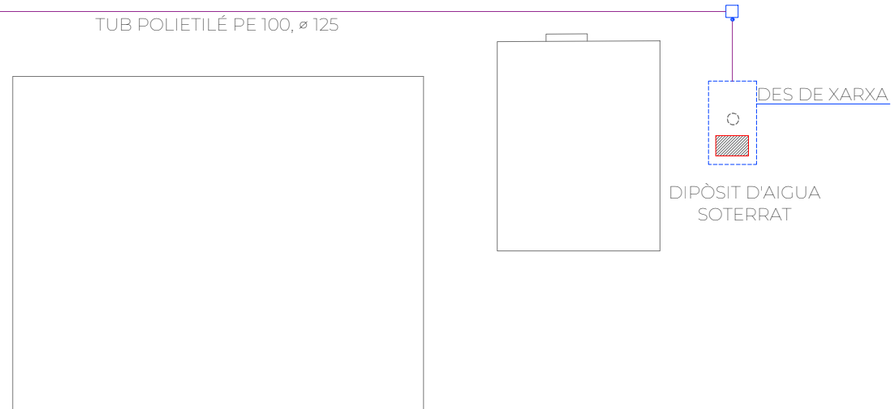

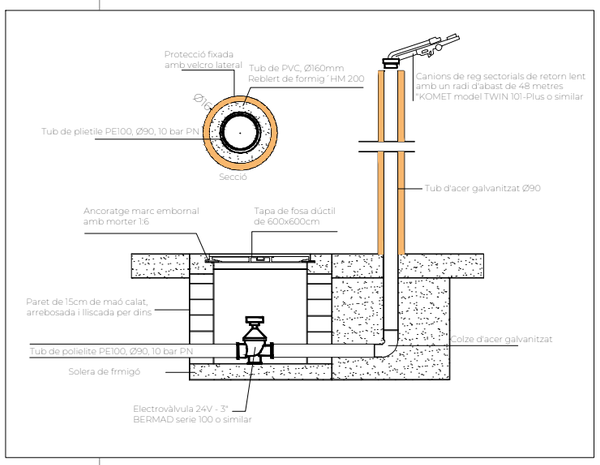


LLEGENDA REG

- C — CANÓ DE REG
- PERICÓ REGISTRABLE 60 x 60 x 60
- EQUIP DE BOMBEIG
- TUB POLIETILÉ PE 100, ø 125
- TUB POLIETILÉ PE 100, ø 90
- ABAST RADI REG (42 m.)


VILASECA CONSULTORS

PROMOTOR:	PROJECTE:	EMPLAÇAMENT:	REF. CADASTRE	DATA:	ESCALA:	NOM DEL PLÀNOL:	NUM. PLÀNOL:
AJUNTAMENT FORNELLS DE LA SELVA	PROJECTE EXECUTIU PEL CANVI DE GESPA ARTIFICIAL I ADEQUACIÓ DE LA ZONA PERIMETRAL DEL CAMP DE FUTBOL	DS AFORES Polígono 3 Parcela 22 EL MOLI. 17458 FORNELLS DE LA SELVA, GIRONA	17078A003000220001LY	24/02/2025	1/300	INSTAL·LACIONS XARXA REG	PP09
				DIBUIXAT PER: MIQ			


2025 - - VC - CN - PP09 - CAD - ARQ - 0 - REG - S1 - 0101

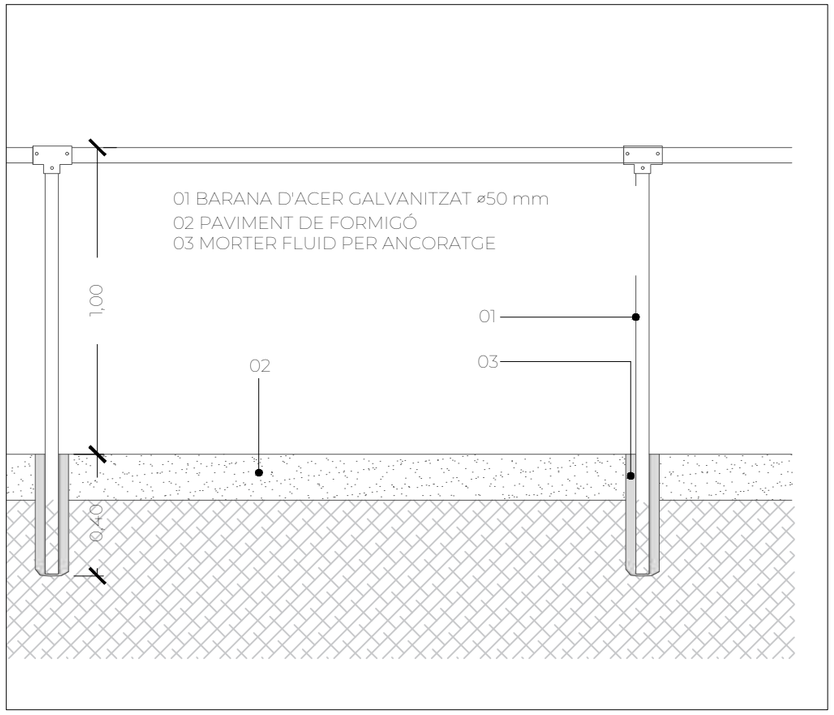


DETALL BARANA CAMP DE FUTBOL
E. 1/20

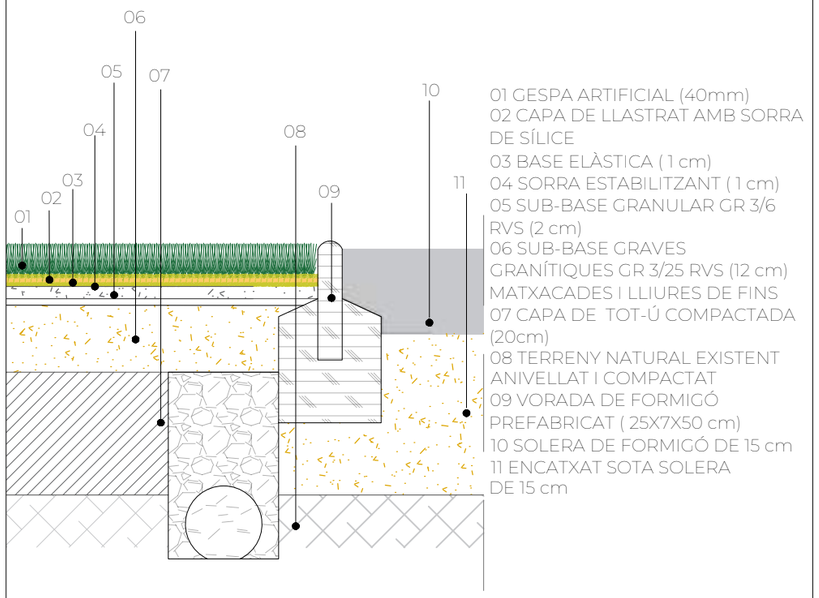


DETALL CONSTRUCTIU FORMIGÓ PREFABRICAT
E. 1/10

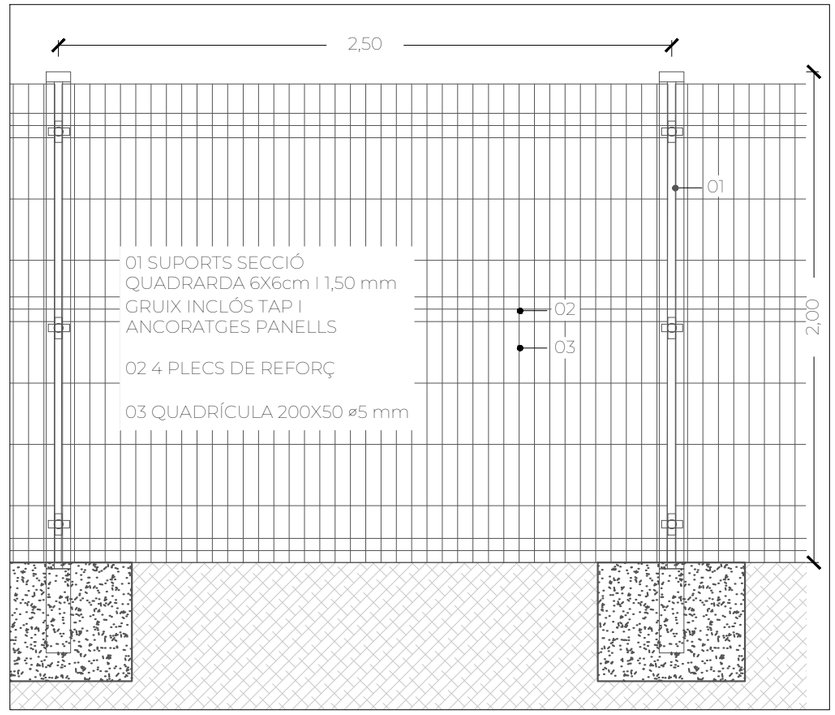

DETALL TANCAMENT PERIMETRAL CAMP DE FUTBOL
E. 1/25

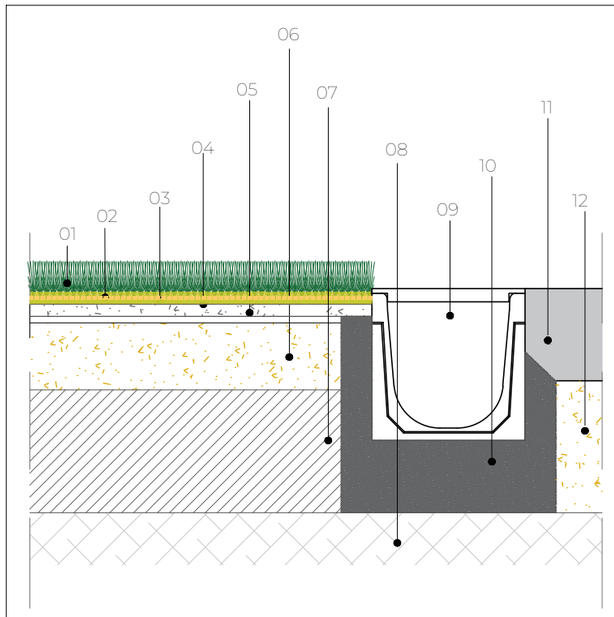

DETALL CONSTRUCTIU PAVIMENT
E. 1/10

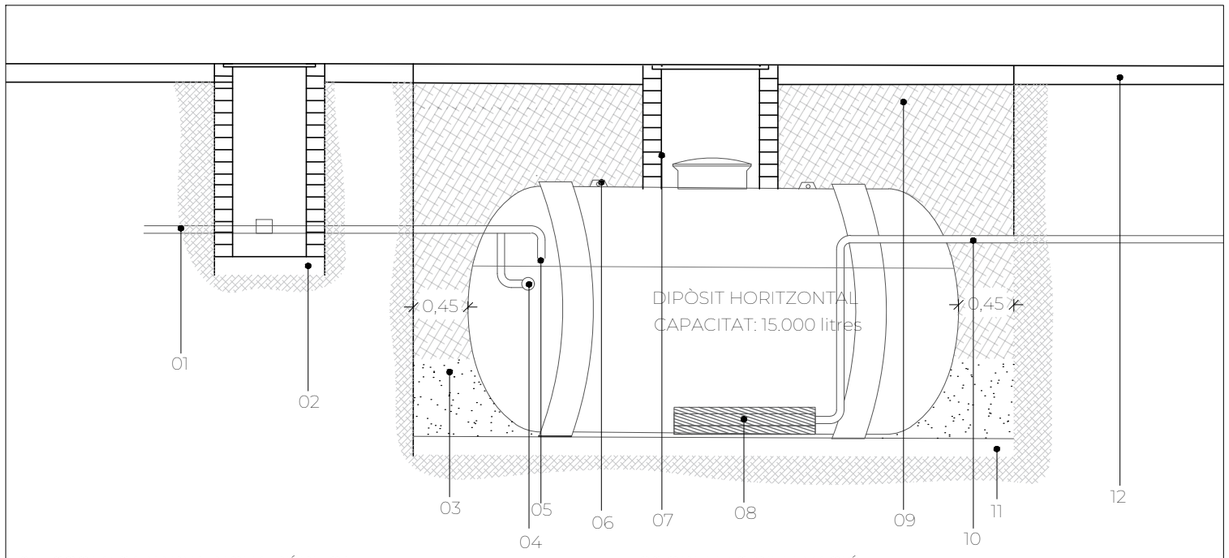

01 ESCOMESA XARXA AIGUA PÚBLICA
02 PERICÓ O.F. 60X60 cm AMB BASTIMENT I TAPA FOSA DÚCTIL
03 REBLERT FORMIGÓ EMPOBRIT HM-100
04 SISTEMA BOIA CONTROL NIVELL AIGUA
05 ENTRADA AIGUA
06 ORELLES D'ELEVACIÓ
07 PERICÓ O.F. 80x80 cm AMB BASTIMENT I TAPA FOSA DÚCTIL
08 EQUIP DE BOMBEIG
09 REBLERT TERRES
10 TUB POLIETILÉ ø125 a ANELLA CAMP
11 LLIT DE SORRA
12 LLOSA DE FORMIGÓ 15 cm

DETALL DIPÒSIT ENTERRAT
E. 1/50

VILASECA CONSULTORS

PROMOTOR:	PROJECTE:	EMPLAÇAMENT:	REF. CADASTRE:	DATA:	ESCALA:	NOM DEL PLÀNOL:	NUM. PLÀNOL:
AJUNTAMENT FORNELLS DE LA SELVA	PROJECTE EXECUTIU PEL CANVI DE GESPA ARTIFICIAL I ADEQUACIÓ DE LA ZONA PERIMETRAL DEL CAMP DE FUTBOL	DS AFORES Polígono 3 Parcela 22 EL MOLI. 17458 FORNELLS DE LA SELVA, GIRONA	17078A003000220001LY	24/02/2025		DETALLS CONSTRUCTIUS	PP10
				DIBUIXAT PER:			
				MIQ	2025 - - VC - CN - PP10 - CAD - ARQ - 0 -	DETCONST	- S1 - 0101