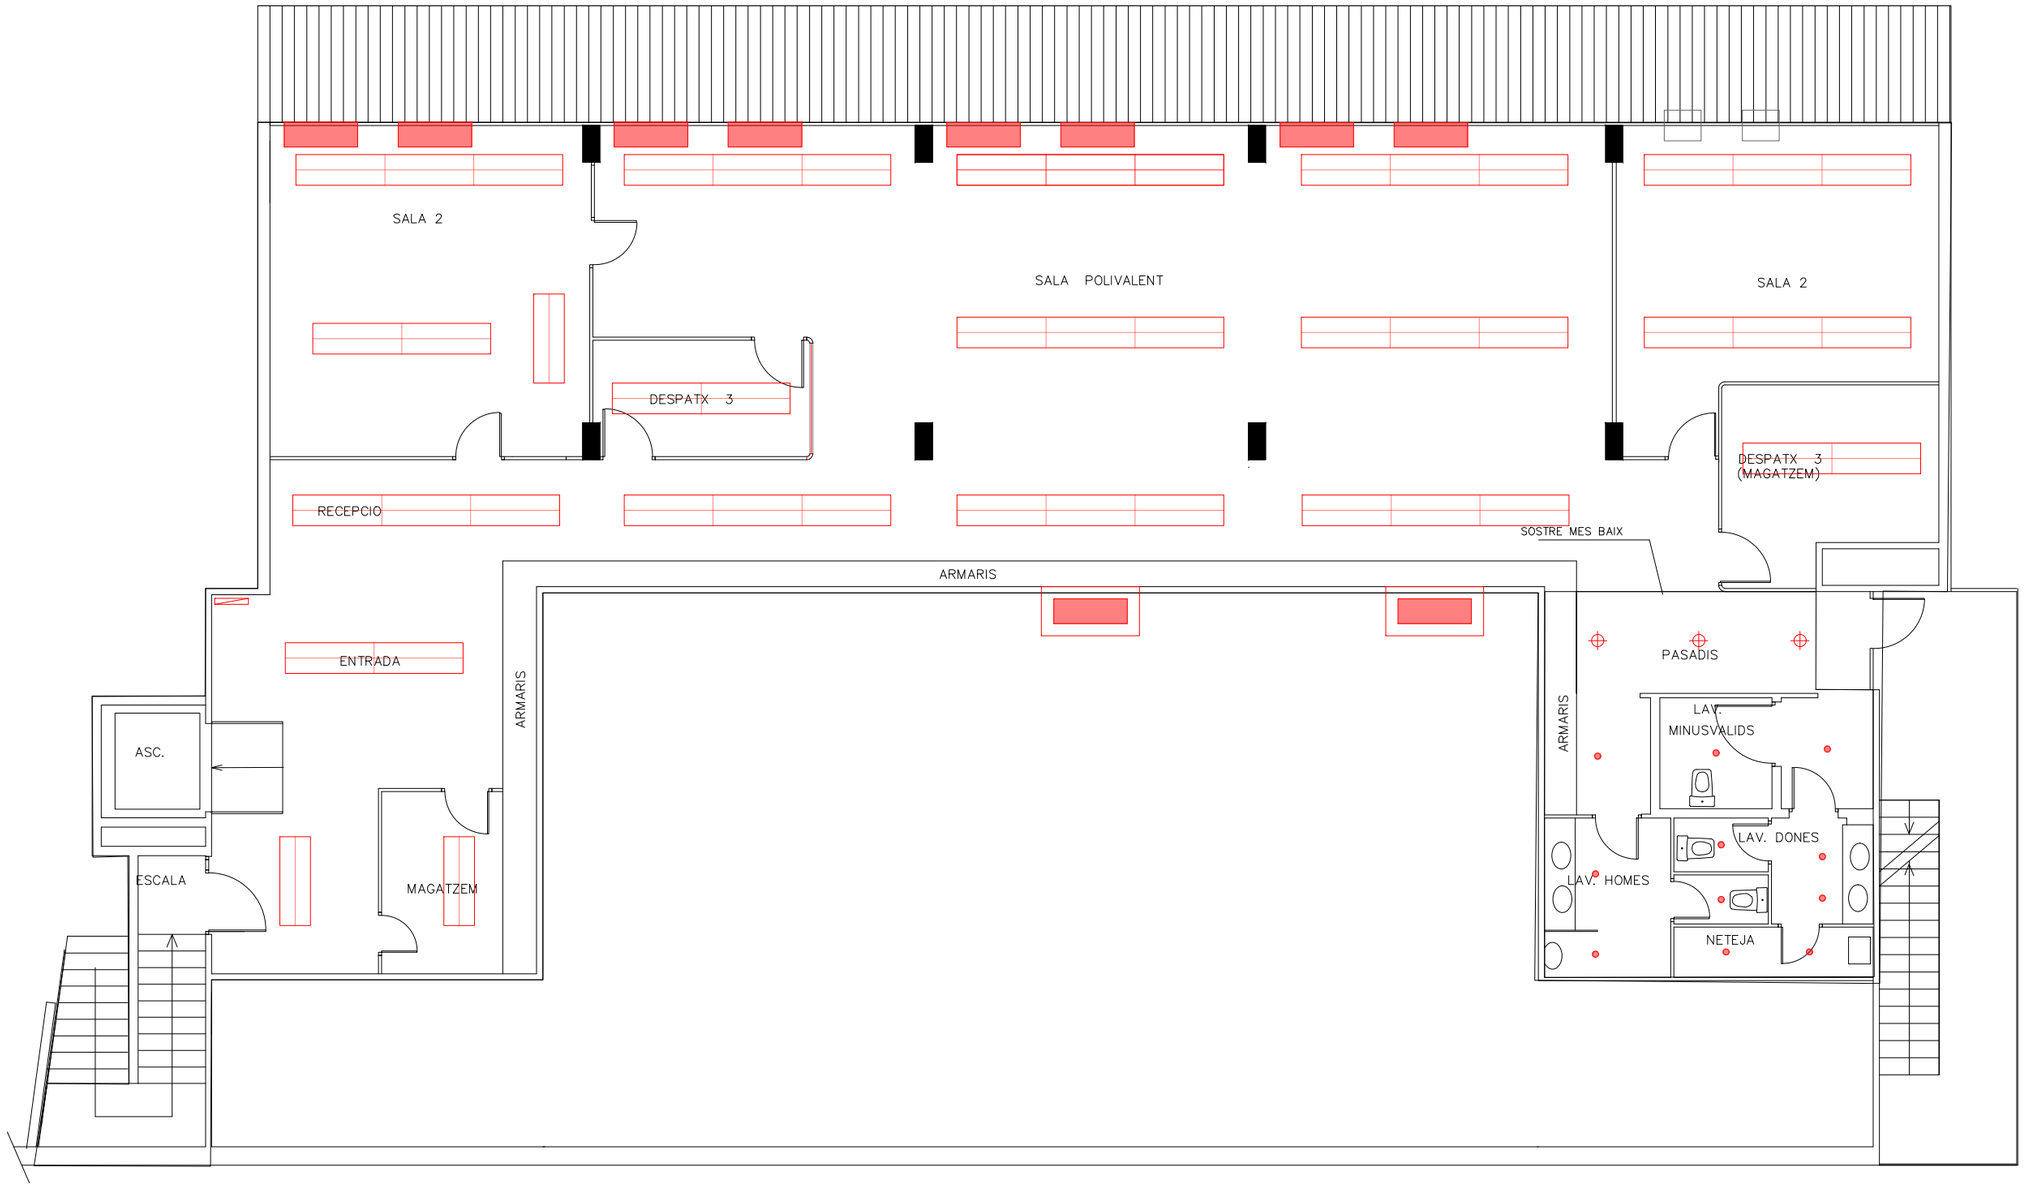


TRAVESSERA DE LES CORTS

LLEGENDA

IL.LUMINACIó

- LLUM ESTRUC. TRAZZO AVANT BL TX6L40B 40,2W 6000lm 220-240V 50/60H
- DOWNLIGHT HAT EH24 LED 20,5W 2400lm 4000K BLANC
- DOWNLIGHT POLART MICRO 670lm CRI>80 114º 4000K 114º DF. POLIC.OPAL STD.BL 110 mm
- QUADRE ELèCTRIC GENERAL

CLIMATITZACIó

- VENTILOCONVECTOR SòL FCS 10 MARCA HITECSA
- VENTILOCONVECTOR EXISTENT
- VENTILOCONVECTOR SòL FCS 60 MARCA HITECSA
- ADEQUACIó ENVANS FIXOS

AJUNTAMENT DE BARCELONA

DISTRICTE DE LES CORTS

DIRECCIÓ DE SERVEIS TECNICS.

DEPARTAMENT DE MANTENIMENT I PROJECTES

projecte: CAN BACARDI	descripcio local: LOCAL SOCIAL emplaçament: TRAV. DE LES CORTS Nº 94	
tecnics: RAMON MARQUES, arquitecte. ALVARO LONGONI, arquit. tecnic MANUEL RIVAS, arquit. tecnic TONIA MULET, aux. tecnic	data: MAIG	escala: 1/100
plano: ADEQUACIÓ D'ESPAIS		nº plano: 1