David
Calvo
arquitectura

arquitectura

Ref. 1826

PROJECTE PER A L'ADEQUACIÓ I MILLORA DEL CENTRE D'ARTS ESCÈNIQUES NAUS AYATS D'ARBÚCIES.

2a. fase.

VOLUM 03.
PLÀNOLS

Promou
AJUNTAMENT D'ARBÚCIES

DAVID CALVO COROMINA / num:30134-5

Firmado digitalmente por DAVID CALVO COROMINA / num:30134-5
Fecha: 2026.07.31 19:35:33 +02'00'

ÍNDEX

VOLUM 01.

I.- MEMÒRIA.

I.01. Dades generals.
I.02. Memòria descriptiva i tècnica.

II.- ANNEXOS.

II.01. Justificació de la normativa aplicable.
II.02. Estudi de gestió dels residus.
II.03. Justificació de preus.
II.04. Control de qualitat.
II.05. Instruccions d'ús i manteniment.
II.06. Reportatge fotogràfic.
II.07. Especificacions tècniques de l'equipament.

III.- AMIDAMENTS i PRESSUPOST.

III.01. Amidaments.
III.02. Quadre de preus núm. 01.
III.03. Quadre de preus núm. 02.
III.04. Pressupost d'execució material.
III.05. Pressupost final.

VOLUM 02.

IV.- PLECS DE CONDICIONS.

IV.01. Plec de condicions particulars facultatives.
IV.02. Plec de condicions particulars tècniques.

VOLUM 03.

V.- PLÀNOLS.

VOLUM 04.

VI.- ESTUDI BÀSIC DE SEGURETAT i SALUT.

V. PLÀNOLS.

V.01. Situació, emplaçament i estat actual.

Situació i emplaçament ...

S01. Situació i emplaçament / Ortofotomapa ICGC
S02. Situació i emplaçament / Topogràfic ICGC
S03. Situació i emplaçament / Normativa urbanística i PGOU vigent.
S04. Situació i emplaçament / Identificació dels subàmbits d'actuació.

Arquitectura – estat actual ...

A01. Estat actual / Planta baixa.
A02. Estat actual / Planta primera.
A03. Estat actual / Alçat principal al C. Camprodon.
A04. Estat actual / Alçat – secció AA'.
A05. Estat actual / Secció BB'.
A06. Estat actual / Secció CC'.



ref. 1826

PROJECTE BÀSIC i EXECUTIU

ADEQUACIÓ i MILLORA DEL CENTRE D'ARTS ESCÈNIQUES NAUS AYATS - 2a. fase

núm. plànol

S.01

David Calvo arquitectura

el promotor

AJUNTAMENT D'ARBUCIES

l'emplaçament

C/. Francesc Camprodon, 96-98
ARBÚCIES (la Selva)


PLÀNOL DE SITUACIÓ i EMPLAÇAMENT


Ortofotomapa ICGC
E 1/5ooo

C/. Girona, 18-20 1r.2a.
17160 Anglès (Girona)
david.calvo @ coac.net
davidcalvoarquitectura.cat

Arbúcies, juliol de 2026


ARBÚCIES
Riera d'Arbúcies
Riera d'Arbúcies
Carrer de Francesc Camprodon
Carrer del Molí
Carrer de Sant Martí
Carrer de Sant Hilari
Carrer de la Font de les Agulles
Passeig de Francesc Camprodon
Polígon industrial Pla de la Vinya
Parc de la donació Josep Roca
Avinguda dels Pagesos Catalans
Avinguda dels Pagesos Catalans
Camí de les Nous Ayats
Camí de les Nous Ayats
Camí de les Nous Ayats

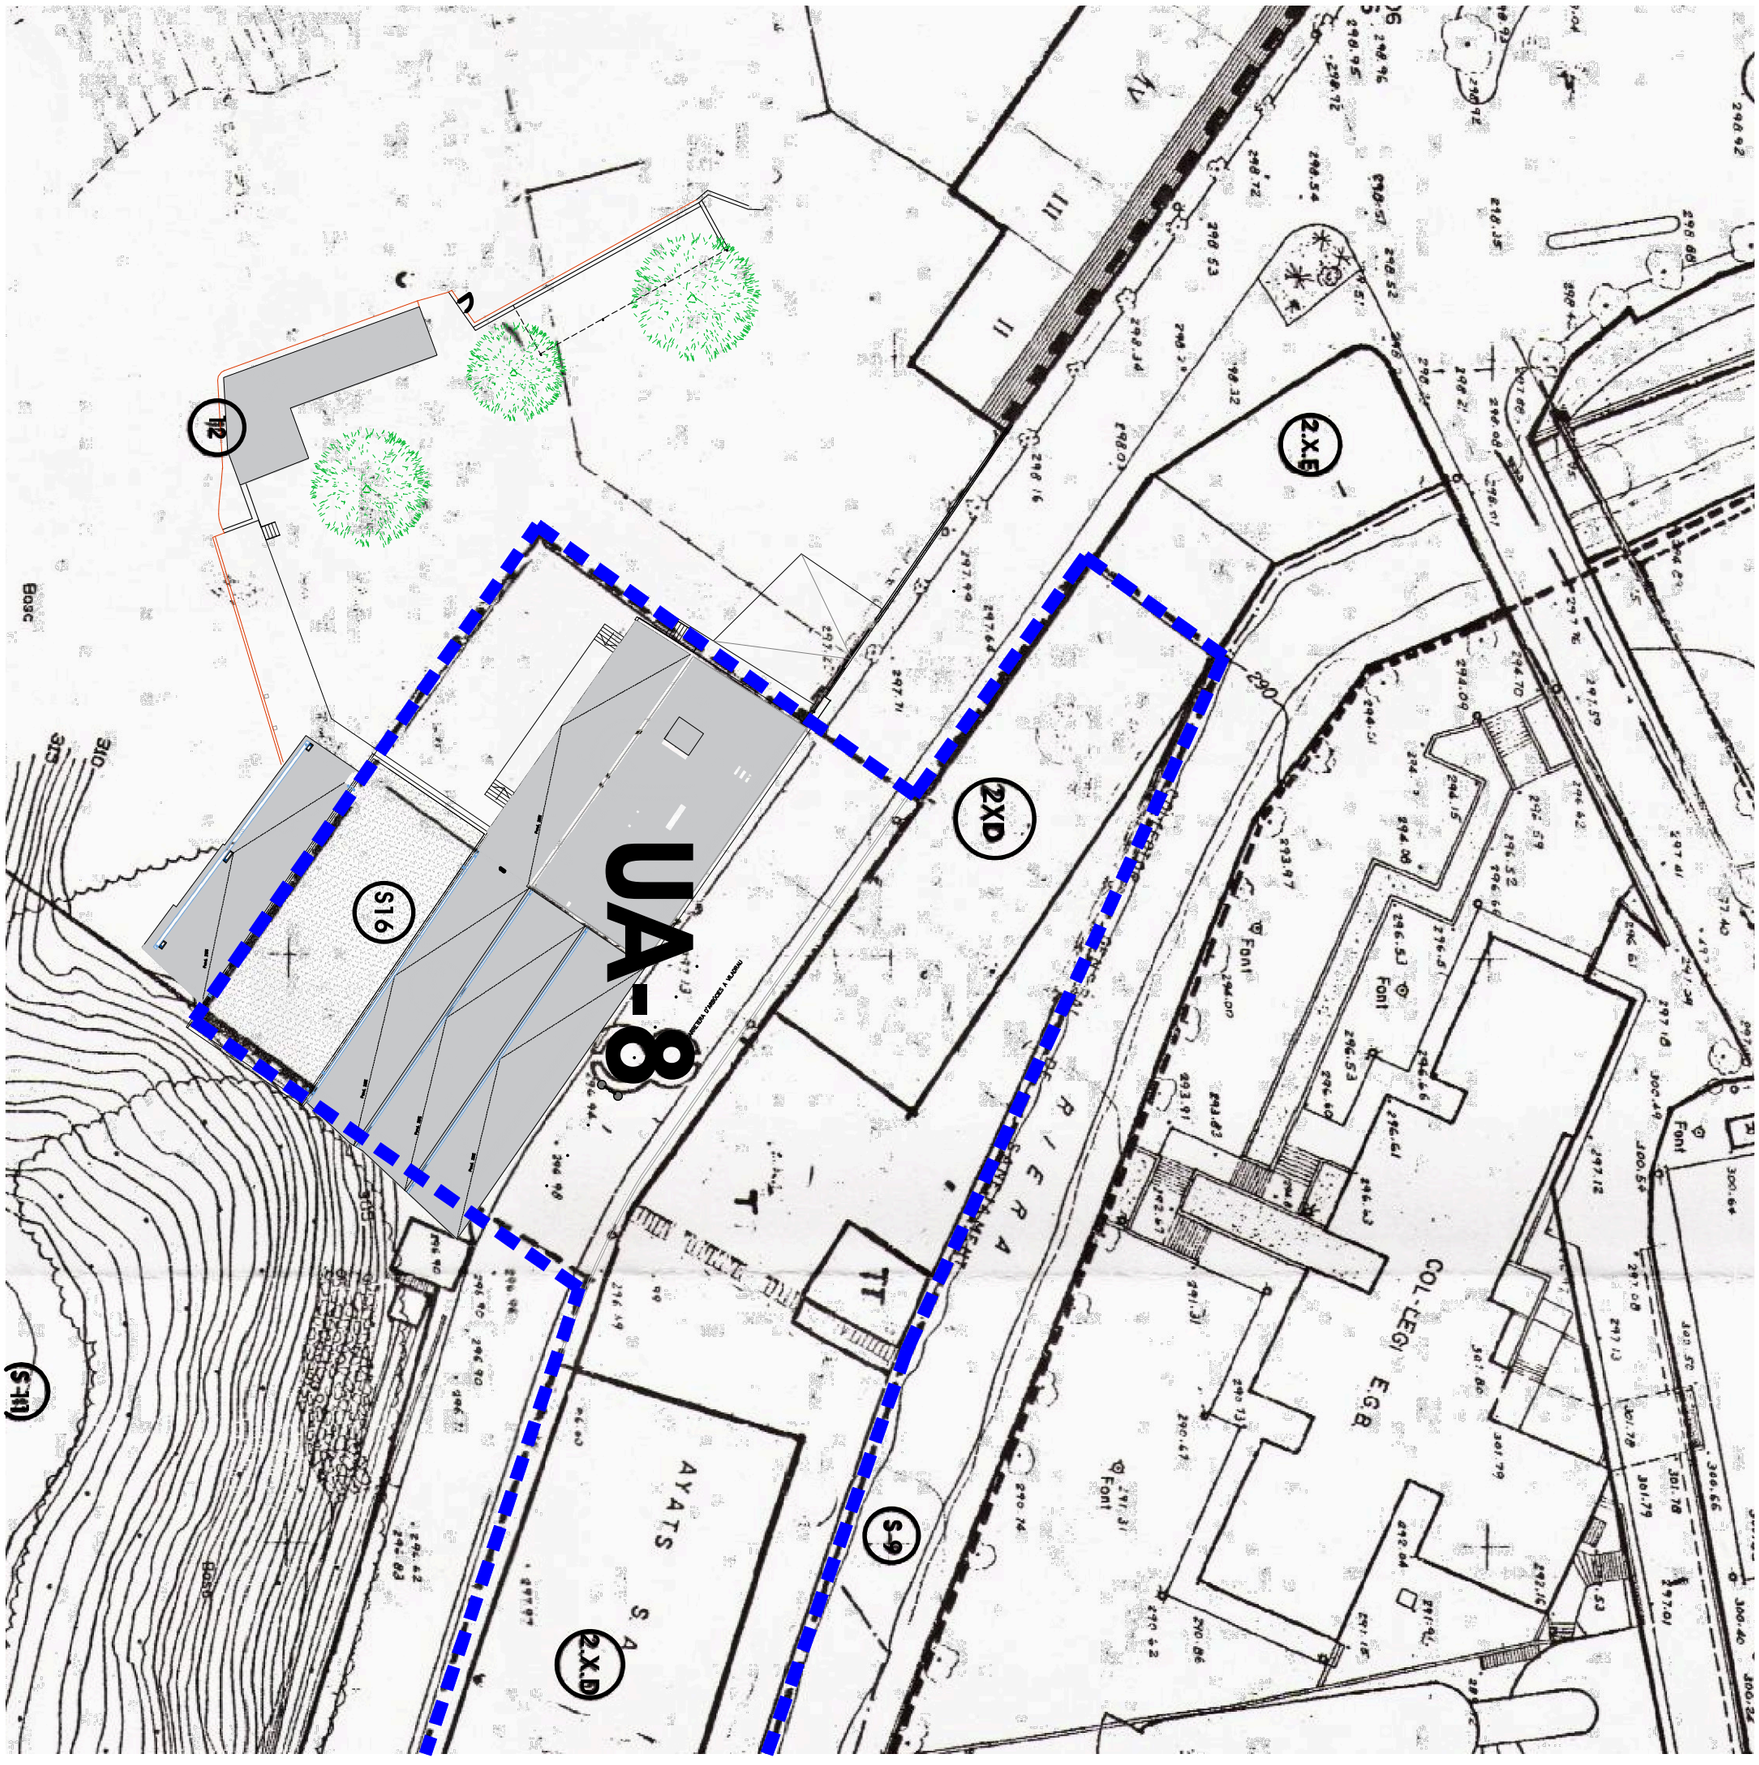
UA-8
S16
2XD
2XE
S16
S16
AYATS
COL·LEGI E.G.B
Font
Font
Font

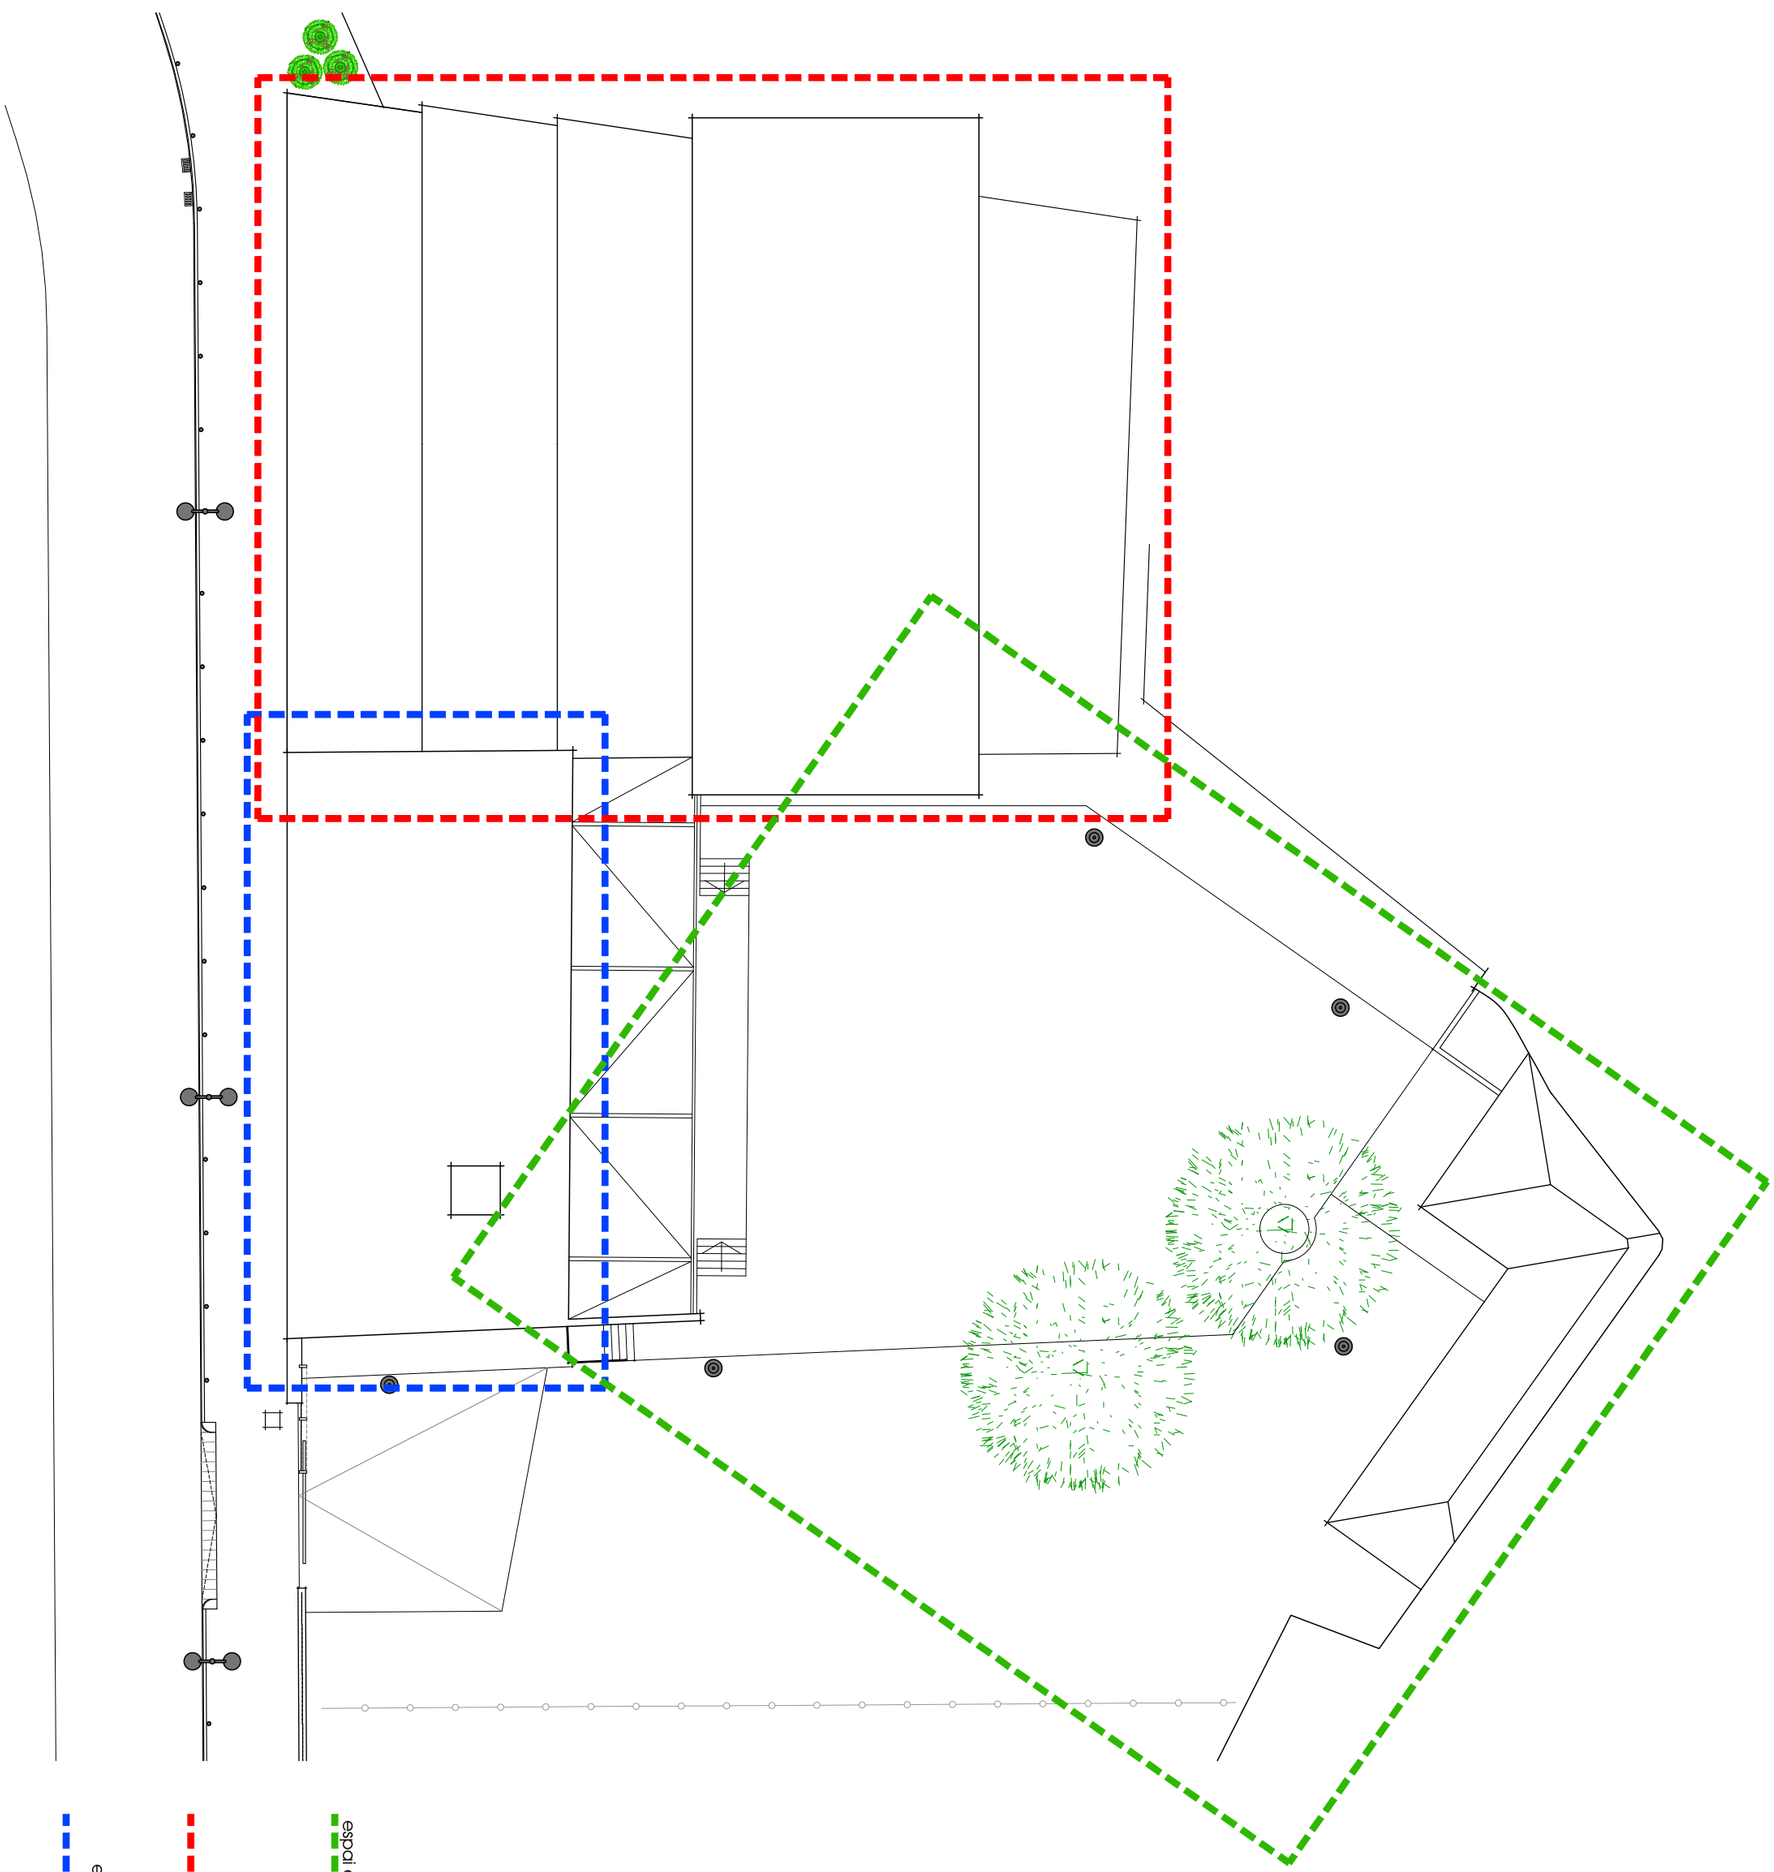

EDIFICI ANNEX
escola de dansa, Radio Arbúcies i bucs d'assaig

EDIFICI POLIVALENT
sales polivalents 1 i 2, vestíbul de recepció, sales d'assaig, serveis, magatzems i vestuaris

PATI DE CAN CASSÓ
espai exterior amb zona de bar i serveis

PROJECTE BÀSIC i EXECUTIU

ref. 1826

ADEQUACIÓ i MILLORA DEL CENTRE D'ARTS ESCÈNIQUES NAUS AYATS - 2a. fase

núm. plànol

S.04

David Calvo arquitectura

C/. Girona, 18-20 1r.2a.
17160 Anglès (Girona)
david.calvo @ coac.net
davidcalvoarquitectura.cat

el promotor


AJUNTAMENT D'ARBUCIES

l'emplaçament

C/. Francesc Camprodon, 96-98
ARBÚCIES (la Selva)

PLÀNOL DE SITUACIÓ i EMPLAÇAMENT
Identificació de subàmbits
E 1/25o

Arbúcies, juliol de 2026

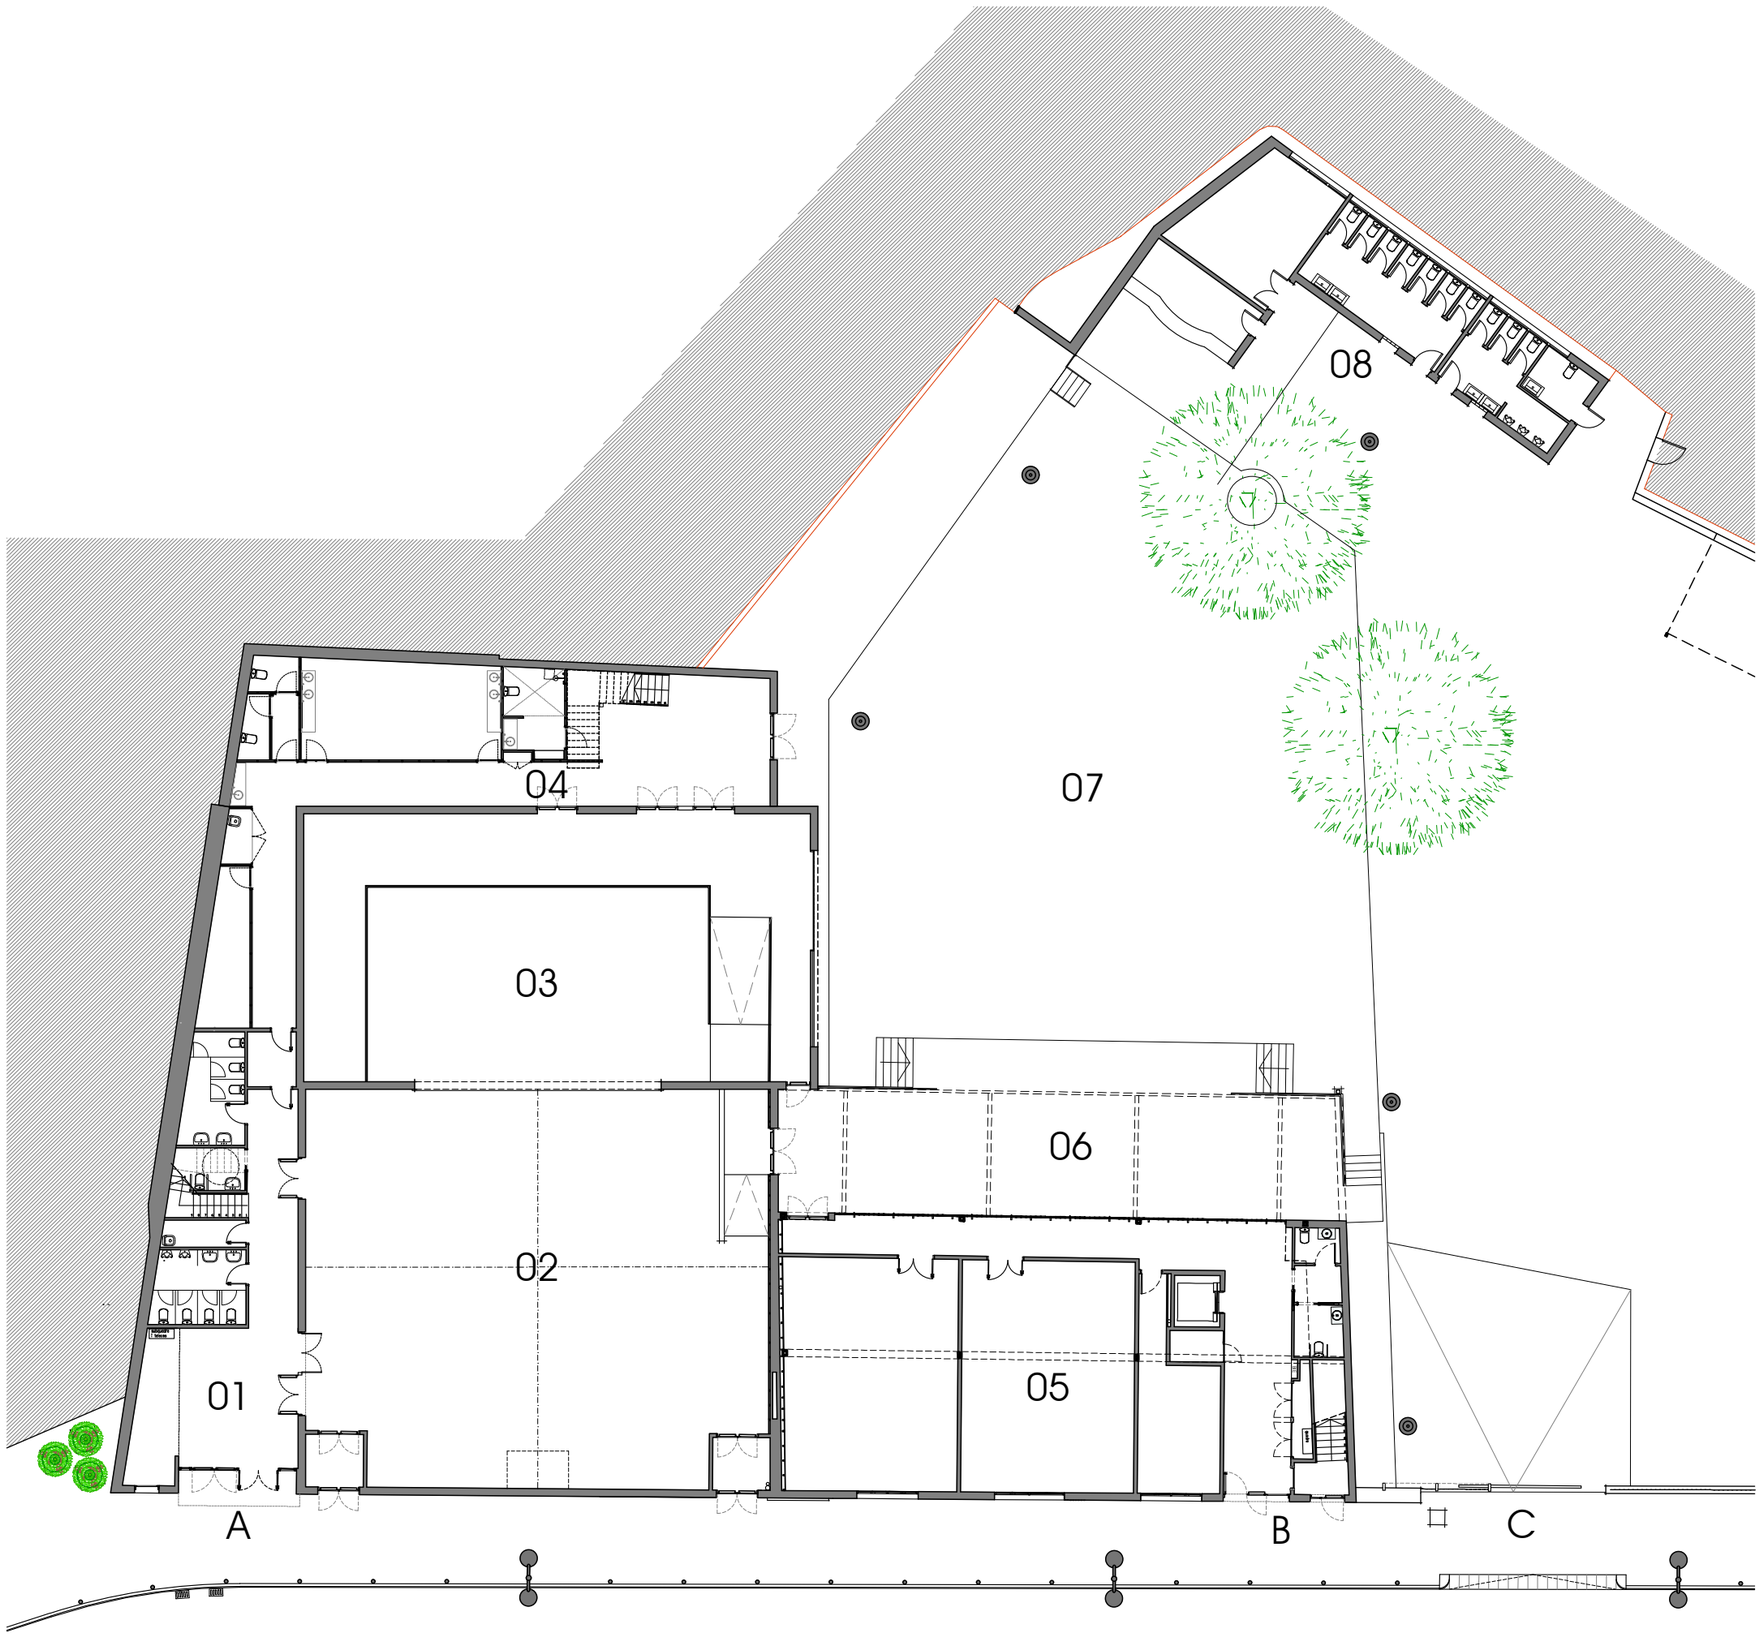

A. Accés espai polivalent de les Naus Ayats.

B. Accés a l'edifici annex (accés diferenciat a pl. baixa i pl. pis).

C. Accés a l'espai exterior de Can Cassó.

01. Àrea de recepció i benvinguda

02. Espai polivalent - sala gran (platea).

03. Espai polivalent - sala petita (escenari).

04. Vestuaris i sala d'assaig.

05. Edifici annex - espai dansa.

06. Can Cassó - porxada.

07. Can Cassó - pati.

08. Can Cassó - edifici de serveis.

PROJECTE BÀSIC i EXECUTIU
ADEQUACIÓ i MILLORA DEL CENTRE D'ARTS ESCÈNIQUES NAUS AYATS - 2a. fase

ref. 1826

ARQUITECTURA - ESTAT ACTUAL
Planta baixa
E 1/25o


el promotor
AJUNTAMENT D'ARBUCIES

l'emplaçament
C/. Francesc Camprodon, 96-98
ARBÚCIES (la Selva)

David Calvo arquitectura
C/. Girona, 18-20 1r-2a.
17160 Anglès (Girona)
davidcalvo @ coac.net
davidcalvoarquitectura.cat

núm. plànol A.01

Arbúcies, juliol de 2026

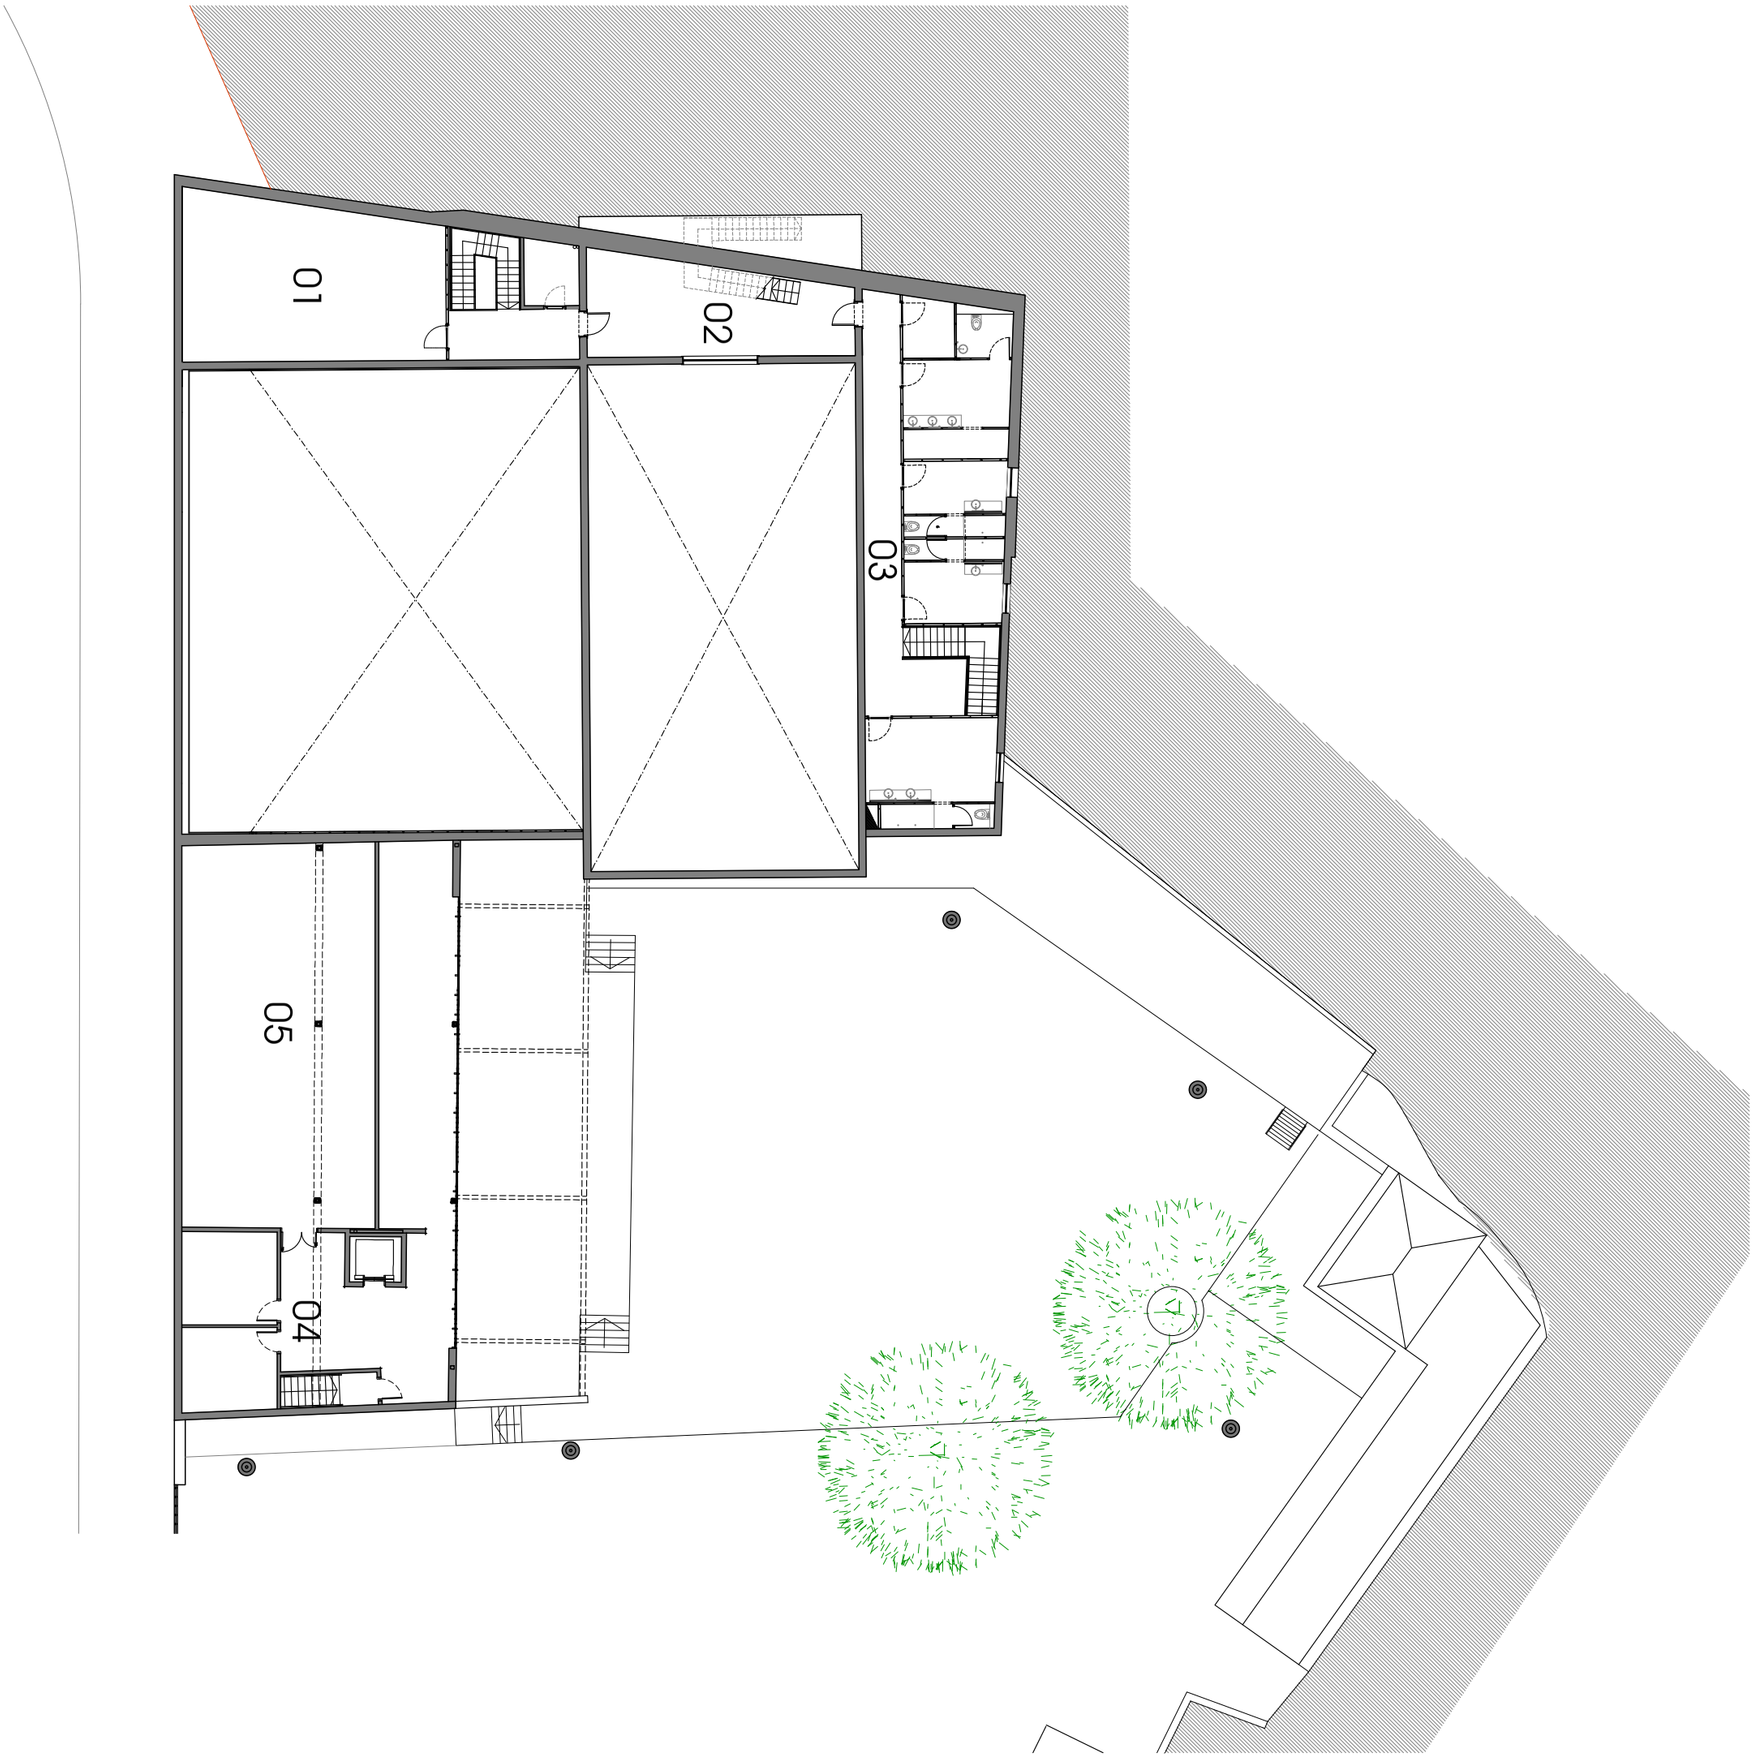

01. Sala d'assig - espai coral.
02. Zona tècnica i accés a coberta.
03.Vestuaris - camerinos.
04.Ràdio Arbúcies - despatxos.
05. Bucs d'assaig.

PROJECTE BÀSIC i EXECUTIU

ref. 1826

ADEQUACIÓ i MILLORA DEL CENTRE D'ARTS ESCÈNIQUES NAUS AYATS - 2a. fase

núm. plànol

A.02

David Calvo arquitectura

el promotor

AJUNTAMENT D'ARBUCIES

l'emplaçament

C/. Francesc Camprodon, 96-98
ARBÚCIES (la Selva)


ARQUITECTURA - ESTAT ACTUAL


Planta primera

E 1/25o


C/. Girona, 18-20 1r.2a.
17160 Anglès (Girona)
david.calvo @ coac.net
davidcalvoarquitectura.cat

Arbúcies, juliol de 2026

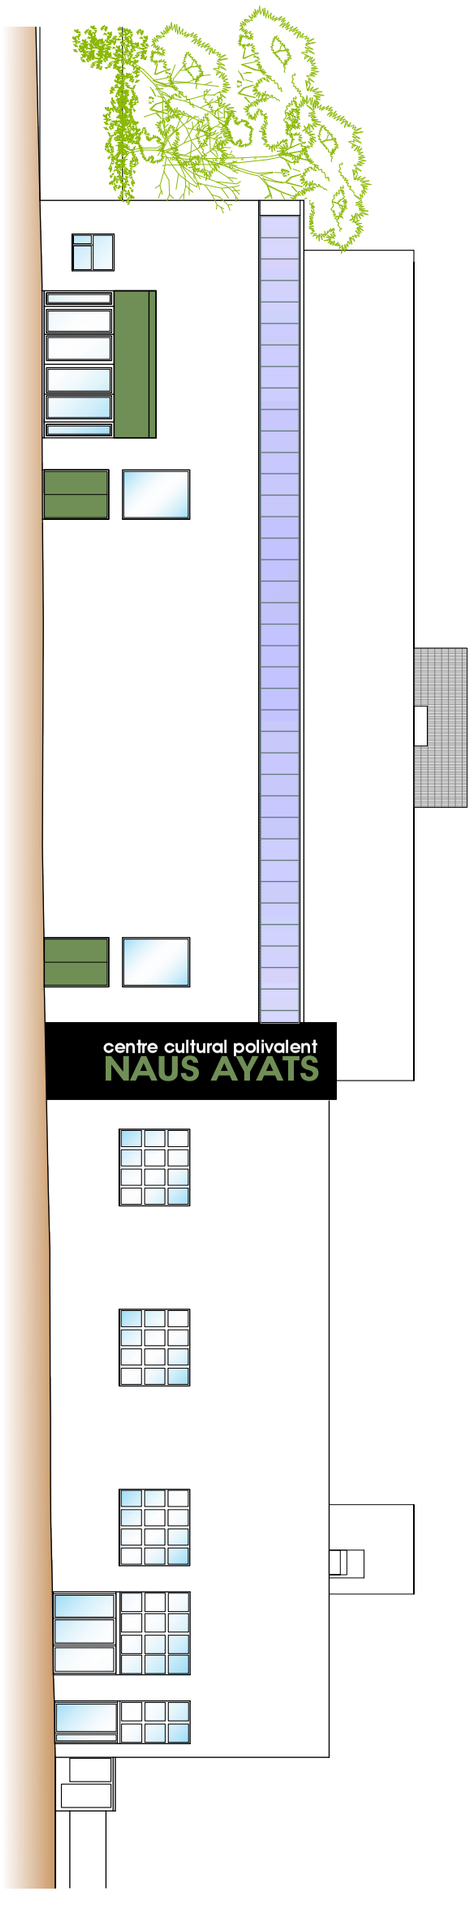

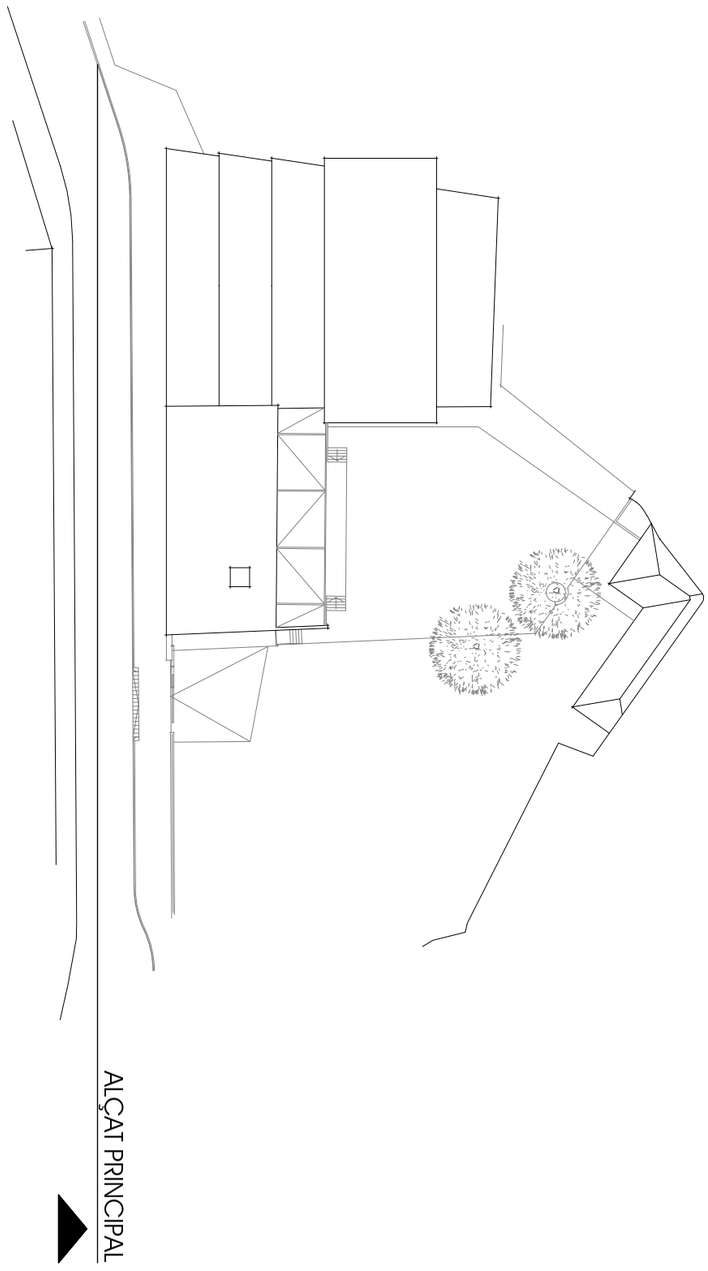



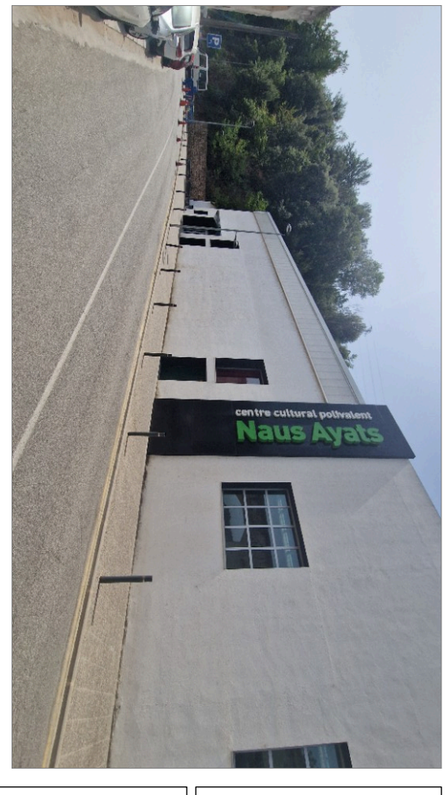

ref. 1826

PROJECTE BÀSIC i EXECUTIU

ADEQUACIÓ i MILLORA DEL CENTRE D'ARTS ESCÈNIQUES NAUS AYATS - 2a. fase

A.03

David Calvo arquitectura

el promotor

AJUNTAMENT D'ARBUCIES

l'emplaçament


C/. Francesc Camprodon, 96-98
ARBÚCIES (la Selva)


ARQUITECTURA - ESTAT ACTUAL

Alçat prncipal al C. Camprodon
E 1/2oo

C/. Girona, 18-20 1r.2a.
17160 Anglès (Girona)
david.calvo @ coac.net
davidcalvoarquitectura.cat

Arbúcies, juliol de 2026

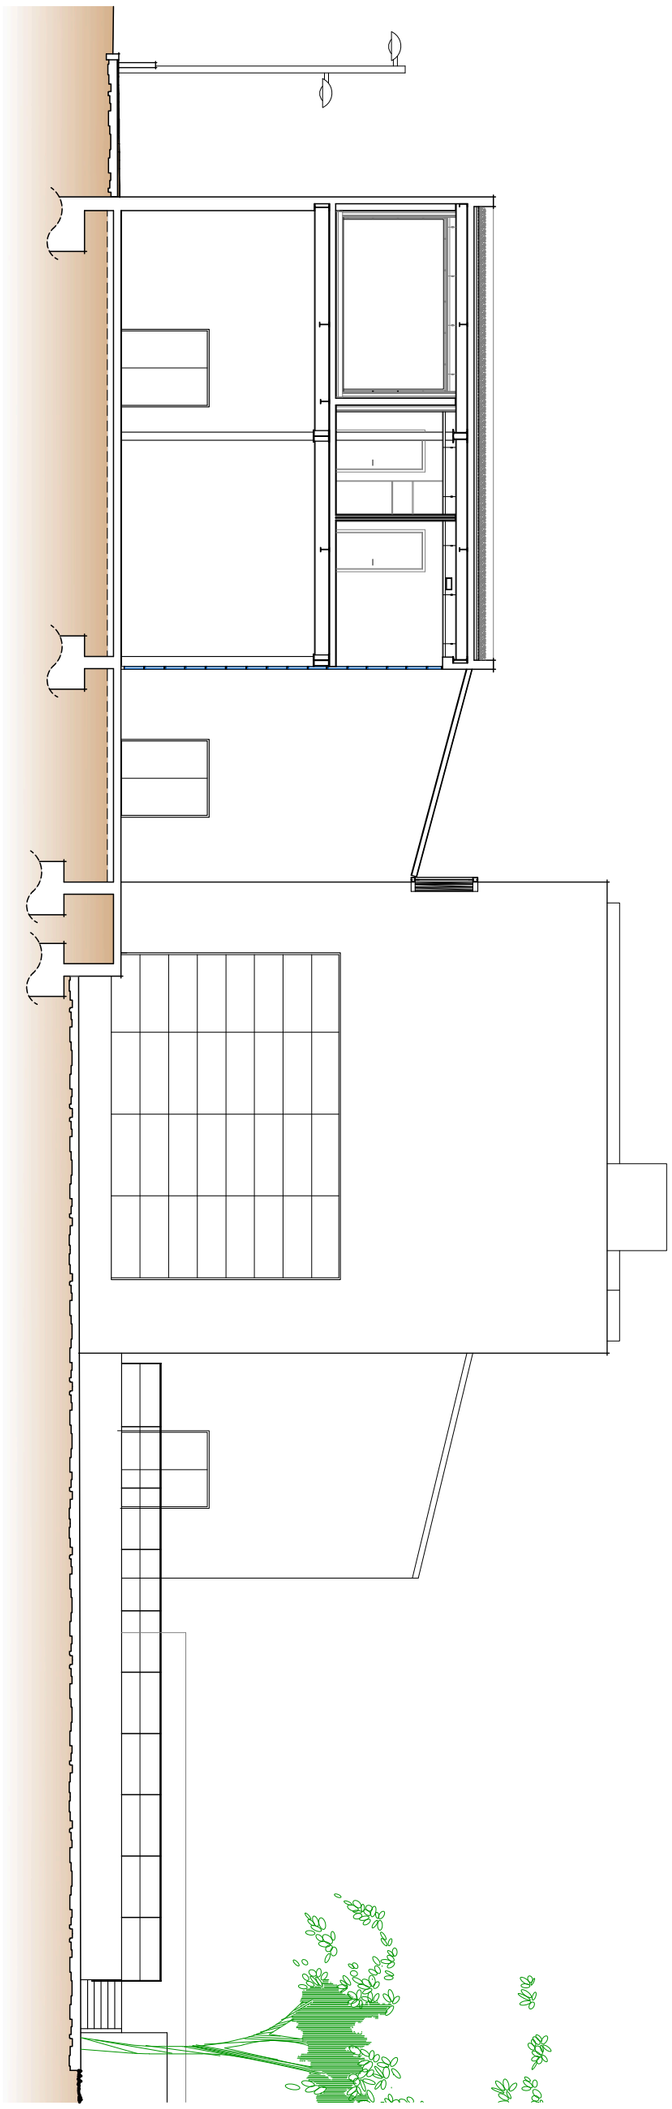

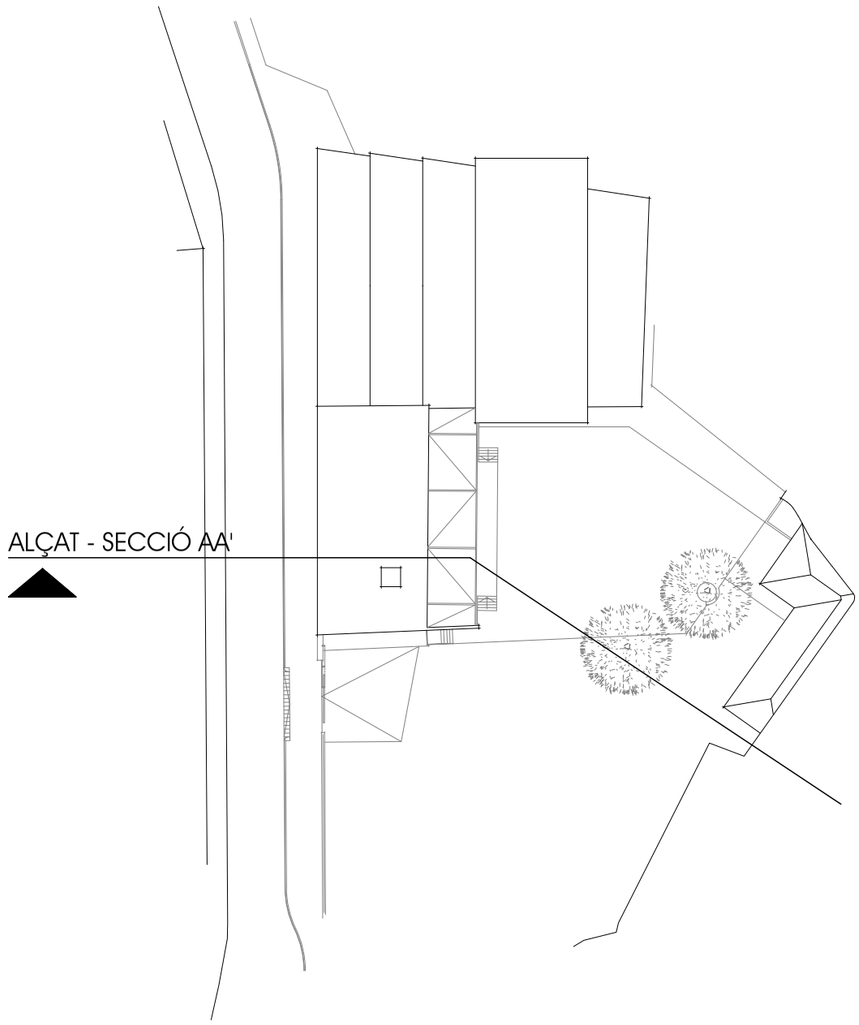

ref. 1826

PROJECTE BÀSIC i EXECUTIU

ADEQUACIÓ i MILLORA DEL CENTRE D'ARTS ESCÈNIQUES NAUS AYATS - 2a. fase

A.04

David Calvo arquitectura

el promotor

AJUNTAMENT D'ARBUCIES

l'emplaçament

C/. Francesc Camprodon, 96-98
ARBÚCIES (la Selva)


ARQUITECTURA - ESTAT ACTUAL

Alçat - secció AA'


E 1/15o

C/. Girona, 18-20 1r.2a.
17160 Anglès (Girona)
david.calvo @ coac.net
davidcalvoarquitectura.cat

Arbúcies, juliol de 2026

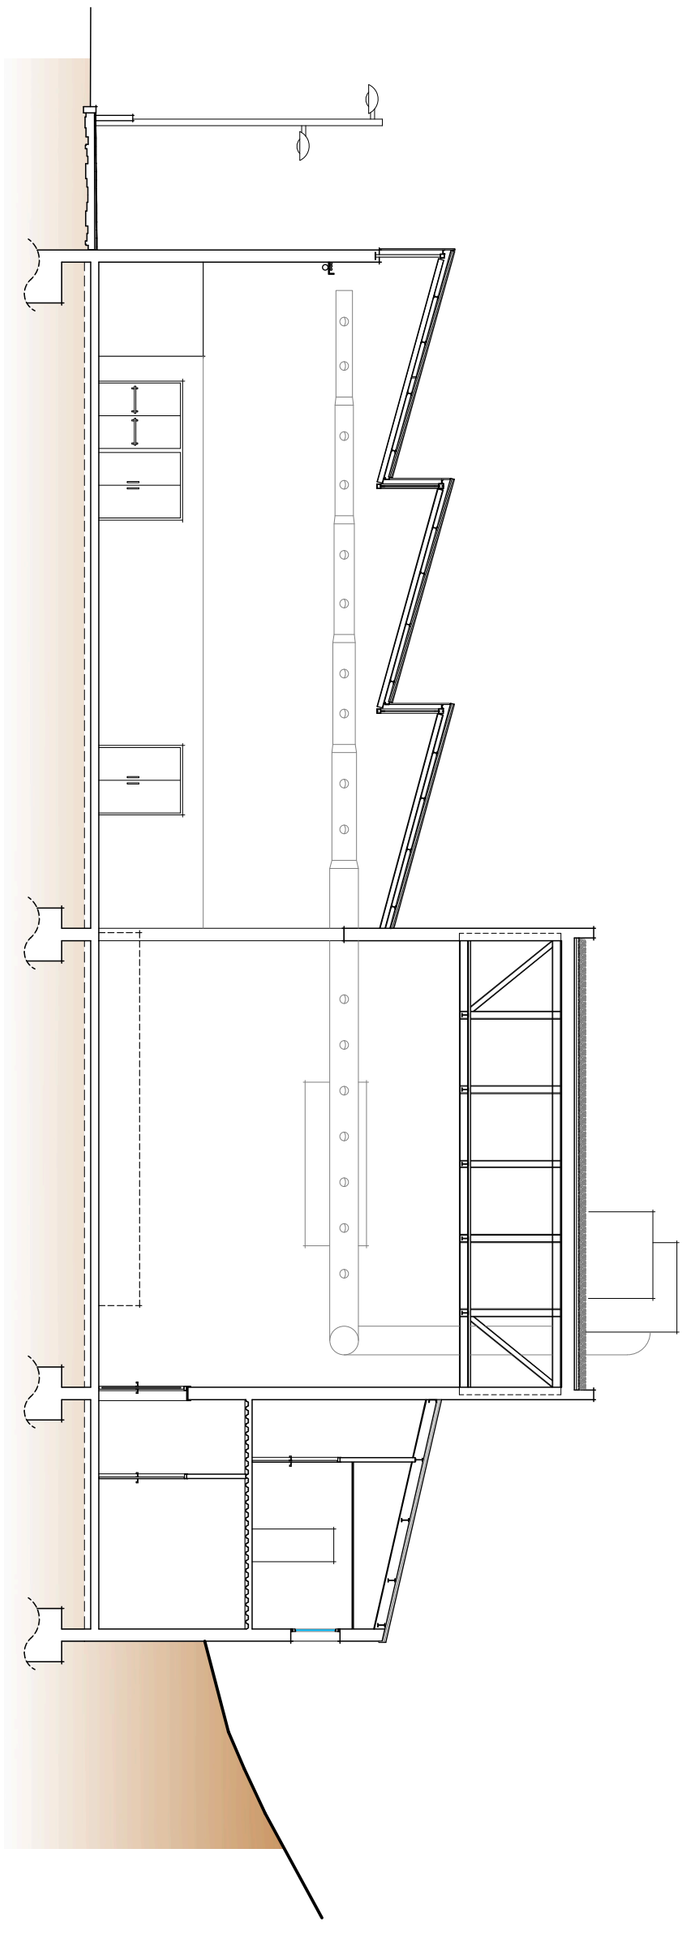

SECCIÓ BB'

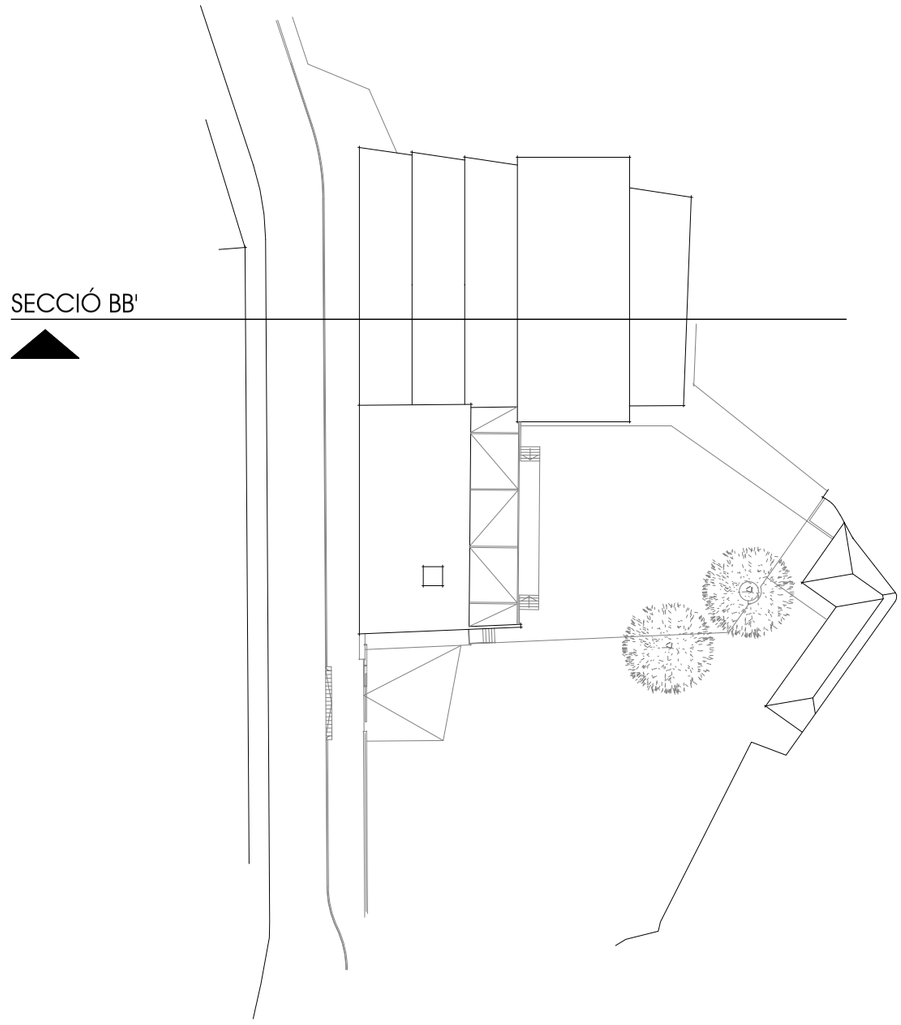

ref. 1826

PROJECTE BÀSIC i EXECUTIU

ADEQUACIÓ i MILLORA DEL CENTRE D'ARTS ESCÈNIQUES NAUS AYATS - 2a. fase

A.05

David Calvo arquitectura

el promotor

AJUNTAMENT D'ARBUCIES

l'emplaçament

C/. Francesc Camprodon, 96-98
ARBÚCIES (la Selva)


ARQUITECTURA - ESTAT ACTUAL


Secció BB'

E 1/15o

C/. Girona, 18-20 1r.2a.
17160 Anglès (Girona)
david.calvo @ coac.net
davidcalvoarquitectura.cat

Arbúcies, juliol de 2026

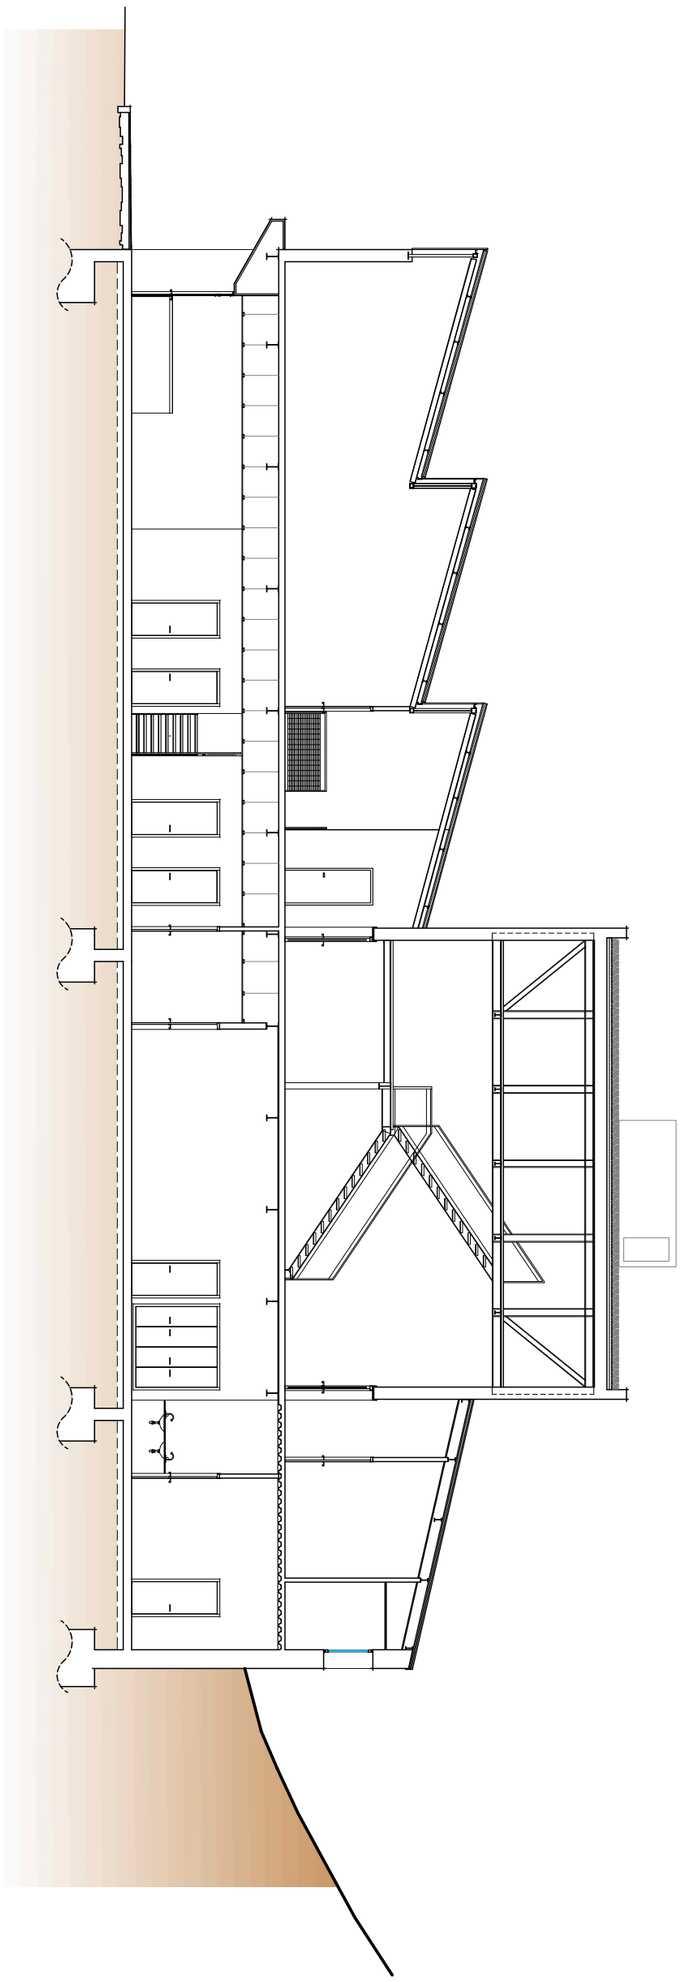

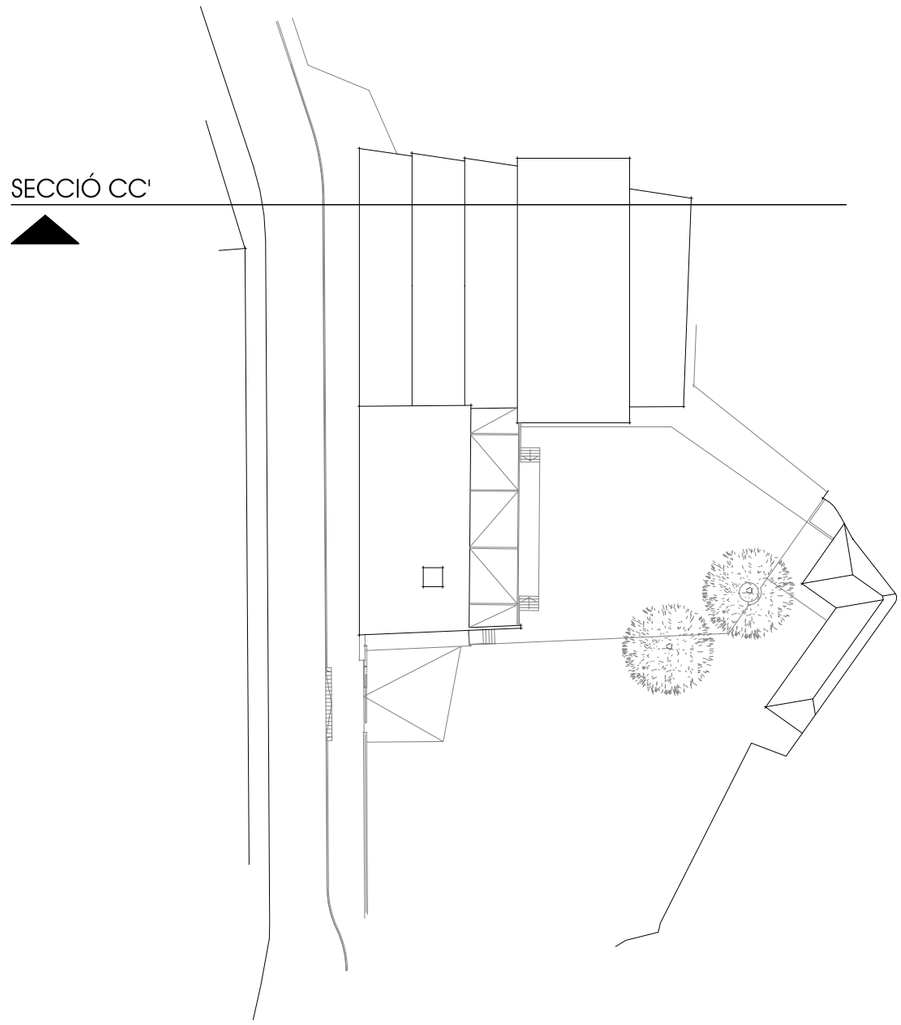

PROJECTE BÀSIC i EXECUTIU

ref. 1826

ADEQUACIÓ i MILLORA DEL CENTRE D'ARTS ESCÈNIQUES NAUS AYATS - 2a. fase

A.06

David Calvo arquitectura

el promotor

AJUNTAMENT D'ARBUCIES

l'emplaçament

C/. Francesc Camprodon, 96-98
ARBÚCIES (la Selva)

ARQUITECTURA - ESTAT ACTUAL

SEcció CC'

E 1/15o

C/. Girona, 18-20 1r.2a.
17160 Anglès (Girona)
david.calvo @ coac.net
davidcalvoarquitectura.cat

Arbúcies, juliol de 2026

V.02. Estat reformat i detalls varis.

Millores en prevenció d'incendis ...

B01. Prevenció d'incendis / Planta baixa.
B02. Prevenció d'incendis / Planta primera.
B03. Prevenció d'incendis / Planta altell.

Millores a la sala gran ...

C01. Sala gran / Planta baixa.

Millores en la recepció i accés ...

D01. Recepció i accés / Distribució i acabats.
D02. Recepció i accés / Mobiliari – detalls del taulell.
D03. Recepció i accés / Climatització.

Millores en magatzems i camerinos ...

E01. Magatzems i camerinos / Planta baixa.
E02. Magatzems i camerinos / Planta primera.

Millores en façana ...


F01. Façana / Alçat principal al C. Camprodon.

Millores en l'espai exterior de Can Cassó ...

G01. Can Cassó / Subàmbit interior i edifici de serveis.
G02. Can Cassó / Subàmbit frontal i nova façana carrer.
G03. Can Cassó / Secció tipus i detalls.

Millores en equipament tècnic ...

H01. Equipament tècnics / Planta baixa i detalls.

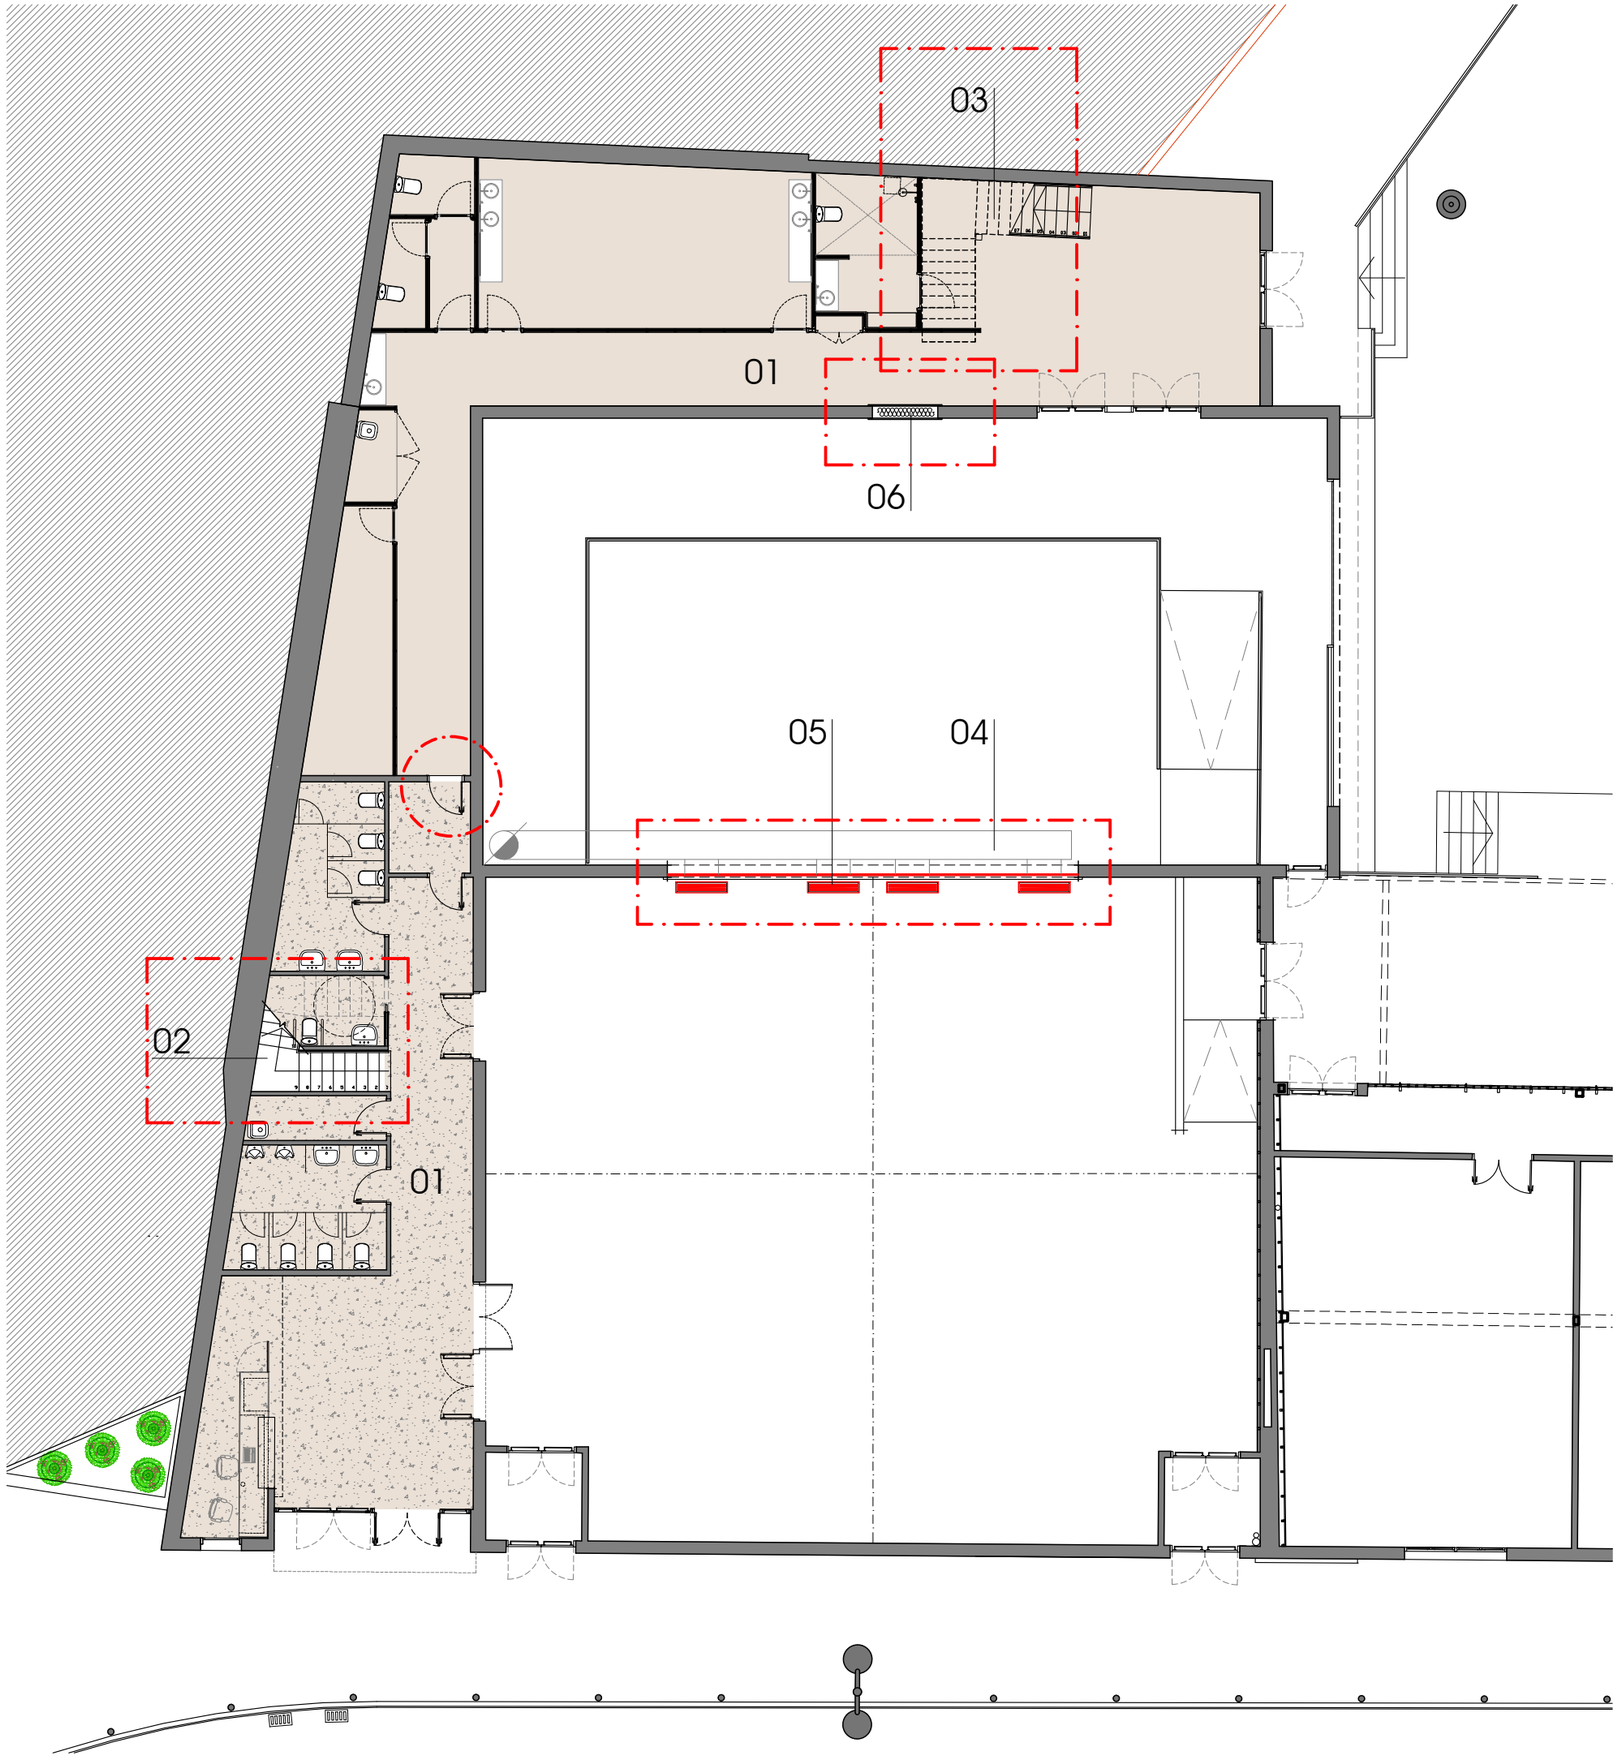

MILLORES EN LA PREVENCIÓ i PROTECCIÓ CONTRA INCENDIS.

ACTUACIONS PREVISTES

- Ignifugat (RF90) amb projectat de morter ignífug (vermiculita).
- Ignifugat (RF90) amb pintura intumescent de l'estructura principal de les escales.
- Substitució de portes corrents per portes tallafocs del tipus EI2 60-C5.
- Formació de faldó inferior sota-tarima i instal.lació de reixes intumescents (EI120).
- Eliminació de porta de connexió entre escenari i vestidors amb porcio de tancament EI120.
- Eliminació de l'obertura entre sala i locals tècnics amb porció de tancament EI120.
- Instal.lació de comportes tallafocs per a conductes d'aire circulars.
- Instal.lació de detectors de fums a la sala d'assaig de corals.
- Construcció de tancament per sectorització EI120 entre sala tècnica i futura caixa escènica.

LLEGENDA D'ELEMENTS A DESTACAR
Planta baixa

01. Sostre amb estructura metàl.lic i forjat de planxa col.laborant a ignifugar (R90).
02. Escala metàl.lica d'accés a planta primera (sala corals).
08. Escala d'accés a planta primera (camerinos).
04. Conductes de climatització rectangulars de fibra de vidre (circuit de retorn)
05. Faldó inferioir EI120 per protecció del conducte de retorn + reixes intumescents EI120.
06. Porta de connexió entre escenari i vestuaris que cal suprimir perquè la seva obertura envaeix el recorregut d'evacuació.

Forjat existent a ignifugar

Forjat existent a ignifugar (requereix desmuntatge i muntatge de fals sostre de fibres minerals existent)

Porta existent a substituir.

núm. plànol **B.01**

C/. Girona, 18-20 1r-2a.
17160 Anglès (Girona)
davidcalvo@coac.net
davidcalvoarquitectura.cat

Arbúcies, juliol de 2026

PROJECTE BÀSIC i EXECUTIU
ADEQUACIÓ i MILLORA DEL CENTRE D'ARTS ESCÈNIQUES NAUS AYATS - 2a. fase


MILLORES EN PREVENCIÓ D'INCENDIS
Planta baixa
E 1/150

l'emplaçament
C/. Francesc Camprodon, 96-98
ARBÚCIES (la Selva)

el promotor
AJUNTAMENT D'ARBUCIES

ref. 1826

David Calvo arquitectura

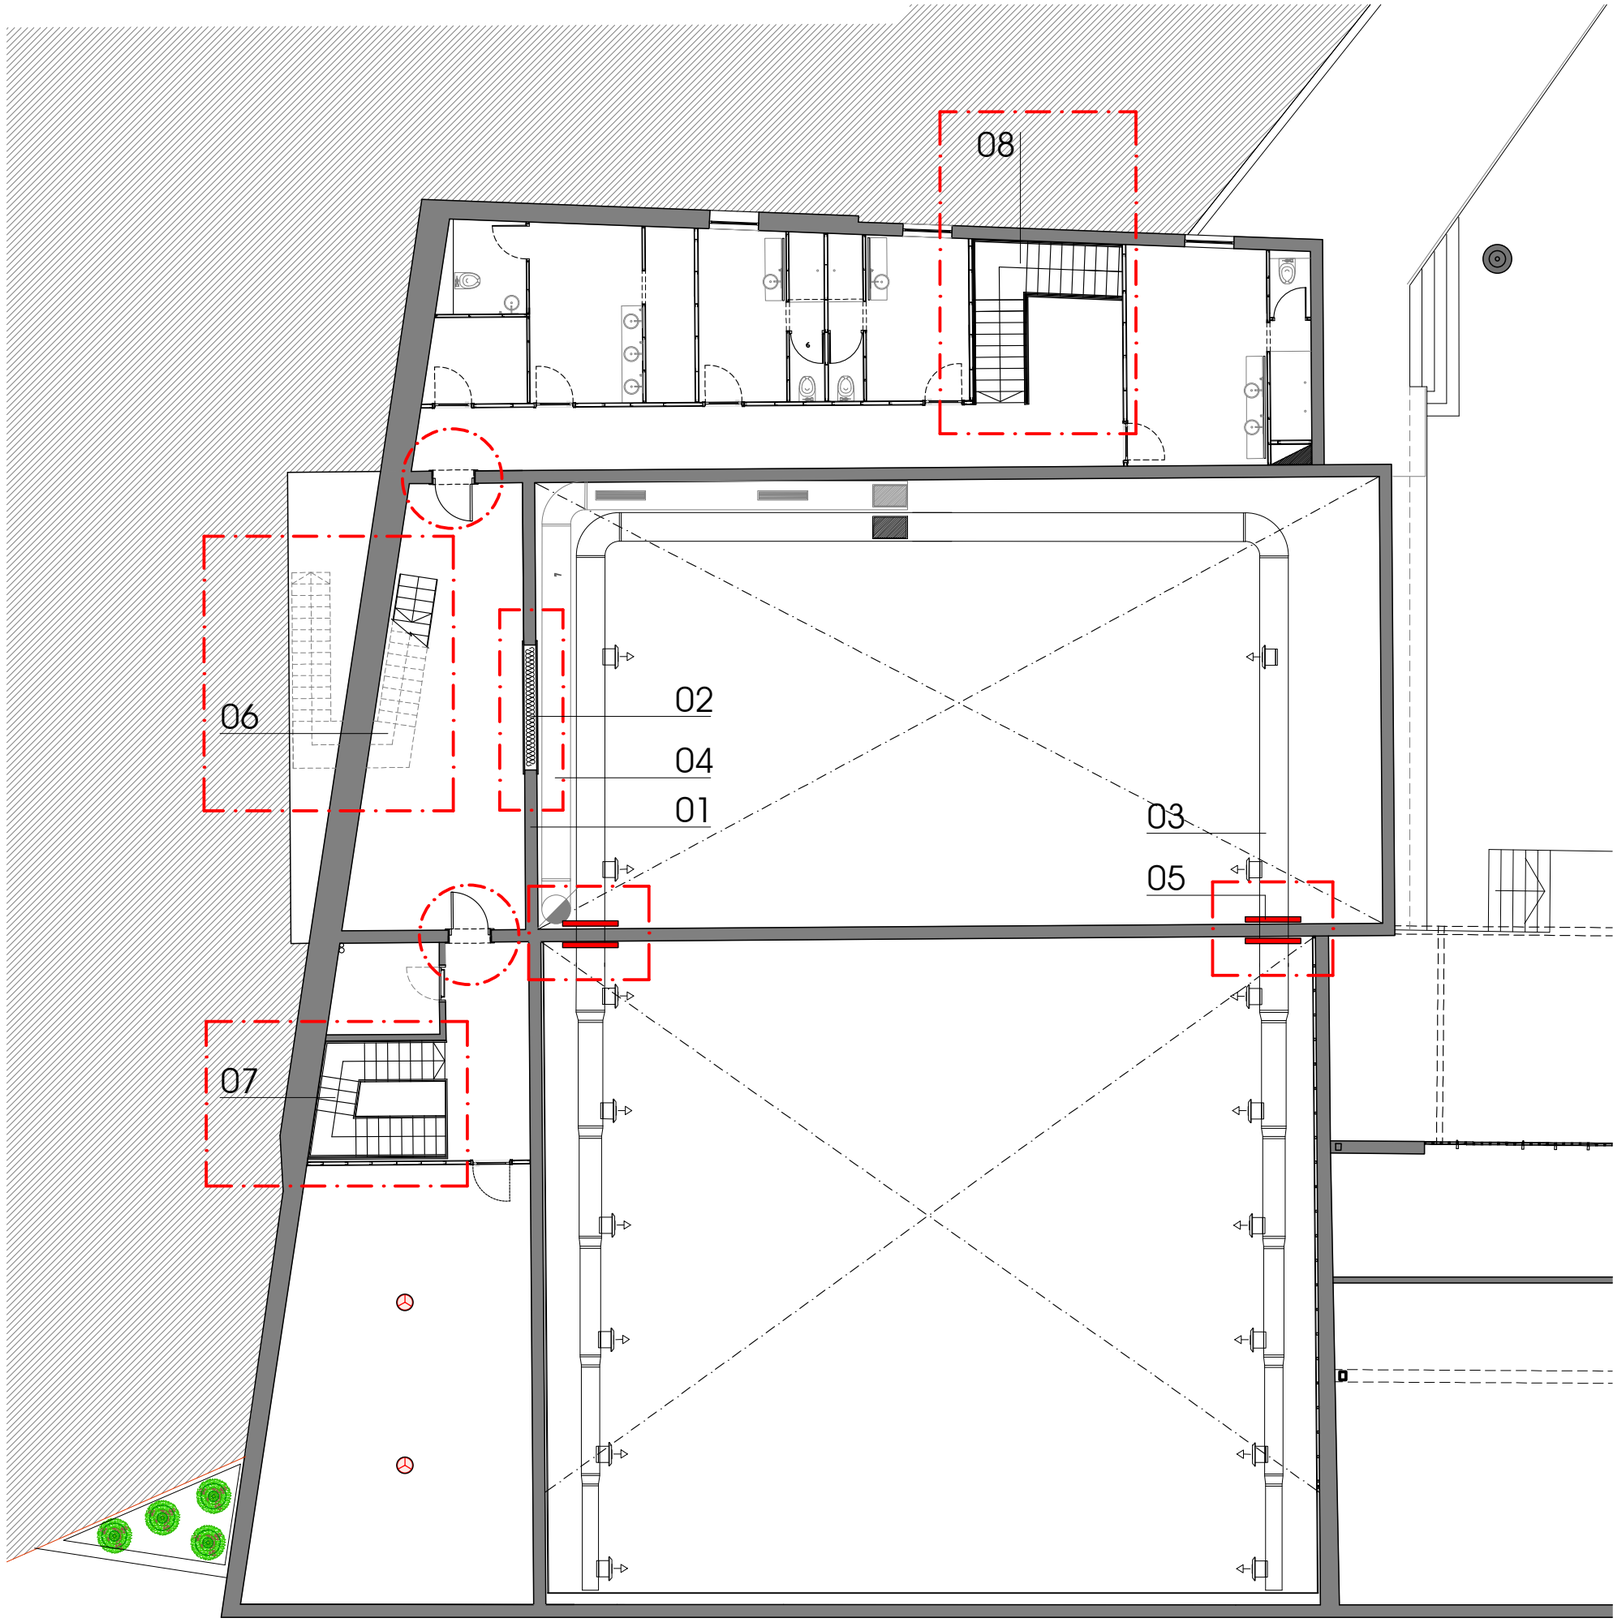

MILLORES EN LA PREVENCIÓ i PROTECCIÓ CONTRA INCENDIS.

ACTUACIONS PREVISTES

- Ignifugat (RF90) amb projectat de morter ignífug (vermiculita).
- Ignifugat (RF90) amb pintura intumescent de l'estructura principal de les escales.
- Substitució de portes corrents per portes tallafocs del tipus EI2 60-C5.
- Formació de faldó inferior sota-tarima i instal.lació de reixes intumescents (EI120).
- Eliminació de porta de connexió entre escenari i vestidors amb porcio de tancament EI120.
- Eliminació de l'obertura entre sala i locals tècnics amb porció de tancament EI120.
- Instal.lació de comportes tallafocs per a conductes d'aire circulars.
- Instal.lació de detectors de fums a la sala d'assaig de corals.
- Construcció de tancament per sectorització EI120 entre sala tècnica i futura caixa escènica.

LLEGENDA D'ELEMENTS A DESTACAR
Planta primera

01. Tancament perimetral de la sala petita (futrua caixa escènica) a base de mur de formigó armat (EI120).
02. Obertura existent entre local tècnic i sala petita que cal suprimir per mantenir la sectorització EI120 entre ambdós espais.
03. Conductes de climatització circulars de planxa metàl.lica (circuit d'impulsió).
04. Conductes de climatització circulars de planxa metàl.lica (circuit de retorn)
05. Comportes tallafocs EI120 a instal.lar.
06. Escala metàl.lica d'accés a l'altell.
07. Escala metàl.lica d'accés a planta primera (sala corals).
08. Escala d'accés a planta primera (camerinos).

Detector de fums

Porta existent a substituir.

núm. plànol **B.02**

C/. Girona, 18-20 1r-2a.
17160 Anglès (Girona)
davidcalvo @ coac.net
davidcalvoarquitectura.cat

Arbúcies, juliol de 2026

PROJECTE BÀSIC i EXECUTIU
ADEQUACIÓ i MILLORA DEL CENTRE D'ARTS ESCÈNIQUES NAUS AYATS - 2a. fase


MILLORES EN PREVENCIÓ D'INCENDIS
Planta primera
E 1/150

l'emplaçament
C/. Francesc Camprodon, 96-98
ARBÚCIES (la Selva)

el promotor
AJUNTAMENT D'ARBUCIES

ref. 1826

David Calvo arquitectura

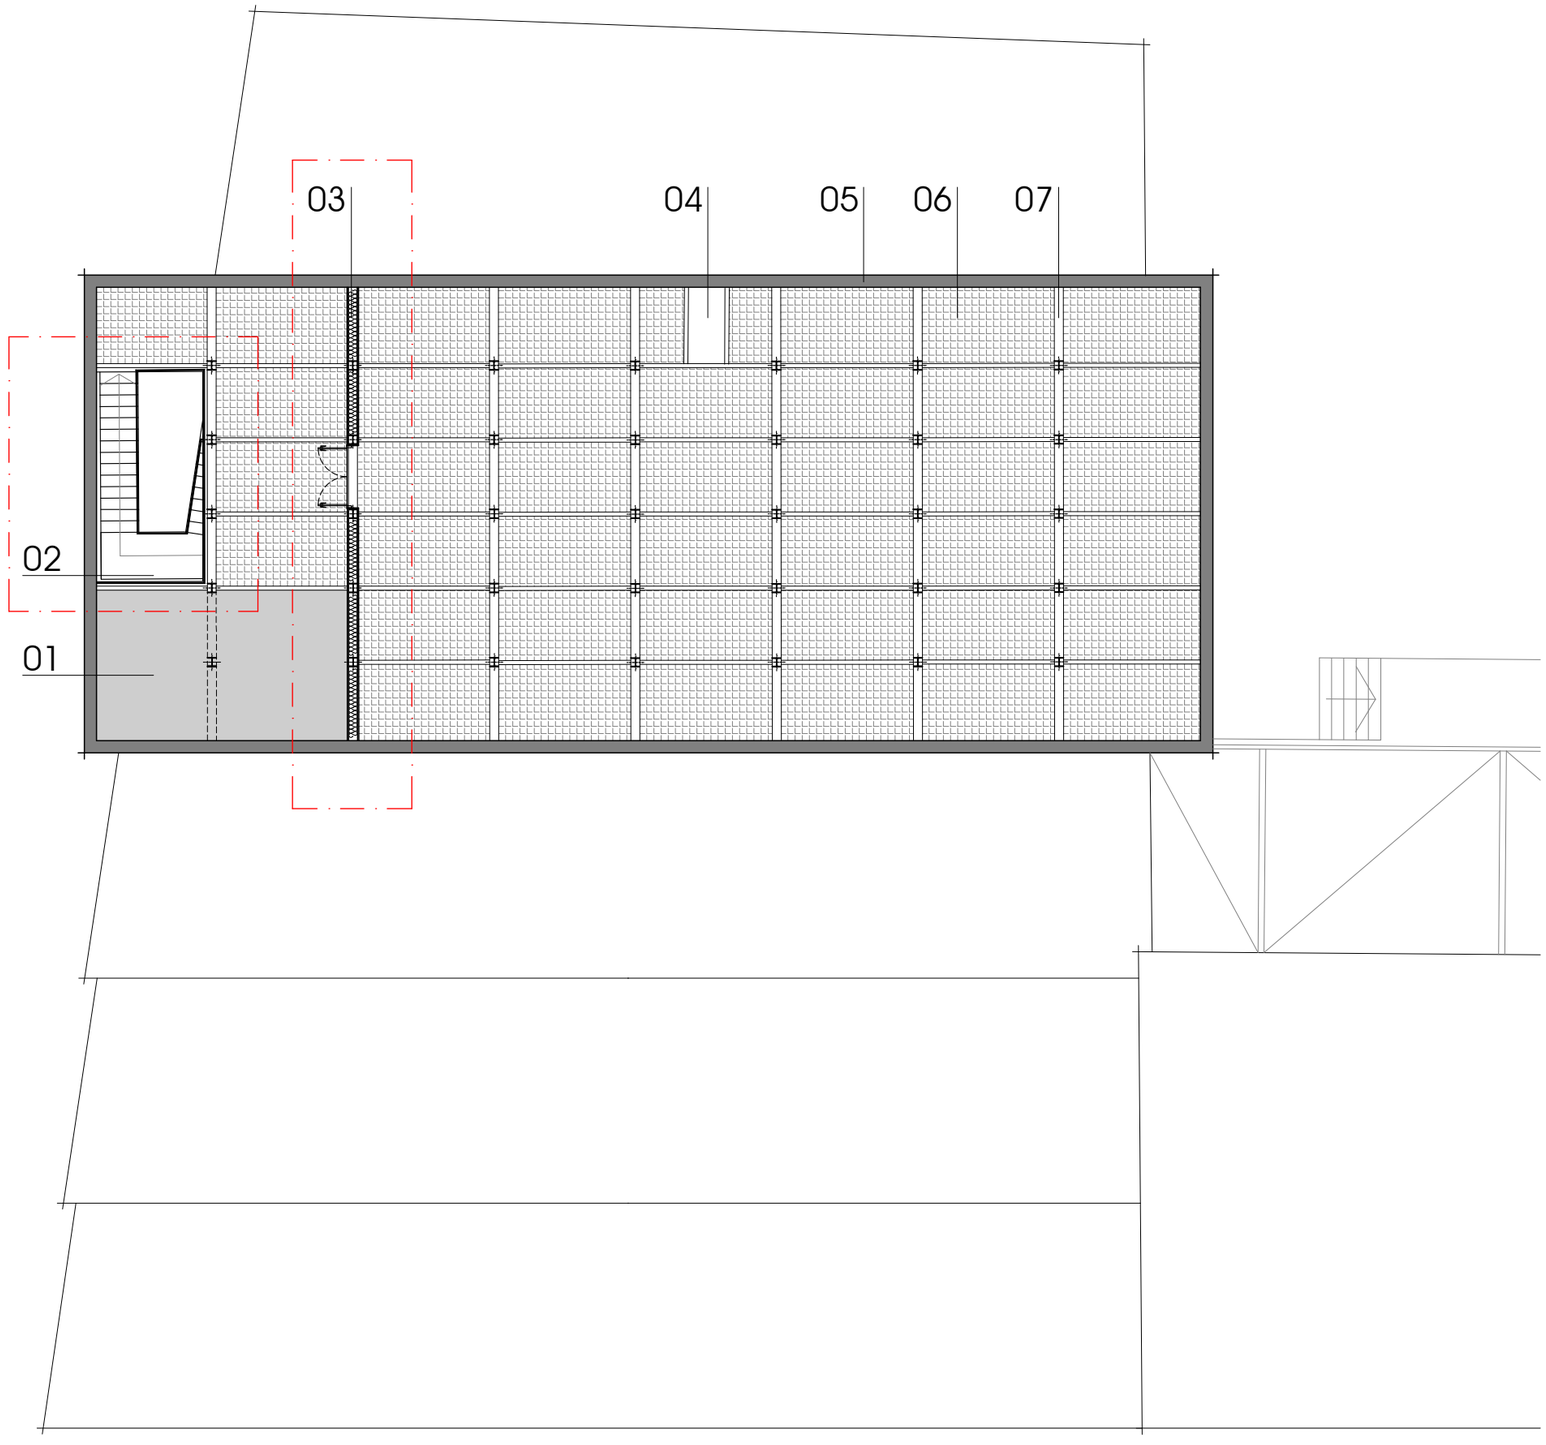

MILLORES EN LA PREVENCIÓ i PROTECCIÓ CONTRA INCENDIS.

ACTUACIONS PREVISTES

- Ignifugat (RF90) amb projectat de morter ignífug (vermiculita).
- Ignifugat (RF90) amb pintura intumescent de l'estructura principal de les escales.
- Substitució de portes corrents per portes tallafocs del tipus EI$_2$60-C5.
- Formació de faldó inferior sota-tarima i instal.lació de reixes intumescents (EI120).
- Eliminació de porta de connexió entre escenari i vestidors amb porcio de tancament EI120.
- Eliminació de l'obertura entre sala i locals tècnics amb porció de tancament EI120.
- Instal.lació de comportes tallafocs per a conductes d'aire circulars.
- Instal.lació de detectors de fums a la sala d'assaig de corals.
- Construcció de tancament per sectorització EI120 entre sala tècnica i futura caixa escènica.

LLEGENDA D'ELEMENTS A DESTACAR
Planta primera

01. Forjat de planxa col.laborant.
02. Escala metàl.lica d'accés a l'altell.
03. Nou tancament de sectorització EI120 (inclou doble porta tallafocs EI$_2$60-C5).
04. Pas dels conductes de clima (impulsió i retorn) cap a màquines de coberta.
05. Mur perimetral de tancament de formigó armat (EI120).
06. Paviment a base de relliga metàl.lica.
07. Estructura metàl.lica a base de grans encavallades que en la part superior sustenten el sostre de coberta i en la part inferior el terra de l'altell (ja disposa de la resistència al foc R90 que li pertoca mitjançant aplicació de morter ignífuc de vermiculita)

núm. plànol **B.03**

C/. Girona, 18-20 1r-2a.
17160 Anglès (Girona)
davidcalvo @ coac.net
davidcalvoarquitectura.cat

Arbúcies, juliol de 2026

PROJECTE BÀSIC i EXECUTIU
ADEQUACIÓ i MILLORA DEL CENTRE D'ARTS ESCÈNIQUES NAUS AYATS - 2a. fase


MILLORES EN PREVENCIÓ D'INCENDIS
Planta altell
E 1/150

l'emplaçament
C/. Francesc Camprodon, 96-98
ARBÚCIES (la Selva)

el promotor
AJUNTAMENT D'ARBUCIES

ref. 1826

David Calvo arquitectura

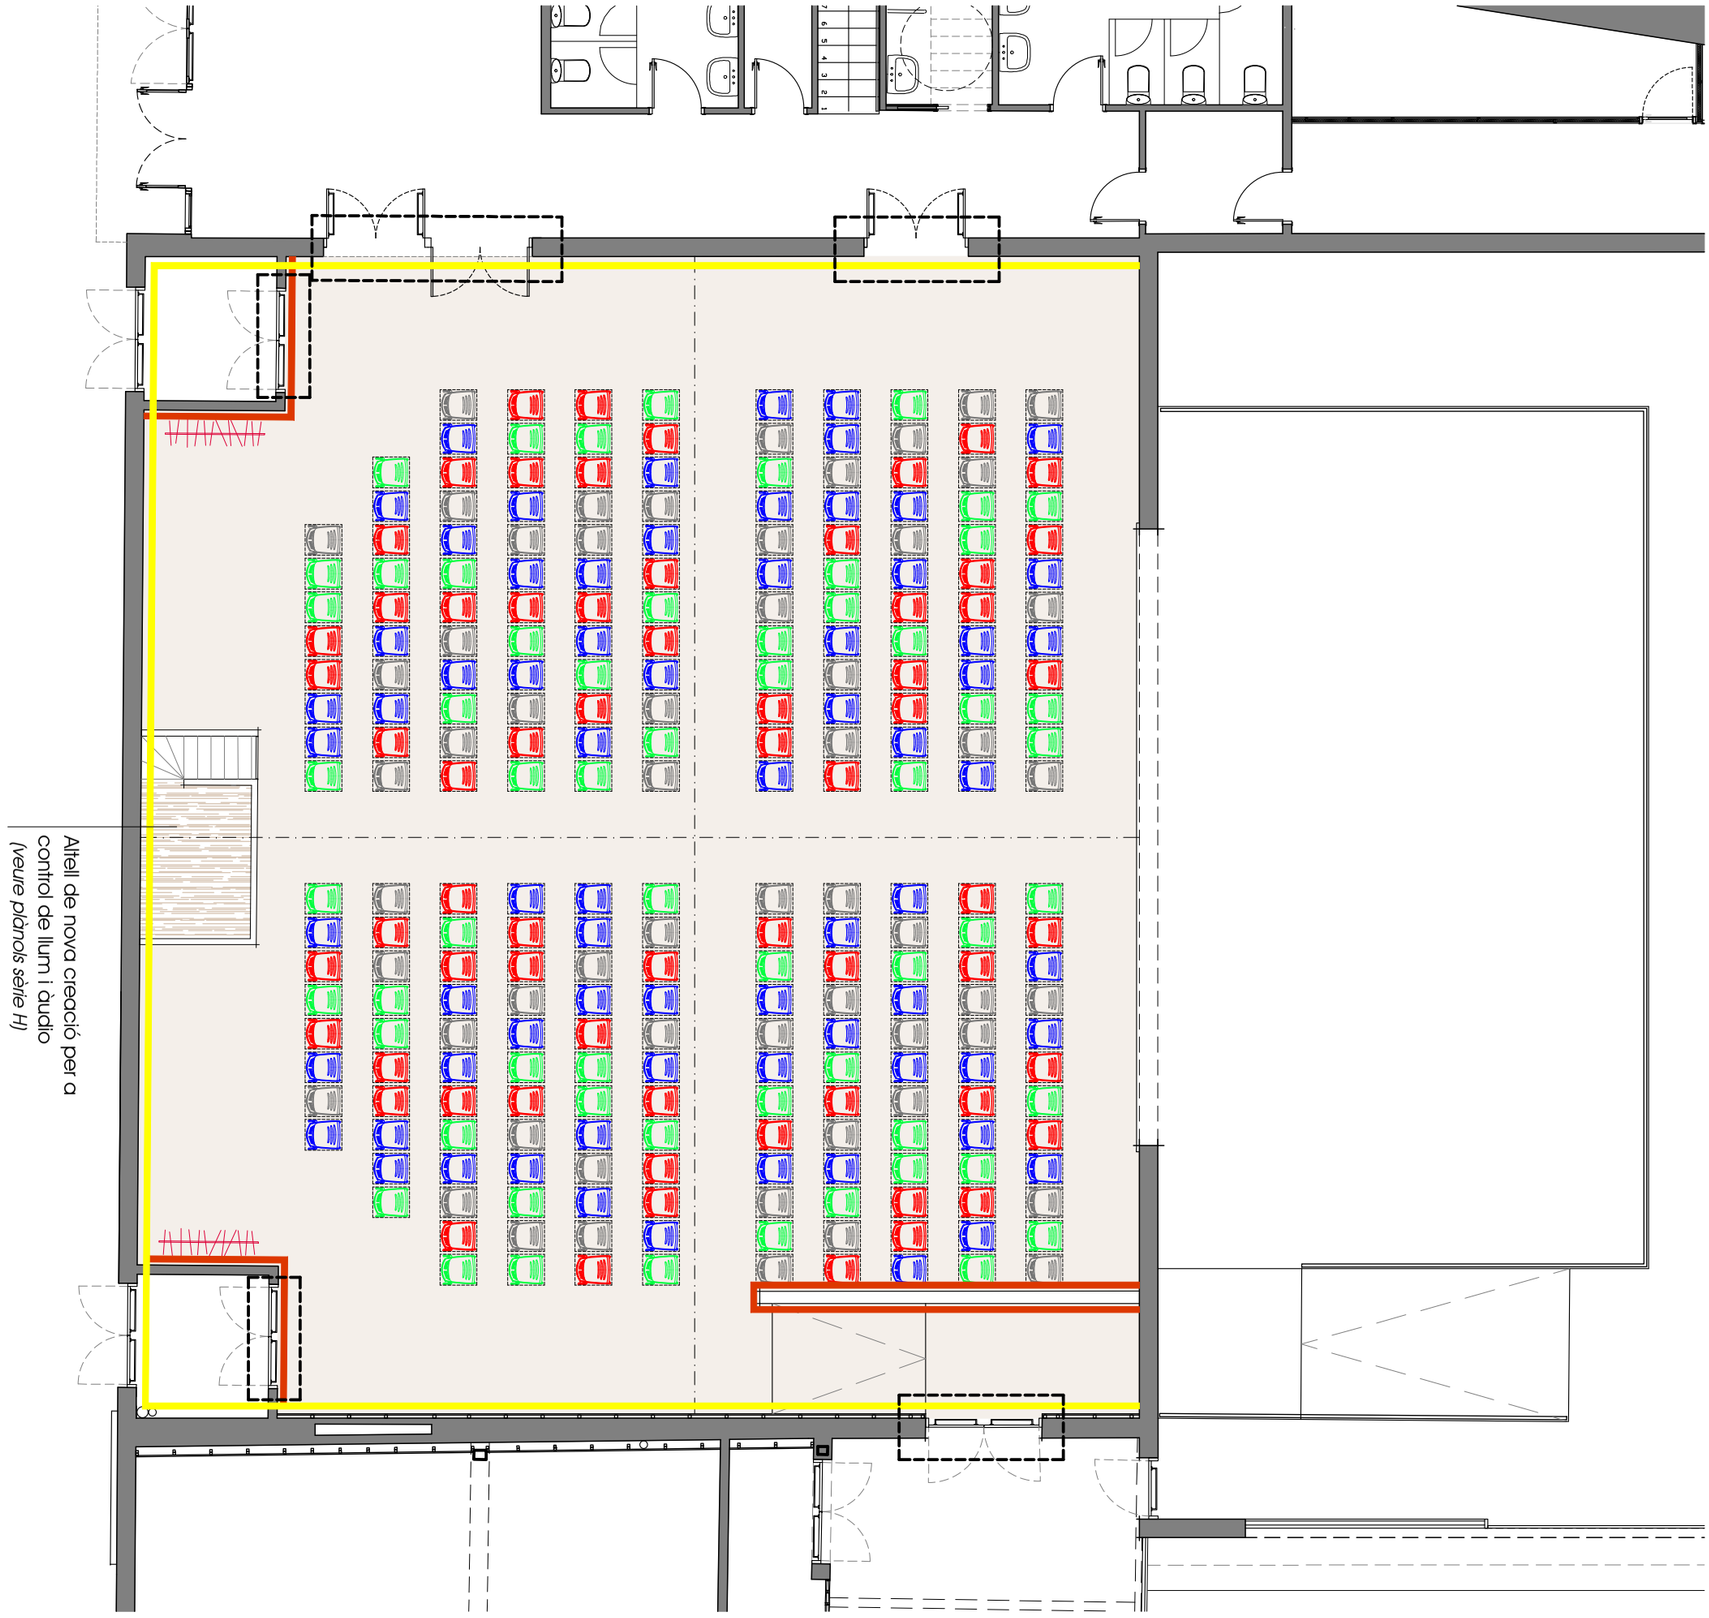

MILLORES ESTÈTIQUES i FUNCIONALS A LA SALA GRAN DE L'ESPAI POLIVALENT

ACTUACIONS PREVISTES

- Revestiment vertical (<3 mts.) amb panell MDF ignífug xapat amb fusta natural de roure, faig o similar, amb una classificació mínima al foc C-s2, d0 segons UNE-EN 13501-1.
- Pintat de paraments verticals interiors (>3mts.) de color negre (NCS 8701-R85B)
- Pintat d'elements metàl.lics en color negre (RAL 9011 o similar).
- Repintat del paviment de la sala amb pintura de poliuretà (NCS 7504-R83B)

Paviment a repintar amb pintura de poliuretà de color a escollir per la DF

Parament vertical a revestir amb panell MDF ignífug xapat amb fusta natural

Parament vertical existent a pintar en color negre

Element metàl.lic a pintar en color negre

PROJECTE BÀSIC i EXECUTIU

ref. 1826

ADEQUACIÓ i MILLORA DEL CENTRE D'ARTS ESCÈNIQUES NAUS AYATS - 2a. fase

núm. plànol

C.01

David Calvo arquitectura

el promotor

AJUNTAMENT D'ARBUCIES

l'emplaçament

C/. Francesc Camprodon, 96-98
ARBÚCIES (la Selva)


MILLORES A LA SALA GRAN

Planta baixa


E 1/15o

C/. Girona, 18-20 1r.2a.
17160 Anglès (Girona)
david.calvo @ coac.net
davidcalvoarquitectura.cat

Arbúcies, juliol de 2026

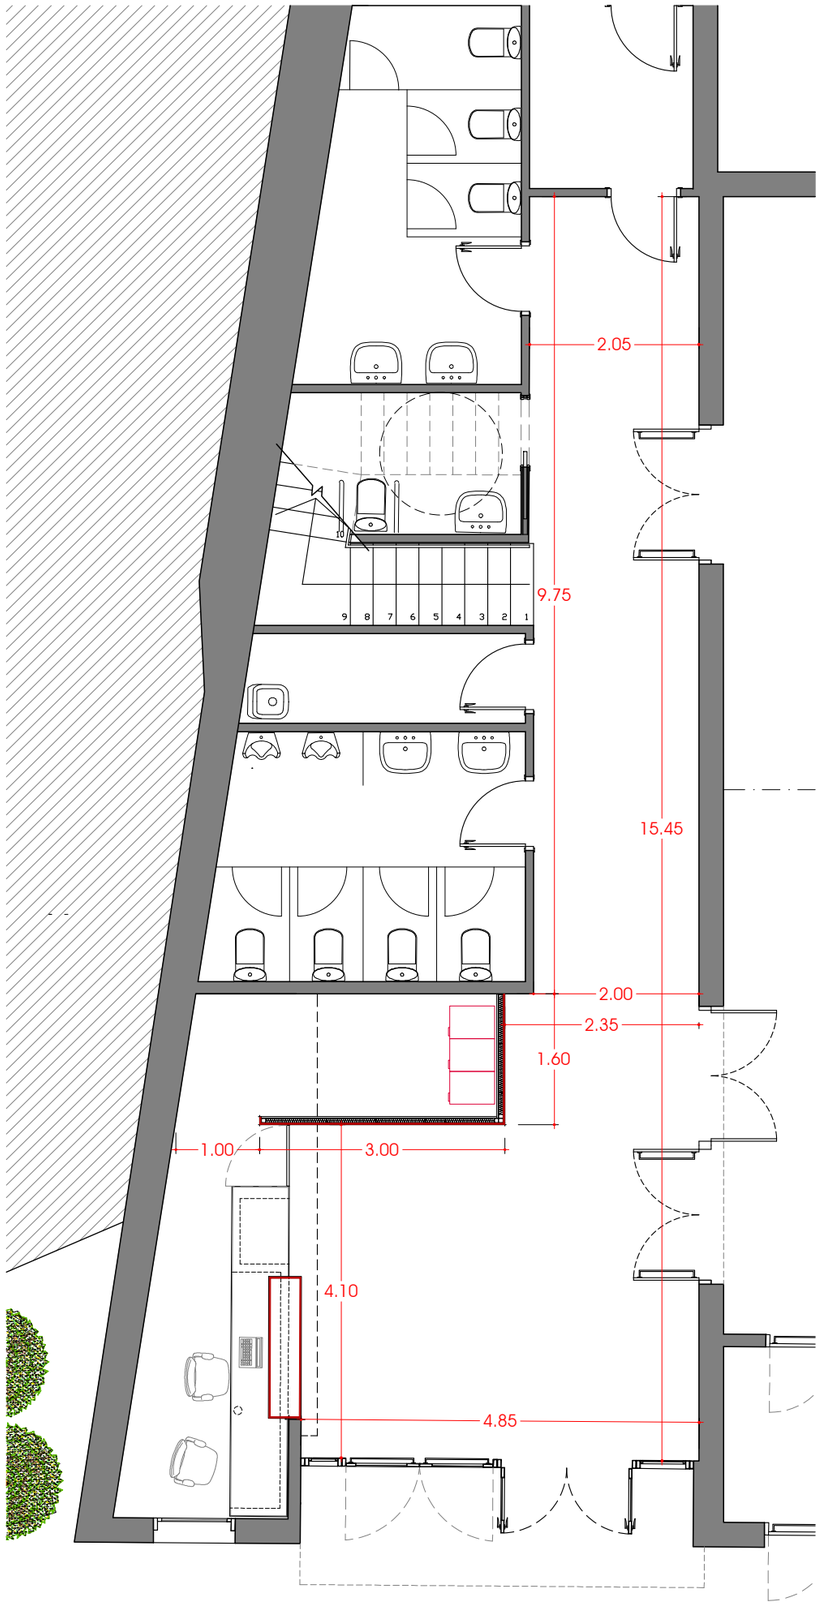

DISTRIBUCIÓ i COTES

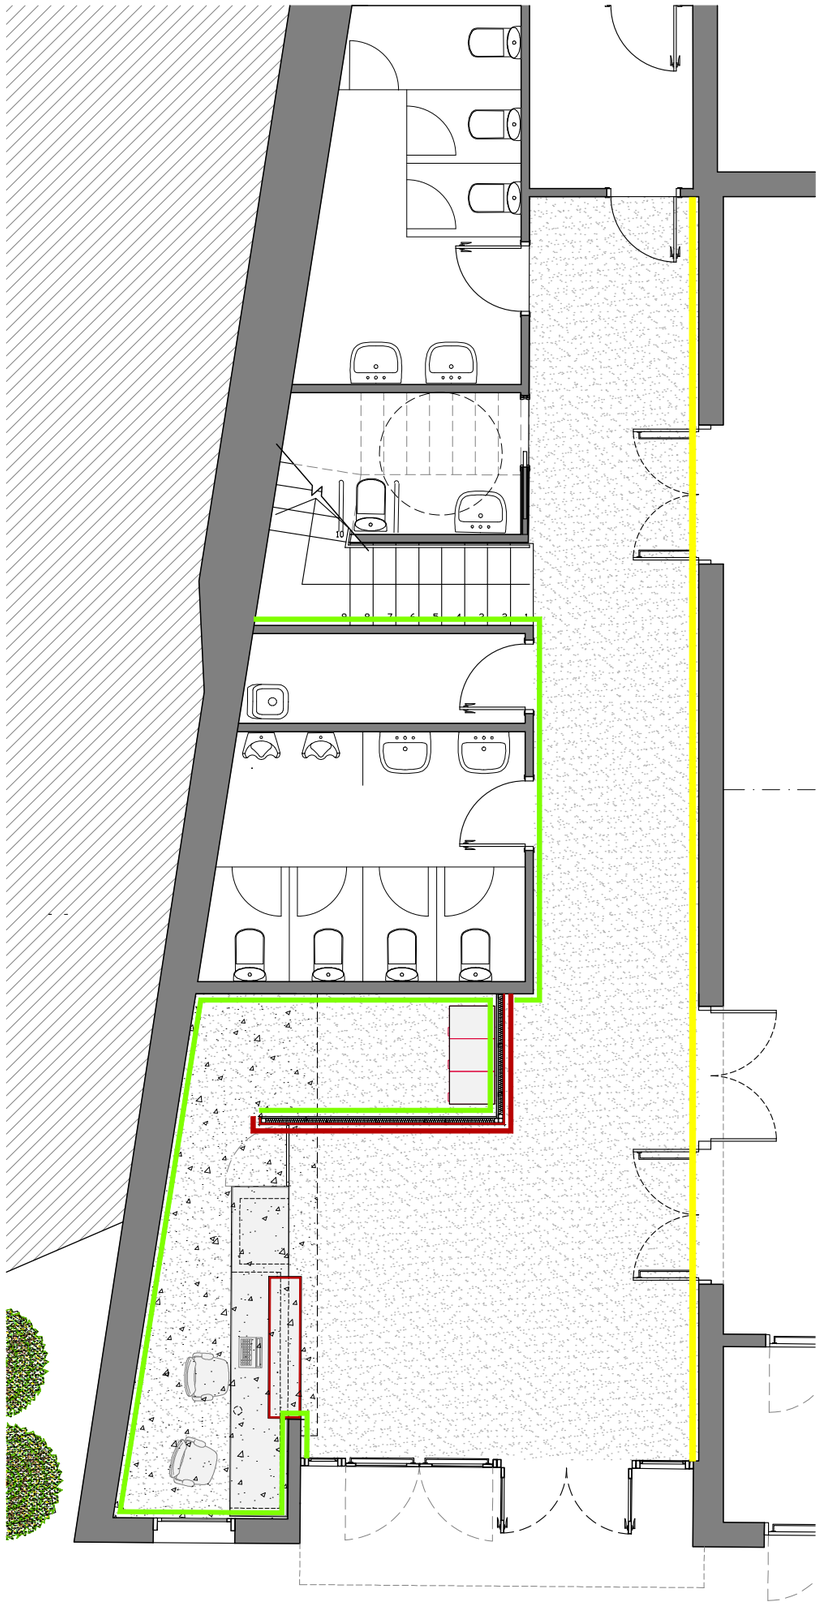

ACABATS

MILLORES ESTÈTIQUES i FUNCIONALS A LA ZONA DE RECEPCIÓ i ACCÉS AL COMPLEX

ACTUACIONS PREVISTES

- Adequació d'un petit espai annex a la recepció que es podrà utilitzar com a guarda-roba o espai d'emmagatzematge.
- Disseny i muntatge d'un nou taulell de recepció degudament adaptat a l'actual normativa d'accessibilitat (veure plànol D2).
- Actualització dels acabats de la zona de recepció (terres, parets i sostre).
- Instal.lació d'un equip de climatització que resulti autònom i independent per a l'àrea d'accés i recepció (veure plànol D3).

Parament vertical existent a pintar en color negre

Parament vertical existent a pintar en color blanc

Parament vertical de nova construcció a revestir amb panell MDF ignífug xapat amb fusta natural

Paviment a repintar amb pintura epoxi de color a escollir per la DF

Fals sostre continu de nova instal.lació amb placa de cartró-guix estandard

núm. plànol D.01

C/. Girona, 18-20 1r-2a.
17160 Anglès (Girona)
davidcalvo @ coac.net
davidcalvoarquitectura.cat

Arbúcies, juliol de 2026

PROJECTE BÀSIC i EXECUTIU
ADEQUACIÓ i MILLORA DEL CENTRE D'ARTS ESCÈNIQUES NAUS AYATS - 2a. fase


MILLORES EN LA RECEPCIÓ i ACCÉS
Distribució i acabats
E 1/75

l'emplaçament
C/. Francesc Camprodon, 96-98
ARBÚCIES (la Selva)

el promotor
AJUNTAMENT D'ARBUCIES


ref. 1826


David Calvo arquitectura

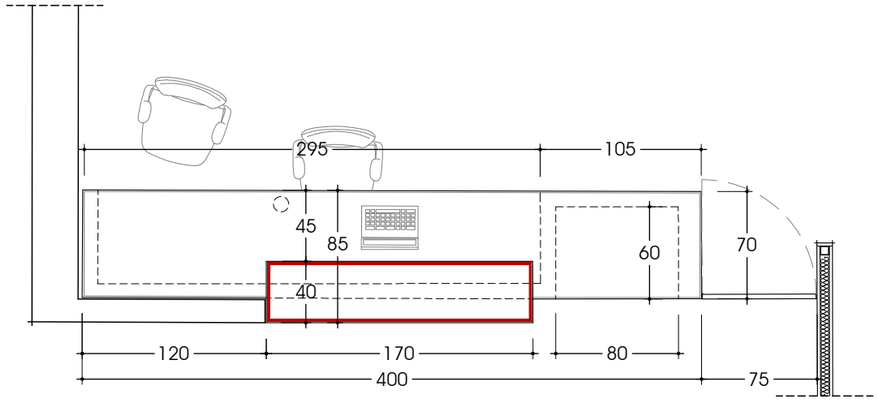

PLANTA TAULELL

cotes en cms.

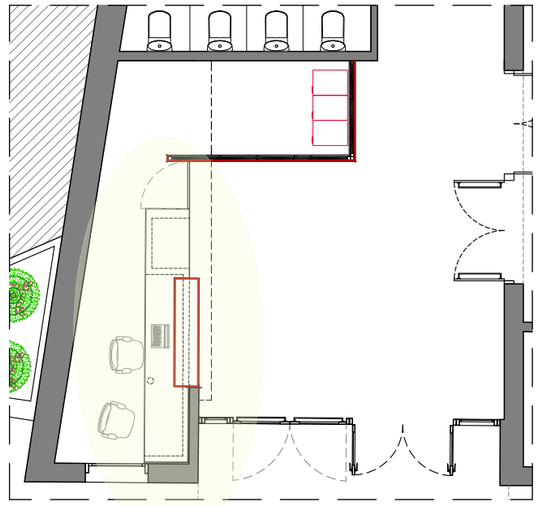

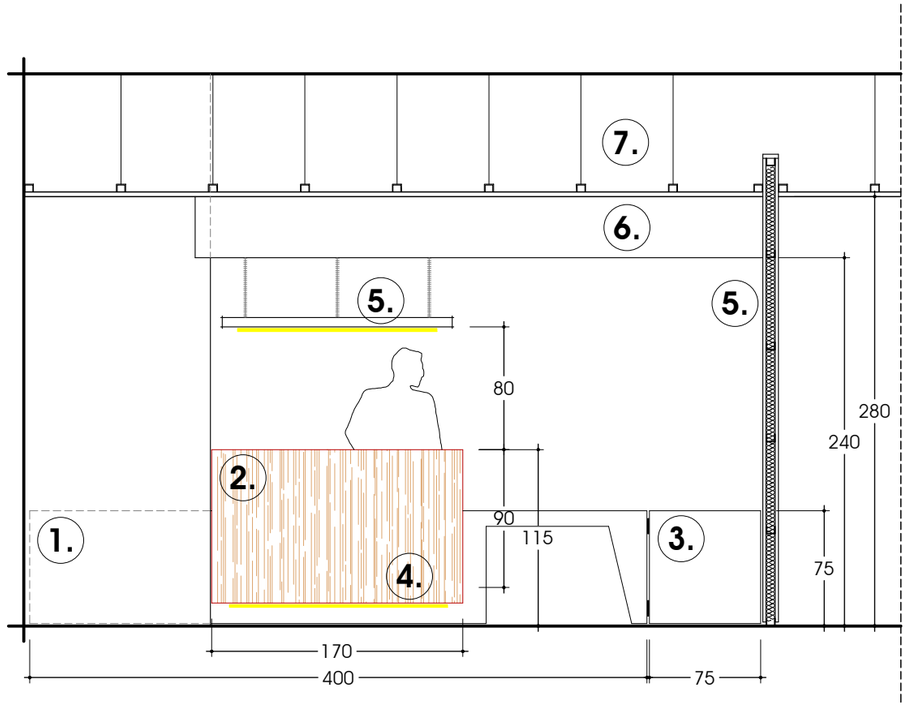

ALÇAT TAULELL

cotes en cms.

1. Taulell principal format amb panells de fusta DM lacats en color blanc.
2. Annex frontal de panell DM aplacat amb xapa de fusta natural (color roure, faig o similar).
3. Portella batent de tauler DM lacat en color blanc.
4. Tira Led.
5. Lluminària lineal penjada, amb carcassa negre (Model Philips SMD2835 150 cms. CCT 50W 7500lm IP40 o similar).
6. Fals sostre continu de placa de guix laminat estandard.
7. Fals sostre existent de plaques de fibres minerals.
8. Nou envà divisor amb placa de guix laminat, estructura d'acer galvanitzar i acabat per la cara visible amb un tauler MDF ingnífug xapa amb fustra natural de roure, faig o similar.

núm. plànol D.02

C/. Girona, 18-20 1r-2a.
17160 Anglès (Girona)
davidcalvo @ coac.net
davidcalvoarquitectura.cat

Arbúcies, juliol de 2026

PROJECTE BÀSIC i EXECUTIU

ADEQUACIÓ i MILLORA DEL CENTRE D'ARTS ESCÈNIQUES NAUS AYATS - 2a. fase

MILLORES EN LA RECEPCIÓ i ACCÉS

Mobiliari - detall taulell


E 1/4o

ref. 1826

el promotor
AJUNTAMENT D'ARBUCIES

l'emplaçament
C/. Francesc Camprodon, 96-98
ARBÚCIES (la Selva)

David Calvo arquitectura

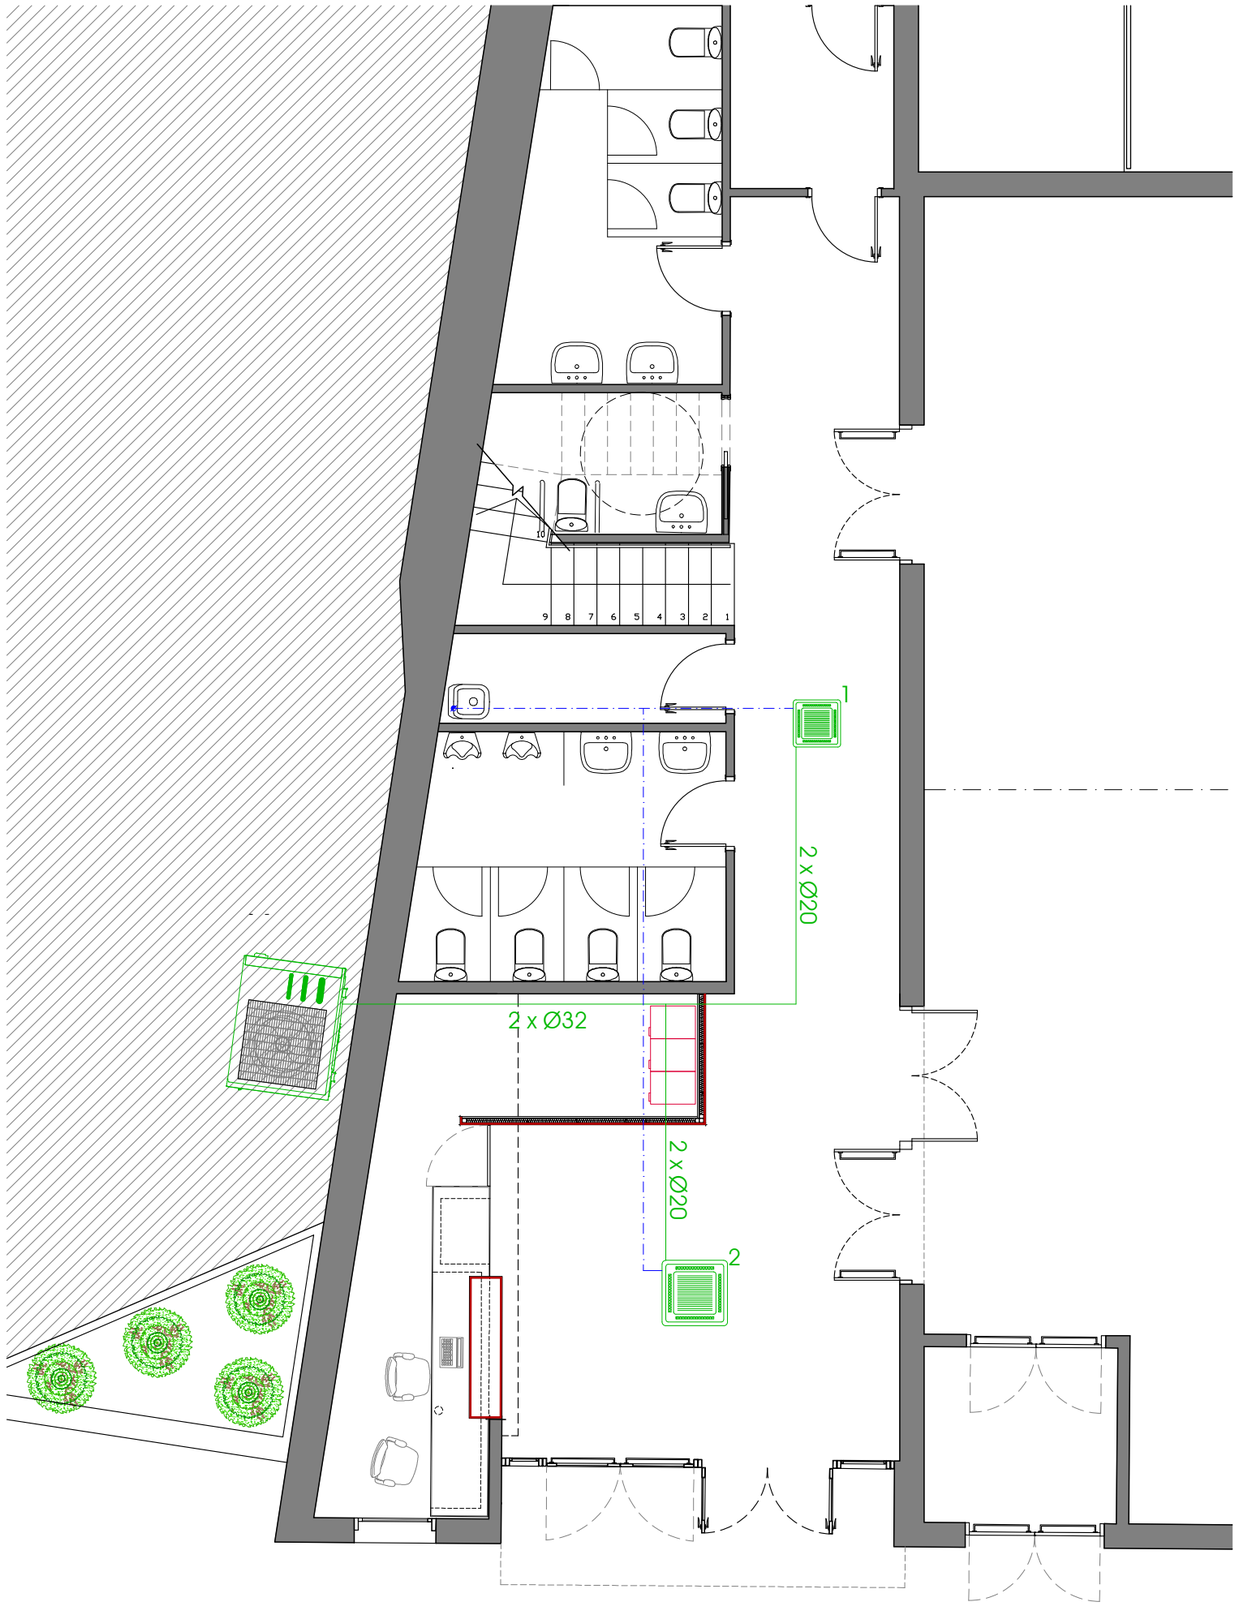

MILLORES ESTÈTIQUES i FUNCIONALS A LA ZONA DE RECEPCIÓ i ACCÉS AL COMPLEX

ACTUACIONS PREVISTES

- Adequació d'un petit espai annex a la recepció que es podrà utilitzar com a guarda-roba o espai d'emmagatzematge.
- Disseny i muntatge d'un nou taulell de recepció degudament adaptat a l'actual normativa d'accessibilitat (veure plànol D2).
- Actualització dels acabats de la zona de recepció (terres, parets i sostre).
- Instal.lació d'un equip de climatització que resulti autònom i independent per a l'àrea d'accés i recepció (veure plànol D3).

U.E. MULTISPLIT de MITSUBISHI ELECTRIC (o similar)
Model: MXZ-2F53VF
Potència frigorífica: 5,3 kW
Potència calorífica: 6,4 kW
Zona... RECEPCIÓ (C1)
RECEPCIÓ (C2)

1 U.INT. TIPUS CASET de MITSUBISHI ELECTRIC (o similar)
Model: SLZ-M15FA o similar
Potència frigorífica: 1.5 kW
Potència calorífica: 1.7 kW

2 U.INT. TIPUS CASET de MITSUBISHI ELECTRIC (o similar)
Model: SLZ-M35FA o similar
Potència frigorífica: 3.5 kW
Potència calorífica: 4.0 kW

CIRCUIT DE REFRIGERANT

DESAIGÜE UNITAT INTERIOR

núm. plànol D.03

C/. Girona, 18-20 1r-2a.
17160 Anglès (Girona)
davidcalvo @ coac.net
davidcalvoarquitectura.cat

Arbúcies, juliol de 2026

MILLORES EN LA RECEPCIÓ i ACCÉS
Climatització
E 1/75


l'emplaçament
C/. Francesc Camprodon, 96-98
ARBÚCIES (la Selva)

el promotor
AJUNTAMENT D'ARBUCIES

PROJECTE BÀSIC i EXECUTIU
ADEQUACIÓ i MILLORA DEL CENTRE D'ARTS ESCÈNIQUES NAUS AYATS - 2a. fase

ref. 1826

David Calvo arquitectura

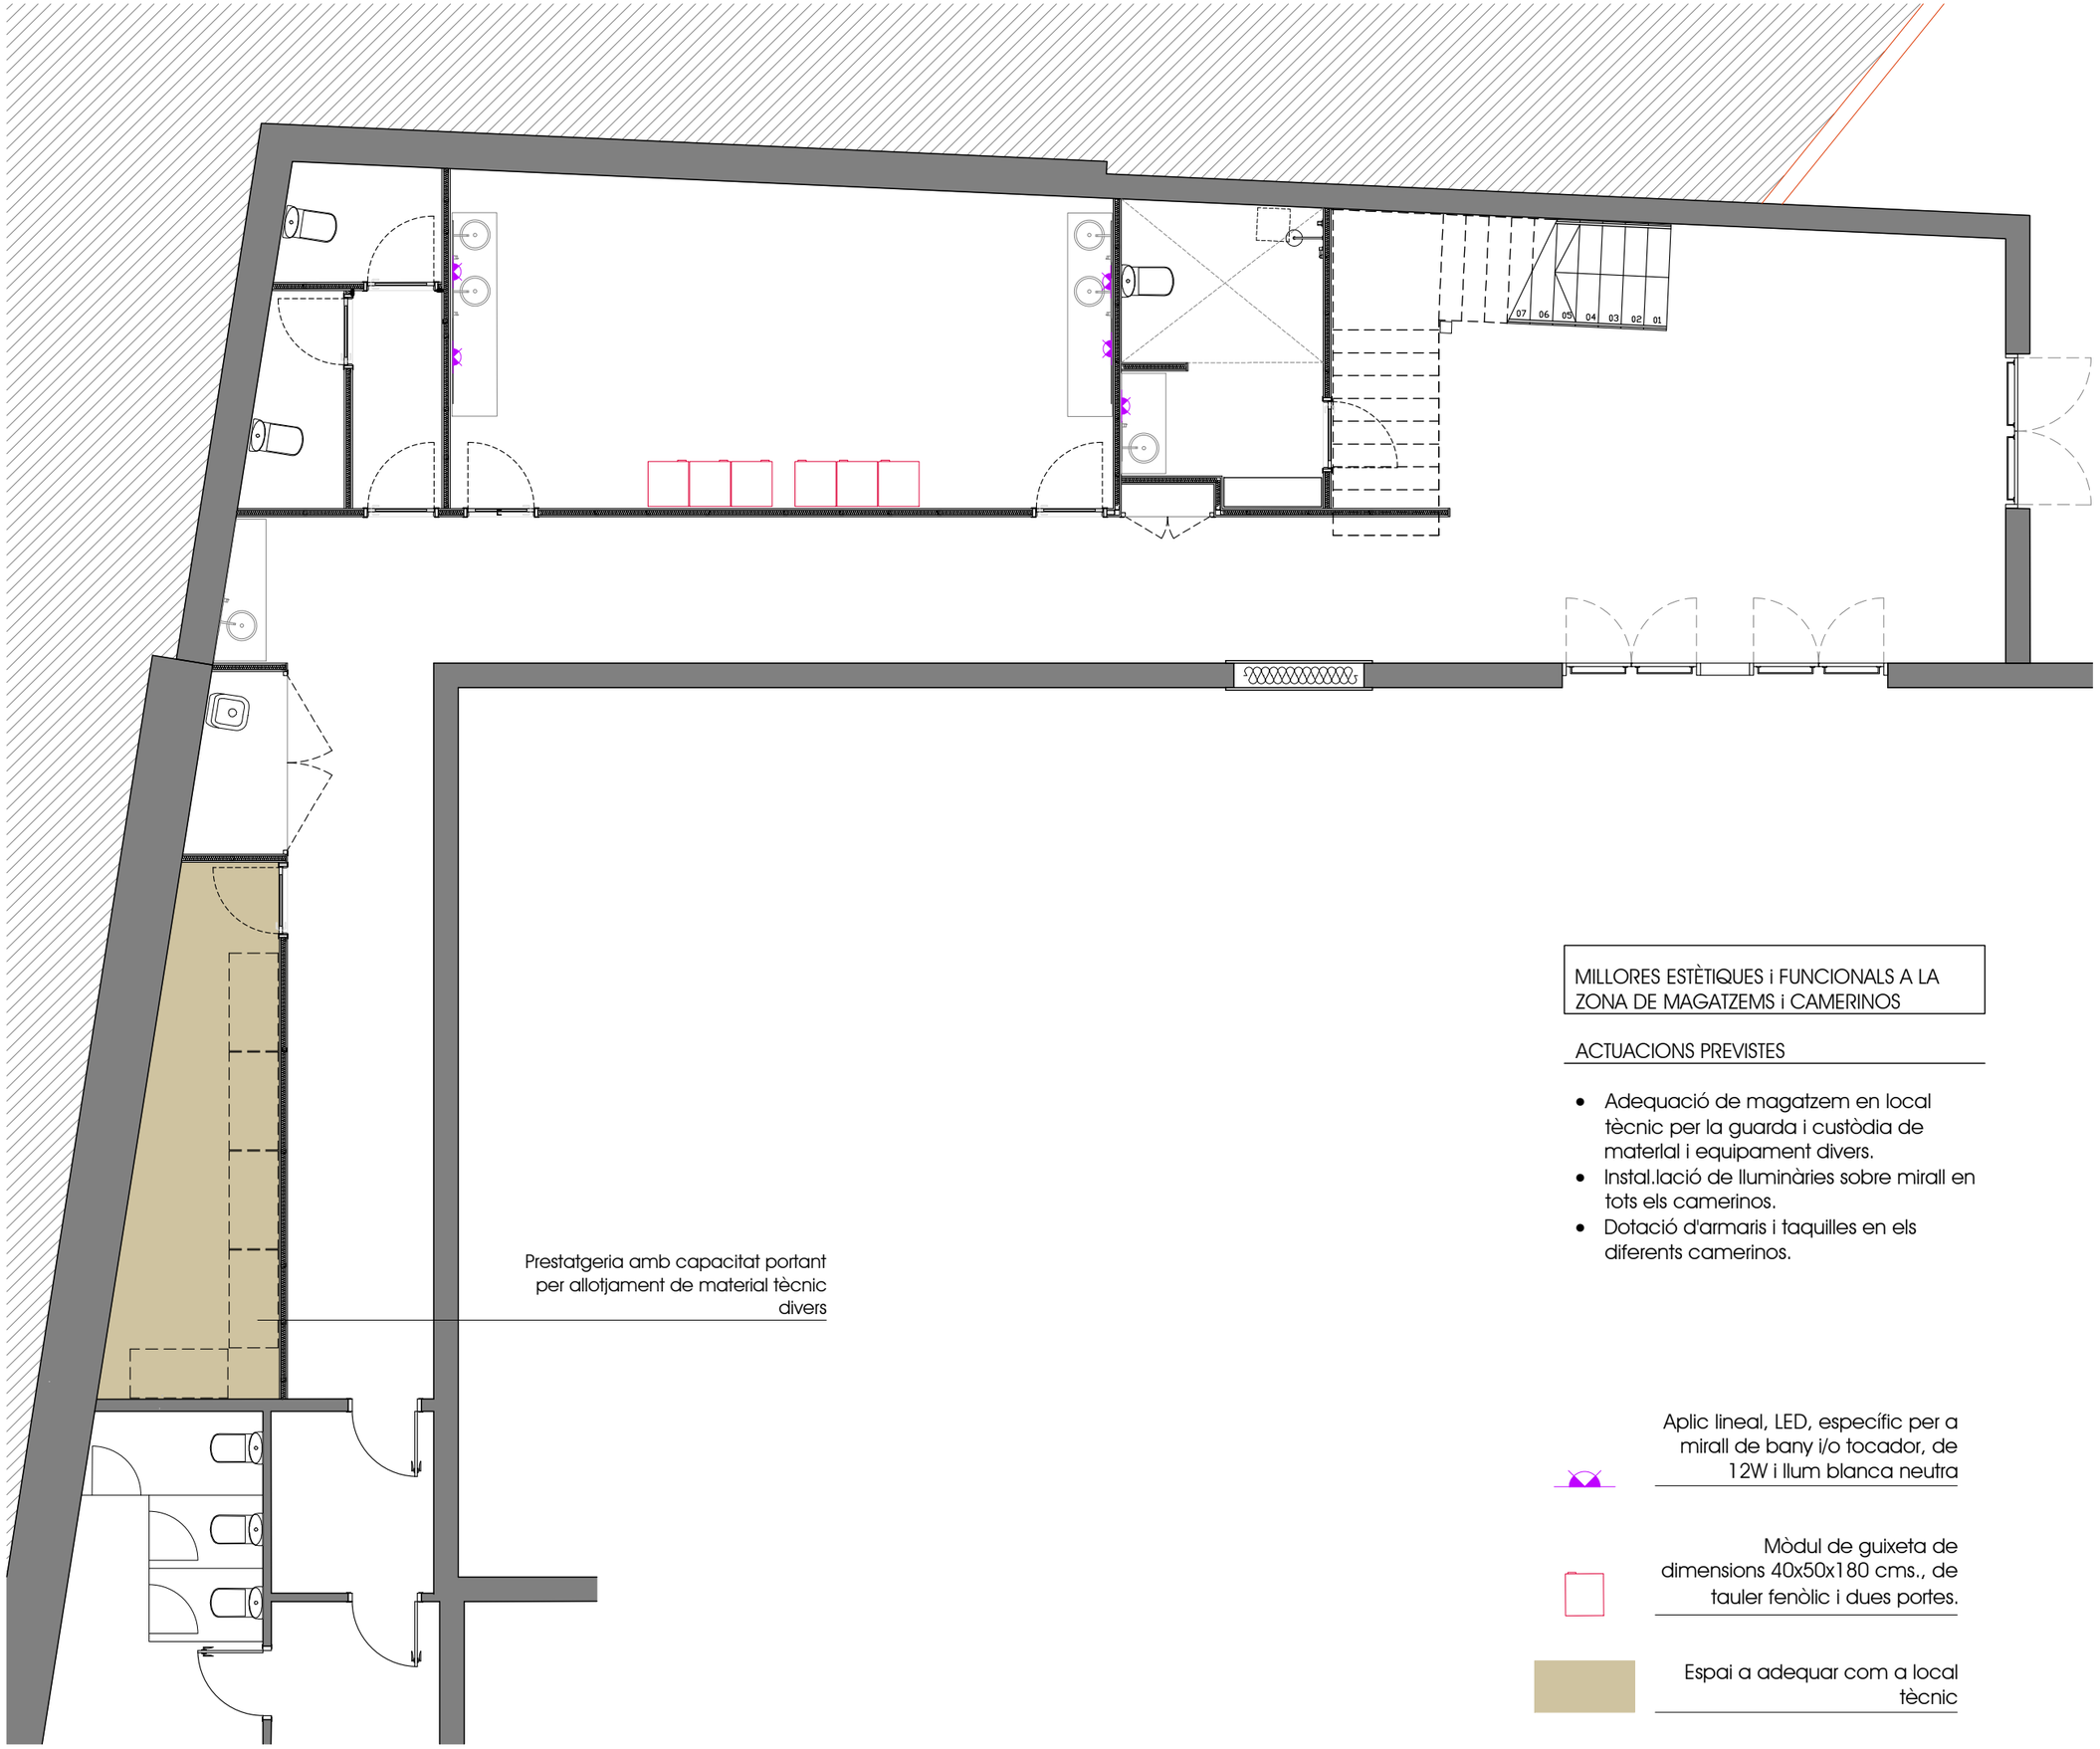

MILLORES ESTÈTIQUES i FUNCIONALS A LA ZONA DE MAGATZEMS i CAMERINOS

ACTUACIONS PREVISTES

- Adequació de magatzem en local tècnic per la guarda i custòdia de materlal i equipament divers.
- Instal.lació de lluminàries sobre mirall en tots els camerinos.
- Dotació d'armaris i taquilles en els diferents camerinos.

Aplic lineal, LED, específic per a mirall de bany i/o tocador, de 12W i llum blanca neutra

Mòdul de guixeta de dimensions 40x50x180 cms., de tauler fenòlic i dues portes.

Espai a adequar com a local tècnic

núm. plànol **E.01**

C/. Girona, 18-20 1r-2a.
17160 Anglès (Girona)
davidcalvo @ coac.net
davidcalvoarquitectura.cat

Arbúcies, juliol de 2026

PROJECTE BÀSIC i EXECUTIU
ADEQUACIÓ i MILLORA DEL CENTRE D'ARTS ESCÈNIQUES NAUS AYATS - 2a. fase


ref. 1826

MILLORES EN MAGATZEMS i CAMERINOS
Planta baixa
E 1/75

el promotor
AJUNTAMENT D'ARBUCIES

l'emplaçament
C/. Francesc Camprodon, 96-98
ARBÚCIES (la Selva)

David Calvo arquitectura

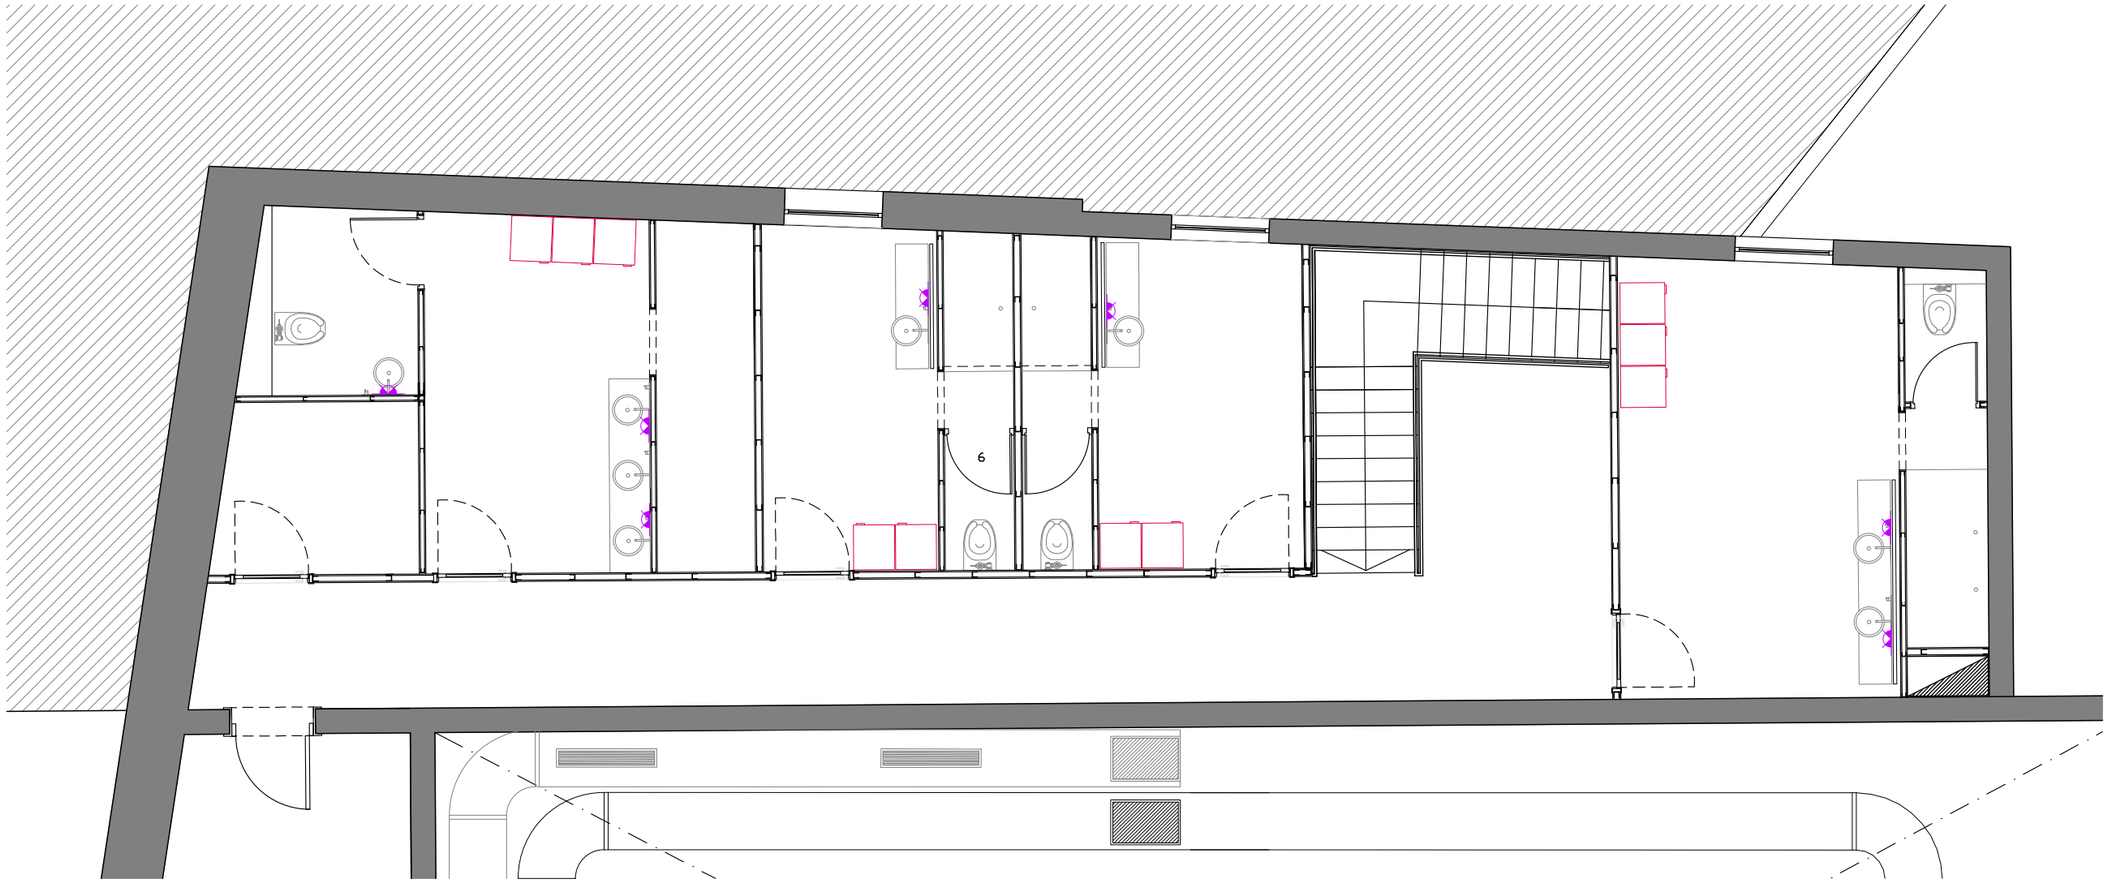

MILLORES ESTÈTIQUES i FUNCIONALS A LA ZONA DE MAGATZEMS i CAMERINOS

ACTUACIONS PREVISTES

- Adequació de magatzem en local tècnic per la guarda i custòdia de material i equipament divers.
- Instal.lació de lluminàries sobre mirall en tots els camerinos.
- Dotació d'armaris i taquilles en els diferents camerinos.

Aplic lineal, LED, específic per a mirall de bany i/o tocador, de 12W i llum blanca neutra

Mòdul de guixeta de dimensions 40x50x180 cms., de tauler fenòlic i dues portes.

PROJECTE BÀSIC i EXECUTIU
ADEQUACIÓ i MILLORA DEL CENTRE D'ARTS ESCÈNIQUES NAUS AYATS - 2a. fase

ref. 1826

MILLORES EN MAGATZEMS i CAMERINOS
Planta primera
E 1/75


el promotor
AJUNTAMENT D'ARBUCIES

l'emplaçament
C/. Francesc Camprodon, 96-98
ARBÚCIES (la Selva)

David Calvo arquitectura
C/. Girona, 18-20 1r-2a.
17160 Anglès (Girona)
davidcalvo @ coac.net
davidcalvoarquitectura.cat

núm. plànol
E.02

Arbúcies, juliol de 2026

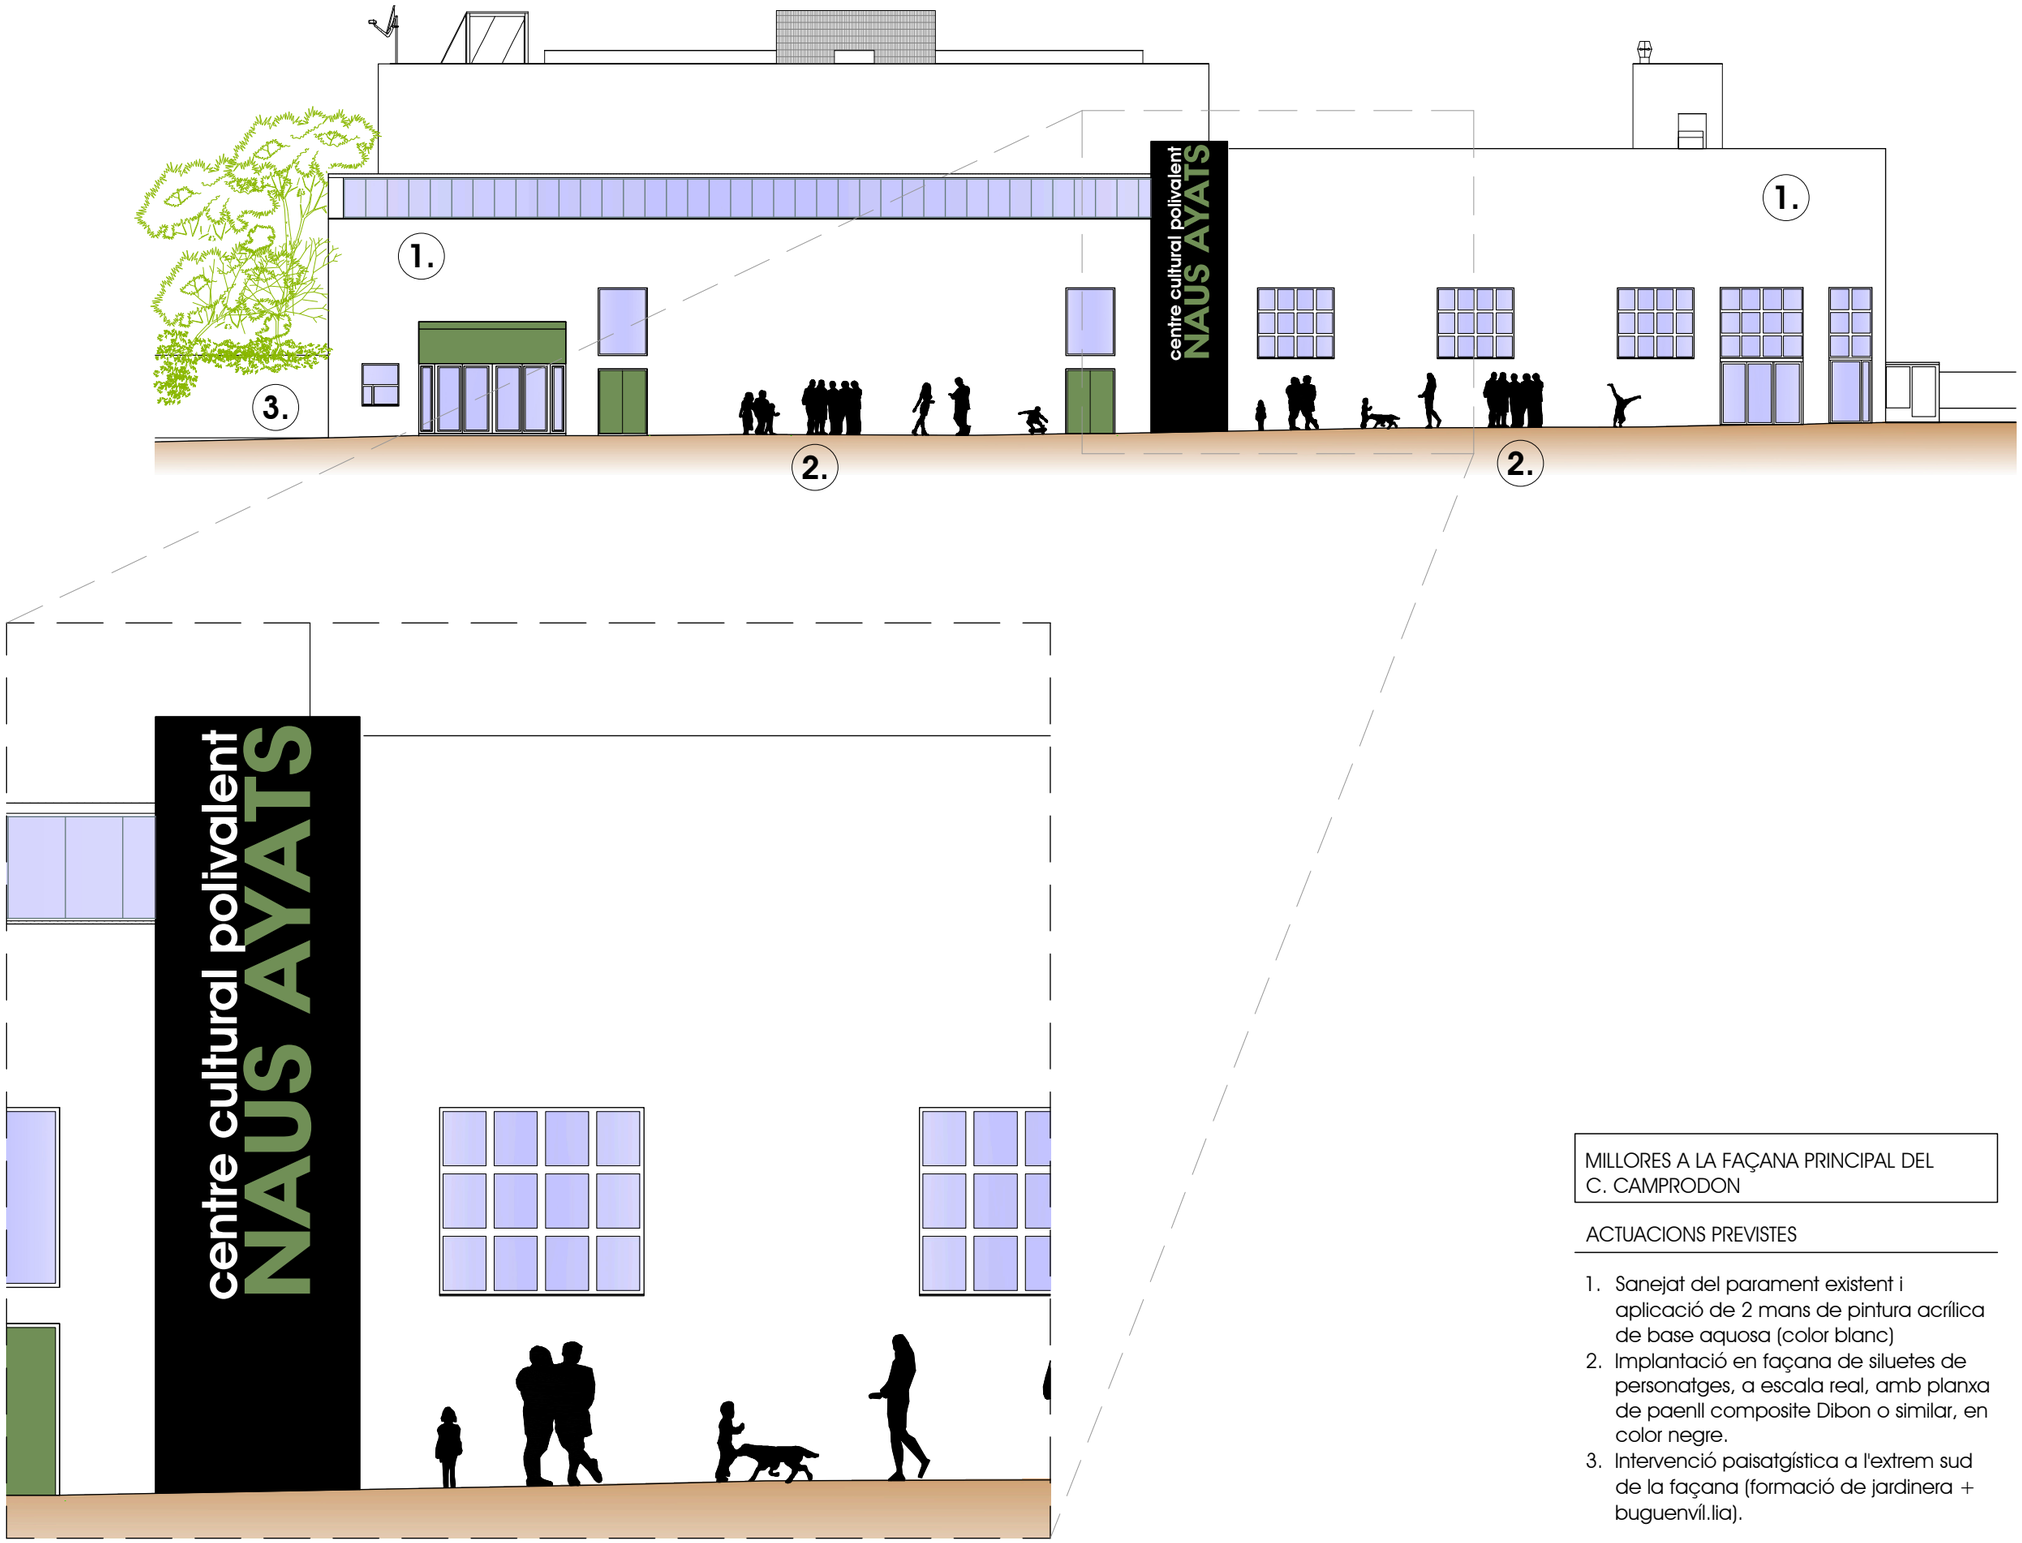

MILLORES A LA FAÇANA PRINCIPAL DEL C. CAMPRODON

ACTUACIONS PREVISTES

1. Sanejat del parament existent i aplicació de 2 mans de pintura acrílica de base aquosa (color blanc)
2. Implantació en façana de siluetes de personatges, a escala real, amb planxa de paenll composite Dibon o similar, en color negre.
3. Intervenció paisatgística a l'extrem sud de la façana (formació de jardinera + buguenvíl.lia).

PROJECTE BÀSIC i EXECUTIU
ADEQUACIÓ i MILLORA DEL CENTRE D'ARTS ESCÈNIQUES NAUS AYATS - 2a. fase

ref. 1826

MILLORES A LA FAÇANA
Alçat prncipal al C. Camprodon
E 1/200 - E 1/75


l'emplaçament
C/. Francesc Camprodon, 96-98
ARBÚCIES (la Selva)

el promotor
AJUNTAMENT D'ARBUCIES

David Calvo arquitectura
C/. Girona, 18-20 1r-2a.
17160 Anglès (Girona)
davidcalvo @ coac.net
davidcalvoarquitectura.cat

F.01

Arbúcies, juliol de 2026

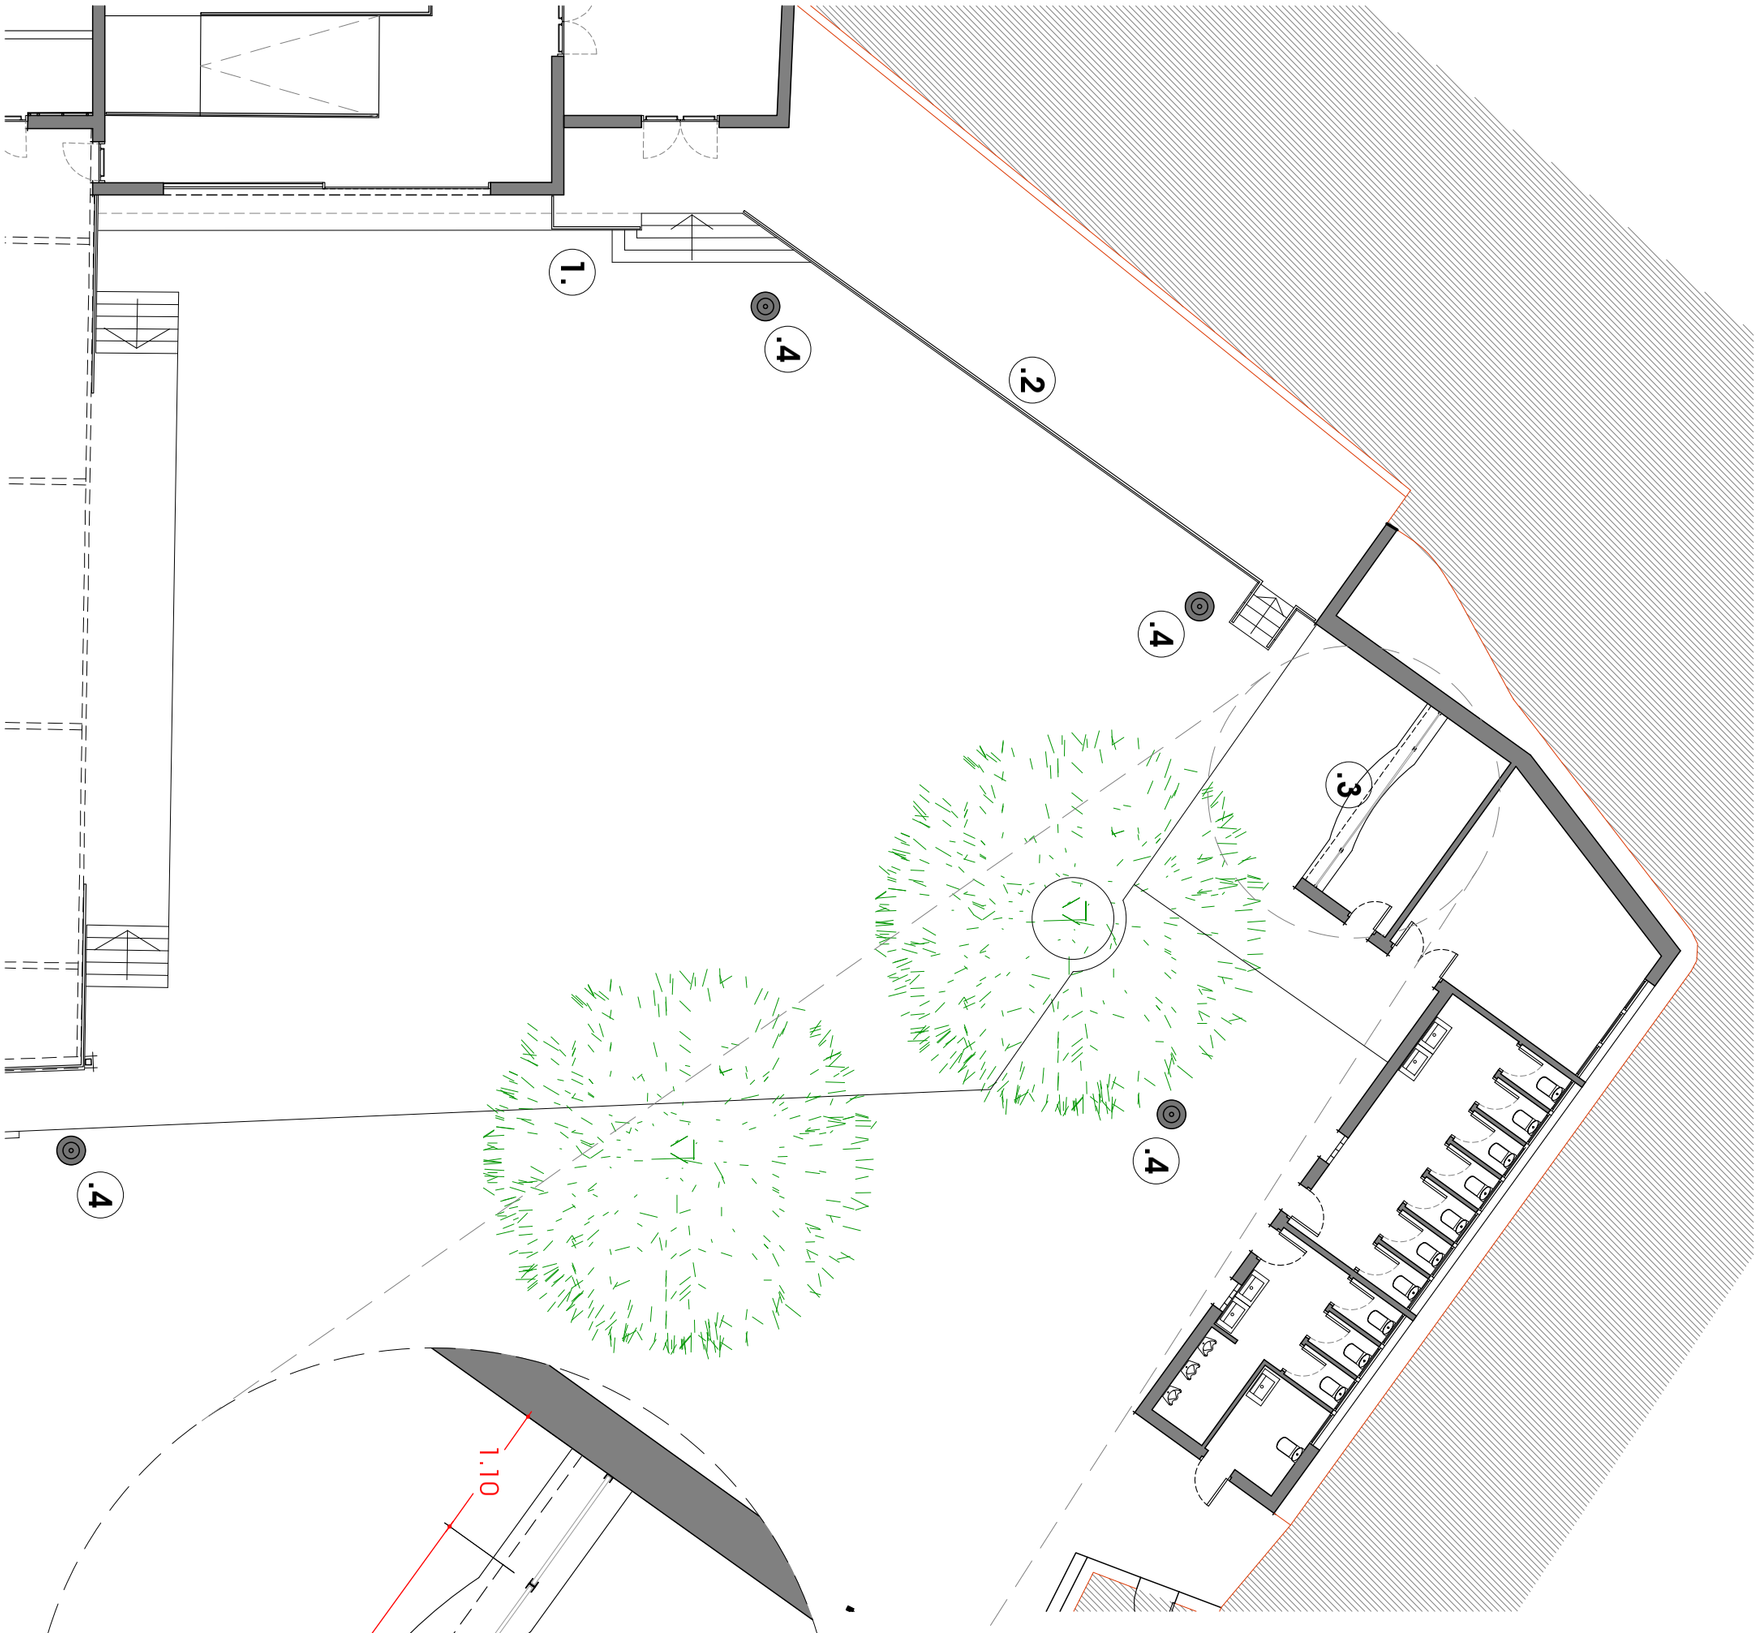

MILLORES EN L'ÀMBIT DE CAN CASSÓ

ACTUACIONS PREVISTES

1. Ampliació de pòdium frontal per tal de poder ocultar i protegir el desaigüe de coberta, actuació que s'aprofita per generar una nova escala d'accés directa a la zona de cameirinos.
2. Modificació de la barana de l'altell lateral per donar compliment al DB.SUA.
3. Instal.lació de persianes de seguretat en el frontal de la zona de bar de Can Cassó de manera que en sigui possible el seu tancament complet.
4. Substitució de les diferents lluminàries existents per nous punt de llum adaptats a la legislació vigent en matèria de contaminació lumínica.
5. Prolongació del tancament metàl.lic que protegeix el generador de manera que inclogui també dins del recinte protegit els diferents quadres elèctrics que ara resulten de fàcil accés.
6. Substitució de l'actual portal d'accés a Can Cassó per un nou portal automatitzat.

ref. 1826

PROJECTE BÀSIC i EXECUTIU

ADEQUACIÓ i MILLORA DEL CENTRE D'ARTS ESCÈNIQUES NAUS AYATS - 2a. fase

núm. plànol

G.01

David Calvo arquitectura

el promotor

AJUNTAMENT D'ARBUCIES

l'emplaçament

C/. Francesc Camprodon, 96-98
ARBÚCIES (la Selva)


MILLORES A CAN CASSÓ


Planta - subàmbit interior

E 1/15o

C/. Girona, 18-20 1r.2a.
17160 Anglès (Girona)
david.calvo @ coac.net
davidcalvoarquitectura.cat

Arbúcies, juliol de 2026

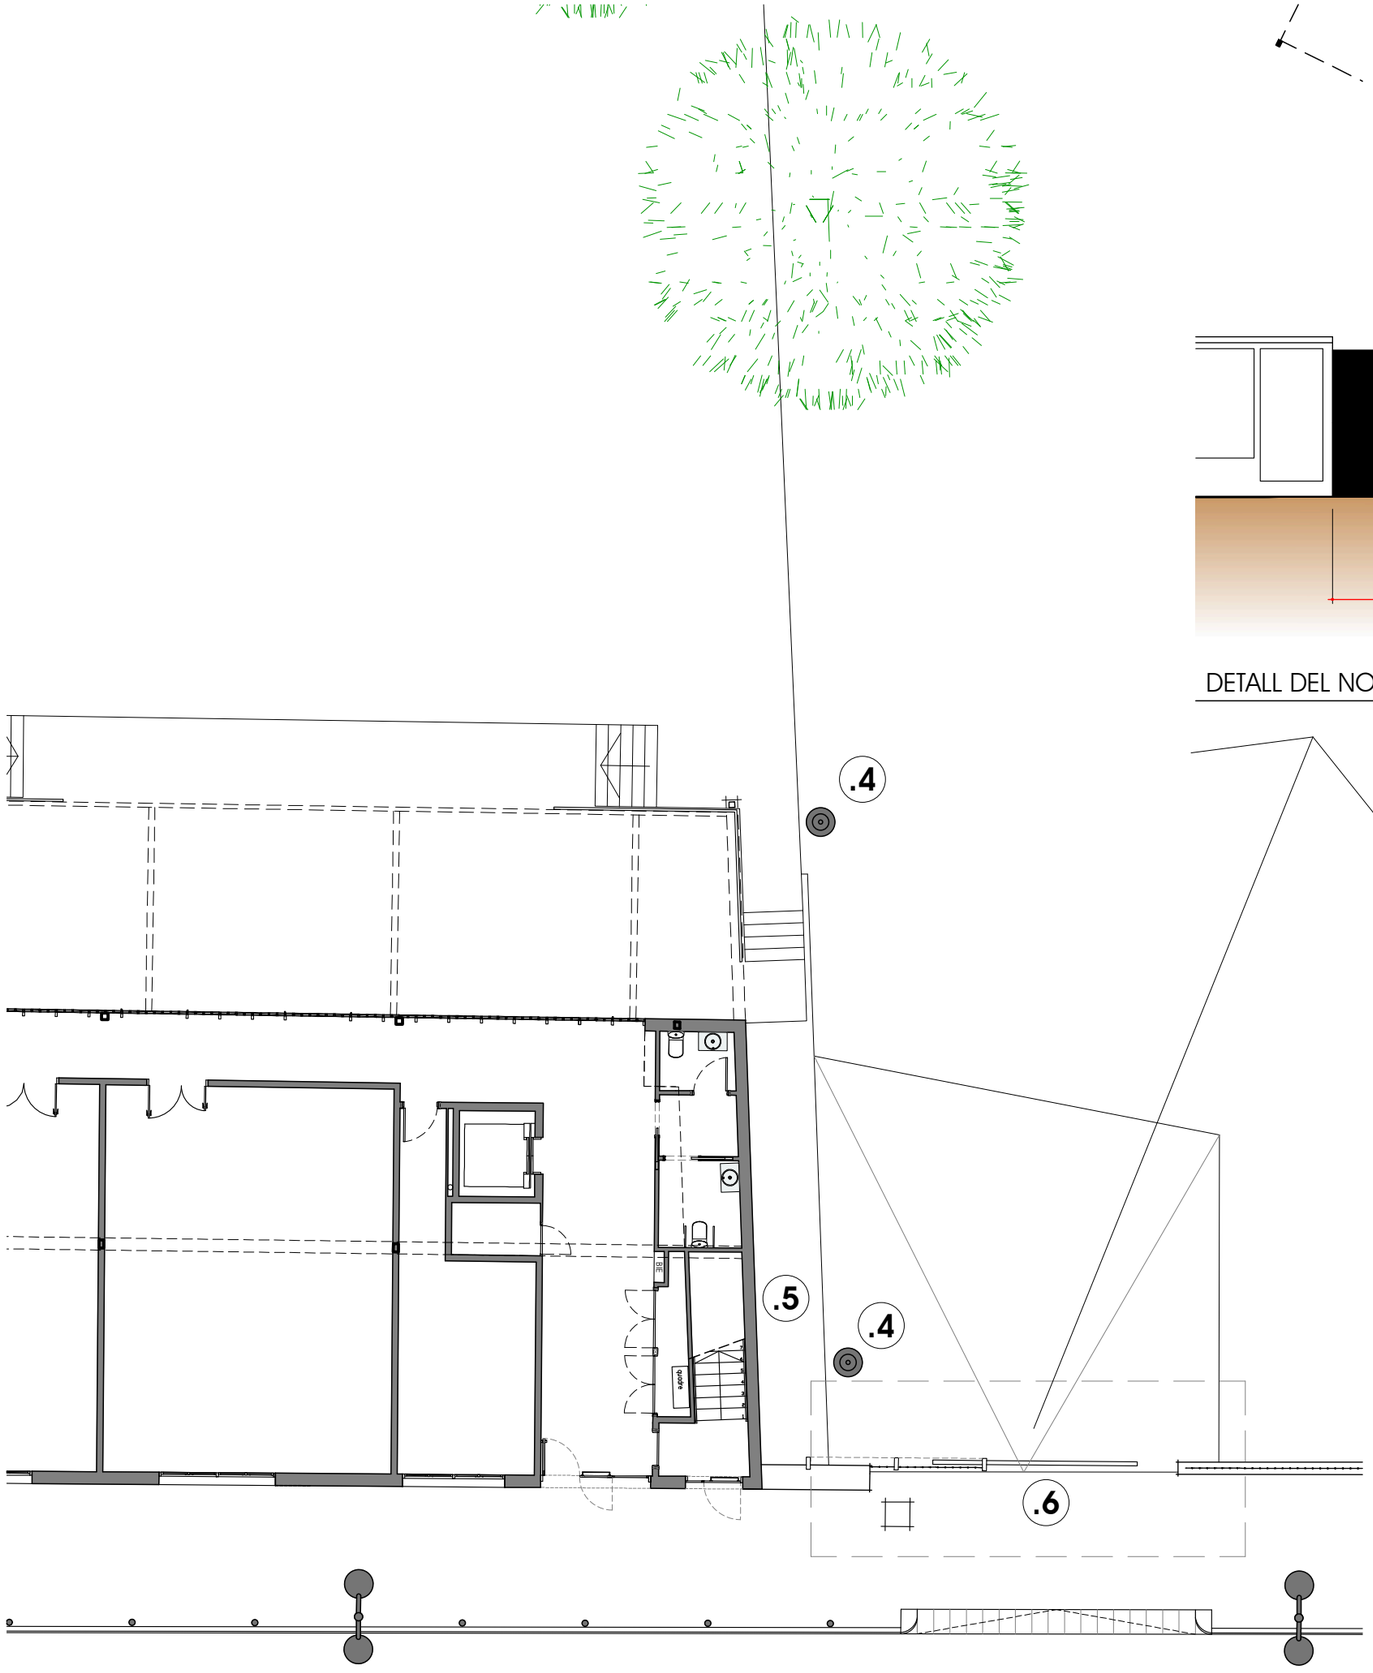

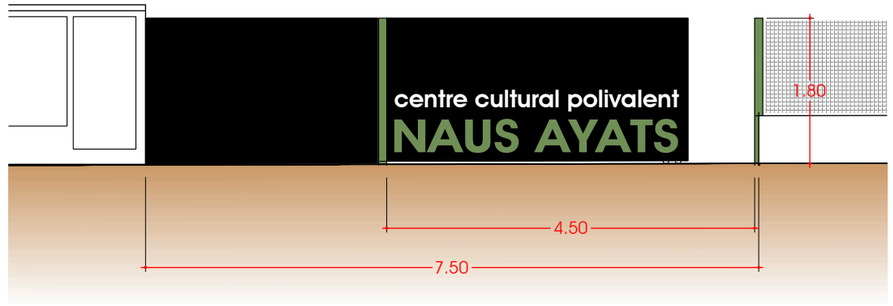

DETALL DEL NOU PORTAL CORREDÍS AUTOMATITZAT

MILLORES EN L'ÀMBIT DE CAN CASSÓ

ACTUACIONS PREVISTES

1. Ampliació de pòdium frontal per tal de poder ocultar i protegir el desaigüe de coberta, actuació que s'aprofita per generar una nova escala d'accés directa a la zona de camerinos.

2. Modificació de la barana de l'altell lateral per donar compliment al DB.SUA.

3. Instal.lació de persianes de seguretat en el frontal de la zona de bar de Can Cassó de manera que en sigui possible el seu tancament complet.

4. Substitució de les diferents lluminàries existents per nous punt de llum adaptats a la legislació vigent en matèria de contaminació lumínica.

5. Prolongació del tancament metàl.lic que protegeix el generador de manera que inclogui també dins del recinte protegit els diferents quadres elèctrics que ara resulten de fàcil accés.

6. Substitució de l'actual portal d'accés a Can Cassó per un nou portal automatitzat.

PROJECTE BÀSIC i EXECUTIU
ADEQUACIÓ i MILLORA DEL CENTRE D'ARTS ESCÈNIQUES NAUS AYATS - 2a. fase

ref. 1826

MILLORES A CAN CASSÓ
Planta - subàmbit frontal
E 1/15o


el promotor
AJUNTAMENT D'ARBUCIES

l'emplaçament
C/. Francesc Camprodon, 96-98
ARBÚCIES (la Selva)

David Calvo arquitectura
C/. Girona, 18-20 1r-2a.
17160 Anglès (Girona)
davidcalvo @ coac.net
davidcalvoarquitectura.cat

núm. plànol G.02

Arbúcies, juliol de 2026

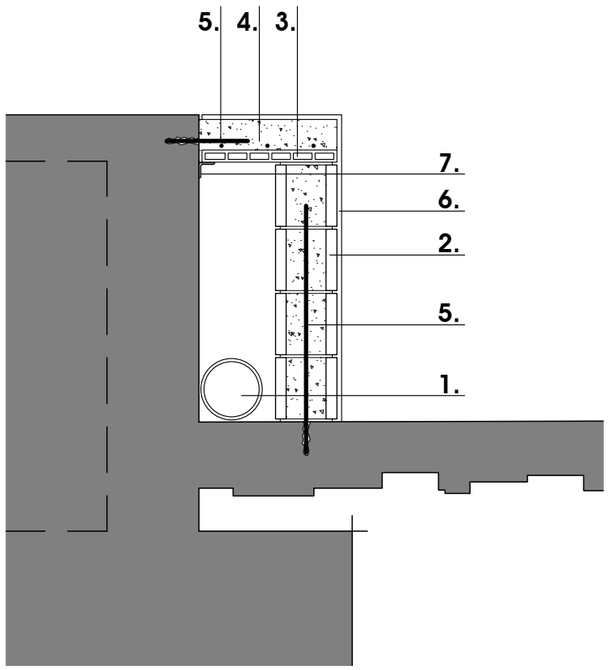


1. Tub de PVC Ø200 a protegir.
2. Muret de bloc de formigó de 20 cms. de gruix.
3. Solera d'encadellat ceràmic.
4. Lloseta de formigó armat "in situ".
5. Esperes (1Ø10 c/.20).
6. Acabat arrebossat i pintat.
7. Perfil metàl.lic angular (50.50.5) per suport de la solera ceràmica de base.

DETALL AMPLIACIÓ FRONTAL

MILLORES EN L'ÀMBIT DE CAN CASSÓ

ACTUACIONS PREVISTES

1. Ampliació de pòdium frontal per tal de poder ocultar i protegir el desaigüe de coberta, actuació que s'aprofita per generar una nova escala d'accés directa a la zona de camerinos.
2. Modificació de la barana de l'altell lateral per donar compliment al DB.SUA.
3. Instal.lació de persianes de seguretat en el frontal de la zona de bar de Can Cassó de manera que en sigui possible el seu tancament complet.
4. Substitució de les diferents lluminàries existents per nous punt de llum adaptats a la legislació vigent en matèria de contaminació lumínica.
5. Prolongació del tancament metàl.lic que protegeix el generador de manera que inclogui també dins del recinte protegit els diferents quadres elèctrics que ara resulten de fàcil accés.
6. Substitució de l'actual portal d'accés a Can Cassó per un nou portal automatitzat.

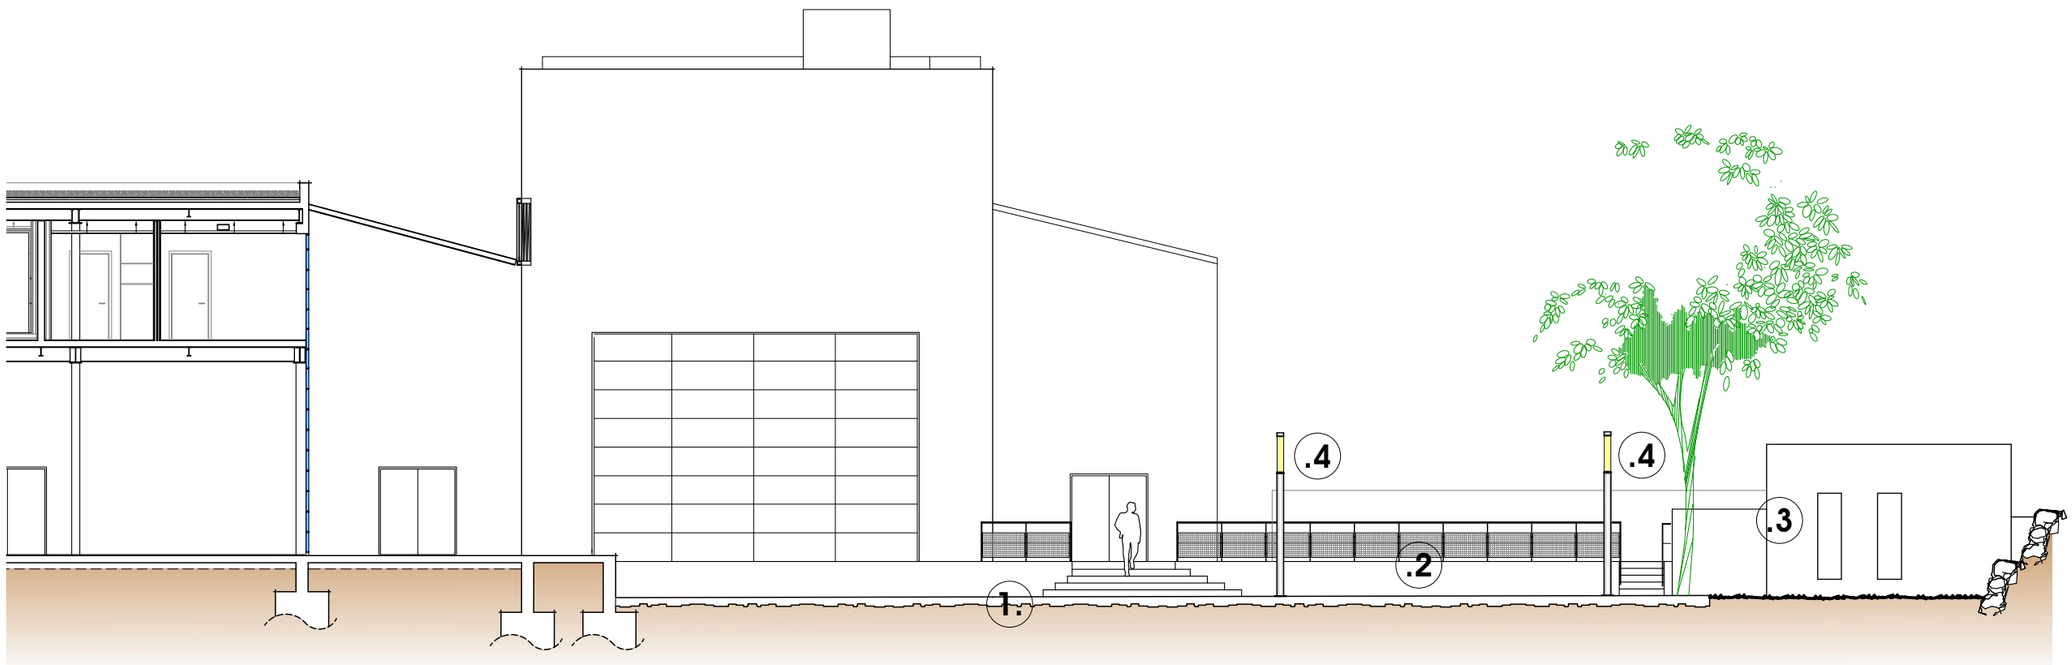

núm. plànol G.03

C/. Girona, 18-20 1r-2a.
17160 Anglès (Girona)
davidcalvo @ coac.net
davidcalvoarquitectura.cat

Arbúcies, juliol de 2026

PROJECTE BÀSIC i EXECUTIU
ADEQUACIÓ i MILLORA DEL CENTRE D'ARTS ESCÈNIQUES NAUS AYATS - 2a. fase


ref. 1826


MILLORES A CAN CASSÓ
Secció i detalls
E 1/15o - E 1/2o

l'emplaçament
C/. Francesc Camprodon, 96-98
ARBÚCIES (la Selva)

el promotor
AJUNTAMENT D'ARBUCIES

David Calvo arquitectura

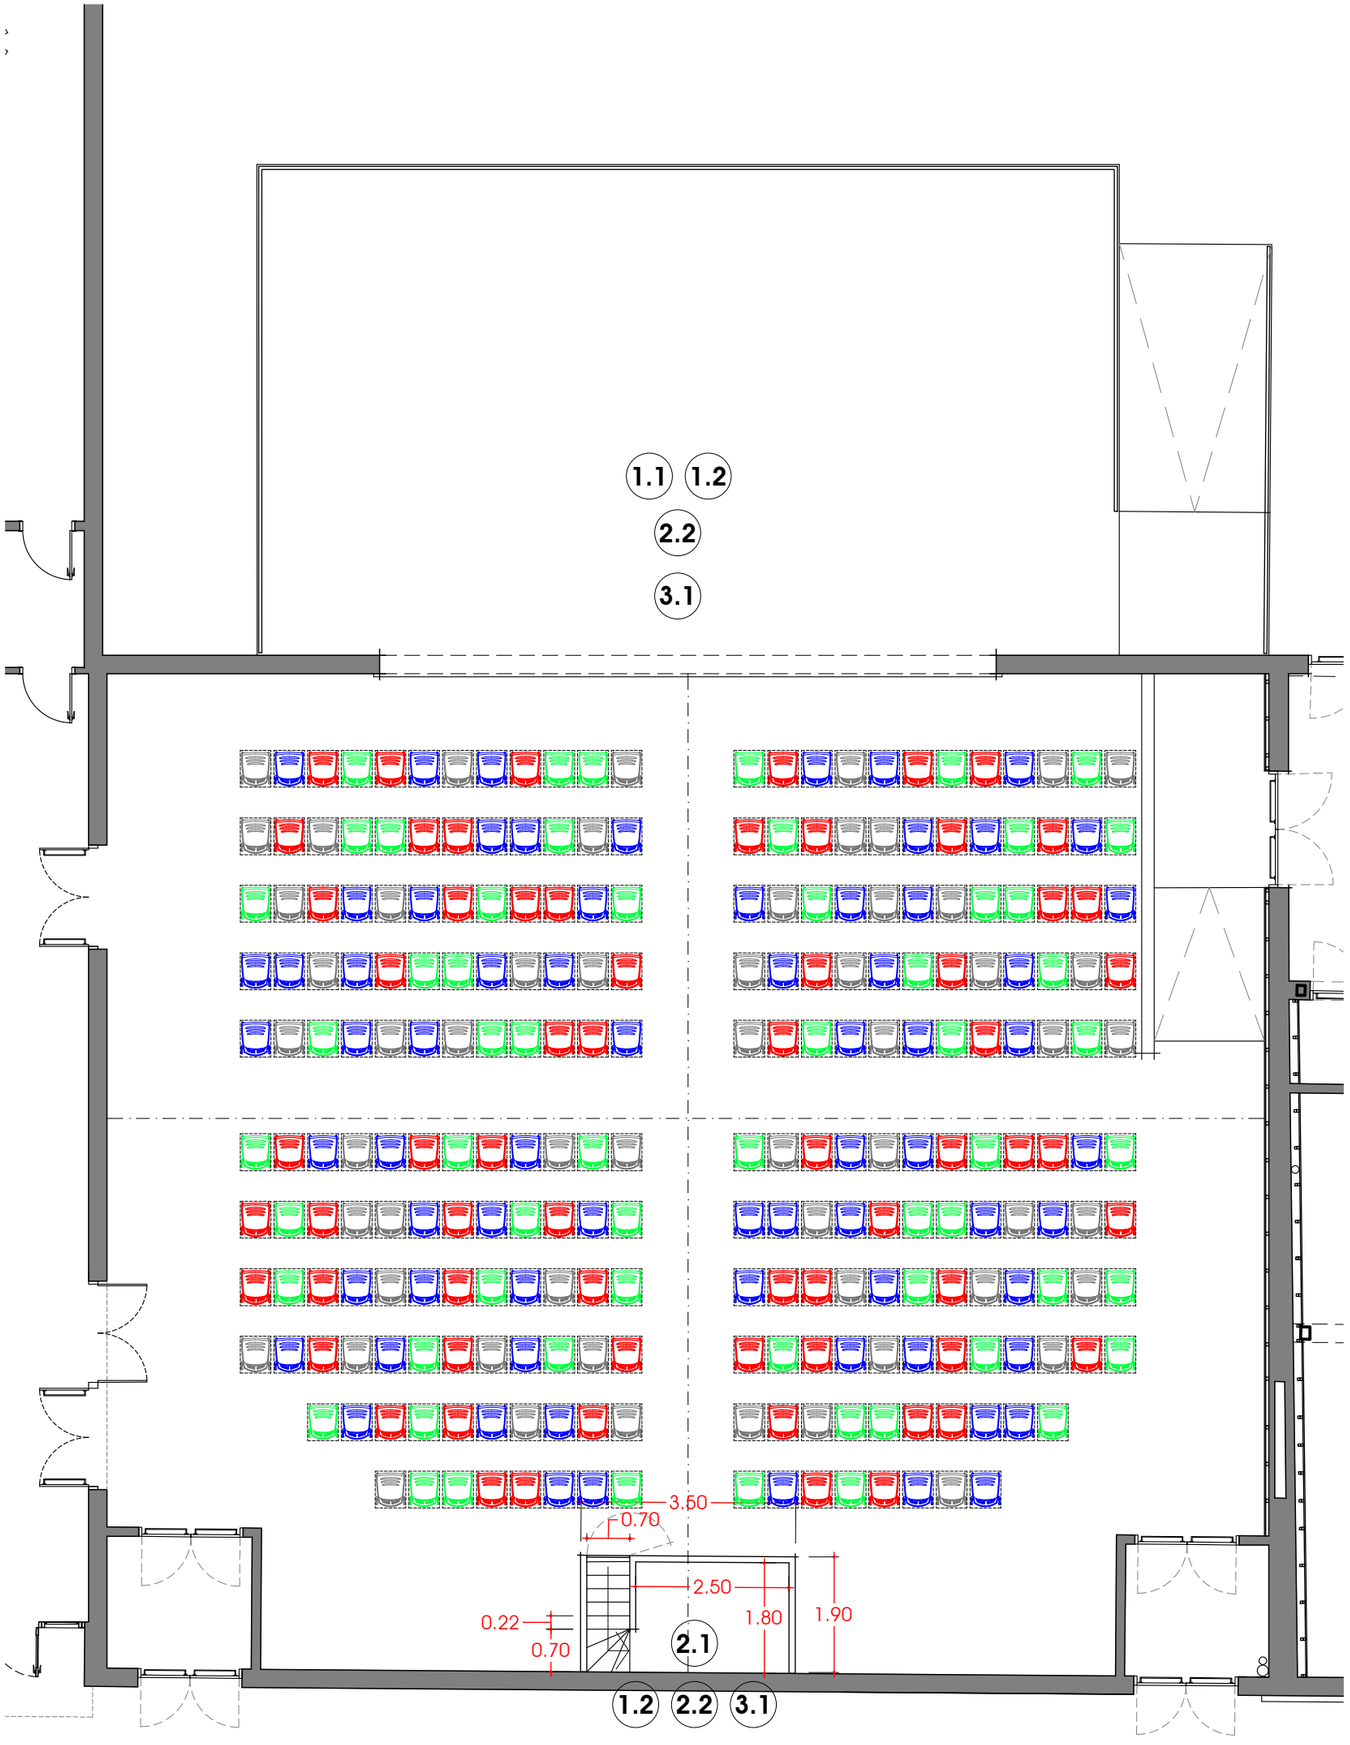

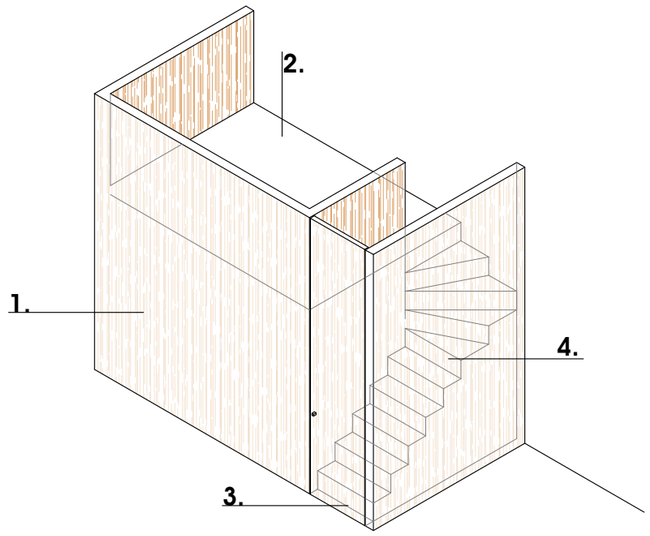

DETALL ZONA DE CONTROL

1. Revestiment perimetral amb tauler MDF ignífug xapat amb fusta natural
2. Tarima de tauler contraxapat fenòlic del tipus BFL-S1 sobre estructura metàl.lica de pilars HEB i perfils IPN.
3. Porta d'accés amb pany i clau.
4. Escala d'accés (22x20 cms.).

MILLORES EN EQUIPAMENT TÈCNIC
(il.luminació, so i video)

ACTUACIONS PREVISTES

1. Millores en l'equipament d'il.luminació:
   1.1. Pont escènic d'estructura triangular d'alumini tipus P60-L300 pel suport d'elements d'il.luminació i/o escenogràfics configurat en tres trams independents (frontal, zenital i posterior).
   1.2. Conjunt de focus i projectors, inclòs controlador DMX de 12 canals.
2. Millores en el sistema d'àudio:
   2.1. Instal.lació i muntatge de zona de control al fons de la sala, alçada un mínim de 2 mts. i integrada en el conjunt de l'espai.
   2.2. Sistema complet d'àudio que inclou altaveus, woofers i micros diversos. També inclou taula de so digital de 32 canals, 16 auxiliars i caixetí d'escenari.
3. Millores en el sistema de video.
   3.1. Instal.lació de conjunt de video integrat per una pantalla per a projecció frontal amb retroprojecció i un projector de 7.000 lúmens i tecnologia DLP

núm. plànol **H.01**

C/. Girona, 18-20 1r-2a.
17160 Anglès (Girona)
davidcalvo @ coac.net
davidcalvoarquitectura.cat

Arbúcies, juliol de 2026

PROJECTE BÀSIC i EXECUTIU
ADEQUACIÓ i MILLORA DEL CENTRE D'ARTS ESCÈNIQUES NAUS AYATS - 2a. fase

ref. 1826

MILLORES EN EQUIPAMENT TÈCNIC
Planta baixa
E 1/100

l'emplaçament
C/. Francesc Camprodon, 96-98
ARBÚCIES (la Selva)

el promotor
AJUNTAMENT D'ARBUCIES

David Calvo arquitectura