DOCUMENT
PLANOL

ÒRGAN
URBANISME


REGISTRE D'ENTRADA
E2026008390

SIGNATURES
Cap signatura aplicada

Codi Segur de Verificació:
4b04b1d3-2a18-4d10-9360-9477e098f66c
Origen: Administració
Identificador document: ES_L01170221_2026_28321887
Data d'impressió: 17/11/2026 12:22:38
Pàgina 1 de 6



esc. 1/2000

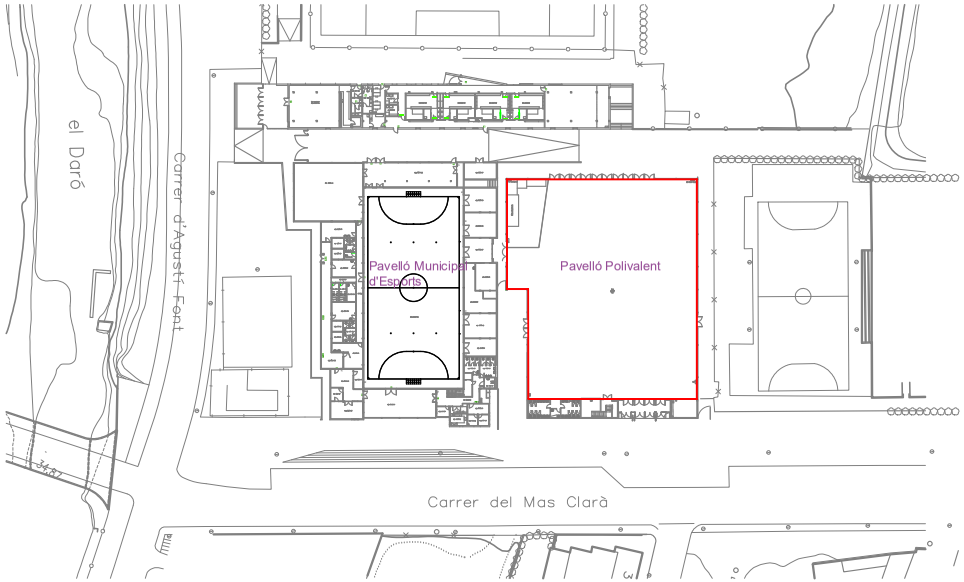


esc. 1/1000

Venersol ENGINYERING	títol plànol: Situació i emplaçament edifici: Pavelló Polivalent de La Bisbal d'Empordà tipus de projecte: Projecte de climatització	titular: Ajuntament de La Bisbal d'Empordà	ubicació projecte: c/ del Mas Clarà, 14. 17100 La Bisbal d'Empordà (Girona) data: juny 2026 escala DIN A3: 1/250	expedient: 2604 fase: PE lot: --	00


AJUNTAMENT DE LA BISBAL D'EMPORDA
Original Comprovi l'autenticitat del document a https://bpm.labisbal.cat/OAC/ValidarDoc.jsp?idioma=ca - Utilitzi el 'Codi Segur de Verificació' que apareix a la capçalera.

AJUNTAMENT DE LA BISBAL D'EMPORDA
Original Comprovi l'autenticitat del document a https://bpm.labisbal.cat/OAC/ValidarDoc.jsp?idioma=ca - Utilitzi el 'Codi Segur de Verificació' que apareix a la capçalera.

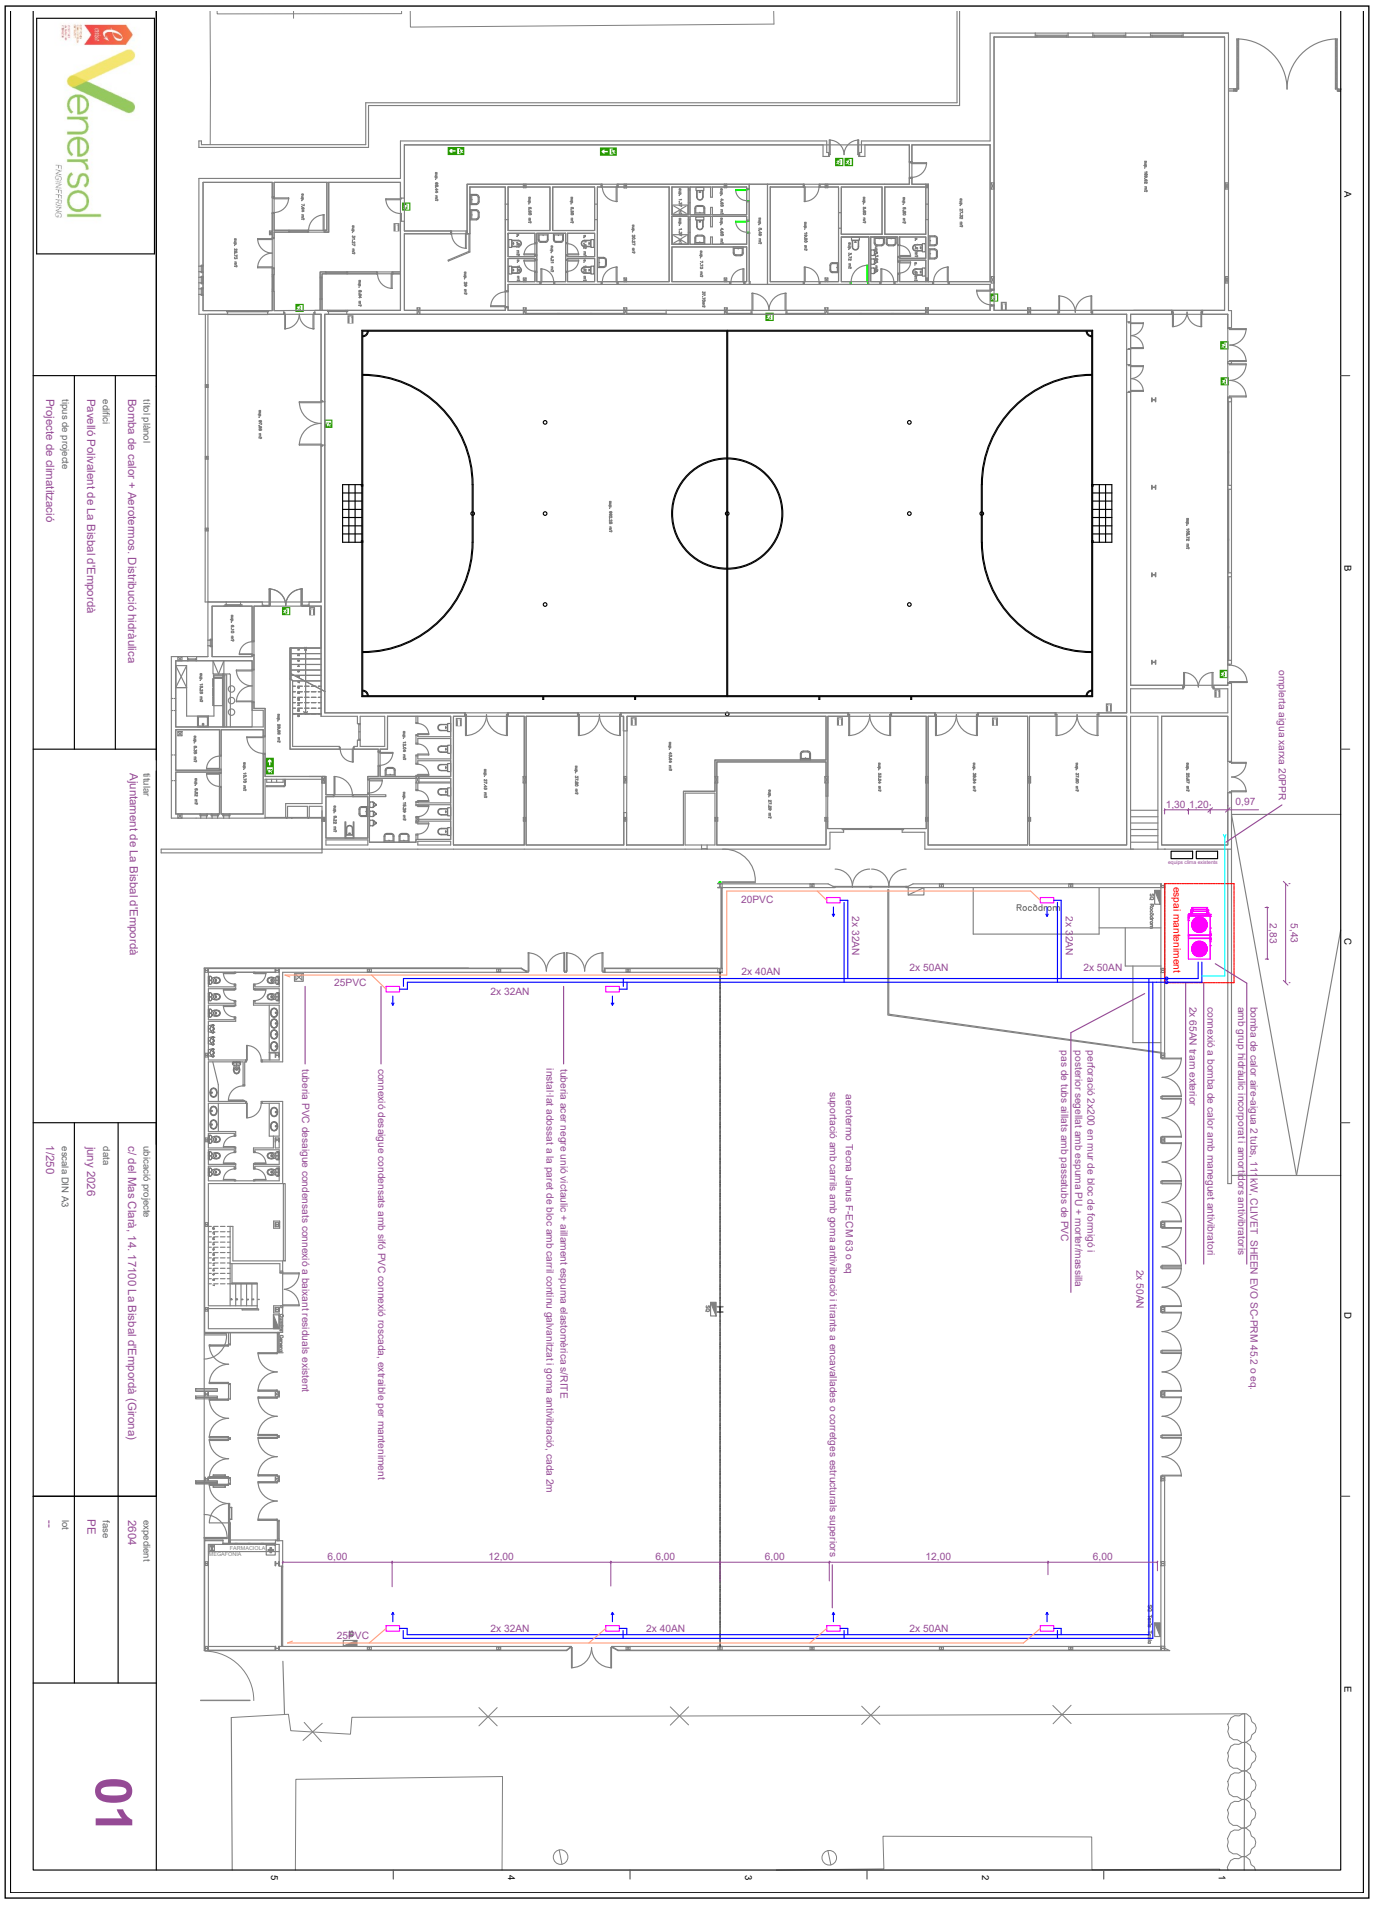

Codi Segur de Verificació:
4b04b1d3-2a18-4d10-9360-9477e098f66c
Origen: Administració
Identificador document: ES_L01170221_2026_28321887
Data d'impressió: 17/11/2026 12:22:38
Pàgina 3 de 6


SIGNATURES
Cap signatura aplicada

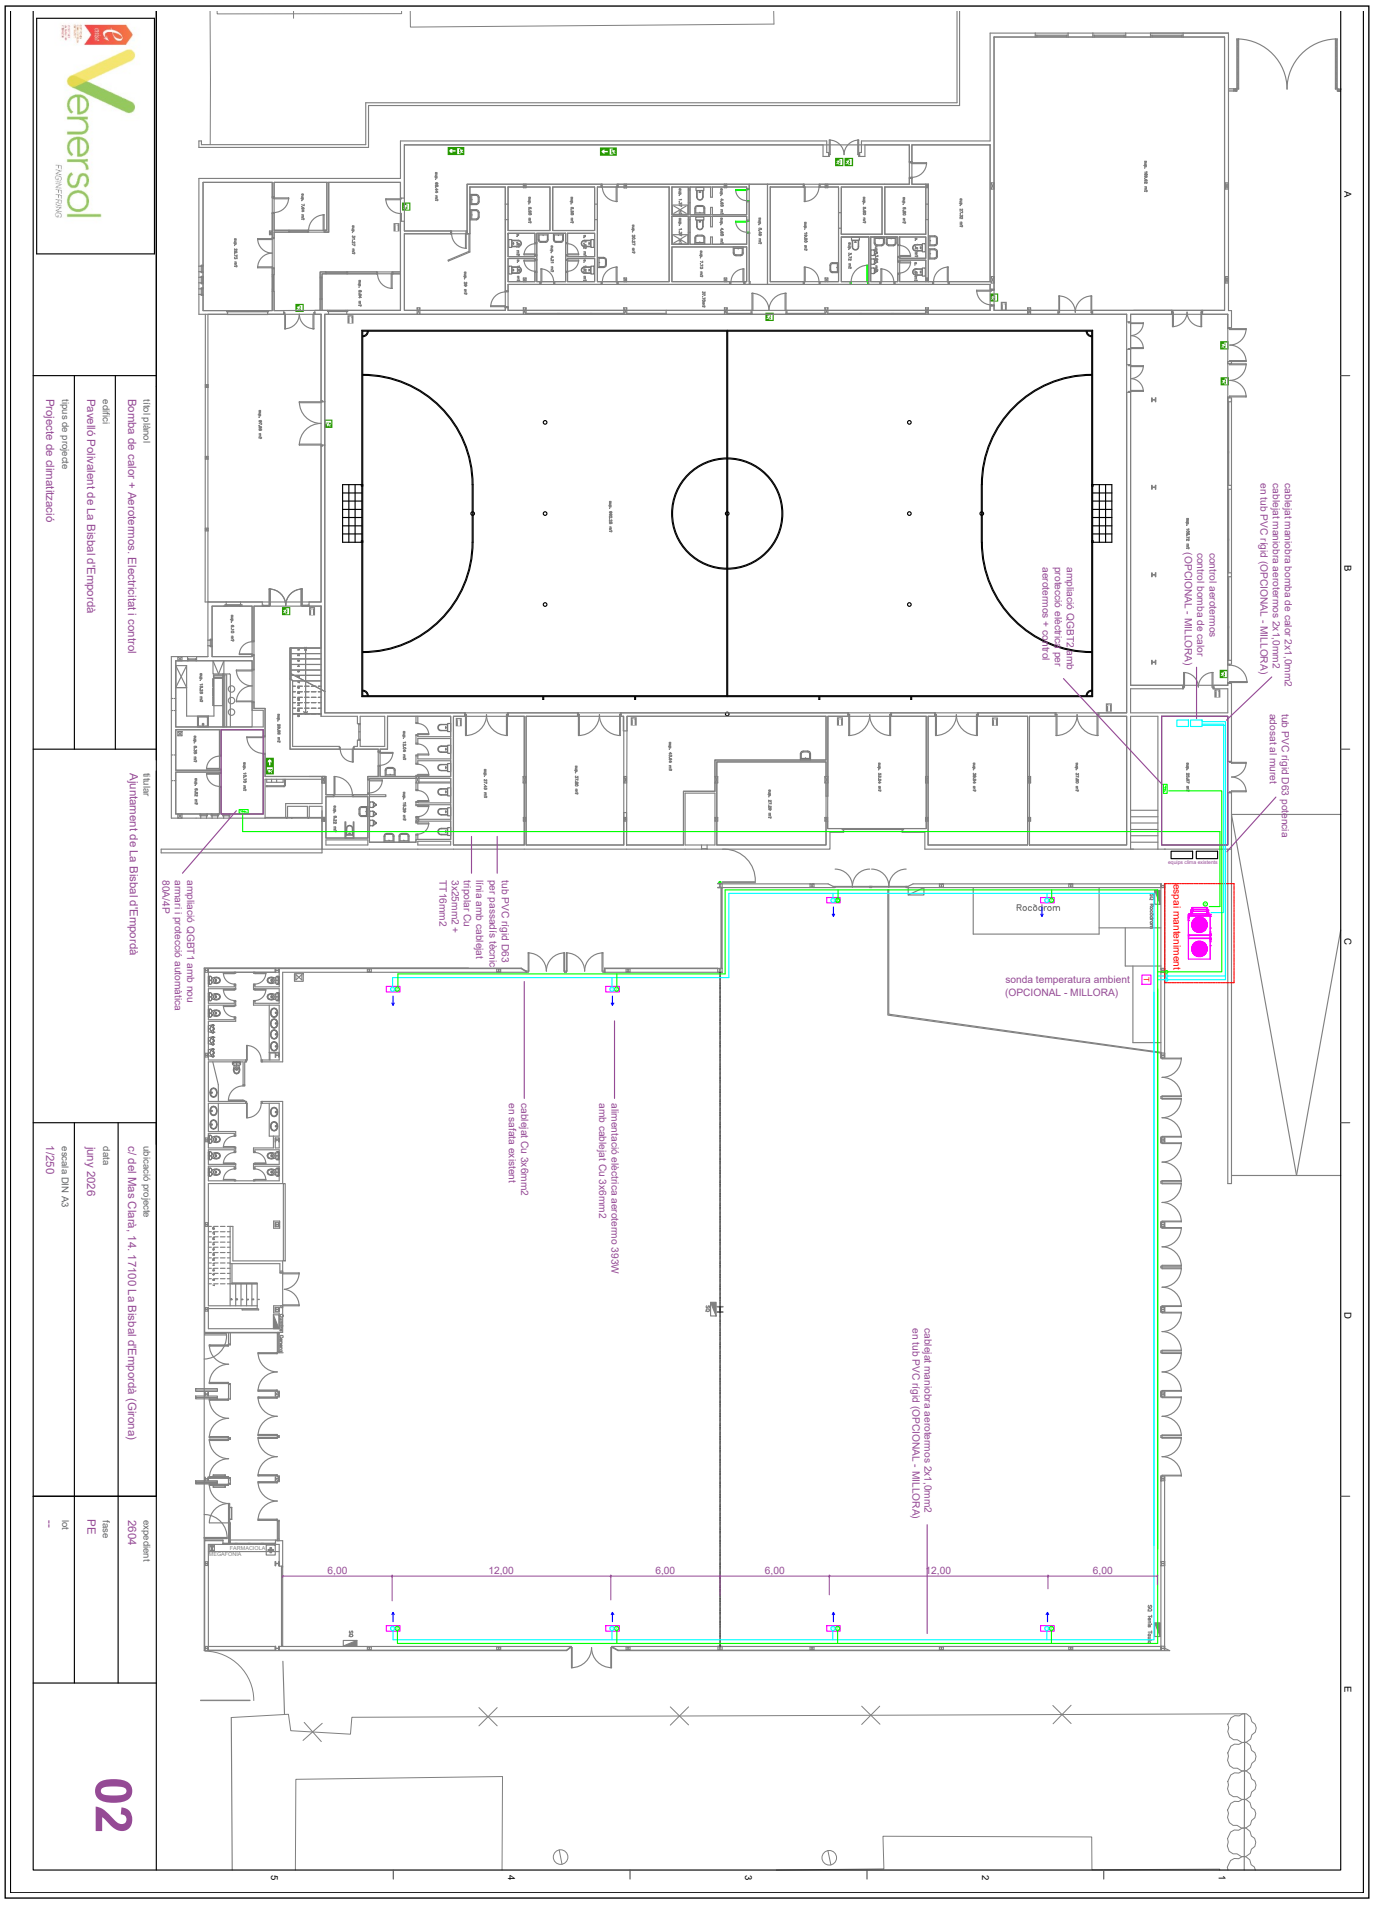


AJUNTAMENT DE LA BISBAL D'EMPORDA
Original Comprovi l'autenticitat del document a https://bpm.labisbal.cat/OAC/ValidarDoc.jsp?idioma=ca - Utilitzi el 'Codi Segur de Verificació' que apareix a la capçalera.


AJUNTAMENT DE LA BISBAL D'EMPORDA
Original Comprovi l'autenticitat del document a https://bpm.labisbal.cat/OAC/ValidarDoc.jsp?idioma=ca - Utilitzi el 'Codi Segur de Verificació' que apareix a la capçalera.

Detall consola de suport aerotermo a paret - Janus AMP-6

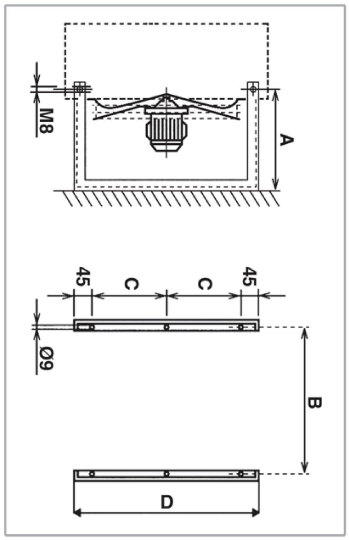

Secció longitudinal

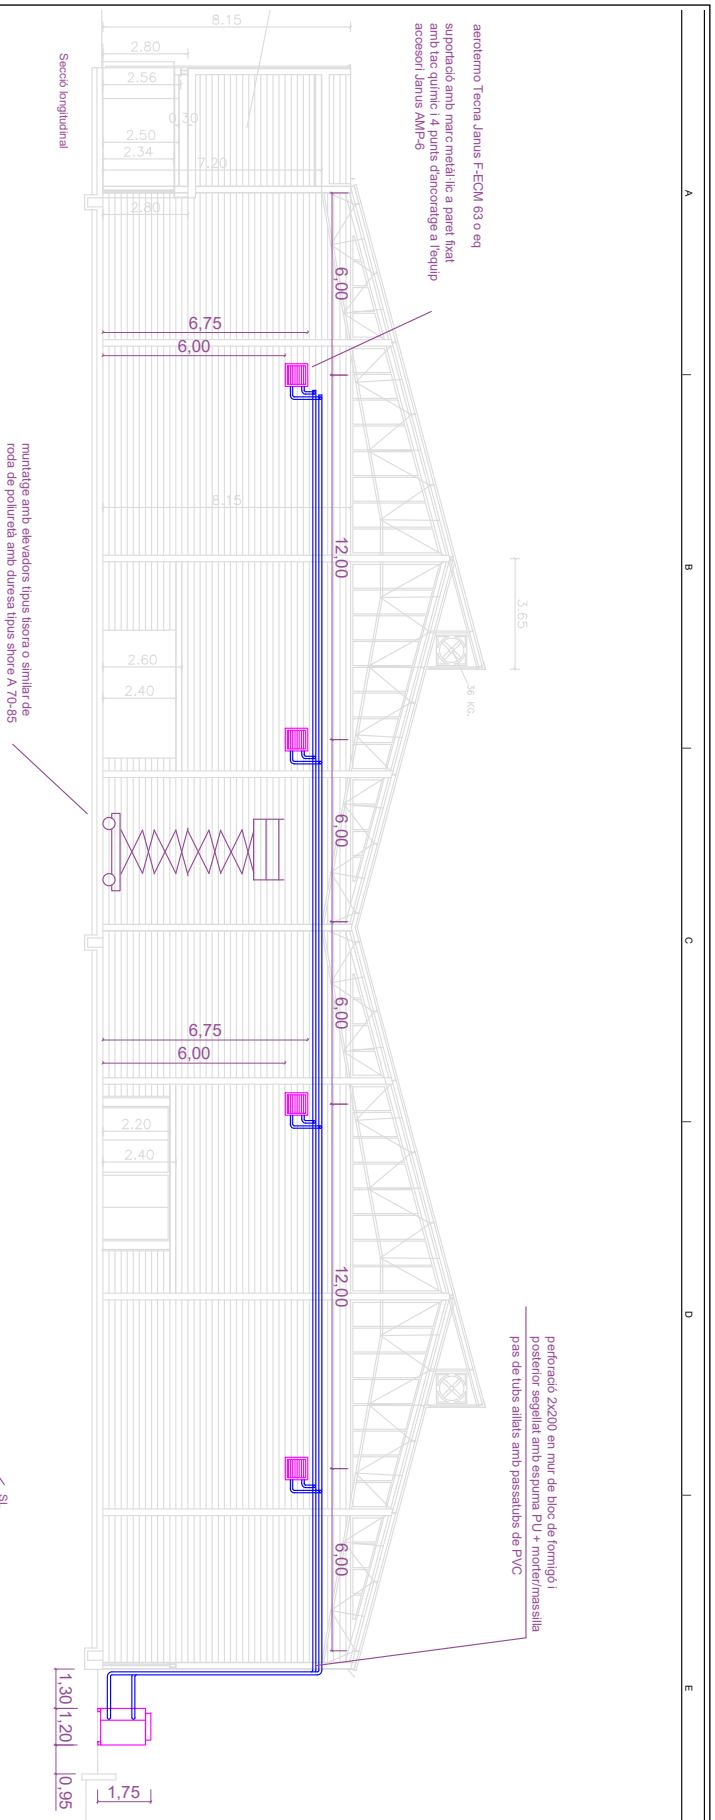

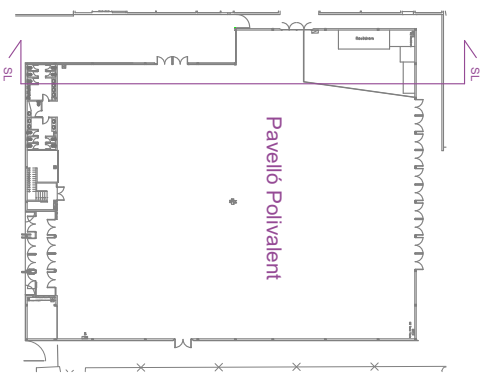

Enersol

títol plànol
Bomba de calor + Aerotermos. Secció

edifici
Pavelló Polivalent de La Bisbal d'Empordà

tipus de projecte
Projecte de climatització

titular
Ajuntament de La Bisbal d'Empordà

ubicació projecte
c/ del Mas Clarà, 14, 17100 La Bisbal d'Empordà (Girona)

data
juny 2026

escala DIN A3
1/150

fase
PE

lot
--


expedient
2604

03

DOCUMENT	ÒRGAN	REGISTRE D'ENTRADA
PLANOL	URBANISME	E2026008390

Codi Segur de Verificació:
4b04b1d3-2a18-4d10-9360-9477e098f66c
Origen: Administració
Identificador document: ES_L01170221_2026_28321887
Data d'impressió: 17/11/2026 12:22:38
Pàgina 5 de 6

SIGNATURES
Cap signatura aplicada

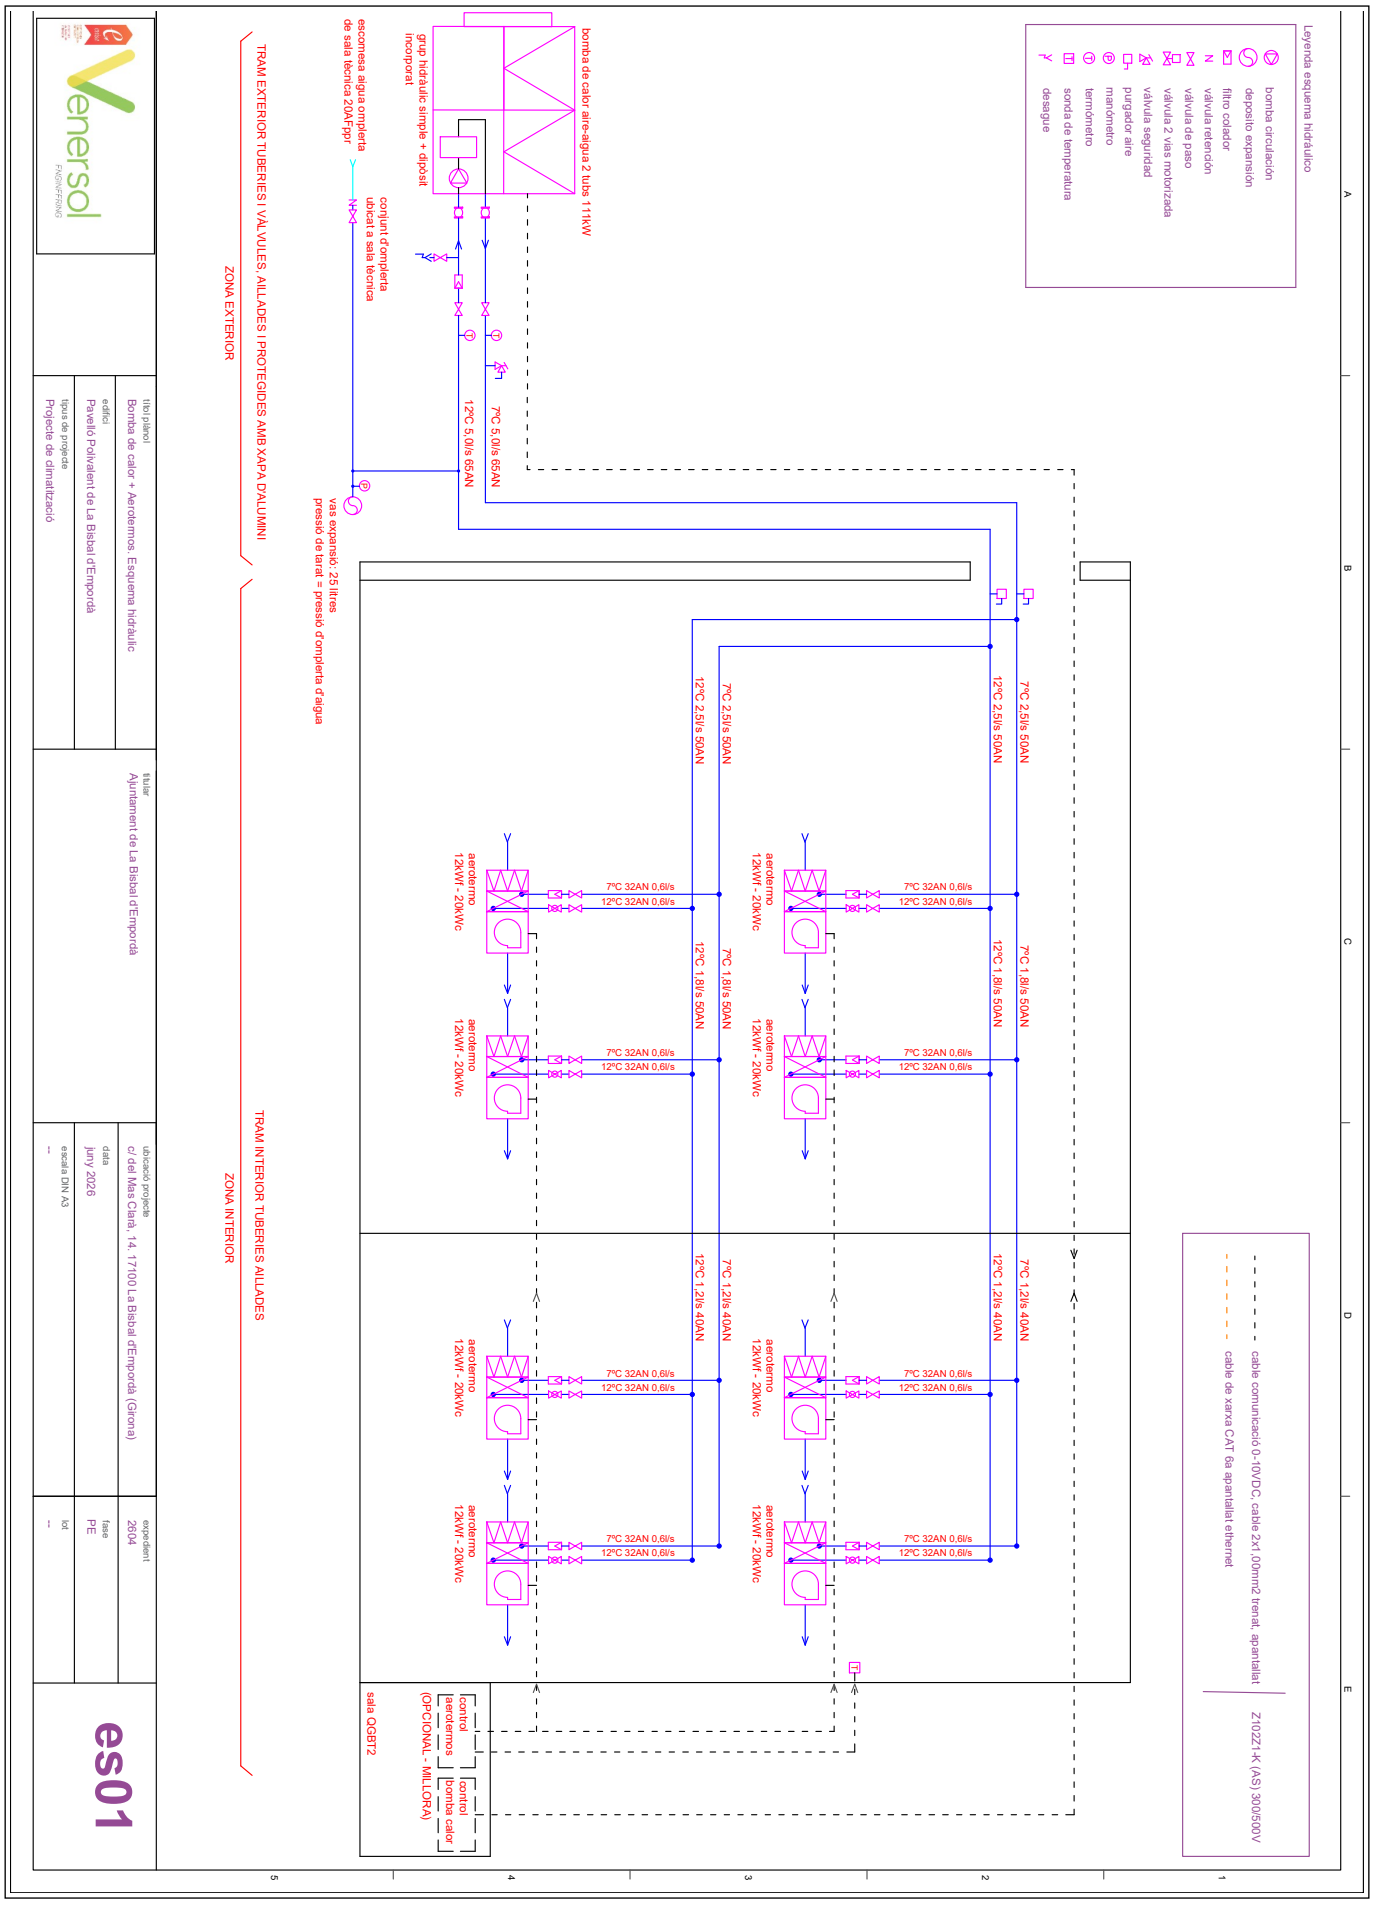

AJUNTAMENT DE LA BISBAL D'EMPORDA
Original Comprovi l'autenticitat del document a https://bpm.labisbal.cat/OAC/ValidarDoc.jsp?idioma=ca - Utilitzi el 'Codi Segur de Verificació' que apareix a la capçalera.


DOCUMENT
PLANOL

ÒRGAN
URBANISME

REGISTRE D'ENTRADA
E2026008390

Codi Segur de Verificació:
4b04b1d3-2a18-4d10-9360-9477e098f66c
Origen: Administració
Identificador document: ES_L01170221_2026_28321887
Data d'impressió: 17/11/2026 12:22:38
Pàgina 6 de 6

SIGNATURES
Cap signatura aplicada

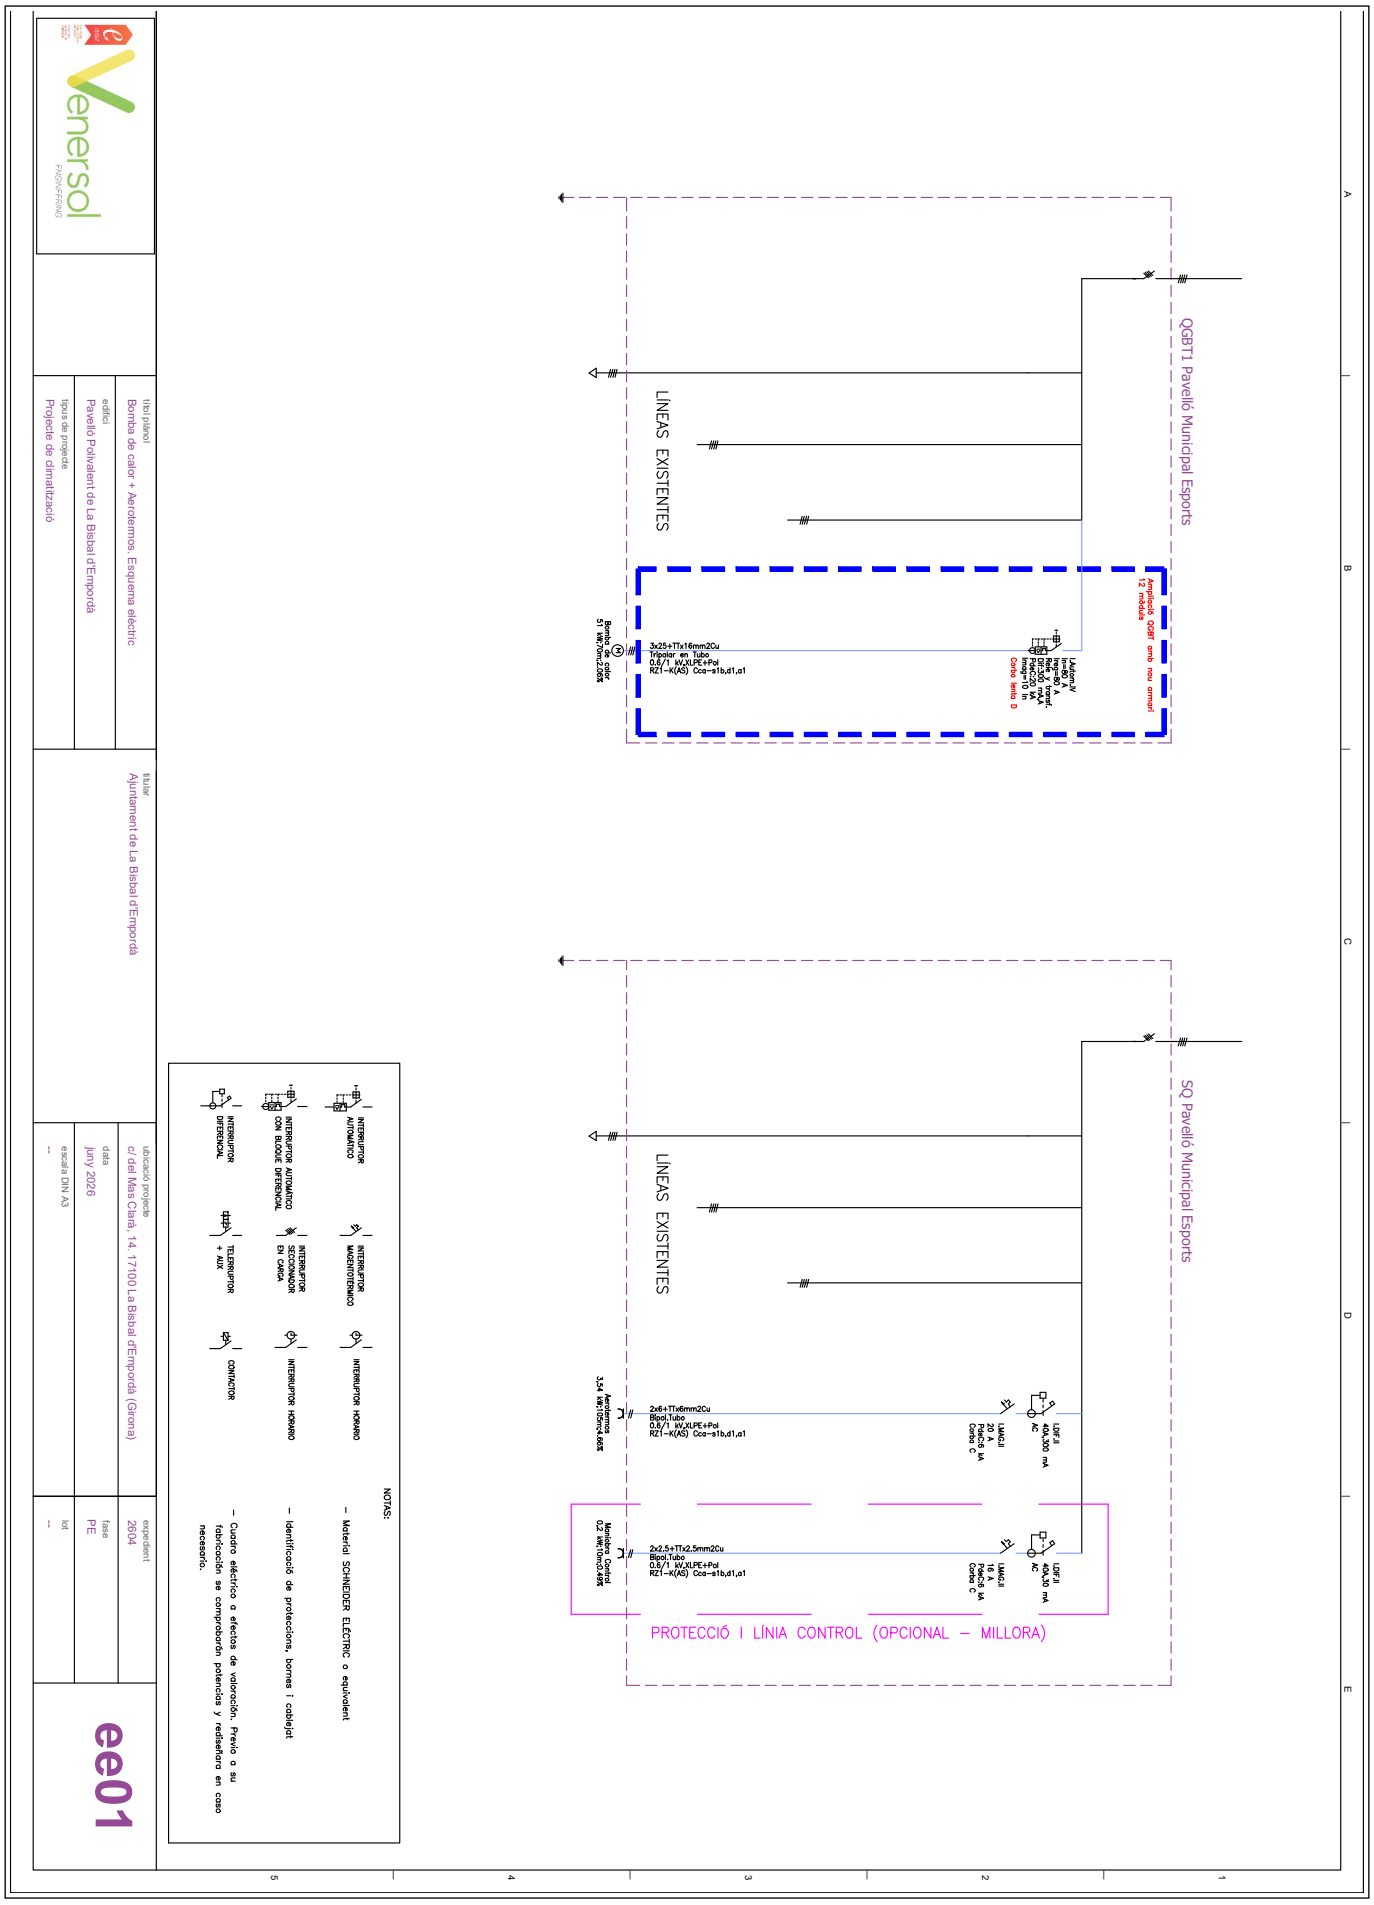

AJUNTAMENT DE LA BISBAL D'EMPORDA
Original Comprovi l'autenticitat del document a https://bpm.labisbal.cat/OAC/ValidarDoc.jsp?idioma=ca - Utilitzi el 'Codi Segur de Verificació' que apareix a la capçalera.