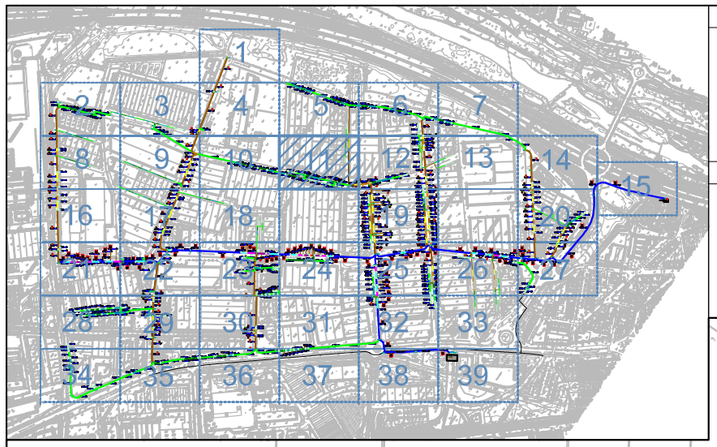


DIMENSIONAT (color linea)

6c40mm	6c40mm + 6c10mm	6c20mm	6c20mm + 3c10mm	15c10mm	3c10mm
6c40mm + 6c20mm	6c40mm + 3c10mm	6c20mm + 12c10mm		12c10mm	
6c40mm + 12c10mm		6c20mm + 9c10mm		9c10mm	
6c40mm + 9c10mm		6c20mm + 6c10mm		6c10mm	

TIPUS DOMINI (gruix de linea)

- Domini Públic
- Domini Privat

TIPUS INFRAESTRUCTURA

CA	CANALITZACIÓ	PT	PONT
RC	RASA CONVENCIONAL	SV	VORERA
MN	MINIRASA	SC	CALÇADA
MR	MICRORASA	xCy	nºconductes C diàmetre

ELEMENTS DE REGISTRE (ER)

- 70x70xh cm (Nou)
- 70x140xh cm (Nou)
- ELEMENT DE REGISTRE EN PREVISIÓ
- ELEMENT DE REGISTRE EXISTENT

Polígon indus

Galol, SA

Aquaflex

Plastificados Manzano

Carrer de la Tècn

Talleres Mir

Eutópica

Caisa

TR Constru

Carrer Xoriguer


ER4–T1–70

ER4–T1–40

ER3–T13–0

ER4–T1–70

ER3–T7–140

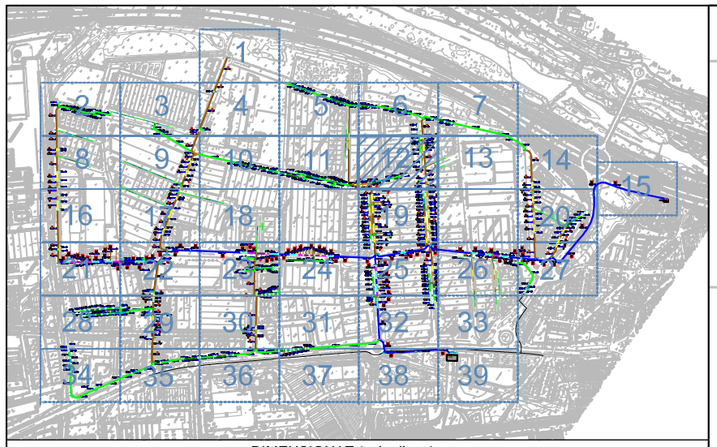

DIMENSIONAT (color linea)

6c40mm	6c20mm	15c10mm
6c40mm + 6c20mm	6c20mm + 12c10mm	12c10mm
6c40mm + 12c10mm	6c20mm + 9c10mm	9c10mm
6c40mm + 9c10mm	6c20mm + 6c10mm	6c10mm
6c40mm + 6c10mm	6c20mm + 3c10mm	3c10mm
6c40mm + 3c10mm		

TIPUS DOMINI	TIPUS INFRAESTRUCTURA			
(gruix de linea)	CA	CANALITZACIÓ	PT	PONT
Domini Públic	RC	RASA CONVENCIONAL	SV	VORERA
Domini Privat	MN	MINIRASA	SC	CALÇADA
	MR	MICRORASA	xCy	nºconductes C diàmetre

ELEMENTS DE REGISTRE (ER)

- 70x70xh cm (Nou)
- 70x140xh cm (Nou)
- ELEMENT DE REGISTRE EN PREVISIÓ
- ELEMENT DE REGISTRE EXISTENT

Ajuntament Sant Andreu de la Barca — Àrea de Territori i Sostenibilitat	Director del Projecte Jordi Estruch Jovell, Arquitecte. Coordinador de l'Àrea de Territori i Sostenibilitat	Redactor del Projecte Ferran Aparicio Ibañez Enginyer de c.c. i p. Consultor Extern	N 1/500 Novembre 2025	PROJECTE EXECUTIU: MILLORA DE LA CONNETIVITAT DE LES EMPRESES AL POLÍGON NORD-EST. PLANTA GENERAL OBRA CIVIL.PROPOSTA DESPLEGAMENT	3.- 12 de 39



DIMENSIONAT (color linea)

6c40mm	6c20mm	15c10mm
6c40mm + 6c20mm	6c20mm + 12c10mm	12c10mm
6c40mm + 12c10mm	6c20mm + 9c10mm	9c10mm
6c40mm + 9c10mm	6c20mm + 6c10mm	6c10mm
6c40mm + 6c10mm	6c20mm + 3c10mm	3c10mm
6c40mm + 3c10mm		

TIPUS DOMINI	TIPUS INFRAESTRUCTURA			
(gruix de linea)	CA	CANALITZACIÓ	PT	PONT
Domini Públic	RC	RASA CONVENCIONAL	SV	VORERA
Domini Privat	MN	MINIRASA	SC	CALÇADA
	MR	MICRORASA	xCy	nºconductes C diàmetre

ELEMENTS DE REGISTRE (ER)

- 70x70xh cm (Nou)
- 70x140xh cm (Nou)
- ELEMENT DE REGISTRE EN PREVISIÓ
- ELEMENT DE REGISTRE EXISTENT

Ajuntament
Sant Andreu de la Barca Àrea de Territori i Sostenibilitat

Director del Projecte
Jordi Estruch Jovell, Arquitecte.
Coordinador de l'Àrea de Territori i Sostenibilitat


Redactor del Projecte
Ferran Aparicio Ibañez
Enginyer de c.c. i p. Consultor Extern

1/500
Novembre 2025

PROJECTE EXECUTIU:
MILLORA DE LA CONNETIVITAT DE LES EMPRESES AL POLÍGON NORD-EST.

PLANTA GENERAL OBRA CIVIL.PROPOSTA DESPLEGAMENT

3.-

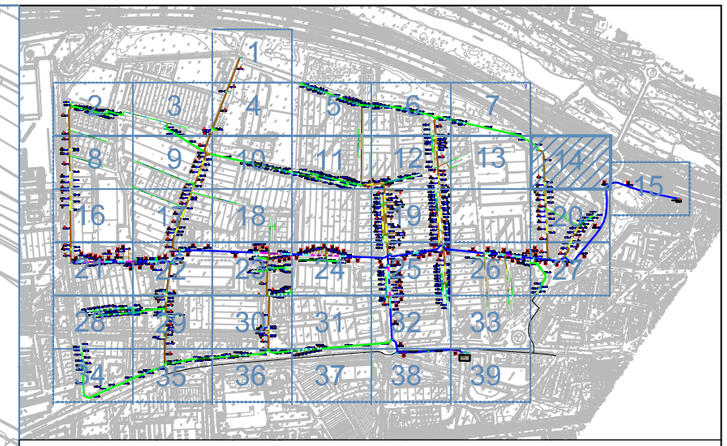

DIMENSIONAT (color linea)

6c40mm	6c20mm	15c10mm
6c40mm + 6c20mm	6c20mm + 12c10mm	12c10mm
6c40mm + 12c10mm	6c20mm + 9c10mm	9c10mm
6c40mm + 9c10mm	6c20mm + 6c10mm	6c10mm
6c40mm + 6c10mm	6c20mm + 3c10mm	3c10mm
6c40mm + 3c10mm		

TIPUS DOMINI	TIPUS INFRAESTRUCTURA			
(gruix de linea)	CA	CANALITZACIÓ	PT	PONT
Domini Públic	RC	RASA CONVENCIONAL	SV	VORERA
Domini Privat	MN	MINIRASA	SC	CALÇADA
	MR	MICRORASA	xCy	nºconductes C diàmetre

ELEMENTS DE REGISTRE (ER)

- 70x70xh cm (Nou)
- 70x140xh cm (Nou)
- ELEMENT DE REGISTRE EN PREVISIÓ
- ELEMENT DE REGISTRE EXISTENT

CA- MR - SC - 2 Tritubs 6c10mm 82,84m

ER2-T12-

CA- MR - SC - 2 Tritubs 6c20mm 56,55m

ER2-T9-

CA- MR - SC - 2 Tritubs 6c20mm 132,05m

CA- MN - SV - 1 Tritub 3c10mm 3,22m


CA- MR - SC - 3 Tritubs 6c20mm+3c10mm 111,74m

CA- MN - SV - 1 Tritub 3c10mm 3,26m

CA- MR - SC - 4 Tritubs 6c20mm+6c10mm 133,78m

CA- MR - SC - 2 Tritubs 6c40mm 202,00m

Ajuntament Sant Andreu de la Barca Àrea de Territori i Sostenibilitat	Director del Projecte Jordi Estruch Jovell, Arquitecte. Coordinador de l'Àrea de Territori i Sostenibilitat	Redactor del Projecte Ferran Aparicio Ibañez Enginyer de c.c. i p. Consultor Extern	N 1/500 Novembre 2025	PROJECTE EXECUTIU: MILLORA DE LA CONNETIVITAT DE LES EMPRESES AL POLÍGON NORD-EST. PLANTA GENERAL OBRA CIVIL.PROPOSTA DESPLEGAMENT	3.- 14 de 39

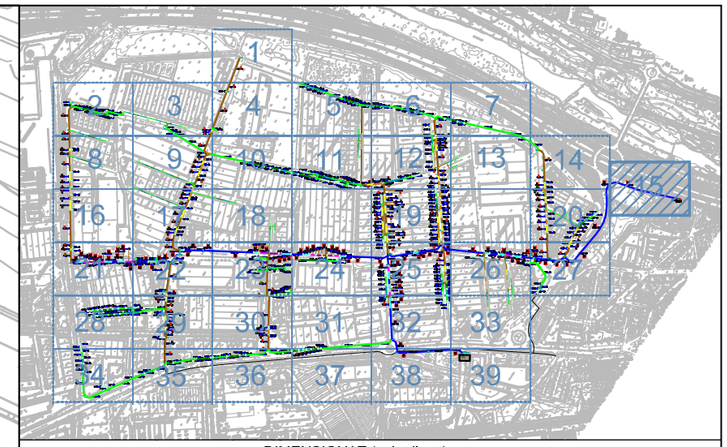

DIMENSIONAT (color linea)


6c40mm	6c20mm	15c10mm
6c40mm + 6c20mm	6c20mm + 12c10mm	12c10mm
6c40mm + 12c10mm	6c20mm + 9c10mm	9c10mm
6c40mm + 9c10mm	6c20mm + 6c10mm	6c10mm
6c40mm + 6c10mm	6c20mm + 3c10mm	3c10mm
6c40mm + 3c10mm		


TIPUS DOMINI	TIPUS INFRAESTRUCTURA			
(gruix de linea)	CA	CANALITZACIÓ	PT	PONT
Domini Públic	RC	RASA CONVENCIONAL	SV	VORERA
Domini Privat	MN	MINIRASA	SC	CALÇADA
	MR	MICRORASA	xCy	nºconductes C diàmetre

ELEMENTS DE REGISTRE (ER)

- 70x70xh cm (Nou)
- 70x140xh cm (Nou)
- ELEMENT DE REGISTRE EN PREVISIÓ
- ELEMENT DE REGISTRE EXISTENT

Ajuntament Sant Andreu de la Barca Àrea de Territori i Sostenibilitat	Director del Projecte Jordi Estruch Jovell, Arquitecte. Coordinador de l'Àrea de Territori i Sostenibilitat	Redactor del Projecte Ferran Aparicio Ibañez Enginyer de c.c. i p. Consultor Extern	N 1/500 Novembre 2025	PROJECTE EXECUTIU: MILLORA DE LA CONNETIVITAT DE LES EMPRESES AL POLÍGON NORD-EST. PLANTA GENERAL OBRA CIVIL.PROPOSTA DESPLEGAMENT	3.- 15 de 39

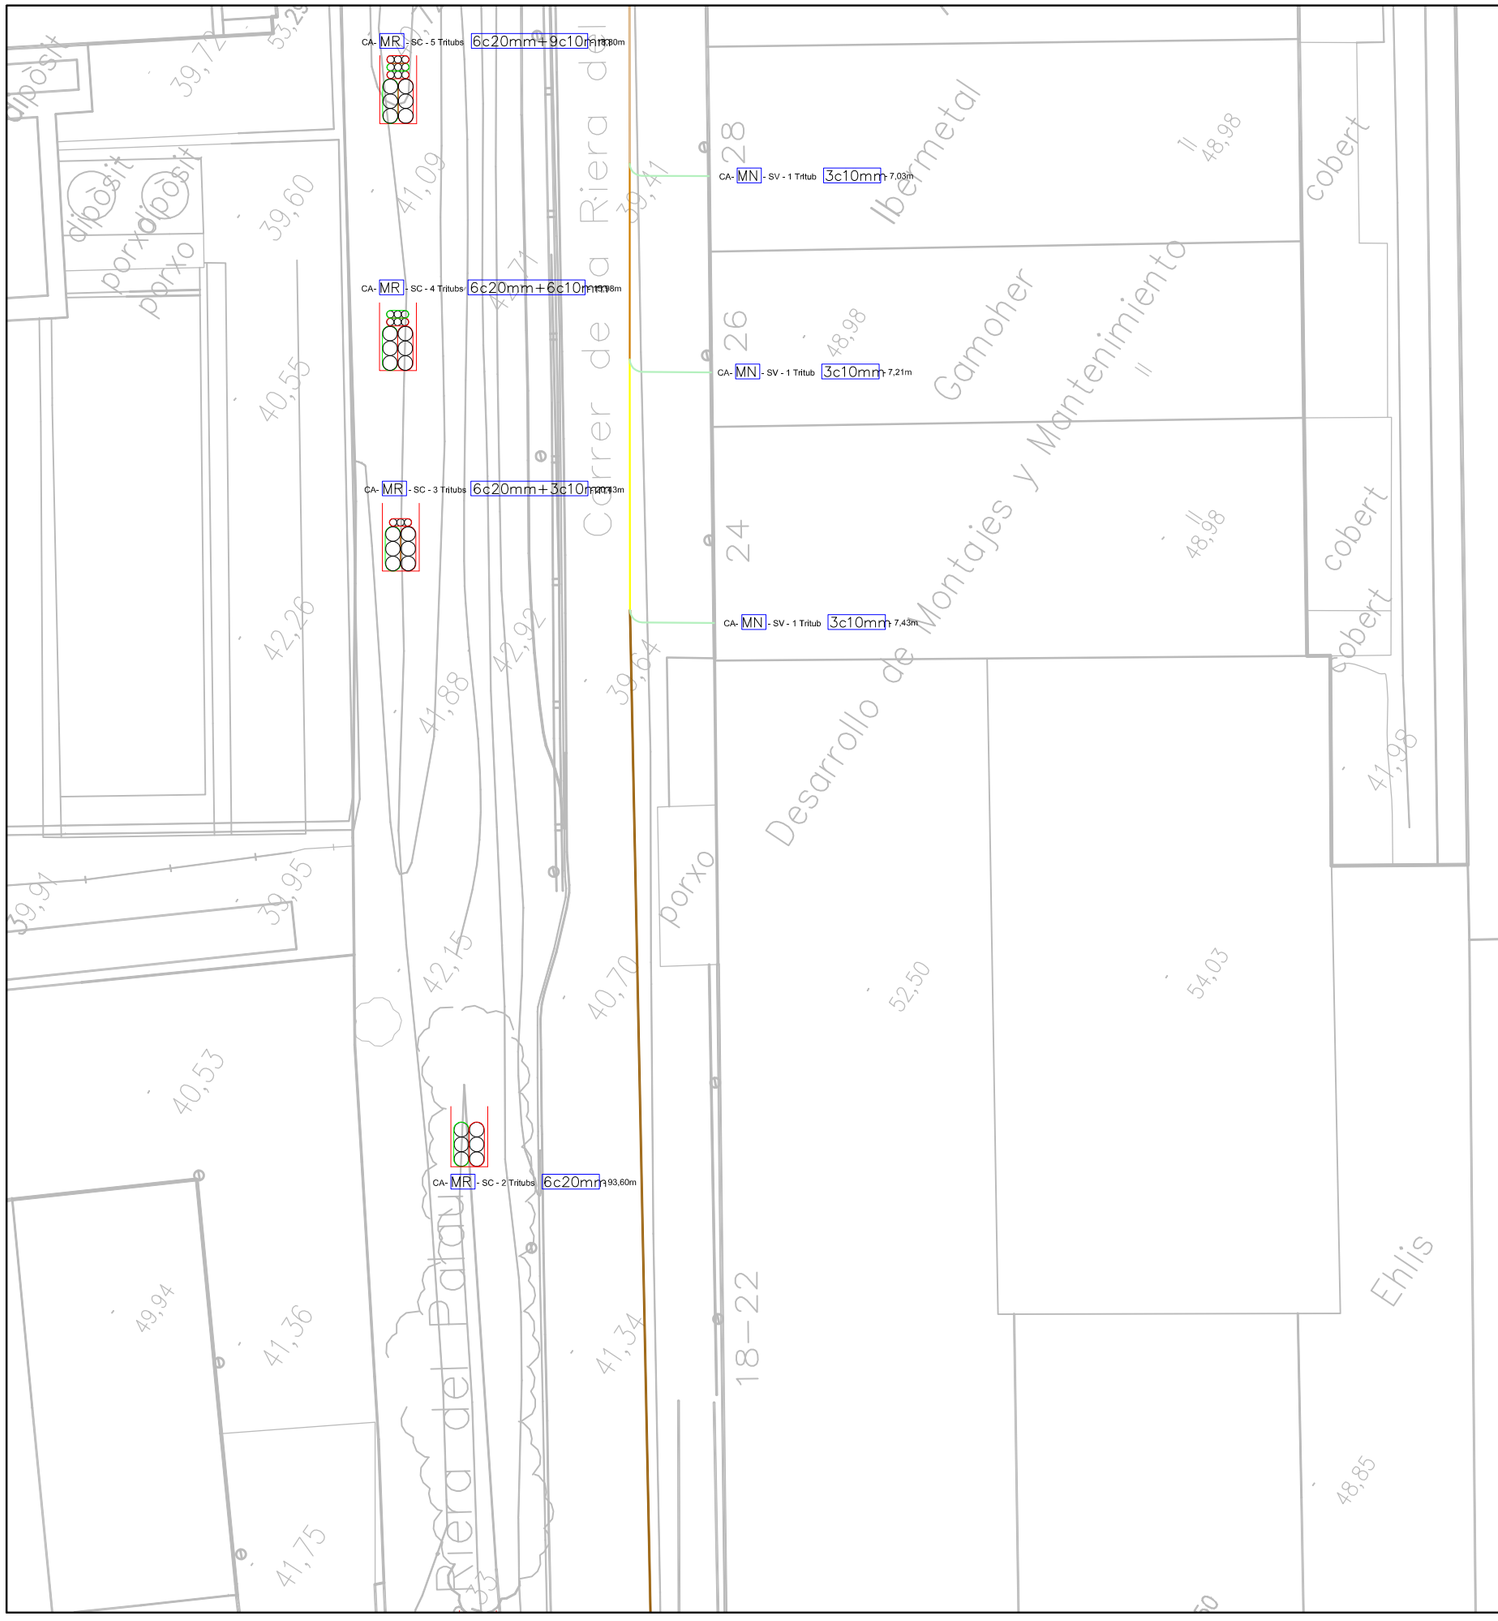

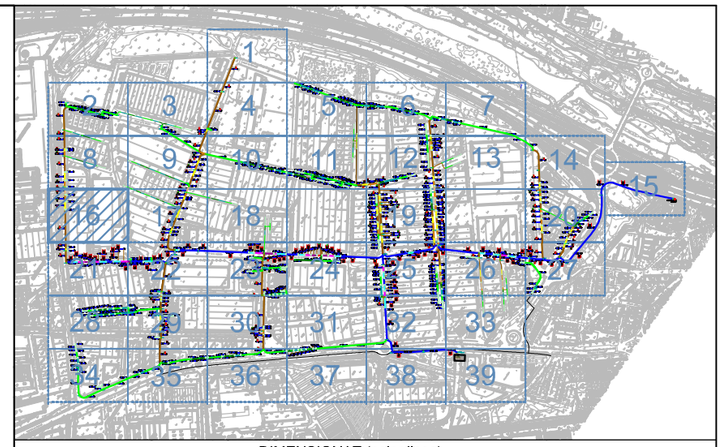

DIMENSIONAT (color linea)

6c40mm	6c20mm	15c10mm
6c40mm + 6c20mm	6c20mm + 12c10mm	12c10mm
6c40mm + 12c10mm	6c20mm + 9c10mm	9c10mm
6c40mm + 9c10mm	6c20mm + 6c10mm	6c10mm
6c40mm + 6c10mm	6c20mm + 3c10mm	3c10mm
6c40mm + 3c10mm		

TIPUS DOMINI	TIPUS INFRAESTRUCTURA			
(gruix de linea)	CA	CANALITZACIÓ	PT	PONT
Domini Públic	RC	RASA CONVENCIONAL	SV	VORERA
Domini Privat	MN	MINIRASA	SC	CALÇADA
	MR	MICRORASA	xCy	nºconductes C diàmetre

ELEMENTS DE REGISTRE (ER)

- 70x70xh cm (Nou)
- 70x140xh cm (Nou)
- ELEMENT DE REGISTRE EN PREVISIÓ
- ELEMENT DE REGISTRE EXISTENT

Ajuntament
Sant Andreu de la Barca Àrea de Territori i Sostenibilitat

Director del Projecte

Jordi Estruch Jovell, Arquitecte.
Coordinador de l'Àrea de Territori i Sostenibilitat

Redactor del Projecte


Ferran Aparicio Ibañez
Enginyer de c.c. i p. Consultor Extern

N
1/500
Novembre 2025

PROJECTE EXECUTIU:
MILLORA DE LA CONNETIVITAT DE LES EMPRESES AL POLÍGON NORD-EST.

3.-

PLANTA GENERAL OBRA CIVIL.PROPOSTA DESPLEGAMENT

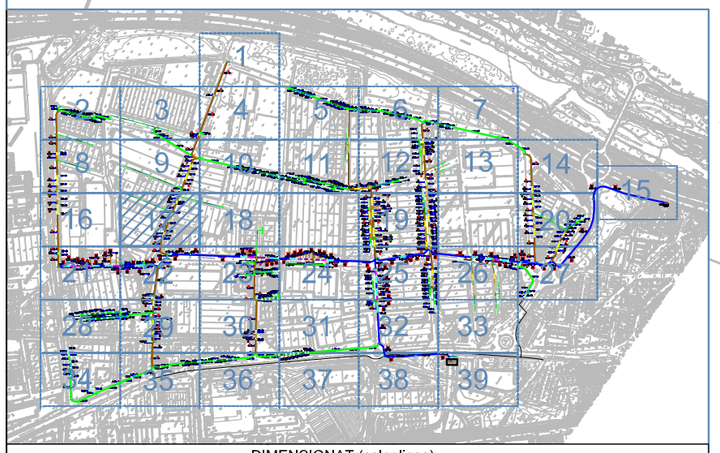

DIMENSIONAT (color linea)

6c40mm	6c20mm	15c10mm
6c40mm + 6c20mm	6c20mm + 12c10mm	12c10mm
6c40mm + 12c10mm	6c20mm + 9c10mm	9c10mm
6c40mm + 9c10mm	6c20mm + 6c10mm	6c10mm
6c40mm + 6c10mm	6c20mm + 3c10mm	3c10mm
6c40mm + 3c10mm		

TIPUS DOMINI	TIPUS INFRAESTRUCTURA		
(gruix de linea)	CA	CANALITZACIÓ	PT PONT
Dominl Públlc	RC	RASA CONVENCIONAL	SV VORERA
Domini Privat	MN	MINIRASA	SC CALÇADA
	MR	MICRORASA	xCy nºconductes C diàmetre

ELEMENTS DE REGISTRE (ER)

- 70x70xh cm (Nou)
- 70x140xh cm (Nou)
- ELEMENT DE REGISTRE EN PREVISIÓ
- ELEMENT DE REGISTRE EXISTENT

Ajuntament
Sant Andreu de la Barca Àrea de Territori i Sostenibilitat

Director del Projecte

Jordi Estruch Jovell, Arquitecte.
Coordinador de l'Àrea de Territori i Sostenibilitat

Redactor del Projecte

Ferran Aparicio Ibañez
Enginyer de c.c. i p. Consultor Extern

1/500


Novembre 2025

PROJECTE EXECUTIU:
MILLORA DE LA CONNETIVITAT DE LES EMPRESES AL POLÍGON NORD-EST.

3.-

PLANTA GENERAL OBRA CIVIL.PROPOSTA DESPLEGAMENT

17 de 39

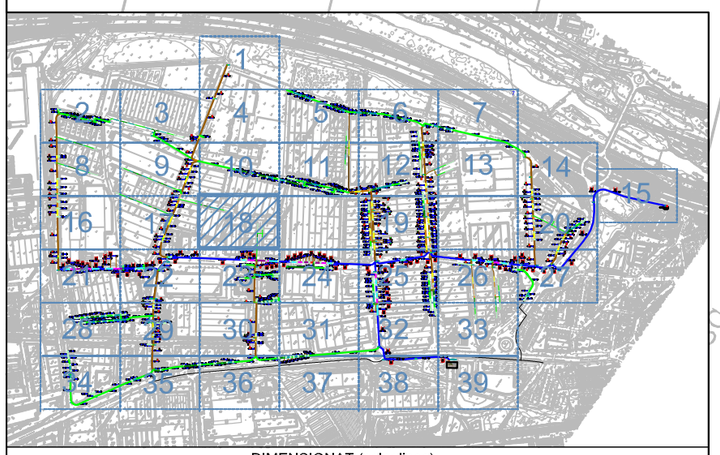

DIMENSIONAT (color linea)

6c40mm	6c20mm	15c10mm
6c40mm + 6c20mm	6c20mm + 12c10mm	12c10mm
6c40mm + 12c10mm	6c20mm + 9c10mm	9c10mm
6c40mm + 9c10mm	6c20mm + 6c10mm	6c10mm
6c40mm + 6c10mm	6c20mm + 3c10mm	3c10mm
6c40mm + 3c10mm		

TIPUS DOMINI	TIPUS INFRAESTRUCTURA		
(gruix de linea)	CA	CANALITZACIÓ	PT PONT
Domini Públic	RC	RASA CONVENCIONAL	SV VORERA
Domini Privat	MN	MINIRASA	SC CALÇADA
	MR	MICRORASA	xCy nºconductes C diàmetre

ELEMENTS DE REGISTRE (ER)

- 70x70xh cm (Nou)
- 70x140xh cm (Nou)
- ELEMENT DE REGISTRE EN PREVISIÓ
- ELEMENT DE REGISTRE EXISTENT

Ajuntament
Sant Andreu de la Barca Àrea de Territori i Sostenibilitat

Director del Projecte

Jordi Estruch Jovell, Arquitecte.
Coordinador de l'Àrea de Territori i Sostenibilitat

Redactor del Projecte


Ferran Aparicio Ibañez
Enginyer de c.c. i p. Consultor Extern

N
1/500
Novembre 2025

PROJECTE EXECUTIU:
MILLORA DE LA CONNETIVITAT DE LES EMPRESES AL POLÍGON NORD-EST.

3.-

PLANTA GENERAL OBRA CIVIL.PROPOSTA DESPLEGAMENT

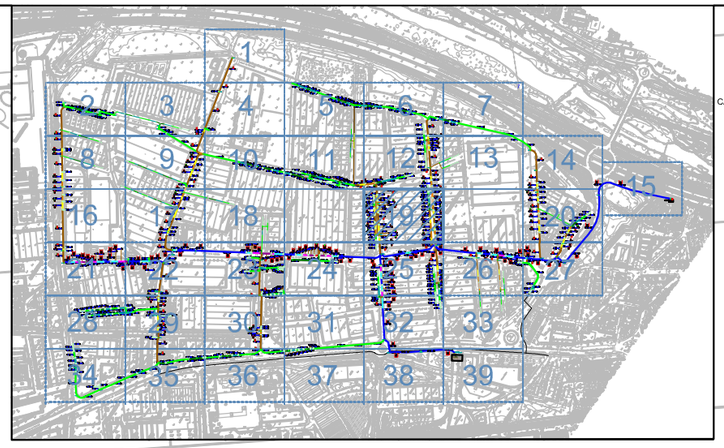

DIMENSIONAT (color linea)

6c40mm	6c20mm	15c10mm
6c40mm + 6c20mm	6c20mm + 12c10mm	12c10mm
6c40mm + 12c10mm	6c20mm + 9c10mm	9c10mm
6c40mm + 9c10mm	6c20mm + 6c10mm	6c10mm
6c40mm + 6c10mm	6c20mm + 3c10mm	3c10mm
6c40mm + 3c10mm		

TIPUS DOMINI (gruix de linea)	
DomInI Públlc	
Domini Privat	

TIPUS INFRAESTRUCTURA			
CA	CANALITZACIÓ	PT	PONT
RC	RASA CONVENCIONAL	SV	VORERA
MN	MINIRASA	SC	CALÇADA
MR	MICRORASA	xCy	nºconductes C diàmetre

ELEMENTS DE REGISTRE (ER)

- 70x70xh cm (Nou)
- 70x140xh cm (Nou)
- ELEMENT DE REGISTRE EN PREVISIÓ
- ELEMENT DE REGISTRE EXISTENT

Ajuntament
Sant Andreu de la Barca Àrea de Territori i Sostenibilitat

Director del Projecte

Jordi Estruch Jovell, Arquitecte.
Coordinador de l'Àrea de Territori i Sostenibilitat

Redactor del Projecte

Ferran Aparicio Ibañez
Enginyer de c.c. i p. Consultor Extern

N
1/500
Novembre 2025

PROJECTE EXECUTIU:
MILLORA DE LA CONNETIVITAT DE LES EMPRESES AL POLÍGON NORD-EST.

PLANTA GENERAL OBRA CIVIL.PROPOSTA DESPLEGAMENT

3.-

19 de 39


DIMENSIONAT (color linea)


6c40mm	6c20mm	15c10mm
6c40mm + 6c20mm	6c20mm + 12c10mm	12c10mm
6c40mm + 12c10mm	6c20mm + 9c10mm	9c10mm
6c40mm + 9c10mm	6c20mm + 6c10mm	6c10mm
6c40mm + 6c10mm	6c20mm + 3c10mm	3c10mm
6c40mm + 3c10mm		

TIPUS DOMINI (gruix de linea)		TIPUS INFRAESTRUCTURA			
Domini Públic		CA	CANALITZACIÓ	PT	PONT
Domini Privat		RC	RASA CONVENCIONAL	SV	VORERA
		MN	MINIRASA	SC	CALÇADA
		MR	MICRORASA	xCy	nºconductes C diàmetre

ELEMENTS DE REGISTRE (ER)

- 70x70xh cm (Nou)
- 70x140xh cm (Nou)
- ELEMENT DE REGISTRE EN PREVISIÓ
- ELEMENT DE REGISTRE EXISTENT

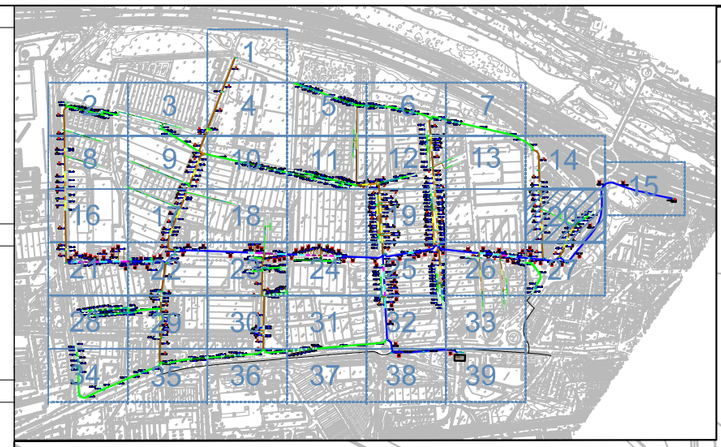

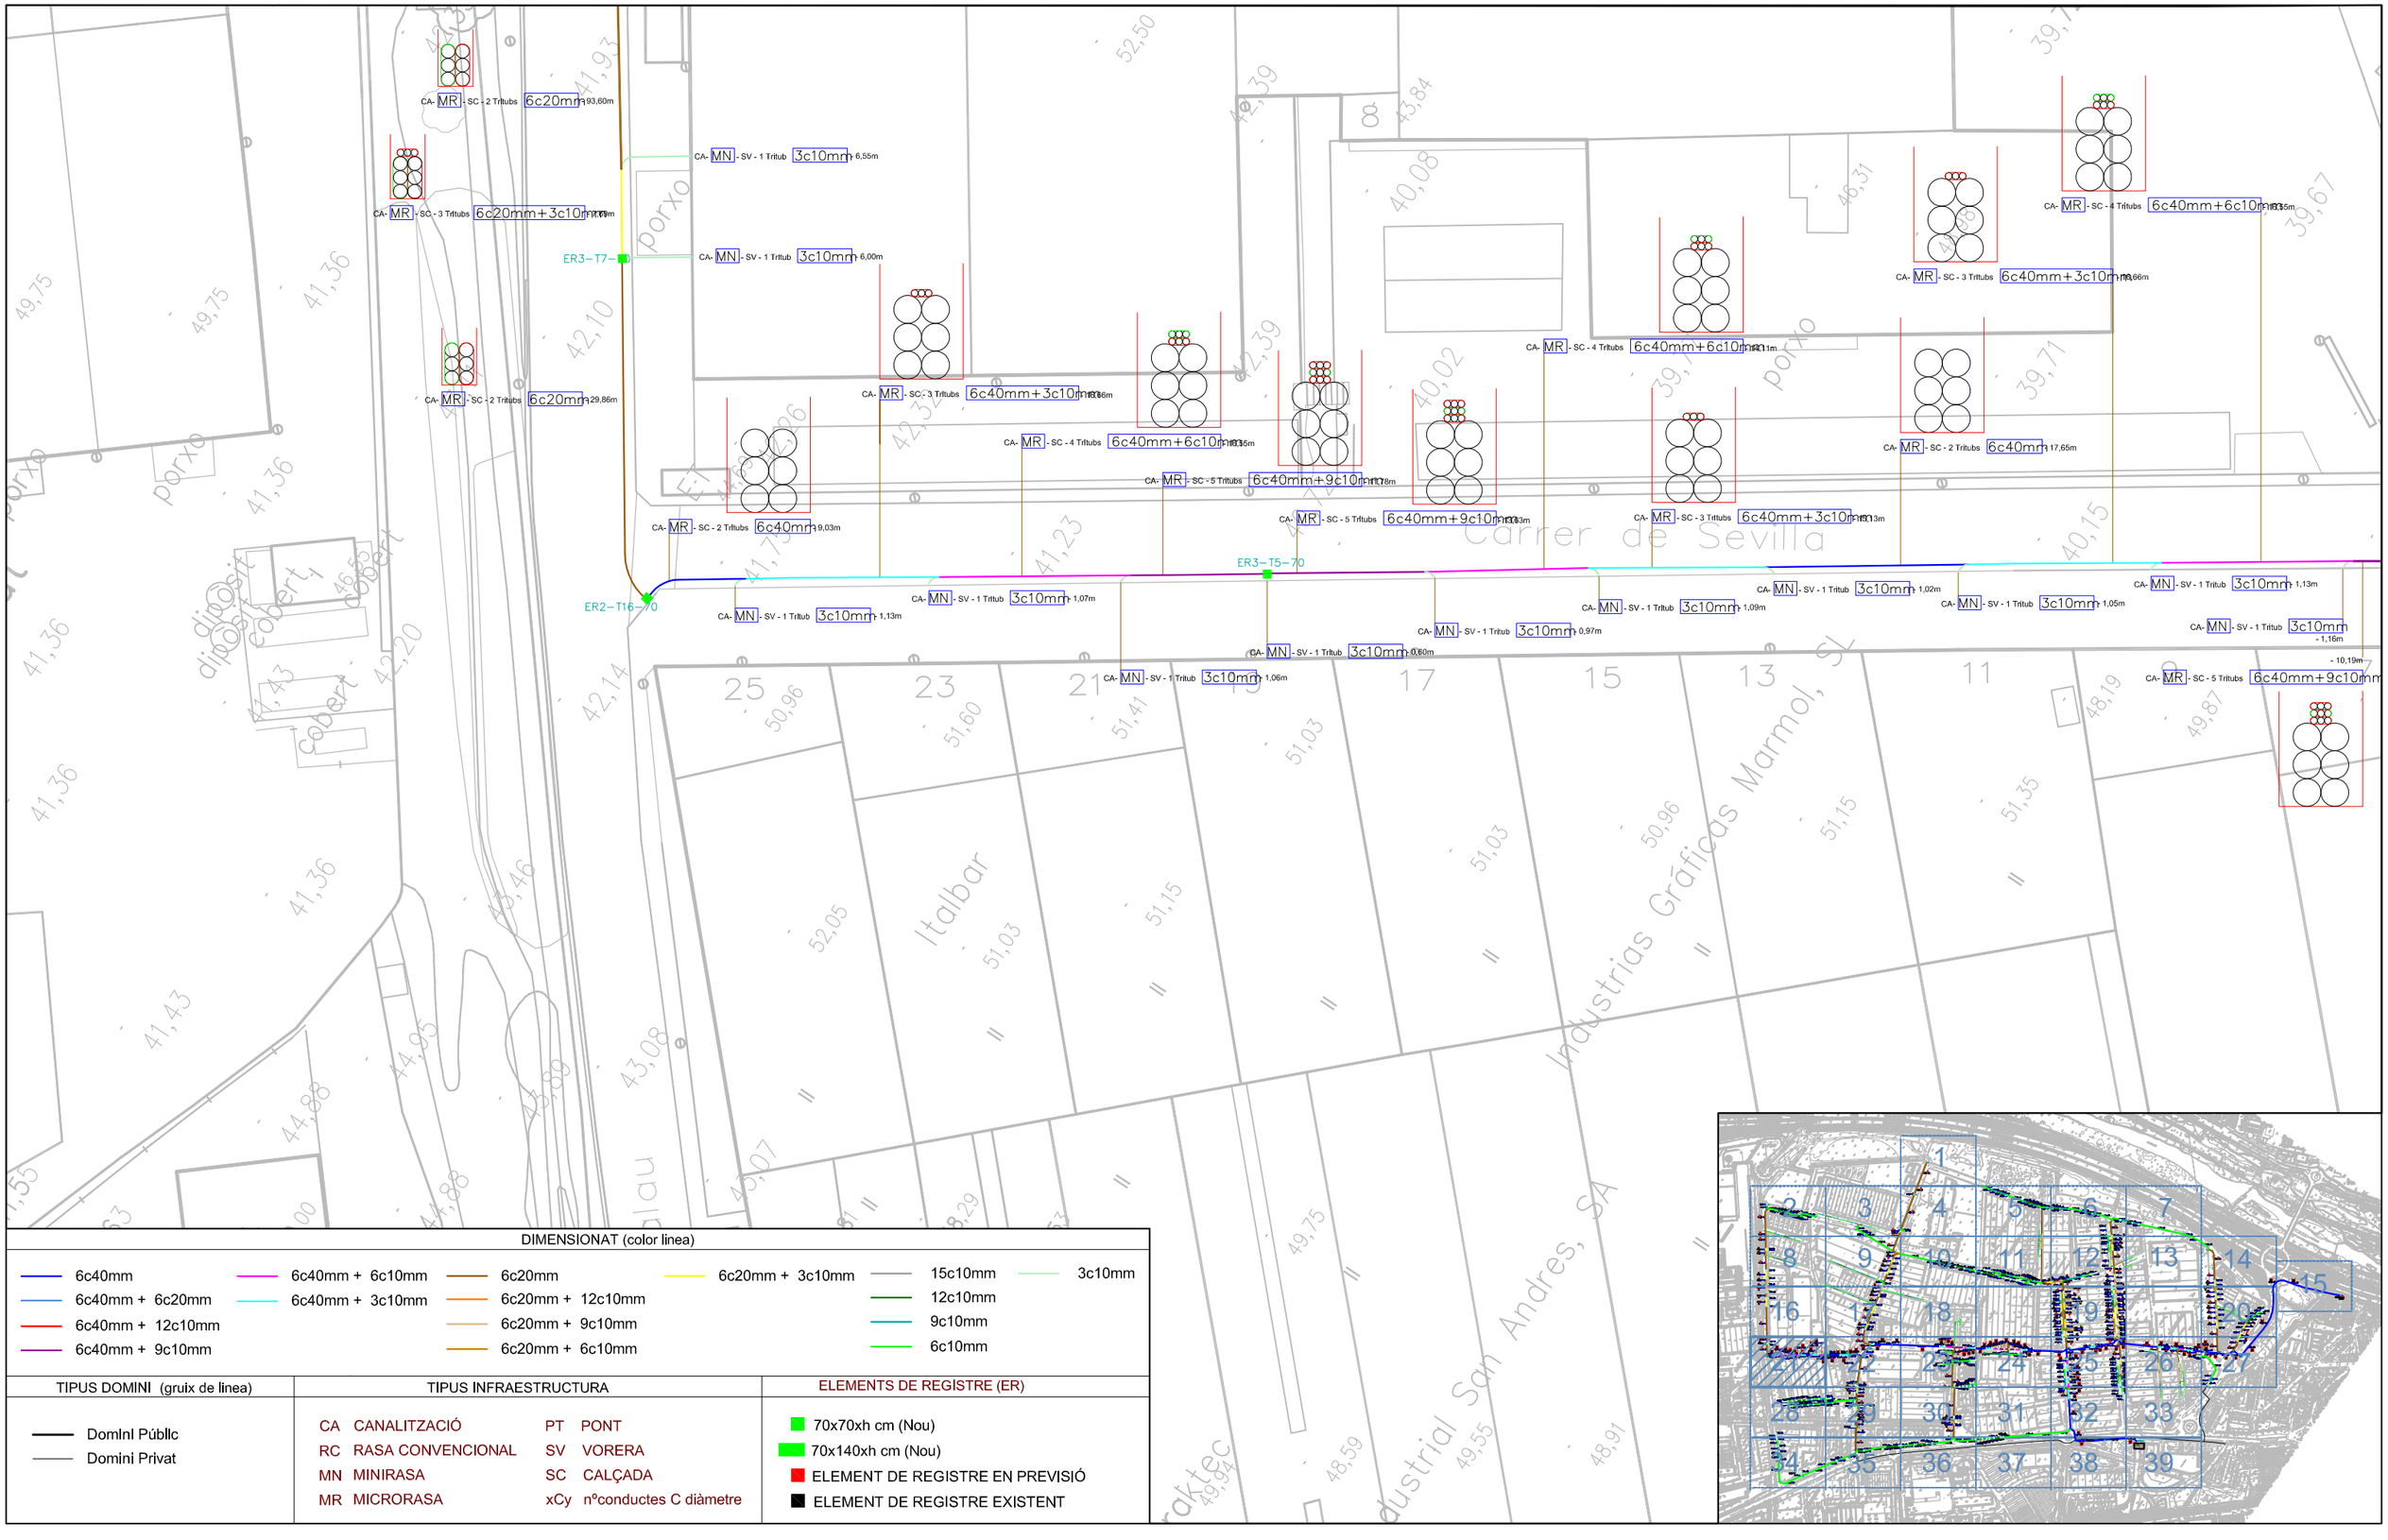

DIMENSIONAT (color linea)

6c40mm	6c40mm + 6c10mm	6c20mm	6c20mm + 3c10mm	15c10mm	3c10mm
6c40mm + 6c20mm	6c40mm + 3c10mm	6c20mm + 12c10mm		12c10mm	
6c40mm + 12c10mm		6c20mm + 9c10mm		9c10mm	
6c40mm + 9c10mm		6c20mm + 6c10mm		6c10mm	

TIPUS DOMINI (gruix de linea)	TIPUS INFRAESTRUCTURA				ELEMENTS DE REGISTRE (ER)
Domini Públic	CA	CANALITZACIÓ	PT	PONT	70x70xh cm (Nou)
Domini Privat	RC	RASA CONVENCIONAL	SV	VORERA	70x140xh cm (Nou)
	MN	MINIRASA	SC	CALÇADA	ELEMENT DE REGISTRE EN PREVISIÓ
	MR	MICRORASA	xCy	nºconductes C diàmetre	ELEMENT DE REGISTRE EXISTENT

Ajuntament
Sant Andreu de la Barca Àrea de Territori i Sostenibilitat

Director del Projecte

Jordi Estruch Jovell, Arquitecte.
Coordinador de l'Àrea de Territori i Sostenibilitat

Redactor del Projecte

Ferran Aparicio Ibañez
Enginyer de c.c. i p. Consultor Extern


N
1/500
Novembre 2025

PROJECTE EXECUTIU:
MILLORA DE LA CONNETIVITAT DE LES EMPRESES AL POLÍGON NORD-EST.

PLANTA GENERAL OBRA CIVIL.PROPOSTA DESPLEGAMENT

3.-

21 de 39

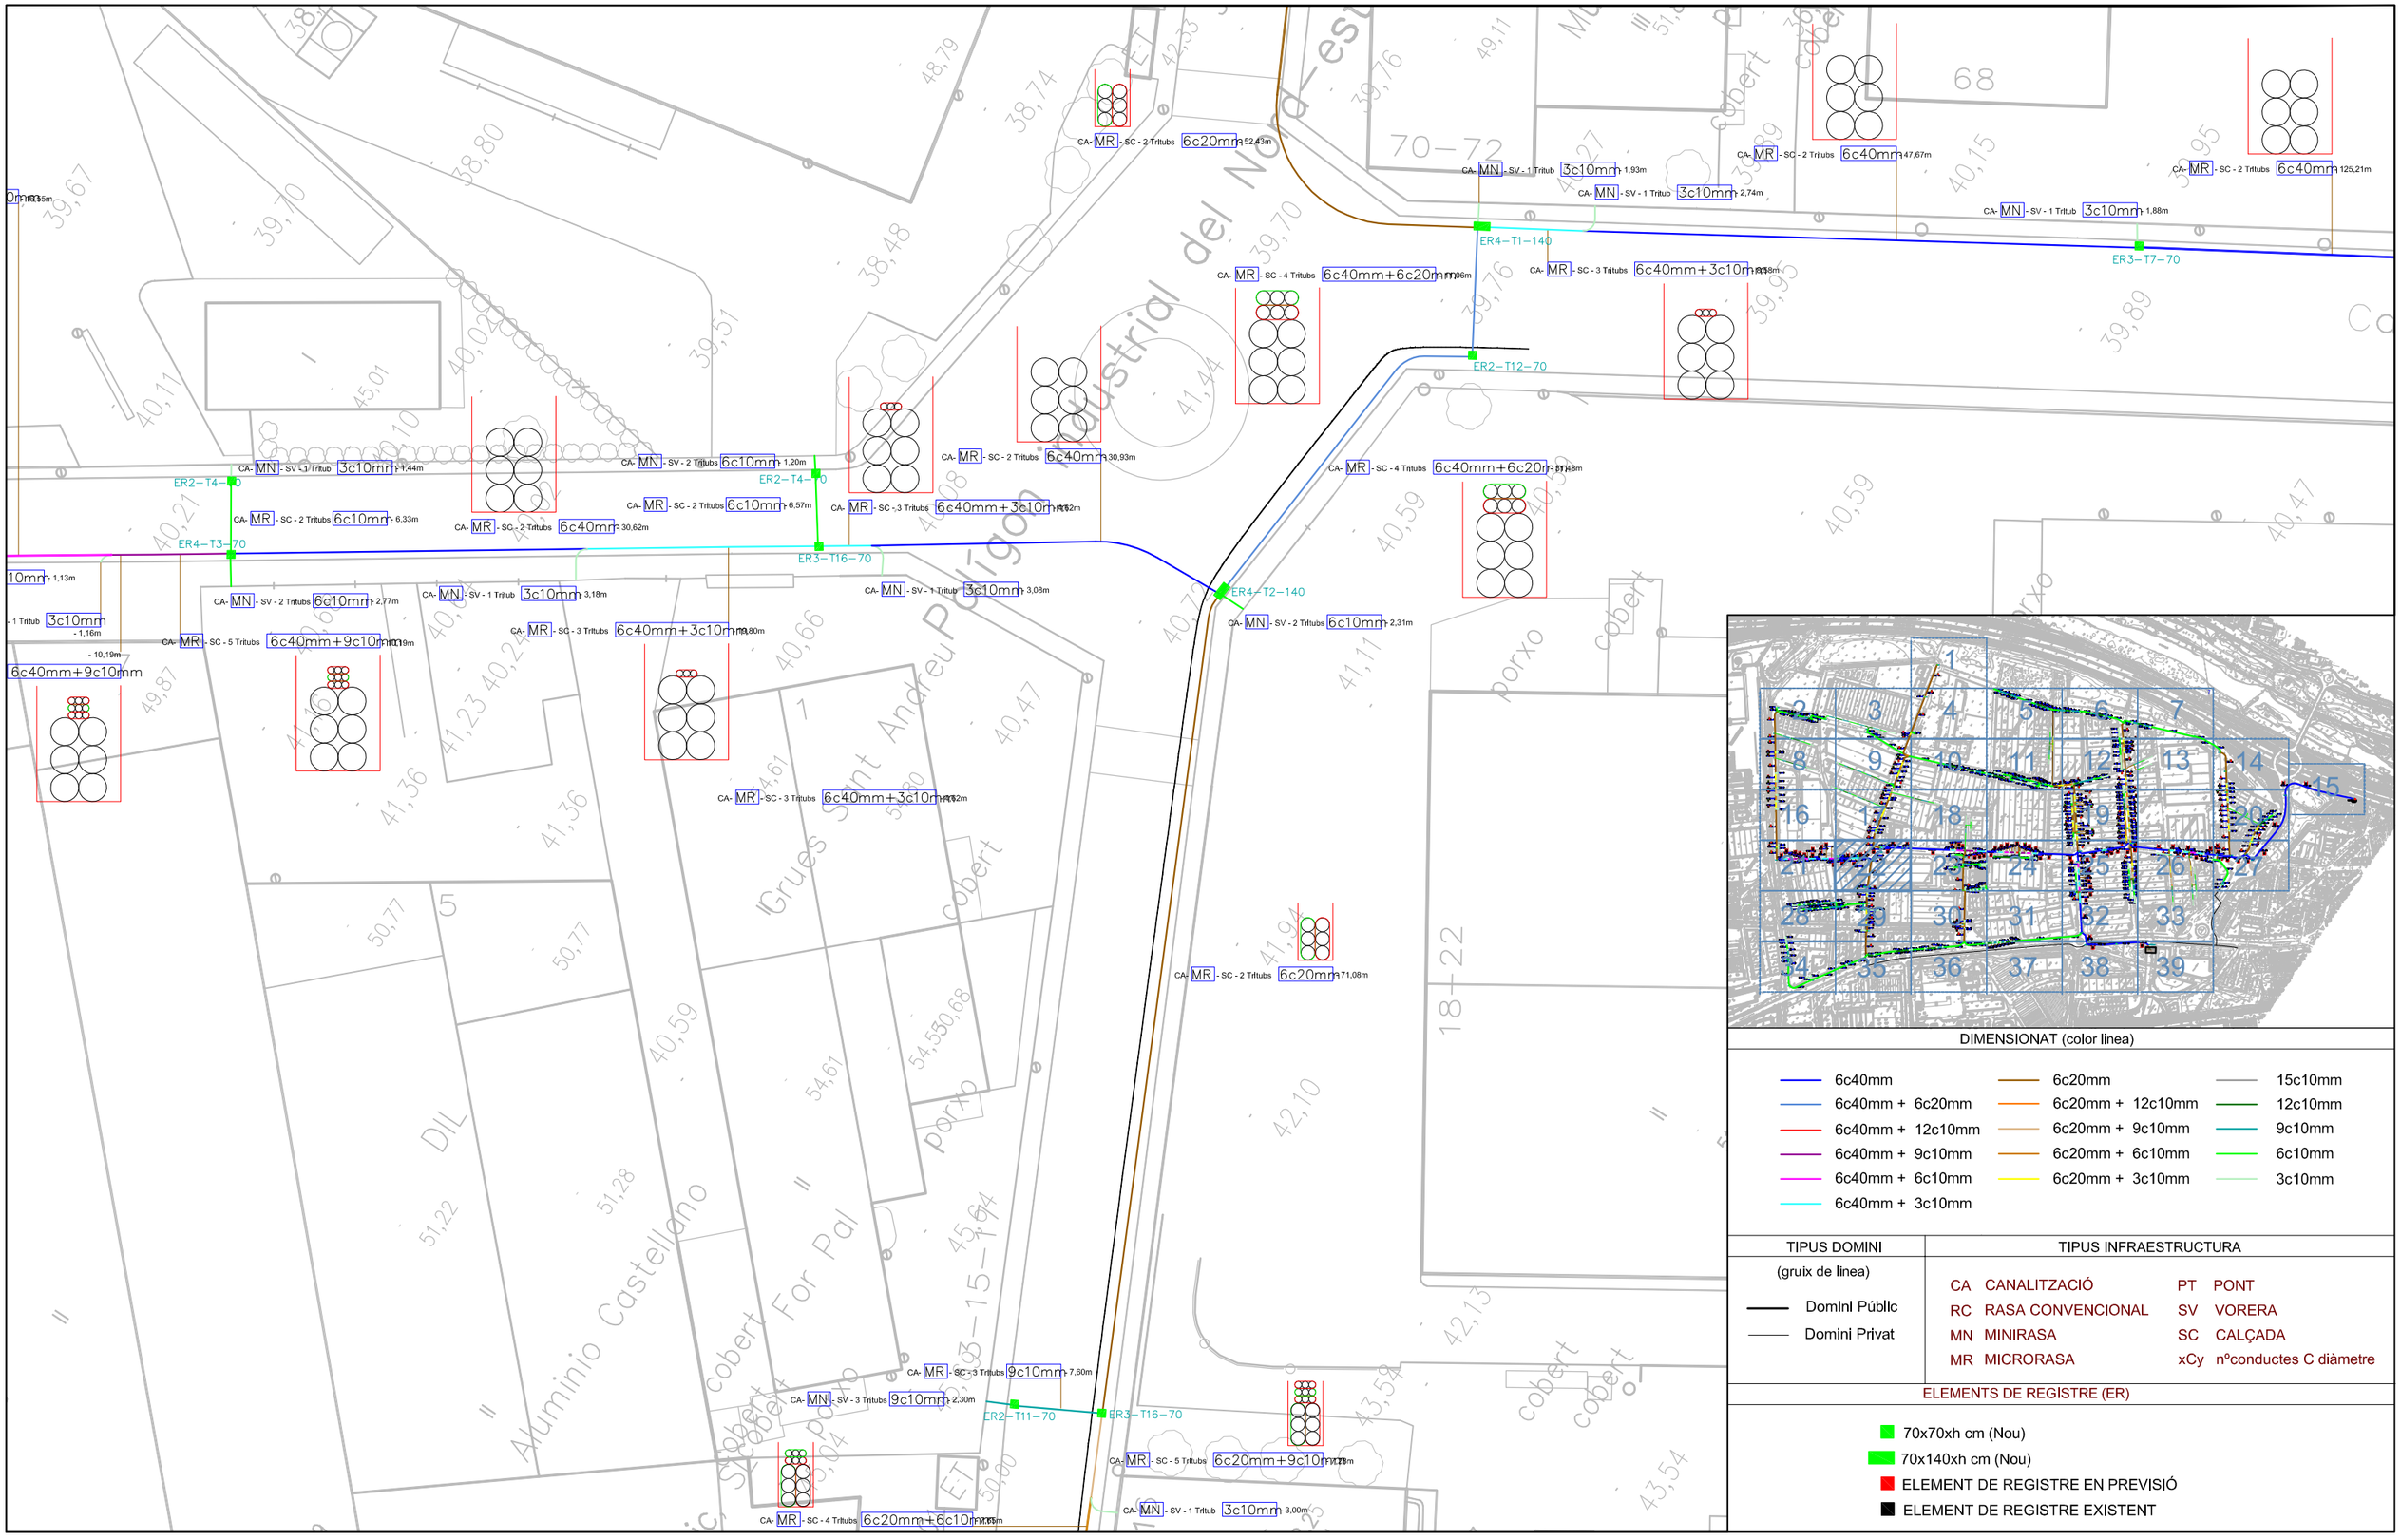

DIMENSIONAT (color linea)

6c40mm	6c20mm	15c10mm
6c40mm + 6c20mm	6c20mm + 12c10mm	12c10mm
6c40mm + 12c10mm	6c20mm + 9c10mm	9c10mm
6c40mm + 9c10mm	6c20mm + 6c10mm	6c10mm
6c40mm + 6c10mm	6c20mm + 3c10mm	3c10mm
6c40mm + 3c10mm		

TIPUS DOMINI	TIPUS INFRAESTRUCTURA	
(gruix de linea)	CA CANALITZACIÓ	PT PONT
Domini Públic	RC RASA CONVENCIONAL	SV VORERA
Domini Privat	MN MINIRASA	SC CALÇADA
	MR MICRORASA	xCy nºconductes C diàmetre

ELEMENTS DE REGISTRE (ER)

- 70x70xh cm (Nou)
- 70x140xh cm (Nou)
- ELEMENT DE REGISTRE EN PREVISIÓ
- ELEMENT DE REGISTRE EXISTENT

Ajuntament
Sant Andreu de la Barca Àrea de Territori i Sostenibilitat

Director del Projecte
Jordi Estruch Jovell, Arquitecte.
Coordinador de l'Àrea de Territori i Sostenibilitat

Redactor del Projecte
Ferran Aparicio Ibañez
Enginyer de c.c. i p. Consultor Extern


1/500

Novembre 2025

PROJECTE EXECUTIU:
MILLORA DE LA CONNETIVITAT DE LES EMPRESES AL POLÍGON NORD-EST.

3.-

PLANTA GENERAL OBRA CIVIL.PROPOSTA DESPLEGAMENT

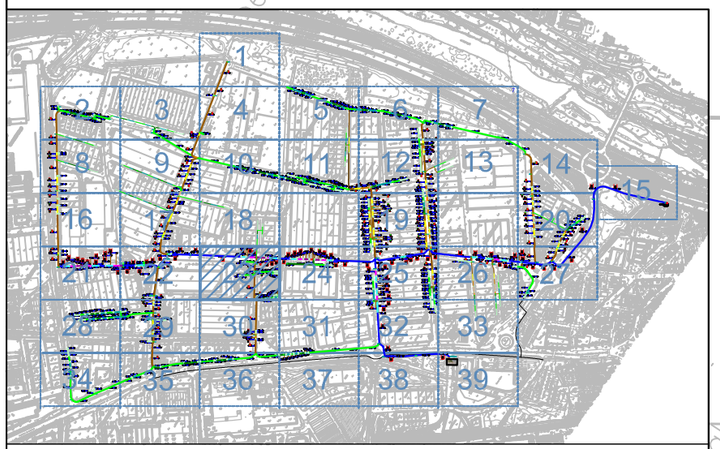

DIMENSIONAT (color linea)

6c40mm	6c20mm	15c10mm
6c40mm + 6c20mm	6c20mm + 12c10mm	12c10mm
6c40mm + 12c10mm	6c20mm + 9c10mm	9c10mm
6c40mm + 9c10mm	6c20mm + 6c10mm	6c10mm
6c40mm + 6c10mm	6c20mm + 3c10mm	3c10mm
6c40mm + 3c10mm		

TIPUS DOMINI (gruix de linea)	TIPUS INFRAESTRUCTURA			
DomInI Públlc	CA	CANALITZACIÓ	PT	PONT
Domini Privat	RC	RASA CONVENCIONAL	SV	VORERA
	MN	MINIRASA	SC	CALÇADA
	MR	MICRORASA	xCy	nºconductes C diàmetre

ELEMENTS DE REGISTRE (ER)

- 70x70xh cm (Nou)
- 70x140xh cm (Nou)
- ELEMENT DE REGISTRE EN PREVISIÓ
- ELEMENT DE REGISTRE EXISTENT

Ajuntament
Sant Andreu de la Barca Àrea de Territori i Sostenibilitat

Director del Projecte
Jordi Estruch Jovell, Arquitecte.
Coordinador de l'Àrea de Territori i Sostenibilitat

Redactor del Projecte
Ferran Aparicio Ibañez
Enginyer de c.c. i p. Consultor Extern


N
1/500
Novembre 2025

PROJECTE EXECUTIU:
MILLORA DE LA CONNETIVITAT DE LES EMPRESES AL POLÍGON NORD-EST.

3.-

PLANTA GENERAL OBRA CIVIL.PROPOSTA DESPLEGAMENT

23 de 39

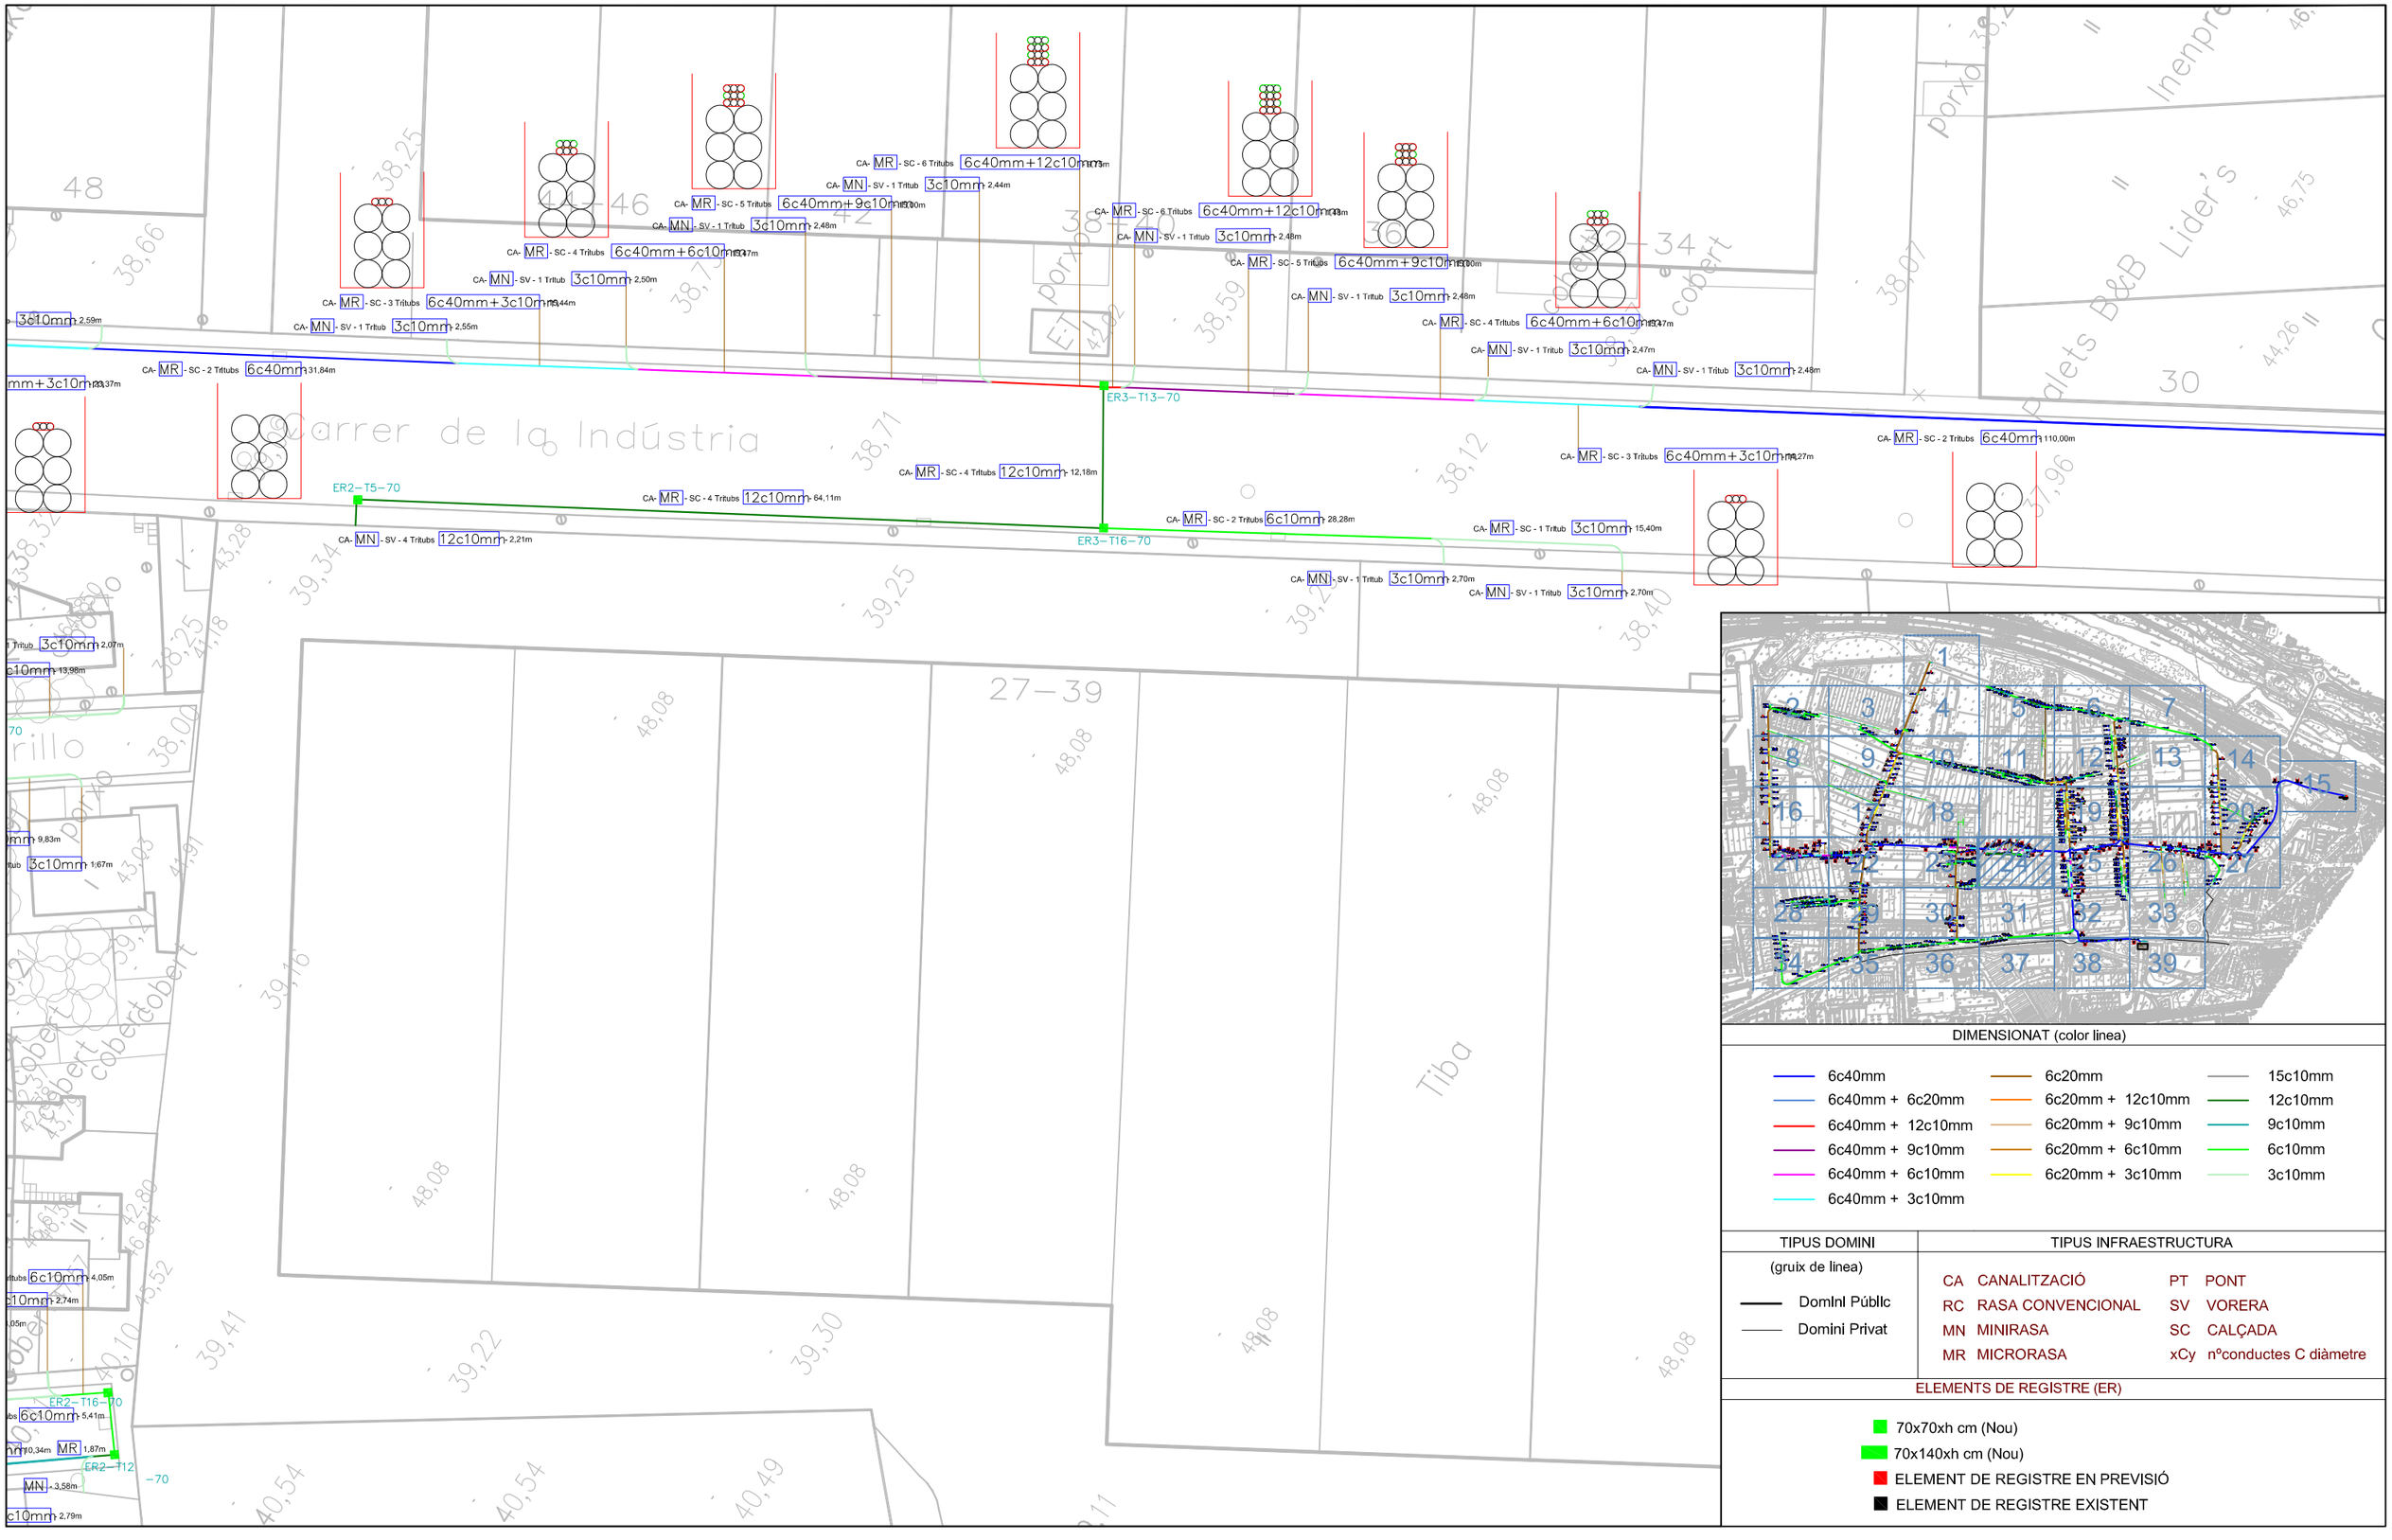

DIMENSIONAT (color linea)

6c40mm	6c20mm	15c10mm
6c40mm + 6c20mm	6c20mm + 12c10mm	12c10mm
6c40mm + 12c10mm	6c20mm + 9c10mm	9c10mm
6c40mm + 9c10mm	6c20mm + 6c10mm	6c10mm
6c40mm + 6c10mm	6c20mm + 3c10mm	3c10mm
6c40mm + 3c10mm		

TIPUS DOMINI	TIPUS INFRAESTRUCTURA			
(gruix de linea)	CA	CANALITZACIÓ	PT	PONT
Domini Públic	RC	RASA CONVENCIONAL	SV	VORERA
Domini Privat	MN	MINIRASA	SC	CALÇADA
	MR	MICRORASA	xCy	nºconductes C diàmetre

ELEMENTS DE REGISTRE (ER)

- 70x70xh cm (Nou)
- 70x140xh cm (Nou)
- ELEMENT DE REGISTRE EN PREVISIÓ
- ELEMENT DE REGISTRE EXISTENT

Ajuntament
Sant Andreu de la Barca Àrea de Territori i Sostenibilitat

Director del Projecte

Jordi Estruch Jovell, Arquitecte.
Coordinador de l'Àrea de Territori i Sostenibilitat

Redactor del Projecte

Ferran Aparicio Ibañez
Enginyer de c.c. i p. Consultor Extern

N
1/500
Novembre 2025

PROJECTE EXECUTIU:
MILLORA DE LA CONNETIVITAT DE LES EMPRESES AL POLÍGON NORD-EST.

PLANTA GENERAL OBRA CIVIL.PROPOSTA DESPLEGAMENT

3.-