Via Blava Anoia

Projecte Constructiu Via Blava Anoia. Fase II

Projecte d'urbanització. Volum III (Documentació gràfica)

Redacció
Enric Batlle Durany, Doctor Arquitecte
Batlle i Roig Arquitectura
Maria Dolores Simón Plaza, Enginyera de Camins
SBS, Simón i Blanco

Gestió
Montserrat Tordera Vigas, Enginyera de Camins
Responsable del projecte
Josep Calduch Gassó, Enginyer de Camins
Responsable tècnic

Febrer 2025



[redacted] MARIA DOLORES SIMON (R: [redacted] o=SBS SIMON I BLANCO SL 2025.02.21 12:06:06 +01'00'

ENRIC BATLLE DURANY / num: [redacted]

Diputació Barcelona

Àrea d'Infraestructures i Territori

Document signat electrònicament. Firmes vàlides. És còpia autèntica de l'original electrònic.

Codi Segur de Verificació (CSV): f988b6701ab61511b685 Adreça de validació: https://seuelectronica.diba.cat

DOCUMENT CONSTRUCTIU VIA BLAVA ANOIA FASE II – PROJECTE D'URBANITZACIÓ

INDEX DEL DOCUMENT:

- **MEMÒRIA:**

  1- ANTECEDENTS.
  2- OBJECTE, CONTINGUT I ESTRUCTURA DEL DOCUMENT.
  3- DESCRIPCIÓ DEL PROJECTE.
  4- SEGURETAT I SALUT.
  5- JUSTIFICACIÓ OBRA COMPLETA.
  6- CLASSIFICACIÓ DEL CONTRACTISTA.
  7- JUSTIFICACIÓ DE PREUS I MODIFICACIÓ DE CONTRACTE.
  8- REVISIÓ DE PREUS.
  9- PROGRAMA D'EXECUCIÓ DE LES OBRES I TERMINI TOTAL
  10- RESUM DE PRESSUPOST.
  11- PRESSUPOST PEL CONEIXAMENT DE L'ADMINISTRACIÓ

- **ANNEXOS:**

  1. Reportatge fotogràfic.
  2. Cartografia i topografia.
  3. Geologia i geotècnia.
  4. Normativa urbanística
  5. Programa de desenvolupament dels treballs de l'obra.
  6. Control de qualitat.
  7. Justificació de preus.
  8. Estudi de seguretat i salut.
  9. Moviment de terres.
  10. Tipologies constructives.
  11. Accessibilitat.
  12. Estudi ambiental.
  13. Estudi Paisatgístic.
  14. Tractament de la vegetació.
  15. Hidrologia i drenatge.
  16. Ferms i paviments.
  17. Traçat i replanteig.
  18. Expropiacions, servituds i ocupacions temporals.
  19. Estructures.
  20. Estudis hidrològics, hidràulics i de inundabilitat.
  21. Mesures de manteniment del camí.
  22. Bens i serveis afectats.
  23. Organismes i administracions on s'han de tramitar permisos i llicències.
  24. Gestió de residus de la construcció i demolició.
  25. Afectacions agràries

- **PLEC DE PRESCRIPCIONS TÈCNIQUES**

- **PRESSUPOST**

  1. Amidaments.
  2. Quadre de preus 1.
  3. Quadre de preus 2.
  4. Pressupost.
  5. Estadística de partides.
  6. Resum de pressupost
  7. Últim full

- **DOCUMENTACIÓ GRÀFICA**

  1. Situació i emplaçament.
  2. Estat actual.
  3. Definició de les obres.
  4. Actuacions en camins existents.
  5. Segments de camí nou i segments especials.
  6. Estructures i guals.
  7. Punts singulars i de lleure.
  8. Detalls tipus.
  9. Definició de les actuacions d'integració i tractament de la vegetació.
  10. Expropiacions, servituds i bens i serveis afectats.

Document signat electrònicament. Firmes vàlides. És còpia autèntica de l'original electrònic.
Codi Segur de Verificació (CSV): f988b6701ab61511b685 Adreça de validació: https://seuelectronica.diba.cat

DOCUMENTACIÓ GRÀFICA

Document signat electrònicament. Firmes vàlides. És còpia autèntica de l'original electrònic.

Codi Segur de Verificació (CSV): f988b6701ab61511b685 Adreça de validació: https://seuelectronica.diba.cat

INDEX DOCUMENTACIÓ GRÀFICA:

1. Situació i emplaçament.

1.1. Situació
1.2. Comarques
1.3. Estat actual – Planta general

2. Estat actual.

2.1. Diagnosi – Usos del sòl
2.2. Diagnosi – Hidrologia

3. Definició de les obres.

3.1. Planta general de la via Blava de l'Anoia
3.2. Perfil Longitudinal general.
3.3.Proposta. Definició general
3.4. Plantes de definició de la proposta
3.5. Seccions i solucions tipus. Llibre d'estil

4. Actuacions en camins existents.

4.1. Actuacions en camins existents. Seccions tipus

Document signat electrònicament. Firmes vàlides. És còpia autèntica de l'original electrònic.
Codi Segur de Verificació (CSV): f988b6701ab61511b685 Adreça de validació: https://seuelectronica.diba.cat

5. Segments de camí nou i segments especials.

5.1. Camí de connexió amb la fase 1 (Tram 1)
5.2. Segment especial. Camí RAL Lleida-Barcelona a Capellades (Tram 1)
5.3. Segment especial per a bicicletes a Vallbona d'Anoia
5.4. Segment especial per a vianants a Vallbona d'Anoia (Tram 2)
5.5. Camí nou al Bedorc (Tram 2)
5.6. Segment especial del camí de Canaletes a Sant Jaume Sesoliveres -BV-2304 (Tram 3)
5.7. Camí nou a l'illa del Pepó (Tram 4)
5.8. Camí nou a la plana dels Horts (Tram 5)
5.9. Camí nou al centre logístic Mercadona (Tram 5)
5.10. Camí nou al meandre de l'illa d'en Formosa (Tram 5)
5.11. Camí nou al pas de Piles (Tram 6)
5.12. Camí nou a les Vinyes del Molí (Tram 6)
5.13. Camí nou al meandre del Puig (Tram 6)
5.14. Camí nou a la depuradora de Gelida (Tram 6)
5.15. Camí nou d'accés a la font del Claro i BV-2249 (Tram 6)
5.16. Camí nou al polígon industrial la Gelidense (Tram 6)
5.17. Camí nou a l'estació de Gelida (Tram 6)
5.18. Camí nou a Can Bargalló (Tram 6)
5.19. Camí nou a Can Bargalló (Tram 7)
5.20. Camí nou al Torrent del Grau (Tram 7)
5.21. Camí nou al Molí Fariner de Martorell (Tram 7)
5.22. Segment especial al camí del Pontarró (Tram 7)

6. Estructures i guals.

6.0. Detall gual tipus
6.1. GP243 - Gual de la Font de la Reina (Tram 1)
6.2. GP236 - Gual de Can Violant (Tram 1)
6.3. GR119 - Gual de torrent de Can Catassús (Tram 5)
6.4. GP105 - Gual de l'Illa d'en Formosa (Tram 5)
6.5. GP98 - Gual de Can Bosc d'Anoia (Tram 6)
6.6. GR100 - Gual del torrent de Cal Senyoret (Tram 6)
6.7. GR92 - Gual del fondo de Parellada (Tram 6)
6.8. GP92 - Gual de Costes d'en Llobau (Tram 6)
6.9. GP88 - Gual del Meandre de Puig (Tram 6)
6.10. GP85 - Gual de Plans de Ferreria (Tram 6)
6.11. GB80 - Mur de gabions a Can Bargalló (Tram 6)
6.12. PA61 - Passera al Torrent del Grau (Tram 7)
6.13. GP57 - Gual de Castellví de Rosanes (Tram 7)
6.14. Detalls tipus

7. Punts singulars i de lleure.

7.1. Porta Capellades nord (Tram 1)
7.2. Mirador al barranc del Capelló (Tram 1)
7.3. Porta Vallbona d'Anoia (Tram 1)
7.4. Punt de descans de Vallbona d'Anoia (Tram 2)
7.5. Mirador del Badorc (Tram 2)
7.6. Mirador dels camps de Can Codony (Tram 3)
7.7. ~~Punt de descans de Can Gallego~~ Eliminat (Tram 3)
7.8. ~~Zona d'estada de Sant Sadurní d'Anoia~~ Eliminat (Tram 5)
7.9. Mirador de la Resclosa de Gelida (Tram 5)
7.10. Porta de Gelida Sud (Tram 6)
7.11. Punt d'accés de Gelida (Tram 6)
7.12. Porta de Gelida Nord (Tram 6)
7.13. Porta de Martorell (Tram 7)
7.14. Zona d'estada del Pont del Diable (Tram 7)

8. Detalls tipus.

8.1.1. Punt de descans i punt d'accés estàndard
8.1.2. Portes urbanes i portes no urbanes
8.2. Banc de formigó 'in situ'
8.3. Banc de formigó complementant la franja accessible
8.4.1. Mobiliari i equipament. Banc
8.4.2. Mobiliari i equipament. Banc
8.4.3. Mobiliari i equipament. Banc lineal
8.4.4. Mobiliari i equipament. Banc lineal
8.5. Mobiliari i equipament. Aparcabicis
8.6.1 Mobiliari i equipament. Taula de pícnic
8.6.2 Mobiliari i equipament. Taula de pícnic integrada
8.7. Mobiliari i equipament. Paperera
8.8. Mobiliari i equipament. Element porta
8.9. Mobiliari i equipament. Font
8.10.1. Mobiliari i equipament. Elements jugables. Passera
8.10.2. Mobiliari i equipament. Elements jugables. Salts
8.10.3. Mobiliari i equipament. Elements jugables. Cabanes
8.11.1. Proteccions. Barana de fusta
8.11.2. Proteccions. Barana de fusta - muntatge
8.11.3. Proteccions. Barana de fusta – màxima seguretat
8.12. Proteccions. Barana de fusta amb malla
8.13.1 Proteccions. Barrera de contenció mixta
8.13.2 Proteccions. Barrera de contenció mixta
8.13.3 Proteccions. Barrera de contenció mixta
8.14.1. Proteccions. Barrera d'accés abatible
8.14.2. Proteccions. Barrera d'accés abatible
8.14.3. Proteccions. Barrera d'accés basculant
8.15.1. Proteccions. Contenció amb elements de fusta
8.15.2. Proteccions. Contenció amb elements de fusta. Mur krainer
8.16. Senyalització. Pilona extraïble
8.17.1. Drenatge. Pas empedrat - 3m
8.17.2. Drenatge. Pas empedrat - 4,2m
8.17.3. Drenatge. Pas empedrat llarg
8.18. Drenatge. Pas de cuneta
8.19. Foment de la biodiversitat. Murs de llenya

9. Definició de les actuacions d'integració i tractament de la vegetació.

9.1. Localització de les zones protegides i amb valor ambiental
9.2. Plantes de proposta de vegetació
9.3. Seccions.
9.4. Detalls.

10. Expropiacions, servituds i bens i serveis afectats.


10.1. Plantes d'expropiacions, servituds i ocupacions temporals
10.2. Plantes de bens i serveis afectats

Document signat electrònicament. Firmes vàlides. És còpia autèntica de l'original electrònic.
Codi Segur de Verificació (CSV): f988b6701ab61511b685 Adreça de validació: https://seuelectronica.diba.cat

8. Detalls tipus

PUNT DE DESCANS I PUNT D'ACCÉS ESTÀNDARDS

PUNT DE DESCANS

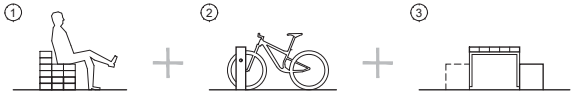



Banc lineal + Aparcabicis + Taula de pícnic

PUNT D'ACCÉS



Plataforma formigó + Barrera (opcional)

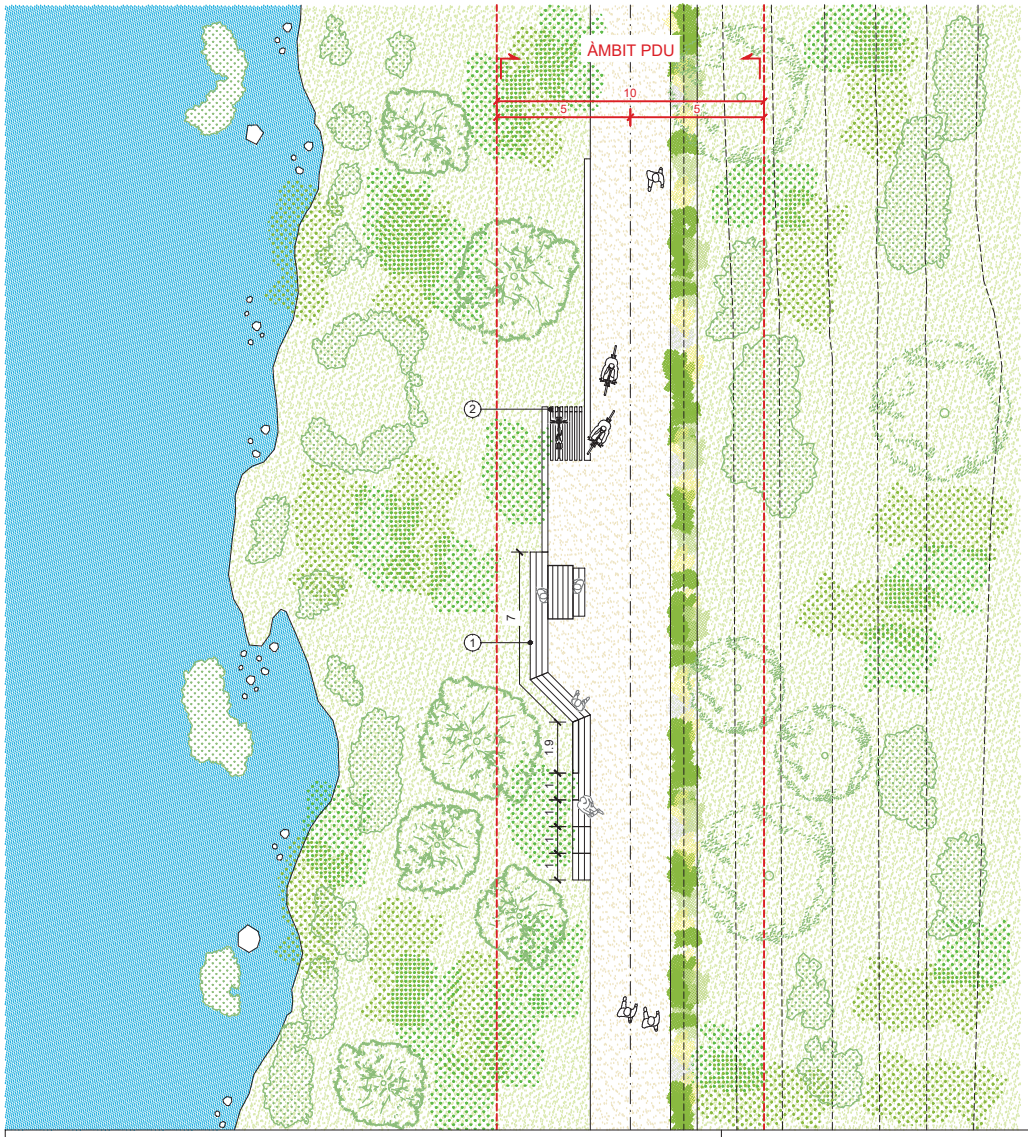

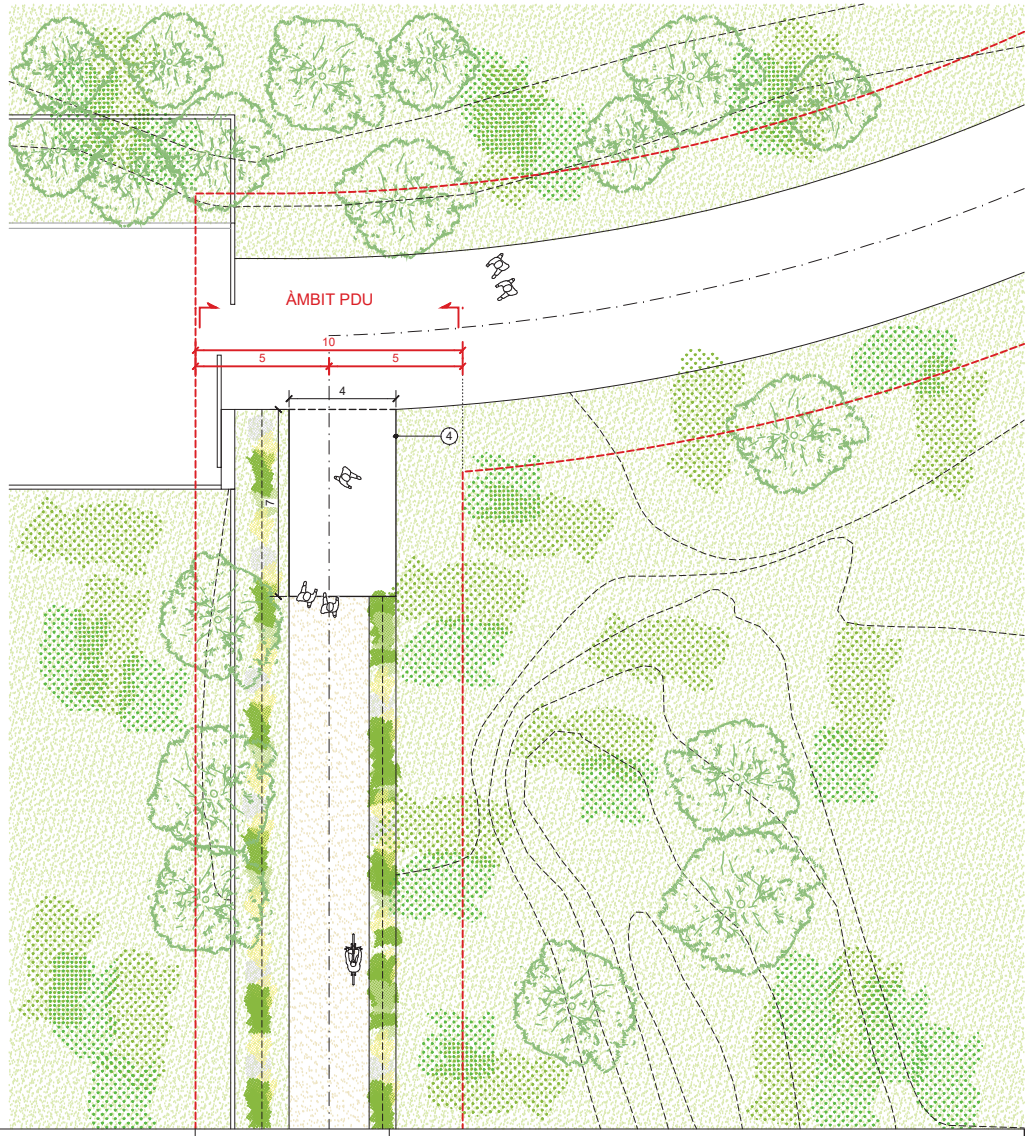

Diputació Barcelona | Àrea d'Infraestructures | Territori

Vies Blaves Barcelona

Autor: Montserrat Tordera, Responsable del projecte
Vies Verdes: Josep Canals, Responsable tècnic

batlleiroig SBS 5 — ENRIC BATLLE – JOAN ROIG – IVAN SÁNCHEZ – MARIO SORER – MARIA BLANCO – LOLA SIMÓN

Nom del redactor

Projecte: PROJECTE CONSTRUCTIU VIA BLAVA DE L'ANOIA FASE II
PROJECTE D'URBANITZACIÓ

Plànol: DETALLS TIPUS -PUNT DE DESCANS I PUNT D'ACCÉS ESTÀNDARDS

Número: 08.1.1

Escala - original A3: 1/200 (0 1 5 m)

Arxiu: 08.1_PUNT DESCANS.DWG


Data: 04 / 2024

Full: 1 de 35


Document signat electrònicament. Firmes vàlides. És còpia autèntica de l'original electrònic.
Codi Segur de Verificació (CSV): 1988b6701ab61511b685 - Adreça de validació: https://seuelectronica.diba.cat


PORTES URBANES I PORTES NO URBANES


PORTA URBANA

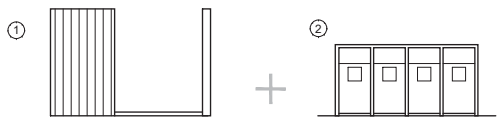

PORTA NO URBANA

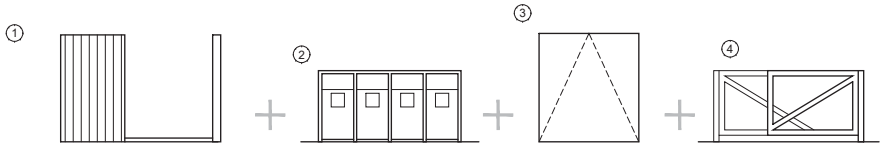

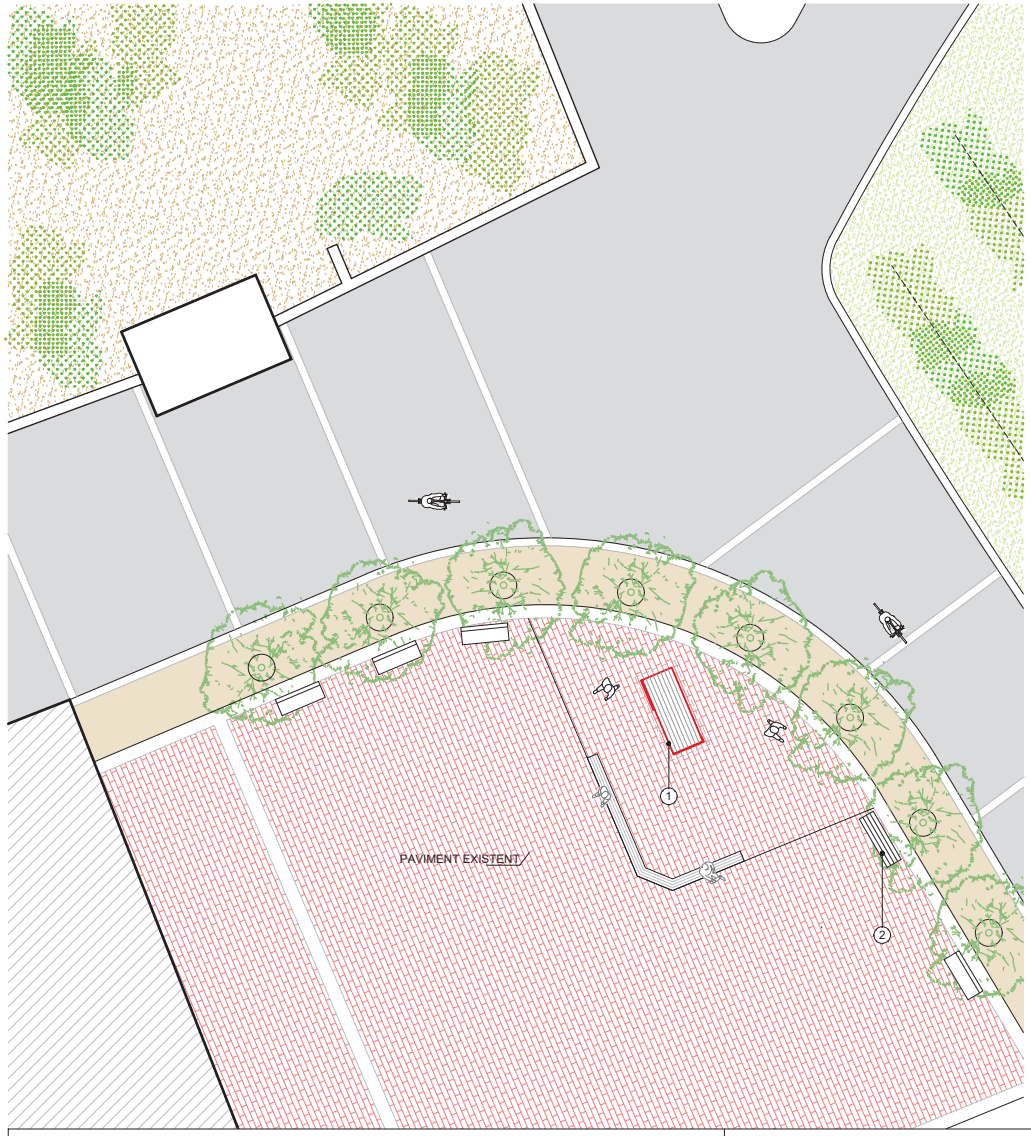


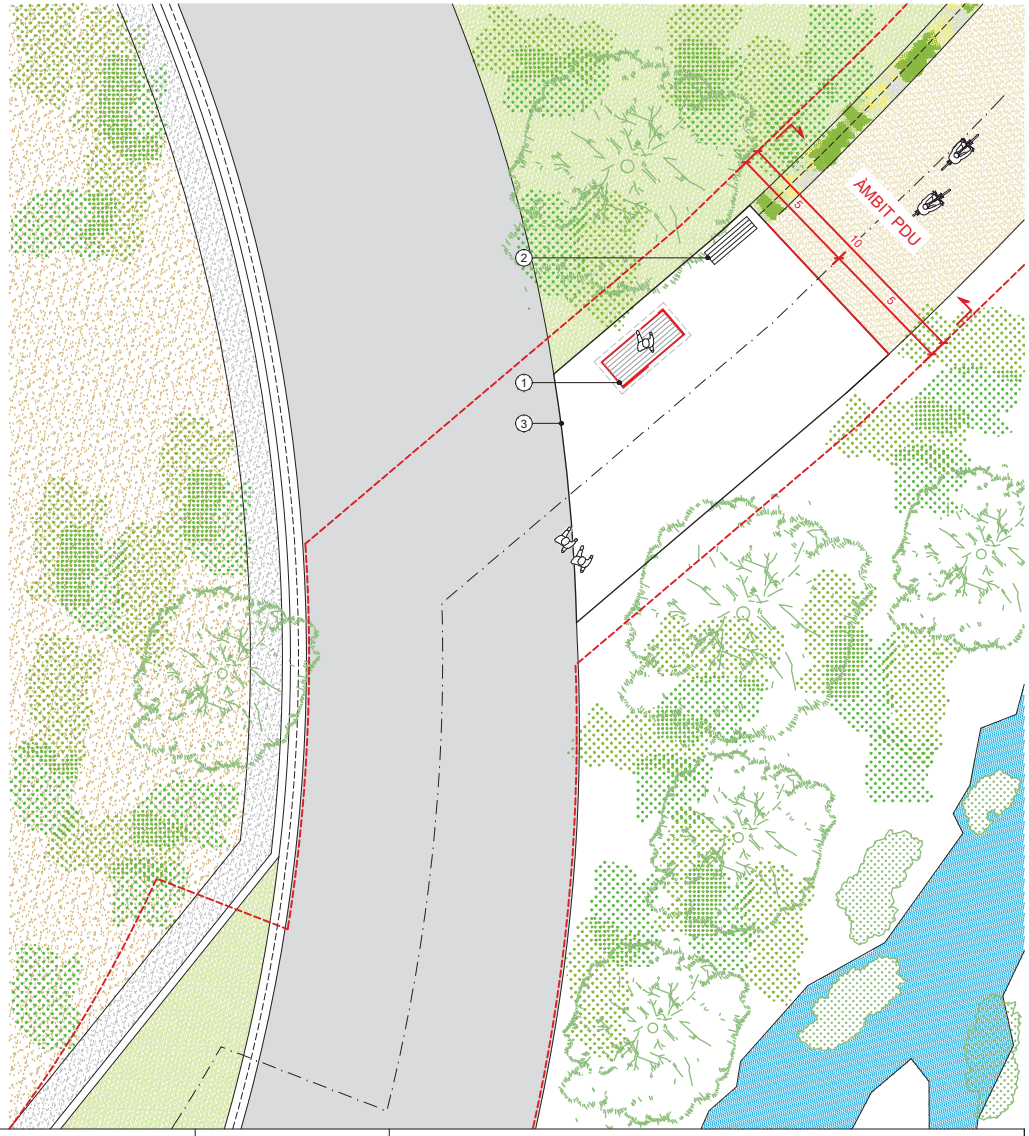


Document signat electrònicament. Firmes vàlides. És còpia autèntica de l'original electrònic.
Codi Segur de Verificació (CSV): 1988b6701ab61511b685 - Adreça de validació: https://seuelectronica.diba.cat

BANC DE FORMIGÓ "IN-SITU" COMPLEMENTANT LA FRANJA ACCESSIBLE


1. BANC DE FORMIGÓ FORMIGÓ ARMAT HA-25. (#12cm/20cm) ACABAT LLISCAT
2. SABATA DE FORMIGÓ ARMAT HA-25/B/20/IIIA DE MIDES 60x40cm
3. BASE DE FORMIGÓ DE NETEJA
4. REBLERT AMB TERRES PROVINENTS DE LA PRÒPIA OBRA
5. FRANJA ACCESSIBLE
6. PLANXA DE POREX DE 10MM PER FORMACIÓ DE JUNTA
7. JUNTA DE DILATACIÓ EN BANC DE FORMIGÓ

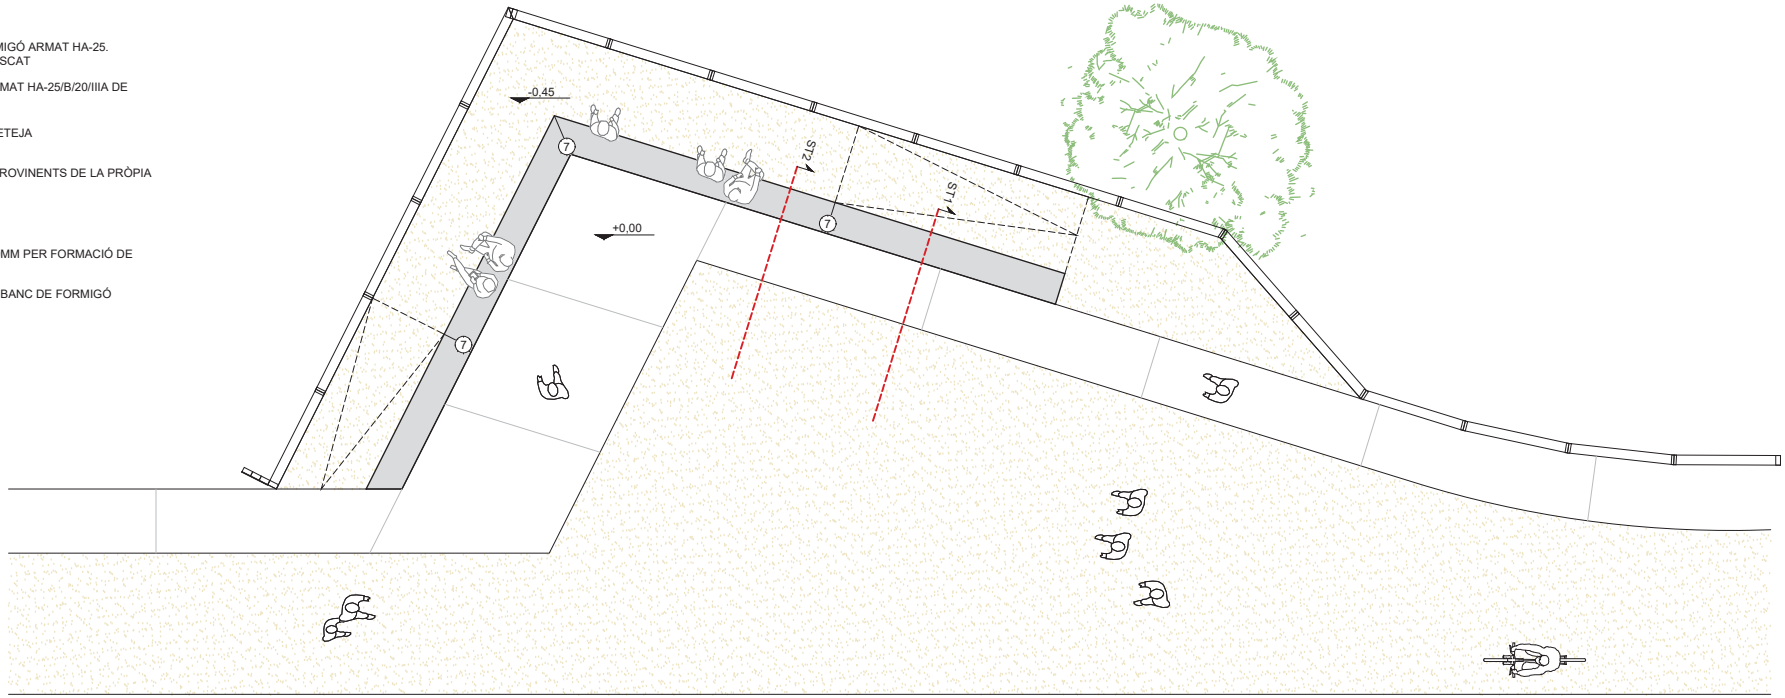


DESENVOLUPAMENT EN PLANTA TIPUS
(VEURE PLÀNOLS DE DETALL DEL NODE CORRESPONENT)
E1:100

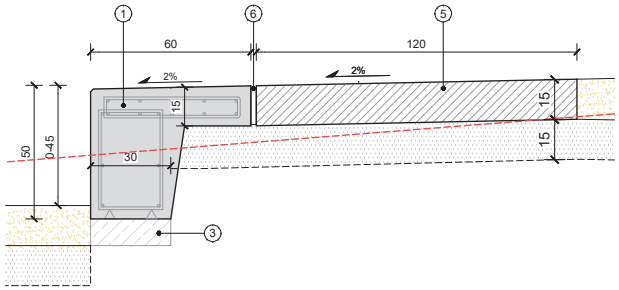

SECCIÓ TRANSVERSAL 1
E1:20

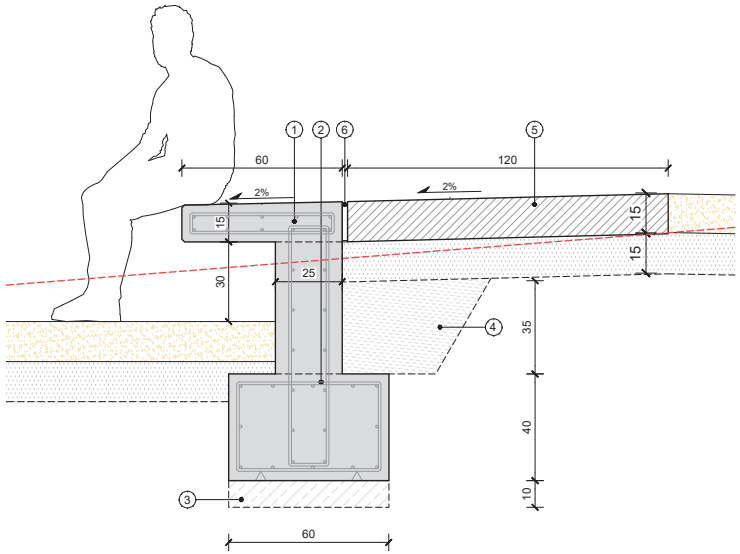

SECCIÓ TRANSVERSAL 2
E1:20

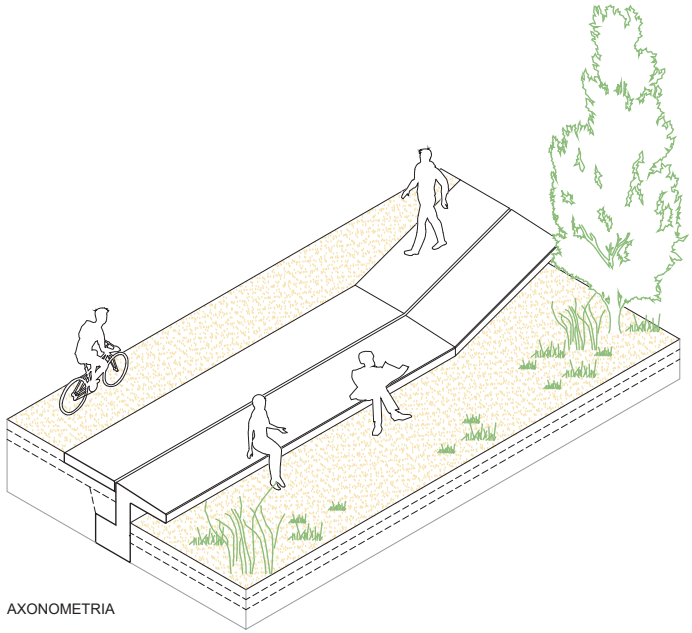

AXONOMETRIA

Document signat electrònicament. Firmes vàlides. És còpia autèntica de l'original electrònic
Codi Segur de Verificació (CSV): f988b6701ab61511b685 Adreça de validació: https://seuelectronica.diba.cat

Diputació Barcelona | Àrea d'Infraestructures i Territori

Vies blaves Barcelona

Vist i plau
Montserrat Tordera
Responsable del projecte
Josep Calduch
Equip redactor

Autor
batlleiroig
ENRIC BATLLE – JOAN ROIG – IVAN SÁNCHEZ – MÀRIO SORER – MARIA BLANCO – LOLA SIMÓN

Projecte
PROJECTE CONSTRUCTIU VIA BLAVA DE L'ANOIA FASE II
PROJECTE D'URBANITZACIÓ

Plànol
DETALLS TIPUS - BANC DE FORMIGÓ IN-SITU

Número
08.2

Escala - original A3
1/200


Arxiu
08.7 DETALLS TIPUS - MOBILIARI I EQUIPAMENT. PAPERERA.dwg

Data
04 / 2024


Full
3 de 35

BANC DE FORMIGÓ "IN-SITU" SENSE FRANJA ACCESSIBLE


1. BANC DE FORMIGÓ FORMIGÓ ARMAT HA-25. (#12cm/20cm) ACABAT LLISCAT
2. BASE DE FORMIGÓ DE NETEJA G: 10 cm
3. BARANA DE FUSTA
4. JUNTA DE DILATACIÓ EN BANC DE FORMIGÓ
5. REBLERT AMB TERRES PROVINENTS DE LA PRÒPIA OBRA

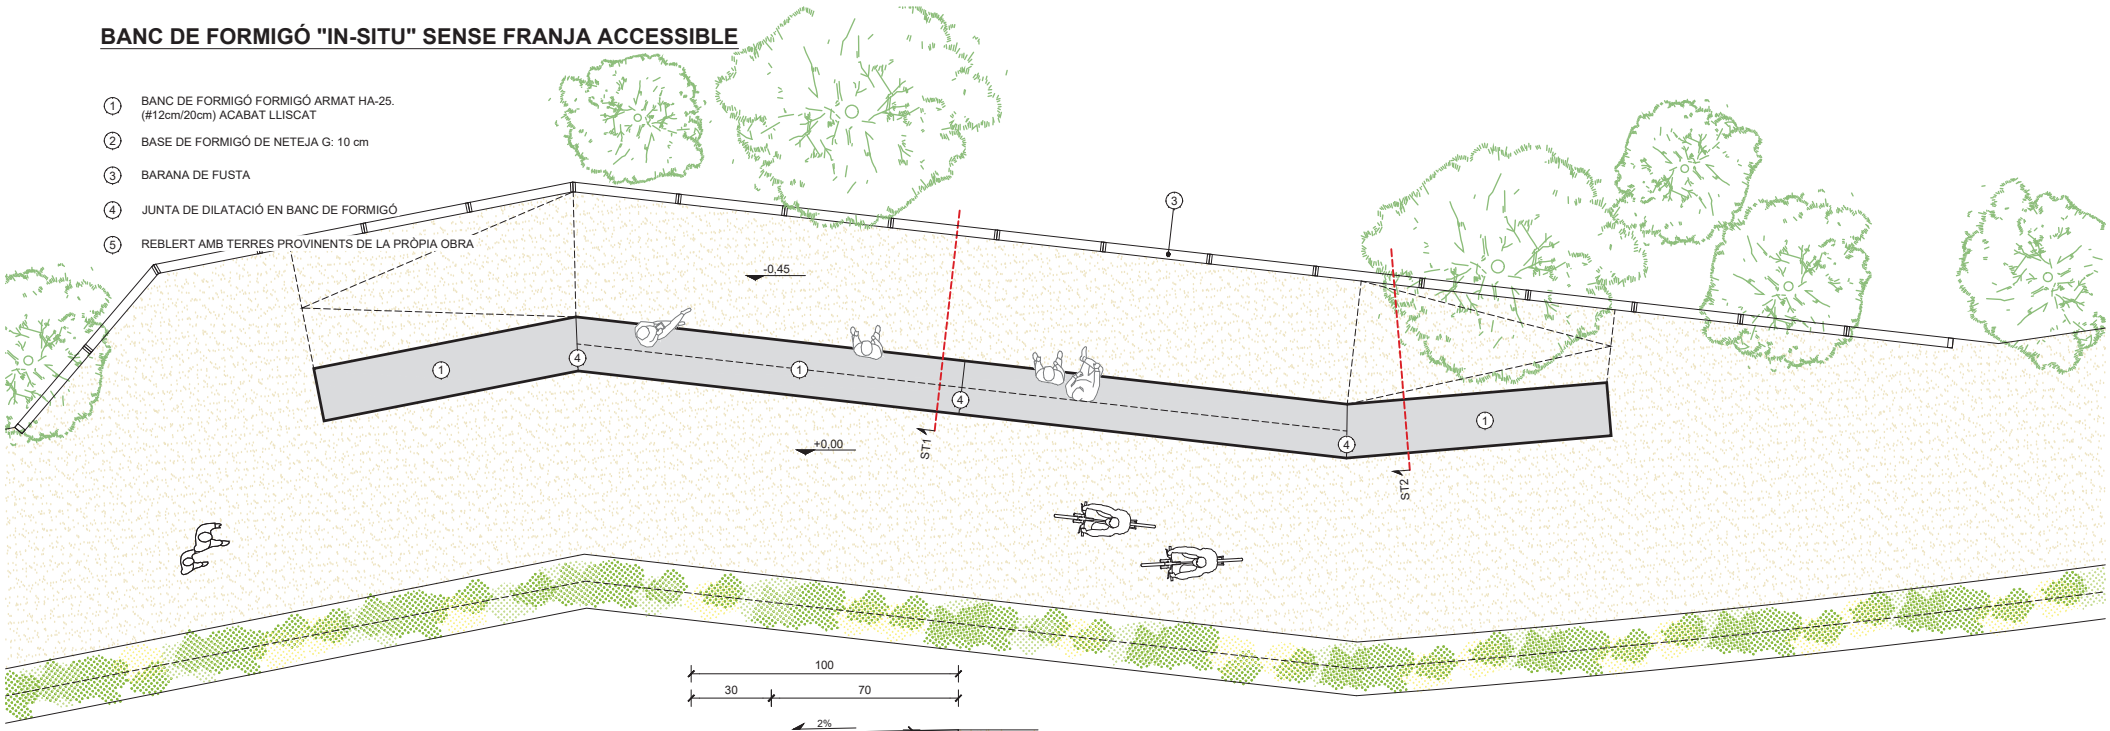


DESENVOLUPAMENT EN PLANTA TIPUS
(VEURE PLÀNOLS DE DETALL DEL PUNT SINGULAR O DE LLEURE CORRESPONENT)
E1:100

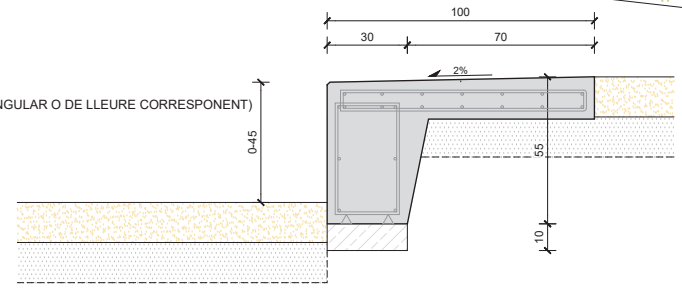

SECCIÓ TRANSVERSAL 2
E1:20

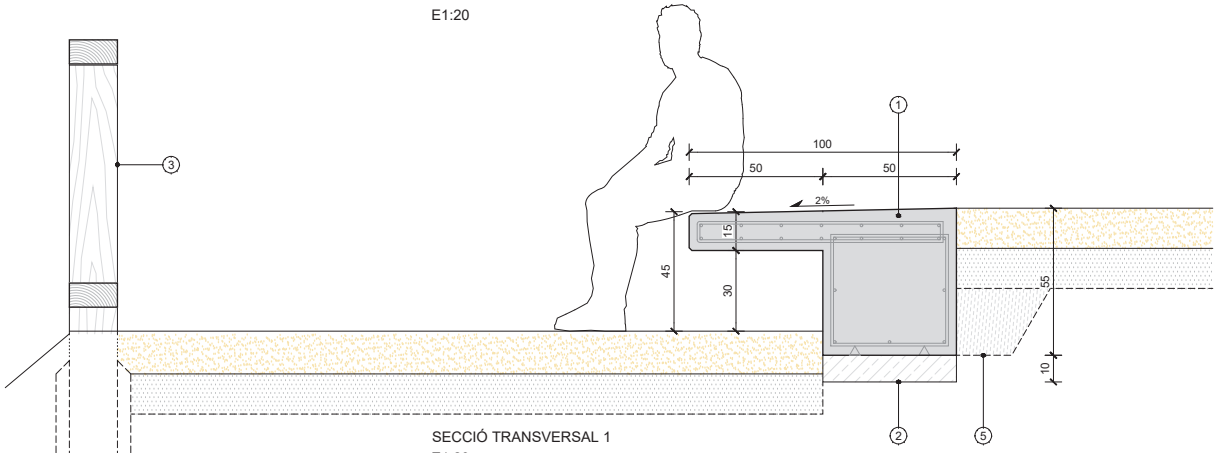

SECCIÓ TRANSVERSAL 1
E1:20

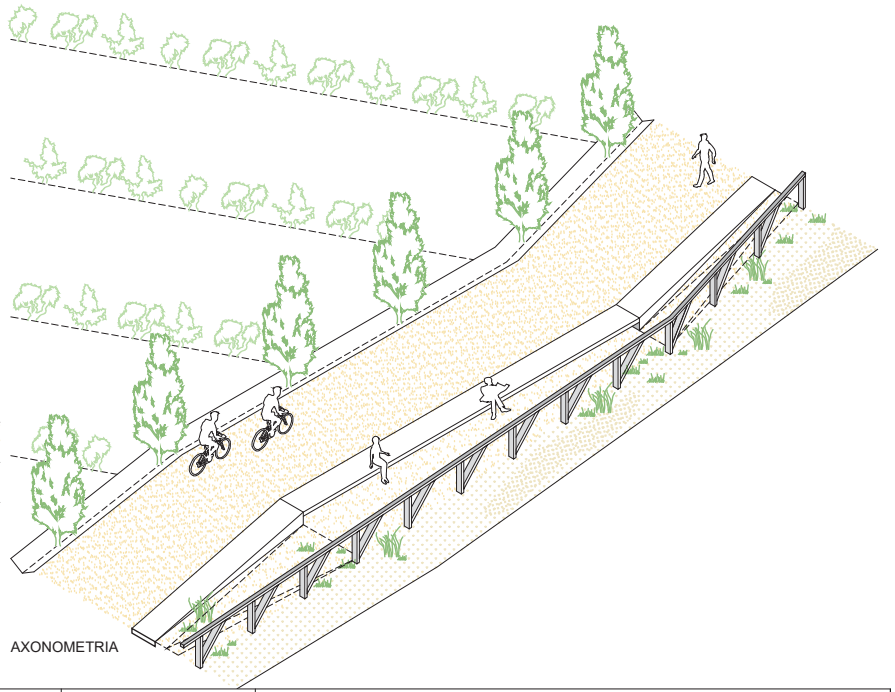

AXONOMETRIA

Diputació Barcelona | Àrea d'Infraestructures i Territori

Vies blaves Barcelona

Vist i plau
Montserrat Tordera
Responsable del projecte
Josep Calduch
Equip redactor

Autor
batlleiroig
ENRIC BATLLE – JOAN ROIG – IVAN SÁNCHEZ – MÀRIO SOREN – MARIA BLANCO – LOLA SIMÓN

Projecte
PROJECTE CONSTRUCTIU
VIA BLAVA DE L'ANOIA FASE II
PROJECTE D'URBANITZACIÓ

Plànol
DETALLS TIPUS-BANC DE FORMIGÓ COMPLEMENTANT LA FRANJA ACCESSIBLE

Número
08.3

Escala - original A3
-

Arxiu
08.7 DETALLS TIPUS - MOBILIARI I EQUIPAMENT. PAPERERA.dwg

Data
04 / 2024


Full
4 de 35

Document signat electrònicament. Firmes vàlides. És còpia autèntica de l'original electrònic
Codi Segur de Verificació (CSV): f988b6701ab61511b685 Adreça de validació: https://seuelectronica.diba.cat


EQUIPAMENT I MOBILIARI. BANC ESTÀNDARD

① ECOTRAVESSES DE SECCIÓ 22x12cm DE PI CUPERITZAT AMB ACABAT LASURAT A L'AIGUA COLOR NEGRE.


FIXADES MITJANÇANT VARILLES ROSCADES DIN 975 8.8 ZINC 10 DE CAP AVELLANAT, D'ACER GALVANITZAT, LONGITUD VARIABLE I CADA 70 cm.

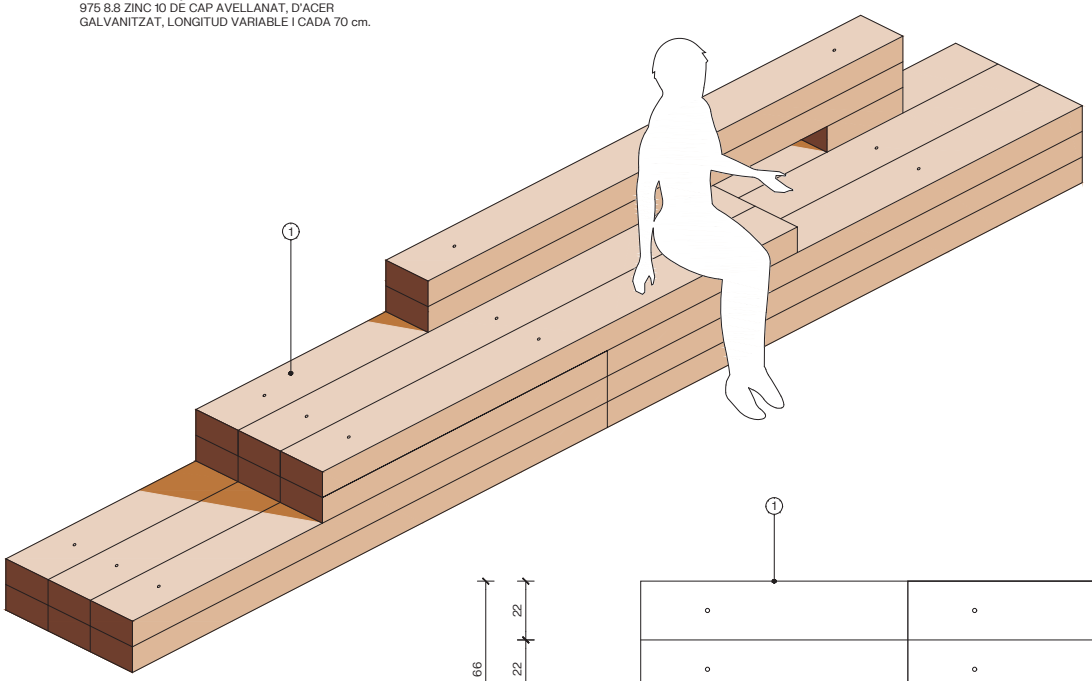


AXONOMETRIA DE CONJUNT

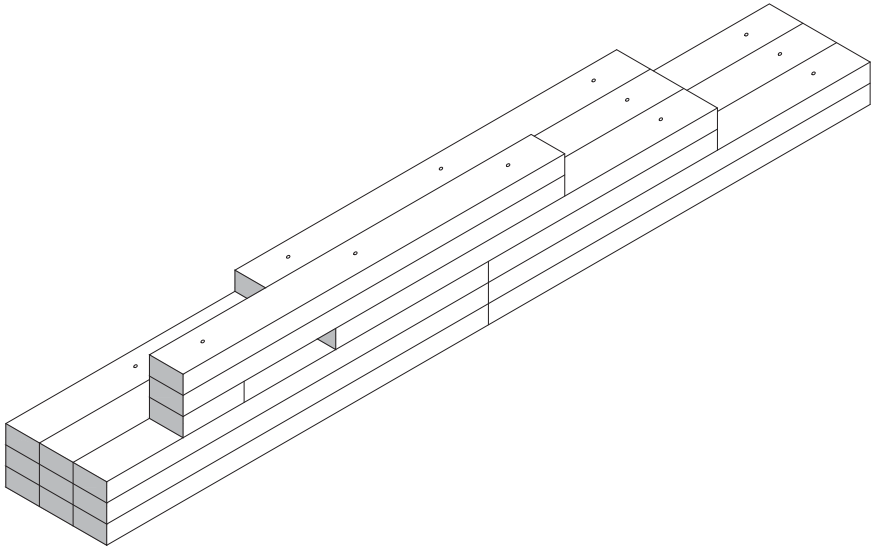


AXONOMETRIA POSTERIOR

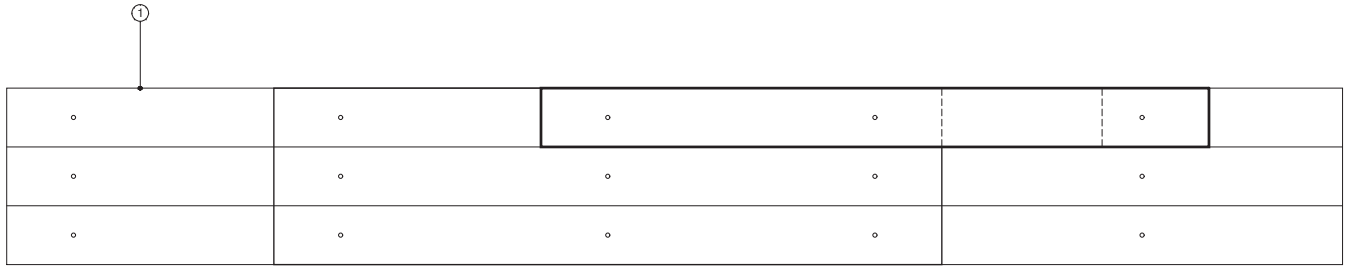

PLANTA
E1:20

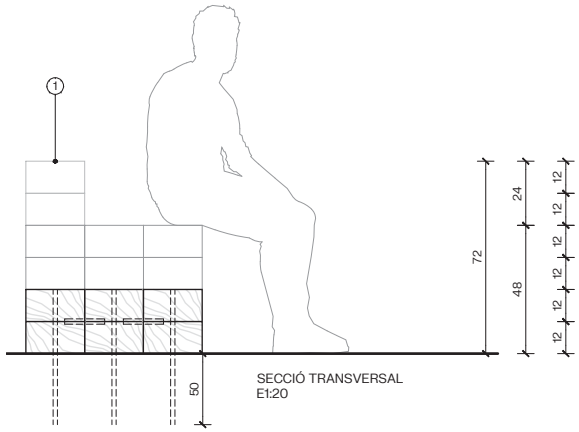

SECCIÓ TRANSVERSAL
E1:20

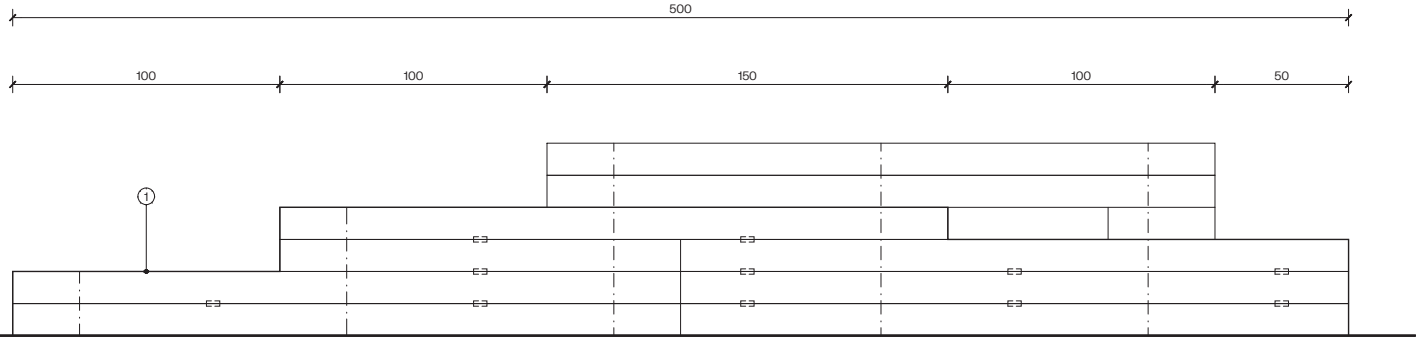

ALÇAT
E1:20

Document signat electrònicament. Firmes vàlides. Es còpia autèntica de l'original electrònic
Codi Segur de Verificació (CSV): f988b6701ab61511b685 Adreça de validació: https://seuelectronica.diba.cat

Diputació Barcelona | Àrea d'Infraestructures i Territori

Vies blaves Barcelona

Vist i plau: Montserrat Tordera — Responsable del projecte: Josep Calduch — Equip redactor

Autor: batlleiroig — ENRIC BATLLE – JOAN ROIG – IVAN SÁNCHEZ – MÀRIO SORER – MARIA BLANCO – LOLA SIMÓN

Projecte: PROJECTE CONSTRUCTIU VIA BLAVA DE L'ANOIA FASE II
PROJECTE D'URBANITZACIÓ

Plànol: DETALLS TIPUS - MOBILIARI I EQUIPAMENT. BANC
Número: 08.4.1
Escala - original A3: -
Arxiu: 08.4.4 DETALLS TIPUS - MOBILIARI I EQUIPAMENT. BANC LINEAL.dwg
Data: 04 / 2024
Full: 5 de 35


EQUIPAMENT I MOBILIARI. BANC ESTÀNDARD

① ECOTRAVESSES DE SECCIÓ 22x12cm DE PI CUPERITZAT AMB ACABAT LASURAT A L'AIGUA COLOR NEGRE.


FIXADES MITJANÇANT VARILLES ROSCADES DIN 975 8.8 ZINC 10 DE CAP AVELLANAT, D'ACER GALVANITZAT, LONGITUD VARIABLE I CADA 70 cm.

② RODÓ D'ACER PER A FIXACIÓ VERTICAL DE LES ECOTRAVESSES. ⌀ 16 mm


③ PLETINA D'ACER PER A FIXACIÓ LATERAL DE LES EXOTRAVESSES. GRUIX 2 mm.

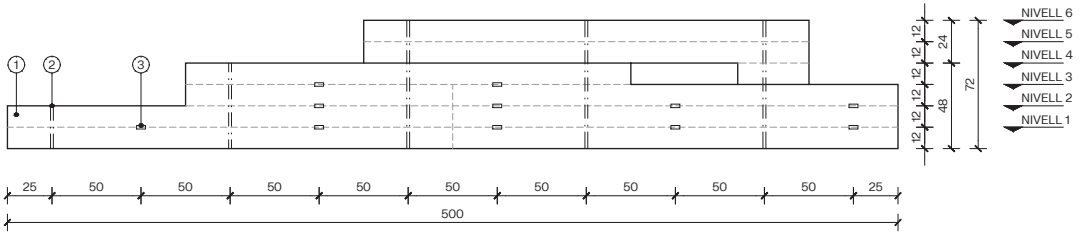


ALÇAT LONGITUDINAL - E: 1/30

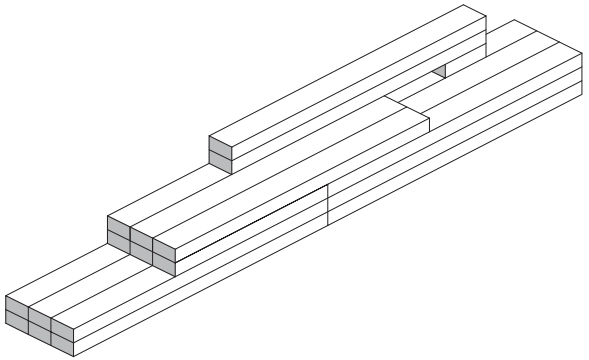


AXONOMETRIA POSTERIOR

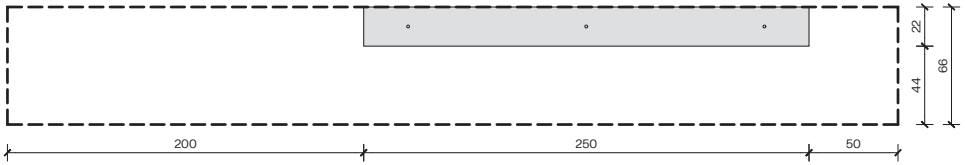


NIVELL 6

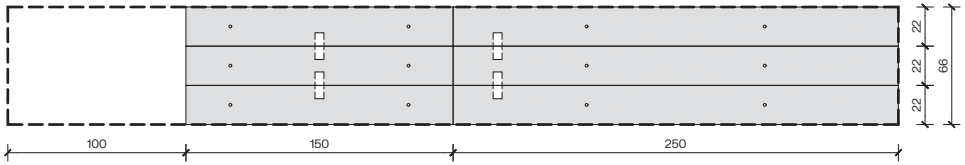


NIVELL 3

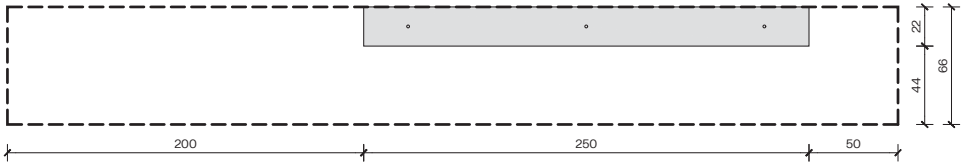


NIVELL 5

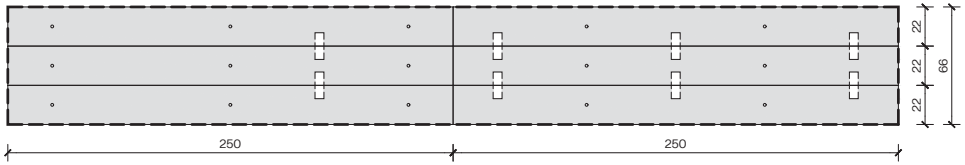

NIVELL 2

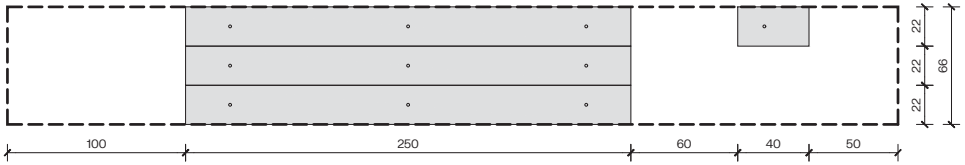

NIVELL 4

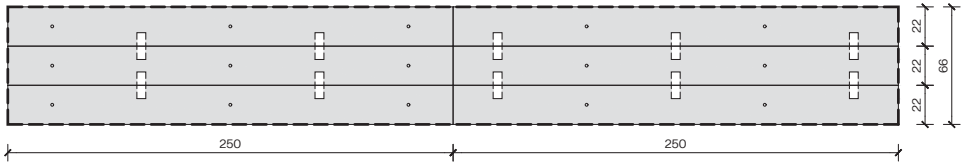


NIVELL 1

Document signat electrònicament. Firmes vàlides. Es còpia autèntica de l'original electrònic
Codi Segur de Verificació (CSV): f988b6701ab61511b685 Adreça de validació: https://seuelectronica.diba.cat


EQUIPAMENT I MOBILIARI. BANC LINEAL

① ECOTRAVESSES DE SECCIÓ 22x12cm DE PI CUPERITZAT AMB ACABAT LASURAT A L'AIGUA COLOR NEGRE.


FIXADES MITJANÇANT VARILLES ROSCADES DIN 975 8.8 ZINC 10 DE CAP AVELLANAT, D'ACER GALVANITZAT, LONGITUD VARIABLE I CADA 70 cm.

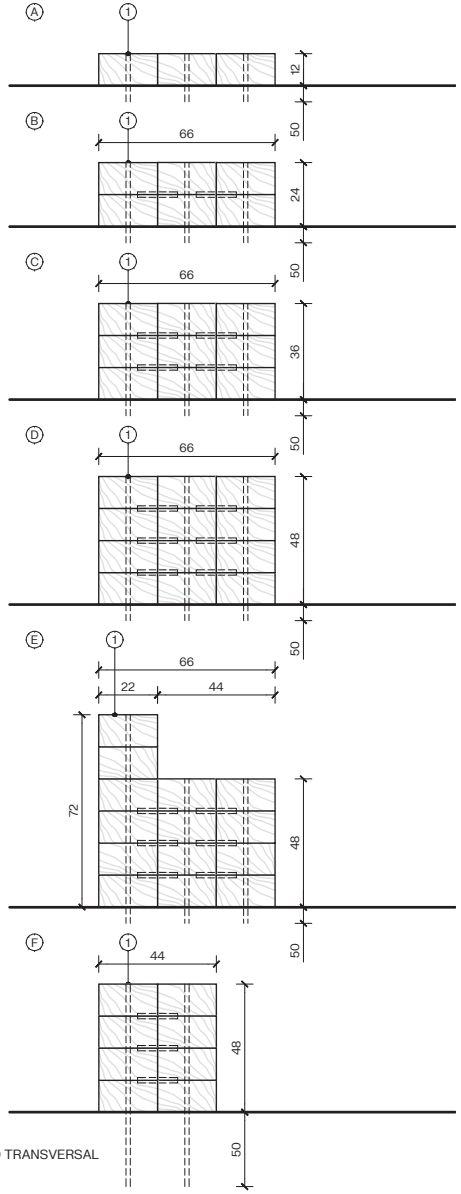

SECCIÓ TRANSVERSAL
E1:20

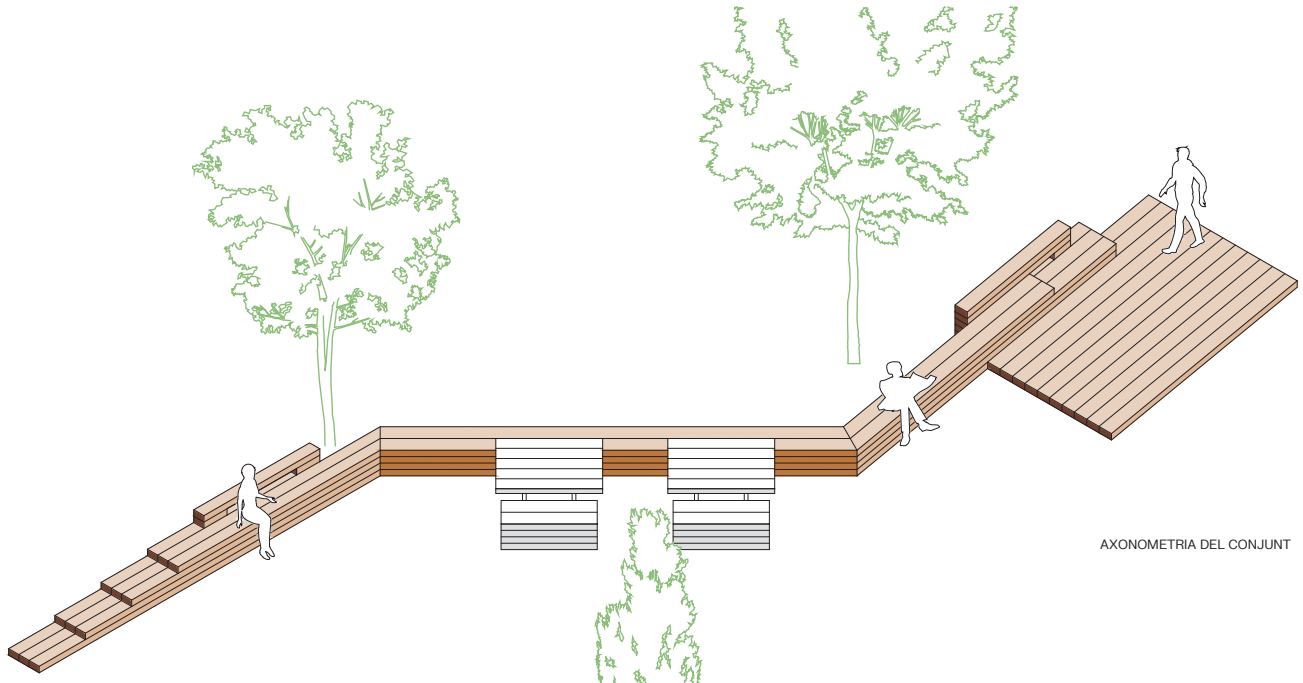

AXONOMETRIA DEL CONJUNT

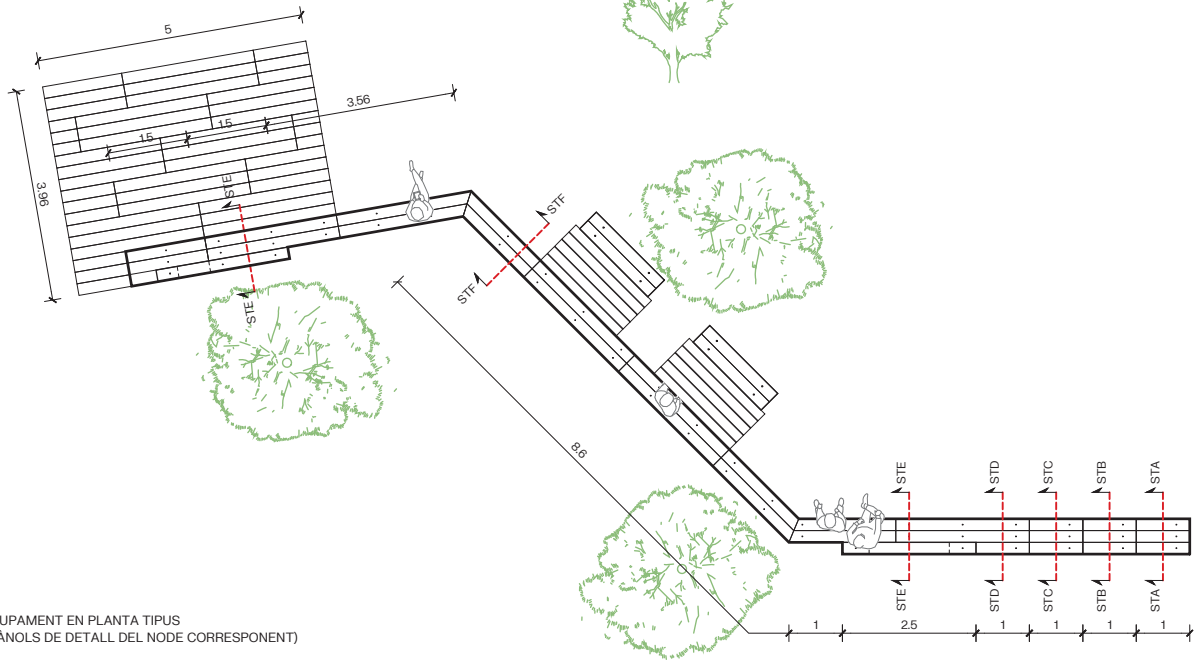

DESENVOLUPAMENT EN PLANTA TIPUS
(VEURE PLÀNOLS DE DETALL DEL NODE CORRESPONENT)
E1:100

Document signat electrònicament. Firmes vàlides. És còpia autèntica de l'original electrònic
Codi Segur de Verificació (CSV): f988b6701ab61511b685 Adreça de validació: https://seuelectronica.diba.cat

Diputació Barcelona | Àrea d'Infraestructures i Territori

Vies blaves Barcelona

Vist i plau
Montserrat Tordera
Responsable del projecte
Josep Calduch
Equip redactor

Autor
batlleiroig
ENRIC BATLLE – JOAN ROIG – IVAN SÁNCHEZ – MÀRIO SORER – MARIA BLANCO – LOLA SIMÓN

Projecte
PROJECTE CONSTRUCTIU
VIA BLAVA DE L'ANOIA FASE II
PROJECTE D'URBANITZACIÓ

Plànol
DETALLS TIPUS - MOBILIARI I EQUIPAMENT. BANC LINEAL

Número
08.4.3

Escala - original A3
1/30

Arxiu
08.4.4 DETALLS TIPUS - MOBILIARI I EQUIPAMENT. BANC LINEAL.dwg


Data
04 / 2024

Full
7 de 35


EQUIPAMENT I MOBILIARI. BANC LINEAL


① ECOTRAVESSES DE SECCIÓ 22x12cm DE PI CUPERITZAT AMB ACABAT DE LASURAT A L'AIGUA COLOR NEGRE.

FIXADES MITJANÇANT VARILLES ROSCADES DIN 975 8.8 ZINC 10 DE CAP AVELLANAT, D'ACER GALVANITZAT, LONGITUD VARIABLE I CADA 70 cm.

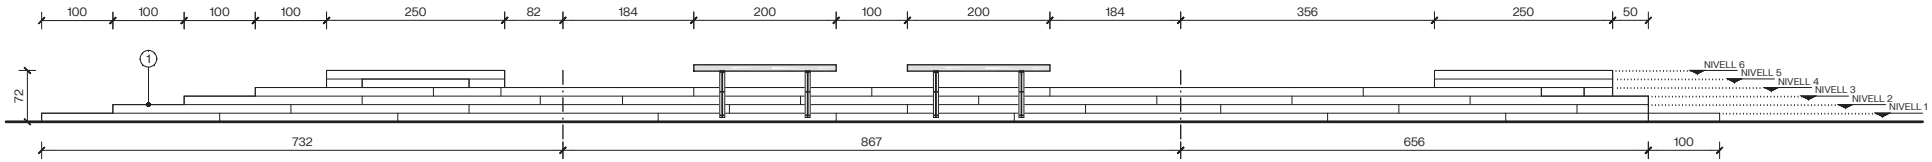

ALÇAT LONGITUDINAL - E: 1/60

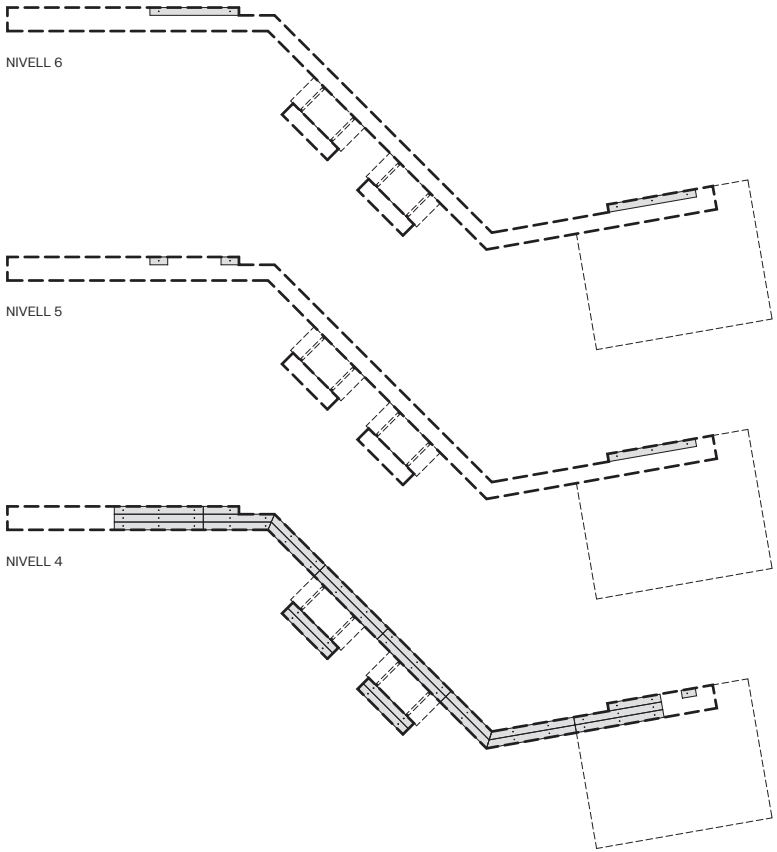

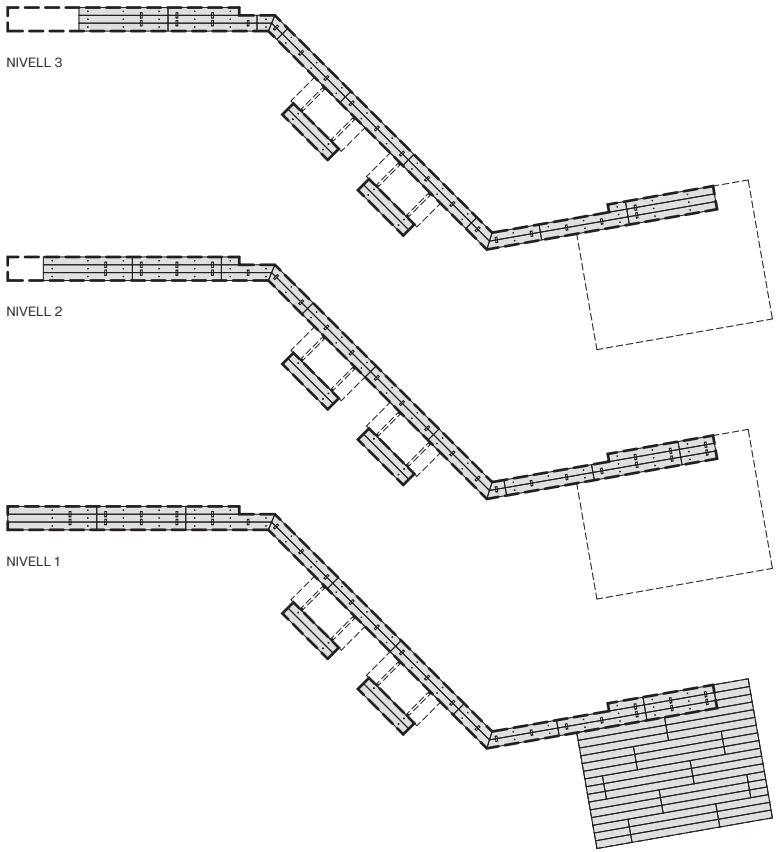


ESPECEJAMENT EN PLANTA - E:1/150

Document signat electrònicament. Firmes vàlides. Es còpia autèntica de l'original electrònic
Codi Segur de Verificació (CSV): f988b6701ab61511b685 Adreça de validació: https://seuelectronica.diba.cat


EQUIPAMENT I MOBILIARI. APARCABICIS

① ECOTRAVESSES DE SECCIÓ 18x9cm DE PI CUPERITZAT AMB ACABAT LASURAT A L'AIGUA COLOR NEGRE I PERFORADES SEGONS DETALL.


ENCASTADES 50cm EN FONAMENT DE FORMIGÓ EN MASSA I SOBRE BASE DE SORRA DE TAL MANERA QUE LES ECOTRAVESSES SIGUIN PASSANTS.

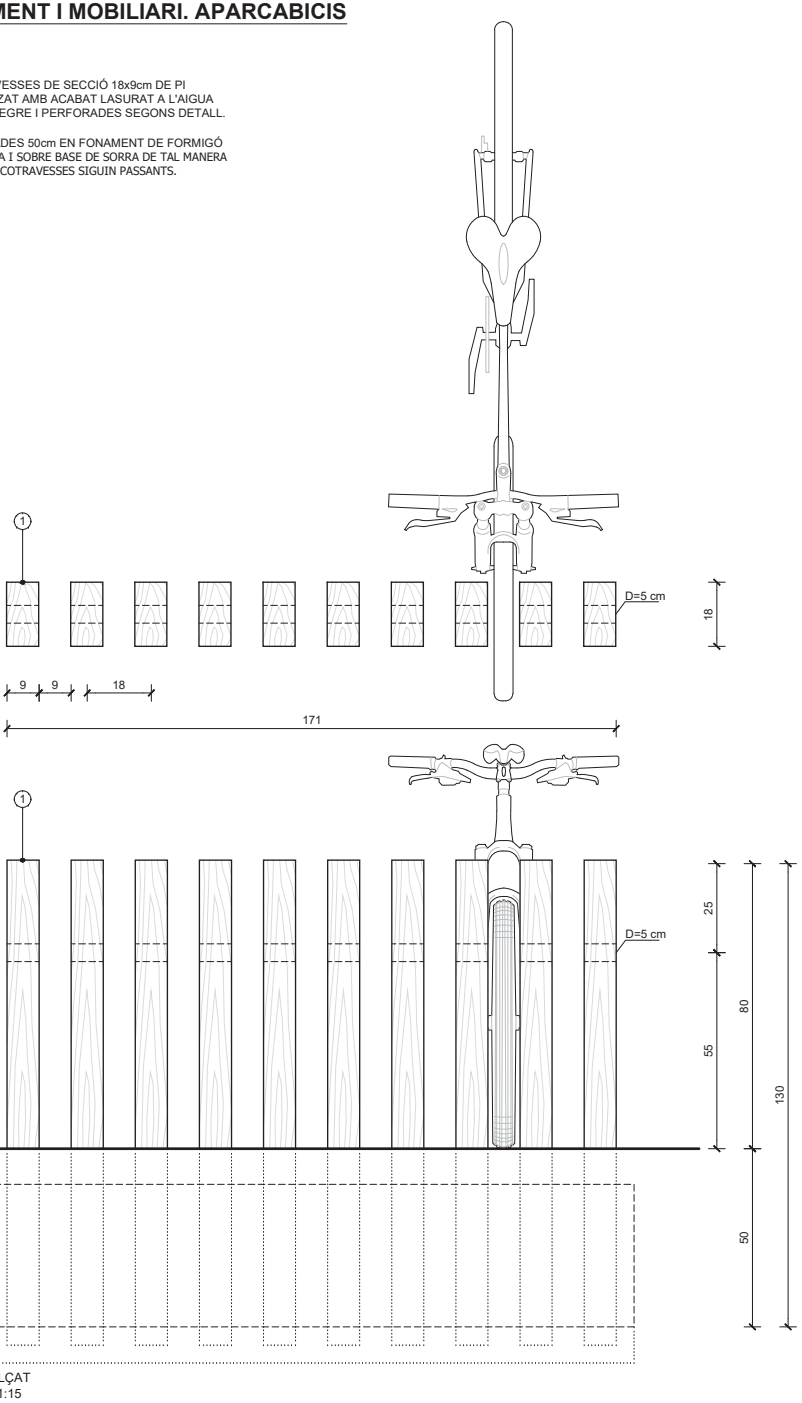

ALÇAT
E1:15

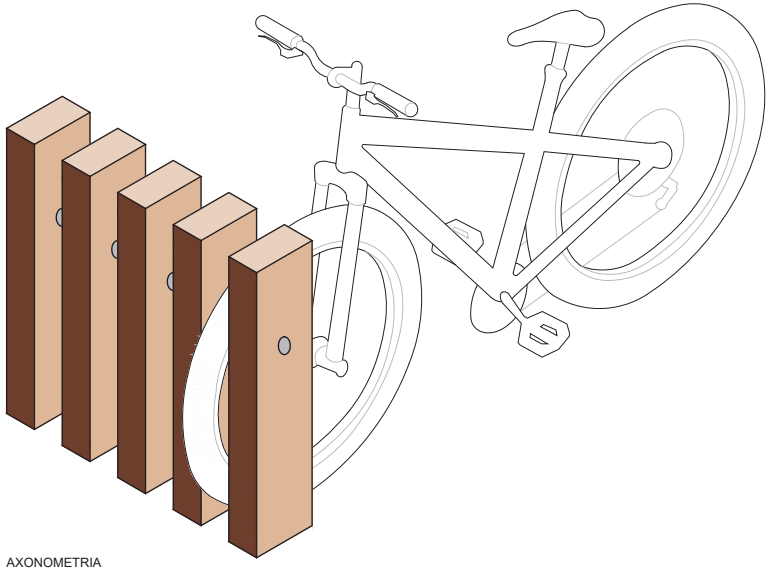

AXONOMETRIA

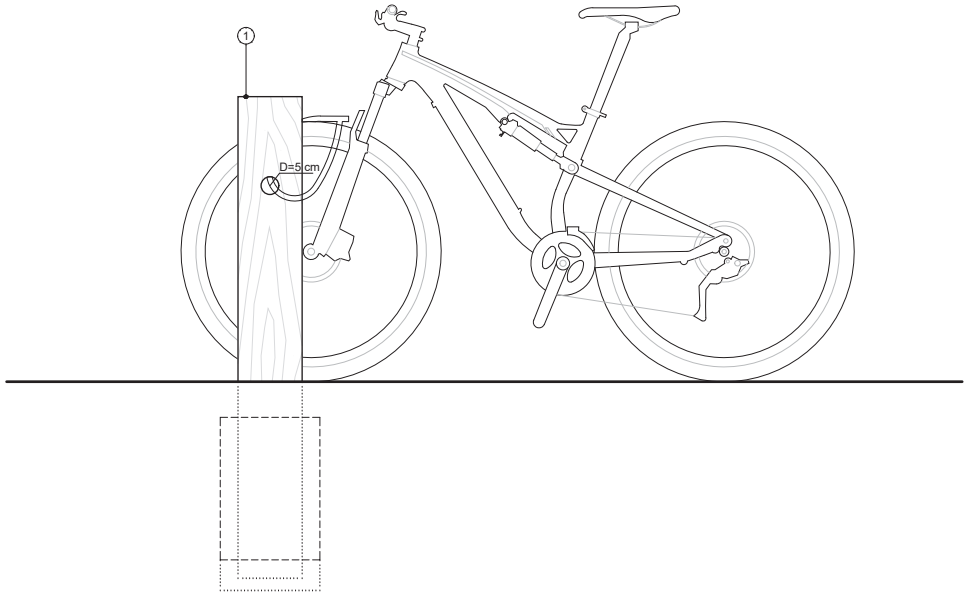

ALÇAT LATERAL
E1:15

Document signat electrònicament. Firmes vàlides. Es còpia autèntica de l'original electrònic.
Codi Segur de Verificació (CSV): f988b6701ab61511b685 Adreça de validació: https://seuelectronica.diba.cat

Diputació Barcelona | Àrea d'Infraestructures i Territori

Vies blaves Barcelona

Vist i plau
Montserrat Tordera
Responsable del projecte
Josep Calduch
Equip redactor

Autor
batlleiroig
ENRIC BATLLE – JOAN ROIG – IVAN SÁNCHEZ – MÀRIO SORER – MARIA BLANCO – LOLA SIMÓN

Projecte
PROJECTE CONSTRUCTIU
VIA BLAVA DE L'ANOIA FASE II
PROJECTE D'URBANITZACIÓ

Plànol
DETALLS TIPUS - MOBILIARI I EQUIPAMENT. APARCABICIS

Número
08.5

Escala - original A3
1/15

0 10 20 cm

Arxiu
08.7 DETALLS TIPUS - MOBILIARI I EQUIPAMENT. PAPERERA.dwg

Data
04 / 2024

Full
9 de 35


EQUIPAMENT I MOBILIARI. TAULA DE PÍCNIC AÏLLADA


1. ECOTRAVESSES DE SECCIÓ 22x12cm DE PI CUPERITZAT AMB ACABAT LASURAT A L'AIGUA COLOR NEGRE.

   FIXADES MITJANÇANT VARILLES ROSCADES DIN 975 8.8 ZINC 10 DE CAP AVELLANAT, D'ACER GALVANITZAT, LONGITUD VARIABLE PER ASSOLIR UN ENCASTAMENT EN EL TERRENY DE 80CM I UBICADES SEGONS DETALL.


2. ECOTRAVESSA DE 18x9 cm DE PI CUPERITZAT AMB ACABAT LASURAT A L'AIGUA COLOR NEGRE.

3. PERFIL EN "T" D'ACER CORTEN DE 5 cm D'ÀNIMA I GRUIX DE 1 cm

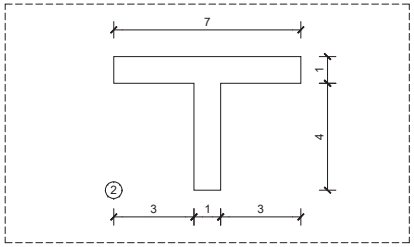


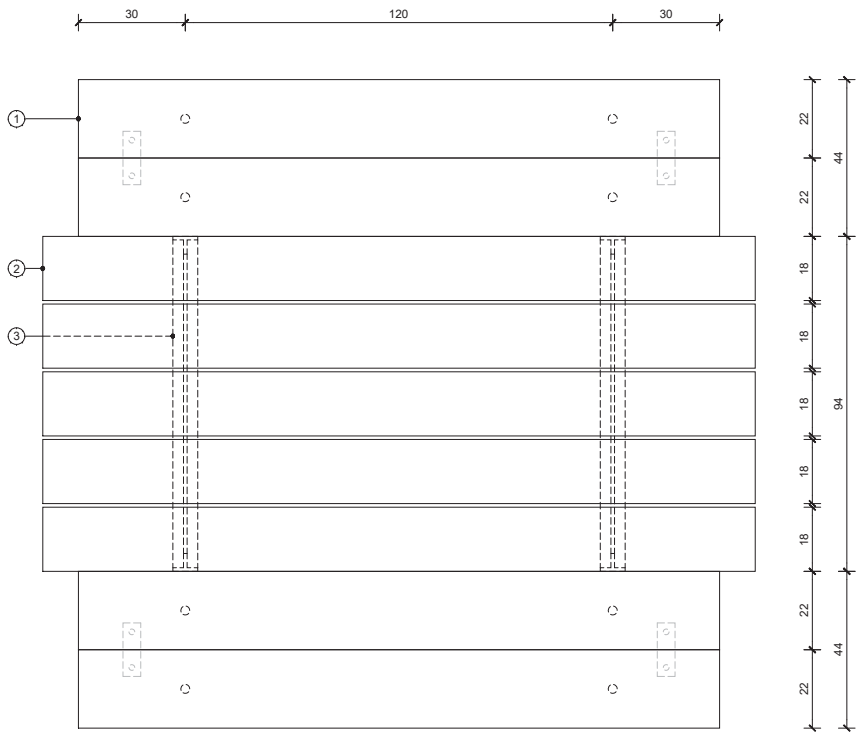


PLANTA
E1:15

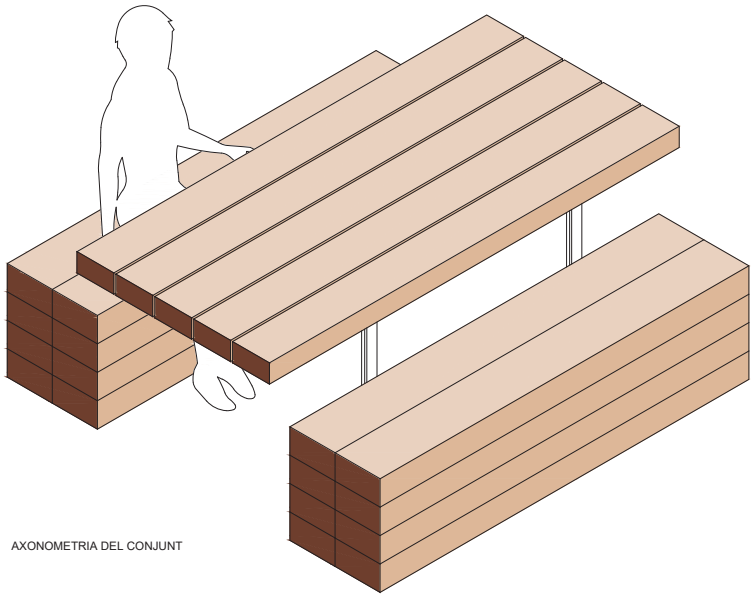


AXONOMETRIA DEL CONJUNT

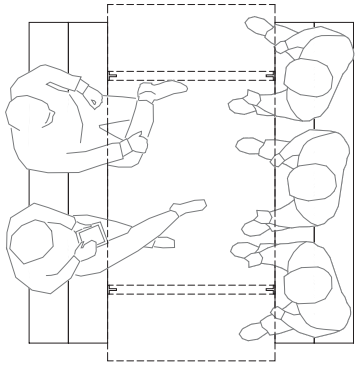

COL·LOCACIÓ DELS USUARIS

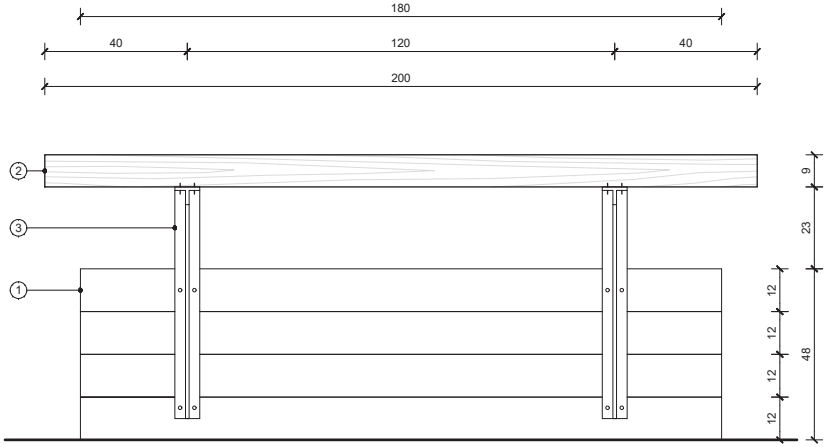

SECCIÓ LONGITUDINAL
E1:15

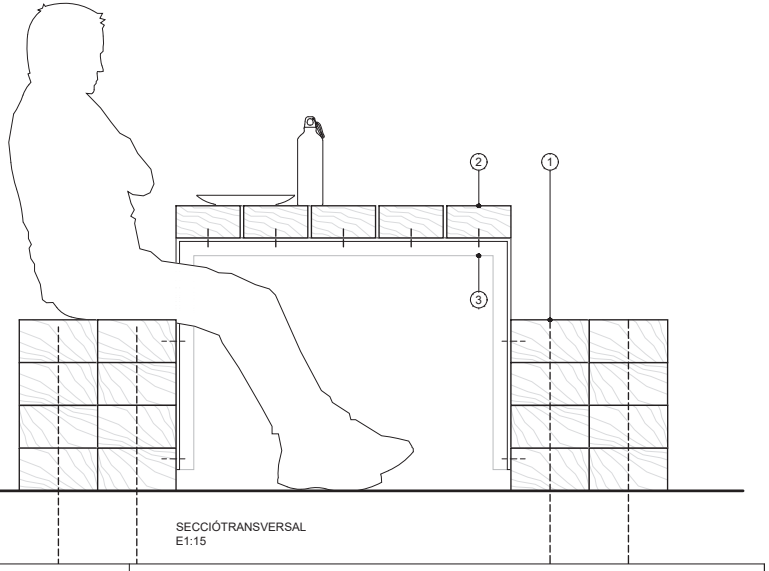

SECCIÓTRANSVERSAL
E1:15

Document signat electrònicament. Firmes vàlides. Es còpia autèntica de l'original electrònic
Codi Segur de Verificació (CSV): f988b6701ab61511b685 Adreça de validació: https://seuelectronica.diba.cat

Diputació Barcelona | Àrea d'Infraestructures i Territori

Vies blaves Barcelona

Vist i plau: Montserrat Tordera — Responsable del projecte
Josep Calduch — Equip redactor

Autor: batlleiroig — ENRIC BATLLE – JOAN ROIG – IVAN SÁNCHEZ – MÀRIO SORER – MARIA BLANCO – LOLA SIMÓN

Projecte: PROJECTE CONSTRUCTIU VIA BLAVA DE L'ANOIA FASE II
PROJECTE D'URBANITZACIÓ

Plànol: DETALLS TIPUS - MOBILIARI I EQUIPAMENT. TAULA DE PÍCNIC
Número: 08.6.1
Escala - original A3: 1/15
0 10 20 cm
Arxiu: 08.7 DETALLS TIPUS - MOBILIARI I EQUIPAMENT. PAPERERA.dwg
Data: 04 / 2024
Full: 10 de 35


EQUIPAMENT I MOBILIARI. TAULA DE PÍCNIC INTEGRADA EN BANC LINEAL


① ECOTRAVESSES DE SECCIÓ 22x12cm DE PI CUPERITZAT AMB ACABAT LASURAT A L'AIGUA COLOR NEGRE.

FIXADES MITJANÇANT VARILLES ROSCADES DIN 975 8.8 ZINC 10 DE CAP AVELLANAT, D'ACER GALVANITZAT, LONGITUD VARIABLE PER ASSOLIR UN ENCASTAMENT EN EL TERRENY DE 80CM I UBICADES SEGONS DETALL.


② ECOTRAVESSA DE 18x9 cm DE PI CUPERITZAT AMB ACABAT LASURAT A L'AIGUA COLOR NEGRE.

③ PERFIL EN "T" D'ACER CORTEN DE 5 cm D'ÀNIMA I GRUIX DE 1 cm

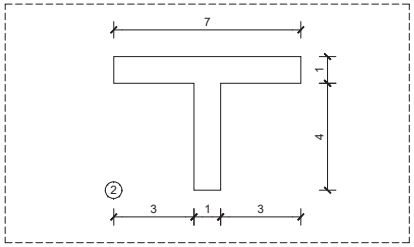


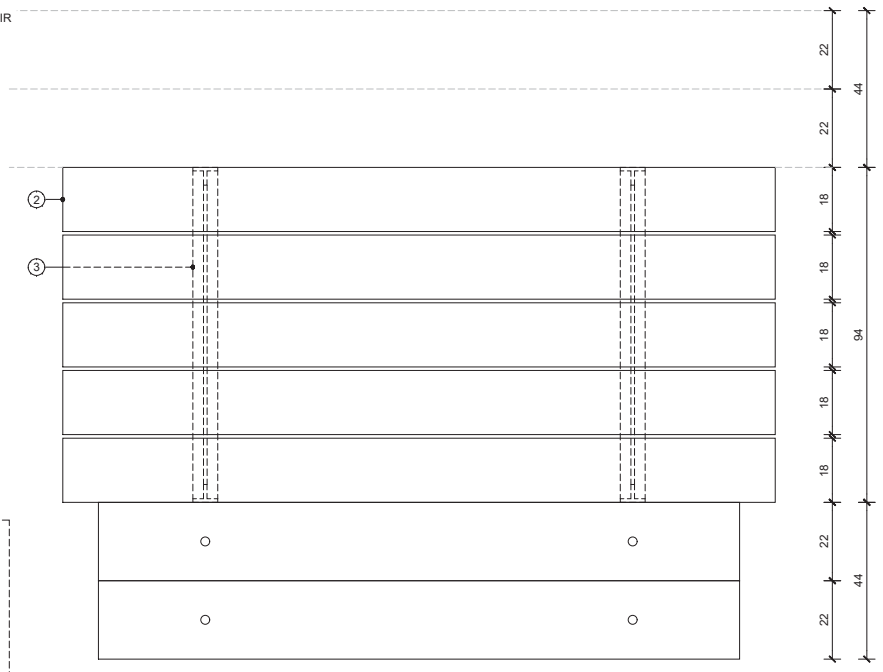


PLANTA
E1:15

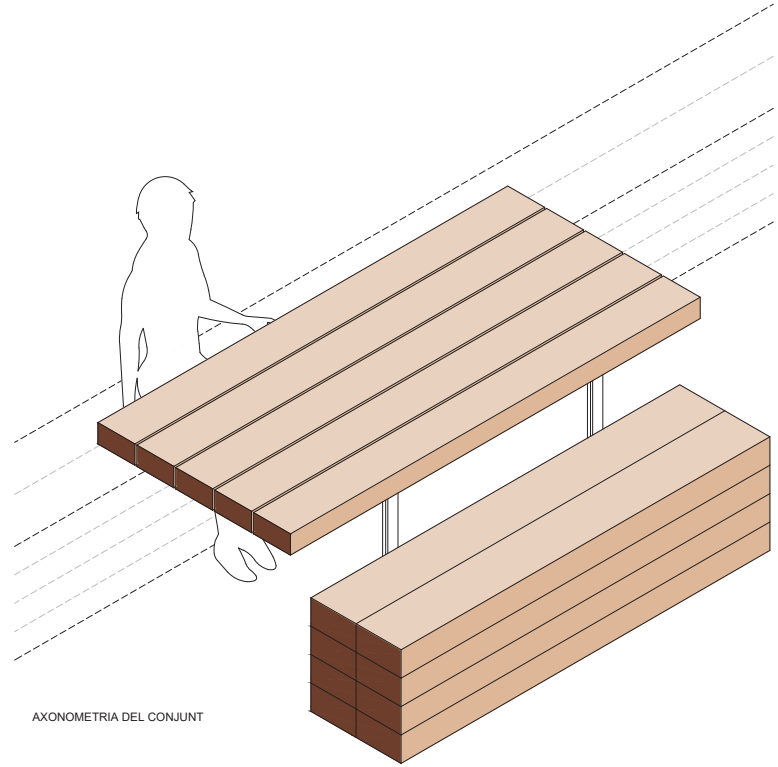

AXONOMETRIA DEL CONJUNT

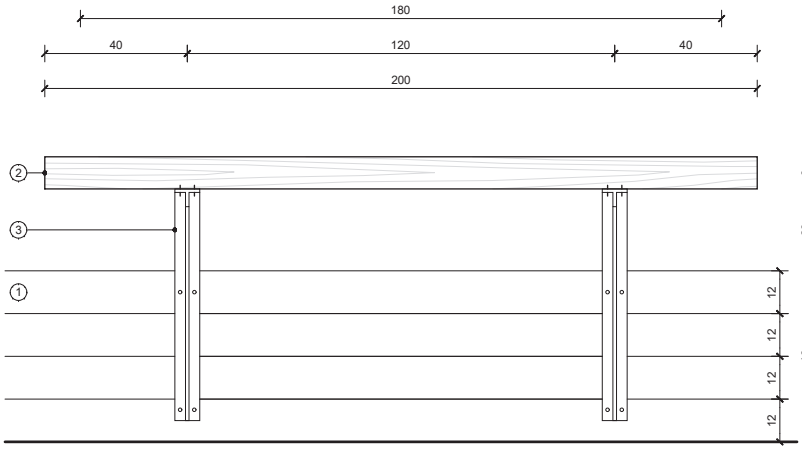

SECCIÓ LONGITUDINAL
E1:15

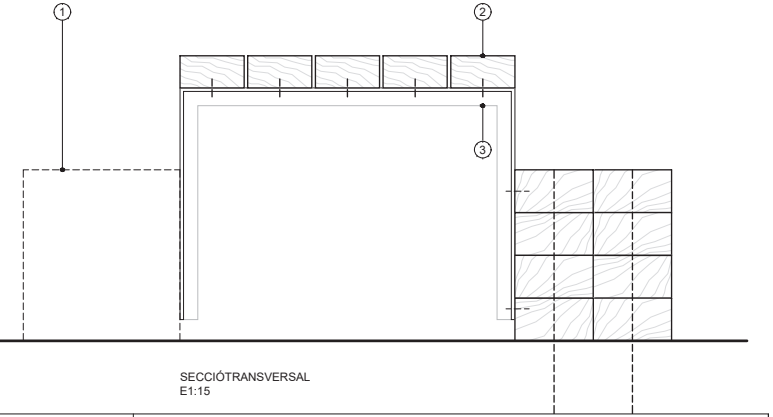

SECCIÓTRANSVERSAL
E1:15

Document signat electrònicament. Firmes vàlides. És còpia autèntica de l'original electrònic
Codi Segur de Verificació (CSV): f988b6701ab61511b685 Adreça de validació: https://seuelectronica.diba.cat

Vist i plau: Montserrat Tordera — Responsable del projecte
Josep Calduch — Equip redactor

Autor: batlleiroig — ENRIC BATLLE – JOAN ROIG – IVAN SÁNCHEZ – MÀRIO SORER – MARIA BLANCO – LOLA SIMÓN


Projecte: PROJECTE CONSTRUCTIU VIA BLAVA DE L'ANOIA FASE II
PROJECTE D'URBANITZACIÓ

Plànol: DETALLS TIPUS - MOBILIARI I EQUIPAMENT. TAULA PÍCNIC INTEGRADA
Número: 08.6.2
Escala - original A3: 1/15
Arxiu: 08.7 DETALLS TIPUS - MOBILIARI I EQUIPAMENT. PAPERERA.dwg
Data: 04 / 2024
Full: 11 de 35


EQUIPAMENT I MOBILIARI. PAPERERA


① PAPERERA DE FUSTA DE PI TRACTADA (ÚS CLASSE 4) DE 4 COSSOS PER A RECOLLIDA SELECTIVA AMB COBERTA I ENTRADA PER AMBDOS COSTATS. PINTADA COLOR NEGRE.

CAPACITAT: 4X150 L

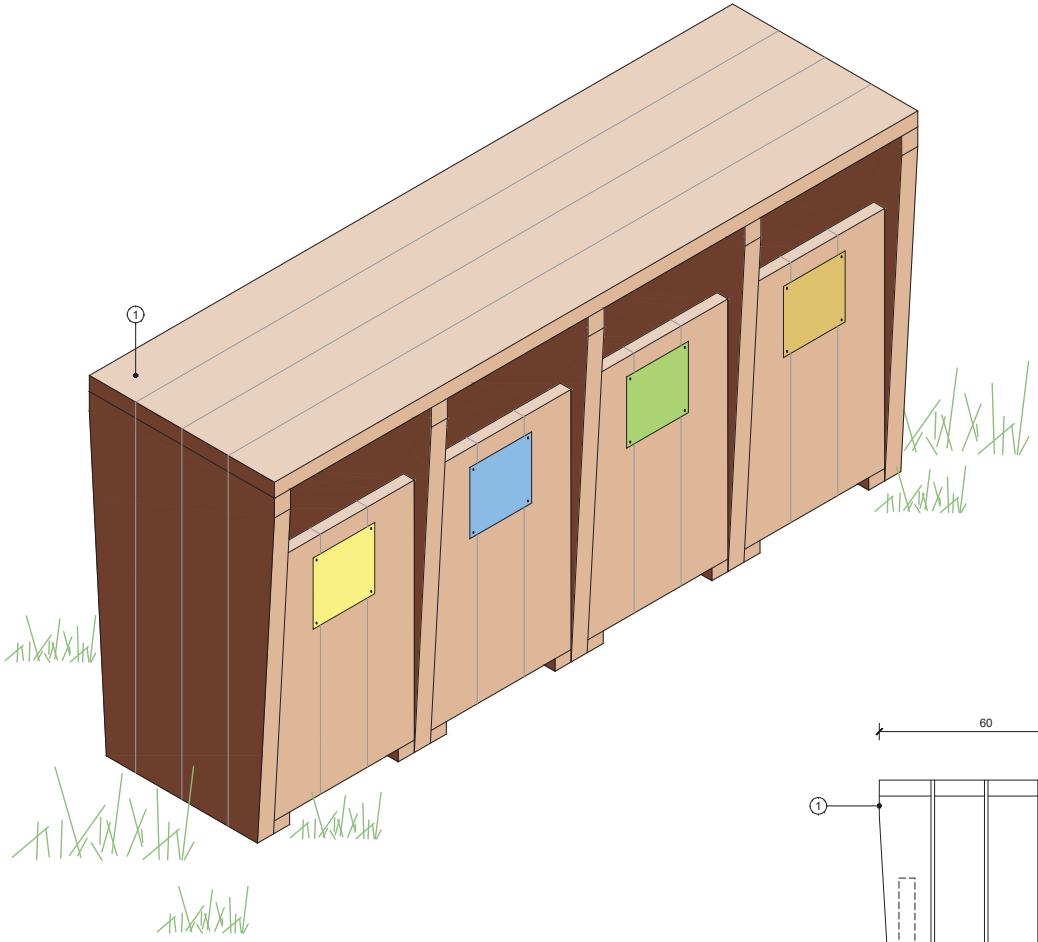



 

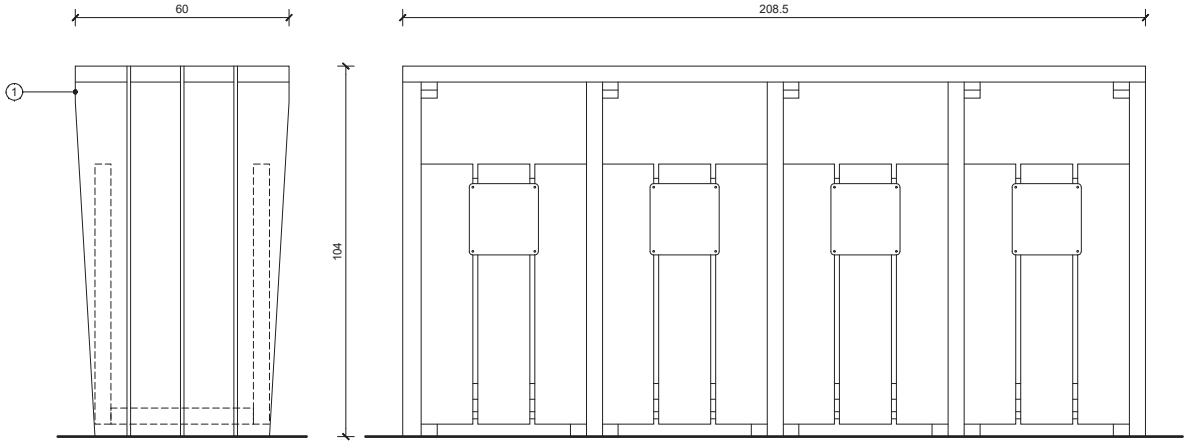

Diputació de Barcelona | Àrea d'Infraestructures i Territori
Vies blaves Barcelona

Vist i plau
Montserrat Tordera
Responsable del projecte
Josep Calduch
Equip redactor

Autor
batlleiroig SBS
ENRIC BATLLE – JOAN ROIG – IVAN SÁNCHEZ – MÀRIO SORER – MARIA BLANCO – LOLA SIMÓN

Projecte
PROJECTE CONSTRUCTIU
VIA BLAVA DE L'ANOIA FASE II
PROJECTE D'URBANITZACIÓ

Plànol
DETALLS TIPUS - MOBILIARI I EQUIPAMENT. PAPERERA

Número
08.7

Escala - original A3
1/15

0 10 20 cm

Arxiu
08.7 DETALLS TIPUS - MOBILIARI I EQUIPAMENT. PAPERERA.dwg

Data
04 / 2024

Full
12 de 35

Document signat electrònicament. Firmes vàlides. És còpia autèntica de l'original electrònic.
Codi Segur de Verificació (CSV): f988b6701ab61511b685 Adreça de validació: https://seuelectronica.diba.cat

Plànol **23**

PORTA D'ENTRADA
1.160 × 1.740 mm.

Funcionalitats

Informativa de traçat i de recursos, normativa, corporativa.

DESCRIPCIÓ GENERAL

Suport:
Xapa d'acer corten.

Estructura:
Xapa d'acer corten.

Suport gràfic:
Vegeu les alternatives de suport gràfic.

ALTERNATIVES DE SUPORT GRÀFIC


SG1: Planxa compòsit impresa i lacada e: 3 mm.
SG2: Vinil laminat sobre portavinil d'acer galva. e: 1,5 mm.

FIXACIÓ

Mecànica a una sabata de formigó.

FONAMENTACIÓ


Dimensions recomanades de la sabata de formigó HA-25,
X=340cm Y=160cm Z=15cm
Armat amb malla electrosoldada 30x30x8

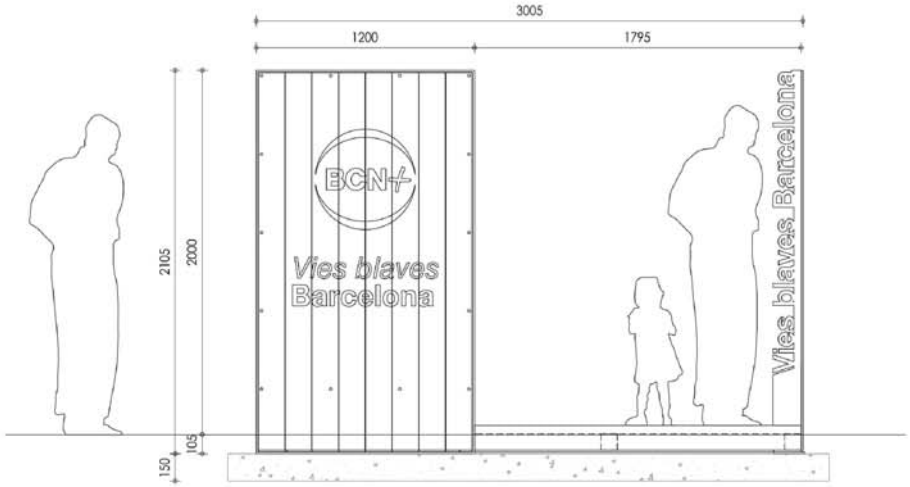


ALÇAT / SECCIÓ




PERSPECTIVA DE CONJUNT FRONTAL

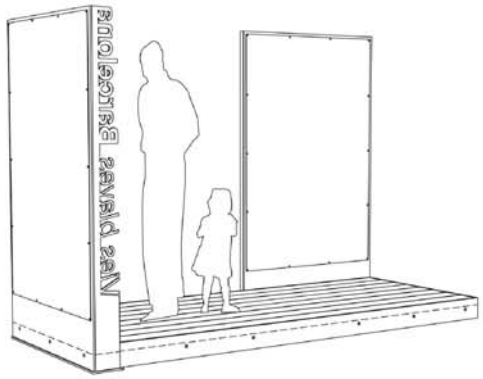

PERSPECTIVA DE CONJUNT POSTERIOR

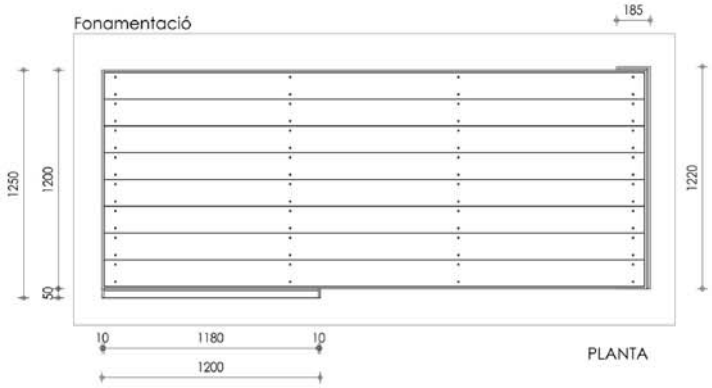

PLANTA

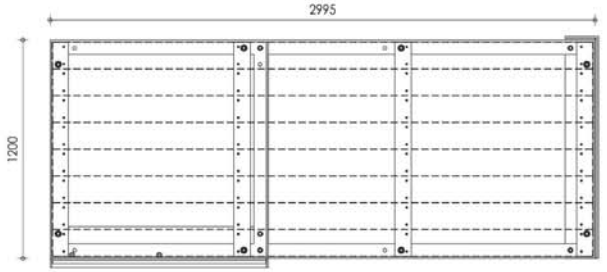

PLANTA SECCIONADA



DETALL TIPUS SUBMINISTRAT PER LA DIPUTACIÓ DE BARCELONA.

Document signat electrònicament. Firmes vàlides. És còpia autèntica de l'original electrònic
Codi Segur de Verificació (CSV): f988b6701ab61511b685 Adreça de validació: https://seuelectronica.diba.cat

Diputació Barcelona | Àrea d'Infraestructures i Territori

Vies blaves Barcelona

Vist i plau: Montserrat Tordera (Responsable del projecte) Josep Calduch (Director redactor)


Autor: batlleiroig SBS — ENRIC BATLLE – JOAN ROIG – IVAN SÁNCHEZ – MÀRIO SORER – MARIA BLANCO – LOLA SIMÓN

Projecte: PROJECTE CONSTRUCTIU VIA BLAVA DE L'ANOIA FASE II PROJECTE D'URBANITZACIÓ


Plànol: DETALLS TIPUS - MOBILIARI I EQUIPAMENT. ELEMENT PORTA — Número: 08.8

Escala - original A3: 1/30 — 0 10 50 cm — Arxiu: 08.7 DETALLS TIPUS - MOBILIARI I EQUIPAMENT. PAPERERA.dwg — Data: 04 / 2024 — Full: 13 de 35


EQUIPAMENT I MOBILIARI. FONT

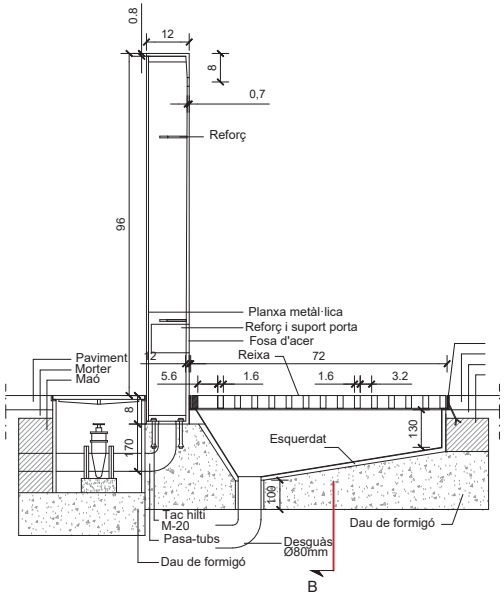


SECCIÓ A

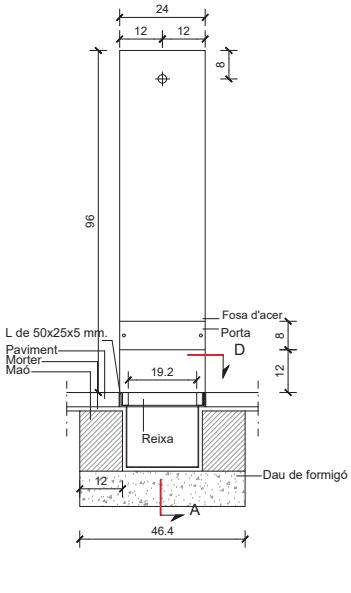


SECCIÓ B

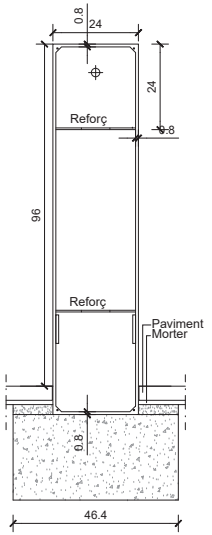


SECCIÓN C

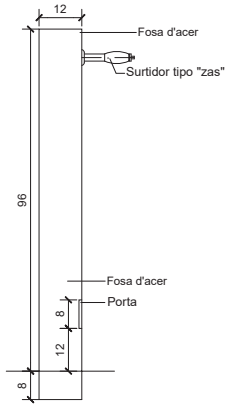

ALÇAT LATERAL

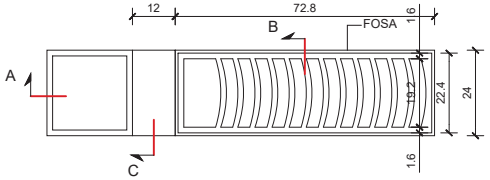

PLANTA

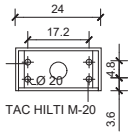


SECCIÓ D



Document signat electrònicament. Firmes vàlides. Es còpia autèntica de l'original electrònic.
Codi Segur de Verificació (CSV): f988b6701ab61511b685 Adreça de validació: https://seuelectronica.diba.cat

MOBILIARI I EQUIPAMENT. ELEMENTS JUGABLES
PASSAREL·LES D'EQUILIBRI

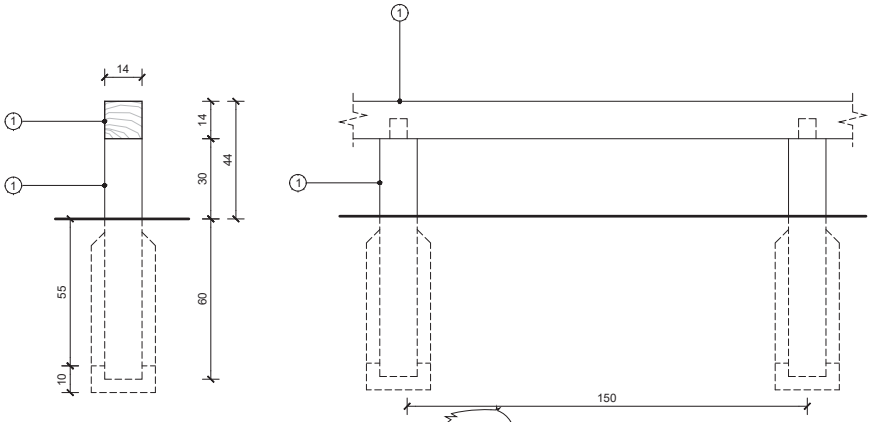


LLISTÓ DE FUSTA DE SECCIÓ QUADRADA DE 14X14 CM, ELEVAT 30 CM DEL FERM PER MITJÀ DE PILARS D'IGUALS CARACTERÍSTIQUES. ELS PILARS DE FUSTA ESÀN ENCASTATS 60 CM EN EL TERRENY. L'INSTAL·LACIÓ CONFORMA UNA PASSAREL·LA PER A SER RECORREGUDA TOT ENTRENANT L'APTITUD DE L'EQUILIBRI.

LONGITUD TOTAL: 67,40 M
NÚMERO DE SUPORTS: 51

① LLISTÓ DE FUSTA DE PI CUPERITZAT COLOR MARRÓ FOSC O SIMILAR 140x140 mm. ACABAT LASURAT A L'AIGUA COLOR NEGRE.


ENCASTATS 60cm EN FONAMENTACIÓ DE FORMIGÓ EN MASSA I SOBRE BASE DE SORRA, DE TAL MANERA QUE LES ECOTRAVESSES SIGUIN PASSANTS.

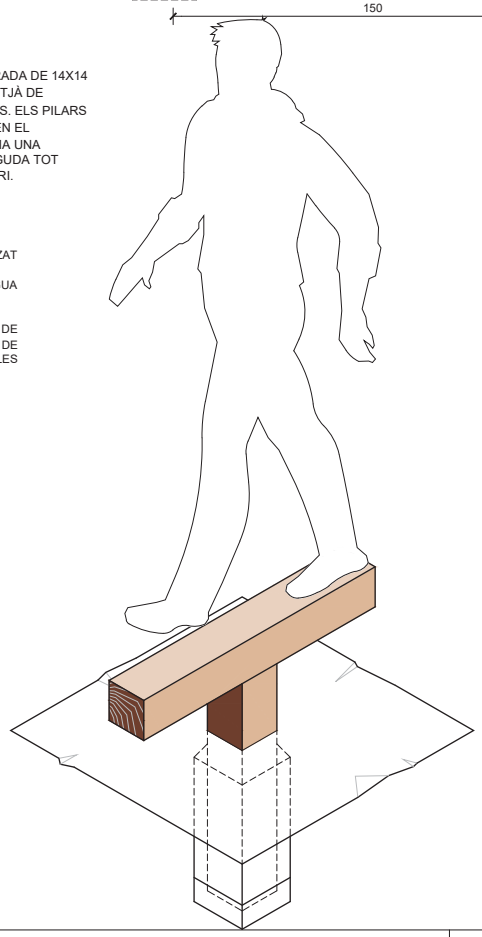

DETALL

E.1/20

DESENVOLUPAMENT EN PLANTA TIPUS
(VEURE PLÀNOLS DE DETALL DEL NODE CORRESPONENT)

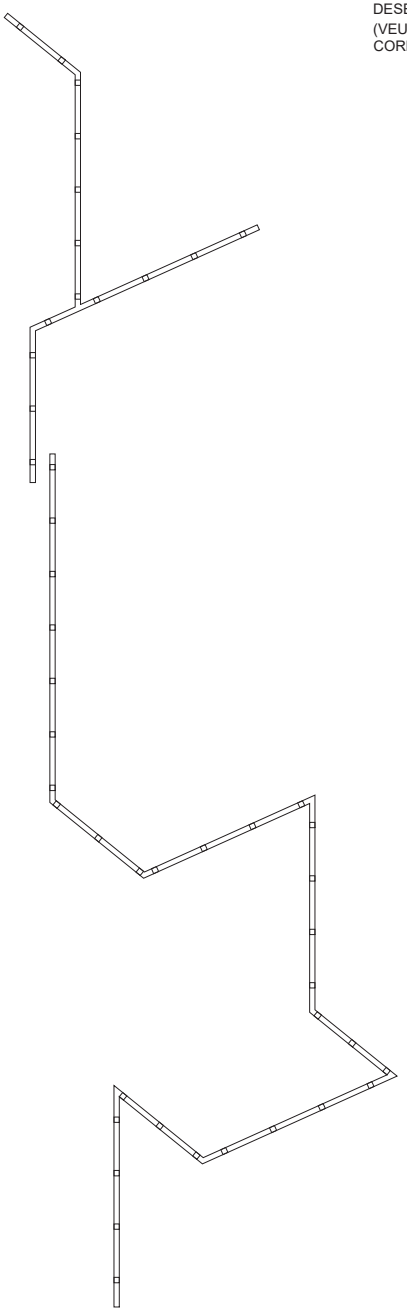


Document signat electrònicament. Firmes vàlides. Es còpia autèntica de l'original electrònic
Codi Segur de Verificació (CSV): f988b6701ab61511b685 Adreça de validació: https://seuelectronica.diba.cat

MOBILIARI I EQUIPAMENT. ELEMENTS JUGABLES
SALT DE SOQUES

TRONCS DE FUSTA DE PI QUE CONFORMEN UN CIRCUIT D'EQUILIBRI PER A RECÒRRER SALTANT DE SOCA EN SOCA. TENEN DIFERENTS DIÀMETRES I ES COLOQUEN A DISTÀNCIES VARIABLES PER A MÉS DIFICULTAT DEL JOC. ELS TRONCS ES FIXEN AL TERRENY PER MITJÀ D'UN ENCASTAMENT.


① SOCA DE FUSTA DE CASTANYER AMB ESCORÇA COLOR MARRÓ FOSC O SIMILAR.
DIFERENTS RADIS: 20, 30 I 40 cm.

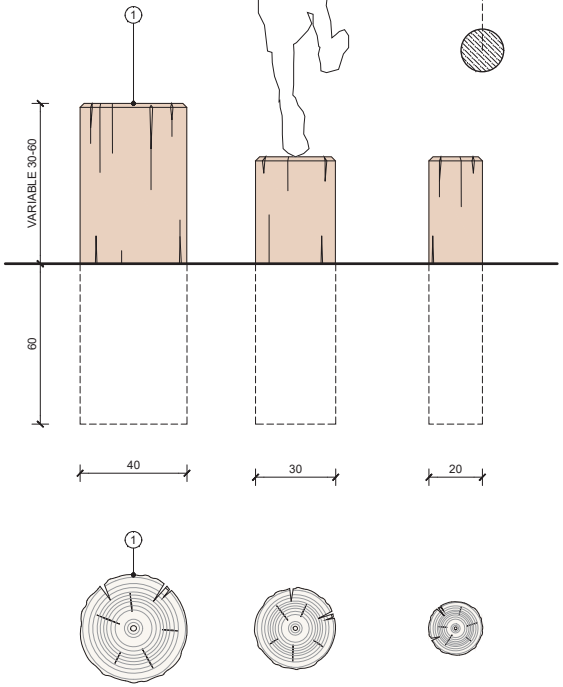

DETALL

E.1/20

DESENVOLUPAMENT EN PLANTA TIPUS
(VEURE PLÀNOLS DE DETALL DEL NODE CORRESPONENT)

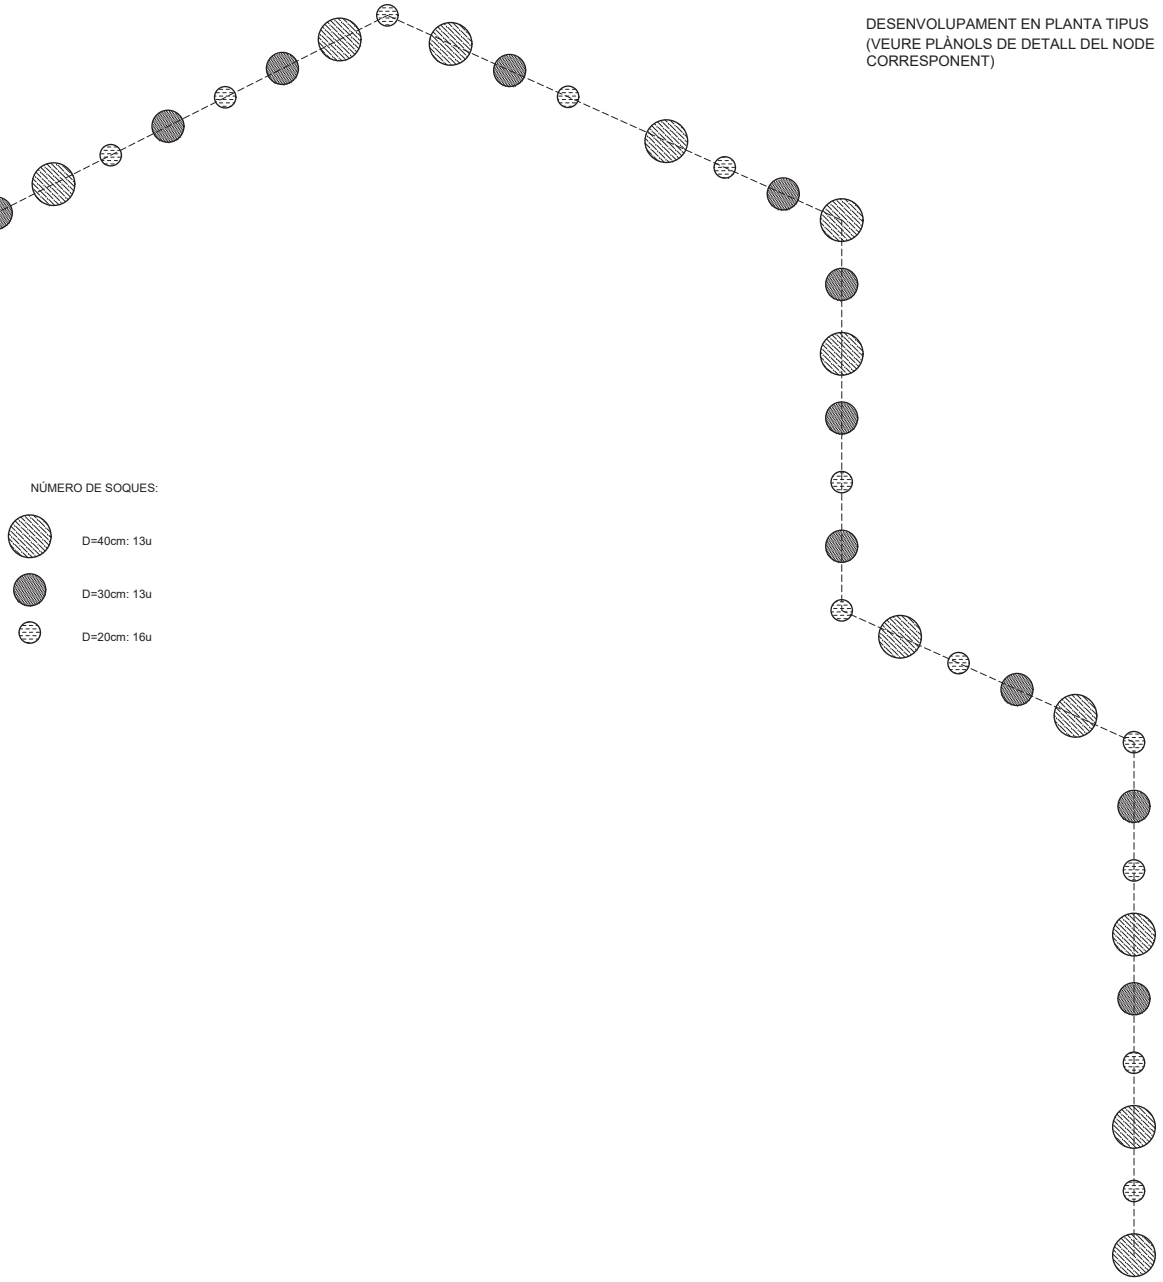


Document signat electrònicament. Firmes vàlides. Es còpia autèntica de l'original electrònic
Codi Segur de Verificació (CSV): f988b6701ab61511b685 Adreça de validació: https://seuelectronica.diba.cat

MOBILIARI I EQUIPAMENT. ELEMENTS JUGABLES
CABANES DE BRANQUES

PETITES CONSTRUCCIONS DE BRANQUES DE VIMET LLIGADES I CLAVADES EN EL TERRENY. LA FORMA QUEDA FIXADA AMB AJUDA DE DOS ANELLES DE RODONS D'ACER. LES CABANES CREEN ESPAIS DE JOC PER A ESTIMULAR LA IMAGINACIÓ I CREATIVITAT DELS INFANTS.

① CABANA DE BRANQUES

① RODÓ D'ACER CORRUGAT

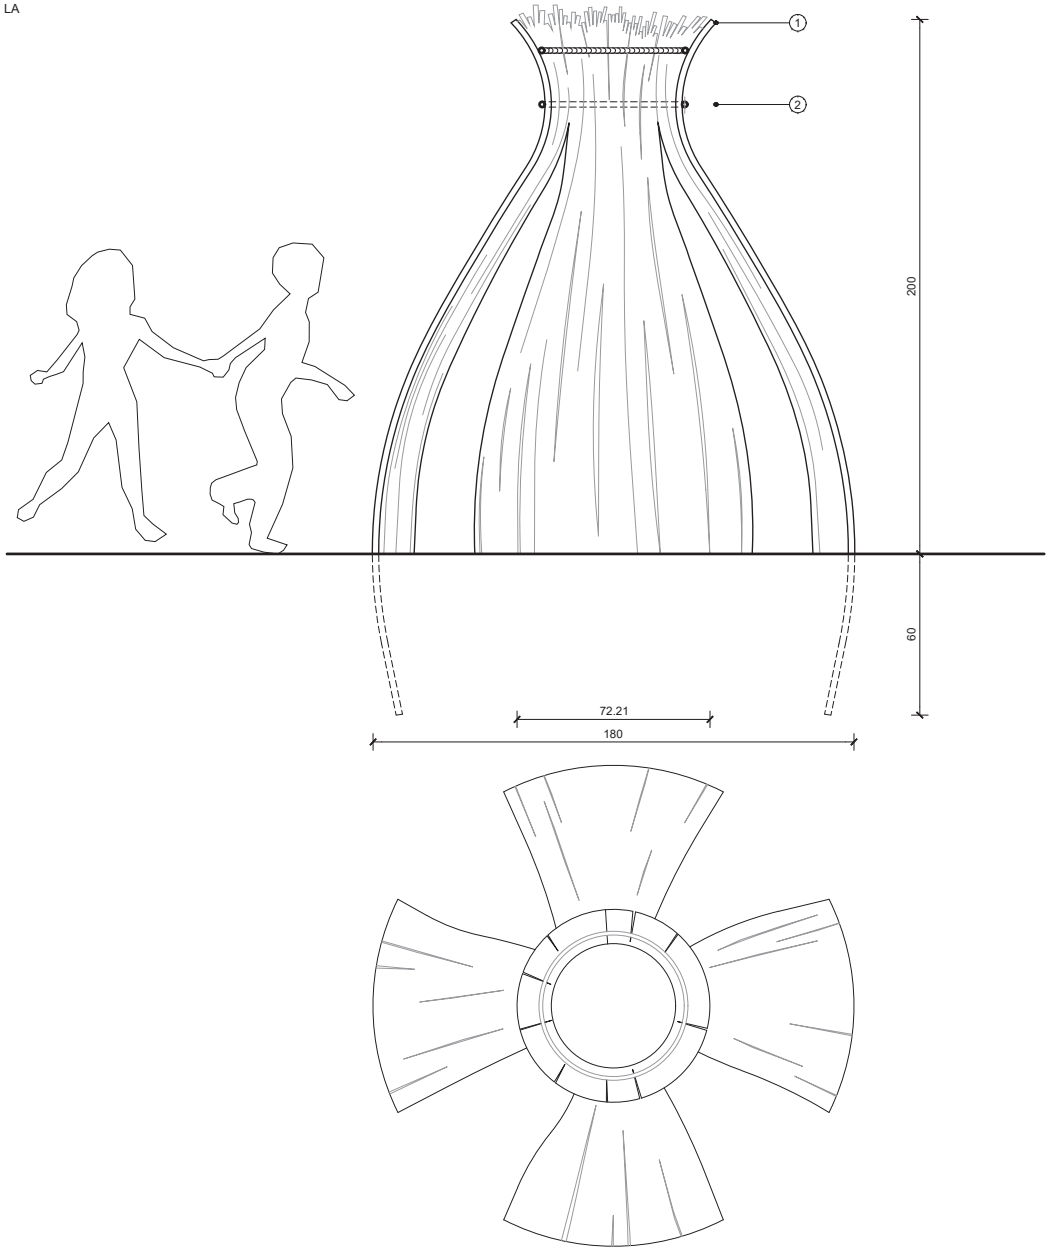





Document signat electrònicament. Firmes vàlides. És còpia autèntica de l'original electrònic.
Codi Segur de Verificació (CSV): 1988b6701ab61511b685 - Adreça de validació: https://seuelectronica.diba.cat

PROTECCIONS. BARANA DE FUSTA


1. BARANA DE FUSTA CONSTRUIDA AMB ECOTRAVESSES DE SECCIÓ 18x9cm DE PI CUPERITZAT AMB ACABAT LASURAT A L'AIGUA (COLOR NEGRE)
2. FONAMENT DE FORMIGÓ SOBRE BASE DE SORRA PER ACONSEGUIR QUE L'ELEMENT DE FUSTA SIGUI PASSANT
3. CONJUNT DE TRES MUNTANTS A L'INICI DE CADA TRAM DE BARANA
4. PASSADOR DE FIXACIÓ DE BARRA D'ACER GALVANITZAT Ø16MM, + FEMELLES D'ACER GALVANITZAT
5. ELEMENT OPCIONAL DE SENYALITZACIÓ INTEGRABLE EN BARANA (NO INCLÓS EN PROJECTE)

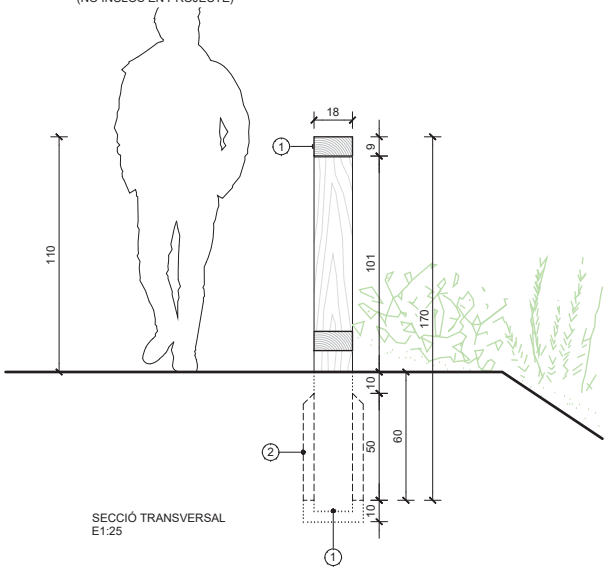


SECCIÓ TRANSVERSAL
E1:25

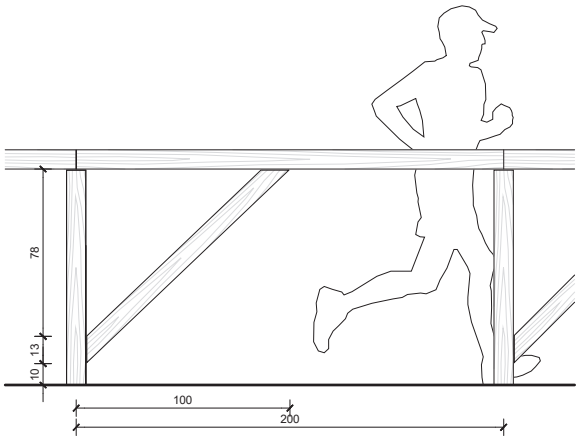

TRAM DE BARANA EN CAMÍ PLA (<10%)
E1:25

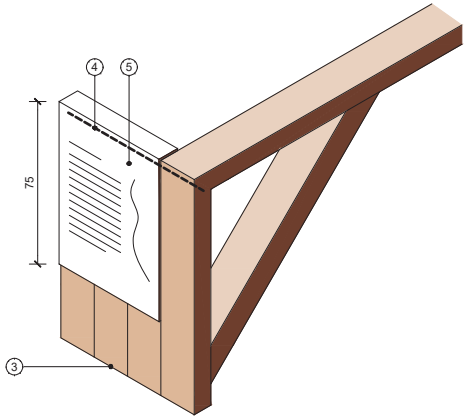

AXONOMETRIA INICI DE BARANA
E1:25

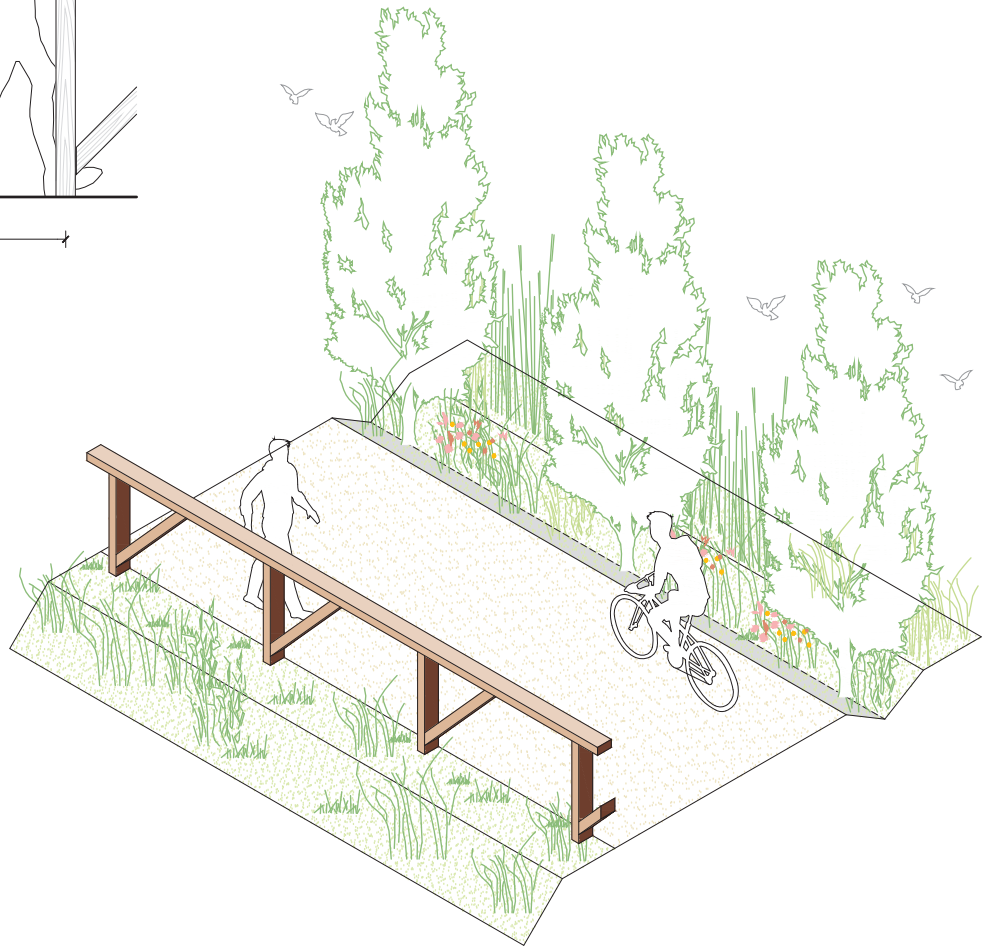

AXONOMETRIA GENERAL DE TRAM DE CAMÍ

Document signat electrònicament. Firmes vàlides. És còpia autèntica de l'original electrònic
Codi Segur de Verificació (CSV): f988b6701ab61511b685 Adreça de validació: https://seuelectronica.diba.cat

Diputació Barcelona | Àrea d'Infraestructures i Territori

Vies blaves Barcelona

Vist i plau
Montserrat Tordera
Responsable del projecte
Josep Calduch
Equip redactor

Autor
batlleiroig
ENRIC BATLLE – JOAN ROIG – IVAN SÁNCHEZ – MÀRIO SORER – MARIA BLANCO – LOLA SIMÓN

Projecte
PROJECTE CONSTRUCTIU
VIA BLAVA DE L'ANOIA FASE II
PROJECTE D'URBANITZACIÓ

Plànol
DETALLS TIPUS - PROTECCIONS. BARANA DE FUSTA

Número
08.11.1

Escala - original A3
1/25

0 10 50 cm

Arxiu
08.01_Def_General_Details.dwg


Data
04 / 2024

Full
18 de 35


PROTECCIONS. BARANA DE FUSTA. DETALLS DE MUNTATGE

CASUÍSTICA EN FUNCIÓ DEL PENDENT DEL CAMÍ


① ALGUNES DE LES UNIONS, EN FUNCIÓ DELS ANGLES O LA GEOMETRIA, PODEN REQUERIR UN REFORÇ MITJANTÇANT ESCAIRES D'ACER GALVANITZAT

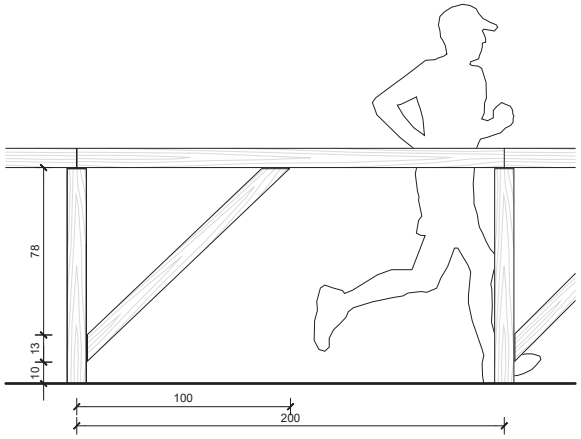

TRAM DE BARANA EN CAMÍ PLA (<10%)
E1:25

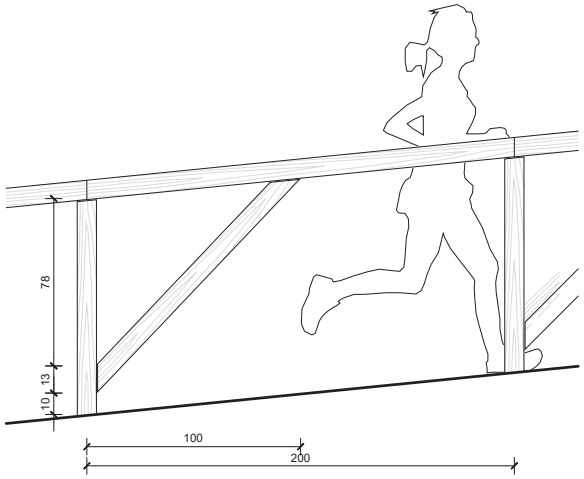


TRAM DE BARANA EN CAMÍ AMB PENDENT (>10%)
E1:25

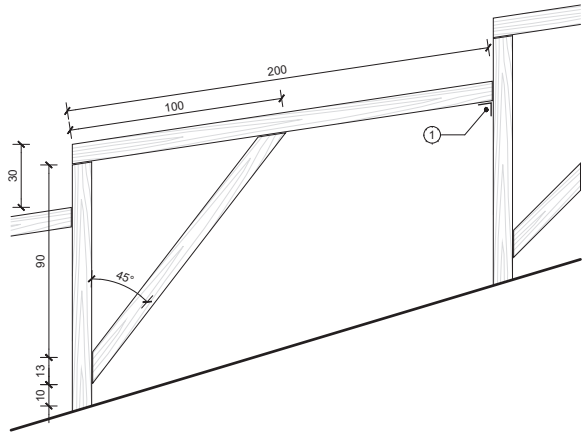

TRAM DE BARANA EN CAMÍ EN PENDENT (>30%)
E1:25

CASUÍSTICA EN FUNCIÓ DEL TRAÇAT DEL CAMÍ EN PLANTA

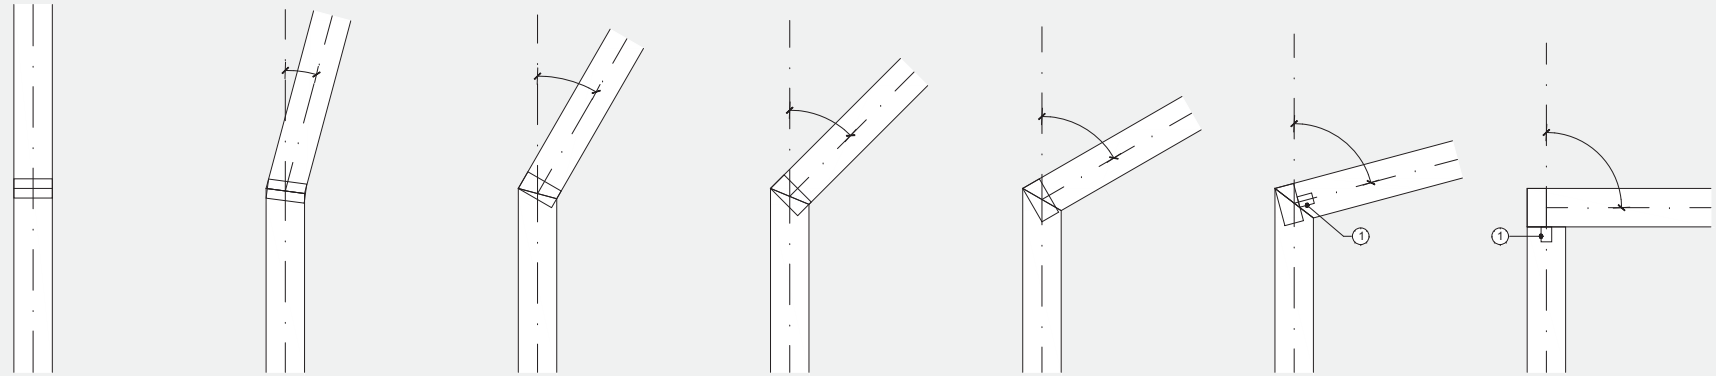


0º <15º 15º-30º 30º-45º 45º-60º 60º-75º 75º-90º


Document signat electrònicament. Firmes valides. És còpia autèntica de l'original electrònic
Codi Segur de Verificació (CSV): f988b6701ab61511b685 Adreça de validació: https://seuelectronica.diba.cat

PROTECCIONS. BARANA DE FUSTA EN TRAMS DE MÀXIMA SEGURETAT


1. BARANA DE FUSTA CONSTRUIDA AMB ECOTRAVESSES DE SECCIÓ 18x9cm DE PI CUPERITZAT AMB ACABAT DE LASURAT A L'AIGUA (COLOR NEGRE) DE CATEGORIA C-24.
2. FONAMENT DE FORMIGÓ SOBRE BASE DE SORRA PER ACONSEGUIR QUE L'ELEMENT DE FUSTA SIGUI PASSANT

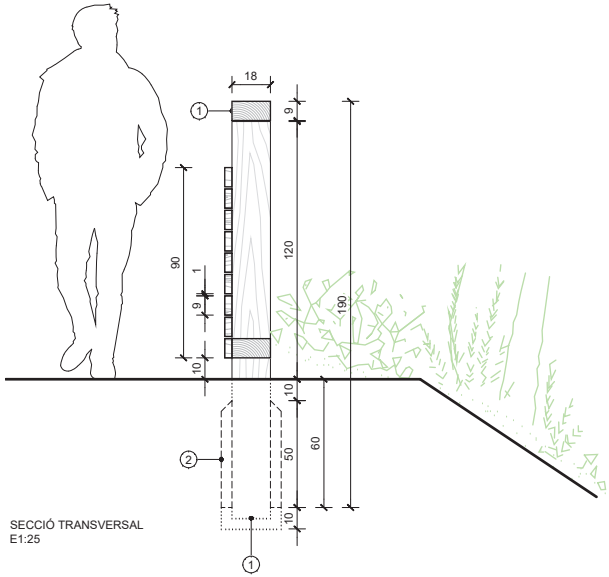


SECCIÓ TRANSVERSAL
E1:25

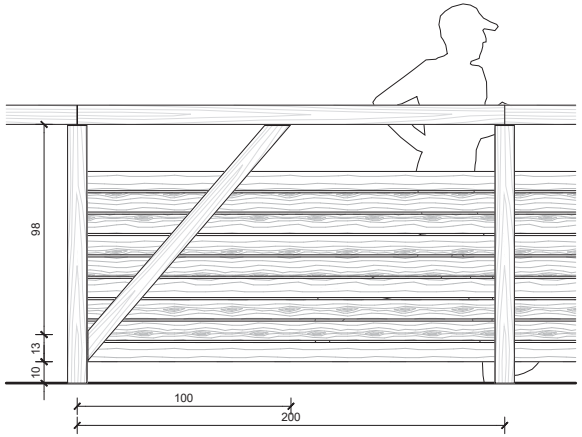

TRAM DE BARANA EN CAMÍ PLA (<10%)
E1:25

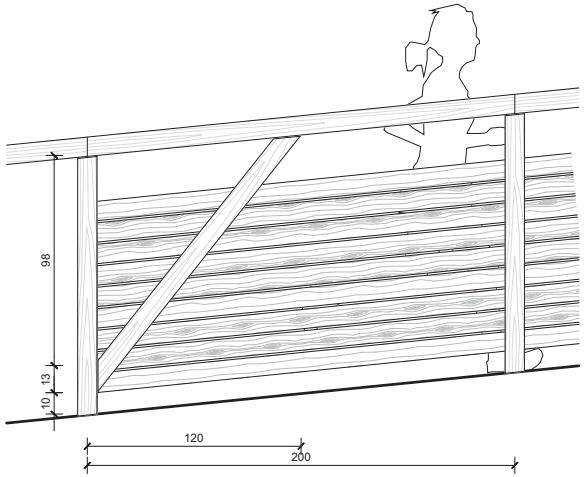

TRAM DE BARANA EN CAMÍ AMB PENDENT (>10%)
E1:25

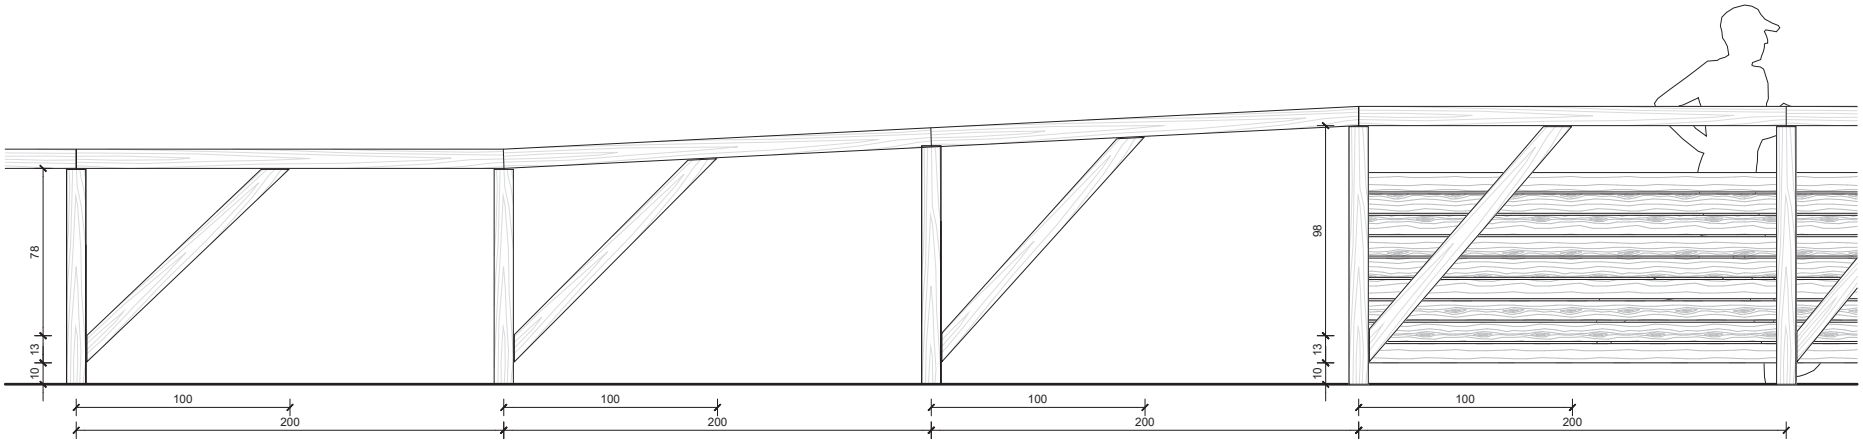

TRAM DE BARANA DE TRANSICIÓ
E1:25

Document signat electrònicament. Firmes vàlides. És còpia autèntica de l'original electrònic
Codi Segur de Verificació (CSV): f988b6701ab61511b685 Adreça de validació: https://seuelectronica.diba.cat

Diputació Barcelona | Àrea d'Infraestructures i Territori

Vies blaves Barcelona

Vist i plau
Montserrat Tordera
Responsable del projecte
Josep Calduch
Equip redactor

Autor
batlleiroig
ENRIC BATLLE – JOAN ROIG – IVAN SÁNCHEZ – MÀRIO SORER – MÀRIA BLANCO – LOLA SIMÓN

Projecte
PROJECTE CONSTRUCTIU VIA BLAVA DE L'ANOIA FASE II
PROJECTE D'URBANITZACIÓ

Plànol
DETALLS TIPUS - PROTECCIONS. BARANA DE FUSTA - MÀX SEGURETAT

Número
08.11.3

Escala - original A3
1/25

0 10 50 cm

Arxiu
08.01_Def_General_Details.dwg


Data
04 / 2024

Full
20 de 35


PROTECCIONS. BARANA DE FUSTA AMB MALLA

1. BARANA DE FUSTA CONSTRUIDA AMB ECOTRAVESSES DE SECCIÓ 18x9cm DE PI CUPERITZAT AMB ACABAT LASURAT A L'AIGUA (COLOR NEGRE)
2. FONAMENT DE FORMIGÓ SOBRE BASE DE SORRA PER ACONSEGUIR QUE L'ELEMENT DE FUSTA SIGUI PASSANT
3. MALLA METÀLL·LICA CINEGÈTICA, FIXADA AMB GRAPES ZINCAT A MUNTANTES DE FUSTA.
   ANCLADA A TERRA AMB BARRES D'ACER GALVANITZAT, Ø6mm i ANCORAT A 20cm DE PROFUNDITAT CADA 30cm


BARANA DE MÀXIMA SEGURETAT. S'UTILITZA PUNTUALMENT EN SITUACIONS DE RISC DE CAIGUDA.

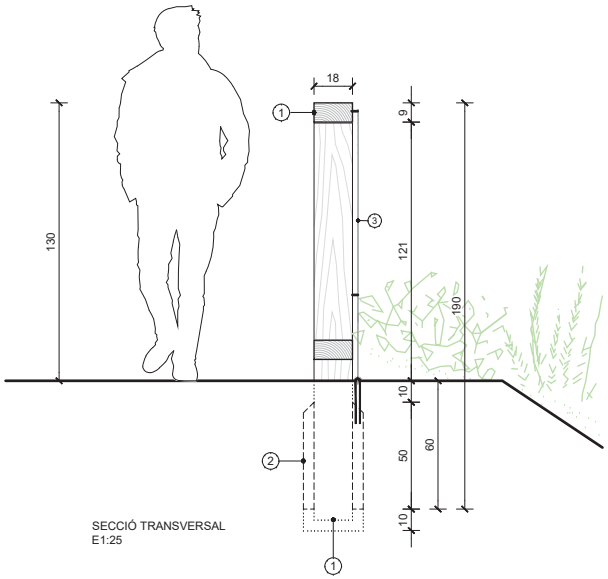

SECCIÓ TRANSVERSAL
E1:25

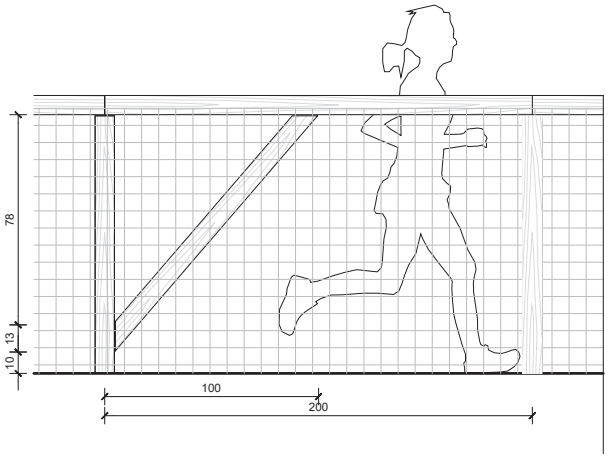

TRAM DE BARANA EN CAMÍ PLA (<10%)
E1:25

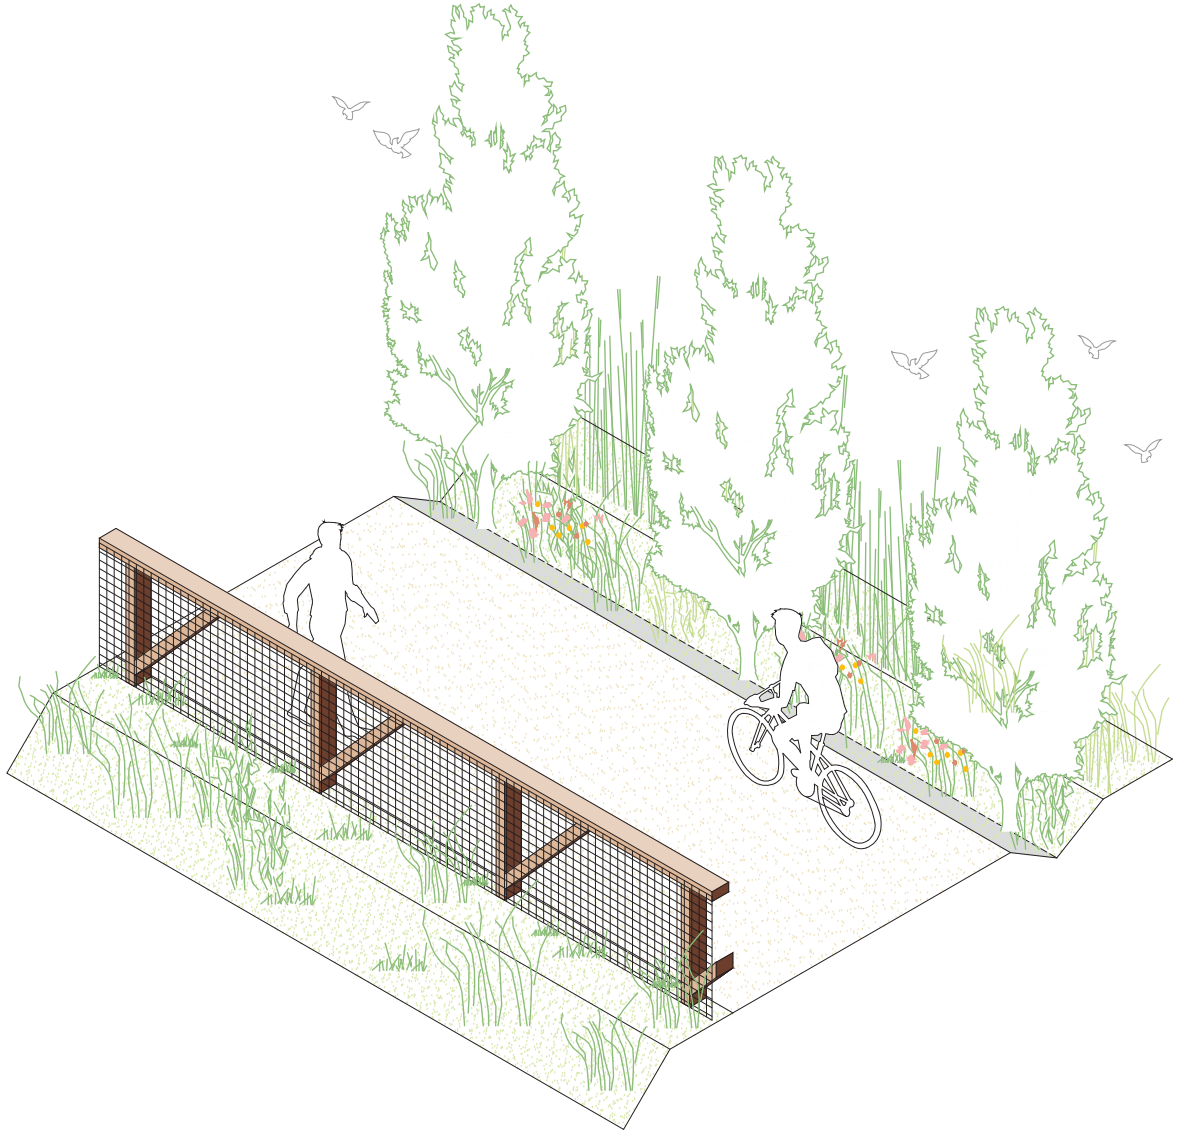

AXONOMETRIA GENERAL DE TRAM DE CAMÍ
E: 1/50

Document signat electrònicament. Firmes vàlides. Es còpia autèntica de l'original electrònic.
Codi Segur de Verificació (CSV): f988b6701ab61511b685 Adreça de validació: https://seuelectronica.diba.cat

Diputació Barcelona | Àrea d'Infraestructures i Territori

Vies blaves Barcelona

Vist i plau
Montserrat Tordera
Responsable del projecte
Josep Calduch
Equip redactor

Autor
batlleiroig SBS
ENRIC BATLLE – JOAN ROIG – IVAN SÁNCHEZ – MÀRIO SORER – MARIA BLANCO – LOLA SIMÓN

Projecte
PROJECTE CONSTRUCTIU
VIA BLAVA DE L'ANOIA FASE II
PROJECTE D'URBANITZACIÓ

Plànol
DETALLS TIPUS - PROTECCIONS. BARANA DE FUSTA AMB MALLA

Número
08.12

Escala - original A3
1/25


0 10 50 cm


Arxiu
08.01_Def_General_Details.dwg


Data
04 / 2024


Full
21 de 35


PROTECCIONS. BARRERA DE CONTENCIÓ MIXTA

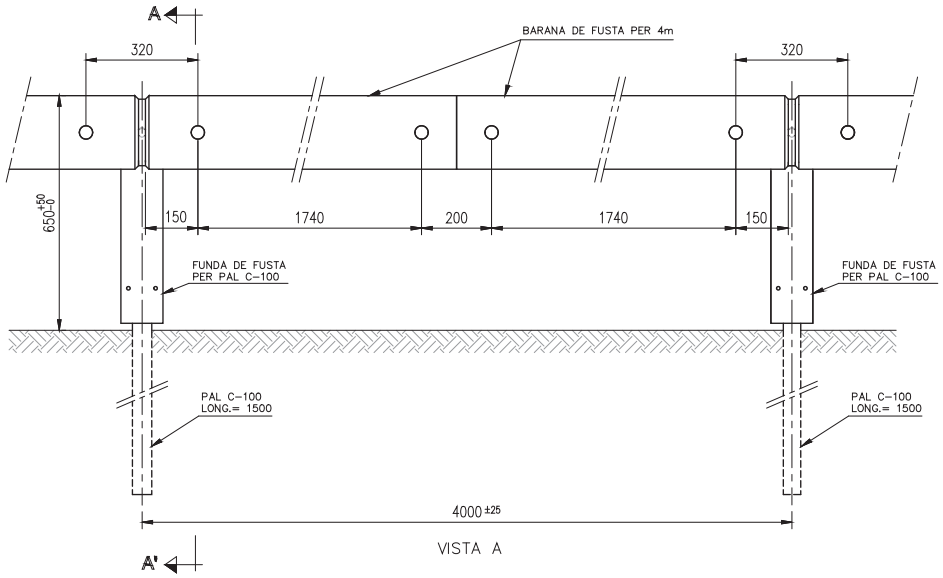

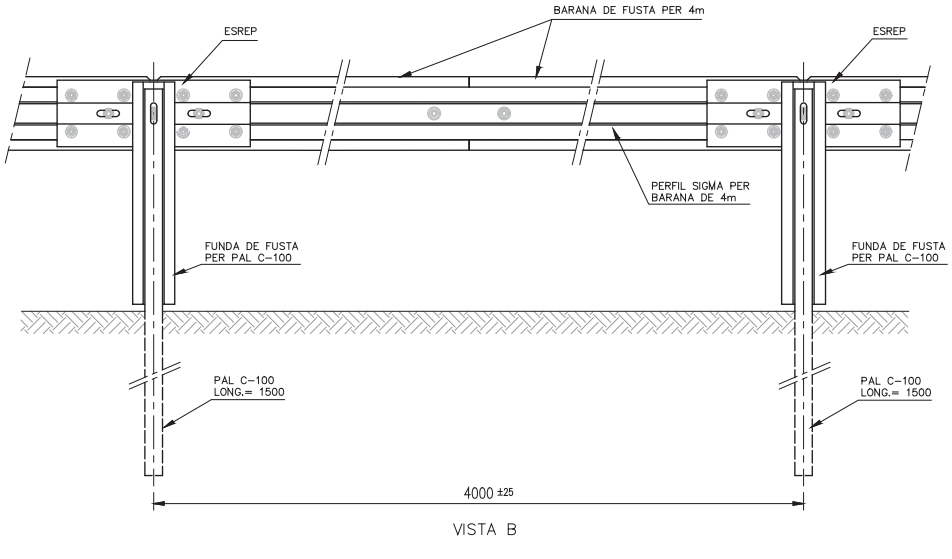


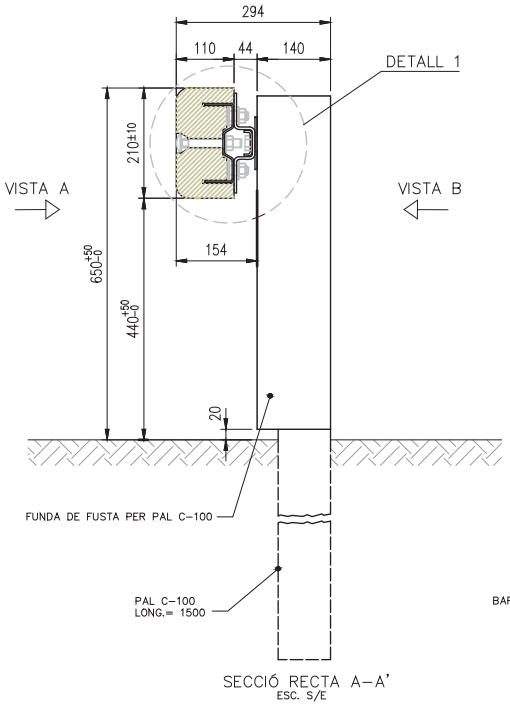

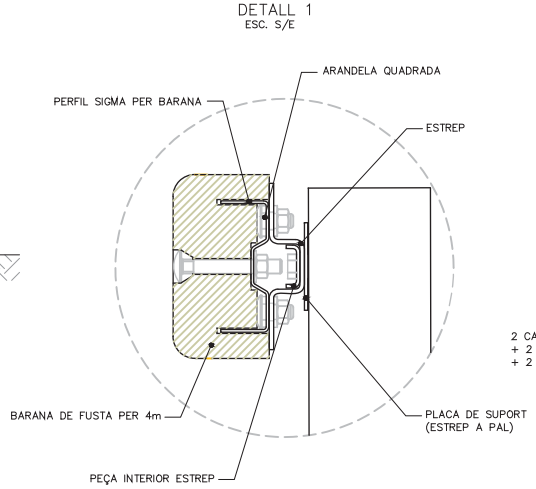


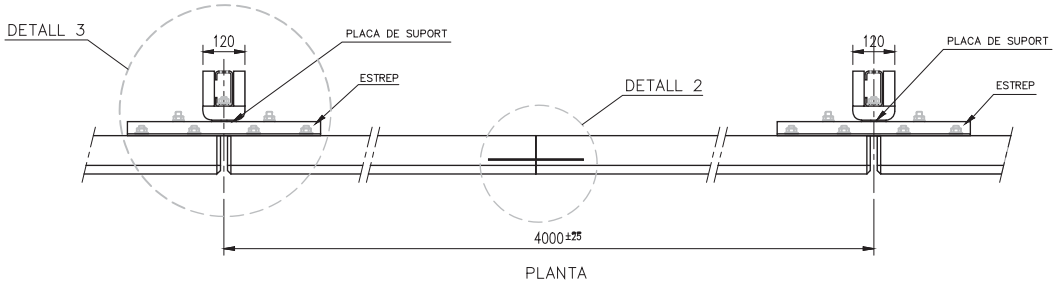

DETALL 2
ESC. S/E

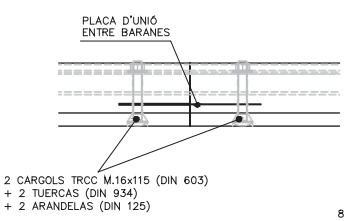

DETALL 3
ESC. S/E

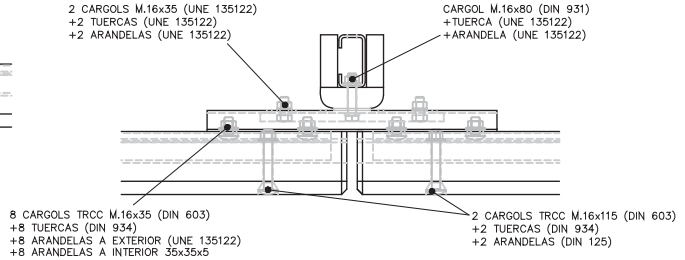

- ACER BASE:
  S234JR (SEGONS UNE-EN 10.025)
- TRACTAMENT ANTI CORROSIÓ:
  GALVANITZAT EN CALENT PER IMMERSIÓ (SEGONS UNE-EN ISO 1.461)
- FUSTA DE PI SEGONS UNE 56.544 AMB TRACTAMENT CLASSE 4 SEGONS UNE-en 335-2

Document signat electrònicament. Firmes vàlides. És còpia autèntica de l'original electrònic.
Codi Segur de Verificació (CSV): 1988b6701ab61511b685 - Adreça de validació: https://seuelectronica.diba.cat

Diputació Barcelona | Àrea d'Infraestructures | Territori

Vies blaves Barcelona

Vist i doni
Montserrat Tordera
Responsable del projecte
Josep Cambra
Responsable tècnic

Autor
batlleiroig SBS 5
ENRIC BATLLE – JOAN ROIG – IVAN SÁNCHEZ – MARIO SORER – MARIA BLANCO – LOLA SIMÓN
Nom del redactor

Projecte
PROJECTE CONSTRUCTIU
VIA BLAVA DE L'ANOIA FASE II
PROJECTE D'URBANITZACIÓ

Plànol
DETALLS TIPUS - PROTECCIONS. BARRERA DE CONTENCIÓ MIXTA

Número
08.13.1

Escala - original A3
1/10


0 10 20 cm

Arxiu
08.13_bioma_detalls.dwg

Data
04 / 2024


Full
22 de 35

PROTECCIONS. BARRERA DE CONTENCIÓ MIXTA

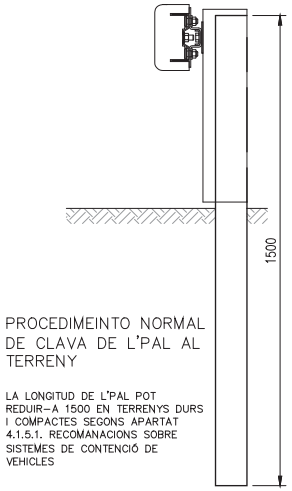


PROCEDIMEINTO NORMAL DE CLAVA DE L'PAL AL TERRENY


LA LONGITUD DE L'PAL POT REDUIR-A 1500 EN TERRENYS DURS I COMPACTES SEGONS APARTAT 4.1.5.1. RECOMANACIONS SOBRE SISTEMES DE CONTENCIÓ DE VEHICLES

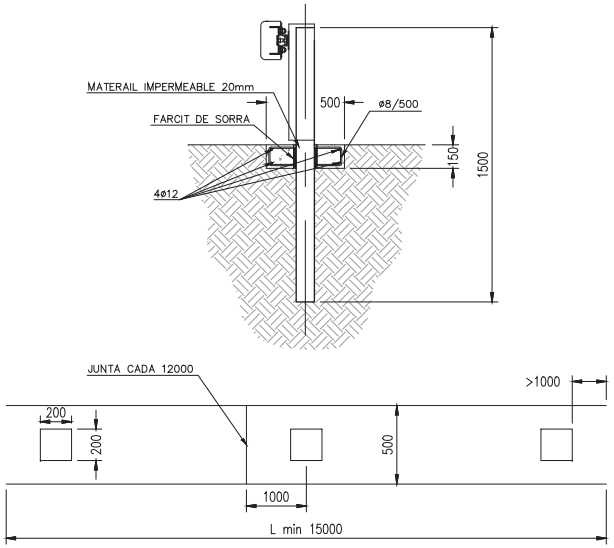


PROCEDIMENT EN TERRES AMB ESCASSA RESISTÈNCIA

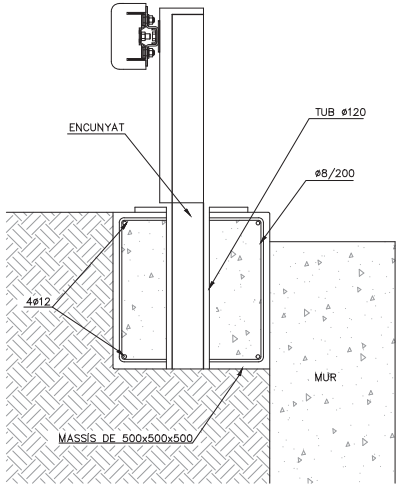


PROCEDIMENT EN PROXIMITAT DE MUR ON LA CLAVA RESULTI IMPOSSIBLE (OPCIÓ A)

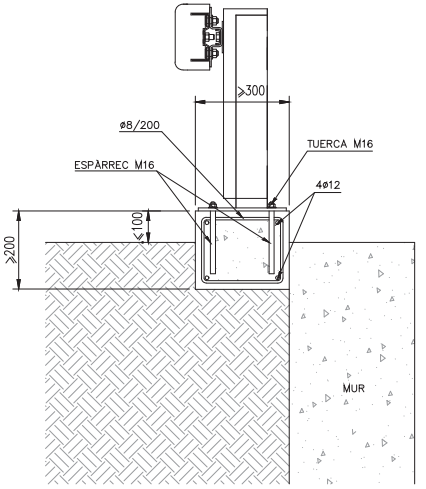


PROCEDIMENT EN PROXIMITAT DE MUR ON LA CLAVA RESULTI IMPOSSIBLE (OPCIÓ B)

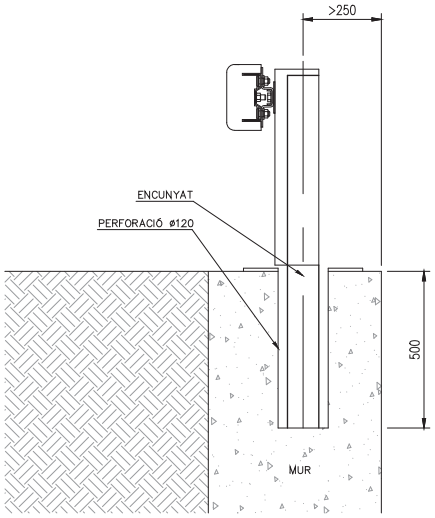


PROCEDIMENT EN CORONACIÓ DE MURS O SOBRE OBRES DE FÀBRICA (OPCIÓ A)

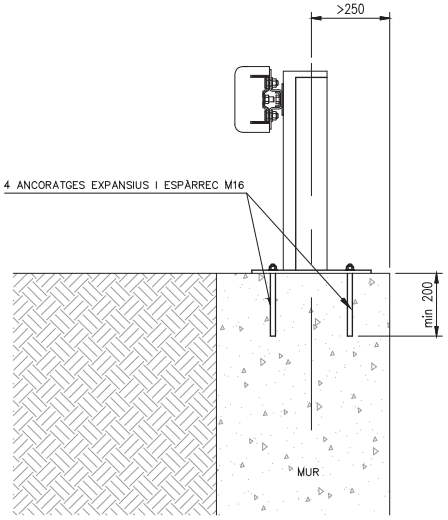

PROCEDIMENT EN CORONACIÓ DE MURS O SOBRE OBRES DE FÀBRICA (OPCIÓ B)

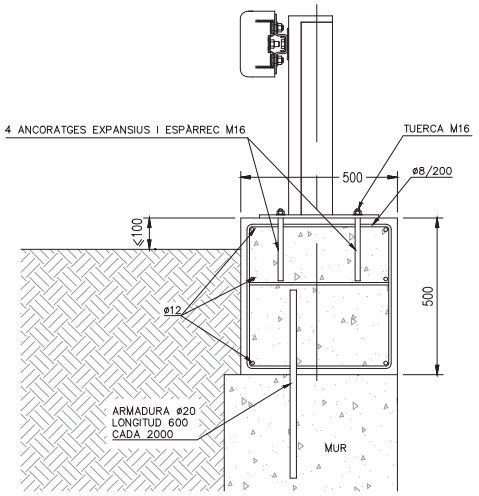


PROCEDIMENT EN CORONACIÓ DE MURS O SOBRE OBRES DE FÀBRICA (OPCIÓ C)

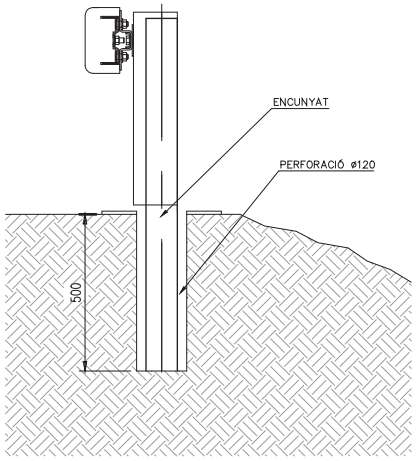


PROCEDIMENT EN PROXIMITAT DE MUR ON LA CLAVA RESULTI IMPOSSIBLE (OPCIÓ C)

Document signat electrònicament. Firmes vàlides. És còpia autèntica de l'original electrònic.
Codi Segur de Verificació (CSV): 1988b6701ab61511b685 - Adreça de validació: https://seuelectronica.diba.cat


PROTECCIONS. BARRERA DE CONTENCIÓ MIXTA

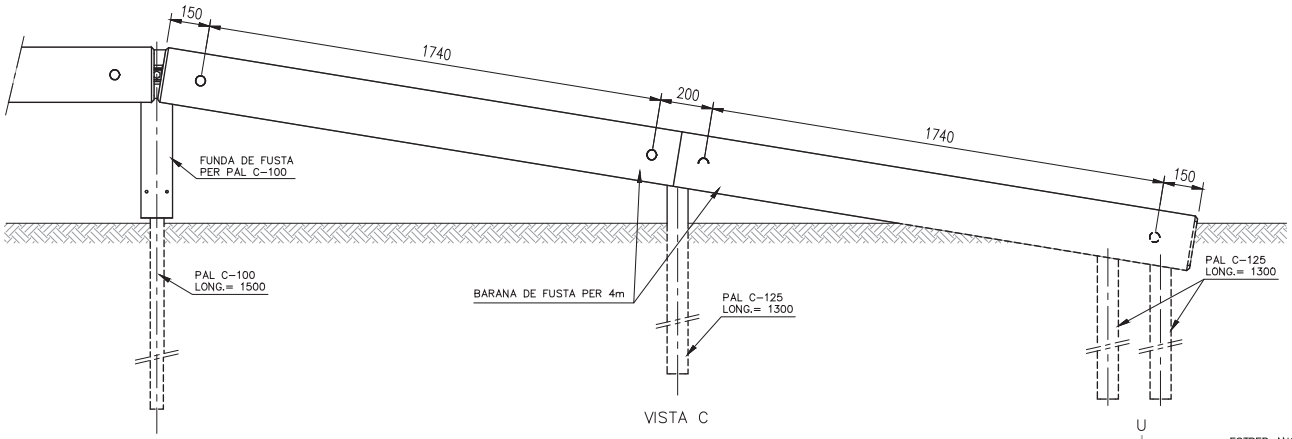


VISTA C

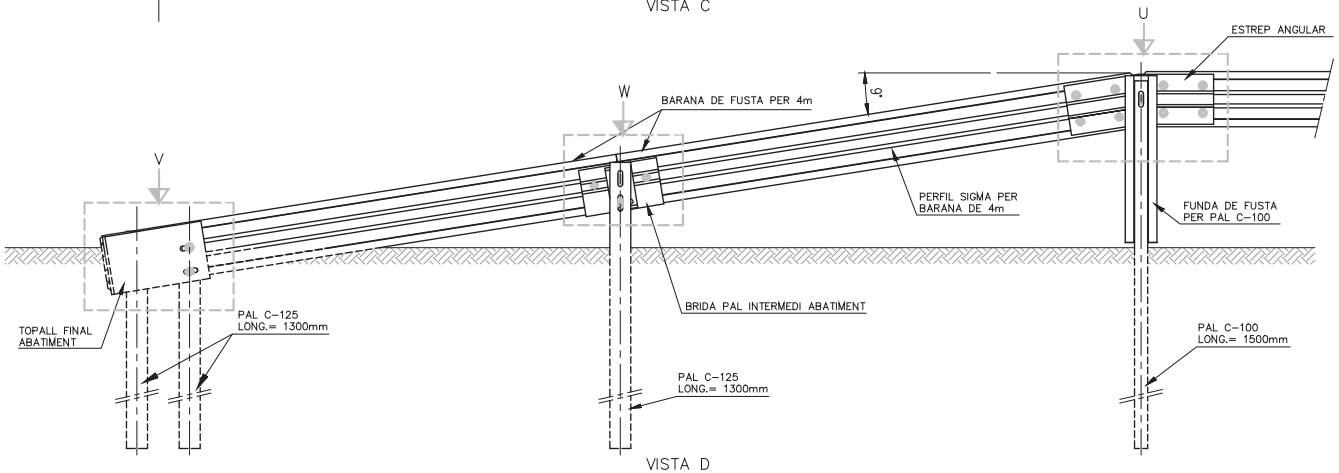

VISTA D

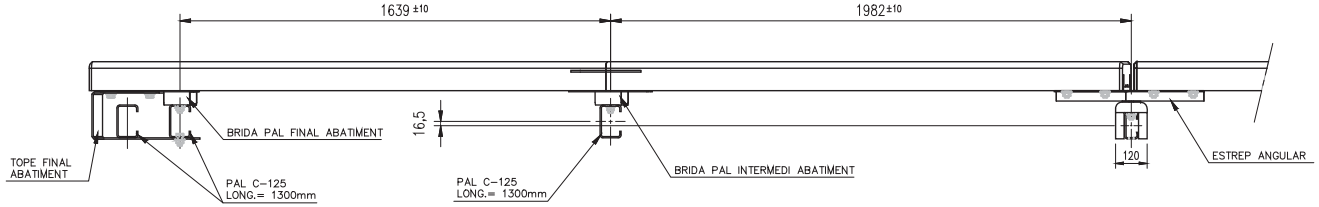


PLANTA

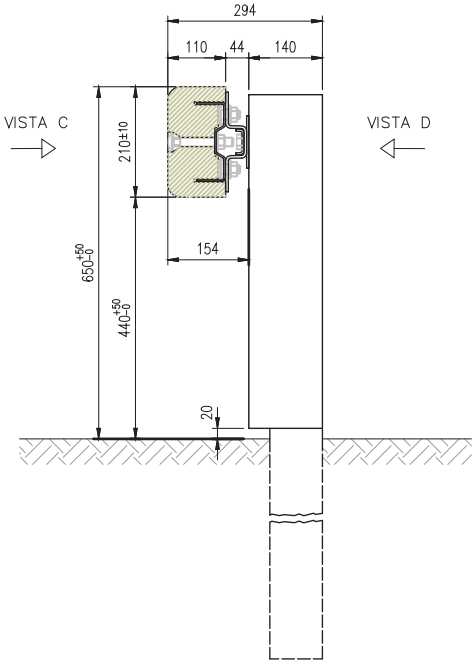


SECCIÓ DE LA BARRERA
ESC. S/E


VISTA U
ESC. S/E

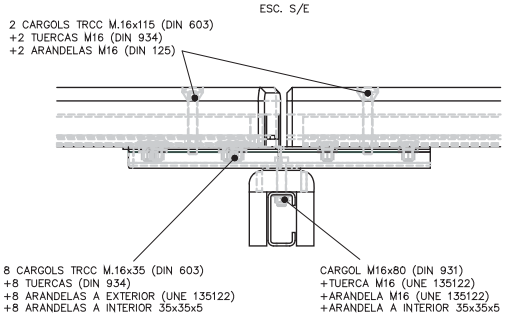

VISTA V
ESC. S/E

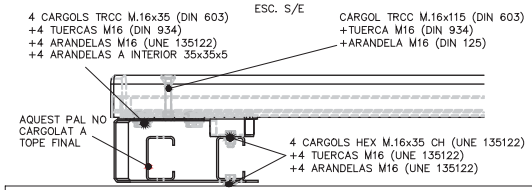

VISTA W
ESC. S/E

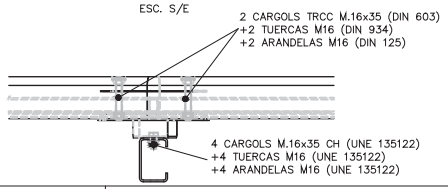

- ACER BASE:
  S234JR (SEGONS UNE-EN 10.025)
- TRACTAMENT ANTI CORROSIÓ:
  GALVANITZAT EN CALENT PER IMMERSIÓ (SEGONS UNE-EN ISO 1.461)
- FUSTA DE PI SEGONS UNE 56.544 AMB TRACTAMENT CLASSE 4 SEGONS UNE-en 335-2

Document signat electrònicament. Firmes vàlides. És còpia autèntica de l'original electrònic.
Codi Segur de Verificació (CSV): 1988b6701ab61511b685 - Adreça de validació: https://seuelectronica.diba.cat

Diputació Barcelona | Àrea d'Infraestructures | Servei de Carreteres
BCN Vies blaves Barcelona


Autor: batlleiroig — Montserrat Tordera, Responsable del projecte; Responsable tècnic
Nom del redactor
ENRIC BATLLE – JOAN ROIG – IVAN SÁNCHEZ – MARIO SORER – MARIA BLANCO – LOLA SIMÓN

Projecte: PROJECTE CONSTRUCTIU VIA BLAVA DE L'ANOIA FASE II
PROJECTE D'URBANITZACIÓ

Plànol: DETALLS TIPUS - PROTECCIONS. BARRERA DE CONTENCIÓ MIXTA
Número: 08.13.3
Escala - original A3: 1/10 (0 10 20 cm)
Arxiu: 08.13_bisna_details.dwg
Data: 04 / 2024
Full: 24 de 35


PROTECCIONS. BARRERA D'ACCÉS ABATIBLE

1. LLISTONS DE SECCIÓ 9x9cm DE PI CUPERITZAT AMB ACABAT DE LASURAT A L'AIGUA (COLOR NEGRE)
2. FONAMENT
3. FRONTISSA D'ACER INOXIDABLE
4. PLETINA D'ACER INOXIDABLE AMB RODA PER A L'ABATIMENT DE LA BARRERA D'ACCÉS
5. TANCAMENT DE POLLAGUERA D'ACER INOXIDABLE

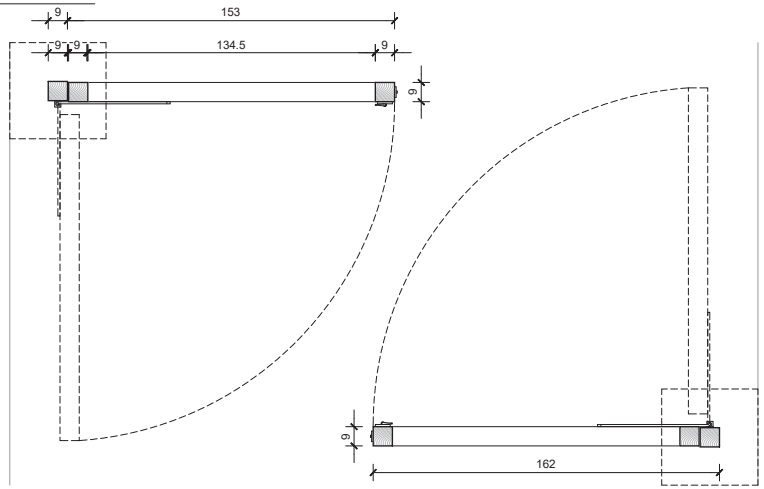


PLANTA
E1:25




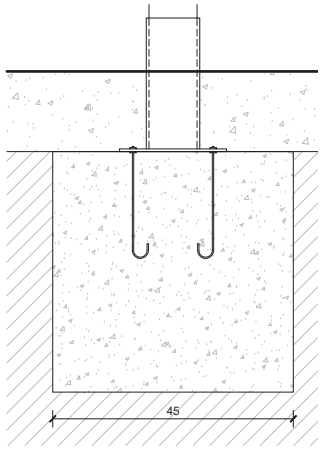

FONAMENT SOBRE PAVIMENT GRANULAR
E1:10

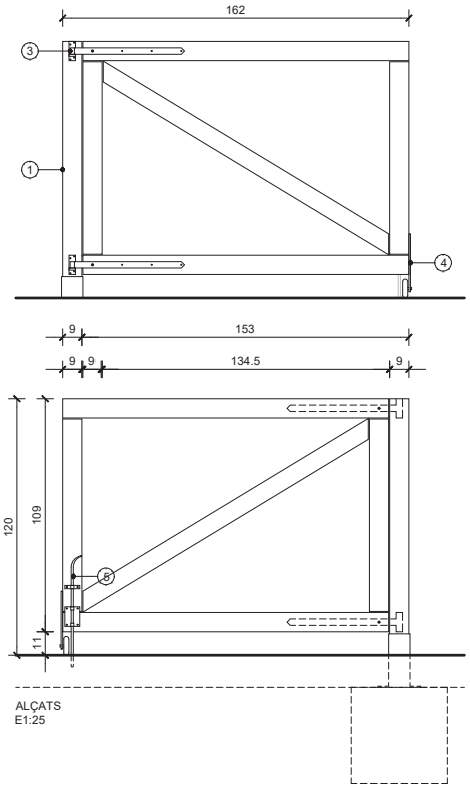

ALÇATS
E1:25

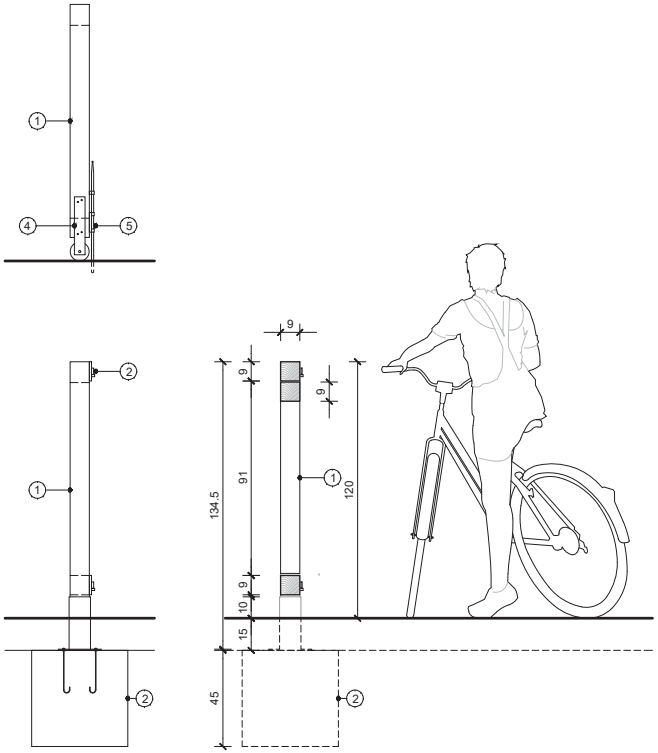


Document signat electrònicament. Firmes vàlides. És còpia autèntica de l'original electrònic
Codi Segur de Verificació (CSV): f988b6701ab61511b685 Adreça de validació: https://seuelectronica.diba.cat


Diputació Barcelona · Àrea d'Infraestructures i Territori	Vies blaves Barcelona	Vist i plau: Montserrat Tordera (Responsable del projecte) Josep Calduch (Director redactor)	Autor: batlleiroig · SBS · ENRIC BATLLE – JOAN ROIG – IVAN SÁNCHEZ – MÀRIO SORER – MARIA BLANCO – LOLA SIMÓN	Projecte: PROJECTE CONSTRUCTIU VIA BLAVA DE L'ANOIA FASE II PROJECTE D'URBANITZACIÓ


Plànol	Número
DETALLS TIPUS - PROTECCIONS. BARRERA D'ACCÉS ABATIBLE	08.14.1
Escala - original A3: 1/25 (0 10 50 cm) · Arxiu: 08.01_Def_General_Detalls.dwg · Data: 04 / 2024 · Full: 25 de 35	

PROTECCIONS. BARRERA D'ACCÉS ABATIBLE

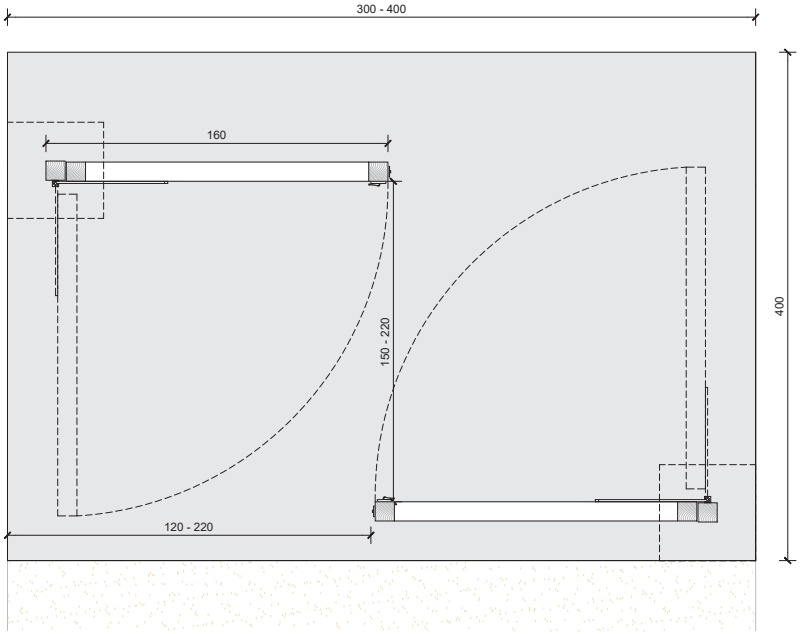


PLANTA
E1:25

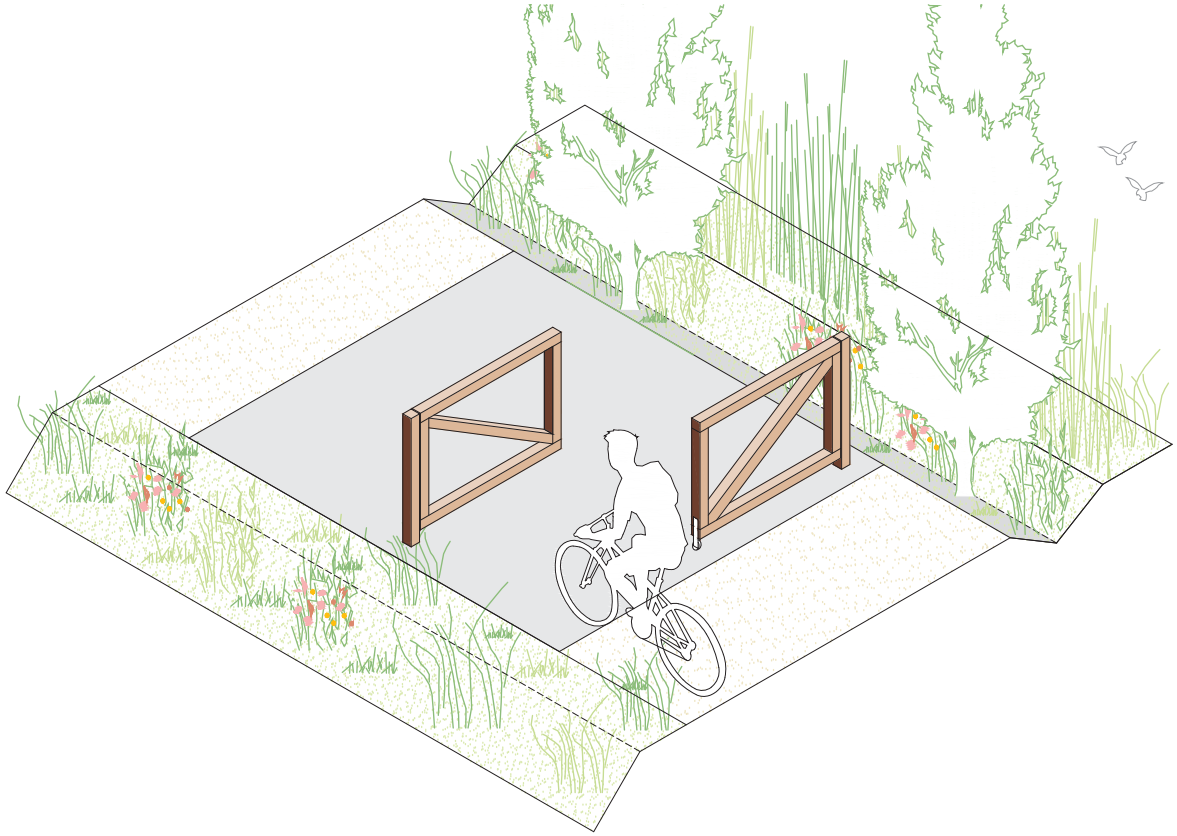


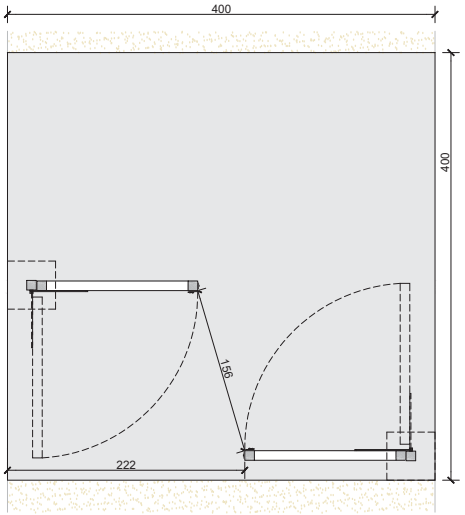


PLANTA - OPCIÓ CAMÍ 4m
E1:50

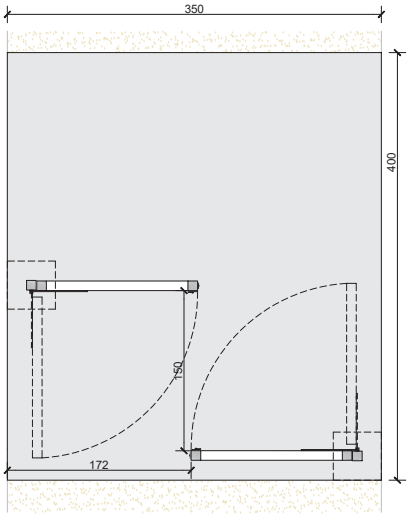

PLANTA - OPCIÓ CAMÍ 3,5m
E1:50

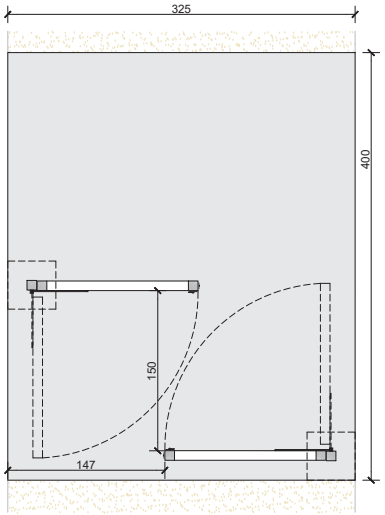

PLANTA - OPCIÓ CAMÍ 3,25m
E1:50

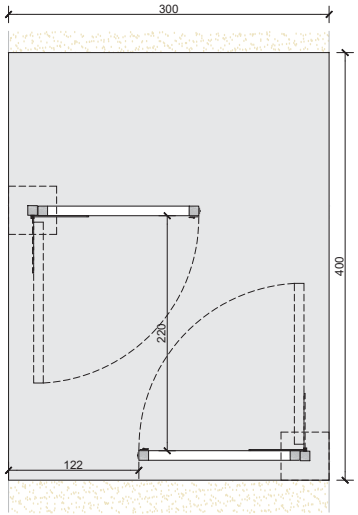

PLANTA - OPCIÓ CAMÍ 3,0m
E1:50

Document signat electrònicament. Firmes vàlides. Es còpia autèntica de l'original electrònic
Codi Segur de Verificació (CSV): f988b6701ab61511b685 Adreça de validació: https://seuelectronica.diba.cat

Diputació Barcelona | Àrea d'Infraestructures i Territori

Vies blaves Barcelona

Vist i plau
Montserrat Tordera
Responsable del projecte
Josep Calduch
Director redactor

Autor
batlleiroig
ENRIC BATLLE – JOAN ROIG – IVAN SÁNCHEZ – MÀRIO SORER – MARIA BLANCO – LOLA SIMÓN

Projecte
PROJECTE CONSTRUCTIU
VIA BLAVA DE L'ANOIA FASE II
PROJECTE D'URBANITZACIÓ

Plànol
DETALLS TIPUS - PROTECCIONS. BARRERA D'ACCÉS ABATIBLE

Número
08.14.2

Escala - original A3
1/25

0 10 50 cm

Arxiu
08.01_Def_General_Detalls.dwg


Data
04 / 2024


Full
26 de 35

PROTECCIONS. BARRERA D'ACCÉS BASCULANT


1. LLISTONS DE SECCIÓ QUADRADA DE 9x9cm DE PI CUPERITZAT AMB ACABAT DE LASURAT A L'AIGUA (COLOR NEGRE)
2. LLISTONS DE SECCIÓ RECTANGULAR DE 18x9cm DE PI CUPERITZAT AMB ACABAT DE LASURAT A L'AIGUA (COLOR NEGRE)
3. FONAMENT DE FORMIGÓ SOBRE BASE DE SORRA PER ACONSEGUIR QUE L'ELEMENT DE FUSTA SIGUI PASSANT
4. ANCORATGE D'ACER GALVANITZAT
5. CONTRAPÈS D'ACER CORTEN AMB NANÇA, TANCAT PELS 6 COSTATS. CONFORMAT MITJANTÇANT XAPES DE 4 mm DE GRUIX.




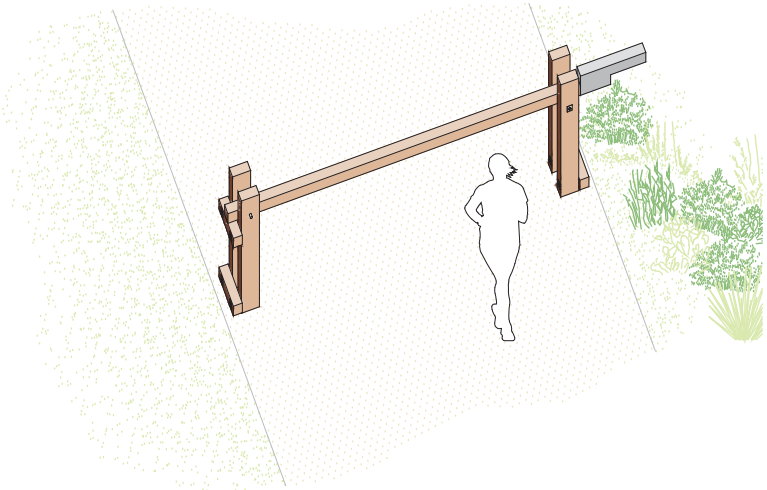

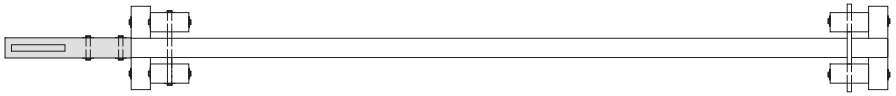


PLANTA
E1:25

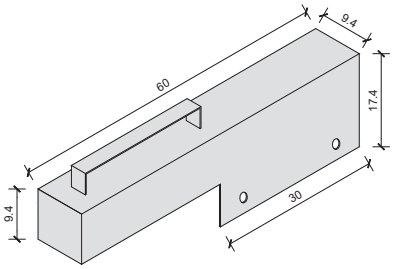


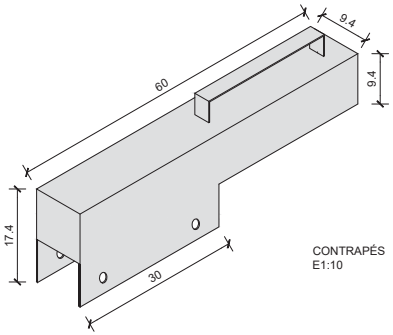


CONTRAPÉS
E1:10

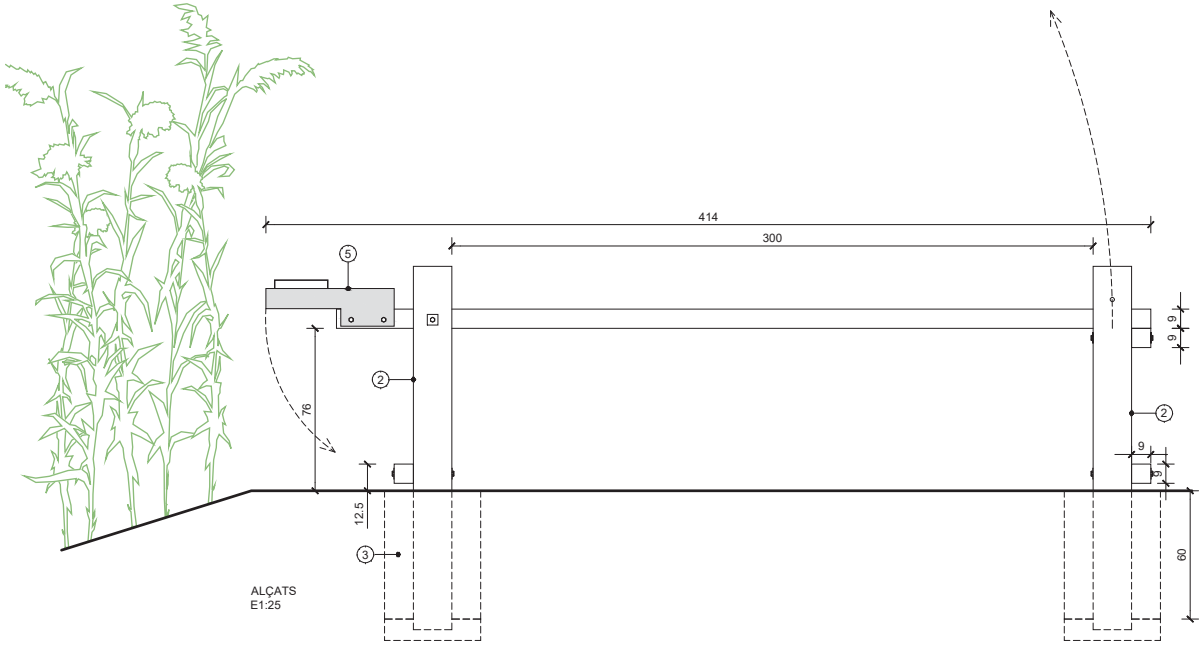

ALÇATS
E1:25

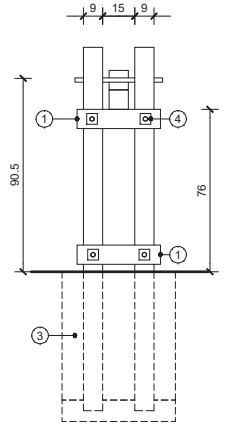

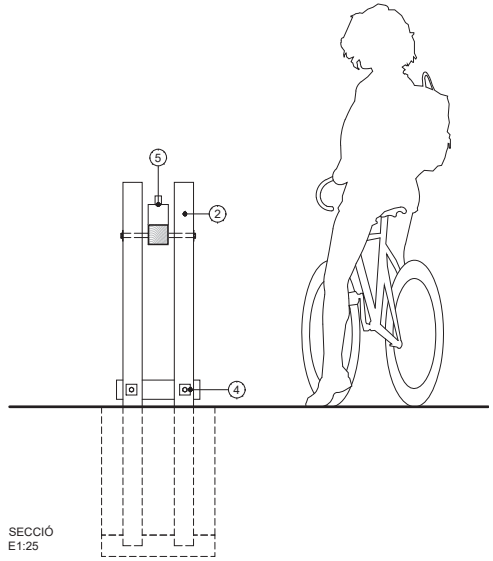

SECCIÓ
E1:25

Document signat electrònicament. Firmes vàlides. És còpia autèntica de l'original electrònic
Codi Segur de Verificació (CSV): f988b6701ab61511b685 Adreça de validació: https://seuelectronica.diba.cat

Diputació Barcelona | Àrea d'Infraestructures i Territori

Vies blaves Barcelona

Vist i plau
Montserrat Tordera
Responsable del projecte
Josep Calduch
Equip redactor

Autor
batlleiroig SBS
ENRIC BATLLE – JOAN ROIG – IVAN SÁNCHEZ – MÀRIO SORER – MARIA BLANCO – LOLA SIMÓN

Projecte
PROJECTE CONSTRUCTIU
VIA BLAVA DE L'ANOIA FASE II
PROJECTE D'URBANITZACIÓ

Plànol
DETALLS TIPUS - PROTECCIONS. BARRERA D'ACCÉS BASCULANT

Número
08.14.3

Escala - original A3
1/25

0 10 50 cm


Arxiu
08.01_Def_General_Details.dwg

Data
04 / 2024


Full
27 de 35

PROTECCIONS. CONTENCIÓ AMB ELEMENTS DE FUSTA


1. ECOTRAVESSA DE SECCIÓ 18x9cm DE PI CUPERITZAT AMB ACABAT DE LASURAT A L'AIGUA (COLOR NEGRE) H:125 cm
2. FONAMENT DE FORMIGÓ SOBRE BASE DE SORRA PER ACONSEGUIR QUE L'ELEMENT DE FUSTA SIGUI PASSANT (SI ESCAU)

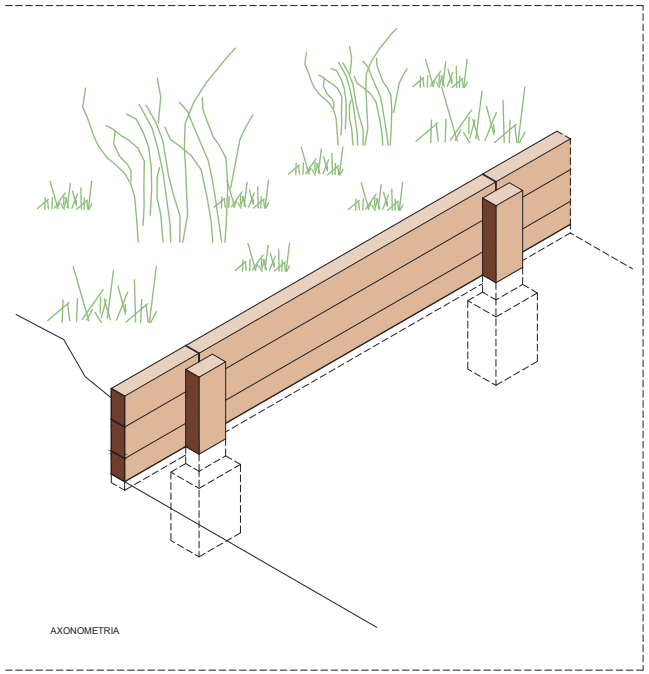


AXONOMETRIA

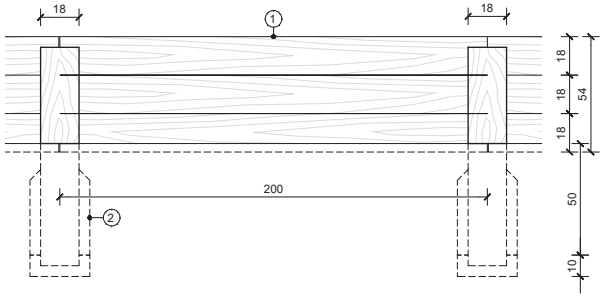

ALÇAT DE LA CONTENCIÓ
E1:25

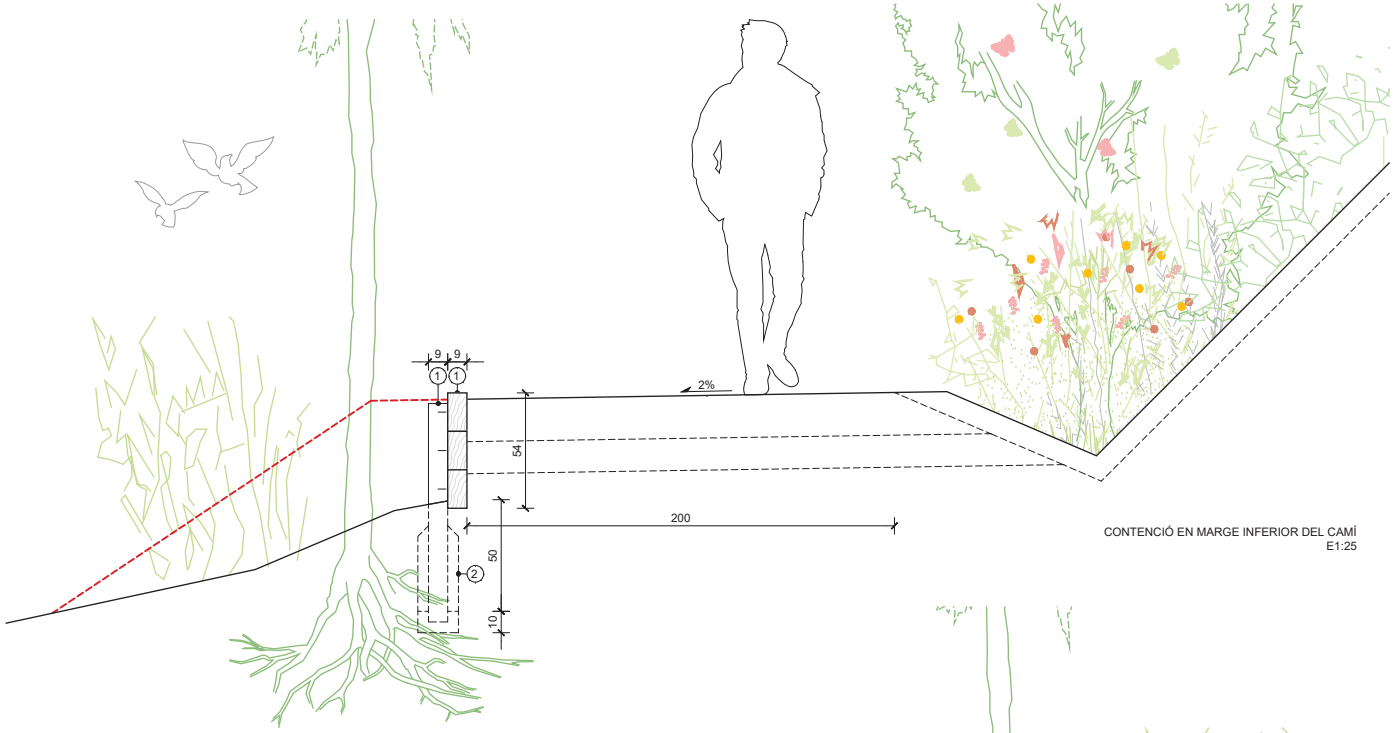

CONTENCIÓ EN MARGE INFERIOR DEL CAMÍ
E1:25

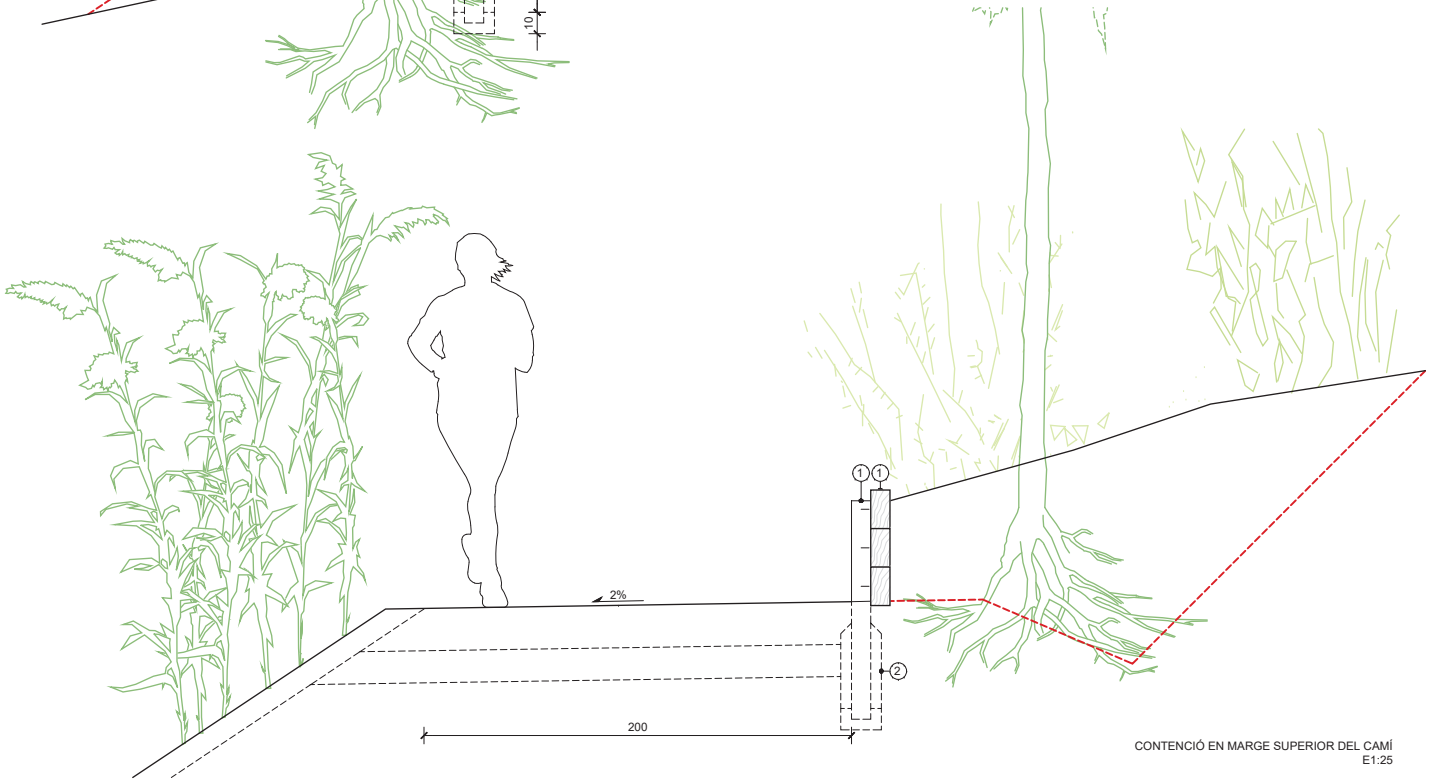

CONTENCIÓ EN MARGE SUPERIOR DEL CAMÍ
E1:25

Document signat electrònicament. Firmes vàlides. Es còpia autèntica de l'original electrònic
Codi Segur de Verificació (CSV): f988b6701ab61511b685 Adreça de validació: https://seuelectronica.diba.cat

Diputació Barcelona | Àrea d'Infraestructures i Territori

Vies blaves Barcelona

Vist i plau
Montserrat Tordera
Responsable del projecte
Josep Calduch
Equip redactor

Autor
batlleiroig
ENRIC BATLLE – JOAN ROIG – IVAN SÁNCHEZ – MÀRIO SORER – MARIA BLANCO – LOLA SIMÓN

Projecte
PROJECTE CONSTRUCTIU
VIA BLAVA DE L'ANOIA FASE II
PROJECTE D'URBANITZACIÓ

Plànol
DETALLS TIPUS - PROTECCIONS. CONTENCIÓ AMB ELEMENTS DE FUSTA

Número
08.15.1

Escala - original A3
1/25

0 10 50 cm


Arxiu
08.01_Def_General_Details.dwg

Data
04 / 2024


Full
28 de 35

PROTECCIONS I BARRERES. MUR KRAINER


1. MARGE FLUVIAL EXISTENT REPERFILAT
2. TERRA ADEQUADA DE TEXTURA FRANCA COMPACTADA A CADA NIVELL DEL MUR KRAINER
3. TRONCS DE CASTANYER
4. TERRA VEGETAL e:5cm
5. FEIXINA VIVA: BRANQUES VIVES (Ø2cm) LLIGADES AMB FILFERRO I SEMI ENTERRADES. DIÀMETRE HABITUAL:30cm
6. ROTLLO DE FIBRA DE COCO PRE-VEGETAT TIPUS FIBER ROLL O SIMILAR DE 30CM DE DIÀMETRE.
7. GABIÓ FLEXIBLE: MALLA DE TRIPLE TORSIÓ GALVANITZADA I PEDRA (MATXACA DE CANTERA).
8. BARILLES DE Ø12mm D'ACER GALVANITZAT
9. SISTEMA DE CONTROL DE L'EROSIÓ DE LA LAMINA D'AIGUA: ROQUES, GABIONS FLEXIBLES O BIOROTLLES

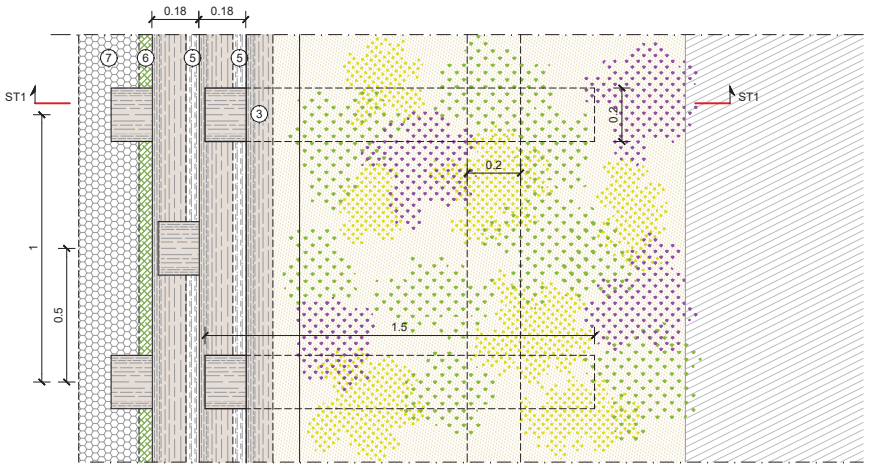

PLANTA
E1:20

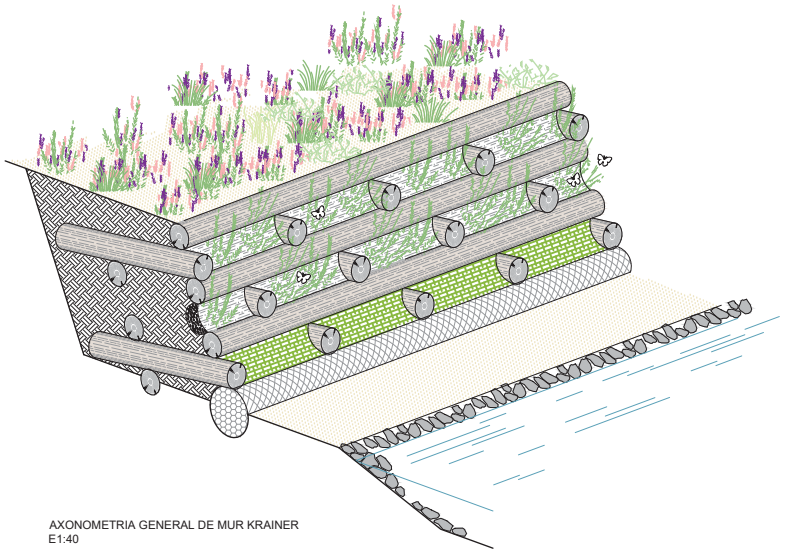

AXONOMETRIA GENERAL DE MUR KRAINER
E1:40

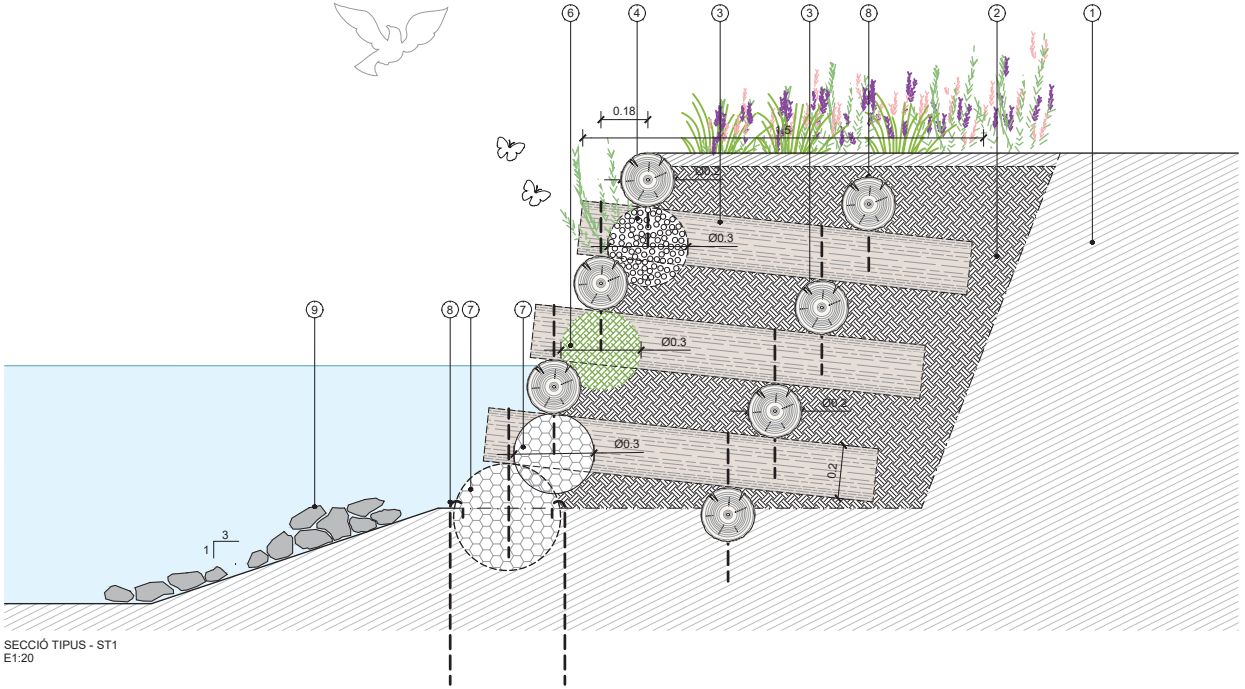

SECCIÓ TIPUS - ST1
E1:20

Document signat electrònicament. Firmes vàlides. Es còpia autèntica de l'original electrònic
Codi Segur de Verificació (CSV): f988b6701ab61511b685 Adreça de validació: https://seuelectronica.diba.cat

Diputació Barcelona | Àrea d'Infraestructures i Territori

Vies blaves Barcelona

Vist i plau
Montserrat Tordera
Responsable del projecte
Josep Calduch
Equip redactor

Autor
batlleiroig
ENRIC BATLLE – JOAN ROIG – IVAN SÁNCHEZ – MÀRIO SORER – MARIA BLANCO – LOLA SIMÓN

Projecte
PROJECTE CONSTRUCTIU
VIA BLAVA DE L'ANOIA FASE II
PROJECTE D'URBANITZACIÓ

Plànol
DETALLS TIPUS - PROTECCIONS. CONTENCIÓ AMB ELEMENTS DE FUSTA

Número
08.15.2

Escala - original A3
1/20
0 10 50 cm


Arxiu
08.01_Def_General_Details.dwg

Data
04 / 2024


Full
29 de 35

SENYALITZACIÓ. PILONA EXTRAÏBLE

1. PILONA DE LLISTÓ DE FUSTA DE 15x15x105 cm
2. FRONTISA D'ACER GALVANIZAT PER FIXACIÓ DE LA PILONA
3. PLETINA D'ACER GALVANIZAT g= 5 mm
4. BASE DE FORMIGÓ

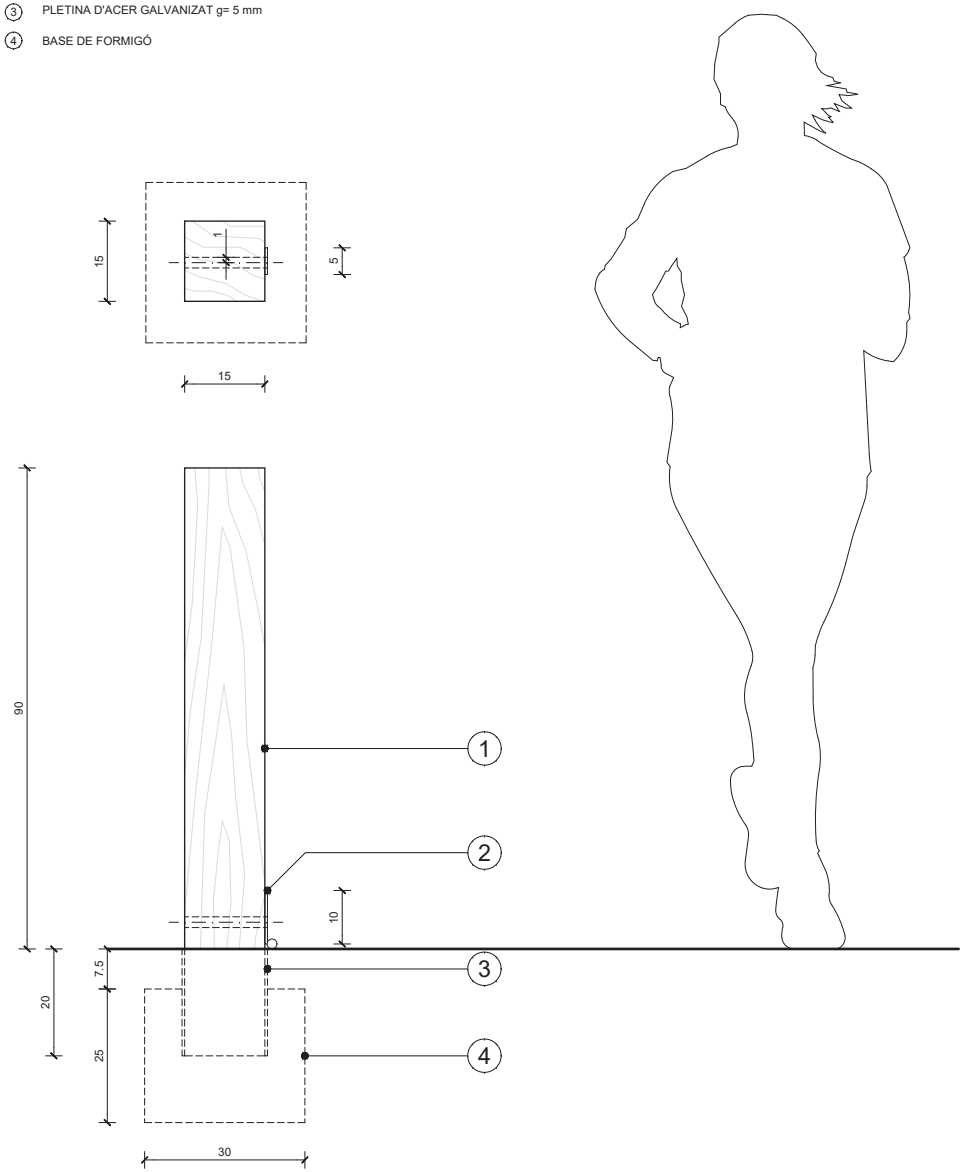



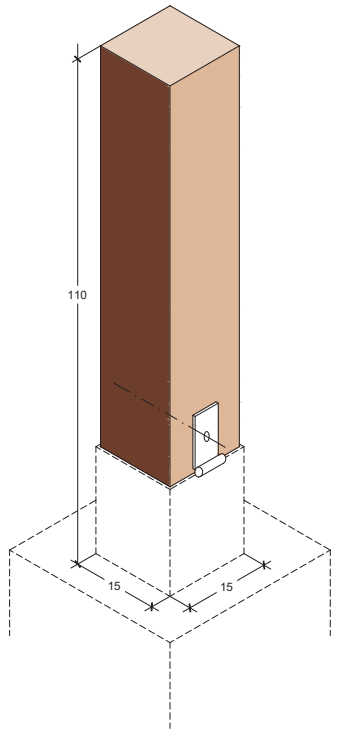

Document signat electrònicament. Firmes vàlides. És còpia autèntica de l'original electrònic.
Codi Segur de Verificació (CSV): f988b6701ab61511b685 Adreça de validació: https://seuelectronica.diba.cat

Diputació Barcelona | Àrea d'Infraestructures i Territori

Vies blaves Barcelona

Vist i plau: Montserrat Tordera, Responsable del projecte; Josep Calduch, Equip redactor

Autor: batlleiroig SBS 5 — ENRIC BATLLE – JOAN ROIG – IVAN SÁNCHEZ – MÀRIO SORER – MARIA BLANCO – LOLA SIMÓN

Projecte: PROJECTE CONSTRUCTIU VIA BLAVA DE L'ANOIA FASE II PROJECTE D'URBANITZACIÓ

Plànol: DETALLS TIPUS - SENYALITZACIÓ. PILONA EXTRAÏBLE

Número: 08.16


Escala - original A3: 1/10 (0 10 20 cm)

Arxiu: 08.01_Def_General_Details.dwg

Data: 04 / 2024

Full: 30 de 35


DRENANTGE. PAS EMPEDRAT (3,00 m)

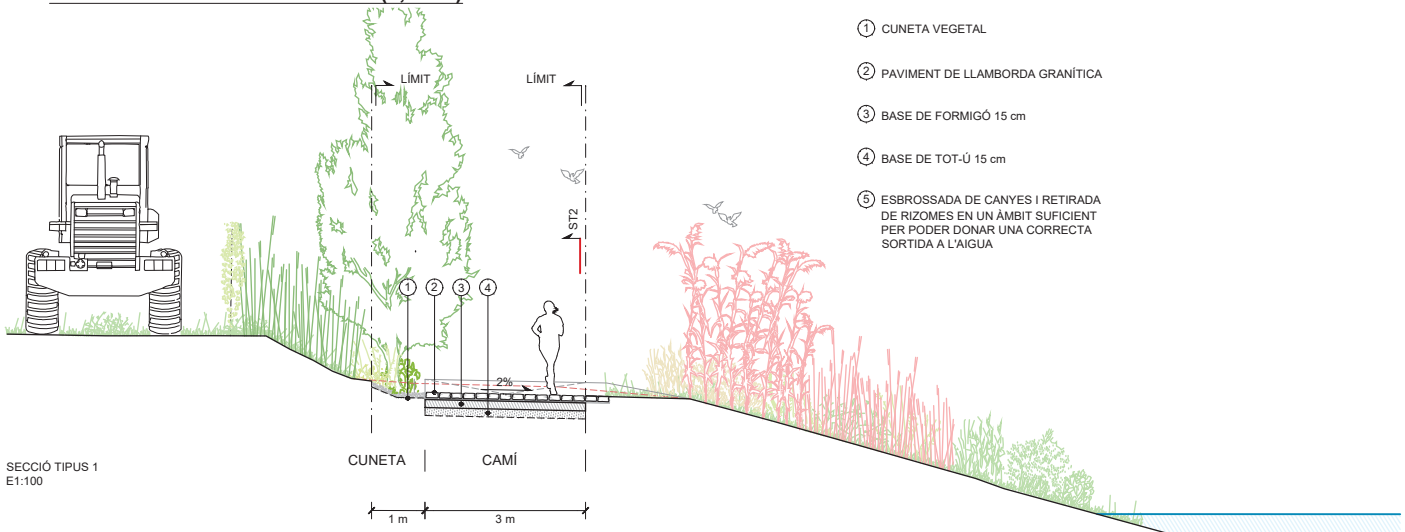


SECCIÓ TIPUS 1
E1:100

1. CUNETA VEGETAL
2. PAVIMENT DE LLAMBORDA GRANÍTICA
3. BASE DE FORMIGÓ 15 cm
4. BASE DE TOT-Ú 15 cm
5. ESBROSSADA DE CANYES I RETIRADA DE RIZOMES EN UN ÀMBIT SUFICIENT PER PODER DONAR UNA CORRECTA SORTIDA A L'AIGUA



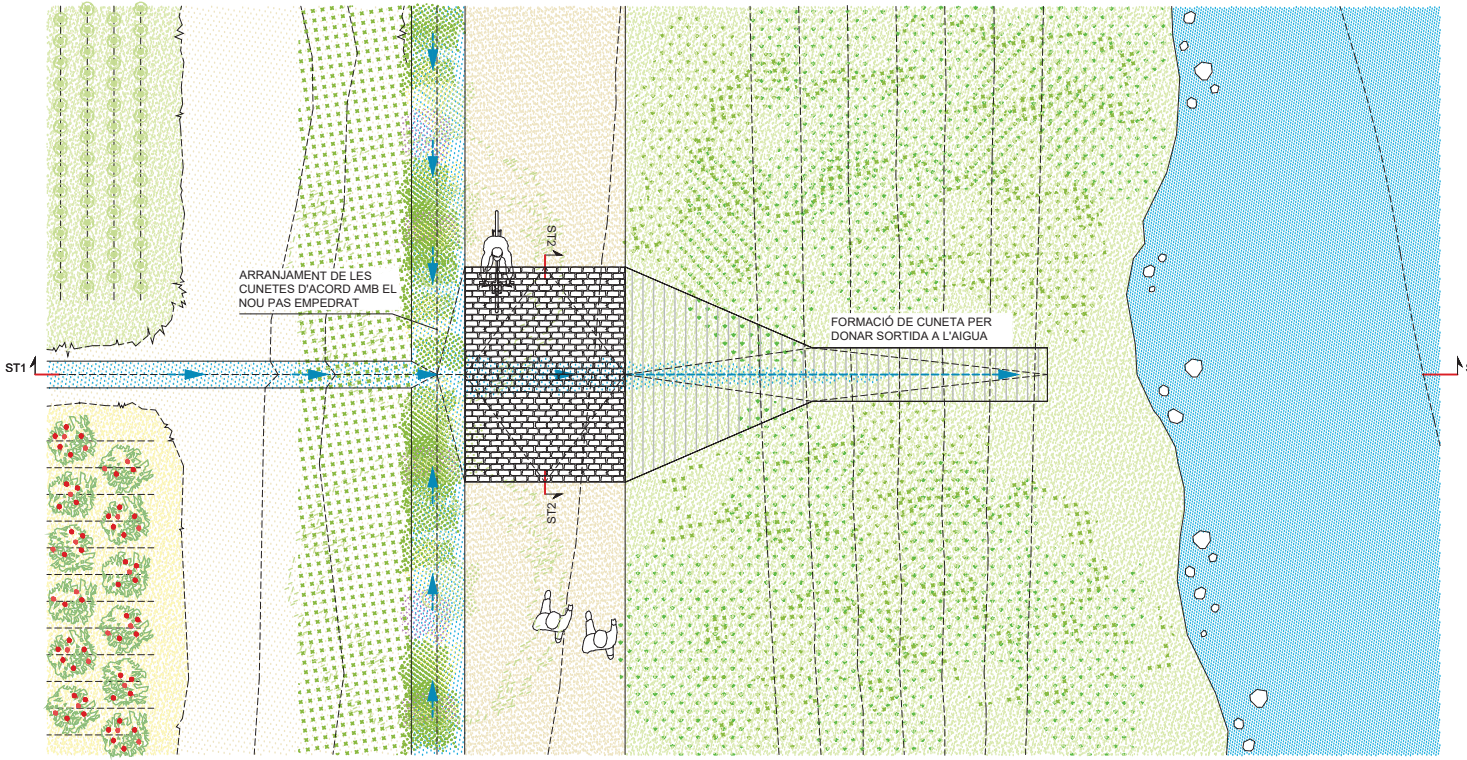

SECCIÓ TIPUS 2
E1:50

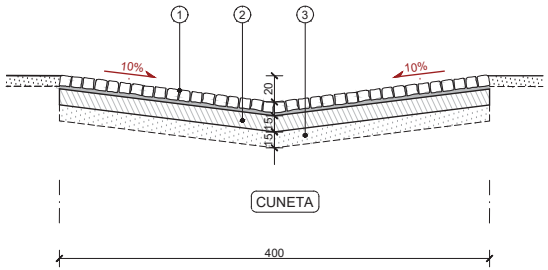

1. LLAMBORDA GRANÍTICA COL·LOCADA SOBRE MORTER FRESC
2. BASE DE FORMIGÓ G:15cm
3. BASE DE TOT-Ú G:15cm

Document signat electrònicament. Firmes vàlides. És còpia autèntica de l'original electrònic
Codi Segur de Verificació (CSV): f988b6701ab61511b685 Adreça de validació: https://seuelectronica.diba.cat

Diputació Barcelona | Àrea d'Infraestructures i Territori
Vies blaves Barcelona

Vist i plau
Montserrat Tordera
Responsable del projecte
Josep Calduch
Equip redactor

Autor
batlleiroig SBS
ENRIC BATLLE – JOAN ROIG – IVAN SÁNCHEZ – MÀRIO SORER – MARIA BLANCO – LOLA SIMÓN

Projecte
PROJECTE CONSTRUCTIU VIA BLAVA DE L'ANOIA FASE II
PROJECTE D'URBANITZACIÓ

Plànol
DETALLS TIPUS - DRENATGE. PAS EMPEDRAT (3M)

Número
08.17.1

Escala - original A3
1/100


0 1 2 m

Arxiu
08.01_Def_General_Details.dwg

Data
04 / 2024

Full
31 de 35


DRENANTGE. PAS EMPEDRAT (4,20 m)

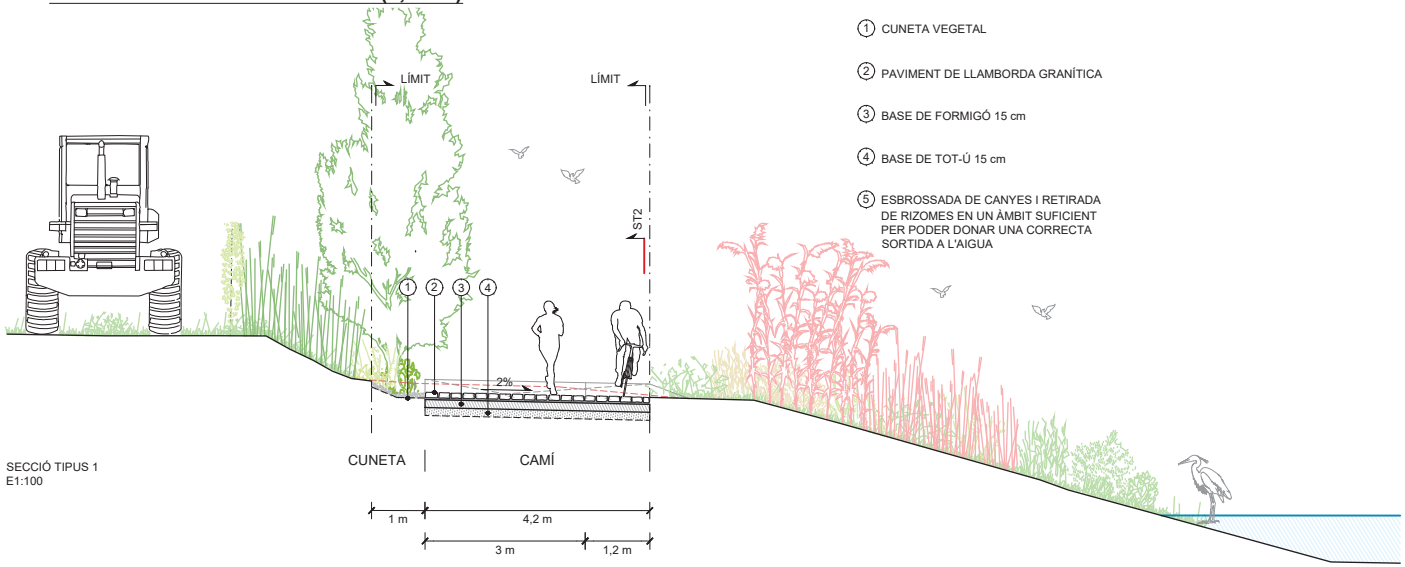


SECCIÓ TIPUS 1
E1:100

1. CUNETA VEGETAL
2. PAVIMENT DE LLAMBORDA GRANÍTICA
3. BASE DE FORMIGÓ 15 cm
4. BASE DE TOT-Ú 15 cm
5. ESBROSSADA DE CANYES I RETIRADA DE RIZOMES EN UN ÀMBIT SUFICIENT PER PODER DONAR UNA CORRECTA SORTIDA A L'AIGUA



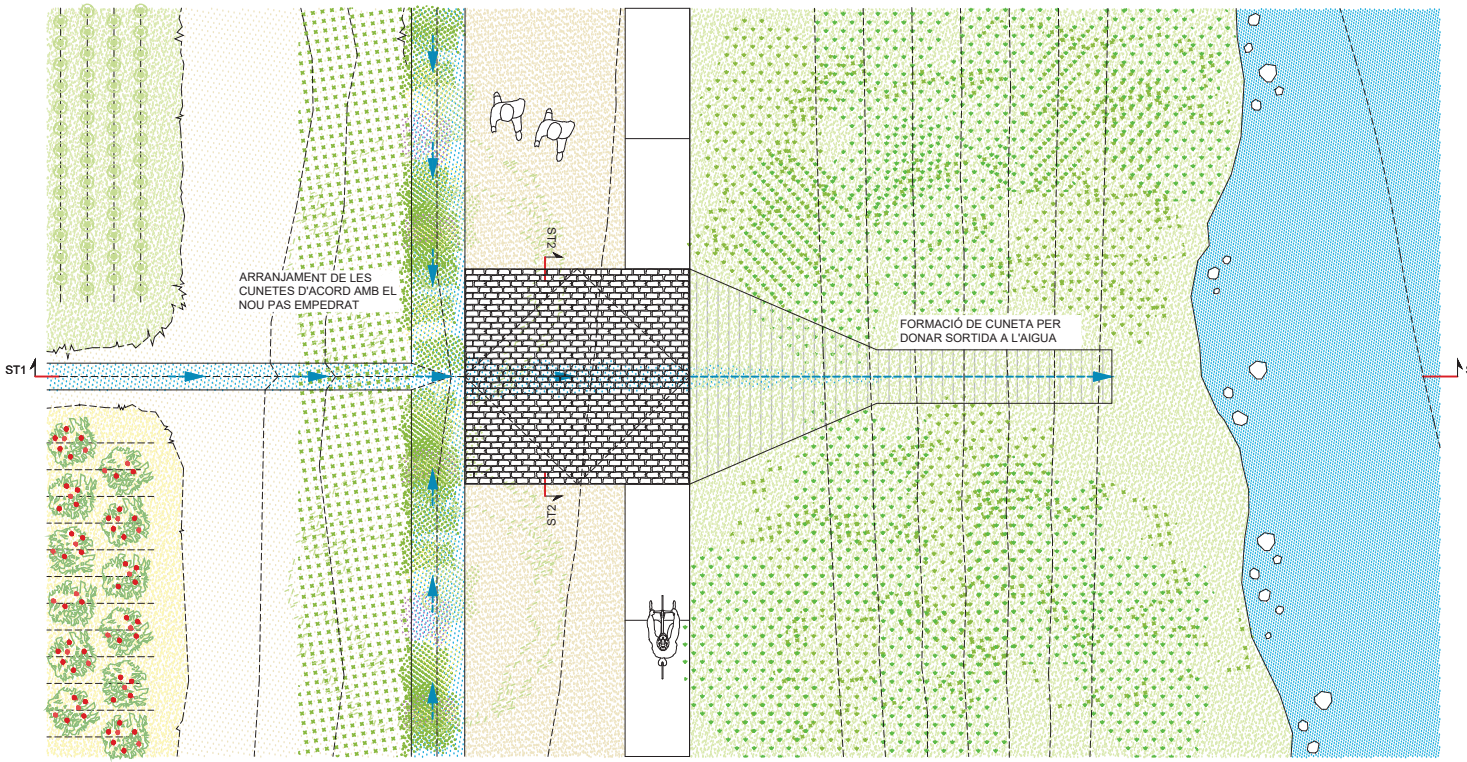

SECCIÓ TIPUS 2
E1:50

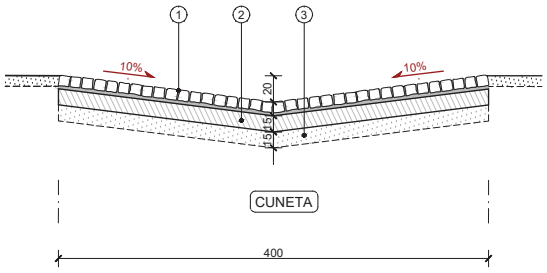

1. LLAMBORDA GRANÍTICA COL·LOCADA SOBRE MORTER FRESC
2. BASE DE FORMIGÓ G:15cm
3. BASE DE TOT-Ú G:15cm

Diputació Barcelona | Àrea d'Infraestructures i Territori

Vies blaves Barcelona

Vist i plau
Montserrat Tordera
Responsable del projecte
Josep Calduch
Equip redactor

Autor
batlleiroig SBS
ENRIC BATLLE – JOAN ROIG – IVAN SÁNCHEZ – MÀRIO SORER – MARIA BLANCO – LOLA SIMÓN

Projecte
PROJECTE CONSTRUCTIU VIA BLAVA DE L'ANOIA FASE II
PROJECTE D'URBANITZACIÓ

Plànol
DETALLS TIPUS - DRENATGE. PAS EMPEDRAT (4,20M)

Número
08.17.2

Escala - original A3
1/100

0 1 2 m


Arxiu
08.01_Def_General_Details.dwg

Data
04 / 2024

Full
32 de 35

Document signat electrònicament. Firmes vàlides. Es còpia autèntica de l'original electrònic
Codi Segur de Verificació (CSV): f988b6701ab61511b685 Adreça de validació: https://seuelectronica.diba.cat


DRENANTGE. PAS EMPEDRAT LLARG

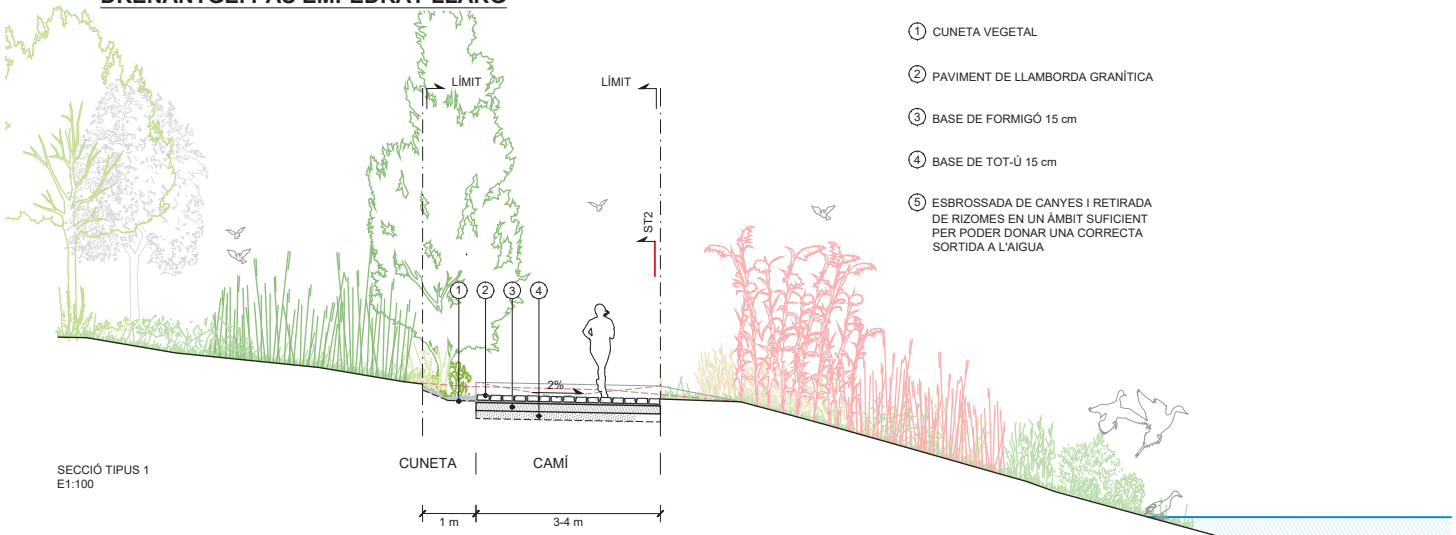


SECCIÓ TIPUS 1
E1:100

1. CUNETA VEGETAL
2. PAVIMENT DE LLAMBORDA GRANÍTICA
3. BASE DE FORMIGÓ 15 cm
4. BASE DE TOT-Ú 15 cm
5. ESBROSSADA DE CANYES I RETIRADA DE RIZOMES EN UN ÀMBIT SUFICIENT PER PODER DONAR UNA CORRECTA SORTIDA A L'AIGUA



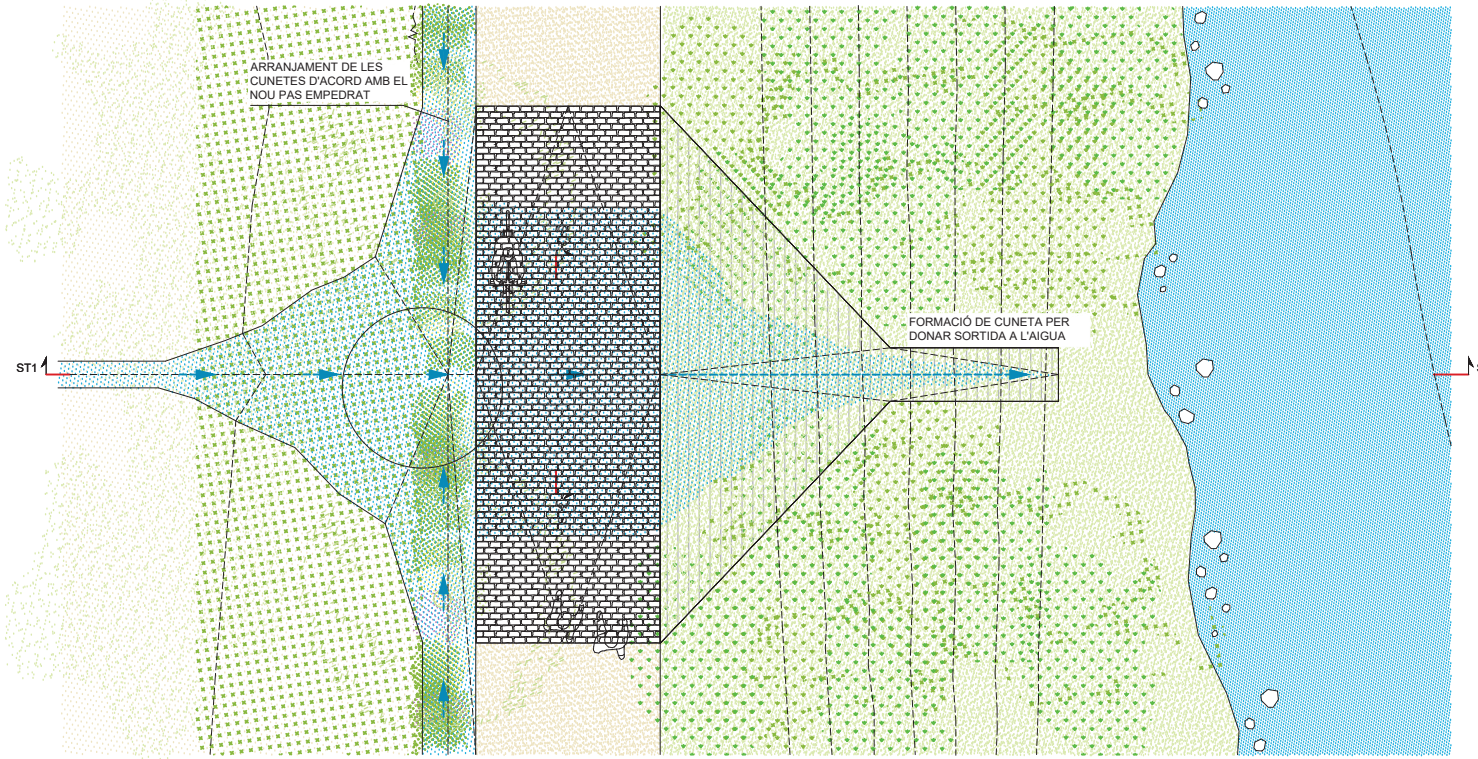

SECCIÓ TIPUS 2
E1:50

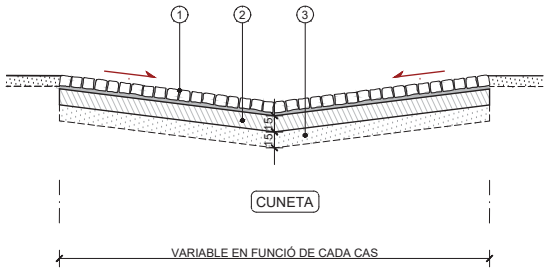

1. LLAMBORDA GRANÍTICA COL·LOCADA SOBRE MORTER FRESC
2. BASE DE FORMIGÓ G:15cm
3. BASE DE TOT-Ú G:15cm

Document signat electrònicament. Firmes vàlides. Es còpia autèntica de l'original electrònic.
Codi Segur de Verificació (CSV): f988b6701ab61511b685 Adreça de validació: https://seuelectronica.diba.cat

Diputació Barcelona | Àrea d'Infraestructures i Territori

Vies blaves Barcelona

Vist i plau
Montserrat Tordera
Responsable del projecte
Josep Calduch
Equip redactor

Autor
batlleiroig SBS 5
ENRIC BATLLE – JOAN ROIG – IVAN SÁNCHEZ – MÀRIO SORER – MARIA BLANCO – LOLA SIMÓN

Projecte
PROJECTE CONSTRUCTIU VIA BLAVA DE L'ANOIA FASE II
PROJECTE D'URBANITZACIÓ

Plànol
DETALLS TIPUS - DRENATGE. PAS EMPEDRAT LLARG

Número
08.17.3

Escala - original A3
1/100

0 1 2 m

Arxiu
08.01_Def_General_Details.dwg


Data
04 / 2024


Full
33 de 35


DRENATGE. PAS DE CUNETA

① ECOTRAVESSES DE SECCIÓ 22x12cm DE PI CUPERITZAT AMB ACABAT DE LASURAT A L'AIGUA COLOR NEGRE.

FIXADES MITJANÇANT VARILLES ROSCADES DIN 975 8.8 ZINC 10 DE CAP AVELLANAT, D'ACER GALVANITZAT, LONGITUD VARIABLE PER ASSOLIR UN ENCASTAMENT EN EL TERRENY DE 80CM I UBICADES SEGONS DETALL.

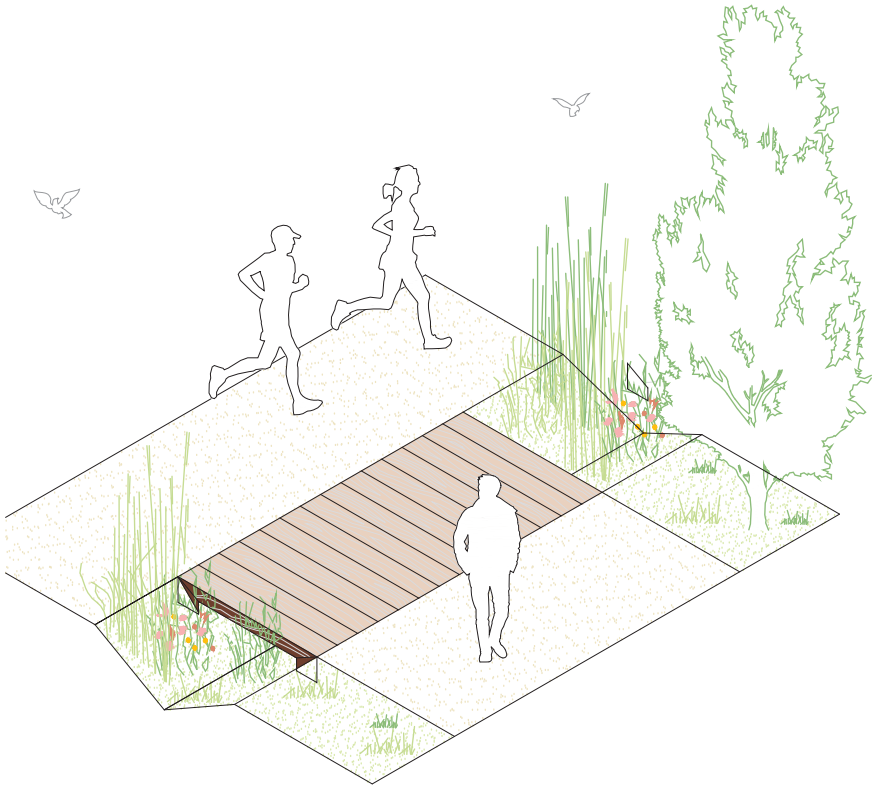

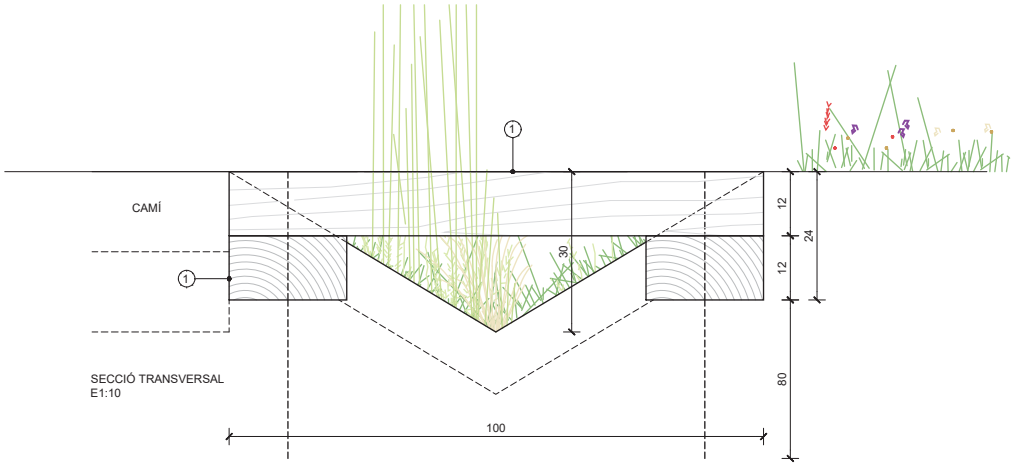

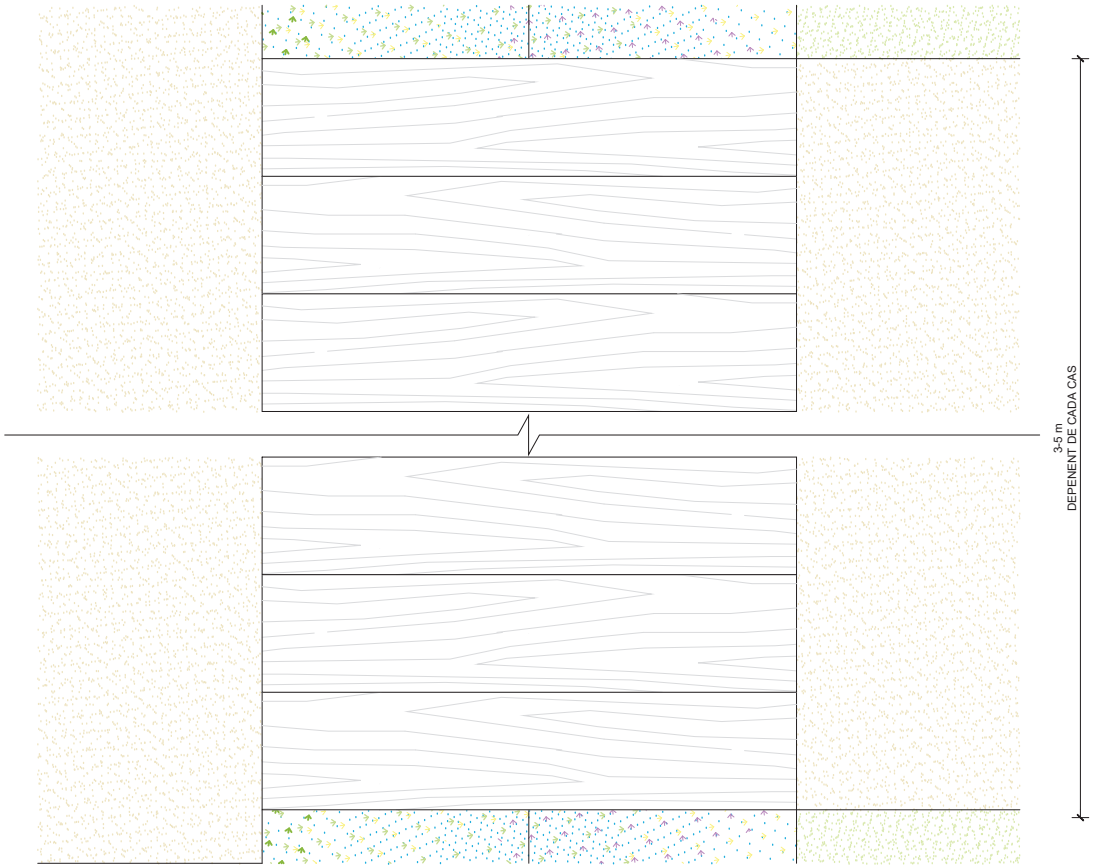

PLANTA
E1:10

Diputació Barcelona | Àrea d'Infraestructures i Territori

Vies blaves Barcelona

Vist i plau: Montserrat Tordera, Responsable del projecte; Josep Calduch, Director redactor

Autor: batlleiroig SBS — ENRIC BATLLE – JOAN ROIG – IVAN SÁNCHEZ – MÀRIO SORER – MARIA BLANCO – LOLA SIMÓN

Projecte: PROJECTE CONSTRUCTIU VIA BLAVA DE L'ANOIA FASE II
PROJECTE D'URBANITZACIÓ

Plànol: DETALLS TIPUS - DRENATGE. PAS DE CUNETA

Número: 08.18

Escala - original A3: 1/10 (0 10 20 cm)

Arxiu: 08.01_Def_General_Details.dwg

Data: 04 / 2024

Full: 34 de 35


Document signat electrònicament. Firmes vàlides. Es còpia autèntica de l'original electrònic.
Codi Segur de Verificació (CSV): f988b6701ab61511b685 Adreça de validació: https://seuelectronica.diba.cat

FOMENT DE LA BIODIVERSITAT. MURS DE LLENYA


① TRONCS PROCEDENTS DE LA TALA D'ARBRAT DINS DE L'ÀMBIT
H= 50cm Ø aproximat= 20/40 cm

② FIXACIONS MITJANÇANT VARILLES ROSCADES DIN 975 8.8 ZINC 10 AMB UN CAP AVELLANAT D'ACER GALVANITZAT (NOMÉS EN LA PART SUPERIOR DEL MUR PER EVITAR LA FÀCIL SUBSTRACCIÓ DELS TRONCS DE LA PART ALTA)




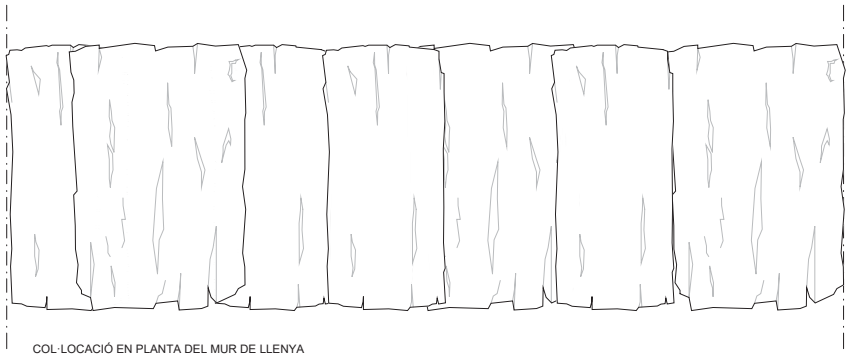

COL·LOCACIÓ EN PLANTA DEL MUR DE LLENYA
E1:10

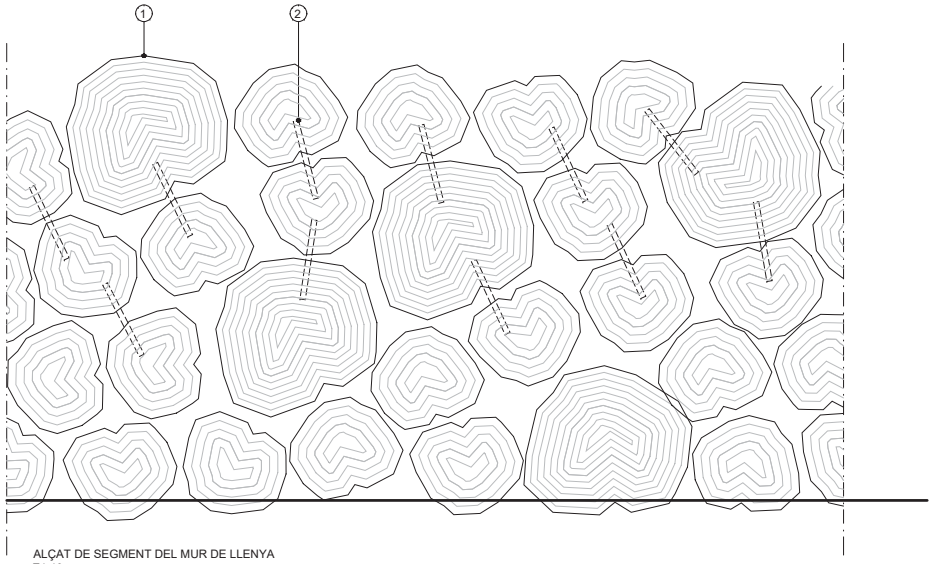

ALÇAT DE SEGMENT DEL MUR DE LLENYA
E1:10

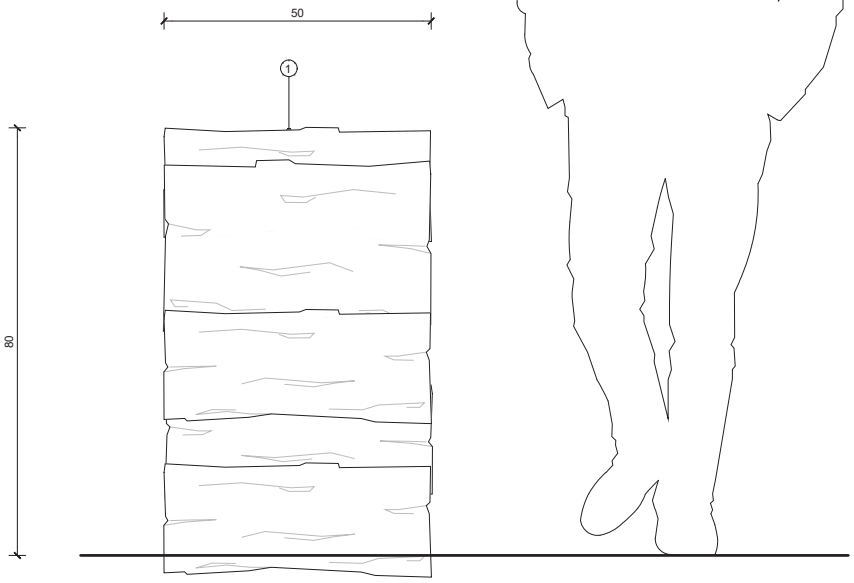

SECCIÓ DEL MUR DE LLENYA
E1:10

Document signat electrònicament. Firmes vàlides. És còpia autèntica de l'original electrònic.
Codi Segur de Verificació (CSV): f988b6701ab61511b685 Adreça de validació: https://seuelectronica.diba.cat

Diputació Barcelona | Àrea d'Infraestructures i Territori
Vies blaves Barcelona

Vist i plau
Montserrat Tordera
Responsable del projecte
Josep Calduch
Equip redactor

Autor
batlleiroig SBS 5
ENRIC BATLLE – JOAN ROIG – IVAN SÁNCHEZ – MÀRIO SORER – MARIA BLANCO – LOLA SIMÓN

Projecte
PROJECTE CONSTRUCTIU
VIA BLAVA DE L'ANOIA FASE II
PROJECTE D'URBANITZACIÓ

Plànol
DETALLS TIPUS - FOMENT DE LA BIODIVERSITAT. MURS DE LLENYA

Número
08.19

Escala - original A3
1/10


0 10 20 cm

Arxiu
08.01_Def_General_Details.dwg

Data
04 / 2024

Full
35 de 35

9. Definició de les actuacions d'integració i tractament de la vegetació

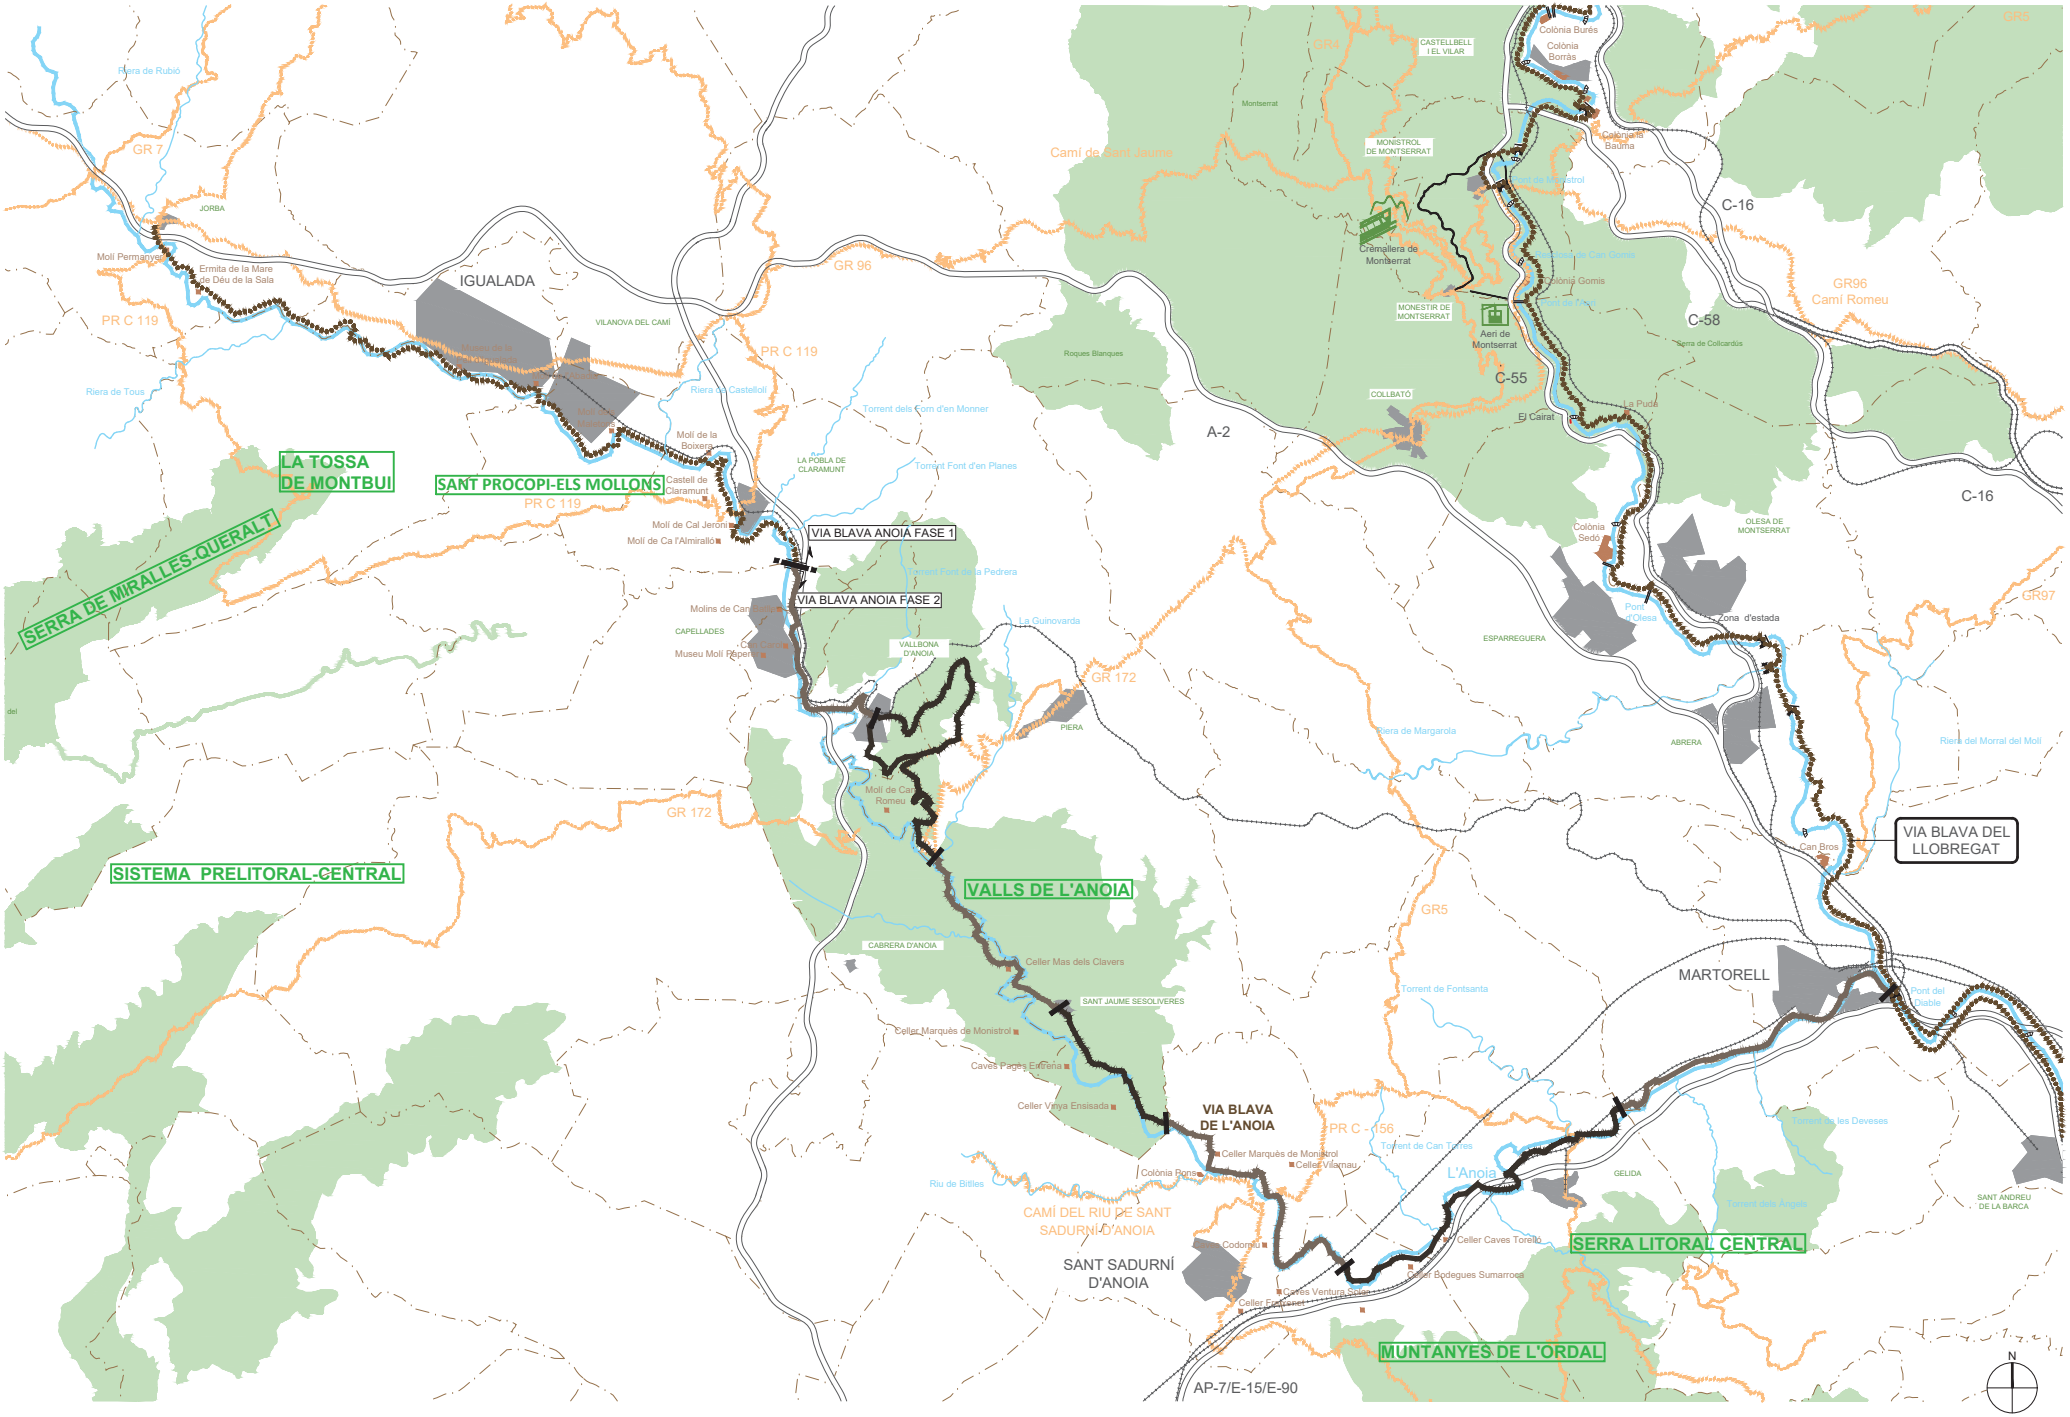

Docu
Codi
còpia autèntica de l'original electrònic
685 Adreça de validació: https://seuelectronica.diba.cat

Diputació Barcelona | Àrea d'Infraestructures i Territori

BCN Vies blaves Barcelona

Vies Verdes
Montserrat Tordera
Responsable del projecte
Josep Cardús
Responsable tècnic

Autor
batlleiroig SBS 5
ENRIC BATLLE – JOAN ROIG – IVAN SÁNCHEZ – MARIO SORER – MARIA BLANCO – LOLA SIMÓN
Nom del redactor

Projecte
PROJECTE CONSTRUCTIU
VIA BLAVA DE L'ANOIA FASE II
PROJECTE D'URBANITZACIÓ

Plànol ACTUACIONS D'INTEGRACIÓ I TRACTAMENT DE LA VEGETACIÓ.
LOCALITZACIÓ DE LES ZONES PROTEGIDES I AMB VALOR AMBIENTAL

Número 9.1


Escala - original A3 1 / 100000

0 500 1000 m

Arxiu 09.1_zones_protegides.dwg

Data 04 / 2024

Full 01 de 01

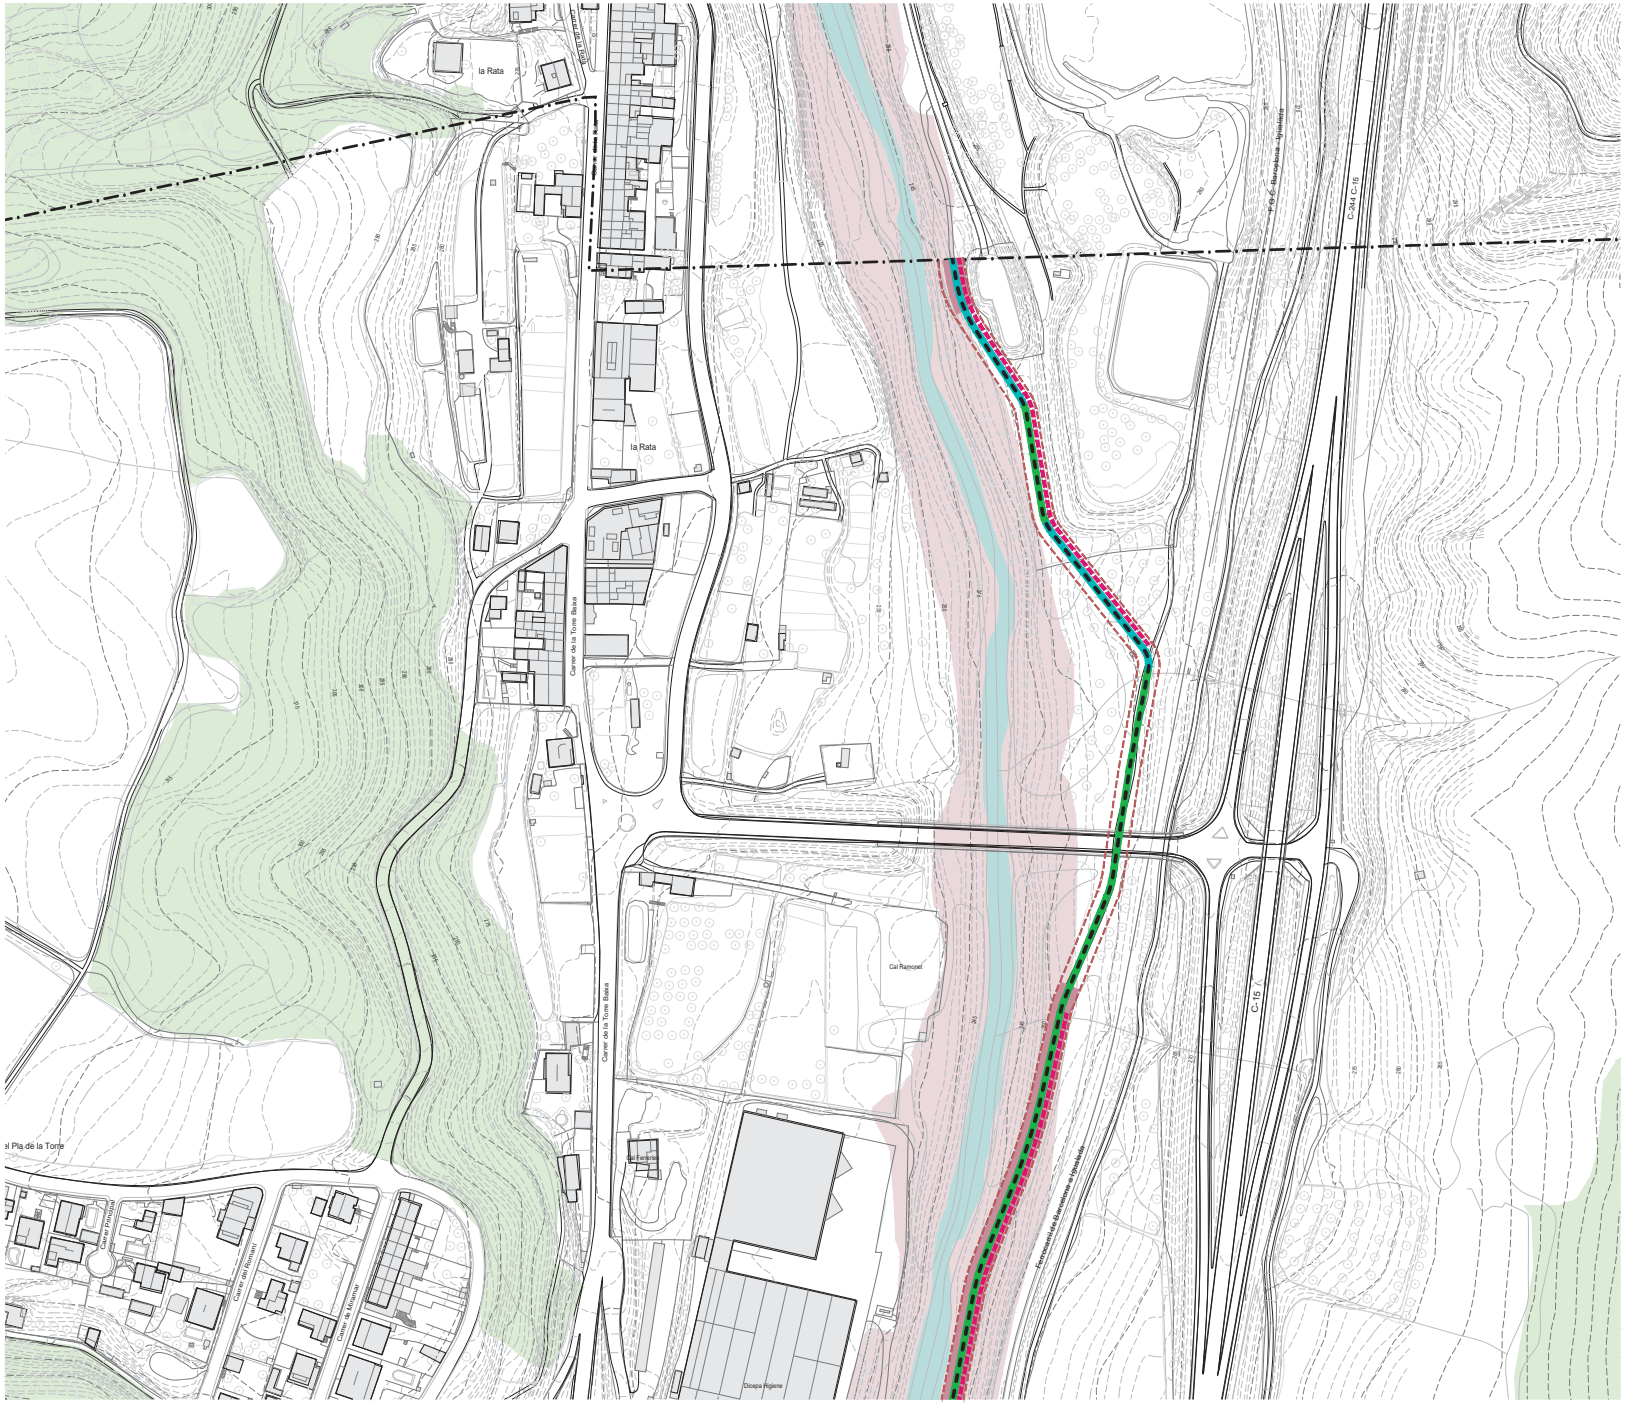

LLEGENDA

VIA BLAVA DE L'ANOIA
- Traçat de la Via Blava
- Àmbit PDU (franja d'expropiació àmbit de 10 metres d'ample)

HÀBITATS D'INTERES COMUNITARI
- Alberedes, salzedes i altres boscos de ribera
- Rius amb vores llotoses colonitzades per herbassars nitròfils de *Chenopodion rubri* i del *Bidention*
- Rius Mediterrànis amb vegetació del *Glaucion flavi*
- Pinedes Mediterrànies

ACTUACIONS DE D'INTEGRACIÓ I TRACTAMENT DE LA VEGETACIÓ

ARBRAT	Arbrat principal	Arbrat secundari
Arbrat de ribera	-*Populus alba* -*Populus nigra italica* -*Ulmus minor* -*Fraxinus angustifolia*	-*Salix alba* -*Ulmus resista* -*Sorbus sp.* -*Tilia sp.*
Arbrat forestal	-*Pinus halepensis*	-*Quercus ilex* -*Quercus rotundifolia*

HIDROSEMBRA
- Hidrosembra Sol
- Hidrosembra Ombra
- Hidrosembra Semi ombra

MESURES CORRECTORES PER A LA CONSERVACIÓ DE LA FLORA, FAUNA I ELS HÀBITATS NATURALS, ESPECIFÍQUES PER A LA PROTECCIÓ DELS HIC

Alberedes, salzedes i altres boscos de ribera

Estrat Arbori	Estrat Arbustiu	Estrat Herbaci
-*Populus alba* -*Populus nigra italica* -*Ulmus minor* -*Fraxinus angustifolia*	-*Rubus ulmifolius*	-*Vinca difformis* -*Arum italicum*

Rius amb vores llotoses colonitzades per herbassars nitròfils de *Chenopodion rubri* i del *Bidention*

Estrat Arbori	Estrat Arbustiu	Estrat Herbaci
		- - - -

Rius Mediterrànis amb vegetació del *Glaucion flavi*

Estrat Arbori	Estrat Arbustiu	Estrat Herbaci
		-*Ononis natrix* -*Glaucium flavum* -*Sedum album* -*Helichrysum stoechas*


Pinedes Mediterrànies

Estrat Arbori	Estrat Arbustiu	Estrat Herbaci
-*Pinus halepensis*	-*Quercus coccifera* -*Olea europea* -*Rhamnus lycioides* -*Erica multiflora* -*Bupleurum frutiscens* -*Ulex parviflorus*	-*Stipa offneri*

MESURES DE RESTAURACIÓ DELS ECOSISTEMES DE RIBERA

NIVELL DE QUALITAT	QBR	COLOR	
Alteració forta, qualitat dolenta	30-50	Taronja	Restauració de l'àmbit fluvial
Degradació extrema, qualitat pèssima	≤25	Vermell	

MESURES COMPENSATÒRIES DELS IMPACTES RESIDUALS IDENTIFICATS
- Recuperació ambiental i paisatgística del marge dret de l'Aiguabarreig de Martorell

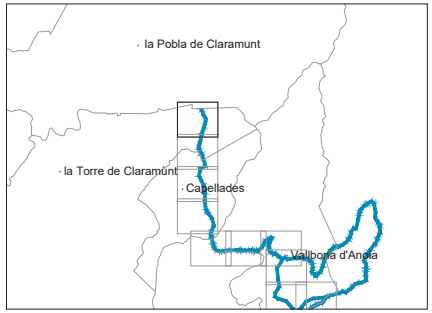

Docu
Codi
Diputació Barcelona | Àrea d'Infraestructures i Territori
còpia autèntica de l'original electrònic
685 Adreça de validació: https://seu.electronica.diba.cat

Vies blaves Barcelona

Cap Unitat
Montserrat Tordera
Responsable del projecte
Josep Cardús
Responsable tècnic

Autor
batlleiroig SBS 5
ENRIC BATLLE – JOAN ROIG – IVAN SÁNCHEZ – MARIO SORER – MARIA BLANCO – LOLA SIMÓN
Nom del redactor

Projecte
PROJECTE CONSTRUCTIU VIA BLAVA DE L'ANOIA FASE II
PROJECTE D'URBANITZACIÓ

Plànc ACTUACIONS D'INTEGRACIÓ I TRACTAMENT DE LA VEGETACIÓ. DEFINICIÓ DE LES MESURES PREVENTIVES, MINIMITZADORES I CORRECTORES

Número 9.2

Escala - original A3: 1 / 2500 (0 10 50 m)

Arxiu: 09.2_vegetacio_tram01.dwg

Data: 04 / 2024

Full: 01 de 48



LLEGENDA

VIA BLAVA DE L'ANOIA

- Traçat de la Via Blava
- Àmbit PDU (franja d'expropiació àmbit de 10 metres d'ample)

HÀBITATS D'INTERES COMUNITARI

- Alberedes, salzedes i altres boscos de ribera
- Rius amb vores llotoses colonitzades per herbassars nitròfils de *Chenopodion rubri* i del *Bidention*
- Rius Mediterrànis amb vegetació del *Glaucion flavi*
- Pinedes Mediterrànies

ACTUACIONS DE D'INTEGRACIÓ I TRACTAMENT DE LA VEGETACIÓ

ARBRAT	Arbrat principal	Arbrat secundari
Arbrat de ribera	-*Populus alba* -*Populus nigra italica* -*Ulmus minor* -*Fraxinus angustifolia*	-*Salix alba* -*Ulmus resista* -*Sorbus sp.* -*Tilia sp.*
Arbrat forestal	-*Pinus halepensis*	-*Quercus ilex* -*Quercus rotundifolia*

HIDROSEMBRA

- Hidrosembra Sol
- Hidrosembra Ombra
- Hidrosembra Semi ombra

MESURES CORRECTORES PER A LA CONSERVACIÓ DE LA FLORA, FAUNA I ELS HÀBITATS NATURALS, ESPECIFÍQUES PER A LA PROTECCIÓ DELS HIC

Alberedes, salzedes i altres boscos de ribera

Estrat Arbori	Estrat Arbustiu	Estrat Herbaci
-*Populus alba* -*Populus nigra italica* -*Ulmus minor* -*Fraxinus angustifolia*	-*Rubus ulmifolius*	-*Vinca difformis* -*Arum italicum*

Rius amb vores llotoses colonitzades per herbassars nitròfils de *Chenopodion rubri* i del *Bidention*

Estrat Arbori	Estrat Arbustiu	Estrat Herbaci
		-
		-
		-
		-

Rius Mediterrànis amb vegetació del *Glaucion flavi*

Estrat Arbori	Estrat Arbustiu	Estrat Herbaci
		-*Ononis natrix* -*Glaucium flavum* -*Sedum album* -*Helichrysum stoechas*

Pinedes Mediterrànies


Estrat Arbori	Estrat Arbustiu	Estrat Herbaci
-*Pinus halepensis*	-*Quercus coccifera* -*Olea europea* -*Rhamnus lycioides* -*Erica multiflora* -*Bupleurum frutiscens* -*Ulex parviflorus*	-*Stipa offneri*

MESURES DE RESTAURACIÓ DELS ECOSISTEMES DE RIBERA

NIVELL DE QUALITAT	QBR	COLOR	
Alteració forta, qualitat dolenta	30-50	Taronja	Restauració de l'àmbit fluvial
Degradació extrema, qualitat pèssima	≤25	Vermell	

MESURES COMPENSATÒRIES DELS IMPACTES RESIDUALS IDENTIFICATS

- Recuperació ambiental i paisatgística del marge dret de l'Aiguabarreig de Martorell

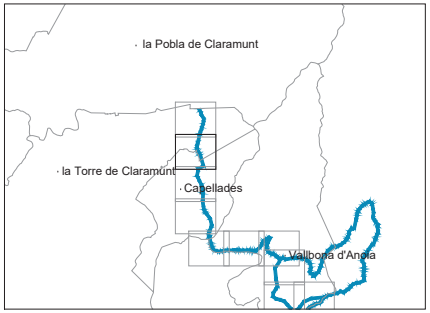

Docu
Codi
còpia autèntica de l'original electrònic
685 Adreça de validació: https://seuelectronica.diba.cat

Diputació Barcelona | Àrea d'Infraestructures i Territori

BCN Vies blaves Barcelona

Vist i Lider: Montserrat Tordera, Responsable del projecte
Redactor: Josep Cardús, Responsable tècnic

Autor: batlleiroig SBS 5 — ENRIC BATLLE – JOAN ROIG – IVAN SÁNCHEZ – MARIO SORER – MARIA BLANCO – LOLA SIMÓN
Nom del redactor

Projecte: PROJECTE CONSTRUCTIU VIA BLAVA DE L'ANOIA FASE II
PROJECTE D'URBANITZACIÓ

Plànol: ACTUACIONS D'INTEGRACIÓ I TRACTAMENT DE LA VEGETACIÓ. DEFINICIÓ DE LES MESURES PREVENTIVES, MINIMITZADORES I CORRECTORES

Número: 9.2

Escala - original A3: 1 / 2500 (0 10 50 m)

Arxiu: 09.2_vegetacio_tram01.dwg

Data: 04 / 2024

Full: 02 de 48



LLEGENDA

VIA BLAVA DE L'ANOIA

- Traçat de la Via Blava
- Àmbit PDU (franja d'expropiació àmbit de 10 metres d'ample)

HÀBITATS D'INTERES COMUNITARI

- Alberedes, salzedes i altres boscos de ribera
- Rius amb vores llotoses colonitzades per herbassars nitròfils de *Chenopodion rubri* i del *Bidention*
- Rius Mediterrànis amb vegetació del *Glaucion flavi*
- Pinedes Mediterrànies

ACTUACIONS DE D'INTEGRACIÓ I TRACTAMENT DE LA VEGETACIÓ

ARBRAT	Arbrat principal	Arbrat secundari
Arbrat de ribera	*-Populus alba* *-Populus nigra italica* *-Ulmus minor* *-Fraxinus angustifolia*	*-Salix alba* *-Ulmus resista* *-Sorbus sp.* *-Tilia sp.*
Arbrat forestal	*-Pinus halepensis*	*-Quercus ilex* *-Quercus rotundifolia*

HIDROSEMBRA

- Hidrosembra Sol
- Hidrosembra Ombra
- Hidrosembra Semi ombra

MESURES CORRECTORES PER A LA CONSERVACIÓ DE LA FLORA, FAUNA I ELS HÀBITATS NATURALS, ESPECIFÍQUES PER A LA PROTECCIÓ DELS HIC

Alberedes, salzedes i altres boscos de ribera

Estrat Arbori	Estrat Arbustiu	Estrat Herbaci
-Populus alba *-Populus nigra italica* *-Ulmus minor* *-Fraxinus angustifolia*	*-Rubus ulmifolius*	*-Vinca difformis* *-Arum italicum*

Rius amb vores llotoses colonitzades per herbassars nitròfils de *Chenopodion rubri* i del *Bidention*

Estrat Arbori	Estrat Arbustiu	Estrat Herbaci
		-
		-
		-
		-

Rius Mediterrànis amb vegetació del *Glaucion flavi*

Estrat Arbori	Estrat Arbustiu	Estrat Herbaci
		-Ononis natrix *-Glaucium flavum* *-Sedum album* *-Helichrysum stoechas*

Pinedes Mediterrànies


Estrat Arbori	Estrat Arbustiu	Estrat Herbaci
-Pinus halepensis	*-Quercus coccifera* *-Olea europea* *-Rhamnus lycioides* *-Erica multiflora* *-Bupleurum frutiscens* *-Ulex parviflorus*	*-Stipa offneri*

MESURES DE RESTAURACIÓ DELS ECOSISTEMES DE RIBERA

NIVELL DE QUALITAT	QBR	COLOR	
Alteració forta, qualitat dolenta	30-50	Taronja	Restauració de l'àmbit fluvial
Degradació extrema, qualitat pèssima	≤25	Vermell	

MESURES COMPENSATÒRIES DELS IMPACTES RESIDUALS IDENTIFICATS

- Recuperació ambiental i paisatgística del marge dret de l'Aiguabarreig de Martorell

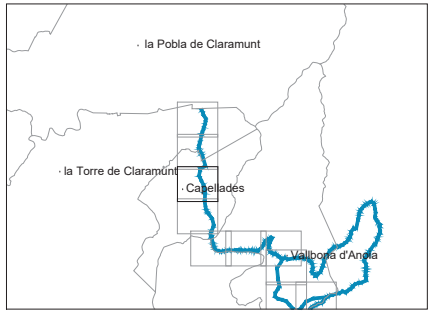

Docu
Codi
còpia autèntica de l'original electrònic
685 Adreça de validació: https://seu.electronica.diba.cat

Diputació Barcelona | Àrea d'Infraestructures i Territori

BCN Vies blaves Barcelona

Vies Verdes: **Montserrat Tordera**
Responsable del projecte
Josep Canadell
Responsable tècnic

Autor: batlleiroig SBS 5 — ENRIC BATLLE – JOAN ROIG – IVAN SÁNCHEZ – MARIO SORIER – MARIA BLANCO – LOLA SIMÓN
Nom del redactor

Projecte: **PROJECTE CONSTRUCTIU VIA BLAVA DE L'ANOIA FASE II**
PROJECTE D'URBANITZACIÓ

Plànol: ACTUACIONS D'INTEGRACIÓ I TRACTAMENT DE LA VEGETACIÓ. DEFINICIÓ DE LES MESURES PREVENTIVES, MINIMITZADORES I CORRECTORES

Número: 9.2


Escala - original A3: 1 / 2500

0 10 50 m

Arxiu: 09.2_vegetacio_tram01.dwg

Data: 04 / 2024

Full: 03 de 48

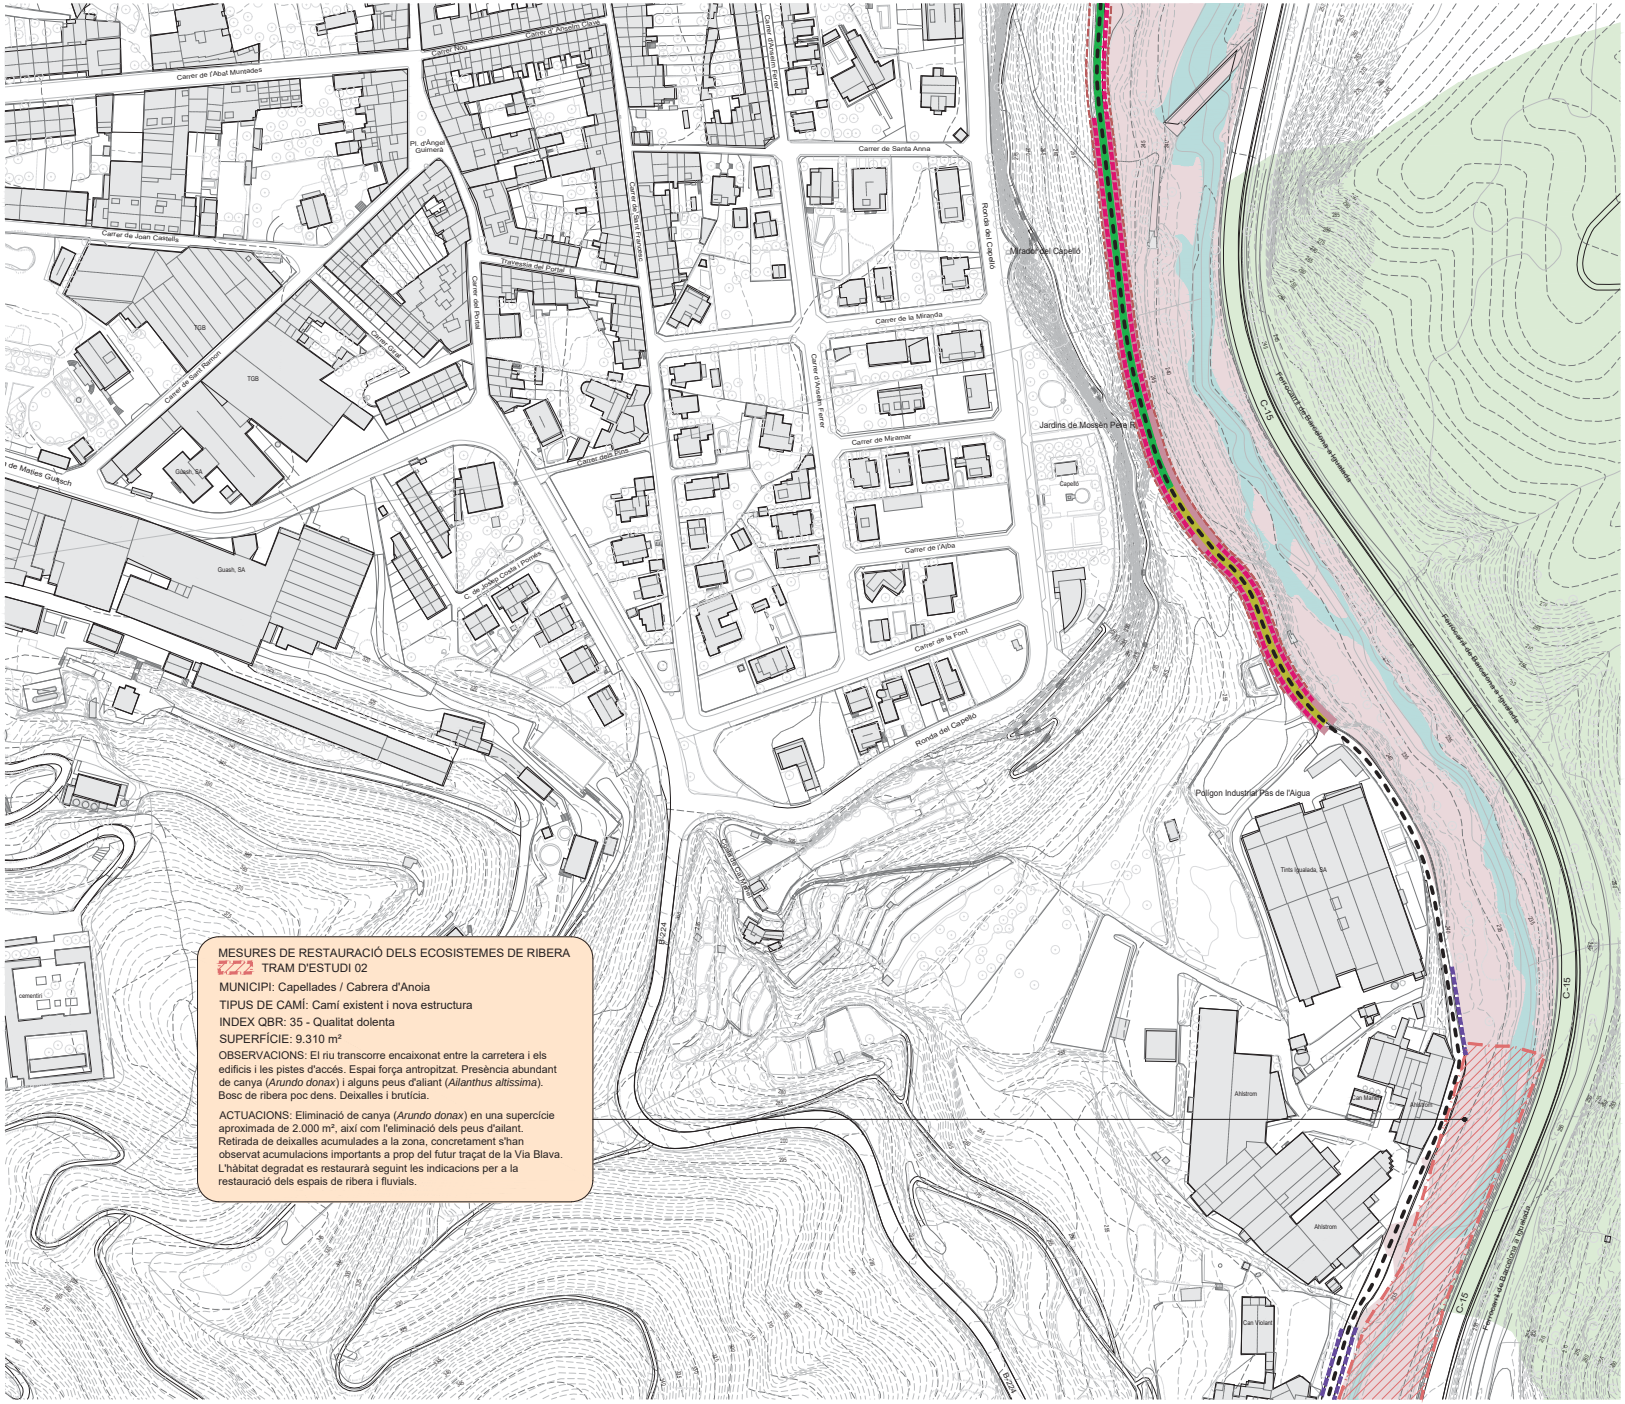

LLEGENDA

VIA BLAVA DE L'ANOIA
- Traçat de la Via Blava
- Àmbit PDU (franja d'expropiació àmbit de 10 metres d'ample)

HÀBITATS D'INTERES COMUNITARI
- Alberedes, salzedes i altres boscos de ribera
- Rius amb vores llotoses colonitzades per herbassars nitròfils de *Chenopodion rubri* i del *Bidention*
- Rius Mediterrànis amb vegetació del *Glaucion flavi*
- Pinedes Mediterrànies

ACTUACIONS DE D'INTEGRACIÓ I TRACTAMENT DE LA VEGETACIÓ

ARBRAT	Arbrat principal	Arbrat secundari
Arbrat de ribera	*-Populus alba* *-Populus nigra italica* *-Ulmus minor* *-Fraxinus angustifolia*	*-Salix alba* *-Ulmus resista* *-Sorbus sp.* *-Tilia sp.*
Arbrat forestal	*-Pinus halepensis*	*-Quercus ilex* *-Quercus rotundifolia*

HIDROSEMBRA
- Hidrosembra Sol
- Hidrosembra Ombra
- Hidrosembra Semi ombra

MESURES CORRECTORES PER A LA CONSERVACIÓ DE LA FLORA, FAUNA I ELS HÀBITATS NATURALS, ESPECIFÍQUES PER A LA PROTECCIÓ DELS HIC

Alberedes, salzedes i altres boscos de ribera

Estrat Arbori	Estrat Arbustiu	Estrat Herbaci
-Populus alba *-Populus nigra italica* *-Ulmus minor* *-Fraxinus angustifolia*	*-Rubus ulmifolius*	*-Vinca difformis* *-Arum italicum*

Rius amb vores llotoses colonitzades per herbassars nitròfils de *Chenopodion rubri* i del *Bidention*

Estrat Arbori	Estrat Arbustiu	Estrat Herbaci
		-

Rius Mediterrànis amb vegetació del *Glaucion flavi*

Estrat Arbori	Estrat Arbustiu	Estrat Herbaci
		-Ononis natrix *-Glaucium flavum* *-Sedum album* *-Helichrysum stoechas*


Pinedes Mediterrànies

Estrat Arbori	Estrat Arbustiu	Estrat Herbaci
-Pinus halepensis	*-Quercus coccifera* *-Olea europea* *-Rhamnus lycioides* *-Erica multiflora* *-Bupleurum frutiscens* *-Ulex parviflorus*	*-Stipa offneri*

MESURES DE RESTAURACIÓ DELS ECOSISTEMES DE RIBERA

NIVELL DE QUALITAT	QBR	COLOR	
Alteració forta, qualitat dolenta	30-50	Taronja	Restauració de l'àmbit fluvial
Degradació extrema, qualitat pèssima	≤25	Vermell	

MESURES COMPENSATÒRIES DELS IMPACTES RESIDUALS IDENTIFICATS
- Recuperació ambiental i paisatgística del marge dret de l'Aiguabarreig de Martorell

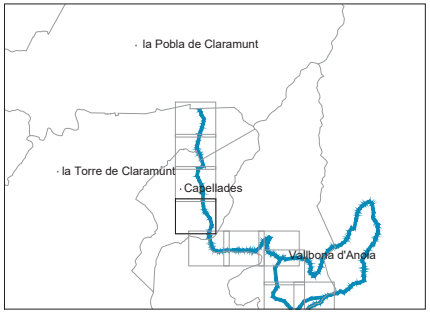

Docu
Codi
còpia autèntica de l'original electrònic
685 Adreça de validació: https://seuelectronica.diba.cat

Diputació Barcelona | Àrea d'Infraestructures i Territori

BCN Vies blaves Barcelona

Vies Verdes

Autor
batlleiroig SBS 5
ENRIC BATLLE – JOAN ROIG – IVAN SÁNCHEZ – MARIO SORER – MARIA BLANCO – LOLA SIMÓN
Nom del redactor

Vist i plau
Montserrat Tordera
Responsable del projecte
Josep Canadell
Responsable tècnic

Projecte
PROJECTE CONSTRUCTIU VIA BLAVA DE L'ANOIA FASE II
PROJECTE D'URBANITZACIÓ

Plànol
ACTUACIONS D'INTEGRACIÓ I TRACTAMENT DE LA VEGETACIÓ. DEFINICIÓ DE LES MESURES PREVENTIVES, MINIMITZADORES I CORRECTORES

Número 9.2


Escala - original A3 1 / 2500

0 10 50 m

Arxiu 09.2_vegetacio_tram01.dwg

Data 04 / 2024

Full 04 de 48

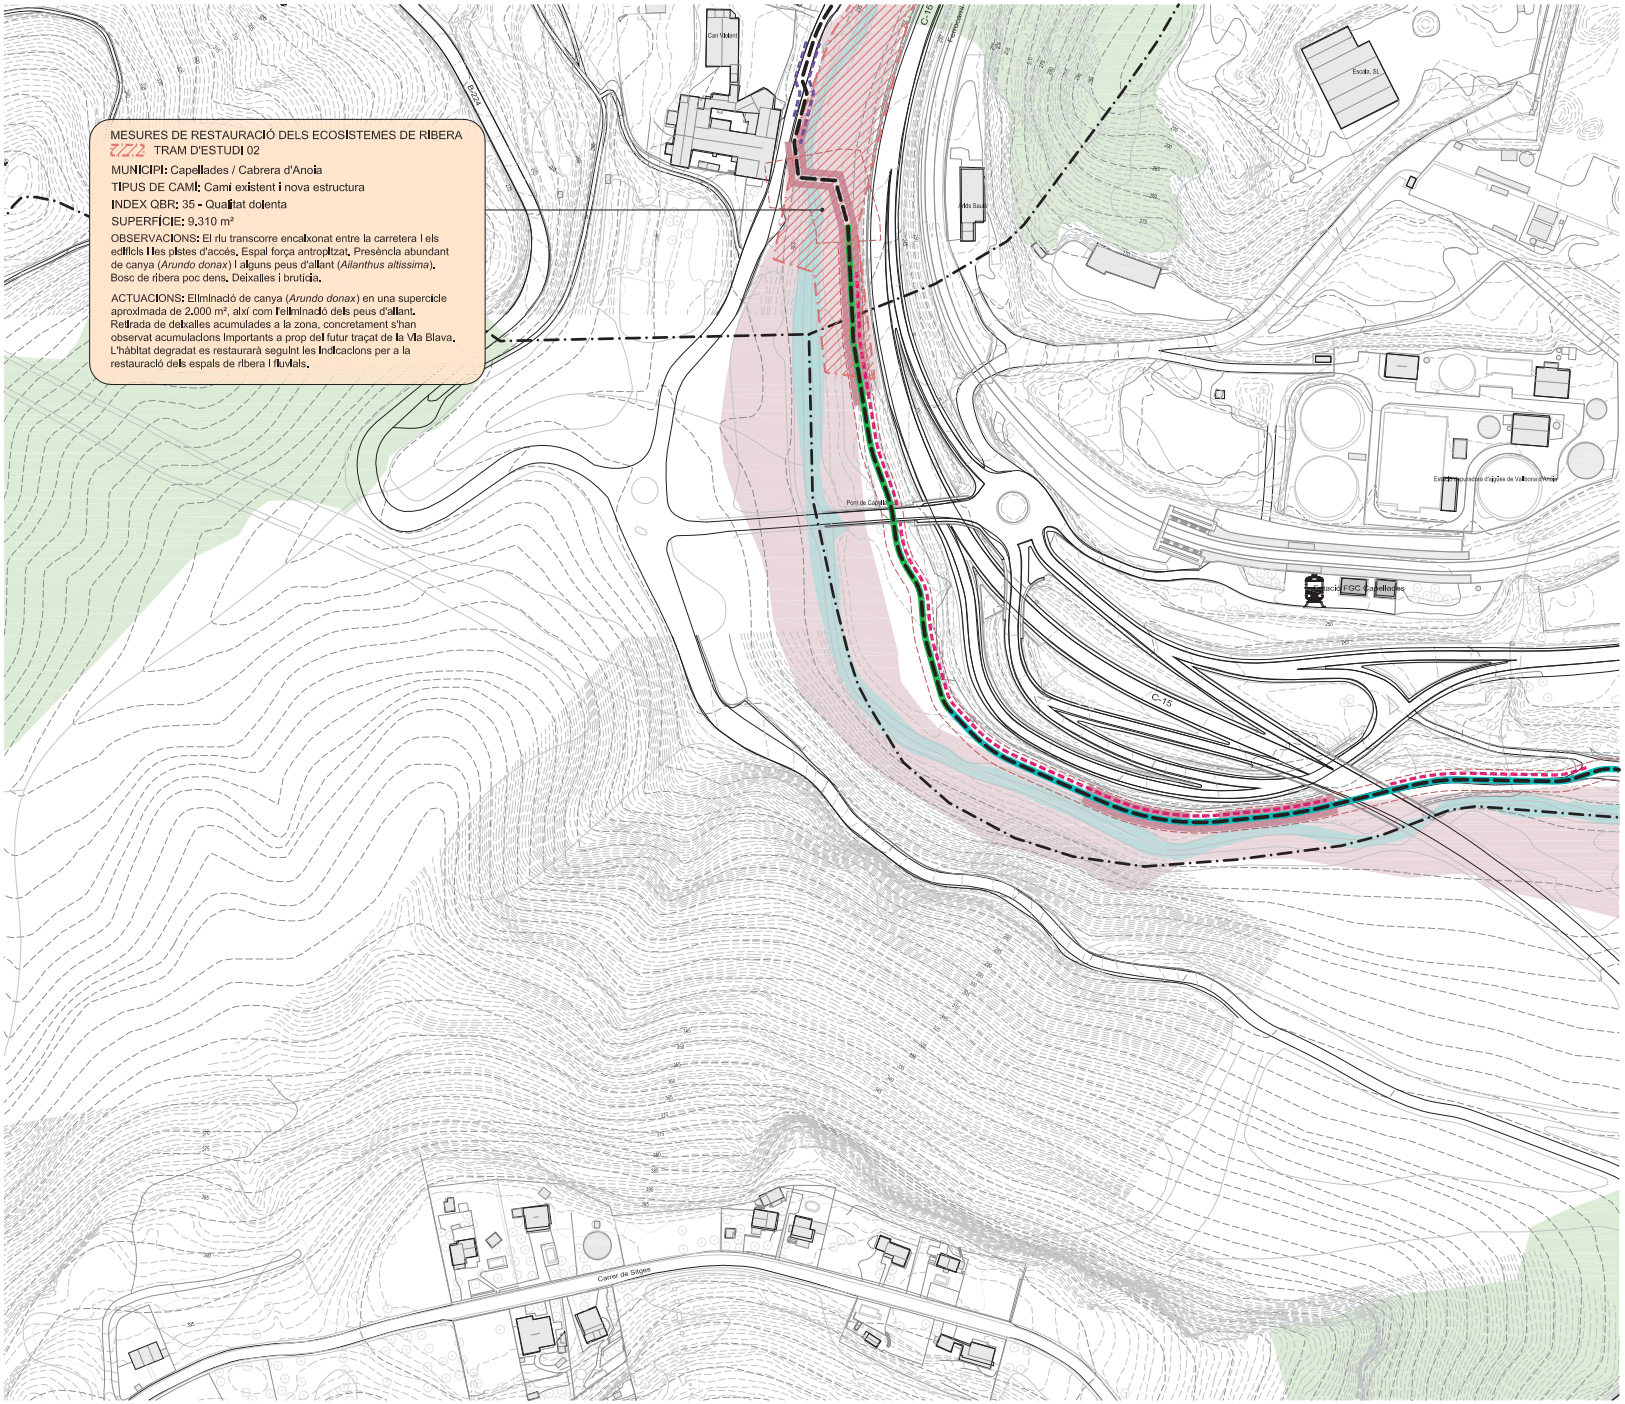

LLEGENDA

VIA BLAVA DE L'ANOIA

- Traçat de la Via Blava
- Àmbit PDU (franja d'expropiació àmbit de 10 metres d'ample)

HÀBITATS D'INTERES COMUNITARI

- Alberedes, salzedes i altres boscos de ribera
- Rius amb vores llotoses colonitzades per herbassars nitròfils de *Chenopodion rubri* i del *Bidention*
- Rius Mediterranis amb vegetació del *Glaucion flavi*
- Pinedes Mediterrànies

ACTUACIONS DE D'INTEGRACIÓ I TRACTAMENT DE LA VEGETACIÓ

ARBRAT	Arbrat principal	Arbrat secundari
Arbrat de ribera	-*Populus alba* -*Populus nigra italica* -*Ulmus minor* -*Fraxinus angustifolia*	-*Salix alba* -*Ulmus resista* -*Sorbus sp.* -*Tilia sp.*
Arbrat forestal	-*Pinus halepensis*	-*Quercus ilex* -*Quercus rotundifolia*

HIDROSEMBRA

- Hidrosembra Sol
- Hidrosembra Ombra
- Hidrosembra Semi ombra

MESURES CORRECTORES PER A LA CONSERVACIÓ DE LA FLORA, FAUNA I ELS HÀBITATS NATURALS, ESPECIFÍQUES PER A LA PROTECCIÓ DELS HIC

Alberedes, salzedes i altres boscos de ribera

Estrat Arbori	Estrat Arbustiu	Estrat Herbaci
-*Populus alba* -*Populus nigra italica* -*Ulmus minor* -*Fraxinus angustifolia*	-*Rubus ulmifolius*	-*Vinca difformis* -*Arum italicum*

Rius amb vores llotoses colonitzades per herbassars nitròfils de *Chenopodion rubri* i del *Bidention*

Estrat Arbori	Estrat Arbustiu	Estrat Herbaci
		-

Rius Mediterranis amb vegetació del *Glaucion flavi*

Estrat Arbori	Estrat Arbustiu	Estrat Herbaci
		-*Ononis natrix* -*Glaucium flavum* -*Sedum album* -*Helichrysum stoechas*

Pinedes Mediterrànies


Estrat Arbori	Estrat Arbustiu	Estrat Herbaci
-*Pinus halepensis*	-*Quercus coccifera* -*Olea europea* -*Rhamnus lycioides* -*Erica multiflora* -*Bupleurum frutiscens* -*Ulex parviflorus*	-*Stipa offneri*

MESURES DE RESTAURACIÓ DELS ECOSISTEMES DE RIBERA

NIVELL DE QUALITAT	QBR	COLOR	
Alteració forta, qualitat dolenta	30-50	Taronja	Restauració de l'àmbit fluvial
Degradació extrema, qualitat pèssima	≤25	Vermell	

MESURES COMPENSATÒRIES DELS IMPACTES RESIDUALS IDENTIFICATS

- Recuperació ambiental i paisatgística del marge dret de l'Aiguabarreig de Martorell

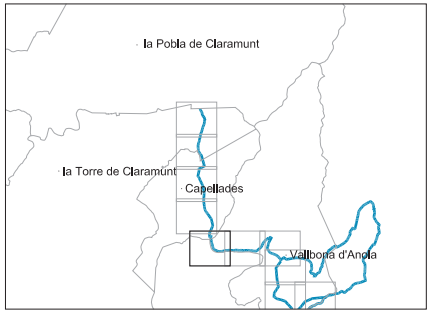

Docu
Codi
Diputació Barcelona | Àrea d'Infraestructures i Territori
BCN Vies blaves Barcelona
còpia autèntica de l'original electrònic
685 Adreça de validació: https://seuelectronica.diba.cat

Vies Verdes
Montserrat Tordera
Responsable del projecte
Joan Carbonell
Responsable tècnic


Autor
batlleiroig SBS 5
ENRIC BATLLE – JOAN ROIG – IVAN SÁNCHEZ – MÀRIO SORER – MARIA BLANCO – LOLA SIMÓN
Nom del redactor

Projecte
PROJECTE CONSTRUCTIU VIA BLAVA DE L'ANOIA FASE II
PROJECTE D'URBANITZACIÓ

Plànol
ACTUACIONS D'INTEGRACIÓ I TRACTAMENT DE LA VEGETACIÓ. DEFINICIÓ DE LES MESURES PREVENTIVES, MINIMITZADORES I CORRECTORES

Número: 9.2

Escala - original A3: 1 / 2500
0 10 50 m
Arxiu: 09.2_vegetacio_tram01.dwg
Data: 04 / 2024
Full: 05 de 48

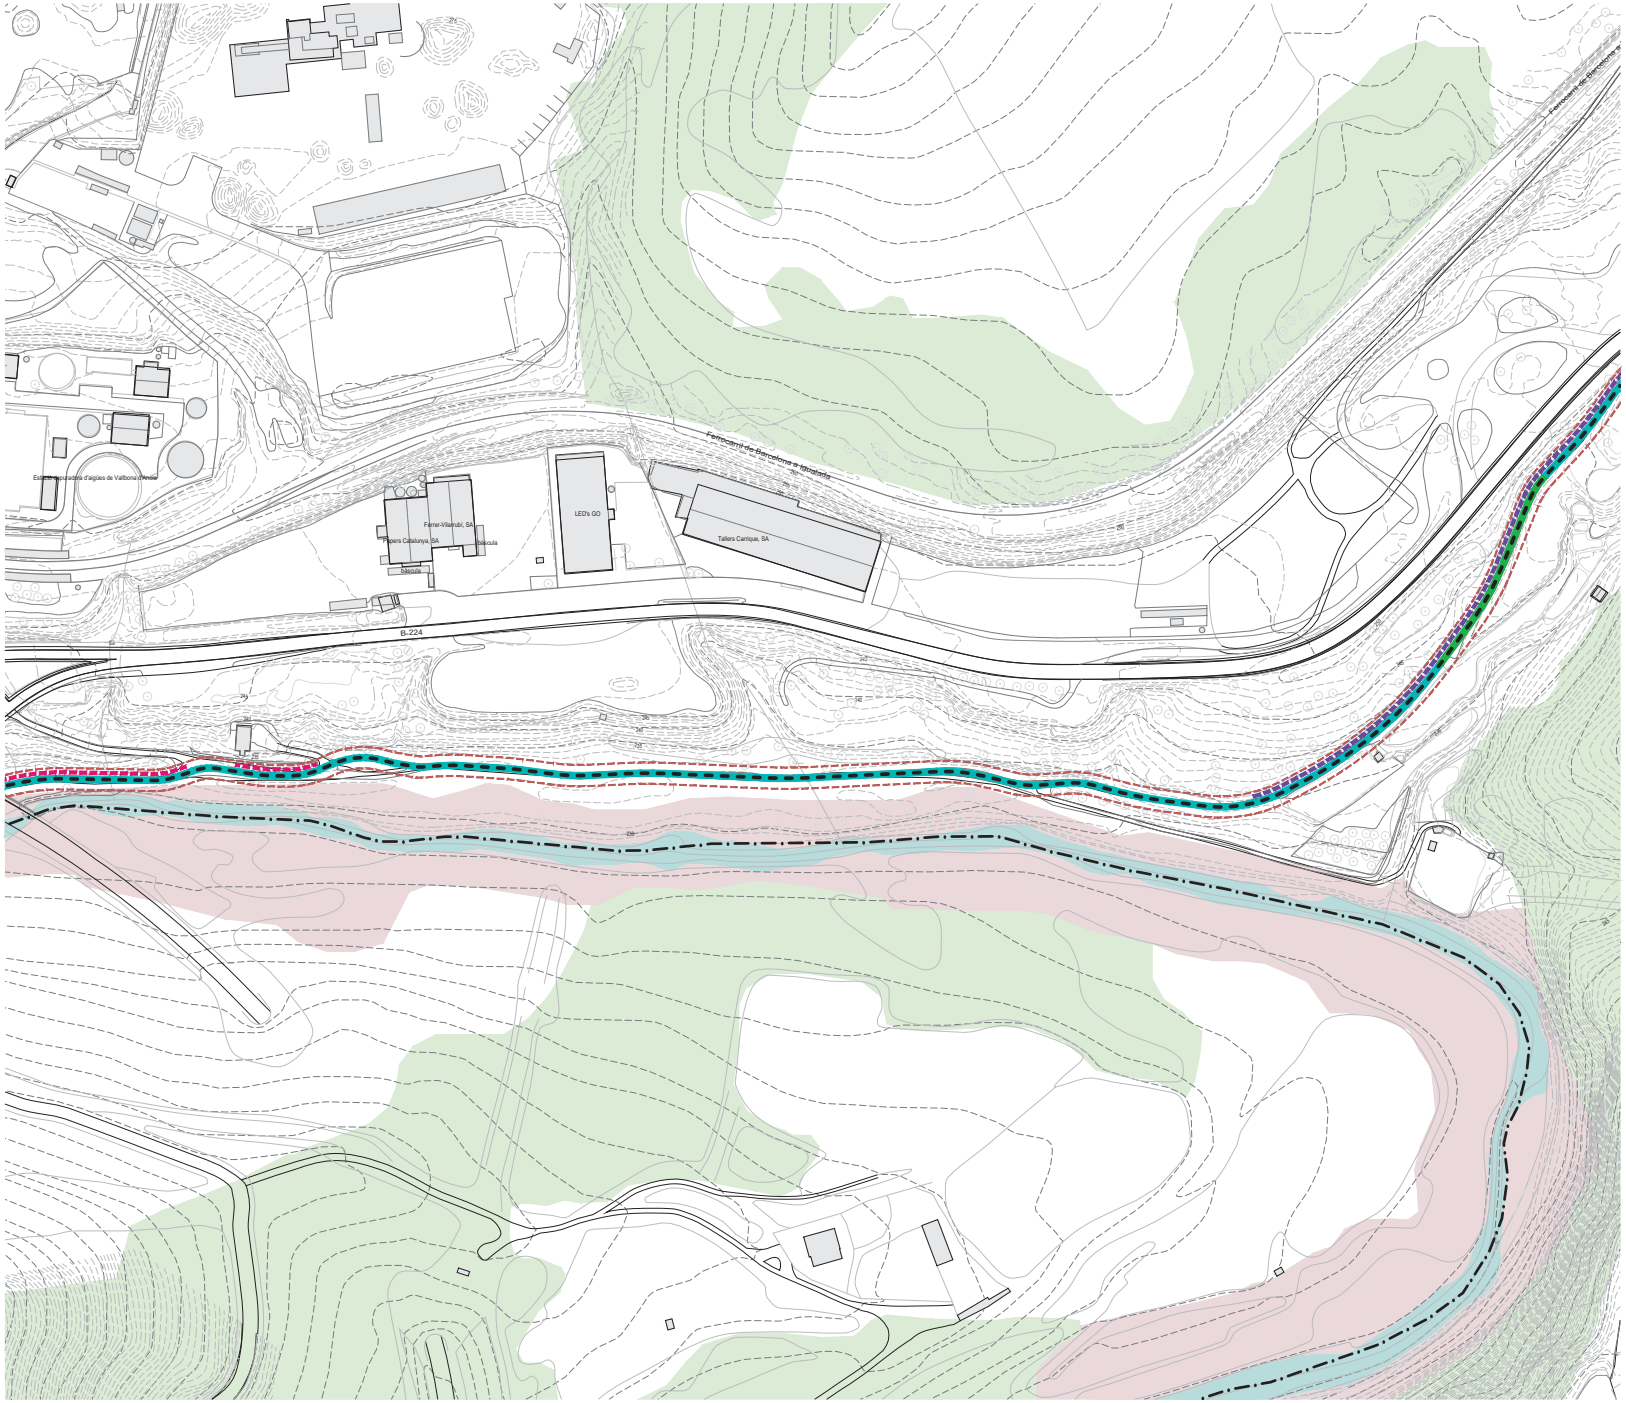

LLEGENDA

VIA BLAVA DE L'ANOIA

- Traçat de la Via Blava
- Àmbit PDU (franja d'expropiació àmbit de 10 metres d'ample)

HÀBITATS D'INTERES COMUNITARI

- Alberedes, salzedes i altres boscos de ribera
- Rius amb vores llotoses colonitzades per herbassars nitròfils de *Chenopodion rubri* i del *Bidention*
- Rius Mediterrànis amb vegetació del *Glaucion flavi*
- Pinedes Mediterrànies

ACTUACIONS DE D'INTEGRACIÓ I TRACTAMENT DE LA VEGETACIÓ

ARBRAT	Arbrat principal	Arbrat secundari
Arbrat de ribera	-*Populus alba* -*Populus nigra italica* -*Ulmus minor* -*Fraxinus angustifolia*	-*Salix alba* -*Ulmus resista* -*Sorbus sp.* -*Tilia sp.*
Arbrat forestal	-*Pinus halepensis*	-*Quercus ilex* -*Quercus rotundifolia*

HIDROSEMBRA

- Hidrosembra Sol
- Hidrosembra Ombra
- Hidrosembra Semi ombra

MESURES CORRECTORES PER A LA CONSERVACIÓ DE LA FLORA, FAUNA I ELS HÀBITATS NATURALS, ESPECIFÍQUES PER A LA PROTECCIÓ DELS HIC

Alberedes, salzedes i altres boscos de ribera

Estrat Arbori	Estrat Arbustiu	Estrat Herbaci
-*Populus alba* -*Populus nigra italica* -*Ulmus minor* -*Fraxinus angustifolia*	-*Rubus ulmifolius*	-*Vinca difformis* -*Arum italicum*

Rius amb vores llotoses colonitzades per herbassars nitròfils de *Chenopodion rubri* i del *Bidention*

Estrat Arbori	Estrat Arbustiu	Estrat Herbaci
		-

Rius Mediterrànis amb vegetació del *Glaucion flavi*

Estrat Arbori	Estrat Arbustiu	Estrat Herbaci
		-*Ononis natrix* -*Glaucium flavum* -*Sedum album* -*Helichrysum stoechas*

Pinedes Mediterrànies


Estrat Arbori	Estrat Arbustiu	Estrat Herbaci
-*Pinus halepensis*	-*Quercus coccifera* -*Olea europea* -*Rhamnus lycioides* -*Erica multiflora* -*Bupleurum frutiscens* -*Ulex parviflorus*	-*Stipa offneri*

MESURES DE RESTAURACIÓ DELS ECOSISTEMES DE RIBERA

NIVELL DE QUALITAT	QBR	COLOR	
Alteració forta, qualitat dolenta	30-50	Taronja	Restauració de l'àmbit fluvial
Degradació extrema, qualitat pèssima	≤25	Vermell	

MESURES COMPENSATÒRIES DELS IMPACTES RESIDUALS IDENTIFICATS

- Recuperació ambiental i paisatgística del marge dret de l'Aiguabarreig de Martorell

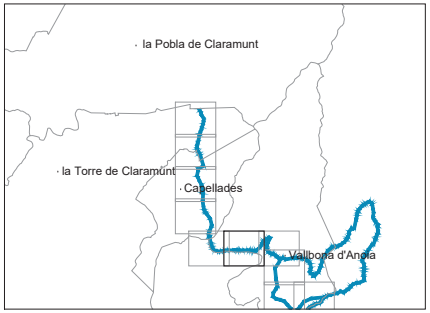

Docu
Codi
Diputació Barcelona | Àrea d'Infraestructures i Territori
BCN Vies blaves Barcelona
còpia autèntica de l'original electrònic
685 Adreça de validació: https://seuelectronica.diba.cat

Vist i plec
Montserrat Tordera
Responsable del projecte
Josep Cardús
Responsable tècnic

Autor
batlleiroig SBS 5
ENRIC BATLLE – JOAN ROIG – IVAN SÁNCHEZ – MARIO SORER – MARIA BLANCO – LOLA SIMÓN
Nom del redactor

Projecte
PROJECTE CONSTRUCTIU
VIA BLAVA DE L'ANOIA FASE II
PROJECTE D'URBANITZACIÓ

Plànol
ACTUACIONS D'INTEGRACIÓ I TRACTAMENT DE LA VEGETACIÓ. DEFINICIÓ DE LES MESURES PREVENTIVES, MINIMITZADORES I CORRECTORES

Número
9.2


Escala - original A3
1 / 2500

0 10 50 m

Arxiu
09.2_vegetacio_tram01.dwg

Data
04 / 2024

Full
06 de 48

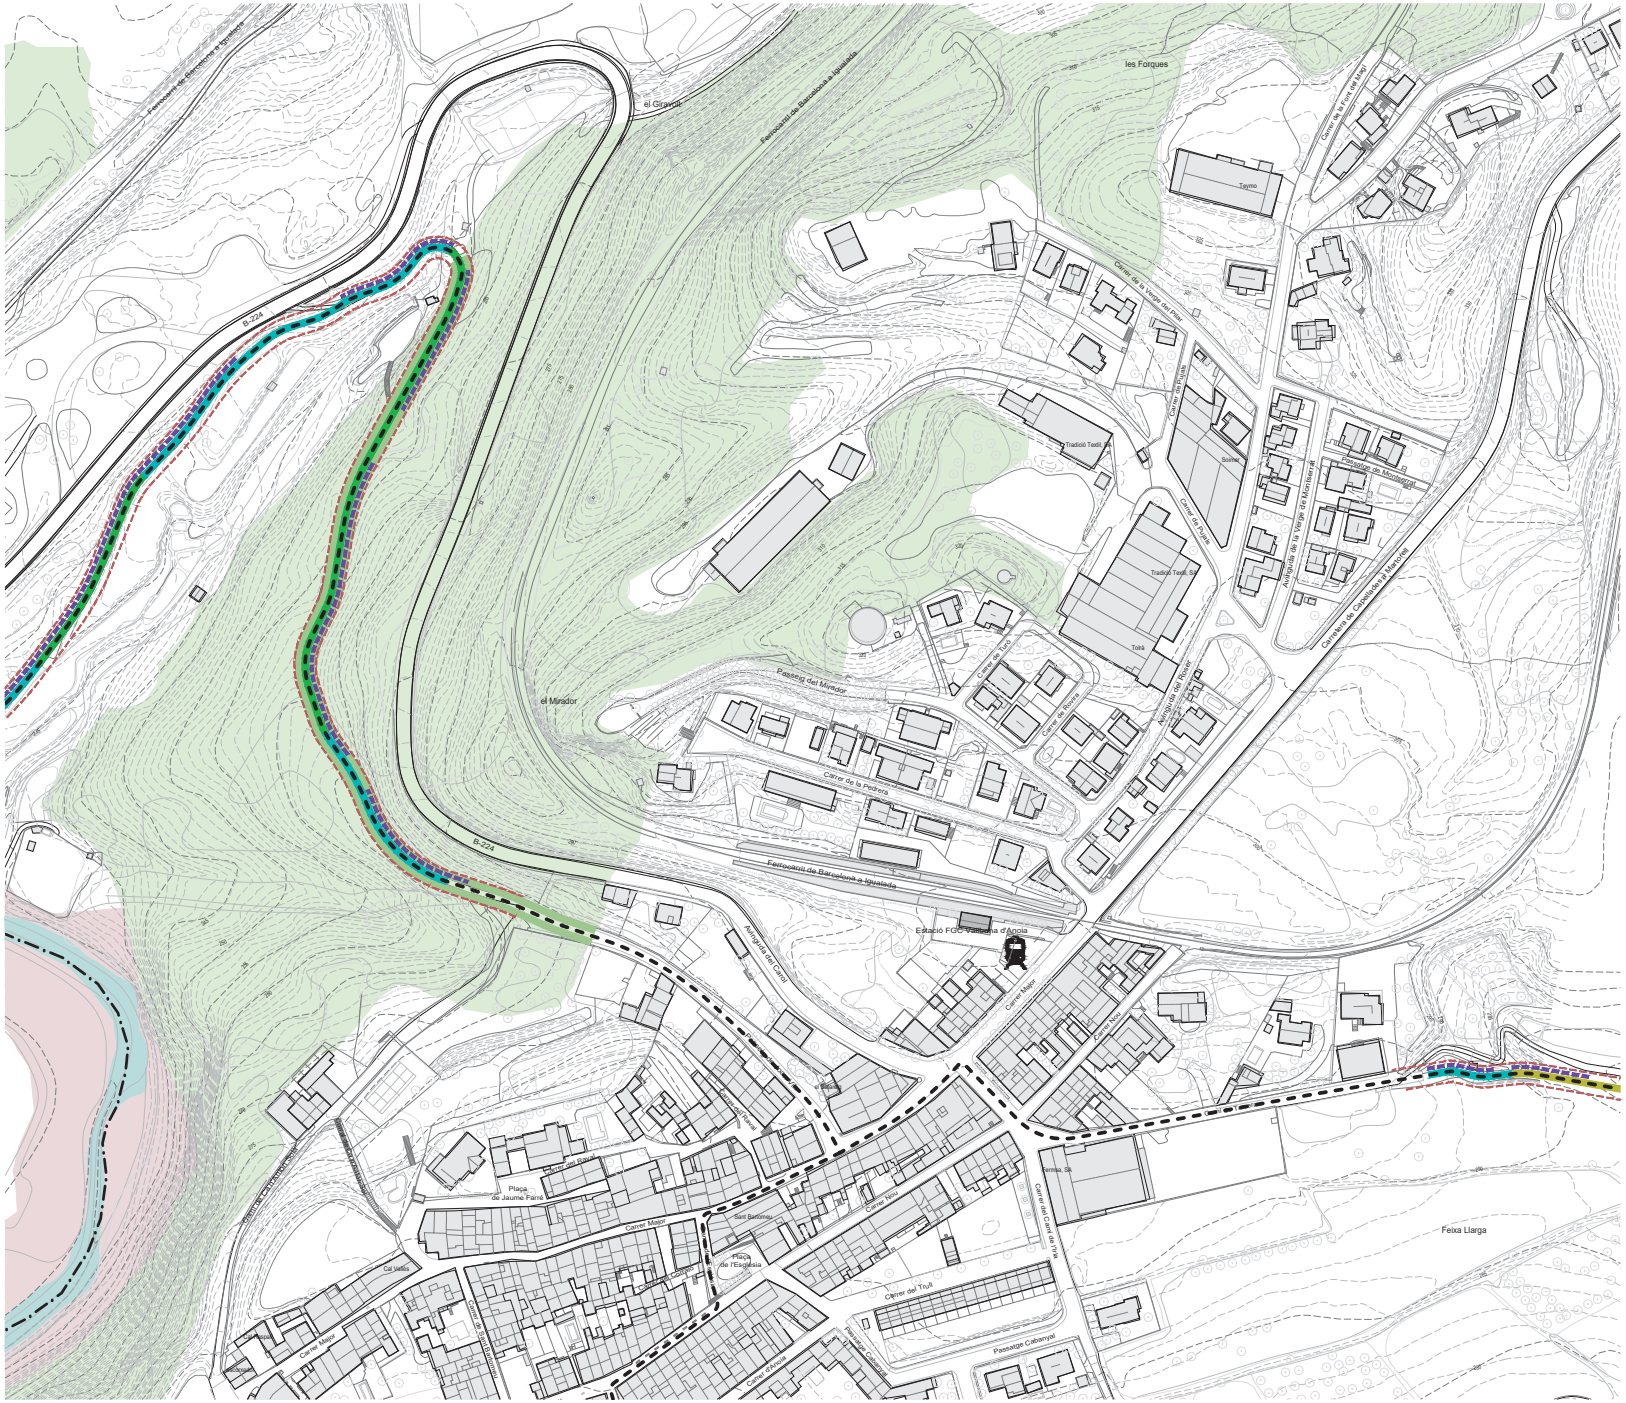

LLEGENDA

VIA BLAVA DE L'ANOIA
- Traçat de la Via Blava
- Àmbit PDU (franja d'expropiació àmbit de 10 metres d'ample)

HÀBITATS D'INTERES COMUNITARI
- Alberedes, salzedes i altres boscos de ribera
- Rius amb vores llotoses colonitzades per herbassars nitròfils de *Chenopodion rubri* i del *Bidention*
- Rius Mediterrànis amb vegetació del *Glaucion flavi*
- Pinedes Mediterrànies

ACTUACIONS DE D'INTEGRACIÓ I TRACTAMENT DE LA VEGETACIÓ

ARBRAT	Arbrat principal	Arbrat secundari
Arbrat de ribera	*-Populus alba* *-Populus nigra italica* *-Ulmus minor* *-Fraxinus angustifolia*	*-Salix alba* *-Ulmus resista* *-Sorbus sp.* *-Tilia sp.*
Arbrat forestal	*-Pinus halepensis*	*-Quercus ilex* *-Quercus rotundifolia*

HIDROSEMBRA
- Hidrosembra Sol
- Hidrosembra Ombra
- Hidrosembra Semi ombra

MESURES CORRECTORES PER A LA CONSERVACIÓ DE LA FLORA, FAUNA I ELS HÀBITATS NATURALS, ESPECIFÍQUES PER A LA PROTECCIÓ DELS HIC

Alberedes, salzedes i altres boscos de ribera

Estrat Arbori	Estrat Arbustiu	Estrat Herbaci
-Populus alba *-Populus nigra italica* *-Ulmus minor* *-Fraxinus angustifolia*	*-Rubus ulmifolius*	*-Vinca difformis* *-Arum italicum*

Rius amb vores llotoses colonitzades per herbassars nitròfils de *Chenopodion rubri* i del *Bidention*

Estrat Arbori	Estrat Arbustiu	Estrat Herbaci
		- - - -

Rius Mediterrànis amb vegetació del *Glaucion flavi*

Estrat Arbori	Estrat Arbustiu	Estrat Herbaci
		-Ononis natrix *-Glaucium flavum* *-Sedum album* *-Helichrysum stoechas*


Pinedes Mediterrànies

Estrat Arbori	Estrat Arbustiu	Estrat Herbaci
-Pinus halepensis	*-Quercus coccifera* *-Olea europea* *-Rhamnus lycioides* *-Erica multiflora* *-Bupleurum frutiscens* *-Ulex parviflorus*	*-Stipa offneri*

MESURES DE RESTAURACIÓ DELS ECOSISTEMES DE RIBERA

NIVELL DE QUALITAT	QBR	COLOR	
Alteració forta, qualitat dolenta	30-50	Taronja	Restauració de l'àmbit fluvial
Degradació extrema, qualitat pèssima	≤25	Vermell	

MESURES COMPENSATÒRIES DELS IMPACTES RESIDUALS IDENTIFICATS
- Recuperació ambiental i paisatgística del marge dret de l'Aiguabarreig de Martorell

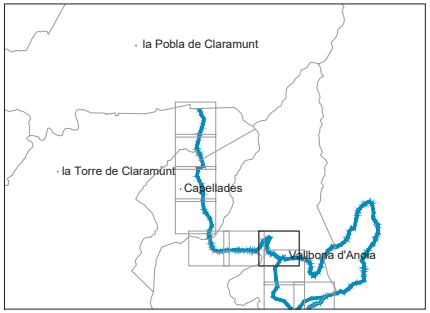

Docu
Codi
còpia autèntica de l'original electrònic
685 Adreça de validació: https://seu.electronica.diba.cat

Diputació Barcelona | Àrea d'Infraestructures i Territori

BCN Vies blaves Barcelona

Vies Lliures
Montserrat Tordera
Responsable del projecte
Josep Canadell
Responsable tècnic

Autor
batlleiroig SBS 5
ENRIC BATLLE – JOAN ROIG – IVAN SÁNCHEZ – MÀRIO SORER – MÀRIA BLANCO – LOLA SIMÓN
Nom del redactor

Projecte
PROJECTE CONSTRUCTIU VIA BLAVA DE L'ANOIA FASE II
PROJECTE D'URBANITZACIÓ

Plànol
ACTUACIONS D'INTEGRACIÓ I TRACTAMENT DE LA VEGETACIÓ. DEFINICIÓ DE LES MESURES PREVENTIVES, MINIMITZADORES I CORRECTORES

Número
9.2


Escala - original A3
1 / 2500

0 10 50 m

Arxiu
09.2_vegetacio_tram01.dwg

Data
04 / 2024

Full
07 de 48

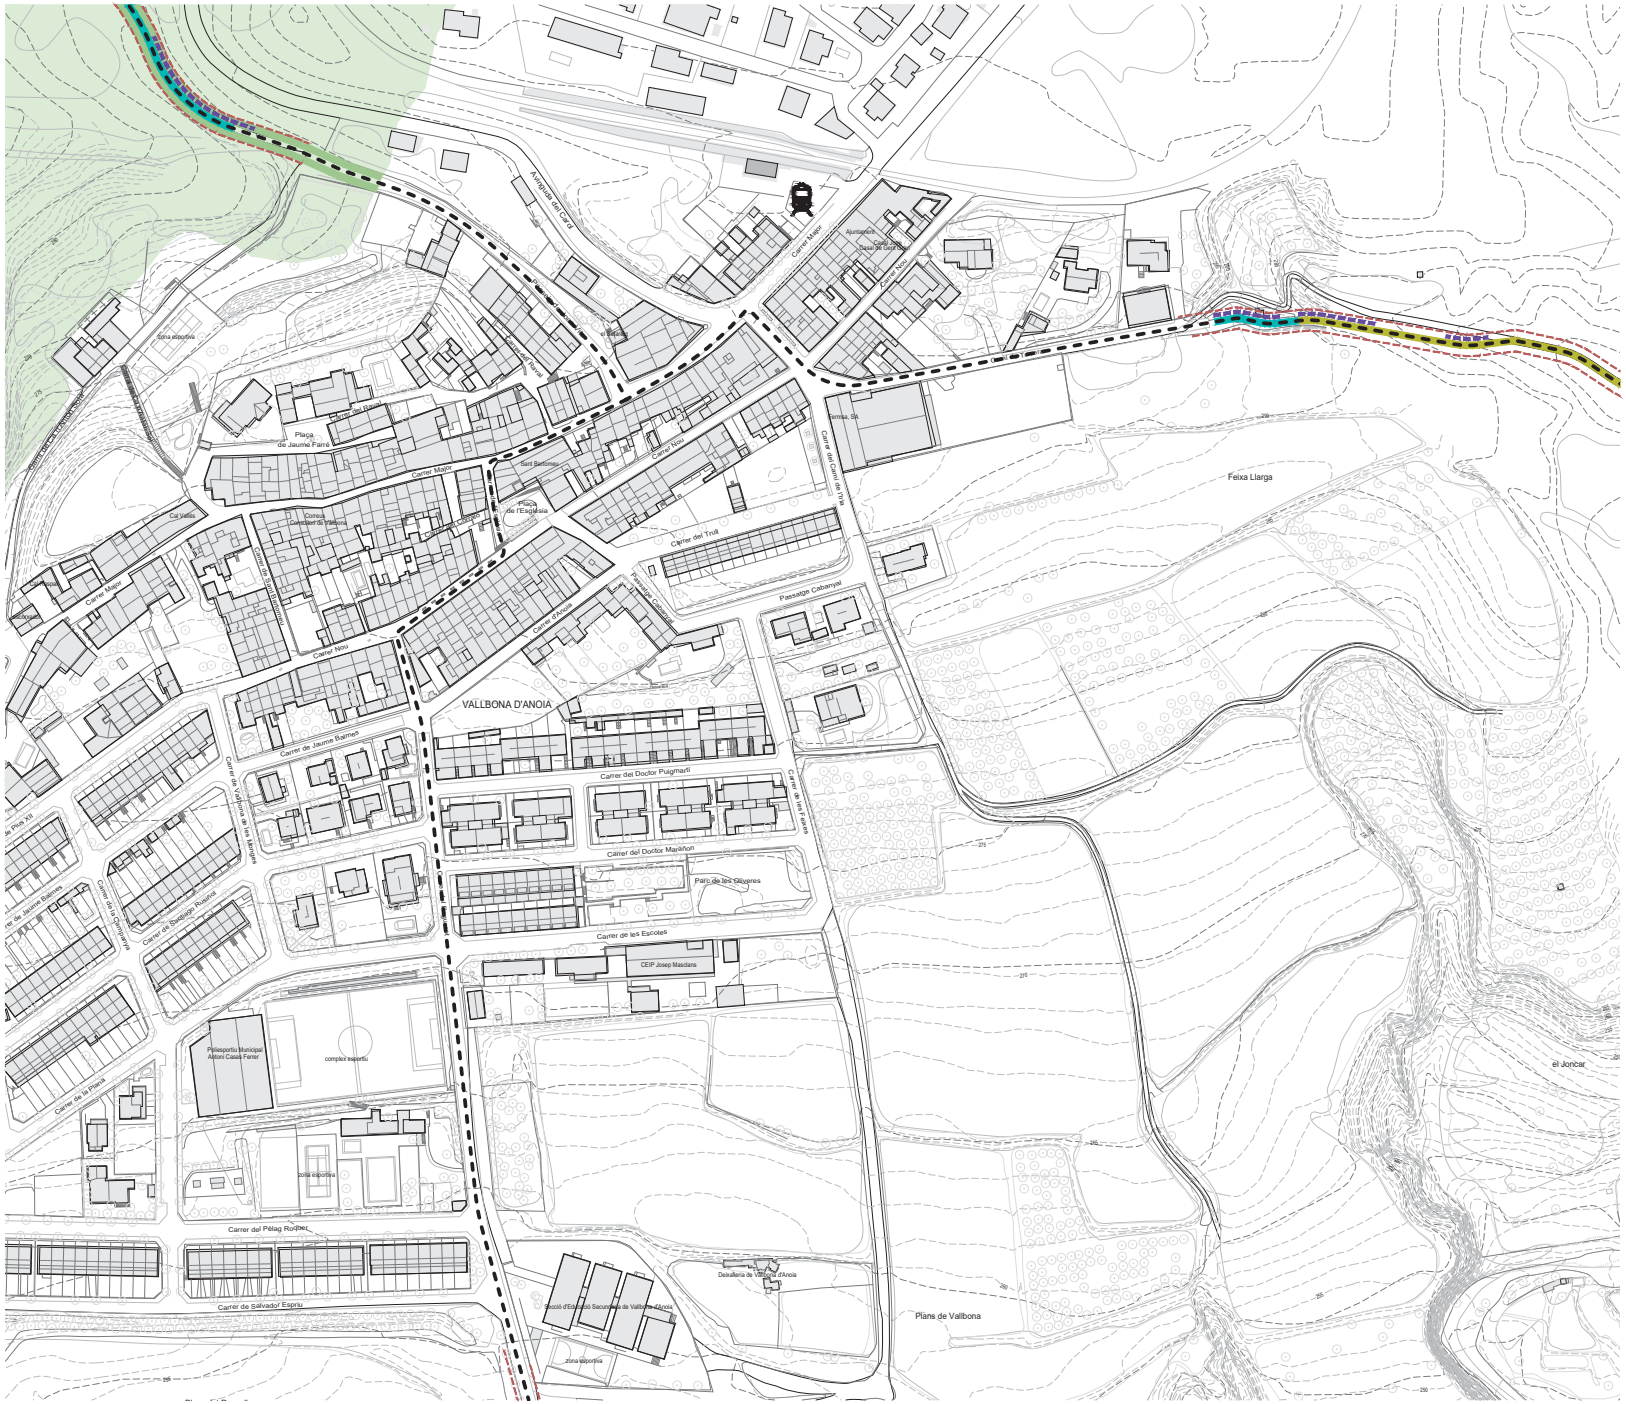

LLEGENDA

VIA BLAVA DE L'ANOIA

- Traçat de la Via Blava
- Àmbit PDU (franja d'expropiació àmbit de 10 metres d'ample)

HÀBITATS D'INTERES COMUNITARI

- Alberedes, salzedes i altres boscos de ribera
- Rius amb vores llotoses colonitzades per herbassars nitròfils de *Chenopodion rubri* i del *Bidention*
- Rius Mediterrànis amb vegetació del *Glaucion flavi*
- Pinedes Mediterrànies

ACTUACIONS DE D'INTEGRACIÓ I TRACTAMENT DE LA VEGETACIÓ

ARBRAT	Arbrat principal	Arbrat secundari
Arbrat de ribera	-*Populus alba* -*Populus nigra italica* -*Ulmus minor* -*Fraxinus angustifolia*	-*Salix alba* -*Ulmus resista* -*Sorbus sp.* -*Tilia sp.*
Arbrat forestal	-*Pinus halepensis*	-*Quercus ilex* -*Quercus rotundifolia*

HIDROSEMBRA

- Hidrosembra Sol
- Hidrosembra Ombra
- Hidrosembra Semi ombra

MESURES CORRECTORES PER A LA CONSERVACIÓ DE LA FLORA, FAUNA I ELS HÀBITATS NATURALS, ESPECIFÍQUES PER A LA PROTECCIÓ DELS HIC

Alberedes, salzedes i altres boscos de ribera

Estrat Arbori	Estrat Arbustiu	Estrat Herbaci
-*Populus alba* -*Populus nigra italica* -*Ulmus minor* -*Fraxinus angustifolia*	-*Rubus ulmifolius*	-*Vinca difformis* -*Arum italicum*

Rius amb vores llotoses colonitzades per herbassars nitròfils de *Chenopodion rubri* i del *Bidention*

Estrat Arbori	Estrat Arbustiu	Estrat Herbaci
		- - - -

Rius Mediterrànis amb vegetació del *Glaucion flavi*

Estrat Arbori	Estrat Arbustiu	Estrat Herbaci
		-*Ononis natrix* -*Glaucium flavum* -*Sedum album* -*Helichrysum stoechas*

Pinedes Mediterrànies


Estrat Arbori	Estrat Arbustiu	Estrat Herbaci
-*Pinus halepensis*	-*Quercus coccifera* -*Olea europea* -*Rhamnus lycioides* -*Erica multiflora* -*Bupleurum frutiscens* -*Ulex parviflorus*	-*Stipa offneri*

MESURES DE RESTAURACIÓ DELS ECOSISTEMES DE RIBERA

NIVELL DE QUALITAT	QBR	COLOR	
Alteració forta, qualitat dolenta	30-50	Taronja	Restauració de l'àmbit fluvial
Degradació extrema, qualitat pèssima	≤25	Vermell	

MESURES COMPENSATÒRIES DELS IMPACTES RESIDUALS IDENTIFICATS

- Recuperació ambiental i paisatgística del marge dret de l'Aiguabarreig de Martorell

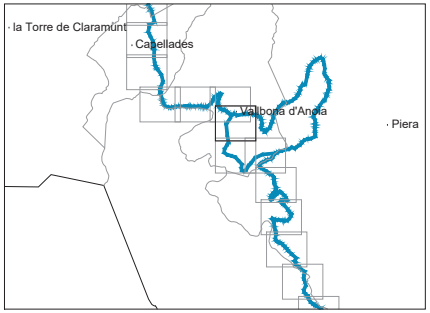

Docu
Codi
còpia autèntica de l'original electrònic
685 Adreça de validació: https://seu.electronica.diba.cat

Diputació Barcelona | Àrea d'Infraestructures i Territori

BCN Vies Blaves Barcelona

Vies Verdes
Montserrat Tordera
Responsable del projecte
Josep Canudas
Responsable tècnic

Autor
batlleiroig SBS 5
ENRIC BATLLE – JOAN ROIG – IVAN SÁNCHEZ – MARIO SORER – MARIA BLANCO – LOLA SIMÓN
Nom del redactor

Projecte
PROJECTE CONSTRUCTIU
VIA BLAVA DE L'ANOIA FASE II
PROJECTE D'URBANITZACIÓ

Plànol
ACTUACIONS D'INTEGRACIÓ I TRACTAMENT DE LA VEGETACIÓ. DEFINICIÓ DE LES MESURES PREVENTIVES, MINIMITZADORES I CORRECTORES

Número
9.2


Escala - original A3
1 / 2500

0 10 50 m

Arxiu
09.2_vegetacio_tram02.dwg

Data
04 / 2024

Full
08 de 48

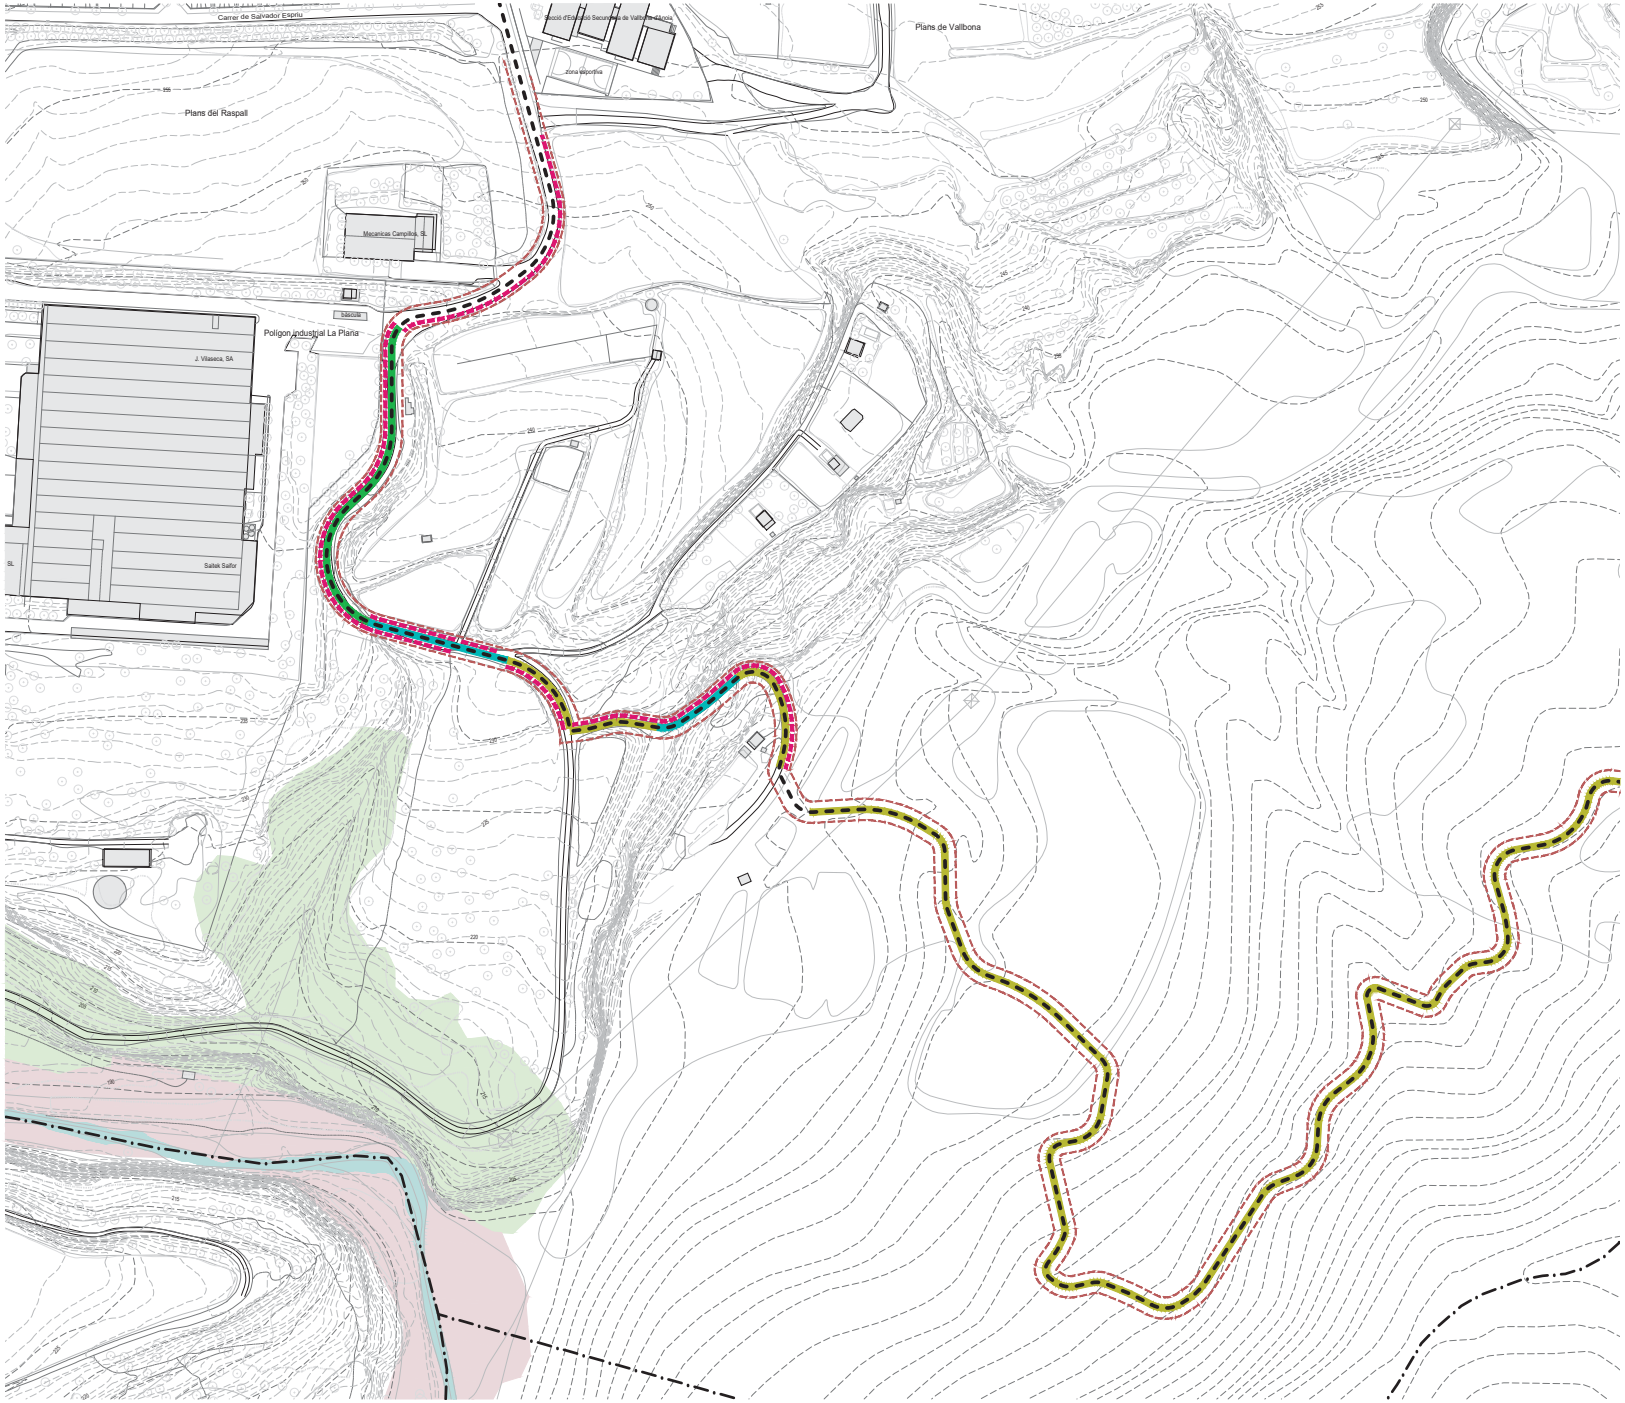

LLEGENDA

VIA BLAVA DE L'ANOIA

- Traçat de la Via Blava
- Àmbit PDU (franja d'expropiació àmbit de 10 metres d'ample)

HÀBITATS D'INTERES COMUNITARI

- Alberedes, salzedes i altres boscos de ribera
- Rius amb vores llotoses colonitzades per herbassars nitròfils de *Chenopodion rubri* i del *Bidention*
- Rius Mediterrànis amb vegetació del *Glaucion flavi*
- Pinedes Mediterrànies

ACTUACIONS DE D'INTEGRACIÓ I TRACTAMENT DE LA VEGETACIÓ

ARBRAT	Arbrat principal	Arbrat secundari
Arbrat de ribera	-*Populus alba* -*Populus nigra italica* -*Ulmus minor* -*Fraxinus angustifolia*	-*Salix alba* -*Ulmus resista* -*Sorbus sp.* -*Tilia sp.*
Arbrat forestal	-*Pinus halepensis*	-*Quercus ilex* -*Quercus rotundifolia*

HIDROSEMBRA

- Hidrosembra Sol
- Hidrosembra Ombra
- Hidrosembra Semi ombra

MESURES CORRECTORES PER A LA CONSERVACIÓ DE LA FLORA, FAUNA I ELS HÀBITATS NATURALS, ESPECIFÍQUES PER A LA PROTECCIÓ DELS HIC

Alberedes, salzedes i altres boscos de ribera

Estrat Arbori	Estrat Arbustiu	Estrat Herbaci
-*Populus alba* -*Populus nigra italica* -*Ulmus minor* -*Fraxinus angustifolia*	-*Rubus ulmifolius*	-*Vinca difformis* -*Arum italicum*

Rius amb vores llotoses colonitzades per herbassars nitròfils de *Chenopodion rubri* i del *Bidention*

Estrat Arbori	Estrat Arbustiu	Estrat Herbaci
		-

Rius Mediterrànis amb vegetació del *Glaucion flavi*

Estrat Arbori	Estrat Arbustiu	Estrat Herbaci
		-*Ononis natrix* -*Glaucium flavum* -*Sedum album* -*Helichrysum stoechas*

Pinedes Mediterrànies

Estrat Arbori	Estrat Arbustiu	Estrat Herbaci
-*Pinus halepensis*	-*Quercus coccifera* -*Olea europea* -*Rhamnus lycioides* -*Erica multiflora* -*Bupleurum fruticsens* -*Ulex parviflorus*	-*Stipa offneri*


MESURES DE RESTAURACIÓ DELS ECOSISTEMES DE RIBERA

NIVELL DE QUALITAT	QBR	COLOR
Alteració forta, qualitat dolenta	30-50	Taronja
Degradació extrema, qualitat pèssima	≤25	Vermell

Restauració de l'àmbit fluvial

MESURES COMPENSATÒRIES DELS IMPACTES RESIDUALS IDENTIFICATS

- Recuperació ambiental i paisatgística del marge dret de l'Aiguabarreig de Martorell

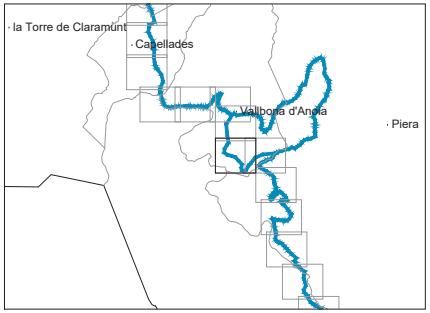

Docu
Codi
còpia autèntica de l'original electrònic
685 Adreça de validació: https://seuelectronica.diba.cat

Diputació Barcelona | Àrea d'Infraestructures i Territori

BCN Vies blaves Barcelona

Vist i dona
Montserrat Tordera
Responsable del projecte
Josep Cardús
Responsable tècnic

Autor
batlleiroig SBS 5
ENRIC BATLLE – JOAN ROIG – IVAN SÁNCHEZ – MARIO SORER – MARIA BLANCO – LOLA SIMÓN
Nom del redactor

Projecte
PROJECTE CONSTRUCTIU VIA BLAVA DE L'ANOIA FASE II
PROJECTE D'URBANITZACIÓ

Plànol
ACTUACIONS D'INTEGRACIÓ I TRACTAMENT DE LA VEGETACIÓ. DEFINICIÓ DE LES MESURES PREVENTIVES, MINIMITZADORES I CORRECTORES

Número
9.2


Escala - original A3
1 / 2500

0 10 50 m

Arxiu
09.2_vegetacio_tram02.dwg

Data
04 / 2024

Full
09 de 48

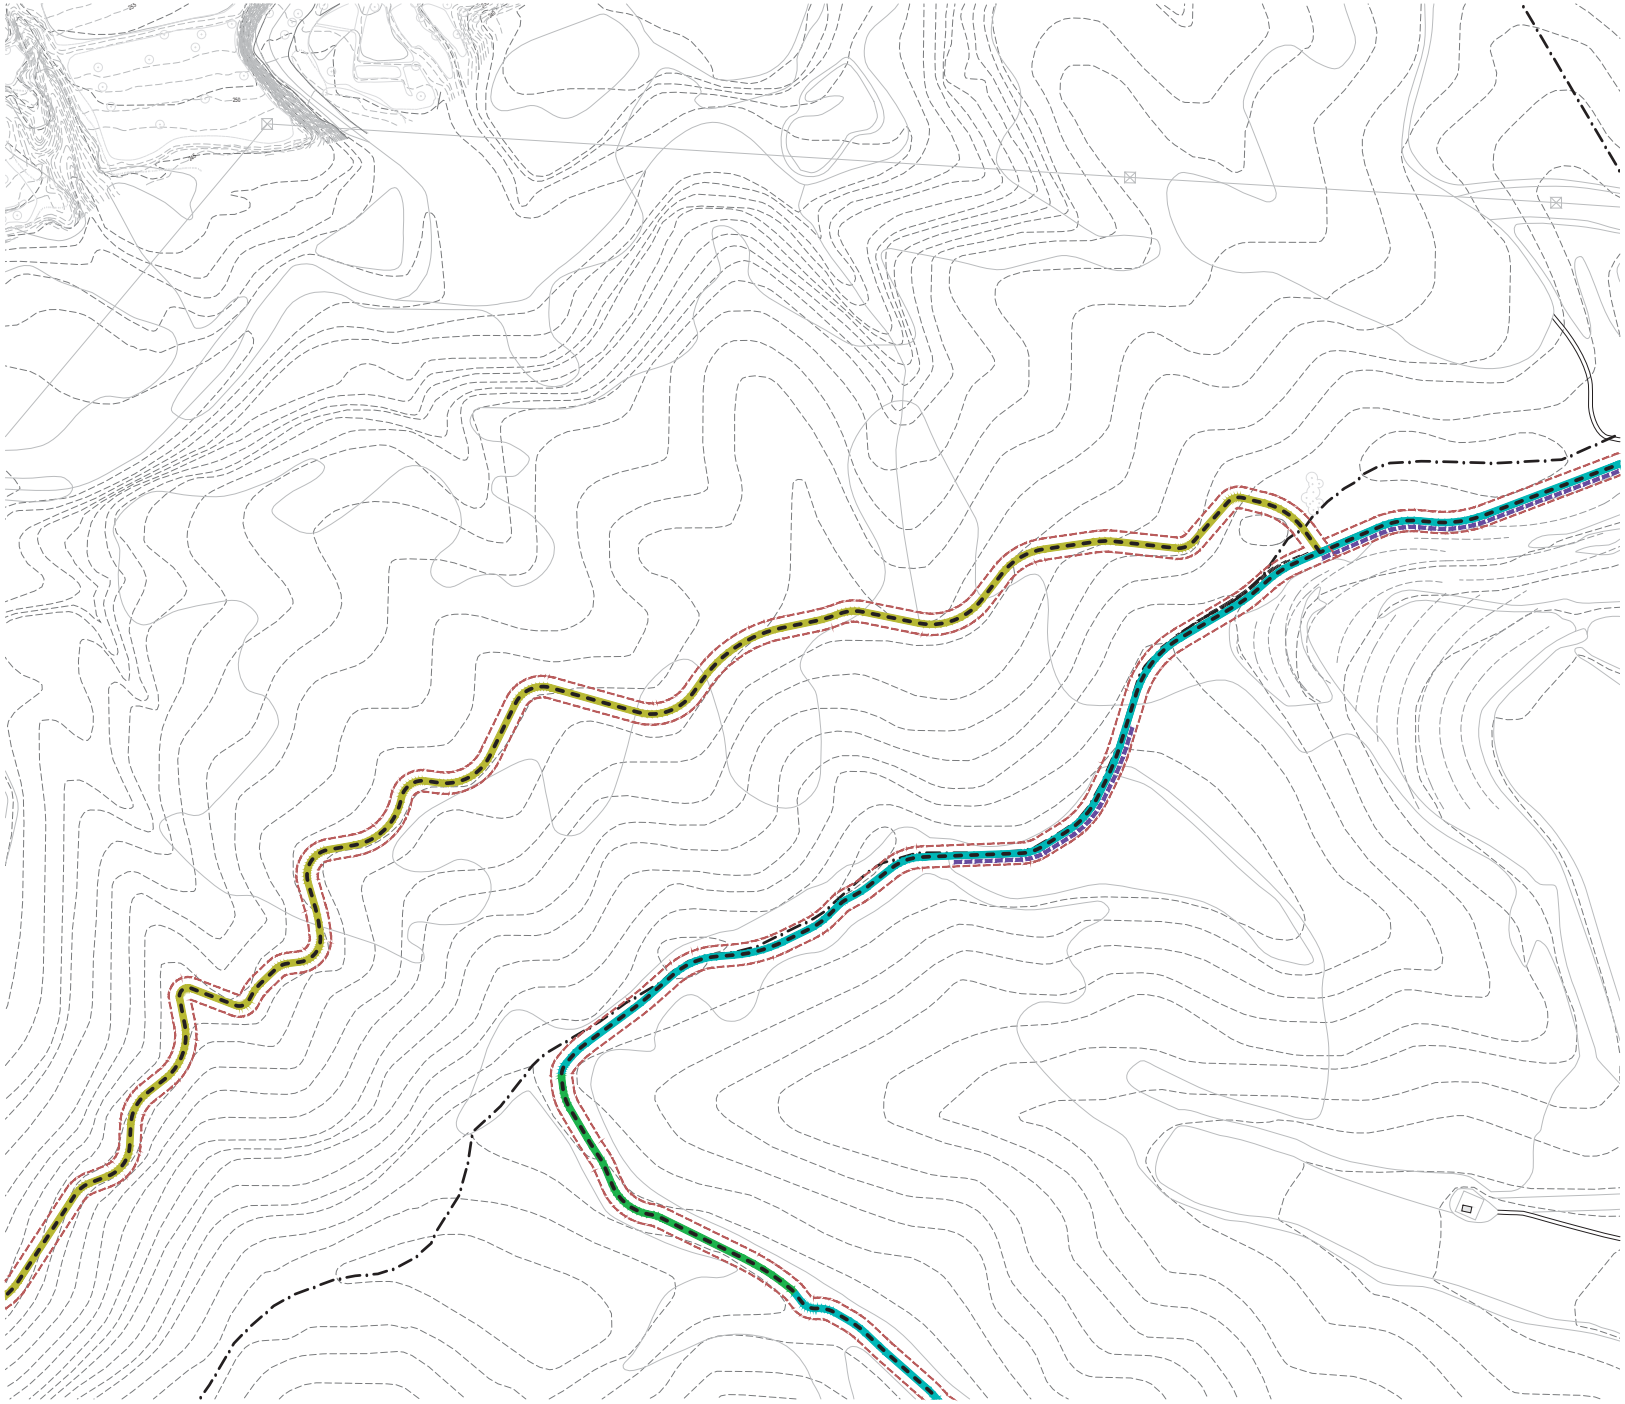

LLEGENDA

VIA BLAVA DE L'ANOIA

- Traçat de la Via Blava
- Àmbit PDU (franja d'expropiació àmbit de 10 metres d'ample)

HÀBITATS D'INTERES COMUNITARI

- Alberedes, salzedes i altres boscos de ribera
- Rius amb vores llotoses colonitzades per herbassars nitròfils de *Chenopodion rubri* i del *Bidention*
- Rius Mediterrànis amb vegetació del *Glaucion flavi*
- Pinedes Mediterrànies

ACTUACIONS DE D'INTEGRACIÓ I TRACTAMENT DE LA VEGETACIÓ

ARBRAT	Arbrat principal	Arbrat secundari
Arbrat de ribera	-*Populus alba* -*Populus nigra italica* -*Ulmus minor* -*Fraxinus angustifolia*	-*Salix alba* -*Ulmus resista* -*Sorbus sp.* -*Tilia sp.*
Arbrat forestal	-*Pinus halepensis*	-*Quercus ilex* -*Quercus rotundifolia*

HIDROSEMBRA

- Hidrosembra Sol
- Hidrosembra Ombra
- Hidrosembra Semi ombra

MESURES CORRECTORES PER A LA CONSERVACIÓ DE LA FLORA, FAUNA I ELS HÀBITATS NATURALS, ESPECIFÍQUES PER A LA PROTECCIÓ DELS HIC

Alberedes, salzedes i altres boscos de ribera

Estrat Arbori	Estrat Arbustiu	Estrat Herbaci
-*Populus alba* -*Populus nigra italica* -*Ulmus minor* -*Fraxinus angustifolia*	-*Rubus ulmifolius*	-*Vinca difformis* -*Arum italicum*

Rius amb vores llotoses colonitzades per herbassars nitròfils de *Chenopodion rubri* i del *Bidention*

Estrat Arbori	Estrat Arbustiu	Estrat Herbaci
		- - - -

Rius Mediterrànis amb vegetació del *Glaucion flavi*

Estrat Arbori	Estrat Arbustiu	Estrat Herbaci
		-*Ononis natrix* -*Glaucium flavum* -*Sedum album* -*Helichrysum stoechas*

Pinedes Mediterrànies


Estrat Arbori	Estrat Arbustiu	Estrat Herbaci
-*Pinus halepensis*	-*Quercus coccifera* -*Olea europea* -*Rhamnus lycioides* -*Erica multiflora* -*Bupleurum frutiscens* -*Ulex parviflorus*	-*Stipa offneri*

MESURES DE RESTAURACIÓ DELS ECOSISTEMES DE RIBERA

NIVELL DE QUALITAT	QBR	COLOR	
Alteració forta, qualitat dolenta	30-50	Taronja	Restauració de l'àmbit fluvial
Degradació extrema, qualitat pèssima	≤25	Vermell	

MESURES COMPENSATÒRIES DELS IMPACTES RESIDUALS IDENTIFICATS

- Recuperació ambiental i paisatgística del marge dret de l'Aiguabarreig de Martorell

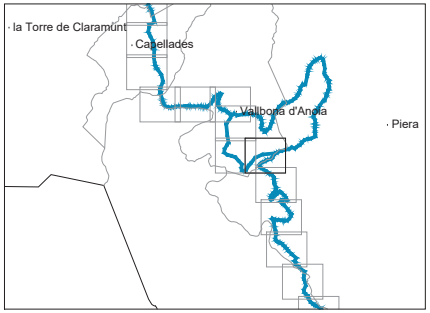

Docu
Codi
còpia autèntica de l'original electrònic
685 Adreça de validació: https://seuelectronica.diba.cat

Diputació Barcelona | Àrea d'Infraestructures i Territori

BCN Vies blaves Barcelona

Vist i data
Montserrat Tordera
Responsable del projecte
Josep Cardús
Responsable tècnic

Autor
batlleiroig SBS 5
ENRIC BATLLE – JOAN ROIG – IVAN SÁNCHEZ – MARIO SORER – MARIA BLANCO – LOLA SIMÓN
Nom del redactor

Projecte
PROJECTE CONSTRUCTIU
VIA BLAVA DE L'ANOIA FASE II
PROJECTE D'URBANITZACIÓ

Plànol
ACTUACIONS D'INTEGRACIÓ I TRACTAMENT DE LA VEGETACIÓ. DEFINICIÓ DE LES MESURES PREVENTIVES, MINIMITZADORES I CORRECTORES

Número
9.2


Escala - original A3
1 / 2500

0 10 50 m

Arxiu
09.2_vegetacio_tram02.dwg

Data
04 / 2024

Full
10 de 48

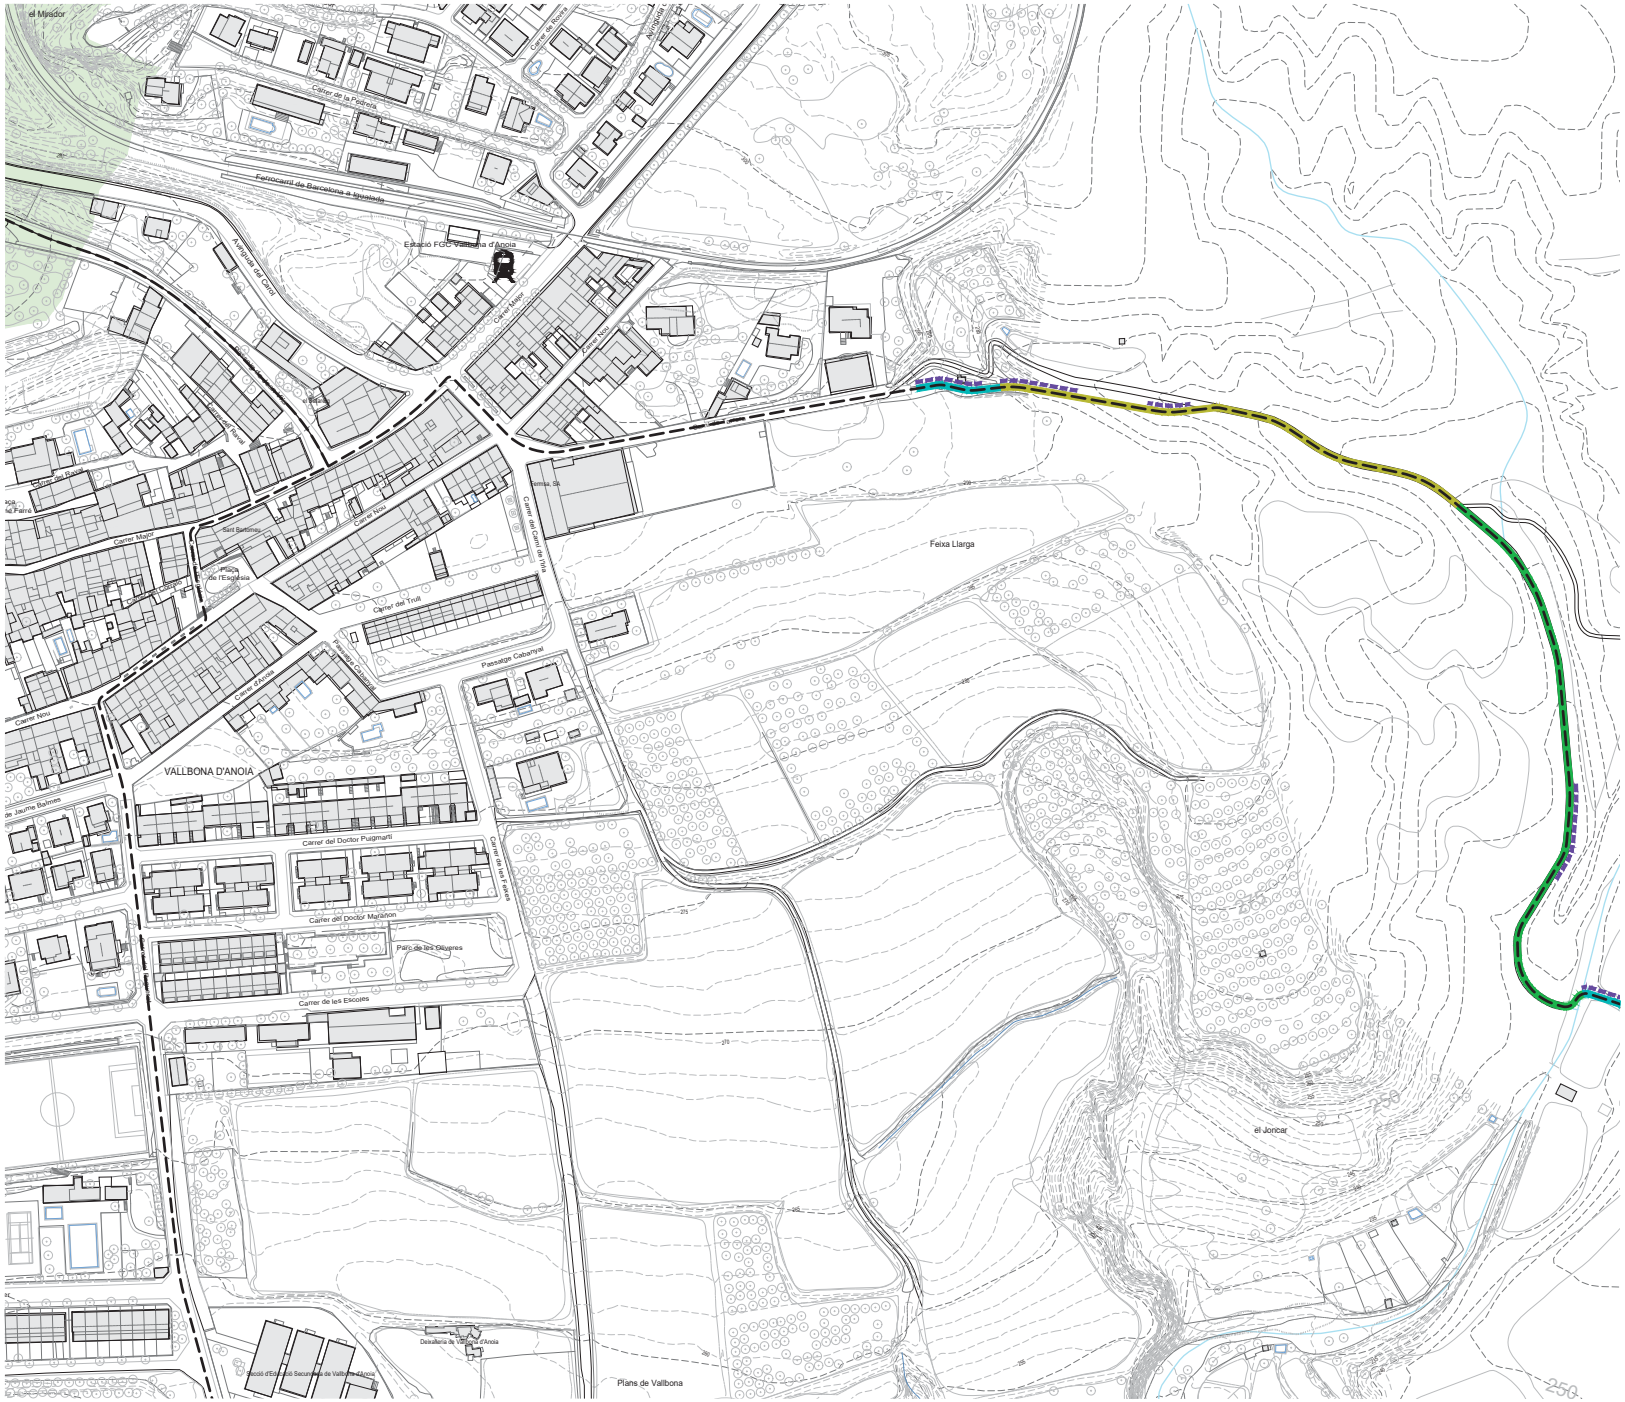

LLEGENDA

VIA BLAVA DE L'ANOIA
- Traçat de la Via Blava
- Àmbit PDU (franja d'expropiació àmbit de 10 metres d'ample)

HÀBITATS D'INTERES COMUNITARI
- Alberedes, salzedes i altres boscos de ribera
- Rius amb vores llotoses colonitzades per herbassars nitròfils de *Chenopodion rubri* i del *Bidention*
- Rius Mediterrànis amb vegetació del *Glaucion flavi*
- Pinedes Mediterrànies

ACTUACIONS DE D'INTEGRACIÓ I TRACTAMENT DE LA VEGETACIÓ

ARBRAT	Arbrat principal	Arbrat secundari
Arbrat de ribera	-*Populus alba* -*Populus nigra italica* -*Ulmus minor* -*Fraxinus angustifolia*	-*Salix alba* -*Ulmus resista* -*Sorbus sp.* -*Tilia sp.*
Arbrat forestal	-*Pinus halepensis*	-*Quercus ilex* -*Quercus rotundifolia*

HIDROSEMBRA
- Hidrosembra Sol
- Hidrosembra Ombra
- Hidrosembra Semi ombra

MESURES CORRECTORES PER A LA CONSERVACIÓ DE LA FLORA, FAUNA I ELS HÀBITATS NATURALS, ESPECIFÍQUES PER A LA PROTECCIÓ DELS HIC

Alberedes, salzedes i altres boscos de ribera

Estrat Arbori	Estrat Arbustiu	Estrat Herbaci
-*Populus alba* -*Populus nigra italica* -*Ulmus minor* -*Fraxinus angustifolia*	-*Rubus ulmifolius*	-*Vinca difformis* -*Arum italicum*

Rius amb vores llotoses colonitzades per herbassars nitròfils de *Chenopodion rubri* i del *Bidention*

Estrat Arbori	Estrat Arbustiu	Estrat Herbaci
		-

Rius Mediterrànis amb vegetació del *Glaucion flavi*

Estrat Arbori	Estrat Arbustiu	Estrat Herbaci
		-*Ononis natrix* -*Glaucium flavum* -*Sedum album* -*Helichrysum stoechas*

Pinedes Mediterrànies


Estrat Arbori	Estrat Arbustiu	Estrat Herbaci
-*Pinus halepensis*	-*Quercus coccifera* -*Olea europea* -*Rhamnus lycioides* -*Erica multiflora* -*Bupleurum frutiscens* -*Ulex parviflorus*	-*Stipa offneri*

MESURES DE RESTAURACIÓ DELS ECOSISTEMES DE RIBERA

NIVELL DE QUALITAT	QBR	COLOR
Alteració forta, qualitat dolenta	30-50	Taronja
Degradació extrema, qualitat pèssima	≤25	Vermell

Restauració de l'àmbit fluvial

MESURES COMPENSATÒRIES DELS IMPACTES RESIDUALS IDENTIFICATS
- Recuperació ambiental i paisatgística del marge dret de l'Aiguabarreig de Martorell

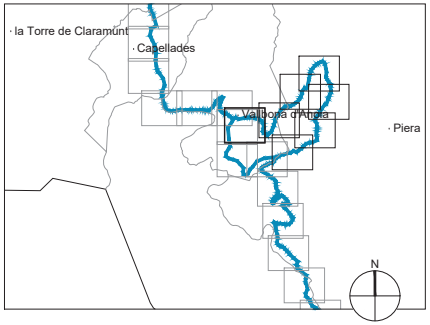

Document signat electrònicament. Firmes vàlides. És còpia autèntica de l'original electrònic.
Codi Segur de Verificació (CSV): 1988b6701ab61511b685 - Adreça de validació: https://seu.electronica.diba.cat

Diputació Barcelona | Àrea d'Infraestructures | Territori

Vies blaves Barcelona

Vies i Lleis
Montserrat Tordera
Responsable del projecte
Josep Canals
Responsable tècnic

Autor
batlleiroig SBS 5
ENRIC BATLLE – JOAN ROIG – IVAN SÁNCHEZ – MARIO SORER – MARIA BLANCO – LOLA SIMÓN
Nom del redactor

Projecte
PROJECTE CONSTRUCTIU VIA BLAVA DE L'ANOIA FASE II
PROJECTE D'URBANITZACIÓ

Plànol
SEGMENT ESPECIAL PER A BICICLETES A VALLBONA D'ANOIA. ACTUACIONS VEGETACIÓ

Número
05.3.2


Escala - original A3
1 / 3000

0 0 10 50 m

Arxiu
05.3.1_segmentespecial_bicicletes_vallbona.dwg

Data
04 / 2024

Full
1 de 7

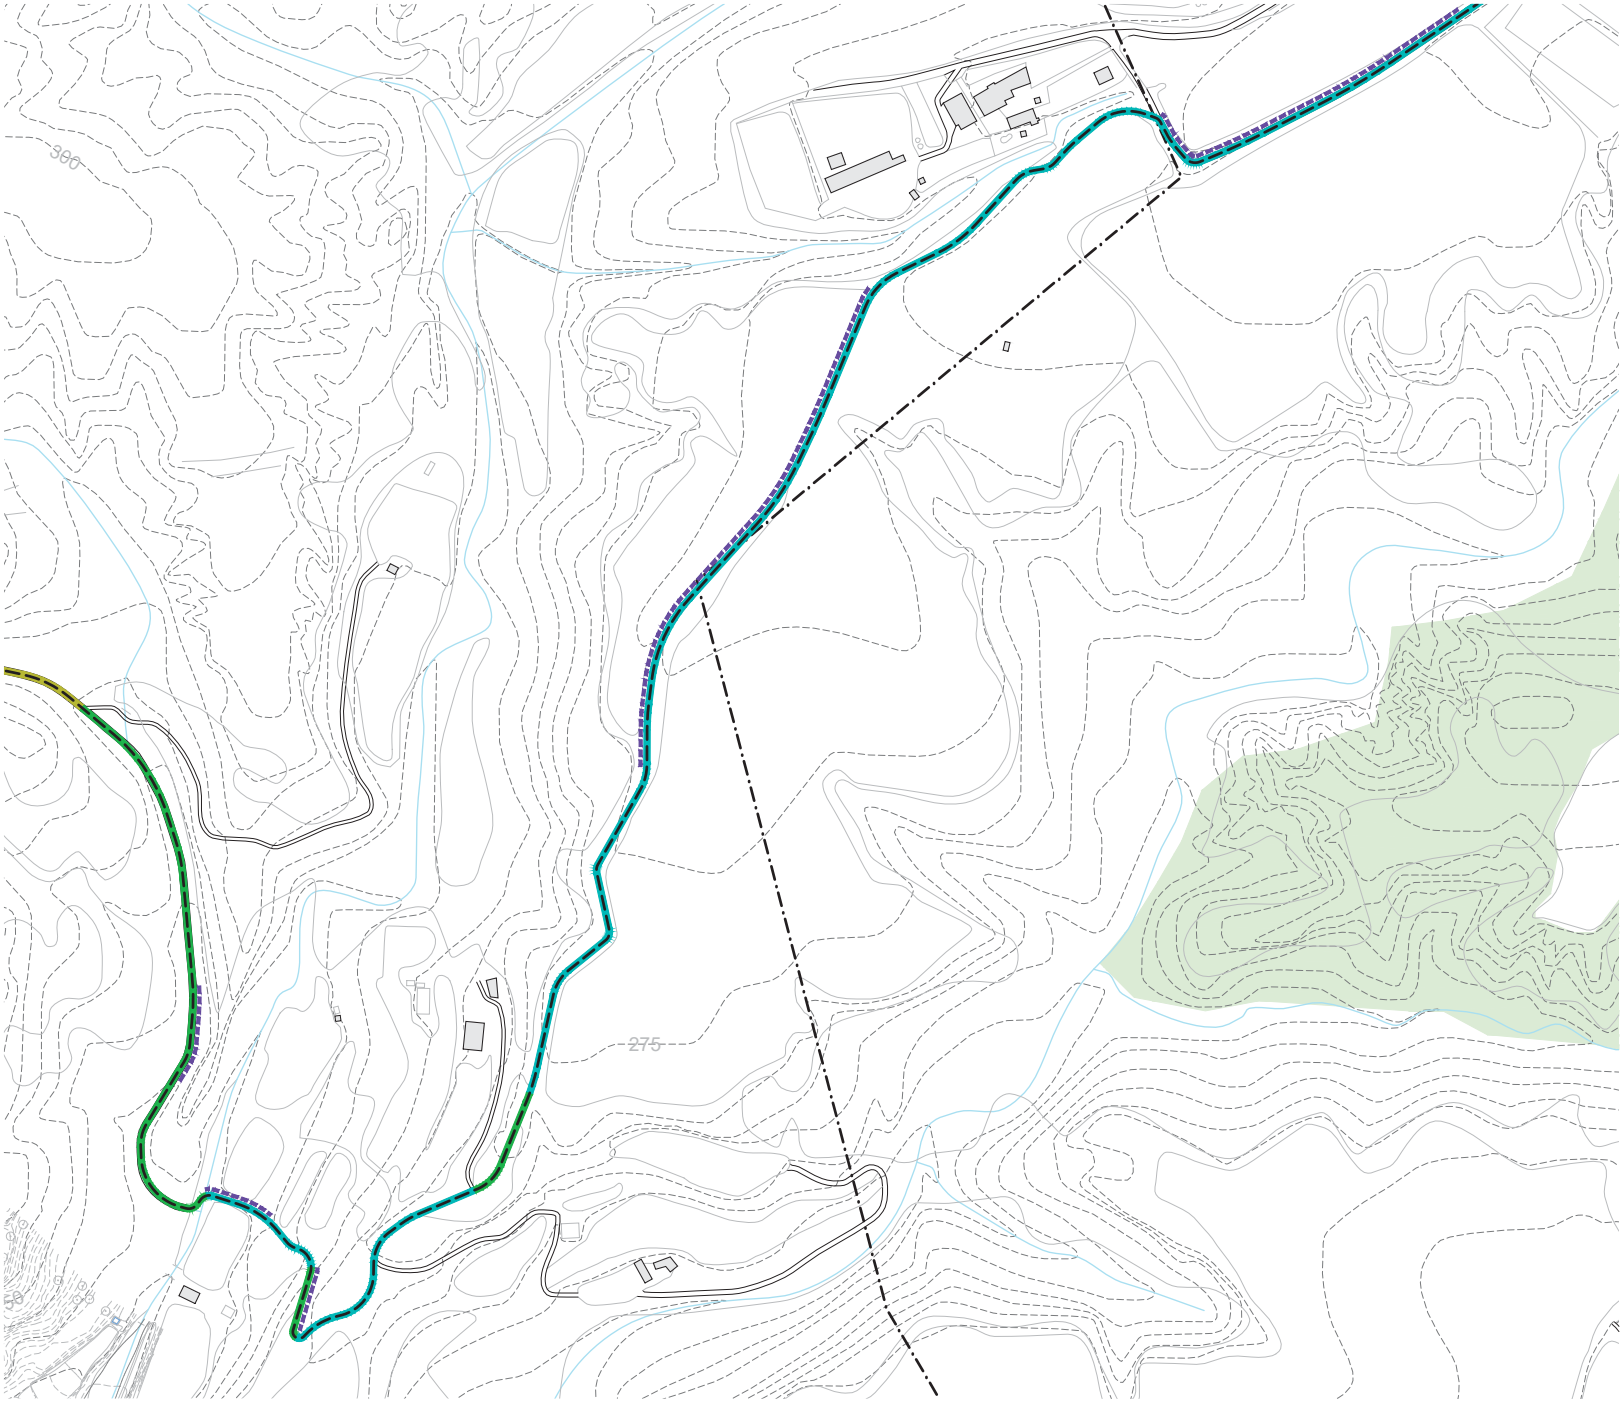

LLEGENDA

VIA BLAVA DE L'ANOIA

- Traçat de la Via Blava
- Àmbit PDU (franja d'expropiació àmbit de 10 metres d'ample)

HÀBITATS D'INTERES COMUNITARI

- Alberedes, salzedes i altres boscos de ribera
- Rius amb vores llotoses colonitzades per herbassars nitròfils de *Chenopodion rubri* i del *Bidention*
- Rius Mediterrànis amb vegetació del *Glaucion flavi*
- Pinedes Mediterrànies

ACTUACIONS DE D'INTEGRACIÓ I TRACTAMENT DE LA VEGETACIÓ

ARBRAT	Arbrat principal	Arbrat secundari
Arbrat de ribera	*-Populus alba* *-Populus nigra italica* *-Ulmus minor* *-Fraxinus angustifolia*	*-Salix alba* *-Ulmus resista* *-Sorbus sp.* *-Tilia sp.*
Arbrat forestal	*-Pinus halepensis*	*-Quercus ilex* *-Quercus rotundifolia*

HIDROSEMBRA

- Hidrosembra Sol
- Hidrosembra Ombra
- Hidrosembra Semi ombra

MESURES CORRECTORES PER A LA CONSERVACIÓ DE LA FLORA, FAUNA I ELS HÀBITATS NATURALS, ESPECIFÍQUES PER A LA PROTECCIÓ DELS HIC

Alberedes, salzedes i altres boscos de ribera

Estrat Arbori	Estrat Arbustiu	Estrat Herbaci
-Populus alba *-Populus nigra italica* *-Ulmus minor* *-Fraxinus angustifolia*	*-Rubus ulmifolius*	*-Vinca difformis* *-Arum italicum*

Rius amb vores llotoses colonitzades per herbassars nitròfils de *Chenopodion rubri* i del *Bidention*

Estrat Arbori	Estrat Arbustiu	Estrat Herbaci
		-

Rius Mediterrànis amb vegetació del *Glaucion flavi*

Estrat Arbori	Estrat Arbustiu	Estrat Herbaci
		-Ononis natrix *-Glaucium flavum* *-Sedum album* *-Helichrysum stoechas*

Pinedes Mediterrànies


Estrat Arbori	Estrat Arbustiu	Estrat Herbaci
-Pinus halepensis	*-Quercus coccifera* *-Olea europea* *-Rhamnus lycioides* *-Erica multiflora* *-Bupleurum frutiscens* *-Ulex parviflorus*	*-Stipa offneri*

MESURES DE RESTAURACIÓ DELS ECOSISTEMES DE RIBERA

NIVELL DE QUALITAT	QBR	COLOR	
Alteració forta, qualitat dolenta	30-50	Taronja	Restauració de l'àmbit fluvial
Degradació extrema, qualitat pèssima	≤25	Vermell	

MESURES COMPENSATÒRIES DELS IMPACTES RESIDUALS IDENTIFICATS

- Recuperació ambiental i paisatgística del marge dret de l'Aiguabarreig de Martorell

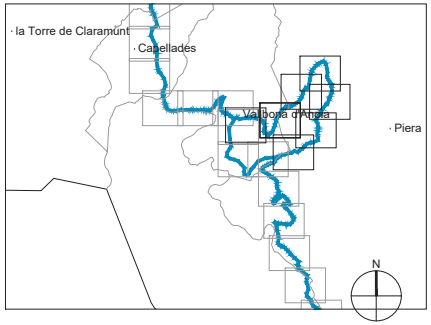

Document signat electrònicament. Firmes vàlides. És còpia autèntica de l'original electrònic.
Codi Segur de Verificació (CSV): 1988b6701ab61511b685 - Adreça de validació: https://seuelectronica.diba.cat

Diputació Barcelona | Àrea d'Infraestructures | Territori

Vies blaves Barcelona

Unitat Urbana
Montserrat Tordera
Responsable del projecte
Joan Sanabre
Responsable tècnic

Autor
batlleiroig SBS 5
ENRIC BATLLE – JOAN ROIG – IVAN SÁNCHEZ – MÀRIO SORER – MARIA BLANCO – LOLA SIMÓN
Nom del redactor

Projecte
PROJECTE CONSTRUCTIU VIA BLAVA DE L'ANOIA FASE II
PROJECTE D'URBANITZACIÓ

Plànol
SEGMENT ESPECIAL PER A BICICLETES A VALLBONA D'ANOIA. ACTUACIONS VEGETACIÓ

Número
05.3.2


Escala - original A3
1 / 2500

0 10 50 m

Arxiu
05.3.1_segmentespecial_bicicletes_vallbona.dwg

Data
04 / 2024

Full
2 de 7

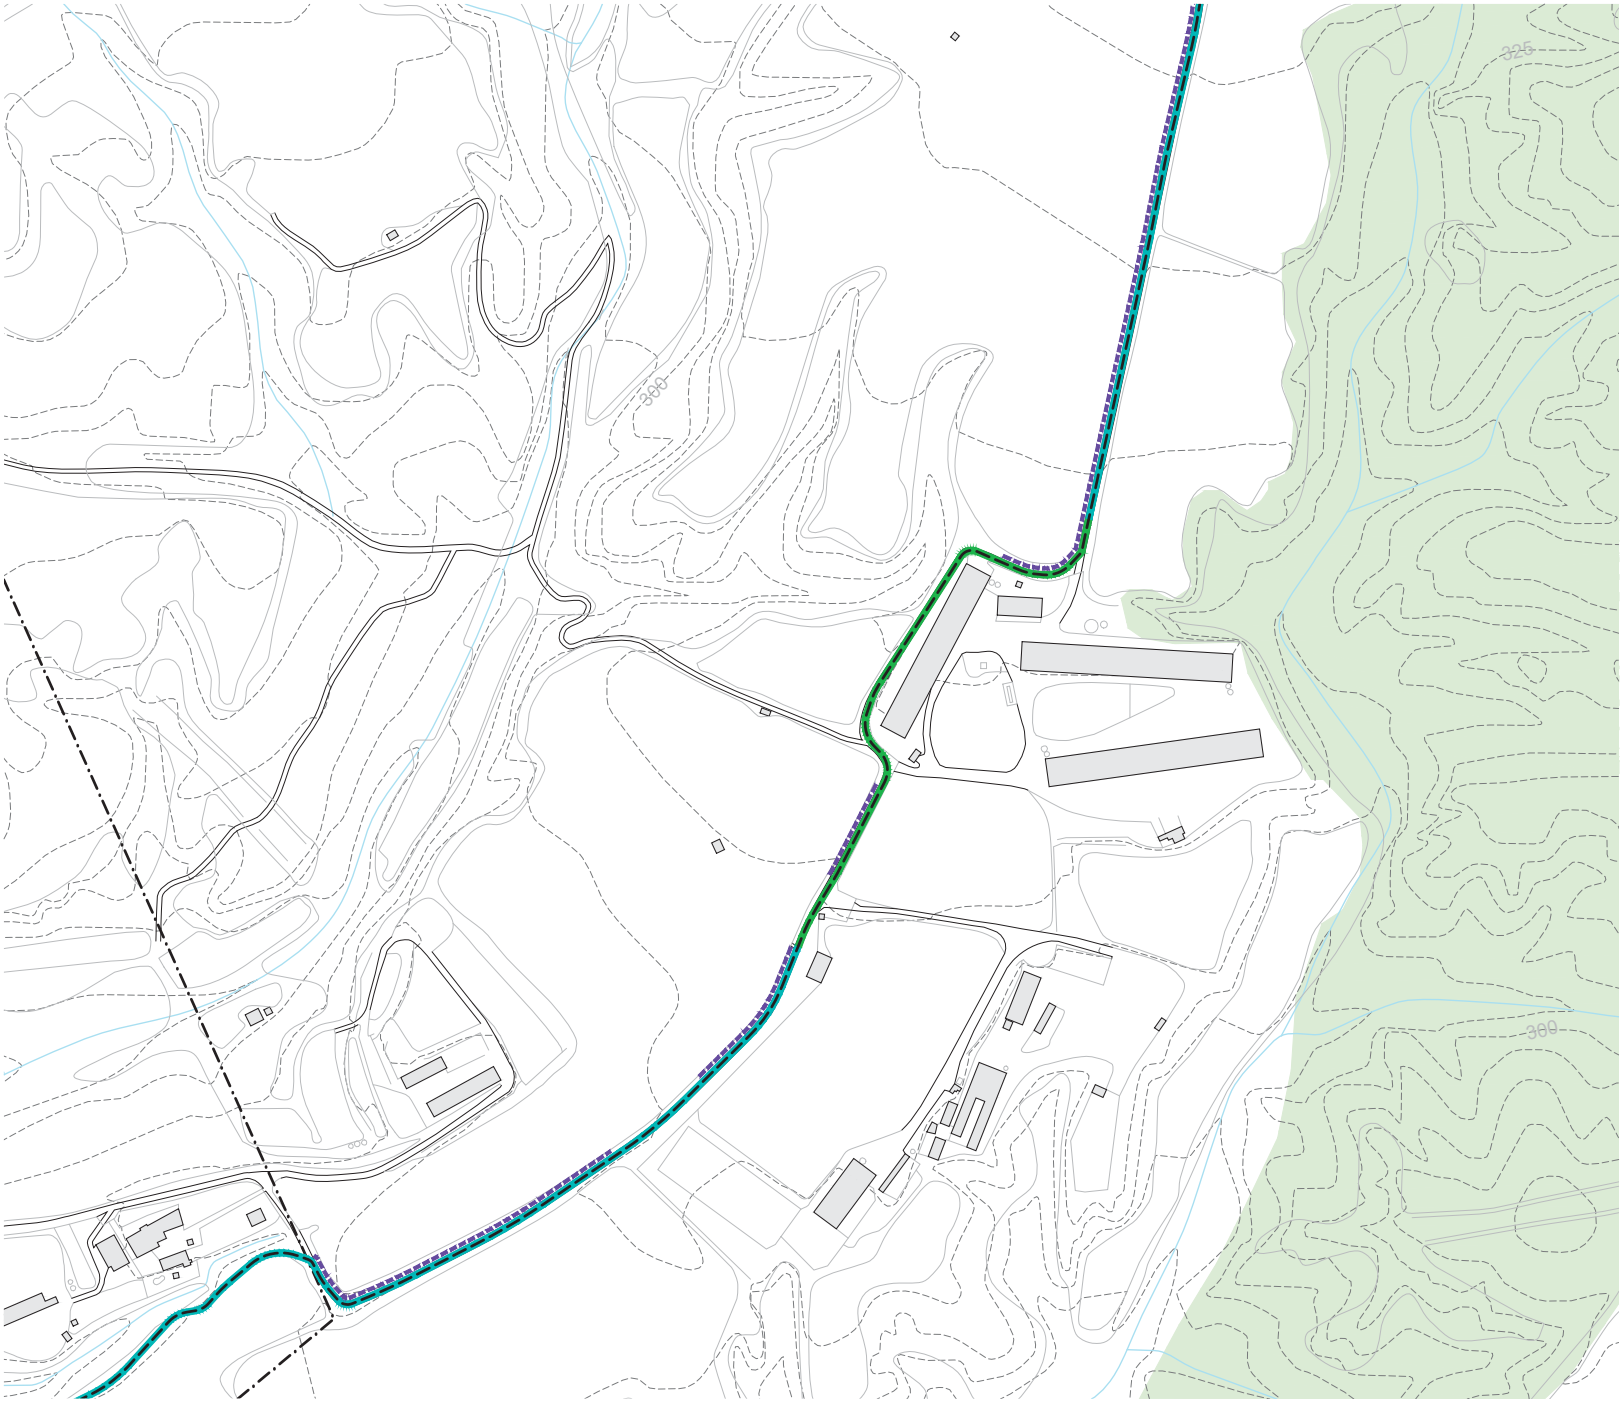

LLEGENDA

VIA BLAVA DE L'ANOIA
- Traçat de la Via Blava
- Àmbit PDU (franja d'expropiació àmbit de 10 metres d'ample)

HÀBITATS D'INTERES COMUNITARI
- Alberedes, salzedes i altres boscos de ribera
- Rius amb vores llotoses colonitzades per herbassars nitròfils de *Chenopodion rubri* i del *Bidention*
- Rius Mediterrànis amb vegetació del *Glaucion flavi*
- Pinedes Mediterrànies

ACTUACIONS DE D'INTEGRACIÓ I TRACTAMENT DE LA VEGETACIÓ

ARBRAT	Arbrat principal	Arbrat secundari
Arbrat de ribera	-*Populus alba* -*Populus nigra italica* -*Ulmus minor* -*Fraxinus angustifolia*	-*Salix alba* -*Ulmus resista* -*Sorbus sp.* -*Tilia sp.*
Arbrat forestal	-*Pinus halepensis*	-*Quercus ilex* -*Quercus rotundifolia*

HIDROSEMBRA
- Hidrosembra Sol
- Hidrosembra Ombra
- Hidrosembra Semi ombra

MESURES CORRECTORES PER A LA CONSERVACIÓ DE LA FLORA, FAUNA I ELS HÀBITATS NATURALS, ESPECIFÍQUES PER A LA PROTECCIÓ DELS HIC

Alberedes, salzedes i altres boscos de ribera

Estrat Arbori	Estrat Arbustiu	Estrat Herbaci
-*Populus alba* -*Populus nigra italica* -*Ulmus minor* -*Fraxinus angustifolia*	-*Rubus ulmifolius*	-*Vinca difformis* -*Arum italicum*

Rius amb vores llotoses colonitzades per herbassars nitròfils de *Chenopodion rubri* i del *Bidention*

Estrat Arbori	Estrat Arbustiu	Estrat Herbaci
		- - - -

Rius Mediterrànis amb vegetació del *Glaucion flavi*

Estrat Arbori	Estrat Arbustiu	Estrat Herbaci
		-*Ononis natrix* -*Glaucium flavum* -*Sedum album* -*Helichrysum stoechas*

Pinedes Mediterrànies


Estrat Arbori	Estrat Arbustiu	Estrat Herbaci
-*Pinus halepensis*	-*Quercus coccifera* -*Olea europea* -*Rhamnus lycioides* -*Erica multiflora* -*Bupleurum frutiscens* -*Ulex parviflorus*	-*Stipa offneri*

MESURES DE RESTAURACIÓ DELS ECOSISTEMES DE RIBERA

NIVELL DE QUALITAT	QBR	COLOR
Alteració forta, qualitat dolenta	30-50	Taronja
Degradació extrema, qualitat pèssima	≤25	Vermell

Restauració de l'àmbit fluvial

MESURES COMPENSATÒRIES DELS IMPACTES RESIDUALS IDENTIFICATS
- Recuperació ambiental i paisatgística del marge dret de l'Aiguabarreig de Martorell

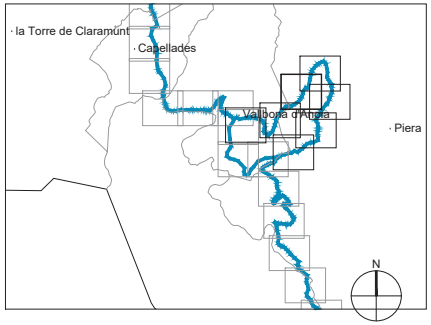

Document signat electrònicament. Firmes vàlides. És còpia autèntica de l'original electrònic.
Codi Segur de Verificació (CSV): 198bb6701ab61511b685 - Adreça de validació: https://sweelectronica.diba.cat

Diputació Barcelona | Àrea d'Infraestructures | Servei de Vies Blaves


Vies blaves Barcelona

Cap d'Unitat: **Montserrat Tordera**
Responsable del projecte
Responsable tècnic

Autor: batlleiroig SBS 5 — ENRIC BATLLE – JOAN ROIG – IVAN SÁNCHEZ – MÀRIO SORER – MARIA BLANCO – LOLA SIMÓN
Nom del redactor

Projecte: **PROJECTE CONSTRUCTIU VIA BLAVA DE L'ANOIA FASE II**
PROJECTE D'URBANITZACIÓ

Plànol: SEGMENT ESPECIAL PER A BICICLETES A VALLBONA D'ANOIA. ACTUACIONS VEGETACIÓ
Número: 05.3.2
Escala - original A3: 1 / 2500
0 10 50 m
Arxiu: 05.3.1_segmentespecial_bicicletes_vallbona.dwg
Data: 04 / 2024
Full: 3 de 7

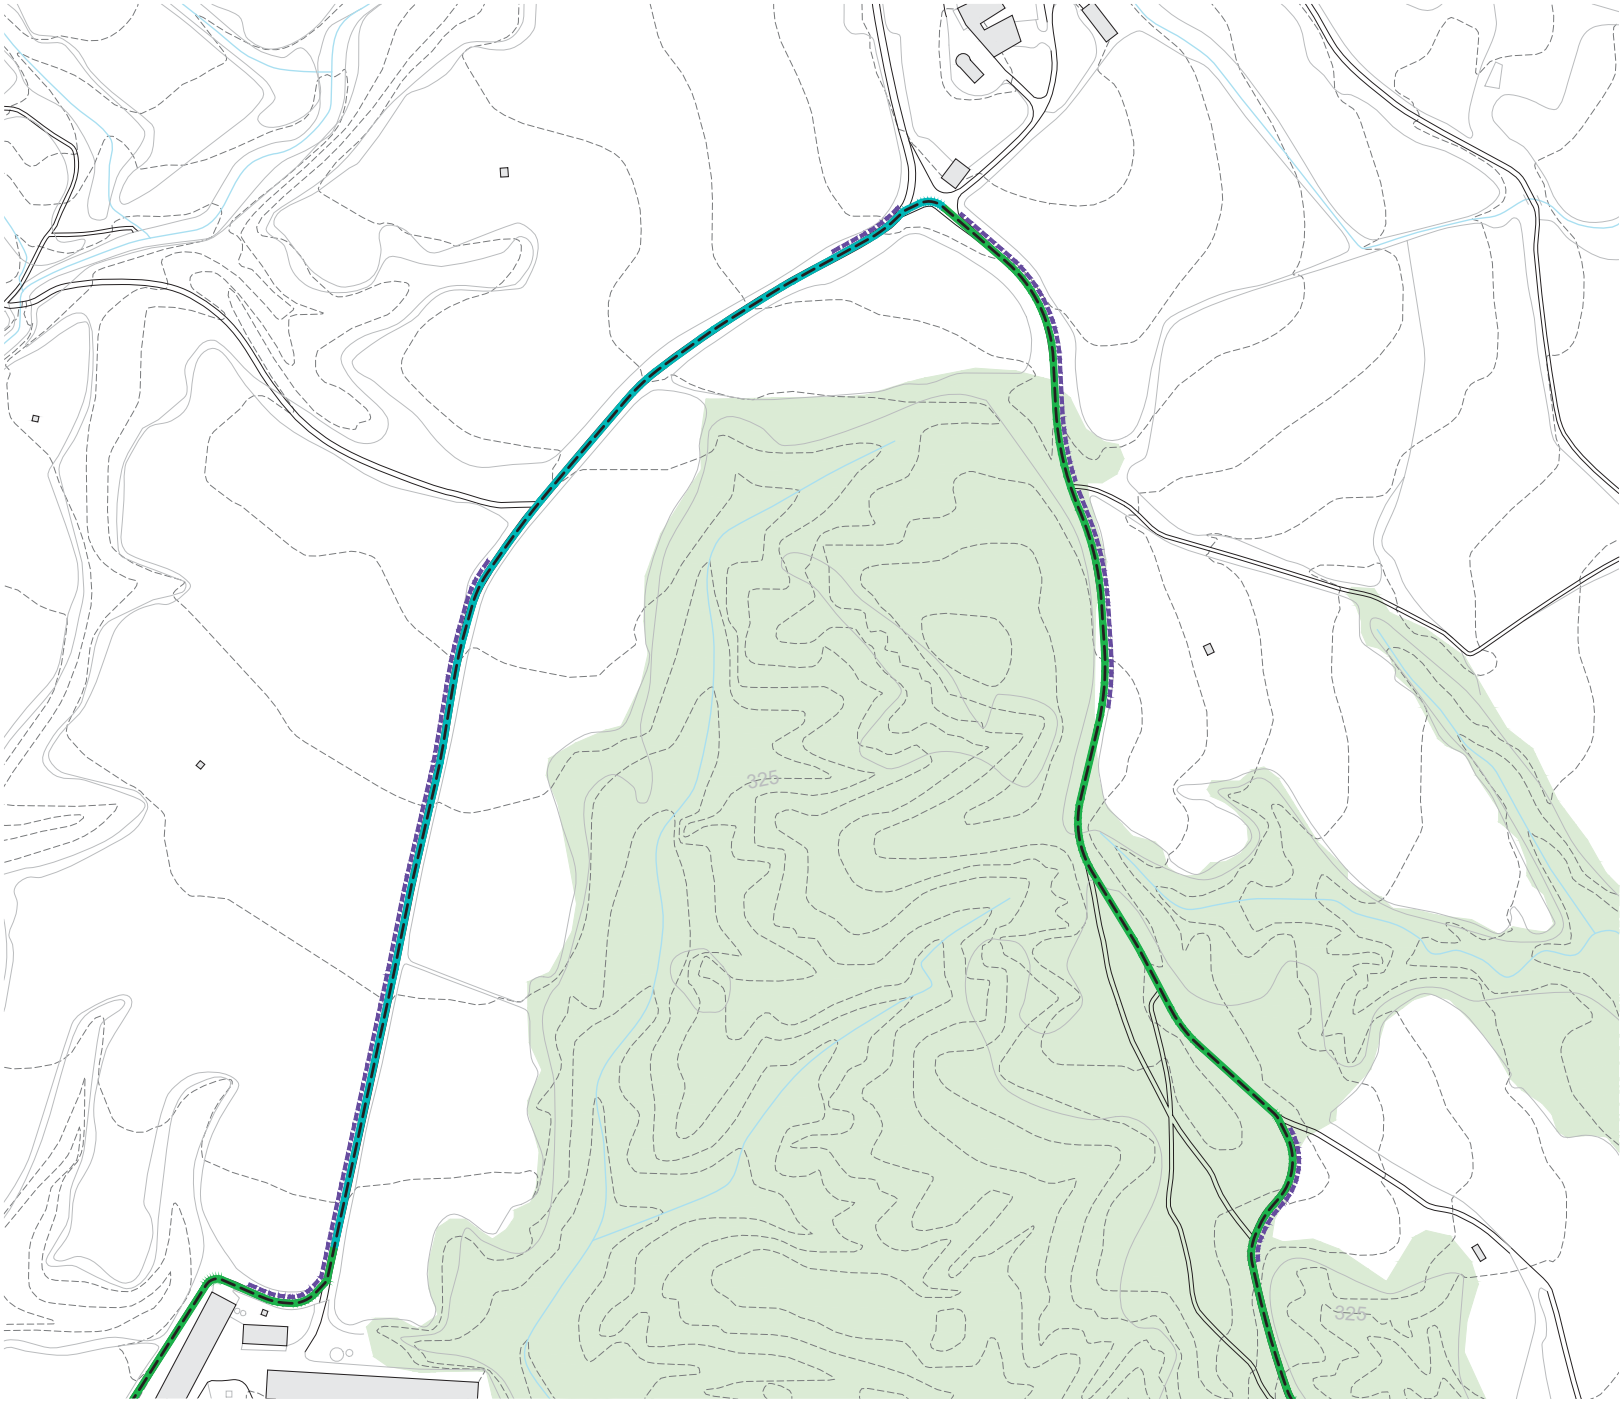

LLEGENDA

VIA BLAVA DE L'ANOIA
- Traçat de la Via Blava
- Àmbit PDU (franja d'expropiació àmbit de 10 metres d'ample)

HÀBITATS D'INTERES COMUNITARI
- Alberedes, salzedes i altres boscos de ribera
- Rius amb vores llotoses colonitzades per herbassars nitròfils de *Chenopodion rubri* i del *Bidention*
- Rius Mediterrànis amb vegetació del *Glaucion flavi*
- Pinedes Mediterrànies

ACTUACIONS DE D'INTEGRACIÓ I TRACTAMENT DE LA VEGETACIÓ

ARBRAT	Arbrat principal	Arbrat secundari
Arbrat de ribera	*-Populus alba* *-Populus nigra italica* *-Ulmus minor* *-Fraxinus angustifolia*	*-Salix alba* *-Ulmus resista* *-Sorbus sp.* *-Tilia sp.*
Arbrat forestal	*-Pinus halepensis*	*-Quercus ilex* *-Quercus rotundifolia*

HIDROSEMBRA
- Hidrosembra Sol
- Hidrosembra Ombra
- Hidrosembra Semi ombra

MESURES CORRECTORES PER A LA CONSERVACIÓ DE LA FLORA, FAUNA I ELS HÀBITATS NATURALS, ESPECIFÍQUES PER A LA PROTECCIÓ DELS HIC

Alberedes, salzedes i altres boscos de ribera

Estrat Arbori	Estrat Arbustiu	Estrat Herbaci
-Populus alba *-Populus nigra italica* *-Ulmus minor* *-Fraxinus angustifolia*	*-Rubus ulmifolius*	*-Vinca difformis* *-Arum italicum*

Rius amb vores llotoses colonitzades per herbassars nitròfils de *Chenopodion rubri* i del *Bidention*

Estrat Arbori	Estrat Arbustiu	Estrat Herbaci
		-

Rius Mediterrànis amb vegetació del *Glaucion flavi*

Estrat Arbori	Estrat Arbustiu	Estrat Herbaci
		-Ononis natrix *-Glaucium flavum* *-Sedum album* *-Helichrysum stoechas*


Pinedes Mediterrànies

Estrat Arbori	Estrat Arbustiu	Estrat Herbaci
-Pinus halepensis	*-Quercus coccifera* *-Olea europea* *-Rhamnus lycioides* *-Erica multiflora* *-Bupleurum frutiscens* *-Ulex parviflorus*	*-Stipa offneri*

MESURES DE RESTAURACIÓ DELS ECOSISTEMES DE RIBERA

NIVELL DE QUALITAT	QBR	COLOR	
Alteració forta, qualitat dolenta	30-50	Taronja	Restauració de l'àmbit fluvial
Degradació extrema, qualitat pèssima	≤25	Vermell	

MESURES COMPENSATÒRIES DELS IMPACTES RESIDUALS IDENTIFICATS
- Recuperació ambiental i paisatgística del marge dret de l'Aiguabarreig de Martorell

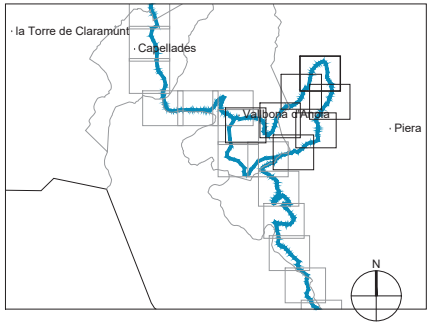

Document signat electrònicament. Firmes vàlides. És còpia autèntica de l'original electrònic.
Codi Segur de Verificació (CSV): 1988b6701ab61511b685 - Adreça de validació: https://seuelectronica.diba.cat

Diputació Barcelona | Àrea d'Infraestructures | Servei Tècnic

Vies blaves Barcelona


Autor: Montserrat Tordera — Responsable del projecte; Joan Sánchez — Responsable tècnic

batlleiroig SBS — ENRIC BATLLE – JOAN ROIG – IVAN SÁNCHEZ – MÀRIO SORER – MARIA BLANCO – LOLA SIMÓN

Projecte: PROJECTE CONSTRUCTIU VIA BLAVA DE L'ANOIA FASE II
PROJECTE D'URBANITZACIÓ

Plànol: SEGMENT ESPECIAL PER A BICICLETES A VALLBONA D'ANOIA. ACTUACIONS VEGETACIÓ — Número: 05.3.2

Escala - original A3: 1 / 2500 — 0 10 50 m — Arxiu: 05.3.1_segmentespecial_bicicletes_vallbona.dwg — Data: 04 / 2024 — Full: 4 de 7

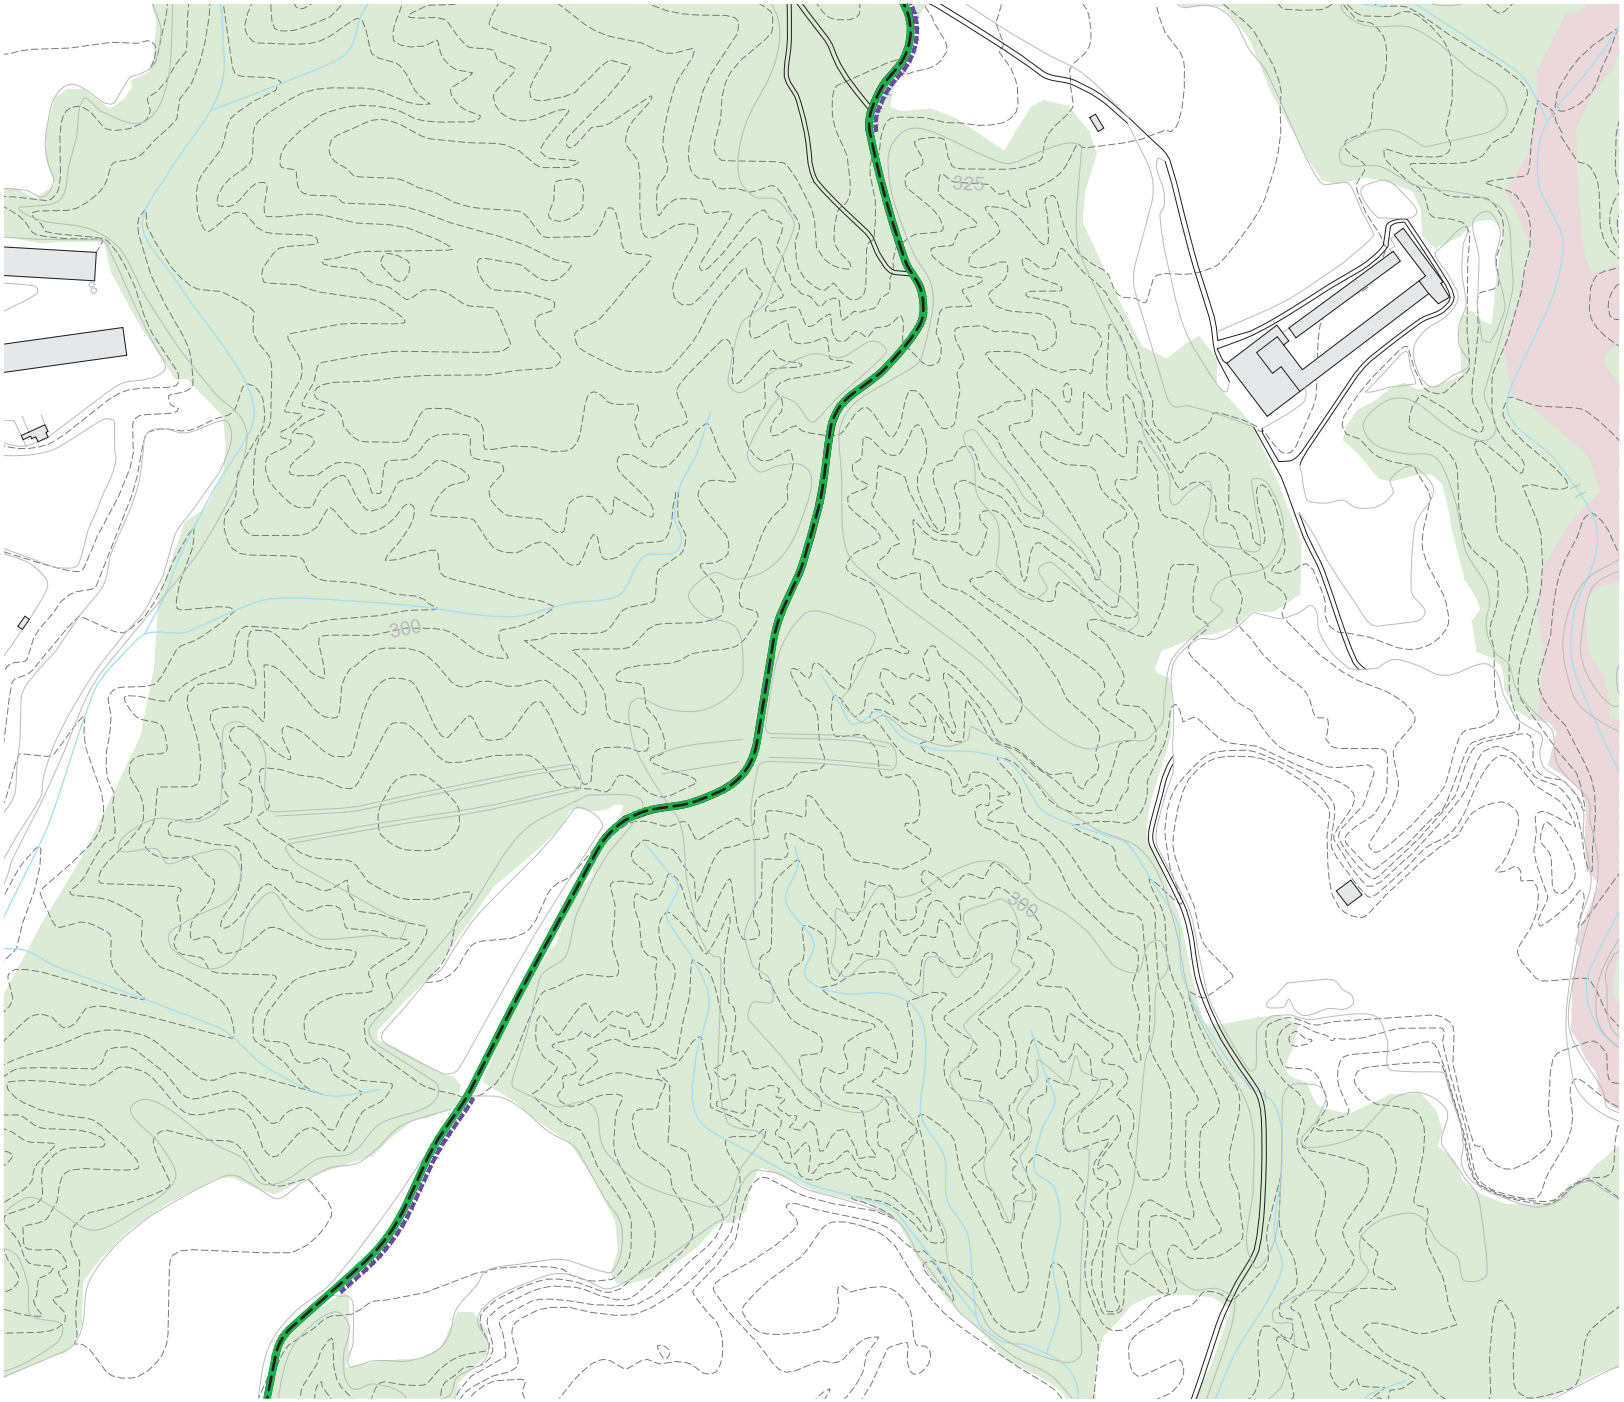

LLEGENDA

VIA BLAVA DE L'ANOIA

- Traçat de la Via Blava
- Àmbit PDU (franja d'expropiació àmbit de 10 metres d'ample)

HÀBITATS D'INTERES COMUNITARI

- Alberedes, salzedes i altres boscos de ribera
- Rius amb vores llotoses colonitzades per herbassars nitròfils de *Chenopodion rubri* i del *Bidention*
- Rius Mediterrànis amb vegetació del *Glaucion flavi*
- Pinedes Mediterrànies

ACTUACIONS DE D'INTEGRACIÓ I TRACTAMENT DE LA VEGETACIÓ

ARBRAT	Arbrat principal	Arbrat secundari
Arbrat de ribera	*-Populus alba* *-Populus nigra italica* *-Ulmus minor* *-Fraxinus angustifolia*	*-Salix alba* *-Ulmus resista* *-Sorbus sp.* *-Tilia sp.*
Arbrat forestal	*-Pinus halepensis*	*-Quercus ilex* *-Quercus rotundifolia*

HIDROSEMBRA

- Hidrosembra Sol
- Hidrosembra Ombra
- Hidrosembra Semi ombra

MESURES CORRECTORES PER A LA CONSERVACIÓ DE LA FLORA, FAUNA I ELS HÀBITATS NATURALS, ESPECIFÍQUES PER A LA PROTECCIÓ DELS HIC

Alberedes, salzedes i altres boscos de ribera

Estrat Arbori	Estrat Arbustiu	Estrat Herbaci
-Populus alba *-Populus nigra italica* *-Ulmus minor* *-Fraxinus angustifolia*	*-Rubus ulmifolius*	*-Vinca difformis* *-Arum italicum*

Rius amb vores llotoses colonitzades per herbassars nitròfils de *Chenopodion rubri* i del *Bidention*

Estrat Arbori	Estrat Arbustiu	Estrat Herbaci
		-

Rius Mediterrànis amb vegetació del *Glaucion flavi*

Estrat Arbori	Estrat Arbustiu	Estrat Herbaci
		-Ononis natrix *-Glaucium flavum* *-Sedum album* *-Helichrysum stoechas*

Pinedes Mediterrànies

Estrat Arbori	Estrat Arbustiu	Estrat Herbaci
-Pinus halepensis	*-Quercus coccifera* *-Olea europea* *-Rhamnus lycioides* *-Erica multiflora* *-Bupleurum frutiscens* *-Ulex parviflorus*	*-Stipa offneri*


MESURES DE RESTAURACIÓ DELS ECOSISTEMES DE RIBERA

NIVELL DE QUALITAT	QBR	COLOR
Alteració forta, qualitat dolenta	30-50	Taronja
Degradació extrema, qualitat pèssima	≤25	Vermell

Restauració de l'àmbit fluvial

MESURES COMPENSATÒRIES DELS IMPACTES RESIDUALS IDENTIFICATS

- Recuperació ambiental i paisatgística del marge dret de l'Aiguabarreig de Martorell

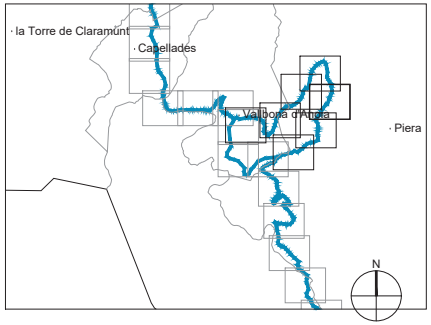

Document signat electrònicament. Firmes vàlides. És còpia autèntica de l'original electrònic.
Codi Segur de Verificació (CSV): 198bb6701ab61511b685 - Adreça de validació: https://sweelectronica.diba.cat

Diputació Barcelona | Àrea d'Infraestructures | Territori

Vies blaves Barcelona

Autor
Montserrat Tordera
Responsable del projecte
Joan Cantallops
Responsable tècnic
Nom del redactor

batlleiroig SBS 5
ENRIC BATLLE – JOAN ROIG – IVAN SÁNCHEZ – MÀRIO SORER – MARIA BLANCO – LOLA SIMÓN

Projecte
PROJECTE CONSTRUCTIU VIA BLAVA DE L'ANOIA FASE II
PROJECTE D'URBANITZACIÓ

Plànol
SEGMENT ESPECIAL PER A BICICLETES A VALLBONA D'ANOIA. ACTUACIONS VEGETACIÓ

Número
05.3.2


Escala - original A3
1 / 2500

0 10 50 m

Arxiu
05.3.1_segmentespecial_bicicletes_vallbona.dwg

Data
04 / 2024

Full
5 de 7

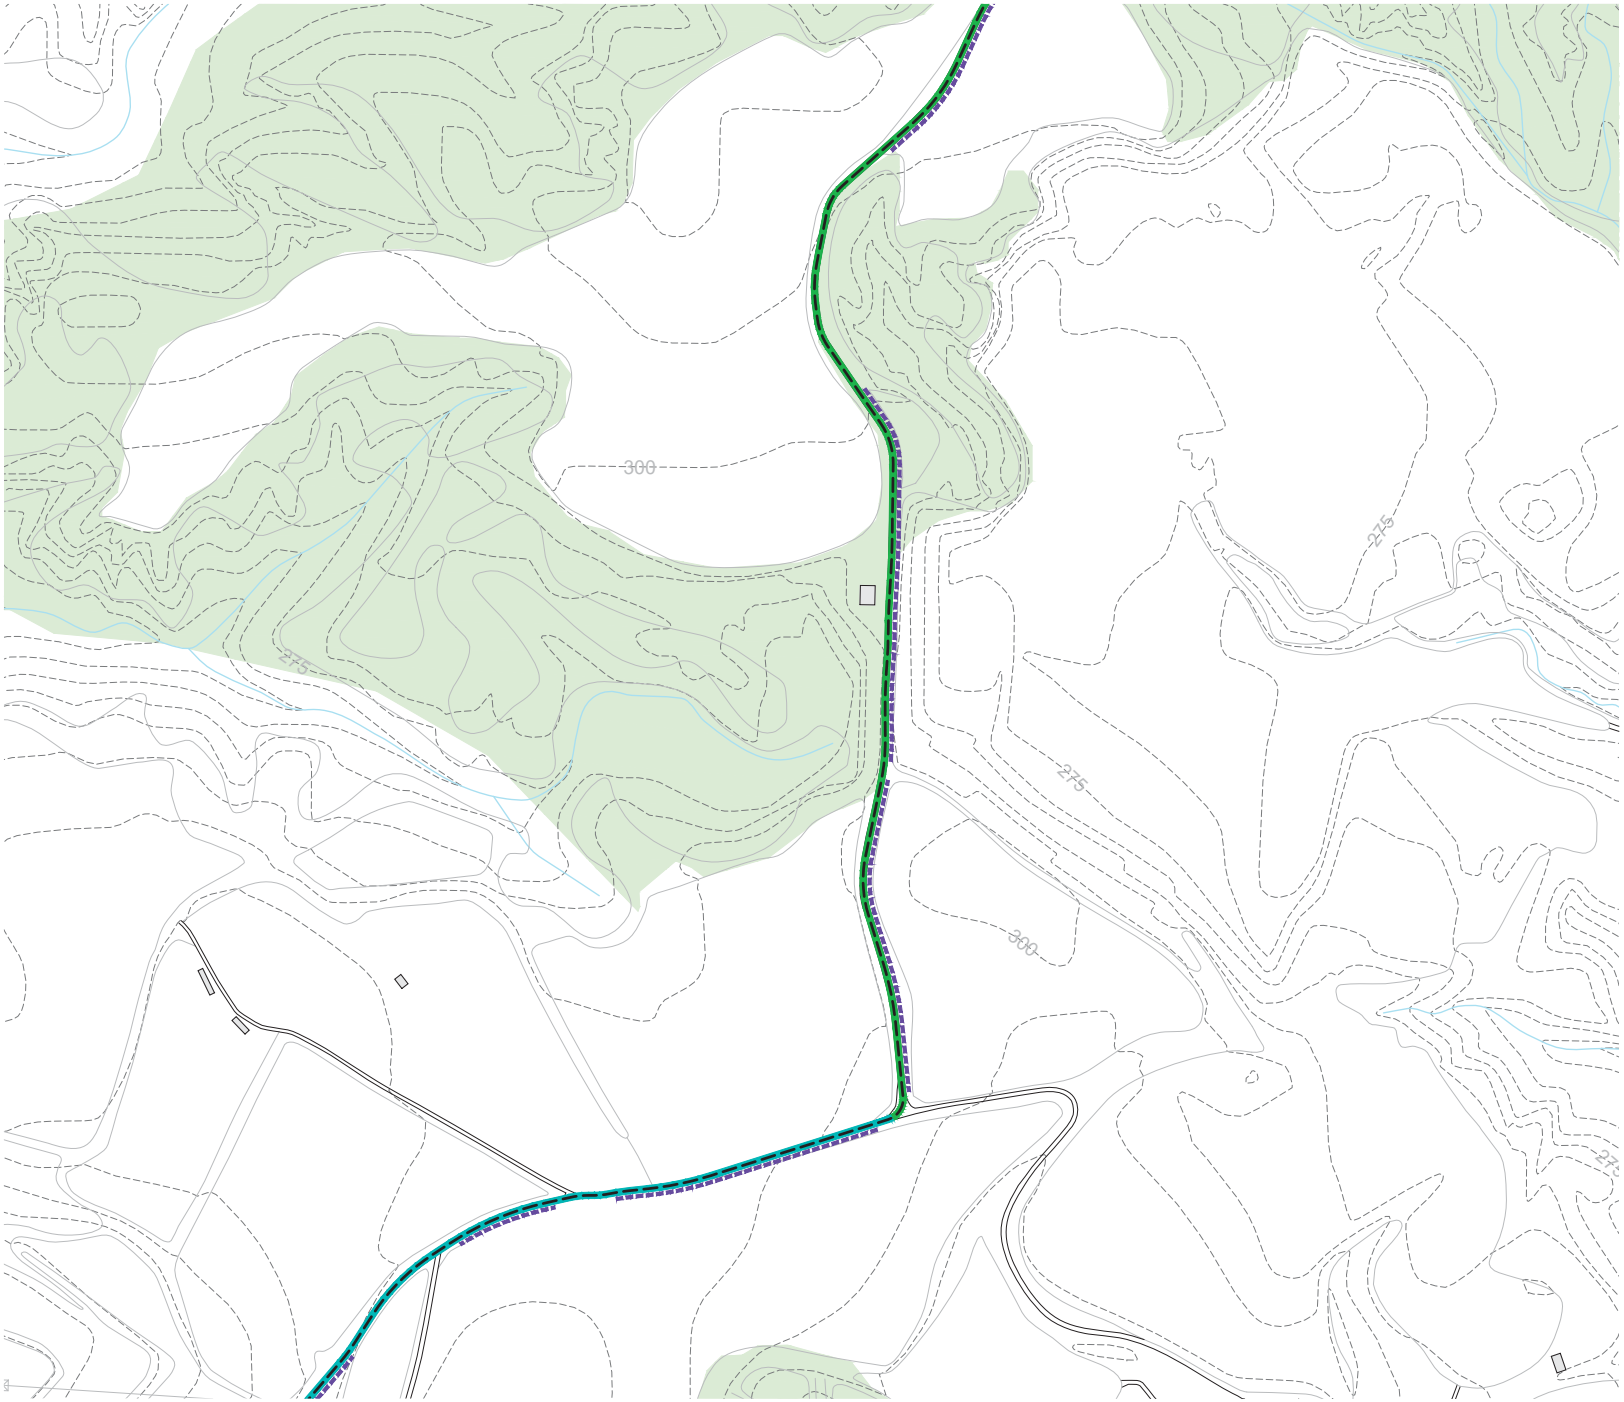

LLEGENDA

VIA BLAVA DE L'ANOIA

- Traçat de la Via Blava
- Àmbit PDU (franja d'expropiació àmbit de 10 metres d'ample)

HÀBITATS D'INTERES COMUNITARI

- Alberedes, salzedes i altres boscos de ribera
- Rius amb vores llotoses colonitzades per herbassars nitròfils de *Chenopodion rubri* i del *Bidention*
- Rius Mediterrànis amb vegetació del *Glaucion flavi*
- Pinedes Mediterrànies

ACTUACIONS DE D'INTEGRACIÓ I TRACTAMENT DE LA VEGETACIÓ

ARBRAT	Arbrat principal	Arbrat secundari
Arbrat de ribera	*-Populus alba* *-Populus nigra italica* *-Ulmus minor* *-Fraxinus angustifolia*	*-Salix alba* *-Ulmus resista* *-Sorbus sp.* *-Tilia sp.*
Arbrat forestal	*-Pinus halepensis*	*-Quercus ilex* *-Quercus rotundifolia*

HIDROSEMBRA

- Hidrosembra Sol
- Hidrosembra Ombra
- Hidrosembra Semi ombra

MESURES CORRECTORES PER A LA CONSERVACIÓ DE LA FLORA, FAUNA I ELS HÀBITATS NATURALS, ESPECIFÍQUES PER A LA PROTECCIÓ DELS HIC

Alberedes, salzedes i altres boscos de ribera

Estrat Arbori	Estrat Arbustiu	Estrat Herbaci
-Populus alba *-Populus nigra italica* *-Ulmus minor* *-Fraxinus angustifolia*	*-Rubus ulmifolius*	*-Vinca difformis* *-Arum italicum*

Rius amb vores llotoses colonitzades per herbassars nitròfils de *Chenopodion rubri* i del *Bidention*

Estrat Arbori	Estrat Arbustiu	Estrat Herbaci
		-
		-
		-
		-

Rius Mediterrànis amb vegetació del *Glaucion flavi*

Estrat Arbori	Estrat Arbustiu	Estrat Herbaci
		-Ononis natrix *-Glaucium flavum* *-Sedum album* *-Helichrysum stoechas*

Pinedes Mediterrànies

Estrat Arbori	Estrat Arbustiu	Estrat Herbaci
-Pinus halepensis	*-Quercus coccifera* *-Olea europea* *-Rhamnus lycioides* *-Erica multiflora* *-Bupleurum frutiscens* *-Ulex parviflorus*	*-Stipa offneri*


MESURES DE RESTAURACIÓ DELS ECOSISTEMES DE RIBERA

NIVELL DE QUALITAT	QBR	COLOR
Alteració forta, qualitat dolenta	30-50	Taronja
Degradació extrema, qualitat pèssima	≤25	Vermell

Restauració de l'àmbit fluvial

MESURES COMPENSATÒRIES DELS IMPACTES RESIDUALS IDENTIFICATS

- Recuperació ambiental i paisatgística del marge dret de l'Aiguabarreig de Martorell

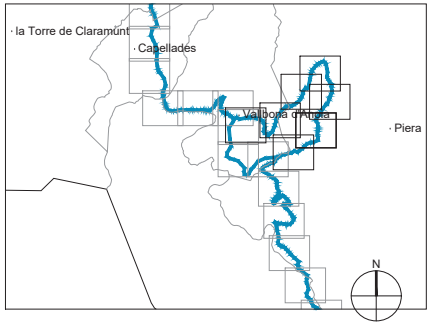

Document signat electrònicament. Firmes vàlides. És còpia autèntica de l'original electrònic.
Codi Segur de Verificació (CSV): 198bb6701ab61511b685 - Adreça de validació: https://sweelectronica.diba.cat

Diputació Barcelona | Àrea d'Infraestructures | Servei Tècnic

Vies blaves Barcelona

Cap d'Unitat: Montserrat Tordera
Responsable del projecte
Joan Salicrú
Responsable tècnic

Autor: batlleiroig SBS 5 — ENRIC BATLLE – JOAN ROIG – IVAN SÁNCHEZ – MÀRIO SORER – MARIA BLANCO – LOLA SIMÓN
Nom del redactor

Projecte: PROJECTE CONSTRUCTIU VIA BLAVA DE L'ANOIA FASE II
PROJECTE D'URBANITZACIÓ

Plànol: SEGMENT ESPECIAL PER A BICICLETES A VALLBONA D'ANOIA. ACTUACIONS VEGETACIÓ

Número: 05.3.2


Escala - original A3: 1 / 2500

0 10 50 m

Arxiu: 05.3.1_segmentespecial_bicicletes_vallbona.dwg

Data: 04 / 2024

Full: 6 de 7

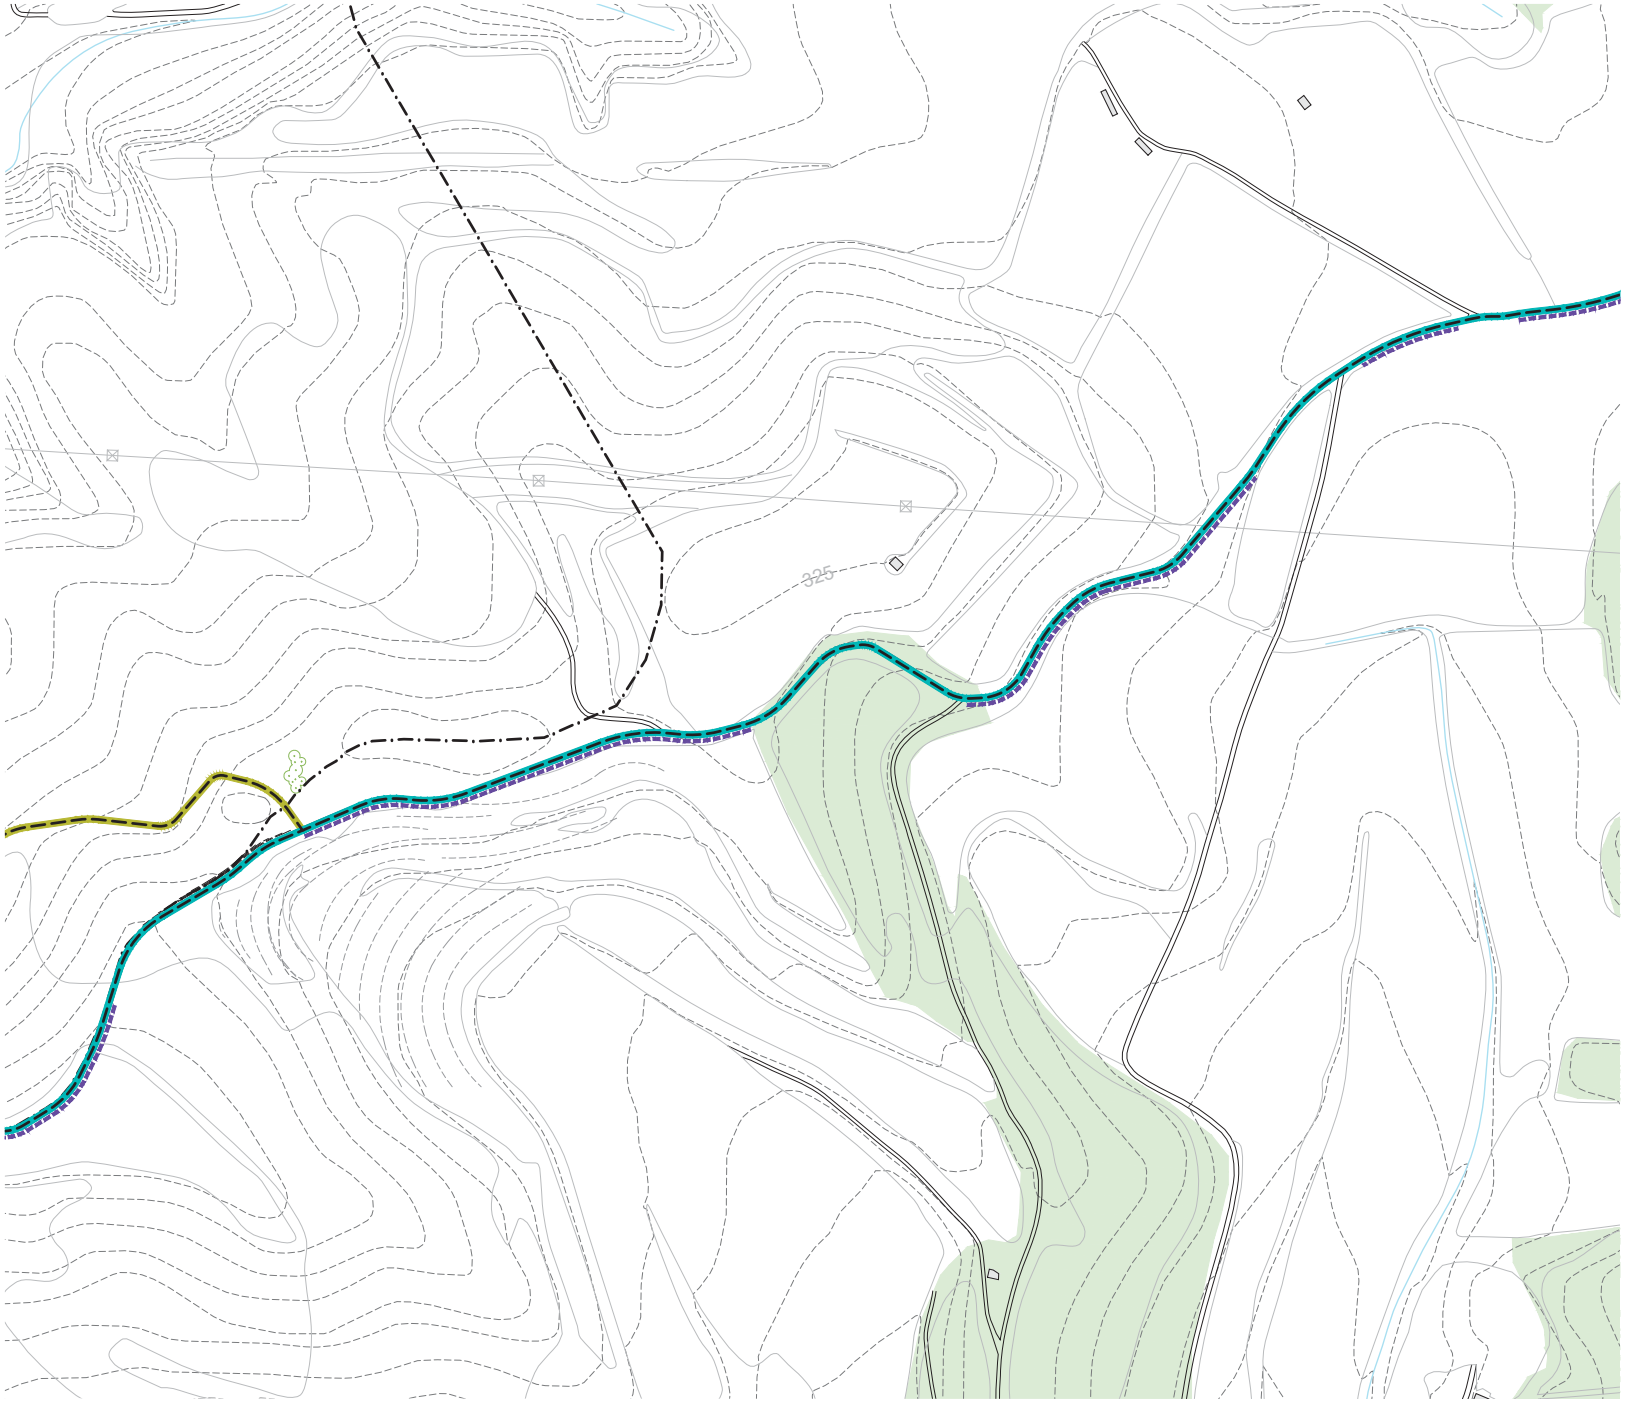

LLEGENDA

VIA BLAVA DE L'ANOIA
- Traçat de la Via Blava
- Àmbit PDU (franja d'expropiació àmbit de 10 metres d'ample)

HÀBITATS D'INTERES COMUNITARI
- Alberedes, salzedes i altres boscos de ribera
- Rius amb vores llotoses colonitzades per herbassars nitròfils de *Chenopodion rubri* i del *Bidention*
- Rius Mediterrànis amb vegetació del *Glaucion flavi*
- Pinedes Mediterrànies

ACTUACIONS DE D'INTEGRACIÓ I TRACTAMENT DE LA VEGETACIÓ

ARBRAT	Arbrat principal	Arbrat secundari
Arbrat de ribera	*-Populus alba* *-Populus nigra italica* *-Ulmus minor* *-Fraxinus angustifolia*	*-Salix alba* *-Ulmus resista* *-Sorbus sp.* *-Tilia sp.*
Arbrat forestal	*-Pinus halepensis*	*-Quercus ilex* *-Quercus rotundifolia*

HIDROSEMBRA
- Hidrosembra Sol
- Hidrosembra Ombra
- Hidrosembra Semi ombra

MESURES CORRECTORES PER A LA CONSERVACIÓ DE LA FLORA, FAUNA I ELS HÀBITATS NATURALS, ESPECIFÍQUES PER A LA PROTECCIÓ DELS HIC

Alberedes, salzedes i altres boscos de ribera

Estrat Arbori	Estrat Arbustiu	Estrat Herbaci
-Populus alba *-Populus nigra italica* *-Ulmus minor* *-Fraxinus angustifolia*	*-Rubus ulmifolius*	*-Vinca difformis* *-Arum italicum*

Rius amb vores llotoses colonitzades per herbassars nitròfils de *Chenopodion rubri* i del *Bidention*

Estrat Arbori	Estrat Arbustiu	Estrat Herbaci
		-

Rius Mediterrànis amb vegetació del *Glaucion flavi*

Estrat Arbori	Estrat Arbustiu	Estrat Herbaci
		-Ononis natrix *-Glaucium flavum* *-Sedum album* *-Helichrysum stoechas*


Pinedes Mediterrànies

Estrat Arbori	Estrat Arbustiu	Estrat Herbaci
-Pinus halepensis	*-Quercus coccifera* *-Olea europea* *-Rhamnus lycioides* *-Erica multiflora* *-Bupleurum frutiscens* *-Ulex parviflorus*	*-Stipa offneri*

MESURES DE RESTAURACIÓ DELS ECOSISTEMES DE RIBERA

NIVELL DE QUALITAT	QBR	COLOR	
Alteració forta, qualitat dolenta	30-50	Taronja	Restauració de l'àmbit fluvial
Degradació extrema, qualitat pèssima	≤25	Vermell	

MESURES COMPENSATÒRIES DELS IMPACTES RESIDUALS IDENTIFICATS
- Recuperació ambiental i paisatgística del marge dret de l'Aiguabarreig de Martorell

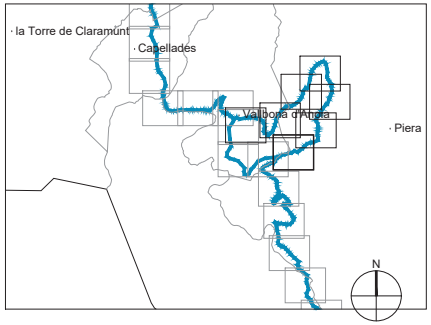

Document signat electrònicament. Firmes vàlides. És còpia autèntica de l'original electrònic.
Codi Segur de Verificació (CSV): 1988b6701ab61511b685 - Adreça de validació: https://seuelectronica.diba.cat

Diputació Barcelona | Àrea d'Infraestructures | Servei de Territori

Vies blaves Barcelona

Vies Verdes
Montserrat Tordera
Responsable del projecte
Joan Cardona
Responsable tècnic

Autor
batlleiroig SBS 5
ENRIC BATLLE – JOAN ROIG – IVAN SÁNCHEZ – MÀRIO SORER – MARIA BLANCO – LOLA SIMÓN
Nom del redactor

Projecte
PROJECTE CONSTRUCTIU VIA BLAVA DE L'ANOIA FASE II
PROJECTE D'URBANITZACIÓ

Plànol
SEGMENT ESPECIAL PER A BICICLETES A VALLBONA D'ANOIA. ACTUACIONS VEGETACIÓ

Número
05.3.2


Escala - original A3
1 / 2500

0 10 50 m

Arxiu
05.3.1_segmentespecial_bicicletes_vallbona.dwg

Data
04 / 2024

Full
7 de 7

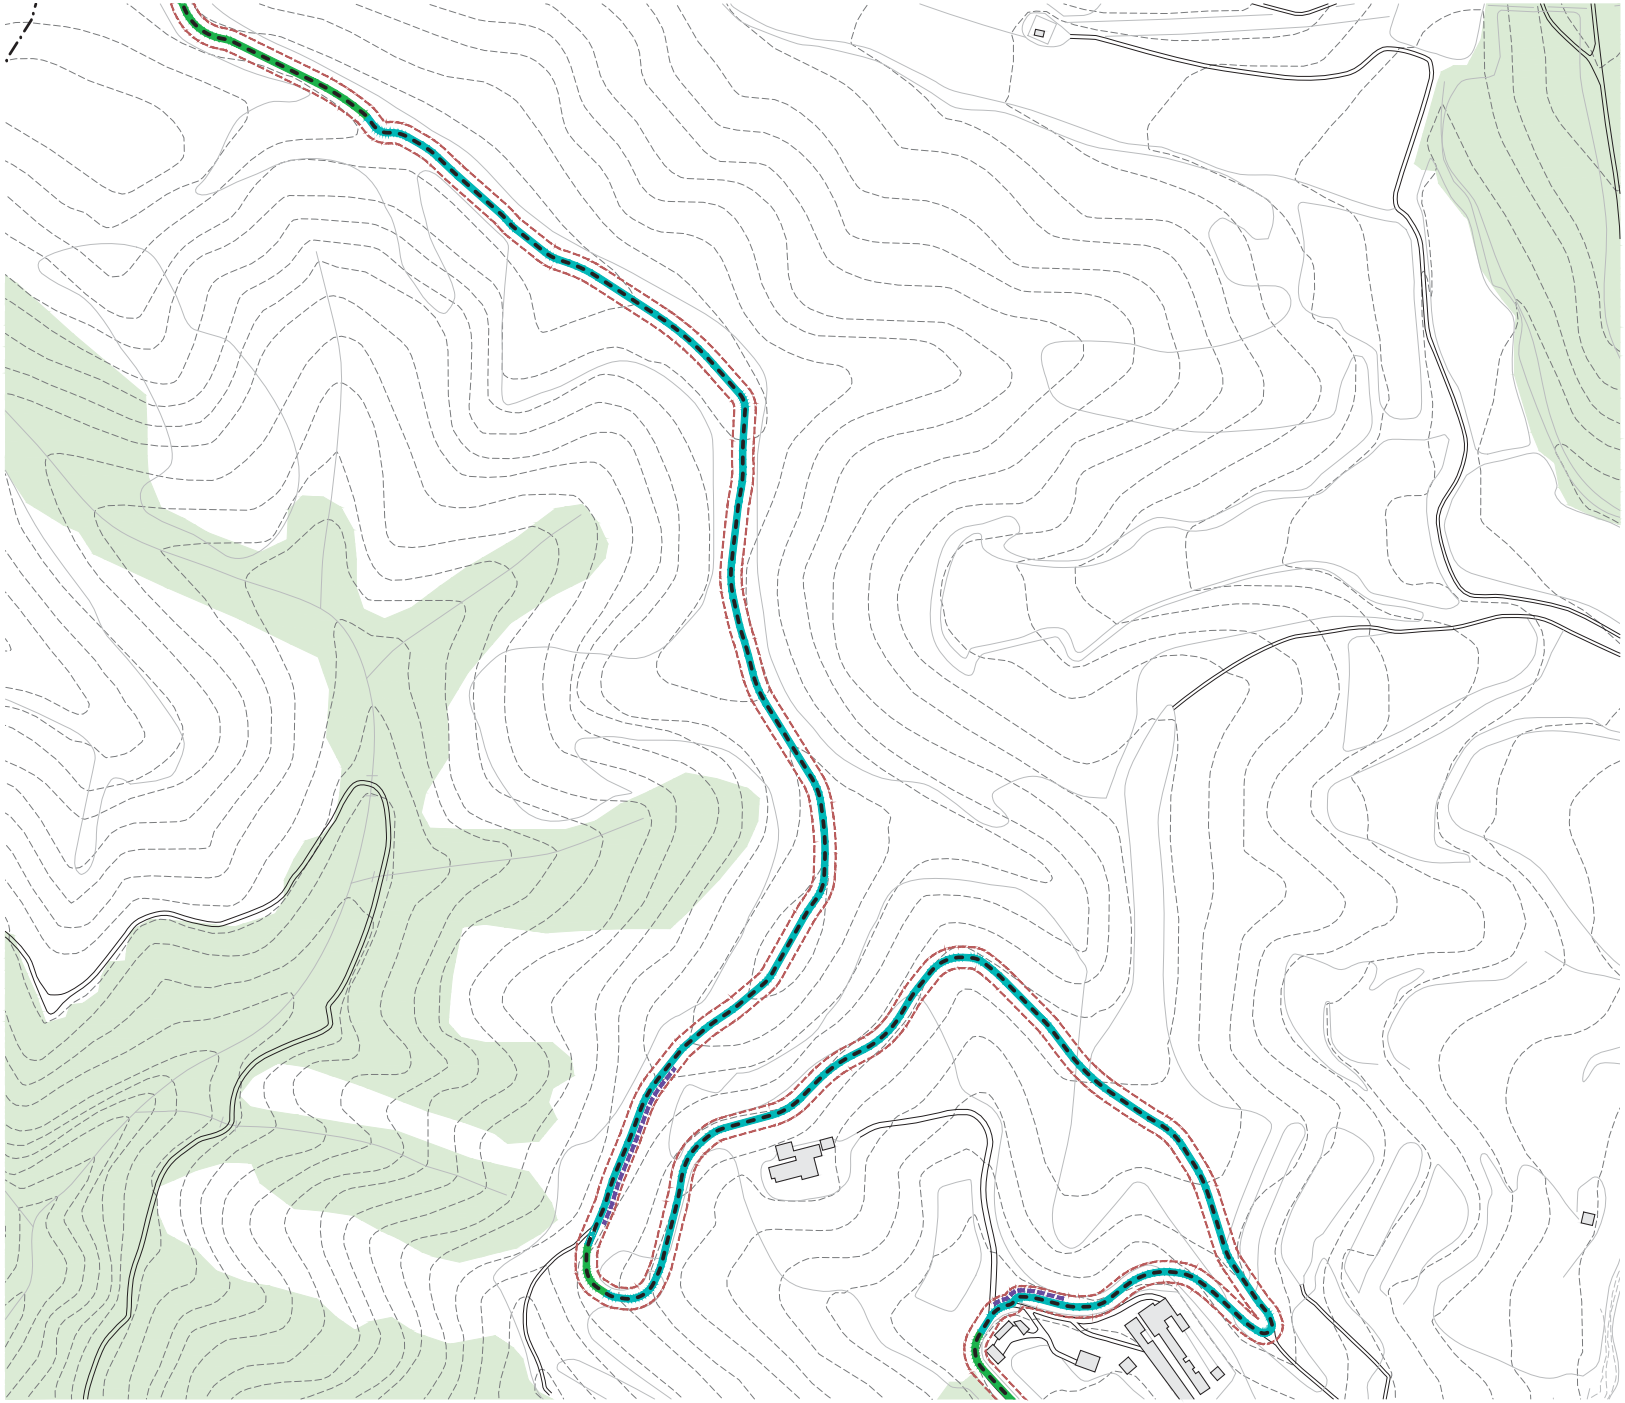

LLEGENDA

VIA BLAVA DE L'ANOIA

- Traçat de la Via Blava
- Àmbit PDU (franja d'expropiació àmbit de 10 metres d'ample)

HÀBITATS D'INTERES COMUNITARI

- Alberedes, salzedes i altres boscos de ribera
- Rius amb vores llotoses colonitzades per herbassars nitròfils de *Chenopodion rubri* i del *Bidention*
- Rius Mediterrànis amb vegetació del *Glaucion flavi*
- Pinedes Mediterrànies

ACTUACIONS DE D'INTEGRACIÓ I TRACTAMENT DE LA VEGETACIÓ

ARBRAT	Arbrat principal	Arbrat secundari
Arbrat de ribera	-*Populus alba* -*Populus nigra italica* -*Ulmus minor* -*Fraxinus angustifolia*	-*Salix alba* -*Ulmus resista* -*Sorbus sp.* -*Tilia sp.*
Arbrat forestal	-*Pinus halepensis*	-*Quercus ilex* -*Quercus rotundifolia*

HIDROSEMBRA

- Hidrosembra Sol
- Hidrosembra Ombra
- Hidrosembra Semi ombra

MESURES CORRECTORES PER A LA CONSERVACIÓ DE LA FLORA, FAUNA I ELS HÀBITATS NATURALS, ESPECIFÍQUES PER A LA PROTECCIÓ DELS HIC

Alberedes, salzedes i altres boscos de ribera

Estrat Arbori	Estrat Arbustiu	Estrat Herbaci
-*Populus alba* -*Populus nigra italica* -*Ulmus minor* -*Fraxinus angustifolia*	-*Rubus ulmifolius*	-*Vinca difformis* -*Arum italicum*

Rius amb vores llotoses colonitzades per herbassars nitròfils de *Chenopodion rubri* i del *Bidention*

Estrat Arbori	Estrat Arbustiu	Estrat Herbaci
		-

Rius Mediterrànis amb vegetació del *Glaucion flavi*

Estrat Arbori	Estrat Arbustiu	Estrat Herbaci
		-*Ononis natrix* -*Glaucium flavum* -*Sedum album* -*Helichrysum stoechas*

Pinedes Mediterrànies

Estrat Arbori	Estrat Arbustiu	Estrat Herbaci
-*Pinus halepensis*	-*Quercus coccifera* -*Olea europea* -*Rhamnus lycioides* -*Erica multiflora* -*Bupleurum fruticsens* -*Ulex parviflorus*	-*Stipa offneri*


MESURES DE RESTAURACIÓ DELS ECOSISTEMES DE RIBERA

NIVELL DE QUALITAT	QBR	COLOR
Alteració forta, qualitat dolenta	30-50	Taronja
Degradació extrema, qualitat pèssima	≤25	Vermell

Restauració de l'àmbit fluvial

MESURES COMPENSATÒRIES DELS IMPACTES RESIDUALS IDENTIFICATS

- Recuperació ambiental i paisatgística del marge dret de l'Aiguabarreig de Martorell

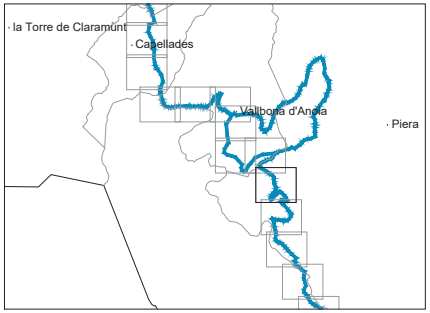

Docu
Codi
còpia autèntica de l'original electrònic
685 Adreça de validació: https://electronica.diba.cat

Diputació Barcelona | Àrea d'Infraestructures i Territori

BCN Vies blaves Barcelona

Vies Verdes i Cicloturisme
Montserrat Tordera
Responsable del projecte
Josep Cardús
Responsable tècnic

Autor
batlleiroig SBS 5
ENRIC BATLLE – JOAN ROIG – IVAN SÁNCHEZ – MARIO SORER – MARIA BLANCO – LOLA SIMÓN
Nom del redactor

Projecte
PROJECTE CONSTRUCTIU VIA BLAVA DE L'ANOIA FASE II
PROJECTE D'URBANITZACIÓ

Plànol
ACTUACIONS D'INTEGRACIÓ I TRACTAMENT DE LA VEGETACIÓ. DEFINICIÓ DE LES MESURES PREVENTIVES, MINIMITZADORES I CORRECTORES

Número: 9.2


Escala - original A3: 1 / 2500

0 10 50 m

Arxiu: 09.2_vegetacio_tram02.dwg

Data: 04 / 2024

Full: 11 de 48

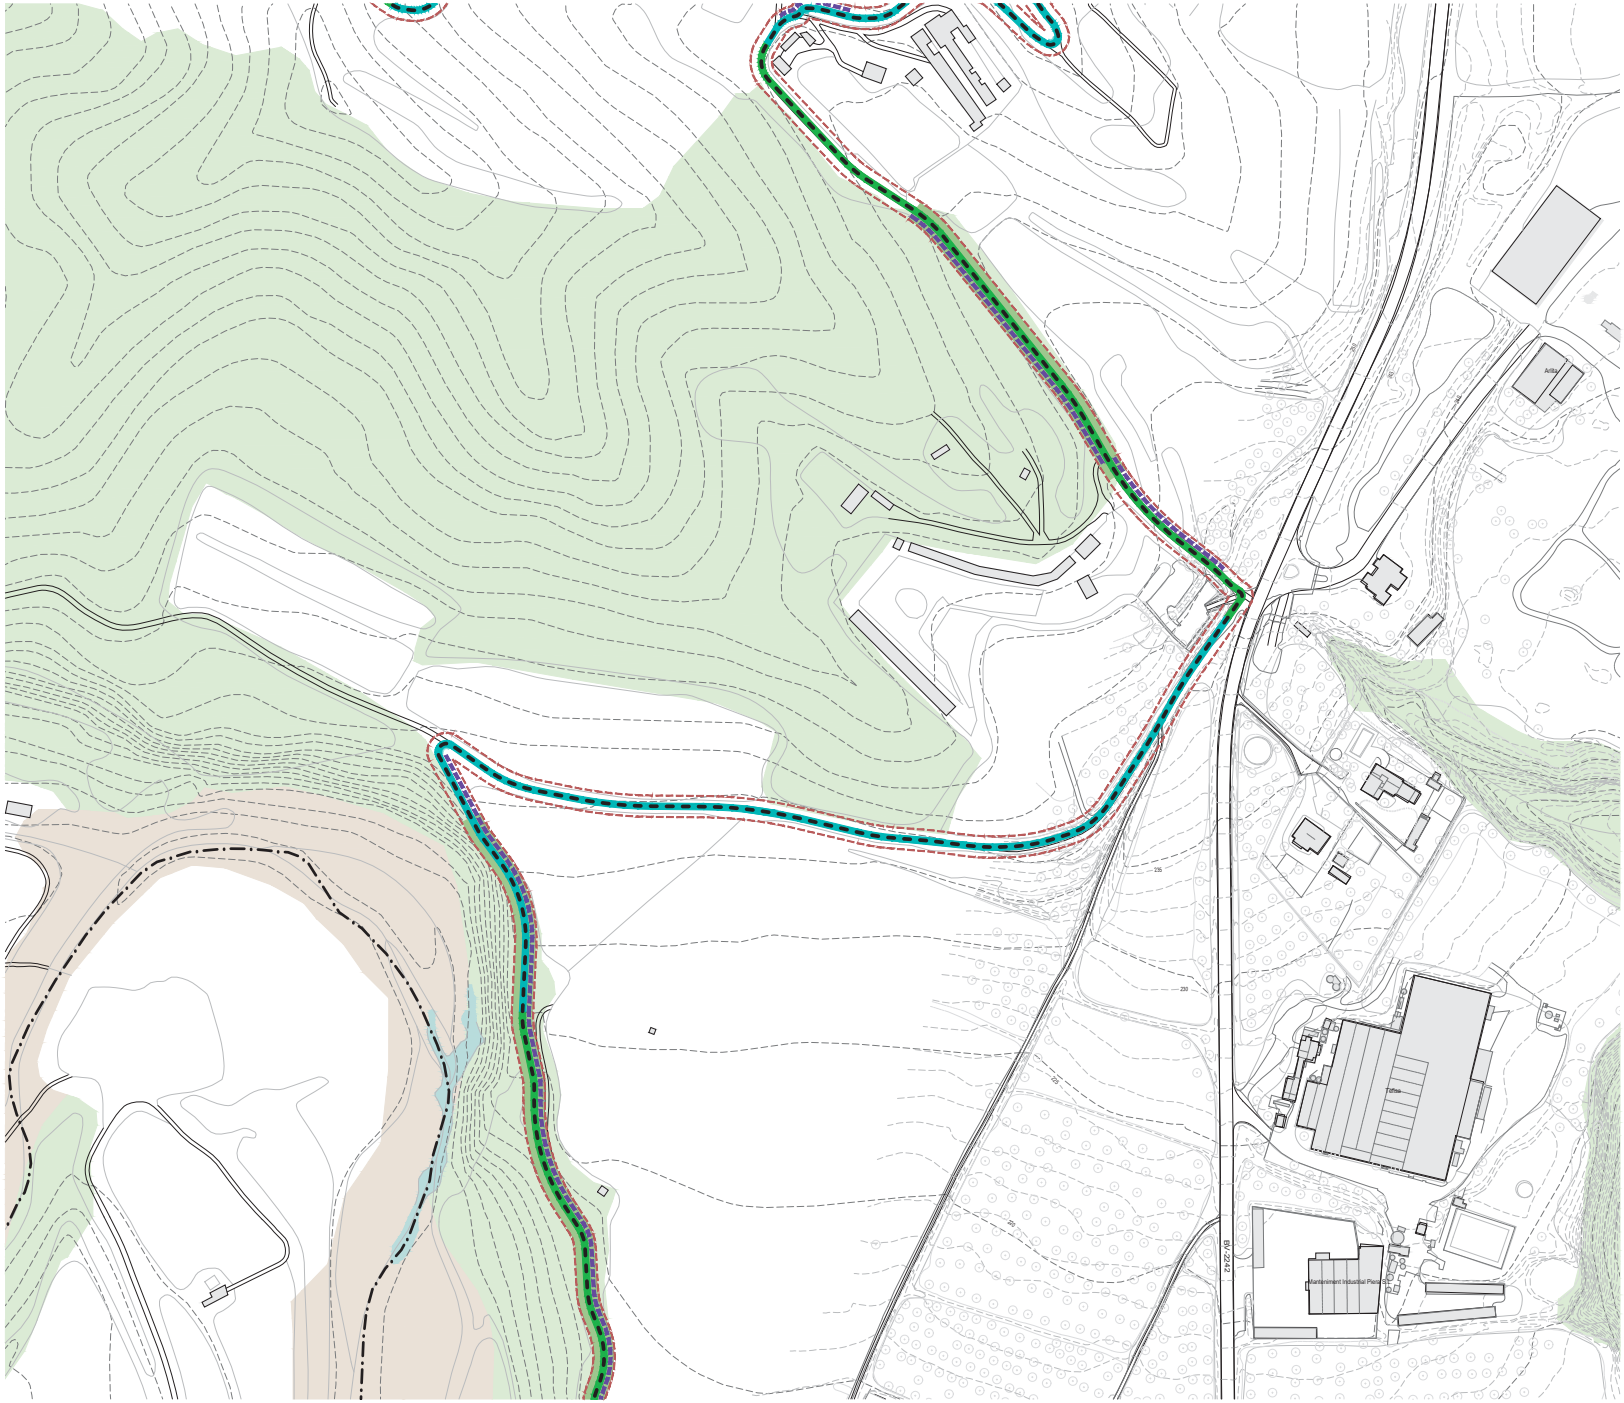

LLEGENDA

VIA BLAVA DE L'ANOIA
- Traçat de la Via Blava
- Àmbit PDU (franja d'expropiació àmbit de 10 metres d'ample)

HÀBITATS D'INTERES COMUNITARI
- Alberedes, salzedes i altres boscos de ribera
- Rius amb vores llotoses colonitzades per herbassars nitròfils de *Chenopodion rubri* i del *Bidention*
- Rius Mediterrànis amb vegetació del *Glaucion flavi*
- Pinedes Mediterrànies

ACTUACIONS DE D'INTEGRACIÓ I TRACTAMENT DE LA VEGETACIÓ

ARBRAT	Arbrat principal	Arbrat secundari
Arbrat de ribera	-*Populus alba* -*Populus nigra italica* -*Ulmus minor* -*Fraxinus angustifolia*	-*Salix alba* -*Ulmus resista* -*Sorbus sp.* -*Tilia sp.*
Arbrat forestal	-*Pinus halepensis*	-*Quercus ilex* -*Quercus rotundifolia*

HIDROSEMBRA
- Hidrosembra Sol
- Hidrosembra Ombra
- Hidrosembra Semi ombra

MESURES CORRECTORES PER A LA CONSERVACIÓ DE LA FLORA, FAUNA I ELS HÀBITATS NATURALS, ESPECIFÍQUES PER A LA PROTECCIÓ DELS HIC

Alberedes, salzedes i altres boscos de ribera

Estrat Arbori	Estrat Arbustiu	Estrat Herbaci
-*Populus alba* -*Populus nigra italica* -*Ulmus minor* -*Fraxinus angustifolia*	-*Rubus ulmifolius*	-*Vinca difformis* -*Arum italicum*

Rius amb vores llotoses colonitzades per herbassars nitròfils de *Chenopodion rubri* i del *Bidention*

Estrat Arbori	Estrat Arbustiu	Estrat Herbaci
		- - - -

Rius Mediterrànis amb vegetació del *Glaucion flavi*

Estrat Arbori	Estrat Arbustiu	Estrat Herbaci
		-*Ononis natrix* -*Glaucium flavum* -*Sedum album* -*Helichrysum stoechas*

Pinedes Mediterrànies


Estrat Arbori	Estrat Arbustiu	Estrat Herbaci
-*Pinus halepensis*	-*Quercus coccifera* -*Olea europea* -*Rhamnus lycioides* -*Erica multiflora* -*Bupleurum frutiscens* -*Ulex parviflorus*	-*Stipa offneri*

MESURES DE RESTAURACIÓ DELS ECOSISTEMES DE RIBERA

NIVELL DE QUALITAT	QBR	COLOR
Alteració forta, qualitat dolenta	30-50	Taronja
Degradació extrema, qualitat pèssima	≤25	Vermell

Restauració de l'àmbit fluvial

MESURES COMPENSATÒRIES DELS IMPACTES RESIDUALS IDENTIFICATS
- Recuperació ambiental i paisatgística del marge dret de l'Aiguabarreig de Martorell

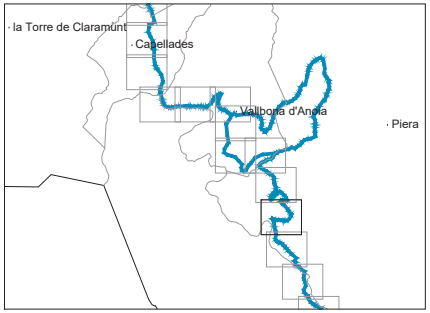

Docu
Codi
còpia autèntica de l'original electrònic
685 Adreça de validació: https://seuelectronica.diba.cat

Diputació Barcelona | Àrea d'Infraestructures i Territori

BCN Vies Blaves Barcelona

Vist i data
Montserrat Tordera
Responsable del projecte
Responsable tècnic

Autor
batlleiroig SBS 5
ENRIC BATLLE – JOAN ROIG – IVAN SÁNCHEZ – MARIO SORER – MARIA BLANCO – LOLA SIMÓN
Nom del redactor

Projecte
PROJECTE CONSTRUCTIU
VIA BLAVA DE L'ANOIA FASE II
PROJECTE D'URBANITZACIÓ

Plànol
ACTUACIONS D'INTEGRACIÓ I TRACTAMENT DE LA VEGETACIÓ. DEFINICIÓ DE LES MESURES PREVENTIVES, MINIMITZADORES I CORRECTORES

Número
9.2


Escala - original A3
1 / 2500

0 10 50 m

Arxiu
09.2_vegetacio_tram02.dwg

Data
04 / 2024

Full
12 de 48

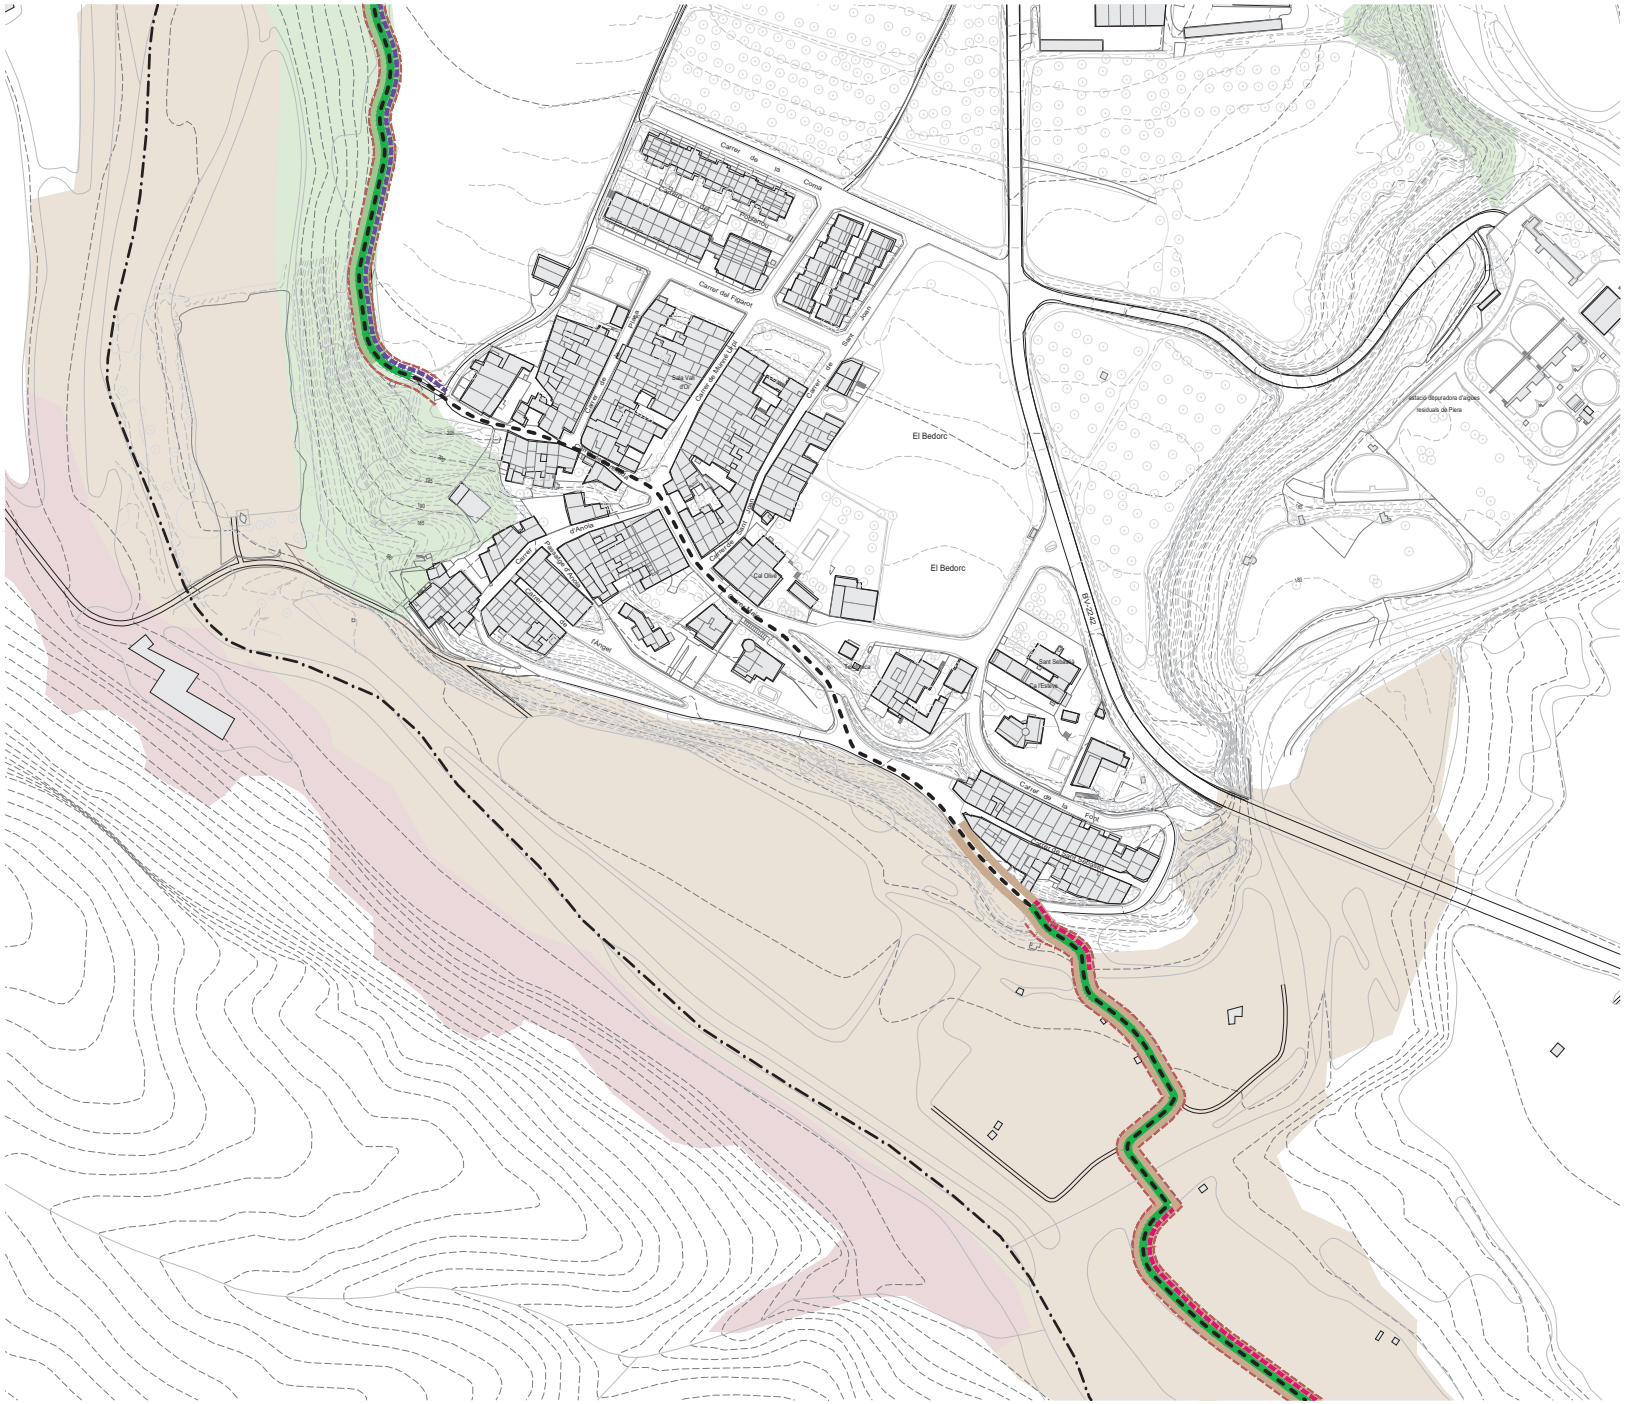

LLEGENDA

VIA BLAVA DE L'ANOIA

- Traçat de la Via Blava
- Àmbit PDU (franja d'expropiació àmbit de 10 metres d'ample)

HÀBITATS D'INTERES COMUNITARI

- Alberedes, salzedes i altres boscos de ribera
- Rius amb vores llotoses colonitzades per herbassars nitròfils de *Chenopodion rubri* i del *Bidention*
- Rius Mediterrànis amb vegetació del *Glaucion flavi*
- Pinedes Mediterrànies

ACTUACIONS DE D'INTEGRACIÓ I TRACTAMENT DE LA VEGETACIÓ

ARBRAT	Arbrat principal	Arbrat secundari
Arbrat de ribera	-*Populus alba* -*Populus nigra italica* -*Ulmus minor* -*Fraxinus angustifolia*	-*Salix alba* -*Ulmus resista* -*Sorbus sp.* -*Tilia sp.*
Arbrat forestal	-*Pinus halepensis*	-*Quercus ilex* -*Quercus rotundifolia*

HIDROSEMBRA

- Hidrosembra Sol
- Hidrosembra Ombra
- Hidrosembra Semi ombra

MESURES CORRECTORES PER A LA CONSERVACIÓ DE LA FLORA, FAUNA I ELS HÀBITATS NATURALS, ESPECIFÍQUES PER A LA PROTECCIÓ DELS HIC

Alberedes, salzedes i altres boscos de ribera

Estrat Arbori	Estrat Arbustiu	Estrat Herbaci
-*Populus alba* -*Populus nigra italica* -*Ulmus minor* -*Fraxinus angustifolia*	-*Rubus ulmifolius*	-*Vinca difformis* -*Arum italicum*

Rius amb vores llotoses colonitzades per herbassars nitròfils de *Chenopodion rubri* i del *Bidention*

Estrat Arbori	Estrat Arbustiu	Estrat Herbaci
		- - - -

Rius Mediterrànis amb vegetació del *Glaucion flavi*

Estrat Arbori	Estrat Arbustiu	Estrat Herbaci
		-*Ononis natrix* -*Glaucium flavum* -*Sedum album* -*Helichrysum stoechas*

Pinedes Mediterrànies


Estrat Arbori	Estrat Arbustiu	Estrat Herbaci
-*Pinus halepensis*	-*Quercus coccifera* -*Olea europea* -*Rhamnus lycioides* -*Erica multiflora* -*Bupleurum fruticsens* -*Ulex parviflorus*	-*Stipa offneri*

MESURES DE RESTAURACIÓ DELS ECOSISTEMES DE RIBERA

NIVELL DE QUALITAT	QBR	COLOR	
Alteració forta, qualitat dolenta	30-50	Taronja	Restauració de l'àmbit fluvial
Degradació extrema, qualitat pèssima	≤25	Vermell	

MESURES COMPENSATÒRIES DELS IMPACTES RESIDUALS IDENTIFICATS

- Recuperació ambiental i paisatgística del marge dret de l'Aiguabarreig de Martorell

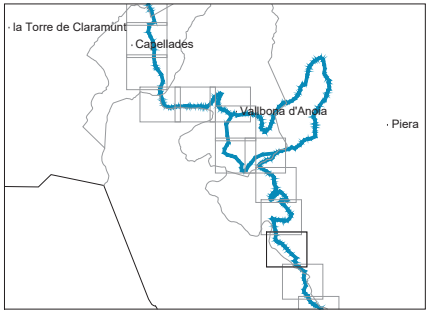


Docu
Codi
Diputació Barcelona | Àrea d'Infraestructures i Territori
BCN Vies blaves Barcelona
còpia autèntica de l'original electrònic
685 Adreça de validació: https://seuelectronica.diba.cat

Vist i plec
Montserrat Tordera
Responsable del projecte
Josep Cardús
Responsable tècnic

Autor
batlleiroig SBS 5
ENRIC BATLLE – JOAN ROIG – IVAN SÁNCHEZ – MARIO SORER – MARIA BLANCO – LOLA SIMÓN
Nom del redactor

Projecte
PROJECTE CONSTRUCTIU
VIA BLAVA DE L'ANOIA FASE II
PROJECTE D'URBANITZACIÓ

Plànol: ACTUACIONS D'INTEGRACIÓ I TRACTAMENT DE LA VEGETACIÓ. DEFINICIÓ DE LES MESURES PREVENTIVES, MINIMITZADORES I CORRECTORES
Número: 9.2
Escala - original A3: 1 / 2500
0 10 50 m
Arxiu: 09.2_vegetacio_tram02.dwg
Data: 04 / 2024
Full: 13 de 48

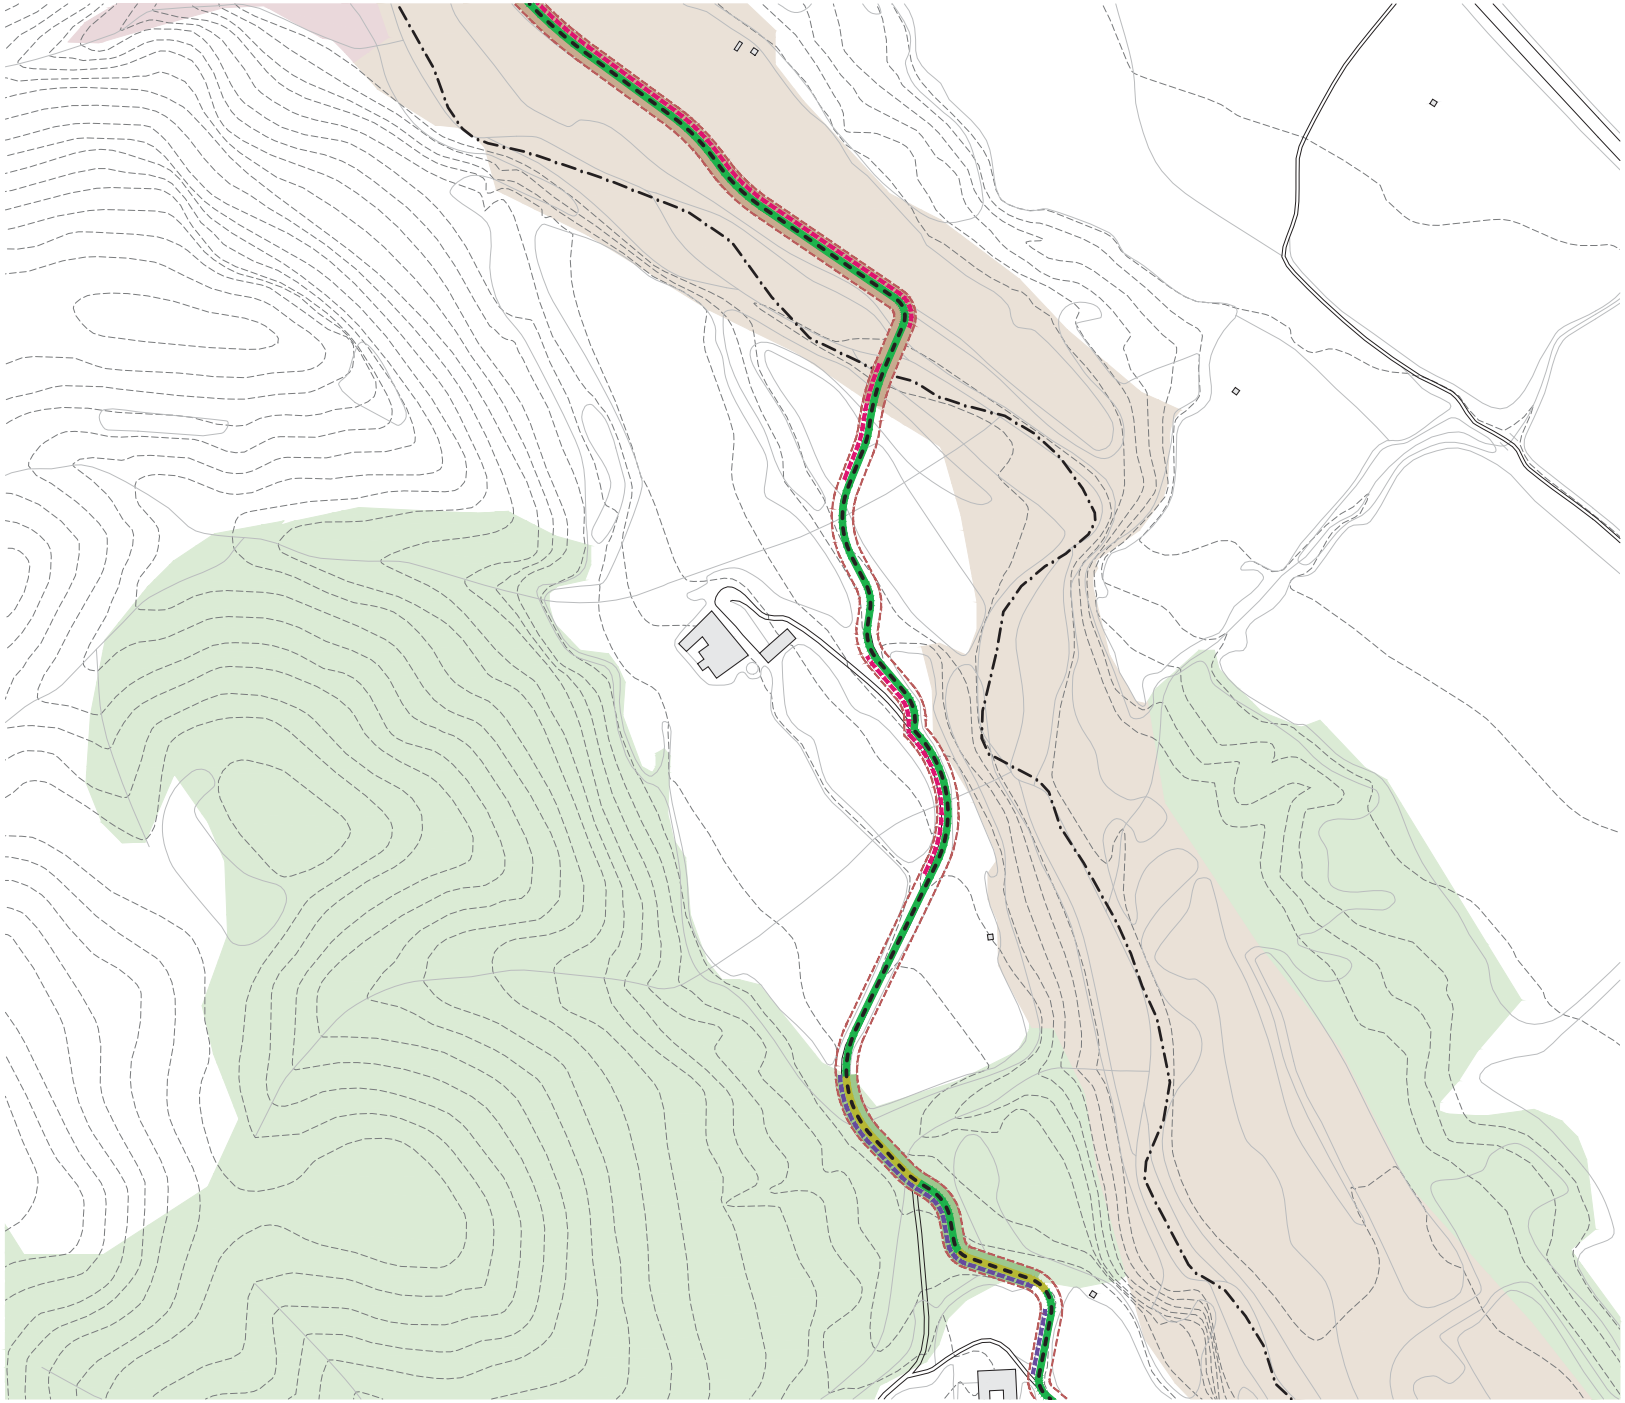

LLEGENDA

VIA BLAVA DE L'ANOIA
- Traçat de la Via Blava
- Àmbit PDU (franja d'expropiació àmbit de 10 metres d'ample)

HÀBITATS D'INTERES COMUNITARI
- Alberedes, salzedes i altres boscos de ribera
- Rius amb vores llotoses colonitzades per herbassars nitròfils de *Chenopodion rubri* i del *Bidention*
- Rius Mediterrànis amb vegetació del *Glaucion flavi*
- Pinedes Mediterrànies

ACTUACIONS DE D'INTEGRACIÓ I TRACTAMENT DE LA VEGETACIÓ

ARBRAT	Arbrat principal	Arbrat secundari
Arbrat de ribera	-*Populus alba* -*Populus nigra italica* -*Ulmus minor* -*Fraxinus angustifolia*	-*Salix alba* -*Ulmus resista* -*Sorbus sp.* -*Tilia sp.*
Arbrat forestal	-*Pinus halepensis*	-*Quercus ilex* -*Quercus rotundifolia*

HIDROSEMBRA
- Hidrosembra Sol
- Hidrosembra Ombra
- Hidrosembra Semi ombra

MESURES CORRECTORES PER A LA CONSERVACIÓ DE LA FLORA, FAUNA I ELS HÀBITATS NATURALS, ESPECIFÍQUES PER A LA PROTECCIÓ DELS HIC

Alberedes, salzedes i altres boscos de ribera

Estrat Arbori	Estrat Arbustiu	Estrat Herbaci
-*Populus alba* -*Populus nigra italica* -*Ulmus minor* -*Fraxinus angustifolia*	-*Rubus ulmifolius*	-*Vinca difformis* -*Arum italicum*

Rius amb vores llotoses colonitzades per herbassars nitròfils de *Chenopodion rubri* i del *Bidention*

Estrat Arbori	Estrat Arbustiu	Estrat Herbaci
		- - - -

Rius Mediterrànis amb vegetació del *Glaucion flavi*

Estrat Arbori	Estrat Arbustiu	Estrat Herbaci
		-*Ononis natrix* -*Glaucium flavum* -*Sedum album* -*Helichrysum stoechas*


Pinedes Mediterrànies

Estrat Arbori	Estrat Arbustiu	Estrat Herbaci
-*Pinus halepensis*	-*Quercus coccifera* -*Olea europea* -*Rhamnus lycioides* -*Erica multiflora* -*Bupleurum frutiscens* -*Ulex parviflorus*	-*Stipa offneri*

MESURES DE RESTAURACIÓ DELS ECOSISTEMES DE RIBERA

NIVELL DE QUALITAT	QBR	COLOR	
Alteració forta, qualitat dolenta	30-50	Taronja	Restauració de l'àmbit fluvial
Degradació extrema, qualitat pèssima	≤25	Vermell	

MESURES COMPENSATÒRIES DELS IMPACTES RESIDUALS IDENTIFICATS
- Recuperació ambiental i paisatgística del marge dret de l'Aiguabarreig de Martorell

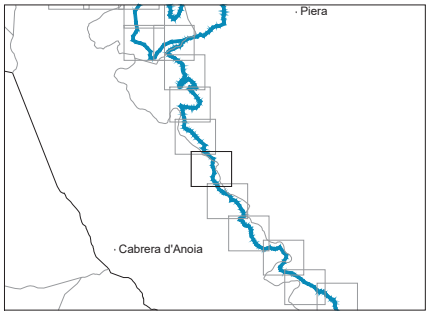

Docu… còpia autèntica de l'original electrònic
Codi … 685 Adreça de validació: https://seuelectronica.diba.cat

Diputació Barcelona | Àrea d'Infraestructures i Territori


BCN Vies blaves Barcelona

Vist i data
Montserrat Tordera
Responsable del projecte
Josep Canals
Responsable tècnic

Autor
batlleiroig SBS 5
ENRIC BATLLE – JOAN ROIG – IVAN SÁNCHEZ – MARIO SORER – MARIA BLANCO – LOLA SIMÓN
Nom del redactor

Projecte
PROJECTE CONSTRUCTIU
VIA BLAVA DE L'ANOIA FASE II
PROJECTE D'URBANITZACIÓ

Plànol: ACTUACIONS D'INTEGRACIÓ I TRACTAMENT DE LA VEGETACIÓ. DEFINICIÓ DE LES MESURES PREVENTIVES, MINIMITZADORES I CORRECTORES
Número: 9.2
Escala - original A3: 1 / 2500
0 10 50 m
Arxiu: 09.3_vegetacio_tram02.dwg
Data: 04 / 2024
Full: 14 de 48

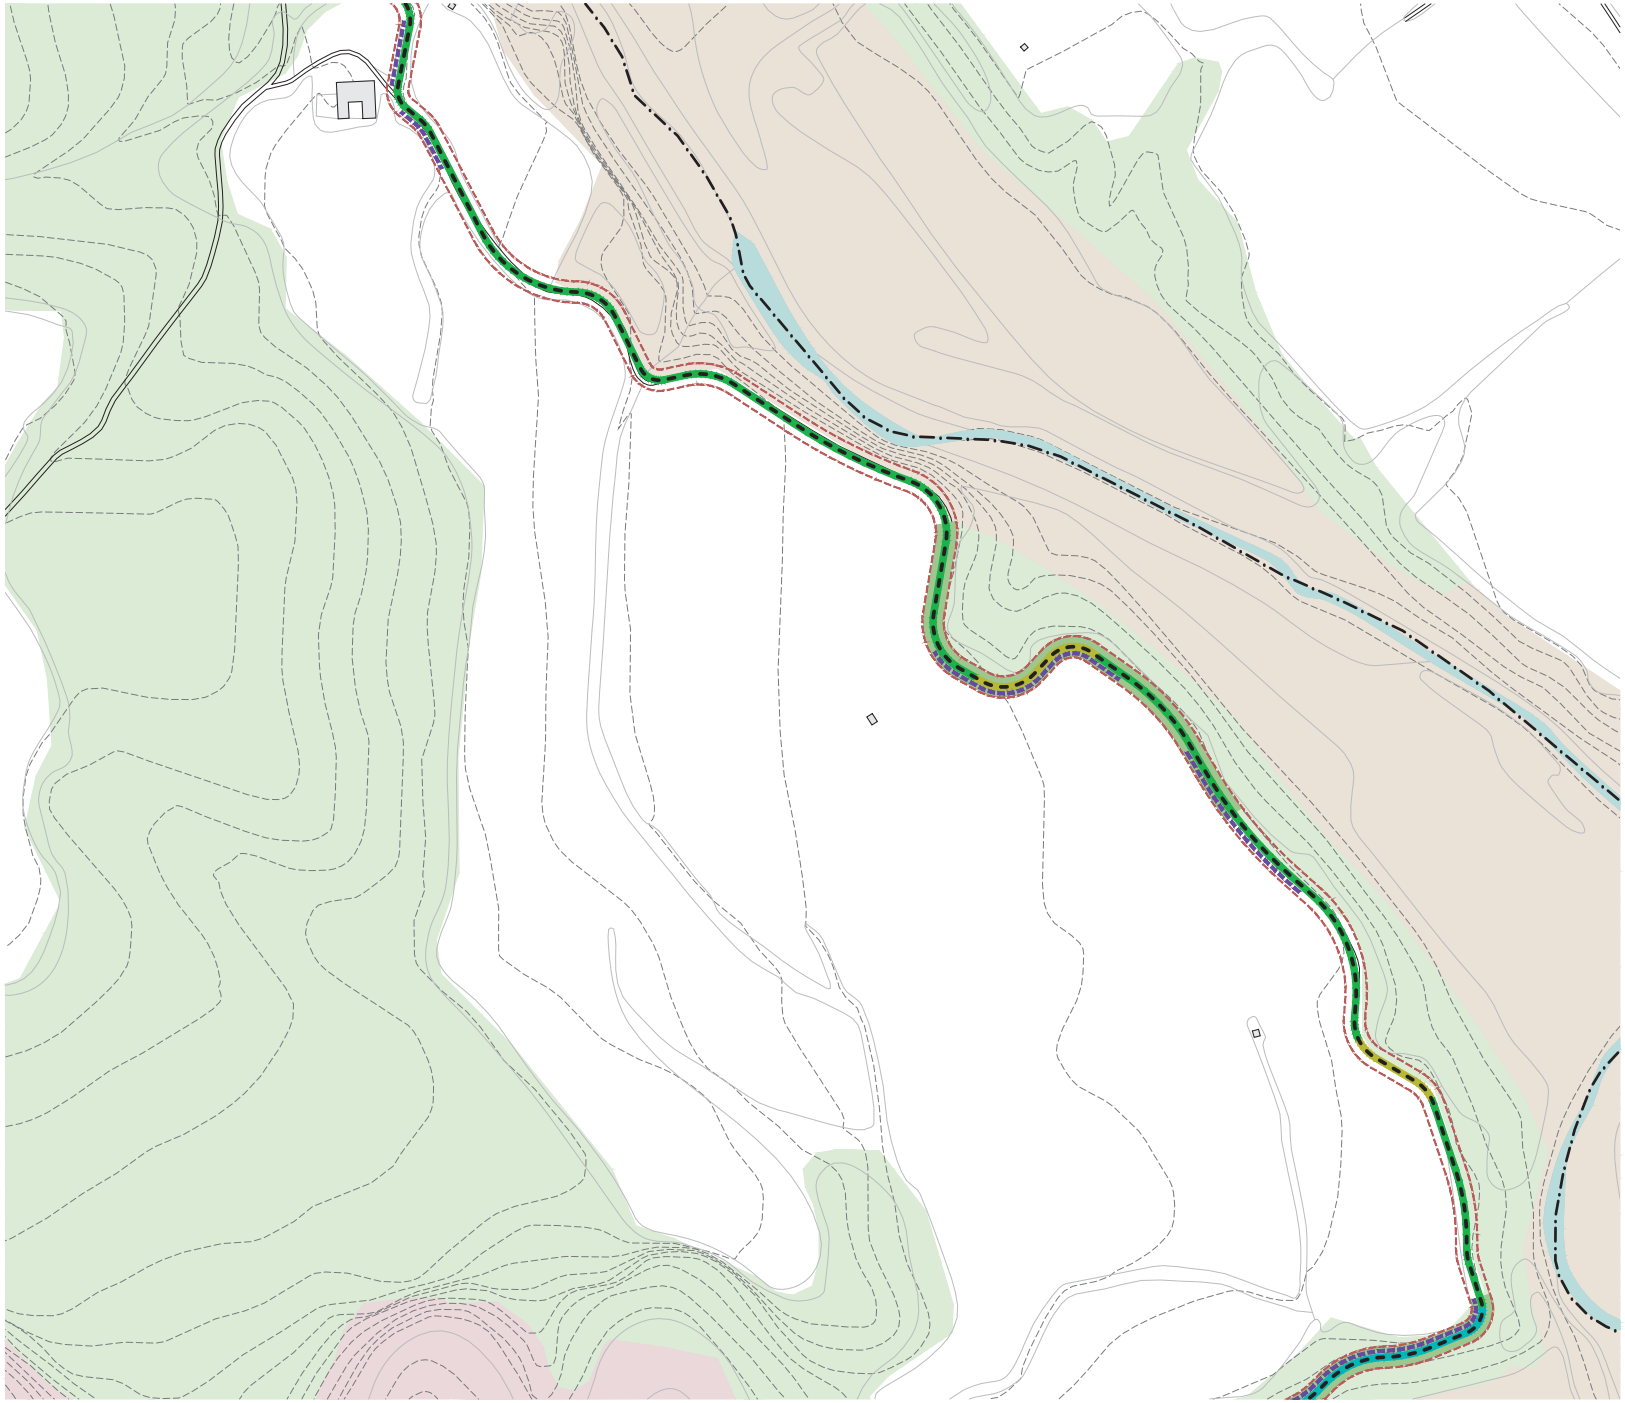

LLEGENDA

VIA BLAVA DE L'ANOIA
- Traçat de la Via Blava
- Àmbit PDU (franja d'expropiació àmbit de 10 metres d'ample)

HÀBITATS D'INTERES COMUNITARI
- Alberedes, salzedes i altres boscos de ribera
- Rius amb vores llotoses colonitzades per herbassars nitròfils de *Chenopodion rubri* i del *Bidention*
- Rius Mediterrànis amb vegetació del *Glaucion flavi*
- Pinedes Mediterrànies

ACTUACIONS DE D'INTEGRACIÓ I TRACTAMENT DE LA VEGETACIÓ

ARBRAT	Arbrat principal	Arbrat secundari
Arbrat de ribera	-*Populus alba* -*Populus nigra italica* -*Ulmus minor* -*Fraxinus angustifolia*	-*Salix alba* -*Ulmus resista* -*Sorbus sp.* -*Tilia sp.*
Arbrat forestal	-*Pinus halepensis*	-*Quercus ilex* -*Quercus rotundifolia*

HIDROSEMBRA
- Hidrosembra Sol
- Hidrosembra Ombra
- Hidrosembra Semi ombra

MESURES CORRECTORES PER A LA CONSERVACIÓ DE LA FLORA, FAUNA I ELS HÀBITATS NATURALS, ESPECIFÍQUES PER A LA PROTECCIÓ DELS HIC

Alberedes, salzedes i altres boscos de ribera

Estrat Arbori	Estrat Arbustiu	Estrat Herbaci
-*Populus alba* -*Populus nigra italica* -*Ulmus minor* -*Fraxinus angustifolia*	-*Rubus ulmifolius*	-*Vinca difformis* -*Arum italicum*

Rius amb vores llotoses colonitzades per herbassars nitròfils de *Chenopodion rubri* i del *Bidention*

Estrat Arbori	Estrat Arbustiu	Estrat Herbaci
		- - - -

Rius Mediterrànis amb vegetació del *Glaucion flavi*

Estrat Arbori	Estrat Arbustiu	Estrat Herbaci
		-*Ononis natrix* -*Glaucium flavum* -*Sedum album* -*Helichrysum stoechas*


Pinedes Mediterrànies

Estrat Arbori	Estrat Arbustiu	Estrat Herbaci
-*Pinus halepensis*	-*Quercus coccifera* -*Olea europea* -*Rhamnus lycioides* -*Erica multiflora* -*Bupleurum frutiscens* -*Ulex parviflorus*	-*Stipa offneri*

MESURES DE RESTAURACIÓ DELS ECOSISTEMES DE RIBERA

NIVELL DE QUALITAT	QBR	COLOR	
Alteració forta, qualitat dolenta	30-50	Taronja	Restauració de l'àmbit fluvial
Degradació extrema, qualitat pèssima	≤25	Vermell	

MESURES COMPENSATÒRIES DELS IMPACTES RESIDUALS IDENTIFICATS
- Recuperació ambiental i paisatgística del marge dret de l'Aiguabarreig de Martorell

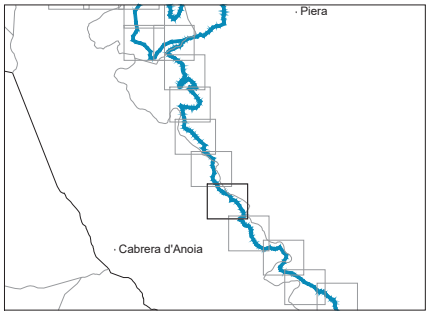

Docu… còpia autèntica de l'original electrònic
Codi … 685 · Adreça de validació: https://seuelectronica.diba.cat

Diputació Barcelona | Àrea d'Infraestructures i Territori

BCN-Vies blaves Barcelona

Vist i dona
Montserrat Tordera
Responsable del projecte
Josep Canals
Responsable tècnic

Autor
batlleiroig SBS 5
ENRIC BATLLE – JOAN ROIG – IVAN SÁNCHEZ – MARIO SORER – MARIA BLANCO – LOLA SIMÓN
Nom del redactor

Projecte
PROJECTE CONSTRUCTIU
VIA BLAVA DE L'ANOIA FASE II
PROJECTE D'URBANITZACIÓ

Plànol
ACTUACIONS D'INTEGRACIÓ I TRACTAMENT DE LA VEGETACIÓ. DEFINICIÓ DE LES MESURES PREVENTIVES, MINIMITZADORES I CORRECTORES

Número
9.2


Escala - original A3
1 / 2500

0 10 50 m

Arxiu
09.3_vegetacio_tram02.dwg

Data
04 / 2024

Full
15 de 48

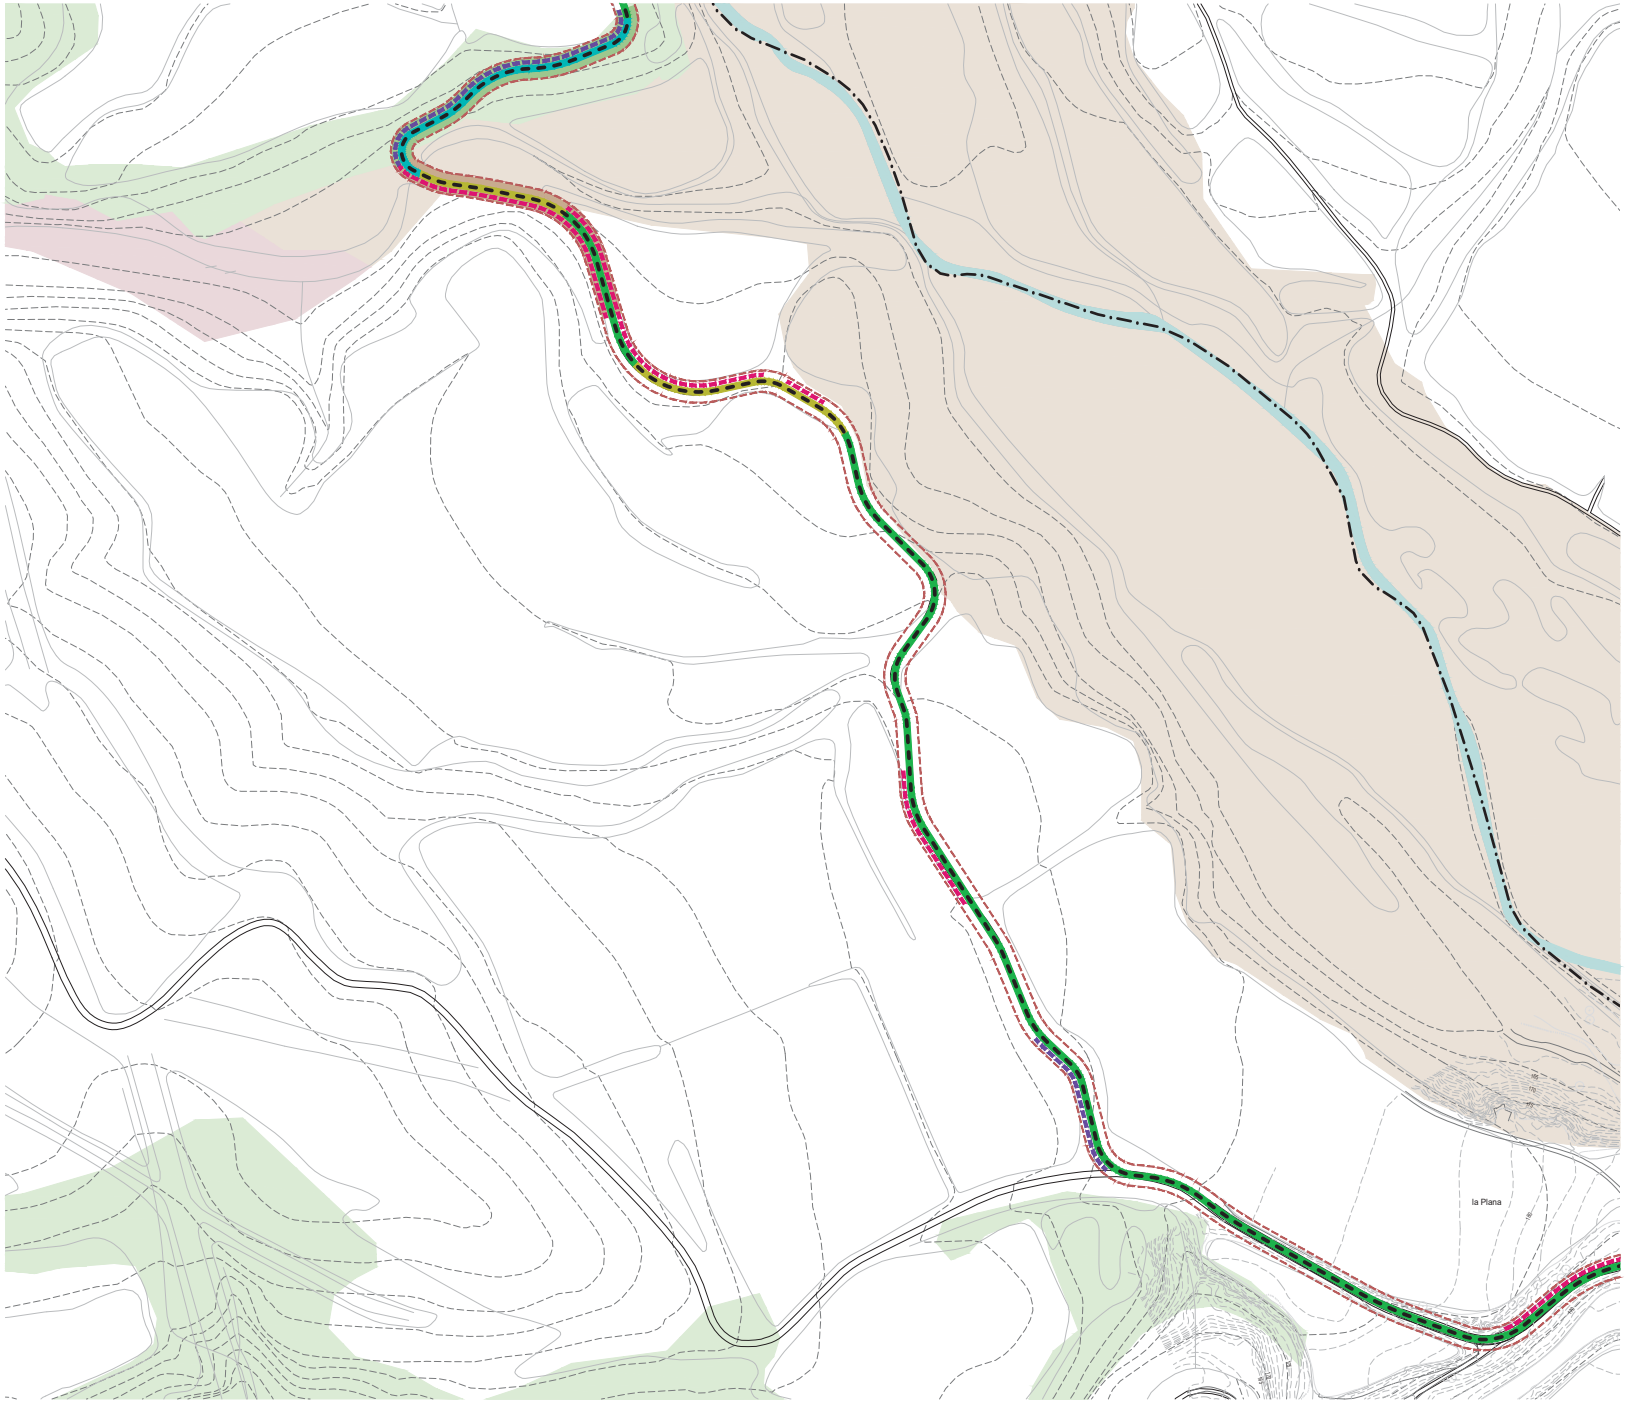

LLEGENDA

VIA BLAVA DE L'ANOIA
- Traçat de la Via Blava
- Àmbit PDU (franja d'expropiació àmbit de 10 metres d'ample)

HÀBITATS D'INTERES COMUNITARI
- Alberedes, salzedes i altres boscos de ribera
- Rius amb vores llotoses colonitzades per herbassars nitròfils de *Chenopodion rubri* i del *Bidention*
- Rius Mediterrànis amb vegetació del *Glaucion flavi*
- Pinedes Mediterrànies

ACTUACIONS DE D'INTEGRACIÓ I TRACTAMENT DE LA VEGETACIÓ

ARBRAT	Arbrat principal	Arbrat secundari
Arbrat de ribera	-*Populus alba* -*Populus nigra italica* -*Ulmus minor* -*Fraxinus angustifolia*	-*Salix alba* -*Ulmus resista* -*Sorbus sp.* -*Tilia sp.*
Arbrat forestal	-*Pinus halepensis*	-*Quercus ilex* -*Quercus rotundifolia*

HIDROSEMBRA
- Hidrosembra Sol
- Hidrosembra Ombra
- Hidrosembra Semi ombra

MESURES CORRECTORES PER A LA CONSERVACIÓ DE LA FLORA, FAUNA I ELS HÀBITATS NATURALS, ESPECIFÍQUES PER A LA PROTECCIÓ DELS HIC

Alberedes, salzedes i altres boscos de ribera

Estrat Arbori	Estrat Arbustiu	Estrat Herbaci
-*Populus alba* -*Populus nigra italica* -*Ulmus minor* -*Fraxinus angustifolia*	-*Rubus ulmifolius*	-*Vinca difformis* -*Arum italicum*

Rius amb vores llotoses colonitzades per herbassars nitròfils de *Chenopodion rubri* i del *Bidention*

Estrat Arbori	Estrat Arbustiu	Estrat Herbaci
		- - - -

Rius Mediterrànis amb vegetació del *Glaucion flavi*

Estrat Arbori	Estrat Arbustiu	Estrat Herbaci
		-*Ononis natrix* -*Glaucium flavum* -*Sedum album* -*Helichrysum stoechas*


Pinedes Mediterrànies

Estrat Arbori	Estrat Arbustiu	Estrat Herbaci
-*Pinus halepensis*	-*Quercus coccifera* -*Olea europea* -*Rhamnus lycioides* -*Erica multiflora* -*Bupleurum frutiscens* -*Ulex parviflorus*	-*Stipa offneri*

MESURES DE RESTAURACIÓ DELS ECOSISTEMES DE RIBERA

NIVELL DE QUALITAT	QBR	COLOR	
Alteració forta, qualitat dolenta	30-50	Taronja	Restauració de l'àmbit fluvial
Degradació extrema, qualitat pèssima	≤25	Vermell	

MESURES COMPENSATÒRIES DELS IMPACTES RESIDUALS IDENTIFICATS
- Recuperació ambiental i paisatgística del marge dret de l'Aiguabarreig de Martorell

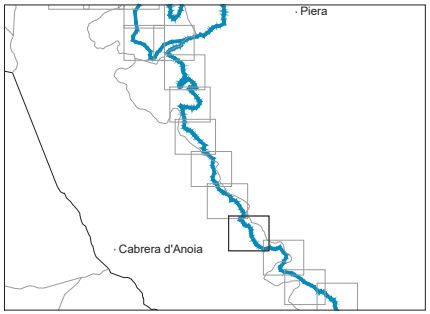

Docu
Codi
còpia autèntica de l'original electrònic
685 Adreça de validació: https://seuelectronica.diba.cat

Diputació Barcelona | Àrea d'Infraestructures i Territori

BCN Vies blaves Barcelona

Vies Verdes i Lúdic
Montserrat Tordera
Responsable del projecte
Josep Cardús
Responsable tècnic

Autor
batlleiroig SBS 5
ENRIC BATLLE – JOAN ROIG – IVAN SÁNCHEZ – MARIO SORER – MARIA BLANCO – LOLA SIMÓN
Nom del redactor

Projecte
PROJECTE CONSTRUCTIU
VIA BLAVA DE L'ANOIA FASE II
PROJECTE D'URBANITZACIÓ

Plànol
ACTUACIONS D'INTEGRACIÓ I TRACTAMENT DE LA VEGETACIÓ. DEFINICIÓ DE LES MESURES PREVENTIVES, MINIMITZADORES I CORRECTORES

Número
9.2


Escala - original A3
1 / 2500

0 10 50 m

Arxiu
09.3_vegetacio_tram02.dwg

Data
04 / 2024

Full
16 de 48

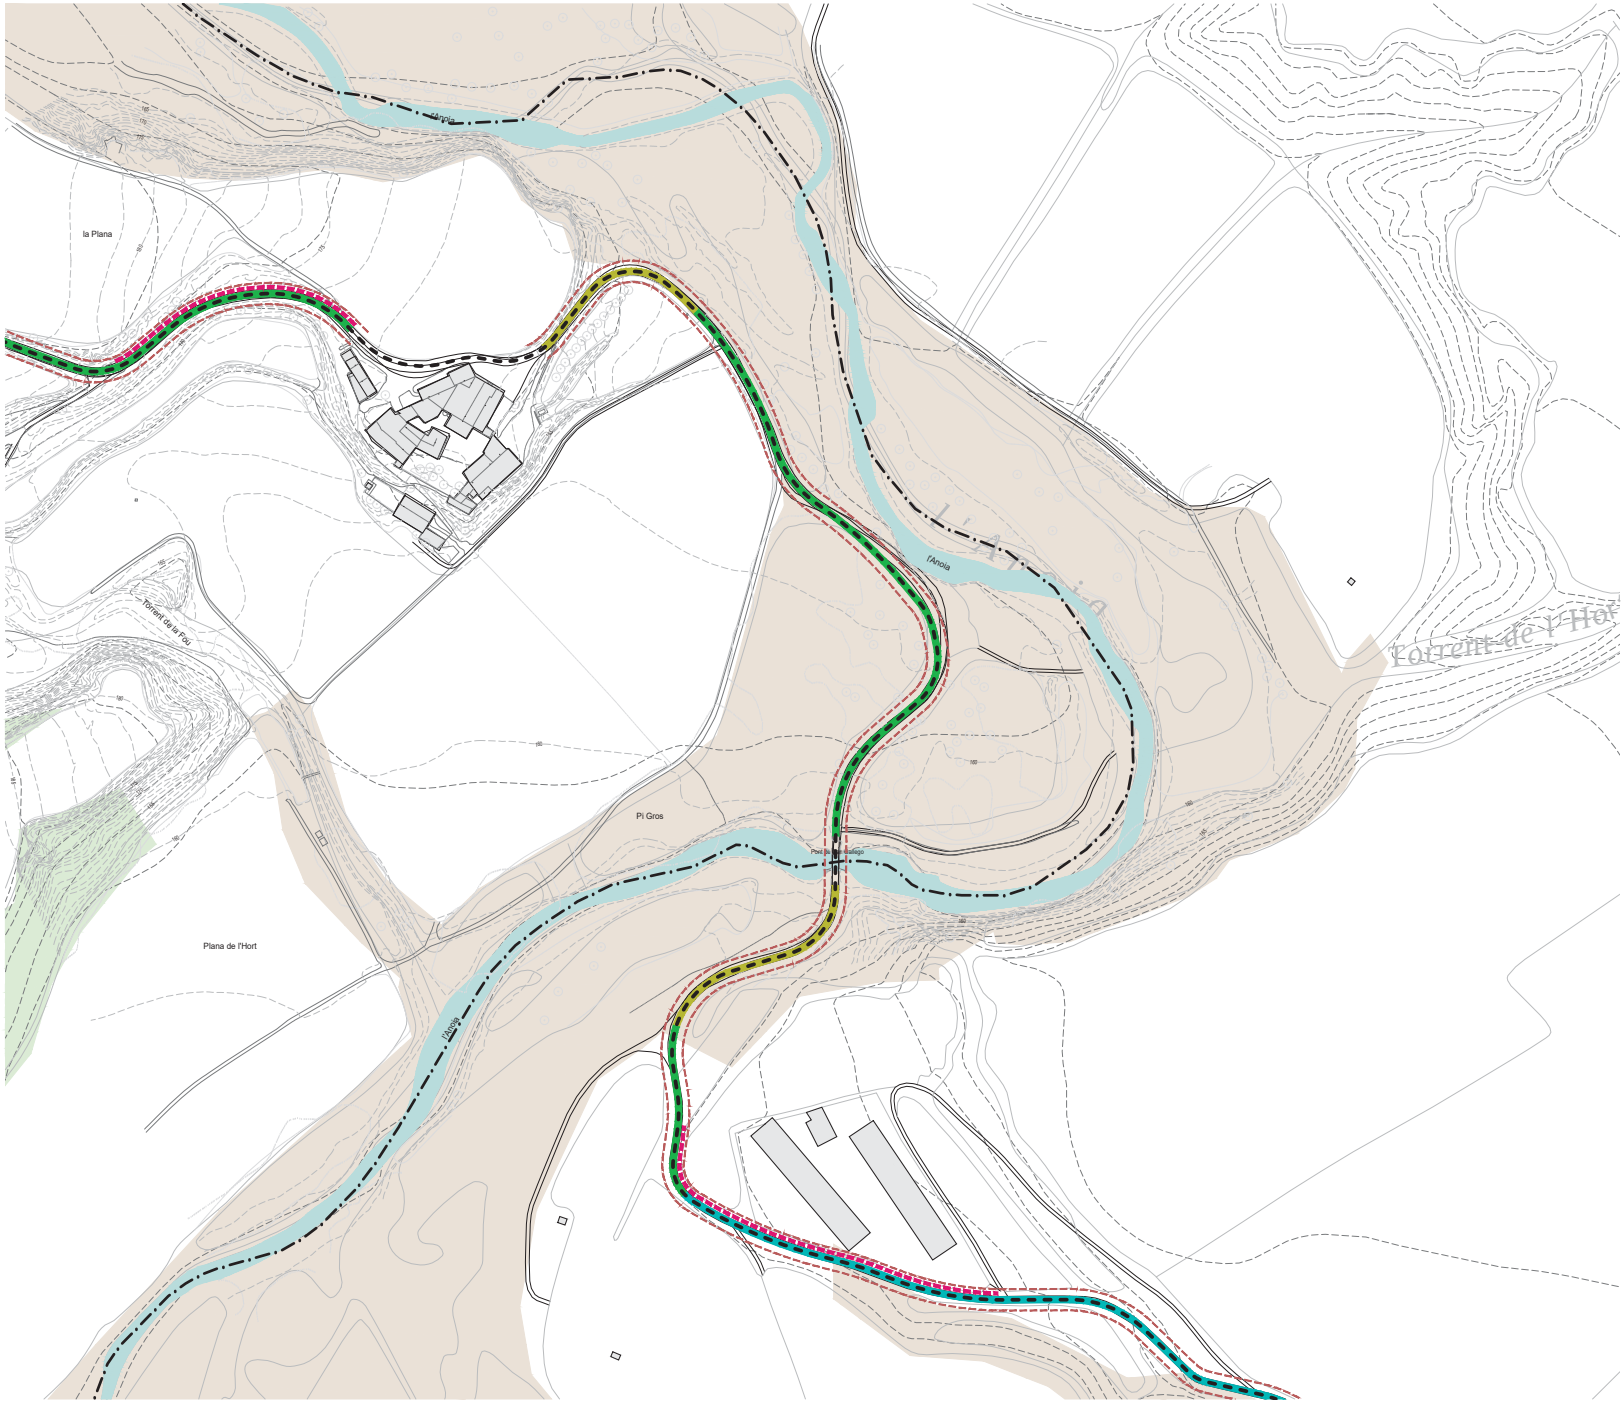

LLEGENDA

VIA BLAVA DE L'ANOIA
- Traçat de la Via Blava
- Àmbit PDU (franja d'expropiació àmbit de 10 metres d'ample)

HÀBITATS D'INTERES COMUNITARI
- Alberedes, salzedes i altres boscos de ribera
- Rius amb vores llotoses colonitzades per herbassars nitròfils de *Chenopodion rubri* i del *Bidention*
- Rius Mediterrànis amb vegetació del *Glaucion flavi*
- Pinedes Mediterrànies

ACTUACIONS DE D'INTEGRACIÓ I TRACTAMENT DE LA VEGETACIÓ

ARBRAT	Arbrat principal	Arbrat secundari
Arbrat de ribera	-*Populus alba* -*Populus nigra italica* -*Ulmus minor* -*Fraxinus angustifolia*	-*Salix alba* -*Ulmus resista* -*Sorbus sp.* -*Tilia sp.*
Arbrat forestal	-*Pinus halepensis*	-*Quercus ilex* -*Quercus rotundifolia*

HIDROSEMBRA
- Hidrosembra Sol
- Hidrosembra Ombra
- Hidrosembra Semi ombra

MESURES CORRECTORES PER A LA CONSERVACIÓ DE LA FLORA, FAUNA I ELS HÀBITATS NATURALS, ESPECIFÍQUES PER A LA PROTECCIÓ DELS HIC

Alberedes, salzedes i altres boscos de ribera

Estrat Arbori	Estrat Arbustiu	Estrat Herbaci
-*Populus alba* -*Populus nigra italica* -*Ulmus minor* -*Fraxinus angustifolia*	-*Rubus ulmifolius*	-*Vinca difformis* -*Arum italicum*

Rius amb vores llotoses colonitzades per herbassars nitròfils de *Chenopodion rubri* i del *Bidention*

Estrat Arbori	Estrat Arbustiu	Estrat Herbaci
		- - - -

Rius Mediterrànis amb vegetació del *Glaucion flavi*

Estrat Arbori	Estrat Arbustiu	Estrat Herbaci
		-*Ononis natrix* -*Glaucium flavum* -*Sedum album* -*Helichrysum stoechas*


Pinedes Mediterrànies

Estrat Arbori	Estrat Arbustiu	Estrat Herbaci
-*Pinus halepensis*	-*Quercus coccifera* -*Olea europea* -*Rhamnus lycioides* -*Erica multiflora* -*Bupleurum frutiscens* -*Ulex parviflorus*	-*Stipa offneri*

MESURES DE RESTAURACIÓ DELS ECOSISTEMES DE RIBERA

NIVELL DE QUALITAT	QBR	COLOR	
Alteració forta, qualitat dolenta	30-50	Taronja	Restauració de l'àmbit fluvial
Degradació extrema, qualitat pèssima	≤25	Vermell	

MESURES COMPENSATÒRIES DELS IMPACTES RESIDUALS IDENTIFICATS
- Recuperació ambiental i paisatgística del marge dret de l'Aiguabarreig de Martorell

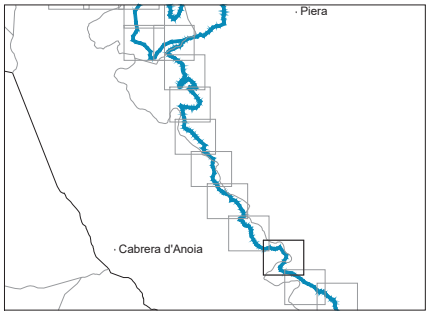

Docu
Codi
còpia autèntica de l'original electrònic
685 Adreça de validació: https://seuelectronica.diba.cat

Diputació Barcelona | Àrea d'Infraestructures i Territori

BCN Vies blaves Barcelona

Vies Verdes

Cap d'Àrea: **Montserrat Tordera**
Responsable del projecte
Cap de Servei: **Josep Canals**
Responsable tècnic

Autor: batlleiroig SBS 5 — ENRIC BATLLE – JOAN ROIG – IVAN SÁNCHEZ – MARIO SORER – MARIA BLANCO – LOLA SIMÓN
Nom del redactor

Projecte: **PROJECTE CONSTRUCTIU VIA BLAVA DE L'ANOIA FASE II**
PROJECTE D'URBANITZACIÓ

Plànol: ACTUACIONS D'INTEGRACIÓ I TRACTAMENT DE LA VEGETACIÓ. DEFINICIÓ DE LES MESURES PREVENTIVES, MINIMITZADORES I CORRECTORES

Número: 9.2


Escala - original A3: 1 / 2500

0 10 50 m

Arxiu: 09.3_vegetacio_tram02.dwg

Data: 04 / 2024

Full: 17 de 48

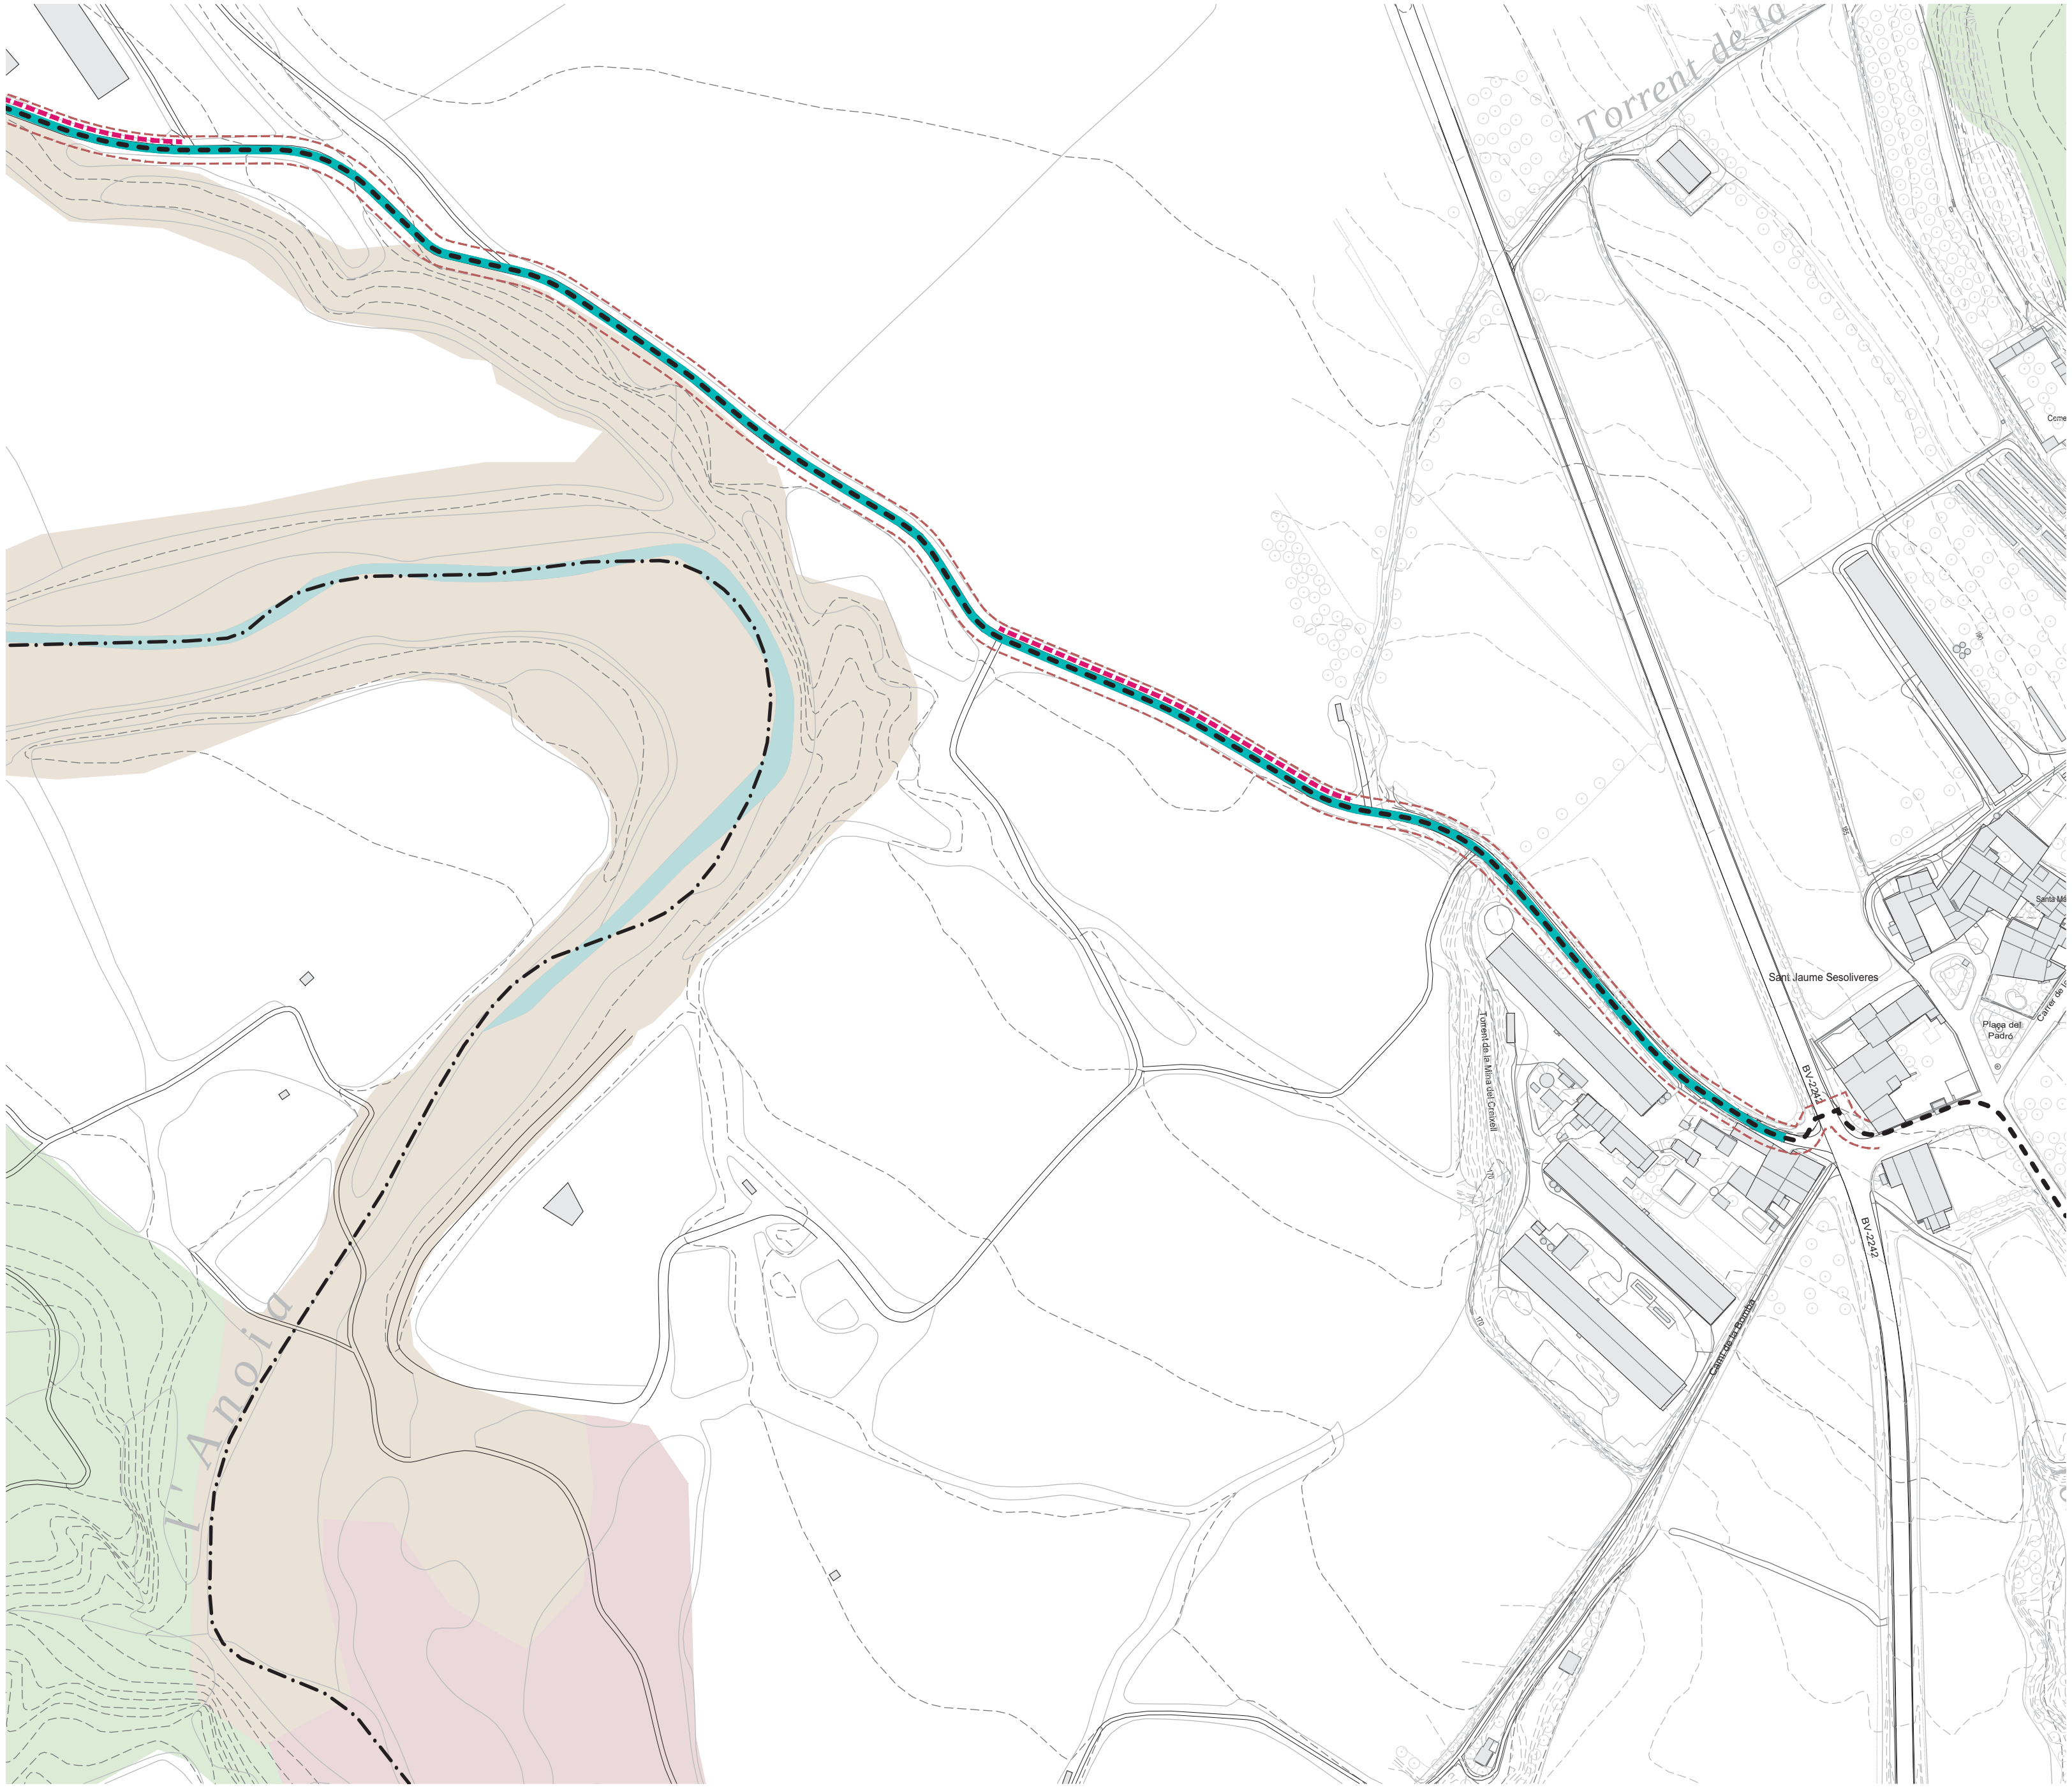

LLEGENDA

VIA BLAVA DE L'ANOIA
- Traçat de la Via Blava
- Àmbit PDU (franja d'expropiació àmbit de 10 metres d'ample)

HÀBITATS D'INTERES COMUNITARI
- Alberedes, salzedes i altres boscos de ribera
- Rius amb vores llotoses colonitzades per herbassars nitròfils de *Chenopodion rubri* i del *Bidention*
- Rius Mediterrànis amb vegetació del *Glaucion flavi*
- Pinedes Mediterrànies

ACTUACIONS D'INTEGRACIÓ I TRACTAMENT DE LA VEGETACIÓ

ARBRAT	Arbrat principal	Arbrat secundari
Arbrat de ribera	-*Populus alba* -*Populus nigra italica* -*Ulmus minor* -*Fraxinus angustifolia*	-*Salix alba* -*Ulmus resista* -*Sorbus sp.* -*Tilia sp.*
Arbrat forestal	-*Pinus halepensis*	-*Quercus ilex* -*Quercus rotundifolia*

HIDROSEMBRA
- Hidrosembra Sol
- Hidrosembra Ombra
- Hidrosembra Semi ombra

MESURES CORRECTORES PER A LA CONSERVACIÓ DE LA FLORA, FAUNA I ELS HÀBITATS NATURALS, ESPECIFÍQUES PER A LA PROTECCIÓ DELS HIC

Alberedes, salzedes i altres boscos de ribera

Estrat Arbori	Estrat Arbustiu	Estrat Herbaci
-*Populus alba* -*Populus nigra italica* -*Ulmus minor* -*Fraxinus angustifolia*	-*Rubus ulmifolius*	-*Vinca difformis* -*Arum italicum*

Rius amb vores llotoses colonitzades per herbassars nitròfils de *Chenopodion rubri* i del *Bidention*

Estrat Arbori	Estrat Arbustiu	Estrat Herbaci
		- - - -

Rius Mediterrànis amb vegetació del *Glaucion flavi*

Estrat Arbori	Estrat Arbustiu	Estrat Herbaci
		-*Ononis natrix* -*Glaucium flavum* -*Sedum album* -*Helichrysum stoechas*


Pinedes Mediterrànies

Estrat Arbori	Estrat Arbustiu	Estrat Herbaci
-*Pinus halepensis*	-*Quercus coccifera* -*Olea europea* -*Rhamnus lycioides* -*Erica multiflora* -*Bupleurum frutiscens* -*Ulex parviflorus*	-*Stipa offneri*

MESURES DE RESTAURACIÓ DELS ECOSISTEMES DE RIBERA

NIVELL DE QUALITAT	QBR	COLOR	
Alteració forta, qualitat dolenta	30-50	Taronja	Restauració de l'àmbit fluvial
Degradació extrema, qualitat pèssima	≤25	Vermell	

MESURES COMPENSATÒRIES DELS IMPACTES RESIDUALS IDENTIFICATS
- Recuperació ambiental i paisatgística del marge dret de l'Aiguabarreig de Martorell

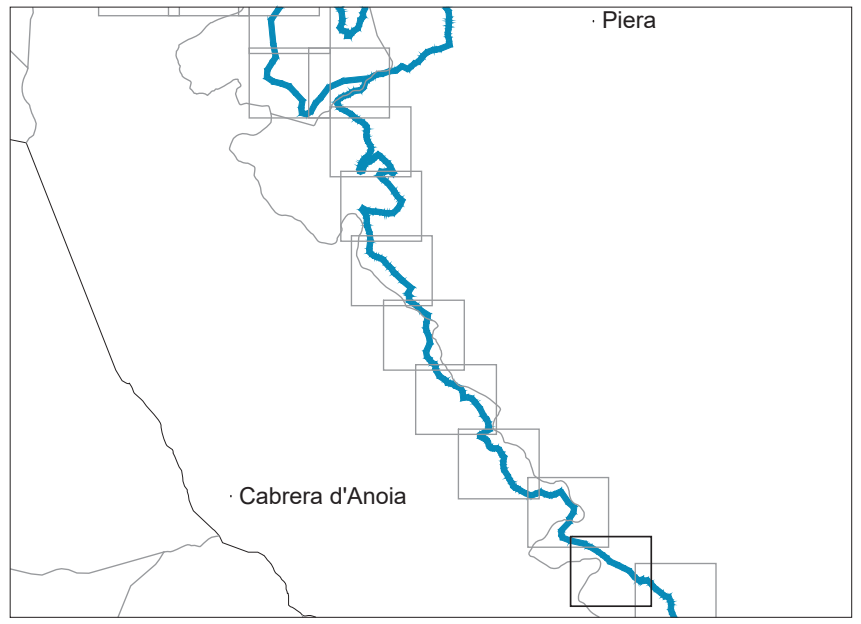

Diputació Barcelona | Àrea d'Infraestructures i Territori

BCN Vies blaves Barcelona

Vist i plau
Montserrat Tordera
Responsable del projecte
Josep Calderó
Responsable tècnic

Autor
batlleroig SBS
ENRIC BATLLE – JOAN ROIG – IVAN SÁNCHEZ – MARIO SOÑER – MARIA BLANCO – LOLA SIMÓN
Nom del redactor

Projecte
PROJECTE CONSTRUCTIU VIA BLAVA DE L'ANOIA FASE II PROJECTE D'URBANITZACIÓ

Plànol: ACTUACIONS D'INTEGRACIÓ I TRACTAMENT DE LA VEGETACIÓ. DEFINICIÓ DE LES MESURES PREVENTIVES, MINIMITZADORES I CORRECTORES

Número: 9.2


Escala - original A3: 1 / 2500 (0 10 50 m)

Arxiu: 09.3_vegetacio_tram02.dwg

Data: 04 / 2024

Full: 18 de 48

Docu... còpia autèntica de l'original electrònic
Codi ...685 Adreça de validació: https://seuelectronica.diba.cat

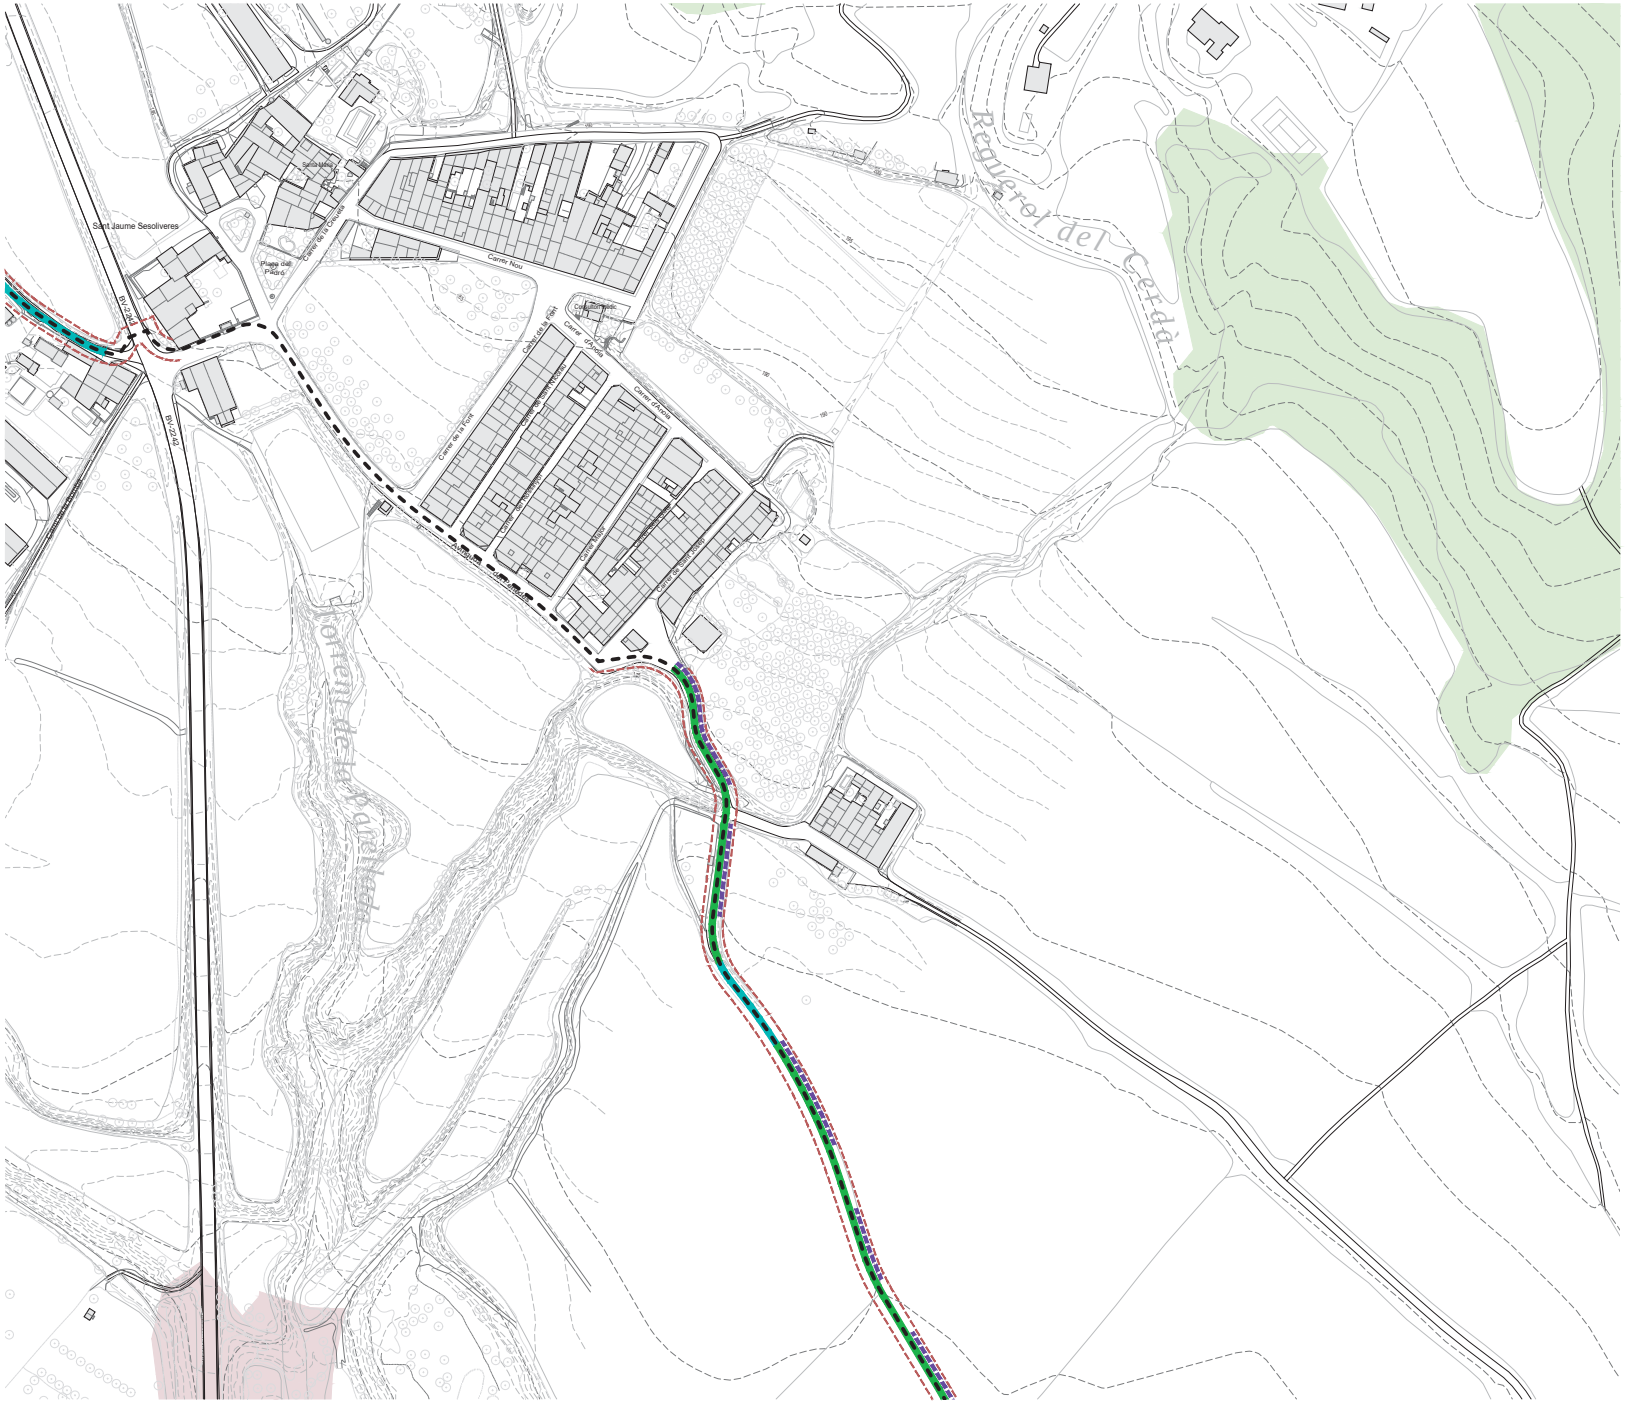

LLEGENDA

VIA BLAVA DE L'ANOIA

- Traçat de la Via Blava
- Àmbit PDU (franja d'expropiació àmbit de 10 metres d'ample)

HÀBITATS D'INTERES COMUNITARI

- Alberedes, salzedes i altres boscos de ribera
- Rius amb vores llotoses colonitzades per herbassars nitròfils de *Chenopodion rubri* i del *Bidention*
- Rius Mediterrànis amb vegetació del *Glaucion flavi*
- Pinedes Mediterrànies

ACTUACIONS DE D'INTEGRACIÓ I TRACTAMENT DE LA VEGETACIÓ

ARBRAT	Arbrat principal	Arbrat secundari
Arbrat de ribera	-*Populus alba* -*Populus nigra italica* -*Ulmus minor* -*Fraxinus angustifolia*	-*Salix alba* -*Ulmus resista* -*Sorbus sp.* -*Tilia sp.*
Arbrat forestal	-*Pinus halepensis*	-*Quercus ilex* -*Quercus rotundifolia*

HIDROSEMBRA

- Hidrosembra Sol
- Hidrosembra Ombra
- Hidrosembra Semi ombra

MESURES CORRECTORES PER A LA CONSERVACIÓ DE LA FLORA, FAUNA I ELS HÀBITATS NATURALS, ESPECIFÍQUES PER A LA PROTECCIÓ DELS HIC

Alberedes, salzedes i altres boscos de ribera

Estrat Arbori	Estrat Arbustiu	Estrat Herbaci
-*Populus alba* -*Populus nigra italica* -*Ulmus minor* -*Fraxinus angustifolia*	-*Rubus ulmifolius*	-*Vinca difformis* -*Arum italicum*

Rius amb vores llotoses colonitzades per herbassars nitròfils de *Chenopodion rubri* i del *Bidention*

Estrat Arbori	Estrat Arbustiu	Estrat Herbaci
		-

Rius Mediterrànis amb vegetació del *Glaucion flavi*

Estrat Arbori	Estrat Arbustiu	Estrat Herbaci
		-*Ononis natrix* -*Glaucium flavum* -*Sedum album* -*Helichrysum stoechas*

Pinedes Mediterrànies

Estrat Arbori	Estrat Arbustiu	Estrat Herbaci
-*Pinus halepensis*	-*Quercus coccifera* -*Olea europea* -*Rhamnus lycioides* -*Erica multiflora* -*Bupleurum frutiscens* -*Ulex parviflorus*	-*Stipa offneri*


MESURES DE RESTAURACIÓ DELS ECOSISTEMES DE RIBERA

NIVELL DE QUALITAT	QBR	COLOR
Alteració forta, qualitat dolenta	30-50	Taronja
Degradació extrema, qualitat pèssima	≤25	Vermell

Restauració de l'àmbit fluvial

MESURES COMPENSATÒRIES DELS IMPACTES RESIDUALS IDENTIFICATS

- Recuperació ambiental i paisatgística del marge dret de l'Aiguabarreig de Martorell

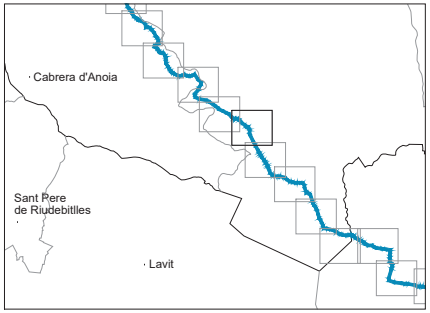

Docu
Codi
còpia autèntica de l'original electrònic
685 Adreça de validació: https://seuelectronica.diba.cat

Diputació Barcelona | Àrea d'Infraestructures i Territori

BCN Vies blaves Barcelona

Vies Lliures
Montserrat Tordera
Responsable del projecte
Josep Cardús
Responsable tècnic

Autor
batlleiroig SBS 5
ENRIC BATLLE – JOAN ROIG – IVAN SÁNCHEZ – MARIO SORER – MARIA BLANCO – LOLA SIMÓN
Nom del redactor

Projecte
PROJECTE CONSTRUCTIU
VIA BLAVA DE L'ANOIA FASE II
PROJECTE D'URBANITZACIÓ

Plànol
ACTUACIONS D'INTEGRACIÓ I TRACTAMENT DE LA VEGETACIÓ. DEFINICIÓ DE LES MESURES PREVENTIVES, MINIMITZADORES I CORRECTORES

Número
9.2


Escala - original A3
1 / 2500

0 10 50 m

Arxiu
09.2_vegetacio_tram04.dwg

Data
04 / 2024

Full
19 de 48

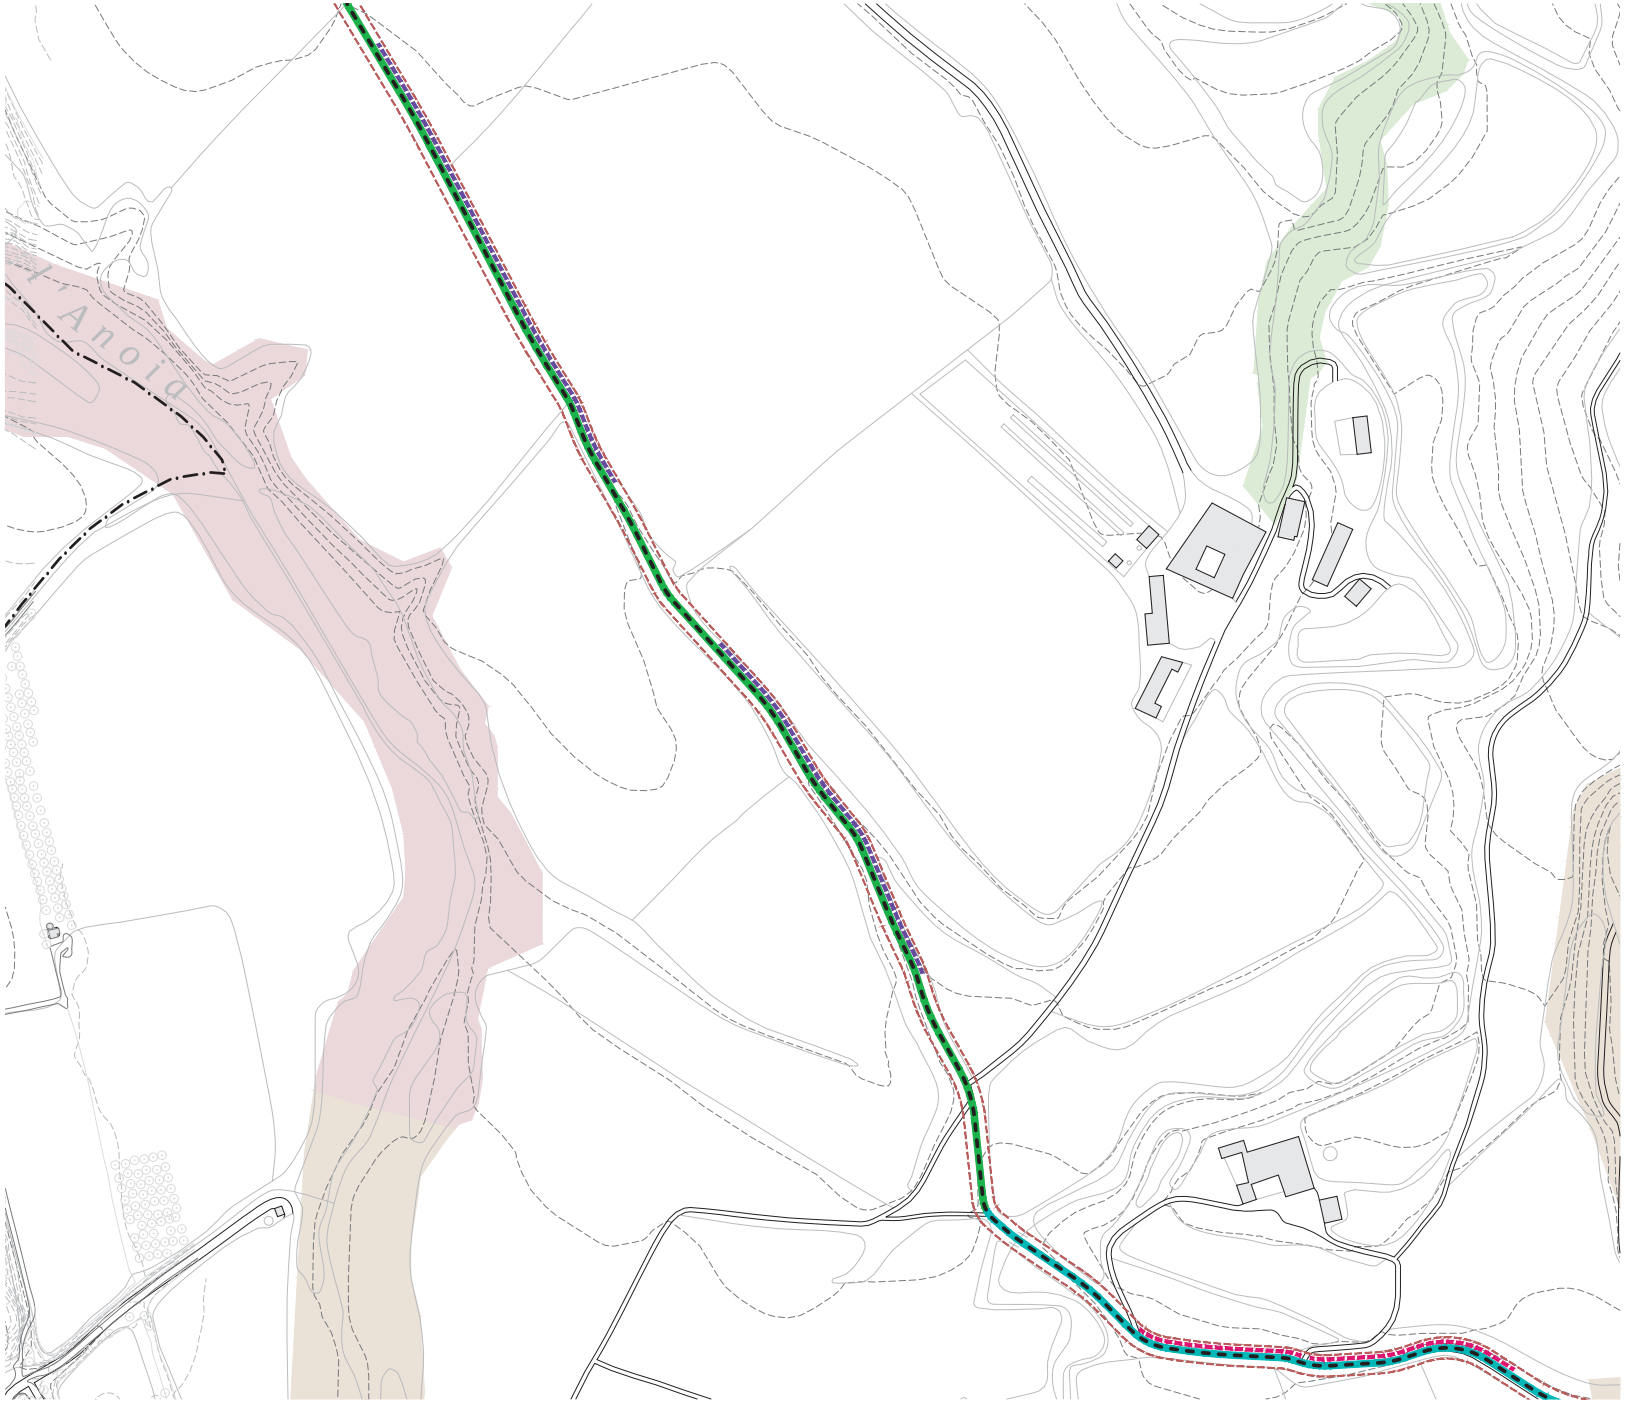

LLEGENDA

VIA BLAVA DE L'ANOIA

- Traçat de la Via Blava
- Àmbit PDU (franja d'expropiació àmbit de 10 metres d'ample)

HÀBITATS D'INTERES COMUNITARI

- Alberedes, salzedes i altres boscos de ribera
- Rius amb vores llotoses colonitzades per herbassars nitròfils de *Chenopodion rubri* i del *Bidention*
- Rius Mediterrànis amb vegetació del *Glaucion flavi*
- Pinedes Mediterrànies

ACTUACIONS DE D'INTEGRACIÓ I TRACTAMENT DE LA VEGETACIÓ

ARBRAT	Arbrat principal	Arbrat secundari
Arbrat de ribera	-*Populus alba* -*Populus nigra italica* -*Ulmus minor* -*Fraxinus angustifolia*	-*Salix alba* -*Ulmus resista* -*Sorbus sp.* -*Tilia sp.*
Arbrat forestal	-*Pinus halepensis*	-*Quercus ilex* -*Quercus rotundifolia*

HIDROSEMBRA

- Hidrosembra Sol
- Hidrosembra Ombra
- Hidrosembra Semi ombra

MESURES CORRECTORES PER A LA CONSERVACIÓ DE LA FLORA, FAUNA I ELS HÀBITATS NATURALS, ESPECIFÍQUES PER A LA PROTECCIÓ DELS HIC

Alberedes, salzedes i altres boscos de ribera

Estrat Arbori	Estrat Arbustiu	Estrat Herbaci
-*Populus alba* -*Populus nigra italica* -*Ulmus minor* -*Fraxinus angustifolia*	-*Rubus ulmifolius*	-*Vinca difformis* -*Arum italicum*

Rius amb vores llotoses colonitzades per herbassars nitròfils de *Chenopodion rubri* i del *Bidention*

Estrat Arbori	Estrat Arbustiu	Estrat Herbaci
		-

Rius Mediterrànis amb vegetació del *Glaucion flavi*

Estrat Arbori	Estrat Arbustiu	Estrat Herbaci
		-*Ononis natrix* -*Glaucium flavum* -*Sedum album* -*Helichrysum stoechas*

Pinedes Mediterrànies


Estrat Arbori	Estrat Arbustiu	Estrat Herbaci
-*Pinus halepensis*	-*Quercus coccifera* -*Olea europea* -*Rhamnus lycioides* -*Erica multiflora* -*Bupleurum frutiscens* -*Ulex parviflorus*	-*Stipa offneri*

MESURES DE RESTAURACIÓ DELS ECOSISTEMES DE RIBERA

NIVELL DE QUALITAT	QBR	COLOR	
Alteració forta, qualitat dolenta	30-50	Taronja	Restauració de l'àmbit fluvial
Degradació extrema, qualitat pèssima	≤25	Vermell	

MESURES COMPENSATÒRIES DELS IMPACTES RESIDUALS IDENTIFICATS

- Recuperació ambiental i paisatgística del marge dret de l'Aiguabarreig de Martorell

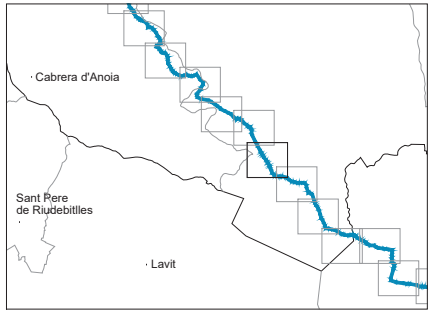

Docu
Codi
Diputació Barcelona | Àrea d'Infraestructures i Territori
BCN Vies blaves Barcelona
còpia autèntica de l'original electrònic
685 Adreça de validació: https://seuelectronica.diba.cat

Cap d'Àrea
Montserrat Tordera
Responsable del projecte
Josep Cardús
Responsable tècnic


Autor
batlleiroig SBS 5
ENRIC BATLLE – JOAN ROIG – IVAN SÁNCHEZ – MARIO SORER – MARIA BLANCO – LOLA SIMÓN
Nom del redactor

Projecte
PROJECTE CONSTRUCTIU VIA BLAVA DE L'ANOIA FASE II
PROJECTE D'URBANITZACIÓ

Plànol
ACTUACIONS D'INTEGRACIÓ I TRACTAMENT DE LA VEGETACIÓ. DEFINICIÓ DE LES MESURES PREVENTIVES, MINIMITZADORES I CORRECTORES

Número: 9.2

Escala - original A3: 1 / 2500
0 10 50 m
Arxiu: 09.2_vegetacio_tram04.dwg
Data: 04 / 2024
Full: 20 de 48

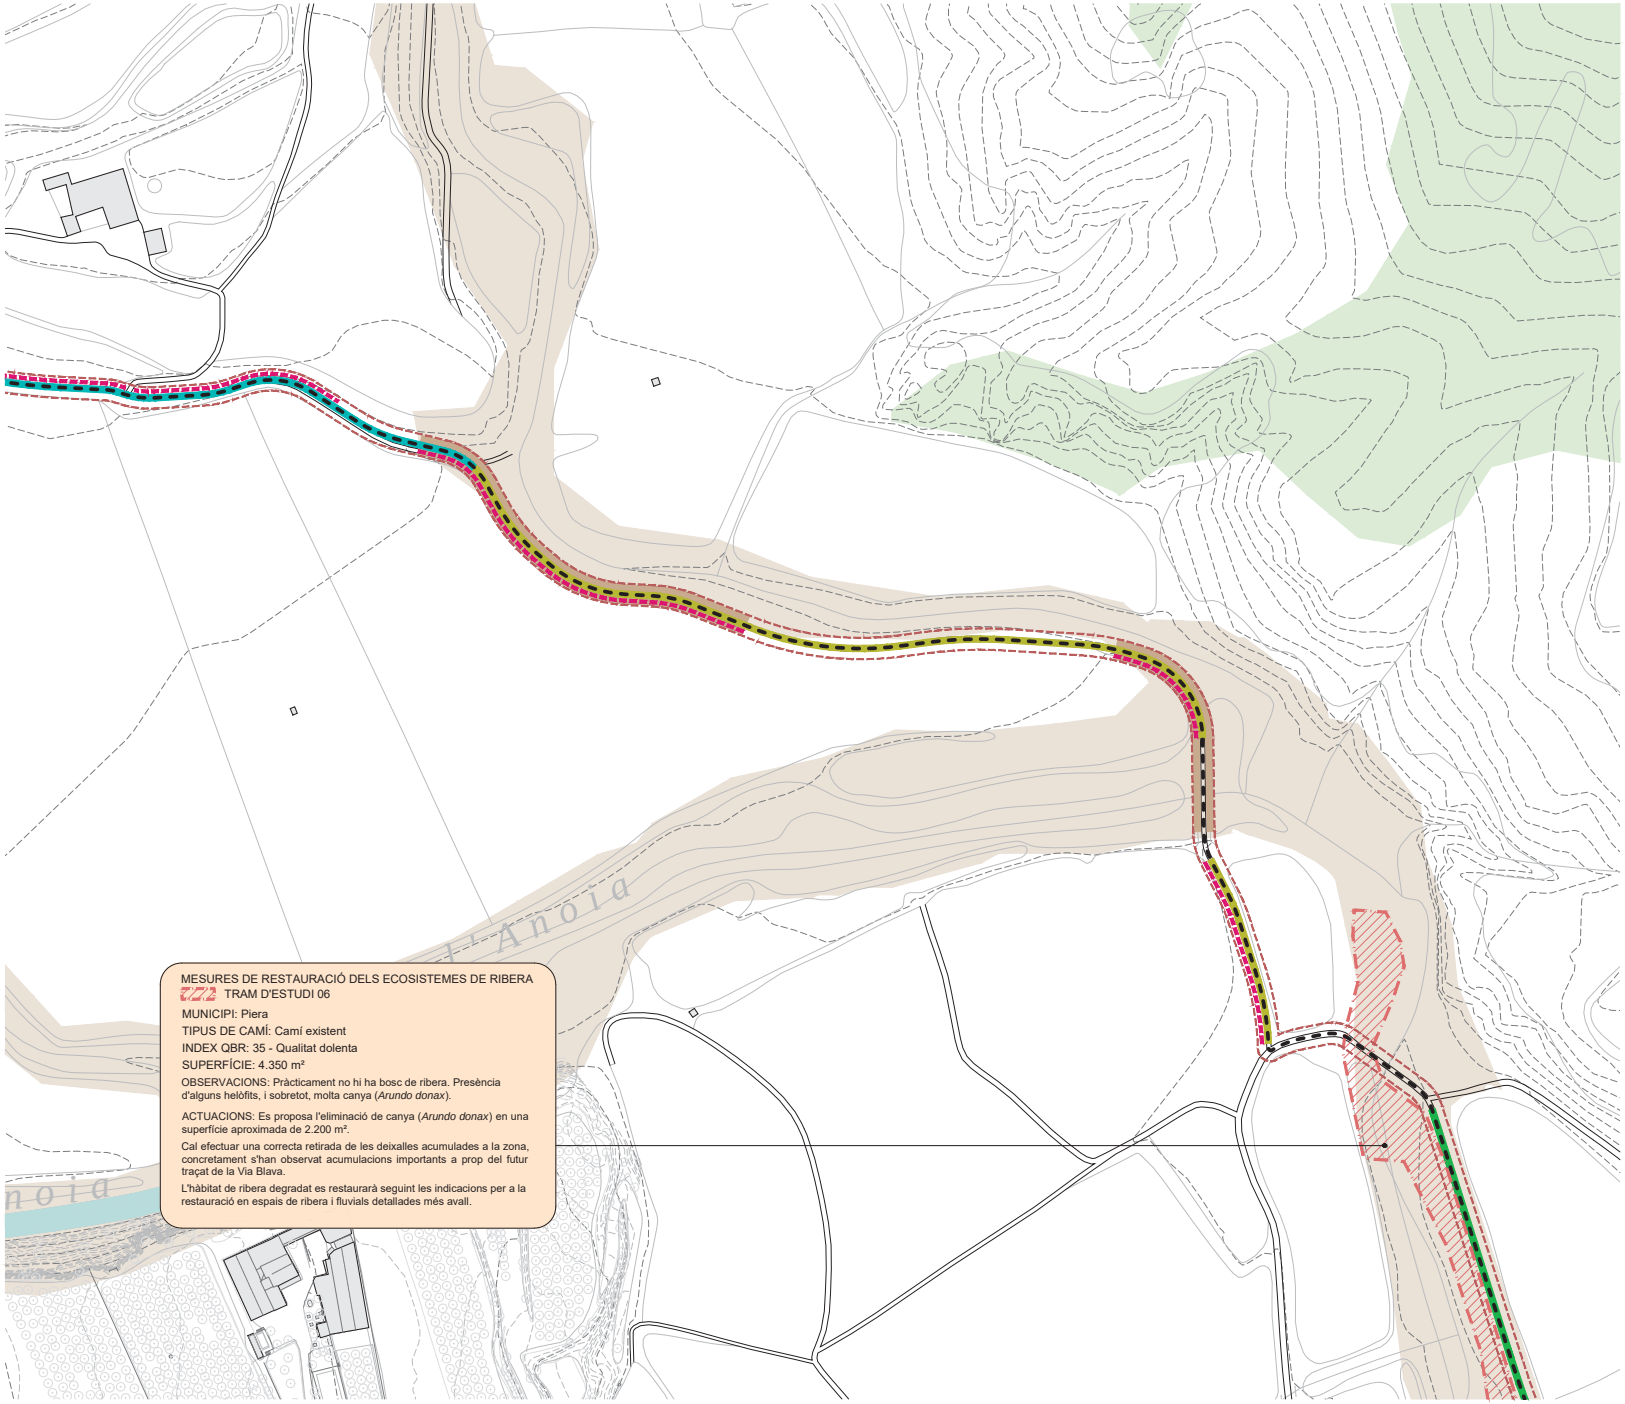

LLEGENDA

VIA BLAVA DE L'ANOIA
- Traçat de la Via Blava
- Àmbit PDU (franja d'expropiació àmbit de 10 metres d'ample)

HÀBITATS D'INTERES COMUNITARI
- Alberedes, salzedes i altres boscos de ribera
- Rius amb vores llotoses colonitzades per herbassars nitròfils de *Chenopodion rubri* i del *Bidention*
- Rius Mediterrànis amb vegetació del *Glaucion flavi*
- Pinedes Mediterrànies

ACTUACIONS DE D'INTEGRACIÓ I TRACTAMENT DE LA VEGETACIÓ

ARBRAT	Arbrat principal	Arbrat secundari
Arbrat de ribera	-*Populus alba* -*Populus nigra italica* -*Ulmus minor* -*Fraxinus angustifolia*	-*Salix alba* -*Ulmus resista* -*Sorbus sp.* -*Tilia sp.*
Arbrat forestal	-*Pinus halepensis*	-*Quercus ilex* -*Quercus rotundifolia*

HIDROSEMBRA
- Hidrosembra Sol
- Hidrosembra Ombra
- Hidrosembra Semi ombra

MESURES CORRECTORES PER A LA CONSERVACIÓ DE LA FLORA, FAUNA I ELS HÀBITATS NATURALS, ESPECIFÍQUES PER A LA PROTECCIÓ DELS HIC

Alberedes, salzedes i altres boscos de ribera

Estrat Arbori	Estrat Arbustiu	Estrat Herbaci
-*Populus alba* -*Populus nigra italica* -*Ulmus minor* -*Fraxinus angustifolia*	-*Rubus ulmifolius*	-*Vinca difformis* -*Arum italicum*

Rius amb vores llotoses colonitzades per herbassars nitròfils de *Chenopodion rubri* i del *Bidention*

Estrat Arbori	Estrat Arbustiu	Estrat Herbaci
		- - - -

Rius Mediterrànis amb vegetació del *Glaucion flavi*

Estrat Arbori	Estrat Arbustiu	Estrat Herbaci
		-*Ononis natrix* -*Glaucium flavum* -*Sedum album* -*Helichrysum stoechas*


Pinedes Mediterrànies

Estrat Arbori	Estrat Arbustiu	Estrat Herbaci
-*Pinus halepensis*	-*Quercus coccifera* -*Olea europea* -*Rhamnus lycioides* -*Erica multiflora* -*Bupleurum frutiscens* -*Ulex parviflorus*	-*Stipa offneri*

MESURES DE RESTAURACIÓ DELS ECOSISTEMES DE RIBERA

NIVELL DE QUALITAT	QBR	COLOR	
Alteració forta, qualitat dolenta	30-50	Taronja	Restauració de l'àmbit fluvial
Degradació extrema, qualitat pèssima	≤25	Vermell	

MESURES COMPENSATÒRIES DELS IMPACTES RESIDUALS IDENTIFICATS
- Recuperació ambiental i paisatgística del marge dret de l'Aiguabarreig de Martorell

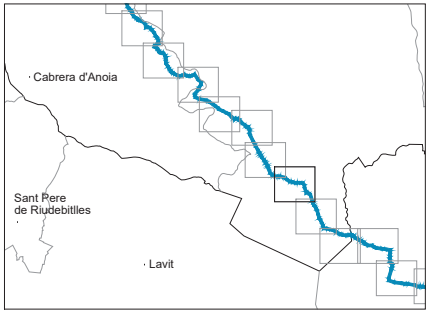

Docu
Codi
còpia autèntica de l'original electrònic
685 Adreça de validació: https://seuelectronica.diba.cat

Diputació Barcelona | Àrea d'Infraestructures i Territori

BCN Vies blaves Barcelona

Vist i dona
Montserrat Tordera
Responsable del projecte
Joan Cardús
Responsable tècnic

Autor
batlleiroig SBS 5
ENRIC BATLLE – JOAN ROIG – IVAN SÁNCHEZ – MARIO SORER – MARIA BLANCO – LOLA SIMÓN
Nom del redactor

Projecte
PROJECTE CONSTRUCTIU VIA BLAVA DE L'ANOIA FASE II
PROJECTE D'URBANITZACIÓ

Plànol
ACTUACIONS D'INTEGRACIÓ I TRACTAMENT DE LA VEGETACIÓ. DEFINICIÓ DE LES MESURES PREVENTIVES, MINIMITZADORES I CORRECTORES

Número
9.2


Escala - original A3
1 / 2500

0 10 50 m

Arxiu
09.2_vegetacio_tram04.dwg

Data
04 / 2024

Full
21 de 48

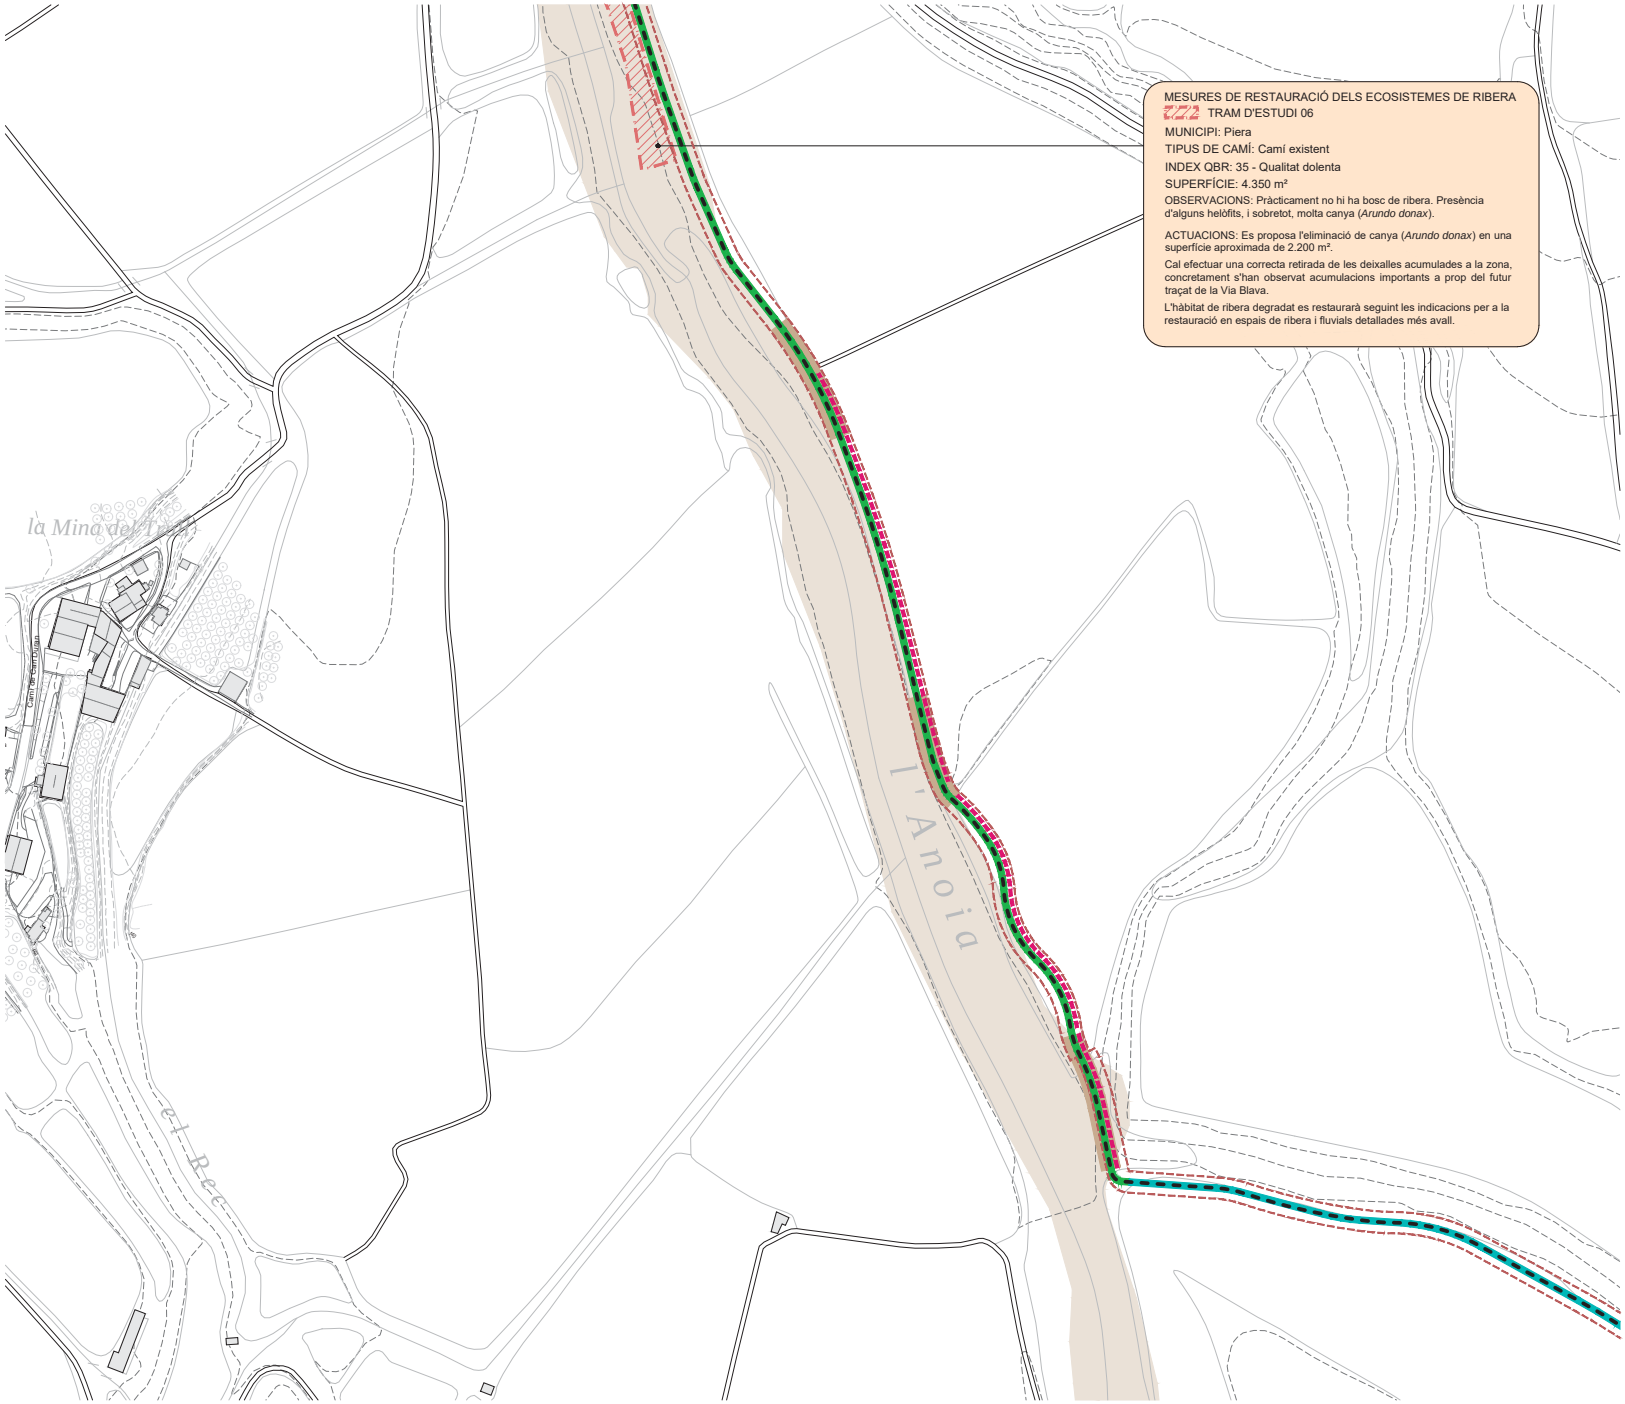

MESURES DE RESTAURACIÓ DELS ECOSISTEMES DE RIBERA
TRAM D'ESTUDI 06
MUNICIPI: Piera
TIPUS DE CAMÍ: Camí existent
INDEX QBR: 35 - Qualitat dolenta
SUPERFÍCIE: 4.350 m²
OBSERVACIONS: Pràcticament no hi ha bosc de ribera. Presència d'alguns helòfits, i sobretot, molta canya (*Arundo donax*).

ACTUACIONS: Es proposa l'eliminació de canya (*Arundo donax*) en una superfície aproximada de 2.200 m².

Cal efectuar una correcta retirada de les deixalles acumulades a la zona, concretament s'han observat acumulacions importants a prop del futur traçat de la Via Blava.

L'hàbitat de ribera degradat es restaurarà seguint les indicacions per a la restauració en espais de ribera i fluvials detallades més avall.

LLEGENDA

VIA BLAVA DE L'ANOIA
- Traçat de la Via Blava
- Àmbit PDU (franja d'expropiació àmbit de 10 metres d'ample)

HÀBITATS D'INTERES COMUNITARI
- Alberedes, salzedes i altres boscos de ribera
- Rius amb vores llotoses colonitzades per herbassars nitròfils de *Chenopodion rubri* i del *Bidention*
- Rius Mediterrànis amb vegetació del *Glaucion flavi*
- Pinedes Mediterrànies

ACTUACIONS DE D'INTEGRACIÓ I TRACTAMENT DE LA VEGETACIÓ

ARBRAT	Arbrat principal	Arbrat secundari
Arbrat de ribera	-*Populus alba* -*Populus nigra italica* -*Ulmus minor* -*Fraxinus angustifolia*	-*Salix alba* -*Ulmus resista* -*Sorbus sp.* -*Tilia sp.*
Arbrat forestal	-*Pinus halepensis*	-*Quercus ilex* -*Quercus rotundifolia*

HIDROSEMBRA
- Hidrosembra Sol
- Hidrosembra Ombra
- Hidrosembra Semi ombra

MESURES CORRECTORES PER A LA CONSERVACIÓ DE LA FLORA, FAUNA I ELS HÀBITATS NATURALS, ESPECIFÍQUES PER A LA PROTECCIÓ DELS HIC

Alberedes, salzedes i altres boscos de ribera

Estrat Arbori	Estrat Arbustiu	Estrat Herbaci
-*Populus alba* -*Populus nigra italica* -*Ulmus minor* -*Fraxinus angustifolia*	-*Rubus ulmifolius*	-*Vinca difformis* -*Arum italicum*

Rius amb vores llotoses colonitzades per herbassars nitròfils de *Chenopodion rubri* i del *Bidention*

Estrat Arbori	Estrat Arbustiu	Estrat Herbaci
		-

Rius Mediterrànis amb vegetació del *Glaucion flavi*

Estrat Arbori	Estrat Arbustiu	Estrat Herbaci
		-*Ononis natrix* -*Glaucium flavum* -*Sedum album* -*Helichrysum stoechas*


Pinedes Mediterrànies

Estrat Arbori	Estrat Arbustiu	Estrat Herbaci
-*Pinus halepensis*	-*Quercus coccifera* -*Olea europea* -*Rhamnus lycioides* -*Erica multiflora* -*Bupleurum frutiscens* -*Ulex parviflorus*	-*Stipa offneri*

MESURES DE RESTAURACIÓ DELS ECOSISTEMES DE RIBERA

NIVELL DE QUALITAT	QBR	COLOR	
Alteració forta, qualitat dolenta	30-50	Taronja	Restauració de l'àmbit fluvial
Degradació extrema, qualitat pèssima	≤25	Vermell	

MESURES COMPENSATÒRIES DELS IMPACTES RESIDUALS IDENTIFICATS
- Recuperació ambiental i paisatgística del marge dret de l'Aiguabarreig de Martorell

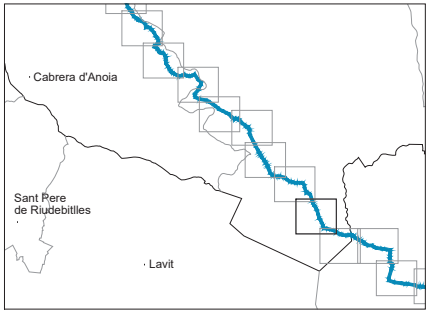

Docu
Codi
còpia autèntica de l'original electrònic
685 Adreça de validació: https://seuelectronica.diba.cat

Diputació Barcelona | Àrea d'Infraestructures i Territori


BCN Vies blaves Barcelona

Vist i data
Montserrat Tordera
Responsable del projecte
Josep Canela
Responsable tècnic

Autor
batlleiroig SBS 5
ENRIC BATLLE – JOAN ROIG – IVAN SÁNCHEZ – MARIO SORER – MARIA BLANCO – LOLA SIMÓN
Nom del redactor

Projecte
PROJECTE CONSTRUCTIU VIA BLAVA DE L'ANOIA FASE II
PROJECTE D'URBANITZACIÓ

Plànol: ACTUACIONS D'INTEGRACIÓ I TRACTAMENT DE LA VEGETACIÓ. DEFINICIÓ DE LES MESURES PREVENTIVES, MINIMITZADORES I CORRECTORES
Número: 9.2
Escala - original A3: 1 / 2500
0 10 50 m
Arxiu: 09.2_vegetacio_tram04.dwg
Data: 04 / 2024
Full: 22 de 48

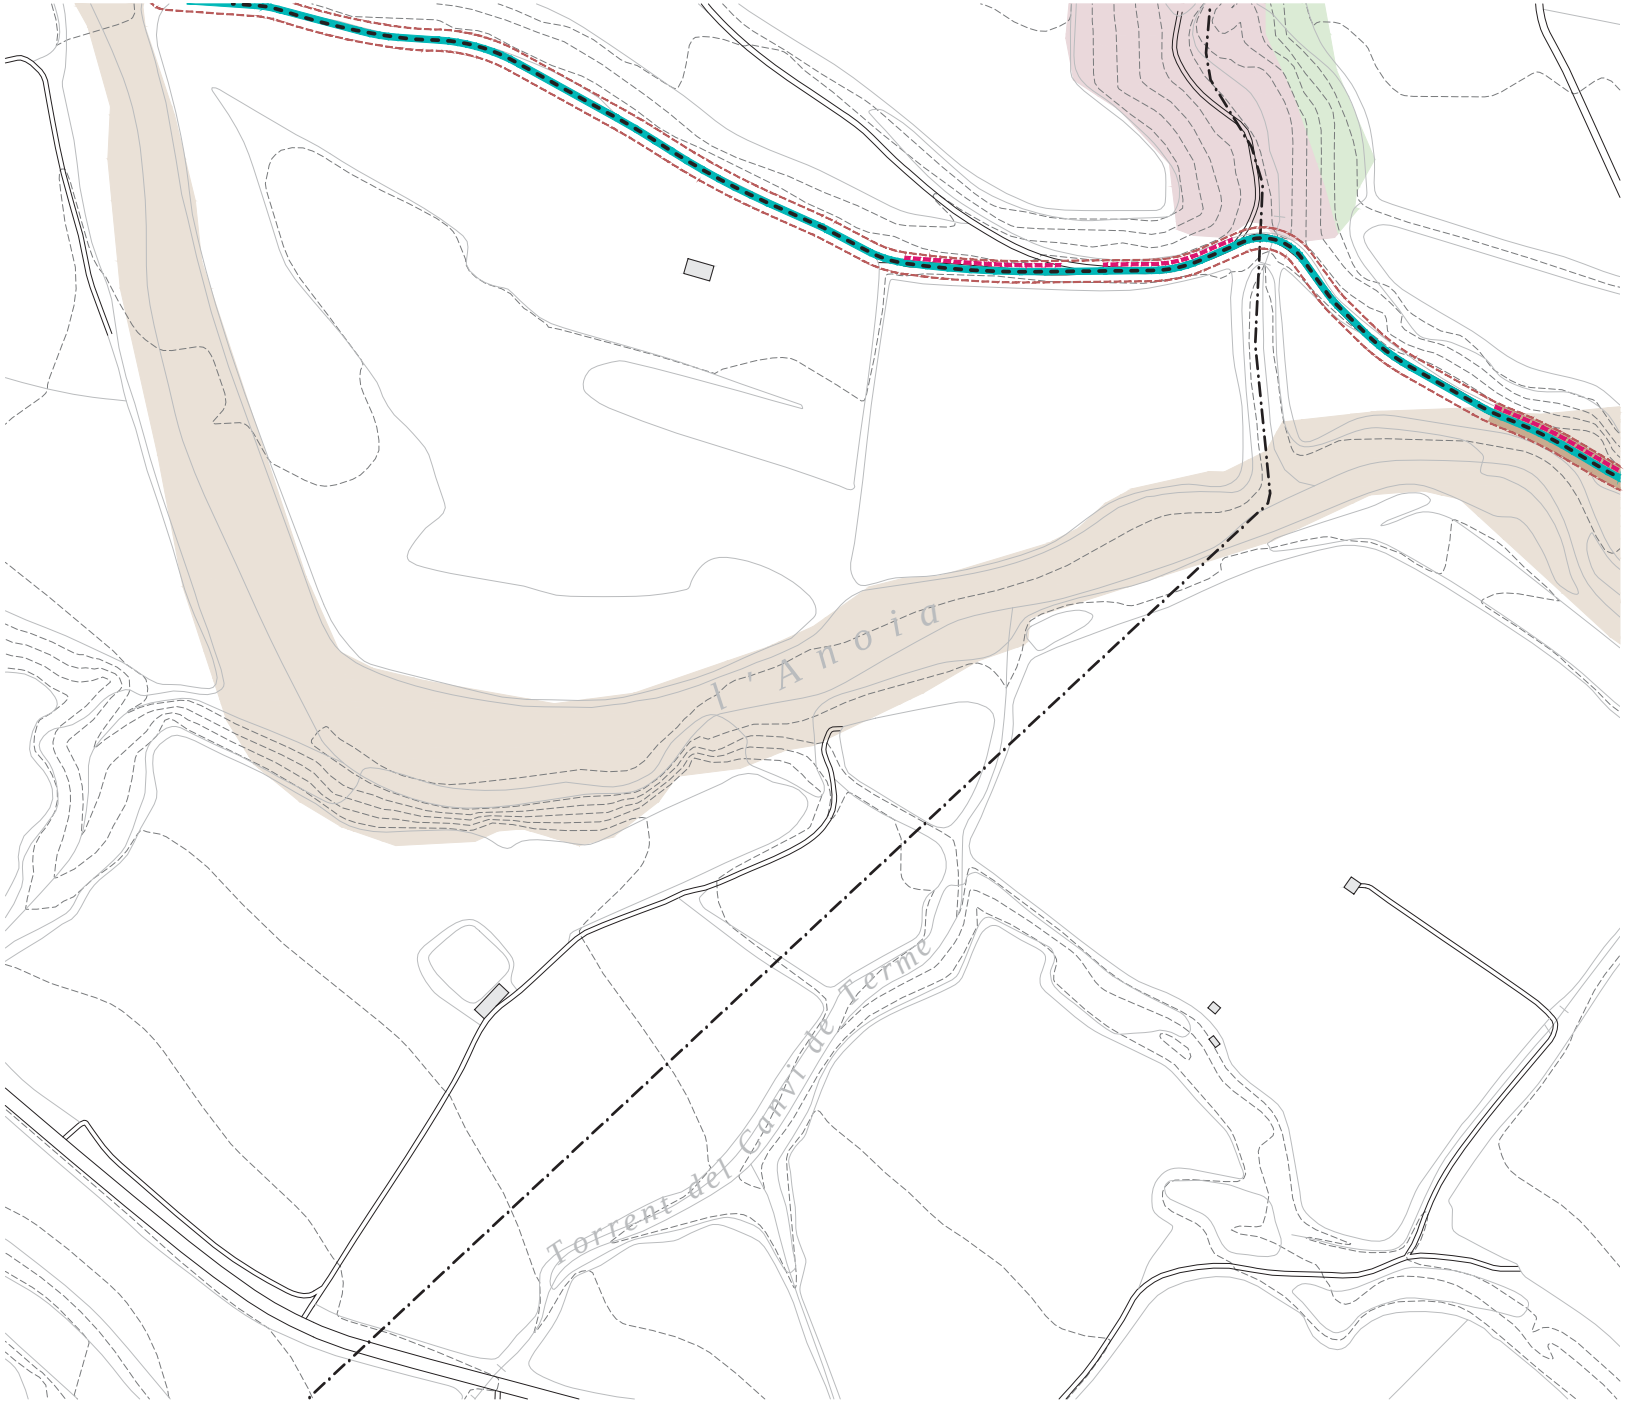

LLEGENDA

VIA BLAVA DE L'ANOIA
- Traçat de la Via Blava
- Àmbit PDU (franja d'expropiació àmbit de 10 metres d'ample)

HÀBITATS D'INTERES COMUNITARI
- Alberedes, salzedes i altres boscos de ribera
- Rius amb vores llotoses colonitzades per herbassars nitròfils de *Chenopodion rubri* i del *Bidention*
- Rius Mediterrànis amb vegetació del *Glaucion flavi*
- Pinedes Mediterrànies

ACTUACIONS DE D'INTEGRACIÓ I TRACTAMENT DE LA VEGETACIÓ

ARBRAT	Arbrat principal	Arbrat secundari
Arbrat de ribera	-*Populus alba* -*Populus nigra italica* -*Ulmus minor* -*Fraxinus angustifolia*	-*Salix alba* -*Ulmus resista* -*Sorbus sp.* -*Tilia sp.*
Arbrat forestal	-*Pinus halepensis*	-*Quercus ilex* -*Quercus rotundifolia*

HIDROSEMBRA
- Hidrosembra Sol
- Hidrosembra Ombra
- Hidrosembra Semi ombra

MESURES CORRECTORES PER A LA CONSERVACIÓ DE LA FLORA, FAUNA I ELS HÀBITATS NATURALS, ESPECIFÍQUES PER A LA PROTECCIÓ DELS HIC

Alberedes, salzedes i altres boscos de ribera

Estrat Arbori	Estrat Arbustiu	Estrat Herbaci
-*Populus alba* -*Populus nigra italica* -*Ulmus minor* -*Fraxinus angustifolia*	-*Rubus ulmifolius*	-*Vinca difformis* -*Arum italicum*

Rius amb vores llotoses colonitzades per herbassars nitròfils de *Chenopodion rubri* i del *Bidention*

Estrat Arbori	Estrat Arbustiu	Estrat Herbaci
		- - - -

Rius Mediterrànis amb vegetació del *Glaucion flavi*

Estrat Arbori	Estrat Arbustiu	Estrat Herbaci
		-*Ononis natrix* -*Glaucium flavum* -*Sedum album* -*Helichrysum stoechas*


Pinedes Mediterrànies

Estrat Arbori	Estrat Arbustiu	Estrat Herbaci
-*Pinus halepensis*	-*Quercus coccifera* -*Olea europea* -*Rhamnus lycioides* -*Erica multiflora* -*Bupleurum frutiscens* -*Ulex parviflorus*	-*Stipa offneri*

MESURES DE RESTAURACIÓ DELS ECOSISTEMES DE RIBERA

NIVELL DE QUALITAT	QBR	COLOR	
Alteració forta, qualitat dolenta	30-50	Taronja	Restauració de l'àmbit fluvial
Degradació extrema, qualitat pèssima	≤25	Vermell	

MESURES COMPENSATÒRIES DELS IMPACTES RESIDUALS IDENTIFICATS
- Recuperació ambiental i paisatgística del marge dret de l'Aiguabarreig de Martorell

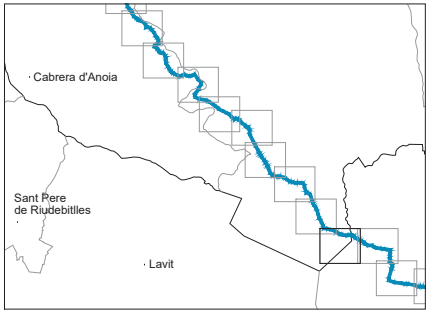

Docu
Codi
còpia autèntica de l'original electrònic
685 Adreça de validació: https://seuelectronica.diba.cat

Diputació Barcelona | Àrea d'Infraestructures i Territori

BCN Vies blaves Barcelona

Vist i dona
Montserrat Tordera
Responsable del projecte
Josep Cardús
Responsable tècnic

Autor
batlleiroig SBS 5
ENRIC BATLLE – JOAN ROIG – IVAN SÁNCHEZ – MÀRIO SORER – MÀRIA BLANCO – LOLA SIMÓN
Nom del redactor

Projecte
PROJECTE CONSTRUCTIU VIA BLAVA DE L'ANOIA FASE II
PROJECTE D'URBANITZACIÓ

Plànol
ACTUACIONS D'INTEGRACIÓ I TRACTAMENT DE LA VEGETACIÓ. DEFINICIÓ DE LES MESURES PREVENTIVES, MINIMITZADORES I CORRECTORES


Número: 9.2

Escala - original A3: 1 / 2500
0 10 50 m

Arxiu: 09.2_vegetacio_tram04.dwg

Data: 04 / 2024

Full: 23 de 48

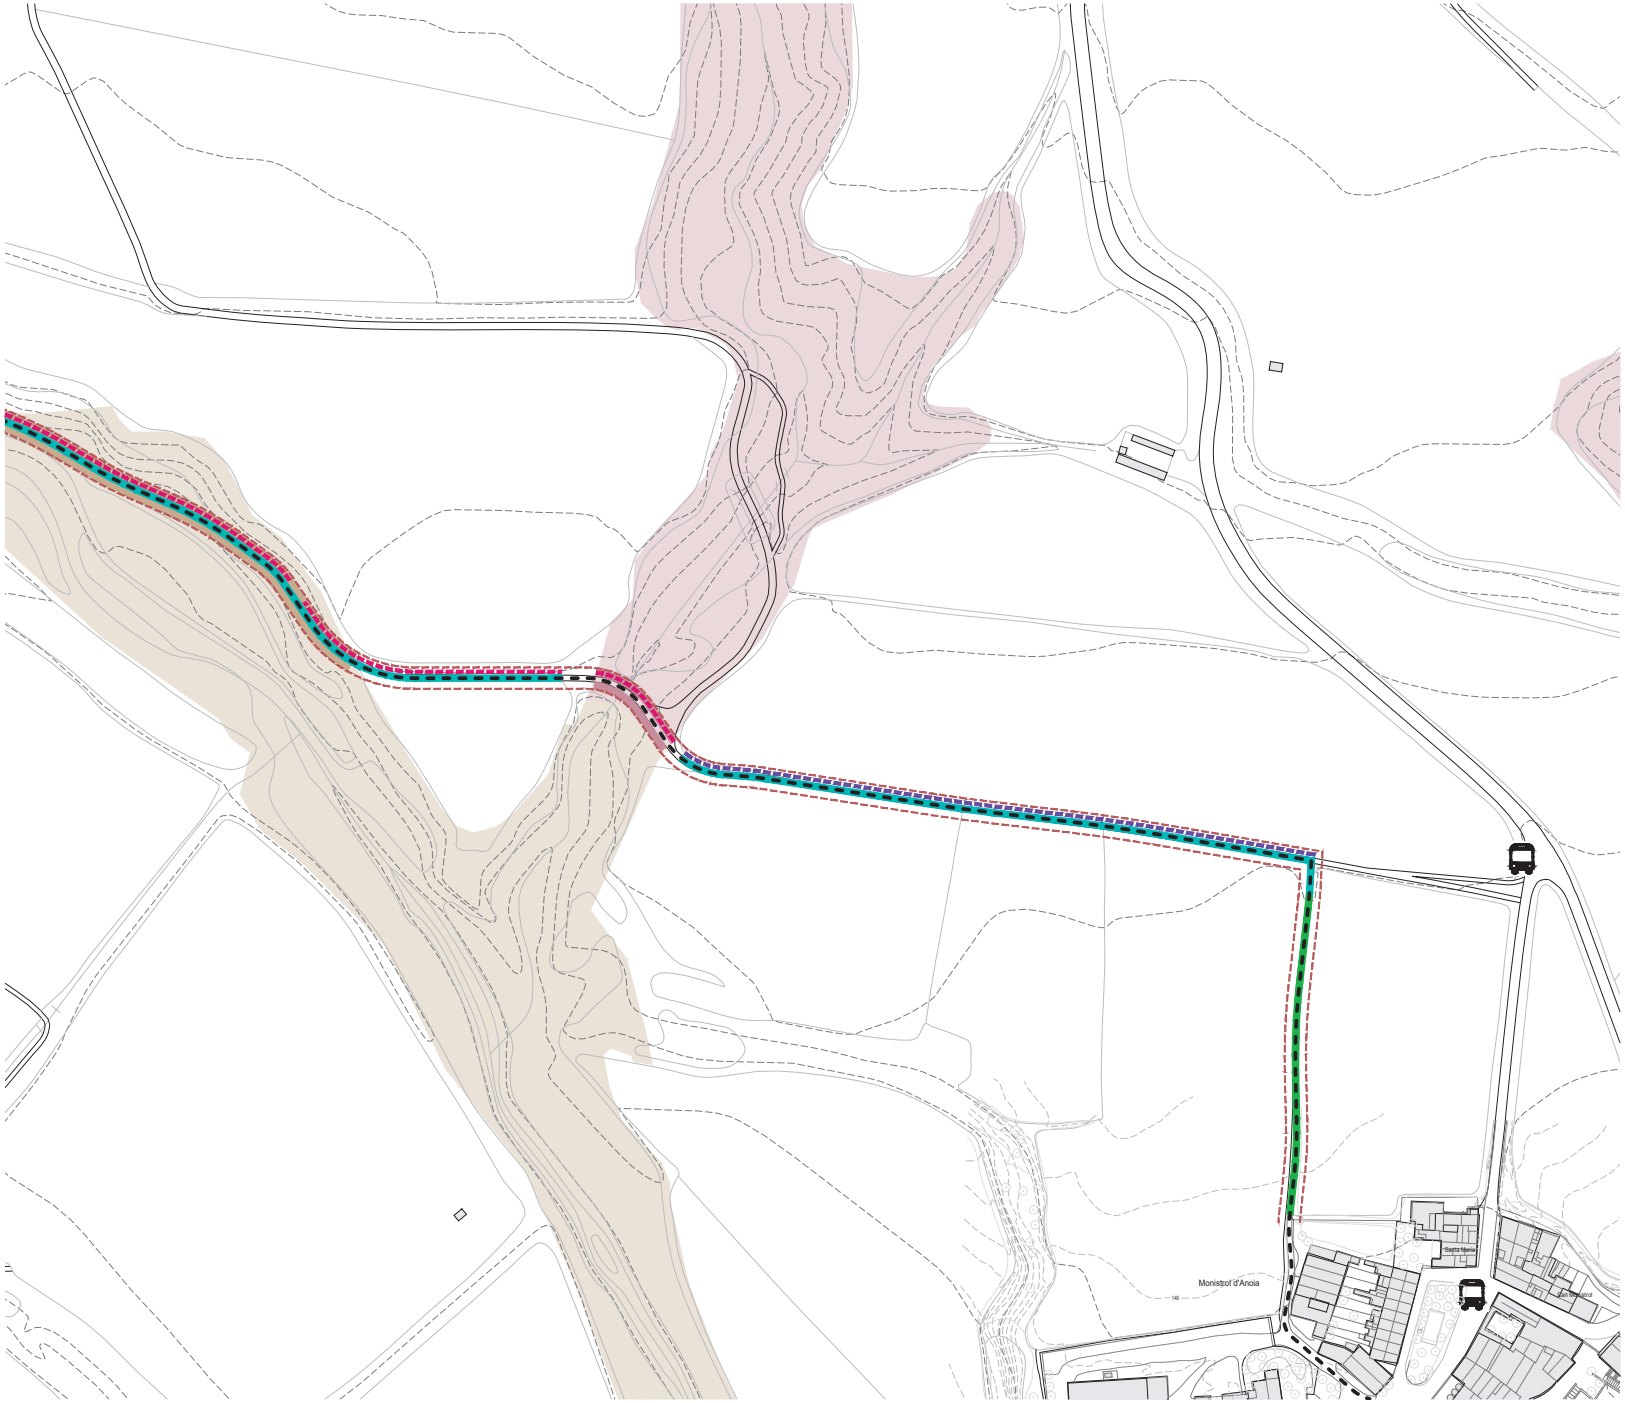

LLEGENDA

VIA BLAVA DE L'ANOIA
- Traçat de la Via Blava
- Àmbit PDU (franja d'expropiació àmbit de 10 metres d'ample)

HÀBITATS D'INTERES COMUNITARI
- Alberedes, salzedes i altres boscos de ribera
- Rius amb vores llotoses colonitzades per herbassars nitròfils de *Chenopodion rubri* i del *Bidention*
- Rius Mediterrànis amb vegetació del *Glaucion flavi*
- Pinedes Mediterrànies

ACTUACIONS DE D'INTEGRACIÓ I TRACTAMENT DE LA VEGETACIÓ

ARBRAT	Arbrat principal	Arbrat secundari
Arbrat de ribera	-*Populus alba* -*Populus nigra italica* -*Ulmus minor* -*Fraxinus angustifolia*	-*Salix alba* -*Ulmus resista* -*Sorbus sp.* -*Tilia sp.*
Arbrat forestal	-*Pinus halepensis*	-*Quercus ilex* -*Quercus rotundifolia*

HIDROSEMBRA
- Hidrosembra Sol
- Hidrosembra Ombra
- Hidrosembra Semi ombra

MESURES CORRECTORES PER A LA CONSERVACIÓ DE LA FLORA, FAUNA I ELS HÀBITATS NATURALS, ESPECIFÍQUES PER A LA PROTECCIÓ DELS HIC

Alberedes, salzedes i altres boscos de ribera

Estrat Arbori	Estrat Arbustiu	Estrat Herbaci
-*Populus alba* -*Populus nigra italica* -*Ulmus minor* -*Fraxinus angustifolia*	-*Rubus ulmifolius*	-*Vinca difformis* -*Arum italicum*

Rius amb vores llotoses colonitzades per herbassars nitròfils de *Chenopodion rubri* i del *Bidention*

Estrat Arbori	Estrat Arbustiu	Estrat Herbaci
		-

Rius Mediterrànis amb vegetació del *Glaucion flavi*

Estrat Arbori	Estrat Arbustiu	Estrat Herbaci
		-*Ononis natrix* -*Glaucium flavum* -*Sedum album* -*Helichrysum stoechas*


Pinedes Mediterrànies

Estrat Arbori	Estrat Arbustiu	Estrat Herbaci
-*Pinus halepensis*	-*Quercus coccifera* -*Olea europea* -*Rhamnus lycioides* -*Erica multiflora* -*Bupleurum fruticsens* -*Ulex parviflorus*	-*Stipa offneri*

MESURES DE RESTAURACIÓ DELS ECOSISTEMES DE RIBERA

NIVELL DE QUALITAT	QBR	COLOR	
Alteració forta, qualitat dolenta	30-50	Taronja	Restauració de l'àmbit fluvial
Degradació extrema, qualitat pèssima	≤25	Vermell	

MESURES COMPENSATÒRIES DELS IMPACTES RESIDUALS IDENTIFICATS
- Recuperació ambiental i paisatgística del marge dret de l'Aiguabarreig de Martorell

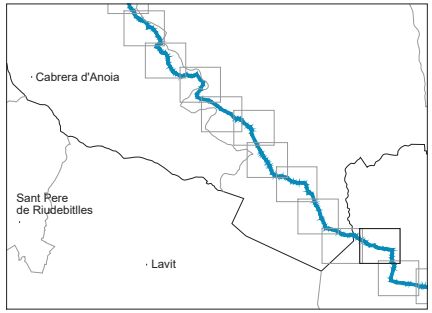


Docu
Codi
Diputació Barcelona | Àrea d'Infraestructures i Territori
BCN Vies blaves Barcelona
còpia autèntica de l'original electrònic
685 Adreça de validació: https://seuelectronica.diba.cat

Vist i doni
Montserrat Tordera
Responsable del projecte
Josep Cardús
Responsable tècnic

Autor
batlleiroig SBS 5
ENRIC BATLLE – JOAN ROIG – IVAN SÁNCHEZ – MARIO SORER – MARIA BLANCO – LOLA SIMÓN
Nom del redactor

Projecte
PROJECTE CONSTRUCTIU
VIA BLAVA DE L'ANOIA FASE II
PROJECTE D'URBANITZACIÓ

Plànol: ACTUACIONS D'INTEGRACIÓ I TRACTAMENT DE LA VEGETACIÓ. DEFINICIÓ DE LES MESURES PREVENTIVES, MINIMITZADORES I CORRECTORES
Número: 9.2
Escala - original A3: 1 / 2500
0 10 50 m
Arxiu: 09.2_vegetacio_tram05.dwg
Data: 04 / 2024
Full: 24 de 48

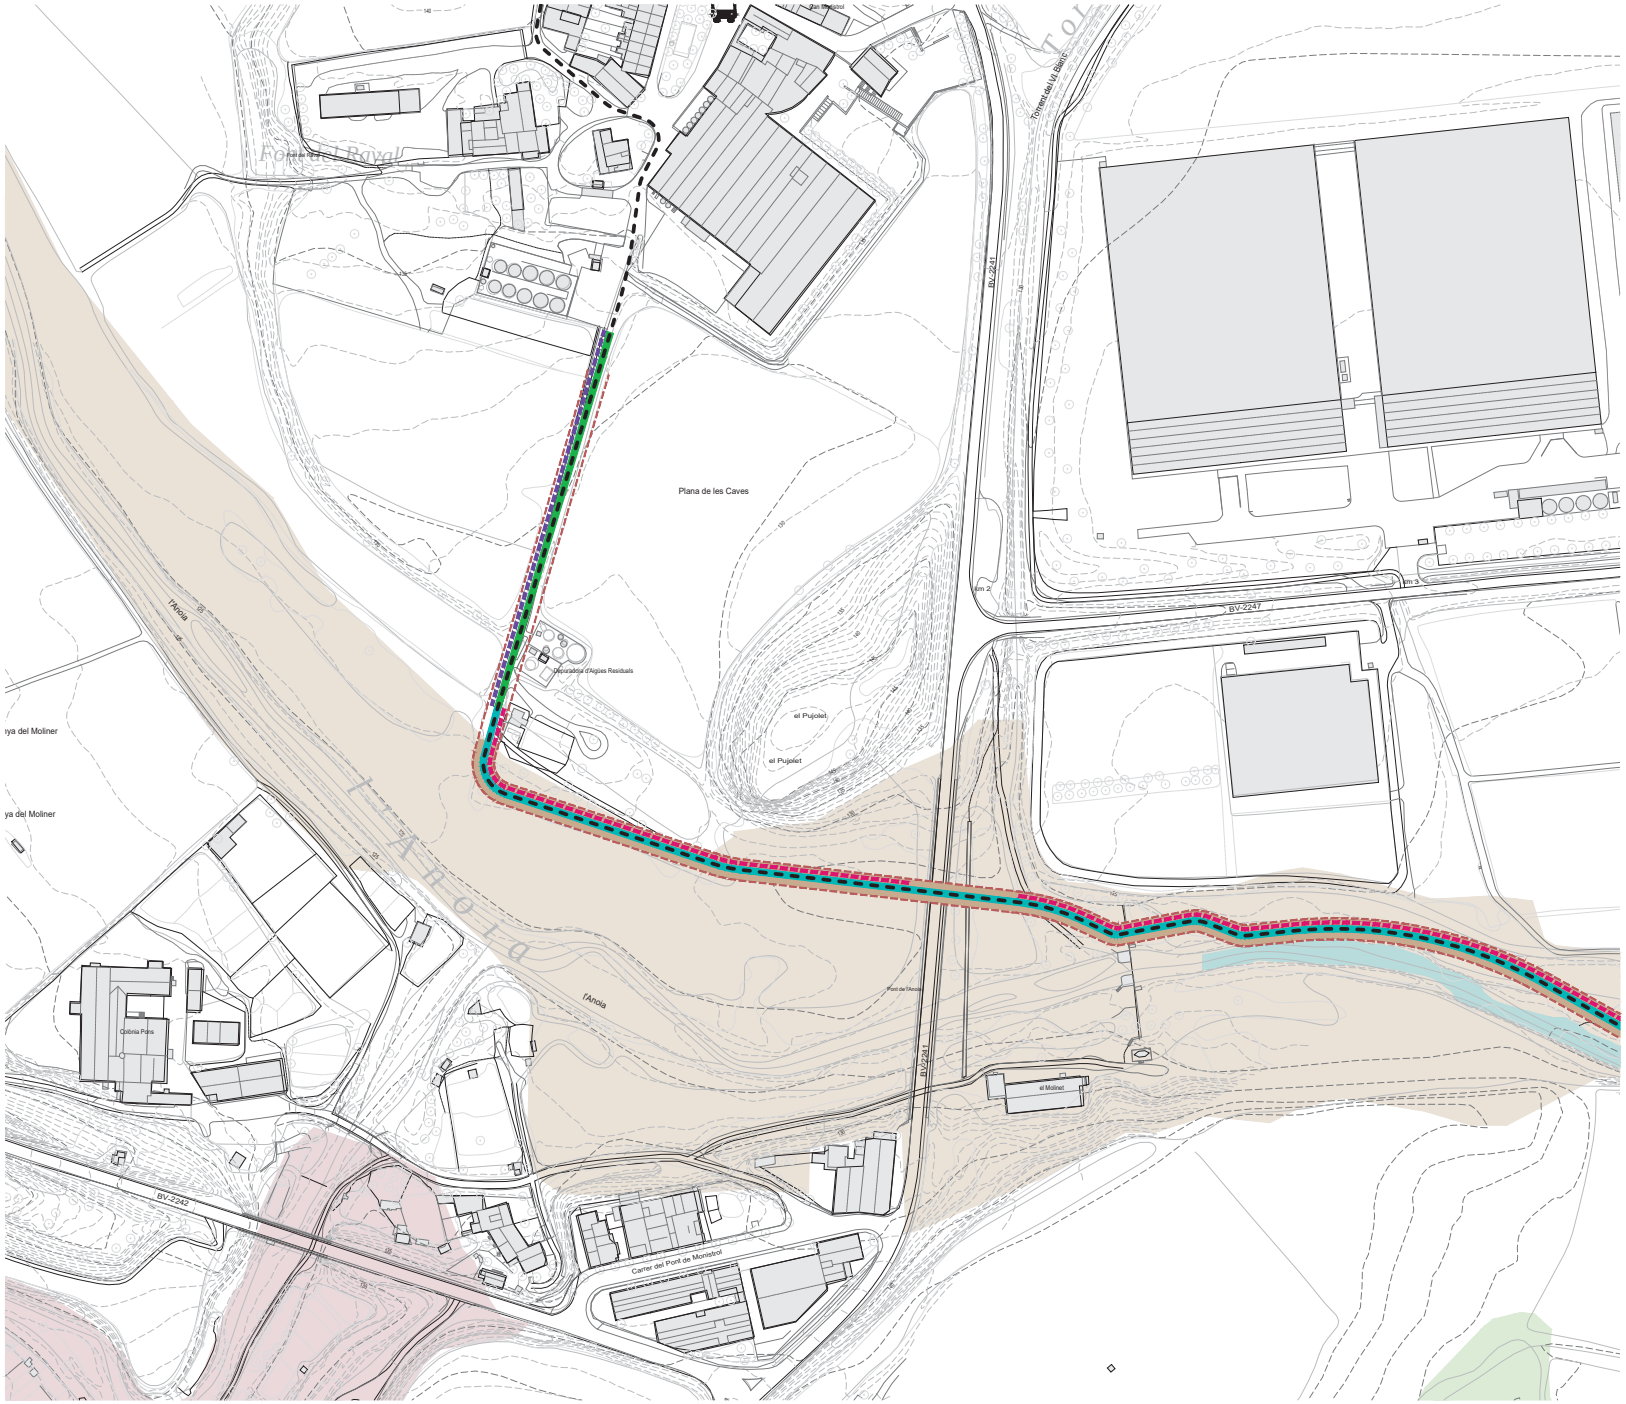

LLEGENDA

VIA BLAVA DE L'ANOIA
- Traçat de la Via Blava
- Àmbit PDU (franja d'expropiació àmbit de 10 metres d'ample)

HÀBITATS D'INTERES COMUNITARI
- Alberedes, salzedes i altres boscos de ribera
- Rius amb vores llotoses colonitzades per herbassars nitròfils de *Chenopodion rubri* i del *Bidention*
- Rius Mediterrànis amb vegetació del *Glaucion flavi*
- Pinedes Mediterrànies

ACTUACIONS DE D'INTEGRACIÓ I TRACTAMENT DE LA VEGETACIÓ

ARBRAT	Arbrat principal	Arbrat secundari
Arbrat de ribera	-*Populus alba* -*Populus nigra italica* -*Ulmus minor* -*Fraxinus angustifolia*	-*Salix alba* -*Ulmus resista* -*Sorbus sp.* -*Tilia sp.*
Arbrat forestal	-*Pinus halepensis*	-*Quercus ilex* -*Quercus rotundifolia*

HIDROSEMBRA
- Hidrosembra Sol
- Hidrosembra Ombra
- Hidrosembra Semi ombra

MESURES CORRECTORES PER A LA CONSERVACIÓ DE LA FLORA, FAUNA I ELS HÀBITATS NATURALS, ESPECIFÍQUES PER A LA PROTECCIÓ DELS HIC

Alberedes, salzedes i altres boscos de ribera

Estrat Arbori	Estrat Arbustiu	Estrat Herbaci
-*Populus alba* -*Populus nigra italica* -*Ulmus minor* -*Fraxinus angustifolia*	-*Rubus ulmifolius*	-*Vinca difformis* -*Arum italicum*

Rius amb vores llotoses colonitzades per herbassars nitròfils de *Chenopodion rubri* i del *Bidention*

Estrat Arbori	Estrat Arbustiu	Estrat Herbaci
		- - - -

Rius Mediterrànis amb vegetació del *Glaucion flavi*

Estrat Arbori	Estrat Arbustiu	Estrat Herbaci
		-*Ononis natrix* -*Glaucium flavum* -*Sedum album* -*Helichrysum stoechas*


Pinedes Mediterrànies

Estrat Arbori	Estrat Arbustiu	Estrat Herbaci
-*Pinus halepensis*	-*Quercus coccifera* -*Olea europea* -*Rhamnus lycioides* -*Erica multiflora* -*Bupleurum frutiscens* -*Ulex parviflorus*	-*Stipa offneri*

MESURES DE RESTAURACIÓ DELS ECOSISTEMES DE RIBERA

NIVELL DE QUALITAT	QBR	COLOR	
Alteració forta, qualitat dolenta	30-50	Taronja	Restauració de l'àmbit fluvial
Degradació extrema, qualitat pèssima	≤25	Vermell	

MESURES COMPENSATÒRIES DELS IMPACTES RESIDUALS IDENTIFICATS
- Recuperació ambiental i paisatgística del marge dret de l'Aiguabarreig de Martorell

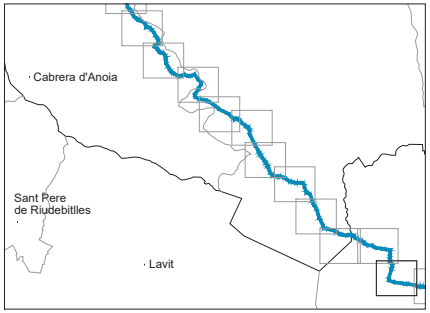

Docu
Codi
Diputació Barcelona | Àrea d'Infraestructures i Territori
BCN Vies blaves Barcelona
còpia autèntica de l'original electrònic
685 Adreça de validació: https://seuelectronica.diba.cat

Vist i plau: **Montserrat Tordera** — Responsable del projecte
Nom del redactor: **Josep Cardús** — Responsable tècnic

Autor: batlleiroig SBS 5 — ENRIC BATLLE – JOAN ROIG – IVAN SÁNCHEZ – MARIO SORER – MARIA BLANCO – LOLA SIMÓN

Projecte: **PROJECTE CONSTRUCTIU VIA BLAVA DE L'ANOIA FASE II**
PROJECTE D'URBANITZACIÓ

Plànol: ACTUACIONS D'INTEGRACIÓ I TRACTAMENT DE LA VEGETACIÓ. DEFINICIÓ DE LES MESURES PREVENTIVES, MINIMITZADORES I CORRECTORES


Número: 9.2

Escala - original A3: 1 / 2500 (0 10 50 m)

Arxiu: 09.2_vegetacio_tram05.dwg

Data: 04 / 2024

Full: 25 de 48

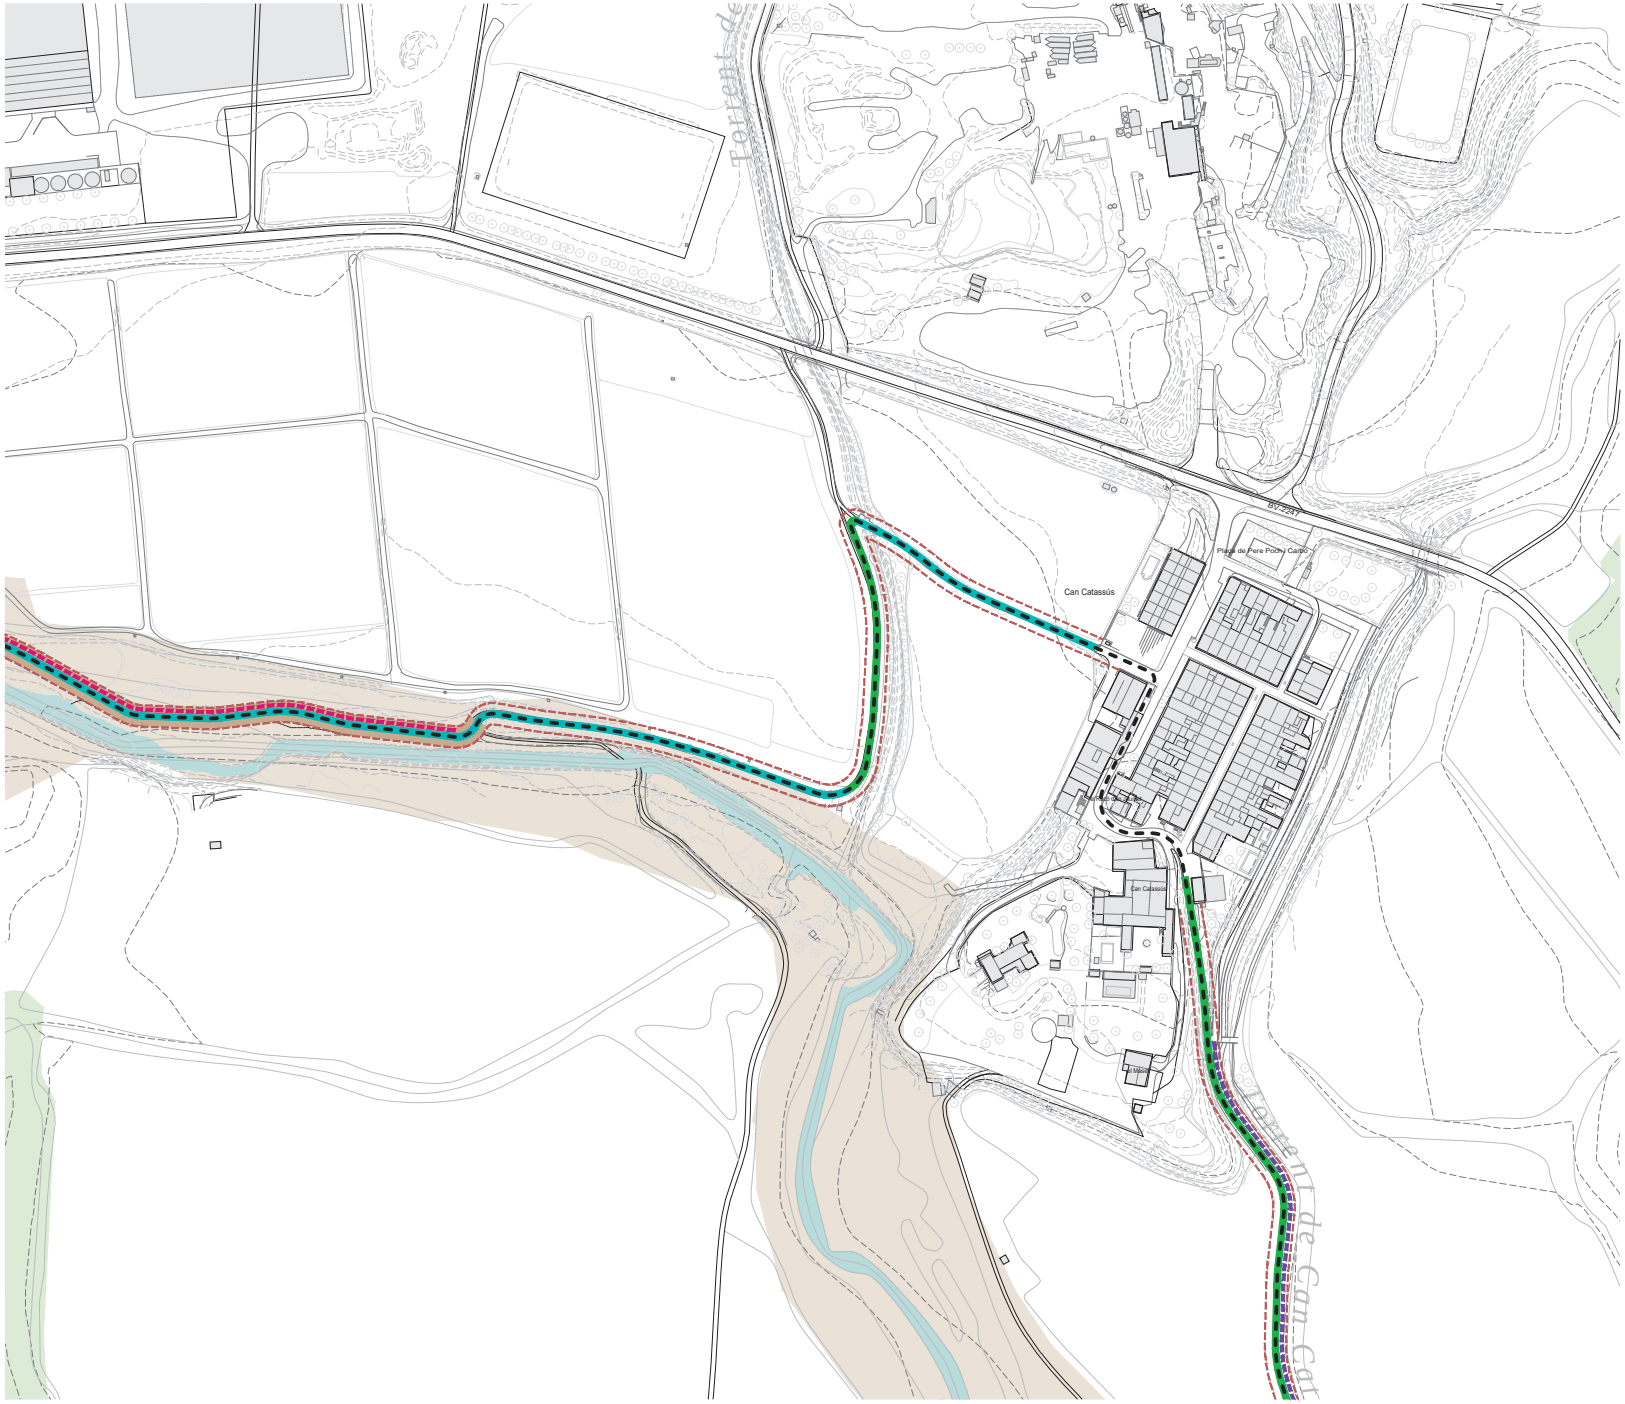

LLEGENDA

VIA BLAVA DE L'ANOIA
- Traçat de la Via Blava
- Àmbit PDU (franja d'expropiació àmbit de 10 metres d'ample)

HÀBITATS D'INTERES COMUNITARI
- Alberedes, salzedes i altres boscos de ribera
- Rius amb vores llotoses colonitzades per herbassars nitròfils de *Chenopodion rubri* i del *Bidention*
- Rius Mediterrànis amb vegetació del *Glaucion flavi*
- Pinedes Mediterrànies

ACTUACIONS DE D'INTEGRACIÓ I TRACTAMENT DE LA VEGETACIÓ

ARBRAT	Arbrat principal	Arbrat secundari
Arbrat de ribera	-*Populus alba* -*Populus nigra italica* -*Ulmus minor* -*Fraxinus angustifolia*	-*Salix alba* -*Ulmus resista* -*Sorbus sp.* -*Tilia sp.*
Arbrat forestal	-*Pinus halepensis*	-*Quercus ilex* -*Quercus rotundifolia*

HIDROSEMBRA
- Hidrosembra Sol
- Hidrosembra Ombra
- Hidrosembra Semi ombra

MESURES CORRECTORES PER A LA CONSERVACIÓ DE LA FLORA, FAUNA I ELS HÀBITATS NATURALS, ESPECIFÍQUES PER A LA PROTECCIÓ DELS HIC

Alberedes, salzedes i altres boscos de ribera

Estrat Arbori	Estrat Arbustiu	Estrat Herbaci
-*Populus alba* -*Populus nigra italica* -*Ulmus minor* -*Fraxinus angustifolia*	-*Rubus ulmifolius*	-*Vinca difformis* -*Arum italicum*

Rius amb vores llotoses colonitzades per herbassars nitròfils de *Chenopodion rubri* i del *Bidention*

Estrat Arbori	Estrat Arbustiu	Estrat Herbaci
		-

Rius Mediterrànis amb vegetació del *Glaucion flavi*

Estrat Arbori	Estrat Arbustiu	Estrat Herbaci
		-*Ononis natrix* -*Glaucium flavum* -*Sedum album* -*Helichrysum stoechas*


Pinedes Mediterrànies

Estrat Arbori	Estrat Arbustiu	Estrat Herbaci
-*Pinus halepensis*	-*Quercus coccifera* -*Olea europea* -*Rhamnus lycioides* -*Erica multiflora* -*Bupleurum frutiscens* -*Ulex parviflorus*	-*Stipa offneri*

MESURES DE RESTAURACIÓ DELS ECOSISTEMES DE RIBERA

NIVELL DE QUALITAT	QBR	COLOR	
Alteració forta, qualitat dolenta	30-50	Taronja	Restauració de l'àmbit fluvial
Degradació extrema, qualitat pèssima	≤25	Vermell	

MESURES COMPENSATÒRIES DELS IMPACTES RESIDUALS IDENTIFICATS
- Recuperació ambiental i paisatgística del marge dret de l'Aiguabarreig de Martorell

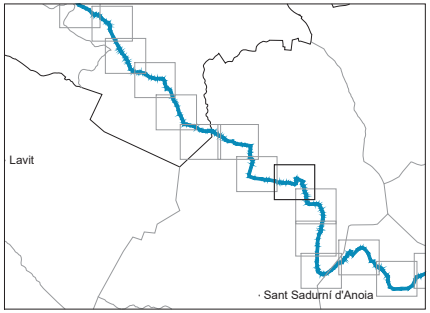

Docu
Codi
còpia autèntica de l'original electrònic
685 Adreça de validació: https://seuelectronica.diba.cat

Diputació Barcelona | Àrea d'Infraestructures i Territori

BCN Vies blaves Barcelona

Vist i data
Montserrat Tordera
Responsable del projecte
Josep Cardús
Responsable tècnic

Autor
batlleiroig SBS 5
ENRIC BATLLE – JOAN ROIG – IVAN SÁNCHEZ – MÀRIO SORER – MARIA BLANCO – LOLA SIMÓN
Nom del redactor

Projecte
PROJECTE CONSTRUCTIU
VIA BLAVA DE L'ANOIA FASE II
PROJECTE D'URBANITZACIÓ

Plànol
ACTUACIONS D'INTEGRACIÓ I TRACTAMENT DE LA VEGETACIÓ. DEFINICIÓ DE LES MESURES PREVENTIVES, MINIMITZADORES I CORRECTORES


Número: 9.2

Escala - original A3: 1 / 2500
0 10 50 m

Arxiu: 09.2_vegetacio_tram05.dwg

Data: 04 / 2024

Full: 26 de 48

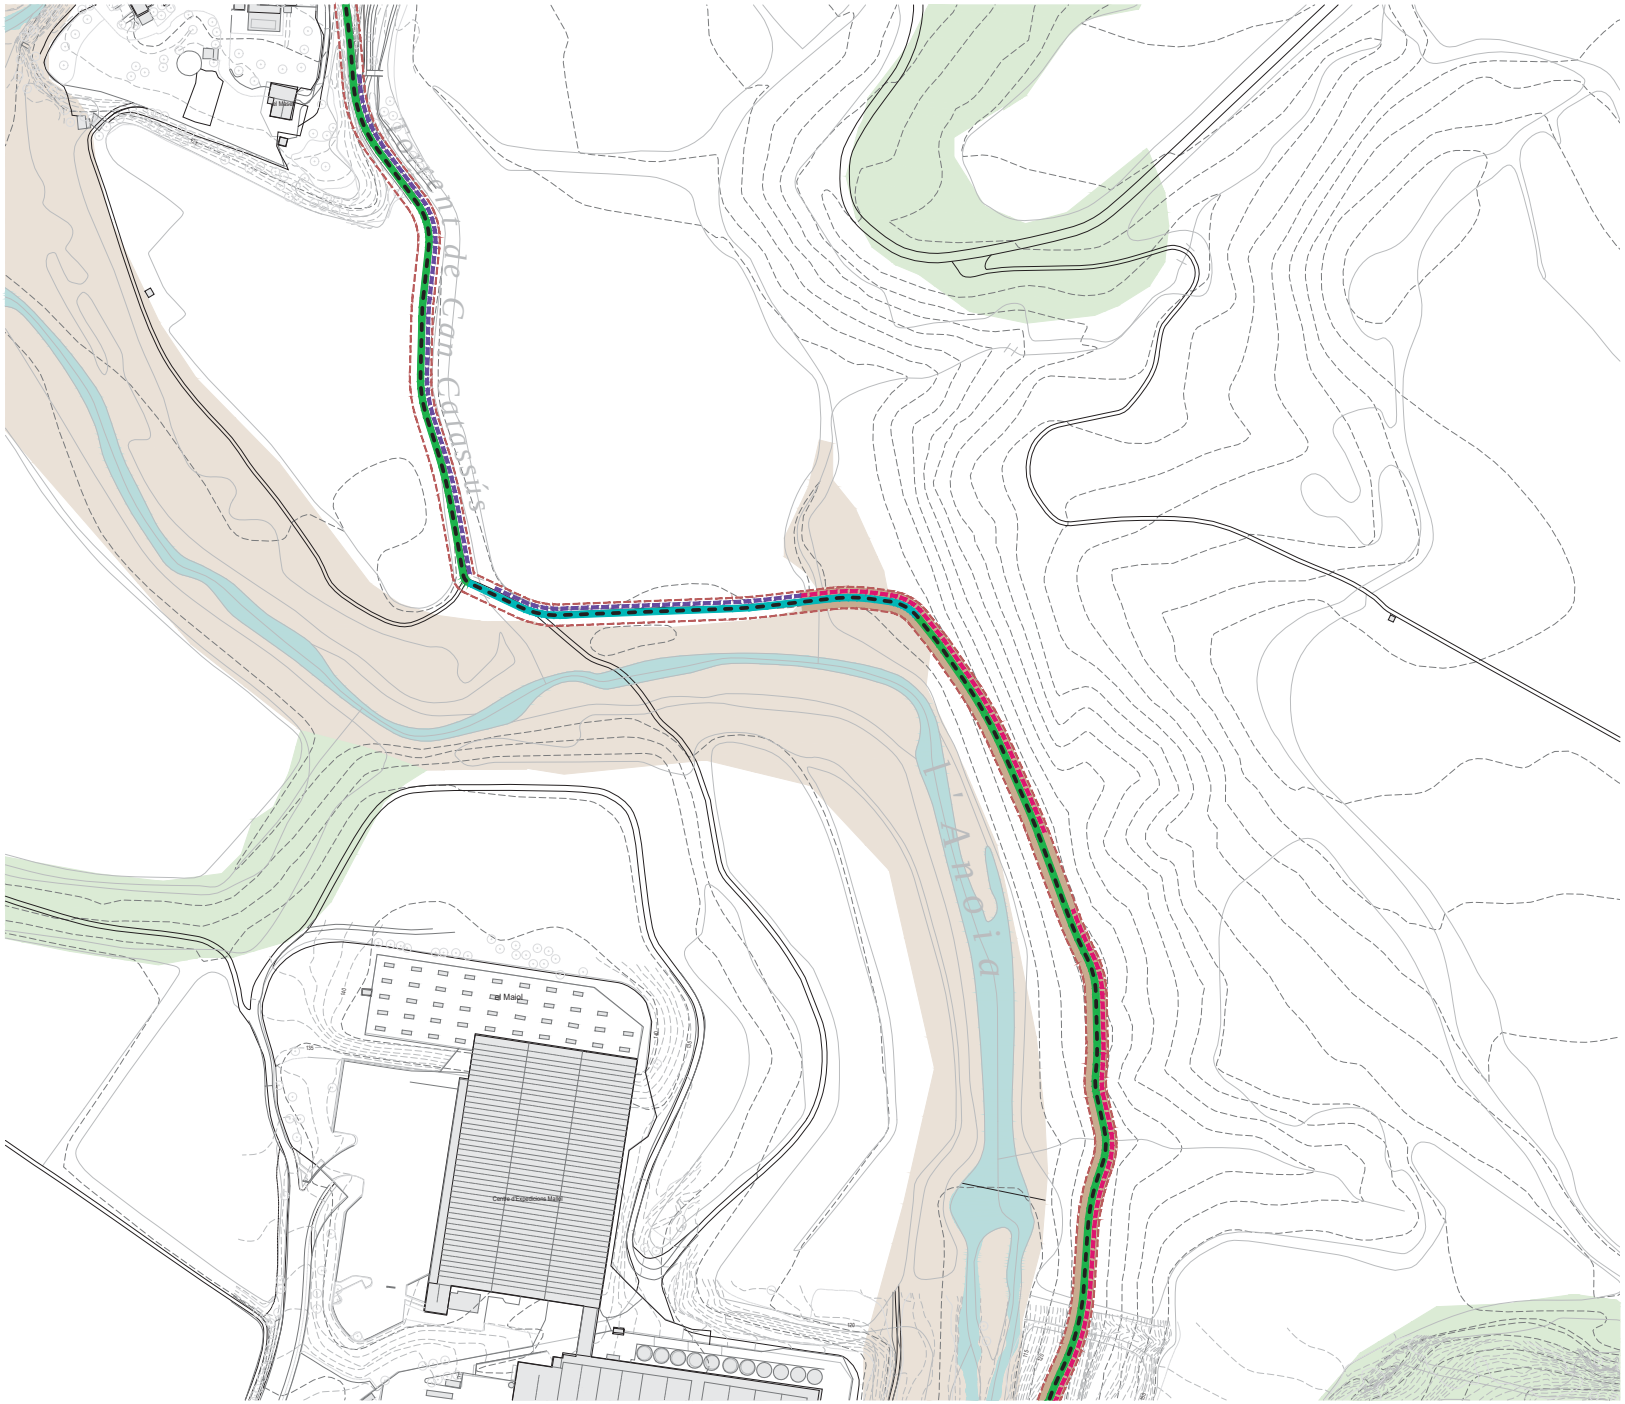

LLEGENDA

VIA BLAVA DE L'ANOIA
- Traçat de la Via Blava
- Àmbit PDU (franja d'expropiació àmbit de 10 metres d'ample)

HÀBITATS D'INTERES COMUNITARI
- Alberedes, salzedes i altres boscos de ribera
- Rius amb vores llotoses colonitzades per herbassars nitròfils de *Chenopodion rubri* i del *Bidention*
- Rius Mediterrànis amb vegetació del *Glaucion flavi*
- Pinedes Mediterrànies

ACTUACIONS DE D'INTEGRACIÓ I TRACTAMENT DE LA VEGETACIÓ

ARBRAT	Arbrat principal	Arbrat secundari
Arbrat de ribera	-*Populus alba* -*Populus nigra italica* -*Ulmus minor* -*Fraxinus angustifolia*	-*Salix alba* -*Ulmus resista* -*Sorbus sp.* -*Tilia sp.*
Arbrat forestal	-*Pinus halepensis*	-*Quercus ilex* -*Quercus rotundifolia*

HIDROSEMBRA
- Hidrosembra Sol
- Hidrosembra Ombra
- Hidrosembra Semi ombra

MESURES CORRECTORES PER A LA CONSERVACIÓ DE LA FLORA, FAUNA I ELS HÀBITATS NATURALS, ESPECIFÍQUES PER A LA PROTECCIÓ DELS HIC

Alberedes, salzedes i altres boscos de ribera

Estrat Arbori	Estrat Arbustiu	Estrat Herbaci
-*Populus alba* -*Populus nigra italica* -*Ulmus minor* -*Fraxinus angustifolia*	-*Rubus ulmifolius*	-*Vinca difformis* -*Arum italicum*

Rius amb vores llotoses colonitzades per herbassars nitròfils de *Chenopodion rubri* i del *Bidention*

Estrat Arbori	Estrat Arbustiu	Estrat Herbaci
		- - - -

Rius Mediterrànis amb vegetació del *Glaucion flavi*

Estrat Arbori	Estrat Arbustiu	Estrat Herbaci
		-*Ononis natrix* -*Glaucium flavum* -*Sedum album* -*Helichrysum stoechas*


Pinedes Mediterrànies

Estrat Arbori	Estrat Arbustiu	Estrat Herbaci
-*Pinus halepensis*	-*Quercus coccifera* -*Olea europea* -*Rhamnus lycioides* -*Erica multiflora* -*Bupleurum frutiscens* -*Ulex parviflorus*	-*Stipa offneri*

MESURES DE RESTAURACIÓ DELS ECOSISTEMES DE RIBERA

NIVELL DE QUALITAT	QBR	COLOR	
Alteració forta, qualitat dolenta	30-50	Taronja	Restauració de l'àmbit fluvial
Degradació extrema, qualitat pèssima	≤25	Vermell	

MESURES COMPENSATÒRIES DELS IMPACTES RESIDUALS IDENTIFICATS
- Recuperació ambiental i paisatgística del marge dret de l'Aiguabarreig de Martorell

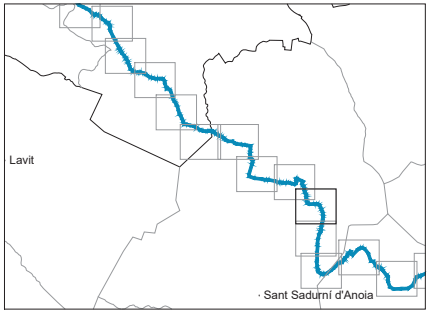


Docu
Codi
Diputació Barcelona | Àrea d'Infraestructures i Territori
còpia autèntica de l'original electrònic
685 Adreça de validació: https://seuelectronica.diba.cat
BCN Vies blaves Barcelona

Vist i Llest
Montserrat Tordera
Responsable del projecte
Josep Cardellach
Responsable tècnic

Autor
batlleiroig SBS 5
ENRIC BATLLE – JOAN ROIG – IVAN SÁNCHEZ – MÀRIO SORER – MARIA BLANCO – LOLA SIMÓN
Nom del redactor

Projecte
PROJECTE CONSTRUCTIU
VIA BLAVA DE L'ANOIA FASE II
PROJECTE D'URBANITZACIÓ

Plànol: ACTUACIONS D'INTEGRACIÓ I TRACTAMENT DE LA VEGETACIÓ. DEFINICIÓ DE LES MESURES PREVENTIVES, MINIMITZADORES I CORRECTORES
Número: 9.2
Escala - original A3: 1 / 2500
0 10 50 m
Arxiu: 09.2_vegetacio_tram05.dwg
Data: 04 / 2024
Full: 27 de 48

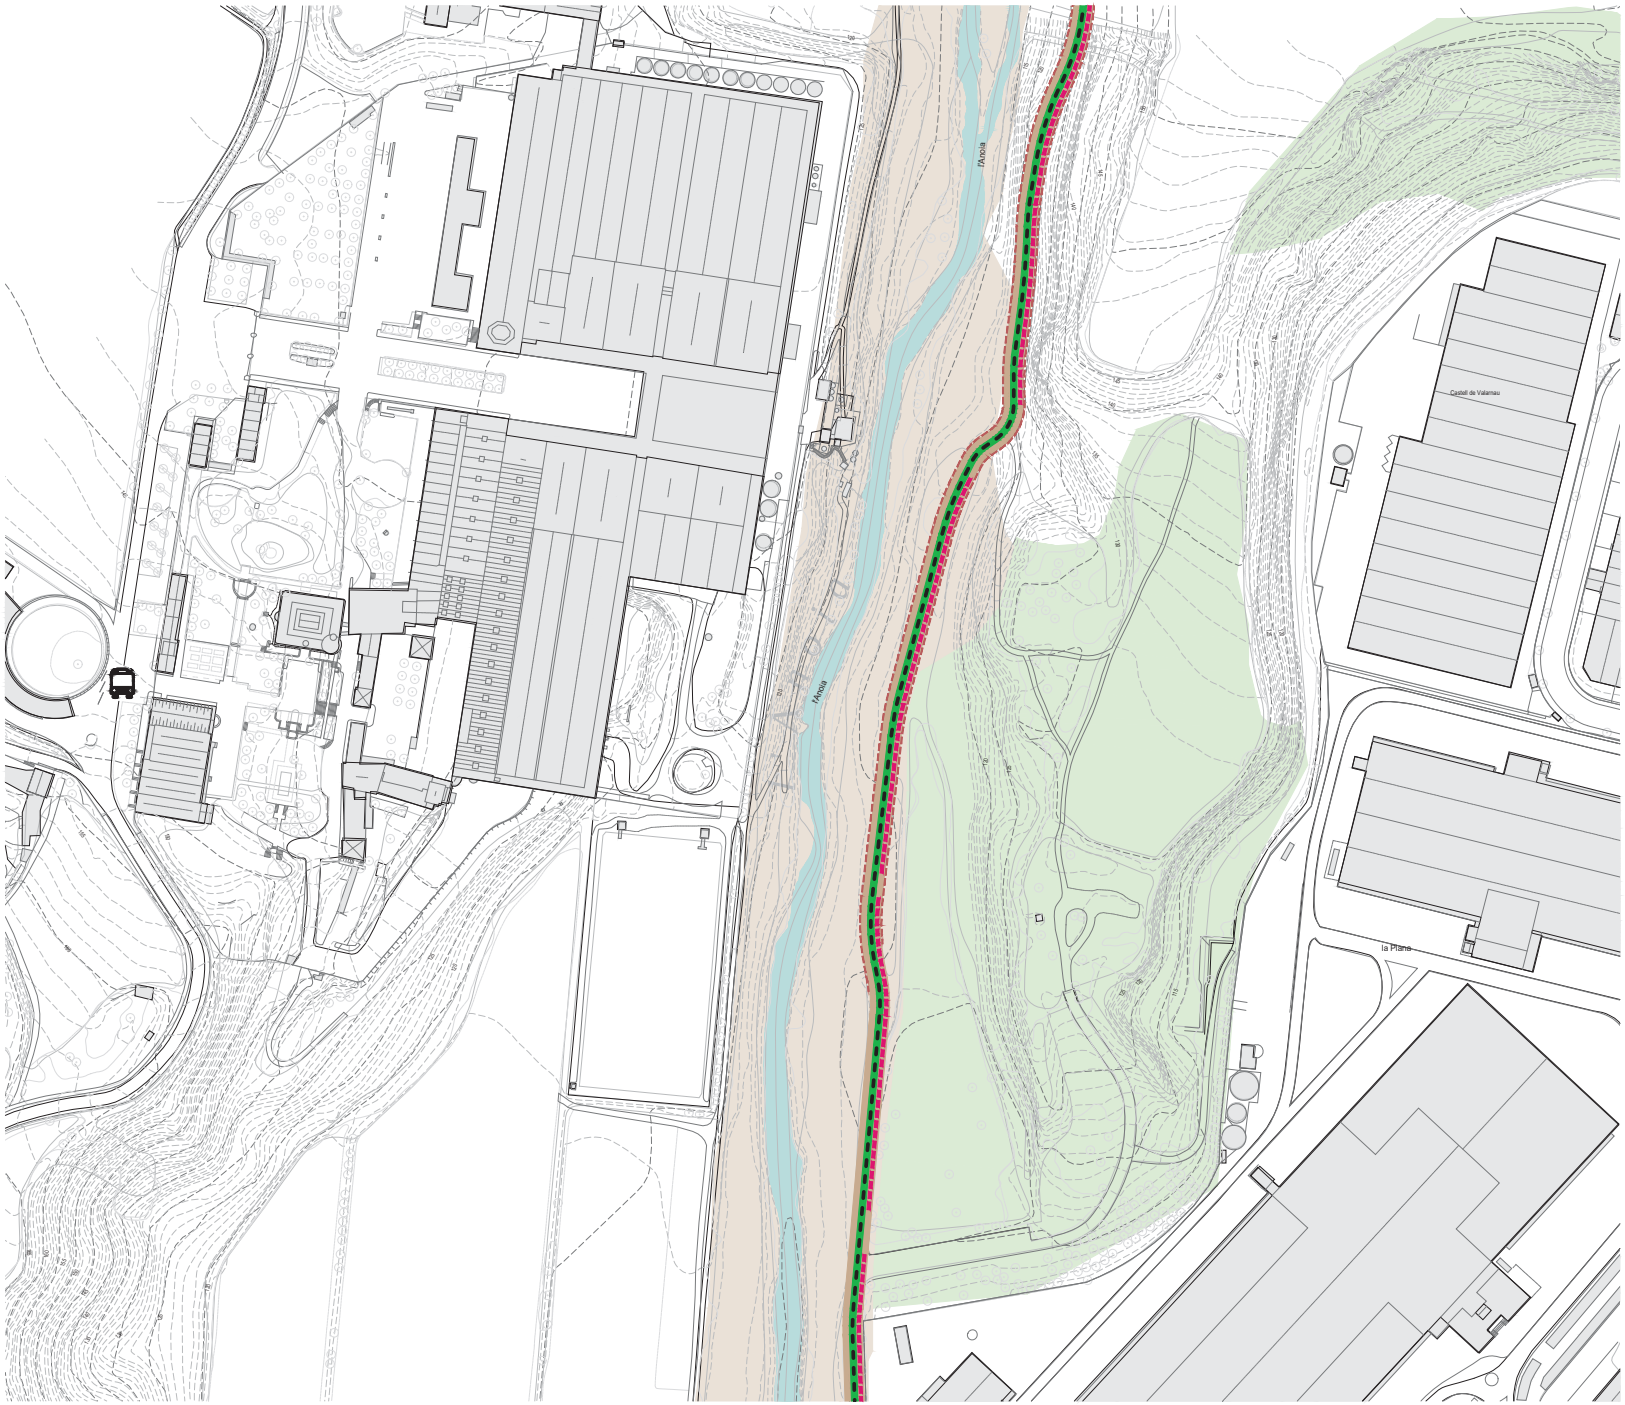

LLEGENDA

VIA BLAVA DE L'ANOIA
- Traçat de la Via Blava
- Àmbit PDU (franja d'expropiació àmbit de 10 metres d'ample)

HÀBITATS D'INTERES COMUNITARI
- Alberedes, salzedes i altres boscos de ribera
- Rius amb vores llotoses colonitzades per herbassars nitròfils de *Chenopodion rubri* i del *Bidention*
- Rius Mediterrànis amb vegetació del *Glaucion flavi*
- Pinedes Mediterrànies

ACTUACIONS DE D'INTEGRACIÓ I TRACTAMENT DE LA VEGETACIÓ

ARBRAT	Arbrat principal	Arbrat secundari
Arbrat de ribera	-*Populus alba* -*Populus nigra italica* -*Ulmus minor* -*Fraxinus angustifolia*	-*Salix alba* -*Ulmus resista* -*Sorbus sp.* -*Tilia sp.*
Arbrat forestal	-*Pinus halepensis*	-*Quercus ilex* -*Quercus rotundifolia*

HIDROSEMBRA
- Hidrosembra Sol
- Hidrosembra Ombra
- Hidrosembra Semi ombra

MESURES CORRECTORES PER A LA CONSERVACIÓ DE LA FLORA, FAUNA I ELS HÀBITATS NATURALS, ESPECIFÍQUES PER A LA PROTECCIÓ DELS HIC

Alberedes, salzedes i altres boscos de ribera

Estrat Arbori	Estrat Arbustiu	Estrat Herbaci
-*Populus alba* -*Populus nigra italica* -*Ulmus minor* -*Fraxinus angustifolia*	-*Rubus ulmifolius*	-*Vinca difformis* -*Arum italicum*

Rius amb vores llotoses colonitzades per herbassars nitròfils de *Chenopodion rubri* i del *Bidention*

Estrat Arbori	Estrat Arbustiu	Estrat Herbaci
		- - - -

Rius Mediterrànis amb vegetació del *Glaucion flavi*

Estrat Arbori	Estrat Arbustiu	Estrat Herbaci
		-*Ononis natrix* -*Glaucium flavum* -*Sedum album* -*Helichrysum stoechas*


Pinedes Mediterrànies

Estrat Arbori	Estrat Arbustiu	Estrat Herbaci
-*Pinus halepensis*	-*Quercus coccifera* -*Olea europea* -*Rhamnus lycioides* -*Erica multiflora* -*Bupleurum fruticsens* -*Ulex parviflorus*	-*Stipa offneri*

MESURES DE RESTAURACIÓ DELS ECOSISTEMES DE RIBERA

NIVELL DE QUALITAT	QBR	COLOR	
Alteració forta, qualitat dolenta	30-50	Taronja	Restauració de l'àmbit fluvial
Degradació extrema, qualitat pèssima	≤25	Vermell	

MESURES COMPENSATÒRIES DELS IMPACTES RESIDUALS IDENTIFICATS
- Recuperació ambiental i paisatgística del marge dret de l'Aiguabarreig de Martorell

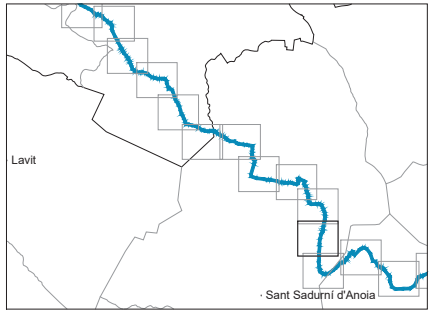

Docu
Codi
còpia autèntica de l'original electrònic
685 Adreça de validació: https://seuelectronica.diba.cat

Diputació Barcelona | Àrea d'Infraestructures i Territori

BCN Vies blaves Barcelona

Cap Unitat: **Montserrat Tordera**
Responsable del projecte
Responsable tècnic

Autor: batlleiroig SBS 5 — ENRIC BATLLE – JOAN ROIG – IVAN SÁNCHEZ – MARIO SORER – MARIA BLANCO – LOLA SIMÓN
Nom del redactor

Projecte: **PROJECTE CONSTRUCTIU VIA BLAVA DE L'ANOIA FASE II**
PROJECTE D'URBANITZACIÓ

Plànol: ACTUACIONS D'INTEGRACIÓ I TRACTAMENT DE LA VEGETACIÓ. DEFINICIÓ DE LES MESURES PREVENTIVES, MINIMITZADORES I CORRECTORES

Número: 9.2


Escala - original A3: 1 / 2500

0 10 50 m

Arxiu: 09.2_vegetacio_tram05.dwg

Data: 04 / 2024

Full: 28 de 48

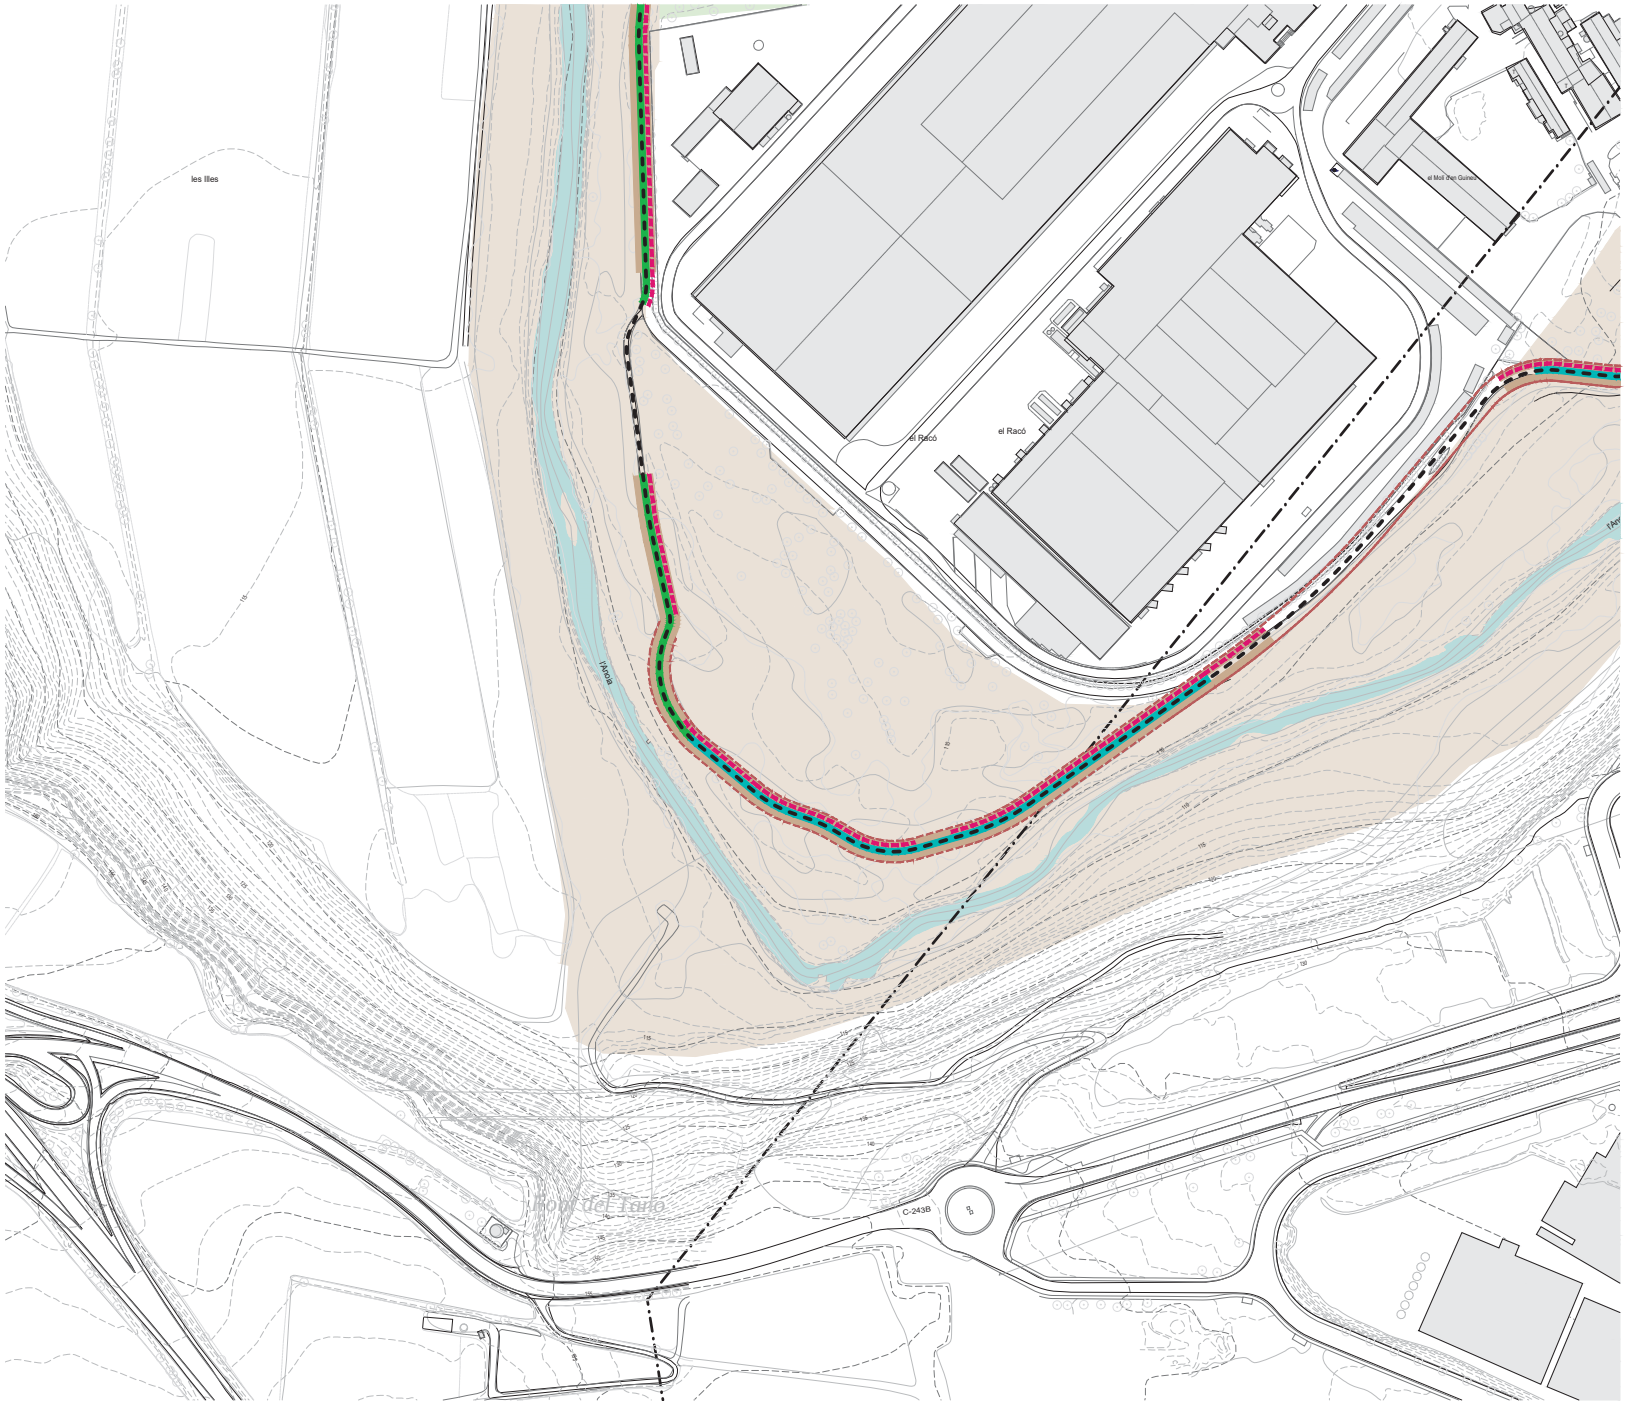

LLEGENDA

VIA BLAVA DE L'ANOIA
- Traçat de la Via Blava
- Àmbit PDU (franja d'expropiació àmbit de 10 metres d'ample)

HÀBITATS D'INTERES COMUNITARI
- Alberedes, salzedes i altres boscos de ribera
- Rius amb vores llotoses colonitzades per herbassars nitròfils de *Chenopodion rubri* i del *Bidention*
- Rius Mediterrànis amb vegetació del *Glaucion flavi*
- Pinedes Mediterrànies

ACTUACIONS DE D'INTEGRACIÓ I TRACTAMENT DE LA VEGETACIÓ

ARBRAT	Arbrat principal	Arbrat secundari
Arbrat de ribera	-*Populus alba* -*Populus nigra italica* -*Ulmus minor* -*Fraxinus angustifolia*	-*Salix alba* -*Ulmus resista* -*Sorbus sp.* -*Tilia sp.*
Arbrat forestal	-*Pinus halepensis*	-*Quercus ilex* -*Quercus rotundifolia*

HIDROSEMBRA
- Hidrosembra Sol
- Hidrosembra Ombra
- Hidrosembra Semi ombra

MESURES CORRECTORES PER A LA CONSERVACIÓ DE LA FLORA, FAUNA I ELS HÀBITATS NATURALS, ESPECIFÍQUES PER A LA PROTECCIÓ DELS HIC

Alberedes, salzedes i altres boscos de ribera

Estrat Arbori	Estrat Arbustiu	Estrat Herbaci
-*Populus alba* -*Populus nigra italica* -*Ulmus minor* -*Fraxinus angustifolia*	-*Rubus ulmifolius*	-*Vinca difformis* -*Arum italicum*

Rius amb vores llotoses colonitzades per herbassars nitròfils de *Chenopodion rubri* i del *Bidention*

Estrat Arbori	Estrat Arbustiu	Estrat Herbaci
		- - - -

Rius Mediterrànis amb vegetació del *Glaucion flavi*

Estrat Arbori	Estrat Arbustiu	Estrat Herbaci
		-*Ononis natrix* -*Glaucium flavum* -*Sedum album* -*Helichrysum stoechas*

Pinedes Mediterrànies


Estrat Arbori	Estrat Arbustiu	Estrat Herbaci
-*Pinus halepensis*	-*Quercus coccifera* -*Olea europea* -*Rhamnus lycioides* -*Erica multiflora* -*Bupleurum fruticsens* -*Ulex parviflorus*	-*Stipa offneri*

MESURES DE RESTAURACIÓ DELS ECOSISTEMES DE RIBERA

NIVELL DE QUALITAT	QBR	COLOR
Alteració forta, qualitat dolenta	30-50	Taronja
Degradació extrema, qualitat pèssima	≤25	Vermell

Restauració de l'àmbit fluvial

MESURES COMPENSATÒRIES DELS IMPACTES RESIDUALS IDENTIFICATS
- Recuperació ambiental i paisatgística del marge dret de l'Aiguabarreig de Martorell

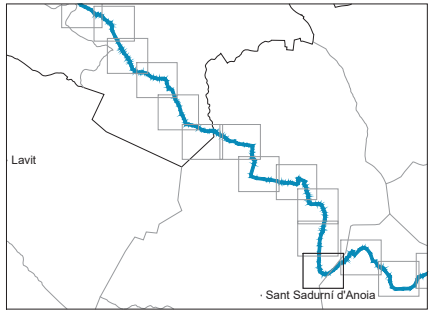

Docu
Codi
còpia autèntica de l'original electrònic
685 Adreça de validació: https://seuelectronica.diba.cat

Diputació Barcelona | Àrea d'Infraestructures i Territori

BCN Vies blaves Barcelona

Cap d'Àrea: Montserrat Tordera
Responsable del projecte
Josep Cardellach
Responsable tècnic

Autor: batlleiroig SBS 5 — ENRIC BATLLE – JOAN ROIG – IVAN SÁNCHEZ – MARIO SORER – MARIA BLANCO – LOLA SIMÓN
Nom del redactor

Projecte: PROJECTE CONSTRUCTIU VIA BLAVA DE L'ANOIA FASE II
PROJECTE D'URBANITZACIÓ

Plànol: ACTUACIONS D'INTEGRACIÓ I TRACTAMENT DE LA VEGETACIÓ. DEFINICIÓ DE LES MESURES PREVENTIVES, MINIMITZADORES I CORRECTORES

Número: 9.2


Escala - original A3: 1 / 2500

0 10 50 m

Arxiu: 09.2_vegetacio_tram05.dwg

Data: 04 / 2024

Full: 29 de 48

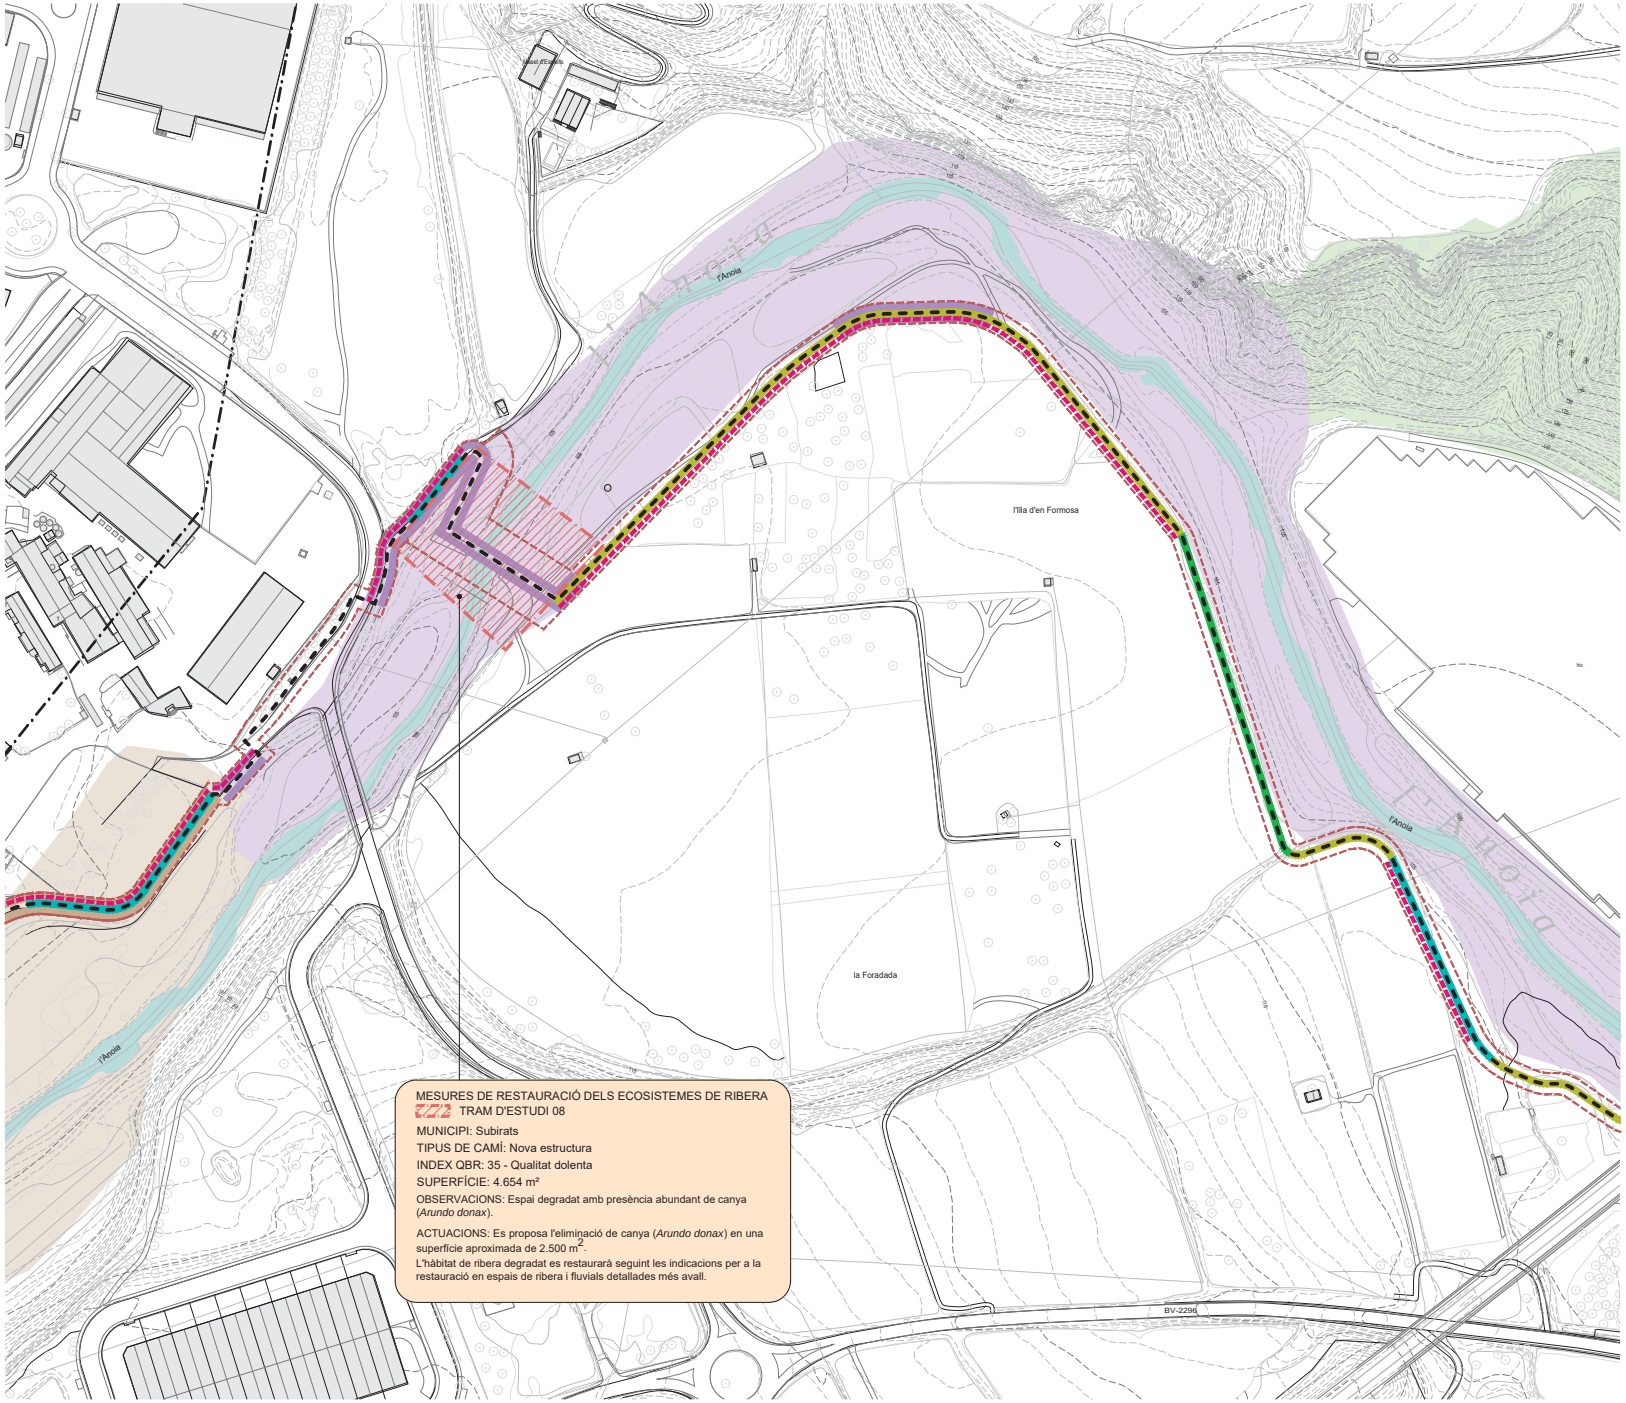

LLEGENDA

VIA BLAVA DE L'ANOIA
- Traçat de la Via Blava
- Àmbit PDU (franja d'expropiació àmbit de 10 metres d'ample)

HÀBITATS D'INTERES COMUNITARI
- Alberedes, salzedes i altres boscos de ribera
- Rius amb vores llotoses colonitzades per herbassars nitròfils de *Chenopodion rubri* i del *Bidention*
- Rius Mediterrànis amb vegetació del *Glaucion flavi*
- Pinedes Mediterrànies

ACTUACIONS DE D'INTEGRACIÓ I TRACTAMENT DE LA VEGETACIÓ

ARBRAT	Arbrat principal	Arbrat secundari
Arbrat de ribera	-*Populus alba* -*Populus nigra italica* -*Ulmus minor* -*Fraxinus angustifolia*	-*Salix alba* -*Ulmus resista* -*Sorbus sp.* -*Tilia sp.*
Arbrat forestal	-*Pinus halepensis*	-*Quercus ilex* -*Quercus rotundifolia*

HIDROSEMBRA
- Hidrosembra Sol
- Hidrosembra Ombra
- Hidrosembra Semi ombra

MESURES CORRECTORES PER A LA CONSERVACIÓ DE LA FLORA, FAUNA I ELS HÀBITATS NATURALS, ESPECIFÍQUES PER A LA PROTECCIÓ DELS HIC

Alberedes, salzedes i altres boscos de ribera

Estrat Arbori	Estrat Arbustiu	Estrat Herbaci
-*Populus alba* -*Populus nigra italica* -*Ulmus minor* -*Fraxinus angustifolia*	-*Rubus ulmifolius*	-*Vinca difformis* -*Arum italicum*

Rius amb vores llotoses colonitzades per herbassars nitròfils de *Chenopodion rubri* i del *Bidention*

Estrat Arbori	Estrat Arbustiu	Estrat Herbaci
		-

Rius Mediterrànis amb vegetació del *Glaucion flavi*

Estrat Arbori	Estrat Arbustiu	Estrat Herbaci
		-*Ononis natrix* -*Glaucium flavum* -*Sedum album* -*Helichrysum stoechas*


Pinedes Mediterrànies

Estrat Arbori	Estrat Arbustiu	Estrat Herbaci
-*Pinus halepensis*	-*Quercus coccifera* -*Olea europea* -*Rhamnus lycioides* -*Erica multiflora* -*Bupleurum fruticsens* -*Ulex parviflorus*	-*Stipa offneri*

MESURES DE RESTAURACIÓ DELS ECOSISTEMES DE RIBERA

NIVELL DE QUALITAT	QBR	COLOR	
Alteració forta, qualitat dolenta	30-50	Taronja	Restauració de l'àmbit fluvial
Degradació extrema, qualitat pèssima	≤25	Vermell	

MESURES COMPENSATÒRIES DELS IMPACTES RESIDUALS IDENTIFICATS
- Recuperació ambiental i paisatgística del marge dret de l'Aiguabarreig de Martorell

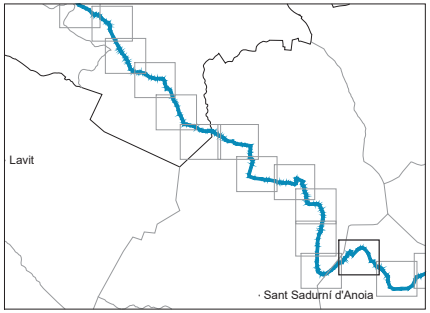

Docu
Codi
Diputació Barcelona | Àrea d'Infraestructures i Territori
còpia autèntica de l'original electrònic
685 Adreça de validació: https://seuelectronica.diba.cat
BCN Vies blaves Barcelona

Autor
batlleiroig SBS 5
ENRIC BATLLE – JOAN ROIG – IVAN SÁNCHEZ – MARIO SORER – MARIA BLANCO – LOLA SIMÓN
Nom del redactor

Vies blaves
Montserrat Tordera
Responsable del projecte
Josep Cardús
Responsable tècnic

Projecte
PROJECTE CONSTRUCTIU
VIA BLAVA DE L'ANOIA FASE II
PROJECTE D'URBANITZACIÓ

Plànol
ACTUACIONS D'INTEGRACIÓ I TRACTAMENT DE LA VEGETACIÓ. DEFINICIÓ DE LES MESURES PREVENTIVES, MINIMITZADORES I CORRECTORES

Número
9.2


Escala - original A3
1 / 2500

0 10 50 m

Arxiu
09.2_vegetacio_tram05.dwg

Data
04 / 2024

Full
30 de 48

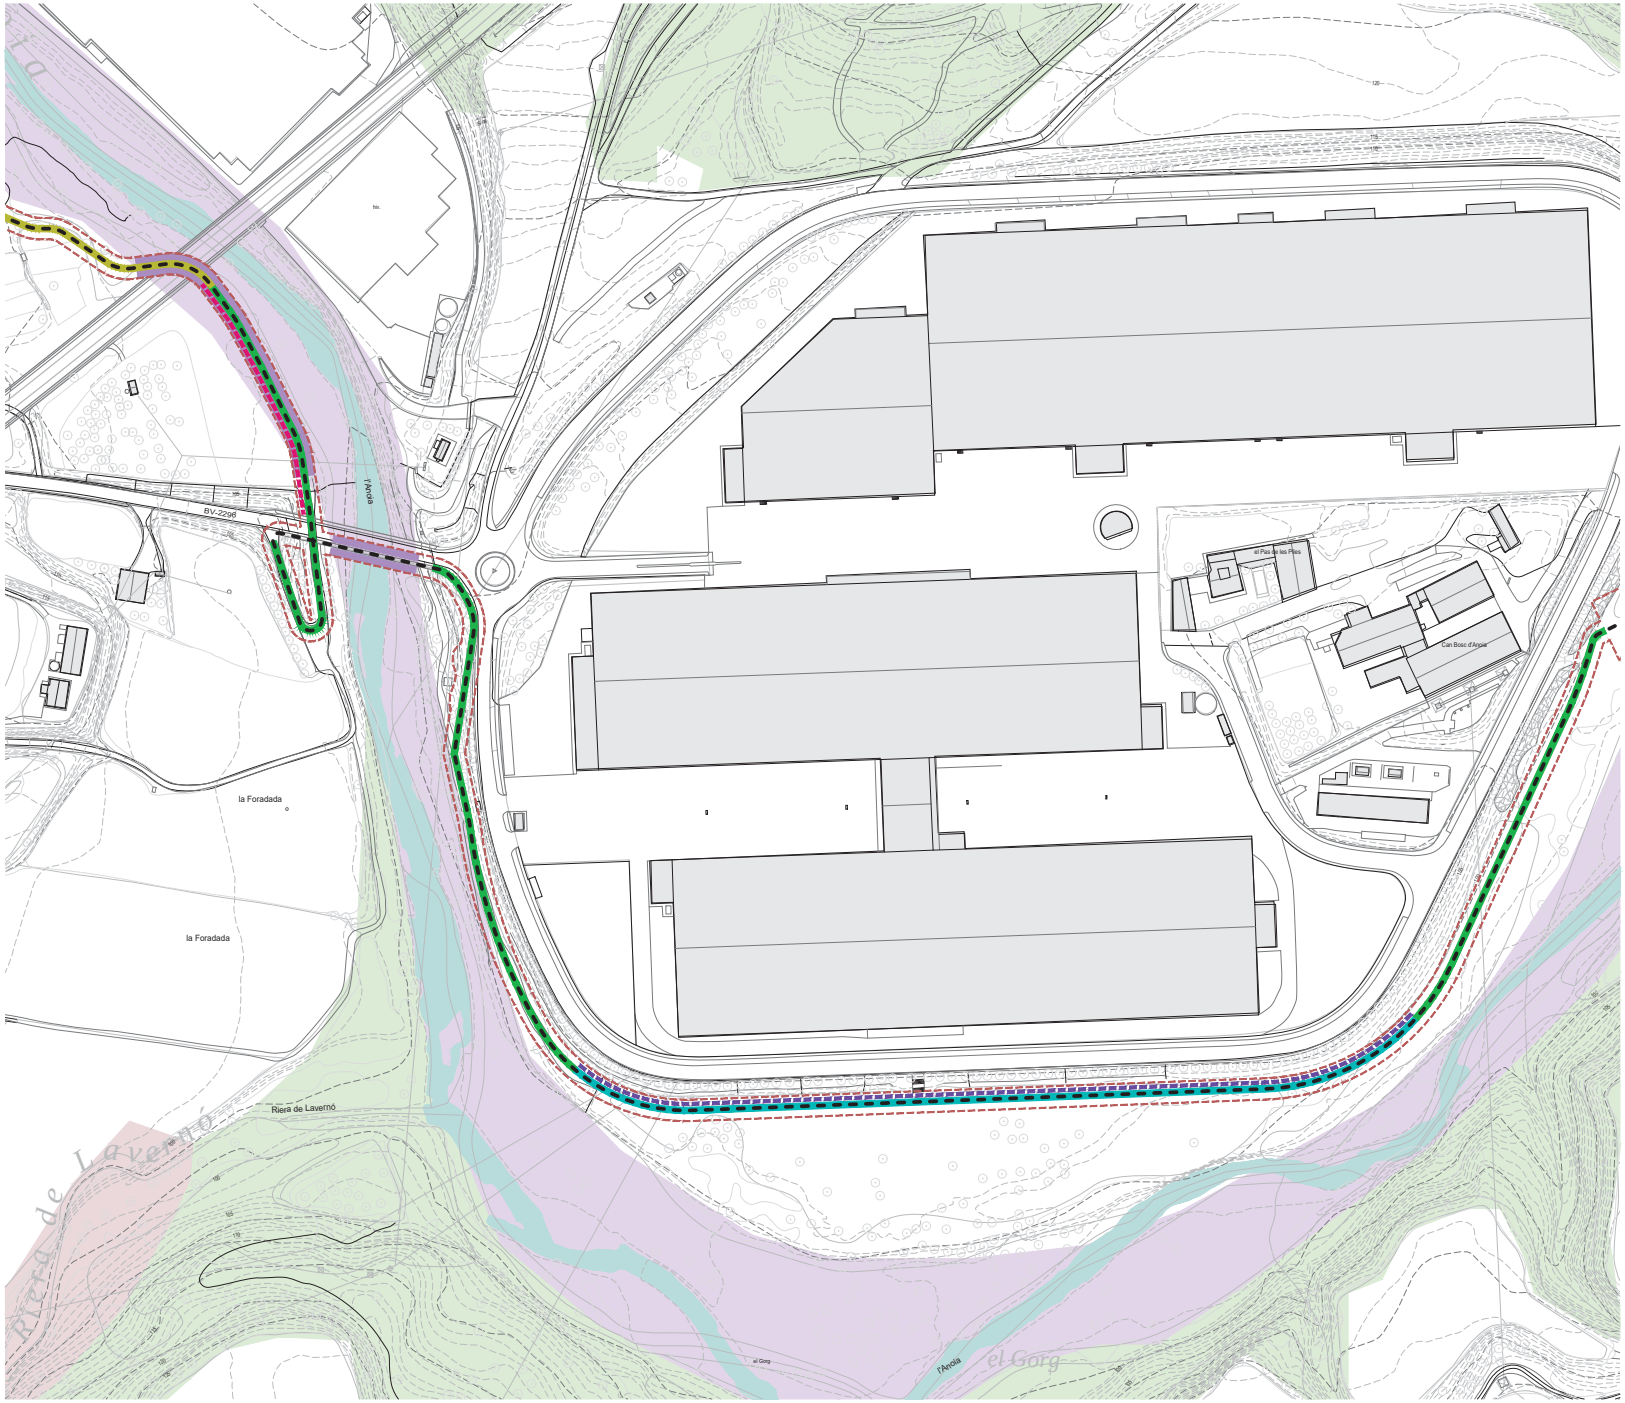

LLEGENDA

VIA BLAVA DE L'ANOIA
- Traçat de la Via Blava
- Àmbit PDU (franja d'expropiació àmbit de 10 metres d'ample)

HÀBITATS D'INTERES COMUNITARI
- Alberedes, salzedes i altres boscos de ribera
- Rius amb vores llotoses colonitzades per herbassars nitròfils de *Chenopodion rubri* i del *Bidention*
- Rius Mediterrànis amb vegetació del *Glaucion flavi*
- Pinedes Mediterrànies

ACTUACIONS DE D'INTEGRACIÓ I TRACTAMENT DE LA VEGETACIÓ

ARBRAT	Arbrat principal	Arbrat secundari
Arbrat de ribera	-*Populus alba* -*Populus nigra italica* -*Ulmus minor* -*Fraxinus angustifolia*	-*Salix alba* -*Ulmus resista* -*Sorbus sp.* -*Tilia sp.*
Arbrat forestal	-*Pinus halepensis*	-*Quercus ilex* -*Quercus rotundifolia*

HIDROSEMBRA
- Hidrosembra Sol
- Hidrosembra Ombra
- Hidrosembra Semi ombra

MESURES CORRECTORES PER A LA CONSERVACIÓ DE LA FLORA, FAUNA I ELS HÀBITATS NATURALS, ESPECIFÍQUES PER A LA PROTECCIÓ DELS HIC

Alberedes, salzedes i altres boscos de ribera

Estrat Arbori	Estrat Arbustiu	Estrat Herbaci
-*Populus alba* -*Populus nigra italica* -*Ulmus minor* -*Fraxinus angustifolia*	-*Rubus ulmifolius*	-*Vinca difformis* -*Arum italicum*

Rius amb vores llotoses colonitzades per herbassars nitròfils de *Chenopodion rubri* i del *Bidention*

Estrat Arbori	Estrat Arbustiu	Estrat Herbaci
		-
		-
		-
		-

Rius Mediterrànis amb vegetació del *Glaucion flavi*

Estrat Arbori	Estrat Arbustiu	Estrat Herbaci
		-*Ononis natrix* -*Glaucium flavum* -*Sedum album* -*Helichrysum stoechas*


Pinedes Mediterrànies

Estrat Arbori	Estrat Arbustiu	Estrat Herbaci
-*Pinus halepensis*	-*Quercus coccifera* -*Olea europea* -*Rhamnus lycioides* -*Erica multiflora* -*Bupleurum fruticsens* -*Ulex parviflorus*	-*Stipa offneri*

MESURES DE RESTAURACIÓ DELS ECOSISTEMES DE RIBERA

NIVELL DE QUALITAT	QBR	COLOR	
Alteració forta, qualitat dolenta	30-50	Taronja	Restauració de l'àmbit fluvial
Degradació extrema, qualitat pèssima	≤25	Vermell	

MESURES COMPENSATÒRIES DELS IMPACTES RESIDUALS IDENTIFICATS
- Recuperació ambiental i paisatgística del marge dret de l'Aiguabarreig de Martorell

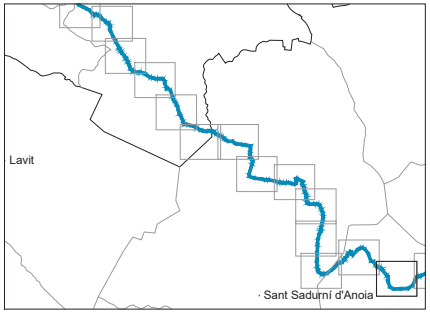

Docu
Codi
còpia autèntica de l'original electrònic
685 Adreça de validació: https://seuelectronica.diba.cat

Diputació Barcelona | Àrea d'Infraestructures i Territori

BCN-Vies blaves Barcelona

Vist i dona
Montserrat Tordera
Responsable del projecte
Josep Canals
Responsable tècnic

Autor
batlleiroig SBS 5
ENRIC BATLLE – JOAN ROIG – IVAN SÁNCHEZ – MARIO SORER – MARIA BLANCO – LOLA SIMÓN
Nom del redactor

Projecte
PROJECTE CONSTRUCTIU
VIA BLAVA DE L'ANOIA FASE II
PROJECTE D'URBANITZACIÓ

Plànol
ACTUACIONS D'INTEGRACIÓ I TRACTAMENT DE LA VEGETACIÓ. DEFINICIÓ DE LES MESURES PREVENTIVES, MINIMITZADORES I CORRECTORES

Número
9.2


Escala - original A3
1 / 2500

0 10 50 m

Arxiu
09.2_vegetacio_tram05.dwg

Data
04 / 2024

Full
31 de 48

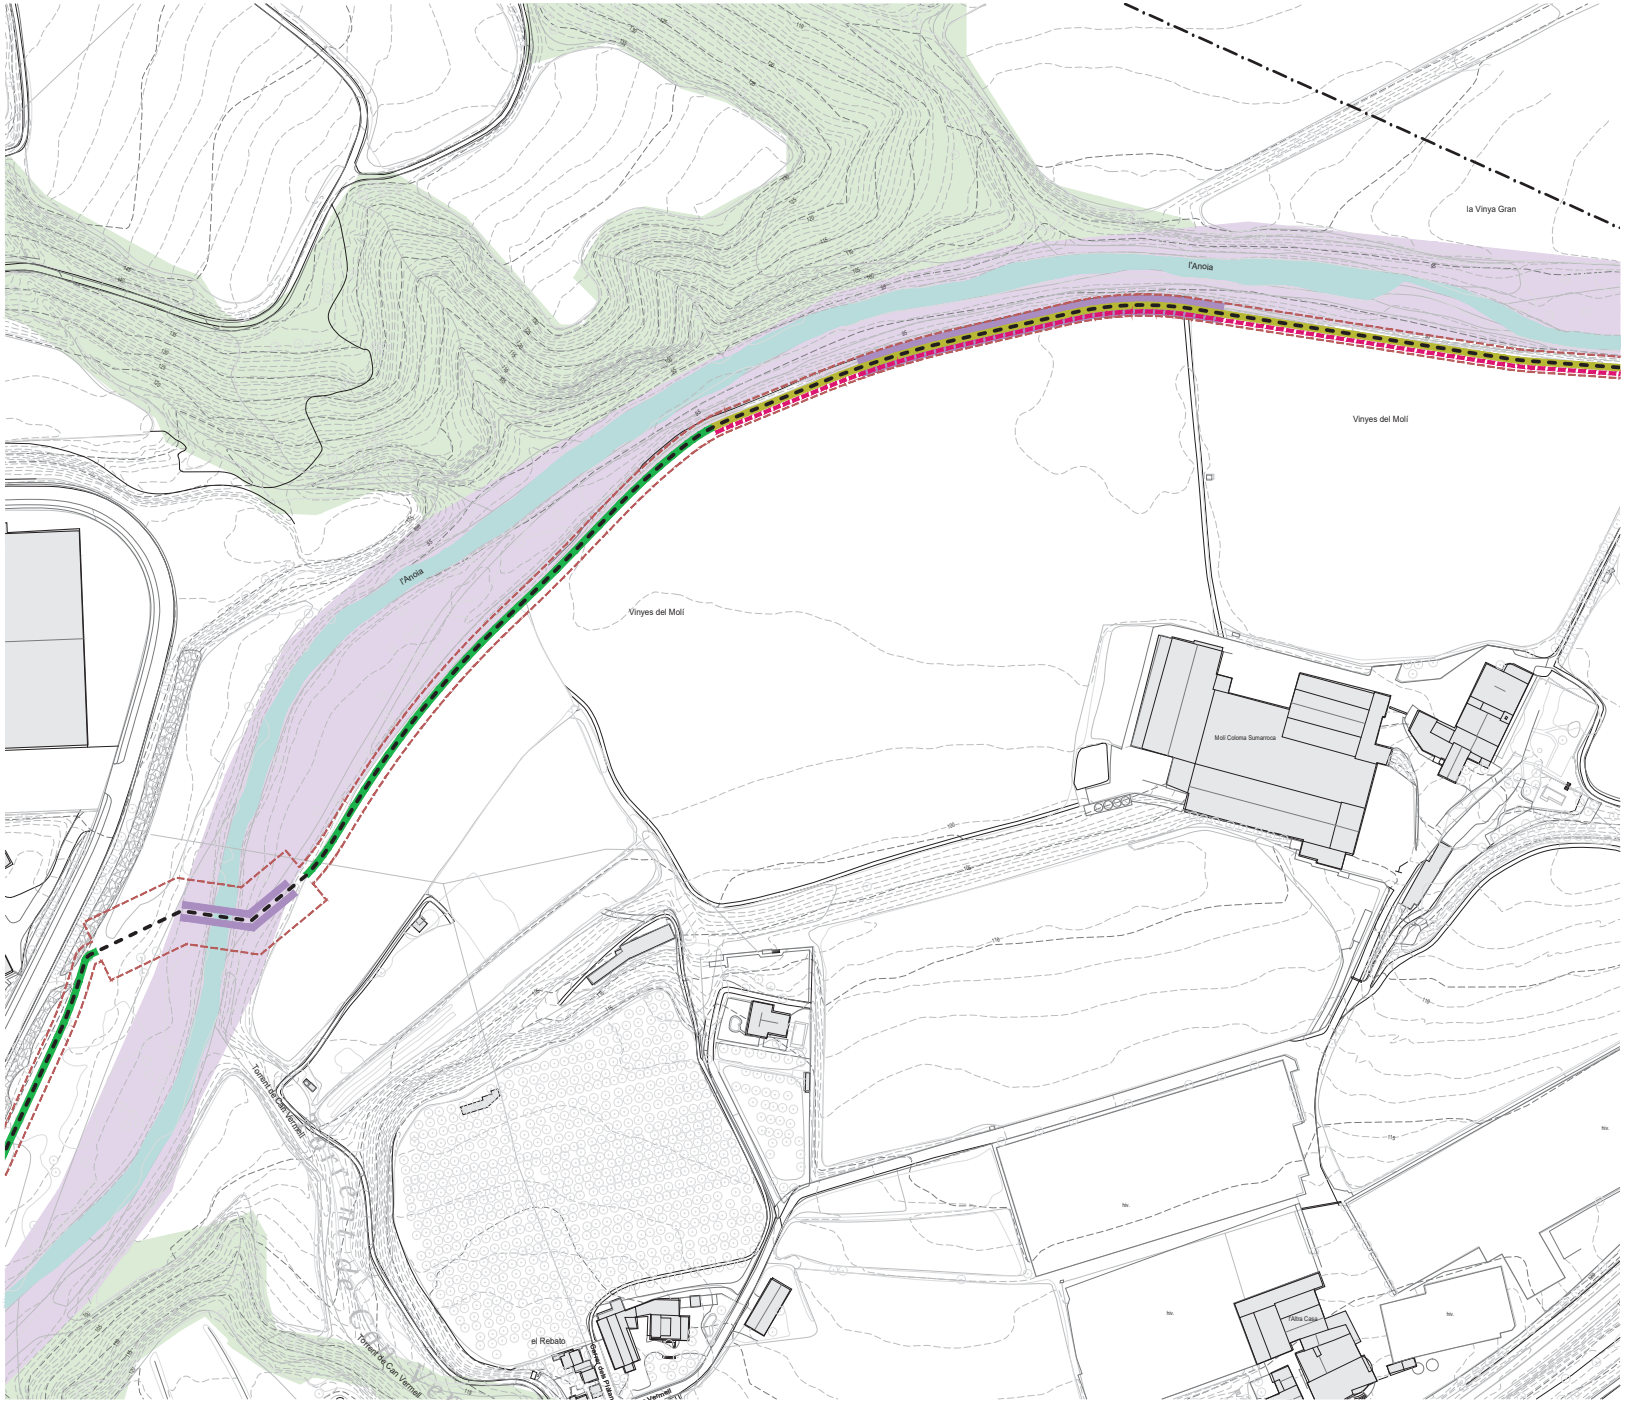

LLEGENDA

VIA BLAVA DE L'ANOIA
- Traçat de la Via Blava
- Àmbit PDU (franja d'expropiació àmbit de 10 metres d'ample)

HÀBITATS D'INTERES COMUNITARI
- Alberedes, salzedes i altres boscos de ribera
- Rius amb vores llotoses colonitzades per herbassars nitròfils de *Chenopodion rubri* i del *Bidention*
- Rius Mediterrànis amb vegetació del *Glaucion flavi*
- Pinedes Mediterrànies

ACTUACIONS DE D'INTEGRACIÓ I TRACTAMENT DE LA VEGETACIÓ

ARBRAT	Arbrat principal	Arbrat secundari
Arbrat de ribera	-*Populus alba* -*Populus nigra italica* -*Ulmus minor* -*Fraxinus angustifolia*	-*Salix alba* -*Ulmus resista* -*Sorbus sp.* -*Tilia sp.*
Arbrat forestal	-*Pinus halepensis*	-*Quercus ilex* -*Quercus rotundifolia*

HIDROSEMBRA
- Hidrosembra Sol
- Hidrosembra Ombra
- Hidrosembra Semi ombra

MESURES CORRECTORES PER A LA CONSERVACIÓ DE LA FLORA, FAUNA I ELS HÀBITATS NATURALS, ESPECIFÍQUES PER A LA PROTECCIÓ DELS HIC

Alberedes, salzedes i altres boscos de ribera

Estrat Arbori	Estrat Arbustiu	Estrat Herbaci
-*Populus alba* -*Populus nigra italica* -*Ulmus minor* -*Fraxinus angustifolia*	-*Rubus ulmifolius*	-*Vinca difformis* -*Arum italicum*

Rius amb vores llotoses colonitzades per herbassars nitròfils de *Chenopodion rubri* i del *Bidention*

Estrat Arbori	Estrat Arbustiu	Estrat Herbaci
		-

Rius Mediterrànis amb vegetació del *Glaucion flavi*

Estrat Arbori	Estrat Arbustiu	Estrat Herbaci
		-*Ononis natrix* -*Glaucium flavum* -*Sedum album* -*Helichrysum stoechas*


Pinedes Mediterrànies

Estrat Arbori	Estrat Arbustiu	Estrat Herbaci
-*Pinus halepensis*	-*Quercus coccifera* -*Olea europea* -*Rhamnus lycioides* -*Erica multiflora* -*Bupleurum frutiscens* -*Ulex parviflorus*	-*Stipa offneri*

MESURES DE RESTAURACIÓ DELS ECOSISTEMES DE RIBERA

NIVELL DE QUALITAT	QBR	COLOR	
Alteració forta, qualitat dolenta	30-50	Taronja	Restauració de l'àmbit fluvial
Degradació extrema, qualitat pèssima	≤25	Vermell	

MESURES COMPENSATÒRIES DELS IMPACTES RESIDUALS IDENTIFICATS
- Recuperació ambiental i paisatgística del marge dret de l'Aiguabarreig de Martorell

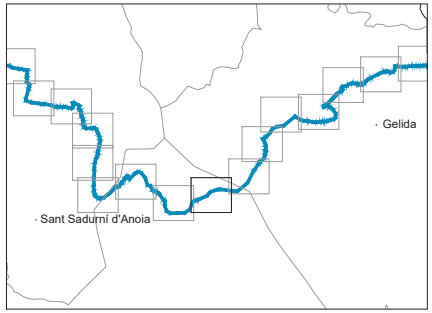

Docu
Codi
Diputació Barcelona | Àrea d'Infraestructures i Territori
còpia autèntica de l'original electrònic
685 Adreça de validació: https://seuelectronica.diba.cat

Vies blaves Barcelona
Vies Verdes

Autor
batlleiroig SBS 5
ENRIC BATLLE – JOAN ROIG – IVAN SÁNCHEZ – MARIO SORER – MARIA BLANCO – LOLA SIMÓN
Nom del redactor

Vies Verdes
Montserrat Tordera
Responsable del projecte
Josep Cardús
Responsable tècnic

Projecte
PROJECTE CONSTRUCTIU
VIA BLAVA DE L'ANOIA FASE II
PROJECTE D'URBANITZACIÓ

Plànol
ACTUACIONS D'INTEGRACIÓ I TRACTAMENT DE LA VEGETACIÓ. DEFINICIÓ DE LES MESURES PREVENTIVES, MINIMITZADORES I CORRECTORES

Número
9.2

Escala - original A3
1 / 2500

0 10 50 m

Arxiu
09.2_vegetacio_tram06.dwg

Data
04 / 2024

Full
32 de 48



LLEGENDA

VIA BLAVA DE L'ANOIA
- Traçat de la Via Blava
- Àmbit PDU (franja d'expropiació àmbit de 10 metres d'ample)

HÀBITATS D'INTERES COMUNITARI
- Alberedes, salzedes i altres boscos de ribera
- Rius amb vores llotoses colonitzades per herbassars nitròfils de *Chenopodion rubri* i del *Bidention*
- Rius Mediterrànis amb vegetació del *Glaucion flavi*
- Pinedes Mediterrànies

ACTUACIONS DE D'INTEGRACIÓ I TRACTAMENT DE LA VEGETACIÓ

ARBRAT	Arbrat principal	Arbrat secundari
Arbrat de ribera	-*Populus alba* -*Populus nigra italica* -*Ulmus minor* -*Fraxinus angustifolia*	-*Salix alba* -*Ulmus resista* -*Sorbus sp.* -*Tilia sp.*
Arbrat forestal	-*Pinus halepensis*	-*Quercus ilex* -*Quercus rotundifolia*

HIDROSEMBRA
- Hidrosembra Sol
- Hidrosembra Ombra
- Hidrosembra Semi ombra

MESURES CORRECTORES PER A LA CONSERVACIÓ DE LA FLORA, FAUNA I ELS HÀBITATS NATURALS, ESPECIFÍQUES PER A LA PROTECCIÓ DELS HIC

Alberedes, salzedes i altres boscos de ribera

Estrat Arbori	Estrat Arbustiu	Estrat Herbaci
-*Populus alba* -*Populus nigra italica* -*Ulmus minor* -*Fraxinus angustifolia*	-*Rubus ulmifolius*	-*Vinca difformis* -*Arum italicum*

Rius amb vores llotoses colonitzades per herbassars nitròfils de *Chenopodion rubri* i del *Bidention*

Estrat Arbori	Estrat Arbustiu	Estrat Herbaci
		- - - -

Rius Mediterrànis amb vegetació del *Glaucion flavi*

Estrat Arbori	Estrat Arbustiu	Estrat Herbaci
		-*Ononis natrix* -*Glaucium flavum* -*Sedum album* -*Helichrysum stoechas*


Pinedes Mediterrànies

Estrat Arbori	Estrat Arbustiu	Estrat Herbaci
-*Pinus halepensis*	-*Quercus coccifera* -*Olea europea* -*Rhamnus lycioides* -*Erica multiflora* -*Bupleurum frutiscens* -*Ulex parviflorus*	-*Stipa offneri*

MESURES DE RESTAURACIÓ DELS ECOSISTEMES DE RIBERA

NIVELL DE QUALITAT	QBR	COLOR	
Alteració forta, qualitat dolenta	30-50	Taronja	Restauració de l'àmbit fluvial
Degradació extrema, qualitat pèssima	≤25	Vermell	

MESURES COMPENSATÒRIES DELS IMPACTES RESIDUALS IDENTIFICATS
- Recuperació ambiental i paisatgística del marge dret de l'Aiguabarreig de Martorell

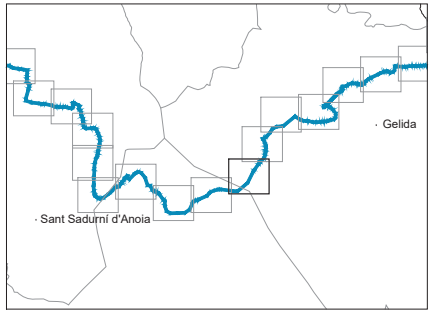

Docu
Codi
còpia autèntica de l'original electrònic
685 Adreça de validació: https://seuelectronica.diba.cat

Diputació Barcelona | Àrea d'Infraestructures i Territori

BCN Vies blaves Barcelona

Vist i data
Montserrat Tordera
Responsable del projecte
Joan Roig
Responsable tècnic

Autor
batlleiroig SBS 5
ENRIC BATLLE – JOAN ROIG – IVAN SÁNCHEZ – MARIO SORER – MARIA BLANCO – LOLA SIMÓN
Nom del redactor

Projecte
PROJECTE CONSTRUCTIU
VIA BLAVA DE L'ANOIA FASE II
PROJECTE D'URBANITZACIÓ

Plànol
ACTUACIONS D'INTEGRACIÓ I TRACTAMENT DE LA VEGETACIÓ
PLANTES DE PROPOSTA

Número
9.2


Escala - original A3
1 / 2500

0 10 50 m

Arxiu
09.2_vegetacio_tram06.dwg

Data
04 / 2024

Full
33 de 48

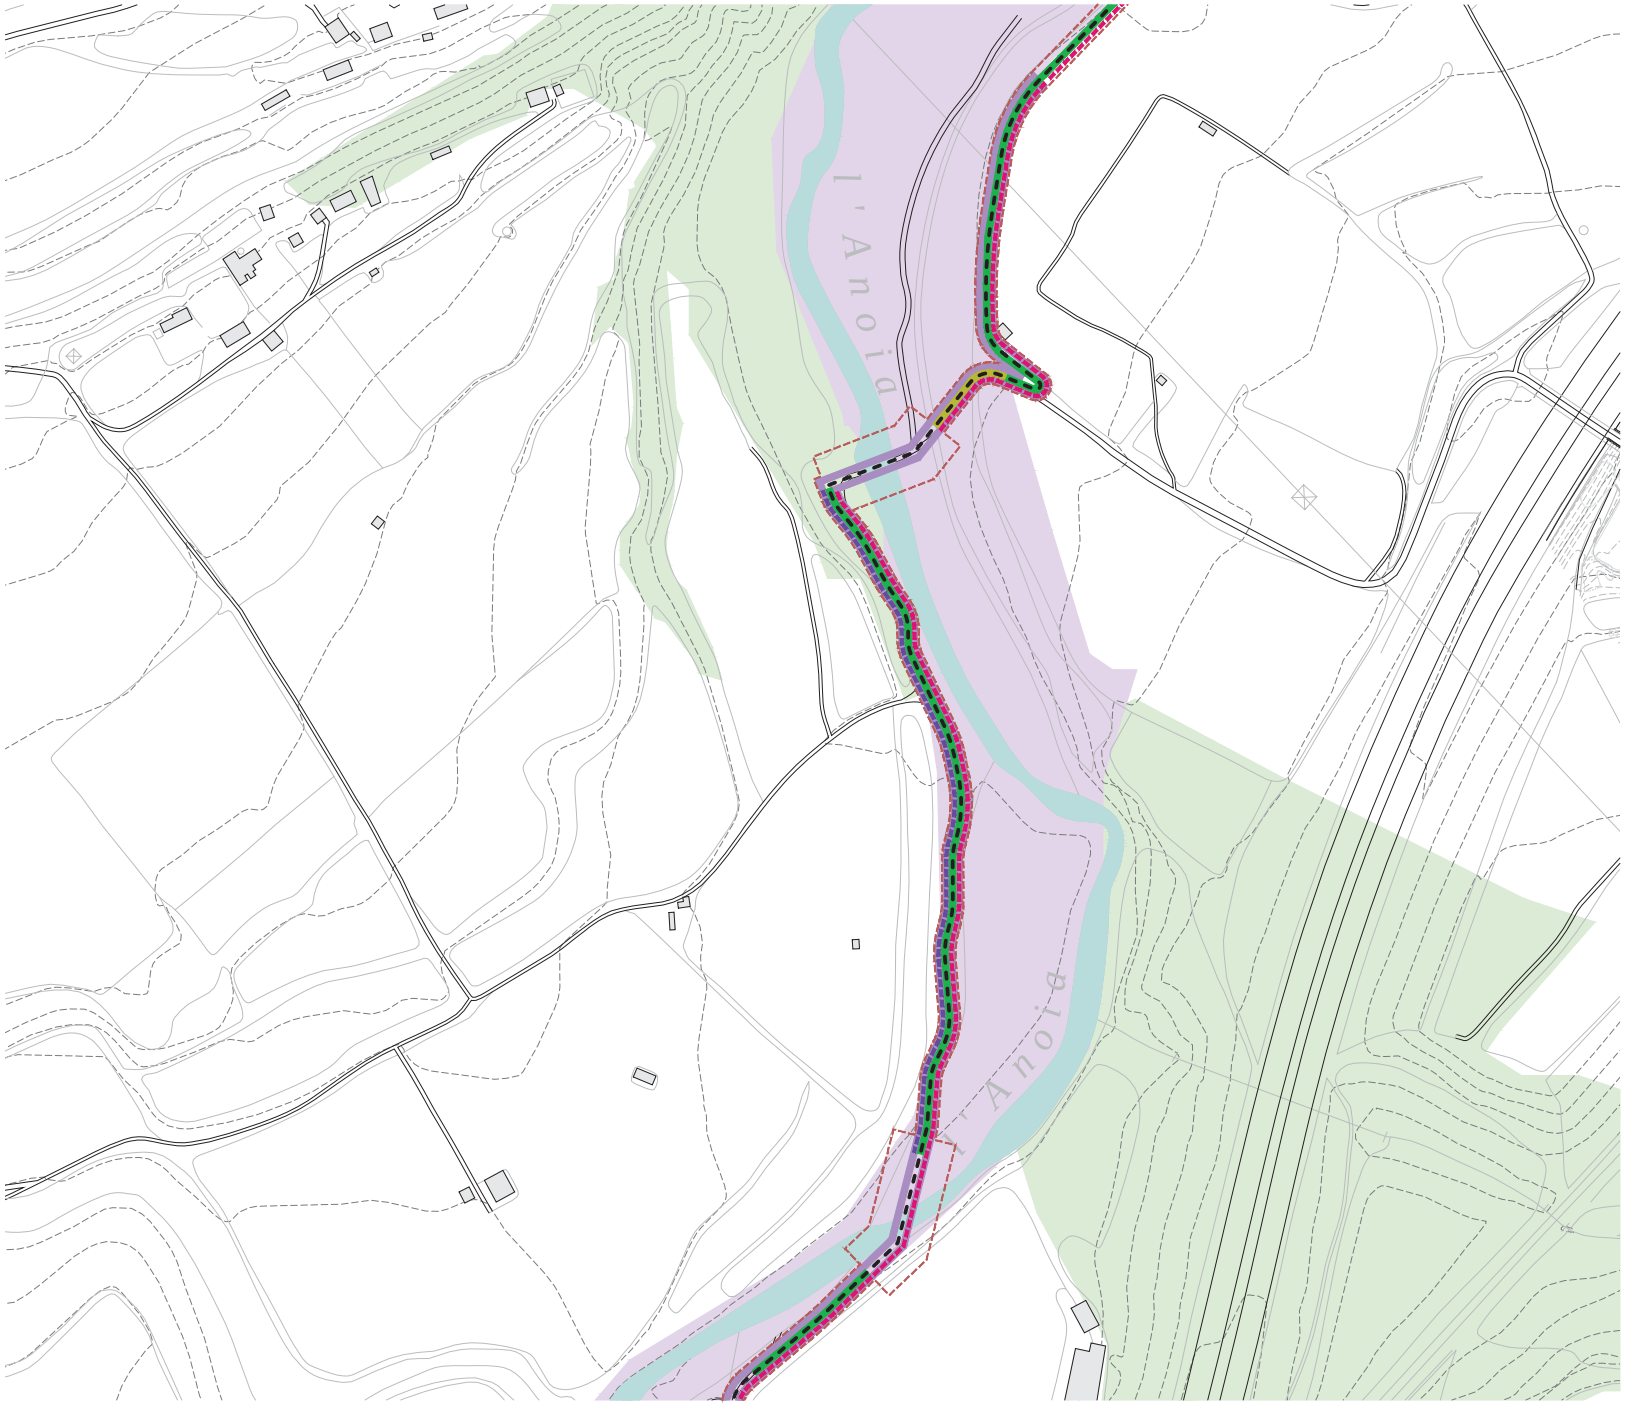

LLEGENDA

VIA BLAVA DE L'ANOIA
- Traçat de la Via Blava
- Àmbit PDU (franja d'expropiació àmbit de 10 metres d'ample)

HÀBITATS D'INTERES COMUNITARI
- Alberedes, salzedes i altres boscos de ribera
- Rius amb vores llotoses colonitzades per herbassars nitròfils de *Chenopodion rubri* i del *Bidention*
- Rius Mediterrànis amb vegetació del *Glaucion flavi*
- Pinedes Mediterrànies

ACTUACIONS DE D'INTEGRACIÓ I TRACTAMENT DE LA VEGETACIÓ

ARBRAT	Arbrat principal	Arbrat secundari
Arbrat de ribera	-*Populus alba* -*Populus nigra italica* -*Ulmus minor* -*Fraxinus angustifolia*	-*Salix alba* -*Ulmus resista* -*Sorbus sp.* -*Tilia sp.*
Arbrat forestal	-*Pinus halepensis*	-*Quercus ilex* -*Quercus rotundifolia*

HIDROSEMBRA
- Hidrosembra Sol
- Hidrosembra Ombra
- Hidrosembra Semi ombra

MESURES CORRECTORES PER A LA CONSERVACIÓ DE LA FLORA, FAUNA I ELS HÀBITATS NATURALS, ESPECIFÍQUES PER A LA PROTECCIÓ DELS HIC

Alberedes, salzedes i altres boscos de ribera

Estrat Arbori	Estrat Arbustiu	Estrat Herbaci
-*Populus alba* -*Populus nigra italica* -*Ulmus minor* -*Fraxinus angustifolia*	-*Rubus ulmifolius*	-*Vinca difformis* -*Arum italicum*

Rius amb vores llotoses colonitzades per herbassars nitròfils de *Chenopodion rubri* i del *Bidention*

Estrat Arbori	Estrat Arbustiu	Estrat Herbaci
		- - - -

Rius Mediterrànis amb vegetació del *Glaucion flavi*

Estrat Arbori	Estrat Arbustiu	Estrat Herbaci
		-*Ononis natrix* -*Glaucium flavum* -*Sedum album* -*Helichrysum stoechas*


Pinedes Mediterrànies

Estrat Arbori	Estrat Arbustiu	Estrat Herbaci
-*Pinus halepensis*	-*Quercus coccifera* -*Olea europea* -*Rhamnus lycioides* -*Erica multiflora* -*Bupleurum frutiscens* -*Ulex parviflorus*	-*Stipa offneri*

MESURES DE RESTAURACIÓ DELS ECOSISTEMES DE RIBERA

NIVELL DE QUALITAT	QBR	COLOR	
Alteració forta, qualitat dolenta	30-50	Taronja	Restauració de l'àmbit fluvial
Degradació extrema, qualitat pèssima	≤25	Vermell	

MESURES COMPENSATÒRIES DELS IMPACTES RESIDUALS IDENTIFICATS
- Recuperació ambiental i paisatgística del marge dret de l'Aiguabarreig de Martorell

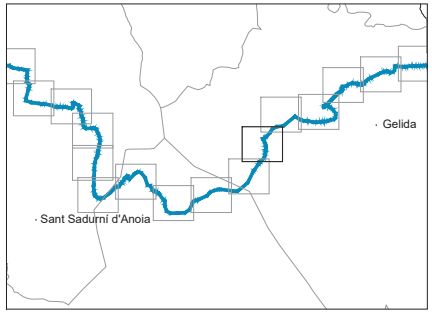

Docu
Codi
còpia autèntica de l'original electrònic
685 Adreça de validació: https://seuelectronica.diba.cat

Diputació Barcelona | Àrea d'Infraestructures i Territori

BCN-Vies blaves Barcelona

Vist i dona
Montserrat Tordera
Responsable del projecte
Josep Cardús
Responsable tècnic

Autor
batlleiroig SBS 5
ENRIC BATLLE – JOAN ROIG – IVAN SÁNCHEZ – MARIO SORER – MARIA BLANCO – LOLA SIMÓN
Nom del redactor

Projecte
PROJECTE CONSTRUCTIU
VIA BLAVA DE L'ANOIA FASE II
PROJECTE D'URBANITZACIÓ

Plànol
ACTUACIONS D'INTEGRACIÓ I TRACTAMENT DE LA VEGETACIÓ. DEFINICIÓ DE LES MESURES PREVENTIVES, MINIMITZADORES I CORRECTORES

Número
9.2

Escala - original A3
1 / 2500

0 10 50 m

Arxiu
09.2_vegetacio_tram06.dwg

Data
04 / 2024

Full
34 de 48



LLEGENDA

VIA BLAVA DE L'ANOIA
- Traçat de la Via Blava
- Àmbit PDU (franja d'expropiació àmbit de 10 metres d'ample)

HÀBITATS D'INTERES COMUNITARI
- Alberedes, salzedes i altres boscos de ribera
- Rius amb vores llotoses colonitzades per herbassars nitròfils de *Chenopodion rubri* i del *Bidention*
- Rius Mediterrànis amb vegetació del *Glaucion flavi*
- Pinedes Mediterrànies

ACTUACIONS DE D'INTEGRACIÓ I TRACTAMENT DE LA VEGETACIÓ

ARBRAT	Arbrat principal	Arbrat secundari
Arbrat de ribera	-*Populus alba* -*Populus nigra italica* -*Ulmus minor* -*Fraxinus angustifolia*	-*Salix alba* -*Ulmus resista* -*Sorbus sp.* -*Tilia sp.*
Arbrat forestal	-*Pinus halepensis*	-*Quercus ilex* -*Quercus rotundifolia*

HIDROSEMBRA
- Hidrosembra Sol
- Hidrosembra Ombra
- Hidrosembra Semi ombra

MESURES CORRECTORES PER A LA CONSERVACIÓ DE LA FLORA, FAUNA I ELS HÀBITATS NATURALS, ESPECIFÍQUES PER A LA PROTECCIÓ DELS HIC

Alberedes, salzedes i altres boscos de ribera

Estrat Arbori	Estrat Arbustiu	Estrat Herbaci
-*Populus alba* -*Populus nigra italica* -*Ulmus minor* -*Fraxinus angustifolia*	-*Rubus ulmifolius*	-*Vinca difformis* -*Arum italicum*

Rius amb vores llotoses colonitzades per herbassars nitròfils de *Chenopodion rubri* i del *Bidention*

Estrat Arbori	Estrat Arbustiu	Estrat Herbaci
		- - - -

Rius Mediterrànis amb vegetació del *Glaucion flavi*

Estrat Arbori	Estrat Arbustiu	Estrat Herbaci
		-*Ononis natrix* -*Glaucium flavum* -*Sedum album* -*Helichrysum stoechas*


Pinedes Mediterrànies

Estrat Arbori	Estrat Arbustiu	Estrat Herbaci
-*Pinus halepensis*	-*Quercus coccifera* -*Olea europea* -*Rhamnus lycioides* -*Erica multiflora* -*Bupleurum frutiscens* -*Ulex parviflorus*	-*Stipa offneri*

MESURES DE RESTAURACIÓ DELS ECOSISTEMES DE RIBERA

NIVELL DE QUALITAT	QBR	COLOR	
Alteració forta, qualitat dolenta	30-50	Taronja	Restauració de l'àmbit fluvial
Degradació extrema, qualitat pèssima	≤25	Vermell	

MESURES COMPENSATÒRIES DELS IMPACTES RESIDUALS IDENTIFICATS
- Recuperació ambiental i paisatgística del marge dret de l'Aiguabarreig de Martorell

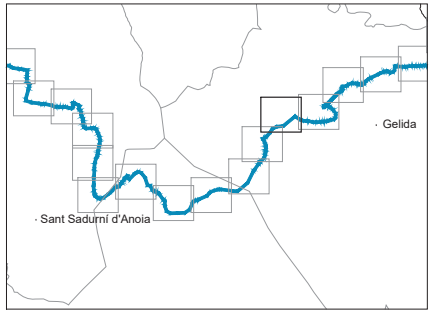

Docu
Codi
còpia autèntica de l'original electrònic
685 Adreça de validació: https://seu.electronica.diba.cat

Diputació Barcelona | Àrea d'Infraestructures i Territori

BCN Vies blaves Barcelona

Vist i Lidera: Montserrat Tordera, Responsable del projecte
Responsable tècnic


Autor: batlleiroig SBS — ENRIC BATLLE – JOAN ROIG – IVAN SÁNCHEZ – MARIO SORER – MARIA BLANCO – LOLA SIMÓN
Nom del redactor

Projecte: PROJECTE CONSTRUCTIU VIA BLAVA DE L'ANOIA FASE II
PROJECTE D'URBANITZACIÓ

Plànol: ACTUACIONS D'INTEGRACIÓ I TRACTAMENT DE LA VEGETACIÓ. DEFINICIÓ DE LES MESURES PREVENTIVES, MINIMITZADORES I CORRECTORES — Número: 9.2

Escala - original A3: 1 / 2500 — 0 10 50 m

Arxiu: 09.2_vegetacio_tram06.dwg — Data: 04 / 2024 — Full: 35 de 48

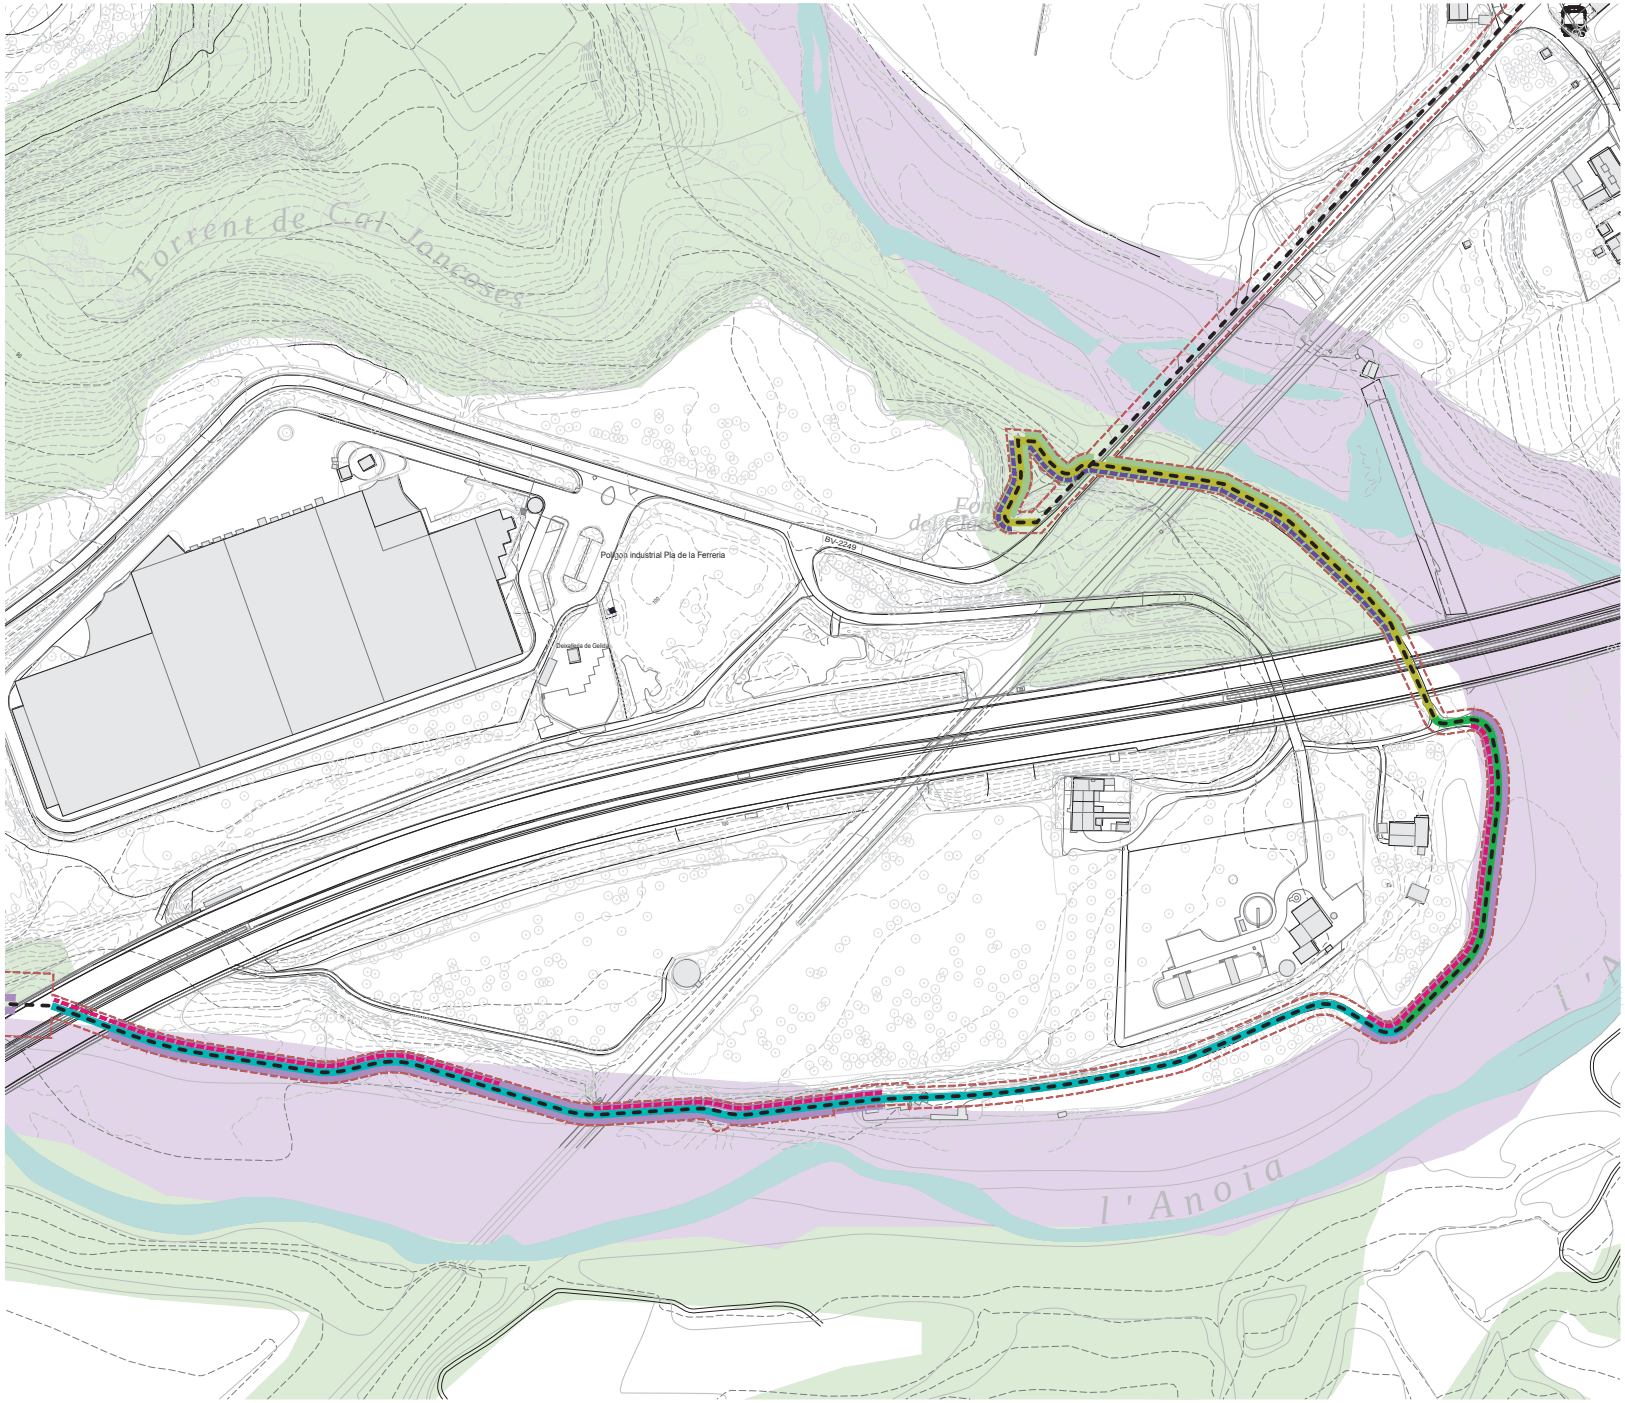

LLEGENDA

VIA BLAVA DE L'ANOIA
- Traçat de la Via Blava
- Àmbit PDU (franja d'expropiació àmbit de 10 metres d'ample)

HÀBITATS D'INTERES COMUNITARI
- Alberedes, salzedes i altres boscos de ribera
- Rius amb vores llotoses colonitzades per herbassars nitròfils de *Chenopodion rubri* i del *Bidention*
- Rius Mediterrànis amb vegetació del *Glaucion flavi*
- Pinedes Mediterrànies

ACTUACIONS DE D'INTEGRACIÓ I TRACTAMENT DE LA VEGETACIÓ

ARBRAT	Arbrat principal	Arbrat secundari
Arbrat de ribera	-*Populus alba* -*Populus nigra italica* -*Ulmus minor* -*Fraxinus angustifolia*	-*Salix alba* -*Ulmus resista* -*Sorbus sp.* -*Tilia sp.*
Arbrat forestal	-*Pinus halepensis*	-*Quercus ilex* -*Quercus rotundifolia*

HIDROSEMBRA
- Hidrosembra Sol
- Hidrosembra Ombra
- Hidrosembra Semi ombra

MESURES CORRECTORES PER A LA CONSERVACIÓ DE LA FLORA, FAUNA I ELS HÀBITATS NATURALS, ESPECIFÍQUES PER A LA PROTECCIÓ DELS HIC

Alberedes, salzedes i altres boscos de ribera

Estrat Arbori	Estrat Arbustiu	Estrat Herbaci
-*Populus alba* -*Populus nigra italica* -*Ulmus minor* -*Fraxinus angustifolia*	-*Rubus ulmifolius*	-*Vinca difformis* -*Arum italicum*

Rius amb vores llotoses colonitzades per herbassars nitròfils de *Chenopodion rubri* i del *Bidention*

Estrat Arbori	Estrat Arbustiu	Estrat Herbaci
		- - - -

Rius Mediterrànis amb vegetació del *Glaucion flavi*

Estrat Arbori	Estrat Arbustiu	Estrat Herbaci
		-*Ononis natrix* -*Glaucium flavum* -*Sedum album* -*Helichrysum stoechas*


Pinedes Mediterrànies

Estrat Arbori	Estrat Arbustiu	Estrat Herbaci
-*Pinus halepensis*	-*Quercus coccifera* -*Olea europea* -*Rhamnus lycioides* -*Erica multiflora* -*Bupleurum frutiscens* -*Ulex parviflorus*	-*Stipa offneri*

MESURES DE RESTAURACIÓ DELS ECOSISTEMES DE RIBERA

NIVELL DE QUALITAT	QBR	COLOR	
Alteració forta, qualitat dolenta	30-50	Taronja	Restauració de l'àmbit fluvial
Degradació extrema, qualitat pèssima	≤25	Vermell	

MESURES COMPENSATÒRIES DELS IMPACTES RESIDUALS IDENTIFICATS
- Recuperació ambiental i paisatgística del marge dret de l'Aiguabarreig de Martorell

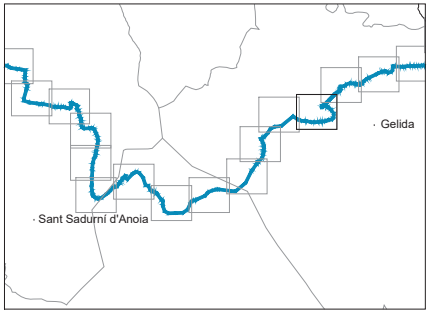

Docu
Codi
còpia autèntica de l'original electrònic
685 - Adreça de validació: https://seuelectronica.diba.cat

Diputació Barcelona | Àrea d'Infraestructures i Territori


BCN Vies blaves Barcelona

Vist i dona
Montserrat Tordera
Responsable del projecte
Josep Canals
Responsable tècnic

Autor
batlleiroig SBS 5
ENRIC BATLLE – JOAN ROIG – IVAN SÁNCHEZ – MARIO SORER – MARIA BLANCO – LOLA SIMÓN
Nom del redactor

Projecte
PROJECTE CONSTRUCTIU
VIA BLAVA DE L'ANOIA FASE II
PROJECTE D'URBANITZACIÓ

Plànol: ACTUACIONS D'INTEGRACIÓ I TRACTAMENT DE LA VEGETACIÓ. DEFINICIÓ DE LES MESURES PREVENTIVES, MINIMITZADORES I CORRECTORES
Número: 9.2
Escala - original A3: 1 / 2500
0 10 50 m
Arxiu: 09.2_vegetacio_tram06.dwg
Data: 04 / 2024
Full: 36 de 48

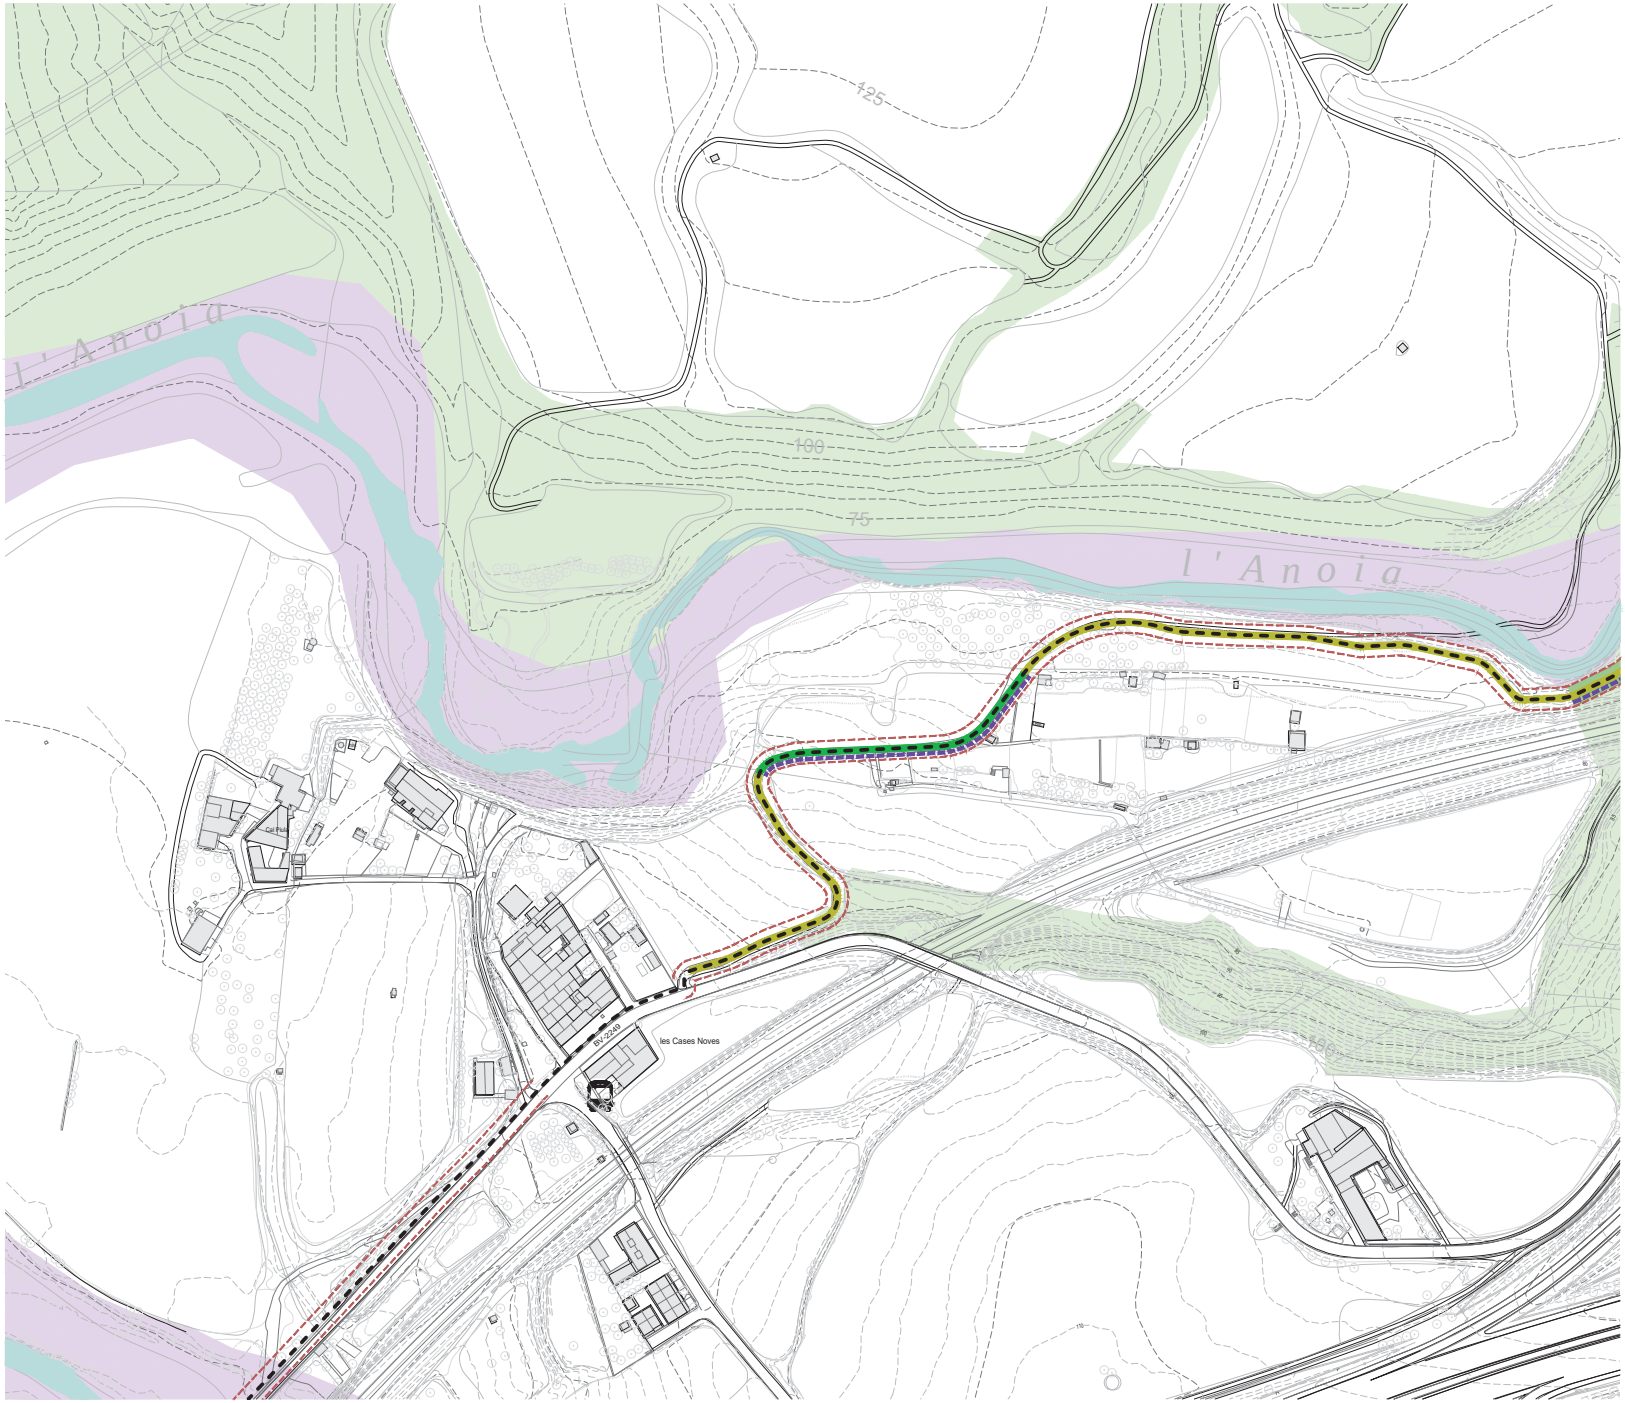

LLEGENDA

VIA BLAVA DE L'ANOIA
- Traçat de la Via Blava
- Àmbit PDU (franja d'expropiació àmbit de 10 metres d'ample)

HÀBITATS D'INTERES COMUNITARI
- Alberedes, salzedes i altres boscos de ribera
- Rius amb vores llotoses colonitzades per herbassars nitròfils de *Chenopodion rubri* i del *Bidention*
- Rius Mediterrànis amb vegetació del *Glaucion flavi*
- Pinedes Mediterrànies

ACTUACIONS DE D'INTEGRACIÓ I TRACTAMENT DE LA VEGETACIÓ

ARBRAT	Arbrat principal	Arbrat secundari
Arbrat de ribera	*-Populus alba* *-Populus nigra italica* *-Ulmus minor* *-Fraxinus angustifolia*	*-Salix alba* *-Ulmus resista* *-Sorbus sp.* *-Tilia sp.*
Arbrat forestal	*-Pinus halepensis*	*-Quercus ilex* *-Quercus rotundifolia*

HIDROSEMBRA
- Hidrosembra Sol
- Hidrosembra Ombra
- Hidrosembra Semi ombra

MESURES CORRECTORES PER A LA CONSERVACIÓ DE LA FLORA, FAUNA I ELS HÀBITATS NATURALS, ESPECIFÍQUES PER A LA PROTECCIÓ DELS HIC

Alberedes, salzedes i altres boscos de ribera

Estrat Arbori	Estrat Arbustiu	Estrat Herbaci
-Populus alba *-Populus nigra italica* *-Ulmus minor* *-Fraxinus angustifolia*	*-Rubus ulmifolius*	*-Vinca difformis* *-Arum italicum*

Rius amb vores llotoses colonitzades per herbassars nitròfils de *Chenopodion rubri* i del *Bidention*

Estrat Arbori	Estrat Arbustiu	Estrat Herbaci
		-

Rius Mediterrànis amb vegetació del *Glaucion flavi*

Estrat Arbori	Estrat Arbustiu	Estrat Herbaci
		-Ononis natrix *-Glaucium flavum* *-Sedum album* *-Helichrysum stoechas*


Pinedes Mediterrànies

Estrat Arbori	Estrat Arbustiu	Estrat Herbaci
-Pinus halepensis	*-Quercus coccifera* *-Olea europea* *-Rhamnus lycioides* *-Erica multiflora* *-Bupleurum frutiscens* *-Ulex parviflorus*	*-Stipa offneri*

MESURES DE RESTAURACIÓ DELS ECOSISTEMES DE RIBERA

NIVELL DE QUALITAT	QBR	COLOR	
Alteració forta, qualitat dolenta	30-50	Taronja	Restauració de l'àmbit fluvial
Degradació extrema, qualitat pèssima	≤25	Vermell	

MESURES COMPENSATÒRIES DELS IMPACTES RESIDUALS IDENTIFICATS
- Recuperació ambiental i paisatgística del marge dret de l'Aiguabarreig de Martorell

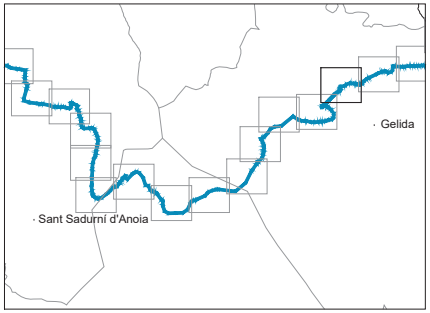

Docu
Codi
còpia autèntica de l'original electrònic
685 Adreça de validació: https://seuelectronica.diba.cat

Diputació Barcelona | Àrea d'Infraestructures i Territori

BCN Vies blaves Barcelona

Cap d'Àrea: Montserrat Tordera
Responsable del projecte
Responsable tècnic

Autor: batlleiroig SBS 5 — ENRIC BATLLE – JOAN ROIG – IVAN SÁNCHEZ – MARIO SORER – MARIA BLANCO – LOLA SIMÓN
Nom del redactor

Projecte: PROJECTE CONSTRUCTIU VIA BLAVA DE L'ANOIA FASE II
PROJECTE D'URBANITZACIÓ

Plànol: ACTUACIONS D'INTEGRACIÓ I TRACTAMENT DE LA VEGETACIÓ. DEFINICIÓ DE LES MESURES PREVENTIVES, MINIMITZADORES I CORRECTORES

Número: 9.2


Escala - original A3: 1 / 2500

0 10 50 m

Arxiu: 09.2_vegetacio_tram06.dwg

Data: 04 / 2024

Full: 37 de 48

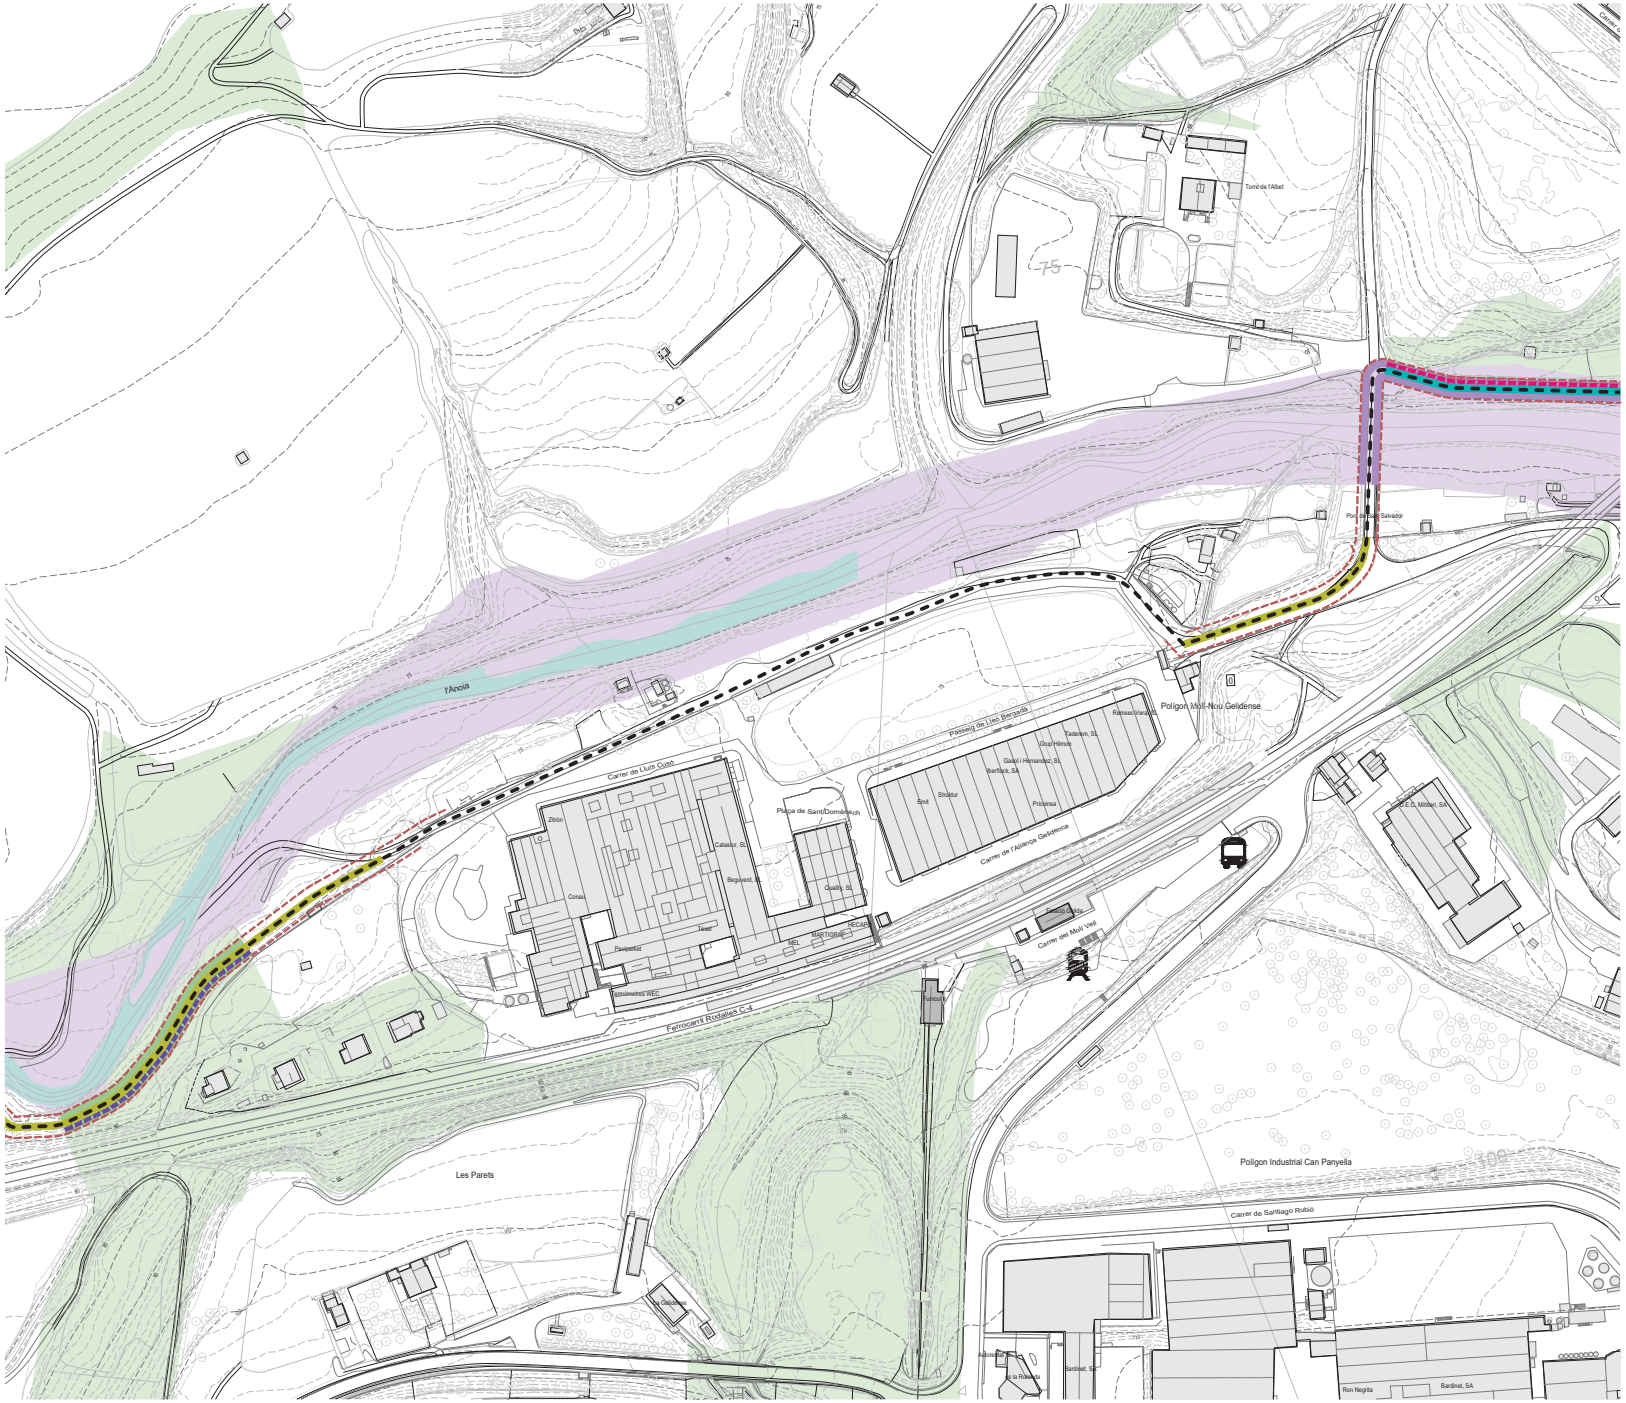

LLEGENDA

VIA BLAVA DE L'ANOIA

- Traçat de la Via Blava
- Àmbit PDU (franja d'expropiació àmbit de 10 metres d'ample)

HÀBITATS D'INTERES COMUNITARI

- Alberedes, salzedes i altres boscos de ribera
- Rius amb vores llotoses colonitzades per herbassars nitròfils de *Chenopodion rubri* i del *Bidention*
- Rius Mediterrànis amb vegetació del *Glaucion flavi*
- Pinedes Mediterrànies

ACTUACIONS DE D'INTEGRACIÓ I TRACTAMENT DE LA VEGETACIÓ

ARBRAT	Arbrat principal	Arbrat secundari
Arbrat de ribera	*-Populus alba* *-Populus nigra italica* *-Ulmus minor* *-Fraxinus angustifolia*	*-Salix alba* *-Ulmus resista* *-Sorbus sp.* *-Tilia sp.*
Arbrat forestal	*-Pinus halepensis*	*-Quercus ilex* *-Quercus rotundifolia*

HIDROSEMBRA

- Hidrosembra Sol
- Hidrosembra Ombra
- Hidrosembra Semi ombra

MESURES CORRECTORES PER A LA CONSERVACIÓ DE LA FLORA, FAUNA I ELS HÀBITATS NATURALS, ESPECIFÍQUES PER A LA PROTECCIÓ DELS HIC

Alberedes, salzedes i altres boscos de ribera

Estrat Arbori	Estrat Arbustiu	Estrat Herbaci
-Populus alba *-Populus nigra italica* *-Ulmus minor* *-Fraxinus angustifolia*	*-Rubus ulmifolius*	*-Vinca difformis* *-Arum italicum*

Rius amb vores llotoses colonitzades per herbassars nitròfils de *Chenopodion rubri* i del *Bidention*

Estrat Arbori	Estrat Arbustiu	Estrat Herbaci
		- - - -

Rius Mediterrànis amb vegetació del *Glaucion flavi*

Estrat Arbori	Estrat Arbustiu	Estrat Herbaci
		-Ononis natrix *-Glaucium flavum* *-Sedum album* *-Helichrysum stoechas*

Pinedes Mediterrànies


Estrat Arbori	Estrat Arbustiu	Estrat Herbaci
-Pinus halepensis	*-Quercus coccifera* *-Olea europea* *-Rhamnus lycioides* *-Erica multiflora* *-Bupleurum fruticscens* *-Ulex parviflorus*	*-Stipa offneri*

MESURES DE RESTAURACIÓ DELS ECOSISTEMES DE RIBERA

NIVELL DE QUALITAT	QBR	COLOR	
Alteració forta, qualitat dolenta	30-50	Taronja	Restauració de l'àmbit fluvial
Degradació extrema, qualitat pèssima	≤25	Vermell	

MESURES COMPENSATÒRIES DELS IMPACTES RESIDUALS IDENTIFICATS

- Recuperació ambiental i paisatgística del marge dret de l'Aiguabarreig de Martorell

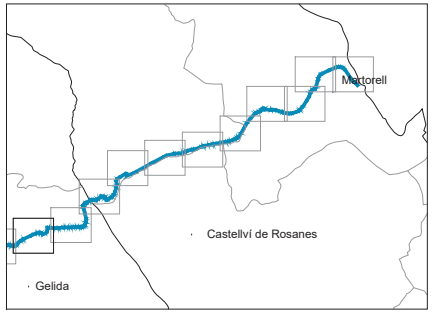

Docu
Codi
còpia autèntica de l'original electrònic
685 Adreça de validació: https://seu.electronica.diba.cat

Diputació Barcelona | Àrea d'Infraestructures i Territori

BCN Vies blaves Barcelona

Vist i plau
Montserrat Tordera
Responsable del projecte
Josep Cardús
Responsable tècnic

Autor
batlleiroig SBS 5
ENRIC BATLLE – JOAN ROIG – IVAN SÁNCHEZ – MARIO SORER – MARIA BLANCO – LOLA SIMÓN
Nom del redactor

Projecte
PROJECTE CONSTRUCTIU VIA BLAVA DE L'ANOIA FASE II
PROJECTE D'URBANITZACIÓ

Plànol
ACTUACIONS D'INTEGRACIÓ I TRACTAMENT DE LA VEGETACIÓ. DEFINICIÓ DE LES MESURES PREVENTIVES, MINIMITZADORES I CORRECTORES


Número: 9.2

Escala - original A3: 1 / 2500
0 10 50 m

Arxiu: 09.2_vegetacio_tram06.dwg

Data: 04 / 2024

Full: 38 de 48

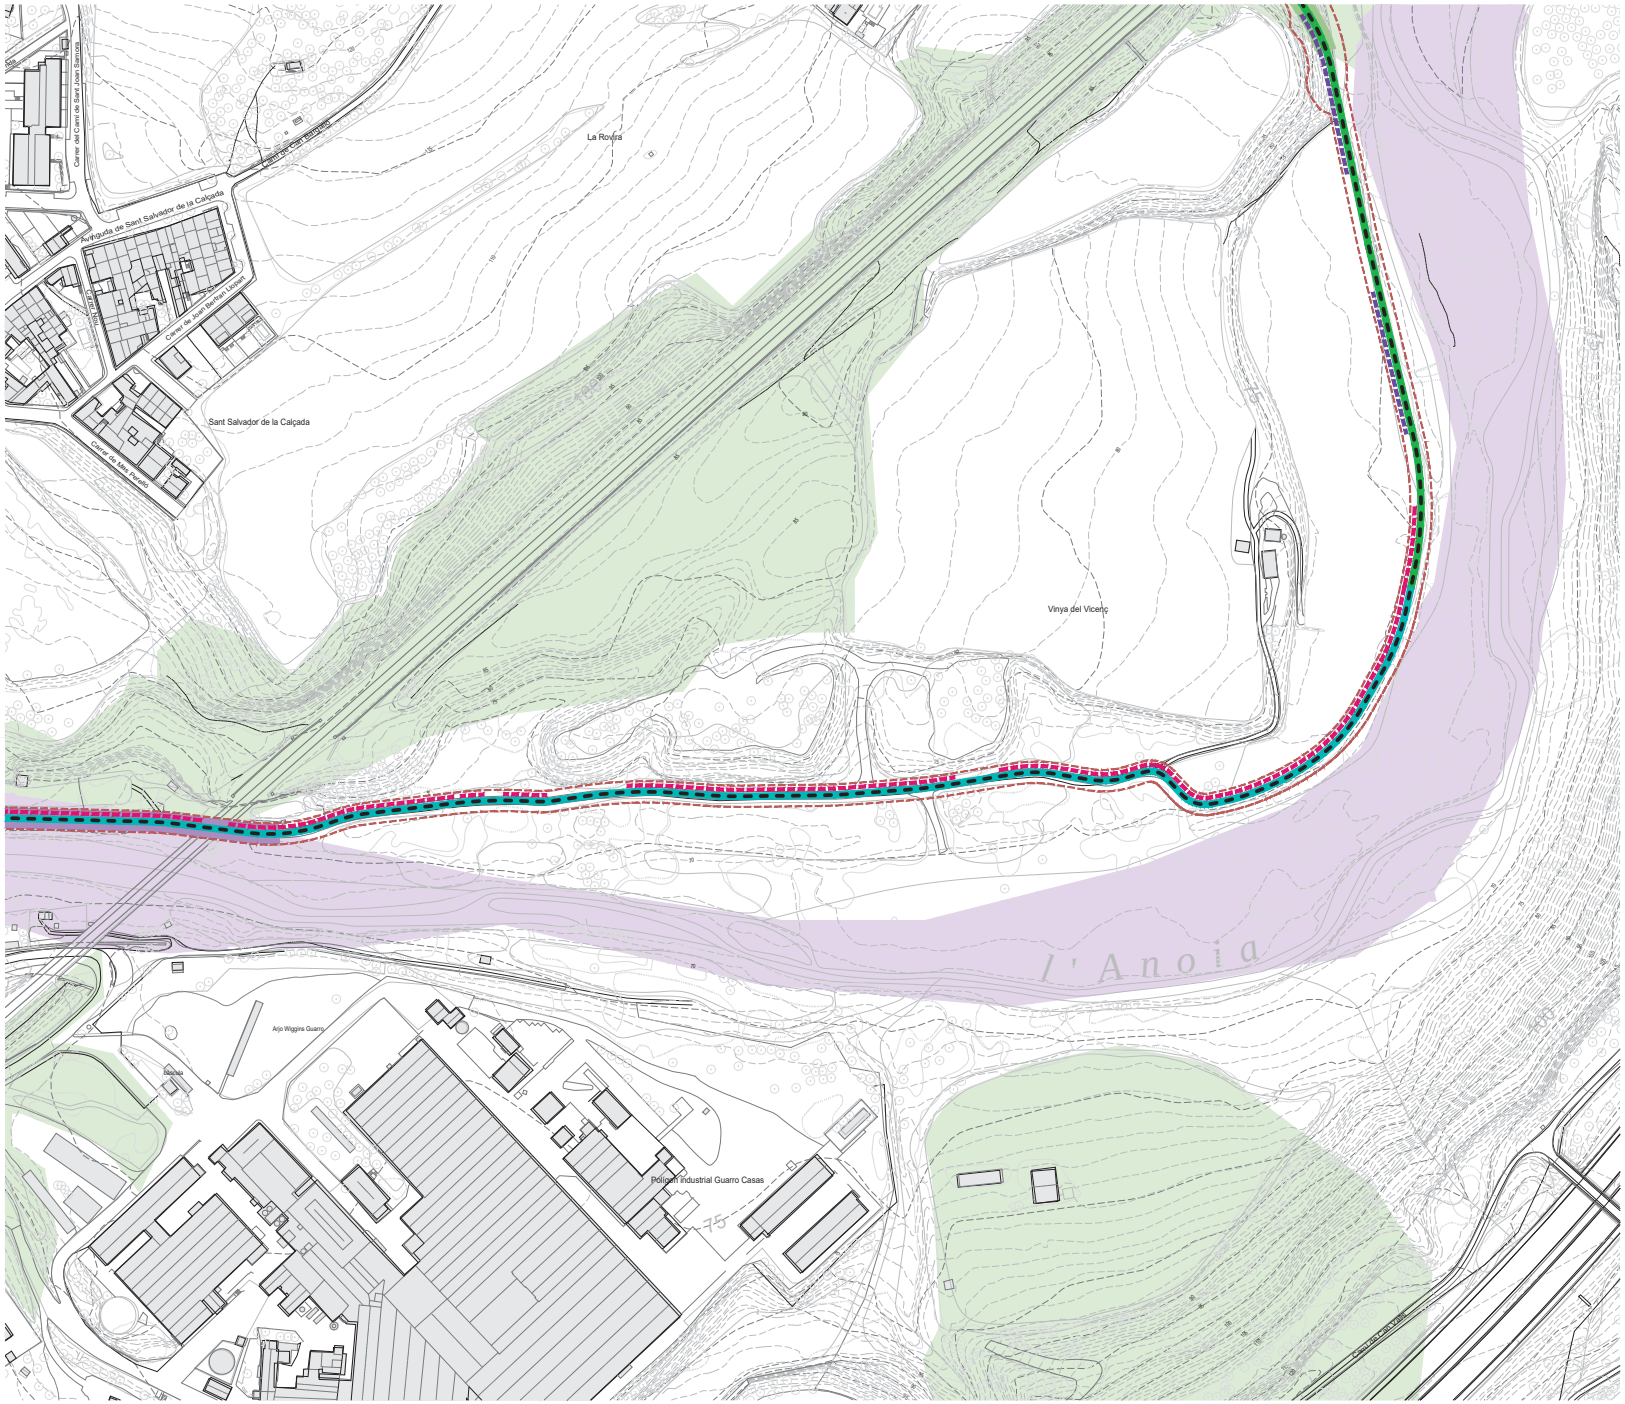

LLEGENDA

VIA BLAVA DE L'ANOIA
- Traçat de la Via Blava
- Àmbit PDU (franja d'expropiació àmbit de 10 metres d'ample)

HÀBITATS D'INTERES COMUNITARI
- Alberedes, salzedes i altres boscos de ribera
- Rius amb vores llotoses colonitzades per herbassars nitròfils de *Chenopodion rubri* i del *Bidention*
- Rius Mediterrànis amb vegetació del *Glaucion flavi*
- Pinedes Mediterrànies

ACTUACIONS DE D'INTEGRACIÓ I TRACTAMENT DE LA VEGETACIÓ

ARBRAT	Arbrat principal	Arbrat secundari
Arbrat de ribera	-*Populus alba* -*Populus nigra italica* -*Ulmus minor* -*Fraxinus angustifolia*	-*Salix alba* -*Ulmus resista* -*Sorbus sp.* -*Tilia sp.*
Arbrat forestal	-*Pinus halepensis*	-*Quercus ilex* -*Quercus rotundifolia*

HIDROSEMBRA
- Hidrosembra Sol
- Hidrosembra Ombra
- Hidrosembra Semi ombra

MESURES CORRECTORES PER A LA CONSERVACIÓ DE LA FLORA, FAUNA I ELS HÀBITATS NATURALS, ESPECIFÍQUES PER A LA PROTECCIÓ DELS HIC

Alberedes, salzedes i altres boscos de ribera

Estrat Arbori	Estrat Arbustiu	Estrat Herbaci
-*Populus alba* -*Populus nigra italica* -*Ulmus minor* -*Fraxinus angustifolia*	-*Rubus ulmifolius*	-*Vinca difformis* -*Arum italicum*

Rius amb vores llotoses colonitzades per herbassars nitròfils de *Chenopodion rubri* i del *Bidention*

Estrat Arbori	Estrat Arbustiu	Estrat Herbaci
		- - - -

Rius Mediterrànis amb vegetació del *Glaucion flavi*

Estrat Arbori	Estrat Arbustiu	Estrat Herbaci
		-*Ononis natrix* -*Glaucium flavum* -*Sedum album* -*Helichrysum stoechas*


Pinedes Mediterrànies

Estrat Arbori	Estrat Arbustiu	Estrat Herbaci
-*Pinus halepensis*	-*Quercus coccifera* -*Olea europea* -*Rhamnus lycioides* -*Erica multiflora* -*Bupleurum frutiscens* -*Ulex parviflorus*	-*Stipa offneri*

MESURES DE RESTAURACIÓ DELS ECOSISTEMES DE RIBERA

NIVELL DE QUALITAT	QBR	COLOR	
Alteració forta, qualitat dolenta	30-50	Taronja	Restauració de l'àmbit fluvial
Degradació extrema, qualitat pèssima	≤25	Vermell	

MESURES COMPENSATÒRIES DELS IMPACTES RESIDUALS IDENTIFICATS
- Recuperació ambiental i paisatgística del marge dret de l'Aiguabarreig de Martorell

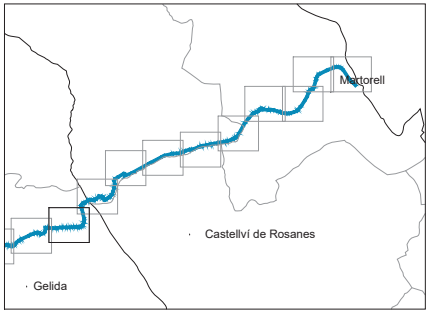

Docu
Codi
còpia autèntica de l'original electrònic
685 Adreça de validació: https://seu.electronica.diba.cat

Diputació Barcelona | Àrea d'Infraestructures i Territori

BCN Vies blaves Barcelona

Vist i dona
Montserrat Tordera
Responsable del projecte
Josep Cardús
Responsable tècnic

Autor
batlleiroig SBS 5
ENRIC BATLLE – JOAN ROIG – IVAN SÁNCHEZ – MARIO SORER – MARIA BLANCO – LOLA SIMÓN
Nom del redactor

Projecte
PROJECTE CONSTRUCTIU VIA BLAVA DE L'ANOIA FASE II
PROJECTE D'URBANITZACIÓ

Plànol: ACTUACIONS D'INTEGRACIÓ I TRACTAMENT DE LA VEGETACIÓ. DEFINICIÓ DE LES MESURES PREVENTIVES, MINIMITZADORES I CORRECTORES

Número: 9.2


Escala - original A3: 1 / 2500

0 10 50 m

Arxiu: 09.2_vegetacio_tram06.dwg

Data: 04 / 2024

Full: 39 de 48

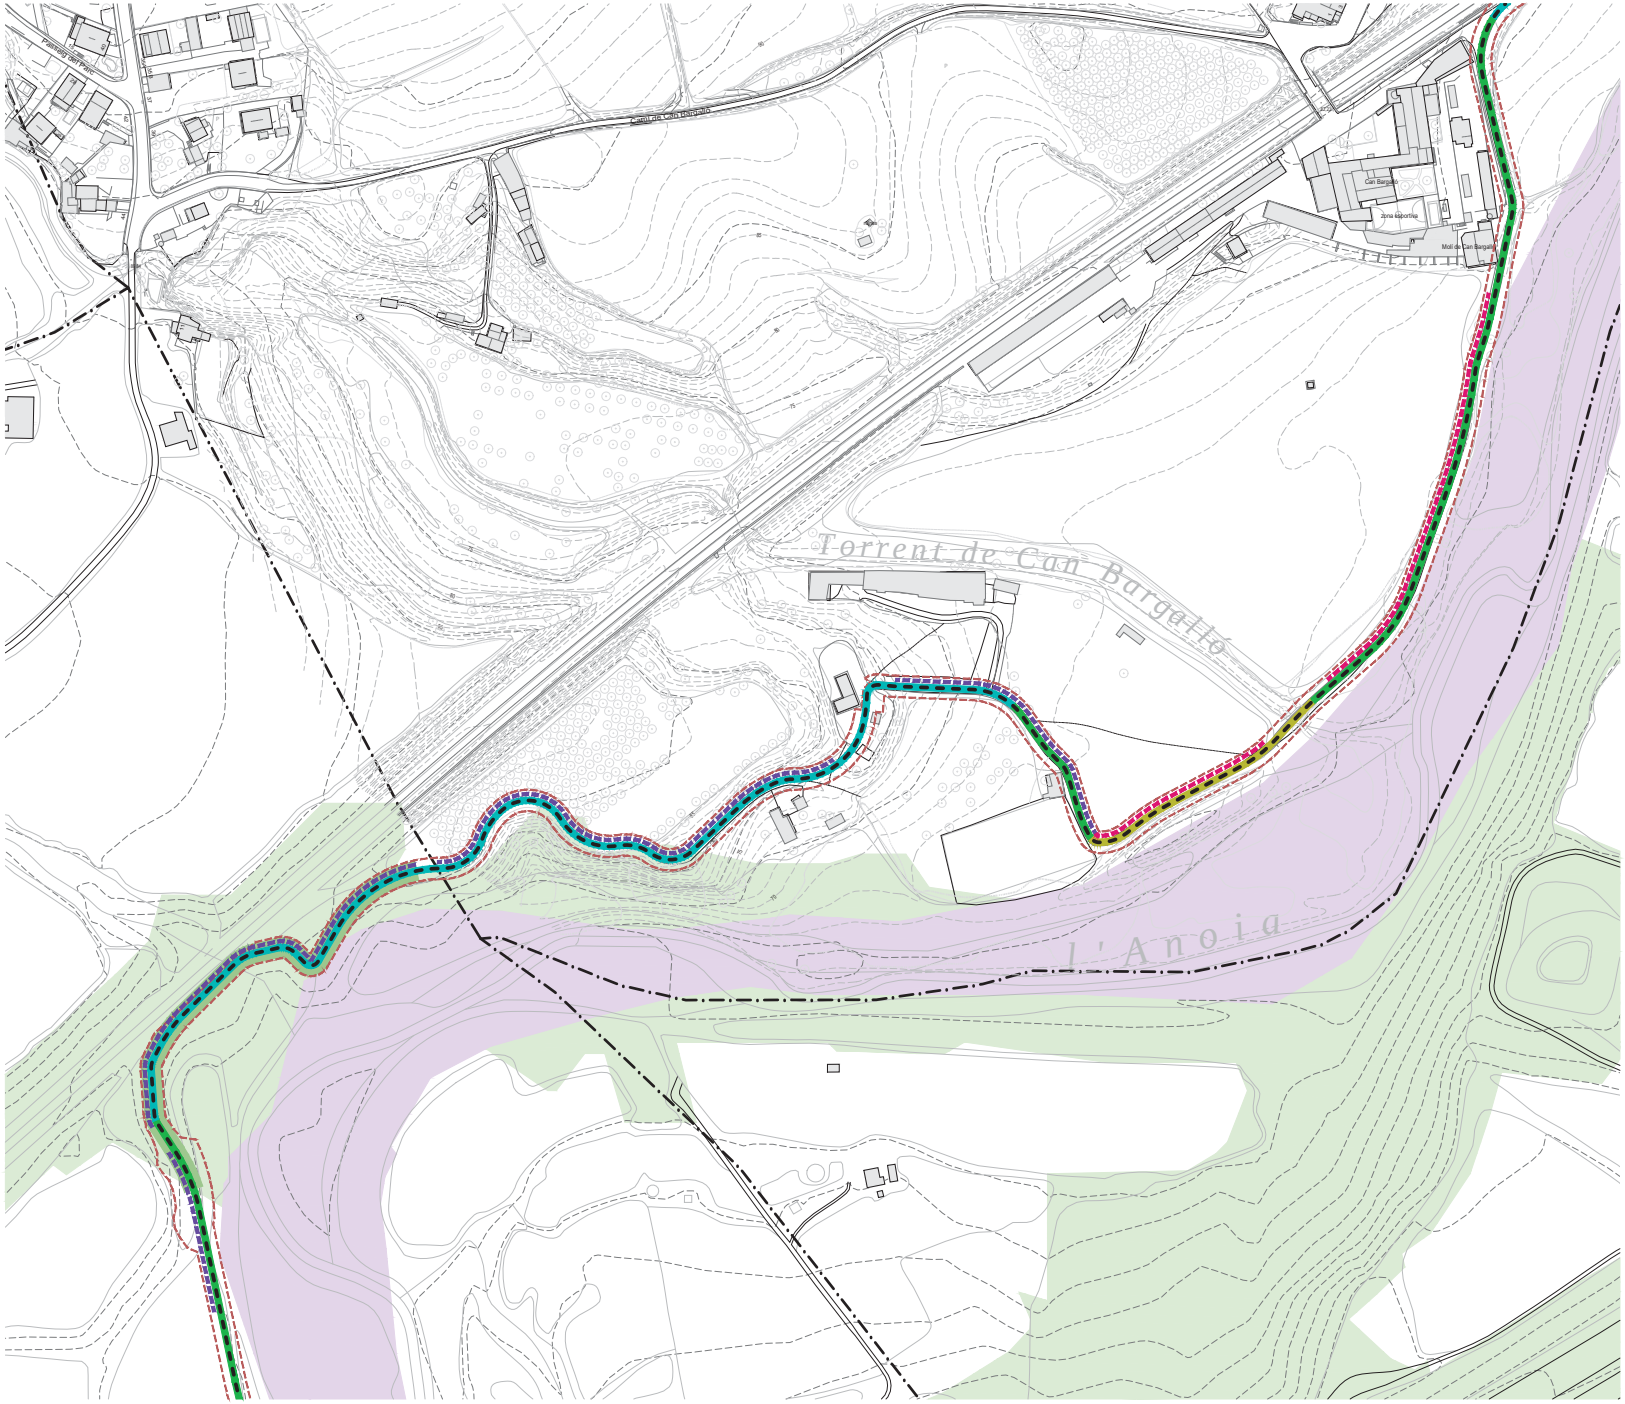

LLEGENDA

VIA BLAVA DE L'ANOIA

- Traçat de la Via Blava
- Àmbit PDU (franja d'expropiació àmbit de 10 metres d'ample)

HÀBITATS D'INTERES COMUNITARI

- Alberedes, salzedes i altres boscos de ribera
- Rius amb vores llotoses colonitzades per herbassars nitròfils de *Chenopodion rubri* i del *Bidention*
- Rius Mediterrànis amb vegetació del *Glaucion flavi*
- Pinedes Mediterrànies

ACTUACIONS DE D'INTEGRACIÓ I TRACTAMENT DE LA VEGETACIÓ

ARBRAT	Arbrat principal	Arbrat secundari
Arbrat de ribera	-*Populus alba* -*Populus nigra italica* -*Ulmus minor* -*Fraxinus angustifolia*	-*Salix alba* -*Ulmus resista* -*Sorbus sp.* -*Tilia sp.*
Arbrat forestal	-*Pinus halepensis*	-*Quercus ilex* -*Quercus rotundifolia*

HIDROSEMBRA

- Hidrosembra Sol
- Hidrosembra Ombra
- Hidrosembra Semi ombra

MESURES CORRECTORES PER A LA CONSERVACIÓ DE LA FLORA, FAUNA I ELS HÀBITATS NATURALS, ESPECIFÍQUES PER A LA PROTECCIÓ DELS HIC

Alberedes, salzedes i altres boscos de ribera

Estrat Arbori	Estrat Arbustiu	Estrat Herbaci
-*Populus alba* -*Populus nigra italica* -*Ulmus minor* -*Fraxinus angustifolia*	-*Rubus ulmifolius*	-*Vinca difformis* -*Arum italicum*

Rius amb vores llotoses colonitzades per herbassars nitròfils de *Chenopodion rubri* i del *Bidention*

Estrat Arbori	Estrat Arbustiu	Estrat Herbaci
		- - - -

Rius Mediterrànis amb vegetació del *Glaucion flavi*

Estrat Arbori	Estrat Arbustiu	Estrat Herbaci
		-*Ononis natrix* -*Glaucium flavum* -*Sedum album* -*Helichrysum stoechas*

Pinedes Mediterrànies

Estrat Arbori	Estrat Arbustiu	Estrat Herbaci
-*Pinus halepensis*	-*Quercus coccifera* -*Olea europea* -*Rhamnus lycioides* -*Erica multiflora* -*Bupleurum frutiscens* -*Ulex parviflorus*	-*Stipa offneri*


MESURES DE RESTAURACIÓ DELS ECOSISTEMES DE RIBERA

NIVELL DE QUALITAT	QBR	COLOR
Alteració forta, qualitat dolenta	30-50	Taronja
Degradació extrema, qualitat pèssima	≤25	Vermell

Restauració de l'àmbit fluvial

MESURES COMPENSATÒRIES DELS IMPACTES RESIDUALS IDENTIFICATS

- Recuperació ambiental i paisatgística del marge dret de l'Aiguabarreig de Martorell

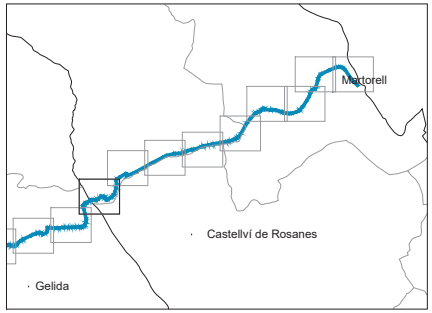

Docu
Codi
còpia autèntica de l'original electrònic
685 Adreça de validació: https://seu.electronica.diba.cat

Diputació Barcelona | Àrea d'Infraestructures i Territori

BCN Vies blaves Barcelona

Vist i plau: Montserrat Tordera, Responsable del projecte
Responsable tècnic

Autor: batlleiroig SBS 5 — ENRIC BATLLE – JOAN ROIG – IVAN SÁNCHEZ – MARIO SORER – MARIA BLANCO – LOLA SIMÓN
Nom del redactor

Projecte: PROJECTE CONSTRUCTIU VIA BLAVA DE L'ANOIA FASE II
PROJECTE D'URBANITZACIÓ

Plànol: ACTUACIONS D'INTEGRACIÓ I TRACTAMENT DE LA VEGETACIÓ. DEFINICIÓ DE LES MESURES PREVENTIVES, MINIMITZADORES I CORRECTORES

Número: 9.2


Escala - original A3: 1 / 2500

0 10 50 m

Arxiu: 09.2_vegetacio_tram07.dwg

Data: 04 / 2024

Full: 40 de 48

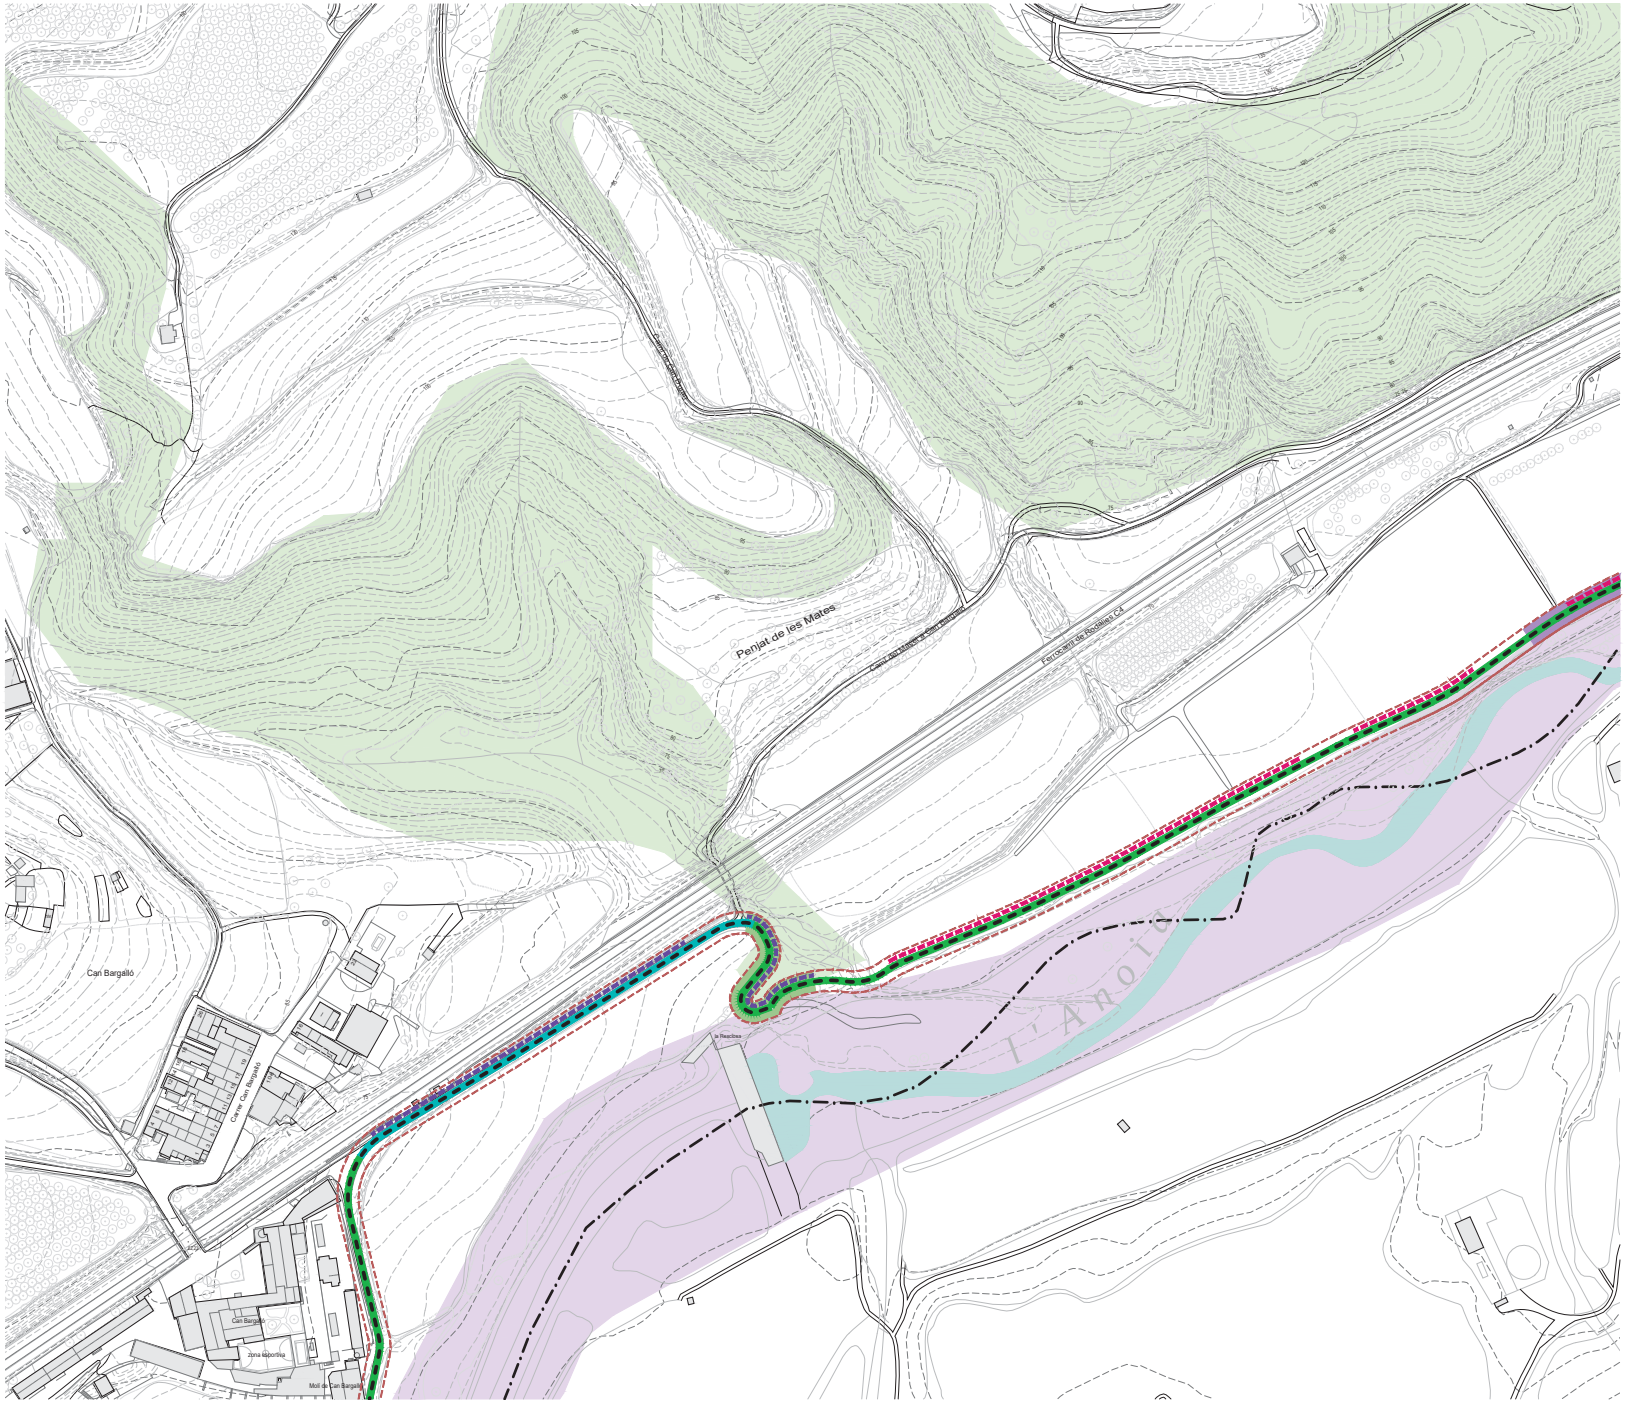

LLEGENDA

VIA BLAVA DE L'ANOIA
- Traçat de la Via Blava
- Àmbit PDU (franja d'expropiació àmbit de 10 metres d'ample)

HÀBITATS D'INTERES COMUNITARI
- Alberedes, salzedes i altres boscos de ribera
- Rius amb vores llotoses colonitzades per herbassars nitròfils de *Chenopodion rubri* i del *Bidention*
- Rius Mediterrànis amb vegetació del *Glaucion flavi*
- Pinedes Mediterrànies

ACTUACIONS DE D'INTEGRACIÓ I TRACTAMENT DE LA VEGETACIÓ

ARBRAT	Arbrat principal	Arbrat secundari
Arbrat de ribera	-*Populus alba* -*Populus nigra italica* -*Ulmus minor* -*Fraxinus angustifolia*	-*Salix alba* -*Ulmus resista* -*Sorbus sp.* -*Tilia sp.*
Arbrat forestal	-*Pinus halepensis*	-*Quercus ilex* -*Quercus rotundifolia*

HIDROSEMBRA
- Hidrosembra Sol
- Hidrosembra Ombra
- Hidrosembra Semi ombra

MESURES CORRECTORES PER A LA CONSERVACIÓ DE LA FLORA, FAUNA I ELS HÀBITATS NATURALS, ESPECIFÍQUES PER A LA PROTECCIÓ DELS HIC

Alberedes, salzedes i altres boscos de ribera

Estrat Arbori	Estrat Arbustiu	Estrat Herbaci
-*Populus alba* -*Populus nigra italica* -*Ulmus minor* -*Fraxinus angustifolia*	-*Rubus ulmifolius*	-*Vinca difformis* -*Arum italicum*

Rius amb vores llotoses colonitzades per herbassars nitròfils de *Chenopodion rubri* i del *Bidention*

Estrat Arbori	Estrat Arbustiu	Estrat Herbaci
		- - - -

Rius Mediterrànis amb vegetació del *Glaucion flavi*

Estrat Arbori	Estrat Arbustiu	Estrat Herbaci
		-*Ononis natrix* -*Glaucium flavum* -*Sedum album* -*Helichrysum stoechas*


Pinedes Mediterrànies

Estrat Arbori	Estrat Arbustiu	Estrat Herbaci
-*Pinus halepensis*	-*Quercus coccifera* -*Olea europea* -*Rhamnus lycioides* -*Erica multiflora* -*Bupleurum frutiscens* -*Ulex parviflorus*	-*Stipa offneri*

MESURES DE RESTAURACIÓ DELS ECOSISTEMES DE RIBERA

NIVELL DE QUALITAT	QBR	COLOR	
Alteració forta, qualitat dolenta	30-50	Taronja	Restauració de l'àmbit fluvial
Degradació extrema, qualitat pèssima	≤25	Vermell	

MESURES COMPENSATÒRIES DELS IMPACTES RESIDUALS IDENTIFICATS
- Recuperació ambiental i paisatgística del marge dret de l'Aiguabarreig de Martorell

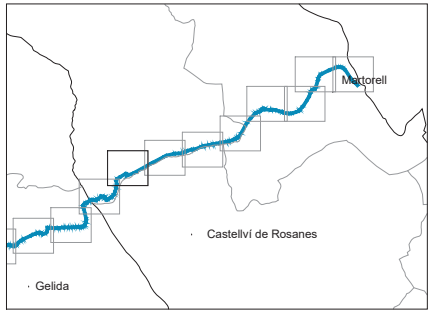


Docu
Codi
Diputació Barcelona | Àrea d'Infraestructures i Territori
còpia autèntica de l'original electrònic
685 Adreça de validació: https://seuelectronica.diba.cat

Vist i data
Montserrat Tordera
Responsable del projecte
Josep Canudas
Responsable tècnic

Autor
batlleiroig SBS 5
ENRIC BATLLE – JOAN ROIG – IVAN SÁNCHEZ – MARIO SORER – MARIA BLANCO – LOLA SIMÓN
Nom del redactor

Projecte
PROJECTE CONSTRUCTIU VIA BLAVA DE L'ANOIA FASE II
PROJECTE D'URBANITZACIÓ

Plànol: ACTUACIONS D'INTEGRACIÓ I TRACTAMENT DE LA VEGETACIÓ. DEFINICIÓ DE LES MESURES PREVENTIVES, MINIMITZADORES I CORRECTORES
Número: 9.2
Escala - original A3: 1 / 2500
0 10 50 m
Arxiu: 09.2_vegetacio_tram07.dwg
Data: 04 / 2024
Full: 41 de 48

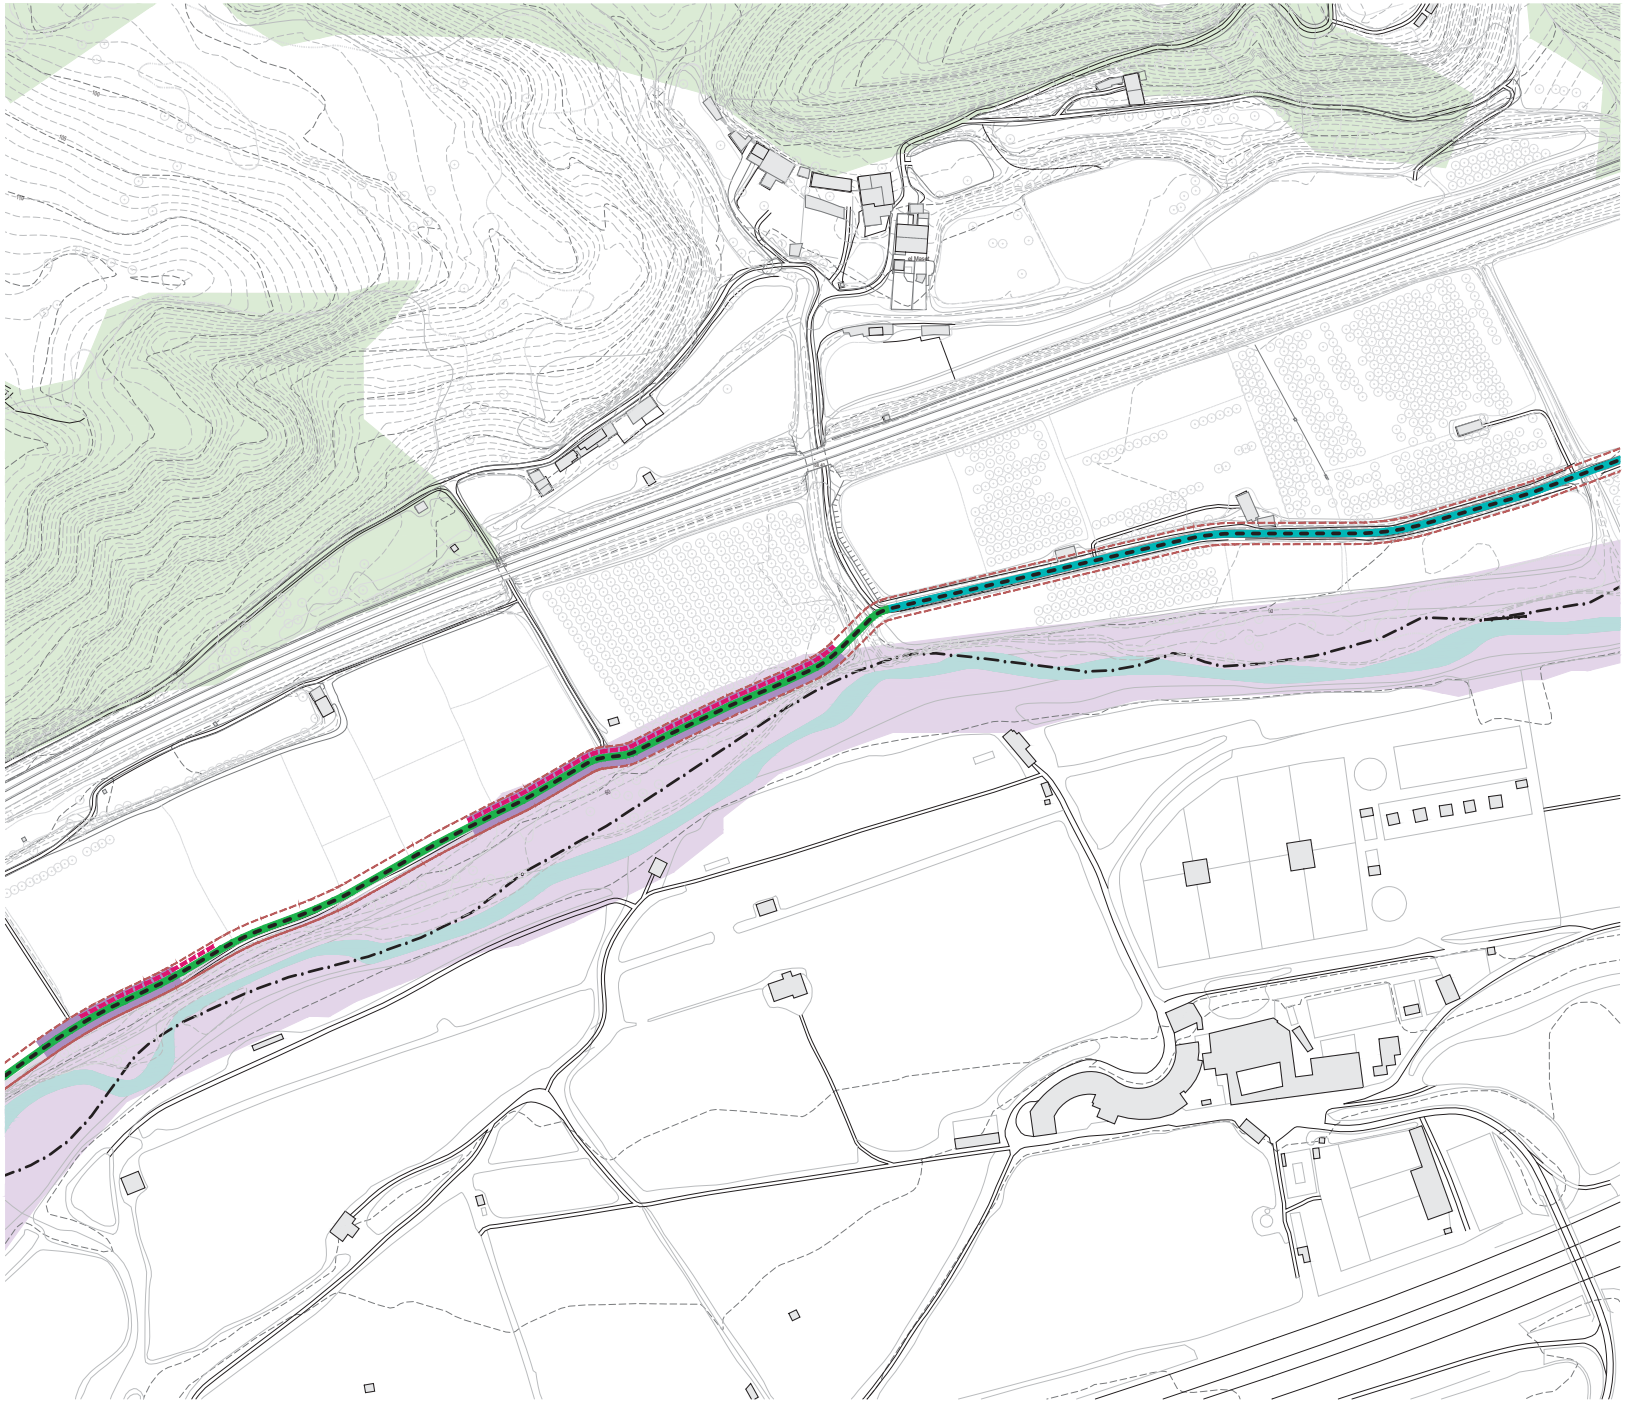

LLEGENDA

VIA BLAVA DE L'ANOIA

- Traçat de la Via Blava
- Àmbit PDU (franja d'expropiació àmbit de 10 metres d'ample)

HÀBITATS D'INTERES COMUNITARI

- Alberedes, salzedes i altres boscos de ribera
- Rius amb vores llotoses colonitzades per herbassars nitròfils de *Chenopodion rubri* i del *Bidention*
- Rius Mediterrànis amb vegetació del *Glaucion flavi*
- Pinedes Mediterrànies

ACTUACIONS DE D'INTEGRACIÓ I TRACTAMENT DE LA VEGETACIÓ

ARBRAT	Arbrat principal	Arbrat secundari
Arbrat de ribera	-*Populus alba* -*Populus nigra italica* -*Ulmus minor* -*Fraxinus angustifolia*	-*Salix alba* -*Ulmus resista* -*Sorbus sp.* -*Tilia sp.*
Arbrat forestal	-*Pinus halepensis*	-*Quercus ilex* -*Quercus rotundifolia*

HIDROSEMBRA

- Hidrosembra Sol
- Hidrosembra Ombra
- Hidrosembra Semi ombra

MESURES CORRECTORES PER A LA CONSERVACIÓ DE LA FLORA, FAUNA I ELS HÀBITATS NATURALS, ESPECIFÍQUES PER A LA PROTECCIÓ DELS HIC

Alberedes, salzedes i altres boscos de ribera

Estrat Arbori	Estrat Arbustiu	Estrat Herbaci
-*Populus alba* -*Populus nigra italica* -*Ulmus minor* -*Fraxinus angustifolia*	-*Rubus ulmifolius*	-*Vinca difformis* -*Arum italicum*

Rius amb vores llotoses colonitzades per herbassars nitròfils de *Chenopodion rubri* i del *Bidention*

Estrat Arbori	Estrat Arbustiu	Estrat Herbaci
		- - - -

Rius Mediterrànis amb vegetació del *Glaucion flavi*

Estrat Arbori	Estrat Arbustiu	Estrat Herbaci
		-*Ononis natrix* -*Glaucium flavum* -*Sedum album* -*Helichrysum stoechas*

Pinedes Mediterrànies


Estrat Arbori	Estrat Arbustiu	Estrat Herbaci
-*Pinus halepensis*	-*Quercus coccifera* -*Olea europea* -*Rhamnus lycioides* -*Erica multiflora* -*Bupleurum frutiscens* -*Ulex parviflorus*	-*Stipa offneri*

MESURES DE RESTAURACIÓ DELS ECOSISTEMES DE RIBERA

NIVELL DE QUALITAT	QBR	COLOR	
Alteració forta, qualitat dolenta	30-50	Taronja	Restauració de l'àmbit fluvial
Degradació extrema, qualitat pèssima	≤25	Vermell	

MESURES COMPENSATÒRIES DELS IMPACTES RESIDUALS IDENTIFICATS

- Recuperació ambiental i paisatgística del marge dret de l'Aiguabarreig de Martorell

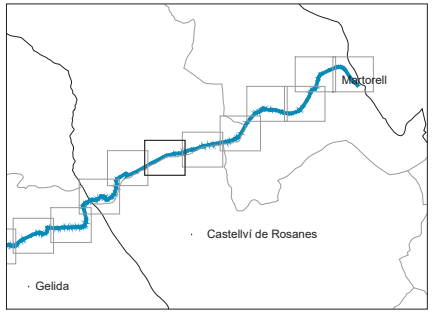

Docu còpia autèntica de l'original electrònic
Codi 685 Adreça de validació: https://seuelectronica.diba.cat

Diputació Barcelona | Àrea d'Infraestructures i Territori


BCN Vies blaves Barcelona

Vies blaves
Montserrat Tordera
Responsable del projecte
Josep Cardús
Responsable tècnic

Autor
batlleiroig SBS 5
ENRIC BATLLE – JOAN ROIG – IVAN SÁNCHEZ – MARIO SORER – MARIA BLANCO – LOLA SIMÓN
Nom del redactor

Projecte
PROJECTE CONSTRUCTIU
VIA BLAVA DE L'ANOIA FASE II
PROJECTE D'URBANITZACIÓ

Plànol: ACTUACIONS D'INTEGRACIÓ I TRACTAMENT DE LA VEGETACIÓ. DEFINICIÓ DE LES MESURES PREVENTIVES, MINIMITZADORES I CORRECTORES
Número: 9.2
Escala - original A3: 1 / 2500
0 10 50 m
Arxiu: 09.2_vegetacio_tram07.dwg
Data: 04 / 2024
Full: 42 de 48

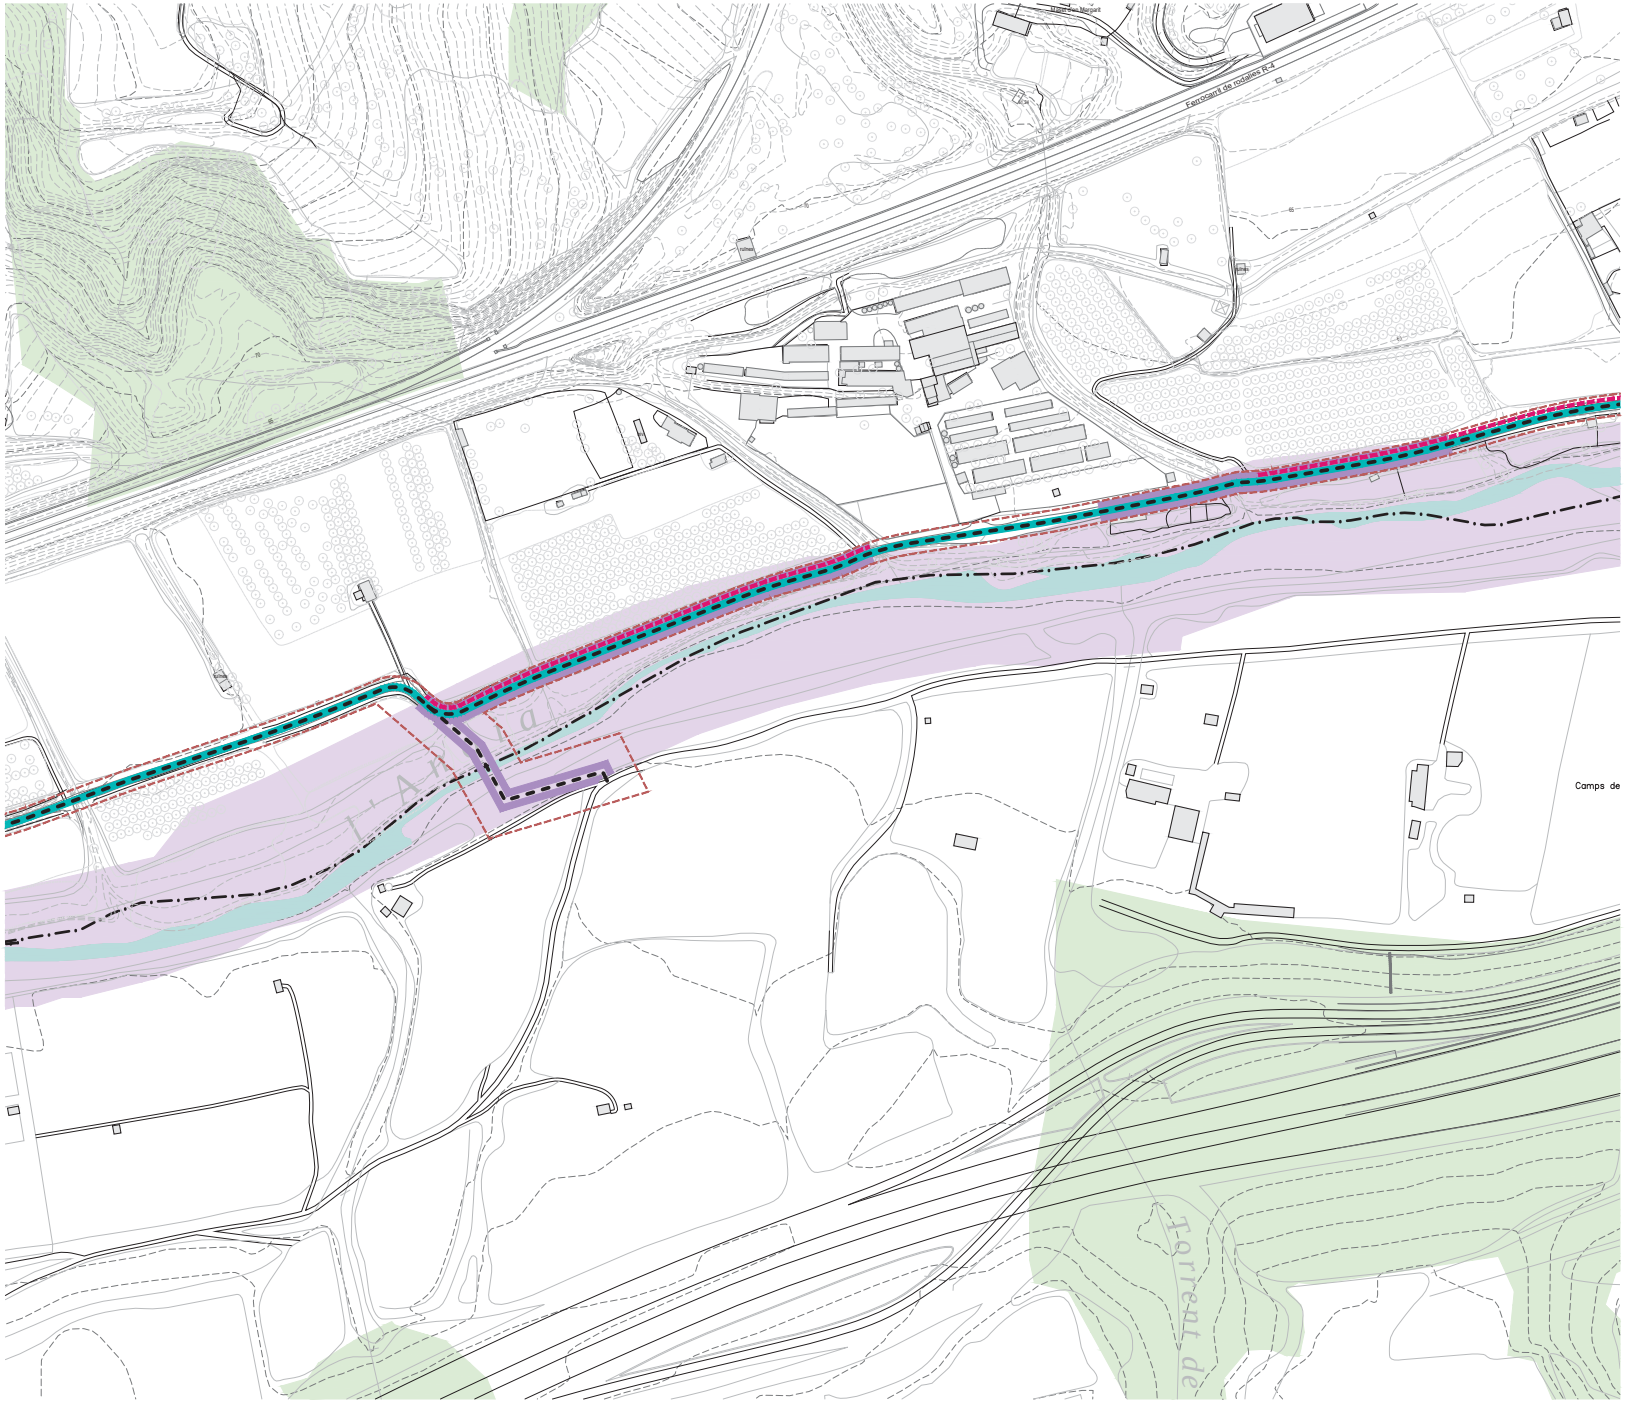

LLEGENDA

VIA BLAVA DE L'ANOIA
- Traçat de la Via Blava
- Àmbit PDU (franja d'expropiació àmbit de 10 metres d'ample)

HÀBITATS D'INTERES COMUNITARI
- Alberedes, salzedes i altres boscos de ribera
- Rius amb vores llotoses colonitzades per herbassars nitròfils de *Chenopodion rubri* i del *Bidention*
- Rius Mediterrànis amb vegetació del *Glaucion flavi*
- Pinedes Mediterrànies

ACTUACIONS DE D'INTEGRACIÓ I TRACTAMENT DE LA VEGETACIÓ

ARBRAT	Arbrat principal	Arbrat secundari
Arbrat de ribera	-*Populus alba* -*Populus nigra italica* -*Ulmus minor* -*Fraxinus angustifolia*	-*Salix alba* -*Ulmus resista* -*Sorbus sp.* -*Tilia sp.*
Arbrat forestal	-*Pinus halepensis*	-*Quercus ilex* -*Quercus rotundifolia*

HIDROSEMBRA
- Hidrosembra Sol
- Hidrosembra Ombra
- Hidrosembra Semi ombra

MESURES CORRECTORES PER A LA CONSERVACIÓ DE LA FLORA, FAUNA I ELS HÀBITATS NATURALS, ESPECIFÍQUES PER A LA PROTECCIÓ DELS HIC

Alberedes, salzedes i altres boscos de ribera

Estrat Arbori	Estrat Arbustiu	Estrat Herbaci
-*Populus alba* -*Populus nigra italica* -*Ulmus minor* -*Fraxinus angustifolia*	-*Rubus ulmifolius*	-*Vinca difformis* -*Arum italicum*

Rius amb vores llotoses colonitzades per herbassars nitròfils de *Chenopodion rubri* i del *Bidention*

Estrat Arbori	Estrat Arbustiu	Estrat Herbaci
		-

Rius Mediterrànis amb vegetació del *Glaucion flavi*

Estrat Arbori	Estrat Arbustiu	Estrat Herbaci
		-*Ononis natrix* -*Glaucium flavum* -*Sedum album* -*Helichrysum stoechas*


Pinedes Mediterrànies

Estrat Arbori	Estrat Arbustiu	Estrat Herbaci
-*Pinus halepensis*	-*Quercus coccifera* -*Olea europea* -*Rhamnus lycioides* -*Erica multiflora* -*Bupleurum frutiscens* -*Ulex parviflorus*	-*Stipa offneri*

MESURES DE RESTAURACIÓ DELS ECOSISTEMES DE RIBERA

NIVELL DE QUALITAT	QBR	COLOR	
Alteració forta, qualitat dolenta	30-50	Taronja	Restauració de l'àmbit fluvial
Degradació extrema, qualitat pèssima	≤25	Vermell	

MESURES COMPENSATÒRIES DELS IMPACTES RESIDUALS IDENTIFICATS
- Recuperació ambiental i paisatgística del marge dret de l'Aiguabarreig de Martorell

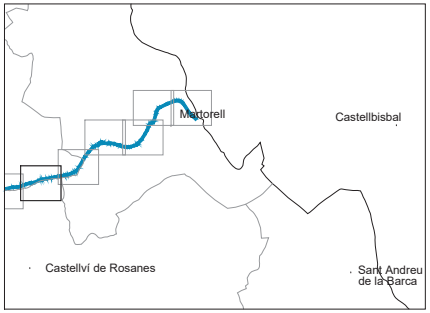

Docu
Codi
Diputació Barcelona | Àrea d'Infraestructures i Territori
BCN Vies blaves Barcelona
còpia autèntica de l'original electrònic
685 Adreça de validació: https://seuelectronica.diba.cat

Vist i plec
Montserrat Tordera
Responsable del projecte
Josep Cardús
Responsable tècnic

Autor
batlleiroig SBS 5
ENRIC BATLLE – JOAN ROIG – IVAN SÁNCHEZ – MÀRIO SORER – MÀRIA BLANCO – LOLA SIMÓN
Nom del redactor

Projecte
PROJECTE CONSTRUCTIU
VIA BLAVA DE L'ANOIA FASE II
PROJECTE D'URBANITZACIÓ

Plànol
ACTUACIONS D'INTEGRACIÓ I TRACTAMENT DE LA VEGETACIÓ. DEFINICIÓ DE LES MESURES PREVENTIVES, MINIMITZADORES I CORRECTORES

Número
9.2


Escala - original A3
1 / 2500

0 10 50 m

Arxiu
09.2_vegetacio_tram07.dwg

Data
04 / 2024

Full
43 de 48

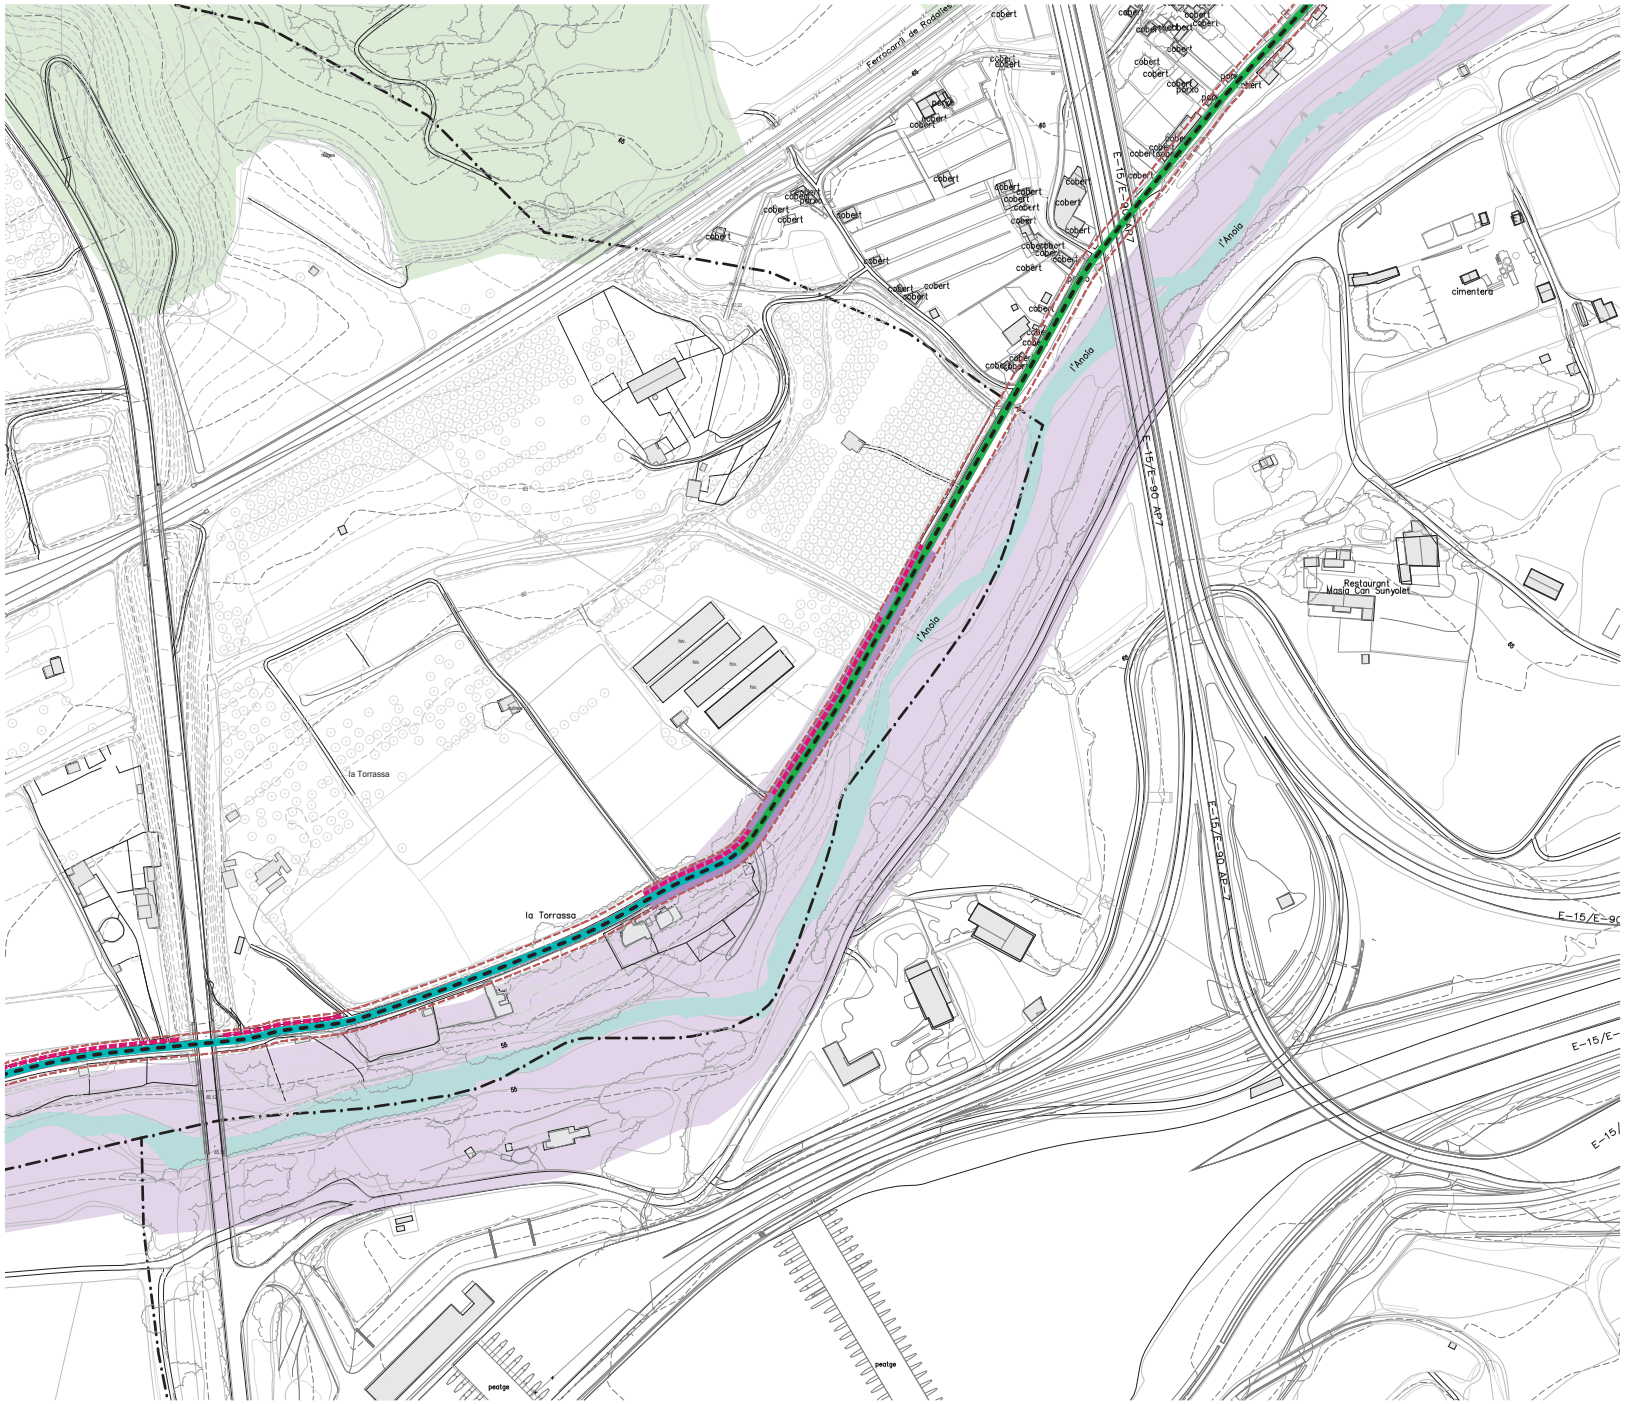

LLEGENDA

VIA BLAVA DE L'ANOIA

- Traçat de la Via Blava
- Àmbit PDU (franja d'expropiació àmbit de 10 metres d'ample)

HÀBITATS D'INTERES COMUNITARI

- Alberedes, salzedes i altres boscos de ribera
- Rius amb vores llotoses colonitzades per herbassars nitròfils de *Chenopodion rubri* i del *Bidention*
- Rius Mediterrànis amb vegetació del *Glaucion flavi*
- Pinedes Mediterrànies

ACTUACIONS DE D'INTEGRACIÓ I TRACTAMENT DE LA VEGETACIÓ

ARBRAT	Arbrat principal	Arbrat secundari
Arbrat de ribera	-*Populus alba* -*Populus nigra italica* -*Ulmus minor* -*Fraxinus angustifolia*	-*Salix alba* -*Ulmus resista* -*Sorbus sp.* -*Tilia sp.*
Arbrat forestal	-*Pinus halepensis*	-*Quercus ilex* -*Quercus rotundifolia*

HIDROSEMBRA

- Hidrosembra Sol
- Hidrosembra Ombra
- Hidrosembra Semi ombra

MESURES CORRECTORES PER A LA CONSERVACIÓ DE LA FLORA, FAUNA I ELS HÀBITATS NATURALS, ESPECIFÍQUES PER A LA PROTECCIÓ DELS HIC

Alberedes, salzedes i altres boscos de ribera

Estrat Arbori	Estrat Arbustiu	Estrat Herbaci
-*Populus alba* -*Populus nigra italica* -*Ulmus minor* -*Fraxinus angustifolia*	-*Rubus ulmifolius*	-*Vinca difformis* -*Arum italicum*

Rius amb vores llotoses colonitzades per herbassars nitròfils de *Chenopodion rubri* i del *Bidention*

Estrat Arbori	Estrat Arbustiu	Estrat Herbaci
		- - - -

Rius Mediterrànis amb vegetació del *Glaucion flavi*

Estrat Arbori	Estrat Arbustiu	Estrat Herbaci
		-*Ononis natrix* -*Glaucium flavum* -*Sedum album* -*Helichrysum stoechas*

Pinedes Mediterrànies


Estrat Arbori	Estrat Arbustiu	Estrat Herbaci
-*Pinus halepensis*	-*Quercus coccifera* -*Olea europea* -*Rhamnus lycioides* -*Erica multiflora* -*Bupleurum frutiscens* -*Ulex parviflorus*	-*Stipa offneri*

MESURES DE RESTAURACIÓ DELS ECOSISTEMES DE RIBERA

NIVELL DE QUALITAT	QBR	COLOR	
Alteració forta, qualitat dolenta	30-50	Taronja	Restauració de l'àmbit fluvial
Degradació extrema, qualitat pèssima	≤25	Vermell	

MESURES COMPENSATÒRIES DELS IMPACTES RESIDUALS IDENTIFICATS

- Recuperació ambiental i paisatgística del marge dret de l'Aiguabarreig de Martorell

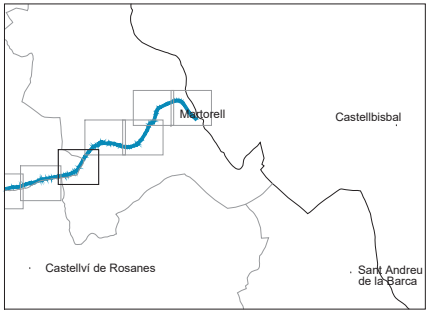

Docu
Codi
còpia autèntica de l'original electrònic
685 Adreça de validació: https://seuelectronica.diba.cat

Diputació Barcelona | Àrea d'Infraestructures i Territori

BCN Vies blaves Barcelona

Cap d'Àrea: **Montserrat Tordera**
Responsable del projecte
Responsable tècnic

Autor: batlleiroig SBS 5 — ENRIC BATLLE – JOAN ROIG – IVAN SÁNCHEZ – MARIO SORER – MARIA BLANCO – LOLA SIMÓN
Nom del redactor

Projecte: **PROJECTE CONSTRUCTIU VIA BLAVA DE L'ANOIA FASE II**
PROJECTE D'URBANITZACIÓ

Plànol: ACTUACIONS D'INTEGRACIÓ I TRACTAMENT DE LA VEGETACIÓ. DEFINICIÓ DE LES MESURES PREVENTIVES, MINIMITZADORES I CORRECTORES

Número: 9.2


Escala - original A3: 1 / 2500

0 10 50 m

Arxiu: 09.2_vegetacio_tram07.dwg

Data: 04 / 2024

Full: 44 de 48

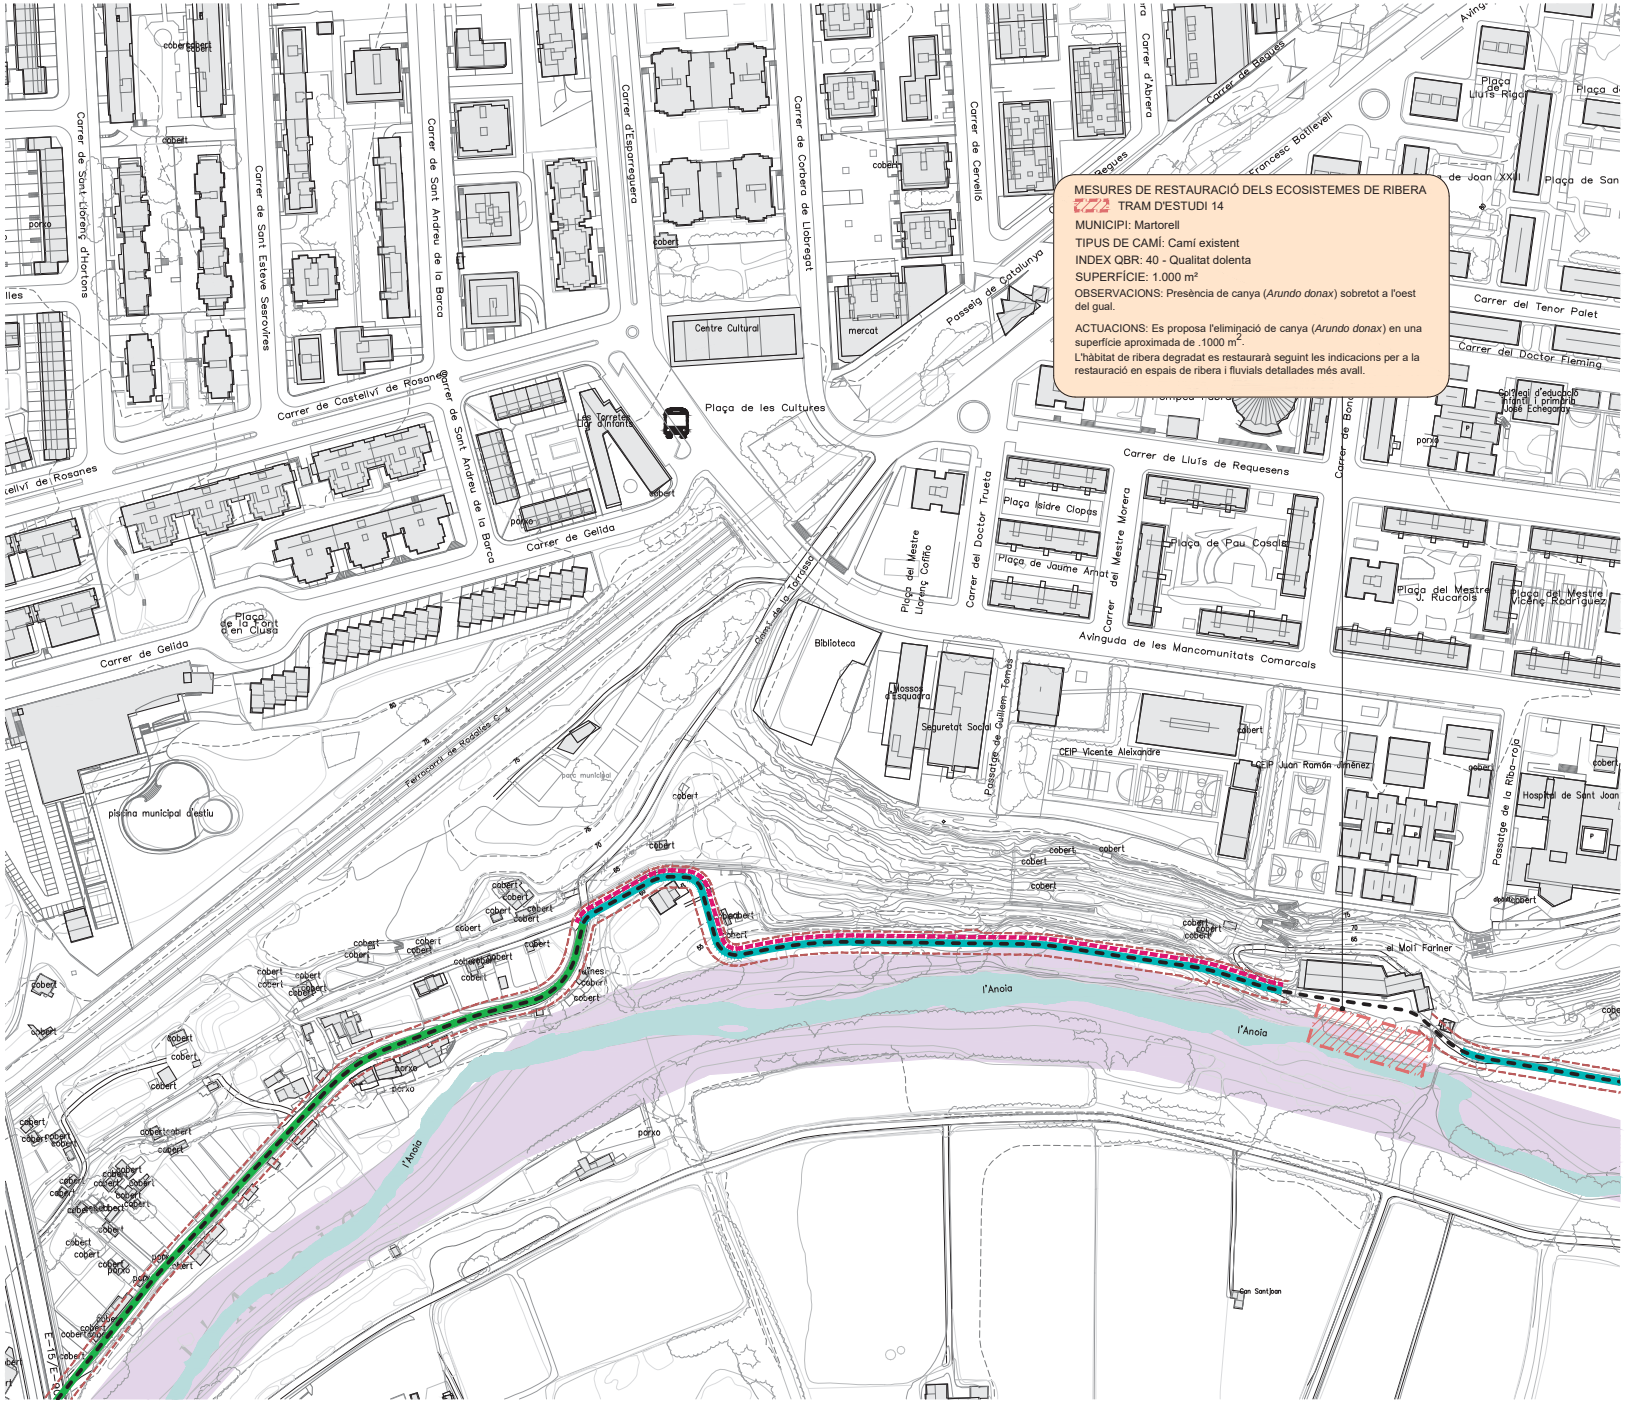

LLEGENDA

VIA BLAVA DE L'ANOIA
- Traçat de la Via Blava
- Àmbit PDU (franja d'expropiació àmbit de 10 metres d'ample)

HÀBITATS D'INTERES COMUNITARI
- Alberedes, salzedes i altres boscos de ribera
- Rius amb vores llotoses colonitzades per herbassars nitròfils de *Chenopodion rubri* i del *Bidention*
- Rius Mediterrànis amb vegetació del *Glaucion flavi*
- Pinedes Mediterrànies

ACTUACIONS DE D'INTEGRACIÓ I TRACTAMENT DE LA VEGETACIÓ

ARBRAT	Arbrat principal	Arbrat secundari
Arbrat de ribera	-*Populus alba* -*Populus nigra italica* -*Ulmus minor* -*Fraxinus angustifolia*	-*Salix alba* -*Ulmus resista* -*Sorbus sp.* -*Tilia sp.*
Arbrat forestal	-*Pinus halepensis*	-*Quercus ilex* -*Quercus rotundifolia*

HIDROSEMBRA
- Hidrosembra Sol
- Hidrosembra Ombra
- Hidrosembra Semi ombra

MESURES CORRECTORES PER A LA CONSERVACIÓ DE LA FLORA, FAUNA I ELS HÀBITATS NATURALS, ESPECIFÍQUES PER A LA PROTECCIÓ DELS HIC

Alberedes, salzedes i altres boscos de ribera

Estrat Arbori	Estrat Arbustiu	Estrat Herbaci
-*Populus alba* -*Populus nigra italica* -*Ulmus minor* -*Fraxinus angustifolia*	-*Rubus ulmifolius*	-*Vinca difformis* -*Arum italicum*

Rius amb vores llotoses colonitzades per herbassars nitròfils de *Chenopodion rubri* i del *Bidention*

Estrat Arbori	Estrat Arbustiu	Estrat Herbaci
		- - - -

Rius Mediterrànis amb vegetació del *Glaucion flavi*

Estrat Arbori	Estrat Arbustiu	Estrat Herbaci
		-*Ononis natrix* -*Glaucium flavum* -*Sedum album* -*Helichrysum stoechas*


Pinedes Mediterrànies

Estrat Arbori	Estrat Arbustiu	Estrat Herbaci
-*Pinus halepensis*	-*Quercus coccifera* -*Olea europea* -*Rhamnus lycioides* -*Erica multiflora* -*Bupleurum frutiscens* -*Ulex parviflorus*	-*Stipa offneri*

MESURES DE RESTAURACIÓ DELS ECOSISTEMES DE RIBERA

NIVELL DE QUALITAT	QBR	COLOR	
Alteració forta, qualitat dolenta	30-50	Taronja	Restauració de l'àmbit fluvial
Degradació extrema, qualitat pèssima	≤25	Vermell	

MESURES COMPENSATÒRIES DELS IMPACTES RESIDUALS IDENTIFICATS
- Recuperació ambiental i paisatgística del marge dret de l'Aiguabarreig de Martorell

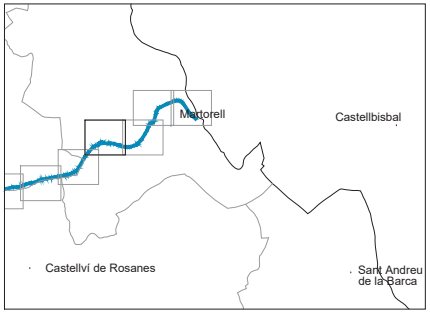

Docu
Codi
Diputació Barcelona | Àrea d'Infraestructures i Territori
còpia autèntica de l'original electrònic
685 Adreça de validació: https://seuelectronica.diba.cat

Vist i plau
Montserrat Tordera
Responsable del projecte
Joan Cardús
Responsable tècnic

Autor
batlleiroig SBS 5
ENRIC BATLLE – JOAN ROIG – IVAN SÁNCHEZ – MARIO SORER – MARIA BLANCO – LOLA SIMÓN
Nom del redactor

Projecte
PROJECTE CONSTRUCTIU VIA BLAVA DE L'ANOIA FASE II
PROJECTE D'URBANITZACIÓ

Plànol
ACTUACIONS D'INTEGRACIÓ I TRACTAMENT DE LA VEGETACIÓ. DEFINICIÓ DE LES MESURES PREVENTIVES, MINIMITZADORES I CORRECTORES

Número 9.2


Escala - original A3 1 / 2500

0 10 50 m

Arxiu 09.2_vegetacio_tram07.dwg

Data 04 / 2024

Full 45 de 48

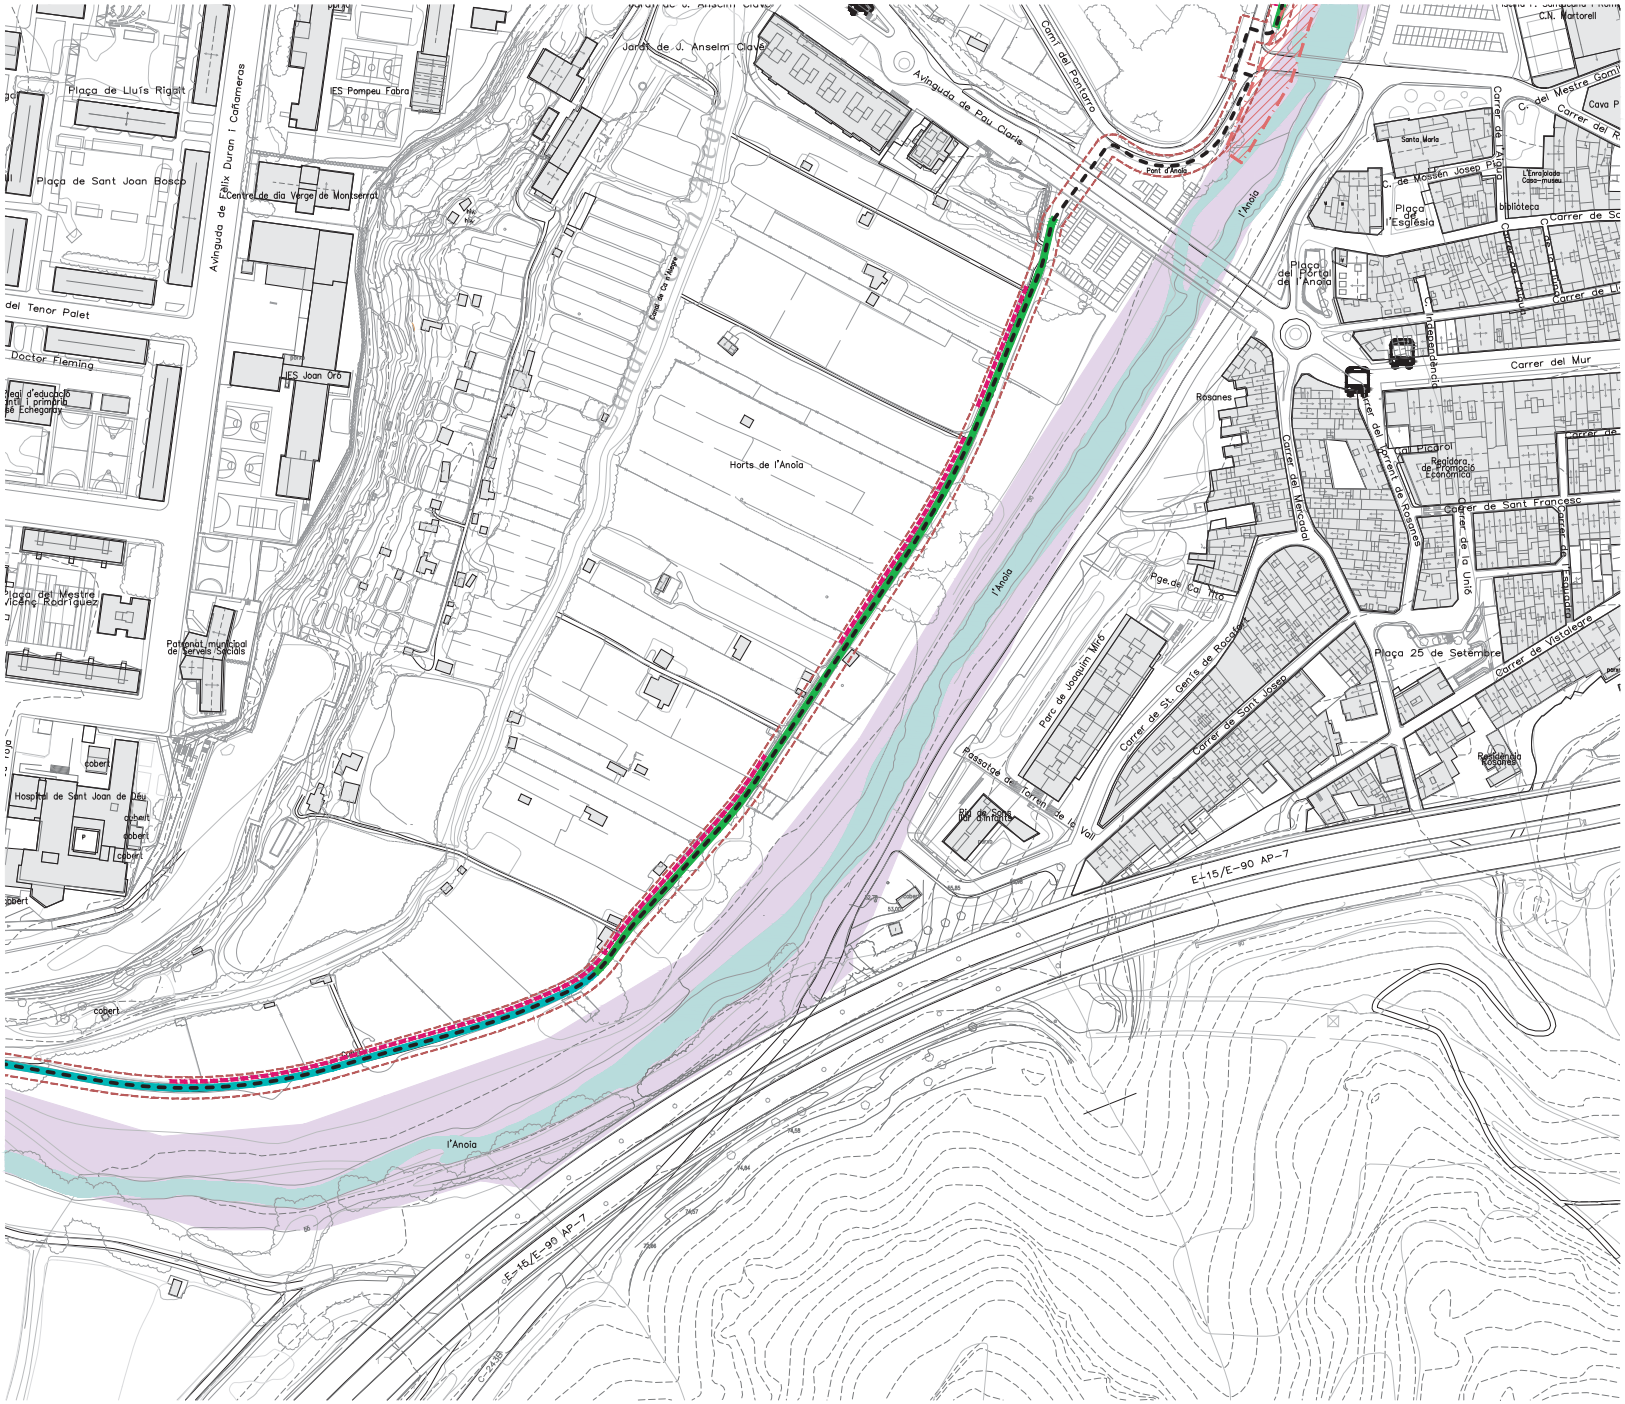

LLEGENDA

VIA BLAVA DE L'ANOIA

- Traçat de la Via Blava
- Àmbit PDU (franja d'expropiació àmbit de 10 metres d'ample)

HÀBITATS D'INTERES COMUNITARI

- Alberedes, salzedes i altres boscos de ribera
- Rius amb vores llotoses colonitzades per herbassars nitròfils de *Chenopodion rubri* i del *Bidention*
- Rius Mediterrànis amb vegetació del *Glaucion flavi*
- Pinedes Mediterrànies

ACTUACIONS DE D'INTEGRACIÓ I TRACTAMENT DE LA VEGETACIÓ

ARBRAT	Arbrat principal	Arbrat secundari
Arbrat de ribera	-*Populus alba* -*Populus nigra italica* -*Ulmus minor* -*Fraxinus angustifolia*	-*Salix alba* -*Ulmus resista* -*Sorbus sp.* -*Tilia sp.*
Arbrat forestal	-*Pinus halepensis*	-*Quercus ilex* -*Quercus rotundifolia*

HIDROSEMBRA

- Hidrosembra Sol
- Hidrosembra Ombra
- Hidrosembra Semi ombra

MESURES CORRECTORES PER A LA CONSERVACIÓ DE LA FLORA, FAUNA I ELS HÀBITATS NATURALS, ESPECIFÍQUES PER A LA PROTECCIÓ DELS HIC

Alberedes, salzedes i altres boscos de ribera

Estrat Arbori	Estrat Arbustiu	Estrat Herbaci
-*Populus alba* -*Populus nigra italica* -*Ulmus minor* -*Fraxinus angustifolia*	-*Rubus ulmifolius*	-*Vinca difformis* -*Arum italicum*

Rius amb vores llotoses colonitzades per herbassars nitròfils de *Chenopodion rubri* i del *Bidention*

Estrat Arbori	Estrat Arbustiu	Estrat Herbaci
		- - - -

Rius Mediterrànis amb vegetació del *Glaucion flavi*

Estrat Arbori	Estrat Arbustiu	Estrat Herbaci
		-*Ononis natrix* -*Glaucium flavum* -*Sedum album* -*Helichrysum stoechas*

Pinedes Mediterrànies


Estrat Arbori	Estrat Arbustiu	Estrat Herbaci
-*Pinus halepensis*	-*Quercus coccifera* -*Olea europea* -*Rhamnus lycioides* -*Erica multiflora* -*Bupleurum frutiscens* -*Ulex parviflorus*	-*Stipa offneri*

MESURES DE RESTAURACIÓ DELS ECOSISTEMES DE RIBERA

NIVELL DE QUALITAT	QBR	COLOR	
Alteració forta, qualitat dolenta	30-50	Taronja	Restauració de l'àmbit fluvial
Degradació extrema, qualitat pèssima	≤25	Vermell	

MESURES COMPENSATÒRIES DELS IMPACTES RESIDUALS IDENTIFICATS

- Recuperació ambiental i paisatgística del marge dret de l'Aiguabarreig de Martorell

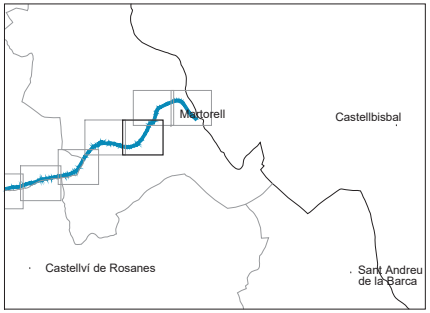

Docu
Codi
còpia autèntica de l'original electrònic
685 Adreça de validació: https://seu.electronica.diba.cat

Diputació Barcelona | Àrea d'Infraestructures i Territori

BCN Vies blaves Barcelona

Cap d'àrea: **Montserrat Tordera**
Responsable del projecte
Cap d'unitat:
Responsable tècnic

Autor: batlleiroig SBS 5 — ENRIC BATLLE – JOAN ROIG – IVAN SÁNCHEZ – MARIO SORIER – MARIA BLANCO – LOLA SIMÓN
Nom del redactor

Projecte: **PROJECTE CONSTRUCTIU VIA BLAVA DE L'ANOIA FASE II**
PROJECTE D'URBANITZACIÓ

Plànol: ACTUACIONS D'INTEGRACIÓ I TRACTAMENT DE LA VEGETACIÓ. DEFINICIÓ DE LES MESURES PREVENTIVES, MINIMITZADORES I CORRECTORES


Número: 9.2

Escala - original A3: 1 / 2500 (0 10 50 m)

Arxiu: 09.2_vegetacio_tram07.dwg

Data: 04 / 2024

Full: 46 de 48

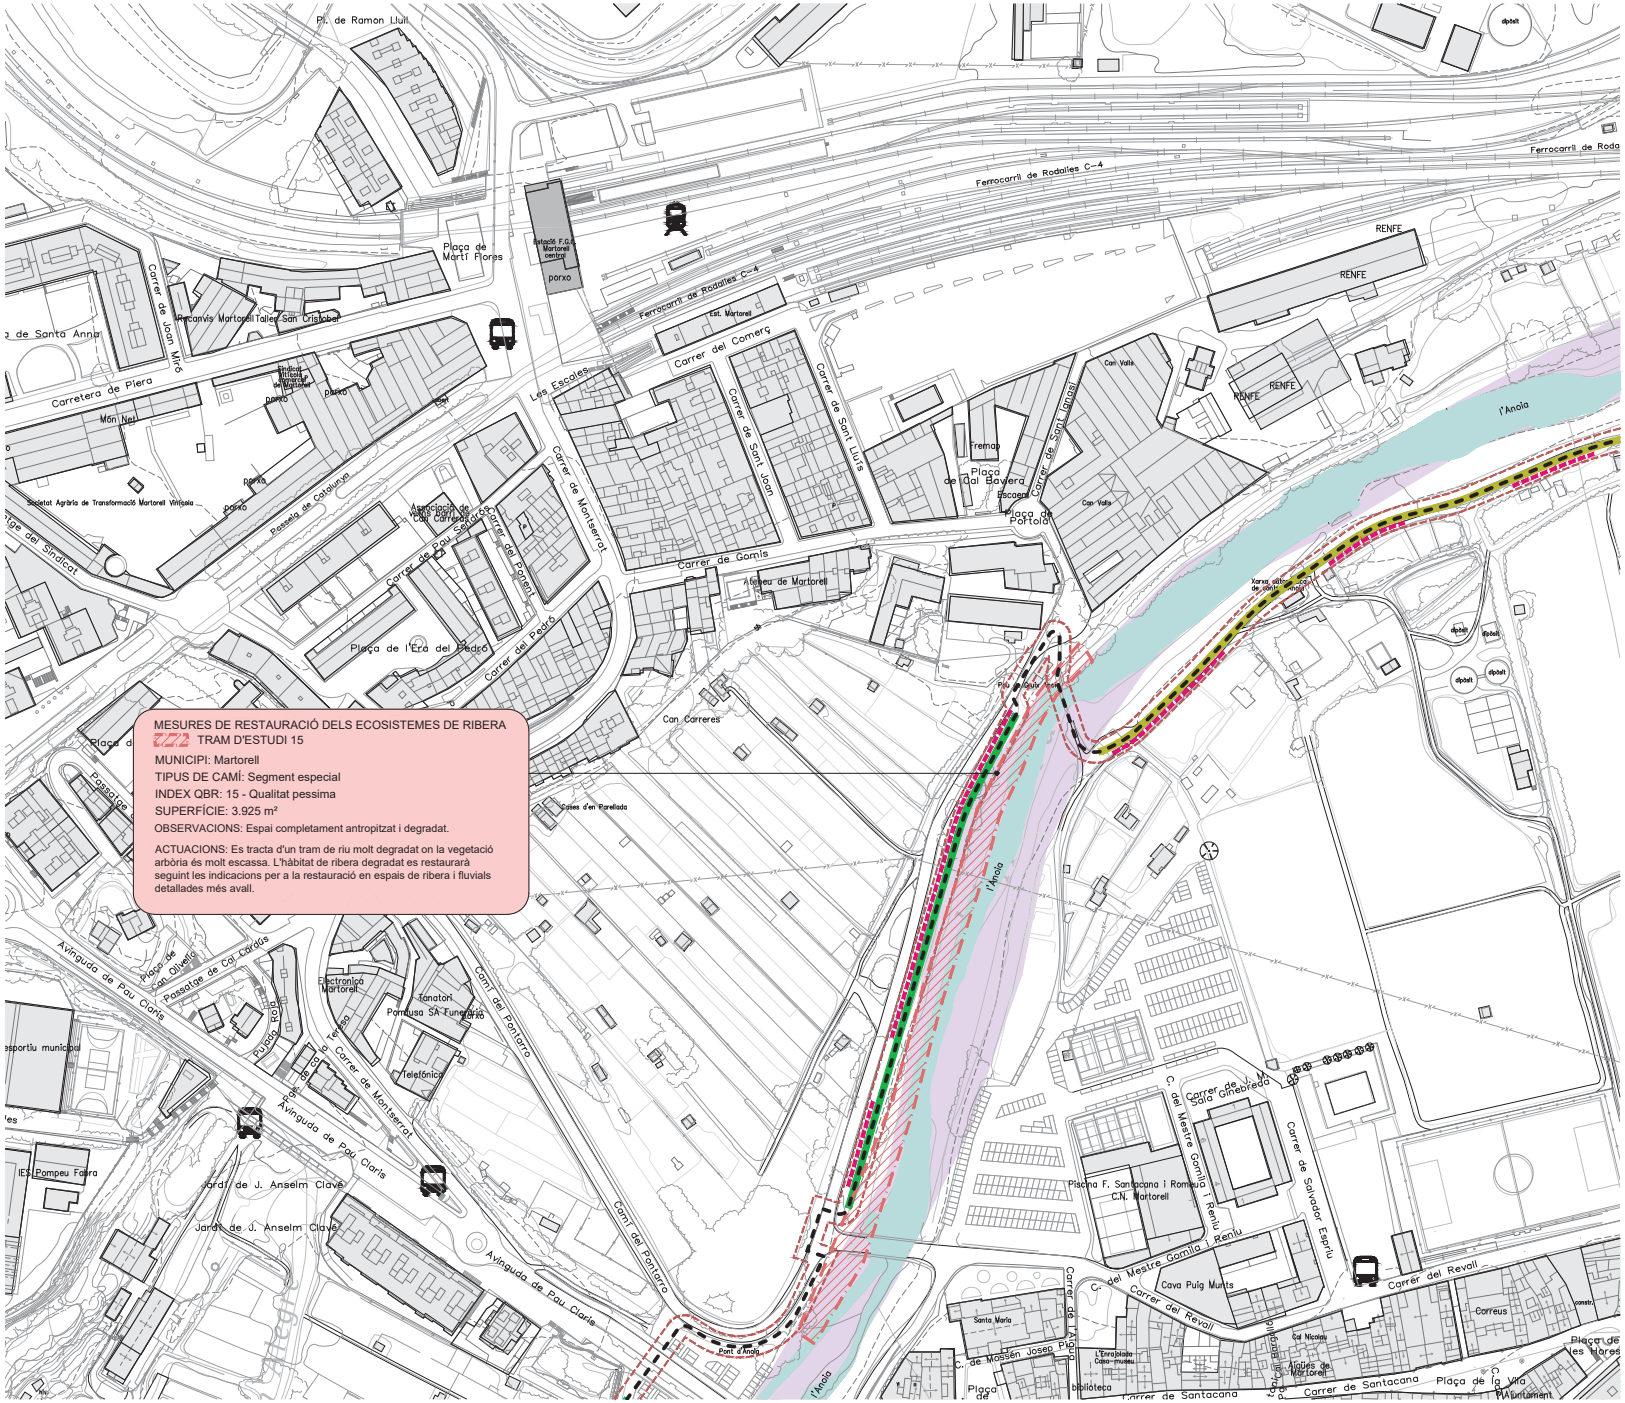

LLEGENDA

VIA BLAVA DE L'ANOIA

- Traçat de la Via Blava
- Àmbit PDU (franja d'expropiació àmbit de 10 metres d'ample)

HÀBITATS D'INTERES COMUNITARI

- Alberedes, salzedes i altres boscos de ribera
- Rius amb vores llotoses colonitzades per herbassars nitròfils de *Chenopodion rubri* i del *Bidention*
- Rius Mediterrànis amb vegetació del *Glaucion flavi*
- Pinedes Mediterrànies

ACTUACIONS DE D'INTEGRACIÓ I TRACTAMENT DE LA VEGETACIÓ

ARBRAT	Arbrat principal	Arbrat secundari
Arbrat de ribera	-*Populus alba* -*Populus nigra italica* -*Ulmus minor* -*Fraxinus angustifolia*	-*Salix alba* -*Ulmus resista* -*Sorbus sp.* -*Tilia sp.*
Arbrat forestal	-*Pinus halepensis*	-*Quercus ilex* -*Quercus rotundifolia*

HIDROSEMBRA

- Hidrosembra Sol
- Hidrosembra Ombra
- Hidrosembra Semi ombra

MESURES CORRECTORES PER A LA CONSERVACIÓ DE LA FLORA, FAUNA I ELS HÀBITATS NATURALS, ESPECIFÍQUES PER A LA PROTECCIÓ DELS HIC

Alberedes, salzedes i altres boscos de ribera

Estrat Arbori	Estrat Arbustiu	Estrat Herbaci
-*Populus alba* -*Populus nigra italica* -*Ulmus minor* -*Fraxinus angustifolia*	-*Rubus ulmifolius*	-*Vinca difformis* -*Arum italicum*

Rius amb vores llotoses colonitzades per herbassars nitròfils de *Chenopodion rubri* i del *Bidention*

Estrat Arbori	Estrat Arbustiu	Estrat Herbaci
		- - - -

Rius Mediterrànis amb vegetació del *Glaucion flavi*

Estrat Arbori	Estrat Arbustiu	Estrat Herbaci
		-*Ononis natrix* -*Glaucium flavum* -*Sedum album* -*Helichrysum stoechas*

Pinedes Mediterrànies

Estrat Arbori	Estrat Arbustiu	Estrat Herbaci
-*Pinus halepensis*	-*Quercus coccifera* -*Olea europea* -*Rhamnus lycioides* -*Erica multiflora* -*Bupleurum frutiscens* -*Ulex parviflorus*	-*Stipa offneri*

MESURES DE RESTAURACIÓ DELS ECOSISTEMES DE RIBERA

NIVELL DE QUALITAT	QBR	COLOR	
Alteració forta, qualitat dolenta	30-50	Taronja	Restauració de l'àmbit fluvial
Degradació extrema, qualitat pèssima	≤25	Vermell	

MESURES COMPENSATÒRIES DELS IMPACTES RESIDUALS IDENTIFICATS

- Recuperació ambiental i paisatgística del marge dret de l'Aiguabarreig de Martorell

Docu
Codi
còpia autèntica de l'original electrònic
685 Adreça de validació: https://seu.electronica.diba.cat

Diputació Barcelona | Àrea d'Infraestructures i Territori

BCN Vies blaves Barcelona

Vist i plau
Montserrat Tordera
Responsable del projecte
Josep Cardús
Responsable tècnic

Autor
batlleiroig SBS 5
ENRIC BATLLE – JOAN ROIG – IVAN SÁNCHEZ – MARIO SORER – MARIA BLANCO – LOLA SIMÓN
Nom del redactor

Projecte
PROJECTE CONSTRUCTIU VIA BLAVA DE L'ANOIA FASE II
PROJECTE D'URBANITZACIÓ

Plànol
ACTUACIONS D'INTEGRACIÓ I TRACTAMENT DE LA VEGETACIÓ. DEFINICIÓ DE LES MESURES PREVENTIVES, MINIMITZADORES I CORRECTORES

Número 9.2


Escala - original A3 1 / 2500

0 10 50 m

Arxiu 09.2_vegetacio_tram07.dwg

Data 04 / 2024

Full 47 de 48

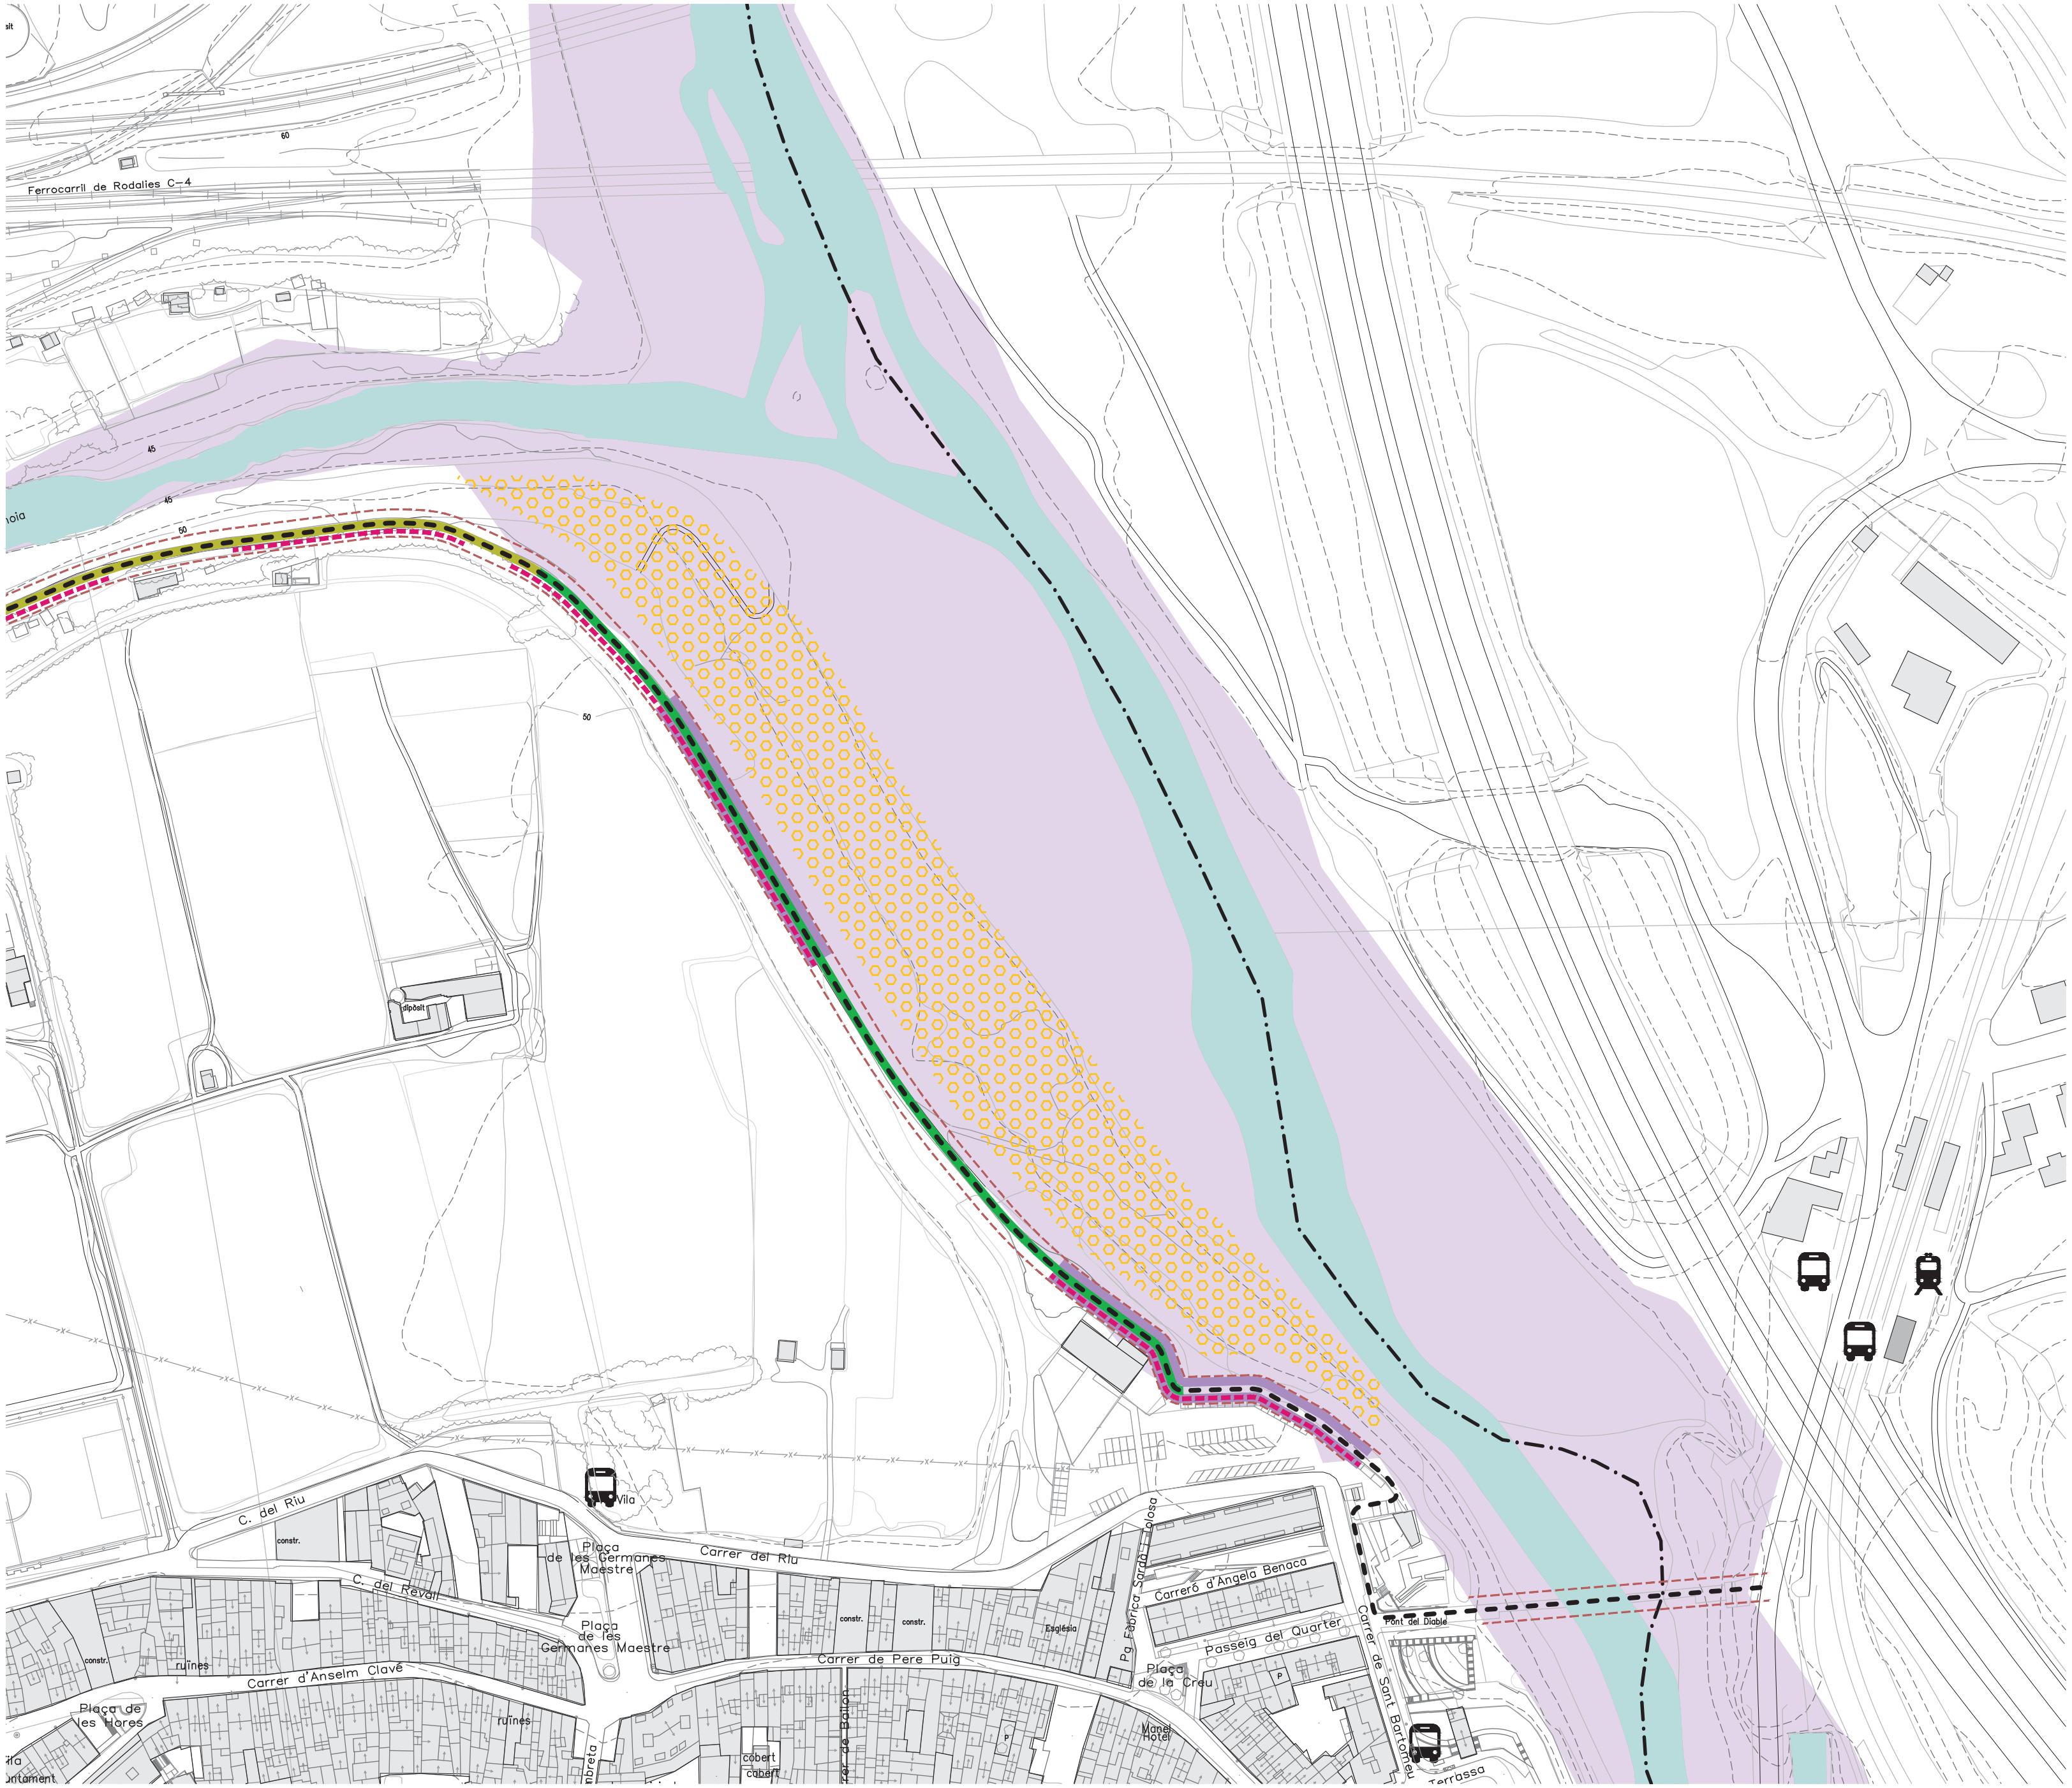

LLEGENDA

VIA BLAVA DE L'ANOIA
- Traçat de la Via Blava
- Àmbit PDU (franja d'expropiació àmbit de 10 metres d'ample)

HÀBITATS D'INTERES COMUNITARI
- Alberedes, salzedes i altres boscos de ribera
- Rius amb vores llotoses colonitzades per herbassars nitròfils de *Chenopodion rubri* i del *Bidention*
- Rius Mediterrànis amb vegetació del *Glaucion flavi*
- Pinedes Mediterrànies

ACTUACIONS D'INTEGRACIÓ I TRACTAMENT DE LA VEGETACIÓ

ARBRAT	Arbrat principal	Arbrat secundari
Arbrat de ribera	*-Populus alba* *-Populus nigra italica* *-Ulmus minor* *-Fraxinus angustifolia*	*-Salix alba* *-Ulmus resista* *-Sorbus sp.* *-Tilia sp.*
Arbrat forestal	*-Pinus halepensis*	*-Quercus ilex* *-Quercus rotundifolia*

HIDROSEMBRA
- Hidrosembra Sol
- Hidrosembra Ombra
- Hidrosembra Semi ombra

MESURES CORRECTORES PER A LA CONSERVACIÓ DE LA FLORA, FAUNA I ELS HÀBITATS NATURALS, ESPECÍFIQUES PER A LA PROTECCIÓ DELS HIC

Alberedes, salzedes i altres boscos de ribera

Estrat Arbori	Estrat Arbustiu	Estrat Herbaci
-Populus alba *-Populus nigra italica* *-Ulmus minor* *-Fraxinus angustifolia*	*-Rubus ulmifolius*	*-Vinca difformis* *-Arum italicum*

Rius amb vores llotoses colonitzades per herbassars nitròfils de *Chenopodion rubri* i del *Bidention*

Estrat Arbori	Estrat Arbustiu	Estrat Herbaci
		- - - -

Rius Mediterrànis amb vegetació del *Glaucion flavi*

Estrat Arbori	Estrat Arbustiu	Estrat Herbaci
		-Ononis natrix *-Glaucium flavum* *-Sedum album* *-Helichrysum stoechas*


Pinedes Mediterrànies

Estrat Arbori	Estrat Arbustiu	Estrat Herbaci
-Pinus halepensis	*-Quercus coccifera* *-Olea europea* *-Rhamnus lycioides* *-Erica multiflora* *-Bupleurum fruticsens* *-Ulex parviflorus*	*-Stipa offneri*

MESURES DE RESTAURACIÓ DELS ECOSISTEMES DE RIBERA

NIVELL DE QUALITAT	QBR	COLOR	
Alteració forta, qualitat dolenta	30-50	Taronja	Restauració de l'àmbit fluvial
Degradació extrema, qualitat pèssima	≤25	Vermell	


MESURES COMPENSATÒRIES DELS IMPACTES RESIDUALS IDENTIFICATS
- Recuperació ambiental i paisatgística del marge dret de l'Aiguabarreig de Martorell

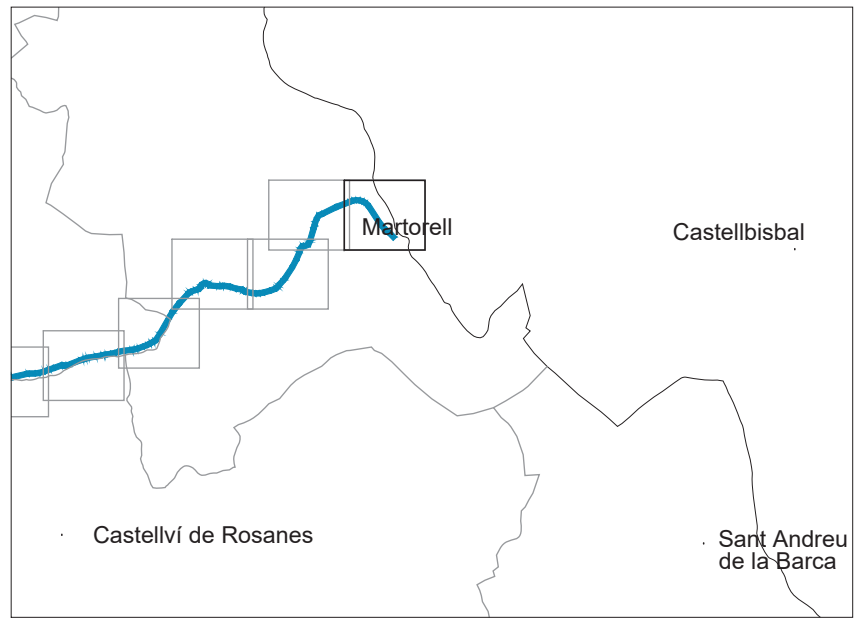

Diputació Barcelona — Àrea d'Infraestructures i Territori	Vist i plau: Montserrat Tordera, Responsable del projecte; Josep Calduch, Responsable tècnic	Autor: batlleiroig SBS — Enric Batlle – Joan Roig – Ivan Sánchez – Mario Sòrer – Maria Blanco – Lola Simón; Nom del redactor	Projecte: PROJECTE CONSTRUCTIU VIA BLAVA DE L'ANOIA FASE II PROJECTE D'URBANITZACIÓ	Plànol: ACTUACIONS D'INTEGRACIÓ I TRACTAMENT DE LA VEGETACIÓ. DEFINICIÓ DE LES MESURES PREVENTIVES, MINIMITZADORES I CORRECTORES — Número: 9.2 — Escala - original A3: 1 / 2500 — Arxiu: 09.2_vegetacio_tram07.dwg — Data: 04 / 2024 — Full: 48 de 48

Document ... còpia autèntica de l'original electrònic
Codi ...685 Adreça de validació: https://seuelectronica.diba.cat

SECCIÓ TIPUS DE TRAM DE CAMÍ EN OROGRAFIA PLANA

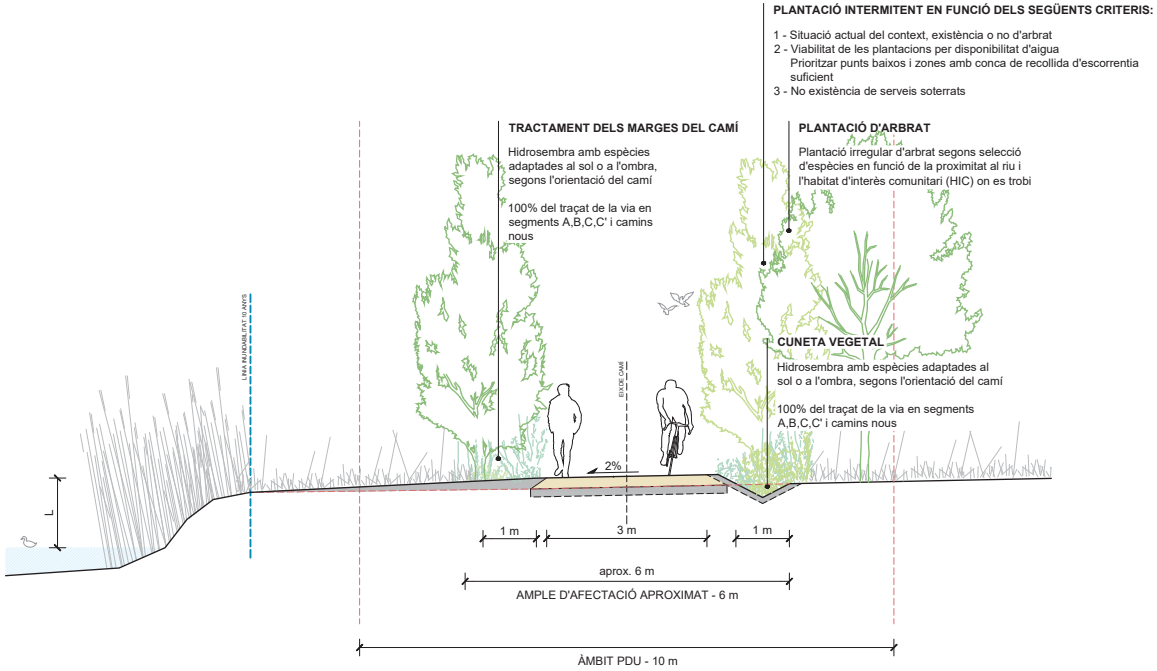

ARBRAT

ARBRAT DE RIBERA

Arbrat principal


Populus alba


Populus nigra italica


Ulmus minor


Fraxinus angustifolia

Arbrat secundari


Salix alba


Ulmus resista


Sorbus sp.


Tilia sp.

ARBRAT FORESTAL

Arbrat principal


Pinus halepensis

Arbrat secundari


Quercus ilex


Quercus rotundifolia

HIDROSEMBRA

HIDROSEMBRA SOL

50%
- *30% Brachypodium retusum*
- *30% Brachypodium phoenicoides*
- *40% Hyparrhenia hirta*

50%
- *20% Lolium perenne*
- *20% Festuca arundinacea*
- *20% Onobrychis viciifolia*
- *20% Dactylis glomerata*
- *10% Agropyron cristatum*
- *4% Medicago sativa*
- *2% Cynodon dactylon*
- *2% Eragrostis curvula*
- *2% Paspalum notatum*

HIDROSEMBRA OMBRA

60%
- *40% Festuca rubra rubra jasperina*
- *20% Lolium perenne ringles*
- *20% Festuca rubra rubra rufi*
- *20% Festuca rubra commutata zodiac*


40%
- *45% Festuca arundinacea*
- *25% Festuca ovina*
- *15% Lolium perenne*
- *15% Trifolium repens*

HIDROSEMBRA SEMI OMBRA

60%
- *40% Festuca rubra rubra jasperina*
- *20% Lolium perenne ringles*
- *20% Festuca rubra rubra rufi*
- *20% Festuca rubra commutata zodiac*

40%
- *Lobularia maritima*
- *Saponaria ocymoides*
- *Verbena tenuiseta*
- *Viola cornuta*
- *Cerastium biebersteinii*
- *Bellis perennis*
- *Thymus serphyllum*
- *Festuca rubra*
- *Trichophylla abercharm*
- *Festuca ovina*
- *Duriuscula pashmina*

MARC DE PLANTACIÓ DE L'ARBRAT FORESTAL I DE RIBERA

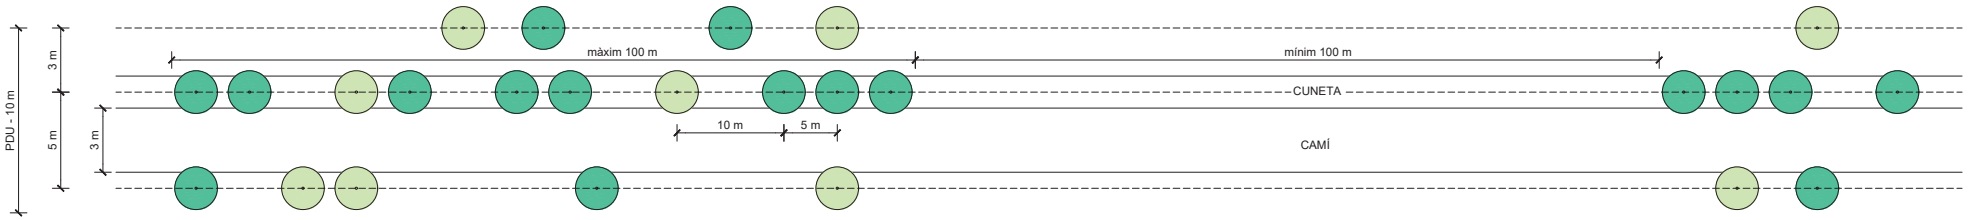

Docu
Codi
Diputació Barcelona | Àrea d'Infraestructures i Territori
BCN Vies Blaves Barcelona
còpia autèntica de l'original electrònic
685 Adreça de validació: https://seuelectronica.diba.cat

Vist i Lleu
Montserrat Tordera
Responsable del projecte
Josep Cardús
Responsable tècnic

Autor
batlleiroig SBS 5
ENRIC BATLLE – JOAN ROIG – IVAN SÁNCHEZ – MARIO SORER – MARIA BLANCO – LOLA SIMÓN
Nom del redactor

Projecte
PROJECTE CONSTRUCTIU
VIA BLAVA DE L'ANOIA FASE II
PROJECTE D'URBANITZACIÓ

Plànol ACTUACIONS D'INTEGRACIÓ I TRACTAMENT DE LA VEGETACIÓ. FITXES DE DEFINICIÓ DE LES MESURES PREVENTIVES, MINIMITZADORES I CORRECTORES.

Número 9.3

Escala - original A3 1 / 100


0 0.5 1 m

Arxiu 09.3_VEGETACIO_SECCIONS.DWG

Data 04 / 2024

Full 01 de 07

SECCIÓ TIPUS DE TRAM DE CAMÍ EN OROGRAFIA INCLINADA

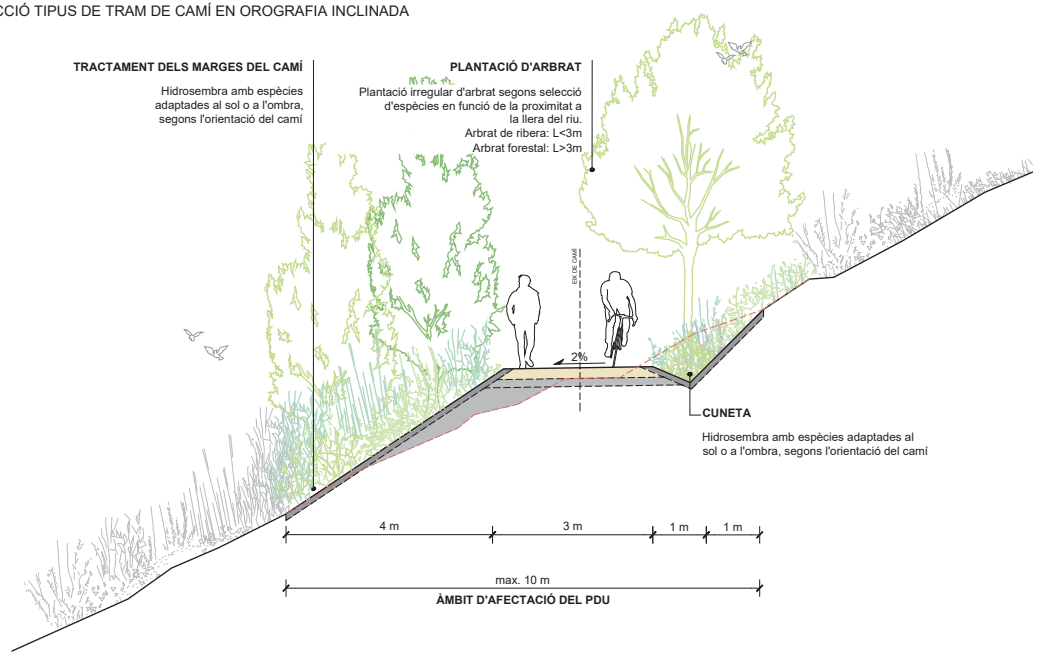

ARBRAT

ARBRAT DE RIBERA

Arbrat principal


Populus alba


Populus nigra italica

Arbrat secundari


Salix alba


Ulmus resista


Ulmus minor


Fraxinus angustifolia


Sorbus sp.


Tilia sp.

ARBRAT FORESTAL

Arbrat principal


Pinus halepensis

Arbrat secundari


Quercus ilex


Quercus rotundifolia

HIDROSEMBRA

HIDROSEMBRA SOL

50%
- *30% Brachypodium retusum*
- *30% Brachypodium phoenicoides*
- *40% Hyparrhenia hirta*

50%
- *20% Lolium perenne*
- *20% Festuca arundinacea*
- *20% Onobrychis viciifolia*
- *20% Dactylis glomerata*
- *10% Agropyron cristatum*
- *4% Medicago sativa*
- *2% Cynodon dactylon*
- *2% Eragrostis curvula*
- *2% Paspalum notatum*

HIDROSEMBRA OMBRA

60%
- *40% Festuca rubra rubra jasperina*
- *20% Lolium perenne ringles*
- *20% Festuca rubra rubra rufi*
- *20% Festuca rubra commutata zodiac*


40%
- *45% Festuca arundinacea*
- *25% Festuca ovina*
- *15% Lolium perenne*
- *15% Trifolium repens*

HIDROSEMBRA SEMI OMBRA

60%
- *40% Festuca rubra rubra jasperina*
- *20% Lolium perenne ringles*
- *20% Festuca rubra rubra rufi*
- *20% Festuca rubra commutata zodiac*

40%
- *Lobularia maritima*
- *Saponaria ocymoides*
- *Verbena tenuiseta*
- *Viola cornuta*
- *Cerastium biebersteinii*
- *Bellis perennis*
- *Thymus serphyllum*
- *Festuca rubra*
- *Trichophylla abercharm*
- *Festuca ovina*
- *Duriuscula pashmina*

MARC DE PLANTACIÓ DE L'ARBRAT FORESTAL I DE RIBERA

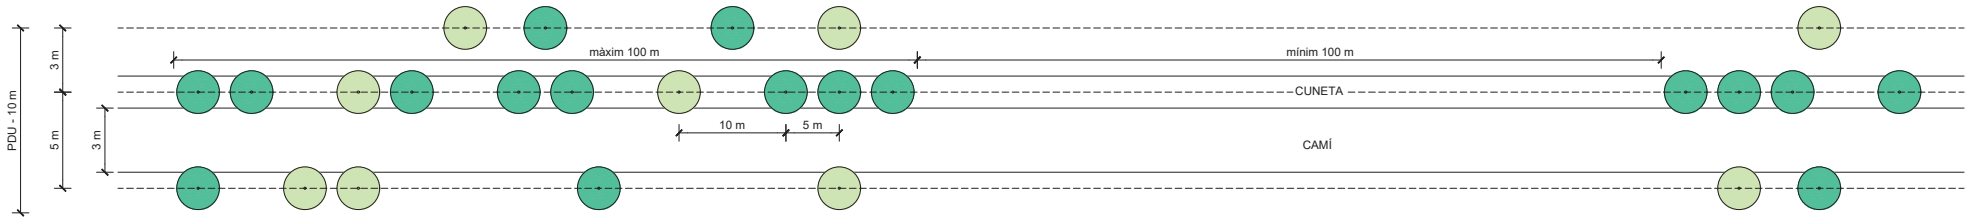

Docu
Codi
còpia autèntica de l'original electrònic
685 Adreça de validació: https://seuelectronica.diba.cat

Diputació Barcelona | Àrea d'Infraestructures i Territori

BCN-Vies blaves Barcelona

Vist i plau
Montserrat Tordera
Responsable del projecte
Josep Canut
Responsable tècnic

Autor
batlleiroig SBS 5
ENRIC BATLLE – JOAN ROIG – IVAN SÁNCHEZ – MARIO SORER – MARIA BLANCO – LOLA SIMÓN
Nom del redactor

Projecte
PROJECTE CONSTRUCTIU
VIA BLAVA DE L'ANOIA FASE II
PROJECTE D'URBANITZACIÓ

Plànol ACTUACIONS D'INTEGRACIÓ I TRACTAMENT DE LA VEGETACIÓ. FITXES DE DEFINICIÓ DE LES MESURES PREVENTIVES, MINIMITZADORES I CORRECTORES.

Número 9.3

Escala - original A3 1 / 100

0 0.5 1 m


Arxiu 09.3_VEGETACIO_SECCIONS.DWG

Data 04 / 2024

Full 02 de 07

MESURES CORRECTORES PER A LA CONSERVACIÓ DE LA FLORA, FAUNA I ELS HÀBITATS NATURALS, ESPECIFÍQUES PER A LA PROTECCIÓ DELS HIC

ALBEREDES, SALZEDES I ALTRES BOSCOS DE RIBERA

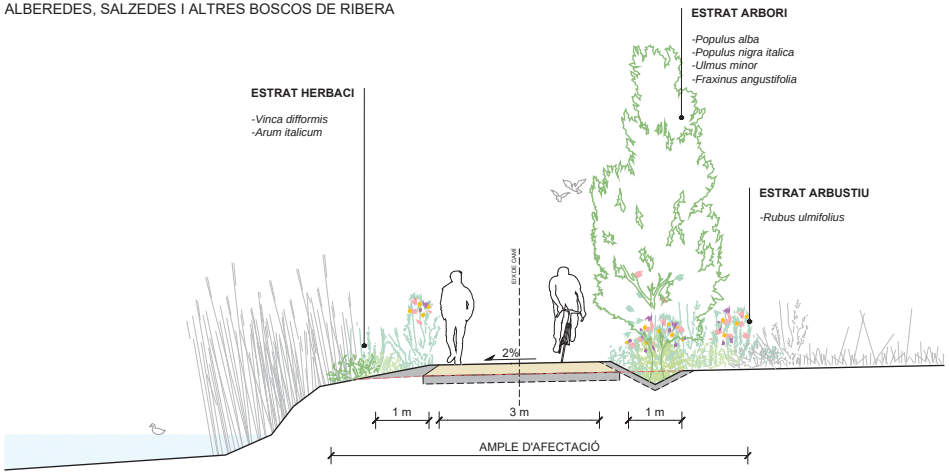

Tipus d'HIC	Espècies a considerar en la revegetació de marges, cunetes i talussos.	
92A0 Alberedes, salzedes i altres boscos de ribera	Estrat arbori (aproximadament 70% de cobertura)	*Populus alba* (àlber)
		Populus nigra (pollancre)
		Ulmus minor (om)
		Fraxinus angustifolia (freixe de fulla petita)
	Estrat arbustiu	*Rubus ulmifolius* (esbarzer)
		Rubus caesius (romeguerí)
	Estrat herbaci	*Vinca difformis* (vinca)
		Arum italicum (sarriassa)
		Aristolochia longa
		Viola alba (violeta de bosc)
		Brachypodium sylvaticum (fenàs de bosc)
3270 Rius amb vores llotoses colonitzades per herbassars nitròfils del Chenopodion rubri (p.p) i del Bidention (p.p).	Estrat herbaci	*Bidents tripartida*
		Rubus fruticosus
		Xanthium italicum (llapassa borda)
		Polygonum persicaria (herba presseguera)
		Polygonum lapathifolium (presseguera borda)
		Rorippa sylvestris
		Chenopodium glaucum (moll farinell)
		Polygonum mite
		Myosoton aquaticum (morró d'aigua)
3250 Rius mediterranis amb vegetació del Glaucion flavi	Estrat herbaci	*Andryala ragusina* (llonja)
		Ononis natrix (gavó)
		Ambrosia coronopifolia
		Glaucium flavum (cascall marí)
		Mercurialis tomentosa (botja blanca)
		Ruta montana (ruda)
		Plantago sempervirens (plantatge de ca)
		Artemisia campestris (llemenosa)
		Sedum album (crespinell blanc) •
		Helichrysum stoechas (sempreviva)
		Silene inaperta (silene prima)
		Linaria supina
9540 Pinedes mediterrànies	Estrat arbori (aprox. 70% de cobertura)	*Pinus halepensis* (pi blanc)
	Estrat arbustiu	*Quercus coccifera*
		Chamaerops humilis
		Olea europaea var. *Sylvestris*
		Rhamnus lycioides
		Rosmarinus officinalis
		Erica multiflora
		Bupleurum fruticscens (botja groga)
		Ulex parviflorus
	Estrat herbaci	*Stipa offneri* (sanadella)

• És important remarcar que les solucions que finalment s'adoptin han de ser viables des del punt de vista ambiental i tècnic; si un grup d'espècies no disposa d'una comercialització suficient, es pot valorar la utilització d'altres espècies autòctones identificades a l'àmbit del Projecte, reconstituint comunitats vegetals compatibles amb l'hàbitat en qüestió.

Cal destacar, en aquest sentit, que en el cas dels hàbitats més relacionats amb la llera del riu i concretament amb les zones més properes a l'aigua, com són el 3250 i el 3270, s'ha observat que la capa cartogràfica dels Hàbitats d'Interès Comunitari defineix una part del recobriment d'aquests polígons com a hàbitats 92A0, d'alberedes, salzedes i altres boscos de ribera. De fet, s'ha pogut comprovar com, en la majoria dels casos, la traça de la Via Blava transcorre més aviat per aquestes zones de vegetació arbòria que no al si, per exemple, de les vores llotoses pròpiament dites, pel que, amb les oportunes comprovacions sobre el terreny i la deguda justificació tècnica, es pot plantejar la utilització d'aquest grup d'espècies relatives a l'HIC 92A0.

ESTRAT ARBORI

ARBRAT DE RIBERA

Arbrat principal


Populus alba


Populus nigra italica


Ulmus minor


Fraxinus angustifolia

Arbrat secundari


Salix alba


Ulmus resista


Sorbus sp.


Tilia sp.

ESTRAT ARBUSTIU


Rubus ulmifolius

ESTRAT HERBACI


Vinca difformis


Arum italicum

HIDROSEMBRA

HIDROSEMBRA SOL

50%
- *30% Brachypodium retusum*
- *30% Brachypodium phoenicoides*
- *40% Hyparrhenia hirta*

50%
- *20% Lolium perenne*
- *20% Festuca arundinacea*
- *20% Onobrychis viciifolia*
- *20% Dactylis glomerata*
- *10% Agropyron cristatum*
- *4% Medicago sativa*
- *2% Cynodon dactylon*
- *2% Eragrostis curvula*
- *2% Paspalum notatum*

HIDROSEMBRA OMBRA

60%
- *40% Festuca rubra rubra jasperina*
- *20% Lolium perenne ringles*
- *20% Festuca rubra rubra rufi*
- *20% Festuca rubra commutata zodiac*


40%
- *45% Festuca arundinacea*
- *25% Festuca ovina*
- *15% Lolium perenne*
- *15% Trifolium repens*

HIDROSEMBRA SEMI OMBRA

60%
- *40% Festuca rubra rubra jasperina*
- *20% Lolium perenne ringles*
- *20% Festuca rubra rubra rufi*
- *20% Festuca rubra commutata zodiac*

40%
- *Lobularia maritima*
- *Saponaria ocymoides*
- *Verbena tenuiseta*
- *Viola cornuta*
- *Cerastium biebersteinii*
- *Bellis perennis*
- *Thymus serphyllum*
- *Festuca rubra*
- *Trichophylla abercharm*
- *Festuca ovina*
- *Duriuscula pashmina*

MARC DE PLANTACIÓ D'ALBEREDES, SALZEDES I ALTRES BOSCOS DE RIBERA

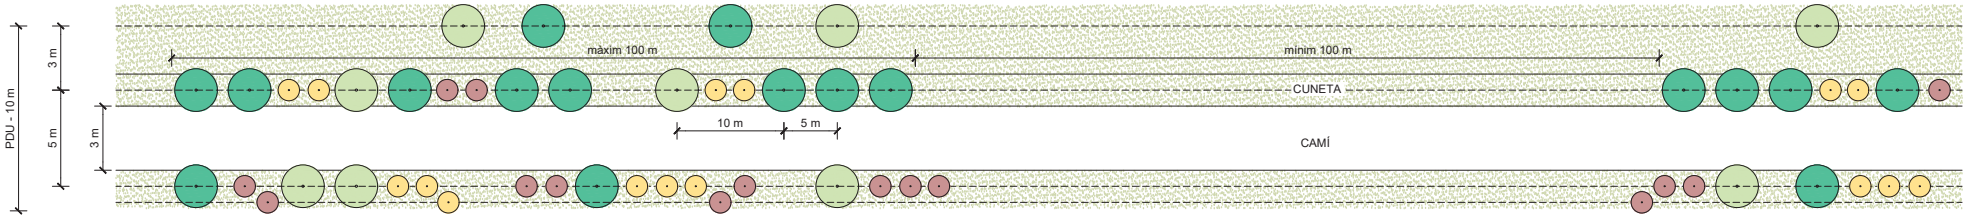

Docu
Codi
còpia autèntica de l'original electrònic
685 Adreça de validació: https://seu.electronica.diba.cat

Diputació Barcelona | Àrea d'Infraestructures i Territori

BCN-Vies blaves Barcelona

Vies Verdes
Montserrat Tordera
Responsable del projecte
Josep Canals
Responsable tècnic

Autor
batlleiroig SBS
ENRIC BATLLE – JOAN ROIG – IVAN SÁNCHEZ – MARIO SORER – MARIA BLANCO – LOLA SIMÓN
Nom del redactor

Projecte
PROJECTE CONSTRUCTIU
VIA BLAVA DE L'ANOIA FASE II
PROJECTE D'URBANITZACIÓ

Plànol ACTUACIONS D'INTEGRACIÓ I TRACTAMENT DE LA VEGETACIÓ. FITXES DE DEFINICIÓ DE LES MESURES PREVENTIVES, MINIMITZADORES I CORRECTORES.

Número 9.3

Escala - original A3 1 / 100

0 0.5 1 m


Arxiu 09.3_VEGETACIO_SECCIONS.DWG

Data 04 / 2024

Full 03 de 07

MESURES CORRECTORES PER A LA CONSERVACIÓ DE LA FLORA, FAUNA I ELS HÀBITATS NATURALS, ESPECIFÍQUES PER A LA PROTECCIÓ DELS HIC

RIUS AMB VORES LLOTOSES COLONITZADES PER HERBASSARS NITRÒFIS DE CHENOPODION RUBI I DEL BIDENTION

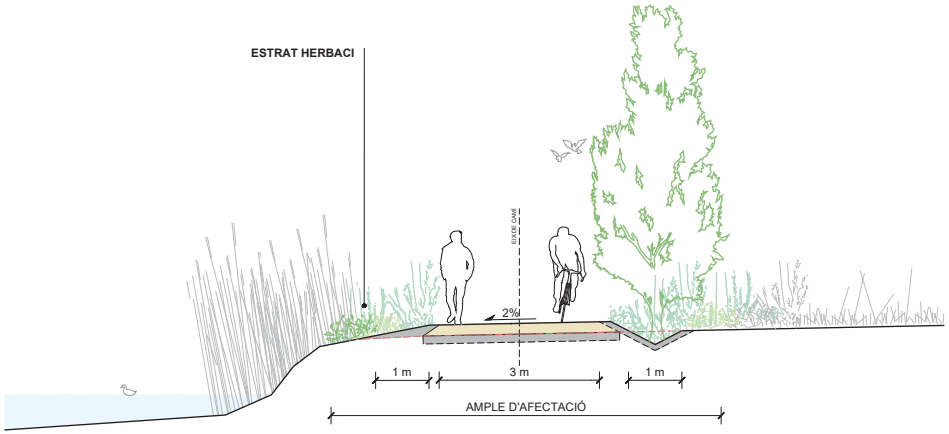

Tipus d'HIC	Espècies a considerar en la revegetació de marges, cunetes i talussos.	
92A0 Alberedes, salzedes i altres boscos de ribera	Estrat arbori (aproximadament 70% de cobertura)	*Populus alba* (àlber)
		Populus nigra (pollancre)
		Ulmus minor (om)
		Fraxinus angustifolia (freixe de fulla petita)
	Estrat arbustiu	*Rubus ulmifolius* (esbarzer)
		Rubus caesius (romeguerò)
	Estrat herbaci	*Vinca difformis* (vinca)
		Arum italicum (sumeeeee)
		Aristolochia longa
		Viola alba (violeta de bosc)
		Brachypodium sylvaticum (fenàs de bosc)
3270 Rius amb vores llotoses colonitzades per herbassars nitròfils del Chenopodion rubri (p.p.) i del Bidention (p.p).	Estrat herbaci	*Bidents tripartida*
		Bidens frondosa
		Xanthium italicum (llapassa borda)
		Polygonum persicaria (herba presseguera)
		Polygonum lapathifolium (presseguera borda)
		Rorippa sylvestris
		Chenopodium glaucum (moll farinell)
		Polygonum mite
		Myosoton aquaticum (morró d'aigua)
3250 Rius mediterranis amb vegetació del Glaucion flavi	Estrat herbaci	*Andryala ragusina* (llonja)
		Ononis natrix (gavó)
		Ambrosia coronopifolia
		Glaucium flavum (cascall marí)
		Mercurialis tomentosa (botja blanca)
		Ruta montana (ruda)
		Plantago sempervirens (plantatge de ca)
		Artemisia campestris (llemenosa)
		Sedum album (crespinell blanc) •
		Helichrysum stoechas (sempreviva)
		Silene inaperta (silene prima)
		Linaria supina
9540 Pinedes mediterrànies	Estrat arbori (aprox. 70% de cobertura)	*Pinus halepensis* (pi blanc)
	Estrat arbustiu	*Quercus coccifera*
		Chamaerops humilis
		Olea europaea var. Sylvestris
		Rhamnus lycioides
		Rosmarinus officinalis
		Erica multiflora
		Bupleurum frutiscens (botja groga)
		Ulex parviflorus
	Estrat herbaci	*Stipa offneri* (sanadella)

• És important remarcar que les solucions que finalment s'adoptin han de ser viables des del punt de vista ambiental i tècnic; si un grup d'espècies no disposa d'una comercialització suficient, es pot valorar la utilització d'altres espècies autòctones identificades a l'àmbit del Projecte, reconstituint comunitats vegetals compatibles amb l'hàbitat en qüestió.

Cal destacar, en aquest sentit, que en el cas dels hàbitats més relacionats amb la llera del riu i concretament amb les zones més properes a l'aigua, com són el 3250 i el 3270, s'fha observat que la capa cartogràfica dels Hàbitats d'Interès Comunitari defineix una part del recobriment d'aquests polígons com a hàbitats 92A0, d'alberedes, salzedes i altres boscos de ribera. De fet, s'fha pogut comprovar com, en la majoria dels casos, la traça de la Via Blava transcorre més aviat per aquestes zones de vegetació arbòria que no al si, per exemple, de les vores llotoses pròpiament dites, pel que, amb les oportunes comprovacions sobre el terreny i la deguda justificació tècnica, es pot plantejar la utilització d'aquest grup d'espècies relatives a l'HIC 92A0.

ARBRAT

ARBRAT DE RIBERA

Arbrat principal


Populus alba


Populus nigra italica


Ulmus minor


Fraxinus angustifolia

Arbrat secundari


Salix alba


Ulmus resista


Sorbus sp.


Tilia sp.

ESTRAT ARBUSTIU


Rubus ulmifolius

ESTRAT HERBACI


Vinca difformis


Arum italicum

HIDROSEMBRA

HIDROSEMBRA SOL

50%
- 30% *Brachypodium retusum*
- 30% *Brachypodium phoenicoides*
- 40% *Hyparrhenia hirta*

50%
- 20% *Lolium perenne*
- 20% *Festuca arundinacea*
- 20% *Onobrychis viciifolia*
- 20% *Dactylis glomerata*
- 10% *Agropyron cristatum*
- 4% *Medicago sativa*
- 2% *Cynodon dactylon*
- 2% *Eragrostis curvula*
- 2% *Paspalum notatum*

HIDROSEMBRA OMBRA

60%
- 40% *Festuca rubra rubra jasperina*
- 20% *Lolium perenne ringles*
- 20% *Festuca rubra rubra rufi*
- 20% *Festuca rubra commutata zodiac*


40%
- 45% *Festuca arundinacea*
- 25% *Festuca ovina*
- 15% *Lolium perenne*
- 15% *Trifolium repens*

HIDROSEMBRA SEMI OMBRA

60%
- 40% *Festuca rubra rubra jasperina*
- 20% *Lolium perenne ringles*
- 20% *Festuca rubra rubra rufi*
- 20% *Festuca rubra commutata zodiac*

40%
- *Lobularia maritima*
- *Saponaria ocymoides*
- *Verbena tenuiseta*
- *Viola cornuta*
- *Cerastium biebersteinii*
- *Bellis perennis*
- *Thymus serphyllum*
- *Festuca rubra*
- *Trichophylla abercharm*
- *Festuca ovina*
- *Duriuscula pashmina*

MARC DE PLANTACIÓ DE RIUS AMB VORES LLOTOSES

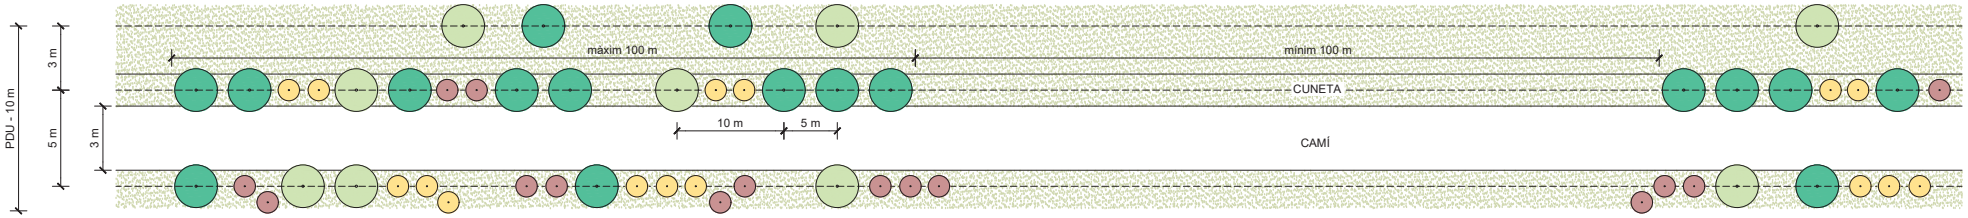

Docu
Codi
Diputació Barcelona | Àrea d'Infraestructures i Territori
còpia autèntica de l'original electrònic
685 Adreça de validació: https://seuelectronica.diba.cat
BCN-Vies blaves Barcelona

Vies blaves
Montserrat Tordera
Responsable del projecte
Josep Cardús
Responsable tècnic

Autor
batlleiroig SBS
ENRIC BATLLE – JOAN ROIG – IVAN SÁNCHEZ – MARIO SORER – MARIA BLANCO – LOLA SIMÓN
Nom del redactor

Projecte
PROJECTE CONSTRUCTIU
VIA BLAVA DE L'ANOIA FASE II
PROJECTE D'URBANITZACIÓ

Plànol ACTUACIONS D'INTEGRACIÓ I TRACTAMENT DE LA VEGETACIÓ. FITXES DE DEFINICIÓ DE LES MESURES PREVENTIVES, MINIMITZADORES I CORRECTORES.

Número 9.3

Escala - original A3 1 / 100

0 0.5 1 m


Arxiu 09.3_VEGETACIO_SECCIONS.DWG

Data 04 / 2024

Full 04 de 07

MESURES CORRECTORES PER A LA CONSERVACIÓ DE LA FLORA, FAUNA I ELS HÀBITATS NATURALS, ESPECIFÍQUES PER A LA PROTECCIÓ DELS HIC

RIUS MEDITERRÀNIS AMB VEGETACIÓ DE FLAUCION FLAVI

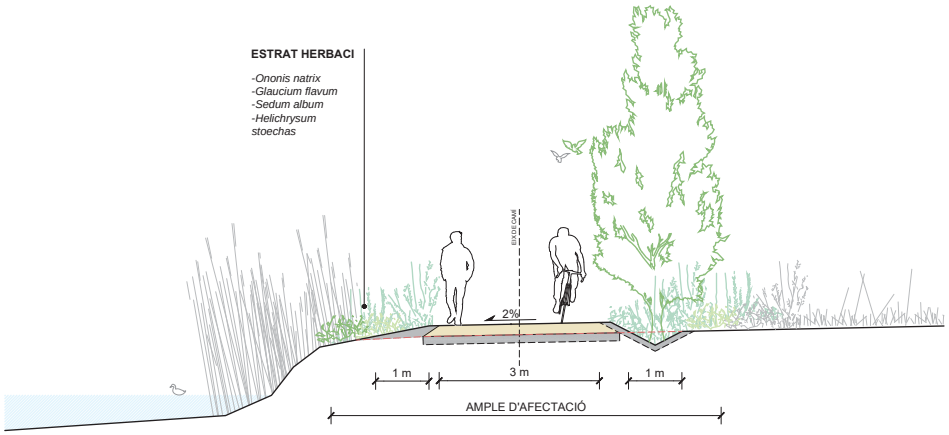

Tipus d'HIC	Espècies a considerar en la revegetació de marges, cunetes i talussos.	
92A0 Alberedes, salzedes i altres boscos de ribera	Estrat arbori (aproximadament 70% de cobertura)	*Populus alba* (àlber)
		Populus nigra (pollancre)
		Ulmus minor (om)
		Fraxinus angustifolia (freixe de fulla petita)
	Estrat arbustiu	*Rubus ulmifolius* (esbarzer)
		Rubus caesius (romeguerò)
	Estrat herbaci	*Vinca difformis* (vinca)
		Arum italicum (sarriassa)
		Aristolochia longa
		Viola alba (violeta de bosc)
		Brachypodium sylvaticum (fenàs de bosc)
3270 Rius amb vores llotoses colonitzades per herbassars nitròfils del Chenopodion rubri (p.p) i del Bidention (p.p).	Estrat herbaci	*Bidents tripartida*
		Bidens frondosa
		Xanthium italicum (llapassa borda)
		Polygonum persicaria (herba presseguera)
		Polygonum lapathifolium (presseguera borda)
		Rorippa sylvestris
		Chenopodium glaucum (moll farinell)
		Polygonum mite
		Myosoton aquaticum (morrò d'aigua)
3250 Rius mediterranis amb vegetació del Glaucion flavi	Estrat herbaci	*Andryala ragusina* (llonja)
		Ononis natrix (gavó)
		Ambrosia coronopifolia
		Glaucium flavum (cascall marí)
		Mercurialis tomentosa (botja blanca)
		Ruta montana (ruda)
		Plantago sempervirens (plantatge de ca)
		Artemisia campestris (llemeniosa)
		Sedum album (crespinell blanc) •
		Helichrysum stoechas (sempreviva)
		Silene inaperta (silene prima)
		Linaria supina
9540 Pinedes mediterrànies	Estrat arbori (aprox. 70% de cobertura)	*Pinus halepensis* (pi blanc)
	Estrat arbustiu	*Quercus coccifera*
		Chamaerops humilis
		Olea europaea var. Sylvestris
		Rhamnus lycioides
		Rosmarinus officinalis
		Erica multiflora
		Bupleurum frutiscens (botja groga)
		Ulex parviflorus
	Estrat herbaci	*Stipa offneri* (sanadella)

* És important remarcar que les solucions que finalment s'adoptin han de ser viables des del punt de vista ambiental i tècnic; si un grup d'espècies no disposa d'una comercialització suficient, es pot valorar la utilització d'altres espècies autòctones identificades a l'àmbit del Projecte, reconstituint comunitats vegetals compatibles amb l'hàbitat en qüestió.

Cal destacar, en aquest sentit, que en el cas dels hàbitats més relacionats amb la llera del riu i concretament amb les zones més properes a l'aigua, com són el 3250 i el 3270, s'ha observat que la capa cartogràfica dels Hàbitats d'Interès Comunitari defineix una part del recobriment d'aquests polígons com a hàbitats 92A0, d'alberedes, salzedes i altres boscos de ribera. De fet, s'ha pogut comprovar com, en la majoria dels casos, la traça de la Via Blava transcorre més aviat per aquestes zones de vegetació arbòria que no al si, per exemple, de les vores llotoses pròpiament dites, pel que, amb les oportunes comprovacions sobre el terreny i la deguda justificació tècnica, es pot plantejar la utilització d'aquest grup d'espècies relatives a l'HIC 92A0.

ARBRAT

ARBRAT DE RIBERA

Arbrat principal


Populus alba


Populus nigra italica

Arbrat secundari


Salix alba


Ulmus resista


Ulmus minor


Fraxinus angustifolia


Sorbus sp.


Tilia sp.

ESTRAT ARBUSTIU


Ononis natrix


Glaucium flavum


Sedum album


Helichrysum stoechas

HIDROSEMBRA

HIDROSEMBRA SOL

50%
- *30% Brachypodium retusum*
- *30% Brachypodium phoenicoides*
- *40% Hyparrhenia hirta*

50%
- *20% Lolium perenne*
- *20% Festuca arundinacea*
- *20% Onobrychis viciifolia*
- *20% Dactylis glomerata*
- *10% Agropyron cristatum*
- *4% Medicago sativa*
- *2% Cynodon dactylon*
- *2% Eragrostis curvula*
- *2% Paspalum notatum*

HIDROSEMBRA OMBRA

60%
- *40% Festuca rubra rubra jasperina*
- *20% Lolium perenne ringles*
- *20% Festuca rubra rubra rufi*
- *20% Festuca rubra commutata zodiac*


40%
- *45% Festuca arundinacea*
- *25% Festuca ovina*
- *15% Lolium perenne*
- *15% Trifolium repens*

HIDROSEMBRA SEMI OMBRA

60%
- *40% Festuca rubra rubra jasperina*
- *20% Lolium perenne ringles*
- *20% Festuca rubra rubra rufi*
- *20% Festuca rubra commutata zodiac*

40%
- *Lobularia maritima*
- *Saponaria ocymoides*
- *Verbena tenuiseta*
- *Viola cornuta*
- *Cerastium biebersteinii*
- *Bellis perennis*
- *Thymus serphyllum*
- *Festuca rubra*
- *Trichophylla abercharm*
- *Festuca ovina*
- *Duriuscula pashmina*

MARC DE PLANTACIÓ DE RIUS MEDITERRÀNIS

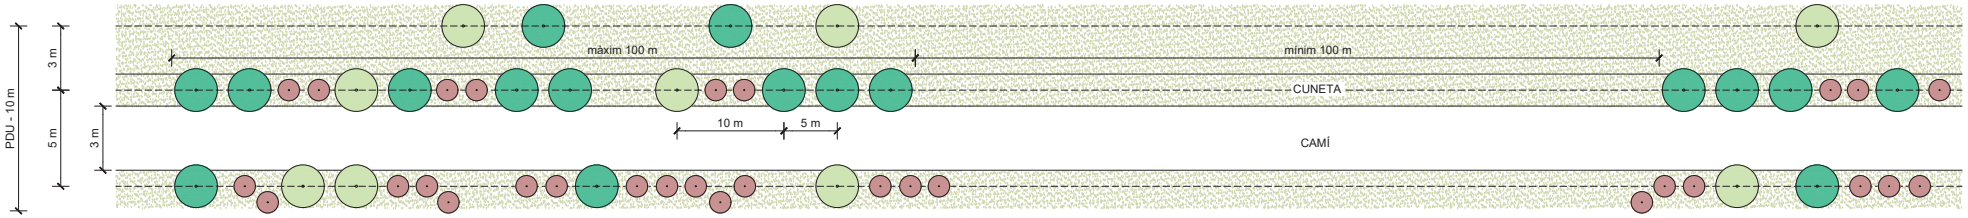

Docu
Codi
còpia autèntica de l'original electrònic
685 Adreça de validació: https://seu.electronica.diba.cat

Diputació Barcelona | Àrea d'Infraestructures i Territori

BCN-Vies blaves Barcelona

Vist i plau
Montserrat Tordera
Responsable del projecte
Josep Cardús
Responsable tècnic

Autor
batlleiroig SBS 5
ENRIC BATLLE – JOAN ROIG – IVAN SÁNCHEZ – MÀRIO SORER – MARIA BLANCO – LOLA SIMÓN
Nom del redactor

Projecte
PROJECTE CONSTRUCTIU
VIA BLAVA DE L'ANOIA FASE II
PROJECTE D'URBANITZACIÓ

Plànol ACTUACIONS D'INTEGRACIÓ I TRACTAMENT DE LA VEGETACIÓ. FITXES DE DEFINICIÓ DE LES MESURES PREVENTIVES, MINIMITZADORES I CORRECTORES.

Número 9.3

Escala - original A3 1 / 100


0 0.5 1 m

Arxiu 09.3_VEGETACIO_SECCIONS.DWG

Data 04 / 2024

Full 05 de 07

PINEDES MEDITERRÀNIES

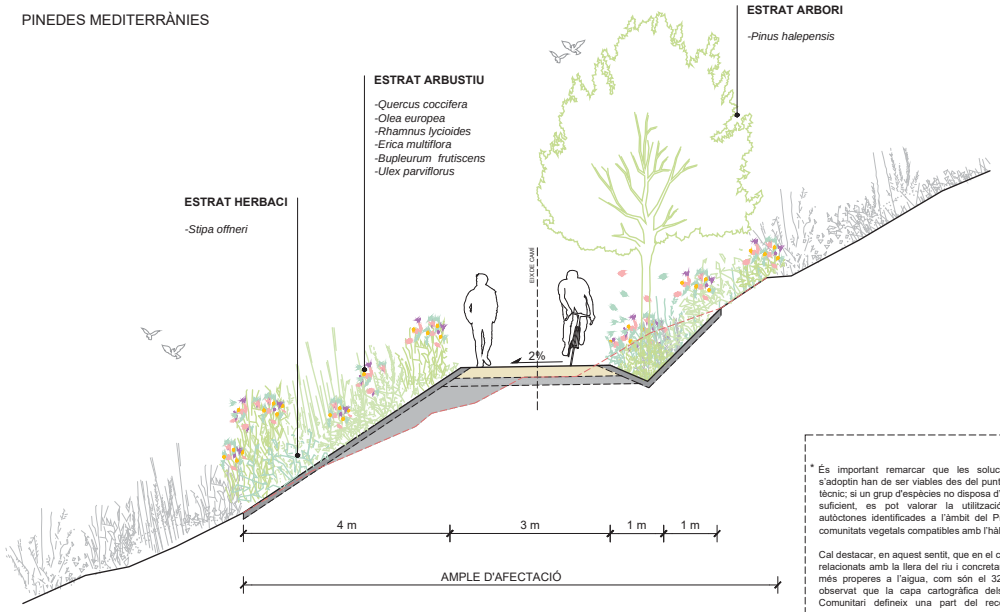

* És important remarcar que les solucions que finalment s'adoptin han de ser viables des del punt de vista ambiental i tècnic; si un grup d'espècies no disposa d'una comercialització suficient, es pot valorar la utilització d'altres espècies autòctones identificades a l'àmbit del Projecte, reconstituint comunitats vegetals compatibles amb l'hàbitat en qüestió.

Cal destacar, en aquest sentit, que en el cas dels hàbitats més relacionats amb la llera del riu i concretament amb les zones més properes a l'aigua, com són el 3250 i el 3270, s'ha observat que la capa cartogràfica dels Hàbitats d'Interès Comunitari defineix una part del recobriment d'aquests polígons com a hàbitats 92A0, d'alberedes, salzedes i altres boscos de ribera. De fet, s'ha pogut comprovar com, en la majoria dels casos, la traça de la Via Blava transcorre més aviat per aquestes zones de vegetació arbòria que no al si, per exemple, de les vores llotoses pròpiament dites, pel que, amb les oportunes comprovacions sobre el terreny i la deguda justificació tècnica, es pot plantejar la utilització d'aquest grup d'espècies relatives a l'HIC 92A0.

3250 Rius mediterranis amb vegetació del Glaucion flavi	Estrat herbaci	*Andryala ragusina* (llonja) *Ononis natrix* (gavó) *Ambrosia coronopifolia* *Glaucium flavum* (cascall mari) *Mercurialis tomentosa* (botja blanca) *Ruta montana* (ruda) *Plantago sempervirens* (plantatge de ca) *Artemisia campestris* (llemenosa) *Sedum album* (crespinell blanc) • *Helichrysum stoechas* (sempreviva) *Silene inaperta* (silene prima) *Linaria supina*
9540 Pinedes mediterrànies	Estrat arbori (aprox. 70% de cobertura)	*Pinus halepensis* (pi blanc)
	Estrat arbustiu	*Quercus coccifera* *Chamaerops humilis* *Olea europaea var. Sylvestris* *Rhamnus lycioides* *Rosmarinus officinalis* *Erica multiflora* *Bupleurum frutiscens* (botja groga) *Ulex parviflorus*
	Estrat herbaci	*Stipa offneri* (sanadella)

3250 Rius mediterranis amb vegetació del Glaucion flavi	Estrat herbaci	*Andryala ragusina* (llonja) *Ononis natrix* (gavó) *Ambrosia coronopifolia* *Glaucium flavum* (cascall mari) *Mercurialis tomentosa* (botja blanca) *Ruta montana* (ruda) *Plantago sempervirens* (plantatge de ca) *Artemisia campestris* (llemenosa) *Sedum album* (crespinell blanc) • *Helichrysum stoechas* (sempreviva) *Silene inaperta* (silene prima) *Linaria supina*
9540 Pinedes mediterrànies	Estrat arbori (aprox. 70% de cobertura)	*Pinus halepensis* (pi blanc)
	Estrat arbustiu	*Quercus coccifera* *Chamaerops humilis* *Olea europaea var. Sylvestris* *Rhamnus lycioides* *Rosmarinus officinalis* *Erica multiflora* *Bupleurum frutiscens* (botja groga) *Ulex parviflorus*
	Estrat herbaci	*Stipa offneri* (sanadella)

ARBRAT

ARBRAT FORESTAL

Arbrat principal



Pinus halepensis

Arbrat secundari



Quercus ilex



Quercus rotundifolia

ESTRAT ARBUSTIU



Quercus coccifera



Olea europea



Rhamnus lycioides



Bupleurum frutiscens



Ulex parviflorus



Erica multiflora

ESTRAT HERBACI



Stipa offneri

HIDROSEMBRA

HIDROSEMBRA SOL

50%
- *30% Brachypodium retusum*
- *30% Brachypodium phoenicoides*
- *40% Hyparrhenia hirta*

50%
- *20% Lolium perenne*
- *20% Festuca arundinacea*
- *20% Onobrychis viciifolia*
- *20% Dactylis glomerata*
- *10% Agropyron cristatum*
- *4% Medicago sativa*
- *2% Cynodon dactylon*
- *2% Eragrostis curvula*
- *2% Paspalum notatum*

HIDROSEMBRA OMBRA

60%
- *40% Festuca rubra rubra jasperina*
- *20% Lolium perenne ringles*
- *20% Festuca rubra rubra rufi*
- *20% Festuca rubra commutata zodiac*


40%
- *45% Festuca arundinacea*
- *25% Festuca ovina*
- *15% Lolium perenne*
- *15% Trifolium repens*

HIDROSEMBRA SEMI OMBRA

60%
- *40% Festuca rubra rubra jasperina*
- *20% Lolium perenne ringles*
- *20% Festuca rubra rubra rufi*
- *20% Festuca rubra commutata zodiac*

40%
- *Lobularia maritima*
- *Saponaria ocymoides*
- *Verbena tenuisecta*
- *Viola cornuta*
- *Cerastium biebersteinii*
- *Bellis perennis*
- *Thymus serphyllum*
- *Festuca rubra*
- *Trichophylla abercharm*
- *Festuca ovina*
- *Duriuscula pashmina*

MARC DE PLANTACIÓ DE PINEDES MEDITERRÀNIS

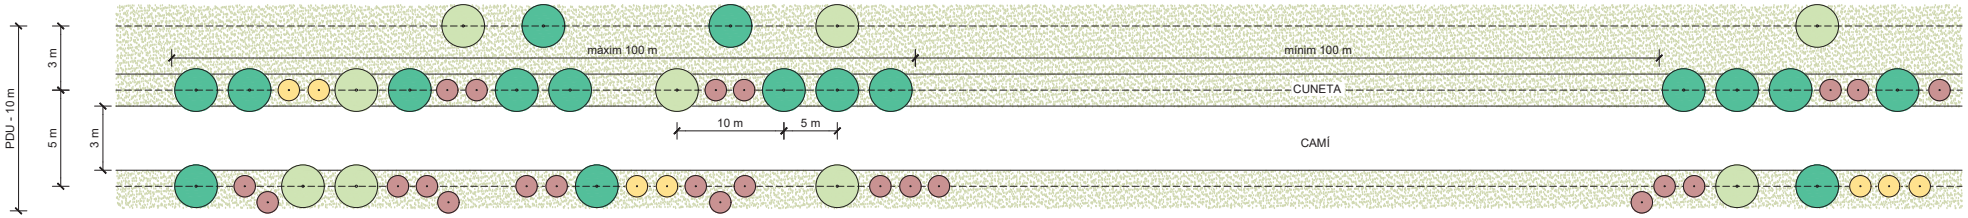

Docu
Codi
Diputació Barcelona | Àrea d'Infraestructures i Territori
còpia autèntica de l'original electrònic
685 Adreça de validació: https://seuelectronica.diba.cat
BCN-Vies Blaves Barcelona

Vist i data
Montserrat Tordera
Responsable del projecte
Josep Canals
Responsable tècnic

Autor
batlleiroig SBS 5
ENRIC BATLLE – JOAN ROIG – IVAN SÁNCHEZ – MARIO SORER – MARIA BLANCO – LOLA SIMÓN
Nom del redactor

Projecte
PROJECTE CONSTRUCTIU VIA BLAVA DE L'ANOIA FASE II
PROJECTE D'URBANITZACIÓ

Plànol ACTUACIONS D'INTEGRACIÓ I TRACTAMENT DE LA VEGETACIÓ. FITXES DE DEFINICIÓ DE LES MESURES PREVENTIVES, MINIMITZADORES I CORRECTORES.

Número 9.3

Escala - original A3 1 / 100

0 0.5 1 m

Arxiu 09.3_VEGETACIO_SECCIONS.DWG

Data 04 / 2024

Full 06 de 07

MESURES DE RESTAURACIÓ DELS ECOSISTEMES DE RIBERA

Els projectes d'urbanització que es derivin d'aquest PDU hauran de:

b) Incloure la restauració dels ecosistemes de ribera, d'acord amb el que es determina en l'Article 44 d'aquestes Normes Urbanístiques.

Així, l'article 44 especifica:

2. Els projectes d'urbanització de les Vies Blaves inclouran la restauració dels ecosistemes de ribera en els trams on la VB transcorre a menys de 20 metres del llit del riu i es detecti que aquests ecosistemes riparis es troben degradats. Les actuacions s'inclouran en la fase d'obres en els trams nous i a condicionar, mentre que pels existents es faran en un termini de 10 anys. D'aquesta manera, en el marc de la redacció de la present avaluació d'impacte ambiental, s'han visitat els sectors on el traçat de la VB transcorre a menys de 20 metres del llit del riu i s'han detectat aquelles zones on els ecosistemes riparis es troben degradats.

Per tal de poder establir de forma rigorosa el grau de degradació d'aquests hàbitats de ribera, s'ha recorregut al càlcul de l'Índex de Qualitat del Bosc de Ribera (en endavant, índex QBR) per a cadascun dels sectors visitats. L'índex QBR (MUNNÉ et al., 1998a, 1998b, 2003) permet de forma relativament fàcil i eficient avaluar la qualitat de l'hàbitat en base al grau de cobertura ripària, l'estructura de la cobertura, la qualitat d'aquesta i el grau de naturalitat del canal fluvial.

Així, s'obté un valor numèric que varia entre el 0 i el 100. Els rangs de qualitat segons l'índex QBR són:

Nivell de qualitat	QBR	Color representatiu
Bosc de ribera sense alteracions, qualitat molt bona, estat natural	≥95	Blau
Bosc lleugerament pertorbat, qualitat bona	75-90	Verd
Inici d'alteració important, qualitat intermèdia	55-70	Groc
Alteració forta, qualitat dolenta	30-50	Taronja
Degradació extrema, qualitat pèssima	≤25	Vermell

D'aquesta manera, es proposaran per a restauració ecològica aquells espais que presentin una alteració forta (qualitat dolenta i índex QBR entre 30 i 50) o un nivell de degradació extrem (qualitat pèssima i índex QBR igual o menor a 25).

Per tant, en total es proposen 5 zones de ribera a restaurar o ZREF que representen en total uns 23.270 m2

TRAMS D'ESTUDI	VALOR ÍNDEX QBR	SUPERFÍCIE (m²)
02	35 – QUALITAT DOLENTA	9.309
06	35 – QUALITAT DOLENTA	4.350
08	35 – QUALITAT DOLENTA	4.653
14	40 – QUALITAT DOLENTA	1.034
15	15 – QUALITAT PÈSSIMA	3.924

Tal i com es recull a les Normes Urbanístiques del PDU (art. 44), les actuacions de restauració dels espais de ribera es realitzaran d'acord a les indicacions recollides als manuals de l'ACA següent: "La gestió i recuperació de la vegetació de ribera. Guia tècnica per a actuacions en riberes"i "Recuperació ambiental d'espais fluvials. Fitxes d'actuacions". Tot seguit se'n fa un recull de les prescripcions tècniques més rellevants a tenir en consideració:

- Desbrossada selectiva

- Retirada d'espècies al·lòctones de comportament invasiu, com la canya (Arundo donax)

- Les intervencions han de procurar ser biodiverses, ja que l'objectiu no és assolir la màxima biodiversitat sinó executar una intervenció ajustada a les potencialitats del medi.

- És interessant cercar, en la mesura del possible, una certa diversitat estructural, de manera que no només s'implantin arbres, sinó també arbusts, lianes o herbàcies.


- En talussos accentuats (més de 30º de pendent) es desaconsella la plantació d'arbres de port alt si han de créixer isoladament o si tenen brancatge obert, sent preferible la utilització d'espècies arborescents o arbustives.

- Cal no menysprear algunes comunitats tradicionalment menystingudes. La bardissa, per exemple, pot contribuir eficaçment a fixar marges i en zones amb risc d'inundació no aporta volums sòlids prou importants per ser perillosos.

- És imprescindible utilitzar plantes en un estat sanitari òptim: han d'estar exemptes de plagues, malalties i altres alteracions, i dels seus símptomes.

- Pel risc que comporten i, principalment, per la disfunció que representen, es desaconsella dur a terme actuacions que comportin una ocupació important de la secció, per exemple, plantacions de densitat alta a la llera mateixa.

- És important considerar els usos i les activitats d'origen antròpic que es produeixen en el tram on es vol intervenir.

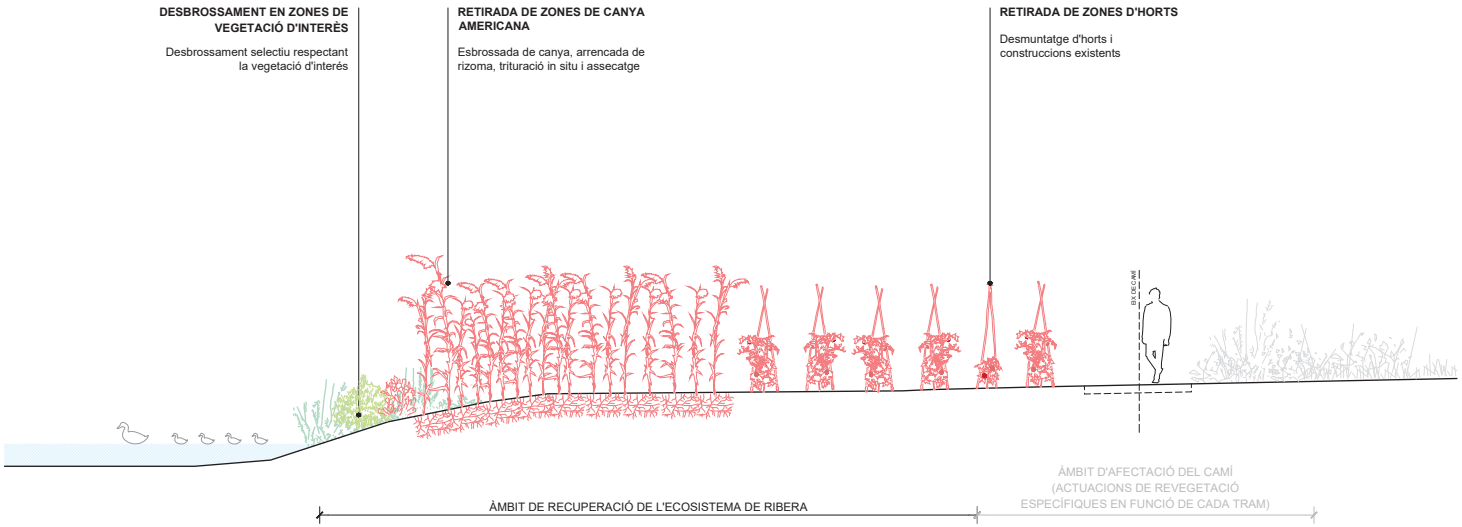



Docu còpia autèntica de l'original electrònic
Codi 685 Adreça de validació: https://seuelectronica.diba.cat

Diputació Barcelona | Àrea d'Infraestructures i Territori

Vies Blaves Barcelona

Vies Blaves
Montserrat Tordera
Responsable del projecte
Josep Canals
Responsable tècnic

Autor
batlleiroig
Nom del redactor
ENRIC BATLLE – JOAN ROIG – IVAN SÁNCHEZ – MARIO SORER – MARIA BLANCO – LOLA SIMÓN

Projecte
PROJECTE CONSTRUCTIU
VIA BLAVA DE L'ANOIA FASE II
PROJECTE D'URBANITZACIÓ

Plànol ACTUACIONS D'INTEGRACIÓ I TRACTAMENT DE LA VEGETACIÓ. FITXES DE DEFINICIÓ DE LES MESURES PREVENTIVES, MINIMITZADORES I CORRECTORES.

Número 9.3

Escala - original A3 1 / 100

0 0.5 1 m


Arxiu 09.3_VEGETACIO_SECCIONS.DWG

Data 04 / 2024

Full 07 de 07


TIPOLOGIA 1: OLLES I MOTES PER PLANTACIONS D'ARBRES


SECCIÓ TIPUS 1
OLLA DE PLANTACIÓ

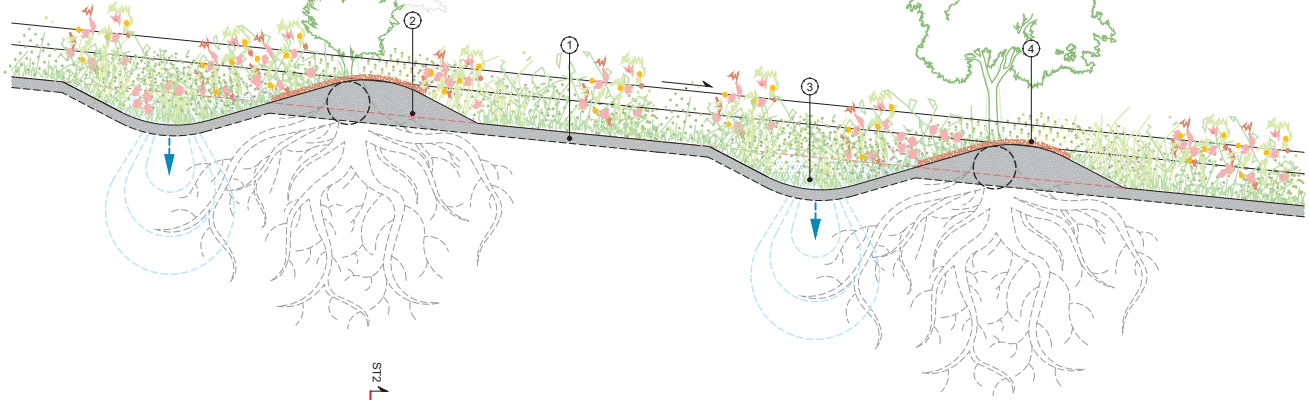

SECCIÓ TIPUS 2

OLLA DE PLANTACIÓ

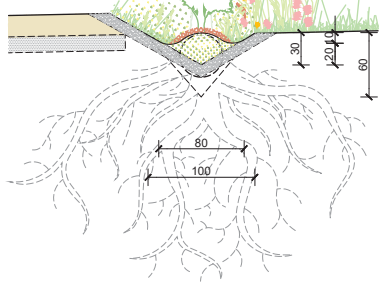

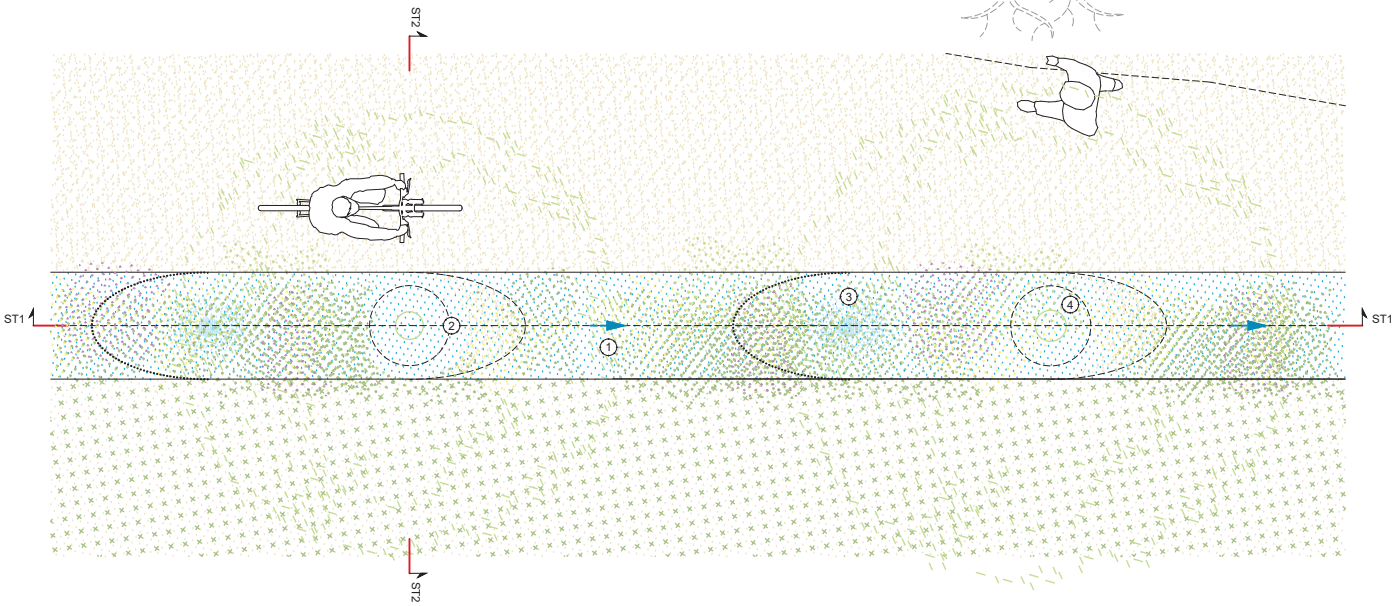

1. CUNETA VEGETAL
2. FORMACIÓ DE MOTA PER PLANTACIÓ D'ARBRAT I INFILTRACIÓ D'AIGUA
3. FORMACIÓ D'OLLA PER PLANTACIÓ D'ARBRAT E INFILTRACIÓ D'AIGUA
4. MULCH

ARBRAT D' RIBERA

Tipus 1: Alineació regular
Tipus 2: Alineació irregular

-Salix alba
-Fraxinus angustifolia
-Populus alba
-Populus nigra italica
-Ulmus resista
-Sorbus sp.
-Tilia sp.

ARBRAT FORESTAL

Tipus 3: Alineació regular
Tipus 4: Alineació irregular

-Quercus ilex
-Quercus rotundifolia
-Pinus halepensis

HIDROSEMBRA

Tipus 1: Hidrosembra sol

50%
20% Lolium perenne
20% Festuca arundinacea
20% Onobrychis viciifolia
20% Dactylis glomerata
10% Agropyron cristatum
4% Medicago sativa
2% Cynodon dactylon
2% Eragrostis curvula
2% Paspalum notatum

50%
30% Brachypodium retusum
30% Brachypodium phoenicoides
40% Hyparrhenia hirta

Tipus 2: Hidrosembra Ombra

60%
40% Festuca rubra rubra jasperina
20% Lolium perenne ringles
20% Festuca rubra rubra rufi
20% Festuca rubra commutata zodiac

40%
45% Festuca arundinacea
25% Festuca ovina
15% Lolium perenne
15% Trifolium repens

Tipus 3: Hidrosembra Semi ombra

60%
40% Festuca rubra rubra jasperina
20% Lolium perenne ringles
20% Festuca rubra rubra rufi
20% Festuca rubra commutata zodiac

40%
Lobularia maritima
Saponaria ocymoides
Verbena tenuisecta
Viola cornuta
Cerastium biebersteinii
Bellis perennis
Thymus serphyllum
Festuca rubra
Trichophylla abercharm
Festuca ovina
Duriuscula pashmina

Docu
Codi
còpia autèntica de l'original electrònic
685 Adreça de validació: https://seuelectronica.diba.cat

Diputació Barcelona | Àrea d'Infraestructures i Territori

BCN Vies Blaves Barcelona

Vist i data
Montserrat Tordera
Responsable del projecte
Responsable tècnic

Autor
batlleiroig SBS 5
ENRIC BATLLE – JOAN ROIG – IVAN SÁNCHEZ – MARIO SORER – MARIA BLANCO – LOLA SIMÓN
Nom del redactor

Projecte
PROJECTE CONSTRUCTIU VIA BLAVA DE L'ANOIA FASE II
PROJECTE D'URBANITZACIÓ

Plànol ACTUACIONS D'INTEGRACIÓ I TRACTAMENT DE LA VEGETACIÓ. DETALLS DE DEFINICIÓ DE LES MESURES PREVENTIVES, MINIMITZADORES I CORRECTORES.

Número 9.4

Escala - original A3: 1 / 50

Arxiu: 09.4.1_VEGETACIO_DETALLS.DWG

Data: 04 / 2024


Full: 01 de 02


TIPOLOGIA 2: RETENCIONS D'AIGUA AMB ROQUES



SECCIÓ TIPUS 1


MICRO-RETENCIONS D'AIGUA

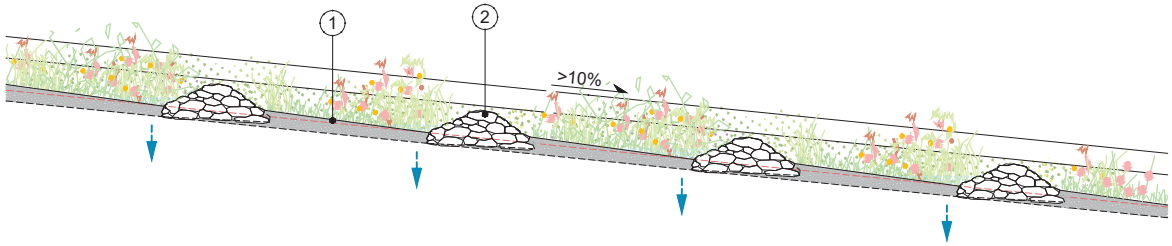

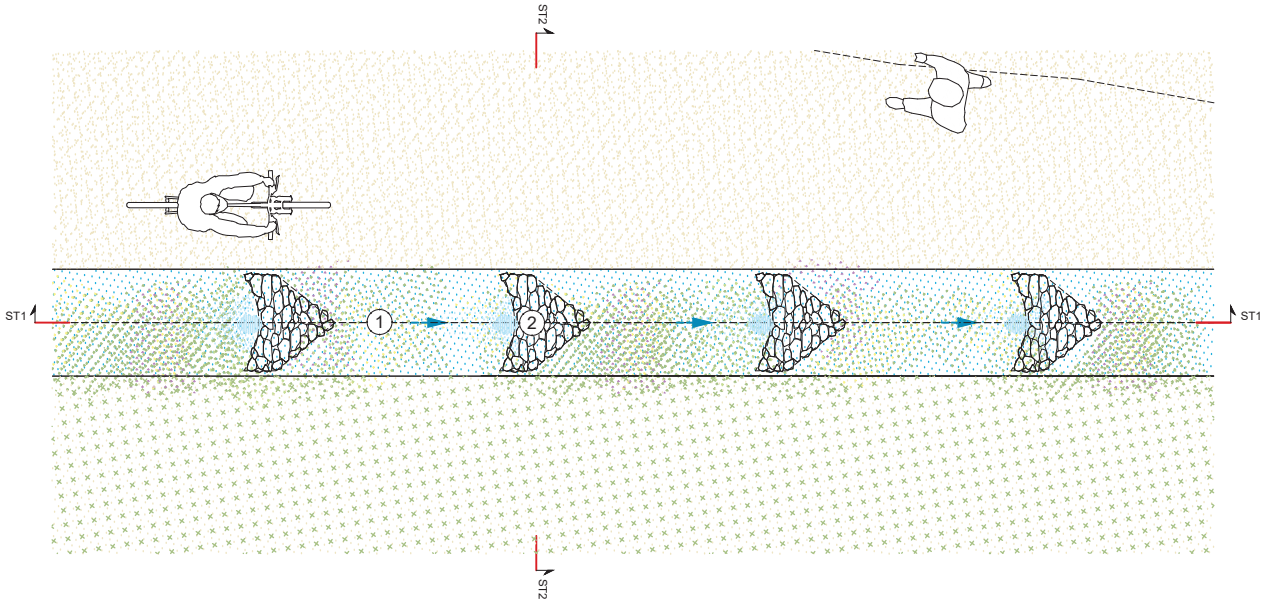

SECCIÓ TIPUS 2

MICRO-RETENCIONS D'AIGUA

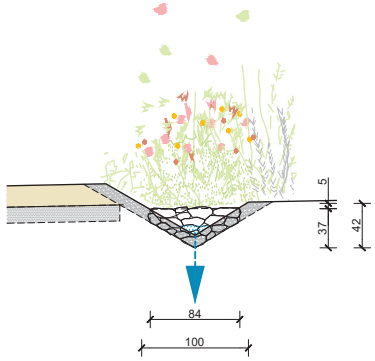

① CUNETA VEGETAL

② MICRO-RETENCIONS D'AIGUA FET AMB PEDRA DEL LLOC

HIDROSEMBRA

Tipus 1: Hidrosembra sol

50%
- 20% *Lolium perenne*
- 20% *Festuca arundinacea*
- 20% *Onobrychis viciifolia*
- 20% *Dactylis glomerata*
- 10% *Agropyron cristatum*
- 4% *Medicago sativa*
- 2% *Cynodon dactylon*
- 2% *Eragrostis curvula*
- 2% *Paspalum notatum*

50%
- 30% *Brachypodium retusum*
- 30% *Brachypodium phoenicoides*
- 40% *Hyparrhenia hirta*

Tipus 2: Hidrosembra Ombra

60%
- 40% *Festuca rubra rubra jasperina*
- 20% *Lolium perenne ringles*
- 20% *Festuca rubra rubra rufi*
- 20% *Festuca rubra commutata zodiac*

40%
- 45% *Festuca arundinacea*
- 25% *Festuca ovina*
- 15% *Lolium perenne*
- 15% *Trifolium repens*

Tipus 3: Hidrosembra Semi ombra

60%
- 40% *Festuca rubra rubra jasperina*
- 20% *Lolium perenne ringles*
- 20% *Festuca rubra rubra rufi*
- 20% *Festuca rubra commutata zodiac*

40%
- *Lobularia maritima*
- *Saponaria ocymoides*
- *Verbena tenuisecta*
- *Viola cornuta*
- *Cerastium biebersteinii*
- *Bellis perennis*
- *Thymus serphyllum*
- *Festuca rubra*
- *Trichophylla abercharm*
- *Festuca ovina*
- *Duriuscula pashmina*

Docu
Codi
còpia autèntica de l'original electrònic
685 Adreça de validació: https://seuelectronica.diba.cat

Diputació Barcelona | Àrea d'Infraestructures i Territori

BCN Vies Blaves Barcelona

Vist i plau
Montserrat Tordera
Responsable del projecte
Josep Cardús
Responsable tècnic

Autor
batlleiroig SBS 5
ENRIC BATLLE – JOAN ROIG – IVAN SÁNCHEZ – MARIO SORER – MARIA BLANCO – LOLA SIMÓN
Nom del redactor

Projecte
PROJECTE CONSTRUCTIU
VIA BLAVA DE L'ANOIA FASE II
PROJECTE D'URBANITZACIÓ

Plànol ACTUACIONS D'INTEGRACIÓ I TRACTAMENT DE LA VEGETACIÓ. DETALLS DE DEFINICIÓ DE LES MESURES PREVENTIVES, MINIMITZADORES I CORRECTORES.

Número 9.4

Escala - original A3: 1 / 50

Arxiu: 09.4.1_VEGETACIO_DETALLS.DWG


Data: 04 / 2024

Full: 02 de 02

10. Expropiacions, servituds i bens i serveis afectats

Document signat electrònicament. Firmes vàlides. És còpia autèntica de l'original electrònic.

Codi Segur de Verificació (CSV): f988b6701ab61511b685 Adreça de validació: https://seuelectronica.diba.cat

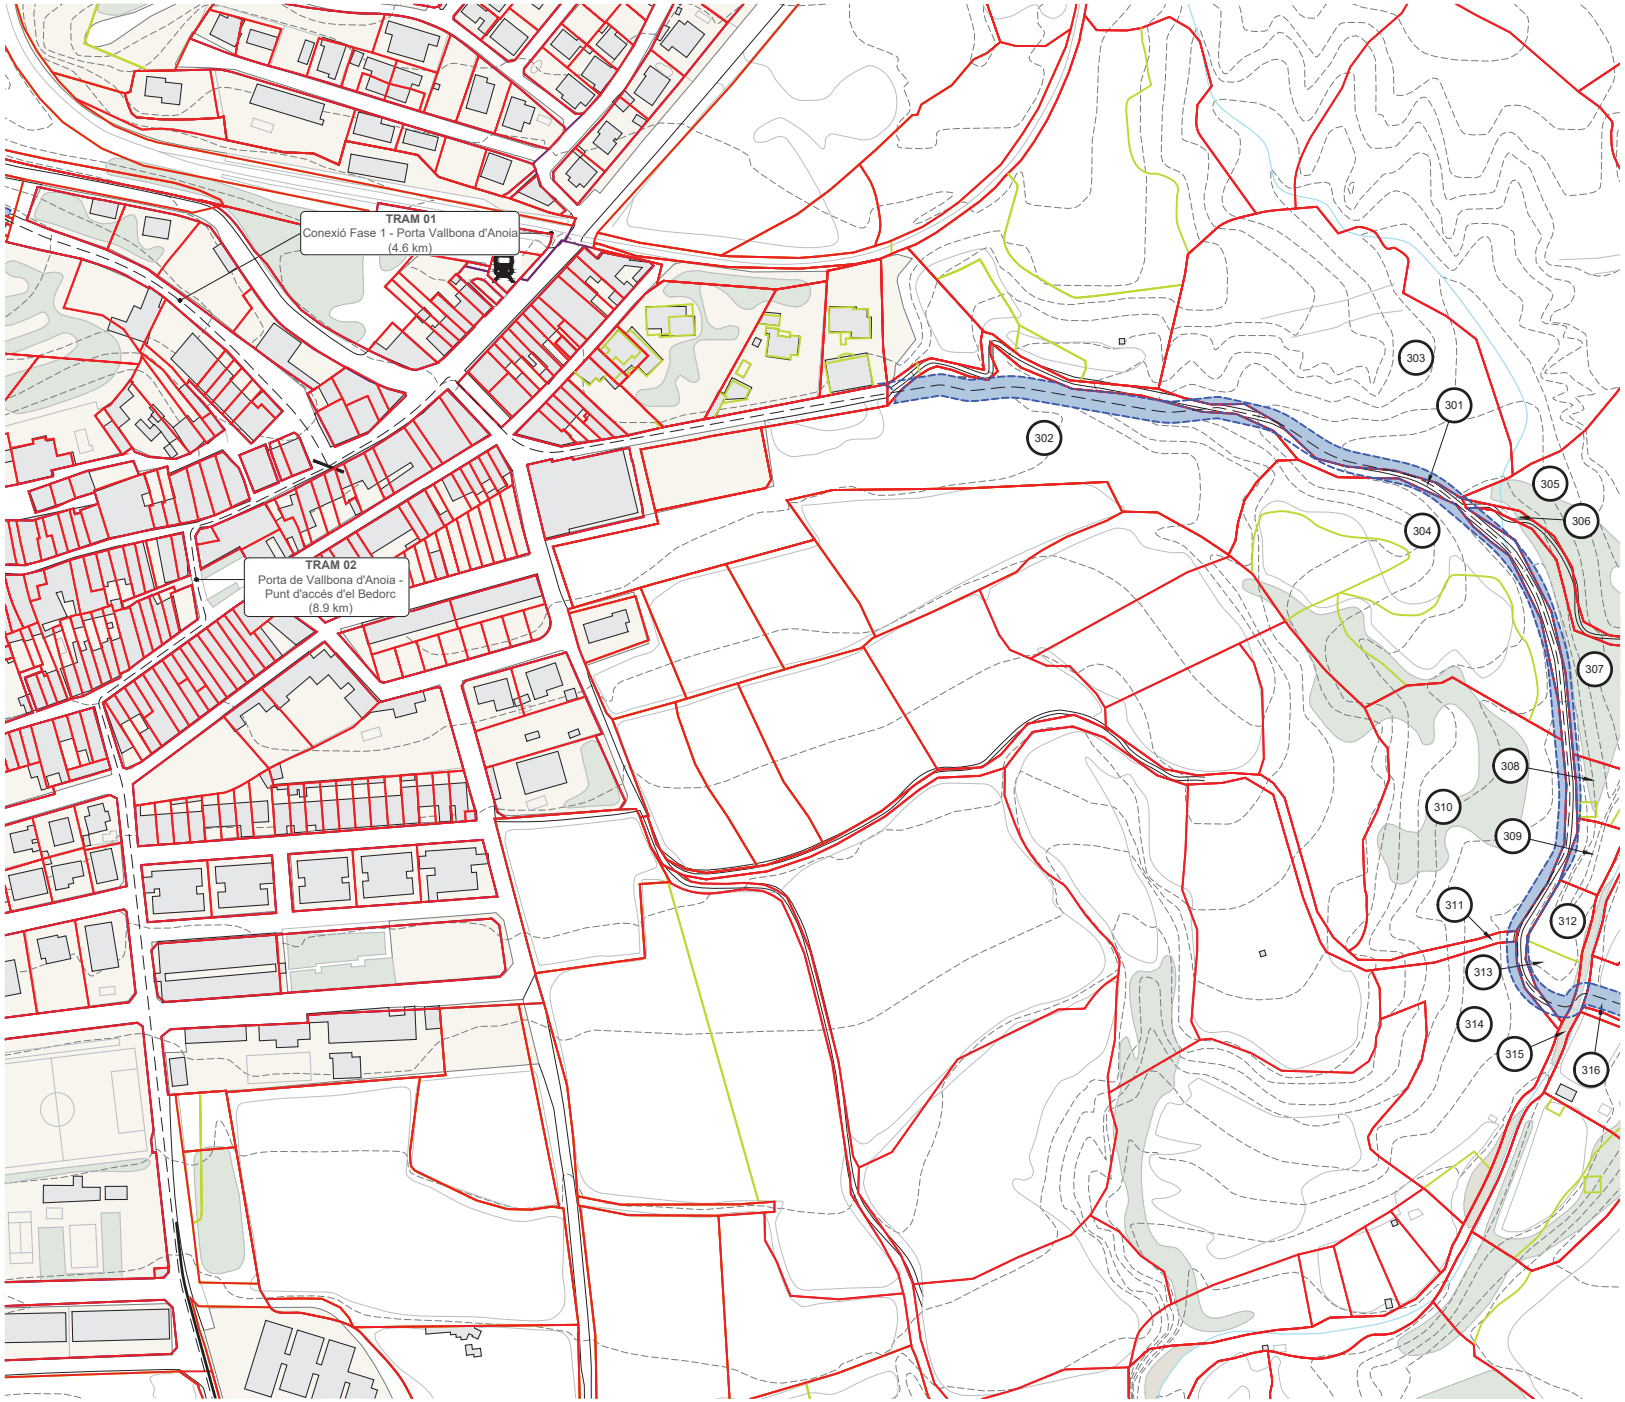


LLEGENDA

- EIX VIA BLAVA
- LÍMIT DE POLÍGON
- LÍMIT DE PARCEL·LA
- LÍMIT DE SUBPARCEL·LA
- LÍMIT DE TERME MUNICIPAL
- R PARCEL·LA RURAL
- U PARCEL·LA URBANA
- X DOMINI PÚBLIC
- SUPERFÍCIE A EXPROPIAR
- AFECTACIÓ PDU
- OCUPACIÓ TEMPORAL

LLISTA AFECTACIONS

ID	POLI	PARCE	SUBP	TIPO	FULLA	MUNICIPI
301	2	9015		X	0629ΩA	Vallbona d'Anoia
302	2	80		R	0629ΩA	Vallbona d'Anoia
303	2	79		R	0629ΩA	Vallbona d'Anoia
304	2	92	b	R	0629ΩA	Vallbona d'Anoia
305	2	67	a	R	0629ΩA	Vallbona d'Anoia
306	2	9016		X	0629ΩA	Vallbona d'Anoia
307	2	67	c	R	0629ΩA	Vallbona d'Anoia
308	2	94	a	R	0629ΩA	Vallbona d'Anoia
309	2	95		R	0629ΩA	Vallbona d'Anoia
310	2	93		R	0629ΩA	Vallbona d'Anoia
311	2	9017		X	0629ΩA	Vallbona d'Anoia
312	2	96	a	R	0629ΩA	Vallbona d'Anoia
313	2	96	b	R	0629ΩA	Vallbona d'Anoia
314	2	97	a	R	0629ΩA	Vallbona d'Anoia
315	2	9035		X	0629ΩA	Vallbona d'Anoia
316	2	29		R	0629ΩA	Vallbona d'Anoia

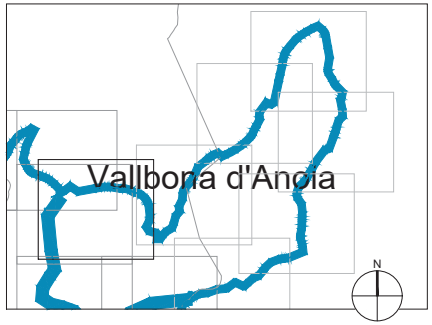

Document signat electrònicament. Firmes vàlides. Es còpia autèntica de l'original electrònic
Codi Segur de Verificació (CSV): f988b6701ab61511b685 - Adreça de validació: https://seuelectronica.diba.cat

Diputació Barcelona | Àrea d'Infraestructures Viàries
Servei de Carreteres i Enginyeria
Infraestructures Urbanes i Patrimoni Arquitectònic

Vies Blaves Barcelona

Vist i dóna
Montserrat Tordera
Responsable del projecte
Josep Canudo
Responsable tècnic

Autor
batlleiroig SBS 5
ENRIC BATLLE – JOAN ROIG – IVAN SÁNCHEZ – MARIO SORER – MARIA BLANCO – LOLA SIMÓN
Nom del redactor

Projecte
PROJECTE CONSTRUCTIU
VIA BLAVA DE L'ANOIA FASE II
PROJECTE D'URBANITZACIÓ

Plànol
PLANTES D'EXPROPIACIONS, SERVITUDS I OCUPACIONS TEMPORALS

Número
10.1


Escala - original A3
1/2500

0 10 50 m

Arxiu
10.1_exprop_tram_bici.dwg

Data
04 / 2024

Full
1 de 7

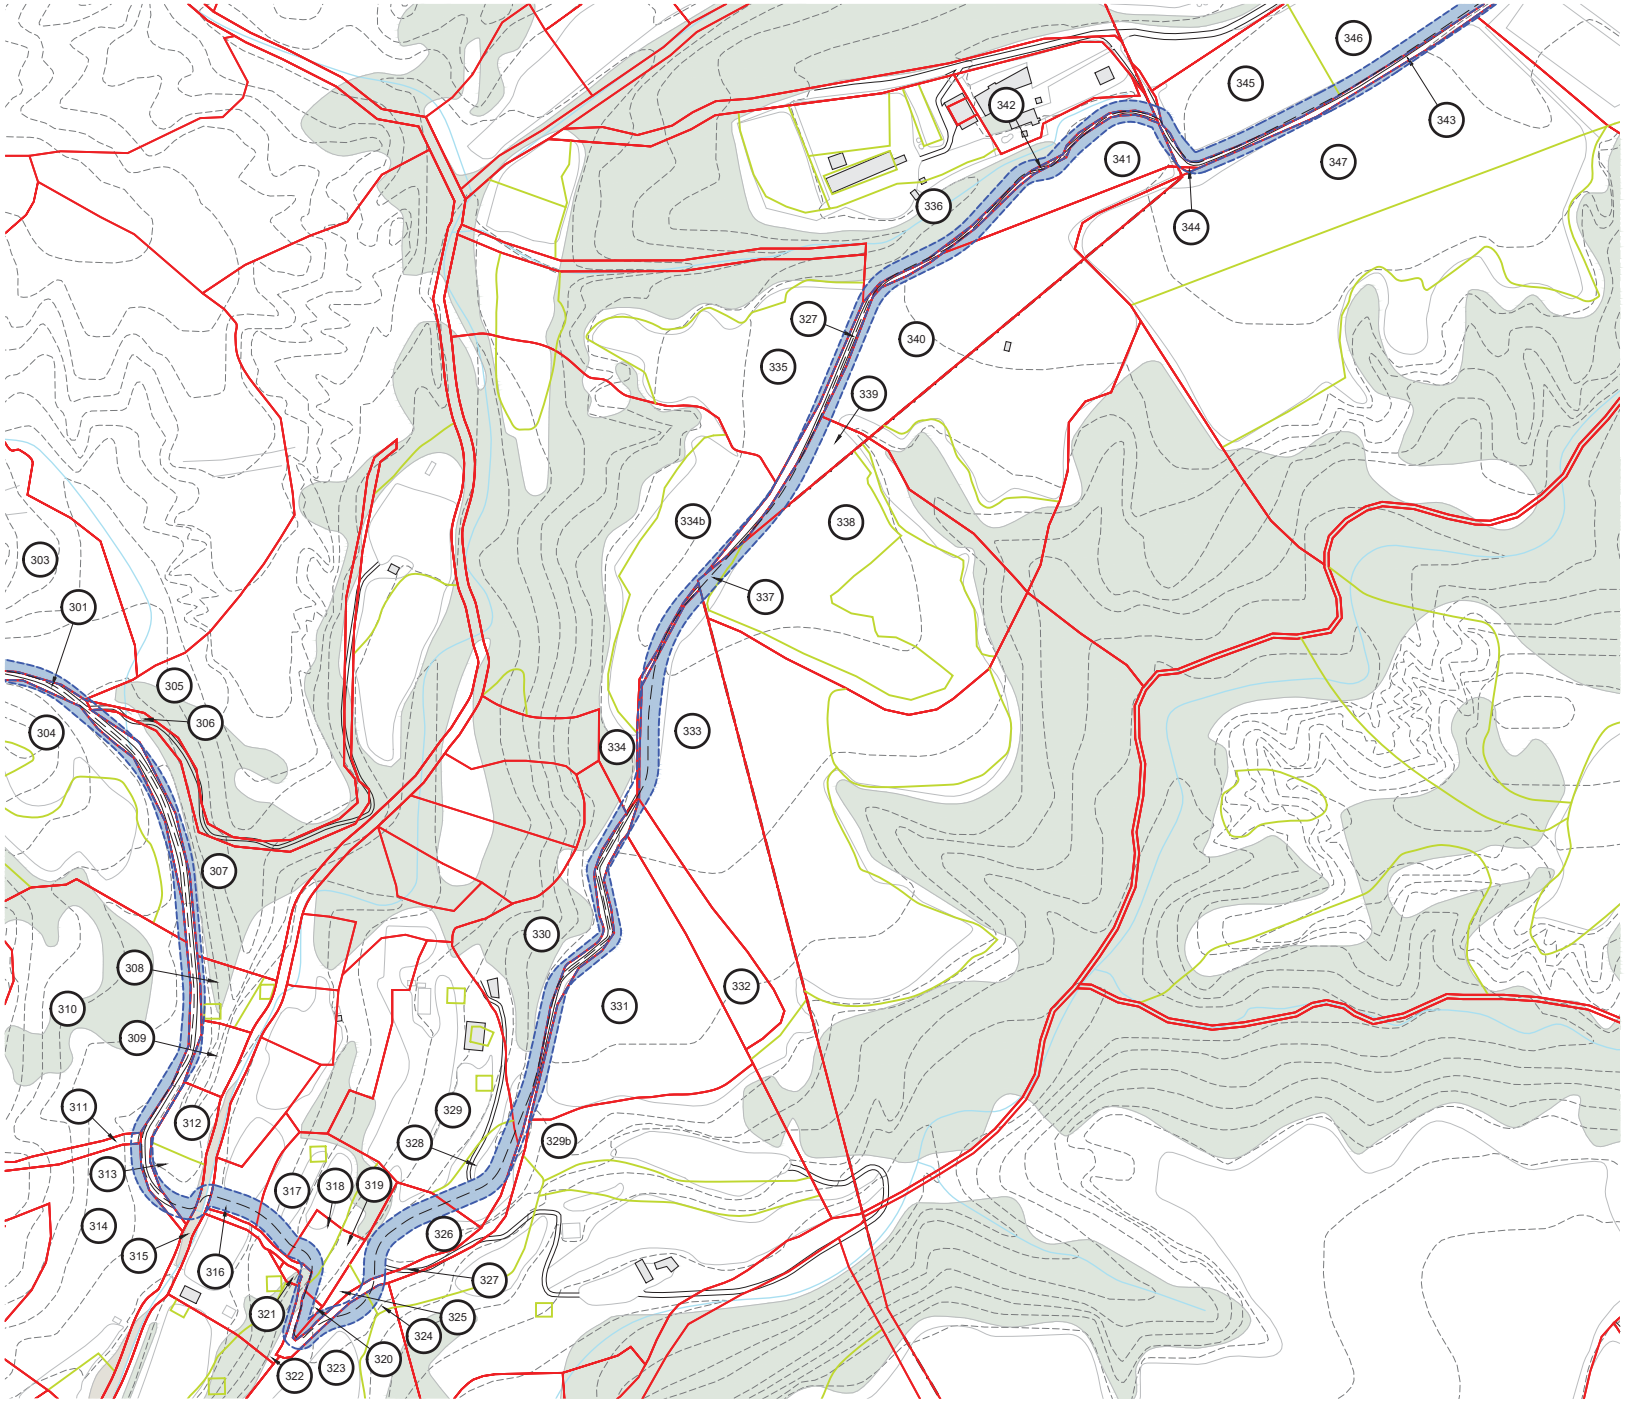


LLEGENDA

- EIX VIA BLAVA
- LÍMIT DE POLÍGON
- LÍMIT DE PARCEL·LA
- LÍMIT DE SUBPARCEL·LA
- LÍMIT DE TERME MUNICIPAL
- R PARCEL·LA RURAL
- U PARCEL·LA URBANA
- X DOMINI PÚBLIC
- SUPERFÍCIE A EXPROPIAR
- AFECTACIÓ PDU
- OCUPACIÓ TEMPORAL

LLISTA AFECTACIONS

ID	POLI	PARCE	SUBP	TIPO	FULLA	MUNICIPI
301	2	9015		X	08292A	Vallbona d'Anoia
303	2	79		R	08292A	Vallbona d'Anoia
304	2	92	b	R	08292A	Vallbona d'Anoia
305	2	67	a	R	08292A	Vallbona d'Anoia
306	2	9016		X	08292A	Vallbona d'Anoia
307	2	67	c	R	08292A	Vallbona d'Anoia
308	2	94	a	R	08292A	Vallbona d'Anoia
309	2	95		R	08292A	Vallbona d'Anoia
310	2	93		R	08292A	Vallbona d'Anoia
311	2	9017		X	08292A	Vallbona d'Anoia
312	2	96	a	R	08292A	Vallbona d'Anoia
313	2	96	b	R	08292A	Vallbona d'Anoia
314	2	97	a	R	08292A	Vallbona d'Anoia
315	2	9035		X	08292A	Vallbona d'Anoia
316	2	29		R	08292A	Vallbona d'Anoia
317	2	30	a	R	08292A	Vallbona d'Anoia
318	2	31	a	R	08292A	Vallbona d'Anoia
319	2	31	b	R	08292A	Vallbona d'Anoia
320	2	170		R	08292A	Vallbona d'Anoia
321	2	171		R	08292A	Vallbona d'Anoia
322	2	26	b	R	08292A	Vallbona d'Anoia
323	2	26	b	R	08292A	Vallbona d'Anoia
324	2	26	h	R	08292A	Vallbona d'Anoia
325	2	169	a	R	08292A	Vallbona d'Anoia
326	2	169	b	R	08292A	Vallbona d'Anoia
327	2	9009		X	08292A	Vallbona d'Anoia
328	2	35	b	R	08292A	Vallbona d'Anoia
329	2	35	a	R	08292A	Vallbona d'Anoia
330	2	40		R	08292A	Vallbona d'Anoia
331	2	41		R	08292A	Vallbona d'Anoia
332	2	160		R	08292A	Vallbona d'Anoia
333	2	159	a	R	08292A	Vallbona d'Anoia
334	2	44	a	R	08292A	Vallbona d'Anoia
334b	2	44	b	R	08292A	Vallbona d'Anoia
335	2	45	a	R	08292A	Vallbona d'Anoia
336	2	46	g	R	08292A	Vallbona d'Anoia
337	21	179	c	R	08160A	Piera
338	21	179	b	R	08160A	Piera
339	2	161		R	08292A	Vallbona d'Anoia
340	2	162		R	08292A	Vallbona d'Anoia
341	2	150		R	08292A	Vallbona d'Anoia
342	2	9034		X	08292A	Vallbona d'Anoia
343	11	9004		X	08160A	Piera
344	12	9051		X	08160A	Piera
345	11	200	b	R	08160A	Piera
346	11	200	a	R	08160A	Piera
347	12	2	d	R	08160A	Piera

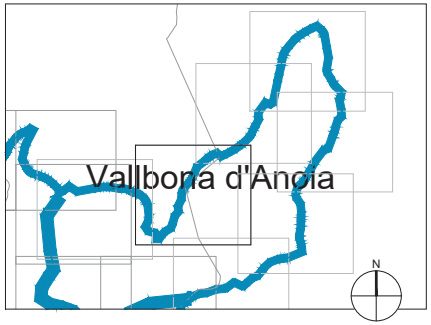

Document signat electrònicament. Firmes vàlides. Es còpia autèntica de l'original electrònic.
Codi Segur de Verificació (CSV): f988b6701ab61511b685 - Adreça de validació: https://seuelectronica.diba.cat

Diputació Barcelona | Àrea d'Infraestructures Viàries
Servei de Xarxa Viària i Equipaments
Infraestructures Urbanes i Patrimoni Arquitectònic

Vies blaves Barcelona

Vist i plau
Montserrat Tordera
Responsable del projecte
Josep Cardona
Responsable tècnic

Autor
batlleiroig SBS 5
ENRIC BATLLE – JOAN ROIG – IVAN SÁNCHEZ – MÀRIO SORER – MARIA BLANCO – LOLA SIMÓN
Nom del redactor

Projecte
PROJECTE CONSTRUCTIU
VIA BLAVA DE L'ANOIA FASE II
PROJECTE D'URBANITZACIÓ

Plànol
PLANTES D'EXPROPIACIONS, SERVITUDS I OCUPACIONS TEMPORALS

Número
10.1


Escala - original A3
1/2500

0 10 50 m

Arxiu
10.1_exprop_tram_bici.dwg

Data
04 / 2024

Full
2 de 7

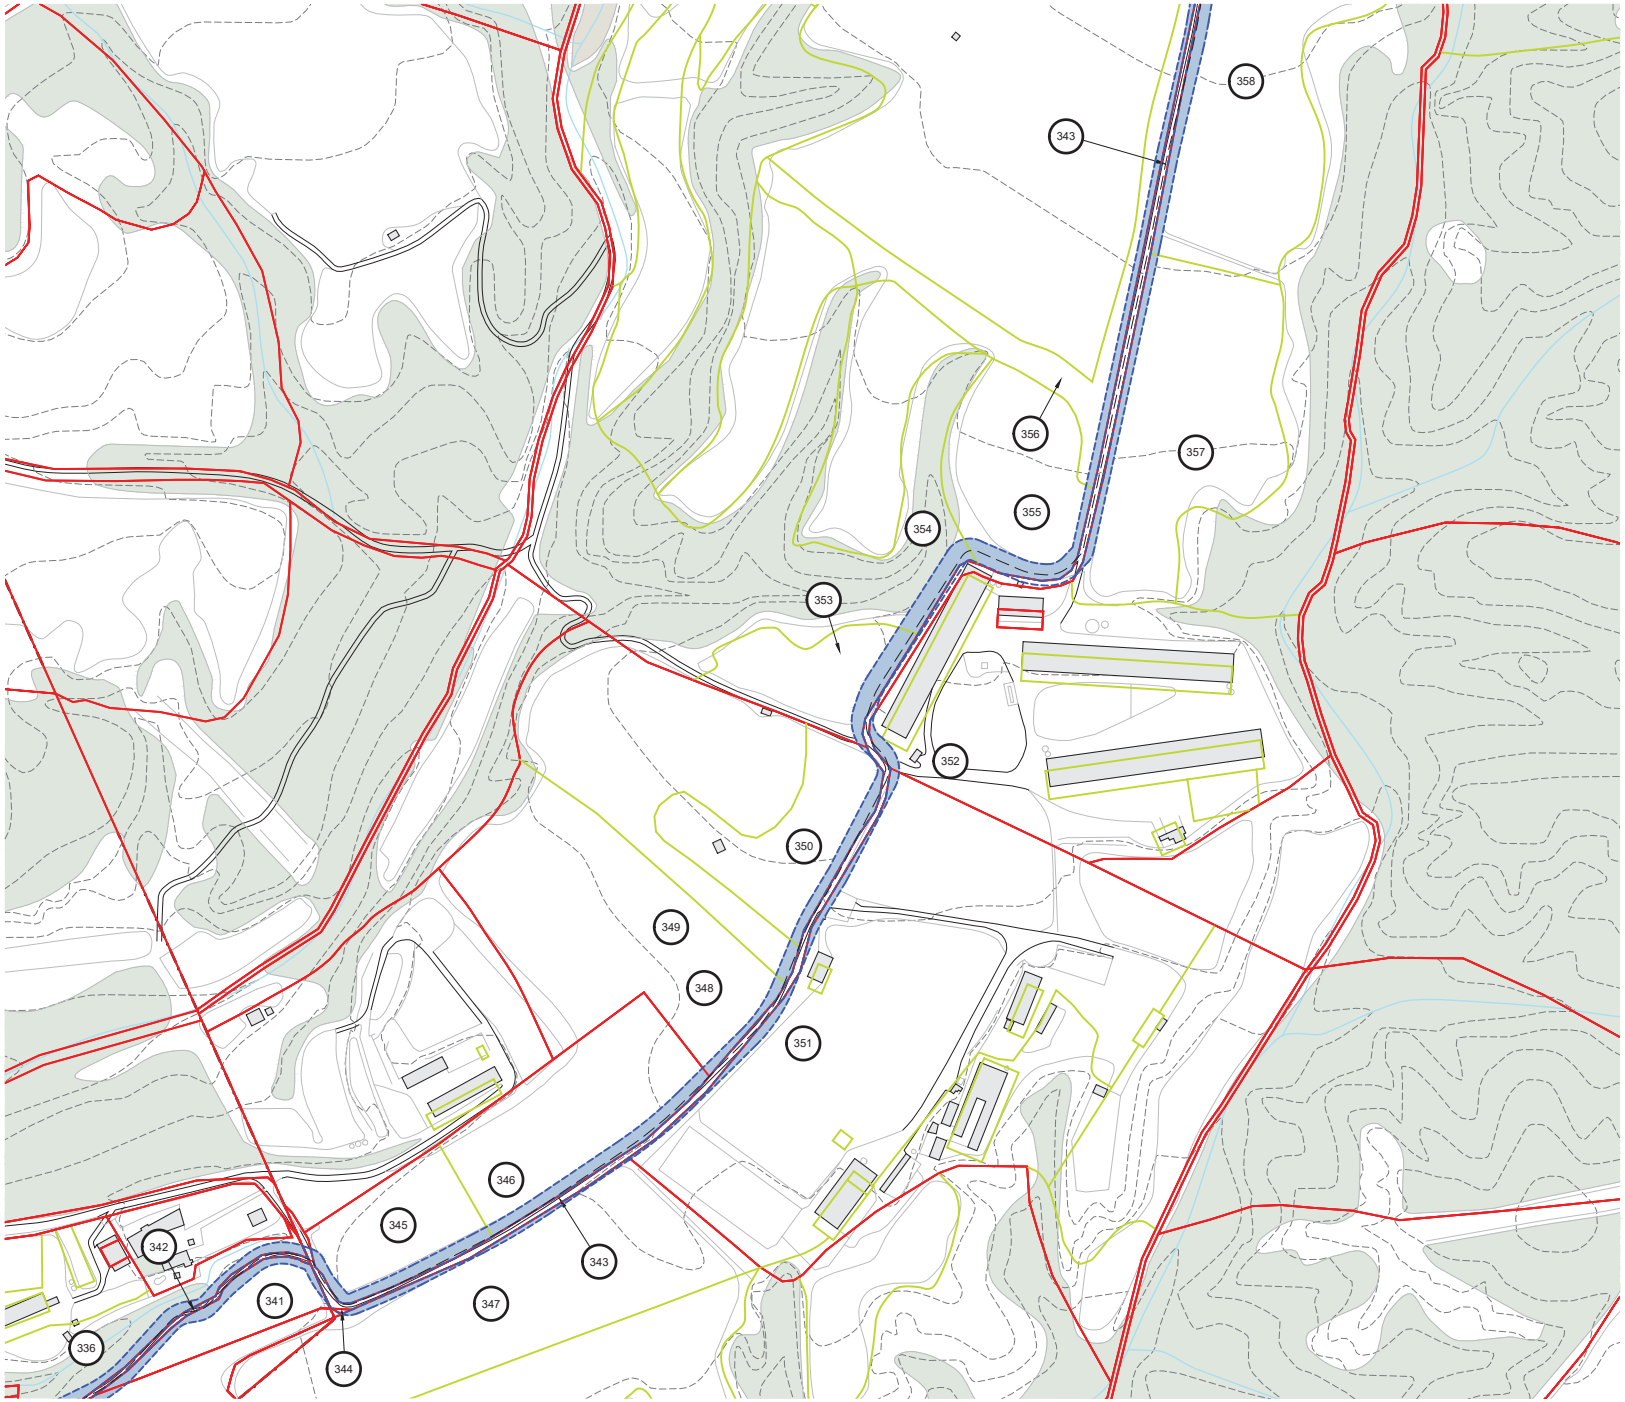


LLEGENDA

- EIX VIA BLAVA
- LÍMIT DE POLÍGON
- LÍMIT DE PARCEL·LA
- LÍMIT DE SUBPARCEL·LA
- LÍMIT DE TERME MUNICIPAL
- R PARCEL·LA RURAL
- U PARCEL·LA URBANA
- X DOMINI PÚBLIC
- SUPERFÍCIE A EXPROPIAR
- AFECTACIÓ PDU
- OCUPACIÓ TEMPORAL

LLISTA AFECTACIONS

ID	POLI	PARCE	SUBP	TIPO	FULLA	MUNICIPI
336	2	46	g	R	08292A	Vallbona d'Anoia
341	2	150		R	08292A	Vallbona d'Anoia
342	2	9034		X	08292A	Vallbona d'Anoia
343	11	9004		X	08160A	Piera
344	12	9051		X	08160A	Piera
345	11	200	b	R	08160A	Piera
346	11	200	a	R	08160A	Piera
347	12	2	d	R	08160A	Piera
348	11	203	b	R	08160A	Piera
349	11	203	a	R	08160A	Piera
350	11	203	c	R	08160A	Piera
351	12	1	a	R	08160A	Piera
352	11	201	e	R	08160A	Piera
353	11	199	h	R	08160A	Piera
354	11	199	k	R	08160A	Piera
355	11	199	d	R	08160A	Piera
356	11	199	c	R	08160A	Piera
357	11	201	b	R	08160A	Piera
358	11	201	a	R	08160A	Piera

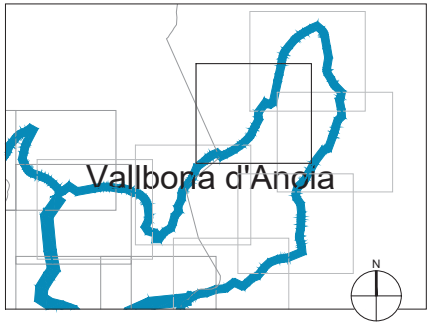

Document signat electrònicament. Firmes vàlides. És còpia autèntica de l'original electrònic.
Codi Segur de Verificació (CSV): f988b6701ab61511b685 - Adreça de validació: https://seu.electronica.diba.cat

Diputació Barcelona | Àrea d'Infraestructures Viàries
Cicle de l'Aigua, Carreteres i Equipaments
Infraestructures Urbanes i Patrimoni Arquitectònic

Vies Blaves Barcelona

Cap d'Unitat
Montserrat Tordera
Responsable del projecte
Josep Calduch
Responsable tècnic

Autor
batlleiroig SBS 5
ENRIC BATLLE – JOAN ROIG – IVAN SÁNCHEZ – MÀRIO SORER – MARIA BLANCO – LOLA SIMÓN
Nom del redactor

Projecte
PROJECTE CONSTRUCTIU
VIA BLAVA DE L'ANOIA FASE II
PROJECTE D'URBANITZACIÓ

Plànol
PLANTES D'EXPROPIACIONS, SERVITUDS I OCUPACIONS TEMPORALS

Número
10.1


Escala - original A3
1/2500

0 10 50 m

Arxiu
10.1_exprop_tram_bici.dwg

Data
04 / 2024

Full
3 de 7

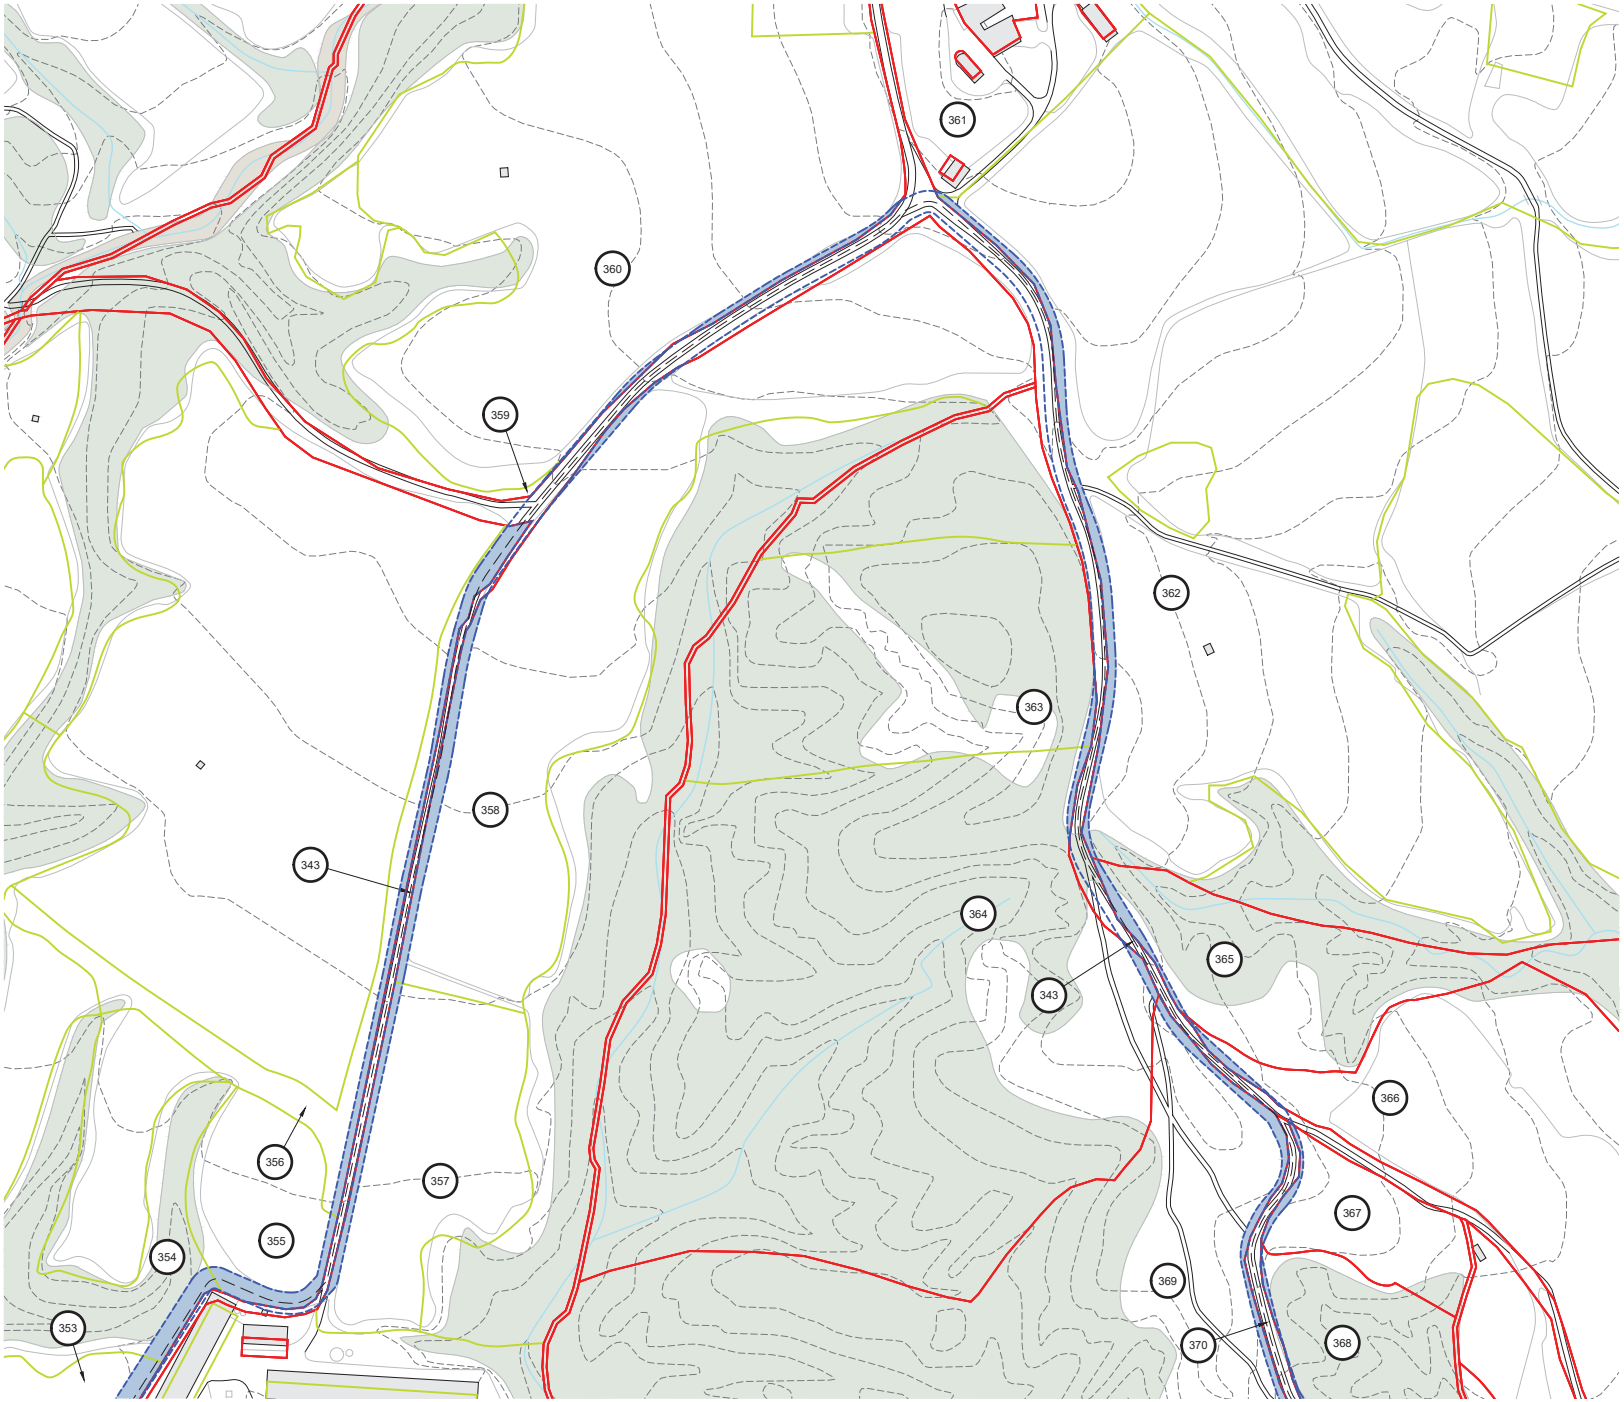


LLEGENDA

- EIX VIA BLAVA
- LÍMIT DE POLÍGON
- LÍMIT DE PARCEL·LA
- LÍMIT DE SUBPARCEL·LA
- LÍMIT DE TERME MUNICIPAL
- R PARCEL·LA RURAL
- U PARCEL·LA URBANA
- X DOMINI PÚBLIC
- SUPERFÍCIE A EXPROPIAR
- AFECTACIÓ PDU
- OCUPACIÓ TEMPORAL

LLISTA AFECTACIONS

ID	POLI	PARCE	SUBP	TIPO	FULLA	MUNICIPI
343	11	9004		X	08160A	Piera
353	11	199	h	R	08160A	Piera
354	11	199	k	R	08160A	Piera
355	11	199	d	R	08160A	Piera
356	11	199	c	R	08160A	Piera
357	11	201	b	R	08160A	Piera
358	11	201	a	R	08160A	Piera
359	11	198	c	R	08160A	Piera
360	11	198	b	R	08160A	Piera
361	11	181	a	R	08160A	Piera
362	11	181	d	R	08160A	Piera
363	11	180	b	R	08160A	Piera
364	11	180	a	R	08160A	Piera
365	11	53		R	08160A	Piera
366	11	220		R	08160A	Piera
367	11	218		R	08160A	Piera
368	11	178		R	08160A	Piera
369	11	179		R	08160A	Piera
370	11	9029		X	08160A	Piera

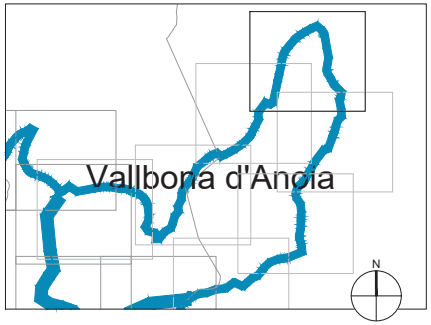

Diputació | Àrea d'Infraestructures Viàries
Barcelona | Espais Naturals
Direcció de Serveis d'Enginyeria
Infraestructures Urbanes i Patrimoni Arquitectònic

BCN-Vies blaves Barcelona

Autor
batlleiroig SBS 5
ENRIC BATLLE – JOAN ROIG – IVAN SÁNCHEZ – MÀRIO SORER – MARIA BLANCO – LOLA SIMÓN
Nom del redactor

Vist i Validat
Montserrat Tordera
Responsable del projecte
Josep Cardona
Responsable tècnic

Projecte
PROJECTE CONSTRUCTIU
VIA BLAVA DE L'ANOIA FASE II
PROJECTE D'URBANITZACIÓ

Plànol
PLANTES D'EXPROPIACIONS, SERVITUDS I OCUPACIONS TEMPORALS

Número
10.1

Escala - original A3
1/2500


0 10 50 m

Arxiu
10.1_exprop_tram_bici.dwg

Data
04 / 2024

Full
4 de 7

Document signat electrònicament. Firmes vàlides. És còpia autèntica de l'original electrònic.
Codi Segur de Verificació (CSV): f988b6701ab61511b685 - Adreça de validació: https://seuelectronica.diba.cat

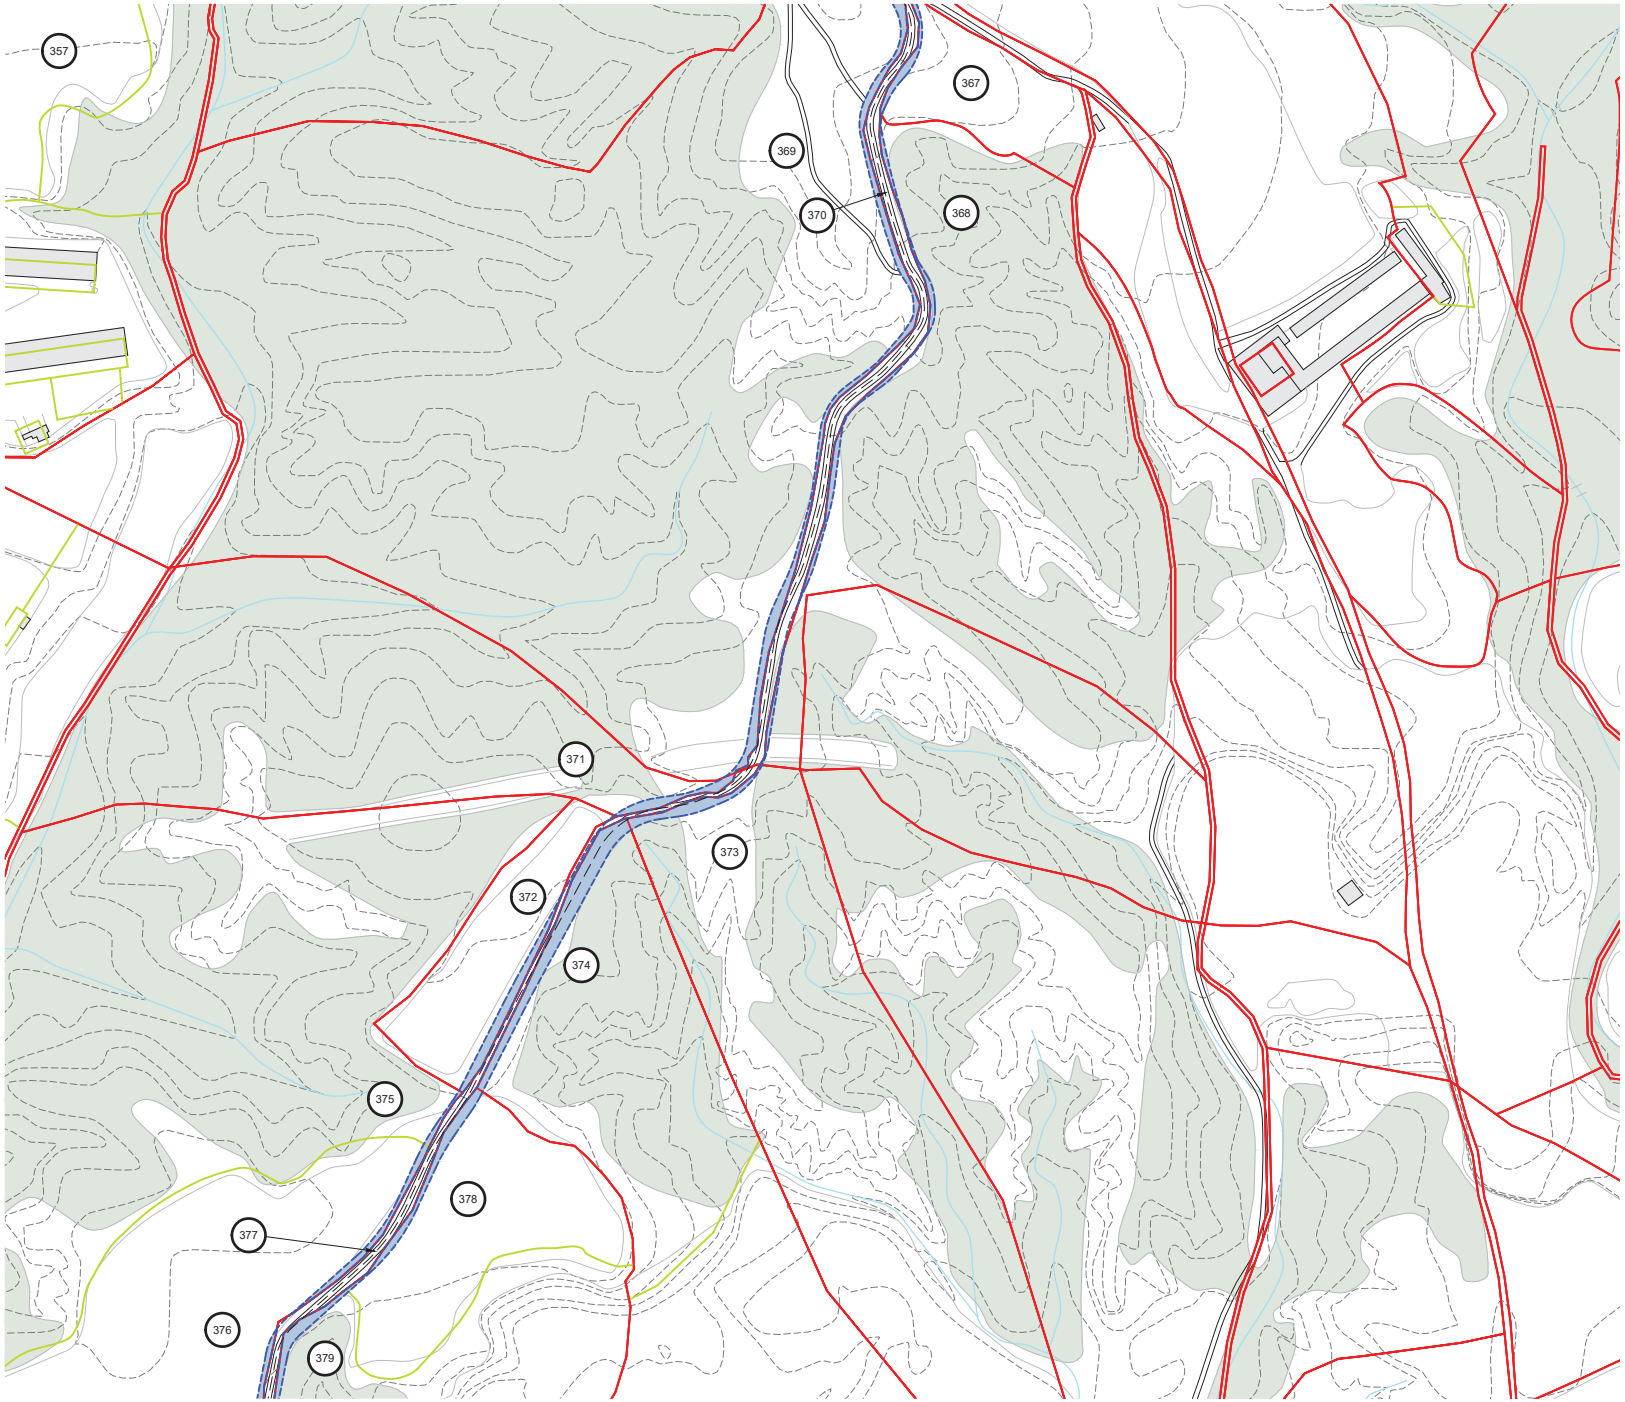


LLEGENDA

- EIX VIA BLAVA
- LÍMIT DE POLÍGON
- LÍMIT DE PARCEL·LA
- LÍMIT DE SUBPARCEL·LA
- LÍMIT DE TERME MUNICIPAL
- R PARCEL·LA RURAL
- U PARCEL·LA URBANA
- X DOMINI PÚBLIC
- SUPERFÍCIE A EXPROPIAR
- AFECTACIÓ PDU
- OCUPACIÓ TEMPORAL

LLISTA AFECTACIONS

ID	POLI	PARCE	SUBP	TIPO	FULLA	MUNICIPI
367	11	218		R	08160A	Piera
368	11	178		R	08160A	Piera
369	11	179		R	08160A	Piera
370	11	9029		X	08160A	Piera
371	12	9		R	08160A	Piera
372	12	8		R	08160A	Piera
373	12	11		R	08160A	Piera
374	12	10	a	R	08160A	Piera
375	12	7	a	R	08160A	Piera
376	12	7	b	R	08160A	Piera
377	12	9002		X	08160A	Piera
378	12	42	b	R	08160A	Piera
379	12	42	c	R	08160A	Piera

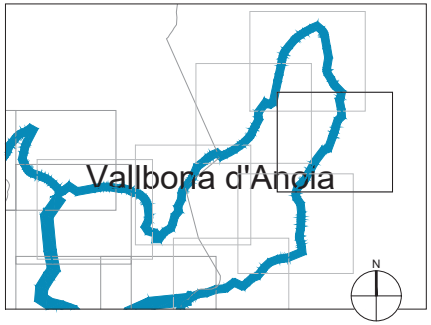

Document signat electrònicament. Firmes vàlides. És còpia autèntica de l'original electrònic.
Codi Segur de Verificació (CSV): f988b6701ab61511b685 - Adreça de validació: https://seuelectronica.diba.cat

Diputació de Barcelona | Àrea d'Infraestructures Viàries
Gerència de Serveis d'Ordenació, Mobilitat i Equipaments
Infraestructures Urbanes i Patrimoni Arquitectònic

Vies blaves Barcelona | Espais Naturals

Xarxa Viària

Autor
batlleiroig SBS 5
ENRIC BATLLE – JOAN ROIG – IVAN SÁNCHEZ – MÀRIO SORER – MARIA BLANCO – LOLA SIMÓN
Nom del redactor

Vist i Lidera
Montserrat Tordera
Responsable del projecte
Joan Calduch
Responsable tècnic

Projecte
PROJECTE CONSTRUCTIU
VIA BLAVA DE L'ANOIA FASE II
PROJECTE D'URBANITZACIÓ

Plànol
PLANTES D'EXPROPIACIONS, SERVITUDS I OCUPACIONS TEMPORALS

Número
10.1


Escala - original A3
1/2500

0 10 50 m

Arxiu
10.1_exprop_tram_bici.dwg

Data
04 / 2024

Full
5 de 7

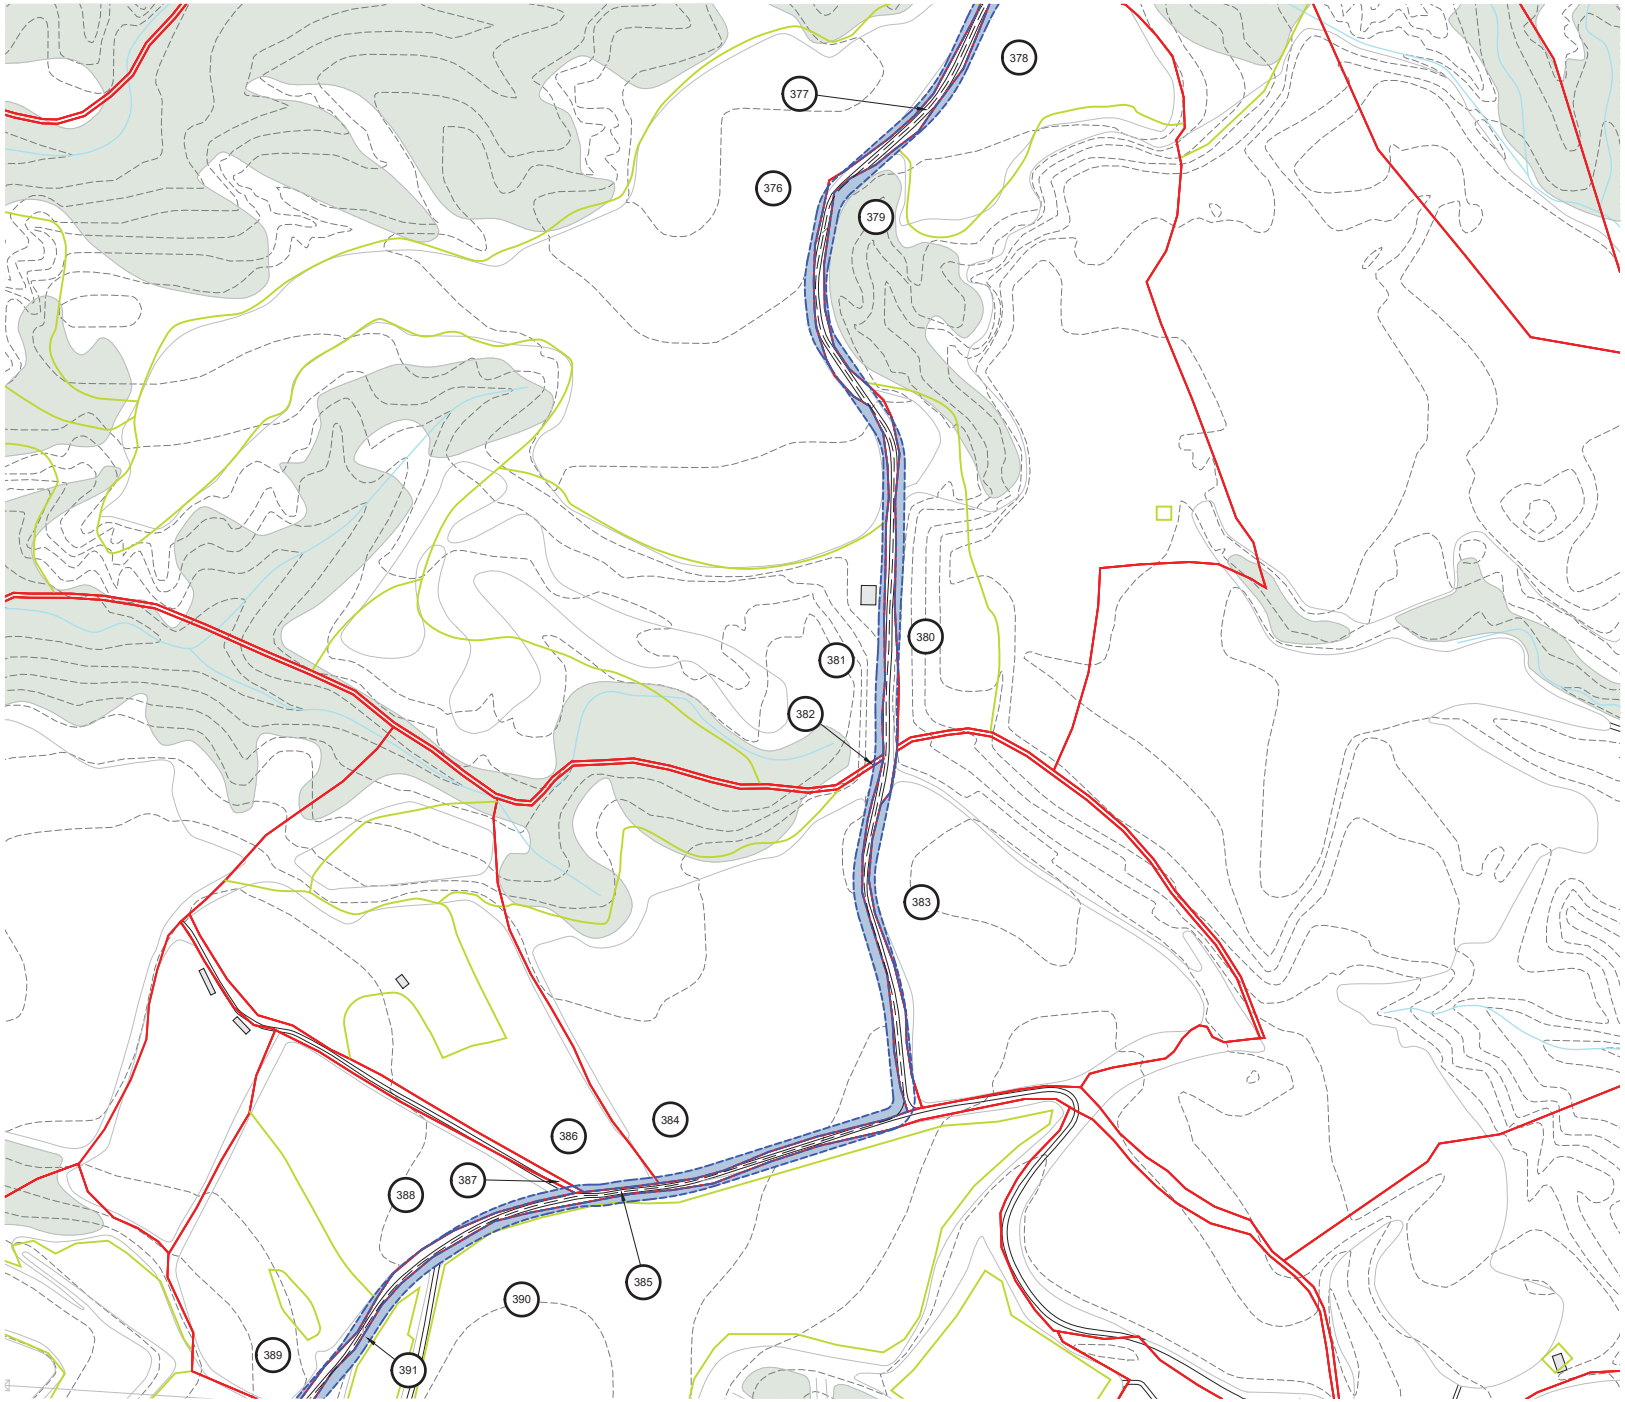


LLEGENDA

- EIX VIA BLAVA
- LÍMIT DE POLÍGON
- LÍMIT DE PARCEL·LA
- LÍMIT DE SUBPARCEL·LA
- LÍMIT DE TERME MUNICIPAL
- R PARCEL·LA RURAL
- U PARCEL·LA URBANA
- X DOMINI PÚBLIC
- SUPERFÍCIE A EXPROPIAR
- AFECTACIÓ PDU
- OCUPACIÓ TEMPORAL

LLISTA AFECTACIONS

ID	POLI	PARCE	SUBP	TIPO	FULLA	MUNICIPI
376	12	7	b	R	08160A	Piera
377	12	9002		X	08160A	Piera
378	12	42	b	R	08160A	Piera
379	12	42	c	R	08160A	Piera
380	12	42	a	R	08160A	Piera
381	12	7	h	R	08160A	Piera
382	12	9003		X	08160A	Piera
383	12	43		R	08160A	Piera
384	12	44	a	R	08160A	Piera
385	12	9009		X	08160A	Piera
386	12	45	a	R	08160A	Piera
387	12	9027		X	08160A	Piera
388	12	52	a	R	08160A	Piera
389	12	52	b	R	08160A	Piera
390	12	54	b	R	08160A	Piera
391	12	54	a	R	08160A	Piera

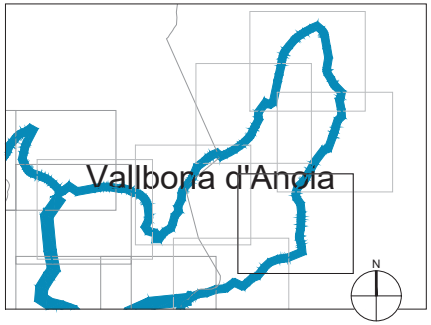

Document signat electrònicament. Firmes vàlides. És còpia autèntica de l'original electrònic.
Codi Segur de Verificació (CSV): f988b6701ab61511b685 - Adreça de validació: https://sguelectronica.diba.cat

Diputació Barcelona | Àrea d'Infraestructures Viàries
Gerència de Serveis d'Ecologia, Planejament, Infraestructures Urbanes i Patrimoni Arquitectònic

Vies blaves Barcelona | Espais Naturals

Xarxa Viària Local
Montserrat Tordera
Responsable del projecte
Joan Carbó
Responsable tècnic

Autor
batlleiroig SBS 5
ENRIC BATLLE – JOAN ROIG – IVAN SÁNCHEZ – MÀRIO SORER – MARIA BLANCO – LOLA SIMÓN
Nom del redactor

Projecte
PROJECTE CONSTRUCTIU
VIA BLAVA DE L'ANOIA FASE II
PROJECTE D'URBANITZACIÓ

Plànol
PLANTES D'EXPROPIACIONS, SERVITUDS I OCUPACIONS TEMPORALS

Número
10.1


Escala - original A3
1/2500

0 10 50 m

Arxiu
10.1_exprop_tram_bici.dwg

Data
04 / 2024

Full
6 de 7

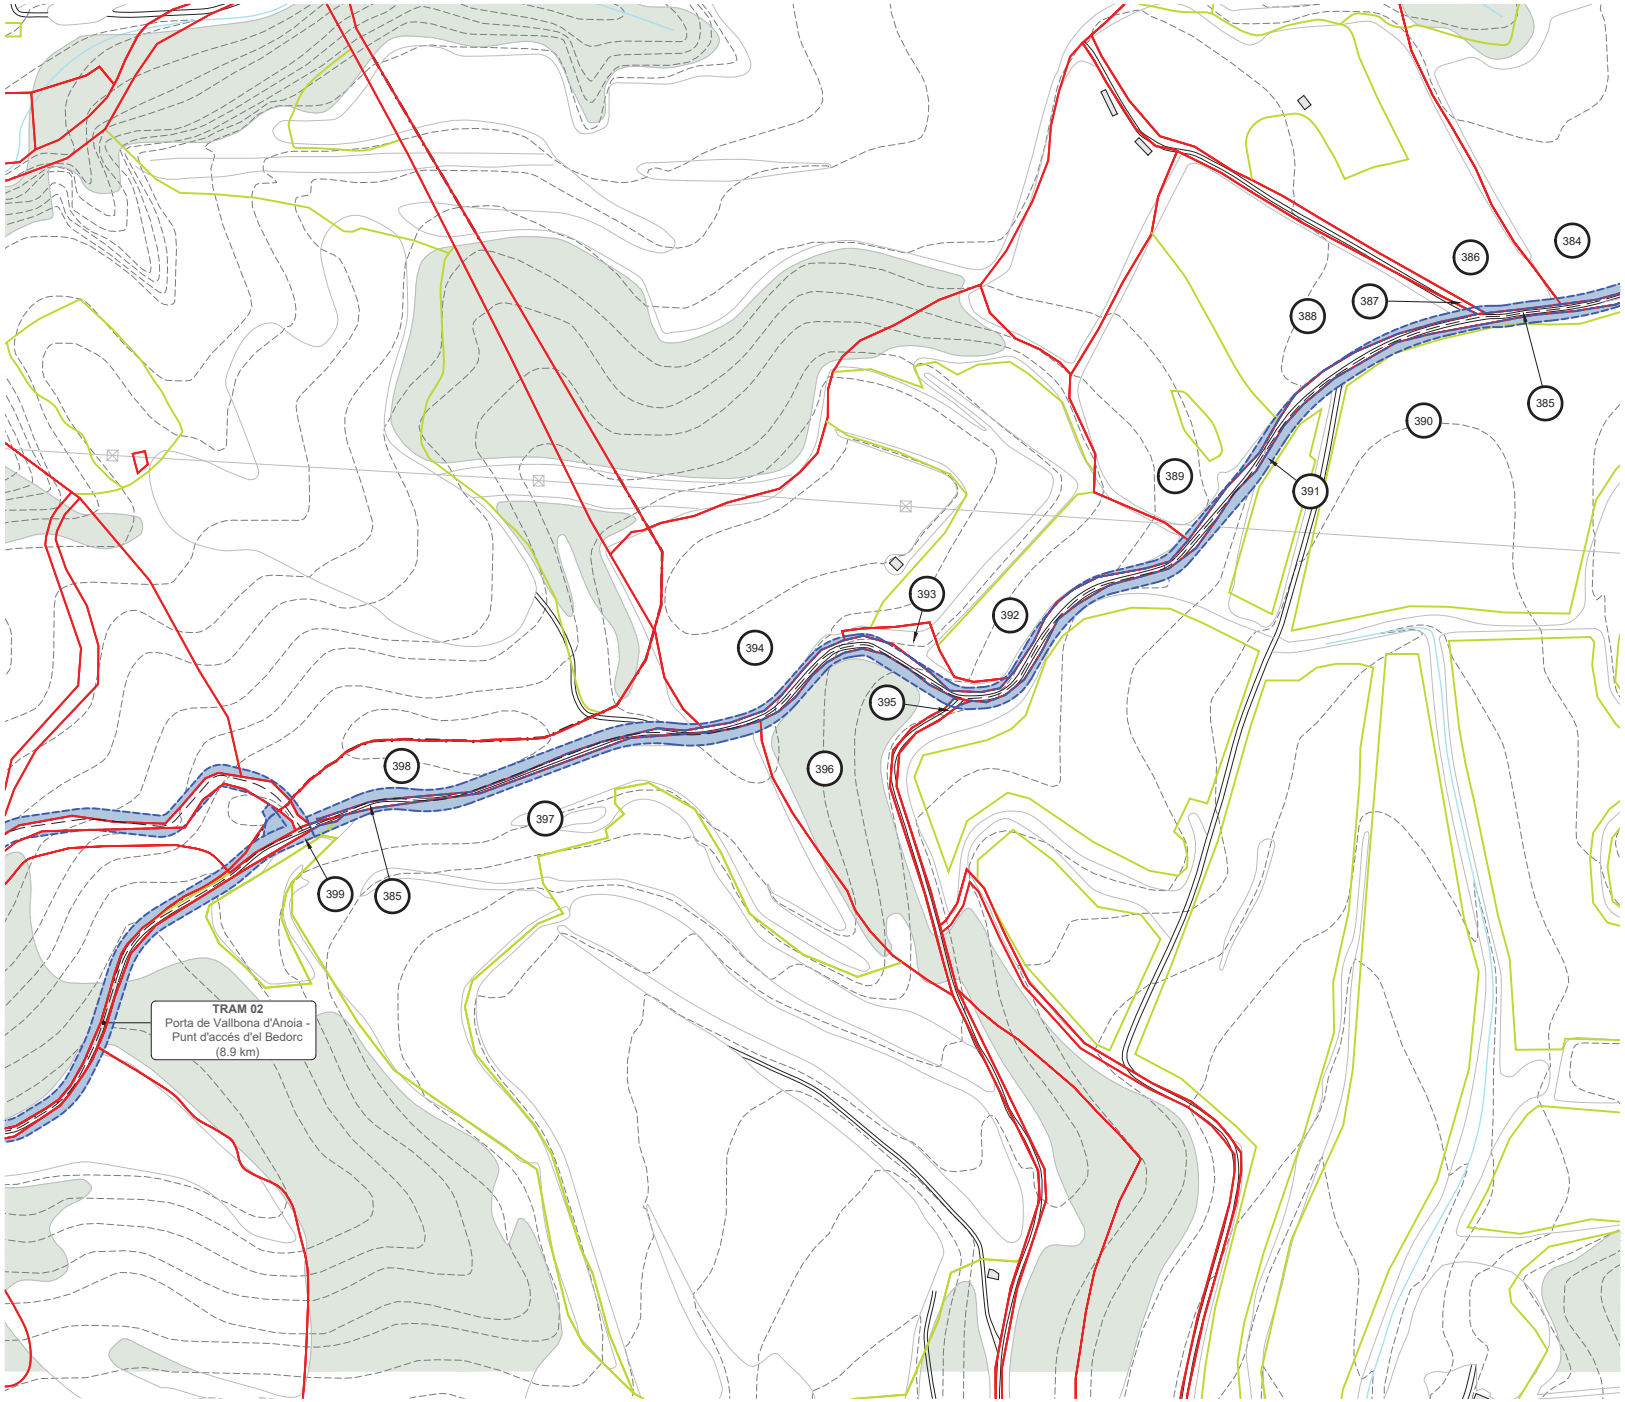


LLEGENDA

- EIX VIA BLAVA
- LÍMIT DE POLÍGON
- LÍMIT DE PARCEL·LA
- LÍMIT DE SUBPARCEL·LA
- LÍMIT DE TERME MUNICIPAL
- R PARCEL·LA RURAL
- U PARCEL·LA URBANA
- X DOMINI PÚBLIC
- SUPERFÍCIE A EXPROPIAR
- AFECTACIÓ PDU
- OCUPACIÓ TEMPORAL

LLISTA AFECTACIONS

ID	POLI	PARCE	SUBP	TIPO	FULLA	MUNICIPI
385	12	9009		X	08160A	Piera
386	12	45	a	R	08160A	Piera
387	12	9027		X	08160A	Piera
388	12	52	a	R	08160A	Piera
389	12	52	b	R	08160A	Piera
390	12	54	b	R	08160A	Piera
391	12	54	a	R	08160A	Piera
392	12	49	c	R	08160A	Piera
393	12	50		R	08160A	Piera
394	12	49	a	R	08160A	Piera
395	12	9045		X	08160A	Piera
396	12	61		R	08160A	Piera
397	12	162	c	R	08160A	Piera
398	12	185		R	08160A	Piera
399	12	162	d	R	08160A	Piera

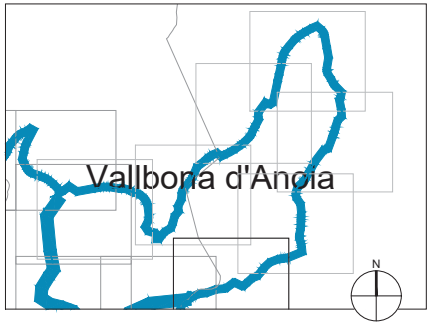

Document signat electrònicament. Firmes vàlides. Es còpia autèntica de l'original electrònic.
Codi Segur de Verificació (CSV): f988b6701ab61511b685 - Adreça de validació: https://electronica.diba.cat

Diputació de Barcelona | Àrea d'Infraestructures Viàries
Servei de Xarxes Viàries i Equipaments
Infraestructures Urbanes i Patrimoni Arquitectònic

BCN-Vies blaves Barcelona

Vist i Vidas
Montserrat Tordera
Responsable del projecte
Joan Cardona
Responsable tècnic

Autor
batlleiroig SBS 5
ENRIC BATLLE – JOAN ROIG – IVAN SÁNCHEZ – MÀRIO SORER – MARIA BLANCO – LOLA SIMÓN
Nom del redactor

Projecte
PROJECTE CONSTRUCTIU
VIA BLAVA DE L'ANOIA FASE II
PROJECTE D'URBANITZACIÓ

Plànol
PLANTES D'EXPROPIACIONS, SERVITUDS I OCUPACIONS TEMPORALS

Número
10.1


Escala - original A3
1/2500

0 10 50 m

Arxiu
10.1_exprop_tram_bici.dwg

Data
04 / 2024

Full
7 de 7

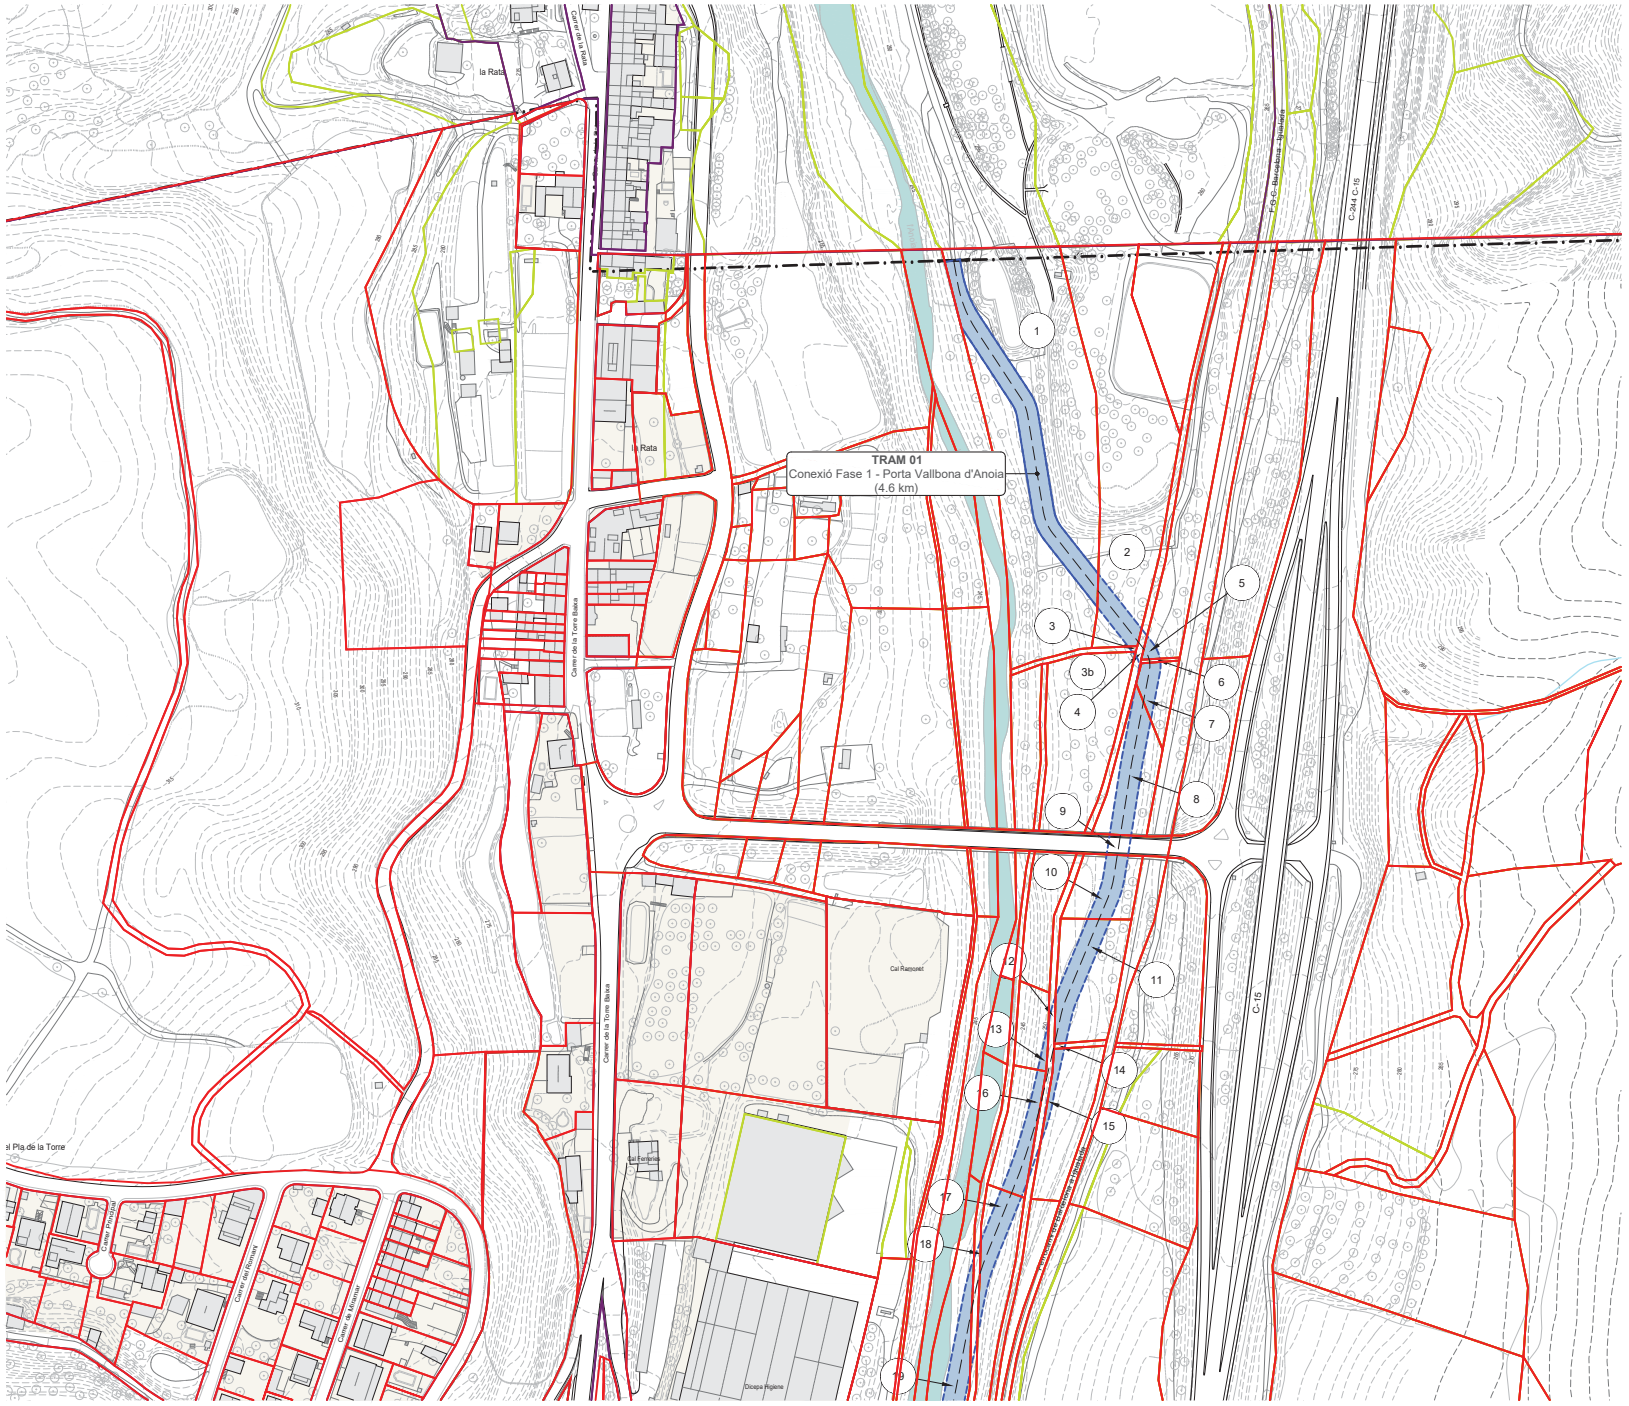


LLEGENDA

- EIX VIA BLAVA
- LÍMIT DE POLÍGON
- LÍMIT DE PARCEL·LA
- LÍMIT DE SUBPARCEL·LA
- LÍMIT DE TERME MUNICIPAL
- R PARCEL·LA RURAL
- U PARCEL·LA URBANA
- X DOMINI PÚBLIC
- SUPERFÍCIE A EXPROPIAR
- AFECTACIÓ PDU
- OCUPACIÓ TEMPORAL

LLISTA AFECTACIONS

ID	POLI	PARCE	SUBP	TIPO	FULLA	MUNICIPI
1	1	20		R	08286A	La Torre de Claramunt
2	1	21		R	08286A	La Torre de Claramunt
3	1	9011		X	08286A	La Torre de Claramunt
3b	1	35		R	08286A	La Torre de Claramunt
4	1	9010		X	08286A	La Torre de Claramunt
5	1	23		R	08286A	La Torre de Claramunt
6	1	9014		X	08286A	La Torre de Claramunt
7	1	33		R	08286A	La Torre de Claramunt
8	1	34		R	08286A	La Torre de Claramunt
9	1	9040		X	08286A	La Torre de Claramunt
10	1	129		R	08286A	La Torre de Claramunt
11	1	87		R	08286A	La Torre de Claramunt
12	1	9046		X	08286A	La Torre de Claramunt
13	1	108		R	08286A	La Torre de Claramunt
14	1	9020		X	08286A	La Torre de Claramunt
15	1	86		R	08286A	La Torre de Claramunt
16	1	85		R	08286A	La Torre de Claramunt
17	1	82		R	08286A	La Torre de Claramunt
18	1	9050		X	08286A	La Torre de Claramunt
19	1	83		R	08286A	La Torre de Claramunt

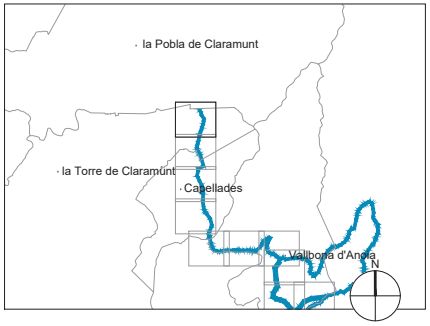

Diputació Barcelona | Àrea d'Infraestructures i Mobilitat
Gerència de Serveis d'Equipaments,
Vies blaves Barcelona

Vist i plau
Montserrat Tordera
Responsable del projecte
Josep Calduch
Director redactor

Autor
batlleiroig SBS
ENRIC BATLLE – JOAN ROIG – IVAN SÁNCHEZ – MÀRIO SORER – MARIA BLANCO – LOLA SIMÓN

Projecte
PROJECTE CONSTRUCTIU
VIA BLAVA DE L'ANOIA FASE II
PROJECTE D'URBANITZACIÓ

Plànol
PLANTES D'EXPROPIACIONS, SERVITUDS I OCUPACIONS TEMPORALS

Número
10.1

Escala - original A3
1/2500


0 10 50 m

Arxiu
10.1_exprop_tram01.dwg

Data
04 / 2024

Full
01 de 48

Document signat electrònicament. Firmes vàlides. És còpia autèntica de l'original electrònic
Codi Segur de Verificació (CSV) f988b6701ab61511b685 Adreça de validació: https://seuelectronica.diba.cat

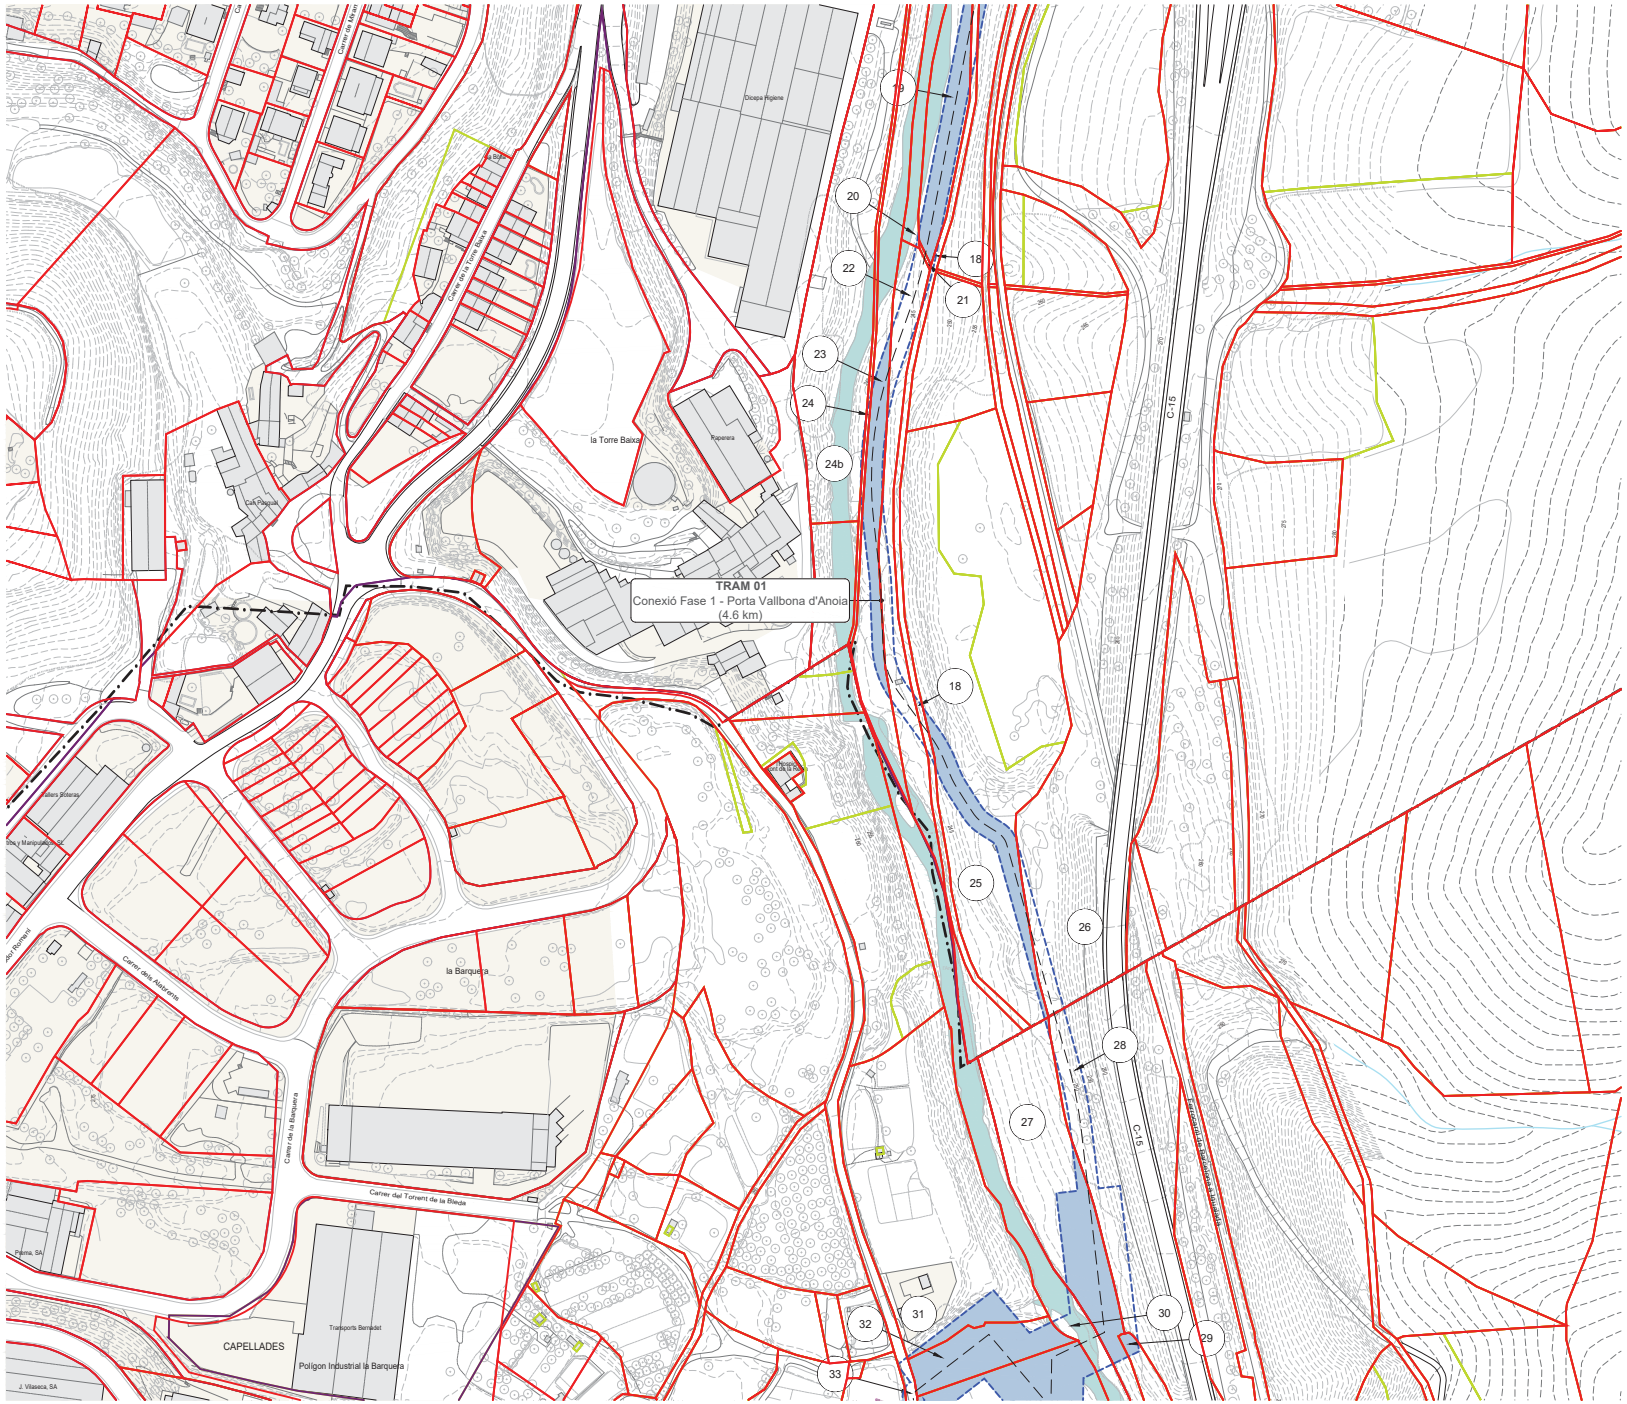


LLEGENDA

- EIX VIA BLAVA
- LÍMIT DE POLÍGON
- LÍMIT DE PARCEL·LA
- LÍMIT DE SUBPARCEL·LA
- LÍMIT DE TERME MUNICIPAL
- R PARCEL·LA RURAL
- U PARCEL·LA URBANA
- X DOMINI PÚBLIC
- SUPERFÍCIE A EXPROPIAR
- AFECTACIÓ PDU
- OCUPACIÓ TEMPORAL

LLISTA AFECTACIONS

ID	POLI	PARCE	SUBP	TIPO	FULLA	MUNICIPI
18	1	9050		X	08286A	La Torre de Claramunt
19	1	83		R	08286A	La Torre de Claramunt
20	1	9001		X	08286A	La Torre de Claramunt
21	1	9024		X	08286A	La Torre de Claramunt
22	1	9034		X	08286A	La Torre de Claramunt
23	1	96		R	08286A	La Torre de Claramunt
24	1	9002		X	08286A	La Torre de Claramunt
24b	1	53	a	R	08286A	La Torre de Claramunt
25	1	56	a	R	08286A	La Torre de Claramunt
26	1	9023		X	08286A	La Torre de Claramunt
27	3	1		R	08043A	Capellades
28	3	9006		X	08043A	Capellades
29	3	59		R	08043A	Capellades
30	2	9006		X	08043A	Capellades
31	2	22		R	08043A	Capellades
32	2	90		R	08043A	Capellades
33	2	9014		X	08043A	Capellades

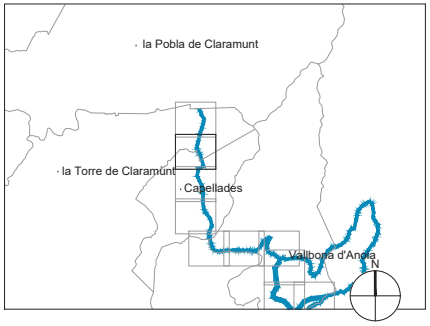

Diputació Barcelona | Àrea d'Infraestructures i Mobilitat
Gerència de Serveis d'Equipaments, Infraestructures i Patrimoni Natural

Vies blaves Barcelona

Vist i plau
Montserrat Tordera
Responsable del projecte
Josep Calduch
Director redactor

Autor
batlleiroig SBS
ENRIC BATLLE – JOAN ROIG – IVAN SÁNCHEZ – MÀRIO SORER – MARIA BLANCO – LOLA SIMÓN

Projecte
PROJECTE CONSTRUCTIU
VIA BLAVA DE L'ANOIA FASE II
PROJECTE D'URBANITZACIÓ

Plànol
PLANTES D'EXPROPIACIONS, SERVITUDS I OCUPACIONS TEMPORALS

Número
10.1

Escala - original A3
1/2500


0 10 50 m

Arxiu
10.1_exprop_tram01.dwg

Data
04 / 2024

Full
02 de 48

Document signat electrònicament. Firmes vàlides. És còpia autèntica de l'original electrònic
Codi Segur de Verificació (CSV) f988b6701ab61511b685 Adreça de validació: https://seuelectronica.diba.cat

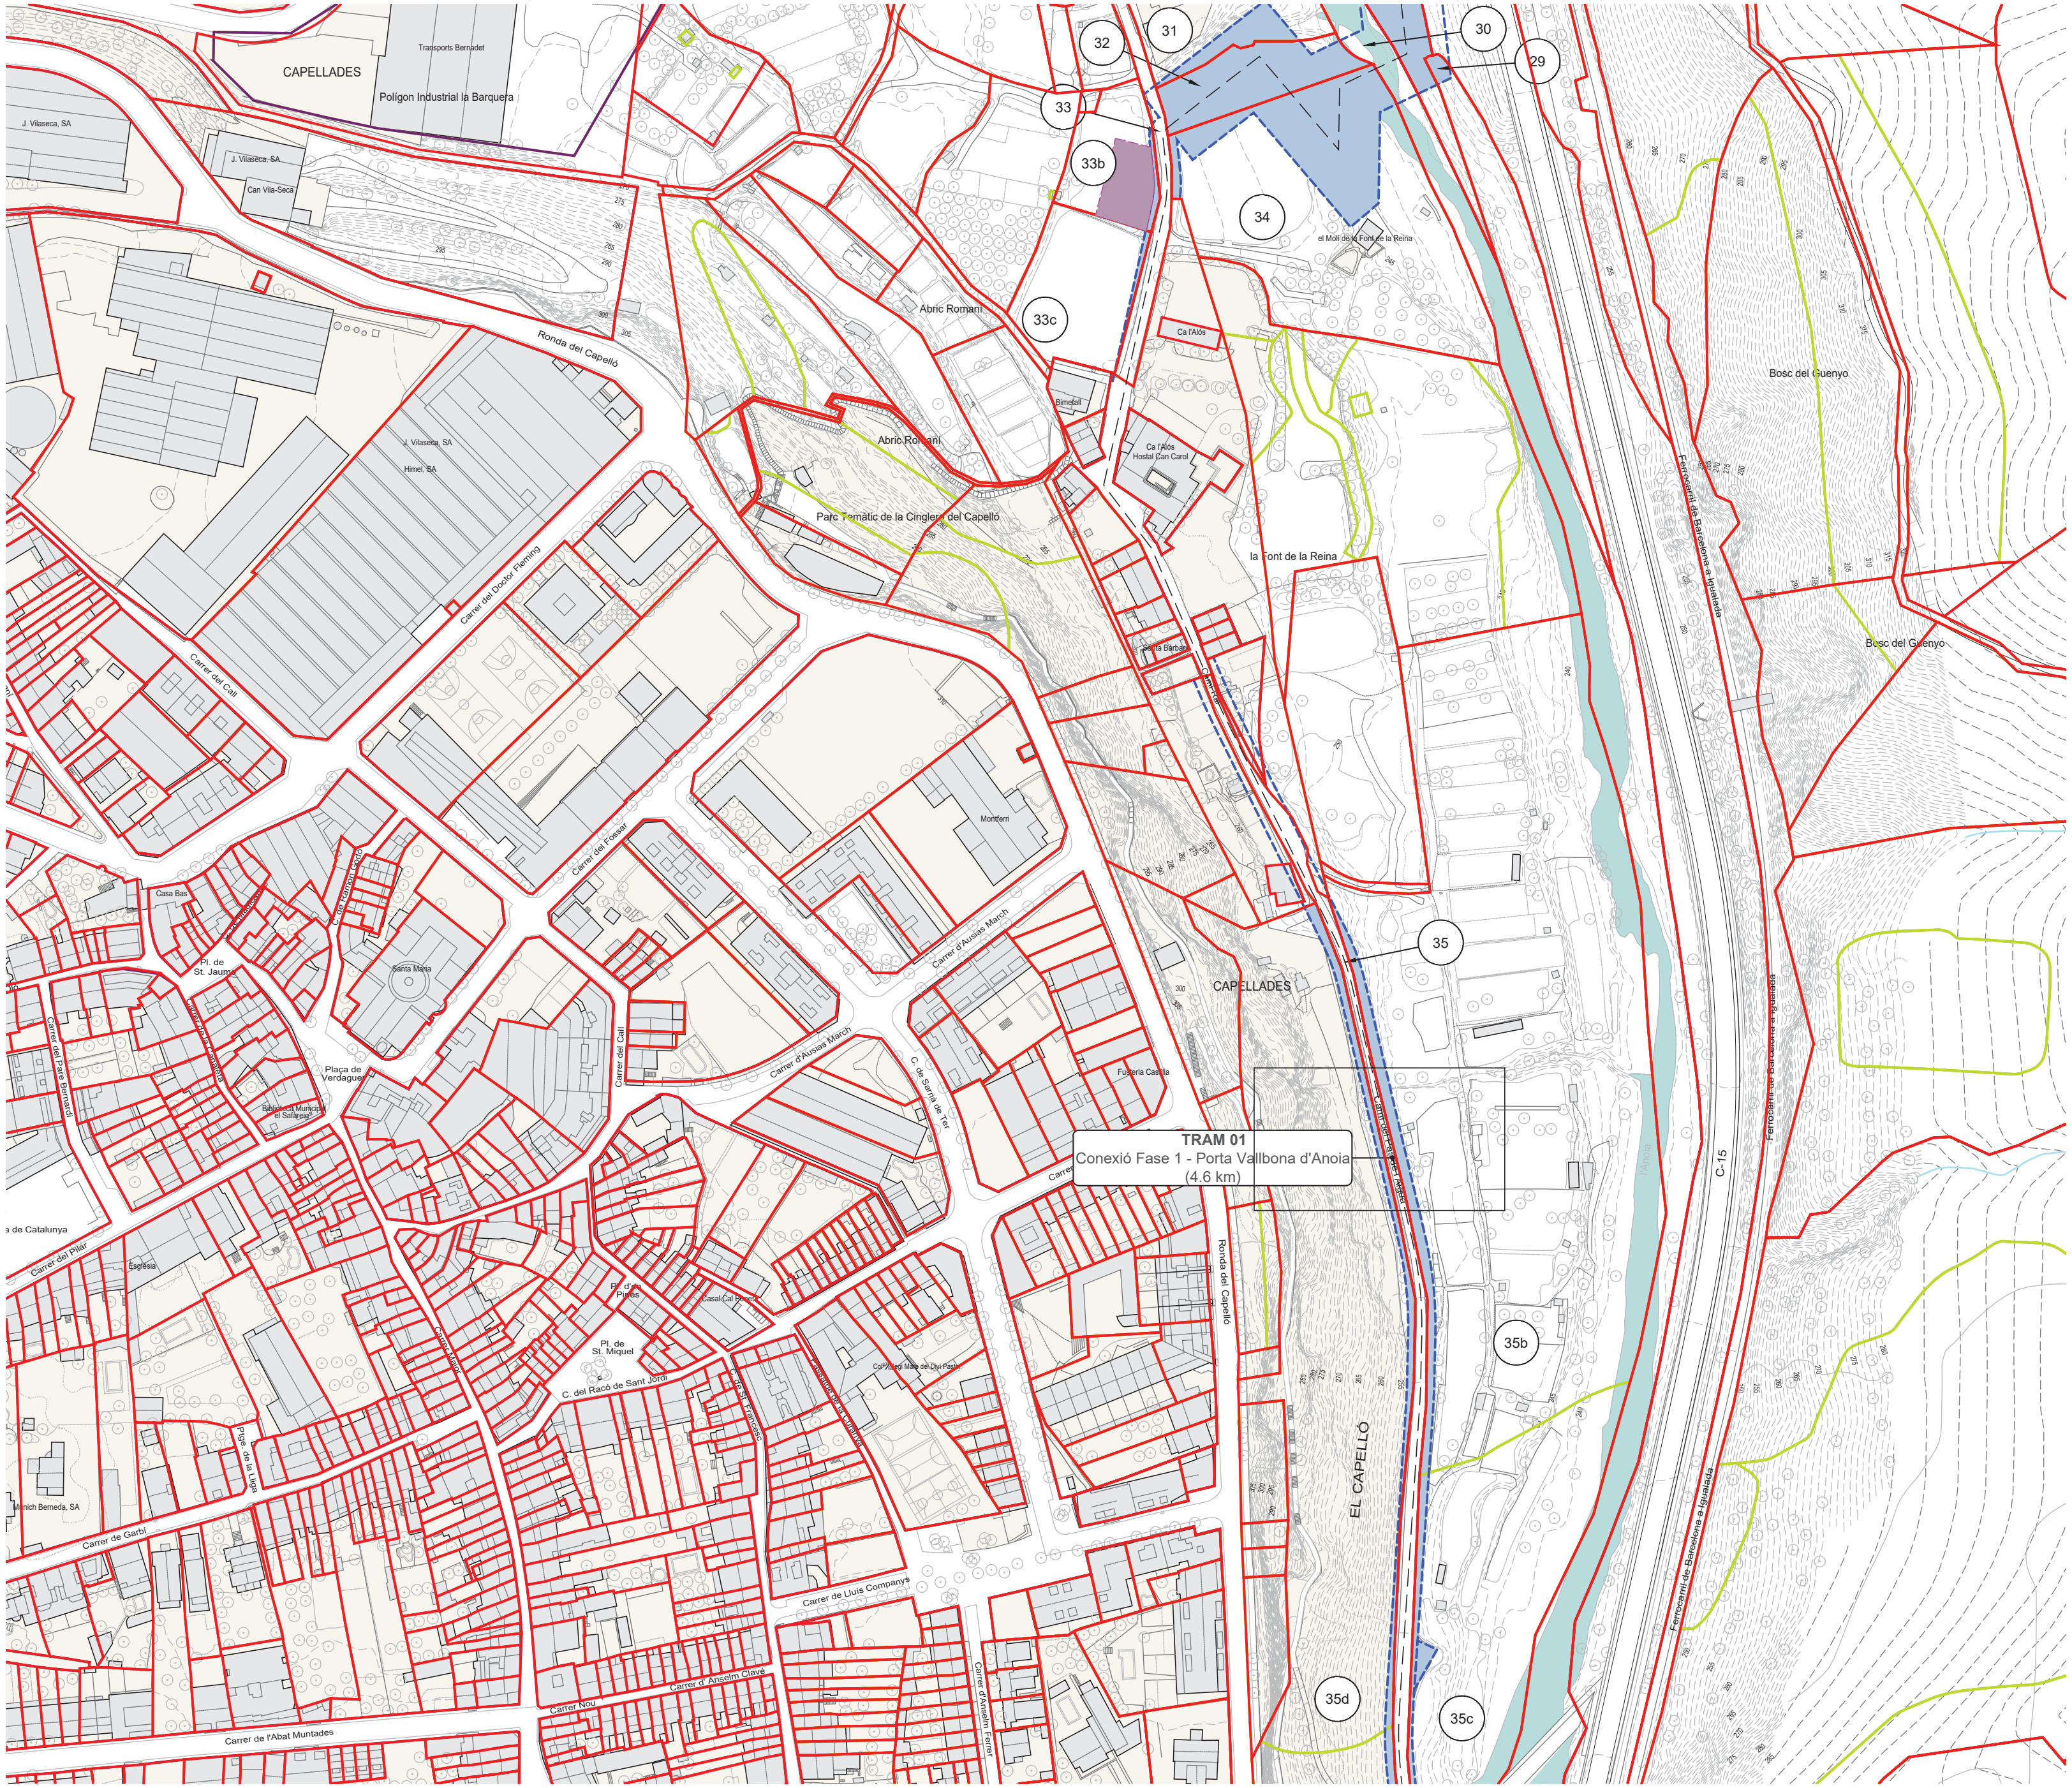


LLEGENDA

- EIX VIA BLAVA
- LÍMIT DE POLÍGON
- LÍMIT DE PARCEL·LA
- LÍMIT DE SUBPARCEL·LA
- LÍMIT DE TERME MUNICIPAL
- R PARCEL·LA RURAL
- U PARCEL·LA URBANA
- X DOMINI PÚBLIC
- SUPERFÍCIE A EXPROPIAR
- AFECTACIÓ PDU
- OCUPACIÓ TEMPORAL

LLISTA AFECTACIONS

ID	POLI	PARCE	SUBP	TIPO	FULLA	MUNICIPI
29	3	59		R	08043A	Capellades
30	2	9006		X	08043A	Capellades
31	2	22		R	08043A	Capellades
32	2	90		R	08043A	Capellades
33	2	9014		X	08043A	Capellades
33b	2	101		R	08043A	Capellades
33c	2	34		R	08043A	Capellades
34	2	89		R	08043A	Capellades
35	2	9007		X	08043A	Capellades
35b	2	55	a	R	08043A	Capellades
35c	2	55	b	R	08043A	Capellades
35d	2	54	a	R	08043A	Capellades

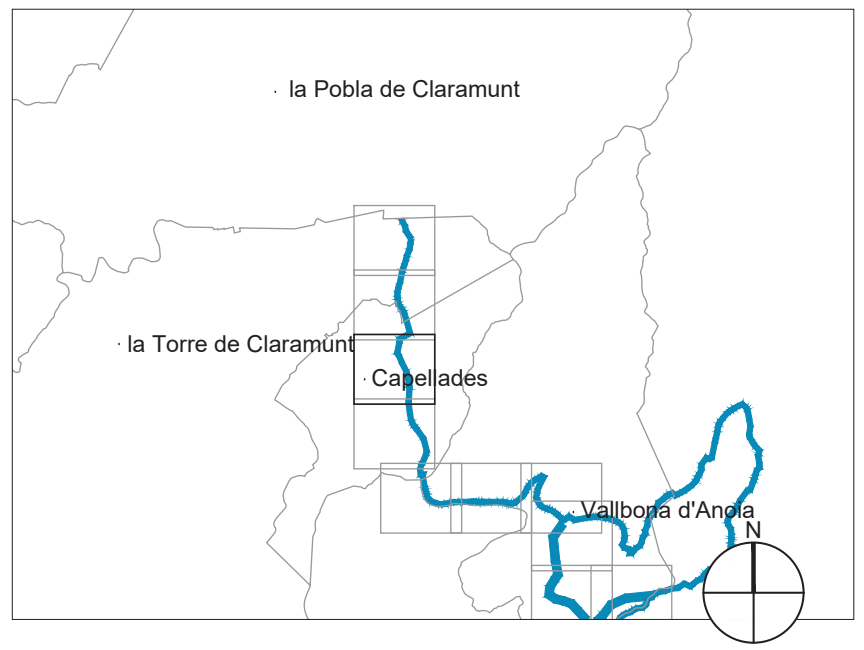

Diputació Barcelona | Àrea d'Infraestructures i Espais Naturals
Gerència de Serveis d'Equipaments, Infraestructures Urbanes i Patrimoni Arquitectònic

Vies blaves Barcelona

Vist i plau
Montserrat Tordera
Responsable del projecte
Josep Calduch
Responsable tècnic

Autor
batlleiroig SBS
ENRIC BATLLE – JOAN ROIG – IVAN SÁNCHEZ – MARIO SÚÑER – MARIA BLANCO – LOLA SIMÓN
Nom del redactor

Projecte
PROJECTE CONSTRUCTIU VIA BLAVA DE L'ANOIA FASE II PROJECTE D'URBANITZACIÓ

Plànol
PLANTES D'EXPROPIACIONS, SERVITUDS I OCUPACIONS TEMPORALS

Número 10.1


Escala - original A3: 1/2500 (0 10 50 m)

Arxiu: 10.1_exprop_tram01.dwg

Data: 04 / 2024

Full: 03 de 48

Document signat electrònicament. Firmes vàlides. És còpia autèntica de l'original electrònic.
Codi Segur de Verificació (CSV): f988b6701ab61511b685 Adreça de validació: https://seuelectronica.diba.cat

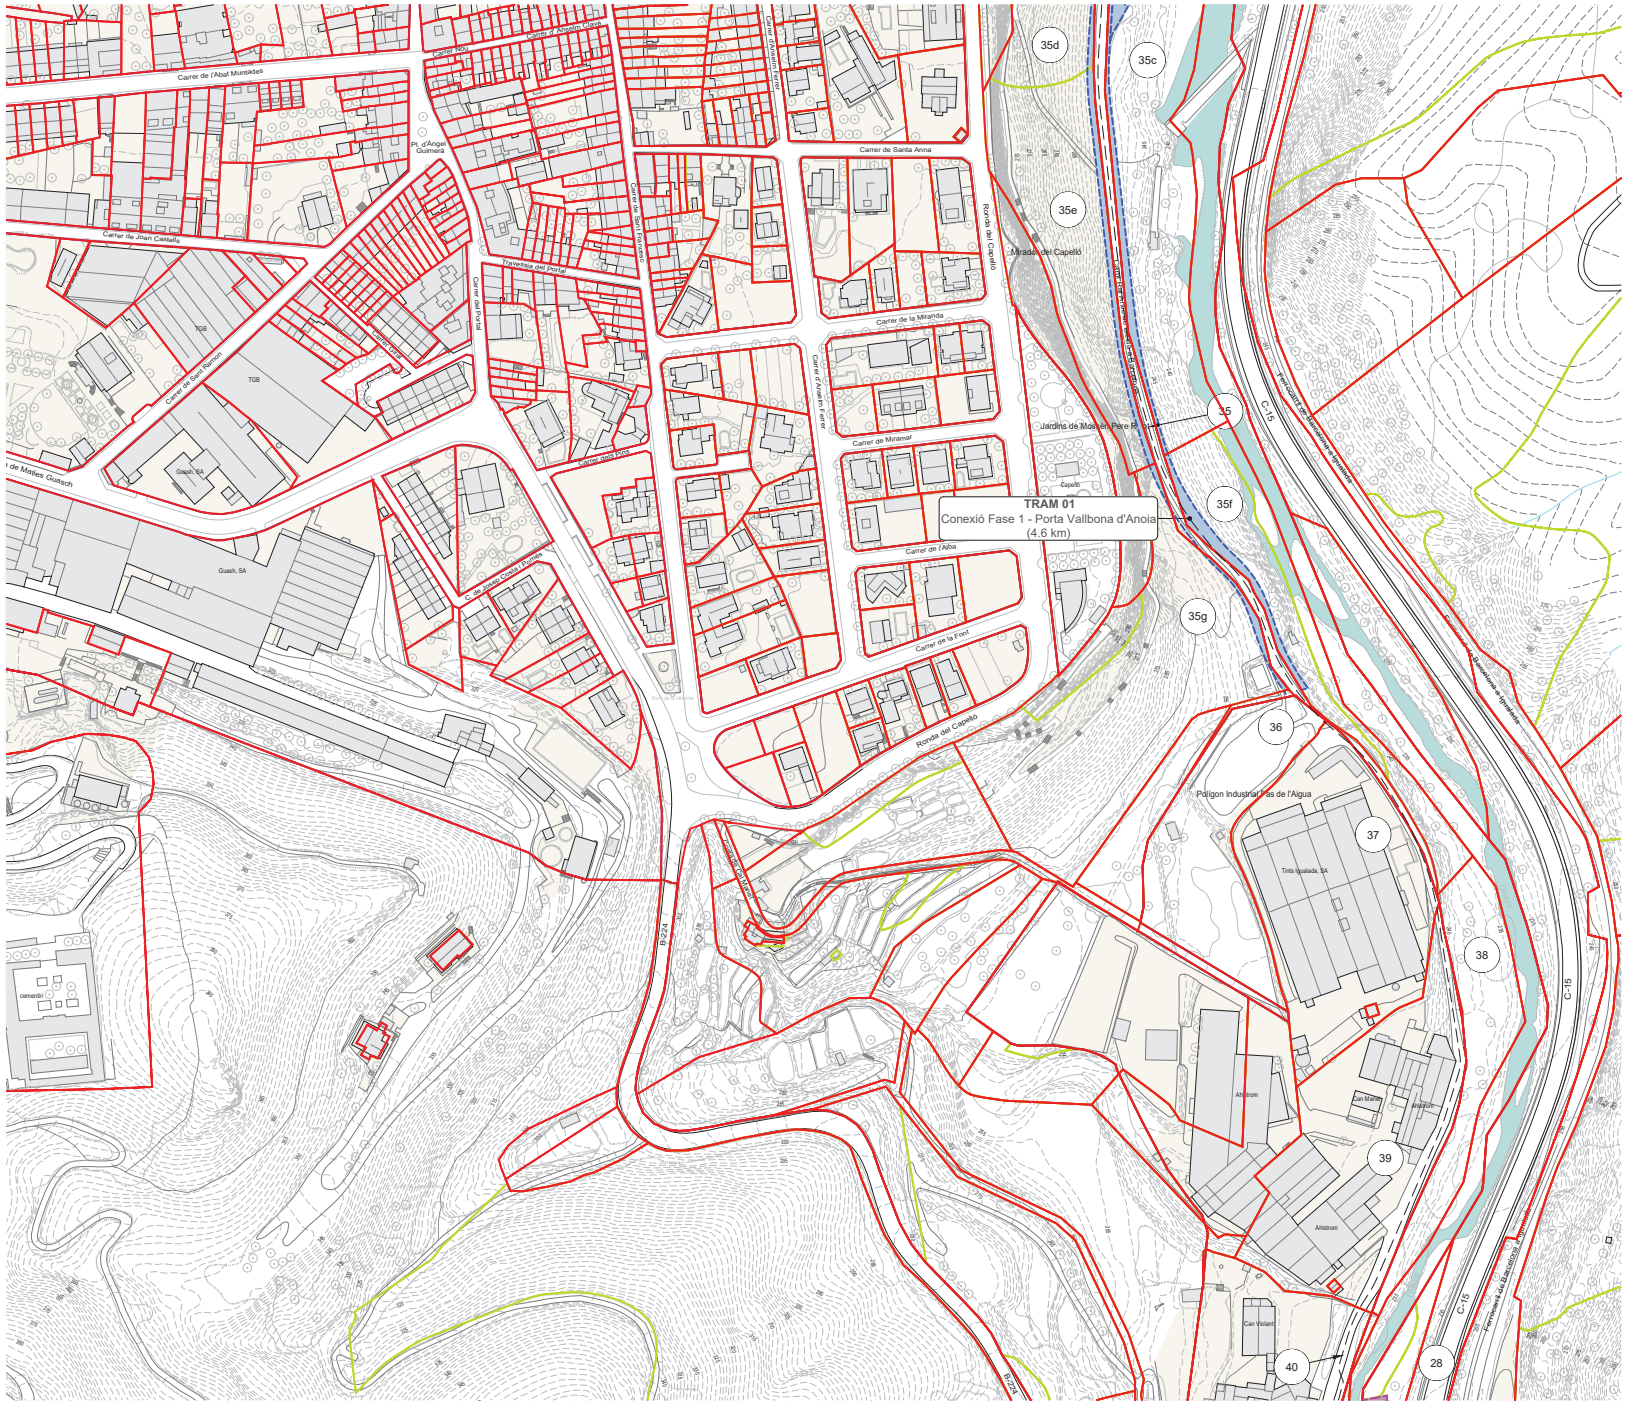


LLEGENDA

- EIX VIA BLAVA
- LÍMIT DE POLÍGON
- LÍMIT DE PARCEL·LA
- LÍMIT DE SUBPARCEL·LA
- LÍMIT DE TERME MUNICIPAL
- R PARCEL·LA RURAL
- U PARCEL·LA URBANA
- X DOMINI PÚBLIC
- SUPERFÍCIE A EXPROPIAR
- AFECTACIÓ PDU
- OCUPACIÓ TEMPORAL

LLISTA AFECTACIONS

ID	POLI	PARCE	SUBP	TIPO	FULLA	MUNICIPI
35	2	9007		X	08043A	Capellades
35c	2	55	b	R	08043A	Capellades
35d	2	54	a	R	08043A	Capellades
35e	2	54	b	R	08043A	Capellades
35f	2	62	a	R	08043A	Capellades
35g	2	61	b	R	08043A	Capellades
36	9005	6		U	CF9006S	Capellades
37	9005	5		U	CF9006S	Capellades
38	2	9016		X	08043A	Capellades
39	9005	3		U	CF9006S	Capellades
40	9005	1		U	CF9006S	Capellades

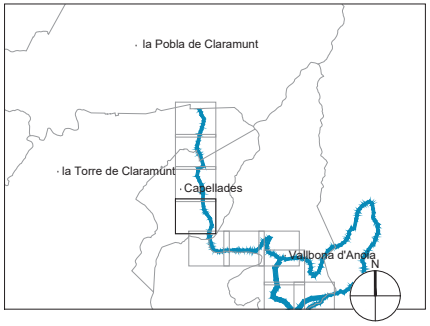

Diputació Barcelona | Àrea d'Infraestructures i Mobilitat
Gerència de Serveis d'Equipaments,
Vies blaves Barcelona

Vist i plau
Montserrat Tordera
Responsable del projecte
Josep Calduch
Director redactor

Autor
batlleiroig SBS
ENRIC BATLLE – JOAN ROIG – IVAN SÁNCHEZ – MÀRIO SORER – MARIA BLANCO – LOLA SIMÓN

Projecte
PROJECTE CONSTRUCTIU VIA BLAVA DE L'ANOIA FASE II
PROJECTE D'URBANITZACIÓ

Plànol
PLANTES D'EXPROPIACIONS, SERVITUDS I OCUPACIONS TEMPORALS

Número
10.1

Escala - original A3
1/2500


0 10 50 m

Arxiu
10.1_exprop_tram01.dwg

Data
04 / 2024

Full
04 de 48

Document signat electrònicament. Firmes vàlides. És còpia autèntica de l'original electrònic.
Codi Segur de Verificació (CSV) f988b6701ab61511b685 Adreça de validació: https://seuelectronica.diba.cat

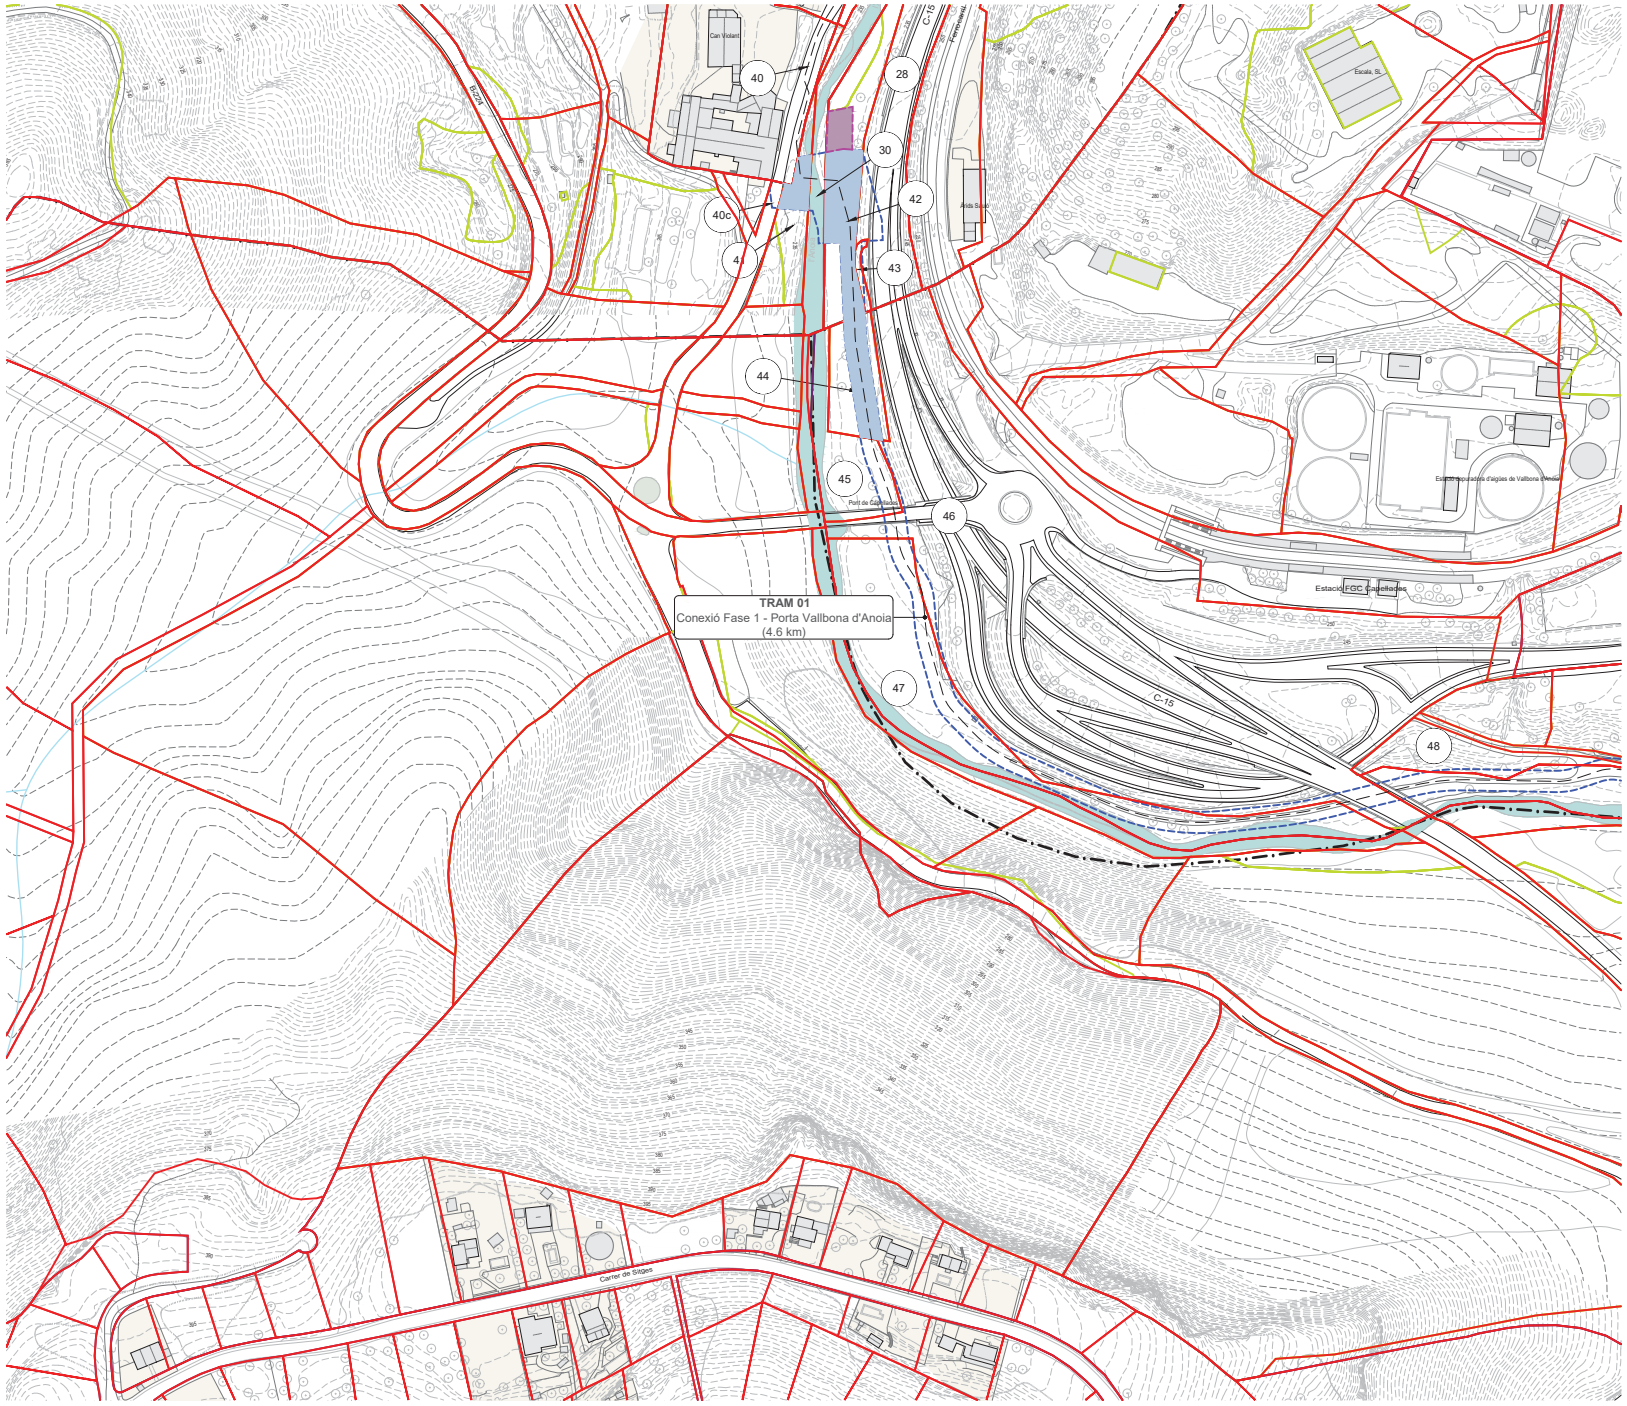


LLEGENDA

- EIX VIA BLAVA
- LÍMIT DE POLÍGON
- LÍMIT DE PARCEL·LA
- LÍMIT DE SUBPARCEL·LA
- LÍMIT DE TERME MUNICIPAL
- R PARCEL·LA RURAL
- U PARCEL·LA URBANA
- X DOMINI PÚBLIC
- SUPERFÍCIE A EXPROPIAR
- AFECTACIÓ PDU
- OCUPACIÓ TEMPORAL

LLISTA AFECTACIONS

ID	POLI	PARCE	SUBP	TIPO	FULLA	MUNICIPI
28	3	9006		X	08043A	Capellades
30	2	9006		X	08043A	Capellades
40	9005	1		U	CF9908S	Capellades
40c	2	9003		X	08043A	Capellades
41	2	80	b	R	08043A	Capellades
42	3	54	b	R	08043A	Capellades
43	3	9001		X	08043A	Capellades
44	4	171		R	08292A	Vallbona d'Anoia
45	4	9018		X	08292A	Vallbona d'Anoia
46	4	9023		X	08292A	Vallbona d'Anoia
47	4	9015		X	08292A	Vallbona d'Anoia
48	4	9024		X	08292A	Vallbona d'Anoia

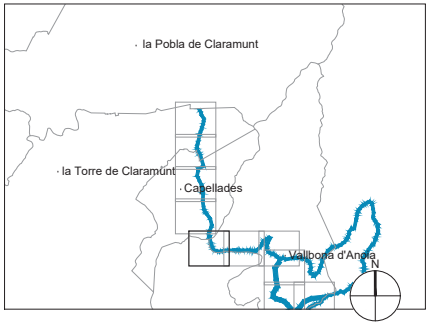

Diputació Barcelona | Àrea d'Infraestructures i Mobilitat
Gerència de Serveis d'Equipaments, Infraestructures i Patrimoni Natural

Vies blaves Barcelona

Vist i plau
Montserrat Tordera
Responsable del projecte
Josep Calduch
Equip redactor

Autor
batlleiroig SBS
ENRIC BATLLE – JOAN ROIG – IVAN SÁNCHEZ – MÀRIO SORER – MÀRIA BLANCO – LOLA SIMÓN

Projecte
PROJECTE CONSTRUCTIU
VIA BLAVA DE L'ANOIA FASE II
PROJECTE D'URBANITZACIÓ

Plànol
PLANTES D'EXPROPIACIONS, SERVITUDS I OCUPACIONS TEMPORALS

Número
10.1

Escala - original A3
1/2500


0 10 50 m

Arxiu
10.1_exprop_tram01.dwg

Data
04 / 2024

Full
05 de 48

Document signat electrònicament. Firmes vàlides. És còpia autèntica de l'original electrònic
Codi Segur de Verificació (CSV) f988b6701ab61511b685 Adreça de validació: https://seuelectronica.diba.cat

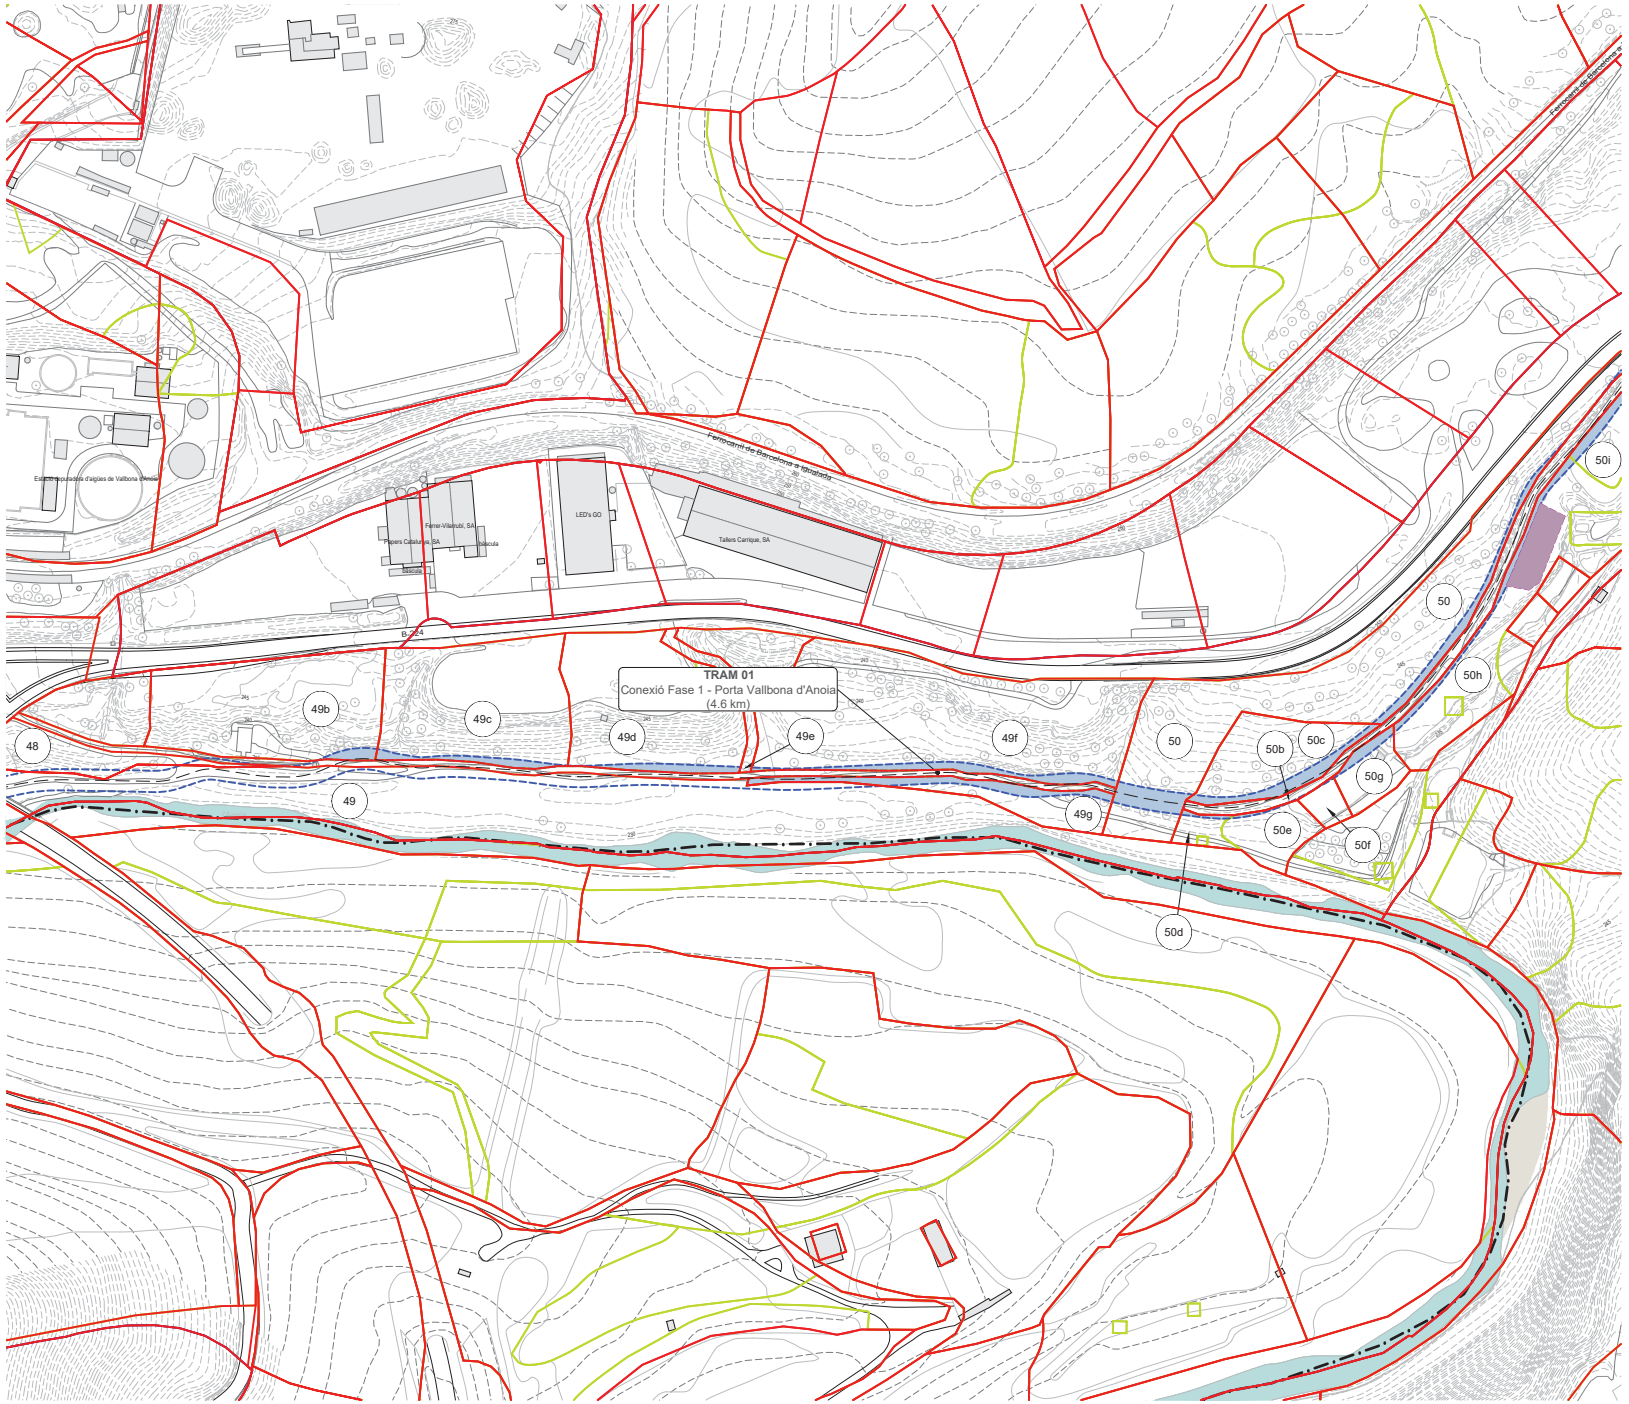


LLEGENDA

- EIX VIA BLAVA
- LÍMIT DE POLÍGON
- LÍMIT DE PARCEL·LA
- LÍMIT DE SUBPARCEL·LA
- LÍMIT DE TERME MUNICIPAL
- R PARCEL·LA RURAL
- U PARCEL·LA URBANA
- X DOMINI PÚBLIC
- SUPERFÍCIE A EXPROPIAR
- AFECTACIÓ PDU
- OCUPACIÓ TEMPORAL

LLISTA AFECTACIONS

ID	POLI	PARCE	SUBP	TIPO	FULLA	MUNICIPI
48	4	9024		X	08292A	Vallbona d'Anoia
49	4	9025		X	08292A	Vallbona d'Anoia
49b	4	142		R	08292A	Vallbona d'Anoia
49c	4	143		R	08292A	Vallbona d'Anoia
49d	4	144	a	R	08292A	Vallbona d'Anoia
49e	4	9009		X	08292A	Vallbona d'Anoia
49f	4	148		R	08292A	Vallbona d'Anoia
49g	4	161		R	08292A	Vallbona d'Anoia
50	4	149		R	08292A	Vallbona d'Anoia
50b	4	9013		X	08292A	Vallbona d'Anoia
50c	4	150		R	08292A	Vallbona d'Anoia
50d	4	151	b	R	08292A	Vallbona d'Anoia
50e	4	151	a	R	08292A	Vallbona d'Anoia
50f	4	153		R	08292A	Vallbona d'Anoia
50g	4	154		R	08292A	Vallbona d'Anoia
50h	4	155	a	R	08292A	Vallbona d'Anoia
50i	4	155	b	R	08292A	Vallbona d'Anoia

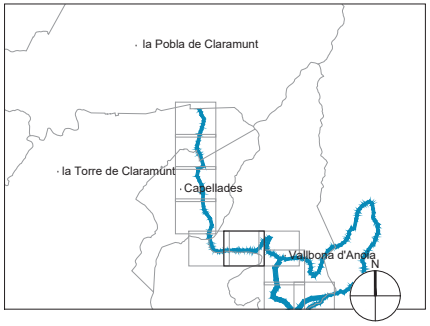

Diputació Barcelona | Àrea d'Infraestructures i Mobilitat
Gerència de Serveis d'Equipaments,
Vies blaves Barcelona

Vist i plau
Montserrat Tordera
Responsable del projecte
Josep Calduch
Director

Autor
batlleiroig SBS
ENRIC BATLLE – JOAN ROIG – IVAN SÁNCHEZ – MÀRIO SORER – MARIA BLANCO – LOLA SIMÓN

Projecte
PROJECTE CONSTRUCTIU
VIA BLAVA DE L'ANOIA FASE II
PROJECTE D'URBANITZACIÓ

Plànol
PLANTES D'EXPROPIACIONS, SERVITUDS I OCUPACIONS TEMPORALS

Número
10.1

Escala - original A3
1/2500


0 10 50 m

Arxiu
10.1_exprop_tram01.dwg

Data
04 / 2024

Full
06 de 48

Document signat electrònicament. Firmes vàlides. És còpia autèntica de l'original electrònic
Codi Segur de Verificació (CSV) f988b6701ab61511b685 Adreça de validació: https://seuelectronica.diba.cat

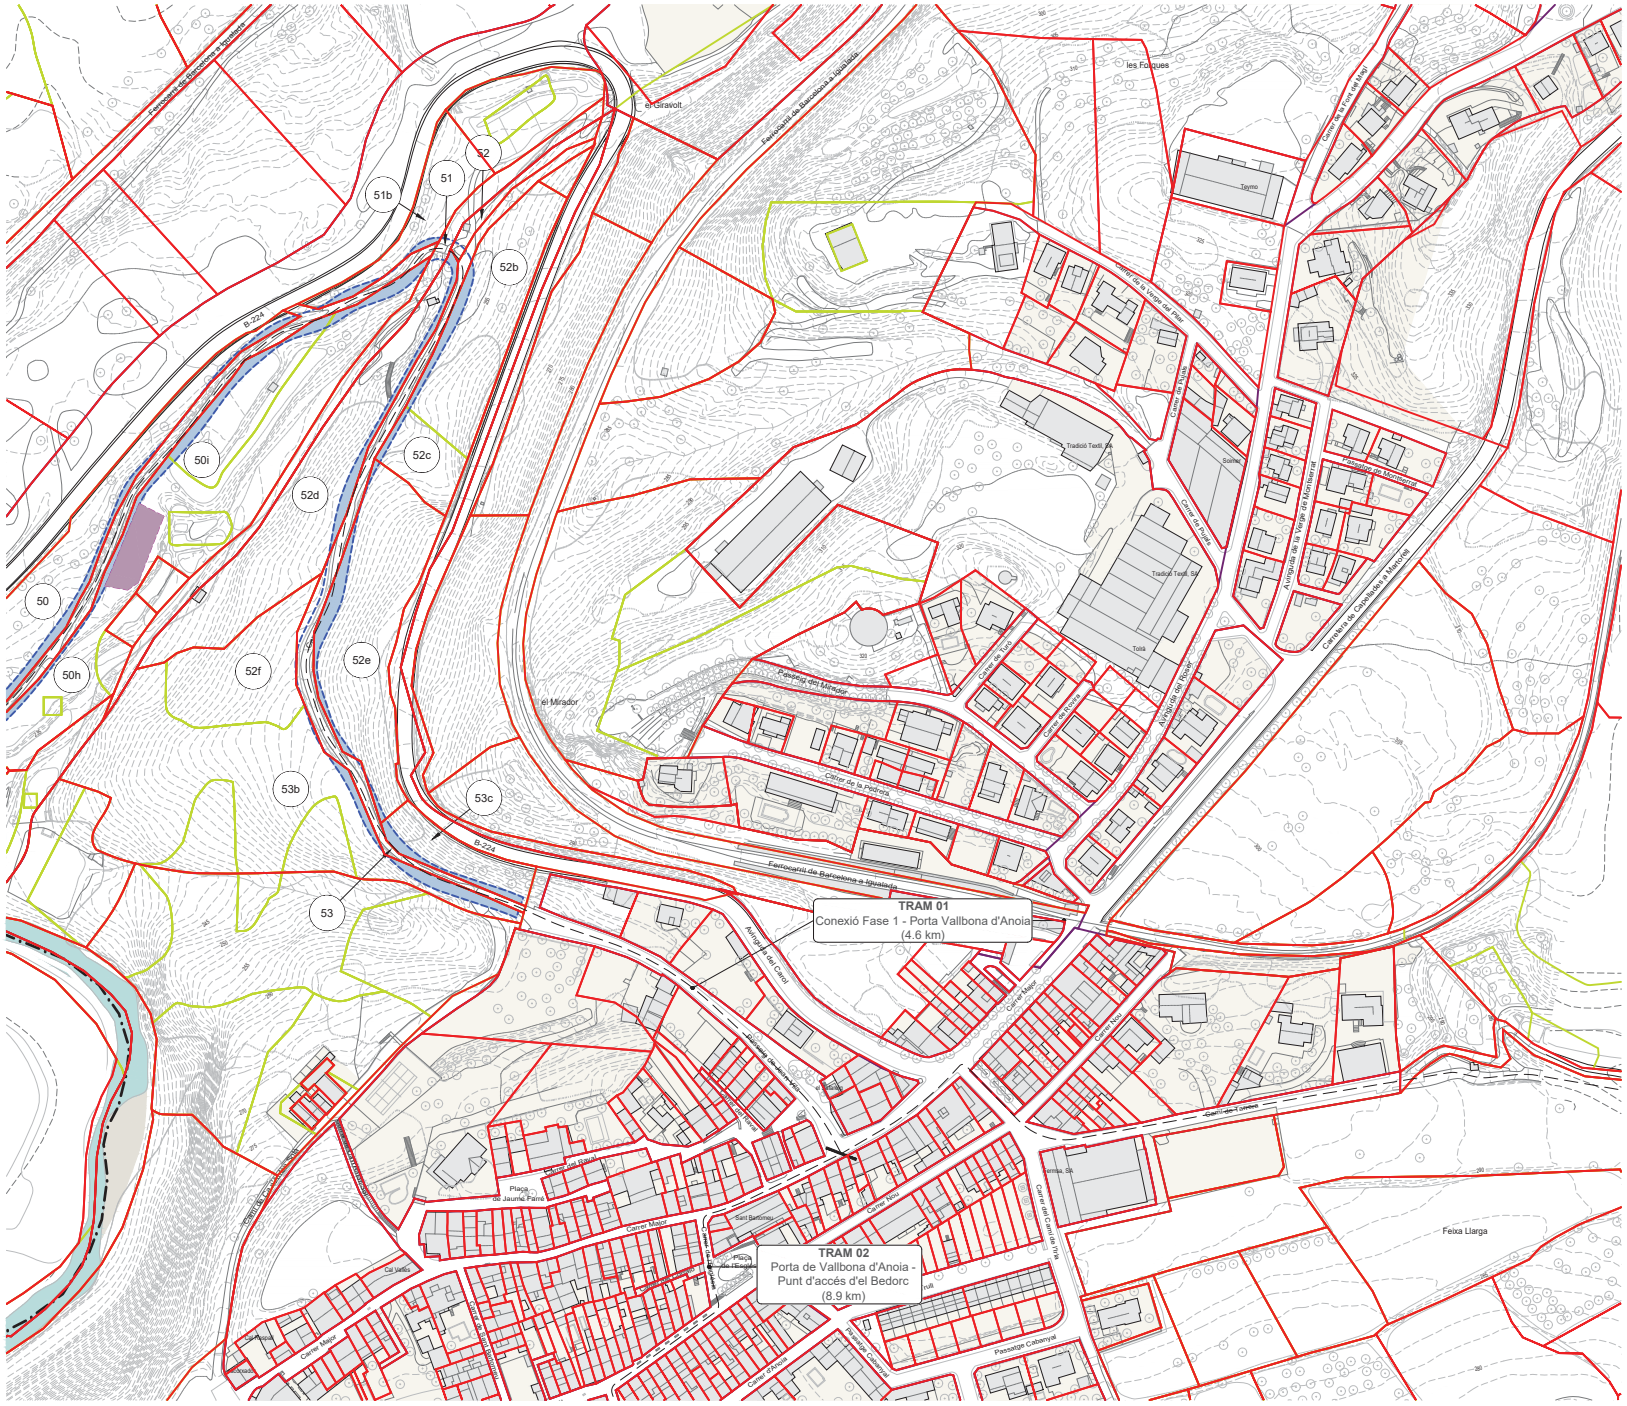


LLEGENDA

- EIX VIA BLAVA
- LÍMIT DE POLÍGON
- LÍMIT DE PARCEL·LA
- LÍMIT DE SUBPARCEL·LA
- LÍMIT DE TERME MUNICIPAL
- R PARCEL·LA RURAL
- U PARCEL·LA URBANA
- X DOMINI PÚBLIC
- SUPERFÍCIE A EXPROPIAR
- AFECTACIÓ PDU
- OCUPACIÓ TEMPORAL

LLISTA AFECTACIONS

ID	POLI	PARCE	SUBP	TIPO	FULLA	MUNICIPI
50h	4	155	a	R	08292A	Vallbona d'Anoia
50i	4	155	b	R	08292A	Vallbona d'Anoia
51	4	9014		X	08292A	Vallbona d'Anoia
51b	4	72		R	08292A	Vallbona d'Anoia
52	1	9001		X	08292A	Vallbona d'Anoia
52b	1	2	a	R	08292A	Vallbona d'Anoia
52c	1	2	b	R	08292A	Vallbona d'Anoia
52d	1	4		R	08292A	Vallbona d'Anoia
52e	1	5		R	08292A	Vallbona d'Anoia
52f	1	6	a	R	08292A	Vallbona d'Anoia
53	1	9006		X	08292A	Vallbona d'Anoia
53b	1	6	b	R	08292A	Vallbona d'Anoia
53c	1	9		R	08292A	Vallbona d'Anoia

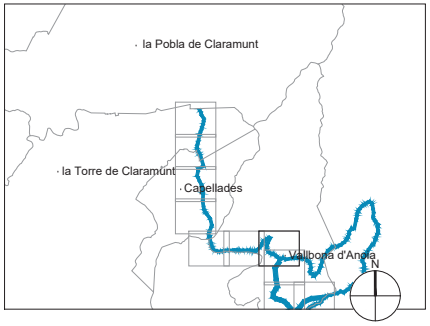

Diputació Barcelona | Àrea d'Infraestructures i Mobilitat
Gerència de Serveis d'Equipaments, Infraestructures i Patrimoni Natural

Vies blaves Barcelona

Vist i plau
Montserrat Tordera
Responsable del projecte
Josep Calduch
Director

Autor
batlleiroig SBS
ENRIC BATLLE – JOAN ROIG – IVAN SÁNCHEZ – MÀRIO SORER – MARIA BLANCO – LOLA SIMÓN
Equip redactor

Projecte
PROJECTE CONSTRUCTIU
VIA BLAVA DE L'ANOIA FASE II
PROJECTE D'URBANITZACIÓ

Plànol
PLANTES D'EXPROPIACIONS, SERVITUDS I OCUPACIONS TEMPORALS

Número
10.1

Escala - original A3
1/2500


0 10 50 m

Arxiu
10.1_exprop_tram01.dwg

Data
04 / 2024

Full
07 de 48

Document signat electrònicament. Firmes vàlides. És còpia autèntica de l'original electrònic
Codi Segur de Verificació (CSV): f988b6701ab61511b685 Adreça de validació: https://seuelectronica.diba.cat

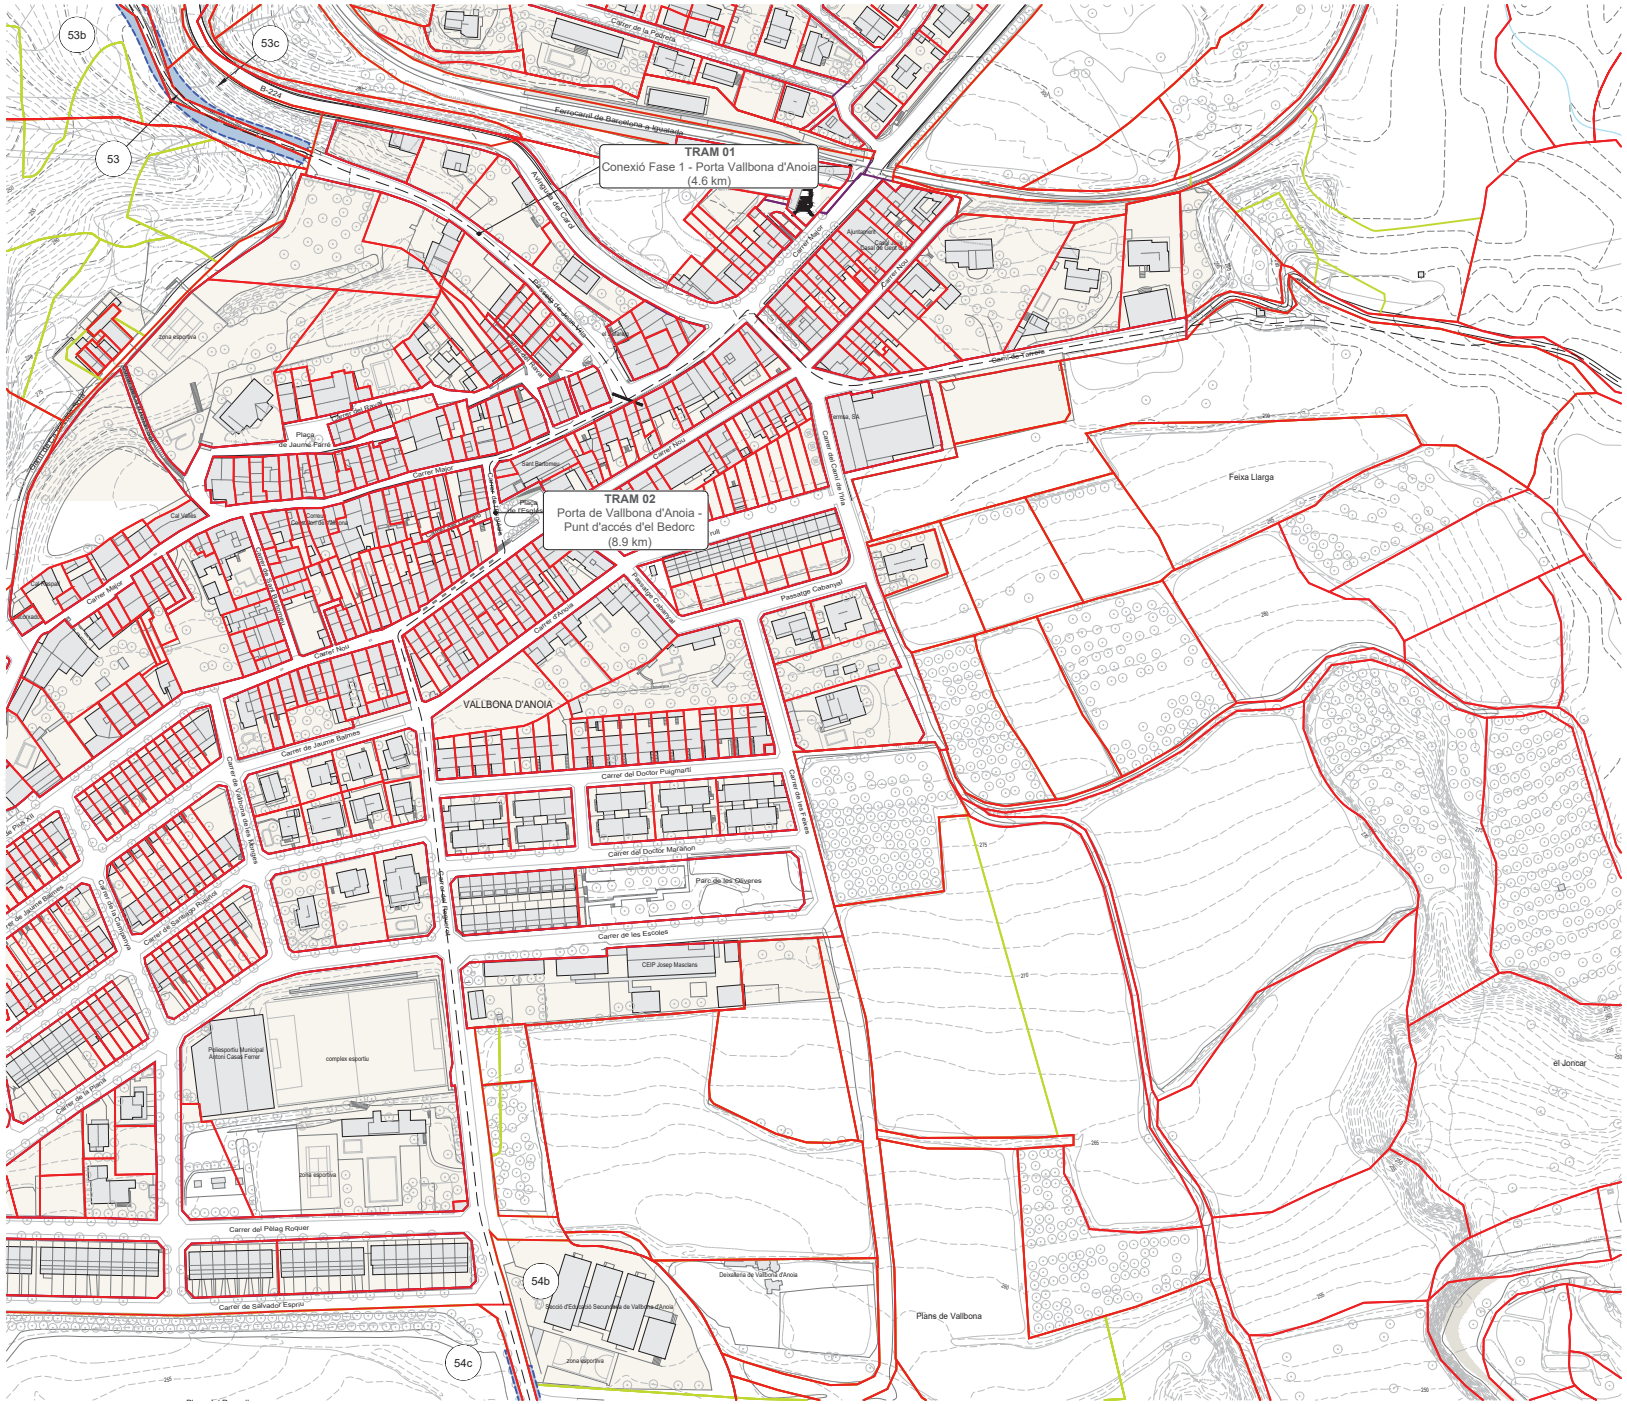


LLEGENDA

- EIX VIA BLAVA
- LÍMIT DE POLÍGON
- LÍMIT DE PARCEL·LA
- LÍMIT DE SUBPARCEL·LA
- LÍMIT DE TERME MUNICIPAL
- R PARCEL·LA RURAL
- U PARCEL·LA URBANA
- X DOMINI PÚBLIC
- SUPERFÍCIE A EXPROPIAR
- AFECTACIÓ PDU
- OCUPACIÓ TEMPORAL

LLISTA AFECTACIONS

ID	POLI	PARCE	SUBP	TIPO	FULLA	MUNICIPI
53	1	9006		X	08292A	Vallbona d'Anoia
53b	1	6	b	R	08292A	Vallbona d'Anoia
53c	1	9		R	08292A	Vallbona d'Anoia
54b	1	38	b	R	08292A	Vallbona d'Anoia
54c	1	36	a	R	08292A	Vallbona d'Anoia

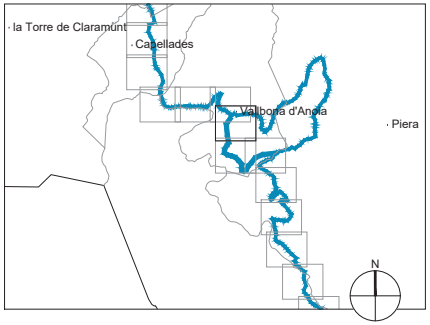

Diputació Barcelona | Àrea d'Infraestructures i Mobilitat
Gerència de Serveis d'Equipaments, Direcció de Serveis de Manteniment

Vies blaves Barcelona

Vist i plau
Montserrat Tordera
Responsable del projecte
Josep Calduch
Director redactor

Autor
batlleiroig SBS
ENRIC BATLLE – JOAN ROIG – IVAN SÁNCHEZ – MÀRIO SORER – MARIA BLANCO – LOLA SIMÓN

Projecte
PROJECTE CONSTRUCTIU
VIA BLAVA DE L'ANOIA FASE II
PROJECTE D'URBANITZACIÓ

Plànol
PLANTES D'EXPROPIACIONS, SERVITUDS I OCUPACIONS TEMPORALS

Número
10.1

Escala - original A3
1/2500


0 10 50 m

Arxiu
10.1_exprop_tram02.dwg

Data
04 / 2024

Full
08 de 48

Document signat electrònicament. Firmes vàlides. És còpia autèntica de l'original electrònic
Codi Segur de Verificació (CSV) f988b6701ab61511b685 Adreça de validació: https://seuelectronica.diba.cat

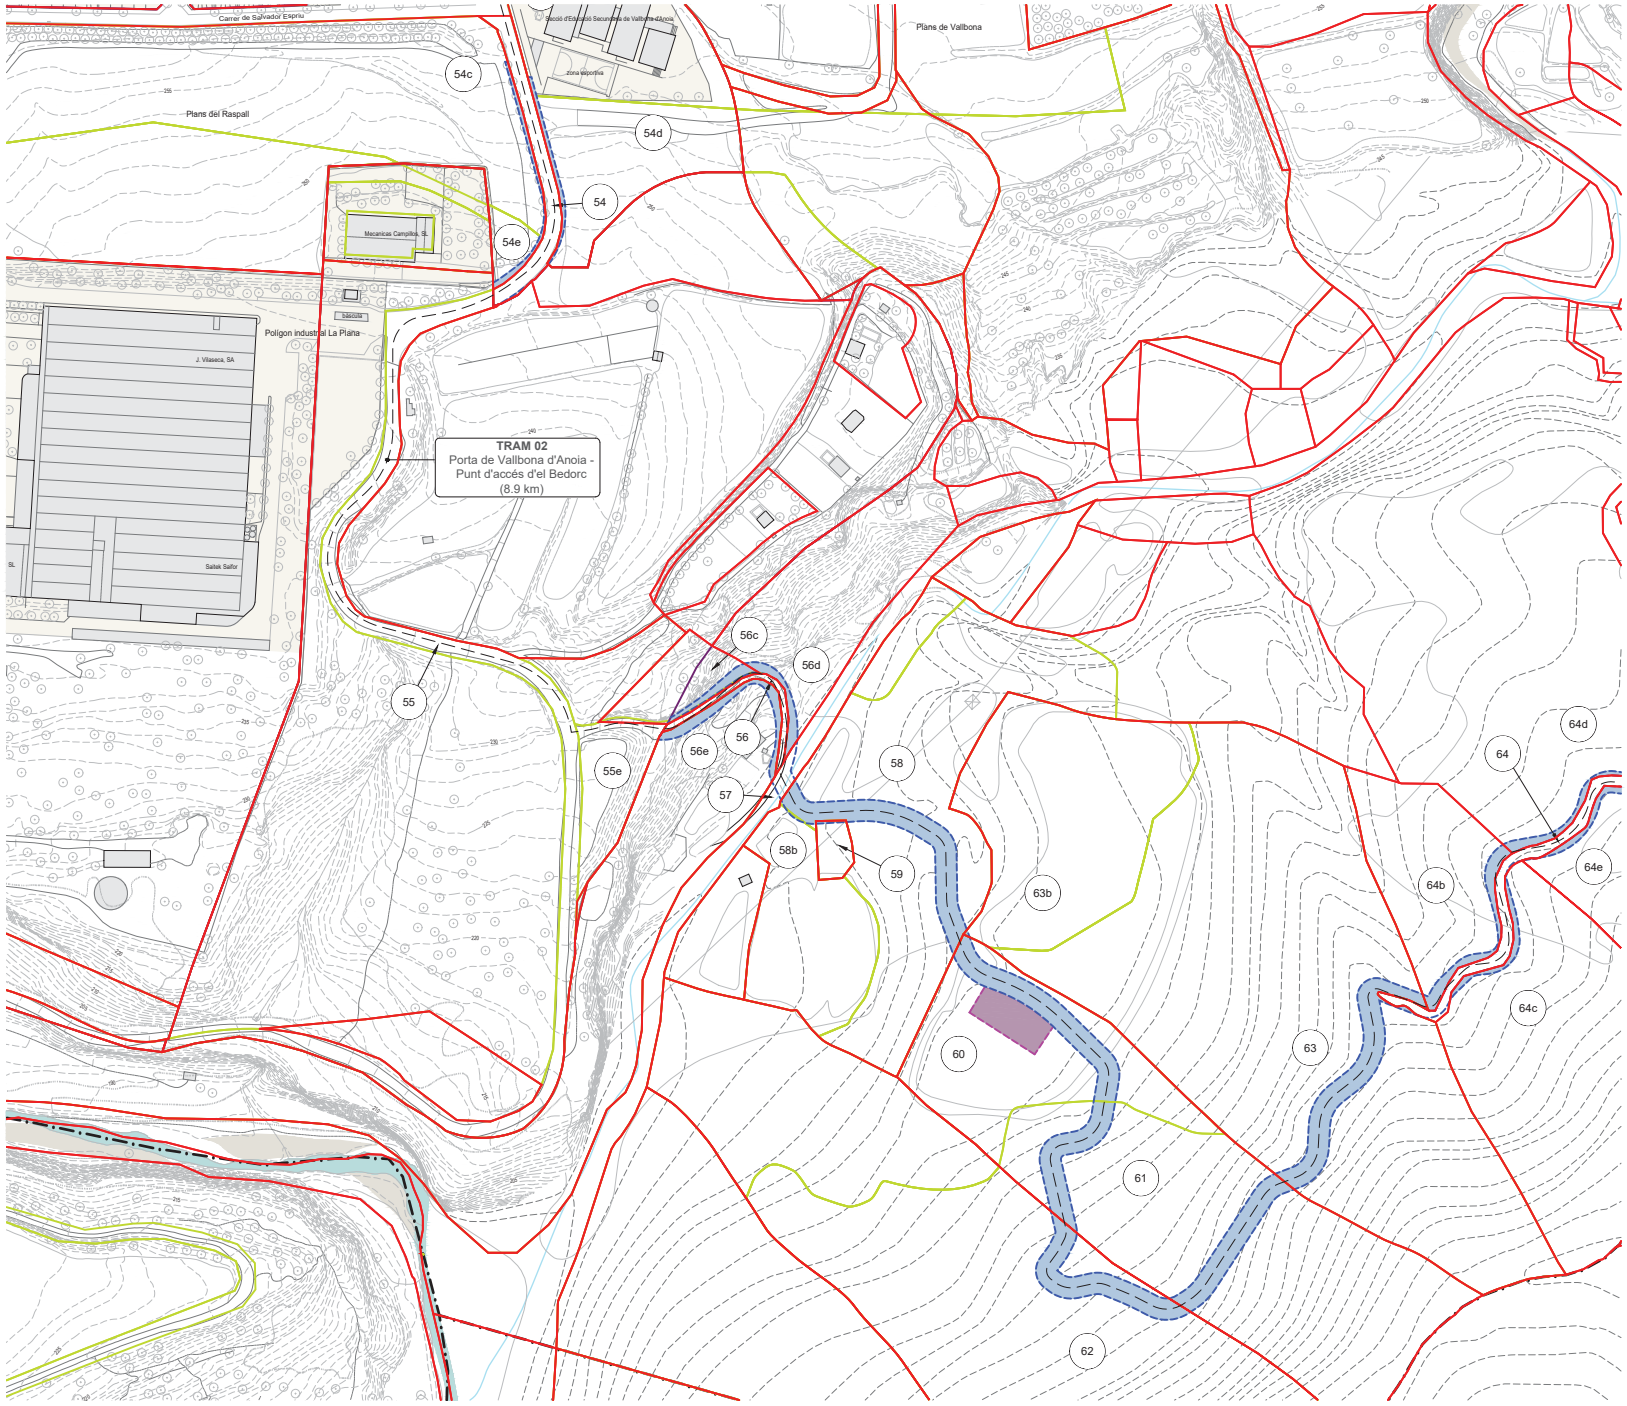


LLEGENDA

- EIX VIA BLAVA
- LÍMIT DE POLÍGON
- LÍMIT DE PARCEL·LA
- LÍMIT DE SUBPARCEL·LA
- LÍMIT DE TERME MUNICIPAL
- R PARCEL·LA RURAL
- U PARCEL·LA URBANA
- X DOMINI PÚBLIC
- SUPERFÍCIE A EXPROPIAR
- AFECTACIÓ PDU
- OCUPACIÓ TEMPORAL

LLISTA AFECTACIONS

ID	POLI	PARCE	SUBP	TIPO	FULLA	MUNICIPI
54	1	9004		X	08292A	Vallbona d'Anoia
54b	1	38	b	R	08292A	Vallbona d'Anoia
54c	1	36	a	R	08292A	Vallbona d'Anoia
54d	1	38	a	R	08292A	Vallbona d'Anoia
54e	1	36	c	R	08292A	Vallbona d'Anoia
55	22678	7	c	U	CF9926N	Vallbona d'Anoia
55e	22678	7	b	U	CF9926N	Vallbona d'Anoia
56	2	9037		X	08292A	Vallbona d'Anoia
56c	2	140	a	R	08292A	Vallbona d'Anoia
56d	2	139		R	08292A	Vallbona d'Anoia
56e	2	3		R	08292A	Vallbona d'Anoia
57	2	9035		X	08292A	Vallbona d'Anoia
58	2	144	b	R	08292A	Vallbona d'Anoia
58b	2	144	d	R	08292A	Vallbona d'Anoia
59	2	145		R	08292A	Vallbona d'Anoia
60	2	6	a	R	08292A	Vallbona d'Anoia
61	2	6	b	R	08292A	Vallbona d'Anoia
62	2	5	b	R	08292A	Vallbona d'Anoia
63	2	7	b	R	08292A	Vallbona d'Anoia
63b	2	7	a	R	08292A	Vallbona d'Anoia
64	2	9011		X	08292A	Vallbona d'Anoia
64b	2	8		R	08292A	Vallbona d'Anoia
64c	2	9		R	08292A	Vallbona d'Anoia
64d	2	11		R	08292A	Vallbona d'Anoia
64e	2	10		R	08292A	Vallbona d'Anoia

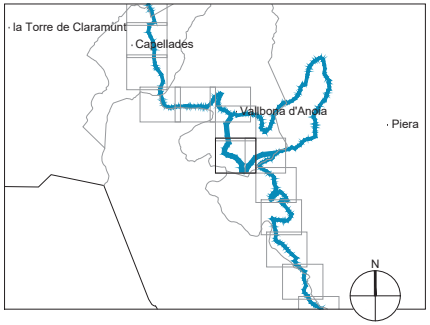

Diputació Barcelona | Àrea d'Infraestructures i Mobilitat
Gerència de Serveis d'Equipaments, Infraestructures i Patrimoni

Vies blaves Barcelona

Vist i plau
Montserrat Tordera
Responsable del projecte
Josep Calduch
Director redactor

Autor
batlleiroig SBS
ENRIC BATLLE – JOAN ROIG – IVAN SÁNCHEZ – MÀRIO SORER – MARIA BLANCO – LOLA SIMÓN

Projecte
PROJECTE CONSTRUCTIU
VIA BLAVA DE L'ANOIA FASE II
PROJECTE D'URBANITZACIÓ

Plànol
PLANTES D'EXPROPIACIONS, SERVITUDS I OCUPACIONS TEMPORALS

Número
10.1

Escala - original A3
1/2500


0 10 50 m

Arxiu
10.1_exprop_tram02.dwg

Data
04 / 2024

Full
09 de 48

Document signat electrònicament. Firmes vàlides. És còpia autèntica de l'original electrònic
Codi Segur de Verificació (CSV) f988b6701ab61511b685 Adreça de validació: https://seuelectronica.diba.cat

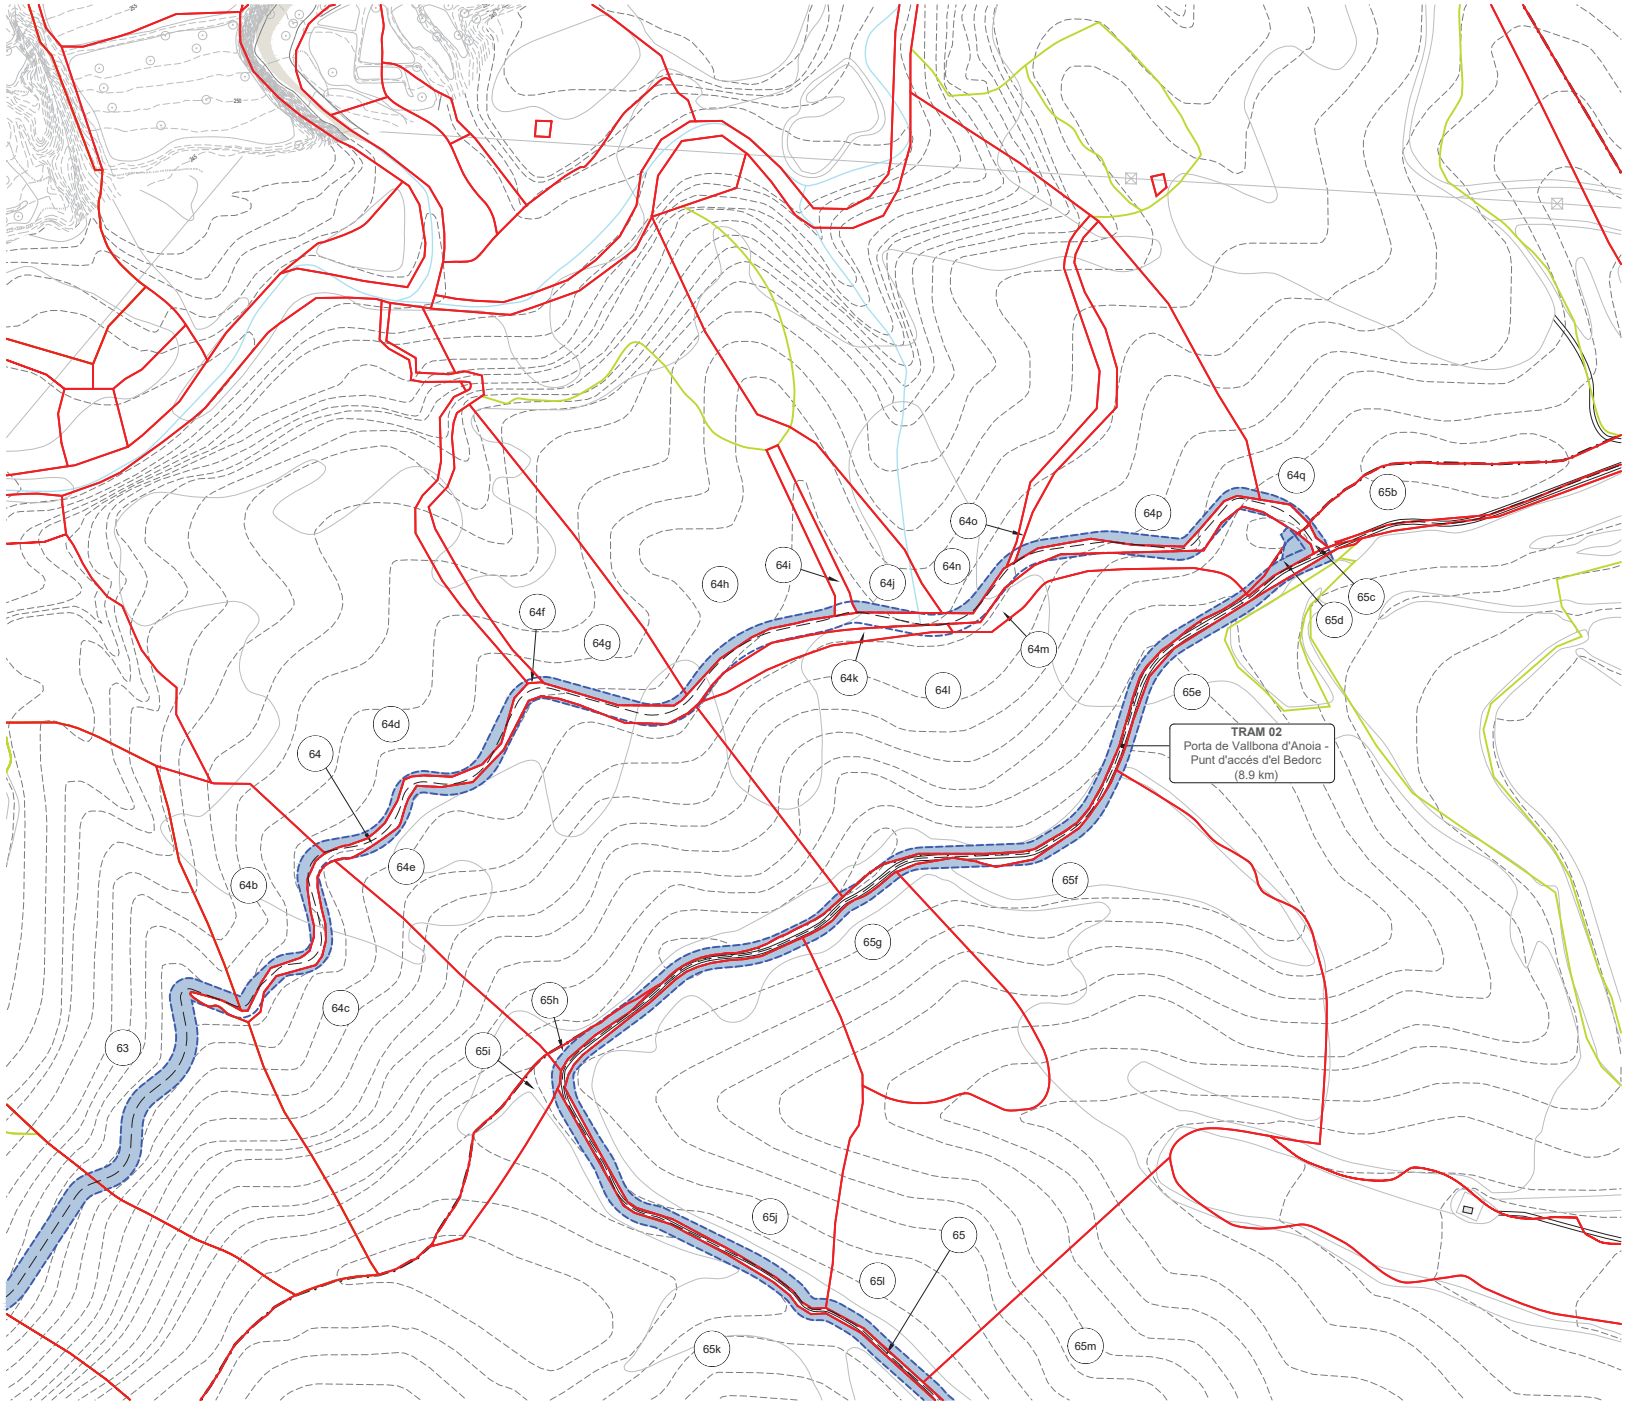


LLEGENDA

- EIX VIA BLAVA
- LÍMIT DE POLÍGON
- LÍMIT DE PARCEL·LA
- LÍMIT DE SUBPARCEL·LA
- LÍMIT DE TERME MUNICIPAL
- R PARCEL·LA RURAL
- U PARCEL·LA URBANA
- X DOMINI PÚBLIC
- SUPERFÍCIE A EXPROPIAR
- AFECTACIÓ PDU
- OCUPACIÓ TEMPORAL

LLISTA AFECTACIONS

ID	POLI	PARCE	SUBP	TIPO	FULLA	MUNICIPI
63	2	7	b	R	08292A	Vallbona d'Anoia
63b	2	7	a	R	08292A	Vallbona d'Anoia
64	2	9011		X	08292A	Vallbona d'Anoia
64b	2	8		R	08292A	Vallbona d'Anoia
64c	2	9		R	08292A	Vallbona d'Anoia
64d	2	11		R	08292A	Vallbona d'Anoia
64e	2	10		R	08292A	Vallbona d'Anoia
64f	2	9014		X	08292A	Vallbona d'Anoia
64g	2	13		R	08292A	Vallbona d'Anoia
64h	2	15	b	R	08292A	Vallbona d'Anoia
64i	2	9013		X	08292A	Vallbona d'Anoia
64j	2	15	c	R	08292A	Vallbona d'Anoia
64k	2	16		R	08292A	Vallbona d'Anoia
64l	2	17		R	08292A	Vallbona d'Anoia
64m	2	18		R	08292A	Vallbona d'Anoia
64n	2	20	a	R	08292A	Vallbona d'Anoia
64o	2	9012		X	08292A	Vallbona d'Anoia
64p	2	19		R	08292A	Vallbona d'Anoia
64q	2	22		R	08292A	Vallbona d'Anoia
65	12	9035		R	08160A	Piera
65b	12	185		X	08292A	Piera
65c	12	9052		R	08292A	Piera
65d	12	186		R	08292A	Piera
65e	12	162	d	R	08292A	Piera
65f	12	62		R	08292A	Piera
65g	12	164		R	08292A	Piera
65h	12	184		R	08292A	Piera
65i	12	183		R	08292A	Piera
65j	12	75		R	08292A	Piera
65k	12	77	f	R	08292A	Piera
65l	12	62		R	08292A	Piera
65m	12	163		R	08292A	Piera

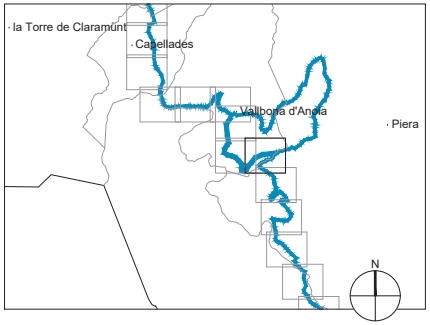

Diputació Barcelona | Àrea d'Infraestructures i Mobilitat
Gerència de Serveis d'Equipaments, Infraestructures i Patrimoni Natural

Vies blaves Barcelona

Vist i plau
Montserrat Tordera
Responsable del projecte
Josep Calduch
Director redactor

Autor
batlleiroig SBS
ENRIC BATLLE – JOAN ROIG – IVAN SÁNCHEZ – MÀRIO SORER – MARIA BLANCO – LOLA SIMÓN

Projecte
PROJECTE CONSTRUCTIU VIA BLAVA DE L'ANOIA FASE II
PROJECTE D'URBANITZACIÓ

Plànol
PLANTES D'EXPROPIACIONS, SERVITUDS I OCUPACIONS TEMPORALS

Número
10.1

Escala - original A3
1/2500


0 10 50 m

Arxiu
10.1_exprop_tram02.dwg

Data
04 / 2024

Full
10 de 48

Document signat electrònicament. Firmes vàlides. És còpia autèntica de l'original electrònic
Codi Segur de Verificació (CSV) f988b6701ab61511b685 Adreça de validació: https://seuelectronica.diba.cat

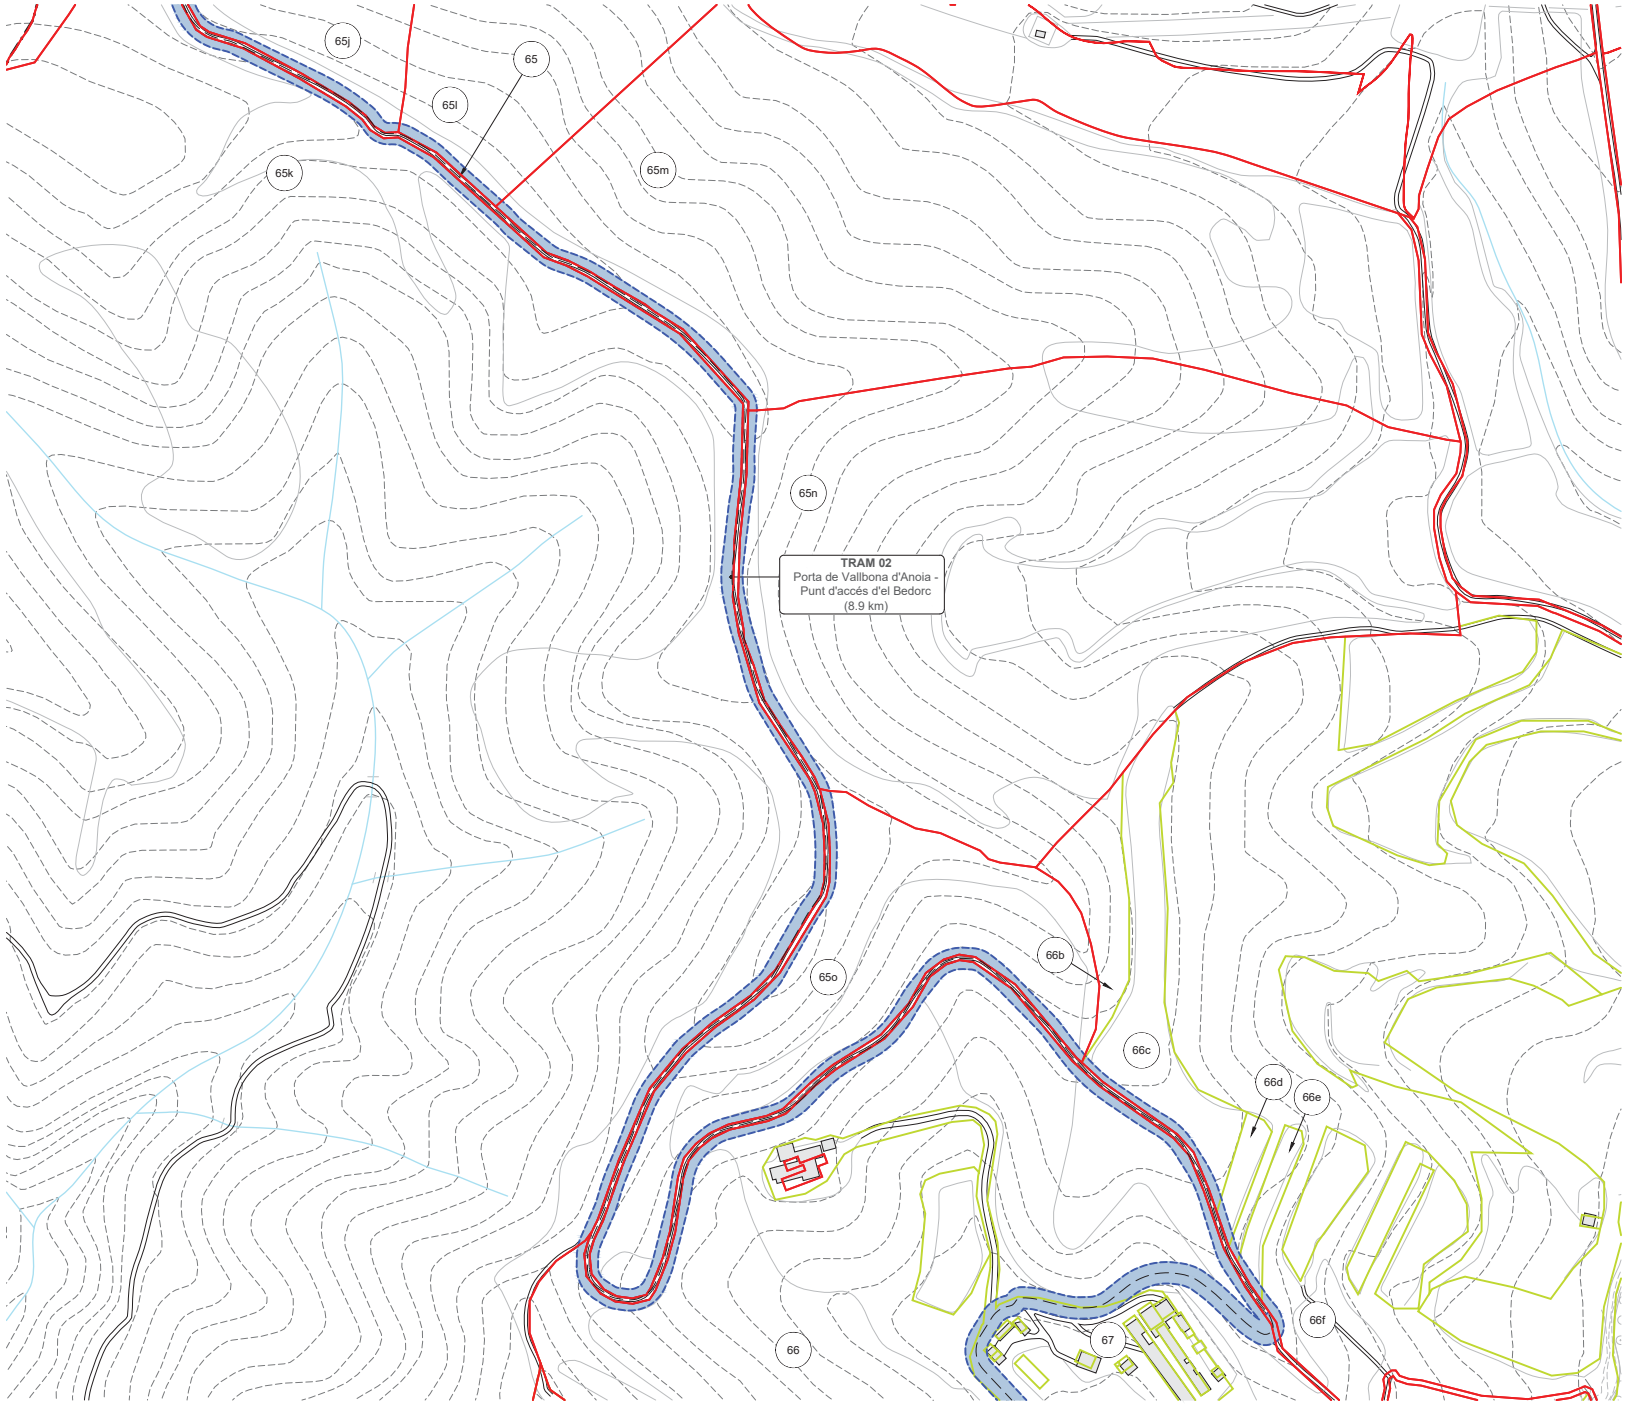


LLEGENDA

- EIX VIA BLAVA
- LÍMIT DE POLÍGON
- LÍMIT DE PARCEL·LA
- LÍMIT DE SUBPARCEL·LA
- LÍMIT DE TERME MUNICIPAL
- R PARCEL·LA RURAL
- U PARCEL·LA URBANA
- X DOMINI PÚBLIC
- SUPERFÍCIE A EXPROPIAR
- AFECTACIÓ PDU
- OCUPACIÓ TEMPORAL

LLISTA AFECTACIONS

ID	POLI	PARCE	SUBP	TIPO	FULLA	MUNICIPI
65	12	9035		X	08160A	Piera
65j	12	75		R	08160A	Piera
65k	12	77	f	R	08160A	Piera
65l	12	62		R	08160A	Piera
65m	12	163		R	08160A	Piera
65n	12	74		R	08160A	Piera
65o	12	174		R	08160A	Piera
66	12	69	b	R	08160A	Piera
66b	12	68	k	R	08160A	Piera
66c	12	68	j	R	08160A	Piera
66d	12	68	i	R	08160A	Piera
66e	12	68	n	R	08160A	Piera
66f	12	68	d	R	08160A	Piera
67	12	69	a	R	08160A	Piera

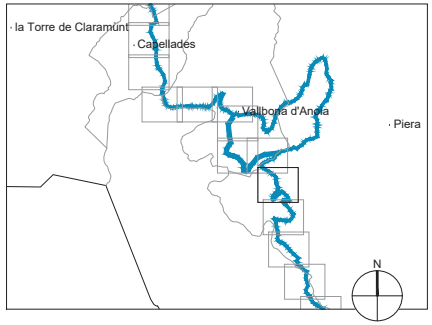

Diputació Barcelona | Àrea d'Infraestructures i Mobilitat
Gerència de Serveis d'Equipaments, Infraestructures i Patrimoni Natural

Vies blaves Barcelona

Vist i plau
Montserrat Tordera
Responsable del projecte
Josep Calduch
Equip redactor

Autor
batlleiroig SBS
ENRIC BATLLE – JOAN ROIG – IVAN SÁNCHEZ – MÀRIO SORER – MARIA BLANCO – LOLA SIMÓN

Projecte
PROJECTE CONSTRUCTIU VIA BLAVA DE L'ANOIA FASE II
PROJECTE D'URBANITZACIÓ

Plànol
PLANTES D'EXPROPIACIONS, SERVITUDS I OCUPACIONS TEMPORALS

Número
10.1

Escala - original A3
1/2500


0 10 50 m

Arxiu
10.1_exprop_tram02.dwg

Data
04 / 2024

Full
11 de 48

Document signat electrònicament. Firmes vàlides. És còpia autèntica de l'original electrònic
Codi Segur de Verificació (CSV) f988b6701ab61511b685 Adreça de validació: https://seuelectronica.diba.cat

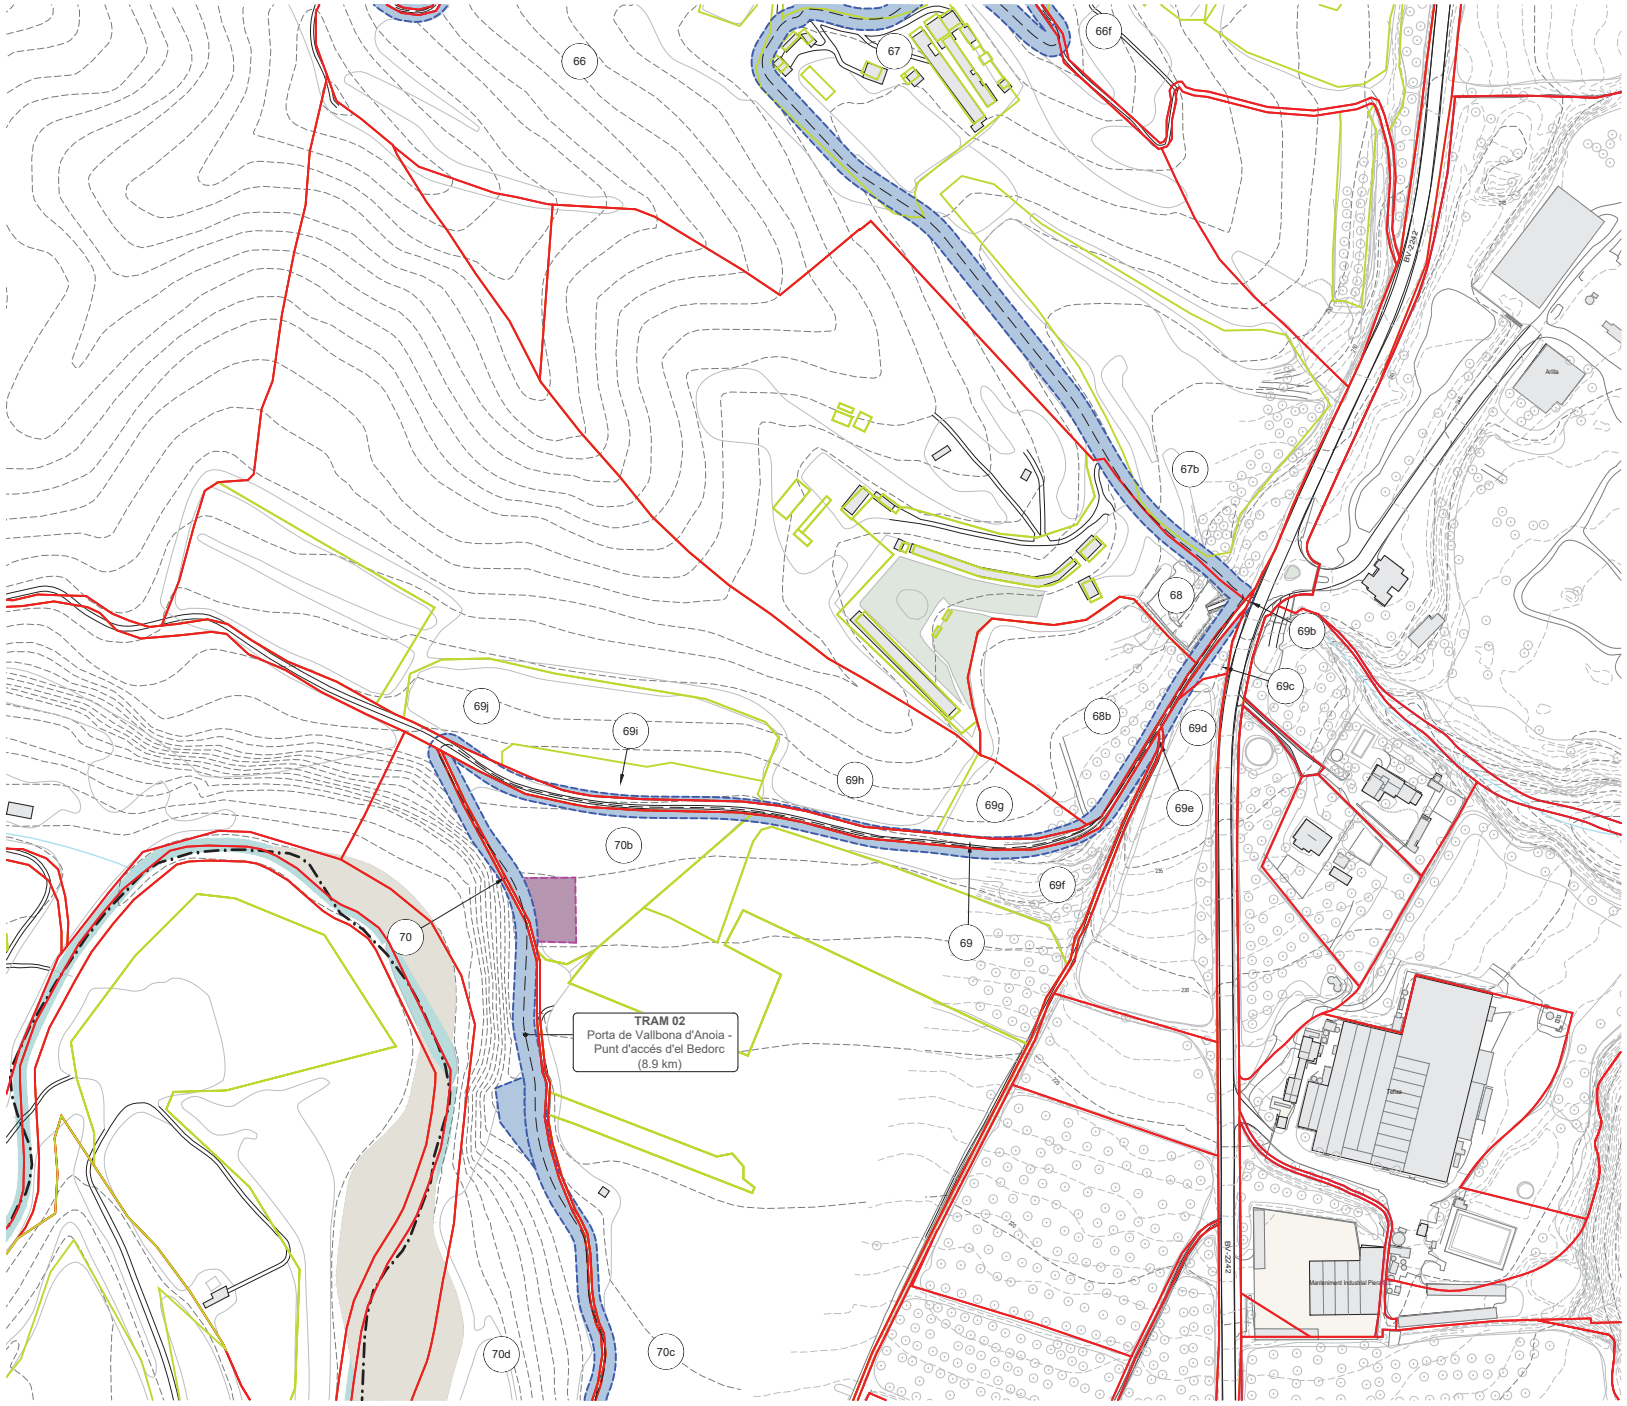


LLEGENDA

- EIX VIA BLAVA
- LÍMIT DE POLÍGON
- LÍMIT DE PARCEL·LA
- LÍMIT DE SUBPARCEL·LA
- LÍMIT DE TERME MUNICIPAL
- R PARCEL·LA RURAL
- U PARCEL·LA URBANA
- X DOMINI PÚBLIC
- SUPERFÍCIE A EXPROPIAR
- AFECTACIÓ PDU
- OCUPACIÓ TEMPORAL

LLISTA AFECTACIONS

ID	POLI	PARCE	SUBP	TIPO	FULLA	MUNICIPI
66f	12	66	d	R	08160A	Piera
67	12	69	a	R	08160A	Piera
67b	12	69	d	R	08160A	Piera
68	1212	67		R	08160A	Piera
68b	12	72		R	08160A	Piera
69	12	9015		X	08160A	Piera
69b	12	9020		X	08160A	Piera
69c	12	81		R	08160A	Piera
69d	12	82		R	08160A	Piera
69e	12	9043		X	08160A	Piera
69f	12	80	d	R	08160A	Piera
69g	12	73	d	R	08160A	Piera
69h	12	73	c	R	08160A	Piera
69i	12	73	a	R	08160A	Piera
69j	12	73	b	R	08160A	Piera
70	12	9042		X	08160A	Piera
70b	12	80	e	R	08160A	Piera
70c	12	80	b	R	08160A	Piera
70d	12	76		R	08160A	Piera

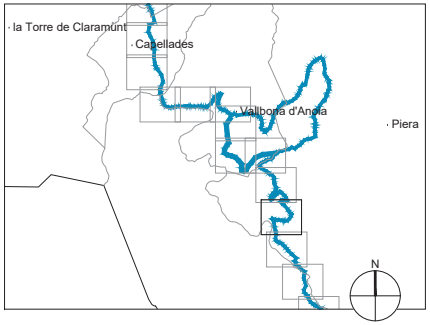

Diputació Barcelona | Àrea d'Infraestructures i Gerència de Serveis d'Equipaments, Habitatge i Medi Ambient

Vies blaves Barcelona

Vist i plau
Montserrat Tordera
Responsable del projecte
Josep Calduch
Equip redactor

Autor
batlleiroig SBS
ENRIC BATLLE – JOAN ROIG – IVAN SÁNCHEZ – MÀRIO SORER – MARIA BLANCO – LOLA SIMÓN

Projecte
PROJECTE CONSTRUCTIU
VIA BLAVA DE L'ANOIA FASE II
PROJECTE D'URBANITZACIÓ

Plànol
PLANTES D'EXPROPIACIONS, SERVITUDS I OCUPACIONS TEMPORALS

Número
10.1

Escala - original A3
1/2500


0 10 50 m

Arxiu
10.1_exprop_tram02.dwg

Data
04 / 2024

Full
12 de 48

Document signat electrònicament. Firmes vàlides. És còpia autèntica de l'original electrònic
Codi Segur de Verificació (CSV): f988b6701ab61511b685 Adreça de validació: https://seuelectronica.diba.cat

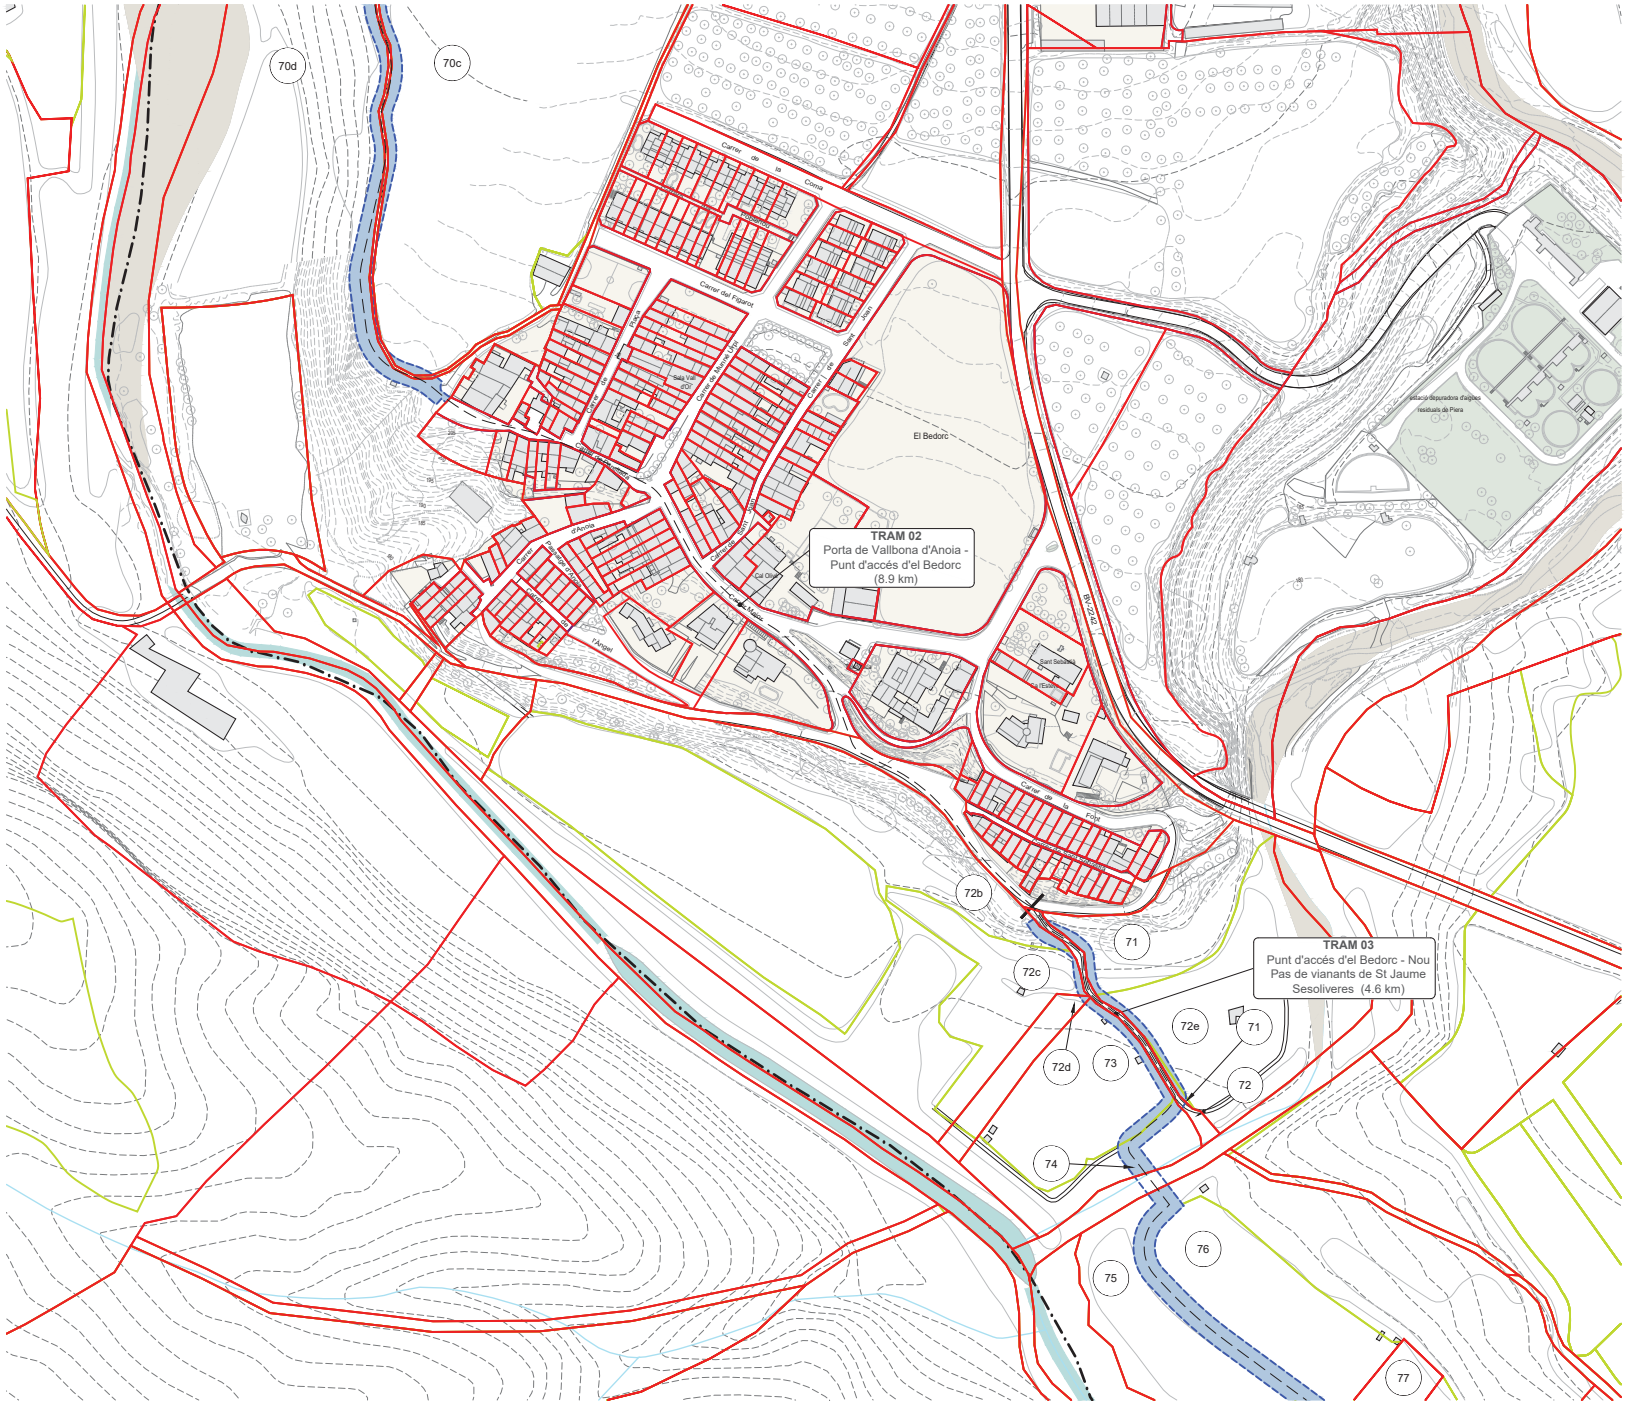


LLEGENDA

- EIX VIA BLAVA
- LÍMIT DE POLÍGON
- LÍMIT DE PARCEL·LA
- LÍMIT DE SUBPARCEL·LA
- LÍMIT DE TERME MUNICIPAL
- R PARCEL·LA RURAL
- U PARCEL·LA URBANA
- X DOMINI PÚBLIC
- SUPERFÍCIE A EXPROPIAR
- AFECTACIÓ PDU
- OCUPACIÓ TEMPORAL

LLISTA AFECTACIONS

ID	POLI	PARCE	SUBP	TIPO	FULLA	MUNICIPI
70c	12	80	b	R		Piera
70d	12	76		R		Piera
71	12	93	b	R	08160A	Piera
72	12	9020		X	08160A	Piera
72b	12	93	b	R		Piera
72c	12	93	a	R		Piera
72d	12	92		R		Piera
72e	2	90	a	R		Piera
73	12	91	a	R	08160A	Piera
74	12	91	b	R	08160A	Piera
75	13	84	a	R	08160A	Piera
76	13	84	b	R	08160A	Piera
77	13	85		R	08160A	Piera

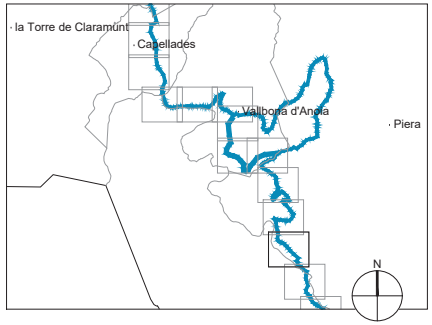

Diputació Barcelona | Àrea d'Infraestructures i Mobilitat
Gerència de Serveis d'Equipaments, Infraestructures i Patrimoni Natural

Vies blaves Barcelona

Vist i plau
Montserrat Tordera
Responsable del projecte
Josep Calduch
Director redactor

Autor
batlleiroig SBS
ENRIC BATLLE – JOAN ROIG – IVAN SÁNCHEZ – MÀRIO SORER – MARIA BLANCO – LOLA SIMÓN

Projecte
PROJECTE CONSTRUCTIU VIA BLAVA DE L'ANOIA FASE II
PROJECTE D'URBANITZACIÓ

Plànol
PLANTES D'EXPROPIACIONS, SERVITUDS I OCUPACIONS TEMPORALS

Número
10.1

Escala - original A3
1/2500


0 10 50 m

Arxiu
10.1_exprop_tram02.dwg

Data
04 / 2024

Full
13 de 48

Document signat electrònicament. Firmes vàlides. És còpia autèntica de l'original electrònic
Codi Segur de Verificació (CSV) f988b6701ab61511b685 Adreça de validació: https://seuelectronica.diba.cat

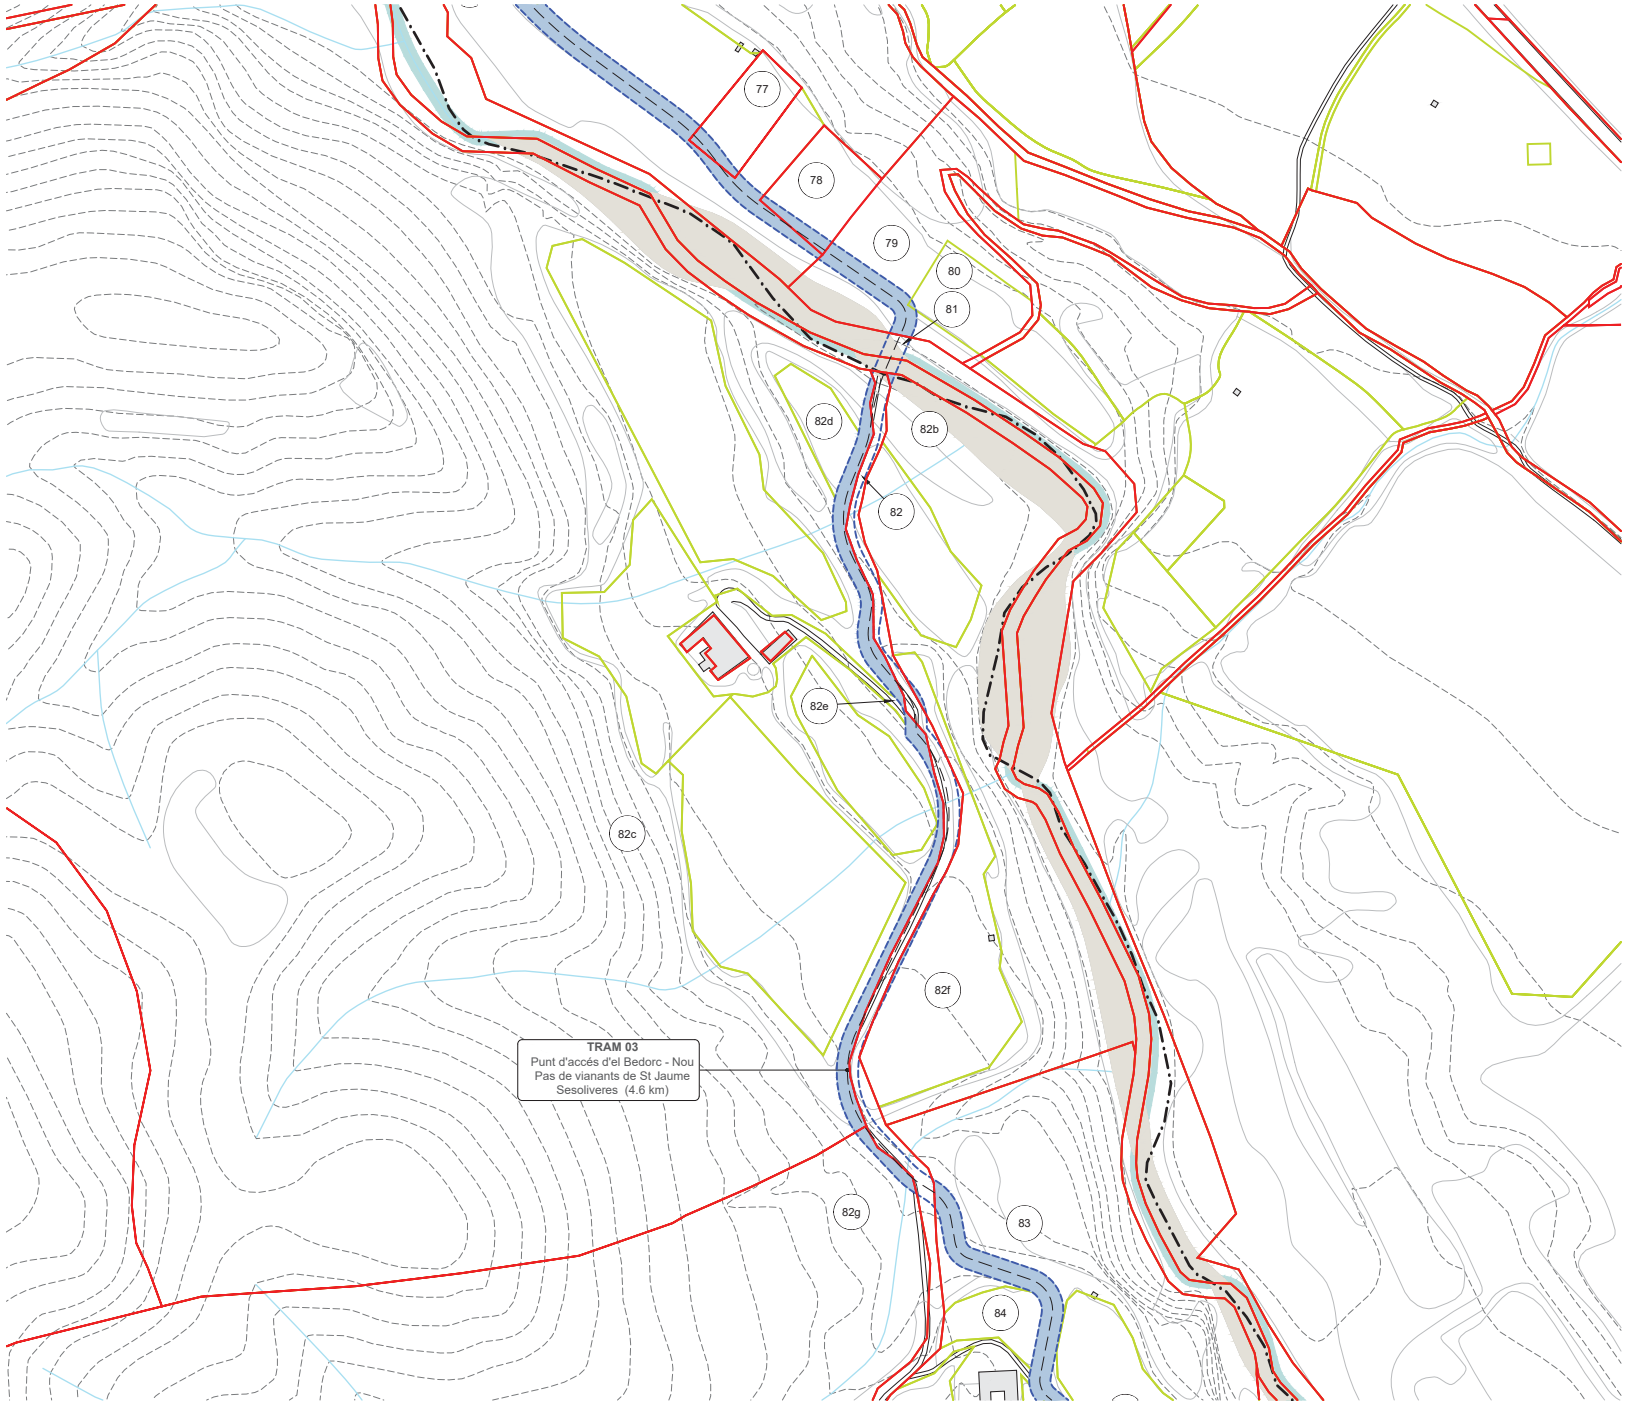


LLEGENDA

- EIX VIA BLAVA
- LÍMIT DE POLÍGON
- LÍMIT DE PARCEL·LA
- LÍMIT DE SUBPARCEL·LA
- LÍMIT DE TERME MUNICIPAL
- R PARCEL·LA RURAL
- U PARCEL·LA URBANA
- X DOMINI PÚBLIC
- SUPERFÍCIE A EXPROPIAR
- AFECTACIÓ PDU
- OCUPACIÓ TEMPORAL

LLISTA AFECTACIONS

ID	POLI	PARCE	SUBP	TIPO	FULLA	MUNICIPI
77	13	85		R	08160A	Piera
78	13	84	c	R	08160A	Piera
79	13	86		R	08160A	Piera
80	13	84	d	R	08160A	Piera
81	13	9005		X	08160A	Piera
82	3	9009		X	08026A	Cabrera d'Anoia
82b	3	52	c	R	08026A	Cabrera d'Anoia
82c	3	51	g	R	08026A	Cabrera d'Anoia
82d	3	51	d	R	08026A	Cabrera d'Anoia
82e	3	51	a	R	08026A	Cabrera d'Anoia
82f	3	52	b	R	08026A	Cabrera d'Anoia
82g	3	49	a	R	08026A	Cabrera d'Anoia
83	3	47	d	R	08026A	Cabrera d'Anoia
84	3	47	a	R	08026A	Cabrera d'Anoia

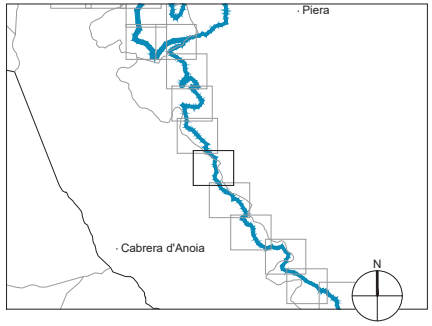

Diputació Barcelona | Àrea d'Infraestructures i Mobilitat
Gerència de Serveis d'Equipaments, Infraestructures i Patrimoni Natural

Vies blaves Barcelona

Vist i plau
Montserrat Tordera
Responsable del projecte
Josep Calduch
Equip redactor

Autor
batlleiroig SBS
ENRIC BATLLE – JOAN ROIG – IVAN SÁNCHEZ – MÀRIO SORER – MARIA BLANCO – LOLA SIMÓN

Projecte
PROJECTE CONSTRUCTIU
VIA BLAVA DE L'ANOIA FASE II
PROJECTE D'URBANITZACIÓ

Plànol
PLANTES D'EXPROPIACIONS, SERVITUDS I OCUPACIONS TEMPORALS

Número
10.1

Escala - original A3
1/2500


0 10 50 m

Arxiu
10.1_exprop_tram03.dwg

Data
04 / 2024

Full
14 de 48

Document signat electrònicament. Firmes vàlides. És còpia autèntica de l'original electrònic
Codi Segur de Verificació (CSV): f988b6701ab61511b685 Adreça de validació: https://seuelectronica.diba.cat

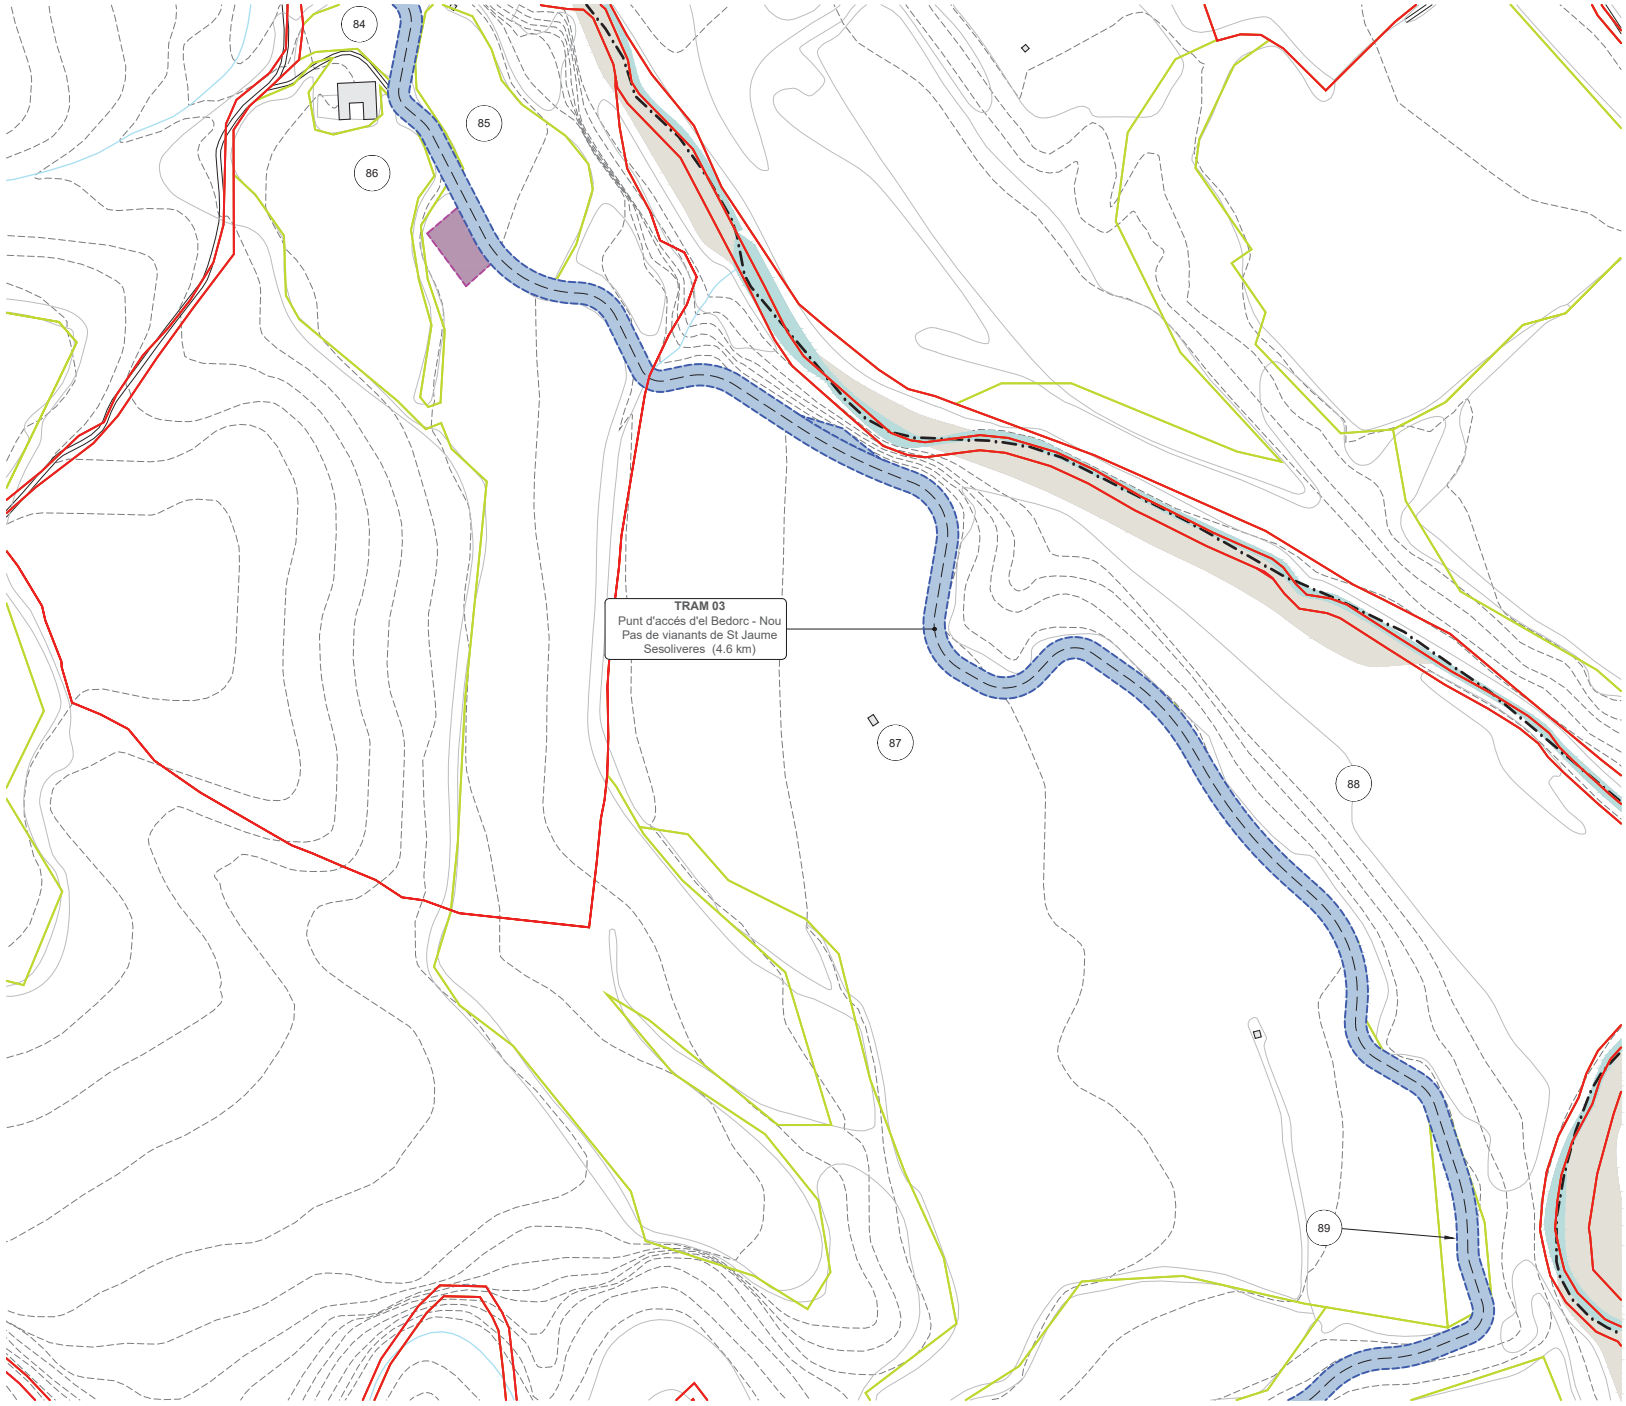


LLEGENDA

- EIX VIA BLAVA
- LÍMIT DE POLÍGON
- LÍMIT DE PARCEL·LA
- LÍMIT DE SUBPARCEL·LA
- LÍMIT DE TERME MUNICIPAL
- R PARCEL·LA RURAL
- U PARCEL·LA URBANA
- X DOMINI PÚBLIC
- SUPERFÍCIE A EXPROPIAR
- AFECTACIÓ PDU
- OCUPACIÓ TEMPORAL

LLISTA AFECTACIONS

ID	POLI	PARCE	SUBP	TIPO	FULLA	MUNICIPI
84	3	47	a	R	08026A	Cabrera d'Anoia
85	3	47	b	R	08026A	Cabrera d'Anoia
86	3	47	c	R	08026A	Cabrera d'Anoia
87	3	46	c	R	08026A	Cabrera d'Anoia
88	3	46	g	R	08026A	Cabrera d'Anoia
89	3	46	f	R	08026A	Cabrera d'Anoia

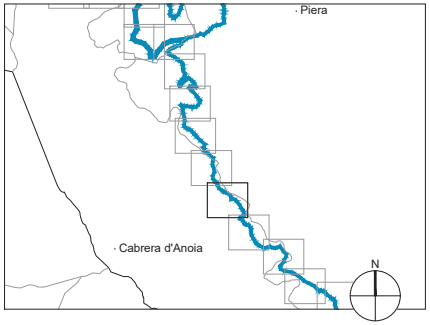

Diputació Barcelona | Àrea d'Infraestructures i Mobilitat
Gerència de Serveis d'Equipaments, Infraestructures i Patrimoni Natural

Vies blaves Barcelona

Vist i plau
Montserrat Tordera
Responsable del projecte
Josep Calduch
Equip redactor

Autor
batlleiroig SBS
ENRIC BATLLE – JOAN ROIG – IVAN SÁNCHEZ – MÀRIO SORER – MARIA BLANCO – LOLA SIMÓN

Projecte
PROJECTE CONSTRUCTIU VIA BLAVA DE L'ANOIA FASE II
PROJECTE D'URBANITZACIÓ

Plànol
PLANTES D'EXPROPIACIONS, SERVITUDS I OCUPACIONS TEMPORALS

Número
10.1

Escala - original A3
1/2500


0 10 50 m

Arxiu
10.1_exprop_tram03.dwg

Data
04 / 2024

Full
15 de 48

Document signat electrònicament. Firmes vàlides. És còpia autèntica de l'original electrònic
Codi Segur de Verificació (CSV) f988b6701ab61511b685 Adreça de validació: https://seuelectronica.diba.cat

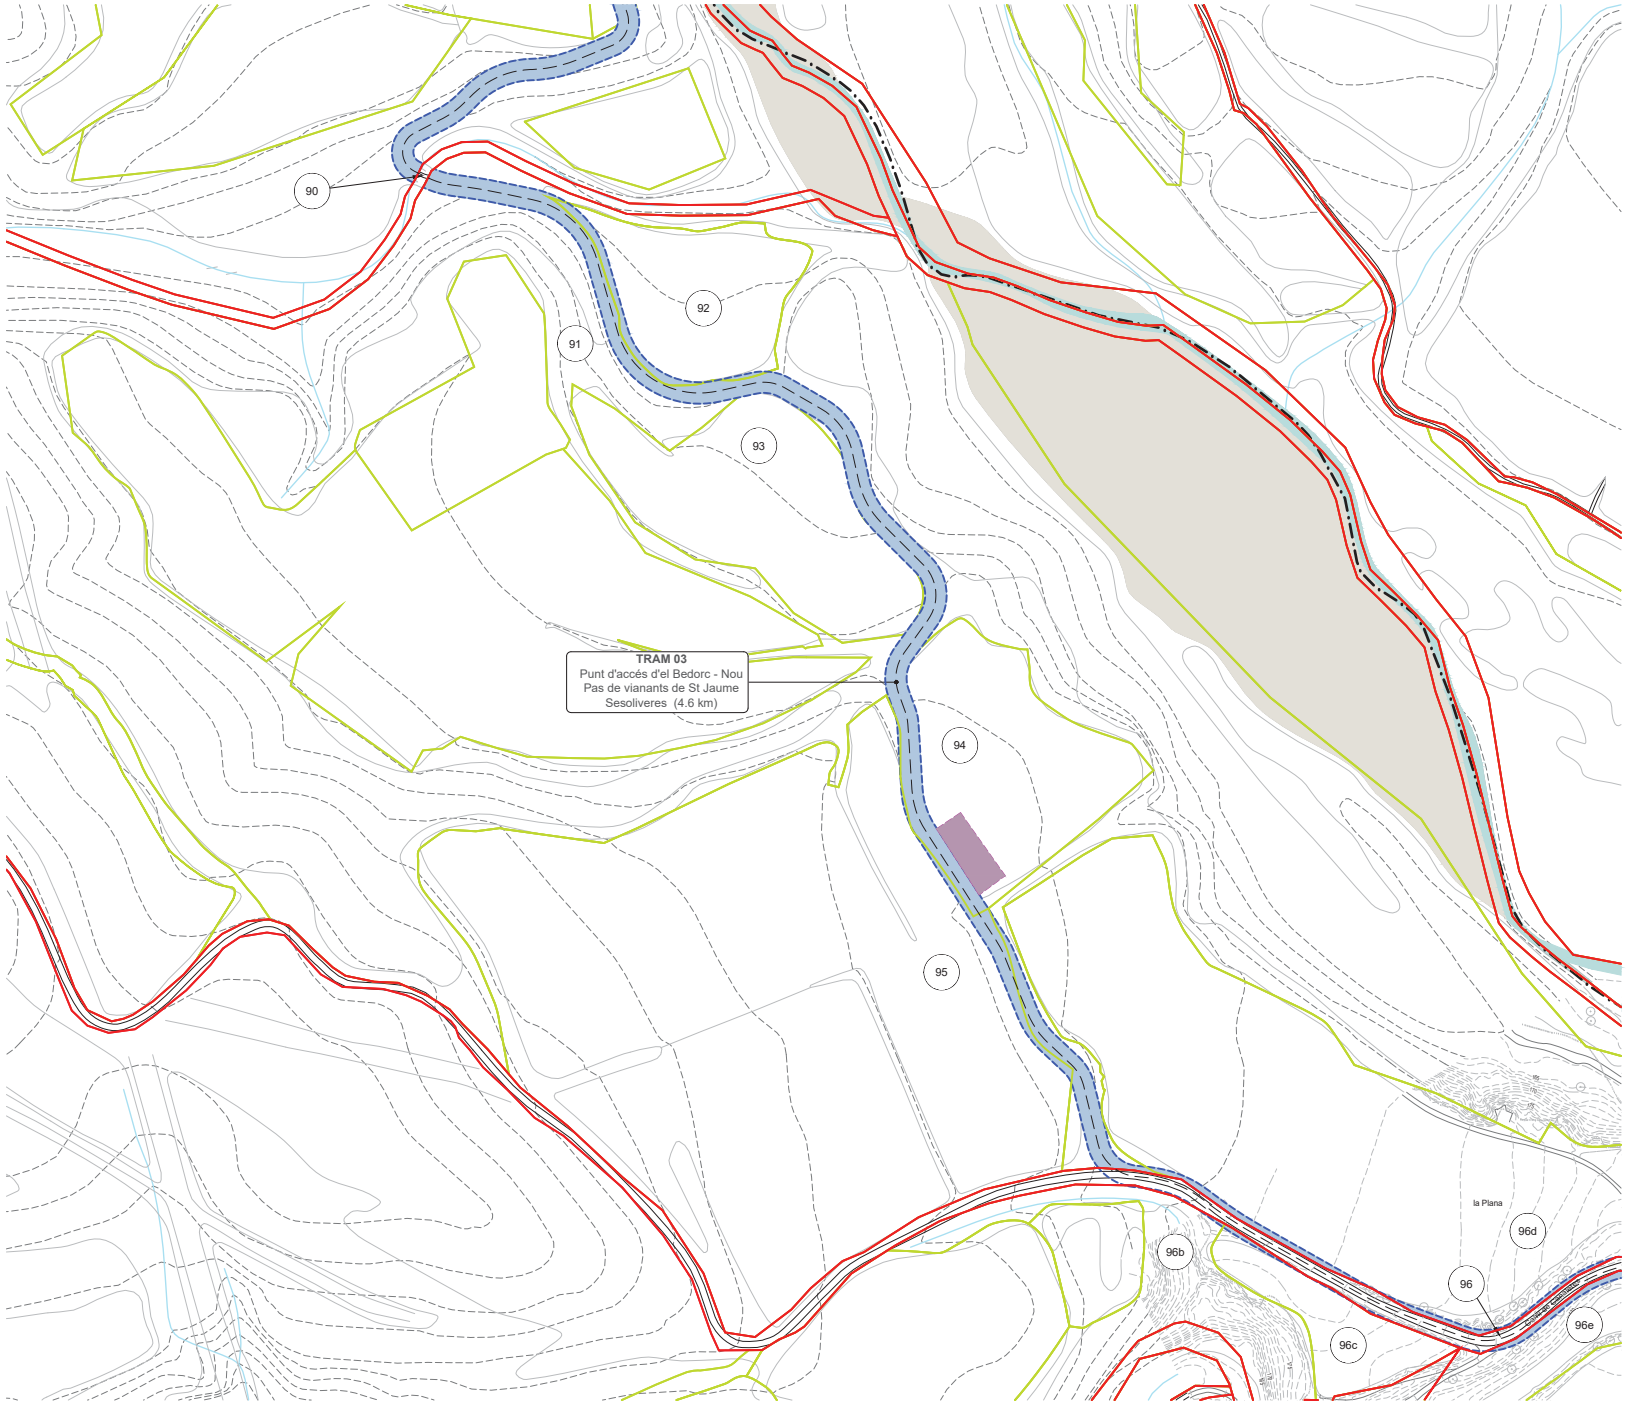


LLEGENDA

- EIX VIA BLAVA
- LÍMIT DE POLÍGON
- LÍMIT DE PARCEL·LA
- LÍMIT DE SUBPARCEL·LA
- LÍMIT DE TERME MUNICIPAL
- R PARCEL·LA RURAL
- U PARCEL·LA URBANA
- X DOMINI PÚBLIC
- SUPERFÍCIE A EXPROPIAR
- AFECTACIÓ PDU
- OCUPACIÓ TEMPORAL

LLISTA AFECTACIONS

ID	POLI	PARCE	SUBP	TIPO	FULLA	MUNICIPI
90	3	9005		X	08028A	Cabrera d'Anoia
91	3	45	h	R	08028A	Cabrera d'Anoia
92	3	45	c	R	08028A	Cabrera d'Anoia
93	3	45	f	R	08028A	Cabrera d'Anoia
94	3	45	j	R	08028A	Cabrera d'Anoia
95	3	45	k	R	08028A	Cabrera d'Anoia
96	3	9002		X	08028A	Cabrera d'Anoia
96b	3	41	f	R	08028A	Cabrera d'Anoia
96c	3	41	i	R	08028A	Cabrera d'Anoia
96d	3	45	i	R	08028A	Cabrera d'Anoia
96e	3	43	a	R	08028A	Cabrera d'Anoia

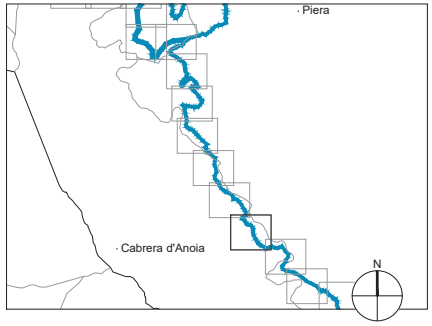

Diputació Barcelona | Àrea d'Infraestructures i Mobilitat
Gerència de Serveis d'Equipaments, Infraestructures i Patrimoni Natural

Vies blaves Barcelona

Vist i plau
Montserrat Tordera
Responsable del projecte
Josep Calduch
Equip redactor

Autor
batlleiroig SBS
ENRIC BATLLE – JOAN ROIG – IVAN SÁNCHEZ – MÀRIO SORER – MARIA BLANCO – LOLA SIMÓN

Projecte
PROJECTE CONSTRUCTIU
VIA BLAVA DE L'ANOIA FASE II
PROJECTE D'URBANITZACIÓ

Plànol
PLANTES D'EXPROPIACIONS, SERVITUDS I OCUPACIONS TEMPORALS

Número
10.1

Escala - original A3
1/2500


0 10 50 m

Arxiu
10.1_exprop_tram03.dwg

Data
04 / 2024

Full
16 de 48

Document signat electrònicament. Firmes vàlides. És còpia autèntica de l'original electrònic
Codi Segur de Verificació (CSV) f988b6701ab61511b685 Adreça de validació: https://seuelectronica.diba.cat

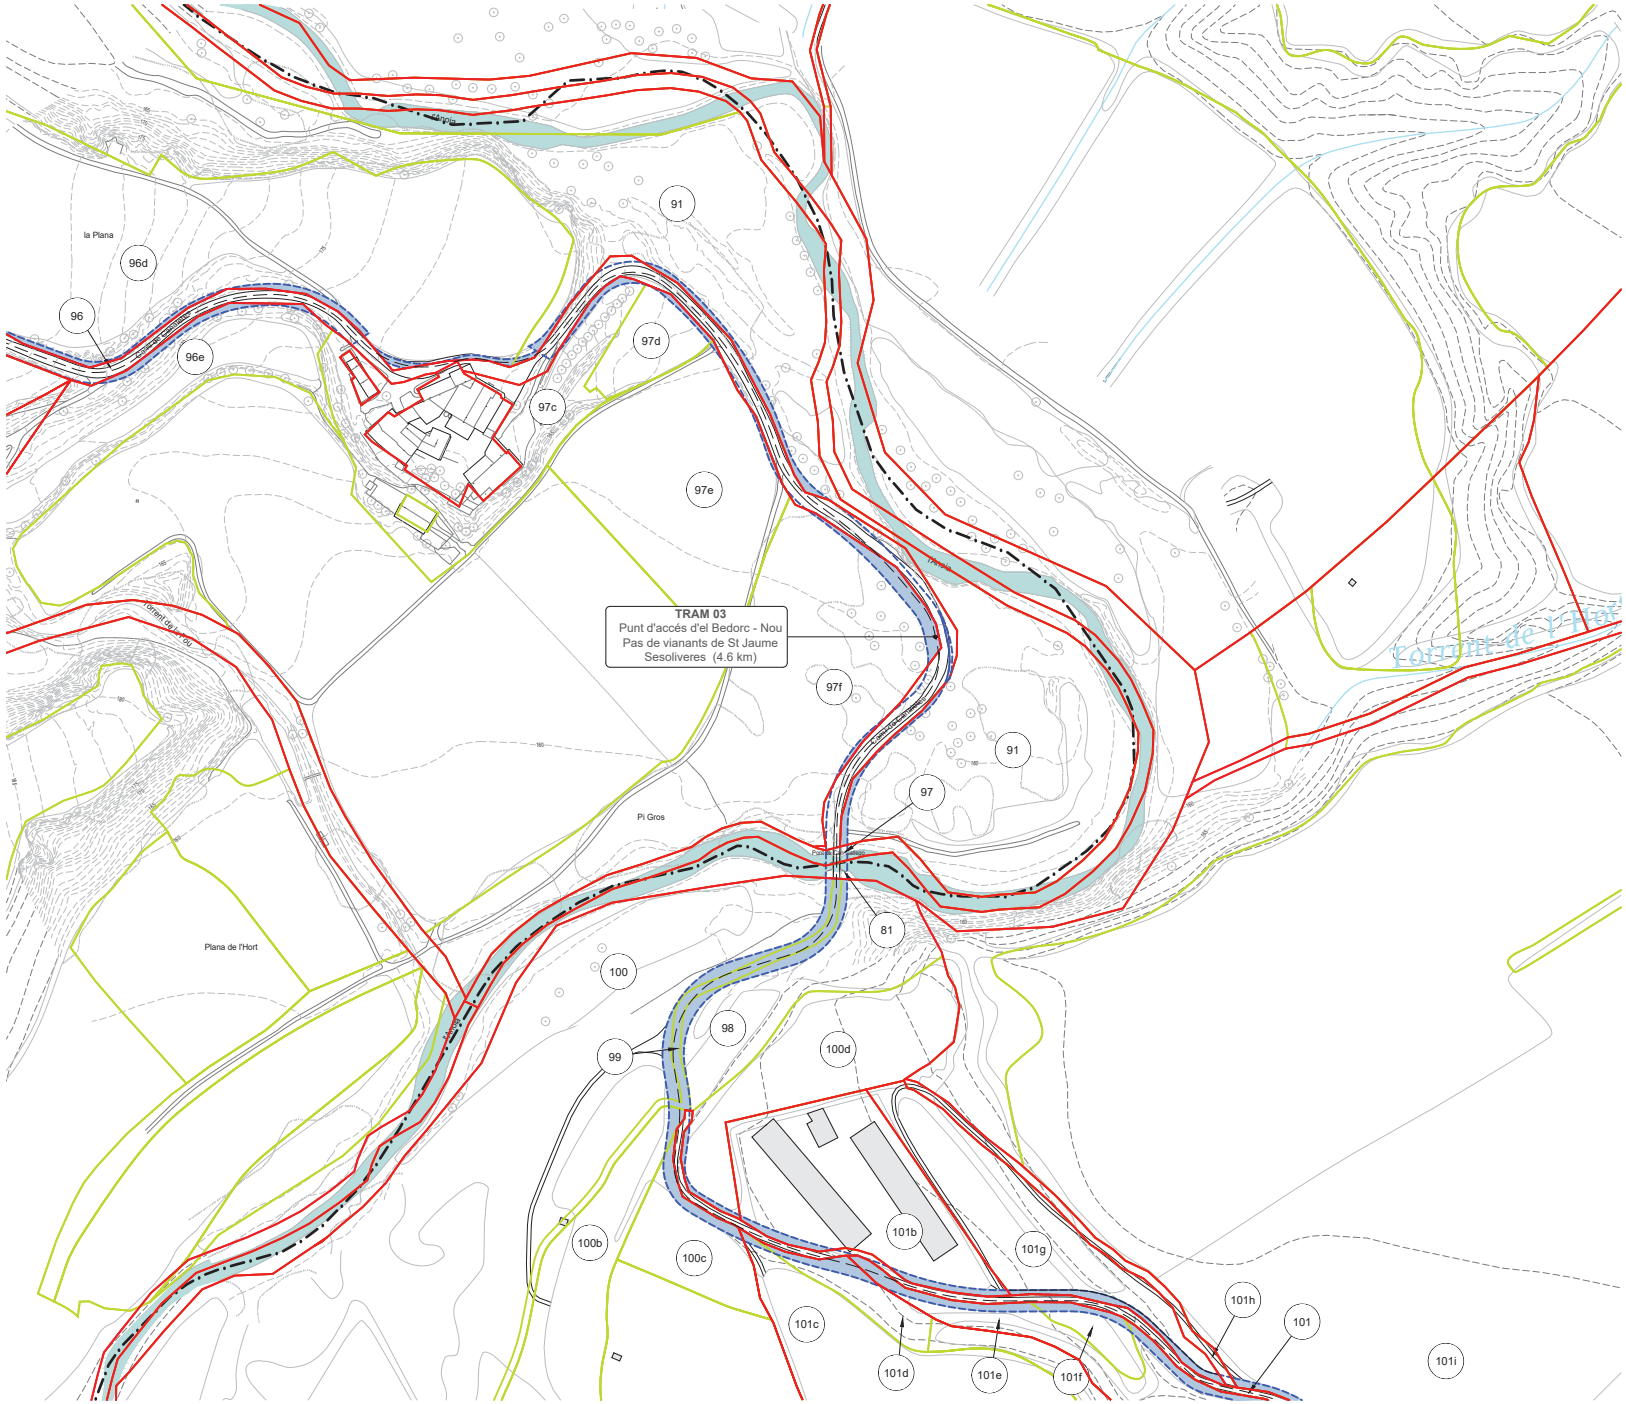


LLEGENDA

- EIX VIA BLAVA
- LÍMIT DE POLÍGON
- LÍMIT DE PARCEL·LA
- LÍMIT DE SUBPARCEL·LA
- LÍMIT DE TERME MUNICIPAL
- R PARCEL·LA RURAL
- U PARCEL·LA URBANA
- X DOMINI PÚBLIC
- SUPERFÍCIE A EXPROPIAR
- AFECTACIÓ PDU
- OCUPACIÓ TEMPORAL

LLISTA AFECTACIONS

ID	POLI	PARCE	SUBP	TIPO	FULLA	MUNICIPI
81	13	9005		X	08160A	Piera
91	3	45	h	R	08028A	Cabrera d'Anoia
96	3	9002		X	08028A	Cabrera d'Anoia
96d	3	45	i	R	08028A	Cabrera d'Anoia
96e	3	43	a	R	08028A	Cabrera d'Anoia
97	3	9023		X	08028A	Cabrera d'Anoia
97c	3	43	b	R	08028A	Cabrera d'Anoia
97d	3	43	c	R	08028A	Cabrera d'Anoia
97e	3	43	f	R	08028A	Cabrera d'Anoia
97f	3	43	d	R	08028A	Cabrera d'Anoia
98	13	136	b	R	08160A	Piera
99	13	136	c	R	08160A	Piera
100	13	136	d	R	08160A	Piera
100b	13	136	e	R	08160A	Piera
100c	13	136	f	R	08160A	Piera
100d	13	136	a	R	08160A	Piera
101	13	9025		X	08160A	Piera
101b	13	135		R	08160A	Piera
101c	13	137	a	R	08160A	Piera
101d	13	137	c	R	08160A	Piera
101e	13	138	e	R	08160A	Piera
101f	13	138	c	R	08160A	Piera
101g	13	134		R	08160A	Piera
101h	13	9026		X	08160A	Piera
101i	13	133	a	R	08160A	Piera

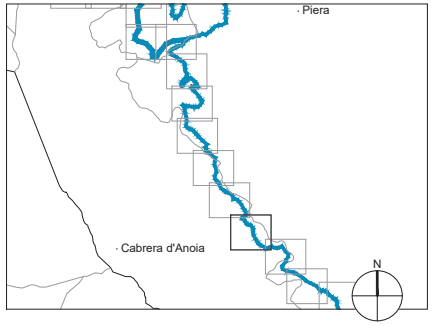

Diputació Barcelona | Àrea d'Infraestructures i Mobilitat
Gerència de Serveis d'Equipaments, Esports i Mobilitat

Vies blaves Barcelona

Vist i plau
Montserrat Tordera
Responsable del projecte
Josep Calduch
Equip redactor

Autor
batlleiroig SBS
ENRIC BATLLE – JOAN ROIG – IVAN SÁNCHEZ – MÀRIO SORER – MARIA BLANCO – LOLA SIMÓN

Projecte
PROJECTE CONSTRUCTIU VIA BLAVA DE L'ANOIA FASE II
PROJECTE D'URBANITZACIÓ

Plànol
PLANTES D'EXPROPIACIONS, SERVITUDS I OCUPACIONS TEMPORALS

Número
10.1

Escala - original A3
1/2500


0 10 50 m

Arxiu
10.1_exprop_tram03.dwg

Data
04 / 2024

Full
17 de 48

Document signat electrònicament. Firmes vàlides. És còpia autèntica de l'original electrònic
Codi Segur de Verificació (CSV) f988b6701ab61511b685 Adreça de validació: https://seuelectronica.diba.cat

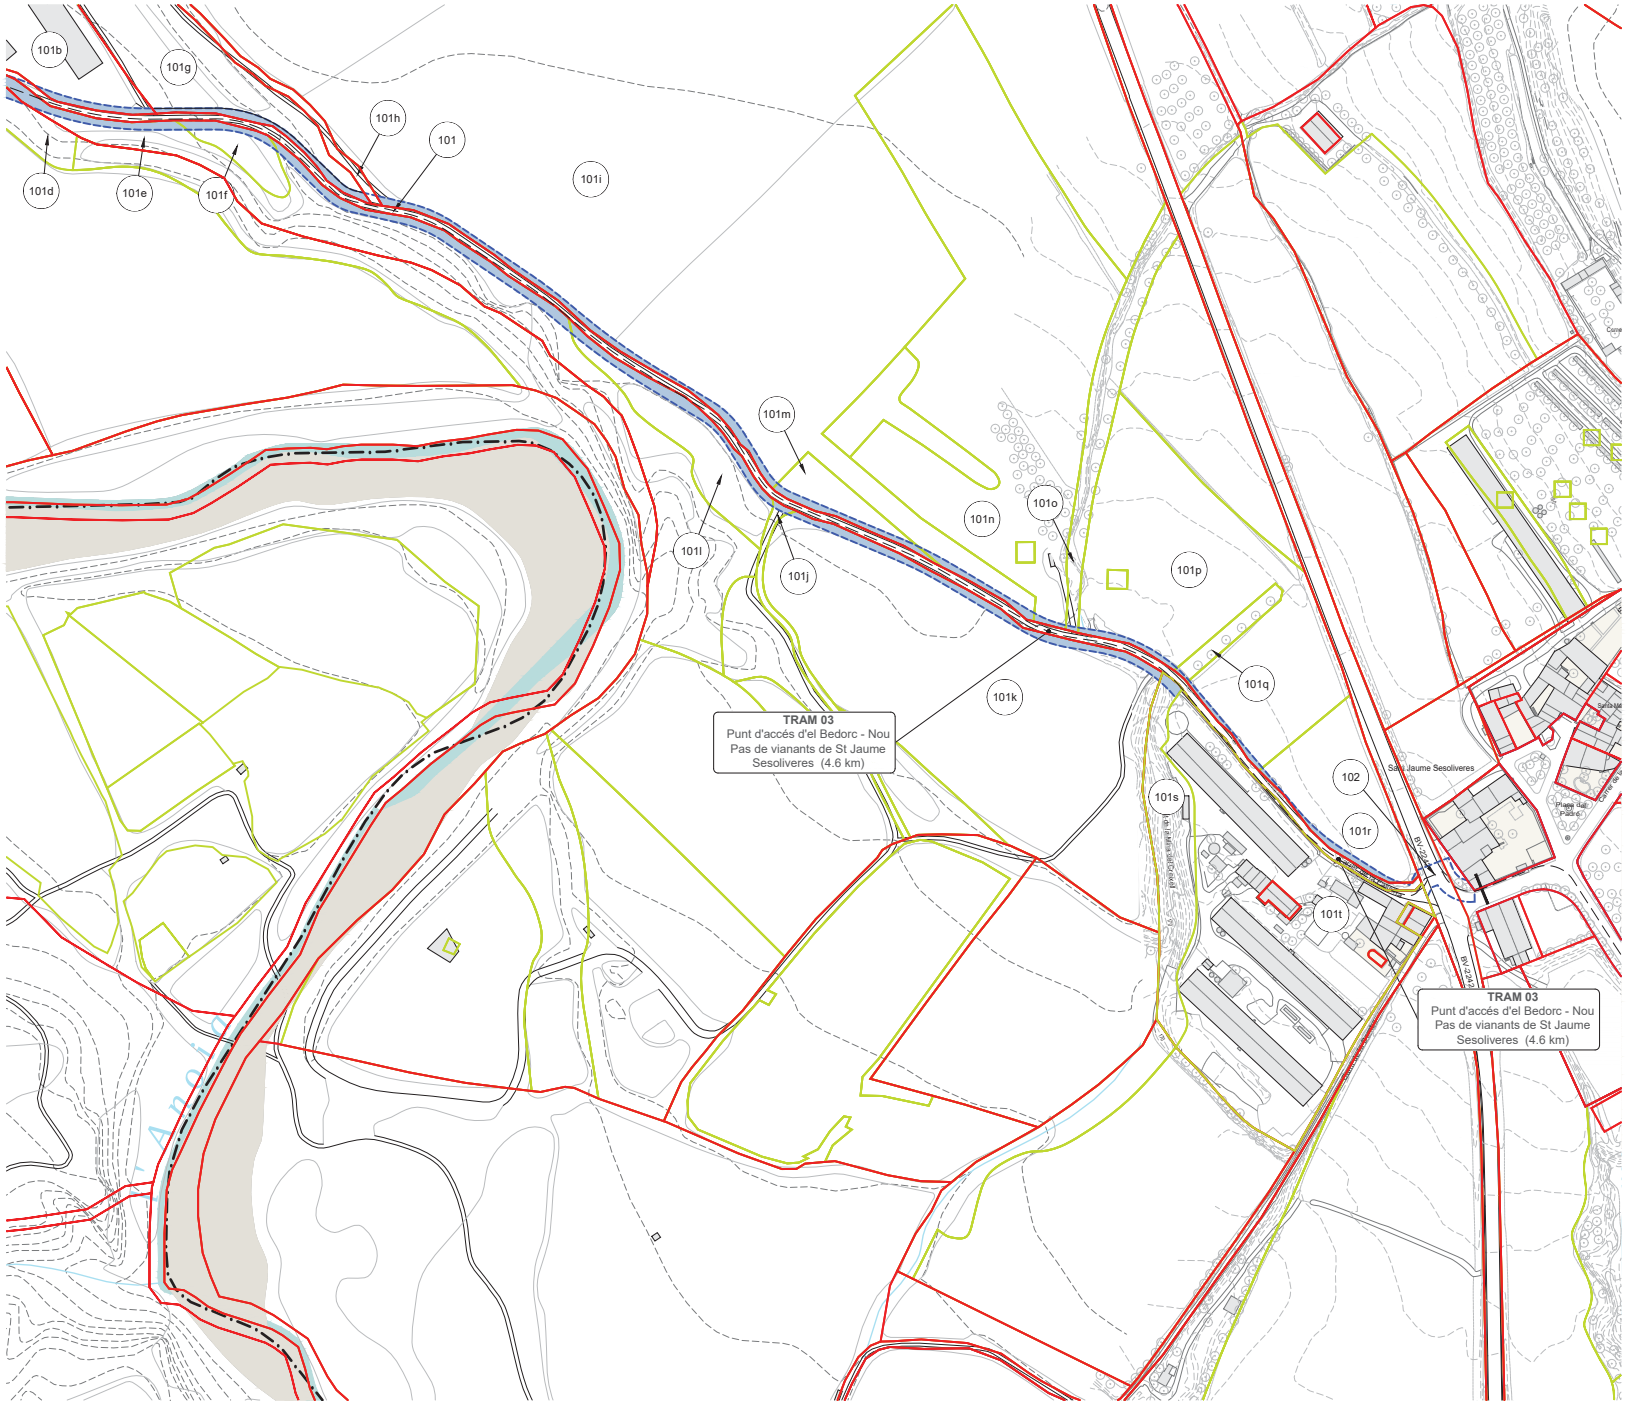


LLEGENDA

- EIX VIA BLAVA
- LÍMIT DE POLÍGON
- LÍMIT DE PARCEL·LA
- LÍMIT DE SUBPARCEL·LA
- LÍMIT DE TERME MUNICIPAL
- R PARCEL·LA RURAL
- U PARCEL·LA URBANA
- X DOMINI PÚBLIC
- SUPERFÍCIE A EXPROPIAR
- AFECTACIÓ PDU
- OCUPACIÓ TEMPORAL

LLISTA AFECTACIONS

ID	POLI	PARCE	SUBP	TIPO	FULLA	MUNICIPI
101	13	9025		X	08160A	Piera
101b	13	135		R	08160A	Piera
101d	13	137	c	R	08160A	Piera
101e	13	136	e	R	08160A	Piera
101f	13	136	c	R	08160A	Piera
101g	13	134		R	08160A	Piera
101h	13	9026		X	08160A	Piera
101i	13	133	a	R	08160A	Piera
101j	13	136	j	R	08160A	Piera
101k	13	136	a	R	08160A	Piera
101l	13	136	d	R	08160A	Piera
101m	13	133	i	R	08160A	Piera
101n	13	133	c	R	08160A	Piera
101o	13	133	k	R	08160A	Piera
101p	13	133	b	R	08160A	Piera
101q	13	133	f	R	08160A	Piera
101r	13	133	e	R	08160A	Piera
101s	13	163	a	R	08160A	Piera
101t	13	163	b	R	08160A	Piera
102	13	9021		X	08160A	Piera

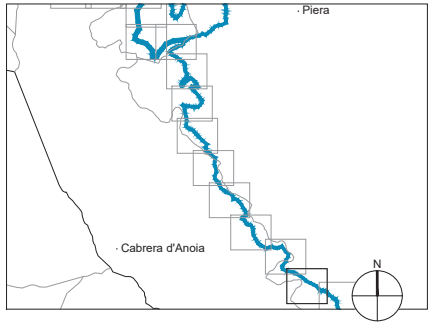

Diputació Barcelona | Àrea d'Infraestructures i Mobilitat
Gerència de Serveis d'Equipaments, Infraestructures i Mobilitat

Vies blaves Barcelona

Vist i plau
Montserrat Tordera
Responsable del projecte
Josep Calduch
Equip redactor

Autor
batlleiroig SBS 5
ENRIC BATLLE – JOAN ROIG – IVAN SÁNCHEZ – MÀRIO SORER – MARIA BLANCO – LOLA SIMÓN

Projecte
PROJECTE CONSTRUCTIU
VIA BLAVA DE L'ANOIA FASE II
PROJECTE D'URBANITZACIÓ

Plànol
PLANTES D'EXPROPIACIONS, SERVITUDS I OCUPACIONS TEMPORALS

Número 10.1

Escala - original A3 1/2500


0 10 50 m

Arxiu 10.1_exprop_tram03.dwg

Data 04 / 2024

Full 18 de 48

Document signat electrònicament. Firmes vàlides. És còpia autèntica de l'original electrònic
Codi Segur de Verificació (CSV) 1988b6701ab61511b685 Adreça de validació: https://seuelectronica.diba.cat

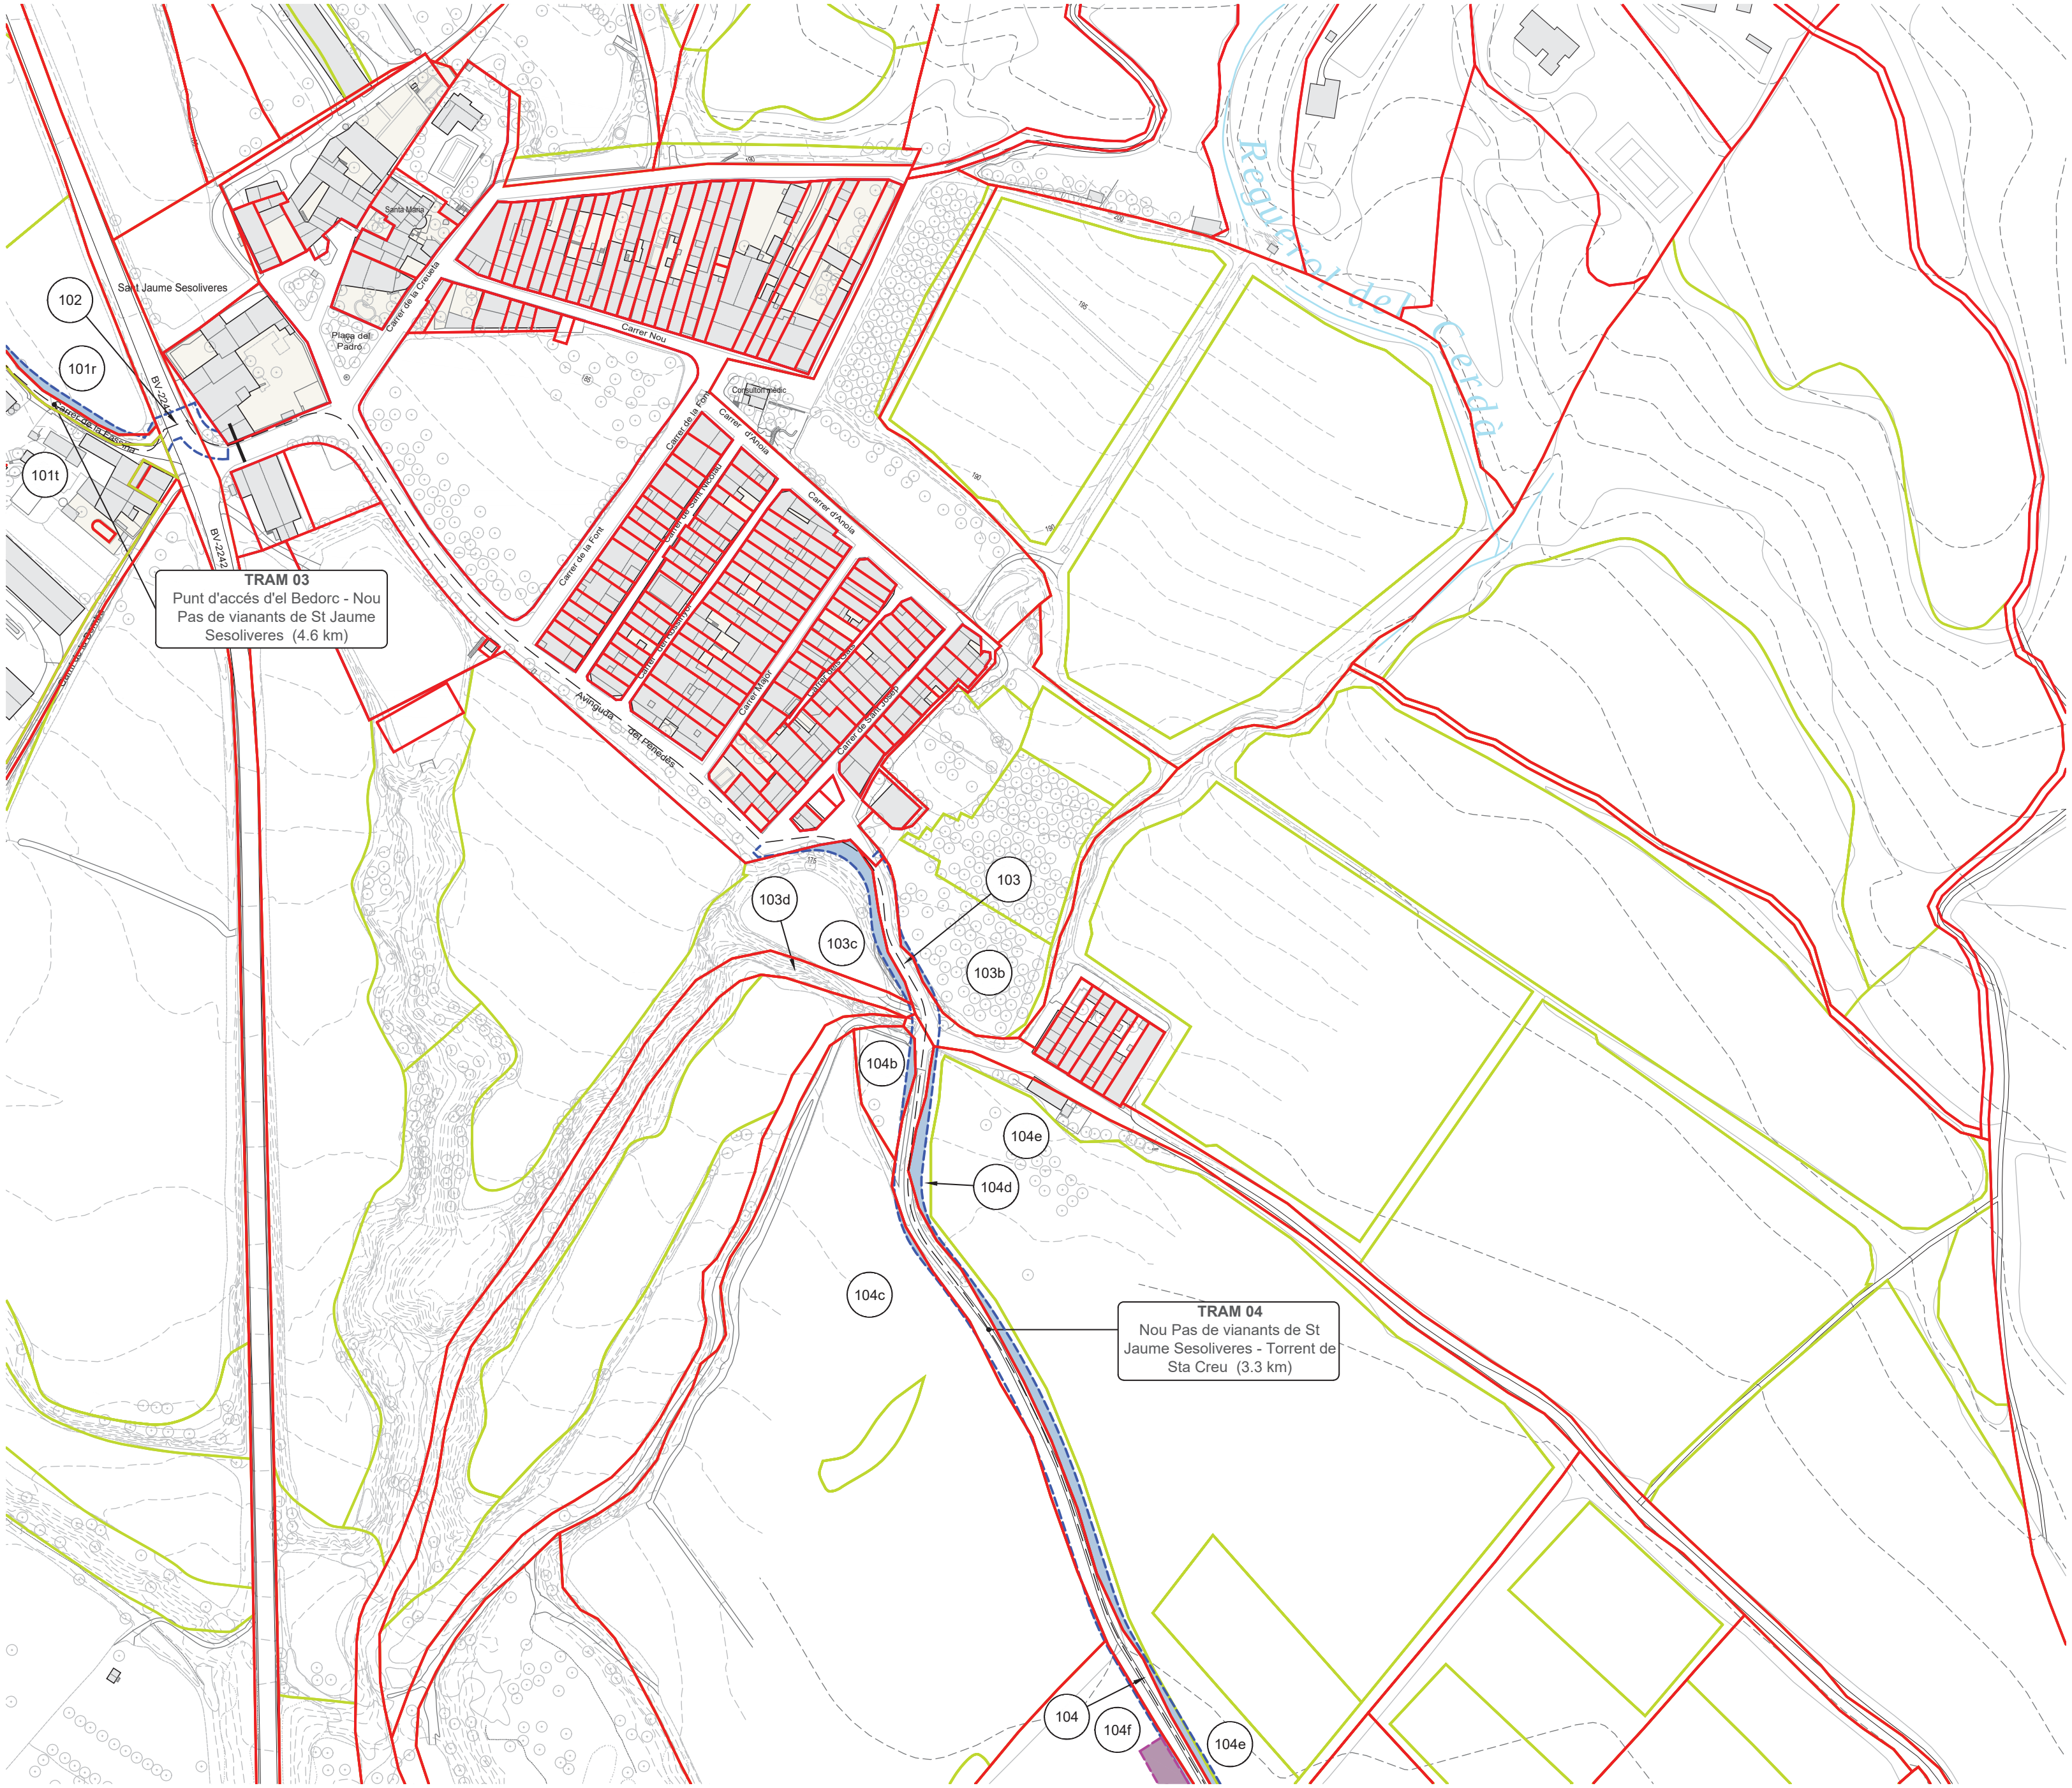


LLEGENDA

- EIX VIA BLAVA
- LÍMIT DE POLÍGON
- LÍMIT DE PARCEL·LA
- LÍMIT DE SUBPARCEL·LA
- LÍMIT DE TERME MUNICIPAL
- R PARCEL·LA RURAL
- U PARCEL·LA URBANA
- X DOMINI PÚBLIC
- SUPERFÍCIE A EXPROPIAR
- AFECTACIÓ PDU
- OCUPACIÓ TEMPORAL

LLISTA AFECTACIONS

ID	POLI	PARCE	SUBP	TIPO	FULLA	MUNICIPI
101r	13	163	a	R	08160A	Piera
101t	13	163	b	R	08160A	Piera
102	13	9021		X	08160A	Piera
103	14	9225		X	08160A	Piera
103b	14	41	b	R	08160A	Piera
103c	14	59	d	R	08160A	Piera
103d	14	9007		X	08160A	Piera
104	14	9026		X	08160A	Piera
104b	14	56		R	08160A	Piera
101c	14	57	a	R	08160A	Piera
104d	14	55	c	R	08160A	Piera
104e	14	55	b	R	08160A	Piera
104f	14	63	a	R	08160A	Piera

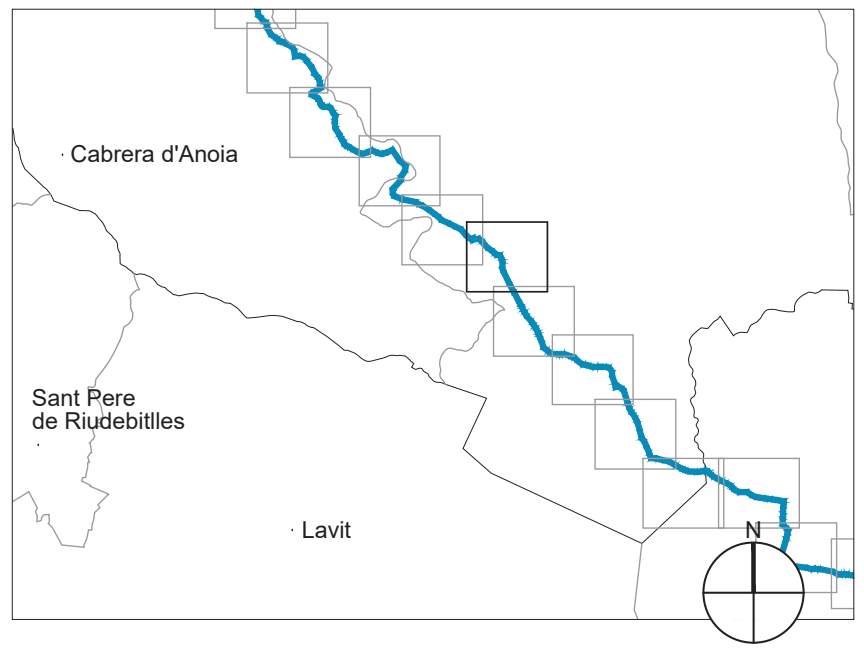

Diputació Barcelona | Àrea d'Infraestructures i Espais Naturals
Gerència de Serveis d'Equipaments,

Vies blaves Barcelona

Vist i plau
Montserrat Tordera
Responsable del projecte
Josep Calduch

Autor
batlleiroig SBS
ENRIC BATLLE – JOAN ROIG – IVAN SÁNCHEZ – MARIO SOÑER – MARIA BLANCO – LOLA SIMÓN

Projecte
PROJECTE CONSTRUCTIU VIA BLAVA DE L'ANOIA FASE II PROJECTE D'URBANITZACIÓ

Plànol
PLANTES D'EXPROPIACIONS, SERVITUDS I OCUPACIONS TEMPORALS

Número
10.1

Escala - original A3
1/2500


0 10 50 m

Arxiu
10.1_exprop_tram04.dwg

Data
04 / 2024

Full
19 de 48

Document signat electrònicament. Firmes vàlides. És còpia autèntica de l'original electrònic.
Codi Segur de Verificació (CSV): f988b6701ab61511b685 Adreça de validació: https://seuelectronica.diba.cat

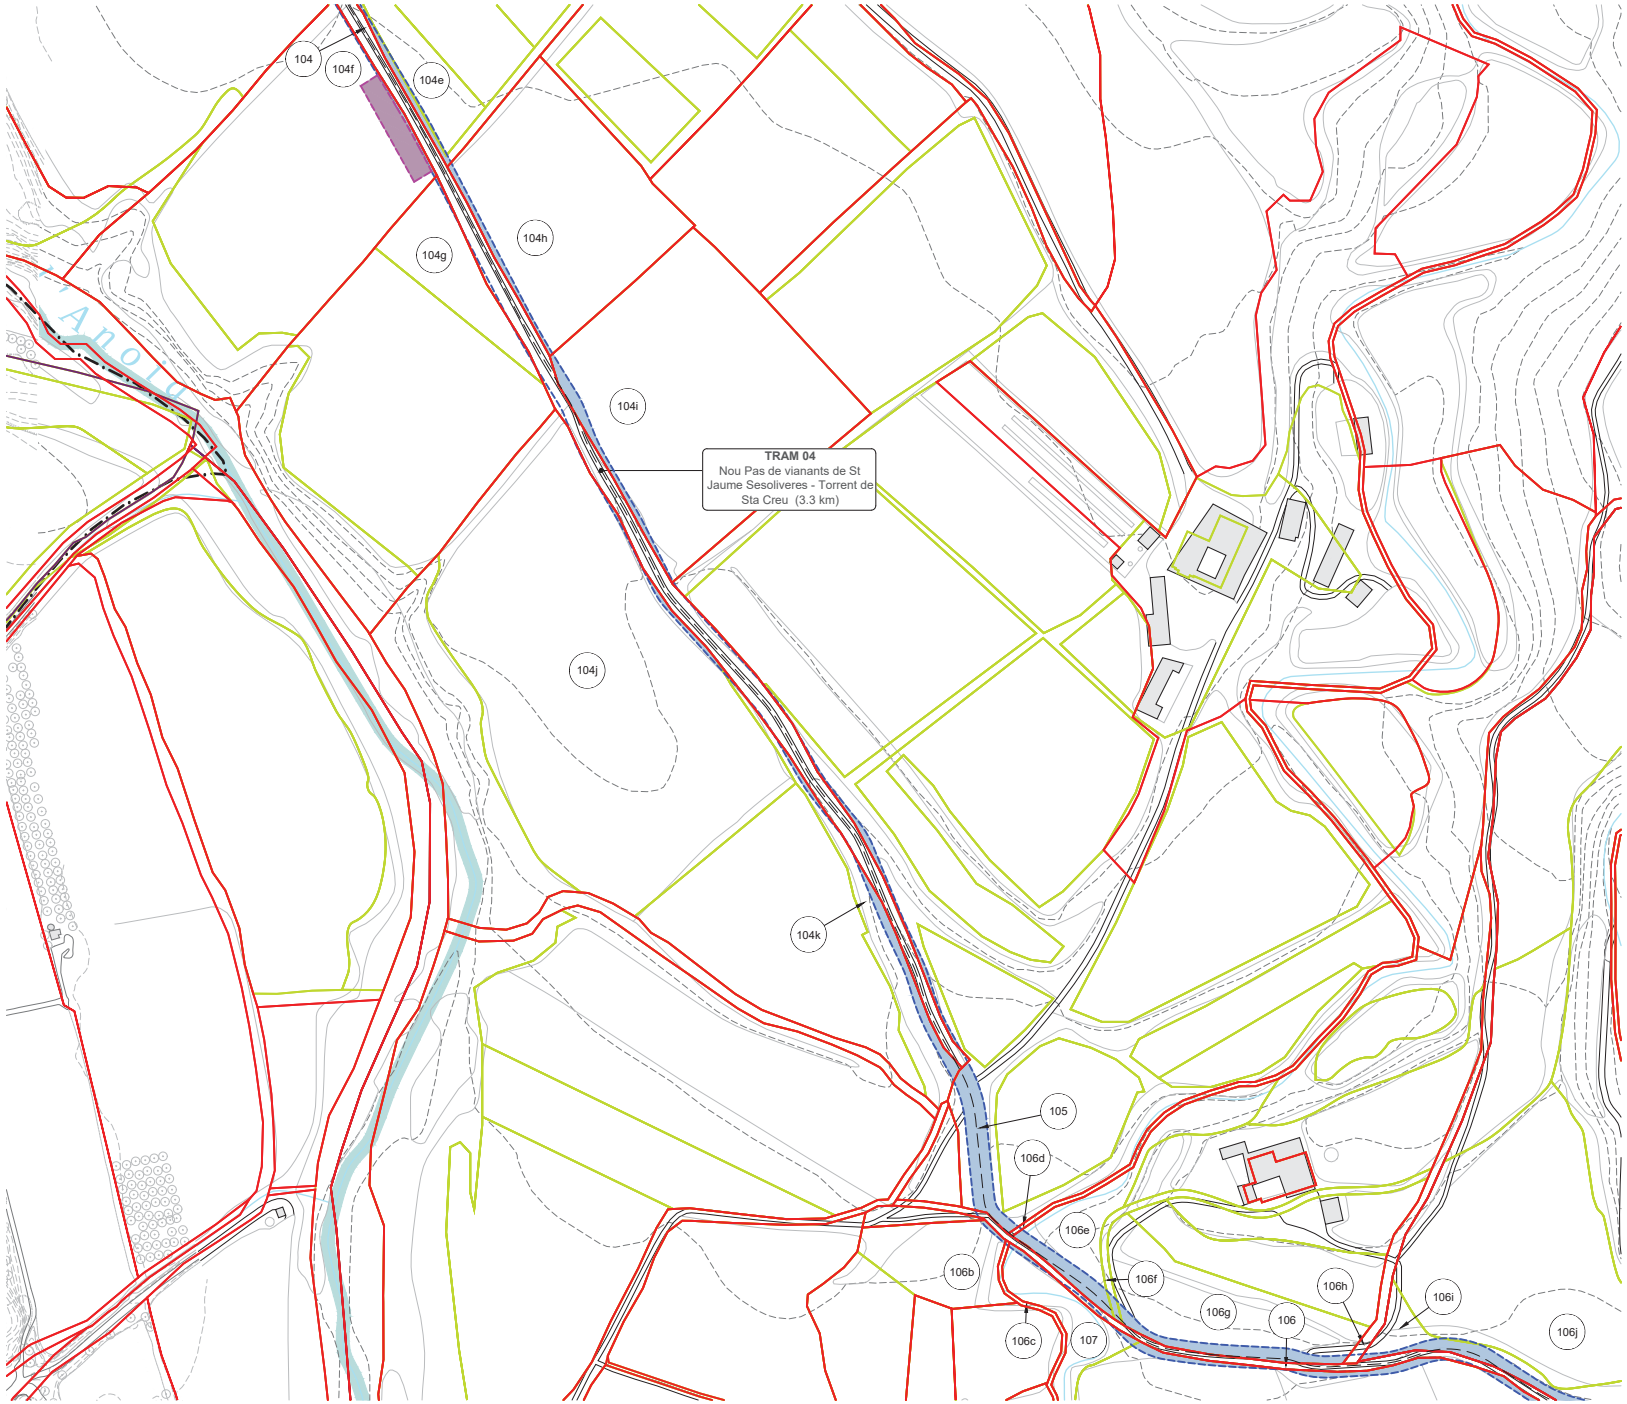


LLEGENDA

- EIX VIA BLAVA
- LÍMIT DE POLÍGON
- LÍMIT DE PARCEL·LA
- LÍMIT DE SUBPARCEL·LA
- LÍMIT DE TERME MUNICIPAL
- R PARCEL·LA RURAL
- U PARCEL·LA URBANA
- X DOMINI PÚBLIC
- SUPERFÍCIE A EXPROPIAR
- AFECTACIÓ PDU
- OCUPACIÓ TEMPORAL

LLISTA AFECTACIONS

ID	POLI	PARCE	SUBP	TIPO	FULLA	MUNICIPI
104	14	9026		X	08160A	Piera
104e	14	55	b	R	08160A	Piera
104f	14	63	a	R	08160A	Piera
104g	14	64	a	R	08160A	Piera
104h	14	54		R	08160A	Piera
104i	14	51		R	08160A	Piera
104j	14	65	a	R	08160A	Piera
104k	14	65	c	R	08160A	Piera
105	14	50		R	08160A	Piera
106	14	9030		X	08160A	Piera
106b	14	68		R	08160A	Piera
106c	14	9035		X	08160A	Piera
106d	14	9006		X	08160A	Piera
106e	14	48	d	R	08160A	Piera
106f	14	48	e	R	08160A	Piera
106g	14	48	c	R	08160A	Piera
106h	14	9012		X	08160A	Piera
106i	15	8	b	R	08160A	Piera
106j	15	8	e	R	08160A	Piera

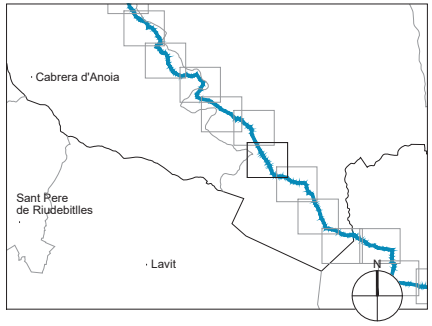

Diputació Barcelona | Àrea d'Infraestructures i Gerència de Serveis d'Equipaments

Vies blaves Barcelona

Vist i plau
Montserrat Tordera
Responsable del projecte
Josep Calduch
Equip redactor

Autor
batlleiroig SBS
ENRIC BATLLE – JOAN ROIG – IVAN SÁNCHEZ – MÀRIO SORER – MARIA BLANCO – LOLA SIMÓN

Projecte
PROJECTE CONSTRUCTIU VIA BLAVA DE L'ANOIA FASE II
PROJECTE D'URBANITZACIÓ

Plànol
PLANTES D'EXPROPIACIONS, SERVITUDS I OCUPACIONS TEMPORALS

Número
10.1

Escala - original A3
1/2500


0 10 50 m

Arxiu
10.1_exprop_tram04.dwg

Data
04 / 2024

Full
20 de 48

Document signat electrònicament. Firmes vàlides. És còpia autèntica de l'original electrònic
Codi Segur de Verificació (CSV) f988b6701ab61511b685 Adreça de validació: https://seuelectronica.diba.cat

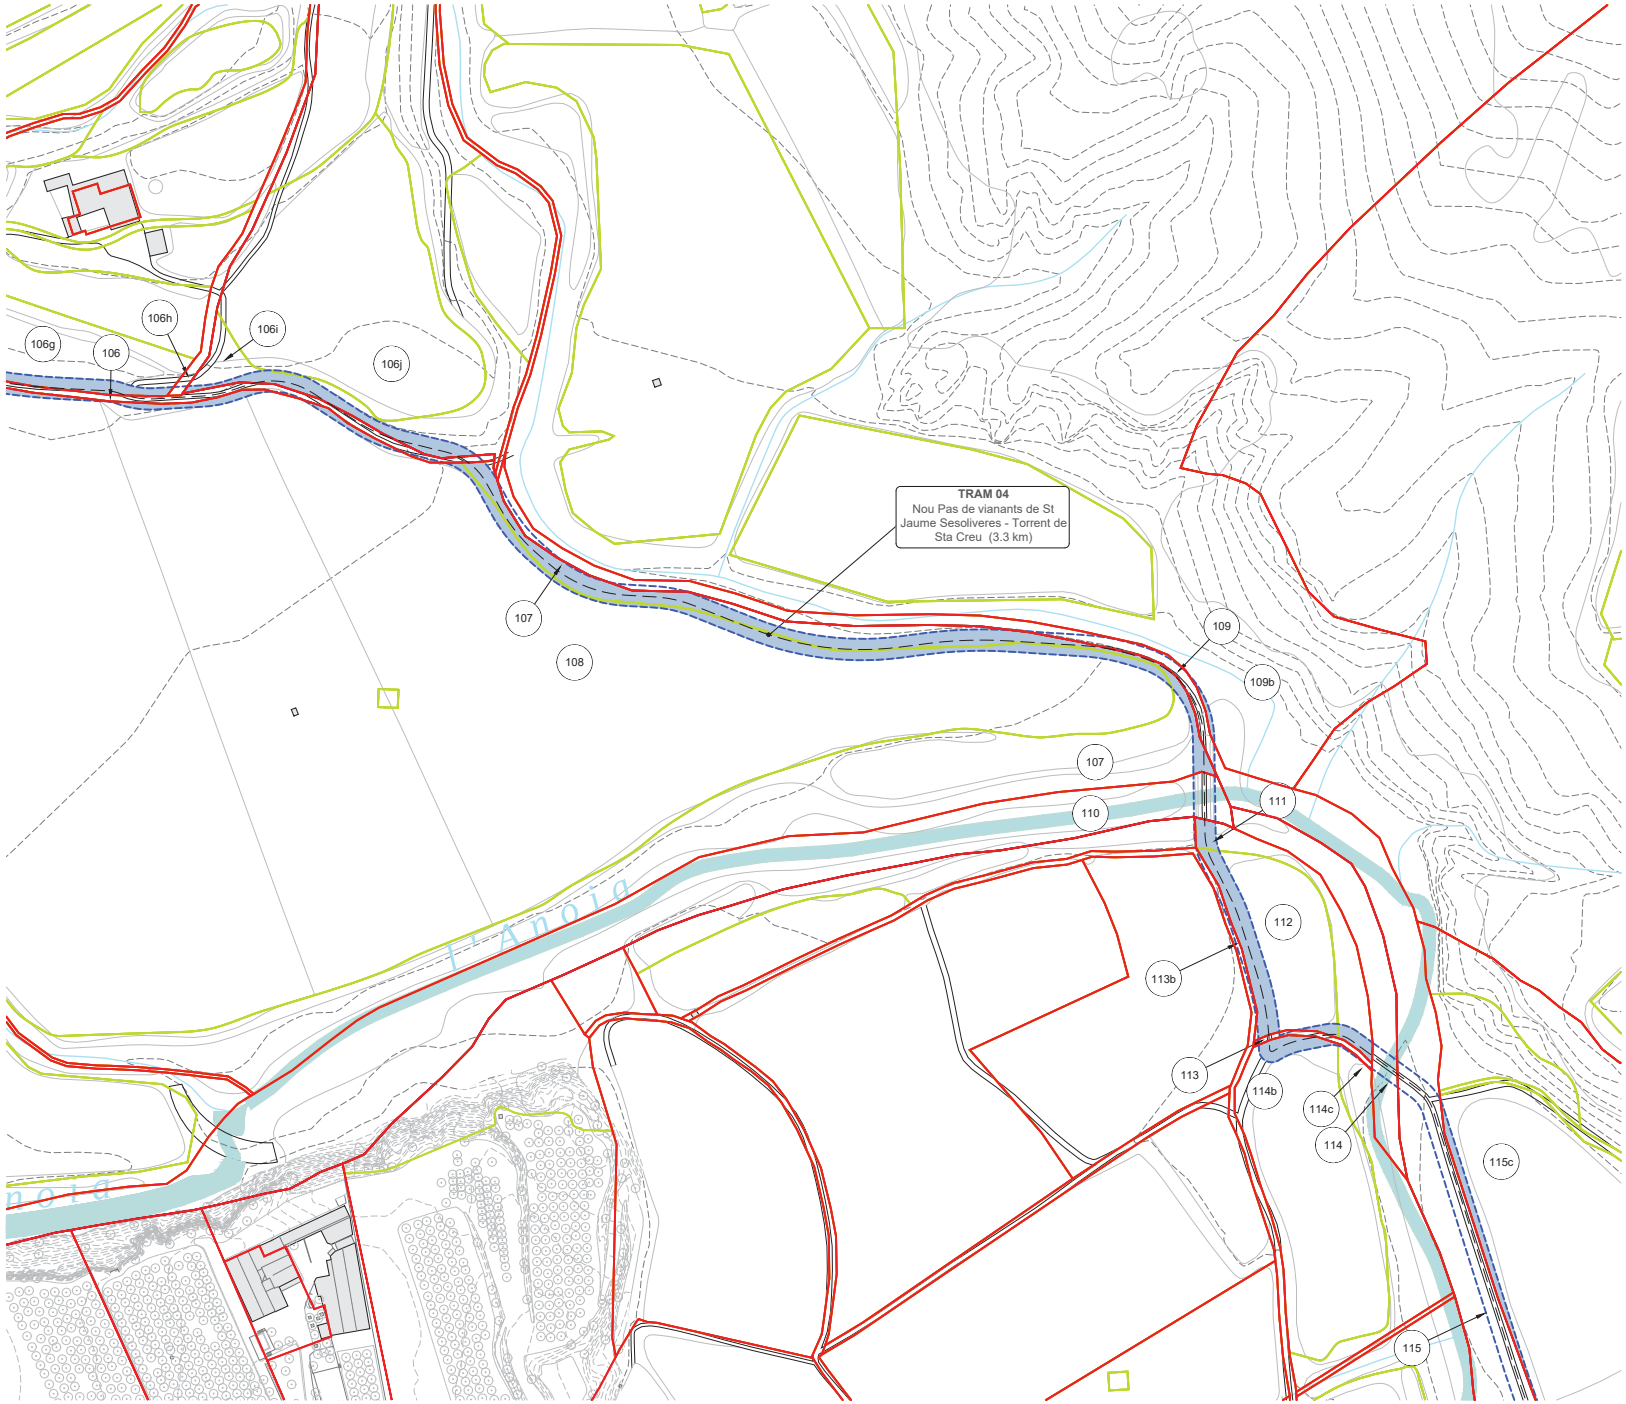


LLEGENDA

- EIX VIA BLAVA
- LÍMIT DE POLÍGON
- LÍMIT DE PARCEL·LA
- LÍMIT DE SUBPARCEL·LA
- LÍMIT DE TERME MUNICIPAL
- R PARCEL·LA RURAL
- U PARCEL·LA URBANA
- X DOMINI PÚBLIC
- SUPERFÍCIE A EXPROPIAR
- AFECTACIÓ PDU
- OCUPACIÓ TEMPORAL

LLISTA AFECTACIONS

ID	POLI	PARCE	SUBP	TIPO	FULLA	MUNICIPI
106	14	9030		X	08160A	Piera
106g	14	46	c	R	08160A	Piera
106h	14	9012		X	08160A	Piera
106i	15	8	b	R	08160A	Piera
106j	15	8	e	R	08160A	Piera
107	14	74	a	R	08160A	Piera
108	14	74	c	R	08160A	Piera
109	15	9002		X	08160A	Piera
109b	15	9	c	R	08160A	Piera
110	14	9043		X	08160A	Piera
110b	16	27	b	R	08160A	Piera
111	16	30	b	R	08160A	Piera
112	16	30	a	R	08160A	Piera
113	16	9021		X	08160A	Piera
113b	16	9018		X	08160A	Piera
114	16	9043		X	08160A	Piera
114b	16	31	a	R	08160A	Piera
114c	16	31	b	R	08160A	Piera
115	15	9002		X	08160A	Piera
115c	15	19	a	X	08160A	Piera

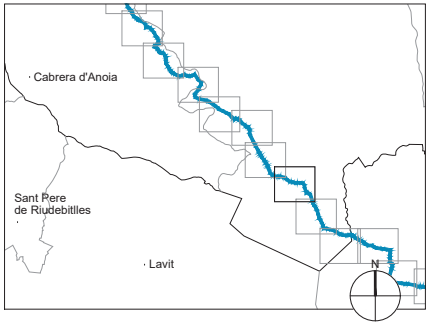

Diputació Barcelona | Àrea d'Infraestructures i Mobilitat
Gerència de Serveis d'Equipaments, Infraestructures i Patrimoni Natural

Vies blaves Barcelona

Vist i plau
Montserrat Tordera
Responsable del projecte
Josep Calduch
Director redactor

Autor
batlleiroig SBS
ENRIC BATLLE – JOAN ROIG – IVAN SÁNCHEZ – MÀRIO SORER – MARIA BLANCO – LOLA SIMÓN

Projecte
PROJECTE CONSTRUCTIU VIA BLAVA DE L'ANOIA FASE II
PROJECTE D'URBANITZACIÓ

Plànol
PLANTES D'EXPROPIACIONS, SERVITUDS I OCUPACIONS TEMPORALS

Número
10.1

Escala - original A3
1/2500


0 10 50 m

Arxiu
10.1_exprop_tram04.dwg

Data
04 / 2024

Full
21 de 48

Document signat electrònicament. Firmes vàlides. És còpia autèntica de l'original electrònic
Codi Segur de Verificació (CSV) f988b6701ab61511b685 Adreça de validació: https://seuelectronica.diba.cat

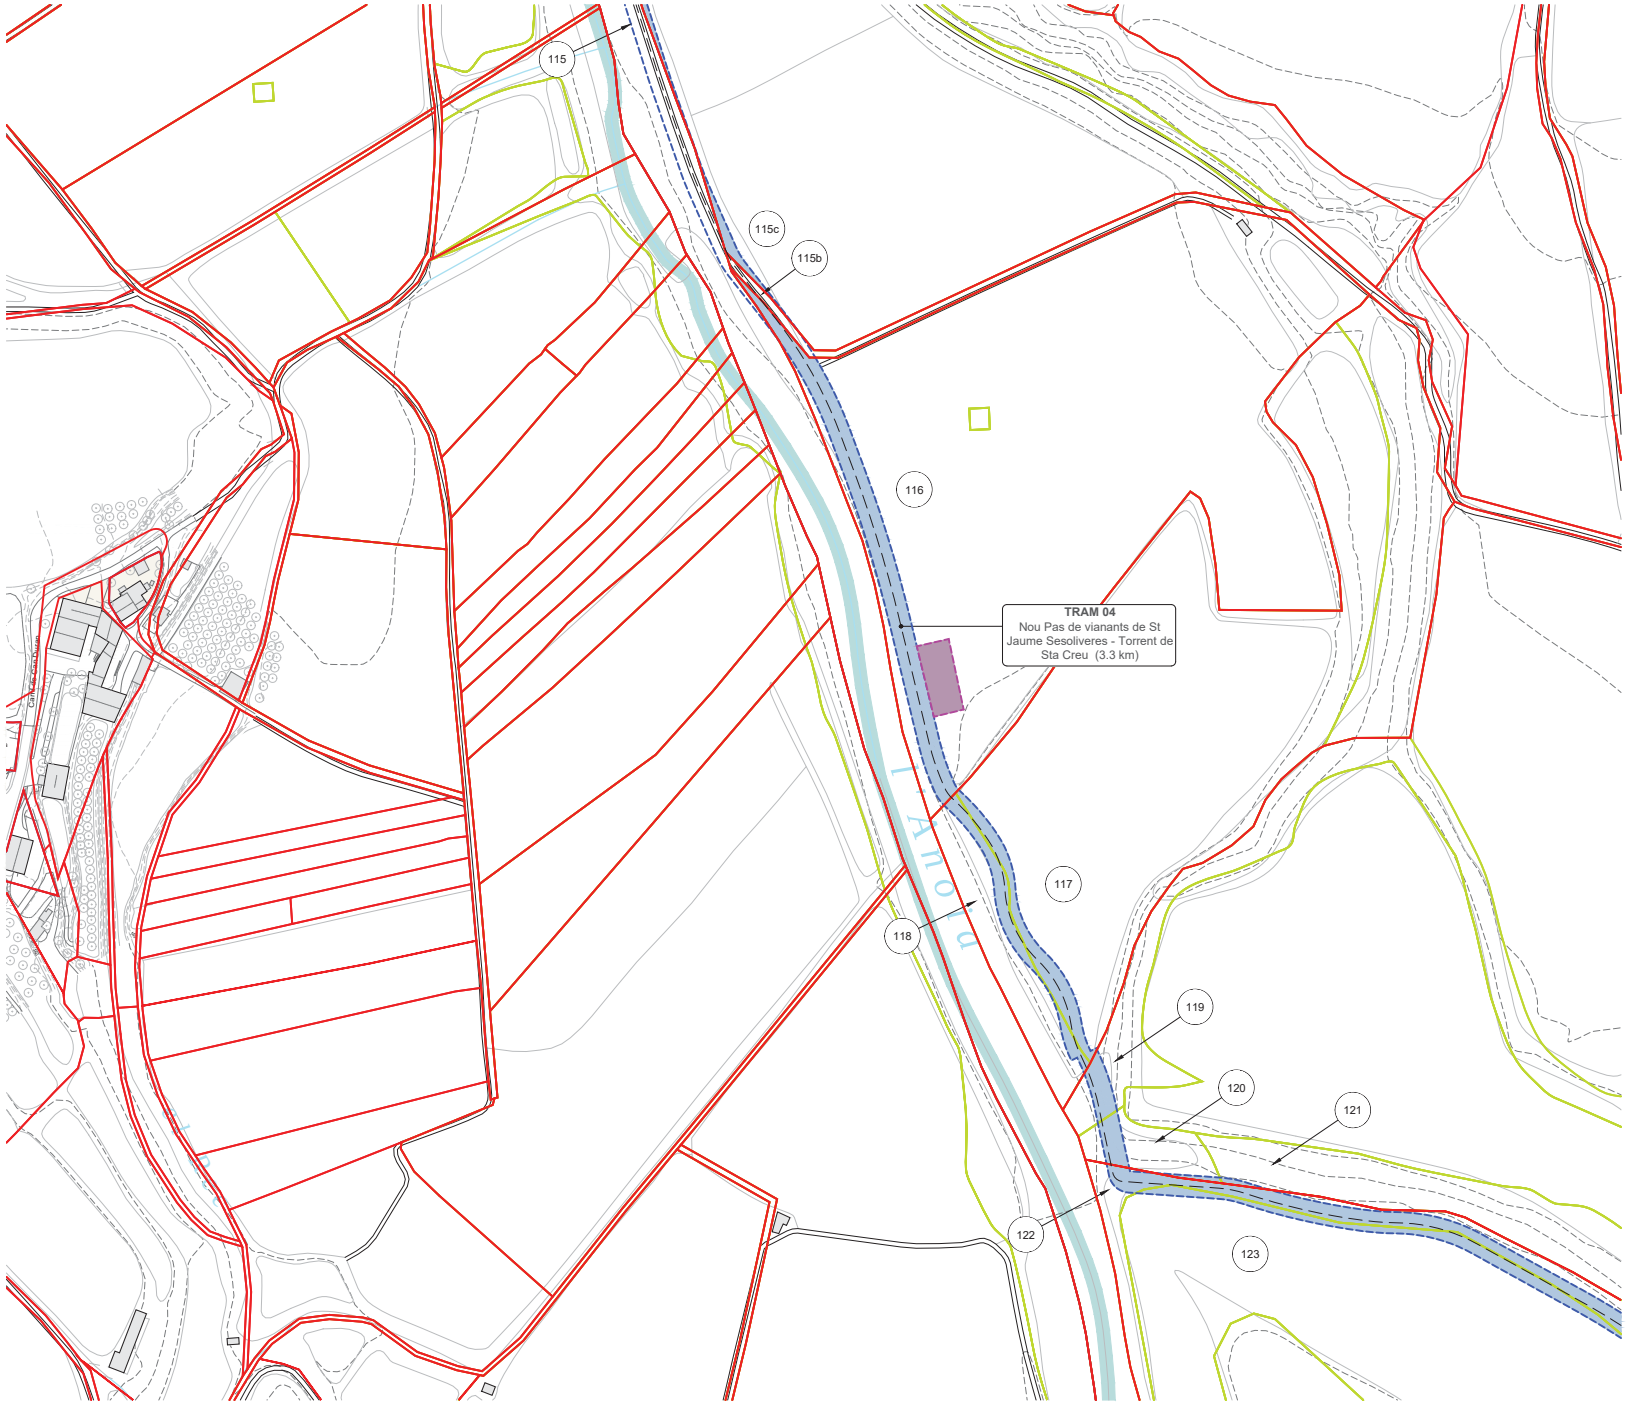


LLEGENDA

- EIX VIA BLAVA
- LÍMIT DE POLÍGON
- LÍMIT DE PARCEL·LA
- LÍMIT DE SUBPARCEL·LA
- LÍMIT DE TERME MUNICIPAL
- R PARCEL·LA RURAL
- U PARCEL·LA URBANA
- X DOMINI PÚBLIC
- SUPERFÍCIE A EXPROPIAR
- AFECTACIÓ PDU
- OCUPACIÓ TEMPORAL

LLISTA AFECTACIONS

ID	POLI	PARCE	SUBP	TIPO	FULLA	MUNICIPI
115	15	9002		X	08160A	Piera
115b	15	9003		X	08160A	Piera
115c	15	19	a	X	08160A	Piera
116	15	20	a	R	08160A	Piera
117	15	21	a	R	08160A	Piera
118	15	21	c	R	08160A	Piera
119	15	22	c	R	08160A	Piera
120	15	22	e	R	08160A	Piera
121	15	22	d	R	08160A	Piera
122	15	23	c	R	08160A	Piera
123	15	23	b	R	08160A	Piera

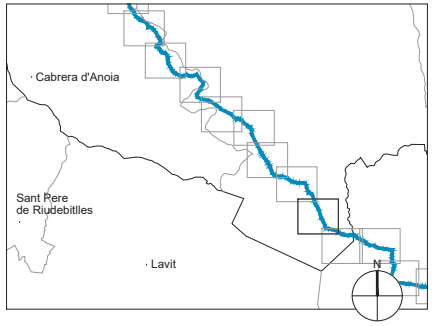

Diputació Barcelona | Àrea d'Infraestructures i Mobilitat
Gerència de Serveis d'Equipaments, Infraestructures i Patrimoni Natural

Vies blaves Barcelona

Vist i plau
Montserrat Tordera
Responsable del projecte
Josep Calduch
Director redactor

Autor
batlleiroig SBS
ENRIC BATLLE – JOAN ROIG – IVAN SÁNCHEZ – MÀRIO SOREN – MARIA BLANCO – LOLA SIMÓN

Projecte
PROJECTE CONSTRUCTIU VIA BLAVA DE L'ANOIA FASE II
PROJECTE D'URBANITZACIÓ

Plànol
PLANTES D'EXPROPIACIONS, SERVITUDS I OCUPACIONS TEMPORALS

Número
10.1

Escala - original A3
1/2500


0 10 50 m

Arxiu
10.1_exprop_tram04.dwg

Data
04 / 2024

Full
22 de 48

Document signat electrònicament. Firmes vàlides. És còpia autèntica de l'original electrònic
Codi Segur de Verificació (CSV) f988b6701ab61511b685 Adreça de validació: https://seuelectronica.diba.cat

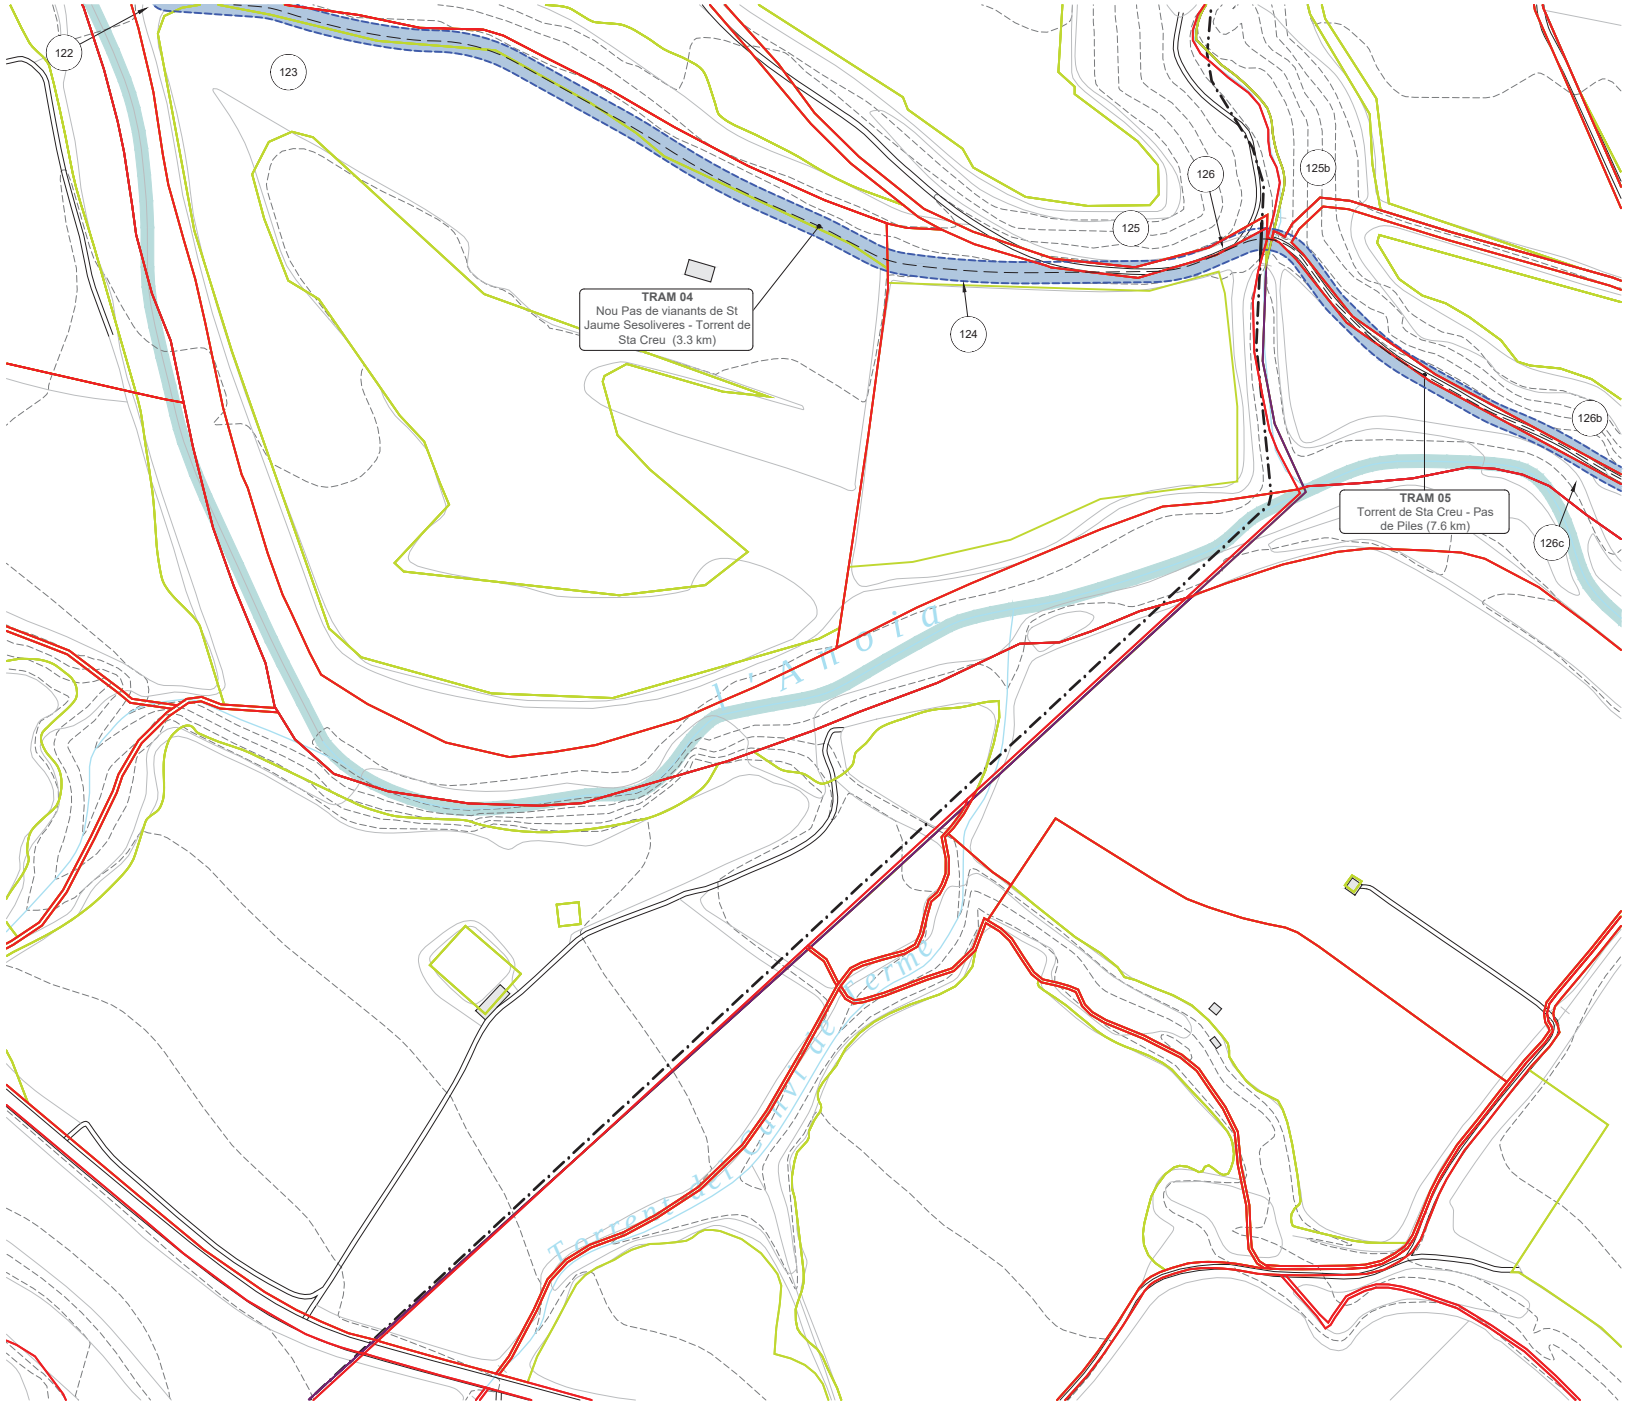


LLEGENDA

- EIX VIA BLAVA
- LÍMIT DE POLÍGON
- LÍMIT DE PARCEL·LA
- LÍMIT DE SUBPARCEL·LA
- LÍMIT DE TERME MUNICIPAL
- R PARCEL·LA RURAL
- U PARCEL·LA URBANA
- X DOMINI PÚBLIC
- SUPERFÍCIE A EXPROPIAR
- AFECTACIÓ PDU
- OCUPACIÓ TEMPORAL

LLISTA AFECTACIONS

ID	POLI	PARCE	SUBP	TIPO	FULLA	MUNICIPI
122	15	23	c	R	08160A	Piera
123	15	23	b	R	08160A	Piera
124	15	24	b	R	08160A	Piera
125	15	15	a	R	08160A	Piera
125b	20	1	b	R	08160A	Piera
126	15	9004		X	08160A	Piera
126b	19	2	a	R	08240A	Sant Sadurní d'Anoia
126c	19	4	b	R	08240A	Sant Sadurní d'Anoia

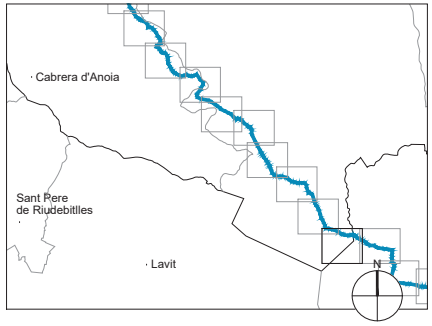

Diputació Barcelona | Àrea d'Infraestructures i Mobilitat
Gerència de Serveis d'Equipaments, Infraestructures i Mobilitat

Vies blaves Barcelona

Vist i plau
Montserrat Tordera
Responsable del projecte
Josep Calduch
Director redactor

Autor
batlleiroig SBS
ENRIC BATLLE – JOAN ROIG – IVAN SÁNCHEZ – MÀRIO SORER – MARIA BLANCO – LOLA SIMÓN

Projecte
PROJECTE CONSTRUCTIU VIA BLAVA DE L'ANOIA FASE II
PROJECTE D'URBANITZACIÓ

Plànol
PLANTES D'EXPROPIACIONS, SERVITUDS I OCUPACIONS TEMPORALS

Número
10.1

Escala - original A3
1/2500


0 10 50 m

Arxiu
10.1_exprop_tram04.dwg

Data
04 / 2024

Full
23 de 48

Document signat electrònicament. Firmes vàlides. És còpia autèntica de l'original electrònic
Codi Segur de Verificació (CSV) f988b6701ab61511b685 Adreça de validació: https://seuelectronica.diba.cat

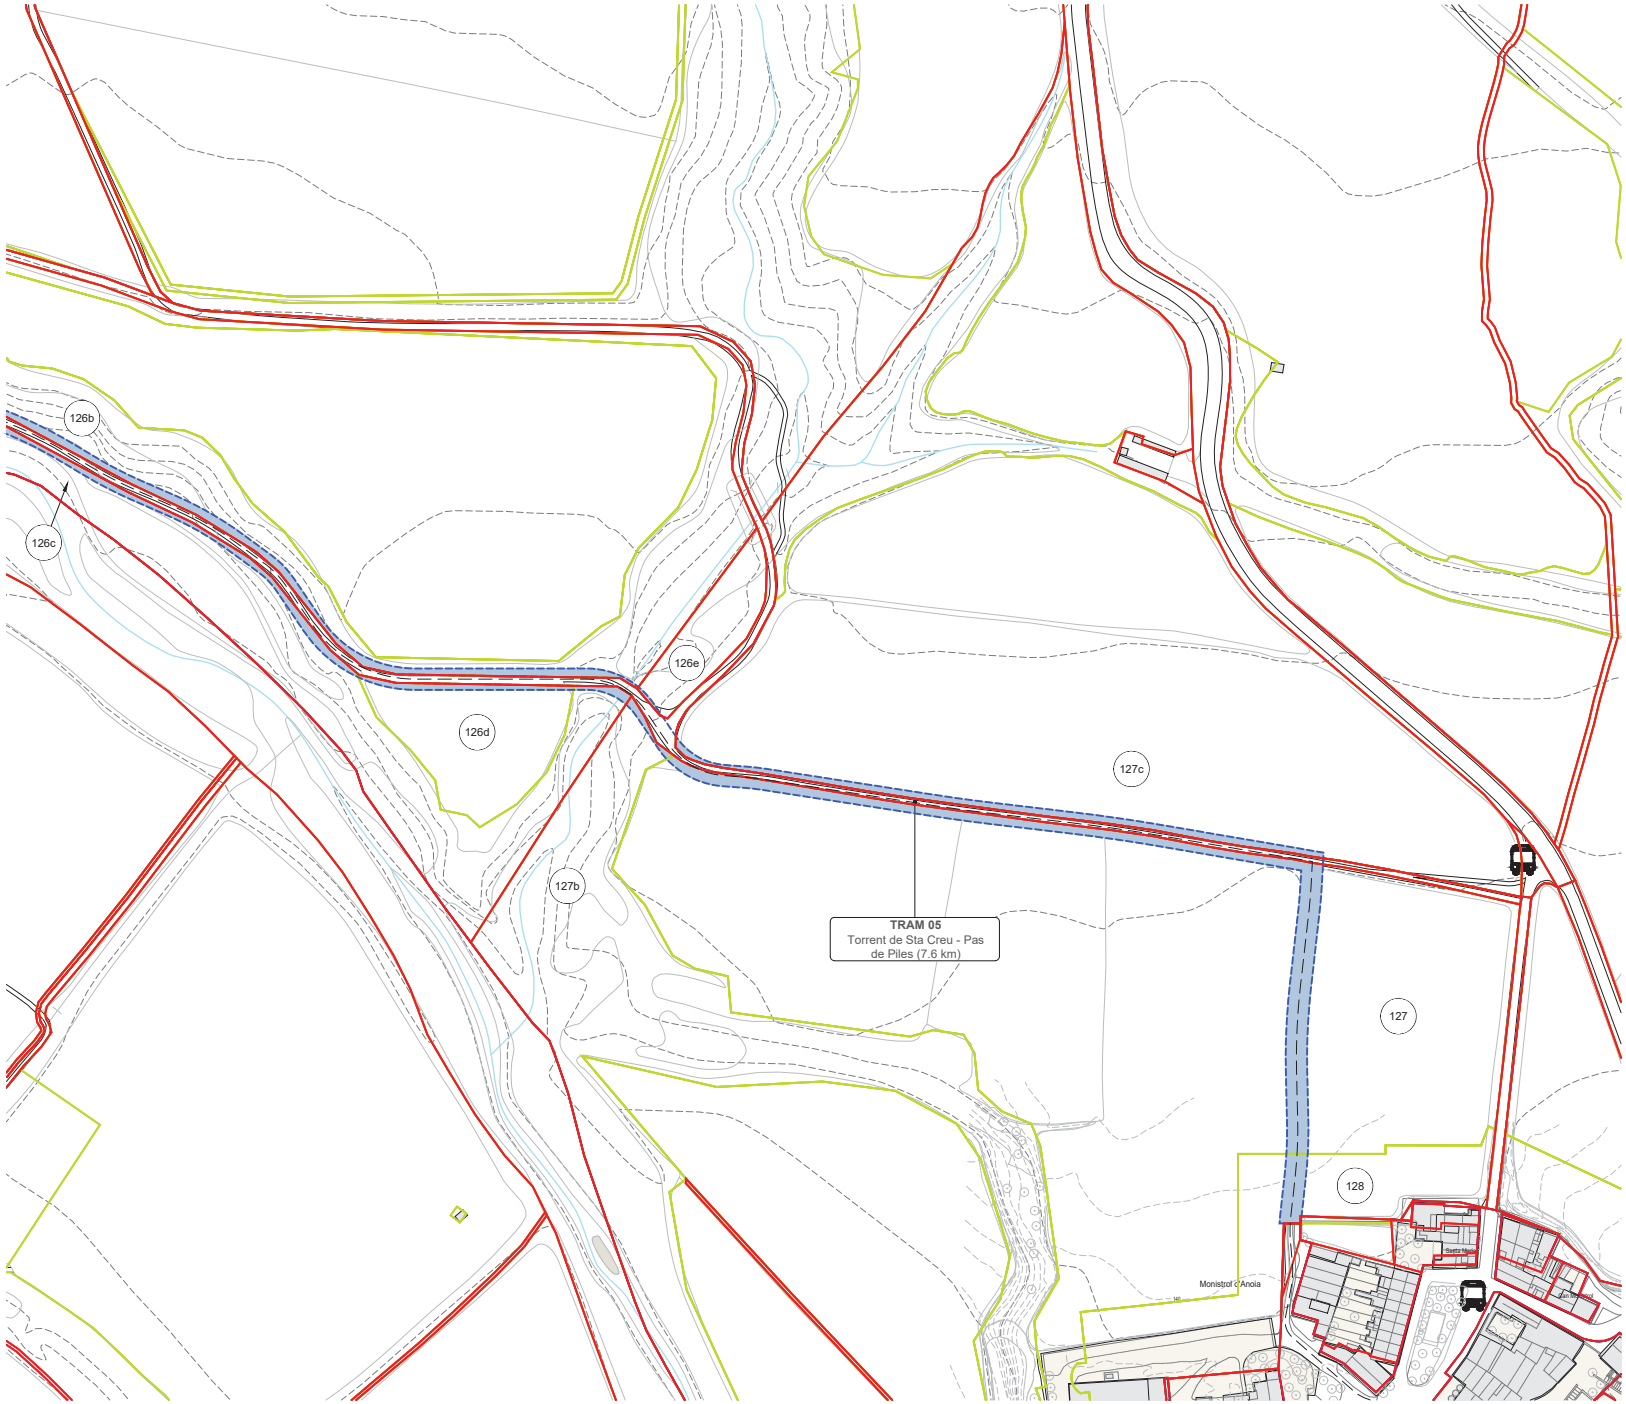


LLEGENDA

- EIX VIA BLAVA
- LÍMIT DE POLÍGON
- LÍMIT DE PARCEL·LA
- LÍMIT DE SUBPARCEL·LA
- LÍMIT DE TERME MUNICIPAL
- R PARCEL·LA RURAL
- U PARCEL·LA URBANA
- X DOMINI PÚBLIC
- SUPERFÍCIE A EXPROPIAR
- AFECTACIÓ PDU
- OCUPACIÓ TEMPORAL

LLISTA AFECTACIONS

ID	POLI	PARCE	SUBP	TIPO	FULLA	MUNICIPI
126b	19	2	a	R	0824-0A	Sant Sadurní d'Anoia
126c	19	4	b	R	0824-0A	Sant Sadurní d'Anoia
126d	19	4	a	R	0824-0A	Sant Sadurní d'Anoia
126e	19	3		R	0824-0A	Sant Sadurní d'Anoia
127	19	1	a	R	0824-0A	Sant Sadurní d'Anoia
127b	19	1	c	R	0824-0A	Sant Sadurní d'Anoia
127c	21	1	c	R	0824-0A	Sant Sadurní d'Anoia
128	19	1	b	R	0824-0A	Sant Sadurní d'Anoia

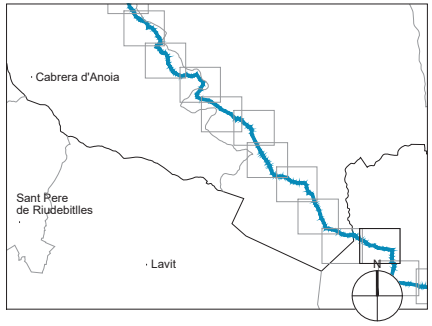

Diputació Barcelona | Àrea d'Infraestructures i Mobilitat
Gerència de Serveis d'Equipaments, Infraestructures i Patrimoni Natural

Vies blaves Barcelona

Vist i plau: Montserrat Tordera, Responsable del projecte; Josep Calduch, Director de l'obra

Autor: batlleiroig SBS — ENRIC BATLLE – JOAN ROIG – IVAN SÁNCHEZ – MÀRIO SORER – MARIA BLANCO – LOLA SIMÓN

Equip redactor

Projecte: PROJECTE CONSTRUCTIU VIA BLAVA DE L'ANOIA FASE II
PROJECTE D'URBANITZACIÓ

Plànol: PLANTES D'EXPROPIACIONS, SERVITUDS I OCUPACIONS TEMPORALS

Número: 10.1


Escala - original A3: 1/2500 (0 10 50 m)

Arxiu: 10.1_exprop_tram05.dwg

Data: 04 / 2024

Full: 24 de 48

Document signat electrònicament. Firmes vàlides. És còpia autèntica de l'original electrònic
Codi Segur de Verificació (CSV): f988b6701ab61511b685 Adreça de validació: https://seuelectronica.diba.cat

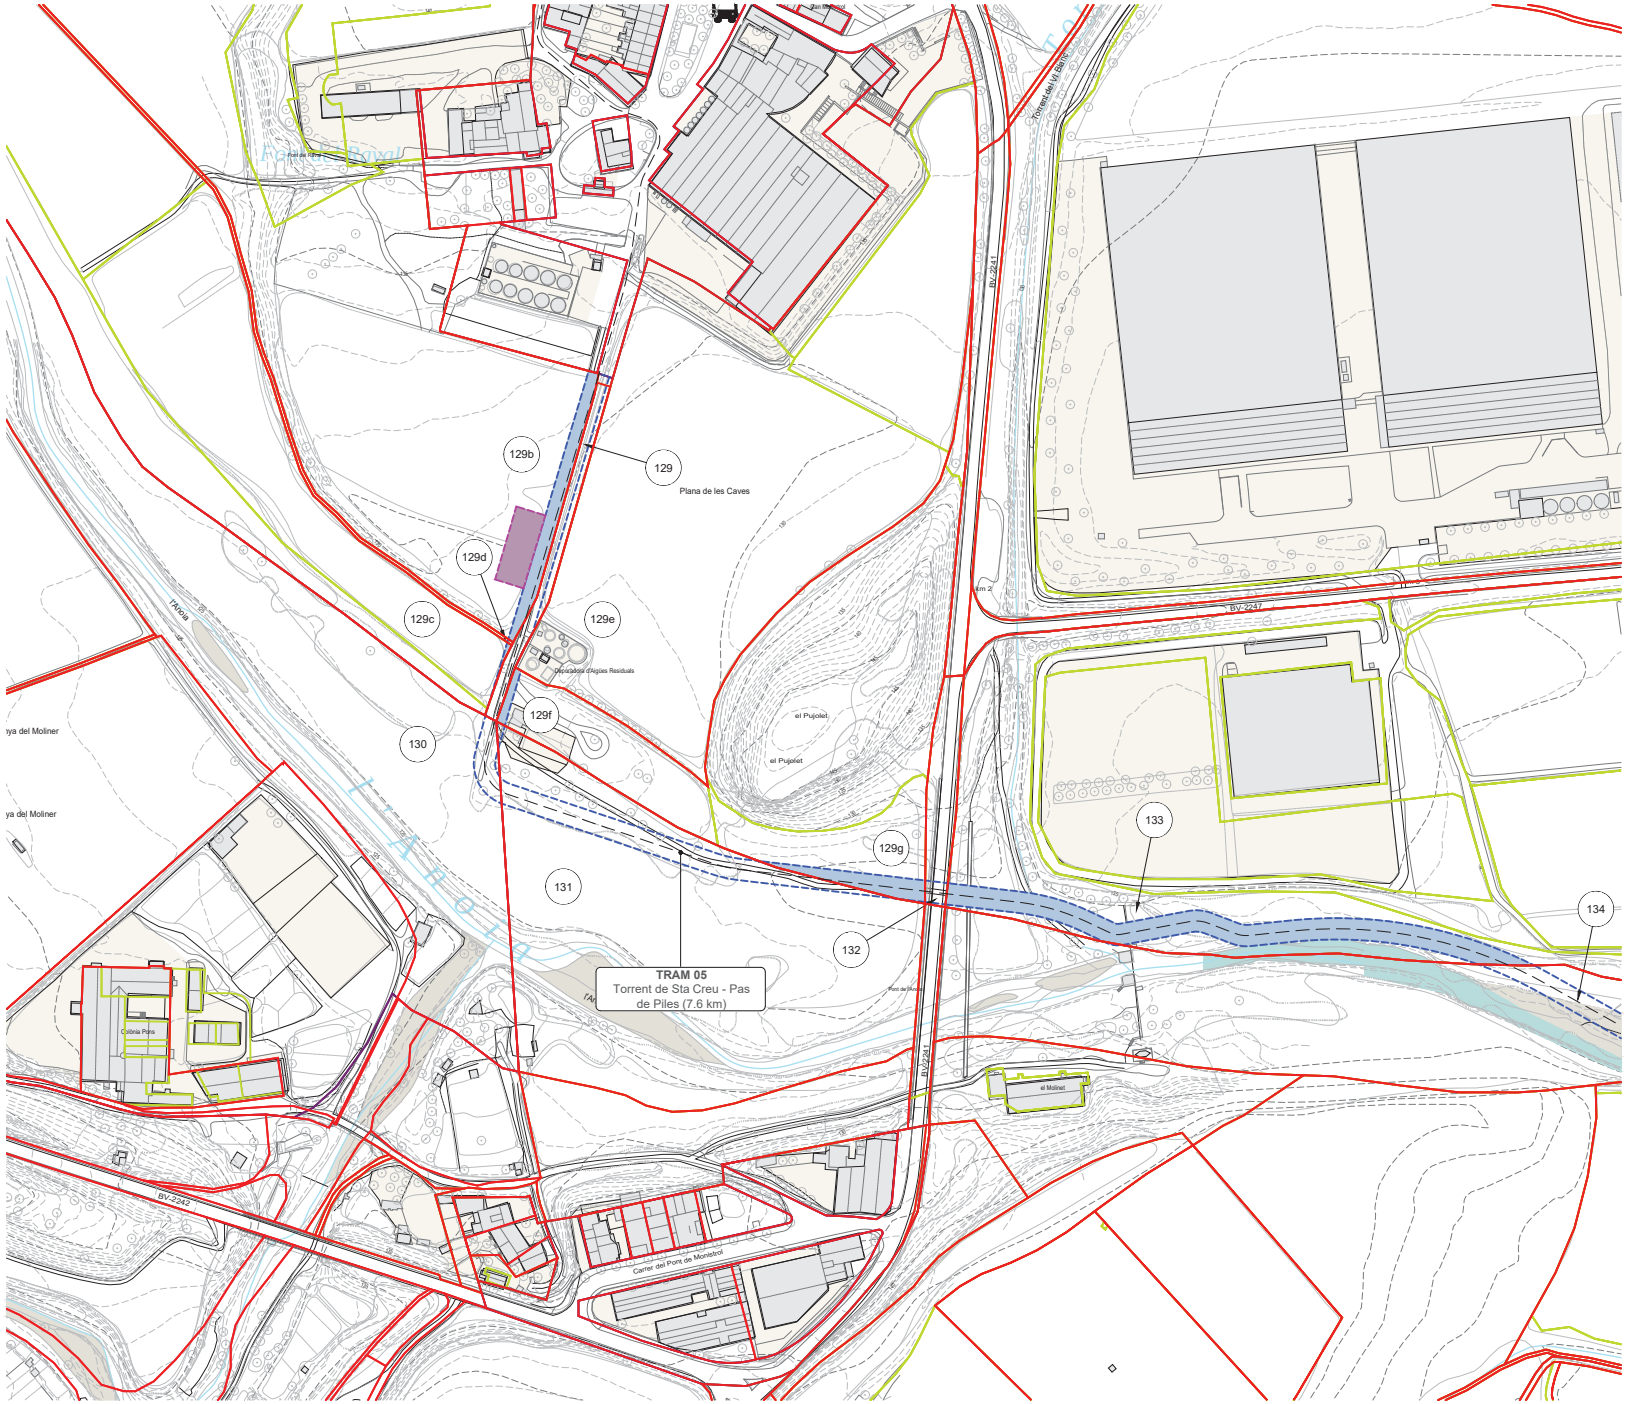


LLEGENDA

- EIX VIA BLAVA
- LÍMIT DE POLÍGON
- LÍMIT DE PARCEL·LA
- LÍMIT DE SUBPARCEL·LA
- LÍMIT DE TERME MUNICIPAL
- R PARCEL·LA RURAL
- U PARCEL·LA URBANA
- X DOMINI PÚBLIC
- SUPERFÍCIE A EXPROPIAR
- AFECTACIÓ PDU
- OCUPACIÓ TEMPORAL

LLISTA AFECTACIONS

ID	POLI	PARCE	SUBP	TIPO	FULLA	MUNICIPI
129	19	9001		X	0824-0A	Sant Sadurní d'Anoia
129b	19	1	d	R	0824-0A	Sant Sadurní d'Anoia
129c	19	1	f	R	0824-0A	Sant Sadurní d'Anoia
129d	19	9004		X	0824-0A	Sant Sadurní d'Anoia
129e	30	9	b	R	0824-0A	Sant Sadurní d'Anoia
129f	30	1	b	R	0824-0A	Sant Sadurní d'Anoia
129g	30	1	a	R	0824-0A	Sant Sadurní d'Anoia
130	18	9001		X	0824-0A	Sant Sadurní d'Anoia
131	28	9015		X	0824-0A	Sant Sadurní d'Anoia
132	30	9001		X	0824-0A	Sant Sadurní d'Anoia
133	30	6	b	R	0824-0A	Sant Sadurní d'Anoia
134	29	9002		X	0824-0A	Sant Sadurní d'Anoia

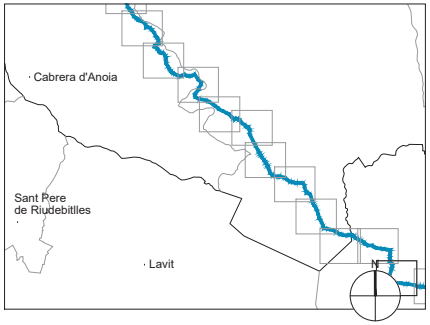

Diputació Barcelona | Àrea d'Infraestructures i Mobilitat
Gerència de Serveis d'Equipaments, Infraestructures i Patrimoni Immobiliari

Vies blaves Barcelona

Vist i plau
Montserrat Tordera
Responsable del projecte
Josep Calduch
Director redactor

Autor
batlleiroig SBS
ENRIC BATLLE – JOAN ROIG – IVAN SÁNCHEZ – MÀRIO SORER – MÀRIA BLANCO – LOLA SIMÓN

Projecte
PROJECTE CONSTRUCTIU
VIA BLAVA DE L'ANOIA FASE II
PROJECTE D'URBANITZACIÓ

Plànol
PLANTES D'EXPROPIACIONS, SERVITUDS I OCUPACIONS TEMPORALS

Número
10.1

Escala - original A3
1/2500


0 10 50 m

Arxiu
10.1_exprop_tram05.dwg

Data
04 / 2024

Full
25 de 48

Document signat electrònicament. Firmes vàlides. És còpia autèntica de l'original electrònic.
Codi Segur de Verificació (CSV) f988b6701ab61511b685 Adreça de validació: https://seuelectronica.diba.cat

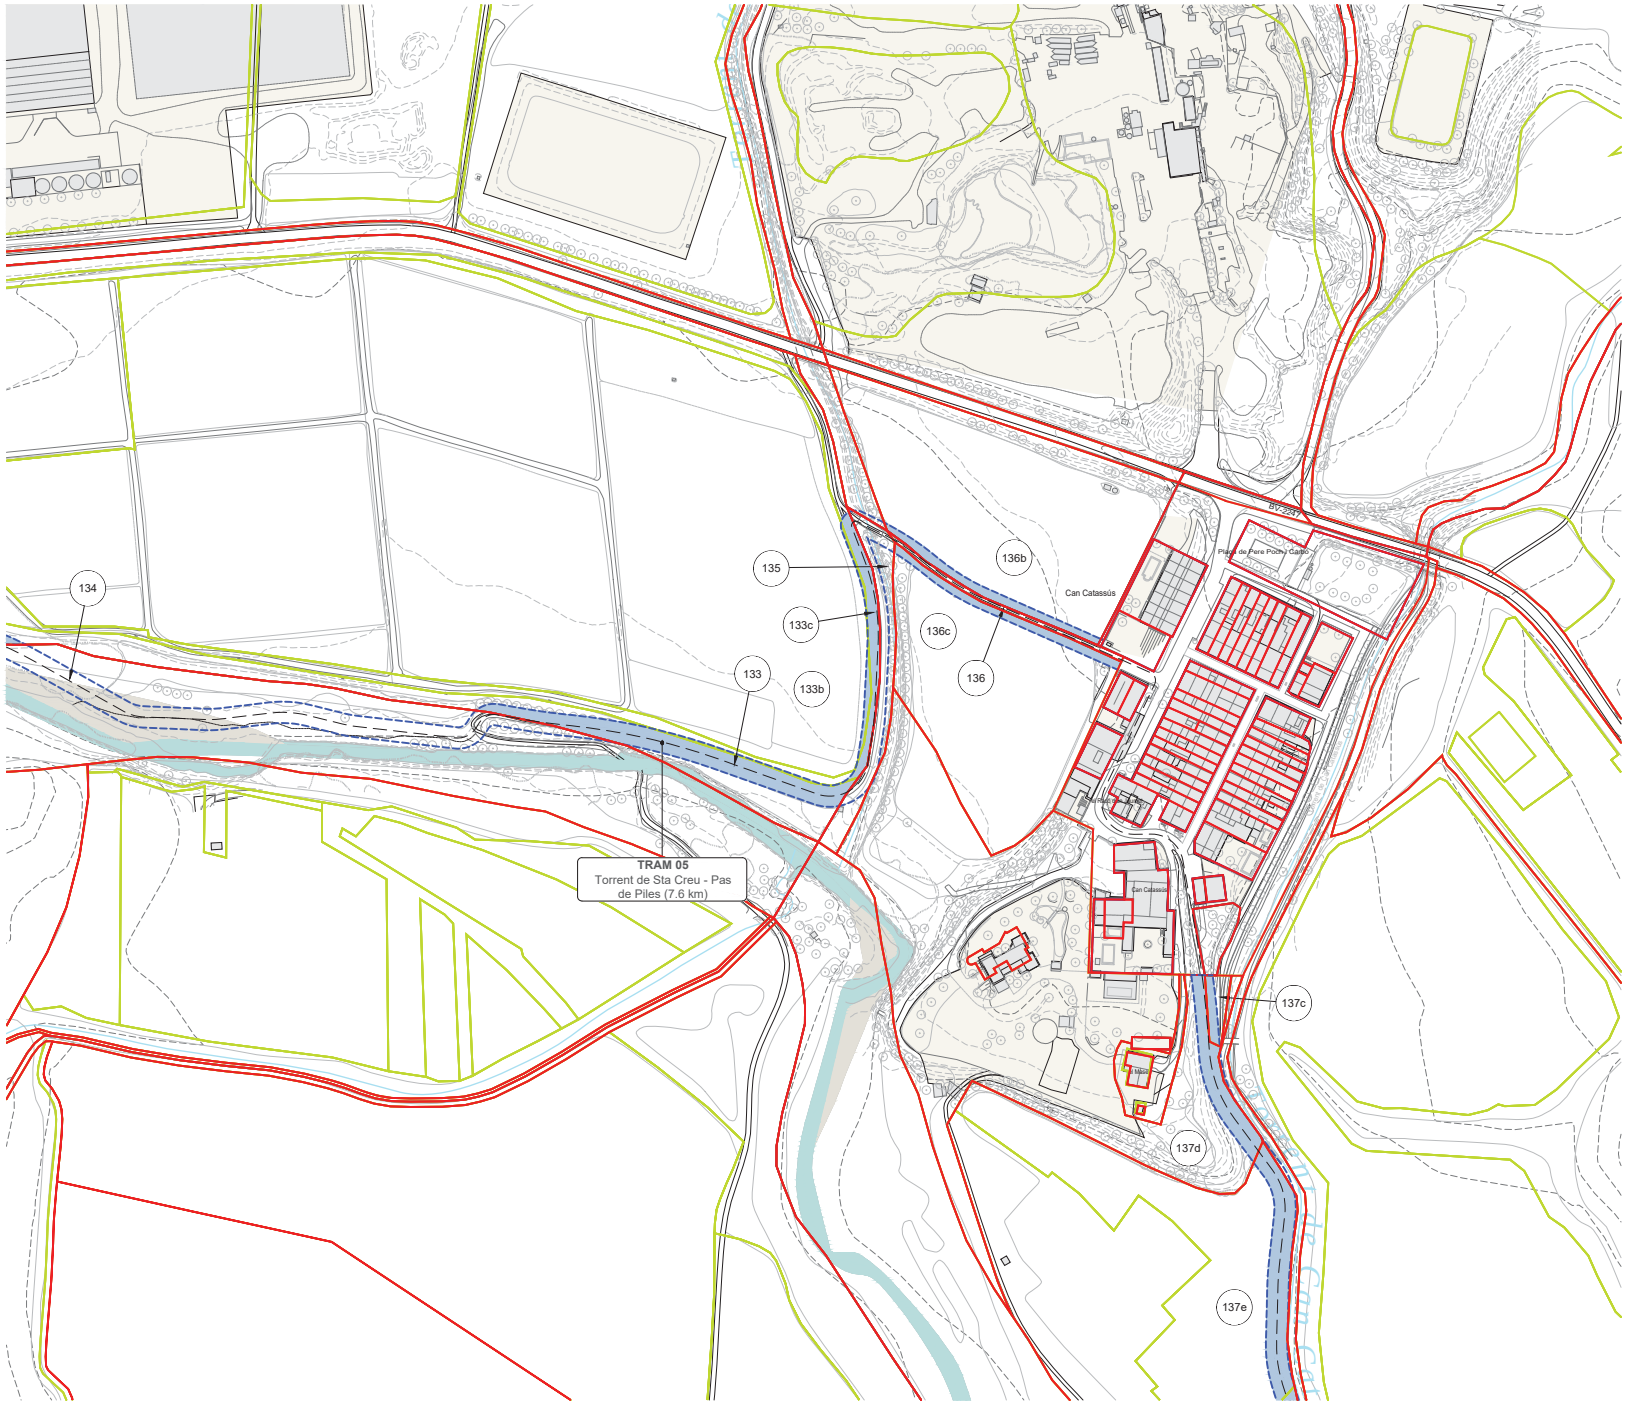


LLEGENDA

- EIX VIA BLAVA
- LÍMIT DE POLÍGON
- LÍMIT DE PARCEL·LA
- LÍMIT DE SUBPARCEL·LA
- LÍMIT DE TERME MUNICIPAL
- R PARCEL·LA RURAL
- U PARCEL·LA URBANA
- X DOMINI PÚBLIC
- SUPERFÍCIE A EXPROPIAR
- AFECTACIÓ PDU
- OCUPACIÓ TEMPORAL

LLISTA AFECTACIONS

ID	POLI	PARCE	SUBP	TIPO	FULLA	MUNICIPI
133	30	6	b	R	08240A	Sant Sadurní d'Anoia
133b	30	6	a	R	08240A	Sant Sadurní d'Anoia
133c	30	6	c	R	08240A	Sant Sadurní d'Anoia
134	29	9002		X	08240A	Sant Sadurní d'Anoia
135	4	9007		X	08240A	Sant Sadurní d'Anoia
136	4	9008		X	08240A	Sant Sadurní d'Anoia
136b	24	54		R	08240A	Sant Sadurní d'Anoia
136c	4	9		R	08240A	Sant Sadurní d'Anoia
137c	4	48		R	08240A	Sant Sadurní d'Anoia
137d	4	25		R	08240A	Sant Sadurní d'Anoia
137e	4	26	a	R	08240A	Sant Sadurní d'Anoia

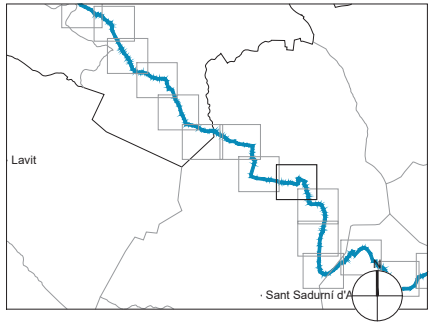

Diputació Barcelona | Àrea d'Infraestructures i Gerència de Serveis d'Equipaments, Habitatge i Medi Ambient

Vies blaves Barcelona

Vist i plau: Montserrat Tordera, Responsable del projecte; Josep Calduch, Director redactor

Autor: batlleiroig SBS — ENRIC BATLLE – JOAN ROIG – IVAN SÁNCHEZ – MÀRIO SORER – MARIA BLANCO – LOLA SIMÓN

Projecte: PROJECTE CONSTRUCTIU VIA BLAVA DE L'ANOIA FASE II
PROJECTE D'URBANITZACIÓ

Plànol: PLANTES D'EXPROPIACIONS, SERVITUDS I OCUPACIONS TEMPORALS — Número: 10.1

Escala - original A3: 1/2500 — 0 10 50 m — Arxiu: 10.1_exprop_tram05.dwg — Data: 04 / 2024 — Full: 26 de 48

Document signat electrònicament. Firmes vàlides. És còpia autèntica de l'original electrònic
Codi Segur de Verificació (CSV): f988b6701ab61511b685 Adreça de validació: https://seuelectronica.diba.cat




LLEGENDA

- EIX VIA BLAVA
- LÍMIT DE POLÍGON
- LÍMIT DE PARCEL·LA
- LÍMIT DE SUBPARCEL·LA
- LÍMIT DE TERME MUNICIPAL
- R PARCEL·LA RURAL
- U PARCEL·LA URBANA
- X DOMINI PÚBLIC
- SUPERFÍCIE A EXPROPIAR
- AFECTACIÓ PDU
- OCUPACIÓ TEMPORAL

LLISTA AFECTACIONS

ID	POLI	PARCE	SUBP	TIPO	FULLA	MUNICIPI
137	4	7	b	R	0824-0A	Sant Sadurní d'Anoia
137c	4	48		R	0824-0A	Sant Sadurní d'Anoia
137d	4	25		R	0824-0A	Sant Sadurní d'Anoia
137e	4	26	a	R	0824-0A	Sant Sadurní d'Anoia
137f	4	26	c	R	0824-0A	Sant Sadurní d'Anoia
137g	4	6	b	R	0824-0A	Sant Sadurní d'Anoia
137h	4	9001		X	0824-0A	Sant Sadurní d'Anoia
137i	4	7	a	R	0824-0A	Sant Sadurní d'Anoia
138	5	8	b	R	0824-0A	Sant Sadurní d'Anoia

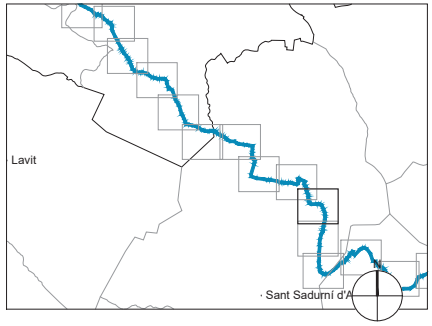

Diputació Barcelona | Àrea d'Infraestructures i Gerència de Serveis d'Equipaments, Cicle de l'Aigua i Patrimoni Natural

Vies blaves Barcelona

Vist i plau
Montserrat Tordera
Responsable del projecte
Josep Calduch
Equip redactor

Autor
batlleiroig SBS 5
ENRIC BATLLE – JOAN ROIG – IVAN SÁNCHEZ – MÀRIO SORER – MARIA BLANCO – LOLA SIMÓN

Projecte
PROJECTE CONSTRUCTIU VIA BLAVA DE L'ANOIA FASE II
PROJECTE D'URBANITZACIÓ

Plànol
PLANTES D'EXPROPIACIONS, SERVITUDS I OCUPACIONS TEMPORALS

Número
10.1

Escala - original A3
1/2500

0 10 50 m

Arxiu
10.1_exprop_tram05.dwg

Data
04 / 2024

Full
27 de 48

Document signat electrònicament. Firmes vàlides. És còpia autèntica de l'original electrònic
Codi Segur de Verificació (CSV) f988b6701ab61511b685 Adreça de validació: https://seuelectronica.diba.cat




LLEGENDA

- EIX VIA BLAVA
- LÍMIT DE POLÍGON
- LÍMIT DE PARCEL·LA
- LÍMIT DE SUBPARCEL·LA
- LÍMIT DE TERME MUNICIPAL
- R PARCEL·LA RURAL
- U PARCEL·LA URBANA
- X DOMINI PÚBLIC
- SUPERFÍCIE A EXPROPIAR
- AFECTACIÓ PDU
- OCUPACIÓ TEMPORAL

LLISTA AFECTACIONS

ID	POLI	PARCE	SUBP	TIPO	FULLA	MUNICIPI
138	5	8	b	R	0824-0A	Sant Sadurní d'Anoia
138b	5	8	b	R	0824-0A	Sant Sadurní d'Anoia
139	5	9003		X	0824-0A	Sant Sadurní d'Anoia

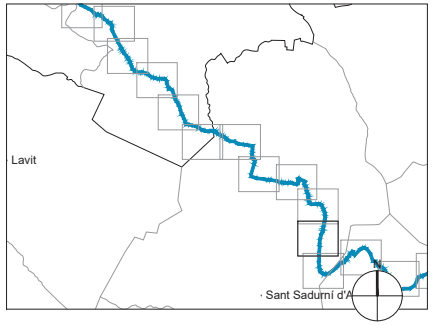

Diputació Barcelona | Àrea d'Infraestructures i Gerència de Serveis d'Equipaments, Habitatge i Medi Ambient

Vies blaves Barcelona

Vist i plau: Montserrat Tordera, Responsable del projecte; Josep Calduch, Director redactor

Autor: batlleiroig SBS 5 — ENRIC BATLLE – JOAN ROIG – IVAN SÁNCHEZ – MÀRIO SORER – MARIA BLANCO – LOLA SIMÓN

Projecte: PROJECTE CONSTRUCTIU VIA BLAVA DE L'ANOIA FASE II
PROJECTE D'URBANITZACIÓ

Plànol: PLANTES D'EXPROPIACIONS, SERVITUDS I OCUPACIONS TEMPORALS

Número: 10.1


Escala - original A3: 1/2500 (0 10 50 m)

Arxiu: 10.1_exprop_tram05.dwg

Data: 04 / 2024

Full: 28 de 48

Document signat electrònicament. Firmes vàlides. És còpia autèntica de l'original electrònic
Codi Segur de Verificació (CSV): f988b6701ab61511b685 Adreça de validació: https://seuelectronica.diba.cat

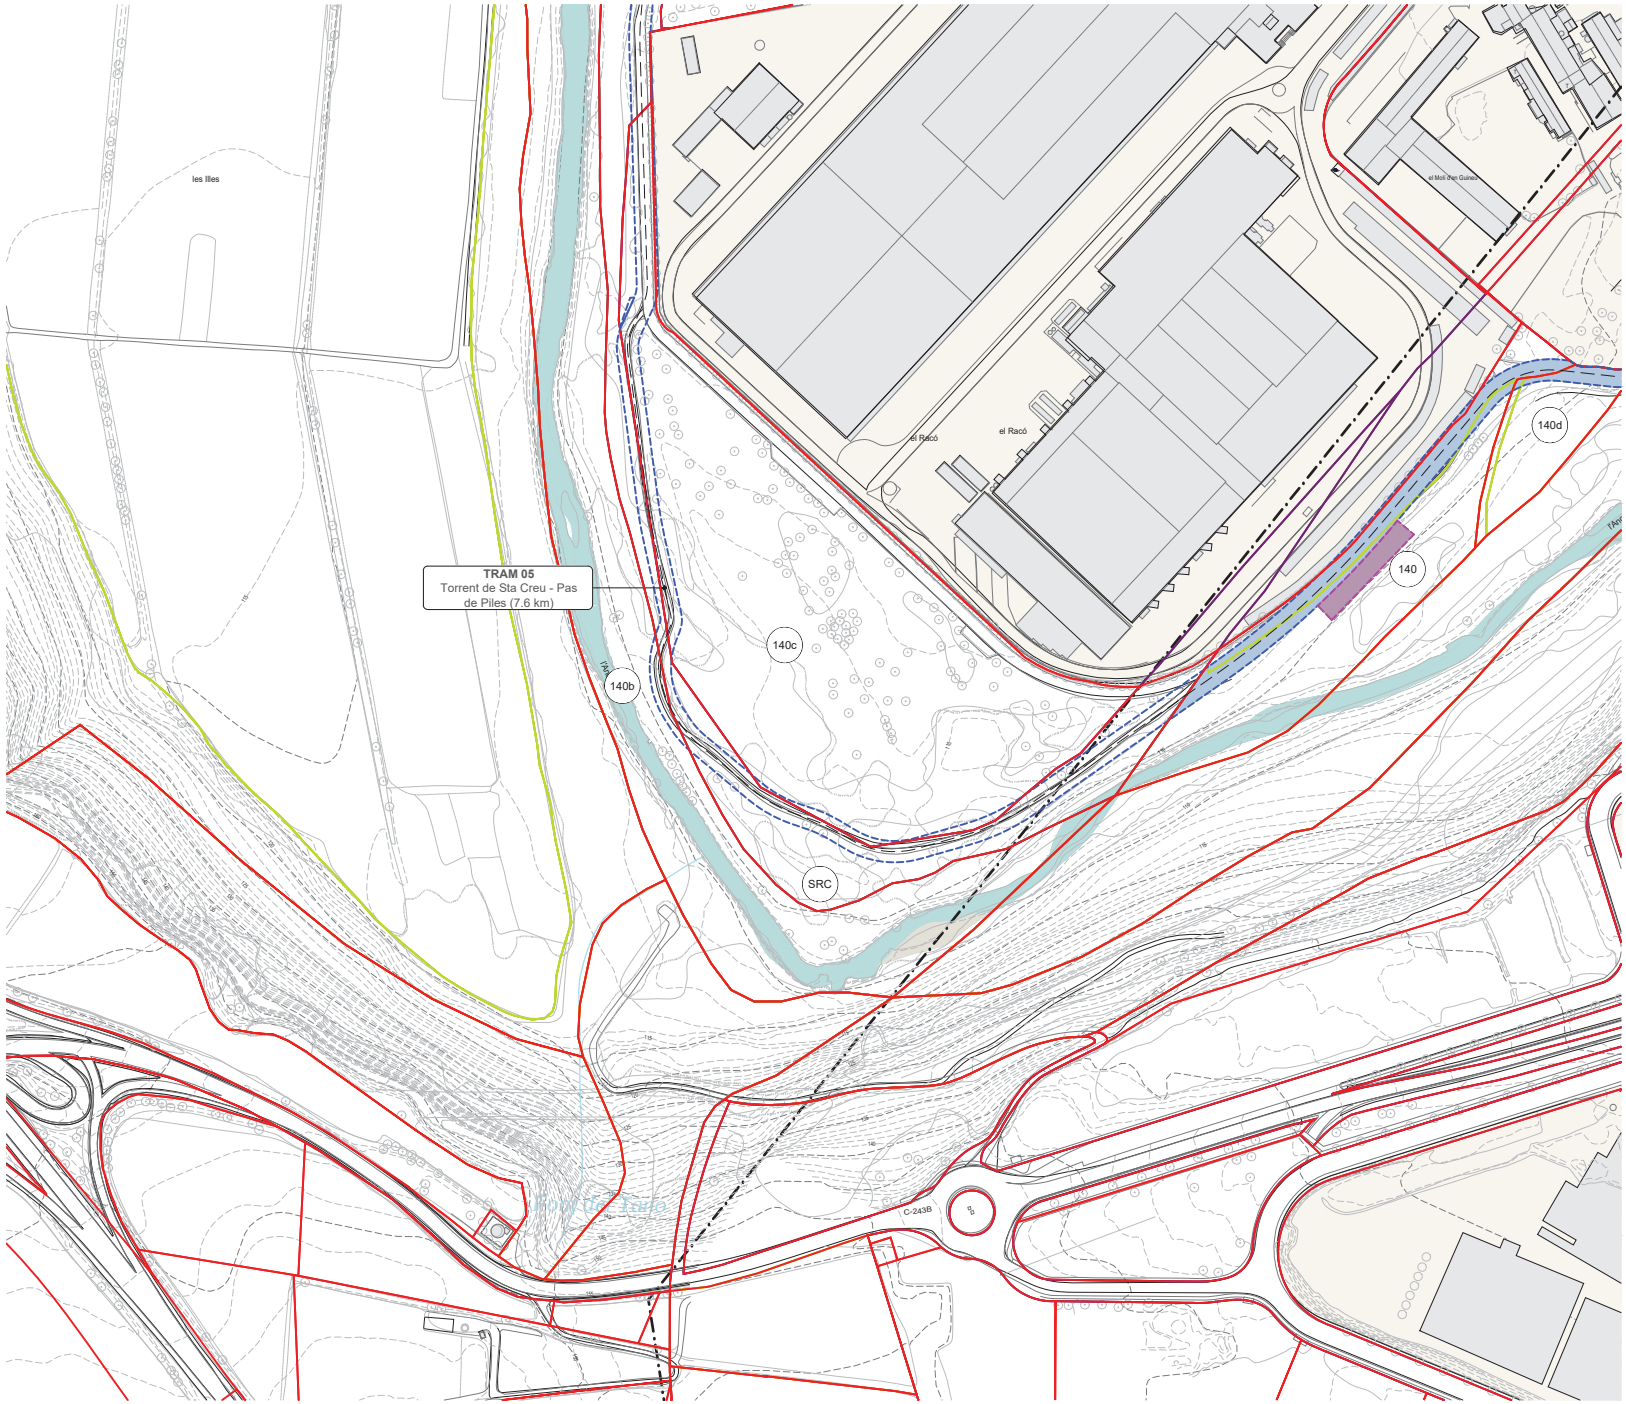

LLEGENDA

- EIX VIA BLAVA
- LÍMIT DE POLÍGON
- LÍMIT DE PARCEL·LA
- LÍMIT DE SUBPARCEL·LA
- LÍMIT DE TERME MUNICIPAL
- R PARCEL·LA RURAL
- U PARCEL·LA URBANA
- X DOMINI PÚBLIC
- SUPERFÍCIE A EXPROPIAR
- AFECTACIÓ PDU
- OCUPACIÓ TEMPORAL
- SRC SENSE REFERÈNCIA CATASTRAL

LLISTA AFECTACIONS

ID	POLI	PARCE	SUBP	TIPO	FULLA	MUNICIPI
140	1	1		R	08273A	Subirats
140b	5	9001		X	08273A	Subirats
140c	741	8		U	DF0807S	Subirats
140d	1	2		R	08273A	Subirats

Diputació Barcelona | Àrea d'Infraestructures i Mobilitat
Gerència de Serveis d'Equipaments, Infraestructures i Patrimoni Natural

Vies blaves Barcelona

Vist i plau: Montserrat Tordera, Responsable del projecte; Josep Calduch, Director

Autor: batlleiroig SBS — ENRIC BATLLE – JOAN ROIG – IVAN SÁNCHEZ – MÀRIO SORER – MÀRIA BLANCO – LOLA SIMÓN

Equip redactor

Projecte: PROJECTE CONSTRUCTIU VIA BLAVA DE L'ANOIA FASE II
PROJECTE D'URBANITZACIÓ

Plànol: PLANTES D'EXPROPIACIONS, SERVITUDS I OCUPACIONS TEMPORALS

Número: 10.1

Escala - original A3: 1/2500


0 10 50 m

Arxiu: 10.1_exprop_tram05.dwg

Data: 04 / 2024

Full: 29 de 48

Document signat electrònicament. Firmes vàlides. És còpia autèntica de l'original electrònic
Codi Segur de Verificació (CSV): f988b6701ab61511b685 Adreça de validació: https://seuelectronica.diba.cat

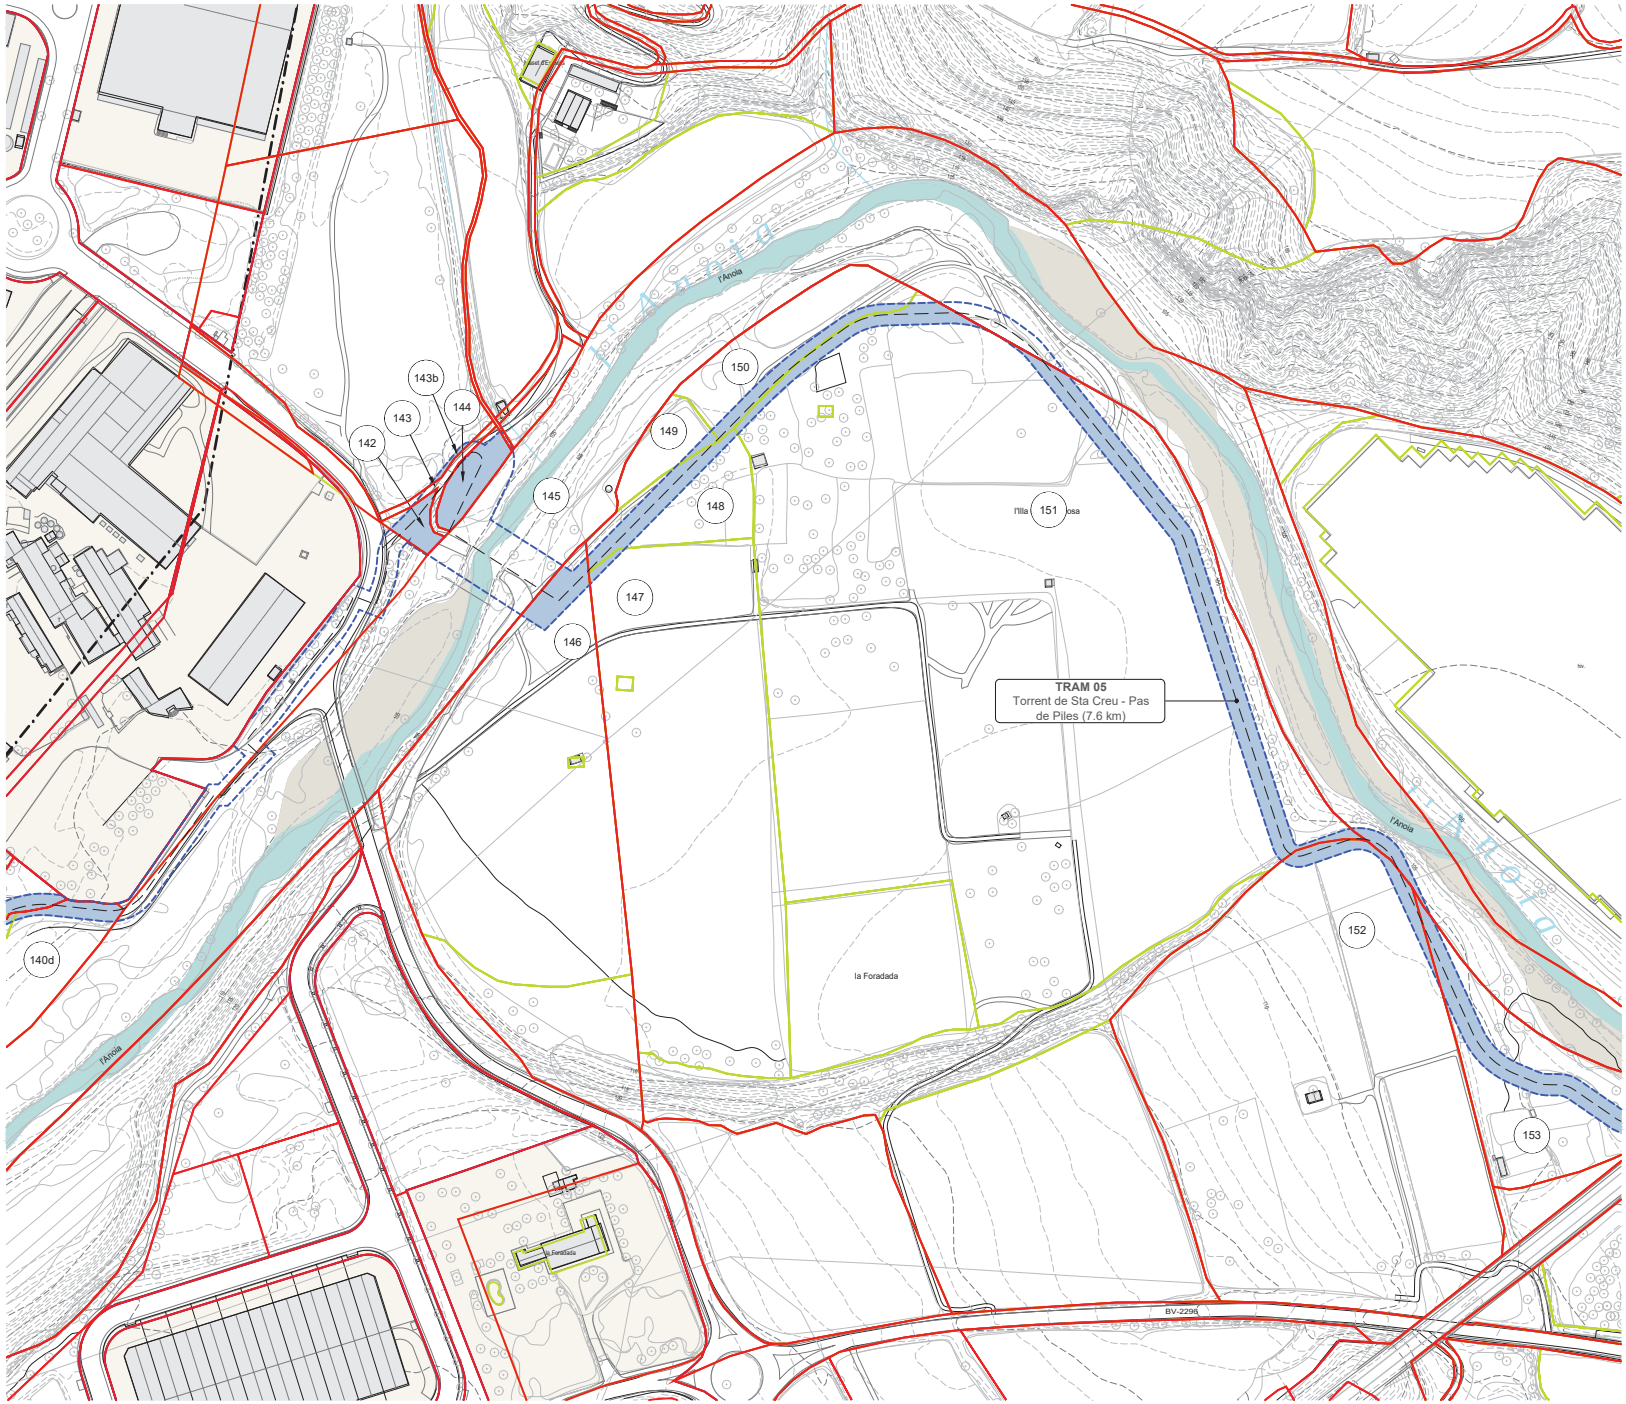


LLEGENDA

- EIX VIA BLAVA
- LÍMIT DE POLÍGON
- LÍMIT DE PARCEL·LA
- LÍMIT DE SUBPARCEL·LA
- LÍMIT DE TERME MUNICIPAL
- R PARCEL·LA RURAL
- U PARCEL·LA URBANA
- X DOMINI PÚBLIC
- SUPERFÍCIE A EXPROPIAR
- AFECTACIÓ PDU
- OCUPACIÓ TEMPORAL

LLISTA AFECTACIONS

ID	POLI	PARCE	SUBP	TIPO	FULLA	MUNICIPI
140d	1	2		R	08273A	Subirats
142	1	6		R	08273A	Subirats
143	1	9005		X	08273A	Subirats
143b	1	7		R	08273A	Subirats
144	1	34		R	08273A	Subirats
145	1	9011		X	08273A	Subirats
146	37	24	b	R	08273A	Subirats
147	37	5	g	R	08273A	Subirats
148	37	5	e	R	08273A	Subirats
149	37	5	d	R	08273A	Subirats
150	37	5	f	R	08273A	Subirats
151	37	5	j	R	08273A	Subirats
152	37	6		R	08273A	Subirats
153	37	7		R	08273A	Subirats

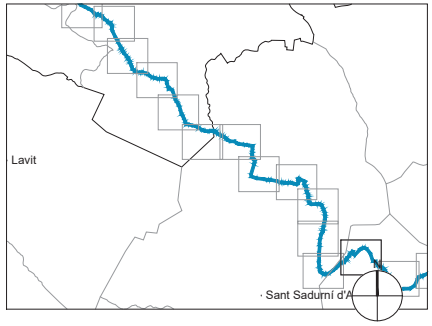

Diputació Barcelona | Àrea d'Infraestructures i Gerència de Serveis d'Equipaments, Habitatge i Medi Ambient

Vies blaves Barcelona

Vist i plau: Montserrat Tordera, Responsable del projecte; Josep Calduch, Director redactor


Autor: batlleiroig SBS — ENRIC BATLLE – JOAN ROIG – IVAN SÁNCHEZ – MÀRIO SORER – MARIA BLANCO – LOLA SIMÓN

Projecte: PROJECTE CONSTRUCTIU VIA BLAVA DE L'ANOIA FASE II
PROJECTE D'URBANITZACIÓ

Plànol: PLANTES D'EXPROPIACIONS, SERVITUDS I OCUPACIONS TEMPORALS — Número: 10.1

Escala - original A3: 1/2500 — 0 10 50 m — Arxiu: 10.1_exprop_tram05.dwg — Data: 04 / 2024 — Full: 30 de 48

Document signat electrònicament. Firmes vàlides. És còpia autèntica de l'original electrònic
Codi Segur de Verificació (CSV): f988b6701ab61511b685 Adreça de validació: https://seuelectronica.diba.cat

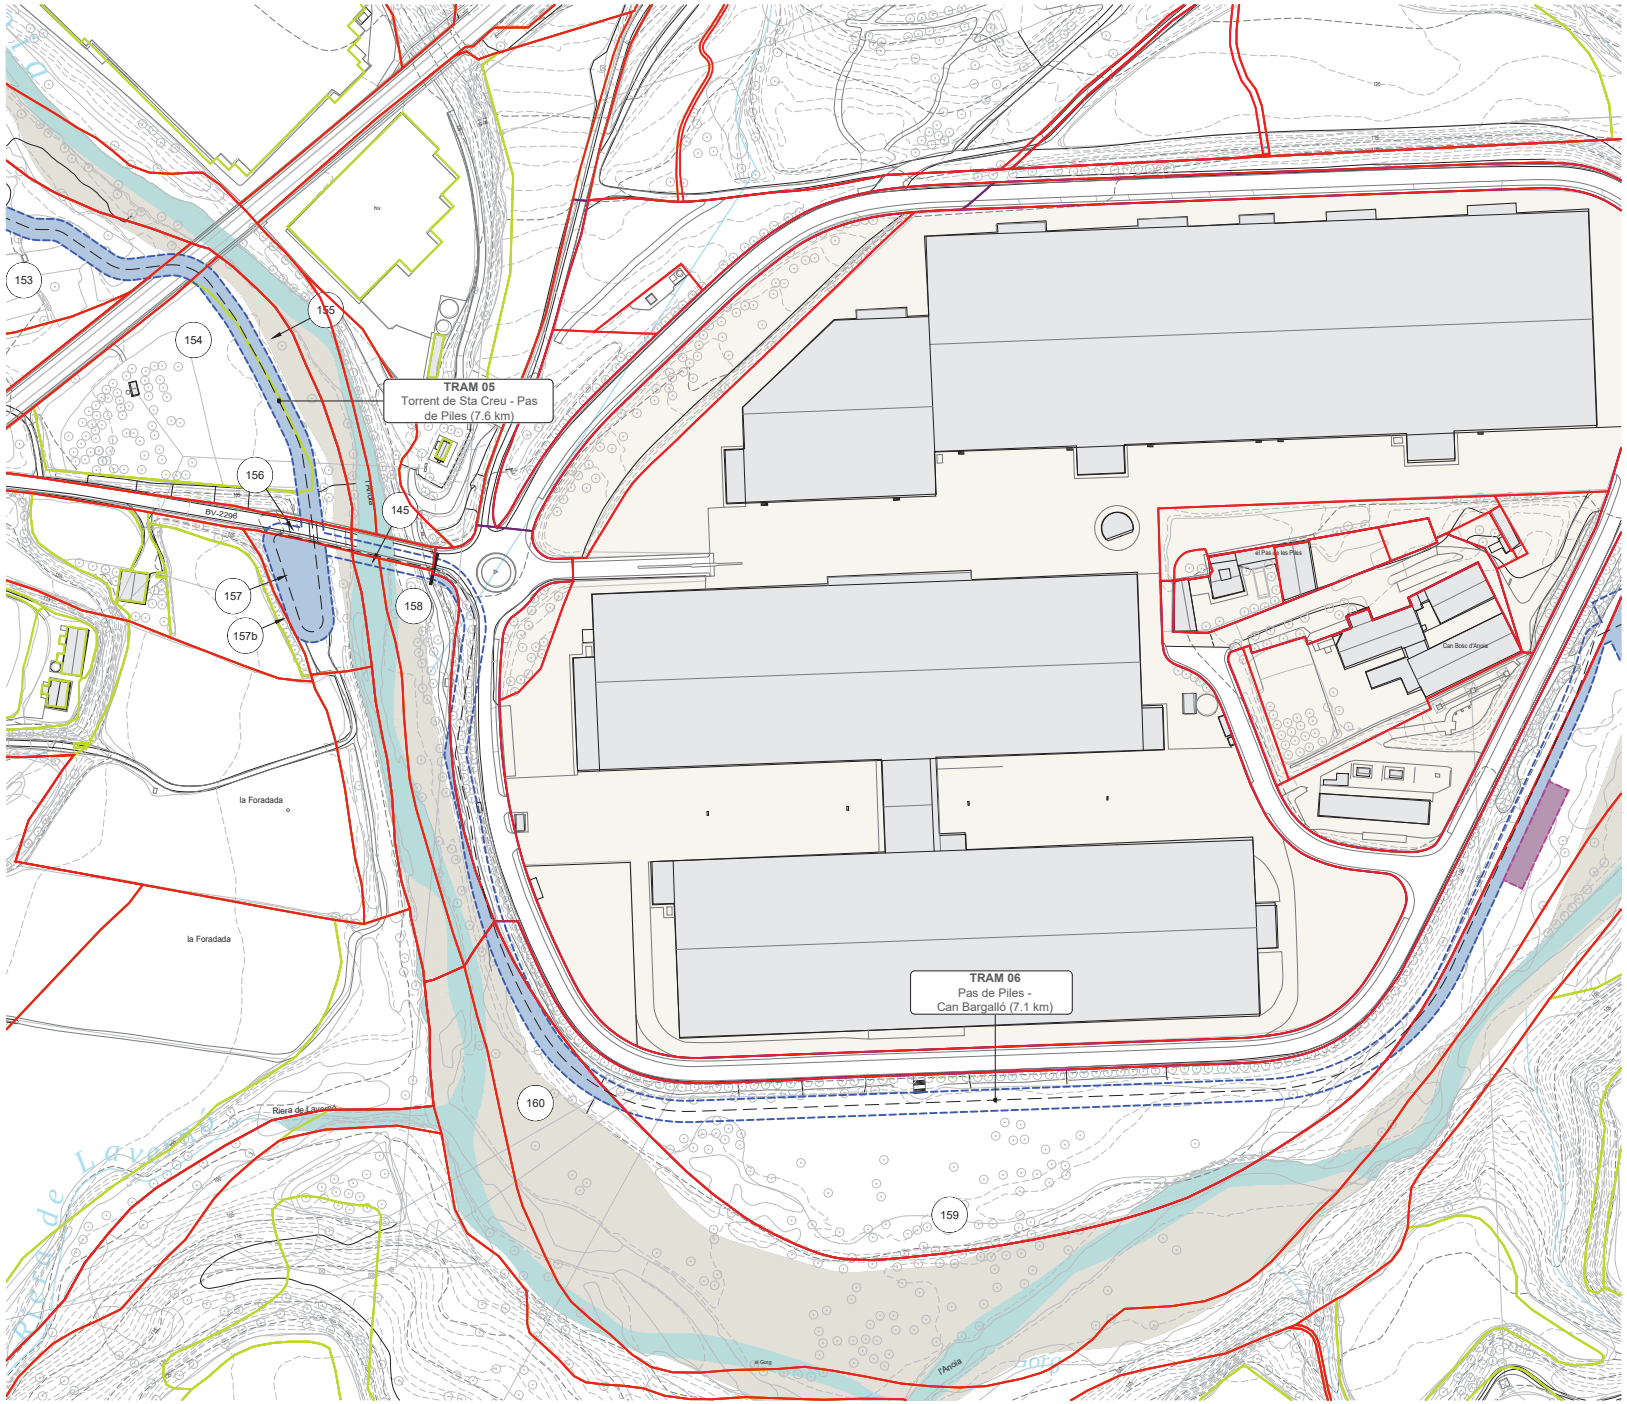


LLEGENDA

- EIX VIA BLAVA
- LÍMIT DE POLÍGON
- LÍMIT DE PARCEL·LA
- LÍMIT DE SUBPARCEL·LA
- LÍMIT DE TERME MUNICIPAL
- R PARCEL·LA RURAL
- U PARCEL·LA URBANA
- X DOMINI PÚBLIC
- SUPERFÍCIE A EXPROPIAR
- AFECTACIÓ PDU
- OCUPACIÓ TEMPORAL

LLISTA AFECTACIONS

ID	POLI	PARCE	SUBP	TIPO	FULLA	MUNICIPI
145	1	9011		X	08273A	Subirats
153	37	7		R	08273A	Subirats
154	37	8	a	R	08273A	Subirats
155	37	8	b	R	08273A	Subirats
156	37	9001		X	08273A	Subirats
157	37	20		R	08273A	Subirats
157b	37	12	e	R	08273A	Subirats
158	1	14		R	08273A	Subirats
159	16714	4		U	DF0817S	Subirats
160	4	78		R	08273A	Subirats

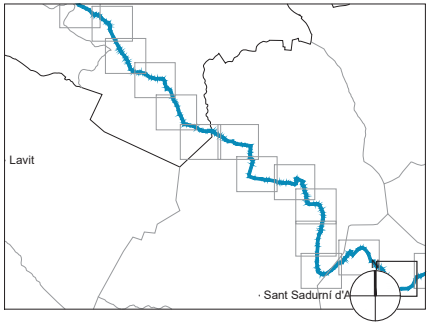

Diputació Barcelona | Àrea d'Infraestructures i Mobilitat
Gerència de Serveis d'Equipaments, Direcció de Serveis de Manteniment

Vies blaves Barcelona

Vist i plau
Montserrat Tordera
Responsable del projecte
Josep Calduch
Equip redactor

Autor
batlleiroig SBS
ENRIC BATLLE – JOAN ROIG – IVAN SÁNCHEZ – MÀRIO SORER – MARIA BLANCO – LOLA SIMÓN

Projecte
PROJECTE CONSTRUCTIU VIA BLAVA DE L'ANOIA FASE II
PROJECTE D'URBANITZACIÓ

Plànol
PLANTES D'EXPROPIACIONS, SERVITUDS I OCUPACIONS TEMPORALS

Número
10.1

Escala - original A3
1/2500


0 10 50 m

Arxiu
10.1_exprop_tram05.dwg

Data
04 / 2024

Full
31 de 48

Document signat electrònicament. Firmes vàlides. És còpia autèntica de l'original electrònic
Codi Segur de Verificació (CSV) f988b6701ab61511b685 Adreça de validació: https://seuelectronica.diba.cat

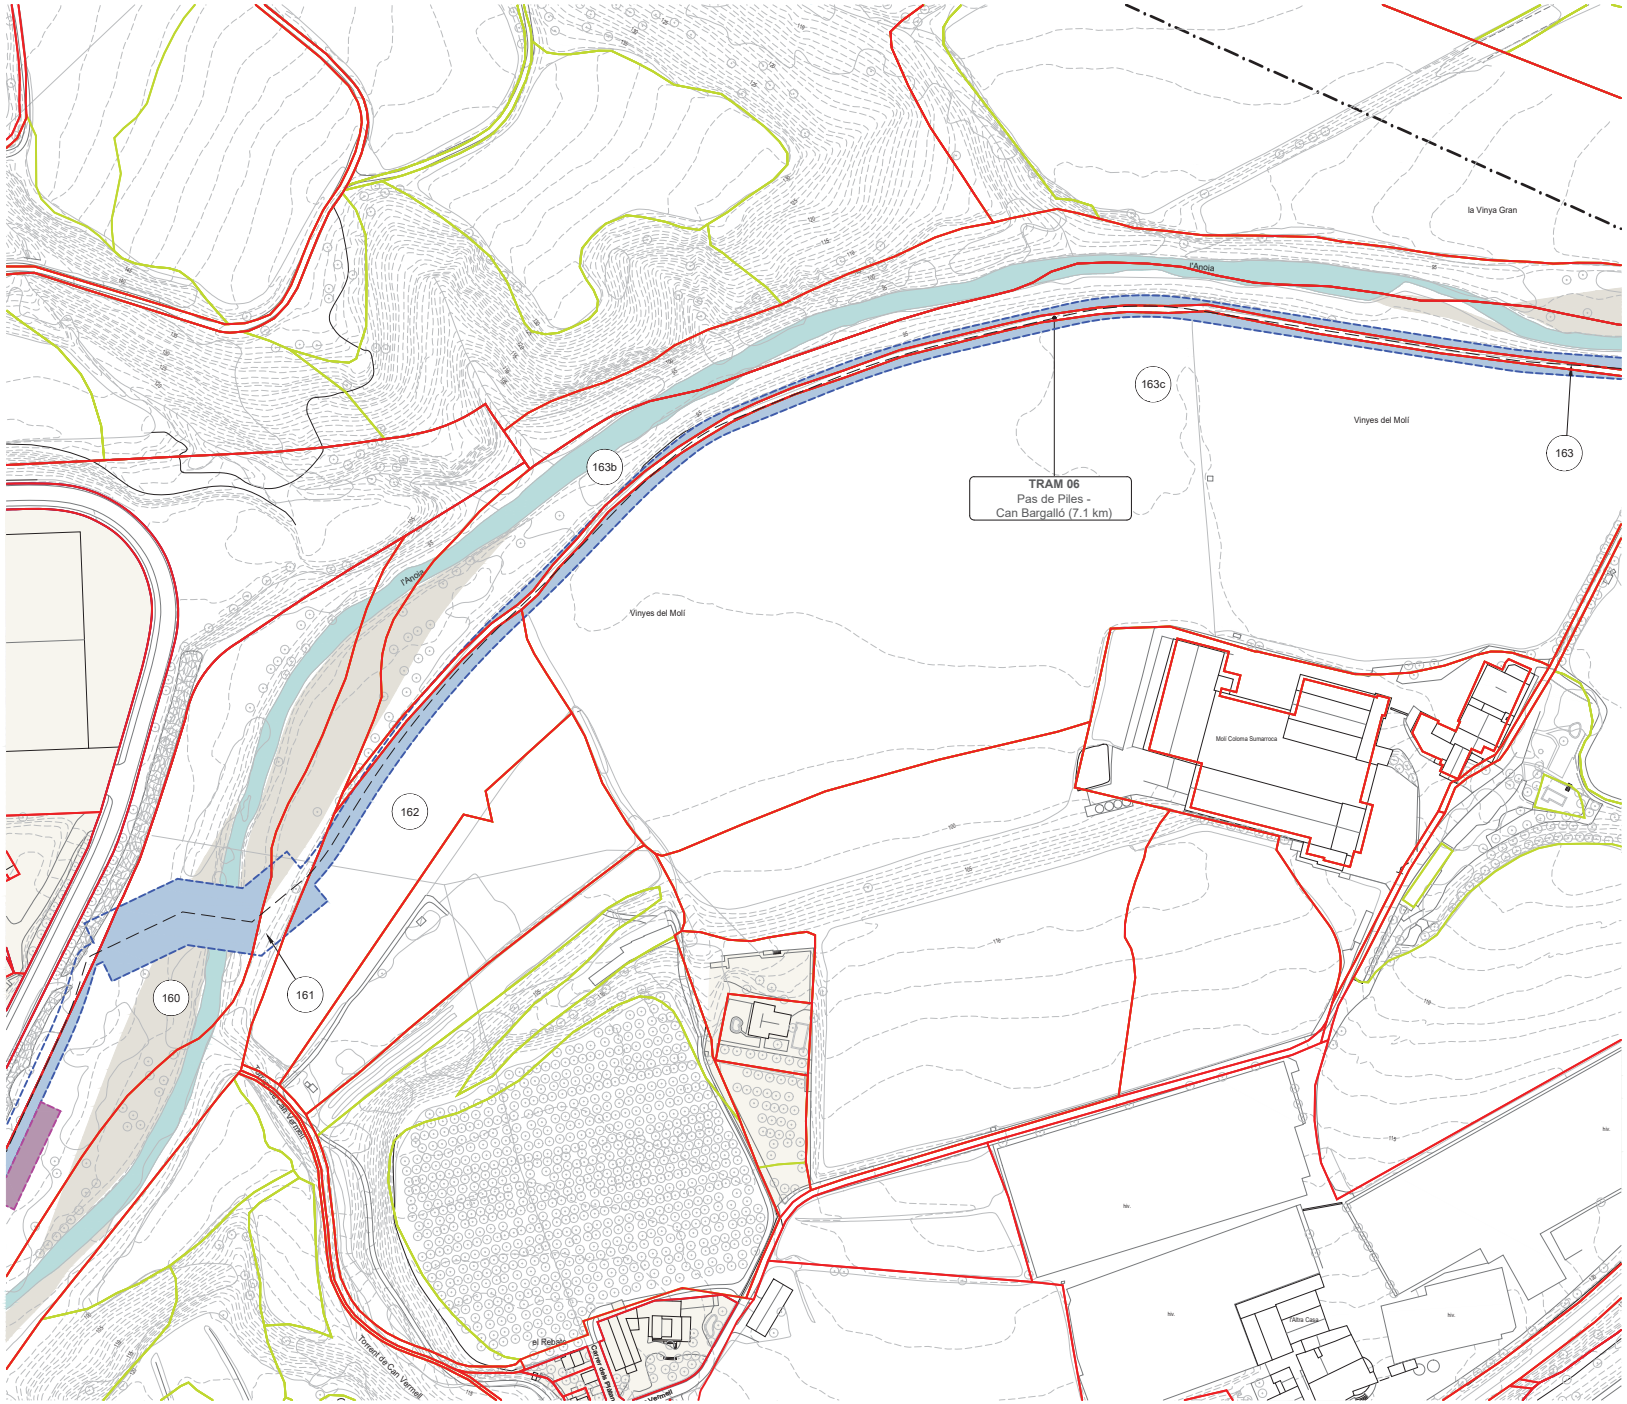


LLEGENDA

- EIX VIA BLAVA
- LÍMIT DE POLÍGON
- LÍMIT DE PARCEL·LA
- LÍMIT DE SUBPARCEL·LA
- LÍMIT DE TERME MUNICIPAL
- R PARCEL·LA RURAL
- U PARCEL·LA URBANA
- X DOMINI PÚBLIC
- SUPERFÍCIE A EXPROPIAR
- AFECTACIÓ PDU
- OCUPACIÓ TEMPORAL

LLISTA AFECTACIONS

ID	POLI	PARCE	SUBP	TIPO	FULLA	MUNICIPI
160	4	78		R	08273A	Subirats
161	4	9002		X	08273A	Subirats
162	4	49		R	08273A	Subirats
163	4	9012		X	08273A	Subirats
163b	4	11		R	08273A	Subirats
163c	4	23		R	08273A	Subirats

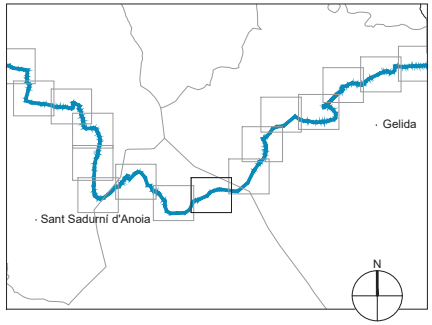

Diputació Barcelona | Àrea d'Infraestructures i Mobilitat
Gerència de Serveis d'Equipaments, Infraestructures i Patrimoni Natural

Vies blaves Barcelona

Vist i plau
Montserrat Tordera
Responsable del projecte
Josep Calduch
Equip redactor

Autor
batlleiroig SBS
ENRIC BATLLE – JOAN ROIG – IVAN SÁNCHEZ – MÀRIO SORER – MARIA BLANCO – LOLA SIMÓN

Projecte
PROJECTE CONSTRUCTIU
VIA BLAVA DE L'ANOIA FASE II
PROJECTE D'URBANITZACIÓ

Plànol
PLANTES D'EXPROPIACIONS, SERVITUDS I OCUPACIONS TEMPORALS

Número
10.1

Escala - original A3
1/2500


0 10 50 m

Arxiu
10.1_exprop_tram06.dwg

Data
04 / 2024

Full
32 de 48

Document signat electrònicament. Firmes vàlides. És còpia autèntica de l'original electrònic
Codi Segur de Verificació (CSV) f988b6701ab61511b685 Adreça de validació: https://seuelectronica.diba.cat

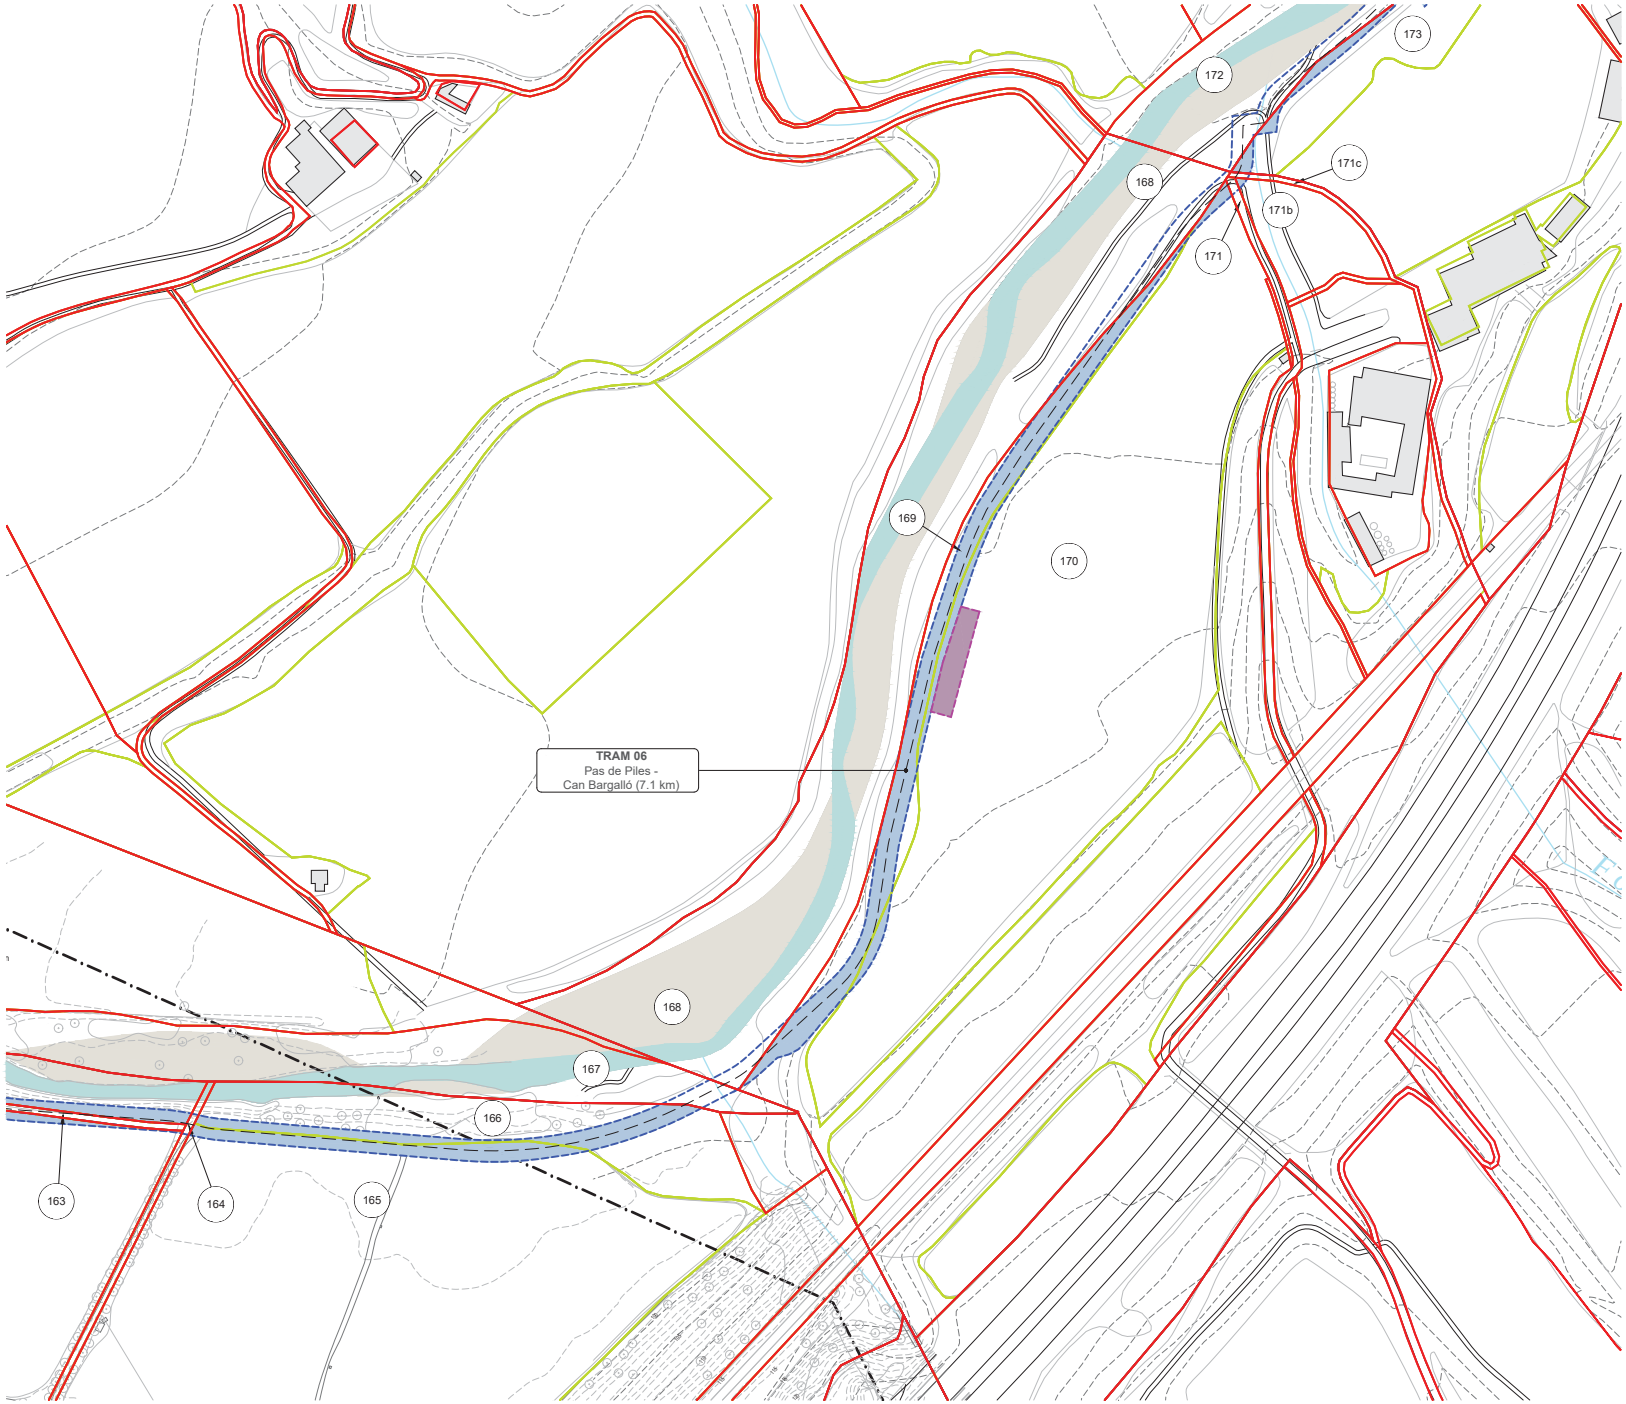


LLEGENDA

- EIX VIA BLAVA
- LÍMIT DE POLÍGON
- LÍMIT DE PARCEL·LA
- LÍMIT DE SUBPARCEL·LA
- LÍMIT DE TERME MUNICIPAL
- R PARCEL·LA RURAL
- U PARCEL·LA URBANA
- X DOMINI PÚBLIC
- SUPERFÍCIE A EXPROPIAR
- AFECTACIÓ PDU
- OCUPACIÓ TEMPORAL

LLISTA AFECTACIONS

ID	POLI	PARCE	SUBP	TIPO	FULLA	MUNICIPI
163	4	9012		X	08273A	Subirats
164	4	9013		X	08273A	Subirats
165	4	12	a	R	08273A	Subirats
166	4	12	b	R	08273A	Subirats
167	3	9002		X	08273A	Subirats
168	10	9001		X	08090A	Gelida
169	10	10	a	R	08090A	Gelida
170	10	10	b	R	08090A	Gelida
171	10	9007		X	08090A	Gelida
171b	10	1		R	08090A	Gelida
171c	10	9002		X	08090A	Gelida
172	11	9007		X	08090A	Gelida
173	21	1	a	R	08090A	Gelida

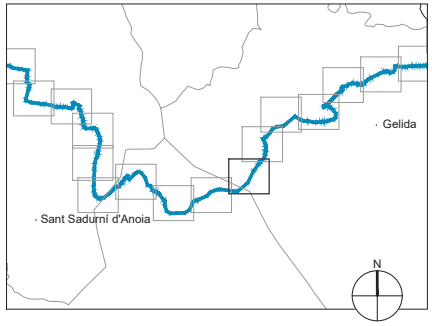

Diputació Barcelona | Àrea d'Infraestructures i Mobilitat Sostenible
Gerència de Serveis d'Equipaments, Infraestructures i Mobilitat Sostenible

Vies blaves Barcelona

Vist i plau
Montserrat Tordera
Responsable del projecte
Josep Calduch
Director

Autor
batlleiroig SBS
ENRIC BATLLE – JOAN ROIG – IVAN SÁNCHEZ – MÀRIO SORER – MARIA BLANCO – LOLA SIMÓN
Equip redactor

Projecte
PROJECTE CONSTRUCTIU
VIA BLAVA DE L'ANOIA FASE II
PROJECTE D'URBANITZACIÓ

Plànol
PLANTES D'EXPROPIACIONS, SERVITUDS I OCUPACIONS TEMPORALS

Número
10.1

Escala - original A3
1/2500


0 10 50 m

Arxiu
10.1_exprop_tram06.dwg

Data
04 / 2024

Full
33 de 48

Document signat electrònicament. Firmes vàlides. És còpia autèntica de l'original electrònic
Codi Segur de Verificació (CSV) f988b6701ab61511b685 Adreça de validació: https://seuelectronica.diba.cat

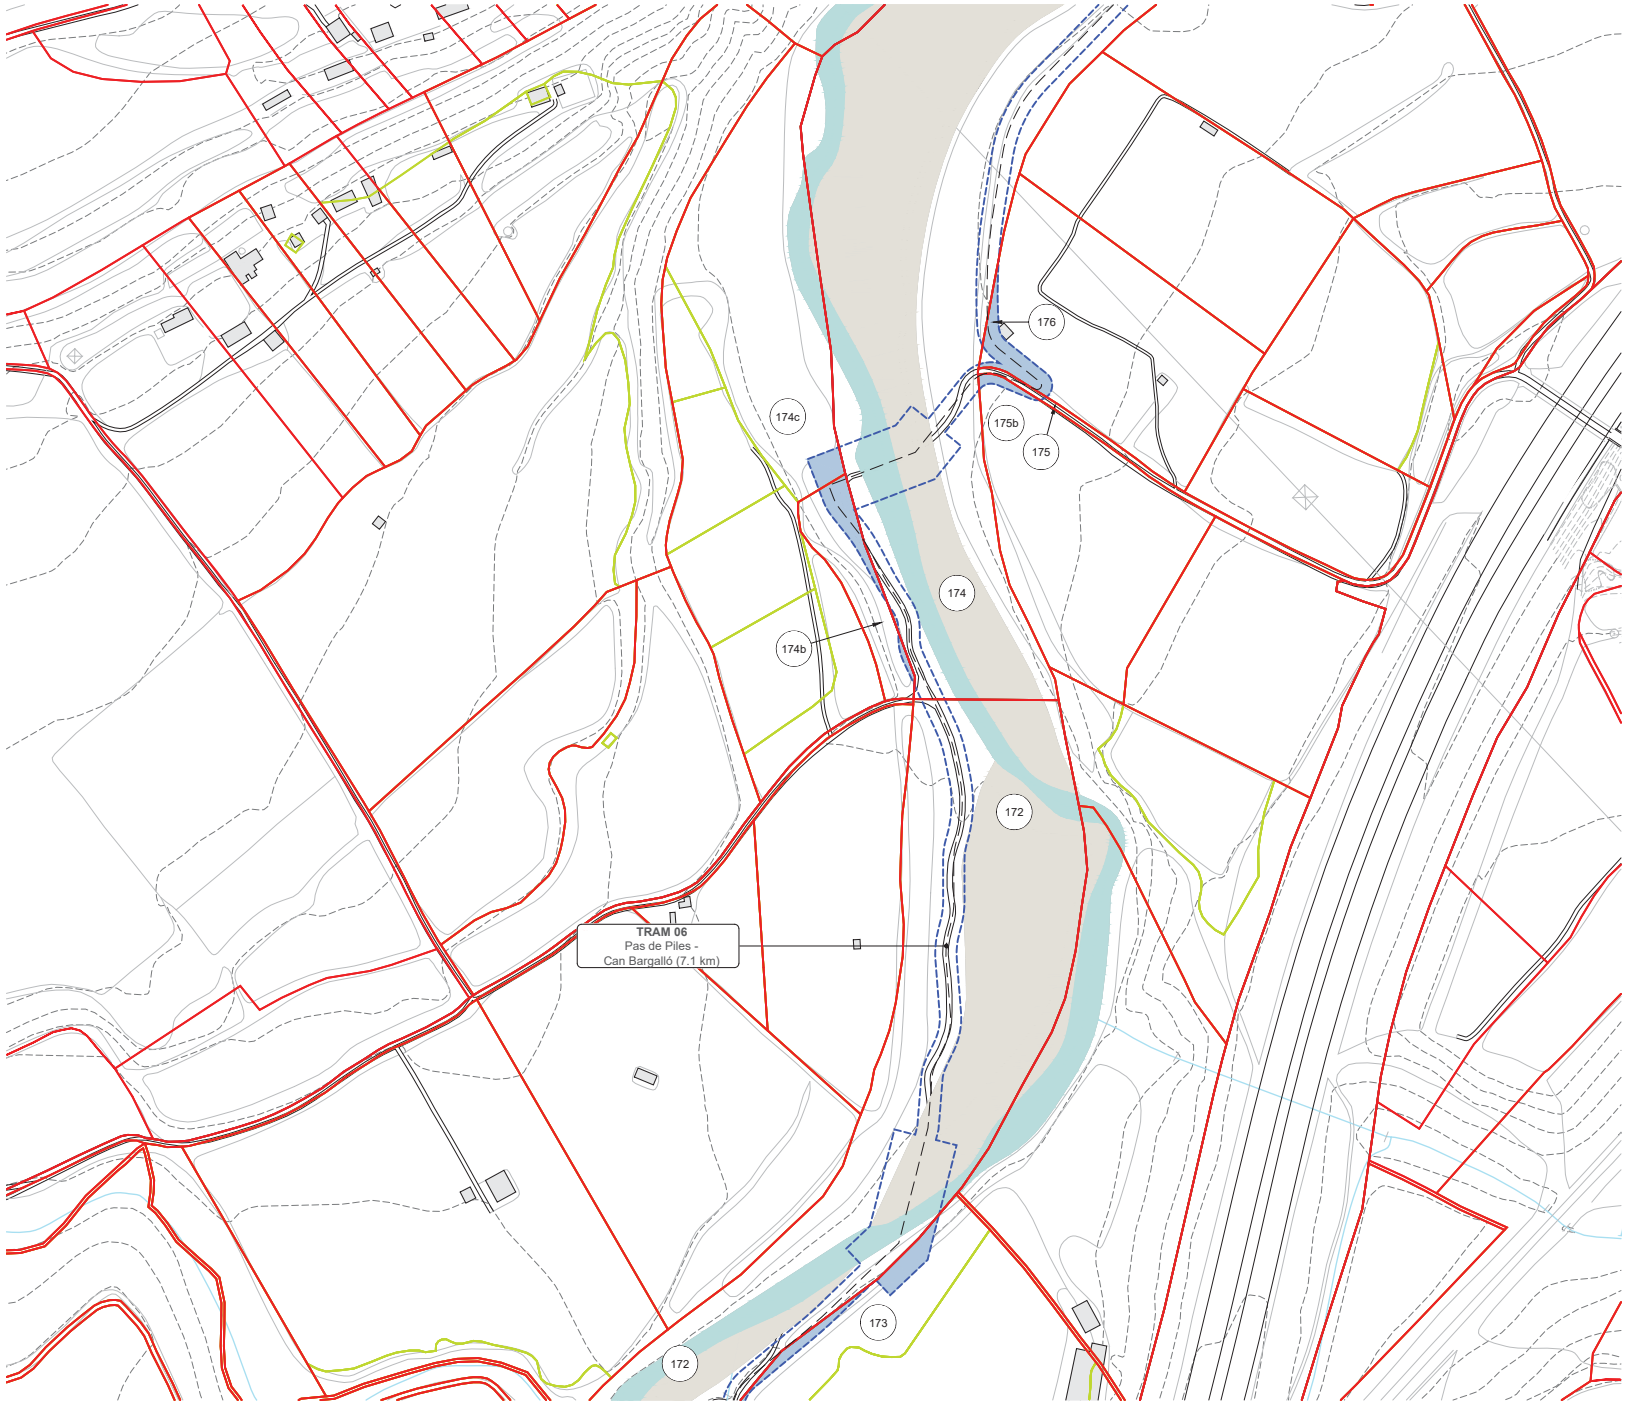


LLEGENDA

- EIX VIA BLAVA
- LÍMIT DE POLÍGON
- LÍMIT DE PARCEL·LA
- LÍMIT DE SUBPARCEL·LA
- LÍMIT DE TERME MUNICIPAL
- R PARCEL·LA RURAL
- U PARCEL·LA URBANA
- X DOMINI PÚBLIC
- SUPERFÍCIE A EXPROPIAR
- AFECTACIÓ PDU
- OCUPACIÓ TEMPORAL

LLISTA AFECTACIONS

ID	POLI	PARCE	SUBP	TIPO	FULLA	MUNICIPI
172	11	9007		X	08090A	Gelida
173	21	1	a	R	08090A	Gelida
174	21	9001		X	08090A	Gelida
174b	22	36		R	08090A	Gelida
174c	22	39	f	R	08090A	Gelida
174d	22	11		R	08090A	Gelida
175	21	9009		X	08090A	Gelida
175b	21	88		R	08090A	Gelida
176	21	10		R	08090A	Gelida

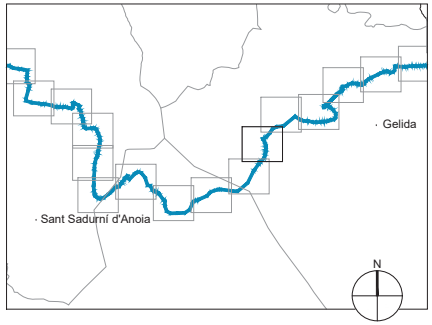

Diputació Barcelona | Àrea d'Infraestructures i Mobilitat
Gerència de Serveis d'Equipaments, Infraestructures i Mobilitat

Vies blaves Barcelona

Vist i plau
Montserrat Tordera
Responsable del projecte
Josep Calduch
Director

Autor
batlleiroig SBS
ENRIC BATLLE – JOAN ROIG – IVAN SÁNCHEZ – MÀRIO SORER – MARIA BLANCO – LOLA SIMÓN
Equip redactor

Projecte
PROJECTE CONSTRUCTIU
VIA BLAVA DE L'ANOIA FASE II
PROJECTE D'URBANITZACIÓ

Plànol
PLANTES D'EXPROPIACIONS, SERVITUDS I OCUPACIONS TEMPORALS

Número
10.1

Escala - original A3
1/2500


0 10 50 m

Arxiu
10.1_exprop_tram06.dwg

Data
04 / 2024

Full
34 de 48

Document signat electrònicament. Firmes vàlides. És còpia autèntica de l'original electrònic
Codi Segur de Verificació (CSV) f988b6701ab61511b685 Adreça de validació: https://seuelectronica.diba.cat

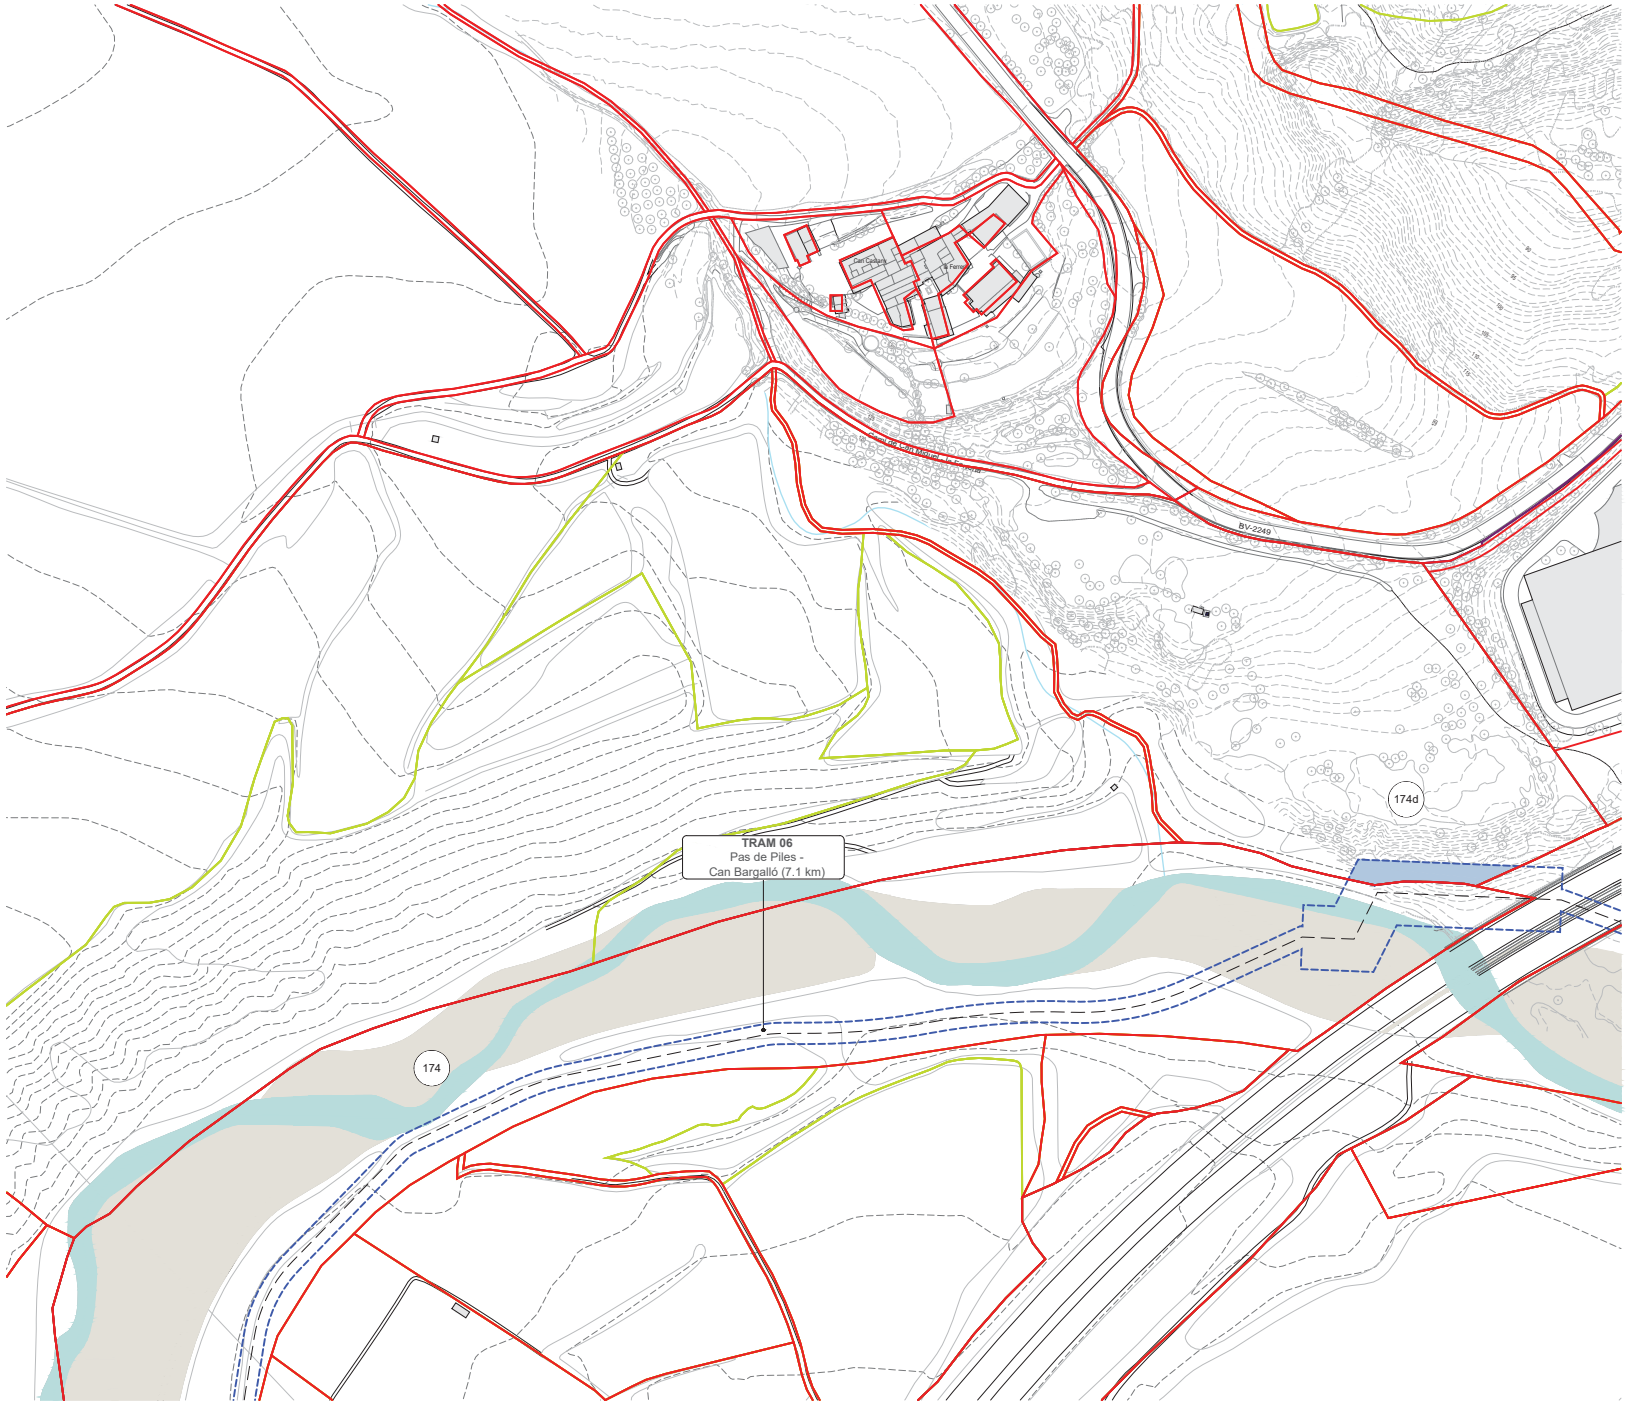


LLEGENDA

- EIX VIA BLAVA
- LÍMIT DE POLÍGON
- LÍMIT DE PARCEL·LA
- LÍMIT DE SUBPARCEL·LA
- LÍMIT DE TERME MUNICIPAL
- R PARCEL·LA RURAL
- U PARCEL·LA URBANA
- X DOMINI PÚBLIC
- SUPERFÍCIE A EXPROPIAR
- AFECTACIÓ PDU
- OCUPACIÓ TEMPORAL

LLISTA AFECTACIONS

ID	POLI	PARCE	SUBP	TIPO	FULLA	MUNICIPI
174	21	9001		X	08090A	Gelida
174d	22	11		R	08090A	Gelida

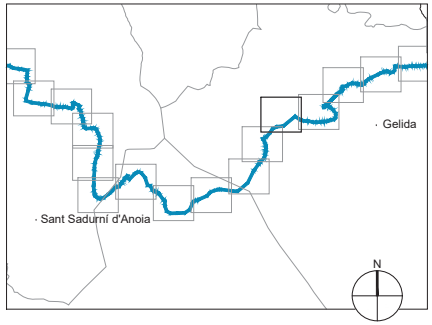

Diputació Barcelona | Àrea d'Infraestructures i Mobilitat
Gerència de Serveis d'Equipaments, Infraestructures i Mobilitat

Vies blaves Barcelona

Vist i plau
Montserrat Tordera
Responsable del projecte
Josep Calduch
Director redactor

Autor
batlleiroig SBS
ENRIC BATLLE – JOAN ROIG – IVAN SÁNCHEZ – MÀRIO SORER – MARIA BLANCO – LOLA SIMÓN

Projecte
PROJECTE CONSTRUCTIU
VIA BLAVA DE L'ANOIA FASE II
PROJECTE D'URBANITZACIÓ

Plànol
PLANTES D'EXPROPIACIONS, SERVITUDS I OCUPACIONS TEMPORALS

Número
10.1

Escala - original A3
1/2500


0 10 50 m

Arxiu
10.1_exprop_tram06.dwg

Data
04 / 2024

Full
35 de 48

Document signat electrònicament. Firmes vàlides. És còpia autèntica de l'original electrònic
Codi Segur de Verificació (CSV) f988b6701ab61511b685 Adreça de validació: https://seuelectronica.diba.cat

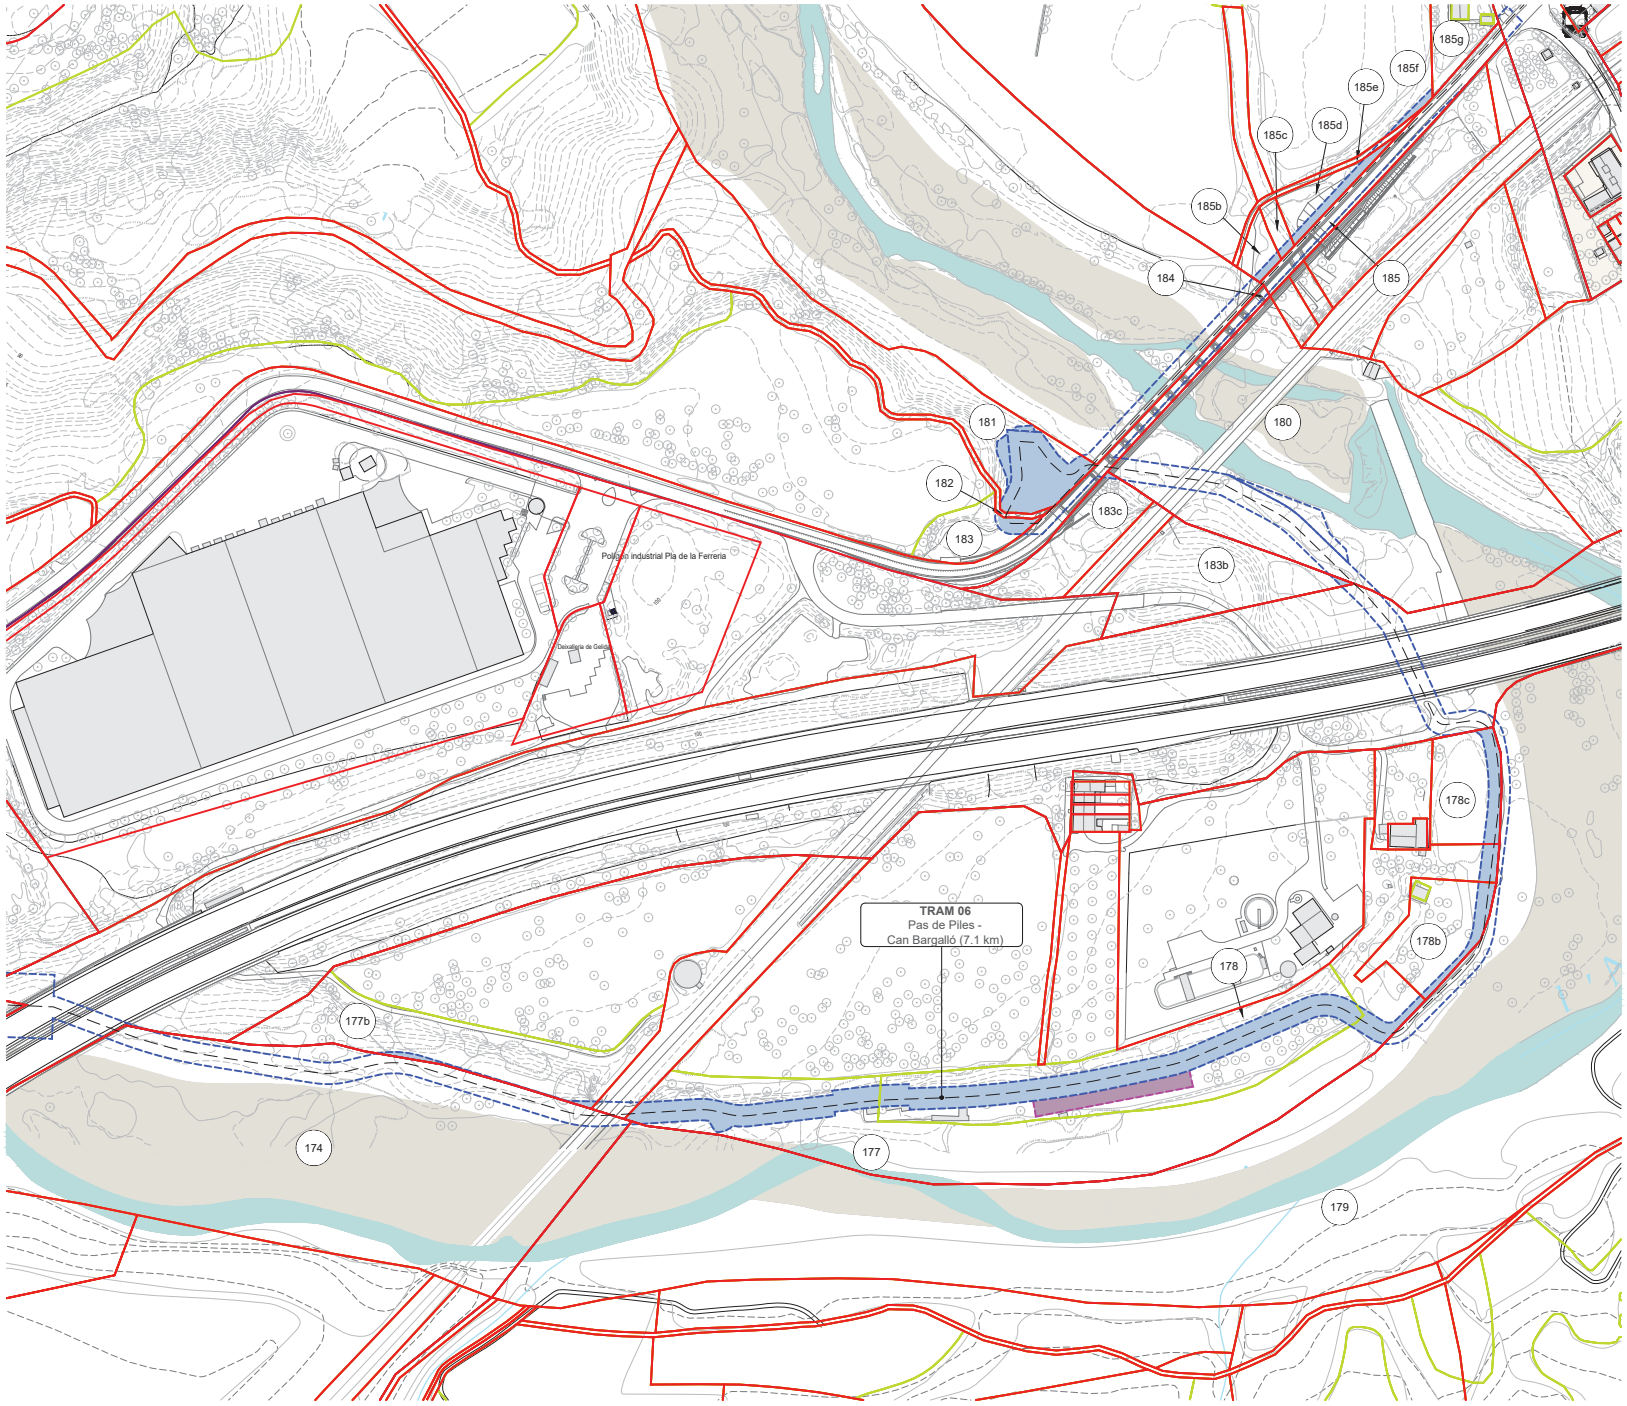


LLEGENDA

- EIX VIA BLAVA
- LÍMIT DE POLÍGON
- LÍMIT DE PARCEL·LA
- LÍMIT DE SUBPARCEL·LA
- LÍMIT DE TERME MUNICIPAL
- R PARCEL·LA RURAL
- U PARCEL·LA URBANA
- X DOMINI PÚBLIC
- SUPERFÍCIE A EXPROPIAR
- AFECTACIÓ PDU
- OCUPACIÓ TEMPORAL

LLISTA AFECTACIONS

ID	POLI	PARCE	SUBP	TIPO	FULLA	MUNICIPI
174	21	9001		X	08090A	Gelida
177	22	5	d	R	08090A	Gelida
177b	22	49	b	R	08090A	Gelida
178	22	5	c	R	08090A	Gelida
178b	22	6	b	R	08090A	Gelida
178c	22	3		R	08090A	Gelida
179	19	9001		X	08090A	Gelida
180	19	9002		X	08090A	Gelida
181	15	12		R	08090A	Gelida
182	15	9006		X	08090A	Gelida
183	15	13	c	R	08090A	Gelida
183b	22	56		R	08090A	Gelida
183c	22	1		R	08090A	Gelida
184	15	9002		X	08090A	Gelida
185	17	9001		X	08090A	Gelida
185b	17	28		R	08090A	Gelida
185c	17	29		R	08090A	Gelida
185d	17	27		R	08090A	Gelida
185e	17	9003		X	08090A	Gelida
185f	17	25	c	R	08090A	Gelida
185g	17	40	b	R	08090A	Gelida

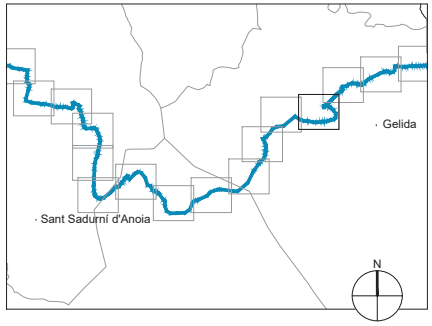

Diputació Barcelona | Àrea d'Infraestructures i Mobilitat Sostenible
Gerència de Serveis d'Equipaments, Infraestructures i Patrimoni Natural

Vies blaves Barcelona

Vist i plau
Montserrat Tordera
Responsable del projecte
Josep Calduch
Director redactor

Autor
batlleiroig SBS
ENRIC BATLLE – JOAN ROIG – IVAN SÁNCHEZ – MÀRIO SORER – MÀRIA BLANCO – LOLA SIMÓN

Projecte
PROJECTE CONSTRUCTIU
VIA BLAVA DE L'ANOIA FASE II
PROJECTE D'URBANITZACIÓ

Plànol
PLANTES D'EXPROPIACIONS, SERVITUDS I OCUPACIONS TEMPORALS

Número
10.1

Escala - original A3
1/2500


0 10 50 m

Arxiu
10.1_exprop_tram06.dwg

Data
04 / 2024

Full
36 de 48

Document signat electrònicament. Firmes vàlides. És còpia autèntica de l'original electrònic
Codi Segur de Verificació (CSV) f988b6701ab61511b685 Adreça de validació: https://seuelectronica.diba.cat

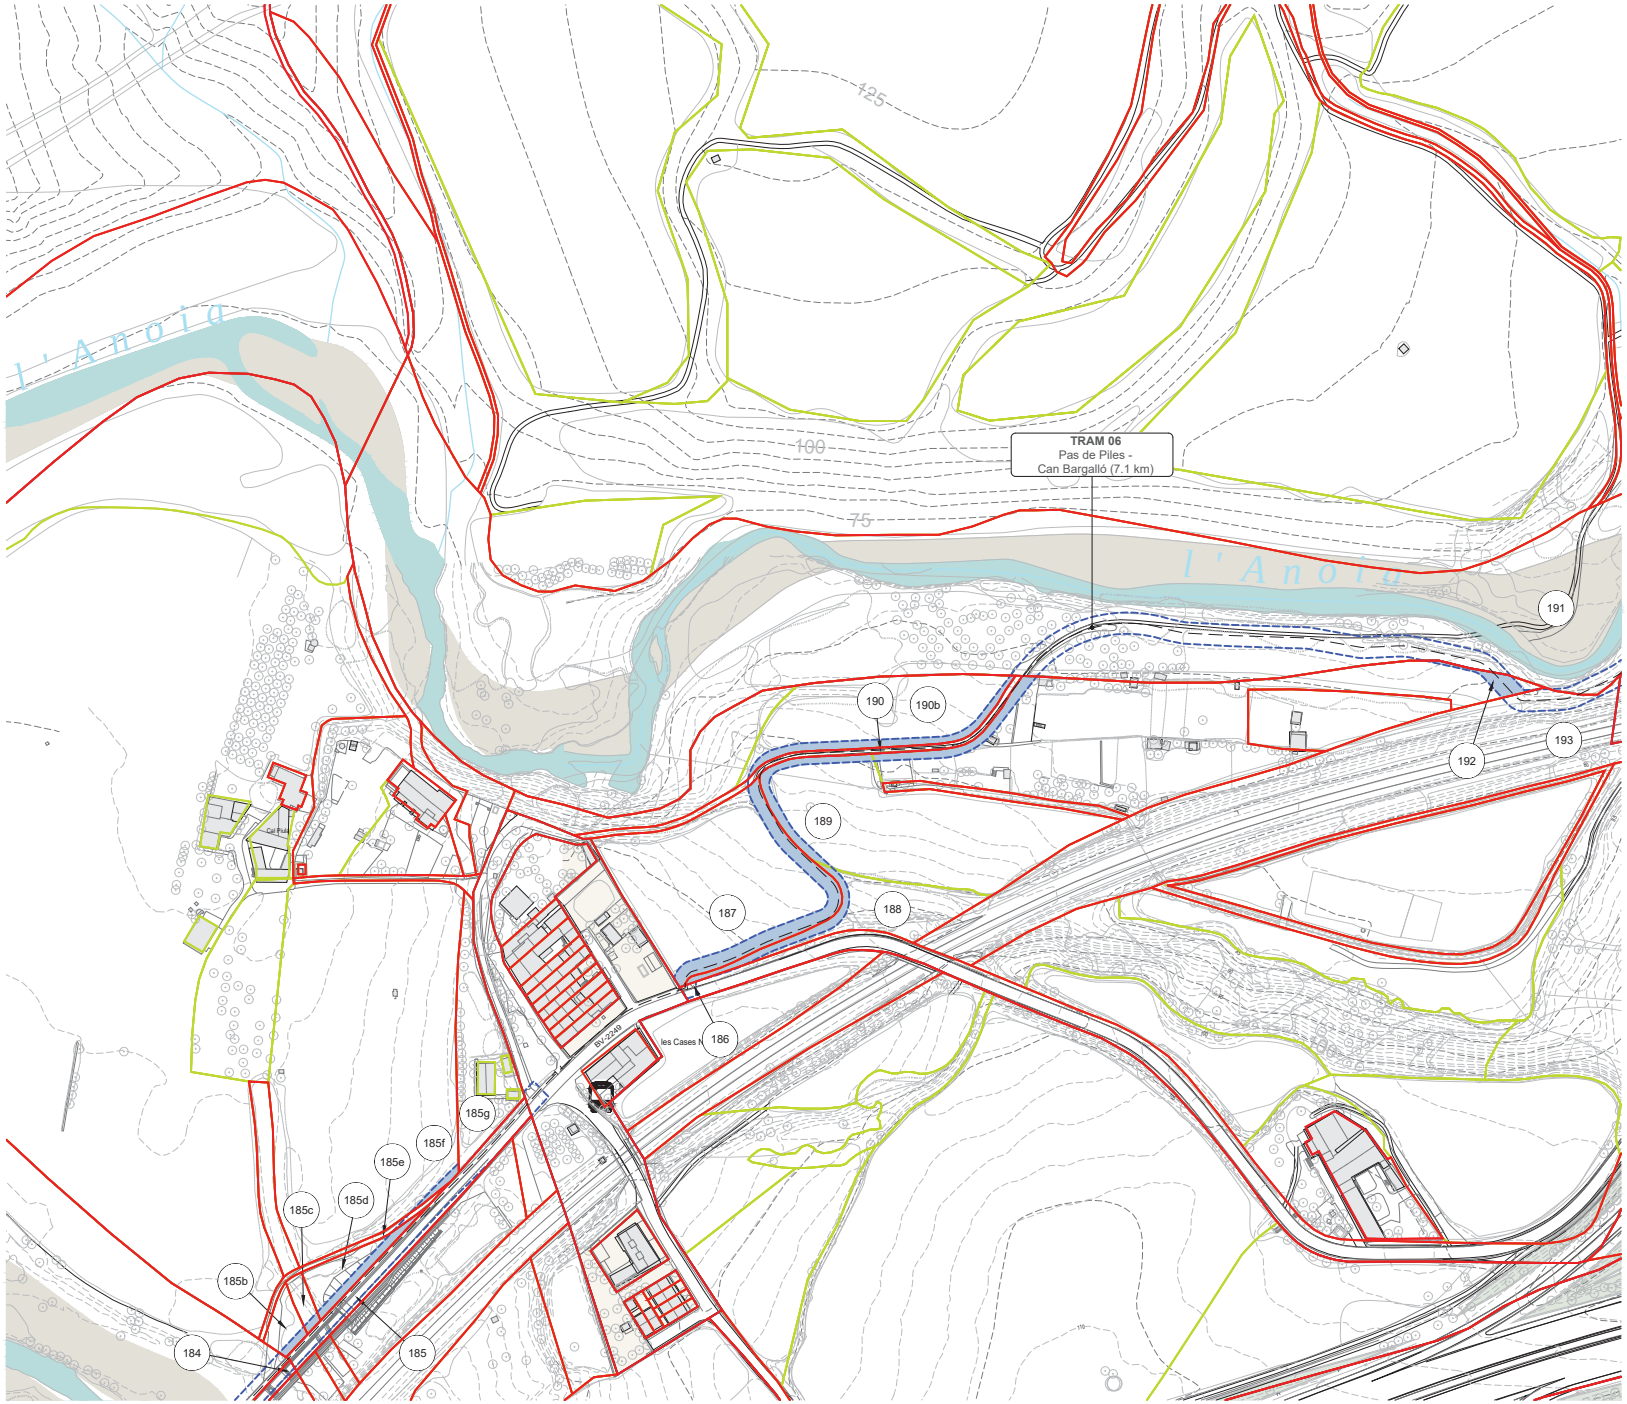


LLEGENDA

- EIX VIA BLAVA
- LÍMIT DE POLÍGON
- LÍMIT DE PARCEL·LA
- LÍMIT DE SUBPARCEL·LA
- LÍMIT DE TERME MUNICIPAL
- R PARCEL·LA RURAL
- U PARCEL·LA URBANA
- X DOMINI PÚBLIC
- SUPERFÍCIE A EXPROPIAR
- AFECTACIÓ PDU
- OCUPACIÓ TEMPORAL

LLISTA AFECTACIONS

ID	POLI	PARCE	SUBP	TIPO	FULLA	MUNICIPI
184	15	9002		X	08090A	Gelida
185	17	9001		X	08090A	Gelida
185b	17	28		R	08090A	Gelida
185c	17	29		R	08090A	Gelida
185d	17	27		R	08090A	Gelida
185e	17	9003		X	08090A	Gelida
185f	17	25	c	R	08090A	Gelida
185g	17	40	b	R	08090A	Gelida
186	17	9002		X	08090A	Gelida
187	17	16		R	08090A	Gelida
188	17	14	c	R	08090A	Gelida
189	17	14	b	R	08090A	Gelida
190	17	9006		X	08090A	Gelida
190b	17	15	a	R	08090A	Gelida
191	16	9001		X	08090A	Gelida
192	17	14	a	R	08090A	Gelida
193	19	9013		X	08090A	Gelida

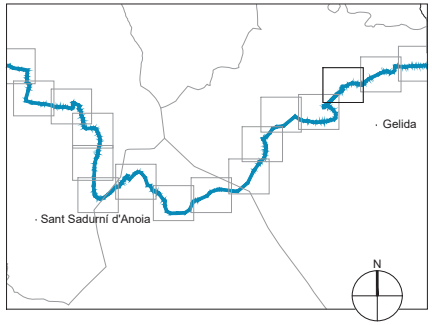

Diputació Barcelona | Àrea d'Infraestructures i Gerència de Serveis d'Equipaments, Habitatge i Medi Ambient

Vies blaves Barcelona

Vist i plau
Montserrat Tordera
Responsable del projecte
Josep Calduch
Director

Autor
batlleiroig SBS
ENRIC BATLLE – JOAN ROIG – IVAN SÁNCHEZ – MÀRIO SORER – MARIA BLANCO – LOLA SIMÓN
Equip redactor

Projecte
PROJECTE CONSTRUCTIU
VIA BLAVA DE L'ANOIA FASE II
PROJECTE D'URBANITZACIÓ

Plànol
PLANTES D'EXPROPIACIONS, SERVITUDS I OCUPACIONS TEMPORALS

Número
10.1

Escala - original A3
1/2500


0 10 50 m

Arxiu
10.1_exprop_tram06.dwg

Data
04 / 2024

Full
37 de 48

Document signat electrònicament. Firmes vàlides. És còpia autèntica de l'original electrònic
Codi Segur de Verificació (CSV) f988b6701ab61511b685 Adreça de validació: https://seuelectronica.diba.cat

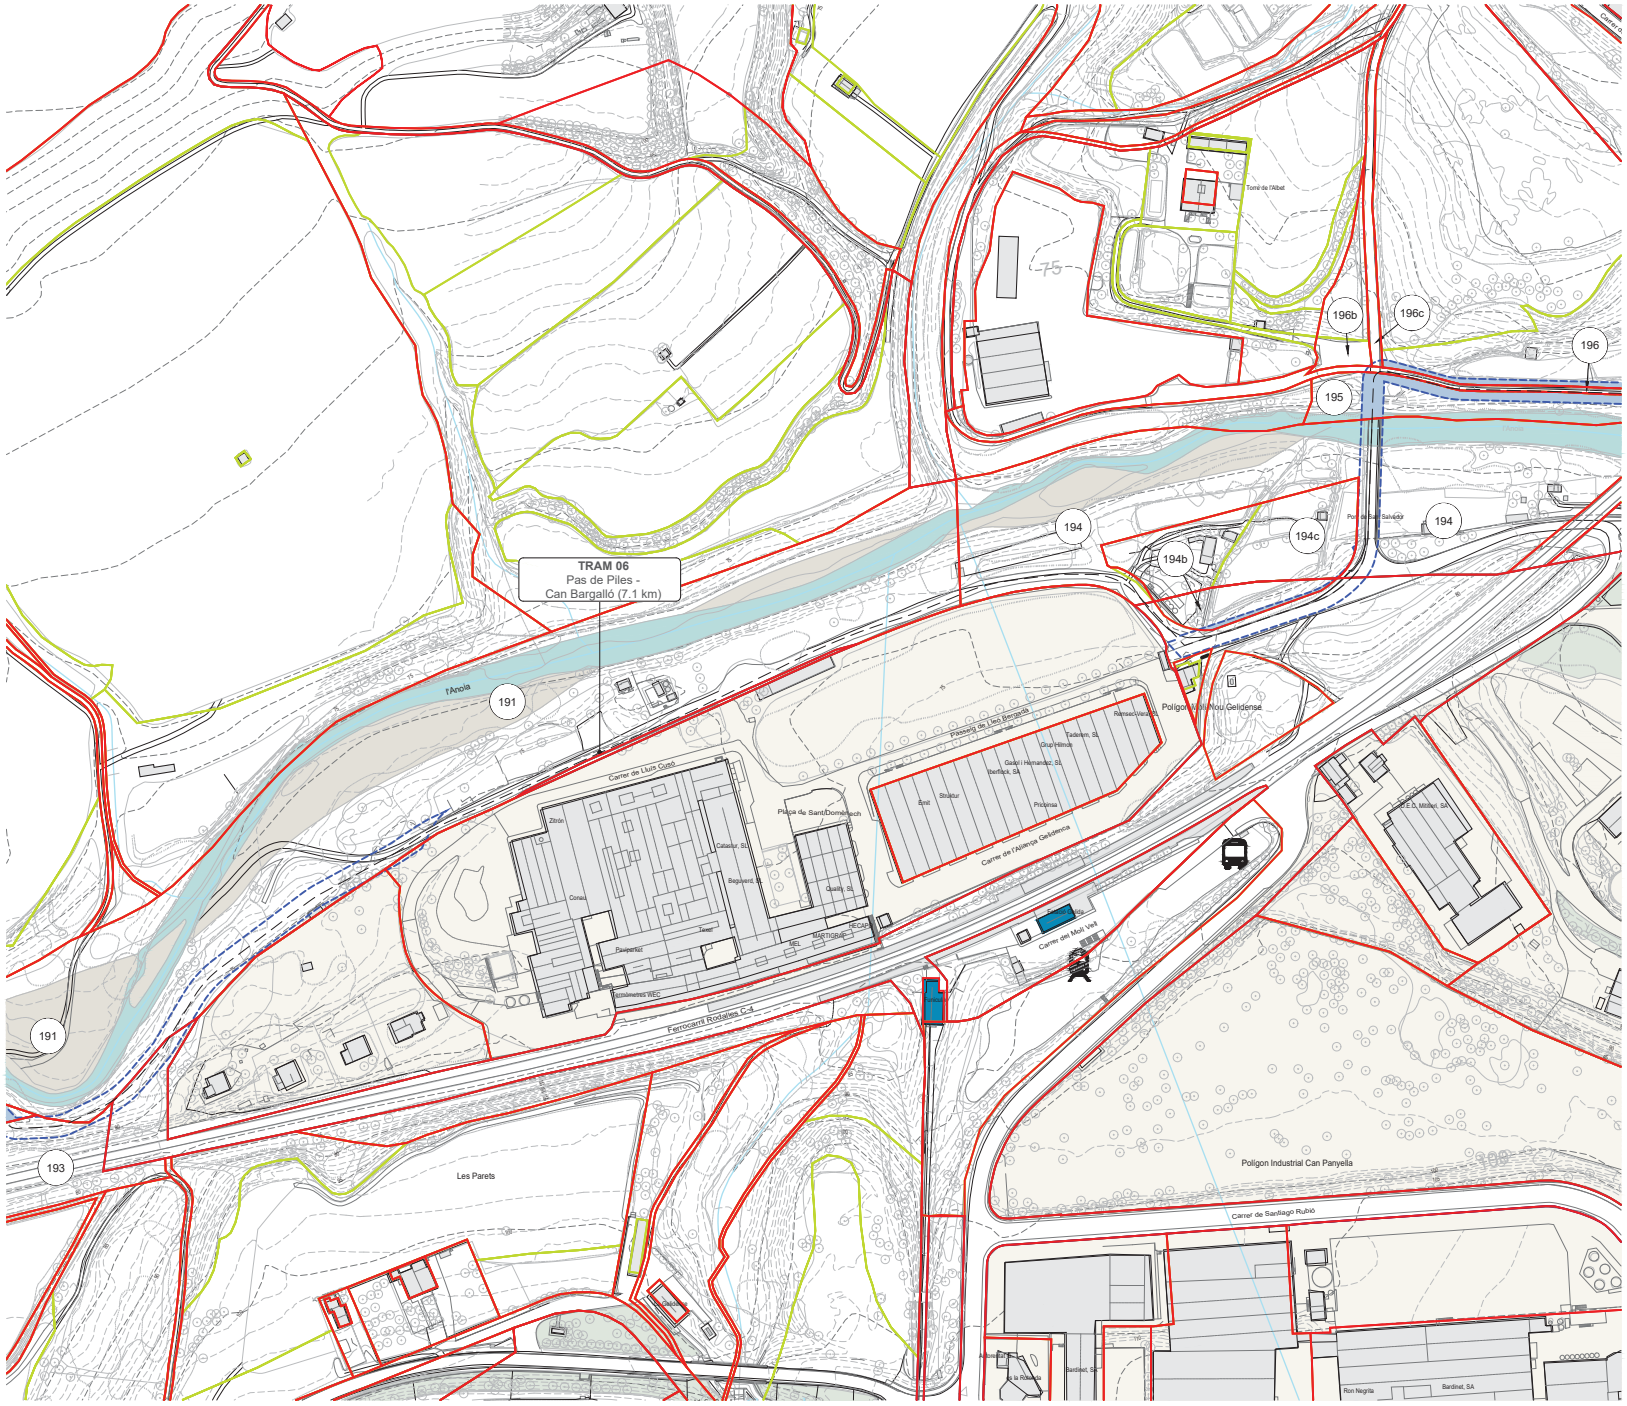


LLEGENDA

- EIX VIA BLAVA
- LÍMIT DE POLÍGON
- LÍMIT DE PARCEL·LA
- LÍMIT DE SUBPARCEL·LA
- LÍMIT DE TERME MUNICIPAL
- R PARCEL·LA RURAL
- U PARCEL·LA URBANA
- X DOMINI PÚBLIC
- SUPERFÍCIE A EXPROPIAR
- AFECTACIÓ PDU
- OCUPACIÓ TEMPORAL

LLISTA AFECTACIONS

ID	POLI	PARCE	SUBP	TIPO	FULLA	MUNICIPI
191	16	9001		X	08090A	Gelida
193	19	9013		X	08090A	Gelida
194	2	9001		X	08090A	Gelida
194b	25	1		R	08090A	Gelida
194c	2	73	b	R	08090A	Gelida
195	2	4		R	08090A	Gelida
196	2	9010		X	08090A	Gelida
196b	2	53	a	R	08090A	Gelida
196c	2	9012		X	08090A	Gelida
196d	2	3	b	R	08090A	Gelida

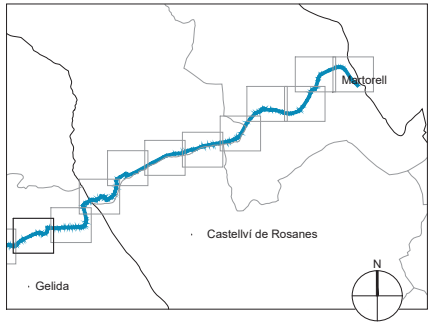

Diputació Barcelona | Àrea d'Infraestructures i Mobilitat
Gerència de Serveis d'Equipaments, Infraestructures i Mobilitat

Vies blaves Barcelona

Vist i plau
Montserrat Tordera
Responsable del projecte
Josep Calduch
Director redactor

Autor
batlleiroig SBS
ENRIC BATLLE – JOAN ROIG – IVAN SÁNCHEZ – MÀRIO SORER – MARIA BLANCO – LOLA SIMÓN

Projecte
PROJECTE CONSTRUCTIU
VIA BLAVA DE L'ANOIA FASE II
PROJECTE D'URBANITZACIÓ

Plànol
PLANTES D'EXPROPIACIONS, SERVITUDS I OCUPACIONS TEMPORALS

Número
10.1

Escala - original A3
1/2500


0 10 50 m

Arxiu
10.1_exprop_tram06.dwg

Data
04 / 2024

Full
38 de 48

Document signat electrònicament. Firmes vàlides. És còpia autèntica de l'original electrònic
Codi Segur de Verificació (CSV) f988b6701ab61511b685 Adreça de validació: https://seuelectronica.diba.cat

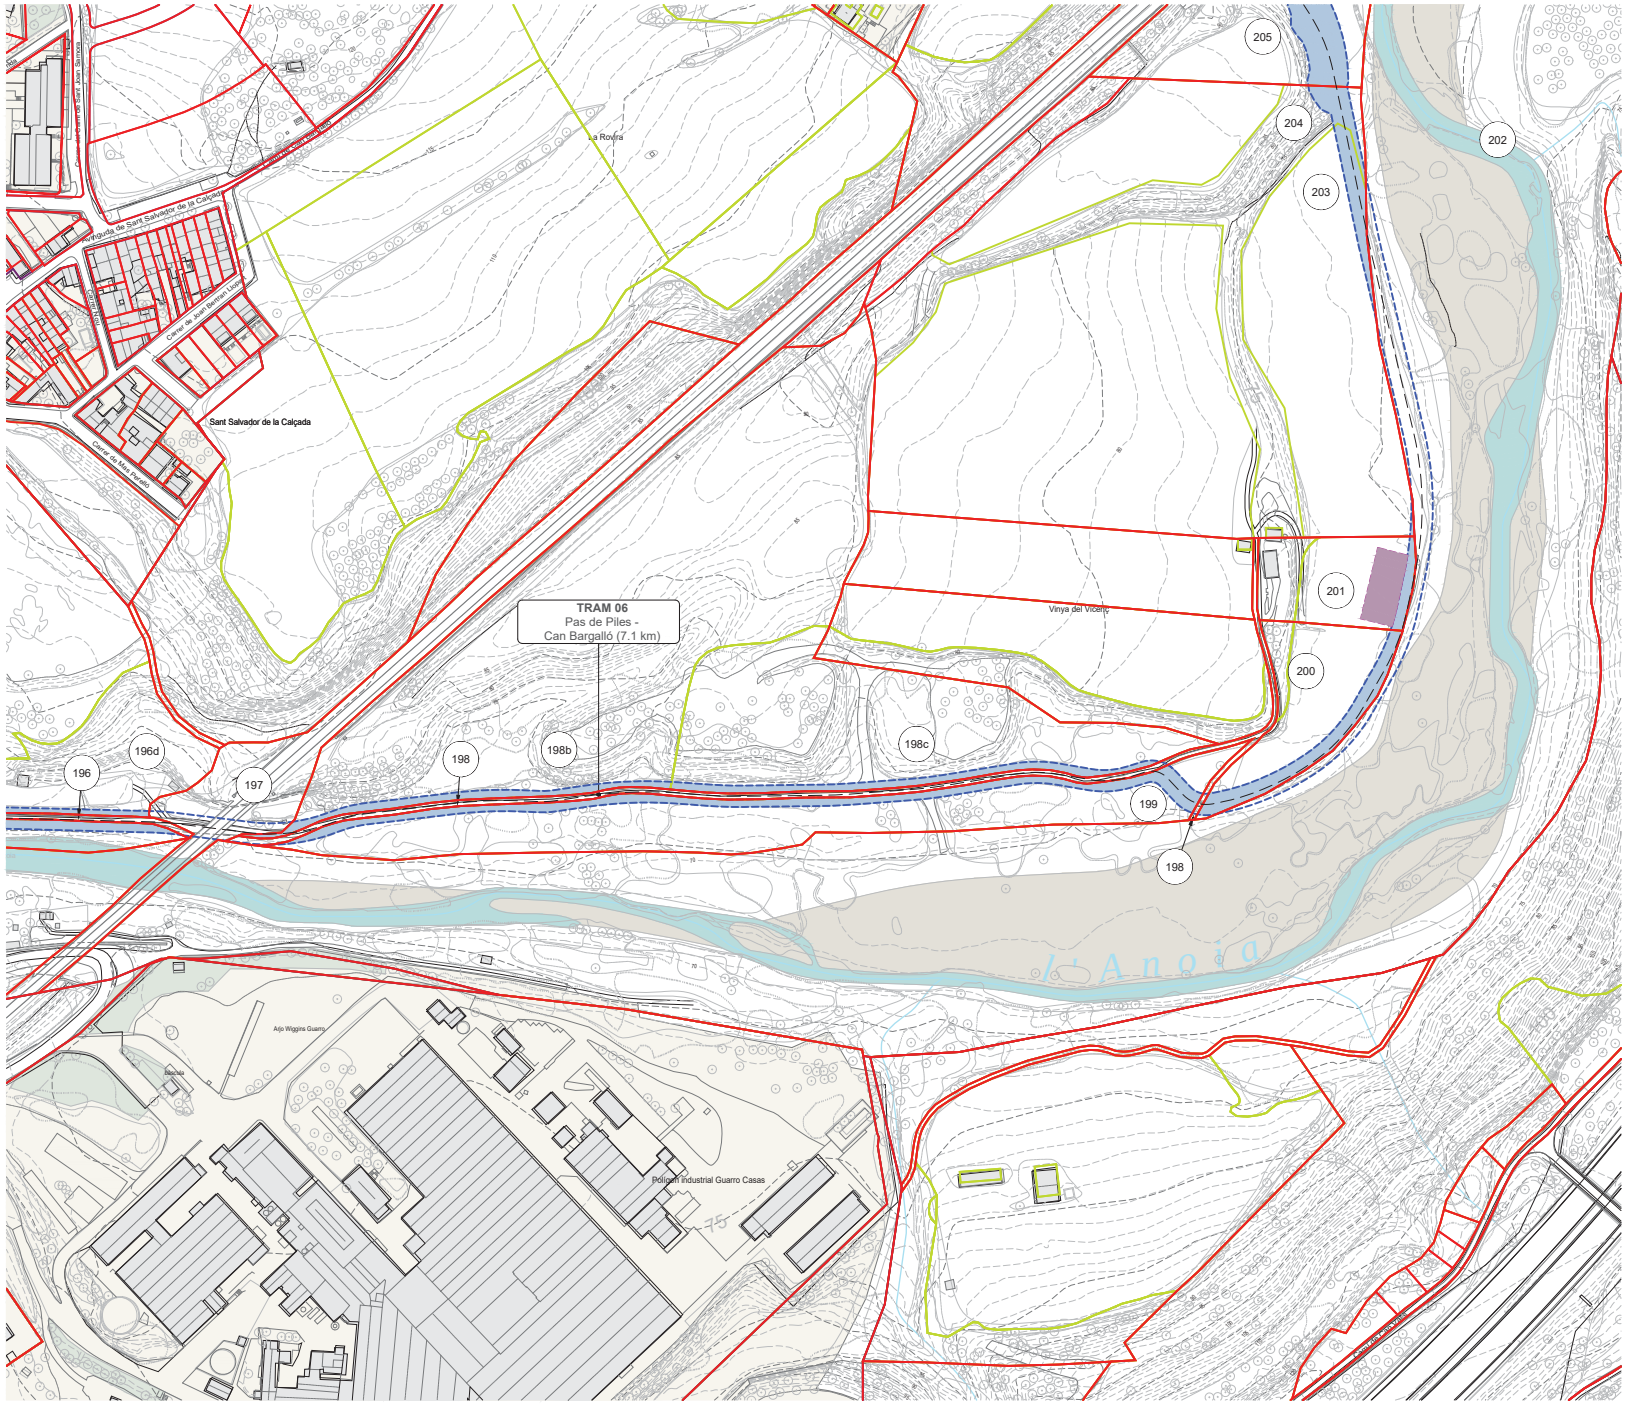


LLEGENDA

- EIX VIA BLAVA
- LÍMIT DE POLÍGON
- LÍMIT DE PARCEL·LA
- LÍMIT DE SUBPARCEL·LA
- LÍMIT DE TERME MUNICIPAL
- R PARCEL·LA RURAL
- U PARCEL·LA URBANA
- X DOMINI PÚBLIC
- SUPERFÍCIE A EXPROPIAR
- AFECTACIÓ PDU
- OCUPACIÓ TEMPORAL

LLISTA AFECTACIONS

ID	POLI	PARCE	SUBP	TIPO	FULLA	MUNICIPI
196	2	9010		X	08090A	Gelida
196d	2	3	b	R	08090A	Gelida
197	2	9003		X	08090A	Gelida
198	2	9009		X	08090A	Gelida
198b	2	36	a	R	08090A	Gelida
198c	2	36	b	R	08090A	Gelida
199	2	52		R	08090A	Gelida
200	2	75	a	R	08090A	Gelida
201	2	47	a	R	08090A	Gelida
202	2	9002		X	08090A	Gelida
203	2	38	b	R	08090A	Gelida
204	2	38	a	R	08090A	Gelida
205	2	48		R	08090A	Gelida

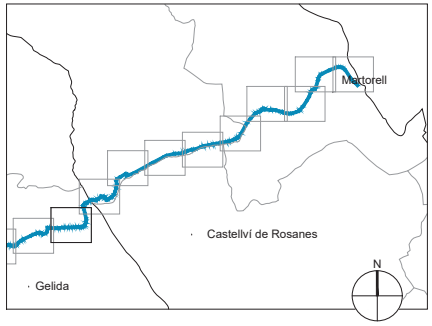

Diputació Barcelona | Àrea d'Infraestructures i Mobilitat
Gerència de Serveis d'Equipaments, Infraestructures i Mobilitat

Vies blaves Barcelona

Vist i plau
Montserrat Tordera
Responsable del projecte
Josep Calduch
Equip redactor

Autor
batlleiroig SBS
ENRIC BATLLE – JOAN ROIG – IVAN SÁNCHEZ – MÀRIO SORER – MARIA BLANCO – LOLA SIMÓN

Projecte
PROJECTE CONSTRUCTIU
VIA BLAVA DE L'ANOIA FASE II
PROJECTE D'URBANITZACIÓ

Plànol
PLANTES D'EXPROPIACIONS, SERVITUDS I OCUPACIONS TEMPORALS

Número
10.1

Escala - original A3
1/2500


0 10 50 m

Arxiu
10.1_exprop_tram06.dwg

Data
04 / 2024

Full
39 de 48

Document signat electrònicament. Firmes vàlides. És còpia autèntica de l'original electrònic
Codi Segur de Verificació (CSV) 1988b6701ab61511b685 Adreça de validació: https://seuelectronica.diba.cat

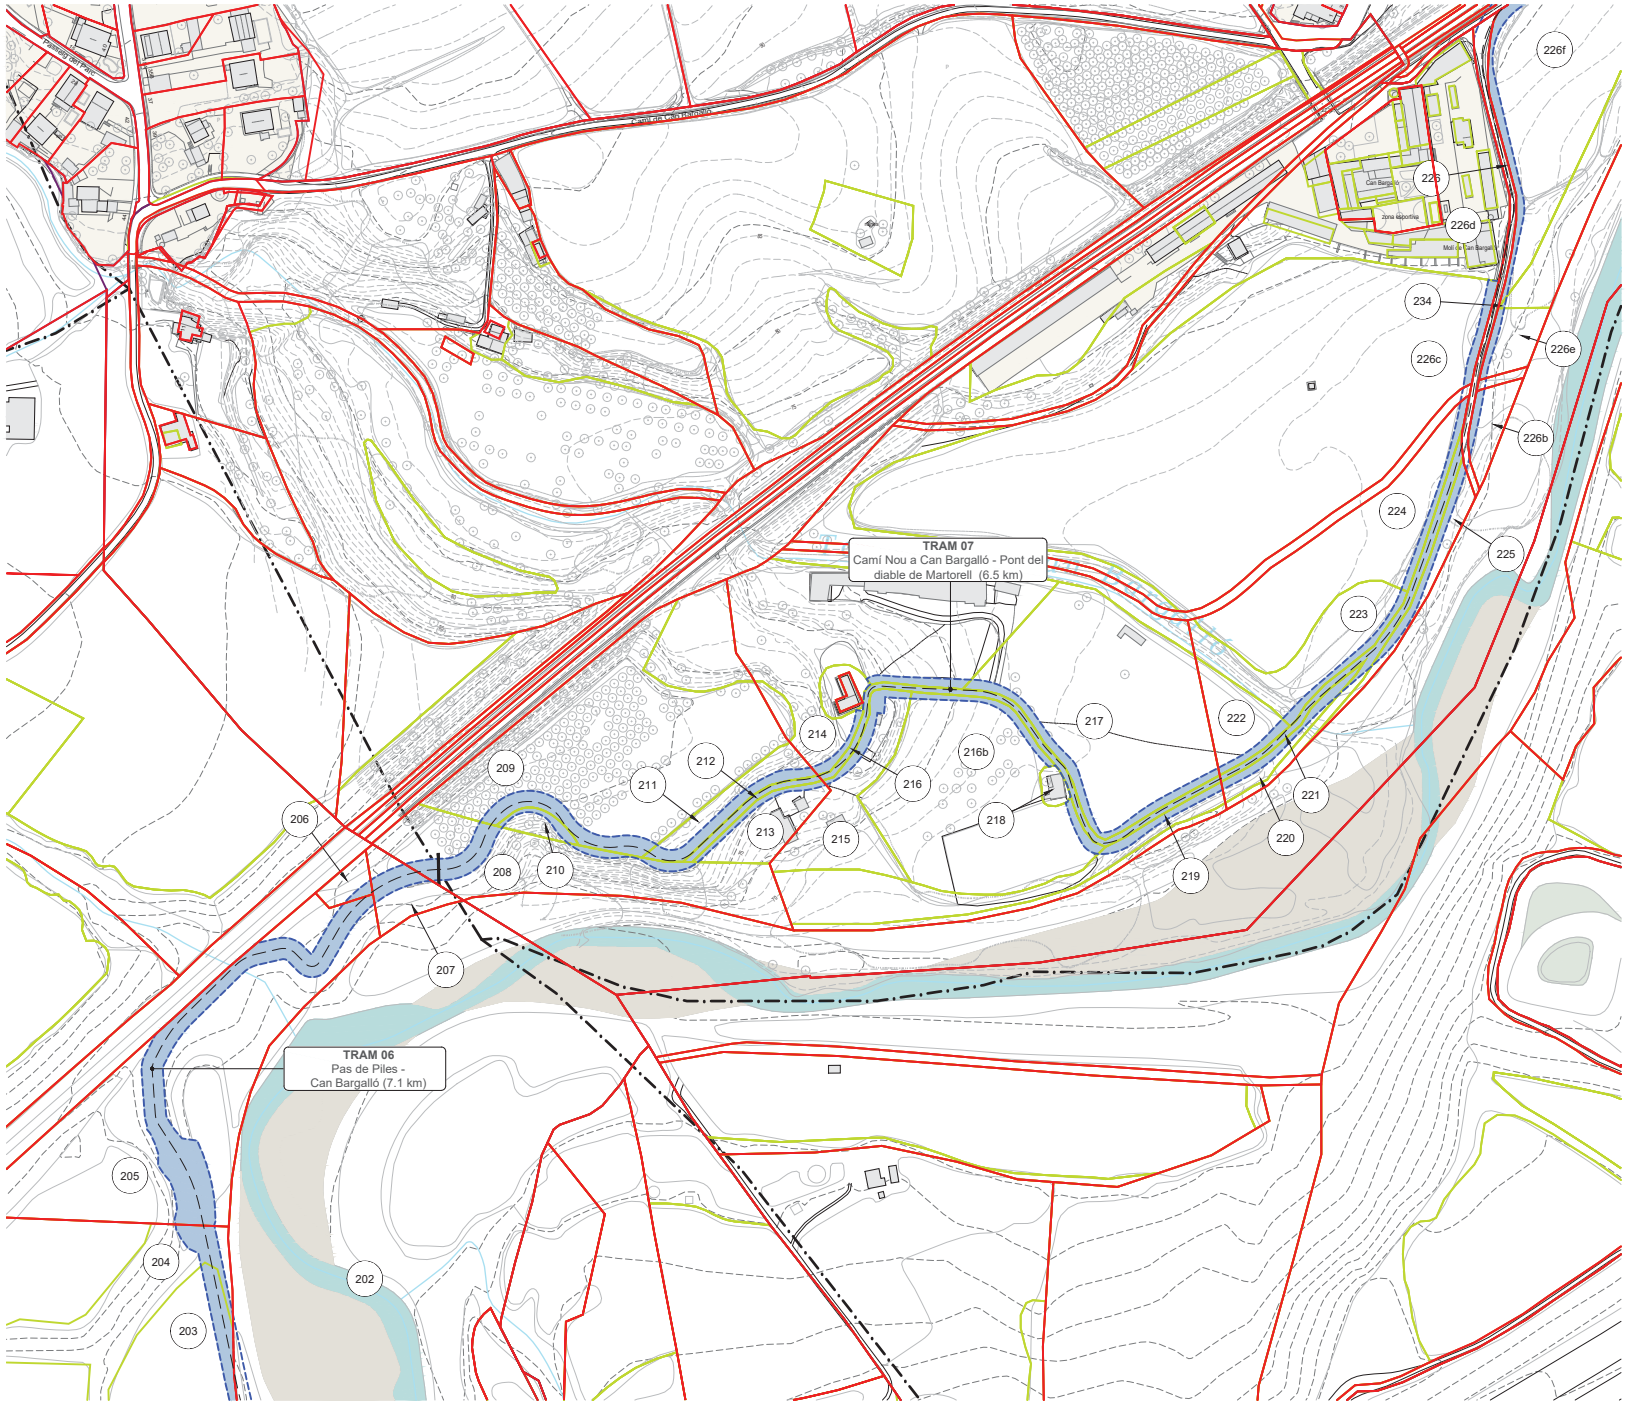


LLEGENDA

- EIX VIA BLAVA
- LÍMIT DE POLÍGON
- LÍMIT DE PARCEL·LA
- LÍMIT DE SUBPARCEL·LA
- LÍMIT DE TERME MUNICIPAL
- R PARCEL·LA RURAL
- U PARCEL·LA URBANA
- X DOMINI PÚBLIC
- SUPERFÍCIE A EXPROPIAR
- AFECTACIÓ PDU
- OCUPACIÓ TEMPORAL

LLISTA AFECTACIONS

ID	POLI	PARCE	SUBP	TIPO	FULLA	MUNICIPI
202	2	9002		X	08090A	Gelida
203	2	38	b	R	08090A	Gelida
204	2	38	a	R	08090A	Gelida
205	2	48		R	08090A	Gelida
206	2	39		R	08090A	Gelida
207	2	51		R	08090A	Gelida
208	13	7	g	R	08207A	Sant Esteve Sesrovires
209	13	7	f	R	08207A	Sant Esteve Sesrovires
210	13	7	a	R	08207A	Sant Esteve Sesrovires
211	13	7	c	R	08207A	Sant Esteve Sesrovires
212	13	7	d	R	08207A	Sant Esteve Sesrovires
213	13	7	e	R	08207A	Sant Esteve Sesrovires
214	13	6	d	R	08207A	Sant Esteve Sesrovires
215	13	6	f	R	08207A	Sant Esteve Sesrovires
216	13	6	g	R	08207A	Sant Esteve Sesrovires
216b	13	6	a	R	08207A	Sant Esteve Sesrovires
217	13	6	b	R	08207A	Sant Esteve Sesrovires
218	13	6	h	R	08207A	Sant Esteve Sesrovires
219	13	6	i	R	08207A	Sant Esteve Sesrovires
220	13	14	e	R	08207A	Sant Esteve Sesrovires
221	13	14	d	R	08207A	Sant Esteve Sesrovires
222	13	14	c	R	08207A	Sant Esteve Sesrovires
223	13	14	a	R	08207A	Sant Esteve Sesrovires
224	13	14	b	R	08207A	Sant Esteve Sesrovires
225	13	14	f	R	08207A	Sant Esteve Sesrovires
226	13	9004		X	08207A	Sant Esteve Sesrovires
226b	13	5		R	08207A	Sant Esteve Sesrovires
226c	13	3	a	R	08207A	Sant Esteve Sesrovires
226d	13	3	b	R	08207A	Sant Esteve Sesrovires
226e	13	4	c	R	08207A	Sant Esteve Sesrovires
226f	13	4	a	R	08207A	Sant Esteve Sesrovires

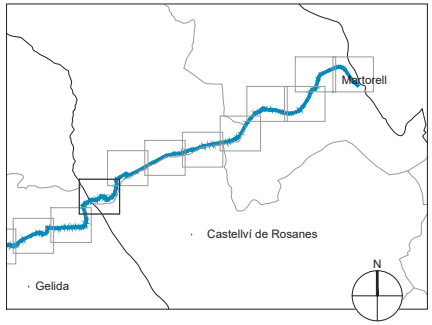

Diputació Barcelona | Àrea d'Infraestructures i Mobilitat
Gerència de Serveis d'Equipaments, Infraestructures i Mobilitat

Vies blaves Barcelona

Vist i plau
Montserrat Tordera
Responsable del projecte
Josep Calduch
Equip redactor

Autor
batlleiroig SBS
ENRIC BATLLE – JOAN ROIG – IVAN SÁNCHEZ – MÀRIO SORER – MARIA BLANCO – LOLA SIMÓN

Projecte
PROJECTE CONSTRUCTIU VIA BLAVA DE L'ANOIA FASE II
PROJECTE D'URBANITZACIÓ

Plànol
PLANTES D'EXPROPIACIONS, SERVITUDS I OCUPACIONS TEMPORALS

Número
10.1

Escala - original A3
1/2500


0 10 50 m

Arxiu
10.1_exprop_tram07.dwg

Data
04 / 2024

Full
40 de 48

Document signat electrònicament. Firmes vàlides. És còpia autèntica de l'original electrònic
Codi Segur de Verificació (CSV) f988b6701ab61511b685 Adreça de validació: https://seuelectronica.diba.cat

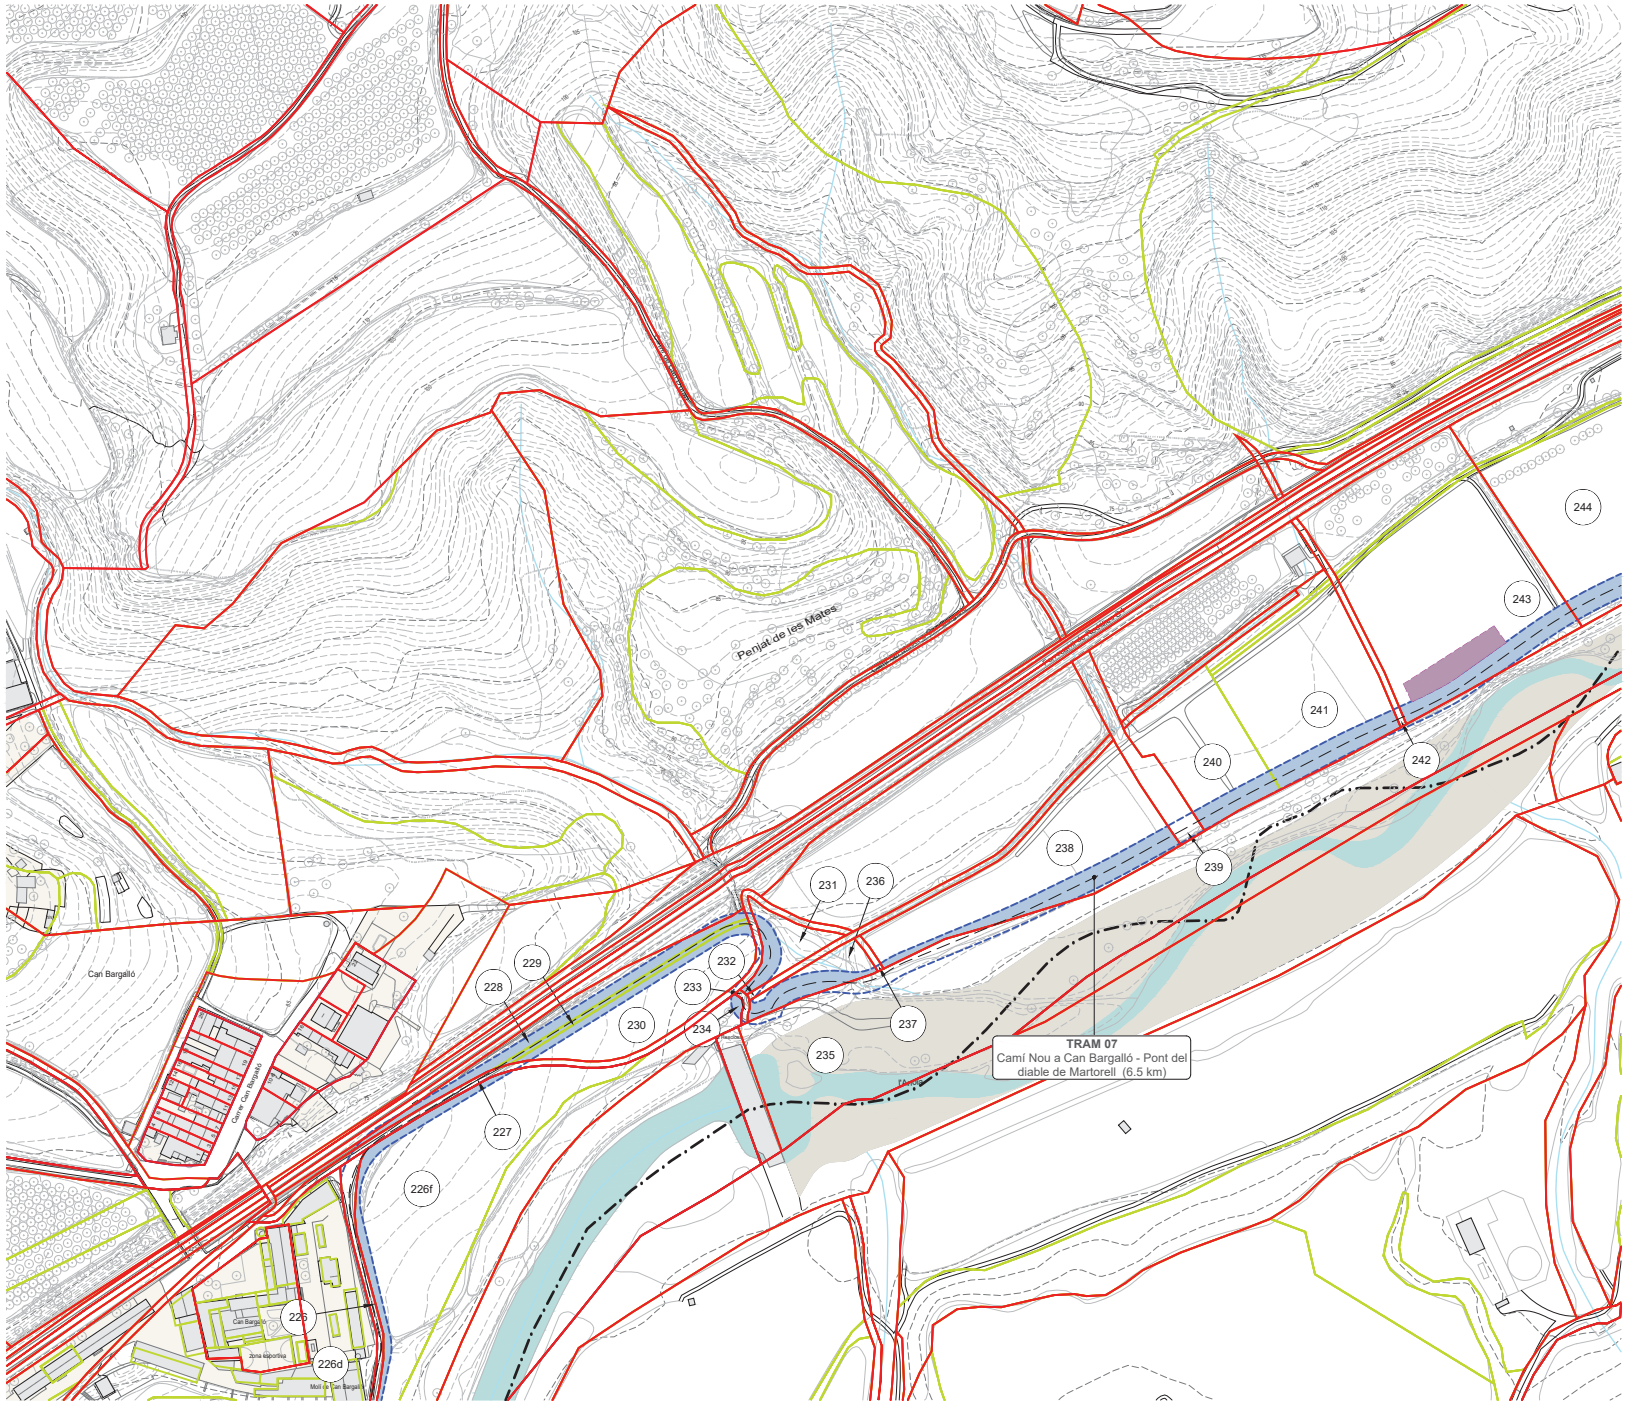


LLEGENDA

- EIX VIA BLAVA
- LÍMIT DE POLÍGON
- LÍMIT DE PARCEL·LA
- LÍMIT DE SUBPARCEL·LA
- LÍMIT DE TERME MUNICIPAL
- R PARCEL·LA RURAL
- U PARCEL·LA URBANA
- X DOMINI PÚBLIC
- SUPERFÍCIE A EXPROPIAR
- AFECTACIÓ PDU
- OCUPACIÓ TEMPORAL

LLISTA AFECTACIONS

ID	POLI	PARCE	SUBP	TIPO	FULLA	MUNICIPI
226	13	9004		X	08207A	Sant Esteve Sesrovires
226d	13	3	b	R	08207A	Sant Esteve Sesrovires
226f	13	4	a	R	08207A	Sant Esteve Sesrovires
227	12	9005		X	08207A	Sant Esteve Sesrovires
228	12	17	c	R	08207A	Sant Esteve Sesrovires
229	12	17	b	R	08207A	Sant Esteve Sesrovires
230	12	17	a	R	08207A	Sant Esteve Sesrovires
231	12	15		R	08207A	Sant Esteve Sesrovires
232	12	42		R	08207A	Sant Esteve Sesrovires
233	12	9007		X	08207A	Sant Esteve Sesrovires
234	13	4	b	R	08207A	Sant Esteve Sesrovires
235	12	2029		X	08207A	Sant Esteve Sesrovires
236	12	16		R	08207A	Sant Esteve Sesrovires
237	12	9006		X	08207A	Sant Esteve Sesrovires
238	12	13		R	08207A	Sant Esteve Sesrovires
239	12	9003		X	08207A	Sant Esteve Sesrovires
240	12	64	b	R	08207A	Sant Esteve Sesrovires
241	12	64	a	R	08207A	Sant Esteve Sesrovires
242	12	9004		X	08207A	Sant Esteve Sesrovires
243	12	11	a	R	08207A	Sant Esteve Sesrovires
244	12	10	a	R	08207A	Sant Esteve Sesrovires

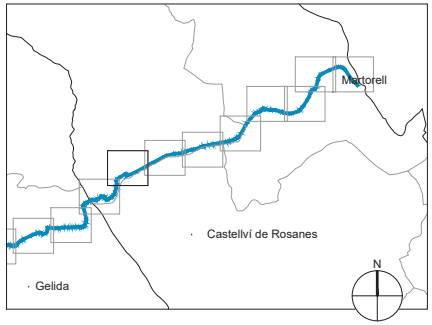

Diputació Barcelona | Àrea d'Infraestructures i Gerència de Serveis d'Equipaments, Vies Blaves Barcelona

Vist i plau: Montserrat Tordera, Responsable del projecte: Josep Calduch


Autor: batlleiroig SBS — ENRIC BATLLE – JOAN ROIG – IVAN SÁNCHEZ – MÀRIO SORER – MARIA BLANCO – LOLA SIMÓN

Projecte: PROJECTE CONSTRUCTIU VIA BLAVA DE L'ANOIA FASE II PROJECTE D'URBANITZACIÓ

Plànol: PLANTES D'EXPROPIACIONS, SERVITUDS I OCUPACIONS TEMPORALS — Número: 10.1

Escala - original A3: 1/2500 — 0 10 50 m — Arxiu: 10.1_exprop_tram07.dwg — Data: 04 / 2024 — Full: 41 de 48

Document signat electrònicament. Firmes vàlides. És còpia autèntica de l'original electrònic
Codi Segur de Verificació (CSV) f988b6701ab61511b685 Adreça de validació: https://seuelectronica.diba.cat

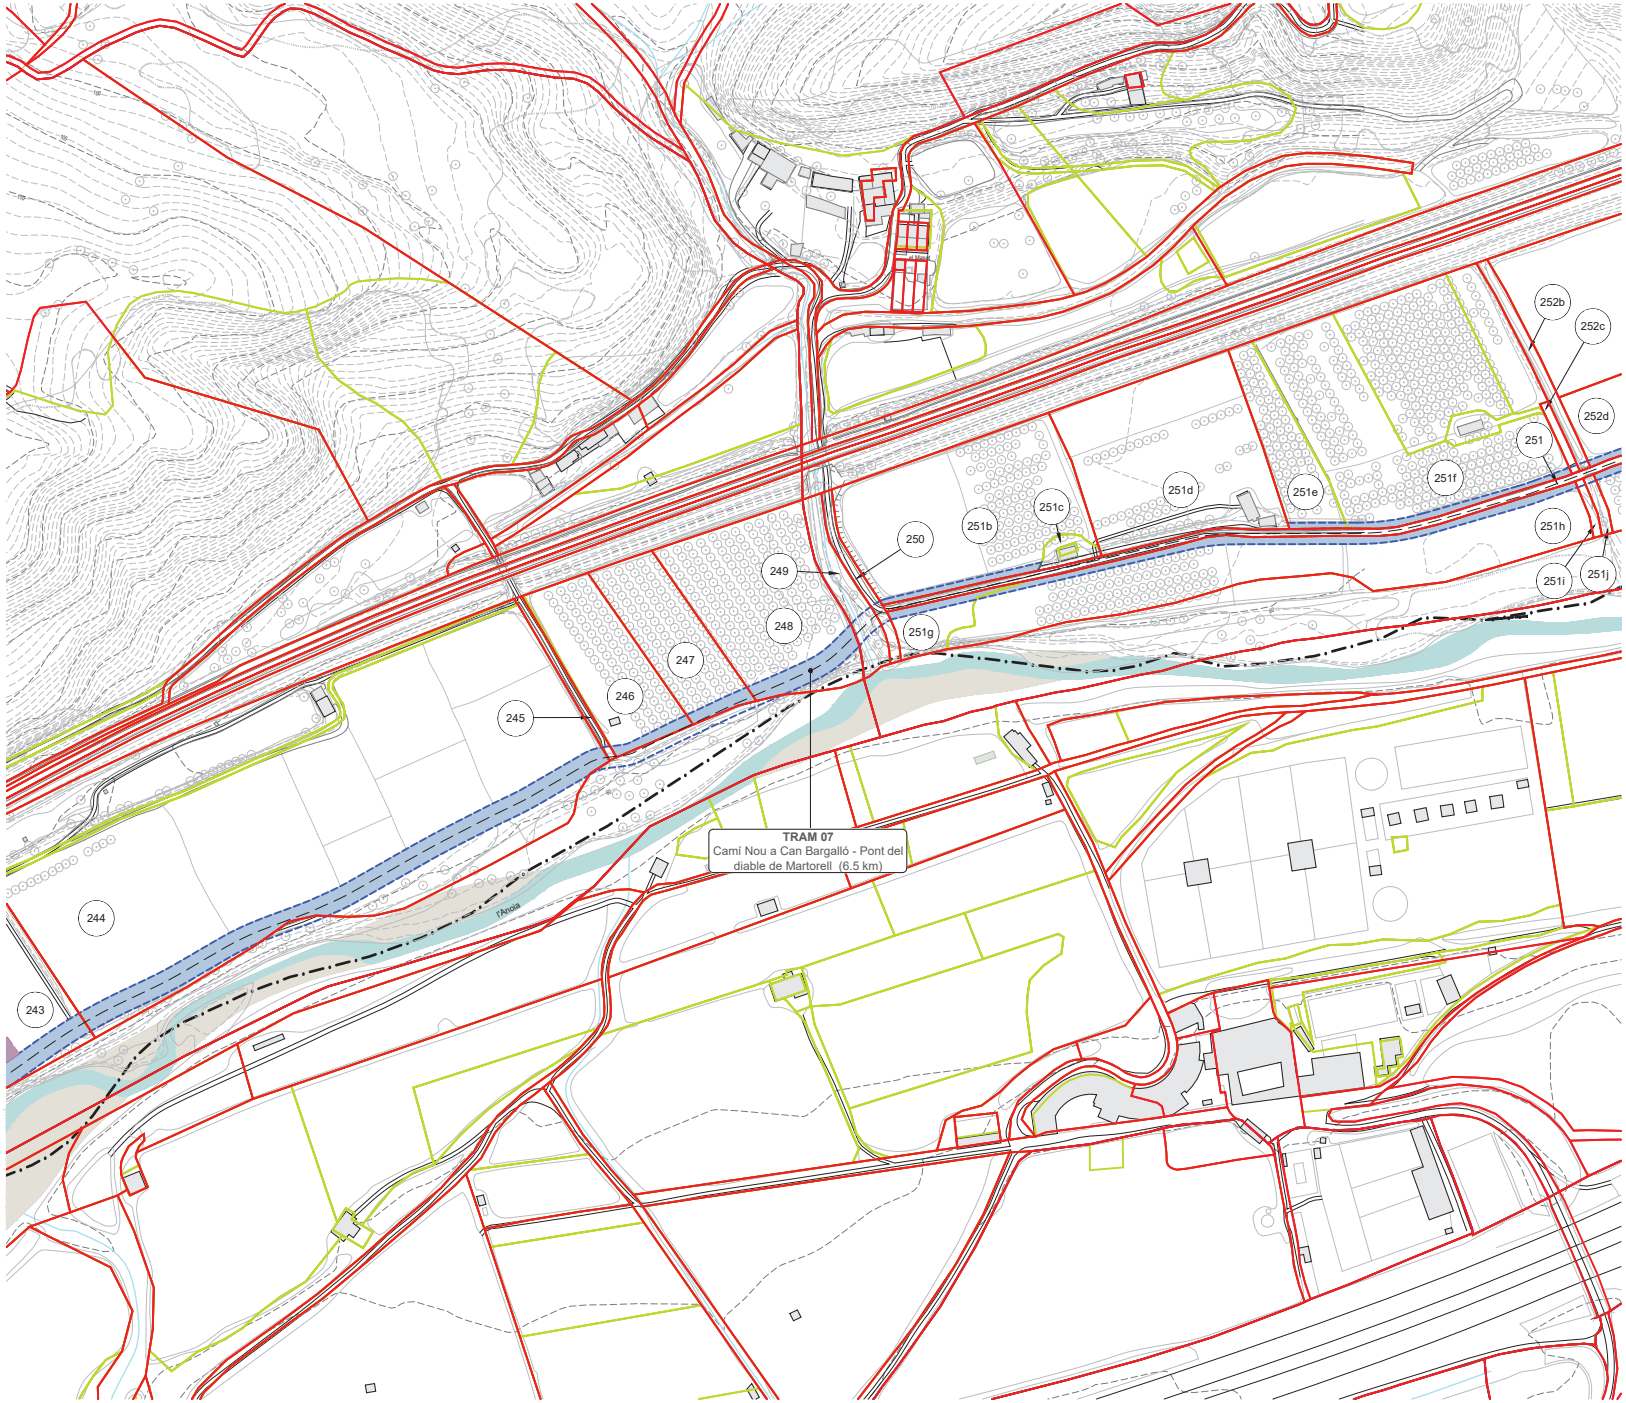


LLEGENDA

- EIX VIA BLAVA
- LÍMIT DE POLÍGON
- LÍMIT DE PARCEL·LA
- LÍMIT DE SUBPARCEL·LA
- LÍMIT DE TERME MUNICIPAL
- R PARCEL·LA RURAL
- U PARCEL·LA URBANA
- X DOMINI PÚBLIC
- SUPERFÍCIE A EXPROPIAR
- AFECTACIÓ PDU
- OCUPACIÓ TEMPORAL

LLISTA AFECTACIONS

ID	POLI	PARCE	SUBP	TIPO	FULLA	MUNICIPI
243	12	11	a	R	08207A	Sant Esteve Sesrovires
244	12	10	a	R	08207A	Sant Esteve Sesrovires
245	12	9027		X	08207A	Sant Esteve Sesrovires
246	12	59	a	R	08207A	Sant Esteve Sesrovires
247	12	66		R	08207A	Sant Esteve Sesrovires
248	12	8		R	08207A	Sant Esteve Sesrovires
249	9	9016		X	08207A	Sant Esteve Sesrovires
250	9	9015		X	08207A	Sant Esteve Sesrovires
251	9	9029		X	08207A	Sant Esteve Sesrovires
251b	9	37	a	R	08207A	Sant Esteve Sesrovires
251c	9	37	b	R	08207A	Sant Esteve Sesrovires
251d	9	35		R	08207A	Sant Esteve Sesrovires
251e	9	34	e	R	08207A	Sant Esteve Sesrovires
251f	9	34	c	R	08207A	Sant Esteve Sesrovires
251g	9	36	b	R	08207A	Sant Esteve Sesrovires
251h	9	36	a	R	08207A	Sant Esteve Sesrovires
251i	9	9021		X	08207A	Sant Esteve Sesrovires
251j	9	9020		X	08207A	Sant Esteve Sesrovires
252b	9	9019		X	08207A	Sant Esteve Sesrovires
252c	9	9018		X	08207A	Sant Esteve Sesrovires
252d	9	57		R	08207A	Sant Esteve Sesrovires

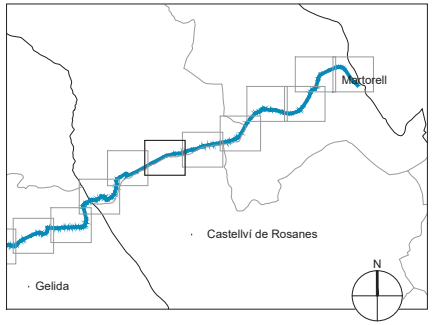

Diputació Barcelona | Àrea d'Infraestructures i Gerència de Serveis d'Equipaments, Habitatge i Medi Ambient

Vies blaves Barcelona

Vist i plau: Montserrat Tordera, Responsable del projecte: Josep Calduch


Autor: batlleiroig SBS — ENRIC BATLLE – JOAN ROIG – IVAN SÁNCHEZ – MÀRIO SORER – MARIA BLANCO – LOLA SIMÓN

Projecte: PROJECTE CONSTRUCTIU VIA BLAVA DE L'ANOIA FASE II
PROJECTE D'URBANITZACIÓ

Plànol: PLANTES D'EXPROPIACIONS, SERVITUDS I OCUPACIONS TEMPORALS — Número: 10.1

Escala - original A3: 1/2500 — 0 10 50 m — Arxiu: 10.1_exprop_tram07.dwg — Data: 04 / 2024 — Full: 42 de 48

Document signat electrònicament. Firmes vàlides. És còpia autèntica de l'original electrònic
Codi Segur de Verificació (CSV) f988b6701ab61511b685 Adreça de validació: https://seuelectronica.diba.cat

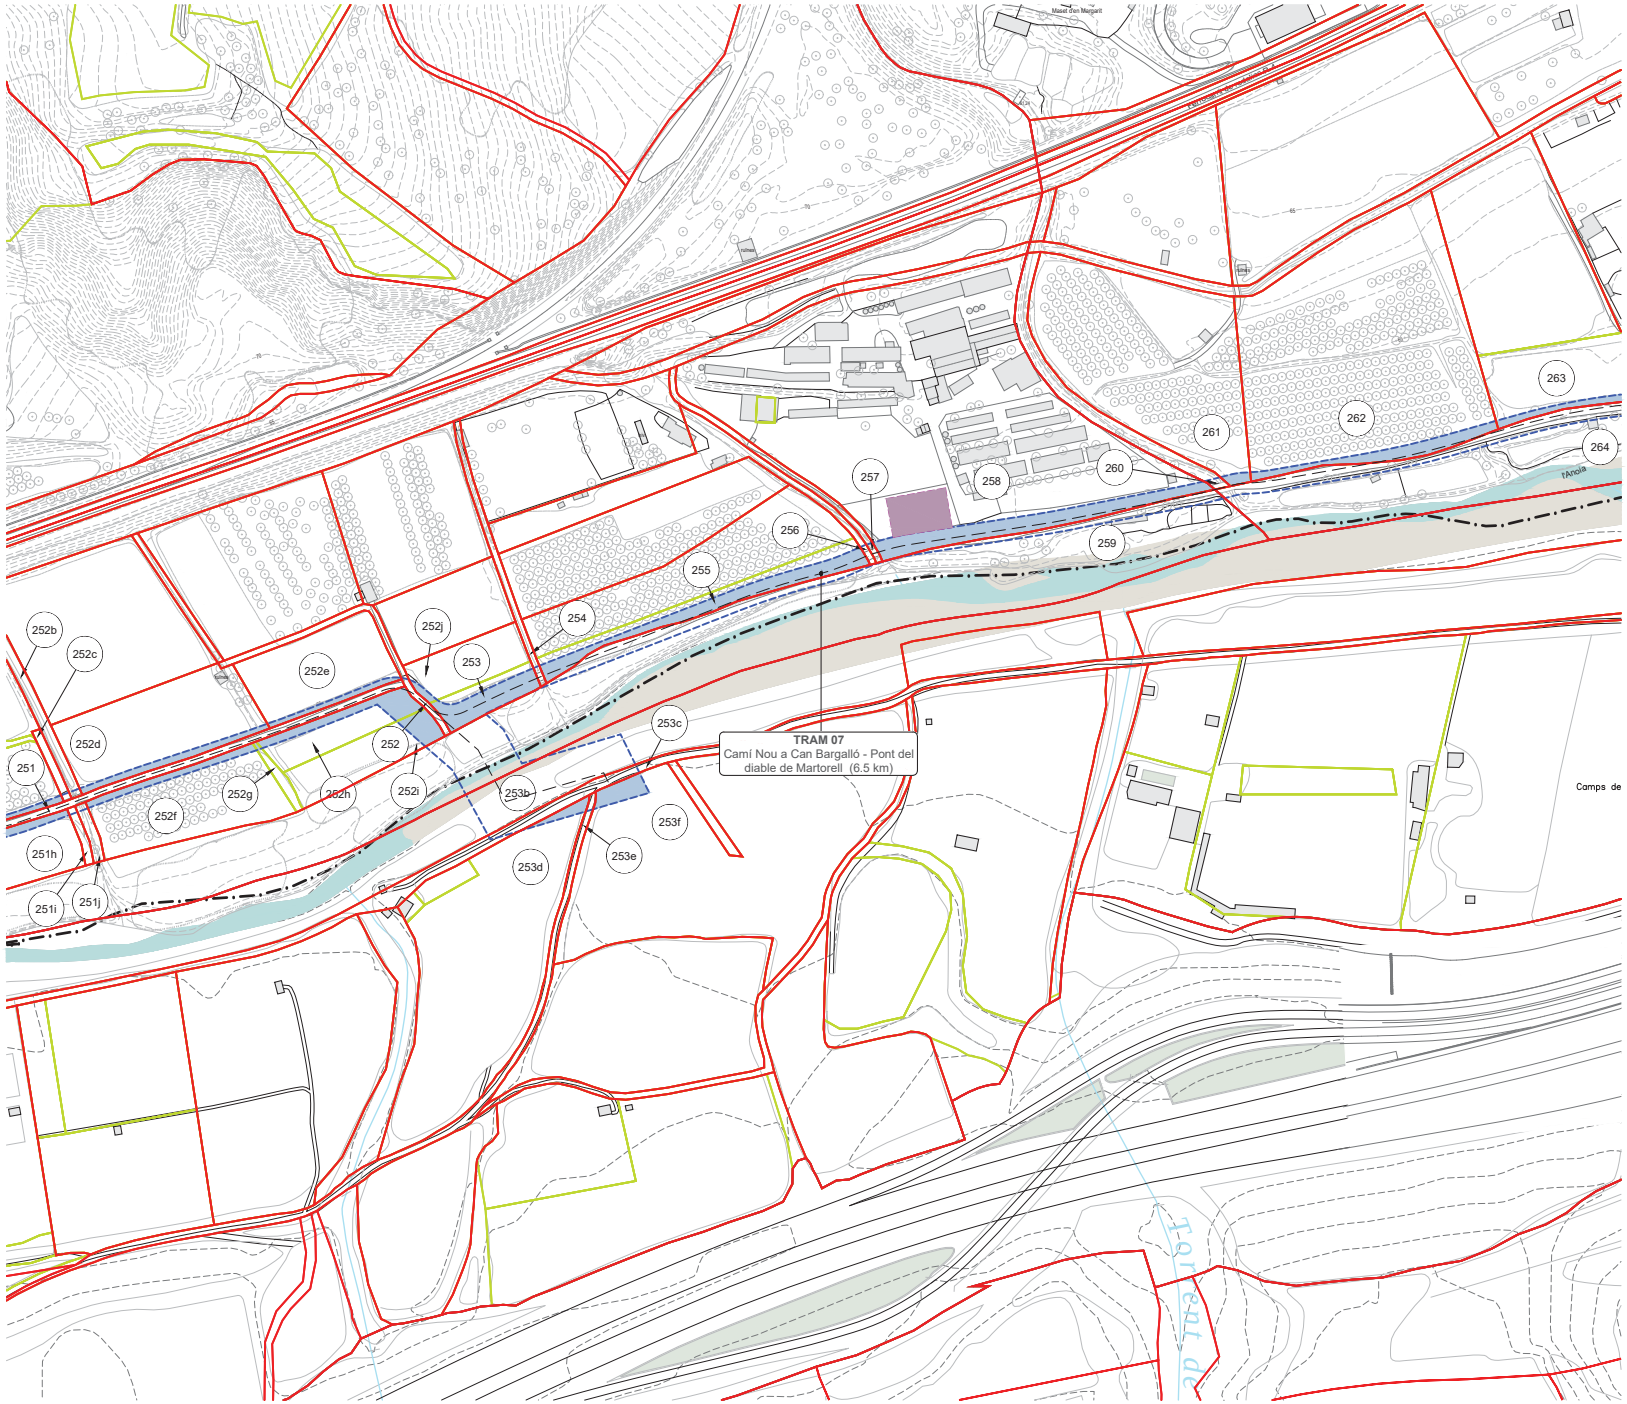


LLEGENDA

- EIX VIA BLAVA
- LÍMIT DE POLÍGON
- LÍMIT DE PARCEL·LA
- LÍMIT DE SUBPARCEL·LA
- LÍMIT DE TERME MUNICIPAL
- R PARCEL·LA RURAL
- U PARCEL·LA URBANA
- X DOMINI PÚBLIC
- SUPERFÍCIE A EXPROPIAR
- AFECTACIÓ PDU
- OCUPACIÓ TEMPORAL

LLISTA AFECTACIONS

ID	POLI	PARCE	SUBP	TIPO	FULLA	MUNICIPI
251	9	9029		X	08207A	Sant Esteve Sesrovires
251h	9	36	a	R	08207A	Sant Esteve Sesrovires
251i	9	9021		X	08207A	Sant Esteve Sesrovires
251j	9	9020		X	08207A	Sant Esteve Sesrovires
252	9	9023		X	08207A	Sant Esteve Sesrovires
252b	9	9019		X	08207A	Sant Esteve Sesrovires
252c	9	9018		X	08207A	Sant Esteve Sesrovires
252d	9	57		R	08207A	Sant Esteve Sesrovires
252e	9	32		R	08207A	Sant Esteve Sesrovires
252f	9	33	a	R	08207A	Sant Esteve Sesrovires
252g	9	33	b	R	08207A	Sant Esteve Sesrovires
252h	9	33	c	R	08207A	Sant Esteve Sesrovires
252i	9	33	d	R	08207A	Sant Esteve Sesrovires
252j	9	27	a	R	08207A	Sant Esteve Sesrovires
253	9	27	b	R	08207A	Sant Esteve Sesrovires
253b	1	9051		X	08065A	Castellví de Rosanes
253c	1	9016		X	08065A	Castellví de Rosanes
253d	1	30	b	R	08065A	Castellví de Rosanes
253e	1	9025		X	08065A	Castellví de Rosanes
253f	1	31		R	08065A	Castellví de Rosanes
254	9	9024		X	08207A	Sant Esteve Sesrovires
255	9	26	b	R	08207A	Sant Esteve Sesrovires
256	9	24		R	08207A	Sant Esteve Sesrovires
257	9	9025		X	08207A	Sant Esteve Sesrovires
258	9	22		R	08207A	Sant Esteve Sesrovires
259	9	9017		X	08207A	Sant Esteve Sesrovires
260	9	9010		X	08207A	Sant Esteve Sesrovires
261	8	63		R	08207A	Sant Esteve Sesrovires
262	8	31		R	08207A	Sant Esteve Sesrovires
263	8	62	b	R	08207A	Sant Esteve Sesrovires
264	8	9007		X	08207A	Sant Esteve Sesrovires

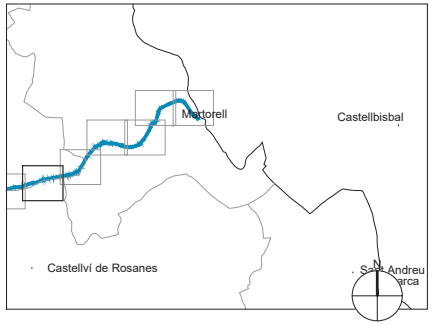

Diputació Barcelona | Àrea d'Infraestructures i Mobilitat
Gerència de Serveis d'Equipaments, Infraestructures i Mobilitat

Vies blaves Barcelona

Vist i plau: Montserrat Tordera, Responsable del projecte; Josep Calduch, Director redactor


Autor: batlleiroig SBS — ENRIC BATLLE – JOAN ROIG – IVAN SÁNCHEZ – MÀRIO SORER – MARIA BLANCO – LOLA SIMÓN

Projecte: PROJECTE CONSTRUCTIU VIA BLAVA DE L'ANOIA FASE II
PROJECTE D'URBANITZACIÓ

Plànol: PLANTES D'EXPROPIACIONS, SERVITUDS I OCUPACIONS TEMPORALS — Número: 10.1

Escala - original A3: 1/2500 — 0 10 50 m — Arxiu: 10.1_exprop_tram07.dwg — Data: 04 / 2024 — Full: 43 de 48

Document signat electrònicament. Firmes vàlides. És còpia autèntica de l'original electrònic
Codi Segur de Verificació (CSV): f988b6701ab61511b685 Adreça de validació: https://seuelectronica.diba.cat

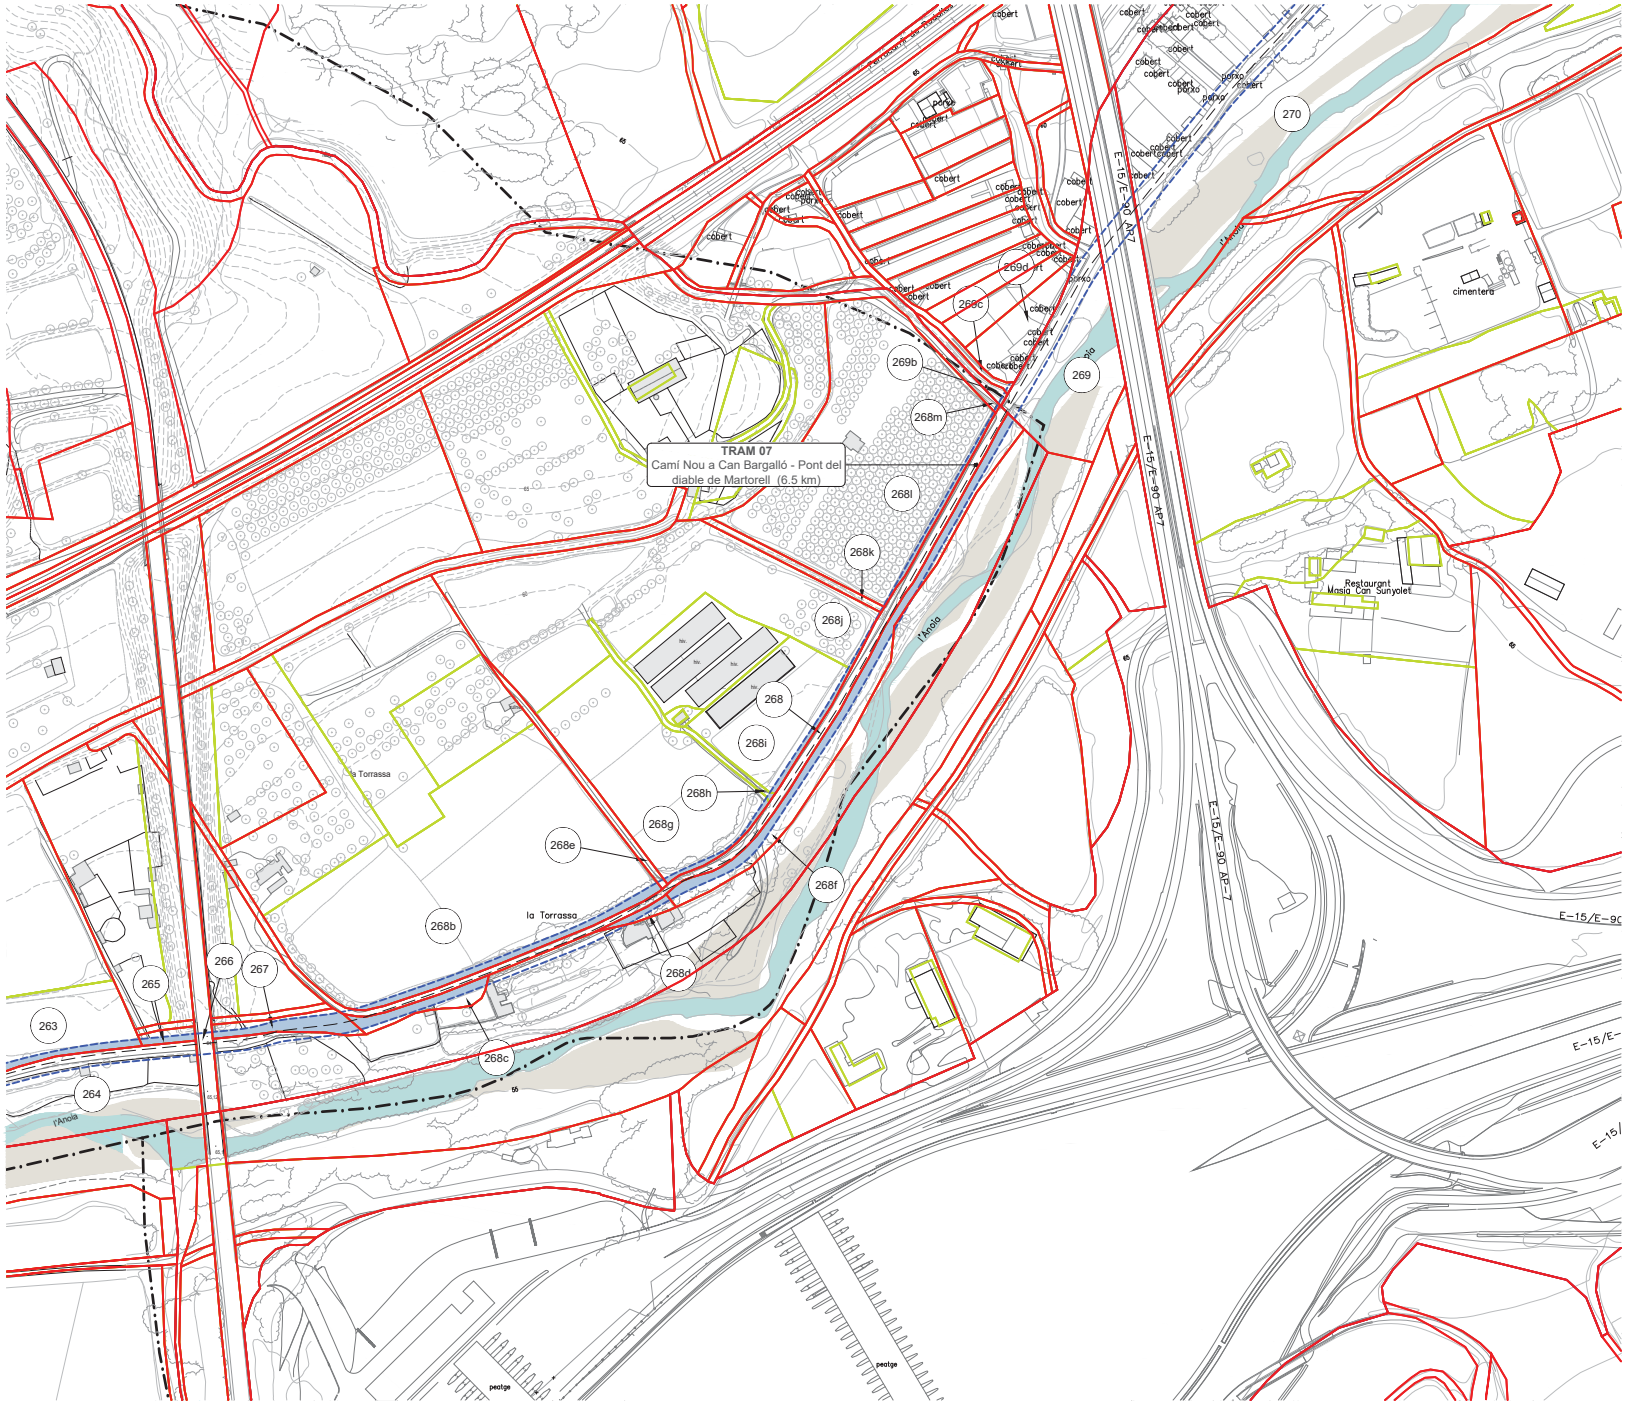


LLEGENDA

- EIX VIA BLAVA
- LÍMIT DE POLÍGON
- LÍMIT DE PARCEL·LA
- LÍMIT DE SUBPARCEL·LA
- LÍMIT DE TERME MUNICIPAL
- R PARCEL·LA RURAL
- U PARCEL·LA URBANA
- X DOMINI PÚBLIC
- SUPERFÍCIE A EXPROPIAR
- AFECTACIÓ PDU
- OCUPACIÓ TEMPORAL

LLISTA AFECTACIONS

ID	POLI	PARCE	SUBP	TIPO	FULLA	MUNICIPI
263	8	62	b	R	08207A	Sant Esteve Sesrovires
264	8	9007		X	08207A	Sant Esteve Sesrovires
265	8	71		R	08207A	Sant Esteve Sesrovires
266	8	9038		X	08207A	Sant Esteve Sesrovires
267	8	72		R	08207A	Sant Esteve Sesrovires
268	8	9009		X	08207A	Sant Esteve Sesrovires
268b	8	27	a	R	08207A	Sant Esteve Sesrovires
268c	8	28		R	08207A	Sant Esteve Sesrovires
268d	8	26		R	08207A	Sant Esteve Sesrovires
268e	8	9017		X	08207A	Sant Esteve Sesrovires
268f	8	24		R	08207A	Sant Esteve Sesrovires
268g	8	25	d	R	08207A	Sant Esteve Sesrovires
268h	8	25	g	R	08207A	Sant Esteve Sesrovires
268i	8	25	c	R	08207A	Sant Esteve Sesrovires
268j	8	25	a	R	08207A	Sant Esteve Sesrovires
268k	8	9018		X	08207A	Sant Esteve Sesrovires
268l	8	22		R	08207A	Sant Esteve Sesrovires
268m	8	9019		X	08207A	Sant Esteve Sesrovires
269	11	9060		X	08113A	Martorell
269b	12	9005		X	08113A	Martorell
269c	12	9020		X	08113A	Martorell
169d	12	135		R	08113A	Martorell
270	11	9059		X	08113A	Martorell

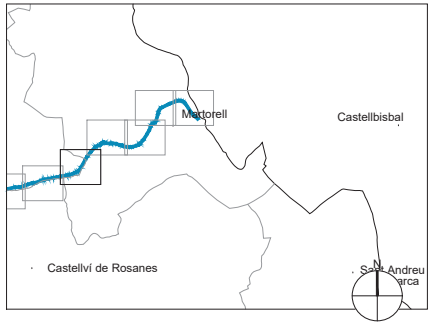

Diputació Barcelona | Àrea d'Infraestructures i Mobilitat
Gerència de Serveis d'Equipaments, Infraestructures i Mobilitat

Vies blaves Barcelona

Vist i plau: Montserrat Tordera, Responsable del projecte; Josep Calduch, Director redactor


Autor: batlleiroig SBS — ENRIC BATLLE – JOAN ROIG – IVAN SÁNCHEZ – MÀRIO SORER – MARIA BLANCO – LOLA SIMÓN

Projecte: PROJECTE CONSTRUCTIU VIA BLAVA DE L'ANOIA FASE II
PROJECTE D'URBANITZACIÓ

Plànol: PLANTES D'EXPROPIACIONS, SERVITUDS I OCUPACIONS TEMPORALS — Número: 10.1

Escala - original A3: 1/2500 (0 10 50 m) — Arxiu: 10.1_exprop_tram07.dwg — Data: 04 / 2024 — Full: 44 de 48

Document signat electrònicament. Firmes vàlides. És còpia autèntica de l'original electrònic
Codi Segur de Verificació (CSV): f988b6701ab61511b685 Adreça de validació: https://seuelectronica.diba.cat

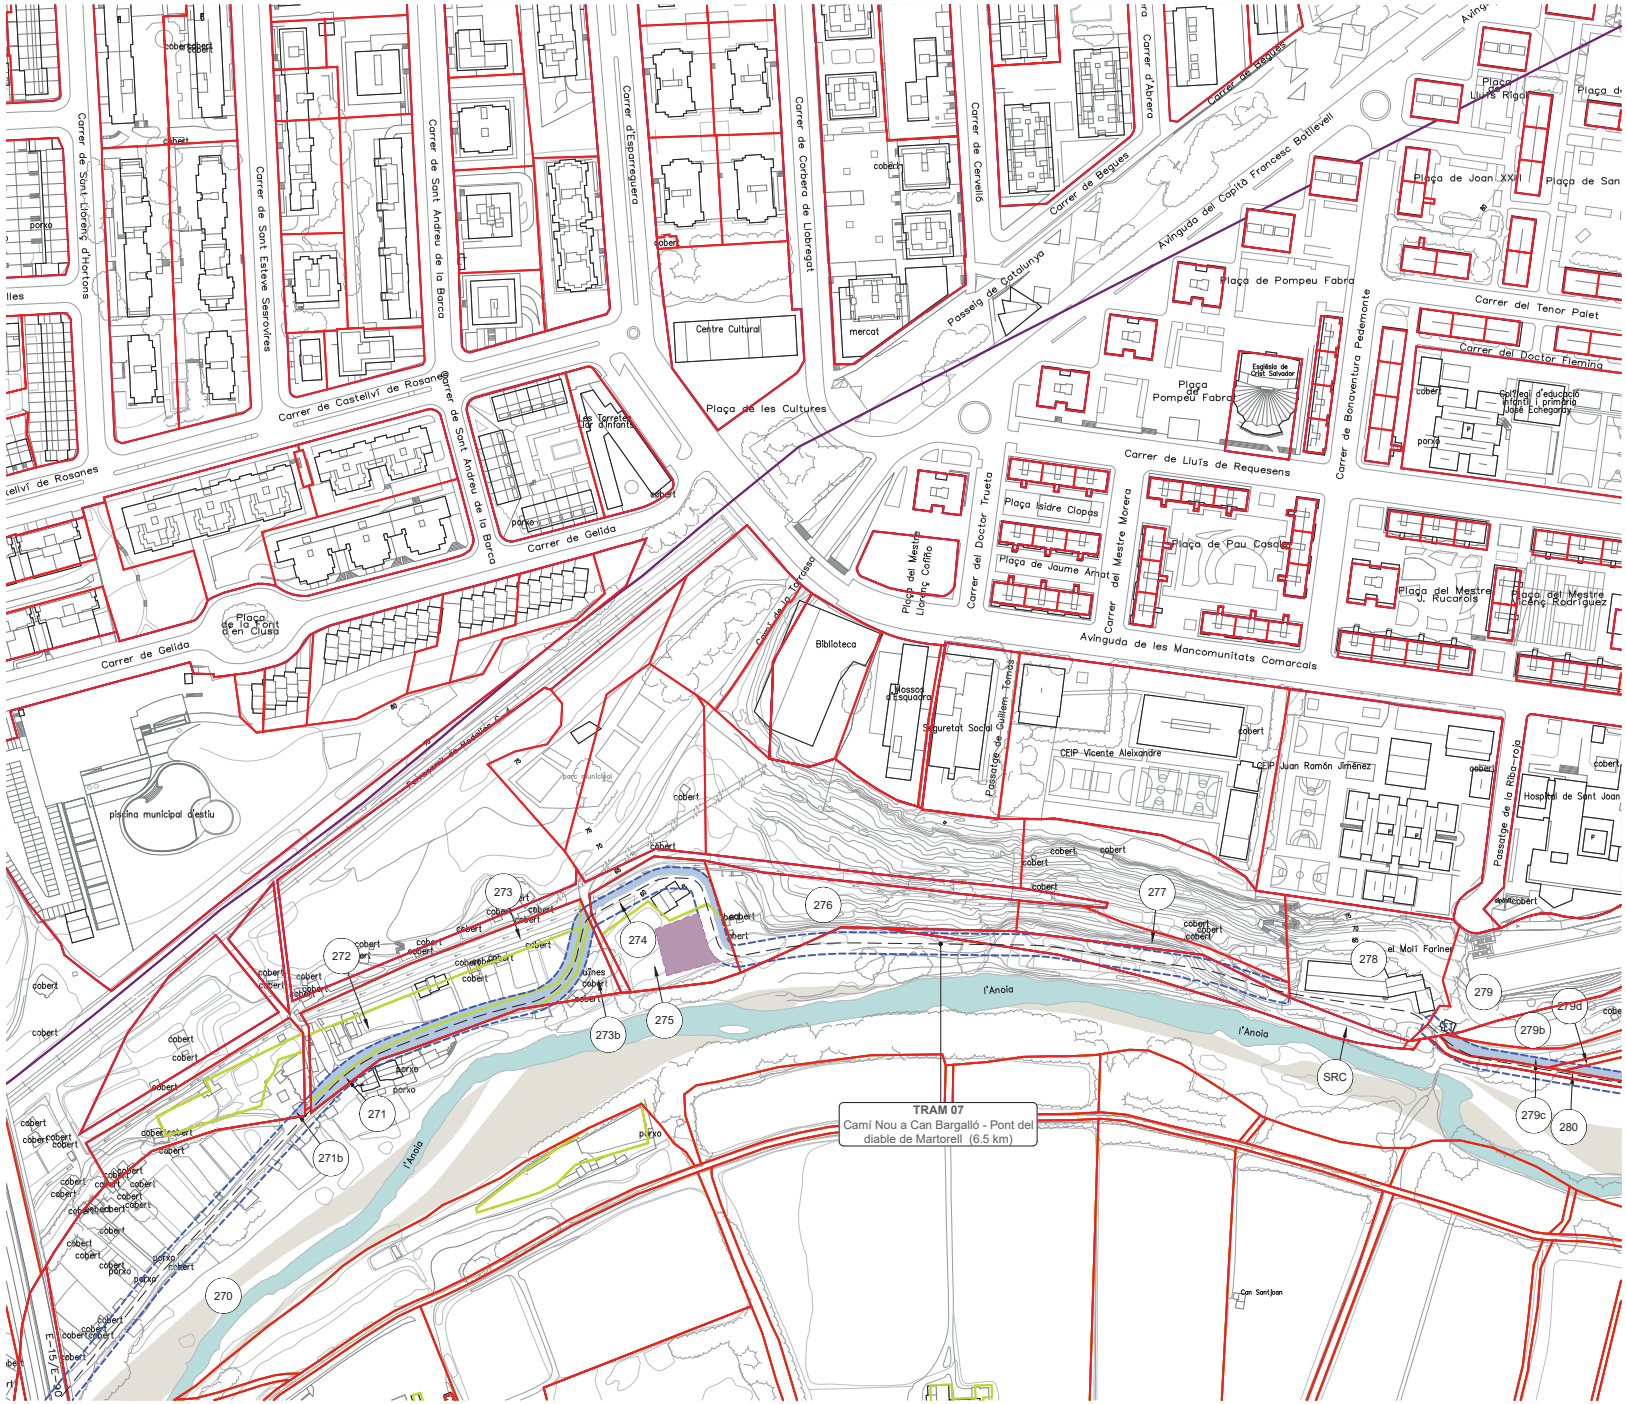

LLEGENDA

- EIX VIA BLAVA
- LÍMIT DE POLÍGON
- LÍMIT DE PARCEL·LA
- LÍMIT DE SUBPARCEL·LA
- LÍMIT DE TERME MUNICIPAL
- R PARCEL·LA RURAL
- U PARCEL·LA URBANA
- X DOMINI PÚBLIC
- SUPERFÍCIE A EXPROPIAR
- AFECTACIÓ PDU
- OCUPACIÓ TEMPORAL
- SRC SENSE REFERÈNCIA CATASTRAL

LLISTA AFECTACIONS

ID	POLI	PARCE	SUBP	TIPO	FULLA	MUNICIPI
270	11	9059		X	08113A	Martorell
271	96181	11	c	R	DF0991N	Martorell
271b	96181	10	a	R	DF0991N	Martorell
272	96181	11	b	R	DF0991N	Martorell
273	96181	11	a	R	DF0991N	Martorell
273b	96181	11	d	R	DF0991N	Martorell
274	96181	12	a	R	DF0991N	Martorell
275	96181	12	b	R	DF0991N	Martorell
276	96181	13		U	DF0991N	Martorell
277	96181	14		U	DF0991N	Martorell
278	96181	16		U	DF0991N	Martorell
279	96181	17		U	DF0991N	Martorell
279b	12	48		R	08113A	Martorell
279c	12	93		R	08113A	Martorell
279d	12	9003		X	08113A	Martorell
280	12	9027		X	08113A	Martorell
280b	12	49		R	08113A	Martorell

Diputació Barcelona | Àrea d'Infraestructures i Mobilitat
Gerència de Serveis d'Equipaments, Infraestructures i Mobilitat

Vies blaves Barcelona

Vist i plau: Montserrat Tordera, Responsable del projecte; Josep Calduch, Director

Autor: batlleiroig SBS — ENRIC BATLLE – JOAN ROIG – IVAN SÁNCHEZ – MÀRIO SORER – MARIA BLANCO – LOLA SIMÓN

Equip redactor

Projecte: PROJECTE CONSTRUCTIU VIA BLAVA DE L'ANOIA FASE II
PROJECTE D'URBANITZACIÓ

Plànol: PLANTES D'EXPROPIACIONS, SERVITUDS I OCUPACIONS TEMPORALS

Número: 10.1

Escala - original A3: 1/2500


0 10 50 m

Arxiu: 10.1_exprop_tram07.dwg

Data: 04 / 2024

Full: 45 de 48

Document signat electrònicament. Firmes vàlides. És còpia autèntica de l'original electrònic
Codi Segur de Verificació (CSV) f988b6701ab61511b685 Adreça de validació: https://seuelectronica.diba.cat

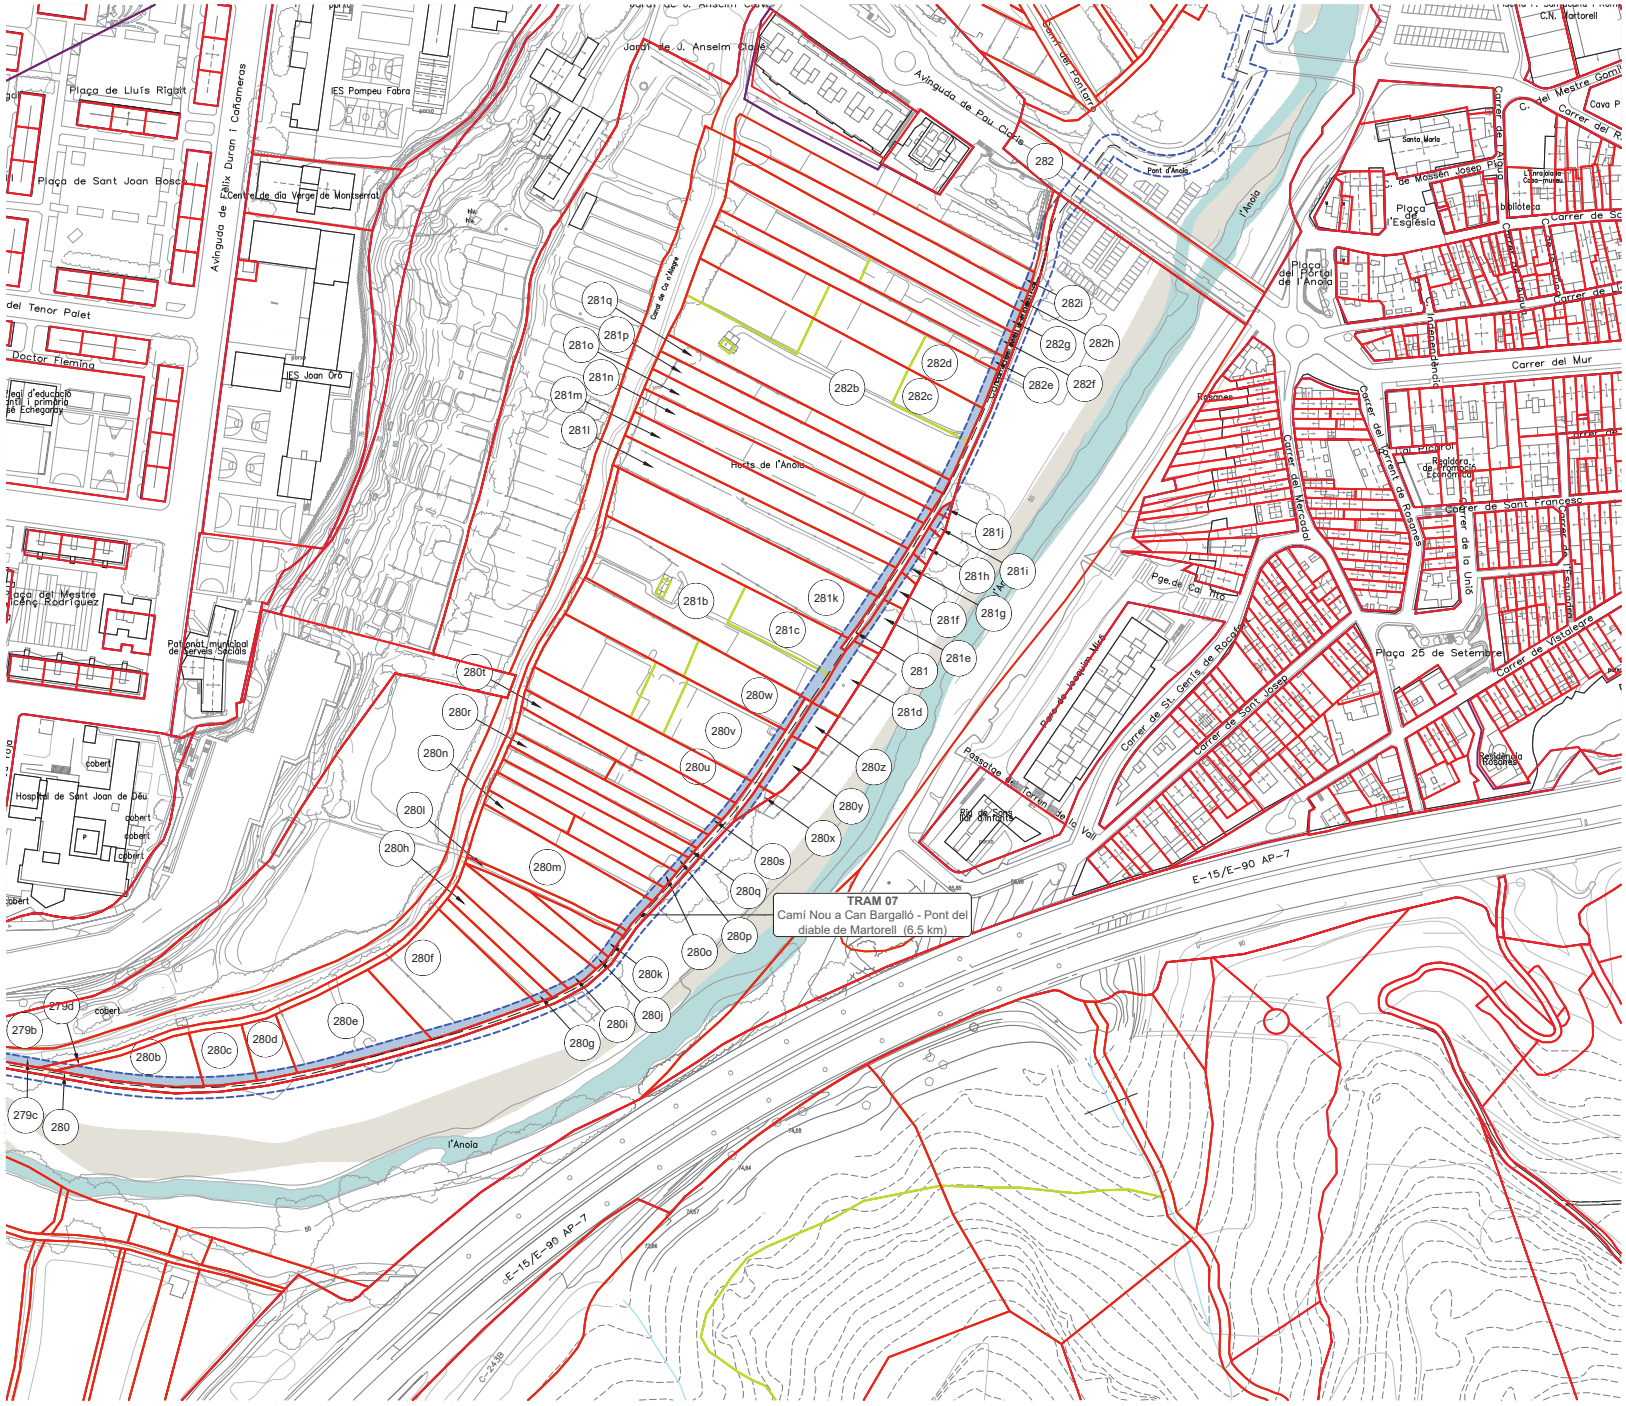

LLEGENDA

- EIX VIA BLAVA
- LÍMIT DE POLÍGON
- LÍMIT DE PARCEL·LA
- LÍMIT DE SUBPARCEL·LA
- LÍMIT DE TERME MUNICIPAL
- R PARCEL·LA RURAL
- U PARCEL·LA URBANA
- X DOMINI PÚBLIC
- SUPERFÍCIE A EXPROPIAR
- AFECTACIÓ PDU
- OCUPACIÓ TEMPORAL

LLISTA AFECTACIONS

ID	POLI	PARCE	SUBP	TIPO	FULLA	MUNICIPI
279c	12	93		R	08113A	Martorell
279d	12	9003		X	08113A	Martorell
280	12	9027		X	08113A	Martorell
280b	12	49		R	08113A	Martorell
280c	12	50		R	08113A	Martorell
280d	12	52		R	08113A	Martorell
280e	12	51		R	08113A	Martorell
280f	12	53		R	08113A	Martorell
280g	12	54		R	08113A	Martorell
280h	12	55		R	08113A	Martorell
280i	12	56		R	08113A	Martorell
280j	12	57		R	08113A	Martorell
280k	12	58		R	08113A	Martorell
280l	12	9001		X	08113A	Martorell
280m	12	59		R	08113A	Martorell
280n	12	60		R	08113A	Martorell
280o	12	62		R	08113A	Martorell
280p	12	63		R	08113A	Martorell
280q	12	64		R	08113A	Martorell
280r	12	102		R	08113A	Martorell
280s	12	136		R	08113A	Martorell
280t	12	66		R	08113A	Martorell
280u	12	67		R	08113A	Martorell
280v	12	68	c	R	08113A	Martorell
280w	12	69	b	R	08113A	Martorell
280x	12	121		R	08113A	Martorell
280y	12	117		R	08113A	Martorell
280z	12	116		R	08113A	Martorell
281	12	9002		X	08113A	Martorell
281b	12	70	a	R	08113A	Martorell
281c	12	70	b	R	08113A	Martorell
281d	12	115		R	08113A	Martorell
281e	12	114		R	08113A	Martorell
281f	12	113		R	08113A	Martorell
281g	12	112		R	08113A	Martorell
281h	12	111		R	08113A	Martorell
281i	12	110		R	08113A	Martorell
281j	12	109		R	08113A	Martorell
281k	12	72		R	08113A	Martorell
281l	12	73		R	08113A	Martorell
281m	12	74		R	08113A	Martorell
281n	12	75		R	08113A	Martorell
281o	12	76		R	08113A	Martorell
281p	12	77		R	08113A	Martorell
281q	12	78		R	08113A	Martorell
282	4	9005		X	08113A	Martorell
282b	12	79	b	R	08113A	Martorell
282c	12	79	c	R	08113A	Martorell
282d	12	80	c	R	08113A	Martorell
282e	12	81		R	08113A	Martorell
282f	12	82	b	R	08113A	Martorell
282g	12	83		R	08113A	Martorell
282h	12	84		R	08113A	Martorell
282i	12	85		R	08113A	Martorell

Diputació Barcelona | Àrea d'Infraestructures i Mobilitat
Gerència de Serveis d'Equipaments, Infraestructures i Mobilitat

Vies blaves Barcelona

Vist i plau
Montserrat Tordera
Responsable del projecte
Josep Calduch
Director redactor

Autor
batlleiroig SBS
ENRIC BATLLE – JOAN ROIG – IVAN SÁNCHEZ – MÀRIO SORES – MARIA BLANCO – LOLA SIMÓN

Projecte
PROJECTE CONSTRUCTIU VIA BLAVA DE L'ANOIA FASE II
PROJECTE D'URBANITZACIÓ

Plànol
PLANTES D'EXPROPIACIONS, SERVITUDS I OCUPACIONS TEMPORALS

Número
10.1

Escala - original A3
1/2500


0 10 50 m

Arxiu
10.1_exprop_tram07.dwg

Data
04 / 2024

Full
46 de 48

Document signat electrònicament. Firmes vàlides. És còpia autèntica de l'original electrònic
Codi Segur de Verificació (CSV) f988b6701ab61511b685 Adreça de validació: https://seuelectronica.diba.cat

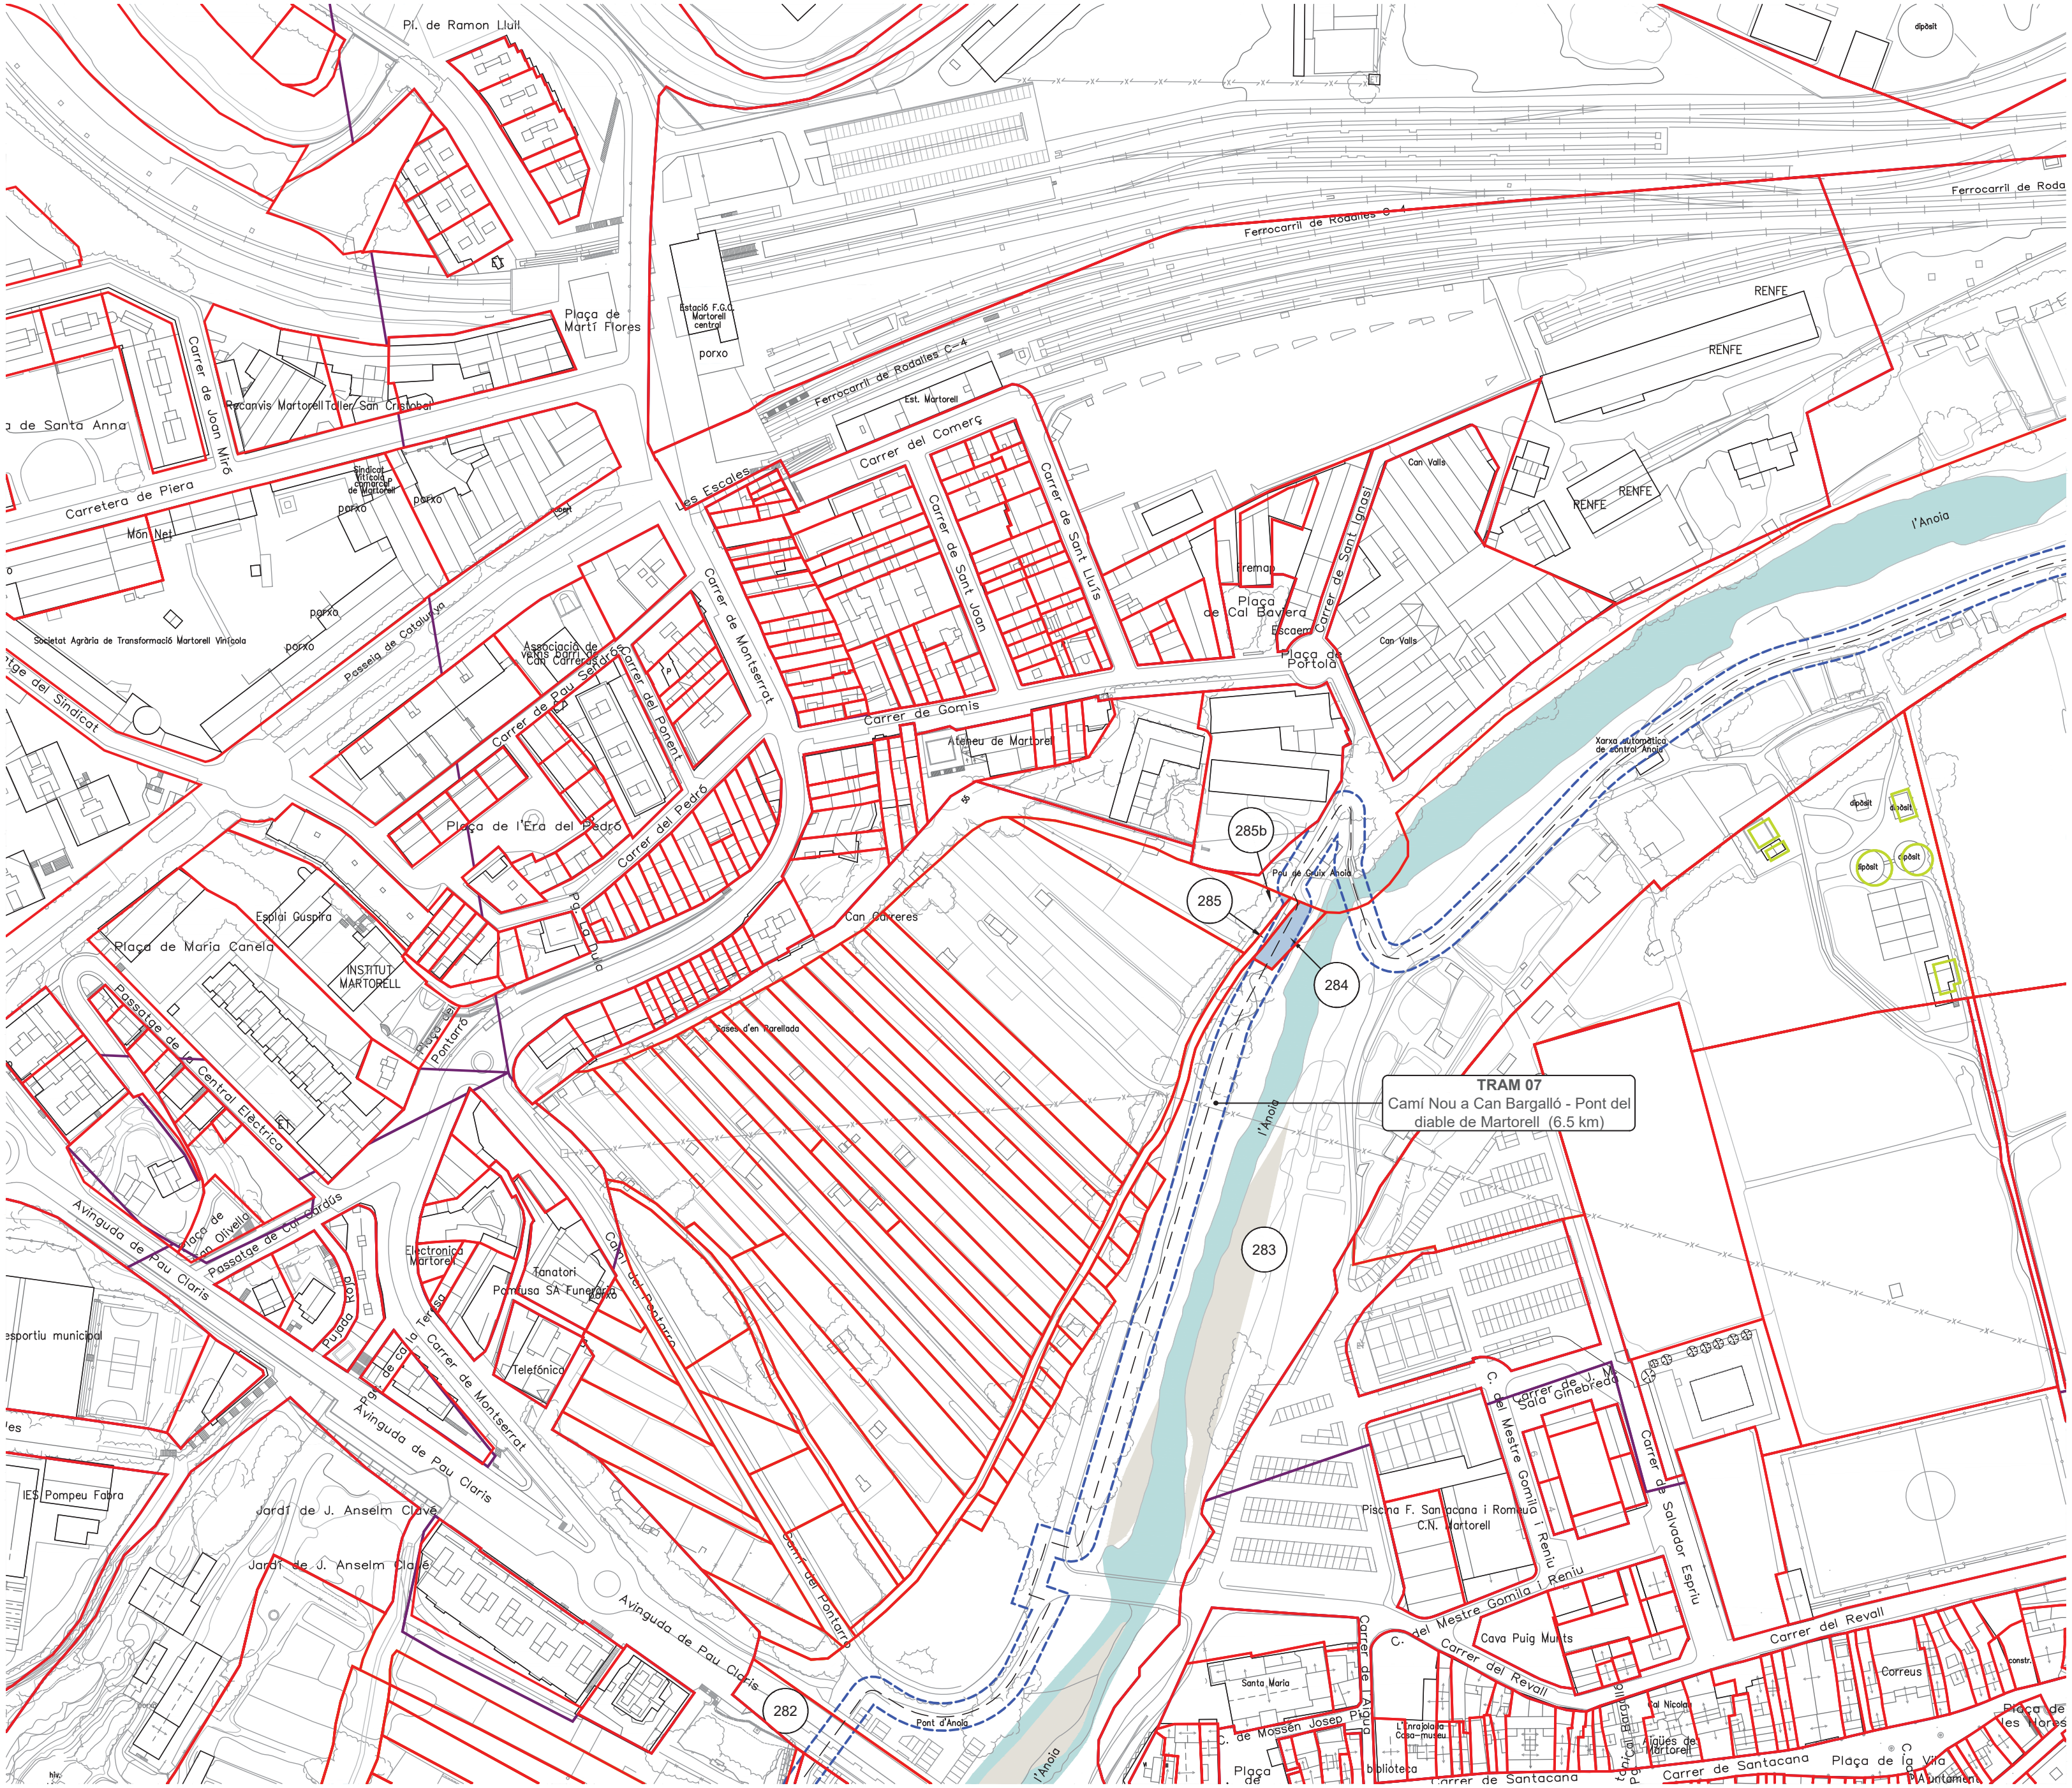


LLEGENDA

- EIX VIA BLAVA
- LÍMIT DE POLÍGON
- LÍMIT DE PARCEL·LA
- LÍMIT DE SUBPARCEL·LA
- LÍMIT DE TERME MUNICIPAL
- R PARCEL·LA RURAL
- U PARCEL·LA URBANA
- X DOMINI PÚBLIC
- SUPERFÍCIE A EXPROPIAR
- AFECTACIÓ PDU
- OCUPACIÓ TEMPORAL

LLISTA AFECTACIONS

ID	POLI	PARCE	SUBP	TIPO	FULLA	MUNICIPI
282	4	9005		X	08113A	Martorell
283	4	9004		X	08113A	Martorell
284	4	18		R	08113A	Martorell
285	4	9007		X	08113A	Martorell
285b	4	19		R	08113A	Martorell

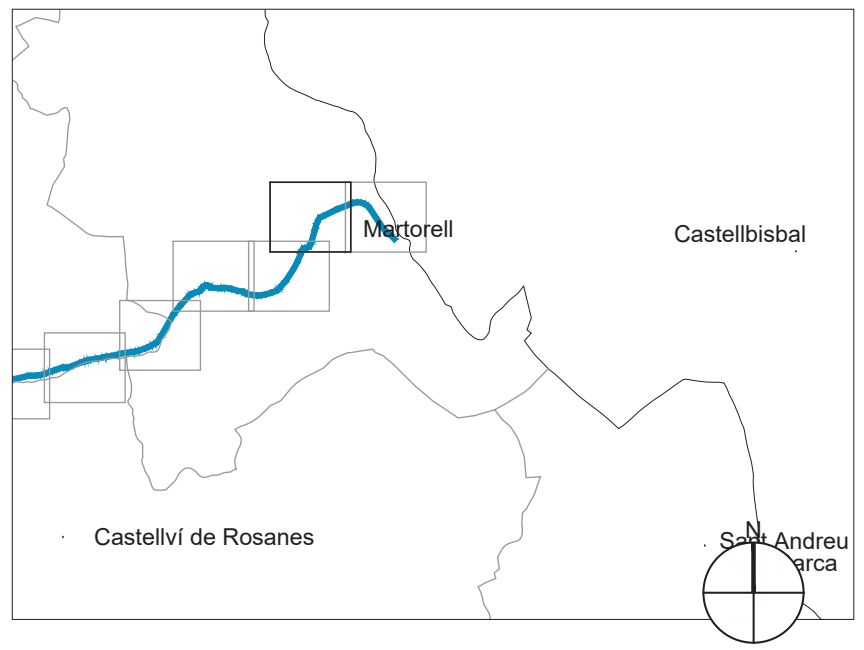

Diputació Barcelona | Àrea d'Infraestructures i Espais Naturals
Gerència de Serveis d'Equipaments

Vies blaves Barcelona


Vist i plau
Montserrat Tordera
Responsable del projecte
Josep Calduch

Autor
batlleiroig SBS
ENRIC BATLLE – JOAN ROIG – IVAN SÁNCHEZ – MARIO SOÑER – MARIA BALADO – LOLA SIMÓN

Projecte
PROJECTE CONSTRUCTIU VIA BLAVA DE L'ANOIA FASE II PROJECTE D'URBANITZACIÓ

Plànol: PLANTES D'EXPROPIACIONS, SERVITUDS I OCUPACIONS TEMPORALS
Número: 10.1
Escala - original A3: 1/2500 (0 10 50 m)
Arxiu: 10.1_exprop_tram07.dwg
Data: 04 / 2024
Full: 47 de 48

Document signat electrònicament. Firmes vàlides. És còpia autèntica de l'original electrònic.
Codi Segur de Verificació (CSV): f988b6701ab61511b685 Adreça de validació: https://seuelectronica.diba.cat

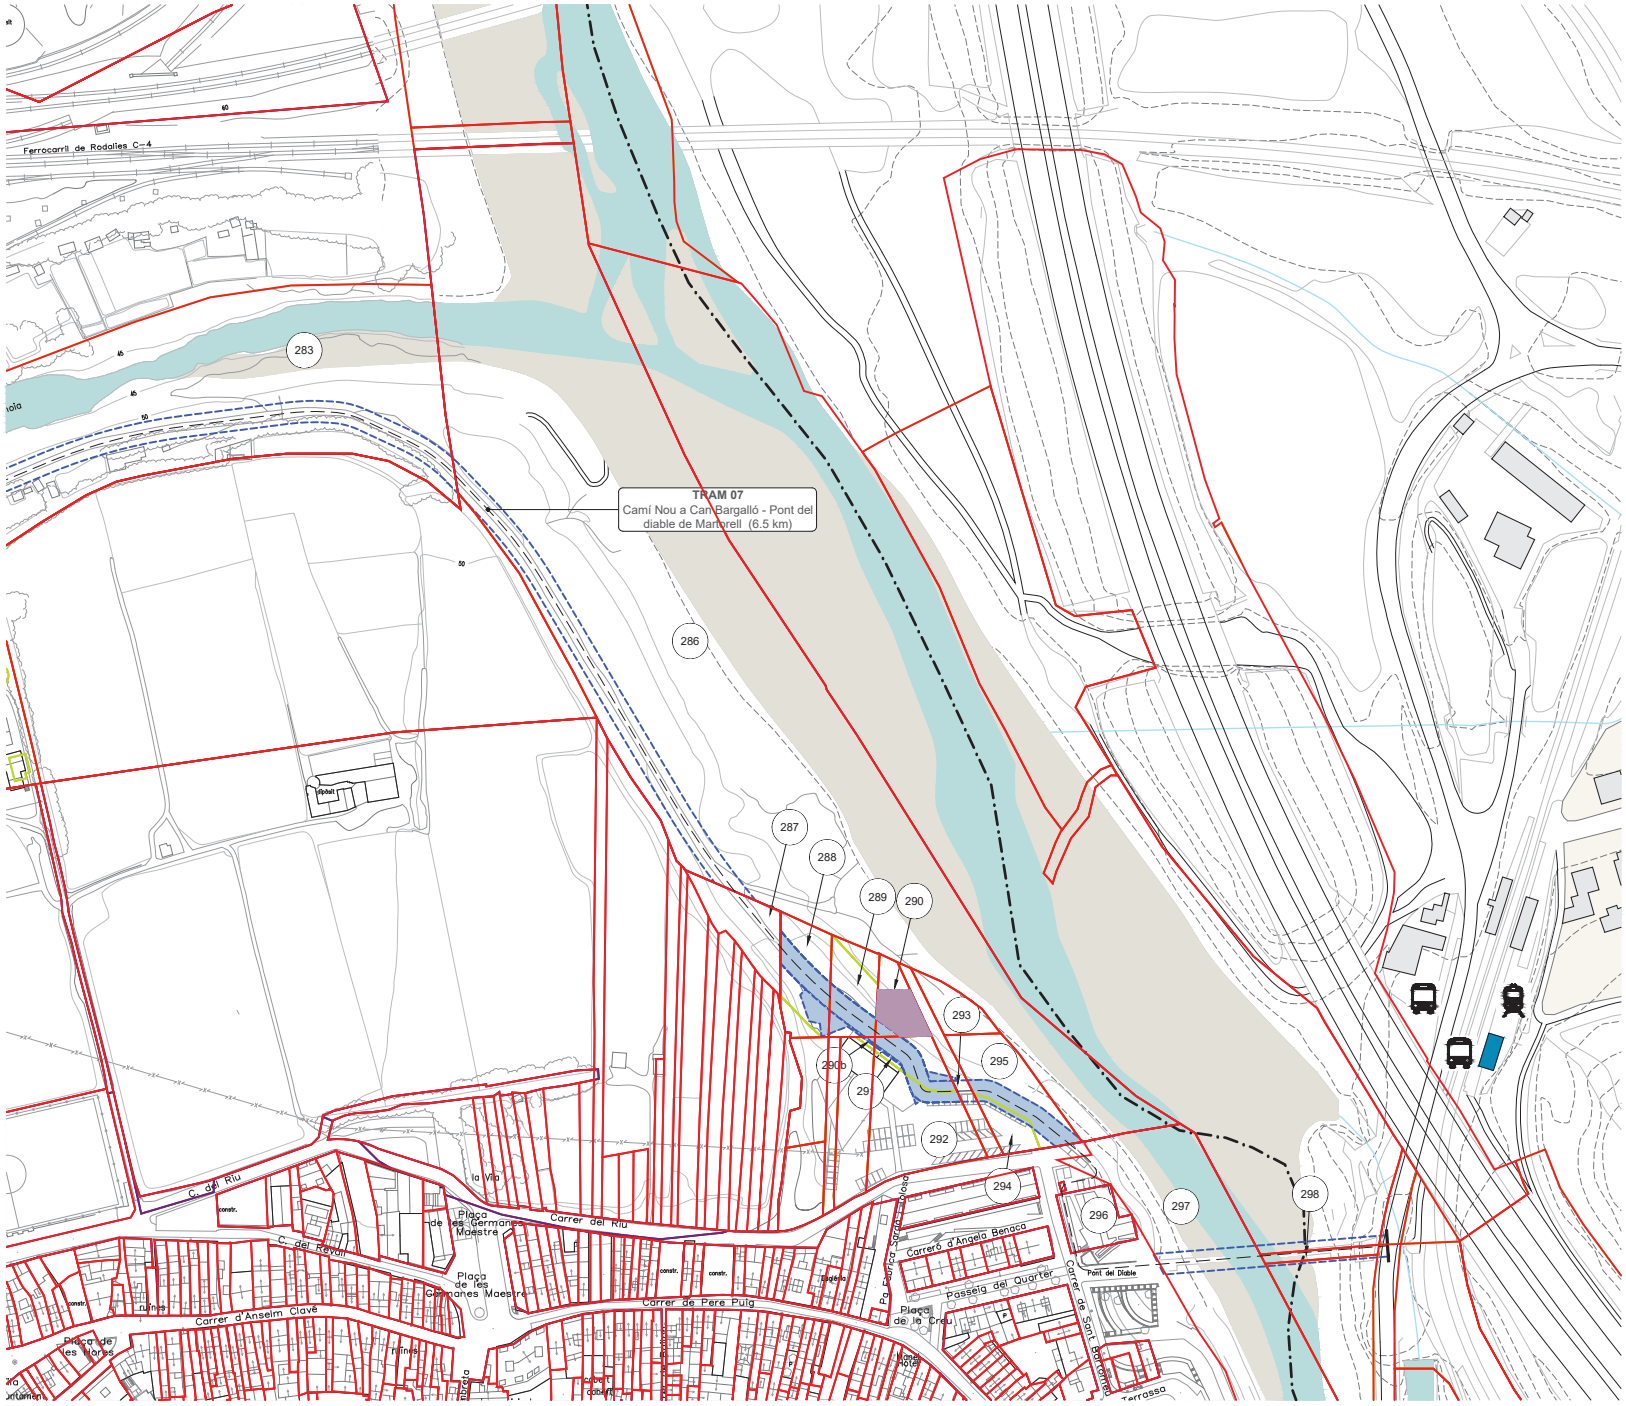


LLEGENDA

- EIX VIA BLAVA
- LÍMIT DE POLÍGON
- LÍMIT DE PARCEL·LA
- LÍMIT DE SUBPARCEL·LA
- LÍMIT DE TERME MUNICIPAL
- R PARCEL·LA RURAL
- U PARCEL·LA URBANA
- X DOMINI PÚBLIC
- SUPERFÍCIE A EXPROPIAR
- AFECTACIÓ PDU
- OCUPACIÓ TEMPORAL

LLISTA AFECTACIONS

ID	POLI	PARCE	SUBP	TIPO	FULLA	MUNICIPI
283	4	9004		X	08113A	Martorell
286	5	9001		X	08113A	Martorell
287	9231	40		U	DF1902S	Martorell
288	5	52	a	R	08113A	Martorell
289	5	50	b	R	08113A	Martorell
290	5	49		R	08113A	Martorell
290b	5	51	a	R	08113A	Martorell
291	5	46	a	R	08113A	Martorell
292	5	46	b	R	08113A	Martorell
293	5	9003		X	08113A	Martorell
294	5	47	b	R	08113A	Martorell
295	5	47	a	R	08113A	Martorell
296	13227	1		U	DF1912S	Martorell
297	11	9019		X	08113A	Martorell
298	12	9027		X	08053A	Castellbisbal

NOTA: LA PARCEL·LA 298 S'HA IDENTIFICAT A NIVELL INFORMATIU, DONCS TOT I QUE CASTELLBISBAL NO ES CONSIDERA UN DELS MUNICIPIS AFECTATS PER LA VIA BLAVA DE L'ANOIA, EL PDU VA CONSIDERAR EL PONT DEL DIABLE DINTRE DE LA MATEIXA

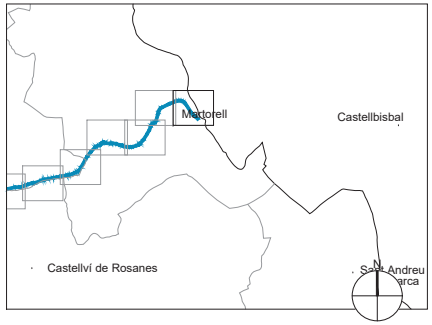

Diputació Barcelona | Àrea d'Infraestructures i Gerència de Serveis d'Equipaments, Esports i Via Pública

Vies blaves Barcelona

Vist i plau
Montserrat Tordera
Responsable del projecte
Josep Calduch
Equip redactor

Autor
batlleiroig SBS 5
ENRIC BATLLE – JOAN ROIG – IVAN SÁNCHEZ – MÀRIO SORER – MARIA BLANCO – LOLA SIMÓN

Projecte
PROJECTE CONSTRUCTIU VIA BLAVA DE L'ANOIA FASE II
PROJECTE D'URBANITZACIÓ

Plànol
PLANTES D'EXPROPIACIONS, SERVITUDS I OCUPACIONS TEMPORALS

Número
10.1

Escala - original A3
1/2500


0 10 50 m

Arxiu
10.1_exprop_tram07.dwg

Data
04 / 2024


Full
48 de 48

Document signat electrònicament. Firmes vàlides. És còpia autèntica de l'original electrònic
Codi Segur de Verificació (CSV): f988b6701ab61511b685 Adreça de validació: https://seuelectronica.diba.cat

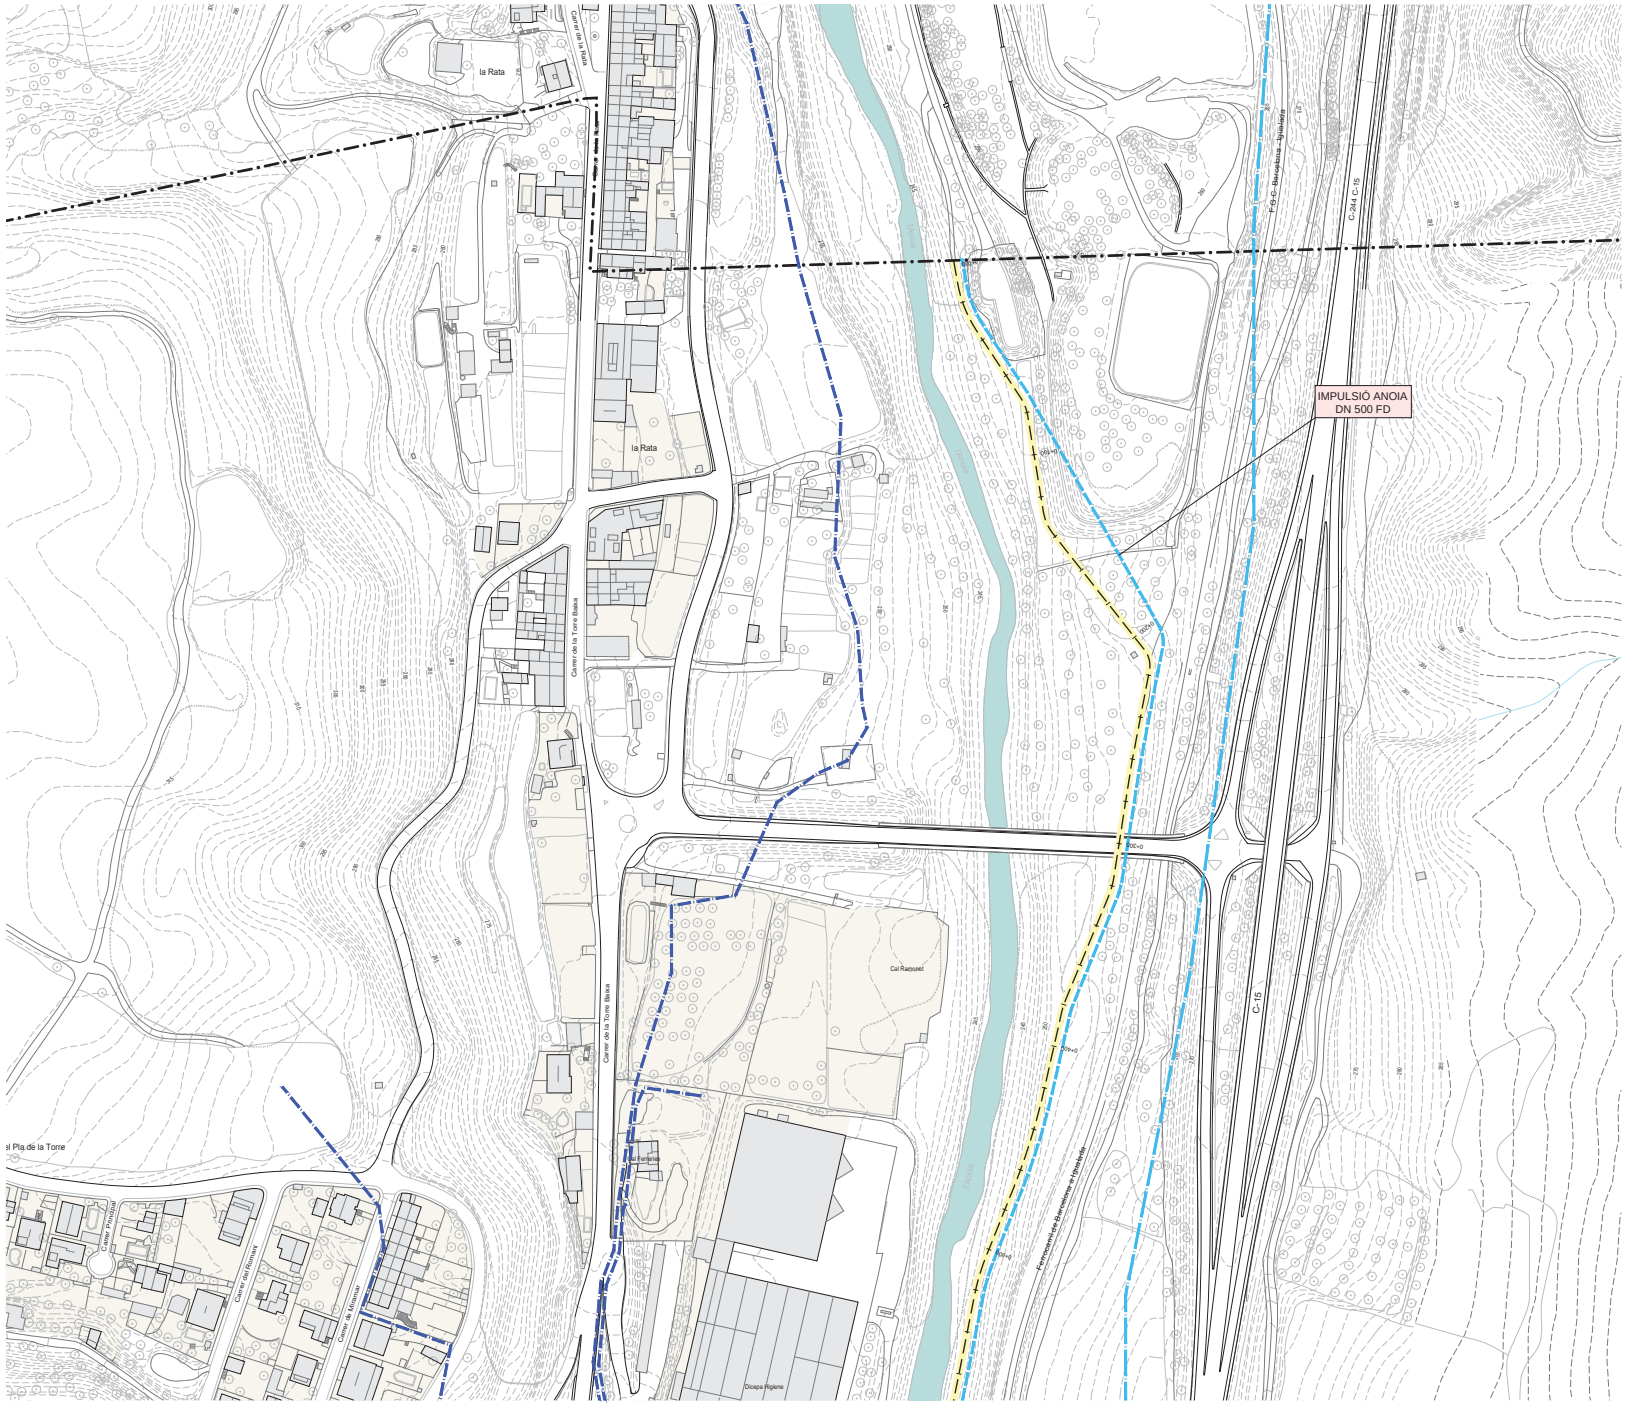

LLEGENDA

- EIX VIA BLAVA
- LÍMIT DE TERME MUNICIPAL
- GAS NATURAL
- ETILENODUCTE
- TELEFONICA
- AIGUA POTABLE
- AIGÜES TER-LLOBREGAT (ATLL)
- ABASTAMENT (ACA)
- SANEJAMENT
- SANEJAMENT (ACA)
- ENDESA BT AERI
- ENDESA BT SOTERRAT
- ENDESA MT AERI
- ENDESA MT SOTERRAT
- ENDESA AT
- VODAFONE - ONO

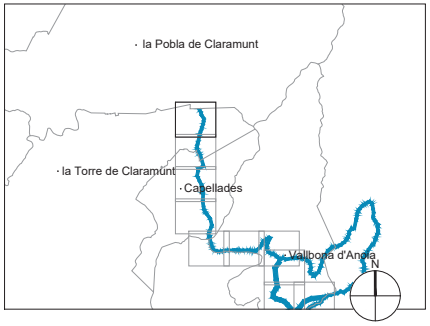

Diputació Barcelona | Àrea d'Infraestructures i Territori

Vies blaves Barcelona

Vist i plau
Montserrat Tordera
Responsable del projecte
Josep Calduch
Director

Autor
batlleiroig SBS
ENRIC BATLLE – JOAN ROIG – IVAN SÁNCHEZ – MÀRIO SORER – MARIA BLANCO – LOLA SIMÓN
Equip redactor

Projecte
PROJECTE CONSTRUCTIU
VIA BLAVA DE L'ANOIA FASE II
PROJECTE D'URBANITZACIÓ

Plànol
PLANTES DE BENS I SERVEIS AFECTATS

Número
10.2

Escala - original A3
1/2500


0 10 50 m

Arxiu
10.2_bens i ssaa_tram01.dwg

Data
04 / 2024


Full
01 de 48

Docume pia autèntica de l'original electrònic
Codi Se 35 Adreça de validació: https://seuelectronica.diba.cat

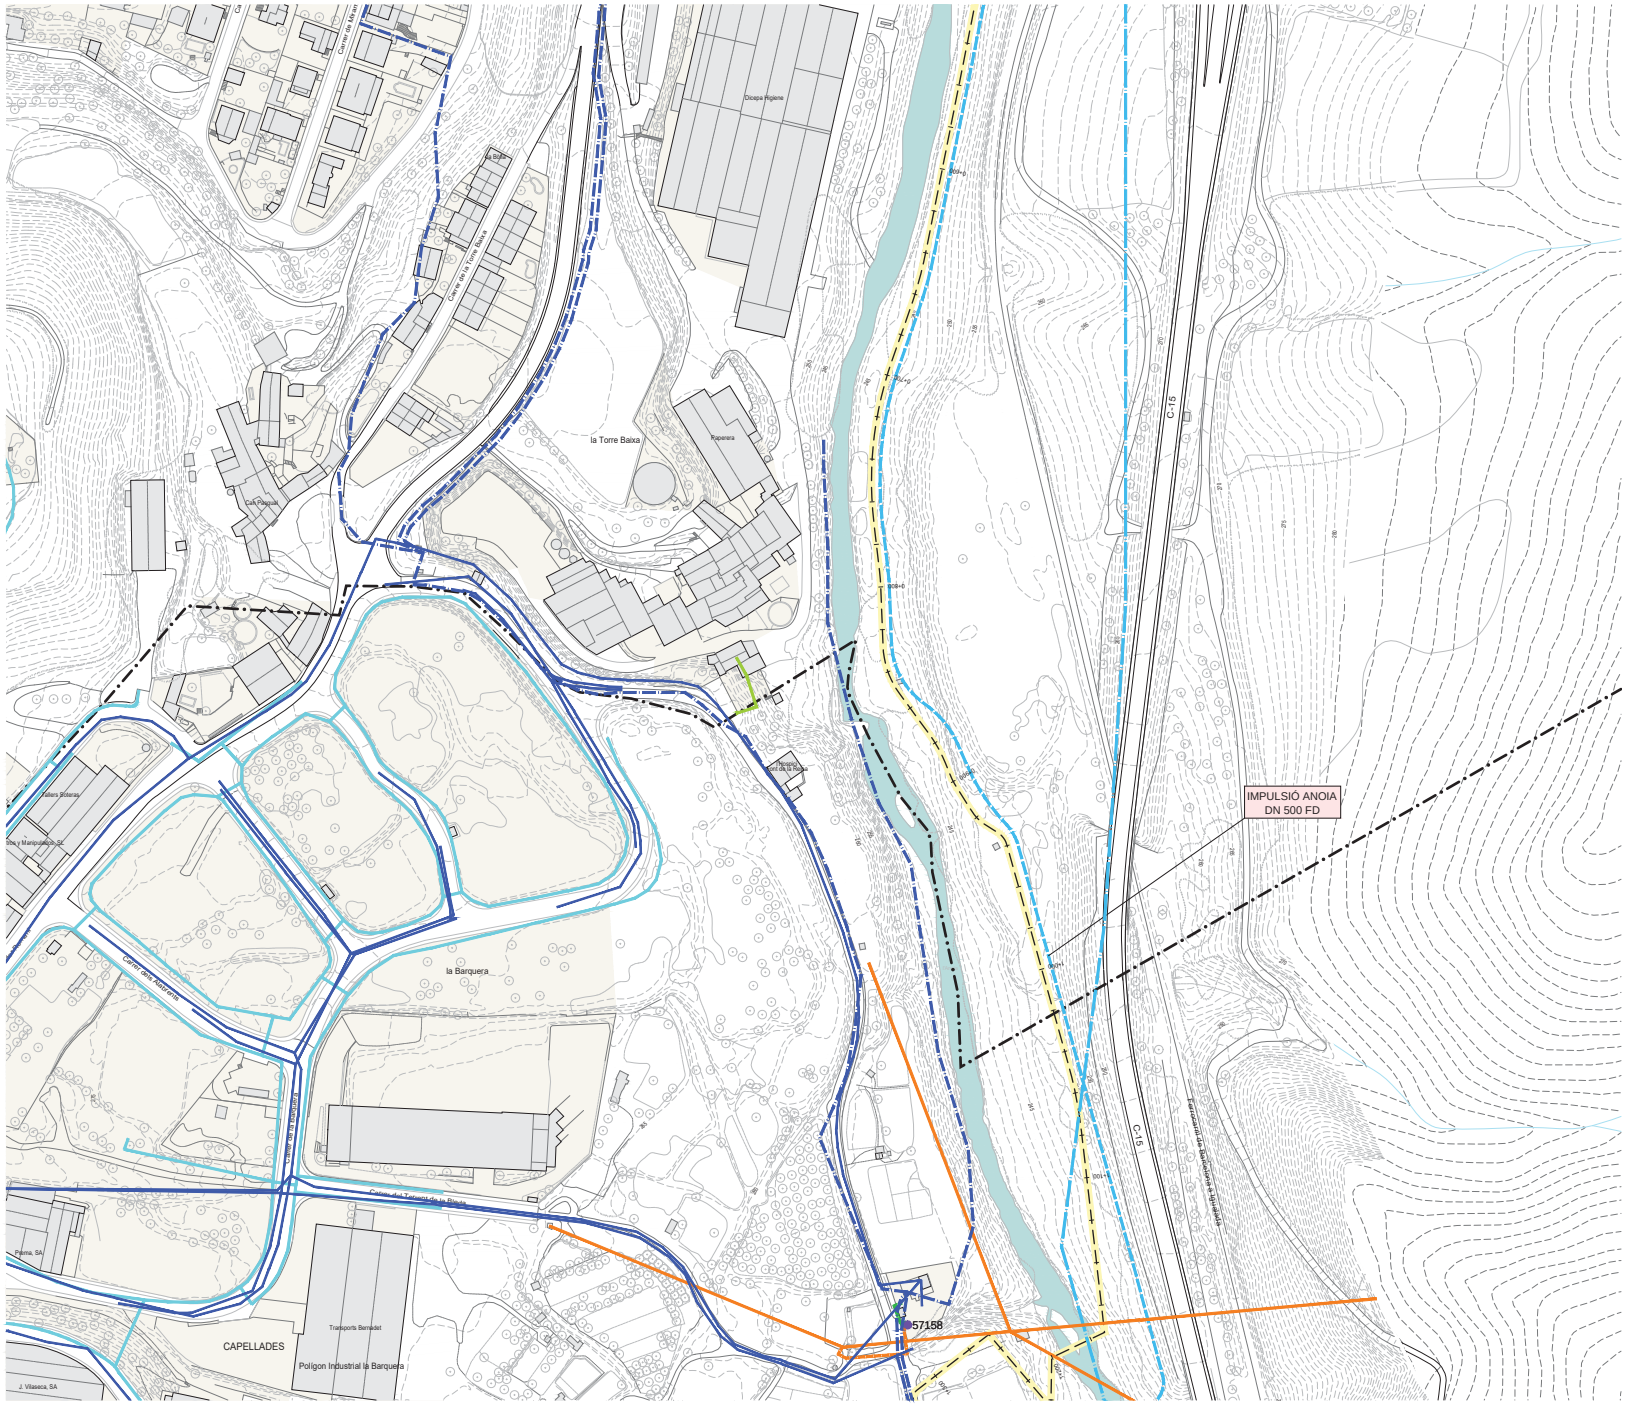

LLEGENDA

- EIX VIA BLAVA
- LÍMIT DE TERME MUNICIPAL
- GAS NATURAL
- ETILENODUCTE
- TELEFONICA
- AIGUA POTABLE
- AIGÜES TER-LLOBREGAT (ATLL)
- ABASTAMENT (ACA)
- SANEJAMENT
- SANEJAMENT (ACA)
- ENDESA BT AERI
- ENDESA BT SOTERRAT
- ENDESA MT AERI
- ENDESA MT SOTERRAT
- ENDESA AT
- VODAFONE - ONO

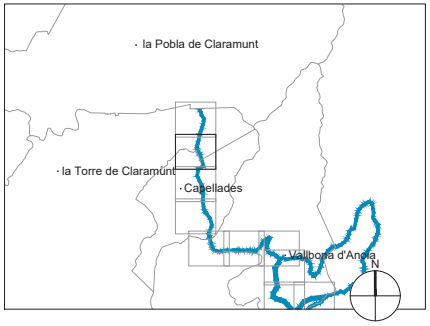

Diputació Barcelona | Àrea d'Infraestructures i Territori

Vies blaves Barcelona

Vist i plau
Montserrat Tordera
Responsable del projecte
Josep Calduch
Director redactor

Autor
batlleiroig SBS
ENRIC BATLLE – JOAN ROIG – IVAN SÁNCHEZ – MÀRIO SORER – MARIA BLANCO – LOLA SIMÓN

Projecte
PROJECTE CONSTRUCTIU
VIA BLAVA DE L'ANOIA FASE II
PROJECTE D'URBANITZACIÓ

Plànol
PLANTES DE BENS I SERVEIS AFECTATS

Número
10.2

Escala - original A3
1/2500


0 10 50 m

Arxiu
10.2_bens i ssaa_tram01.dwg

Data
04 / 2024


Full
02 de 48

Docume pia autèntica de l'original electrònic
Codi Se 5 Adreça de validació: https://seuelectronica.diba.cat

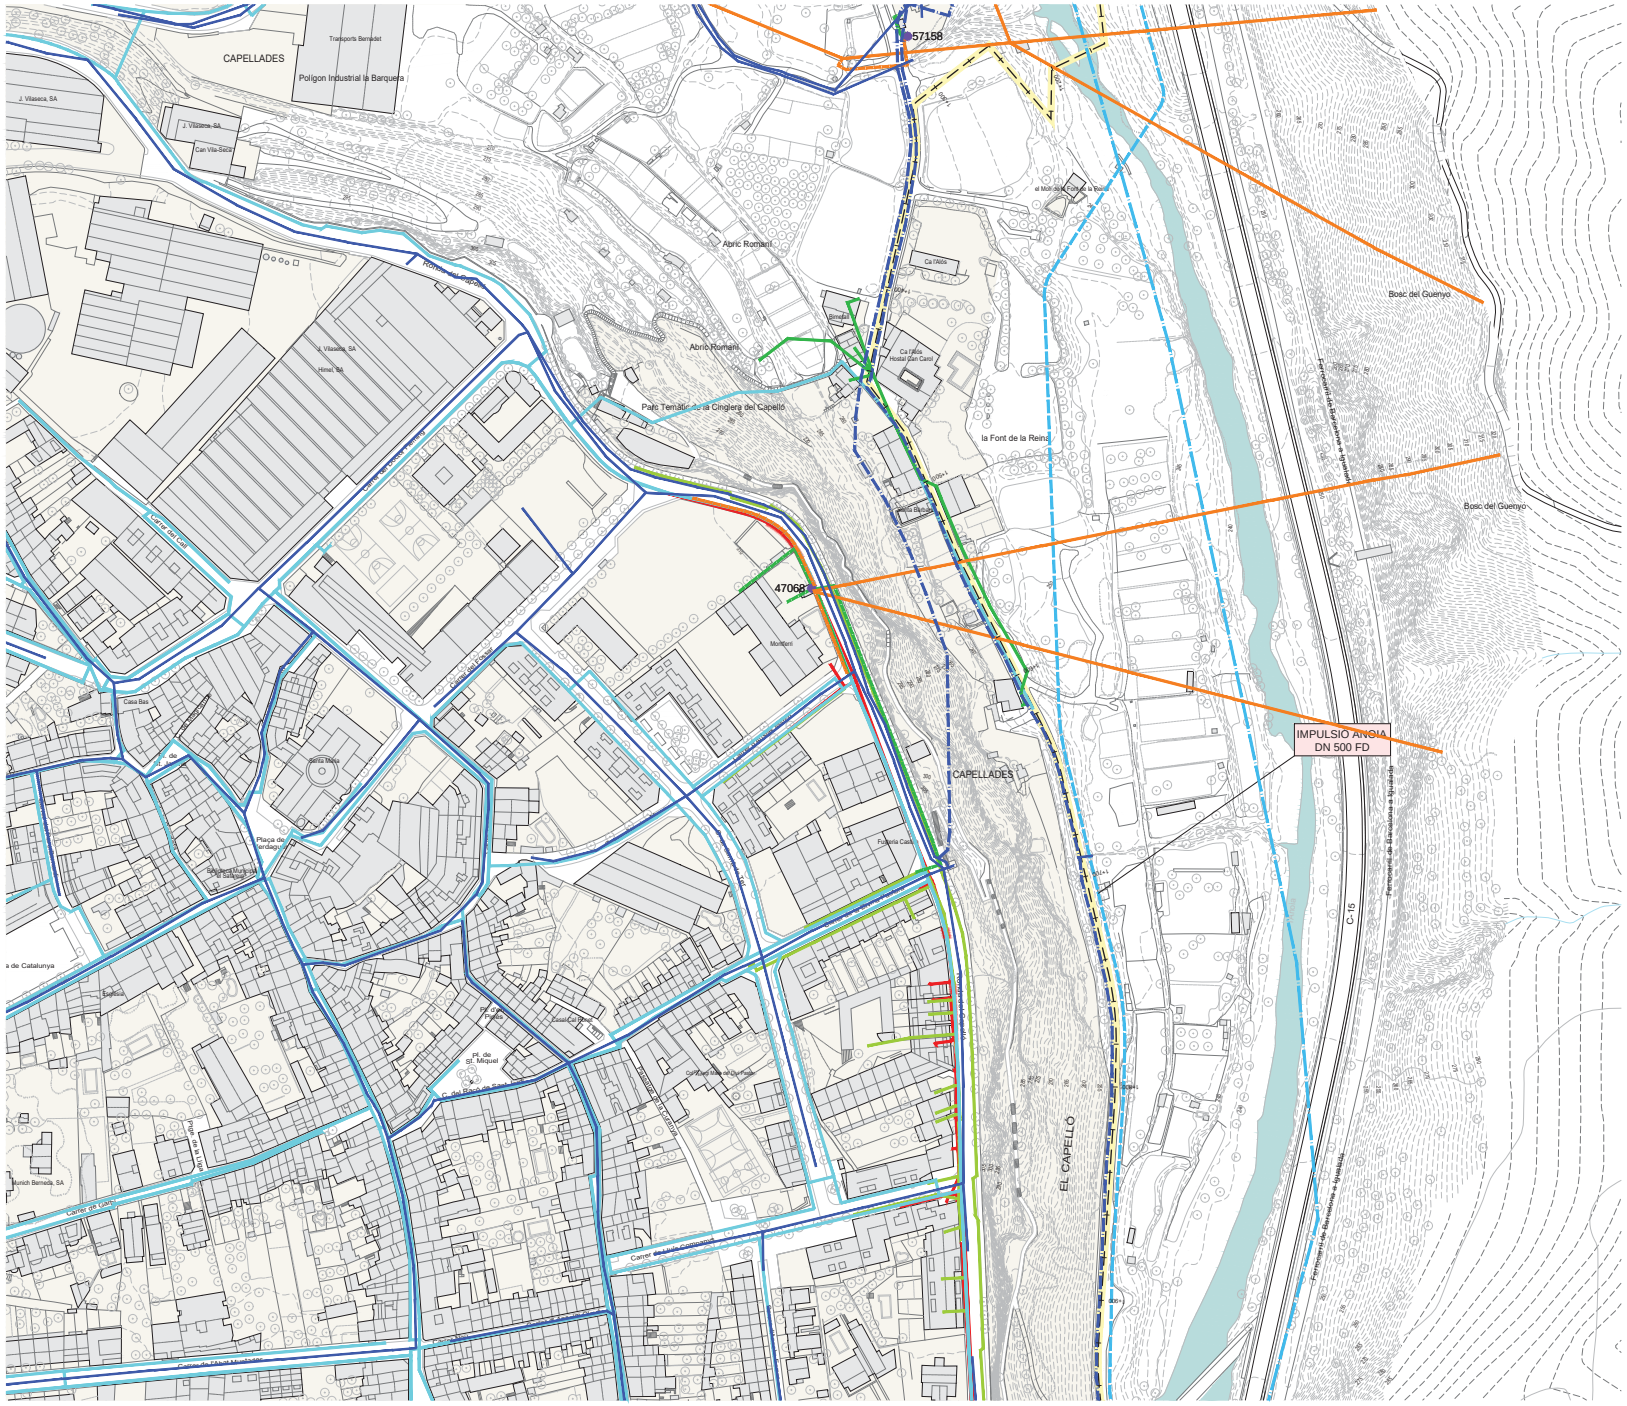

LLEGENDA

- EIX VIA BLAVA
- LÍMIT DE TERME MUNICIPAL
- GAS NATURAL
- ETILENODUCTE
- TELEFONICA
- AIGUA POTABLE
- AIGÜES TER-LLOBREGAT (ATLL)
- ABASTAMENT (ACA)
- SANEJAMENT
- SANEJAMENT (ACA)
- ENDESA BT AERI
- ENDESA BT SOTERRAT
- ENDESA MT AERI
- ENDESA MT SOTERRAT
- ENDESA AT
- VODAFONE - ONO

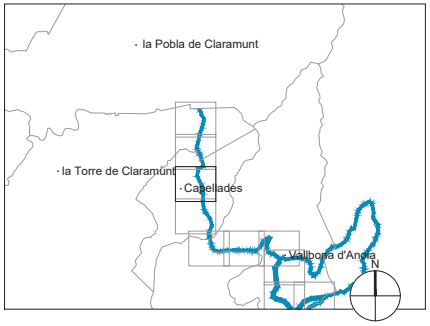

Diputació Barcelona | Àrea d'Infraestructures i Territori

Vies blaves Barcelona

Vist i plau
Montserrat Tordera
Responsable del projecte
Josep Calduch
Director

Autor
batlleiroig SBS
ENRIC BATLLE – JOAN ROIG – IVAN SÁNCHEZ – MÀRIO SORER – MÀRIA BLANCO – LOLA SIMÓN
Equip redactor

Projecte
PROJECTE CONSTRUCTIU
VIA BLAVA DE L'ANOIA FASE II
PROJECTE D'URBANITZACIÓ

Plànol
PLANTES DE BENS I SERVEIS AFECTATS

Número
10.2

Escala - original A3
1/2500


0 10 50 m

Arxiu
10.2_bens i ssaa_tram01.dwg

Data
04 / 2024


Full
03 de 48

Docume pia autèntica de l'original electrònic
Codi Se 5 Adreça de validació: https://seuelectronica.diba.cat

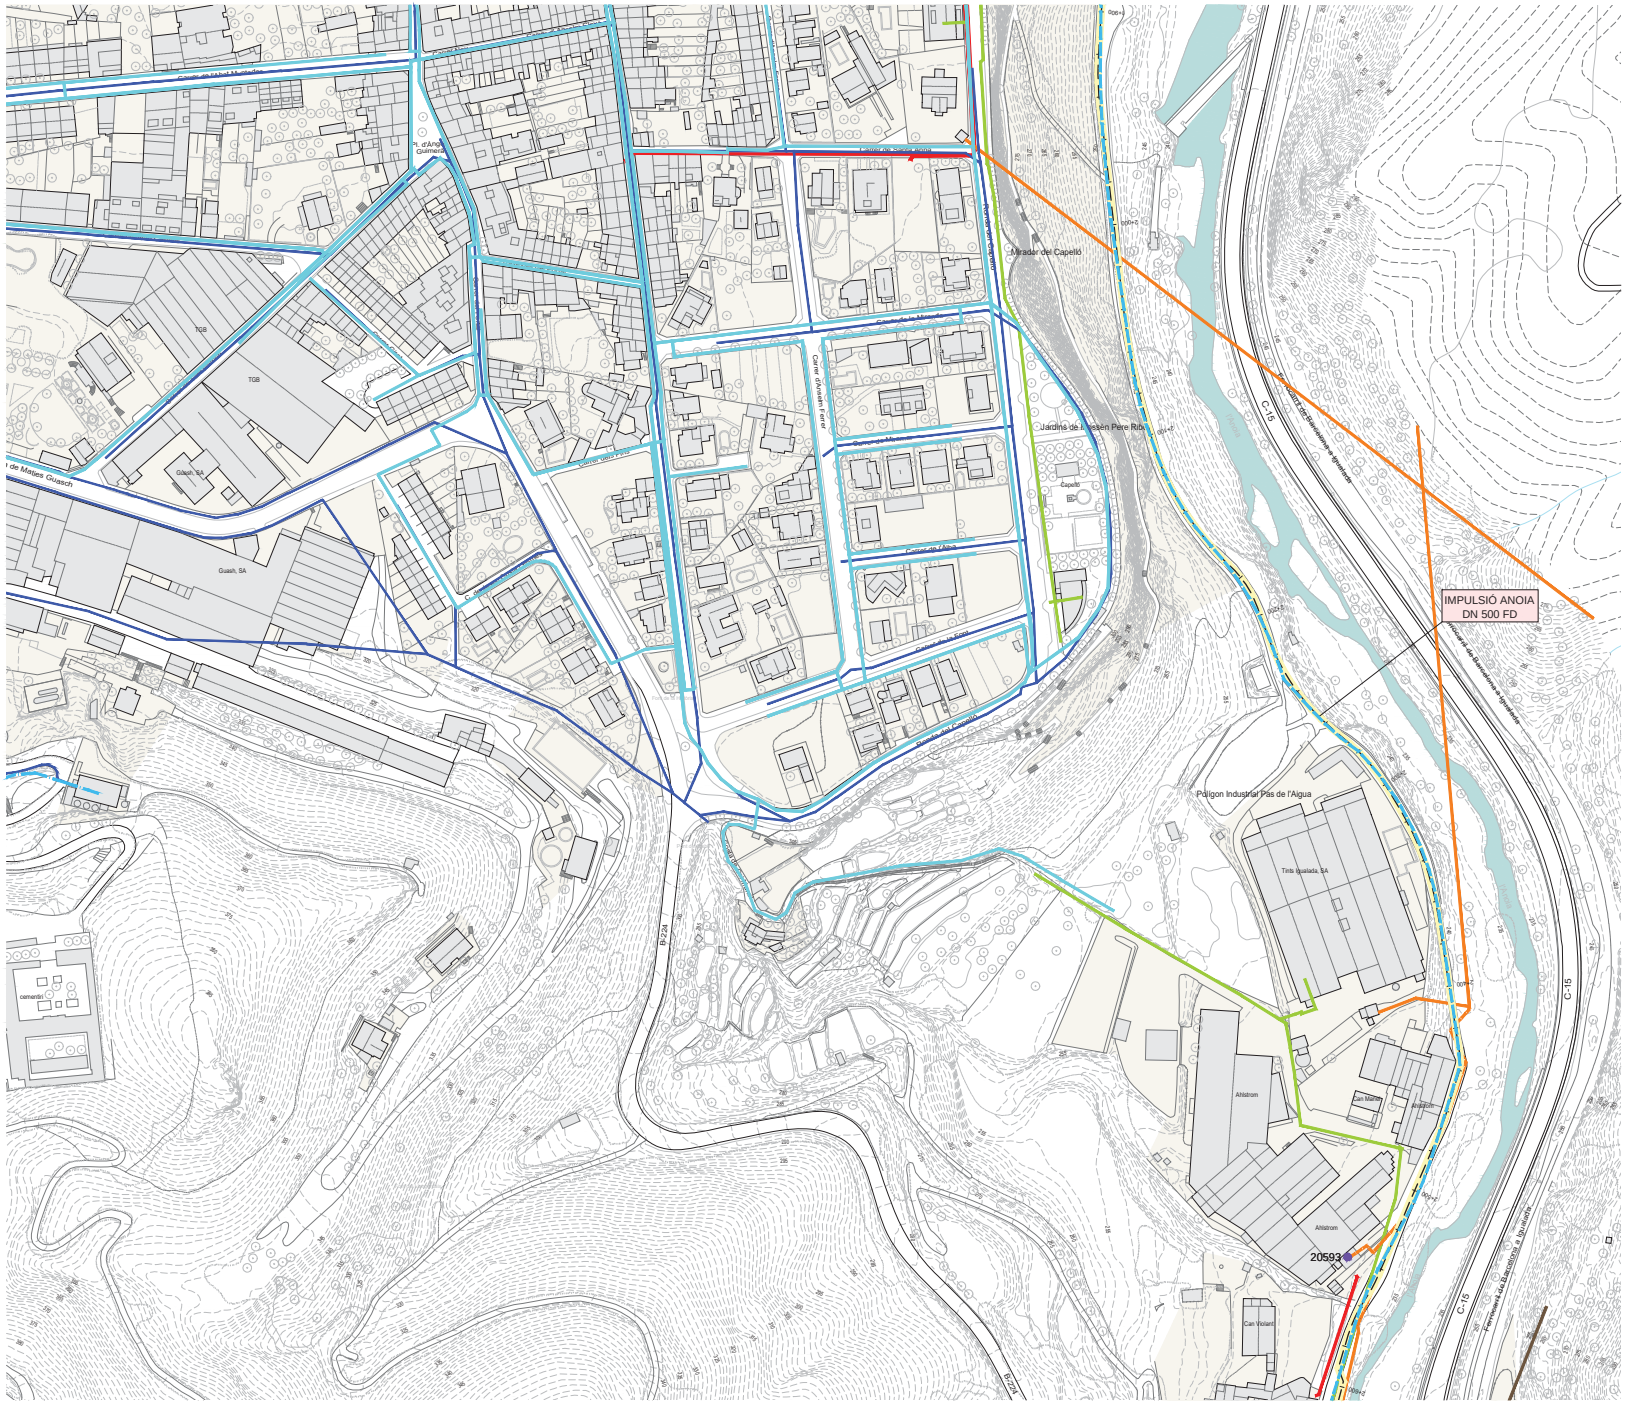

LLEGENDA

- EIX VIA BLAVA
- LÍMIT DE TERME MUNICIPAL
- GAS NATURAL
- ETILENODUCTE
- TELEFONICA
- AIGUA POTABLE
- AIGÜES TER-LLOBREGAT (ATLL)
- ABASTAMENT (ACA)
- SANEJAMENT
- SANEJAMENT (ACA)
- ENDESA BT AERI
- ENDESA BT SOTERRAT
- ENDESA MT AERI
- ENDESA MT SOTERRAT
- ENDESA AT
- VODAFONE - ONO

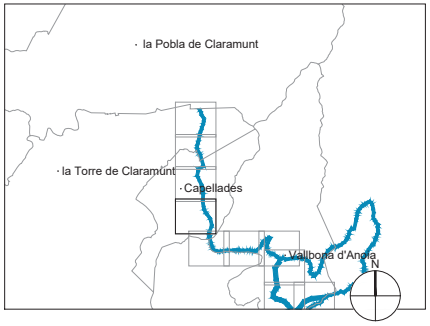

Diputació Barcelona | Àrea d'Infraestructures i Territori

Vies blaves Barcelona

Vist i plau
Montserrat Tordera
Responsable del projecte
Josep Calduch
Director redactor

Autor
batlleiroig SBS
ENRIC BATLLE – JOAN ROIG – IVAN SÁNCHEZ – MÀRIO SORER – MARIA BLANCO – LOLA SIMÓN

Projecte
PROJECTE CONSTRUCTIU
VIA BLAVA DE L'ANOIA FASE II
PROJECTE D'URBANITZACIÓ

Plànol
PLANTES DE BENS I SERVEIS AFECTATS

Número
10.2

Escala - original A3
1/2500


0 10 50 m

Arxiu
10.2_bens i ssaa_tram01.dwg

Data
04 / 2024


Full
04 de 48

Docume pia autèntica de l'original electrònic
Codi Se 5 Adreça de validació: https://seuelectronica.diba.cat

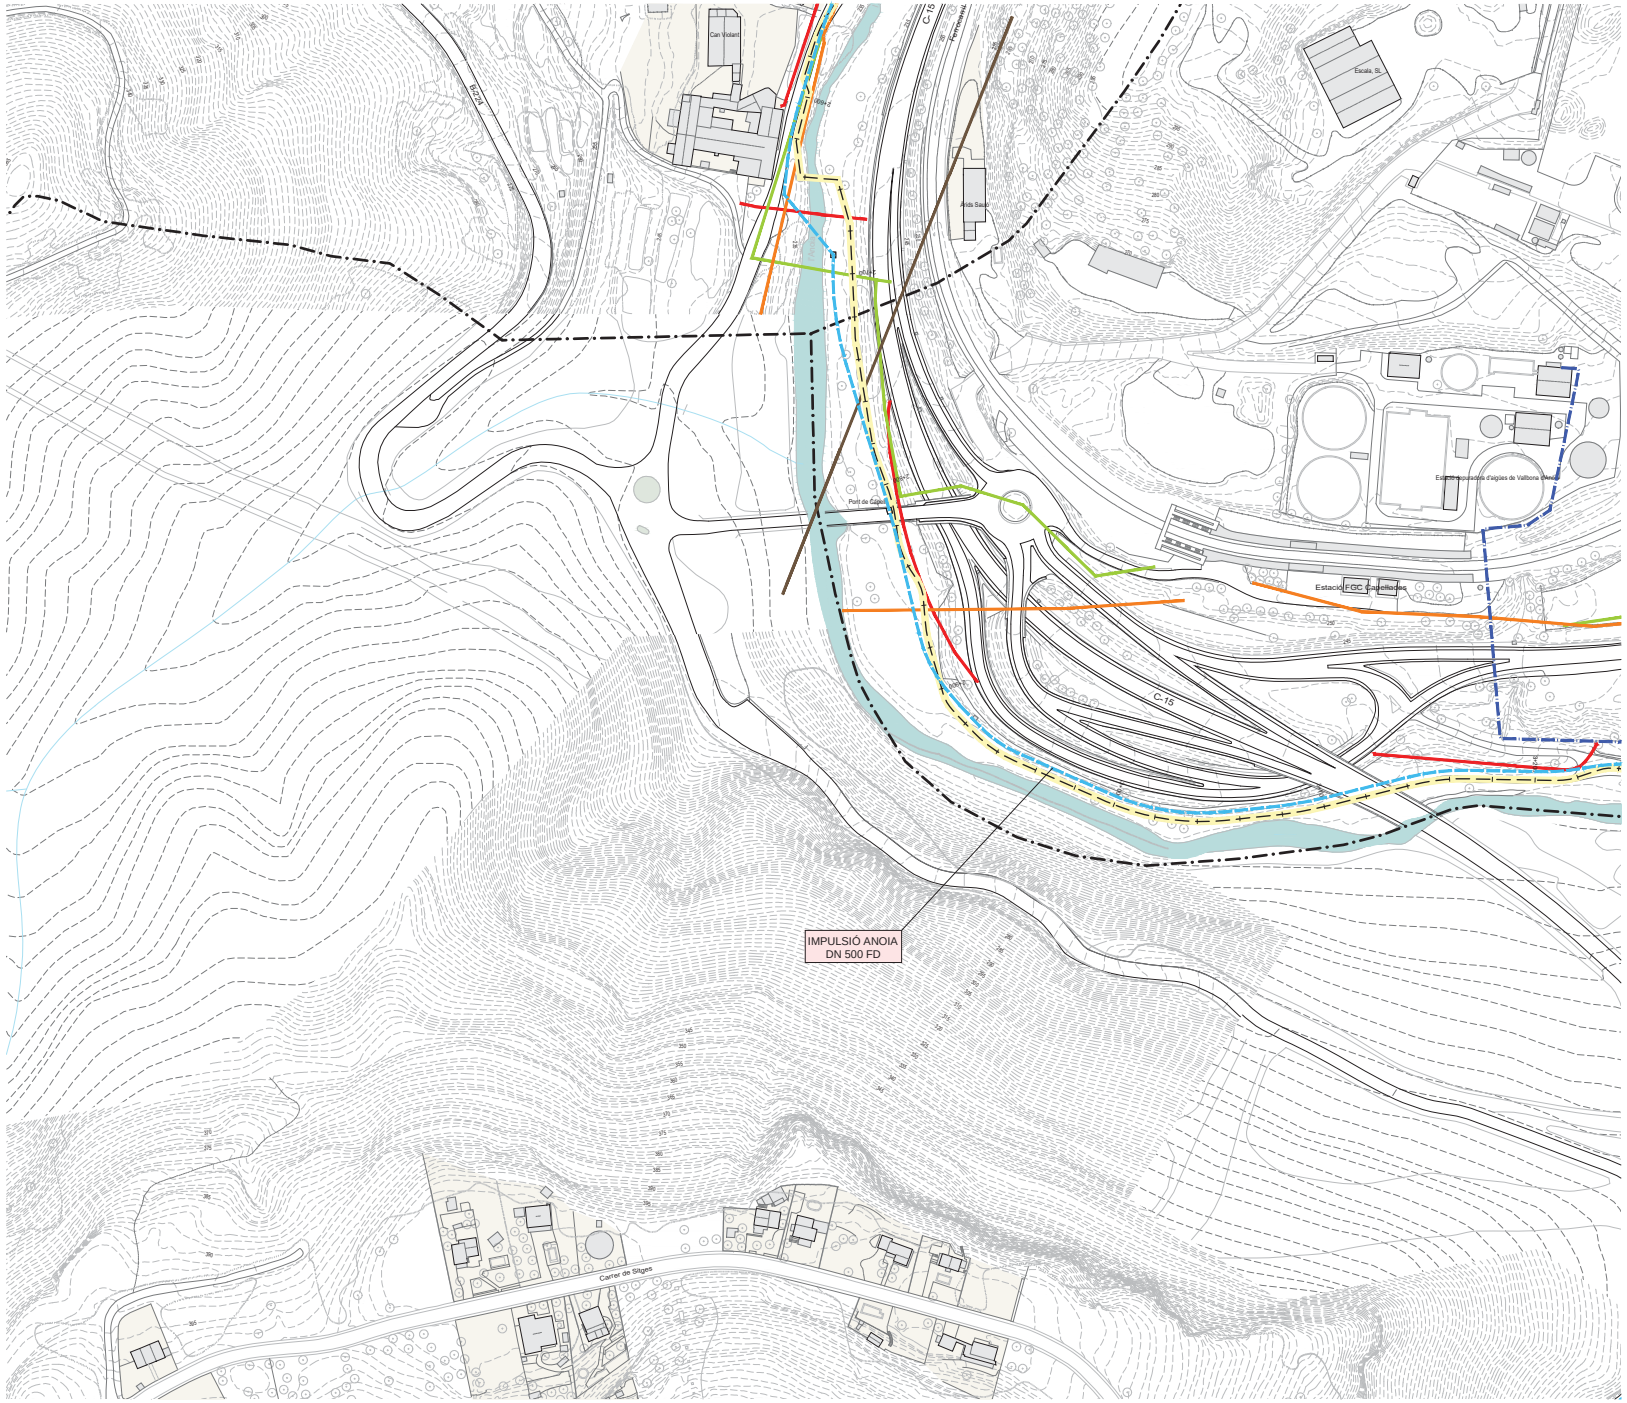

LLEGENDA

- EIX VIA BLAVA
- LÍMIT DE TERME MUNICIPAL
- GAS NATURAL
- ETILENODUCTE
- TELEFONICA
- AIGUA POTABLE
- AIGÜES TER-LLOBREGAT (ATLL)
- ABASTAMENT (ACA)
- SANEJAMENT
- SANEJAMENT (ACA)
- ENDESA BT AERI
- ENDESA BT SOTERRAT
- ENDESA MT AERI
- ENDESA MT SOTERRAT
- ENDESA AT
- VODAFONE - ONO

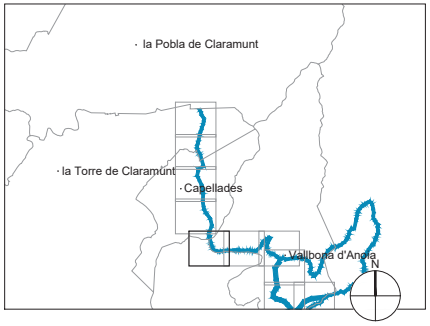

Document signat digitalment per Montserrat Tordera Salcedo (TINENT D'ALCALDE) amb un certificat de la Diputació de Barcelona
Codi Segur de Verificació: [illegible]5 Adreça de validació: https://seuelectronica.diba.cat

Diputació Barcelona | Àrea d'Infraestructures i Territori

Vies blaves Barcelona

Vist i plau
Montserrat Tordera
Responsable del projecte
Josep Calduch
Director redactor

Autor
batlleiroig SBS
ENRIC BATLLE – JOAN ROIG – IVAN SÁNCHEZ – MÀRIO SORER – MARIA BLANCO – LOLA SIMÓN

Projecte
PROJECTE CONSTRUCTIU
VIA BLAVA DE L'ANOIA FASE II
PROJECTE D'URBANITZACIÓ

Plànol
PLANTES DE BENS I SERVEIS AFECTATS

Número
10.2


Escala - original A3
1/2500

0 10 50 m

Arxiu
10.2_bens i ssaa_tram01.dwg


Data
04 / 2024

Full
05 de 48

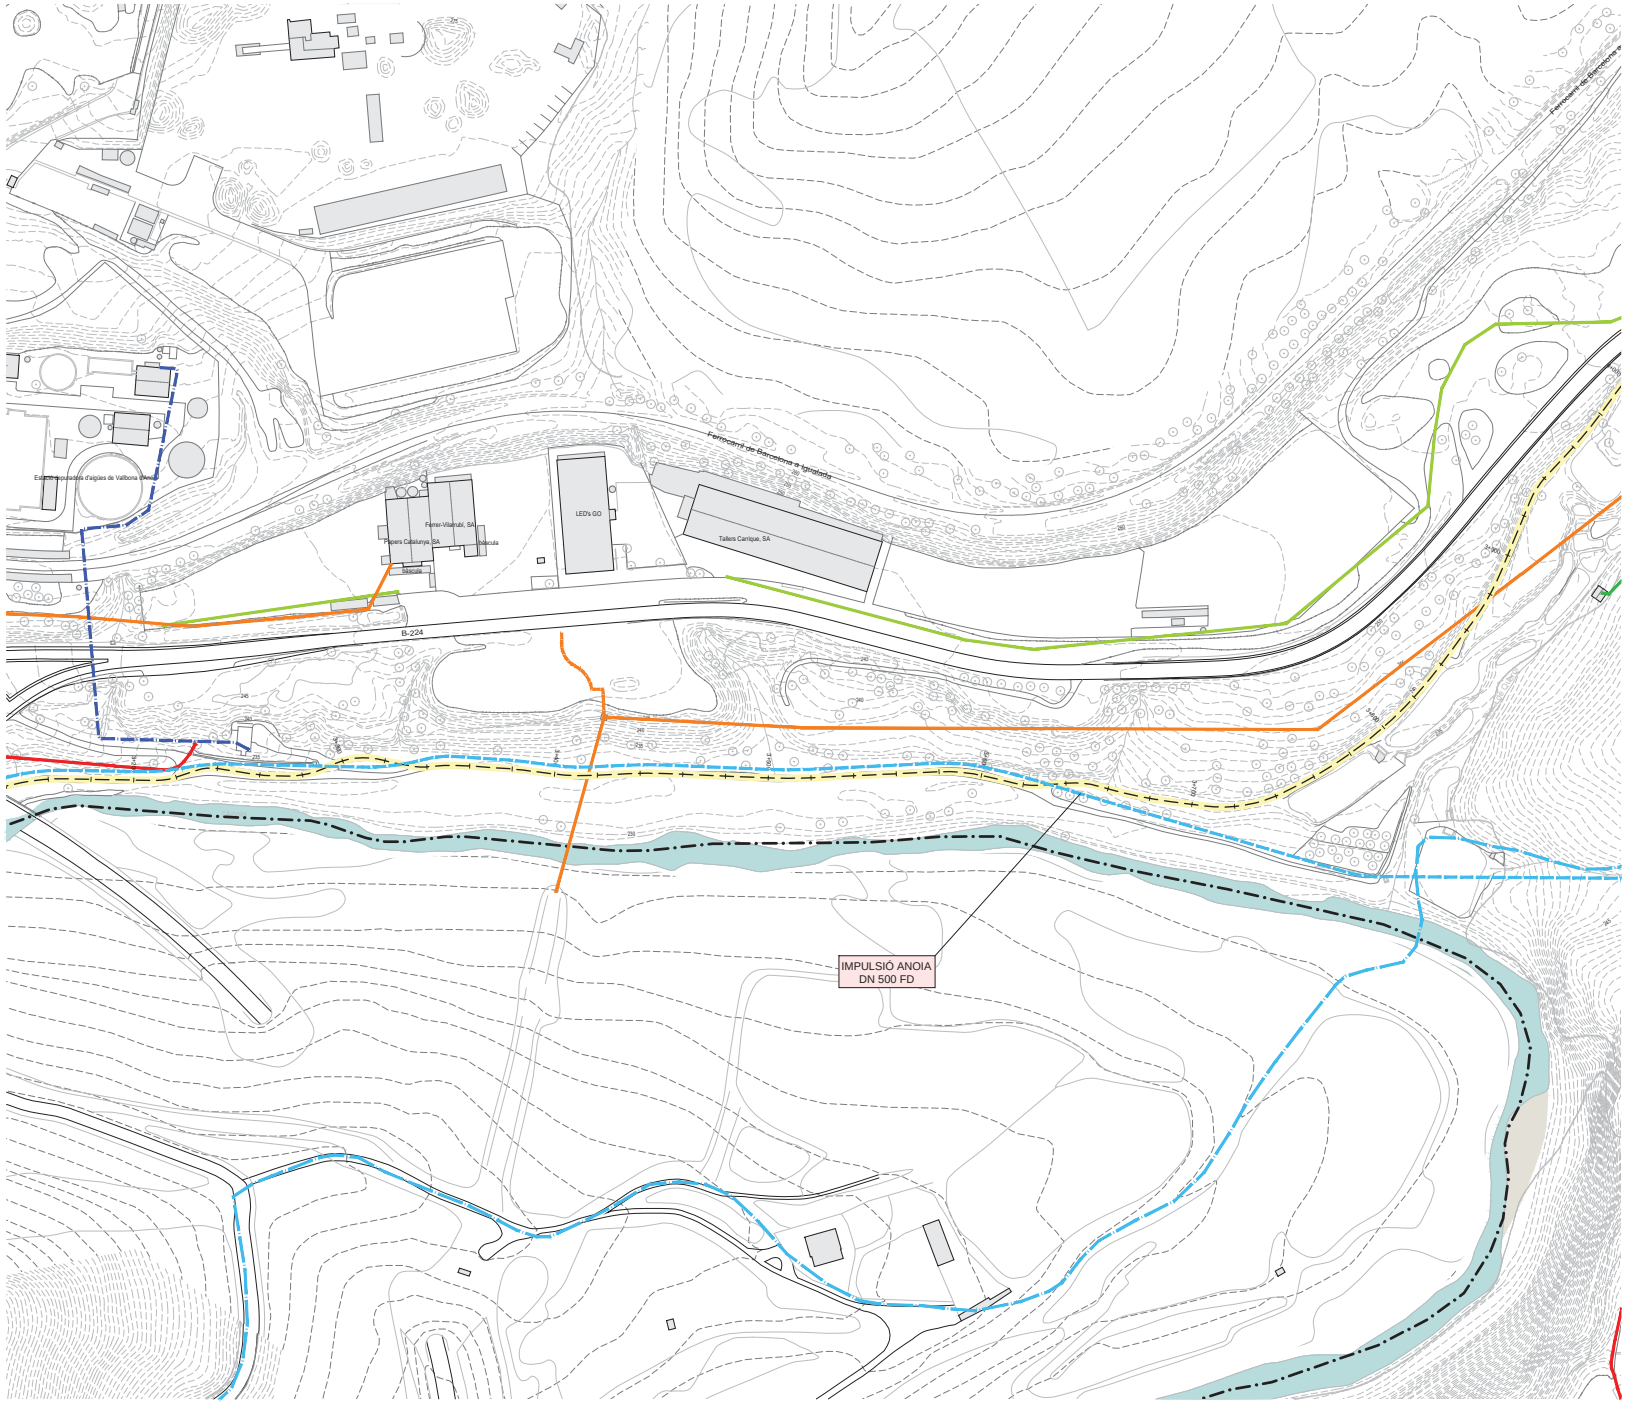

LLEGENDA

- EIX VIA BLAVA
- LÍMIT DE TERME MUNICIPAL
- GAS NATURAL
- ETILENODUCTE
- TELEFONICA
- AIGUA POTABLE
- AIGÜES TER-LLOBREGAT (ATLL)
- ABASTAMENT (ACA)
- SANEJAMENT
- SANEJAMENT (ACA)
- ENDESA BT AERI
- ENDESA BT SOTERRAT
- ENDESA MT AERI
- ENDESA MT SOTERRAT
- ENDESA AT
- VODAFONE - ONO

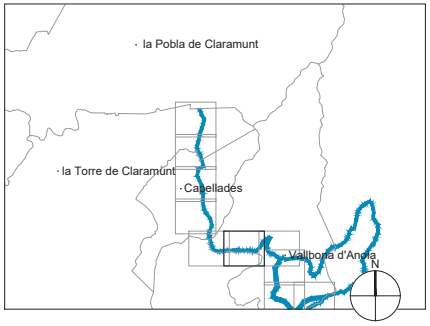

Diputació Barcelona | Àrea d'Infraestructures i Territori

Vies blaves Barcelona

Vist i plau
Montserrat Tordera
Responsable del projecte
Josep Calduch

Autor
batlleiroig SBS
ENRIC BATLLE – JOAN ROIG – IVAN SÁNCHEZ – MÀRIO SORER – MARIA BLANCO – LOLA SIMÓN
Equip redactor

Projecte
PROJECTE CONSTRUCTIU
VIA BLAVA DE L'ANOIA FASE II
PROJECTE D'URBANITZACIÓ

Plànol
PLANTES DE BENS I SERVEIS AFECTATS

Número
10.2

Escala - original A3
1/2500


0 10 50 m

Arxiu
10.2_bens i ssaa_tram01.dwg

Data
04 / 2024


Full
06 de 48

Docume pia autèntica de l'original electrònic
Codi Se 5 Adreça de validació: https://seuelectronica.diba.cat

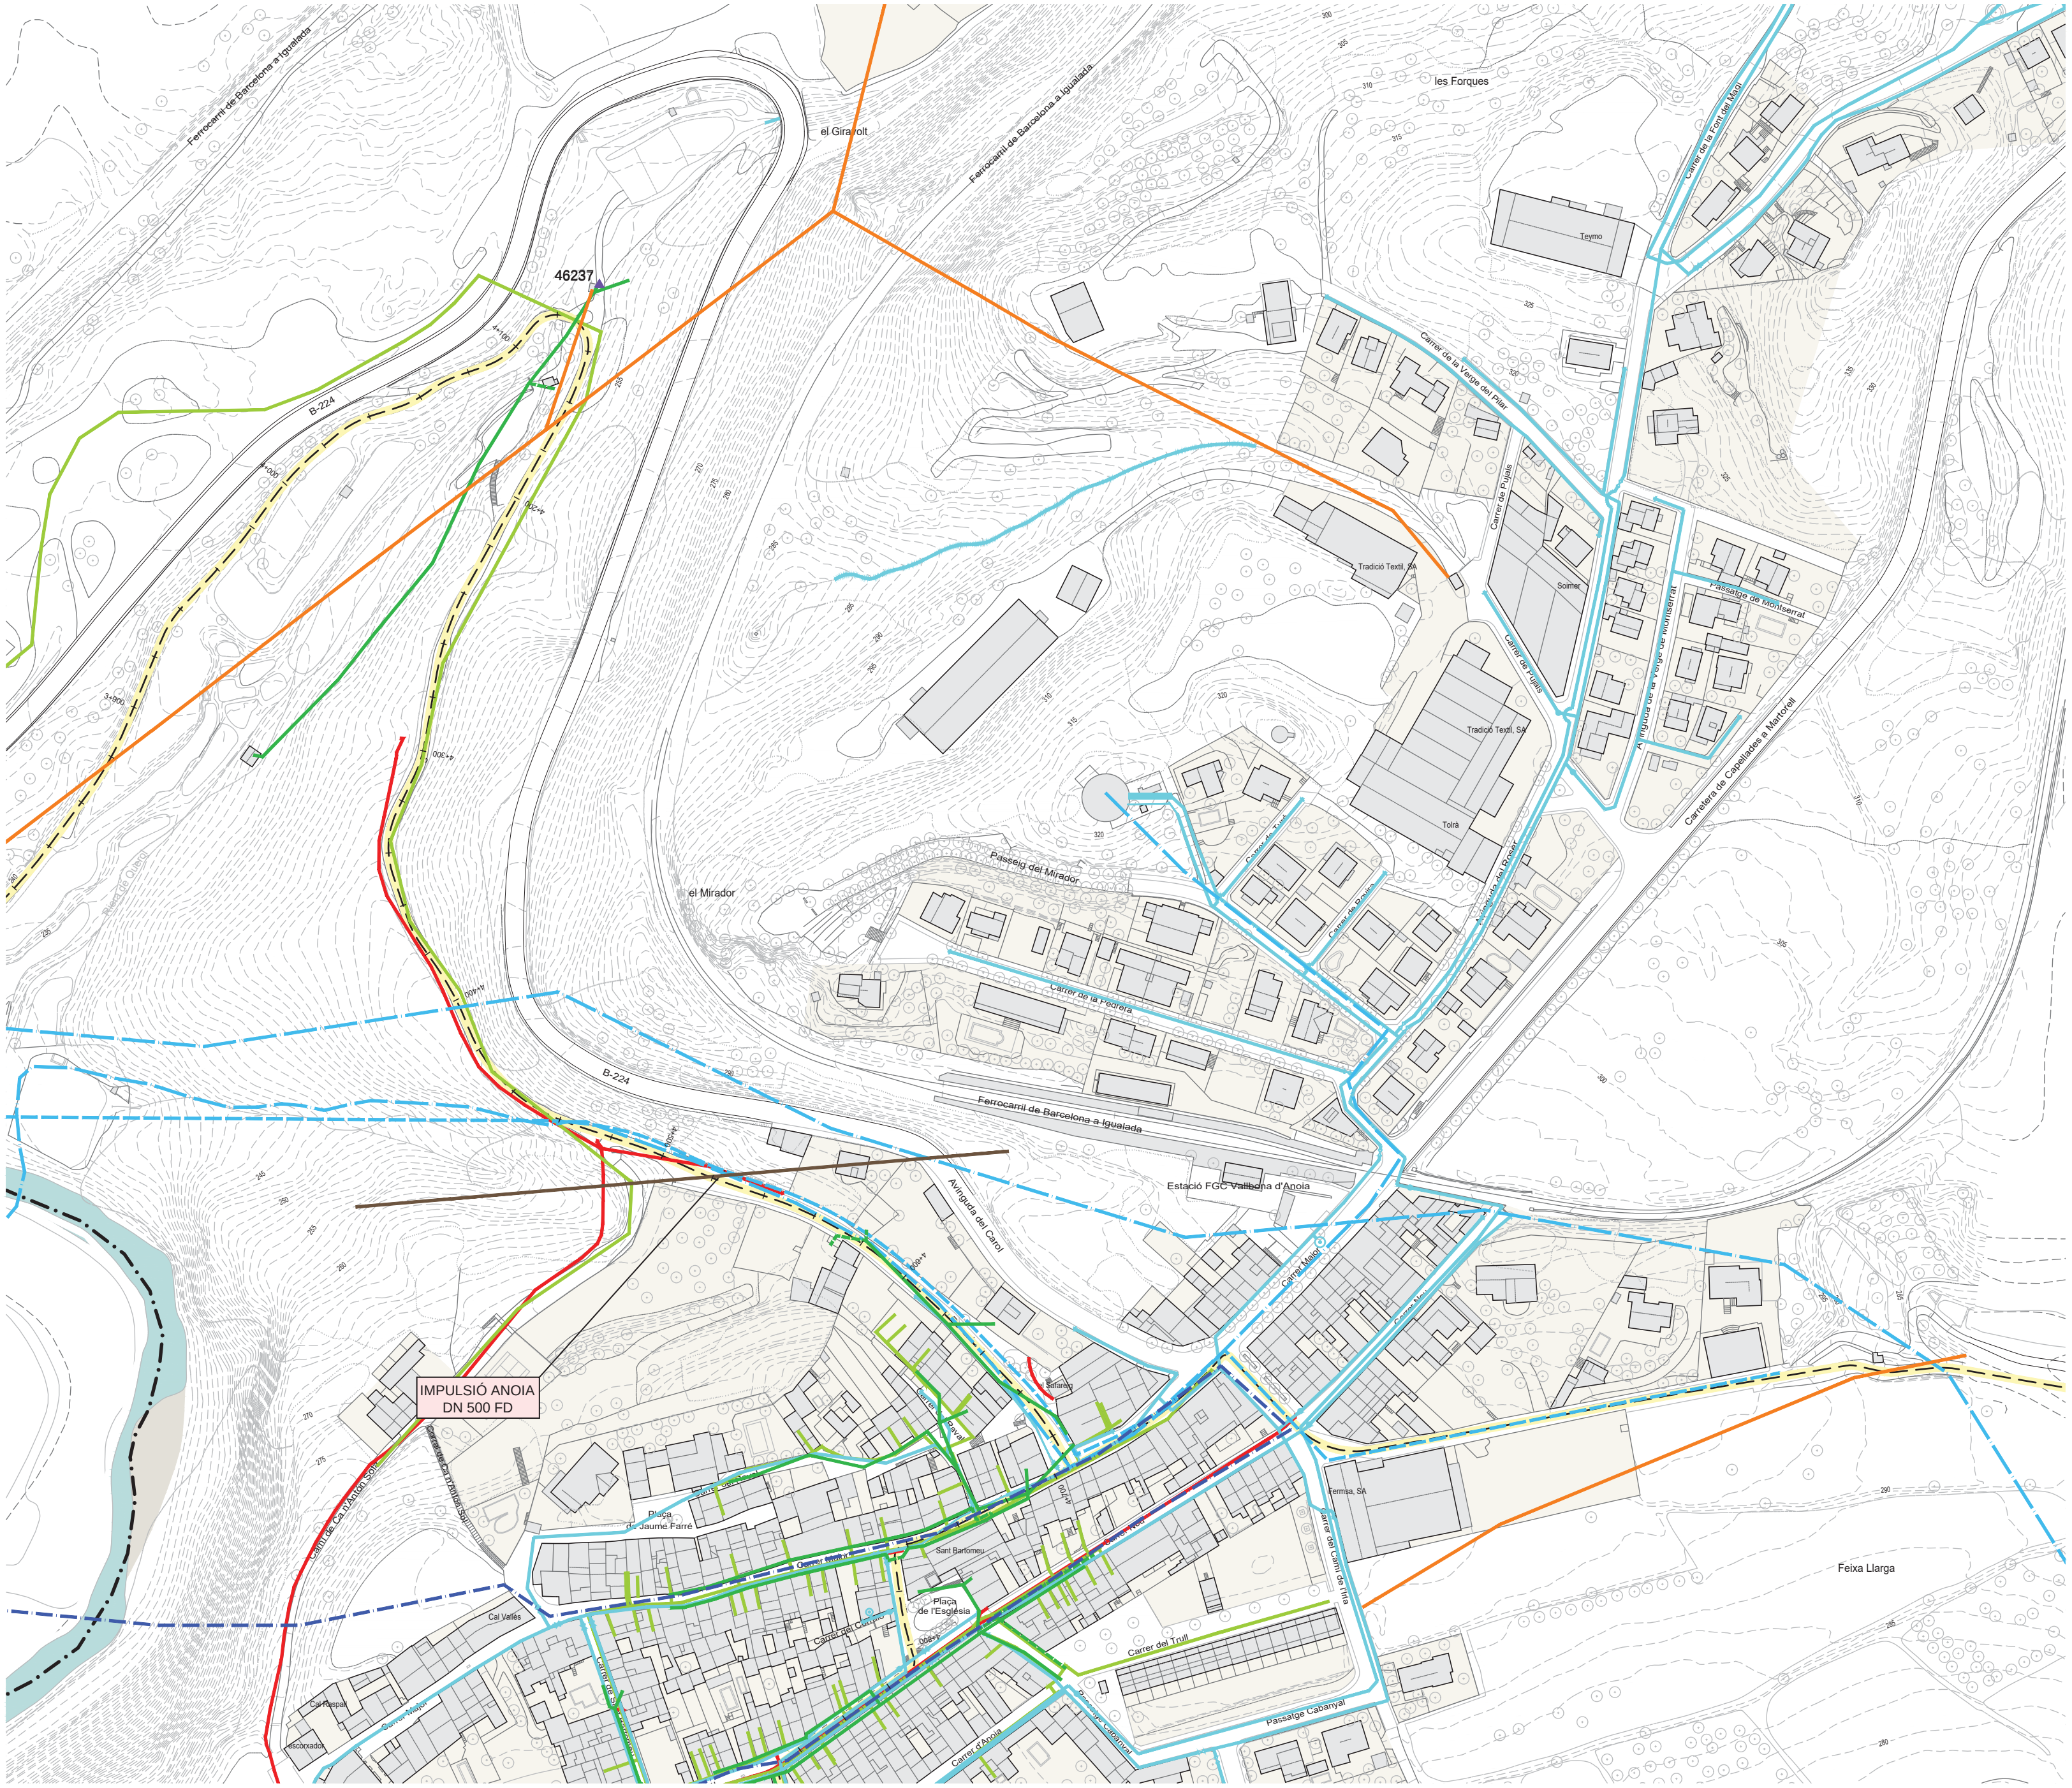

LLEGENDA

- EIX VIA BLAVA
- LÍMIT DE TERME MUNICIPAL
- GAS NATURAL
- ETILENODUCTE
- TELEFONICA
- AIGUA POTABLE
- AIGÜES TER-LLOBREGAT (ATLL)
- ABASTAMENT (ACA)
- SANEJAMENT
- SANEJAMENT (ACA)
- ENDESA BT AERI
- ENDESA BT SOTERRAT
- ENDESA MT AERI
- ENDESA MT SOTERRAT
- ENDESA AT
- VODAFONE - ONO

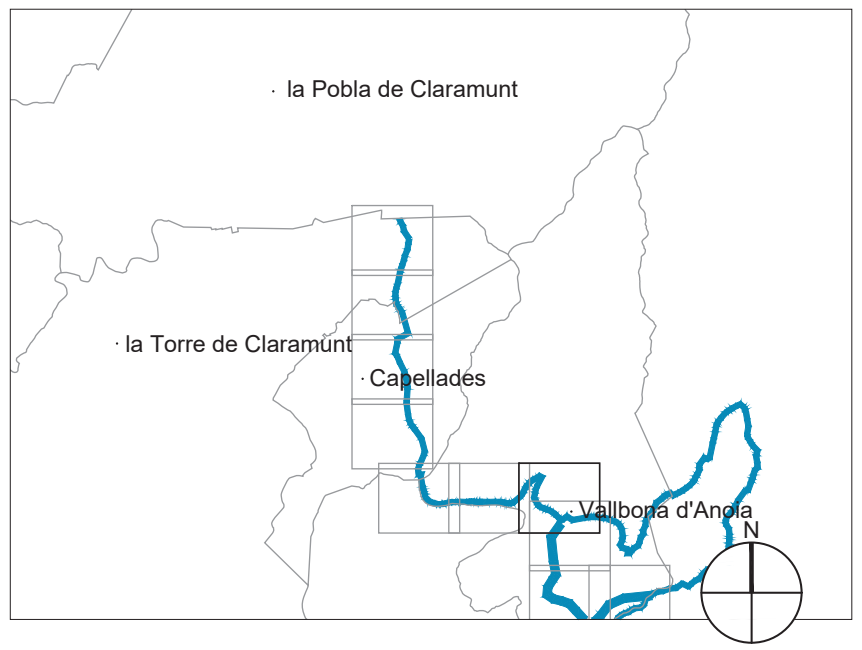

Diputació Barcelona | Àrea d'Infraestructures i Territori

Vies blaves Barcelona

Vist i plau
Montserrat Tordera
Responsable del projecte
Josep Calduch
Responsable tècnic

Autor
batlleiroig SBS
ENRIC BATLLE – JOAN ROIG – IVAN SÁNCHEZ – MARIO SÚÑER – MARIA BLANCO – LOLA SIMÓN
Nom del redactor

Projecte
PROJECTE CONSTRUCTIU VIA BLAVA DE L'ANOIA FASE II PROJECTE D'URBANITZACIÓ

Plànol
PLANTES DE BENS I SERVEIS AFECTATS

Número
10.2


Escala - original A3
1/2500
0 10 50 m

Arxiu
10.2_bens i ssaa_tram01.dwg

Data
04 / 2024


Full
07 de 48

Docume... còpia autèntica de l'original electrònic
Codi Se... 5 Adreça de validació: https://seuelectronica.diba.cat

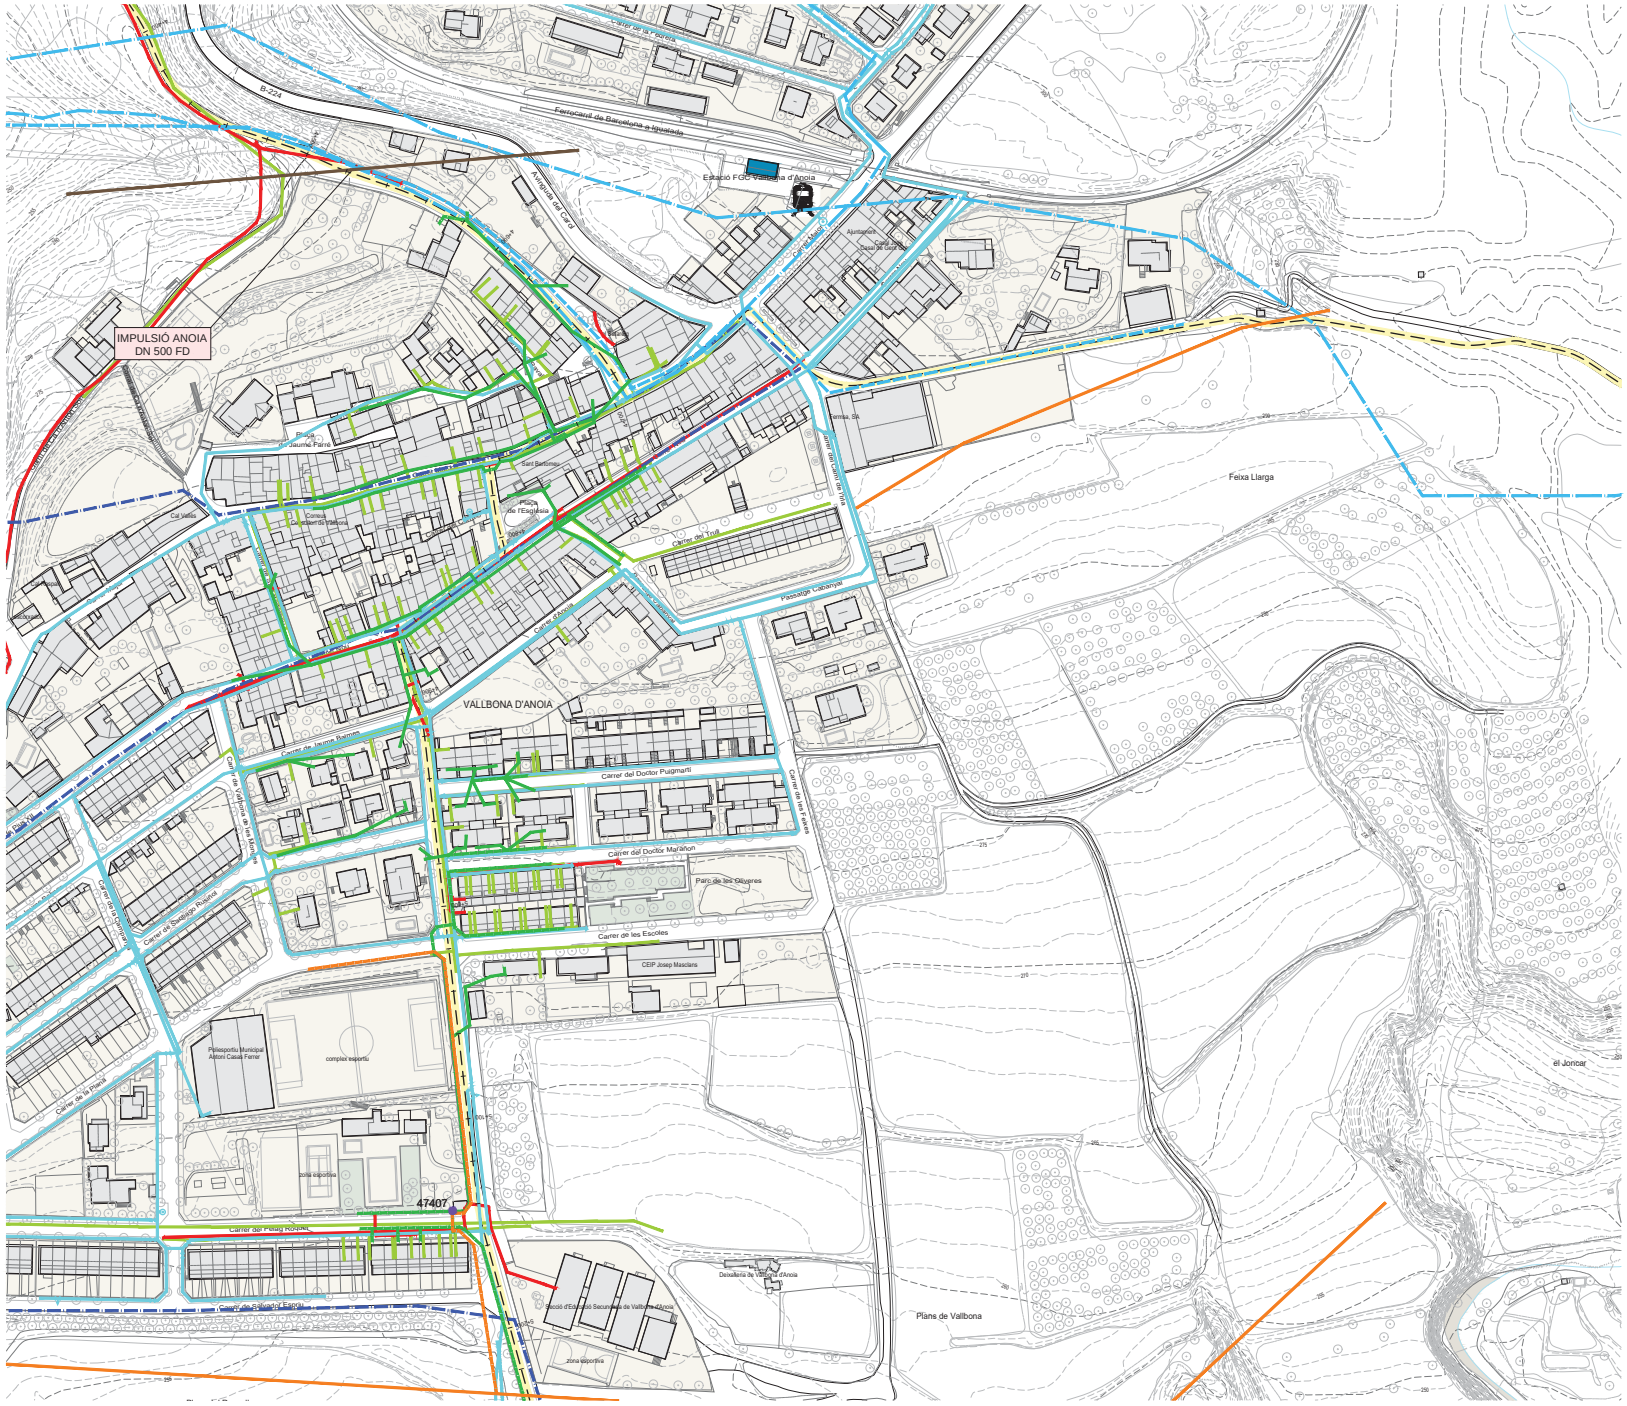

LLEGENDA

- EIX VIA BLAVA
- LÍMIT DE TERME MUNICIPAL
- GAS NATURAL
- ETILENODUCTE
- TELEFONICA
- AIGUA POTABLE
- AIGÜES TER-LLOBREGAT (ATLL)
- ABASTAMENT (ACA)
- SANEJAMENT
- SANEJAMENT (ACA)
- ENDESA BT AERI
- ENDESA BT SOTERRAT
- ENDESA MT AERI
- ENDESA MT SOTERRAT
- ENDESA AT
- VODAFONE - ONO

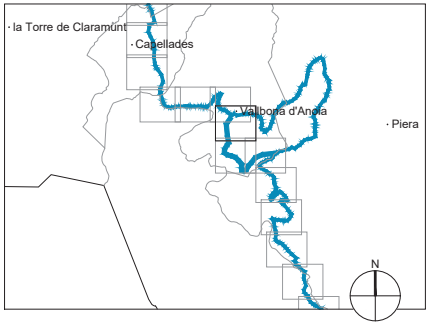

Diputació Barcelona | Àrea d'Infraestructures i Territori

Vies blaves Barcelona

Vist i plau
Montserrat Tordera
Responsable del projecte
Josep Calduch
Director redactor

Autor
batlleiroig SBS
ENRIC BATLLE – JOAN ROIG – IVAN SÁNCHEZ – MÀRIO SOREN – MARIA BLANCO – LOLA SIMÓN

Projecte
PROJECTE CONSTRUCTIU
VIA BLAVA DE L'ANOIA FASE II
PROJECTE D'URBANITZACIÓ

Plànol
PLANTES DE BENS I SERVEIS AFECTATS

Número
10.2

Escala - original A3
1/2500


0 10 50 m

Arxiu
10.2_bens i ssaa_tram02.dwg

Data
04 / 2024


Full
08 de 48

Docume pia autèntica de l'original electrònic
Codi Se 5 Adreça de validació: https://seuelectronica.diba.cat

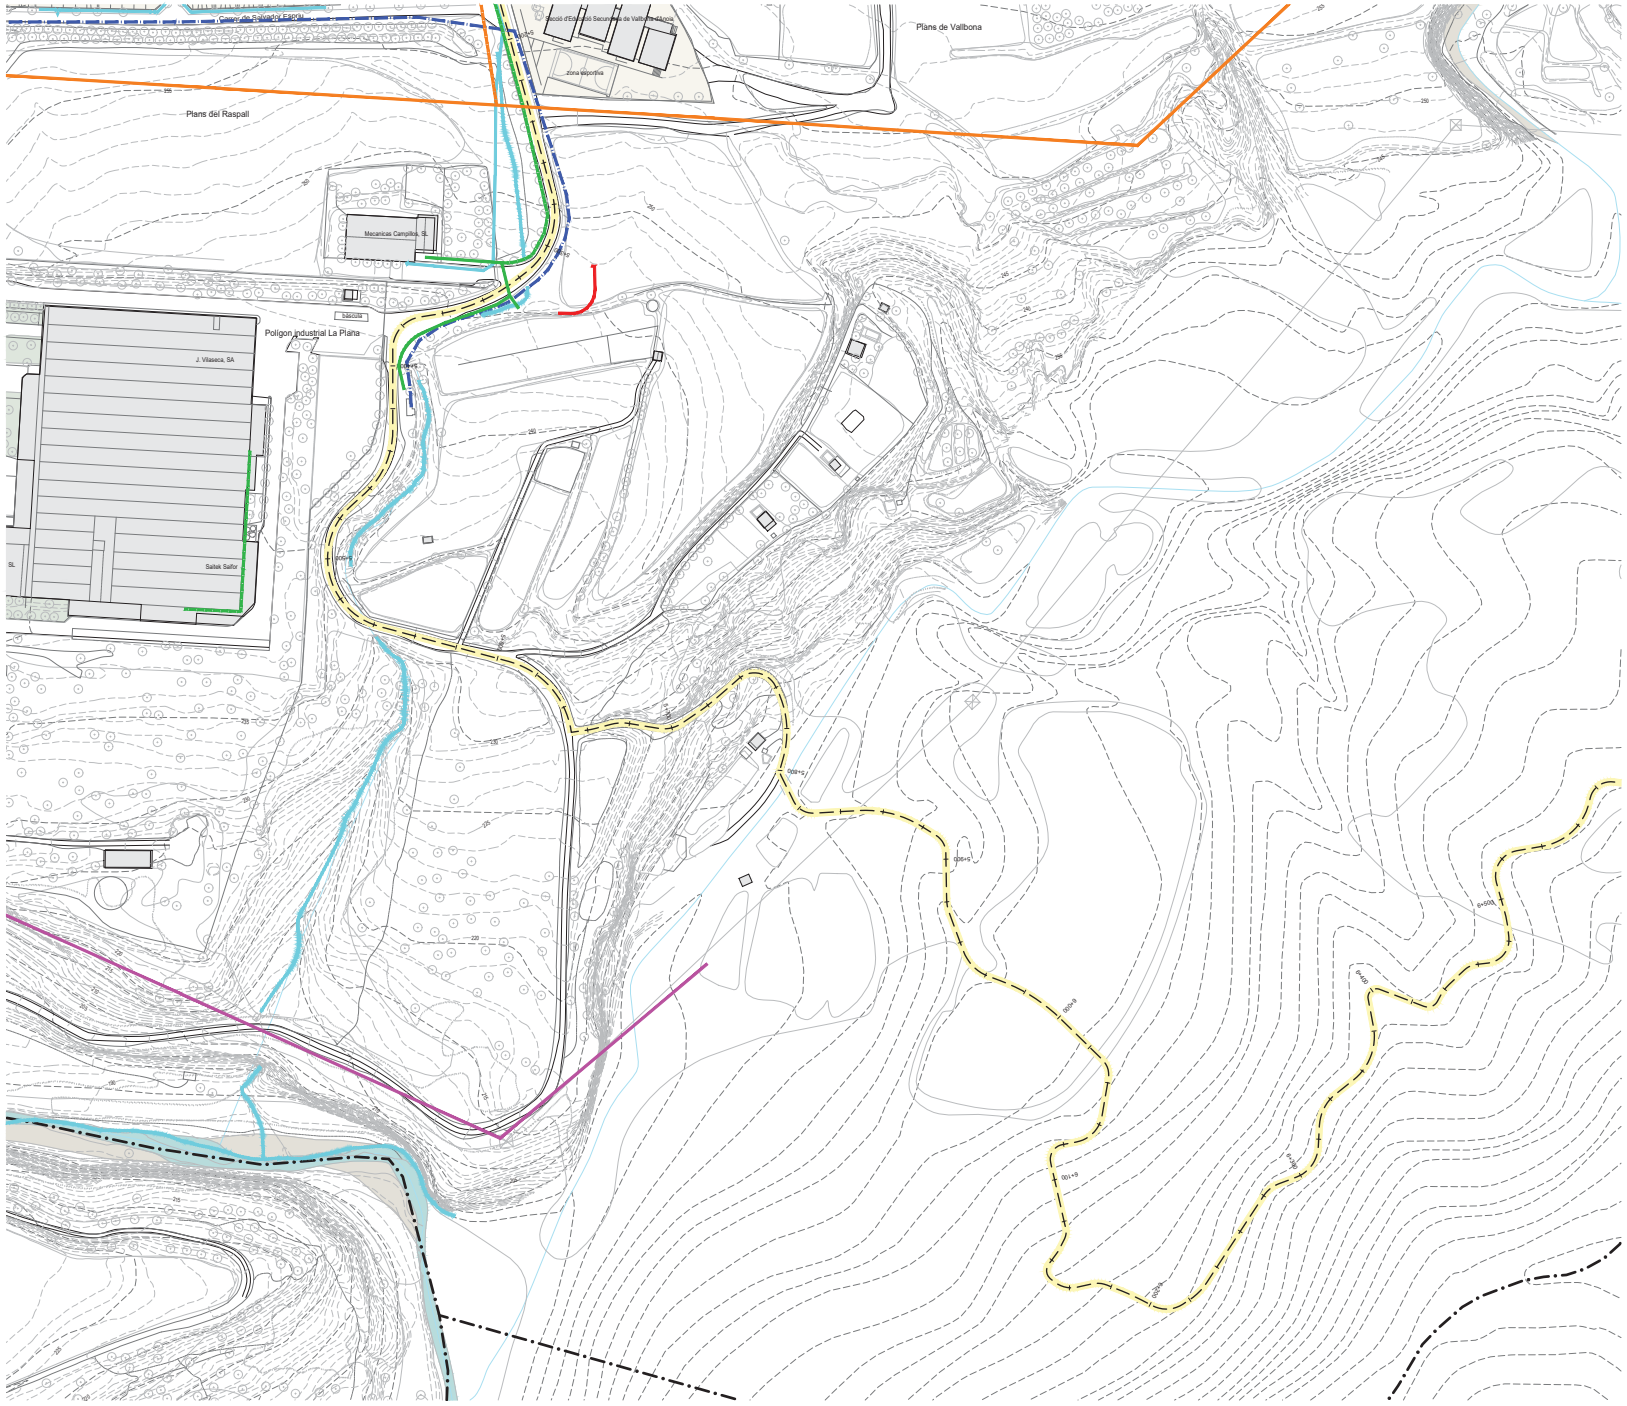

LLEGENDA

- EIX VIA BLAVA
- LÍMIT DE TERME MUNICIPAL
- GAS NATURAL
- ETILENODUCTE
- TELEFONICA
- AIGUA POTABLE
- AIGÜES TER-LLOBREGAT (ATLL)
- ABASTAMENT (ACA)
- SANEJAMENT
- SANEJAMENT (ACA)
- ENDESA BT AERI
- ENDESA BT SOTERRAT
- ENDESA MT AERI
- ENDESA MT SOTERRAT
- ENDESA AT
- VODAFONE - ONO

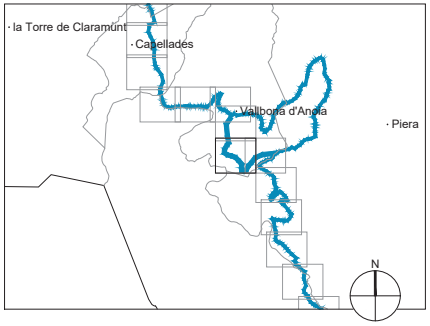

Diputació Barcelona | Àrea d'Infraestructures i Territori

Vies blaves Barcelona

Vist i plau
Montserrat Tordera
Responsable del projecte
Josep Calduch
Director redactor

Autor
batlleiroig SBS 5
ENRIC BATLLE – JOAN ROIG – IVAN SÁNCHEZ – MÀRIO SORER – MARIA BLANCO – LOLA SIMÓN

Projecte
PROJECTE CONSTRUCTIU
VIA BLAVA DE L'ANOIA FASE II
PROJECTE D'URBANITZACIÓ

Plànol
PLANTES DE BENS I SERVEIS AFECTATS

Número
10.2

Escala - original A3
1/2500


0 10 50 m

Arxiu
10.2_bens i ssaa_tram02.dwg

Data
04 / 2024


Full
09 de 48

Docume pia autèntica de l'original electrònic
Codi Se 5 Adreça de validació: https://seuelectronica.diba.cat

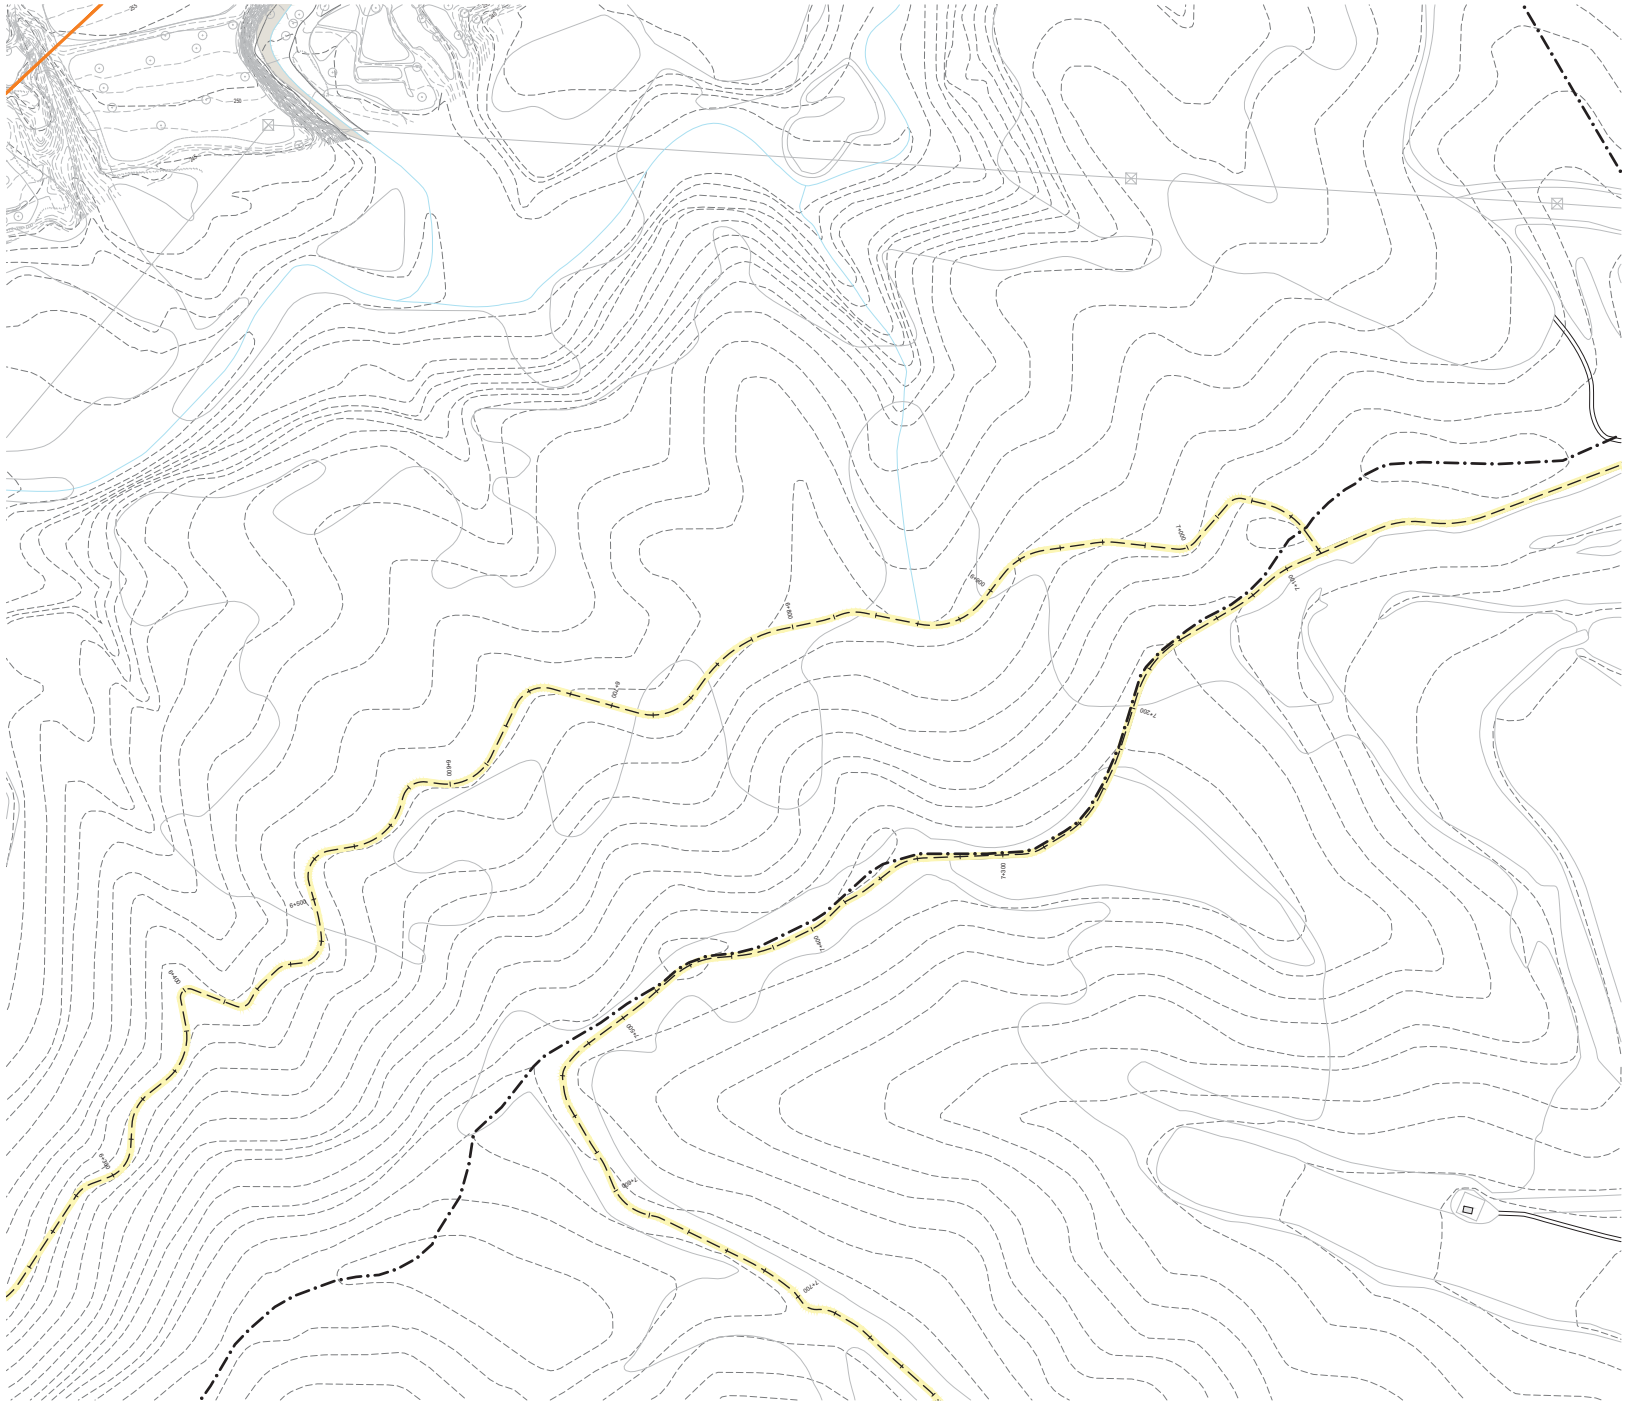

LLEGENDA

- EIX VIA BLAVA
- LÍMIT DE TERME MUNICIPAL
- GAS NATURAL
- ETILENODUCTE
- TELEFONICA
- AIGUA POTABLE
- AIGÜES TER-LLOBREGAT (ATLL)
- ABASTAMENT (ACA)
- SANEJAMENT
- SANEJAMENT (ACA)
- ENDESA BT AERI
- ENDESA BT SOTERRAT
- ENDESA MT AERI
- ENDESA MT SOTERRAT
- ENDESA AT
- VODAFONE - ONO

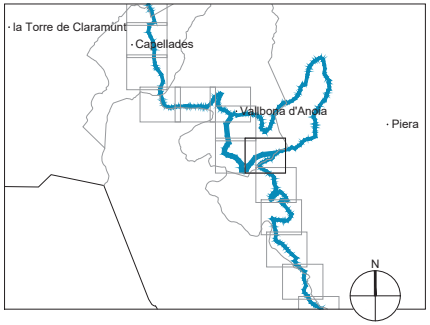

Diputació Barcelona | Àrea d'Infraestructures i Territori

Vies blaves Barcelona

Vist i plau
Montserrat Tordera
Responsable del projecte
Josep Calduch
Director redactor

Autor
batlleiroig SBS
ENRIC BATLLE – JOAN ROIG – IVAN SÁNCHEZ – MÀRIO SORER – MARIA BLANCO – LOLA SIMÓN

Projecte
PROJECTE CONSTRUCTIU
VIA BLAVA DE L'ANOIA FASE II
PROJECTE D'URBANITZACIÓ

Plànol
PLANTES DE BENS I SERVEIS AFECTATS

Número
10.2

Escala - original A3
1/2500


0 10 50 m


Arxiu
10.2_bens i ssaa_tram02.dwg

Data
04 / 2024

Full
10 de 48

Docume pia autèntica de l'original electrònic
Codi Se 5 Adreça de validació: https://seuelectronica.diba.cat

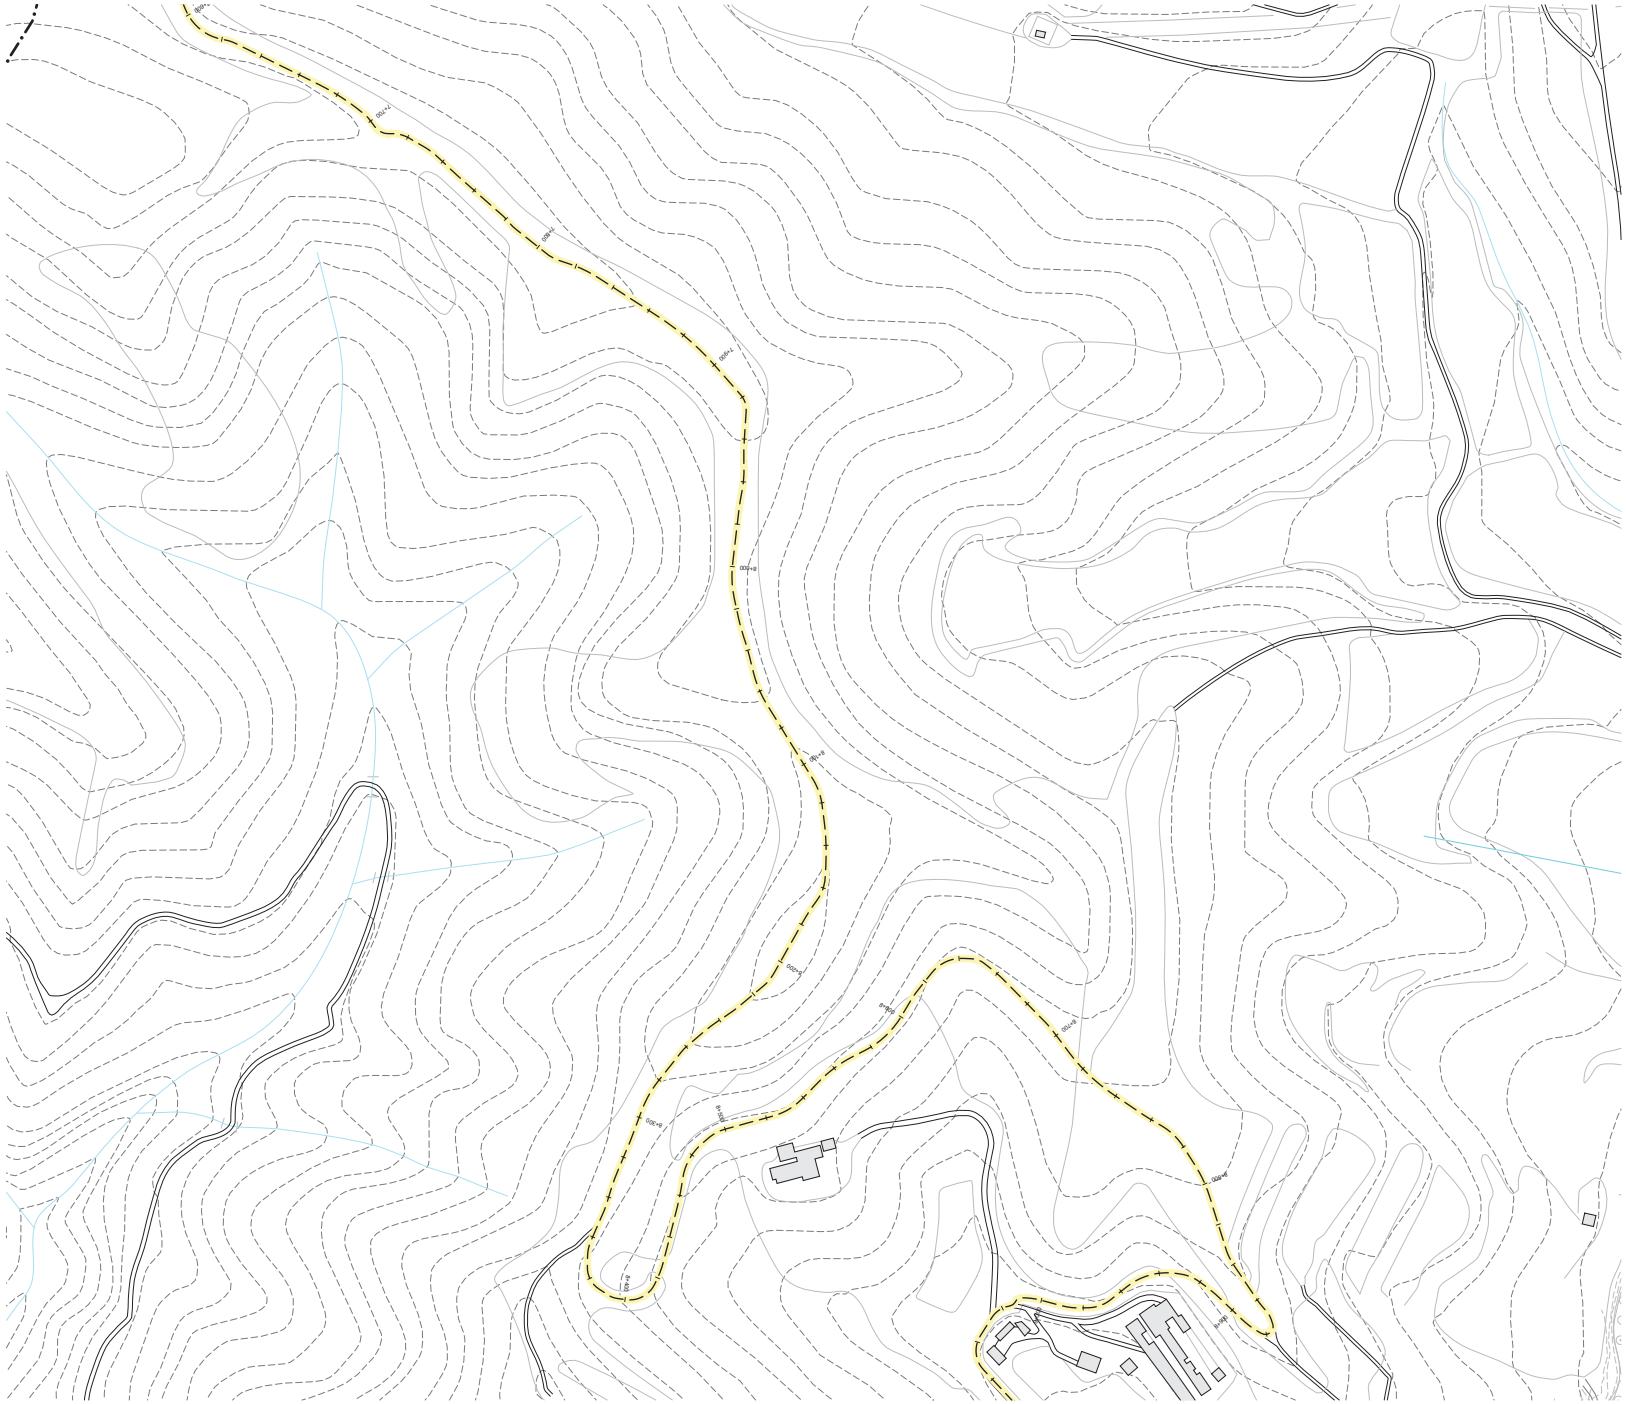

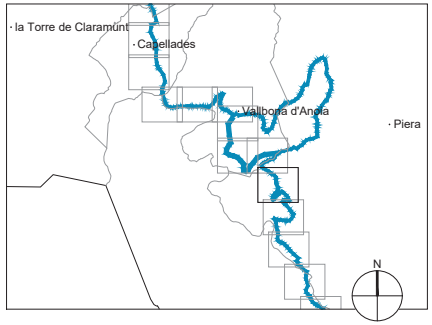

Diputació Barcelona | Àrea d'Infraestructures i Territori

Vies blaves Barcelona

Vist i plau
Montserrat Tordera
Responsable del projecte
Josep Calduch
Equip redactor

Autor
batlleiroig SBS 5
ENRIC BATLLE – JOAN ROIG – IVAN SÁNCHEZ – MÀRIO SORER – MARIA BLANCO – LOLA SIMÓN

Projecte
PROJECTE CONSTRUCTIU
VIA BLAVA DE L'ANOIA FASE II
PROJECTE D'URBANITZACIÓ

Plànol
PLANTES DE BENS I SERVEIS AFECTATS

Número
10.2

Escala - original A3
1/2500


0 10 50 m


Arxiu
10.2_bens i ssaa_tram02.dwg

Data
04 / 2024

Full
11 de 48

Docume pia autògrafa de l'original electrònic
Codi Se 5 Adreça de validació: https://seuelectronica.diba.cat
04 / 2024

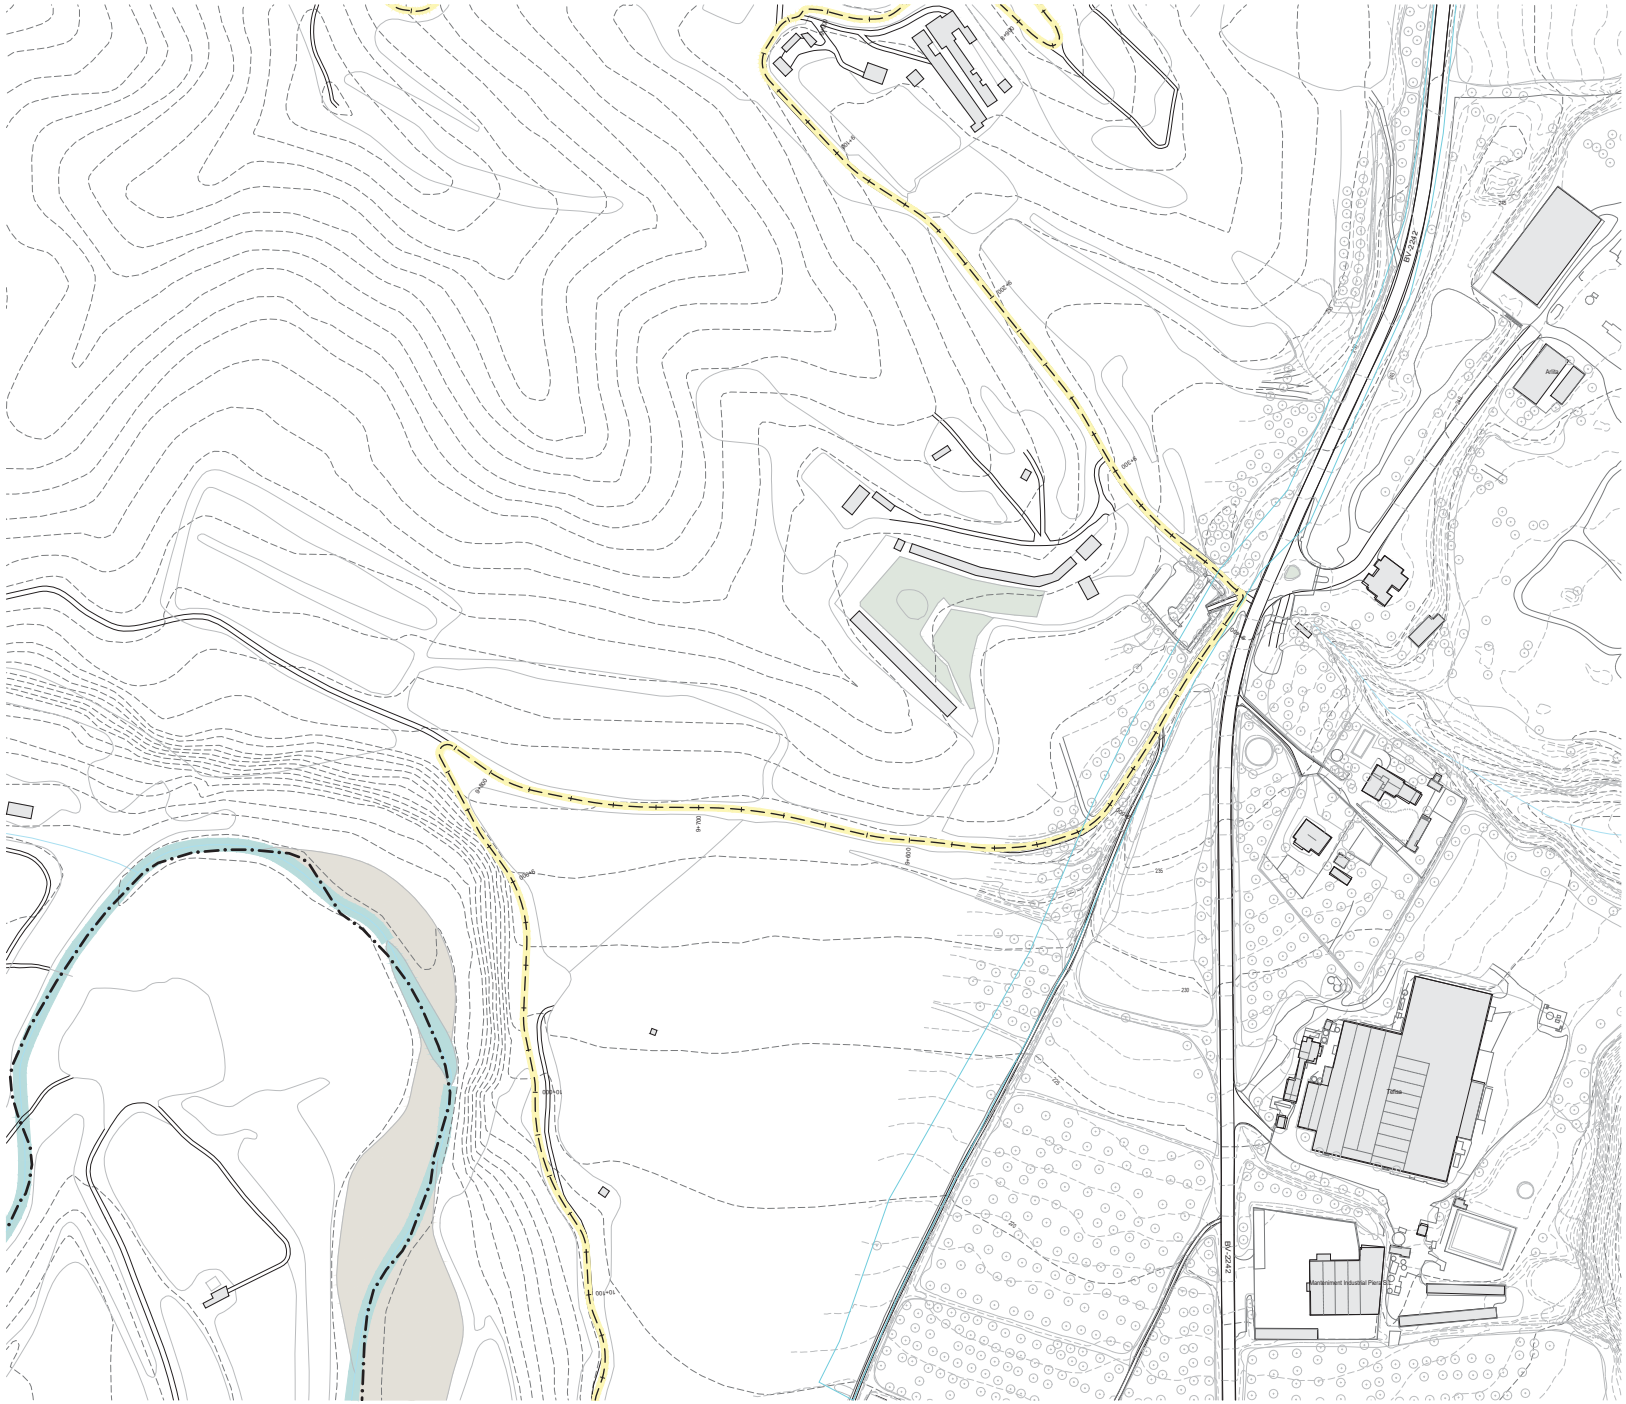

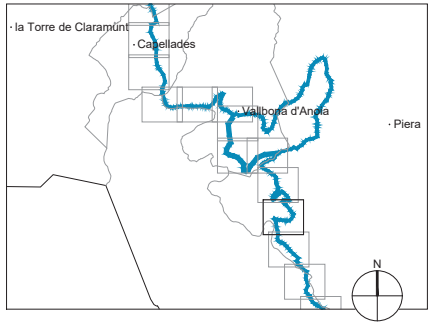

Diputació Barcelona | Àrea d'Infraestructures i Territori

Vies blaves Barcelona

Vist i plau
Montserrat Tordera
Responsable del projecte
Josep Calduch
Director redactor

Autor
batlleiroig SBS
ENRIC BATLLE – JOAN ROIG – IVAN SÁNCHEZ – MÀRIO SORER – MARIA BLANCO – LOLA SIMÓN

Projecte
PROJECTE CONSTRUCTIU
VIA BLAVA DE L'ANOIA FASE II
PROJECTE D'URBANITZACIÓ

Plànol
PLANTES DE BENS I SERVEIS AFECTATS

Número
10.2

Escala - original A3
1/2500

0 10 50 m

Arxiu
10.2_bens i ssaa_tram02.dwg

Data
04 / 2024


Full
12 de 48

Docume pia autèntica de l'original electrònic
Codi Se 5 Adreça de validació: https://seuelectronica.diba.cat



LLEGENDA

- EIX VIA BLAVA
- LÍMIT DE TERME MUNICIPAL
- GAS NATURAL
- ETILENODUCTE
- TELEFONICA
- AIGUA POTABLE
- AIGÜES TER-LLOBREGAT (ATLL)
- ABASTAMENT (ACA)
- SANEJAMENT
- SANEJAMENT (ACA)
- ENDESA BT AERI
- ENDESA BT SOTERRAT
- ENDESA MT AERI
- ENDESA MT SOTERRAT
- ENDESA AT
- VODAFONE - ONO

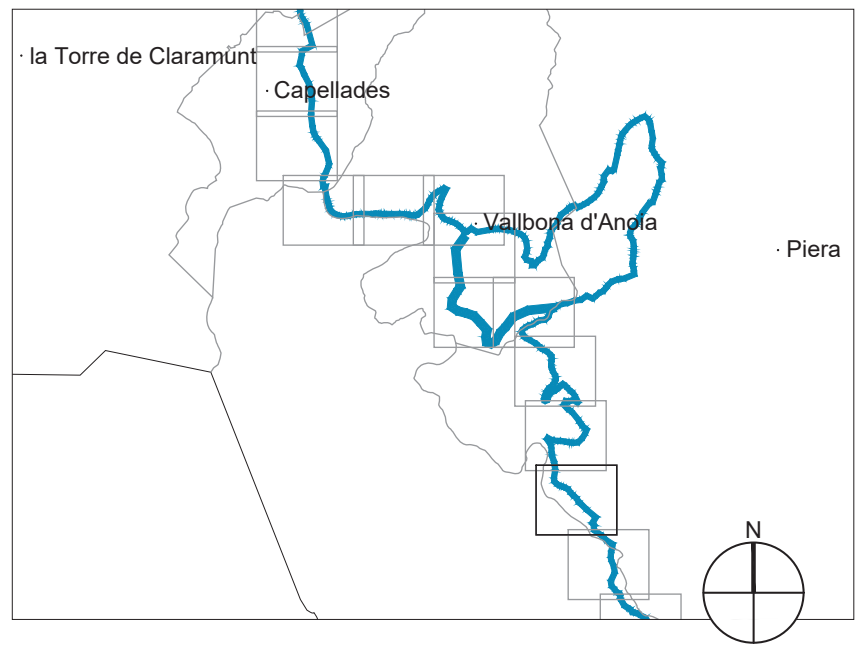

Diputació Barcelona | Àrea d'Infraestructures i Territori

Vies blaves Barcelona

Vist i plau
Montserrat Tordera
Responsable del projecte
Josep Calduch


Autor
batlleroig SBS
ENRIC BATLLE – JOAN ROIG – IVAN SÁNCHEZ – MARIO SOÑER – MARIA BLANCO – LOLA SIMÓN
Nom del redactor


Projecte
PROJECTE CONSTRUCTIU VIA BLAVA DE L'ANOIA FASE II PROJECTE D'URBANITZACIÓ

Plànol	Número
PLANTES DE BENS I SERVEIS AFECTATS	10.2

Escala - original A3	Arxiu	Data	Full
1/2500 (0 10 50 m)	10.2_bens i ssaa_tram02.dwg	04 / 2024	13 de 48

Docume... ...pia autèntica de l'original electrònic
Codi Se... ...35 Adreça de validació: https://seuelectronica.diba.cat

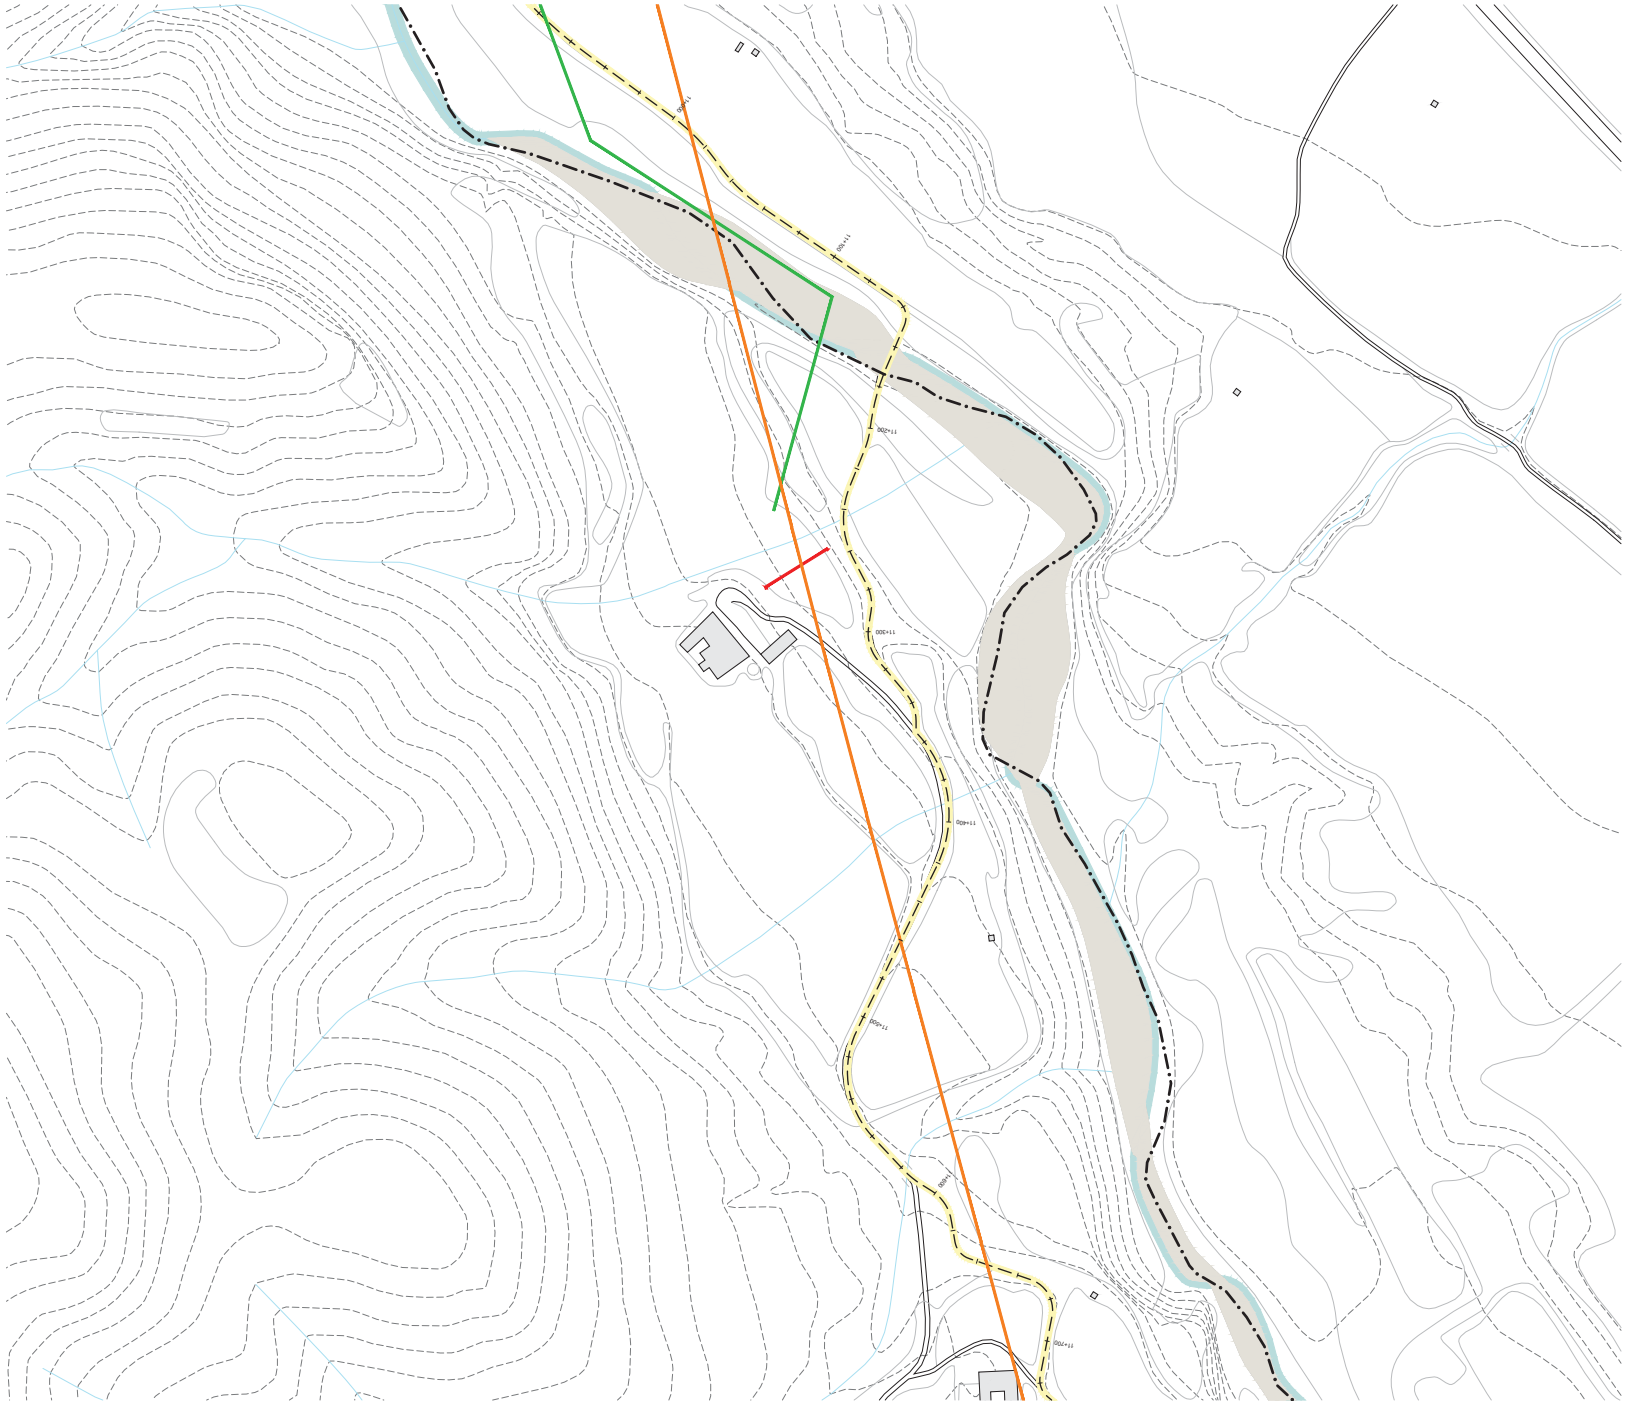

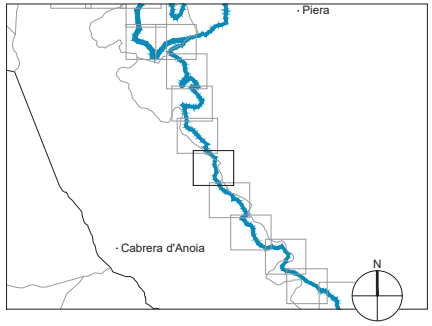

Diputació Barcelona | Àrea d'Infraestructures i Territori

Vies blaves Barcelona

Vist i plau
Montserrat Tordera
Responsable del projecte
Josep Calduch
Director redactor

Autor
batlleiroig SBS 5
ENRIC BATLLE – JOAN ROIG – IVAN SÁNCHEZ – MÀRIO SORER – MARIA BLANCO – LOLA SIMÓN

Projecte
PROJECTE CONSTRUCTIU
VIA BLAVA DE L'ANOIA FASE II
PROJECTE D'URBANITZACIÓ

Plànol
PLANTES DE BENS I SERVEIS AFECTATS

Número
10.2

Escala - original A3
1/2500


0 10 50 m


Arxiu
10.2_bens i ssaa_tram03.dwg

Data
04 / 2024

Full
14 de 48

Docume pia autèntica de l'original electrònic
Codi Se 5 Adreça de validació: https://seuelectronica.diba.cat

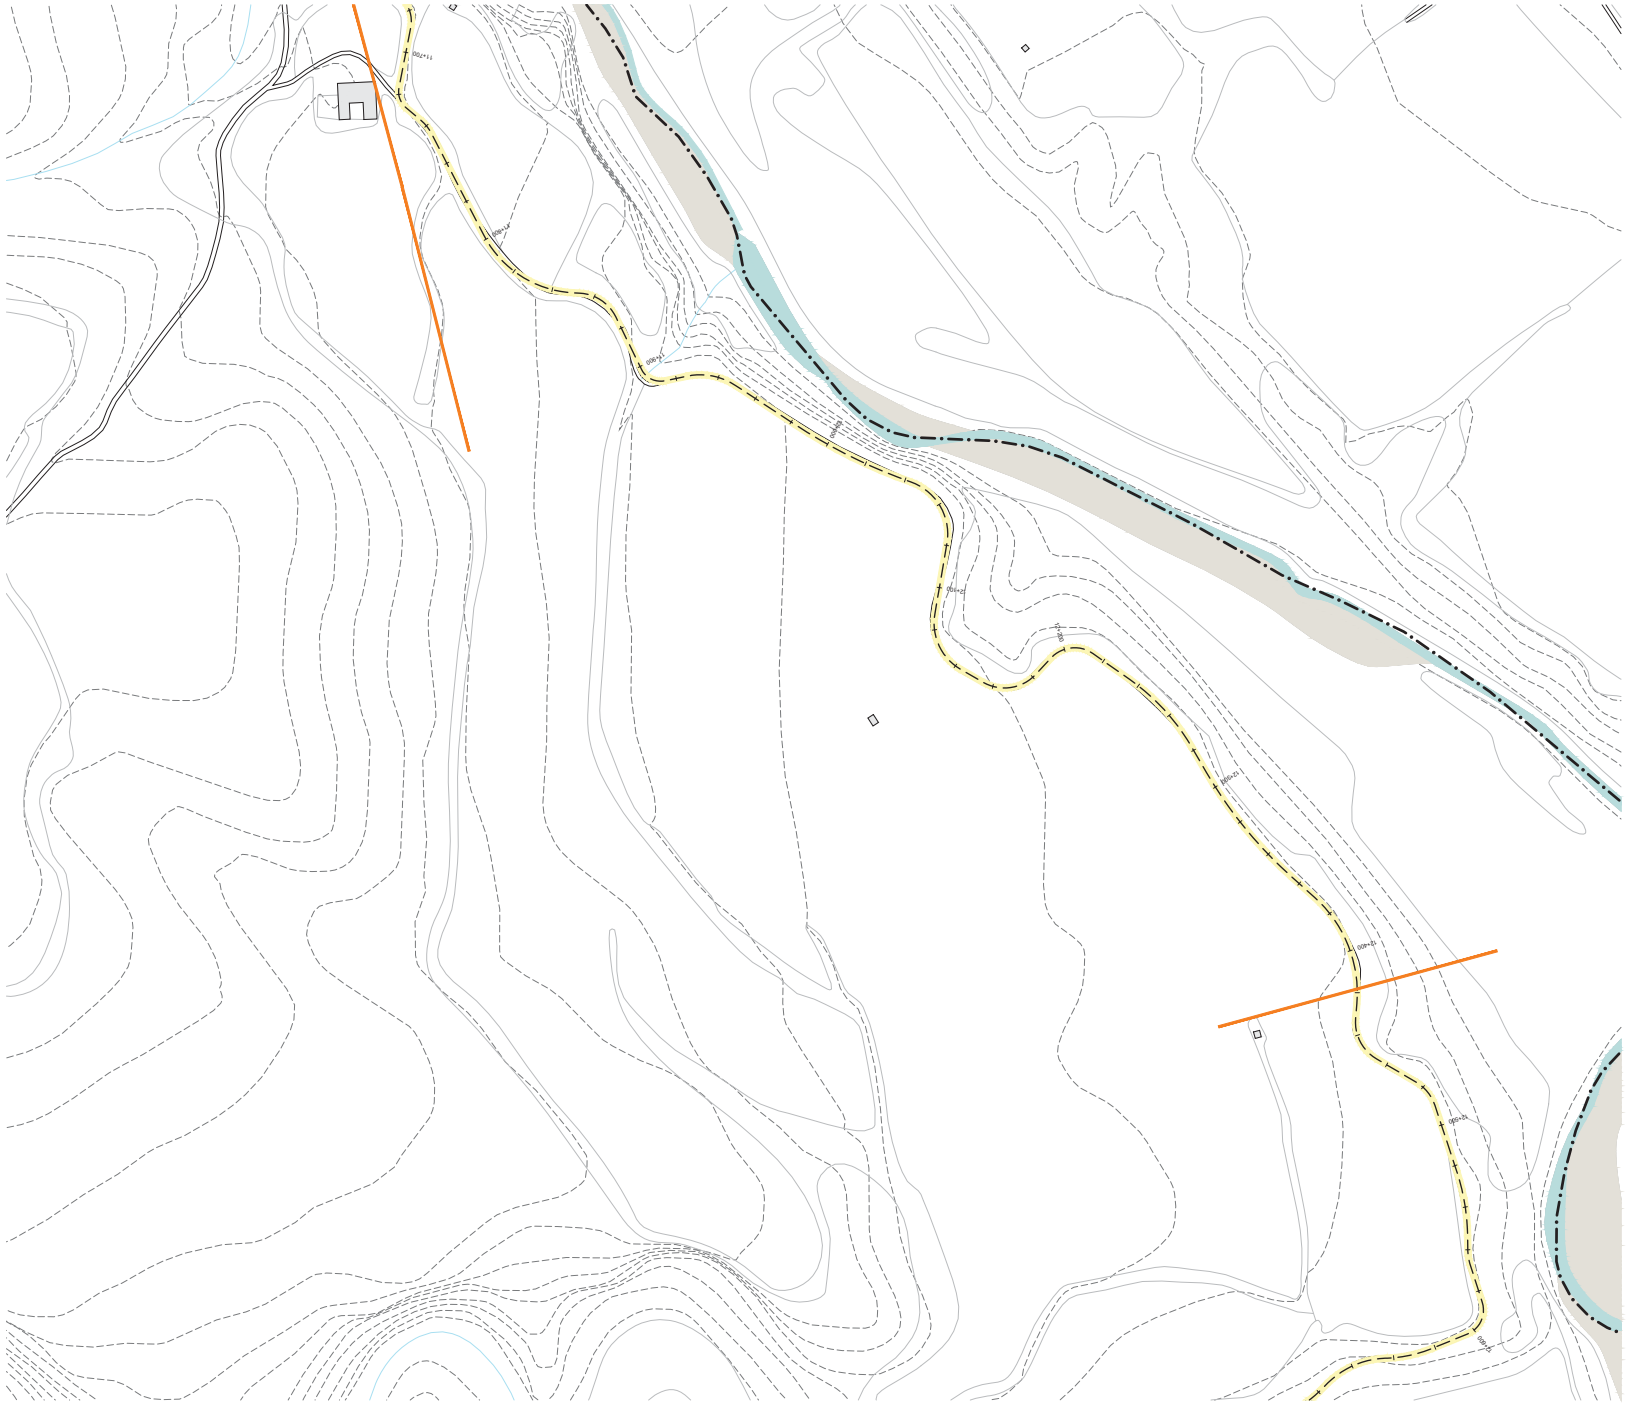

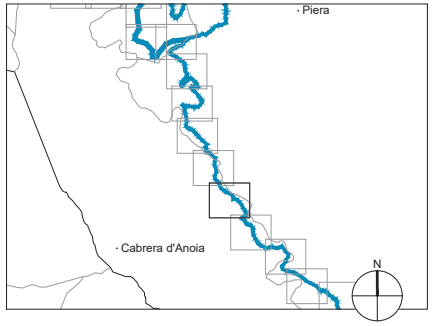

Diputació Barcelona | Àrea d'Infraestructures i Territori

Vies blaves Barcelona

Vist i plau
Montserrat Tordera
Responsable del projecte
Josep Calduch
Director redactor

Autor
batlleiroig SBS 5
ENRIC BATLLE – JOAN ROIG – IVAN SÁNCHEZ – MÀRIO SORER – MARIA BLANCO – LOLA SIMÓN

Projecte
PROJECTE CONSTRUCTIU
VIA BLAVA DE L'ANOIA FASE II
PROJECTE D'URBANITZACIÓ

Plànol
PLANTES DE BENS I SERVEIS AFECTATS

Número
10.2

Escala - original A3
1/2500


0 10 50 m

Arxiu
10.2_bens i ssaa_tram03.dwg

Data
04 / 2024


Full
15 de 48

Docume pia autèntica de l'original electrònic
Codi Se 5 Adreça de validació: https://seuelectronica.diba.cat

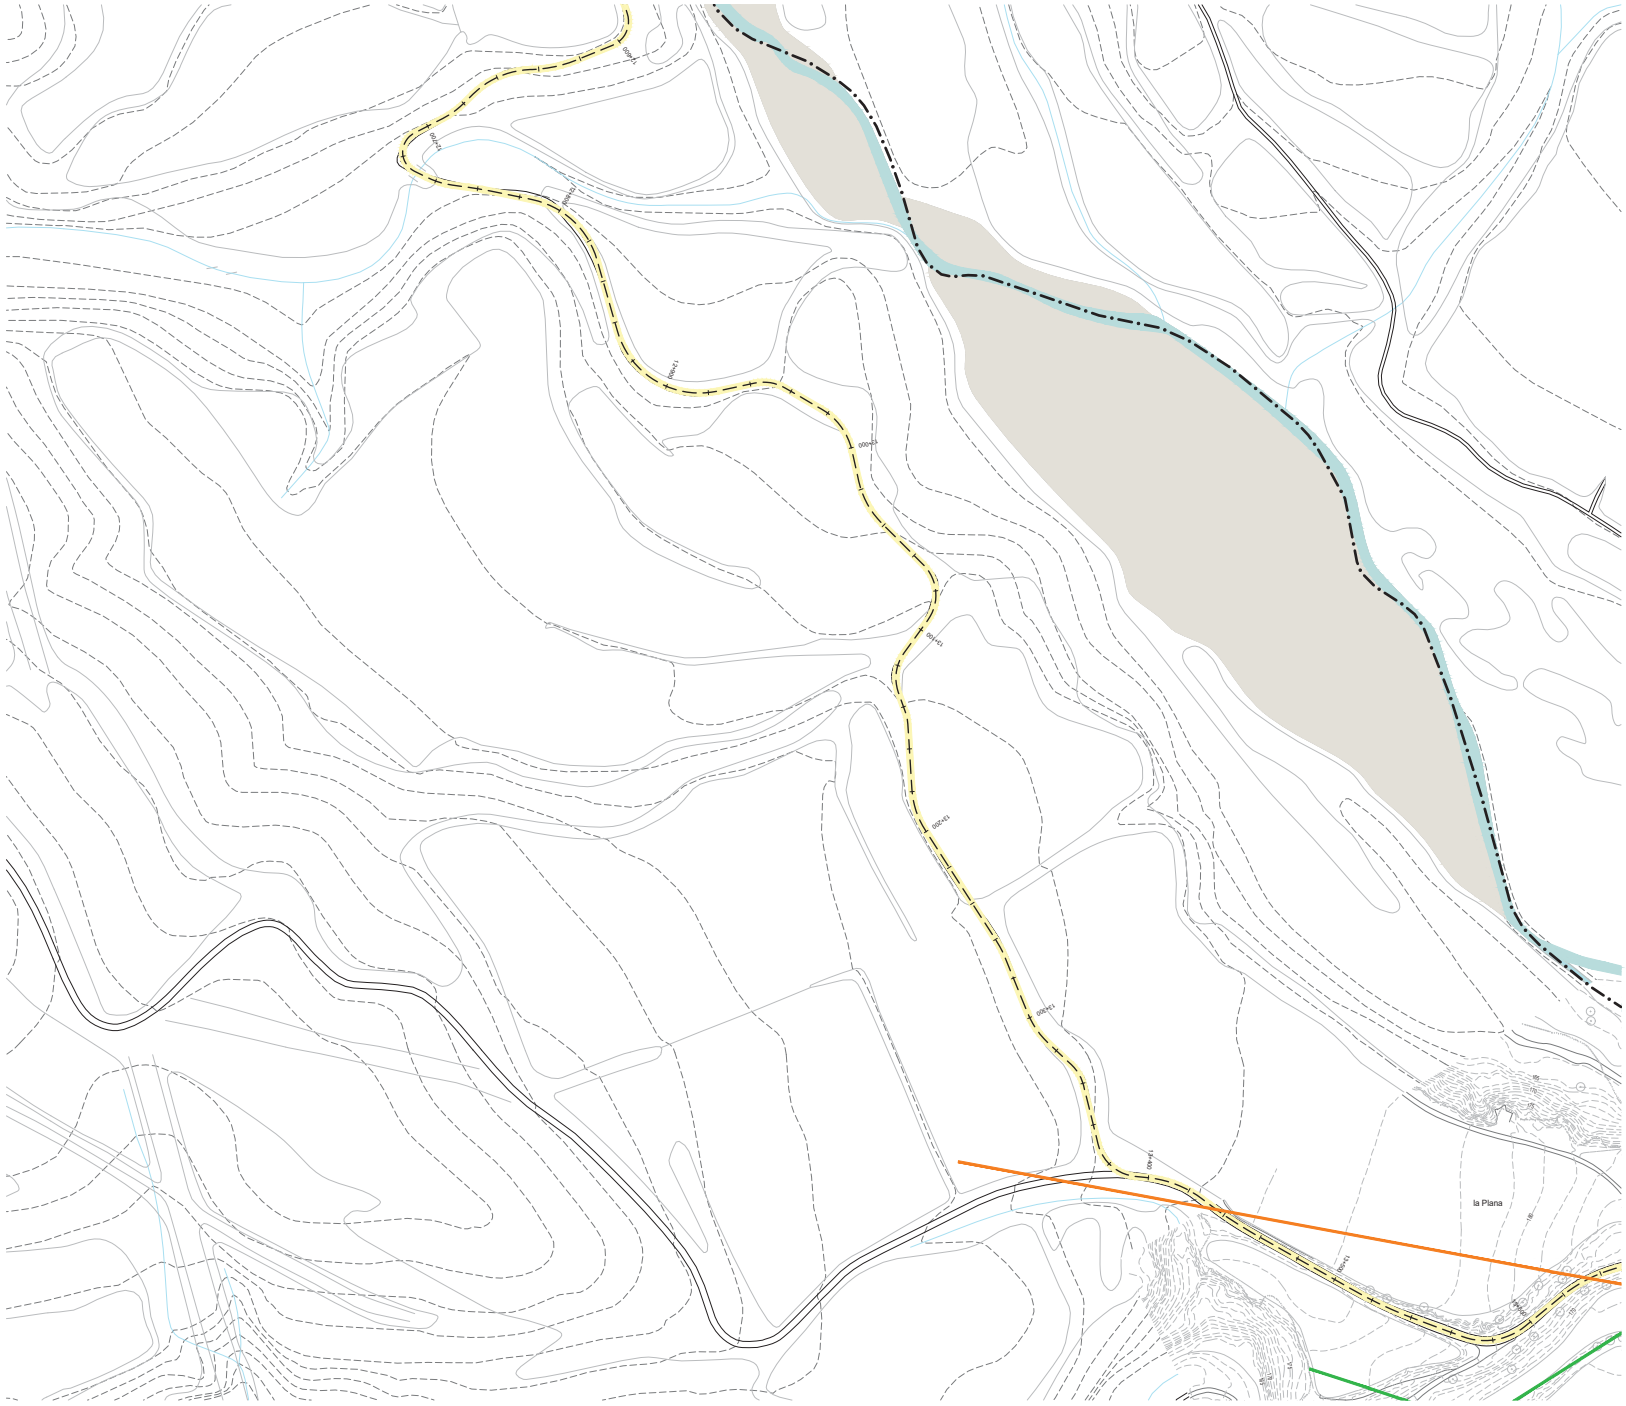

LLEGENDA

- EIX VIA BLAVA
- LÍMIT DE TERME MUNICIPAL
- GAS NATURAL
- ETILENODUCTE
- TELEFONICA
- AIGUA POTABLE
- AIGÜES TER-LLOBREGAT (ATLL)
- ABASTAMENT (ACA)
- SANEJAMENT
- SANEJAMENT (ACA)
- ENDESA BT AERI
- ENDESA BT SOTERRAT
- ENDESA MT AERI
- ENDESA MT SOTERRAT
- ENDESA AT
- VODAFONE - ONO

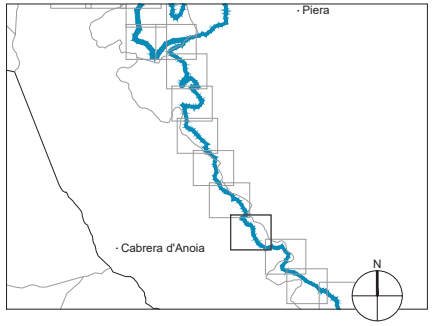

Diputació Barcelona | Àrea d'Infraestructures i Territori

Vies blaves Barcelona


Vist i plau
Montserrat Tordera
Responsable del projecte
Josep Calduch
Director redactor


Autor
batlleiroig SBS
ENRIC BATLLE – JOAN ROIG – IVAN SÁNCHEZ – MÀRIO SORER – MARIA BLANCO – LOLA SIMÓN

Projecte
PROJECTE CONSTRUCTIU
VIA BLAVA DE L'ANOIA FASE II
PROJECTE D'URBANITZACIÓ

Plànol
PLANTES DE BENS I SERVEIS AFECTATS
Número 10.2
Escala - original A3 1/2500
0 10 50 m
Arxiu 10.2_bens i ssaa_tram03.dwg
Data 04 / 2024
Full 16 de 48

Docume pia autèntica de l'original electrònic
Codi Se 5 Adreça de validació: https://seuelectronica.diba.cat

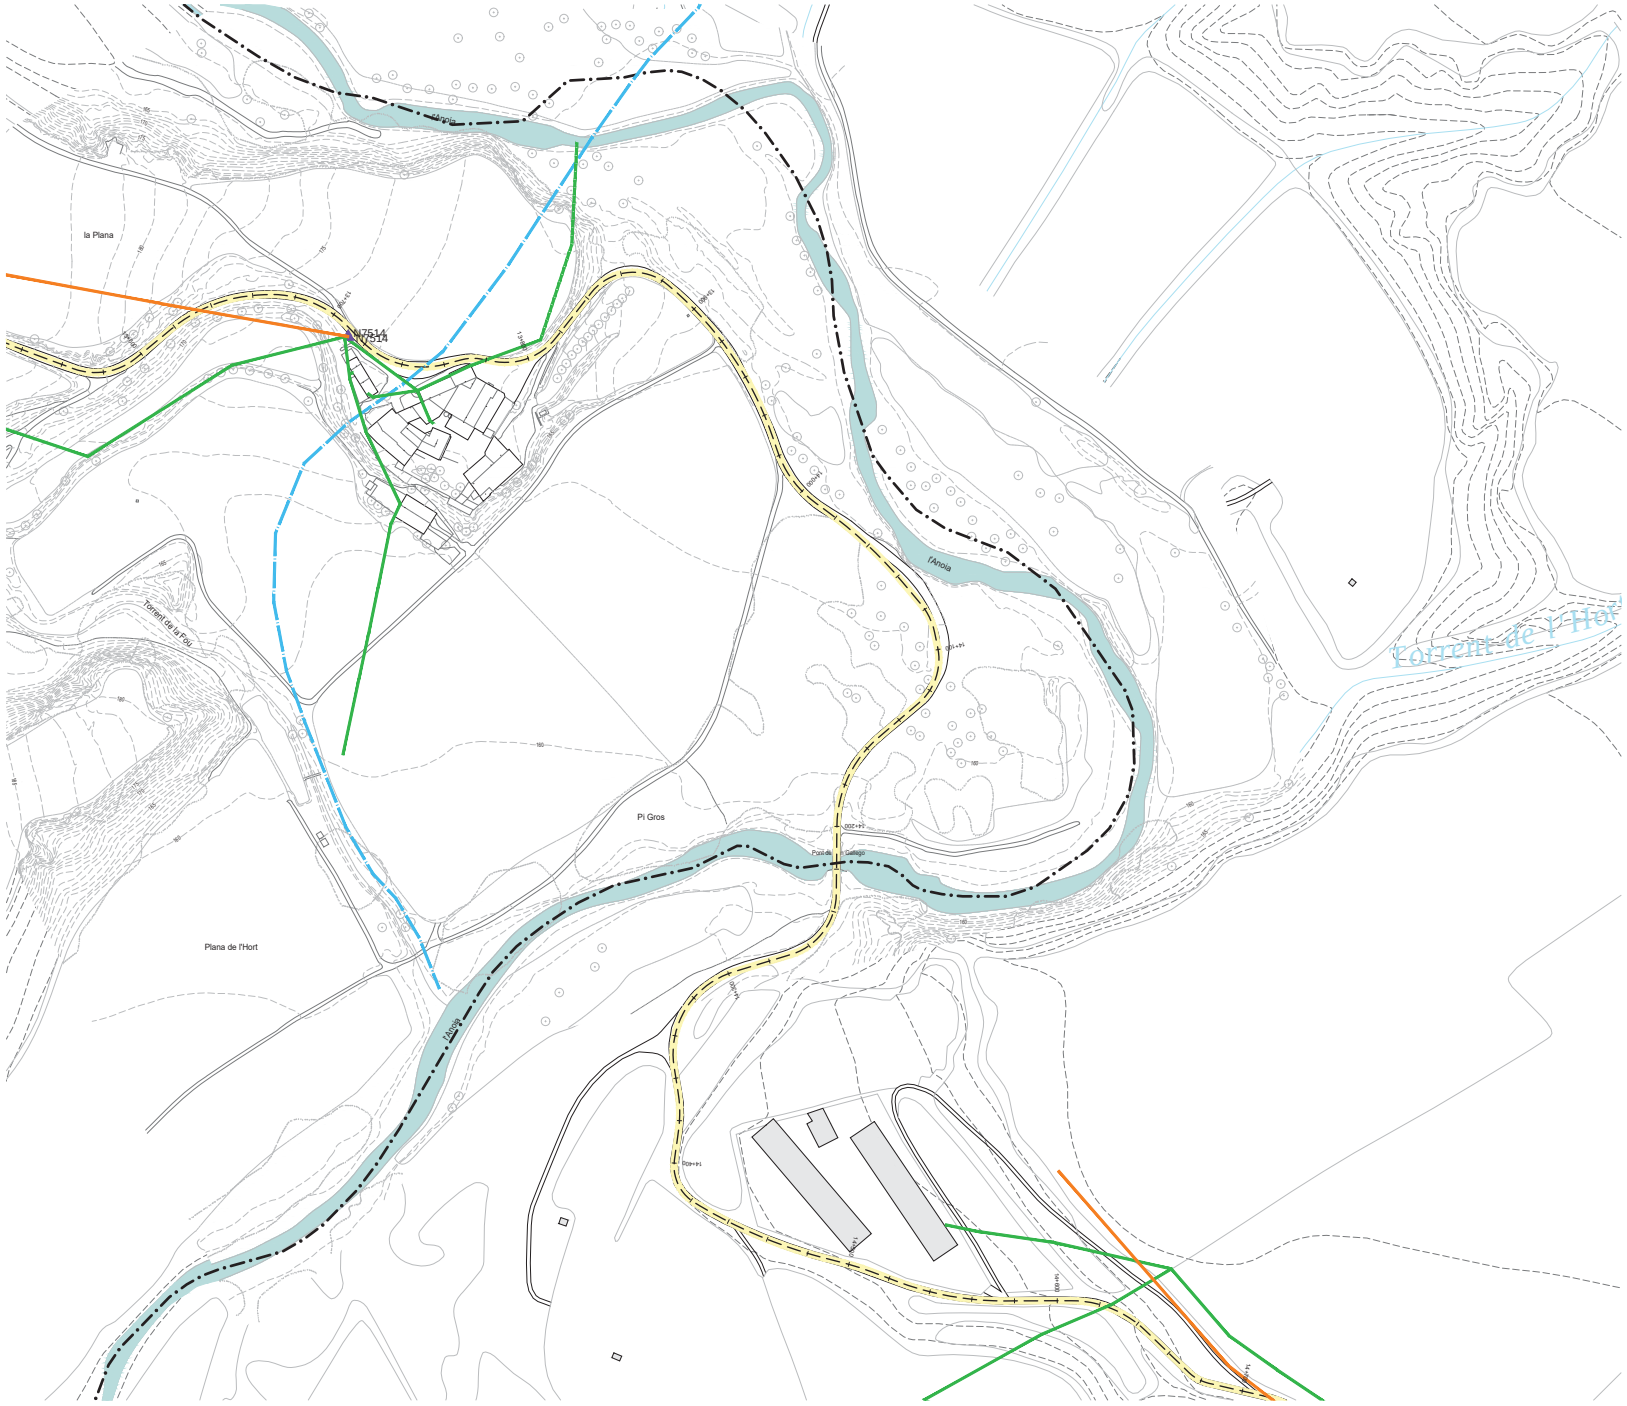

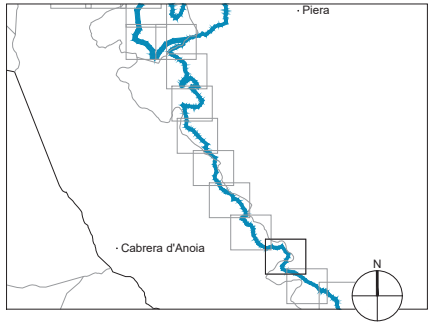

Diputació Barcelona | Àrea d'Infraestructures i Territori

Vies blaves Barcelona

Vist i plau
Montserrat Tordera
Responsable del projecte
Josep Calduch
Director redactor

Autor
batlleiroig SBS
ENRIC BATLLE – JOAN ROIG – IVAN SÁNCHEZ – MÀRIO SORER – MARIA BLANCO – LOLA SIMÓN

Projecte
PROJECTE CONSTRUCTIU
VIA BLAVA DE L'ANOIA FASE II
PROJECTE D'URBANITZACIÓ

Plànol
PLANTES DE BENS I SERVEIS AFECTATS

Número
10.2

Escala - original A3
1/2500

0 10 50 m

Arxiu
10.2_bens i ssaa_tram03.dwg

Data
04 / 2024


Full
17 de 48

Docume pia autèntica de l'original electrònic
Codi Se 5 Adreça de validació: https://seuelectronica.diba.cat



LLEGENDA

- EIX VIA BLAVA
- LÍMIT DE TERME MUNICIPAL
- GAS NATURAL
- ETILENODUCTE
- TELEFONICA
- AIGUA POTABLE
- AIGÜES TER-LLOBREGAT (ATLL)
- ABASTAMENT (ACA)
- SANEJAMENT
- SANEJAMENT (ACA)
- ENDESA BT AERI
- ENDESA BT SOTERRAT
- ENDESA MT AERI
- ENDESA MT SOTERRAT
- ENDESA AT
- VODAFONE - ONO

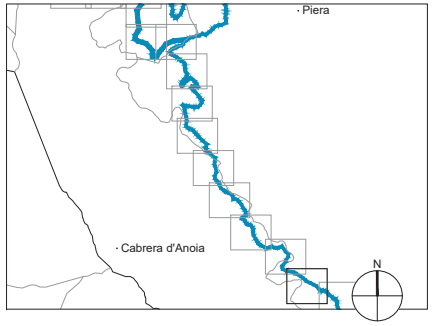

Diputació Barcelona | Àrea d'Infraestructures i Territori

Vies blaves Barcelona

Vist i plau
Montserrat Tordera
Responsable del projecte
Josep Calduch
Director redactor

Autor
batlleiroig SBS
ENRIC BATLLE – JOAN ROIG – IVAN SÁNCHEZ – MÀRIO SORER – MARIA BLANCO – LOLA SIMÓN

Projecte
PROJECTE CONSTRUCTIU
VIA BLAVA DE L'ANOIA FASE II
PROJECTE D'URBANITZACIÓ

Plànol
PLANTES DE BENS I SERVEIS AFECTATS

Número
10.2

Escala - original A3
1/2500


0 10 50 m

Arxiu
10.2_bens i ssaa_tram03.dwg

Data
04 / 2024

Full
18 de 48

Docume pia autèntica de l'original electrònic
Codi Se 5 Adreça de validació: https://seuelectronica.diba.cat

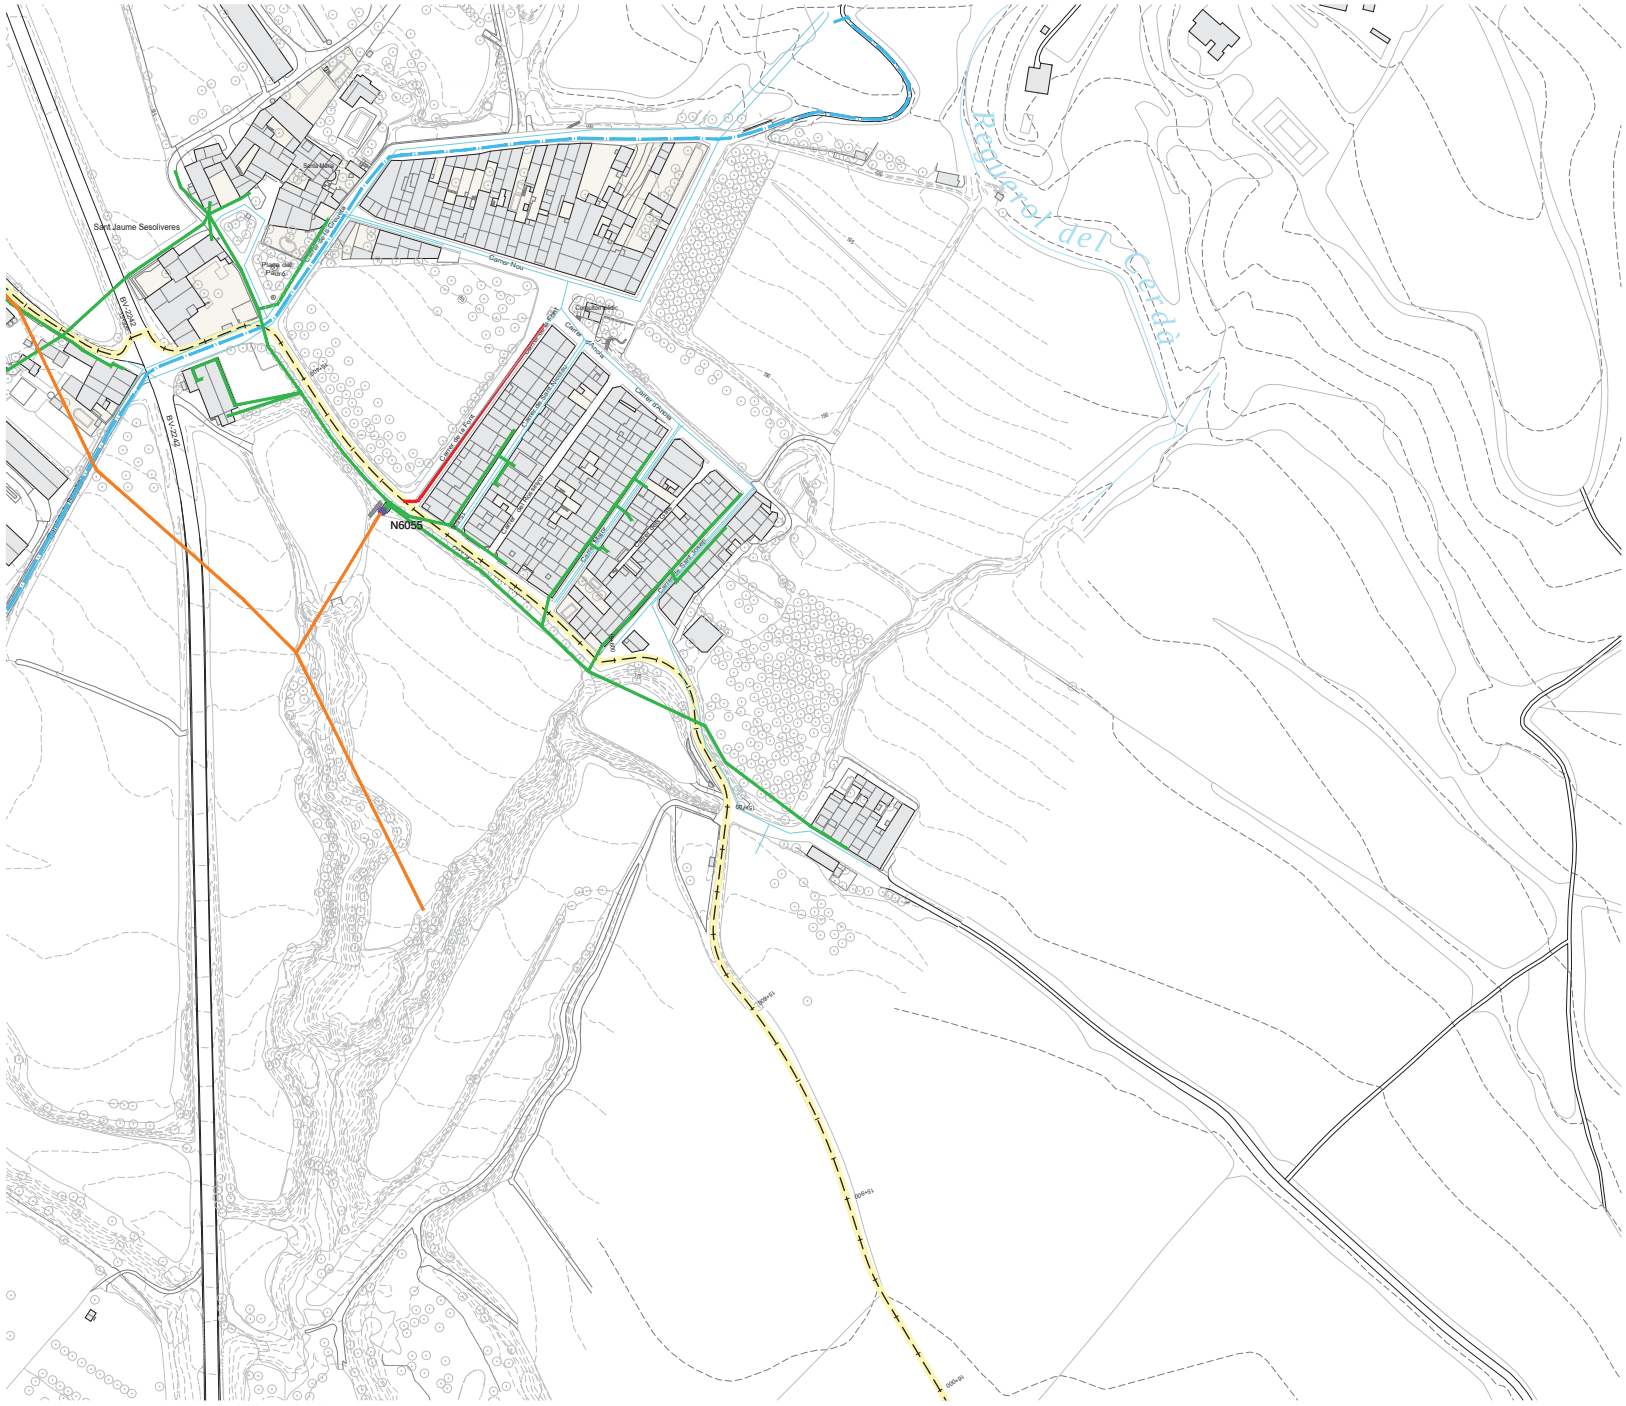

Diputació Barcelona | Àrea d'Infraestructures i Territori

Vies blaves Barcelona

Vist i plau
Montserrat Tordera
Responsable del projecte
Josep Calduch
Director redactor

Autor
batlleiroig SBS
ENRIC BATLLE – JOAN ROIG – IVAN SÁNCHEZ – MÀRIO SORER – MARIA BLANCO – LOLA SIMÓN

Projecte
PROJECTE CONSTRUCTIU
VIA BLAVA DE L'ANOIA FASE II
PROJECTE D'URBANITZACIÓ

Plànol
PLANTES DE BENS I SERVEIS AFECTATS

Número
10.2

Escala - original A3
1/2500


0 10 50 m

Arxiu
10.2_bens i ssaa_tram04.dwg

Data
04 / 2024


Full
19 de 48

Docume pia autèntica de l'original electrònic
Codi Se 5 Adreça de validació: https://seuelectronica.diba.cat

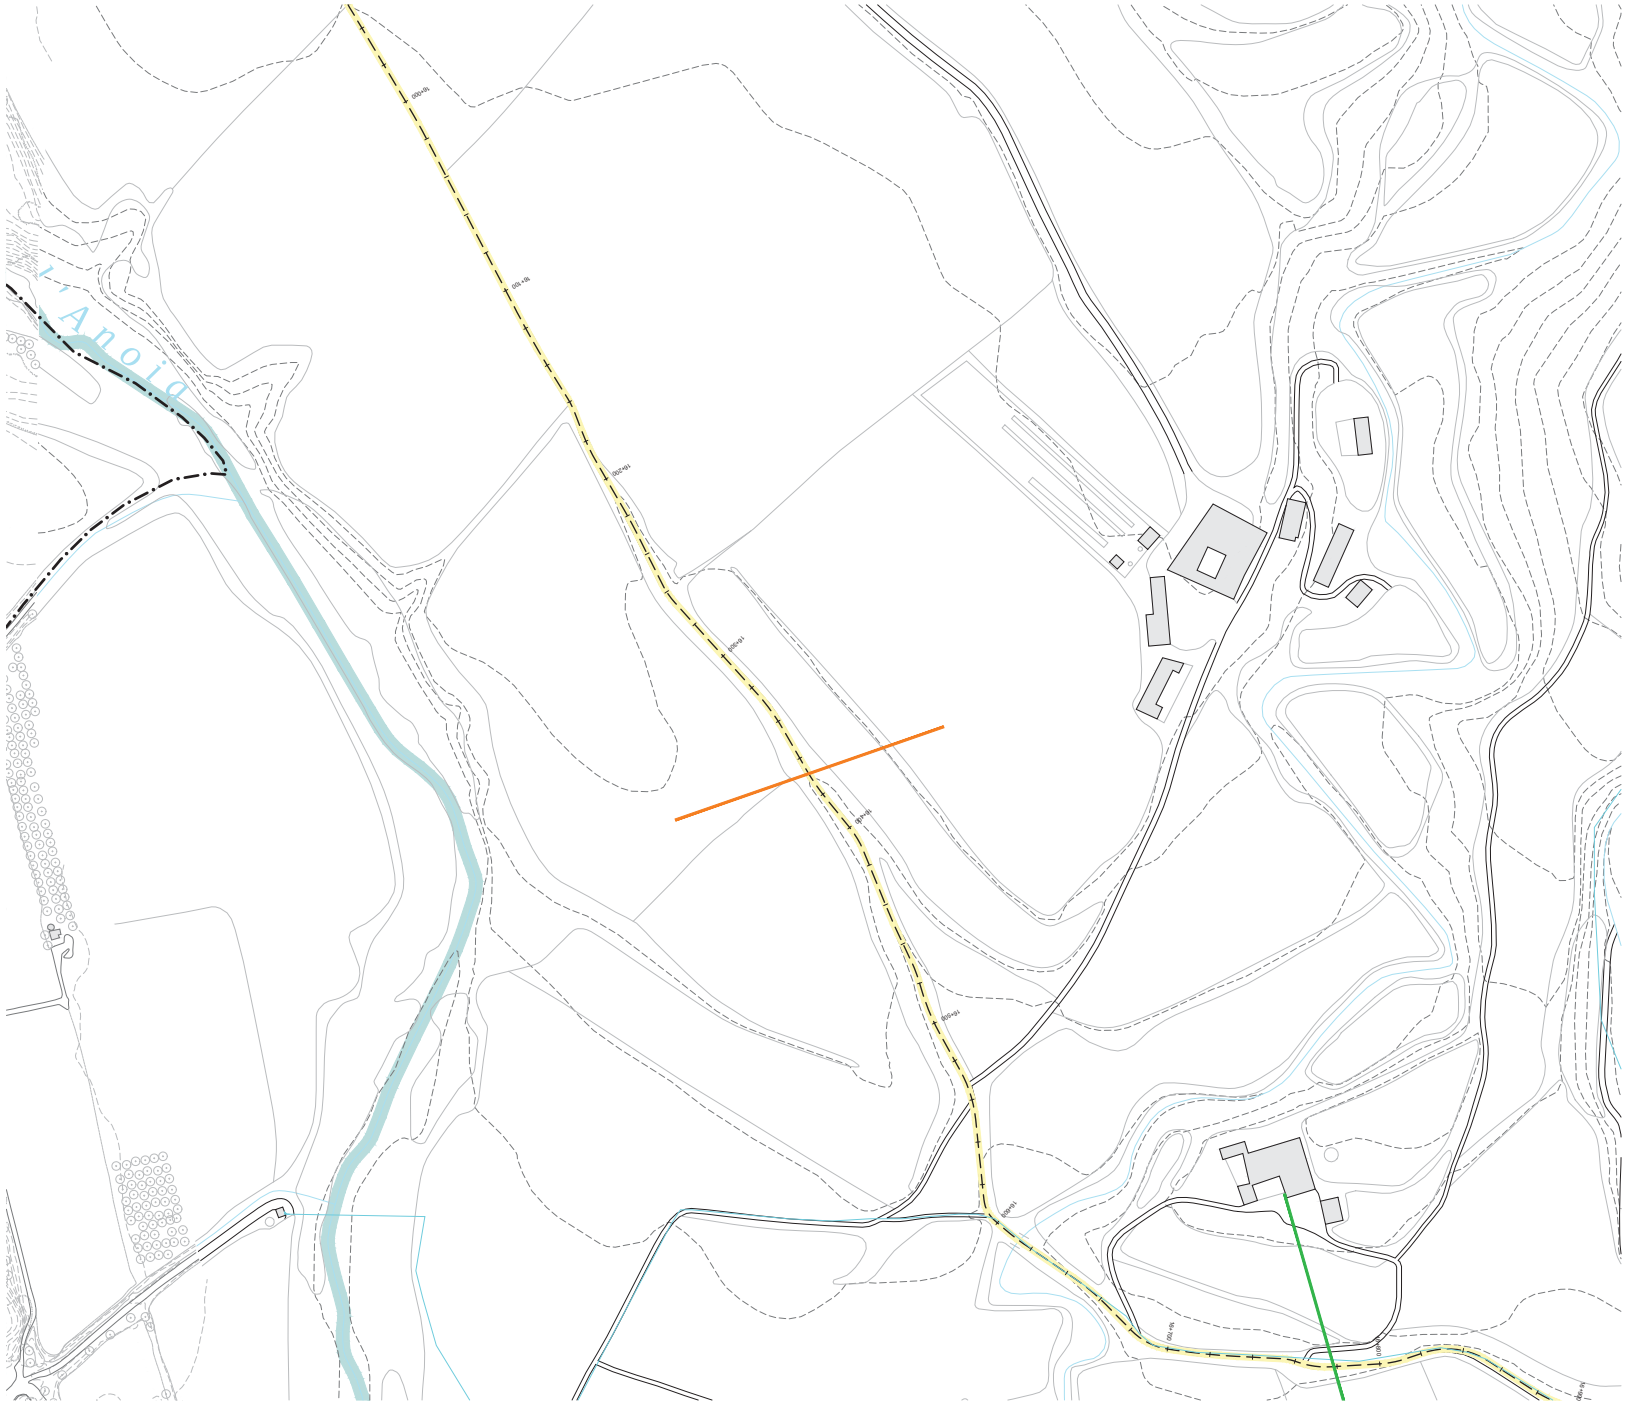

LLEGENDA

- EIX VIA BLAVA
- LÍMIT DE TERME MUNICIPAL
- GAS NATURAL
- ETILENODUCTE
- TELEFONICA
- AIGUA POTABLE
- AIGÜES TER-LLOBREGAT (ATLL)
- ABASTAMENT (ACA)
- SANEJAMENT
- SANEJAMENT (ACA)
- ENDESA BT AERI
- ENDESA BT SOTERRAT
- ENDESA MT AERI
- ENDESA MT SOTERRAT
- ENDESA AT
- VODAFONE - ONO

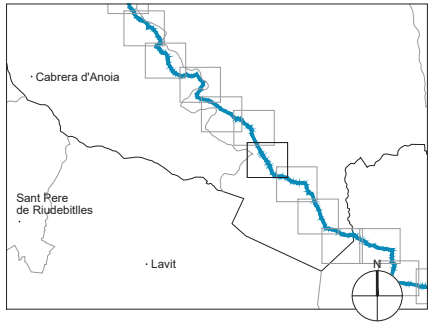

Diputació Barcelona | Àrea d'Infraestructures i Territori

Vies blaves Barcelona

Vist i plau
Montserrat Tordera
Responsable del projecte
Josep Calduch
Director redactor

Autor
batlleiroig SBS 5
ENRIC BATLLE – JOAN ROIG – IVAN SÁNCHEZ – MÀRIO SORER – MARIA BLANCO – LOLA SIMÓN

Projecte
PROJECTE CONSTRUCTIU
VIA BLAVA DE L'ANOIA FASE II
PROJECTE D'URBANITZACIÓ

Plànol
PLANTES DE BENS I SERVEIS AFECTATS

Número
10.2

Escala - original A3
1/2500

0 10 50 m

Arxiu
10.2_bens i ssaa_tram04.dwg

Data
04 / 2024


Full
20 de 48

Docume pia autèntica de l'original electrònic
Codi Se 5 Adreça de validació: https://seuelectronica.diba.cat



LLEGENDA

- EIX VIA BLAVA
- LÍMIT DE TERME MUNICIPAL
- GAS NATURAL
- ETILENODUCTE
- TELEFONICA
- AIGUA POTABLE
- AIGÜES TER-LLOBREGAT (ATLL)
- ABASTAMENT (ACA)
- SANEJAMENT
- SANEJAMENT (ACA)
- ENDESA BT AERI
- ENDESA BT SOTERRAT
- ENDESA MT AERI
- ENDESA MT SOTERRAT
- ENDESA AT
- VODAFONE - ONO

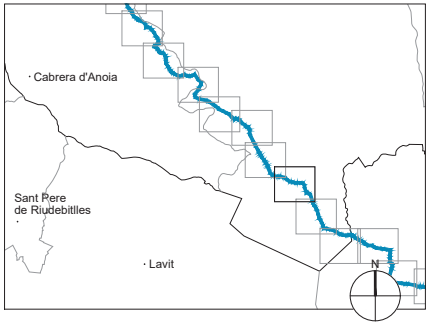

Diputació Barcelona | Àrea d'Infraestructures i Territori

Vies blaves Barcelona

Vist i plau
Montserrat Tordera
Responsable del projecte
Josep Calduch
Director redactor

Autor
batlleiroig SBS
ENRIC BATLLE – JOAN ROIG – IVAN SÁNCHEZ – MÀRIO SORER – MARIA BLANCO – LOLA SIMÓN

Projecte
PROJECTE CONSTRUCTIU
VIA BLAVA DE L'ANOIA FASE II
PROJECTE D'URBANITZACIÓ

Plànol
PLANTES DE BENS I SERVEIS AFECTATS

Número
10.2

Escala - original A3
1/2500

0 10 50 m

Arxiu
10.2_bens i ssaa_tram04.dwg

Data
04 / 2024


Full
21 de 48

Docume pia autèntica de l'original electrònic
Codi Se 5 Adreça de validació: https://seuelectronica.diba.cat



LLEGENDA

- EIX VIA BLAVA
- LÍMIT DE TERME MUNICIPAL
- GAS NATURAL
- ETILENODUCTE
- TELEFONICA
- AIGUA POTABLE
- AIGÜES TER-LLOBREGAT (ATLL)
- ABASTAMENT (ACA)
- SANEJAMENT
- SANEJAMENT (ACA)
- ENDESA BT AERI
- ENDESA BT SOTERRAT
- ENDESA MT AERI
- ENDESA MT SOTERRAT
- ENDESA AT
- VODAFONE - ONO

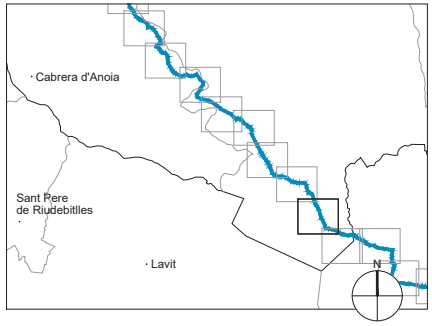

Diputació Barcelona | Àrea d'Infraestructures i Territori

Vies blaves Barcelona

Vist i plau
Montserrat Tordera
Responsable del projecte
Josep Calduch
Director

Autor
batlleiroig SBS
ENRIC BATLLE – JOAN ROIG – IVAN SÁNCHEZ – MÀRIO SORER – MARIA BLANCO – LOLA SIMÓN
Equip redactor

Projecte
PROJECTE CONSTRUCTIU VIA BLAVA DE L'ANOIA FASE II
PROJECTE D'URBANITZACIÓ

Plànol
PLANTES DE BENS I SERVEIS AFECTATS

Número
10.2

Escala - original A3
1/2500


0 10 50 m

Arxiu
10.2_bens i ssaa_tram04.dwg

Data
04 / 2024


Full
22 de 48

Docume pia autèntica de l'original electrònic
Codi Se 5 Adreça de validació: https://seuelectronica.diba.cat

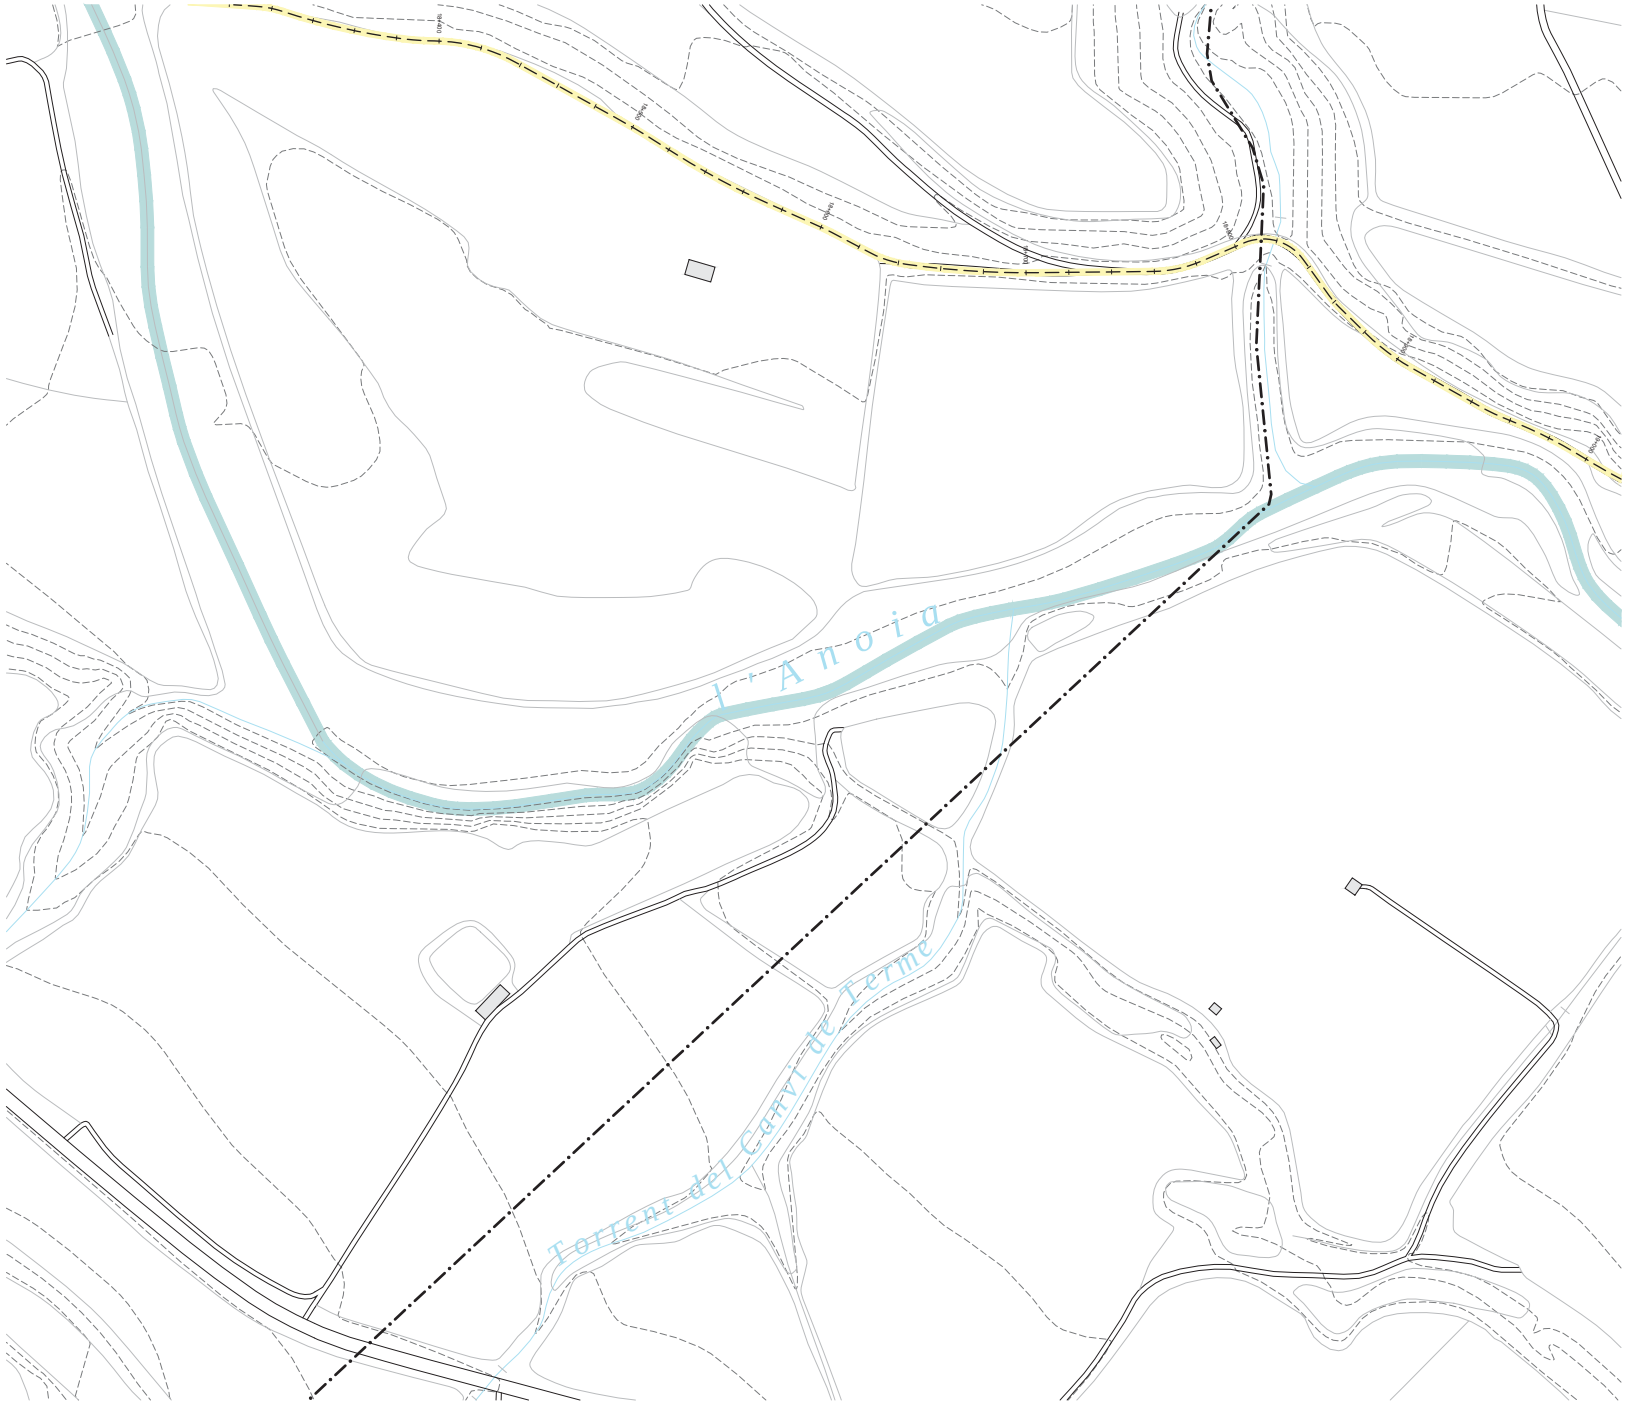

LLEGENDA

- EIX VIA BLAVA
- LÍMIT DE TERME MUNICIPAL
- GAS NATURAL
- ETILENODUCTE
- TELEFONICA
- AIGUA POTABLE
- AIGÜES TER-LLOBREGAT (ATLL)
- ABASTAMENT (ACA)
- SANEJAMENT
- SANEJAMENT (ACA)
- ENDESA BT AERI
- ENDESA BT SOTERRAT
- ENDESA MT AERI
- ENDESA MT SOTERRAT
- ENDESA AT
- VODAFONE - ONO

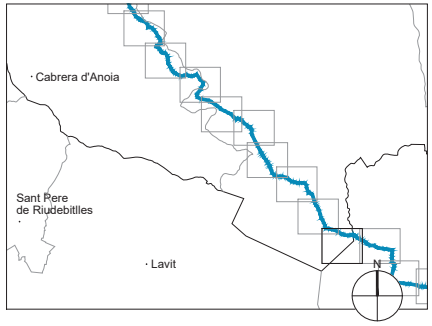

Diputació Barcelona | Àrea d'Infraestructures i Territori

Vies blaves Barcelona

Vist i plau
Montserrat Tordera
Responsable del projecte
Josep Calduch
Director

Autor
batlleiroig SBS
ENRIC BATLLE – JOAN ROIG – IVAN SÁNCHEZ – MÀRIO SORER – MARIA BLANCO – LOLA SIMÓN

Projecte
PROJECTE CONSTRUCTIU
VIA BLAVA DE L'ANOIA FASE II
PROJECTE D'URBANITZACIÓ

Plànol
PLANTES DE BENS I SERVEIS AFECTATS

Número
10.2

Escala - original A3
1/2500


0 10 50 m

Arxiu
10.2_bens i ssaa_tram04.dwg

Data
04 / 2024


Full
23 de 48

Docume pia autèntica de l'original electrònic
Codi Se 5 Adreça de validació: https://seuelectronica.diba.cat

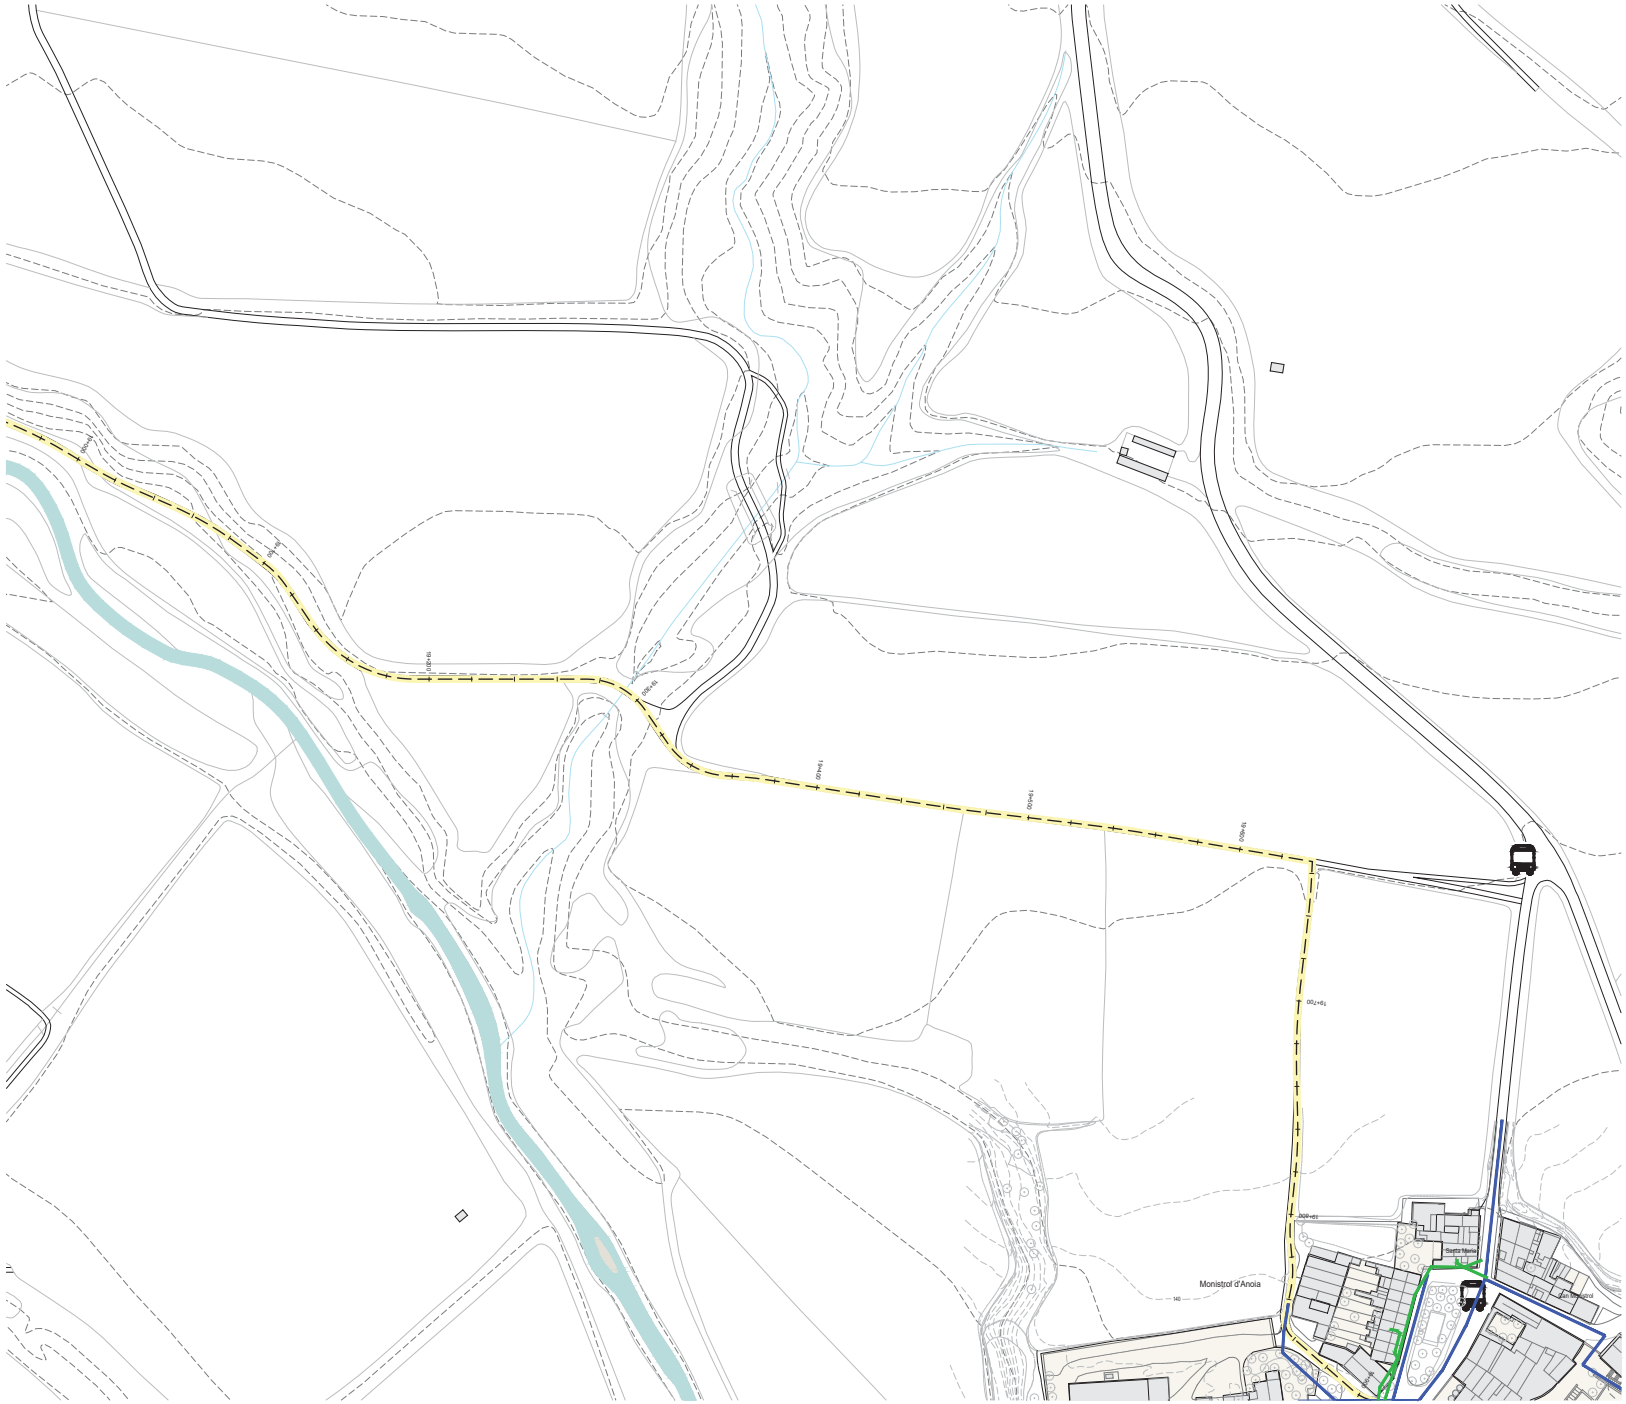

LLEGENDA

- EIX VIA BLAVA
- LÍMIT DE TERME MUNICIPAL
- GAS NATURAL
- ETILENODUCTE
- TELEFONICA
- AIGUA POTABLE
- AIGÜES TER-LLOBREGAT (ATLL)
- ABASTAMENT (ACA)
- SANEJAMENT
- SANEJAMENT (ACA)
- ENDESA BT AERI
- ENDESA BT SOTERRAT
- ENDESA MT AERI
- ENDESA MT SOTERRAT
- ENDESA AT
- VODAFONE - ONO

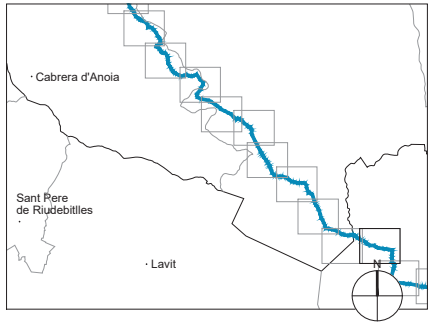

Diputació Barcelona | Àrea d'Infraestructures i Territori

Vies blaves Barcelona

Vist i plau
Montserrat Tordera
Responsable del projecte
Josep Calduch
Director

Autor
batlleiroig SBS 5
ENRIC BATLLE – JOAN ROIG – IVAN SÁNCHEZ – MÀRIO SORER – MARIA BLANCO – LOLA SIMÓN
Equip redactor

Projecte
PROJECTE CONSTRUCTIU
VIA BLAVA DE L'ANOIA FASE II
PROJECTE D'URBANITZACIÓ

Plànol
PLANTES DE BENS I SERVEIS AFECTATS

Número
10.2

Escala - original A3
1/2500


0 10 50 m

Arxiu
10.2_bens i ssaa_tram05.dwg

Data
04 / 2024


Full
24 de 48

Docume pia autèntica de l'original electrònic
Codi Se 5 Adreça de validació: https://seuelectronica.diba.cat

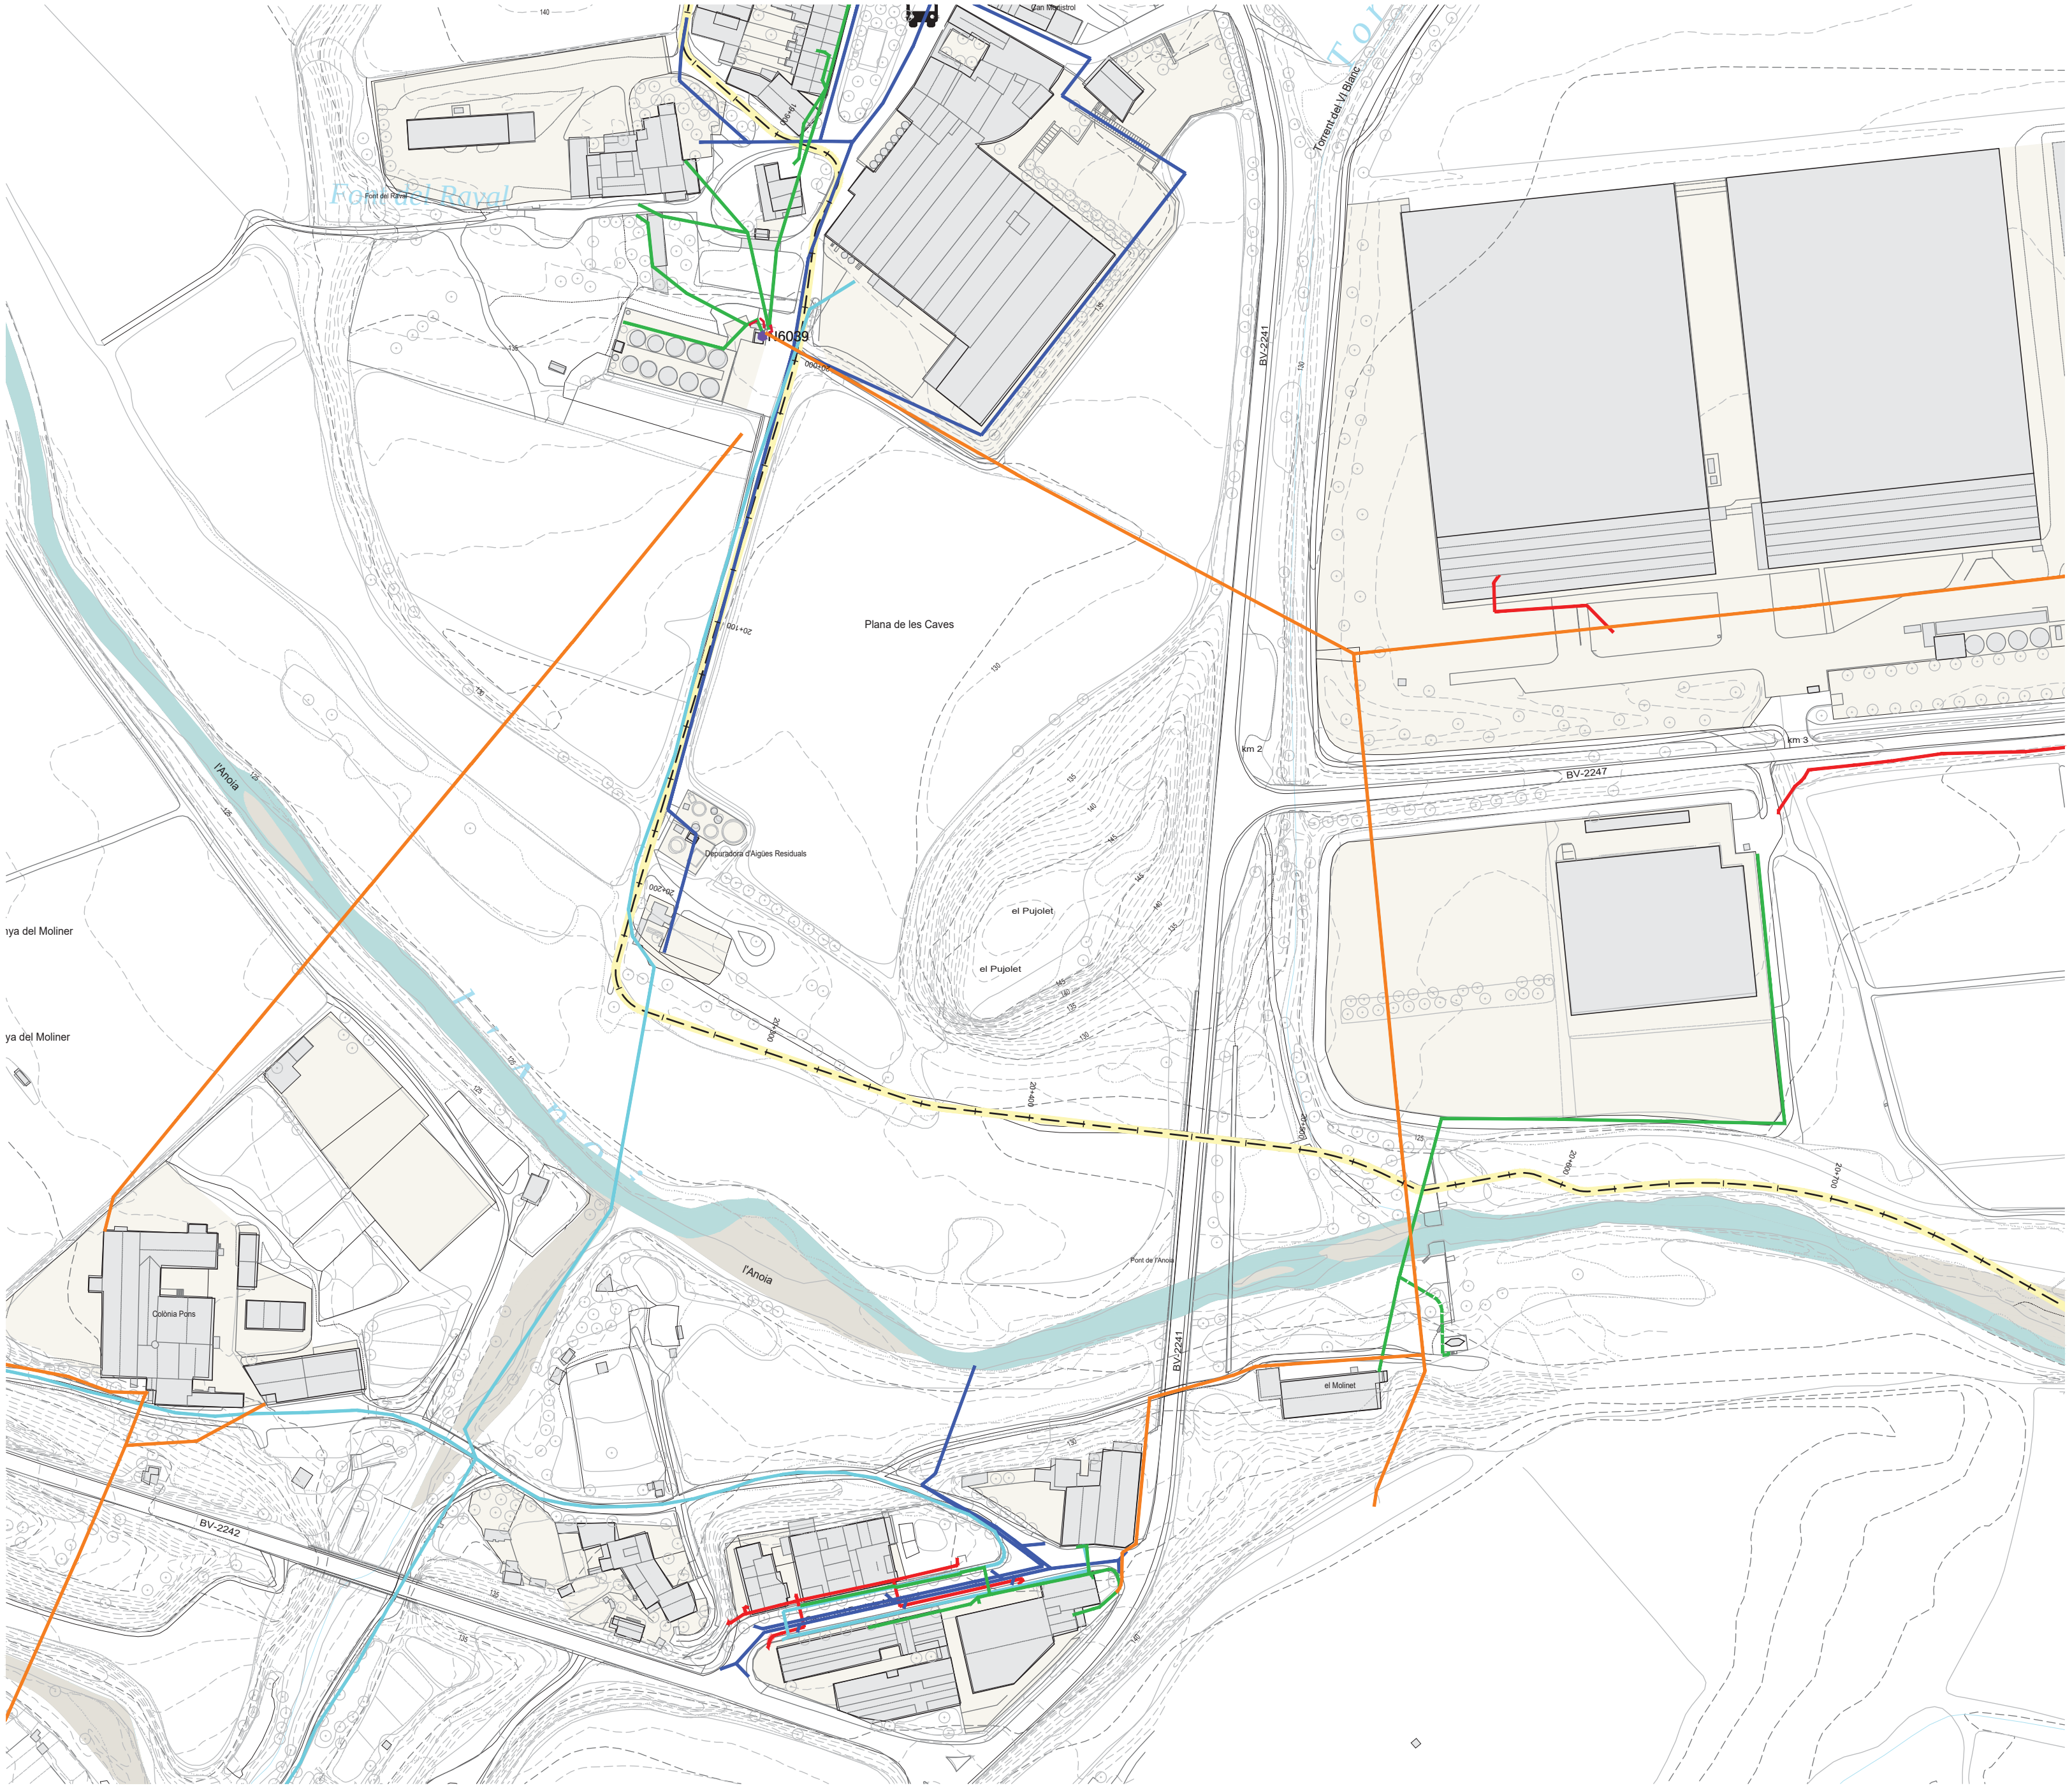


LLEGENDA

- EIX VIA BLAVA
- LÍMIT DE TERME MUNICIPAL
- GAS NATURAL
- ETILENODUCTE
- TELEFONICA
- AIGUA POTABLE
- AIGÜES TER-LLOBREGAT (ATLL)
- ABASTAMENT (ACA)
- SANEJAMENT
- SANEJAMENT (ACA)
- ENDESA BT AERI
- ENDESA BT SOTERRAT
- ENDESA MT AERI
- ENDESA MT SOTERRAT
- ENDESA AT
- VODAFONE - ONO

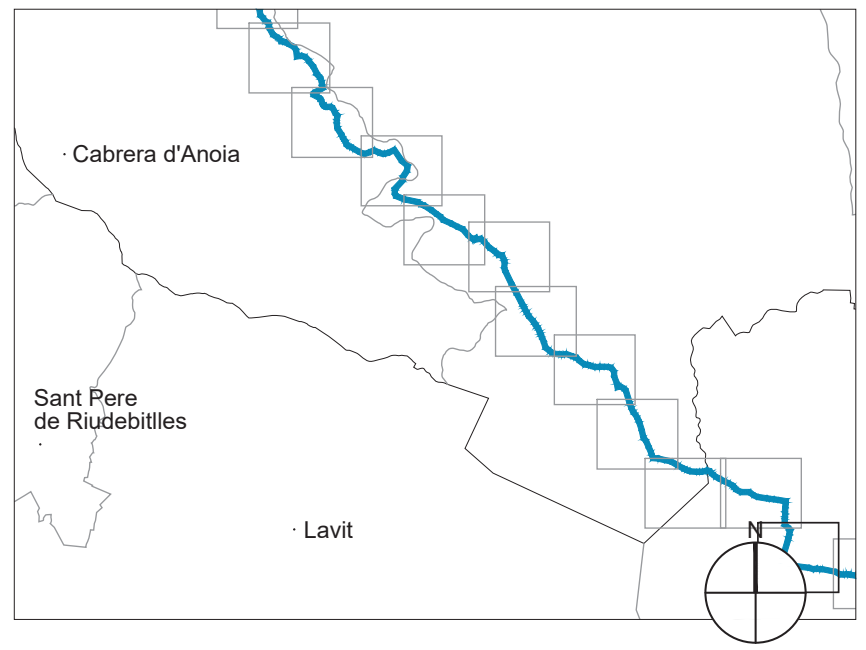


Diputació Barcelona · Àrea d'Infraestructures i Territori	Vies blaves Barcelona · Vist i plau: Montserrat Tordera, Responsable del projecte; Josep Calduch	Autor: batlleiroig SBS — ENRIC BATLLE – JOAN ROIG – IVAN SÁNCHEZ – MARIO SOÑER – MARIA BLANCO – LOLA SIMÓN	Projecte: PROJECTE CONSTRUCTIU VIA BLAVA DE L'ANOIA FASE II PROJECTE D'URBANITZACIÓ	Plànol: PLANTES DE BENS I SERVEIS AFECTATS	Número: 10.2
Escala - original A3: 1/2500	0 10 50 m	Arxiu: 10.2_bens i ssaa_tram05.dwg	Data: 04 / 2024	Full: 25 de 48	

Docume... pia autèntica de l'original electrònic
Codi Se... 35 Adreça de validació: https://seuelectronica.diba.cat

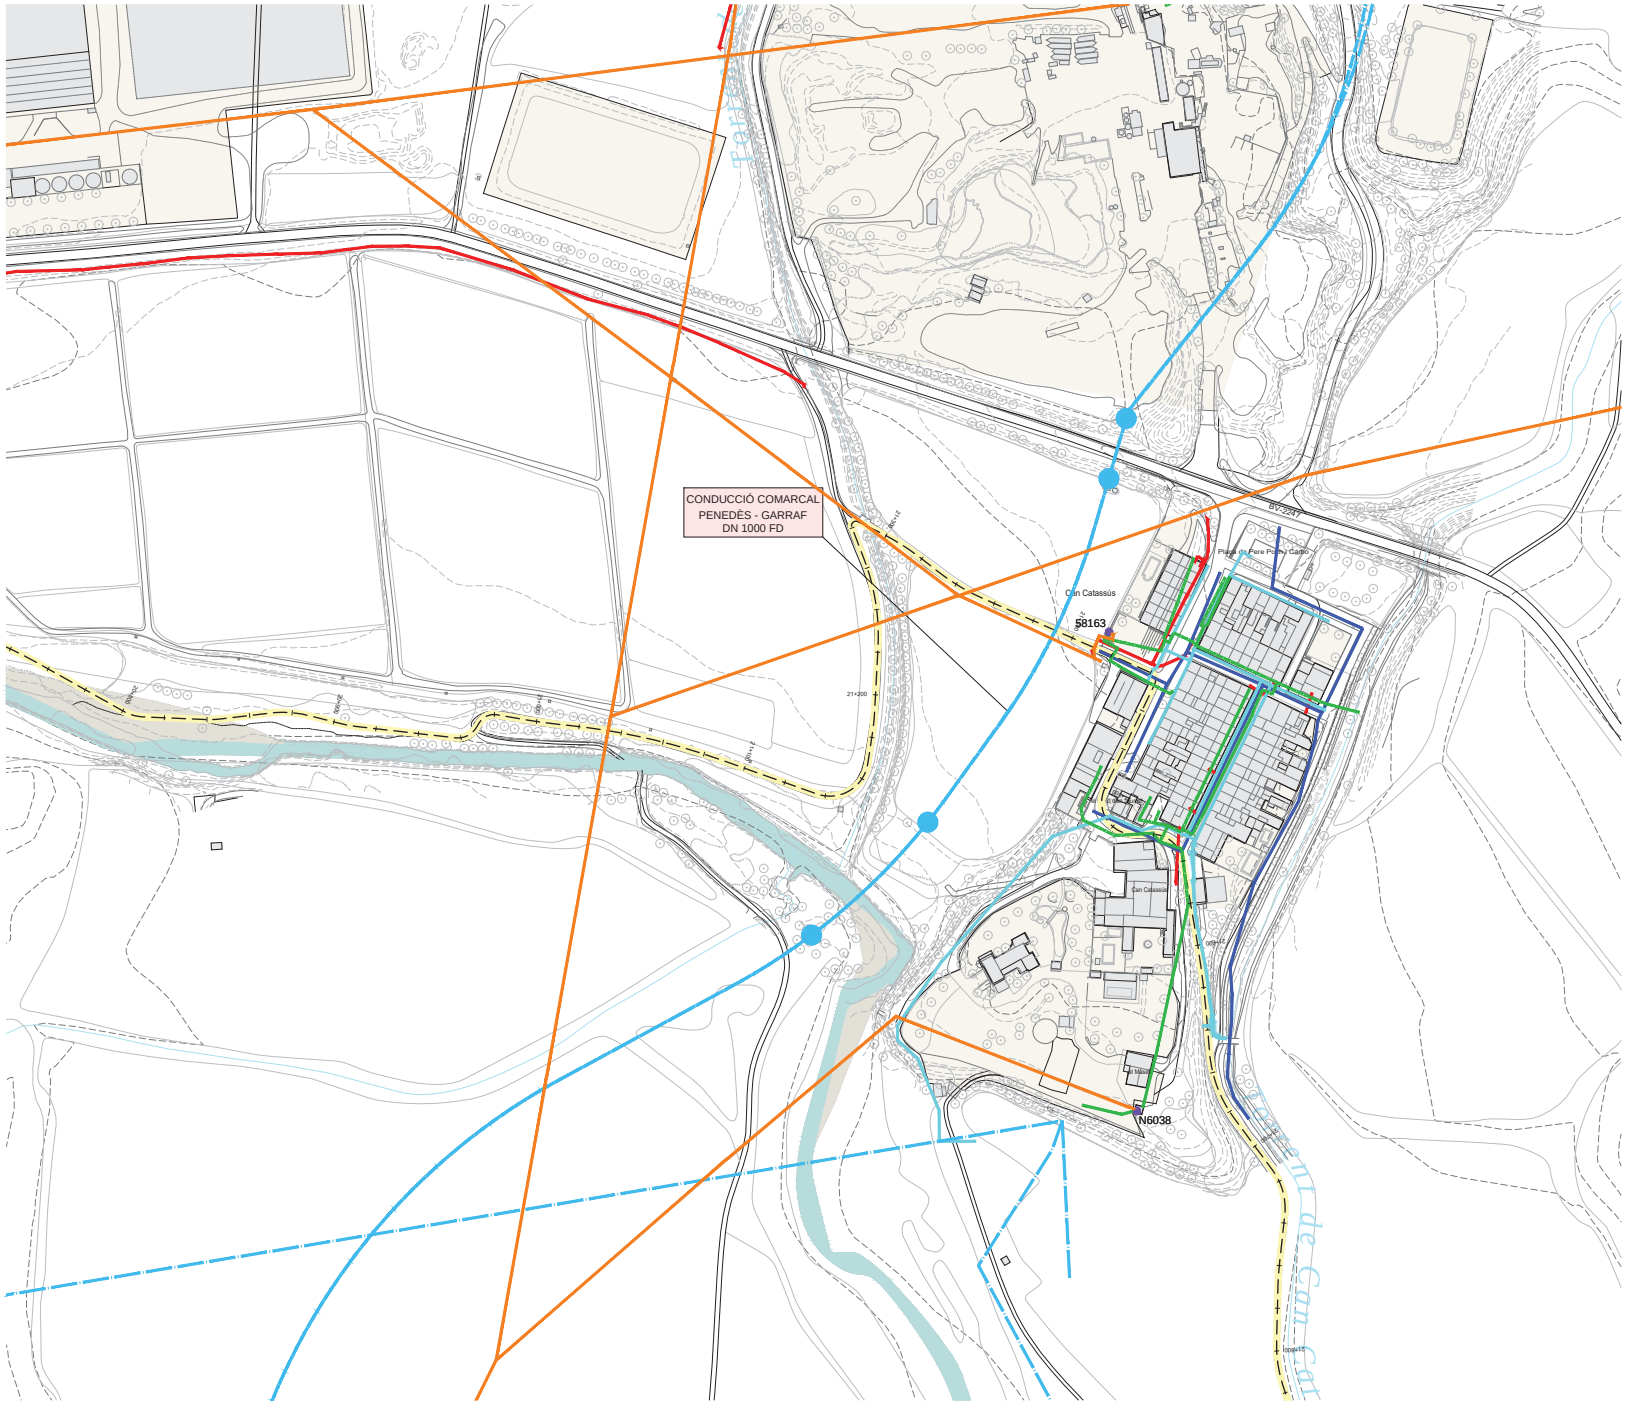

LLEGENDA

- EIX VIA BLAVA
- LÍMIT DE TERME MUNICIPAL
- GAS NATURAL
- ETILENODUCTE
- TELEFONICA
- AIGUA POTABLE
- AIGÜES TER-LLOBREGAT (ATLL)
- ABASTAMENT (ACA)
- SANEJAMENT
- SANEJAMENT (ACA)
- ENDESA BT AERI
- ENDESA BT SOTERRAT
- ENDESA MT AERI
- ENDESA MT SOTERRAT
- ENDESA AT
- VODAFONE - ONO

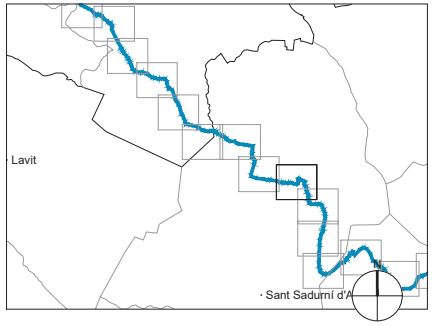

Diputació Barcelona | Àrea d'Infraestructures i Territori

Vies blaves Barcelona

Vist i plau
Montserrat Tordera
Responsable del projecte
Josep Calduch
Director redactor

Autor
batlleiroig SBS
ENRIC BATLLE – JOAN ROIG – IVAN SÁNCHEZ – MÀRIO SORER – MARIA BLANCO – LOLA SIMÓN

Projecte
PROJECTE CONSTRUCTIU
VIA BLAVA DE L'ANOIA FASE II
PROJECTE D'URBANITZACIÓ

Plànol
PLANTES DE BENS I SERVEIS AFECTATS

Número
10.2

Escala - original A3
1/2500


0 10 50 m

Arxiu
10.2_bens i ssaa_tram05.dwg

Data
04 / 2024


Full
26 de 48

Docume pia autèntica de l'original electrònic
Codi Se 5 Adreça de validació: https://seuelectronica.diba.cat

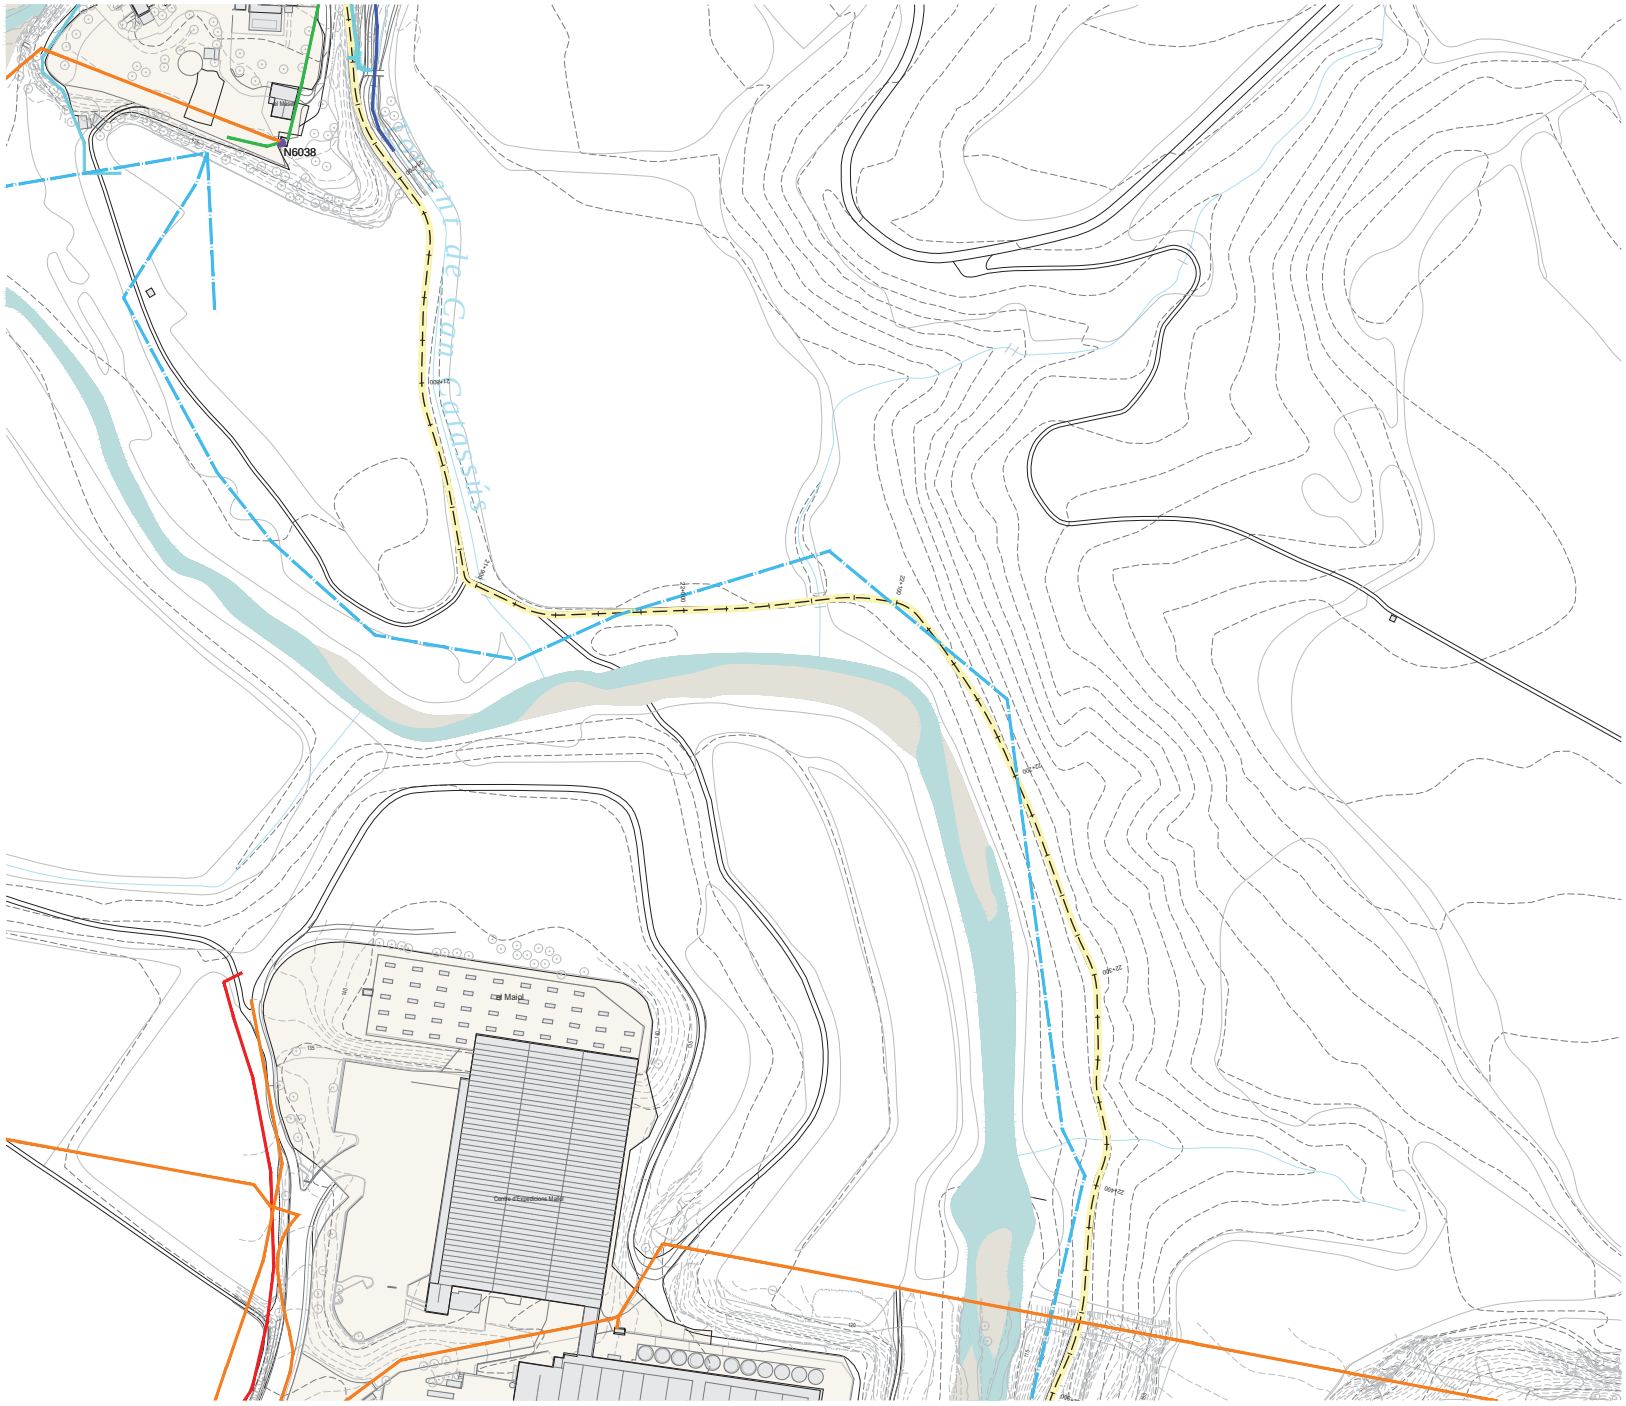

LLEGENDA

- EIX VIA BLAVA
- LÍMIT DE TERME MUNICIPAL
- GAS NATURAL
- ETILENODUCTE
- TELEFONICA
- AIGUA POTABLE
- AIGÜES TER-LLOBREGAT (ATLL)
- ABASTAMENT (ACA)
- SANEJAMENT
- SANEJAMENT (ACA)
- ENDESA BT AERI
- ENDESA BT SOTERRAT
- ENDESA MT AERI
- ENDESA MT SOTERRAT
- ENDESA AT
- VODAFONE - ONO

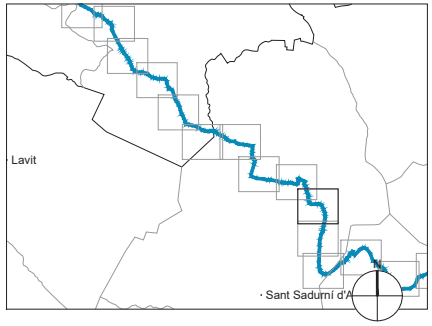

Diputació Barcelona | Àrea d'Infraestructures i Territori

Vies blaves Barcelona

Vist i plau
Montserrat Tordera
Responsable del projecte
Josep Calduch
Director redactor

Autor
batlleiroig SBS
ENRIC BATLLE – JOAN ROIG – IVAN SÁNCHEZ – MÀRIO SORER – MARIA BLANCO – LOLA SIMÓN

Projecte
PROJECTE CONSTRUCTIU
VIA BLAVA DE L'ANOIA FASE II
PROJECTE D'URBANITZACIÓ

Plànol
PLANTES DE BENS I SERVEIS AFECTATS

Número
10.2

Escala - original A3
1/2500


0 10 50 m

Arxiu
10.2_bens i ssaa_tram05.dwg

Data
04 / 2024


Full
27 de 48

Docume pia autògrafa de l'original electrònic
Codi Se 5 Adreça de validació: https://seuelectronica.diba.cat

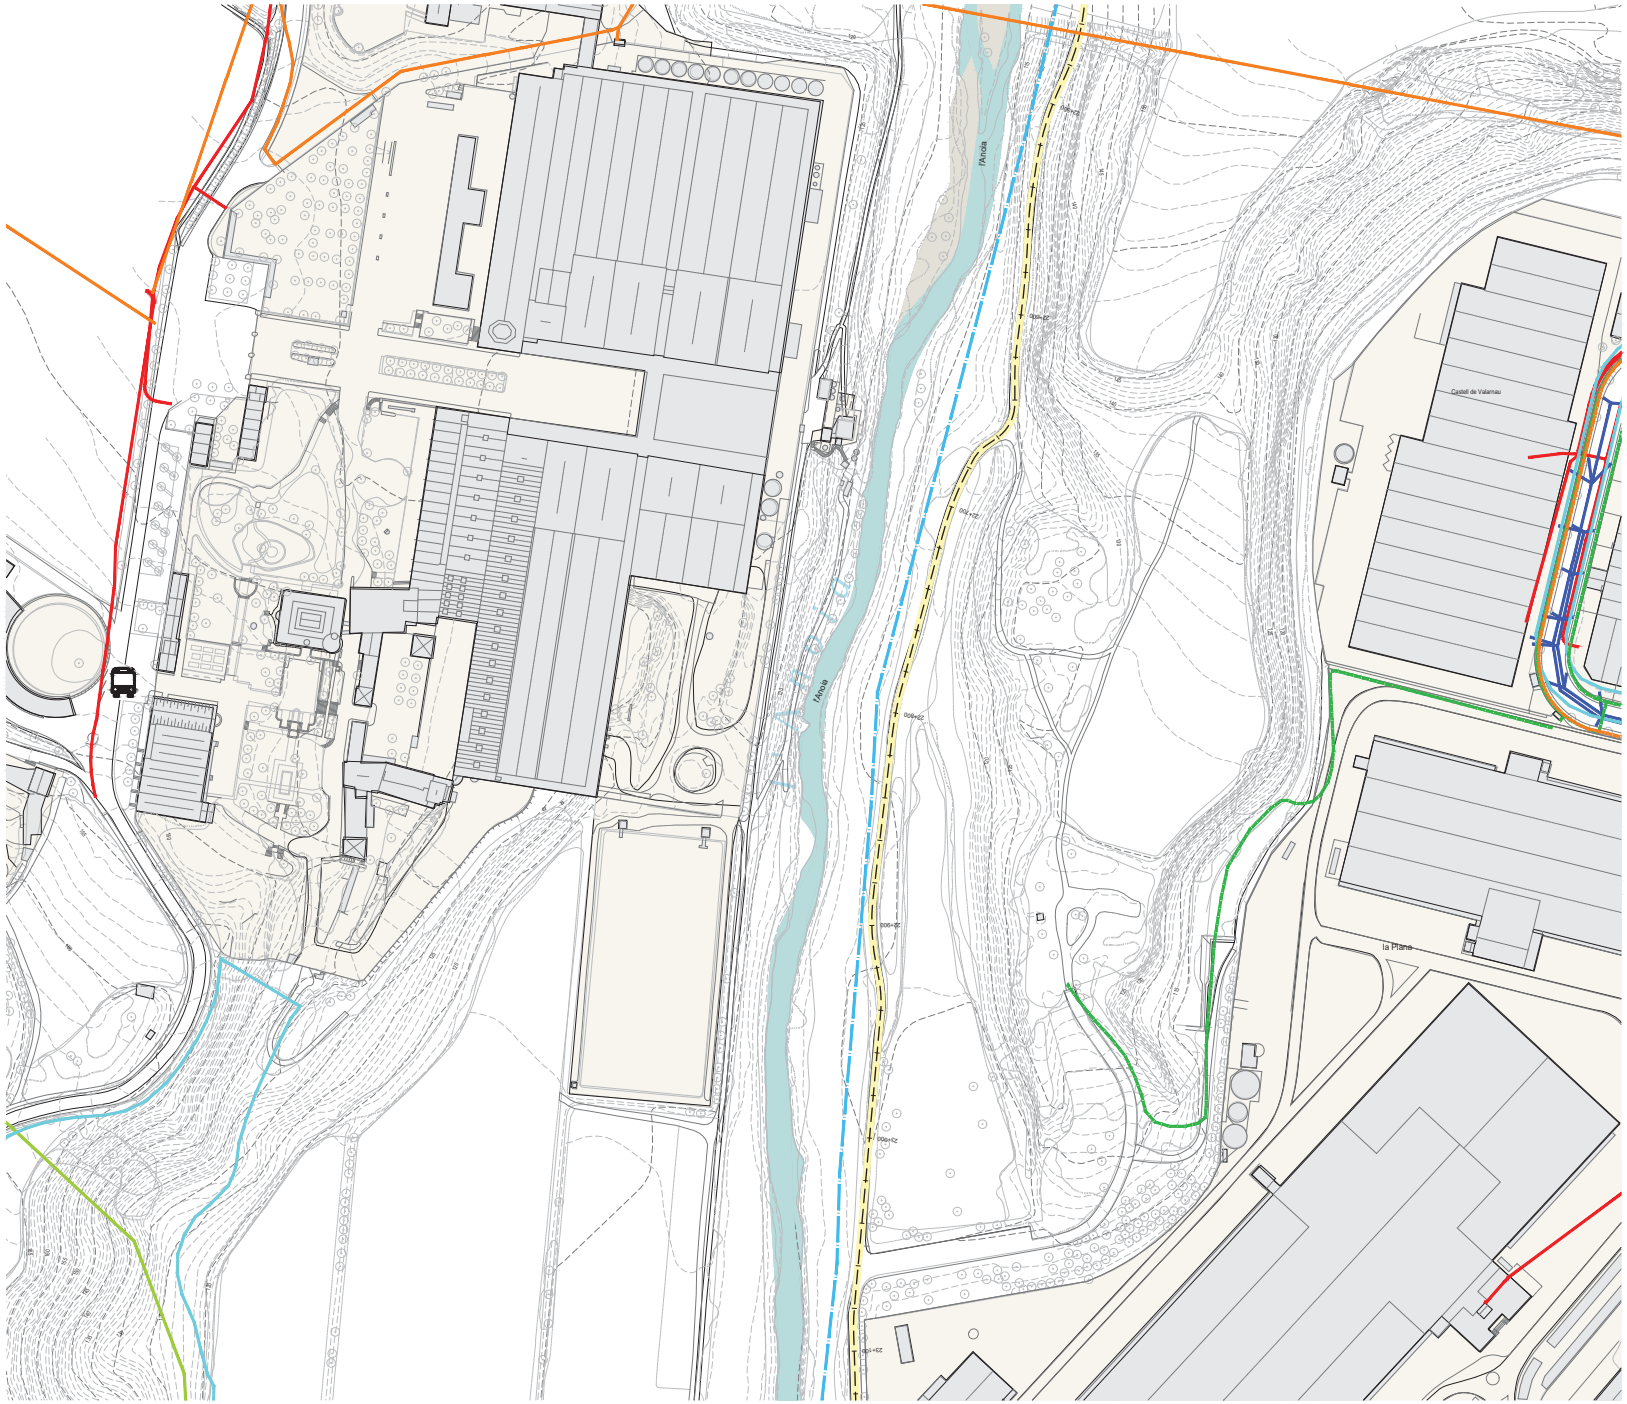

LLEGENDA

- EIX VIA BLAVA
- LÍMIT DE TERME MUNICIPAL
- GAS NATURAL
- ETILENODUCTE
- TELEFONICA
- AIGUA POTABLE
- AIGÜES TER-LLOBREGAT (ATLL)
- ABASTAMENT (ACA)
- SANEJAMENT
- SANEJAMENT (ACA)
- ENDESA BT AERI
- ENDESA BT SOTERRAT
- ENDESA MT AERI
- ENDESA MT SOTERRAT
- ENDESA AT
- VODAFONE - ONO

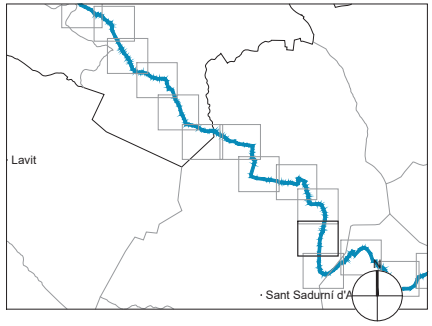

Diputació Barcelona | Àrea d'Infraestructures i Territori

Vies blaves Barcelona

Vist i plau
Montserrat Tordera
Responsable del projecte
Josep Calduch
Director redactor

Autor
batlleiroig SBS
ENRIC BATLLE – JOAN ROIG – IVAN SÁNCHEZ – MÀRIO SORER – MARIA BLANCO – LOLA SIMÓN

Projecte
PROJECTE CONSTRUCTIU
VIA BLAVA DE L'ANOIA FASE II
PROJECTE D'URBANITZACIÓ

Plànol
PLANTES DE BENS I SERVEIS AFECTATS

Número
10.2

Escala - original A3
1/2500


0 10 50 m

Arxiu
10.2_bens i ssaa_tram05.dwg

Data
04 / 2024

Full
28 de 48

Docume pia autèntica de l'original electrònic
Codi Se 5 Adreça de validació: https://seuelectronica.diba.cat

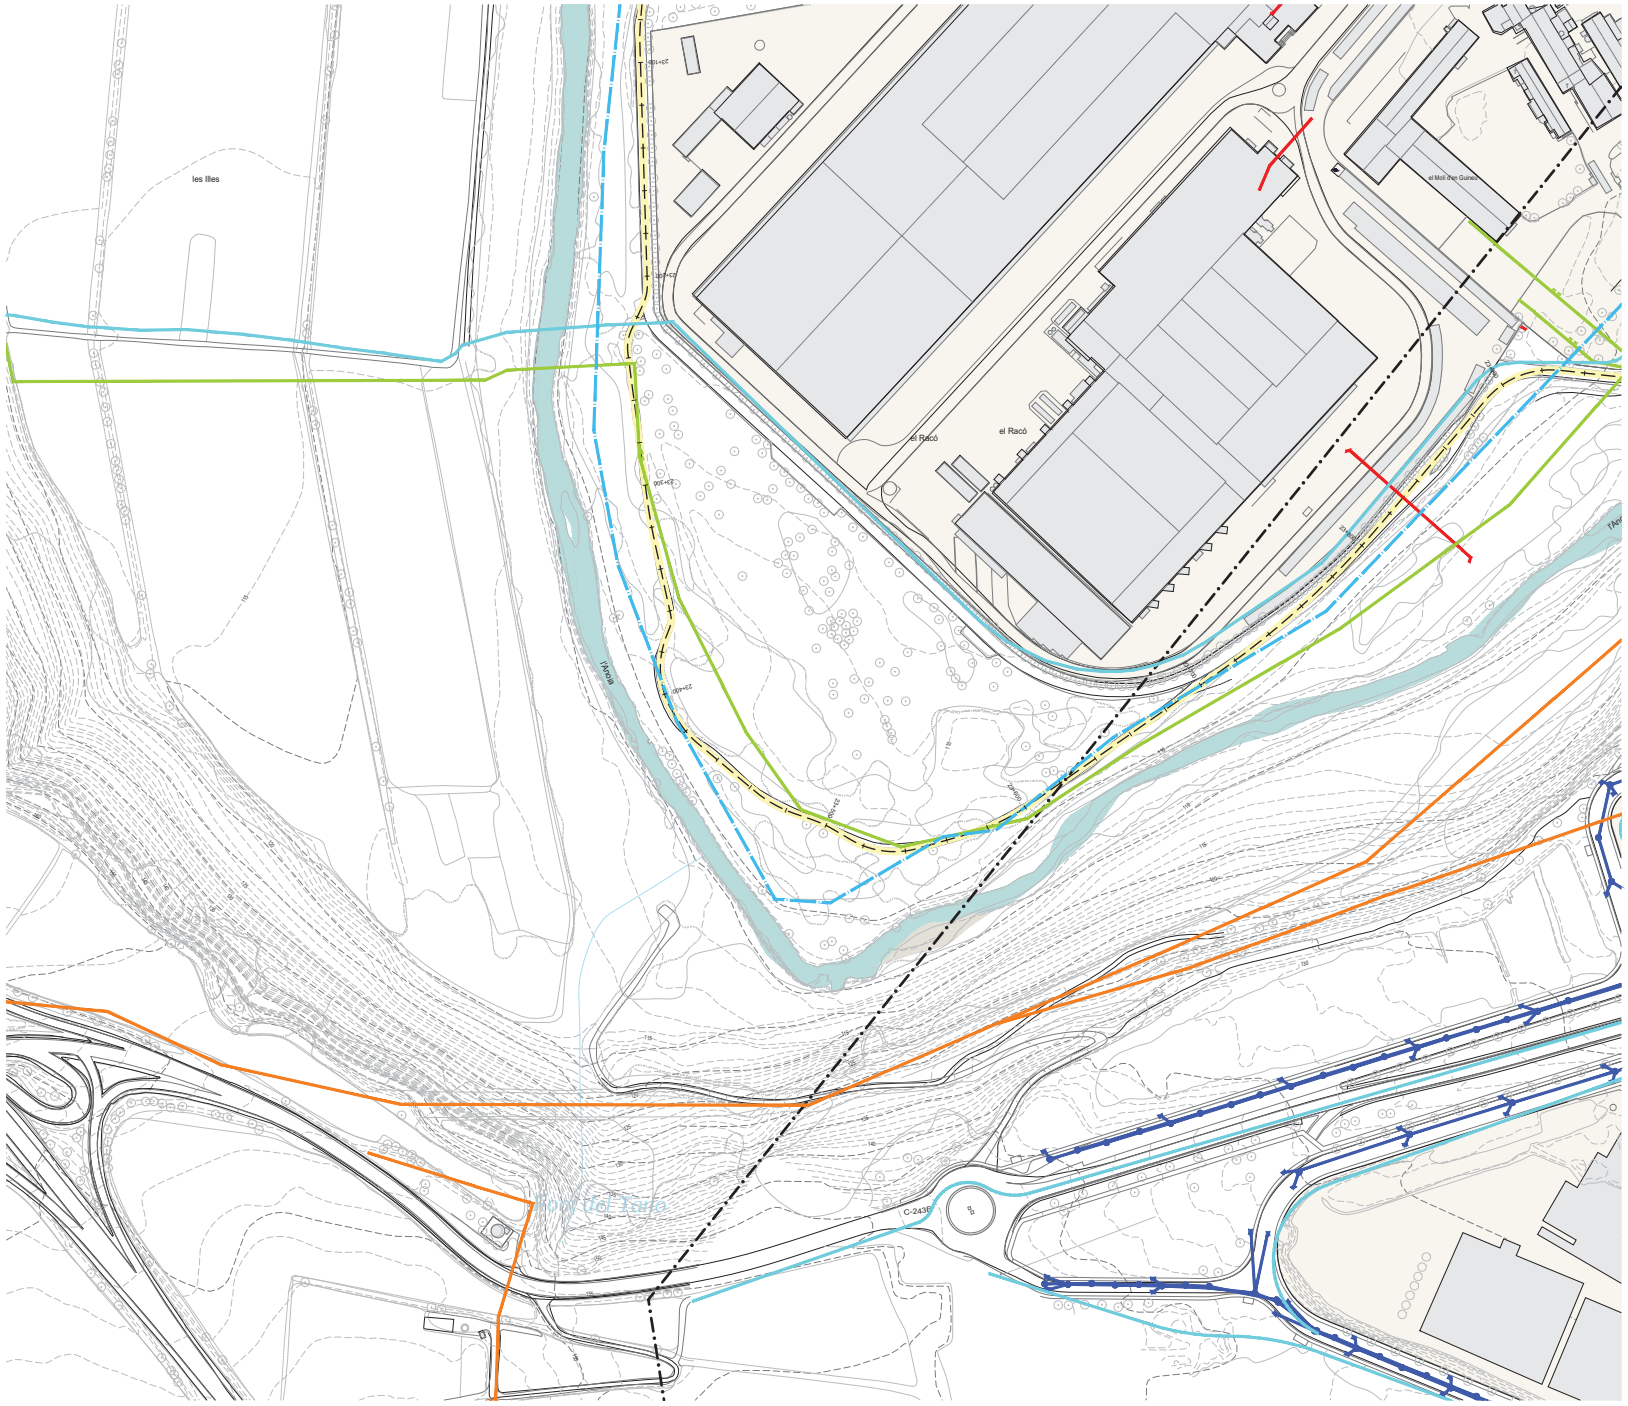

LLEGENDA

- EIX VIA BLAVA
- LÍMIT DE TERME MUNICIPAL
- GAS NATURAL
- ETILENODUCTE
- TELEFONICA
- AIGUA POTABLE
- AIGÜES TER-LLOBREGAT (ATLL)
- ABASTAMENT (ACA)
- SANEJAMENT
- SANEJAMENT (ACA)
- ENDESA BT AERI
- ENDESA BT SOTERRAT
- ENDESA MT AERI
- ENDESA MT SOTERRAT
- ENDESA AT
- VODAFONE - ONO

Diputació Barcelona | Àrea d'Infraestructures i Territori

Vies blaves Barcelona

Vist i plau: Montserrat Tordera, Responsable del projecte; Josep Calduch, Director

Autor: batlleiroig SBS — ENRIC BATLLE – JOAN ROIG – IVAN SÁNCHEZ – MÀRIO SORER – MÀRIA BLANCO – LOLA SIMÓN

Equip redactor

Projecte: PROJECTE CONSTRUCTIU VIA BLAVA DE L'ANOIA FASE II
PROJECTE D'URBANITZACIÓ

Plànol: PLANTES DE BENS I SERVEIS AFECTATS

Número: 10.2

Escala - original A3: 1/2500


0 10 50 m

Arxiu: 10.2_bens i ssaa_tram05.dwg

Data: 04 / 2024


Full: 29 de 48

Docume pia autèntica de l'original electrònic
Codi Se 5 Adreça de validació: https://seuelectronica.diba.cat

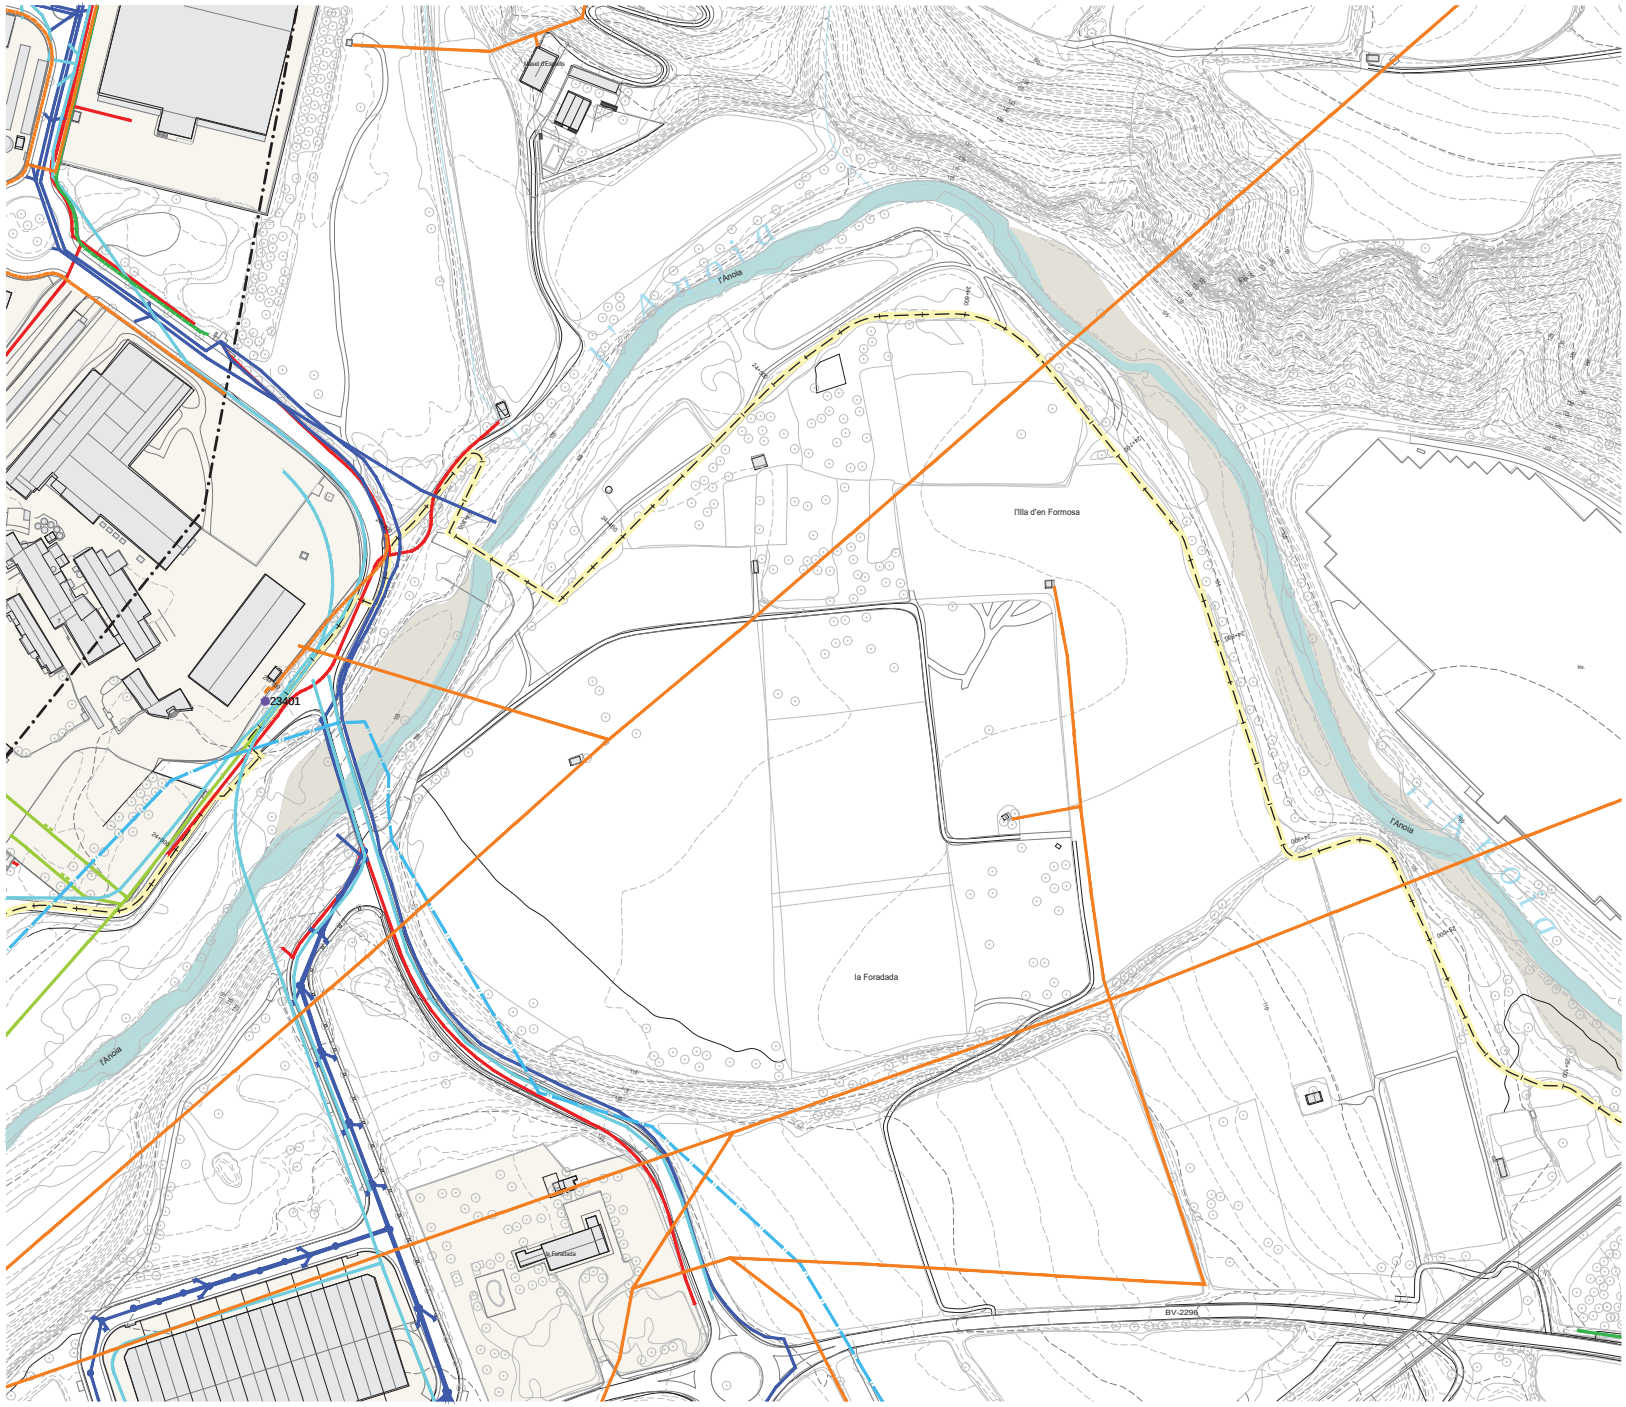

LLEGENDA

- EIX VIA BLAVA
- LÍMIT DE TERME MUNICIPAL
- GAS NATURAL
- ETILENODUCTE
- TELEFONICA
- AIGUA POTABLE
- AIGÜES TER-LLOBREGAT (ATLL)
- ABASTAMENT (ACA)
- SANEJAMENT
- SANEJAMENT (ACA)
- ENDESA BT AERI
- ENDESA BT SOTERRAT
- ENDESA MT AERI
- ENDESA MT SOTERRAT
- ENDESA AT
- VODAFONE - ONO

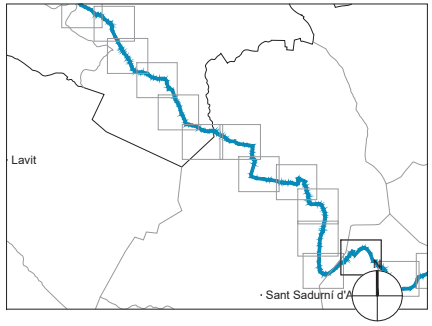

Diputació Barcelona | Àrea d'Infraestructures i Territori

Vies blaves Barcelona

Vist i plau
Montserrat Tordera
Responsable del projecte
Josep Calduch
Director redactor

Autor
batlleiroig SBS
ENRIC BATLLE – JOAN ROIG – IVAN SÁNCHEZ – MÀRIO SORER – MARIA BLANCO – LOLA SIMÓN

Projecte
PROJECTE CONSTRUCTIU
VIA BLAVA DE L'ANOIA FASE II
PROJECTE D'URBANITZACIÓ

Plànol
PLANTES DE BENS I SERVEIS AFECTATS

Número
10.2

Escala - original A3
1/2500


0 10 50 m

Arxiu
10.2_bens i ssaa_tram05.dwg

Data
04 / 2024

Full
30 de 48

Docume pia autèntica de l'original electrònic
Codi Se 5 Adreça de validació: https://seuelectronica.diba.cat

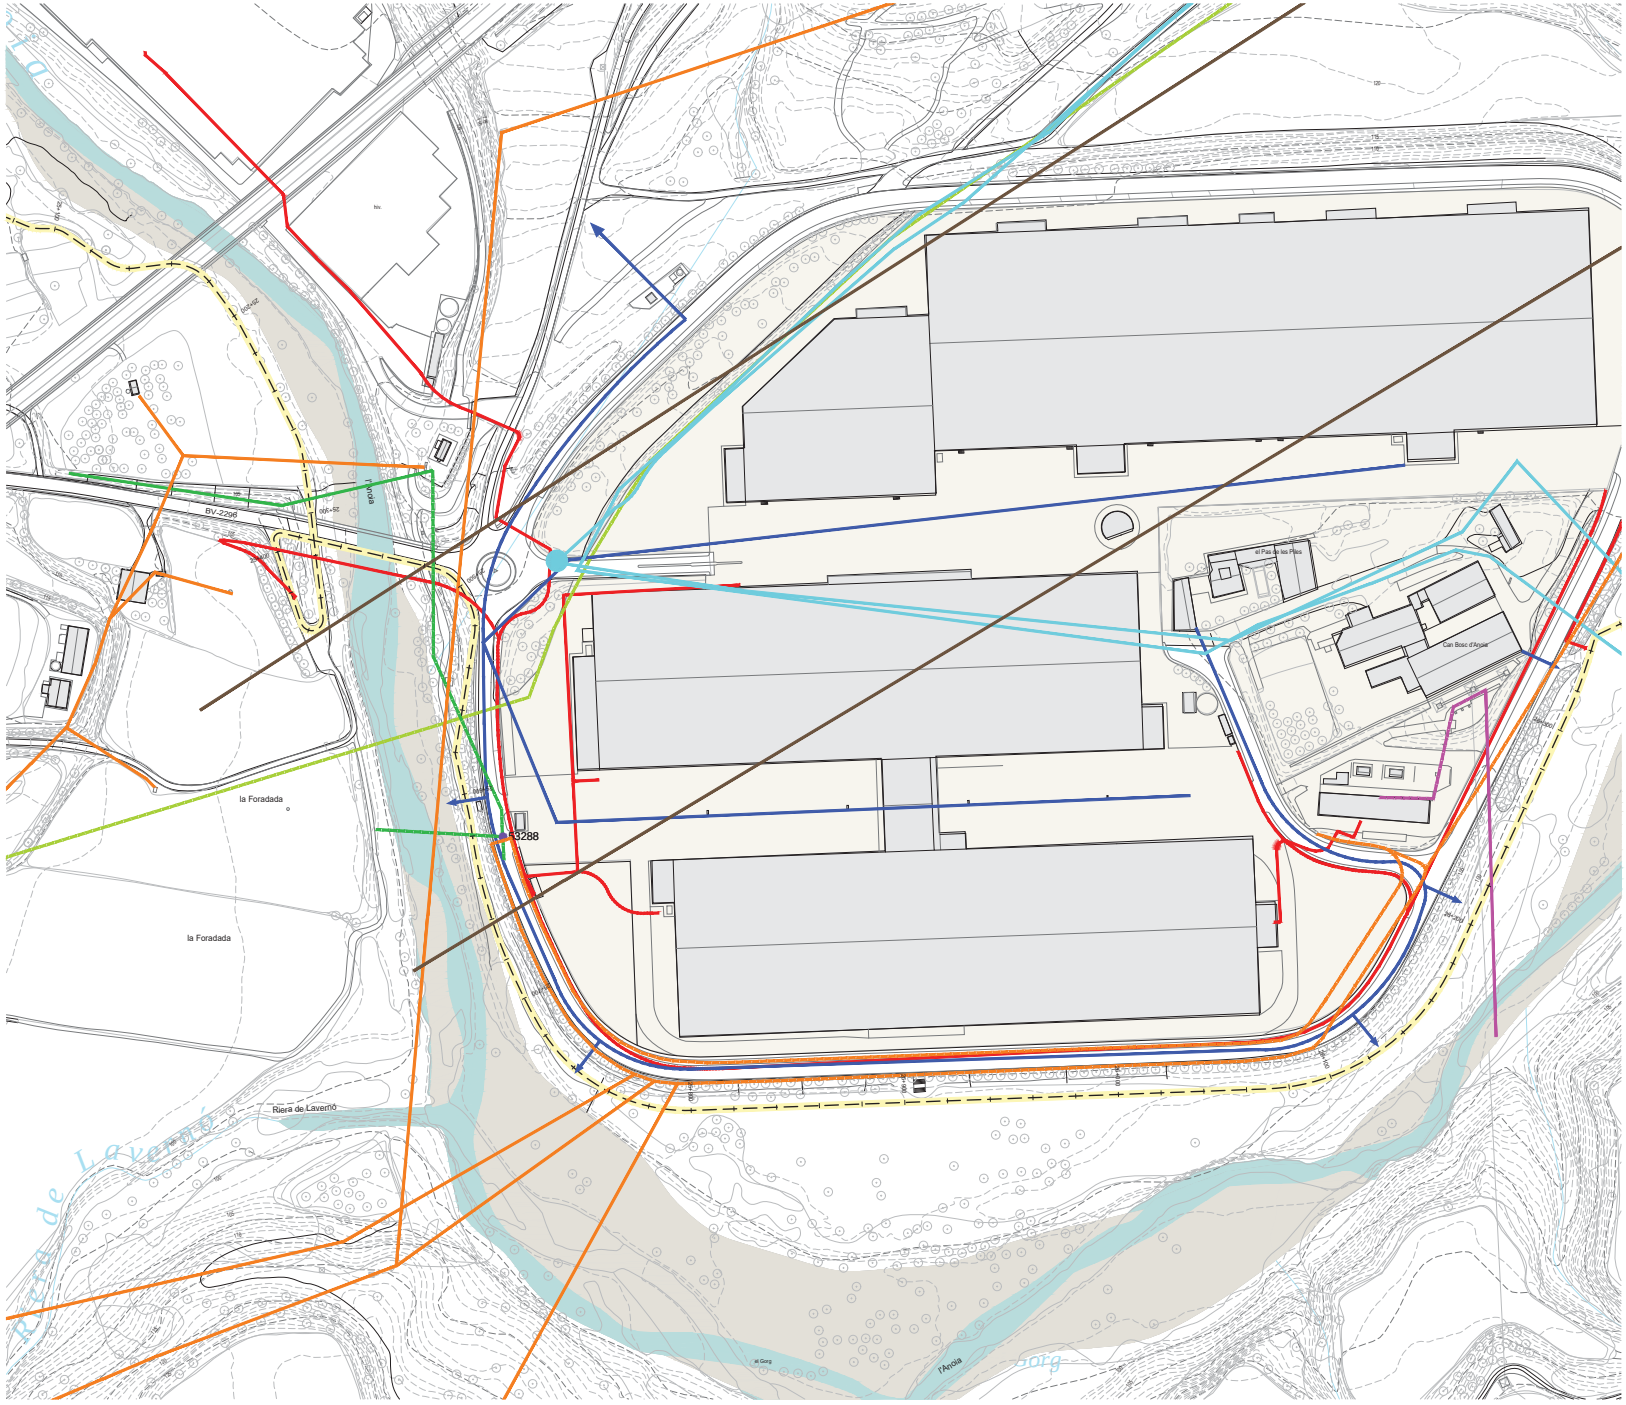

Document pia autèntica de l'original electrònic
Codi Se 5 Adreça de validació: https://seuelectronica.diba.cat

Diputació Barcelona | Àrea d'Infraestructures i Territori

Vies blaves Barcelona

Vist i plau
Montserrat Tordera
Responsable del projecte
Josep Calduch
Director redactor

Autor
batlleiroig SBS
ENRIC BATLLE – JOAN ROIG – IVAN SÁNCHEZ – MÀRIO SORER – MARIA BLANCO – LOLA SIMÓN

Projecte
PROJECTE CONSTRUCTIU
VIA BLAVA DE L'ANOIA FASE II
PROJECTE D'URBANITZACIÓ

Plànol
PLANTES DE BENS I SERVEIS AFECTATS

Número
10.2


Escala - original A3
1/2500

0 10 50 m

Arxiu
10.2_bens i ssaa_tram05.dwg


Data
04 / 2024

Full
31 de 48

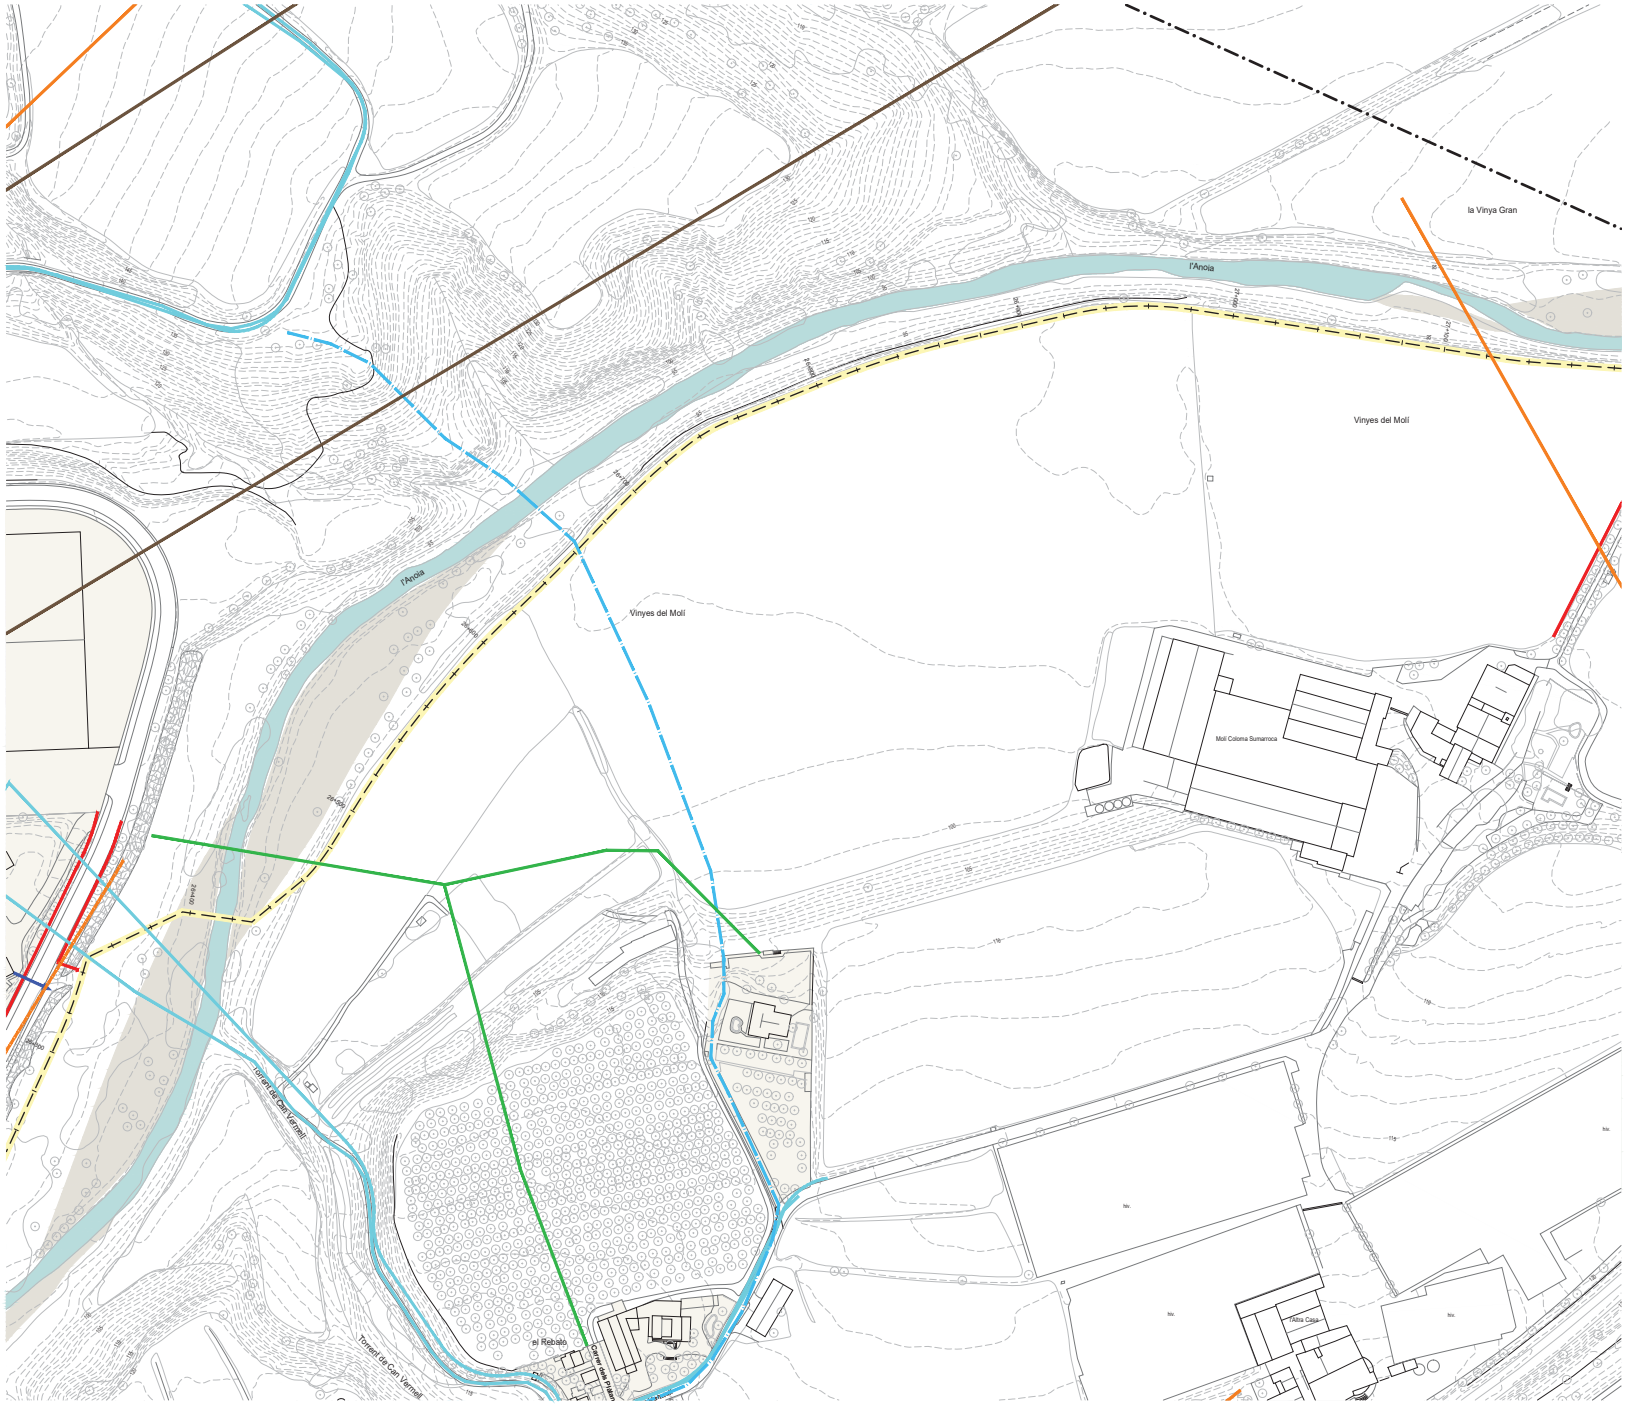

LLEGENDA

- EIX VIA BLAVA
- LÍMIT DE TERME MUNICIPAL
- GAS NATURAL
- ETILENODUCTE
- TELEFONICA
- AIGUA POTABLE
- AIGÜES TER-LLOBREGAT (ATLL)
- ABASTAMENT (ACA)
- SANEJAMENT
- SANEJAMENT (ACA)
- ENDESA BT AERI
- ENDESA BT SOTERRAT
- ENDESA MT AERI
- ENDESA MT SOTERRAT
- ENDESA AT
- VODAFONE - ONO

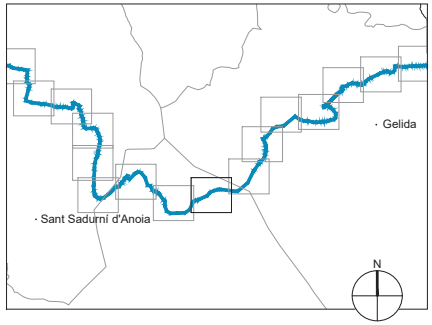

Diputació Barcelona | Àrea d'Infraestructures i Territori

Vies blaves Barcelona

Vist i plau
Montserrat Tordera
Responsable del projecte
Josep Calduch
Director redactor

Autor
batlleiroig SBS 5
ENRIC BATLLE – JOAN ROIG – IVAN SÁNCHEZ – MÀRIO SORER – MARIA BLANCO – LOLA SIMÓN

Projecte
PROJECTE CONSTRUCTIU
VIA BLAVA DE L'ANOIA FASE II
PROJECTE D'URBANITZACIÓ

Plànol
PLANTES DE BENS I SERVEIS AFECTATS

Número
10.2

Escala - original A3
1/2500

0 10 50 m

Arxiu
10.2_bens i ssaa_tram06.dwg

Data
04 / 2024

Full
32 de 48

Docume pia autèntica de l'original electrònic
Codi Se 5 Adreça de validació: https://seuelectronica.diba.cat



Diputació Barcelona | Àrea d'Infraestructures i Territori

Vies blaves Barcelona

Vist i plau
Montserrat Tordera
Responsable del projecte
Josep Calduch
Director redactor

Autor
batlleiroig SBS
ENRIC BATLLE – JOAN ROIG – IVAN SÁNCHEZ – MÀRIO SORER – MARIA BLANCO – LOLA SIMÓN

Projecte
PROJECTE CONSTRUCTIU
VIA BLAVA DE L'ANOIA FASE II
PROJECTE D'URBANITZACIÓ

Plànol
PLANTES DE BENS I SERVEIS AFECTATS

Número
10.2

Escala - original A3
1/2500


0 10 50 m

Arxiu
10.2_bens i ssaa_tram06.dwg

Data
04 / 2024


Full
33 de 48

Docume pia autèntica de l'original electrònic
Codi Se 5 Adreça de validació: https://seuelectronica.diba.cat

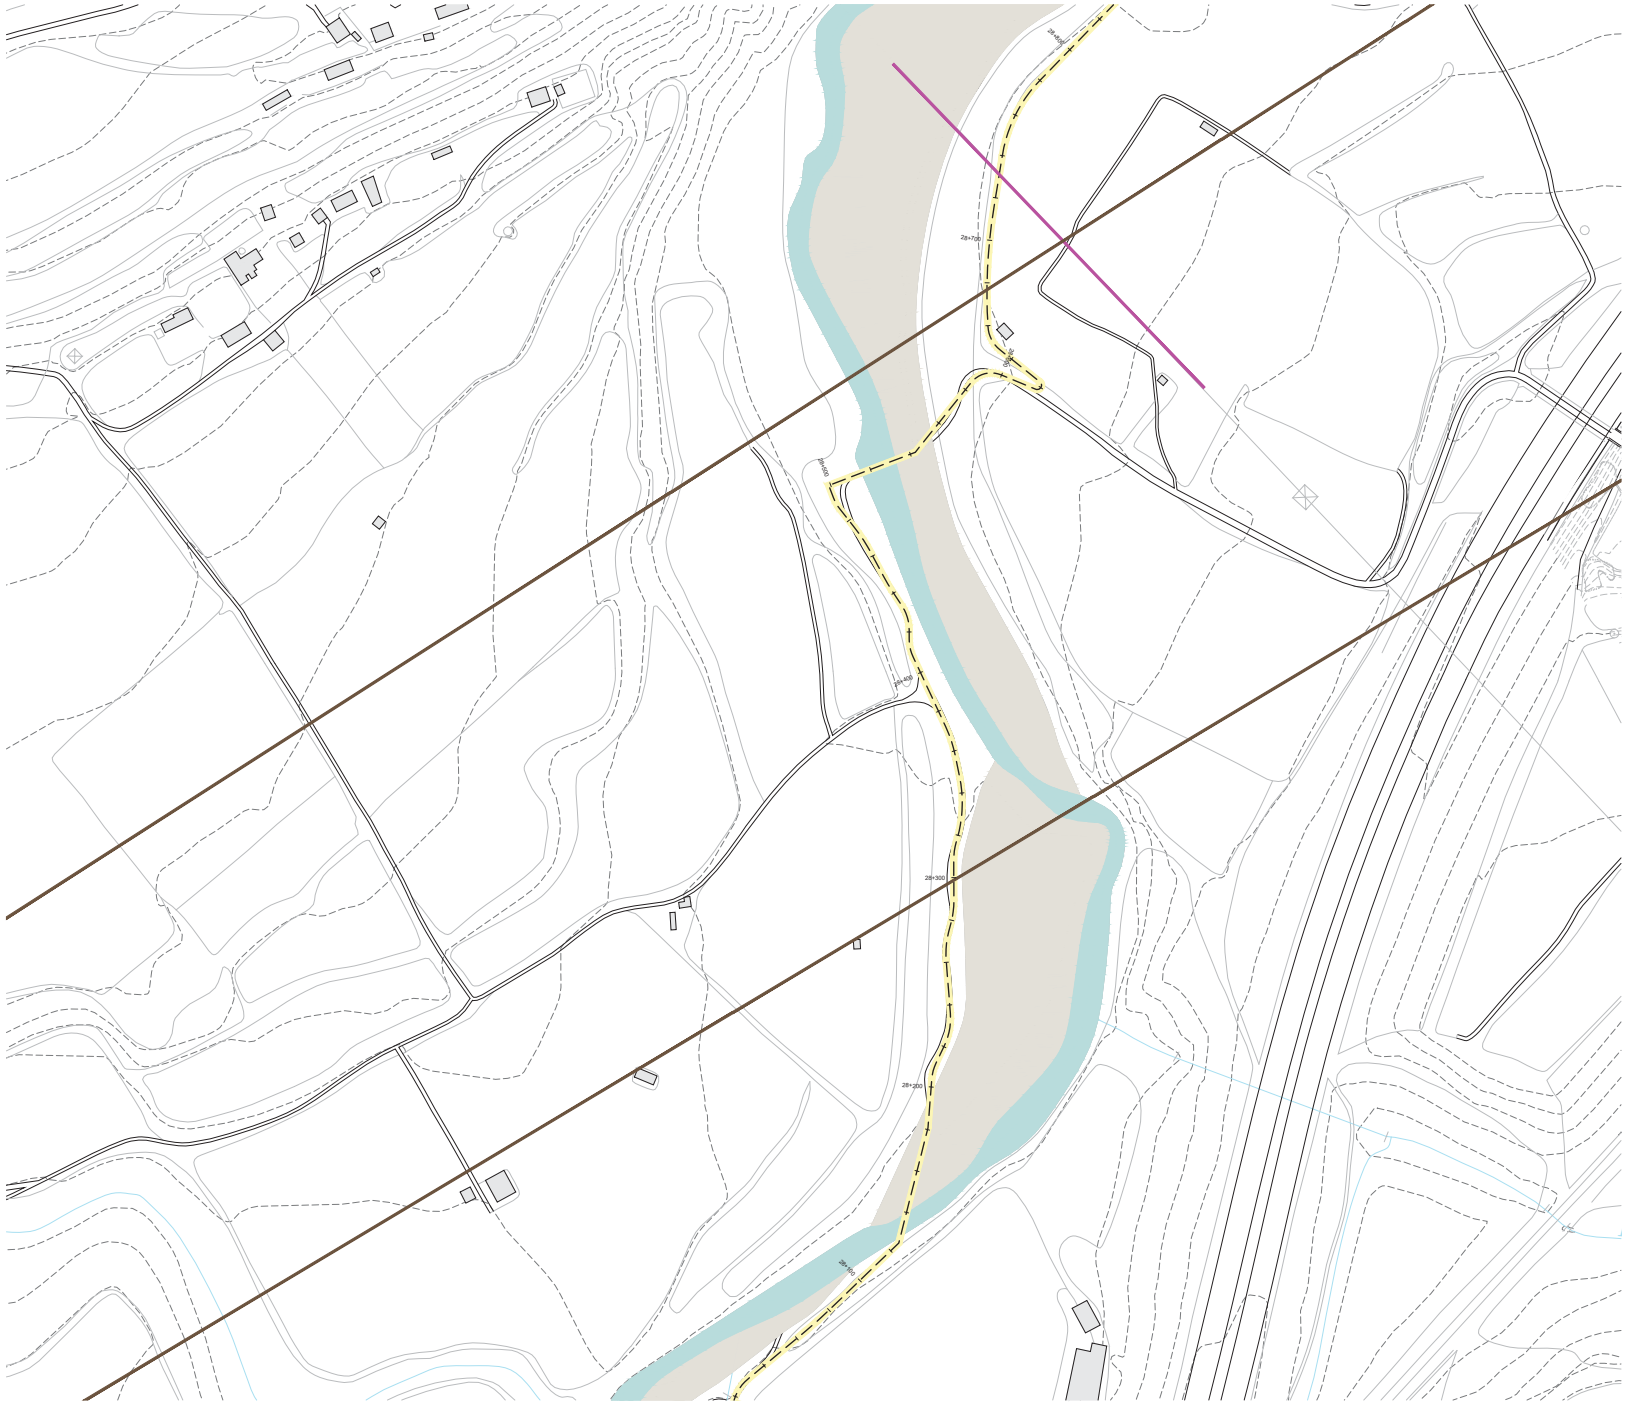

LLEGENDA

- EIX VIA BLAVA
- LÍMIT DE TERME MUNICIPAL
- GAS NATURAL
- ETILENODUCTE
- TELEFONICA
- AIGUA POTABLE
- AIGÜES TER-LLOBREGAT (ATLL)
- ABASTAMENT (ACA)
- SANEJAMENT
- SANEJAMENT (ACA)
- ENDESA BT AERI
- ENDESA BT SOTERRAT
- ENDESA MT AERI
- ENDESA MT SOTERRAT
- ENDESA AT
- VODAFONE - ONO

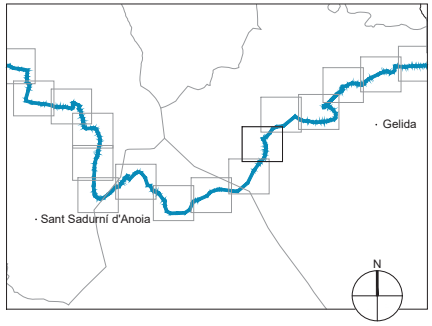

Diputació Barcelona | Àrea d'Infraestructures i Territori

Vies blaves Barcelona

Vist i plau
Montserrat Tordera
Responsable del projecte
Josep Calduch
Director redactor

Autor
batlleiroig SBS
ENRIC BATLLE – JOAN ROIG – IVAN SÁNCHEZ – MÀRIO SORER – MARIA BLANCO – LOLA SIMÓN

Projecte
PROJECTE CONSTRUCTIU
VIA BLAVA DE L'ANOIA FASE II
PROJECTE D'URBANITZACIÓ

Plànol
PLANTES DE BENS I SERVEIS AFECTATS

Número
10.2

Escala - original A3
1/2500

0 10 50 m

Arxiu
10.2_bens i ssaa_tram06.dwg

Data
04 / 2024


Full
34 de 48

Docume pia autèntica de l'original electrònic
Codi Se 5 Adreça de validació: https://seuelectronica.diba.cat



LLEGENDA

- EIX VIA BLAVA
- LÍMIT DE TERME MUNICIPAL
- GAS NATURAL
- ETILENODUCTE
- TELEFONICA
- AIGUA POTABLE
- AIGÜES TER-LLOBREGAT (ATLL)
- ABASTAMENT (ACA)
- SANEJAMENT
- SANEJAMENT (ACA)
- ENDESA BT AERI
- ENDESA BT SOTERRAT
- ENDESA MT AERI
- ENDESA MT SOTERRAT
- ENDESA AT
- VODAFONE - ONO

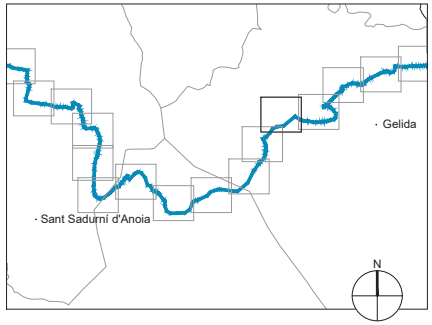

Diputació Barcelona | Àrea d'Infraestructures i Territori

Vies blaves Barcelona

Vist i plau
Montserrat Tordera
Responsable del projecte
Josep Calduch
Director/a redactor

Autor
batlleiroig SBS 5
ENRIC BATLLE – JOAN ROIG – IVAN SÁNCHEZ – MÀRIO SORER – MÀRIA BLANCO – LOLA SIMÓN

Projecte
PROJECTE CONSTRUCTIU
VIA BLAVA DE L'ANOIA FASE II
PROJECTE D'URBANITZACIÓ

Plànol
PLANTES DE BENS I SERVEIS AFECTATS

Número
10.2

Escala - original A3
1/2500


0 10 50 m

Arxiu
10.2_bens i ssaa_tram06.dwg

Data
04 / 2024


Full
35 de 48

Docume pia autògrafa de l'original electrònic
Codi Se 5 Adreça de validació: https://seuelectronica.diba.cat

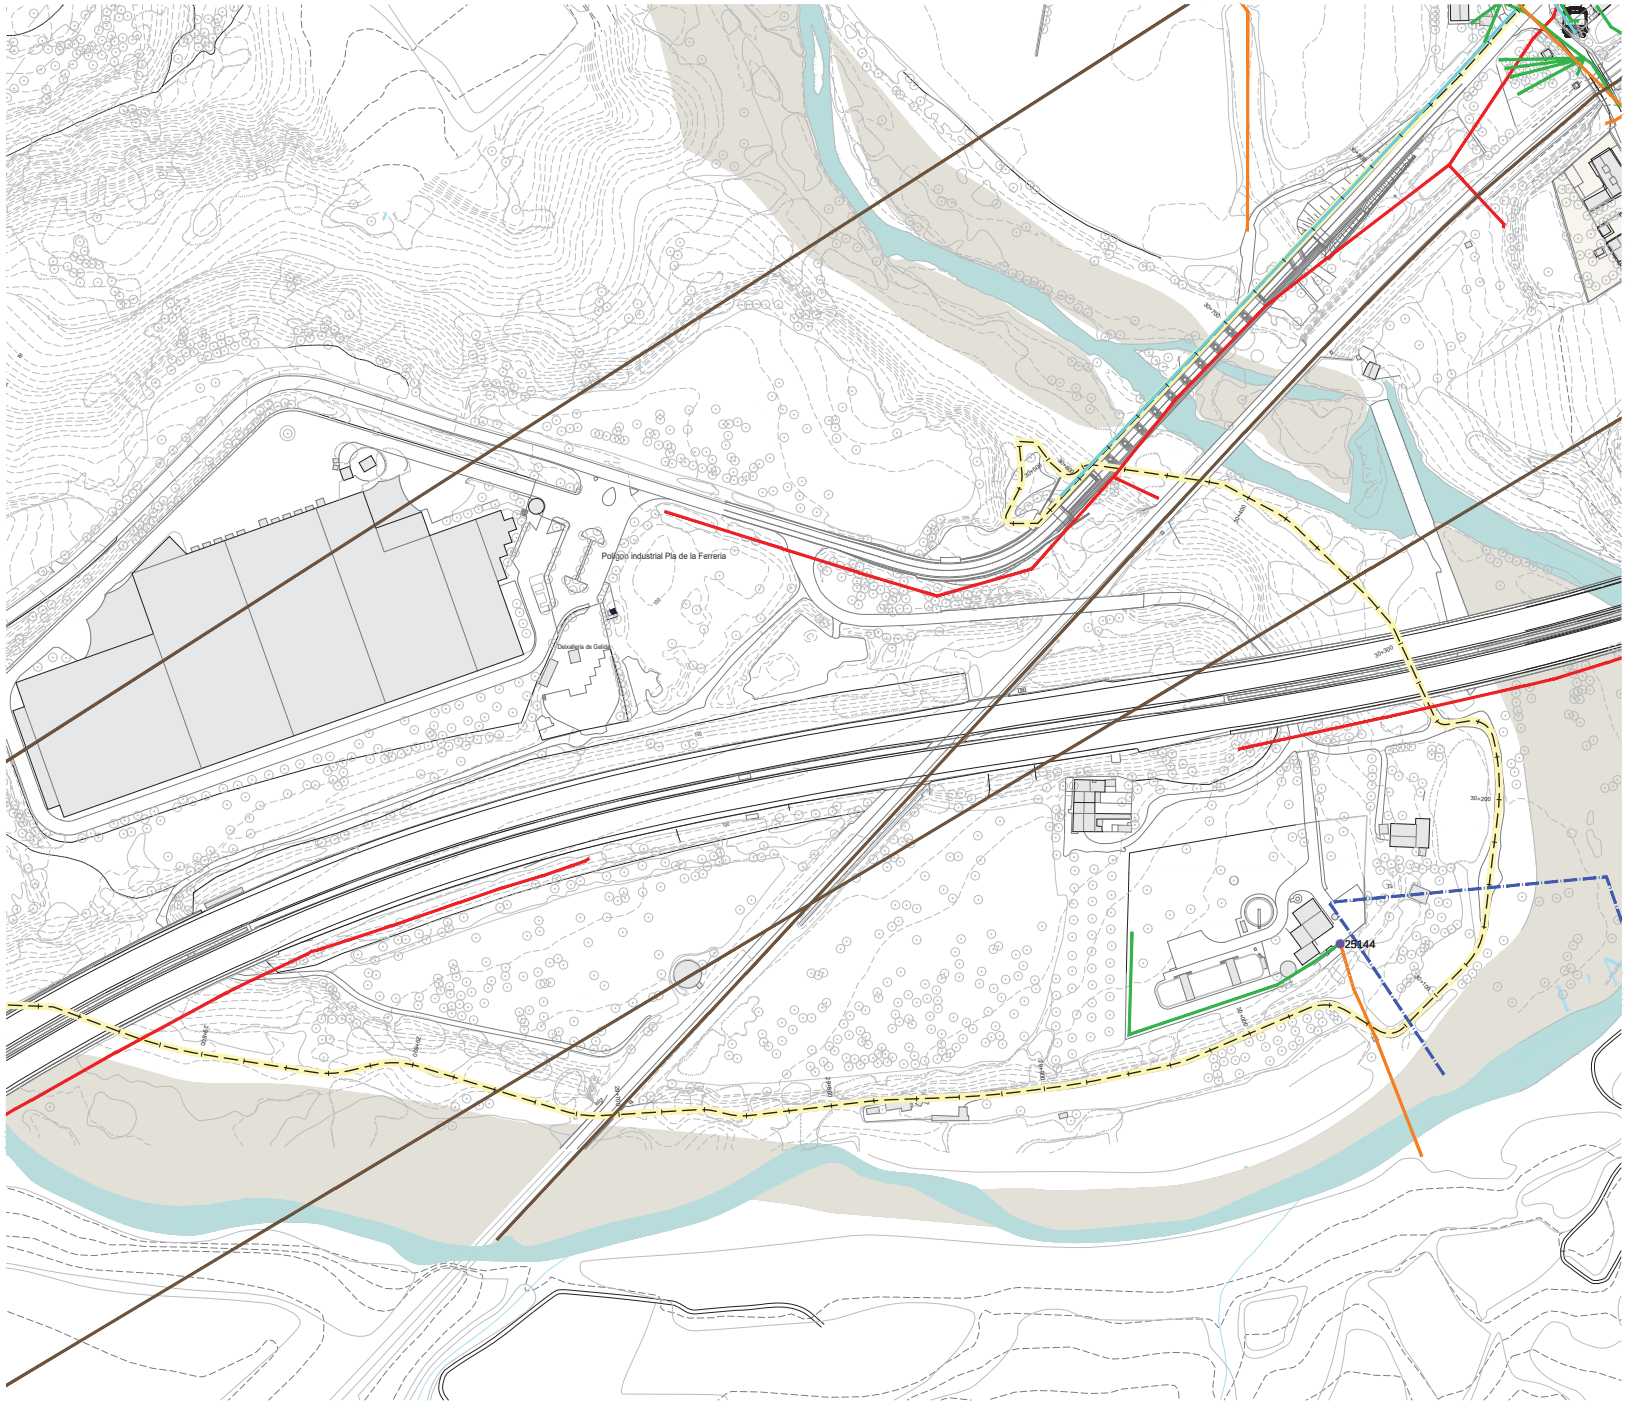

LLEGENDA

- EIX VIA BLAVA
- LÍMIT DE TERME MUNICIPAL
- GAS NATURAL
- ETILENODUCTE
- TELEFONICA
- AIGUA POTABLE
- AIGÜES TER-LLOBREGAT (ATLL)
- ABASTAMENT (ACA)
- SANEJAMENT
- SANEJAMENT (ACA)
- ENDESA BT AERI
- ENDESA BT SOTERRAT
- ENDESA MT AERI
- ENDESA MT SOTERRAT
- ENDESA AT
- VODAFONE - ONO

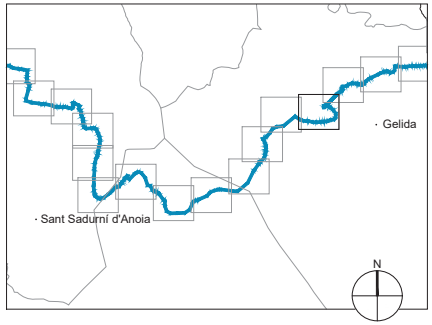

Diputació Barcelona | Àrea d'Infraestructures i Territori

Vies blaves Barcelona

Vist i plau
Montserrat Tordera
Responsable del projecte
Josep Calduch
Director redactor

Autor
batlleiroig SBS 5
ENRIC BATLLE – JOAN ROIG – IVAN SÁNCHEZ – MÀRIO SORER – MÀRIA BLANCO – LOLA SIMÓN

Projecte
PROJECTE CONSTRUCTIU
VIA BLAVA DE L'ANOIA FASE II
PROJECTE D'URBANITZACIÓ

Plànol
PLANTES DE BENS I SERVEIS AFECTATS

Número
10.2

Escala - original A3
1/2500


0 10 50 m

Arxiu
10.2_bens i ssaa_tram06.dwg

Data
04 / 2024


Full
36 de 48

Docume pia autèntica de l'original electrònic
Codi Se 5 Adreça de validació: https://seuelectronica.diba.cat

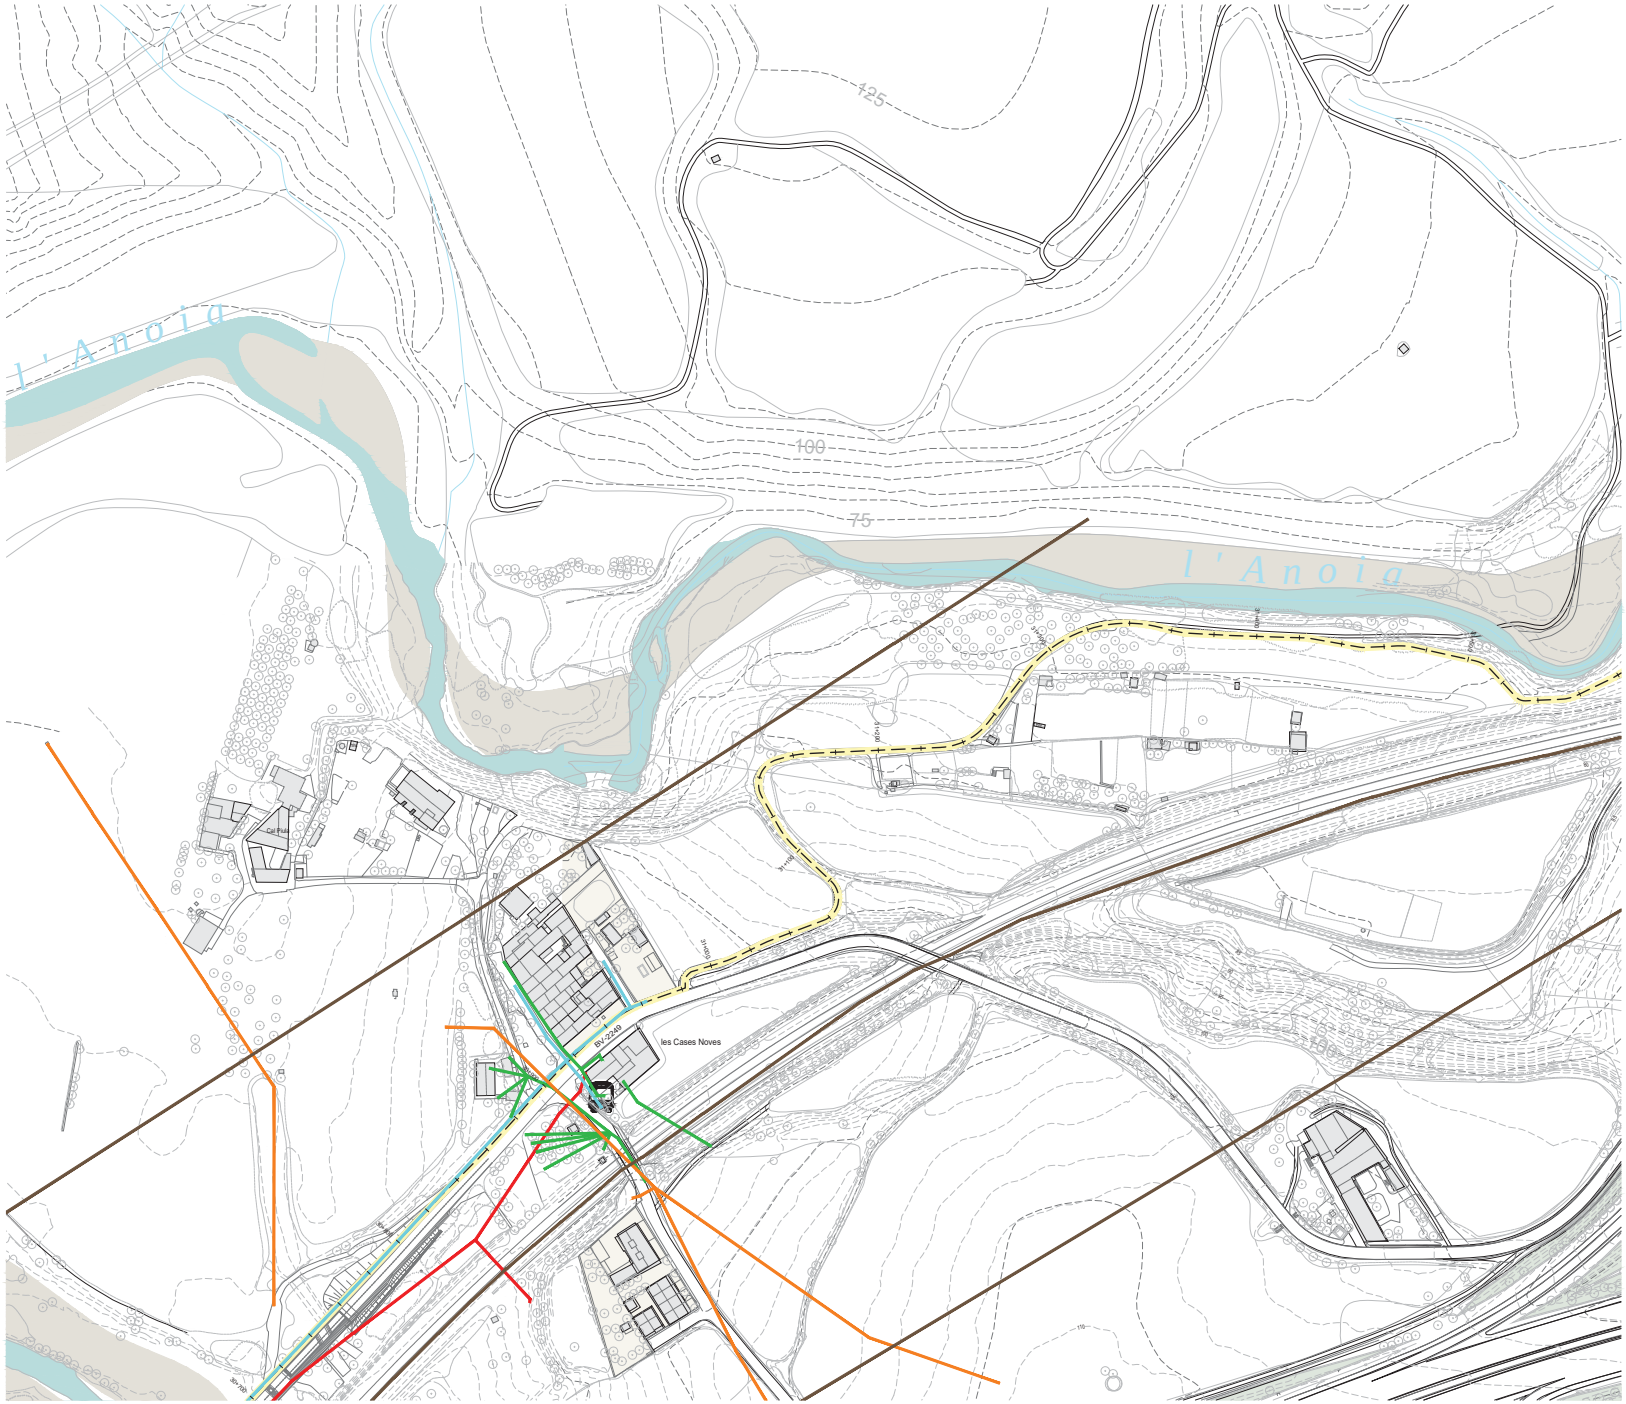

LLEGENDA

- EIX VIA BLAVA
- LÍMIT DE TERME MUNICIPAL
- GAS NATURAL
- ETILENODUCTE
- TELEFONICA
- AIGUA POTABLE
- AIGÜES TER-LLOBREGAT (ATLL)
- ABASTAMENT (ACA)
- SANEJAMENT
- SANEJAMENT (ACA)
- ENDESA BT AERI
- ENDESA BT SOTERRAT
- ENDESA MT AERI
- ENDESA MT SOTERRAT
- ENDESA AT
- VODAFONE - ONO

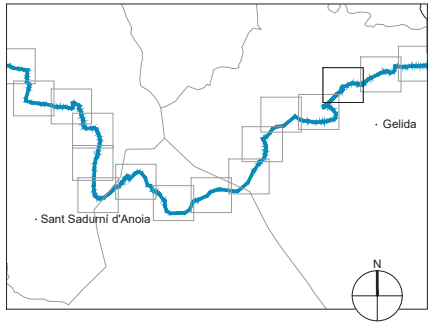

Diputació Barcelona | Àrea d'Infraestructures i Territori

Vies blaves Barcelona

Vist i plau
Montserrat Tordera
Responsable del projecte
Josep Calduch

Autor
batlleiroig SBS 5
ENRIC BATLLE – JOAN ROIG – IVAN SÁNCHEZ – MÀRIO SORER – MARIA BLANCO – LOLA SIMÓN

Projecte
PROJECTE CONSTRUCTIU
VIA BLAVA DE L'ANOIA FASE II
PROJECTE D'URBANITZACIÓ

Plànol
PLANTES DE BENS I SERVEIS AFECTATS

Número
10.2

Escala - original A3
1/2500


0 10 50 m

Arxiu
10.2_bens i ssaa_tram06.dwg

Data
04 / 2024

Full
37 de 48

Docume pia autèntica de l'original electrònic
Codi Se 5 Adreça de validació: https://seuelectronica.diba.cat

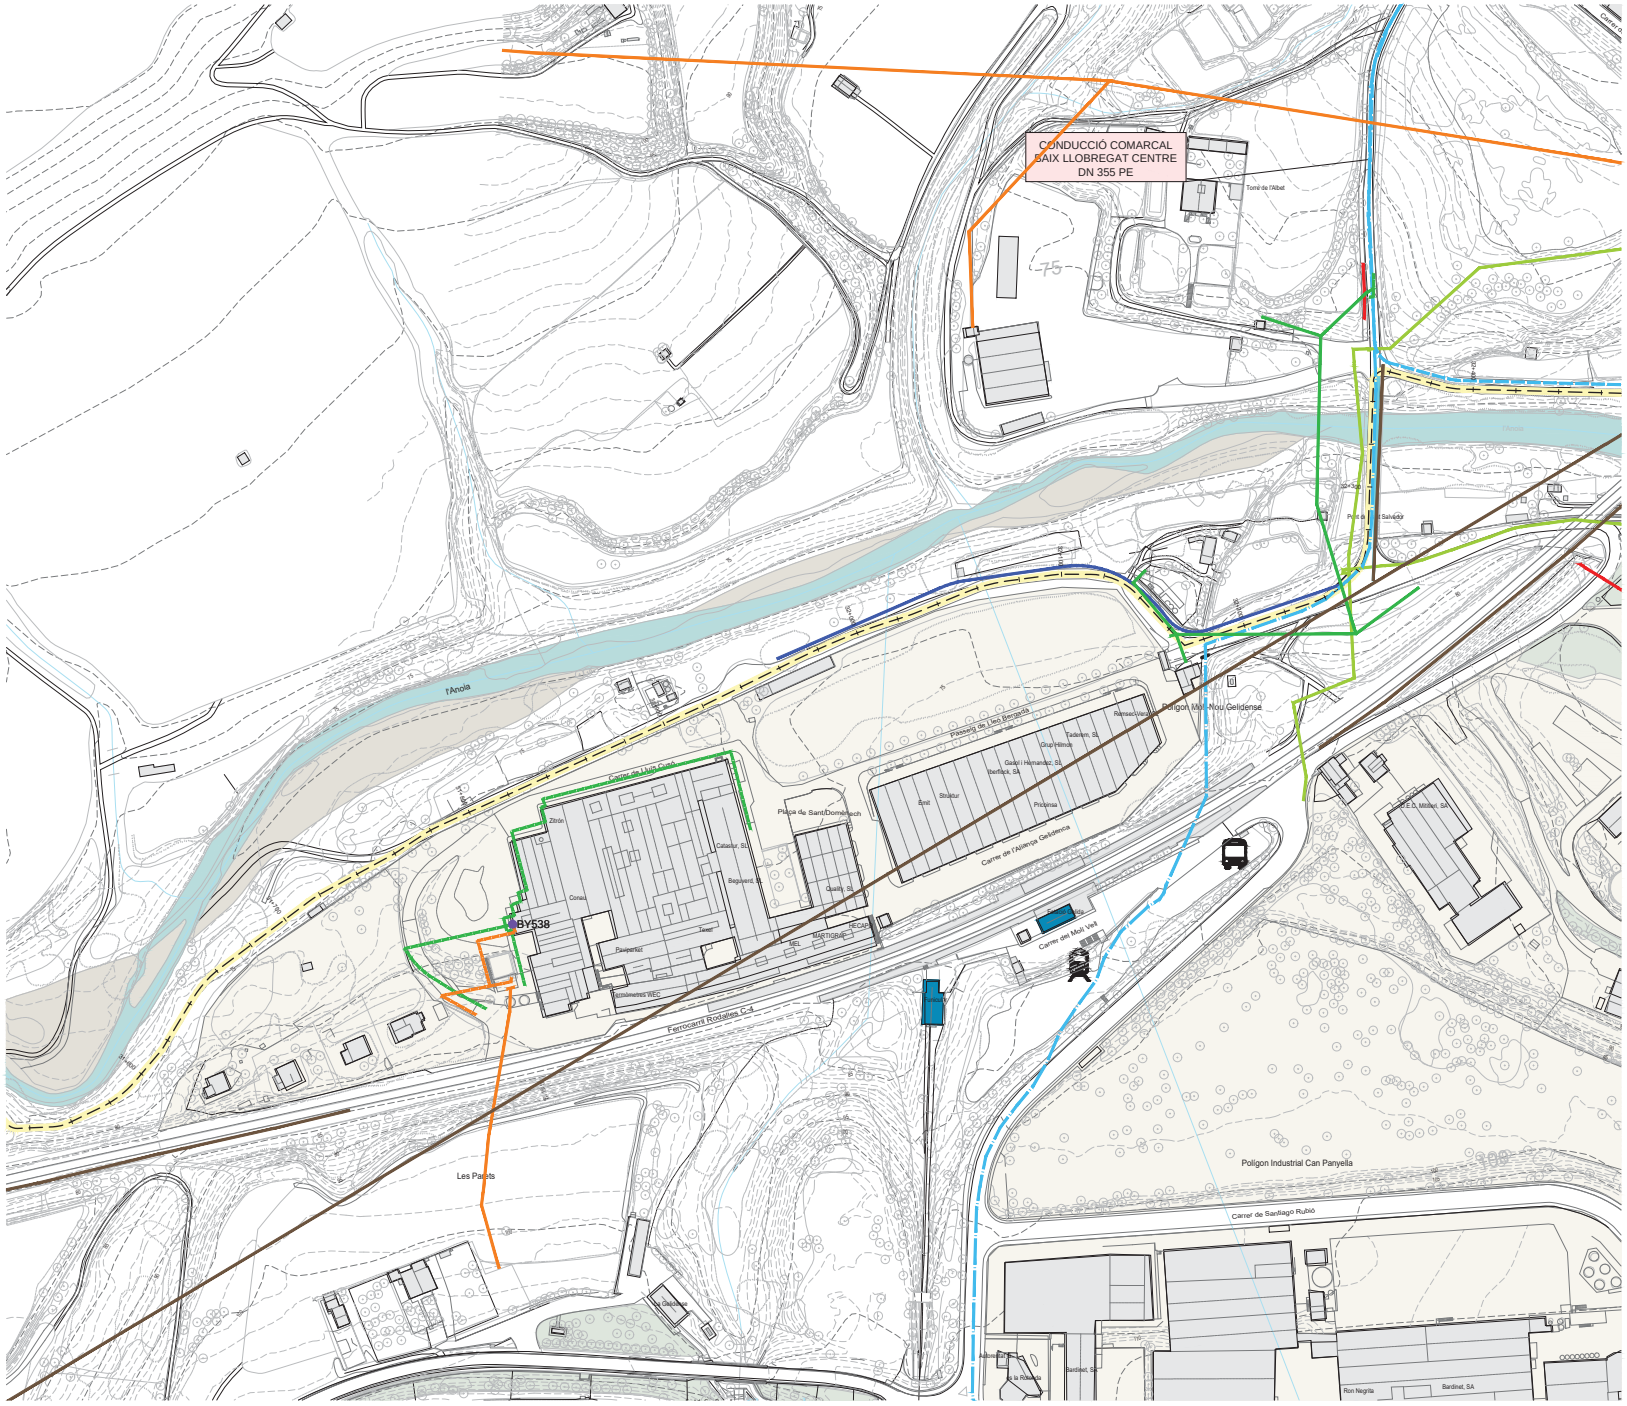

LLEGENDA

- EIX VIA BLAVA
- LÍMIT DE TERME MUNICIPAL
- GAS NATURAL
- ETILENODUCTE
- TELEFONICA
- AIGUA POTABLE
- AIGÜES TER-LLOBREGAT (ATLL)
- ABASTAMENT (ACA)
- SANEJAMENT
- SANEJAMENT (ACA)
- ENDESA BT AERI
- ENDESA BT SOTERRAT
- ENDESA MT AERI
- ENDESA MT SOTERRAT
- ENDESA AT
- VODAFONE - ONO

Diputació Barcelona | Àrea d'Infraestructures i Territori

Vies blaves Barcelona

Vist i plau
Montserrat Tordera
Responsable del projecte
Josep Calduch
Director redactor

Autor
batlleiroig SBS 5
ENRIC BATLLE – JOAN ROIG – IVAN SÁNCHEZ – MÀRIO SORET – MARIA BLANCO – LOLA SIMÓN

Projecte
PROJECTE CONSTRUCTIU
VIA BLAVA DE L'ANOIA FASE II
PROJECTE D'URBANITZACIÓ

Plànol
PLANTES DE BENS I SERVEIS AFECTATS

Número
10.2

Escala - original A3
1/2500


0 10 50 m

Arxiu
10.2_bens i ssaa_tram06.dwg

Data
04 / 2024


Full
38 de 48

Docume pia autèntica de l'original electrònic
Codi Se 5 Adreça de validació: https://seuelectronica.diba.cat

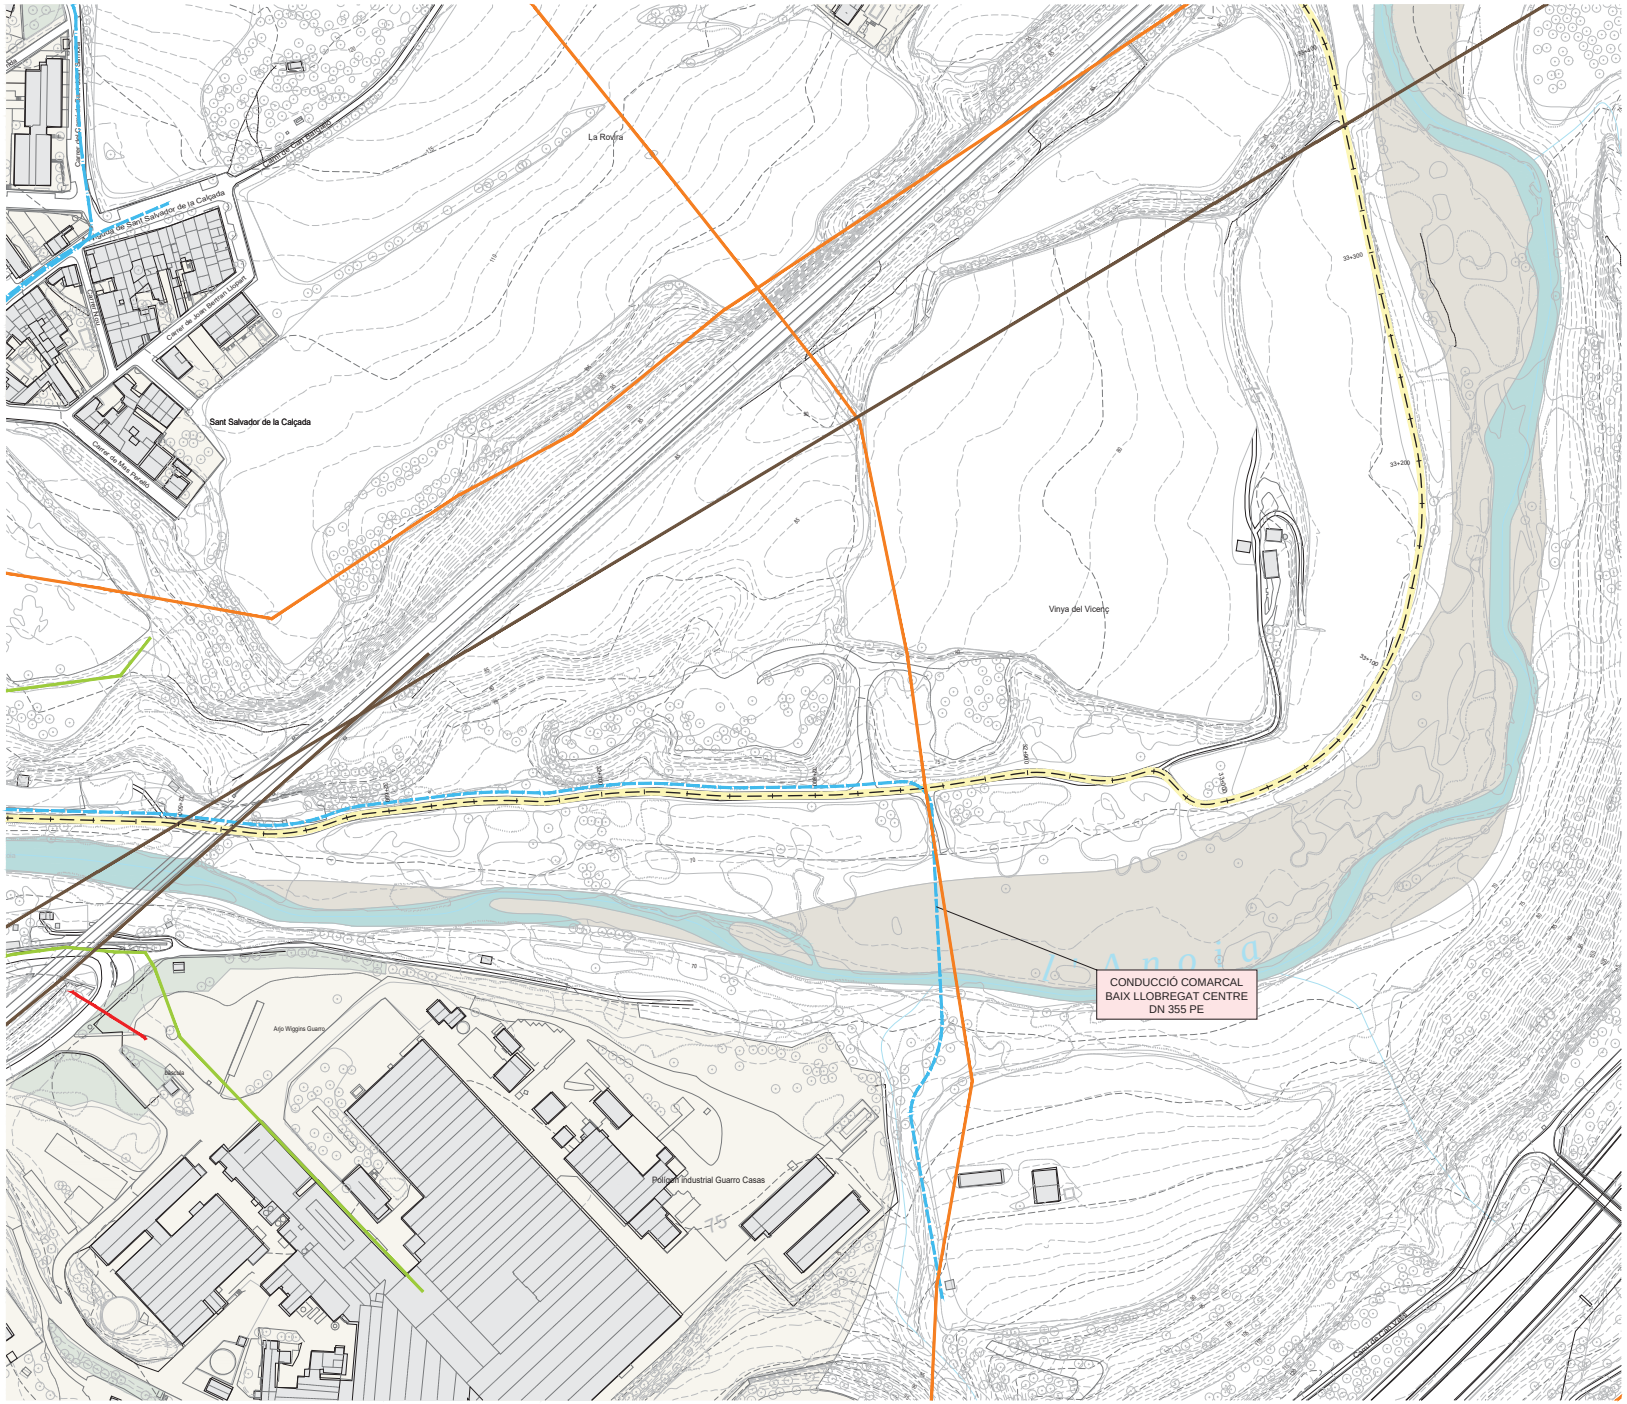

LLEGENDA

- EIX VIA BLAVA
- LÍMIT DE TERME MUNICIPAL
- GAS NATURAL
- ETILENODUCTE
- TELEFONICA
- AIGUA POTABLE
- AIGÜES TER-LLOBREGAT (ATLL)
- ABASTAMENT (ACA)
- SANEJAMENT
- SANEJAMENT (ACA)
- ENDESA BT AERI
- ENDESA BT SOTERRAT
- ENDESA MT AERI
- ENDESA MT SOTERRAT
- ENDESA AT
- VODAFONE - ONO

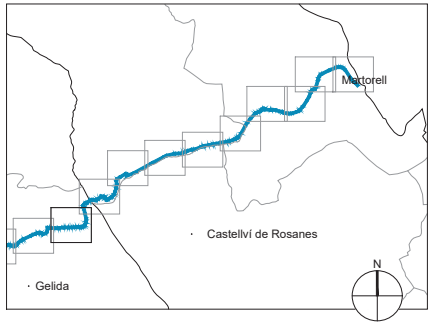

Diputació Barcelona | Àrea d'Infraestructures i Territori

Vies blaves Barcelona

Vist i plau
Montserrat Tordera
Responsable del projecte
Josep Calduch
Director redactor

Autor
batlleiroig SBS
ENRIC BATLLE – JOAN ROIG – IVAN SÁNCHEZ – MÀRIO SORER – MARIA BLANCO – LOLA SIMÓN

Projecte
PROJECTE CONSTRUCTIU
VIA BLAVA DE L'ANOIA FASE II
PROJECTE D'URBANITZACIÓ

Plànol
PLANTES DE BENS I SERVEIS AFECTATS

Número
10.2

Escala - original A3
1/2500


0 10 50 m

Arxiu
10.2_bens i ssaa_tram06.dwg

Data
04 / 2024


Full
39 de 48

Docume pia autèntica de l'original electrònic
Codi Se 5 Adreça de validació: https://seuelectronica.diba.cat

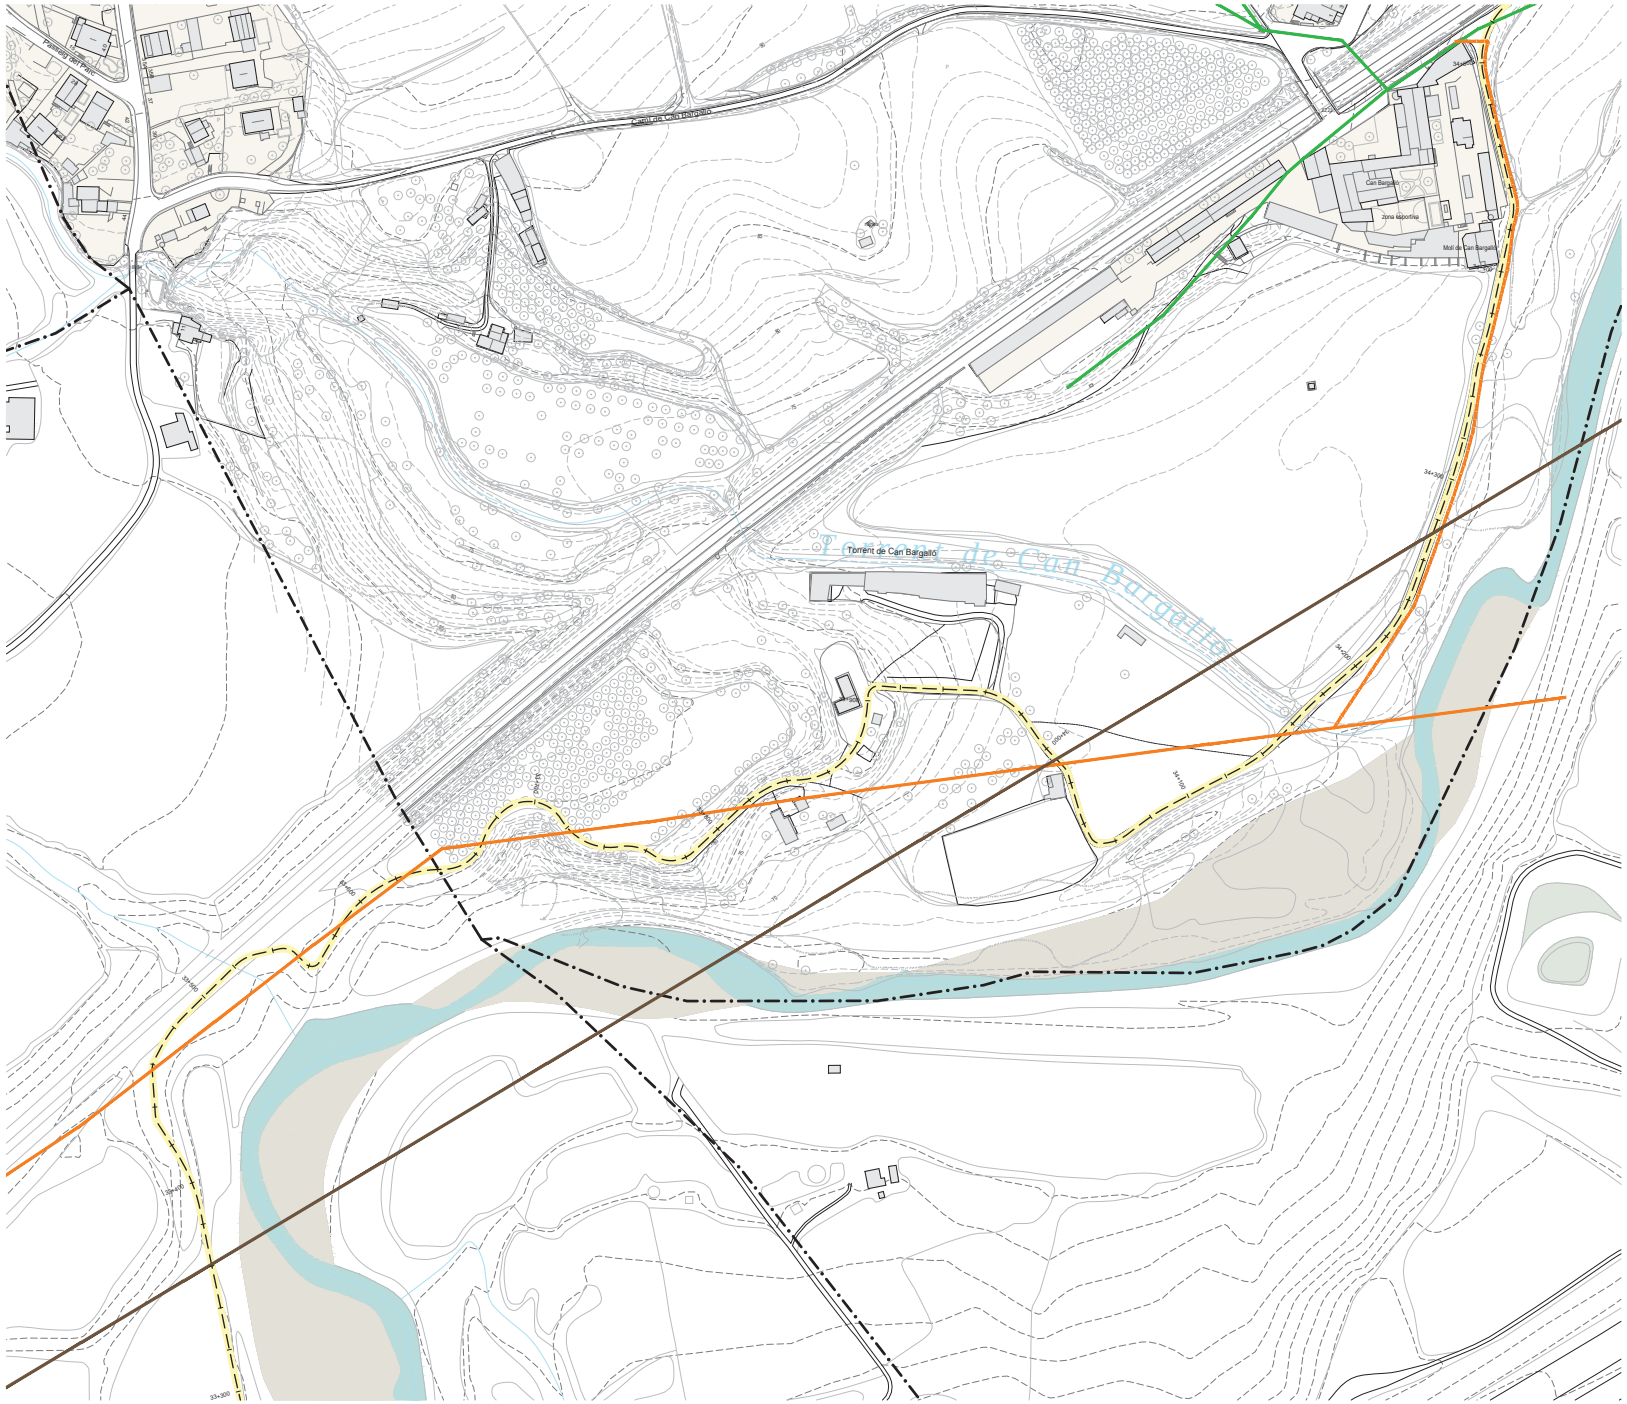

LLEGENDA

- EIX VIA BLAVA
- LÍMIT DE TERME MUNICIPAL
- GAS NATURAL
- ETILENODUCTE
- TELEFONICA
- AIGUA POTABLE
- AIGÜES TER-LLOBREGAT (ATLL)
- ABASTAMENT (ACA)
- SANEJAMENT
- SANEJAMENT (ACA)
- ENDESA BT AERI
- ENDESA BT SOTERRAT
- ENDESA MT AERI
- ENDESA MT SOTERRAT
- ENDESA AT
- VODAFONE - ONO

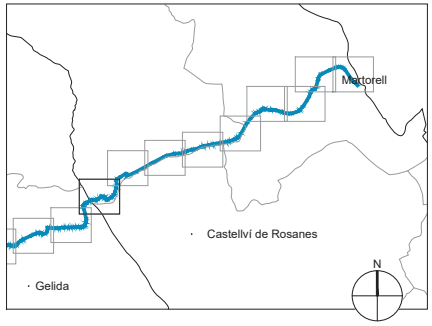

Diputació Barcelona | Àrea d'Infraestructures i Territori

Vies blaves Barcelona

Vist i plau
Montserrat Tordera
Responsable del projecte
Josep Calduch
Director redactor

Autor
batlleiroig SBS
ENRIC BATLLE – JOAN ROIG – IVAN SÁNCHEZ – MÀRIO SORER – MARIA BLANCO – LOLA SIMÓN

Projecte
PROJECTE CONSTRUCTIU
VIA BLAVA DE L'ANOIA FASE II
PROJECTE D'URBANITZACIÓ

Plànol
PLANTES DE BENS I SERVEIS AFECTATS

Número
10.2

Escala - original A3
1/2500


0 10 50 m

Arxiu
10.2_bens i ssaa_tram07.dwg

Data
04 / 2024


Full
40 de 48

Docume pia autèntica de l'original electrònic
Codi Se 5 Adreça de validació: https://seuelectronica.diba.cat

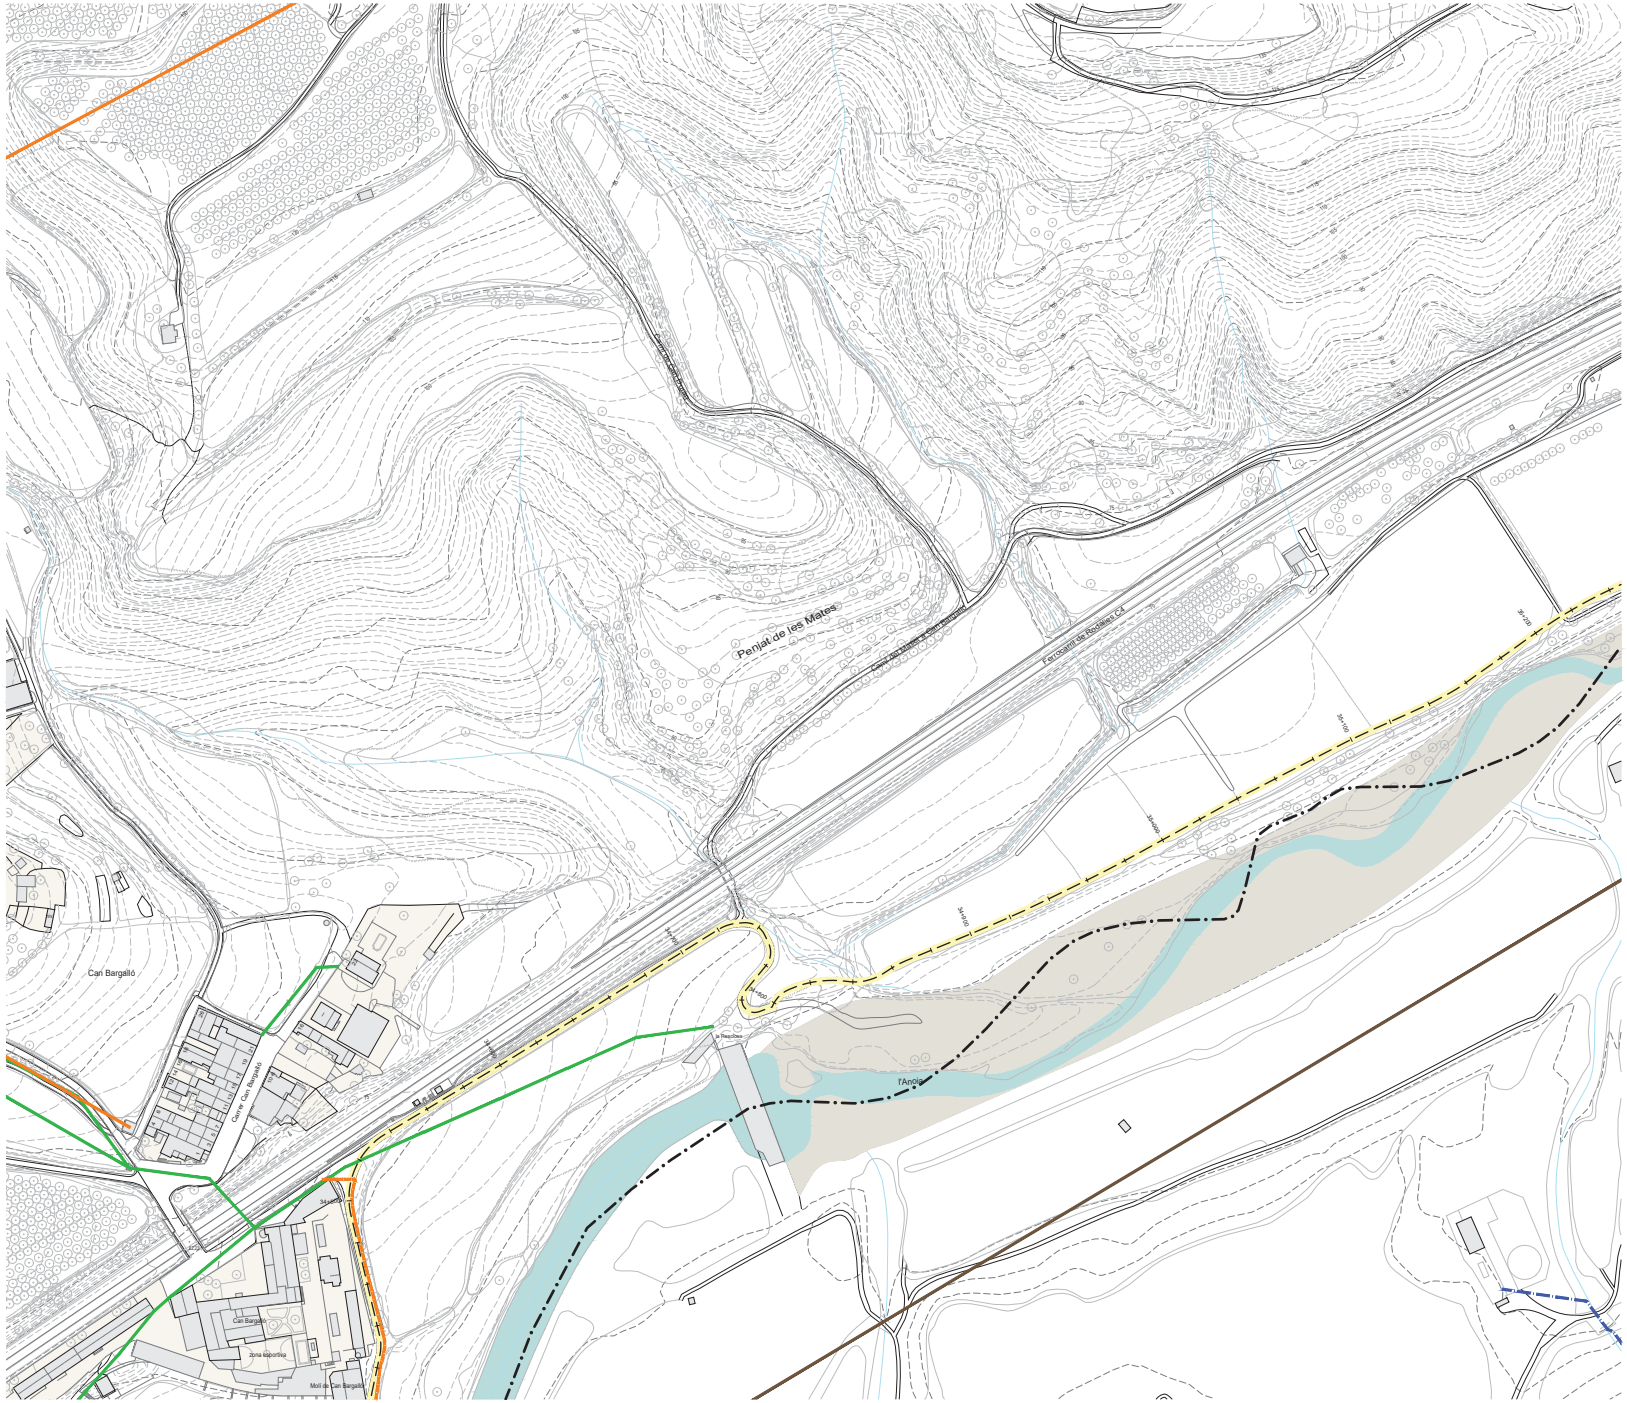

LLEGENDA

- EIX VIA BLAVA
- LÍMIT DE TERME MUNICIPAL
- GAS NATURAL
- ETILENODUCTE
- TELEFONICA
- AIGUA POTABLE
- AIGÜES TER-LLOBREGAT (ATLL)
- ABASTAMENT (ACA)
- SANEJAMENT
- SANEJAMENT (ACA)
- ENDESA BT AERI
- ENDESA BT SOTERRAT
- ENDESA MT AERI
- ENDESA MT SOTERRAT
- ENDESA AT
- VODAFONE - ONO

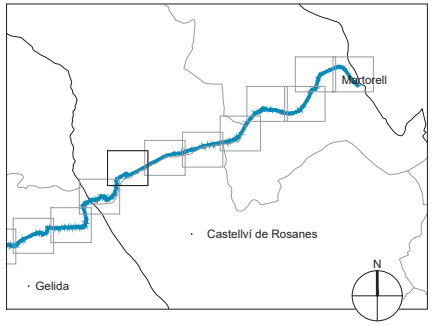

Diputació Barcelona | Àrea d'Infraestructures i Territori

Vies blaves Barcelona

Vist i plau
Montserrat Tordera
Responsable del projecte
Josep Calduch
Director redactor

Autor
batlleiroig SBS 5
ENRIC BATLLE – JOAN ROIG – IVAN SÁNCHEZ – MÀRIO SORER – MARIA BLANCO – LOLA SIMÓN

Projecte
PROJECTE CONSTRUCTIU
VIA BLAVA DE L'ANOIA FASE II
PROJECTE D'URBANITZACIÓ

Plànol
PLANTES DE BENS I SERVEIS AFECTATS

Número
10.2

Escala - original A3
1/2500


0 10 50 m

Arxiu
10.2_bens i ssaa_tram07.dwg

Data
04 / 2024

Full
41 de 48

Docume pia autèntica de l'original electrònic
Codi Se 5 Adreça de validació: https://seuelectronica.diba.cat

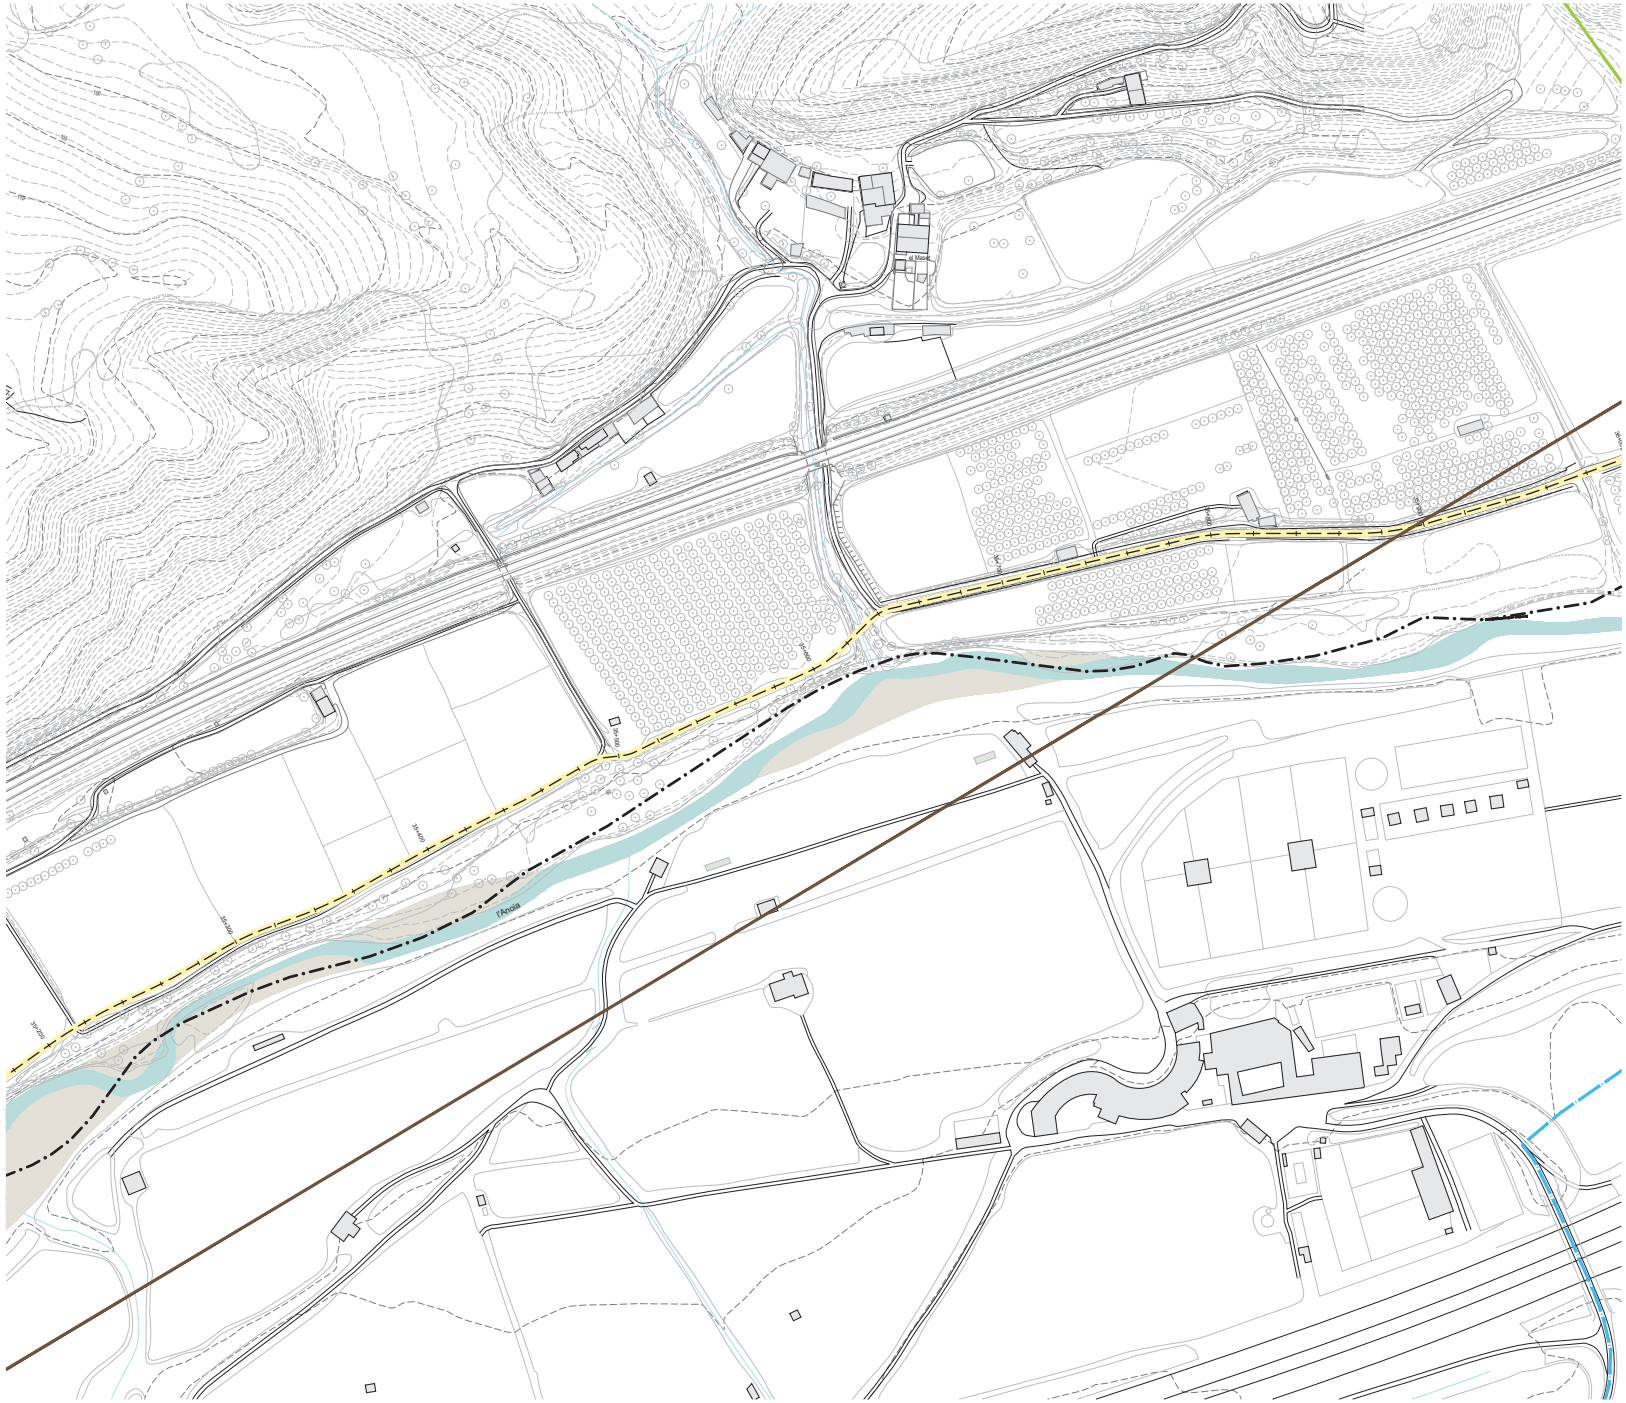

Diputació Barcelona | Àrea d'Infraestructures i Territori

Vies blaves Barcelona

Vist i plau
Montserrat Tordera
Responsable del projecte
Josep Calduch

Autor
batlleiroig SBS
ENRIC BATLLE – JOAN ROIG – IVAN SÁNCHEZ – MÀRIO SORER – MÀRIA BLANCO – LOLA SIMÓN
Equip redactor

Projecte
PROJECTE CONSTRUCTIU
VIA BLAVA DE L'ANOIA FASE II
PROJECTE D'URBANITZACIÓ

Plànol
PLANTES DE BENS I SERVEIS AFECTATS

Número
10.2

Escala - original A3
1/2500


0 10 50 m

Arxiu
10.2_bens i ssaa_tram07.dwg

Data
04 / 2024


Full
42 de 48

Docume pia autèntica de l'original electrònic
Codi Se 5 Adreça de validació: https://seuelectronica.diba.cat

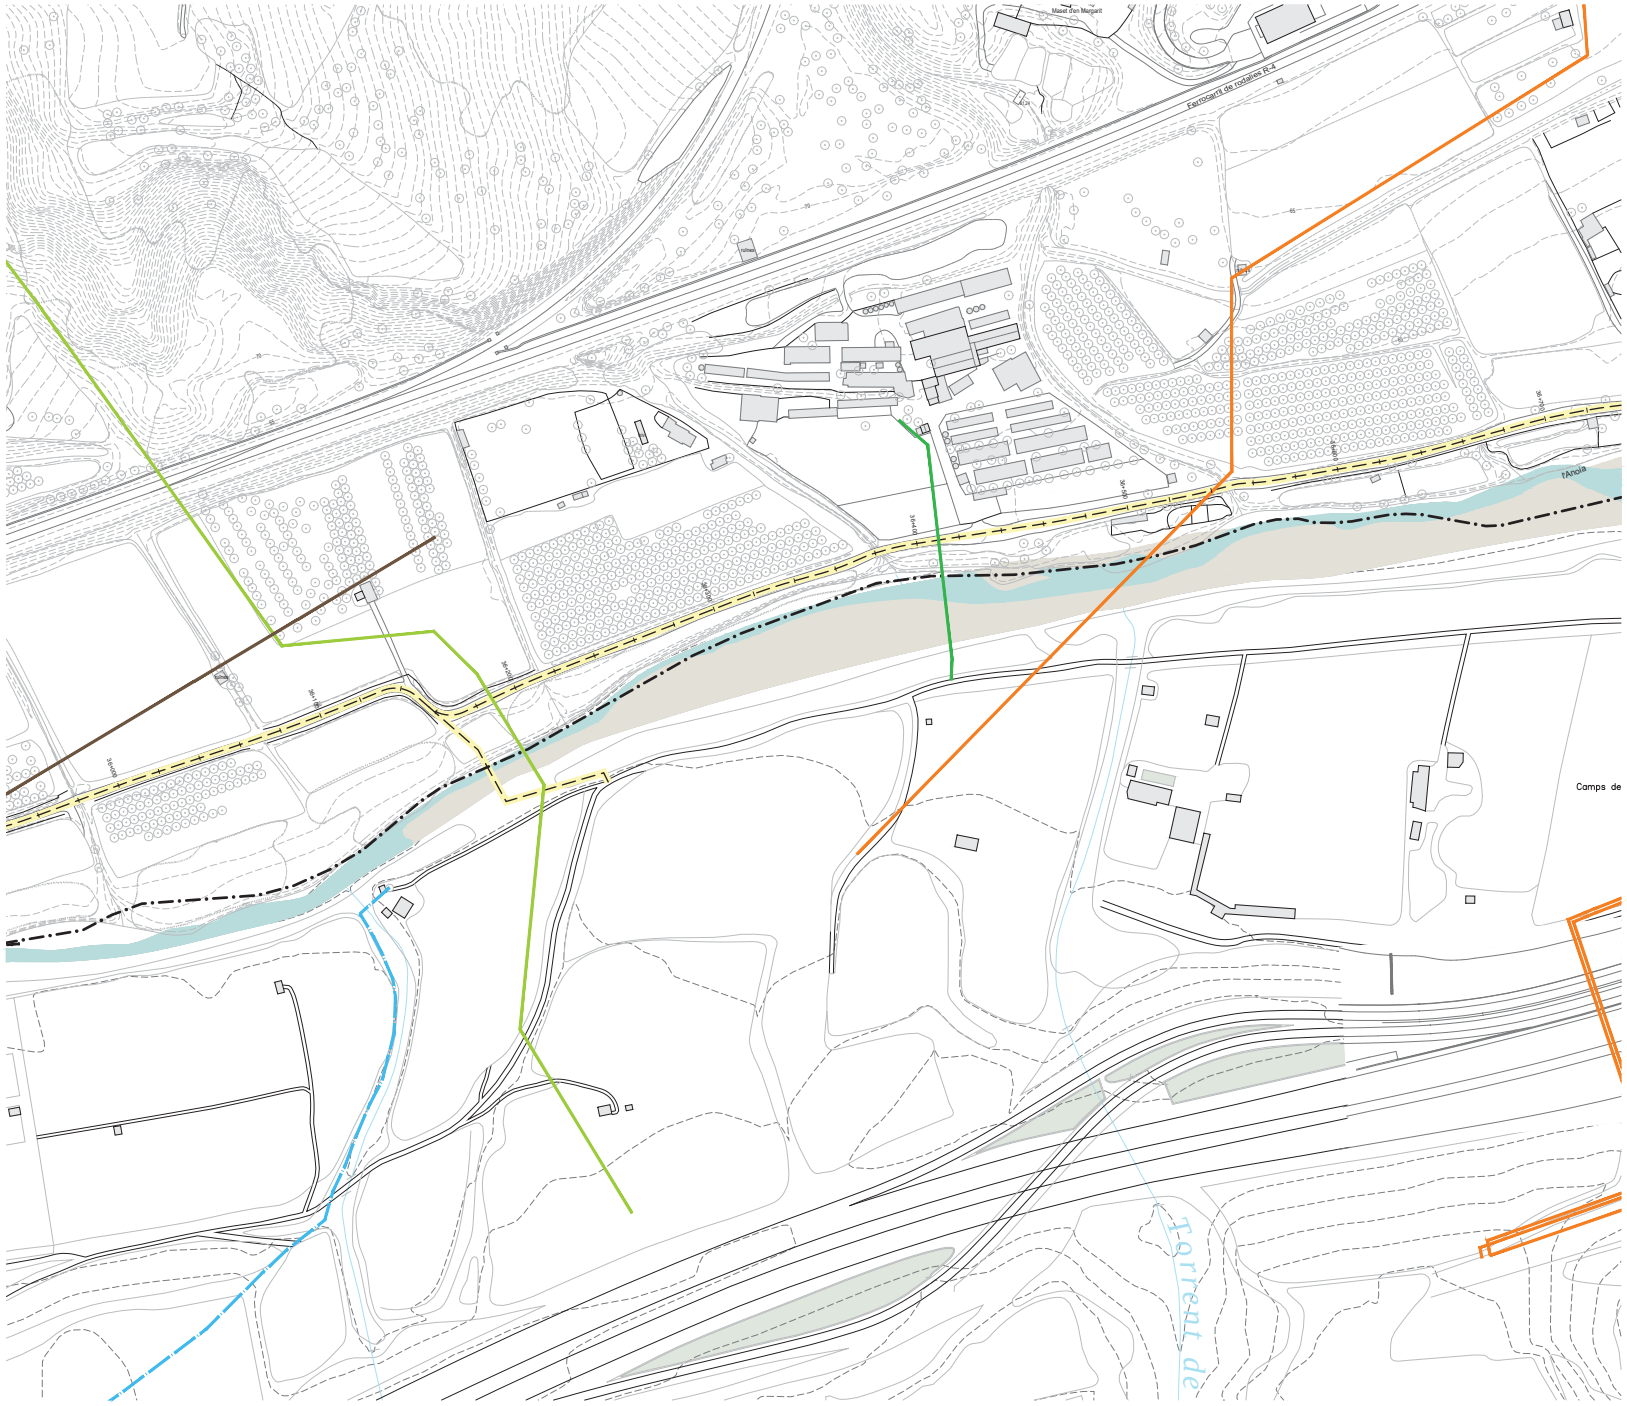

LLEGENDA

- EIX VIA BLAVA
- LÍMIT DE TERME MUNICIPAL
- GAS NATURAL
- ETILENODUCTE
- TELEFONICA
- AIGUA POTABLE
- AIGÜES TER-LLOBREGAT (ATLL)
- ABASTAMENT (ACA)
- SANEJAMENT
- SANEJAMENT (ACA)
- ENDESA BT AERI
- ENDESA BT SOTERRAT
- ENDESA MT AERI
- ENDESA MT SOTERRAT
- ENDESA AT
- VODAFONE - ONO

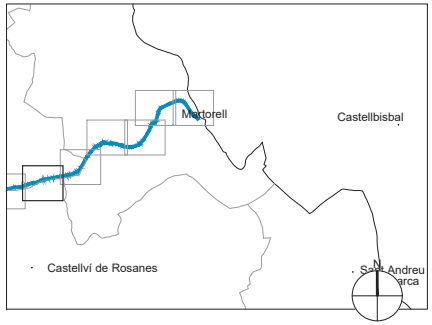

Diputació Barcelona | Àrea d'Infraestructures i Territori

Vies blaves Barcelona

Vist i plau
Montserrat Tordera
Responsable del projecte
Josep Calduch
Director redactor

Autor
batlleiroig SBS 5
ENRIC BATLLE – JOAN ROIG – IVAN SÁNCHEZ – MÀRIO SORER – MARIA BLANCO – LOLA SIMÓN

Projecte
PROJECTE CONSTRUCTIU
VIA BLAVA DE L'ANOIA FASE II
PROJECTE D'URBANITZACIÓ

Plànol
PLANTES DE BENS I SERVEIS AFECTATS

Número
10.2

Escala - original A3
1/2500


0 10 50 m

Arxiu
10.2_bens i ssaa_tram07.dwg

Data
04 / 2024


Full
43 de 48

Docume pia autèntica de l'original electrònic
Codi Se 5 Adreça de validació: https://seuelectronica.diba.cat

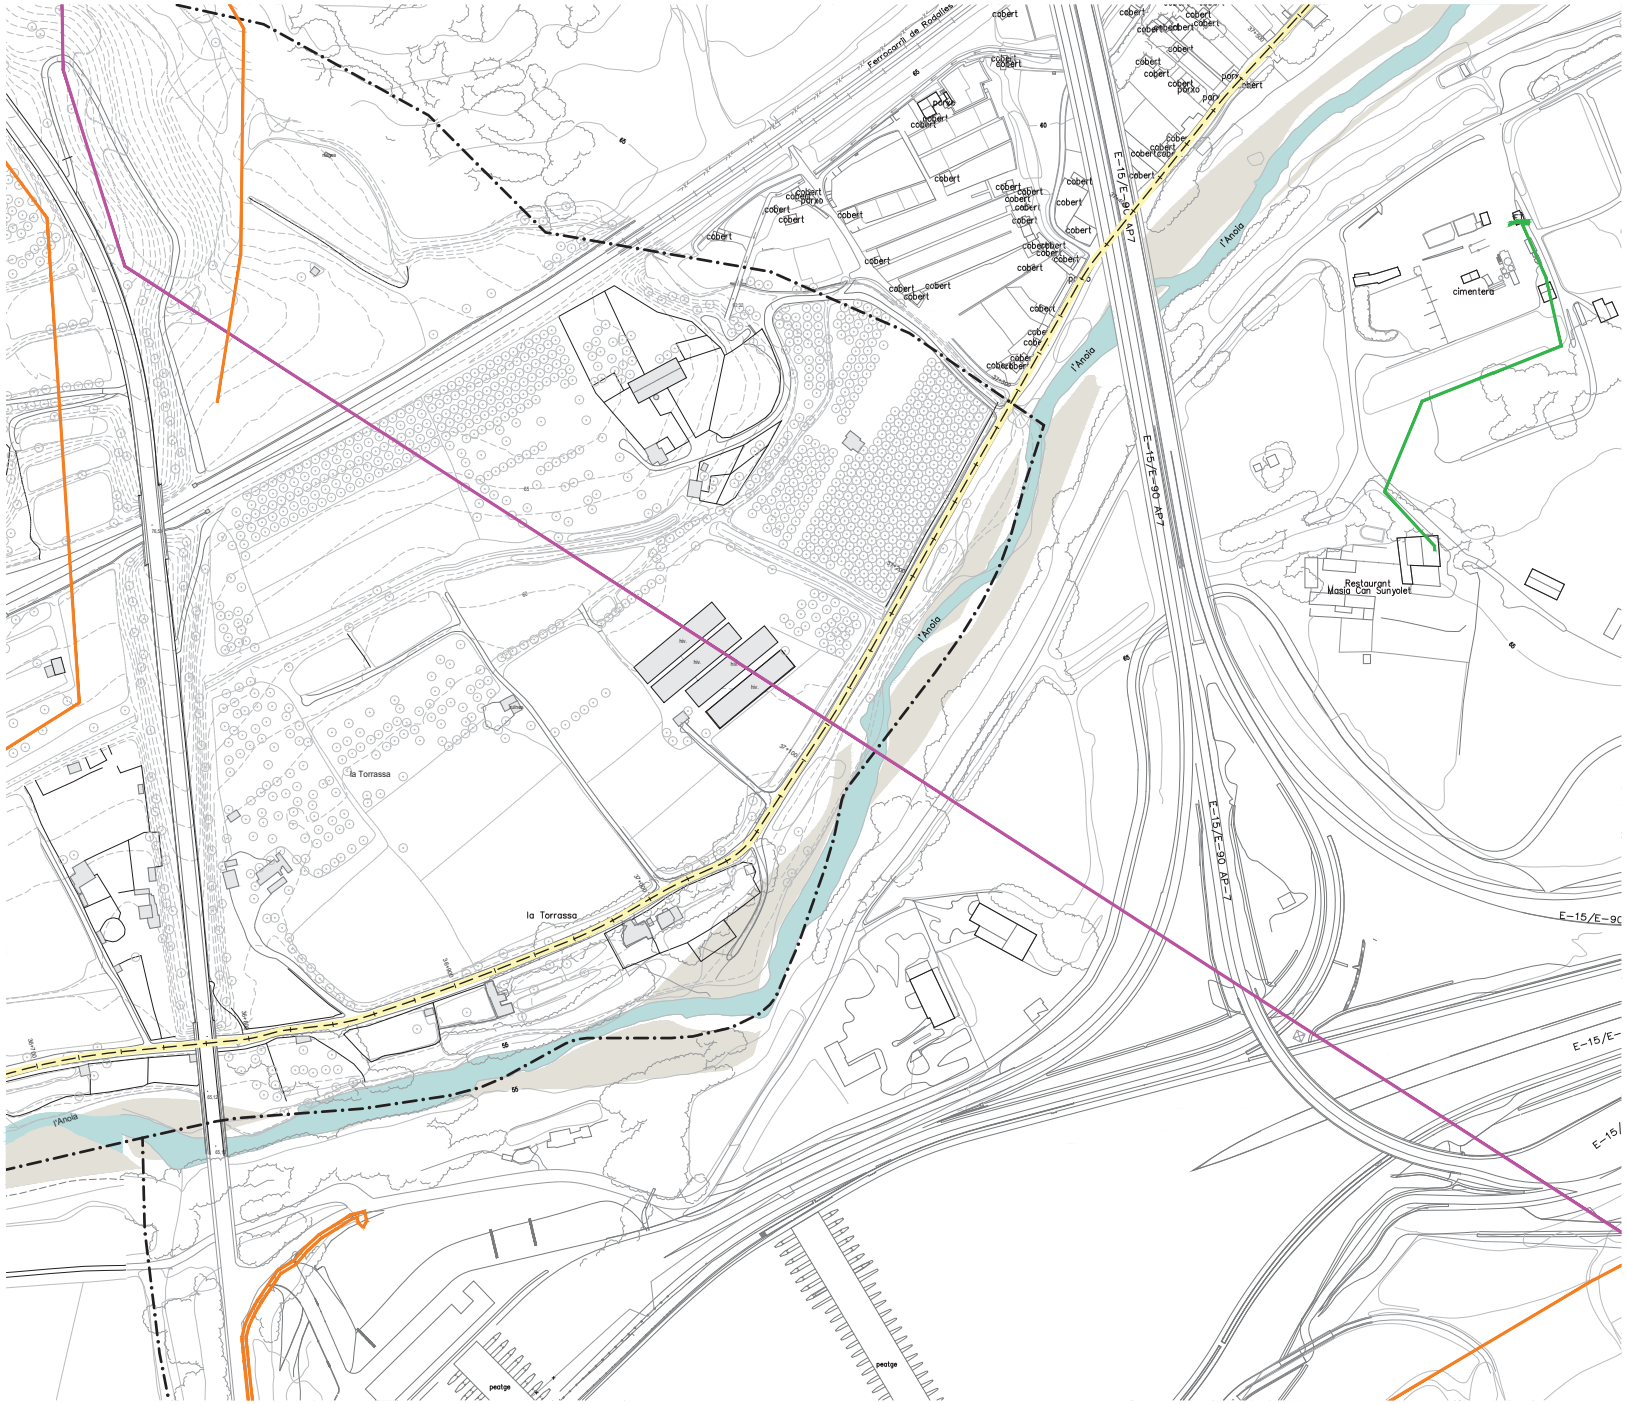

LLEGENDA

- EIX VIA BLAVA
- LÍMIT DE TERME MUNICIPAL
- GAS NATURAL
- ETILENODUCTE
- TELEFONICA
- AIGUA POTABLE
- AIGÜES TER-LLOBREGAT (ATLL)
- ABASTAMENT (ACA)
- SANEJAMENT
- SANEJAMENT (ACA)
- ENDESA BT AERI
- ENDESA BT SOTERRAT
- ENDESA MT AERI
- ENDESA MT SOTERRAT
- ENDESA AT
- VODAFONE - ONO

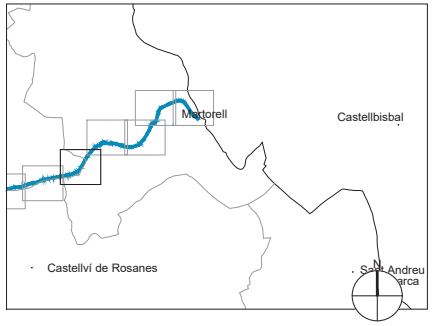

Diputació Barcelona | Àrea d'Infraestructures i Territori

Vies blaves Barcelona

Vist i plau
Montserrat Tordera
Responsable del projecte
Josep Calduch
Director redactor

Autor
batlleiroig SBS
ENRIC BATLLE – JOAN ROIG – IVAN SÁNCHEZ – MÀRIO SORER – MARIA BLANCO – LOLA SIMÓN

Projecte
PROJECTE CONSTRUCTIU
VIA BLAVA DE L'ANOIA FASE II
PROJECTE D'URBANITZACIÓ

Plànol
PLANTES DE BENS I SERVEIS AFECTATS

Número
10.2

Escala - original A3
1/2500


0 10 50 m

Arxiu
10.2_bens i ssaa_tram07.dwg

Data
04 / 2024


Full
44 de 48

Docume pia autèntica de l'original electrònic
Codi Se 5 Adreça de validació: https://seuelectronica.diba.cat

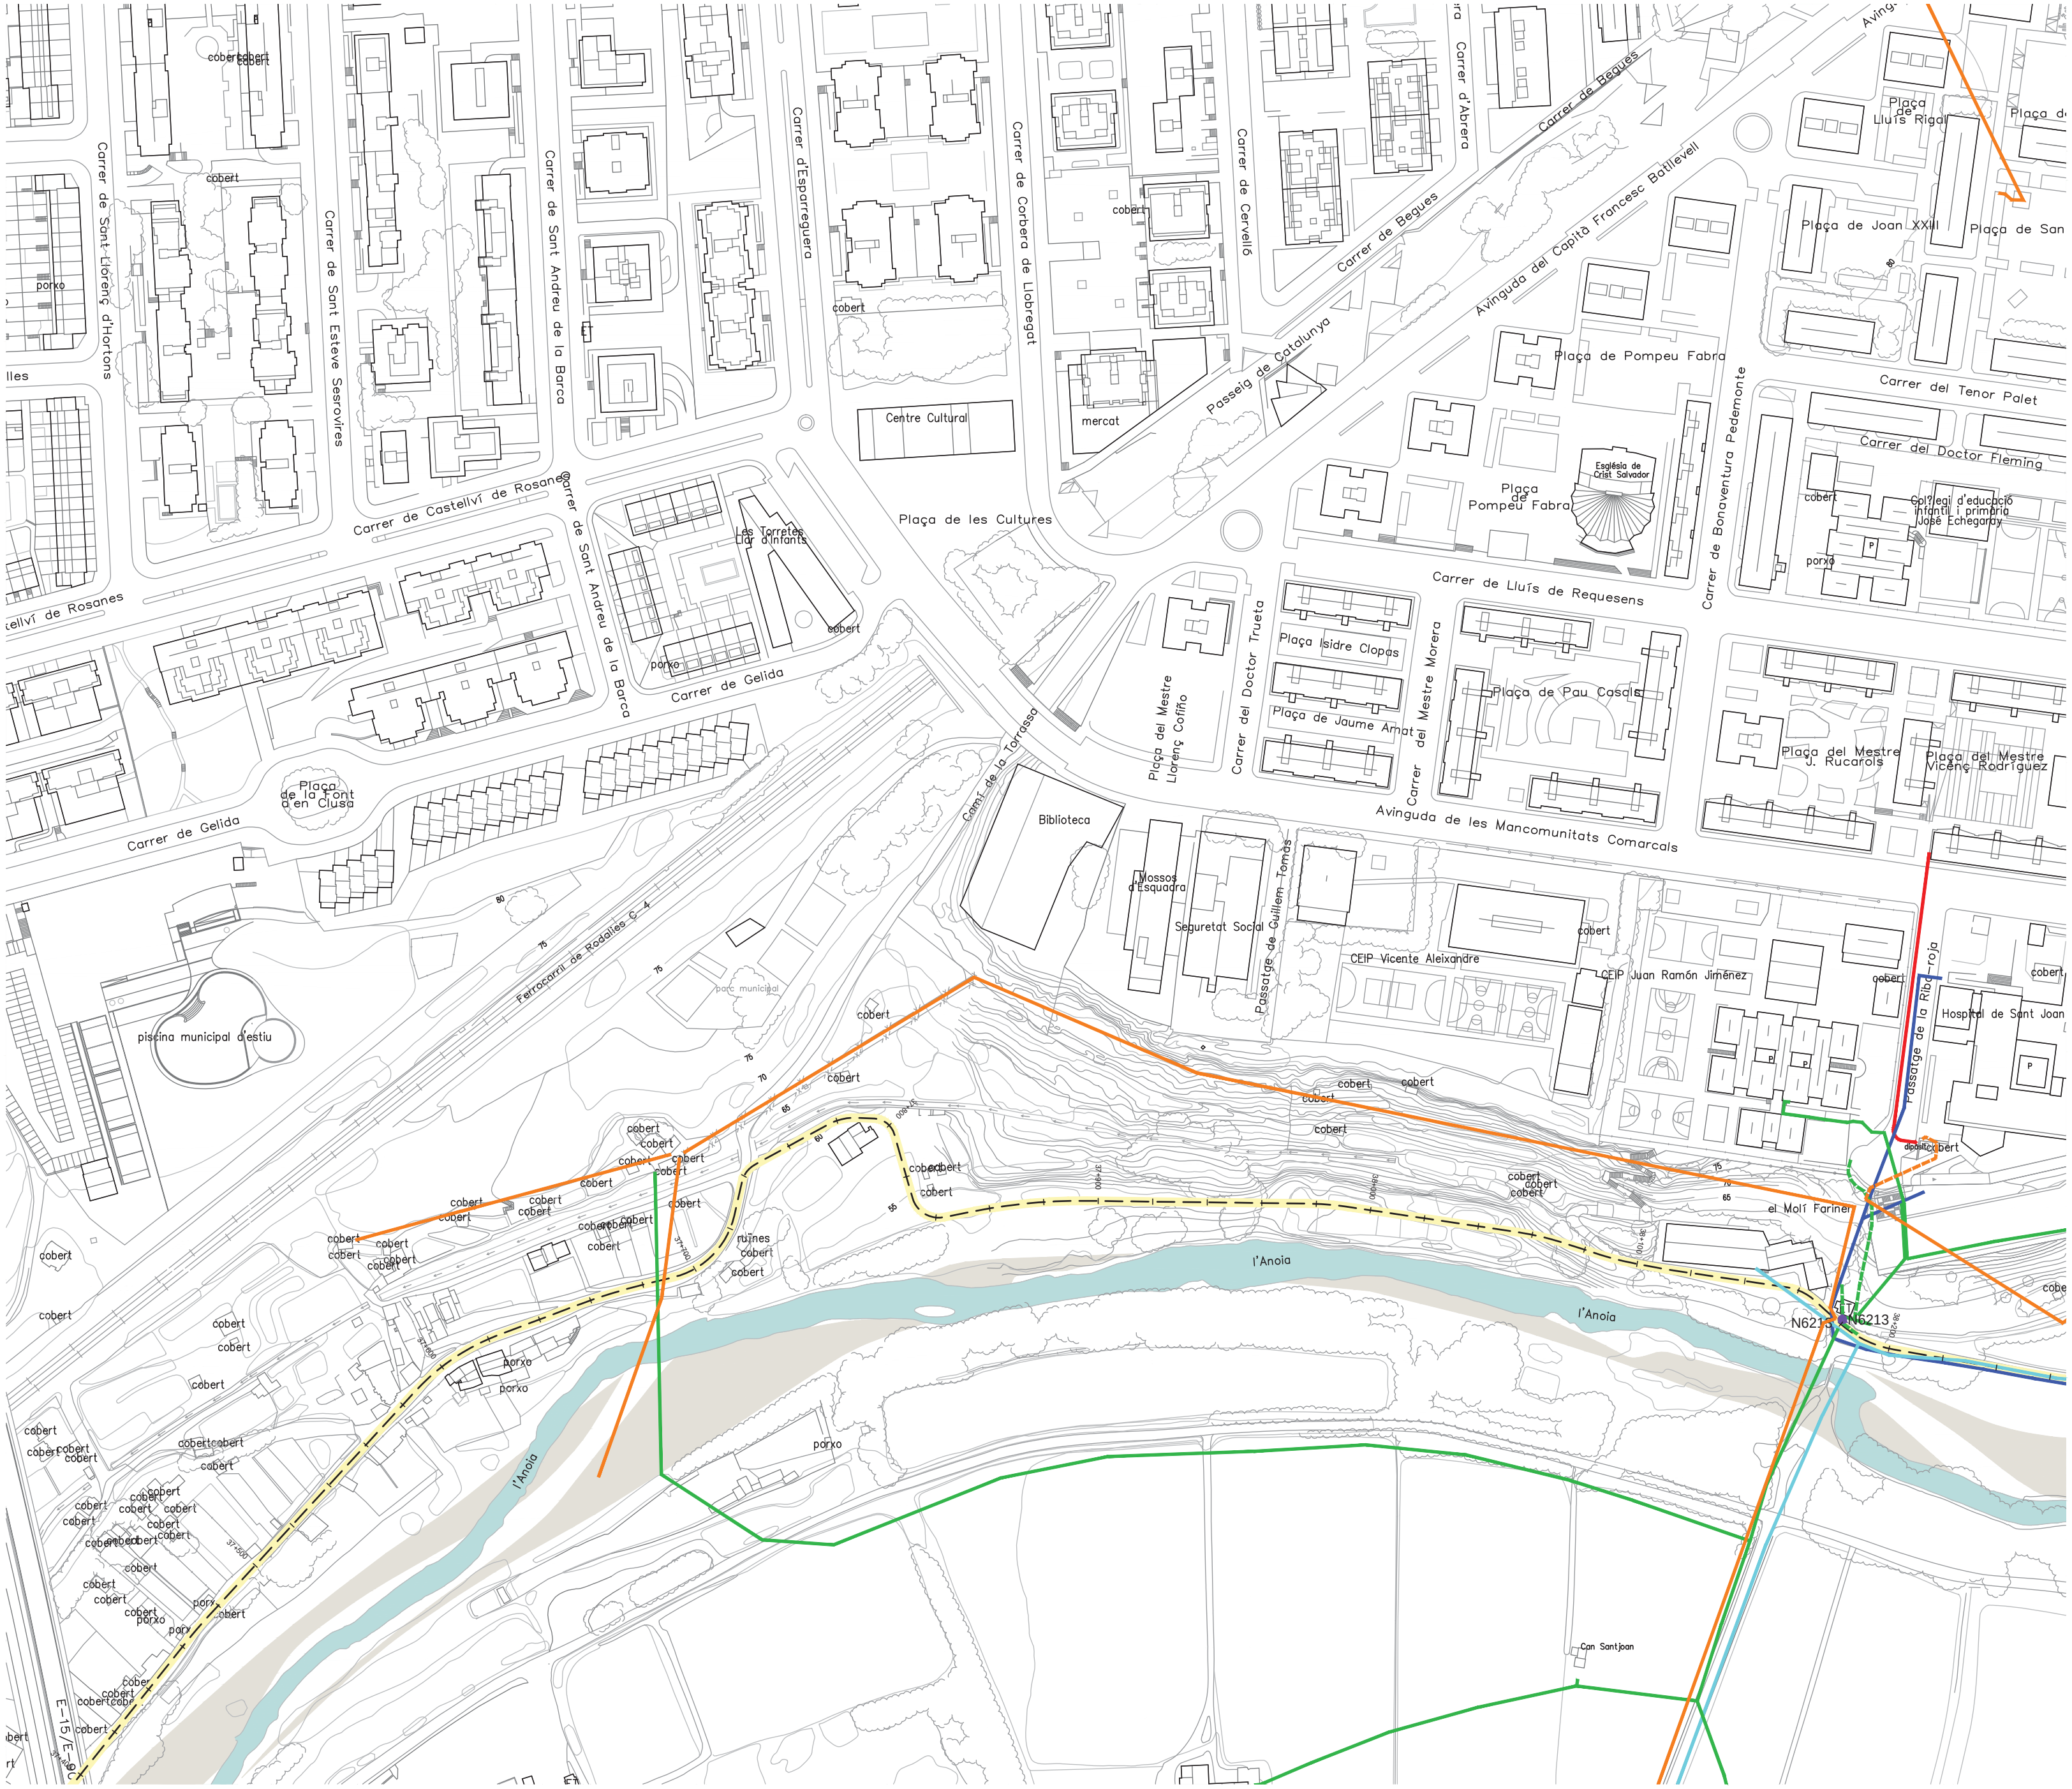

LLEGENDA

- EIX VIA BLAVA
- LÍMIT DE TERME MUNICIPAL
- GAS NATURAL
- ETILENODUCTE
- TELEFONICA
- AIGUA POTABLE
- AIGÜES TER-LLOBREGAT (ATLL)
- ABASTAMENT (ACA)
- SANEJAMENT
- SANEJAMENT (ACA)
- ENDESA BT AERI
- ENDESA BT SOTERRAT
- ENDESA MT AERI
- ENDESA MT SOTERRAT
- ENDESA AT
- VODAFONE - ONO

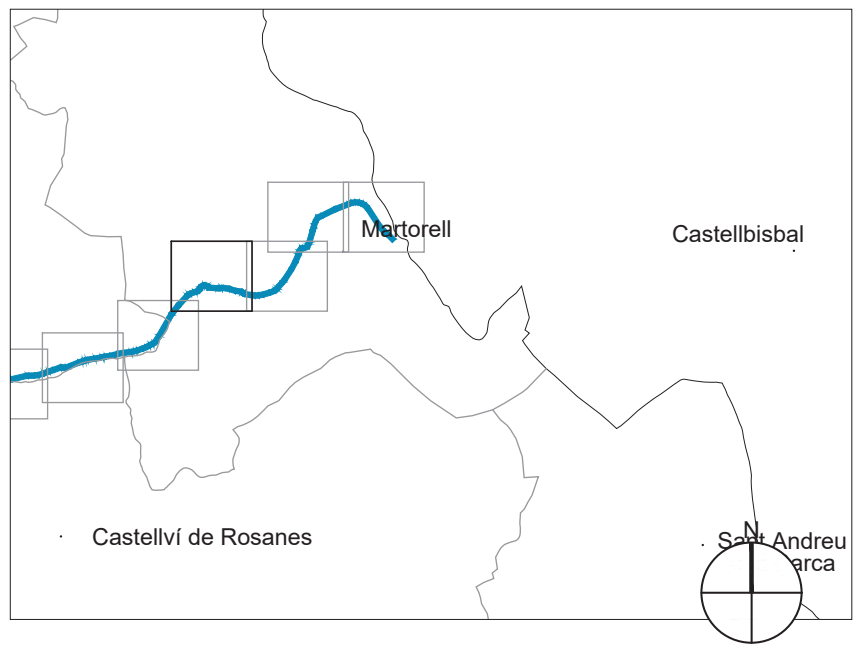

Diputació Barcelona | Àrea d'Infraestructures i Territori

Vies blaves Barcelona

Vist i plau
Montserrat Tordera
Responsable del projecte
Josep Calduch

Autor
batlleiroig SBS
ENRIC BATLLE – JOAN ROIG – IVAN SÁNCHEZ – MARIO SOÑER – MARIA BLANCO – LOLA SIMÓN

Projecte
PROJECTE CONSTRUCTIU VIA BLAVA DE L'ANOIA FASE II PROJECTE D'URBANITZACIÓ

Plànol
PLANTES DE BENS I SERVEIS AFECTATS

Número
10.2

Escala - original A3
1/2500


0 10 50 m

Arxiu
10.2_bens i ssaa_tram07.dwg

Data
04 / 2024


Full
45 de 48

Docume... pia autèntica de l'original electrònic
Codi Se... 35 Adreça de validació: https://seuelectronica.diba.cat

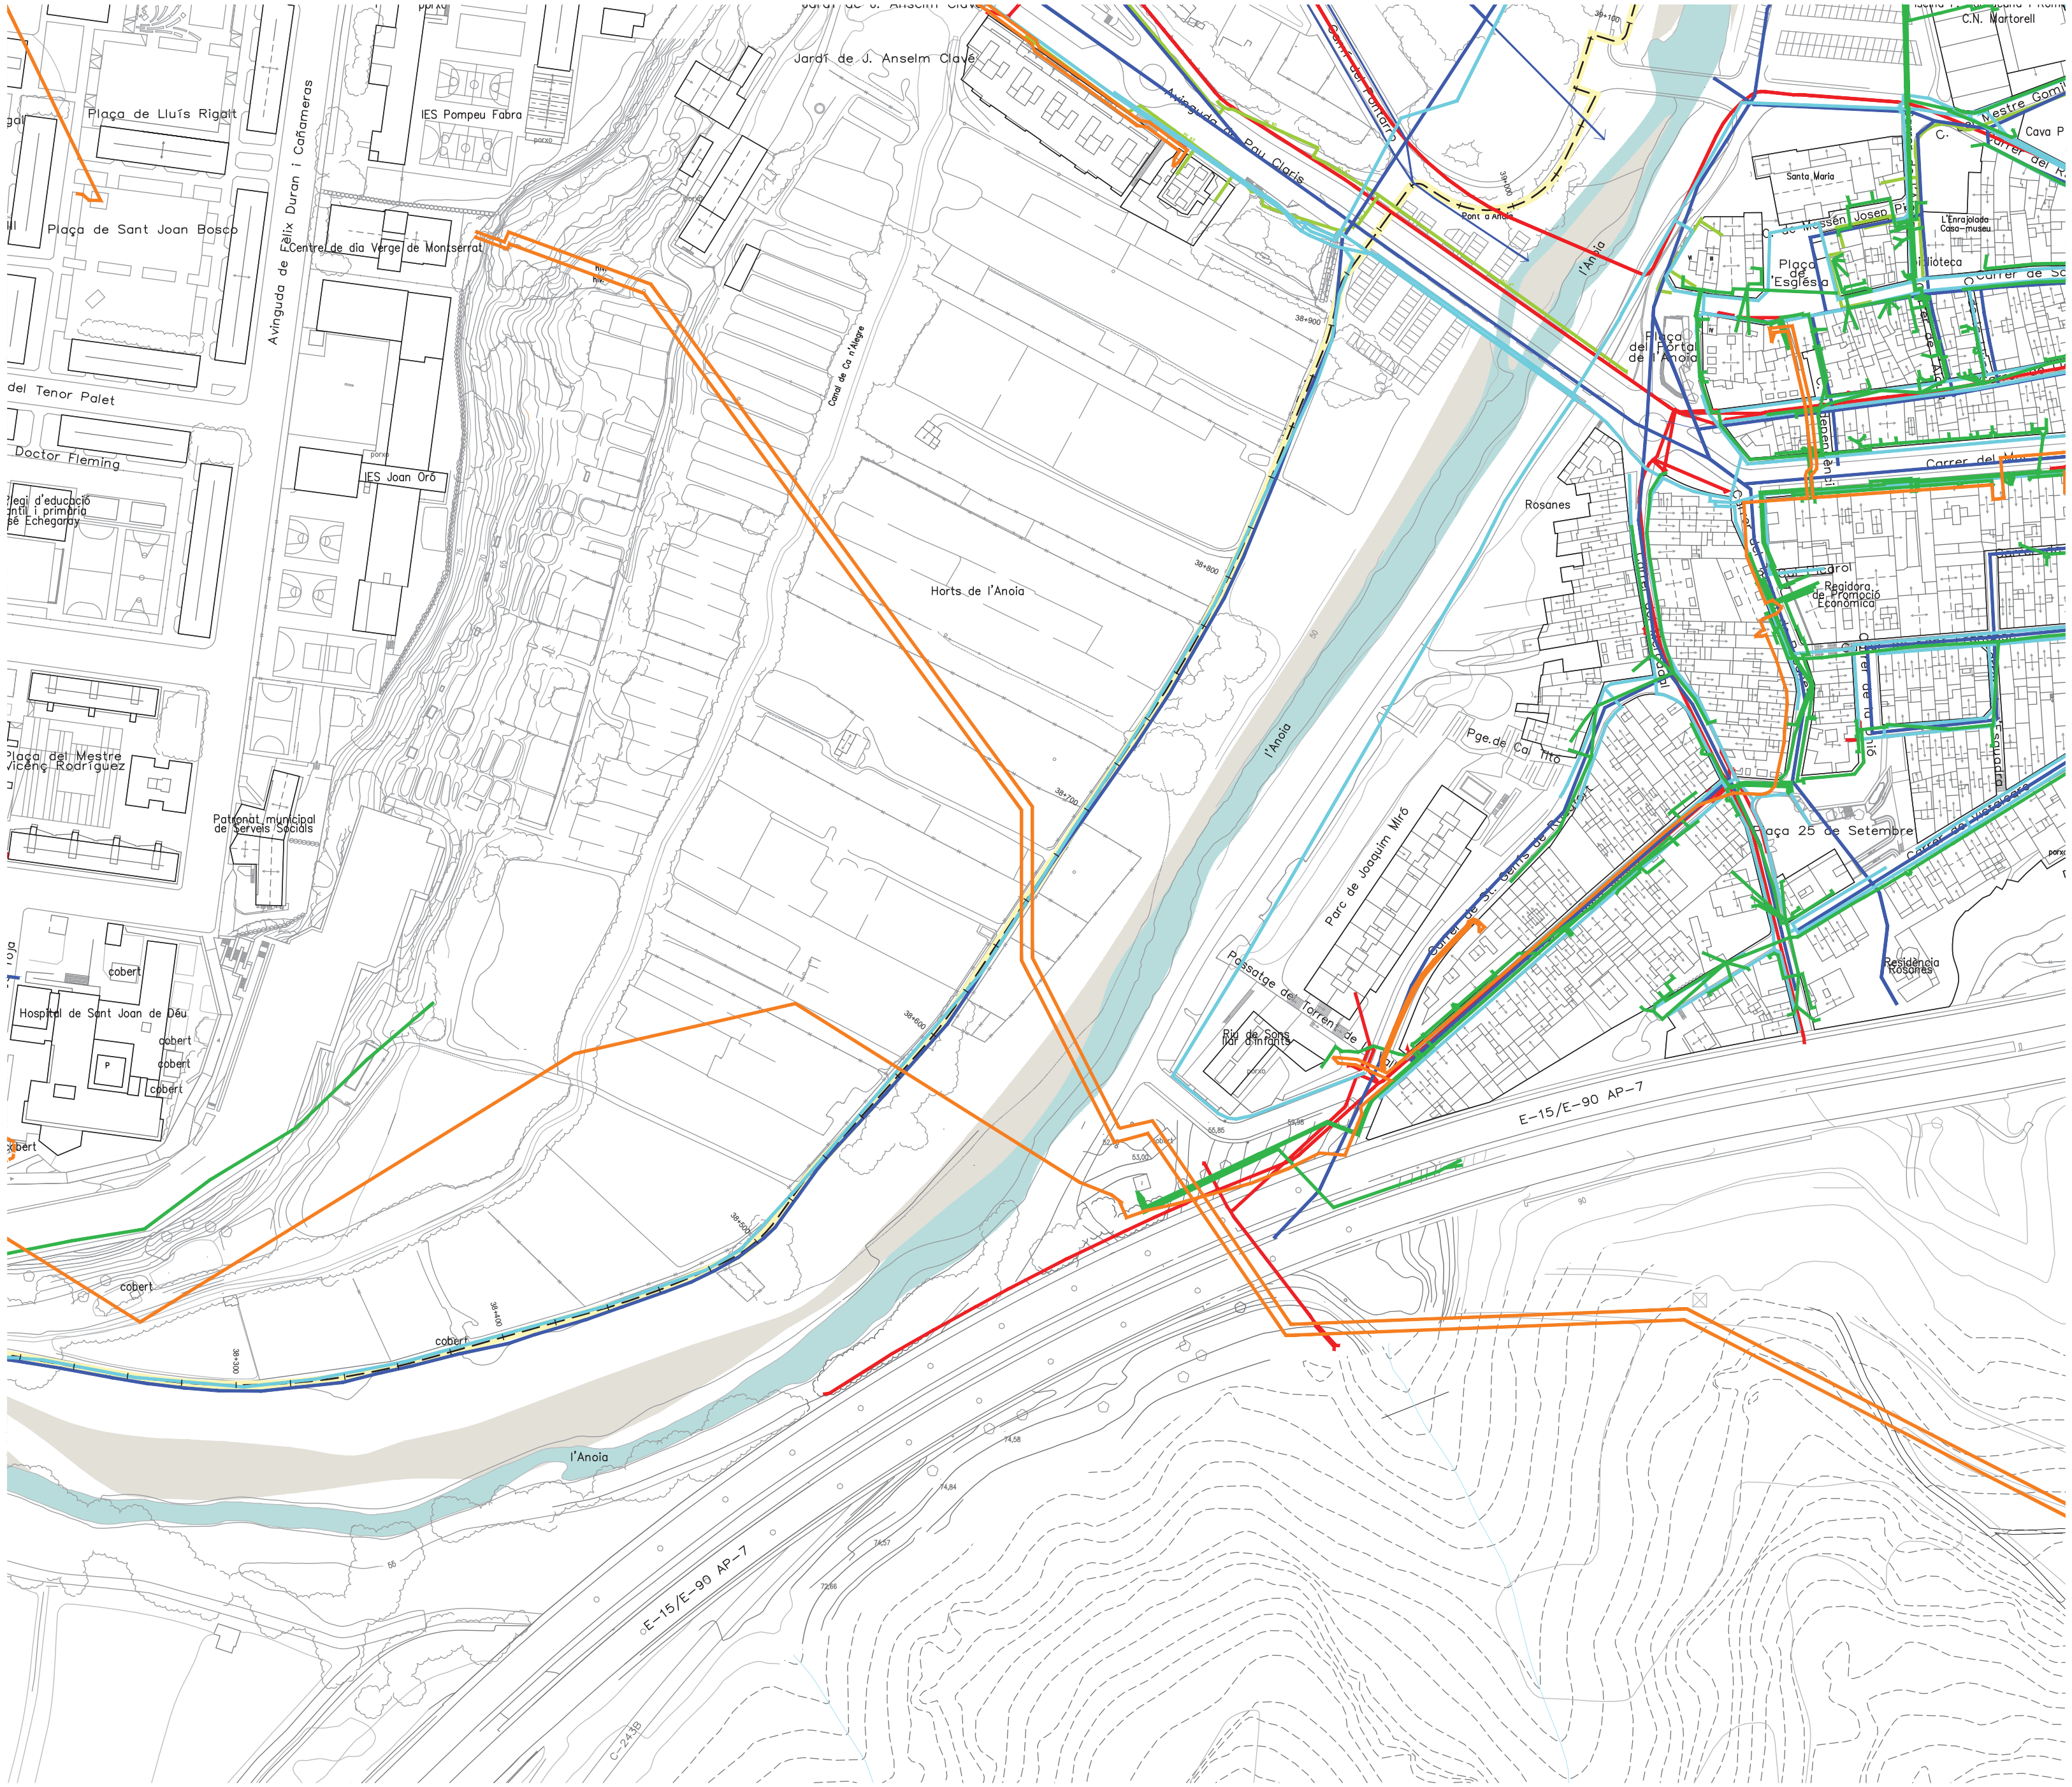

LLEGENDA

- EIX VIA BLAVA
- LÍMIT DE TERME MUNICIPAL
- GAS NATURAL
- ETILENODUCTE
- TELEFONICA
- AIGUA POTABLE
- AIGÜES TER-LLOBREGAT (ATLL)
- ABASTAMENT (ACA)
- SANEJAMENT
- SANEJAMENT (ACA)
- ENDESA BT AERI
- ENDESA BT SOTERRAT
- ENDESA MT AERI
- ENDESA MT SOTERRAT
- ENDESA AT
- VODAFONE - ONO

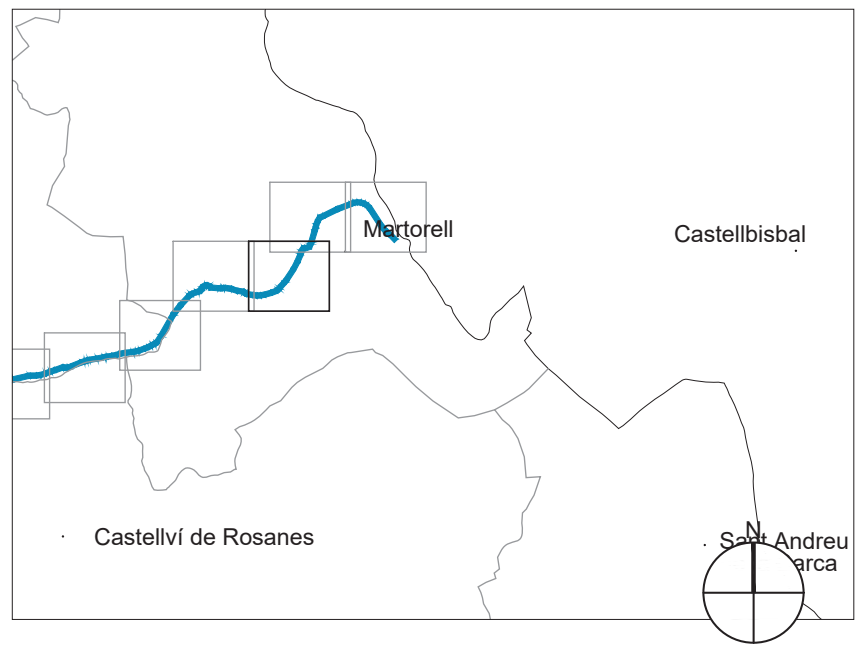

Diputació Barcelona | Àrea d'Infraestructures i Territori

Vies blaves Barcelona

Vist i plau
Montserrat Tordera
Responsable del projecte
Josep Calduch

Autor
batlleiroig SBS
ENRIC BATLLE – JOAN ROIG – IVAN SÁNCHEZ – MARIO SOÑER – MARIA BLANCO – LOLA SIMÓN

Projecte
PROJECTE CONSTRUCTIU VIA BLAVA DE L'ANOIA FASE II PROJECTE D'URBANITZACIÓ

Plànol
PLANTES DE BENS I SERVEIS AFECTATS

Número 10.2


Escala - original A3: 1/2500

Arxiu: 10.2_bens i ssaa_tram07.dwg

Data: 04 / 2024


Full: 46 de 48

Docume... còpia autèntica de l'original electrònic
Codi Se... 5 Adreça de validació: https://seuelectronica.diba.cat

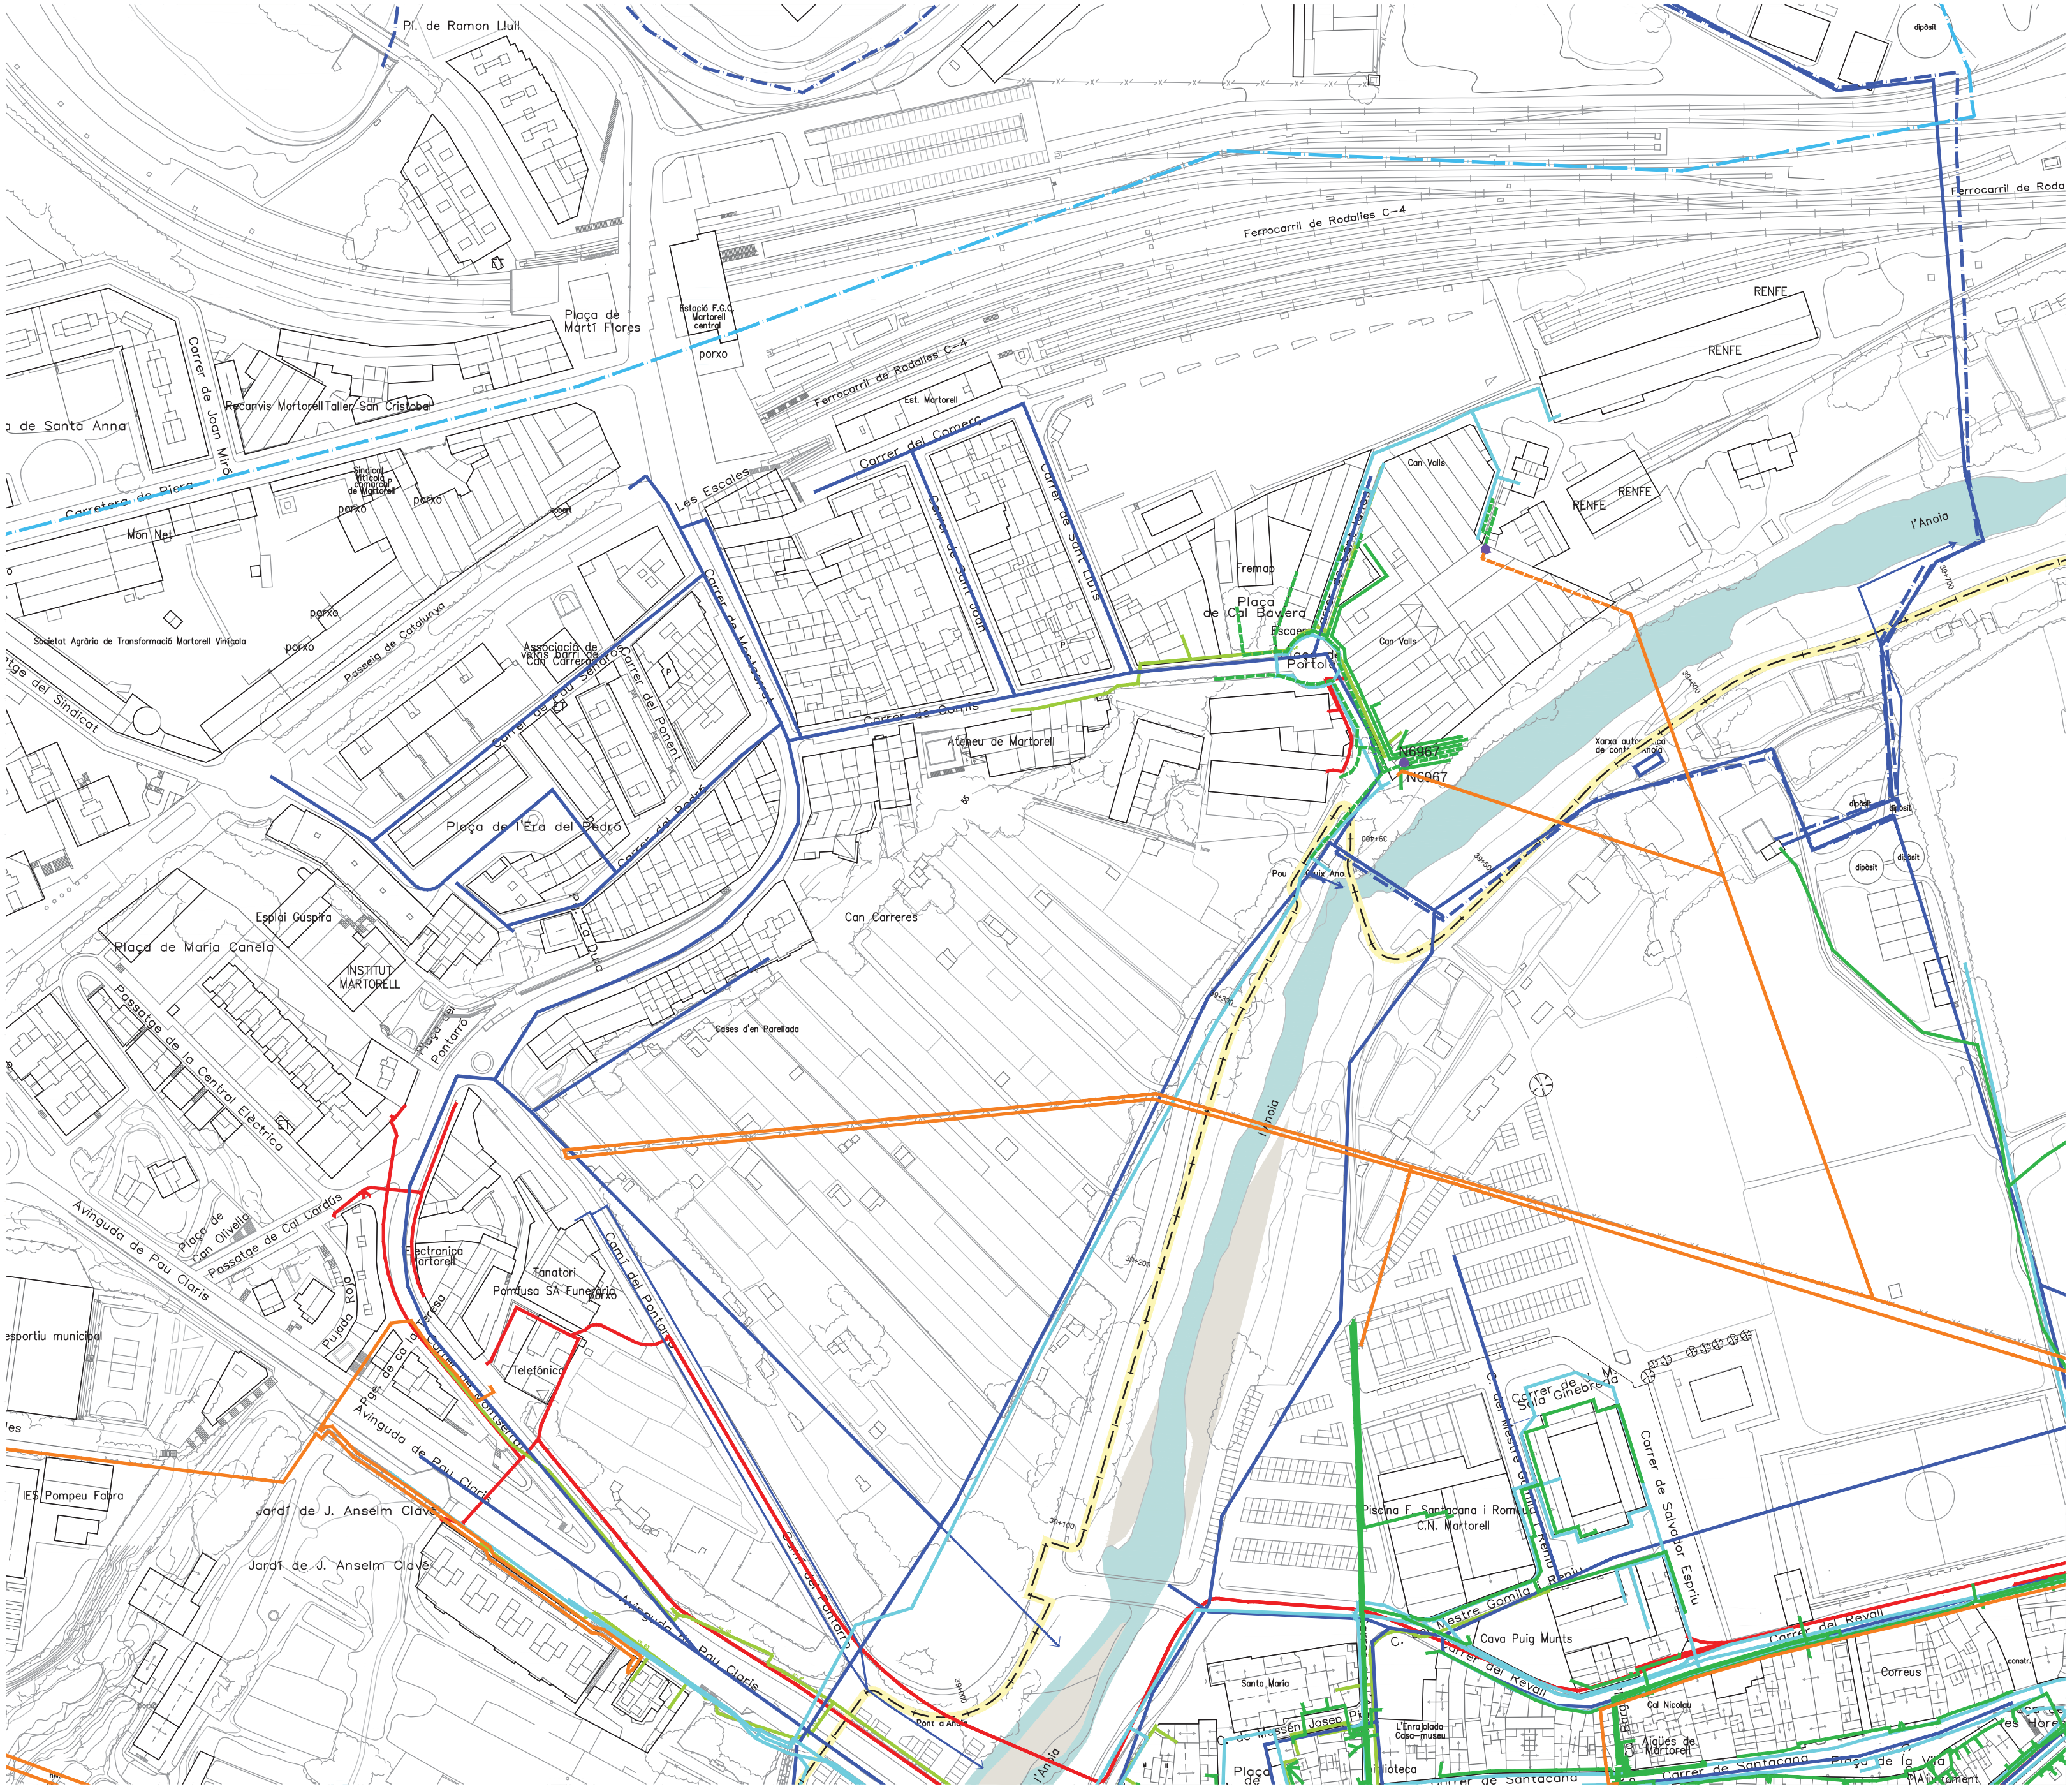

LLEGENDA

- EIX VIA BLAVA
- LÍMIT DE TERME MUNICIPAL
- GAS NATURAL
- ETILENODUCTE
- TELEFONICA
- AIGUA POTABLE
- AIGÜES TER-LLOBREGAT (ATLL)
- ABASTAMENT (ACA)
- SANEJAMENT
- SANEJAMENT (ACA)
- ENDESA BT AERI
- ENDESA BT SOTERRAT
- ENDESA MT AERI
- ENDESA MT SOTERRAT
- ENDESA AT
- VODAFONE - ONO

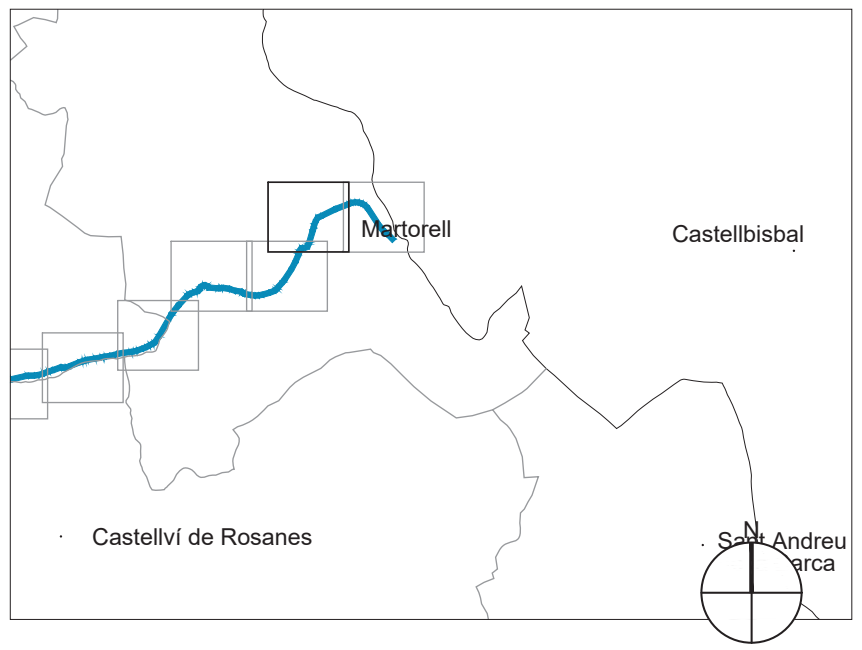

Diputació Barcelona | Àrea d'Infraestructures i Territori

Vies blaves Barcelona

Vist i plau
Montserrat Tordera
Responsable del projecte
Josep Calduch

Autor
batlleiroig SBS
ENRIC BATLLE – JOAN ROIG – IVAN SÁNCHEZ – MARIO SOÑER – MARIA BLANCO – LOLA SIMÓN

Projecte
PROJECTE CONSTRUCTIU
VIA BLAVA DE L'ANOIA FASE II
PROJECTE D'URBANITZACIÓ

Plànol
PLANTES DE BENS I SERVEIS AFECTATS

Número
10.2


Escala - original A3
1/2500

Arxiu
10.2_bens i ssaa_tram07.dwg

Data
04 / 2024


Full
47 de 48

Docume... pia autèntica de l'original electrònic
Codi Se... 5 Adreça de validació: https://seuelectronica.diba.cat

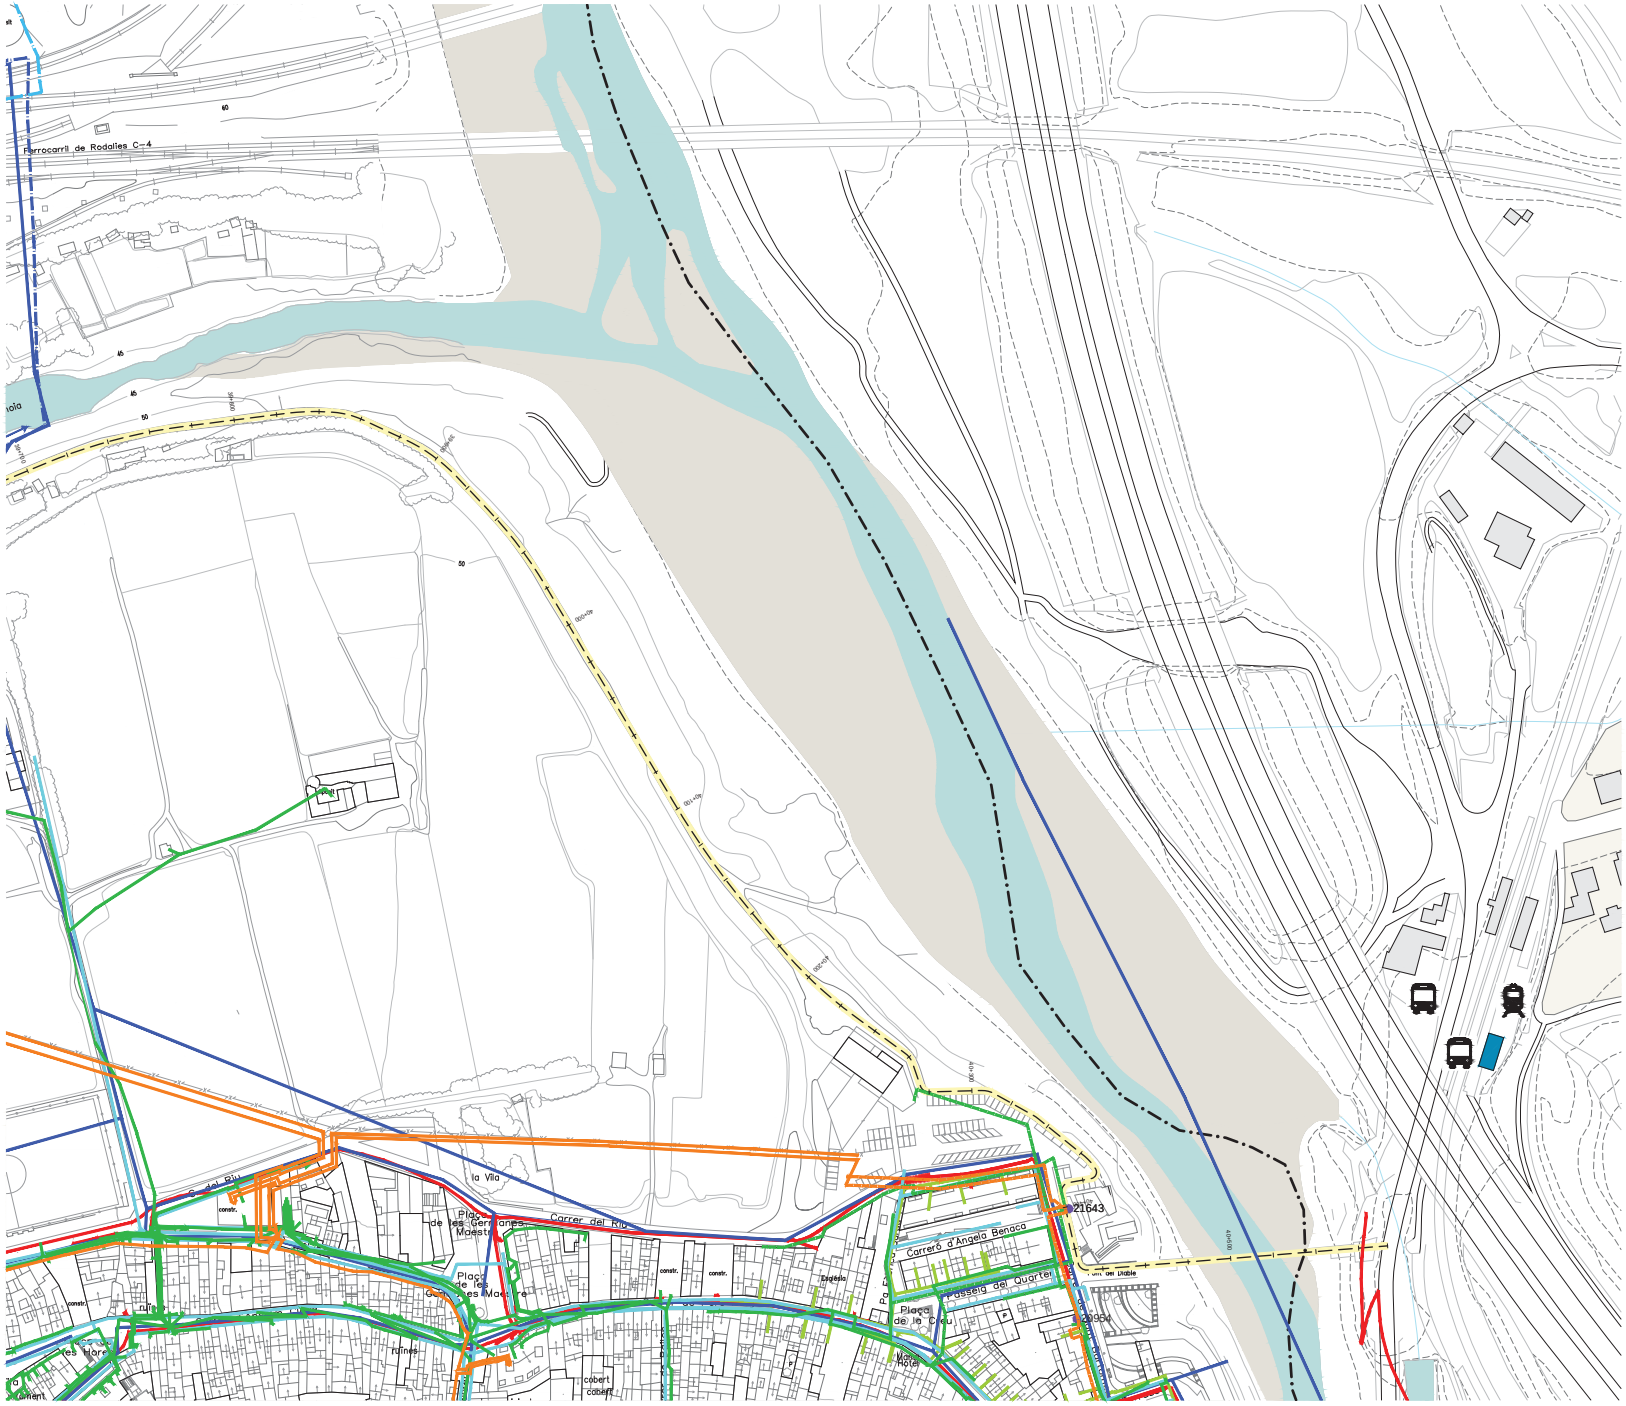

LLEGENDA

- EIX VIA BLAVA
- LÍMIT DE TERME MUNICIPAL
- GAS NATURAL
- ETILENODUCTE
- TELEFONICA
- AIGUA POTABLE
- AIGÜES TER-LLOBREGAT (ATLL)
- ABASTAMENT (ACA)
- SANEJAMENT
- SANEJAMENT (ACA)
- ENDESA BT AERI
- ENDESA BT SOTERRAT
- ENDESA MT AERI
- ENDESA MT SOTERRAT
- ENDESA AT
- VODAFONE - ONO

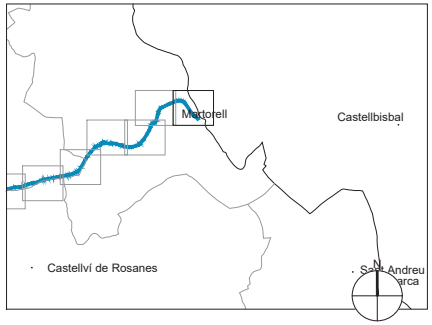

Diputació Barcelona | Àrea d'Infraestructures i Territori

Vies blaves Barcelona

Vist i plau
Montserrat Tordera
Responsable del projecte
Josep Calduch
Director redactor

Autor
batlleiroig SBS 5
ENRIC BATLLE – JOAN ROIG – IVAN SÁNCHEZ – MÀRIO SORER – MARIA BLANCO – LOLA SIMÓN

Projecte
PROJECTE CONSTRUCTIU
VIA BLAVA DE L'ANOIA FASE II
PROJECTE D'URBANITZACIÓ

Plànol
PLANTES DE BENS I SERVEIS AFECTATS

Número
10.2

Escala - original A3
1/2500

0 10 50 m

Arxiu
10.2_bens i ssaa_tram07.dwg

Data
04 / 2024

Full
48 de 48

Docume pia autèntica electrònic
Codi Se 5 Adreça de validació: https://seuelectronica.diba.cat

Diputació Barcelona

Metadades del document

Núm. expedient	2022/0028003
Tipus documental	Projecte
Títol	Projecte constructiu i d'urbanització de la Via Blava Anoia fase 2 per AD (Vol. III - Info gràfica 8 a 10-)
Codi classificació	D0506SE05 - Serveis menor

Signatures

Signatari		Acte	Data acte
[redacted] MARIA DOLORES SIMON [redacted]		Signa	21/02/2025 12:06
ENRIC BATLLE DURANY / num:11306-9		Signa	21/02/2025 12:46
Josep Calduch Gassó (TCAT)	Tècnic/a del Servei Promotor	Signa	24/02/2025 13:18

Validació Electrònica del document

Codi (CSV)	Adreça de validació	QR
f988b6701ab61511b685	https://seuelectronica.diba.cat	