PROJECTE EXECUTIU DE LA SUBSTITUCIÓ DEL MUR EXISTENT ENTRE RONDA OLIANA I EL CARRER DE LA PERA EN EL BARRI DE TORRE-ROMEU


B. ANNEXES

Document 2 de 7


PROJECTE D'OBRES D'ACTUACIONS DE SEGURETAT I SENYALITZACIÓ EN DIFERENTS ENTORNS ESCOLARS


ANNEX 1: FITXES TÈCNIQUES OBRES PÚBLIQUES

VORERA TIPUS

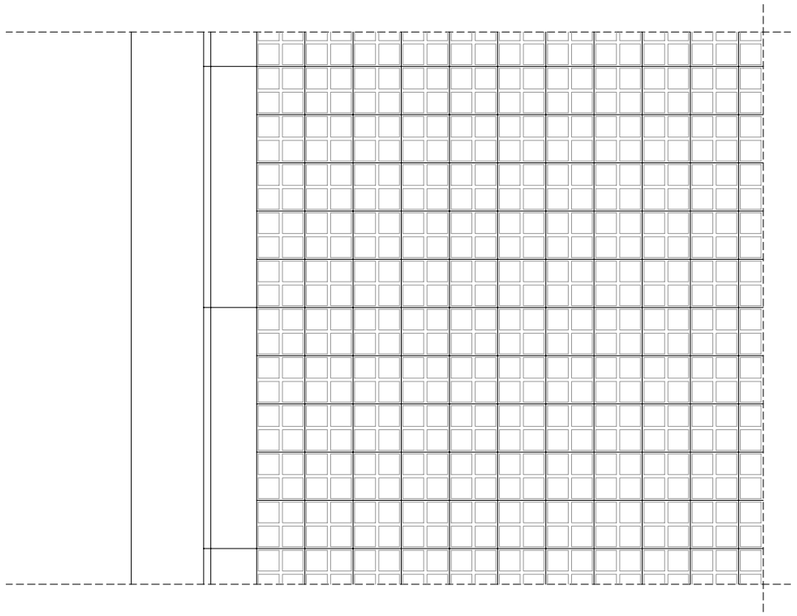

PLANTA

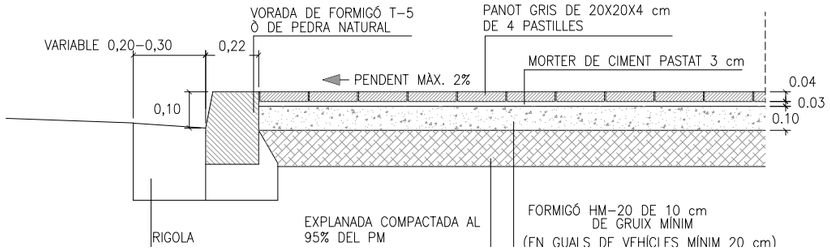

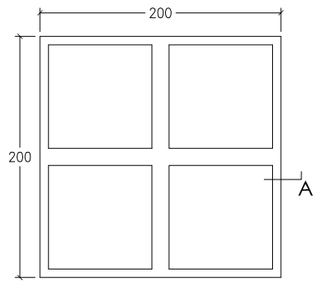

PLANTA





ALÇAT A

PANOT DE 4 PASTILLES E: 1/5

DATA		REFERÈNCIA
JULIOL 2011	Ajuntament de Sabadell SERVEI D'OBRES PÚBLIQUES	01-03 -01
ESCALA 1 : 25		

VORADA DE PLETINA METÀL.LICA SOBRESORTINT

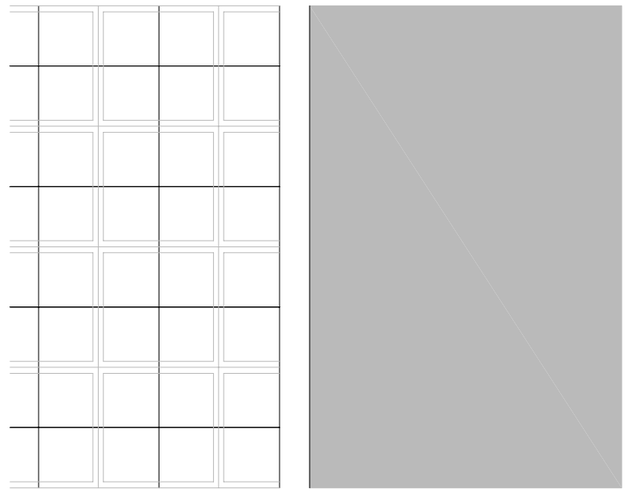


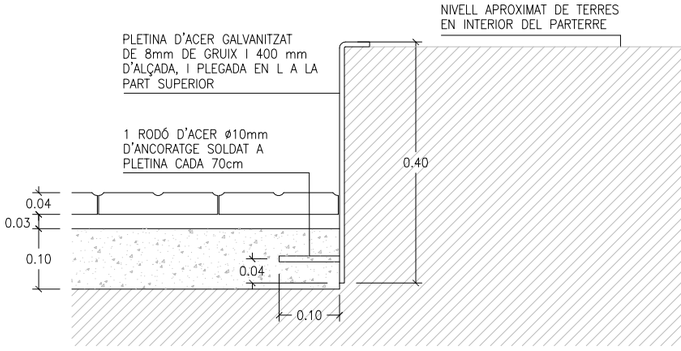


SECCIÓ -A-
E. 1:10

DATA		REFERÈNCIA
GENER 2011	Ajuntament de Sabadell SERVEI D'OBRES PÚBLIQUES	01-03-07
ESCALA 1 : 10		


TIPUS PANOT

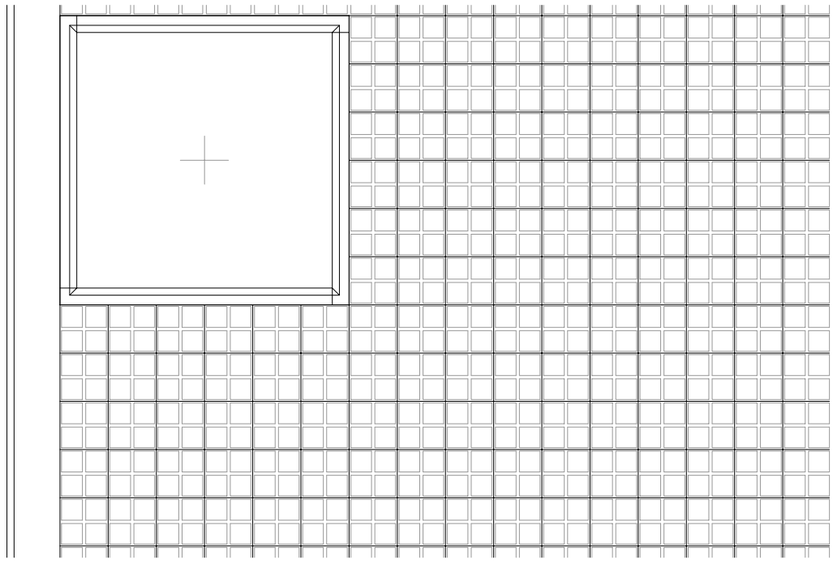

PLANTA

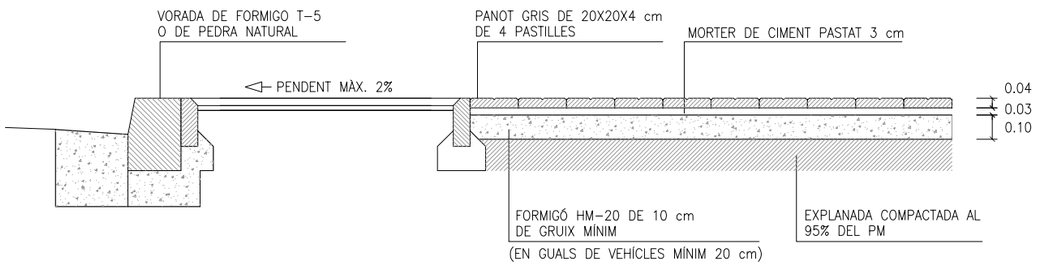

SECCIÓ

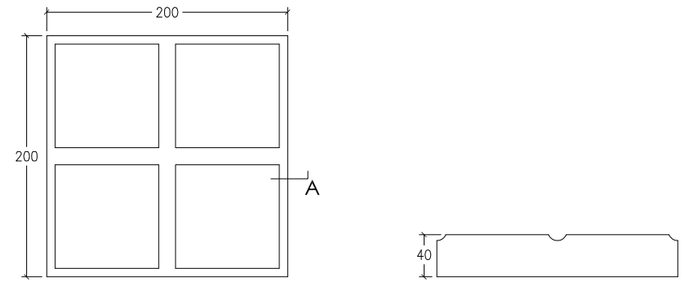

PLANTA


ALÇAT A

PANOT DE 4 PASTILLES E: 1/5


DATA		REFERÈNCIA
JULIOL 2011	Ajuntament de Sabadell SERVEI D'OBRES PÚBLIQUES	01-05-02
ESCALA 1 : 25		

ESCALES PRACTICABLES

ALÇAT

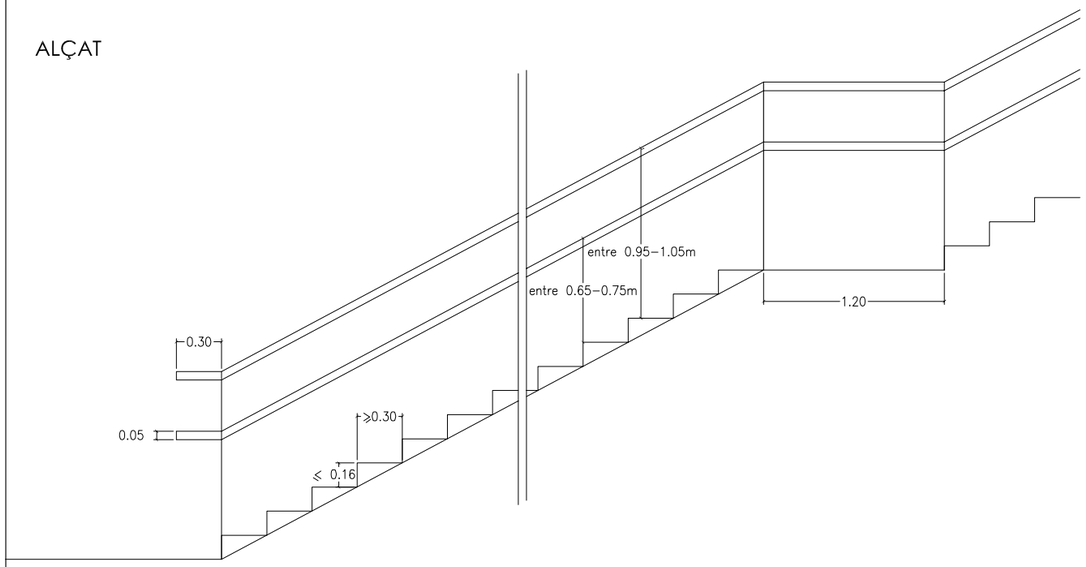


PLANTA

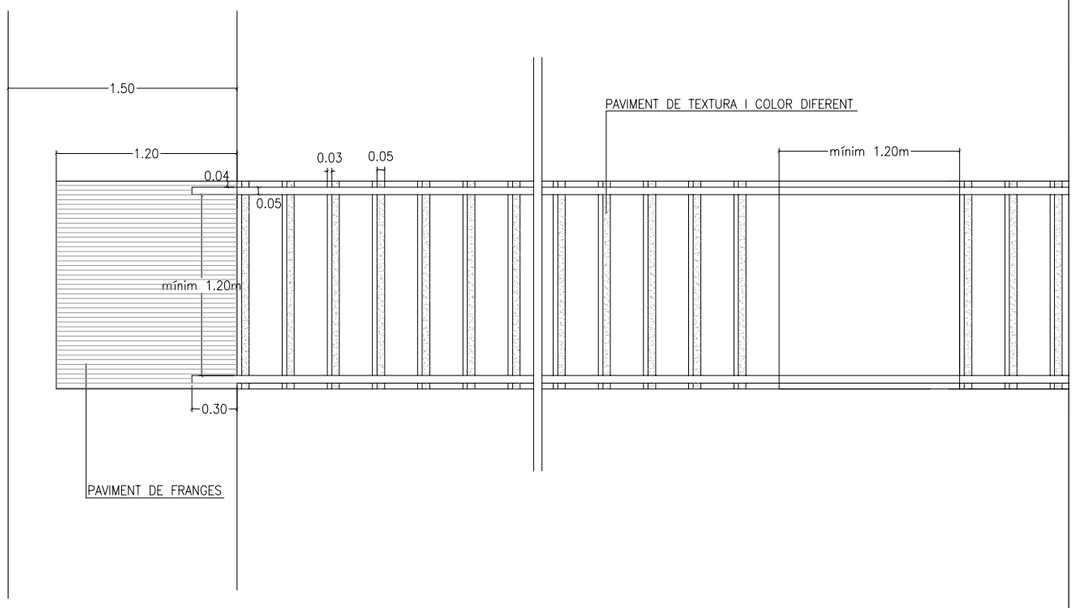

NOTA: NÚMERO DE GRAONS SEGUITS ENTRE 3 I 12
AMPLADA ESCALA > 4 M, ES COL.LOCARÀ PASSAMÀ DOBLE CENTRAL


DATA		REFERÈNCIA
ABRIL 2011	Ajuntament de Sabadell SERVEI D'OBRES PÚBLIQUES	01-07-01
ESCALA 1 : 25		

*NOTA: TOTES LES REIXEN D'EMBORNALS HAURAN DE TENIR UNA ALÇADA DE 10 CMS O SUPERIOR

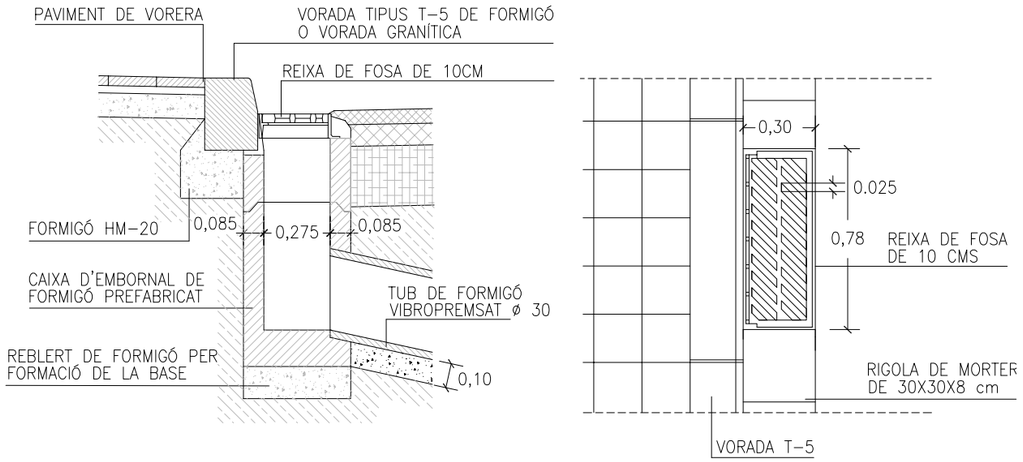

secció planta

DETALL D'EMBORNAL DE VIAL

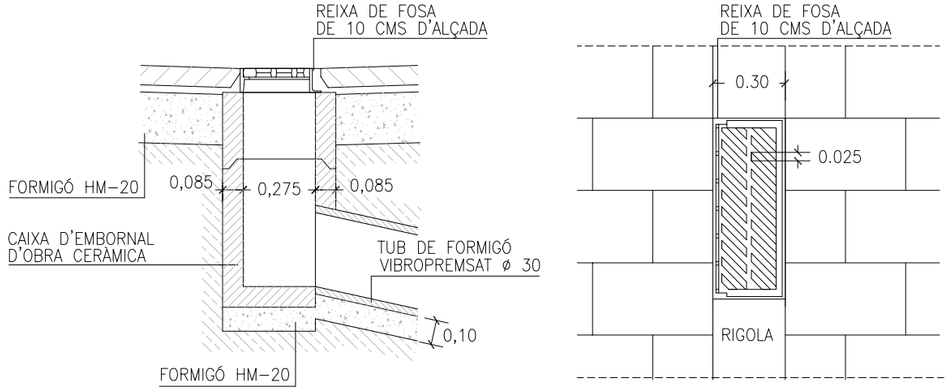


secció planta

DETALL D'EMBORNAL REIXA INTERCEPTORA

NOTA: REIXES EN ITINERARI ACCESSIBLE DIÀMETRE MÀX. 1 CM


ALÇADA DE CAIGUDA

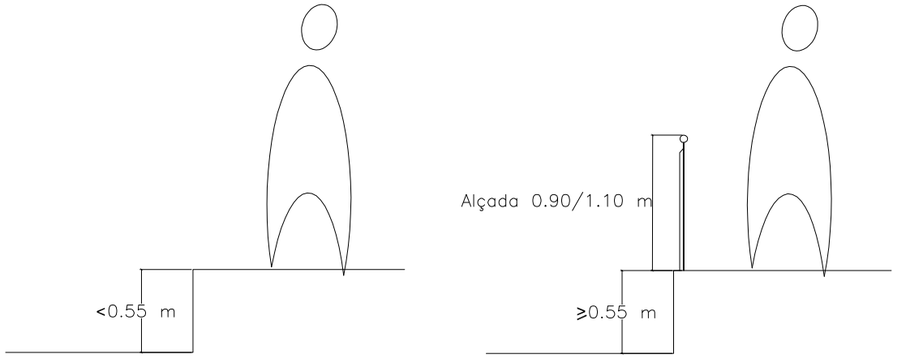

BARANA

Amb alçades de caigudes entre 0.55 cm a 6 m, l'alçada de la barana serà de 0.9 m


Amb alçades de caigudes superiors a 6 m, l'alçada de la barana serà de 1.10 m

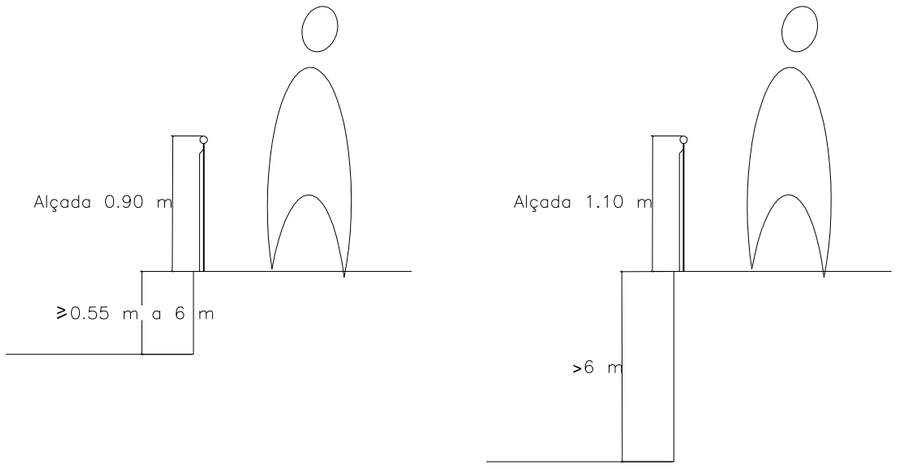

03-ELEMENTS URBANS PER A LA PROTECCIÓ DE VIANANTS
03-01 BARANES

BARANA TIPUS ACCESSIBLE


*NOTA: LES BARANES SERAN PREFERENTMENT GALVANITZADES. DE NO SER AIXÍ PORTARAN DUES CAPES D'IMPRIMACIÓ TIPUS PINTURA EPOXI I DUES CAPES D'ACABAT DE PINTURA ESPECIAL PER ELEMENTS METÀL.*LICS COM PINTURES TIPUS FORJA, ETC*

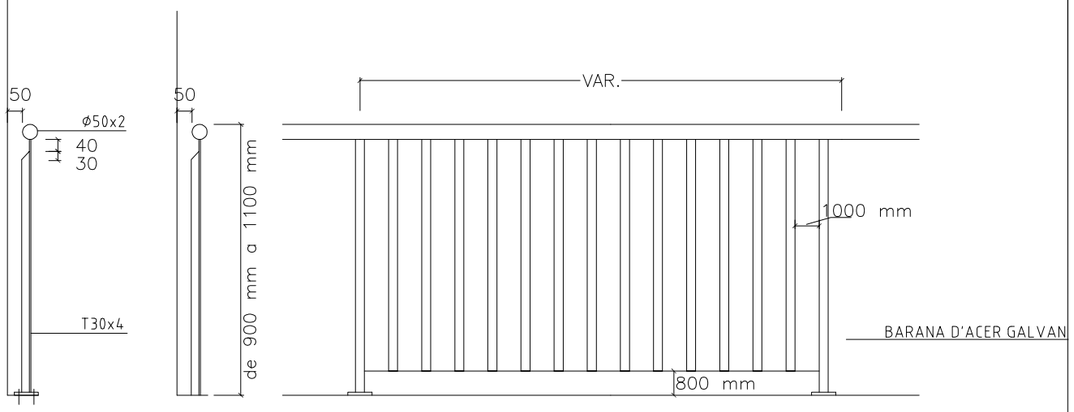


DETALL DE TIPUS DE FIXACIÓ A TERRA DE BARANA TIPUS
E. 1:10




BARANA FORMADA PER TUB DE PASSAMÀ RODÓ DE ø 50 I 2 MM DE GRUIX I MUNTANTS FORMATS PER PERFILS TIPUS T DE 30X4 MM, ANCORATS A TERRA SEGONS DETALL

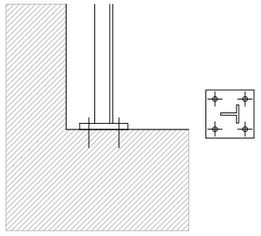

BARANA COLLADA A TERRA MITJANÇANT 4 TACS

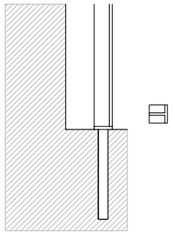

BARANA COLLADA A TERRA AMB RESINA EPOXI MITJANÇANT BARRA COARRUGADA ø 16 SOLDADA A BASE DE BARANA FORMAT PER PLETINA QUADRADA DE 30X30 MM I 5 MM DE GRUIX

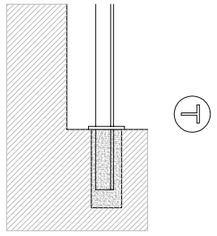

BARANA COLLADA A TERRA MITJANÇANT ENCASTAMENT DEL MATEIX PERFIL DINTRE DE FORAT EXECUTAT AMB MÀQUINA TIPUS HILTI I OMPLIMENT DEL FORAT PER FORMACIÓ DE DAU. TAPAT DEL FORAT MITJANÇANT DISC CIRCULAR MÒVIL DE DIÀMETRE 60 MM I 5 MM DE GRUIX AMB BUIDAT DEL PERFIL EN T AMB LÀSER

DATA	Ajuntament de Sabadell	REFERÈNCIA
JULIOL 2011	SERVEI D'OBRES PÚBLIQUES	03-01-01
ESCALA 1 : 20		