PROJECTE EXECUTIU DE LA SUBSTITUCIÓ DEL MUR EXISTENT ENTRE RONDA OLIANA I EL CARRER DE LA PERA EN EL BARRI DE TORRE-ROMEU

E. PLÀNOLS

Document 5 de 7



Àmbit actuació

Ajuntament de Sabadell
SERVEI D'OBRES PÚBLIQUES, PARCS I JARDINS

OP-09/25-VII

PROJECTE EXECUTIU DE LA SUBSTITUCIÓ DEL MUR EXISTENT
ENTRE RONDA OLIANA I EL CARRER DE LA PERA
EN EL BARRI DE TORRE-ROMEU AL TERME MUNICIPALDE SABADELL

Redacció


JOSEP SOLÉ MATEU

Escala 1:25.000

Data Juliol 2026

SITUACIÓ

01

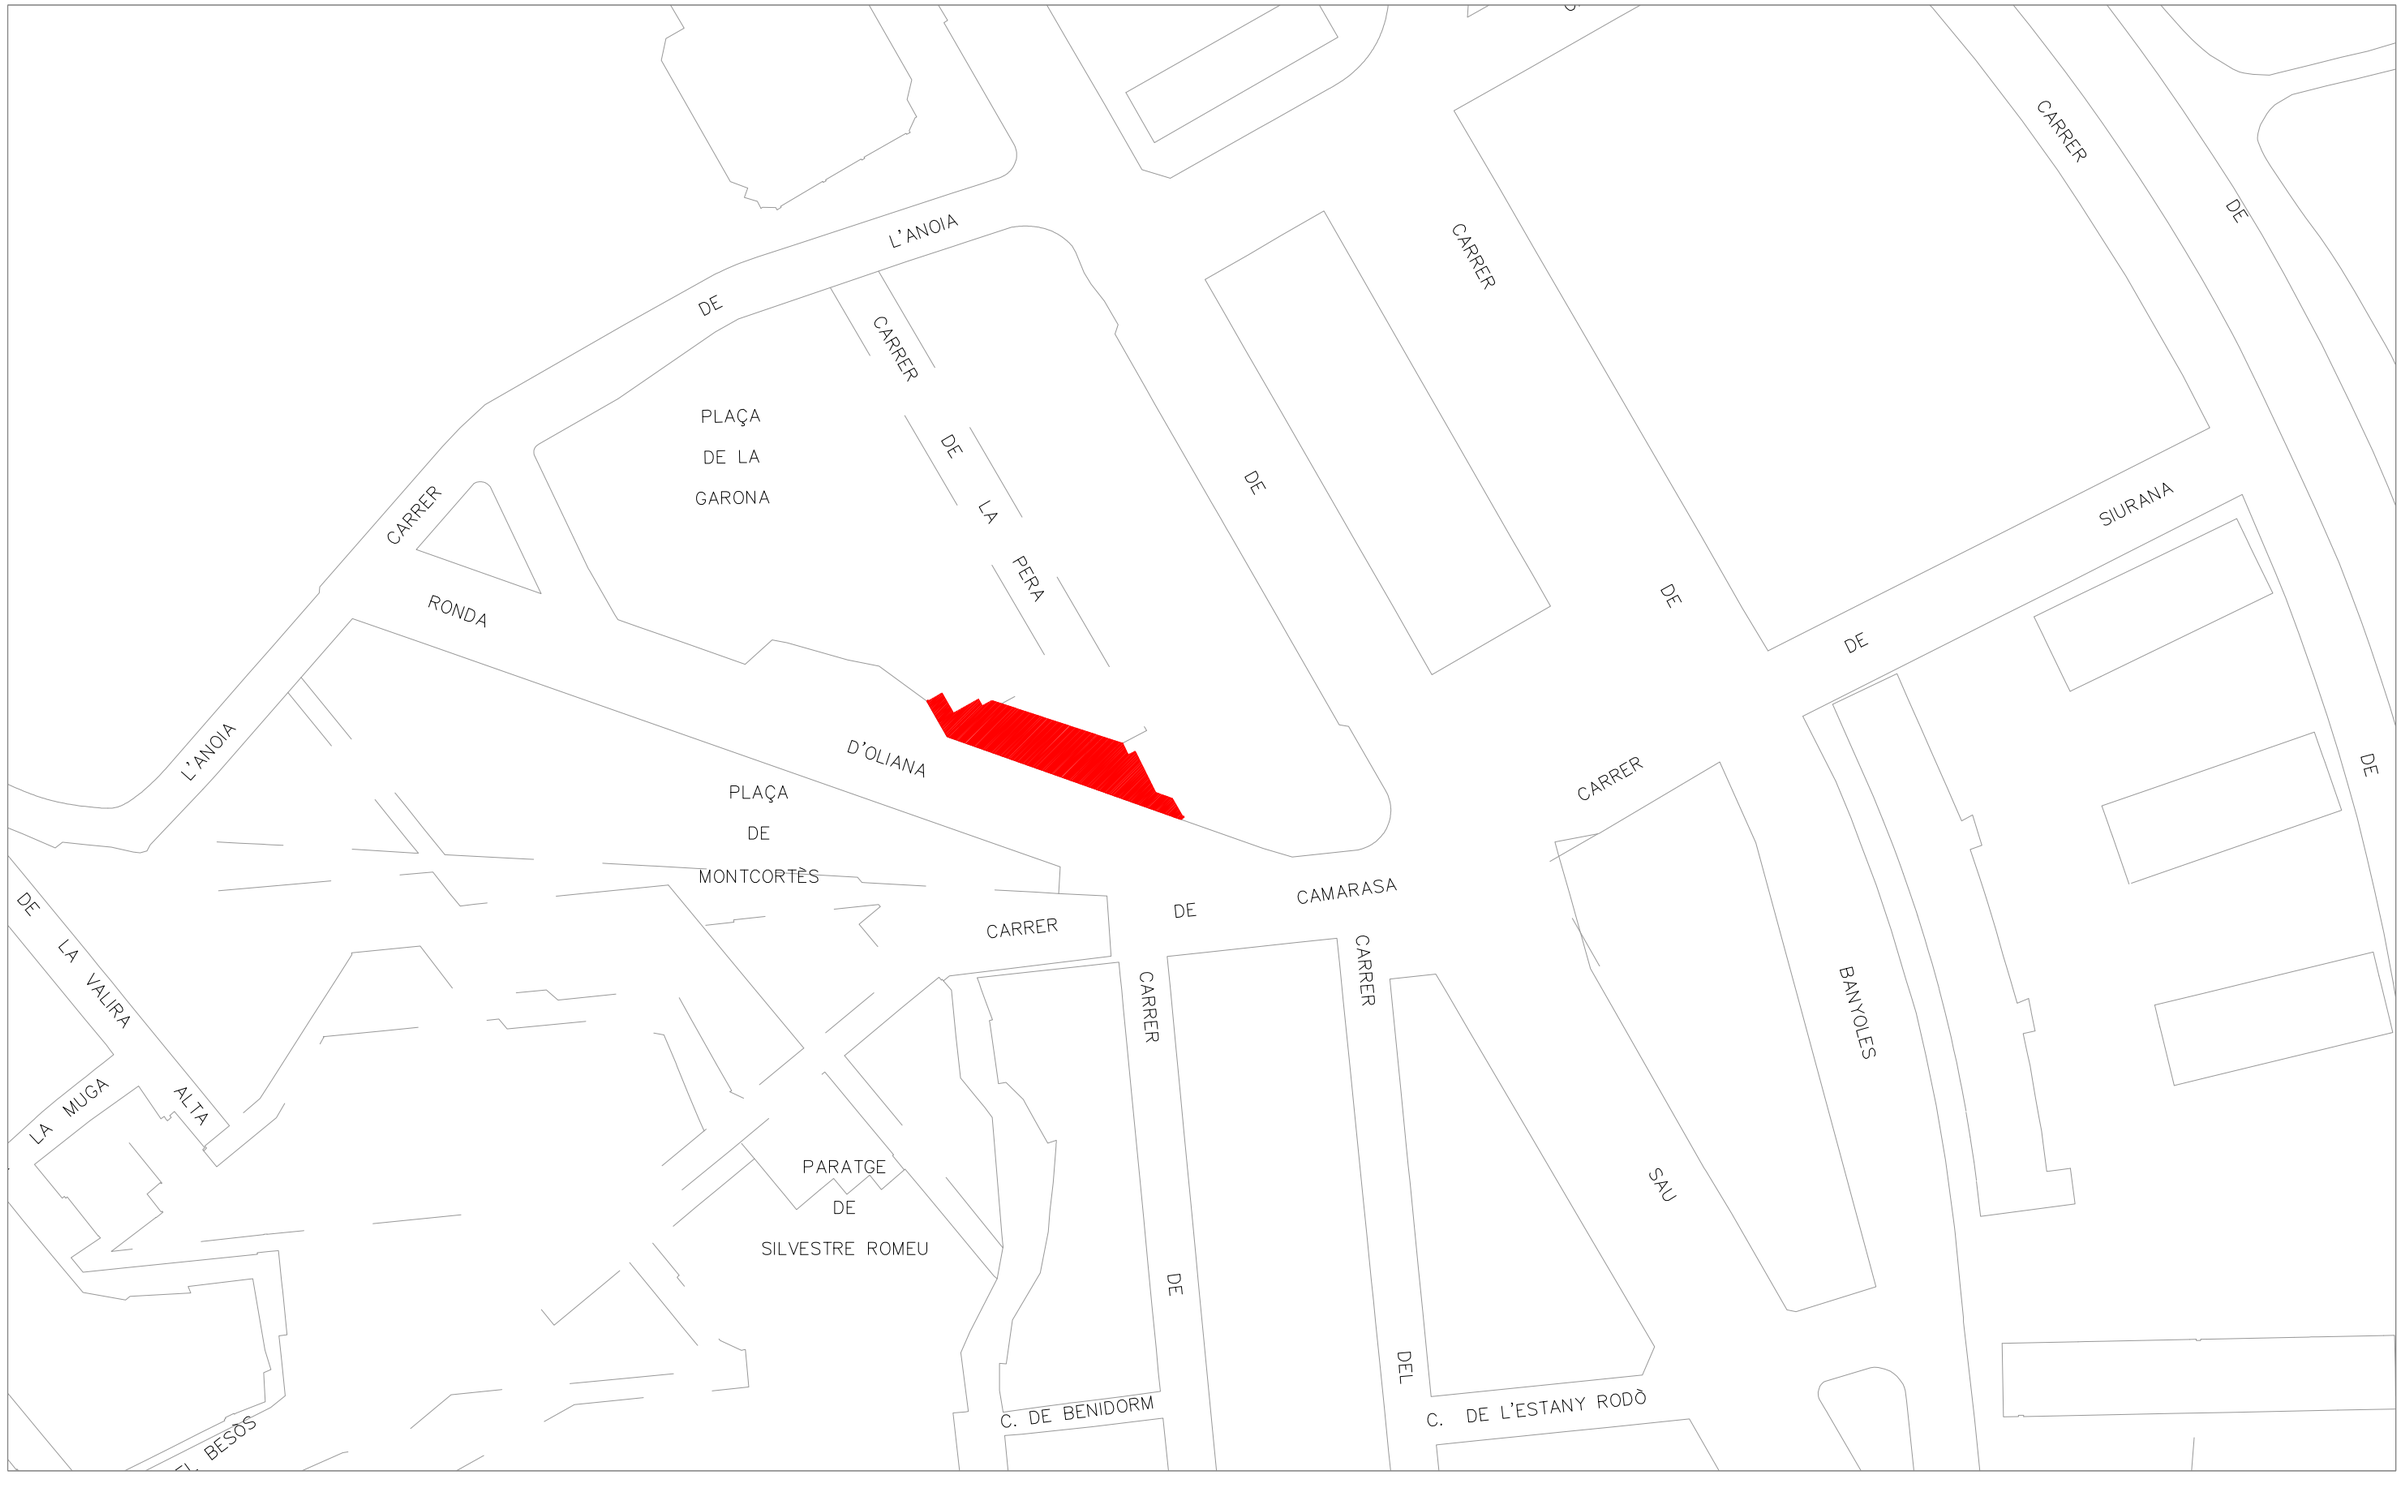

Àmbit actuació

Ajuntament de Sabadell
SERVEI D'OBRES PÚBLIQUES, PARCS I JARDINS

OP-09/25-VII

PROJECTE EXECUTIU DE LA SUBSTITUCIÓ DEL MUR EXISTENT
ENTRE RONDA OLIANA I EL CARRER DE LA PERA
EN EL BARRI DE TORRE-ROMEU AL TERME MUNICIPALDE SABADELL


Redacció
JOSEP SOLÉ MATEU


Escala 1:1.000

Data Juliol 2026


EMPLAÇAMENT

02

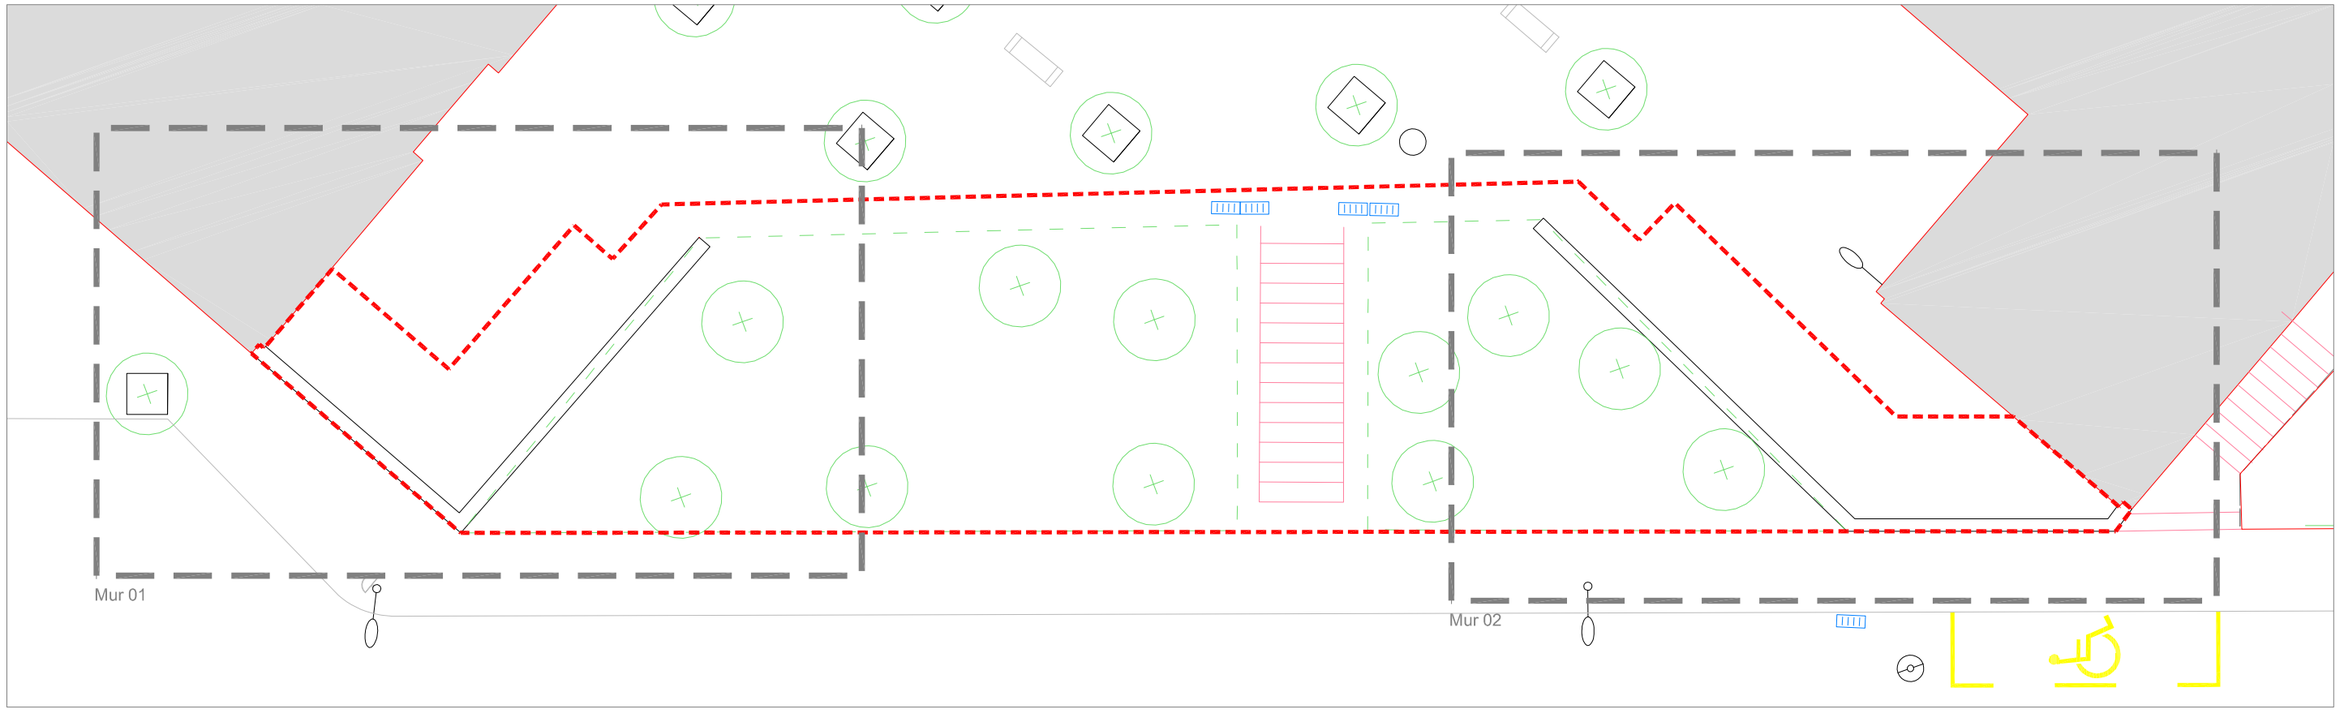

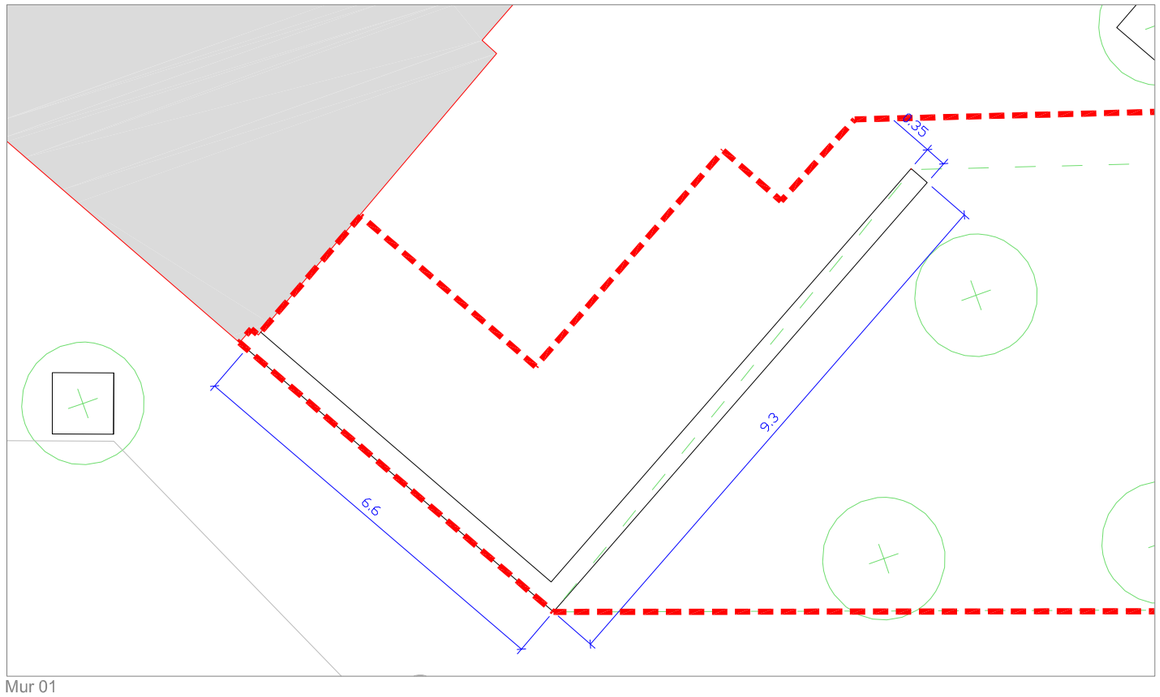

Mur 01

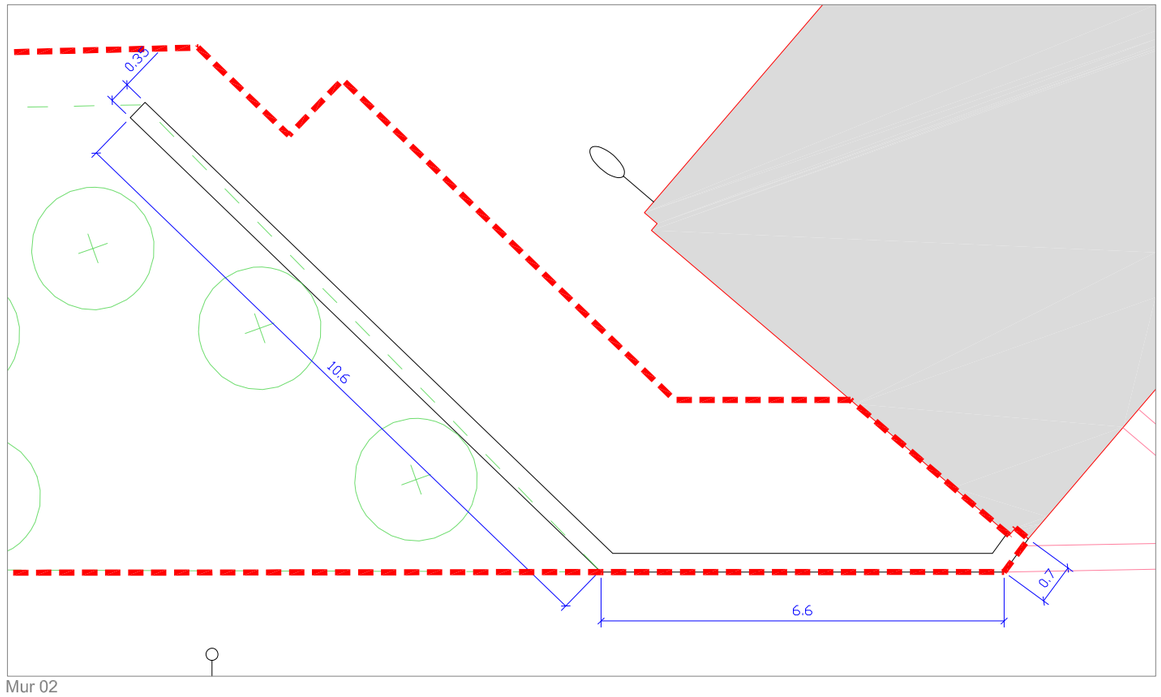

Mur 02

Ajuntament de Sabadell
SERVEI D'OBRES PÚBLIQUES, PARCS I JARDINS

OP-09/25-VII

PROJECTE EXECUTIU DE LA SUBSTITUCIÓ DEL MUR EXISTENT
ENTRE RONDA OLIANA I EL CARRER DE LA PERA
EN EL BARRI DE TORRE-ROMEU AL TERME MUNICIPALDE SABADELL


Redacció
JOSEP SOLÉ MATEU


Escala 1:150 1:100


Data Juliol 2026

ESTAT ACTUAL
MUR 01 I MUR 02

03

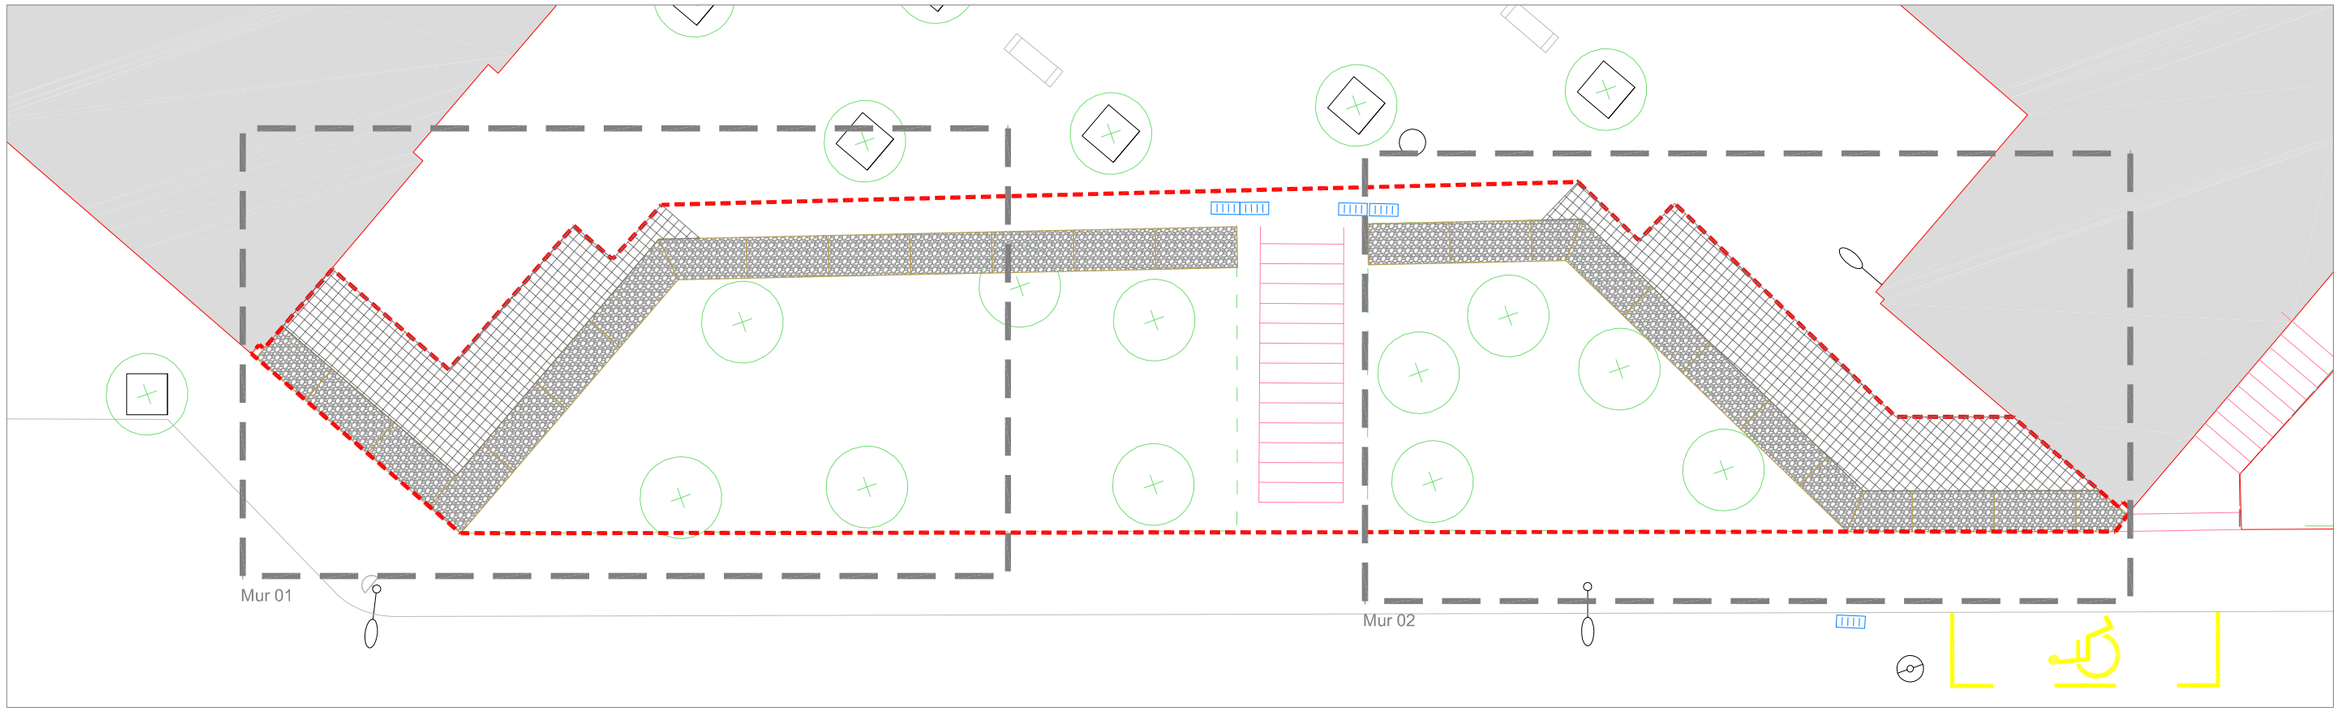

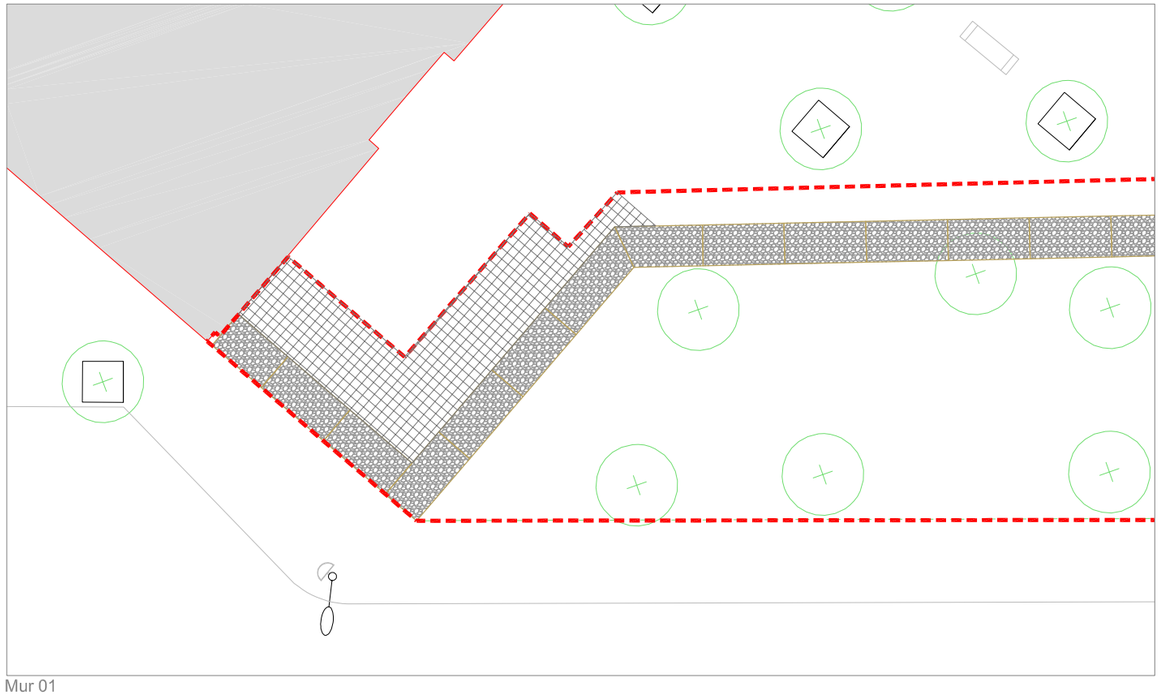
Mur 01

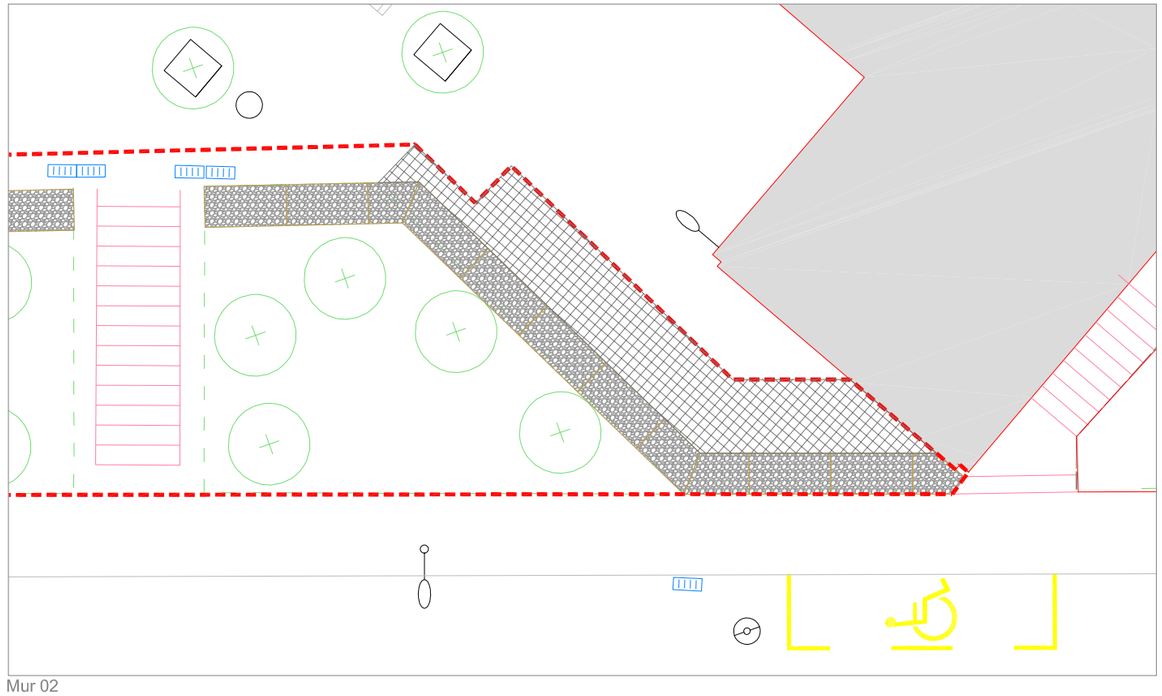
Mur 02

Ajuntament de Sabadell
SERVEI D'OBRES PÚBLIQUES, PARCS I JARDINS

OP-09/25-VII

PROJECTE EXECUTIU DE LA SUBSTITUCIÓ DEL MUR EXISTENT
ENTRE RONDA OLIANA I EL CARRER DE LA PERA
EN EL BARRI DE TORRE-ROMEU AL TERME MUNICIPALDE SABADELL

Redacció


JOSEP SOLÉ MATEU

Escala 1:150
1:100


Data Juliol 2026

PROPOSTA
MUR 01 I MUR 02


04

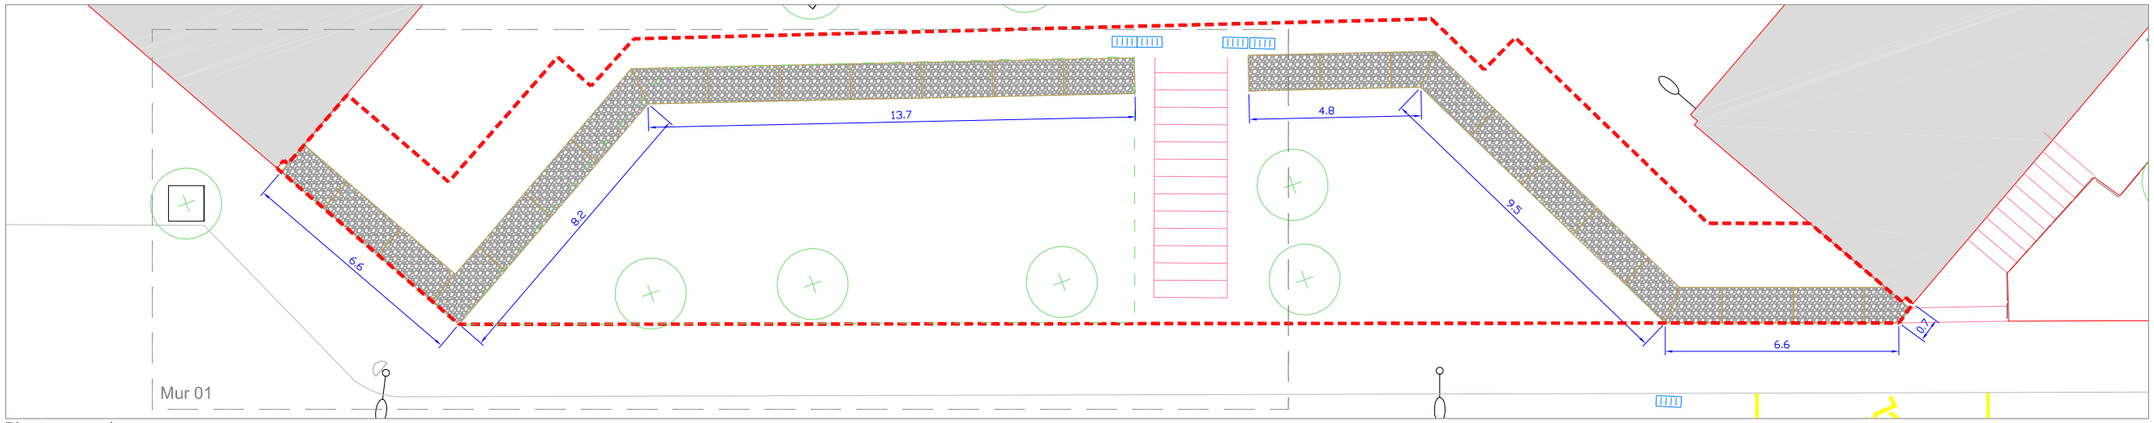

Planta general

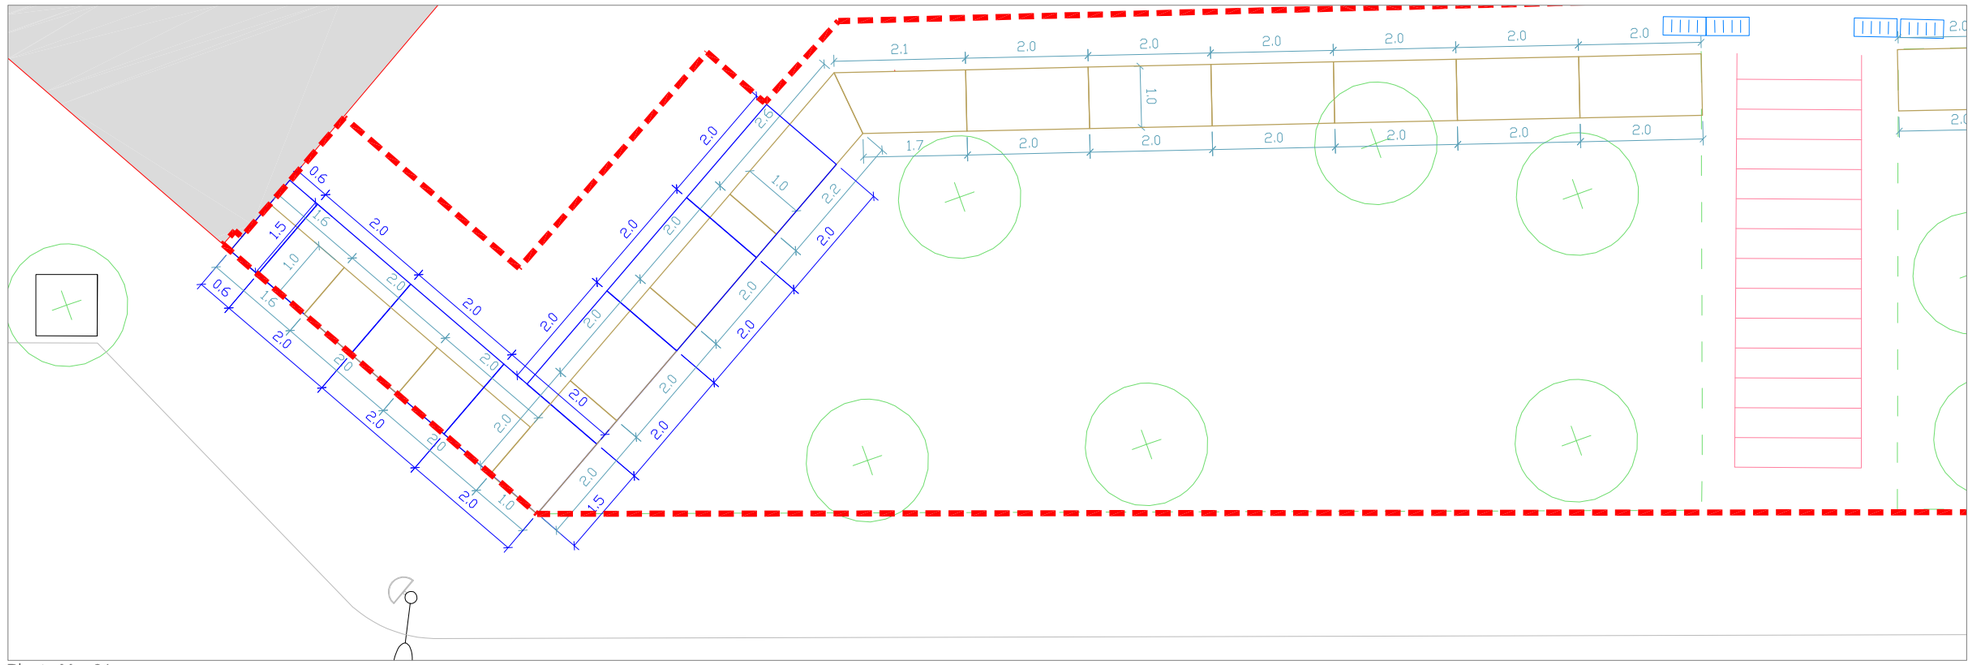

Planta Mur 01

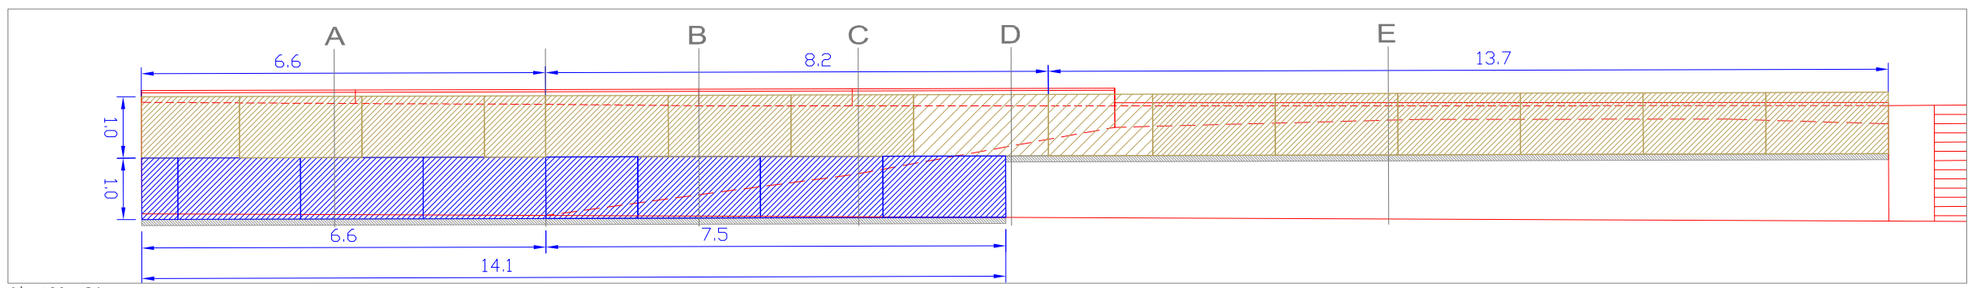

Alçat Mur 01

Gabions 1:
2m. x 1.5m. x 1m.

Gabions 2:
2m. x 1m. x 1m.

Gabions 3:
format especial (trapezoidal)

Ajuntament de Sabadell
SERVEI D'OBRES PÚBLIQUES, PARCS I JARDINS

PROJECTE EXECUTIU DE LA SUBSTITUCIÓ DEL MUR EXISTENT
ENTRE RONDA OLIANA I EL CARRER DE LA PERA
EN EL BARRI DE TORRE-ROMEU AL TERME MUNICIPALDE SABADELL

OP-09/25-VII


Redacció
JOSEP SOLÉ MATEU

Escala 1:100


Data Juliol 2026

PROPOSTA
PLANTA I AILÇAT MUR 01


05

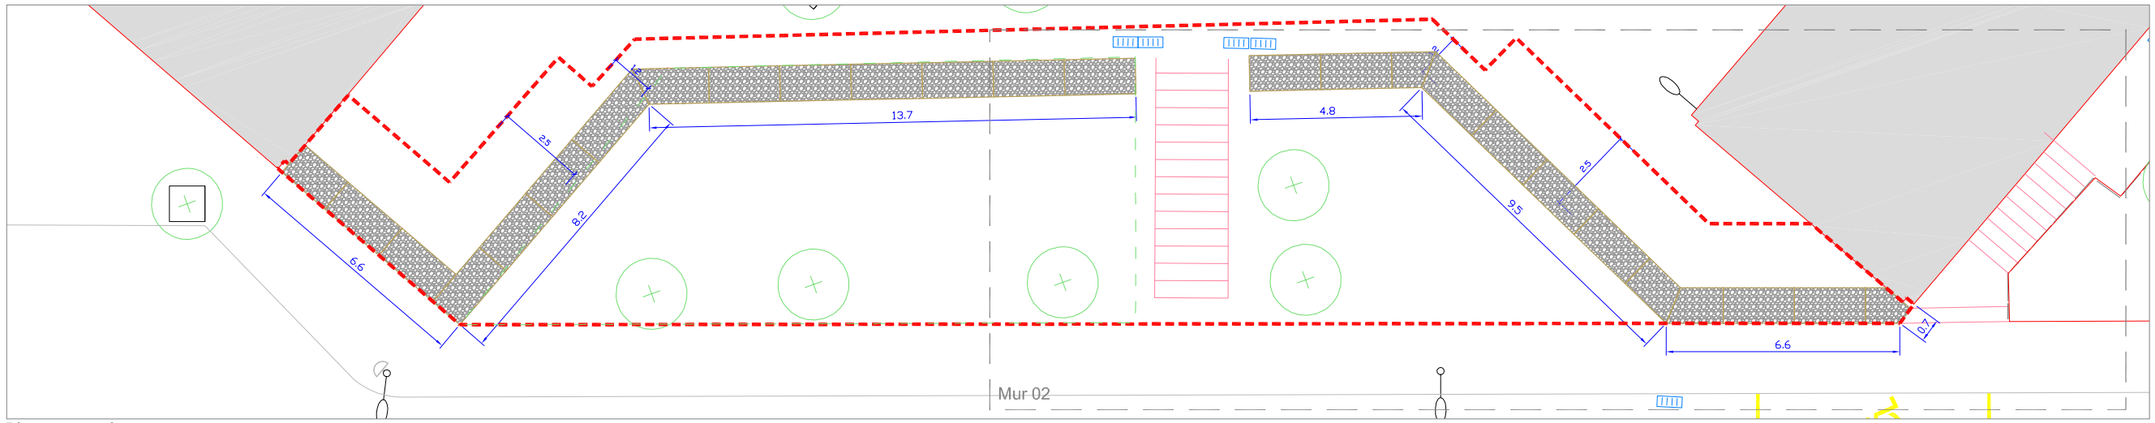

Planta general

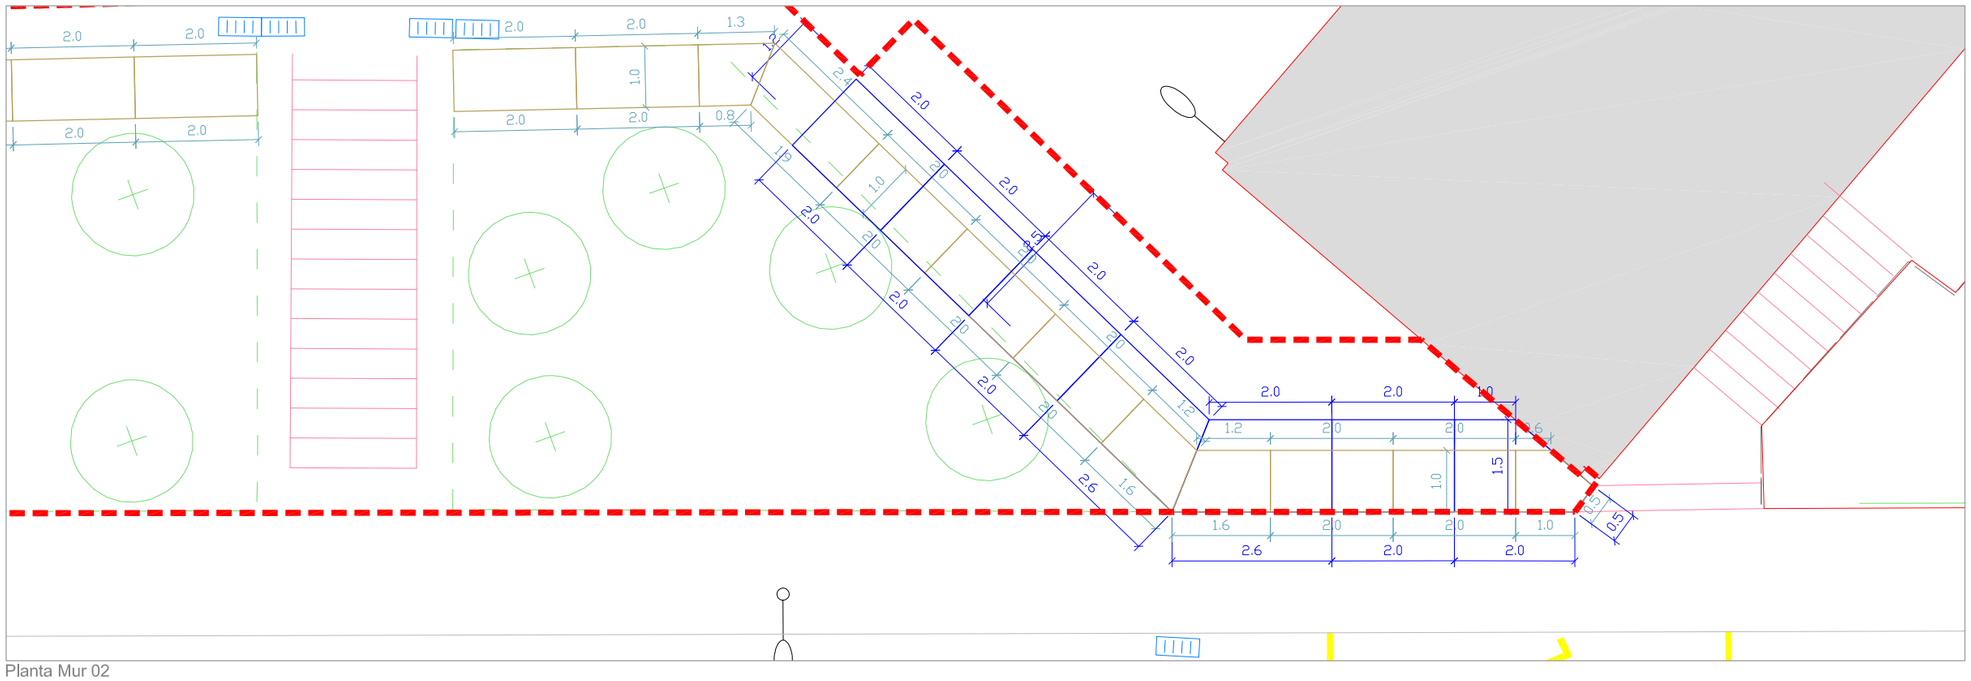

Planta Mur 02

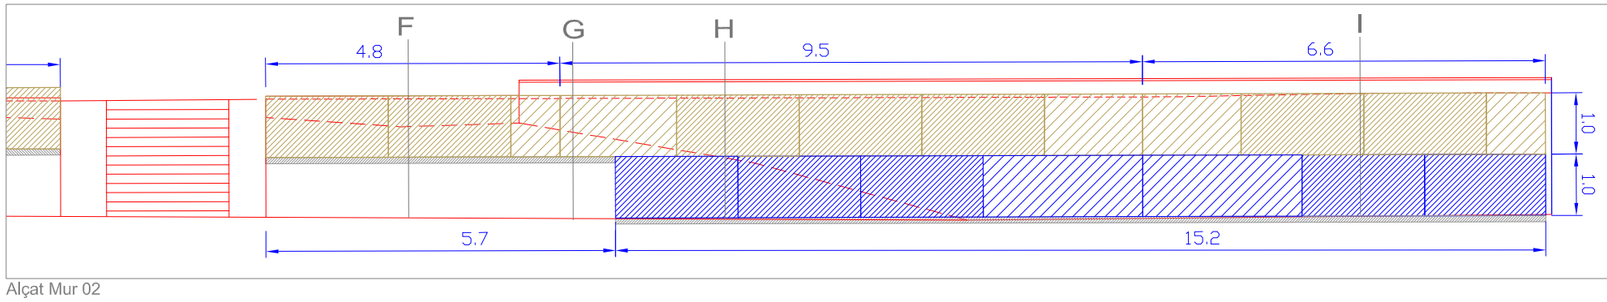

Alçat Mur 02

Gabions 1:
2m. x 1.5m. x 1m.

Gabions 2:
2m. x 1m. x 1m.

Gabions 3:
format especial (trapezoidal)

Ajuntament de Sabadell
SERVEI D'OBRES PÚBLIQUES, PARCS I JARDINS

OP-09/25-VII

PROJECTE EXECUTIU DE LA SUBSTITUCIÓ DEL MUR EXISTENT
ENTRE RONDA OLIANA I EL CARRER DE LA PERA
EN EL BARRI DE TORRE-ROMEU AL TERME MUNICIPALDE SABADELL


Redacció
JOSEP SOLÉ MATEU

Escala 1:100


Data Juliol 2026

PROPOSTA
PLANTA I AILÇAT MUR 02


06

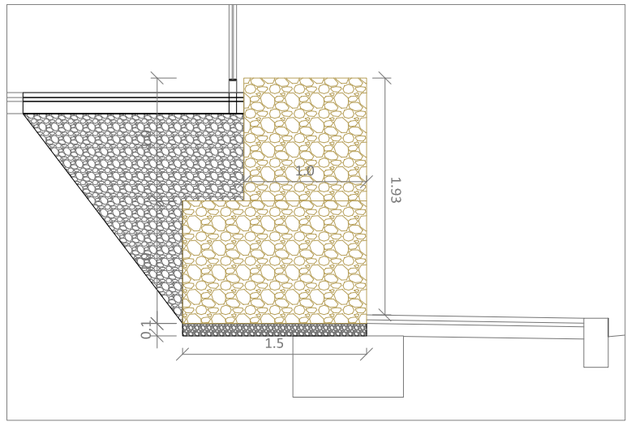


Secció A-A'

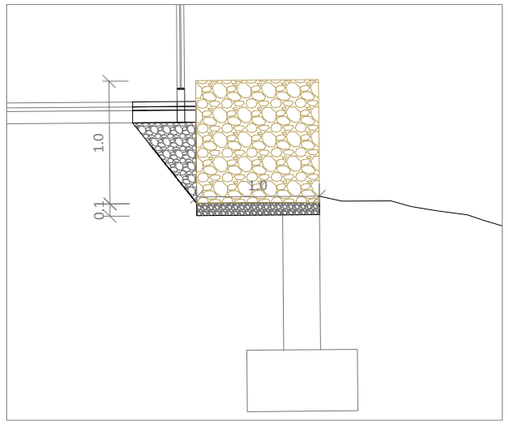


Secció D-D'

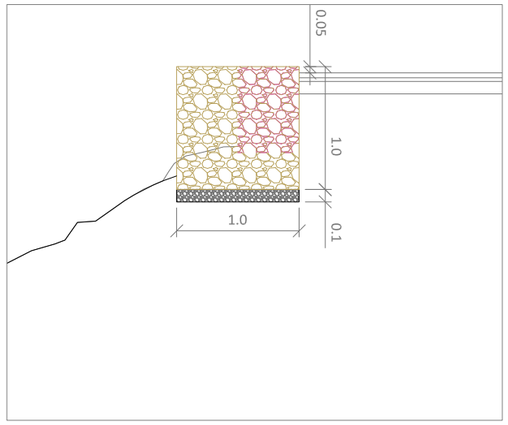


Secció F-F'

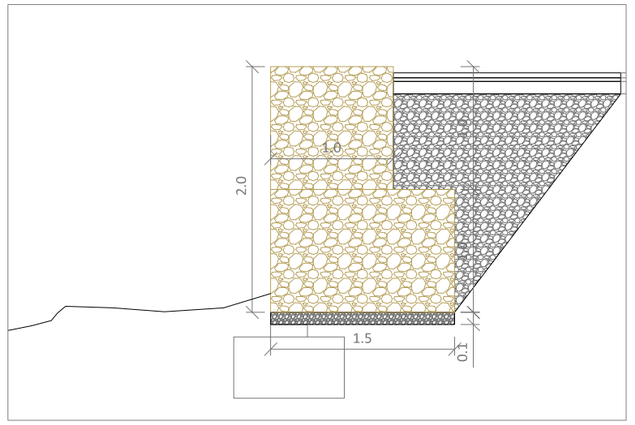


Secció H-H'

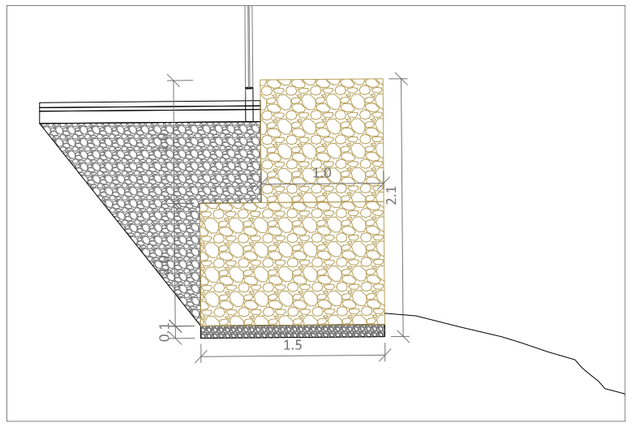


Secció B-B'

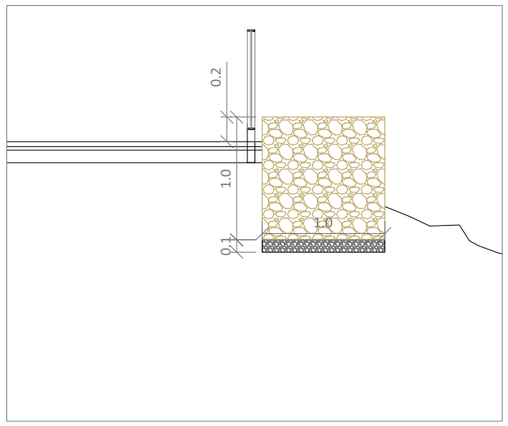


Secció E-E'

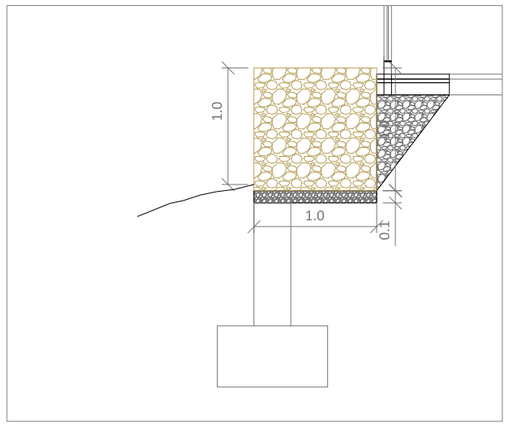


Secció G-G'

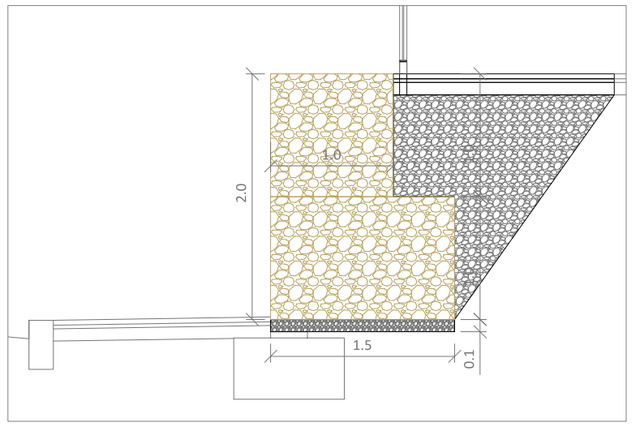

Secció I-I'

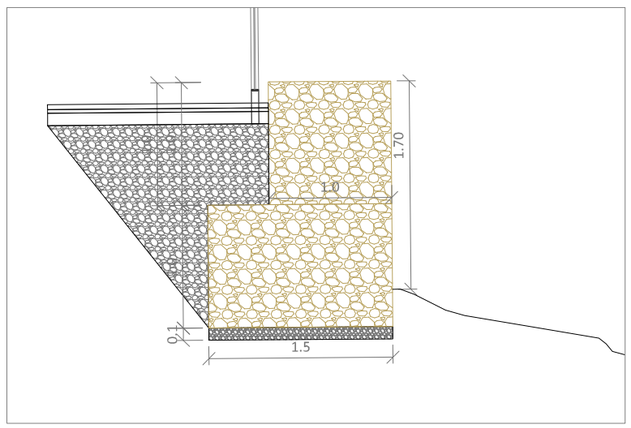

Secció C-C'

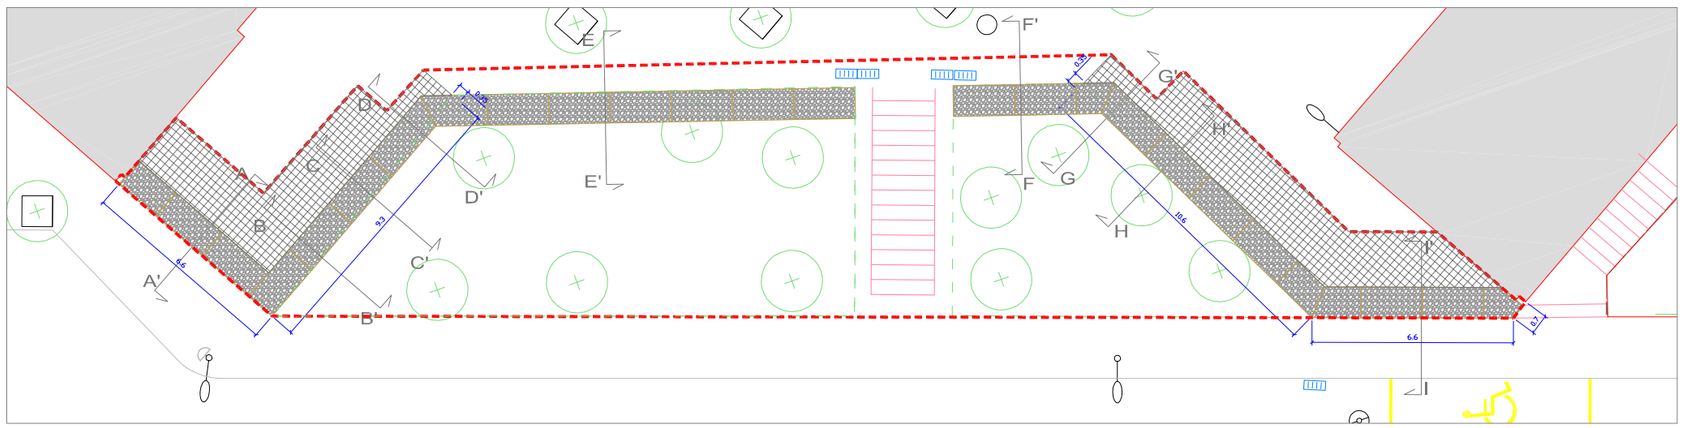

Ajuntament de Sabadell
SERVEI D'OBRES PÚBLIQUES, PARCS I JARDINS

OP-09/25-VII

PROJECTE EXECUTIU DE LA SUBSTITUCIÓ DEL MUR EXISTENT
ENTRE RONDA OLIANA I EL CARRER DE LA PERA
EN EL BARRI DE TORRE-ROMEU AL TERME MUNICIPALDE SABADELL


Redacció
JOSEP SOLÉ MATEU


Escala 1:50


Data Juliol 2026

PROPOSTA
SECCIONS MURS

07

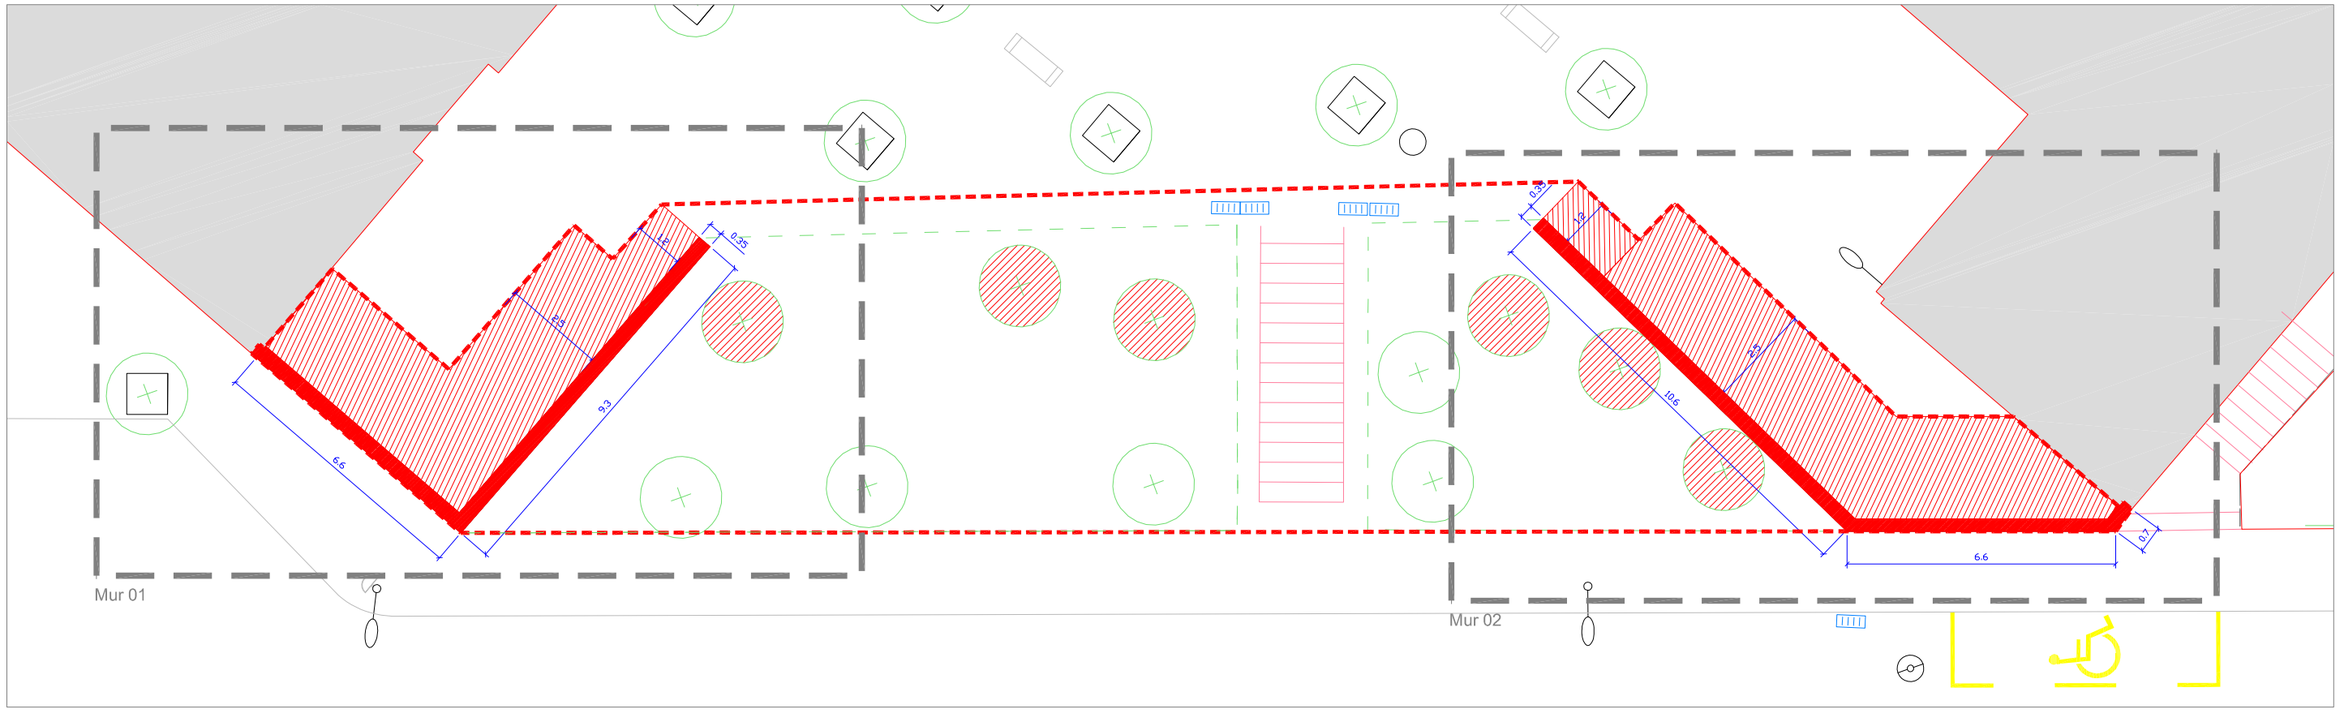

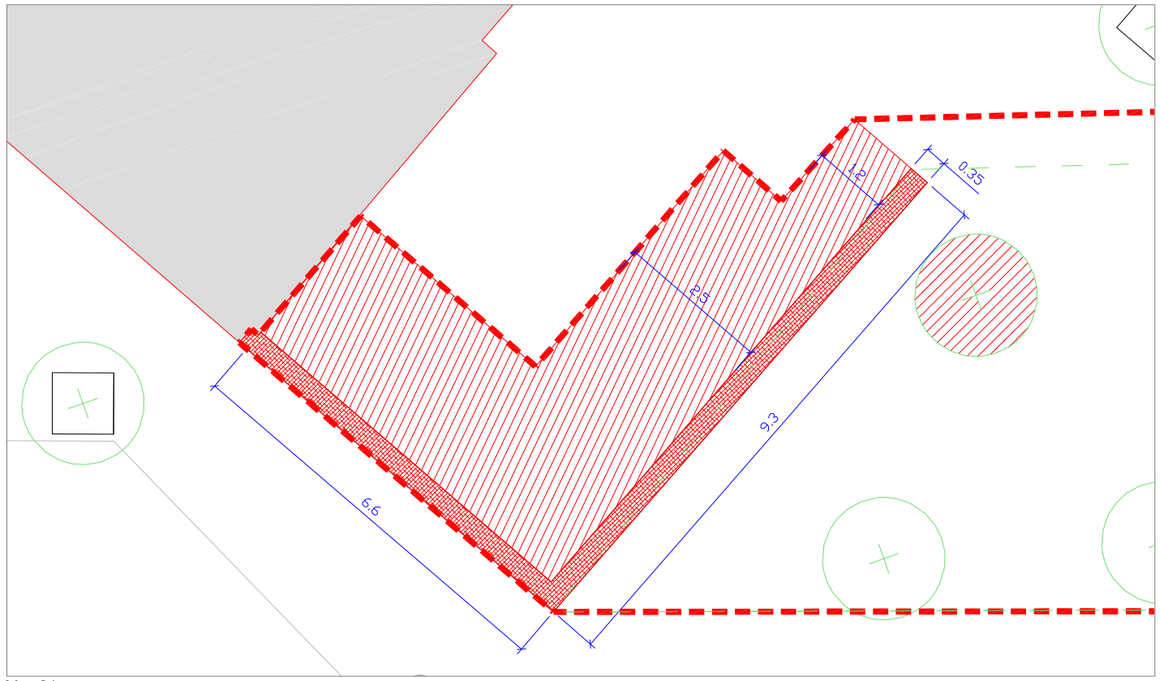

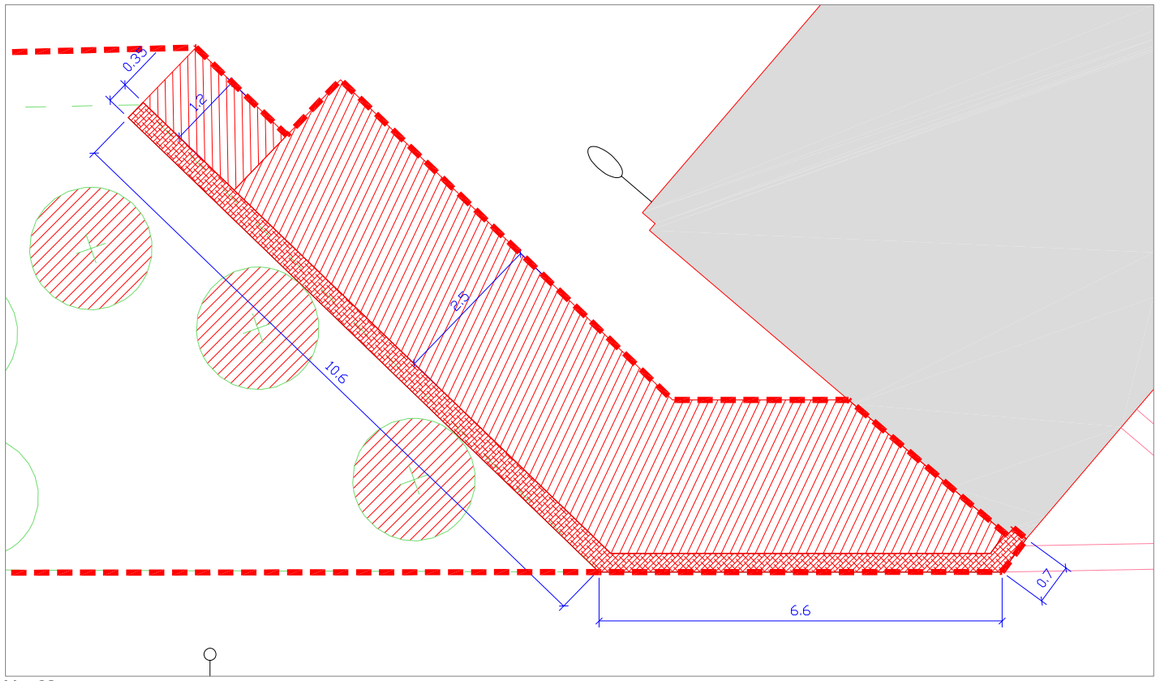

Enderroc mur existent

Enderroc paviment panot

Arrencada arbustiva

Ajuntament de Sabadell
SERVEI D'OBRES PÚBLIQUES, PARCS I JARDINS

PROJECTE EXECUTIU DE LA SUBSTITUCIÓ DEL MUR EXISTENT ENTRE RONDA OLIANA I EL CARRER DE LA PERA EN EL BARRI DE TORRE-ROMEU AL TERME MUNICIPALDE SABADELL

OP-09/25-VII


Redacció: JOSEP SOLÉ MATEU

Escala: 1:100


Data: Juliol 2026

ENDERROCS
PLANTA


08

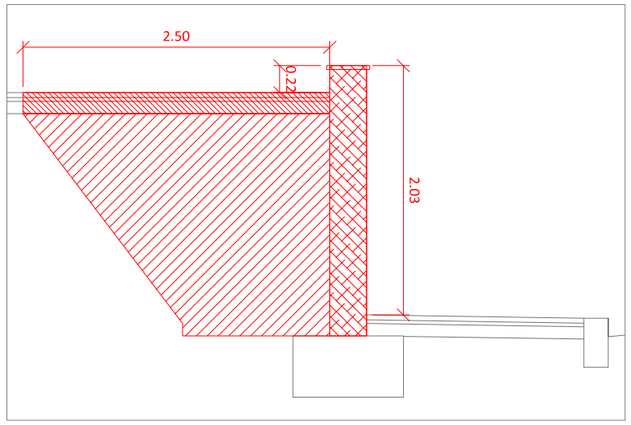


Secció A-A'

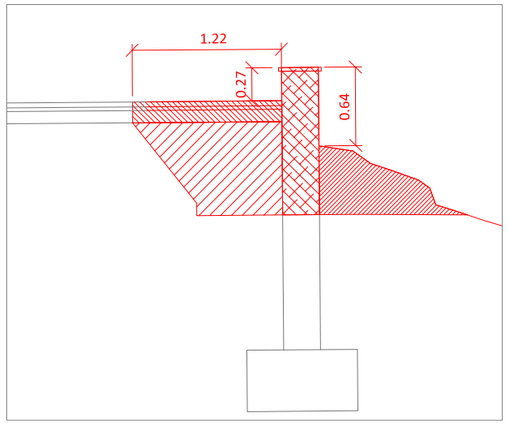


Secció D-D'

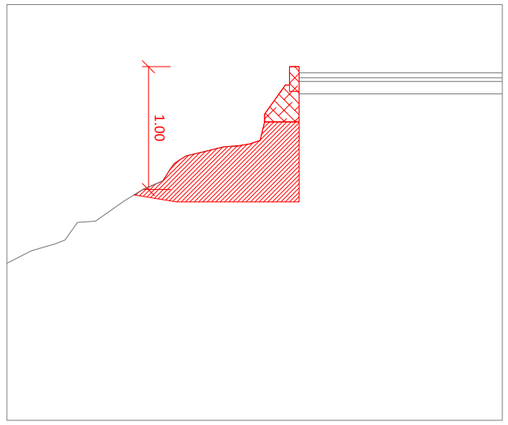


Secció F-F'

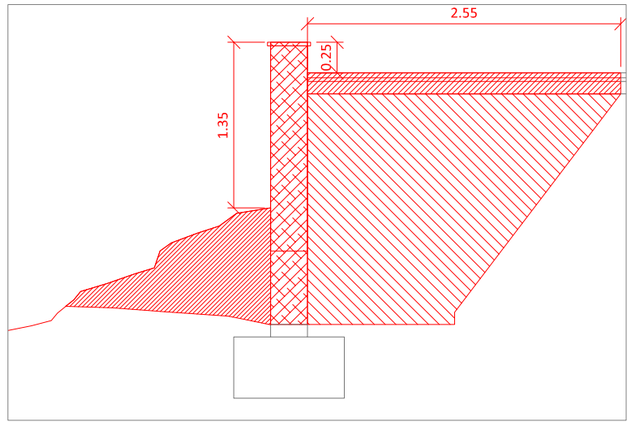


Secció H-H'

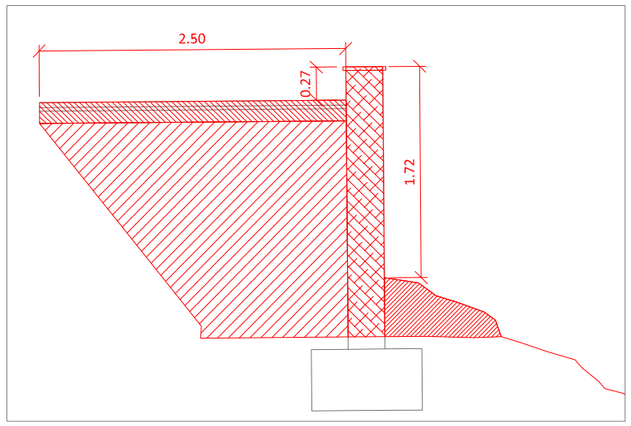


Secció B-B'

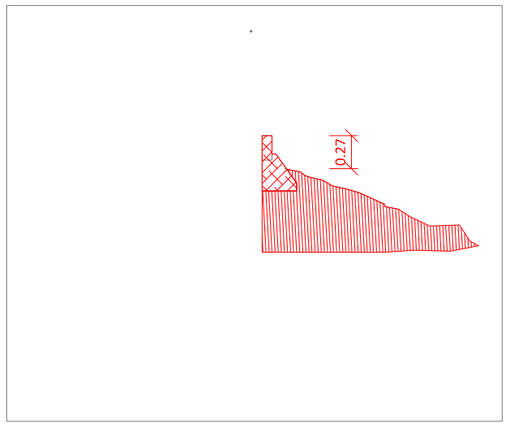


Secció E-E'

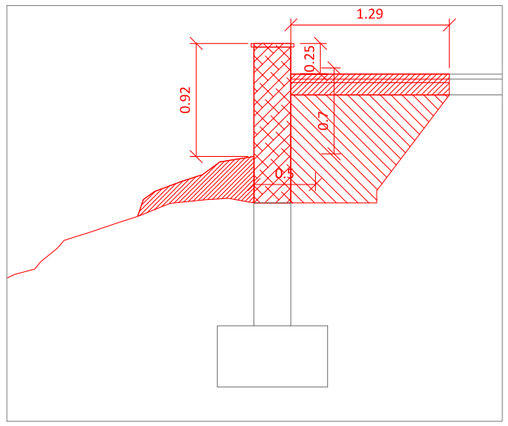


Secció G-G'

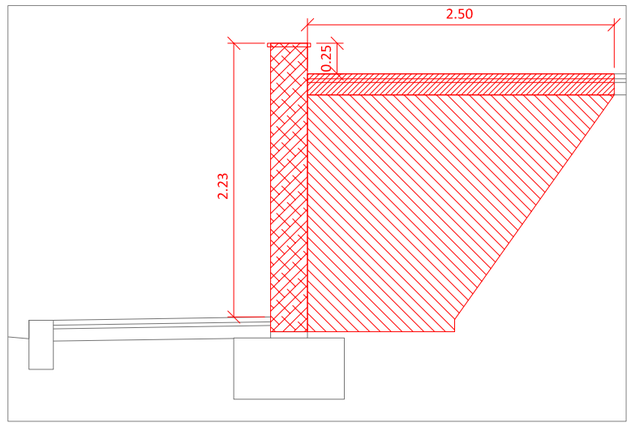

Secció I-I'

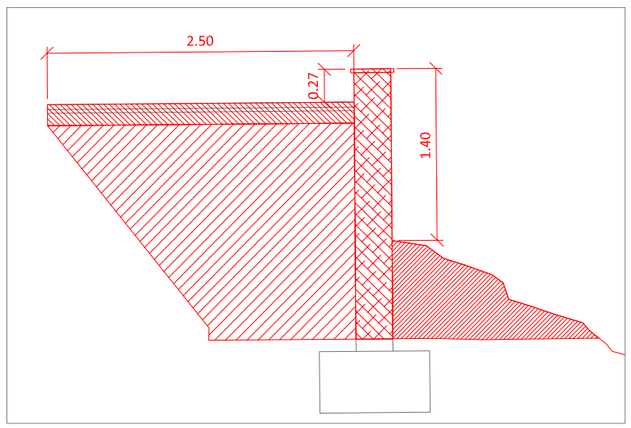

Secció C-C'

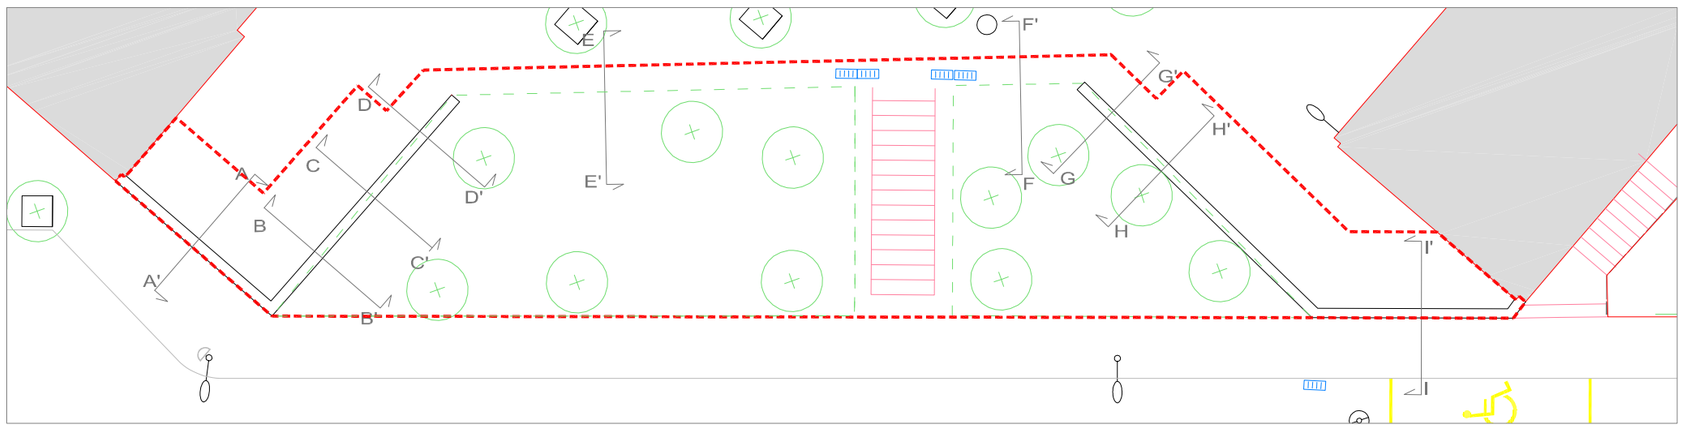

Enderroc mur existent Enderroc paviment panot Desmunt posterior mur Desmunt anterior mur

Ajuntament de Sabadell
SERVEI D'OBRES PÚBLIQUES, PARCS I JARDINS

OP-09/25-VII


PROJECTE EXECUTIU DE LA SUBSTITUCIÓ DEL MUR EXISTENT
ENTRE RONDA OLIANA I EL CARRER DE LA PERA
EN EL BARRI DE TORRE-ROMEU AL TERME MUNICIPALDE SABADELL


Redacció
JOSEP SOLÉ MATEU

Escala 1:50
Data Juliol 2026

ENDERROCS
SECCIONS

09

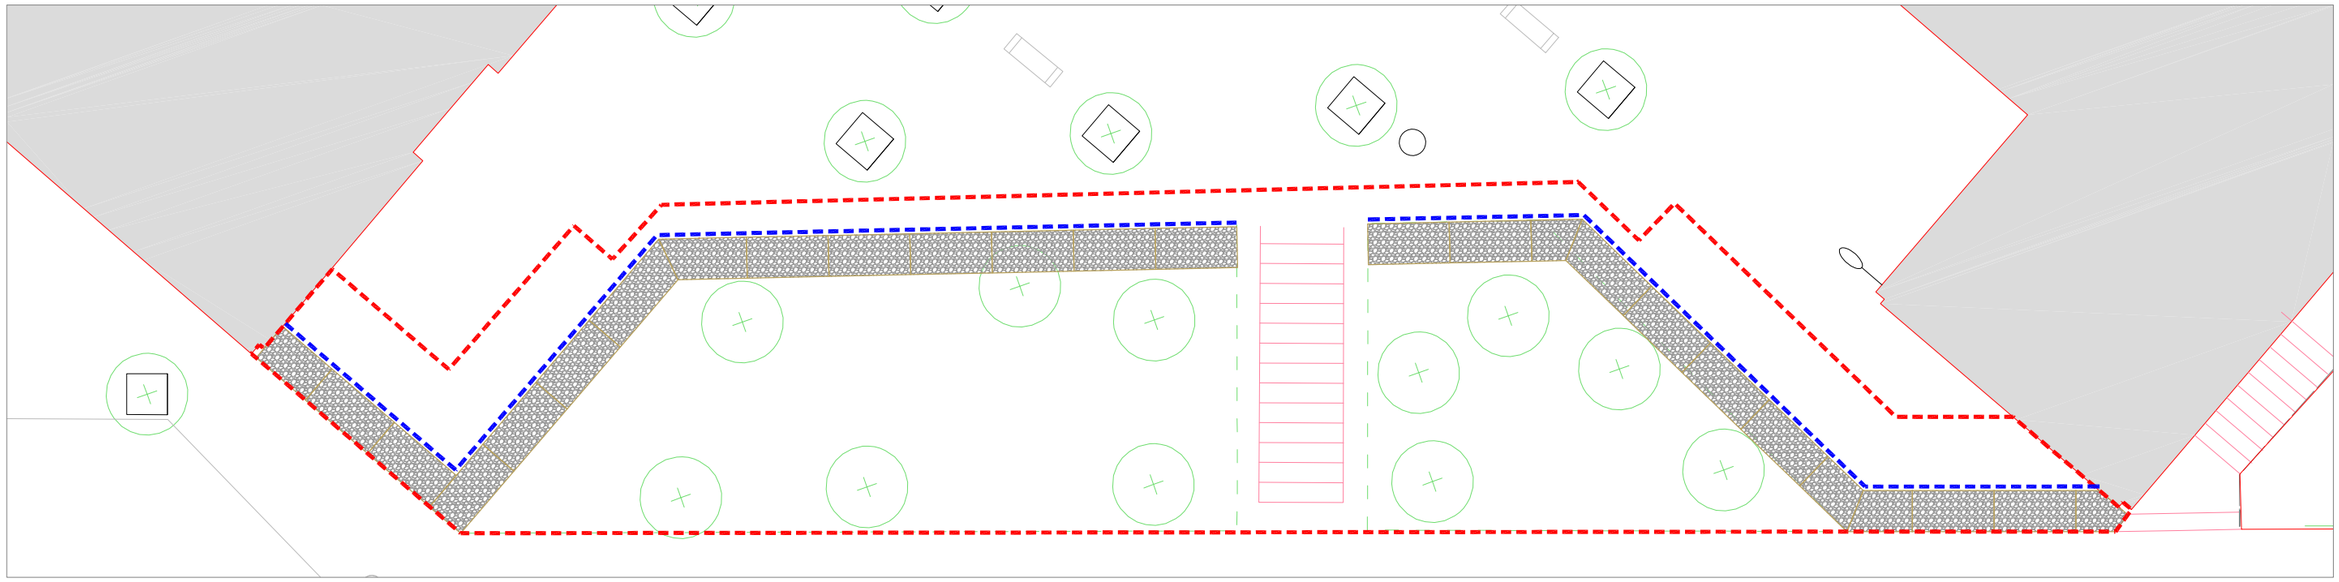

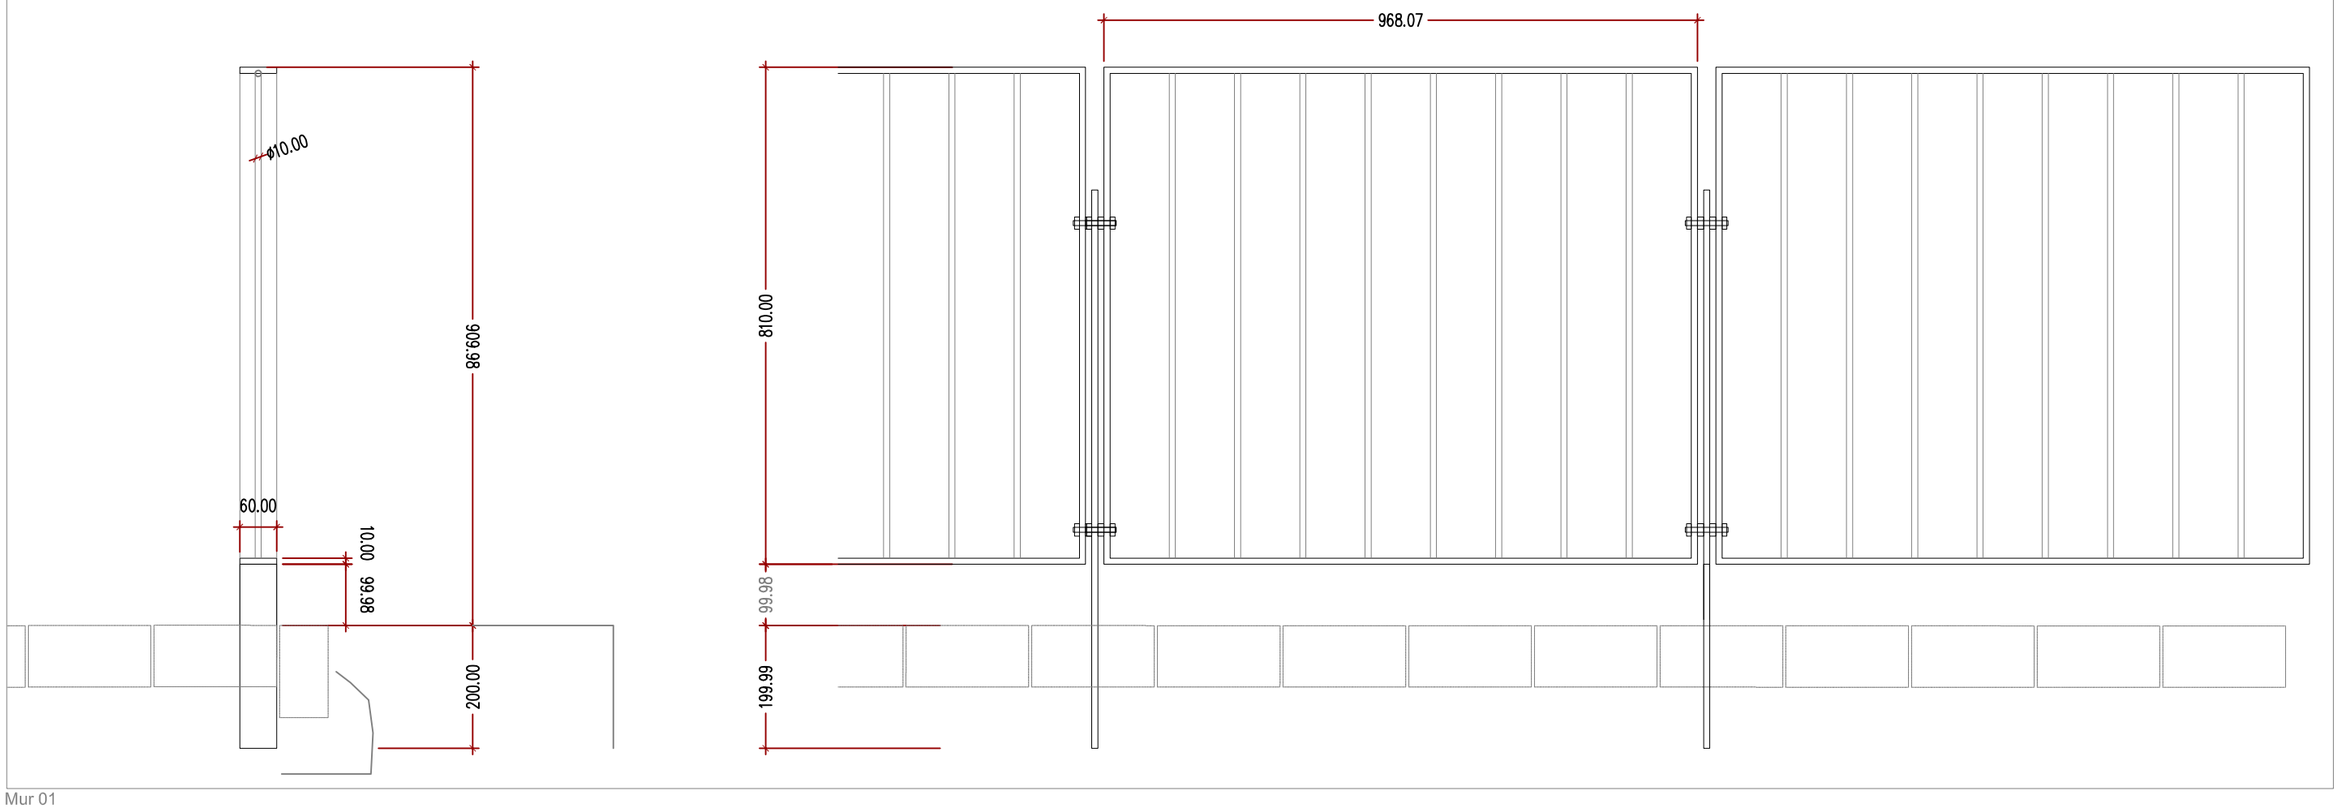

Mur 01

Traçat barana

Ajuntament de Sabadell SERVEI D'OBRES PÚBLIQUES, PARCS I JARDINS	PROJECTE EXECUTIU DE LA SUBSTITUCIÓ DEL MUR EXISTENT ENTRE RONDA OLIANA I EL CARRER DE LA PERA EN EL BARRI DE TORRE-ROMEU AL TERME MUNICIPALDE SABADELL OP-09/25-VII	Redacció JOSEP SOLÉ MATEU		Escala 1:150 1:10 Data Juliol 2026	PROPOSTA DETALL BARANA	10