GERMA CARULLA, Francesc (1 de 1)
Tècnic/a superior enginyer/a SITS 8
Data signatura :22/10/2025 15:18:41
HASH:F28AC862C33CC47368ED50707D795C9CC52244F6

AMB

Municipi
**Badalona**

Tipus d'actuació
**Urbanització**

Expedient
**903664/23**

Data
**Abril 2025**

Tipus de document
**Projecte d'execució**

Gestió
**Direcció de Serveis de l'Espai Públic**

Redacció de projecte
**Direcció de Serveis de l'Espai Públic**

# Canvi d'Il·luminació 5 - Avinguda Doctor Bassols

Relació de documents i volums

**D1 Memòria i annexos**
D2 Plànols
D3 Plec de prescripcions tècniques
D4 Pressupost

**03**/14 Volums

AREA METROPOLITANA DE BARCELONA - PROJECTE
Codi per a validació :SEED9-432NJ-XUX1L
Verificació :https://verificador.amb.cat/verificadorDocumento/home
Aquesta és una còpia impresa del document electrònic referènciat : 1/42.

APROVAT

GERMA CARULLA, Francesc (1 de 1)
Tècnic/a superior enginyer/a SITS 8
Data signatura :22/10/2025 15:18:41
HASH:F28AC862C33CC47368ED50707D795C9CC52244F6

# Índex de volums

**D1 Memòria i annexos** | D2 Plànols | D3 Plec de prescripcions tècniques | D4 Pressupost

**01-11** | 12 | 13 | 14

**01**
Memòria
Annex 01. Enllumenat
Annex 02. Planejament

**02**
Annex 03. Serveis existents, serveis afectats i nous subministraments

**03**
Annex 03. Serveis existents, serveis afectats i nous subministraments (2)

**04**
Annex 03. Serveis existents, serveis afectats i nous subministraments (3)

**05**
Annex 03. Serveis existents, serveis afectats i nous subministraments (4)

**06**
Annex 03. Serveis existents, serveis afectats i nous subministraments (5)

**07**
Annex 03. Serveis existents, serveis afectats i nous subministraments (6)

**08**
Annex 03. Serveis existents, serveis afectats i nous subministraments (7)

**09**
Annex 04. Pla de control de qualitat
Annex 05. Estudi de seguretat i salut

**10**
Annex 06. Aspectes ambientals

**11**
Annex 07. Estudi de gestió de residus de construcció i demolició
Annex 08. Pla d'obra
Annex 09. Requeriments de les lluminàries
Annex 10. Justificació de preus
Annex 11. Pla de consum i manteniment de l'obra acabada
Annex 12. Pressupost per al coneixement de l'Administració
Annex 13. Fitxa resum de les característiques del projecte

**12**
SG. Situació general
EN. Enderrocs, elements a retirar i reposicions
EP. Enllumenat públic
GR. Gestió de residus


**13**
01. Plec de prescripcions tècniques particulars
02. Plec de prescripcions tècniques particulars de materials i partides

**14**
01. Amidaments
02. Estadística de partides
03. Quadre de preus
04. Pressupost
05. Resum de pressupost
06. Últim ful

AREA METROPOLITANA DE BARCELONA - PROJECTE
Codi per a validació :SEED9-432NJ-XUX1L
Verificació :https://verificador.amb.cat/verificadorDocumento/home
Aquesta és una còpia impresa del document electrònic referènciat : 2/42.

APROVAT

GERMA CARULLA, Francesc (1 de 1)
Tècnic/a superior enginyer/a SITS 8
Data signatura :22/10/2025 15:18:41
HASH:F28AC862C33CC47368ED50707D795C9CC52244F6

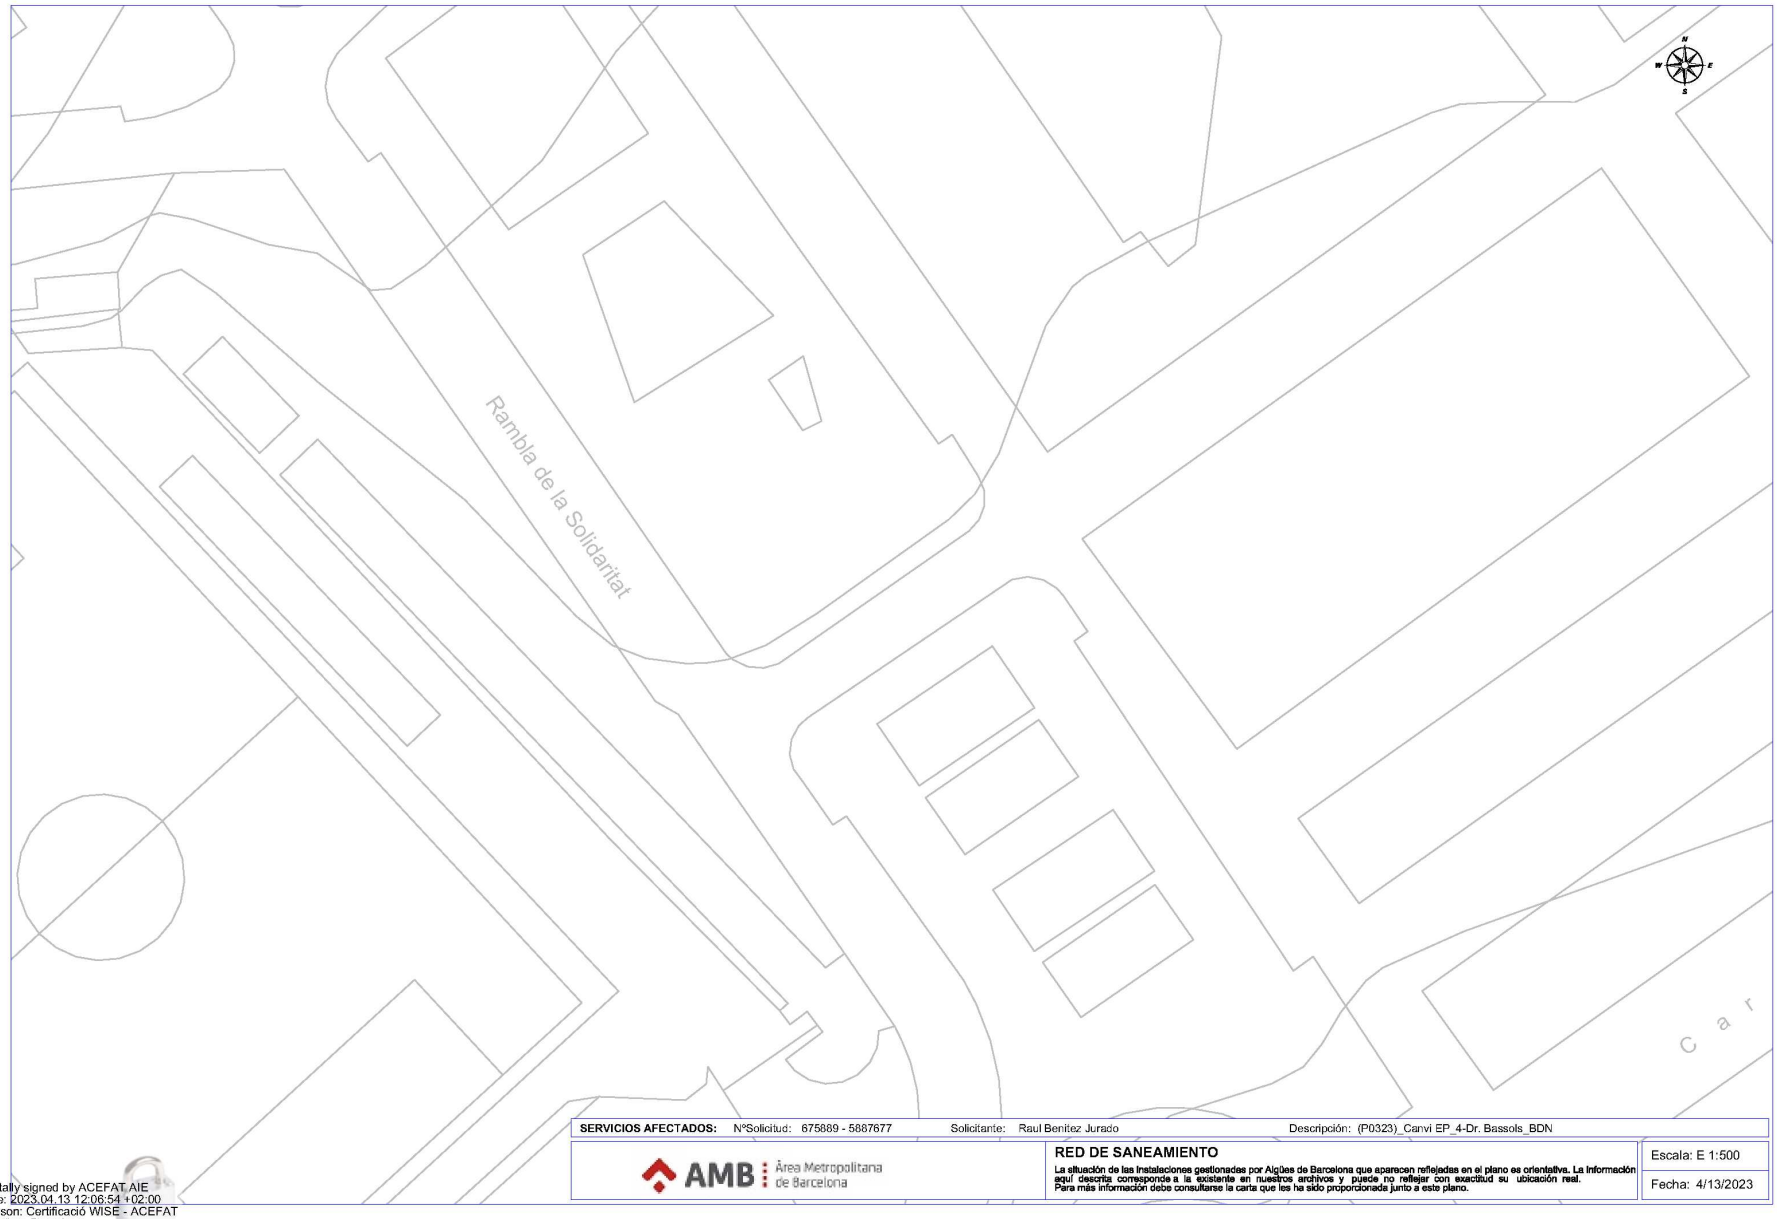


**SERVICIOS AFECTADOS:** NºSolicitud: 675889 - 5887677 Solicitante: Raul Benitez Jurado Descripción: (P0323)_Canvi EP_4-Dr. Bassols_BDN

AMB Àrea Metropolitana de Barcelona

**RED DE SANEAMIENTO**

La situación de las instalaciones gestionadas por Aigües de Barcelona que aparecen reflejadas en el plano es orientativa. La información aquí descrita corresponde a la existente en nuestros archivos y puede no reflejar con exactitud su ubicación real. Para más información debe consultarse la carta que les ha sido proporcionada junto a este plano.

Escala: E 1:500


Fecha: 4/13/2023

Digitally signed by ACEFAT AIE
Date: 2023.04.13 12:06:54 +02:00
Reason: Certificació WISE - ACEFAT
Location: Barcelona



AREA METROPOLITANA DE BARCELONA - PROJECTE
Codi per a validació :SEED9-432NJ-XUX1L
Verificació :https://verificador.amb.cat/verificadorDocumento/home
Aquesta és una còpia impresa del document electrònic referènciat : 3/42.
APROVAT

GERMA CARULLA, Francesc (1 de 1)
Tècnic/a superior enginyer/a SITS 8
Data signatura :22/10/2025 15:18:41
HASH:F28AC862C33CC47368ED50707D795C9CC52244F6

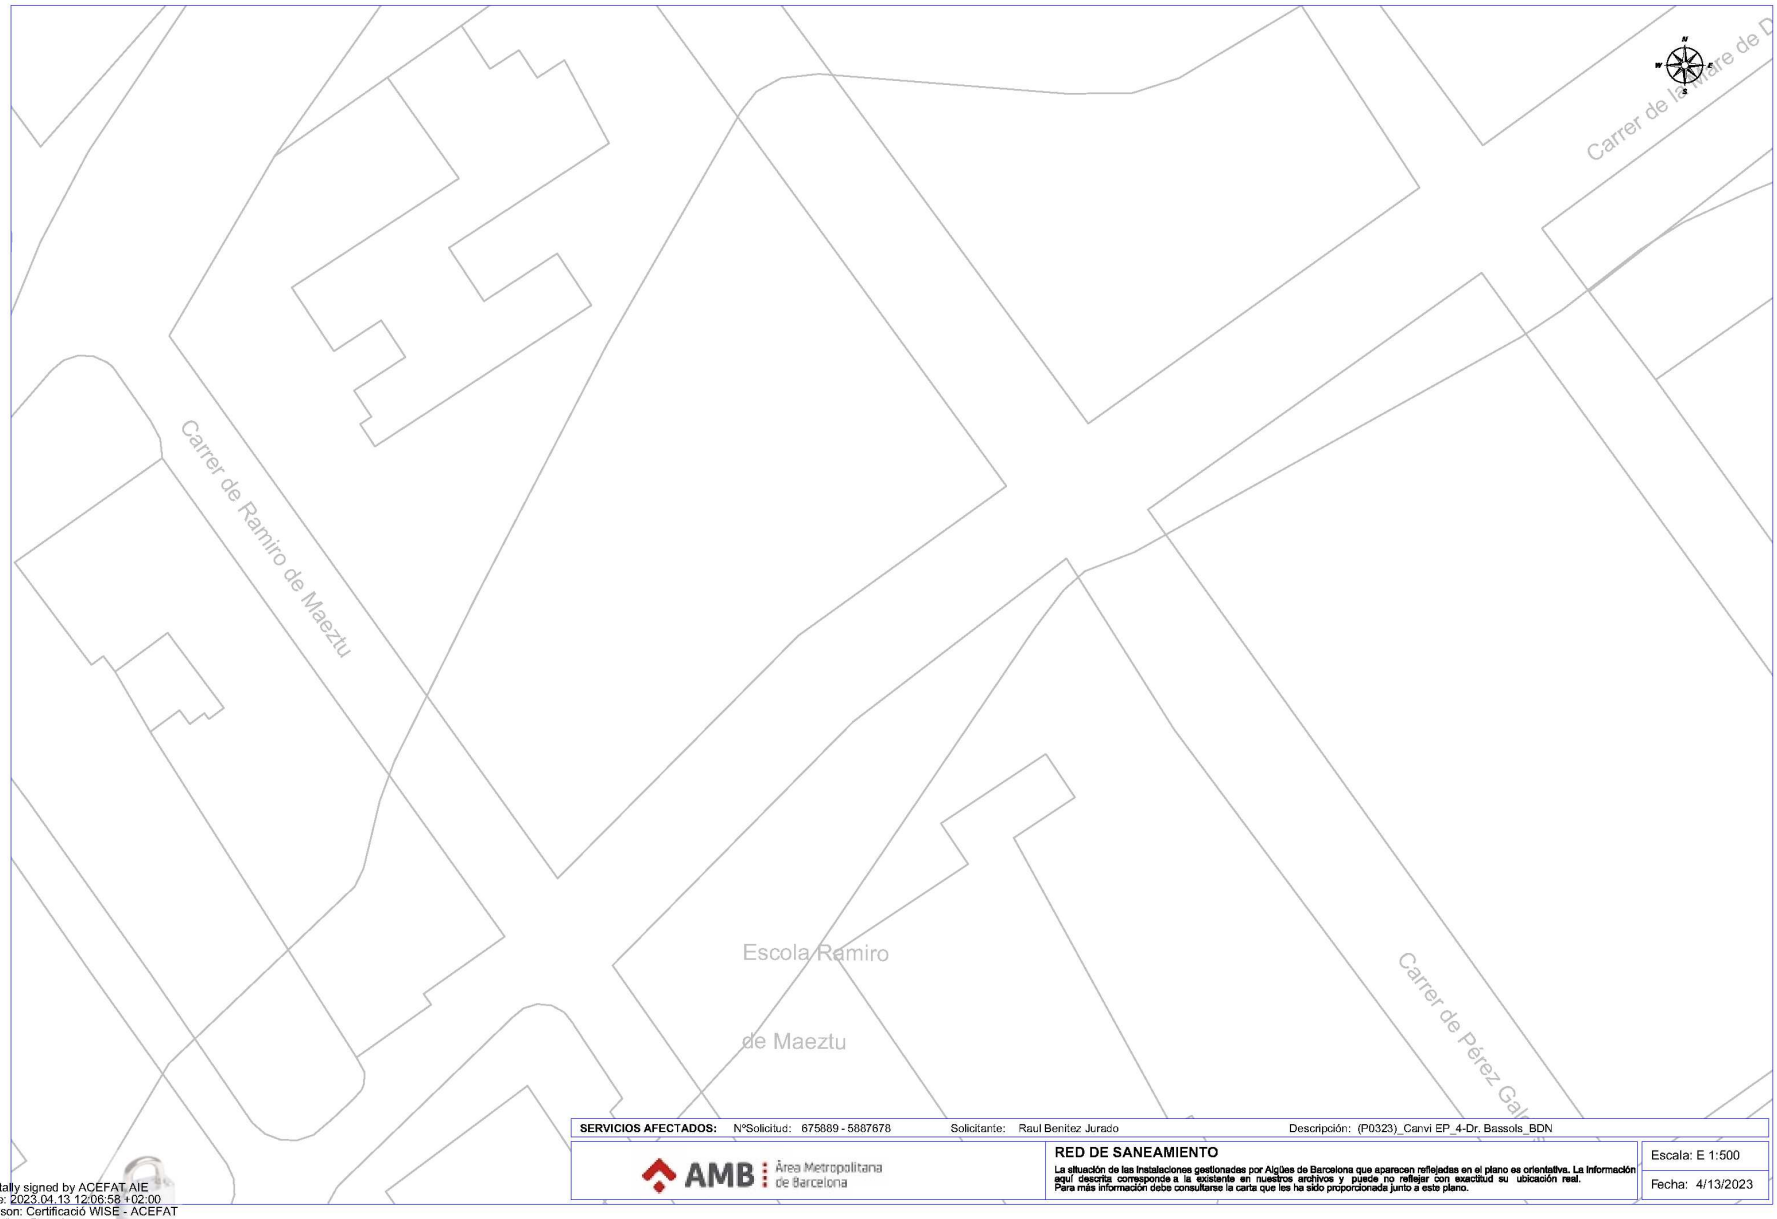


**SERVICIOS AFECTADOS:** Nº Solicitud: 675889 - 5887678 Solicitante: Raul Benitez Jurado Descripción: (P0323)_Canvi EP_4-Dr. Bassols_BDN

AMB Àrea Metropolitana de Barcelona

**RED DE SANEAMIENTO**

La situación de las instalaciones gestionadas por Aigües de Barcelona que aparecen reflejadas en el plano es orientativa. La información aquí descrita corresponde a la existente en nuestros archivos y puede no reflejar con exactitud su ubicación real. Para más información debe consultarse la carta que les ha sido proporcionada junto a este plano.

Escala: E 1:500


Fecha: 4/13/2023

Digitally signed by ACEFAT AIE
Date: 2023.04.13 12:06:58 +02:00
Reason: Certificació WISE - ACEFAT
Location: Barcelona



AREA METROPOLITANA DE BARCELONA - PROJECTE
Codi per a validació :SEED9-432NJ-XUX1L
Verificació :https://verificador.amb.cat/verificadorDocumento/home
Aquesta és una còpia impresa del document electrònic referènciat : 4/42.
APROVAT

GERMA CARULLA, Francesc (1 de 1)
Tècnic/a superior enginyer/a SITS 8
Data signatura :22/10/2025 15:18:41
HASH:F28AC862C33CC47368ED50707D795C9CC52244F6

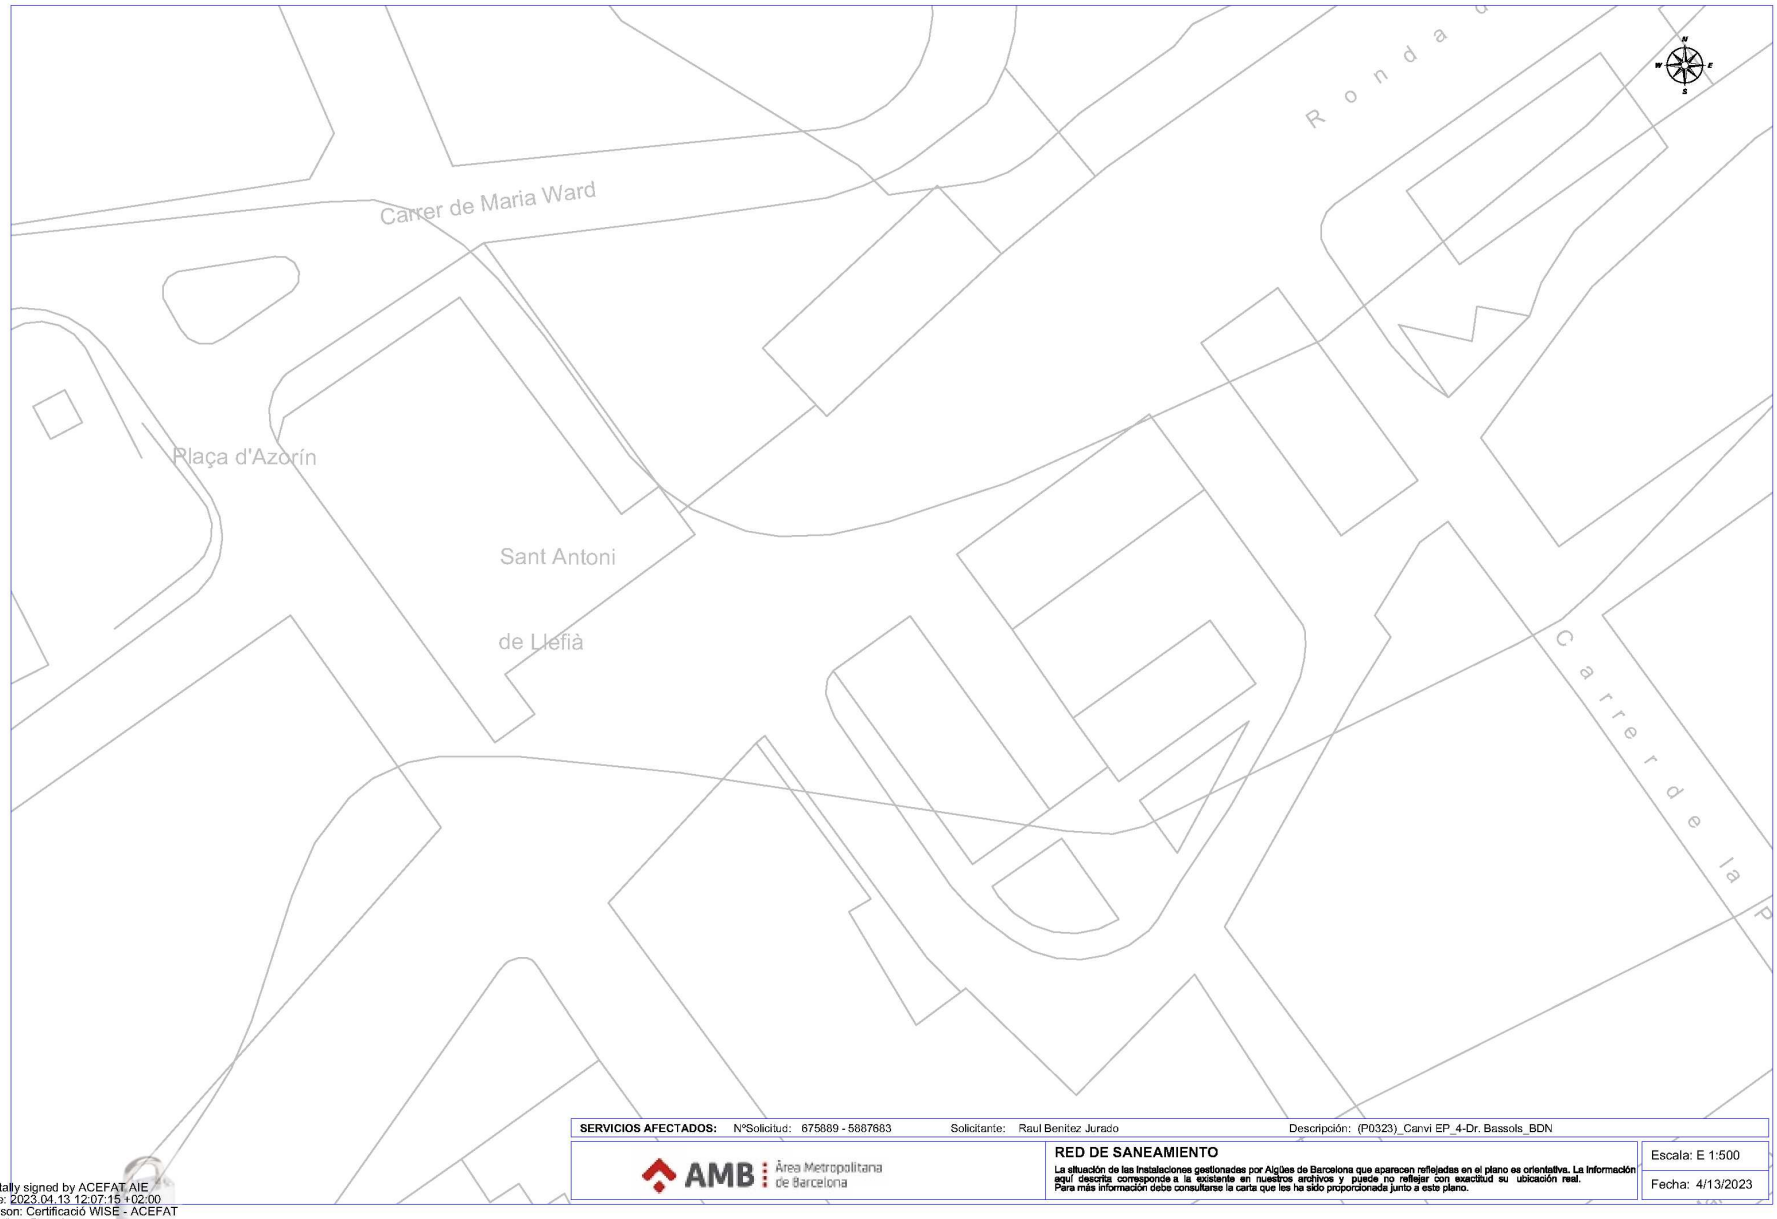


**SERVICIOS AFECTADOS:** Nº Solicitud: 675889 - 5887683 Solicitante: Raul Benitez Jurado Descripción: (P0323)_Canvi EP_4-Dr. Bassols_BDN

AMB Àrea Metropolitana de Barcelona

**RED DE SANEAMIENTO**

La situación de las instalaciones gestionadas por Aigües de Barcelona que aparecen reflejadas en el plano es orientativa. La información aquí descrita corresponde a la existente en nuestros archivos y puede no reflejar con exactitud su ubicación real. Para más información debe consultarse la carta que les ha sido proporcionada junto a este plano.

Escala: E 1:500


Fecha: 4/13/2023

Digitally signed by ACEFAT AIE
Date: 2023.04.13 12:07:15 +02:00
Reason: Certificació WISE - ACEFAT
Location: Barcelona



AREA METROPOLITANA DE BARCELONA - PROJECTE
Codi per a validació :SEED9-432NJ-XUX1L
Verificació :https://verificador.amb.cat/verificadorDocumento/home
Aquesta és una còpia impresa del document electrònic referènciat : 5/42.
APROVAT

GERMA CARULLA, Francesc (1 de 1)
Tècnic/a superior enginyer/a SITS 8
Data signatura :22/10/2025 15:18:41
HASH:F28AC862C33CC47368ED50707D795C9CC52244F6

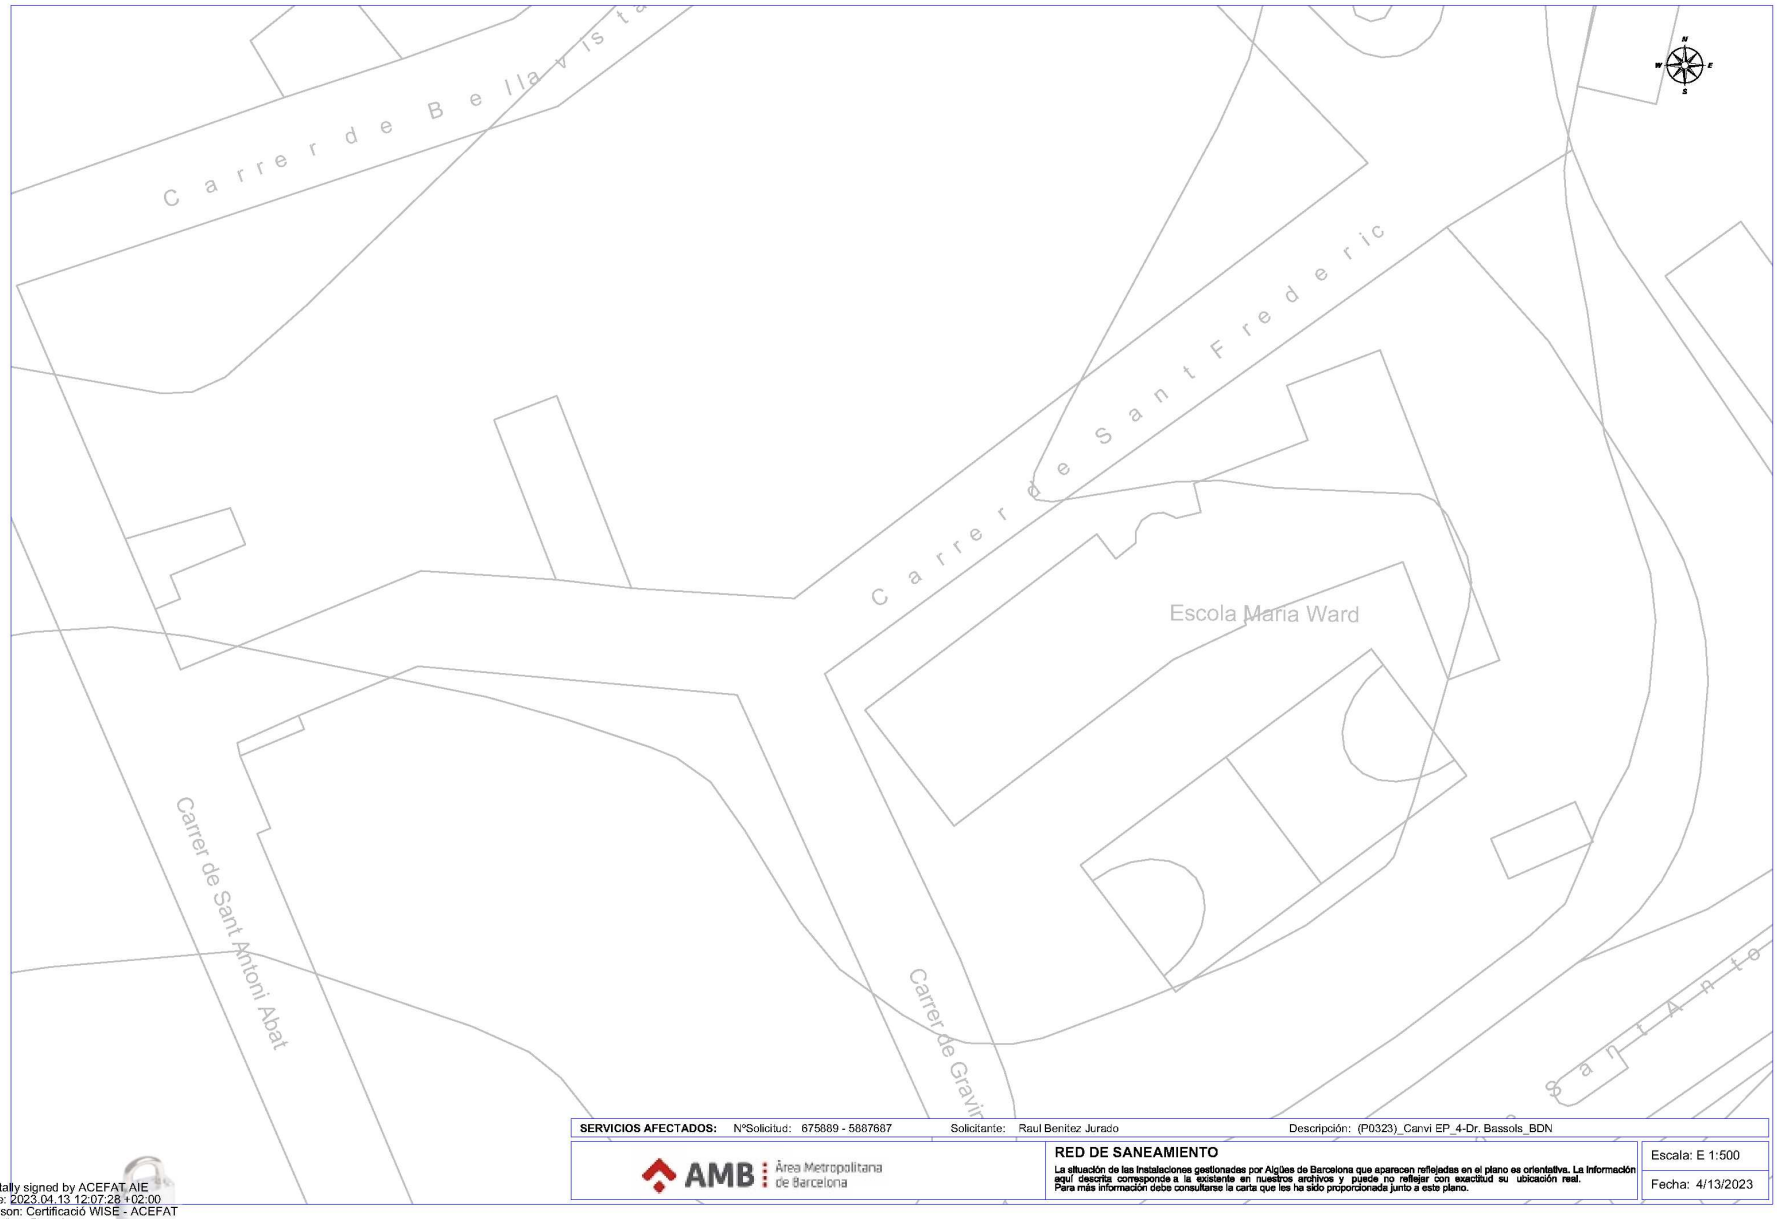


**SERVICIOS AFECTADOS:** NºSolicitud: 675889 - 5887687 Solicitante: Raul Benitez Jurado Descripción: (P0323)_Canvi EP_4-Dr. Bassols_BDN

AMB Àrea Metropolitana de Barcelona

**RED DE SANEAMIENTO**

La situación de las instalaciones gestionadas por Aigües de Barcelona que aparecen reflejadas en el plano es orientativa. La información aquí descrita corresponde a la existente en nuestros archivos y puede no reflejar con exactitud su ubicación real. Para más información debe consultarse la carta que les ha sido proporcionada junto a este plano.

Escala: E 1:500


Fecha: 4/13/2023

Digitally signed by ACEFAT AIE
Date: 2023.04.13 12:07:28 +02:00
Reason: Certificació WISE - ACEFAT
Location: Barcelona



AREA METROPOLITANA DE BARCELONA - PROJECTE
Codi per a validació :SEED9-432NJ-XUX1L
Verificació :https://verificador.amb.cat/verificadorDocumento/home
Aquesta és una còpia impresa del document electrònic referènciat : 6/42.
APROVAT

GERMA CARULLA, Francesc (1 de 1)
Tècnic/a superior enginyer/a SITS 8
Data signatura :22/10/2025 15:18:41
HASH:F28AC862C33CC47368ED50707D795C9CC52244F6

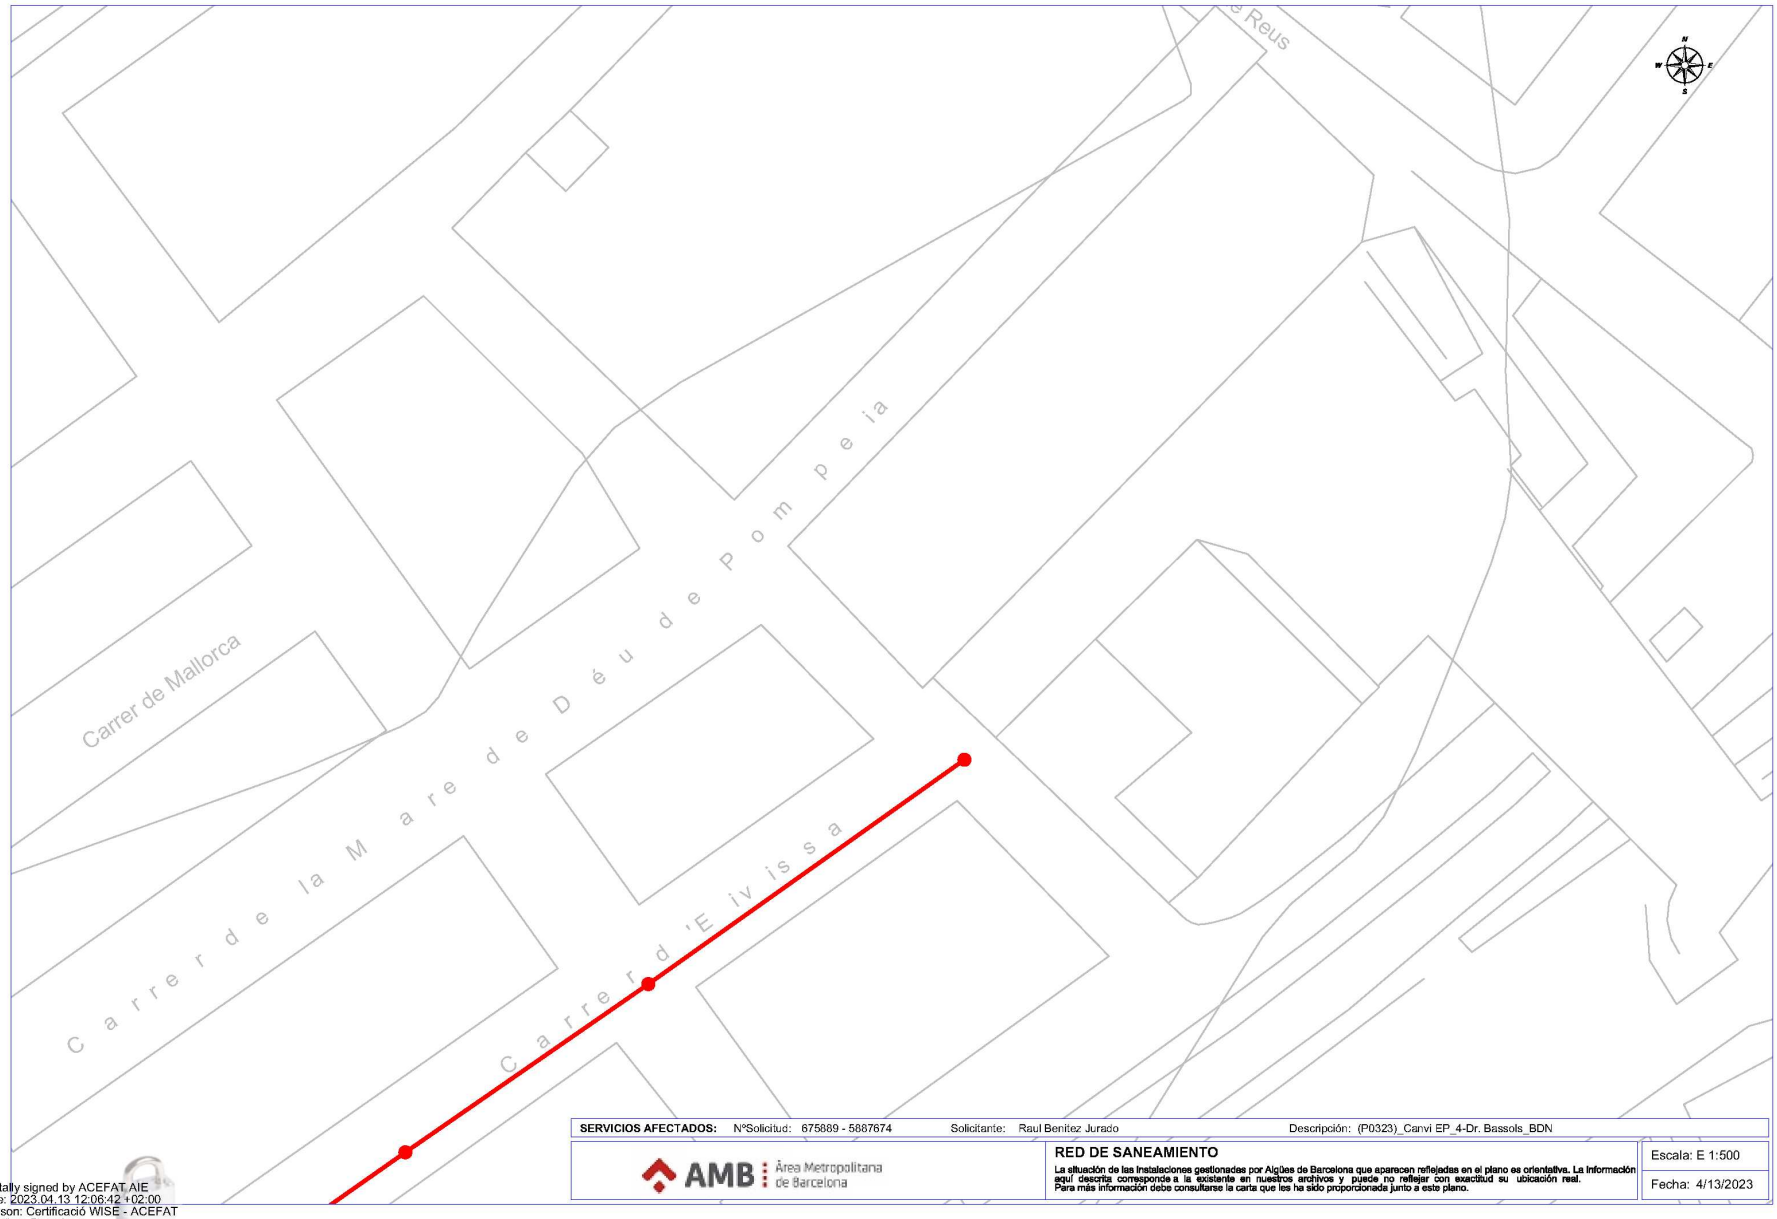


**SERVICIOS AFECTADOS:** NºSolicitud: 675889 - 5887674 Solicitante: Raul Benitez Jurado Descripción: (P0323)_Canvi EP_4-Dr. Bassols_BDN

AMB Àrea Metropolitana de Barcelona

**RED DE SANEAMIENTO**

La situación de las instalaciones gestionadas por Aigües de Barcelona que aparecen reflejadas en el plano es orientativa. La información aquí descrita corresponde a la existente en nuestros archivos y puede no reflejar con exactitud su ubicación real. Para más información debe consultarse la carta que les ha sido proporcionada junto a este plano.

Escala: E 1:500


Fecha: 4/13/2023

Digitally signed by ACEFAT AIE
Date: 2023.04.13 12:06:42 +02:00
Reason: Certificació WISE - ACEFAT
Location: Barcelona



AREA METROPOLITANA DE BARCELONA - PROJECTE
Codi per a validació :SEED9-432NJ-XUX1L
Verificació :https://verificador.amb.cat/verificadorDocumento/home
Aquesta és una còpia impresa del document electrònic referènciat : 7/42.
APROVAT

GERMA CARULLA, Francesc (1 de 1)
Tècnic/a superior enginyer/a SITS 8
Data signatura: 22/10/2025 15:18:41
HASH:F28AC862C33CC47368ED50707D795C9CC52244F6

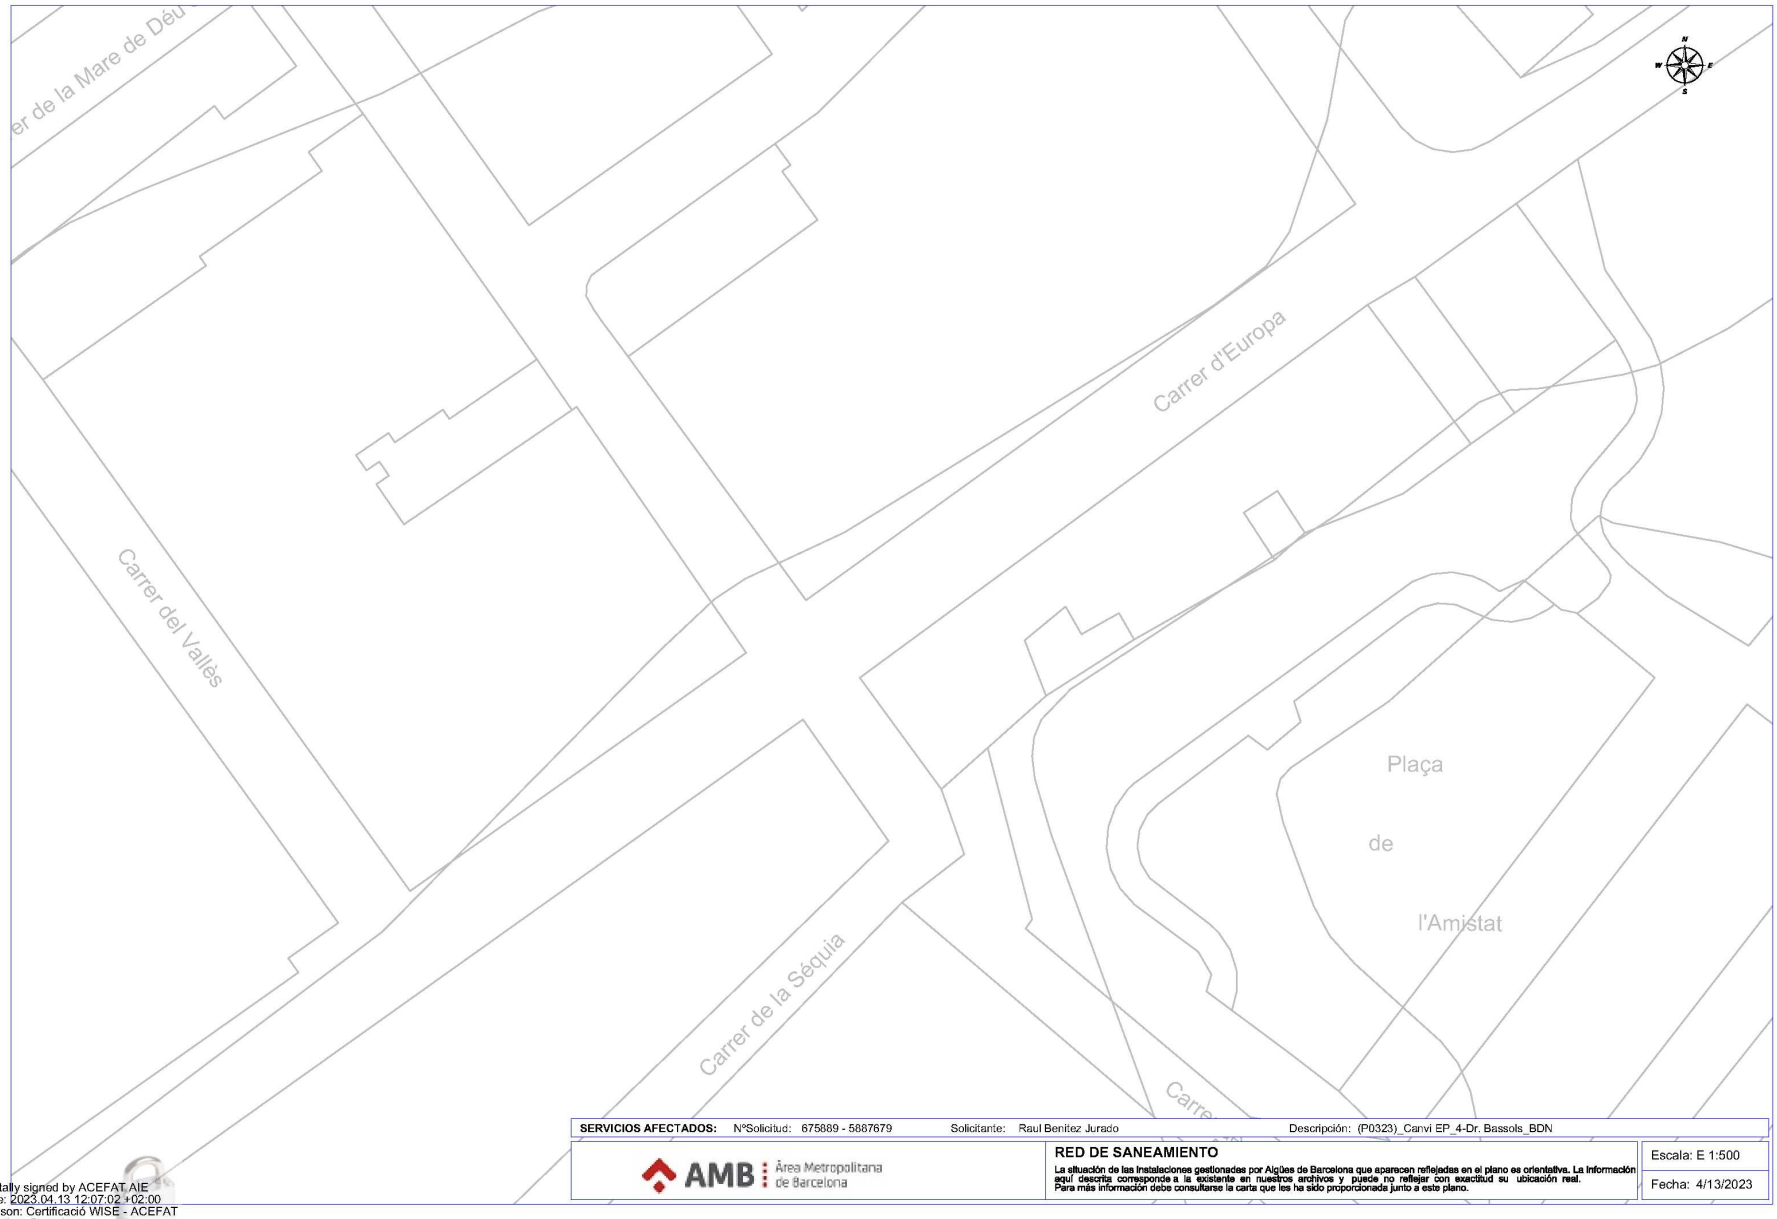


**SERVICIOS AFECTADOS:** Nº Solicitud: 675889 - 5887679 Solicitante: Raul Benitez Jurado Descripción: (P0323)_Canvi EP_4-Dr. Bassols_BDN

AMB Àrea Metropolitana de Barcelona

**RED DE SANEAMIENTO**

La situación de las instalaciones gestionadas por Aigües de Barcelona que aparecen reflejadas en el plano es orientativa. La información aquí descrita corresponde a la existente en nuestros archivos y puede no reflejar con exactitud su ubicación real. Para más información debe consultarse la carta que les ha sido proporcionada junto a este plano.

Escala: E 1:500


Fecha: 4/13/2023

Digitally signed by ACEFAT AIE
Date: 2023.04.13 12:07:02 +02:00
Reason: Certificació WISE - ACEFAT
Location: Barcelona



AREA METROPOLITANA DE BARCELONA - PROJECTE
Codi per a validació :SEED9-432NJ-XUX1L
Verificació :https://verificador.amb.cat/verificadorDocumento/home
Aquesta és una còpia impresa del document electrònic referènciat : 8/42.
APROVAT

GERMA CARULLA, Francesc (1 de 1)
Tècnic/a superior enginyer/a SITS 8
Data signatura :22/10/2025 15:18:41
HASH:F28AC862C33CC47368ED50707D795C9CC52244F6

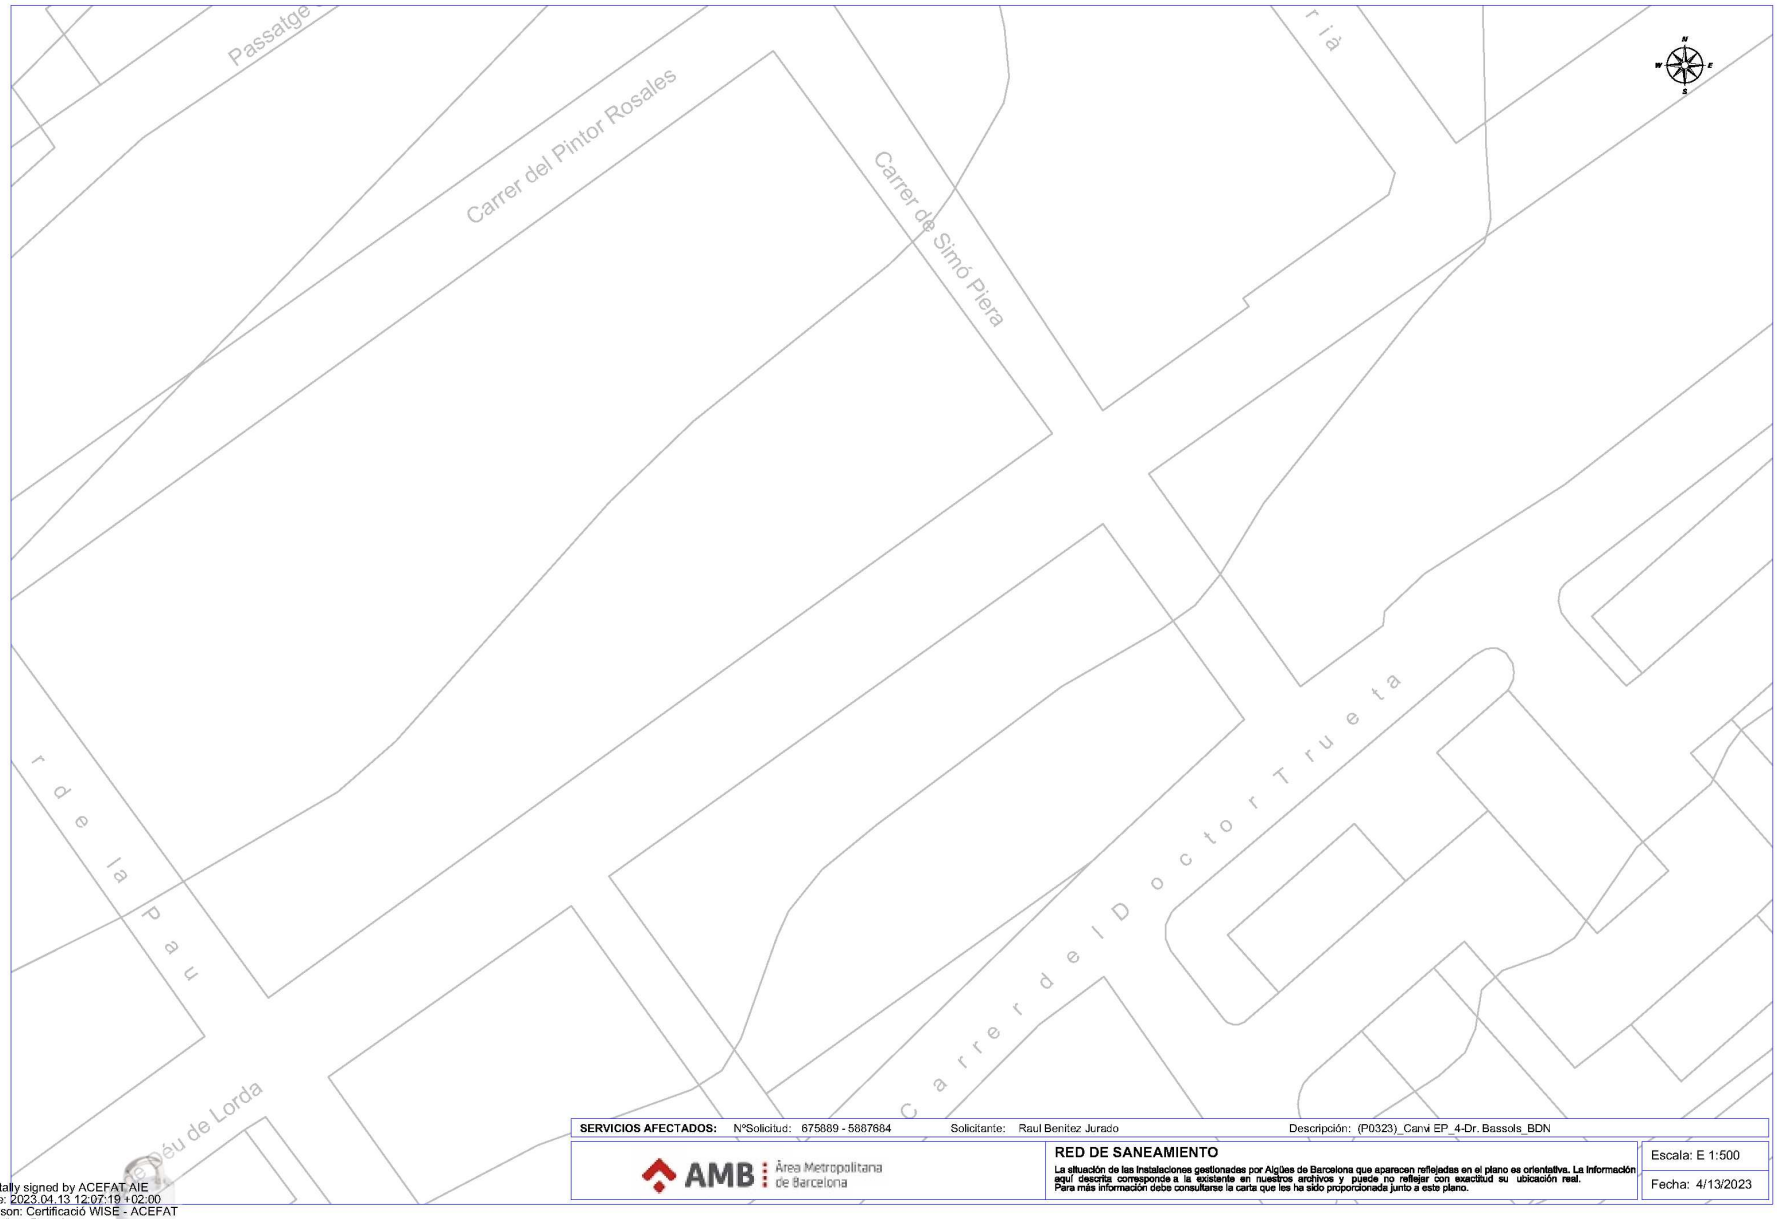


| SERVICIOS AFECTADOS: | Nº Solicitud: 675889 - 5887684 | Solicitante: Raul Benitez Jurado | Descripción: (P0323)_Canvi EP_4-Dr. Bassols_BDN |
|---|---|---|---|

AMB Àrea Metropolitana de Barcelona

**RED DE SANEAMIENTO**

La situación de las instalaciones gestionadas por Aigües de Barcelona que aparecen reflejadas en el plano es orientativa. La información aquí descrita corresponde a la existente en nuestros archivos y puede no reflejar con exactitud su ubicación real. Para más información debe consultarse la carta que les ha sido proporcionada junto a este plano.

Escala: E 1:500


Fecha: 4/13/2023

Digitally signed by ACEFAT AIE
Date: 2023.04.13 12:07:19 +02:00
Reason: Certificació WISE - ACEFAT
Location: Barcelona



AREA METROPOLITANA DE BARCELONA - PROJECTE
Codi per a validació :SEED9-432NJ-XUX1L
Verificació :https://verificador.amb.cat/verificadorDocumento/home
Aquesta és una còpia impresa del document electrònic referènciat : 9/42.
APROVAT

GERMA CARULLA, Francesc (1 de 1)
Tècnic/a superior enginyer/a SITS 8
Data signatura :22/10/2025 15:18:41
HASH:F28AC862C33CC47368ED50707D795C9CC52244F6

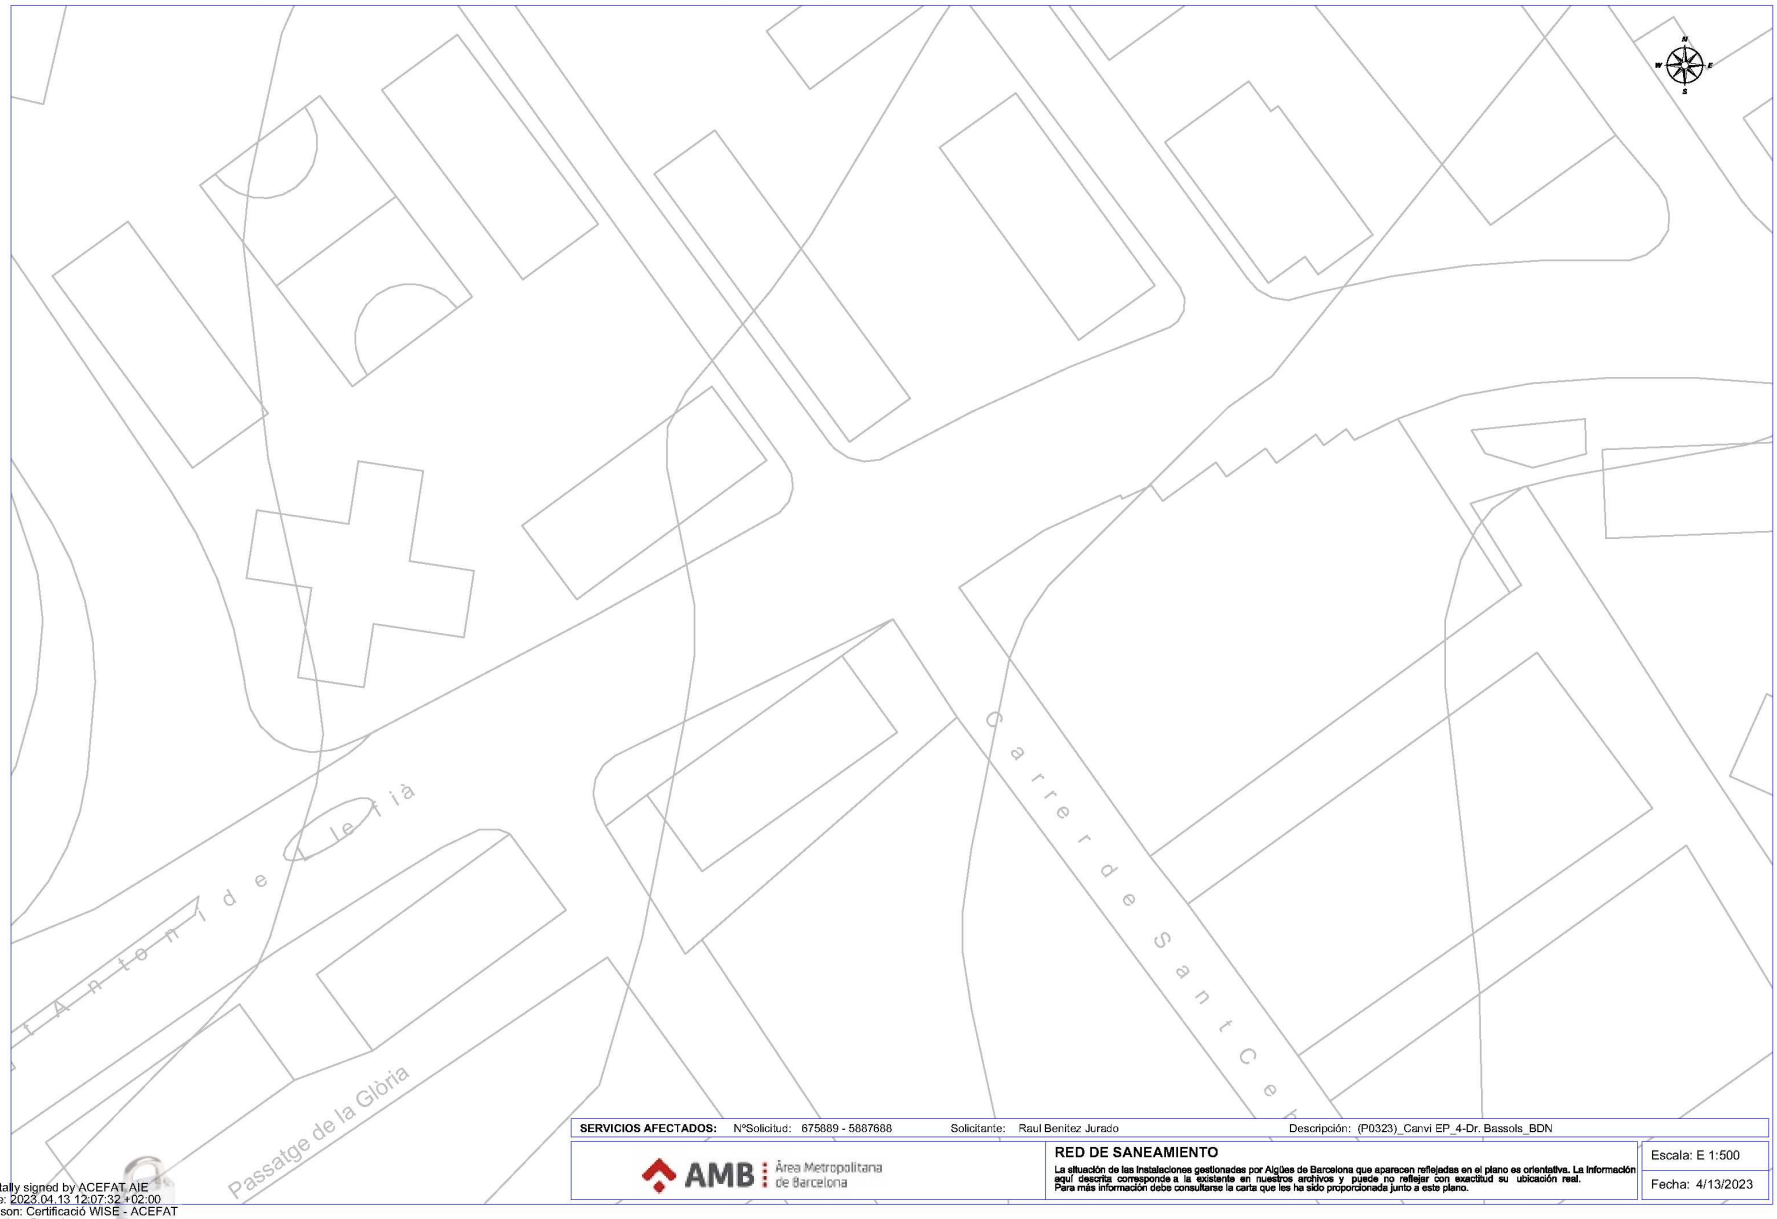


**SERVICIOS AFECTADOS:** Nº Solicitud: 675889 - 5887688 Solicitante: Raul Benitez Jurado Descripción: (P0323)_Canvi EP_4-Dr. Bassols_BDN

AMB Àrea Metropolitana de Barcelona

**RED DE SANEAMIENTO**

La situación de las instalaciones gestionadas por Aigües de Barcelona que aparecen reflejadas en el plano es orientativa. La información aquí descrita corresponde a la existente en nuestros archivos y puede no reflejar con exactitud su ubicación real. Para más información debe consultarse la carta que les ha sido proporcionada junto a este plano.

Escala: E 1:500


Fecha: 4/13/2023

Digitally signed by ACEFAT AIE
Date: 2023.04.13 12:07:32 +02:00
Reason: Certificació WISE - ACEFAT
Location: Barcelona



AREA METROPOLITANA DE BARCELONA - PROJECTE
Codi per a validació :SEED9-432NJ-XUX1L
Verificació :https://verificador.amb.cat/verificadorDocumento/home
Aquesta és una còpia impresa del document electrònic referènciat : 10/42.
APROVAT

GERMA CARULLA, Francesc (1 de 1)
Tècnic/a superior enginyer/a SITS 8
Data signatura :22/10/2025 15:18:41
HASH:F28AC862C33CC47368ED50707D795C9CC52244F6

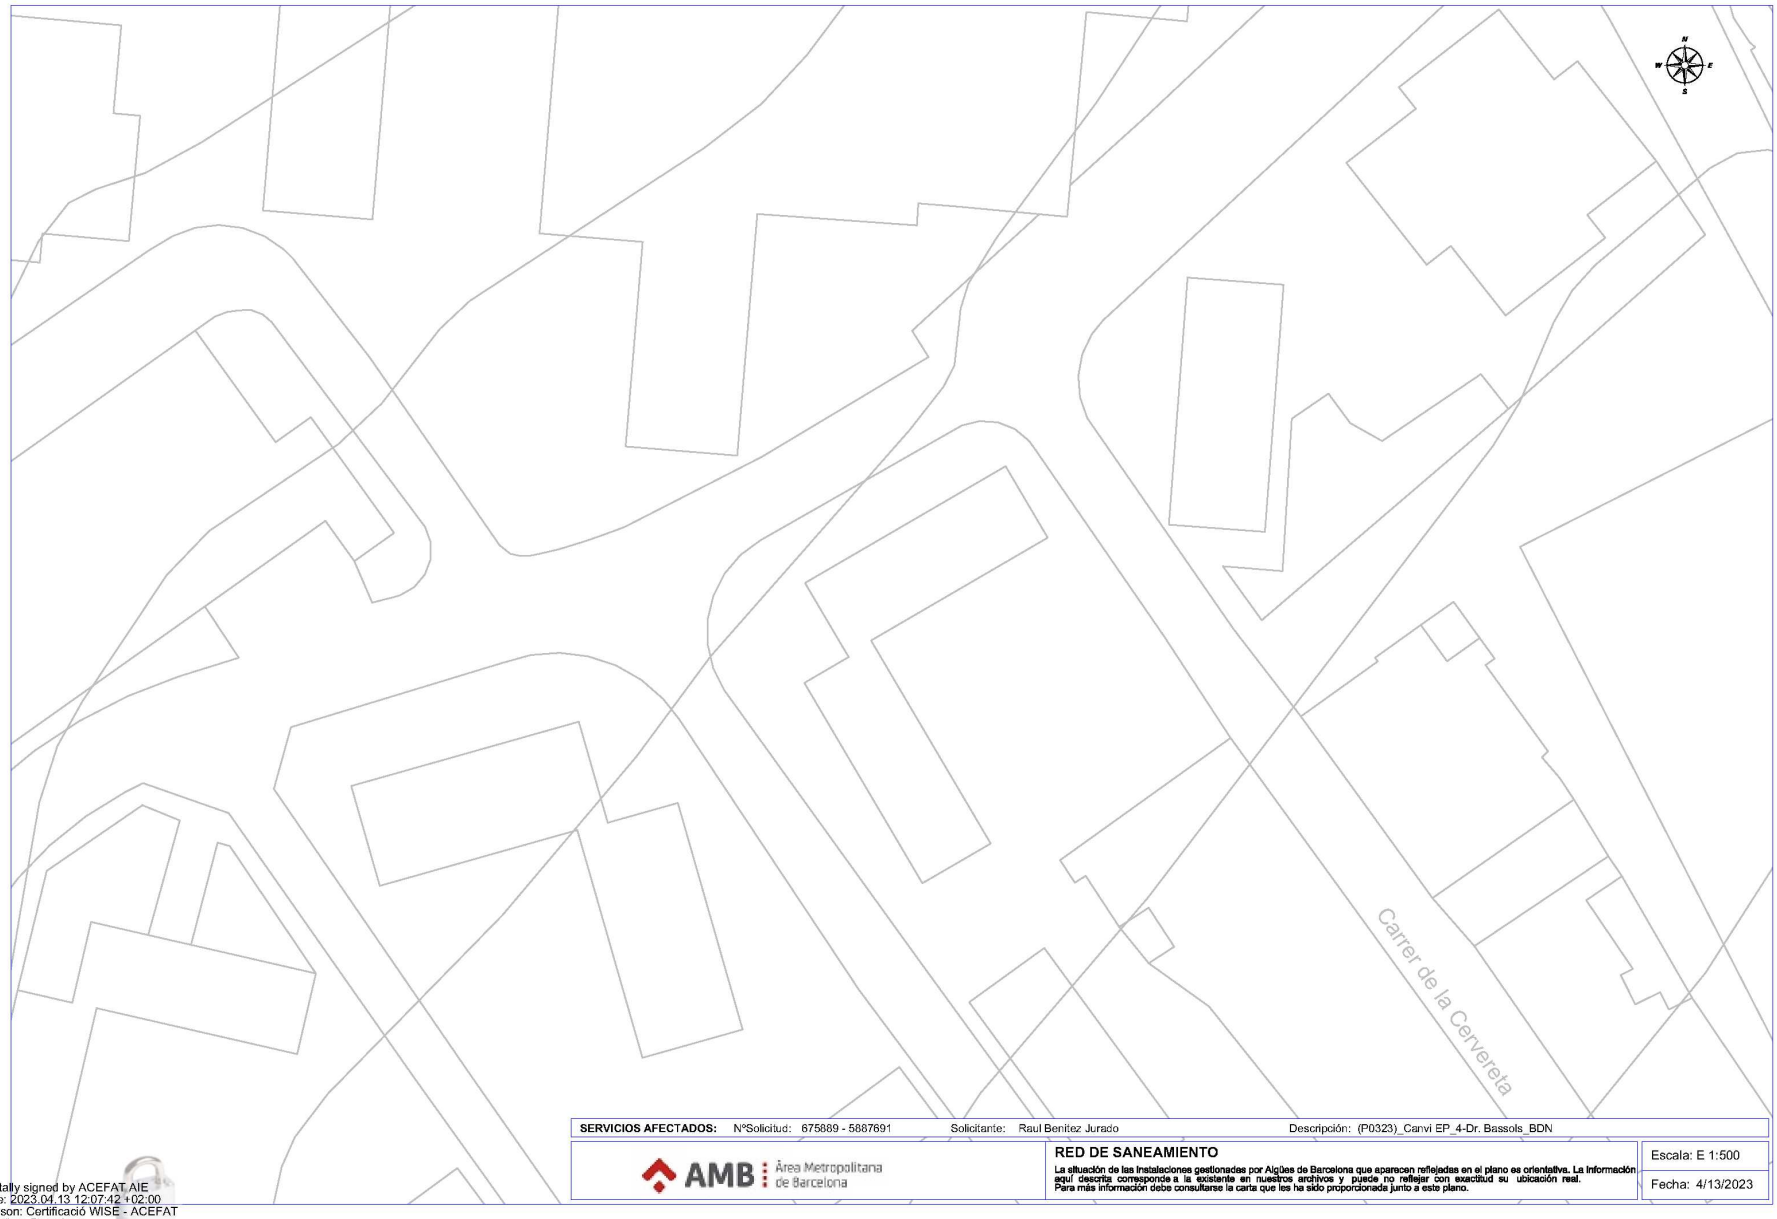



Digitally signed by ACEFAT AIE
Date: 2023.04.13 12:07:42 +02:00
Reason: Certificació WISE - ACEFAT
Location: Barcelona



AREA METROPOLITANA DE BARCELONA - PROJECTE
Codi per a validació :SEED9-432NJ-XUX1L
Verificació :https://verificador.amb.cat/verificadorDocumento/home
Aquesta és una còpia impresa del document electrònic referènciat : 11/42.
APROVAT

GERMA CARULLA, Francesc (1 de 1)
Tècnic/a superior enginyer/a SITS 8
Data signatura :22/10/2025 15:18:41
HASH:F28AC862C33CC47368ED50707D795C9CC52244F6

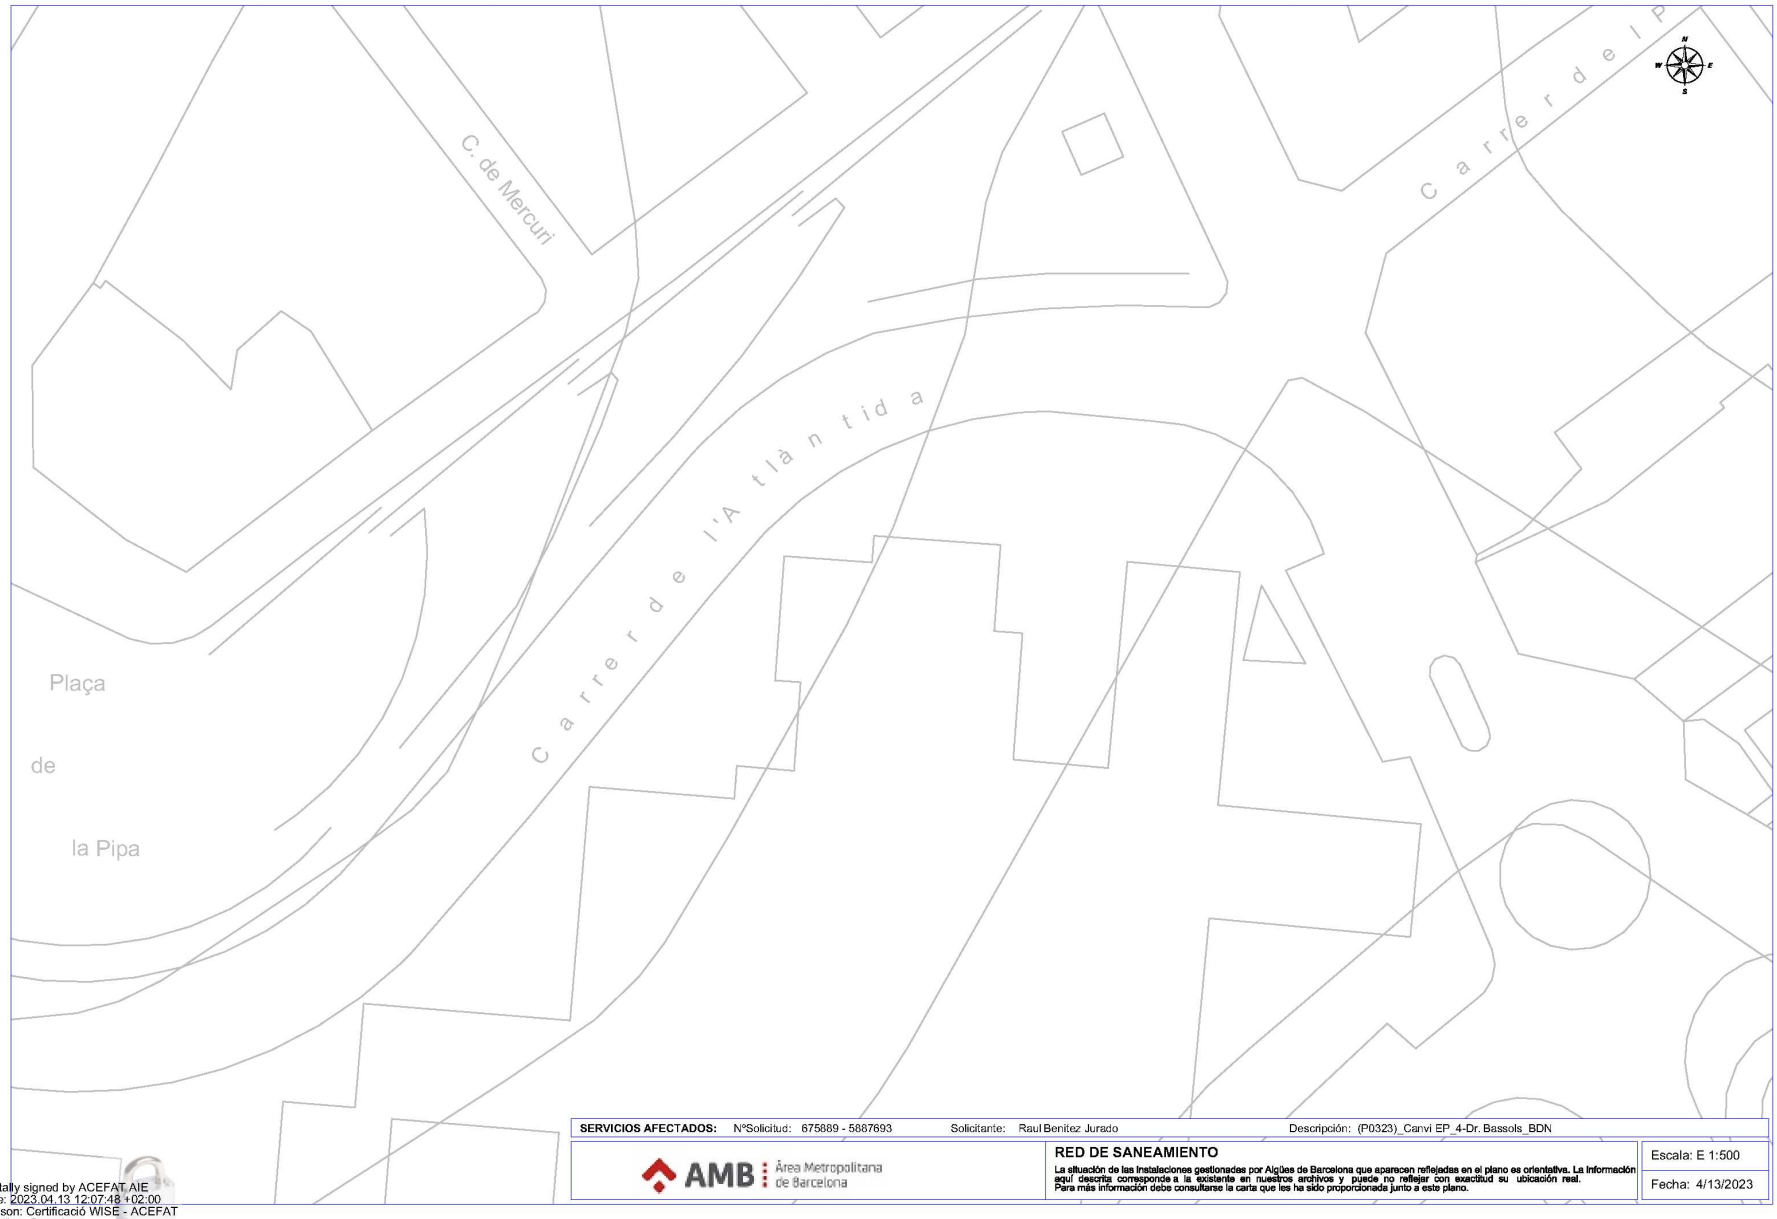


**SERVICIOS AFECTADOS:** Nº Solicitud: 675889 - 5887693 Solicitante: Raul Benitez Jurado Descripción: (P0323)_Canvi EP_4-Dr. Bassols_BDN

AMB Àrea Metropolitana de Barcelona

**RED DE SANEAMIENTO**

La situación de las instalaciones gestionadas por Aigües de Barcelona que aparecen reflejadas en el plano es orientativa. La información aquí descrita corresponde a la existente en nuestros archivos y puede no reflejar con exactitud su ubicación real. Para más información debe consultarse la carta que les ha sido proporcionada junto a este plano.

Escala: E 1:500


Fecha: 4/13/2023

Digitally signed by ACEFAT AIE
Date: 2023.04.13 12:07:48 +02:00
Reason: Certificació WISE - ACEFAT
Location: Barcelona



AREA METROPOLITANA DE BARCELONA - PROJECTE
Codi per a validació :SEED9-432NJ-XUX1L
Verificació :https://verificador.amb.cat/verificadorDocumento/home
Aquesta és una còpia impresa del document electrònic referènciat : 12/42.
APROVAT

GERMA CARULLA, Francesc (1 de 1)
Tècnic/a superior enginyer/a SITS 8
Data signatura :22/10/2025 15:18:41
HASH:F28AC862C33CC47368ED50707D795C9CC52244F6

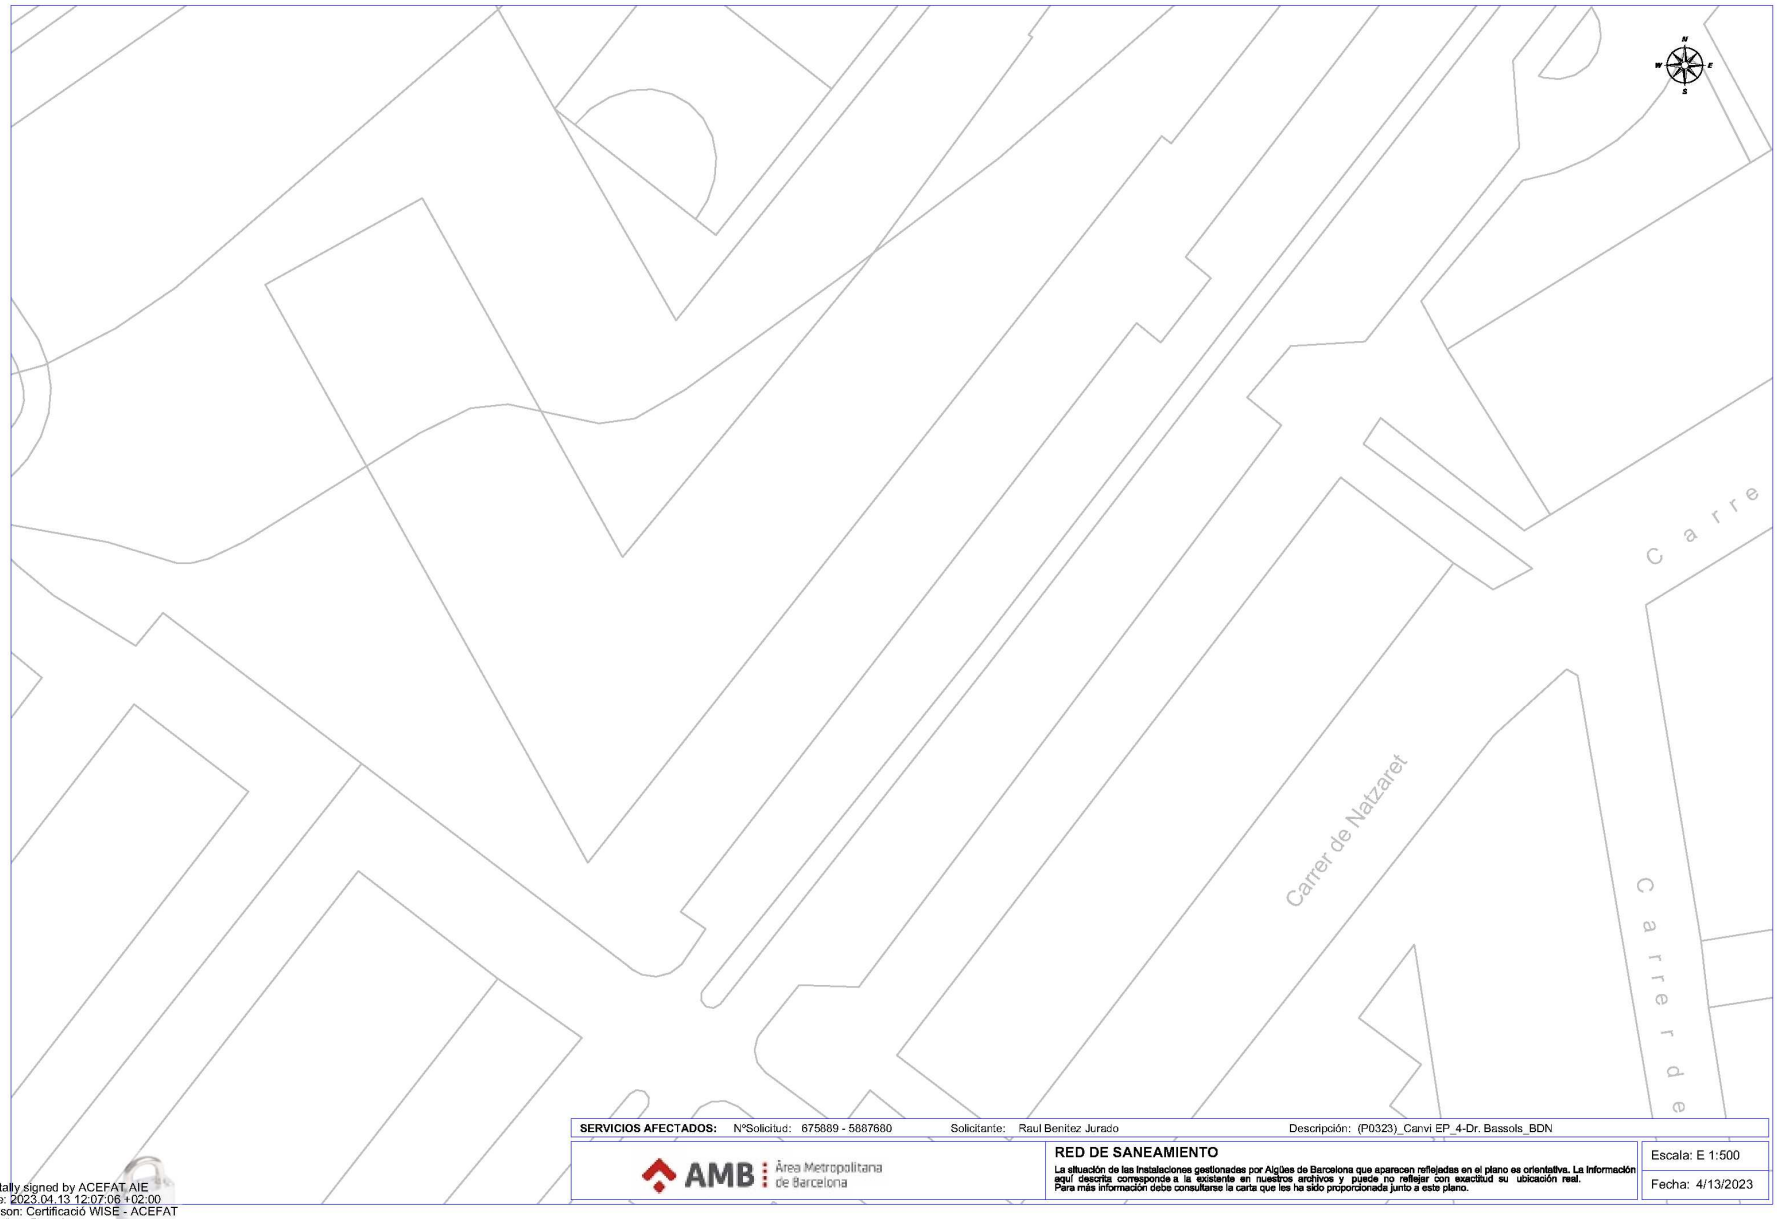


**SERVICIOS AFECTADOS:** Nº Solicitud: 675889 - 5887680 Solicitante: Raul Benitez Jurado Descripción: (P0323)_Canvi EP_4-Dr. Bassols_BDN

AMB Àrea Metropolitana de Barcelona

**RED DE SANEAMIENTO**

La situación de las instalaciones gestionadas por Aigües de Barcelona que aparecen reflejadas en el plano es orientativa. La información aquí descrita corresponde a la existente en nuestros archivos y puede no reflejar con exactitud su ubicación real. Para más información debe consultarse la carta que les ha sido proporcionada junto a este plano.

Escala: E 1:500


Fecha: 4/13/2023

Digitally signed by ACEFAT AIE
Date: 2023.04.13 12:07:06 +02:00
Reason: Certificació WISE - ACEFAT
Location: Barcelona



AREA METROPOLITANA DE BARCELONA - PROJECTE
Codi per a validació :SEED9-432NJ-XUX1L
Verificació :https://verificador.amb.cat/verificadorDocumento/home
Aquesta és una còpia impresa del document electrònic referènciat : 13/42.
APROVAT

GERMA CARULLA, Francesc (1 de 1)
Tècnic/a superior enginyer/a SITS 8
Data signatura :22/10/2025 15:18:41
HASH:F28AC862C33CC47368ED50707D795C9CC52244F6

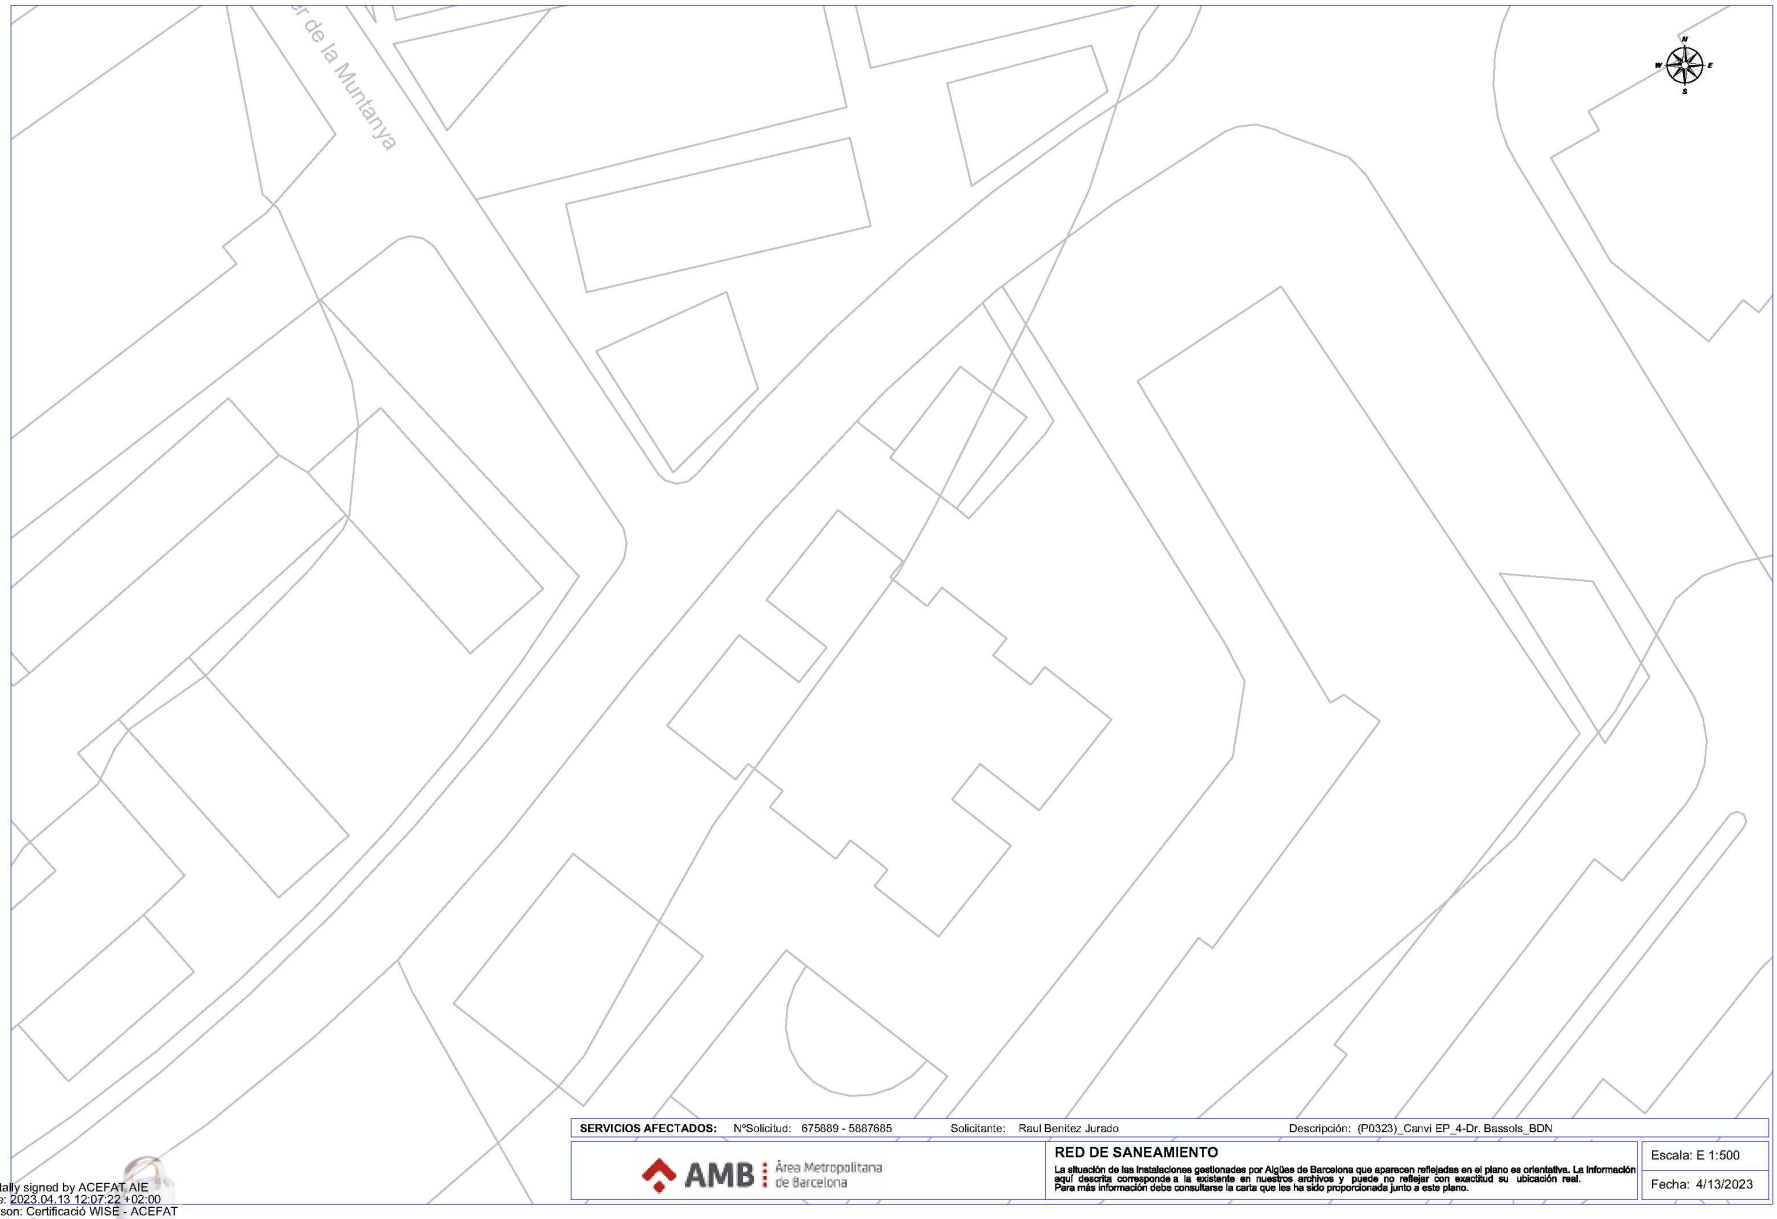



Digitally signed by ACEFAT AIE
Date: 2023.04.13 12:07:22 +02:00
Reason: Certificació WISE - ACEFAT
Location: Barcelona



AREA METROPOLITANA DE BARCELONA - PROJECTE
Codi per a validació :SEED9-432NJ-XUX1L
Verificació :https://verificador.amb.cat/verificadorDocumento/home
Aquesta és una còpia impresa del document electrònic referènciat : 14/42.
APROVAT

GERMA CARULLA, Francesc (1 de 1)
Tècnic/a superior enginyer/a SITS 8
Data signatura :22/10/2025 15:18:41
HASH:F28AC862C33CC47368ED50707D795C9CC52244F6

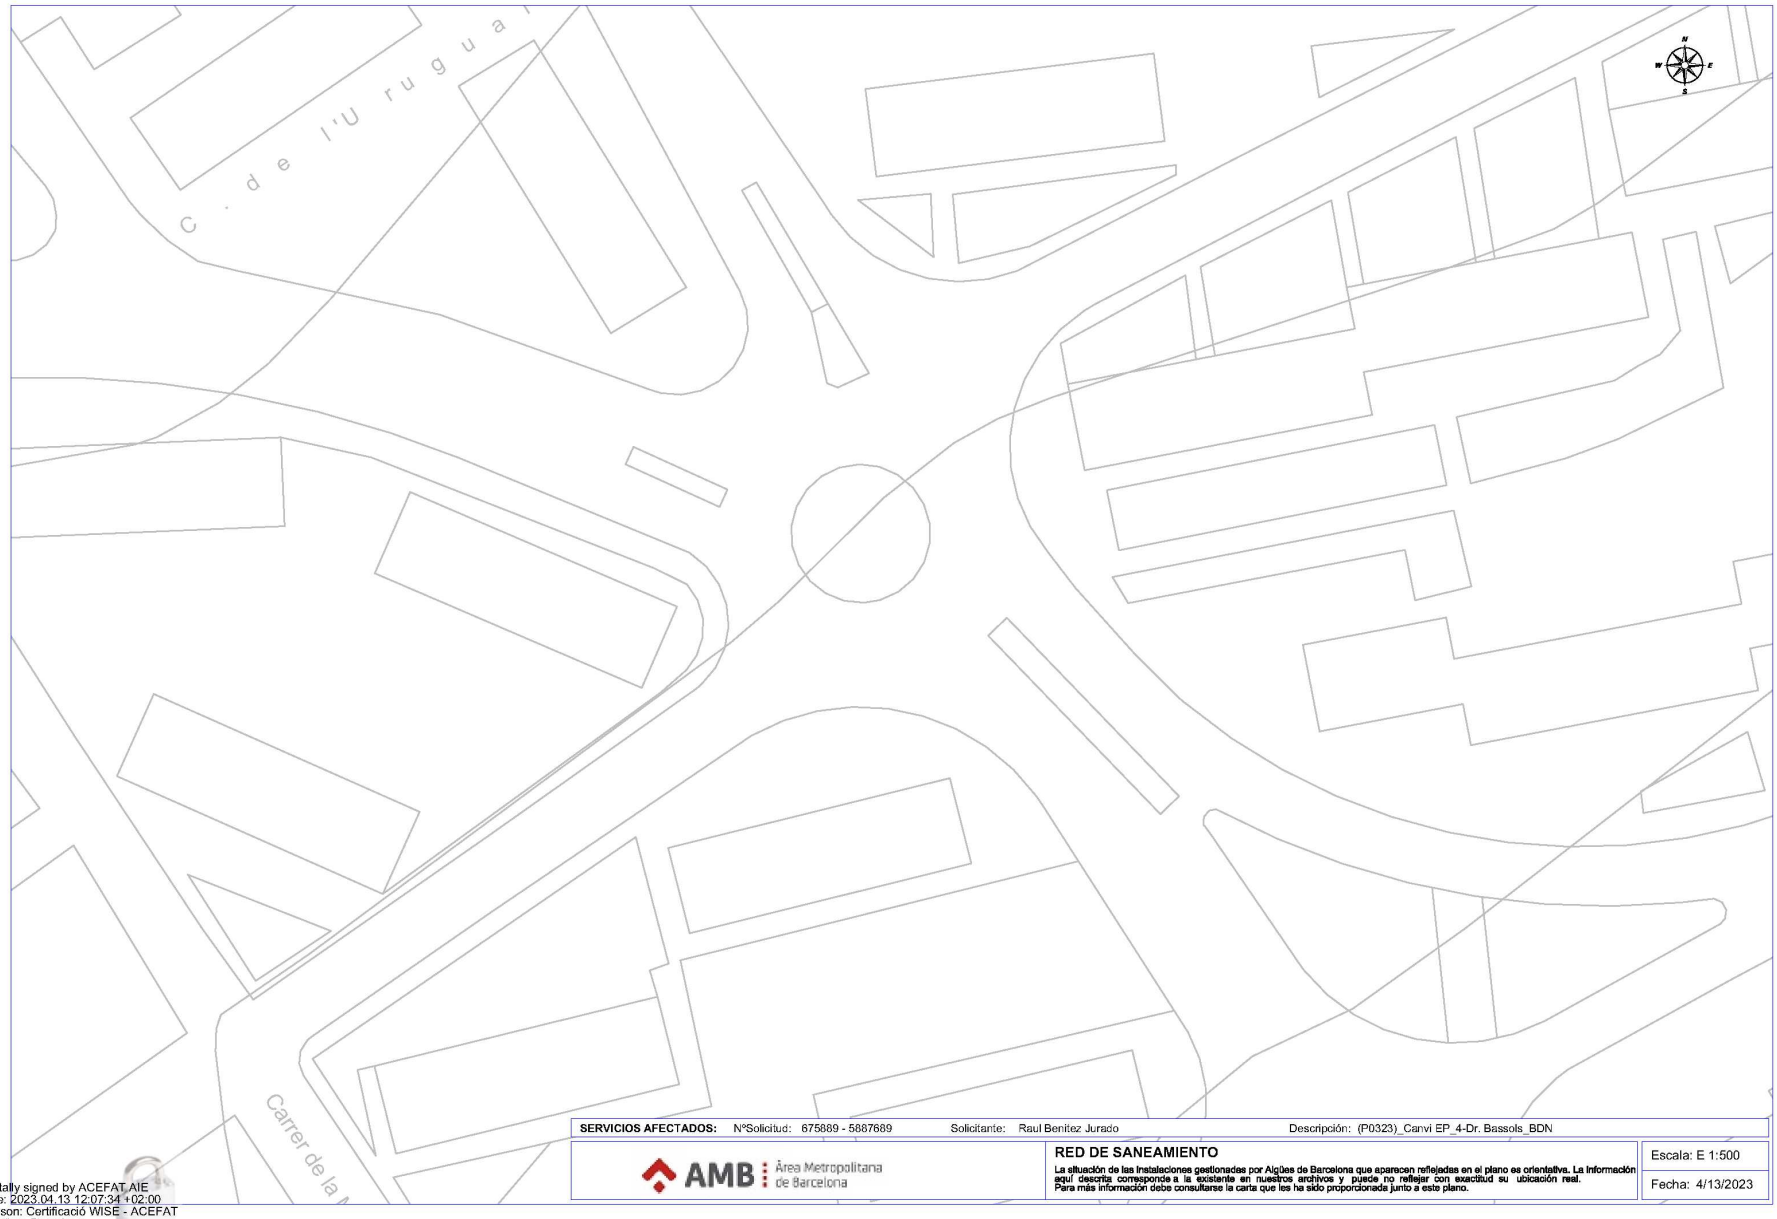


**SERVICIOS AFECTADOS:** Nº Solicitud: 675889 - 5887689 Solicitante: Raul Benitez Jurado Descripción: (P0323)_Canvi EP_4-Dr. Bassols_BDN

AMB Àrea Metropolitana de Barcelona

**RED DE SANEAMIENTO**

La situación de las instalaciones gestionadas por Aigües de Barcelona que aparecen reflejadas en el plano es orientativa. La información aquí descrita corresponde a la existente en nuestros archivos y puede no reflejar con exactitud su ubicación real. Para más información debe consultarse la carta que les ha sido proporcionada junto a este plano.

Escala: E 1:500


Fecha: 4/13/2023

Digitally signed by ACEFAT AIE
Date: 2023.04.13 12:07:34 +02:00
Reason: Certificació WISE - ACEFAT
Location: Barcelona



AREA METROPOLITANA DE BARCELONA - PROJECTE
Codi per a validació :SEED9-432NJ-XUX1L
Verificació :https://verificador.amb.cat/verificadorDocumento/home
Aquesta és una còpia impresa del document electrònic referènciat : 15/42.
APROVAT

GERMA CARULLA, Francesc (1 de 1)
Tècnic/a superior enginyer/a SITS 8
Data signatura :22/10/2025 15:18:41
HASH:F28AC862C33CC47368ED50707D795C9CC52244F6

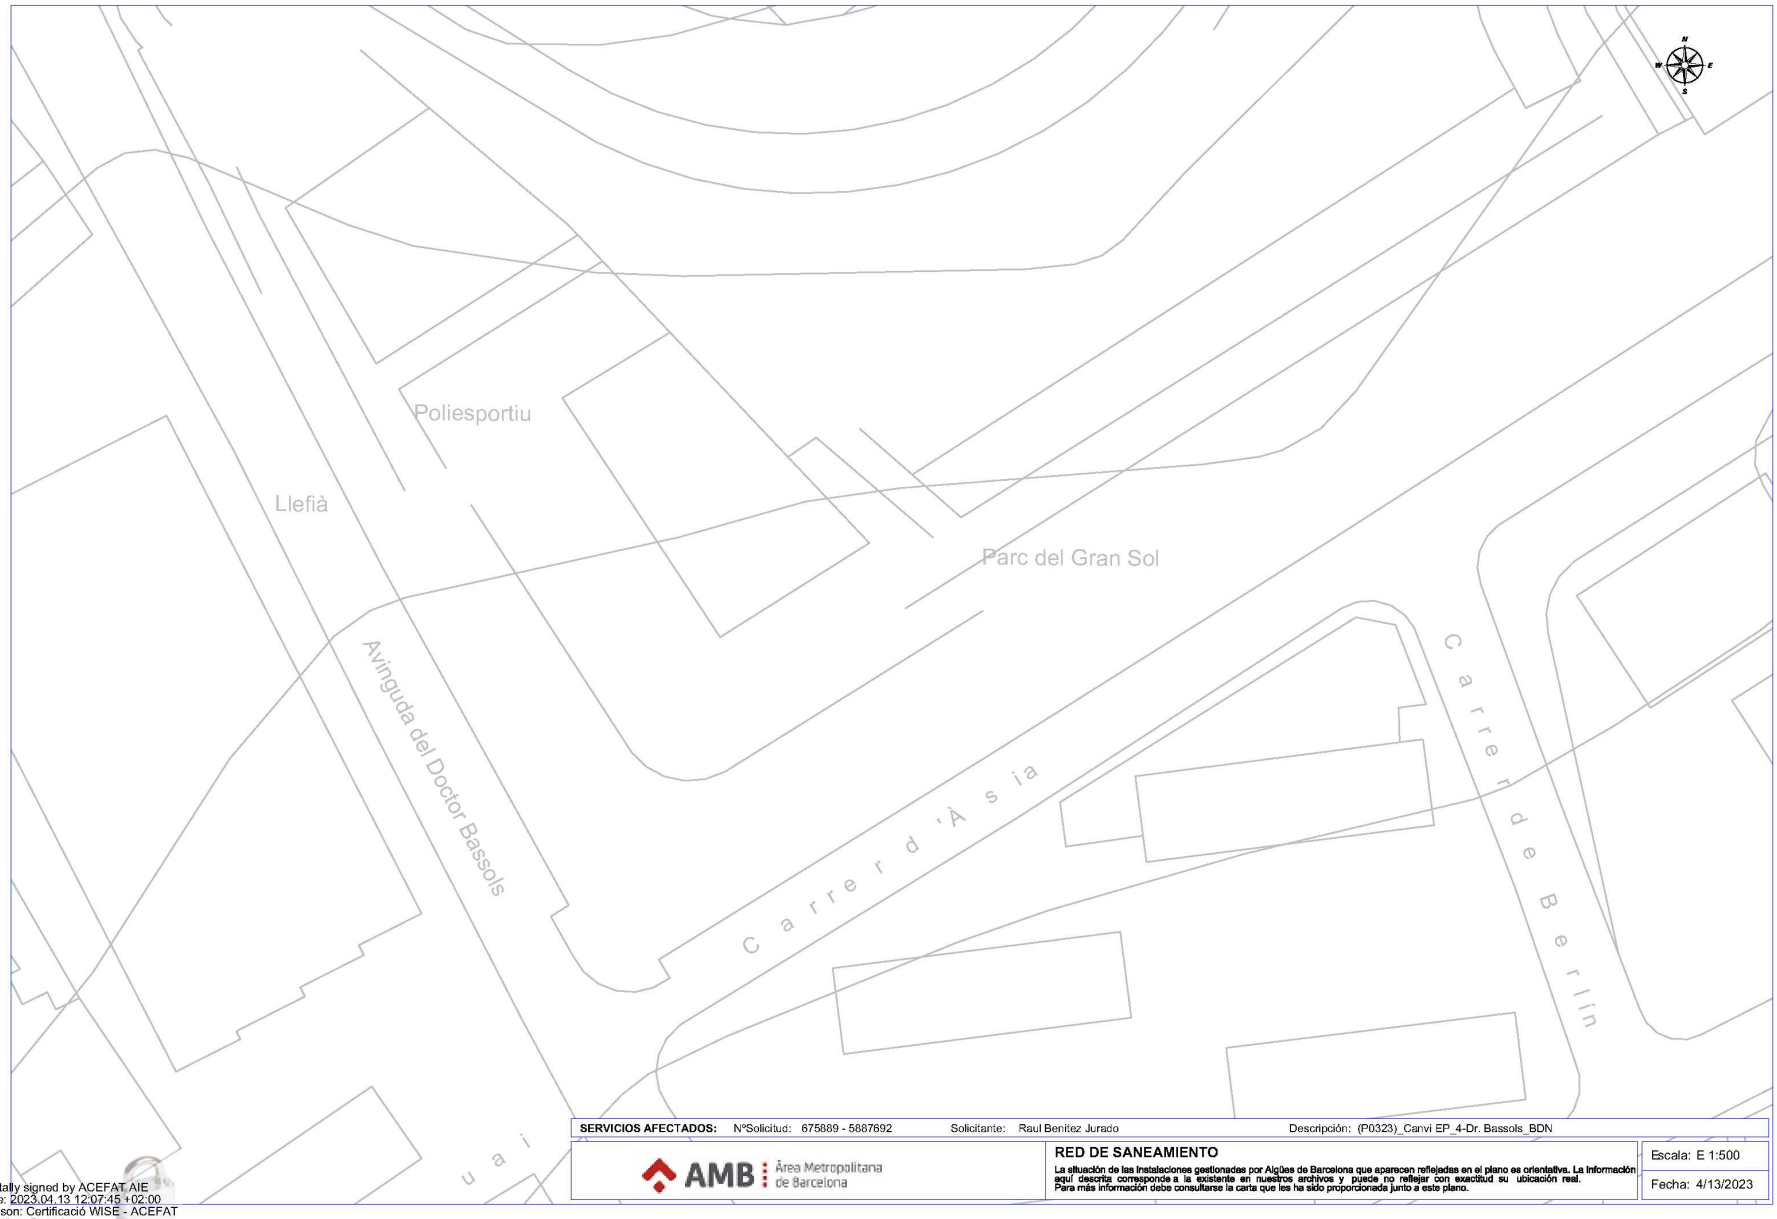



Digitally signed by ACEFAT AIE
Date: 2023.04.13 12:07:45 +02:00
Reason: Certificació WISE - ACEFAT
Location: Barcelona



AREA METROPOLITANA DE BARCELONA - PROJECTE
Codi per a validació :SEED9-432NJ-XUX1L
Verificació :https://verificador.amb.cat/verificadorDocumento/home
Aquesta és una còpia impresa del document electrònic referènciat : 16/42.
APROVAT

GERMA CARULLA, Francesc (1 de 1)
Tècnic/a superior enginyer/a SITS 8
Data signatura :22/10/2025 15:18:41
HASH:F28AC862C33CC47368ED50707D795C9CC52244F6

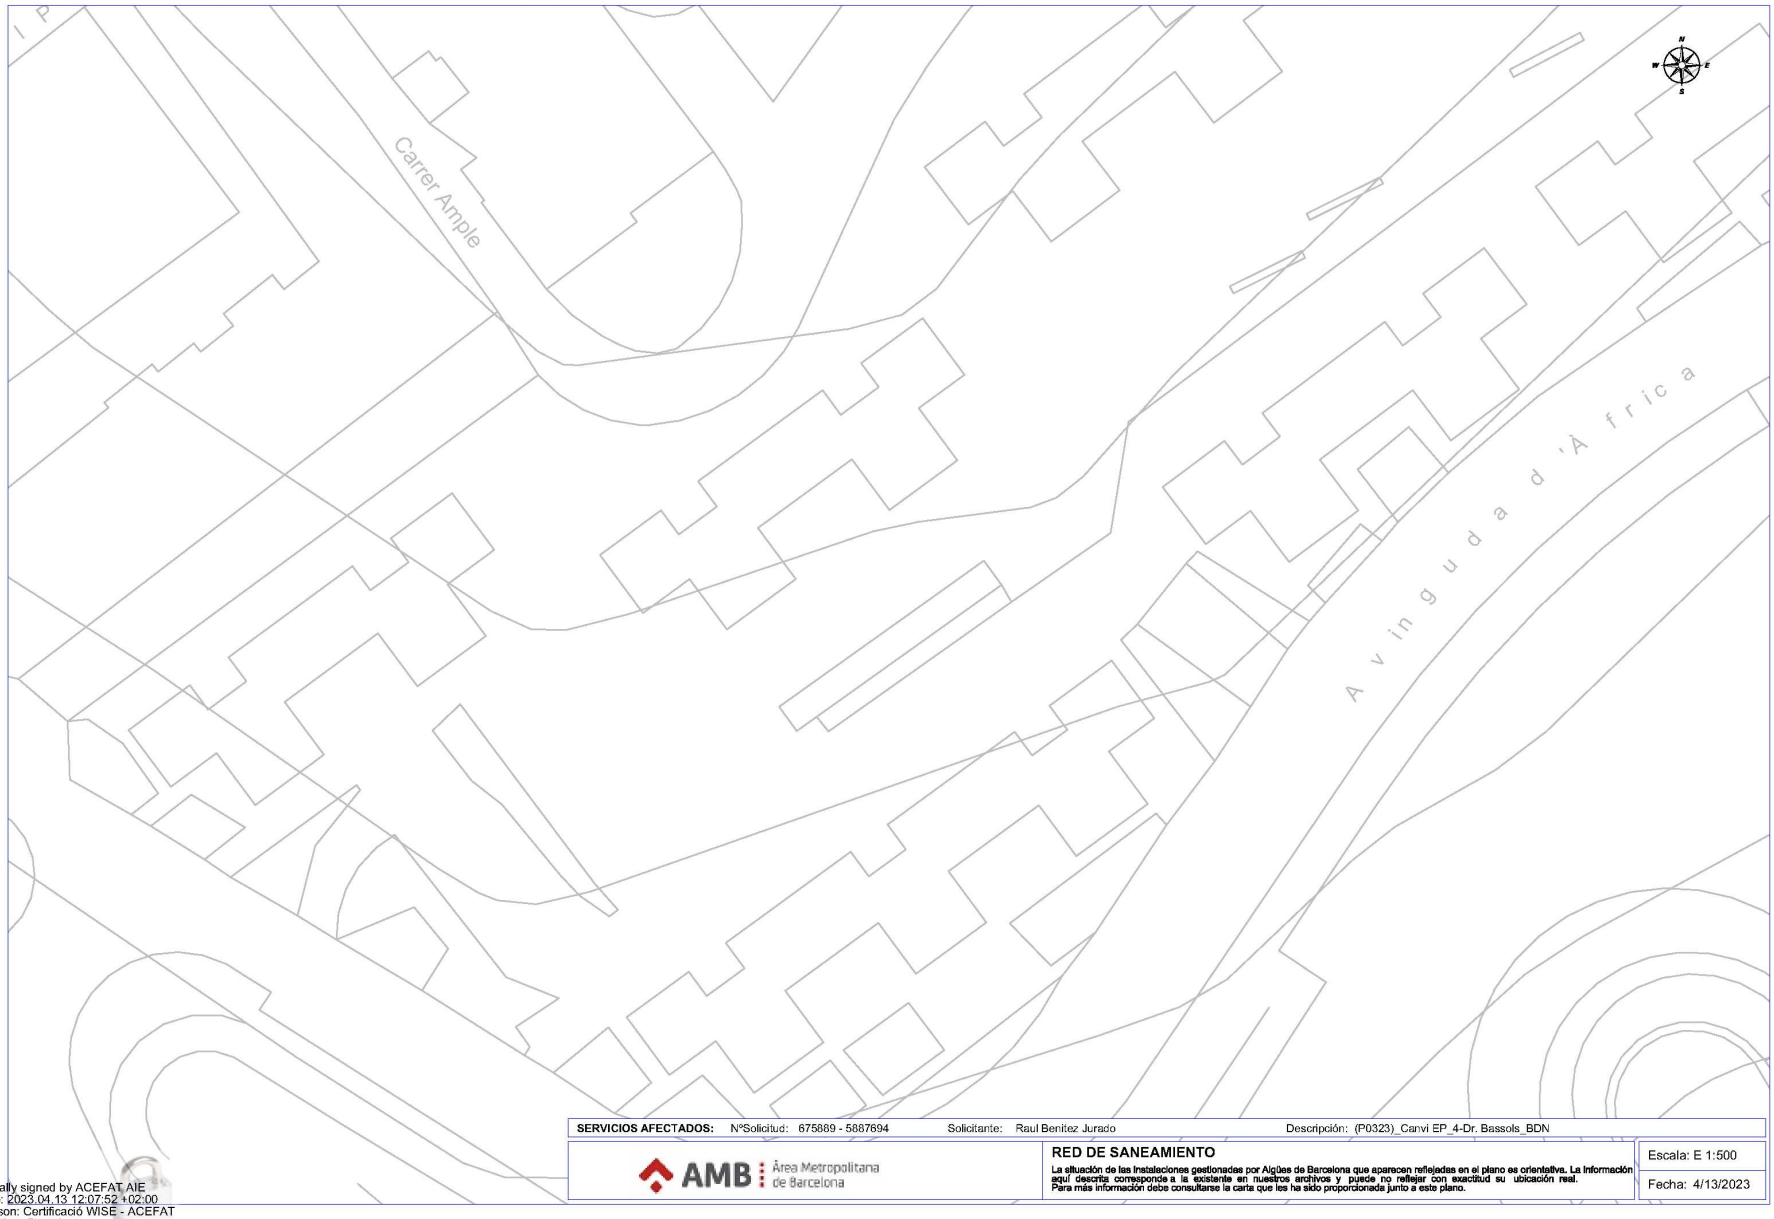


**SERVICIOS AFECTADOS:** Nº Solicitud: 675889 - 5887694 Solicitante: Raul Benitez Jurado Descripción: (P0323)_Canvi EP_4-Dr. Bassols_BDN

AMB Àrea Metropolitana de Barcelona

**RED DE SANEAMIENTO**

La situación de las instalaciones gestionadas por Aigües de Barcelona que aparecen reflejadas en el plano es orientativa. La información aquí descrita corresponde a la existente en nuestros archivos y puede no reflejar con exactitud su ubicación real. Para más información debe consultarse la carta que les ha sido proporcionada junto a este plano.

Escala: E 1:500


Fecha: 4/13/2023

Digitally signed by ACEFAT AIE
Date: 2023.04.13 12:07:52 +02:00
Reason: Certificació WISE - ACEFAT
Location: Barcelona



AREA METROPOLITANA DE BARCELONA - PROJECTE
Codi per a validació :SEED9-432NJ-XUX1L
Verificació :https://verificador.amb.cat/verificadorDocumento/home
Aquesta és una còpia impresa del document electrònic referènciat : 17/42.
APROVAT

GERMA CARULLA, Francesc (1 de 1)
Tècnic/a superior enginyer/a SITS 8
Data signatura :22/10/2025 15:18:41
HASH:F28AC862C33CC47368ED50707D795C9CC52244F6

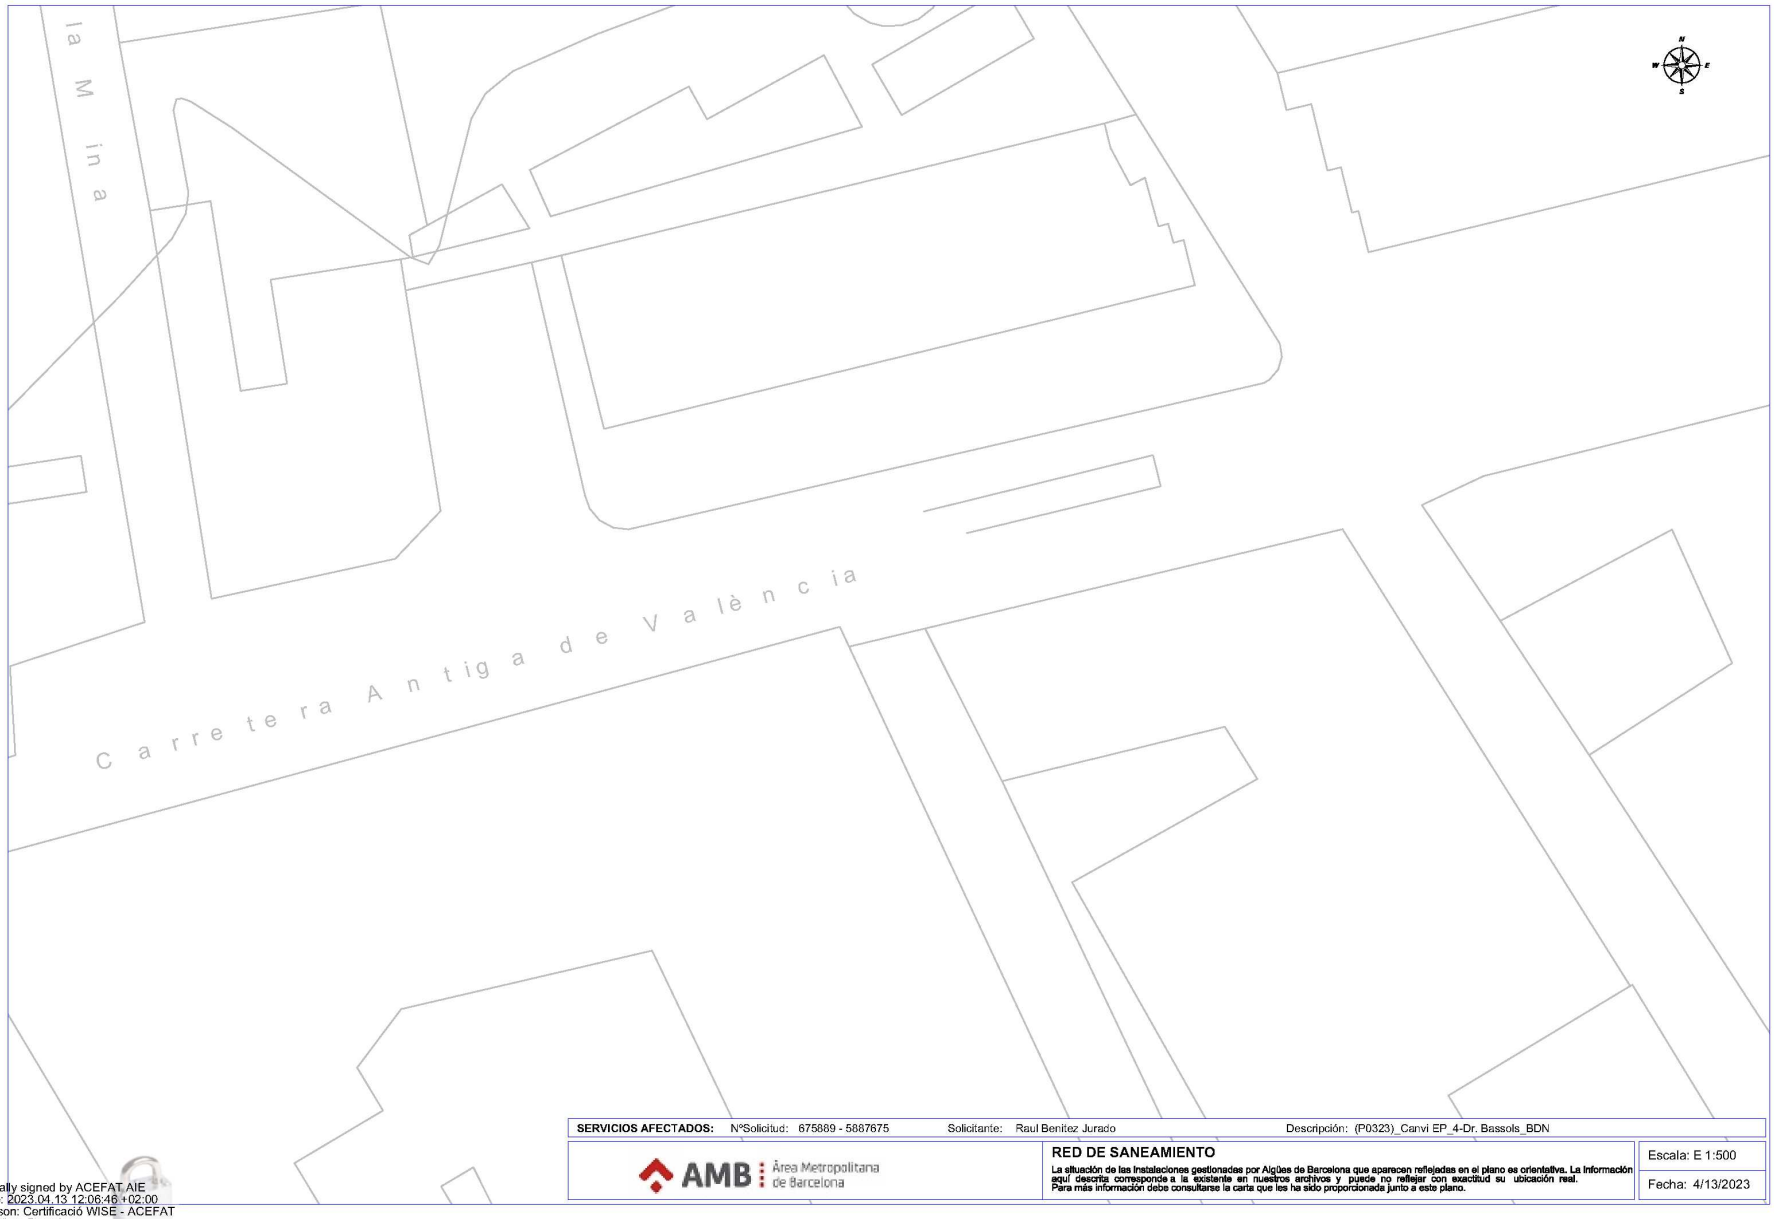


**SERVICIOS AFECTADOS:** NºSolicitud: 675889 - 5887675 Solicitante: Raul Benitez Jurado Descripción: (P0323)_Canvi EP_4-Dr. Bassols_BDN

AMB Àrea Metropolitana de Barcelona

**RED DE SANEAMIENTO**

La situación de las instalaciones gestionadas por Aigües de Barcelona que aparecen reflejadas en el plano es orientativa. La información aquí descrita corresponde a la existente en nuestros archivos y puede no reflejar con exactitud su ubicación real. Para más información debe consultarse la carta que les ha sido proporcionada junto a este plano.

Escala: E 1:500


Fecha: 4/13/2023

Digitally signed by ACEFAT AIE
Date: 2023.04.13 12:06:46 +02:00
Reason: Certificació WISE - ACEFAT
Location: Barcelona




AREA METROPOLITANA DE BARCELONA - PROJECTE
Codi per a validació :SEED9-432NJ-XUX1L
Verificació :https://verificador.amb.cat/verificadorDocumento/home
Aquesta és una còpia impresa del document electrònic referènciat : 18/42.
APROVAT

GERMA CARULLA, Francesc (1 de 1)
Tècnic/a superior enginyer/a SITS 8
Data signatura: 22/10/2025 15:18:41
HASH:F28AC862C33CC47368ED50707D795C9CC52244F6

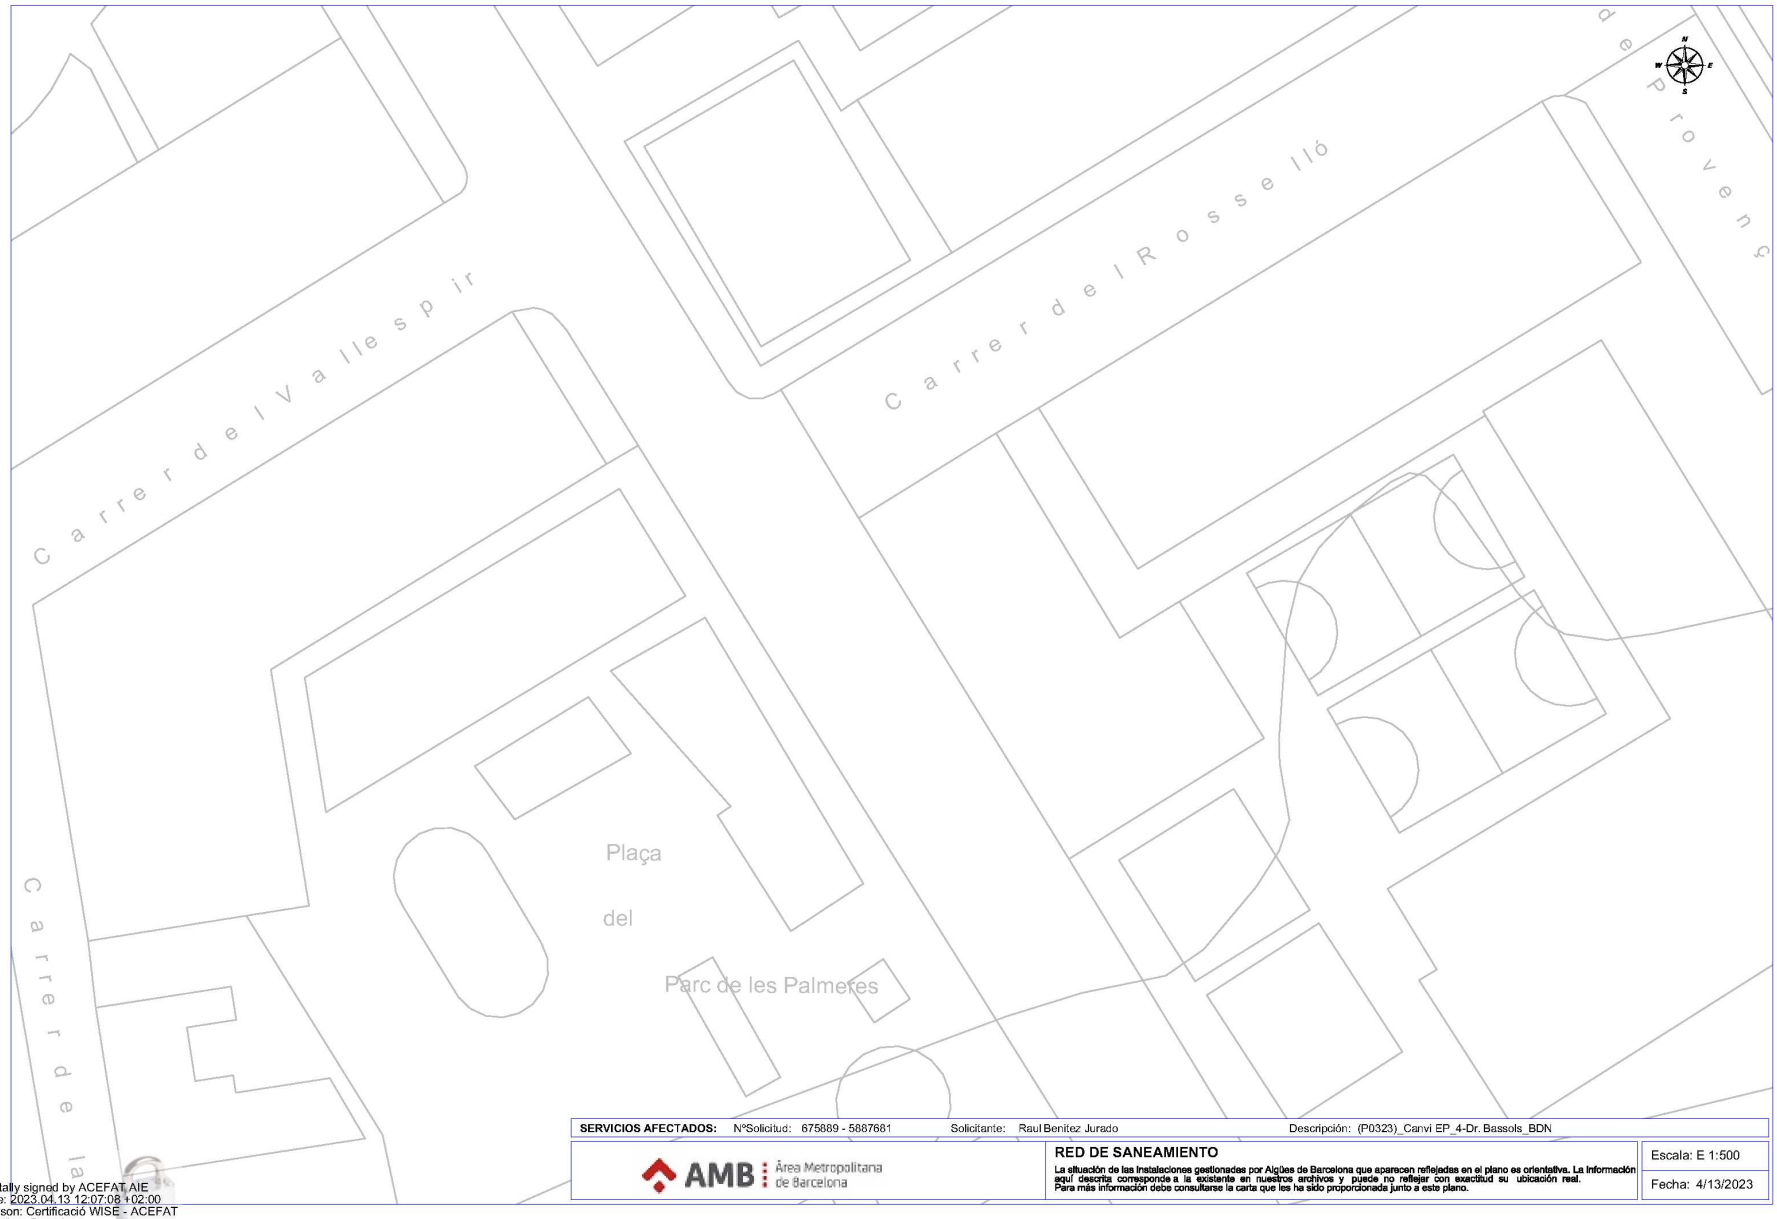
Carrer de l'Avellanes
Carrer de l'Avellanes
Carrer de l'Avellanes

GERMA CARULLA, Francesc (1 de 1)
Tècnic/a superior enginyer/a SITS 8
Data signatura :22/10/2025 15:18:41
HASH:F28AC862C33CC47368ED50707D795C9CC52244F6

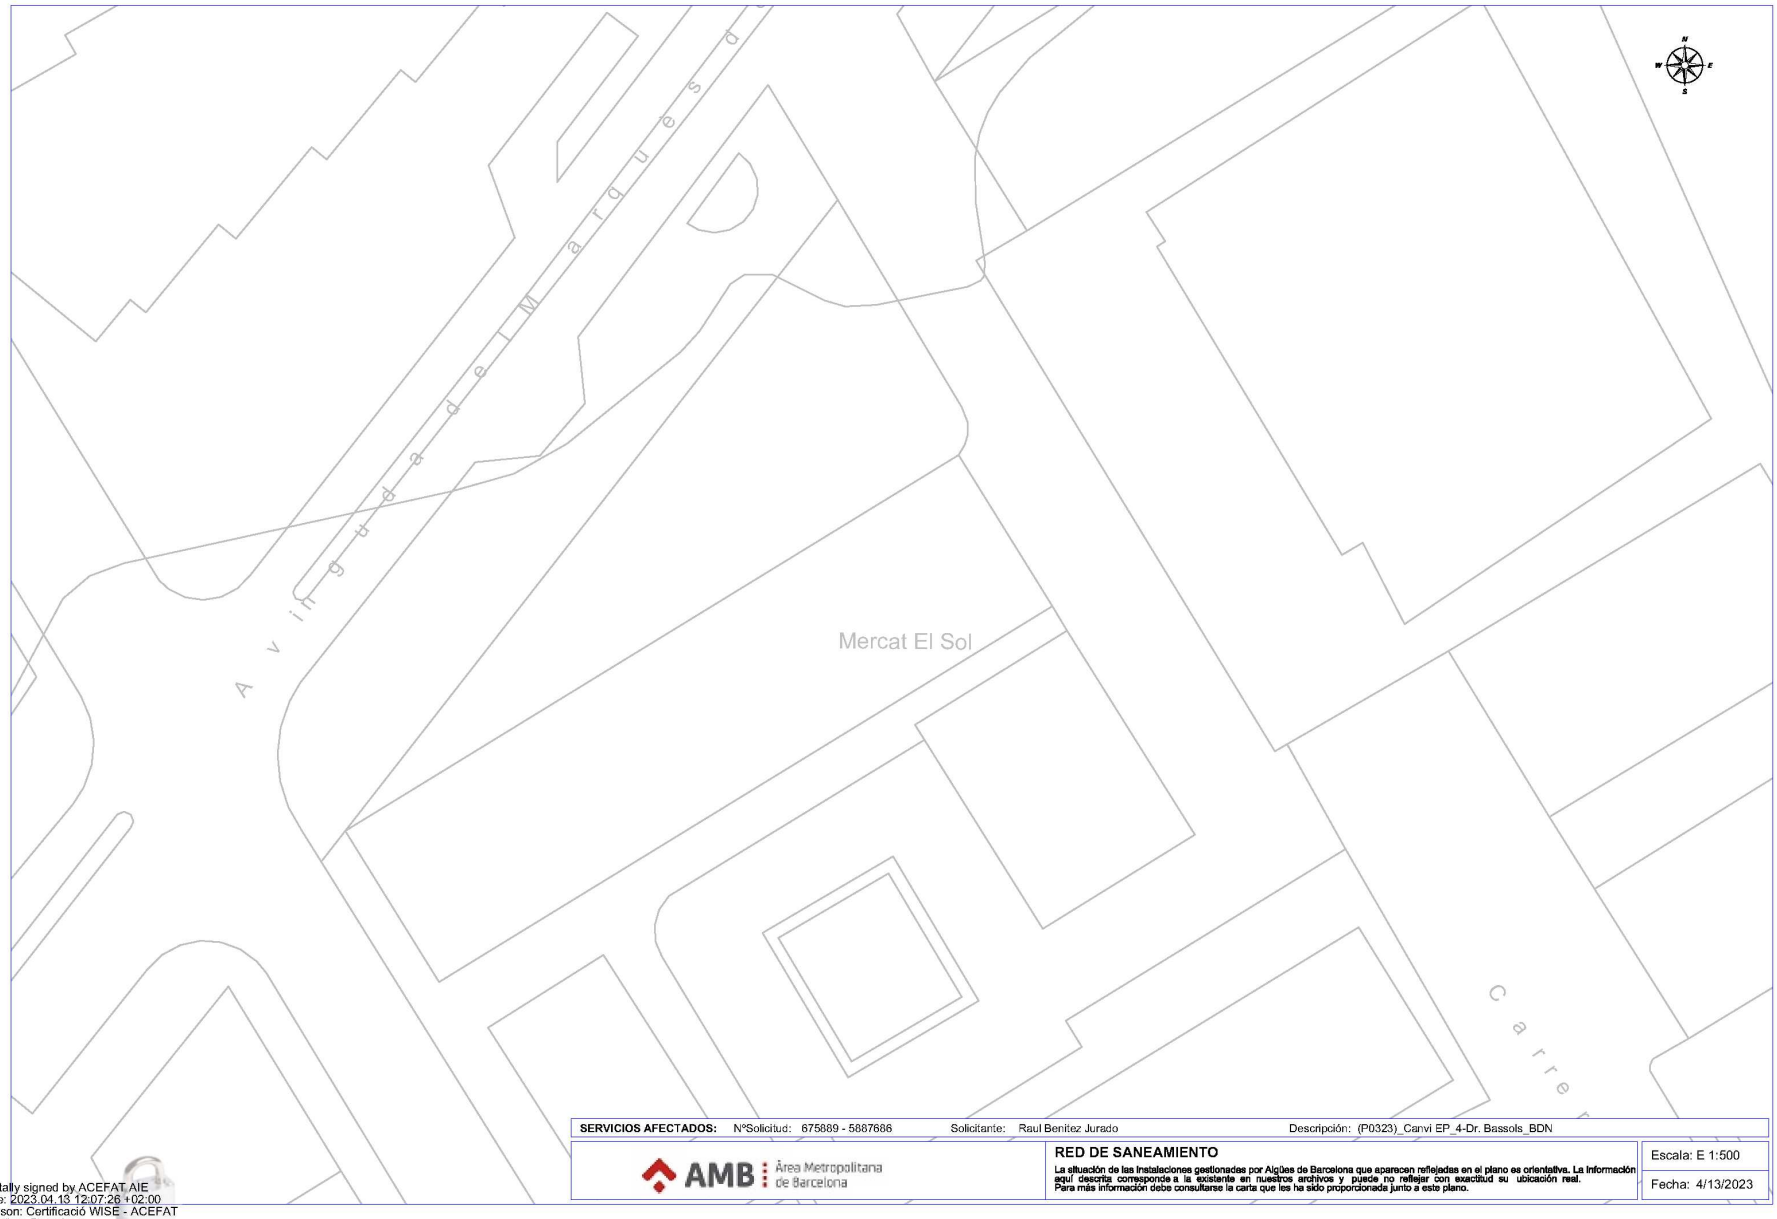


**SERVICIOS AFECTADOS:** Nº Solicitud: 675889 - 5887686 Solicitante: Raul Benitez Jurado Descripción: (P0323)_Canvi EP_4-Dr. Bassols_BDN

AMB Àrea Metropolitana de Barcelona

**RED DE SANEAMIENTO**

La situación de las instalaciones gestionadas por Aigües de Barcelona que aparecen reflejadas en el plano es orientativa. La información aquí descrita corresponde a la existente en nuestros archivos y puede no reflejar con exactitud su ubicación real. Para más información debe consultarse la carta que les ha sido proporcionada junto a este plano.

Escala: E 1:500


Fecha: 4/13/2023

Digitally signed by ACEFAT AIE
Date: 2023.04.13 12:07:26 +02:00
Reason: Certificació WISE - ACEFAT
Location: Barcelona



AREA METROPOLITANA DE BARCELONA - PROJECTE
Codi per a validació :SEED9-432NJ-XUX1L
Verificació :https://verificador.amb.cat/verificadorDocumento/home
Aquesta és una còpia impresa del document electrònic referènciat : 20/42.
APROVAT

GERMA CARULLA, Francesc (1 de 1)
Tècnic/a superior enginyer/a SITS 8
Data signatura :22/10/2025 15:18:41
HASH:F28AC862C33CC47368ED50707D795C9CC52244F6

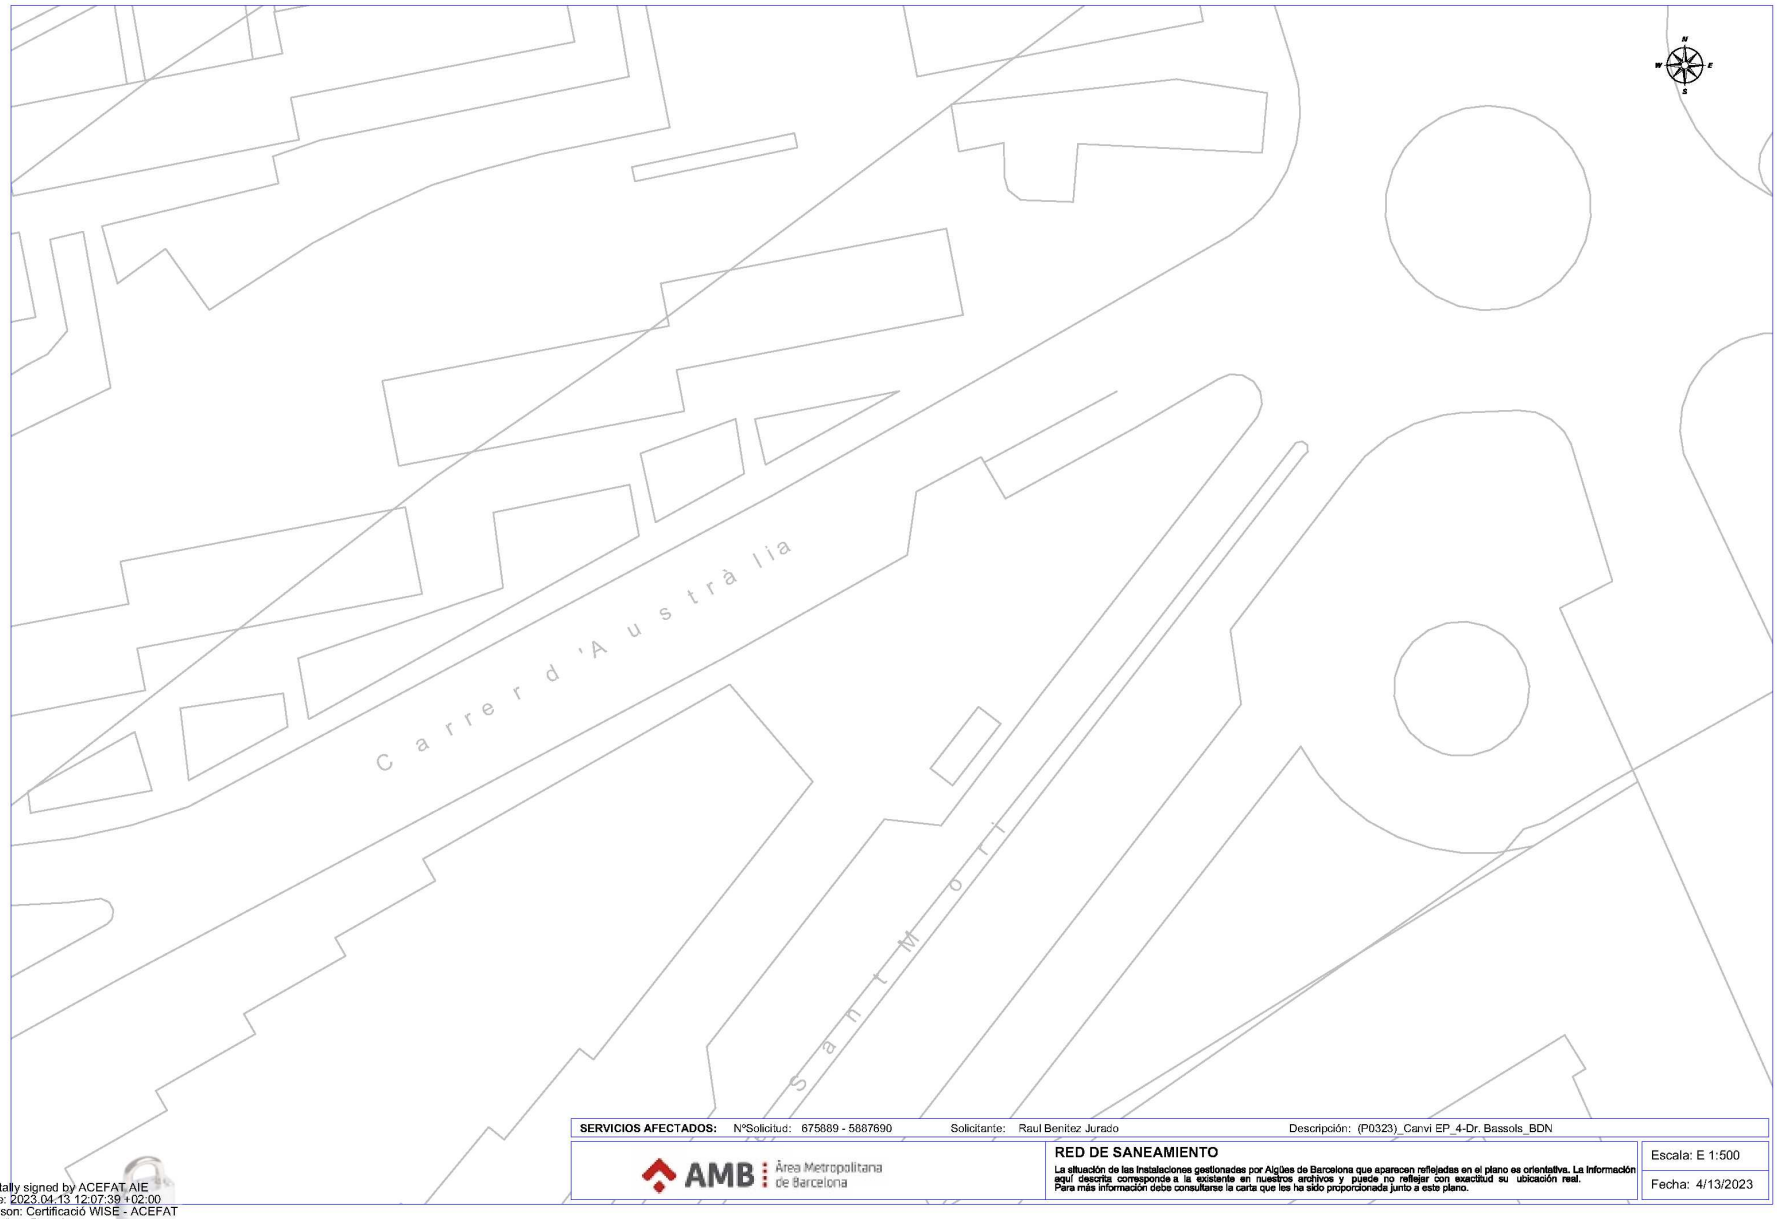


| SERVICIOS AFECTADOS: | Nº Solicitud: 675889 - 5887690 | Solicitante: Raul Benitez Jurado | Descripción: (P0323)_Canvi EP_4-Dr. Bassols_BDN |
|---|---|---|---|

AMB Àrea Metropolitana de Barcelona

**RED DE SANEAMIENTO**

La situación de las instalaciones gestionadas por Aigües de Barcelona que aparecen reflejadas en el plano es orientativa. La información aquí descrita corresponde a la existente en nuestros archivos y puede no reflejar con exactitud su ubicación real. Para más información debe consultarse la carta que les ha sido proporcionada junto a este plano.

Escala: E 1:500

Fecha: 4/13/2023


Digitally signed by ACEFAT AIE
Date: 2023.04.13 12:07:39 +02:00
Reason: Certificació WISE - ACEFAT
Location: Barcelona



AREA METROPOLITANA DE BARCELONA - PROJECTE
Codi per a validació :SEED9-432NJ-XUX1L
Verificació :https://verificador.amb.cat/verificadorDocumento/home
Aquesta és una còpia impresa del document electrònic referènciat : 21/42.

APROVAT

GERMA CARULLA, Francesc (1 de 1)
Tècnic/a superior enginyer/a SITS 8
Data signatura :22/10/2025 15:18:41
HASH:F28AC862C33CC47368ED50707D795C9CC52244F6

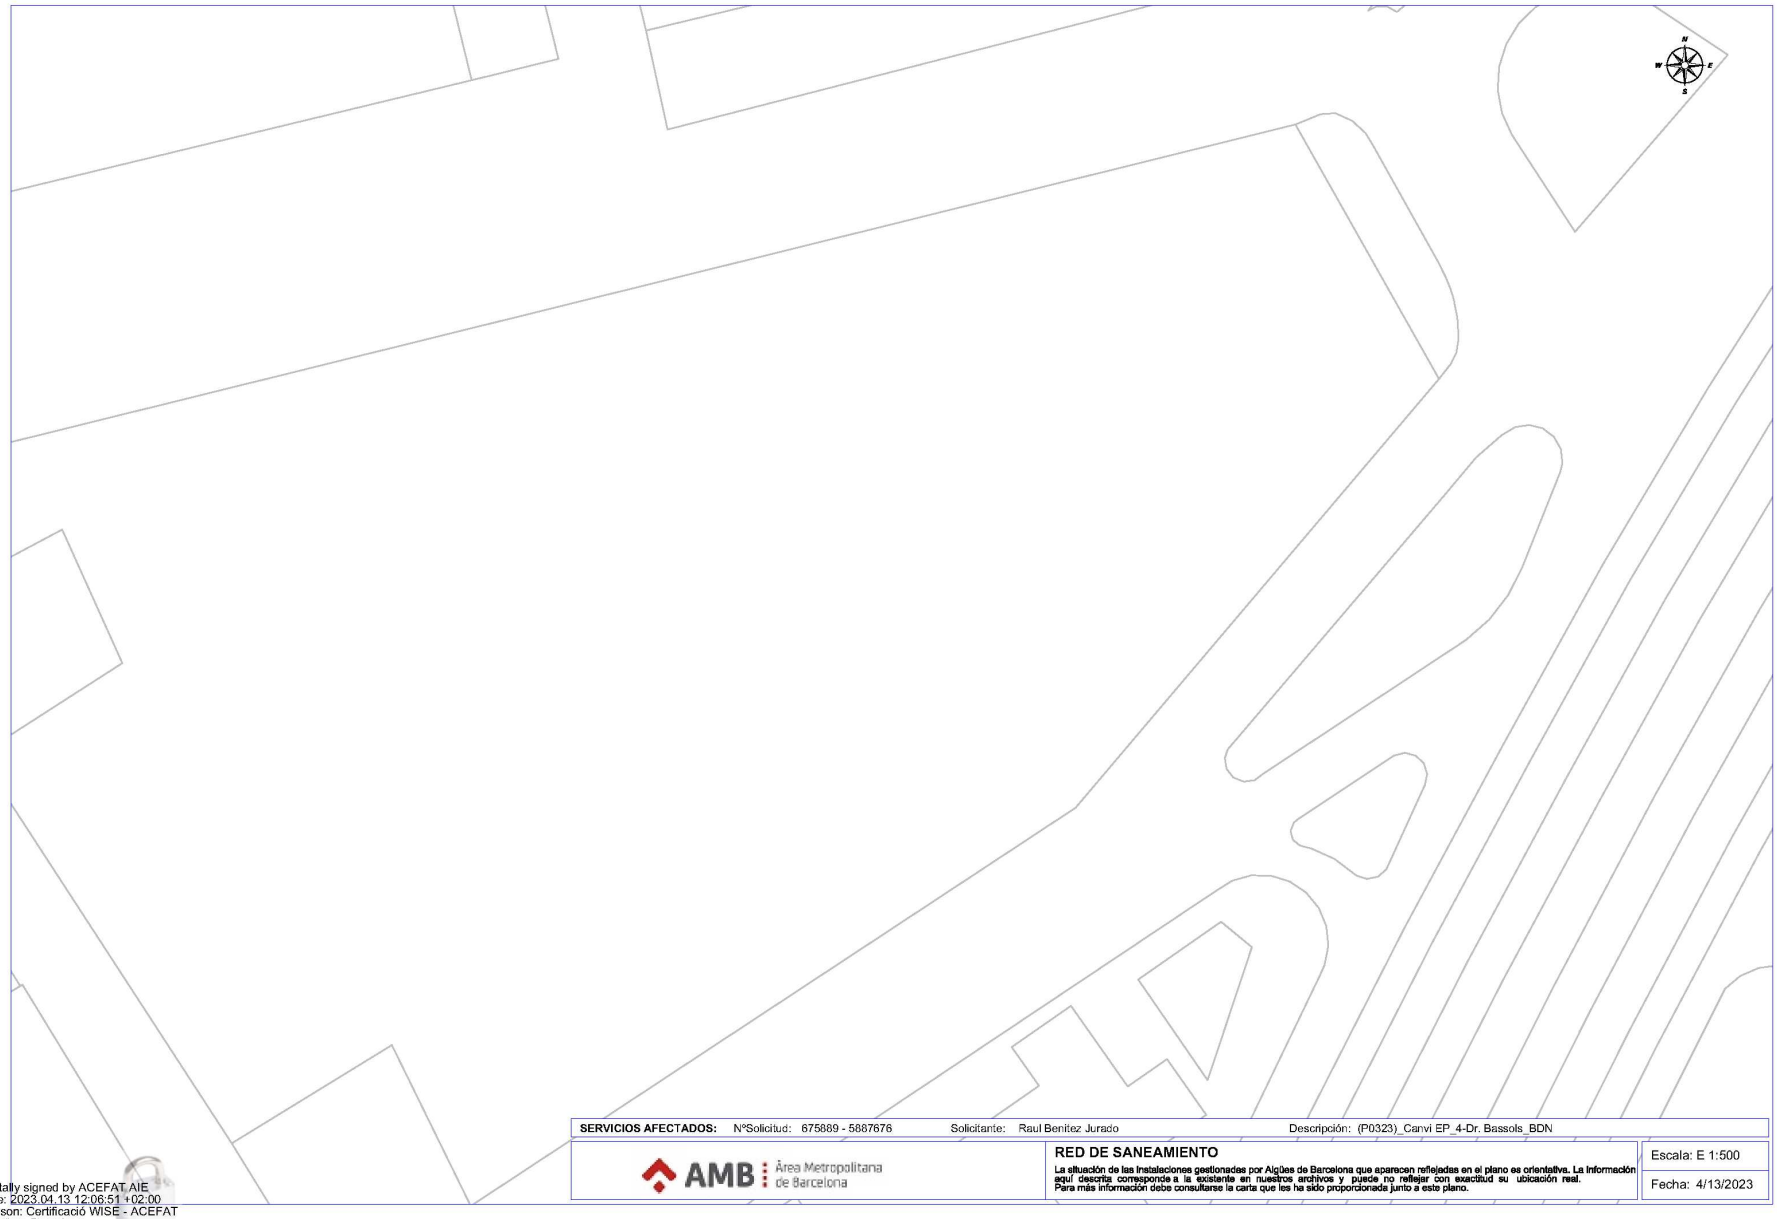


Digitally signed by ACEFAT AIE
Date: 2023.04.13 12:06:51 +02:00
Reason: Certificació WISE - ACEFAT
Location: Barcelona



AREA METROPOLITANA DE BARCELONA - PROJECTE
Codi per a validació :SEED9-432NJ-XUX1L
Verificació :https://verificador.amb.cat/verificadorDocumento/home
Aquesta és una còpia impresa del document electrònic referènciat : 22/42.
APROVAT

GERMA CARULLA, Francesc (1 de 1)
Tècnic/a superior enginyer/a SITS 8
Data signatura :22/10/2025 15:18:41
HASH:F28AC862C33CC47368ED50707D795C9CC52244F6




**SERVICIOS AFECTADOS:** NºSolicitud: 675889 - 5887682 Solicitante: Raul Benitez Jurado Descripción: (P0323)_Canvi EP_4-Dr. Bassols_BDN

AMB Àrea Metropolitana de Barcelona

**RED DE SANEAMIENTO**

La situación de las instalaciones gestionadas por Aigües de Barcelona que aparecen reflejadas en el plano es orientativa. La información aquí descrita corresponde a la existente en nuestros archivos y puede no reflejar con exactitud su ubicación real. Para más información debe consultarse la carta que les ha sido proporcionada junto a este plano.

Escala: E 1:500

Fecha: 4/13/2023

Digitally signed by ACEFAT AIE
Date: 2023.04.13 12:02:18 +02:00
Reason: Certificació WISE - ACEFAT
Location: Barcelona



AREA METROPOLITANA DE BARCELONA - PROJECTE
Codi per a validació :SEED9-432NJ-XUX1L
Verificació :https://verificador.amb.cat/verificadorDocumento/home
Aquesta és una còpia impresa del document electrònic referènciat : 23/42.
APROVAT

GERMA CARULLA, Francesc (1 de 1)
Tècnic/a superior enginyer/a SITS 8
Data signatura :22/10/2025 15:18:41
HASH:F28AC862C33CC47368ED50707D795C9CC52244F6

e-distribución

**Ref: 675889**

**Señores:**

En relación a su solicitud con fecha 13/04/2023, Ref: 675889, les adjuntamos el grafiado de los planos solicitados correspondientes a las instalaciones subterráneas de EDISTRIBUCIÓN Redes Digitales S.L.U.

Por otro lado, les indicamos que los datos facilitados son a título orientativo, ya que pueden haber resultado afectados por la topografía del terreno y/o otros trabajos, y tienen validez para el proyecto.

Les recordamos que de acuerdo con la Orden TIC 341 de 22 de julio a la hora de la ejecución de este proyecto, deberán volver a solicitarnos servicios y, dependiendo de la zona de afectación, realizar el reconocimiento y firma de la Acta de Control.

Quedamos a su disposición para cualquier duda y aprovechamos la ocasión para saludarles.

Anexos:
Planos, numerados 675889 - 17335496 - BT, 675889 - 17335502 - BT, 675889 - 17335463 - BT, 675889 - 17335503 - BT, 675889 - 17335565 - BT, 675889 - 17336100 - BT, 675889 - 17336284 - BT, 675889 - 17336285 - BT, 675889 - 17335347 - AT-MT, 675889 - 17335348 - AT-MT, 675889 - 17335349 - AT-MT, 675889 - 17335350 - AT-MT, 675889 - 17335351 - AT-MT, 675889 - 17335352 - AT-MT, 675889 - 17335353 - AT-MT, 675889 - 17335354 - AT-MT, 675889 - 17335355 - AT-MT, 675889 - 17335356 - AT-MT, 675889 - 17335357 - AT-MT, 675889 - 17335358 - AT-MT, 675889 - 17335359 - AT-MT, 675889 - 17335360 - AT-MT, 675889 - 17335361 - AT-MT, 675889 - 17335362 - AT-MT, 675889 - 17335363 - AT-MT, 675889 - 17335364 - AT-MT, 675889 - 17335365 - AT-MT, 675889 - 17335366 - AT-MT, 675889 - 17335367 - AT-MT, 675889 - 17336110 - BT, 675889 - 17335517 - BT, 675889 - 17335470 - BT, 675889 - 17335471 - BT, 675889 - 17336106 - BT, 675889 - 17335472 - BT, 675889 - 17335495 - BT, 675889 - 17336412 - BT, 675889 - 17336101 - BT, 675889 - 17336111 - BT, 675889 - 17335569 - BT, 675889 - 17336097 - BT, 675889 - 17336098 - BT




AREA METROPOLITANA DE BARCELONA - PROJECTE
Codi per a validació :SEED9-432NJ-XUX1L
Verificació :https://verificador.amb.cat/verificadorDocumento/home
Aquesta és una còpia impresa del document electrònic referènciat : 24/42.

APROVAT

GERMA CARULLA, Francesc (1 de 1)
Tècnic/a superior enginyer/a SITS 8
Data signatura :22/10/2025 15:18:41
HASH:F28AC862C33CC47368ED50707D795C9CC52244F6

Ref: 675889 - 17335350 Plano: AFECTACIÓN AT/MT

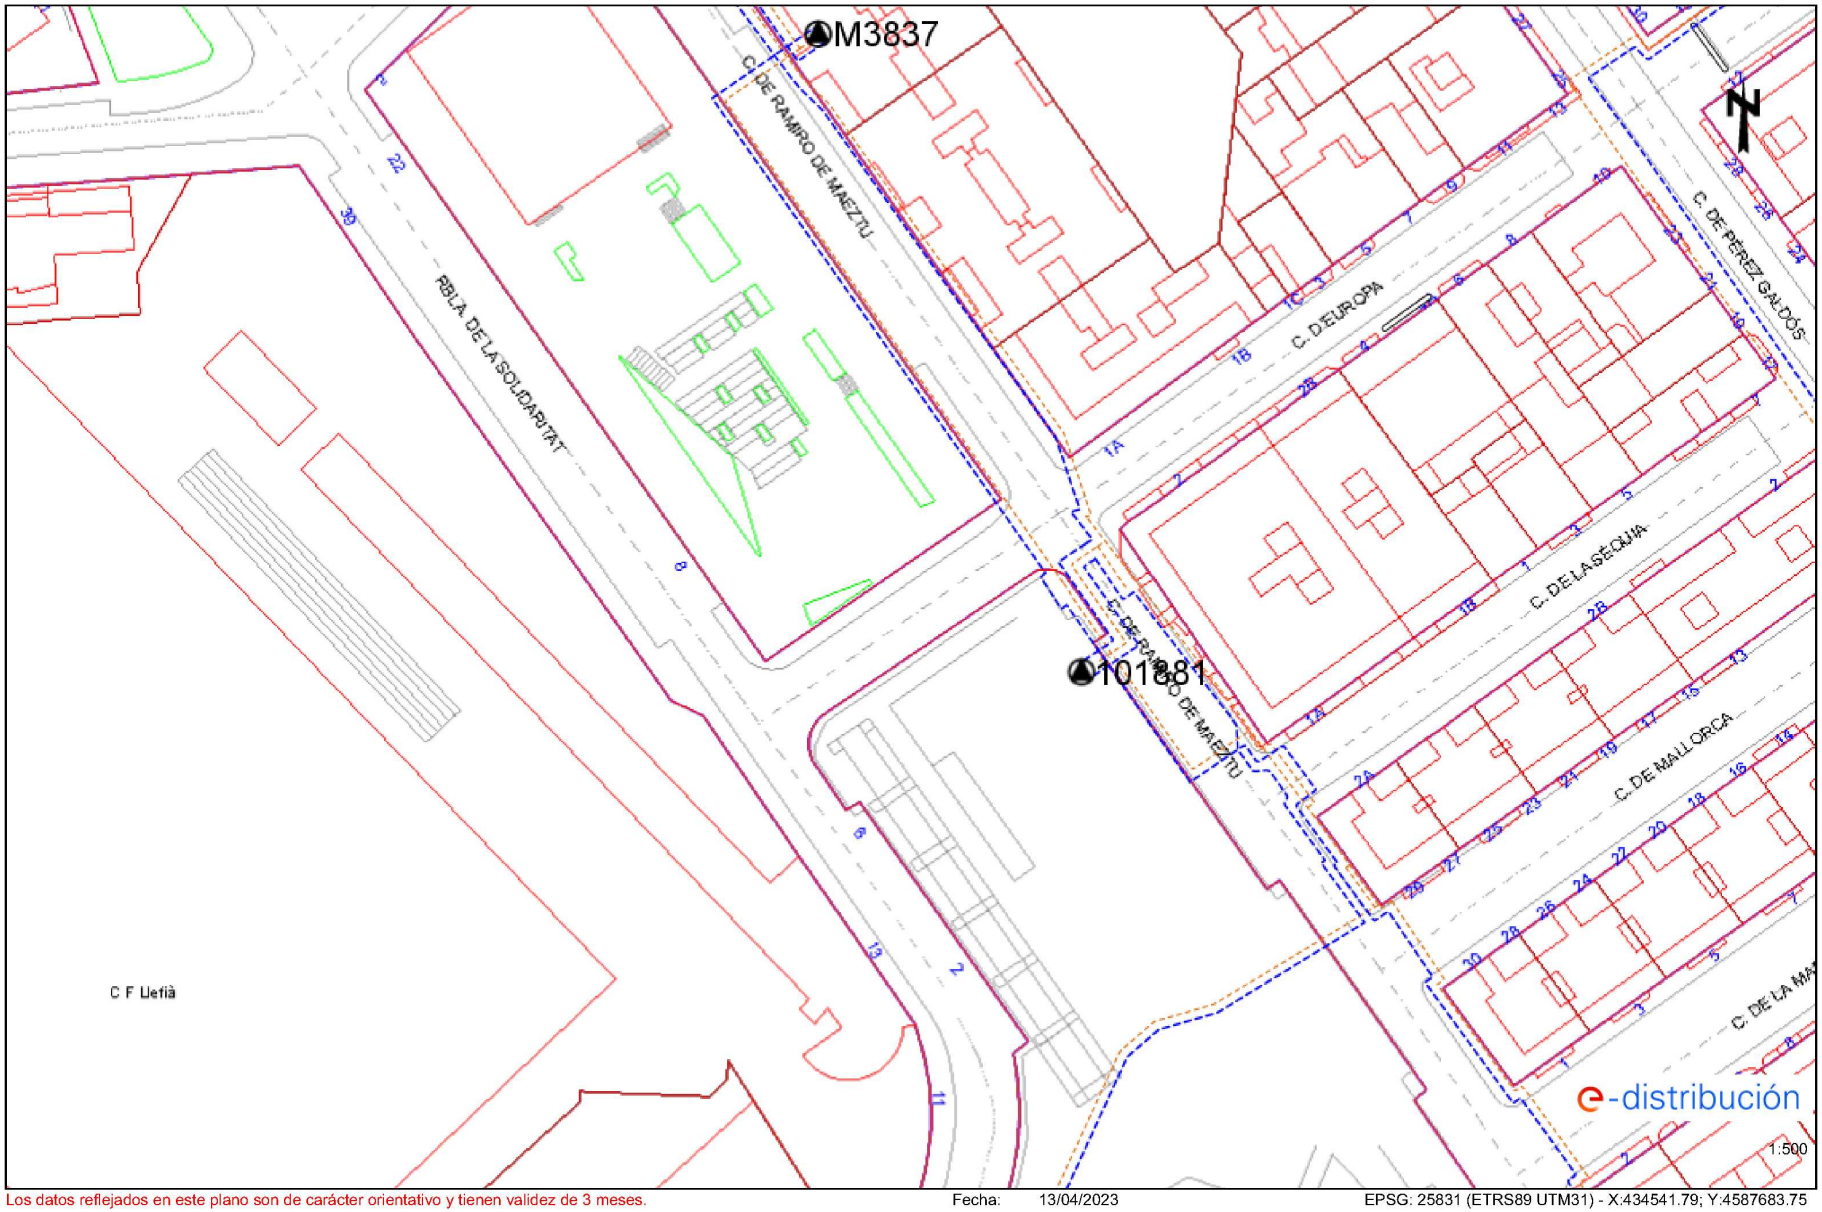



Los datos reflejados en este plano son de carácter orientativo y tienen validez de 3 meses. Fecha: 13/04/2023 EPSG: 25831 (ETRS89 UTM31) - X:434541.79; Y:4587683.75



AREA METROPOLITANA DE BARCELONA - PROJECTE
Codi per a validació :SEED9-432NJ-XUX1L
Verificació :https://verificador.amb.cat/verificadorDocumento/home
Aquesta és una còpia impresa del document electrònic referènciat : 25/42.
APROVAT

GERMA CARULLA, Francesc (1 de 1)
Tècnic/a superior enginyer/a SITS 8
Data signatura: 22/10/2025 15:18:41
HASH:F28AC862C33CC47368ED50707D795C9CC52244F6

Ref: 675889 - 17335350 Plano: AFECTACIÓN BT

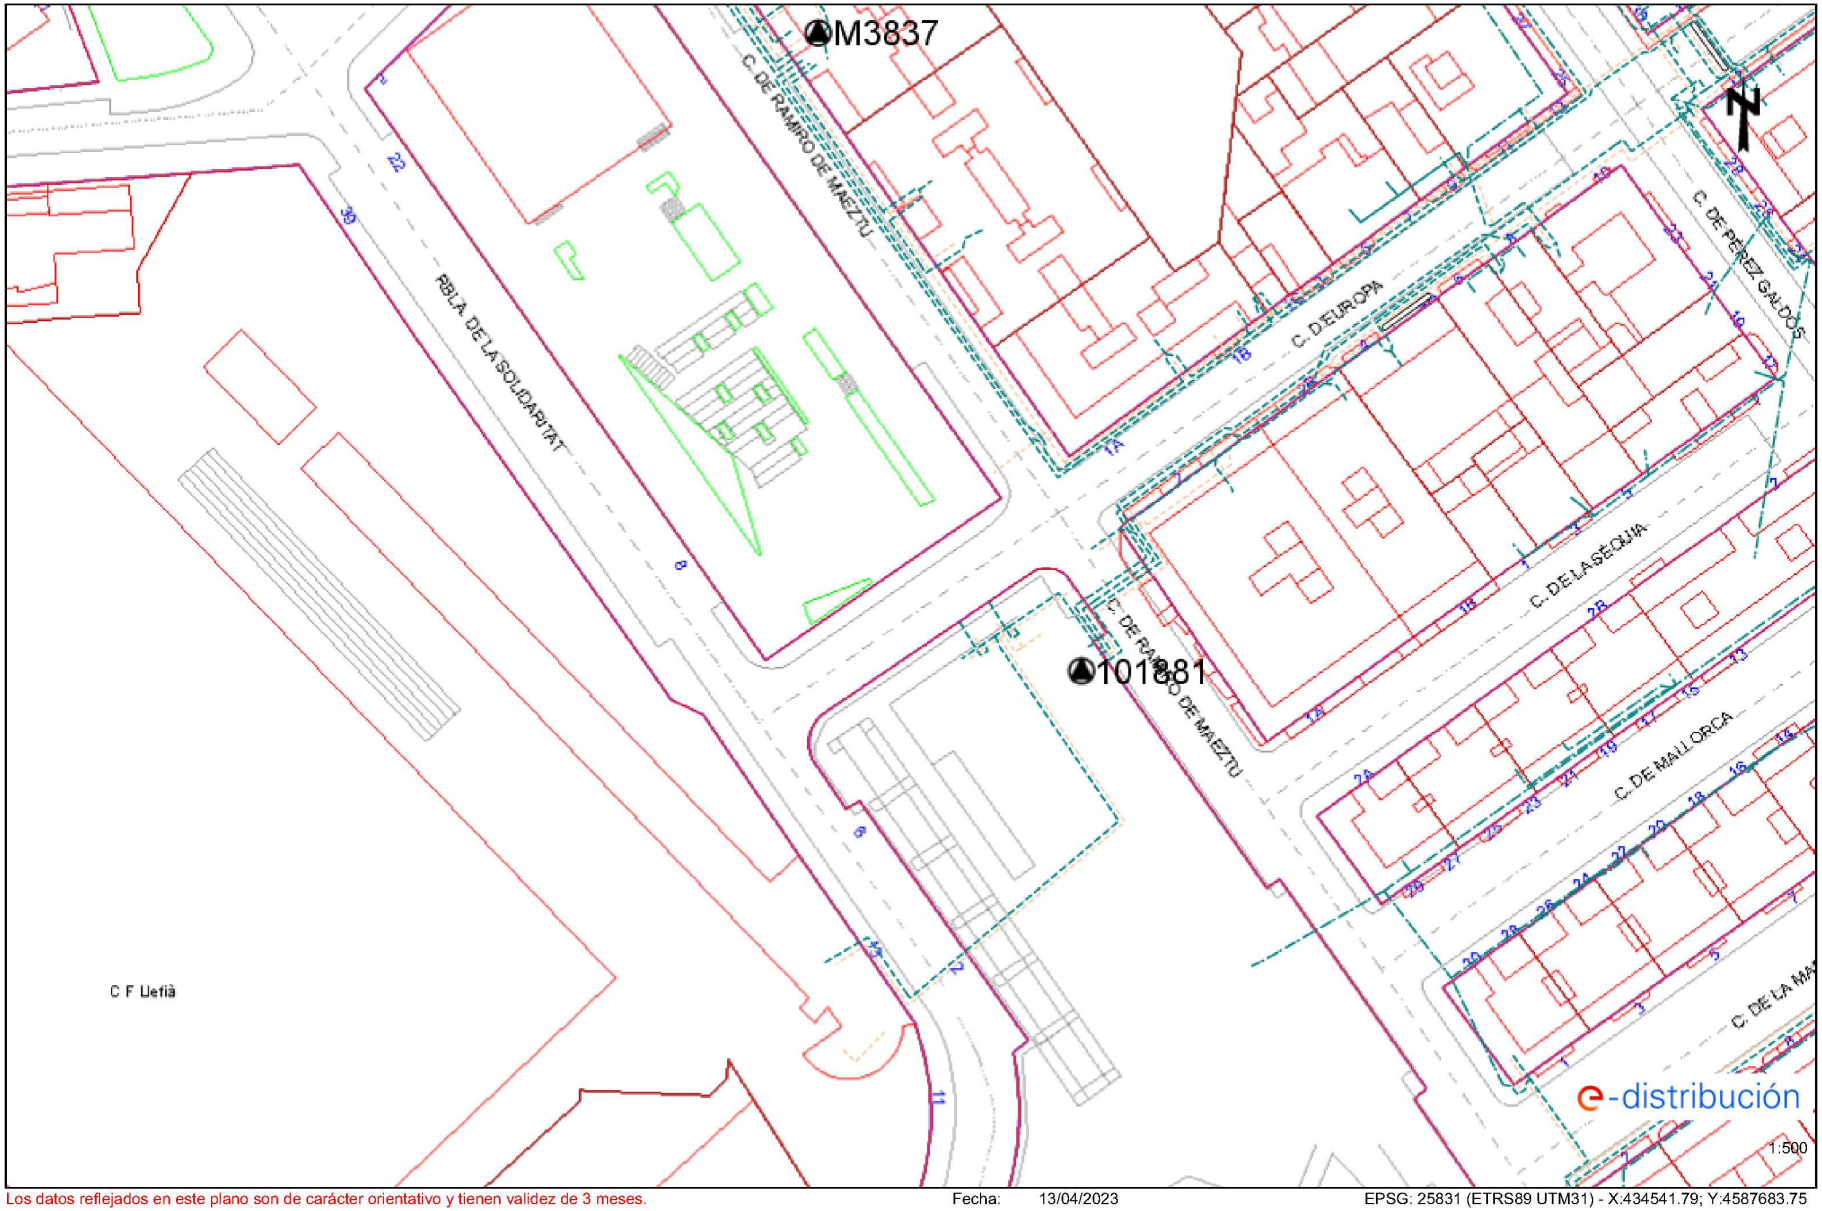



Los datos reflejados en este plano son de carácter orientativo y tienen validez de 3 meses. Fecha: 13/04/2023 EPSG: 25831 (ETRS89 UTM31) - X:434541.79; Y:4587683.75



AREA METROPOLITANA DE BARCELONA - PROJECTE
Codi per a validació :SEED9-432NJ-XUX1L
Verificació :https://verificador.amb.cat/verificadorDocumento/home
Aquesta és una còpia impresa del document electrònic referènciat : 26/42.
APROVAT

GERMA CARULLA, Francesc (1 de 1)
Tècnic/a superior enginyer/a SITS 8
Data signatura :22/10/2025 15:18:41
HASH:F28AC862C33CC47368ED50707D795C9CC52244F6

Ref: 675889 - 17335351 Plano: AFECTACIÓN AT/MT

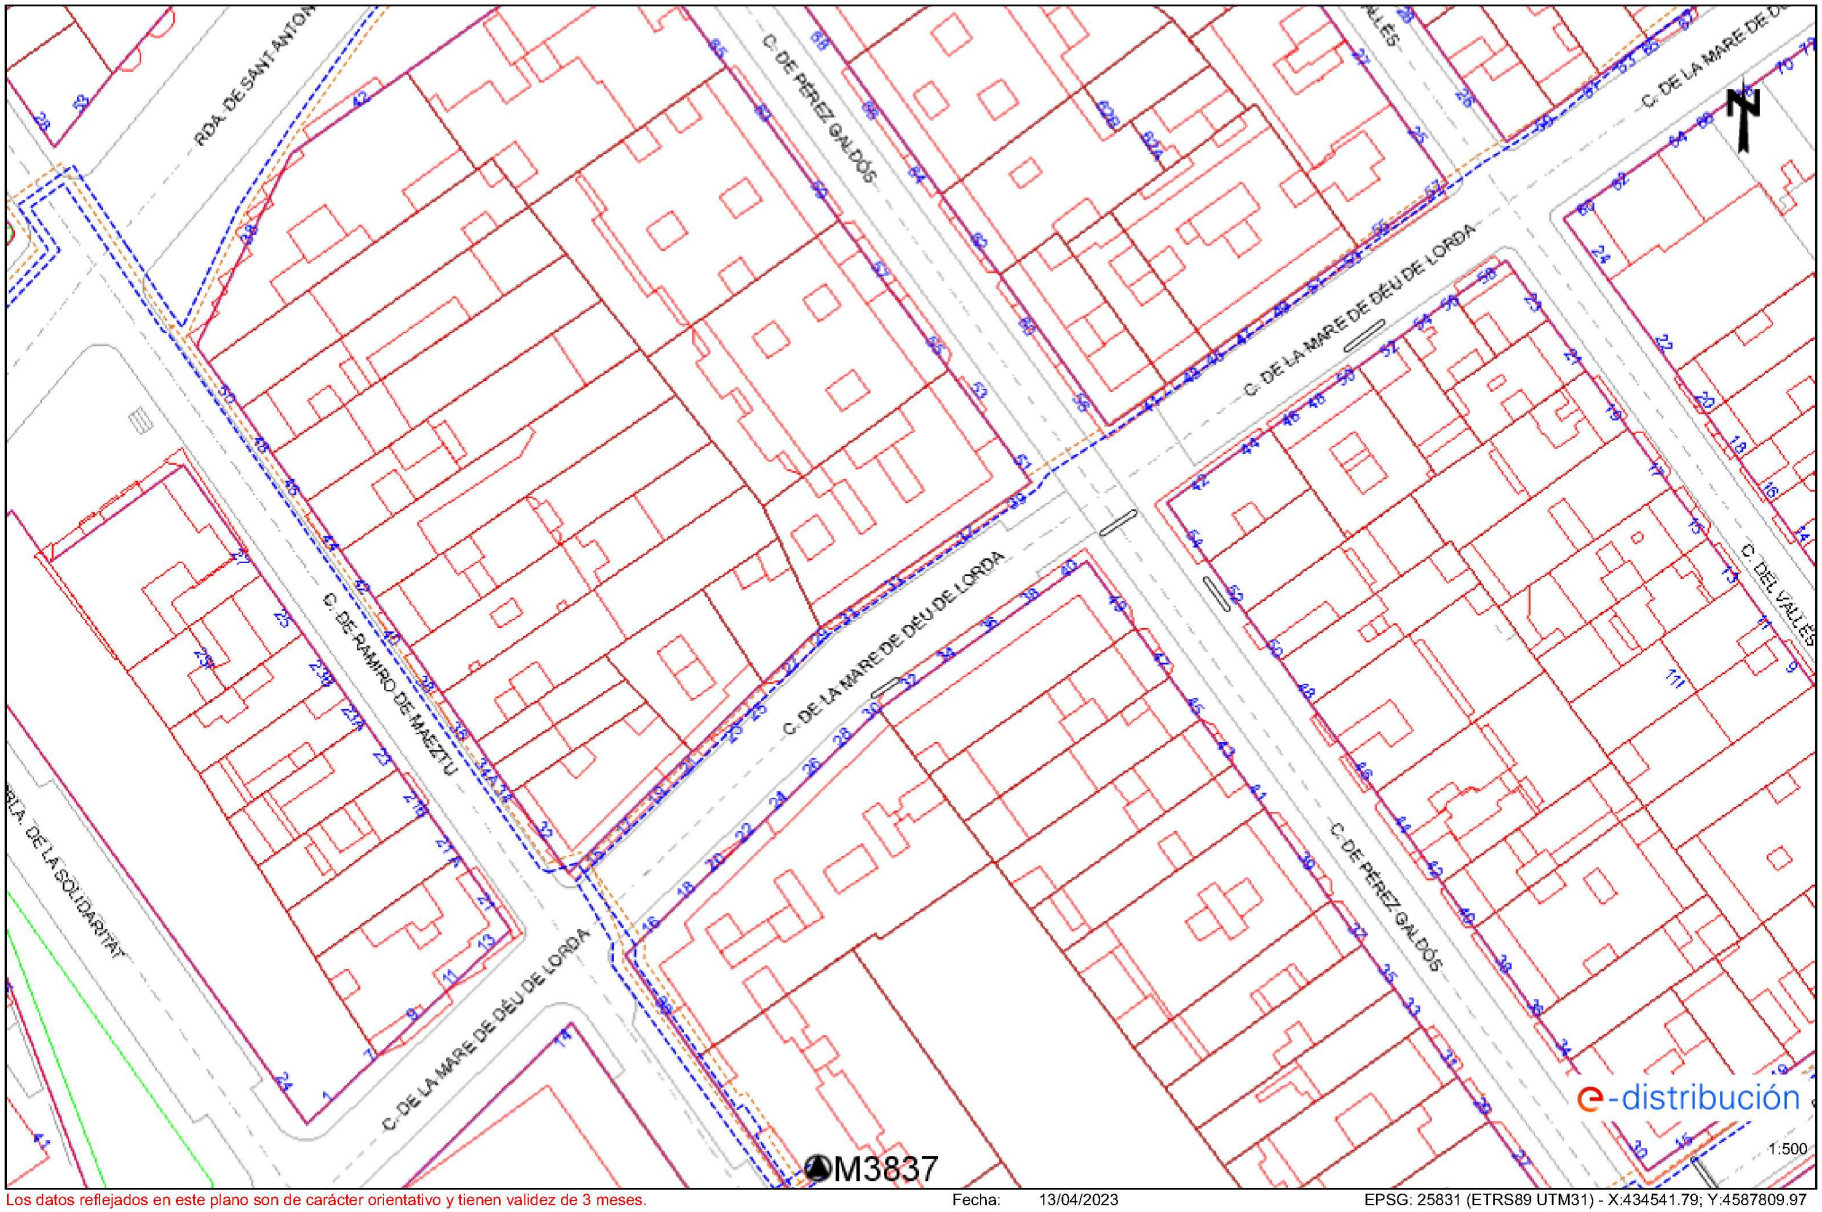



Los datos reflejados en este plano son de carácter orientativo y tienen validez de 3 meses. Fecha: 13/04/2023 EPSG: 25831 (ETRS89 UTM31) - X:434541.79; Y:4587809.97



AREA METROPOLITANA DE BARCELONA - PROJECTE
Codi per a validació :SEED9-432NJ-XUX1L
Verificació :https://verificador.amb.cat/verificadorDocumento/home
Aquesta és una còpia impresa del document electrònic referènciat : 27/42.
APROVAT

GERMA CARULLA, Francesc (1 de 1)
Tècnic/a superior enginyer/a SITS 8
Data signatura :22/10/2025 15:18:41
HASH:F28AC862C33CC47368ED50707D795C9CC52244F6

Ref: 675889 - 17335351 Plano: AFECTACIÓN BT

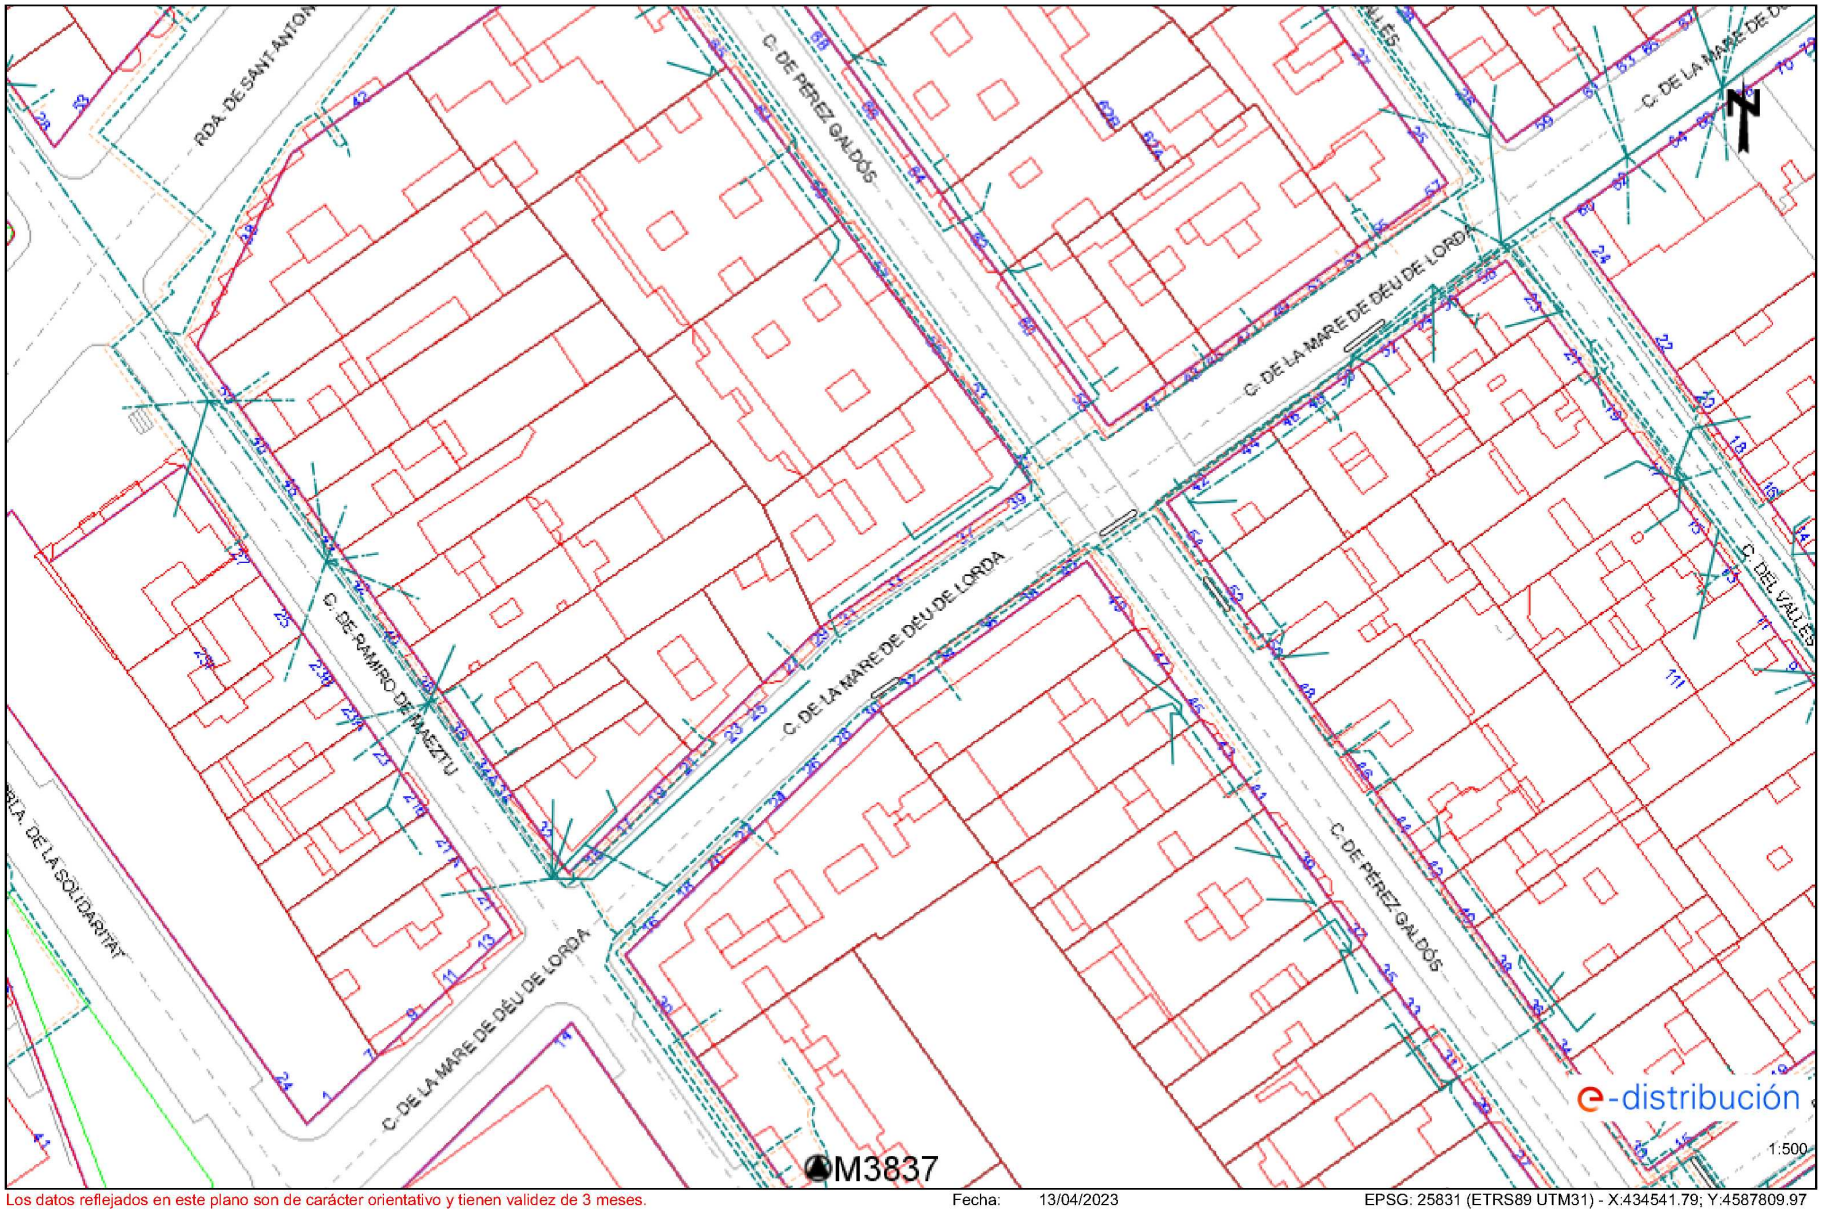



Los datos reflejados en este plano son de carácter orientativo y tienen validez de 3 meses. Fecha: 13/04/2023 EPSG: 25831 (ETRS89 UTM31) - X:434541.79; Y:4587809.97



AREA METROPOLITANA DE BARCELONA - PROJECTE
Codi per a validació :SEED9-432NJ-XUX1L
Verificació :https://verificador.amb.cat/verificadorDocumento/home
Aquesta és una còpia impresa del document electrònic referènciat : 28/42.
APROVAT

GERMA CARULLA, Francesc (1 de 1)
Tècnic/a superior enginyer/a SITS 8
Data signatura :22/10/2025 15:18:41
HASH:F28AC862C33CC47368ED50707D795C9CC52244F6

Ref: 675889 - 17335356 Plano: AFECTACIÓN AT/MT

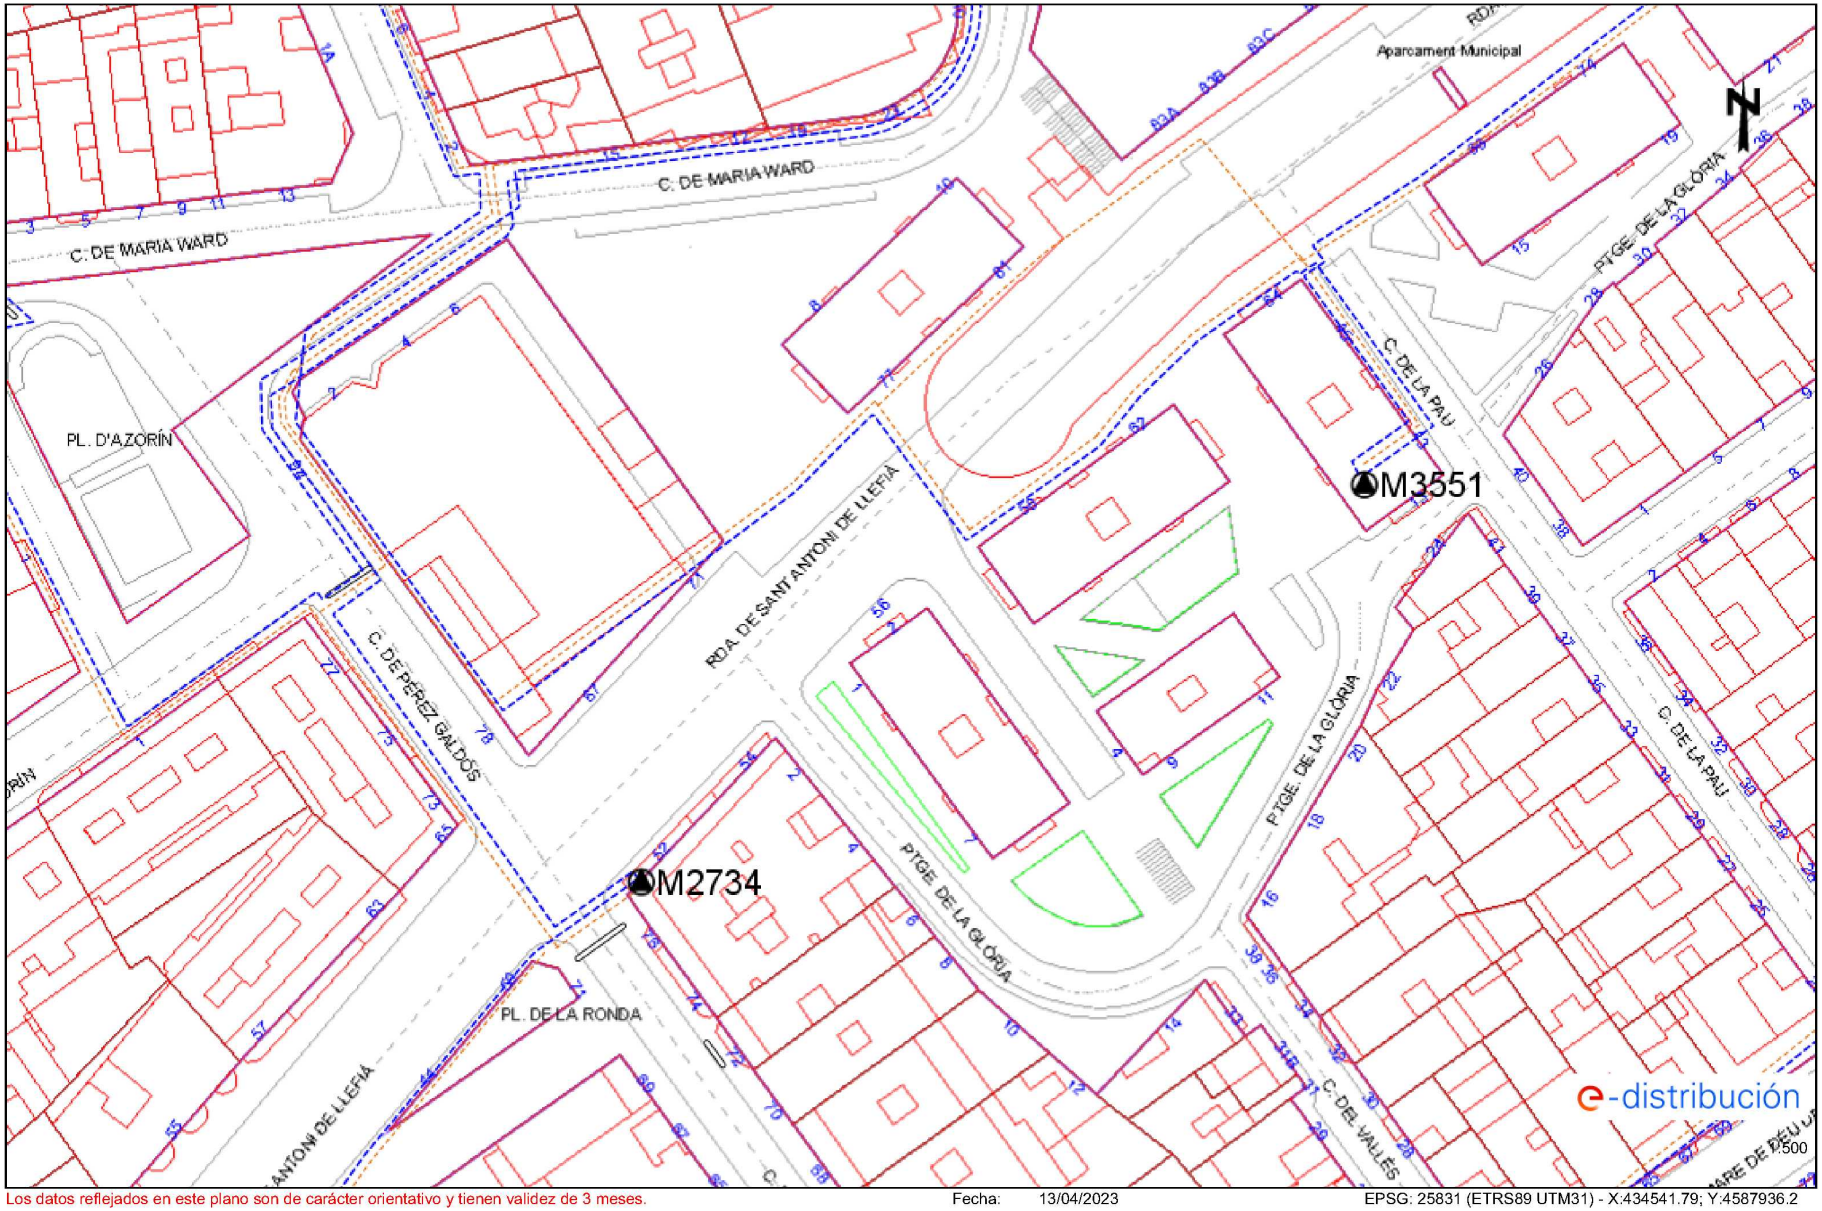



Los datos reflejados en este plano son de carácter orientativo y tienen validez de 3 meses. Fecha: 13/04/2023 EPSG: 25831 (ETRS89 UTM31) - X:434541.79; Y:4587936.2



AREA METROPOLITANA DE BARCELONA - PROJECTE
Codi per a validació :SEED9-432NJ-XUX1L
Verificació :https://verificador.amb.cat/verificadorDocumento/home
Aquesta és una còpia impresa del document electrònic referènciat : 29/42.
APROVAT

GERMA CARULLA, Francesc (1 de 1)
Tècnic/a superior enginyer/a SITS 8
Data signatura :22/10/2025 15:18:41
HASH:F28AC862C33CC47368ED50707D795C9CC52244F6

Ref: 675889 - 17335356 Plano: AFECTACIÓN BT

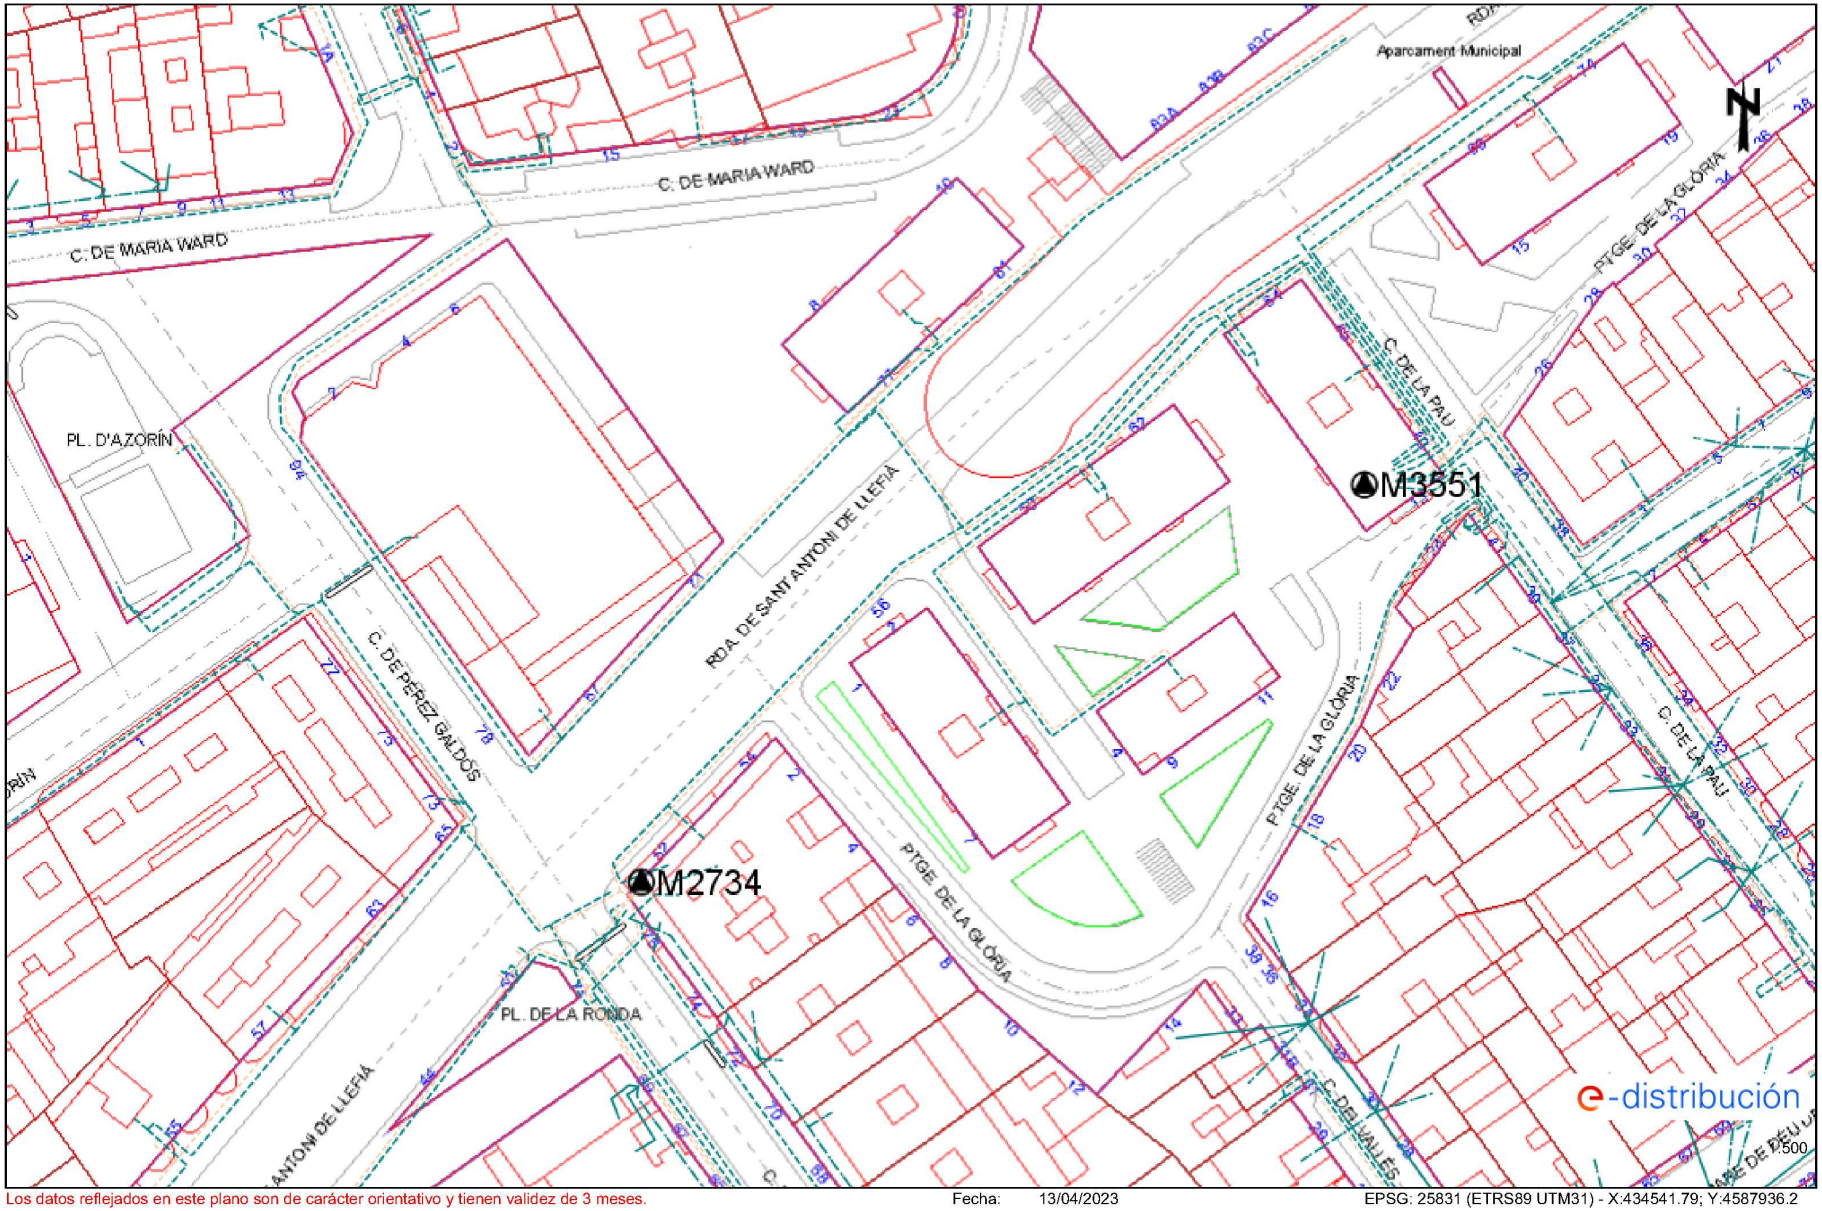



Los datos reflejados en este plano son de carácter orientativo y tienen validez de 3 meses. Fecha: 13/04/2023 EPSG: 25831 (ETRS89 UTM31) - X:434541.79; Y:4587936.2



AREA METROPOLITANA DE BARCELONA - PROJECTE
Codi per a validació :SEED9-432NJ-XUX1L
Verificació :https://verificador.amb.cat/verificadorDocumento/home
Aquesta és una còpia impresa del document electrònic referènciat : 30/42.
APROVAT

GERMA CARULLA, Francesc (1 de 1)
Tècnic/a superior enginyer/a SITS 8
Data signatura :22/10/2025 15:18:41
HASH:F28AC862C33CC47368ED50707D795C9CC52244F6

Ref: 675889 - 17335360 Plano: AFECTACIÓN AT/MT

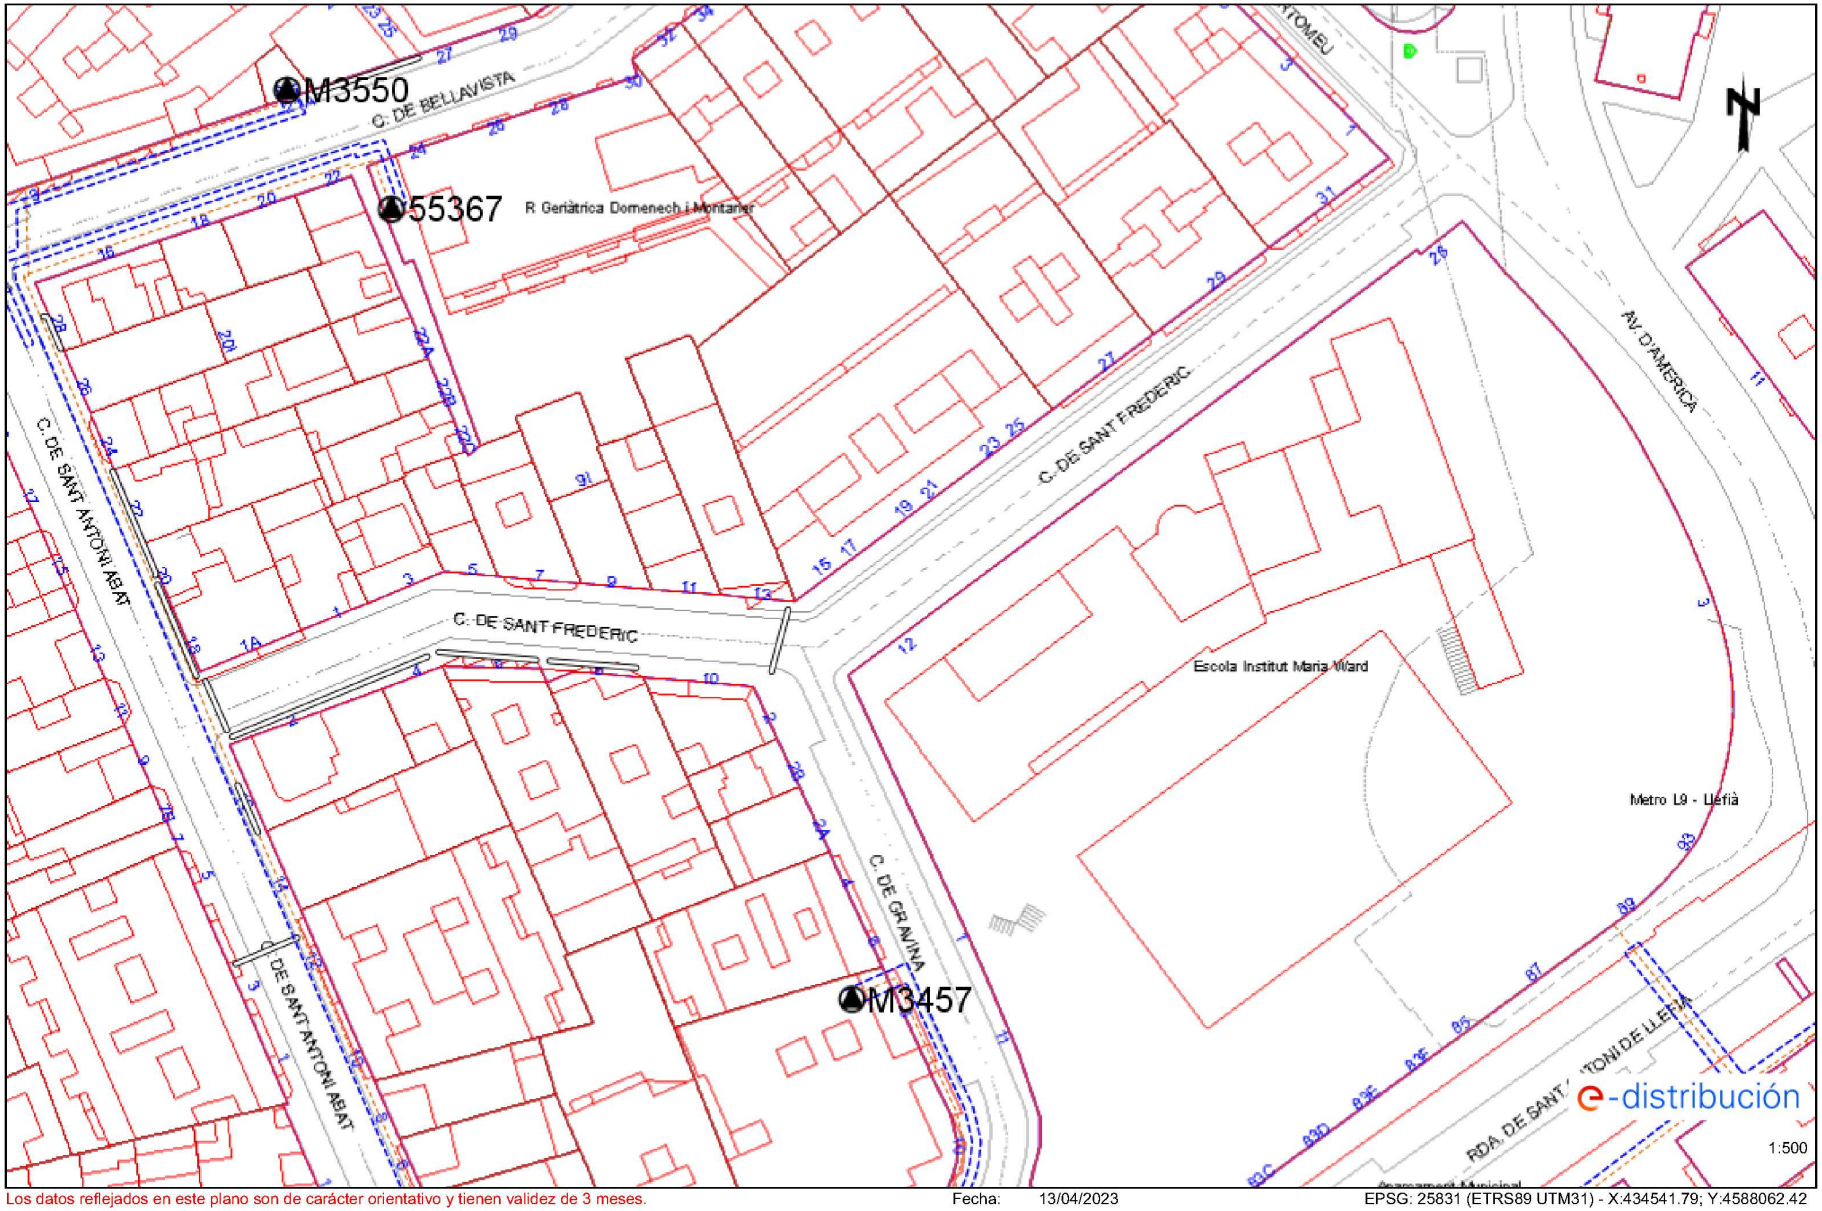



Los datos reflejados en este plano son de carácter orientativo y tienen validez de 3 meses. Fecha: 13/04/2023 EPSG: 25831 (ETRS89 UTM31) - X:434541.79; Y:4588062.42



AREA METROPOLITANA DE BARCELONA - PROJECTE
Codi per a validació :SEED9-432NJ-XUX1L
Verificació :https://verificador.amb.cat/verificadorDocumento/home
Aquesta és una còpia impresa del document electrònic referènciat : 31/42.
APROVAT

GERMA CARULLA, Francesc (1 de 1)
Tècnic/a superior enginyer/a SITS 8
Data signatura: 22/10/2025 15:18:41
HASH:F28AC862C33CC47368ED50707D795C9CC52244F6

Ref: 675889 - 17335360 Plano: AFECTACIÓN BT

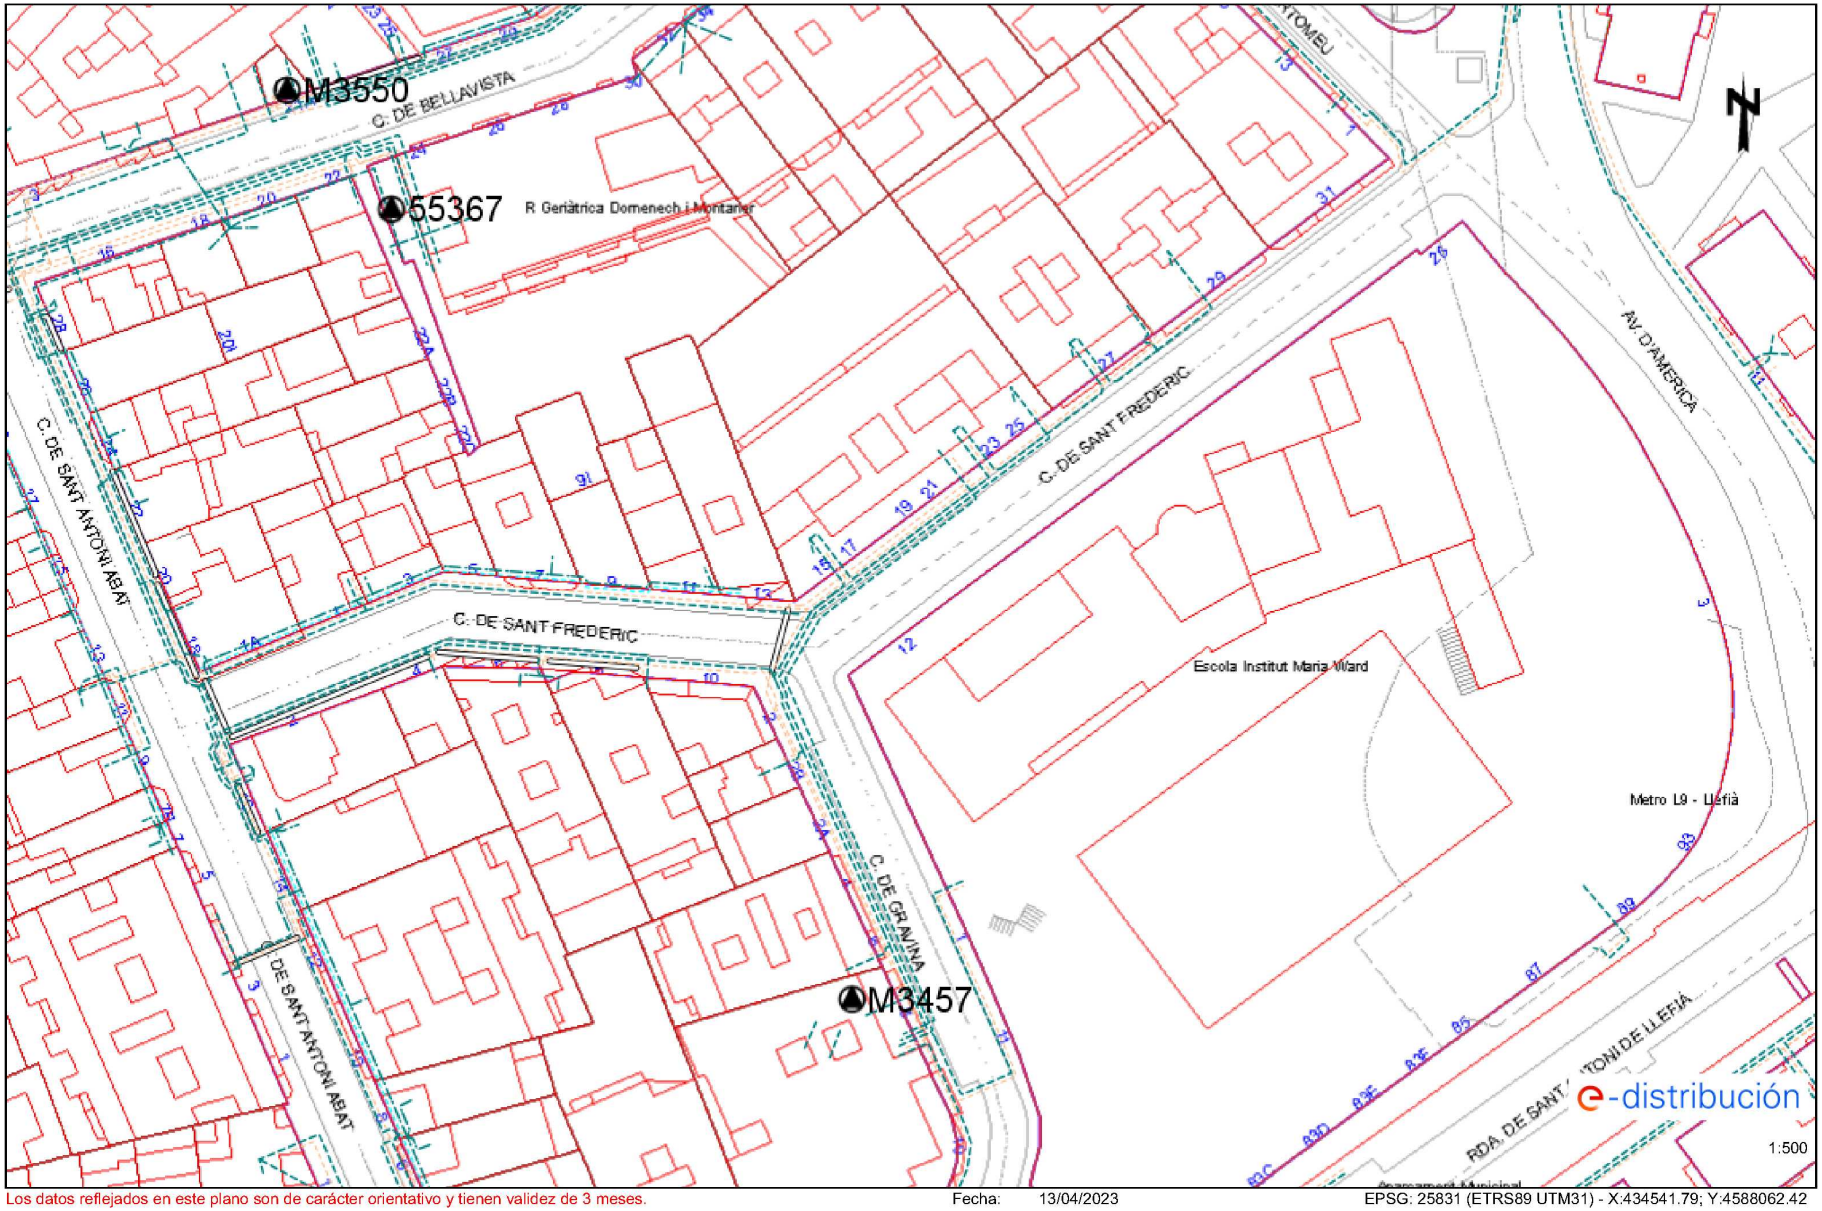



Los datos reflejados en este plano son de carácter orientativo y tienen validez de 3 meses. Fecha: 13/04/2023 EPSG: 25831 (ETRS89 UTM31) - X:434541.79; Y:4588062.42



AREA METROPOLITANA DE BARCELONA - PROJECTE
Codi per a validació :SEED9-432NJ-XUX1L
Verificació :https://verificador.amb.cat/verificadorDocumento/home
Aquesta és una còpia impresa del document electrònic referènciat : 32/42.
APROVAT

GERMA CARULLA, Francesc (1 de 1)
Tècnic/a superior enginyer/a SITS 8
Data signatura :22/10/2025 15:18:41
HASH:F28AC862C33CC47368ED50707D795C9CC52244F6

Ref: 675889 - 17335347 Plano: AFECTACIÓN AT/MT

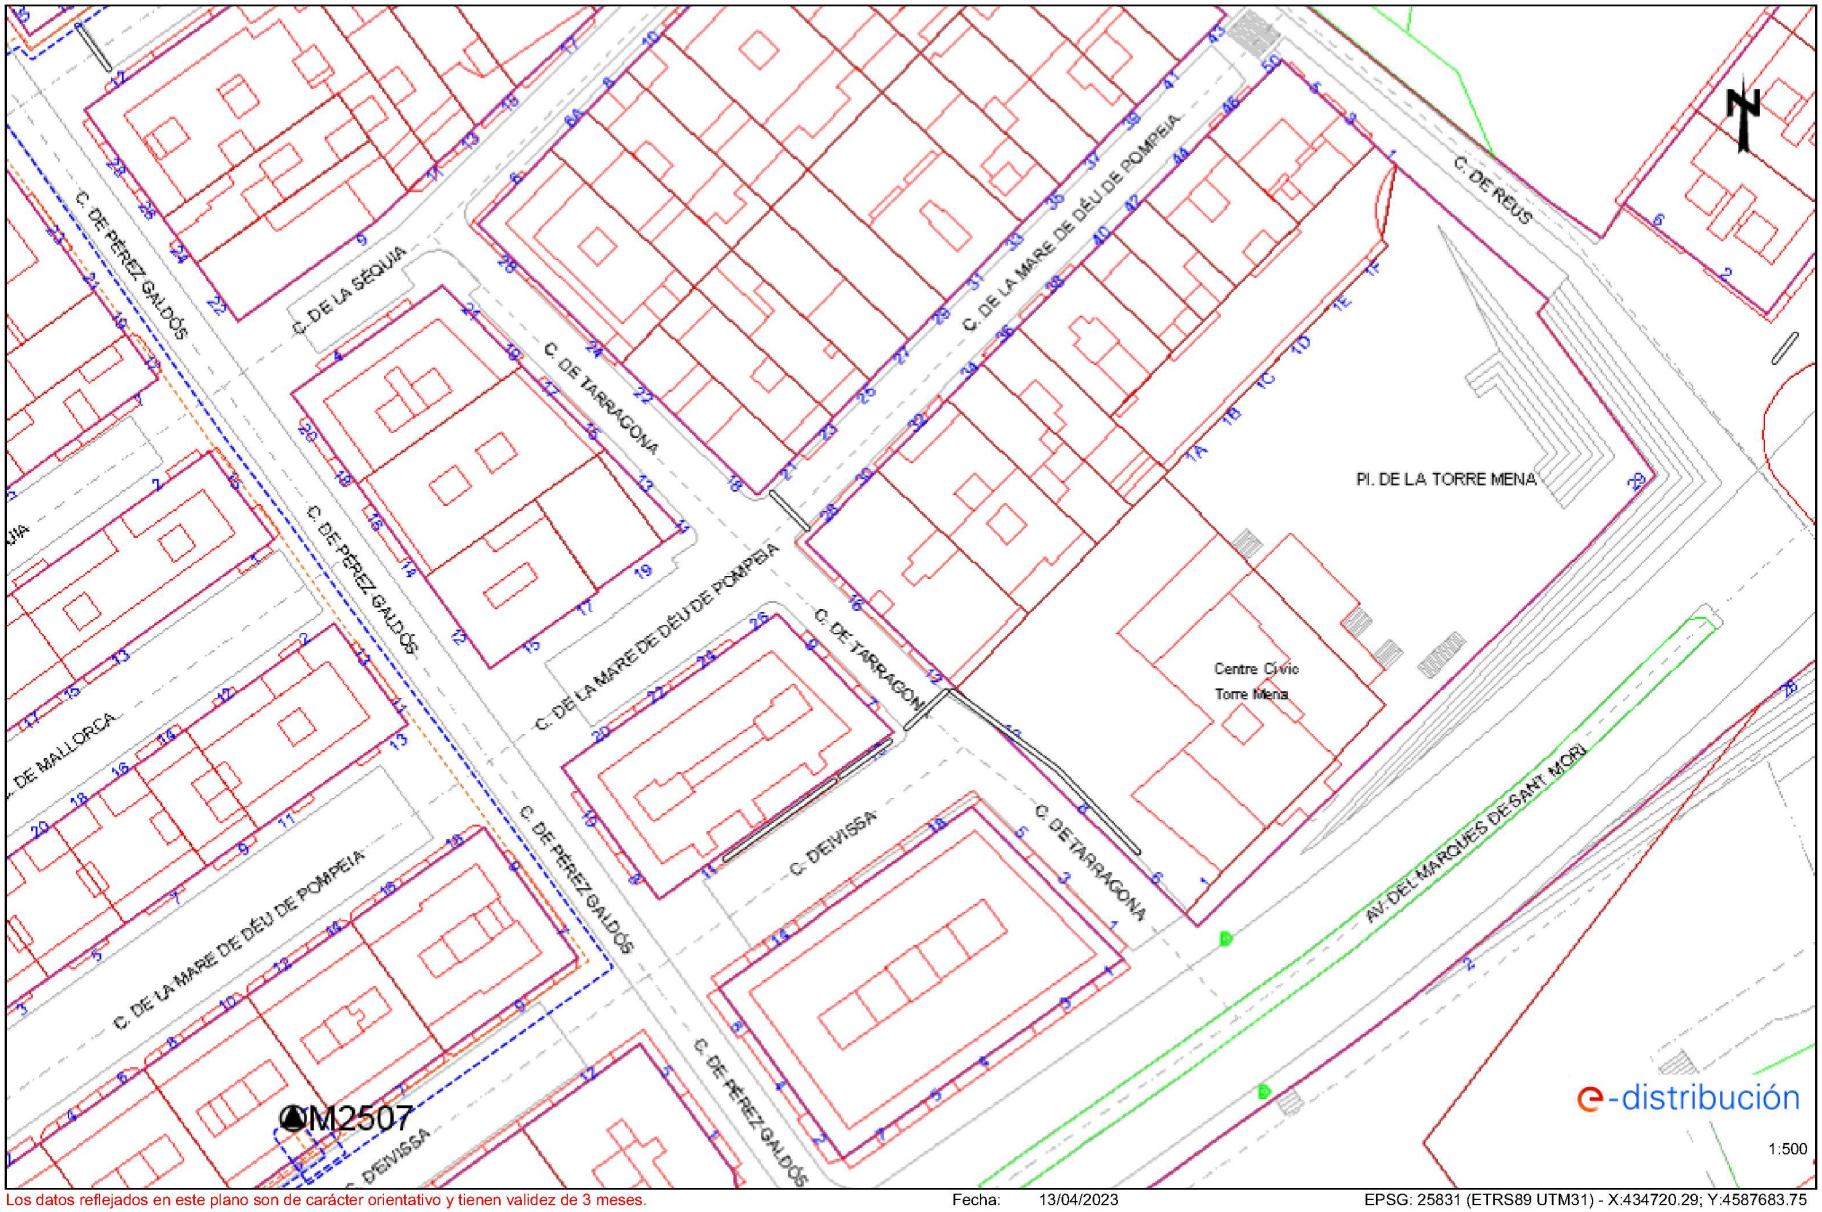



Los datos reflejados en este plano son de carácter orientativo y tienen validez de 3 meses. Fecha: 13/04/2023 EPSG: 25831 (ETRS89 UTM31) - X:434720.29; Y:4587683.75



AREA METROPOLITANA DE BARCELONA - PROJECTE
Codi per a validació :SEED9-432NJ-XUX1L
Verificació :https://verificador.amb.cat/verificadorDocumento/home
Aquesta és una còpia impresa del document electrònic referènciat : 33/42.
APROVAT

GERMA CARULLA, Francesc (1 de 1)
Tècnic/a superior enginyer/a SITS 8
Data signatura 22/10/2025 15:18:41
HASH:F28AC862C33CC47368ED50707D795C9CC52244F6

Ref: 675889 - 17335347 Plano: AFECTACIÓN BT

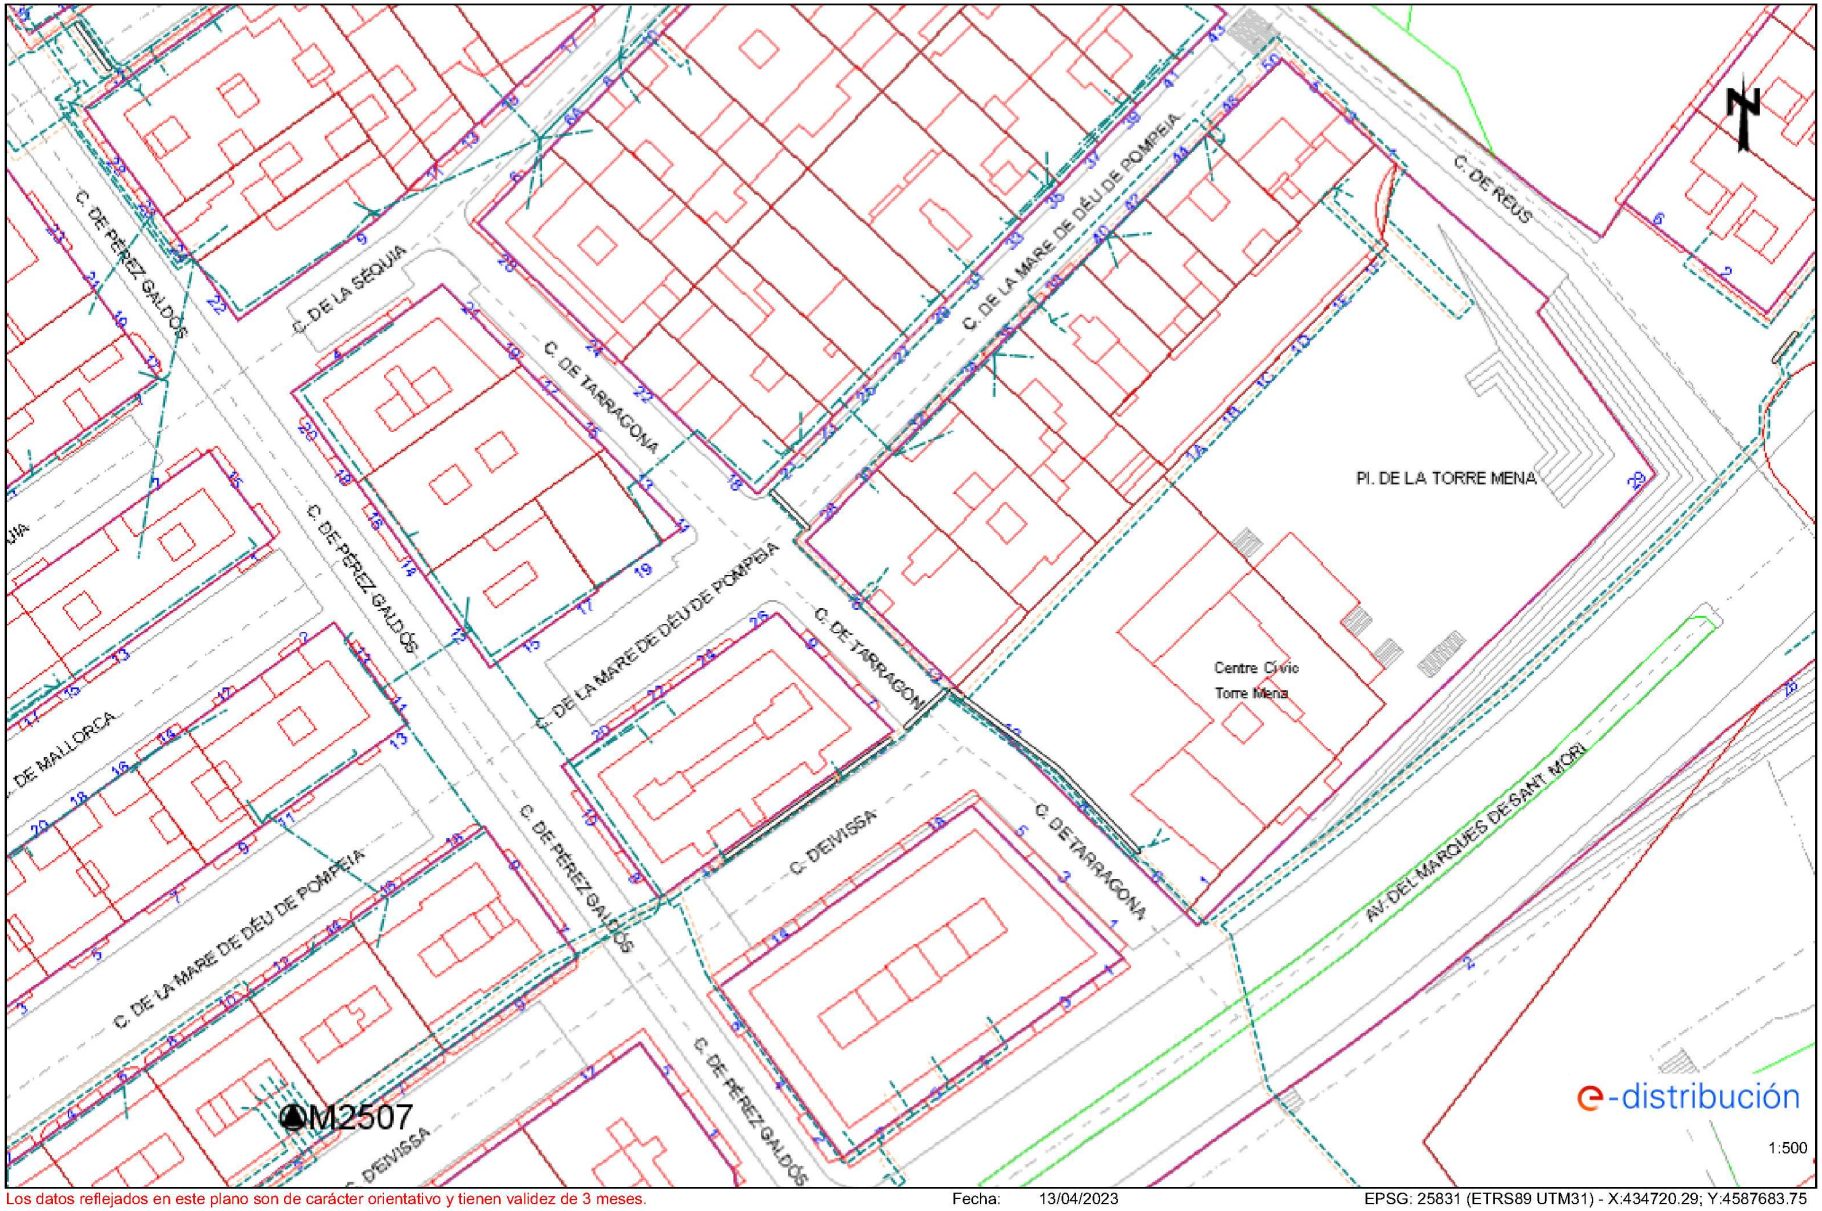



Los datos reflejados en este plano son de carácter orientativo y tienen validez de 3 meses. Fecha: 13/04/2023 EPSG: 25831 (ETRS89 UTM31) - X:434720.29; Y:4587683.75



AREA METROPOLITANA DE BARCELONA - PROJECTE
Codi per a validació :SEED9-432NJ-XUX1L
Verificació :https://verificador.amb.cat/verificadorDocumento/home
Aquesta és una còpia impresa del document electrònic referènciat : 34/42.
APROVAT

GERMA CARULLA, Francesc (1 de 1)
Tècnic/a superior enginyer/a SITS 8
Data signatura 22/10/2025 15:18:41
HASH:F28AC862C33CC47368ED50707D795C9CC52244F6

Ref: 675889 - 17335352 Plano: AFECTACIÓN AT/MT

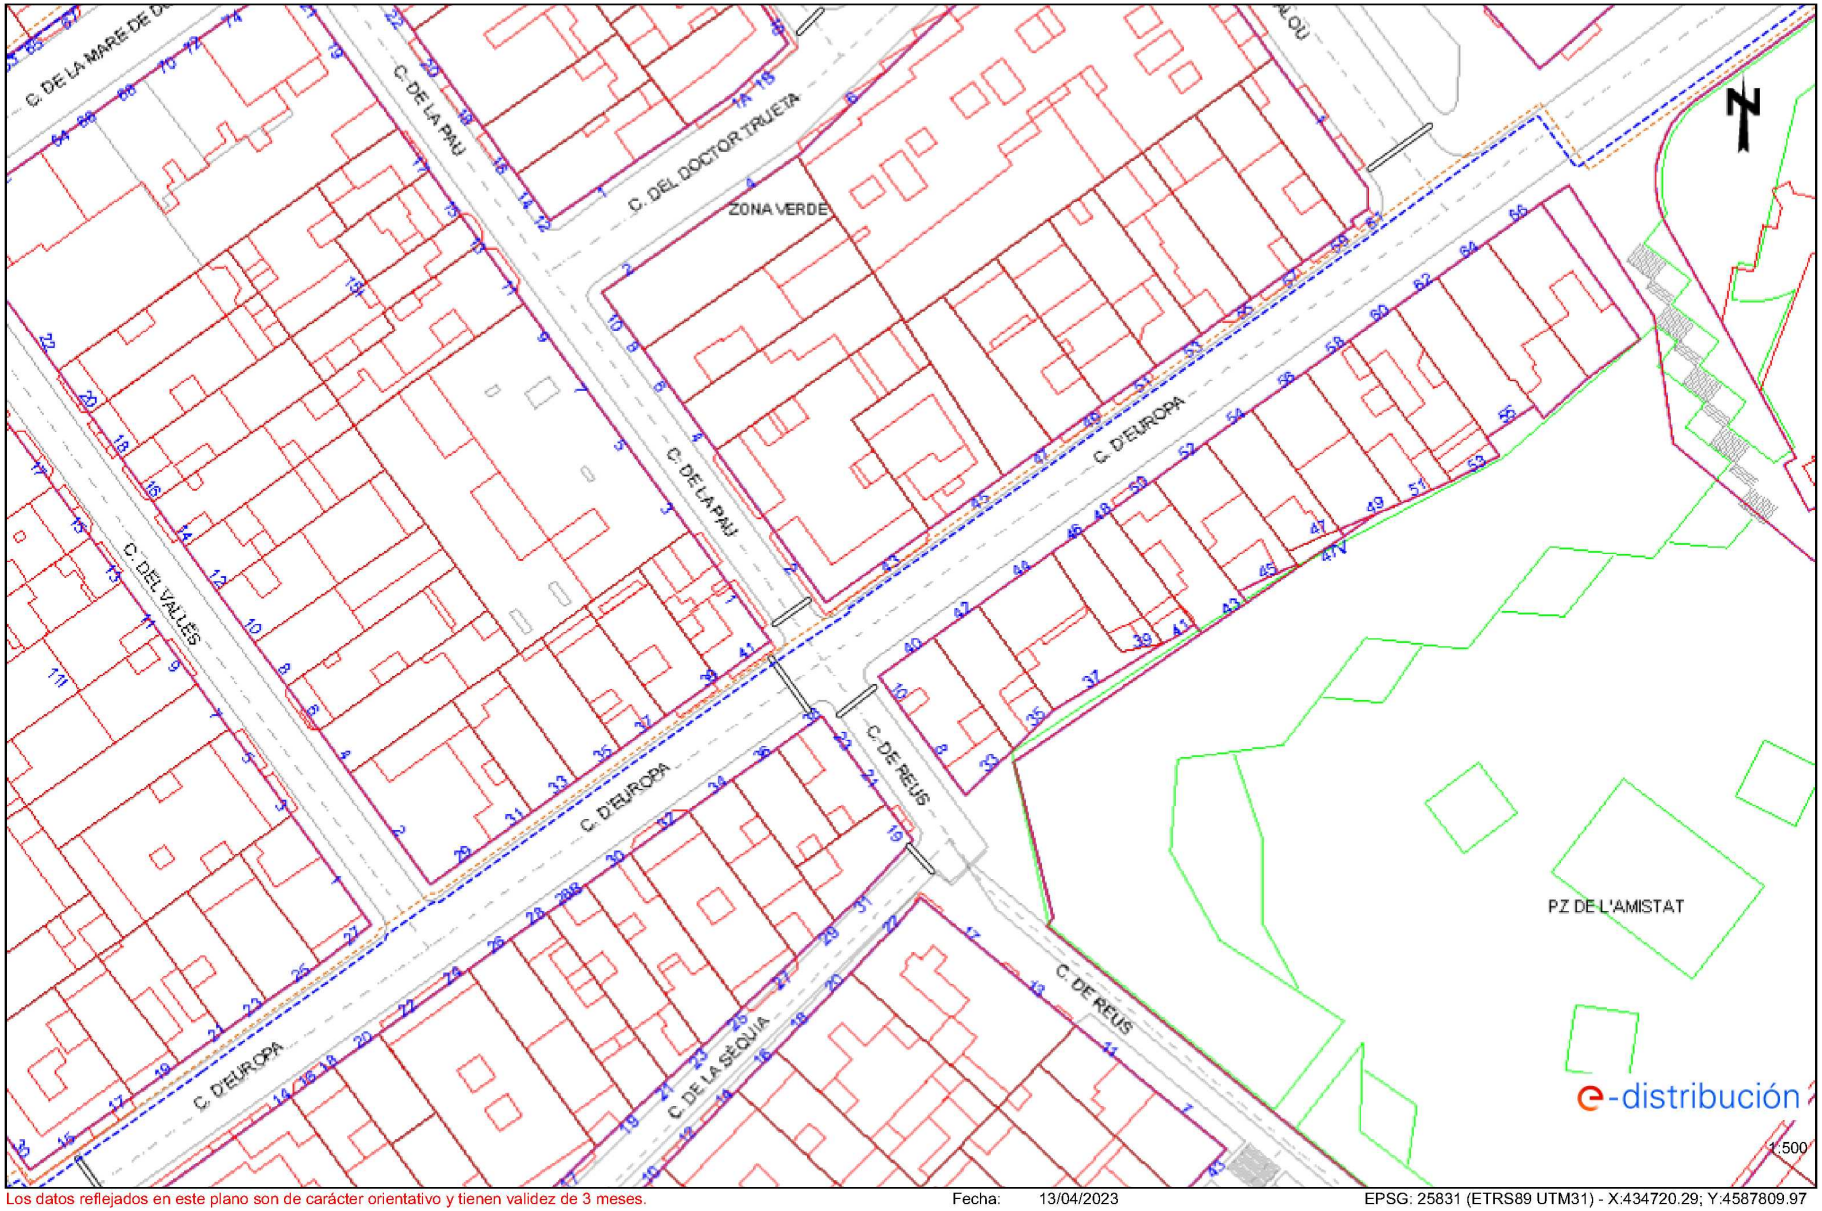



Los datos reflejados en este plano son de carácter orientativo y tienen validez de 3 meses. Fecha: 13/04/2023 EPSG: 25831 (ETRS89 UTM31) - X:434720.29; Y:4587809.97



AREA METROPOLITANA DE BARCELONA - PROJECTE
Codi per a validació :SEED9-432NJ-XUX1L
Verificació :https://verificador.amb.cat/verificadorDocumento/home
Aquesta és una còpia impresa del document electrònic referènciat : 35/42.
APROVAT

GERMA CARULLA, Francesc (1 de 1)
Tècnic/a superior enginyer/a SITS 8
Data signatura 22/10/2025 15:18:41
HASH:F28AC862C33CC47368ED50707D795C9CC52244F6

Ref: 675889 - 17335352 Plano: AFECTACIÓN BT

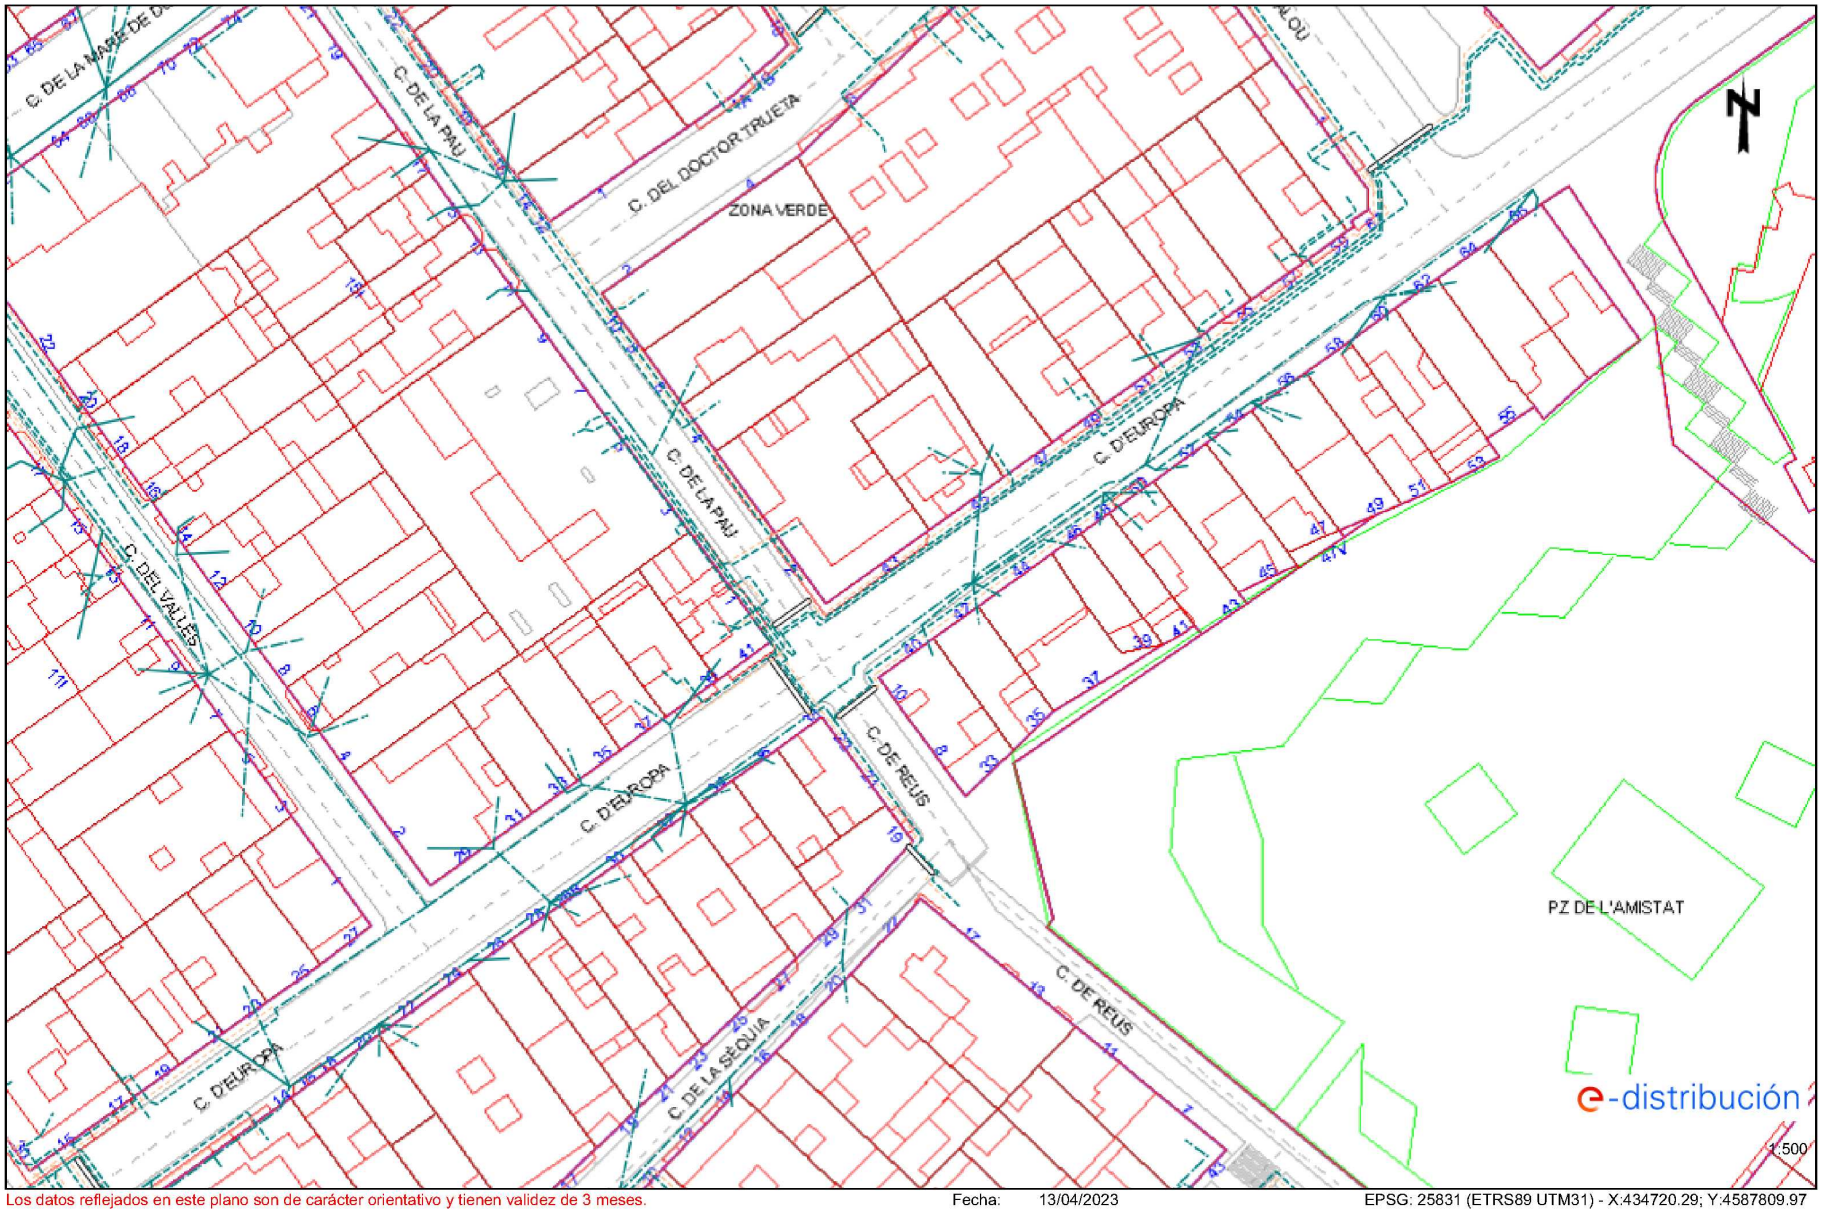



Los datos reflejados en este plano son de carácter orientativo y tienen validez de 3 meses. Fecha: 13/04/2023 EPSG: 25831 (ETRS89 UTM31) - X:434720.29; Y:4587809.97



AREA METROPOLITANA DE BARCELONA - PROJECTE
Codi per a validació :SEED9-432NJ-XUX1L
Verificació :https://verificador.amb.cat/verificadorDocumento/home
Aquesta és una còpia impresa del document electrònic referènciat : 36/42.
APROVAT

GERMA CARULLA, Francesc (1 de 1)
Tècnic/a superior enginyer/a SITS 8
Data signatura :22/10/2025 15:18:41
HASH:F28AC862C33CC47368ED50707D795C9CC52244F6

Ref: 675889 - 17335357 Plano: AFECTACIÓN AT/MT

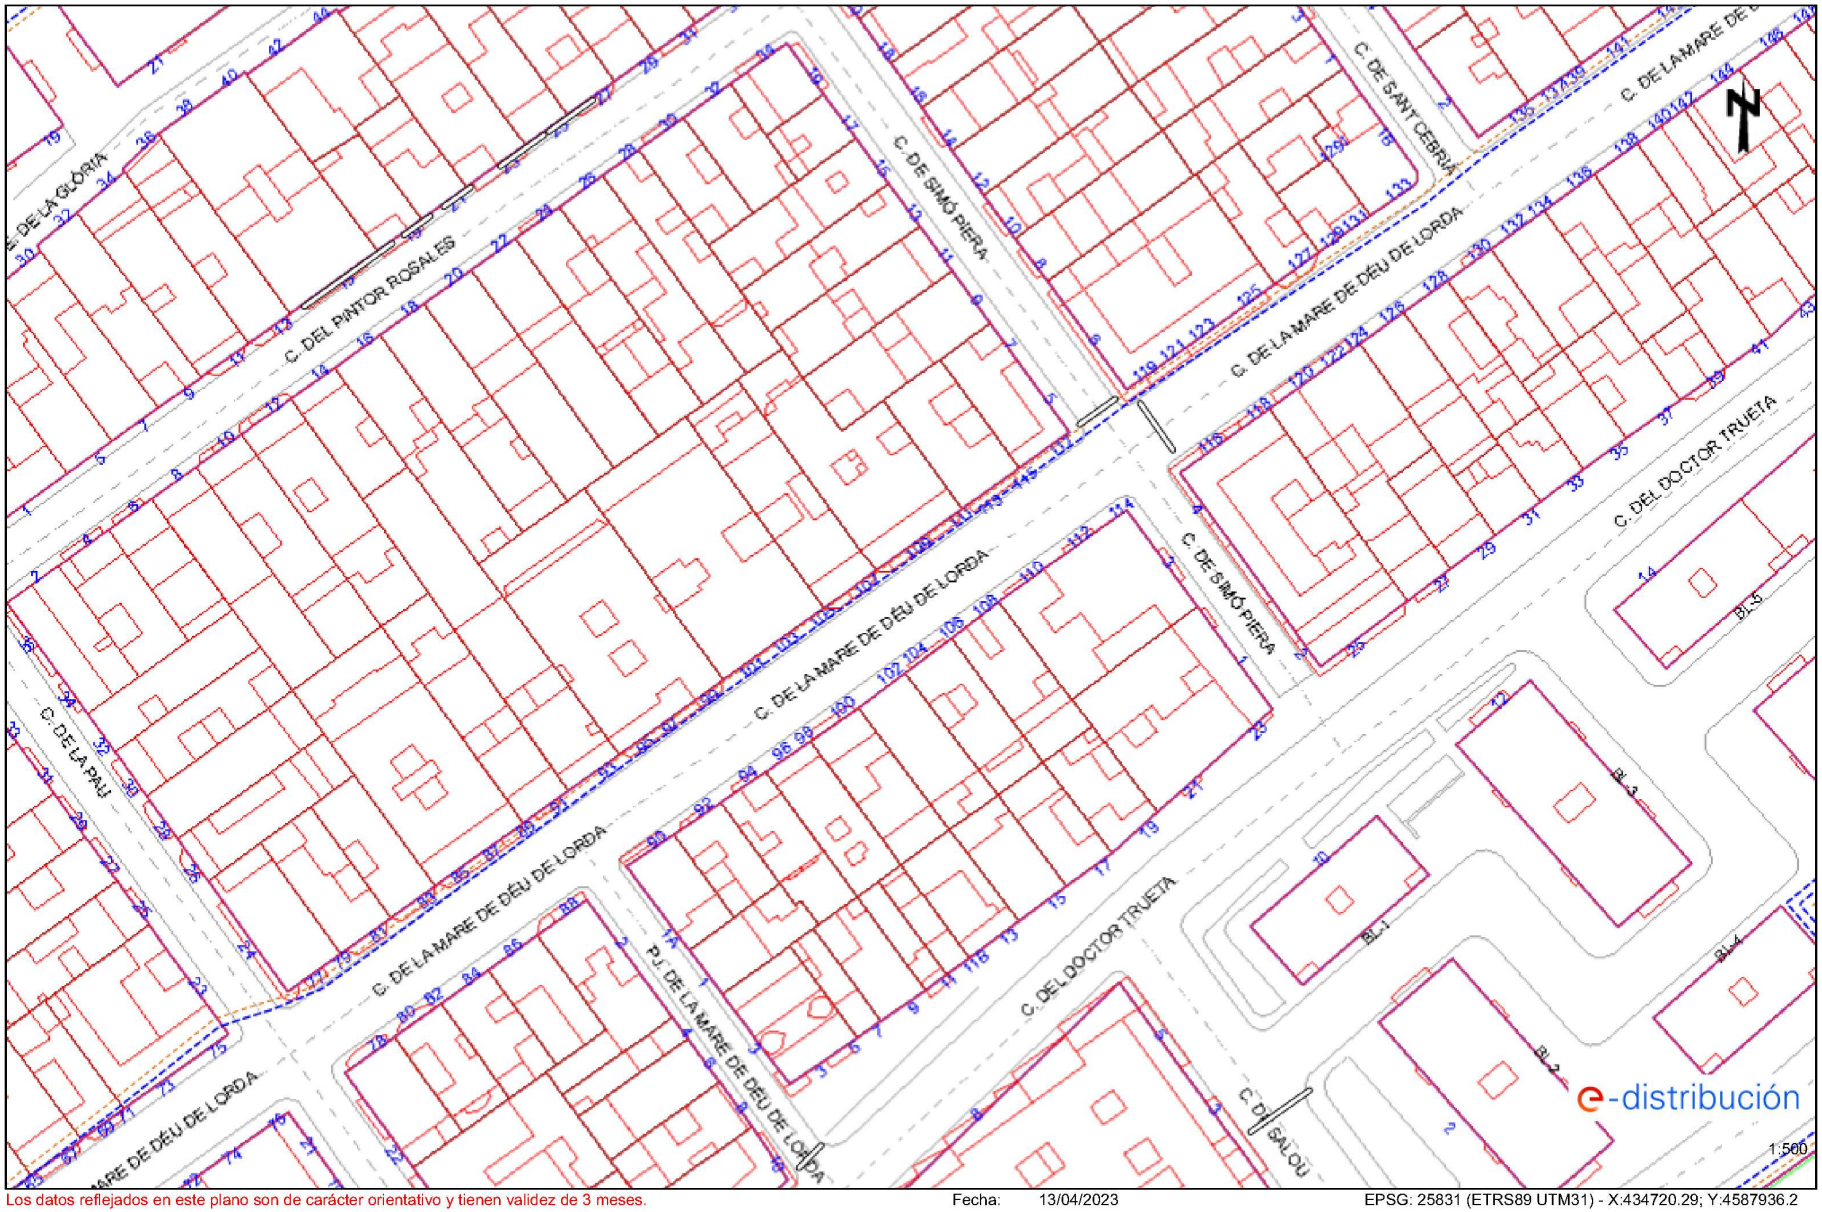


Los datos reflejados en este plano son de carácter orientativo y tienen validez de 3 meses. Fecha: 13/04/2023 EPSG: 25831 (ETRS89 UTM31) - X:434720.29; Y:4587936.2




AREA METROPOLITANA DE BARCELONA - PROJECTE
Codi per a validació :SEED9-432NJ-XUX1L
Verificació :https://verificador.amb.cat/verificadorDocumento/home
Aquesta és una còpia impresa del document electrònic referènciat : 37/42.
APROVAT

GERMA CARULLA, Francesc (1 de 1)
Tècnic/a superior enginyer/a SITS 8
Data signatura :22/10/2025 15:18:41
HASH:F28AC862C33CC47368ED50707D795C9CC52244F6

Ref: 675889 - 17335357

Plano: AFECTACIÓN BT

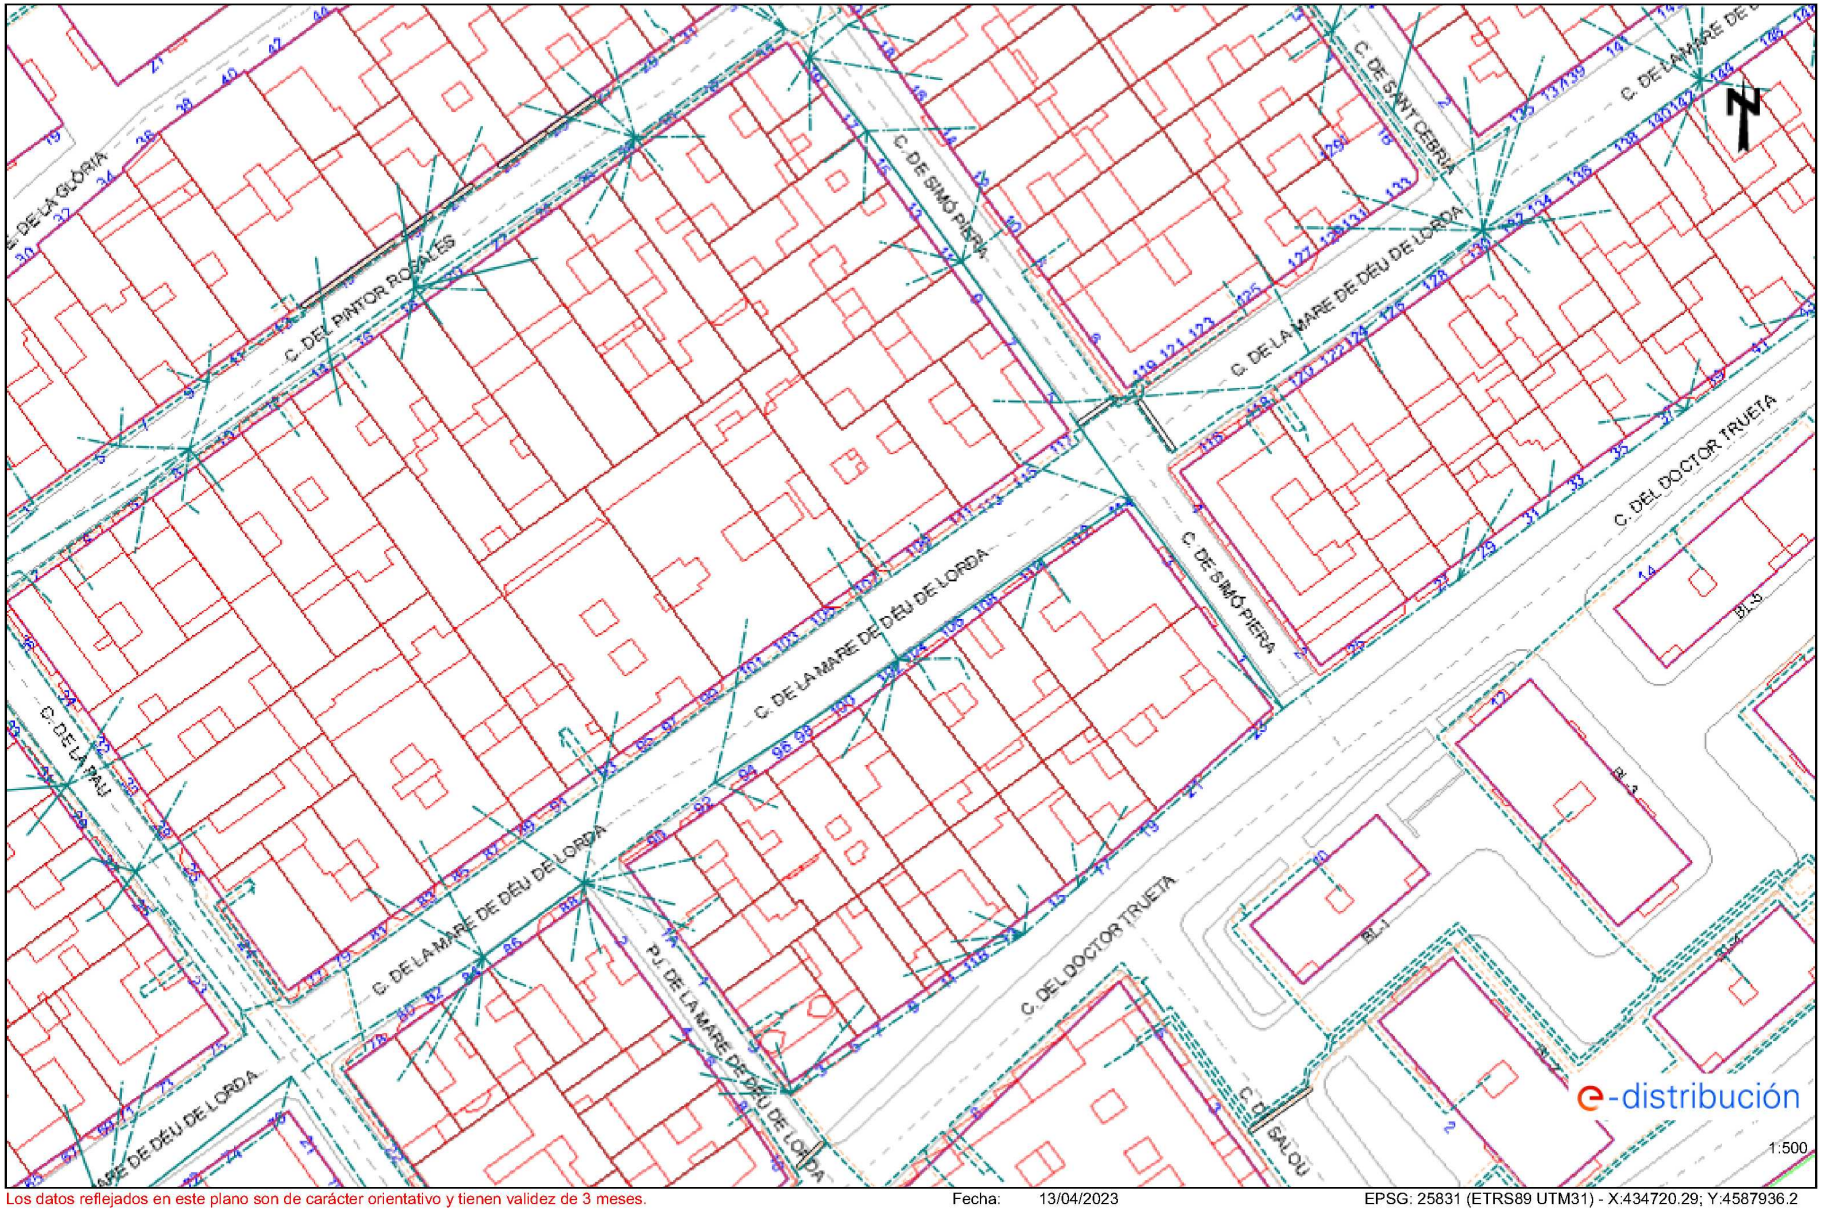


Los datos reflejados en este plano son de carácter orientativo y tienen validez de 3 meses.

Fecha: 13/04/2023

EPSG: 25831 (ETRS89 UTM31) - X:434720.29; Y:4587936.2




AREA METROPOLITANA DE BARCELONA - PROJECTE
Codi per a validació :SEED9-432NJ-XUX1L
Verificació :https://verificador.amb.cat/verificadorDocumento/home
Aquesta és una còpia impresa del document electrònic referènciat : 38/42.

APROVAT

GERMA CARULLA, Francesc (1 de 1)
Tècnic/a superior enginyer/a SITS 8
Data signatura :22/10/2025 15:18:41
HASH:F28AC862C33CC47368ED50707D795C9CC52244F6

Ref: 675889 - 17335361 Plano: AFECTACIÓN AT/MT

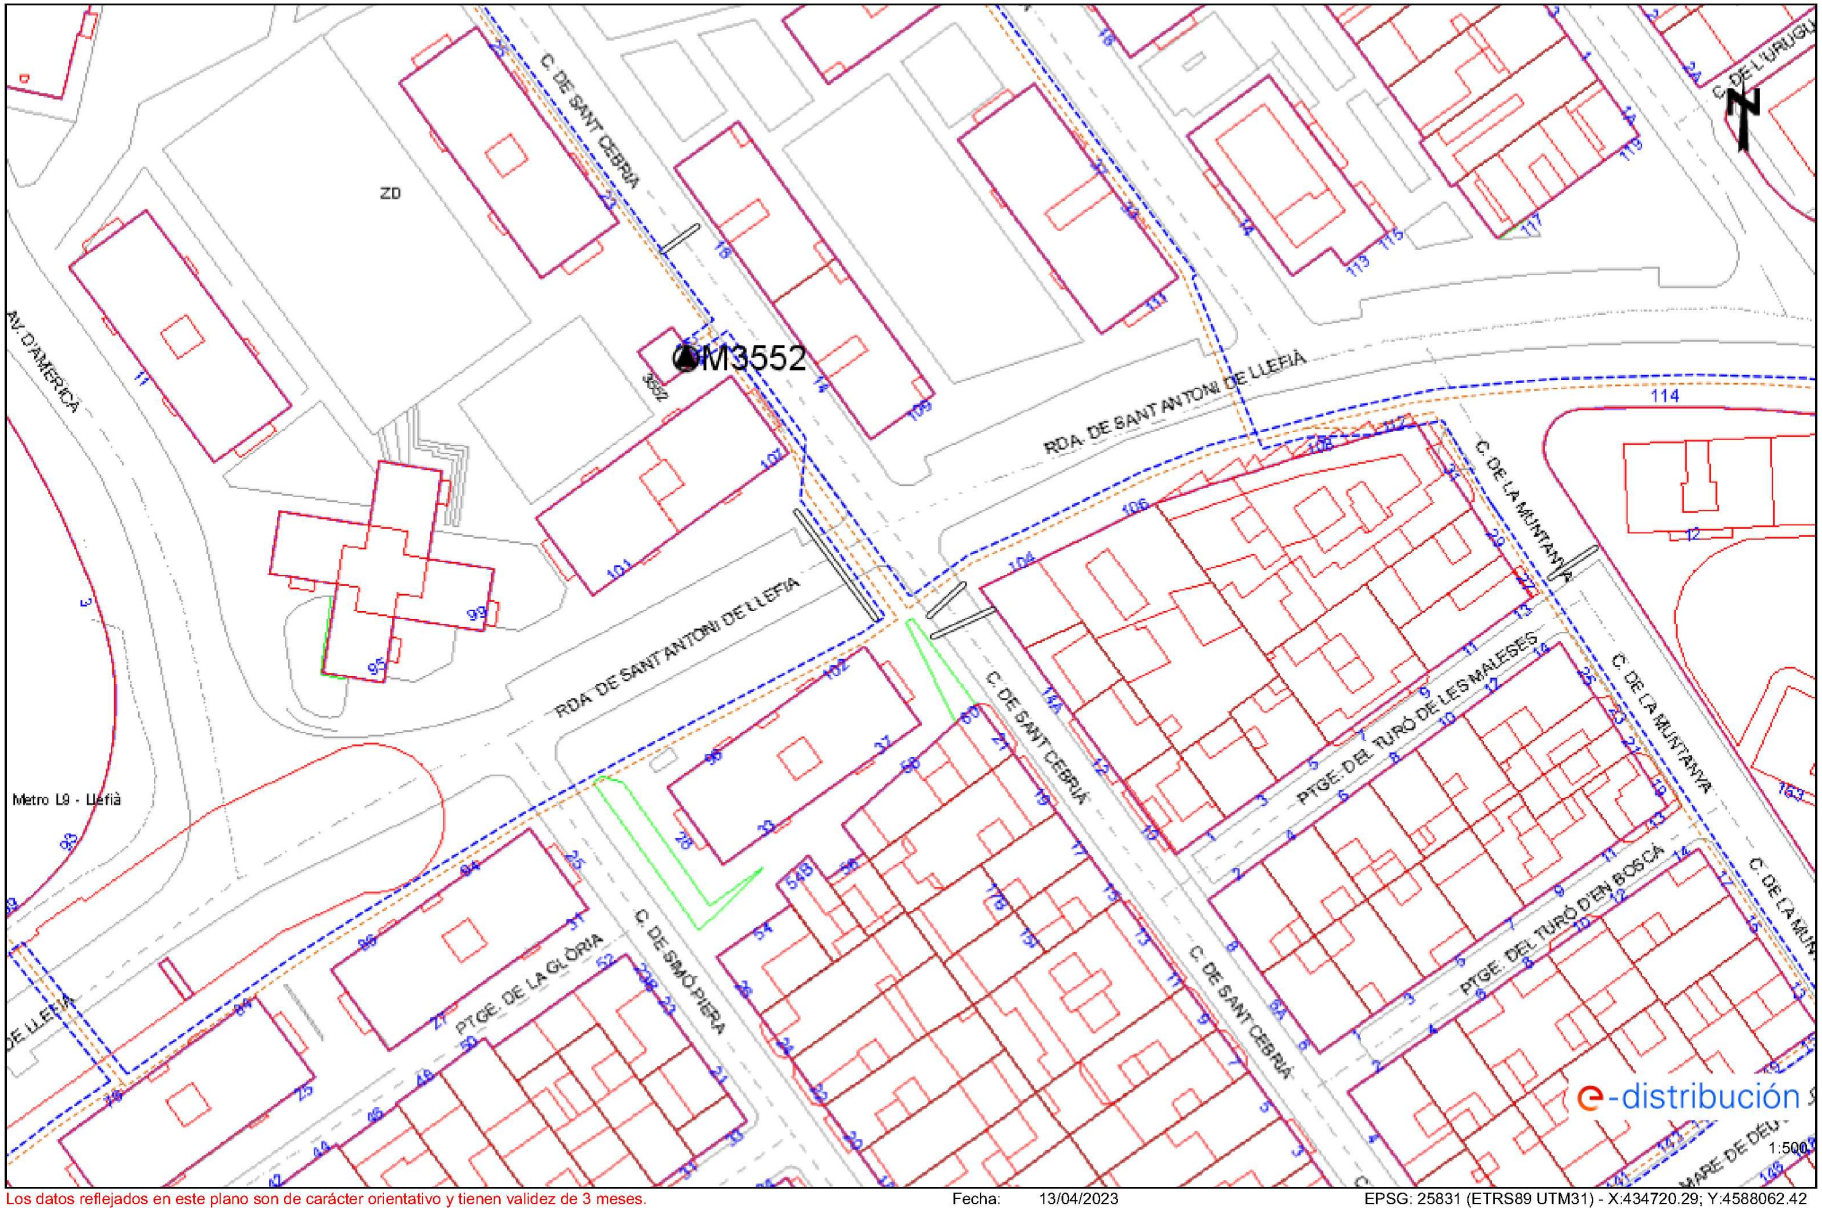



Los datos reflejados en este plano son de carácter orientativo y tienen validez de 3 meses. Fecha: 13/04/2023 EPSG: 25831 (ETRS89 UTM31) - X:434720.29; Y:4588062.42



AREA METROPOLITANA DE BARCELONA - PROJECTE
Codi per a validació :SEED9-432NJ-XUX1L
Verificació :https://verificador.amb.cat/verificadorDocumento/home
Aquesta és una còpia impresa del document electrònic referènciat : 39/42.
APROVAT

GERMA CARULLA, Francesc (1 de 1)
Tècnic/a superior enginyer/a SITS 8
Data signatura :22/10/2025 15:18:41
HASH:F28AC862C33CC47368ED50707D795C9CC52244F6

Ref: 675889 - 17335361 Plano: AFECTACIÓN BT

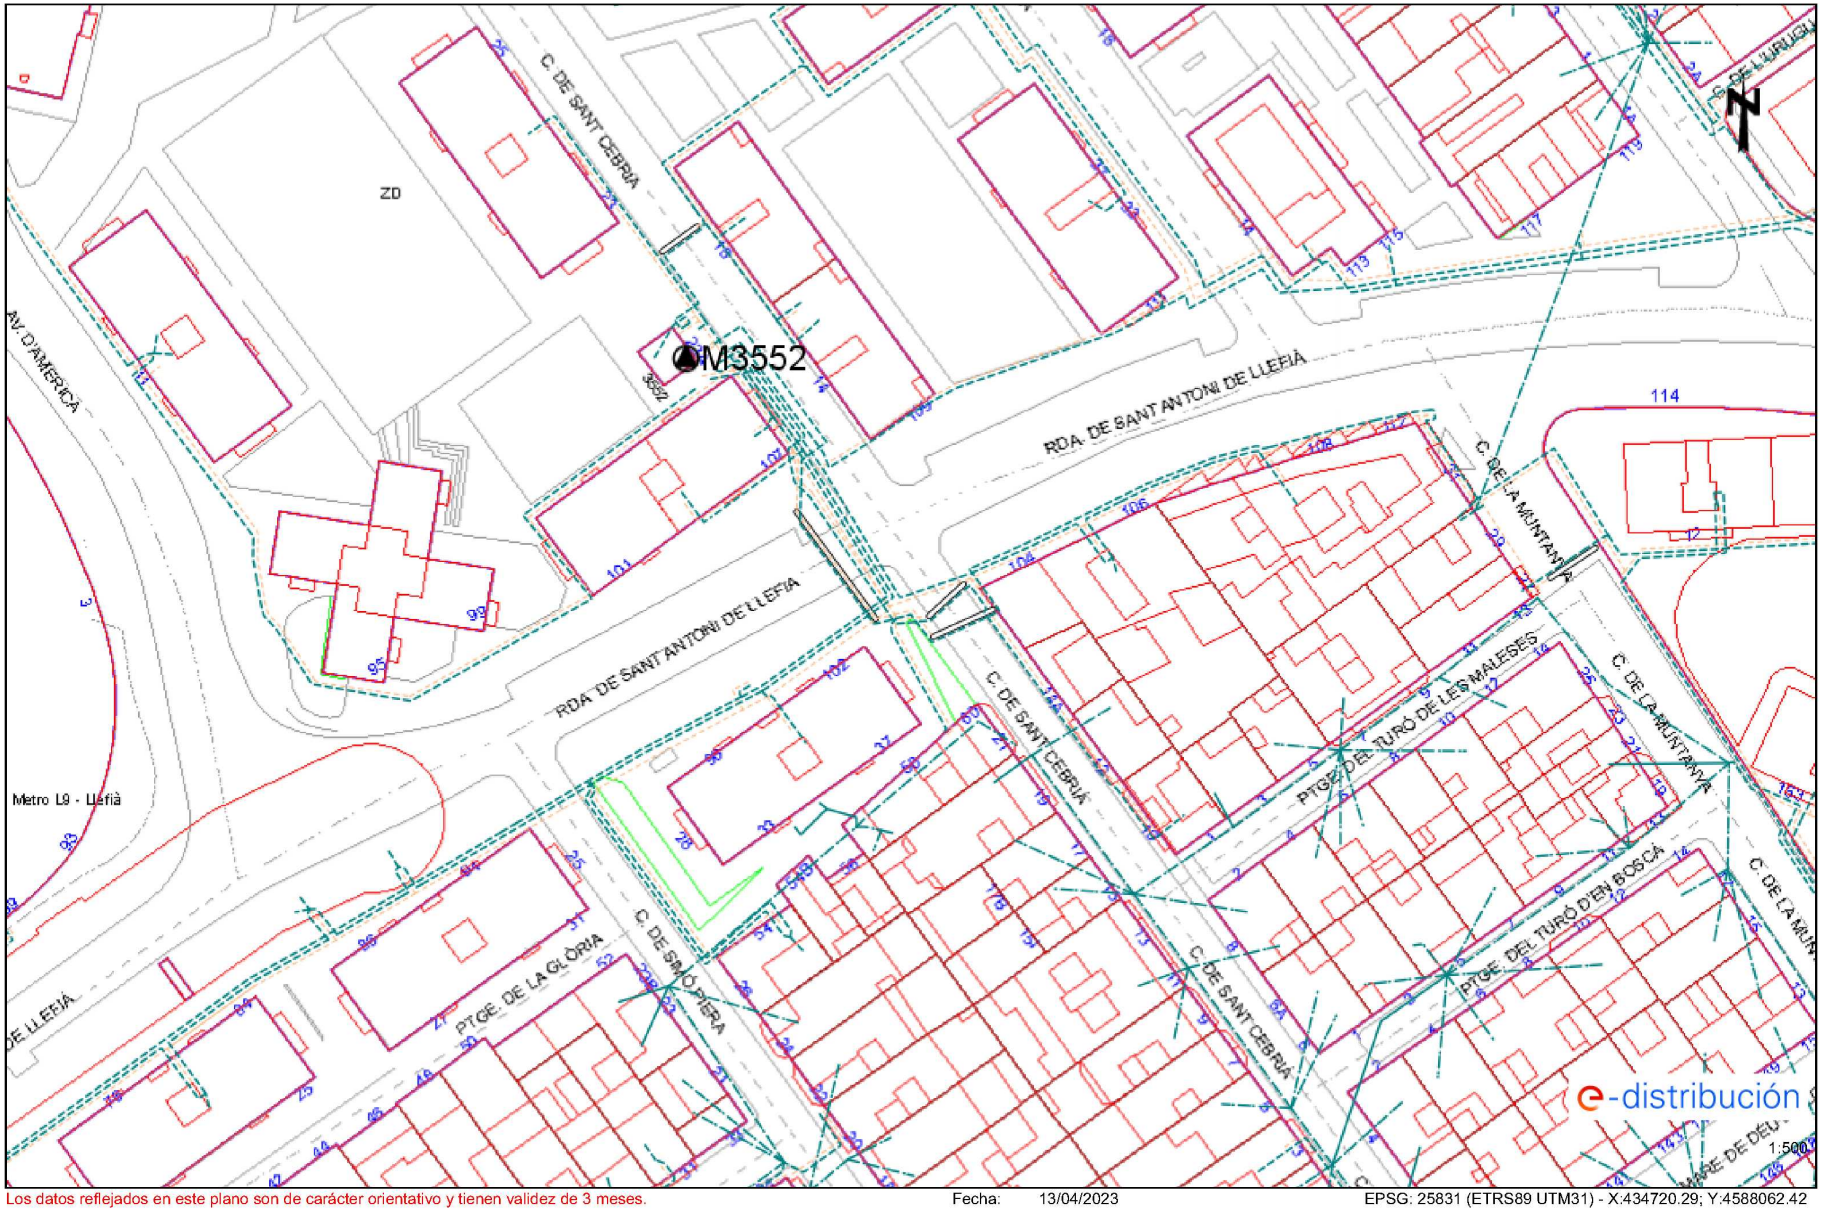



Los datos reflejados en este plano son de carácter orientativo y tienen validez de 3 meses. Fecha: 13/04/2023 EPSG: 25831 (ETRS89 UTM31) - X:434720.29; Y:4588062.42



AREA METROPOLITANA DE BARCELONA - PROJECTE
Codi per a validació :SEED9-432NJ-XUX1L
Verificació :https://verificador.amb.cat/verificadorDocumento/home
Aquesta és una còpia impresa del document electrònic referènciat : 40/42.
APROVAT

GERMA CARULLA, Francesc (1 de 1)
Tècnic/a superior enginyer/a SITS 8
Data signatura :22/10/2025 15:18:41
HASH:F28AC862C33CC47368ED50707D795C9CC52244F6

Ref: 675889 - 17335364 Plano: AFECTACIÓN AT/MT

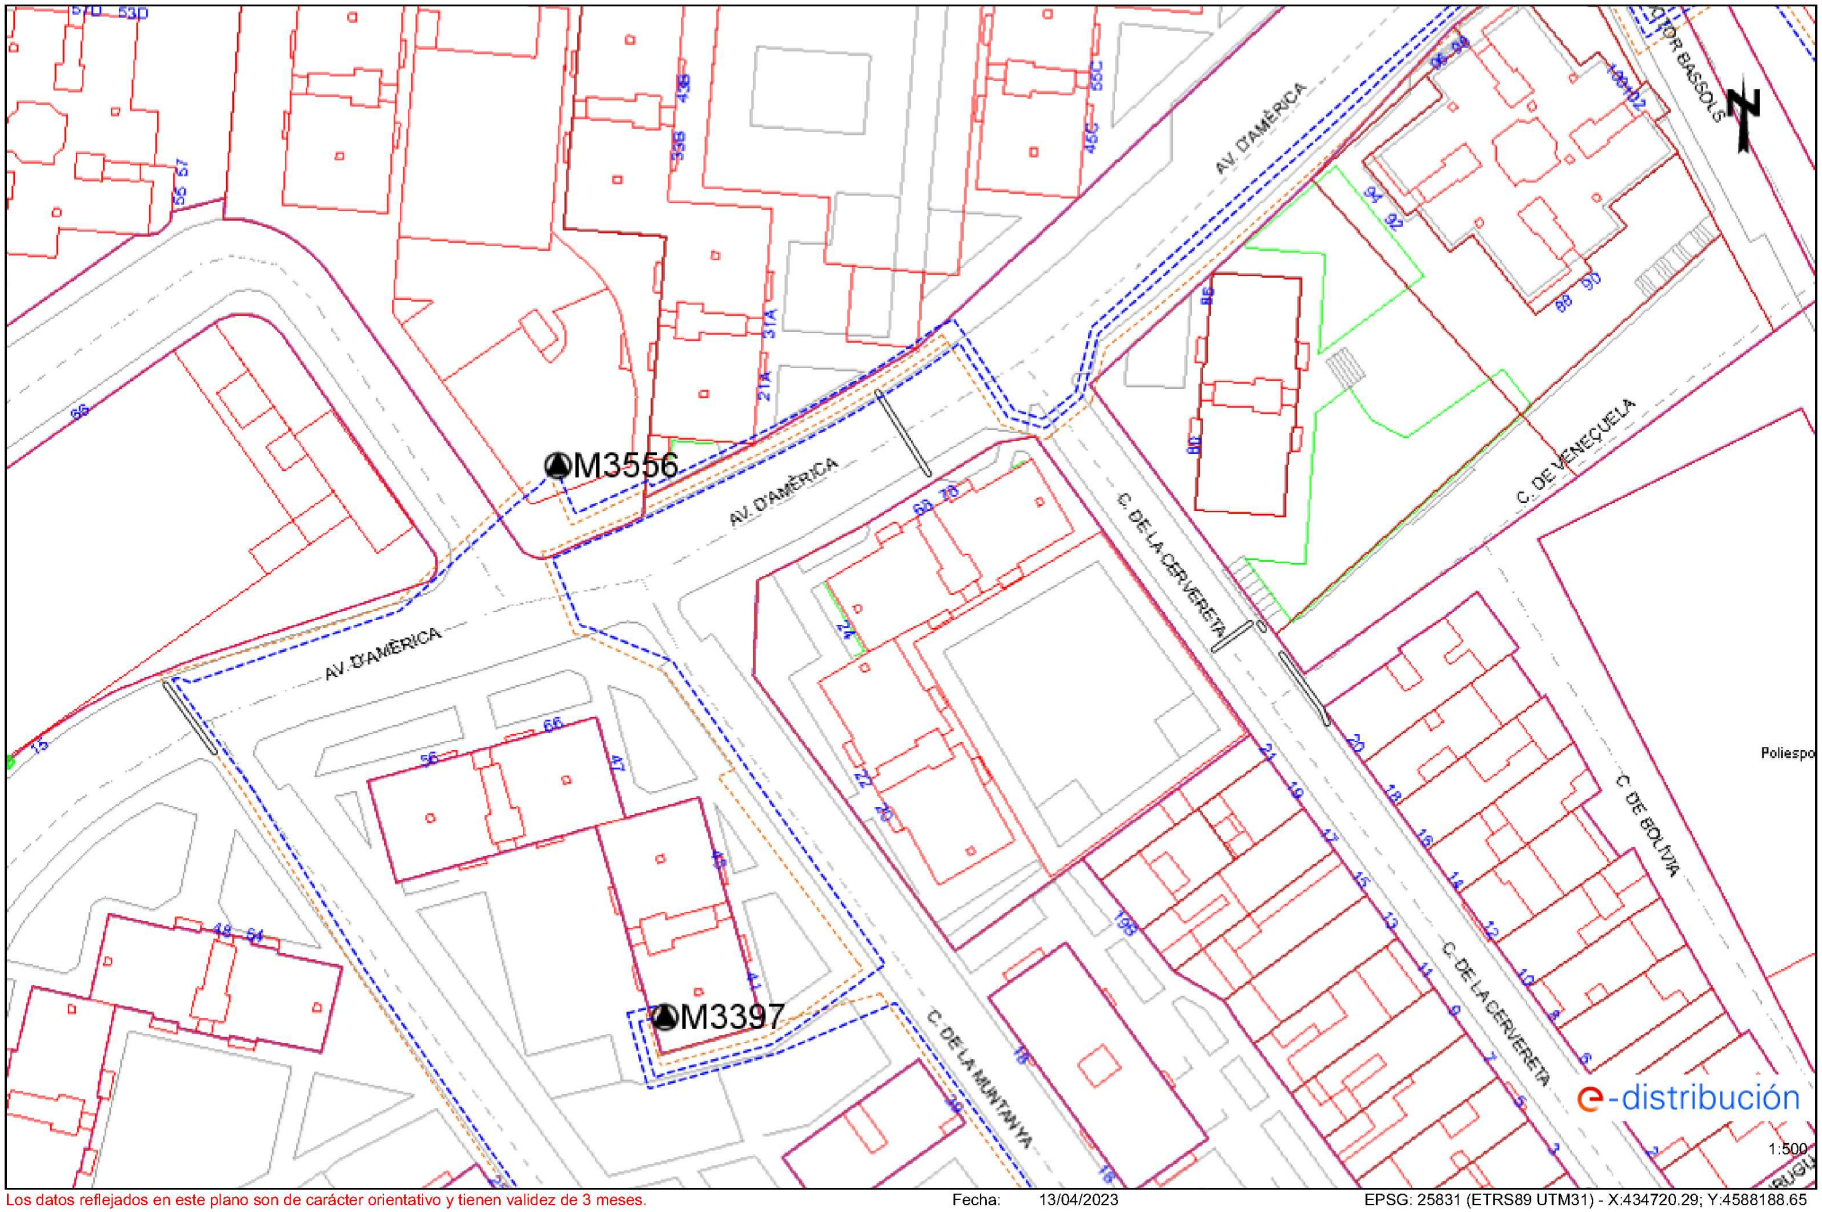



Los datos reflejados en este plano son de carácter orientativo y tienen validez de 3 meses. Fecha: 13/04/2023 EPSG: 25831 (ETRS89 UTM31) - X:434720.29; Y:4588188.65



AREA METROPOLITANA DE BARCELONA - PROJECTE
Codi per a validació :SEED9-432NJ-XUX1L
Verificació :https://verificador.amb.cat/verificadorDocumento/home
Aquesta és una còpia impresa del document electrònic referènciat : 41/42.
APROVAT

GERMA CARULLA, Francesc (1 de 1)
Tècnic/a superior enginyer/a SITS 8
Data signatura :22/10/2025 15:18:41
HASH:F28AC862C33CC47368ED50707D795C9CC52244F6

Ref: 675889 - 17335364 Plano: AFECTACIÓN BT

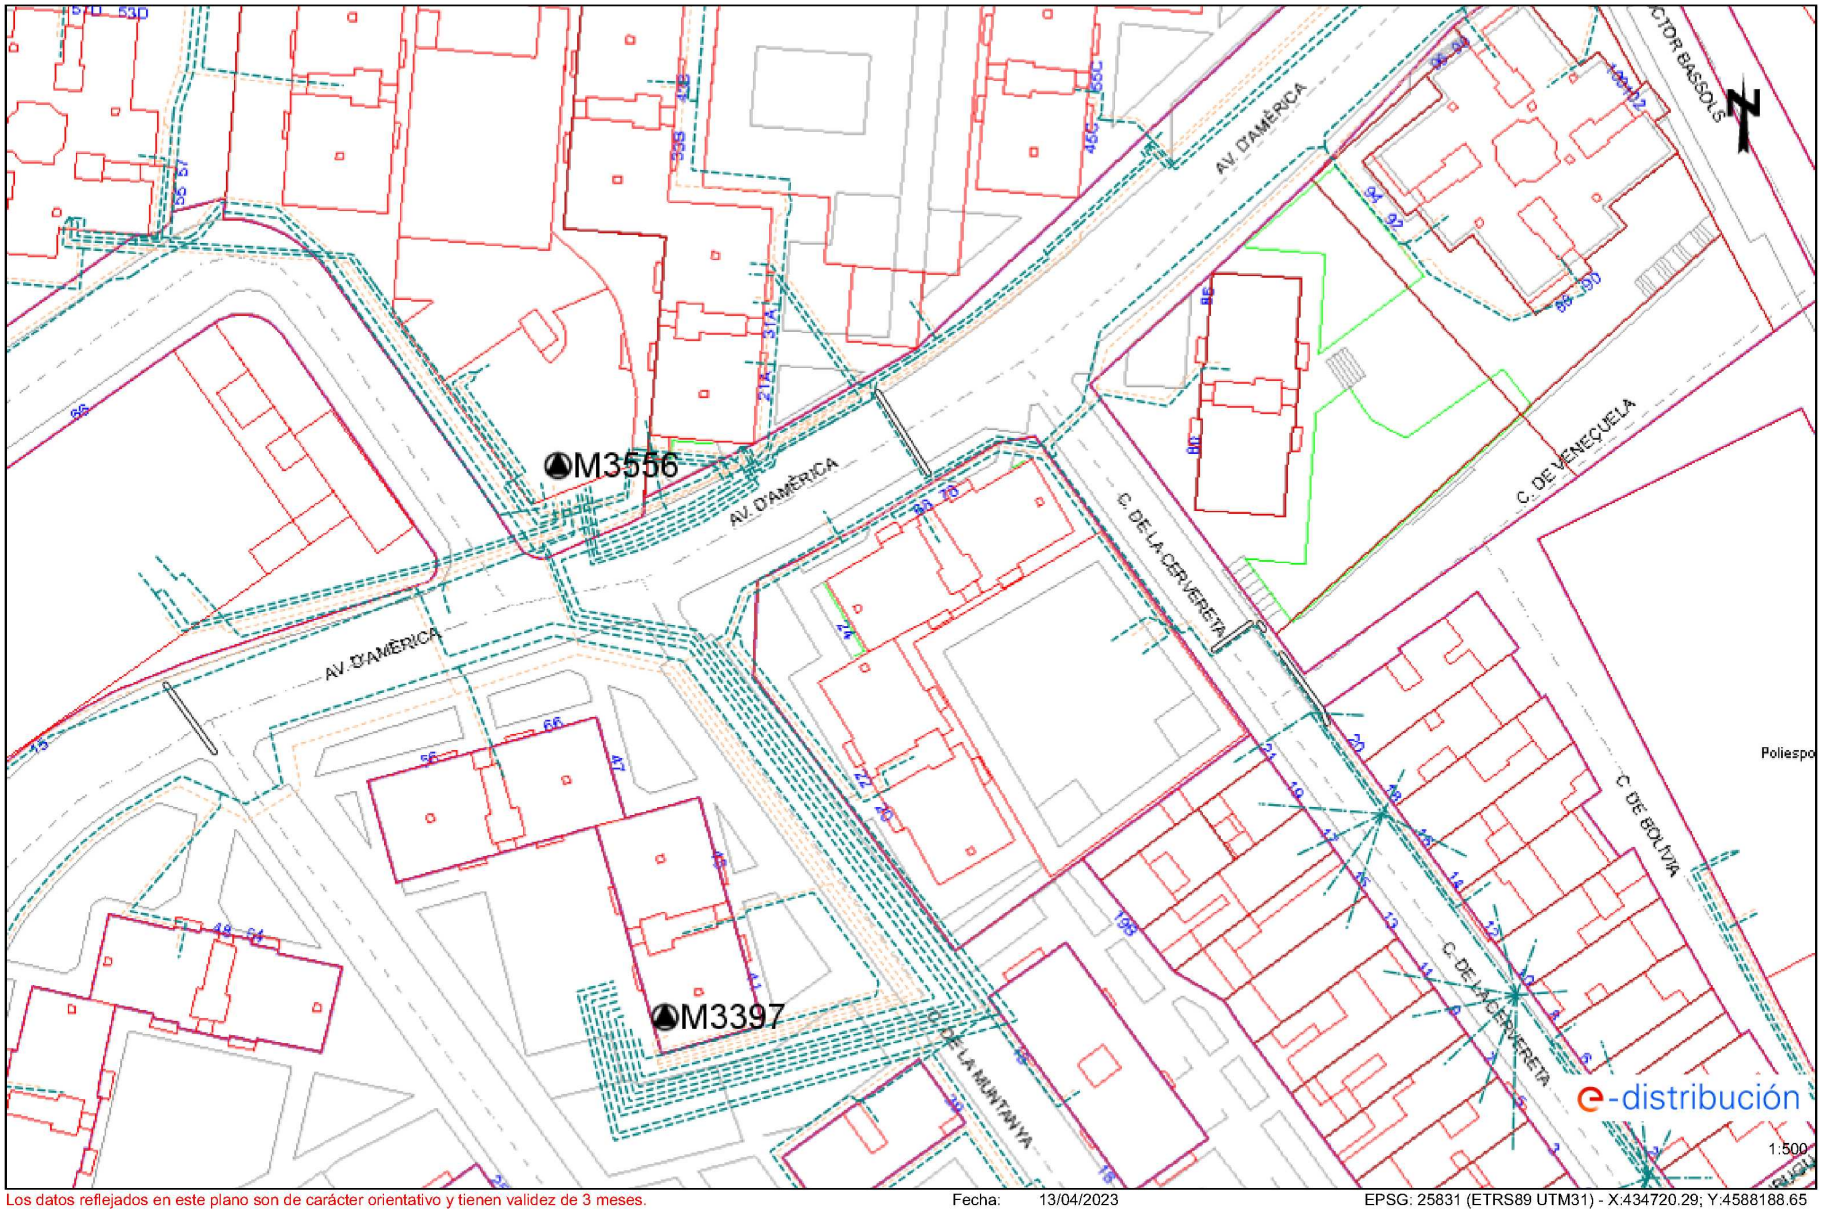


Los datos reflejados en este plano son de carácter orientativo y tienen validez de 3 meses. Fecha: 13/04/2023 EPSG: 25831 (ETRS89 UTM31) - X:434720.29; Y:4588188.65



AREA METROPOLITANA DE BARCELONA - PROJECTE
Codi per a validació :SEED9-432NJ-XUX1L
Verificació :https://verificador.amb.cat/verificadorDocumento/home
Aquesta és una còpia impresa del document electrònic referènciat : 42/42.
APROVAT