GERMA CARULLA, Francesc (1 de 1)
Tècnic/a superior enginyer/a SITS 8
Data signatura :22/10/2025 15:17:33
HASH:8084438BFFE955FBF6EB99279AF85A5A232364CD

AMB

Municipi
Badalona

Tipus d'actuació
Urbanització

Expedient
903664/23

Data
Abril 2025

Tipus de document
Projecte d'execució

Gestió
Direcció de Serveis de l'Espai Públic

Redacció de projecte
Direcció de Serveis de l'Espai Públic

Canvi d'Il·luminació 5 - Avinguda Doctor Bassols

Relació de documents i volums

D1 Memòria i annexos
D2 Plànols
D3 Plec de prescripcions tècniques
D4 Pressupost

07 /14 Volums

AREA METROPOLITANA DE BARCELONA - PROJECTE
Codi per a validació :J9EW7-Y68XS-E0BQI
Verificació :https://verificador.amb.cat/verificadorDocumento/home
Aquesta és una còpia impresa del document electrònic referènciat : 1/30.

APROVAT

GERMA CARULLA, Francesc (1 de 1)
Tècnic/a superior enginyer/a SITS 8
Data signatura: 22/10/2025 15:17:33
HASH:8084438BFFE955FBF6EB99279AF85A5A232364CD

Índex de volums

D1 Memòria i annexos	D2 Plànols	D3 Plec de prescripcions tècniques	D4 Pressupost
01-11	12	13	14

01
Memòria
Annex 01. Enllumenat
Annex 02. Planejament

02
Annex 03. Serveis existents, serveis afectats i nous subministraments

03
Annex 03. Serveis existents, serveis afectats i nous subministraments (2)

04
Annex 03. Serveis existents, serveis afectats i nous subministraments (3)

05
Annex 04. Serveis existents, serveis afectats i nous subministraments (4)

06
Annex 03. Serveis existents, serveis afectats i nous subministraments (5)

07
Annex 03. Serveis existents, serveis afectats i nous subministraments (6)

08
Annex 03. Serveis existents, serveis afectats i nous subministraments (7)

09
Annex 04. Pla de control de qualitat
Annex 05. Estudi de seguretat i salut

10
Annex 06. Aspectes ambientals

11
Annex 07. Estudi de gestió de residus de construcció i demolició
Annex 08. Pla d'obra
Annex 09. Requeriments de les lluminàries
Annex 10. Justificació de preus
Annex 11. Pla de consum i manteniment de l'obra acabada
Annex 12. Pressupost per al coneixement de l'Administració
Annex 13. Fitxa resum de les característiques del projecte

12
SG. Situació general
EN. Enderrocs, elements a retirar i reposicions
EP. Enllumenat públic
GR. Gestió de residus


13
01. Plec de prescripcions tècniques particulars
02. Plec de prescripcions tècniques particulars de materials i partides

14
01. Amidaments
02. Estadística de partides
03. Quadre de preus
04. Pressupost
05. Resum de pressupost
06. Últim ful

AREA METROPOLITANA DE BARCELONA - PROJECTE
Codi per a validació :J9EW7-Y68XS-E0BQI
Verificació :https://verificador.amb.cat/verificadorDocumento/home
Aquesta és una còpia impresa del document electrònic referènciat : 2/30.


APROVAT

GERMA CARULLA, Francesc (1 de 1)
Tècnic/a superior enginyer/a SITS 8
Data signatura :22/10/2025 15:17:33
HASH:8084438BFFE955FBF6EB99279AF85A5A232364CD

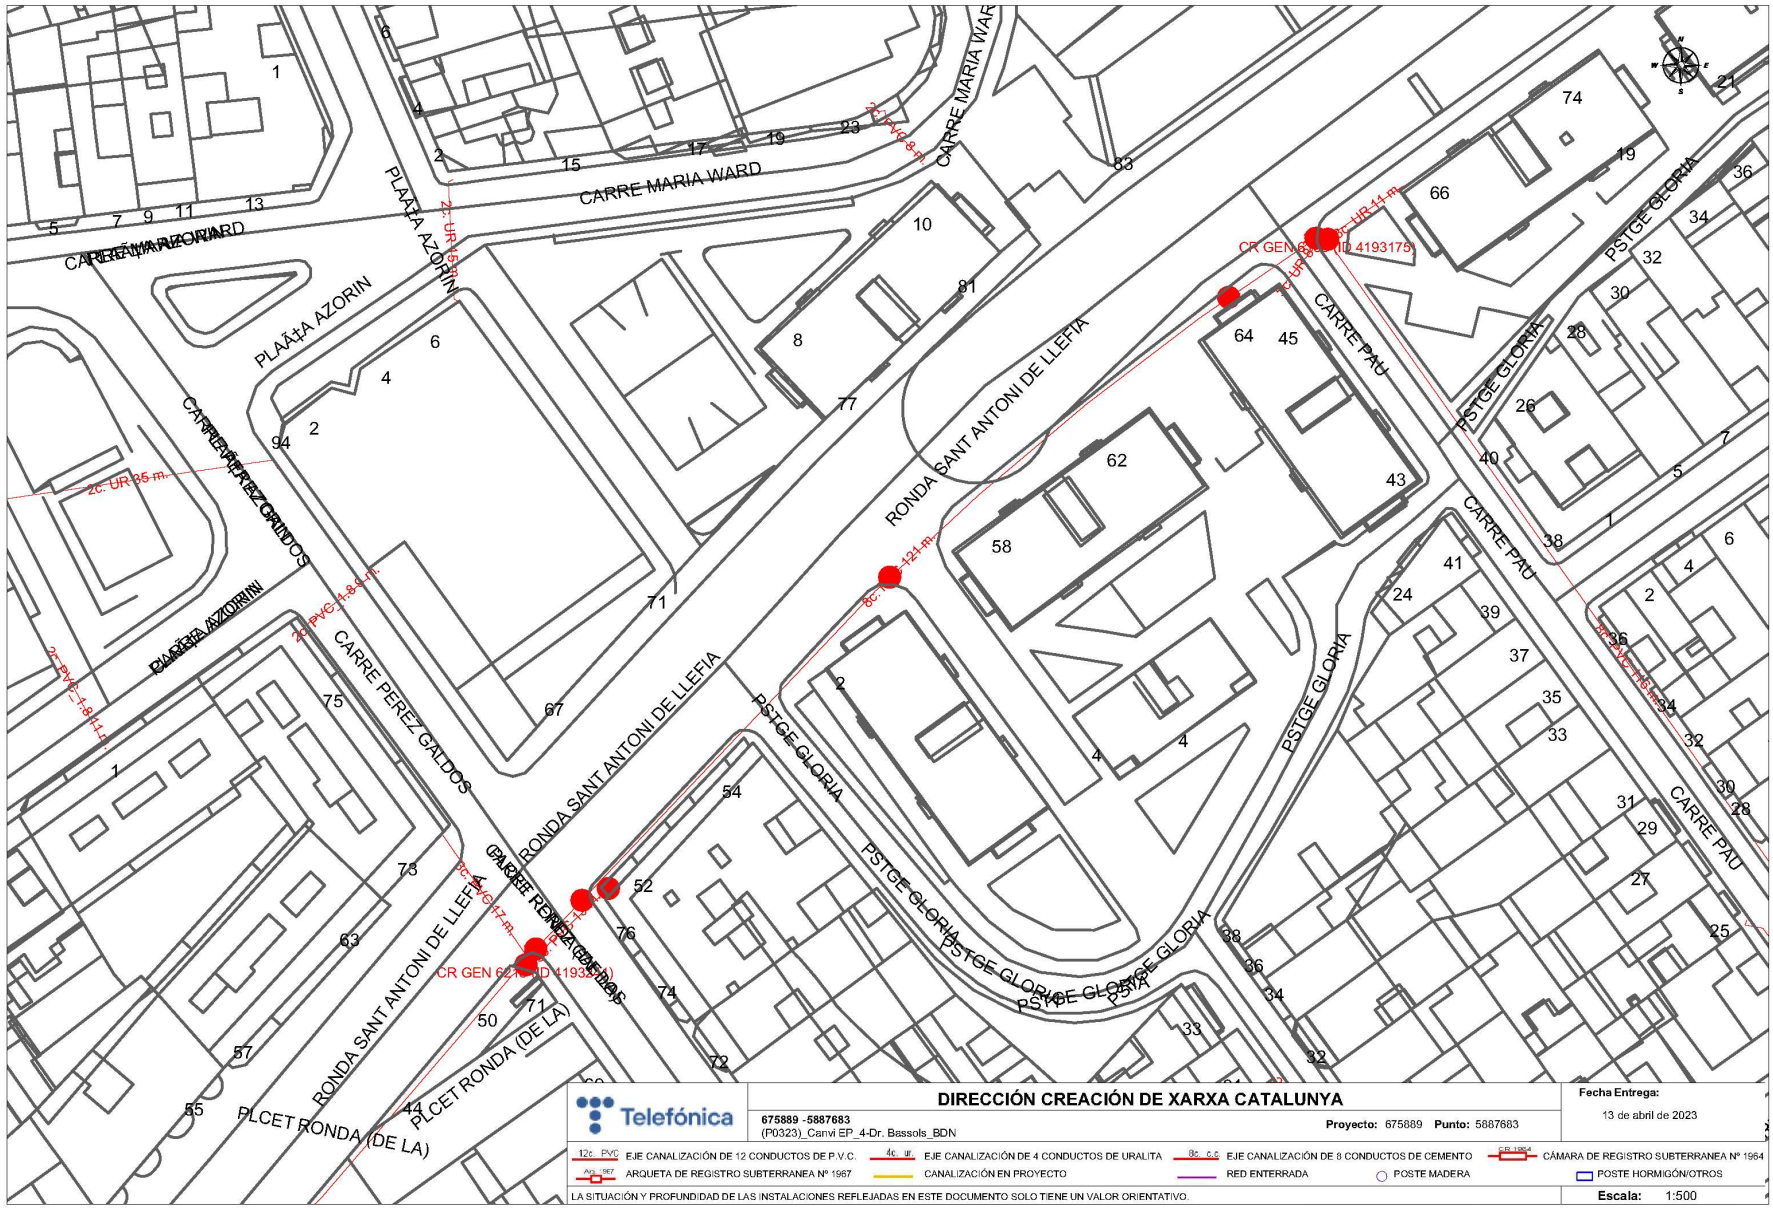


AREA METROPOLITANA DE BARCELONA - PROJECTE
Codi per a validació :J9EW7-Y68XS-E0BQI
Verificació :https://verificador.amb.cat/verificadorDocumento/home
Aquesta és una còpia impresa del document electrònic referènciat : 3/30.
APROVAT

GERMA CARULLA, Francesc (1 de 1)
Tècnic/a superior enginyer/a SITS 8
Data signatura :22/10/2025 15:17:33
HASH:8084438BFFE955FBF6EB99279AF85A5A232364CD

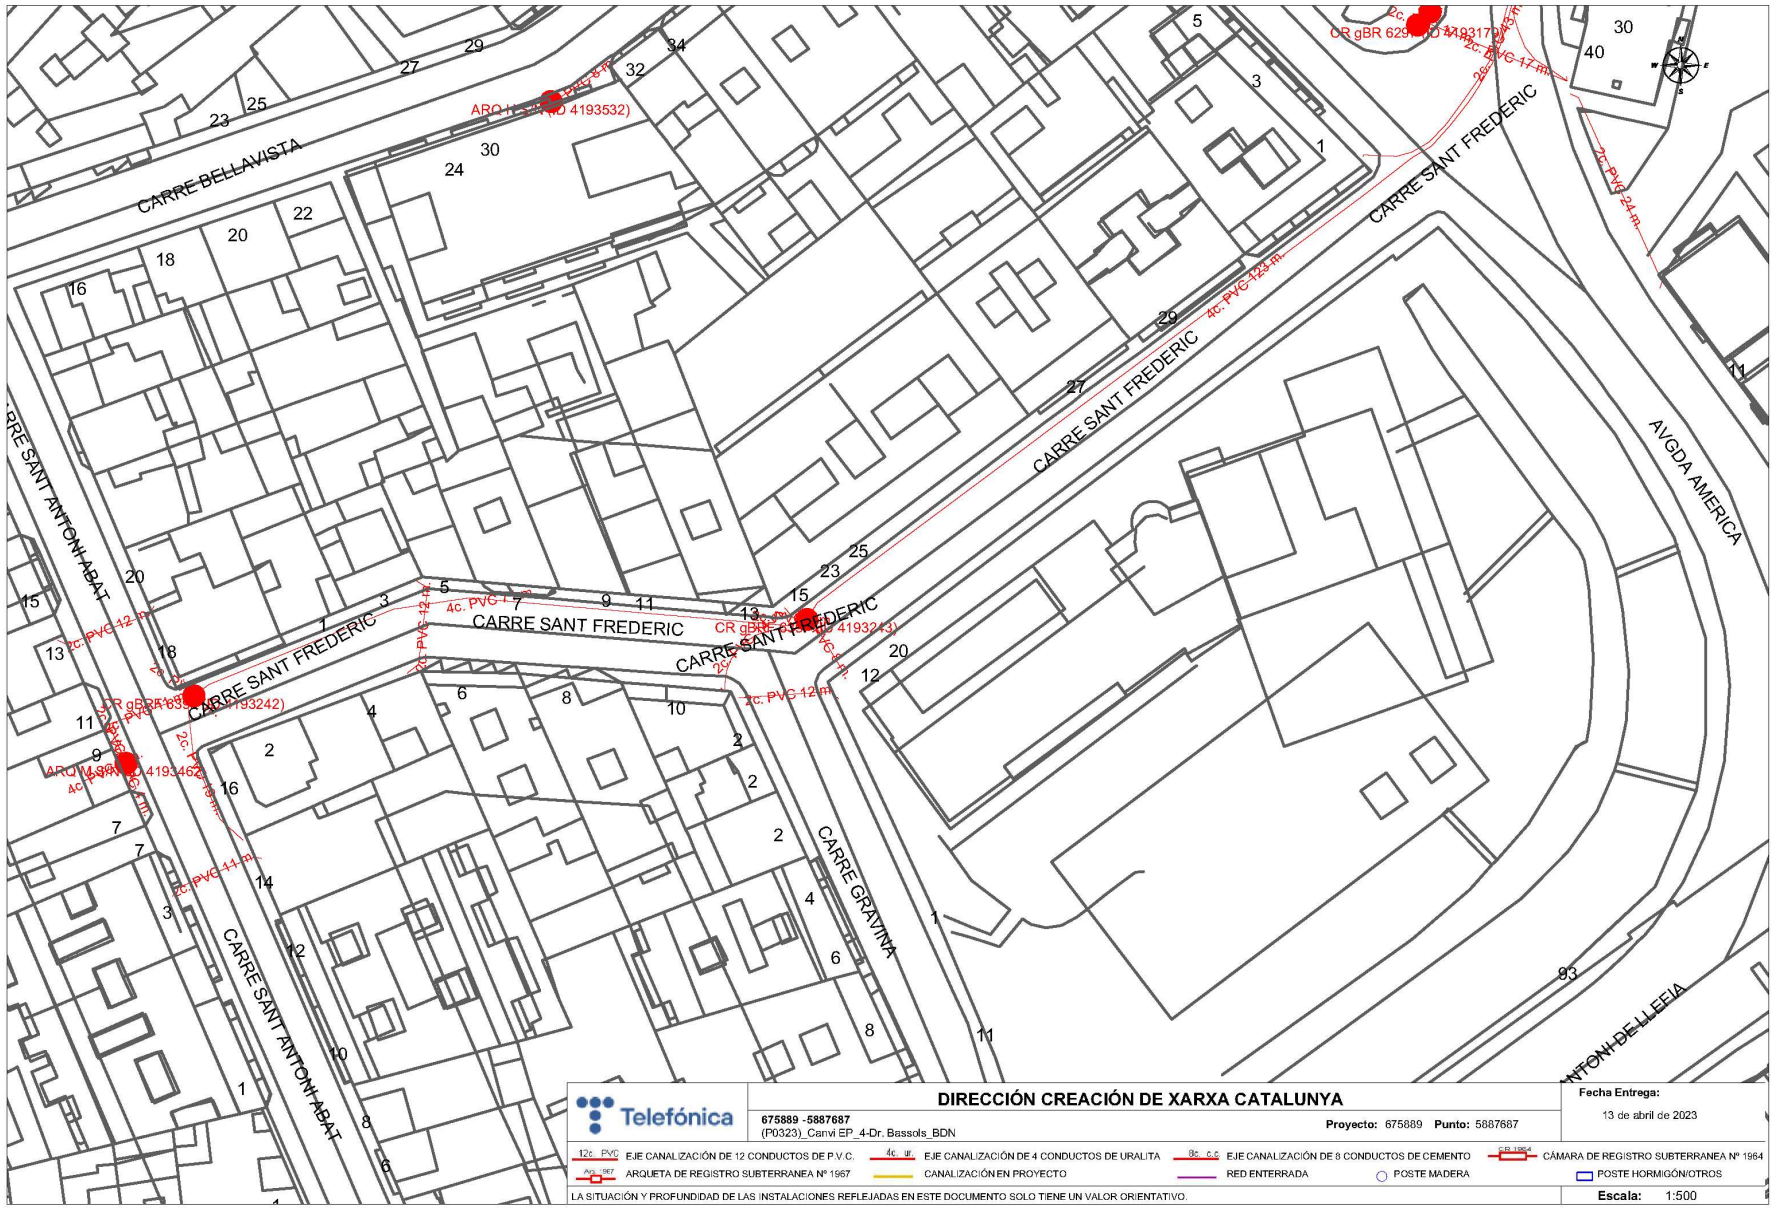


AREA METROPOLITANA DE BARCELONA - PROJECTE
Codi per a validació :J9EW7-Y68XS-E0BQI
Verificació :https://verificador.amb.cat/verificadorDocumento/home
Aquesta és una còpia impresa del document electrònic referènciat : 4/30.
APROVAT

GERMA CARULLA, Francesc (1 de 1)
Tècnic/a superior enginyer/a SITS 8
Data signatura: 22/10/2025 15:17:33
HASH:8084438BFFE955FBF6EB99279AF85A5A232364CD

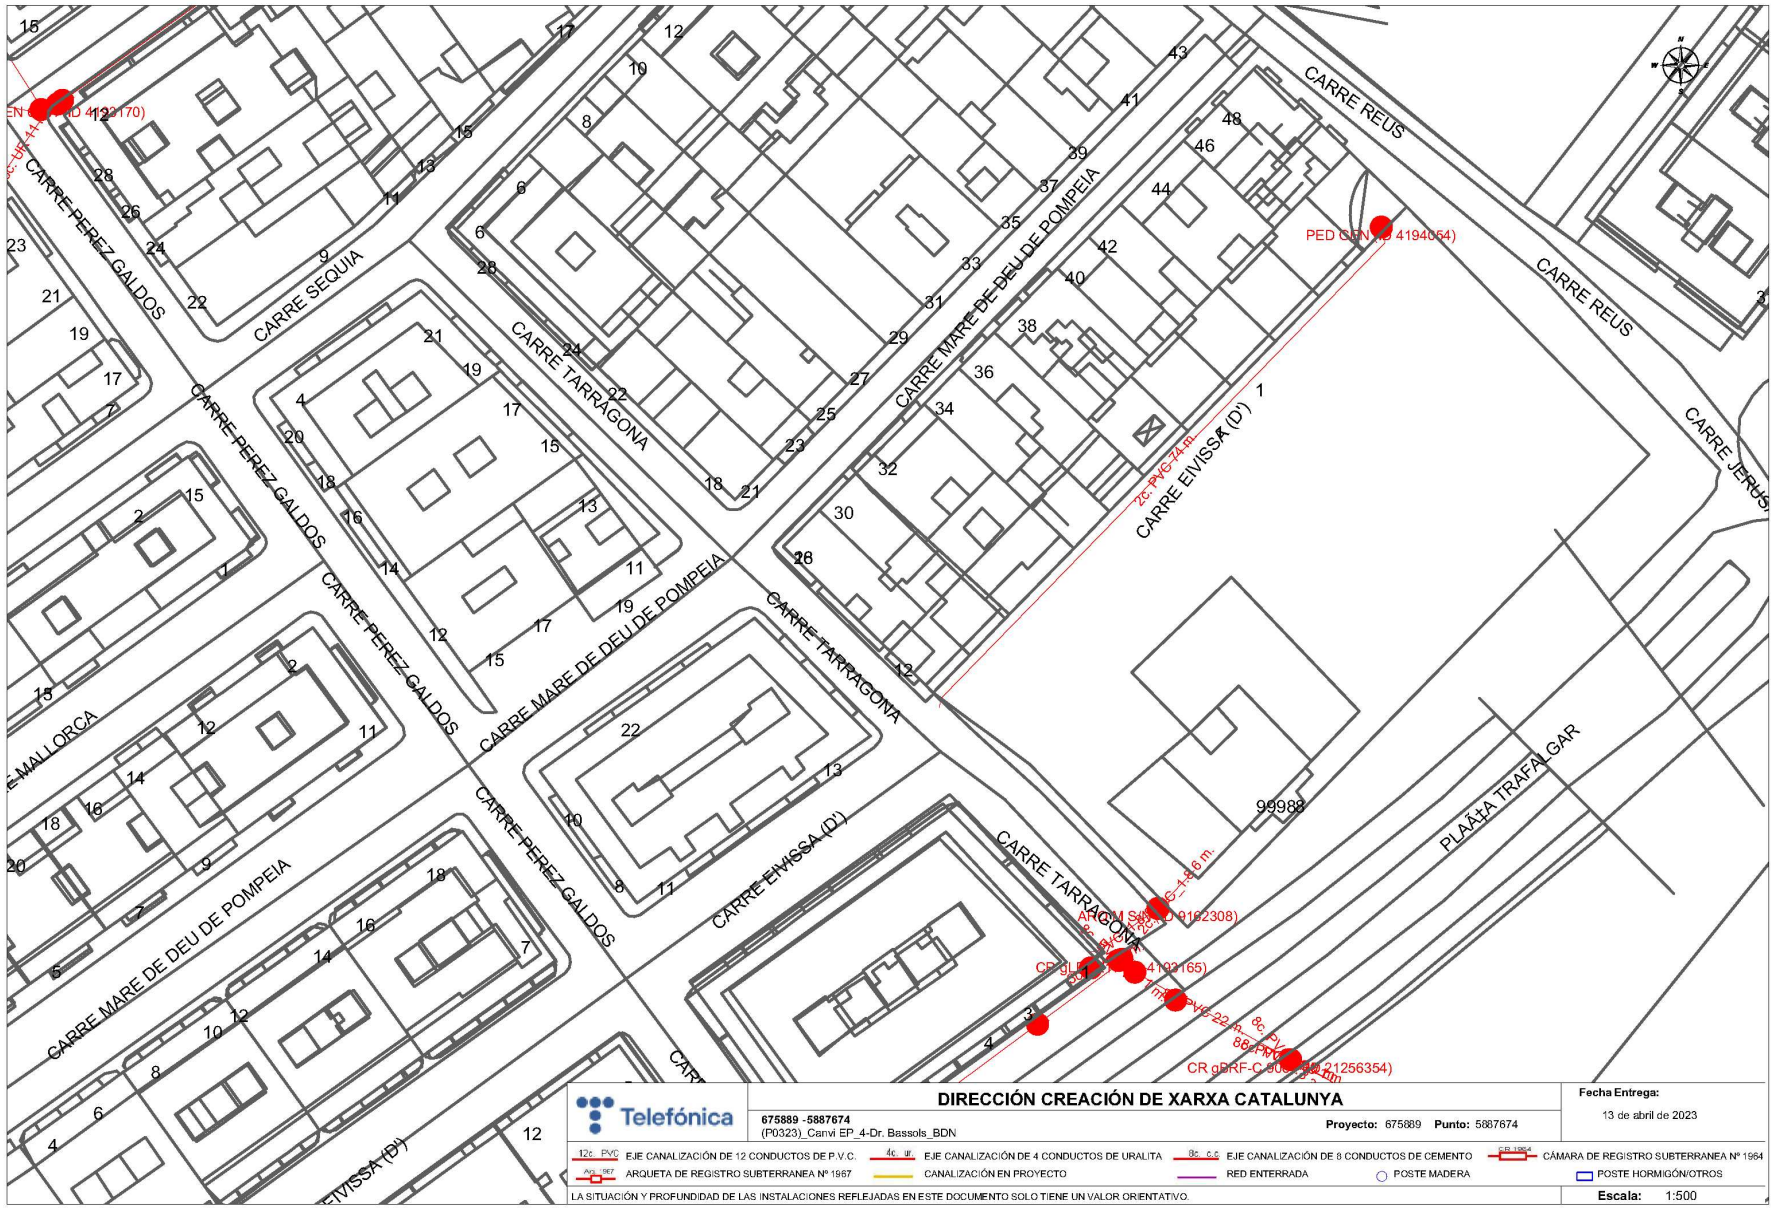


AREA METROPOLITANA DE BARCELONA - PROJECTE
Codi per a validació :J9EW7-Y68XS-E0BQI
Verificació :https://verificador.amb.cat/verificadorDocumento/home
Aquesta és una còpia impresa del document electrònic referènciat : 5/30.
APROVAT

GERMA CARULLA, Francesc (1 de 1)
Tècnic/a superior enginyer/a SITS 8
Data signatura: 22/10/2025 15:17:33
HASH:8084438BFFE955FBF6EB99279AF85A5A232364CD

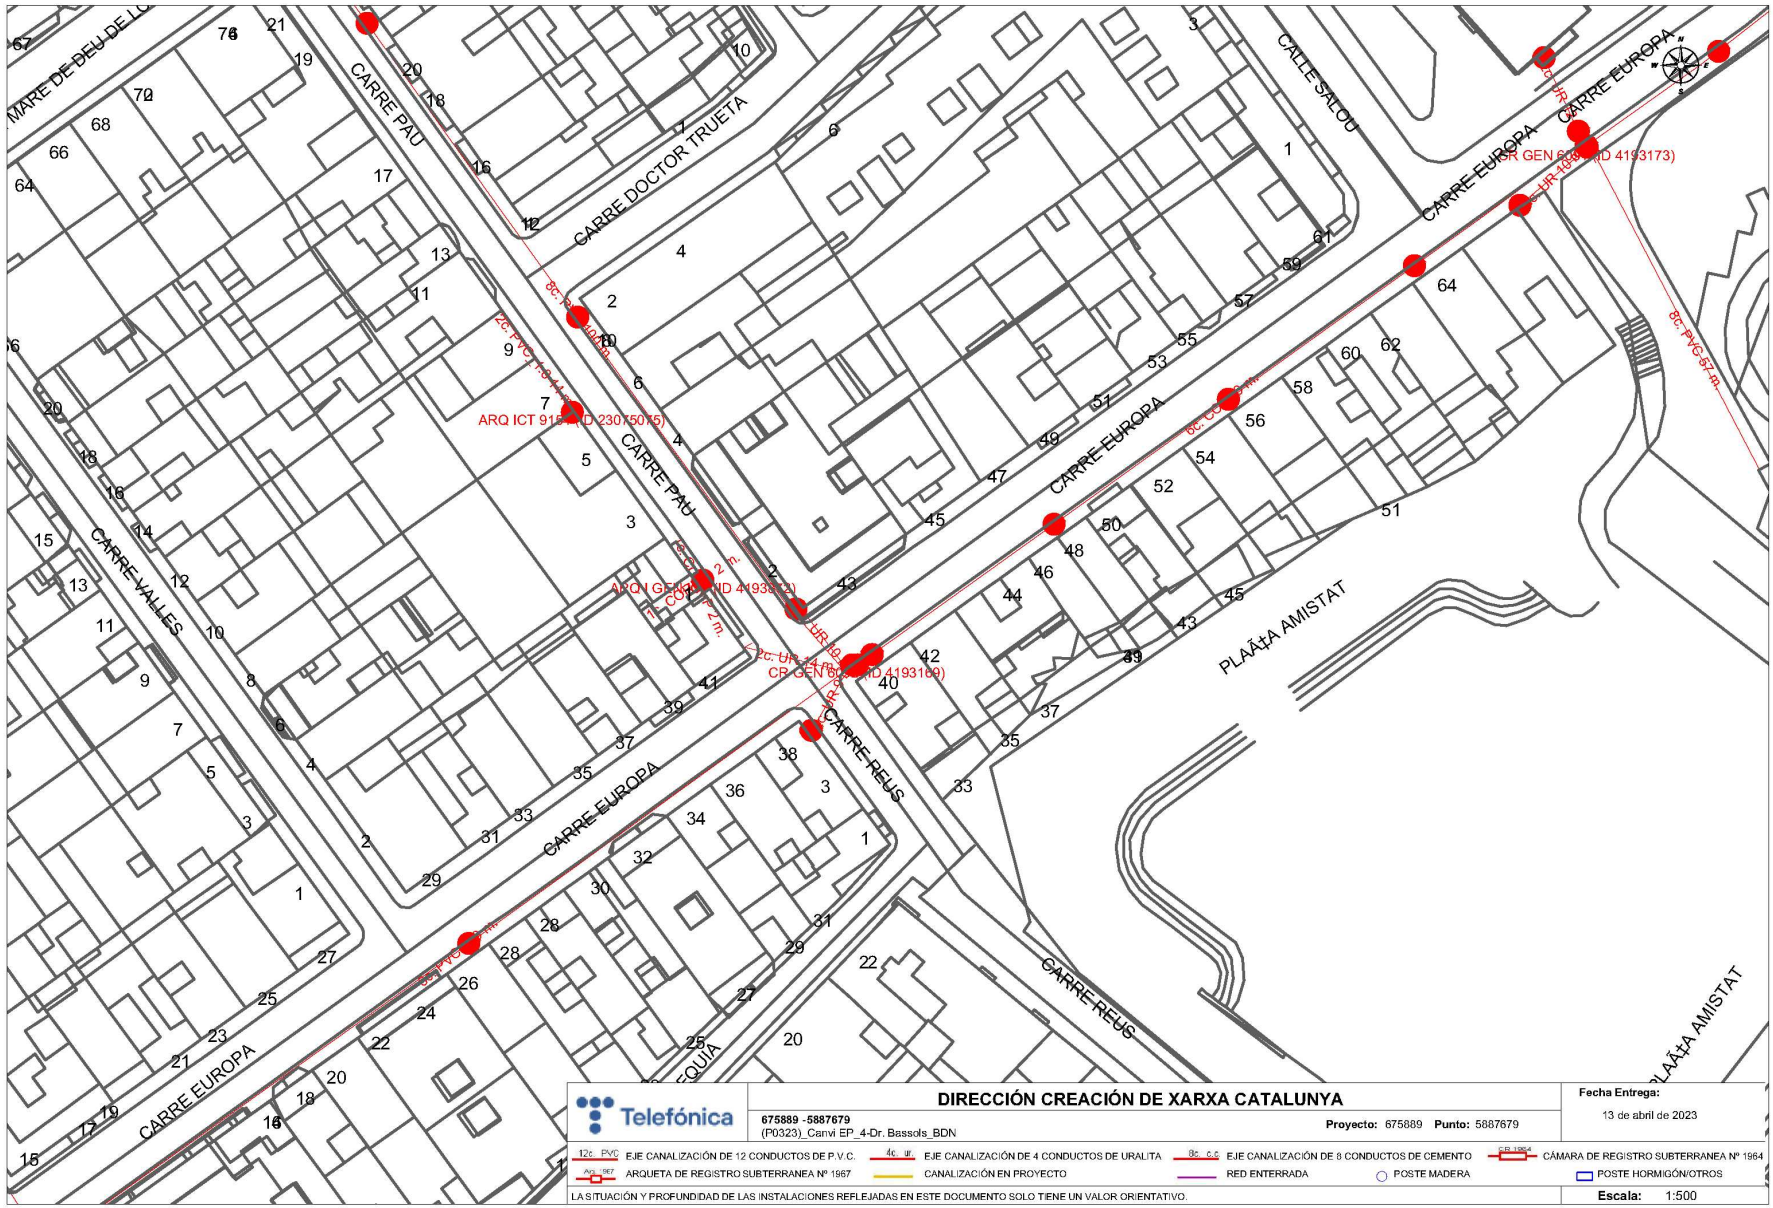

AREA METROPOLITANA DE BARCELONA - PROJECTE
Codi per a validació :J9EW7-Y68XS-E0BQI
Verificació :https://verificador.amb.cat/verificadorDocumento/home
Aquesta és una còpia impresa del document electrònic referènciat : 6/30.
APROVAT

GERMA CARULLA, Francesc (1 de 1)
Tècnic/a superior enginyer/a SITS 8
Data signatura :22/10/2025 15:17:33
HASH:8084438BFFE955FBF6EB99279AF85A5A232364CD

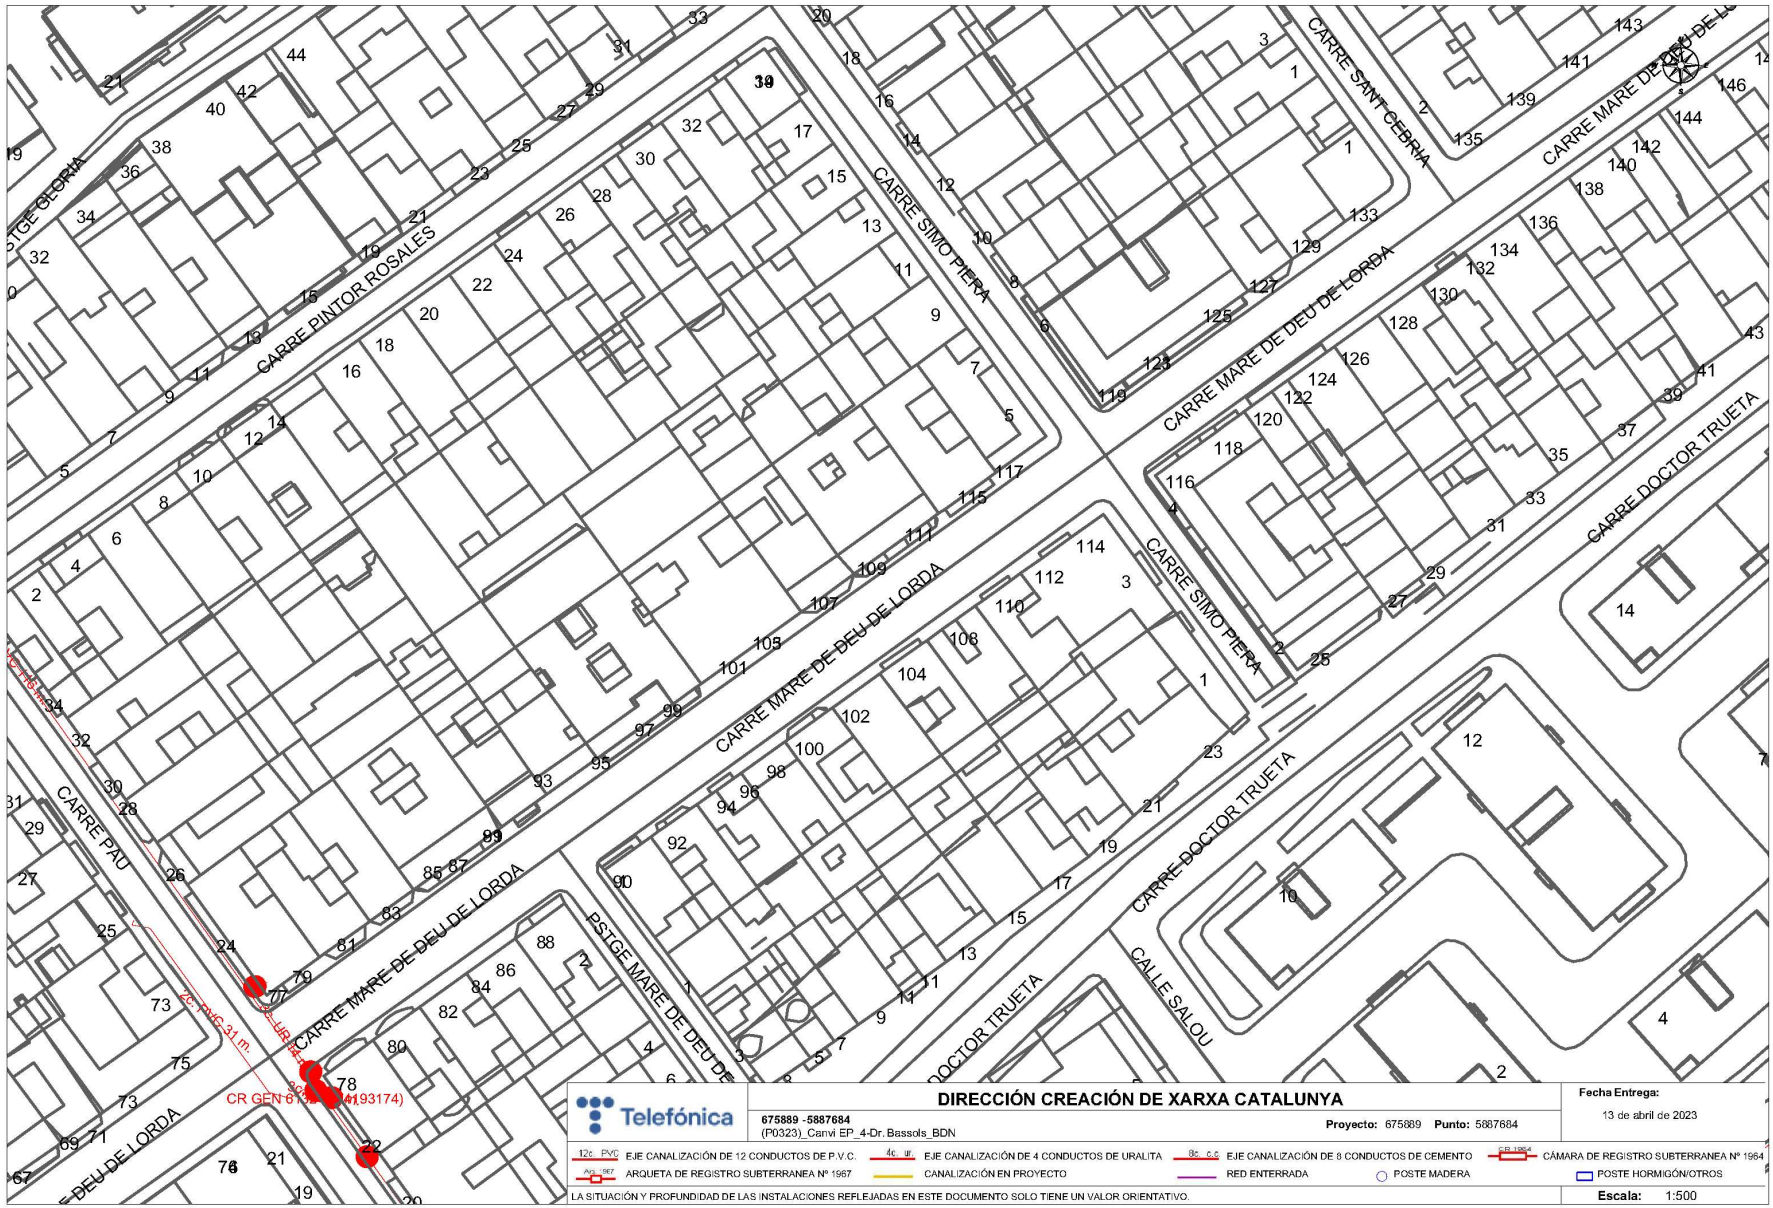


AREA METROPOLITANA DE BARCELONA - PROJECTE
Codi per a validació :J9EW7-Y68XS-E0BQI
Verificació :https://verificador.amb.cat/verificadorDocumento/home
Aquesta és una còpia impresa del document electrònic referènciat : 7/30.
APROVAT

GERMA CARULLA, Francesc (1 de 1)
Tècnic/a superior enginyer/a SITS 8
Data signatura :22/10/2025 15:17:33
HASH:8084438BFFE955FBF6EB99279AF85A5A232364CD




AREA METROPOLITANA DE BARCELONA - PROJECTE
Codi per a validació :J9EW7-Y68XS-E0BQI
Verificació :https://verificador.amb.cat/verificadorDocumento/home
Aquesta és una còpia impresa del document electrònic referènciat : 8/30.
APROVAT

GERMA CARULLA, Francesc (1 de 1)
Tècnic/a superior enginyer/a SITS 8
Data signatura :22/10/2025 15:17:33
HASH:8084438BFFE955FBF6EB99279AF85A5A232364CD

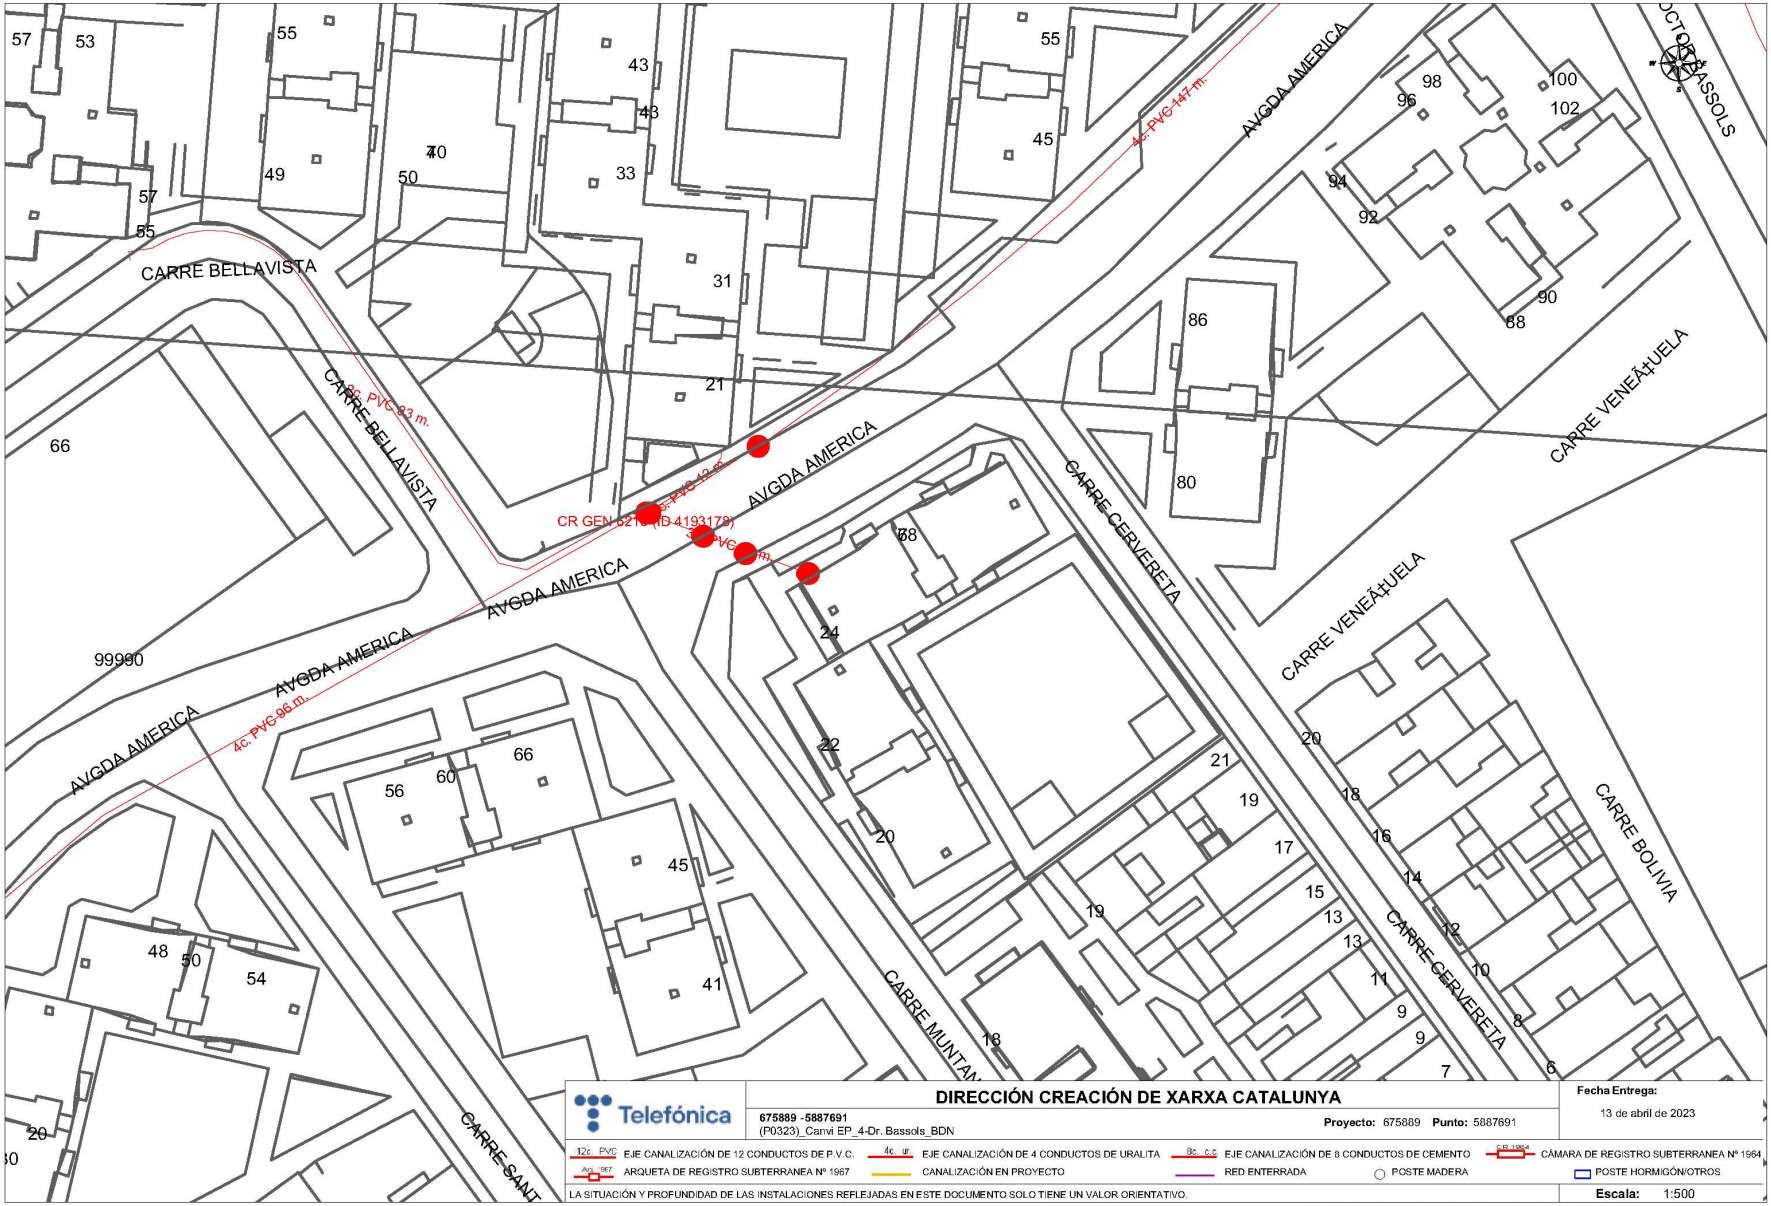


AREA METROPOLITANA DE BARCELONA - PROJECTE
Codi per a validació :J9EW7-Y68XS-E0BQI
Verificació :https://verificador.amb.cat/verificadorDocumento/home
Aquesta és una còpia impresa del document electrònic referènciat : 9/30.
APROVAT

GERMA CARULLA, Francesc (1 de 1)
Tècnic/a superior enginyer/a SITS 8
Data signatura :22/10/2025 15:17:33
HASH:8084438BFFE955FBF6EB99279AF85A5A232364CD

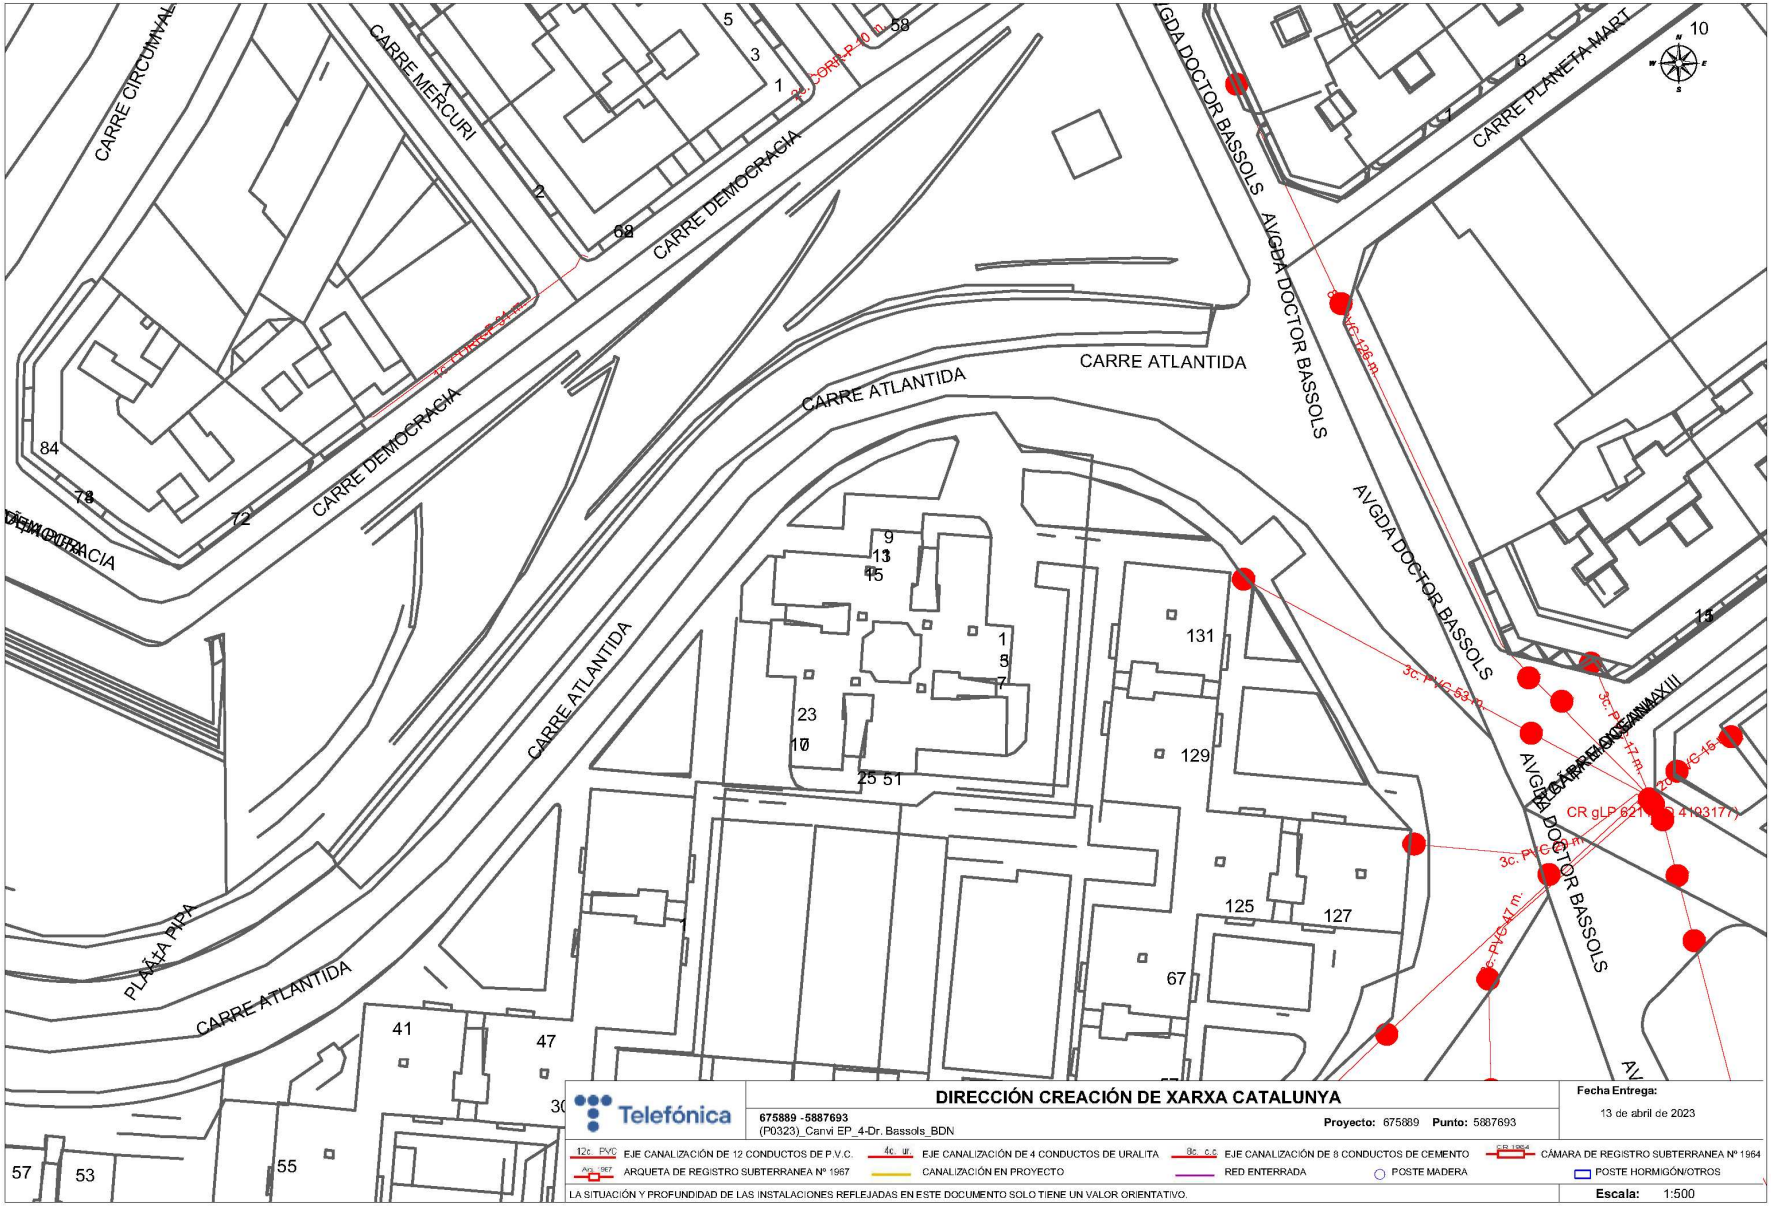


AREA METROPOLITANA DE BARCELONA - PROJECTE
Codi per a validació :J9EW7-Y68XS-E0BQI
Verificació :https://verificador.amb.cat/verificadorDocumento/home
Aquesta és una còpia impresa del document electrònic referènciat : 10/30.
APROVAT

GERMA CARULLA, Francesc (1 de 1)
Tècnic/a superior enginyer/a SITS 8
Data signatura :22/10/2025 15:17:33
HASH:8084438BFFE955FBF6EB99279AF85A5A232364CD

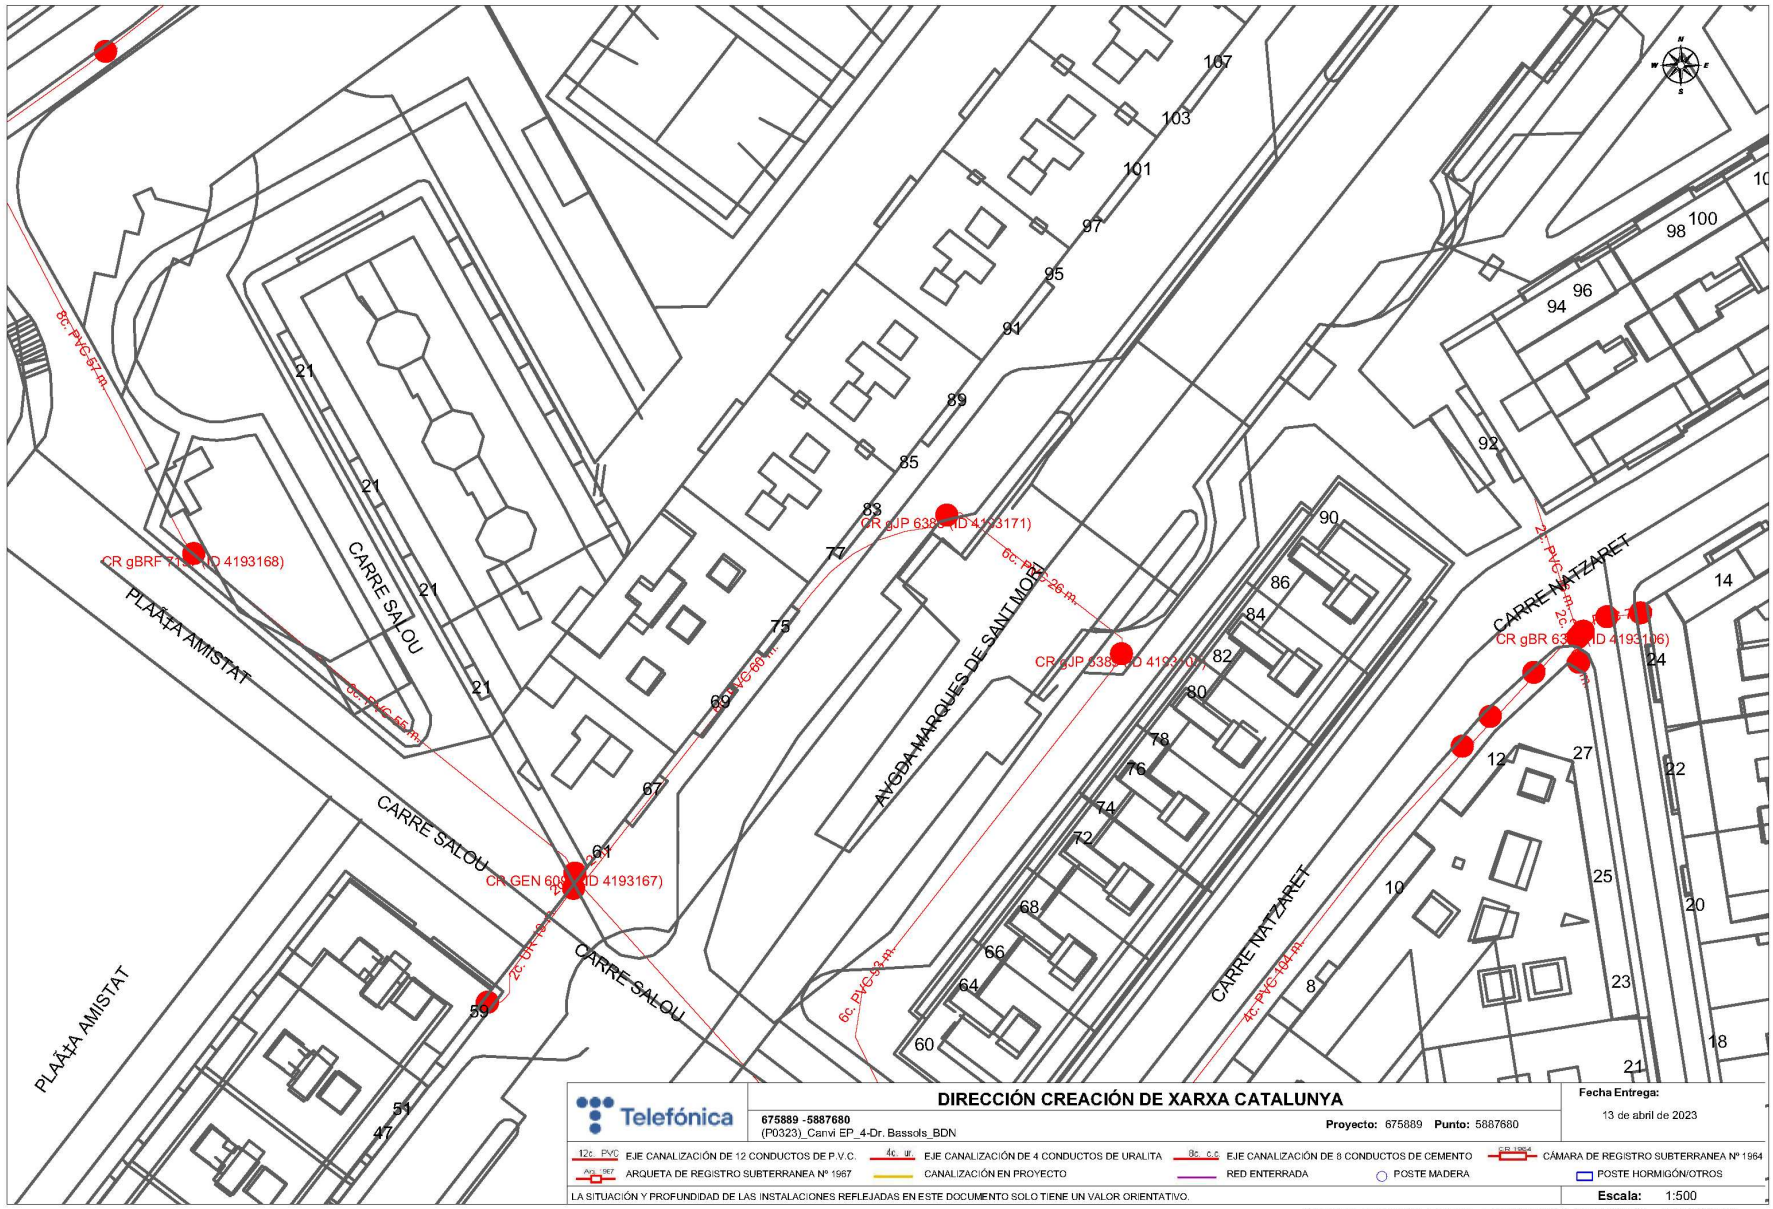


AREA METROPOLITANA DE BARCELONA - PROJECTE
Codi per a validació :J9EW7-Y68XS-E0BQI
Verificació :https://verificador.amb.cat/verificadorDocumento/home
Aquesta és una còpia impresa del document electrònic referènciat : 11/30.
APROVAT

GERMA CARULLA, Francesc (1 de 1)
Tècnic/a superior enginyer/a SITS 8
Data signatura :22/10/2025 15:17:33
HASH:8084438BFFE955FBF6EB99279AF85A5A232364CD

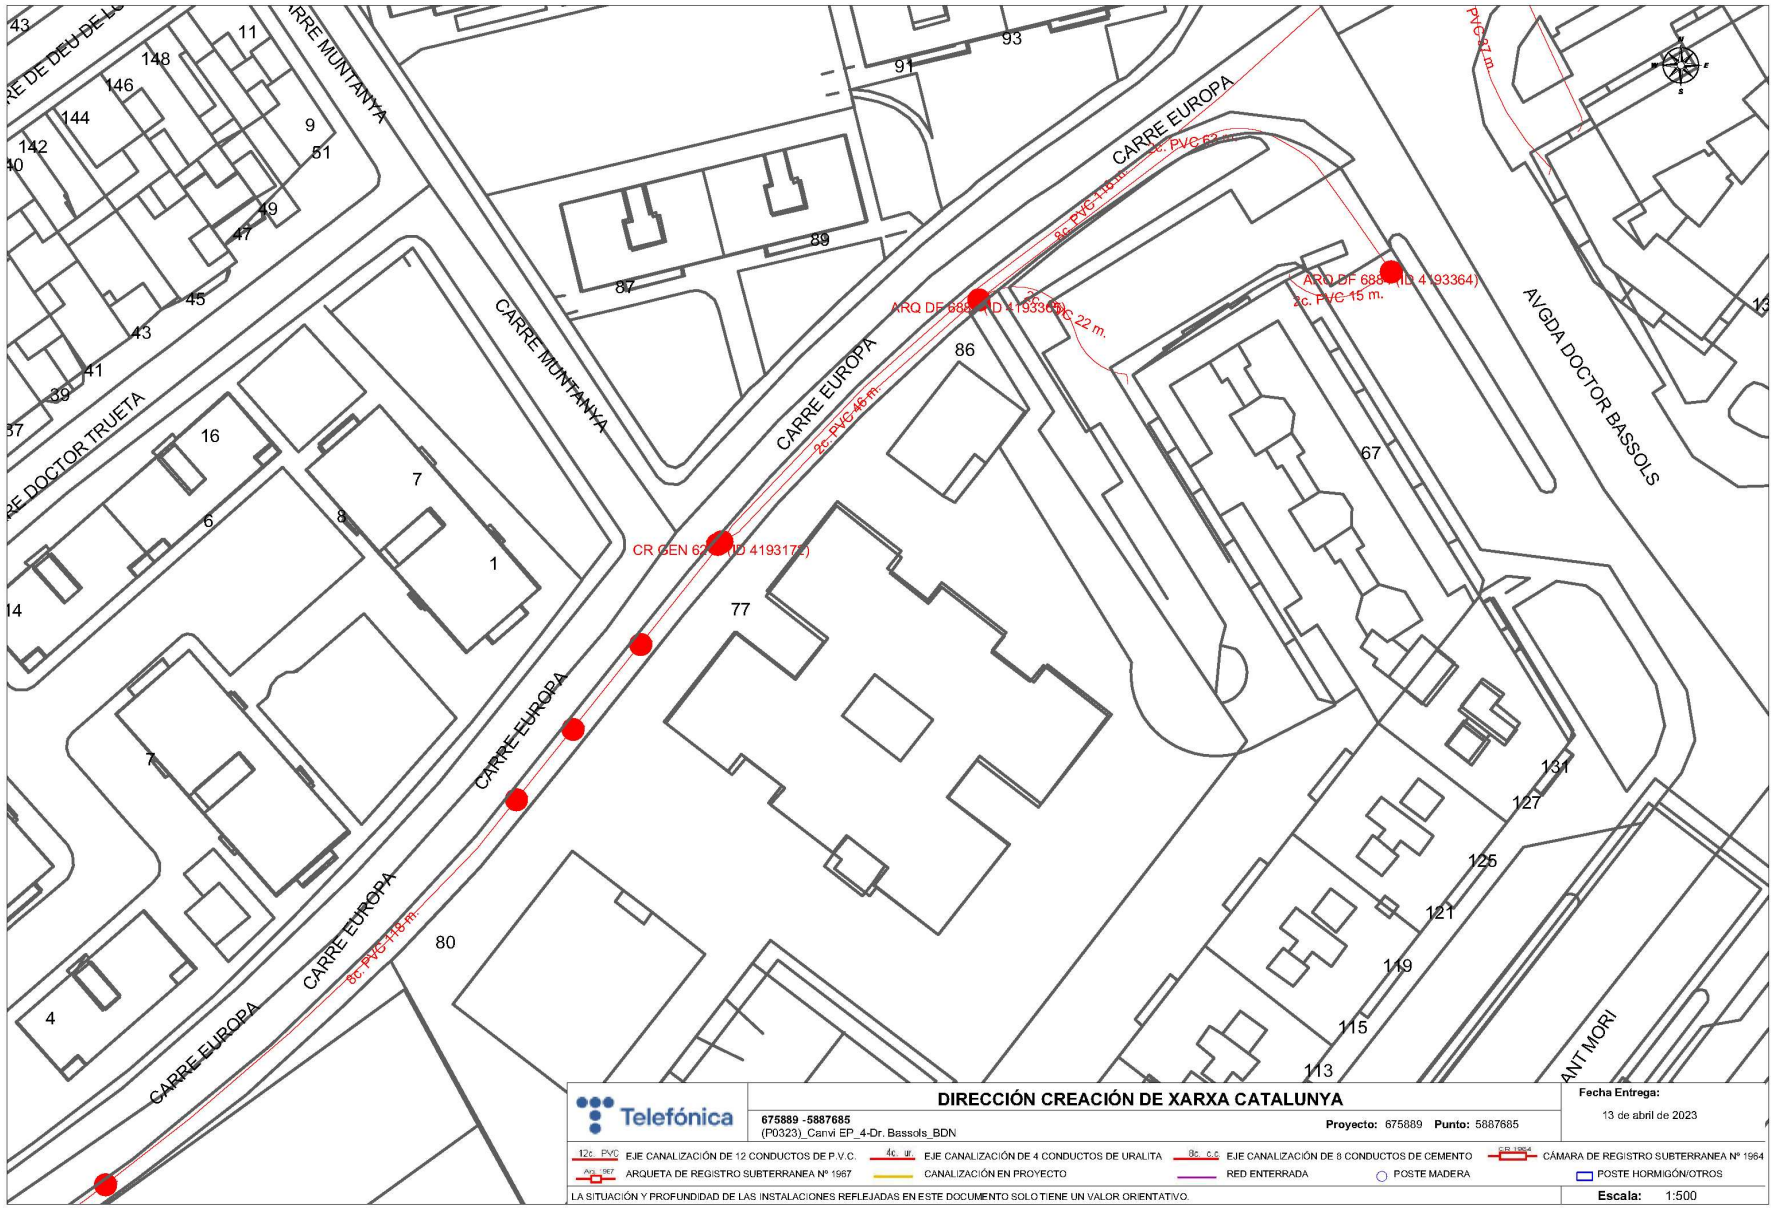


AREA METROPOLITANA DE BARCELONA - PROJECTE
Codi per a validació :J9EW7-Y68XS-E0BQI
Verificació :https://verificador.amb.cat/verificadorDocumento/home
Aquesta és una còpia impresa del document electrònic referènciat : 12/30.
APROVAT

GERMA CARULLA, Francesc (1 de 1)
Tècnic/a superior enginyer/a SITS 8
Data signatura :22/10/2025 15:17:33
HASH:8084438BFFE955FBF6EB99279AF85A5A232364CD

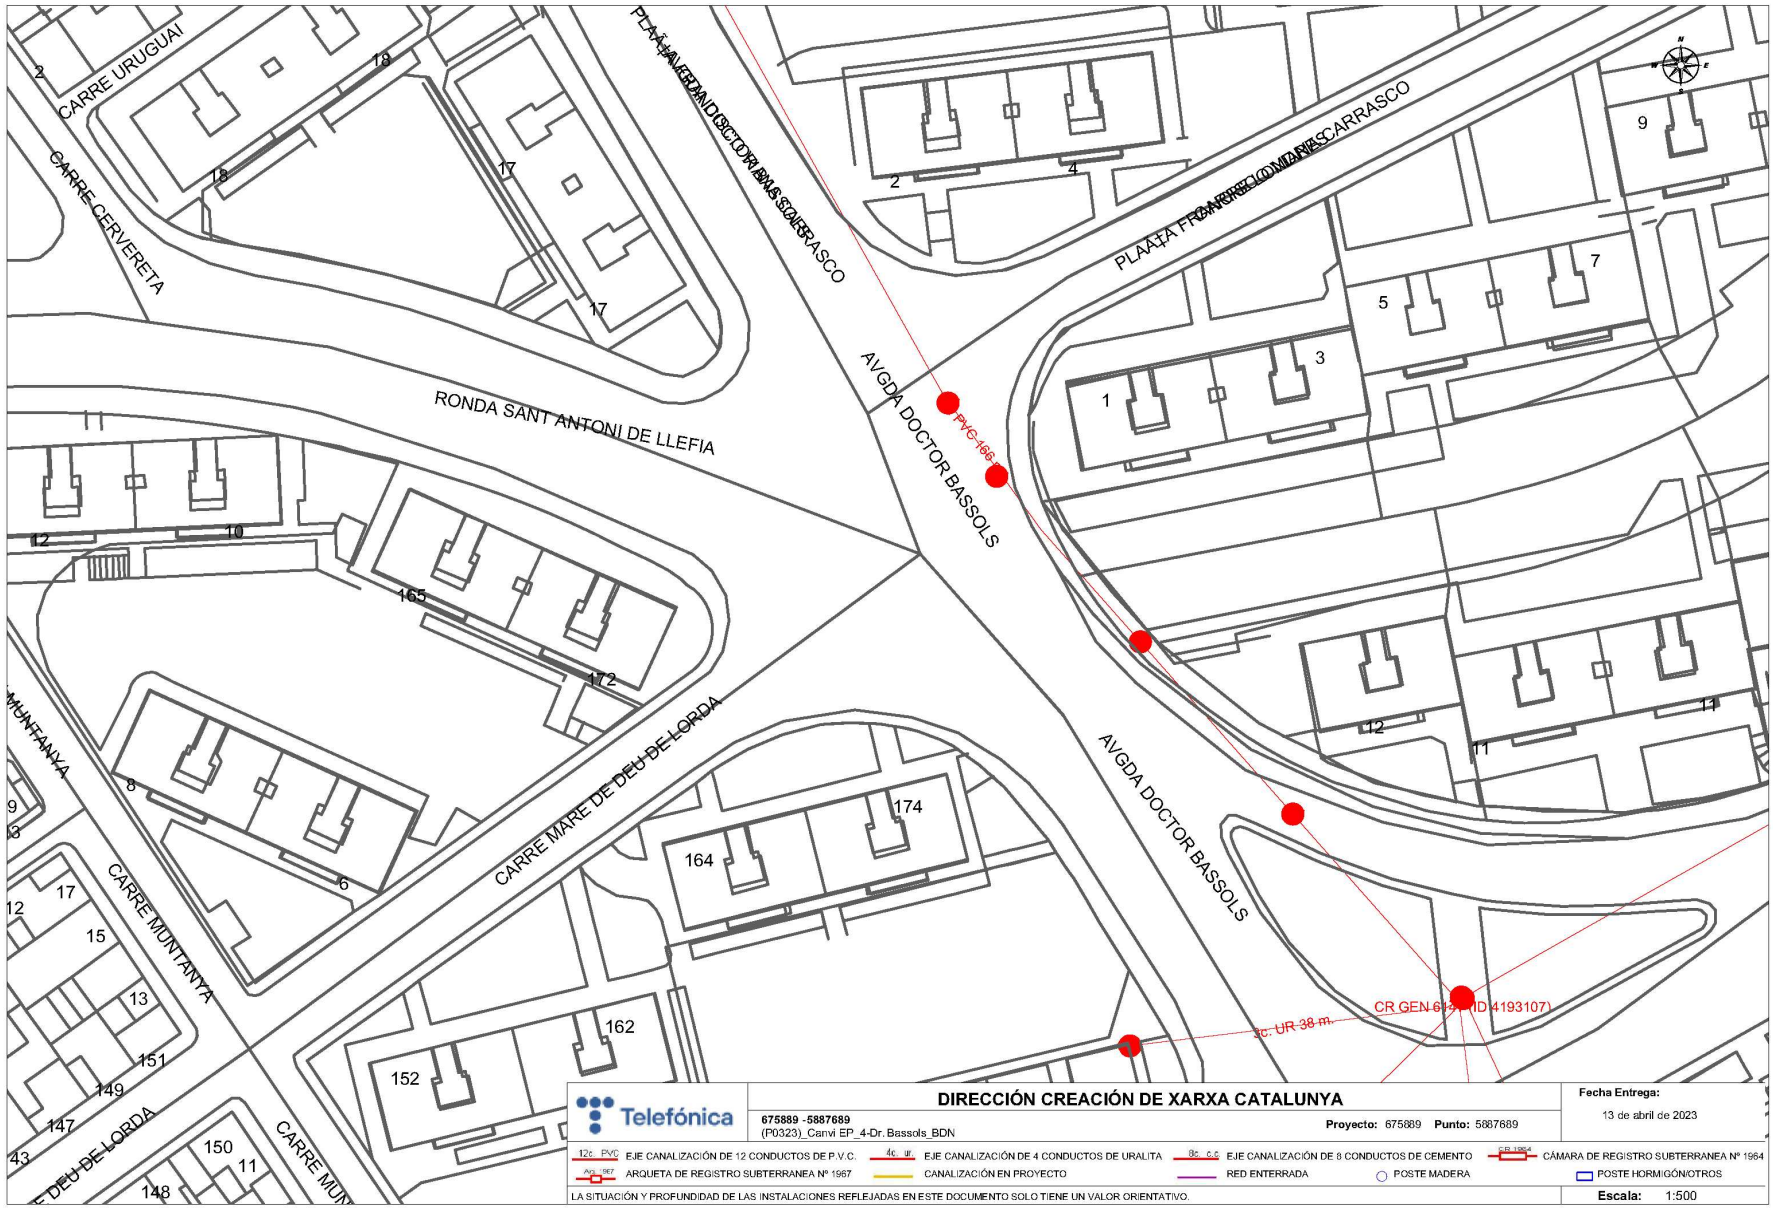

AREA METROPOLITANA DE BARCELONA - PROJECTE
Codi per a validació :J9EW7-Y68XS-E0BQI
Verificació :https://verificador.amb.cat/verificadorDocumento/home
Aquesta és una còpia impresa del document electrònic referènciat : 13/30.
APROVAT


GERMA CARULLA, Francesc (1 de 1)
Tècnic/a superior enginyer/a SITS 8
Data signatura :22/10/2025 15:17:33
HASH:8084438BFFE955FBF6EB99279AF85A5A232364CD

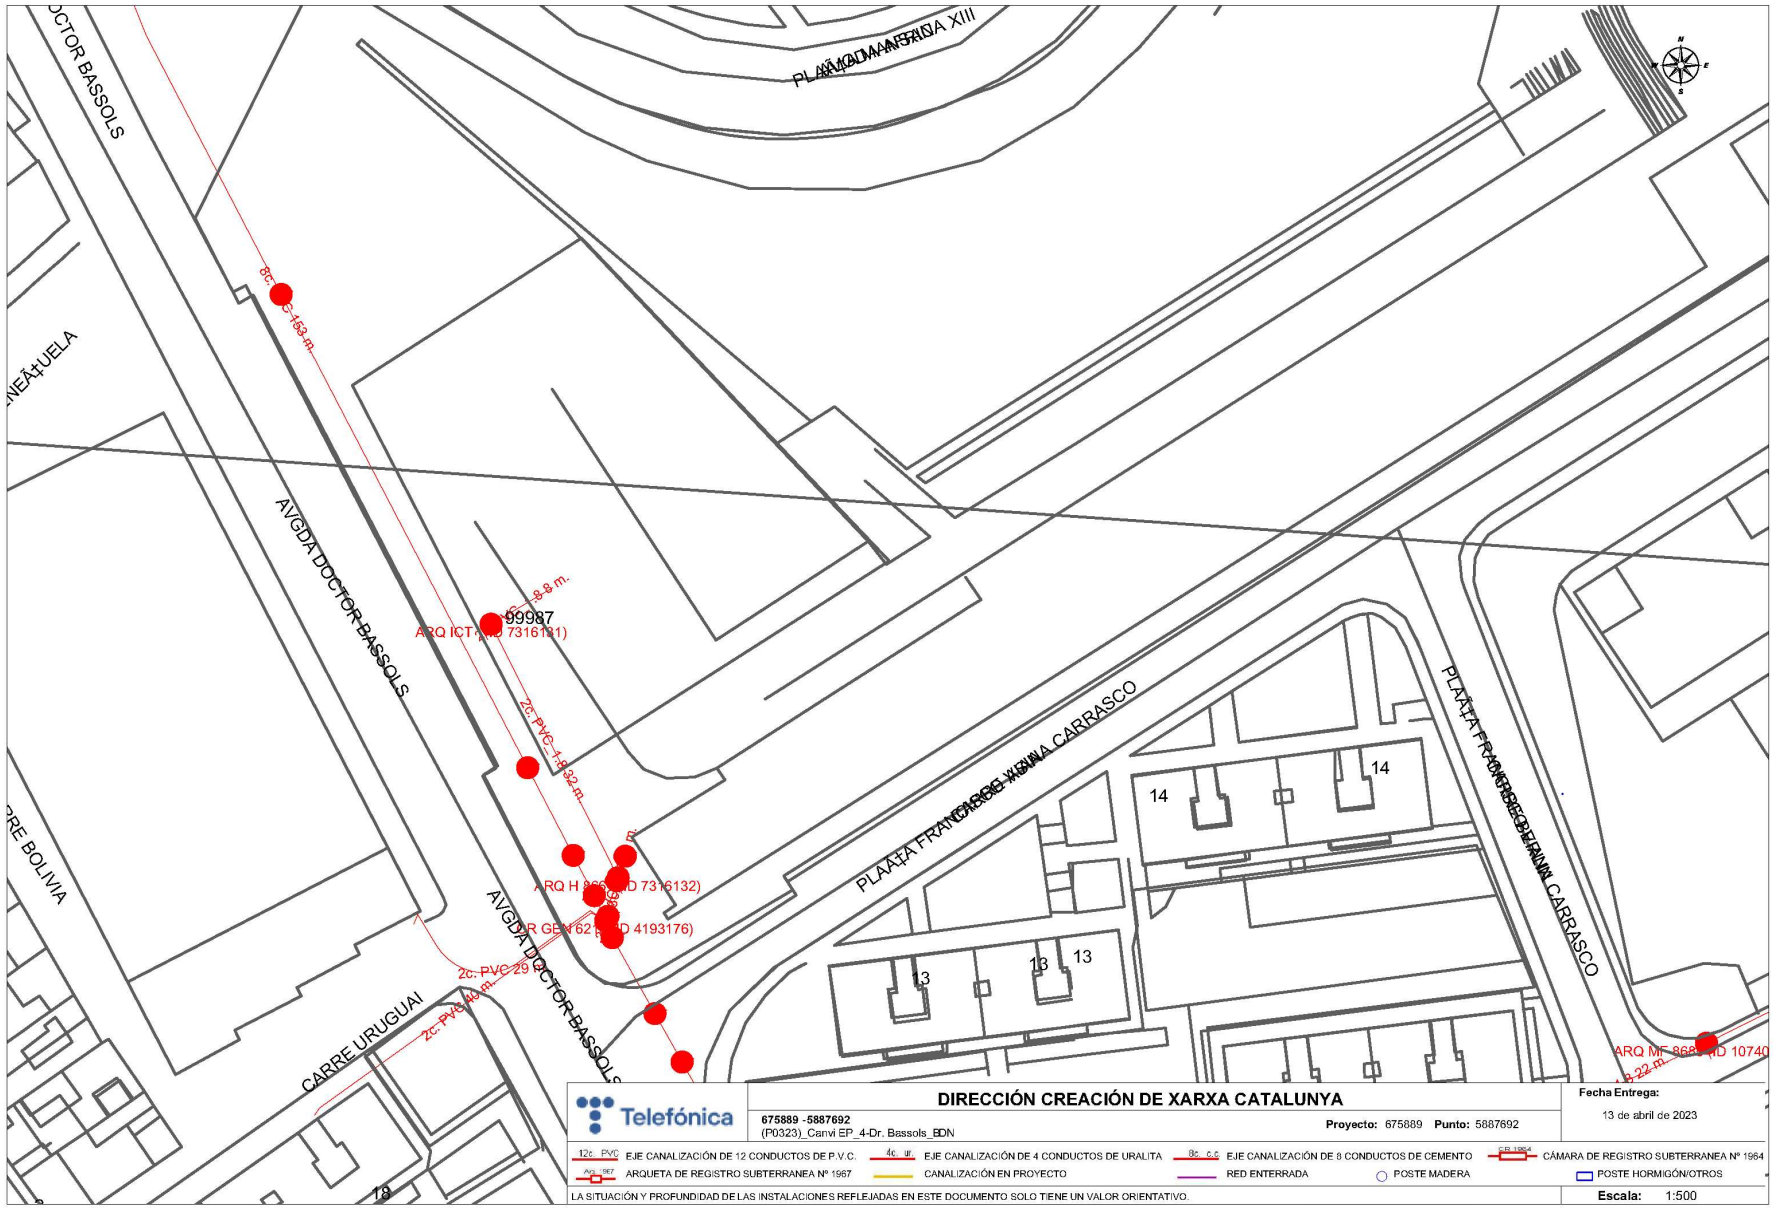

AREA METROPOLITANA DE BARCELONA - PROJECTE
Codi per a validació :J9EW7-Y68XS-E0BQI
Verificació :https://verificador.amb.cat/verificadorDocumento/home
Aquesta és una còpia impresa del document electrònic referènciat : 14/30.


APROVAT

GERMA CARULLA, Francesc (1 de 1)
Tècnic/a superior enginyer/a SITS 8
Data signatura :22/10/2025 15:17:33
HASH:8084438BFFE955FBF6EB99279AF85A5A232364CD

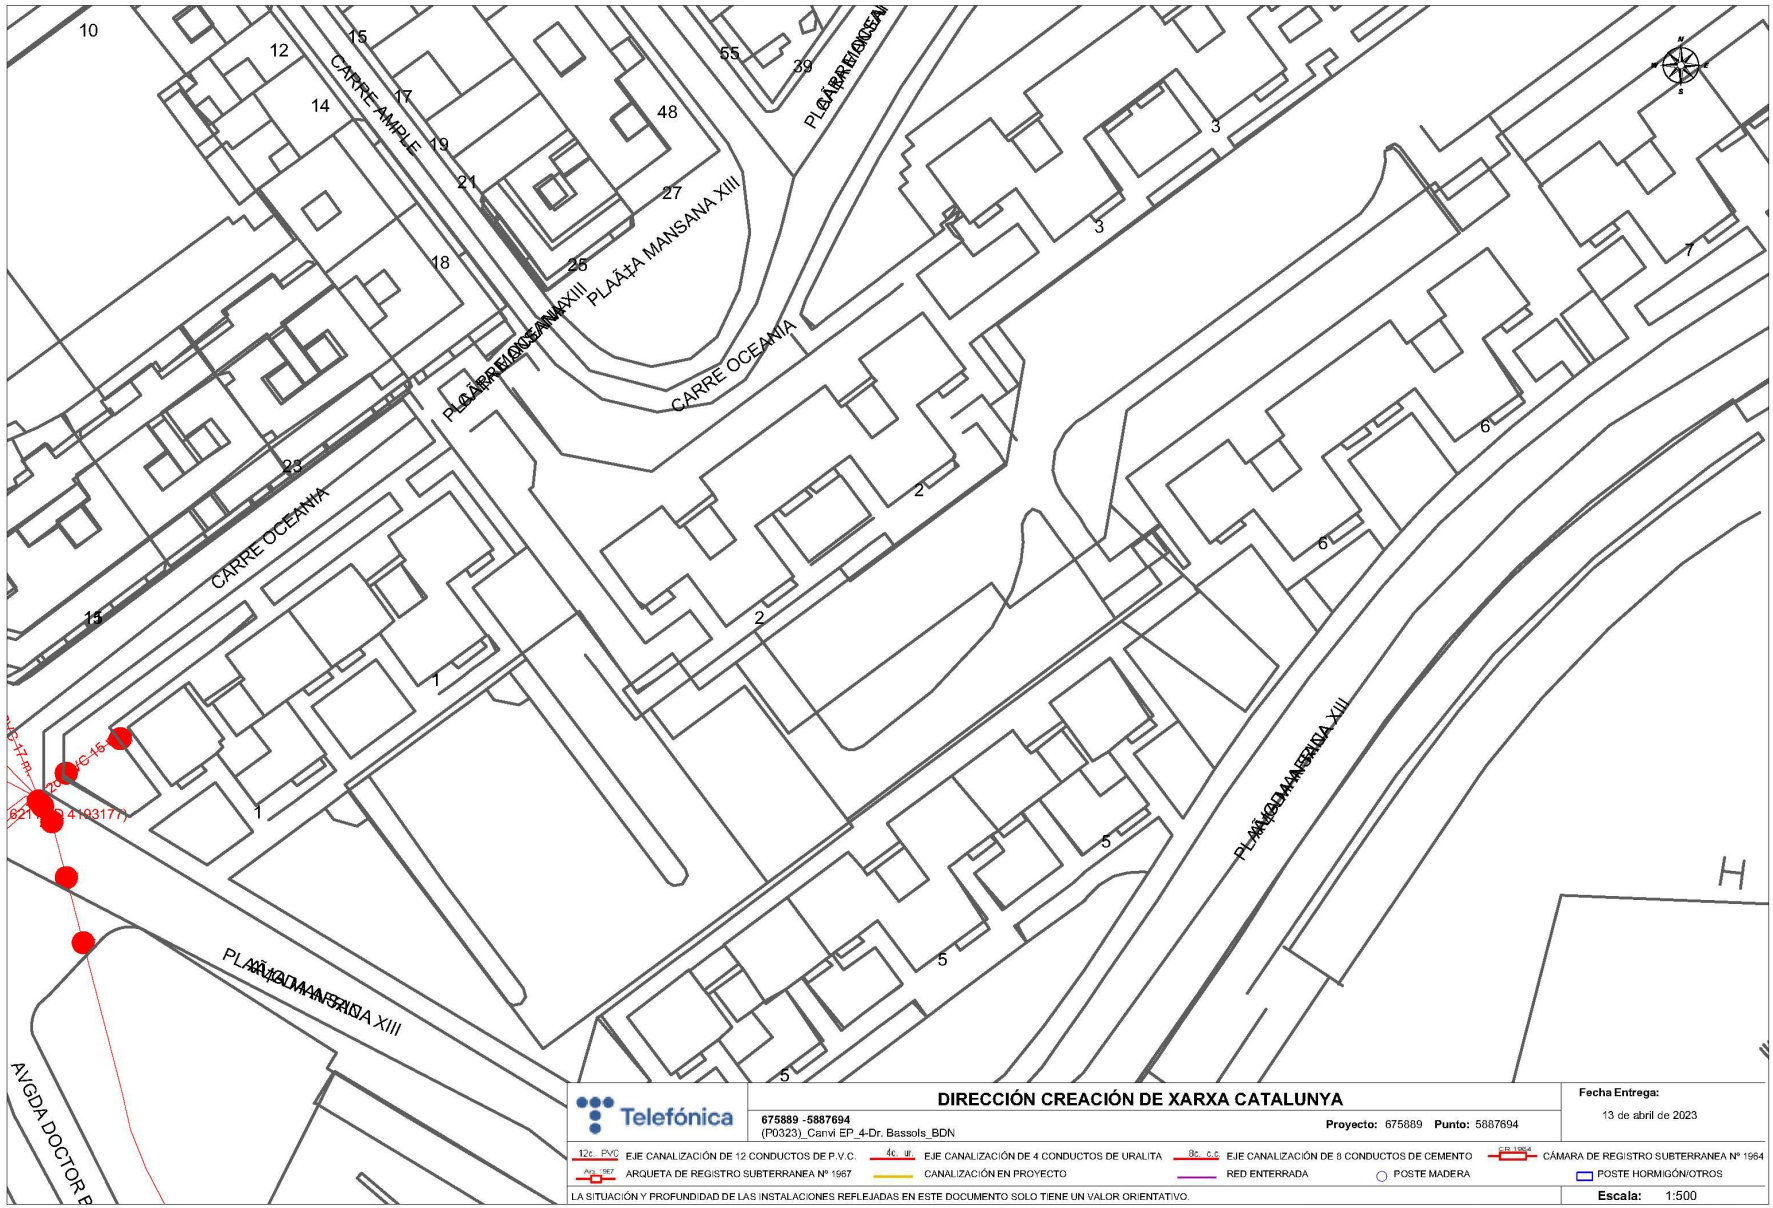


AREA METROPOLITANA DE BARCELONA - PROJECTE
Codi per a validació :J9EW7-Y68XS-E0BQI
Verificació :https://verificador.amb.cat/verificadorDocumento/home
Aquesta és una còpia impresa del document electrònic referènciat : 15/30.
APROVAT

GERMA CARULLA, Francesc (1 de 1)
Tècnic/a superior enginyer/a SITS 8
Data signatura :22/10/2025 15:17:33
HASH:8084438BFFE955FBF6EB99279AF85A5A232364CD

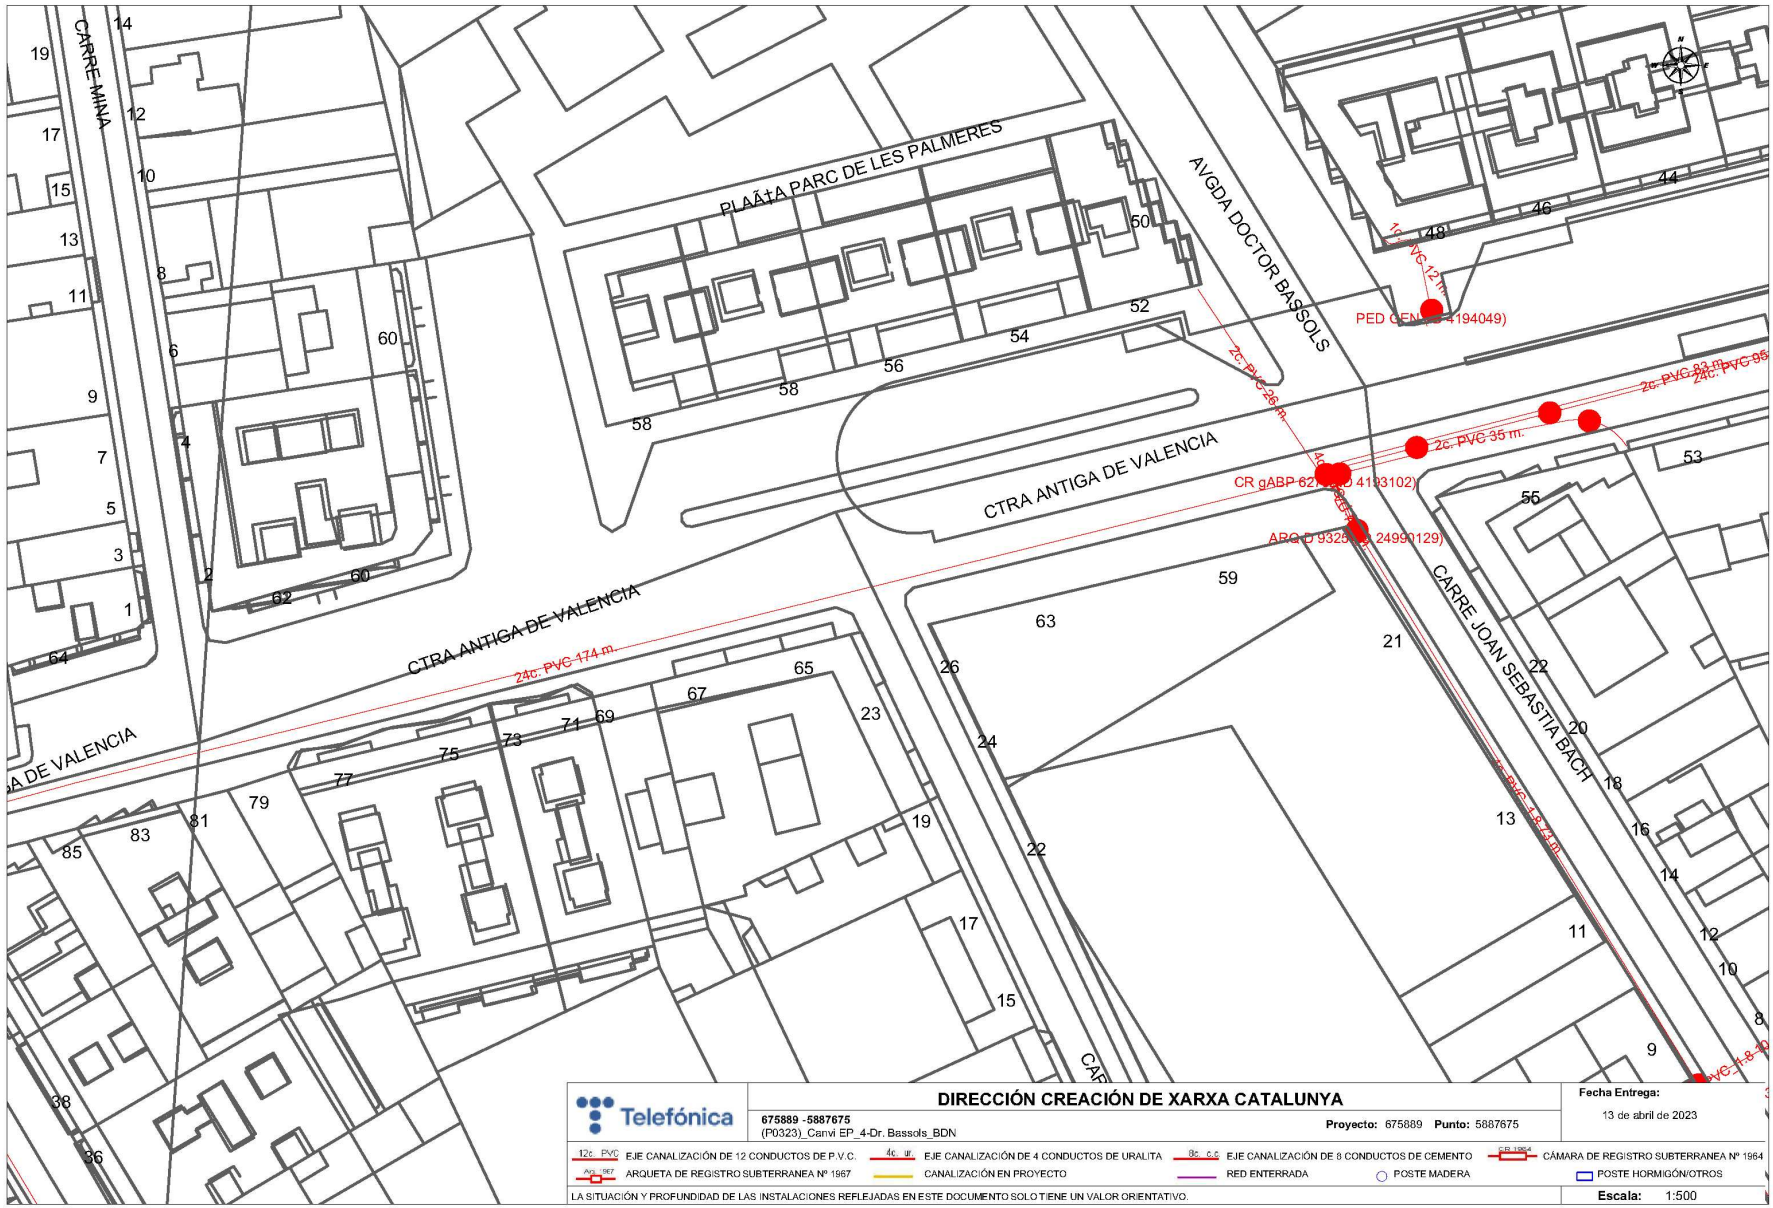


AREA METROPOLITANA DE BARCELONA - PROJECTE
Codi per a validació :J9EW7-Y68XS-E0BQI
Verificació :https://verificador.amb.cat/verificadorDocumento/home
Aquesta és una còpia impresa del document electrònic referènciat : 16/30.
APROVAT

GERMA CARULLA, Francesc (1 de 1)
Tècnic/a superior enginyer/a SITS 8
Data signatura :22/10/2025 15:17:33
HASH:8084438BFFE955FBF6EB99279AF85A5A232364CD

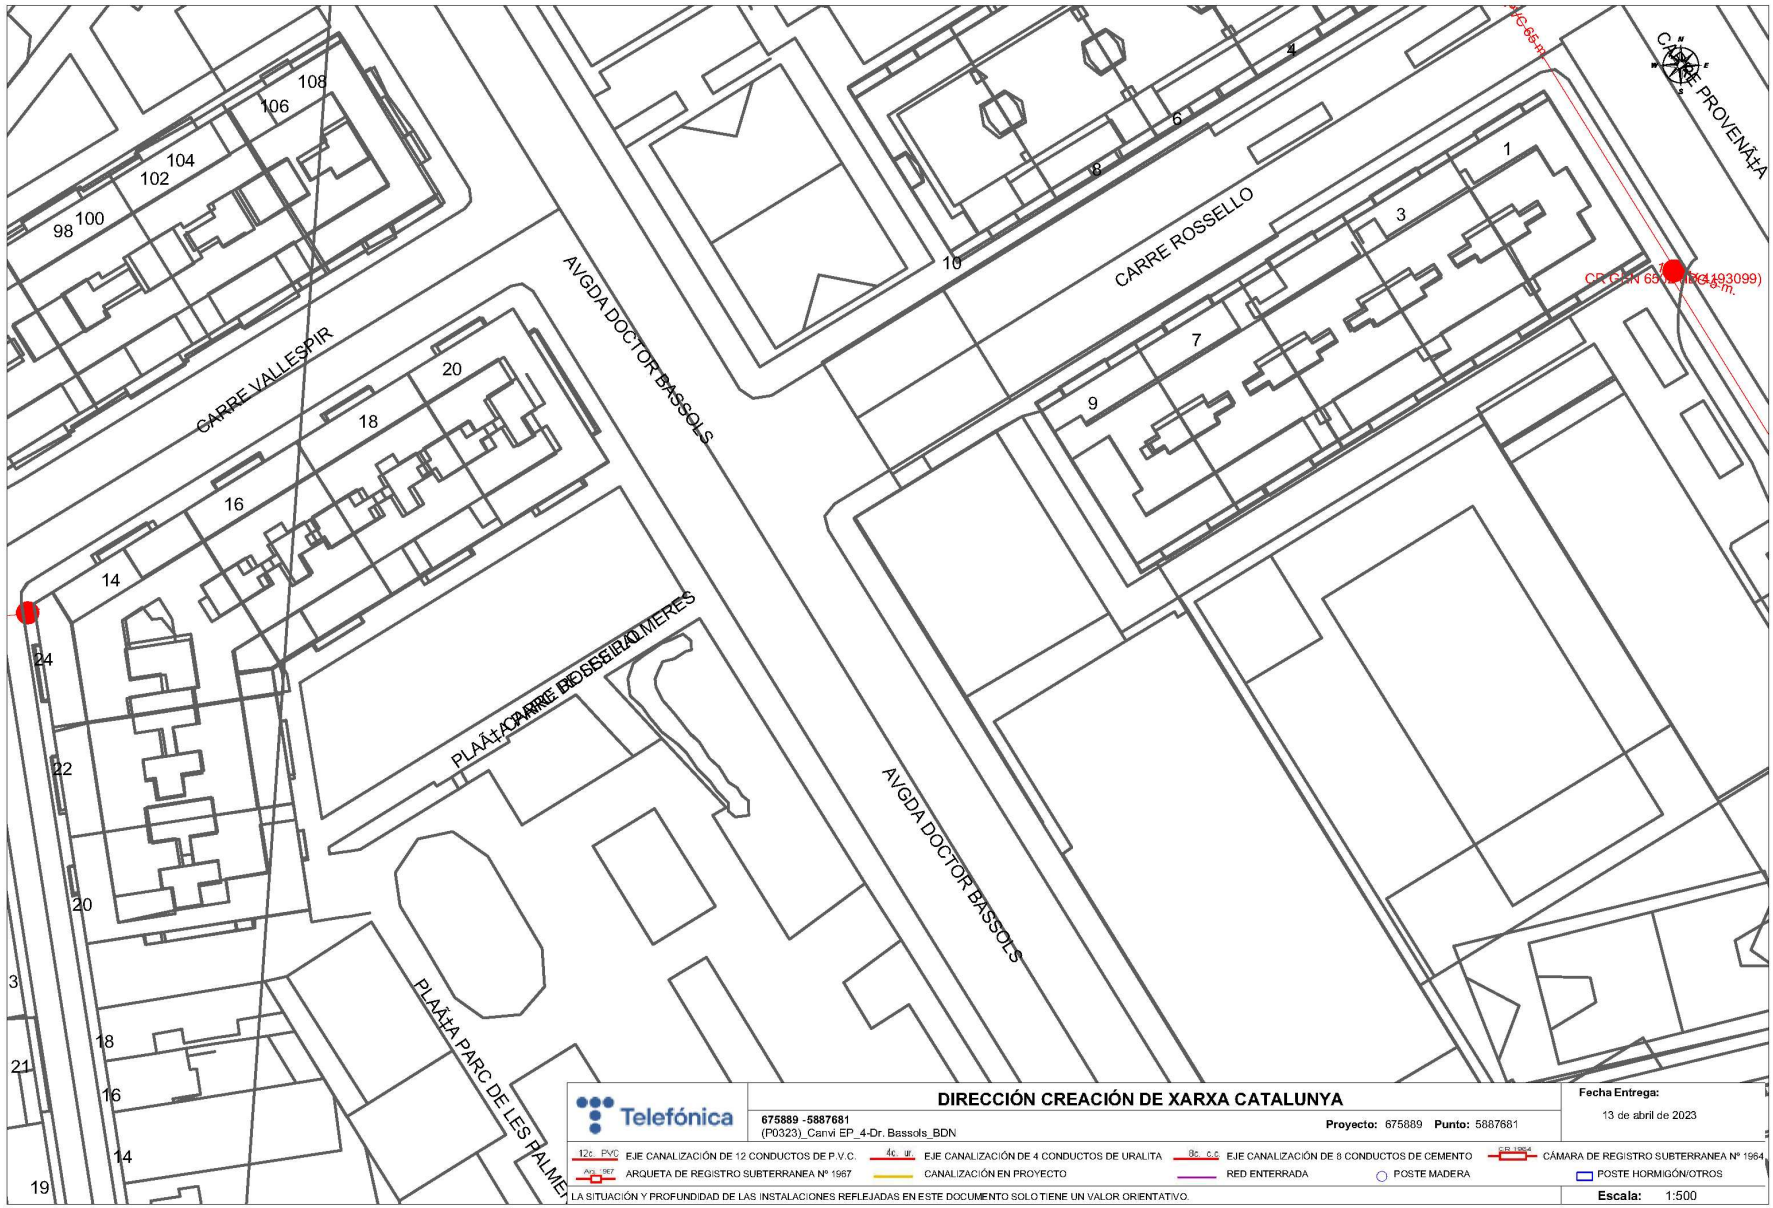


AREA METROPOLITANA DE BARCELONA - PROJECTE
Codi per a validació :J9EW7-Y68XS-E0BQI
Verificació :https://verificador.amb.cat/verificadorDocumento/home
Aquesta és una còpia impresa del document electrònic referènciat : 17/30.
APROVAT

GERMA CARULLA, Francesc (1 de 1)
Tècnic/a superior enginyer/a SITS 8
Data signatura :22/10/2025 15:17:33
HASH:8084438BFFE955FBF6EB99279AF85A5A232364CD

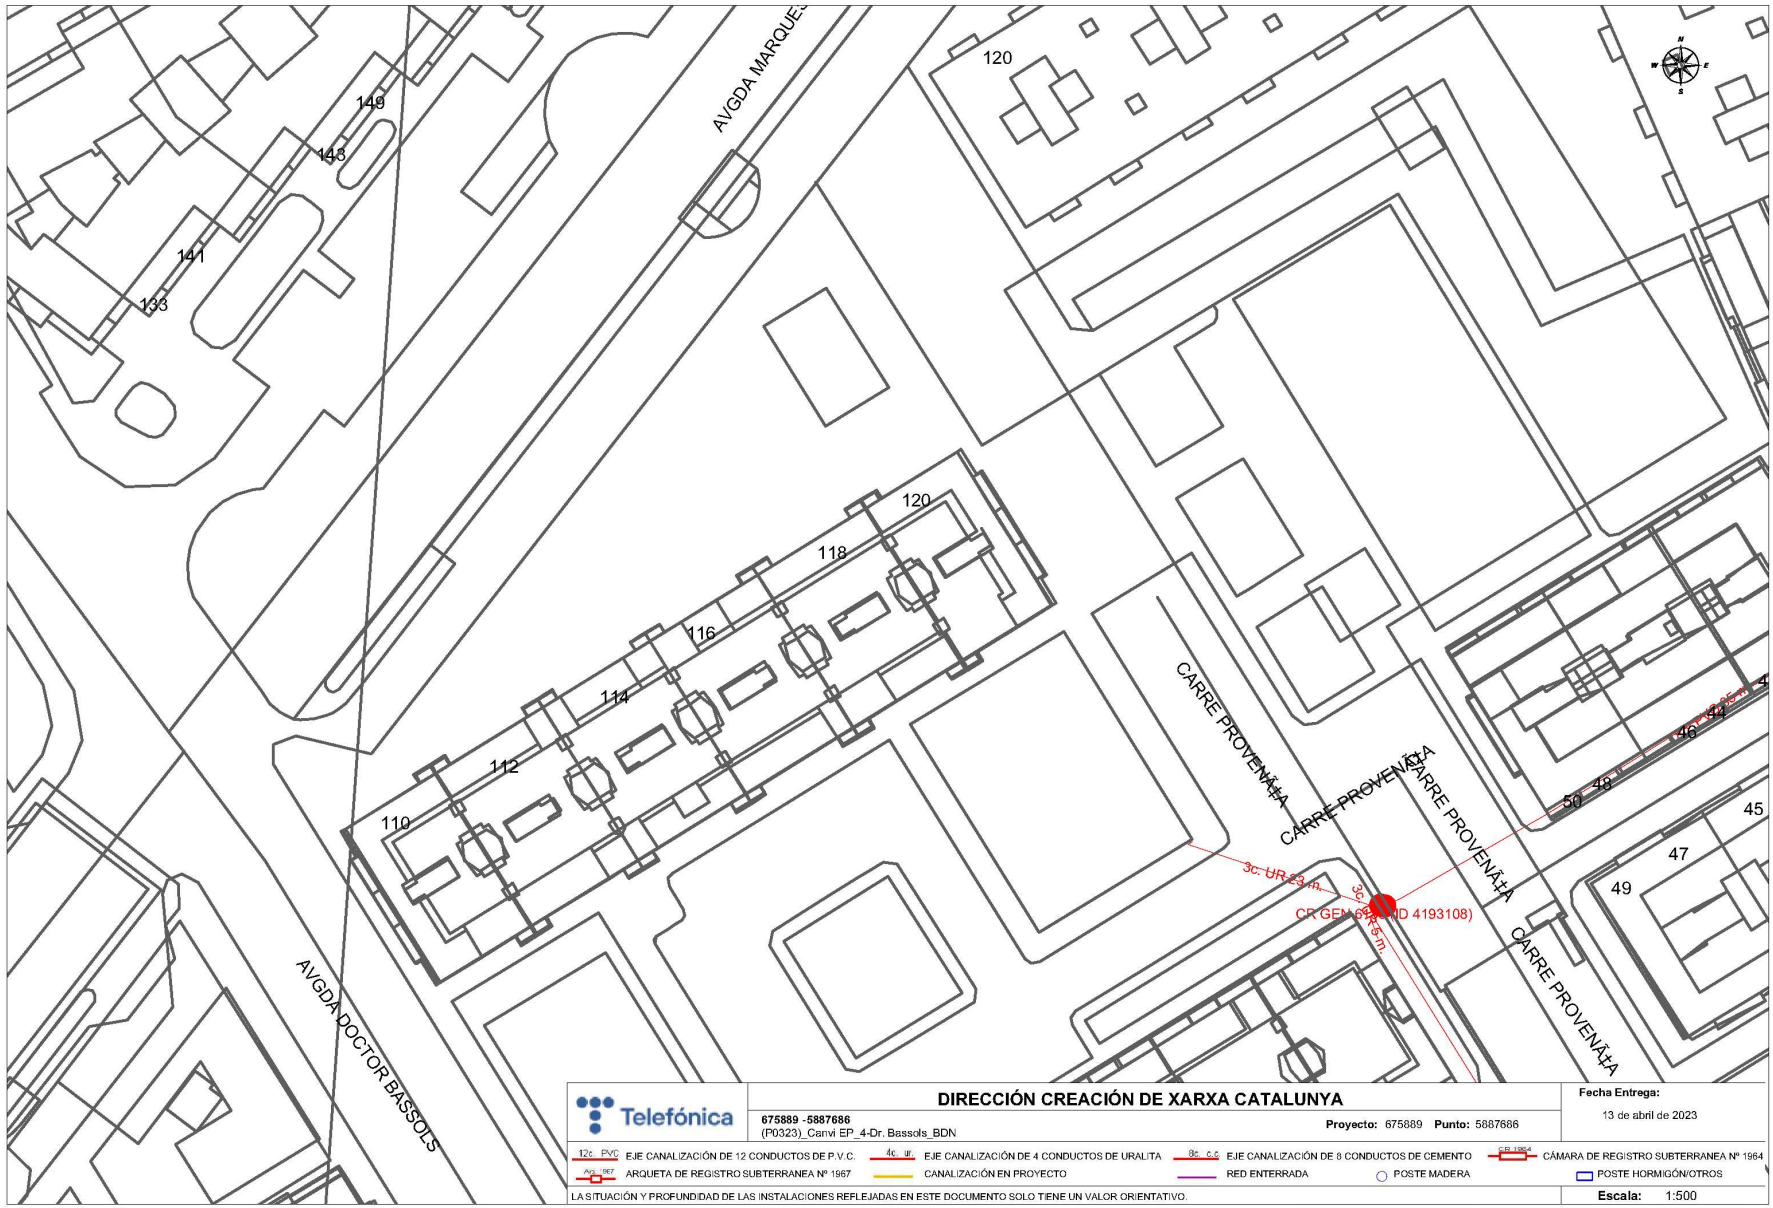


AREA METROPOLITANA DE BARCELONA - PROJECTE
Codi per a validació :J9EW7-Y68XS-E0BQI
Verificació :https://verificador.amb.cat/verificadorDocumento/home
Aquesta és una còpia impresa del document electrònic referènciat : 18/30.
APROVAT

GERMA CARULLA, Francesc (1 de 1)
Tècnic/a superior enginyer/a SITS 8
Data signatura :22/10/2025 15:17:33
HASH:8084438BFFE955FBF6EB99279AF85A5A232364CD

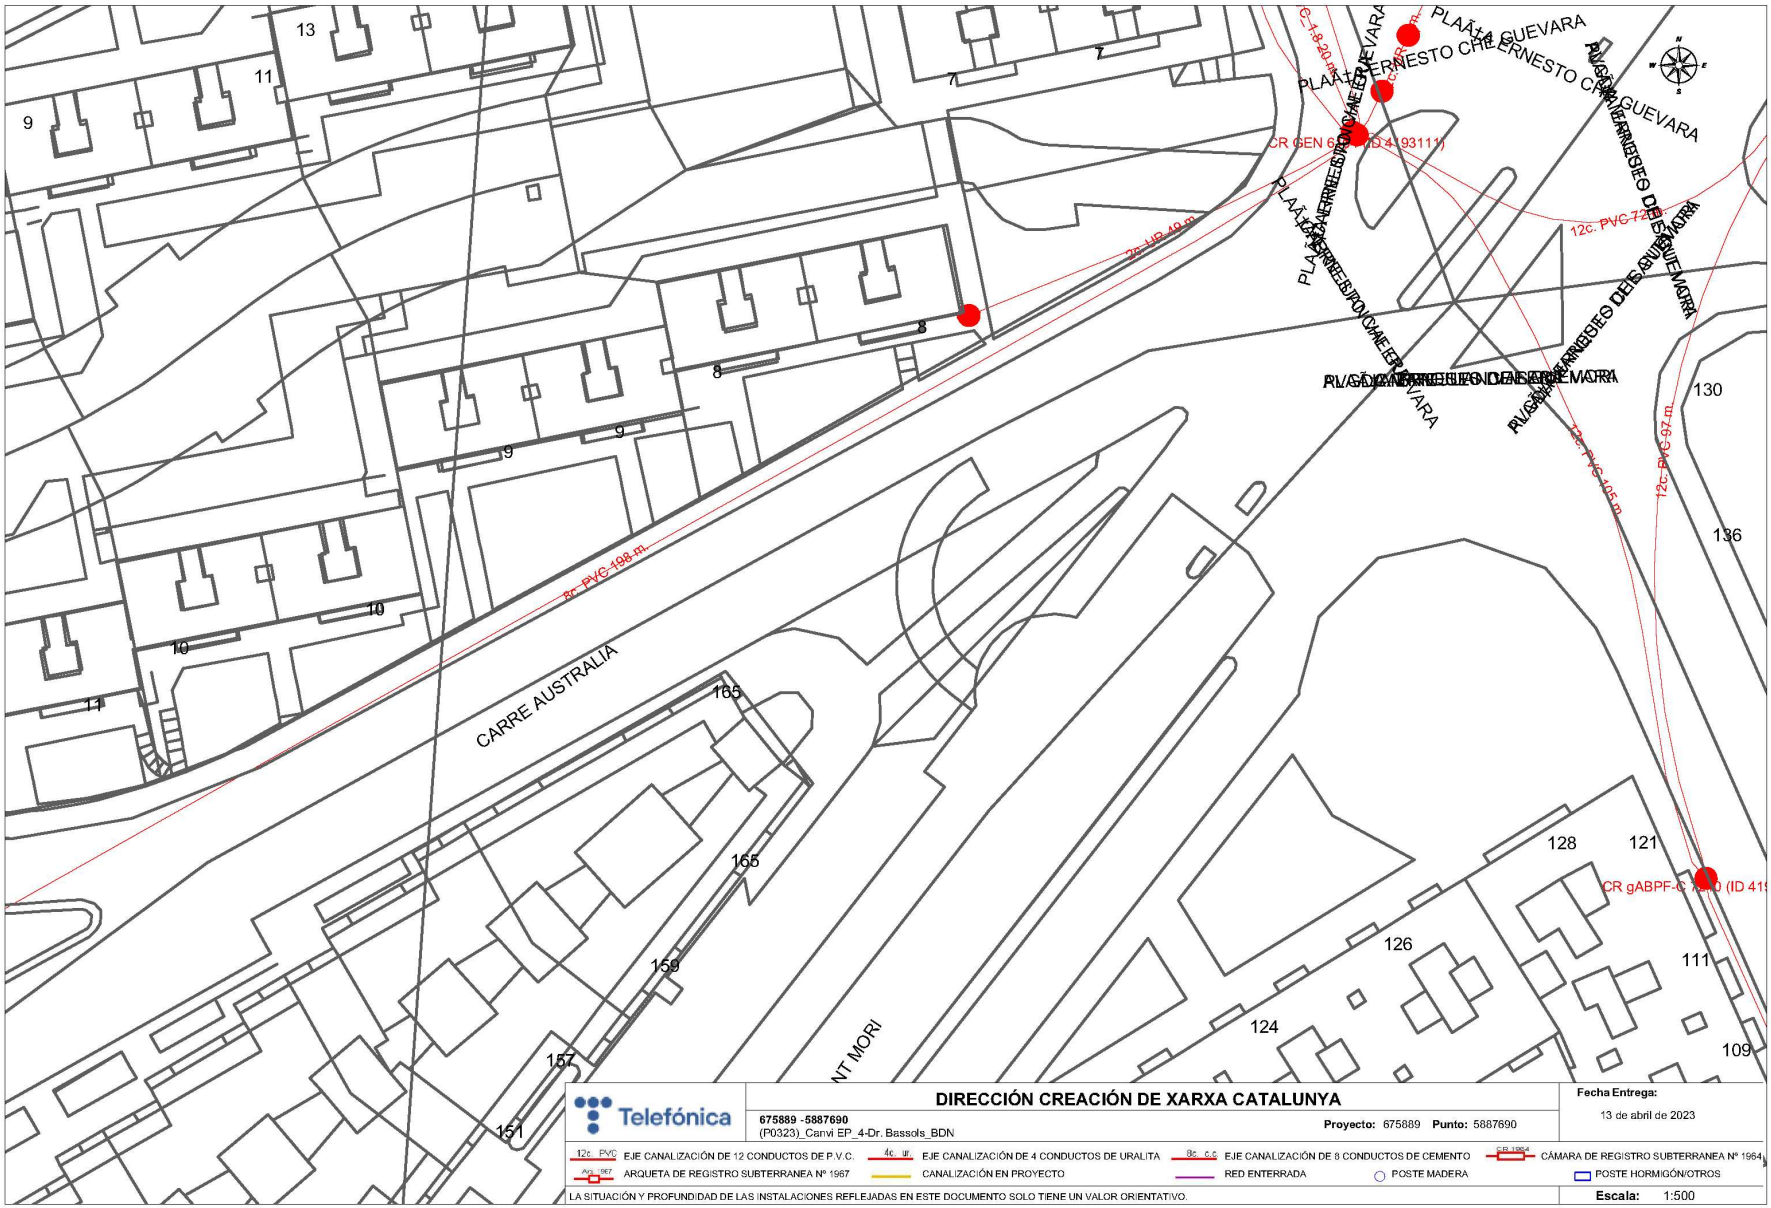


AREA METROPOLITANA DE BARCELONA - PROJECTE
Codi per a validació :J9EW7-Y68XS-E0BQI
Verificació :https://verificador.amb.cat/verificadorDocumento/home
Aquesta és una còpia impresa del document electrònic referènciat : 19/30.
APROVAT

GERMA CARULLA, Francesc (1 de 1)
Tècnic/a superior enginyer/a SITS 8
Data signatura :22/10/2025 15:17:33
HASH:8084438BFFE955FBF6EB99279AF85A5A232364CD

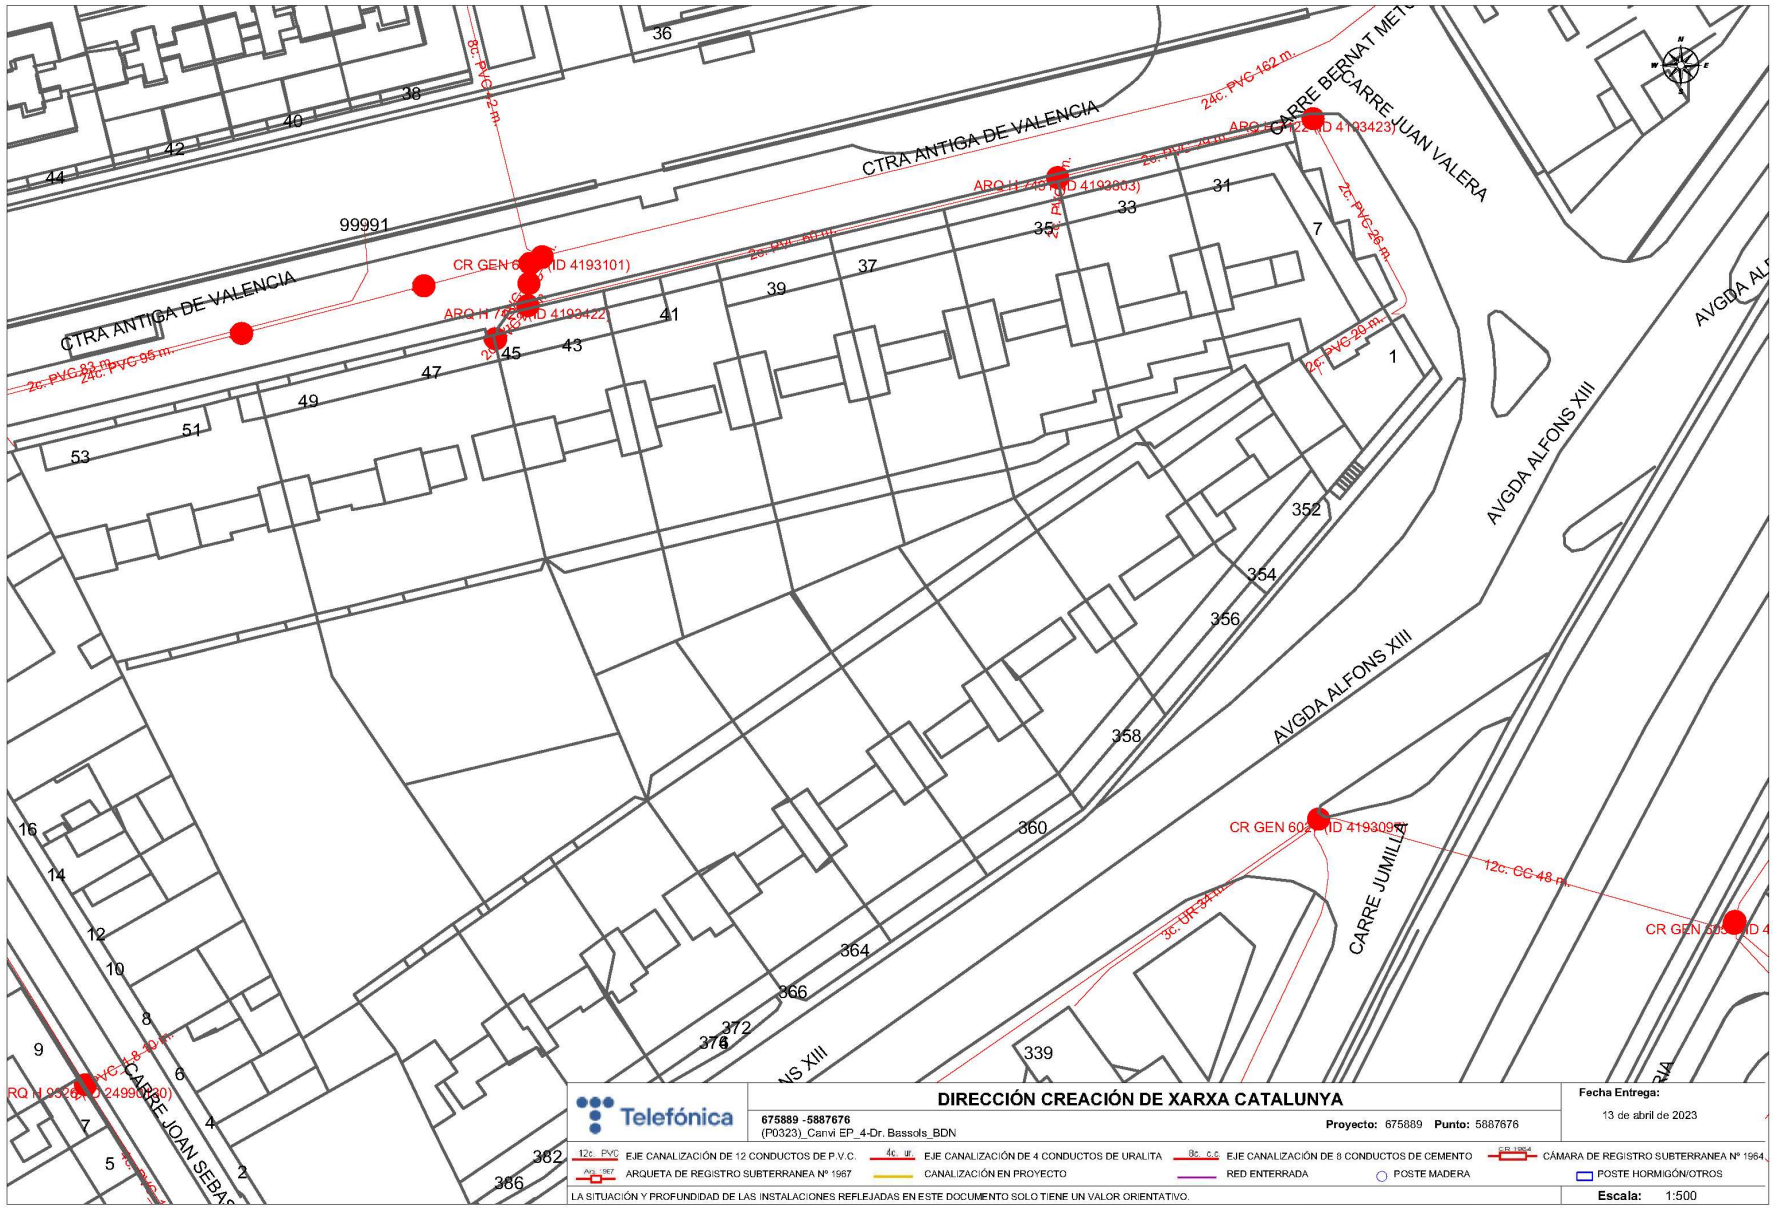

AREA METROPOLITANA DE BARCELONA - PROJECTE
Codi per a validació :J9EW7-Y68XS-E0BQI
Verificació :https://verificador.amb.cat/verificadorDocumento/home
Aquesta és una còpia impresa del document electrònic referènciat : 20/30.
APROVAT

GERMA CARULLA, Francesc (1 de 1)
Tècnic/a superior enginyer/a SITS 8
Data signatura :22/10/2025 15:17:33
HASH:8084438BFFE955FBF6EB99279AF85A5A232364CD

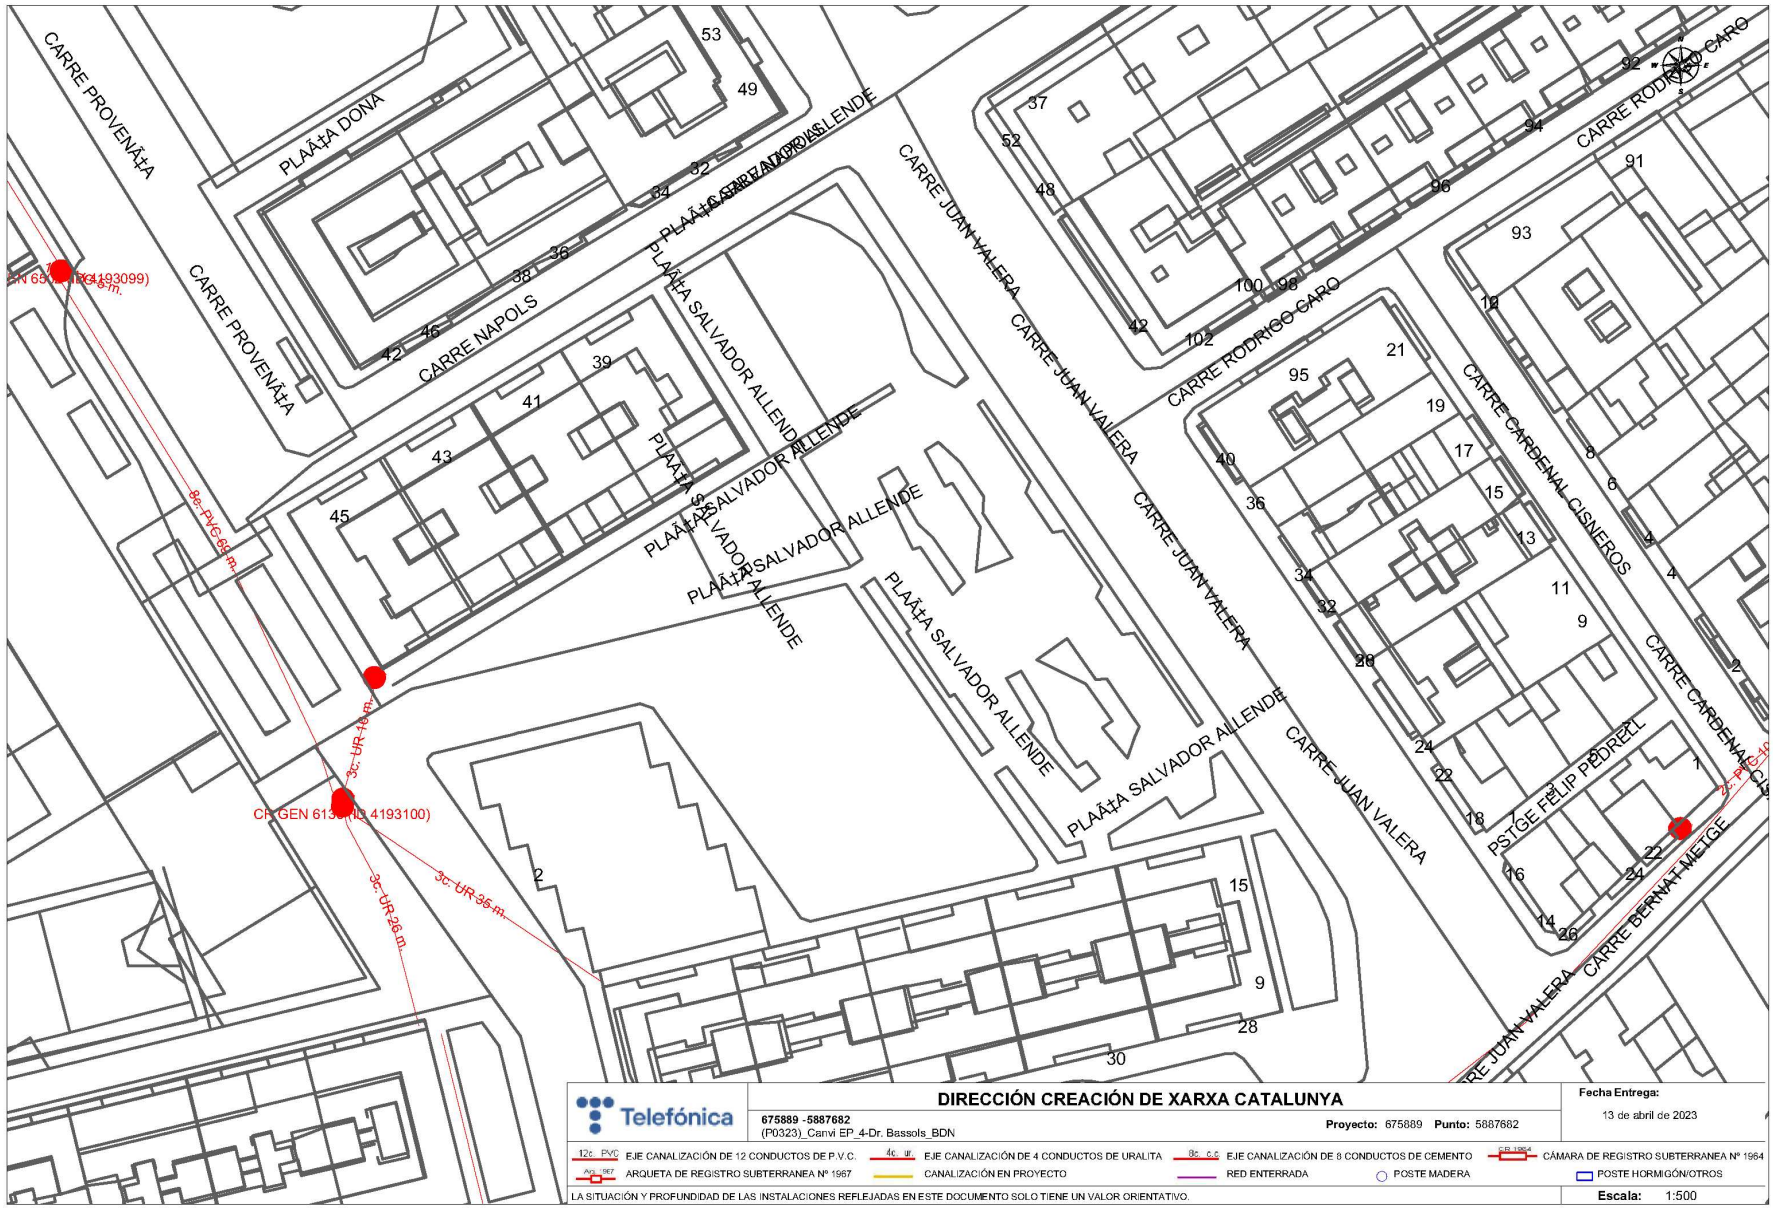

AREA METROPOLITANA DE BARCELONA - PROJECTE
Codi per a validació :J9EW7-Y68XS-E0BQI
Verificació :https://verificador.amb.cat/verificadorDocumento/home
Aquesta és una còpia impresa del document electrònic referènciat : 21/30.
APROVAT

GERMA CARULLA, Francesc (1 de 1)
Tècnic/a superior enginyer/a SITS 8
Data signatura: 22/10/2025 15:17:33
HASH:8084438BFFE955FBF6EB99279AF85A5A232364CD

Ballester Ruiz, Marcel

De: Via Publica <viapublica@badalona.cat>
Enviado el: miércoles, 17 de mayo de 2023 8:39
Para: Departament d'Instal·lacions de l'AMB
Asunto: RV: Petició Serveis Existents. Canvi EP_4-Dr. Bassols al T.M. de Badalona
Datos adjuntos: 20230504 Afectació contenidors projectes diversos.pdf

---

De: Via Publica <viapublica@badalona.cat>
Enviat el: dimecres, 10 de maig de 2023 8:50
Per a: instal@amb.ca <instal@amb.ca>
Tema: RV: Petició Serveis Existents. Canvi EP_4-Dr. Bassols al T.M. de Badalona

---

Bon dia,

Adjunto arxiu facilitat per FCC amb totes les ubicacions dels contenidors en les zones d'afectació dels diferents projectes sol·licitats

Atentament,

De: Via Publica <viapublica@badalona.cat>
Enviat el: dijous, 13 d'abril de 2023 11:09
Tema: RV: Petició Serveis Existents. Canvi EP_4-Dr. Bassols al T.M. de Badalona

---

De: Departament d'Instal·lacions de l'AMB <instal@amb.cat>
Enviat el: dijous, 13 d'abril de 2023 9:33
Per a: Padrós Giralt, Joaquim <jpadros@badalona.cat>; Via Publica <viapublica@badalona.cat>
Tema: Petició Serveis Existents. Canvi EP_4-Dr. Bassols al T.M. de Badalona

Benvolgut/da,

Des de la Direcció de Serveis de l'Espai Públic de l'AMB s'està treballant en la redacció del **"Projecte Canvi EP_4-Dr. Bassols al T.M. de Badalona"**

A efectes d'obtenir informació referent a totes les instal·lacions de serveis existents a la zona afectada per aquest projecte, segons la informació de què disposem, hem demanat l'oportuna documentació a les següents empreses:

AIGÜES DE BARCELONA (Potable), AMB (Sanejament), E-DISTRIBUCION, NEDGIA (GAS NATURAL), TELEFÓNICA, VODAFONE-ONO , E-DISTRIBUCIÓN, ORANGE-JAZZTEL, TELEFONICA, ENAGAS, EXOLUM (CHL), ATL, ATM, DIGI, MASMOVIL, ORANGE, TMB, VODAFONE.

Agrairem ens faci arribar documentació referent al claveguera, la xarxa d'enllumenat (ubicació del/s quadre/s de comandament susceptible/s de connectar el nou enllumenat, etc.) i xarxa de reg (escomeses d'aigua existents o possibles punts de connexió d'aigua no potable per reg), contenidors soterrats, punts de càrrega de vehicles elèctrics o qualsevol altre instal·lació de serveis (pous, mines d'aigua, etc.) existent a la zona, així com altres companyies subministradores addicionals i/o a dalt no contemplades.

A tal efecte, adjunt li faig arribar un plànol de la zona d'actuació, agraint que aquesta documentació ens sigui lliurada, si és possible, en format digital (preferentment DWG, o PDF).

Per qualsevol dubte o aclariment no dubtin en posar-se en contacte amb nosaltres.

Aprofito l'ocasió per saludar-lo/a atentament.

Secció d'Instal·lacions i Serveis Urbans.
Servei d'Innovació, Tecnologia i Sostenibilitat, D.S. de l'Espai Públic

AMB Àrea Metropolitana de Barcelona

C/ 62, núm. 16-18 - Zona Franca - 08040 Barcelona
Tel. (+34) 93 506 93 37

La informació inclosa en aquest correu electrònic és CONFIDENCIAL, i és per a ús exclusiu del destinatari. Si vostè llegeix aquest missatge i no n'és el destinatari, li informem que està totalment prohibida la divulgació, distribució o reproducció d'aquesta comunicació, i li demanem que ens ho notifiqui i ens retorni aquest missatge, i a més que l'esborri. Gràcies.

Abans d'imprimir aquest e-mail pensi en el medi ambient.

La información incluida en este correo electrónico es CONFIDENCIAL, siendo para uso exclusivo del destinatario. Si Vd. lee este mensaje y no es el destinatario, le informamos de que está totalmente prohibida la divulgación, distribución o reproducción de este comunicado y le agradeceríamos lo notificara y lo devolviera a la dirección arriba indicada, borrando el mensaje original. Gracias.

Antes de imprimir este e-mail piense en el medio ambiente.


This email and the information within are CONFIDENTIAL and it is intended exclusively for the addressee. If this message has been received in error, you are not entitled to use, disclose, distribute copy or rely on this email in any way. Please notify us immediately by email and delete it from your system.

Please consider the environment before printing this email.

AREA METROPOLITANA DE BARCELONA - PROJECTE
Codi per a validació :J9EW7-Y68XS-E0BQI
Verificació :https://verificador.amb.cat/verificadorDocumento/home
Aquesta és una còpia impresa del document electrònic referènciat : 22/30.

APROVAT

GERMA CARULLA, Francesc (1 de 1)
Tècnic/a superior enginyer/a SITS 8
Data signatura: 22/10/2025 15:17:33
HASH:8084438BFFE955FBF6EB99279AF85A5A232364CD

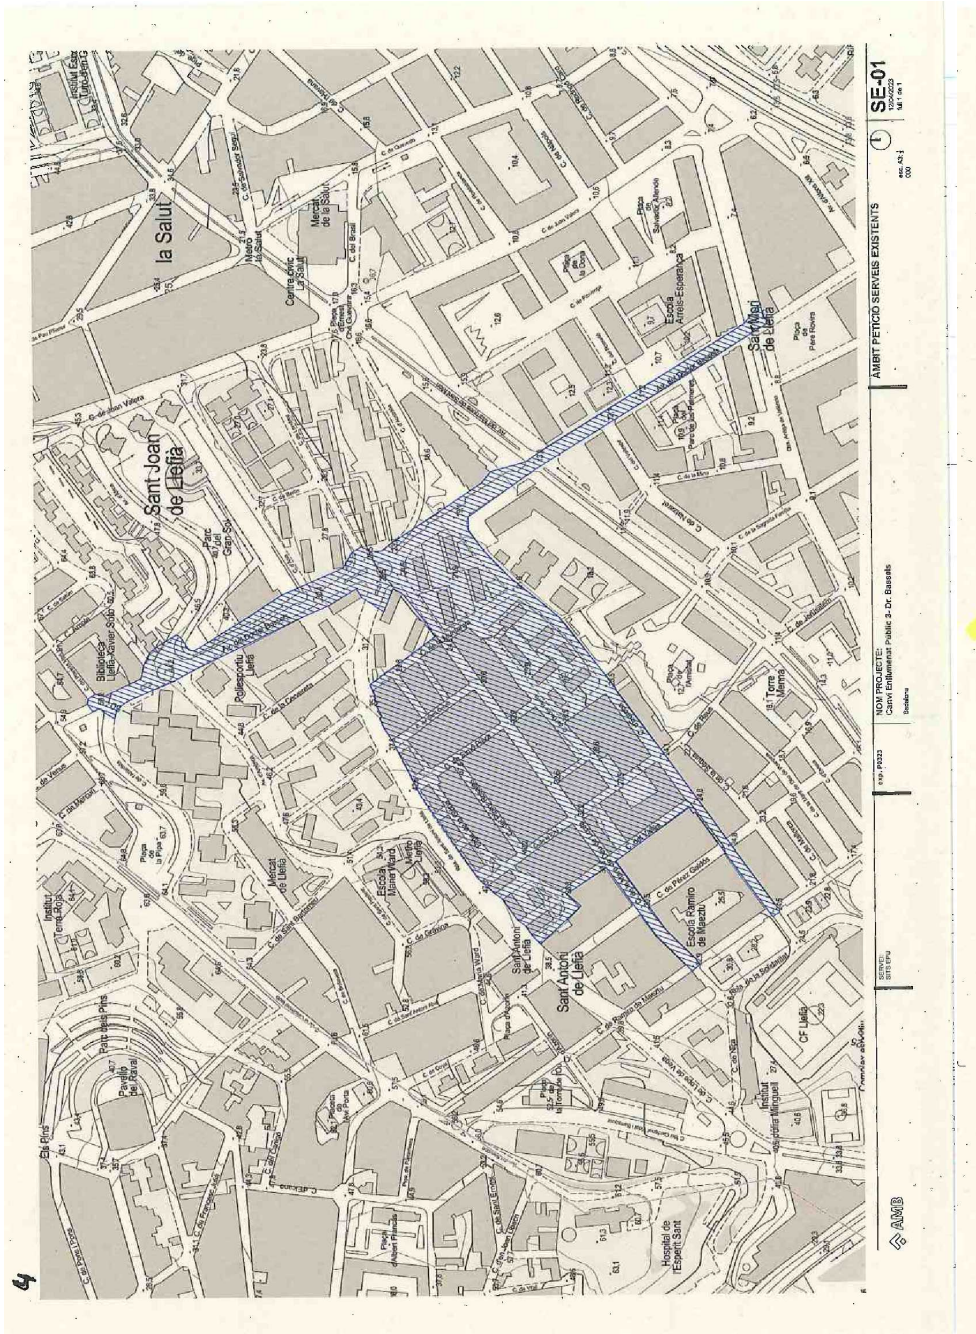



AREA METROPOLITANA DE BARCELONA - PROJECTE
Codi per a validació :J9EW7-Y68XS-E0BQI
Verificació :https://verificador.amb.cat/verificadorDocumento/home
Aquesta és una còpia impresa del document electrònic referènciat : 23/30.
APROVAT

GERMA CARULLA, Francesc (1 de 1)
Tècnic/a superior enginyer/a SITS 8
Data signatura: 22/10/2025 15:17:33
HASH:8084438BFFE955FBF6EB99279AF85A5A232364CD



527 - 534 - 535 - 537 - 587 - 604
554 - 557 - 558 - 562 - 567 -
909 - 8904 - 584.

AREA METROPOLITANA DE BARCELONA - PROJECTE
Codi per a validació :J9EW7-Y68XS-E0BQI
Verificació :https://verificador.amb.cat/verificadorDocumento/home
Aquesta és una còpia impresa del document electrònic referènciat : 24/30.
APROVAT

GERMA CARULLA, Francesc (1 de 1)
Tècnic/a superior enginyer/a SITS 8
Data signatura: 22/10/2025 15:17:33
HASH:8084438BFFE955FBF6EB99279AF85A5A232364CD

Ballester Ruiz, Marcel

De: Labarta Costa, Francesc <flabarta@atl.cat>
Enviado el: jueves, 13 de abril de 2023 16:14
Para: Departament d'Instal·lacions de l'AMB
Asunto: RE: Petició Serveis Existents. Canvi EP_4-Dr. Bassols al T.M. de Badalona

Bon dia,

En la zona del TM de Badalona indicada en el plànol de planta facilitat no existeix xarxa d'ATL que pugui resultar afectada.

Salutacions

Francesc Labarta Costa
Serveis afectats ATL

De: Departament d'Instal·lacions de l'AMB <instal@amb.cat>
Enviado: jueves, 13 de abril de 2023 9:34
Asunto: Petició Serveis Existents. Canvi EP_4-Dr. Bassols al T.M. de Badalona
Benvolgut/da,
Des de la Direcció de Serveis de l'Espai Públic de l'AMB s'està treballant en la redacció del **"Canvi EP_4-Dr. Bassols al T.M. de Badalona"**
A efectes d'obtenir informació referent a totes les instal·lacions de serveis existents a la zona afectada pel projecte, adjunt em plau fer-vos arribar un plànol de l'àmbit d'actuació, a fi efecte de què ens remetin la informació referent a les seves instal·lacions.
Agrairem que aquesta documentació ens sigui lliurada preferentment en format DWG, o PDF.
Per qualsevol dubte o aclariment no dubtin en posar-se en contacte amb nosaltres.
Aprofito l'ocasió per saludar-lo/a atentament.

Secció d'Instal·lacions i Serveis Urbans.
Servei d'Innovació, Tecnologia i Sostenibilitat, D.S. de l'Espai Públic

AMB Àrea Metropolitana de Barcelona

C/ 62, núm. 16-18 - Zona Franca - 08040 Barcelona
Tel. (+34) 93 506 93 37

La informació inclosa en aquest correu electrònic és CONFIDENCIAL, i és per a ús exclusiu del destinatari. Si vostè llegeix aquest missatge i no n'és el destinatari, li informem que està totalment prohibida la divulgació, distribució o reproducció d'aquesta comunicació, i li demanem que ens ho notifiqui i ens retorni aquest missatge, i a més que l'esborri. Gràcies.

Abans d'imprimir aquest e-mail pensi en el medi ambient.

La información incluida en este correo electrónico es CONFIDENCIAL, siendo para uso exclusivo del destinatario. Si Vd. lee este mensaje y no es el destinatario, le informamos de que está totalmente prohibida la divulgación, distribución o reproducción de este comunicado y le agradeceríamos lo notificara y lo devolviera a la dirección arriba indicada, borrando el mensaje original. Gracias.

Antes de imprimir este e-mail piense en el medio ambiente.

This email and the information within are CONFIDENTIAL and it is intended exclusively for the addressee. If this message has been received in error, you are not entitled to use, disclose, distribute copy or rely on this email in any way. Please notify us immediately by email and delete it from your system.

Please consider the environment before printing this email.

AREA METROPOLITANA DE BARCELONA - PROJECTE
Codi per a validació :J9EW7-Y68XS-E0BQI
Verificació :https://verificador.amb.cat/verificadorDocumento/home
Aquesta és una còpia impresa del document electrònic referènciat : 25/30.
APROVAT

GERMA CARULLA, Francesc (1 de 1)
Tècnic/a superior enginyer/a SITS 8
Data signatura: 22/10/2025 15:17:33
HASH:8084438BFFE955FBF6EB99279AF85A5A232364CD

Ballester Ruiz, Marcel

De: Ana Romero <aromero@atm.cat>
Enviado el: martes, 25 de abril de 2023 9:52
Para: Departament d'Instal·lacions de l'AMB
CC: Eduard Cabrera
Asunto: Cartes de resposta (Canvi EP_1-8, Badalona)
Datos adjuntos: Resposta_AMB_EP2_informe.pdf; Resposta_AMB_EP1_informe.pdf; 20230424 _AMB_Resposta_EP_diversos.pdf

Benvolgut/da,

Us adjuntem les cartes de resposta a les vostres peticions:

Canvi EP_1, Avinguda Maresme
Canvi EP_2, Alfons XII interiors
Canvi EP_3, Prim
Canvi EP_4 Dr. Bassols
Canvi EP_5, Sant Antoni de Llefia - Lloreda Nord
Canvi EP_6, Puigfred
Canvi EP_7, Bufala
Canvi EP_8, Crta. Santa Coloma

Gràcies.

Ben cordialment,

Ana Romero Castillo
Àrea de Mobilitat

M +34 634 746 735
Balmes 49, 6a planta
08007 Barcelona
www.atm.cat

ATM Àrea de Barcelona
Autoritat del Transport Metropolità

Si us plau, reconsideri la seva responsabilitat mediambiental abans d'imprimir aquest correu electrònic
En compliment del Reglament (UE) 2016/679 del Parlament Europeu i del Consell, de 27 d'abril de 2016, relatiu a la protecció de les persones físiques pel que fa al tractament de dades personals i a la lliure circulació d'aquestes dades i pel qual es deroga la Directiva 95/46/CE i de la Llei orgànica 3/2018, de 5 de desembre, de Protecció de Dades Personals i Garantia dels Drets Digitals, l'Autoritat del Transport Metropolità (ATM) com a Responsable del Tractament l'informa que la data «adreça de correu electrònic», de caràcter personal, serà tractada per gestionar el correu electrònic i atendre la teva petició, legitimats pel consentiment que ens prestes al posar-te en contacte amb nosaltres. Les teves dades no seran cedides a tercers, tret que es determini per llei.

En el cas que ho desitgis, podràs exercitar els drets d'accés, rectificació, supressió, oposició, de limitació del tractament, de portabilitat de les dades, així com retirar el teu consentiment adreçant-te per escrit a l'Autoritat del Transport Metropolità amb domicili al carrer Balmes, 49, 6a planta 080007 Barcelona, o bé al correu electrònic: atm@atm.cat, i indicant "Ref. Dades-ATM".

Aquest missatge pot contenir informació confidencial. Es prega a qui el rebi per error, que l'esborri, així com els documents que pugui portar annexos i que n'informi al remitent per e-mail. Es prohibeix a qualsevol persona altera l'ús, revelació, distribució, impressió, còpia o reproducció total o parcial de tota o part de la informació continguda en aquest missatge

ATM Àrea de Barcelona
Autoritat del Transport Metropolità

Secció d'Instal·lacions i Serveis Urbans
Servei d'Innovació, Tecnologia i Sostenibilitat
Direcció de Serveis de l'Espai Públic
AMB, Àrea Metropolitana de Barcelona
C/ 62, núm. 16-18 Zona Franca
08040 Barcelona

Benvolguts/des,

En resposta a les peticions que us indiquem a continuació i que ens heu adreçat per correu electrònic en data 20 d'abril relacionades amb la redacció de diversos canvis en instal·lacions de serveis existents al terme municipal de Badalona, us comuniquem que no hi ha afectació pel que fa a l'àmbit de competències de l'ATM.

- Canvi EP_3, Prim
- Canvi EP_4, Dr. Bassols
- Canvi EP_5, Sant Antoni de Llefia - Lloreda Nord
- Canvi EP_6, Puigfred
- Canvi EP_7, Bufala
- Canvi EP_8, Crta. Santa Coloma

Ben cordialment,

Cap del Servei de Gestió d'Infraestructures

Autoritat del Transport Metropolità - Òrgan per a la coordinació del sistema tarifari integrat de l'àrea de Barcelona a. N.I.F. P-0800014-I

Balmes, 49, 6a planta
08007 Barcelona
Tel. 93 382 00 20
Fax 93 382 00 22
atm@atm.cat
www.atm.cat

AREA METROPOLITANA DE BARCELONA - PROJECTE
Codi per a validació :J9EW7-Y68XS-E0BQI
Verificació :https://verificador.amb.cat/verificadorDocumento/home
Aquesta és una còpia impresa del document electrònic referènciat : 26/30.

APROVAT

GERMA CARULLA, Francesc (1 de 1)
Tècnic/a superior enginyer/a SITS 8
Data signatura: 22/10/2025 15:17:33
HASH:8084438BFFE955FBF6EB99279AF85A5A232364CD

Ballester Ruiz, Marcel

De: Ricardo Serrano Garcia <ricardo.serrano@digimobil.es>
Enviado el: lunes, 17 de abril de 2023 9:07
Para: Departament d'Instal·lacions de l'AMB
Asunto: Re: RV: Petició Serveis Existents. Canvi EP_4-Dr. Bassols al T.M. de Badalona
Datos adjuntos: PLANO PROYECTADO.PDF; PLANO REALIZADO.PDF

Buenos días,

adjunto planos con afecciones de cables ya instalados y proyectados en las zonas de trabajo.

Quedamos a la espera de cuando se van a realizar los trabajos así como de la empresa que se hará cargo de los costes que conllevaran los trabajos de movimiento de cables ejecutados.

Saludos

El 13/04/2023 a las 9:42, Antonio Sanchez Sanchez escribió:

DIGI

Antonio Sánchez Sánchez
Gestión de Administraciones Públicas
+34 643 97 07 62
antonio.sanchezs@digimobil.es
C/ Francisca Delgado, 11
28108 Alcobendas, Madrid
Fijo: +34 916 629 867
www.digimobil.es

De: Departament d'Instal·lacions de l'AMB [mailto:instal@amb.cat]
Enviado el: jueves, 13 de abril de 2023 9:34
Asunto: Petició Serveis Existents. Canvi EP_4-Dr. Bassols al T.M. de Badalona

¡ATENCION! Este correo proviene de un remitente externo. Compruebe que la dirección de correo coincida con el remitente. ¡No haga click en enlaces, no abra archivos adjuntos y no revele información a remitentes desconocidos! Ante cualquier duda o sospecha, contacte con infosec[@]digimobil.es.

Benvolgut/da,
Des de la Direcció de Serveis de l'Espai Públic de l'AMB s'està treballant en la redacció del **"Canvi EP_4-Dr. Bassols al T.M. de Badalona"**
A efectes d'obtenir informació referent a totes les instal·lacions de serveis existents a la zona afectada pel projecte, adjunt em plau fer-vos arribar un plànol de l'àmbit d'actuació, a fi efecte de què ens remetin la informació referent a les seves instal·lacions.
Agrairem que aquesta documentació ens sigui lliurada preferentment en format DWG, o PDF.
Per qualsevol dubte o aclariment no dubtin en posar-se en contacte amb nosaltres.
Aprofito l'ocasió per saludar-lo/a atentament.
Secció d'Instal·lacions i Serveis Urbans.
Servei d'Innovació, Tecnologia i Sostenibilitat, D.S. de l'Espai Públic

AMB Àrea Metropolitana de Barcelona

C/ 62, núm. 16-18 - Zona Franca - 08040 Barcelona

Tel. (+34) 93 506 93 37

La informació inclosa en aquest correu electrònic és CONFIDENCIAL, i és per a ús exclusiu del destinatari. Si vostè llegeix aquest missatge i no més el destinatari, li informem que està totalment prohibida la divulgació, distribució o reproducció d'aquesta comunicació, i li demanem que ens ho notifiqui i ens retorni aquest missatge, i a més que l'esborri. Gràcies.

Abans d'imprimir aquest e-mail pensi en el medi ambient.

La información incluida en este correo electrónico es CONFIDENCIAL, siendo para uso exclusivo del destinatario. Si Vd. lee este mensaje y no es el destinatario, le informamos de que está totalmente prohibida la divulgación, distribución o reproducción de este comunicado y le agradeceríamos lo notificara y lo devolviera a la dirección arriba indicada, borrando el mensaje original. Gracias.

Antes de imprimir este e-mail piense en el medio ambiente.

This email and the information within are CONFIDENTIAL and it is intended exclusively for the addressee. If this message has been received in error, you are not entitled to use, disclose, distribute copy or rely on this email in any way. Please notify us immediately by email and delete it from your system.

Please consider the environment before printing this email.

--

DIGI


Ricardo Serrano
Coordinador de despliegue
+34 643 609 784
ricardo.serrano@digimobil.es
C/ Francisca Delgado, 11
28108 Alcobendas, Madrid
Fijo: +34 916 629 867
www.digimobil.es

Este mensaje y sus adjuntos se dirigen exclusivamente a su destinatario, puede contener información privilegiada o confidencial y es para uso exclusivo de la persona o entidad de destino. Si no es usted. el destinatario indicado, queda notificado de que la lectura, utilización, divulgación y/o copia sin autorización puede estar prohibida en virtud de la legislación vigente. Si ha recibido este mensaje por error, le rogamos que nos lo comunique inmediatamente por esta misma vía y proceda a su destrucción.

The information contained in this transmission is privileged and confidential information intended only for the use of the individual or entity named above. If the reader of this message is not the intended recipient, you are hereby notified that any dissemination, distribution or copying of this communication is strictly prohibited. If you have received this transmission in error, do not read it. Please immediately reply to the sender that you have received this communication in error and then delete it.

AREA METROPOLITANA DE BARCELONA - PROJECTE
Codi per a validació :J9EW7-Y68XS-E0BQI
Verificació :https://verificador.amb.cat/verificadorDocumento/home
Aquesta és una còpia impresa del document electrònic referènciat : 27/30.
APROVAT

GERMA CARULLA, Francesc (1 de 1)
Tècnic/a superior enginyer/a SITS 8
Data signatura: 22/10/2025 15:17:33
HASH:8084438BFFE955FBF6EB99279AF85A5A232364CD

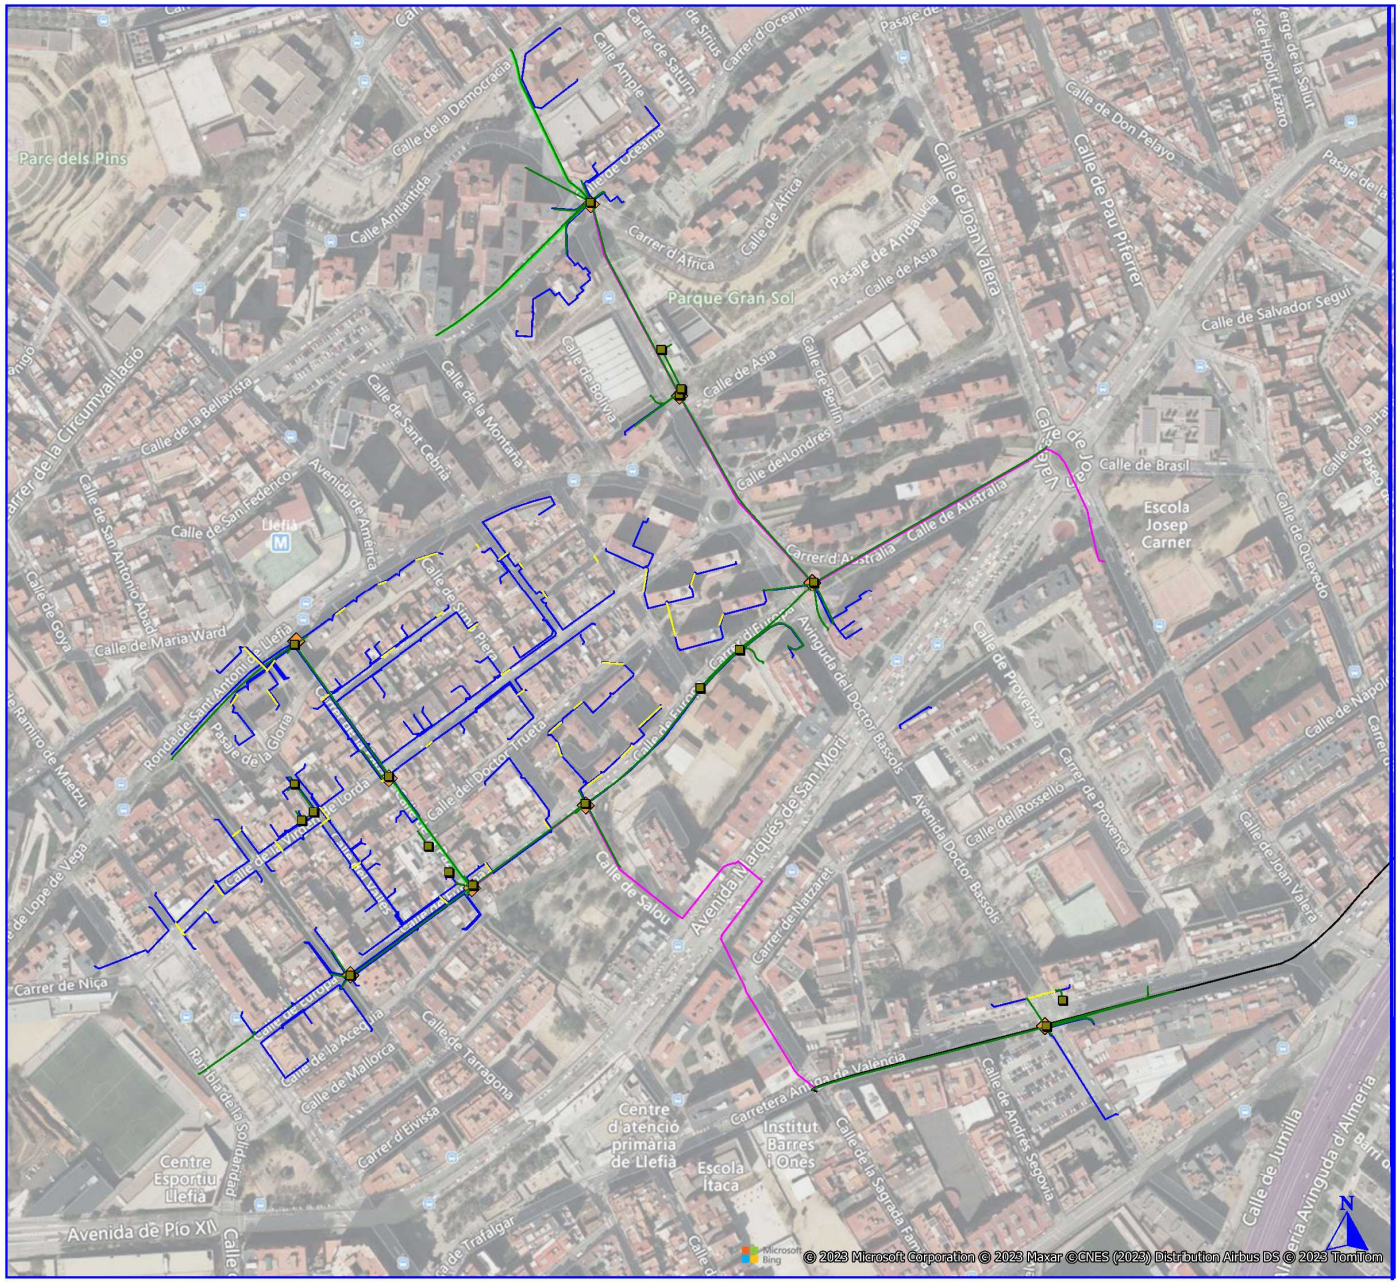

DIGI

PROYECTO:
DE DESPLIEGUE DE FTTH
DIGI SPAIN

PLANO DE AFECCIONES DE SERVICIO

Título:

PLANO DETALLE DE UBICACIÓN DE REGISTRO, CANALIZACIÓN Y F.O PROYECTADO

LEYENDA

- REGISTRO TELECO.EXISTENTE
- CANALIZADO TELECO.EXISTENTE
- CABLE 12 F.O DIGI
- CABLE 24 F.O DIGI
- CABLE 48 F.O DIGI
- CABLE 144 F.O DIGI

Provincia:	Municipio:
CATALUÑA	BADALONA

Dirección:

CARRER DE LA MARE DE DÉU DE LORDA


Fecha:	Versión:	Plano Nº:
14/04/2023	v01	Petició Serveis Existents. Canvi EP_4-Dr. Bassols al T.M. de Badalona

TECNICO: aitor.zamorano

AREA METROPOLITANA DE BARCELONA - PROJECTE
Codi per a validació :J9EW7-Y68XS-E0BQI
Verificació :https://verificador.amb.cat/verificadorDocumento/home
Aquesta és una còpia impresa del document electrònic referènciat : 28/30.

APROVAT

GERMA CARULLA, Francesc (1 de 1)
Tècnic/a superior enginyer/a SITS 8
Data signatura: 22/10/2025 15:17:33
HASH:8084438BFFE955FBF6EB99279AF85A5A232364CD

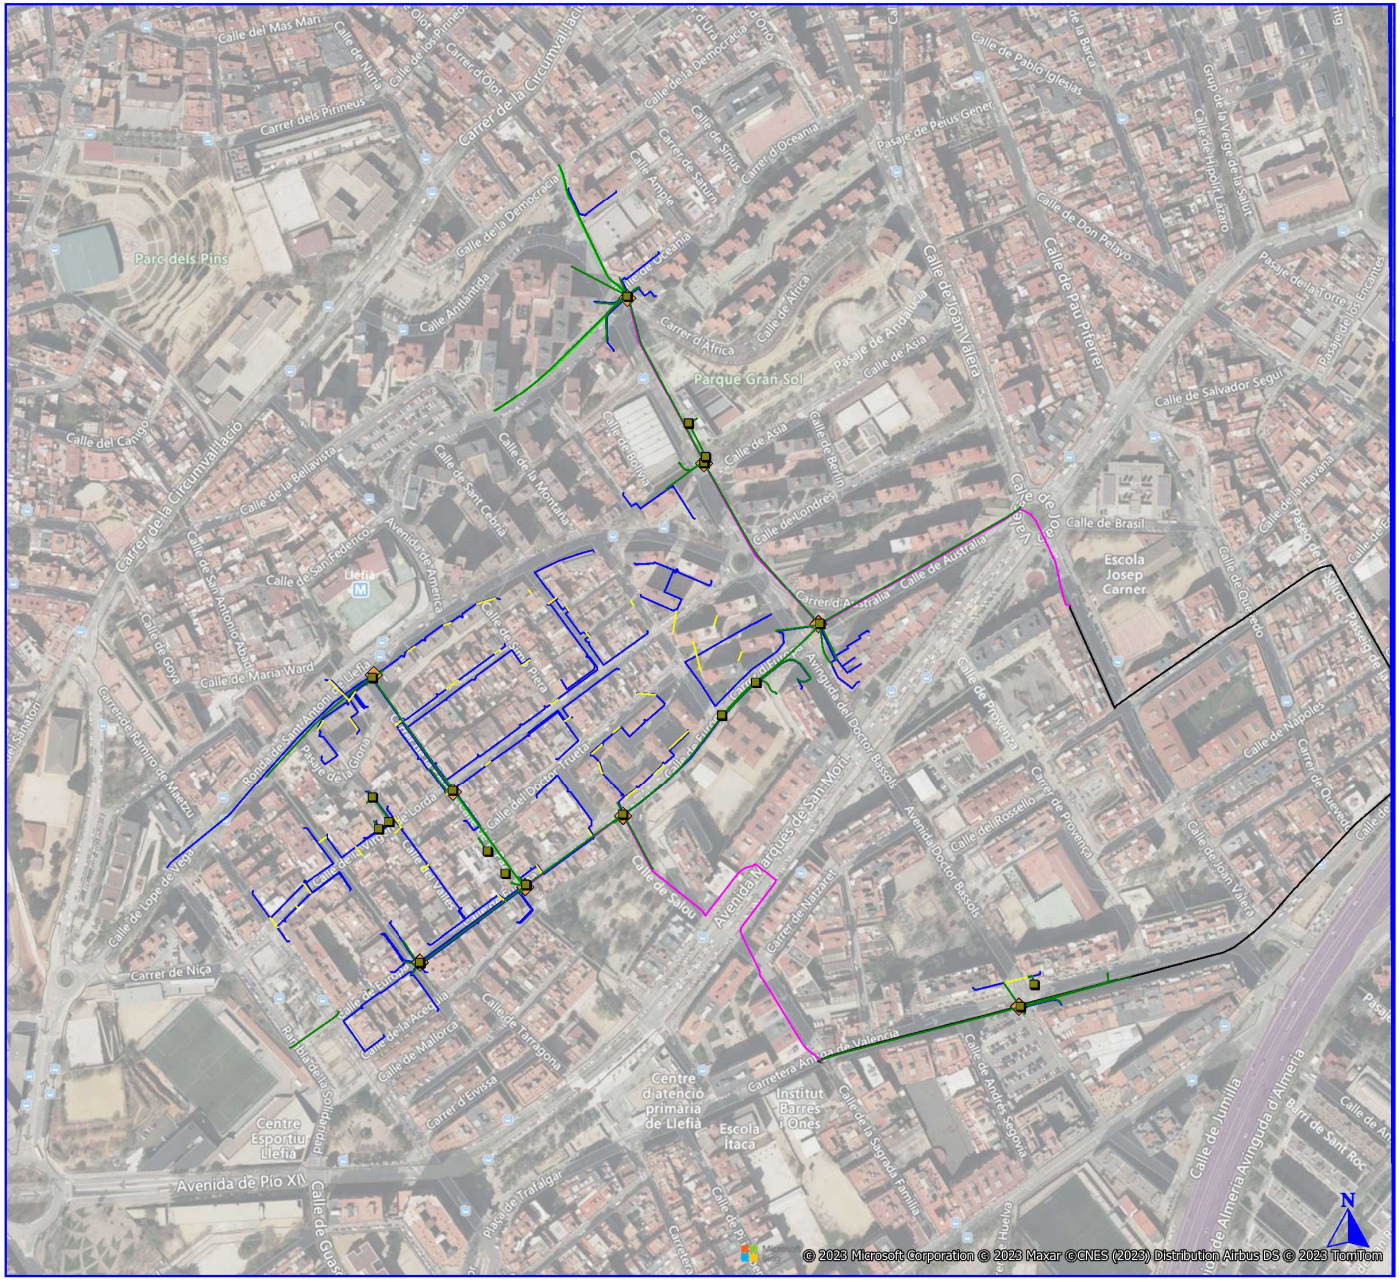

PROYECTO:
DE DESPLIEGUE DE FTTH
DIGI SPAIN

PLANO DE AFECCIONES DE SERVICIO

Título:

PLANO DETALLE DE UBICACIÓN DE REGISTRO, CANALIZACIÓN Y F.O REALIZADO

LEYENDA

- REGISTRO TELECO.EXISTENTE
- CANALIZADO TELECO.EXISTENTE
- CABLE 12 F.O DIGI
- CABLE 24 F.O DIGI
- CABLE 48 F.O DIGI
- CABLE 144 F.O DIGI

Provincia:	Municipio:
CATALUÑA	BADALONA

Dirección:

CARRER DE LA MARE DE DÉU DE LORDA

Fecha:	Versión:	Plano Nº:
14/04/2023	v01	Petició Serveis Existents. Canvi EP_4-Dr. Bassols al T.M. de Badalona

TECNICO: aitor.zamorano

AREA METROPOLITANA DE BARCELONA - PROJECTE
Codi per a validació :J9EW7-Y68XS-E0BQI
Verificació :https://verificador.amb.cat/verificadorDocumento/home
Aquesta és una còpia impresa del document electrònic referènciat : 29/30.

APROVAT

GERMA CARULLA, Francesc (1 de 1)
Tècnic/a superior enginyer/a SITS 8
Data signatura: 22/10/2025 15:17:33
HASH:8084438BFFE955FBF6EB99279AF85A5A232364CD

Ballester Ruiz, Marcel

De: incidencias desplieguered <incidencias.desplieguered@masmovil.com>
Enviado el: viernes, 14 de abril de 2023 12:08
Para: Departament d'Instal·lacions de l'AMB
Asunto: RE: Petició Serveis Existents. Canvi EP_4-Dr. Bassols al T.M. de Badalona
Datos adjuntos: Plànol Àmbit_Dr.Bassols.pdf; PLANO SERVICIOS AFECTADOS-Àmbit_Dr.Bassols.pdf

Buenos dias,
Se adjunta plano con servicios afectados.
Un saludo

De: Departament d'Instal·lacions de l'AMB <instal@amb.cat>
Enviado el: jueves, 13 de abril de 2023 9:34
Asunto: Petició Serveis Existents. Canvi EP_4-Dr. Bassols al T.M. de Badalona

Benvolgut/da,

Des de la Direcció de Serveis de l'Espai Públic de l'AMB s'està treballant en la redacció del **"Canvi EP_4-Dr. Bassols al T.M. de Badalona"**

A efectes d'obtenir informació referent a totes les instal·lacions de serveis existents a la zona afectada pel projecte, adjunt em plau fer-vos arribar un plànol de l'àmbit d'actuació, a fi efecte de què ens remetin la informació referent a les seves instal·lacions.

Agrairem que aquesta documentació ens sigui lliurada preferentment en format DWG, o PDF.

Per qualsevol dubte o aclariment no dubtin en posar-se en contacte amb nosaltres.

Aprofito l'ocasió per saludar-lo/a atentament.

Secció d'Instal·lacions i Serveis Urbans.
Servei d'Innovació, Tecnologia i Sostenibilitat, D.S. de l'Espai Públic

AMB Àrea Metropolitana de Barcelona

C/ 62, núm. 16-18 - Zona Franca - 08040 Barcelona
Tel. (+34) 93 506 93 37

La informació inclosa en aquest correu electrònic és CONFIDENCIAL, i és per a ús exclusiu del destinatari. Si vostè llegeix aquest missatge i no n'és el destinatari, li informem que està totalment prohibida la divulgació, distribució o reproducció d'aquesta comunicació, i li demanem que ens ho notifiqui i ens retorni aquest missatge, i a més que l'esborri. Gràcies.

Abans d'imprimir aquest e-mail pensi en el medi ambient.

La información incluida en este correo electrónico es CONFIDENCIAL, siendo para uso exclusivo del destinatario. Si Vd. lee este mensaje y no es el destinatario, le informamos de que está totalmente prohibida la divulgación, distribución o reproducción de este comunicado y le agradeceríamos lo notificara y lo devolviera a la dirección arriba indicada, borrando el mensaje original. Gracias.

Antes de imprimir este e-mail piense en el medio ambiente.

This email and the information within are CONFIDENTIAL and it is intended exclusively for the addressee. If this message has been received in error, you are not entitled to use, disclose, distribute copy or rely on this email in any way. Please notify us immediately by email and delete it from your system.

Please consider the environment before printing this email.

1

AREA METROPOLITANA DE BARCELONA - PROJECTE
Codi per a validació :J9EW7-Y68XS-E0BQI
Verificació :https://verificador.amb.cat/verificadorDocumento/home
Aquesta és una còpia impresa del document electrònic referènciat : 30/30.
APROVAT