Codi Validació: 6
Verificació: https:/
Document signat

Roser Capdevila Solé (1 de 2)
Urbanisme
Data Signatura: 01/08/2025
HASH: 9e64dcc0a75c539b27f89e49132c695

MIQUEL ORELLANA GAVALDA (2 de 2)
Arquitecte municipal d'urbanisme
Data Signatura: 01/08/2025
HASH: 22b594349baf5de1fede422269cc4418

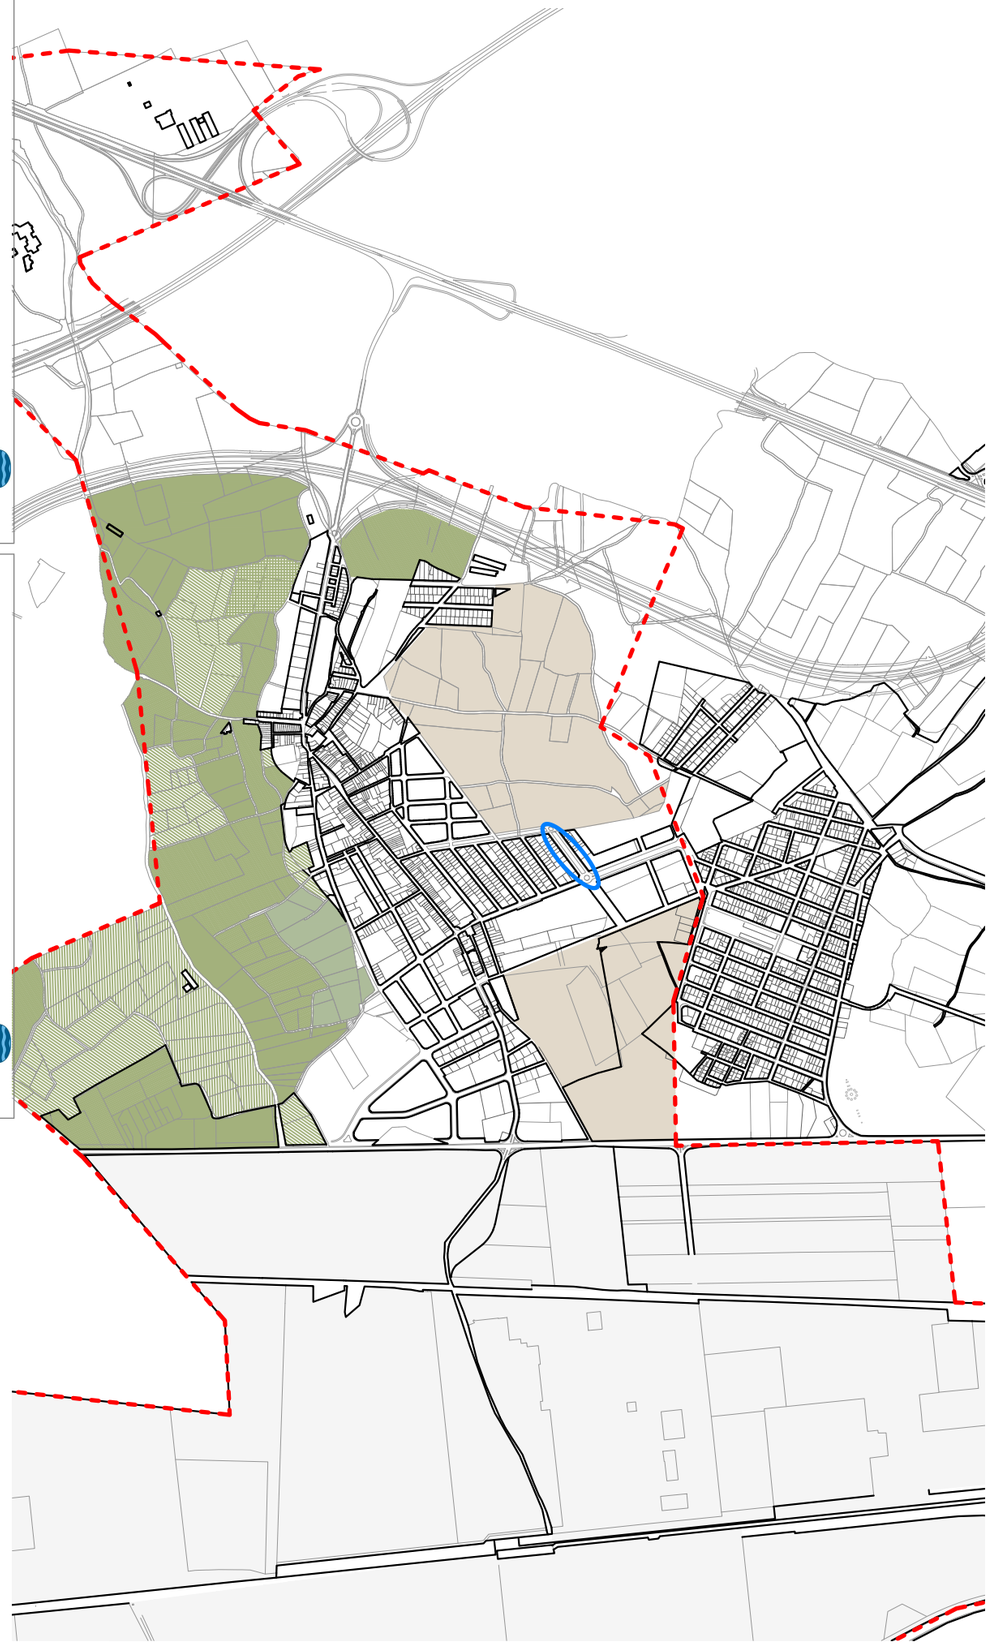

SITUACIÓ E: 1/15000



EMPLAÇAMENT E: 1/5000

AJUNTAMENT DE LA CANONJA

Raval, 11. 43110 La Canonja (Tarragonès)
Tel.977543489 | ajuntament@lacanonja.cat

PROJECTE BÀSIC I EXECUTIU DE CONDICIONAMENT DEL SEGON TRAM DE L'AVINGUDA COLLBLANC

EMPLAÇAMENT: RAMBLA DE LES GARRIGUES
Tram de la porta 8 a la 24.

PROMOTOR: AJUNTAMENT DE LA CANONJA

EXPEDIENT: P448-2025

DATA: JULIOL 2025

ESCALA: 1/15000
1/5000

NUMERO PLÀNOL: 01. EMPLAÇAMENT
1.1. SITUACIÓ / EMPLAÇAMENT

TÈCNIC REDACTOR

MIQUEL ORELLANA
ARQUITECTE MUNICIPAL

ROSER C
ARQUITE

Codi Validació: 6
Verificació: https:/
Document signat

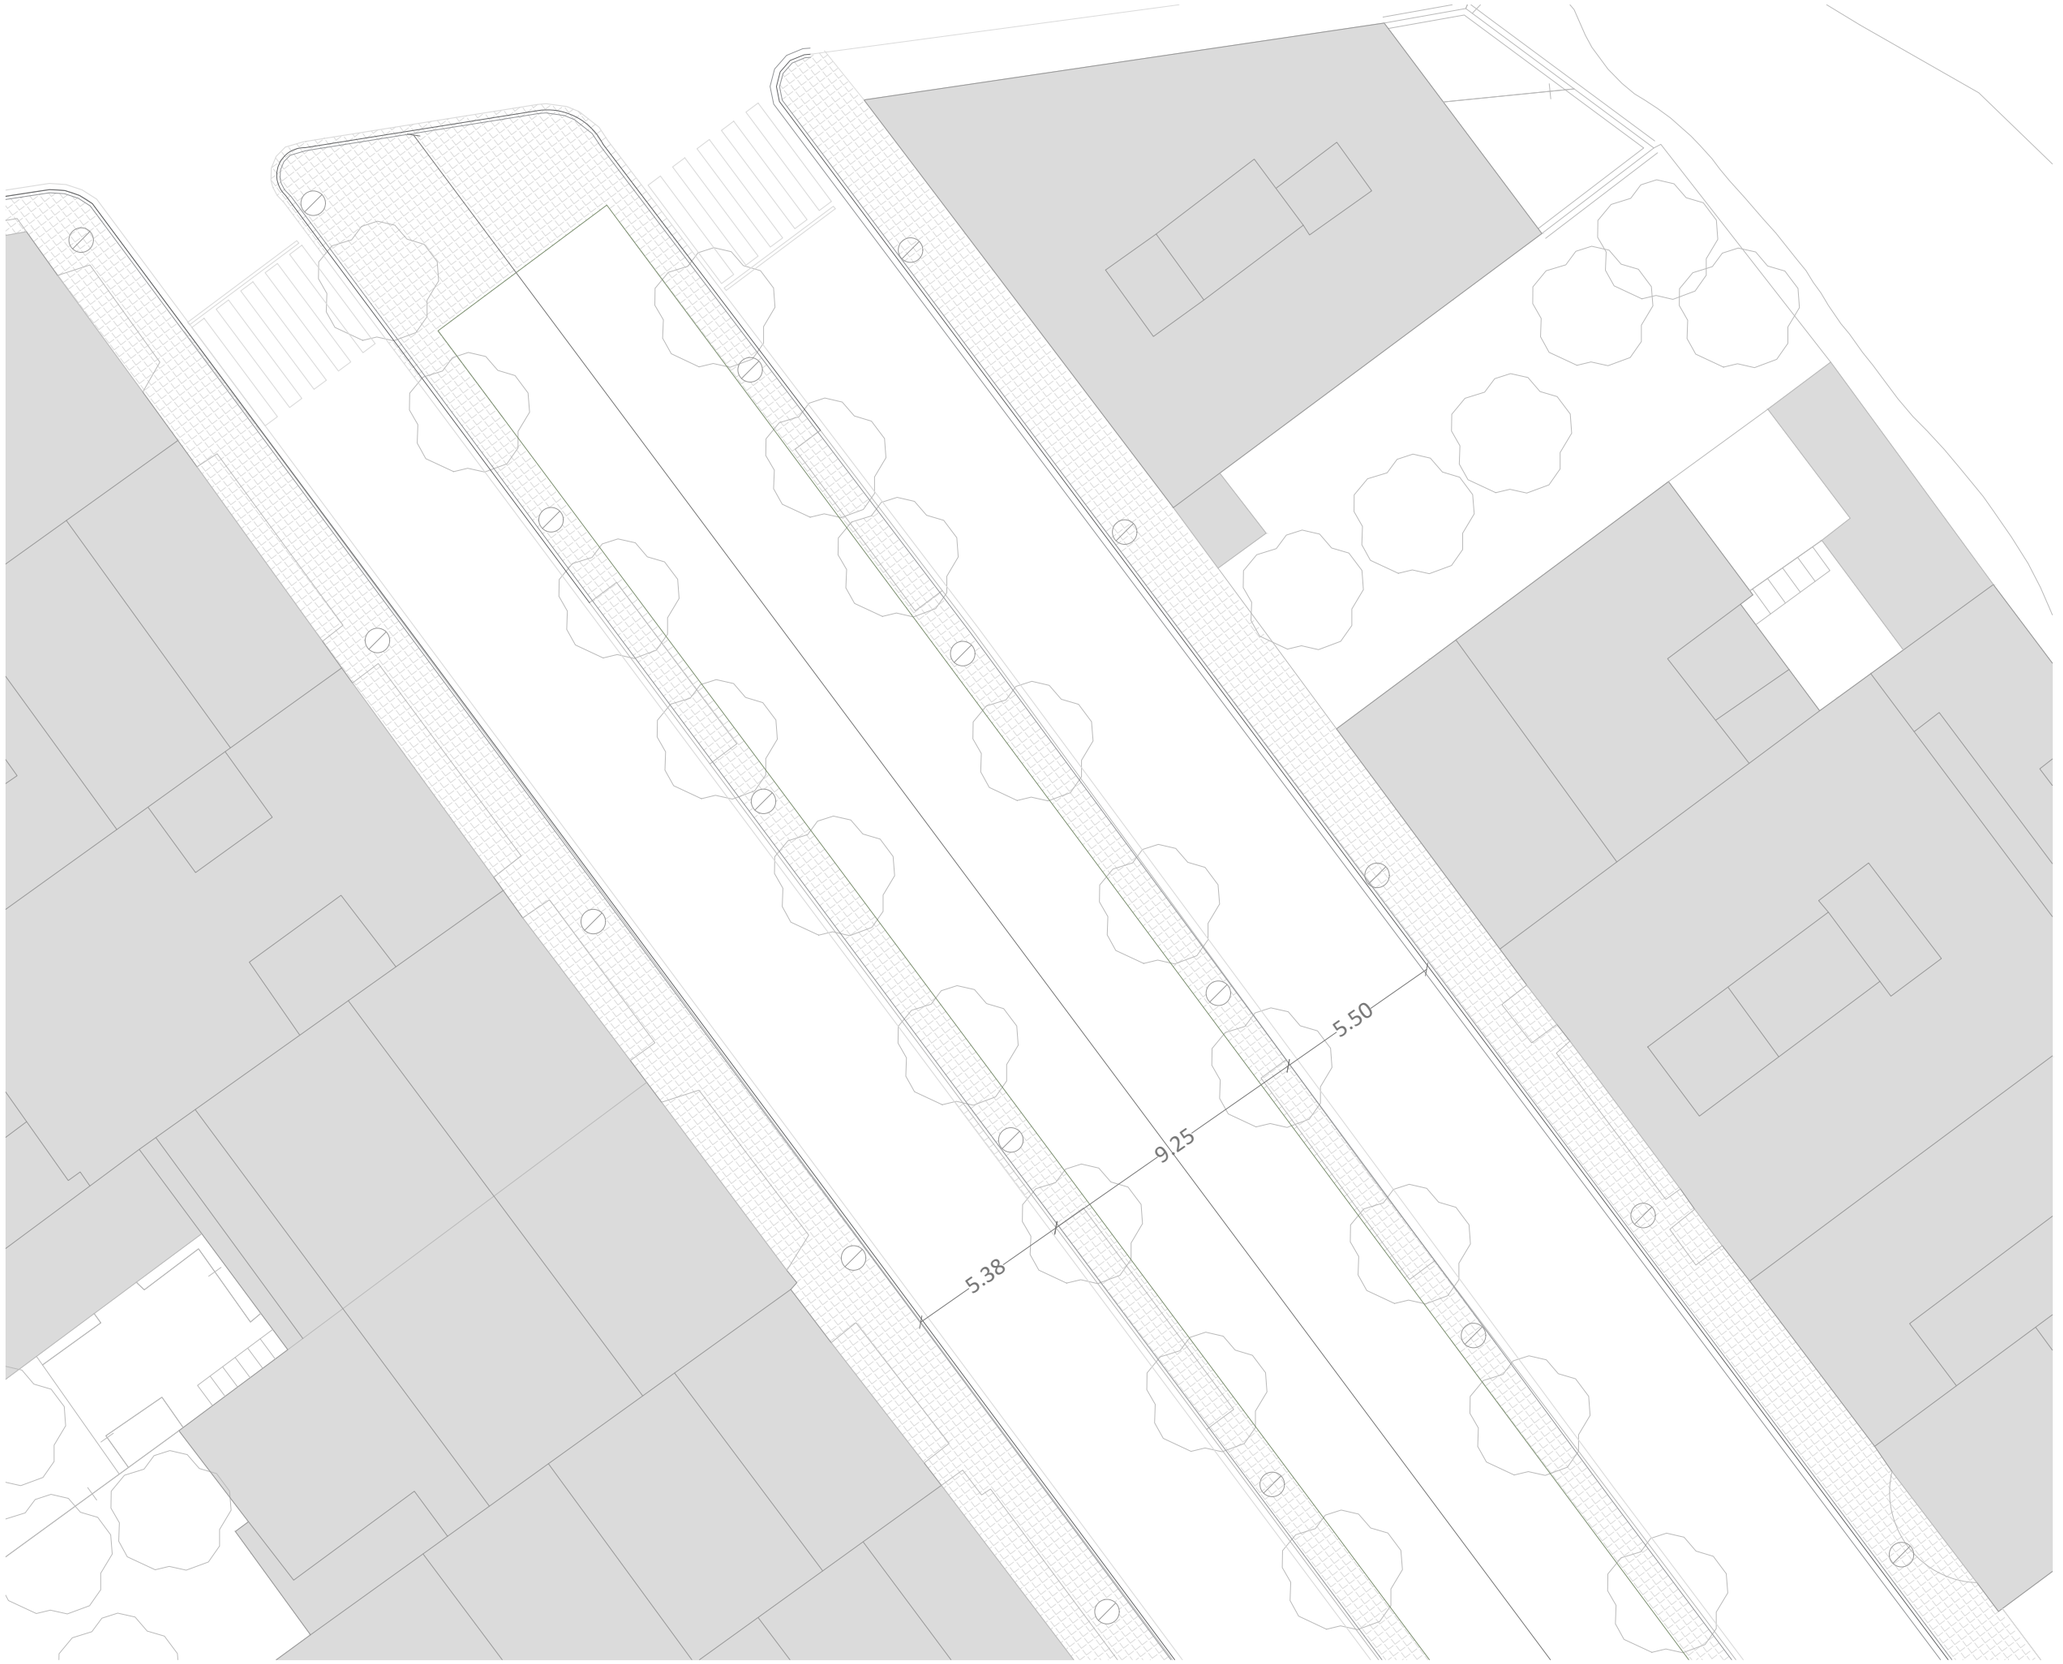



AJUNTAMENT
DE
LA CANONJA

Raval, 11. 43110 La Canonja (Tarragonès)
Tel.977543489 | ajuntament@lacanonja.cat

PROJECTE BÀSIC I EXECUTIU DE CONDICIONAMENT DEL SEGON TRAM DE L'AVINGUDA COLLBLANC

EMPLAÇAMENT: RAMBLA DE LES GARRIGUES
Tram de la porta 8 a la 24.

PROMOTOR: AJUNTAMENT DE LA CANONJA

EXPEDIENT: P448-2025

DATA: JULIOL 2025

ESCALA: 1/200

NUMERO: 01. ESTAT ACTUAL
PLÀNOL: 01.1 PLANTA TRAM 1/2

TÈCNIC REDACTOR

MIQUEL ORELLANA
ARQUITECTE MUNICIPAL

ROSER C
ARQUITE

Codi Validació: 6
Verificació: https:/
Document signat





AJUNTAMENT
DE
LA CANONJA

Raval, 11. 43110 La Canonja (Tarragonès)
Tel.977543489 | ajuntament@lacanonja.cat

PROJECTE BÀSIC I EXECUTIU DE CONDICIONAMENT DEL SEGON TRAM DE L'AVINGUDA COLLBLANC

EMPLAÇAMENT: RAMBLA DE LES GARRIGUES
Tram de la porta 8 a la 24.

PROMOTOR: AJUNTAMENT DE LA CANONJA

EXPEDIENT: P448-2025

DATA: JULIOL 2025

ESCALA: 1/200

NUMERO PLÀNOL: 01. ESTAT ACTUAL
01.2 PLANTA TRAM 2/2

TÈCNIC REDACTOR

MIQUEL ORELLANA
ARQUITECTE MUNICIPAL

ROSER C
ARQUITE

Codi Validació: 6
Verificació: https:/
Document signat





COL·LECTOR DEL CLAVEGUERAM
REIXA DE CLAVEGUERAM
POU DEL CLAVEGUERAM
EMBORNAL DE CLAVEGUERAM
ESCOMESA DE CLAVEGUERAM
ENLLUMENAT PÚBLIC

AJUNTAMENT
DE
LA CANONJA

Raval, 11. 43110 La Canonja (Tarragonès)
Tel.977543489 | ajuntament@lacanonja.cat

PROJECTE BÀSIC I EXECUTIU DE CONDICIONAMENT DEL SEGON TRAM DE L'AVINGUDA COLLBLANC

EMPLAÇAMENT: RAMBLA DE LES GARRIGUES
Tram de la porta 8 a la 24.

PROMOTOR: AJUNTAMENT DE LA CANONJA

EXPEDIENT: P448-2025

DATA: JULIOL 2025

ESCALA: 1/200

NUMERO PLÀNOL: 02. INSTAL·LACIONS
02.1 PLANTA TRAM 1/2

TÈCNIC REDACTOR

MIQUEL ORELLANA
ARQUITECTE MUNICIPAL

ROSER G
ARQUITEC

Codi Validació: 6
Verificació: https:/
Document signat

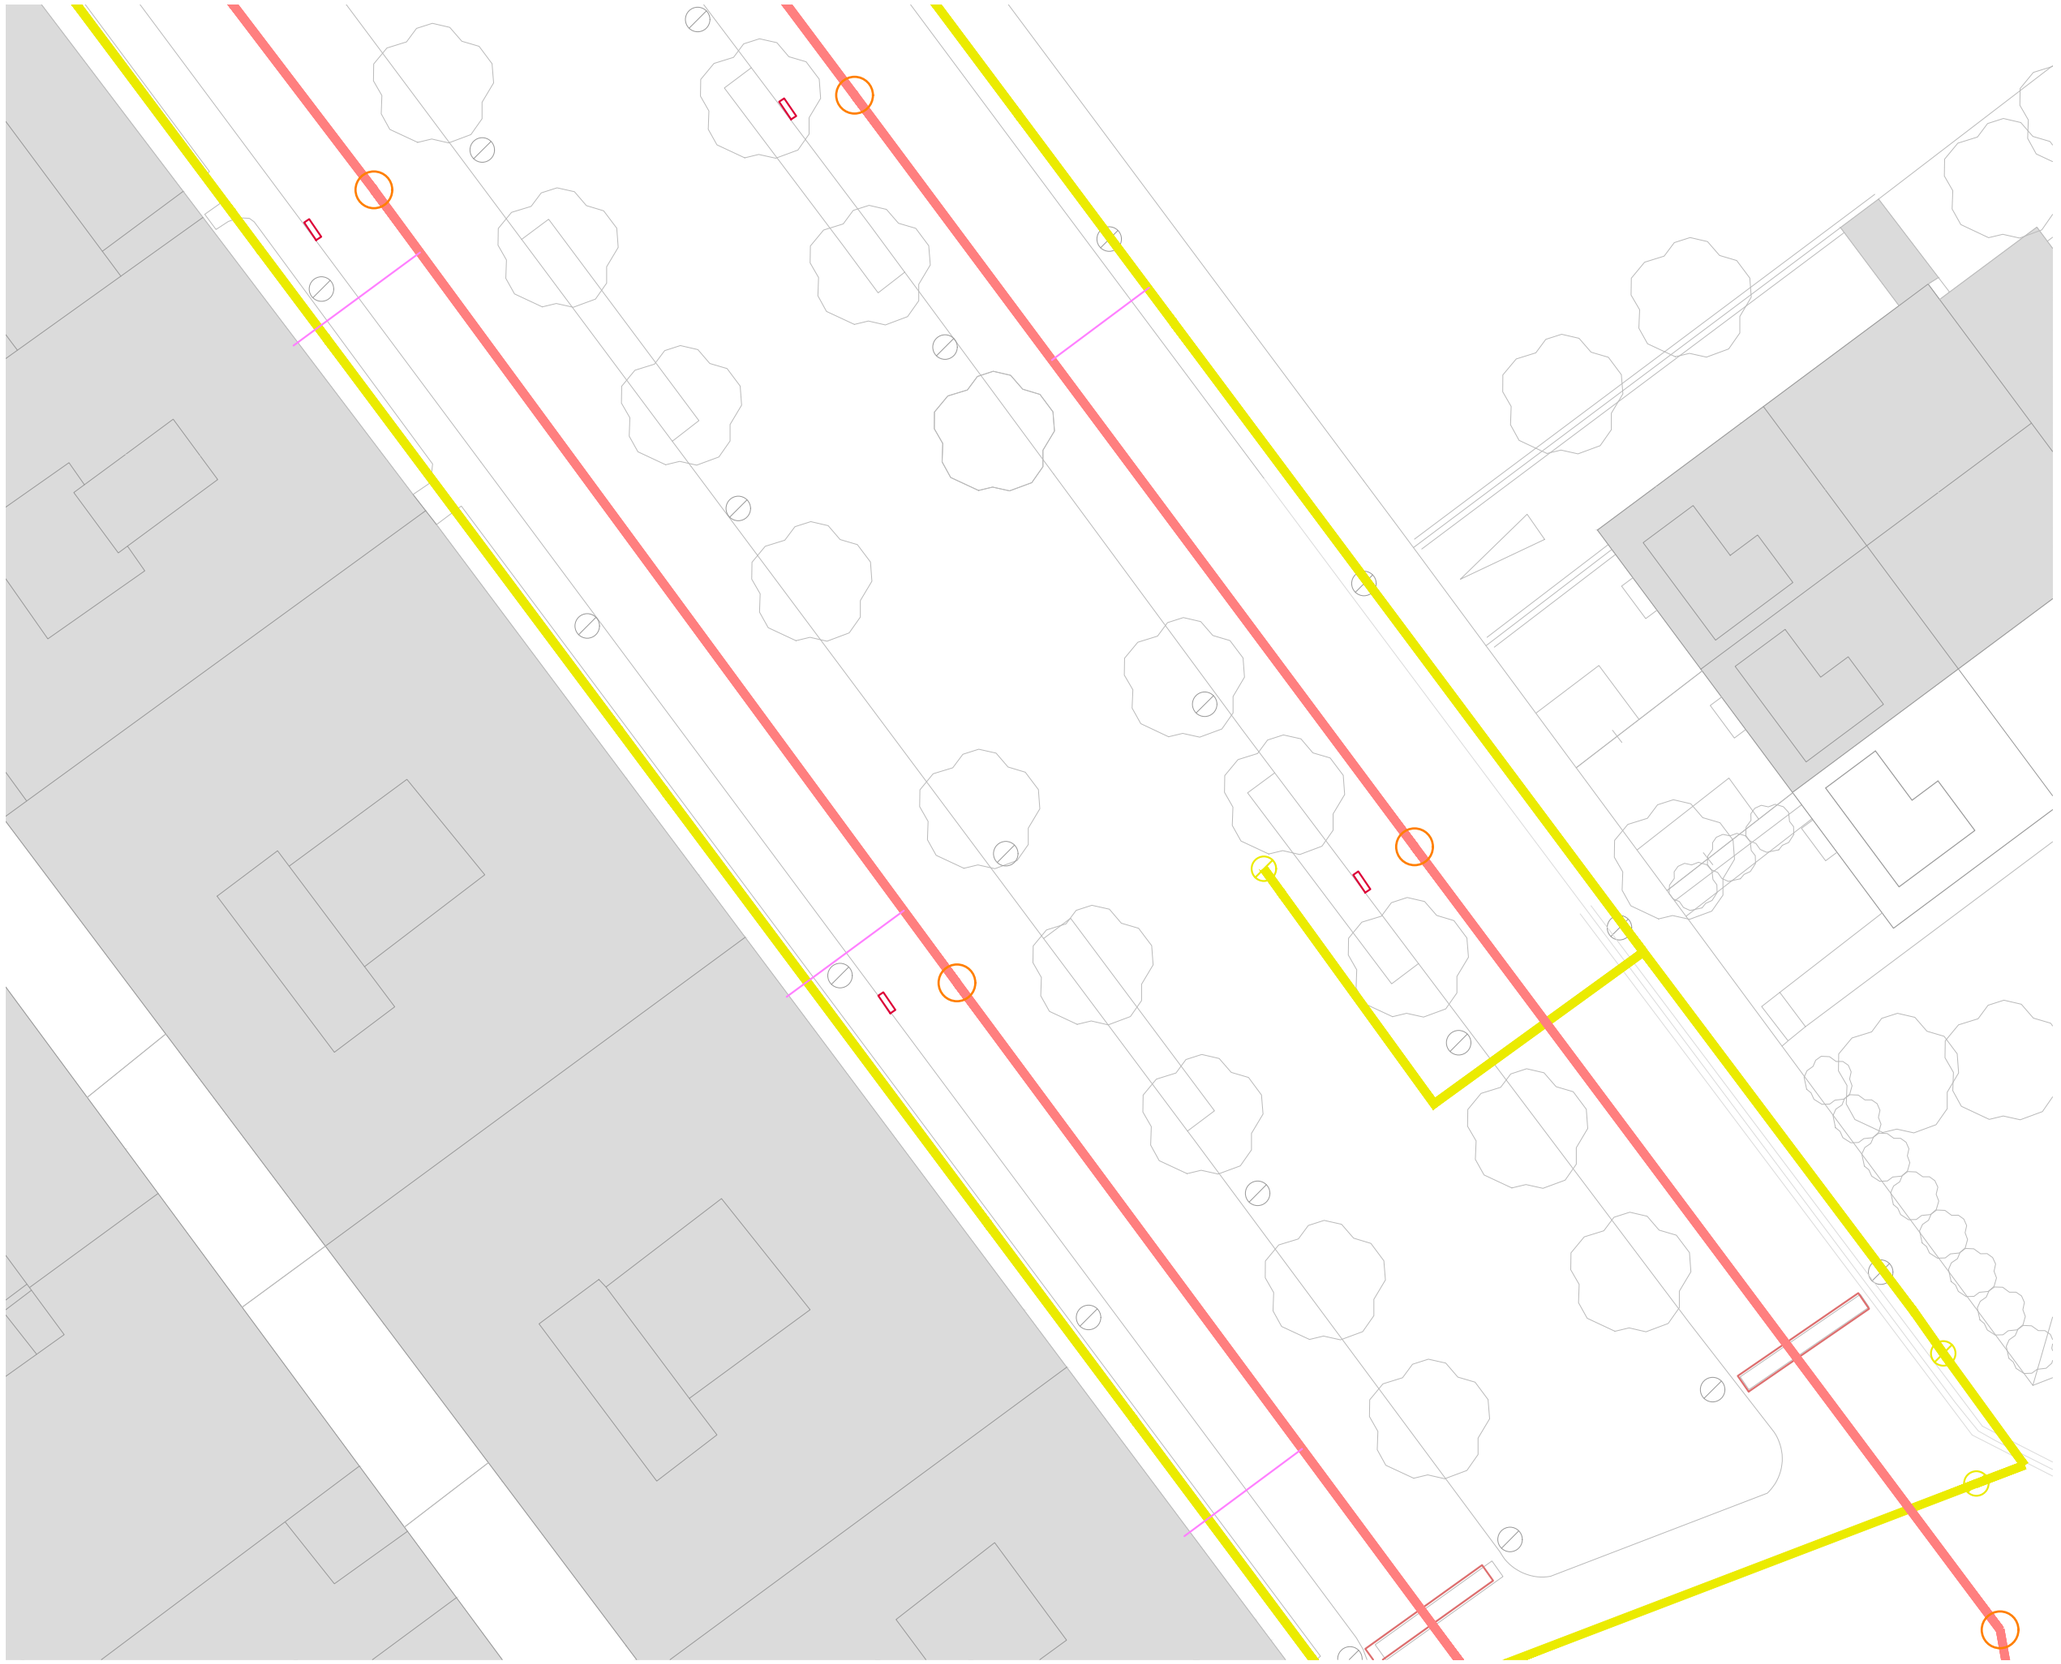

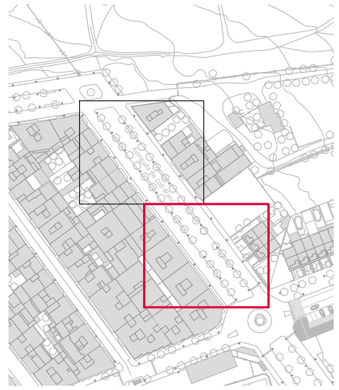

COL·LECTOR DEL CLAVEGUERAM
REIXA DEL CLAVEGUERAM
POU DEL CLAVEGUERAM
EMBORNAL DEL CLAVEGUERAM
ESCOMESA DEL CLAVEGUERAM
ENLLUMENAT PÚBLIC

AJUNTAMENT
DE
LA CANONJA

Raval, 11. 43110 La Canonja (Tarragonès)
Tel.977543489 | ajuntament@lacanonja.cat

PROJECTE BÀSIC I EXECUTIU DE CONDICIONAMENT DEL SEGON TRAM DE L'AVINGUDA COLLBLANC

EMPLAÇAMENT: RAMBLA DE LES GARRIGUES
Tram de la porta 8 a la 24.

PROMOTOR: AJUNTAMENT DE LA CANONJA

EXPEDIENT: P448-2025

DATA: JULIOL 2025

ESCALA: 1/200

NUMERO PLÀNOL: 02. INSTAL·LACIONS
02.2 PLANTA TRAM 2/2

TÈCNIC REDACTOR

MIQUEL ORELLANA
ARQUITECTE MUNICIPAL

ROSER C/
ARQUITEC

Codi Validació: 6
Verificació: https:/
Document signat



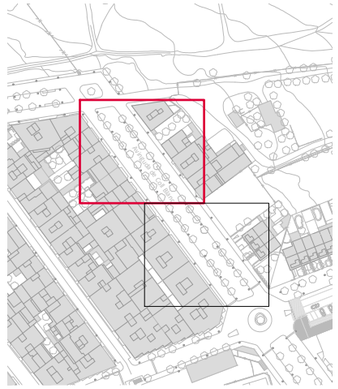

ENDERROC MESCLA BITUMINOSA
RETIRADA GESPA ARTIFICIAL
DESMUNTATGE PAVIMENT DE PANOTS
ENDERROC DE VORADA I RIGOLA

AJUNTAMENT
DE
LA CANONJA

Raval, 11. 43110 La Canonja (Tarragonès)
Tel.977543489 | ajuntament@lacanonja.cat

PROJECTE BÀSIC I EXECUTIU DE CONDICIONAMENT DEL SEGON TRAM DE L'AVINGUDA COLLBLANC

EMPLAÇAMENT: RAMBLA DE LES GARRIGUES
Tram de la porta 8 a la 24.

PROMOTOR: AJUNTAMENT DE LA CANONJA

EXPEDIENT: P448-2025

DATA: JULIOL 2025

ESCALA: 1/200

NUMERO: 03. ENDERROCS
PLÀNOL: 03.1 PLANTA TRAM 1/2

TÈCNIC REDACTOR

MIQUEL ORELLANA
ARQUITECTE MUNICIPAL

ROSER G
ARQUITE

Codi Validació: 6
Verificació: https:/
Document signat

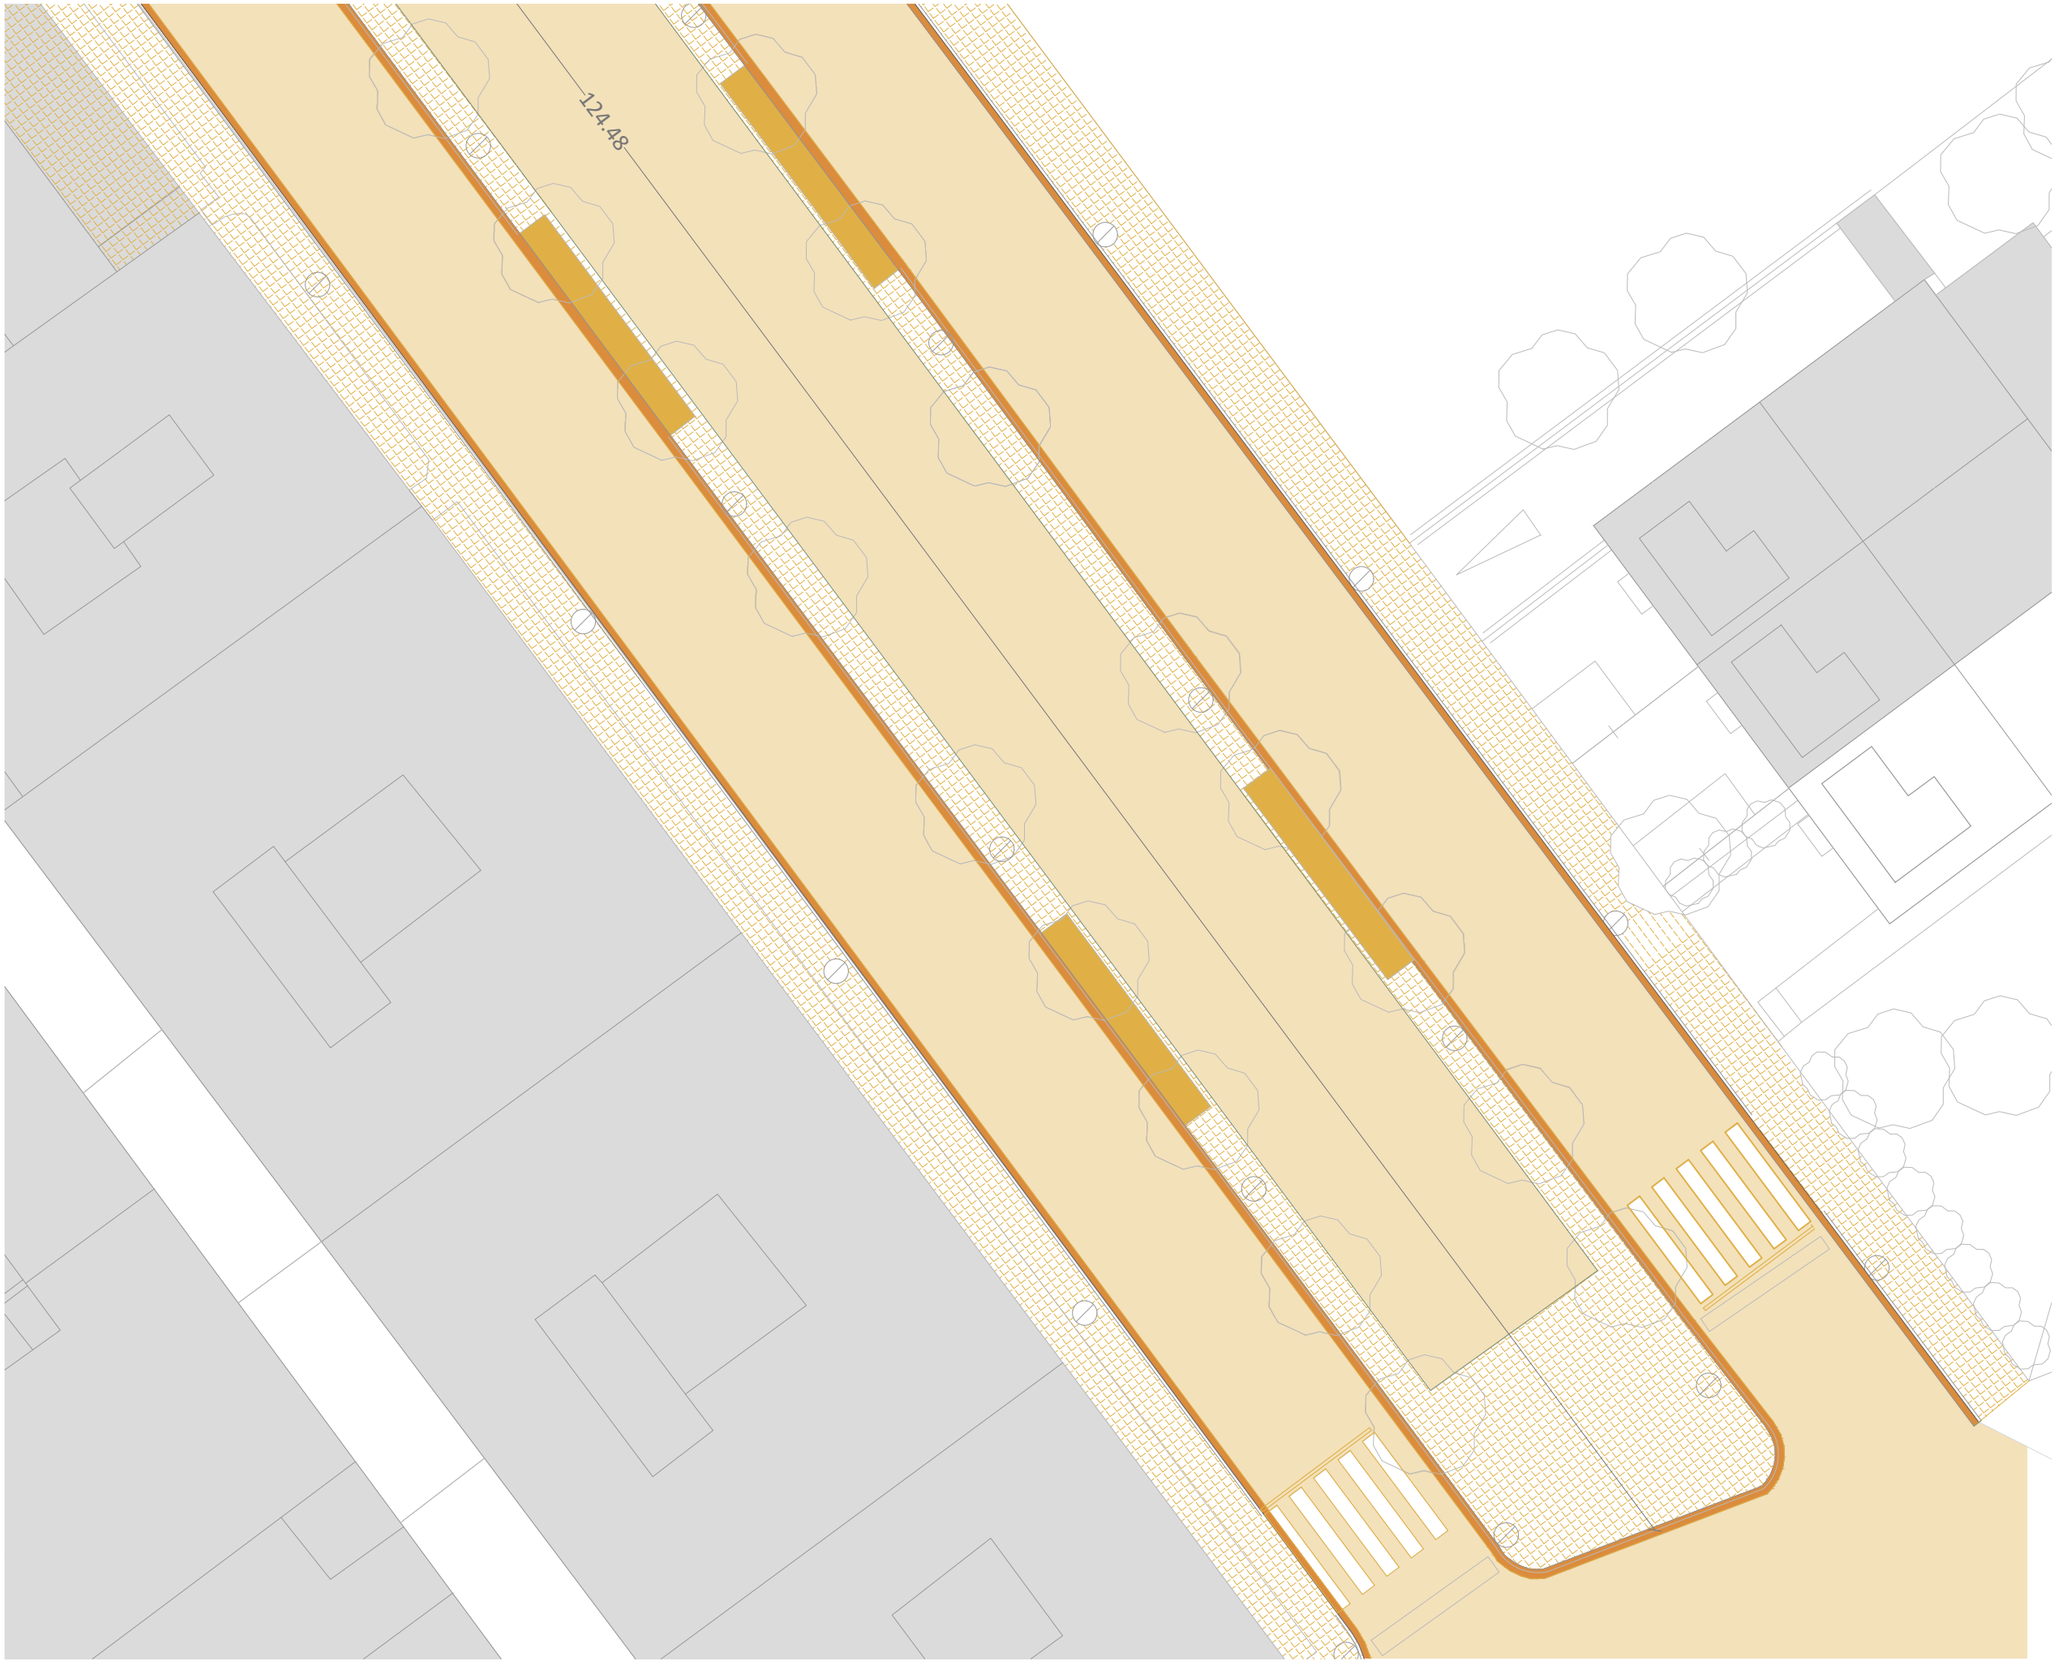



ENDERROC MESCLA BITUMINOSA
RETIRADA GESPA ARTIFICIAL
DESMUNTATGE PAVIMENT DE PANOTS
ENDERROC DE VORADA I RIGOLA

AJUNTAMENT
DE
LA CANONJA

Raval, 11. 43110 La Canonja (Tarragonès)
Tel.977543489 | ajuntament@lacanonja.cat

PROJECTE BÀSIC I EXECUTIU DE CONDICIONAMENT DEL SEGON TRAM DE L'AVINGUDA COLLBLANC

EMPLAÇAMENT: RAMBLA DE LES GARRIGUES
Tram de la porta 8 a la 24.

PROMOTOR: AJUNTAMENT DE LA CANONJA

EXPEDIENT: P448-2025

DATA: JULIOL 2025

ESCALA: 1/200

NUMERO: 03. ENDERROCS
PLÀNOL: 03.1 PLANTA TRAM 2/2

TÈCNIC REDACTOR

MIQUEL ORELLANA
ARQUITECTE MUNICIPAL

ROSER C
ARQUITE

Codi Validació: 6
Verificació: https:/
Document signat





PAVIMENT DE PANOT
MESCLA BITUMINOSA ACABAT RODADURA
MESCLA BITUMINOSA ACABAT ASFALT POLIT
VORADA TIPUS JARDÍ
RIGOLA 20x20CM + VORADA DE FORMIGÓ
PAVIMENT PODOTÀCTIL DE BOTONS

AJUNTAMENT
DE
LA CANONJA

Raval, 11. 43110 La Canonja (Tarragonès)
Tel.977543489 | ajuntament@lacanonja.cat

PROJECTE BÀSIC I EXECUTIU DE CONDICIONAMENT DEL SEGON TRAM DE L'AVINGUDA COLLBLANC

EMPLAÇAMENT: RAMBLA DE LES GARRIGUES
Tram de la porta 8 a la 24.

PROMOTOR: AJUNTAMENT DE LA CANONJA

EXPEDIENT: P448-2025

DATA: JULIOL 2025

ESCALA: 1/200

NUMERO PLÀNOL: 04. OBRA NOVA
04.1 PLANTA TRAM 1/2

TÈCNIC REDACTOR

MIQUEL ORELLANA
ARQUITECTE MUNICIPAL

ROSER C
ARQUITE

Codi Validació: 6
Verificació: https:/
Document signat

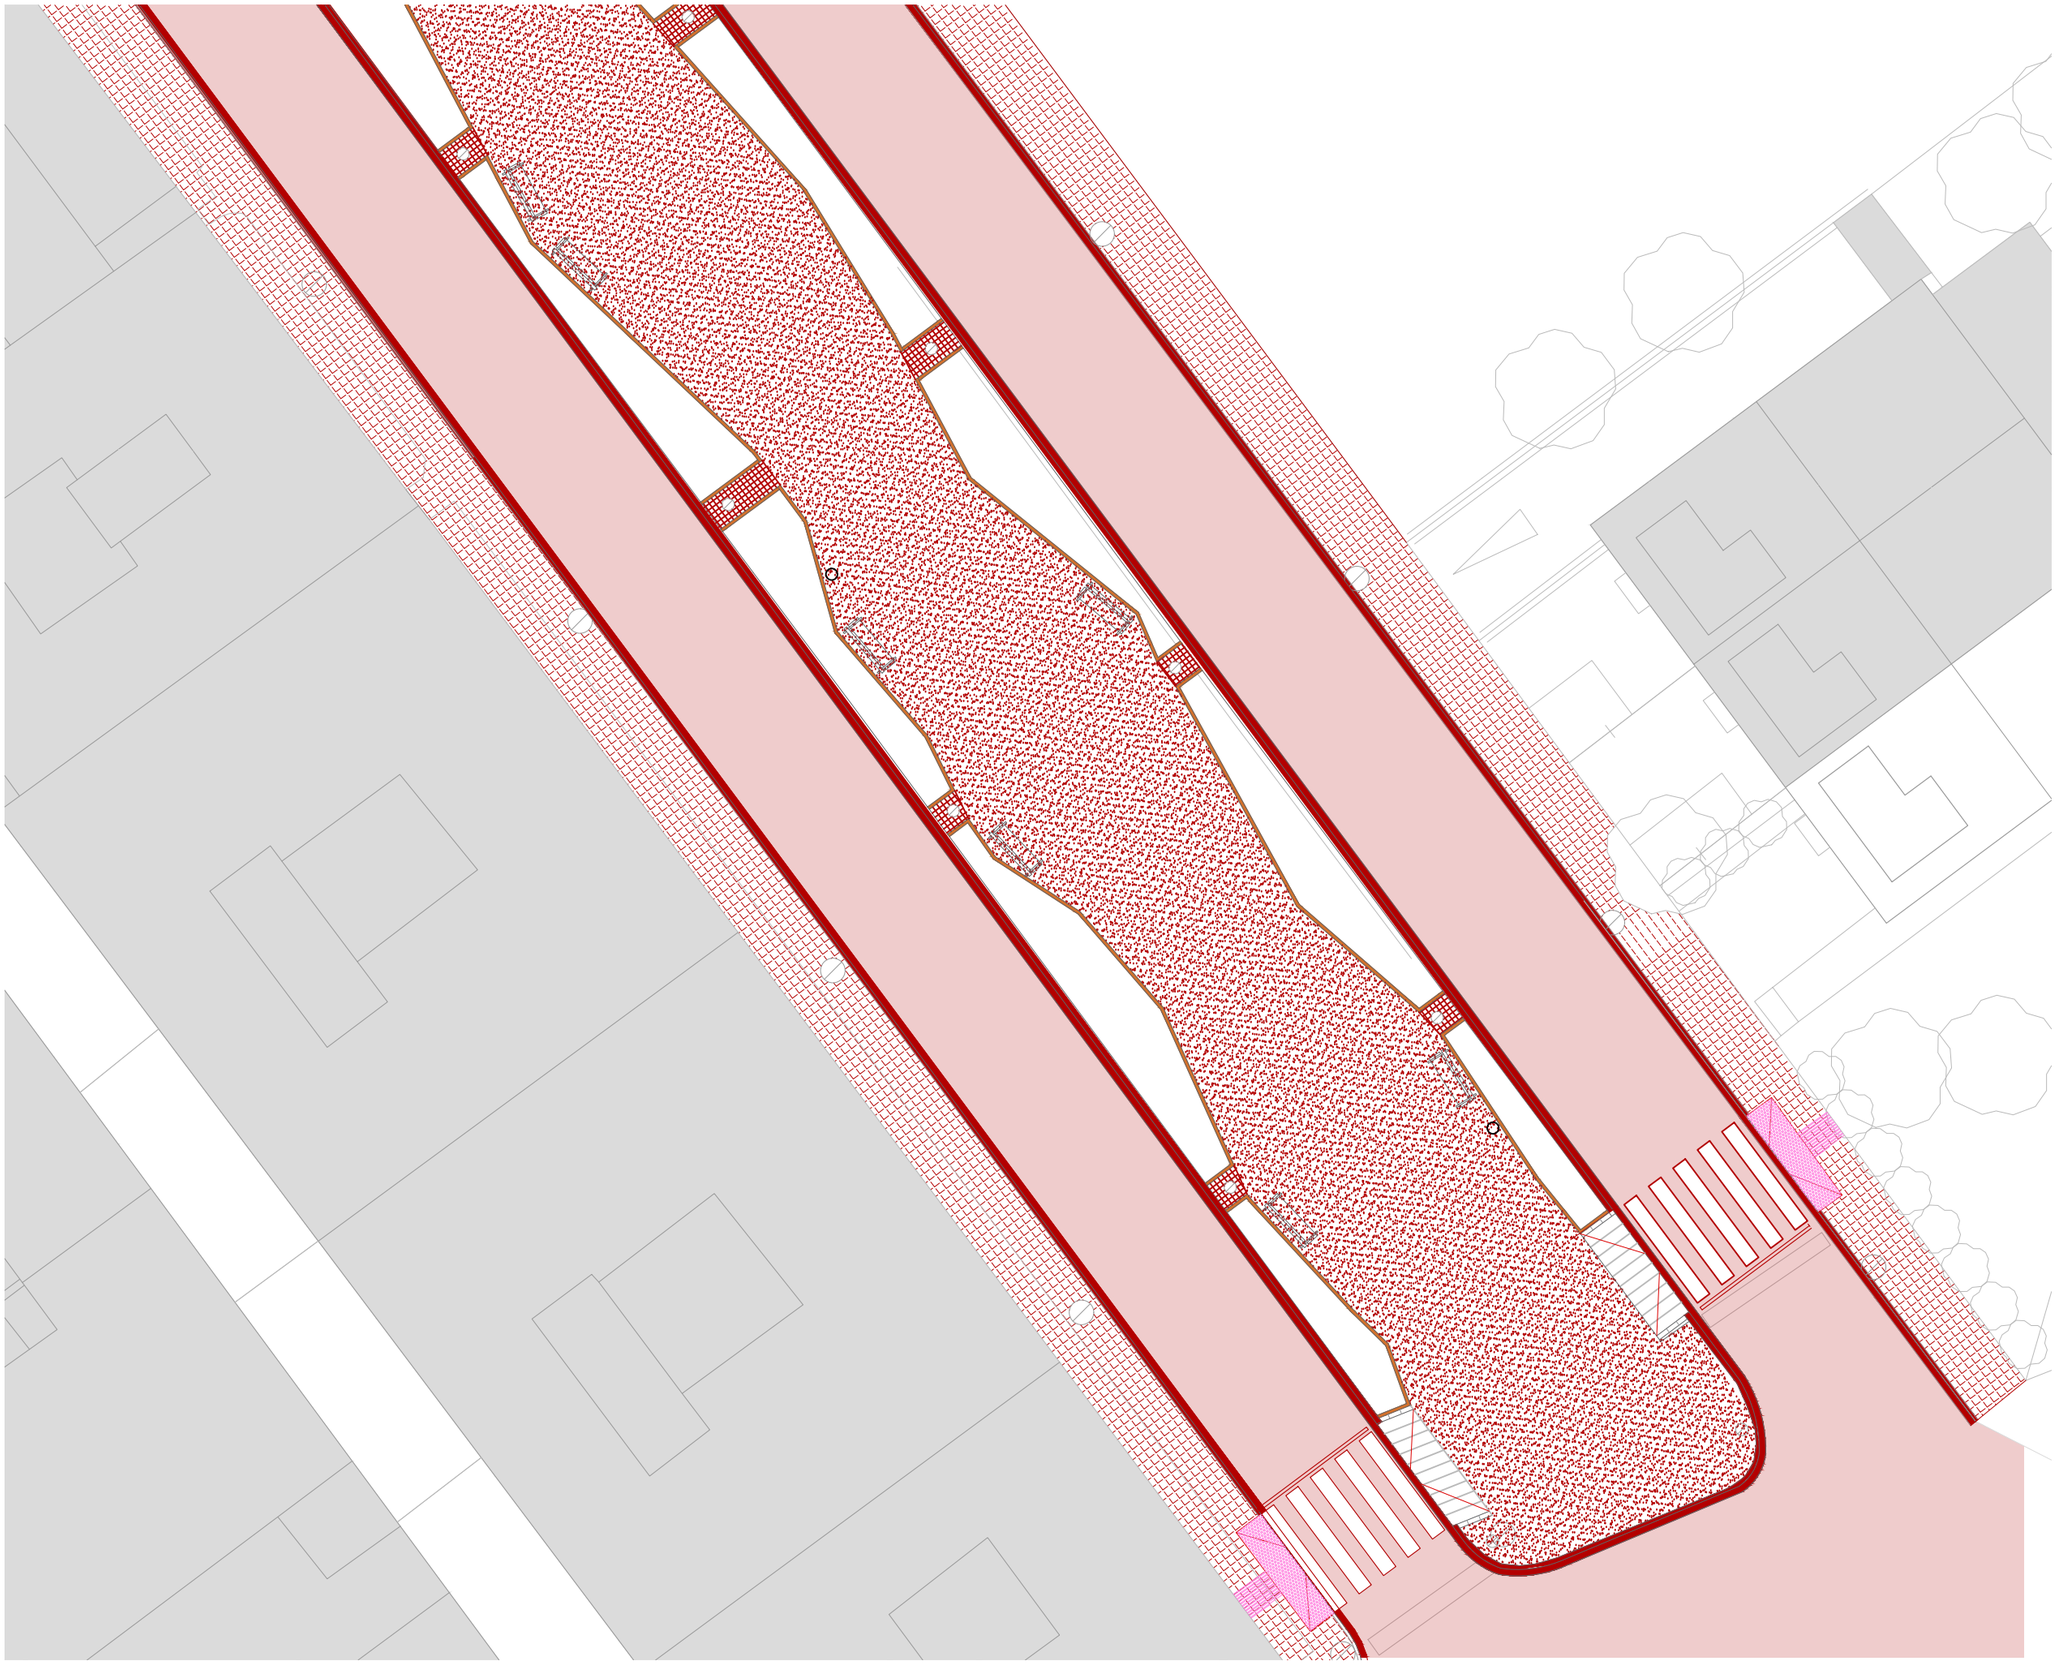



PAVIMENT DE PANOT
MESCLA BITUMINOSA ACABAT RODADURA
MESCLA BITUMINOSA ACABAT ASFALT POLIT
VORADA TIPUS JARDÍ
RIGOLA 20x20CM + VORADA DE FORMIGÓ
PAVIMENT PODOTÀCTIL DE BOTONS

AJUNTAMENT DE LA CANONJA

Raval, 11. 43110 La Canonja (Tarragonès)
Tel.977543489 | ajuntament@lacanonja.cat

PROJECTE BÀSIC I EXECUTIU DE CONDICIONAMENT DEL SEGON TRAM DE L'AVINGUDA COLLBLANC

EMPLAÇAMENT: RAMBLA DE LES GARRIGUES
Tram de la porta 8 a la 24.

PROMOTOR: AJUNTAMENT DE LA CANONJA

EXPEDIENT: P448-2025

DATA: JULIOL 2025

ESCALA: 1/200

NUMERO: 04. OBRA NOVA
PLÀNOL: 04.2 PLANTA TRAM 2/2

TÈCNIC REDACTOR

MIQUEL ORELLANA
ARQUITECTE MUNICIPAL

ROSER G
ARQUITE

Codi Validació: 6
Verificació: https:/
Document signat





AJUNTAMENT
DE
LA CANONJA

Raval, 11. 43110 La Canonja (Tarragonès)
Tel.977543489 | ajuntament@lacanonja.cat

PROJECTE BÀSIC I EXECUTIU DE CONDICIONAMENT DEL SEGON TRAM DE L'AVINGUDA COLLBLANC

EMPLAÇAMENT: RAMBLA DE LES GARRIGUES
Tram de la porta 8 a la 24.

PROMOTOR: AJUNTAMENT DE LA CANONJA

EXPEDIENT: P448-2025

DATA: JULIOL 2025

ESCALA: 1/200

NUMERO: 05. PROPOSTA
PLÀNOL: 05.1 PLANTA TRAM 1/2

TÈCNIC REDACTOR

MIQUEL ORELLANA
ARQUITECTE MUNICIPAL

ROSER C/
ARQUITE

Codi Validació: 6
Verificació: https:/
Document signat





AJUNTAMENT
DE
LA CANONJA

Raval, 11. 43110 La Canonja (Tarragonès)
Tel.977543489 | ajuntament@lacanonja.cat

PROJECTE BÀSIC I EXECUTIU DE CONDICIONAMENT DEL SEGON TRAM DE L'AVINGUDA COLLBLANC

EMPLAÇAMENT: RAMBLA DE LES GARRIGUES
Tram de la porta 8 a la 24.

PROMOTOR: AJUNTAMENT DE LA CANONJA

EXPEDIENT: P448-2025

DATA: JULIOL 2025

ESCALA: 1/200

NUMERO PLÀNOL: 05. PROPOSTA
05.2 PLANTA TRAM 2/2

TÈCNIC REDACTOR

MIQUEL ORELLANA
ARQUITECTE MUNICIPAL

ROSER C
ARQUITE

Codi Validació: 6
Verificació: https:/
Document signat

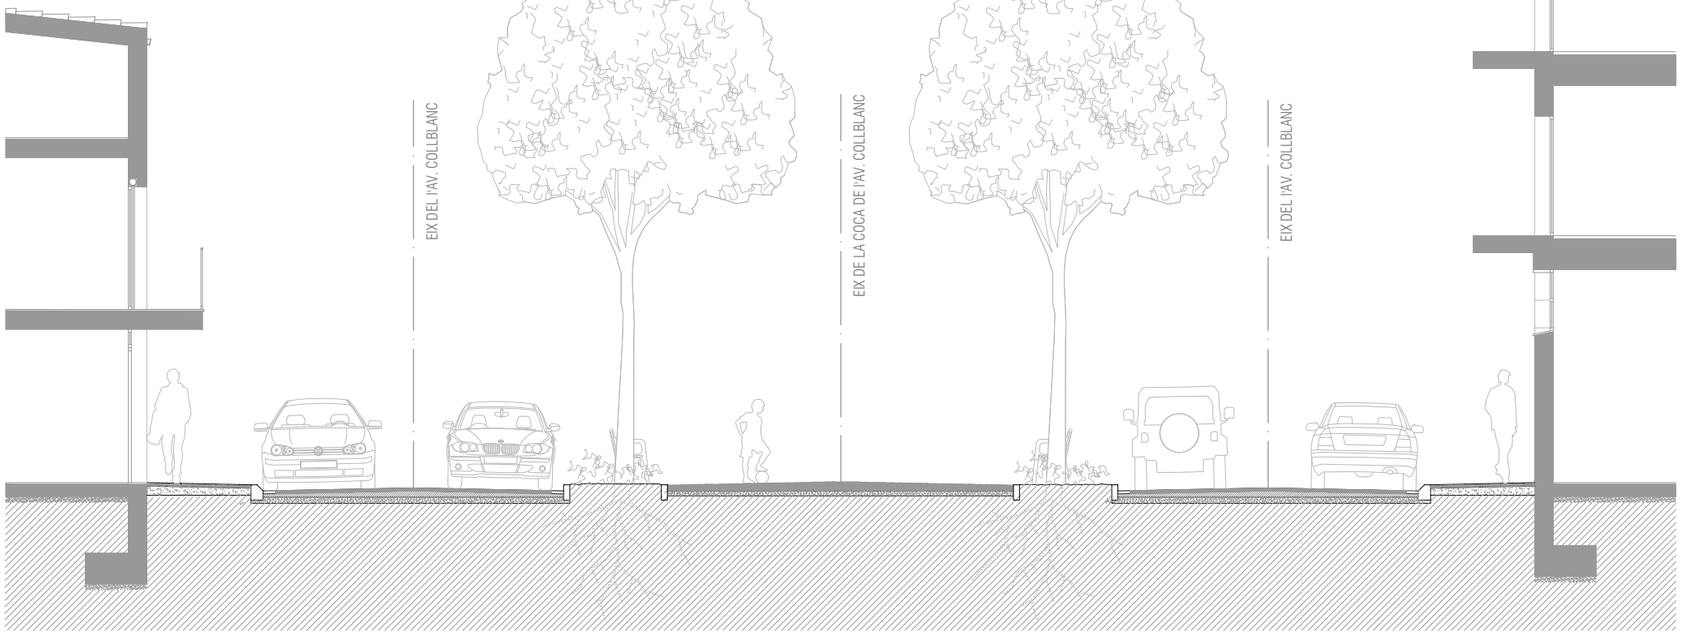

SECCIÓ A-A'



AJUNTAMENT DE LA CANONJA

Raval, 11. 43110 La Canonja (Tarragonès)
Tel.977543489 | ajuntament@lacanonja.cat

PROJECTE BÀSIC I EXECUTIU DE CONDICIONAMENT DEL SEGON TRAM DE L'AVINGUDA COLLBLANC

EMPLAÇAMENT: RAMBLA DE LES GARRIGUES
Tram de la porta 8 a la 24.

PROMOTOR: AJUNTAMENT DE LA CANONJA

EXPEDIENT: P448-2025

DATA: JULIOL 2025

ESCALA: 1/200

NUMERO PLÀNOL: 05. PROPOSTA
05.3 SECCIÓ

TÈCNIC REDACTOR

MIQUEL ORELLANA
ARQUITECTE MUNICIPAL

ROSER C
ARQUITE

Codi Validació: 6
Verificació: https:/
Document signat

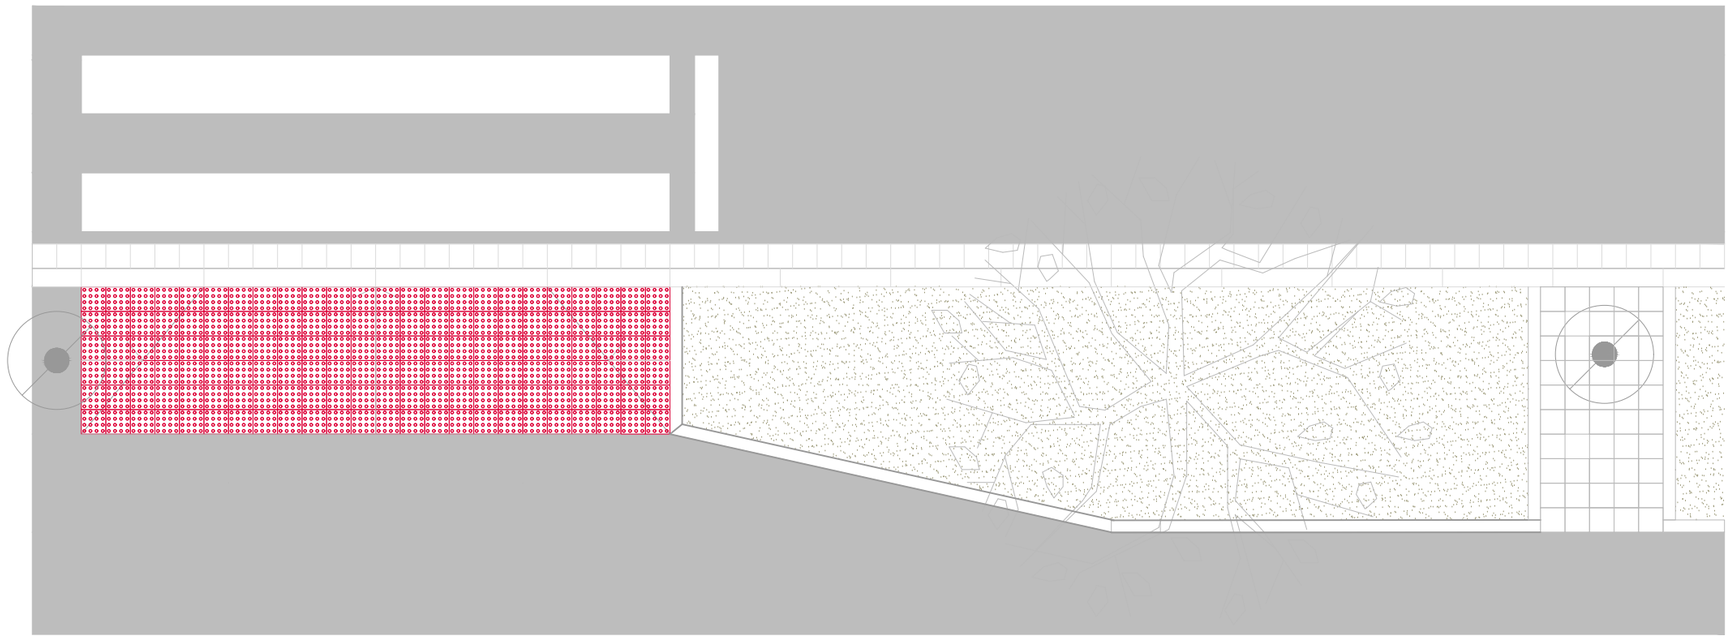

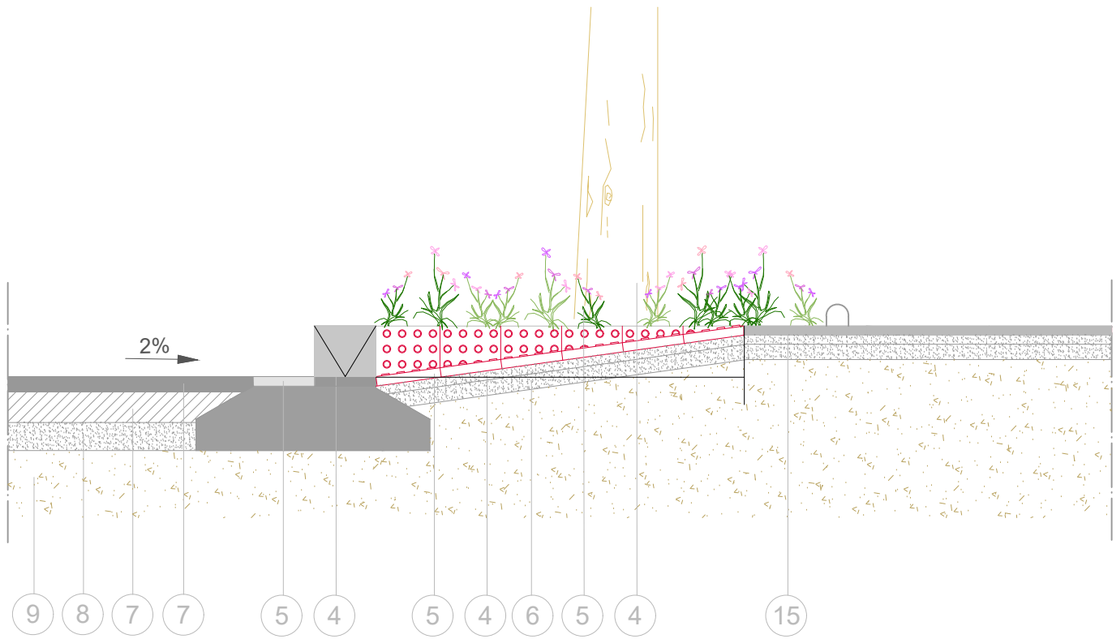

1. PANOT "LA CANONJA"
2. MORTER D'ASSENTAMENT FORMACIÓ DE PENDENTS
3. BASE DE FORMIGÓ EN MASSA
4. VORADA DE FORMIGÓ REMUNTABLE 50X25X20cm
5. RIGOLA DE PECES DE FORMIGÓ 20X20X8cm ACABAT BLANC
6. CAPA RODADRA DE MESCLA BITMINOSA EN CALENT
7. BASE DE MESCLA BITUMINOSA EN CALENT
8. BASE DE TOT-U 95% PM
9. TERRENY ACTUAL COMPACTAT
10. PLANTES AROMÀTIQUES
11. TERRA D'EXCAVACIÓ BARREJADA AMB COMPOST
12. ARREL ARBRAT EXISTENT
13. ARBRAT EXISTENT
14. VORADA DE FORMIGÓ TIPUS JARDÍ 10X300mm
15. MESCLA BITUMINOSA ACABAT D'AGLOMERAT ASFÀLTINC EN POLIT 6cm

AJUNTAMENT DE LA CANONJA

Raval, 11. 43110 La Canonja (Tarragonès)
Tel.977543489 | ajuntament@lacanonja.cat

PROJECTE BÀSIC I EXECUTIU DE CONDICIONAMENT DEL SEGON TRAM DE L'AVINGUDA COLLBLANC

EMPLAÇAMENT: RAMBLA DE LES GARRIGUES
Tram de la porta 8 a la 24.

PROMOTOR: AJUNTAMENT DE LA CANONJA

EXPEDIENT: P448-2025

DATA: JULIOL 2025

ESCALA: 1/50

NUMERO PLÀNOL: 06. DETALLS
6.1 ZOOM PLANTA

TÈCNIC REDACTOR

MIQUEL ORELLANA
ARQUITECTE MUNICIPAL

ROSER G
ARQUITE

Codi Validació: 6
Verificació: https:/
Document signat

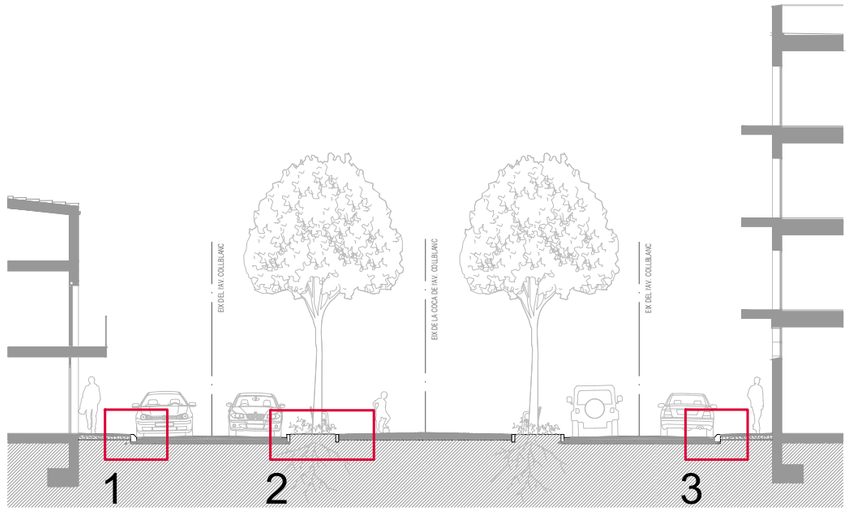

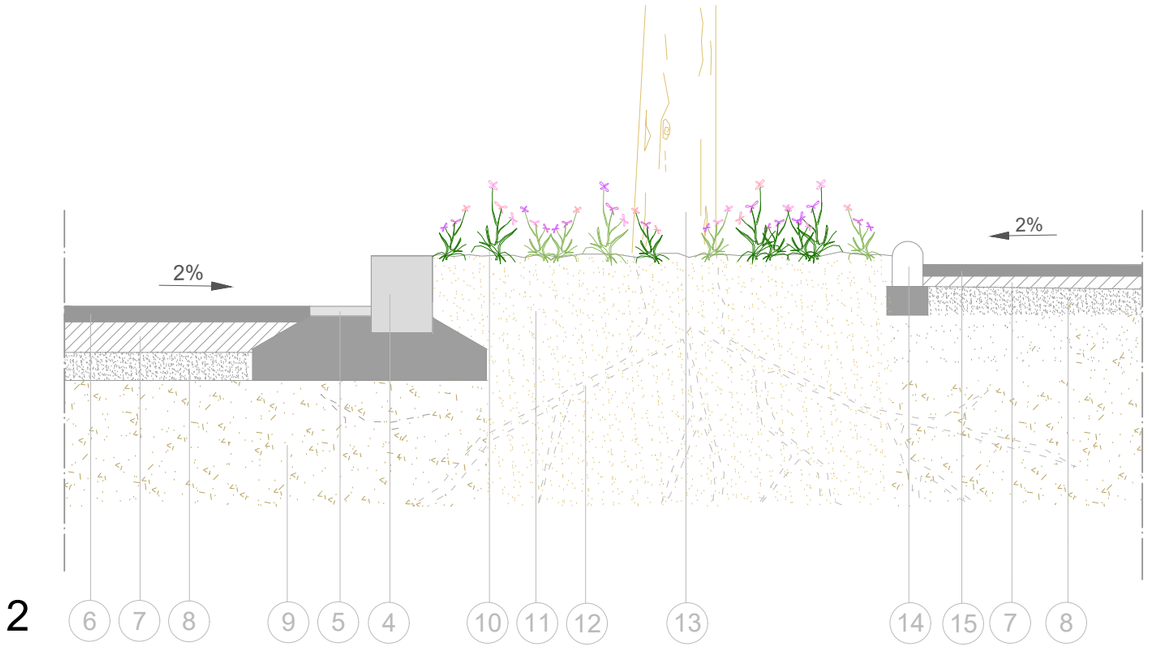

2

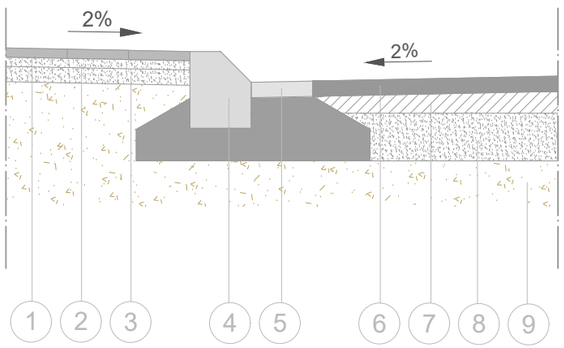

1

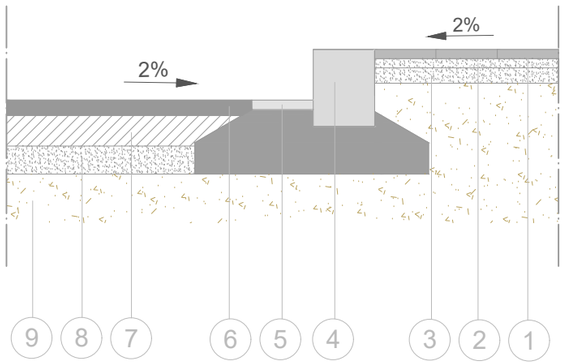

3

1. PANOT "LA CANONJA"
2. MORTER D'ASSENTAMENT FORMACIÓ DE PENDENTS
3. BASE DE FORMIGÓ EN MASSA
4. VORADA DE FORMIGÓ REMUNTABLE 50X25X20cm
5. RIGOLA DE PECES DE FORMIGÓ 20X20X8cm ACABAT BLANC
6. CAPA RODADRA DE MESCLA BITMINOSA EN CALENT
7. BASE DE MESCLA BITUMINOSA EN CALENT
8. BASE DE TOT-U 95% PM
9. TERRENY ACTUAL COMPACTAT
10. PLANTES AROMÀTIQUES
11. TERRA D'EXCAVACIÓ BARREJADA AMB COMPOST
12. ARREL ARBRAT EXISTENT
13. ARBRAT EXISTENT
14. VORADA DE FORMIGÓ TIPUS JARDÍ 10X300mm
15. MESCLA BITUMINOSA ACABAT D'AGLOMERAT ASFÀLTINC EN POLIT 6cm

AJUNTAMENT DE LA CANONJA

Raval, 11. 43110 La Canonja (Tarragonès)
Tel.977543489 | ajuntament@lacanonja.cat

PROJECTE BÀSIC I EXECUTIU DE CONDICIONAMENT DEL SEGON TRAM DE L'AVINGUDA COLLBLANC

EMPLAÇAMENT: RAMBLA DE LES GARRIGUES
Tram de la porta 8 a la 24.

PROMOTOR: AJUNTAMENT DE LA CANONJA

EXPEDIENT: P448-2025

DATA: JULIOL 2025

ESCALA: 1/20

NUMERO PLÀNOL: 06. DETALLS
6.2 DETALLS SECCIÓ

TÈCNIC REDACTOR

MIQUEL ORELLANA
ARQUITECTE MUNICIPAL

ROSER C
ARQUITE