

ESTAT ACTUAL EDIFICIS PROPIETAT MUNICIPAL PLAÇA IMPERIAL TARRACO

Plaça Imperial Tarraco 1, 43005 TARRAGONA

SERVEIS TÈCNICS D'ARQUITECTURA

Document electrònic Altres / Còpia, incorporat el dia 21/04/2026 . Podeu comprovar la seva autenticitat mitjançant el codi de verificació 16341551423234535137 a https://seu.tarragona.cat/validador

DOCUMENTACIÓ GRÀFICA


U. DEFINICCIÓ URBANISTICA I D'IMPLANTACIÓ (UI)

UI.01. Situació i Emplaçament -> 1:5000 / 1:500
UI.02. Afectació Àmbit General-> 1:300


EA. ESTAT ACTUAL (EA)

EA.01. Plantes
- Planta Baixa -> 1:200
- Planta Primera -> 1:200
- Planta Segona-> 1:200
- Planta Tercera -> 1:200
- Planta Quarta -> 1:200
- Planta Cinquena-> 1:200

Document electrònic Altres / Còpia, incorporat el dia 21/04/2026 . Podeu comprovar la seva autenticitat mitjançant el codi de verificació 16341551423234535137 a https://seu.tarragona.cat/validador

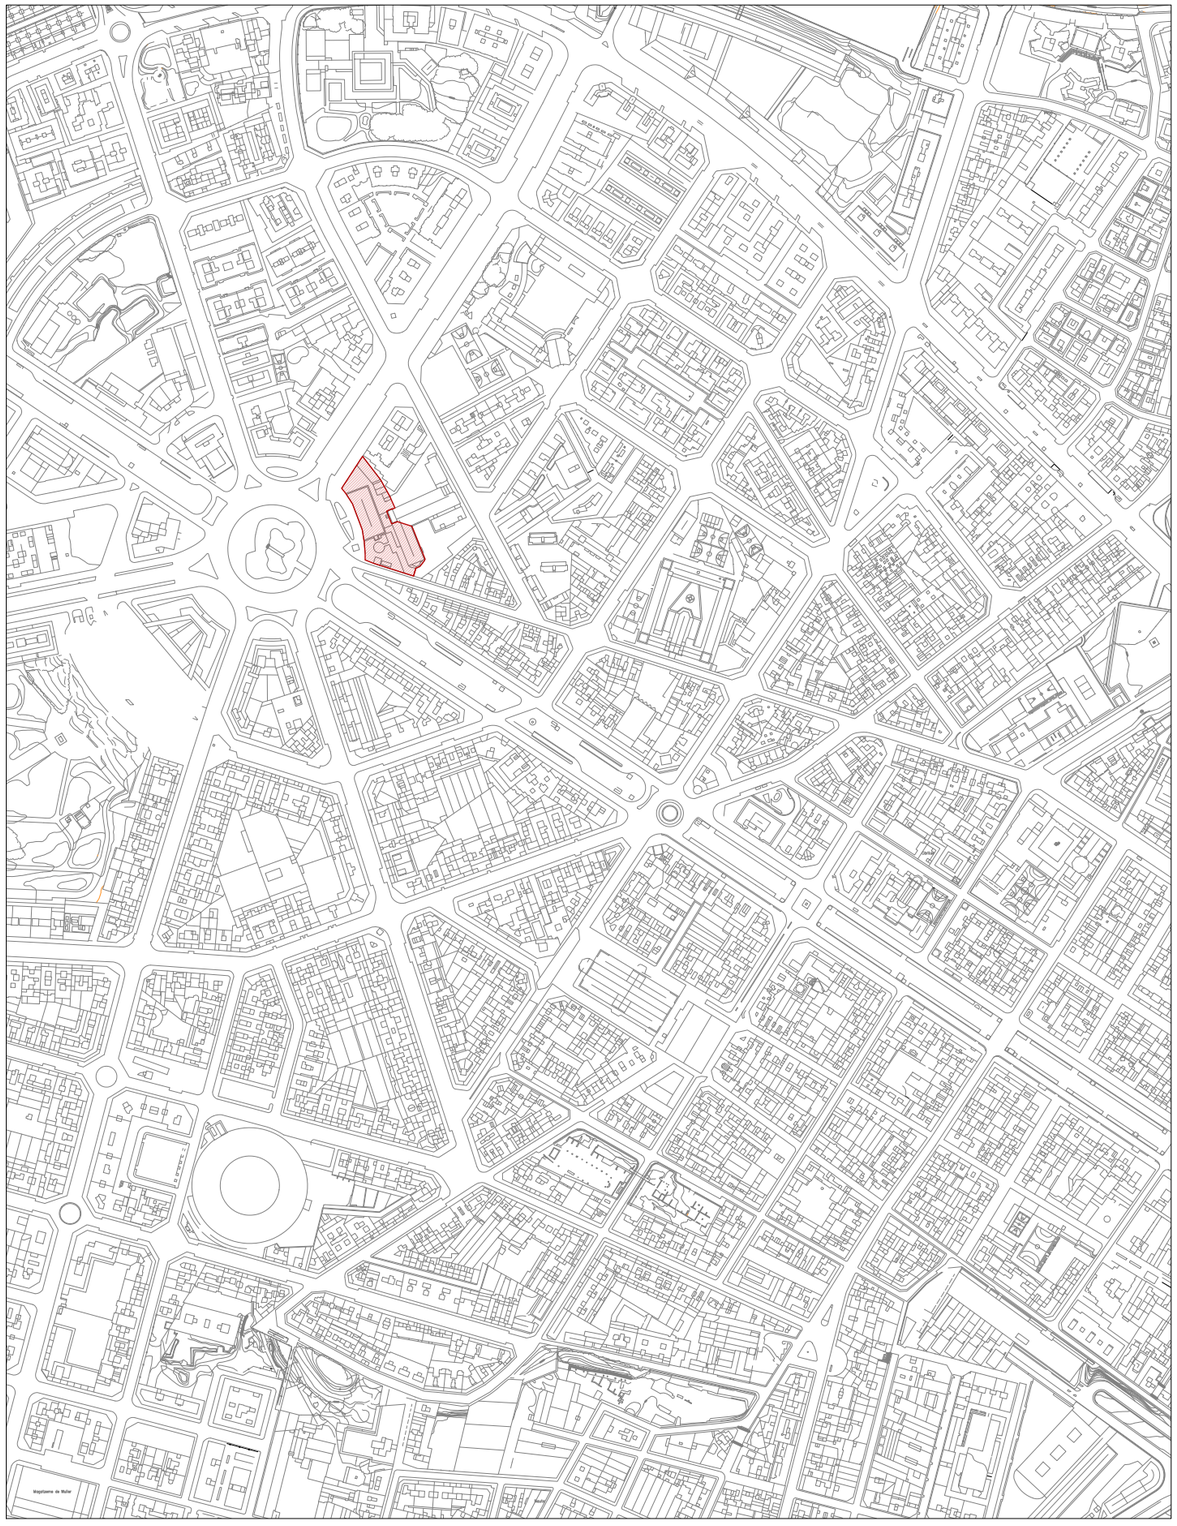

SITUACIÓ
E 1/5000

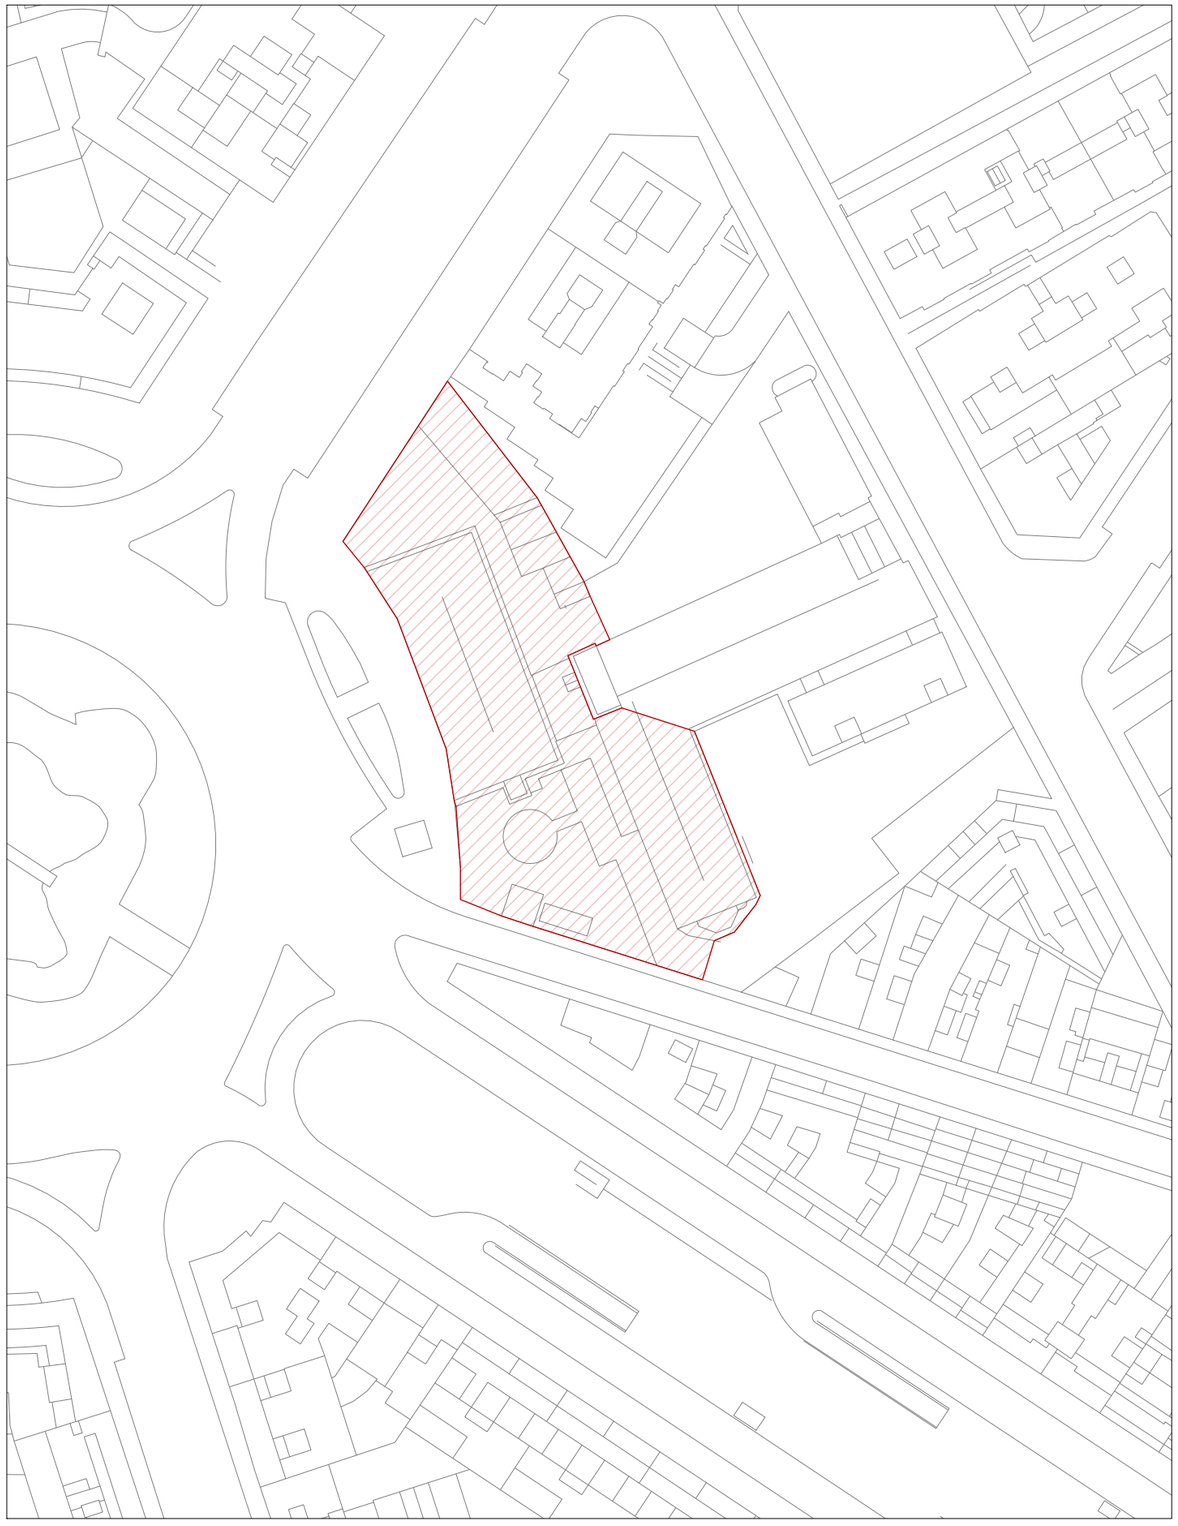

EMPLAÇAMENT
E 1/500

Document electrònic Altres / Còpia, incorporat el dia 21/04/2026 | Podeu comprovar la seva autenticitat mitjançant el codi de verificació 16341551423234535137 a https://seu.tarragona.cat/validador

ESTAT ACTUAL EDIFICIS PROPIETAT MUNICIPAL
PLAÇA IMPERIAL TARRAGO
Plaça Imperial Tarraco 1, 43005 TARRAGONA
SERVEI TÈCNIC DE MOBILITAT

REDACCIÓ DEL PROJECTE

COL·LABORADORS

SITUACIÓ
EMAPLAÇAMENT
Situació i Emplaçament.dwg Rev. A

Escala A3 -
0 -

UI.01
Full 1 de 1
GENER 2025

QUADRE DE SUPERFICIES	
Edifici 1	4.113,98 m2
Edifici 2	2.579,39 m2
Edifici pont	507,70 m2
Edificis annexes pati nord (planta baixa)	272,00 m2
Edificis annexes adosats (planta baixa)	193,96 m2
Pati nord	431,40 m2
Pati sud (Espai Jove la Palmera)	704,20 m2
ET	29,52 m2

Document electrònic Altres / Còpia, incorporat el dia 21/04/2026 . Podeu comprovar la seva autenticitat mitjançant el codi de verificació 16341551423234535137 a https://seu.tarragona.cat/validador

ESTAT ACTUAL EDIFICIS PROPIETAT MUNICIPAL
PLAÇA IMPERIAL TARRACO
Plaça Imperial Tarraco 1, 43005 TARRAGONA
Servei Tècnic d'Urbanisme


REDACCIÓ DEL PROJECTE

COL·LABORADORS

AFECTACIÓ
ÀMBIT GENERAL
++Àmbit emplaçament_Rev A

Escala A3 1/300
0 3m

UI.02
Full 1 de 1
GENER 2025

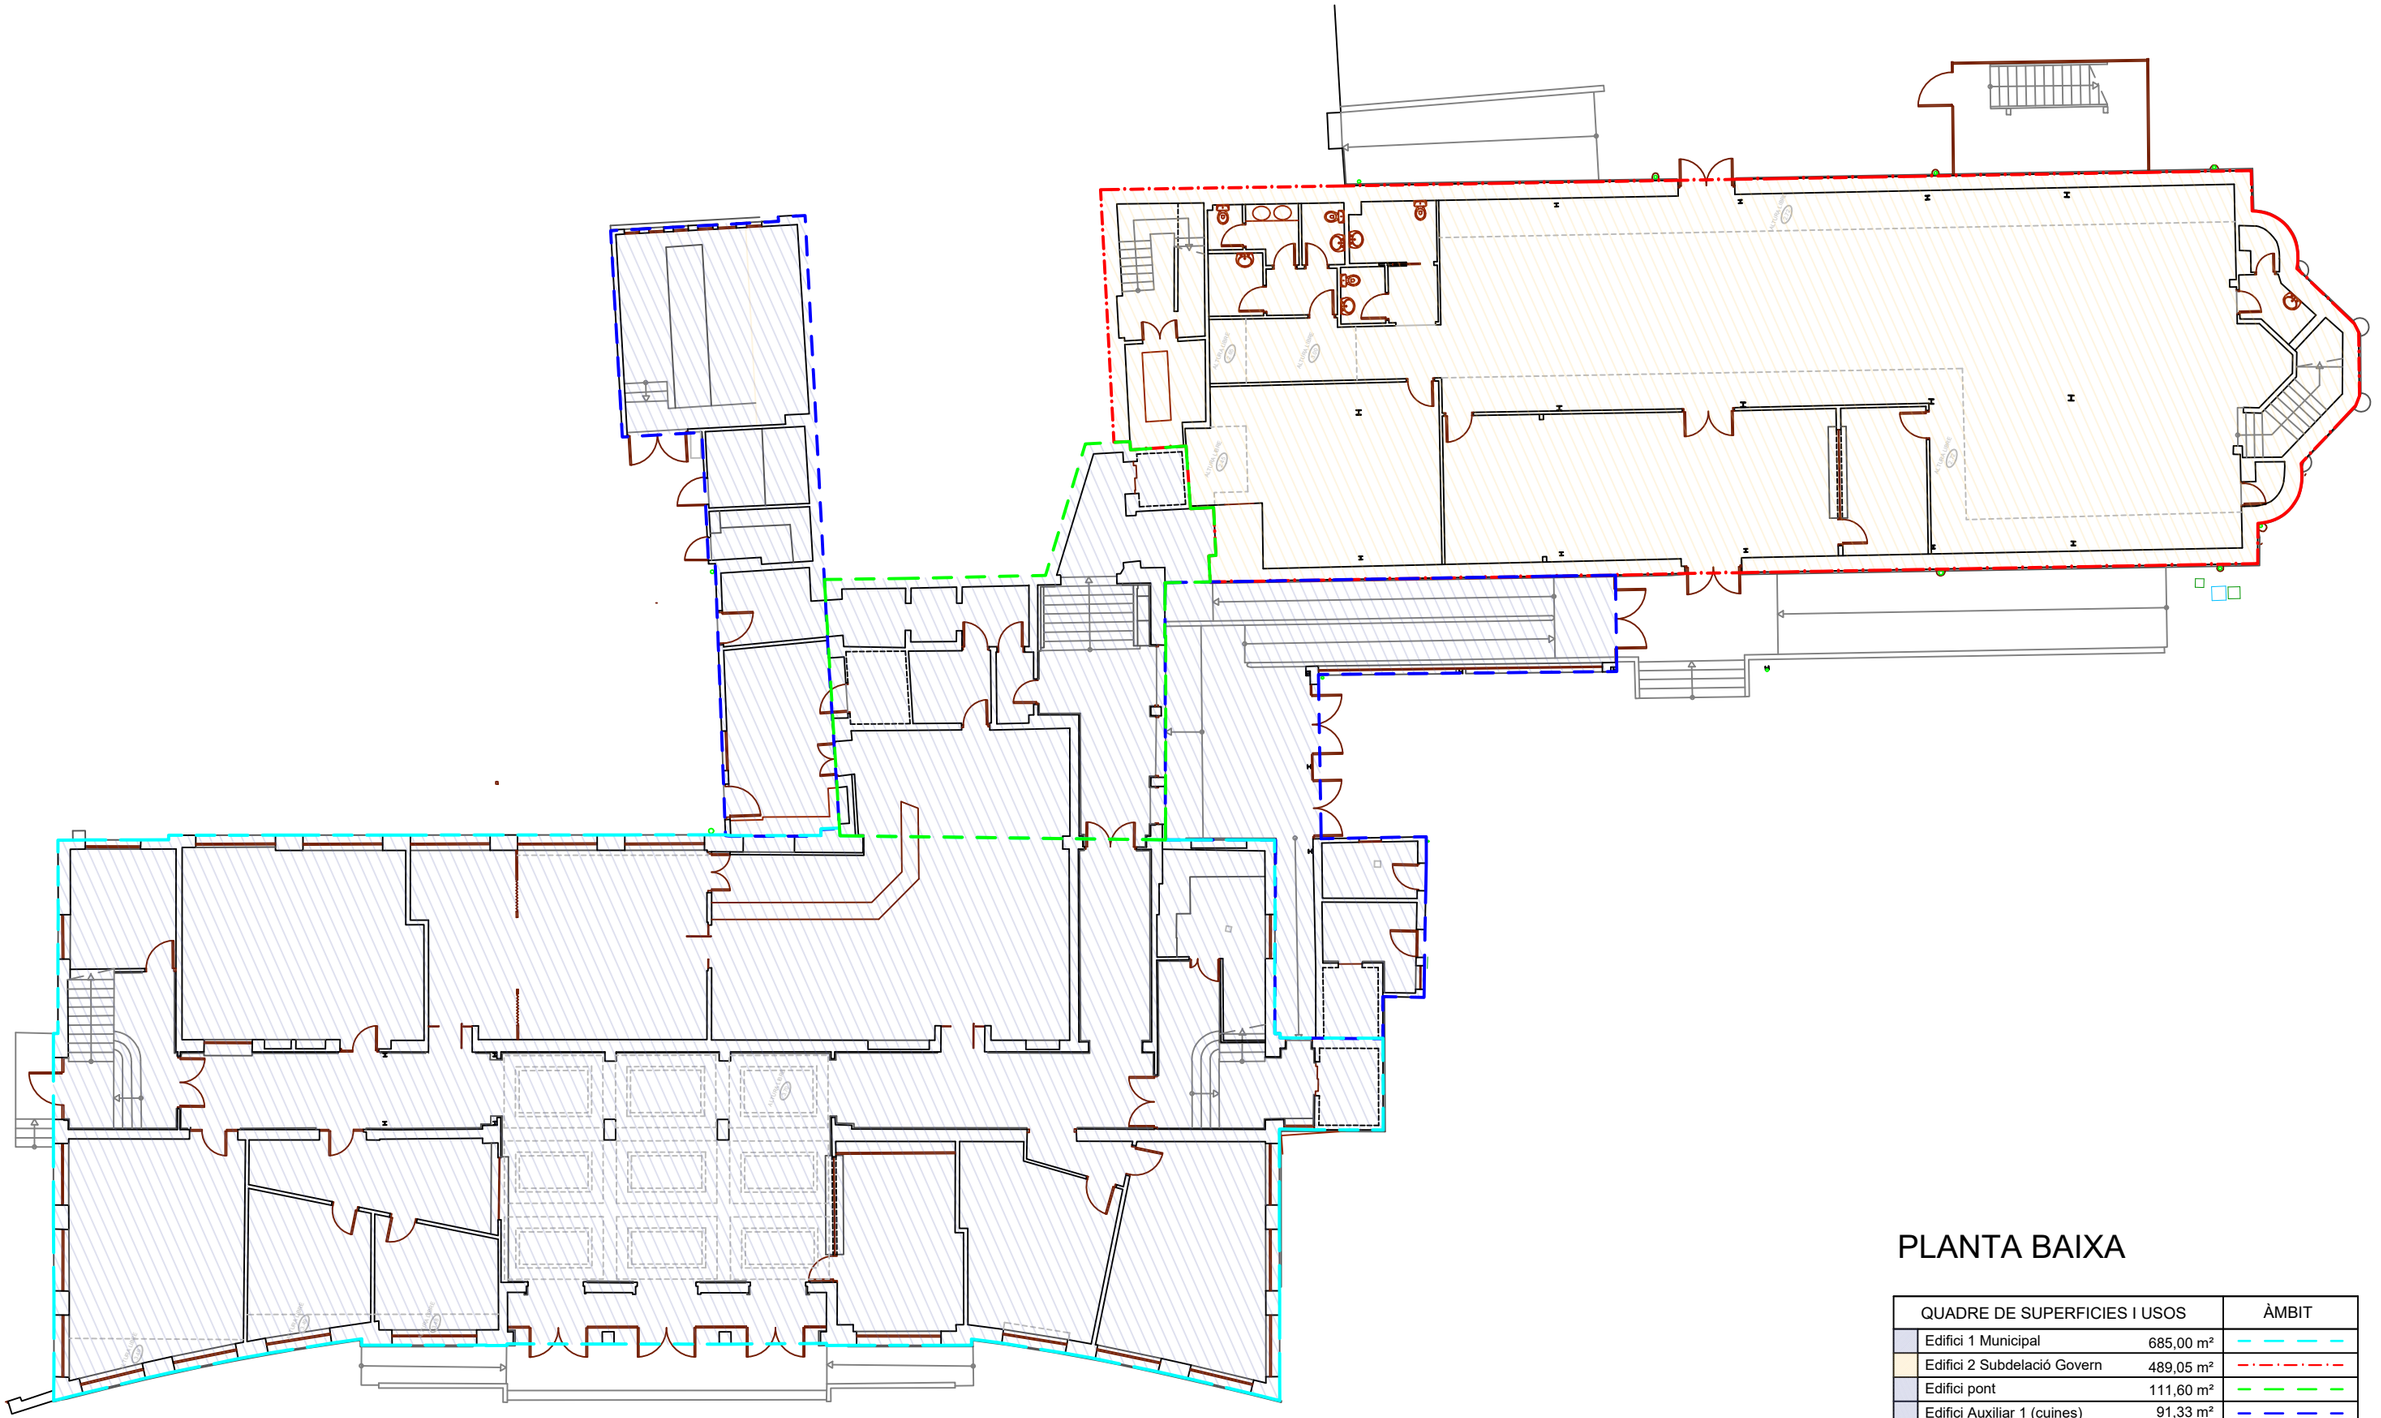

PLANTA BAIXA

QUADRE DE SUPERFICIES I USOS		ÀMBIT
Edifici 1 Municipal	685,00 m²	
Edifici 2 Subdelació Govern	489,05 m²	
Edifici pont	111,60 m²	
Edifici Auxiliar 1 (cuines)	91,33 m²	
Edifici Auxiliar 2	102,63 m²	

Superficie Construïda Total	1.586,48 m²

Document electrònic Altres / Còpia, incorporat el dia 21/04/2026 | Podeu comprovar la seva autenticitat mitjançant el codi de verificació 16341551423234535135137 a https://seu.tarragona.cat/validador

ESTAT ACTUAL EDIFICIS PROPIETAT MUNICIPAL
PLAÇA IMPERIAL TARRAGO
Plaça Imperial Tarraco 1, 43005 TARRAGONA
Catastral: 4161101CF7746S0001GA


REDACCIÓ DEL PROJECTE

COL·LABORADORS

PLANTES
PLANTA BAIXA
00_TOTES LES PLANTES.dwg

Escala A3 1/200
0 2 m

EA.01
Full 1 de 6
GENER 2025

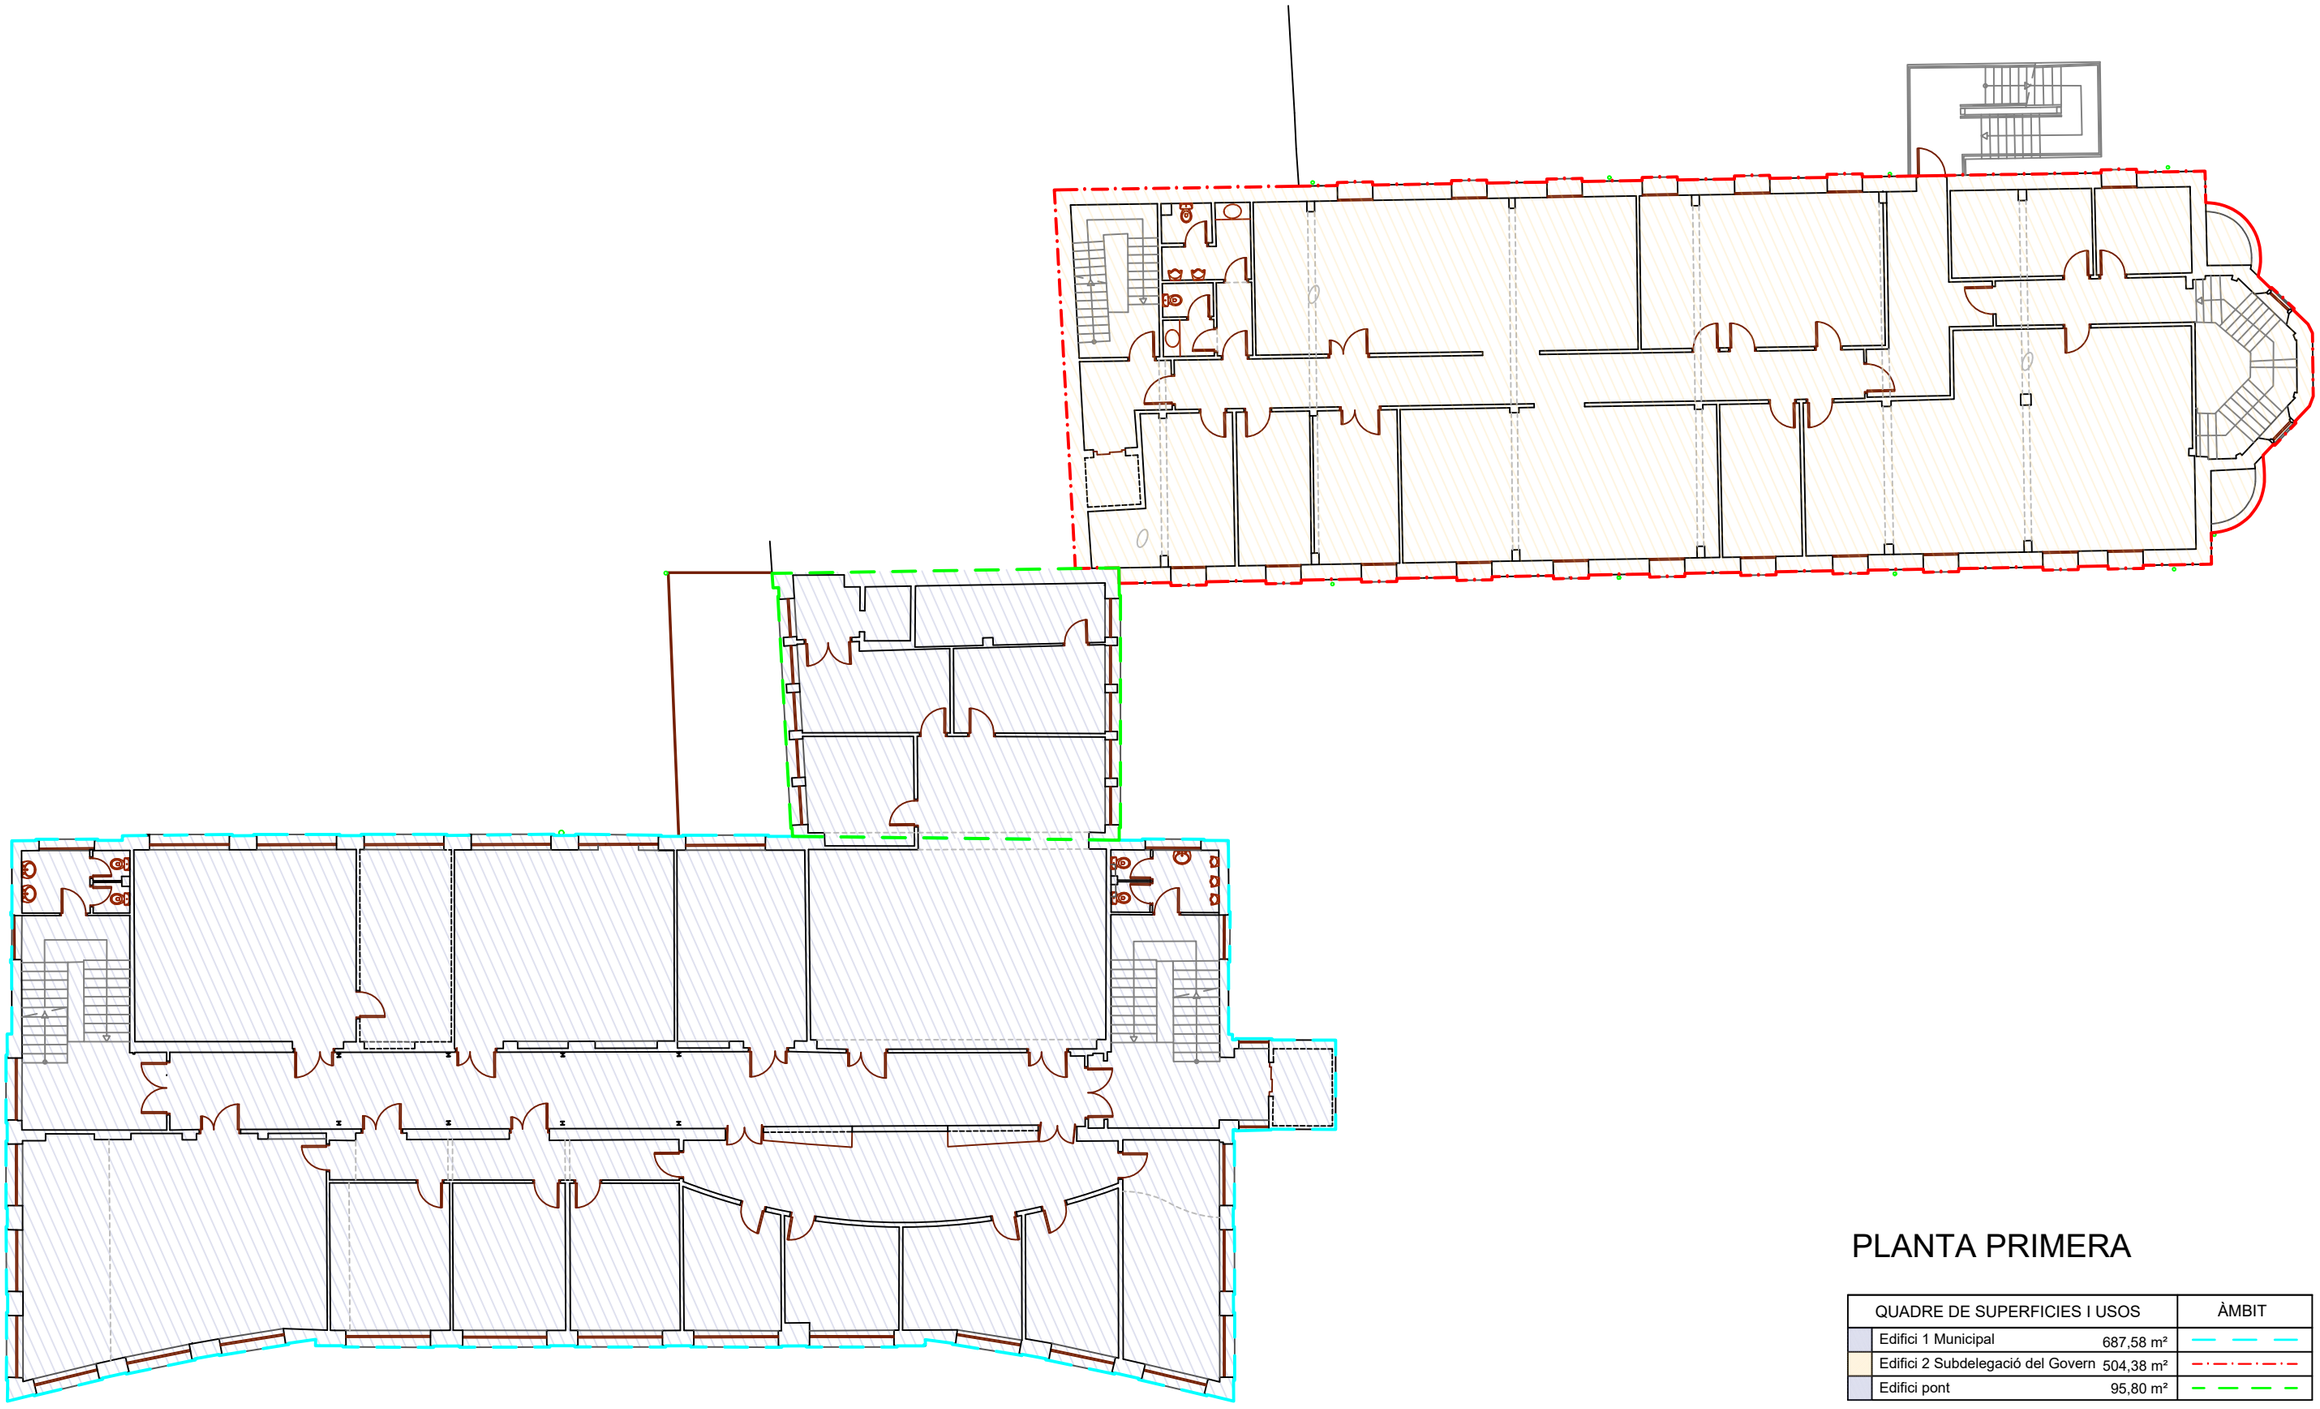

PLANTA PRIMERA

QUADRE DE SUPERFICIES I USOS		ÀMBIT
Edifici 1 Municipal	687,58 m²	
Edifici 2 Subdelegació del Govern	504,38 m²	
Edifici pont	95,80 m²	

Superficie Construïda Total	1.287,76 m²

ESTAT ACTUAL EDIFICIS PROPIETAT MUNICIPAL
PLAÇA IMPERIAL TARRAGO
Plaça Imperial Tarraco 1, 43005 TARRAGONA

REDACCIÓ DEL PROJECTE


COL·LABORADORS

PLANTES
PLANTA PRIMERA
00_TOTES LES PLANTES.dwg

Escala A3 1/200
0 2 m

EA.01
Full 2 de 6
GENER 2025

Document electrònic. Altres / Còpia, incorporat el dia 21/04/2025 a Tarragona. Pot ser comprovat la seva autenticitat mitjançant el codi de verificació 16341551423234535137 a https://seu.tarragona.cat/validador

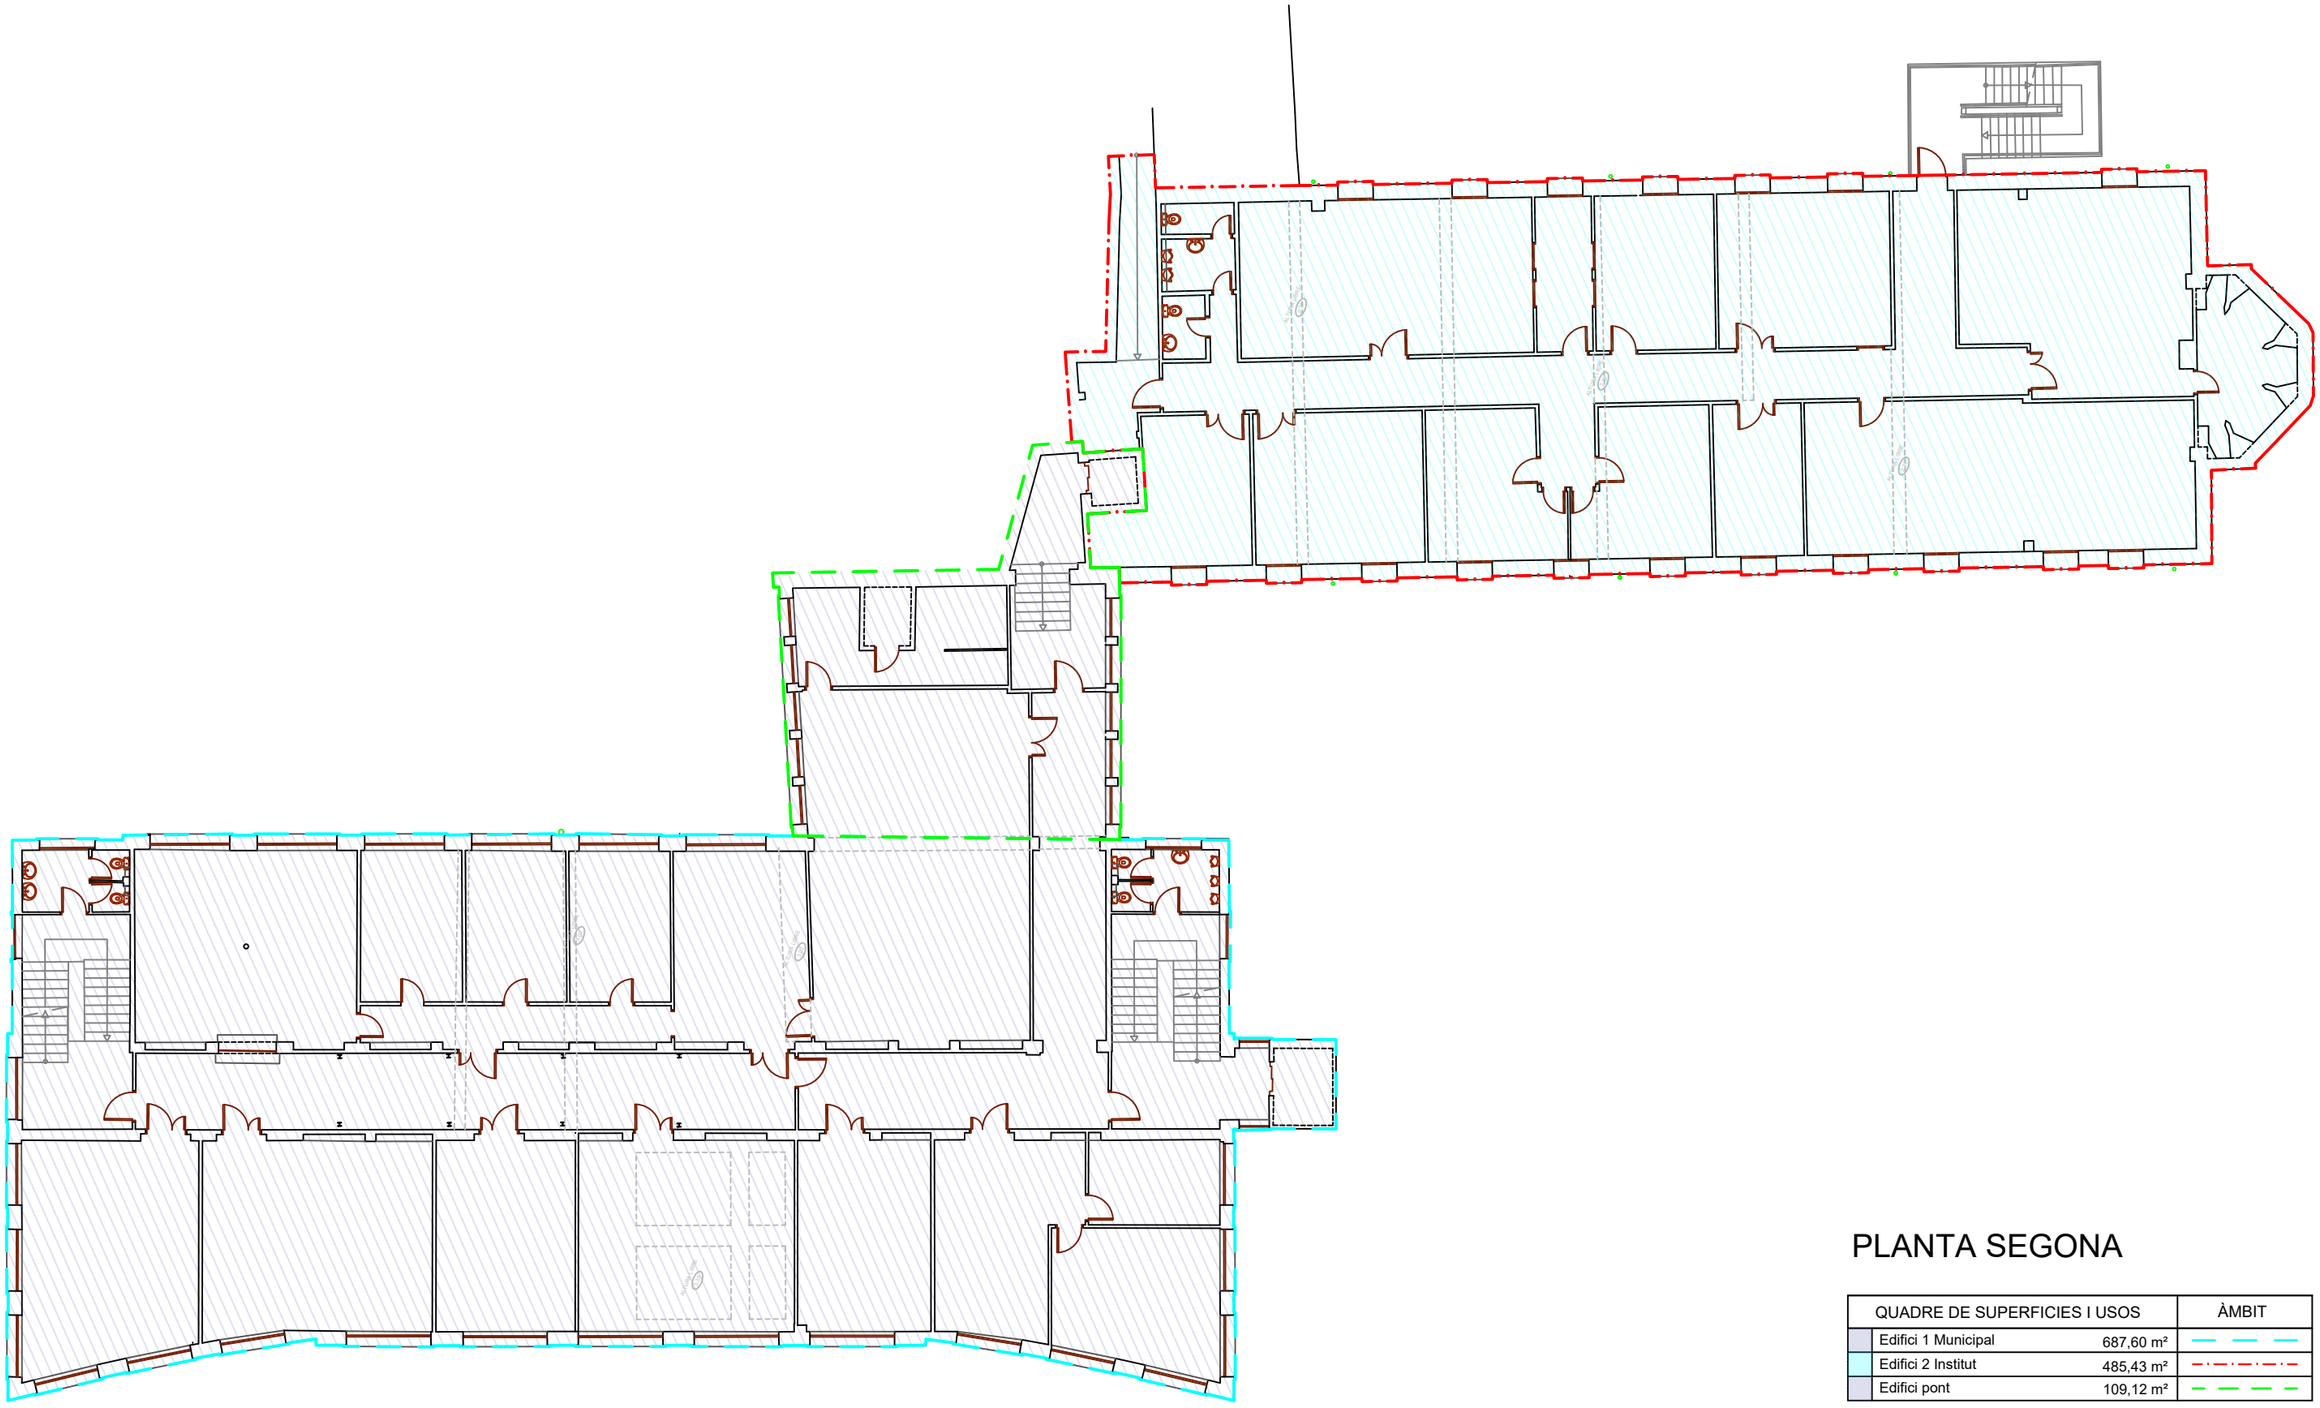

PLANTA SEGONA

QUADRE DE SUPERFICIES I USOS		ÀMBIT
Edifici 1 Municipal	687,60 m²	
Edifici 2 Institut	485,43 m²	
Edifici pont	109,12 m²	

Superficie Construïda Total	1.282,15 m²

Document electrònic Altres / Còpia, incorporat el dia 21/04/2026. Podeu comprovar la seva autenticitat mitjançant el codi de verificació 16341551423234535137 a https://seu.tarragona.cat/validador

ESTAT ACTUAL EDIFICIS PROPIETAT MUNICIPAL
PLAÇA IMPERIAL TARRAGO
Plaça Imperial Tarraco 1, 43005 TARRAGONA
Catastre: [illegible] https://sedeelectronica.catastro.gob.es

REDACCIÓ DEL PROJECTE

COL·LABORADORS

PLANTES
PLANTA SEGONA
00_TOTES LES PLANTES.dwg

Escala A3 1/200
0 2 m

EA.01
Full 3 de 6
GENER 2025



PLANTA TERCERA

QUADRE DE SUPERFICIES I USOS		ÀMBIT
Edifici 1 Municipal	687,60 m²	
Edifici 2 Municipal	465,92 m²	
Edifici pont	95,75 m²	

Superficie Construïda Total	1.249,27 m²

Document electrònic Altres / Còpia, incorporat el dia 21/04/2026. Podeu comprovar la seva autenticitat mitjançant el codi de verificació 16341551423234535137 a https://seu.tarragona.cat/validador

ESTAT ACTUAL EDIFICIS PROPIETAT MUNICIPAL
PLAÇA IMPERIAL TARRAGO
Plaça Imperial Tarraco 1, 43005 TARRAGONA
Catastral: 4167701CF3746N0001LA


REDACCIÓ DEL PROJECTE

COL·LABORADORS

PLANTES
PLANTA TERCERA
00_TOTES LES PLANTES.dwg

Escala A3 1/200
0 2 m

EA.01
Full 4 de 6
GENER 2025

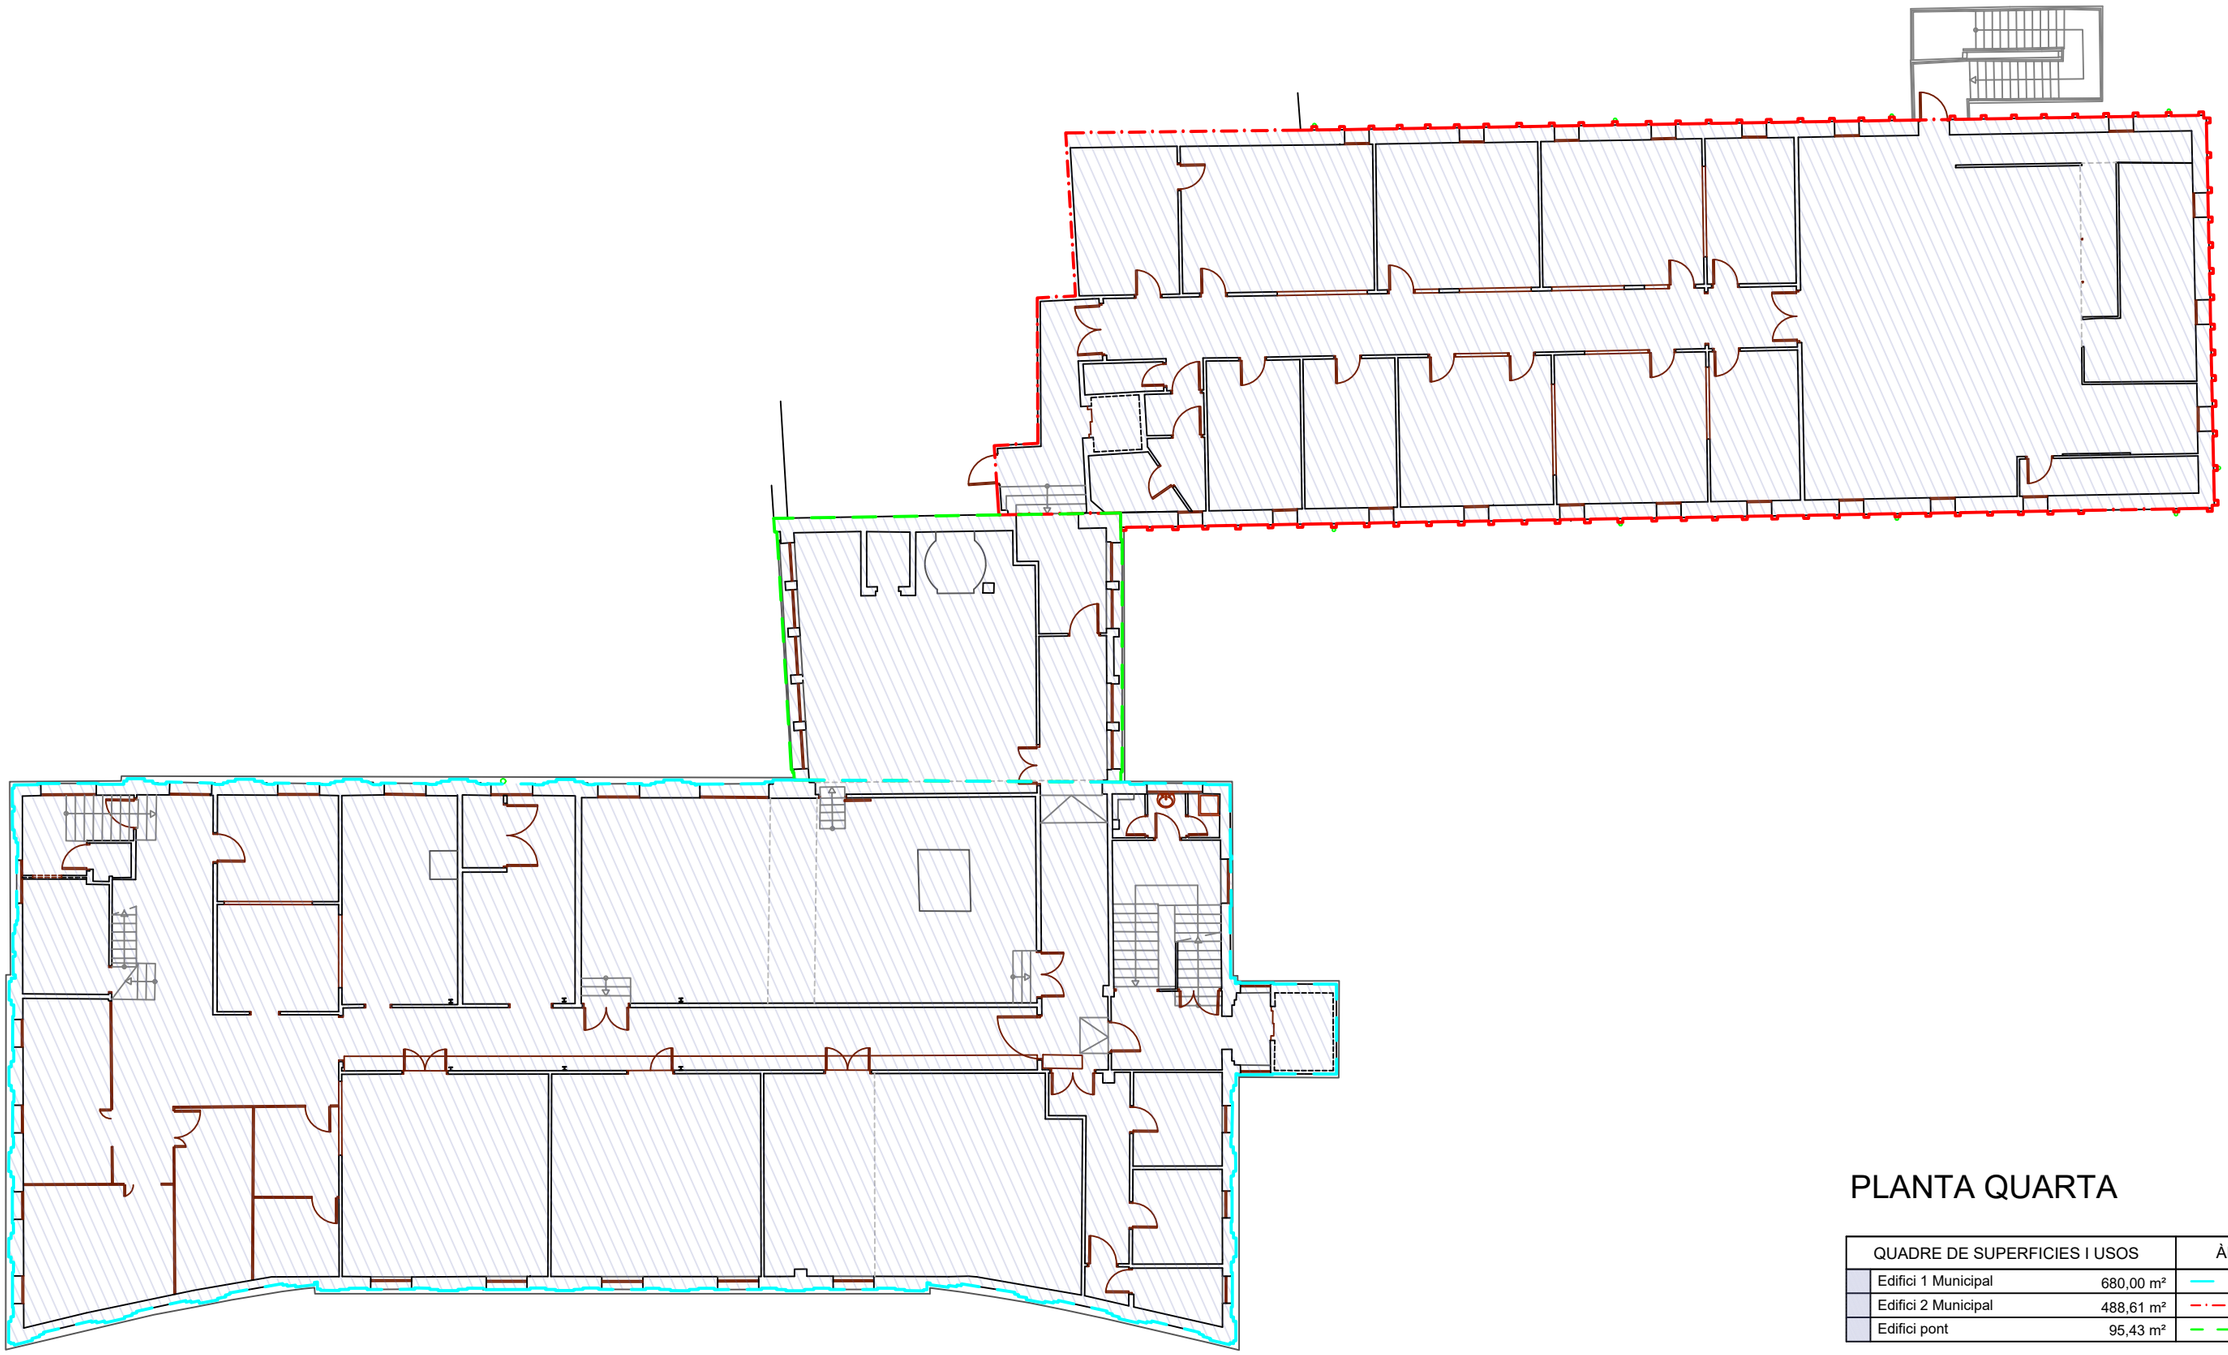

PLANTA QUARTA

QUADRE DE SUPERFICIES I USOS		ÀMBIT
Edifici 1 Municipal	680,00 m²	
Edifici 2 Municipal	488,61 m²	
Edifici pont	95,43 m²	

Superficie Construïda Total	1.264,02 m²

Document electrònic Altres / Còpia, incorporat el dia 21/04/2025. Podeu comprovar la seva autenticitat mitjançant el codi de verificació 16341551423234535137 a https://seu.tarragona.cat/validador

ESTAT ACTUAL EDIFICIS PROPIETAT MUNICIPAL
PLAÇA IMPERIAL TARRACO
Plaça Imperial Tarraco 1, 43005 TARRAGONA


REDACCIÓ DEL PROJECTE


COL·LABORADORS

PLANTES
PLANTA QUARTA
00_TOTES LES PLANTES.dwg

Escala A3 1/200
0 2 m

EA.01
Full 5 de 6
GENER 2025

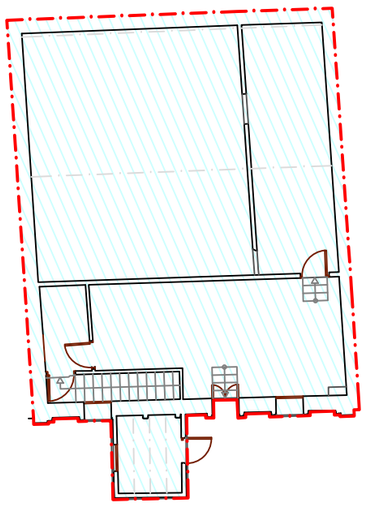

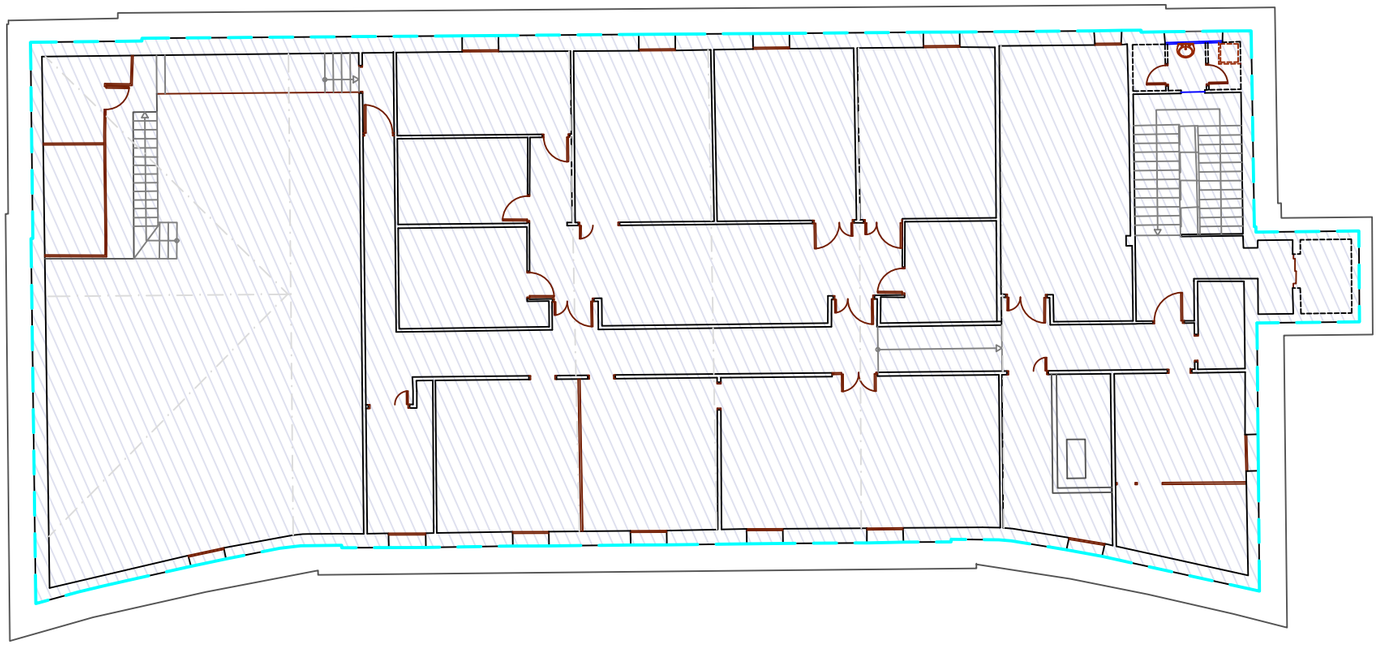

PLANTA CINQUENA

QUADRE DE SUPERFICIES I USOS		ÀMBIT
Edifici 1 Municipal	686,20 m²	
Edifici 2 Institut	146,00 m²	

Superficie Construïda Total	832,20 m²

Document electrònic Altres / Còpia, incorporat el dia 21/04/2025 . Podeu comprovar la seva autenticitat mitjançant el codi de verificació 16341551423234535137 a https://seu.tarragona.cat/validador

ESTAT ACTUAL EDIFICIS PROPIETAT MUNICIPAL
PLAÇA IMPERIAL TARRACO
Plaça Imperial Tarraco 1, 43005 TARRAGONA
SERVEIS TÈCNICS D'ARQUITECTURA I URBANISME

REDACCIÓ DEL PROJECTE

COL·LABORADORS

PLANTES
PLANTA CINQUENA
00_TOTES LES PLANTES.dwg

Escala A3 1/200
0 2 m

EA.01
Full 6 de 6
GENER 2025