
EDIFICI 1
PLANTA PRIMERA

SMO	2 P+ 2
CNL	1 P
SIL	4 P
SALUT ESCOLAR	2 P+ 1
Total	9 P+ 3

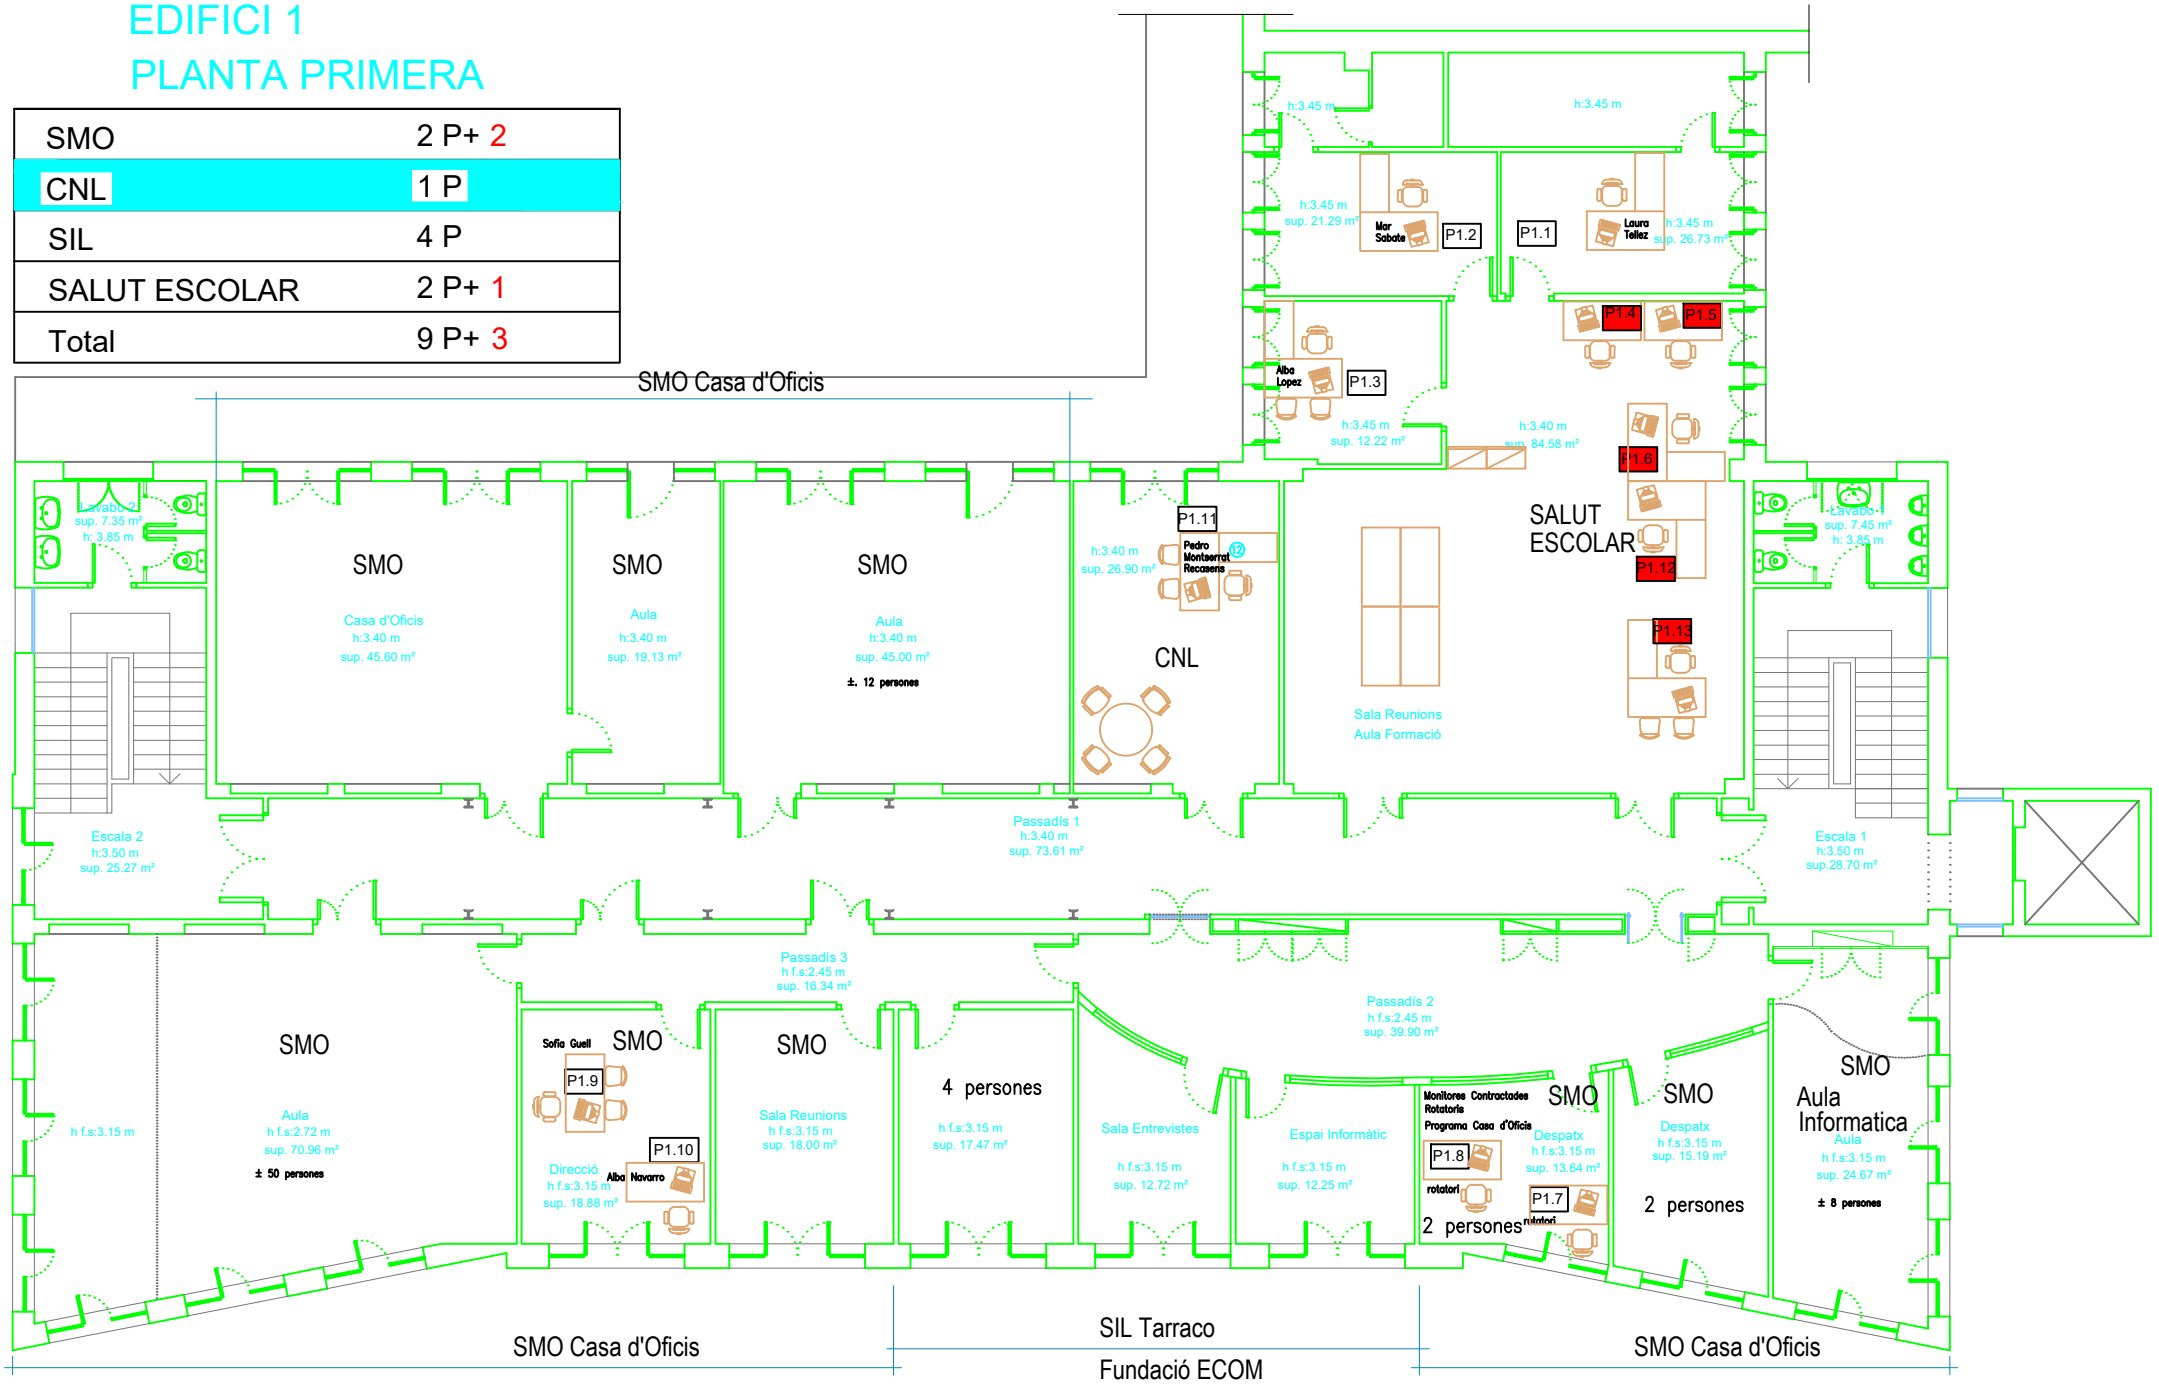

Document electrònic Altres / Còpia, incorporat el dia 21/04/2026 . Podeu comprovar la seva autenticitat mitjançant el codi de verificació 16341551756366252450 a https://seu.tarragona.cat/validador

EDIFICI 1
PLANTA PRIMERA