
EDIFICI 1
PLANTA SEGONA

CNL	23 P +1 (planta 1ª)
Total	24 P

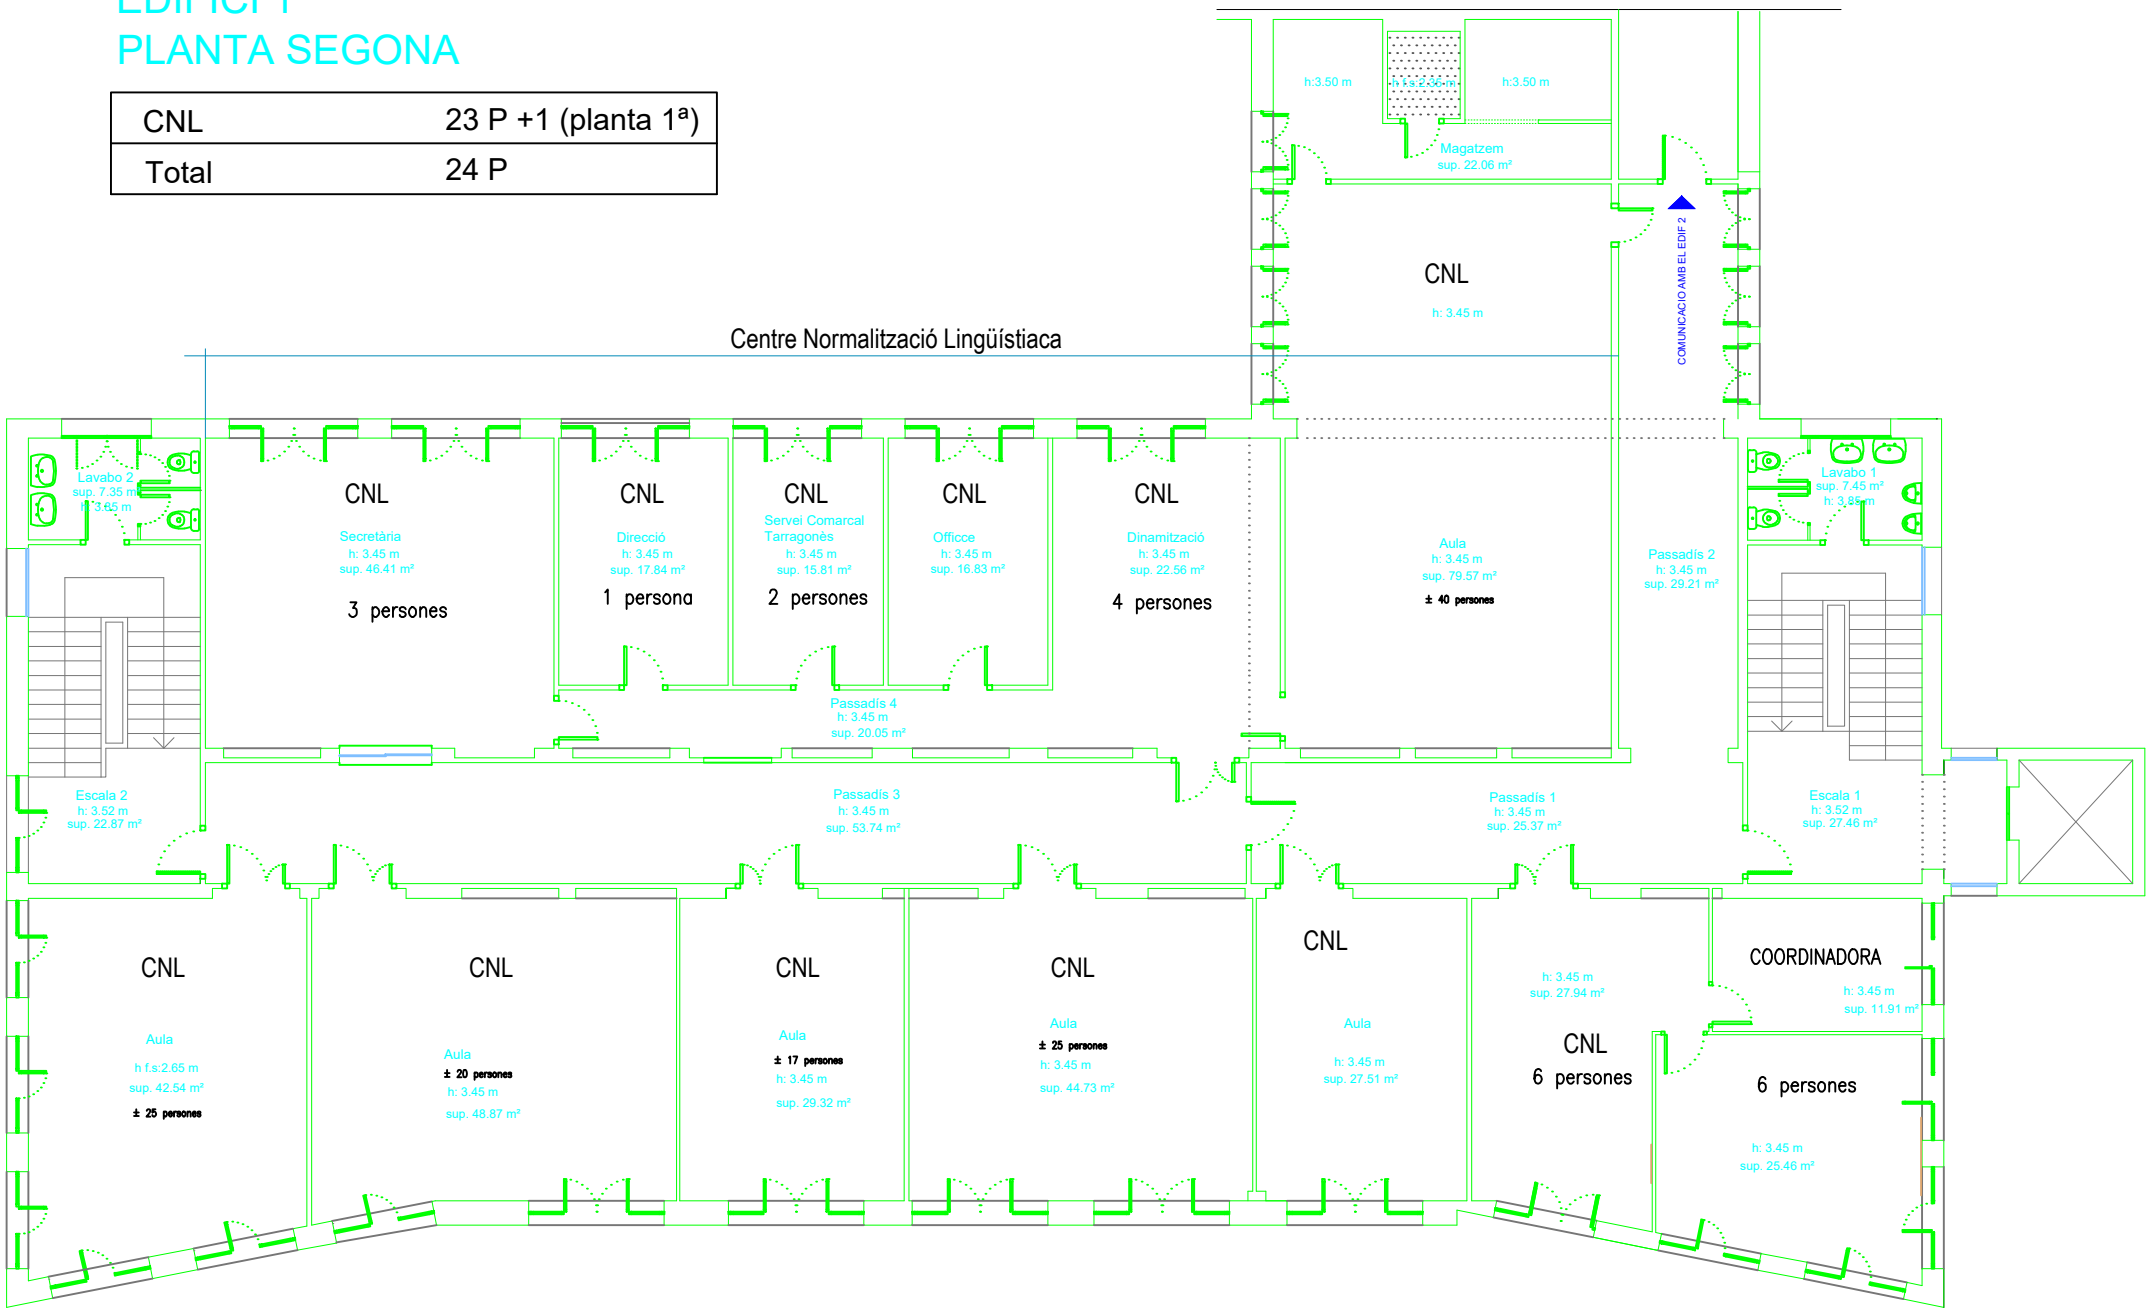

Document electrònic Altres / Còpia, incorporat el dia 21/04/2026 . Podeu comprovar la seva autenticitat mitjançant el codi de verificació 16341552053207341470 a https://seu.tarragona.cat/validador