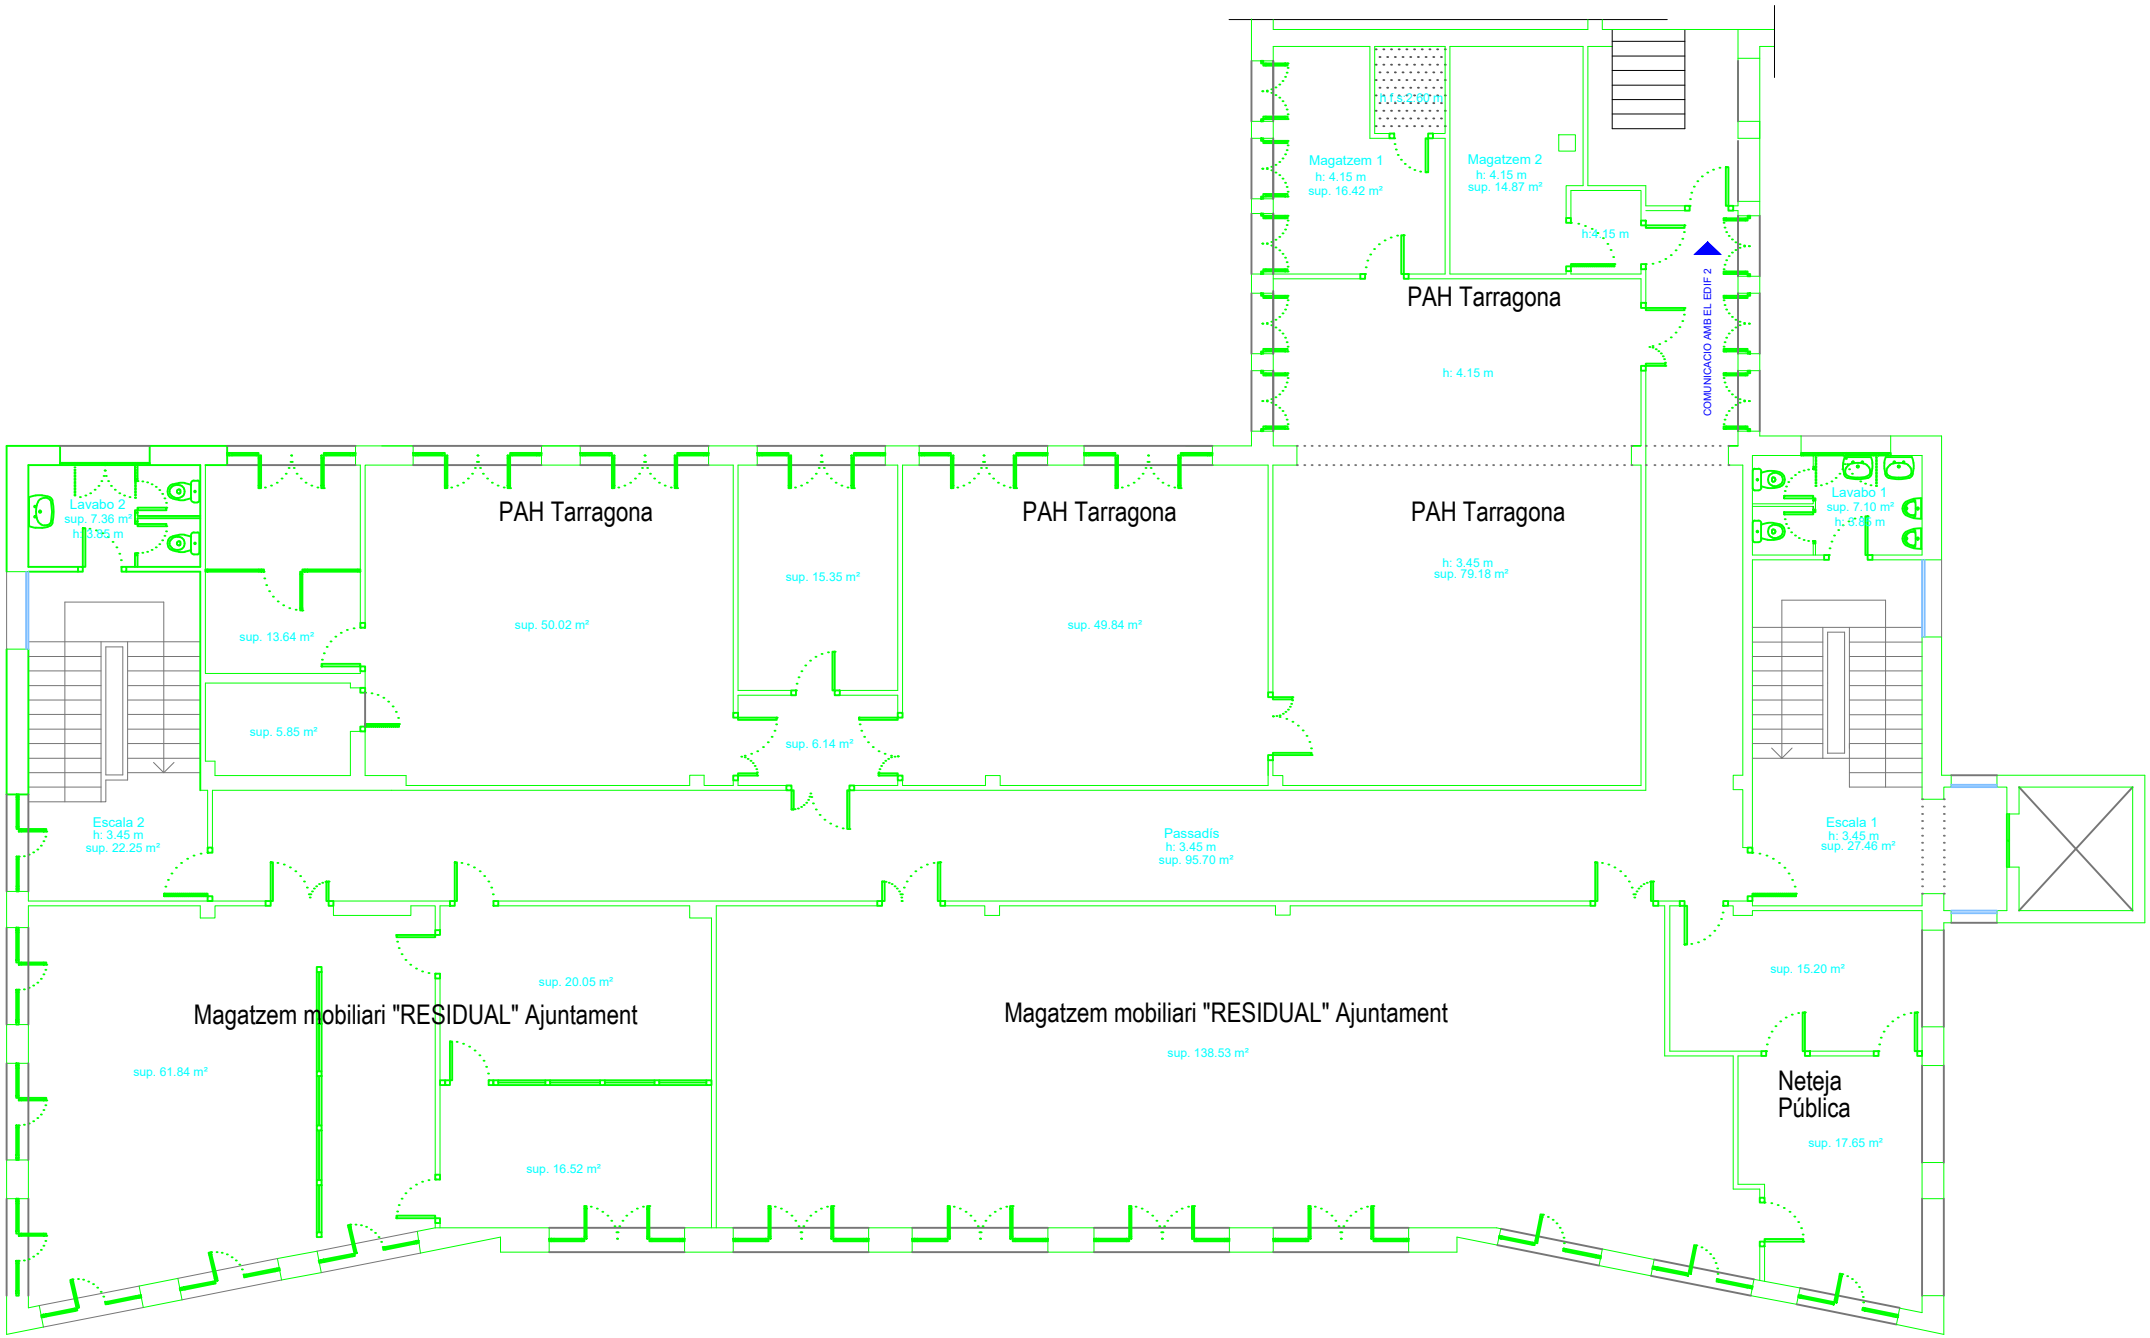


Document electrònic Altres / Còpia, incorporat el dia 21/04/2026 . Podeu comprovar la seva autenticitat mitjançant el codi de verificació 16341552300237063100 a https://seu.tarragona.cat/validador

EDIFICI 1
PLANTA TERCERA