
PLANTA sense ÚS

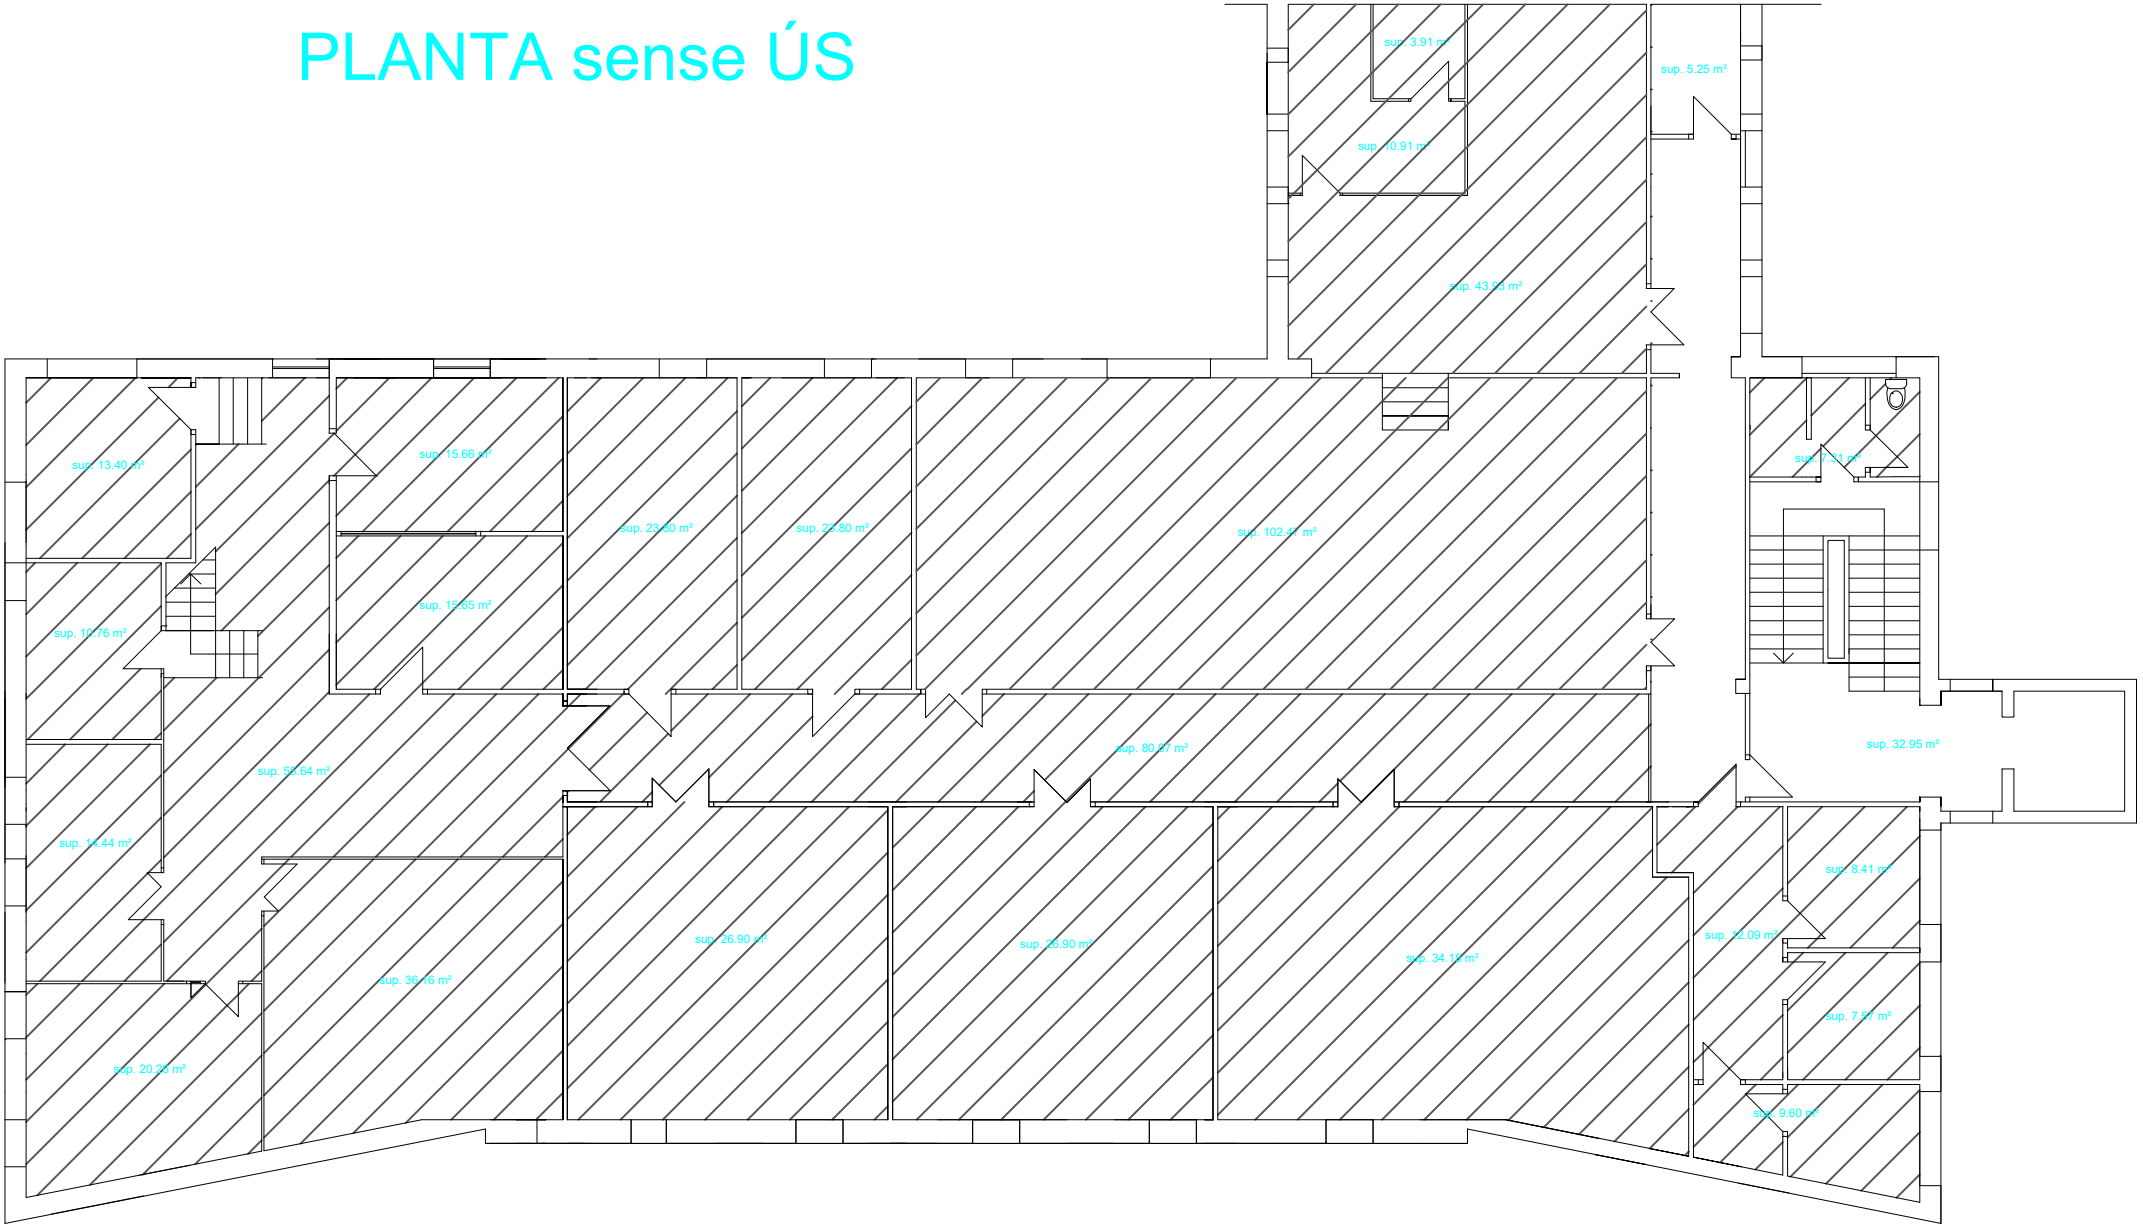

EDIFICI 1
PLANTA QUARTA

Document electrònic Altres / Còpia, incorporat el dia 21/04/2026 . Podeu comprovar la seva autenticitat mitjançant el codi de verificació 16341552267111133113 a https://seu.tarragona.cat/validador