P2_EDIFICI 2

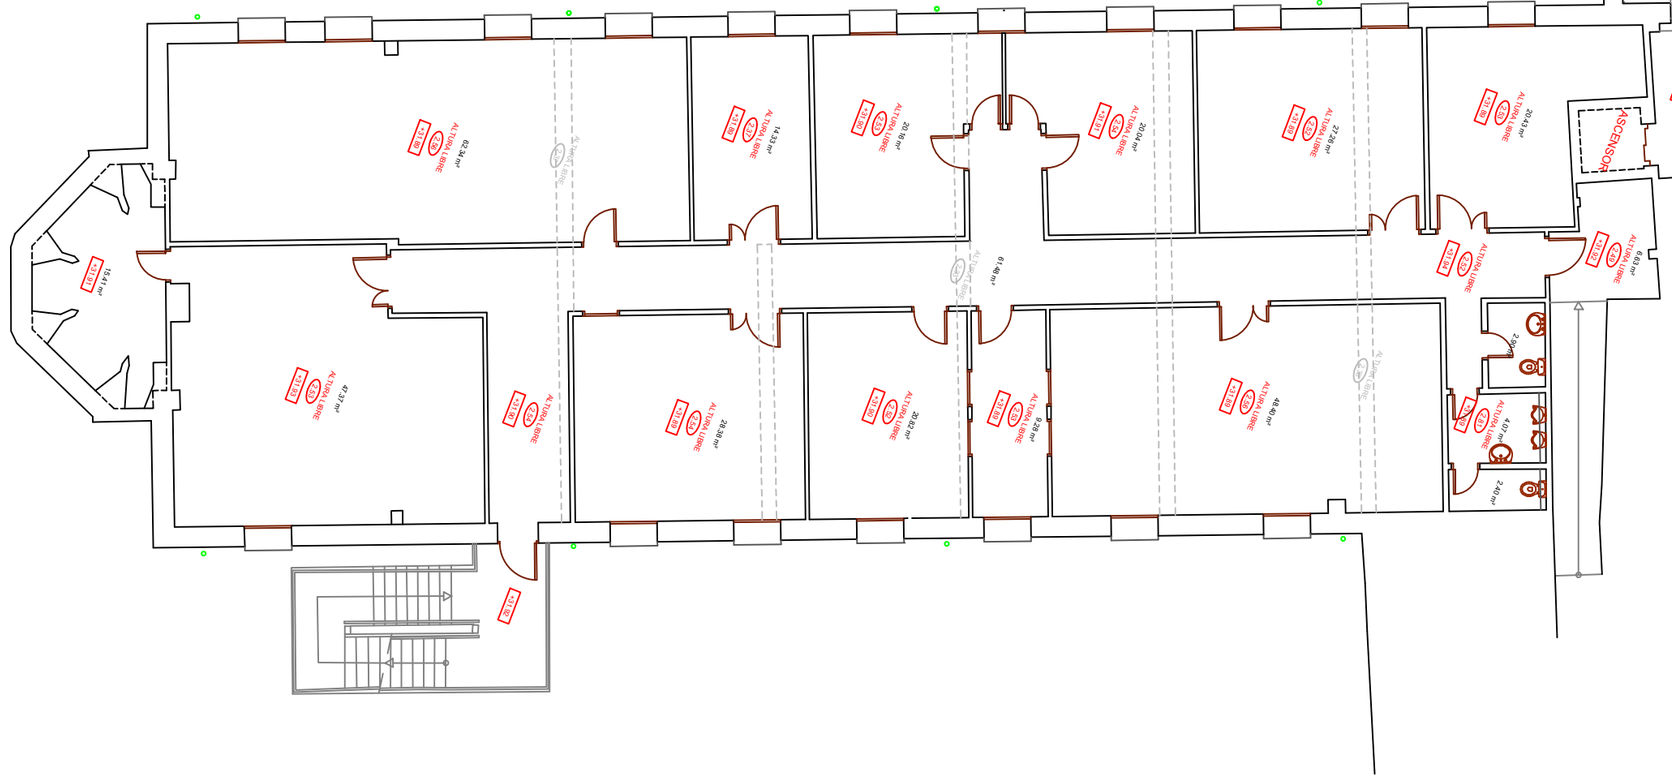

PROJECTE	DOCUMENTACIÓ MITJANÇANT TÈCNIQUES D'ESCANEJAT 3D I TOPOGRAFIA DELS 2 EDIFICIS SITUATS A LA PLAÇA IMPERIAL TARRACO A TARRAGONA	
CLIENT	PLÀNOL: PLANTA SEGONA	Nº: 3
	SITUACIÓ: PLAÇA IMPERIAL TARRACO, TARRAGONA	FULL: 2/2
EQUIP TÈCNIC	PROVÍNCIA: TARRAGONA	ESCALA: 1/150
	DATA: JULIOL 2024	REF.: 880

GLOBAL MEDITERRÀNEA SL / GLOBAL GEOMÁTICA SL - C/. SANTIAGO RUSIÑOL, 32 46019 VALÈNCIA - T. 963662614 - global@globalmediterranea.es