P5_EDIFICI 1
P5_EDIFICI 2

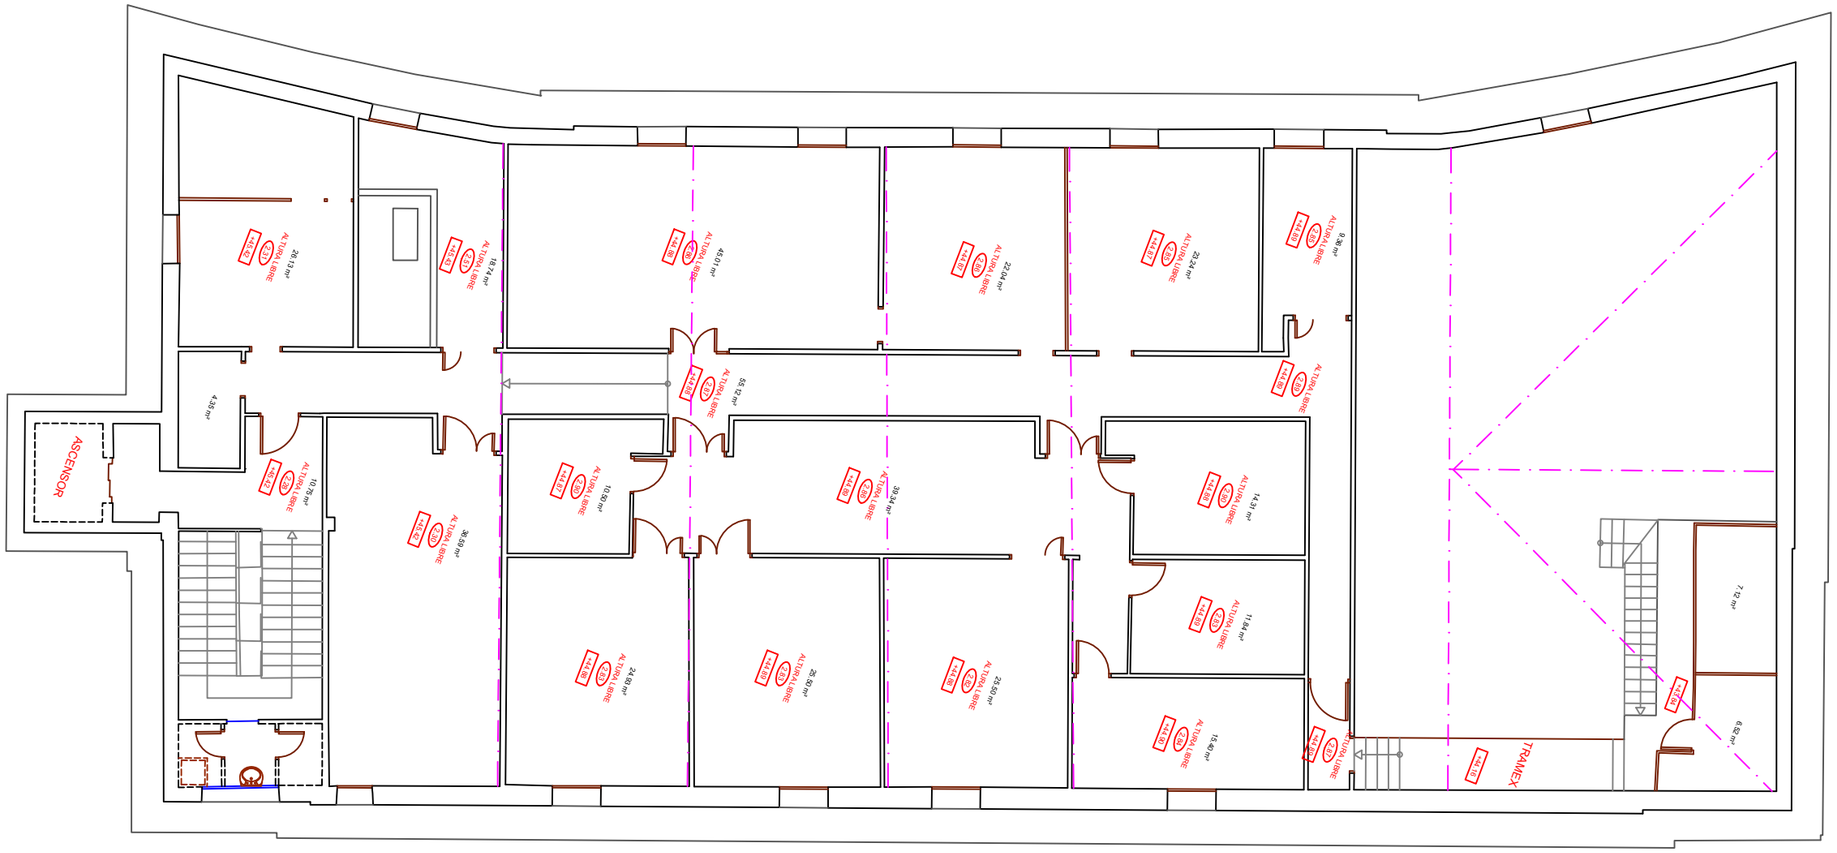

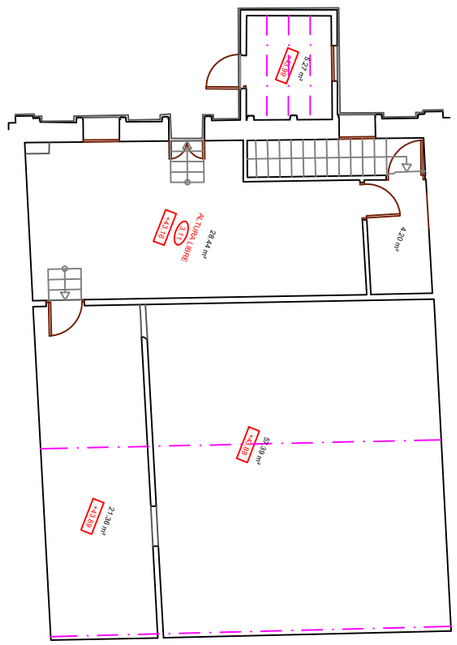

PROJECTE	DOCUMENTACIÓ MITJANÇANT TÈCNIQUES D'ESCANEJAT 3D I TOPOGRAFIA DELS 2 EDIFICIS SITUATS A LA PLAÇA IMPERIAL TARRACO A TARRAGONA		
CLIENT	AJUNTAMENT DE TARRAGONA	PLÀNOL: PLANTA CINQUENA	Nº: 6
		SITUACIÓ: PLAÇA IMPERIAL TARRACO, TARRAGONA	FULL: 1/1
EQUIP TÈCNIC	Global Mediterrània Geomàtica	PROVÍNCIA: TARRAGONA	ESCALA: 1/150
		DATA: JULIOL 2024	REF.: 880

GLOBAL MEDITERRÀNEA SL / GLOBAL GEOMÀTICA SL - C/. SANTIAGO RUSIÑOL, 32 46019 VALÈNCIA - T. 963662614 - global@globalmediterranea.es