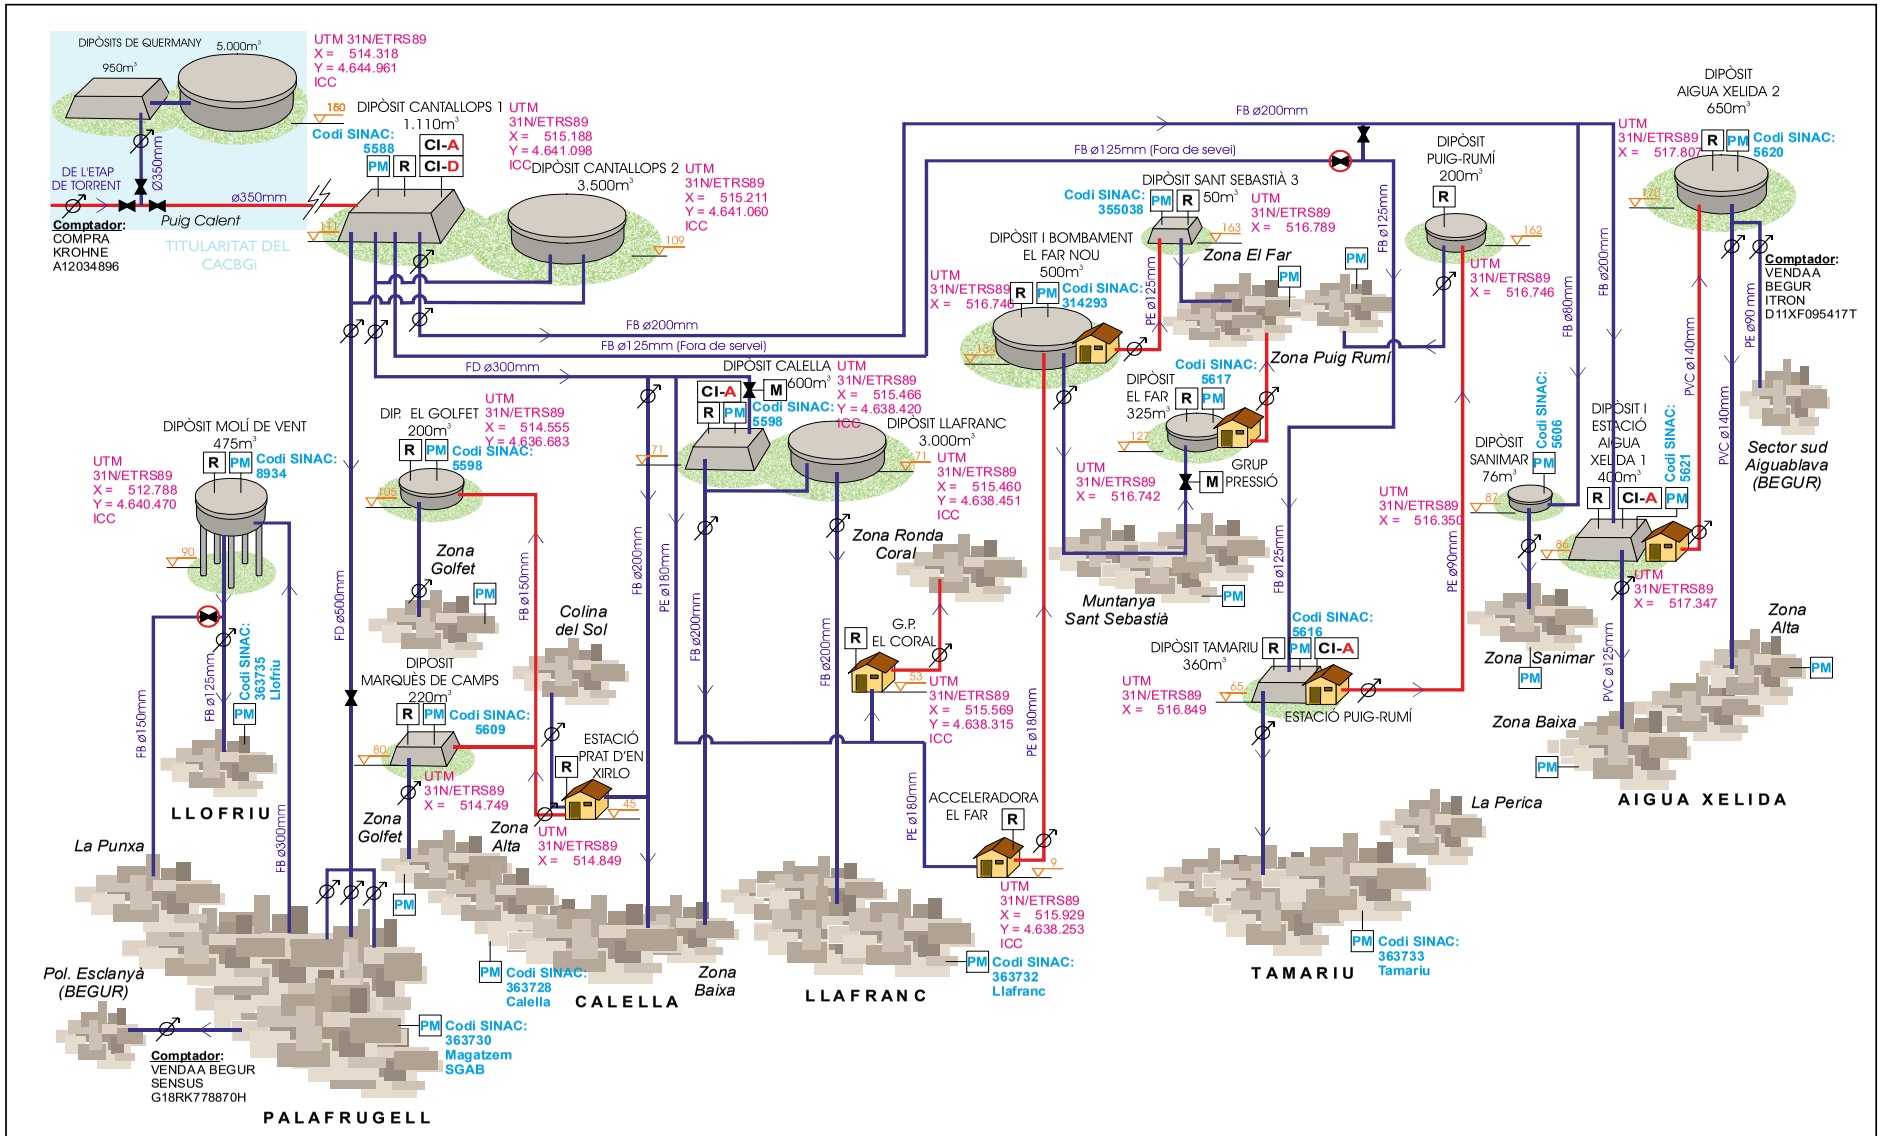

ajuntament de palafrugell

Llegenda:

- Xarxa primària distribució
- Xarxa transport
- Comptador
- Comptador telecontrol
- Vàlvula
- Vàlvula tancada
- Reductora pressió
- Calderí antariet
- R Remota de telecontrol
- PM Punt de mostreig
- CI-A Analitzador continu de clor
- CI-D Dosificador de clor

Títol del plànol:		Nom:	Data:	Núm. de plànol:	1
ESQUEMA DE L'ABASTAMENT D'AIGUA DE PALAFRUGELL	Realitzat:	Fina Falgueras	Abril 2026	VEOLIA	
	Comprovat:	Laia Arnau	Abril 2026		

Descripció i registre - Fitxa
Codi de verificació: WDW2D-0CFHJ-HOQNW
Verificació: https://seu.palafrugell.cat
Document generat des de la Plataforma Firmadoc | Pàgina 1/1

Número d'anotació: Múltiples

NO REQUEREIX SIGNATURES