


Figura: Planta del tauler

ESCALA 1:300




ALZADO VIGA 1

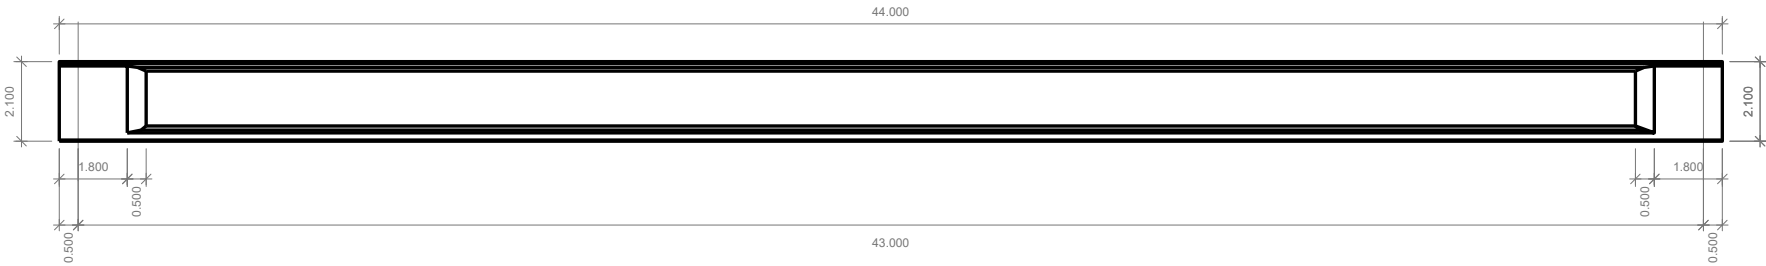ESCALA 1:200




PLANTA VIGA 1

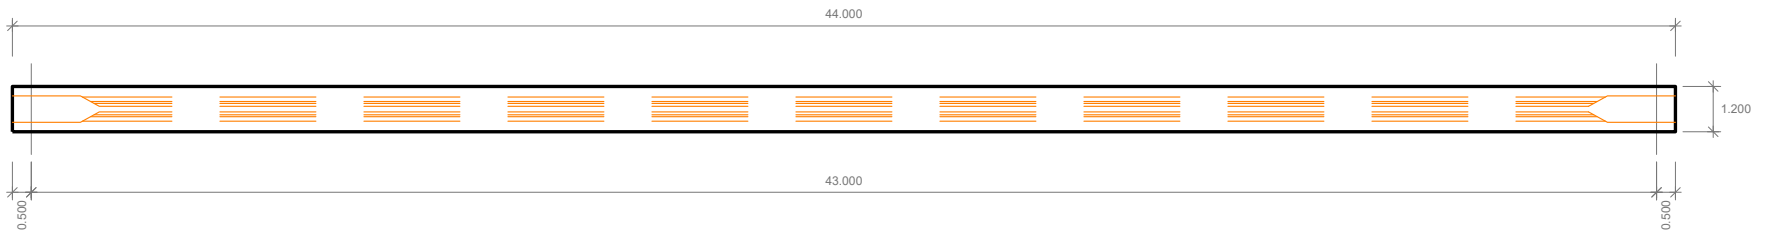ESCALA 1:200



SECCIÓ ESVIADA DEL TAULER

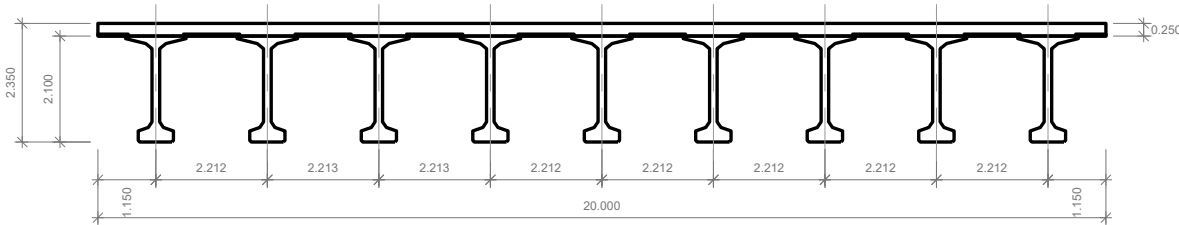ESCALA 1:150




| CUADRO DE MATERIALES |          |                |                                  |                                  |                                     |                 |
|----------------------|----------|----------------|----------------------------------|----------------------------------|-------------------------------------|-----------------|
| MATERIAL             | ELEMENTO | DENOMINACION   | RESISTENCIA CARACTERISTICA (MPa) | MAXIMA RELACION AGUA CEMENTO a/c | CONTENIDO MINIMO DE CEMENTO (kg/m3) | TIPO DE CEMENTO |
| HORMIGON             | VIGAS    | HP-50/F/10/IIb | 50.0                             | 0.55                             | 300                                 | CEM I           |
|                      | LOSA     | HA-30/B/20/IIb | 30.0                             | 0.55                             | 300                                 | CEM II/A-S      |
|                      | PRELOSA  | HA-40/F/10/IIb | 40.0                             | 0.55                             | 300                                 | CEM II/A-S      |

| CUADRO DE MATERIALES |                 |              |                       |
|----------------------|-----------------|--------------|-----------------------|
| MATERIAL             | ELEMENTO        | DENOMINACION | LIMITE ELASTICO (MPa) |
| ACERO PASIVO         | VIGAS           | AP500 S      | 500                   |
|                      | LOSA            | AP500 S      | 500                   |
| ACERO ACTIVO         | PRETESADO VIGAS | Y 1860 C     | 1670                  |

| RECUBRIMIENTOS |        |
|----------------|--------|
|                |        |
| ELEMENTO       | R (mm) |
| VIGA           | 25     |
| LOSA           | 45     |
| PRELOSA        | 40     |
| RIOSTRA        | 45     |


SECCIÓ VA - VA

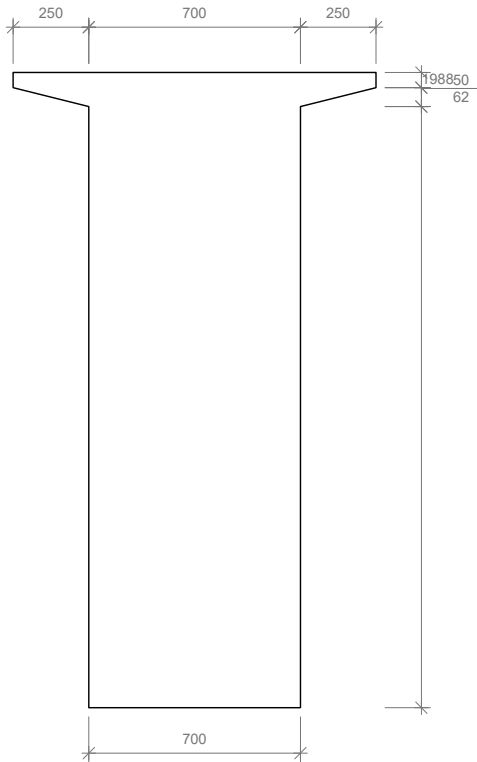ESCALA 1:25. Cotas en mm.




SECCIÓ VB - VB

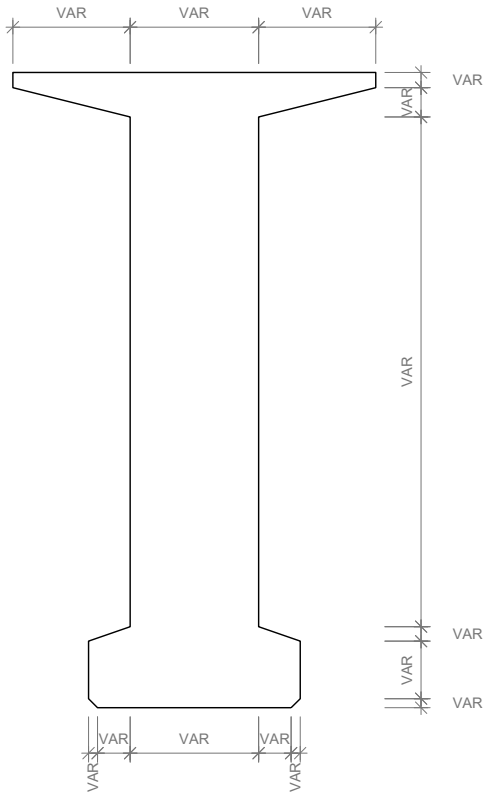ESCALA 1:25. Cotas en mm.



SECCIÓ VC - VC

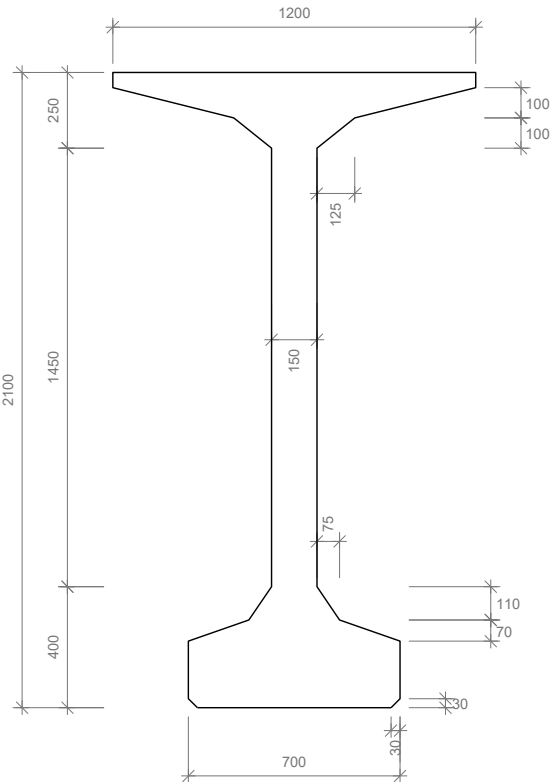ESCALA 1:25. Cotas en mm.



nom: mnu: X:\03\_PROJECES\PROJECTE BASIC D'URBANITZACIÓ 2020\01\_Aprovaçió definitiva\02\_PLANO\SI06\_10\_Estruturales\05\_10\_12\_1\_V-E\_1.dwg data d'impressió: 9/20/2021 14:40:44 data d'últim guardat: 20/09/2021 14:40:44



PARC DE L'ALBA  
CERDANYOLA DEL VALLÈS  
BARCELONA / CATALUNYA

CONSORCI URBANÍSTIC  
DEL CENTRE DIRECCIONAL  
DE CERDANYOLA DEL VALLÈS



Autor del Projecte:

ALBERT NOGUERA i GROS

Projecte:

PROJECTE D'OBRES D'URBANITZACIÓ DEL SECTOR  
PARC DE L'ALBA DE CERDANYOLA DEL VALLÈS

VIST I PLANIST I PLAN:  
EL CAP DE SERVEI DE  
TERRITORI DE L'AJUNTAMENT  
DE CERDANYOLA DEL VALLÈS

VIST I PLANIST I PLAN:  
EL CAP DE LA UNITAT  
DE PLANEJAMENT DE  
L'INSTITUT CATALÀ DEL Sòl

Emplaçament:



CERDANYOLA DEL VALLÈS

Títol del Plànol:

ESTRUCTURES V-E.1  
CONFIGURACIÓ DEL PONT V-E.1

Escala:

VARIS  
0 1 2 3 4 5 6 7 8 9 10 m

Data:

Setembre 2021

Nom. de fitxer:

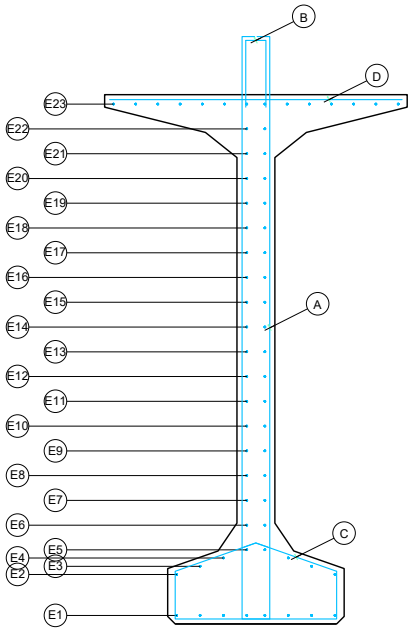
06.10.12.DWG

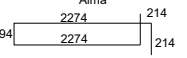
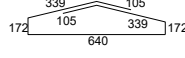
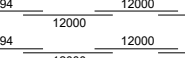
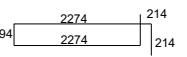
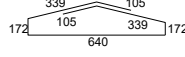
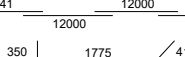
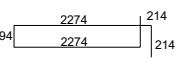
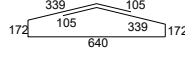
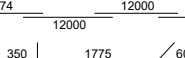
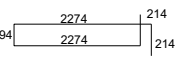
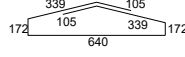
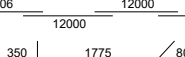
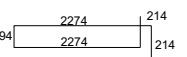
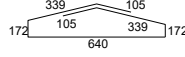
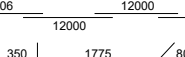
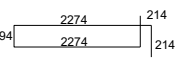
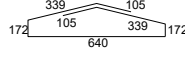
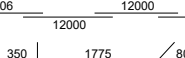
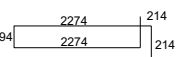
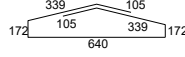
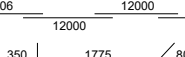
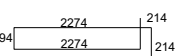
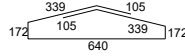
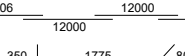
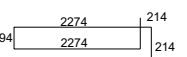
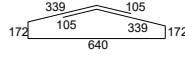
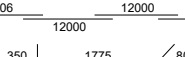
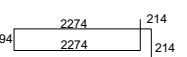
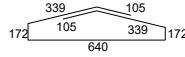
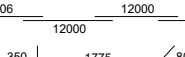
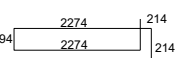
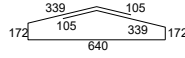
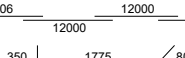
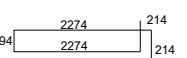
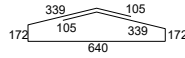
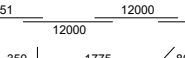
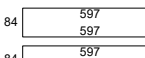
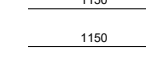
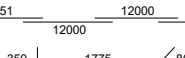
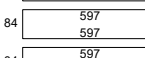
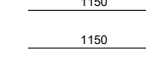
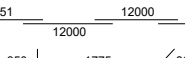
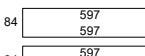
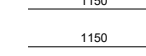
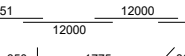
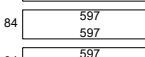
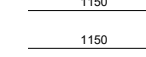
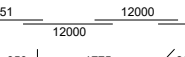
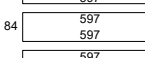
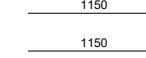
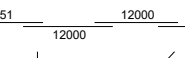
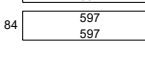
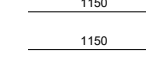
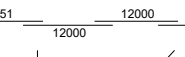
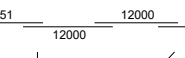
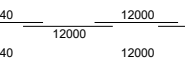
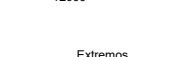
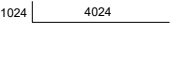
Nombre Plànol

2.06.10.12

FULL 1 DE 5

SECCIÓ BIGA 1 DISTANCIA DEL EIX  
INICIAL DE RECOLZAMENT: 21.100  
ESCALA 1:100



| POSICION     | BARRA | N. BARRAS | LONGITUD<br>m | FORMA<br>UNIDADES: mm                                                                     | LONGITUD<br>TOTAL m. | PESO<br>kg/m | PESO<br>kg | PESO TOTAL<br>kg | POSICION | BARRA | N. BARRAS | LONGITUD<br>m | FORMA<br>UNIDADES: mm                                                                 | LONGITUD<br>TOTAL m. | PESO<br>kg/m | PESO<br>kg | PESO TOTAL<br>kg | POSICION | BARRA | N. BARRAS | LONGITUD<br>m | FORMA<br>UNIDADES: mm                                                                 | LONGITUD<br>TOTAL m. | PESO<br>kg/m | PESO<br>kg | PESO TOTAL<br>kg |
|--------------|-------|-----------|---------------|-------------------------------------------------------------------------------------------|----------------------|--------------|------------|------------------|----------|-------|-----------|---------------|---------------------------------------------------------------------------------------|----------------------|--------------|------------|------------------|----------|-------|-----------|---------------|---------------------------------------------------------------------------------------|----------------------|--------------|------------|------------------|
| Viga 1       |       |           
| Ala inferior |       |           
| A-1          | Ø16   | 8         | 5.07          |        | 40.6                 | 1.58         | 64.1       |                  | C-1      | Ø6    | 4         | 1.87          |    | 7.5                  | 0.22         | 1.6        |                  | E-1      | Ø6    | 8         | 44.58         |    | 356.6                | 0.22         | 78.5       |                  |
| A-2          | Ø16   | 8         | 5.07          |        | 40.6                 | 1.58         | 64.1       |                  | C-2      | Ø6    | 8         | 1.87          |    | 15.0                 | 0.22         | 3.3        |                  | E-2      | Ø6    | 2         | 44.58         |    | 89.2                 | 0.22         | 19.6       |                  |
| A-3          | Ø10   | 14        | 5.07          |        | 71.0                 | 0.62         | 44.0       |                  | C-3      | Ø6    | 8         | 1.87          |    | 15.0                 | 0.22         | 3.3        |                  | E-3a     | Ø6    | 2         | 40.81         |    | 81.6                 | 0.22         | 18.0       |                  |
| A-4          | Ø12   | 8         | 5.07          | VM=94  | 40.6                 | 0.89         | 36.1       |                  | C-4      | Ø6    | 6         | 1.87          |    | 11.2                 | 0.22         | 2.5        |                  | E-3b     | Ø6    | 4         | 2.54          |    | 10.2                 | 0.22         | 2.2        |                  |
| A-5          | Ø12   | 40        | 5.07          | VM=94  | 202.8                | 0.89         | 180.5      |                  | C-5      | Ø6    | 28        | 1.87          |    | 52.5                 | 0.22         | 11.5       |                  | E-4a     | Ø6    | 2         | 40.48         |    | 81.0                 | 0.22         | 17.8       |                  |
| A-6          | Ø10   | 50        | 5.07          |        | 253.5                | 0.62         | 157.2      |                  | C-6      | Ø6    | 28        | 1.87          |    | 52.5                 | 0.22         | 11.5       |                  | E-4b     | Ø6    | 4         | 2.73          |    | 10.9                 | 0.22         | 2.4        |                  |
| A-7          | Ø10   | 40        | 5.07          |        | 202.8                | 0.62         | 125.8      |                  | C-7      | Ø6    | 30        | 1.87          |    | 56.2                 | 0.22         | 12.4       |                  | E-5a     | Ø6    | 2         | 40.14         |    | 80.3                 | 0.22         | 17.7       |                  |
| A-8          | Ø8    | 44        | 5.07          |        | 223.1                | 0.40         | 89.2       |                  | C-8      | Ø6    | 24        | 1.87          |    | 45.0                 | 0.22         | 9.9        |                  | E-5b     | Ø6    | 4         | 2.93          |    | 11.7                 | 0.22         | 2.6        |                  |
| A-9          | Ø6    | 50        | 5.07          |        | 253.5                | 0.22         | 55.8       |                  | C-9      | Ø6    | 30        | 1.87          |    | 56.2                 | 0.22         | 12.4       |                  | E-6a     | Ø6    | 2         | 40.14         |    | 11.7                 | 0.22         | 2.6        |                  |
| A-10         | Ø6    | 28        | 5.07          |        | 142.0                | 0.22         | 31.2       |                  | C-10     | Ø6    | 28        | 1.87          |    | 52.5                 | 0.22         | 11.5       |                  | E-6b     | Ø6    | 4         | 2.93          |    | 80.3                 | 0.22         | 17.7       |                  |
| A-11         | Ø6    | 14        | 5.07          |        | 71.0                 | 0.22         | 15.6       |                  | C-11     | Ø6    | 28        | 1.87          |    | 52.5                 | 0.22         | 11.5       |                  | E-7a     | Ø6    | 2         | 40.14         |    | 11.7                 | 0.22         | 2.6        |                  |
| A-12         | Ø6    | 14        | 5.07          |      | 71.0                 | 0.22         | 15.6       |                  | C-12     | Ø6    | 28        | 1.87          |  | 52.5                 | 0.22         | 11.5       |                  | E-7b     | Ø6    | 4         | 2.93          |  | 80.3                 | 0.22         | 17.7       |                  |
| Ala superior |       |           
| B-1          | Ø10   | 8         | 1.28          |      | 10.2                 | 0.62         | 6.3        |                  | D-1      | Ø8    | 8         | 1.15          |  | 9.2                  | 0.40         | 3.7        |                  | E-12a    | Ø6    | 2         | 40.14         |  | 80.8                 | 0.22         | 17.8       |                  |
| B-2          | Ø10   | 12        | 1.28          |      | 15.3                 | 0.62         | 9.5        |                  | D-2      | Ø10   | 14        | 1.15          |  | 16.1                 | 0.62         | 10.0       |                  | E-12b    | Ø6    | 4         | 2.93          |  | 11.7                 | 0.22         | 2.6        |                  |
| B-3          | Ø10   | 8         | 1.28          |      | 10.2                 | 0.62         | 6.3        |                  | D-3      | Ø10   | 14        | 1.15          |  | 16.1                 | 0.62         | 10.0       |                  | E-13a    | Ø6    | 2         | 40.41         |  | 80.8                 | 0.22         | 17.8       |                  |
| B-4          | Ø10   | 40        | 1.28          |      | 51.1                 | 0.62         | 31.7       |                  | D-4      | Ø10   | 10        | 1.15          |  | 11.5                 | 0.62         | 7.1        |                  | E-13b    | Ø6    | 4         | 2.93          |  | 11.7                 | 0.22         | 2.6        |                  |
| B-5          | Ø10   | 40        | 1.28          |      | 51.1                 | 0.62         | 31.7       |                  | D-5      | Ø10   | 50        | 1.15          |  | 57.5                 | 0.62         | 35.7       |                  | E-14a    | Ø6    | 2         | 40.41         |  | 11.7                 | 0.22         | 2.6        |                  |
| B-6          | Ø10   | 50        | 1.28          |      | 63.9                 | 0.62         | 39.6       |                  | D-6      | Ø10   | 50        | 1.15          |  | 57.5                 | 0.62         | 35.7       |                  | E-14b    | Ø6    | 4         | 2.93          |  | 80.8                 | 0.22         | 17.8       |                  |
| B-7          | Ø12   | 34        | 1.28          |      | 43.5                 | 0.89         | 38.7       |                  | D-7      | Ø10   | 50        | 1.15          |  | 57.5                 | 0.62         | 35.7       |                  | E-15a    | Ø6    | 2         | 40.41         |  | 11.7                 | 0.22         | 2.6        |                  |
| B-8          | Ø12   | 52        | 1.28          |      | 66.5                 | 0.89         | 59.1       |                  | D-8      | Ø10   | 44        | 1.15          |  | 50.6                 | 0.62         | 31.4       |                  | E-15b    | Ø6    | 4         | 2.93          |  | 80.8                 | 0.22         | 17.8       |                  |
| B-9          | Ø16   | 32        | 1.28          |      | 40.9                 | 1.58         | 64.6       |                  | D-9      | Ø10   | 50        | 1.15          |  | 57.5                 | 0.62         | 35.7       |                  | E-16a    | Ø6    | 2         | 40.41         |  | 11.7                 | 0.22         | 2.6        |                  |
| B-10         | Ø16   | 32        | 1.28          |      | 40.9                 | 1.58         | 64.6       |                  | D-10     | Ø10   | 48        | 1.15          |  | 55.2                 | 0.62         | 34.2       |                  | E-16b    | Ø6    | 4         | 2.93          |  | 80.8                 | 0.22         | 17.8       |                  |
| B-11         | Ø16   | 36        | 1.28          |      | 46.0                 | 1.58         | 72.7       |                  | D-11     | Ø10   | 50        | 1.15          |  | 57.5                 | 0.62         | 35.7       |                  | E-17a    | Ø6    | 2         | 40.41         |  | 11.7                 | 0.22         | 2.6        |                  |
| Rasante      |       |           
| Piel         |       |           
| Extremos     |       |           
| R-1          | Ø32   | 4         | 5.05          |      | 20.2                 | 6.31         | 127.4      |                  | R-1      | Ø32   | 4         | 5.05          |  | 20.2                 | 6.31         | 127.4</    |                  |          |       |           |               |                                                                                       |                      |              |            |                  |

nom arxiu: X:\03\_PROJECES\PROJECTE BÀSIC D'URBANITZACIÓ 2020\01\_Aprovaació definitiva\02\_PLANS\05\_10\_12\_1 V.E. 1.dwg data d'impressió: 9/20/2021 14:40:44



PARC DE L'ALBA  
CERDANYOLA DEL VALLÈS  
BARCELONA / CATALUNYA

CONSORCI URBANÍSTIC  
DEL CENTRE DIRECCIONAL  
DE CERDANYOLA DEL VALLÈS



Autor del Projecte:

ALBERT NOGUERA i GROS

Projecte:

PROJECTE D'OBRES D'URBANITZACIÓ DEL SECTOR  
PARC DE L'ALBA DE CERDANYOLA DEL VALLÈS

VIST I PLANIST I PLAN:  
EL CAP DE SERVEI DE  
TERRITORI DE L'AJUNTAMENT  
DE CERDANYOLA DEL VALLÈS

VIST I PLANIST I PLAN:  
EL CAP DE LA UNITAT  
DE PLANEJAMENT DE  
L'INSTITUT CATALÀ DEL Sòl

Emplaçament:



CERDANYOLA DEL VALLÈS

Títol del Plànol:

ESTRUCTURES V-E.1  
CONFIGURACIÓ DEL PONT V-E.1

Escala:



Data:

Setembre 2021

Nom. de fitxer:

06.10.12.DWG

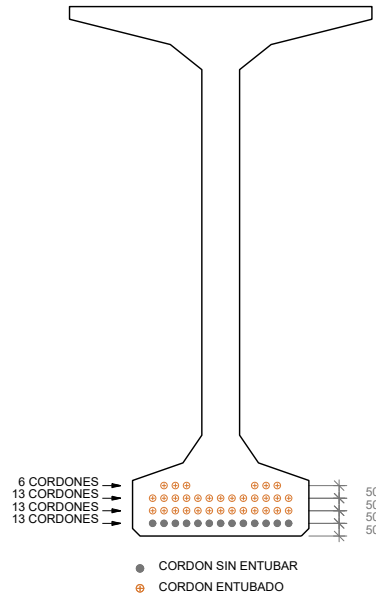
Nombre Plànol

2.06.10.12

FULL 2 DE 5

nom arxiu: X:\03\_PROJECTES\PROJECTE BASIC D'URBANITZACIO 2020\01\_Aprovisionat definitiu\02\_PLANOLS\06\_10\_12\_1\_V-E.1.dwg data d'impressió: 09/20/2021 14:40:44 data últim guardat: 20/09/2021 14:40:44

SECCIÓ BIGA 1 DISTANCIA DEL EIX  
INICIAL DE RECOLZAMENT: 21.500  
ESCALA 1:100



| DEFINICION DE LOS CORDONES |        |        |        |                       |      |        |        |        |                       |
|----------------------------|--------|--------|--------|-----------------------|------|--------|--------|--------|-----------------------|
| Fila                       | Cordon | X (mm) | Y (mm) | Longitud entubado (m) | Fila | Cordon | X (mm) | Y (mm) | Longitud entubado (m) |
| 1                          | 1      | -270   | 50     | 0.000                 | 2    | 9      | 90     | 100    | 2.000                 |
| 1                          | 2      | -225   | 50     | 0.000                 | 2    | 10     | 135    | 100    | 2.000                 |
| 1                          | 3      | -180   | 50     | 0.000                 | 2    | 11     | 180    | 100    | 2.000                 |
| 1                          | 4      | -135   | 50     | 0.000                 | 2    | 12     | 225    | 100    | 2.000                 |
| 1                          | 5      | -90    | 50     | 0.000                 | 2    | 13     | 270    | 100    | 2.000                 |
| 1                          | 6      | -45    | 50     | 0.000                 | 3    | 1      | -270   | 150    | 6.000                 |
| 1                          | 7      | 0.     | 50     | 0.000                 | 3    | 2      | -225   | 150    | 6.000                 |
| 1                          | 8      | 45     | 50     | 0.000                 | 3    | 3      | -180   | 150    | 6.000                 |
| 1                          | 9      | 90     | 50     | 0.000                 | 3    | 4      | -135   | 150    | 6.000                 |
| 1                          | 10     | 135    | 50     | 0.000                 | 3    | 5      | -90    | 150    | 6.000                 |
| 1                          | 11     | 180    | 50     | 0.000                 | 3    | 6      | -45    | 150    | 6.000                 |
| 1                          | 12     | 225    | 50     | 0.000                 | 3    | 7      | 0.     | 150    | 6.000                 |
| 1                          | 13     | 270    | 50     | 0.000                 | 3    | 8      | 45     | 150    | 6.000                 |
| 2                          | 1      | -270   | 100    | 2.000                 | 3    | 9      | 90     | 150    | 6.000                 |
| 2                          | 2      | -225   | 100    | 2.000                 | 3    | 10     | 135    | 150    | 6.000                 |
| 2                          | 3      | -180   | 100    | 2.000                 | 3    | 11     | 180    | 150    | 6.000                 |
| 2                          | 4      | -135   | 100    | 2.000                 | 3    | 12     | 225    | 150    | 6.000                 |
| 2                          | 5      | -90    | 100    | 2.000                 | 3    | 13     | 270    | 150    | 6.000                 |
| 2                          | 6      | -45    | 100    | 2.000                 | 4    | 1      | -225   | 200    | 10.000                |
| 2                          | 7      | 0.     | 100    | 2.000                 | 4    | 2      | -180   | 200    | 10.000                |
| 2                          | 8      | 45     | 100    | 2.000                 | 4    | 3      | -135   | 200    | 10.000                |
|                            |        |        |        |                       | 4    | 4      | 135    | 200    | 10.000                |
|                            |        |        |        |                       | 4    | 5      | 180    | 200    | 10.000                |
|                            |        |        |        |                       | 4    | 6      | 225    | 200    | 10.000                |

X : Distancia de cada cordon al eje vertical de la viga  
Y : Distancia de cada cordon a la fibra inferior de la viga



PARC DE L'ALBA  
CERDANYOLA DEL VALLÈS  
BARCELONA / CATALUNYA

CONSORCI URBANÍSTIC  
DEL CENTRE DIRECCIONAL  
DE CERDANYOLA DEL VALLÈS



Autor del Projecte:

ALBERT NOGUERA I GROS

Projecte:

PROJECTE D'OBRES D'URBANITZACIÓ DEL SECTOR  
PARC DE L'ALBA DE CERDANYOLA DEL VALLÈS

VIST I PLAUST I PLAUI  
EL CAP DE SERVIDE DE  
TERRITORI DE L'AJUNTAMENT  
DE CERDANYOLA DEL VALLÈS

VIST I PLAUST I PLAUI  
EL CAP DE LA UNITAT  
DE PLANEJAMENT DE  
L'INSTITUT CATALÀ DEL SOL

Emplaçament:



CERDANYOLA DEL VALLÈS

Títol del Plànol:

ESTRUCTURES V-E.1  
CONFIGURACIÓ DEL PONT V-E.1

Escala:



Data:

Setembre 2021

Nom. de fitxer:

06.10.12.DWG


Nombre Plànol

2. 06.10.12

FULL 3 DE 5


SECCIÓ LONGITUDINAL DEL PRETESAT . BIGA 1

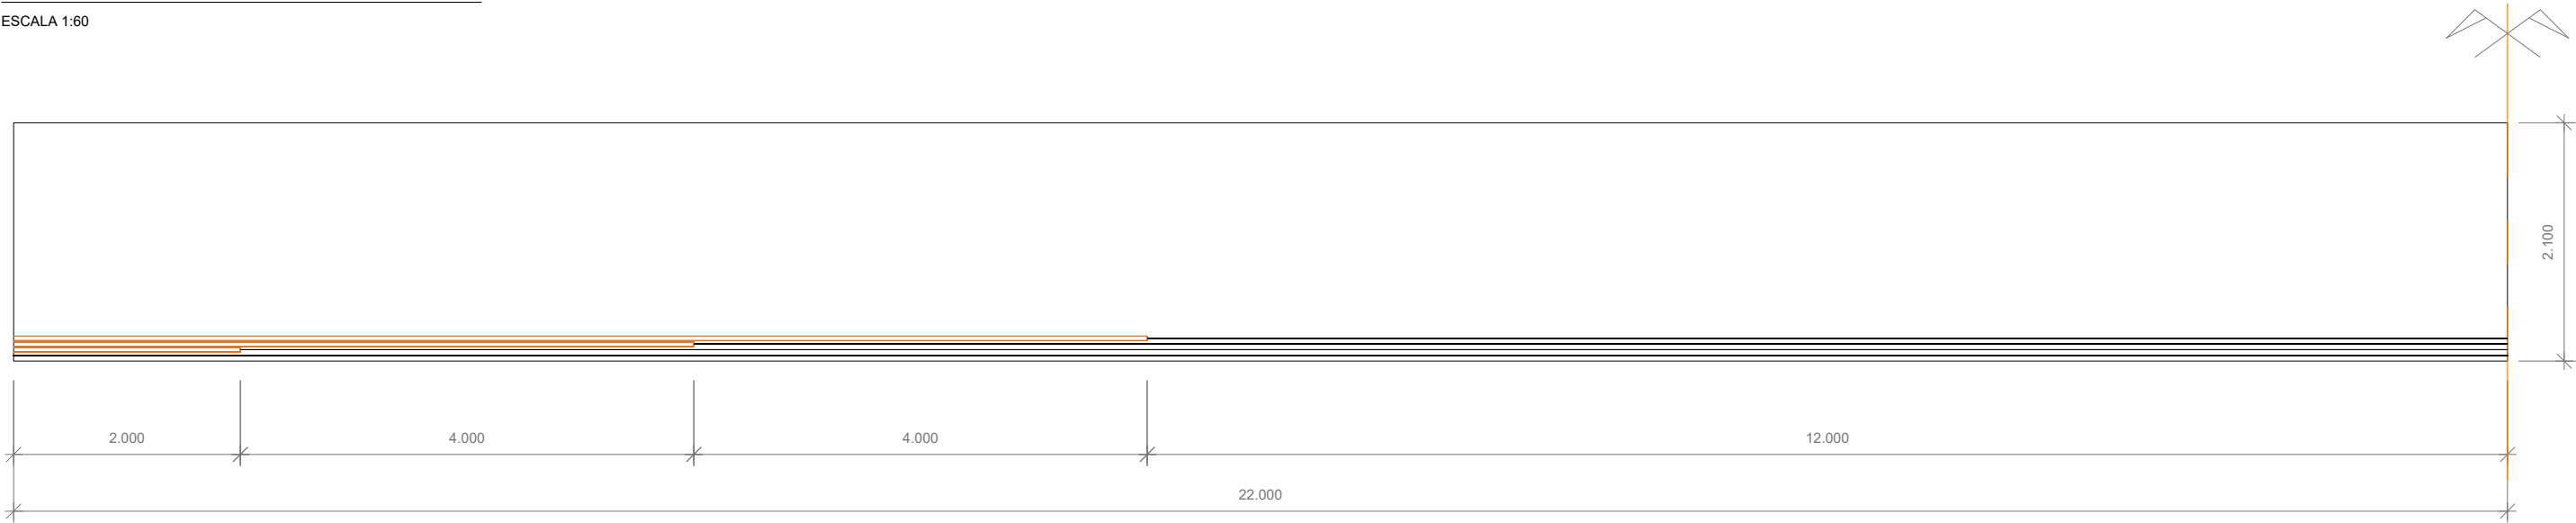ESCALA 1:60



ALÇAT BIGA 1

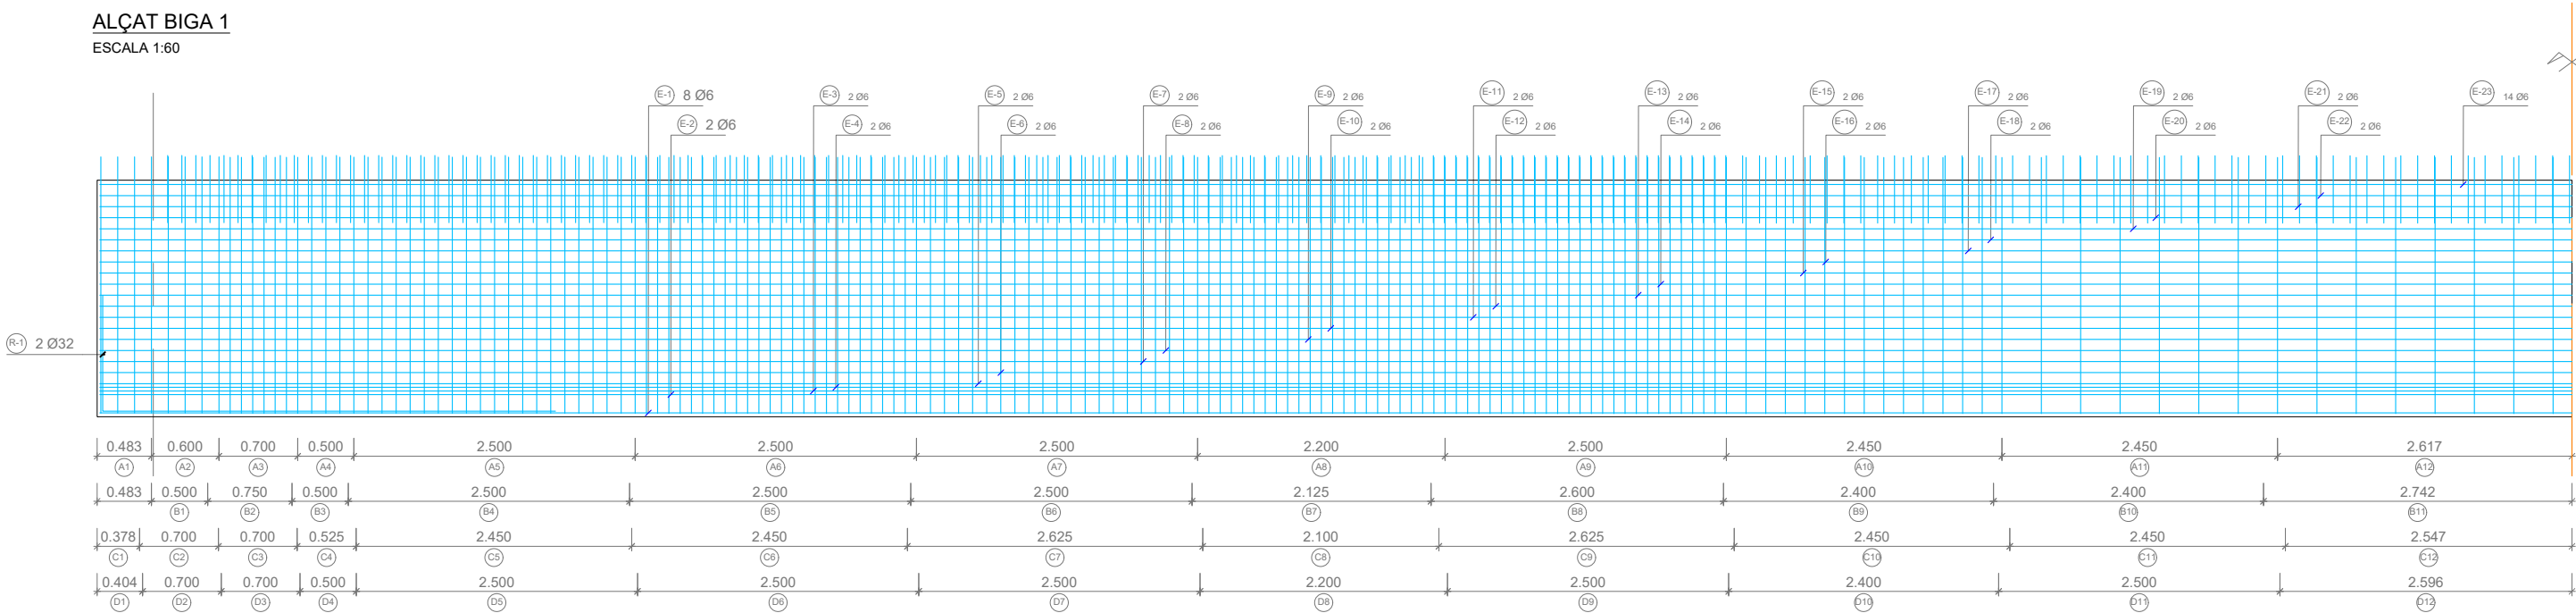ESCALA 1:60



ARMADO DE LA VIGA

| POSICION     |   | TRAMO 1       | TRAMO 2       | TRAMO 3       | TRAMO 4        | TRAMO 5        | TRAMO 6        | TRAMO 7        | TRAMO 8        | TRAMO 9        | TRAMO 10       | TRAMO 11       | TRAMO 12       |
|--------------|---|---------------|---------------|---------------|----------------|----------------|----------------|----------------|----------------|----------------|----------------|----------------|----------------|
| ALMA         | A | 4 Ø16 / 0.150 | 4 Ø16 / 0.150 | 7 Ø10 / 0.100 | 4 Ø12 / 0.125  | 20 Ø12 / 0.125 | 25 Ø10 / 0.100 | 20 Ø10 / 0.125 | 22 Ø8 / 0.100  | 25 Ø6 / 0.100  | 14 Ø6 / 0.175  | 7 Ø6 / 0.350   | 7 Ø6 / 0.350   |
| RASANTE      | B | 4 Ø10 / 0.125 | 6 Ø10 / 0.125 | 4 Ø10 / 0.125 | 20 Ø10 / 0.125 | 20 Ø10 / 0.125 | 25 Ø10 / 0.100 | 17 Ø12 / 0.125 | 26 Ø12 / 0.100 | 16 Ø16 / 0.150 | 16 Ø16 / 0.150 | 18 Ø16 / 0.150 |                |
| ALA INFERIOR | C | 2 Ø6 / 0.350  | 4 Ø6 / 0.175  | 4 Ø6 / 0.175  | 3 Ø6 / 0.175   | 14 Ø6 / 0.175  | 14 Ø6 / 0.175  | 15 Ø6 / 0.175  | 12 Ø6 / 0.175  | 15 Ø6 / 0.175  | 14 Ø6 / 0.175  | 14 Ø6 / 0.175  | 14 Ø6 / 0.175  |
| ALA SUPERIOR | D | 4 Ø8 / 0.125  | 7 Ø10 / 0.100 | 7 Ø10 / 0.100 | 5 Ø10 / 0.100  | 25 Ø10 / 0.100 | 25 Ø10 / 0.100 | 25 Ø10 / 0.100 | 22 Ø10 / 0.100 | 25 Ø10 / 0.100 | 24 Ø10 / 0.100 | 25 Ø10 / 0.100 | 25 Ø10 / 0.100 |



PARC DE L'ALBA  
CERDANYOLA DEL VALLÈS  
BARCELONA / CATALUNYA

CONSORCI URBANÍSTIC  
DEL CENTRE DIRECCIONAL  
DE CERDANYOLA DEL VALLÈS



Autor del Projecte:

ALBERT NOGUERA i GROS

Projecte:

PROJECTE D'OBRES D'URBANITZACIÓ DEL SECTOR  
PARC DE L'ALBA DE CERDANYOLA DEL VALLÈS

VIST I PLANIST I PLAN:  
EL CAP DE SERVEI DE  
TERRITORI DE L'AJUNTAMENT  
DE CERDANYOLA DEL VALLÈS

VIST I PLANIST I PLAN:  
EL CAP DE LA UNITAT  
DE PLANEJAMENT DE  
L'INSTITUT CATALÀ DEL SOL

Emplaçament:



CERDANYOLA DEL VALLÈS

Títol del Plànol:

ESTRUCTURES V-E.1  
CONFIGURACIÓ DEL PONT V-E.1

Escala:

VARIS



Data:

Setembre 2021

Nom. de fitxer:

06.10.12.DWG



Nombre Plànol

2. 06.10.12

FULL 4 DE 5

SECCIÓ A - A ARMAT DEL TAULER

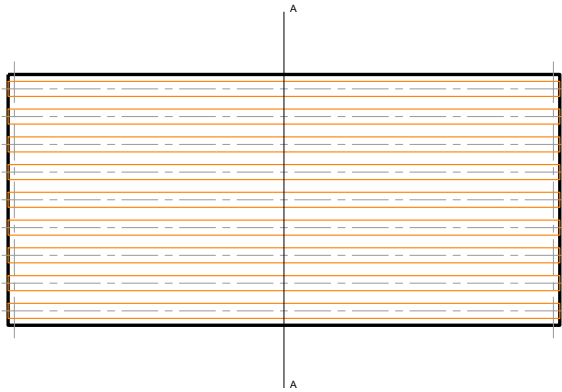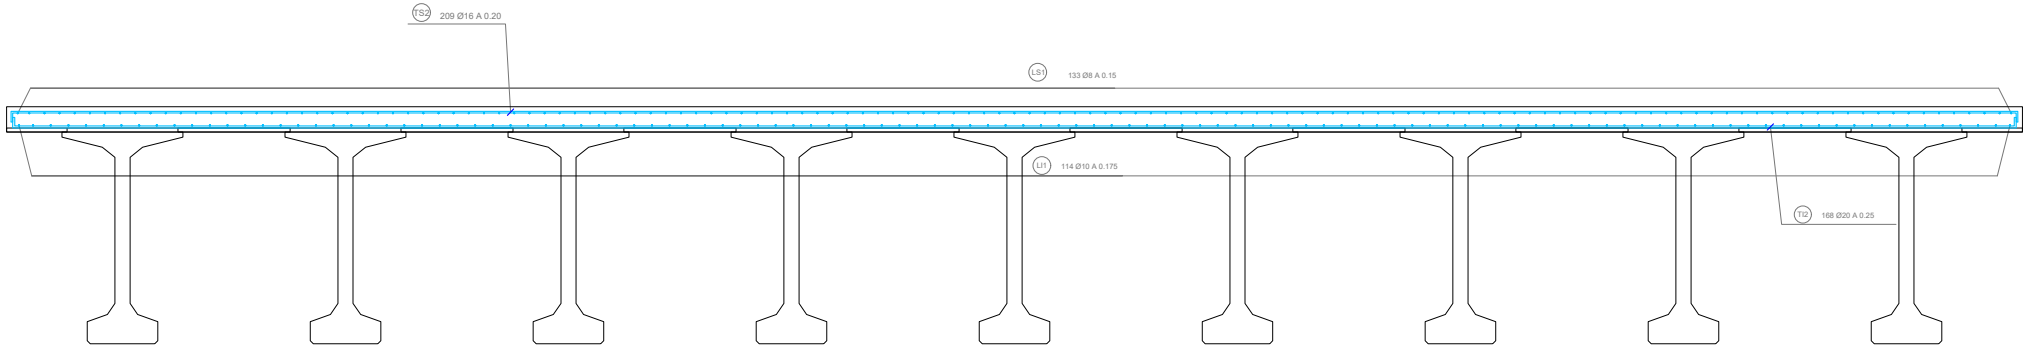ESCALA 1:75




ARMAT INFERIOR A LA LLOSA

ESCALA 1:20



ARMAT DE TALLANT A LA LLOSA

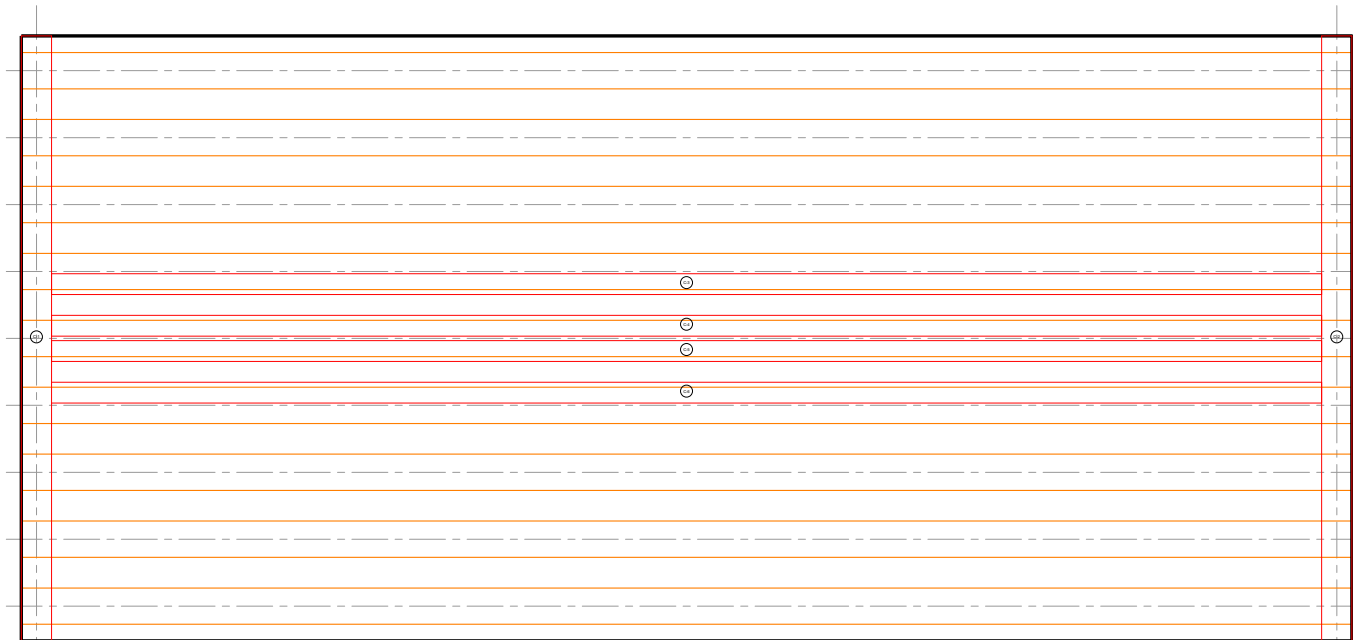ESCALA 1:25



ARMAT SUPERIOR A LA LLOSA

ESCALA 1:20



- C-1 GANCHOS Ø10 A 0.350 x 0.100
- C-2 GANCHOS Ø10 A 0.350 x 0.100
- C-3 GANCHOS Ø8 A 0.200 x 0.100
- C-4 GANCHOS Ø8 A 0.200 x 0.100
- C-5 GANCHOS Ø8 A 0.200 x 0.100
- C-6 GANCHOS Ø8 A 0.200 x 0.100

nom arbu: X-03\_PROJECESPROJECTE BÀSIC D'URBANITZACIÓ 202001\_Aprovasió definitiva02\_PLANSOL016 10\_Estructura06 10 12 1 V.E. i deg data d'impressió: 9/20/2021 2:42 data d'últim guardat: 20/09/2021 14:40:44



PARC DE L'ALBA  
CERDANYOLA DEL VALLÈS  
BARCELONA / CATALUNYA

CONSORCI URBANÍSTIC  
DEL CENTRE DIRECCIONAL  
DE CERDANYOLA DEL VALLÈS



Autor del Projecte:

ALBERT NOGUERA I GROS

Projecte:

PROJECTE D'OBRES D'URBANITZACIÓ DEL SECTOR  
PARC DE L'ALBA DE CERDANYOLA DEL VALLÈS

VIST I PLANIST I PLAN:  
EL CAP DE SERVEI DE  
TERRITORI DE L'AJUNTAMENT  
DE CERDANYOLA DEL VALLÈS

VIST I PLANIST I PLAN:  
EL CAP DE LA UNITAT  
DE PLANEJAMENT DE  
L'INSTITUT CATALÀ DEL SÒL

Emplaçament:



CERDANYOLA DEL VALLÈS

Títol del Plànol:

ESTRUCTURES V-E.1  
CONFIGURACIÓ DEL PONT V-E.1

Escala:



VARIS

Data:

Setembre 2021

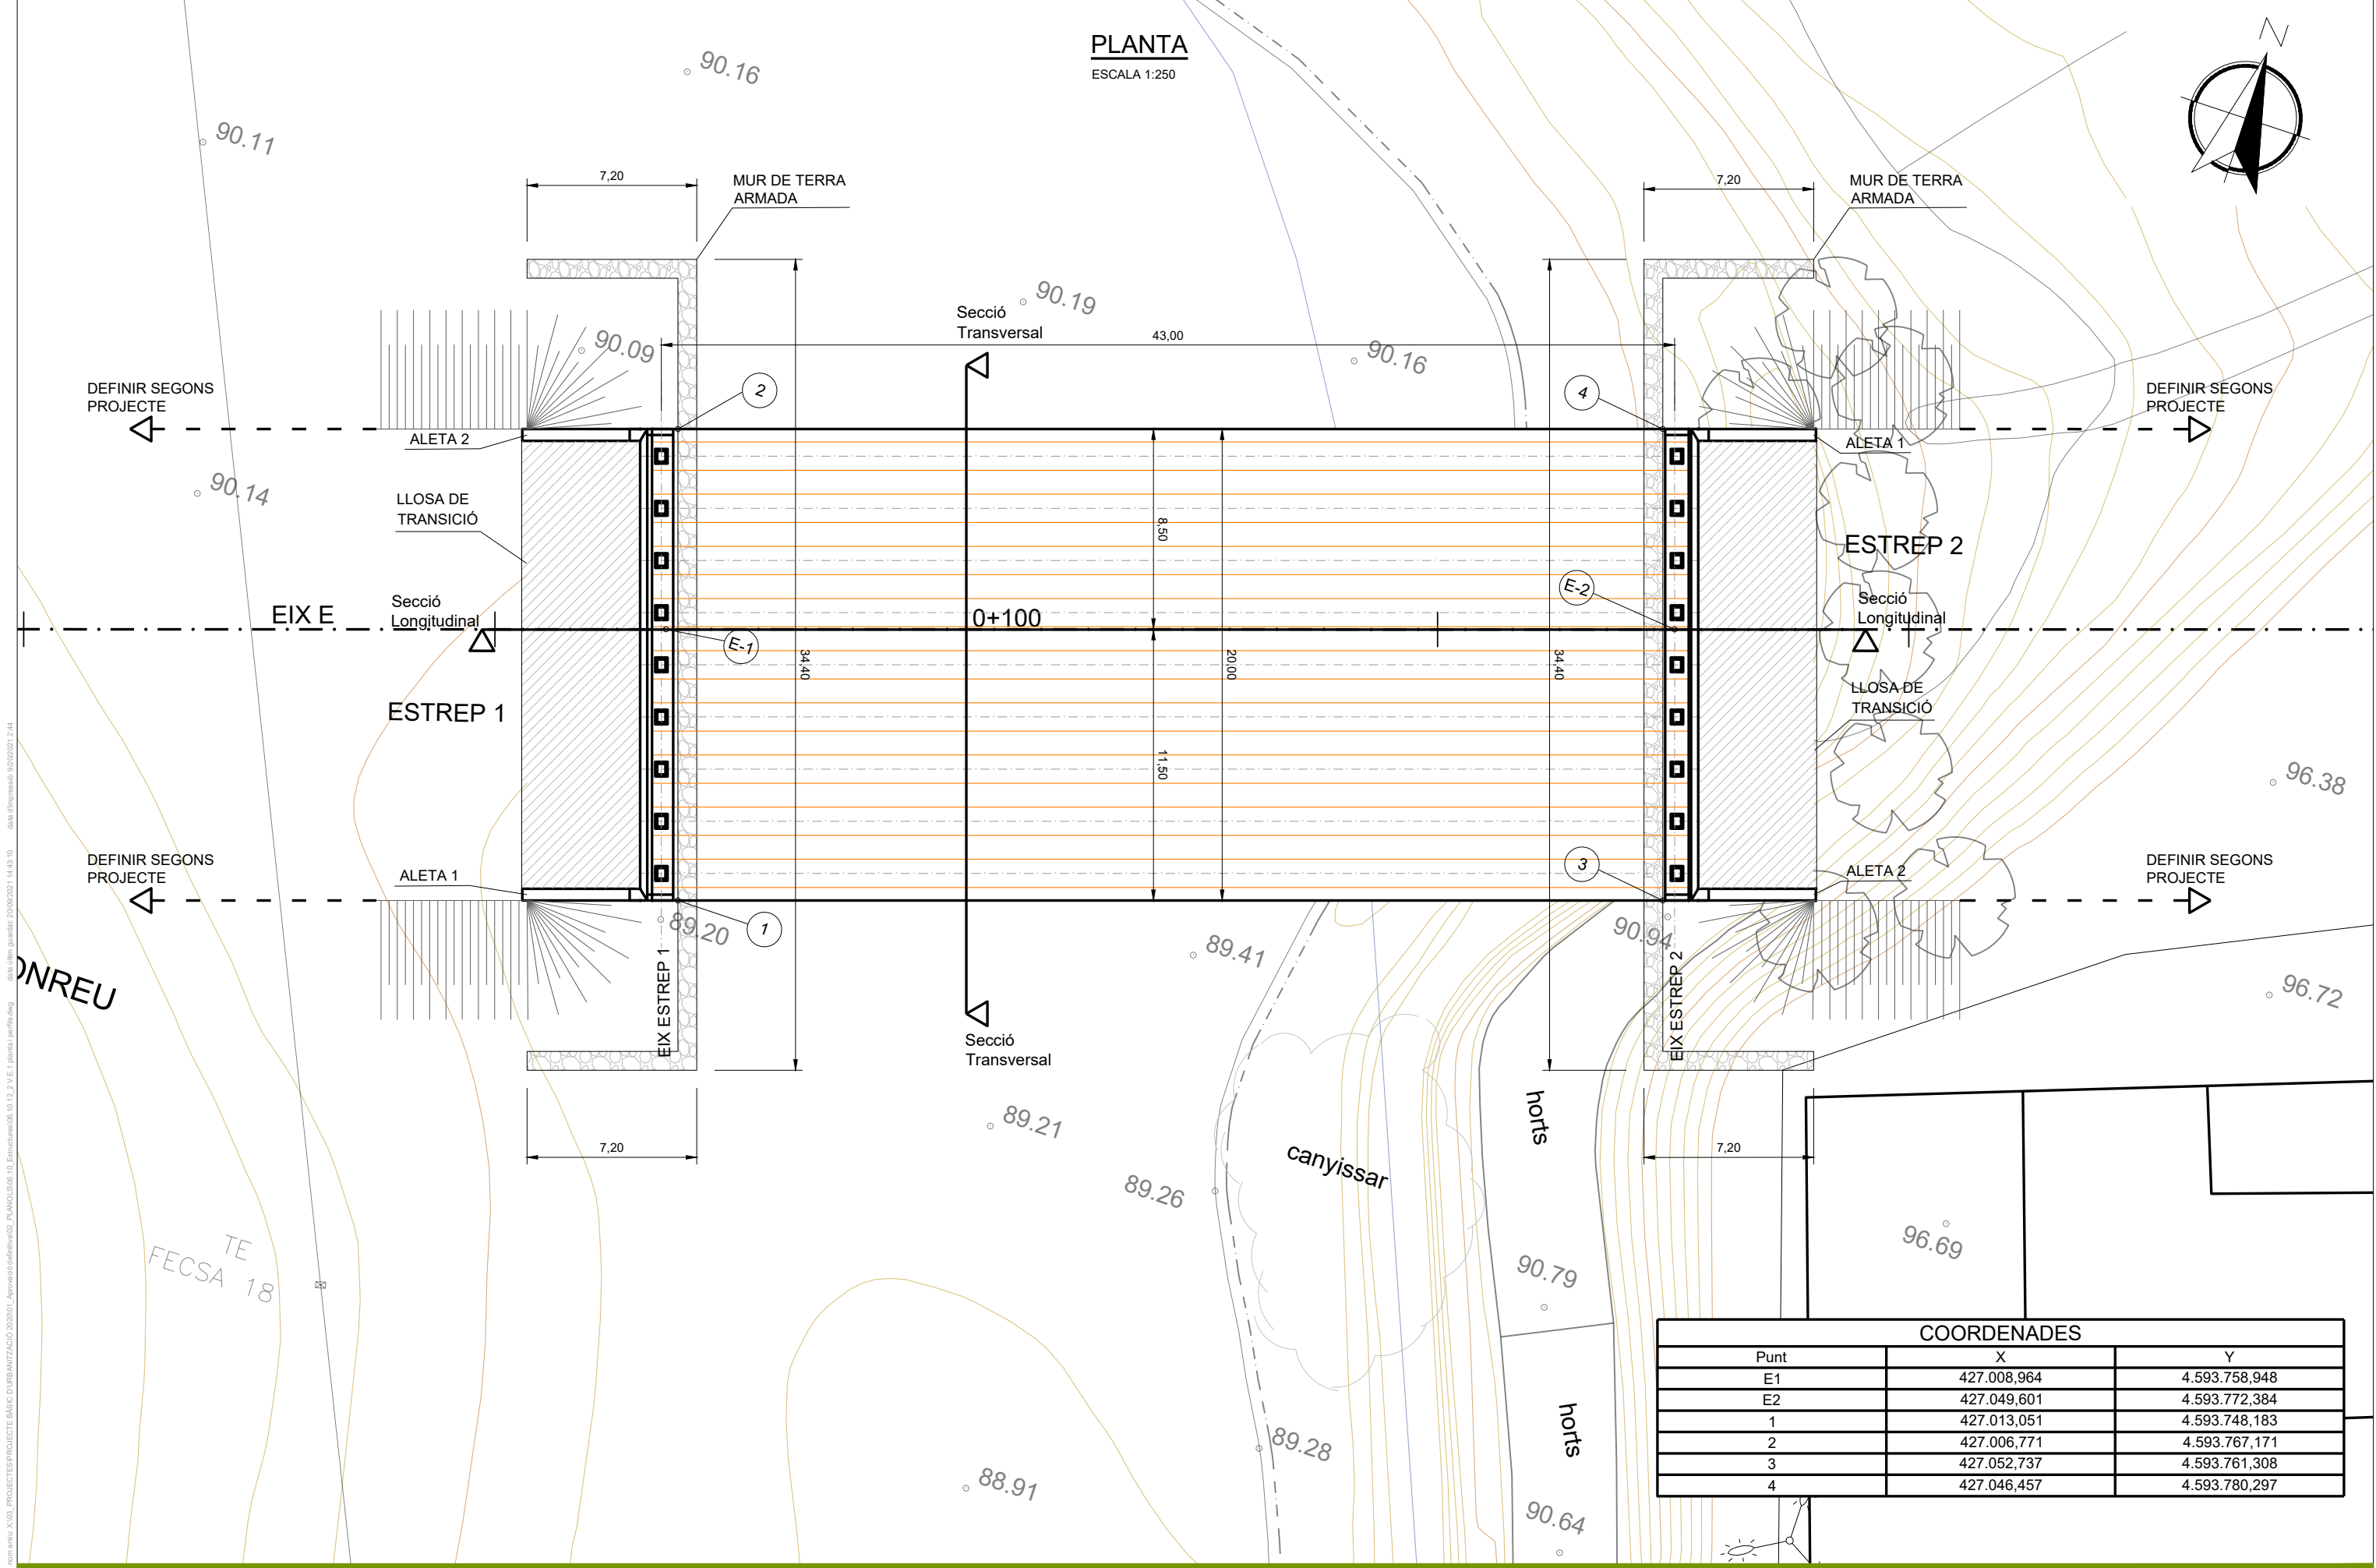
Nom. de fitxer:

06.10.12.DWG

Nombre Plànol


2.06.10.12

FULL 5 DE 5



nom: bna: X-03, PROJECTES PROJECTE BÀSIC D'URBANITZACIÓ 2020/01, Aprobació definitiva/02, PLANOL/06/10, Estructuras/06/10, 12,2 V-E, 1 perfil i perfil dwg, data: 06/10/2021 14:43:10, data d'impressió: 06/10/2021 2:44

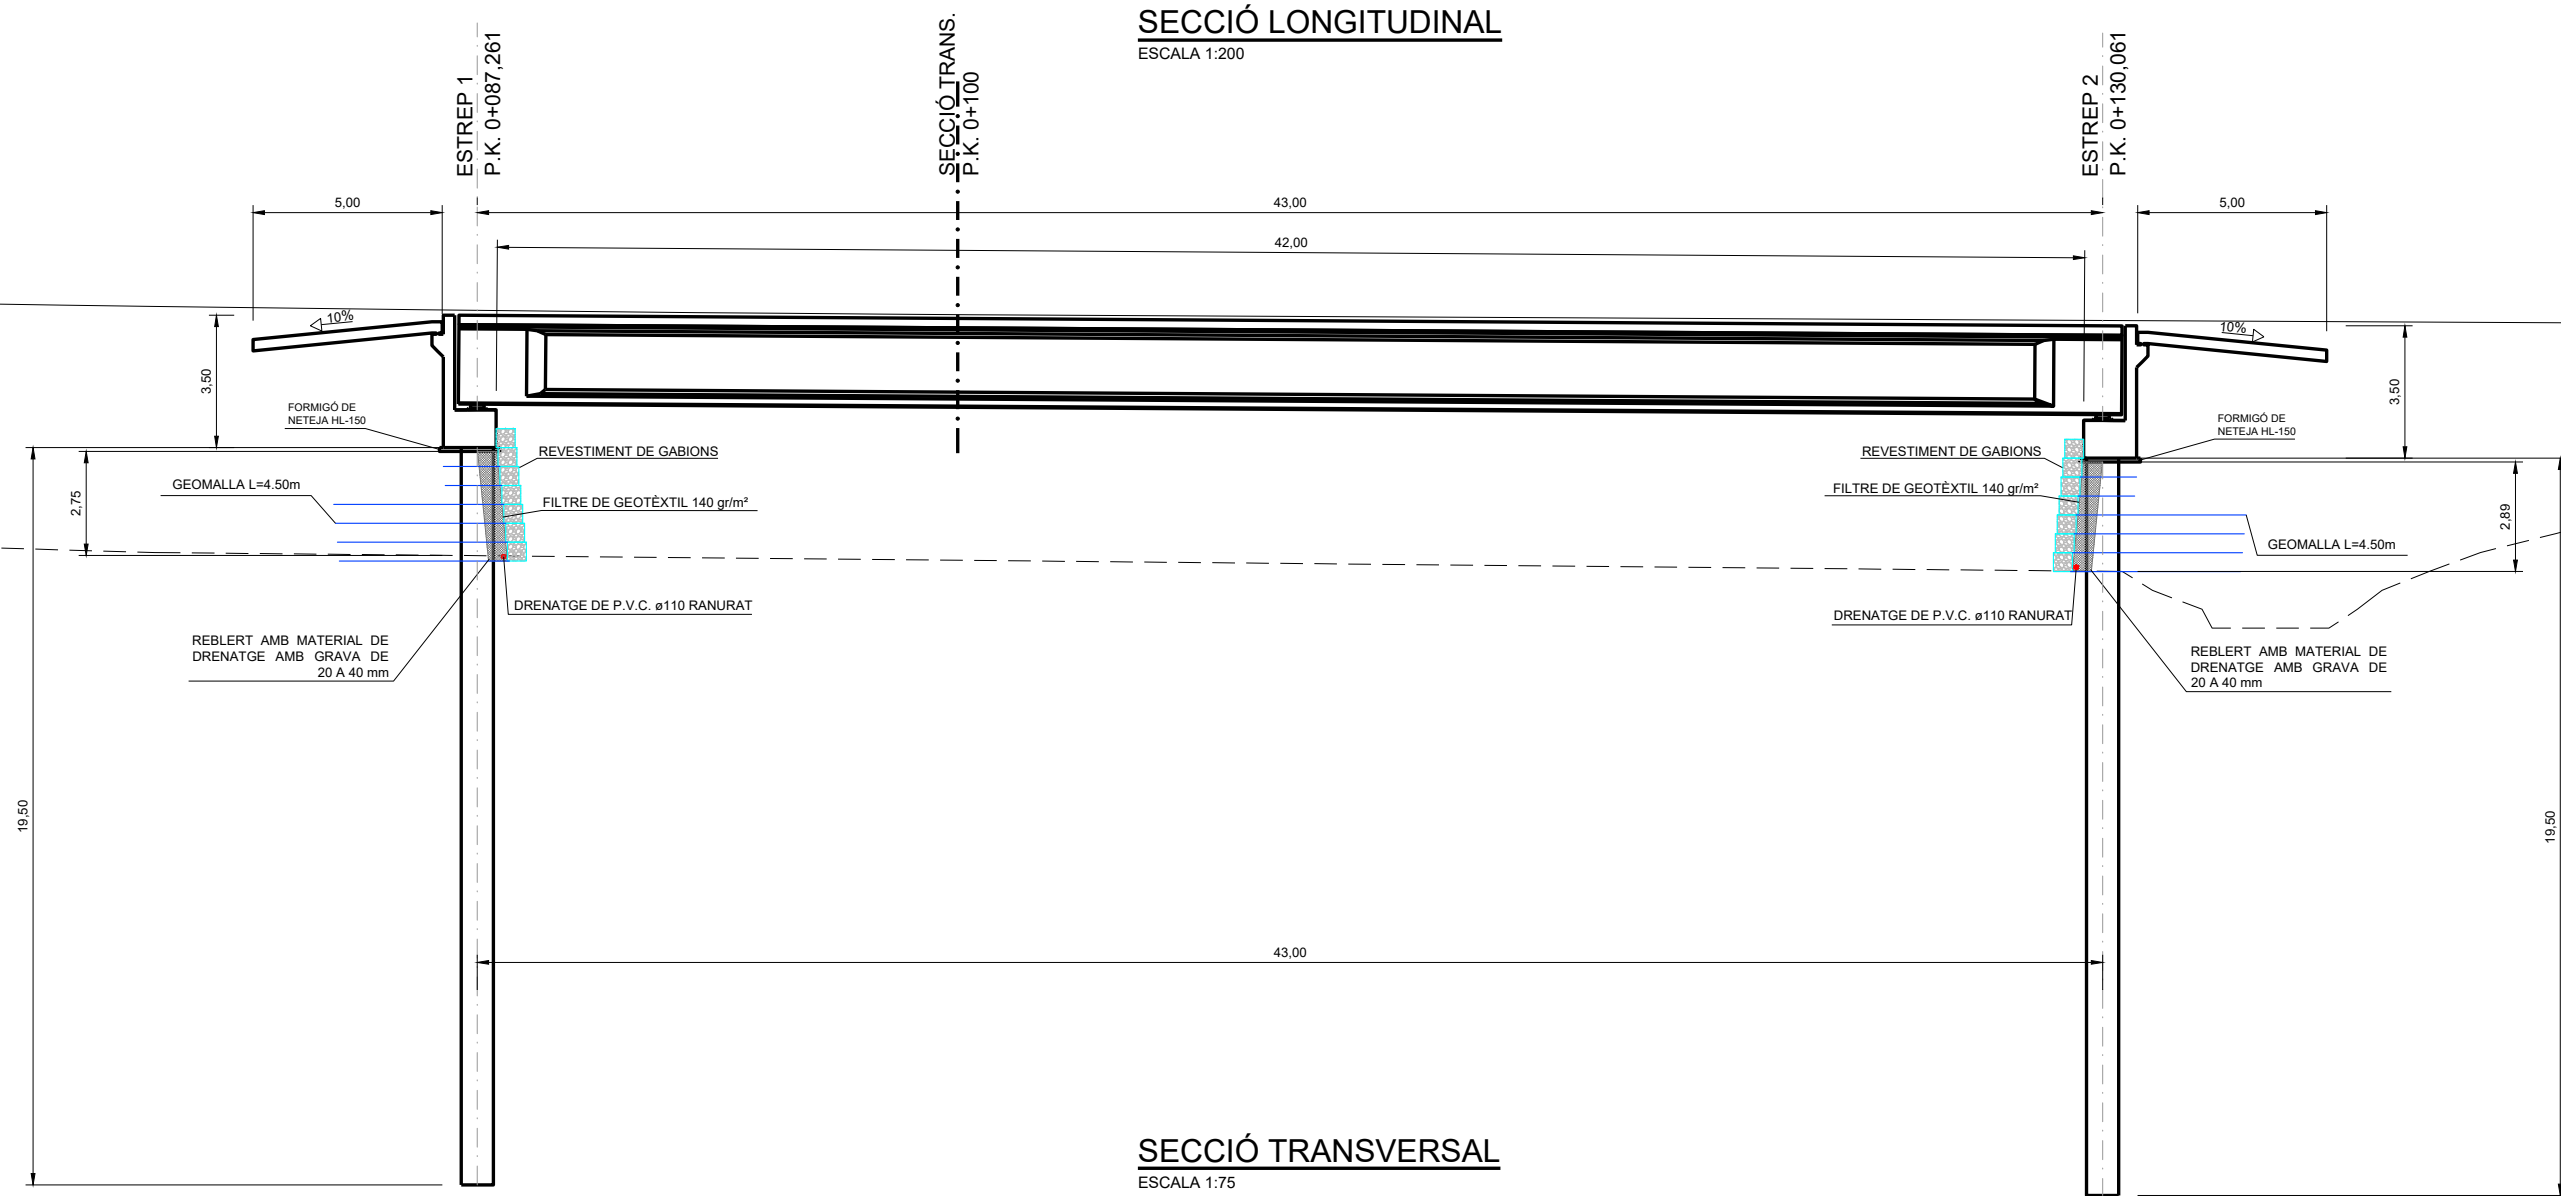nom: x:\03\_PROJECTES\PROJECTE BÀSIC D'URBANITZACIÓ 2020\01\_Apropiació definitiva\2\_PLANOL\B06\_10\_Estructura\06\_10\_12\_2\_V-E.1\_pantall perfilis.dwg data d'impressió: 9/20/2021 2:44 data d'últim guardat: 20/09/2021 14:43:10



**PARC DE L'ALBA**  
CERDANYOLA DEL VALLÈS  
BARCELONA / CATALUNYA

**CONSORCI URBANÍSTIC  
DEL CENTRE DIRECCIONAL  
DE CERDANYOLA DEL VALLÈS**



Autor del Projecte:

ALBERT NOGUERA I GROS

Projecte:

PROJECTE D'OBRES D'URBANITZACIÓ DEL SECTOR  
PARC DE L'ALBA DE CERDANYOLA DEL VALLÈS

VIST I PLANIST I PLAN:  
EL CAP DE SERVIDI DE  
TERRITORI DE L'AJUNTAMENT  
DE CERDANYOLA DEL VALLÈS

VIST I PLANIST I PLAN:  
EL CAP DE LA UNITAT  
DE PLANEJAMENT DE  
L'INSTITUT CATALÀ DEL SOL

Emplaçament:



CERDANYOLA DEL VALLÈS

Títol del Plànol:

ESTRUCTURES V-E.1  
PONT V-E.1.

PERFIL LONGITUDINAL I SECCIÓ TRANSVERSAL

Escala:



VARIS

Data:

Setembre 2021

Nom. de fitxer:

06.10.12.DWG

Nombre Plànol

2.06.10.12

FULL 2 DE 2