


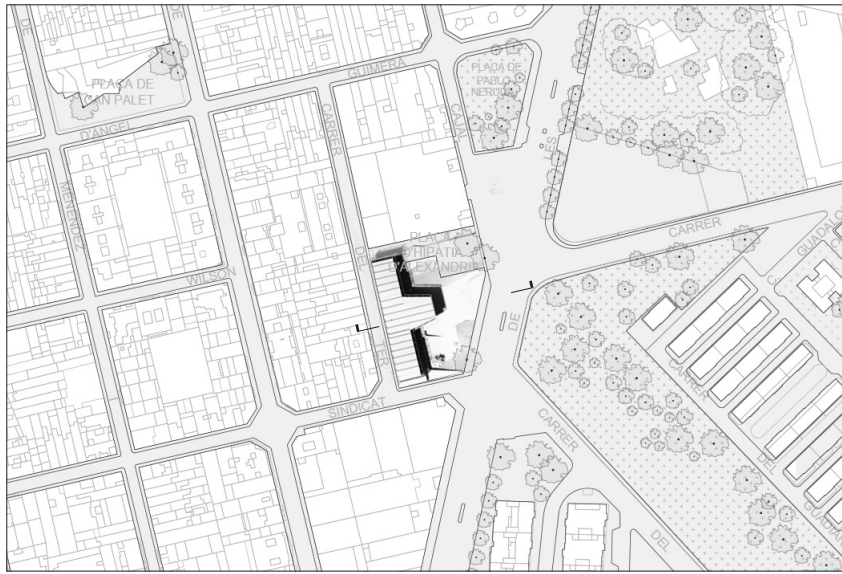

PLÀNOL DE SITUACIÓ



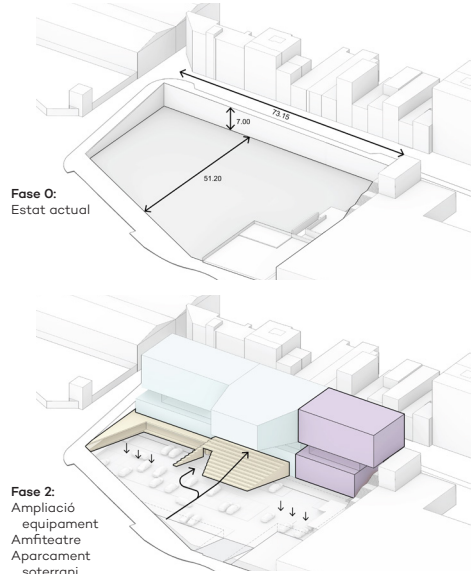





DIAGRAMA DE FASES

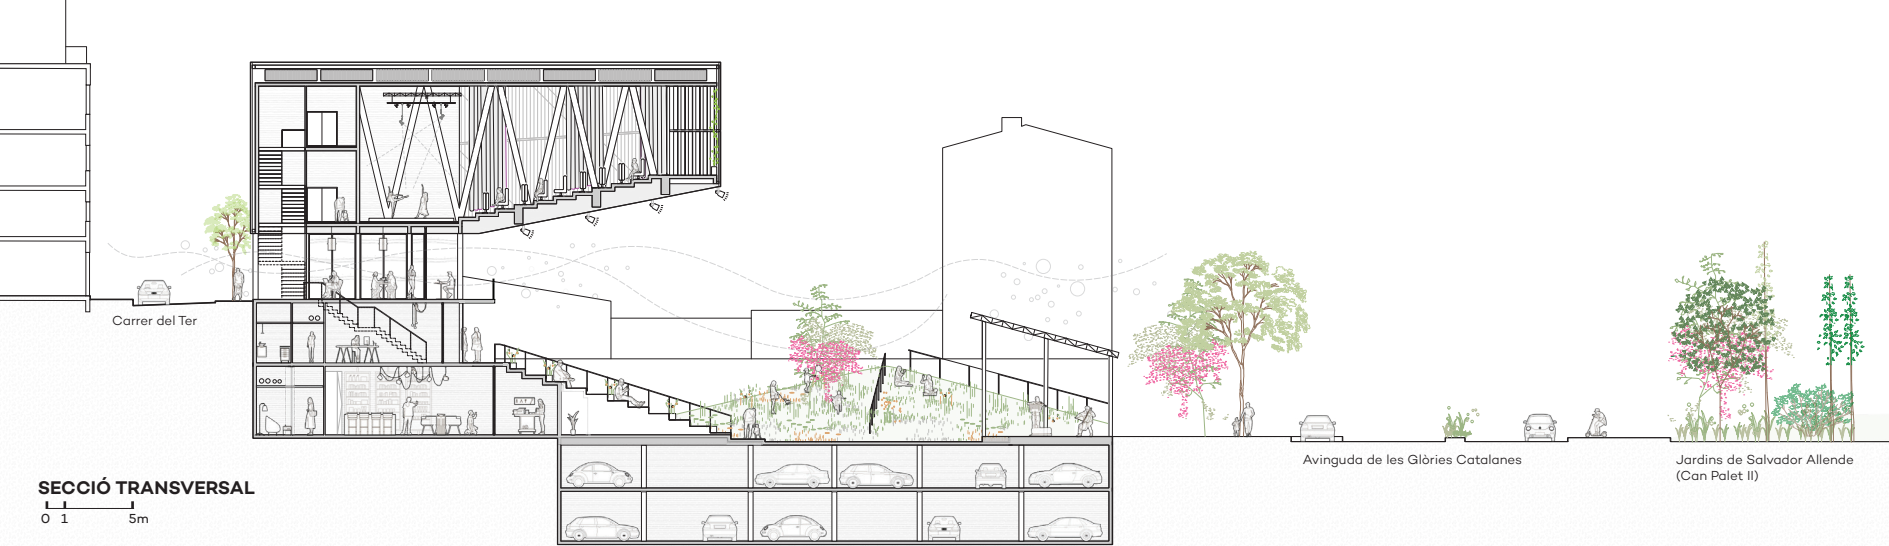


SECCIÓ TRANSVERSAL

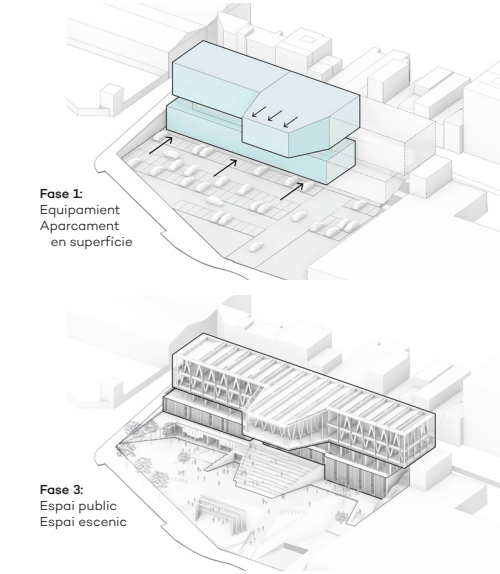

Vista general de l'edifici amb la plaça-parc

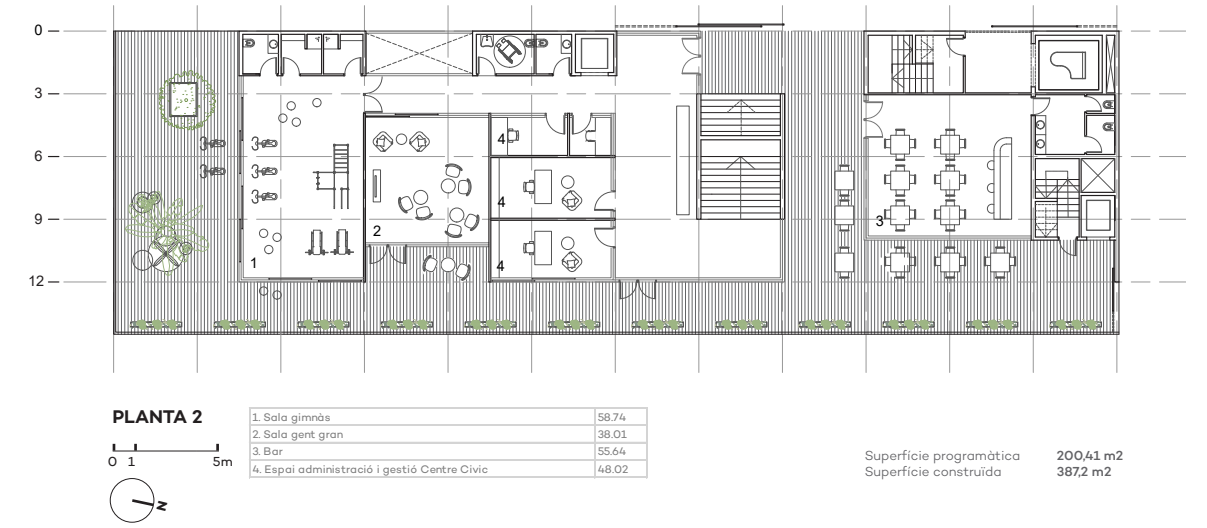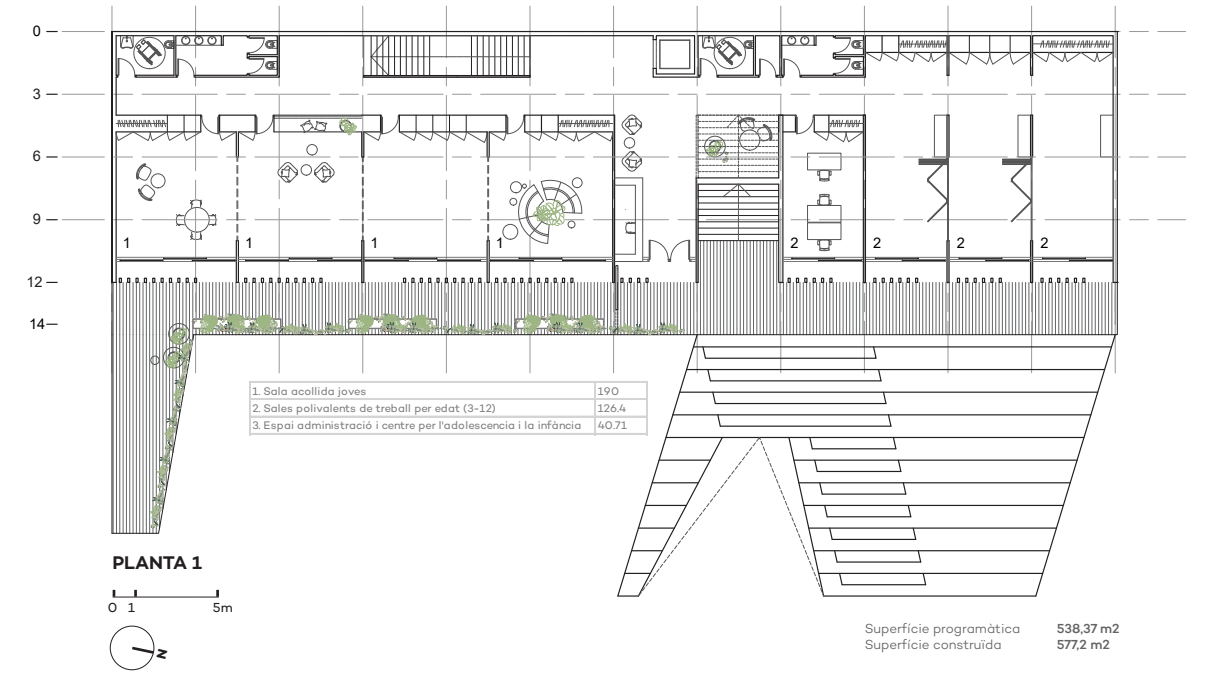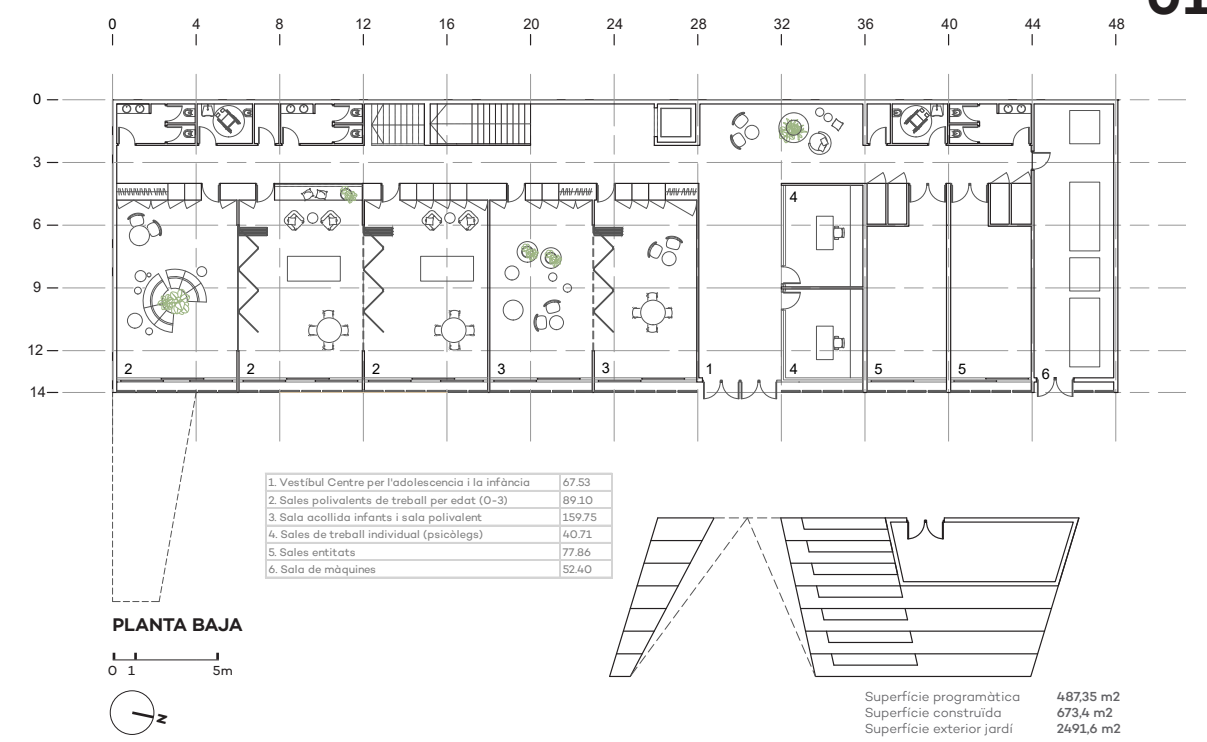


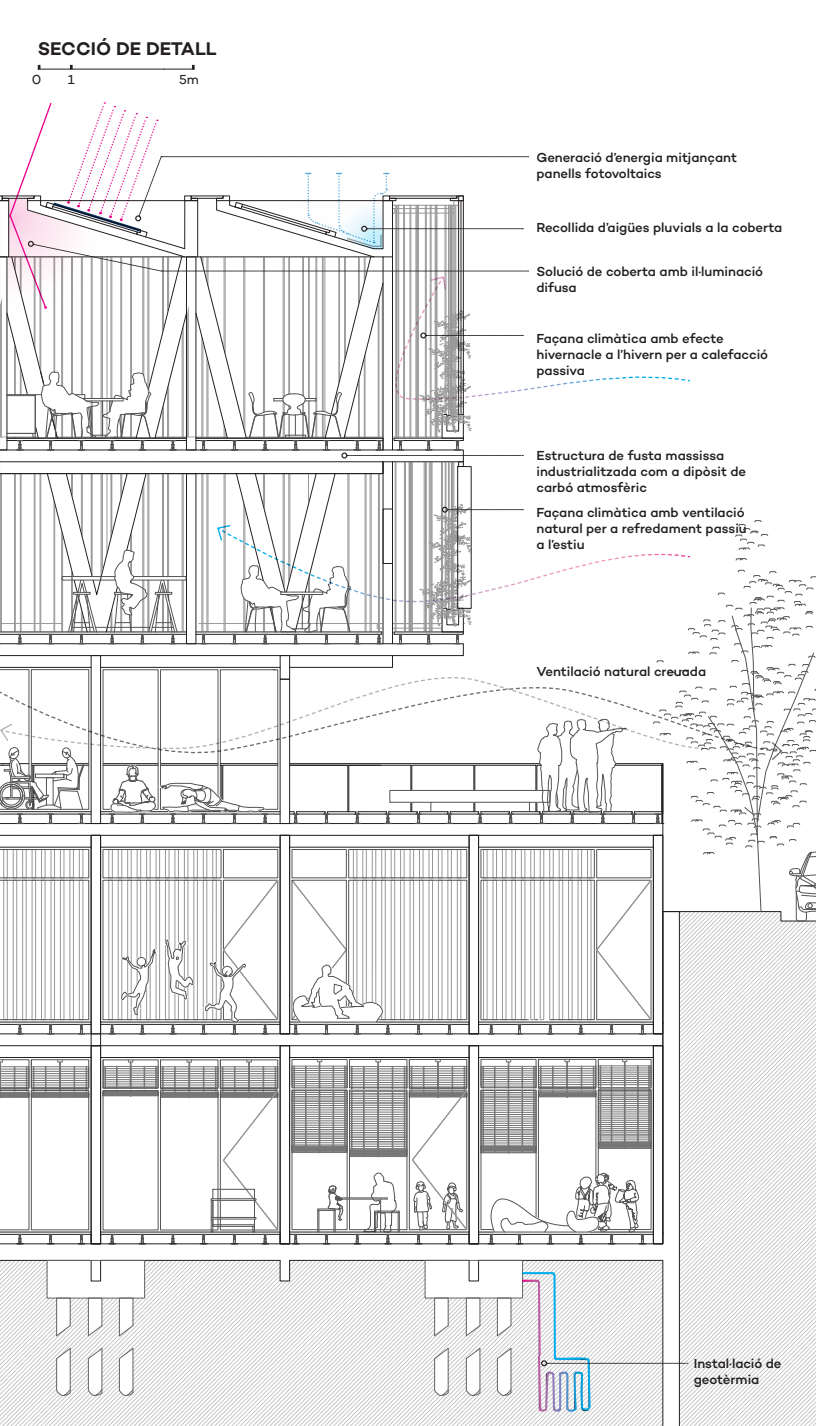


Vista interior del centre cívic




Vista interior del saló d'actes multifuncional

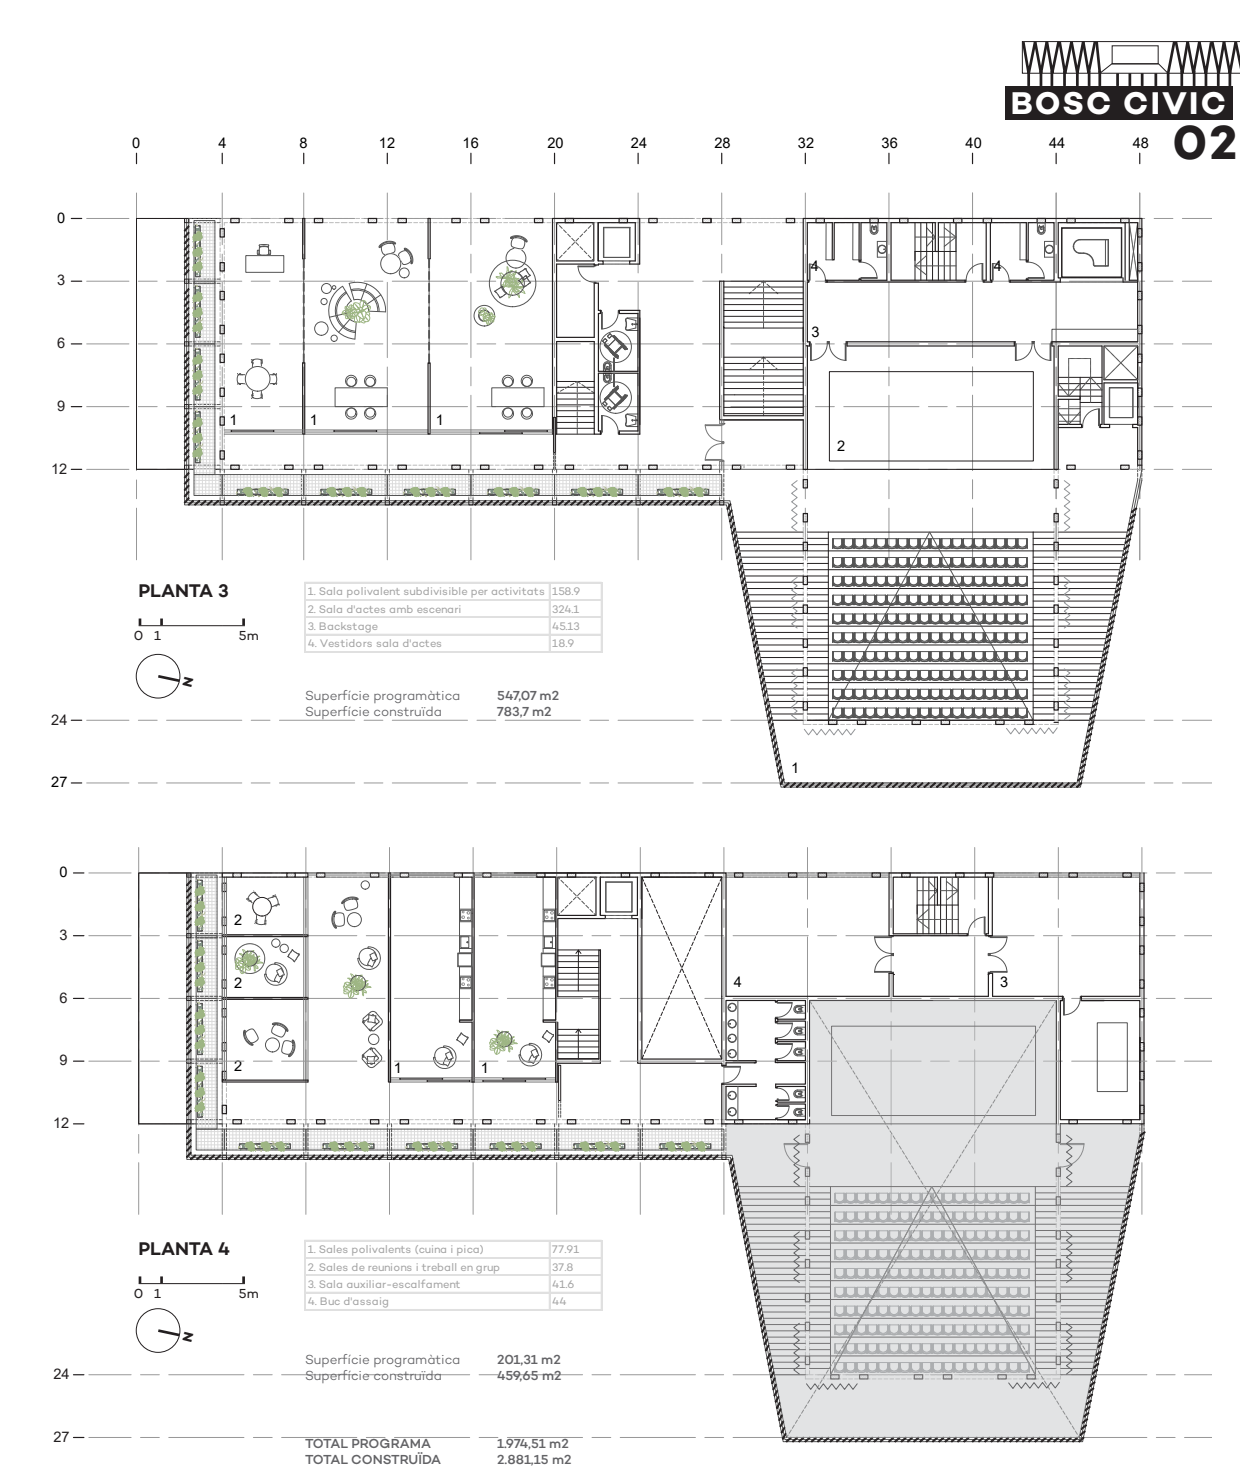


**AXONOMETRIES EXPLICATIVES:
CIRCULACIONS, PROGRAMES I ESTRUCTURA**

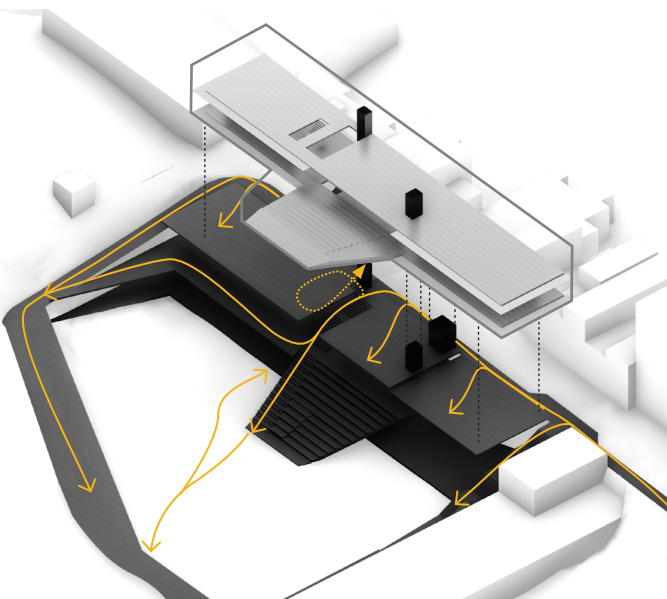

Axonometria amb les circulacions

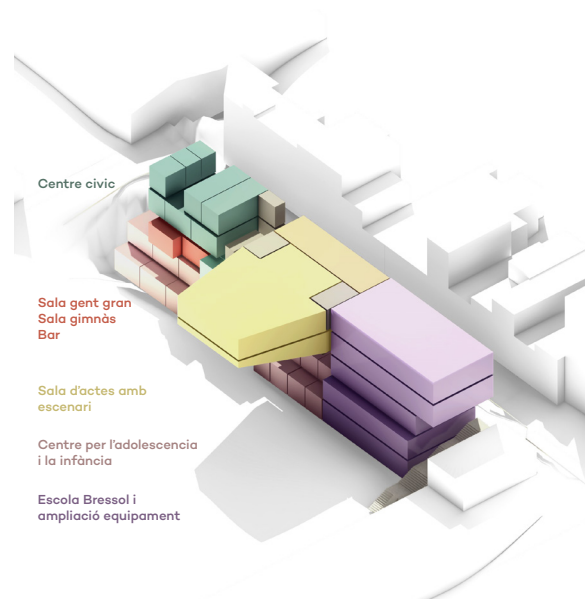

Axonometria programàtica

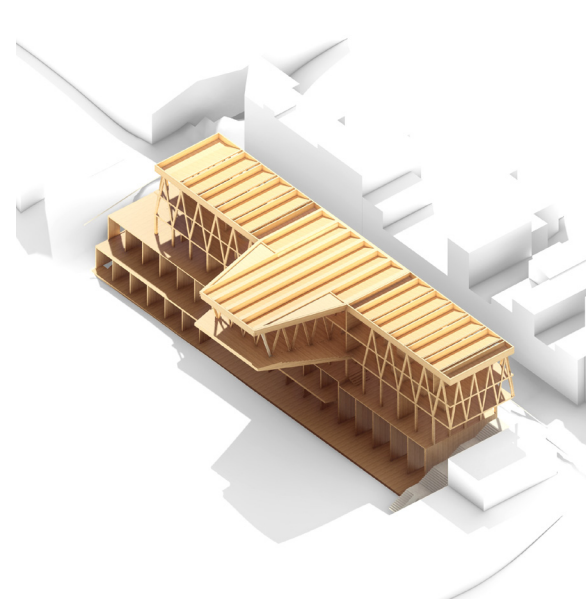

Axonometria del sistema estructural en fusta estructural



Vista de l'edifici des de la plaça