


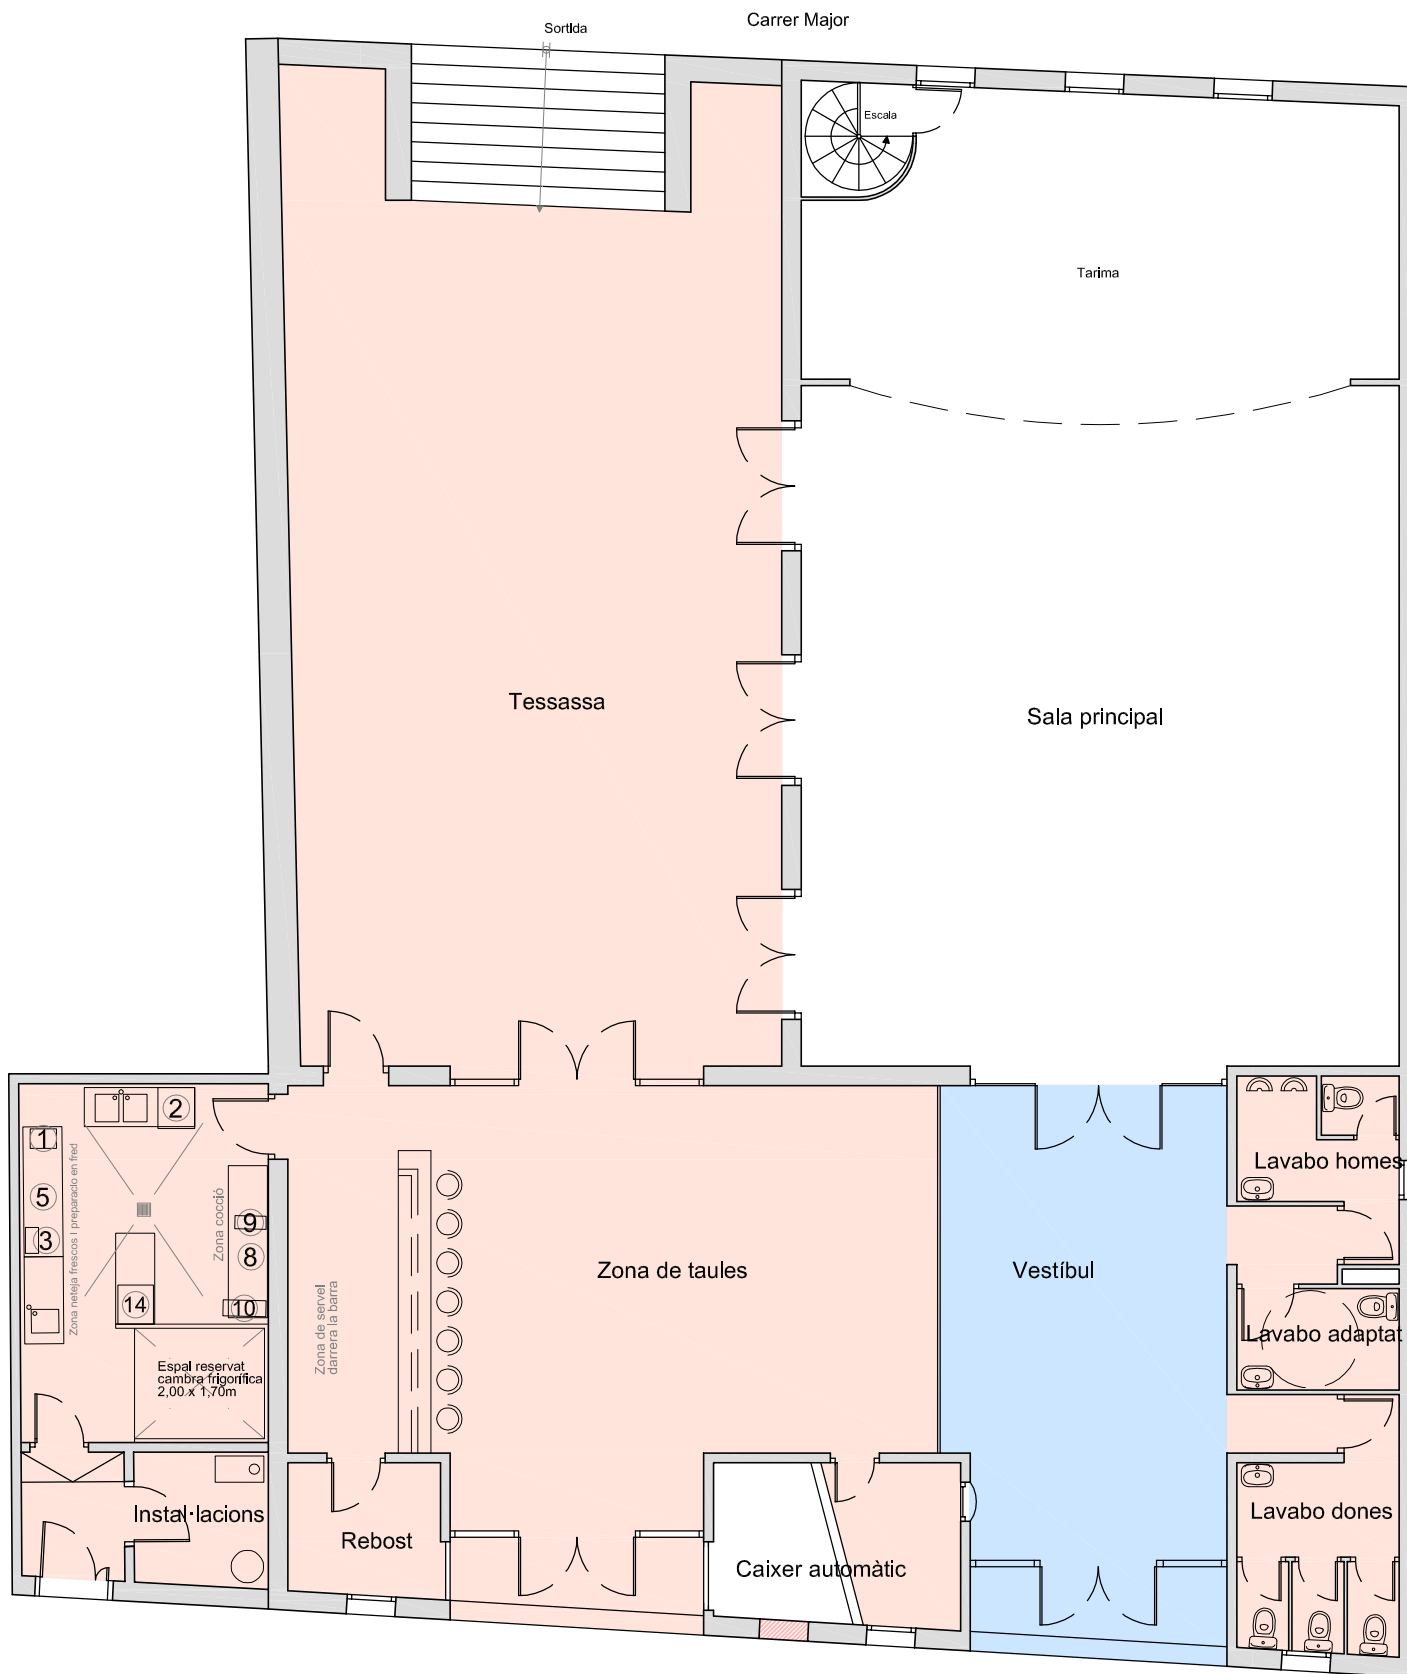

ANNEX 1 DISPONIBILITAT DELS ESPAIS REFORMA ÚS CONCESSIÓ

LLEENDA

ÚS CONCESSIÓ ÚS COMPARTIT