

AJUNTAMENT D'OLÈRDOLA



**PROJECTE BÀSIC I EXECUTIU
PLÀNOLS**


REURBANITZACIÓ DE LA RAMBLA PAU CASALS A MOJA OLÈRDOLA

AJUNTAMENT D'OLÈRDOLA
promotor

JOSEP CARTRÓ BOADA arquitecte
MARÇ 2022



01	ESTAT ACTUAL. EMPLAÇAMENT
02	ESTAT ACTUAL PLANTA I FOTOGRAFIES
03	ESTAT ACTUAL PLANTA TOPOGRÀFIC 1
04	ESTAT ACTUAL PLANTA TOPOGRÀFIC 2
05	ESTAT ACTUAL. SECCIONS
06	PLANTA ENDERROCS
07	PLANTA OBRA NOVA
08	PLANTA GENERAL. MOBILIARI
09	PLANTA ÀMBIT PLAÇA. COTES DE NIVELL
10	PLANTA ÀMBIT RAMBLA. COTES DE NIVELL
11	PLANTA ÀMBIT PLAÇA. COTES
12	PLANTA ÀMBIT RAMBLA. COTES
13	SECCIONS 1
14	SECCIONS 2
15	ENJARDINAMENT. ARBRAT I ESCOCELLS
16	ENJARDINAMENT. PLANTES I ARBUTS
17	SENYALITZACIÓ
18	VISTA GENERAL 3D 1
19	VISTA RAMBLA 3D 2
20	VISTA PLAÇA 3D 3
21	ESTAT ACTUAL INSTAL·LACIONS
22	INSTAL·LACIONS ENLLUMENAT PÚBLIC
23	INSTAL·LACIONS. AIGUA POTABLE I REG
24	INSTAL·LACIONS. XARXA DE SANEJAMENT
25	INSTAL·LACIONS. XARXA DE SANEJAMENT. DETALLS

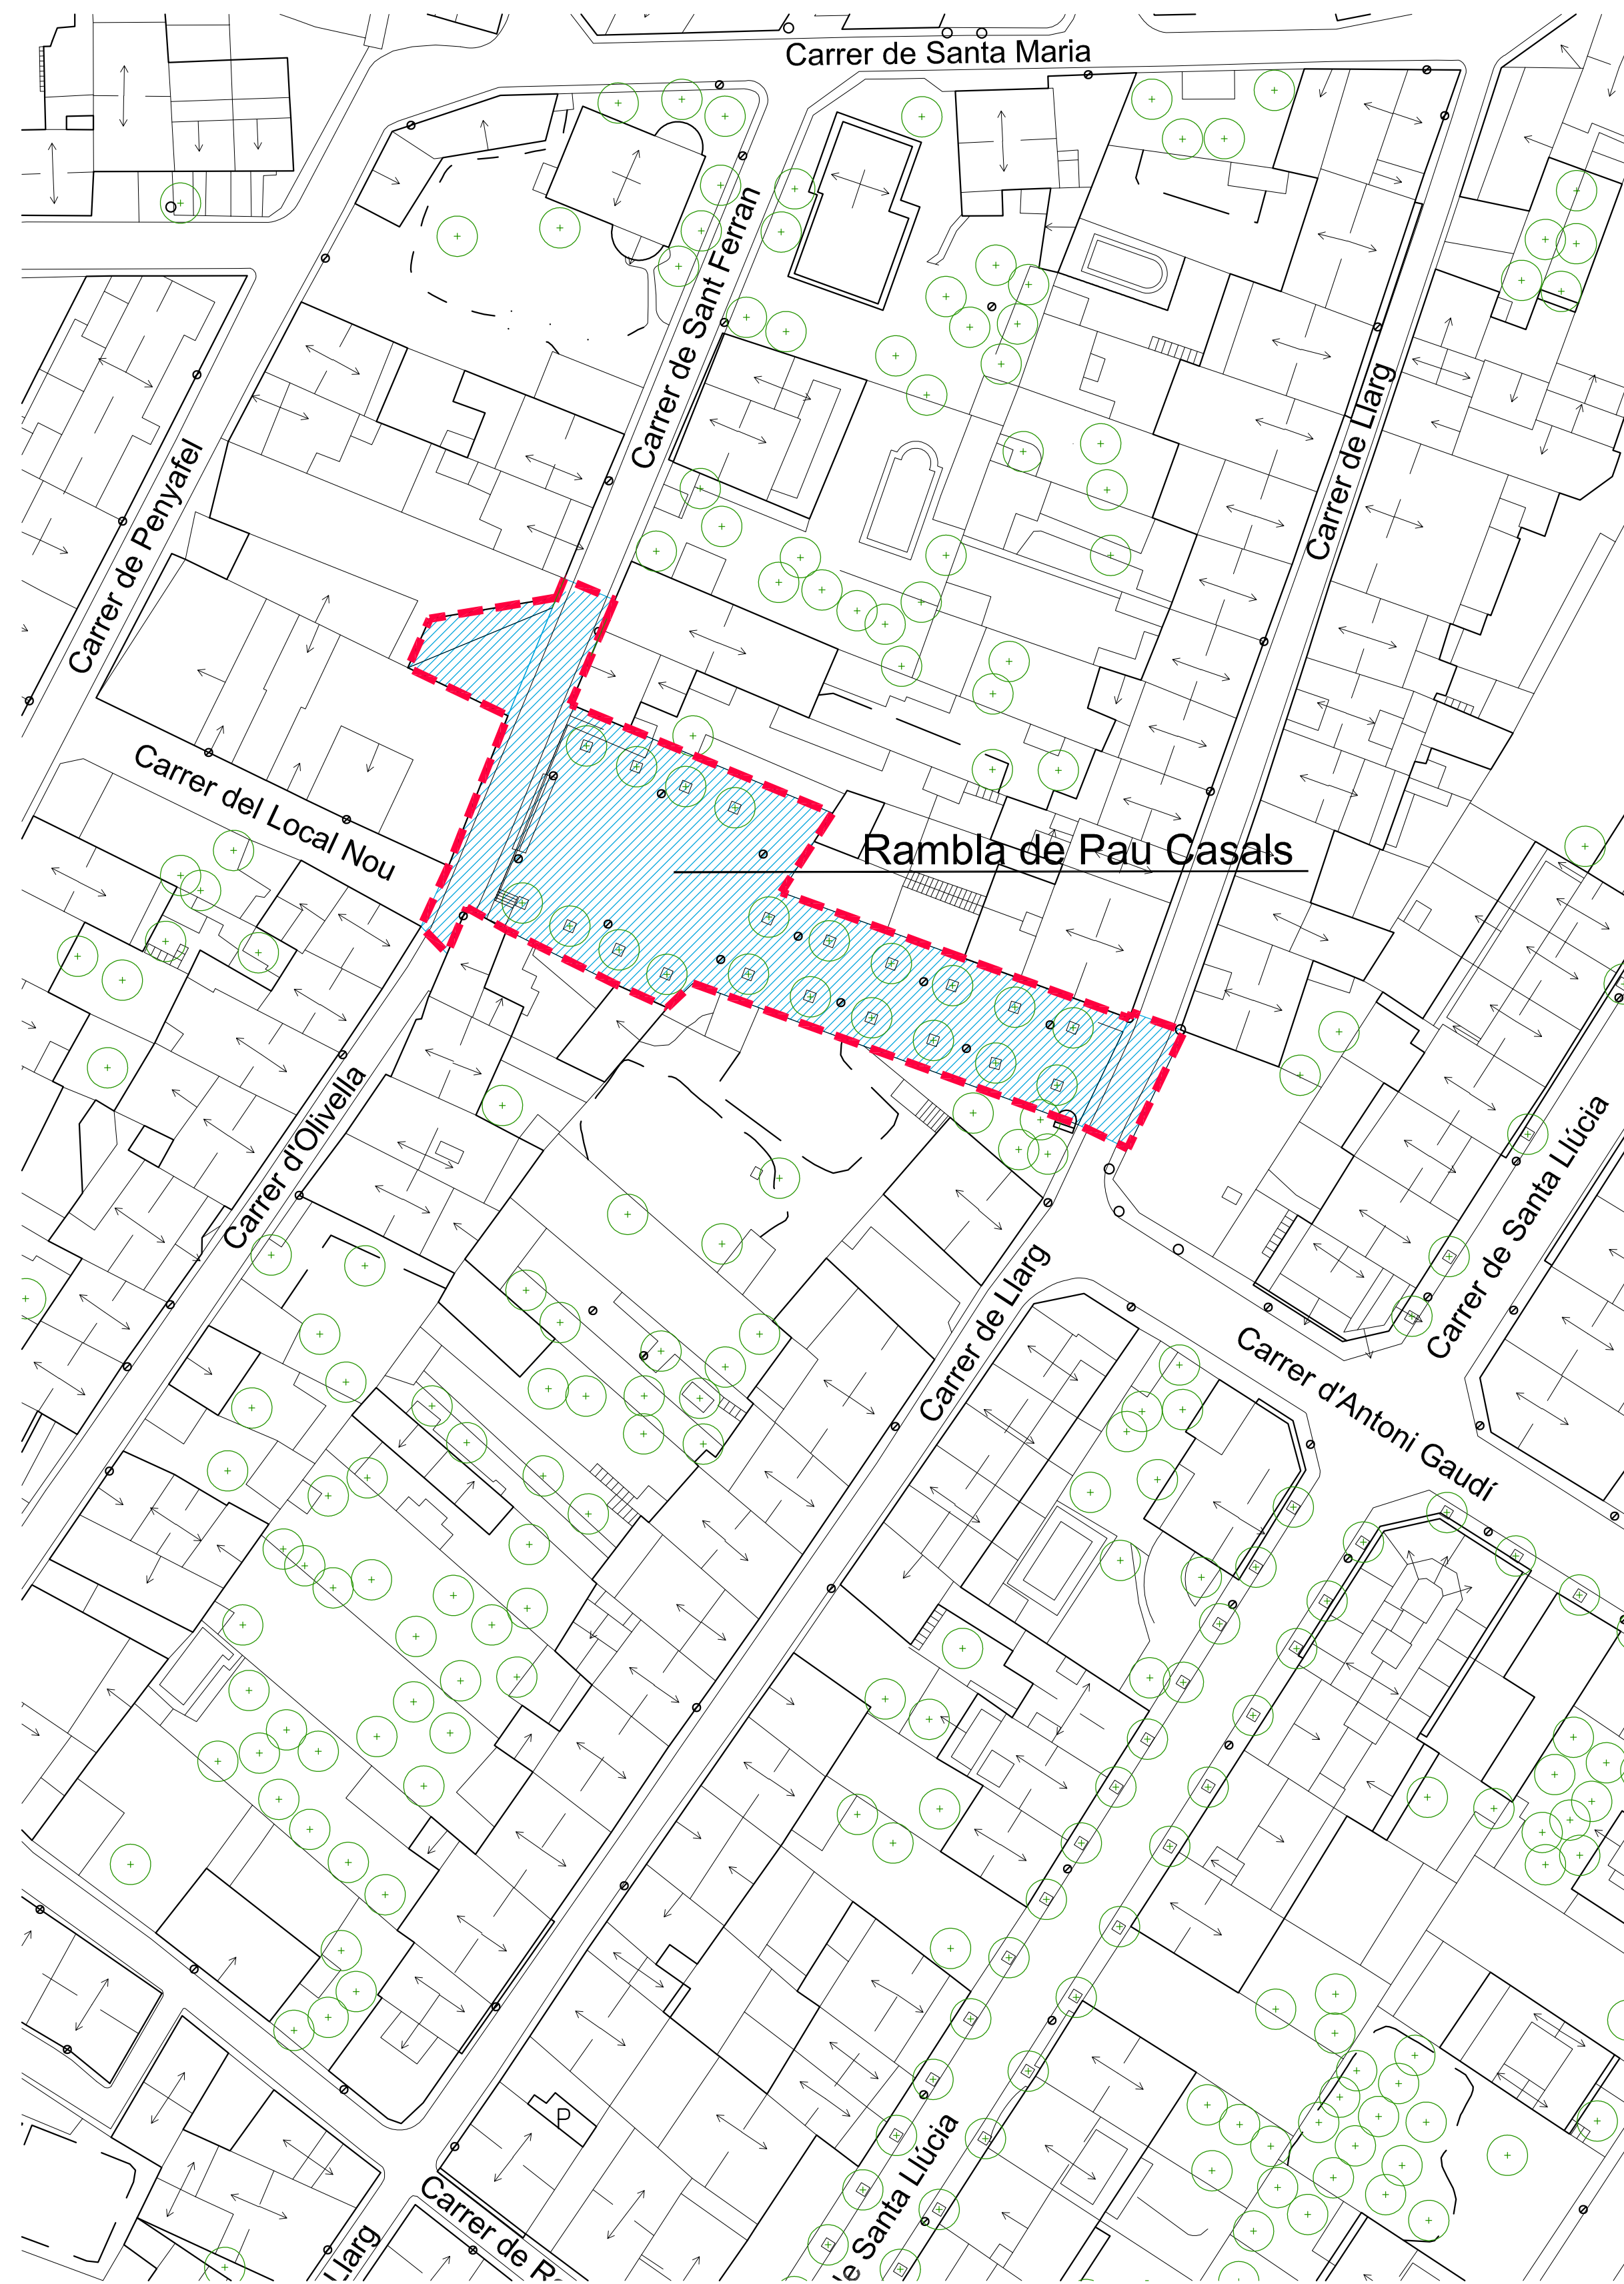

EMPLAÇAMENT



FOTOGRAFIA AÈRIA



FOTOGRAFIES



PROJECTE BÀSIC I EXECUTIU
REURBANITZACIÓ DE LA RAMBLA PAU CASALS
MOJA. OLÈRDOLA
SETEMBRE 2021


01
ESTAT ACTUAL.
EMPLAÇAMENT

A1 1_500
A3 1_1000

arquitecte
JOSEP CARTRÒ BOADA

promotor
AJUNTAMENT D'OLÈRDOLA



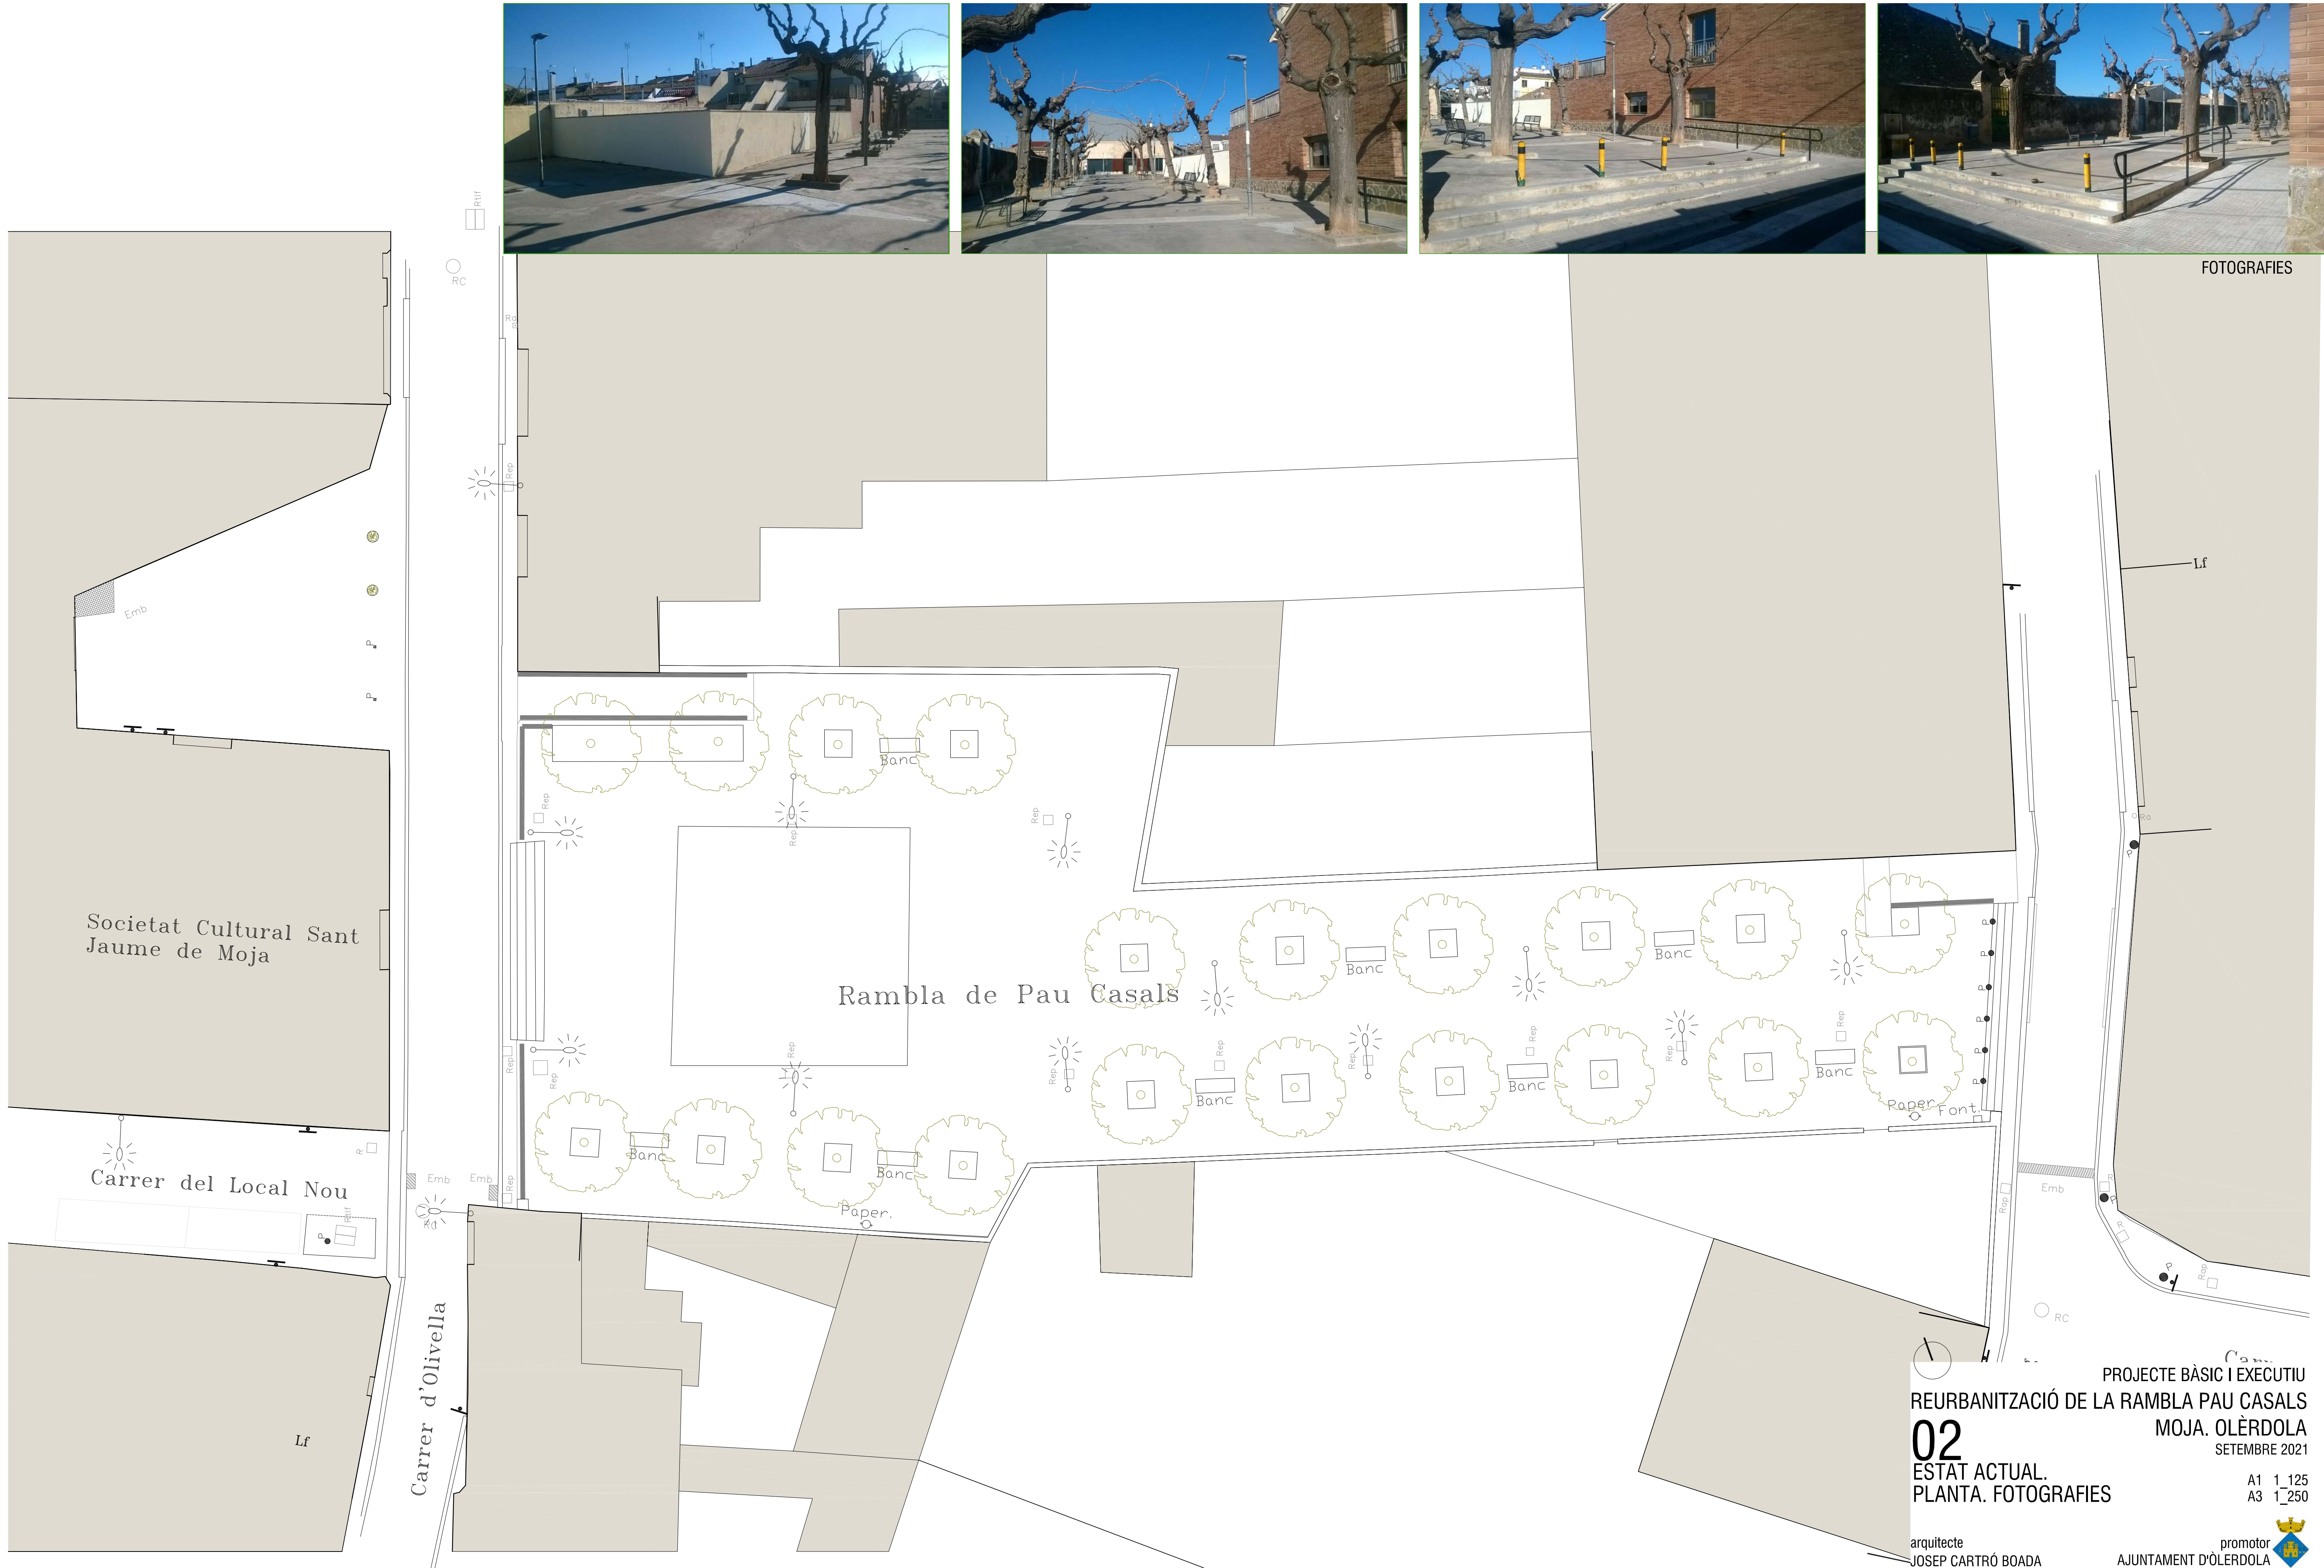

FOTOGRAFIES

02



ESTAT ACTUAL.
PLANTA. FOTOGRAFIES

arquitecte
JOSEP CARTRÓ BOADA

PROJECTE BÀSIC I EXECUTIU
REURBANITZACIÓ DE LA RAMBLA PAU CASALS
MOJA. OLÈRDOLA
SETEMBRE 2021

A1 1_125
A3 1_250

promotor
AJUNTAMENT D'OLÈRDOLA

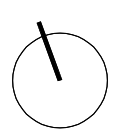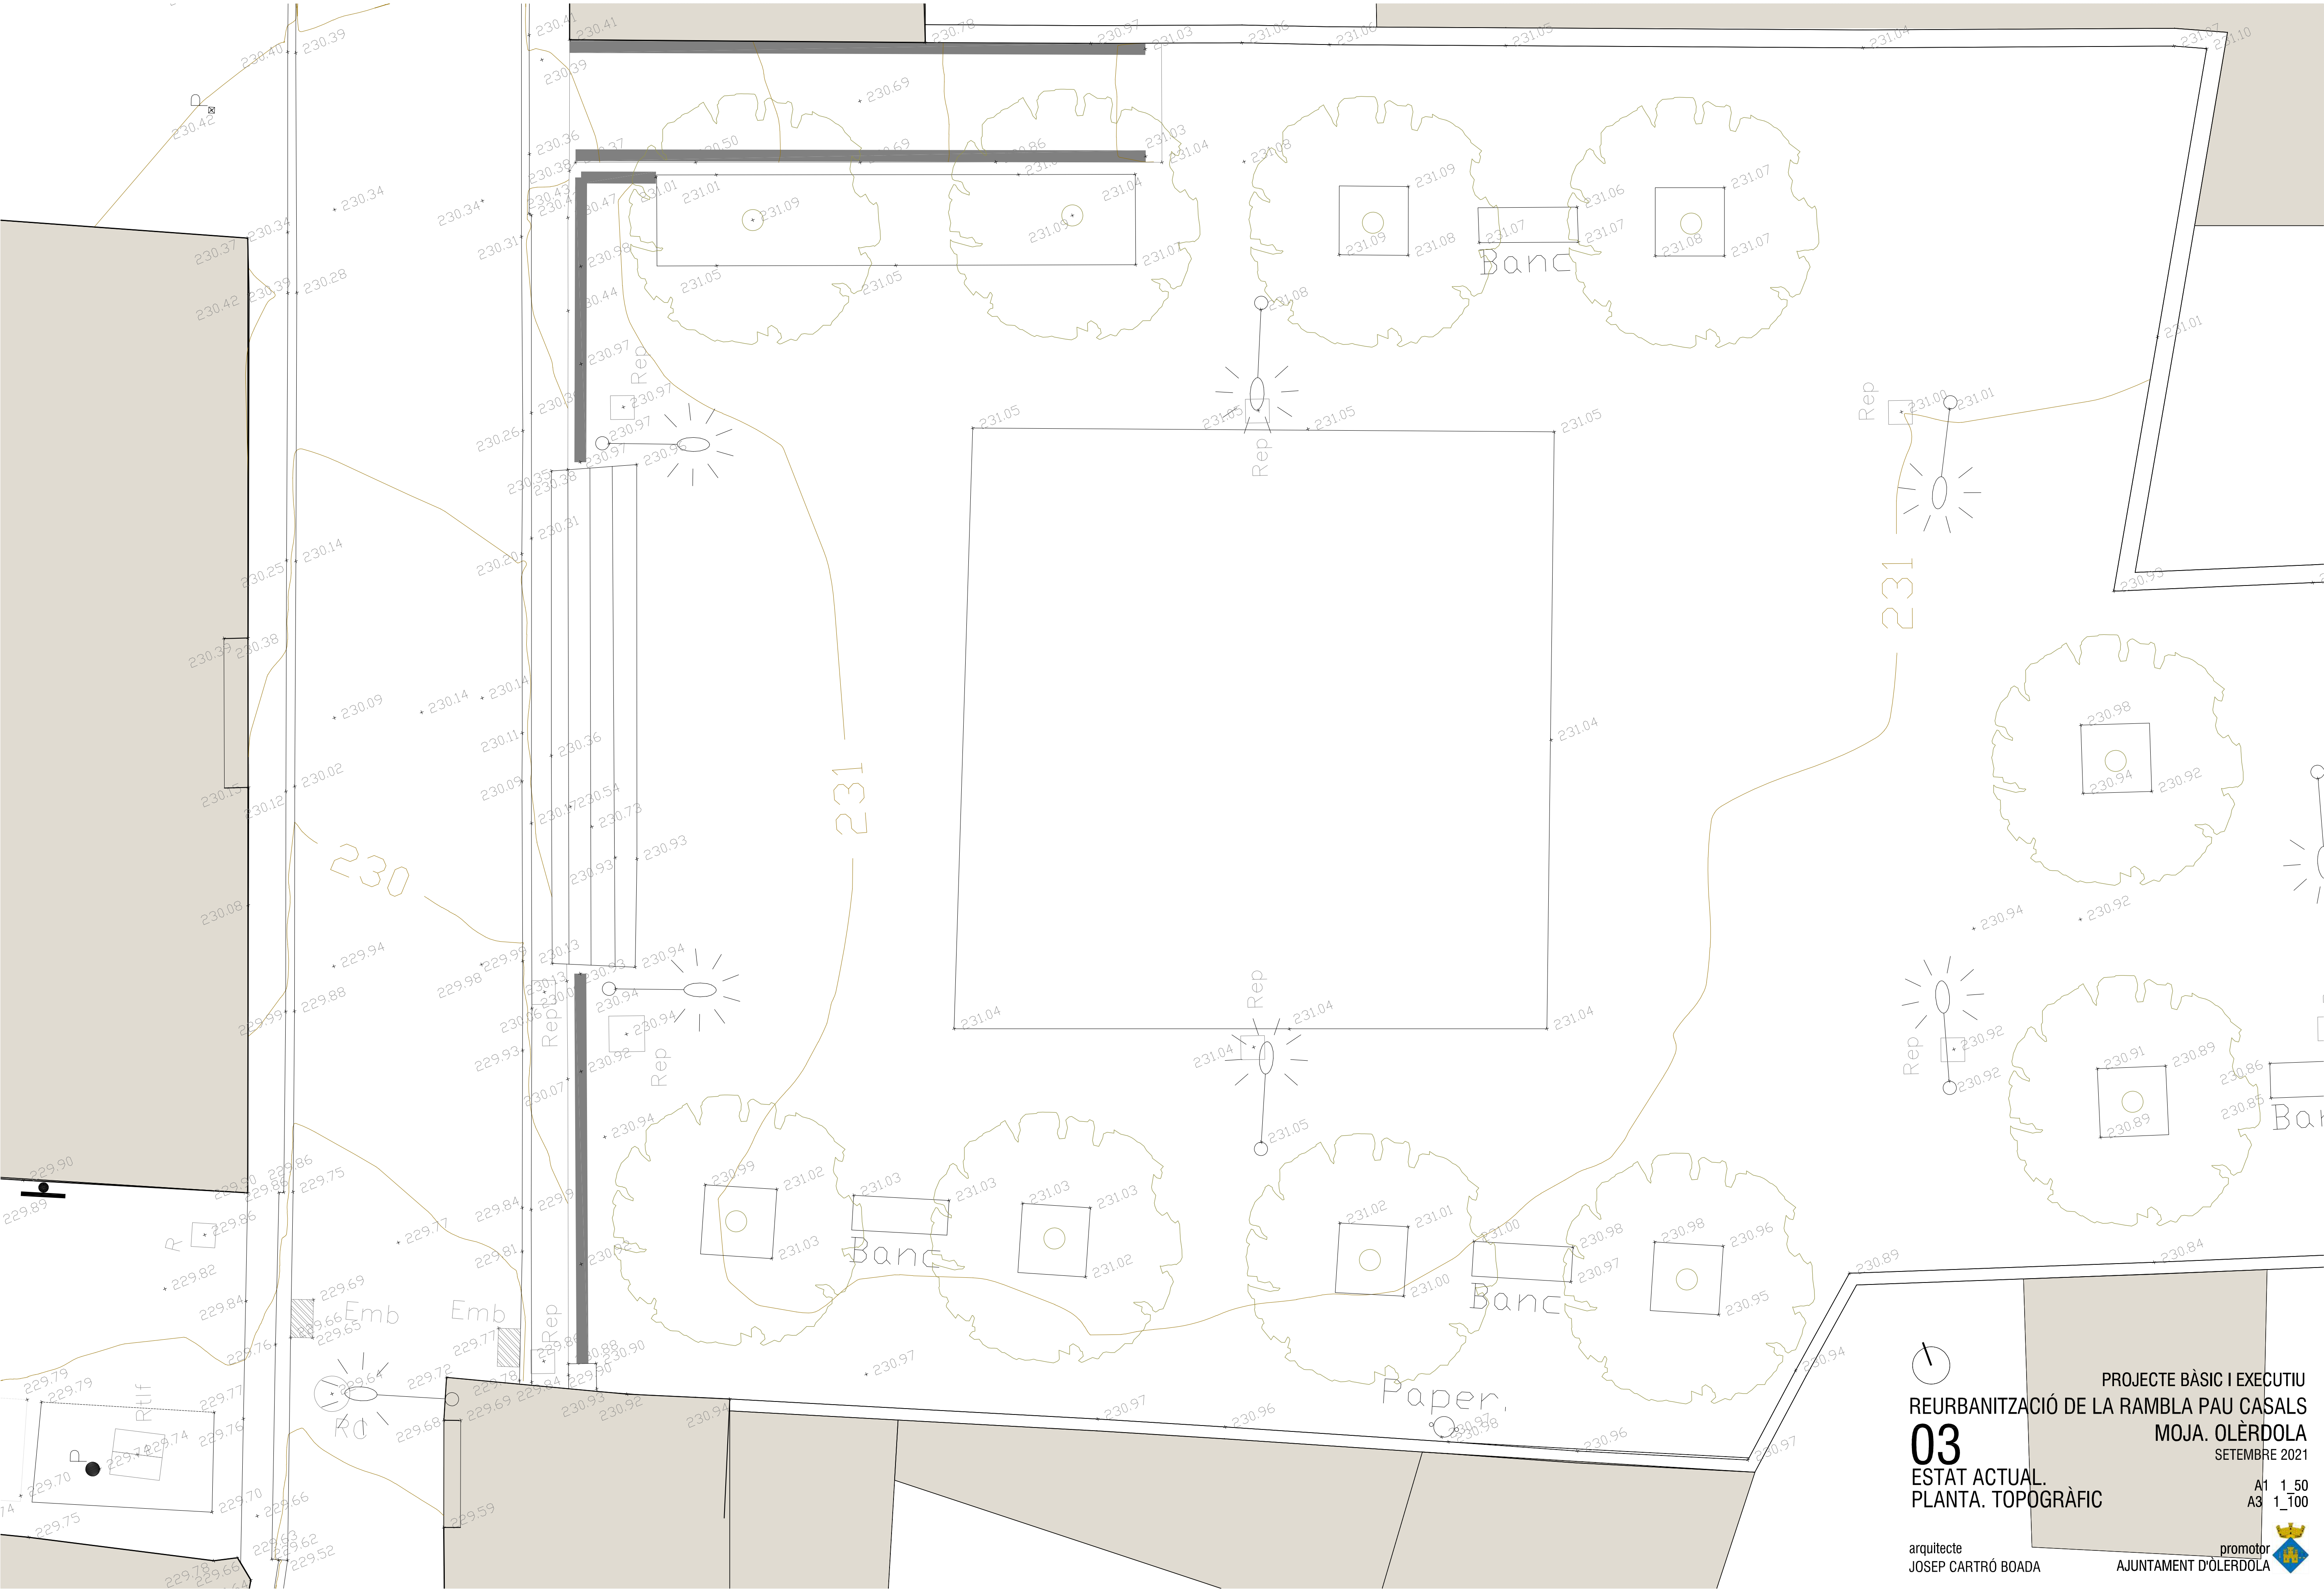

PROJECTE BÀSIC I EXECUTIU
REURBANITZACIÓ DE LA RAMBLA PAU CASALS
MOJA. OLÈRDOLA
SETEMBRE 2021

03
ESTAT ACTUAL.
PLANTA. TOPOGRÀFIC

arquitecte
JOSEP CARTRÓ BOADA

promotor
AJUNTAMENT D'OLÈRDOLA


A1 1_50
A3 1_100









secció 1 (e:1/200 dinA3 1/100 dinA4)

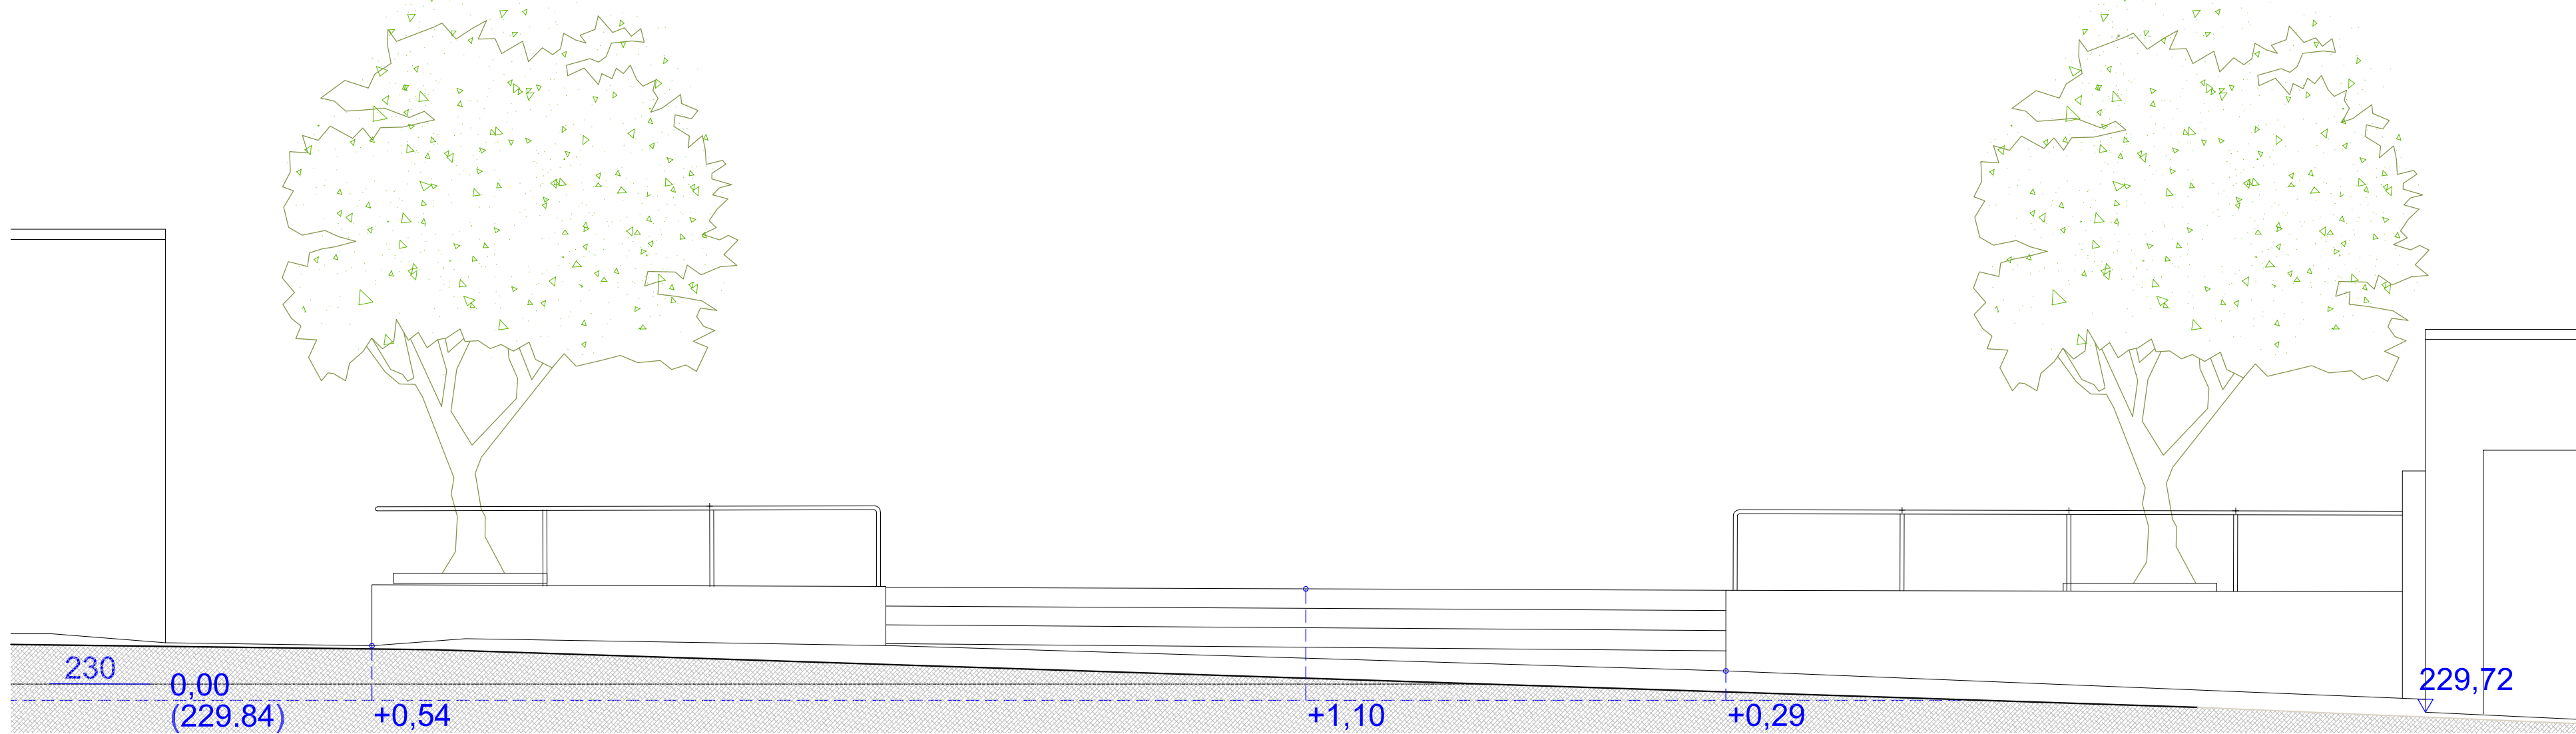


secció 2

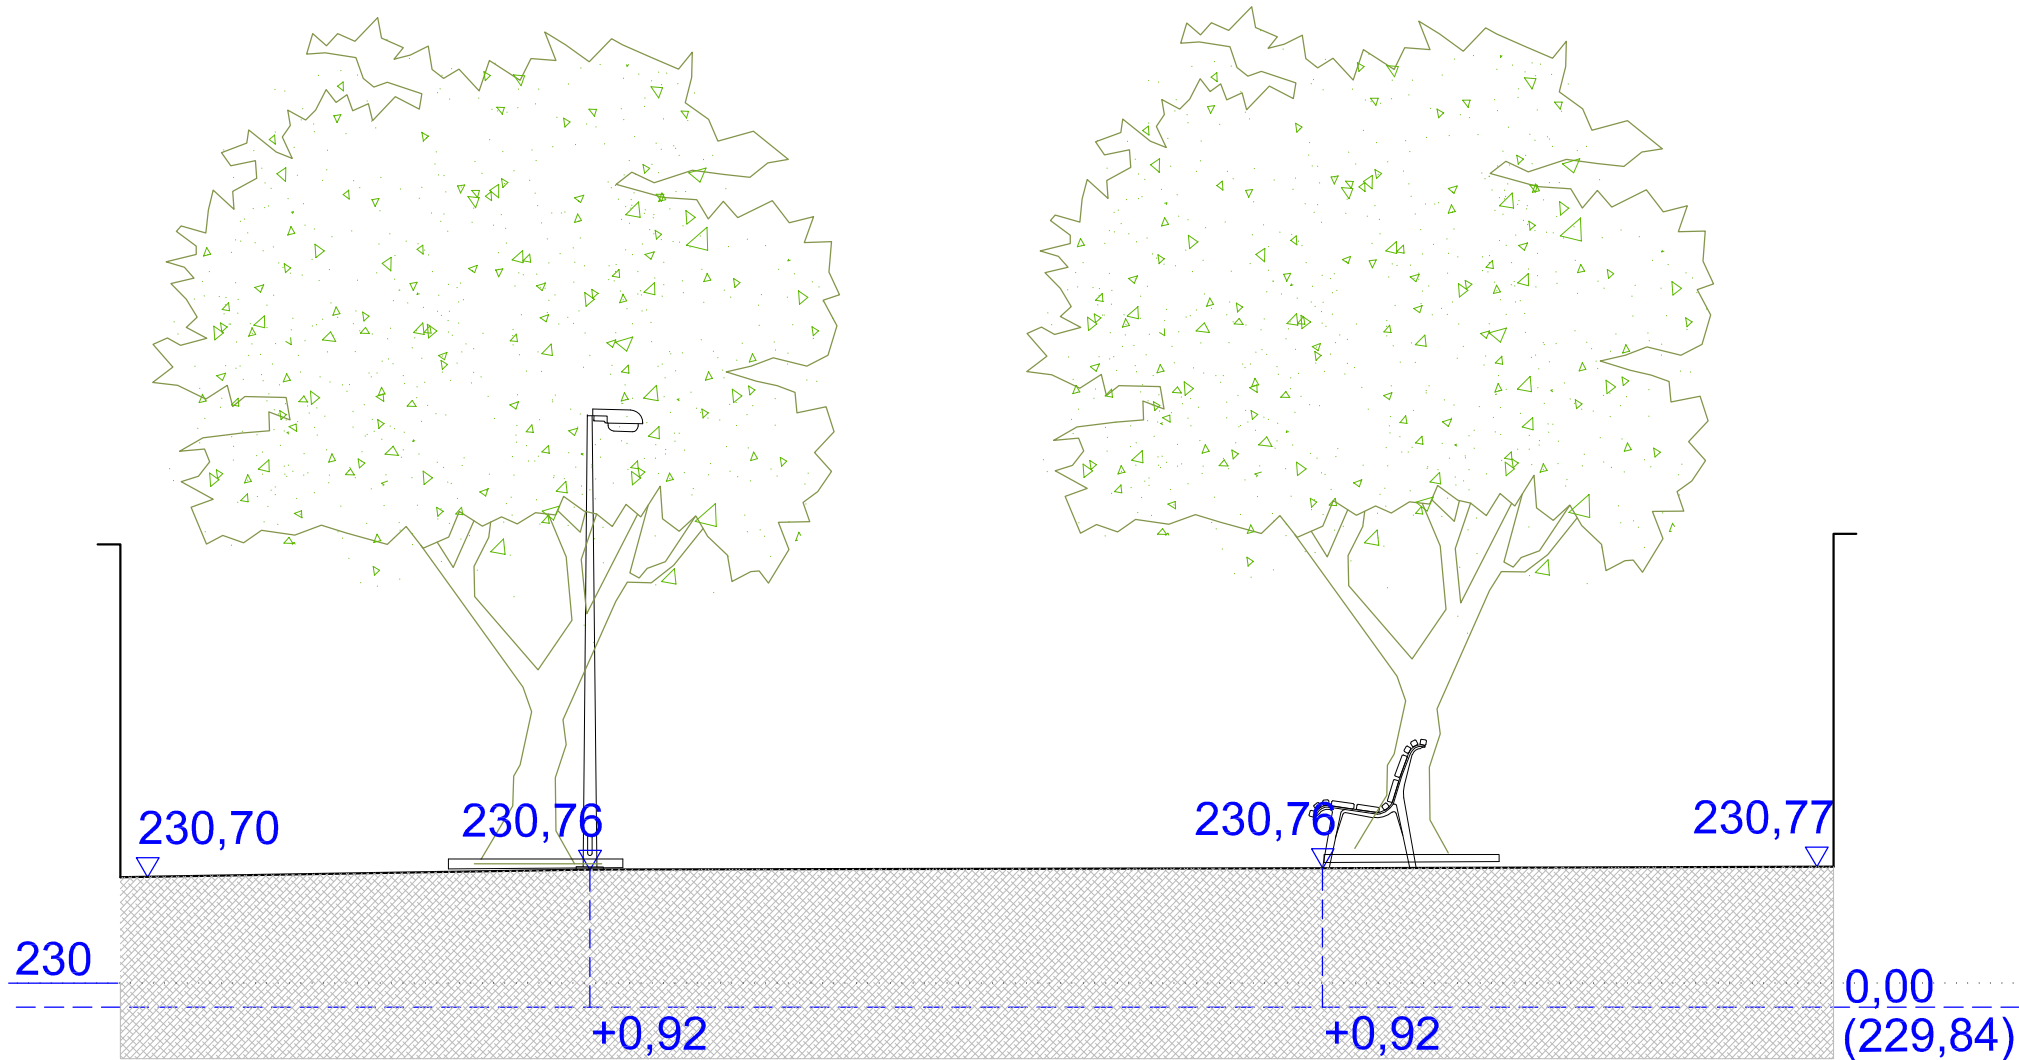



secció 3

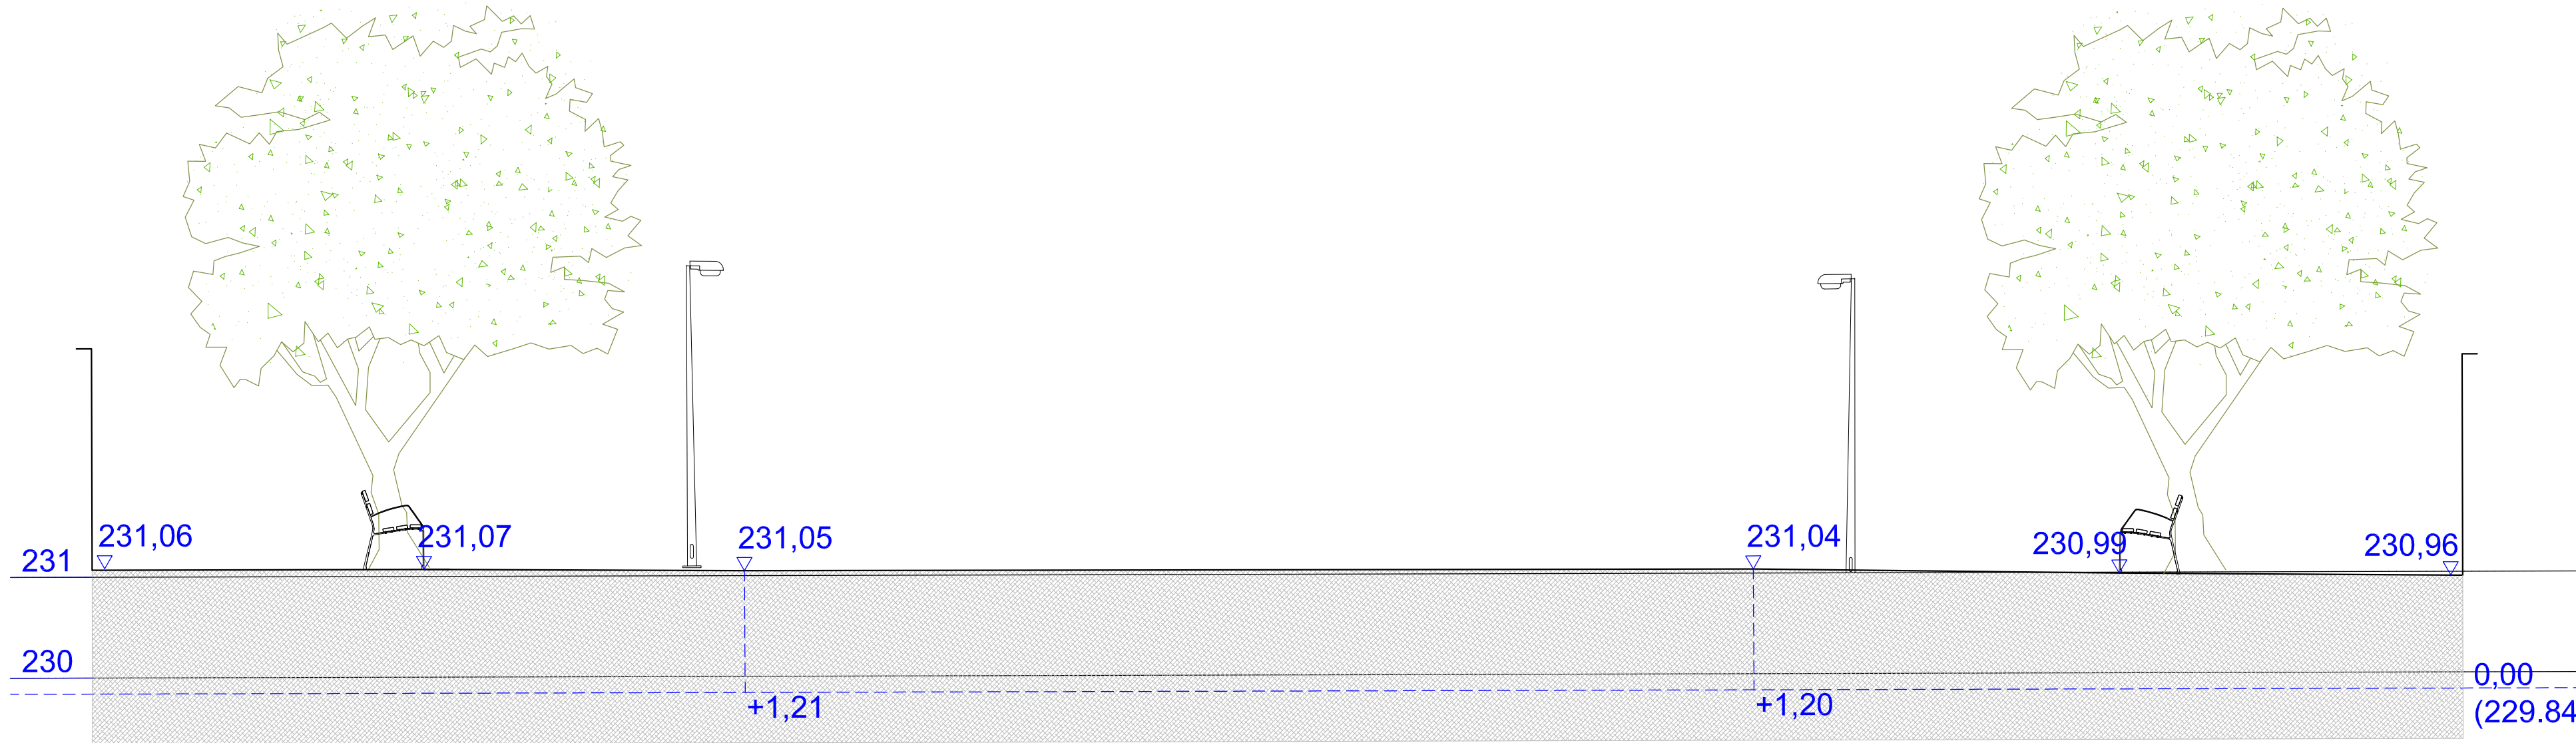

secció 5

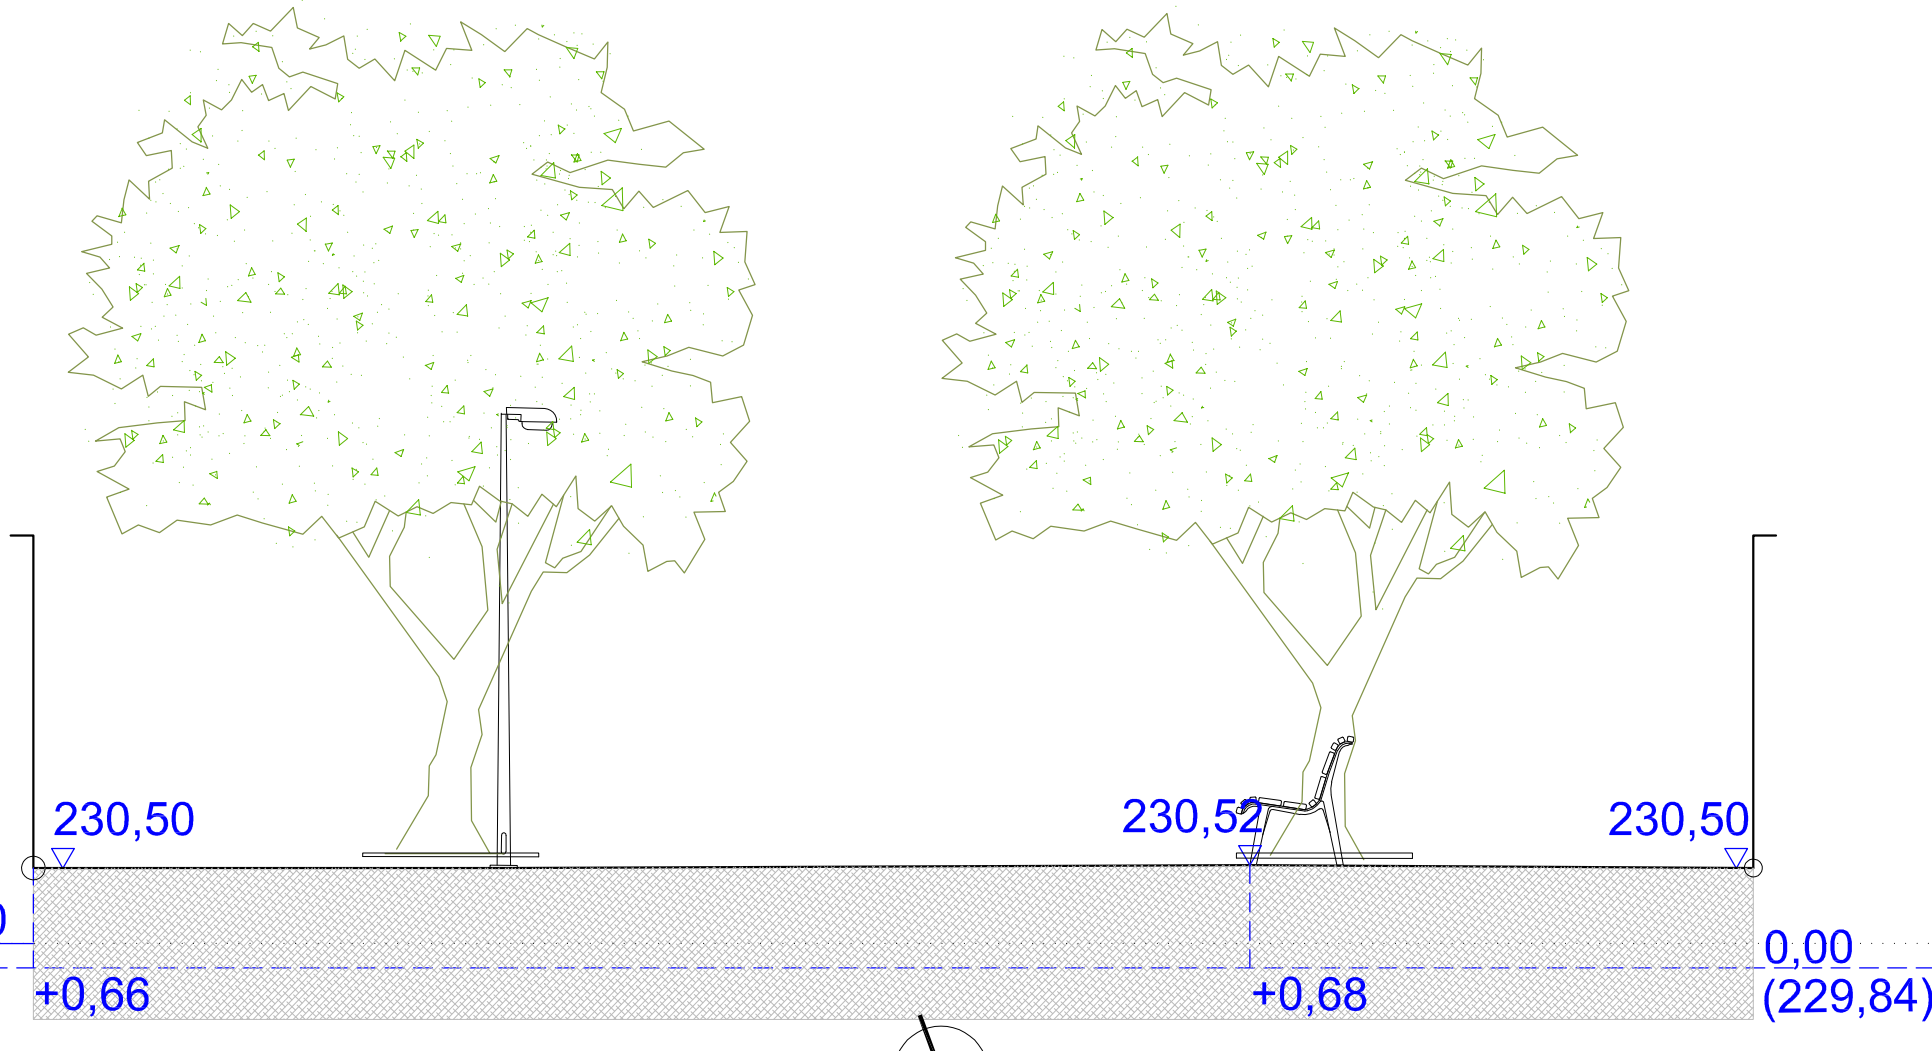

secció 4

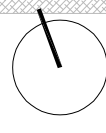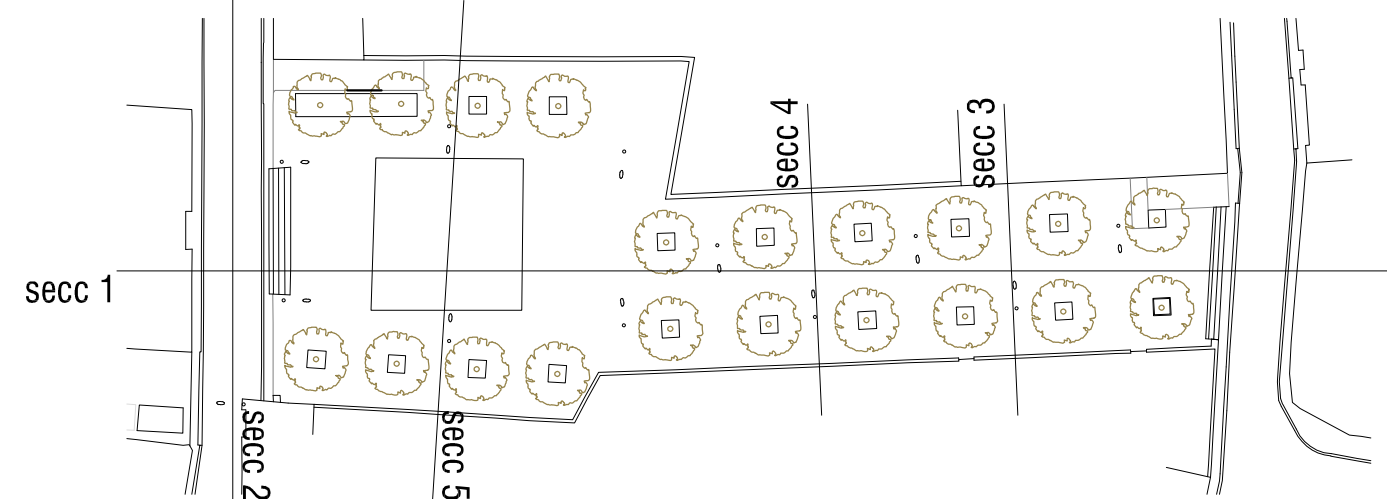

PROJECTE BÀSIC I EXECUTIU
REURBANITZACIÓ DE LA RAMBLA PAU CASALS
MOJA. OLÈRDOLA
SETEMBRE 2021

05
ESTAT ACTUAL.
SECCIONS


arquitecte
JOSEP CARTRÓ BOADA

promotor
AJUNTAMENT D'OLÈRDOLA

A1 1_50
A3 1_100

- LEGENDA
- ENDERROCS PAVIMENTS
 - ENDERROCS MURS
 - ENDERROC PAVIMENTS I REBAIX
 - DESMUNTATGE DE MOBILIARI URBÀ
 - DESMUNTATGE DE TAPES I REGISTRES

- DESMUNTATGE AMB RECUPERACIÓ DE FANALS
- ARRENCADA ARBRES

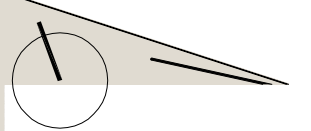

PROJECTE BÀSIC I EXECUTIU
REURBANITZACIÓ DE LA RAMBLA PAU CASALS
MOJA. OLÈRDOLA
SETEMBRE 2021

06
PLANTA ENDERROCS


arquitecte
JOSEP CARTRÓ BOADA

promotor
AJUNTAMENT D'OLÈRDOLA

A1 1_125
A3 1_250

- LEGENDA OBRA NOVA
- NOVA BANQUETA DE FORMIGÓ
 - NOU MOBILIARI URBÀ
 - NOU PAVIMENTS DE PANOT
 - NOUS PAVIMENTS DE PECES DE FORMIGÓ
 - NOU PAVIMENT COLOREJAT + JOCS
 - ENJARDINAMENT

NOUS ARBRES

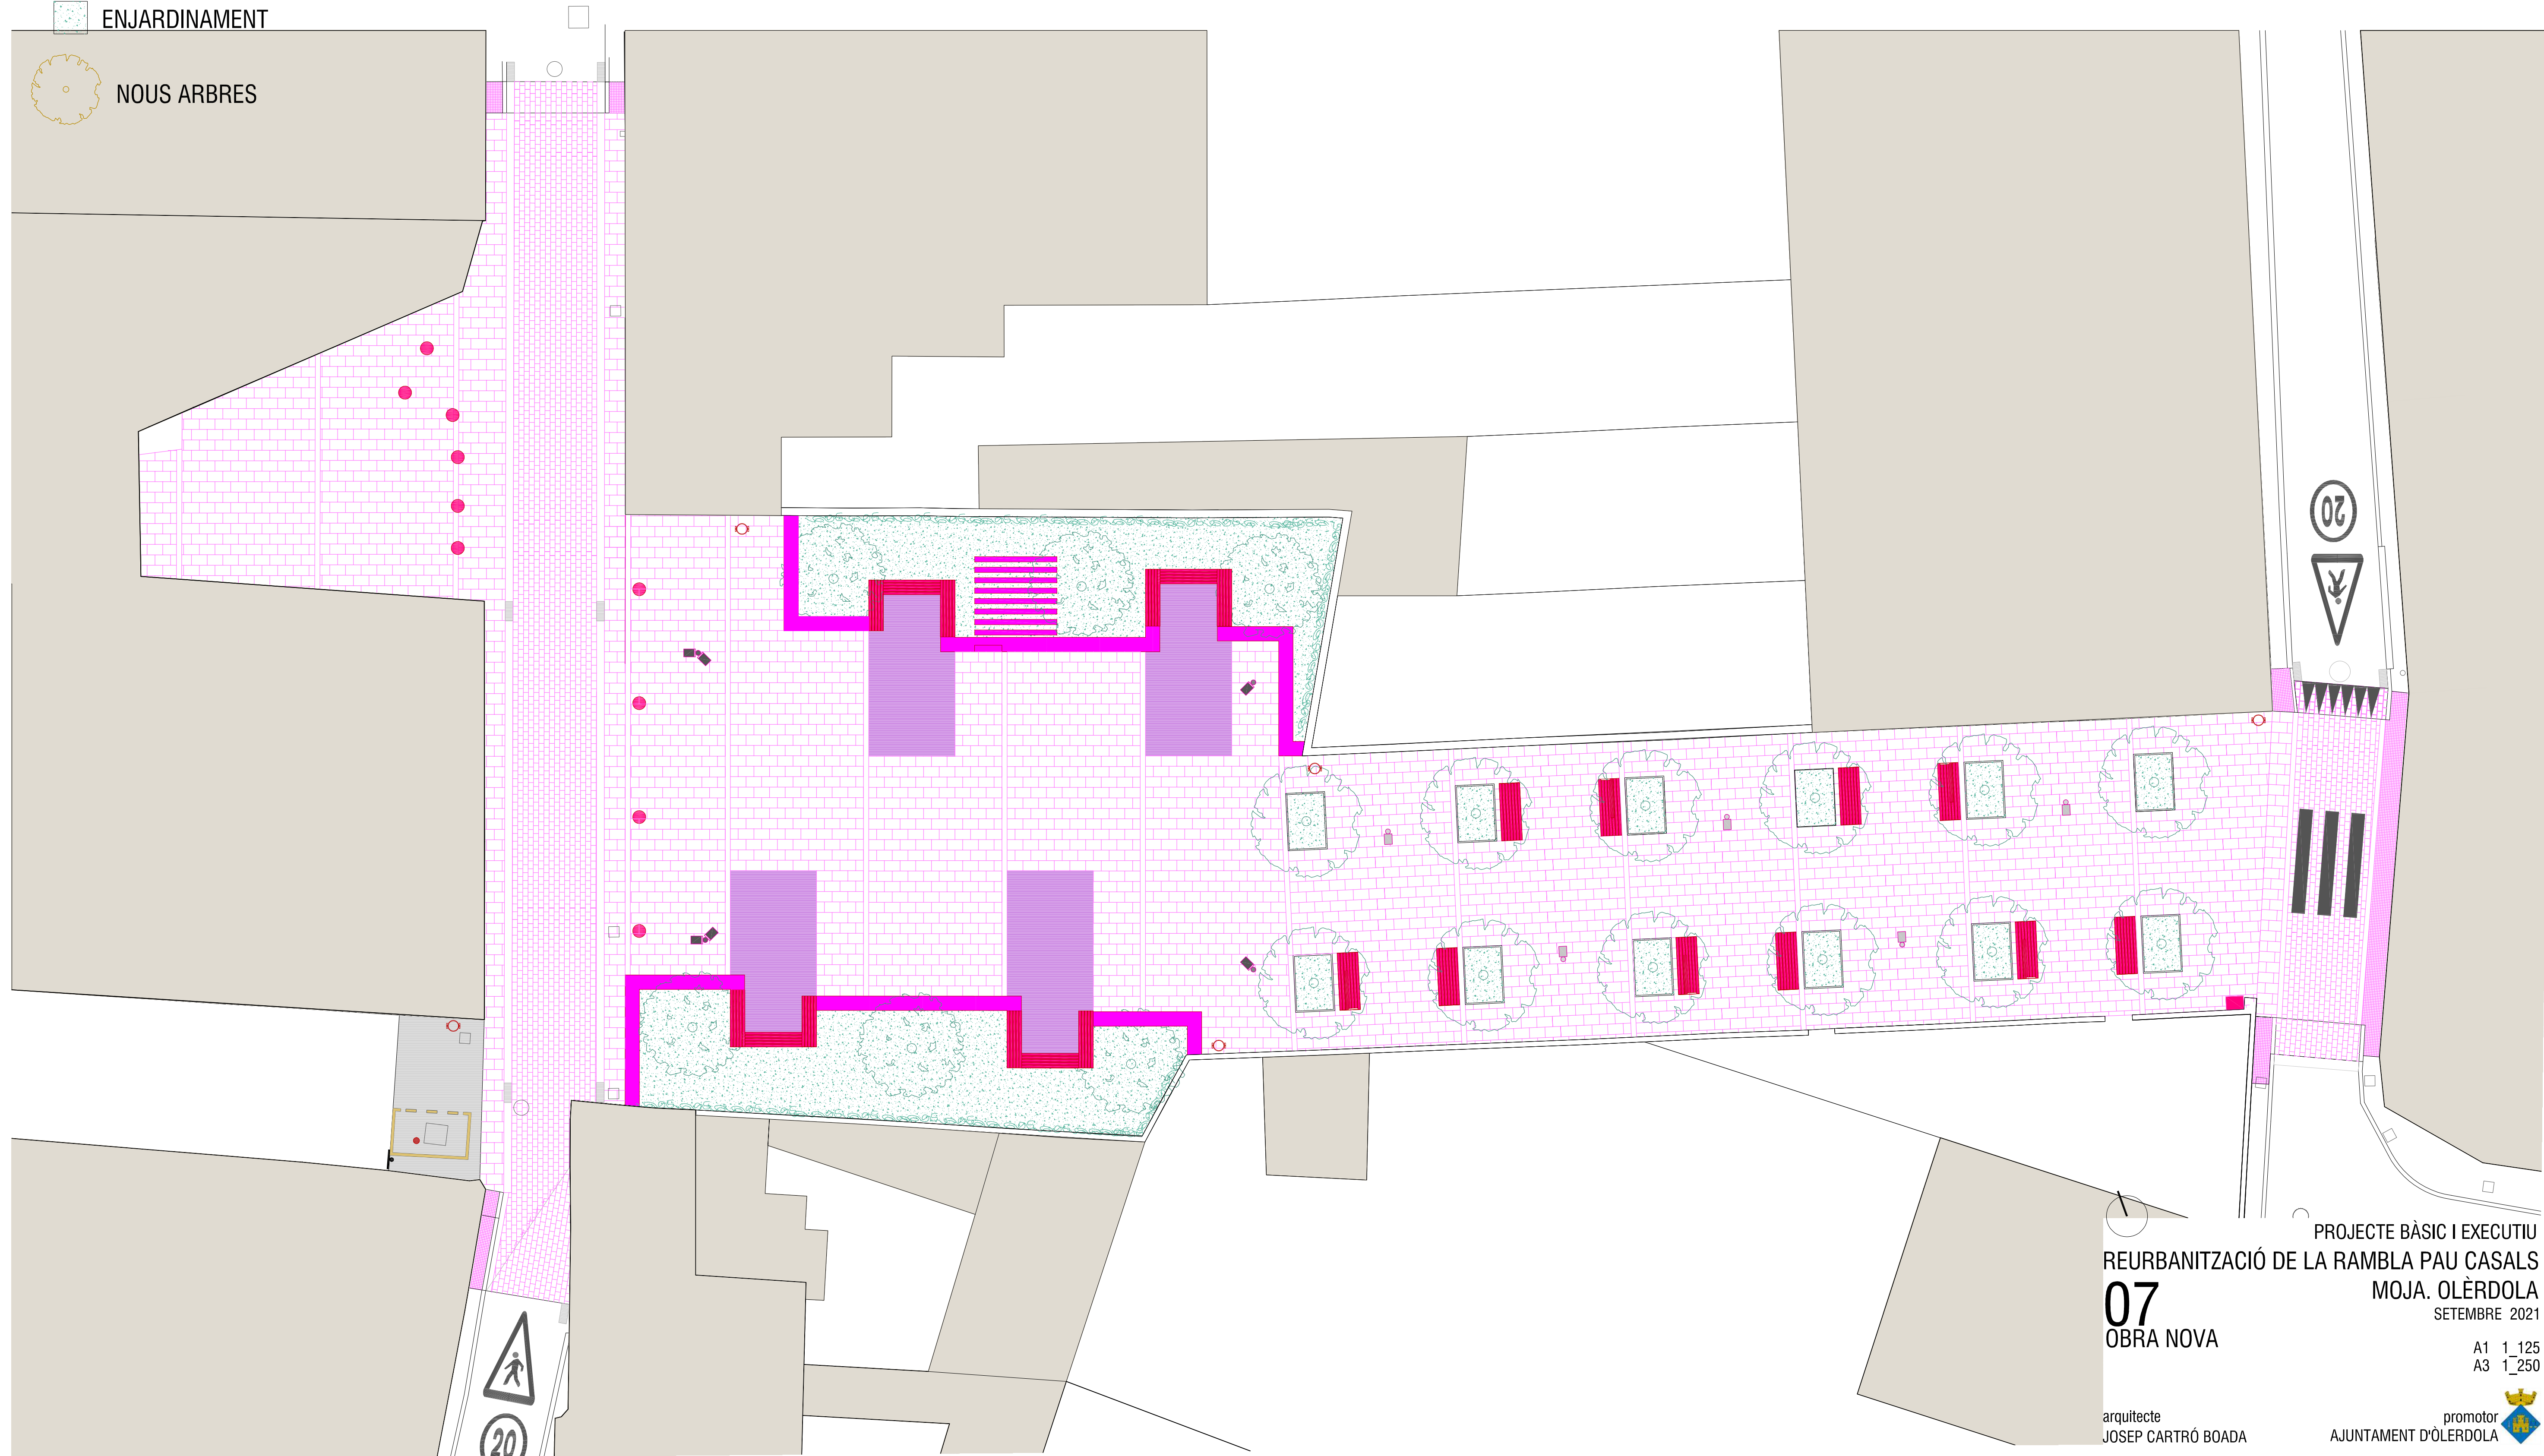

PROJECTE BÀSIC I EXECUTIU
REURBANITZACIÓ DE LA RAMBLA PAU CASALS
MOJA. OLÈRDOLA
SETEMBRE 2021

07
OBRA NOVA

arquitecte
JOSEP CARTRÓ BOADA

promotor
AJUNTAMENT D'OLÈRDOLA

A1 1_125
A3 1_250



1. PAVIMENT DE PECES DE FORMIGÓ



2. PAVIMENT DE FORMIGÓ COLOREJAT I JOCS DE PINTURA TERMOPLÀSTICA



3. ASFALT COLOREJAT IMPRÉS



4. PILÓ DE FORMIGÓ



5. FONT




6. PROJECTOR



7. BANCS I SEIENTS DE FUSTA



8. PAPERERA


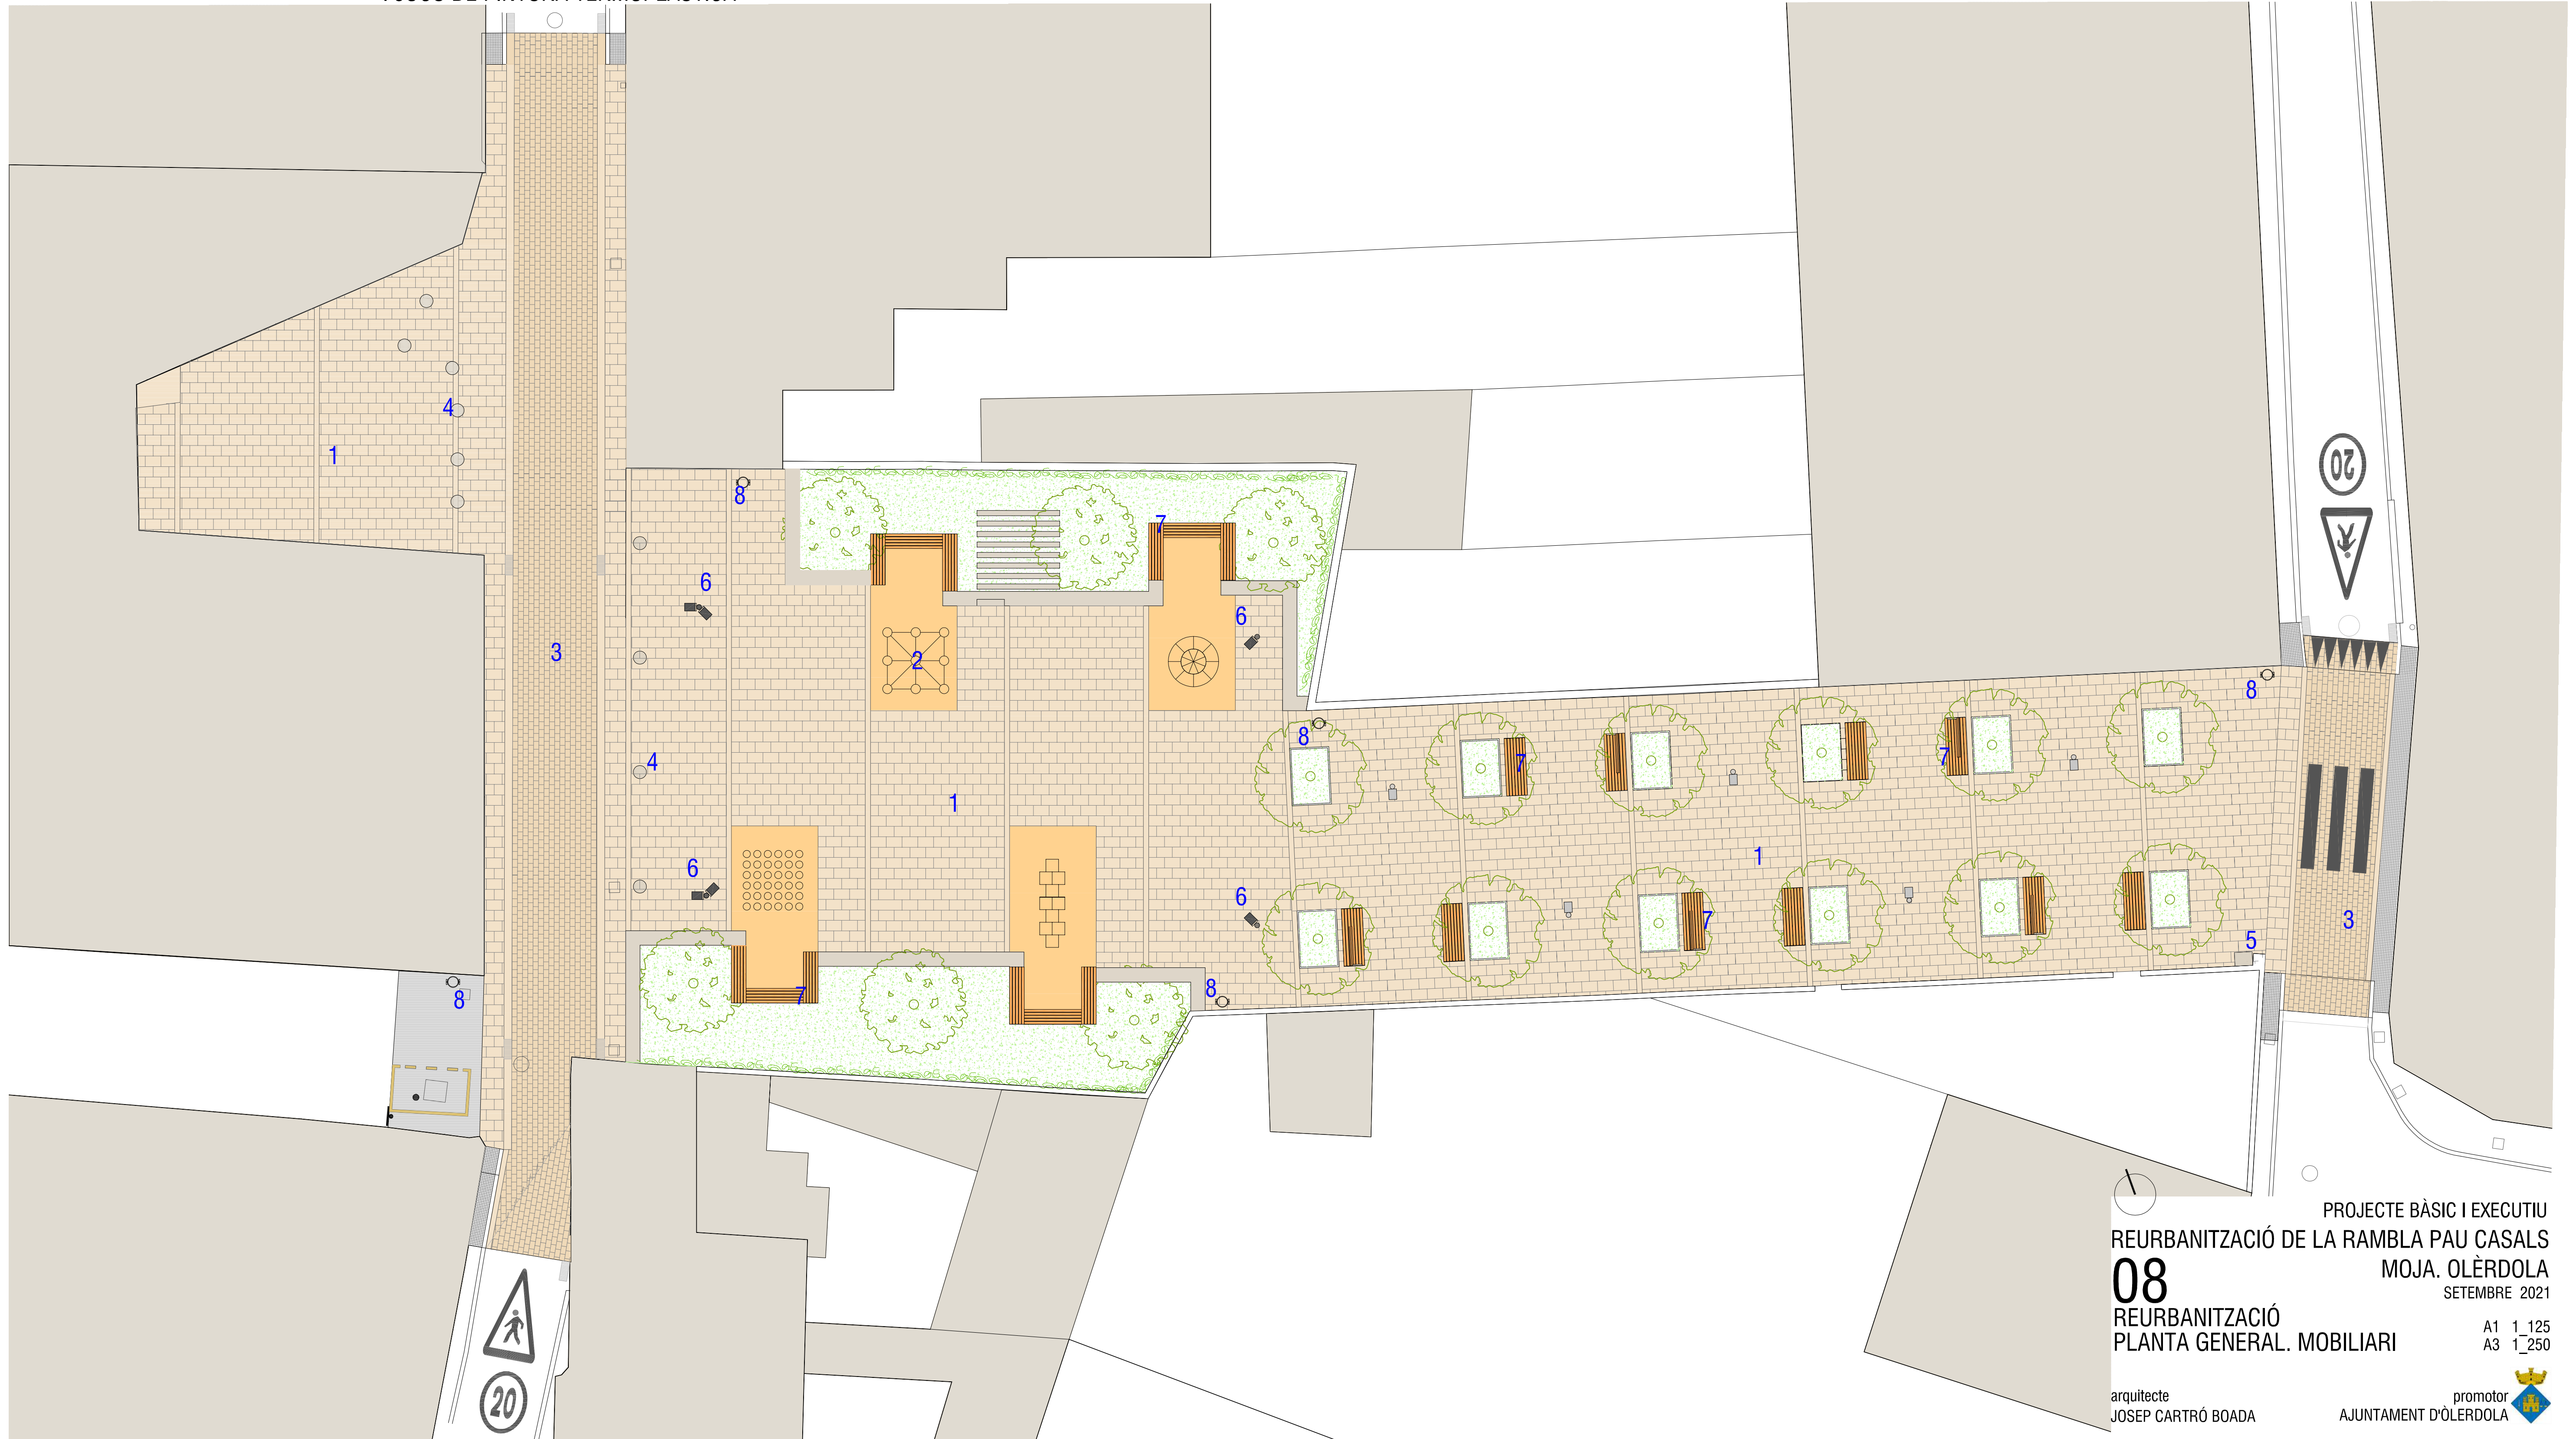


PROJECTE BÀSIC I EXECUTIU
REURBANITZACIÓ DE LA RAMBLA PAU CASALS
MOJA. OLÈRDOLA
SETEMBRE 2021
08
REURBANITZACIÓ
PLANTA GENERAL. MOBILIARI

arquitecte
JOSEP CARTRÓ BOADA

promotor
AJUNTAMENT D'OLÈRDOLA

A1 1_125
A3 1_250

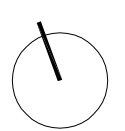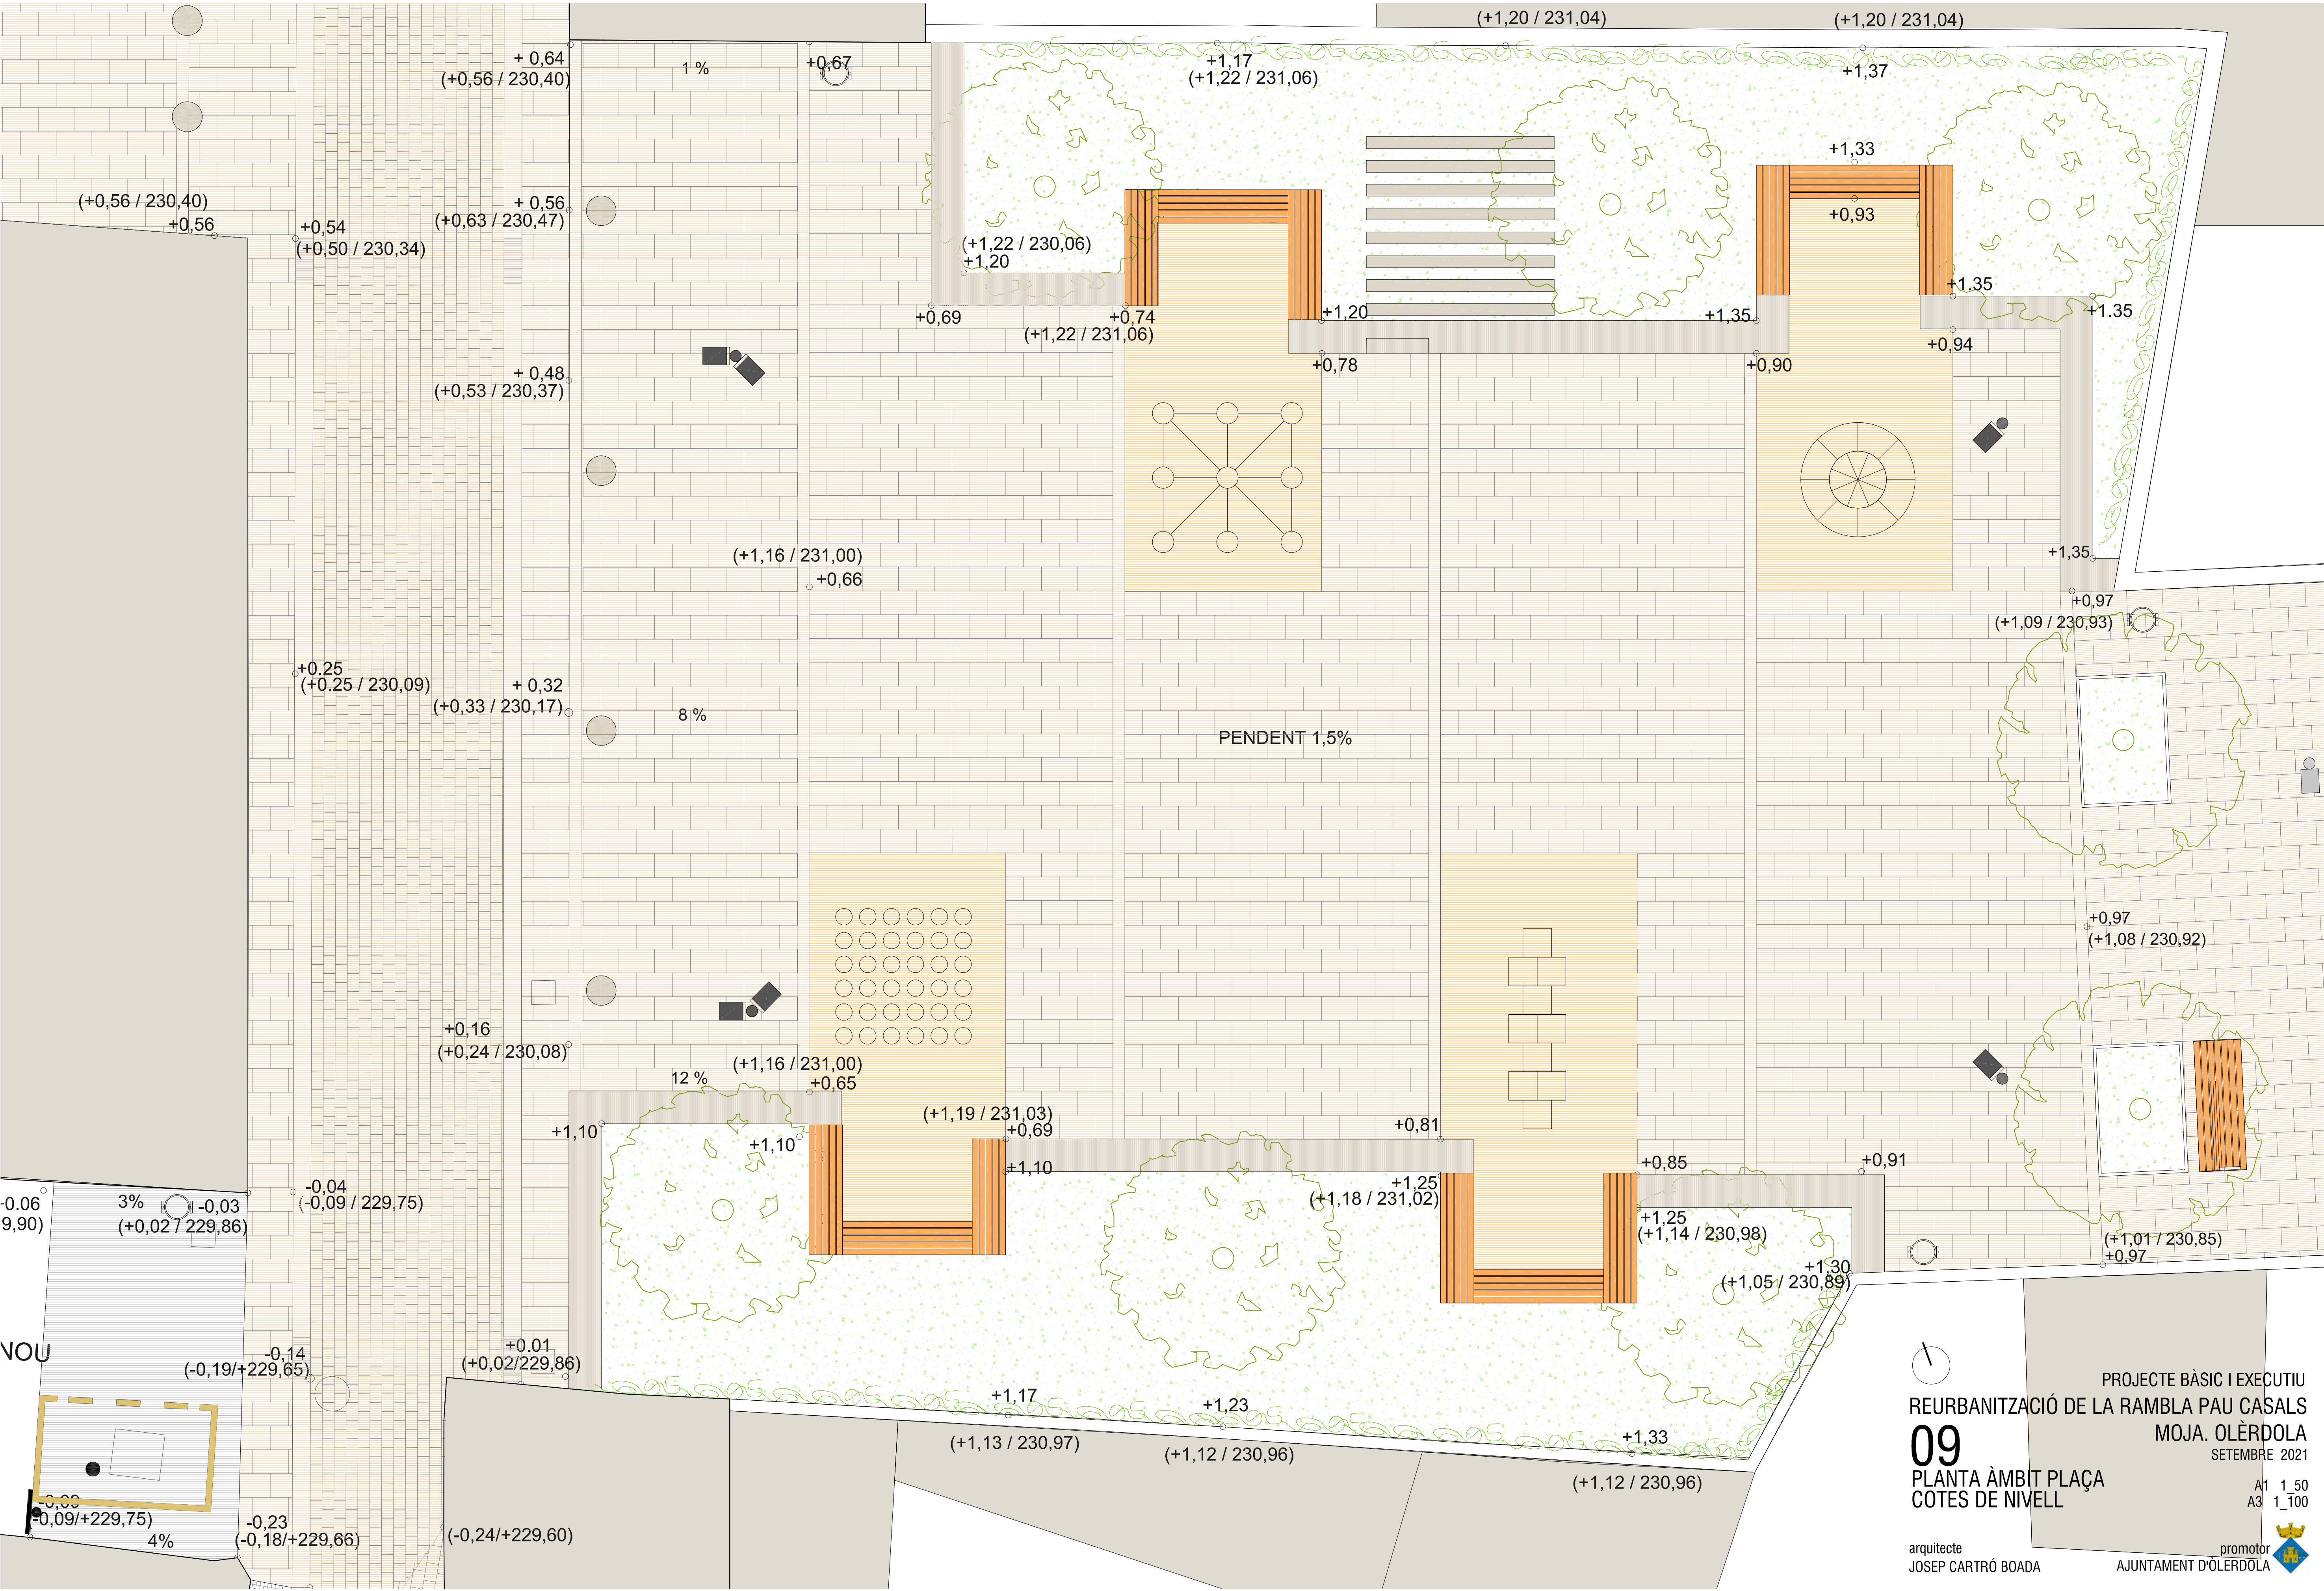

PROJECTE BÀSIC I EXECUTIU
REURBANITZACIÓ DE LA RAMBLA PAU CASALS
MOJA. OLÈRDOLA
SETEMBRE 2021


09

PLANTA ÀMBIT PLAÇA
COTES DE NIVELL

A1 1_50
A3 1_100

arquitecte
JOSEP CARTRÒ BOADA

promotor
AJUNTAMENT D'OLÈRDOLA

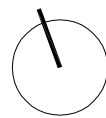

PROJECTE BÀSIC I EXECUTIU
 REURBANITZACIÓ DE LA RAMBLA PAU CASALS
 MOJA. OLÈRDOLA
 SETEMBRE 2021



10
 PLANTA ÀMBIT RAMBLA
 COTES DE NIVELL

arquitecte
 JOSEP CARTRÓ BOADA

promotor
 AJUNTAMENT D'OLÈRDOLA

A1 1_50
 A3 1_100



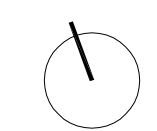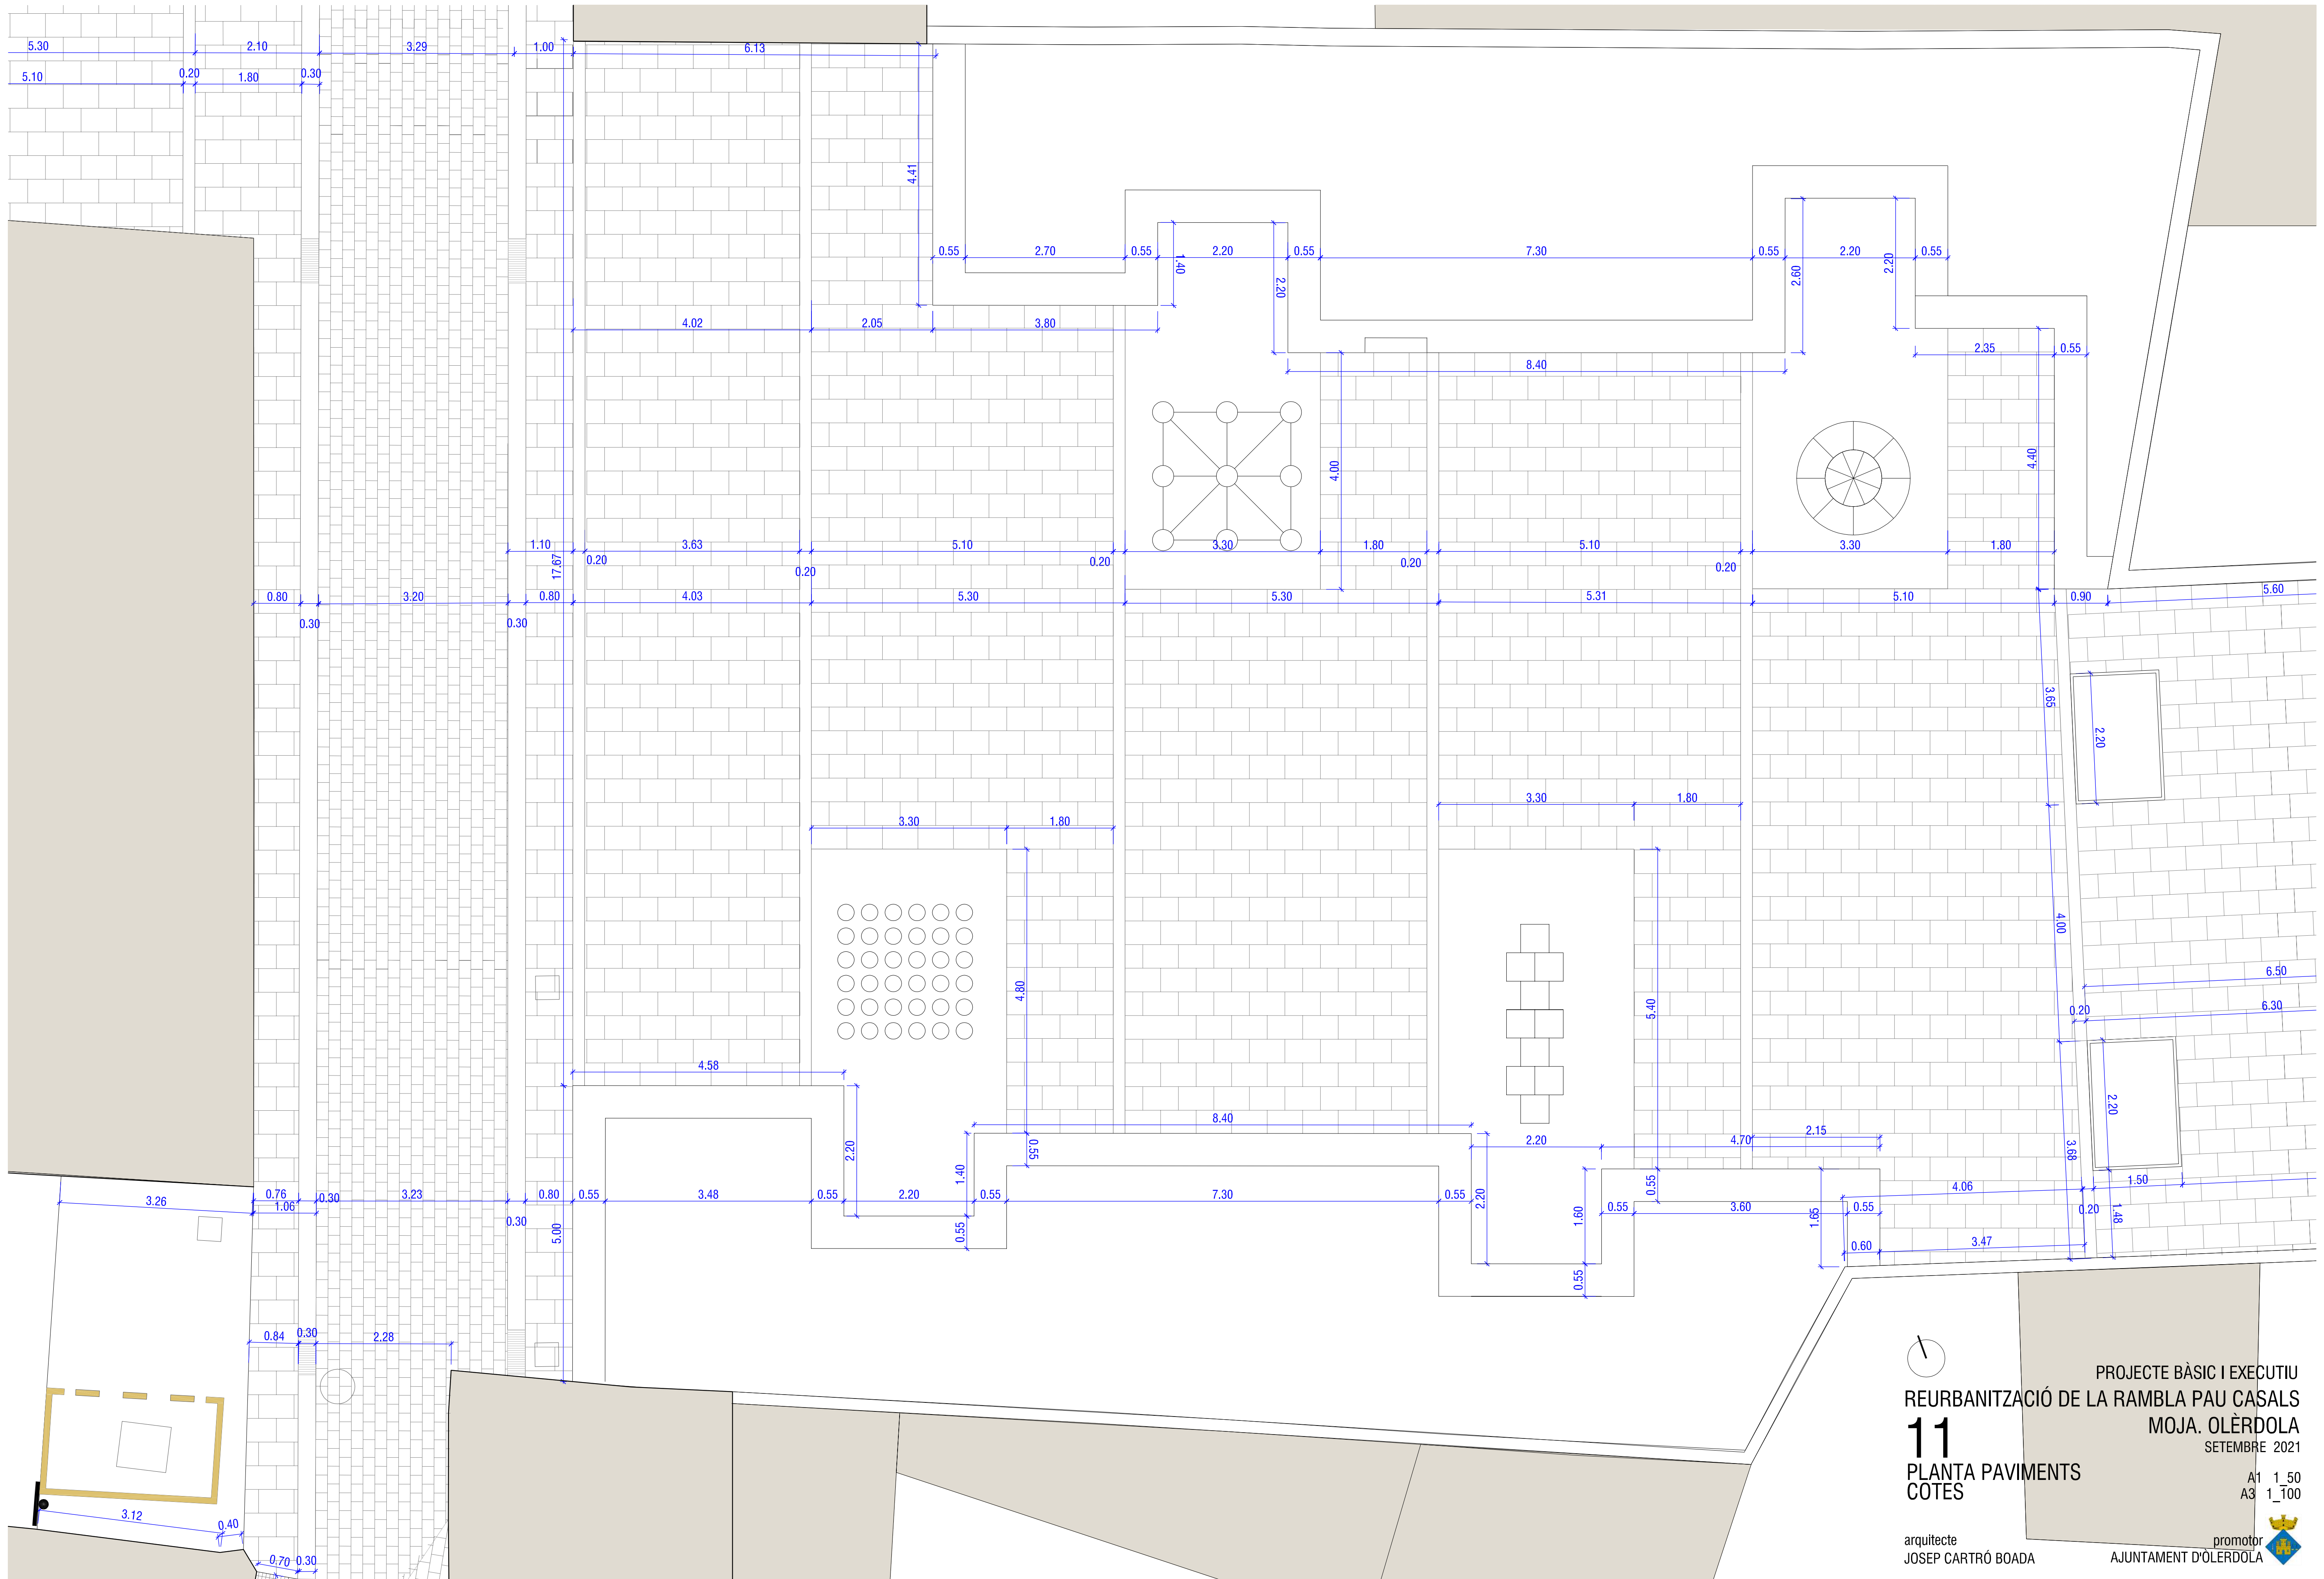

PROJECTE BÀSIC I EXECUTIU
REURBANITZACIÓ DE LA RAMBLA PAU CASALS
MOJA. OLÈRDOLA
SETEMBRE 2021



11
PLANTA PAVIMENTS
COTES

arquitecte
JOSEP CARTRÓ BOADA

promotor
AJUNTAMENT D'OLÈRDOLA

A1 1_50
A3 1_100



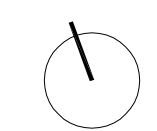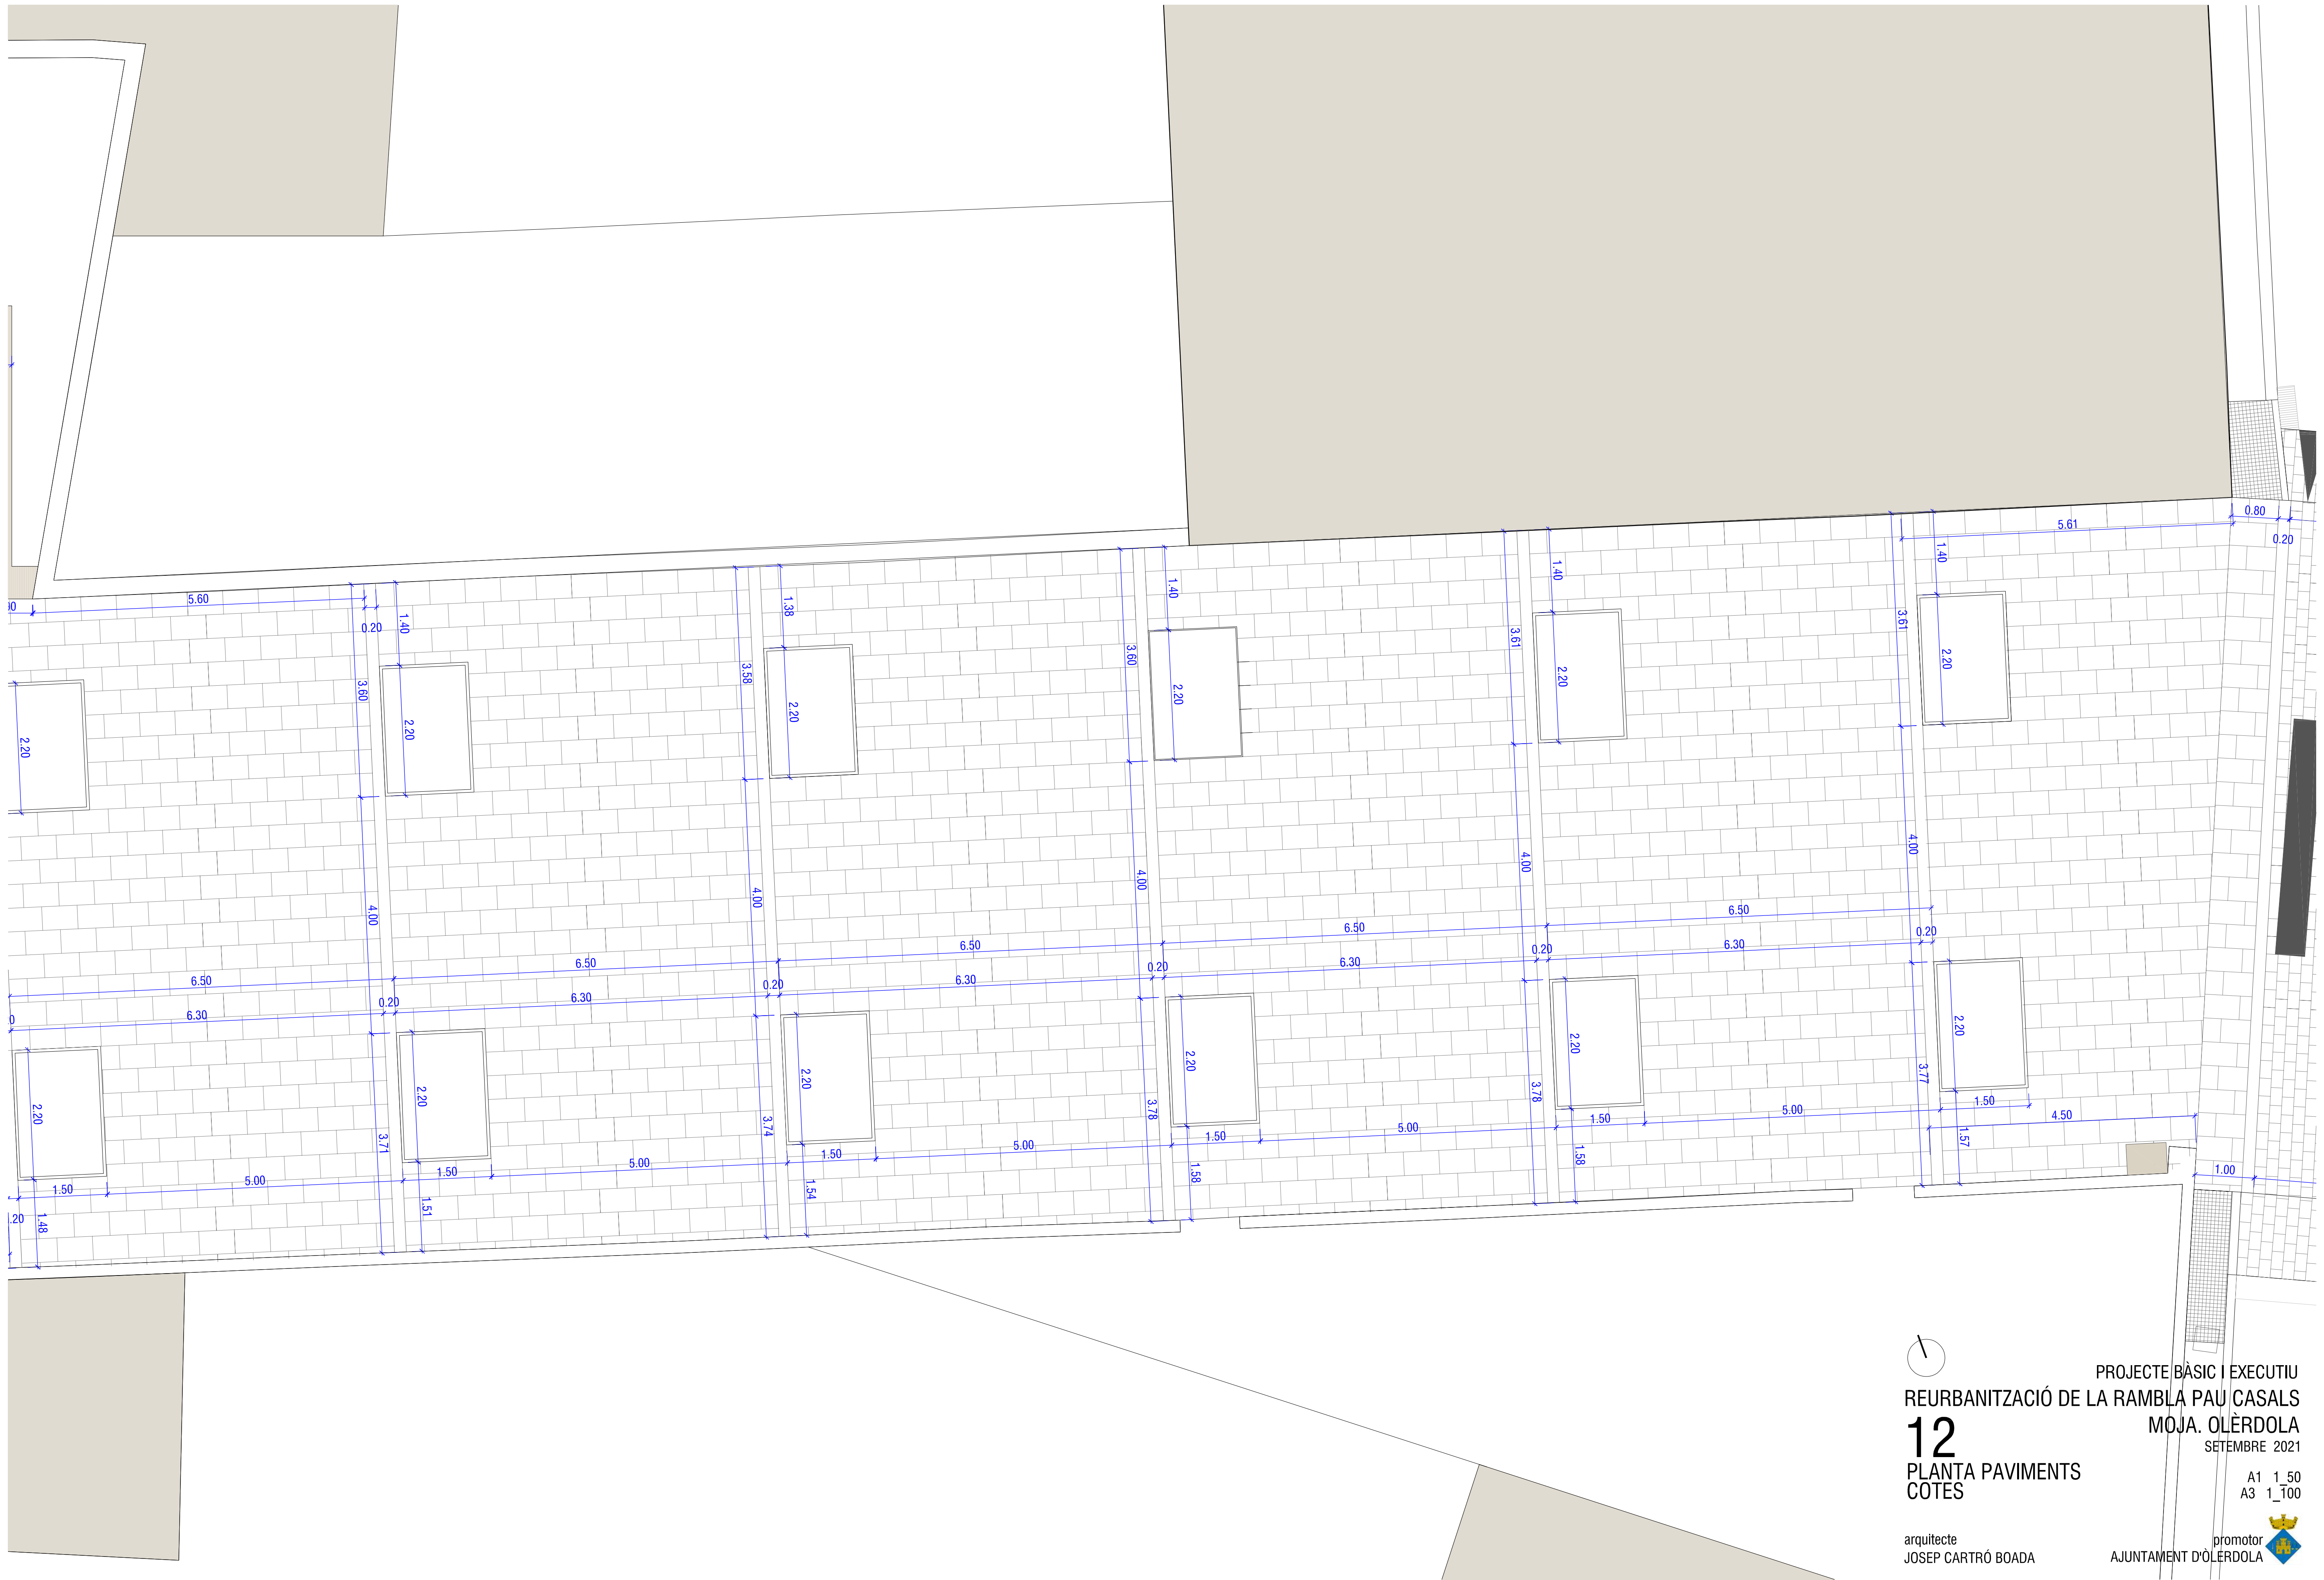

PROJECTE BÀSIC I EXECUTIU
 REURBANITZACIÓ DE LA RAMBLA PAU CASALS
 MOJA. OLÈRDOLA
 SETEMBRE 2021


12
 PLANTA PAVIMENTS
 COTES

arquitecte
 JOSEP CARTRÓ BOADA


promotor
 AJUNTAMENT D'OLÈRDOLA

A1 1_50
 A3 1_100




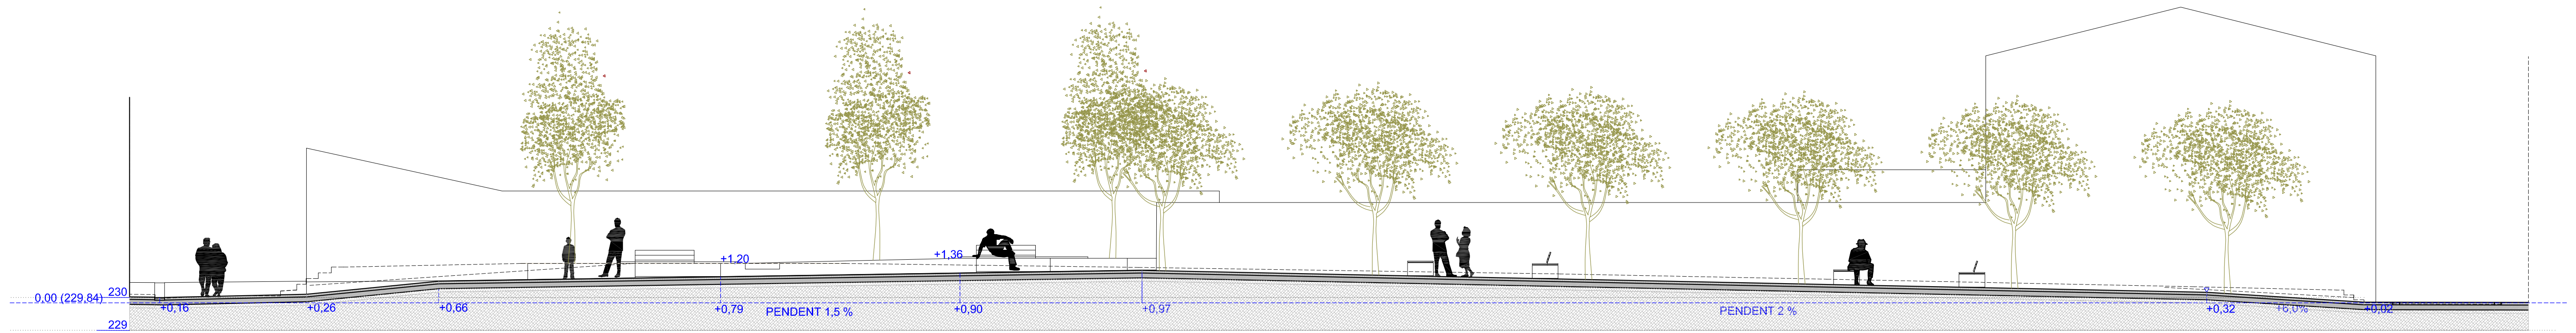


secció 1 (e:1/200 dinA3 1/100 dinA1)

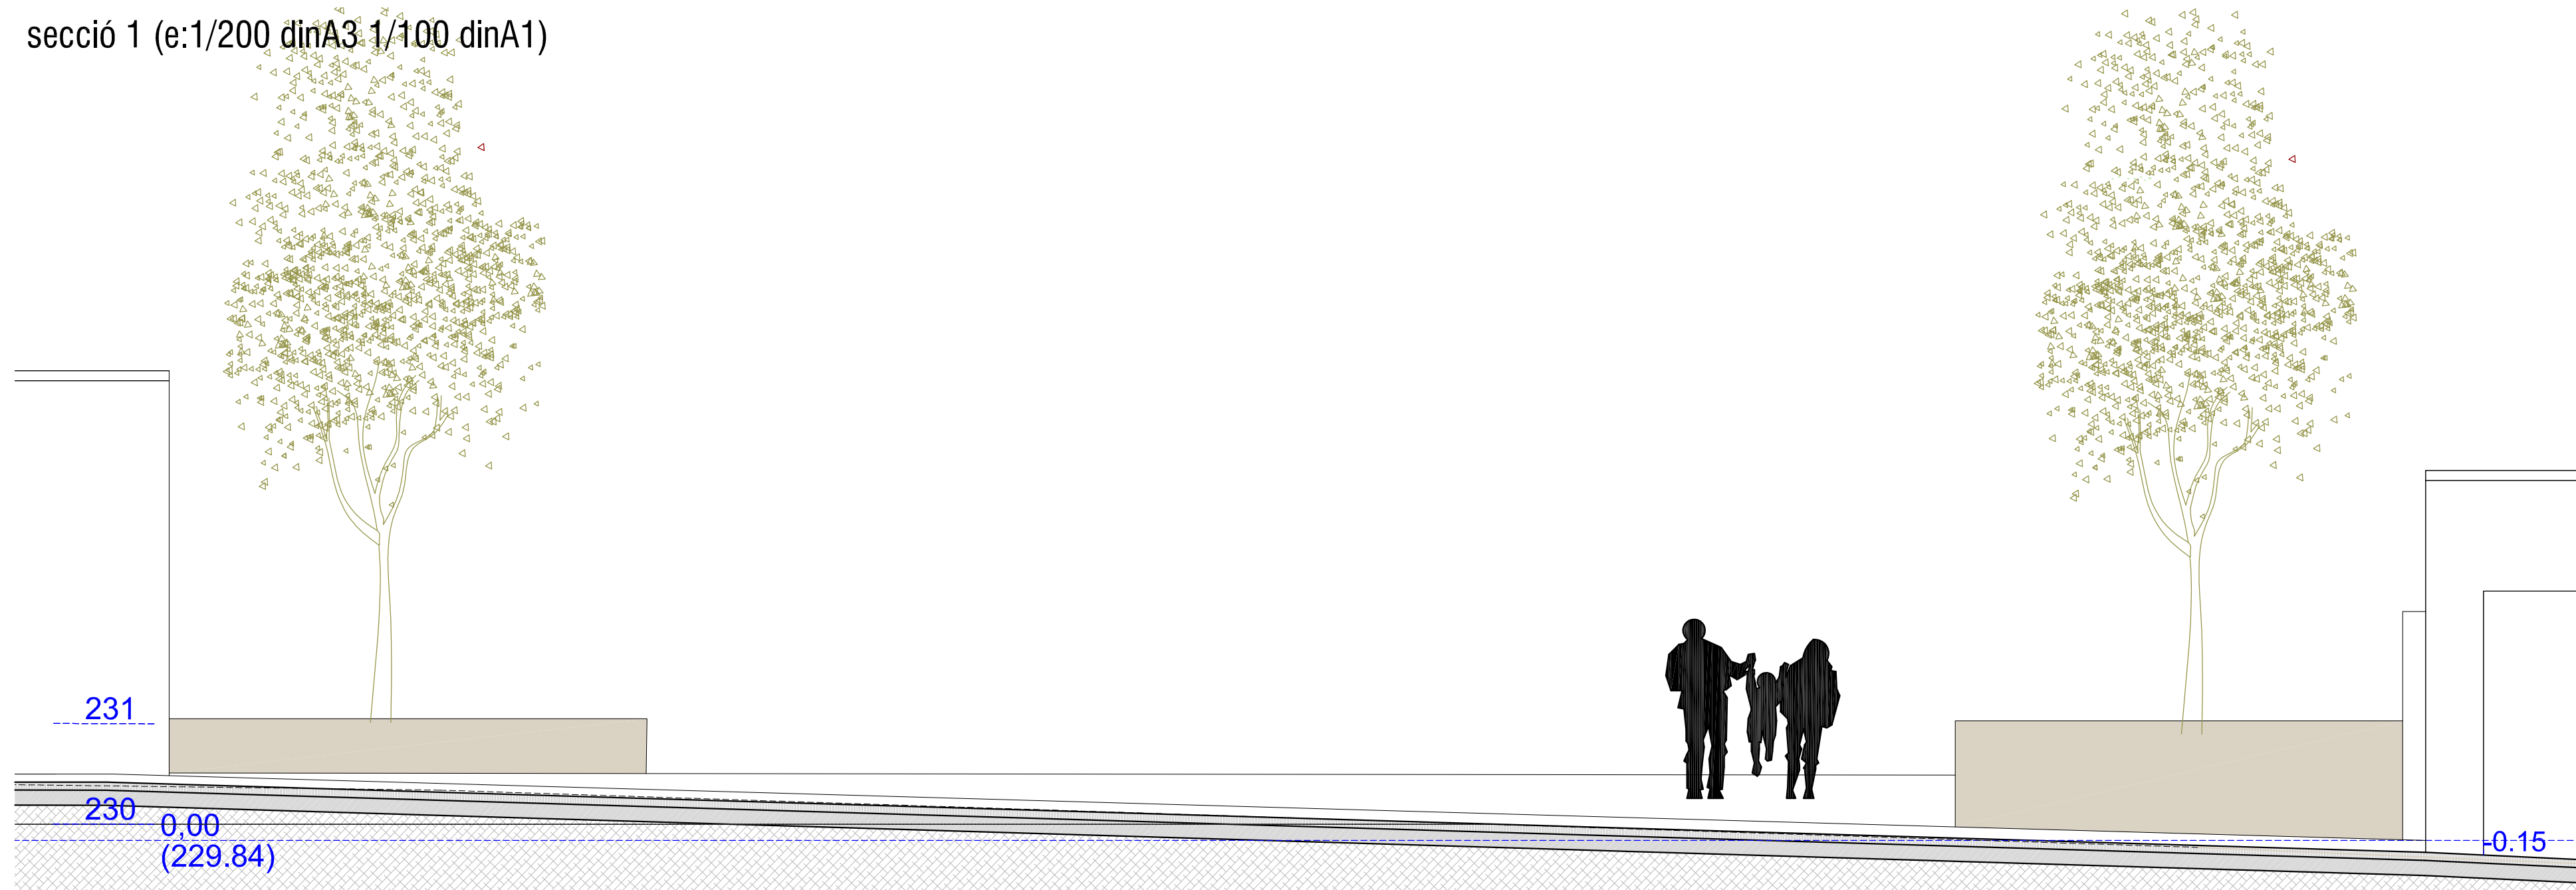


secció 2

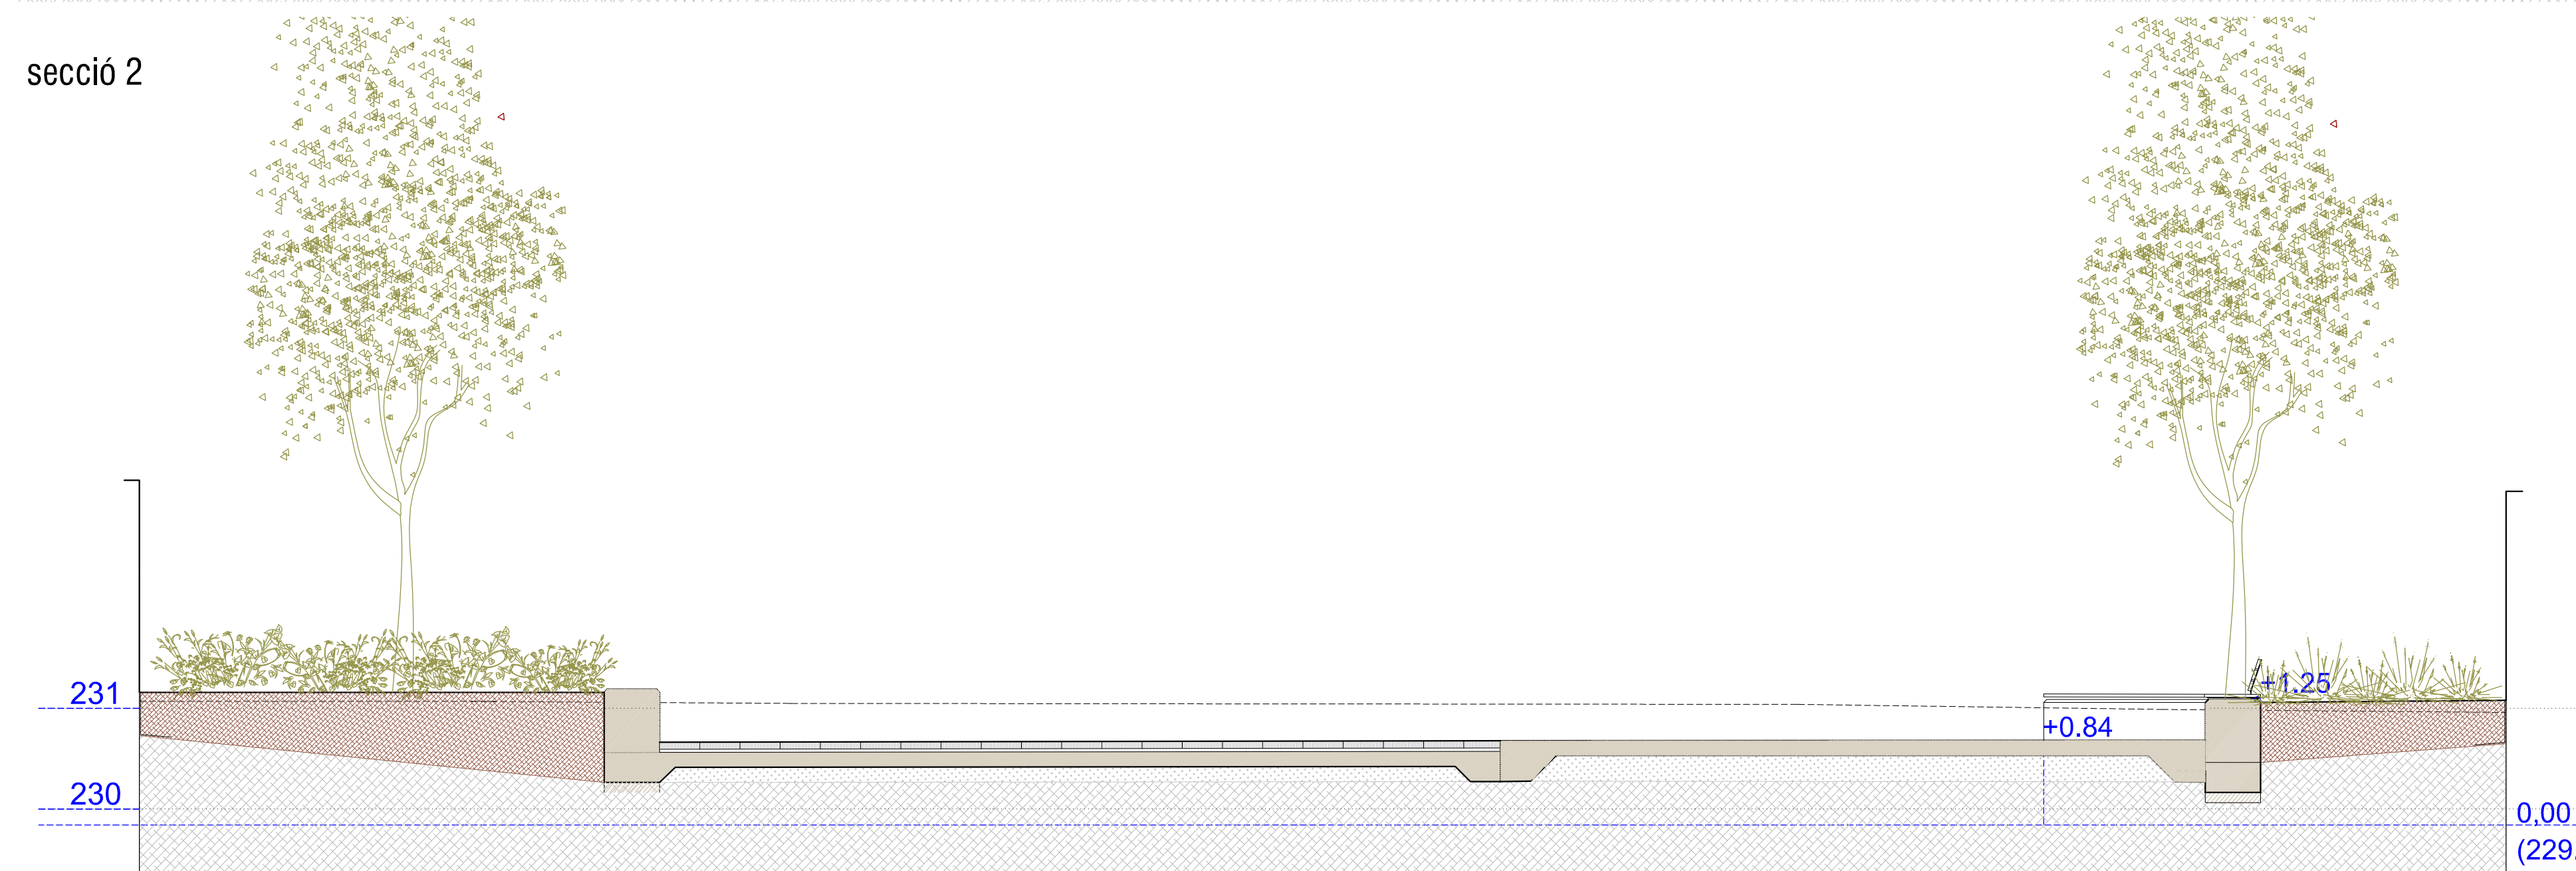


secció 3

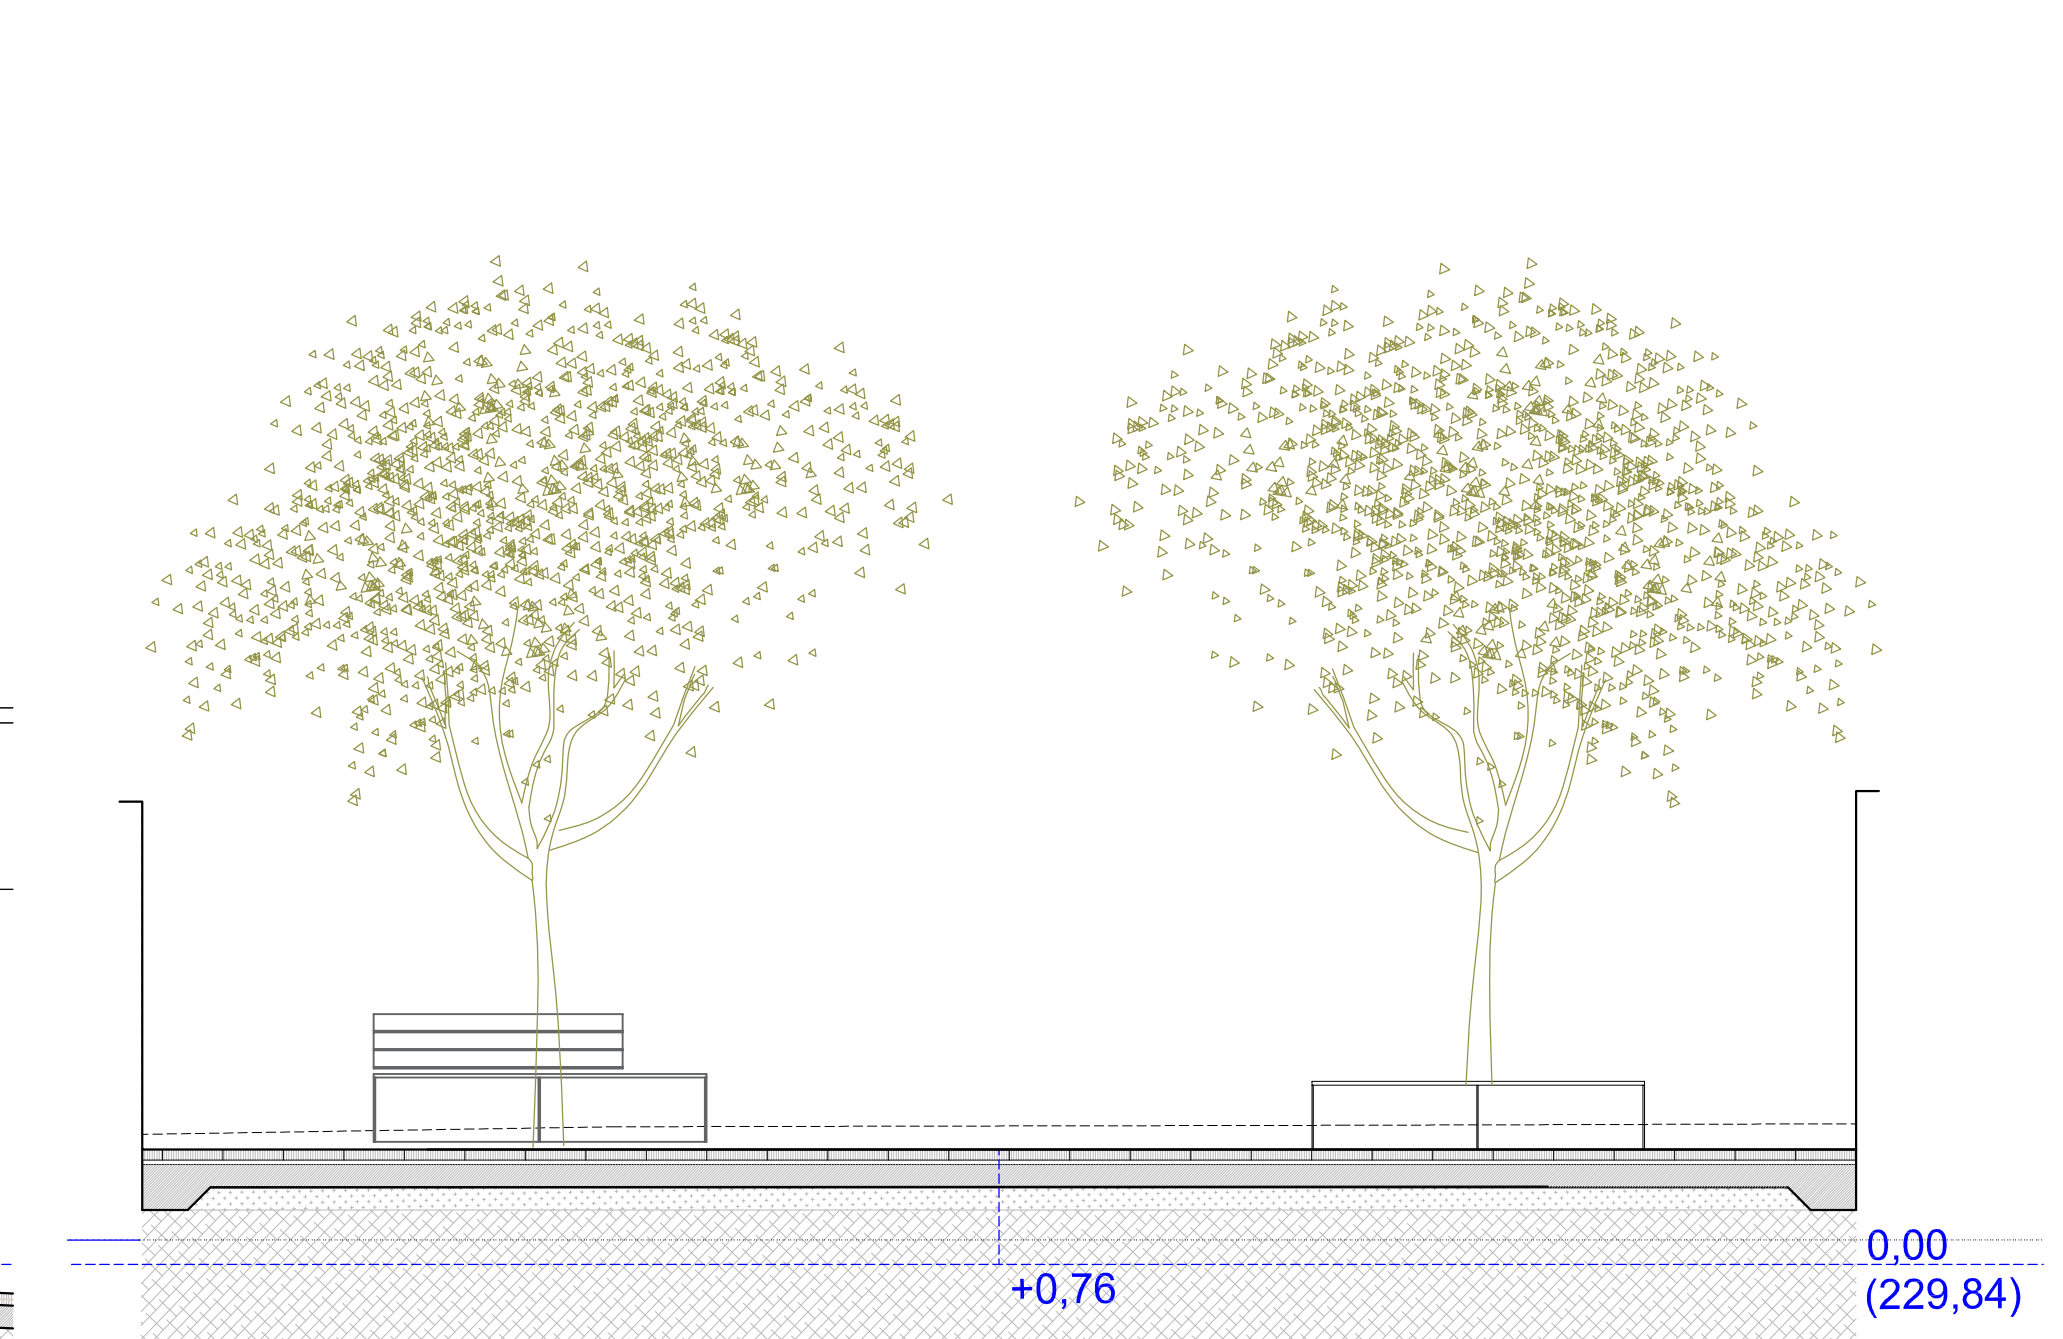


secció 4

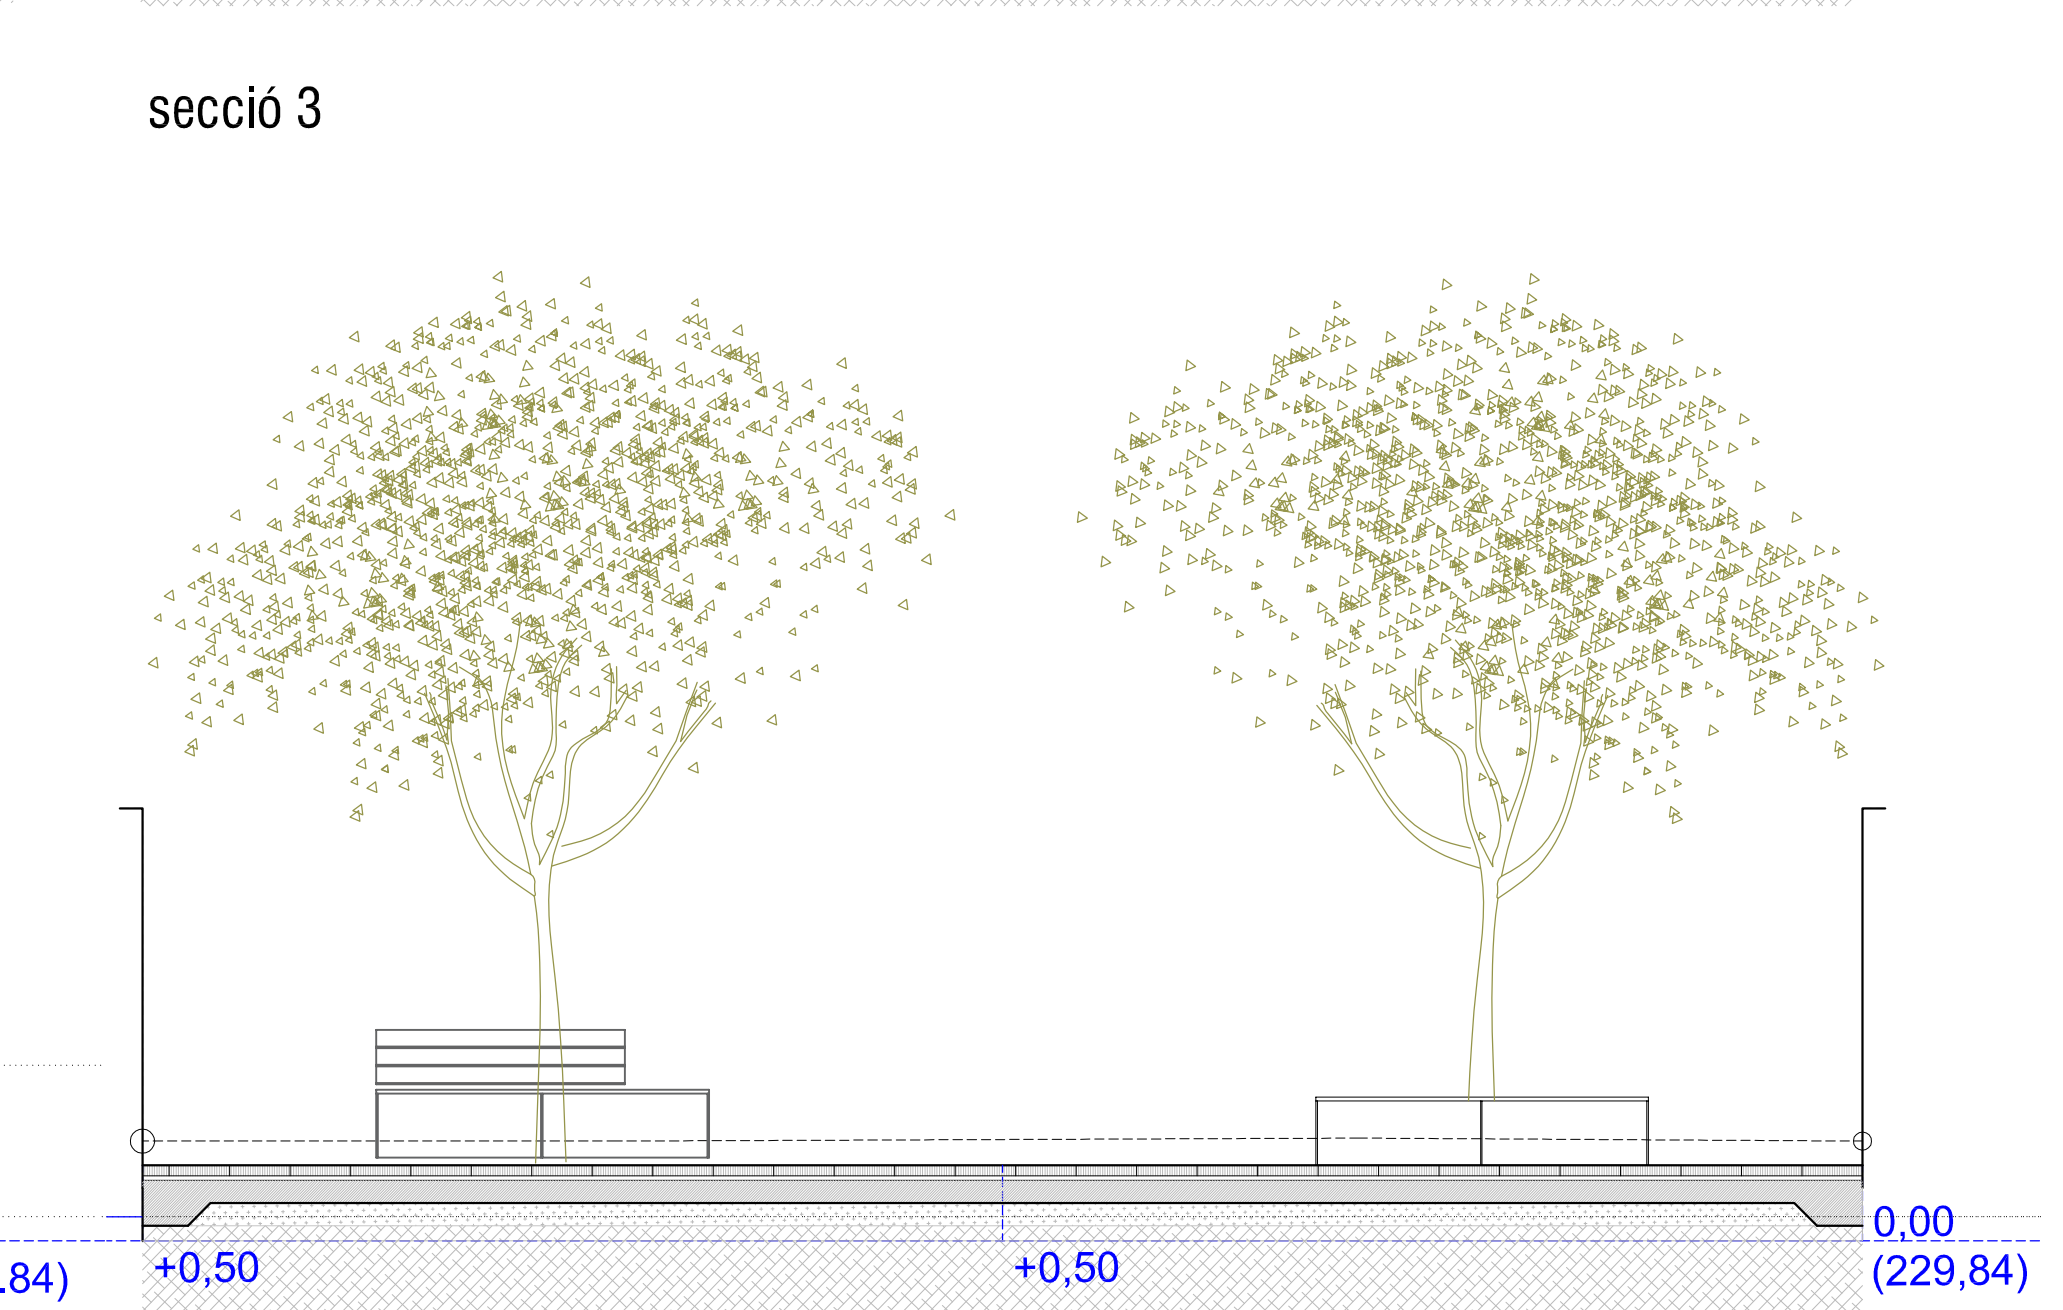





secció 5

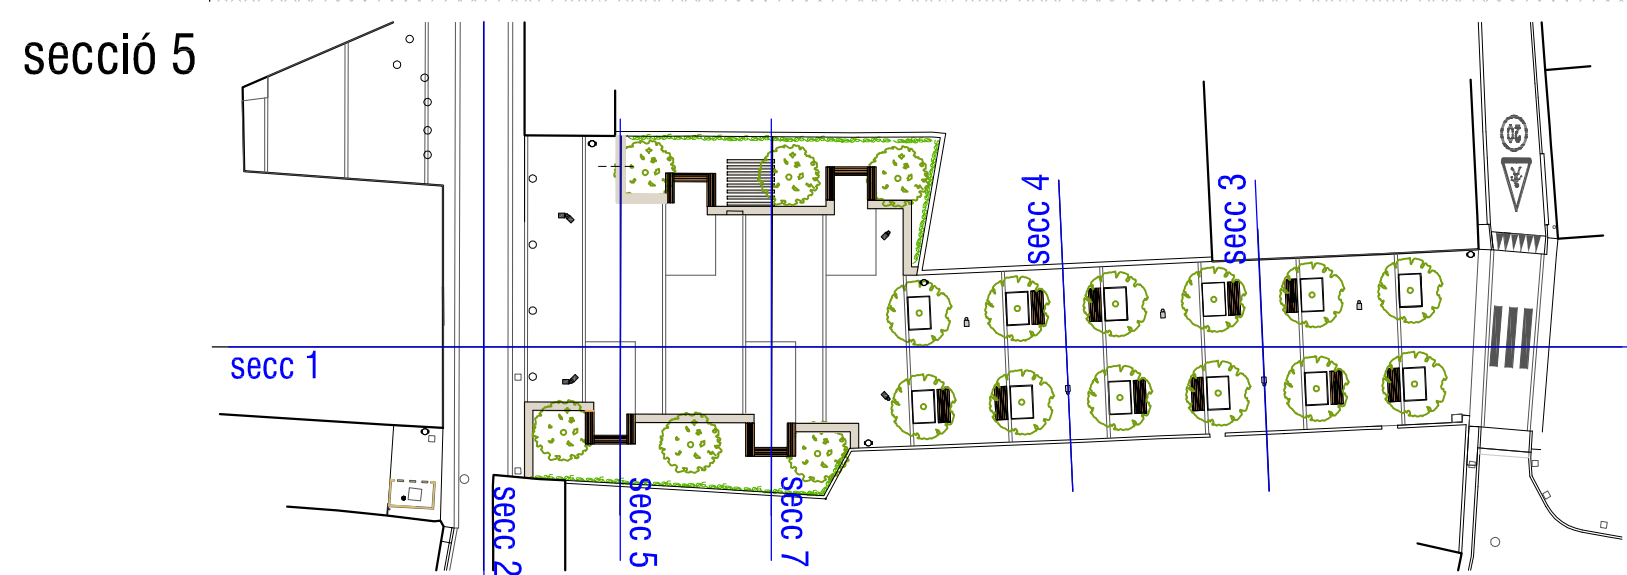

----- COTA ESTAT ACTUAL

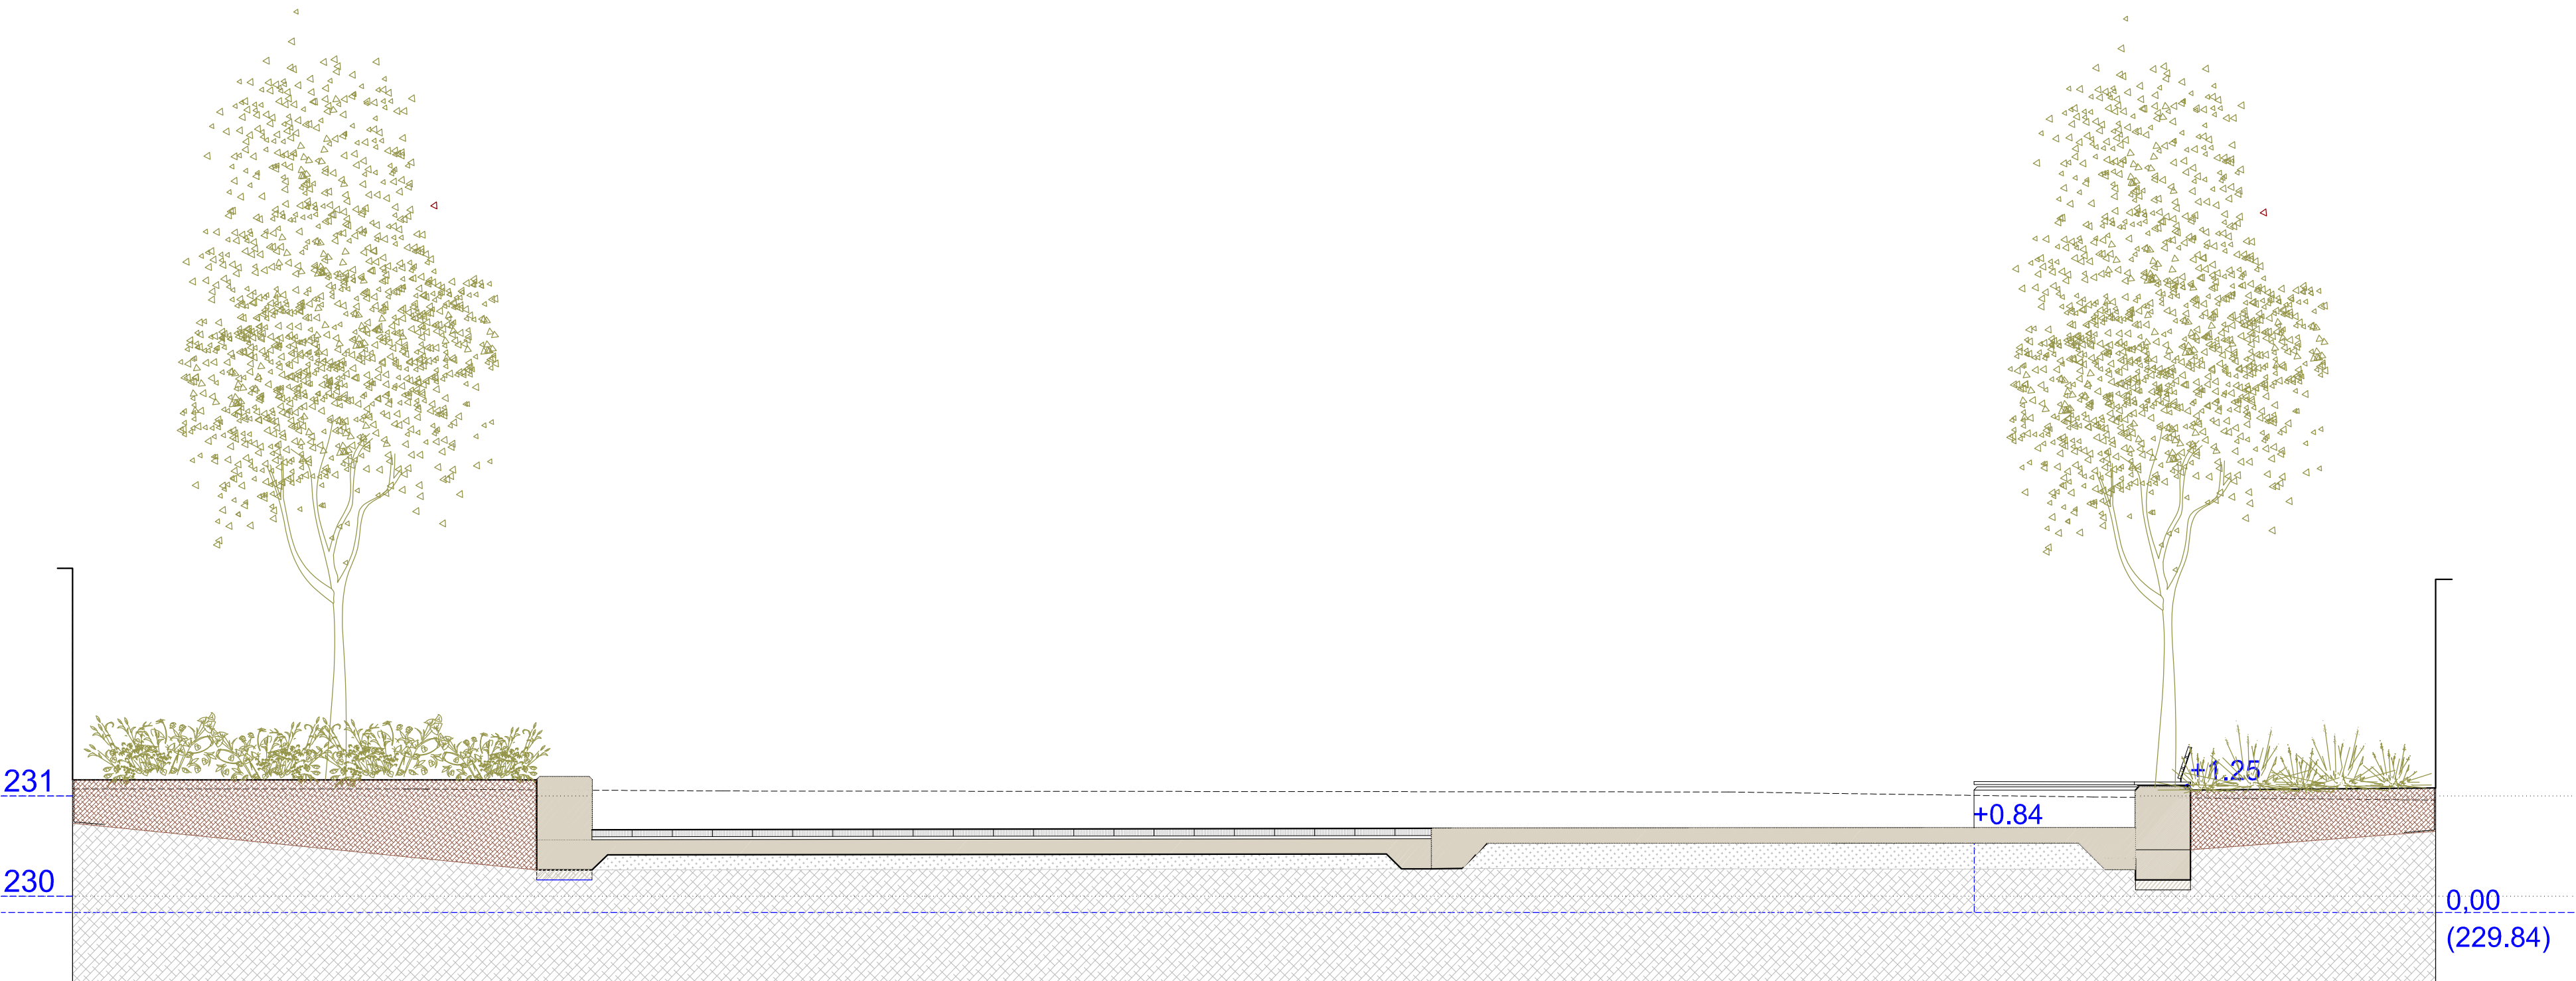

secció 7 (e:1/100 dinA3 1/50 dinA1)

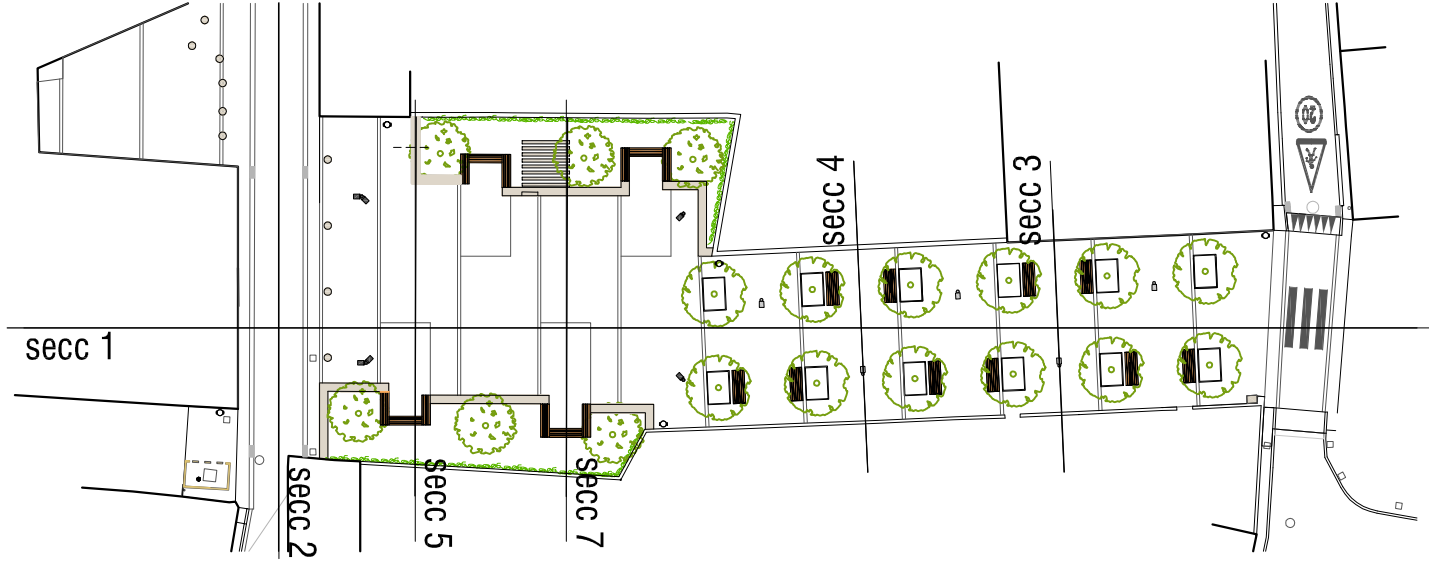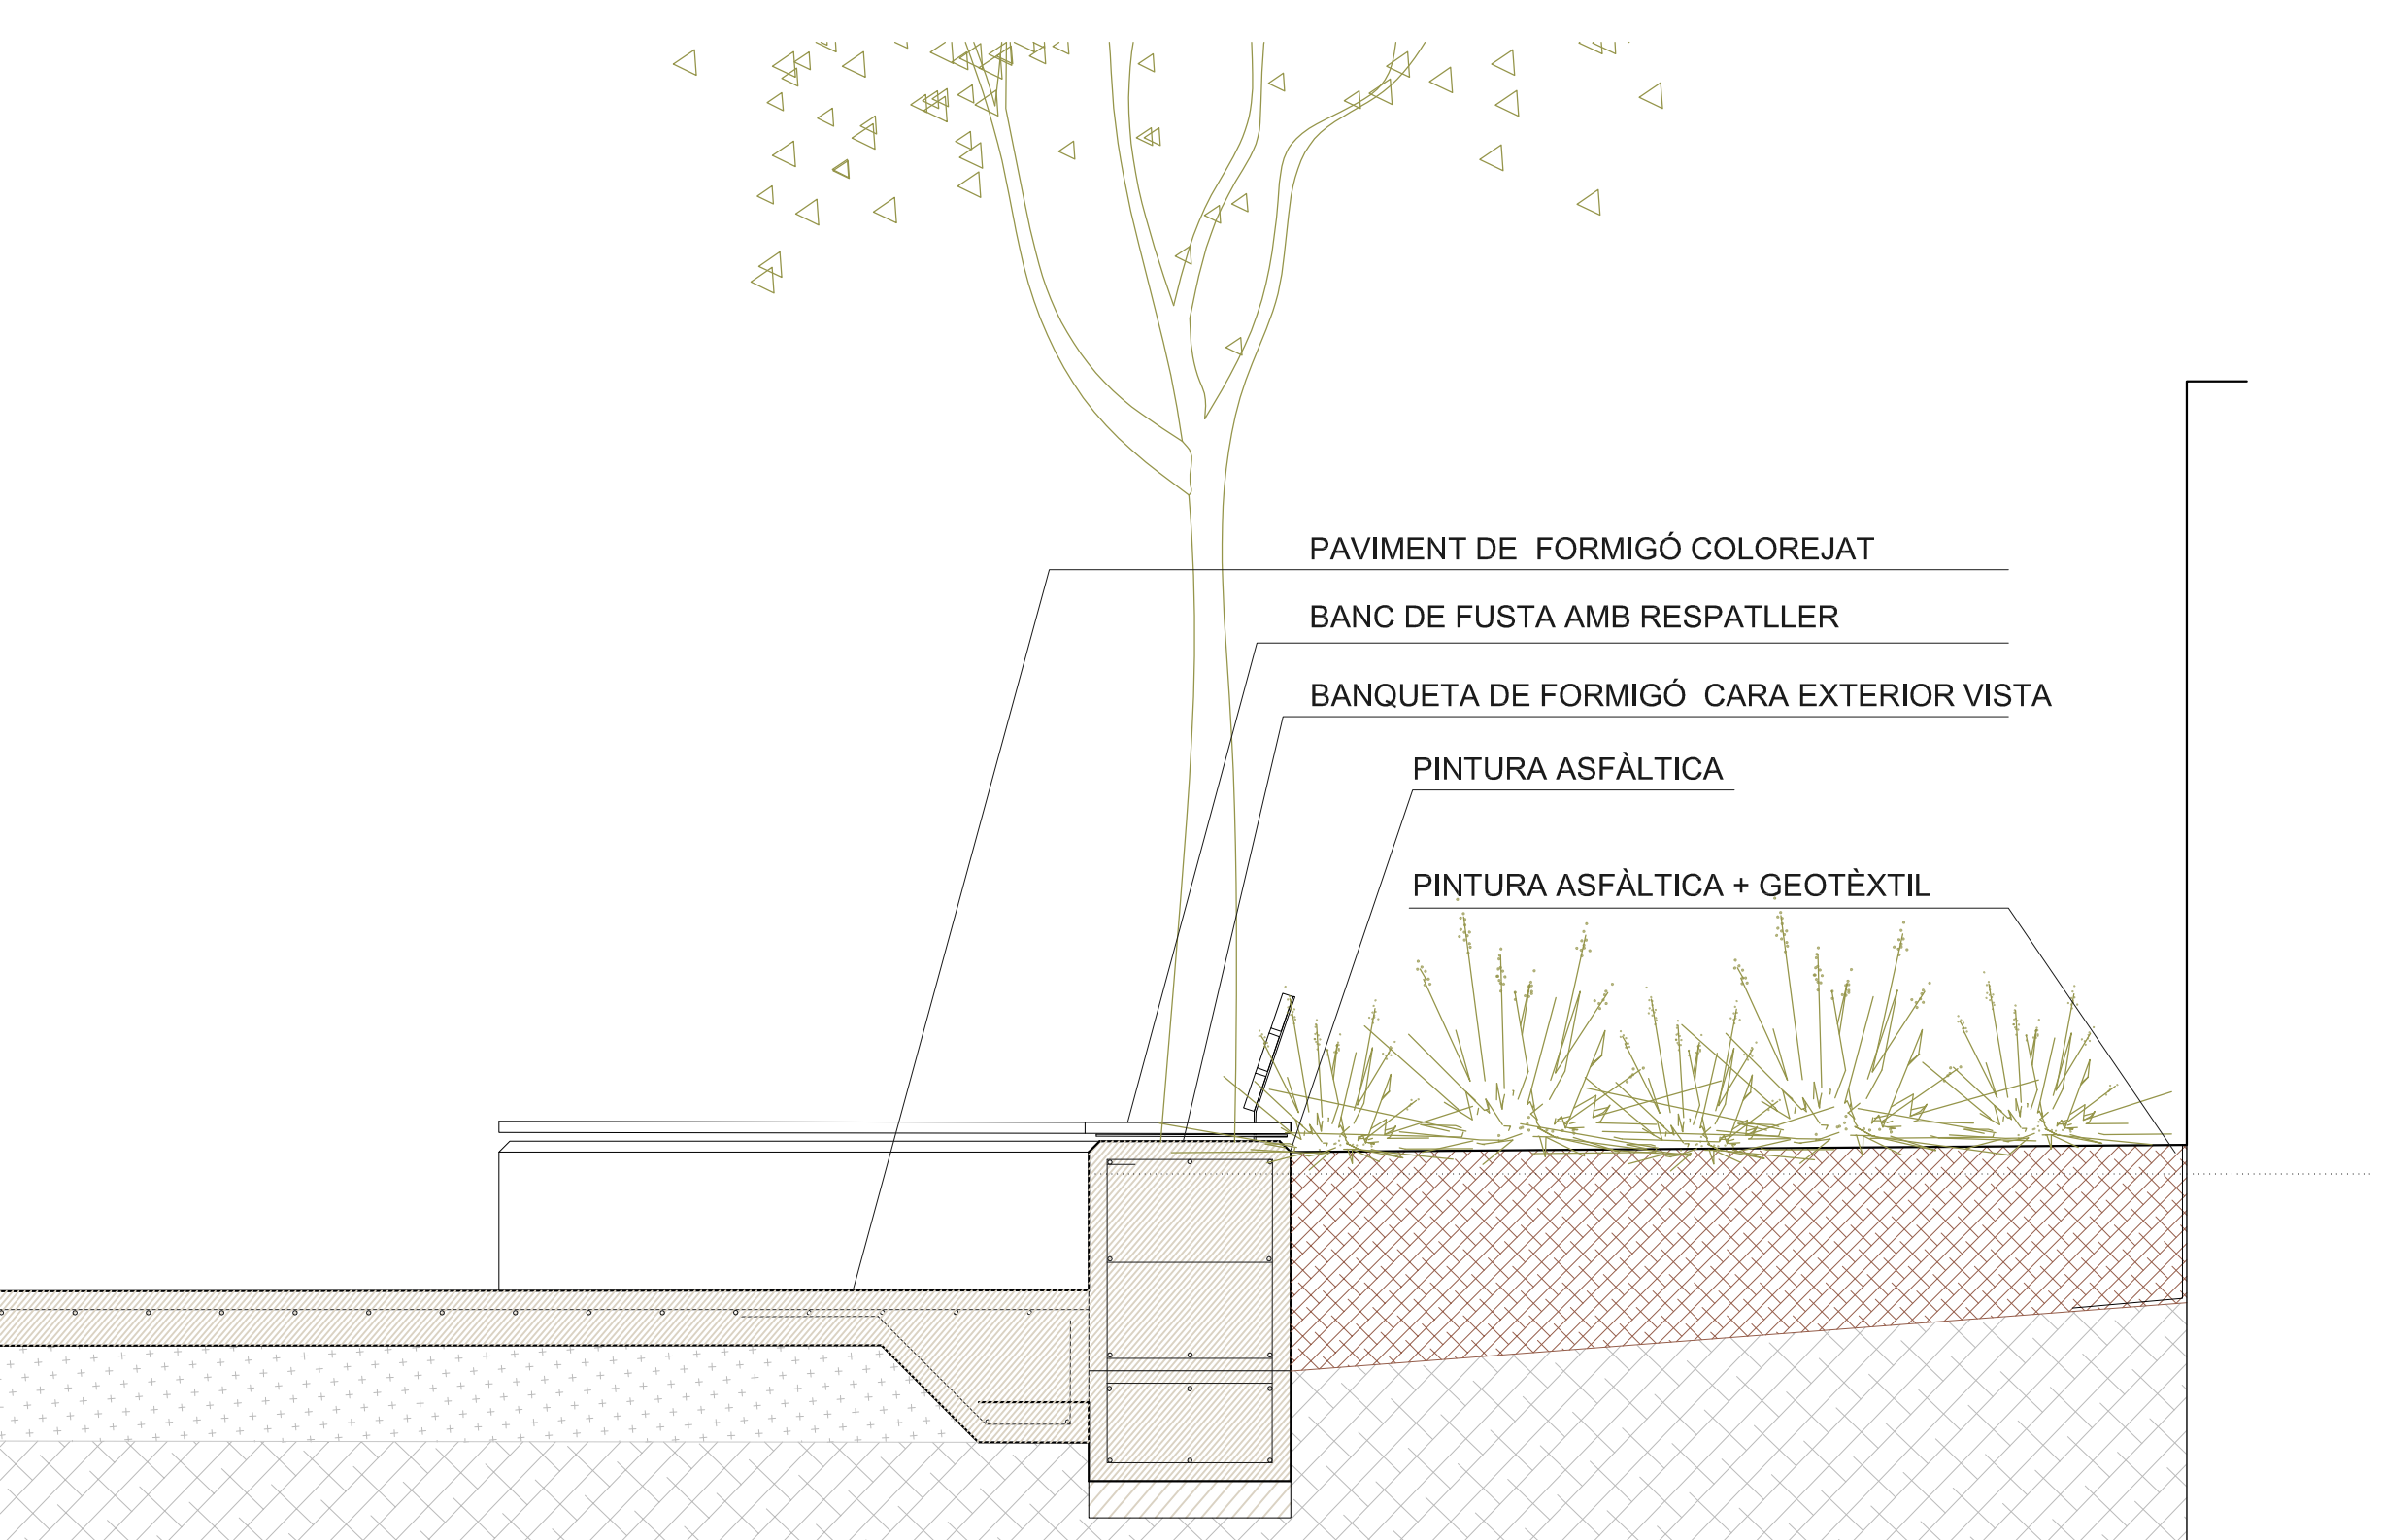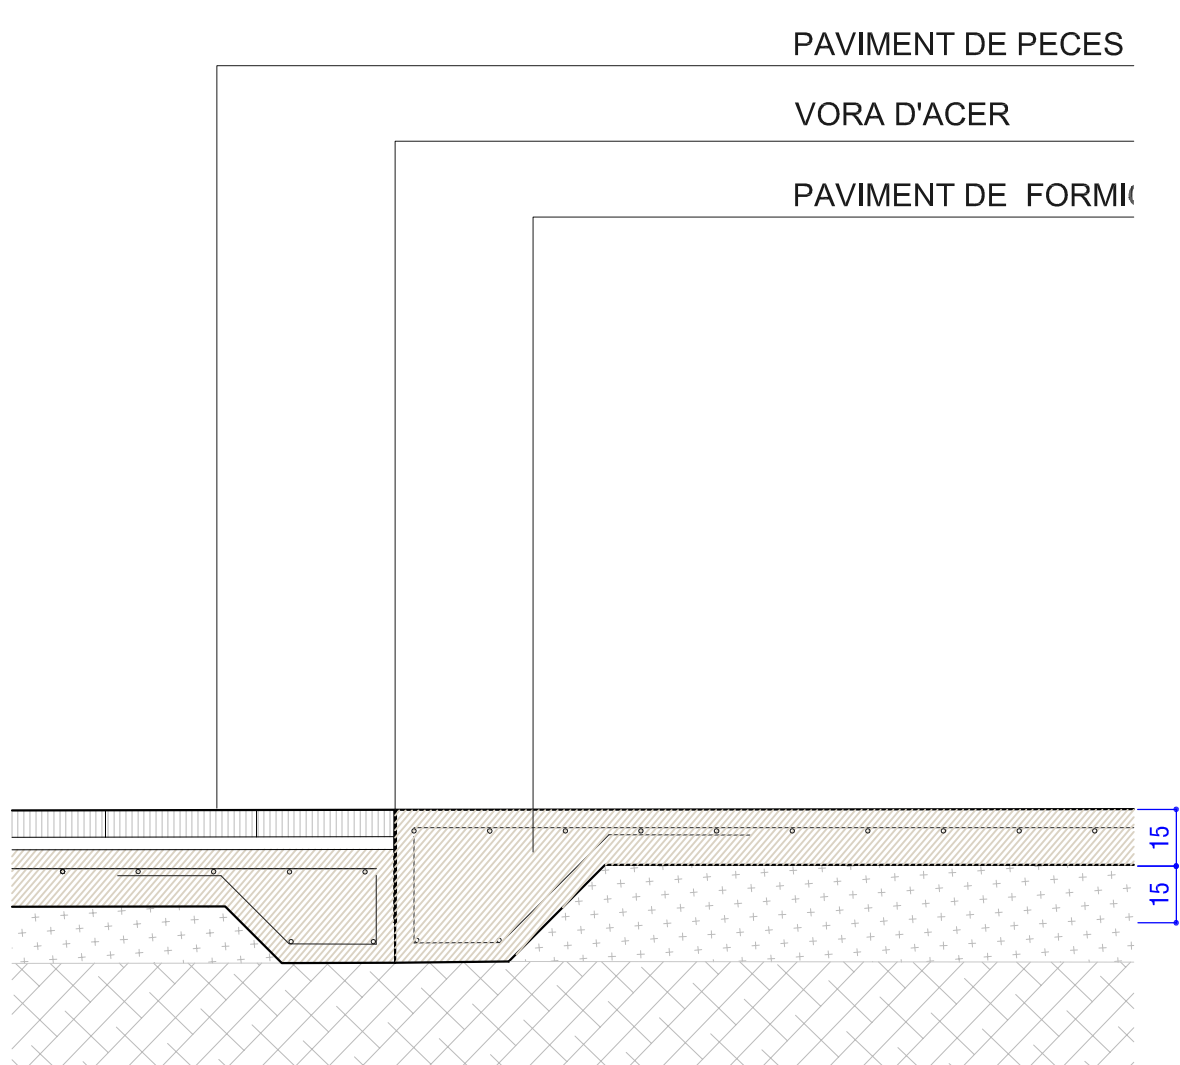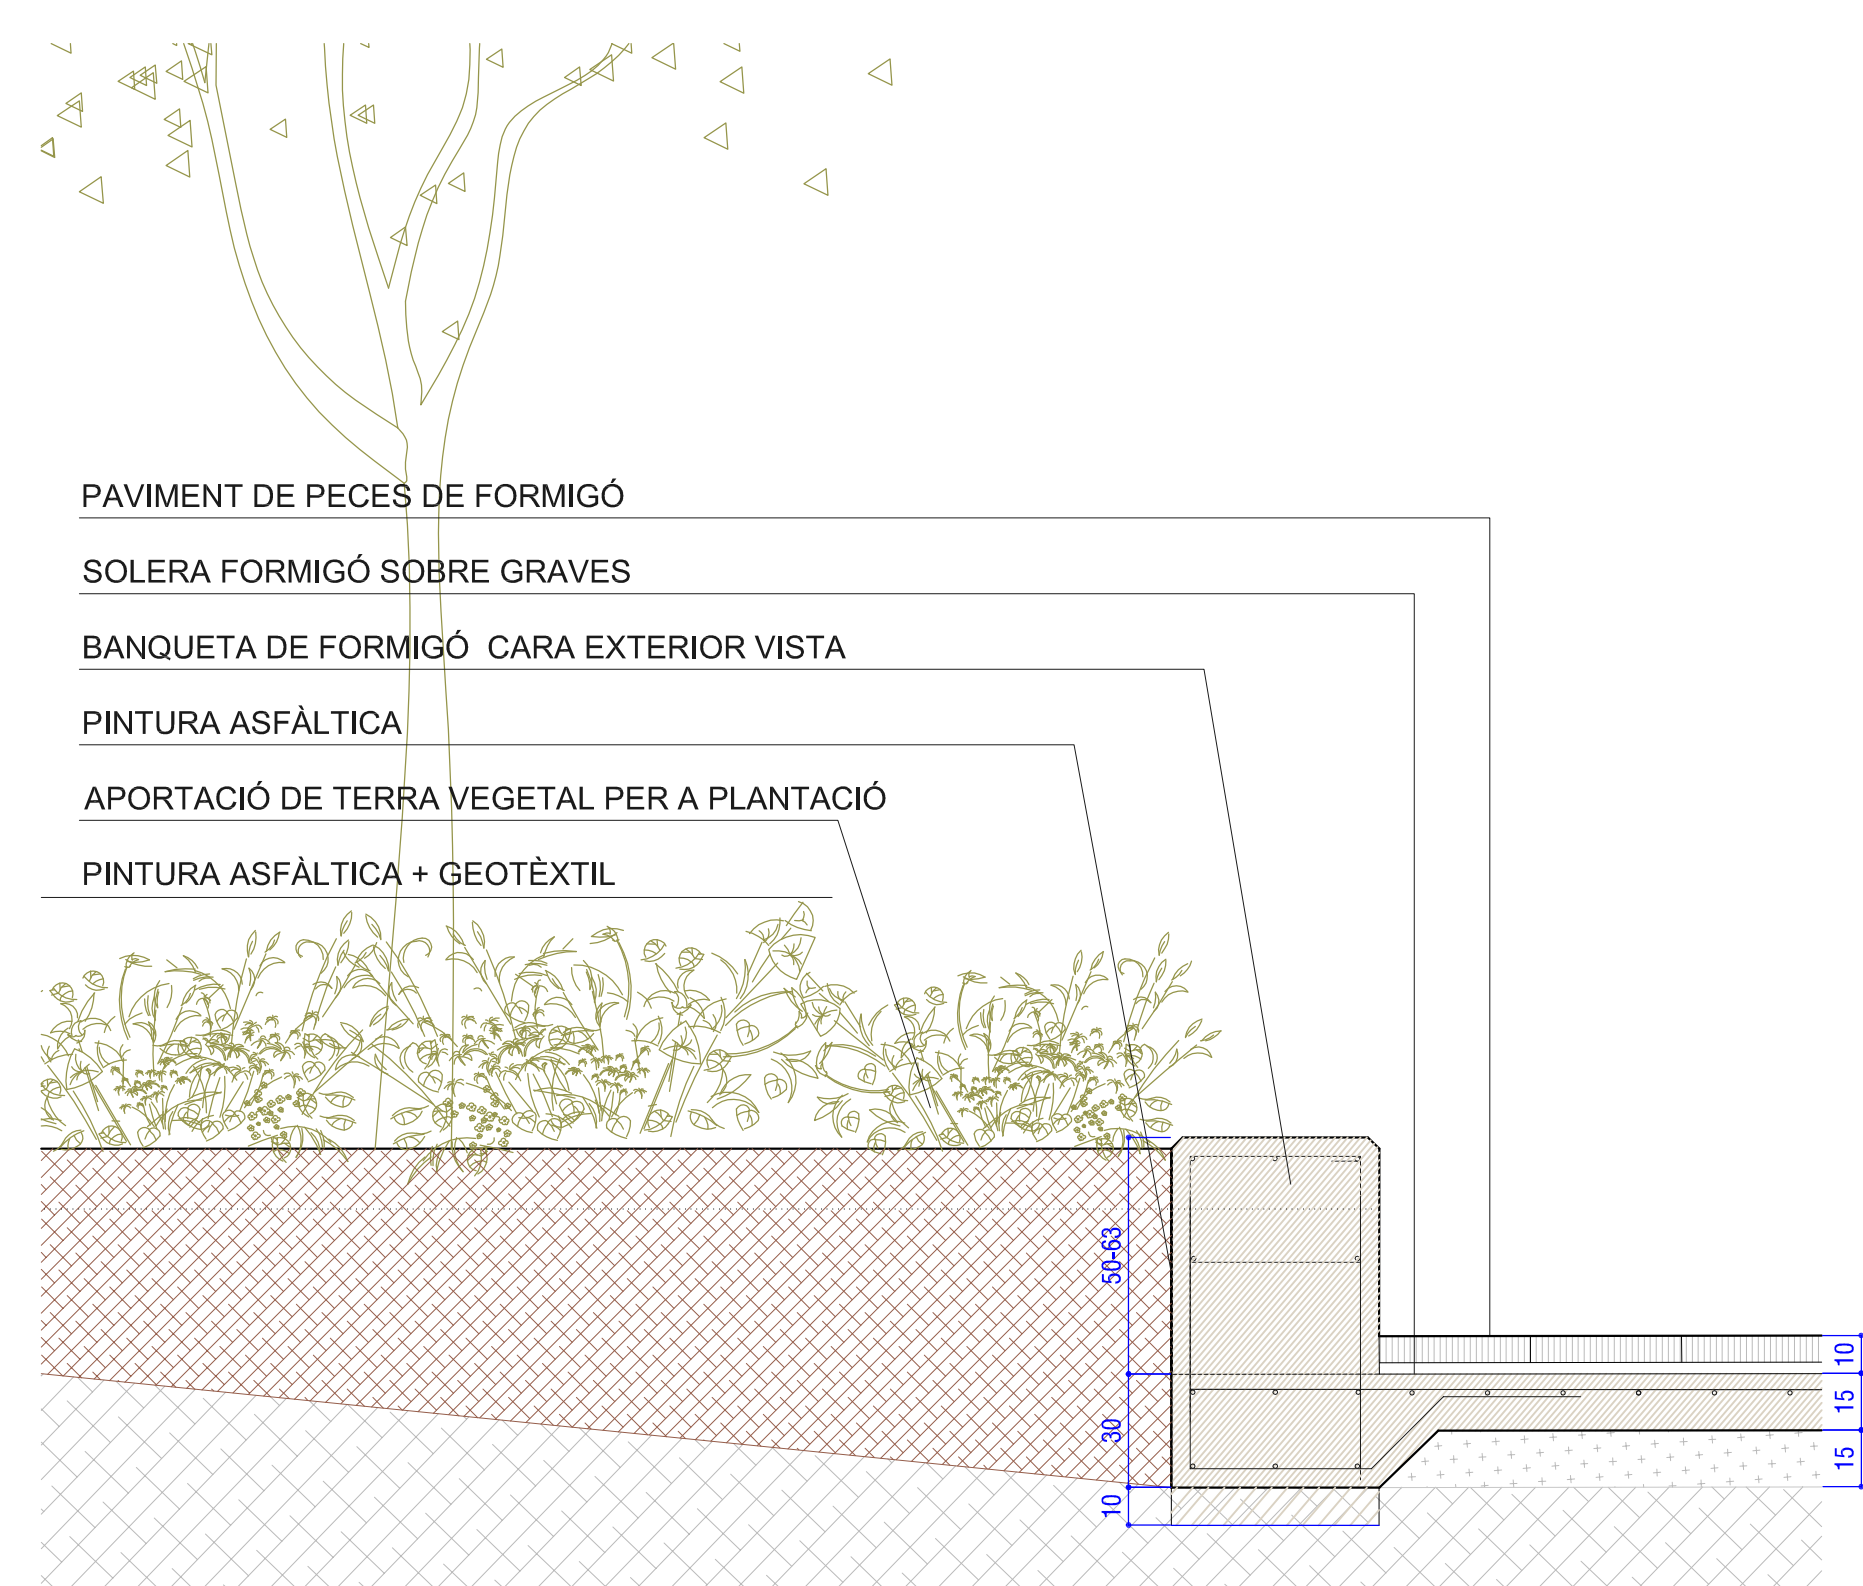

----- COTA ESTAT ACTUAL

ARBRES PLAÇA



A FRAXINUS ANGUSTIFOLIA "RAYWOOD" (FREIXE DE RAYWOOD)

ARBRES RAMBLA




B TILIA TORMENTOSA (TIL-LER ARGENTAT)

PLANTACIÓ ARBRES



PA DE TERRA

TUTORS

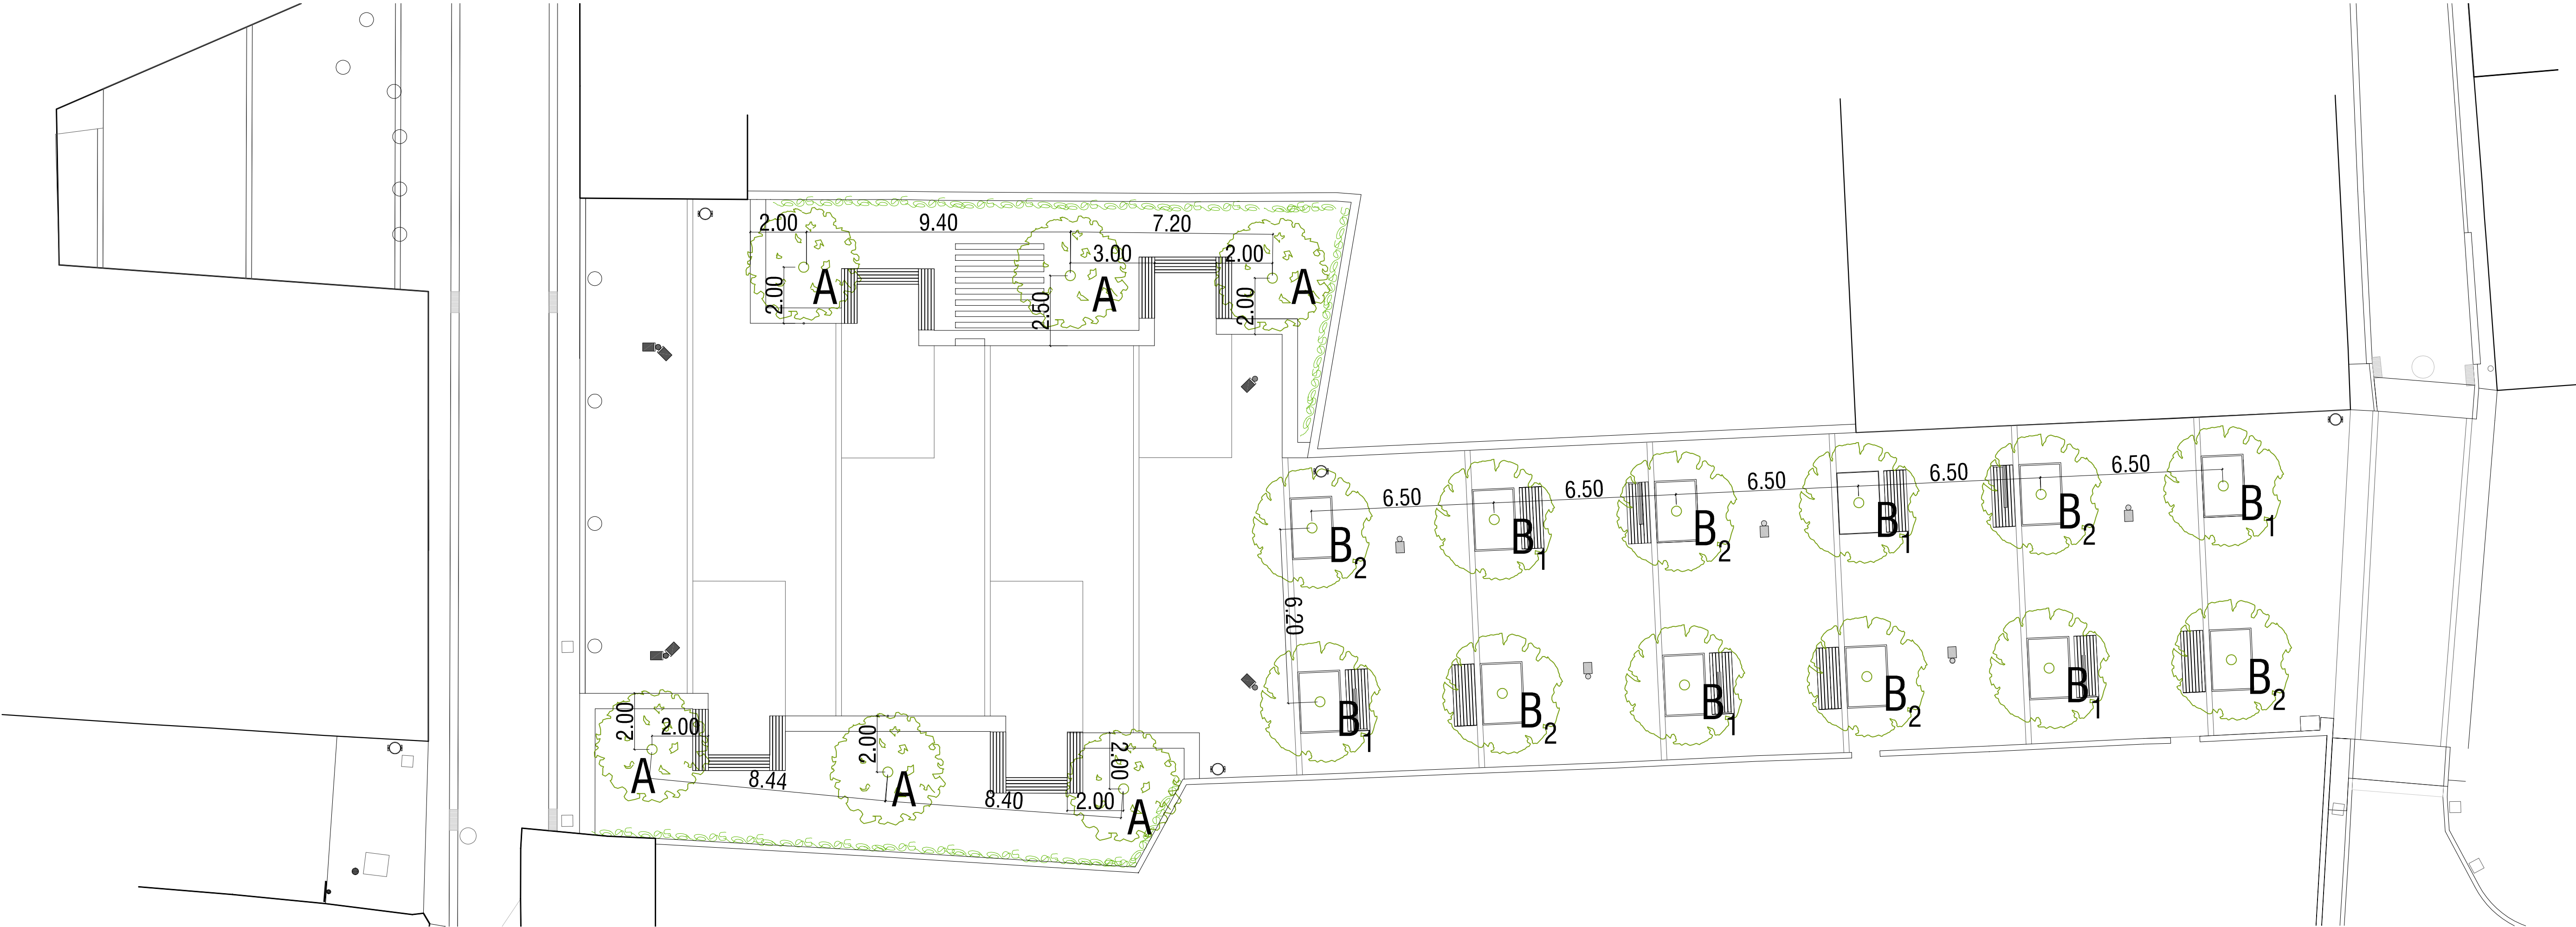

ESCOCELL 1



PENNISETUM ADVENA "RUBRUN"


PITTOSPORUM TOBIRA "NANA"

ESCOCELL 2



NASSELLA TENUISSINA

HEMEROCALLIS "AUTUMN RED"

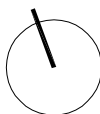

PROJECTE BÀSIC I EXECUTIU
REURBANITZACIÓ DE LA RAMBLA PAU CASALS
MOJA. OLÈRDOLA
SETEMBRE 2021
15
ENJARDINAMENT
ARBRAT I ESCOCELLS

arquitecte
JOSEP CARTRÓ BOADA

promotor
AJUNTAMENT D'OLÈRDOLA

A1 1_125
A3 1_250

PLANTES PARTERRE 1




LAVANDA DENTATA LANATA MONTEVIDENSIS AGAPANTHUS AFRICANUS DIANTHUS DELTOIDES SALVIA GREGGII CAREX PENDULA

ARBUST PARTERRE 1



DODONEA VISCOSA "PURPUREA"

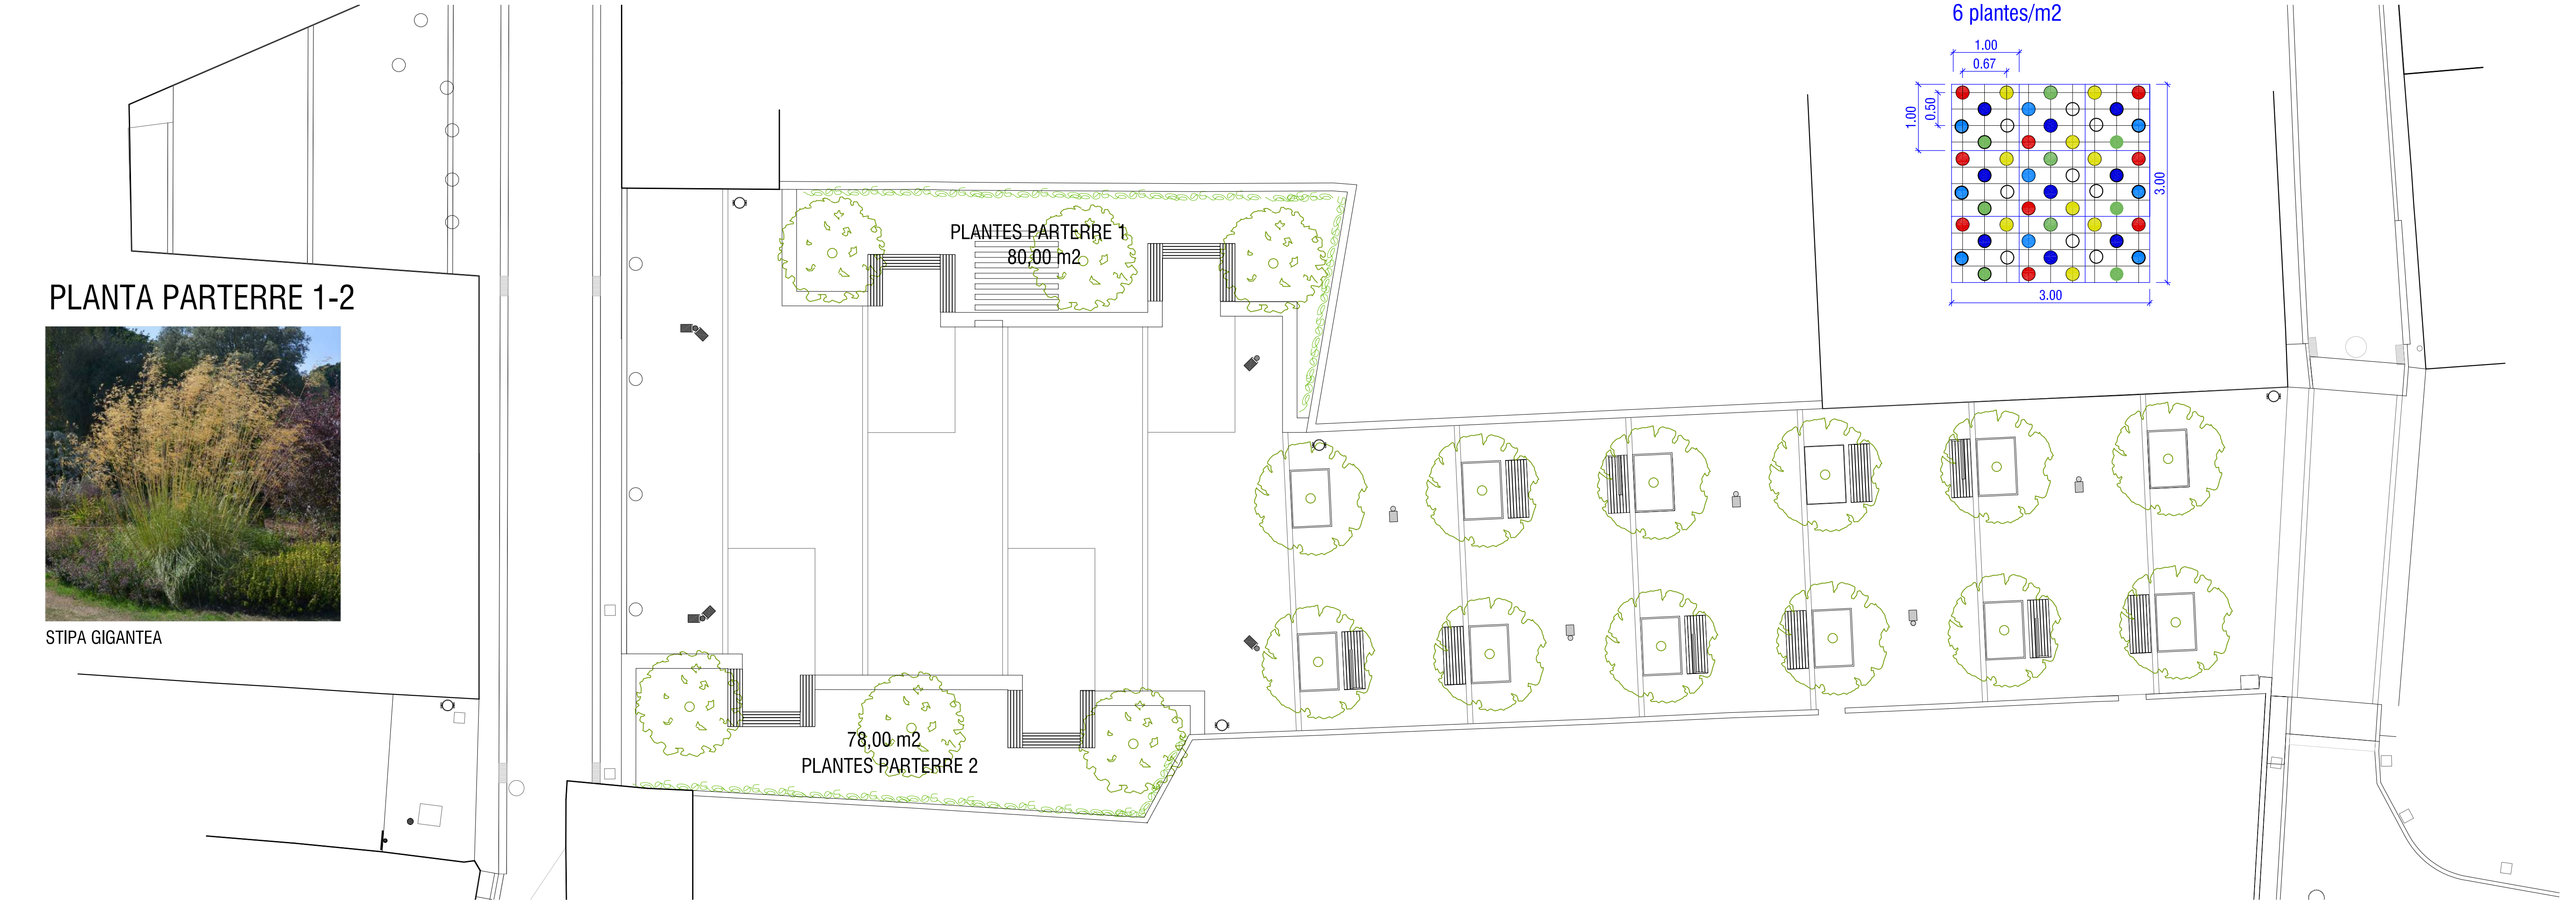

PLANTES PARTERRE 2




FESTUCA OVINA GLAUCA GAURA LINDHEIMERI ROSA PEROVSKIA ATRIPLICIFOLIA CINERARIA MARITIMA DIETES BICOLOR GERANIUM SANGUINEUM ROZANNE

ARBUST PARTERRE 2



TAXUS BACCATA


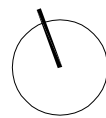


PROJECTE BÀSIC I EXECUTIU
REURBANITZACIÓ DE LA RAMBLA PAU CASALS
MOJA. OLÈRDOLA
SETEMBRE 2021
16
ENJARDINAMENT
PLANTES I ARBUST

arquitecte
JOSEP CARTRÓ BOADA

promotor
AJUNTAMENT D'OLÈRDOLA

A1 1_125
A3 1_250

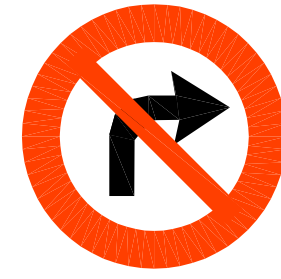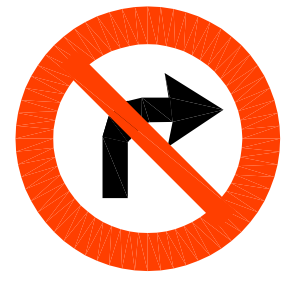

1. NOVA SENYALITZACIÓ VERTICAL

2. SENYALITZACIÓ VERTICAL A MANTENIR

3. SENYALITZACIÓ VERTICAL A MANTENIR

4. SENYALITZACIÓ VERTICAL A MANTENIR


5. SENYALITZACIÓ HORIZTONTAL LIMITACIÓ VELOCITAT

6. SENYALITZACIÓ HORIZTONTAL ATENCIÓ PRIORITAT VIANANTS

7. REPINTAT SENYALITZACIÓ HORIZTONTAL GROGA ESTACIONAMENT LIMITAT + REPOSICIÓ PILONA

8. SENYALITZACIÓ HORIZTONTAL RESALT

9. SENYALITZACIÓ HORIZTONTAL PAS DE VIANANTS

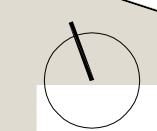


PROJECTE BÀSIC I EXECUTIU
REURBANITZACIÓ DE LA RAMBLA PAU CASALS
MOJA. OLÈRDOLA
SETEMBRE 2021

17
REURBANITZACIÓ
PLANTA. SENYALITZACIÓ

arquitecte
JOSEP CARTRÓ BOADA

promotor
AJUNTAMENT D'OLÈRDOLA

A1 1_125
A3 1_250

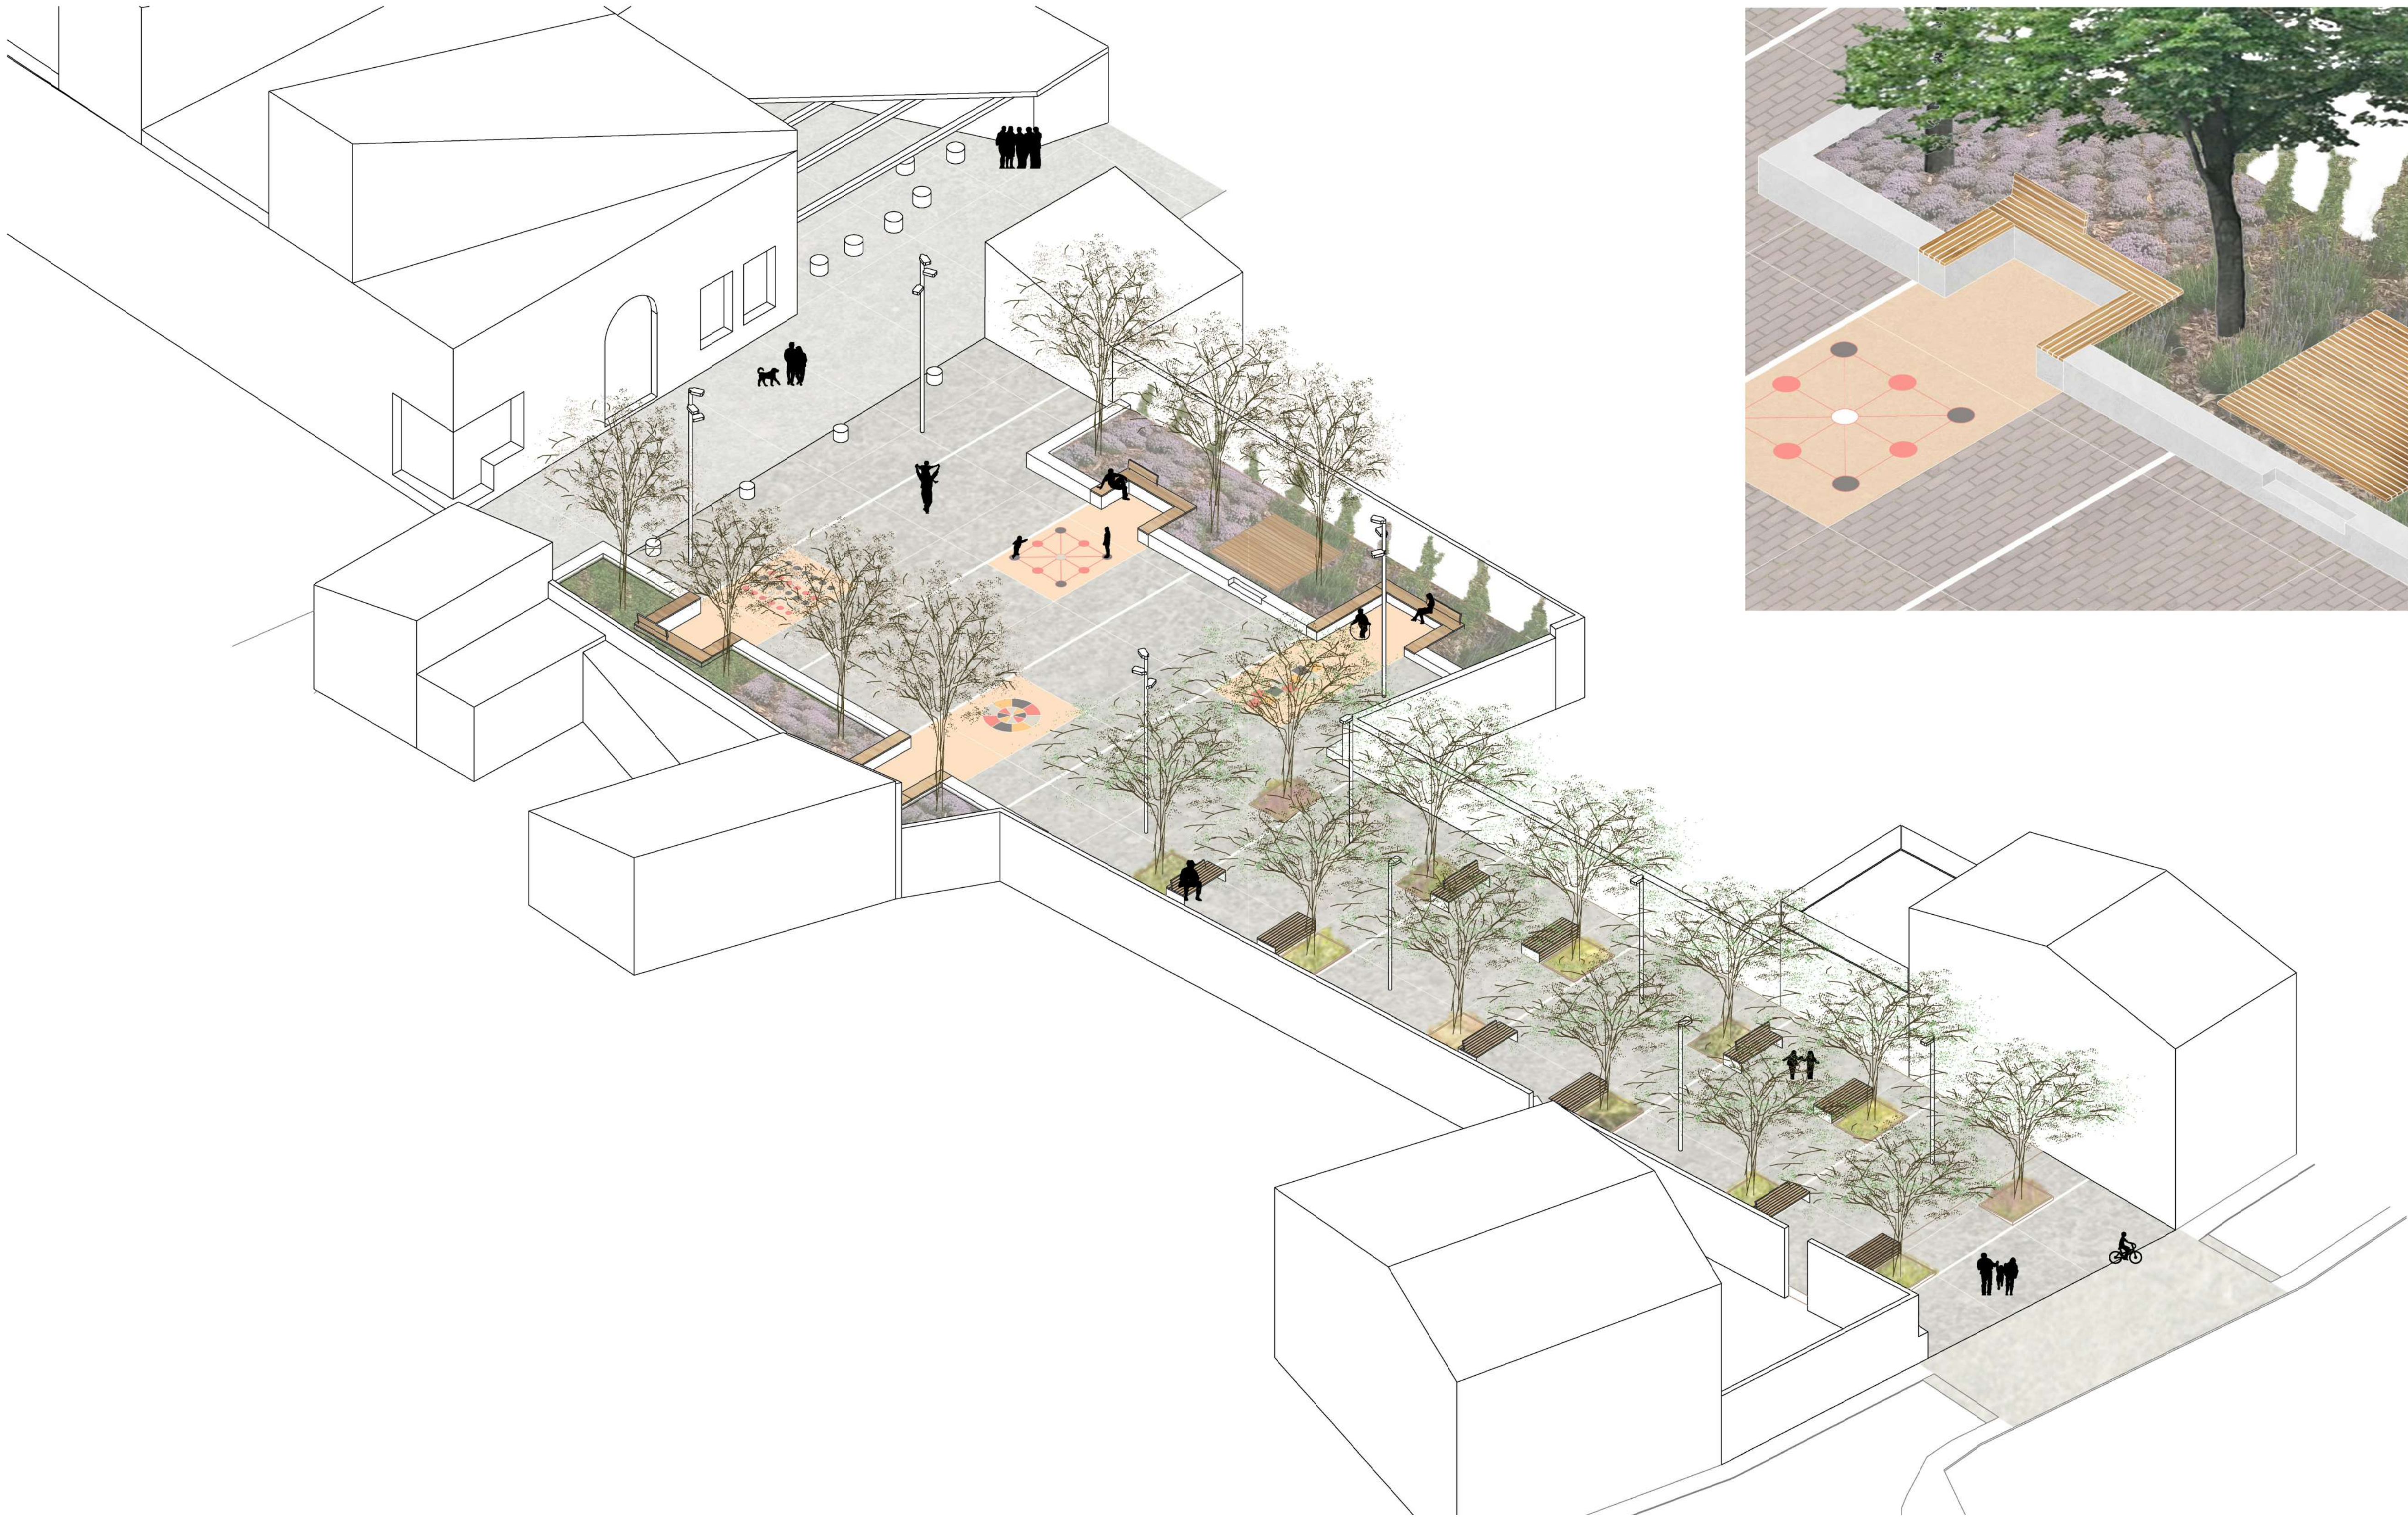




PROJECTE BÀSIC I EXECUTIU
REURBANITZACIÓ DE LA RAMBLA PAU CASALS
MOJA. OLÈRDOLA
SETEMBRE 2021

19
VISTA 3D

A1 1_125
A3 1_250

arquitecte
JOSEP CARTRÓ BOADA

promotor
AJUNTAMENT D'OLÈRDOLA

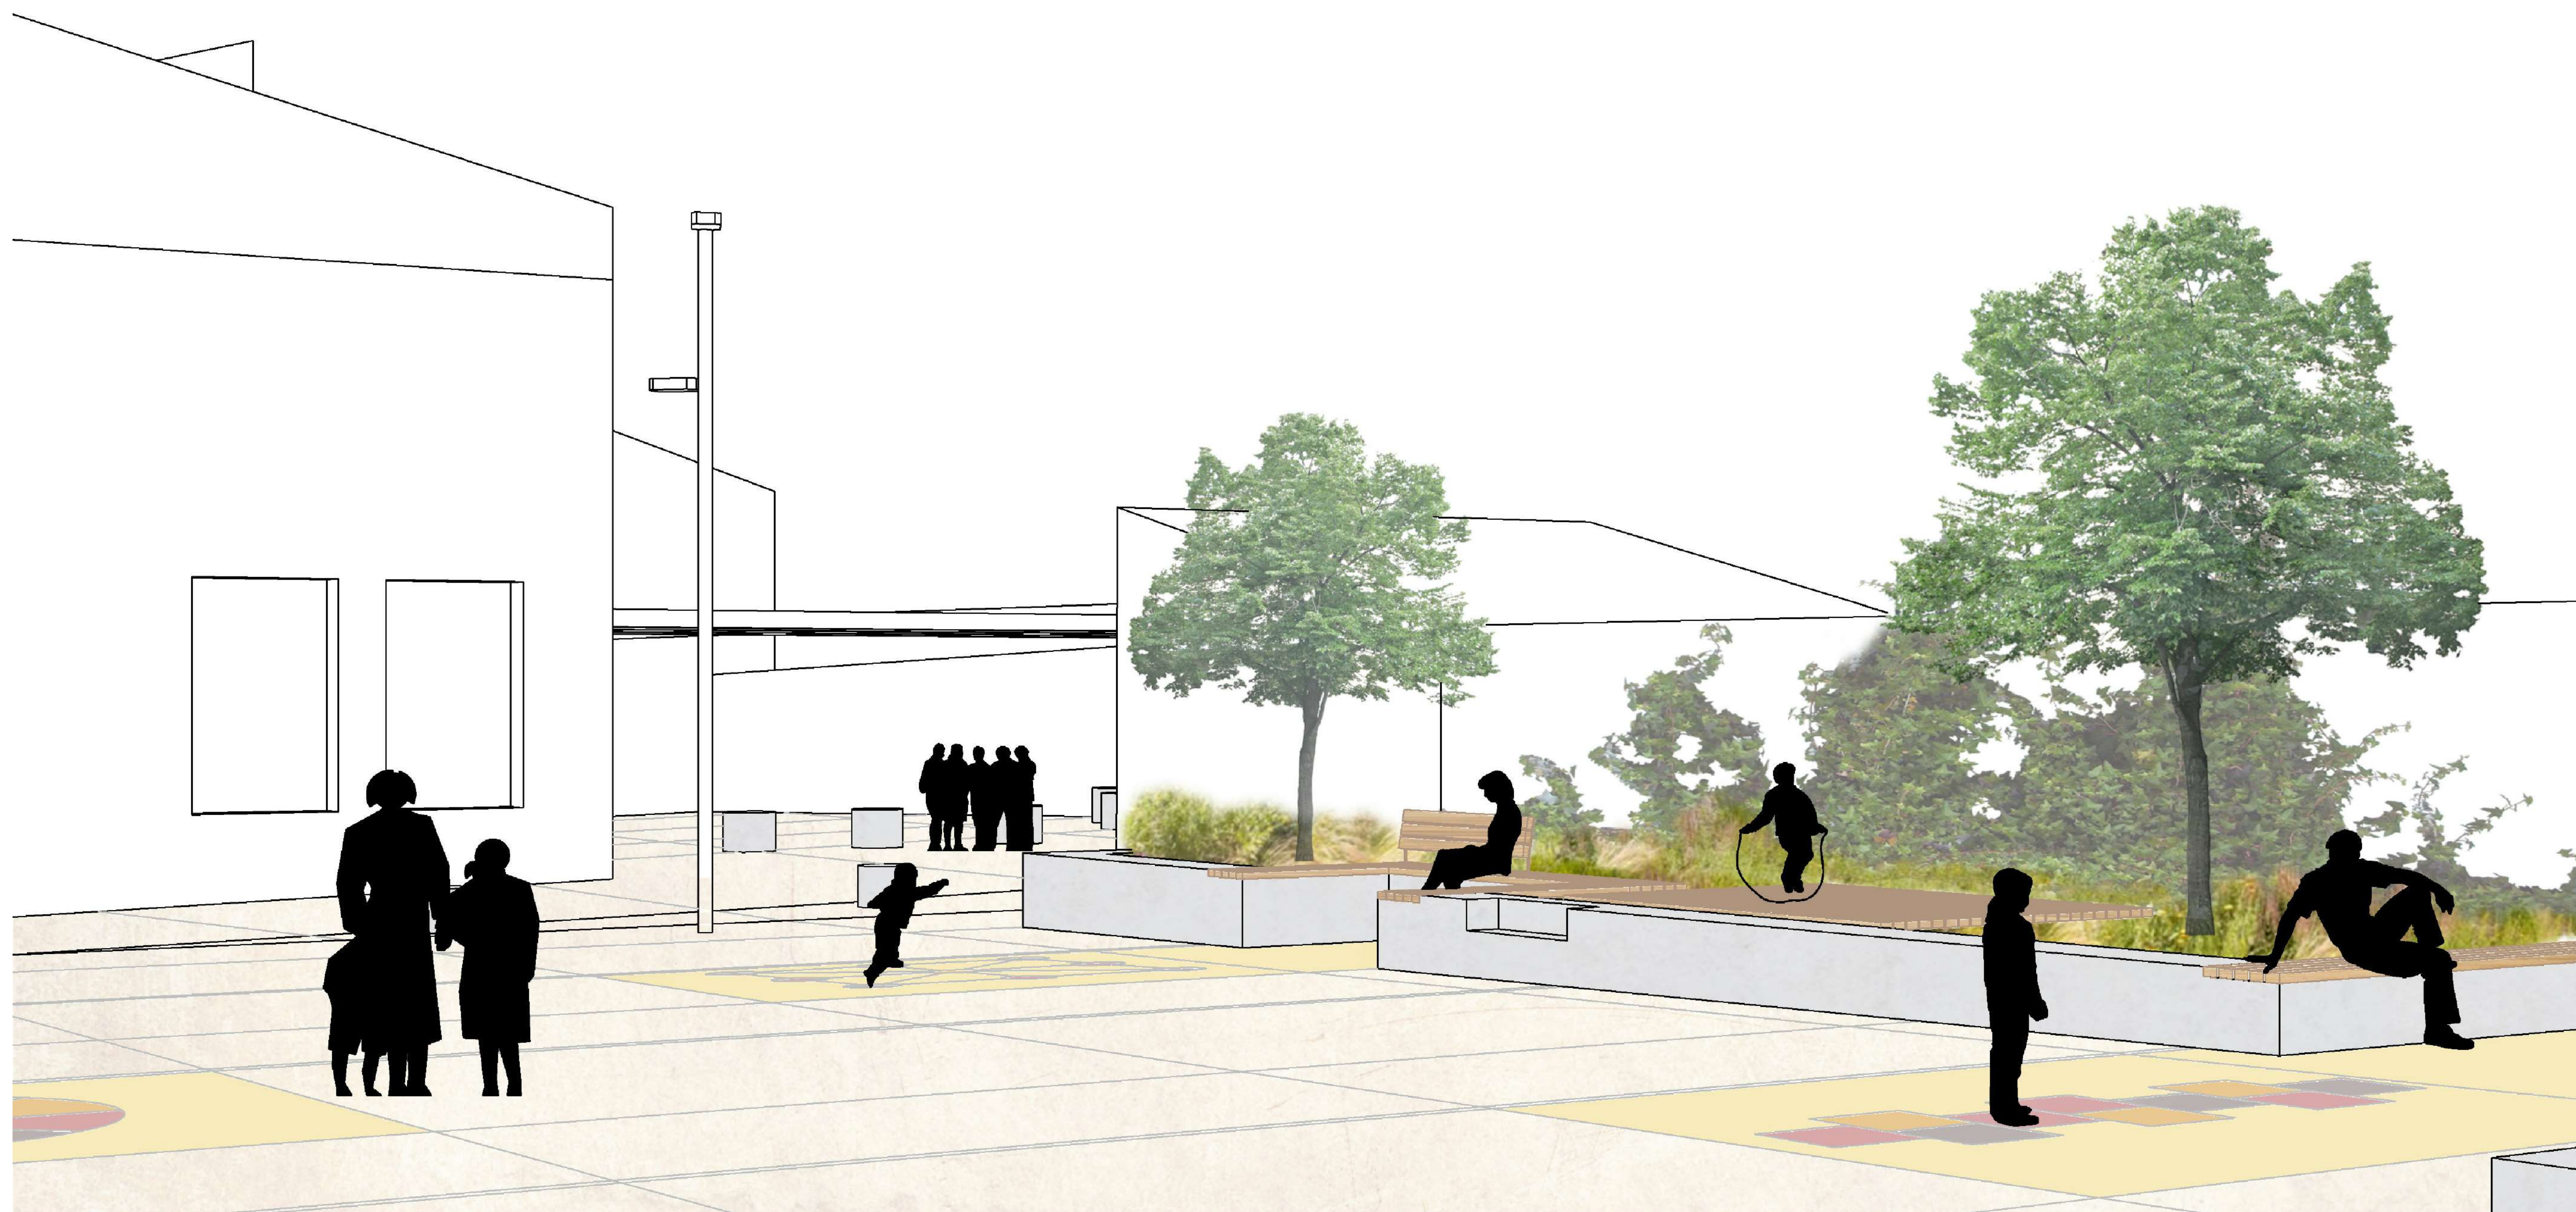

PROJECTE BÀSIC I EXECUTIU
REURBANITZACIÓ DE LA RAMBLA PAU CASALS
MOJA. OLÈRDOLA
SETEMBRE 2021


20
VISTA 3D

A1 1_125
A3 1_250


arquitecte
JOSEP CARTRÓ BOADA

promotor
AJUNTAMENT D'OLÈRDOLA



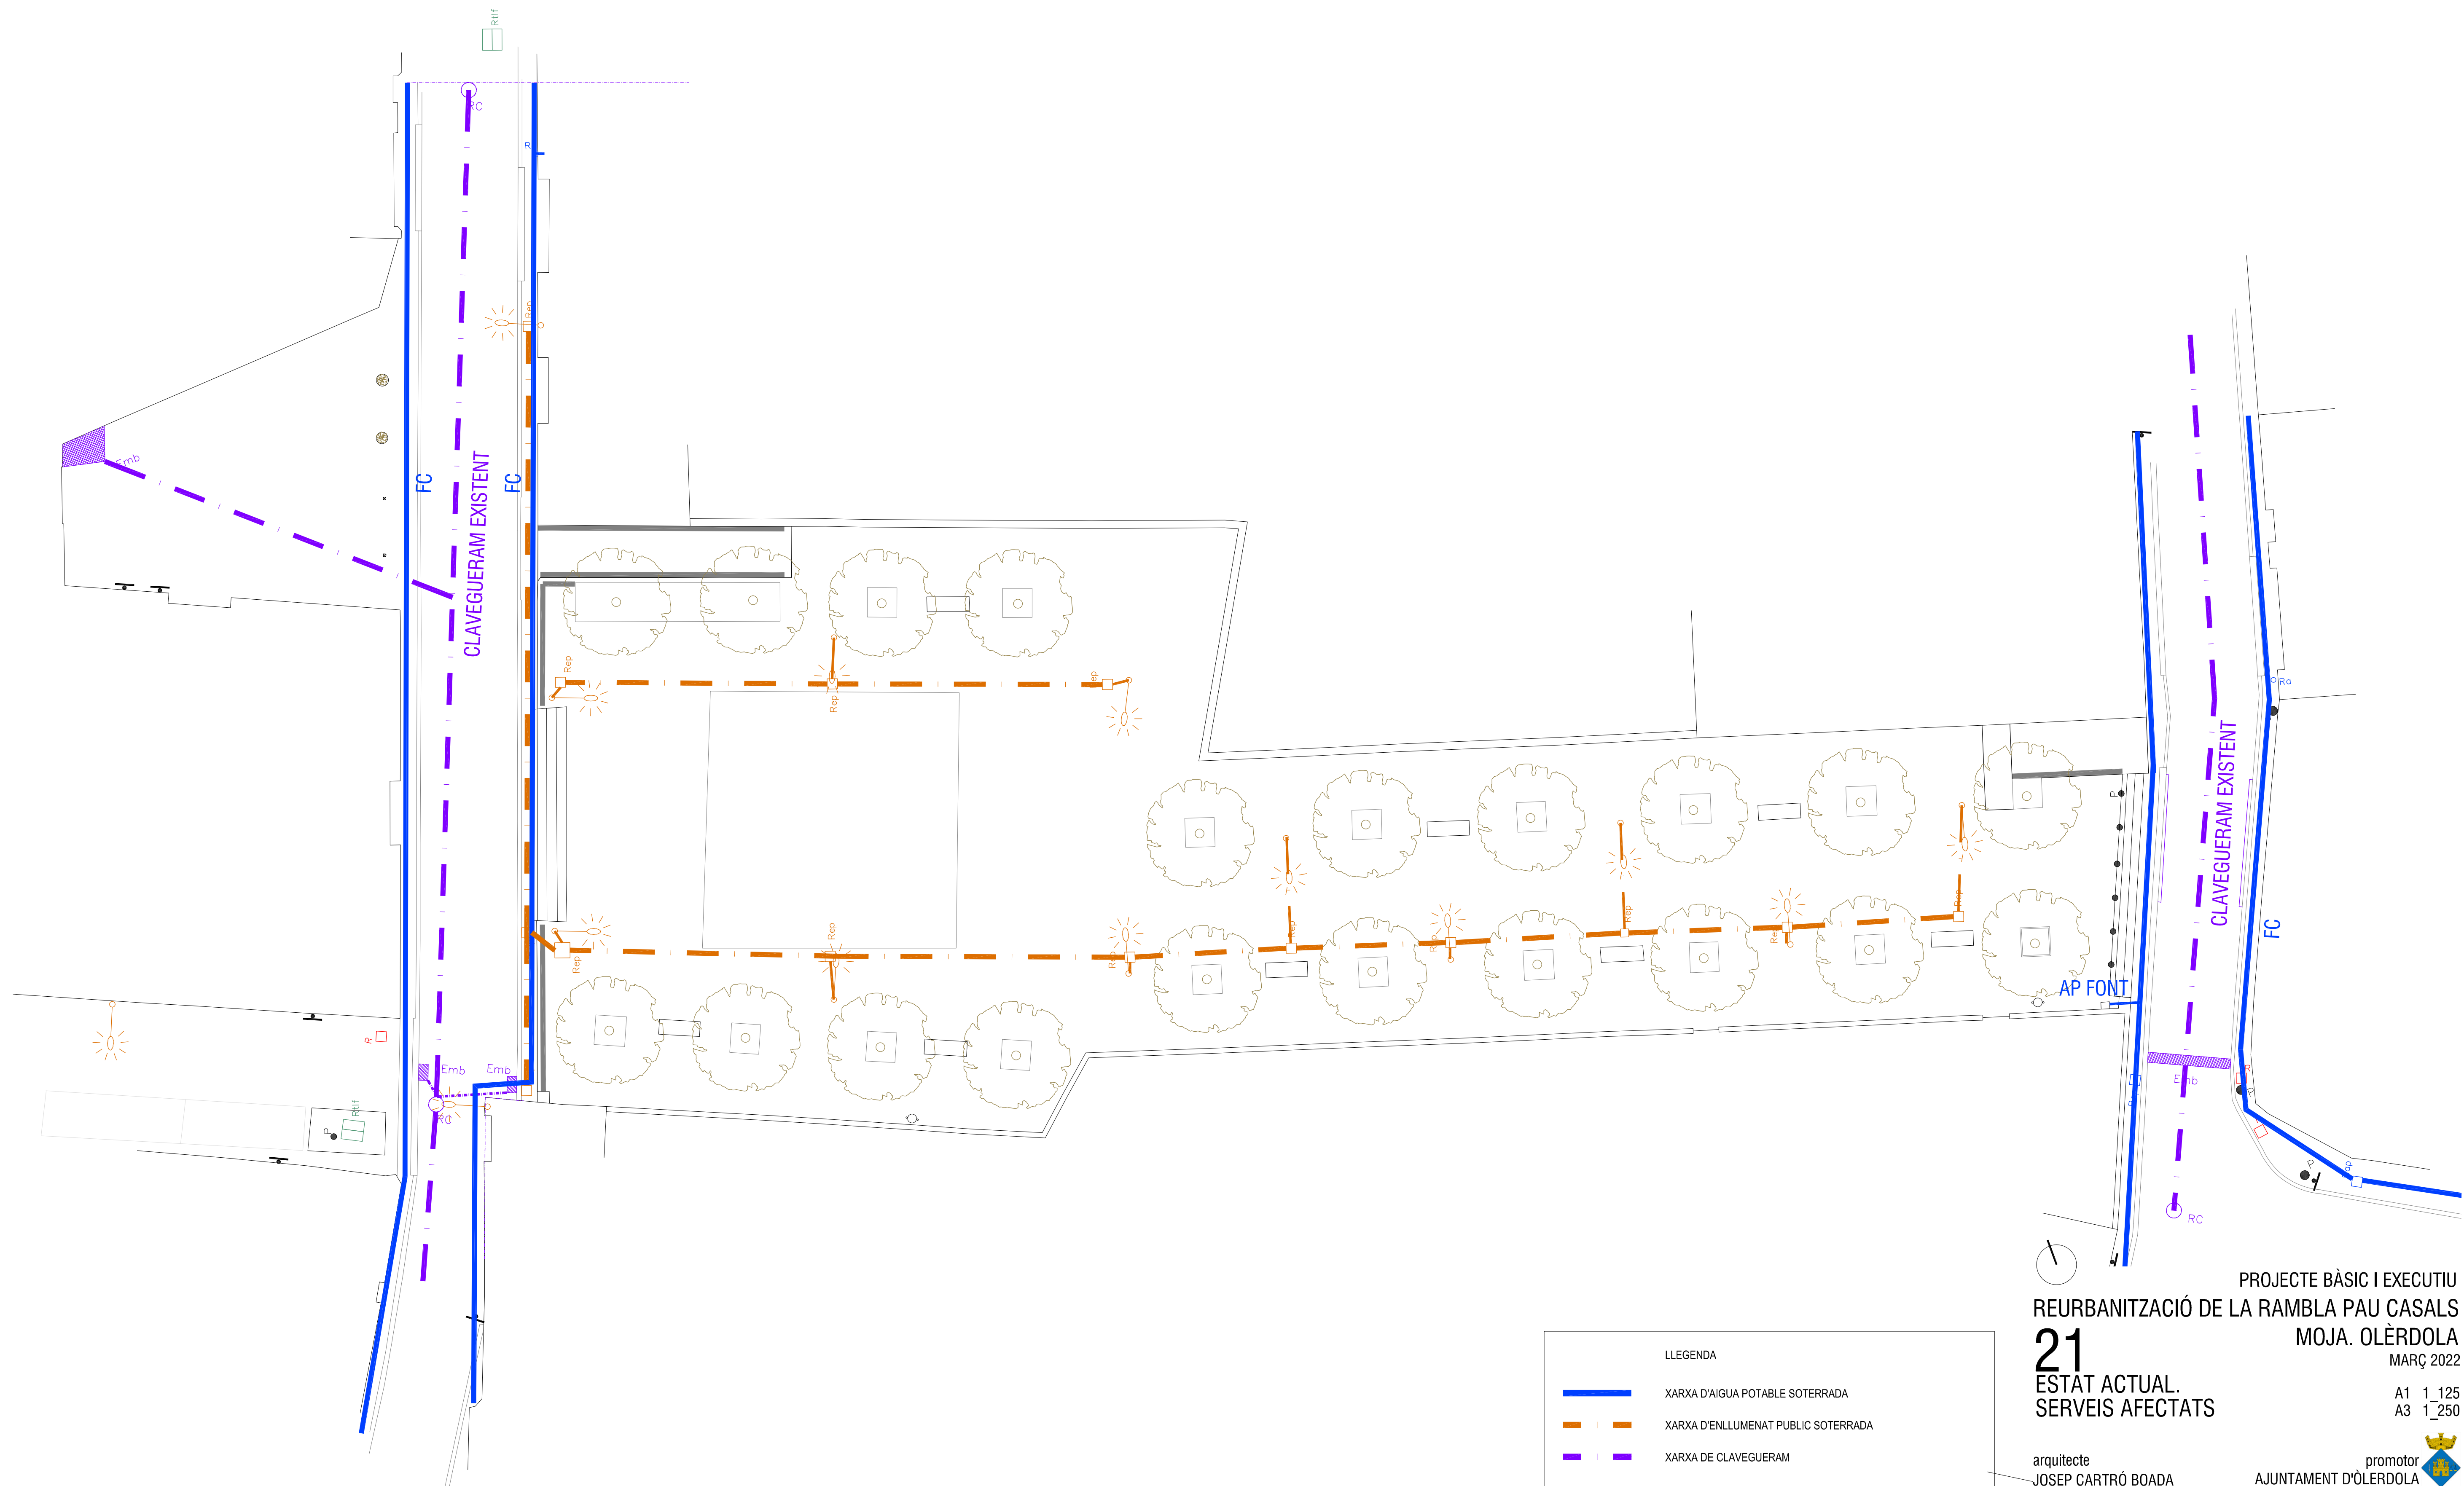

LLEGENDA	
	XARXA D'AIGUA POTABLE SOTERRADA
	XARXA D'ENLLUMENAT PUBLIC SOTERRADA
	XARXA DE CLAVEGUERAM

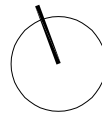

21
ESTAT ACTUAL.
SERVEIS AFECTATS



arquitecte
JOSEP CARTRÓ BOADA

PROJECTE BÀSIC I EXECUTIU
REURBANITZACIÓ DE LA RAMBLA PAU CASALS
MOJA. OLÈRDOLA
MARÇ 2022

A1 1_125
A3 1_250


promotor
AJUNTAMENT D'OLÈRDOLA

A1 E 1/20 A3 E 1/40

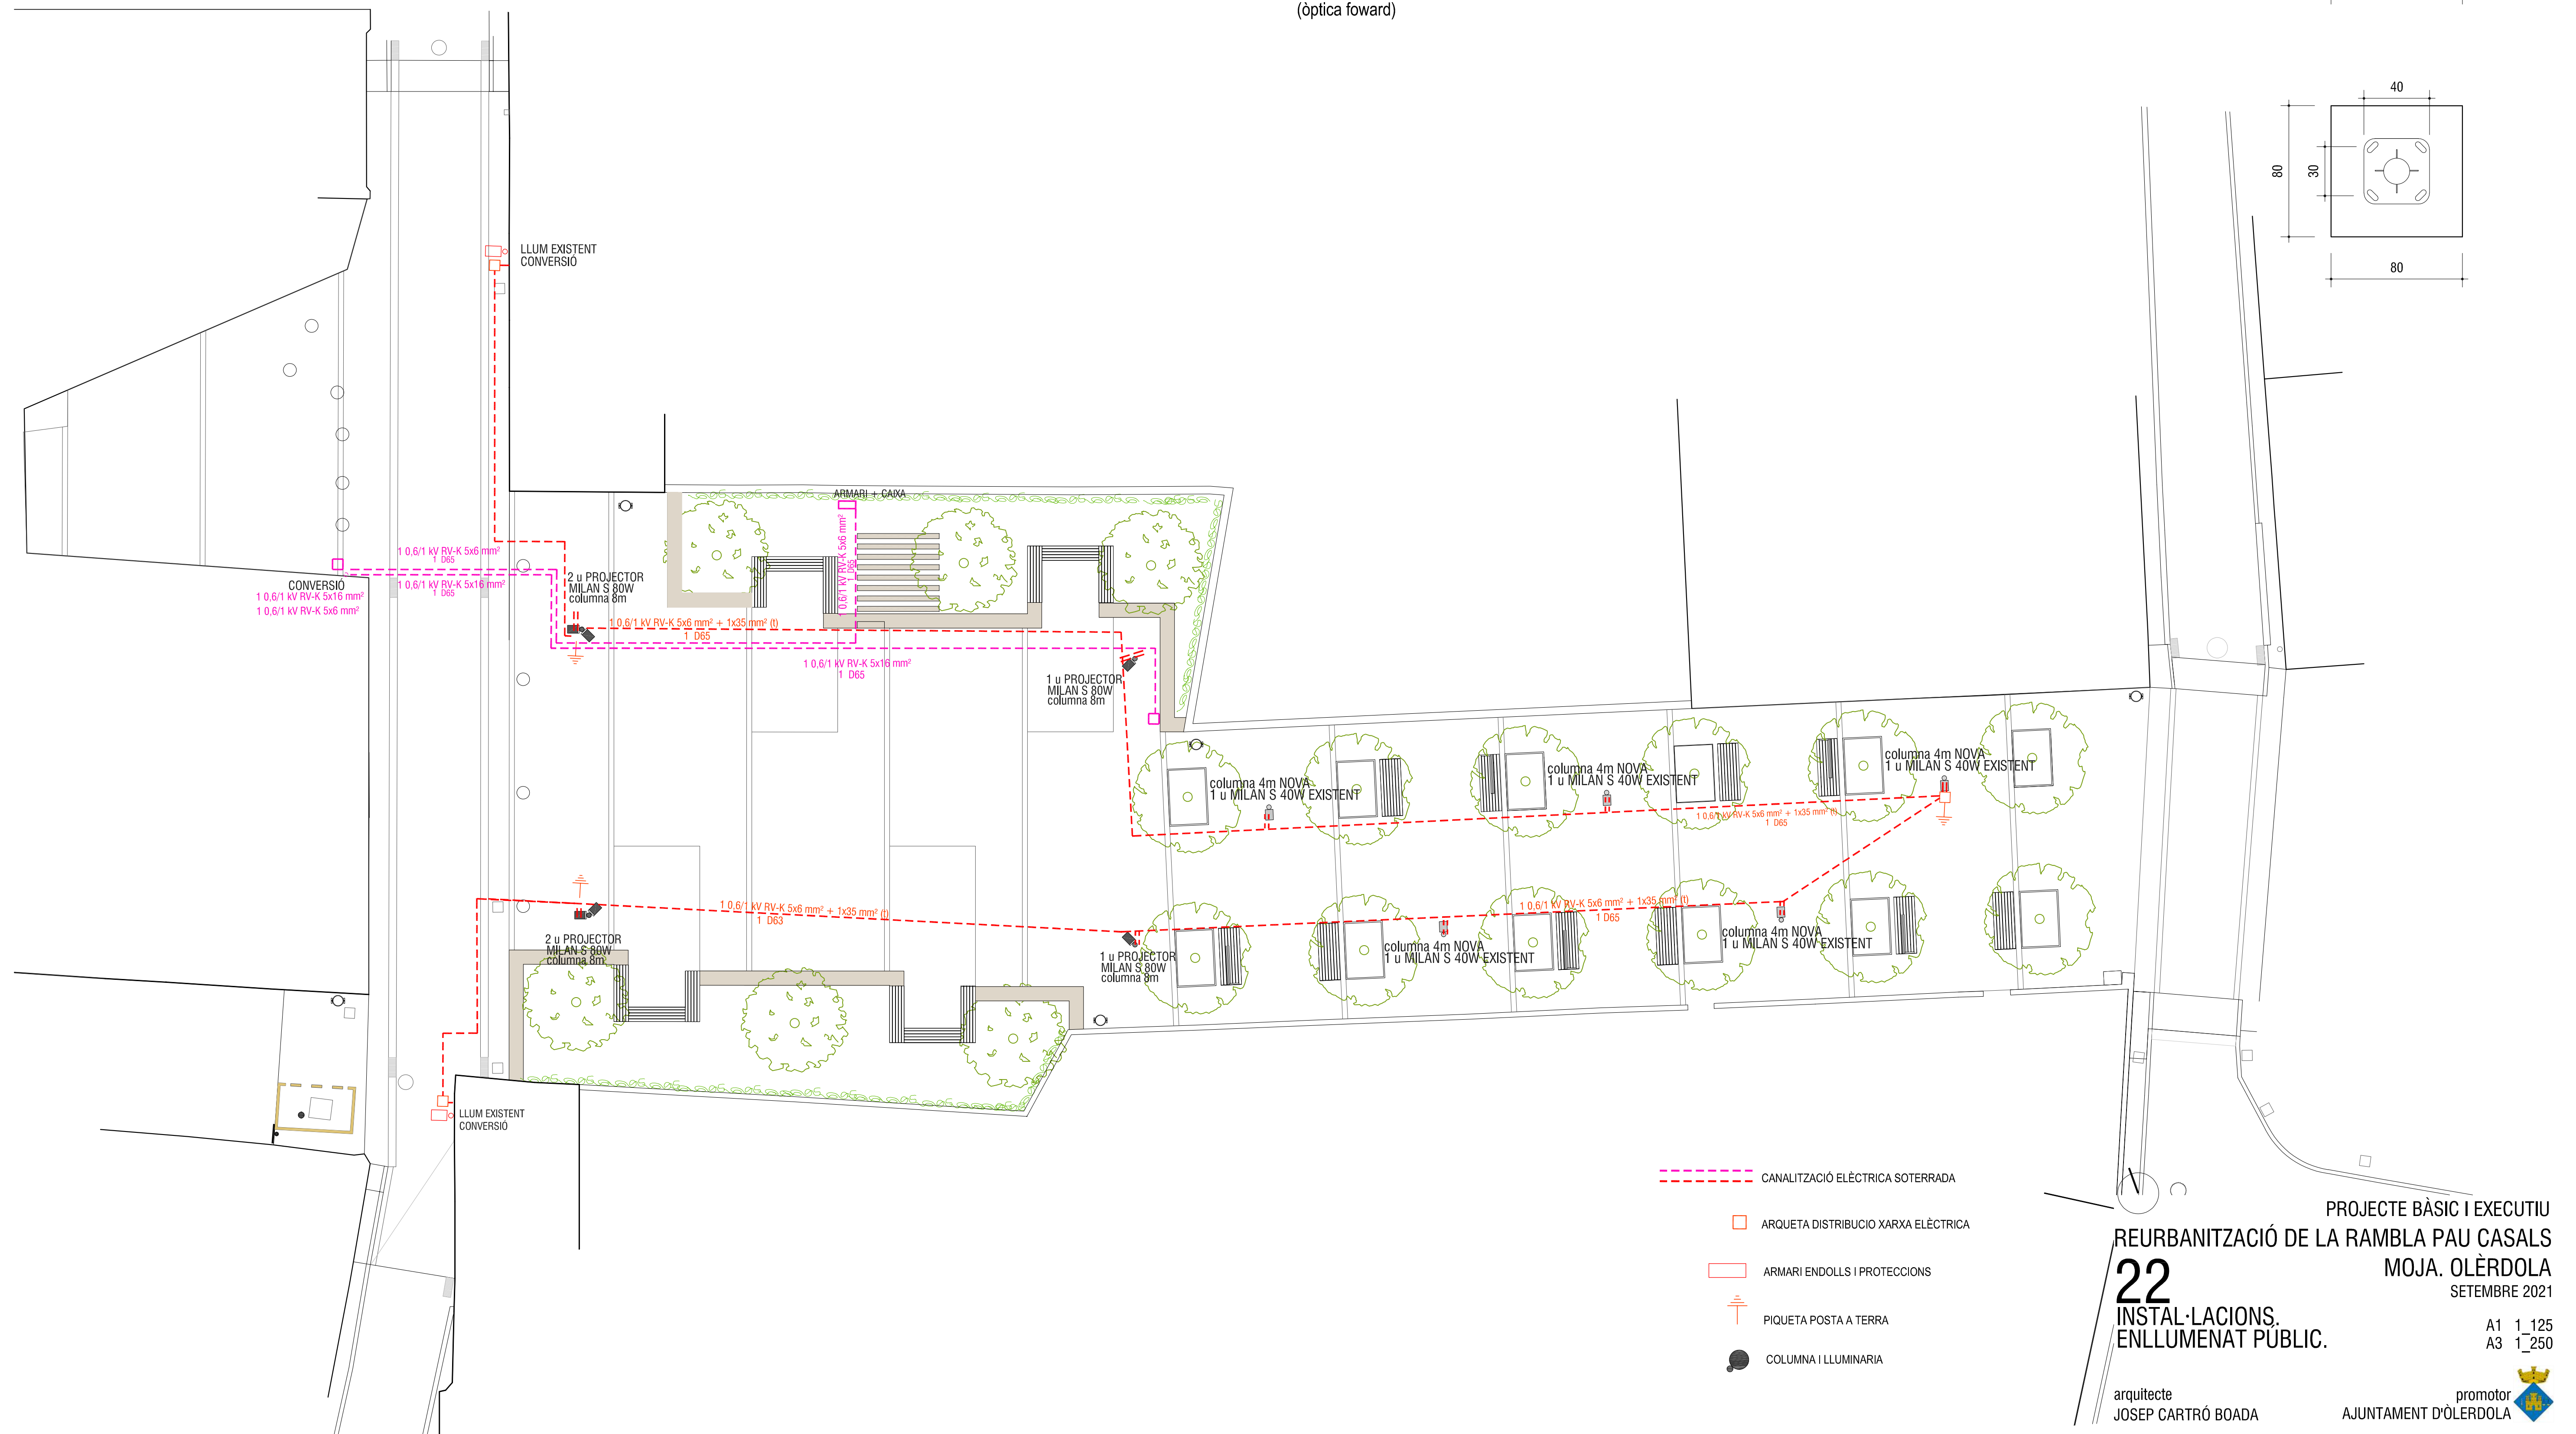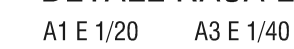


DETALL RASA CANALITZACIÓ AIGUA POTABLE

A1 E 1/20 A3 E 1/40



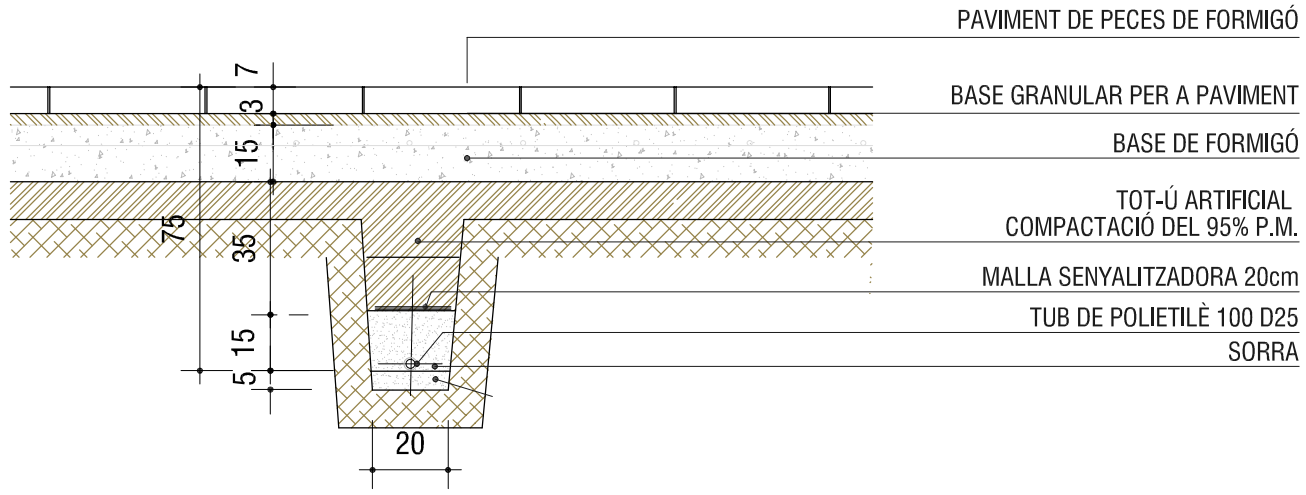


DETALL RASA CANALITZACIÓ AIGUA SOTA CALÇADA


A1 E 1/20 A3 E 1/40

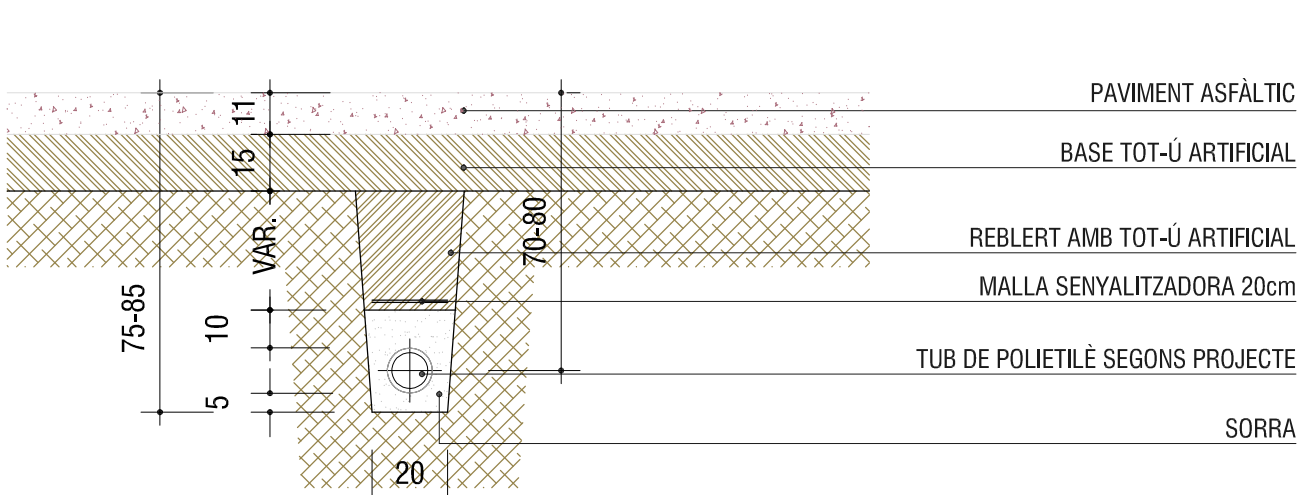

DETALL 1

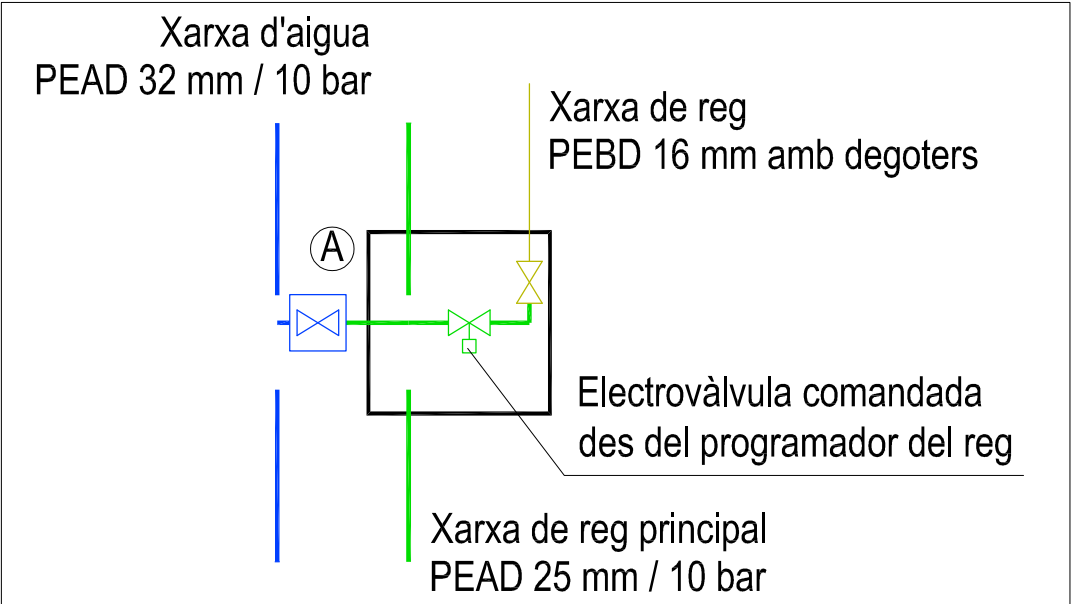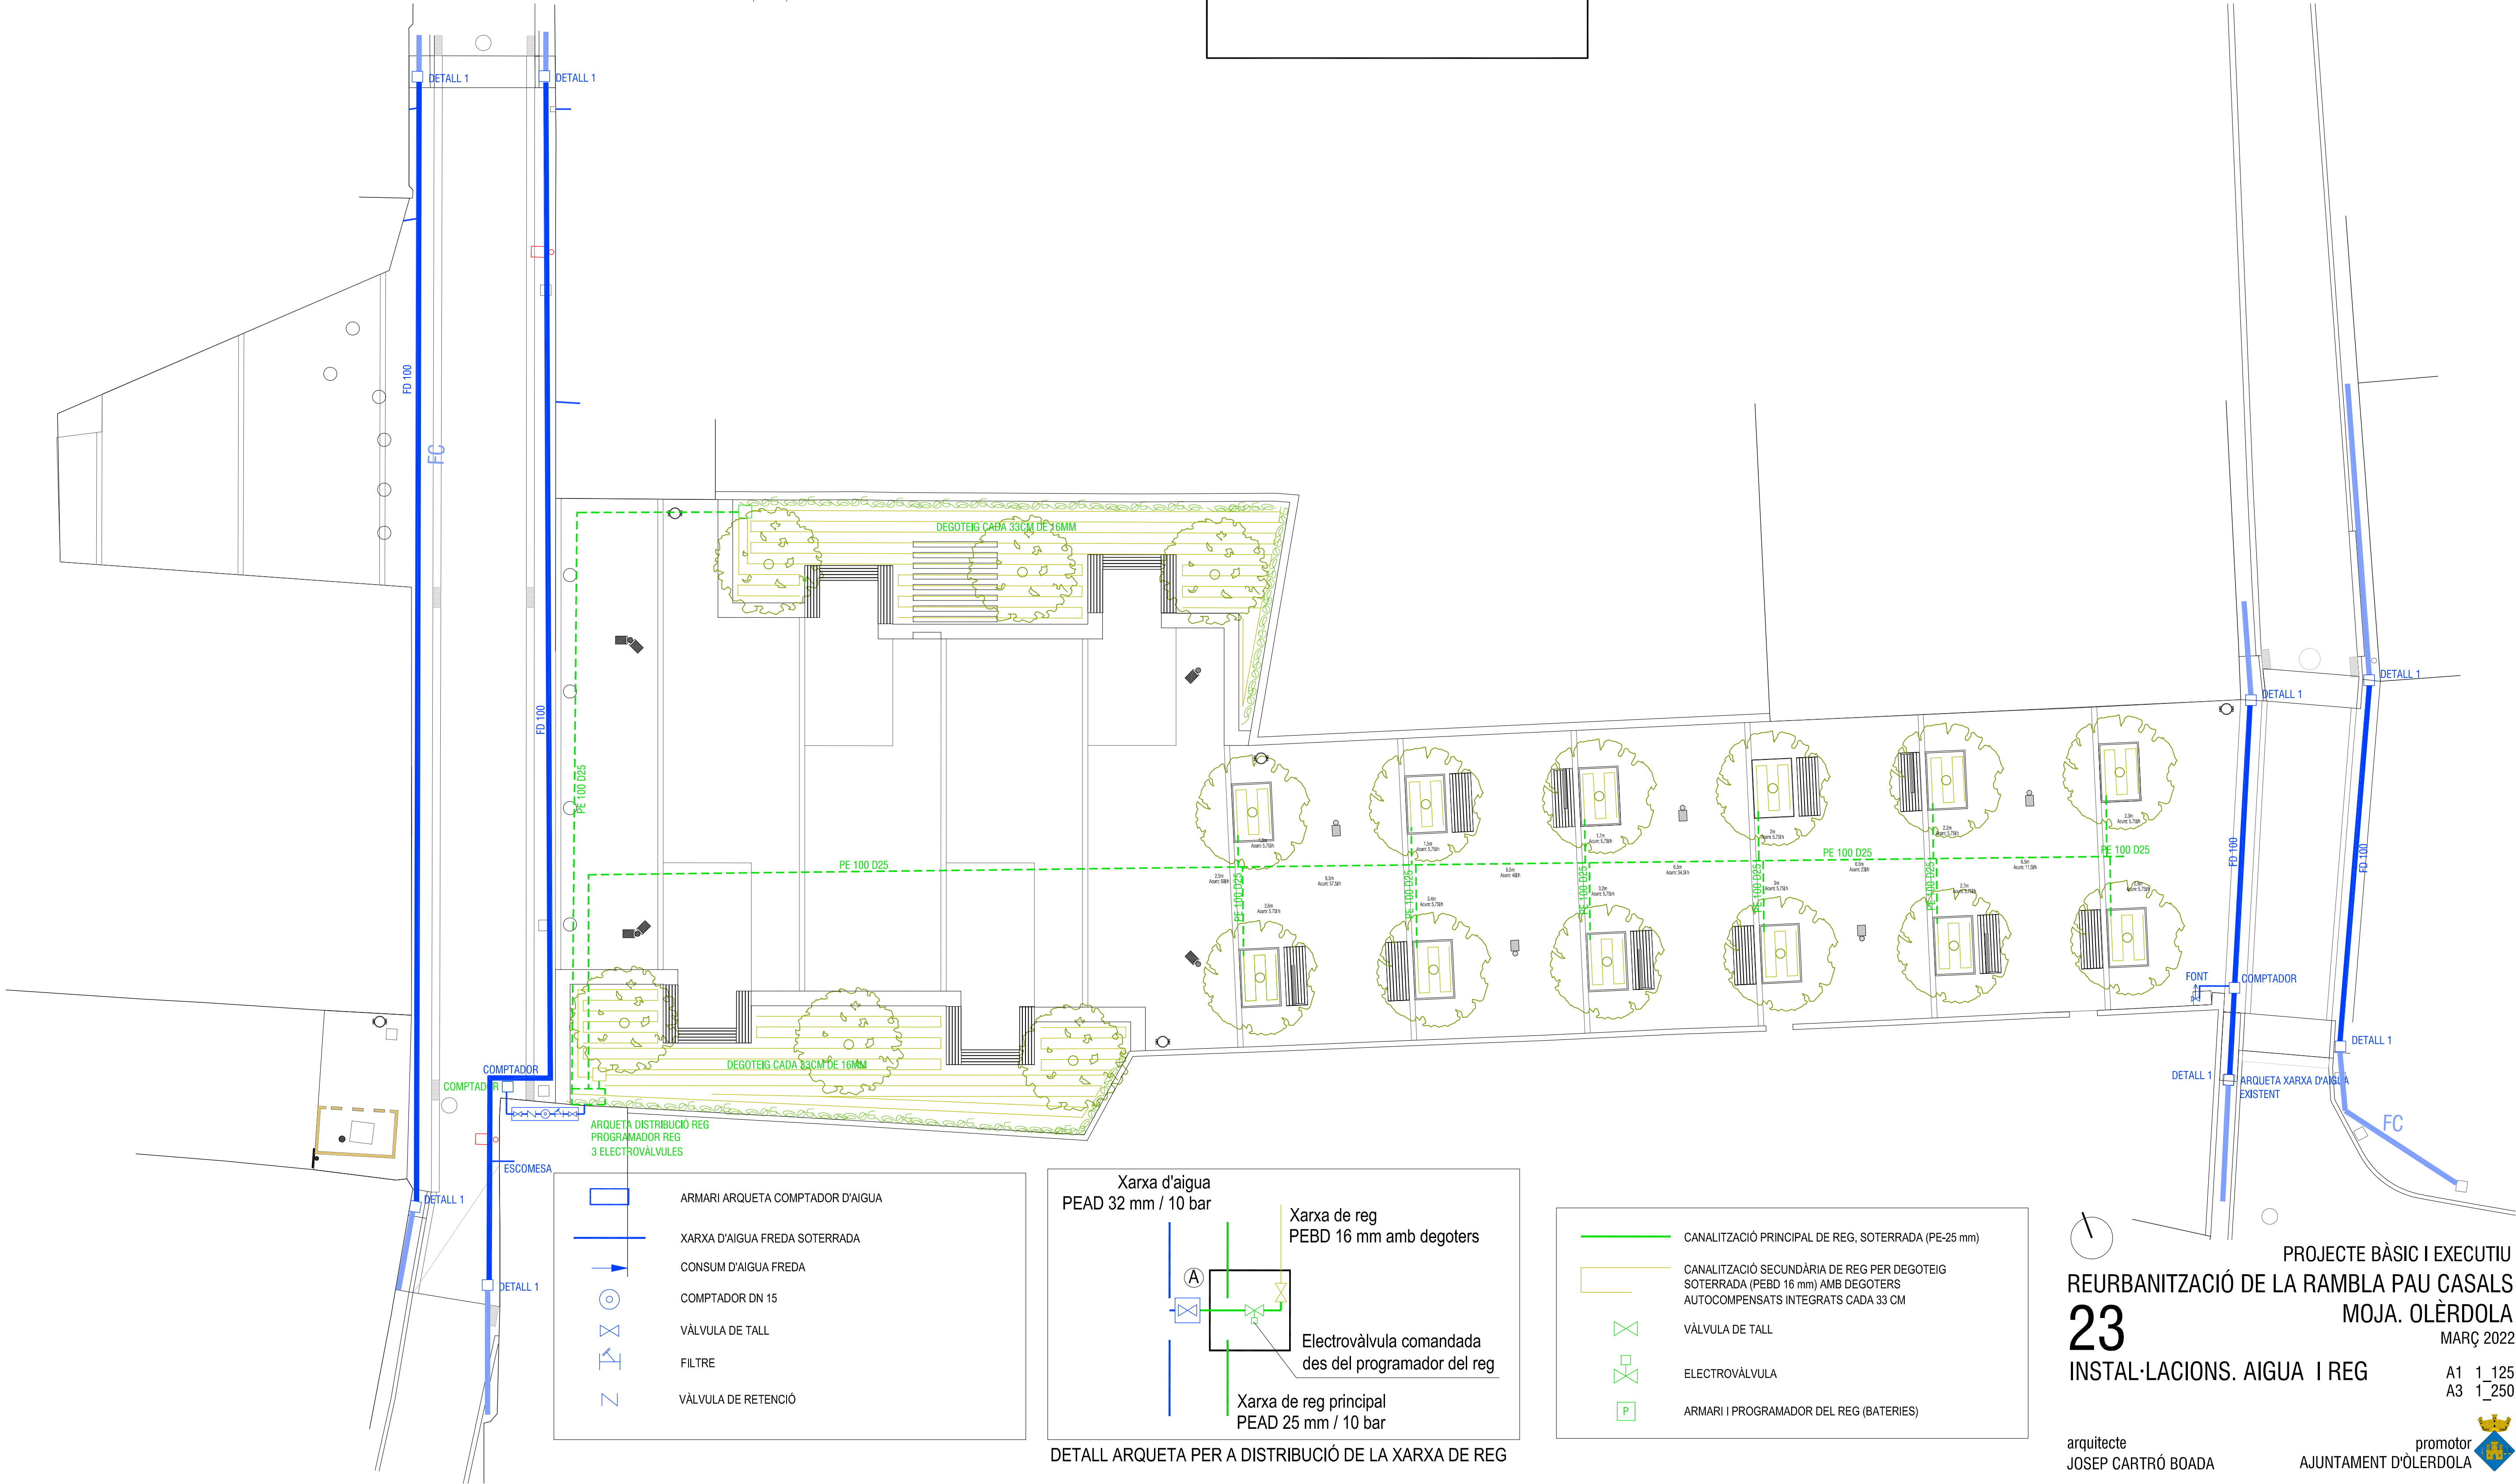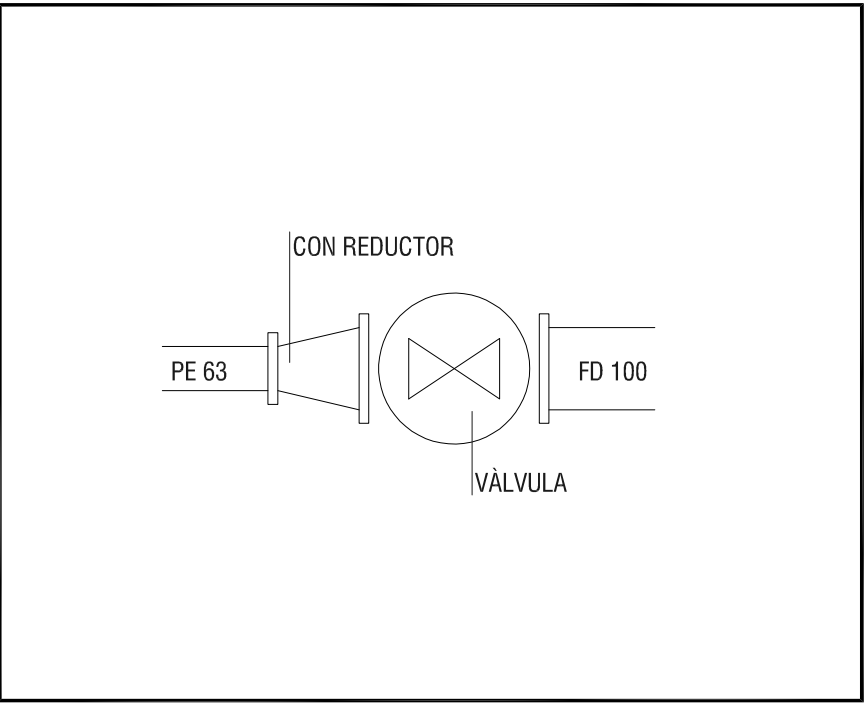

DETALL ARQUETA PER A DISTRIBUCIÓ DE LA XARXA DE REG

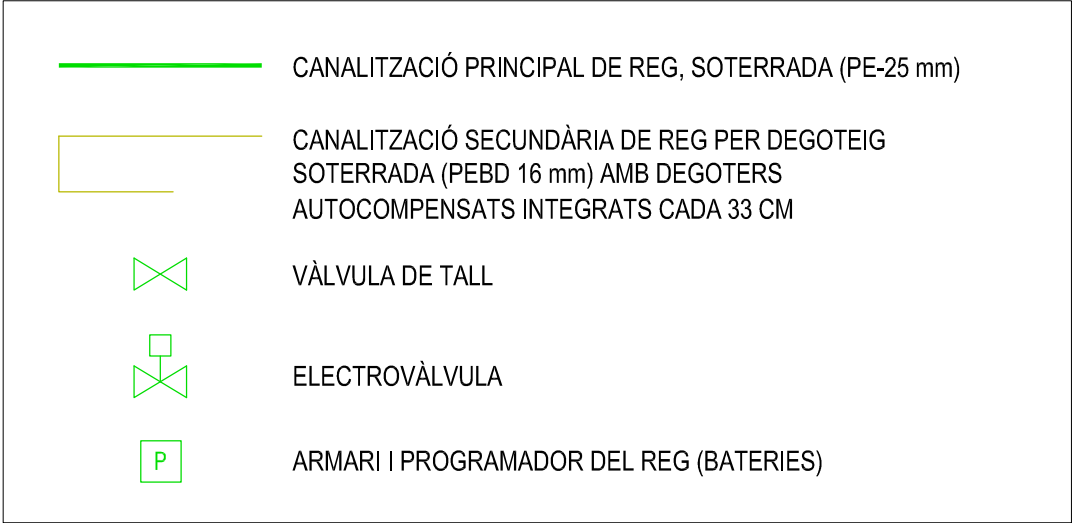

PROJECTE BÀSIC I EXECUTIU
REURBANITZACIÓ DE LA RAMBLA PAU CASALS
MOJA. OLÈRDOLA
MARÇ 2022
23
INSTAL·LACIONS. AIGUA I REG
A1 1_125
A3 1_250

arquitecte
JOSEP CARTRÓ BOADA

promotor
AJUNTAMENT D'OLÈRDOLA

EMBORNALS PREFABRICATS FORMIGÓ

REIXA PER A EMBORNAL

DETALL RASA CLAVEGUERAM (H>60)

DETALL RASA CLAVEGUERAM (H>60)

