

Projecte enderroc d'edifici i posterior replè del buidat

Av. Lluís Companys 25 / Carrer Manel Farrès

08173. Sant Cugat del Vallès

ES.01

TANQUES I PROTECCIONS D'OBRA


A3

Febrer 2016

Emplaçament.dwg

Promotor:
Ajuntament de Sant Cugat del Vallès

Arquitecte:
Francesc Mullerat i Campanera

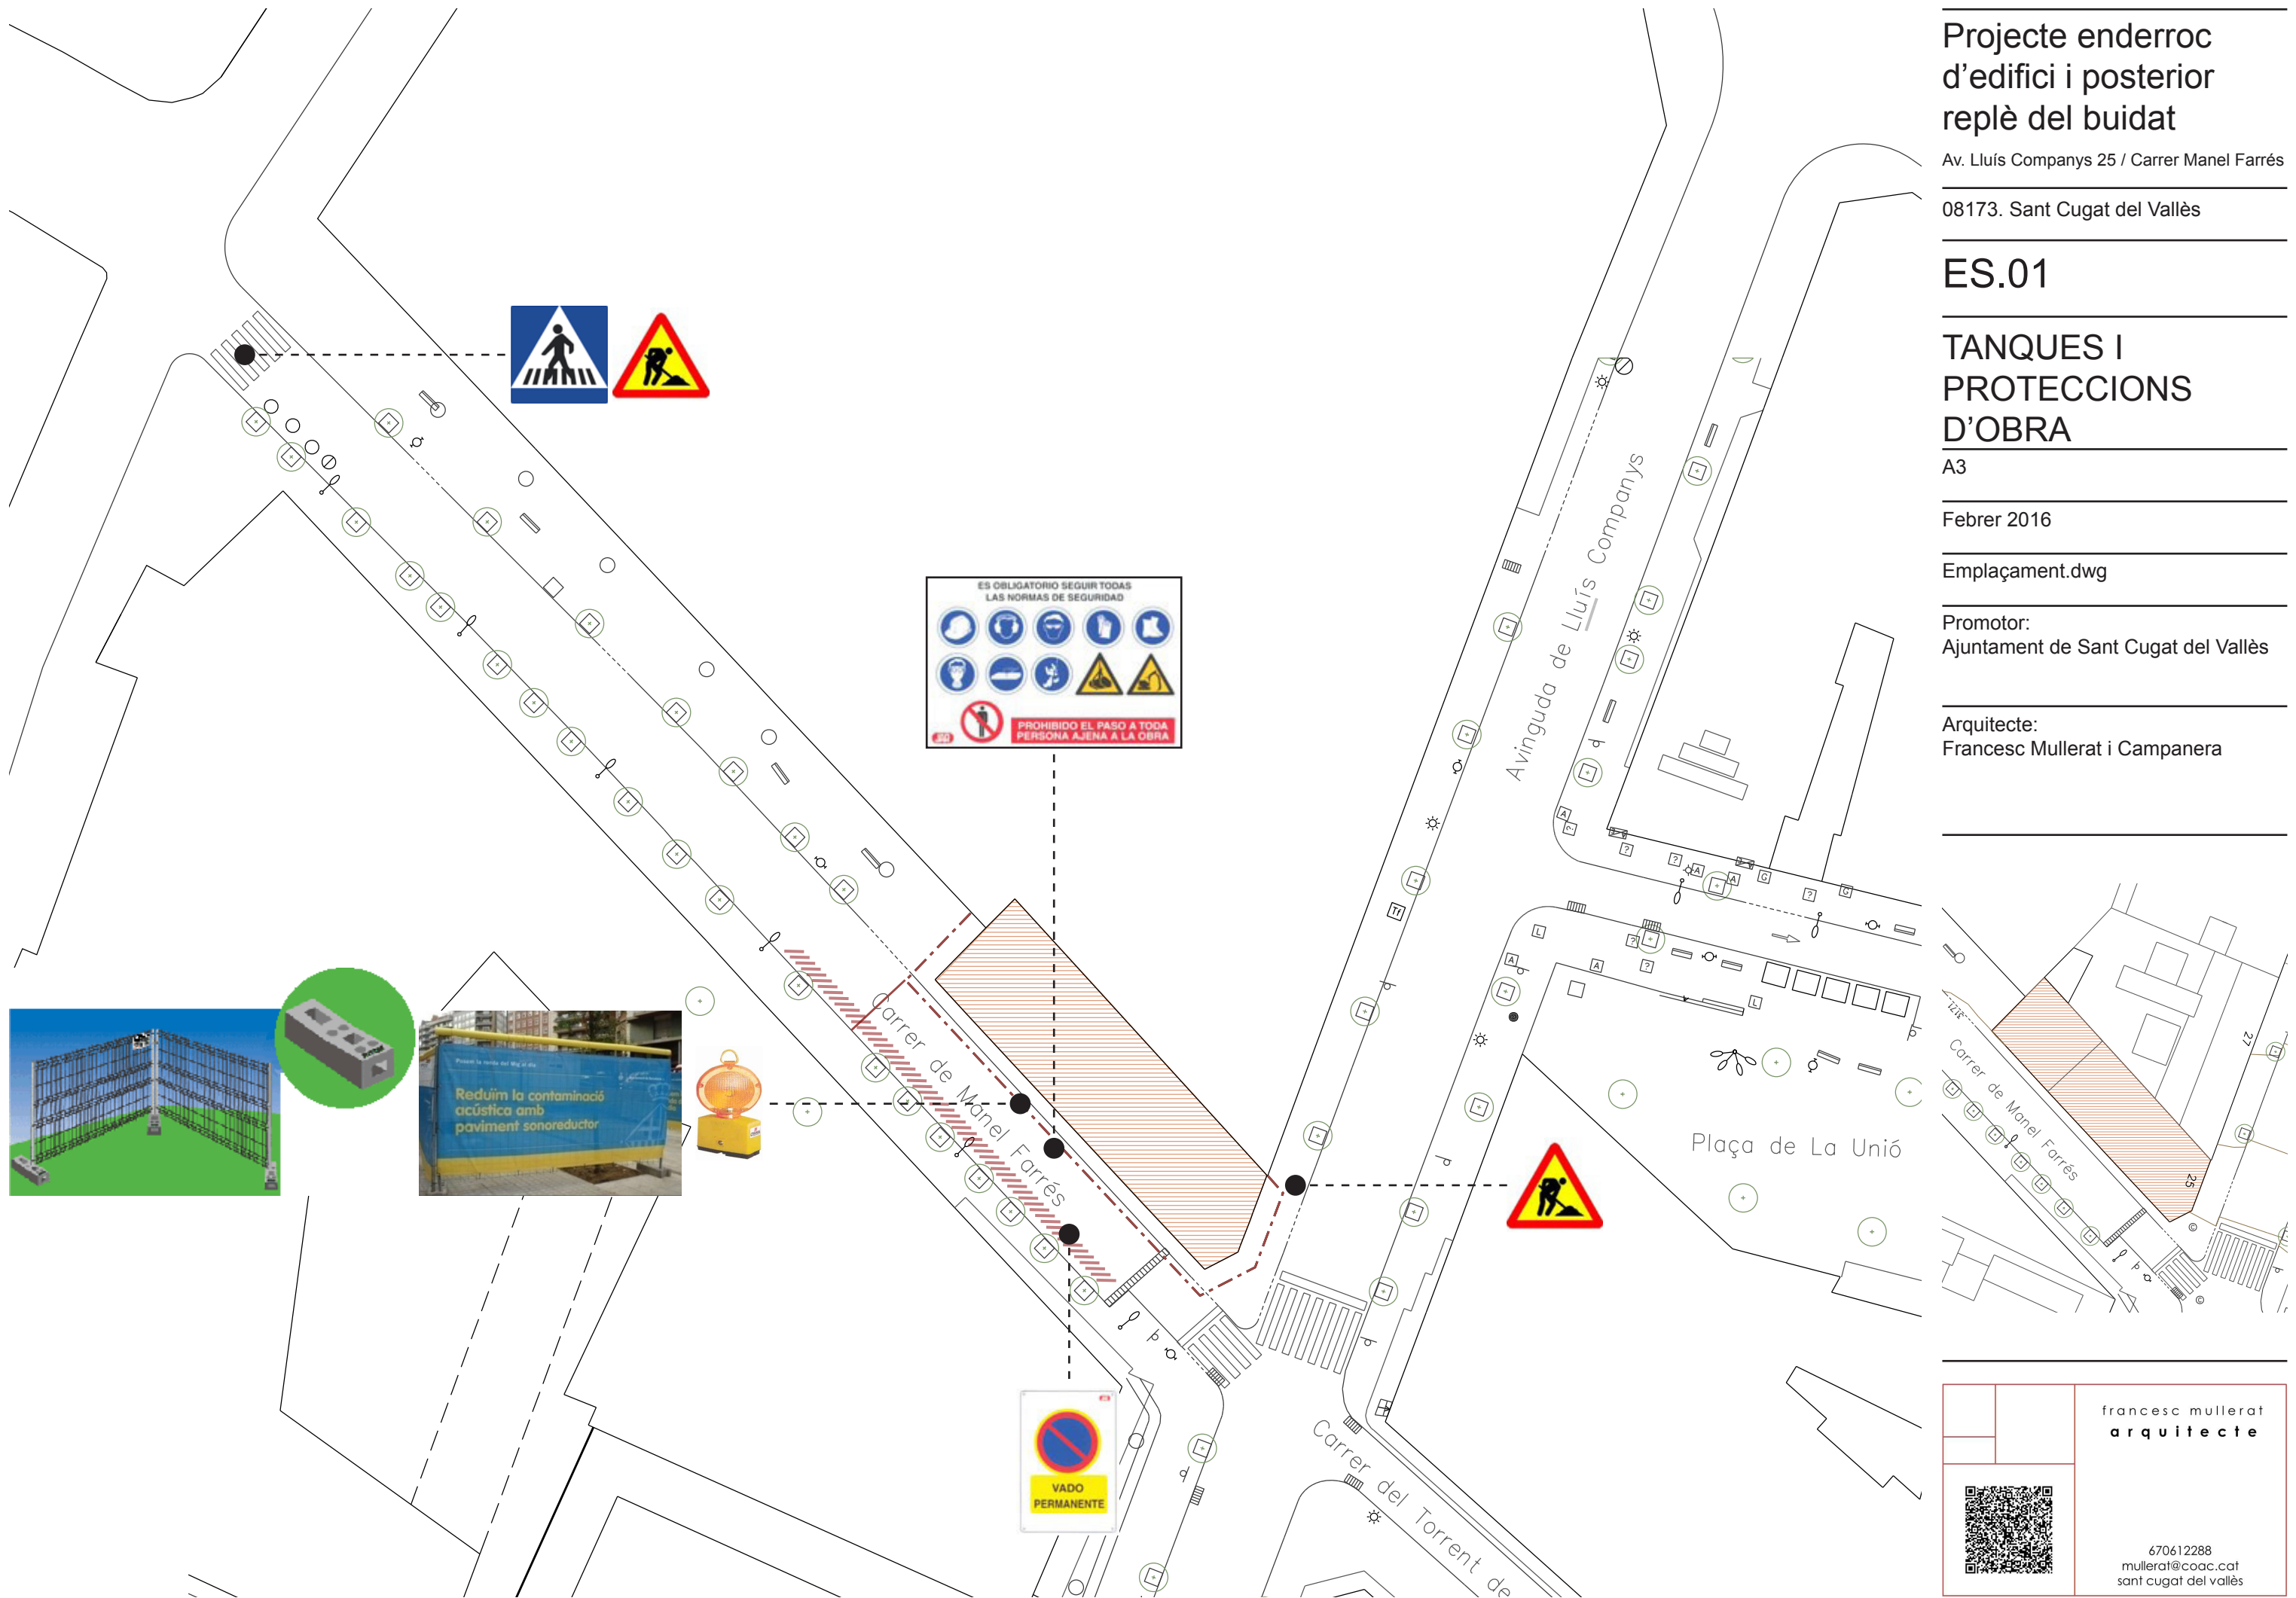

	francesc mullerat arquitecte
	670612288 mullerat@coac.cat sant cugat del vallès

Projecte enderroc d'edifici i posterior replè del buidat

Av. Lluís Companys 25 / Carrer Manel Farrés

08173. Sant Cugat del Vallès

ES.02

CIRCULACIÓ DE VIANANTS I VEHICLES



A3

Febrer 2016

Emplaçament.dwg

Promotor:
Ajuntament de Sant Cugat del Vallès

Arquitecte:
Francesc Mullerat i Campanera

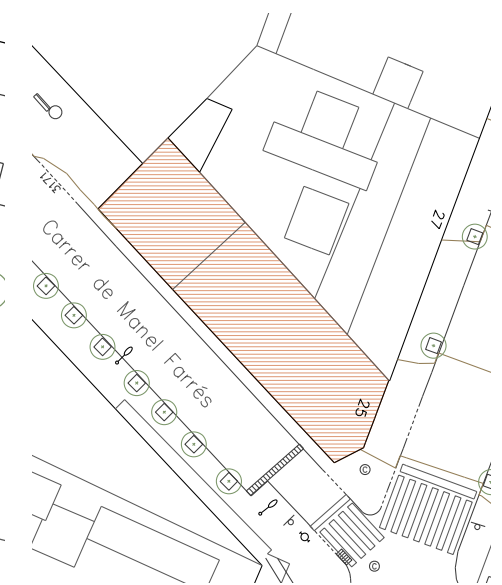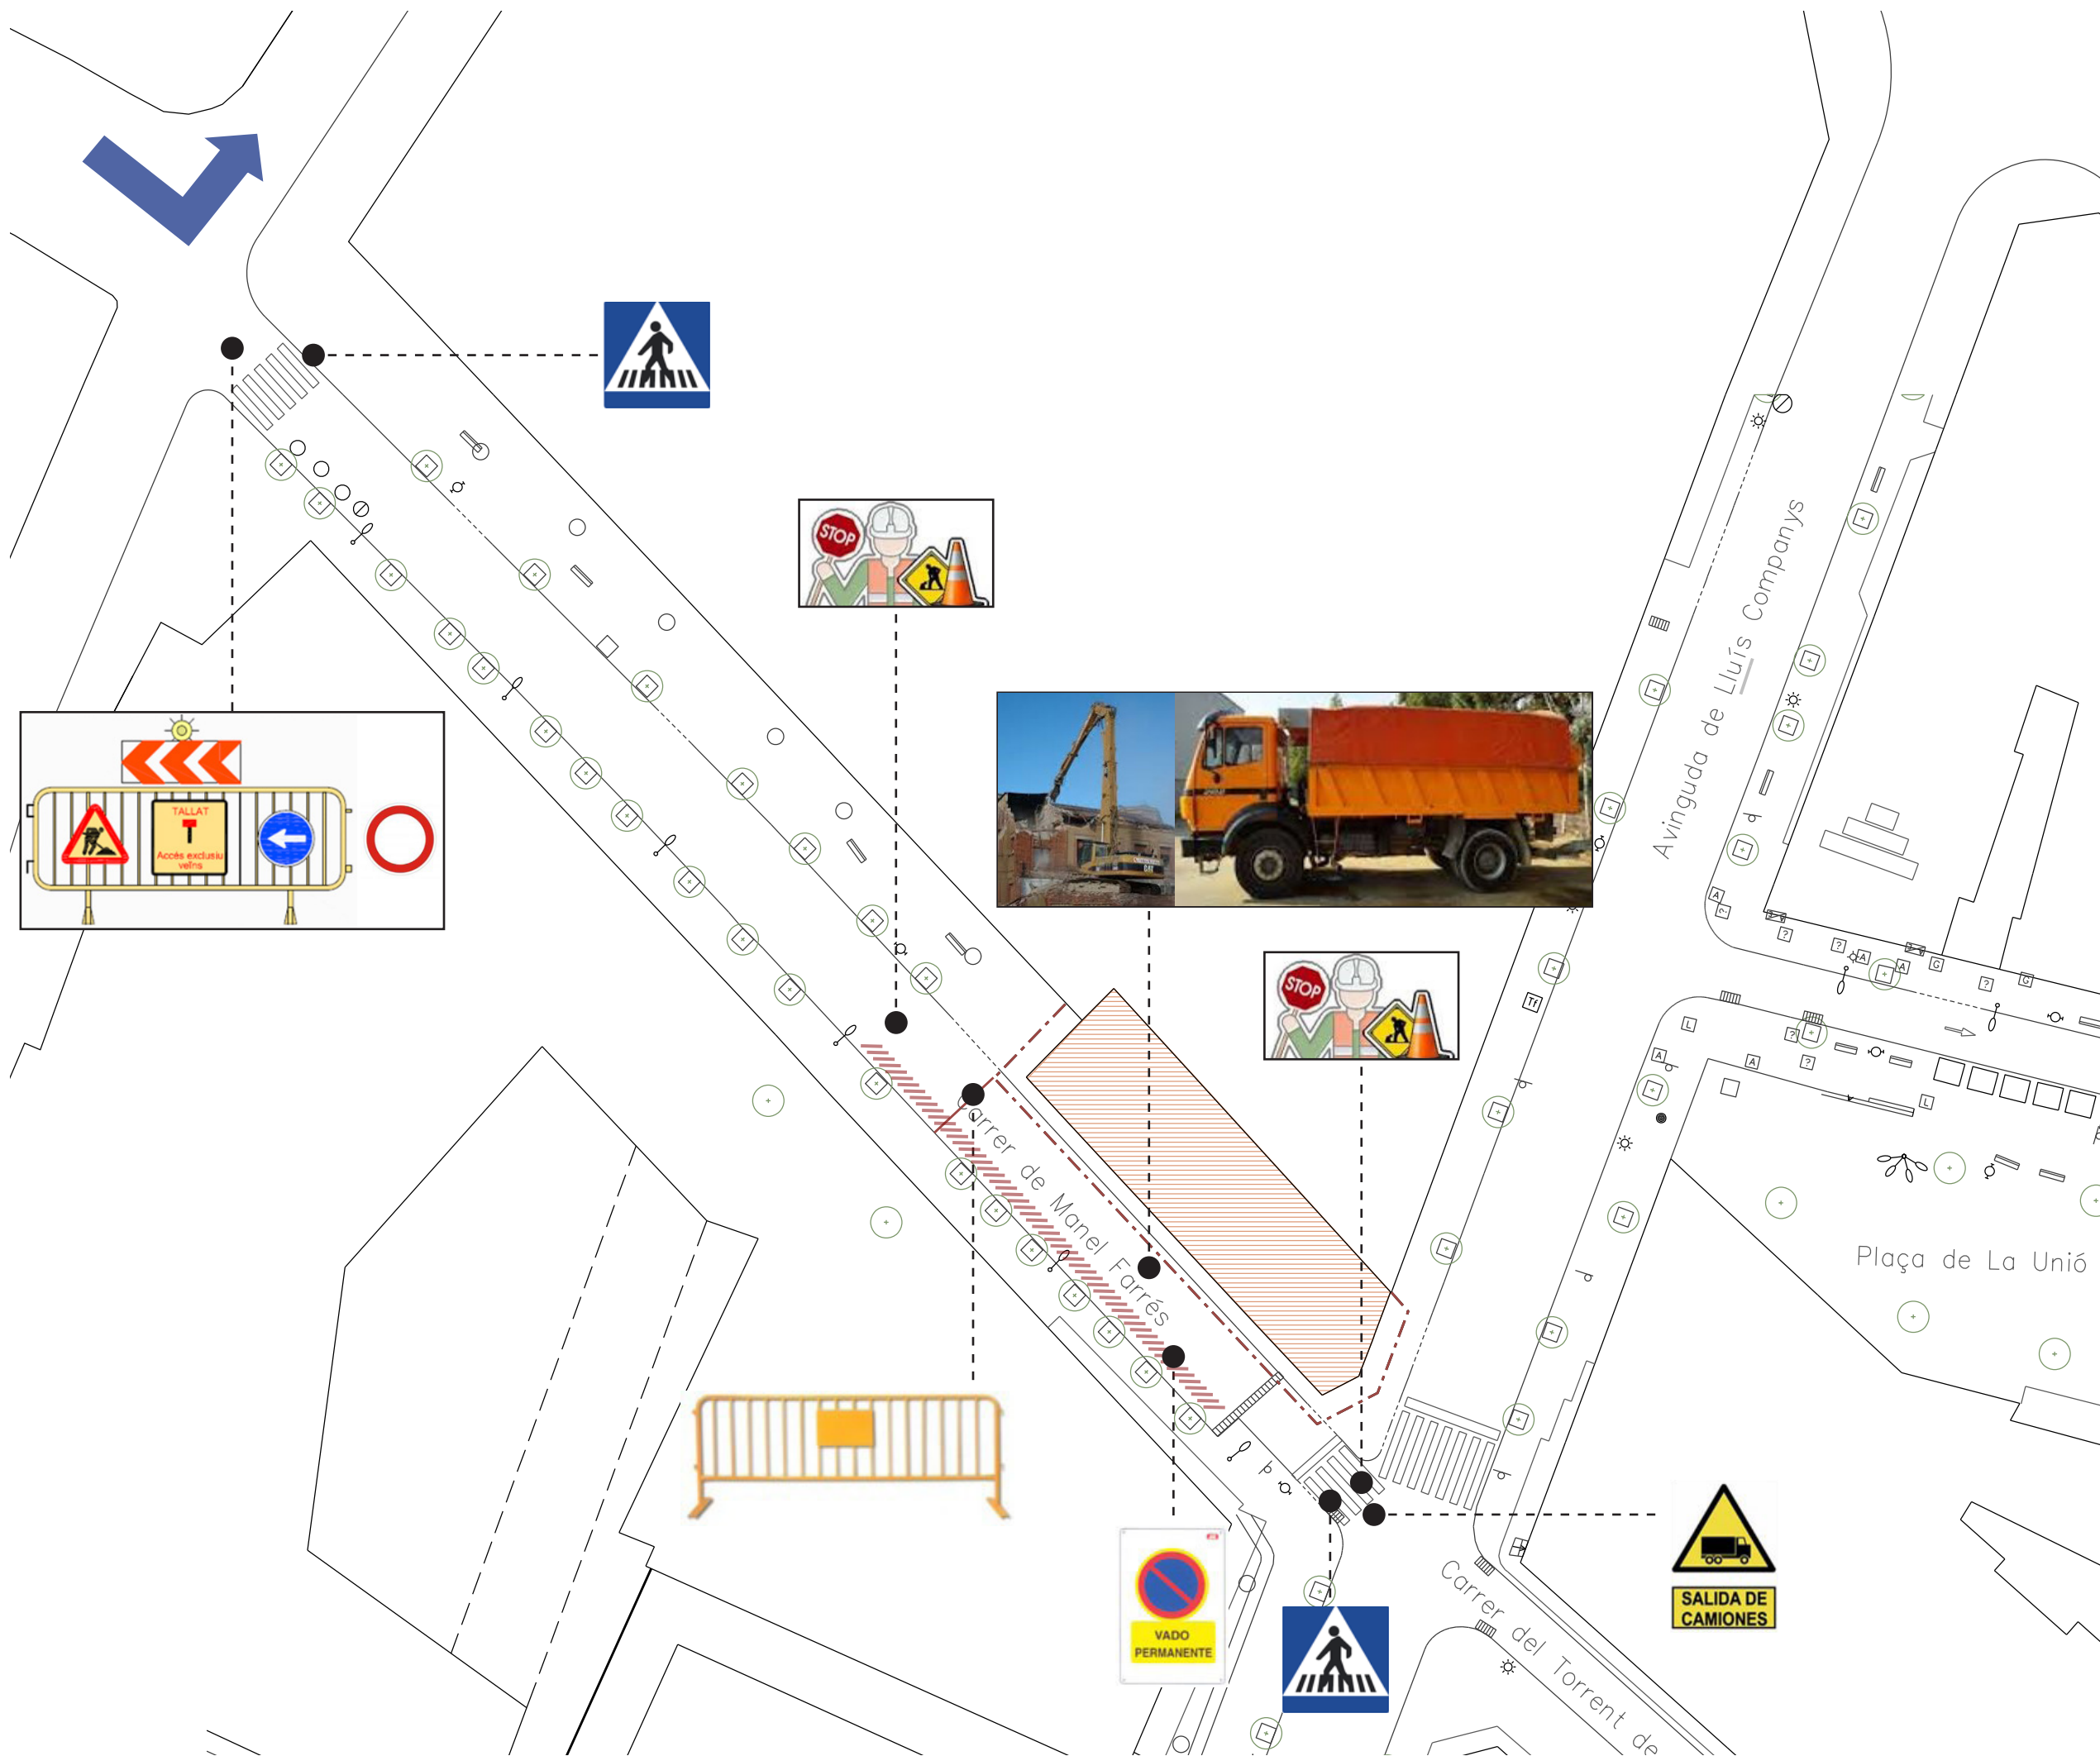

	francesc mullerat arquitecte
	670612288 mullerat@coac.cat sant cugat del vallès