


X = 486632,428
Y = 4644195,711

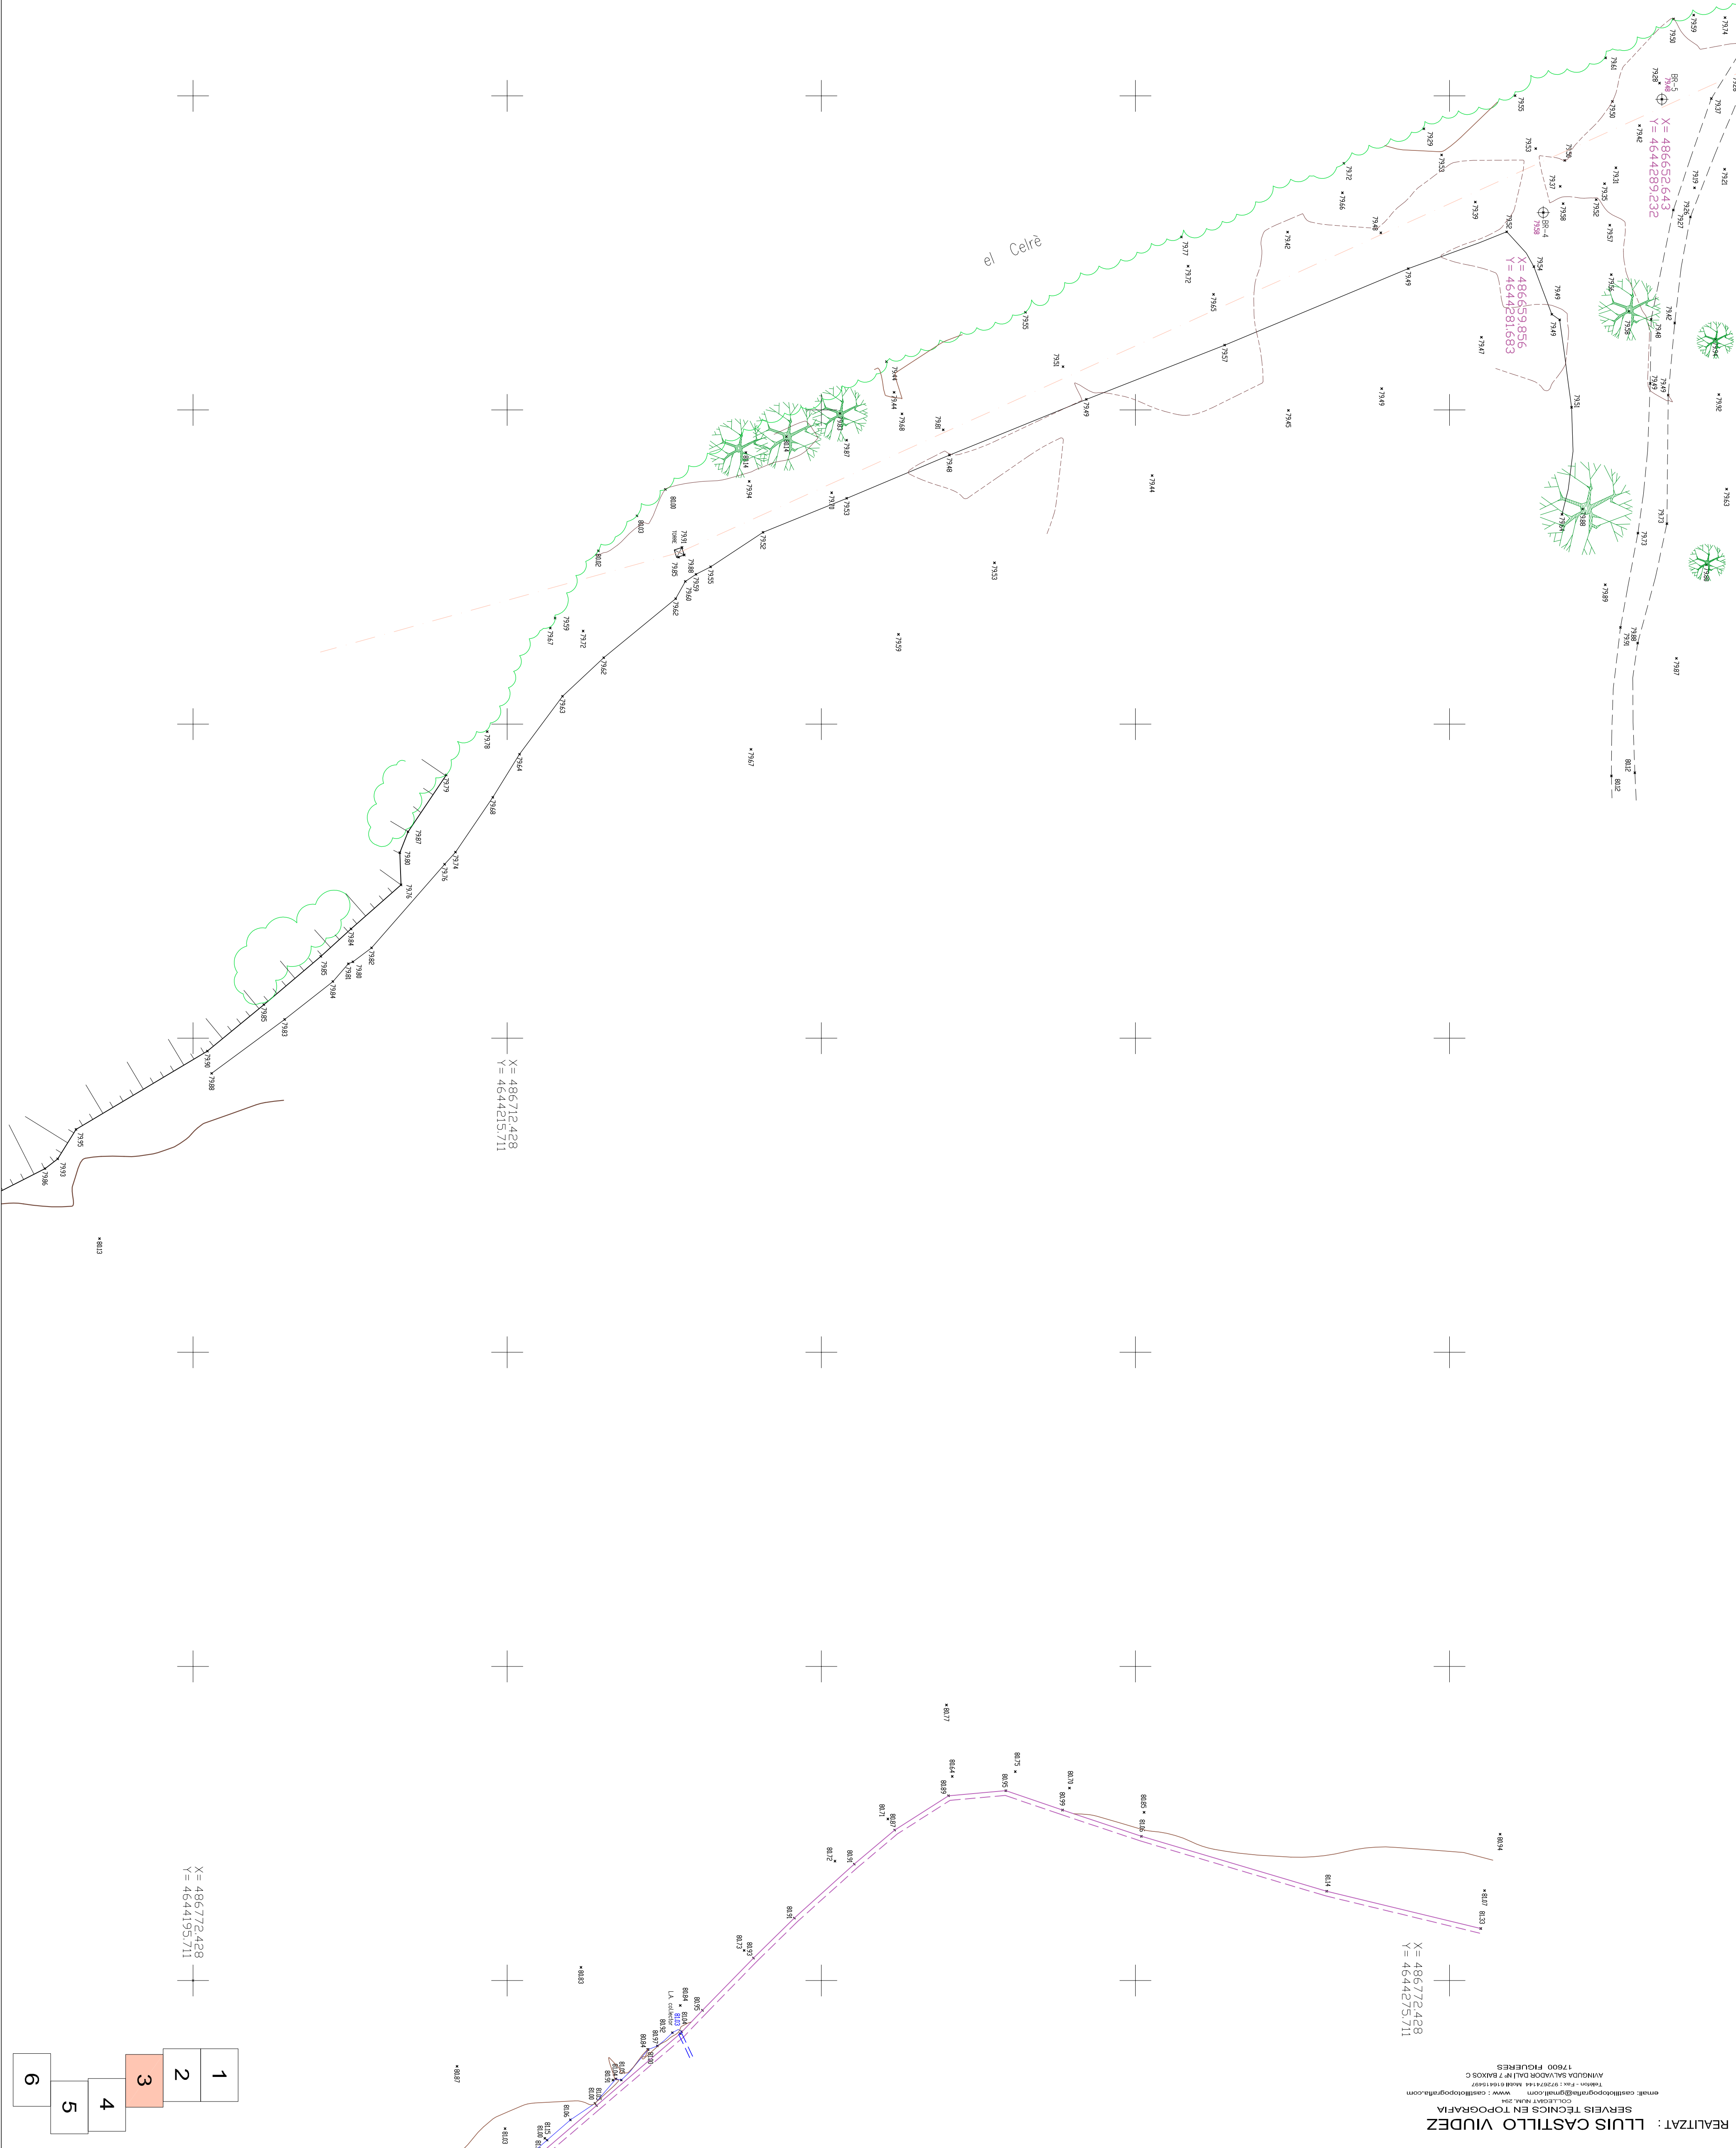

REALITZAT : LLUIS CASTILLO VIUDEZ
SERVEIS TÈCNICS EN TOPOGRAFIA
email: castillotopografia@gmail.com
telèfon: +34 972521444 web: 16307
17000 FIGUERES

X = 486632,428
Y = 4644195,711

X = 486772,428
Y = 4644195,711

- 1
- 2
- 3
- 4
- 5
- 6

ENCARREG:	OBSERVACIONS:	Projecció:	U.T.M.	Sistema de Referència :	ETRS89	DATA :	JULIOL DE 2016	ESCALA :	TTOL DEL PLANO :	FULL N°:
	81,76 x 81,91 x LECTURA AMB ESTACIO LECTURA AMB GPS	Fus:	31	Hemisferi:	Nord	EQUIDISTÀNCIA CORRES 30 :	0,5 m	A1 : 1 / 200 A3 : 1 / 400	AIXECAMENT TOPOGRÀFIC GEOREFERENCIAT (sistema ETRS89) DE VARIES ZONES I FRANQUES URBANES ESPECÍFIQUES PER AL PROJECTE TÈCNIC DEL TRAÇAT DE COL·LECTORS DE DESGUÀS SITUDES AL TERME MUNICIPAL DE QUART.	3
		C. Anamorfosi:	0,9996001	El·lipsode :	GRS80				(EL GIRONES)	