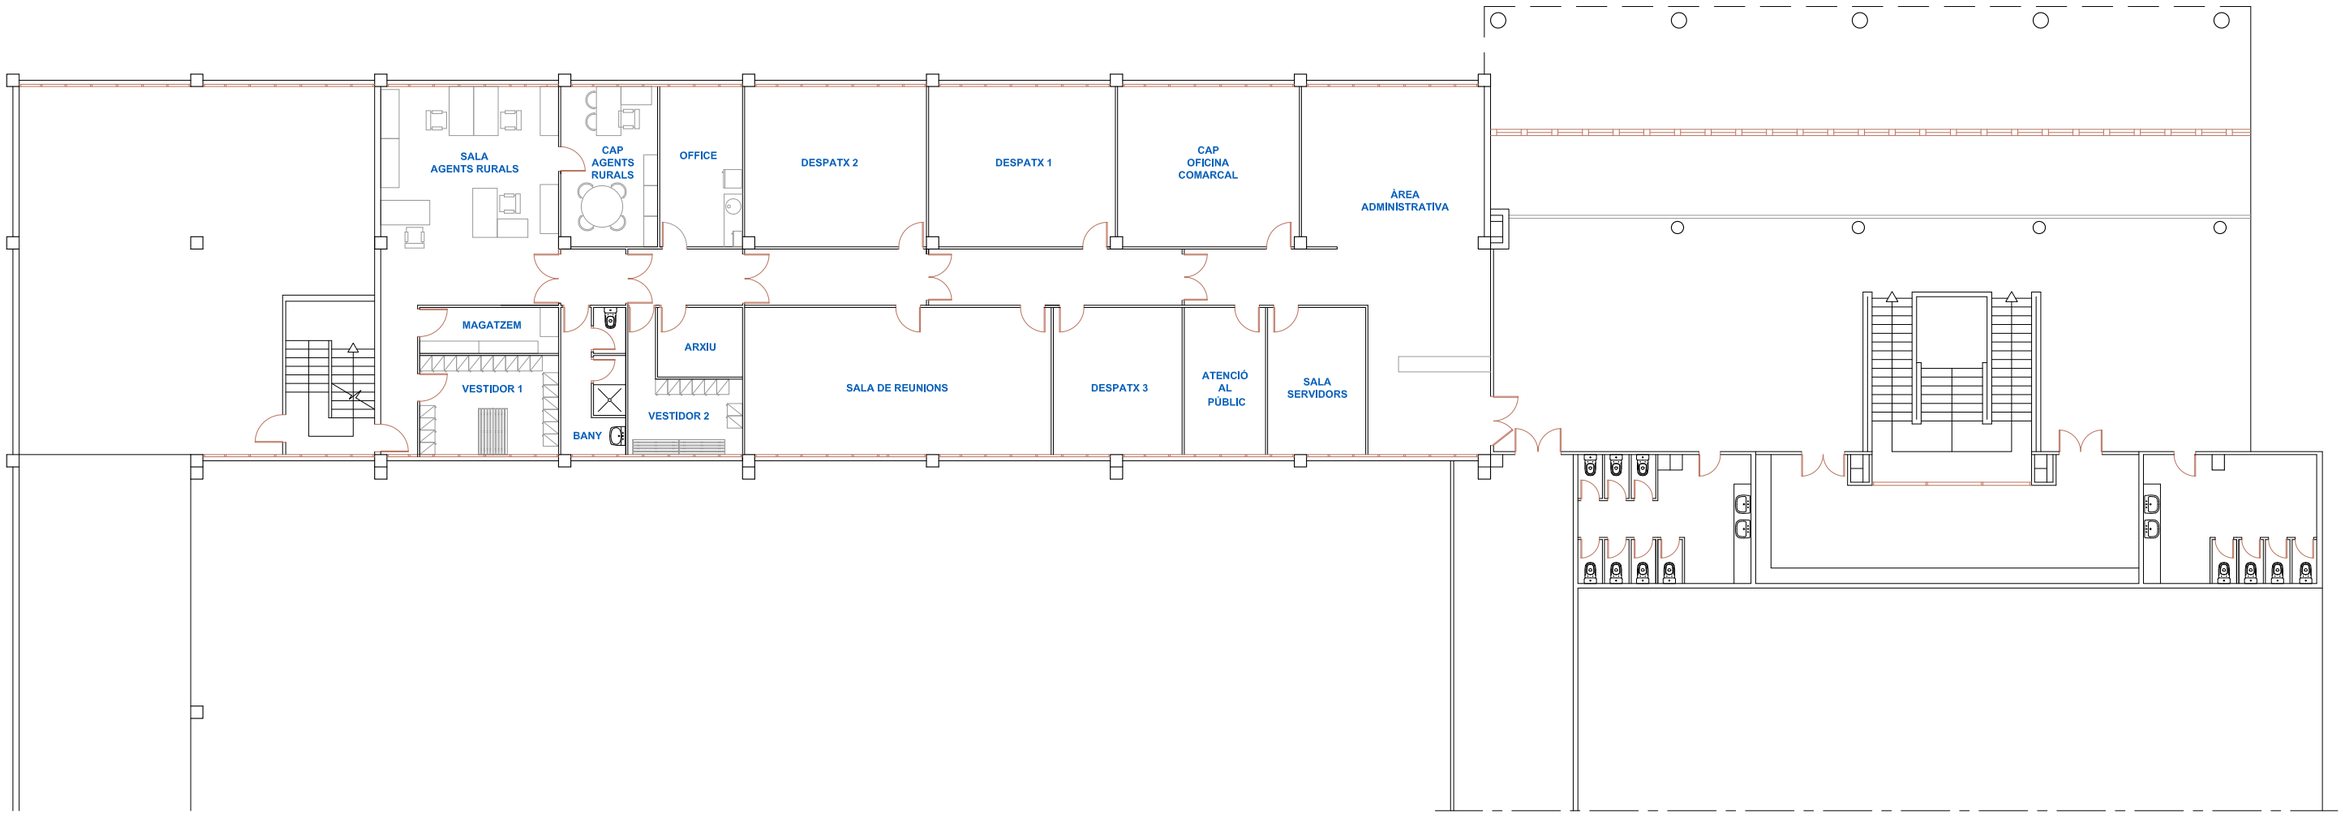

PRIMERA PLANTA

TOTAL SUPERFÍCIE CONSTRUÏDA : 453,48 m²

ESPAI	SUP.ÚTIL (m²)
ÀREA ADMINISTRATIVA	60,21
CAP OFICINA COMARCAL	30,96
DESPATX 1	31,76
DESPATX 2	30,96
OFFICE	14,17
CAP AGENTS RURALS	16,47
SALA AGENTS RURALS	30,66
DISTRIBUÏDOR	63,23
MAGATZEM	6,85

ESPAI	SUP.ÚTIL (m²)
VESTIDOR 1	14,69
BANY	9,88
VESTIDOR 2	11,36
ARXIU	6,34
SALA DE REUNIONS	48,11
DESPATX 3	20,21
ATENCIÓ AL PÚBLIC	12,77
SALA SERVIDORS	15,41
TOTALS	**424,04**

TOTAL SUPERFÍCIE ÚTIL : 424,04 m²

Generalitat de Catalunya **Departament d'Agricultura, Ramaderia, Pesca i Alimentació**	**Direcció de Serveis** Servei d'Edificacions i Sostenibilitat	TÍTOL OFICINA COMARCAL DEL DEPARTAMENT D'AGRICULTURA i ÀREA BÀSICA DELS AGENTS RURALS A LA COMARCA DEL MARESME	EMPLAÇAMENT AVINGUDA DE BENIAMÍ NO FARINA, 135 (Edifici del Mercat de la Flor i la Planta Ornamental) TM DE VILASSAR DE MAR (MARESME)	NOM DEL PLÀNOL ESTAT ACTUAL	AUTOR	ESCALA 1:200 0 2 4 6 m GRÀFICA	DATA : FEBRER 2017	PLÀNOL NÚM. 01 FULL....01.....DE....01.....